

ИЗВЕЩЕНИЕ №14 О ПРЕДСТОЯЩЕМ ВЫДЕЛЕ В НАТУРЕ ДОЛЕЙ В ПРАВЕ ОБЩЕЙ ДОЛЕВОЙ СОБСТВЕННОСТИ И ОБ ОСУЩЕСТВЛЕНИИ СОГЛАСОВАНИЯ МЕСТОПОЛОЖЕНИЯ МАШИНО-МЕСТ С УЧАСТНИКАМИ ОБЩЕЙ ДОЛЕВОЙ СОБСТВЕННОСТИ

г. Новосибирск

24.08.2026г.

Кадастровым инженером Ветрикуш Екатериной Романовной, почтовый адрес: г. Новосибирск, ул. Державина, дом 28, оф. 101, адрес электронной почты krona154@mail.ru, тел. 89139148371, номер регистрации в государственном реестре лиц, осуществляющих кадастровую деятельность – 19290, выполняются кадастровые работы в отношении помещения с кадастровым номером **54:35:021070:1677**, расположенного по адресу: Новосибирская область, г. Новосибирск, ул. Красноярская, д. 40, кадастровый квартал №54:35:021070 в связи с образованием **машино-мест №9, №4** в счет долей в праве общей долевой собственности на помещение.

Заказчиками кадастровых работ, осуществляющих выдел в натуре своих долей в праве общей долевой собственности, являются:

Прокопов Владимир Алексеевич (машино-место №9), тел. +79831241747, адрес электронной почты: krona154@mail.ru;

Майорова Надежда Фахрадиновна (машино-место №4), тел. +79232433314, адрес электронной почты: mayorova62@mail.ru.

С проектом технического плана машино-мест можно ознакомиться в рабочие дни с 9-00 до 18-00 по адресу: г. Новосибирск, ул. Державина, д. 28, оф. 414.


При наличии возражений в отношении местоположения машино-места такие обоснованные возражения в соответствии с частью 3.7 статьи 6 Федерального закона от 3 июля 2016 г. N 315-ФЗ «О внесении изменений в часть первую Гражданского кодекса Российской Федерации и отдельные законодательные акты Российской Федерации» (далее – Закон N 315-ФЗ) направляются кадастровому инженеру по почтовому адресу: ул. Державина, д. 28, оф. 101 и (или) адресу электронной почты: krona154@mail.ru, а также в Управление Росреестра по Новосибирской области по почтовому адресу: 630091, г. Новосибирск, ул. Державина, д. 28 либо по адресу электронной почты: 54_upr@rosreestr.ru.

Дата окончания приема возражений участников общей долевой собственности в отношении местоположения машино-места **«24» сентября 2026 г.**

Фрагмент графической части проекта технического плана образуемых машино-мест:

План этажа (части этажа)

Подземный этаж № -1

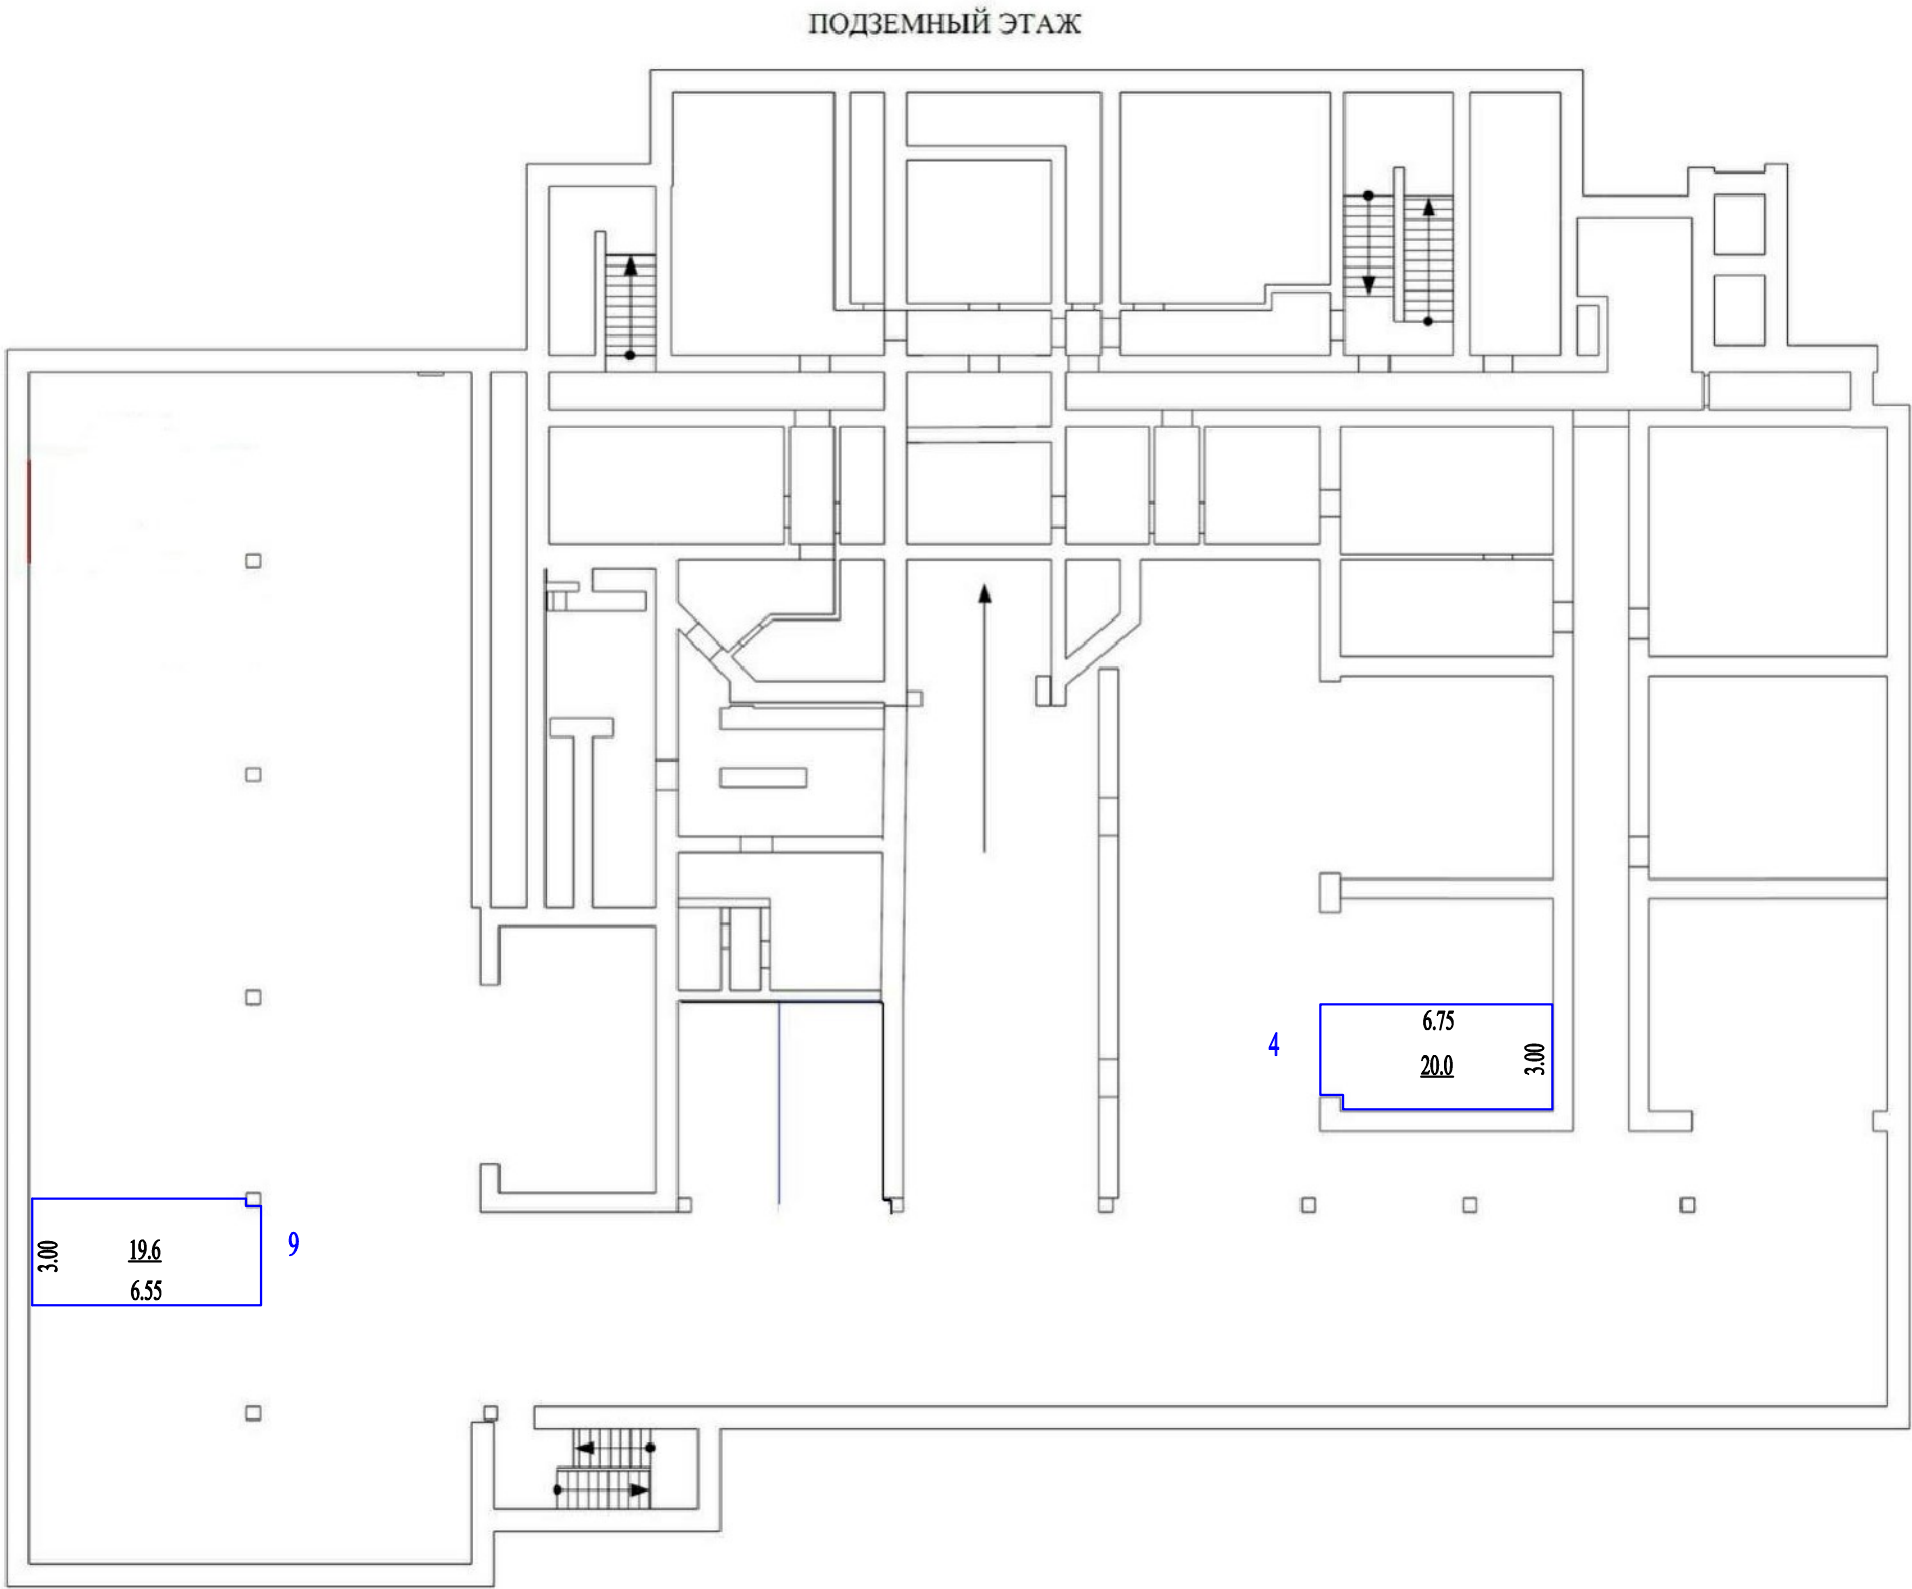

Условные обозначения:

- 9

19.6
- контур машино-места;
номер машино-места;
площадь машино-места

Масштаб 1:200

