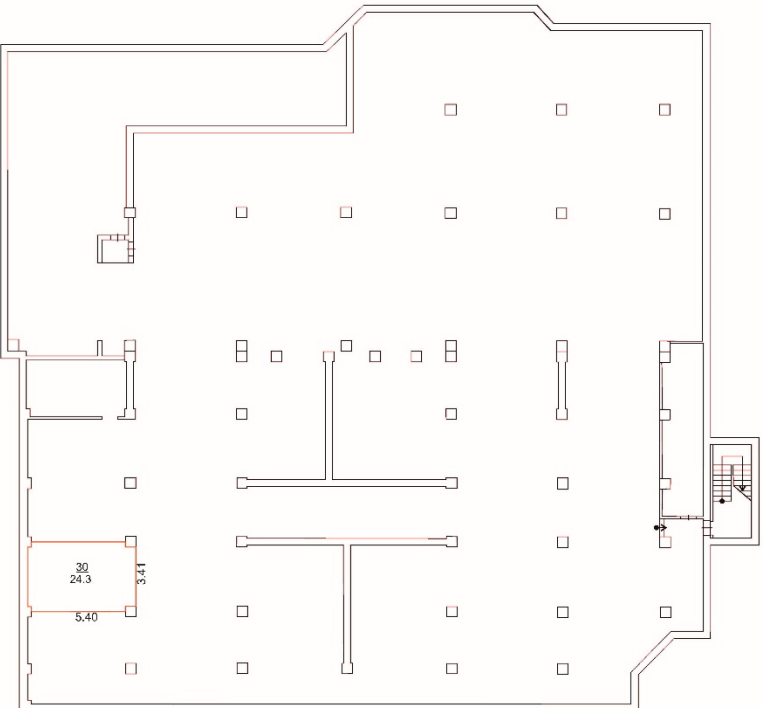


**ИЗВЕЩЕНИЕ**  
**о предстоящем выделе в натуре доли в праве общей долевой собственности и об осуществлении согласования местоположения машино-места с участниками общей долевой собственности**

|   |   |
|---|---|
| Кадастровым инженером   | Пузака Владимиром Николаевичем<br>(фамилия, имя, отчество (при наличии)),   |
| 630091, г. Новосибирск, ул. Романова, д. 27, офис 301, контактный телефон: 89138962556, адрес электронной почты: ooo_zemlya_sibiri@mail.ru, номер регистрации в ГРКИ 10522   |   |
| почтовый адрес, адрес электронной почты, номер контактного телефона, номер регистрации в государственном реестре лиц, осуществляющих кадастровую деятельность)<br>выполняются кадастровые работы в отношении помещения (здания, сооружения) с кадастровым номером 54:35:101695:1095, расположенного Российская Федерация, Новосибирская область, городской округ город Новосибирск, город Новосибирск, улица Державина, дом 73, машино-место №30, 54:35:101695 (адрес (иное место нахождения), номер кадастрового квартала)                       |   |
| в связи с образованием машино-места в счет доли в праве общей долевой собственности на помещение (здание, сооружение).   |   |
| Заказчиком кадастровых работ является   | <b>Голубев Павел Анатольевич</b><br>(фамилия, имя, отчество)<br><br><b>Контактный телефон 89139461663, pgo163@yandex.ru</b><br><br>(при наличии) участника общей долевой собственности, осуществляющего выдел в натуре своей доли в праве общей долевой собственности, номер его контактного телефона, адрес электронной почты (при наличии)   |
| С проектом технического плана машино-места можно ознакомиться:<br><b>г. Новосибирск, ул. Романова, д. 27, офис 301, по предварительной записи по телефону 89138962556</b><br>(указывается порядок ознакомления с проектом технического плана образуемого машино-места, место или адрес, где с этим проектом можно ознакомиться)   |   |
| При наличии возражений в отношении местоположения машино-места такие обоснованные возражения в соответствии с <a href="#">частью 3.7 статьи 6</a> Федерального закона от 3 июля 2016 г. N 315-ФЗ "О внесении изменений в часть первую Гражданского кодекса Российской Федерации и отдельные законодательные акты Российской Федерации" (далее - Закон N 315-ФЗ) направляются кадастровому инженеру по почтовому адресу: <b>г. Новосибирск, ул. Романова, д. 27, офис 301</b> и (или) адресу электронной почты: <b>ooo_zemlya_sibiri@mail.ru</b> , |   |
| а также в   | <b>Управление Росреестра по Новосибирской области</b><br>(указывается наименование территориального органа федерального органа исполнительной власти, уполномоченного на осуществление государственного кадастрового учета, государственной регистрации прав, ведение Единого государственного реестра недвижимости, по месту расположения помещения (здания, сооружения), в котором осуществляется образование машино-места (далее - орган регистрации прав) |
| по почтовому адресу: <b>630091, г. Новосибирск, ул. Державина, д. 28</b> , либо по адресу электронной почты: <b>54_upr@rosreestr.ru</b> .   |   |
| Дата окончания приема возражений участников общей долевой собственности в отношении местоположения машино-места "15" июня 2025 г.<br>Фрагмент графической части проекта технического плана образуемого машино-места:   |   |
| <b>План этажа (части этажа), план объекта недвижимости (части объекта недвижимости)</b><br>отм.-7.800   |   |
|   |   |
| <div style="display: flex; justify-content: space-between;"><div><b>Условные обозначения:</b><br/>— - часть контура<br/>2.74 - линейный размер (м)<br/> - стена с окном и дверью</div><div style="text-align: right;">Масштаб: 1:200</div></div>   |   |
| (приводятся либо фрагмент графической части проекта технического плана образуемого машино-места с отображением местоположения машино-места в масштабе, обеспечивающем его видимость, либо слова "размещен по адресу:" и ссылка на страницу сайта в информационно-телекоммуникационной сети "Интернет", позволяющая ознакомиться с фрагментом графической части проекта технического плана)   |   |