

ИЗВЕЩЕНИЕ №15 О ПРЕДСТОЯЩЕМ ВЫДЕЛЕ В НАТУРЕ ДОЛЕЙ В ПРАВЕ ОБЩЕЙ ДОЛЕВОЙ СОБСТВЕННОСТИ И ОБ ОСУЩЕСТВЛЕНИИ СОГЛАСОВАНИЯ МЕСТОПОЛОЖЕНИЯ МАШИНО-МЕСТ С УЧАСТНИКАМИ ОБЩЕЙ ДОЛЕВОЙ СОБСТВЕННОСТИ

г. Новосибирск

24.08.2026г.

Кадастровым инженером Ветрикуш Екатериной Романовной, почтовый адрес: г. Новосибирск, ул. Державина, дом 28, оф. 414, адрес электронной почты krona154@mail.ru, тел. 89139148371, номер регистрации в государственном реестре лиц, осуществляющих кадастровую деятельность – 19290, выполняются кадастровые работы в отношении помещения с кадастровым номером **54:35:042430:759**, расположенного по адресу: Новосибирская область, г. Новосибирск, Калининский, ул. Танковая, д. 30, корп. 1, кадастровый квартал №54:35:042430 в связи с образованием **машино-мест №1-59, №1-42, №1-72, №1-73, №1-17, №1-32, №1-54, №1-67, №1-68** в счет долей в праве общей долевой собственности на помещение.

Заказчиками кадастровых работ, осуществляющих выдел в натуре своих долей в праве общей долевой собственности, являются:

Иванков Сергей Иванович (машино-место №1-59), тел. +79950101525, адрес электронной почты: ivsiv@yandex.ru;

Бурдин Роман Валерьевич (машино-место №1-42), тел. +79095322255, адрес электронной почты: burv@nso.ru;

Тешаева Мавджуда Абдуджамилловна (машино-место №1-72, №1-73), тел. +79030497265, адрес электронной почты: mta_mariya@mail.ru;

Ефименко Людмила Александровна и Мельник Сергей Валерьевич (машино-место №1-17), тел. +79131248116, адрес электронной почты: efimenkola@mail.ru;

Петров Дмитрий Викторович (машино-место №1-32), тел. +79612295824, адрес электронной почты: petrova_198@mail.ru;

Свищева Лариса Владимировна (машино-место №1-54), тел. +79139161406, адрес электронной почты: slk-lift@mail.ru;

Махкамов Хушнуд Хурсанович и Махкамова Сайёра Ирфоновна (машино-место №1-67, №1-68), тел. +79232226168, адрес электронной почты: xmx.85@mail.ru.


С проектом технического плана машино-места можно ознакомиться в рабочие дни с 9-00 до 18-00 по адресу: г. Новосибирск, ул. Державина, д. 28, оф. 414.

При наличии возражений в отношении местоположения машино-места такие обоснованные возражения в соответствии с частью 3.7 статьи 6 Федерального закона от 3 июля 2016 г. N 315-ФЗ «О внесении изменений в часть первую Гражданского кодекса Российской Федерации и отдельные законодательные акты Российской Федерации» (далее – Закон N 315-ФЗ) направляются кадастровому инженеру по почтовому адресу: ул. Державина, д. 28, оф. 414 и (или) адресу электронной почты: krona154@mail.ru, а также в Управление Росреестра по Новосибирской области по почтовому адресу: 630091, г. Новосибирск, ул. Державина, д. 28 либо по адресу электронной почты: 54_upr@rosreestr.ru.

Дата окончания приема возражений участников общей долевой собственности в отношении местоположения машино-места **«24» сентября 2026 г.**

Фрагмент графической части проекта технического плана образуемого машино-места:

План этажа (части этажа)
Подземный этаж № отм.+0.020

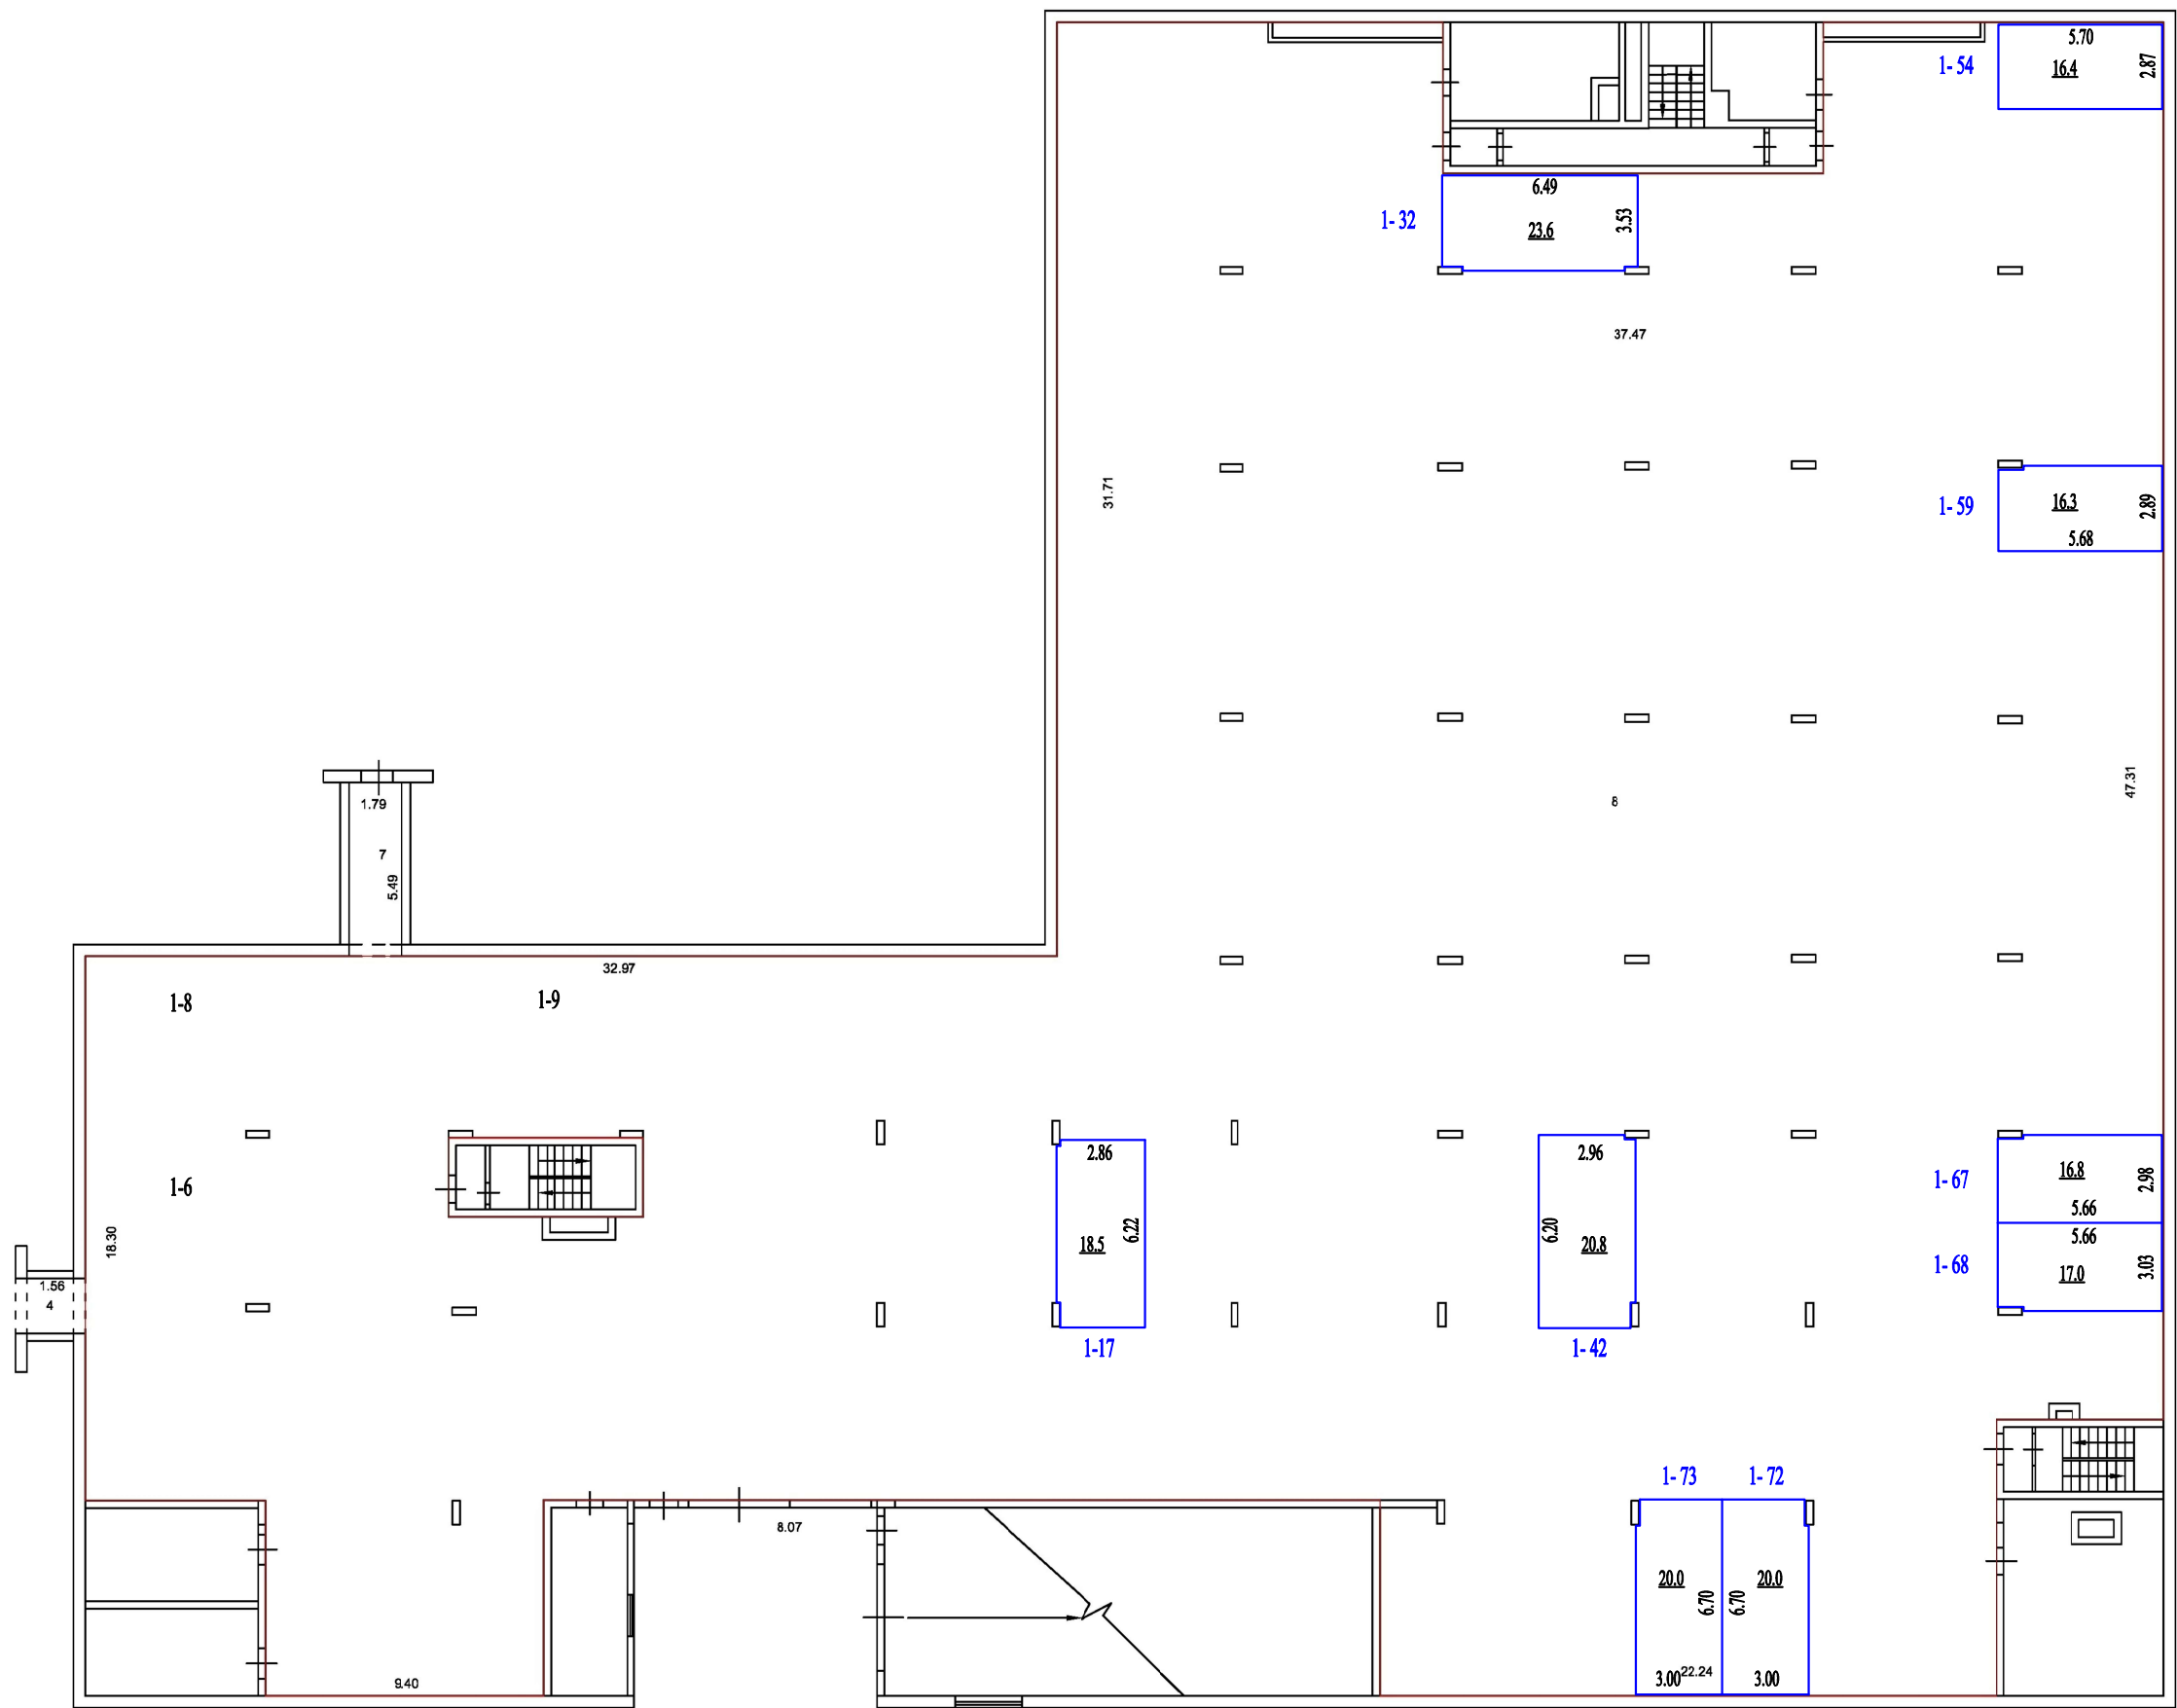

Условные обозначения:

Масштаб 1:250

1-17
18.5

контур машино-места;
номер машино-места;
площадь машино-места

стена с дверью