

Информация о последствиях самовольного размещения на указанной территории
нестационарных объектов в соответствии с решением комиссии по вопросам демонтажа
самовольных нестационарных объектов на территории города Новосибирска
№ 170 от 26.08.2026

В случае если самовольный нестационарный объект не демонтирован его собственником (владельцем) в добровольном порядке либо перемещен в пределах территории планируемого демонтажа и (или) внешний вид его, в том числе размер, изменен, администрация района:

в течение 12 дней со дня истечения срока, предусмотренного абзацами третьим, четвертым пункта 6.7 Положения, обеспечивает его демонтаж (при размещении самовольного нестационарного объекта, являющегося гаражом);

в течение 2 дней со дня истечения срока, предусмотренного абзацами третьим, четвертым пункта 6.7 Положения, информирует об этом департамент информационной политики мэрии города Новосибирска и направляет ему решение о демонтаже нестационарного объекта с прилагаемыми к нему материалами (при размещении самовольного нестационарного объекта, не являющегося гаражом).


Департамент информационной политики мэрии города Новосибирска не позднее 10 дней со дня регистрации информации, предусмотренной абзацем третьим настоящего пункта, обеспечивает демонтаж нестационарного объекта.

В случае выявления в течение года со дня опубликования карты-схемы территории в сетевом издании повторного размещения самовольного нестационарного объекта в пределах территории в радиусе 20 м от ранее демонтированного нестационарного объекта, указанной в карте-схеме территории, составляется акт о выявлении самовольного нестационарного объекта в порядке, предусмотренном пунктом 6.5 Положения. На основании такого акта о выявлении самовольного нестационарного объекта осуществляется повторный демонтаж самовольного нестационарного объекта в соответствии с пунктами 6.9 - 6.18 Положения без совершения действий, предусмотренных пунктами 6.6 - 6.8 Положения.


**Карта-схема территории по адресу:
ул. Есенина, (12в)
масштаб 1:500**




Карта-схема территории по адресу:
пр. Дзержинского (69/1)
масштаб 1:600

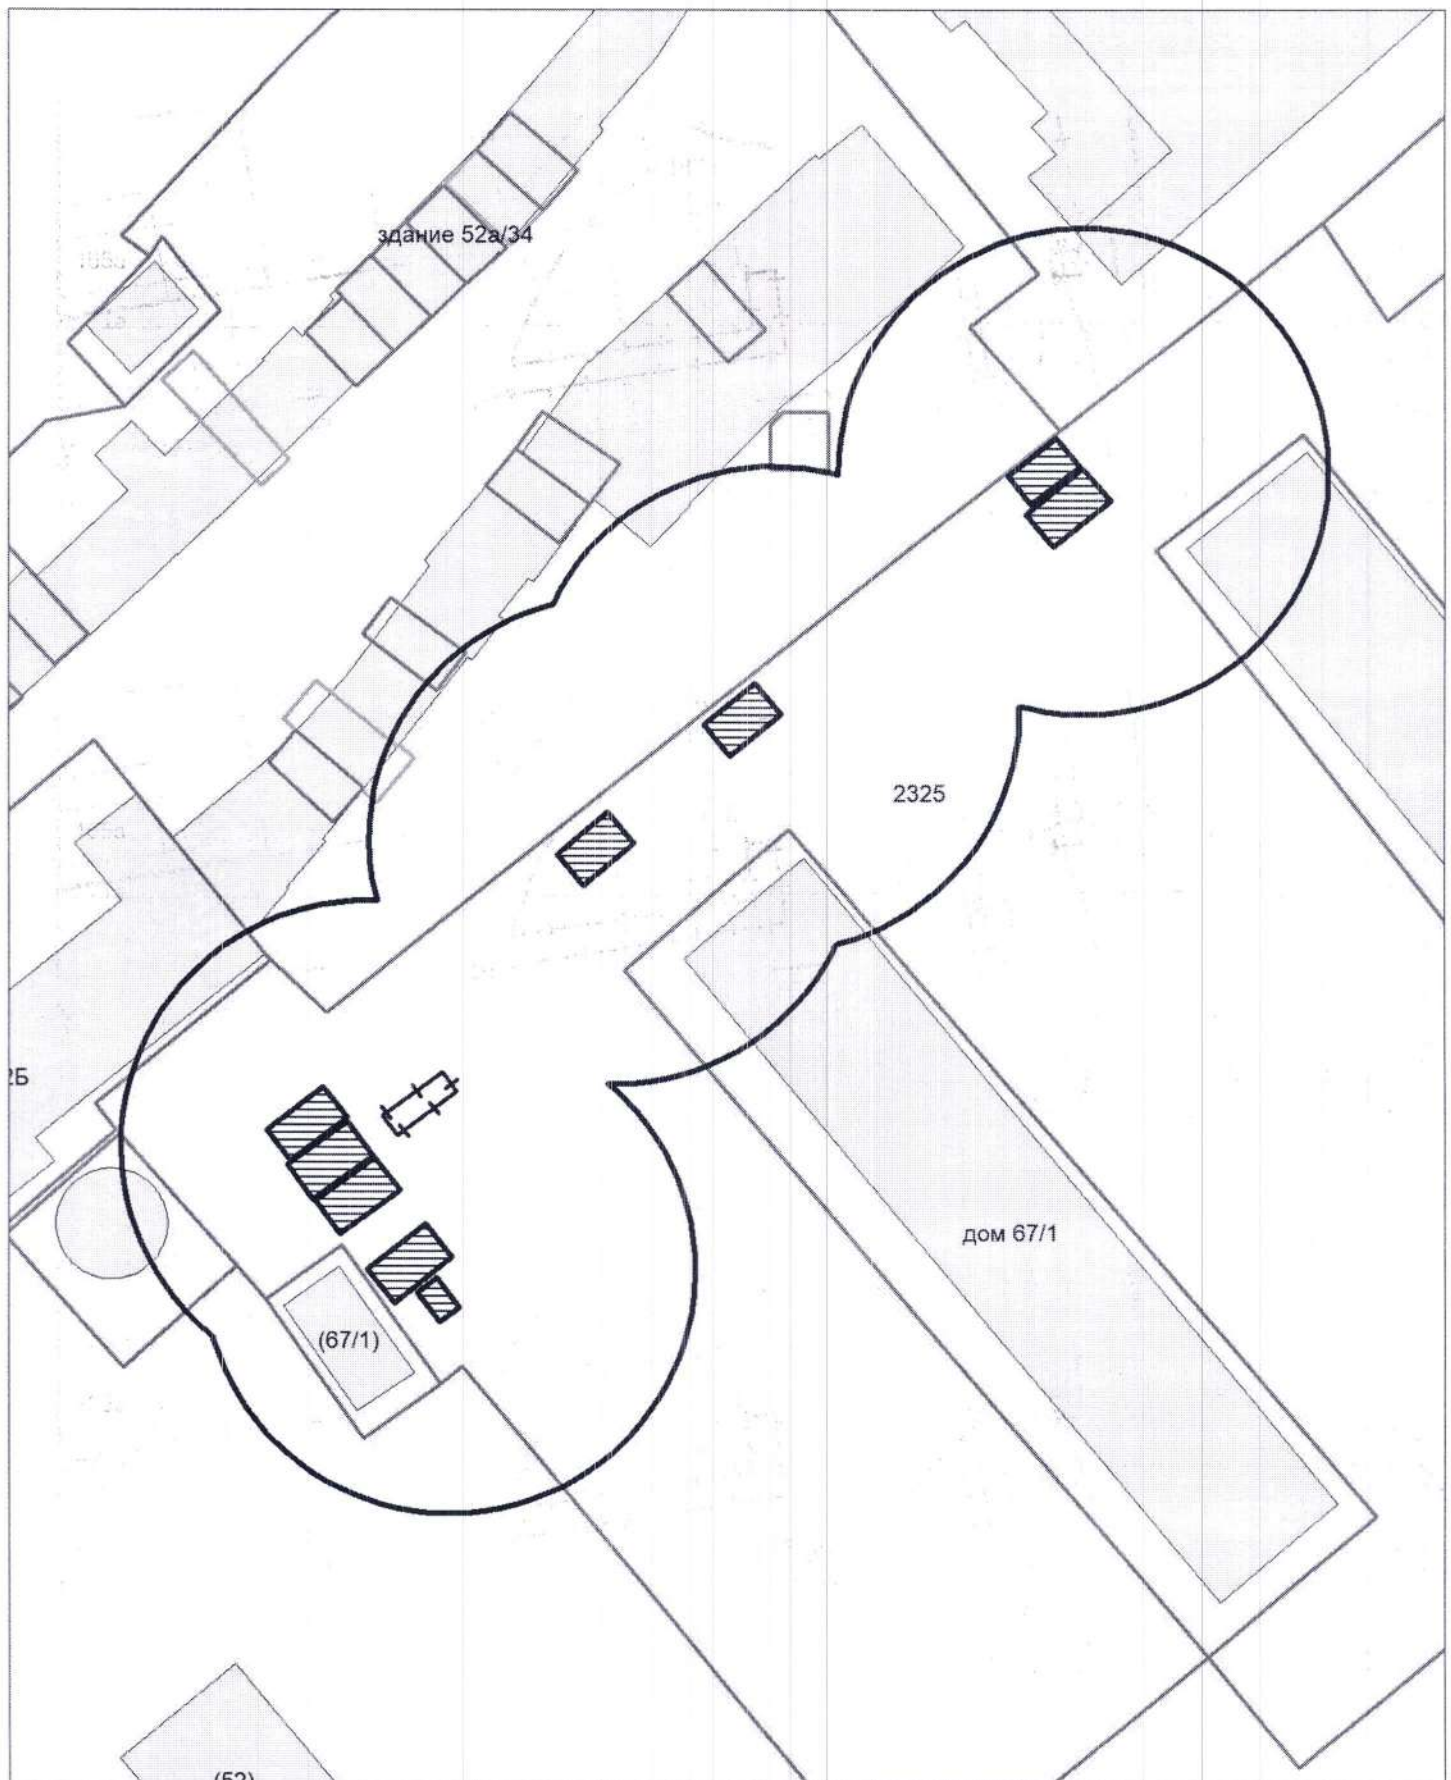


Карта-схема территории по адресу:
ул. Писарева, (167а)
масштаб 1:500

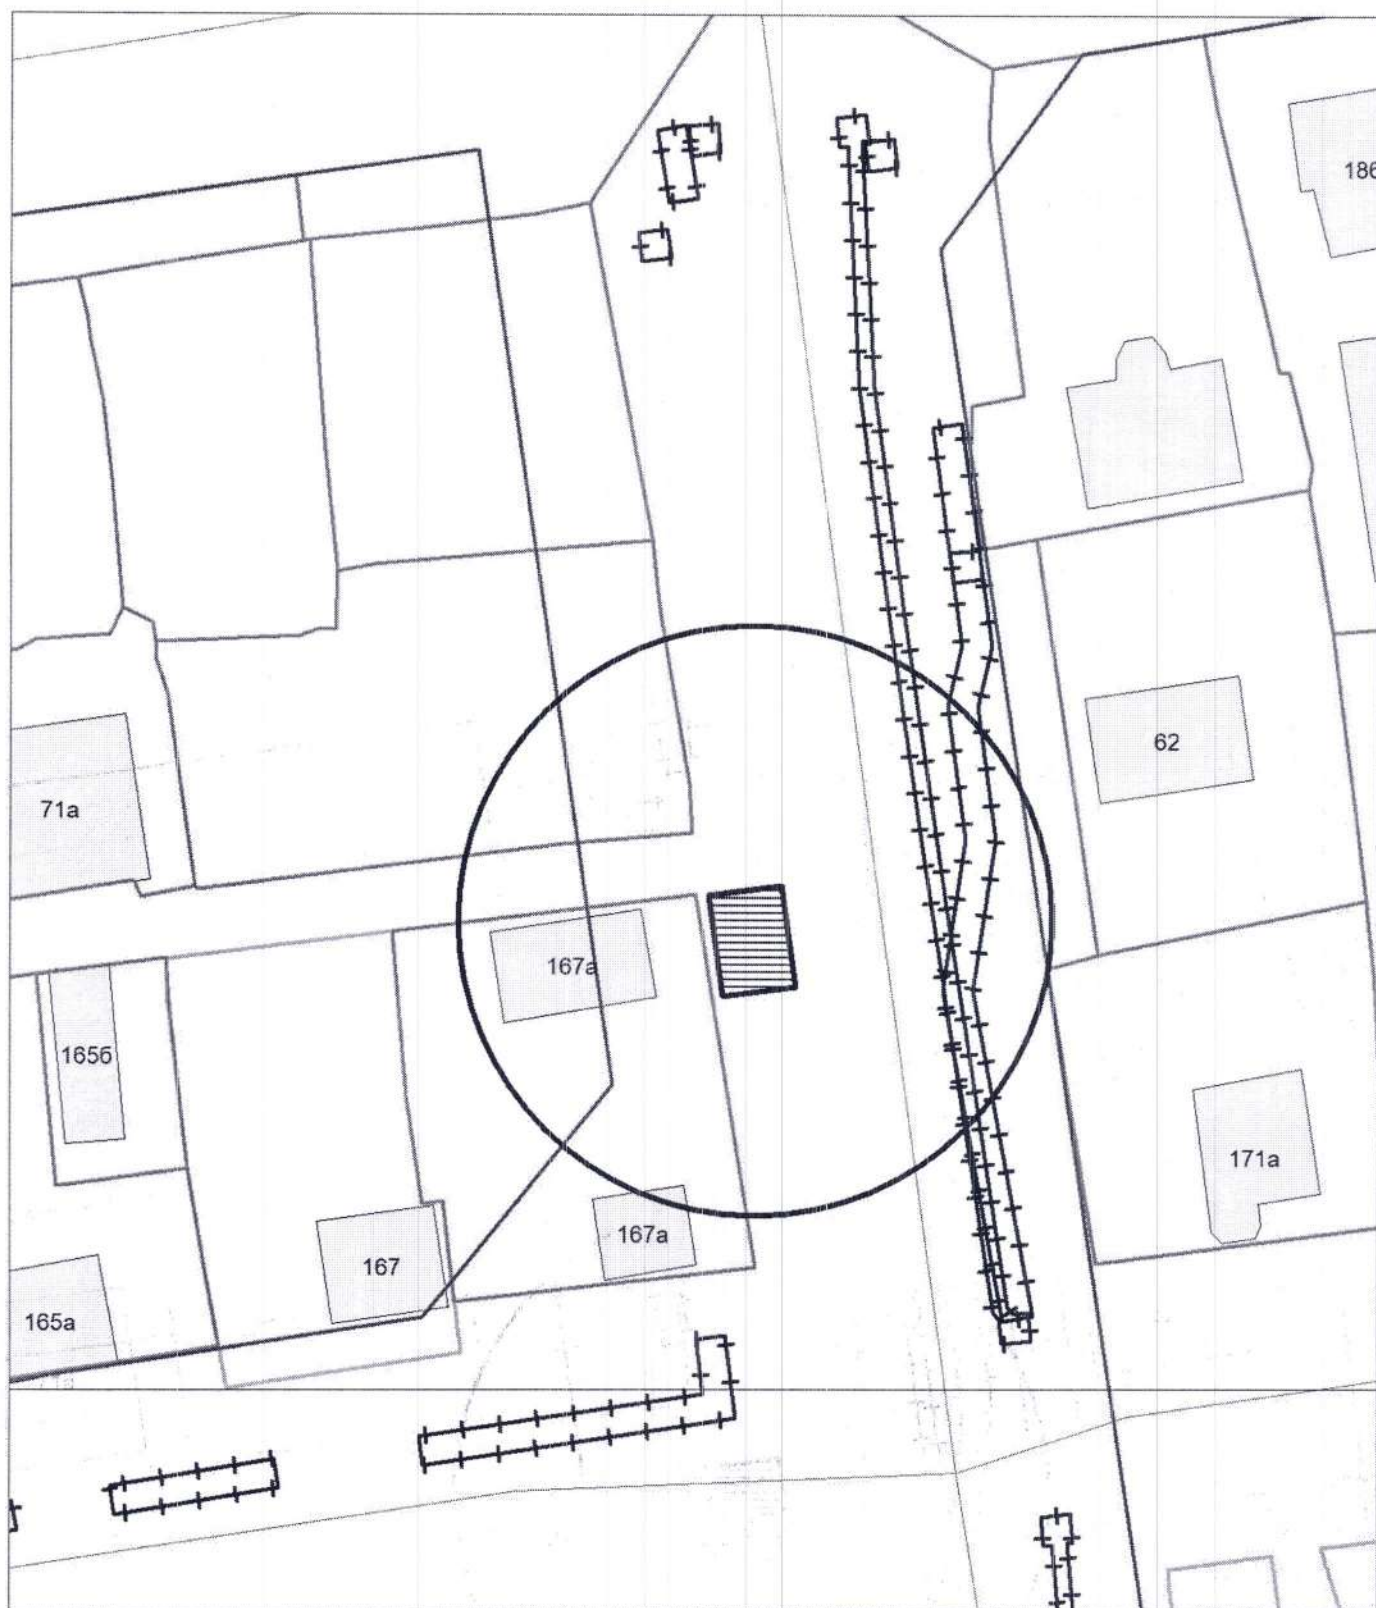

Карта - схема
с адресным ориентиром: ул. Селезнева, (28)
на топографическом плане М 1:500

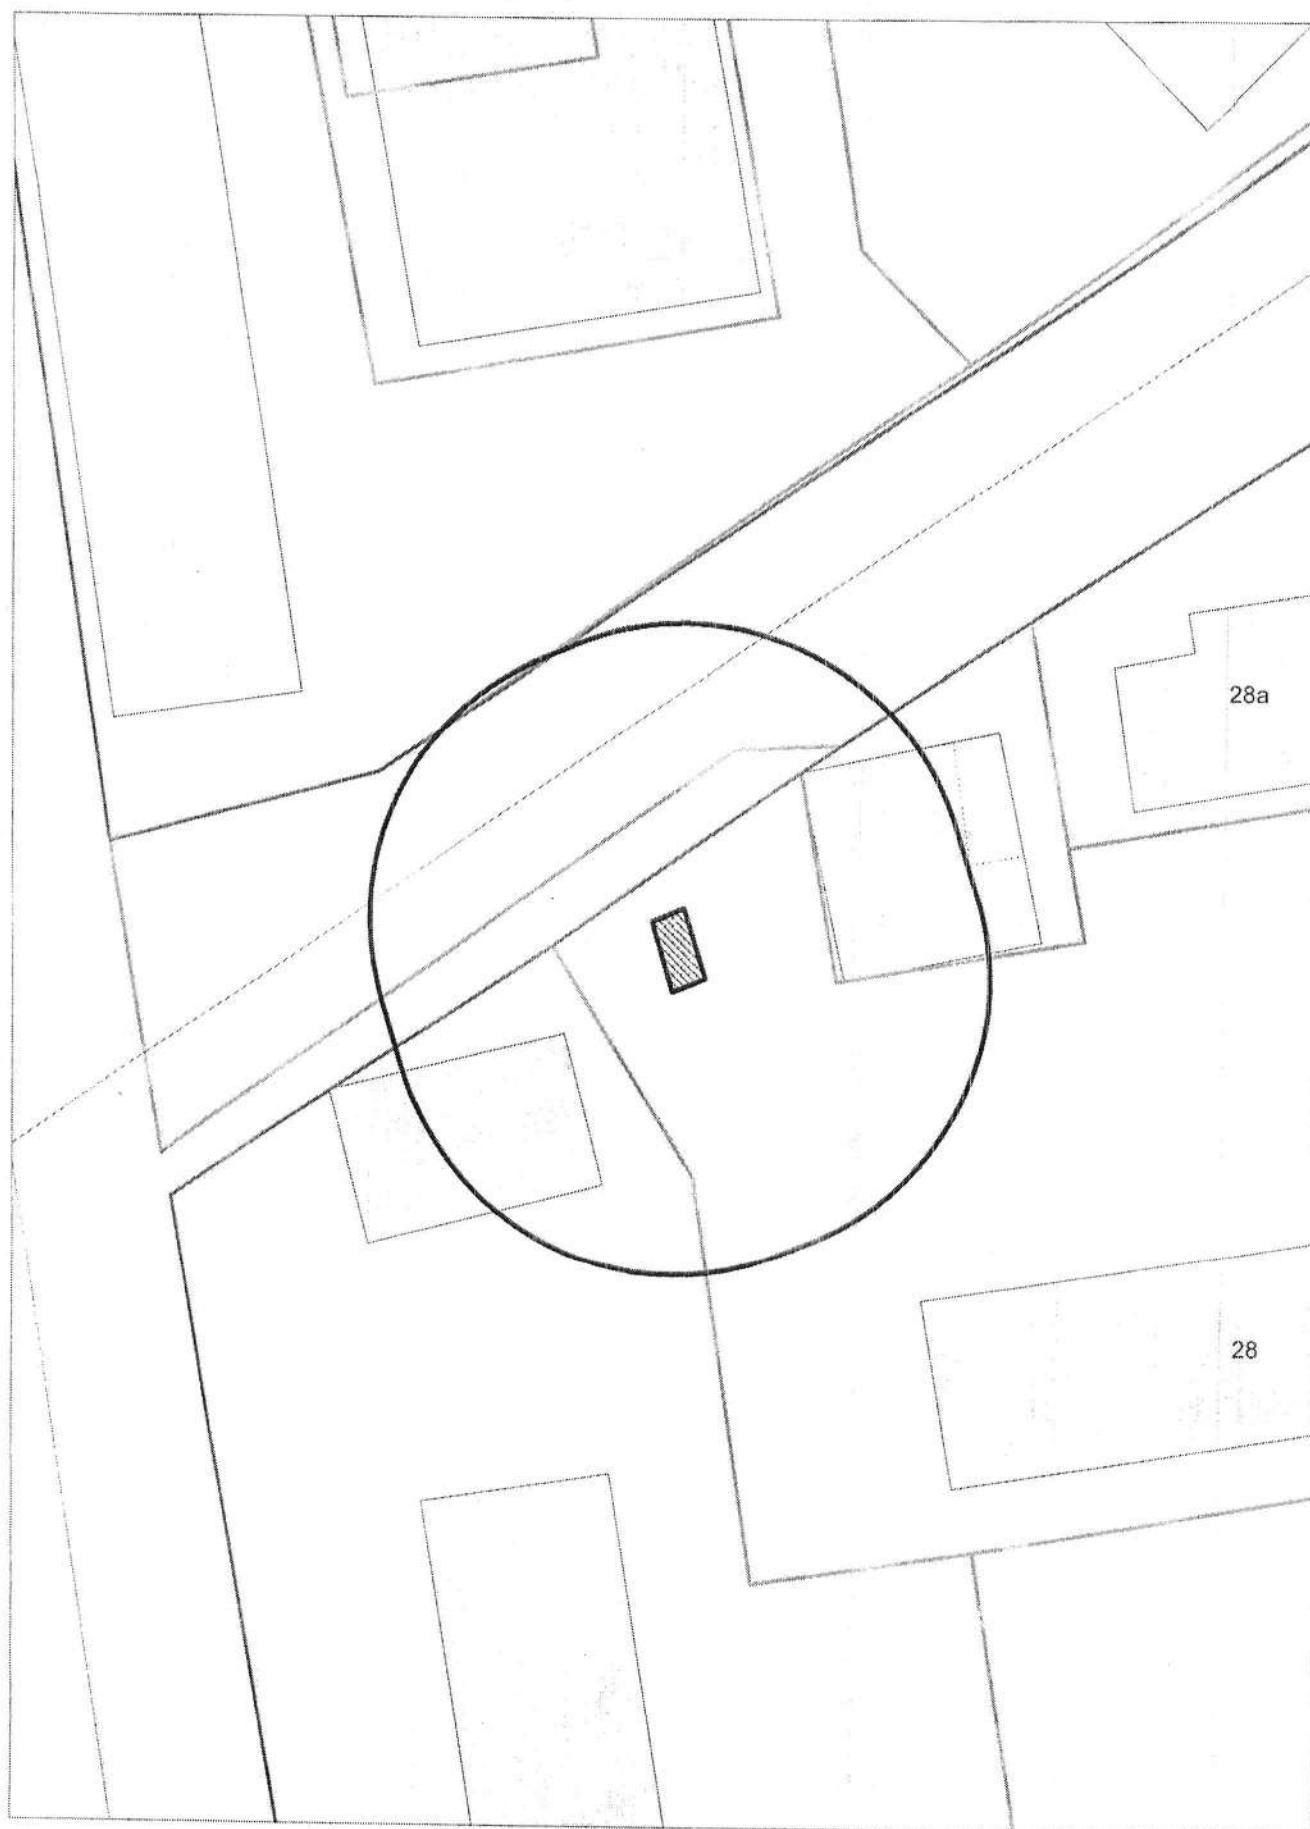

КАРТА-СХЕМА территории
по адресному ориентиру: г. Новосибирск, ул. Новоуральская, (1)
на топографическом плане М 1:500

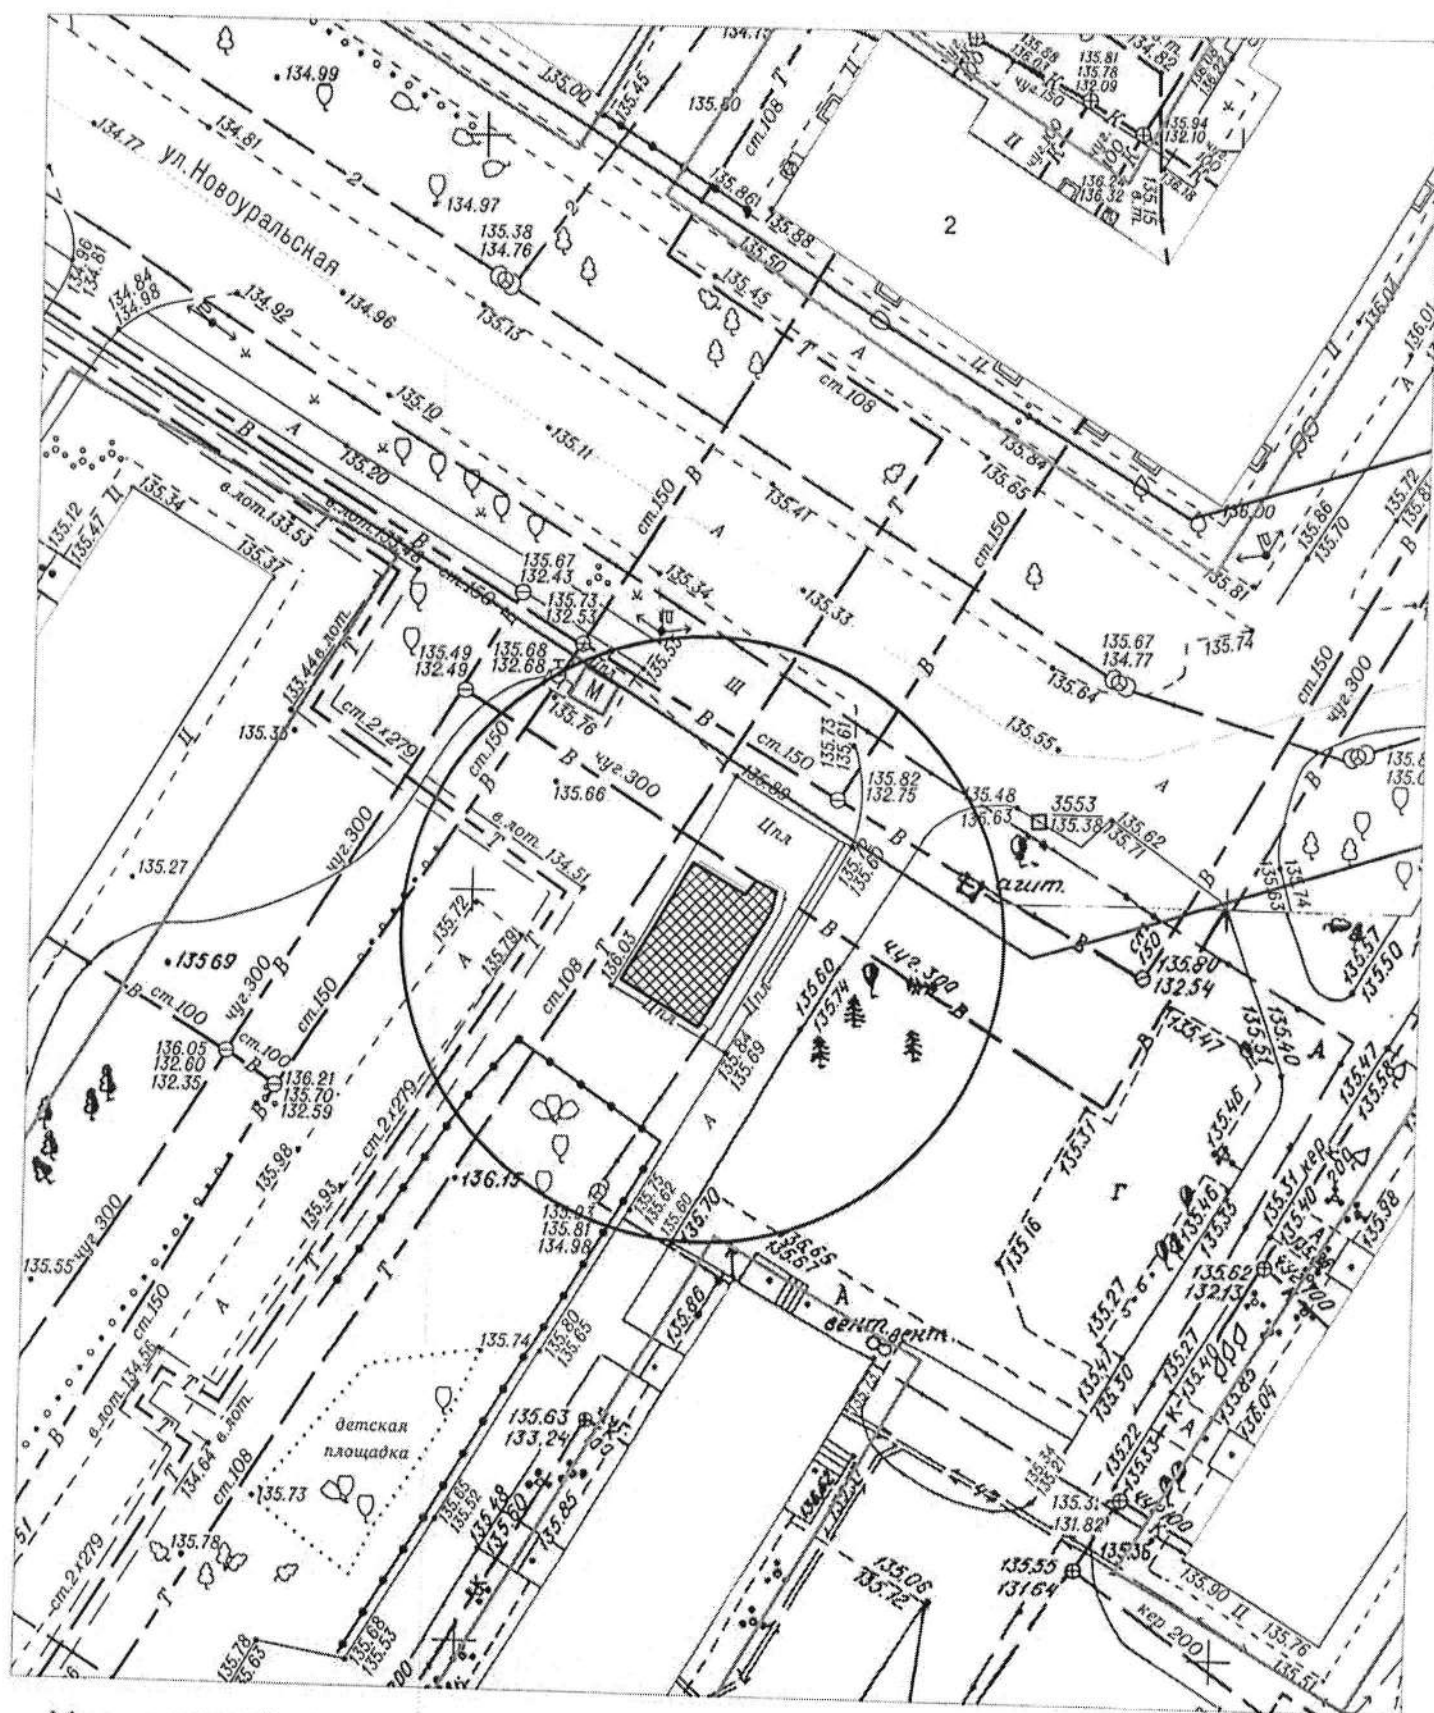


Условные обозначения:



- нестационарный объект

КАРТА - СХЕМА территории
по адресному ориентиру: г. Новосибирск, ул. Писемского, (6)
на топографическом плане
М 1:500

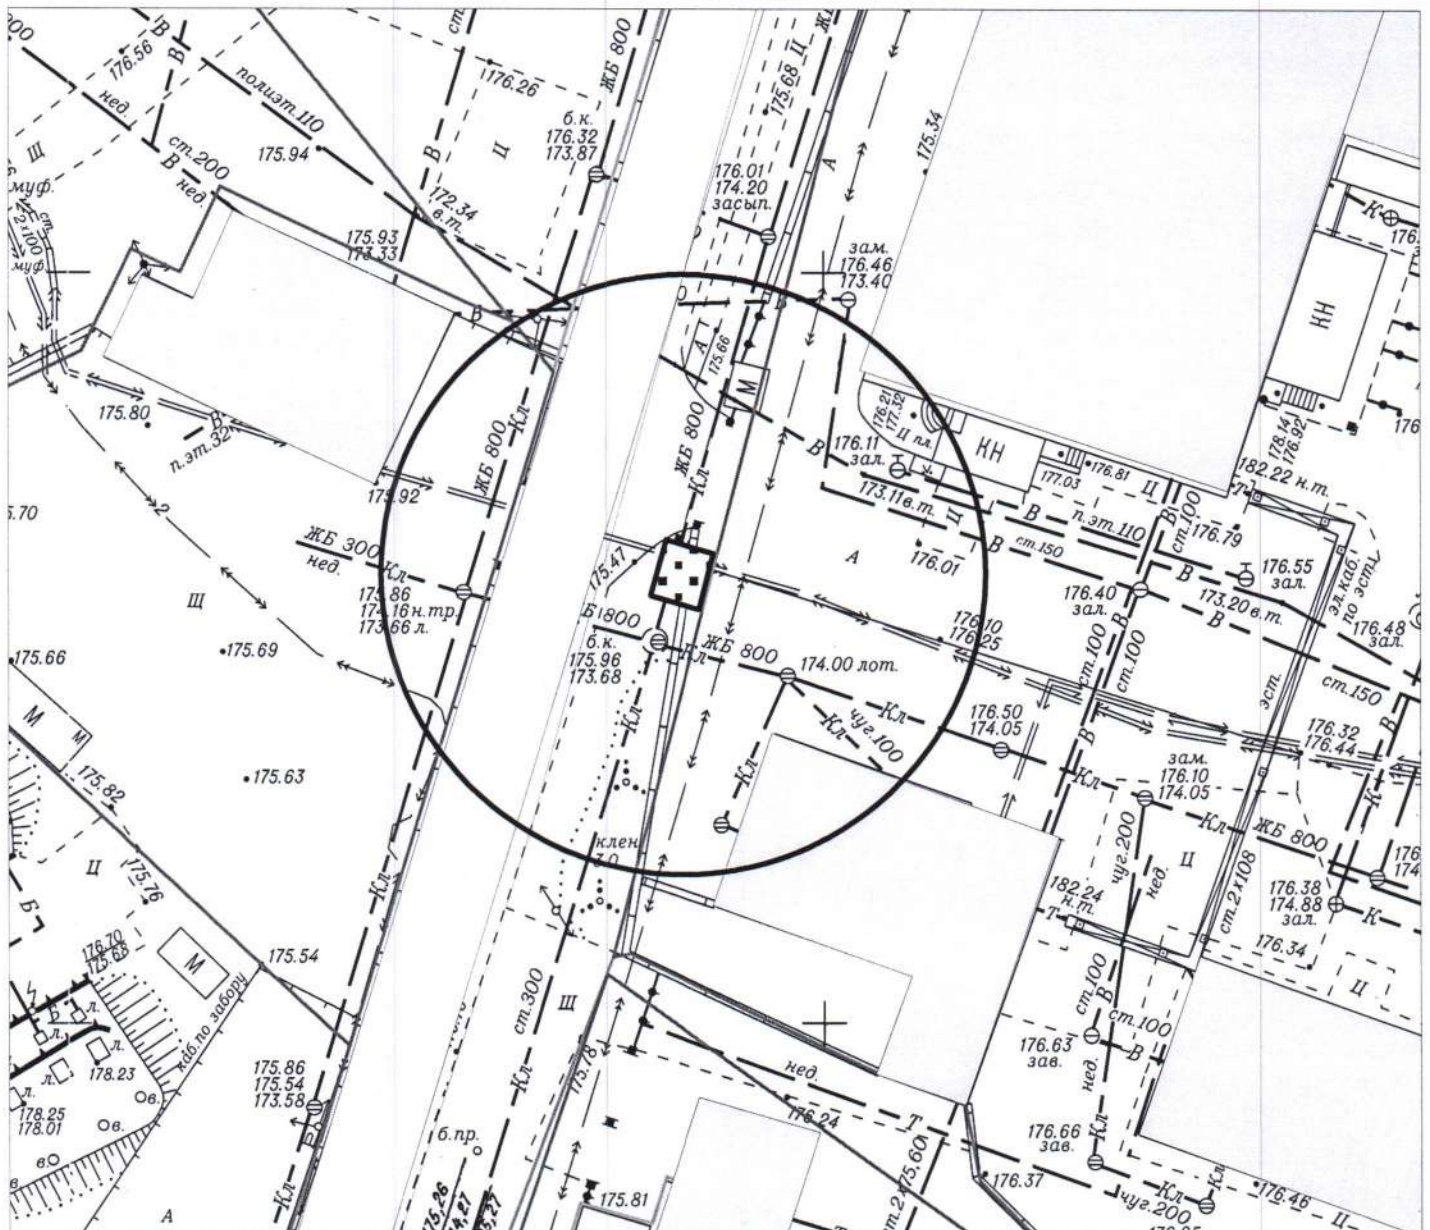

Условные обозначения:

- модульный блок (КПП)


This architectural site plan depicts a residential complex with a central circular feature, possibly a pond or a large open space. The plan includes the following elements:

- Central Feature:** A large circle in the center, with a small rectangular structure (possibly a gazebo or a small building) located within it.
- Buildings and Structures:**
 - Buildings labeled with numbers: 33, 31, 29, 27, and 02.
 - Structures labeled with letters: КН (Kitchen), В (Veranda), Ш (Shower), М (Maid's room), and ОЗ (Oasis).
 - Other labels include "фунд." (Foundation), "б. по сабору" (Basement), "пол. 110" (Floor 110), "пол. 200" (Floor 200), "пол. 300" (Floor 300), "пол. 315" (Floor 315), "пол. 32" (Floor 32), "пол. 30" (Floor 30), "пол. 20" (Floor 20), "пол. 10" (Floor 10), "пол. 0" (Floor 0), "пол. -1" (Floor -1), "пол. -2" (Floor -2), "пол. -3" (Floor -3), "пол. -4" (Floor -4), "пол. -5" (Floor -5), "пол. -6" (Floor -6), "пол. -7" (Floor -7), "пол. -8" (Floor -8), "пол. -9" (Floor -9), "пол. -10" (Floor -10), "пол. -11" (Floor -11), "пол. -12" (Floor -12), "пол. -13" (Floor -13), "пол. -14" (Floor -14), "пол. -15" (Floor -15), "пол. -16" (Floor -16), "пол. -17" (Floor -17), "пол. -18" (Floor -18), "пол. -19" (Floor -19), "пол. -20" (Floor -20), "пол. -21" (Floor -21), "пол. -22" (Floor -22), "пол. -23" (Floor -23), "пол. -24" (Floor -24), "пол. -25" (Floor -25), "пол. -26" (Floor -26), "пол. -27" (Floor -27), "пол. -28" (Floor -28), "пол. -29" (Floor -29), "пол. -30" (Floor -30), "пол. -31" (Floor -31), "пол. -32" (Floor -32), "пол. -33" (Floor -255), "пол. -256" (Floor -256), "пол. -257" (Floor -257), "пол. -258" (Floor -258), "пол. -259" (Floor -259), "пол. -260" (Floor -260), "пол. -261" (Floor -261), "пол. -262" (Floor -262), "пол. -263" (Floor -263), "пол. -264" (Floor -264), "пол. -265" (Floor -265), "пол. -266"



- металлический контейнер

КАРТА - СХЕМА территории
по адресному ориентиру: г. Новосибирск, ул. Фадеева, (66)
на топографическом плане
М 1:500

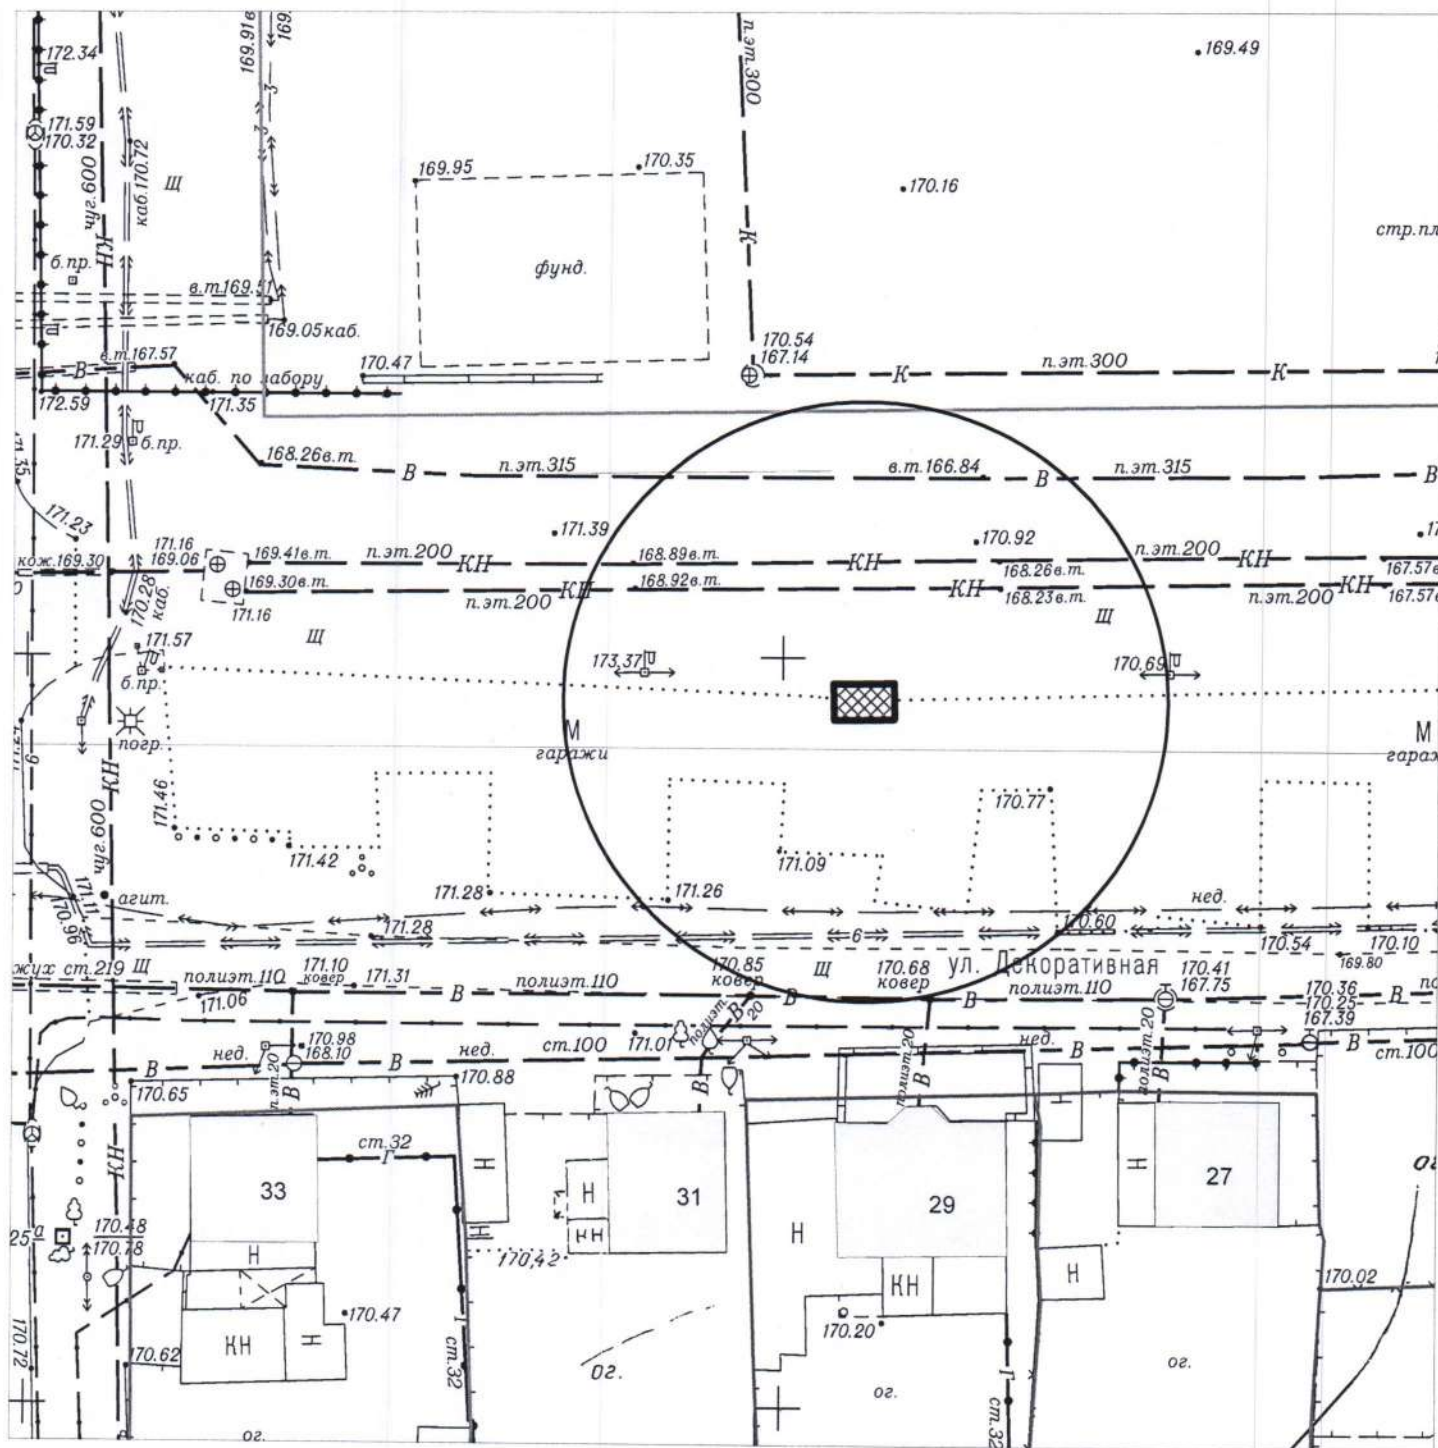


Условные обозначения:




- металлическая палатка

Карта-схема территории


по адресному ориентиру: ул. Титова, (30)
на топографическом плане М 1:500

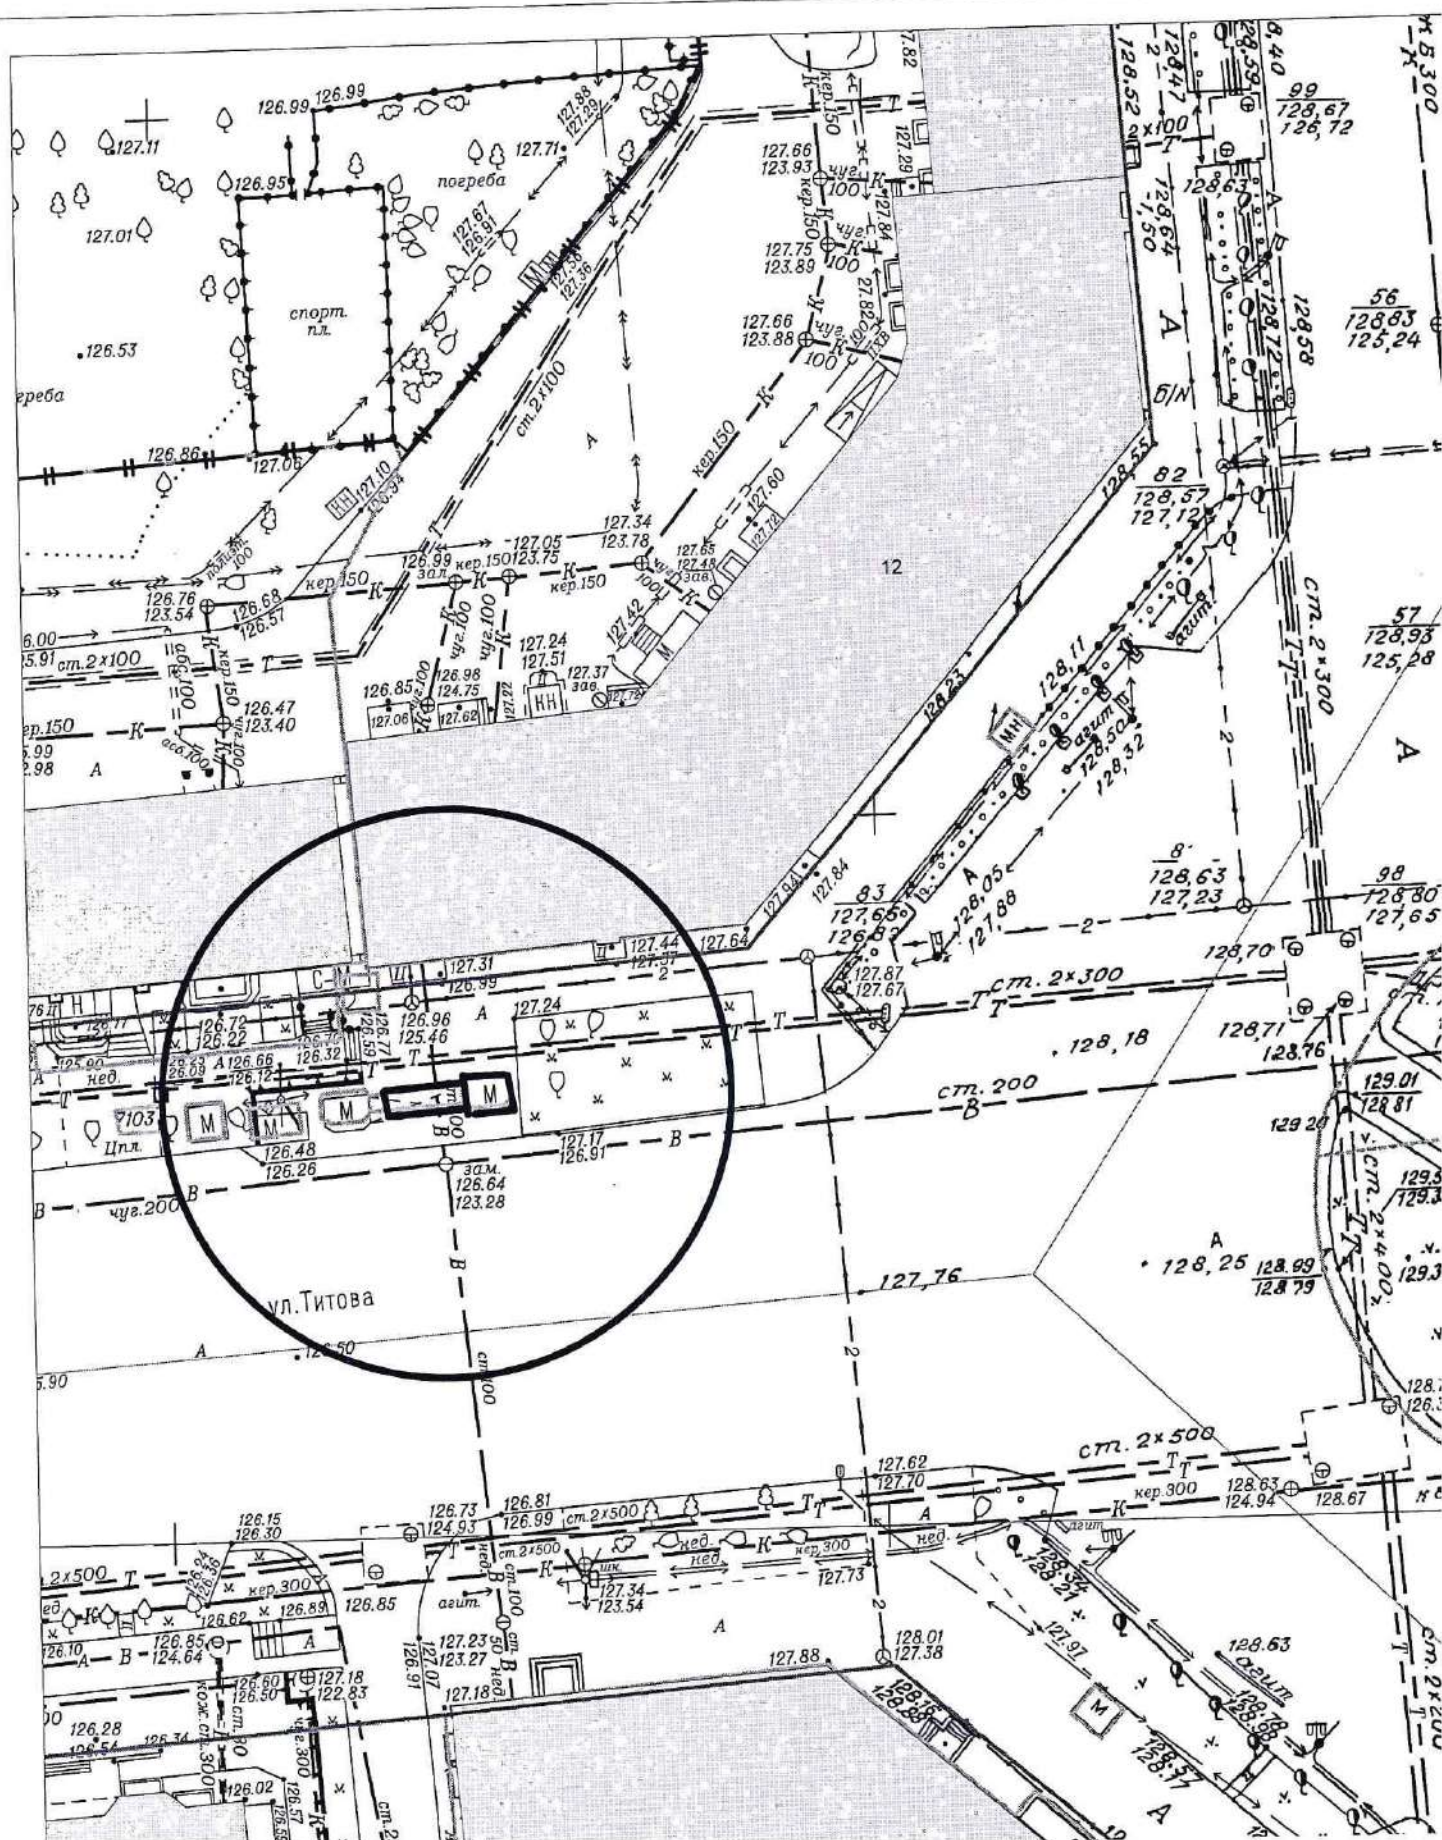

по адресному ориентиру: ул. Титова, 23
на топографическом плане М 1:500

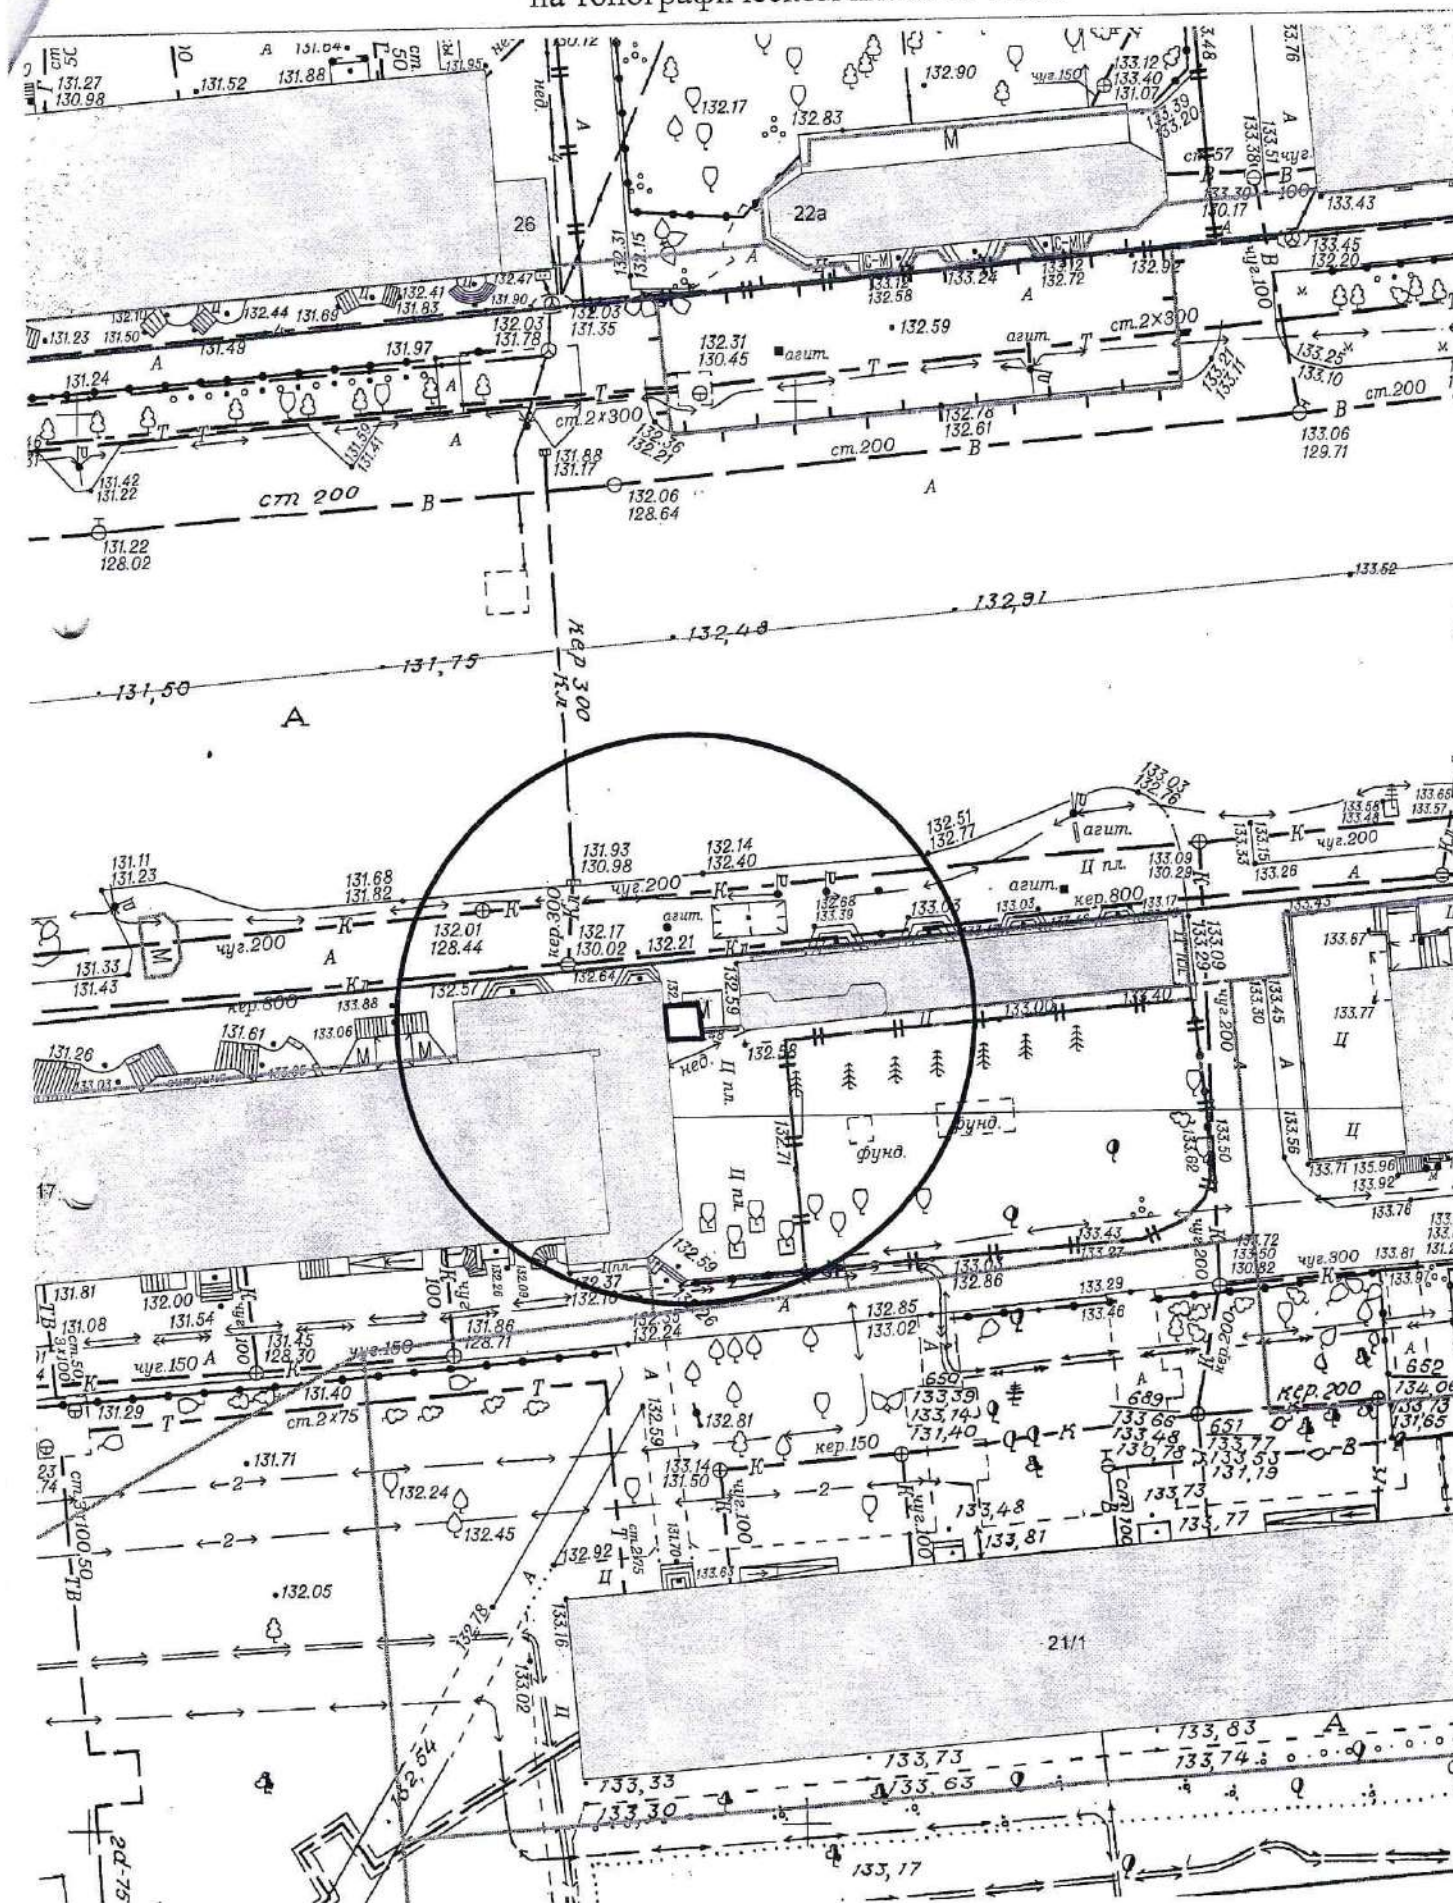


Карта-схема с адресным ориентиром: ул. Ольги Жилиной, (12 к. 1)
на топографическом плане 1:700

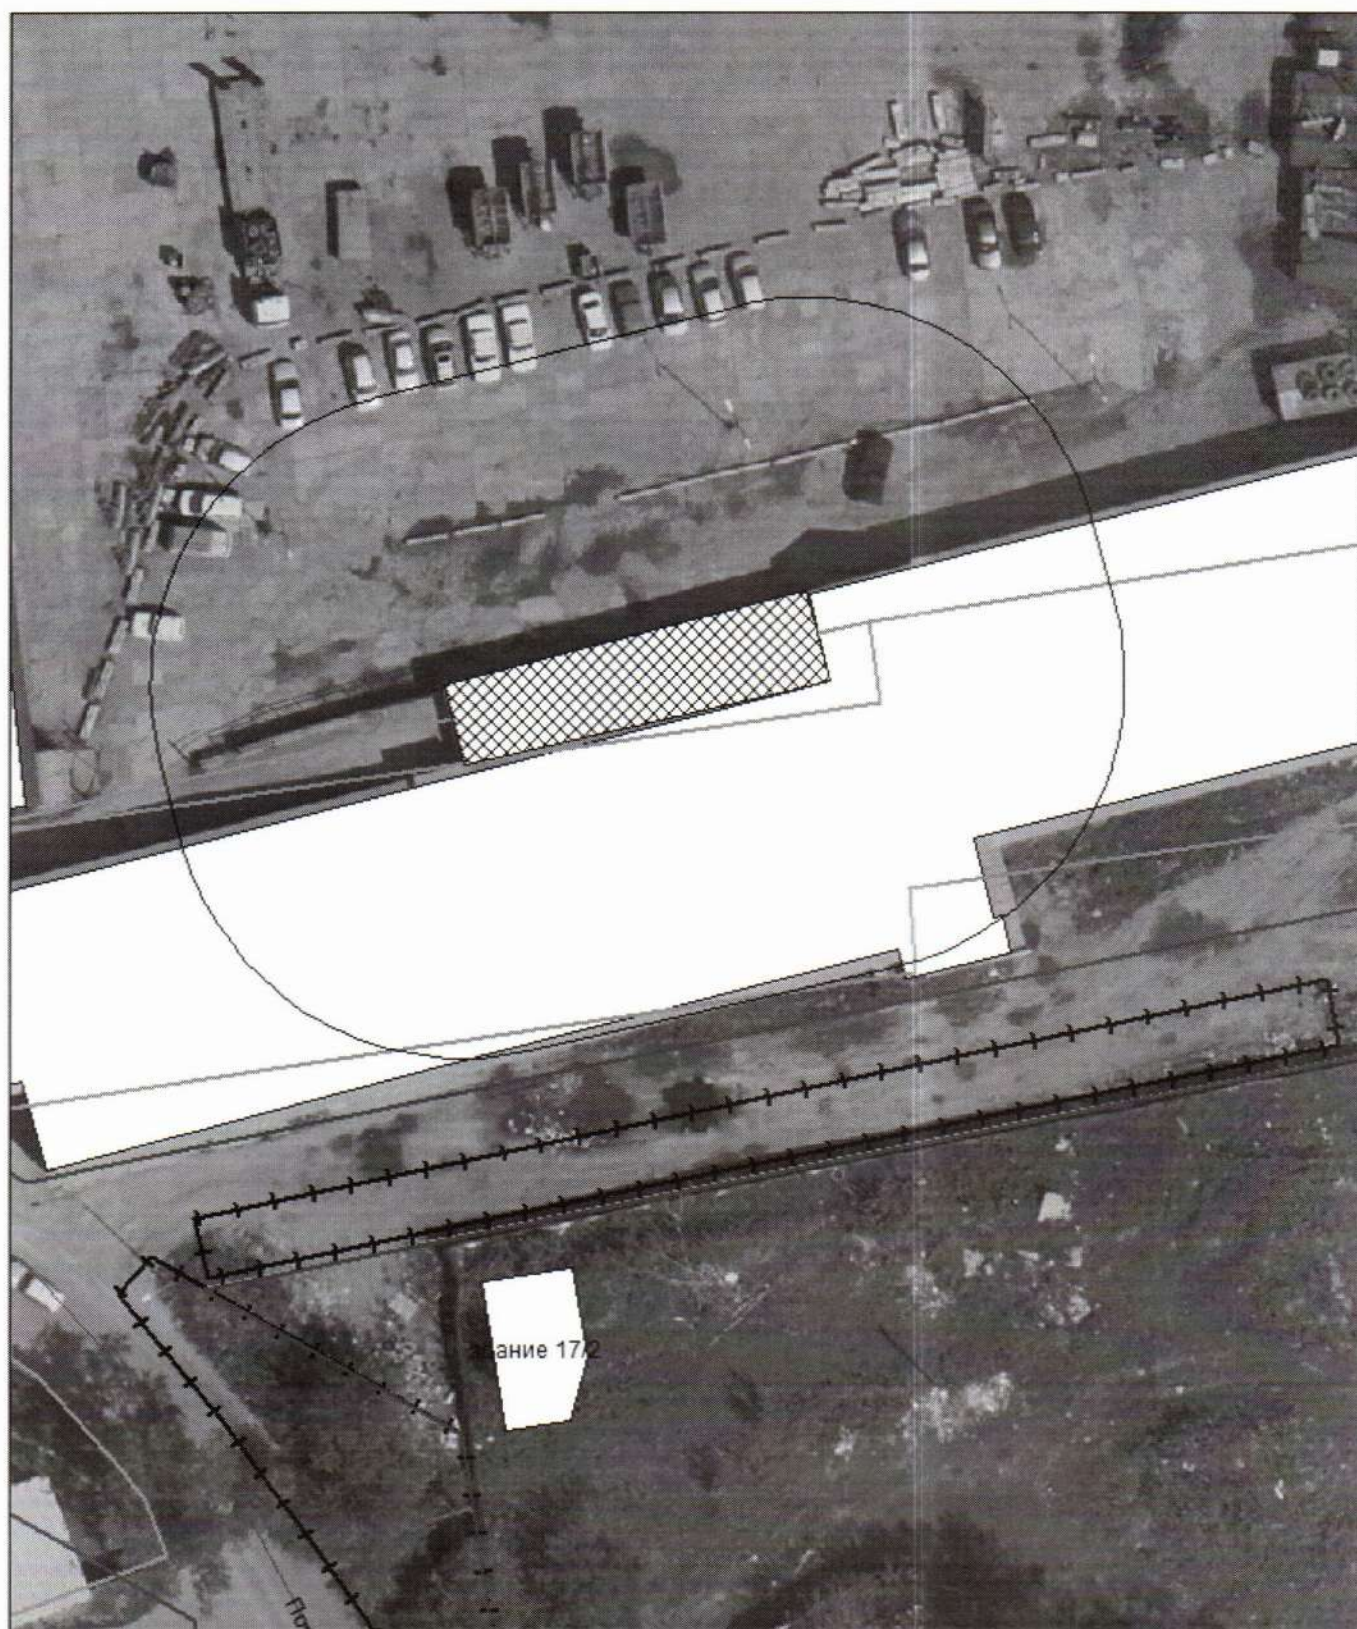

**Карта-схема с адресным ориентиром: ул. Бородинская, (10)
на топографическом плане 1:700**



Карта-схема с адресным ориентиром: ул. Ольги Жилиной, (12 к. 1)
на топографическом плане 1:700

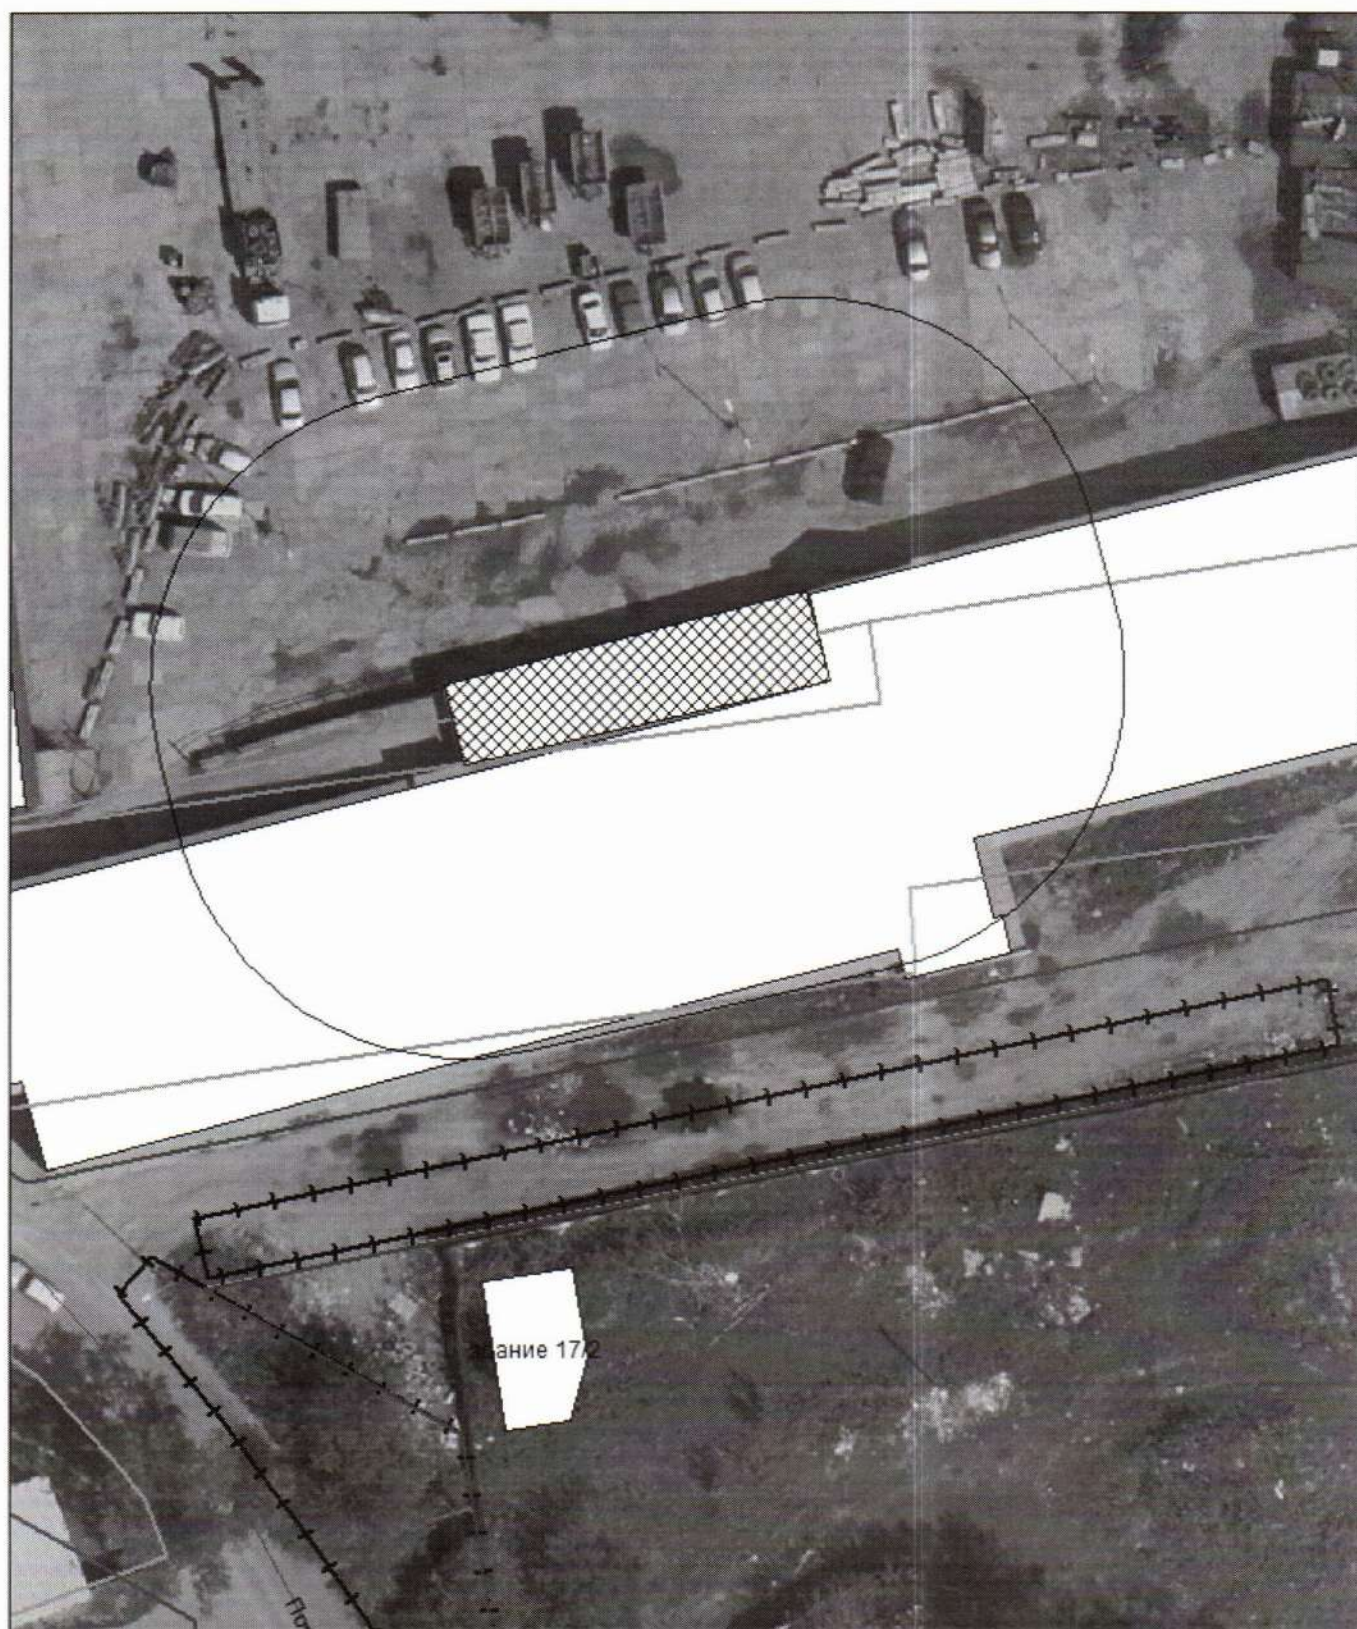

Карта-схема с адресным ориентиром: ул. Ольги Жилиной, (12 к. 1)
на топографическом плане 1:700

