

**ИЗВЕЩЕНИЕ №16 О ПРЕДСТОЯЩЕМ ВЫДЕЛЕ В НАТУРЕ ДОЛЕЙ В ПРАВЕ ОБЩЕЙ ДОЛЕВОЙ СОБСТВЕННОСТИ И ОБ ОСУЩЕСТВЛЕНИИ СОГЛАСОВАНИЯ МЕСТОПОЛОЖЕНИЯ МАШИНО-МЕСТ С УЧАСТНИКАМИ ОБЩЕЙ ДОЛЕВОЙ СОБСТВЕННОСТИ**

г. Новосибирск

25.08.2026г.

Кадастровым инженером Ветрикуш Екатериной Романовной, почтовый адрес: г. Новосибирск, ул. Державина, дом 28, оф. 414, адрес электронной почты [krona154@mail.ru](mailto:krona154@mail.ru), тел. 89139148371, номер регистрации в государственном реестре лиц, осуществляющих кадастровую деятельность – 19290, выполняются кадастровые работы в отношении помещения с кадастровым номером **54:35:042430:759**, расположенного по адресу: Новосибирская область, г. Новосибирск, Калининский, ул. Танковая, д. 30, корп. 1, кадастровый квартал №54:35:042430 в связи с образованием **машино-мест №2-28, №2-48, №2-22, №2-10** в счет долей в праве общей долевой собственности на помещение.

Заказчиками кадастровых работ, осуществляющих выдел в натуре своих долей в праве общей долевой собственности, являются:

**Казakov Филипп Юрьевич и Казакова Екатерина Александровна (машино-место №2-28)**, тел. +79039370816, адрес электронной почты: [kazakovccc@rambler.ru](mailto:kazakovccc@rambler.ru);

**Маковецких Юлия Александровна (машино-место №2-48)**, тел. +79231246404, адрес электронной почты: [julia\\_sto@inbox.ru](mailto:julia_sto@inbox.ru);

**Шаньгина Оксана Анатольевна (машино-место №2-22)**, тел. + 79831325640, адрес электронной почты: [abshan@list.ru](mailto:abshan@list.ru);

**Вологжина Людмила Леонидовна (машино-место №2-10)**, тел. + 79149031518, адрес электронной почты: [mamavol@mail.ru](mailto:mamavol@mail.ru).


С проектом технического плана машино-места можно ознакомиться в рабочие дни с 9-00 до 18-00 по адресу: г. Новосибирск, ул. Державина, д. 28, оф. 414.

При наличии возражений в отношении местоположения машино-места такие обоснованные возражения в соответствии с частью 3.7 статьи 6 Федерального закона от 3 июля 2016 г. N 315-ФЗ «О внесении изменений в часть первую Гражданского кодекса Российской Федерации и отдельные законодательные акты Российской Федерации» (далее – Закон N 315-ФЗ) направляются кадастровому инженеру по почтовому адресу: ул. Державина, д. 28, оф. 414 и (или) адресу электронной почты: [krona154@mail.ru](mailto:krona154@mail.ru), а также в Управление Росреестра по Новосибирской области по почтовому адресу: 630091, г. Новосибирск, ул. Державина, д. 28 либо по адресу электронной почты: [54\\_upr@rosreestr.ru](mailto:54_upr@rosreestr.ru).

Дата окончания приема возражений участников общей долевой собственности в отношении местоположения машино-места **«25» сентября 2026 г.**

Фрагмент графической части проекта технического плана образуемого машино-места:

План этажа (части этажа)  
Подземный этаж № отм.-2.980

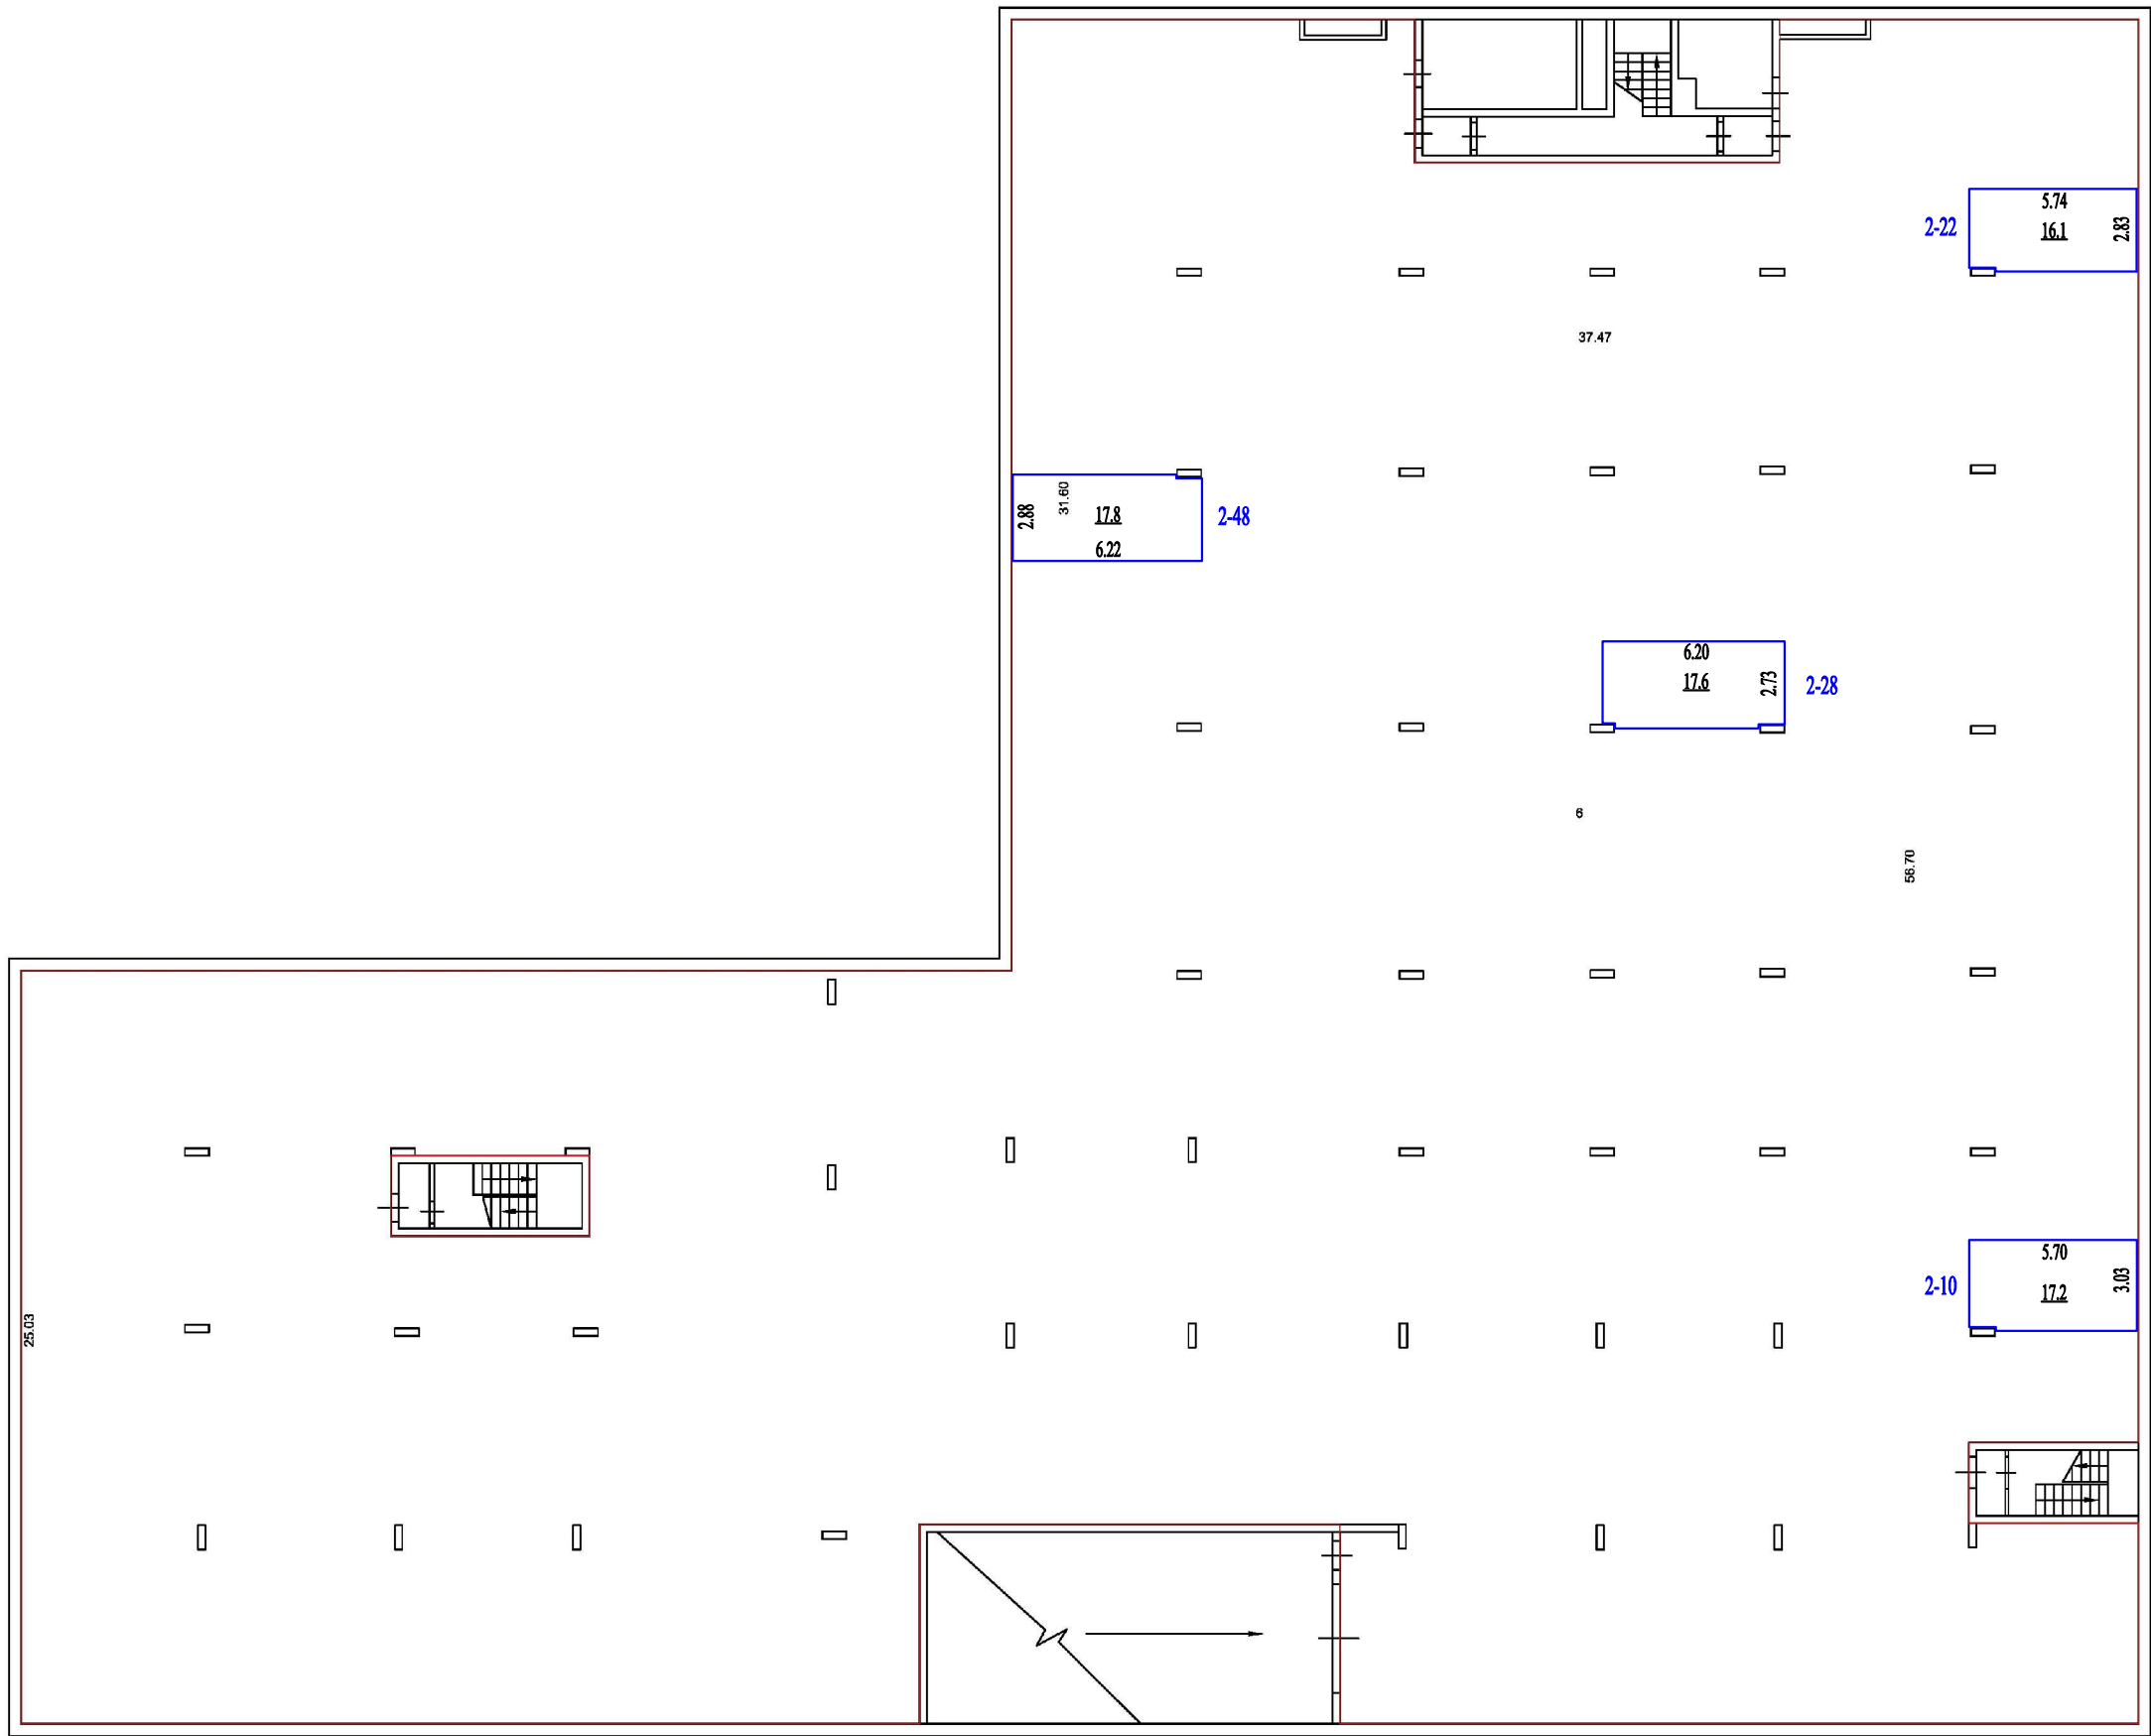

Условные обозначения:

- контур машино-места;
- номер машино-места;
- площадь машино-места

Масштаб 1:250

