

**ИЗВЕЩЕНИЕ №18 О ПРЕДСТОЯЩЕМ ВЫДЕЛЕ В НАТУРЕ ДОЛЕЙ В ПРАВЕ ОБЩЕЙ ДОЛЕВОЙ СОБСТВЕННОСТИ И ОБ ОСУЩЕСТВЛЕНИИ СОГЛАСОВАНИЯ МЕСТОПОЛОЖЕНИЯ МАШИНО-МЕСТ С УЧАСТНИКАМИ ОБЩЕЙ ДОЛЕВОЙ СОБСТВЕННОСТИ**

г. Новосибирск

03.09.2026г.

Кадастровым инженером Ветрикуш Екатериной Романовной, почтовый адрес: г. Новосибирск, ул. Державина, дом 28, оф. 414, адрес электронной почты [krona154@mail.ru](mailto:krona154@mail.ru), тел. 89139148371, номер регистрации в государственном реестре лиц, осуществляющих кадастровую деятельность – 19290, выполняются кадастровые работы в отношении помещения с кадастровым номером **54:35:021070:1677**, расположенного по адресу: Новосибирская область, г. Новосибирск, ул. Красноярская, д. 40, кадастровый квартал №54:35:021070 в связи с образованием **машино-мест №6, №20** в счет долей в праве общей долевой собственности на помещение.

Заказчиками кадастровых работ, осуществляющих выдел в натуре своих долей в праве общей долевой собственности, являются:

**Пожарская Ольга Яковлевна (машино-место №6)**, тел. +79139171006, адрес электронной почты: [sonata2811@mail.ru](mailto:sonata2811@mail.ru);

**Бойко Александр Всеволодович и Риттер Маргарита Валентиновна (машино-место №20)**, тел. +79139368938, адрес электронной почты: [kogikina@transervis.ru](mailto:kogikina@transervis.ru).

С проектом технического плана машино-мест можно ознакомиться в рабочие дни с 9-00 до 18-00 по адресу: г. Новосибирск, ул. Державина, д. 28, оф. 414.

При наличии возражений в отношении местоположения машино-места такие обоснованные возражения в соответствии с частью 3.7 статьи 6 Федерального закона от 3 июля 2016 г. N 315-ФЗ «О внесении изменений в часть первую Гражданского кодекса Российской Федерации и отдельные законодательные акты Российской Федерации» (далее – Закон N 315-ФЗ) направляются кадастровому инженеру по почтовому адресу: ул. Державина, д. 28, оф. 414 и (или) адресу электронной почты: [krona154@mail.ru](mailto:krona154@mail.ru), а также в Управление Росреестра по Новосибирской области по почтовому адресу: 630091, г. Новосибирск, ул. Державина, д. 28 либо по адресу электронной почты: [54\\_upr@rosreestr.ru](mailto:54_upr@rosreestr.ru).


Дата окончания приема возражений участников общей долевой собственности в отношении местоположения машино-места **«03» октября 2026 г.**

Фрагмент графической части проекта технического плана образуемых машино-мест:

План этажа (части этажа)

Подземный этаж № -1


ПОДЗЕМНЫЙ ЭТАЖ

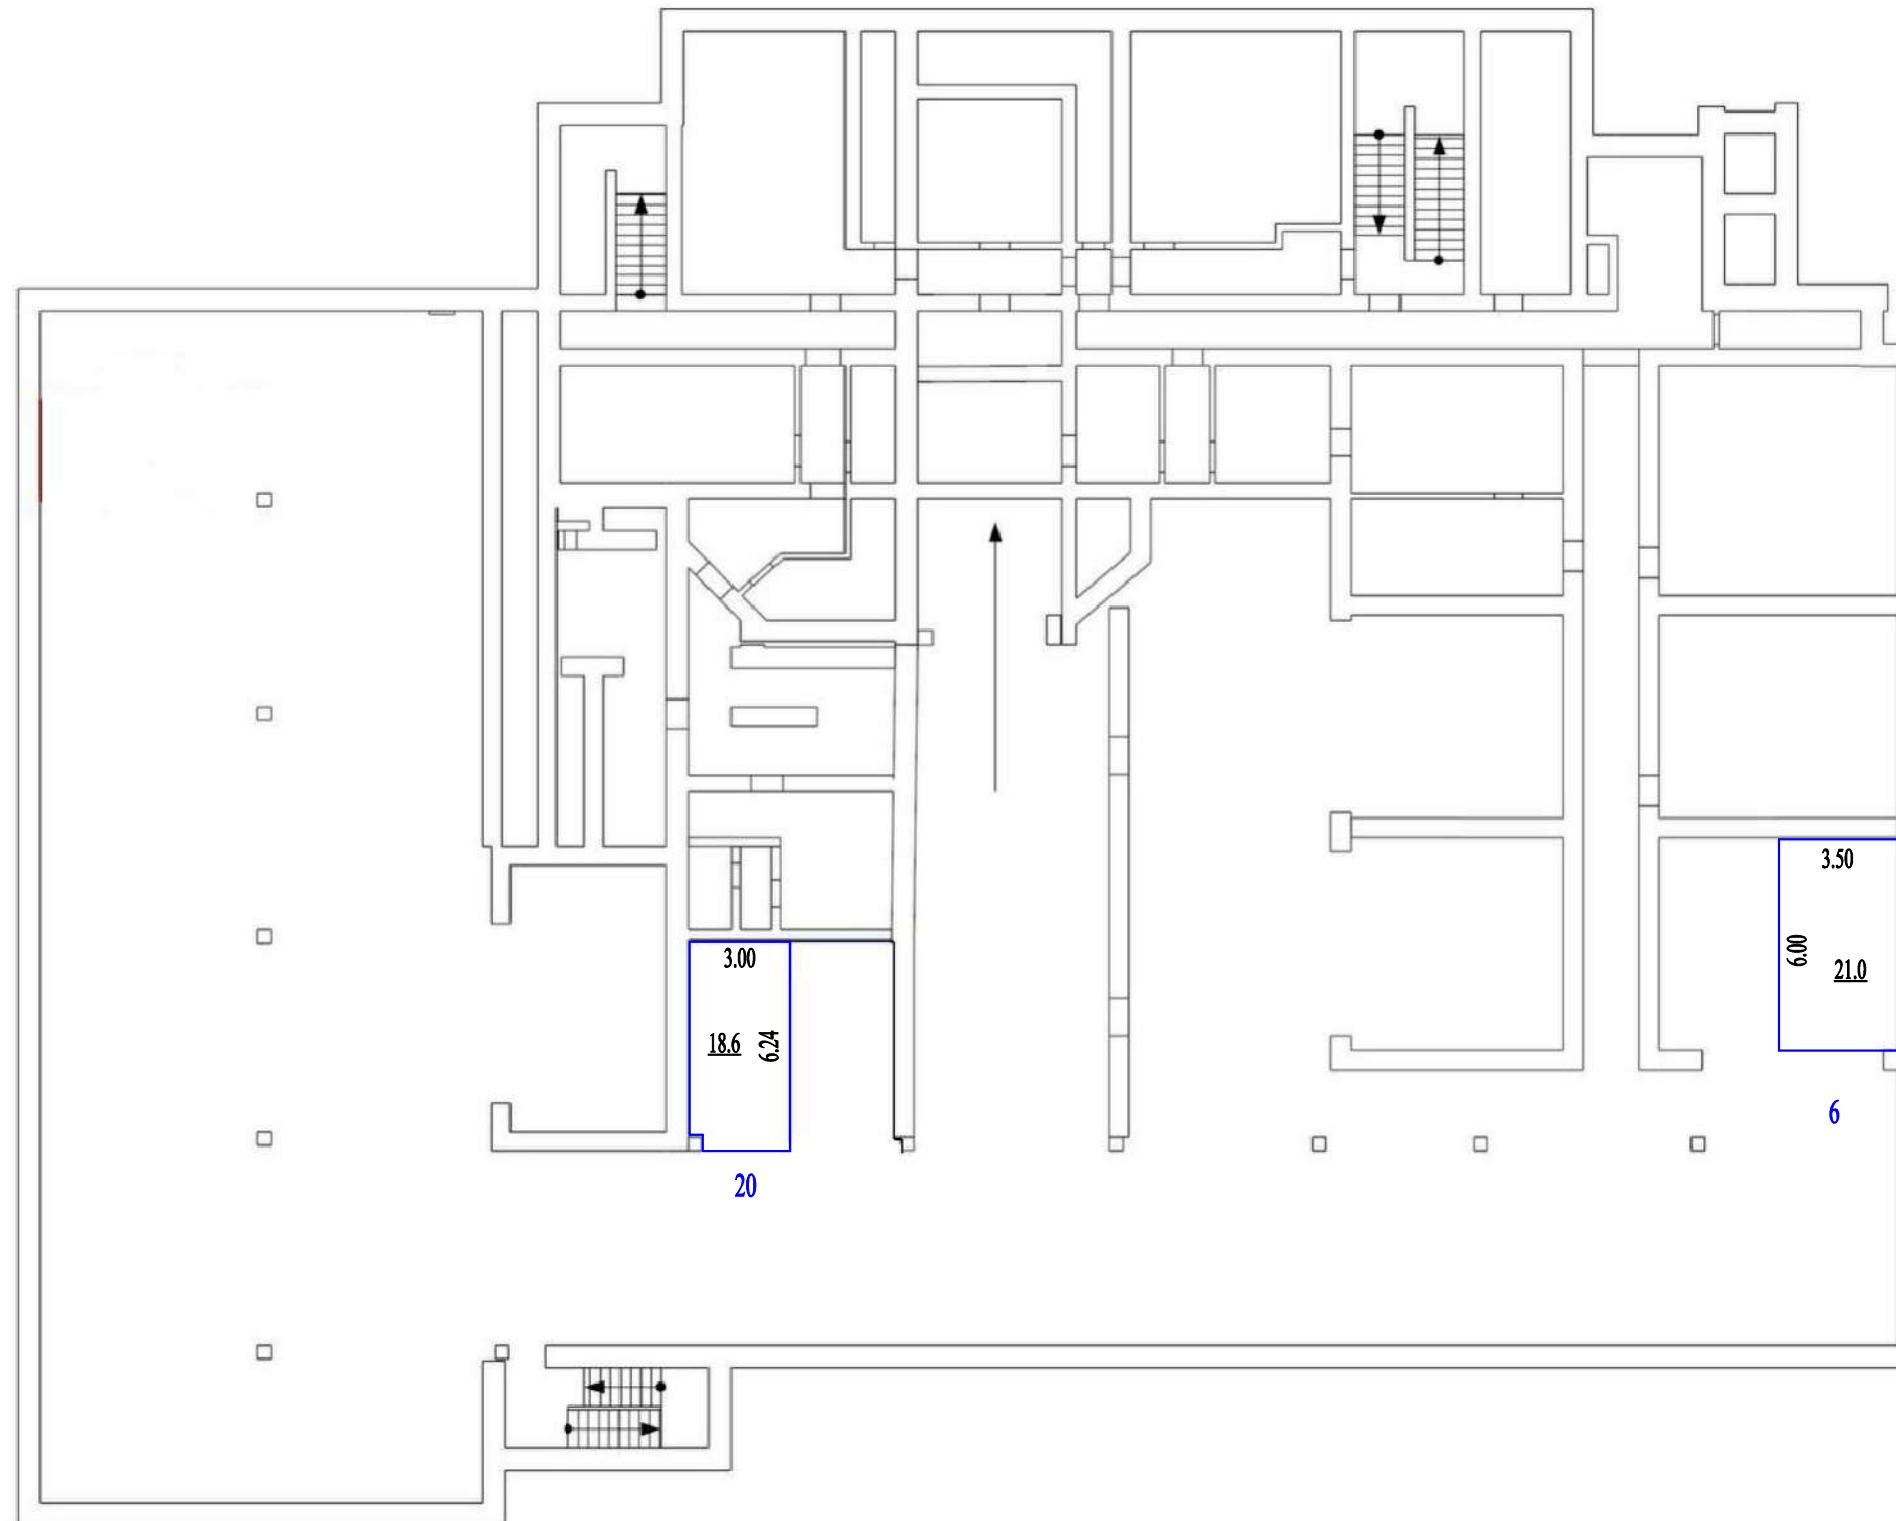

Условные обозначения:

— контур машино-места;  
6 номер машино-места;  
21.0 площадь машино-места

Масштаб 1:200

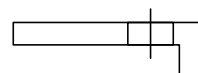

стена с дверью