

**ИЗВЕЩЕНИЕ**  
**о предстоящем выделе в натуре доли в праве общей долевой собственности и об осуществлении согласования местоположения машино-места с участниками общей долевой собственности**

Кадастровым инженером

Пузака Владимиром Николаевичем  
(фамилия, имя, отчество (при наличии)),

630091, г. Новосибирск, ул. Романова, д. 27, офис 301, контактный телефон: 89138962556, адрес электронной почты: ooo\_zemlya\_sibiri@mail.ru, номер регистрации в ГРКИ 10522

почтовый адрес, адрес электронной почты, номер контактного телефона, номер регистрации в государственном реестре лиц, осуществляющих кадастровую деятельность)

выполняются кадастровые работы в отношении помещения (здания, сооружения) с кадастровым номером 54:35:064100:1610, расположенного Российская Федерация, Новосибирская область, город Новосибирск, улица Степная, дом 6, машино-место №20, 54:35:064100 (адрес (иное место нахождения), номер кадастрового квартала)

в связи с образованием машино-места в счет доли в праве общей долевой собственности на помещение (здание, сооружение).

Заказчиком кадастровых работ является

**Кошкин Павел Валерьевич**

(фамилия, имя, отчество)

Контактный телефон **8-913-934-1088**, [olgakoshokina@yandex.ru](mailto:olgakoshokina@yandex.ru)

(при наличии) участника общей долевой собственности, осуществляющего выдел в натуре своей доли в праве общей долевой собственности, номер его контактного телефона, адрес электронной почты (при наличии)

С проектом технического плана машино-места можно ознакомиться:

**г. Новосибирск, ул. Романова, д. 27, офис 301, по предварительной записи по телефону 89138962556**

(указывается порядок ознакомления с проектом технического плана образуемого машино-места, место или адрес, где с этим проектом можно ознакомиться)

При наличии возражений в отношении местоположения машино-места такие обоснованные возражения в соответствии с [частью 3.7 статьи 6](#) Федерального закона от 3 июля 2016 г. N 315-ФЗ "О внесении изменений в часть первую Гражданского кодекса Российской Федерации и отдельные законодательные акты Российской Федерации" (далее - Закон N 315-ФЗ) направляются кадастровому инженеру по почтовому адресу: **г. Новосибирск, ул. Романова, д. 27, офис 301** и (или) адресу электронной почты: **ooo\_zemlya\_sibiri@mail.ru**.

а также в

**Управление Росреестра по Новосибирской области**

(указывается наименование территориального органа федерального органа исполнительной власти, уполномоченного на осуществление государственного кадастрового учета, государственной регистрации прав, ведение Единого государственного реестра недвижимости, по месту расположения помещения (здания, сооружения), в котором осуществляется образование машино-места (далее - орган регистрации прав)


по почтовому адресу: **630091, г. Новосибирск, ул. Державина, д. 28**, либо по адресу электронной почты: **54\_upr@rosreestr.ru**.

Дата окончания приема возражений участников общей долевой собственности в отношении местоположения машино-места "27" апреля 2026 г.

Фрагмент графической части проекта технического плана образуемого машино-места:

План этажа (части этажа), план объекта недвижимости (части объекта недвижимости)

Подвал

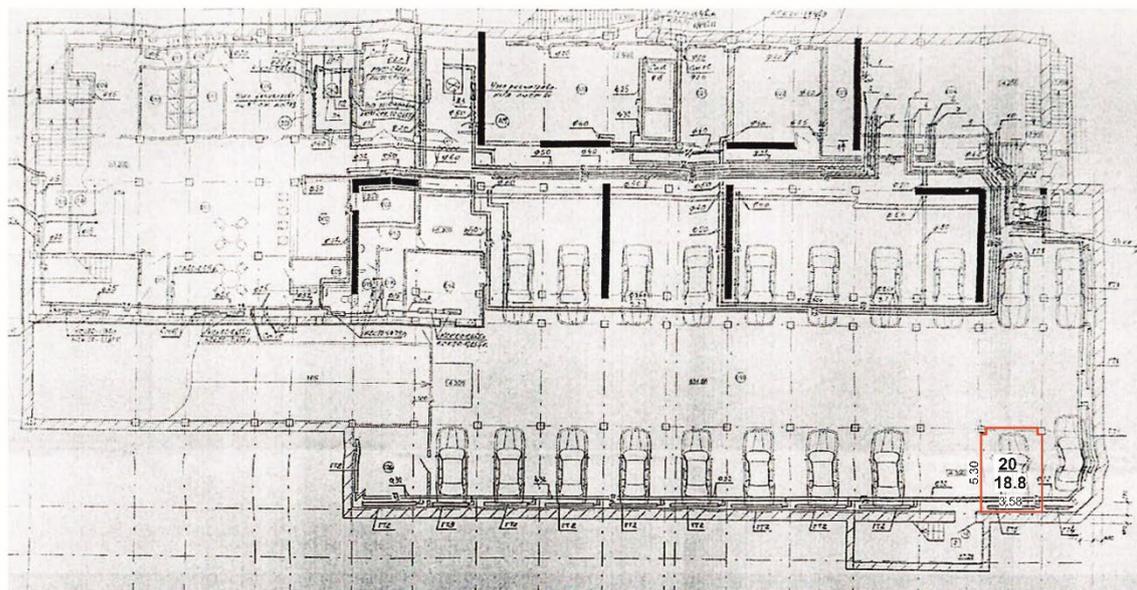

Условные обозначения:

- часть контура
- 2.74 - линейный размер (м)
- стена с окном и дверью

Масштаб: 1:200

(приводятся либо фрагмент графической части проекта технического плана образуемого машино-места с отображением местоположения машино-места в масштабе, обеспечивающем его видимость, либо слова "размещен по адресу:" и ссылка на страницу сайта в информационно-телекоммуникационной сети "Интернет", позволяющая ознакомиться с фрагментом графической части проекта технического плана)