ООО «ГЕОСИТИ»
630054, г. Новосибирск, ул. Титова, 29/1
ИНН 5404397738 КПП 540401001 ОГРН 1095404017610
р/с 40702810023230000695 ФИЛИАЛ "НОВОСИБИРСКИЙ" АО "АЛЬФА-БАНК"
тел./факс.344-35-31, 355-44-48
E-mail: ooo_geocity@mail.ru

ИЗВЕЩЕНИЕ О ВЫДЕЛЕ МАШИНО-МЕСТА

Кадастровым инженером Гордеевой Анной Сергеевной, 630154, г. Новосибирск, ул. Титова, 29/1, ooo_geocity@mail.ru, тел. +7(383)355-44-48, № квалификационного аттестата 54-10-30, проводятся кадастровые работы по выделению машино-мест из нежилого помещения с кадастровым номером 54:35:073345:1159, расположенного по адресу: Новосибирская область, г. Новосибирск, ул. Кирова, д. 225:

1. № 226, площадью 17,0 кв.м. Заказчиком данных работ является Мухоед Александр Васильевич;

Заинтересованным лицам (правообладателям общей долевой собственности) нежилого помещения 54:35:073345:1159 ознакомиться с проектом технического плана образуемого машино-места можно по адресу: Новосибирская область, г. Новосибирск, ул. Титова, 29/1, тел. +7(383)355-44-48.

Обоснованные возражения в отношении местоположения машино-места, в соответствии с частью 3.7 ст. 6 Федерального закона от 03.07.2016 г. № 315-ФЗ "О внесении изменений в часть первую Гражданского кодекса Российской Федерации и отдельные законодательные акты Российской Федерации", направлять кадастровому инженеру по почтовому адресу: 630054, Новосибирская область, г. Новосибирск, ул. Титова, 29/1, либо адресу электронной почты: ooo_geocity@mail.ru. Также возражения необходимо направить в Новосибирский филиал Росреестра по почтовому адресу: 630091, г. Новосибирск, ул. Державина, д. 28, либо адресу электронной почты: 54_upr@rosreestr.ru.


Возражения участников общей долевой собственности в отношении местоположения машино-места принимаются в период с 16.11.2026 г. по 17.12.2026 г.

Фрагмент графической части технического плана образуемых машино-мест:

ТЕХНИЧЕСКИЙ ПЛАН ЗДАНИЯ

План этажа

план на отм -7,200

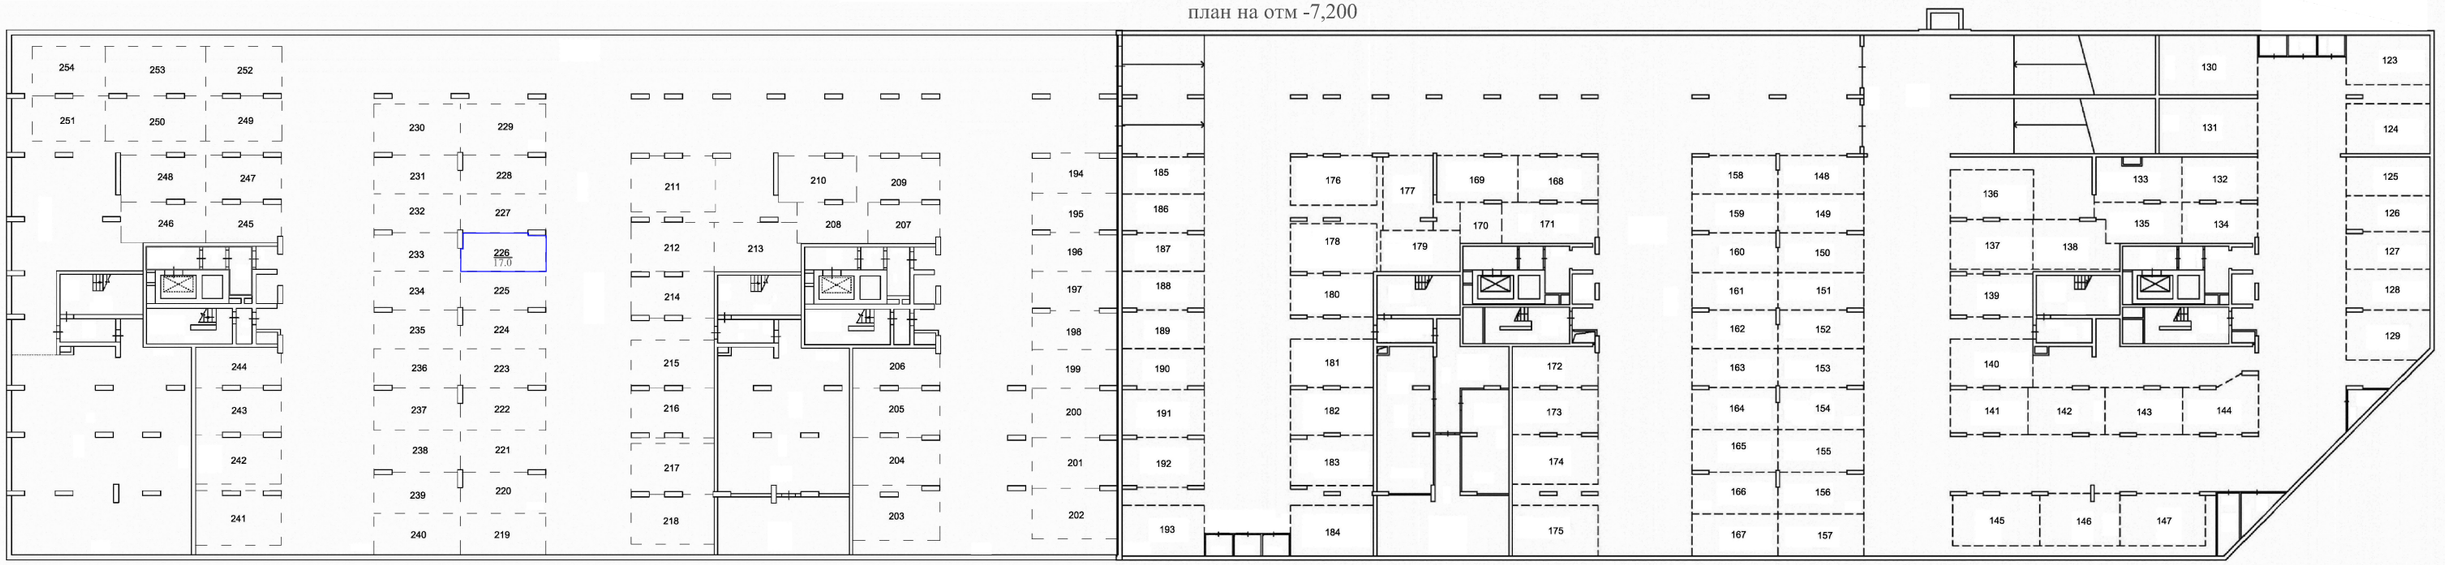

Масштаб 1:200

Условные обозначения:

- оконный проем;
- дверной проем;
- контур наружных стен и внутренних перегородок;
- контур машиноместа.