

## **Сообщение о предстоящем заключении договоров на размещение и эксплуатацию нестационарных торговых объектов на территории города Новосибирска**

По результатам заседания 24 декабря 2020 комиссии по вопросам заключения договоров на размещение и эксплуатацию нестационарных торговых объектов на территории города Новосибирска принято решение о возможности заключения договоров на размещение и эксплуатацию нестационарных торговых объектов.

На основании изложенного, в соответствии с пунктом 4.8 Положения о нестационарных объектах на территории города Новосибирска, утвержденного решением Совета депутатов города Новосибирска от 29.04.2015 № 1336 (далее – Положение), сообщается о предстоящем заключении договоров на размещение и эксплуатацию нестационарных торговых объектов (далее – договоры на размещение):

### **Октябрьский район:**

- торговый павильон, продовольственные товары, площадью 30 кв. м, с адресным ориентиром ул. Обская, 102, сроком размещения 5 лет, номер в Схеме размещения нестационарных торговых объектов на территории города Новосибирска, утвержденной постановлением мэрии города Новосибирска от 08.10.2019 № 3707 (далее – Схема) 7.1.396.1, место расположения торгового павильона в соответствии с планом размещения (Приложение 1 к сообщению о предстоящем заключении договора на размещение).

### **Советский район:**

- торговый павильон, продовольственные товары, площадью 30 кв. м, с адресным ориентиром ул. Демакова, 11, сроком размещения 5 лет, номер в Схеме 9.1.75.1, место расположения торгового павильона в соответствии с планом размещения (Приложение 2 к сообщению о предстоящем заключении договора на размещение).

- торговый павильон, продовольственные товары, площадью 30 кв. м, с адресным ориентиром ул. Демакова, 11, сроком размещения 5 лет, номер в Схеме 9.1.75.2, место расположения торгового павильона в соответствии с планом размещения (Приложение 3 к сообщению о предстоящем заключении договора на размещение).

### **Центральный округ Заяльцовский район:**

- торговый павильон, продовольственные товары площадью 55 кв. м, с адресным ориентиром ул. Победы, 1, сроком размещения 5 лет, номер в Схеме 3.1.260.1, место расположения торгового павильона в соответствии с планом

размещения (Приложение 4 к сообщению о предстоящем заключении договора на размещение).


В соответствии с Положением физическим и юридическим лицам, заинтересованным в размещении указанных нестационарных торговых объектов, предлагается подать заявление о намерении участвовать в торгах на право заключения договоров на размещение и эксплуатацию нестационарных торговых объектов в департамент промышленности, инноваций и предпринимательства мэрии города Новосибирска.

Заявление необходимо подать **по 13 января 2020 года** по адресу: Красный проспект, 50, каб. 201 с учетом требований пункта 4.9 Положения.

---

**План размещения**

нестационарного торгового объекта - торгового павильона  
с адресным ориентиром ул. Обская, 102, номер в Схеме 7.1.396.1

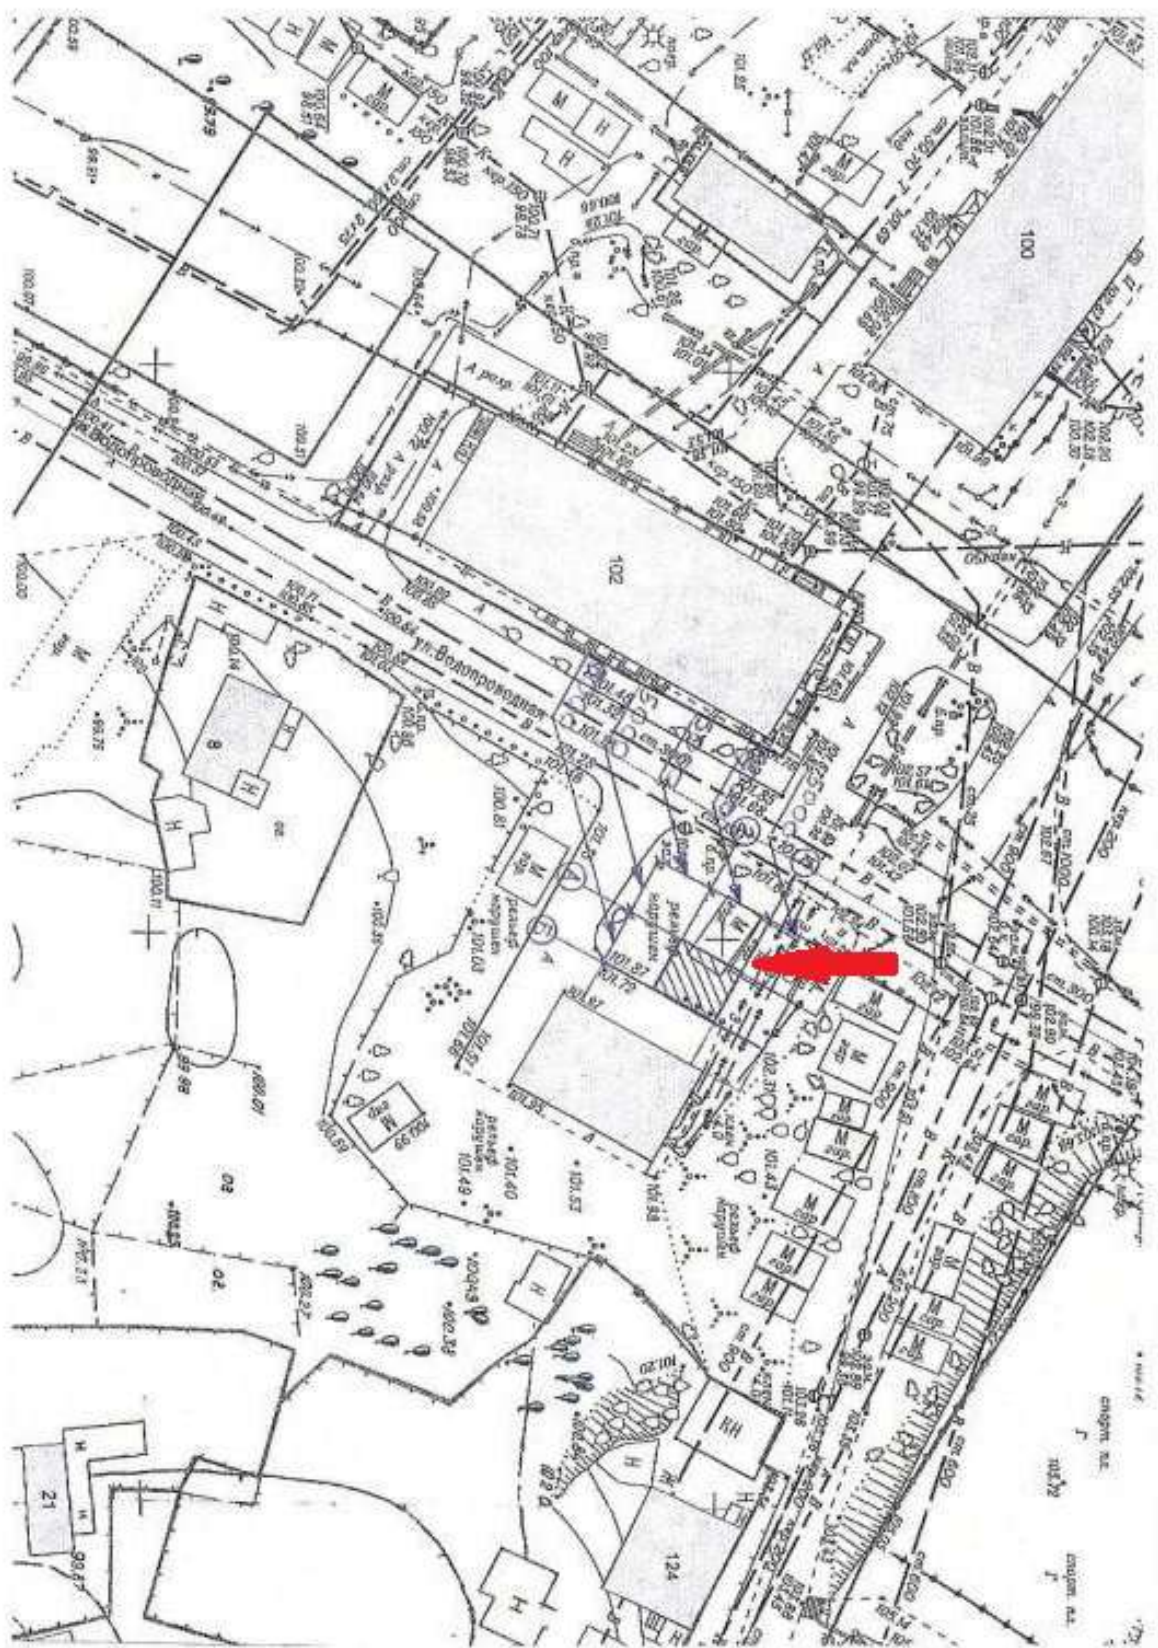


### План размещения

нестационарного торгового объекта - торгового павильона  
с адресным ориентиром ул. Демакова, 11, номер в Схеме 9.1.75.1.




### План работы

нестационарного торгового объекта - торгового павильона  
с адресным ориентиром ул. Демакова, 11, номер в Схеме 9.1.75.2.

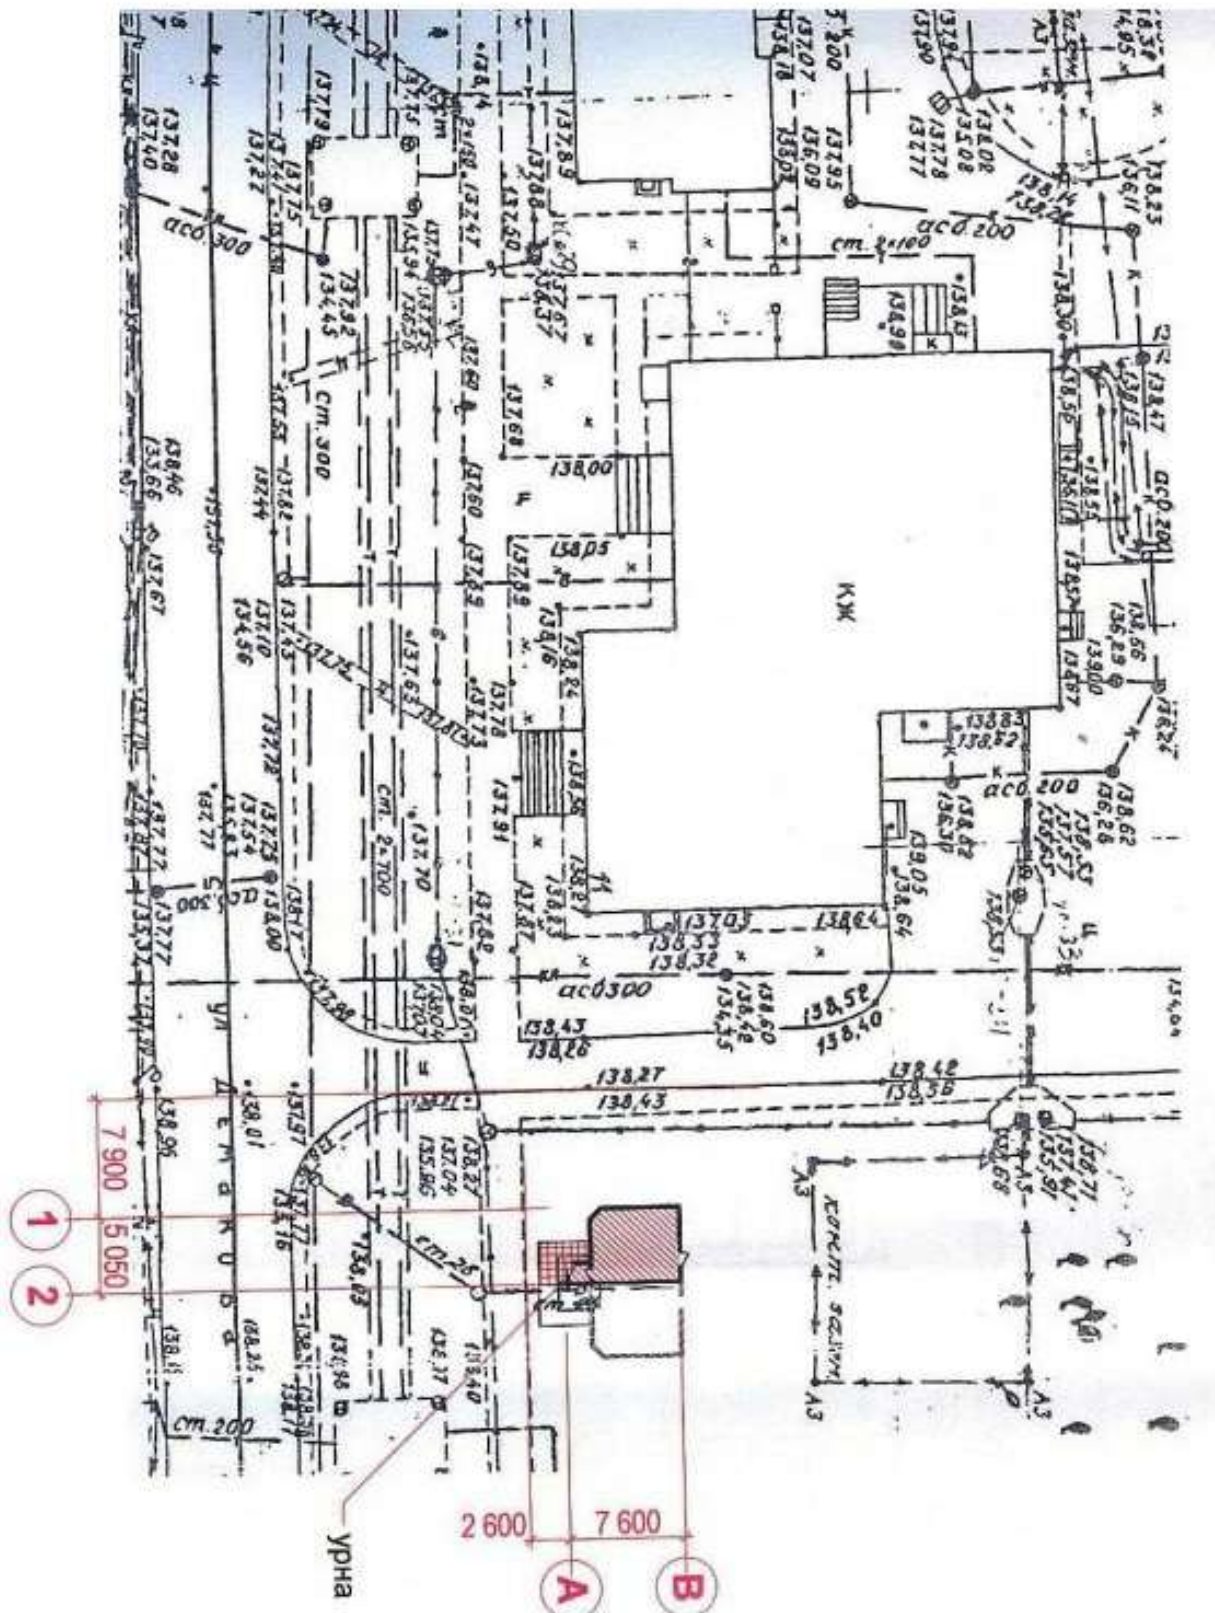
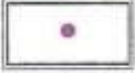

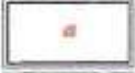
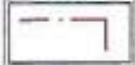



**План размещения**

нестационарного торгового объекта - торгового павильона  
с адресным ориентиром ул. Победы, 1, номер в Схеме 3.1.260.1.

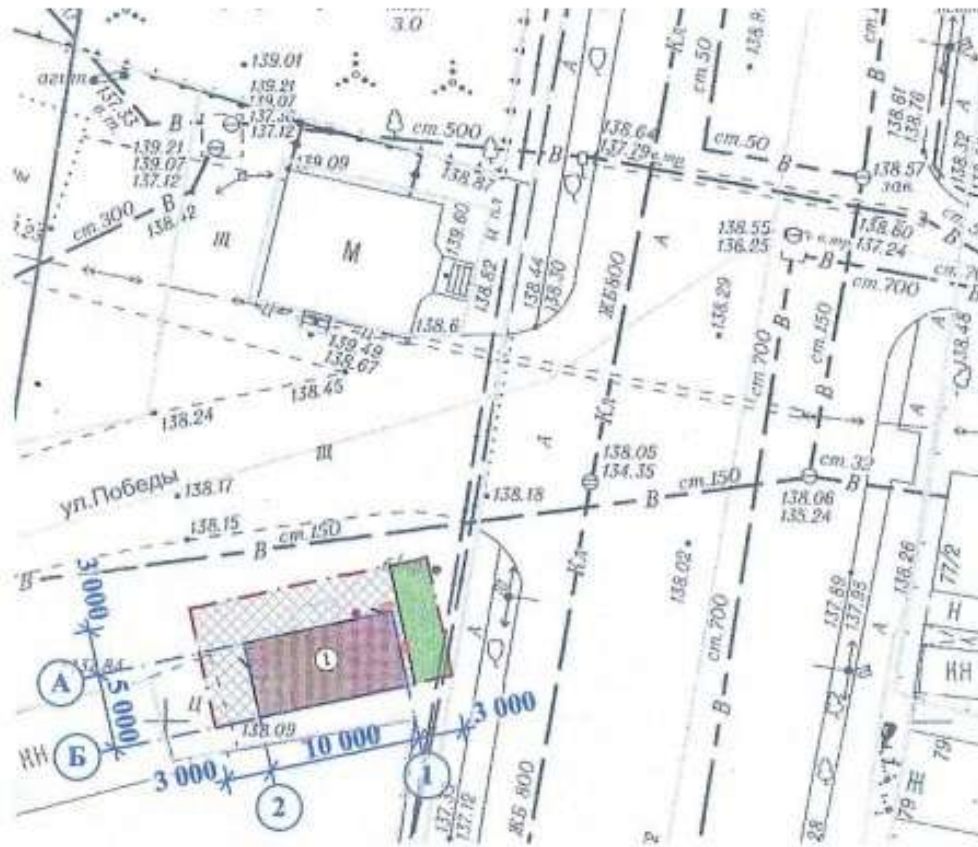

**Условные обозначения:**

- |   |  |  |                        |
|---|--|--|------------------------|
|  | - проектируемый нестационарный торговый объект               |  | - урна                 |
|  | - пешеходные дорожки с твердым покрытием - тротуарная плитка |  | - светильник наружного |
|  | - граница благоустройства                                    |  | - газон                |

**План элементов благоустройства, М 1:200**

