

## **Информация о последствиях самовольного размещения нестационарных объектов**


По результатам заседания комиссии по вопросам демонтажа самовольных нестационарных объектов на территории города Новосибирска от 13.04.2022 № 206 принято решение о демонтаже самовольных нестационарных объектов в пределах территорий, представленных на картах – схемах.

В соответствии с действующим Положением о нестационарных объектах на территории города Новосибирска, утвержденным решением Совета депутатов города Новосибирска от 29.04.2015 № 1336 (в редакции от 30.06.2021) (далее – Положение) в случае выявления повторного размещения самовольного нестационарного объекта в течение календарного года в пределах территории в радиусе 20 м от ранее демонтированного нестационарного объекта, указанной в карте-схеме территории, также в случае перемещения самовольного нестационарного объекта в пределах территории планируемого демонтажа и (или) если внешний вид его, в том числе размер, изменен, администрацией района (округом по районам) города Новосибирска (далее – администрация района (округ по районам)) составляется акт о выявлении самовольного нестационарного объекта (далее – акт о выявлении). На основании такого акта о выявлении департамент строительства и архитектуры мэрии города Новосибирска, администрации районов (округ по районам) обеспечивают повторный демонтаж самовольного нестационарного объекта без совершения действий, предусмотренных пунктами 6.6 – 6.8 Положения.


---



Карта-схема территории № 1510  
 по адресному ориентиру: ул. Толбухина, (25)  
 на топографическом плане в масштабе М 1:500

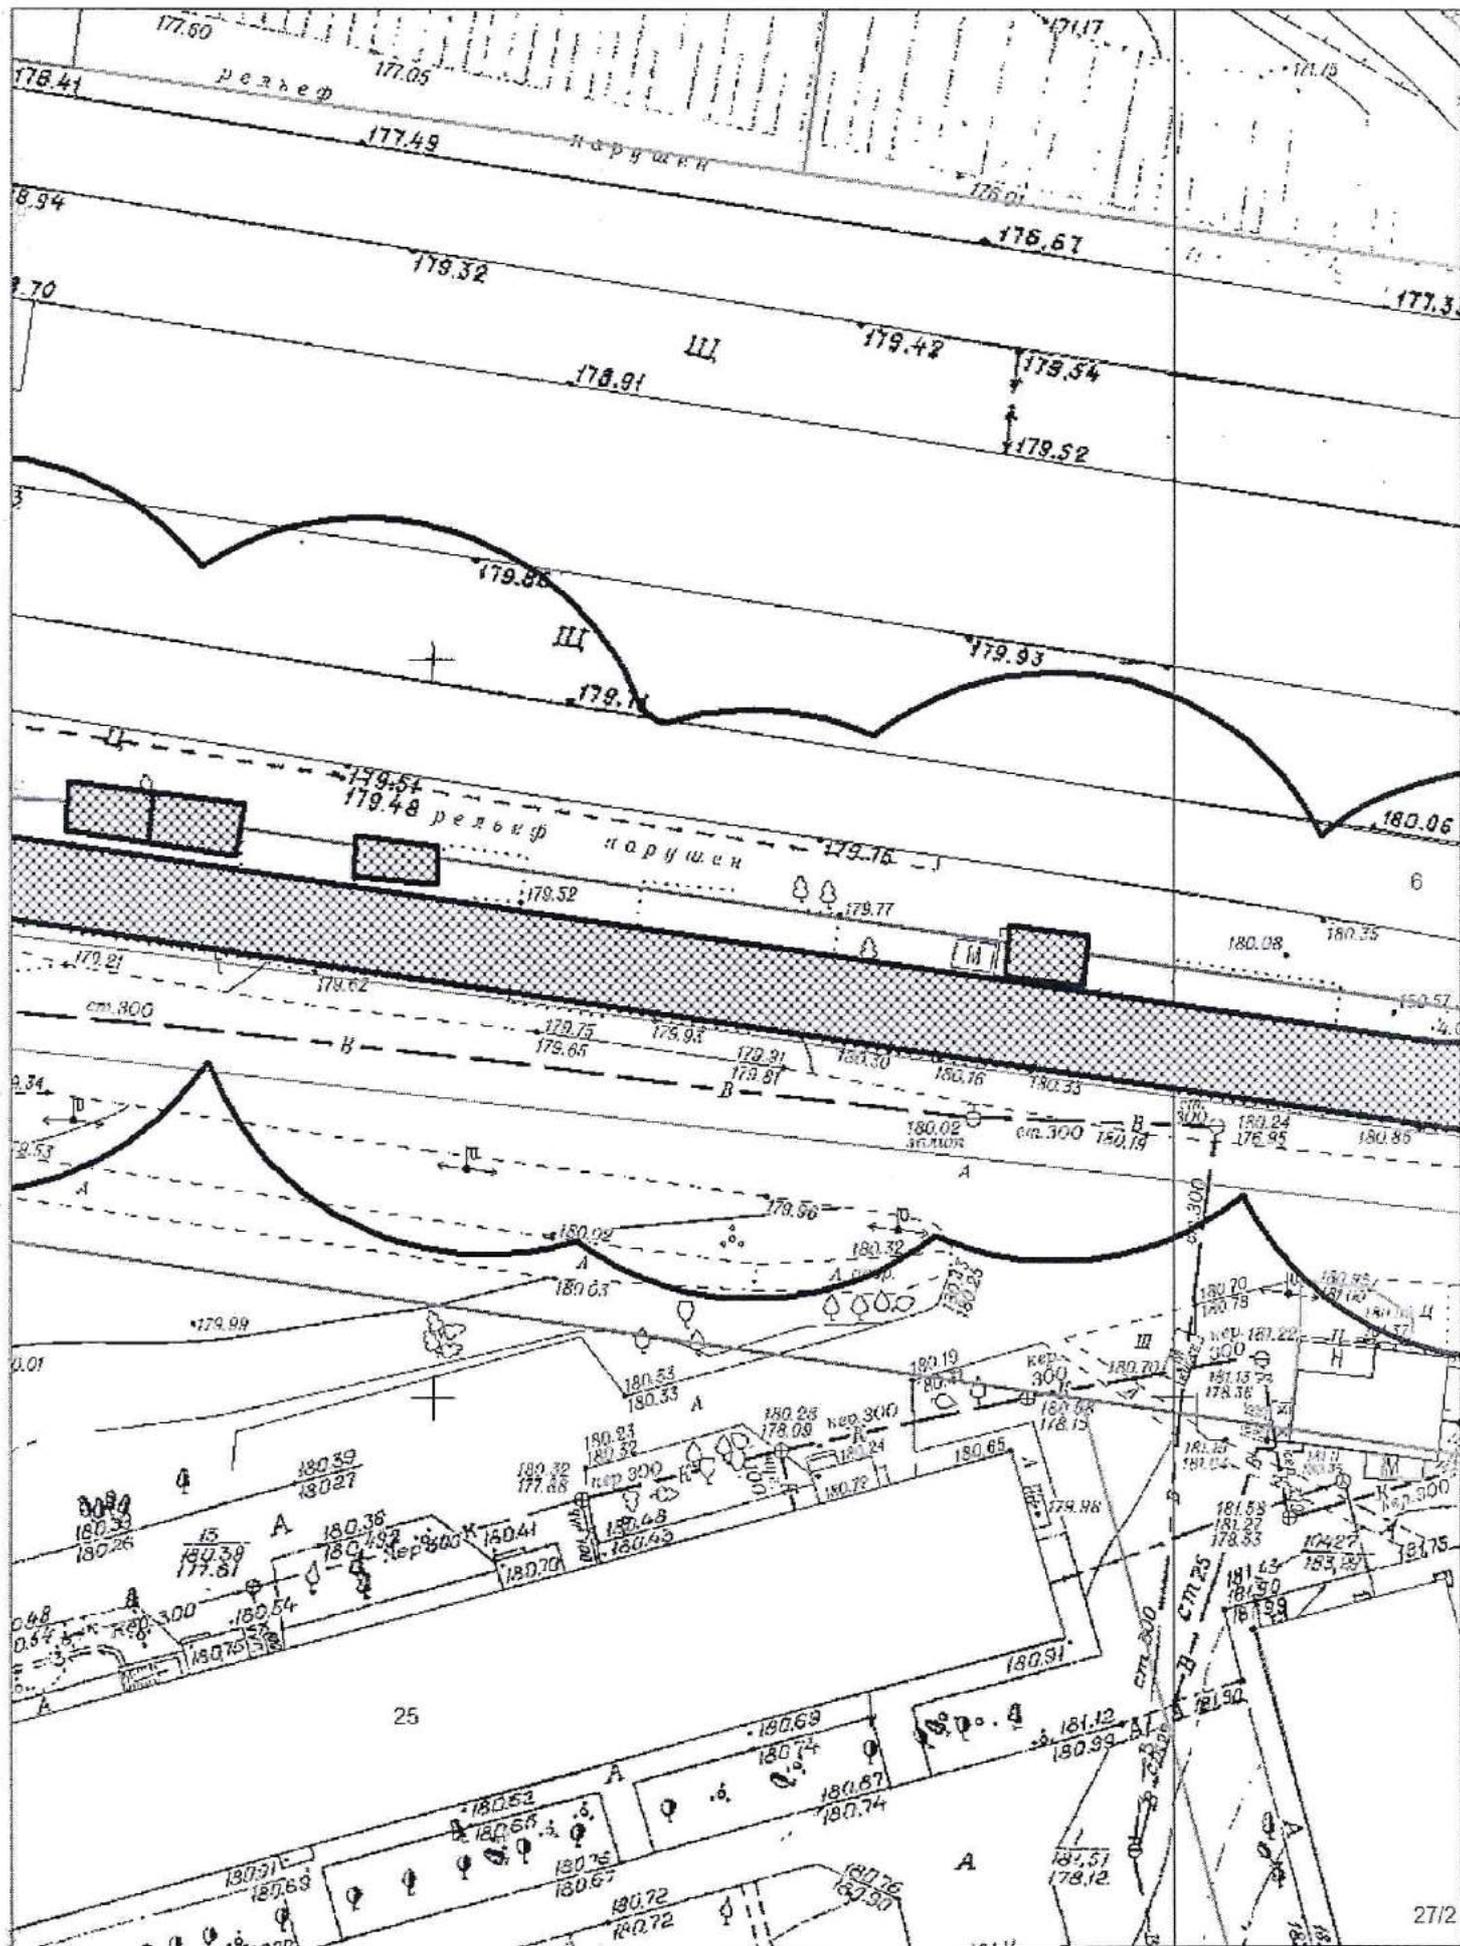

Карта-схема территории № 1511  
по адресному ориентиру: ул. Толбухина, (25)  
на топографическом плане в масштабе М 1:500

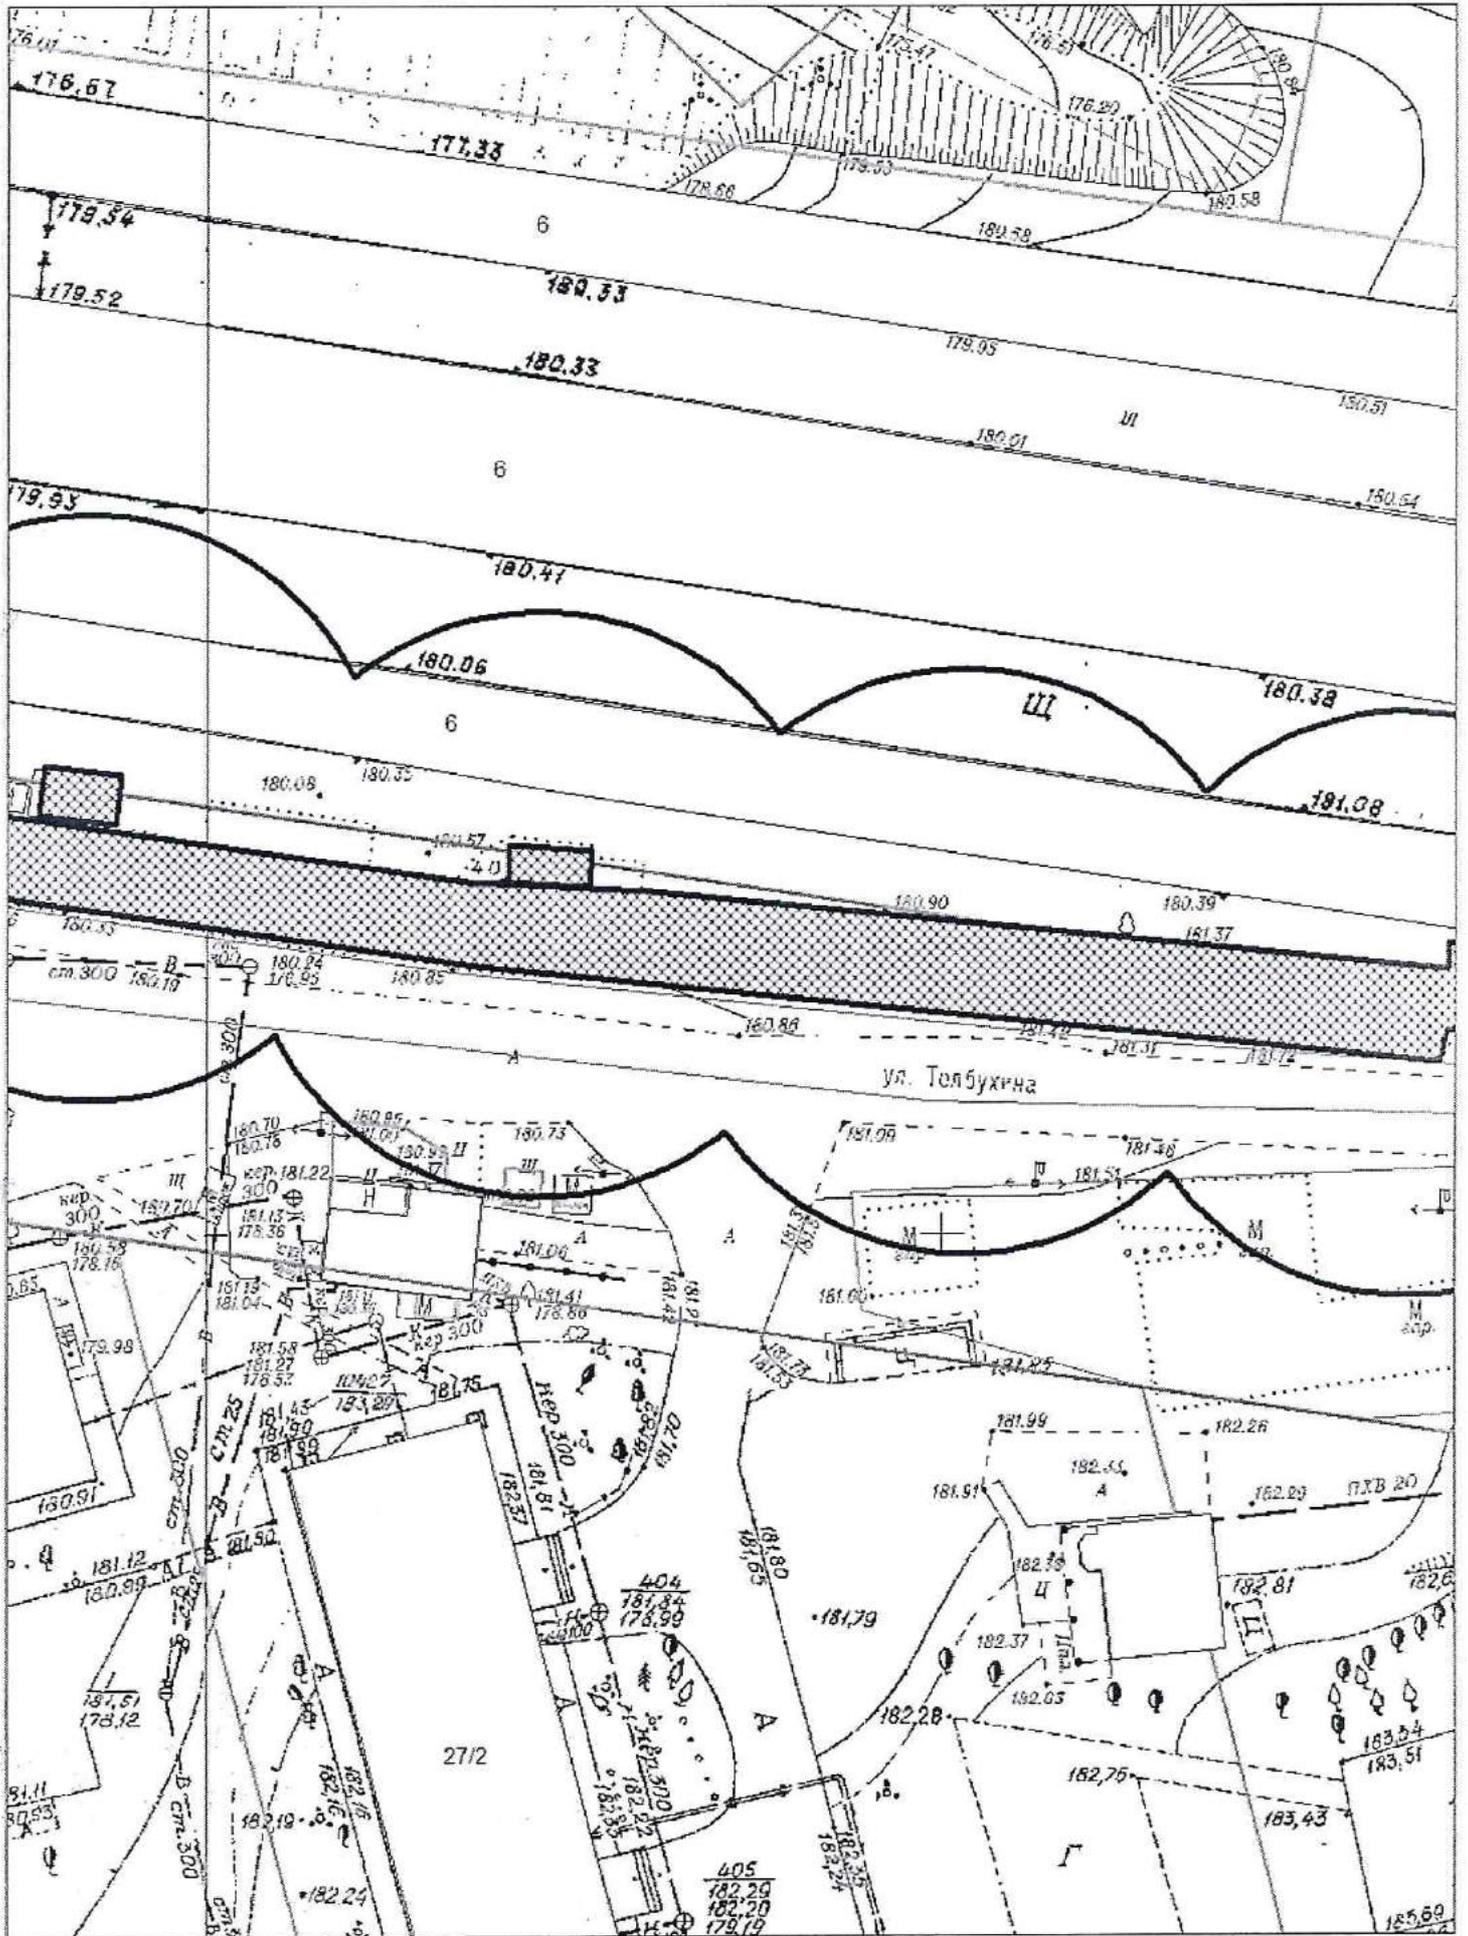







# Карта-схема территории № 1514

по адресному ориентиру: ул. Толбухина, (35/3)  
на топографическом плане в масштабе М 1:500

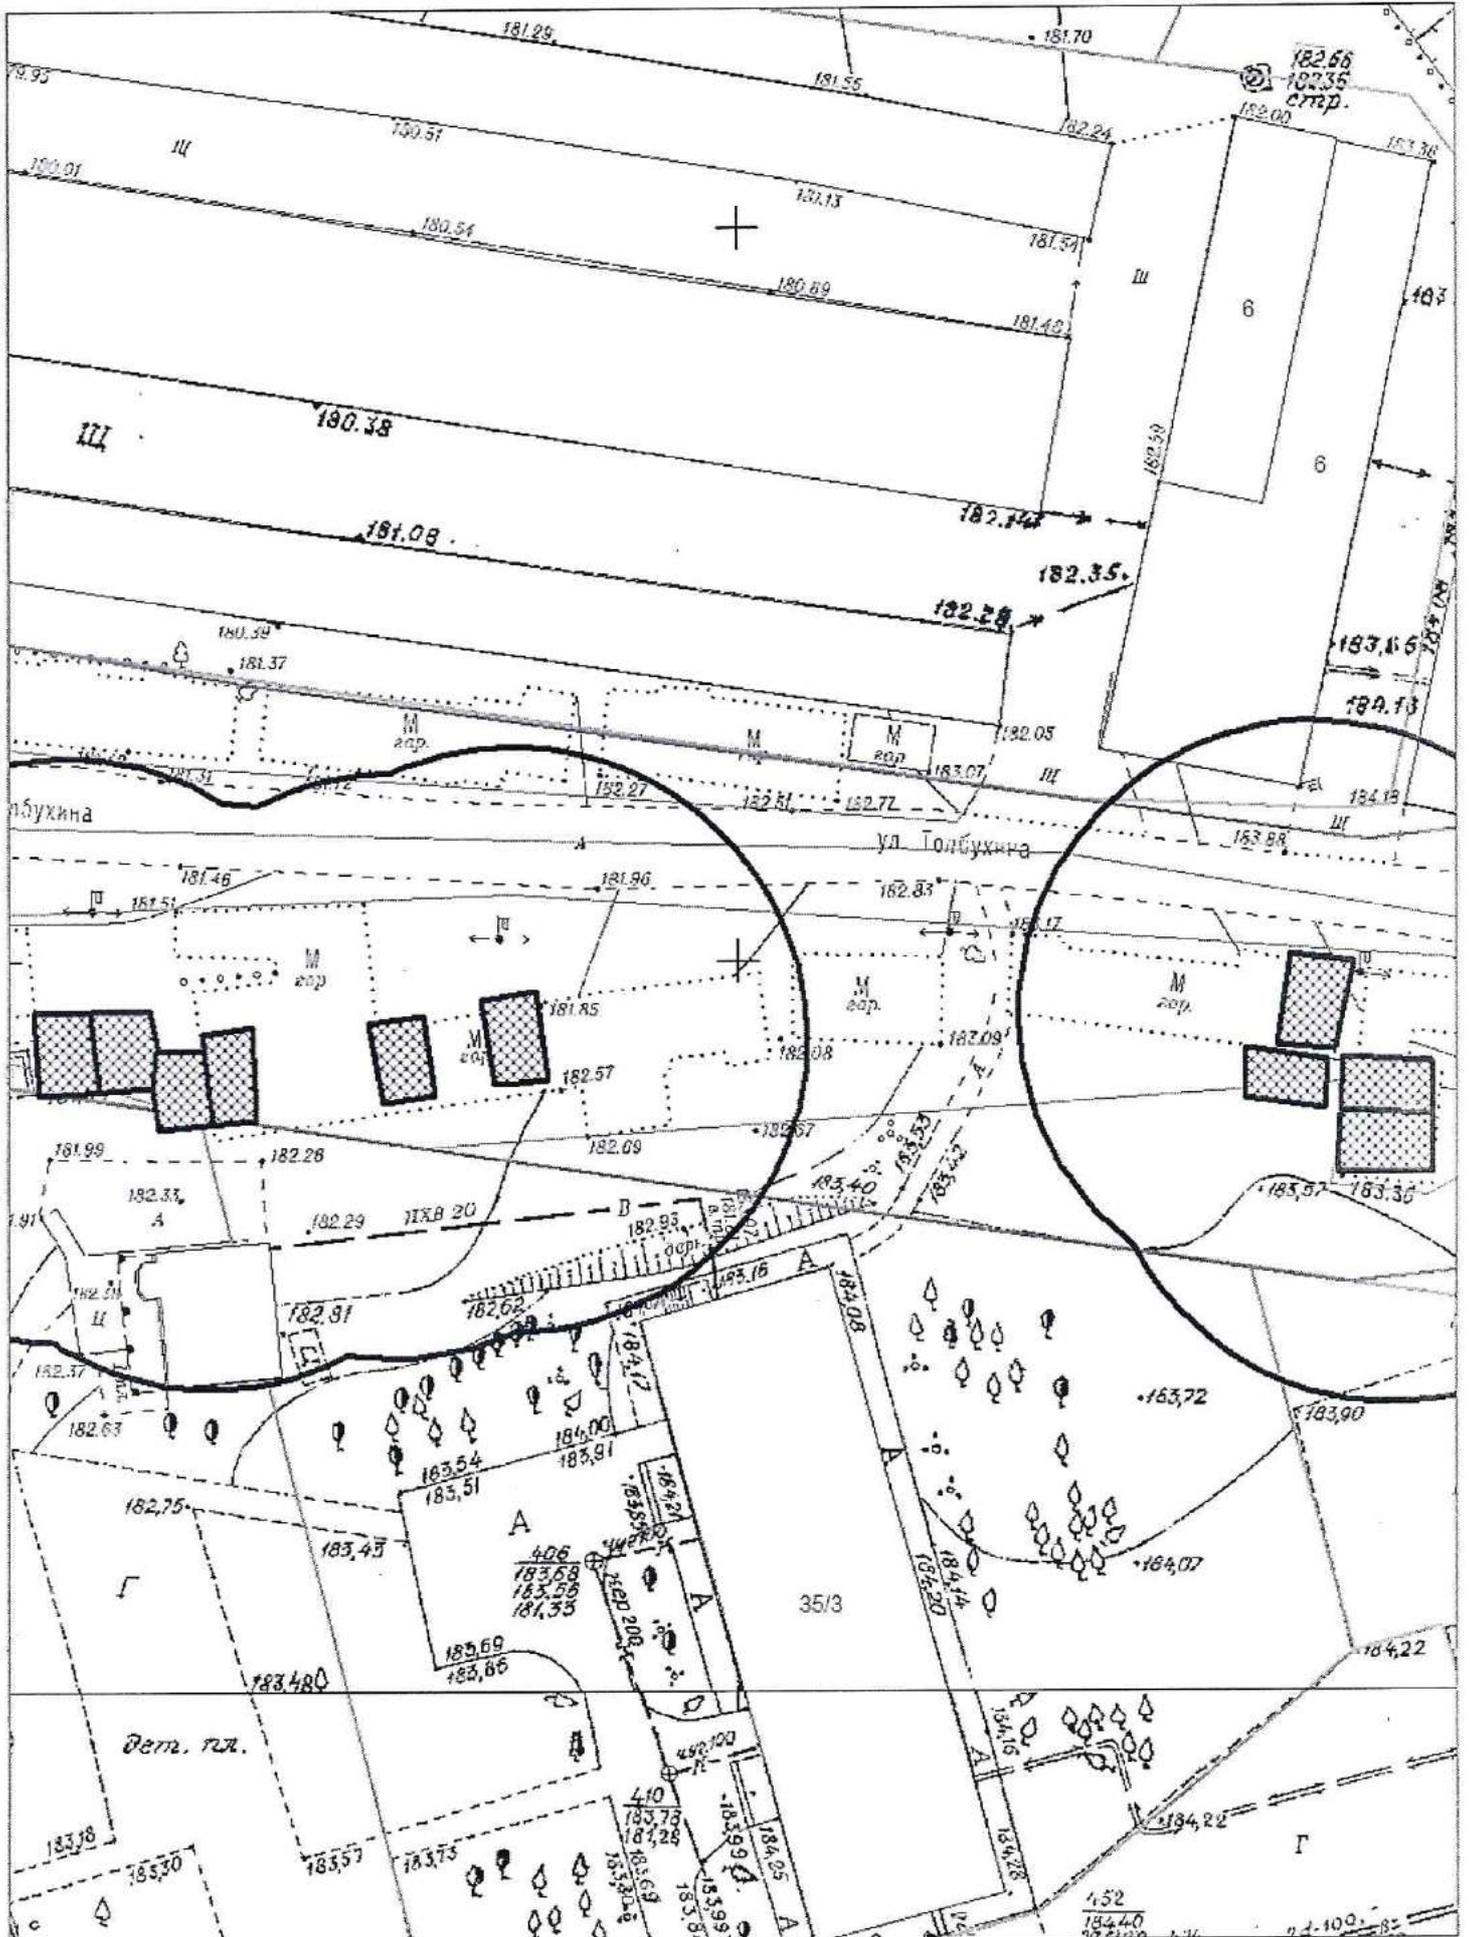

Карта-схема территории № 1515  
по адресному ориентиру: ул. Толбухина, (41/2)  
на топографическом плане в масштабе М 1:500

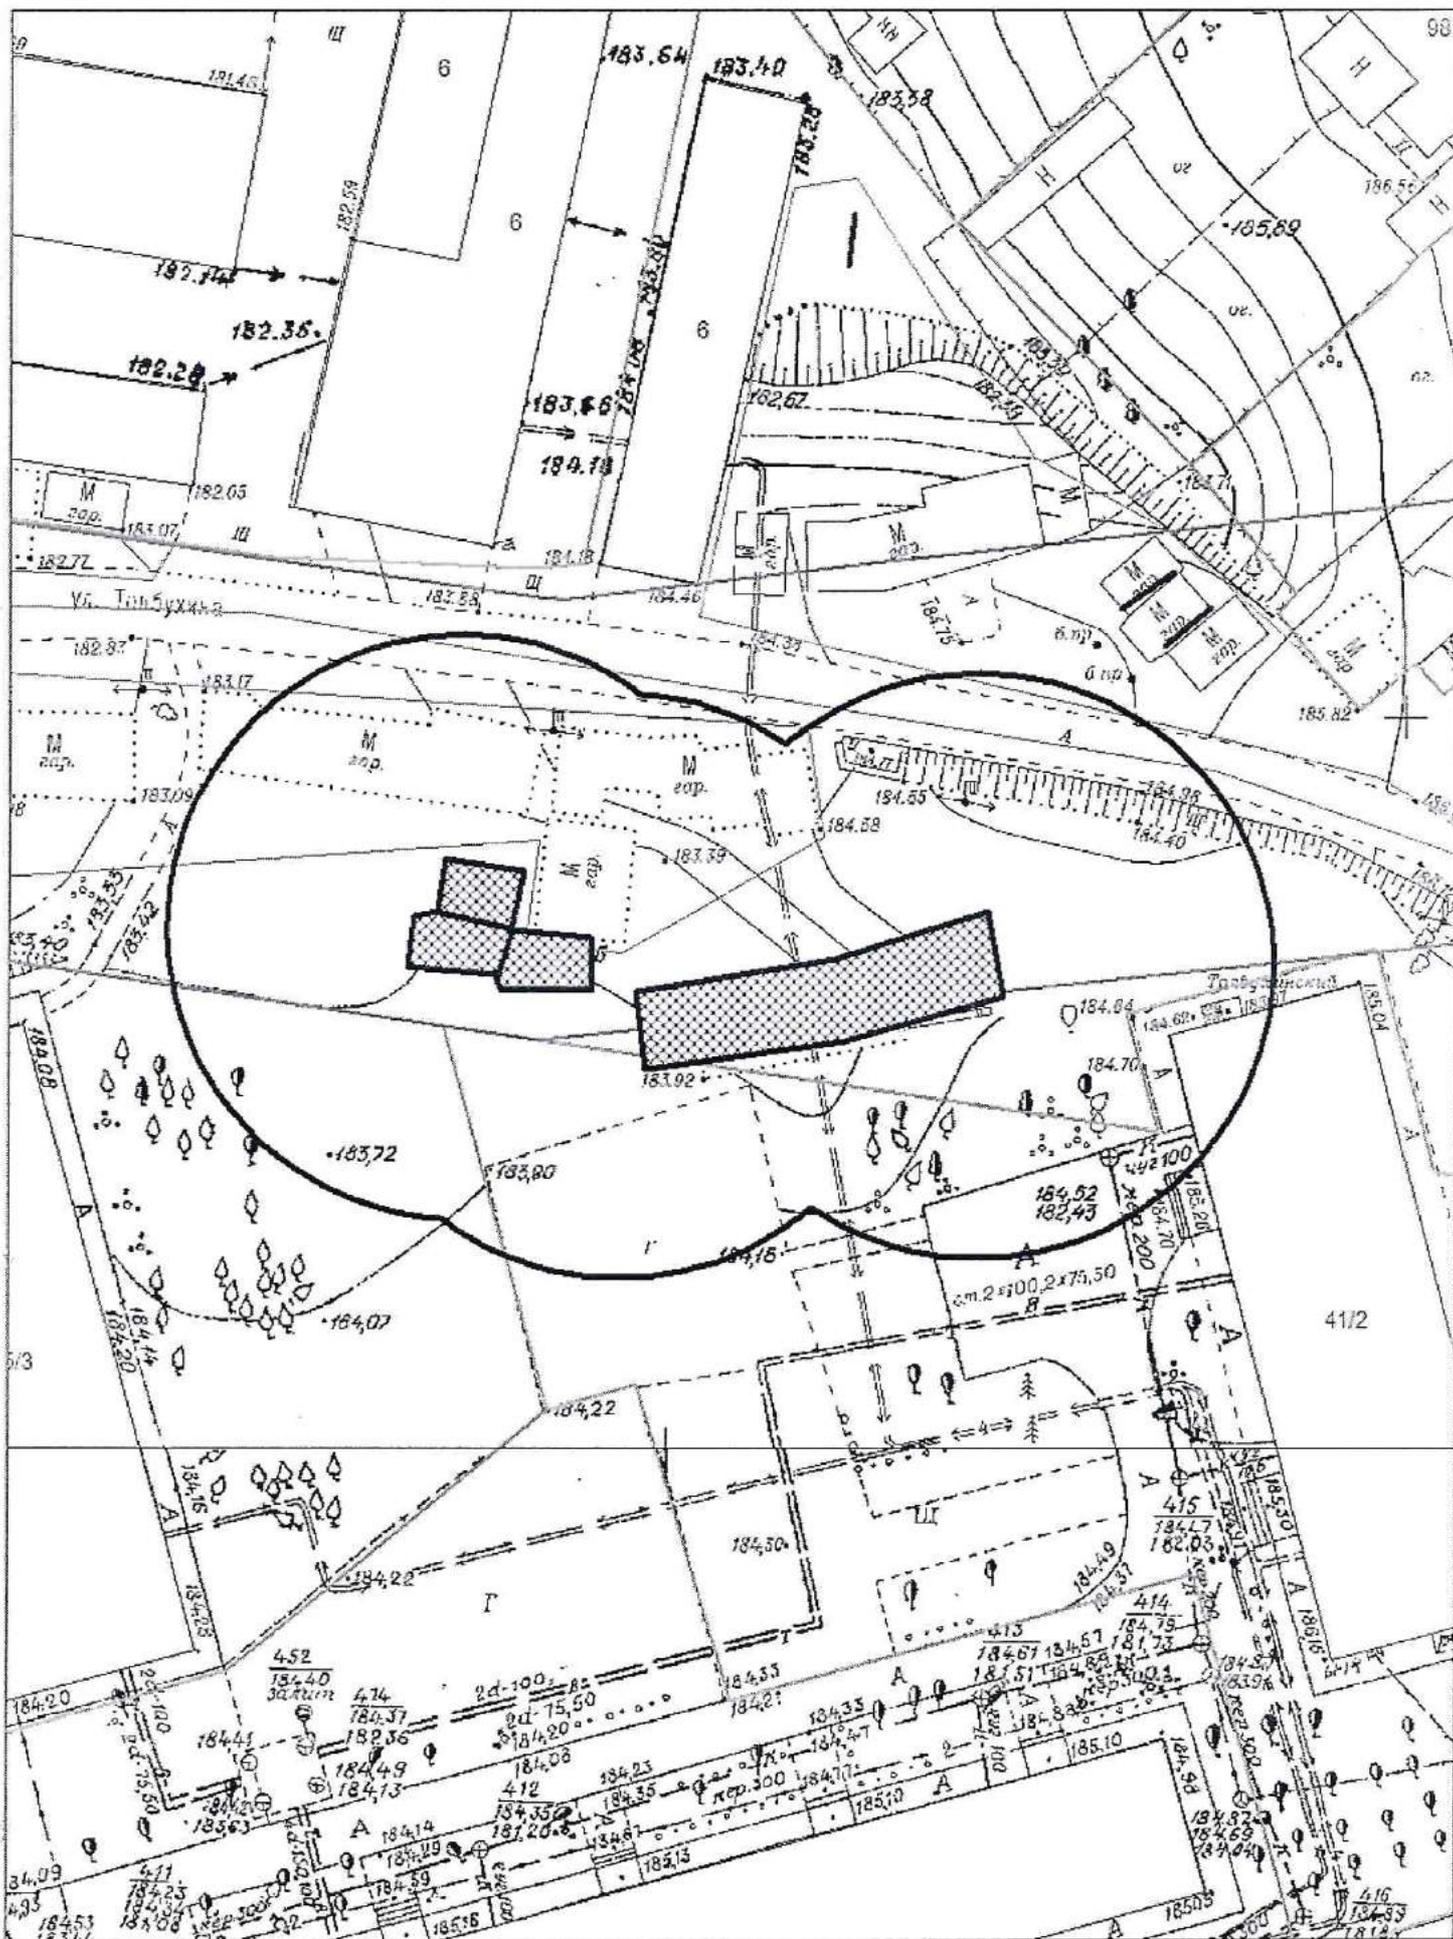










Карта-схема территории № 1519  
по адресному ориентиру: ул. Толбухина, (41)  
на топографическом плане в масштабе М 1:500

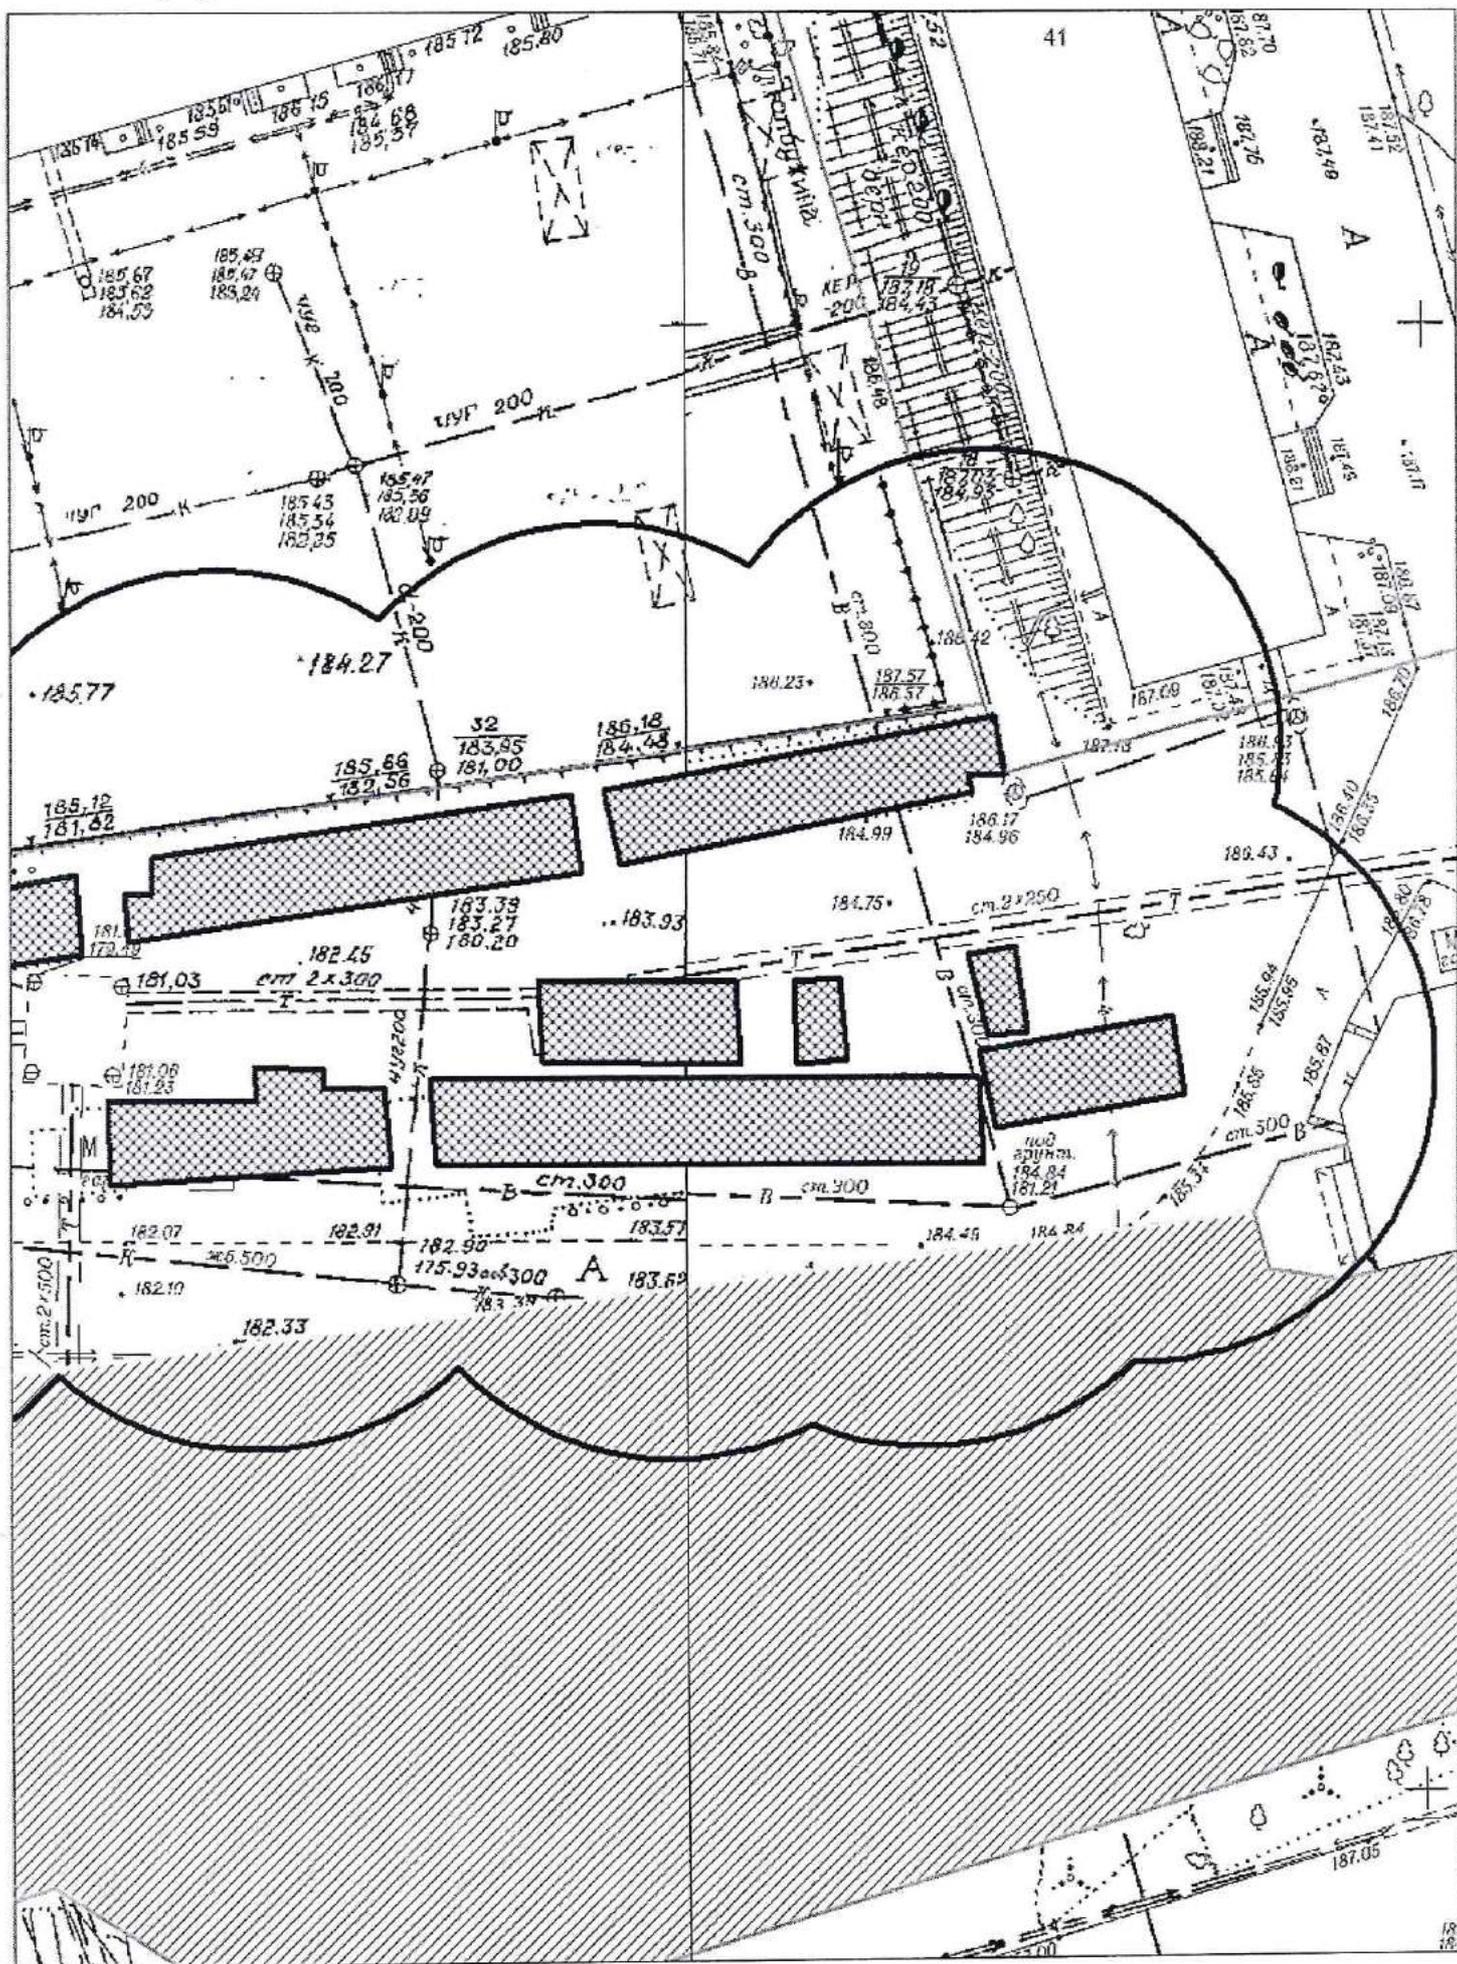


Карта-схема территории № 1520  
по адресному ориентиру: ул. Толбухина, (41)  
на топографическом плане в масштабе М 1:500

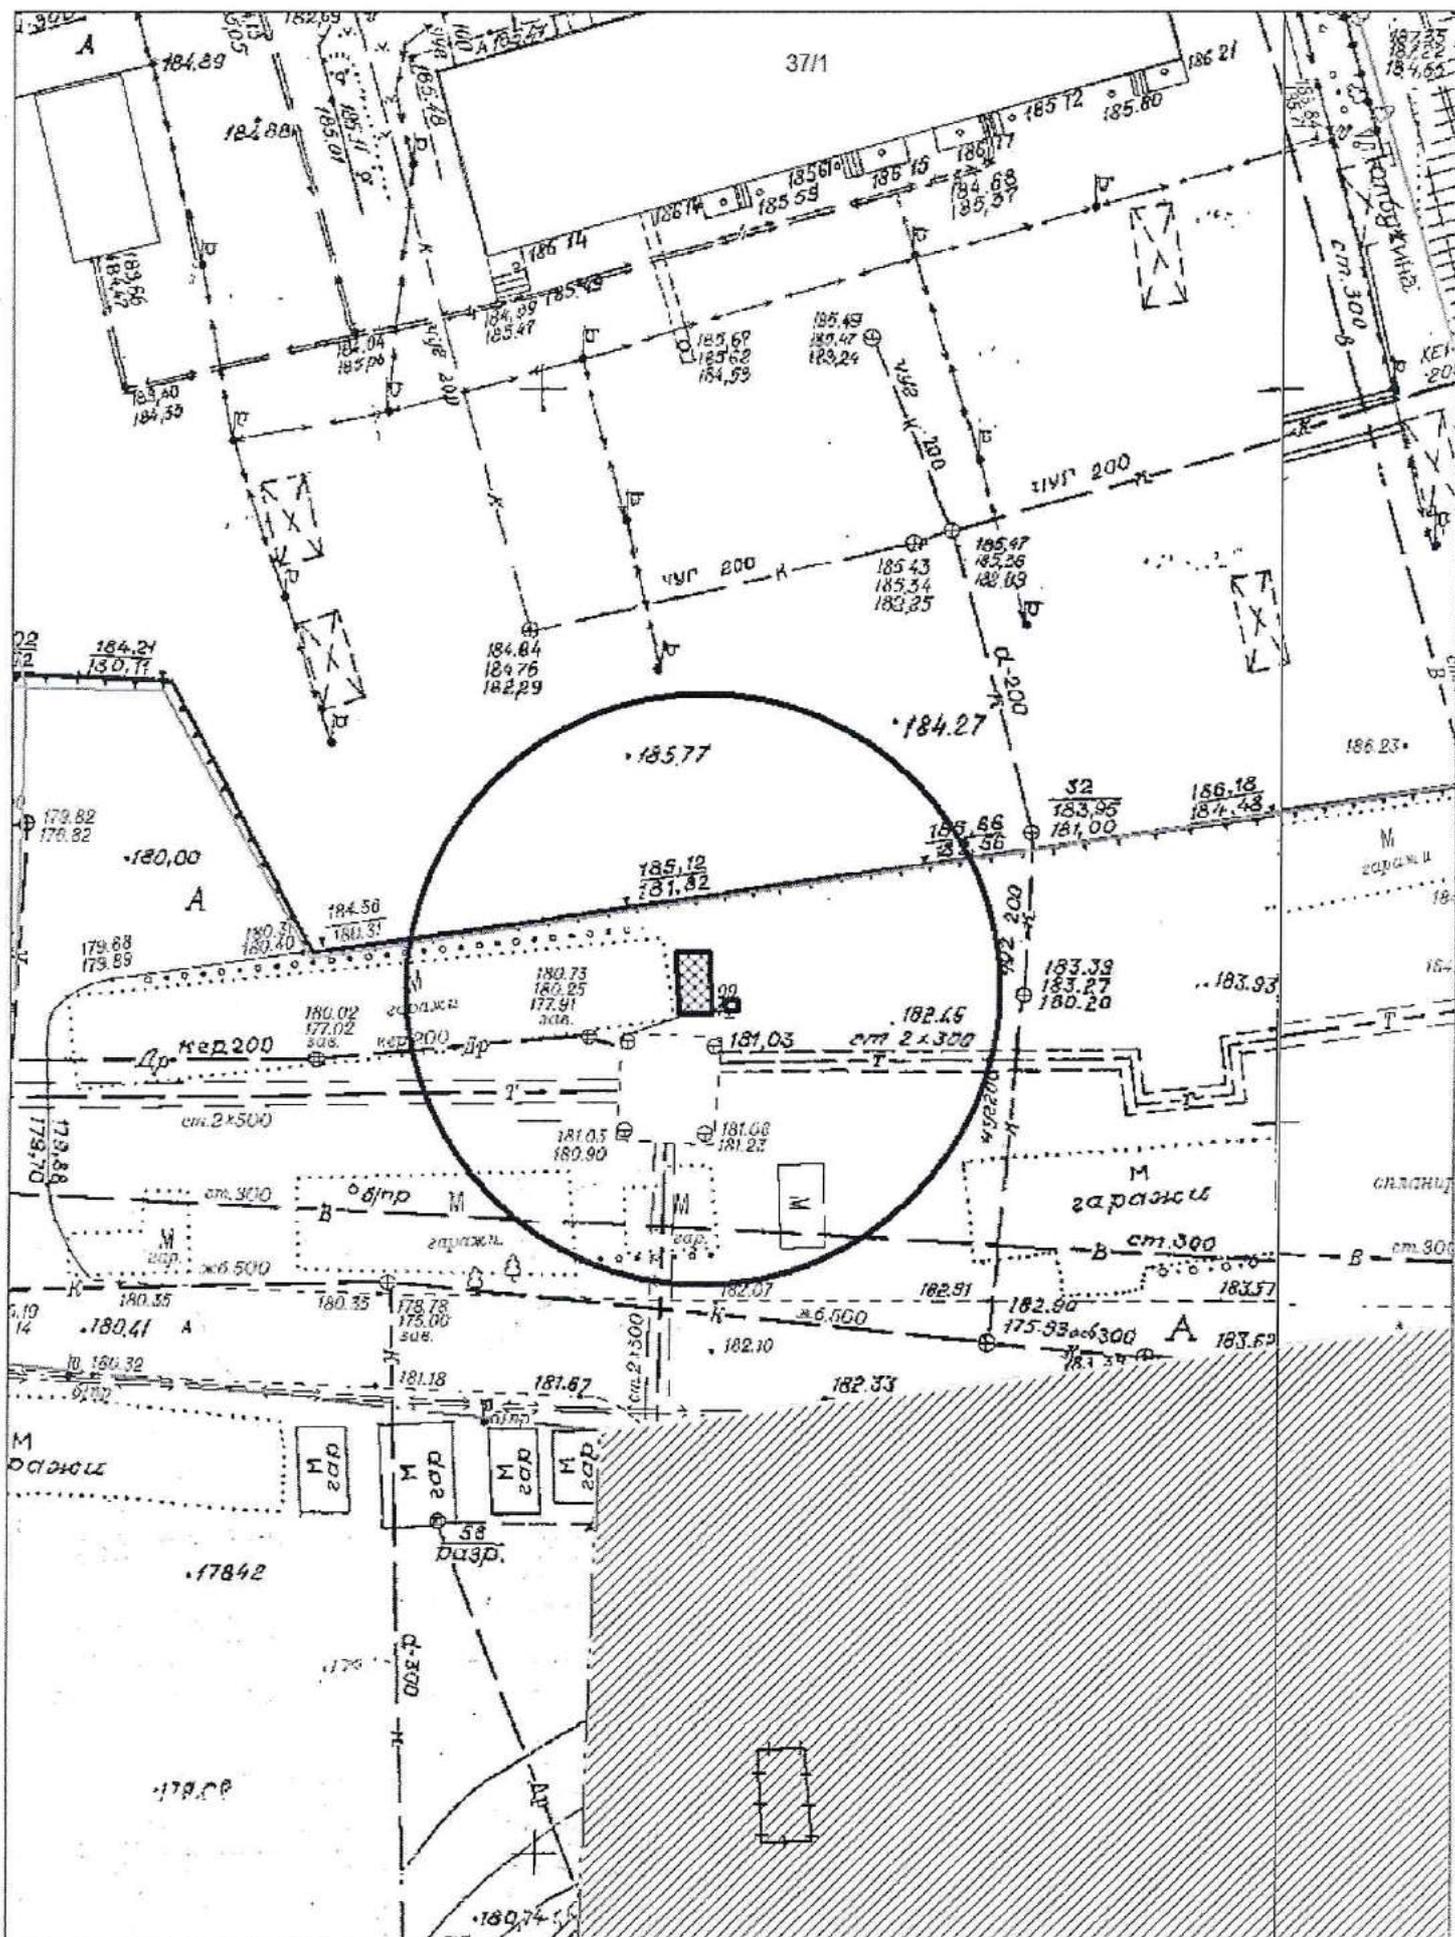


Карта-схема территории № 1521  
по адресному ориентиру: ул. Ползунова, (33)  
на топографическом плане в масштабе М 1:500

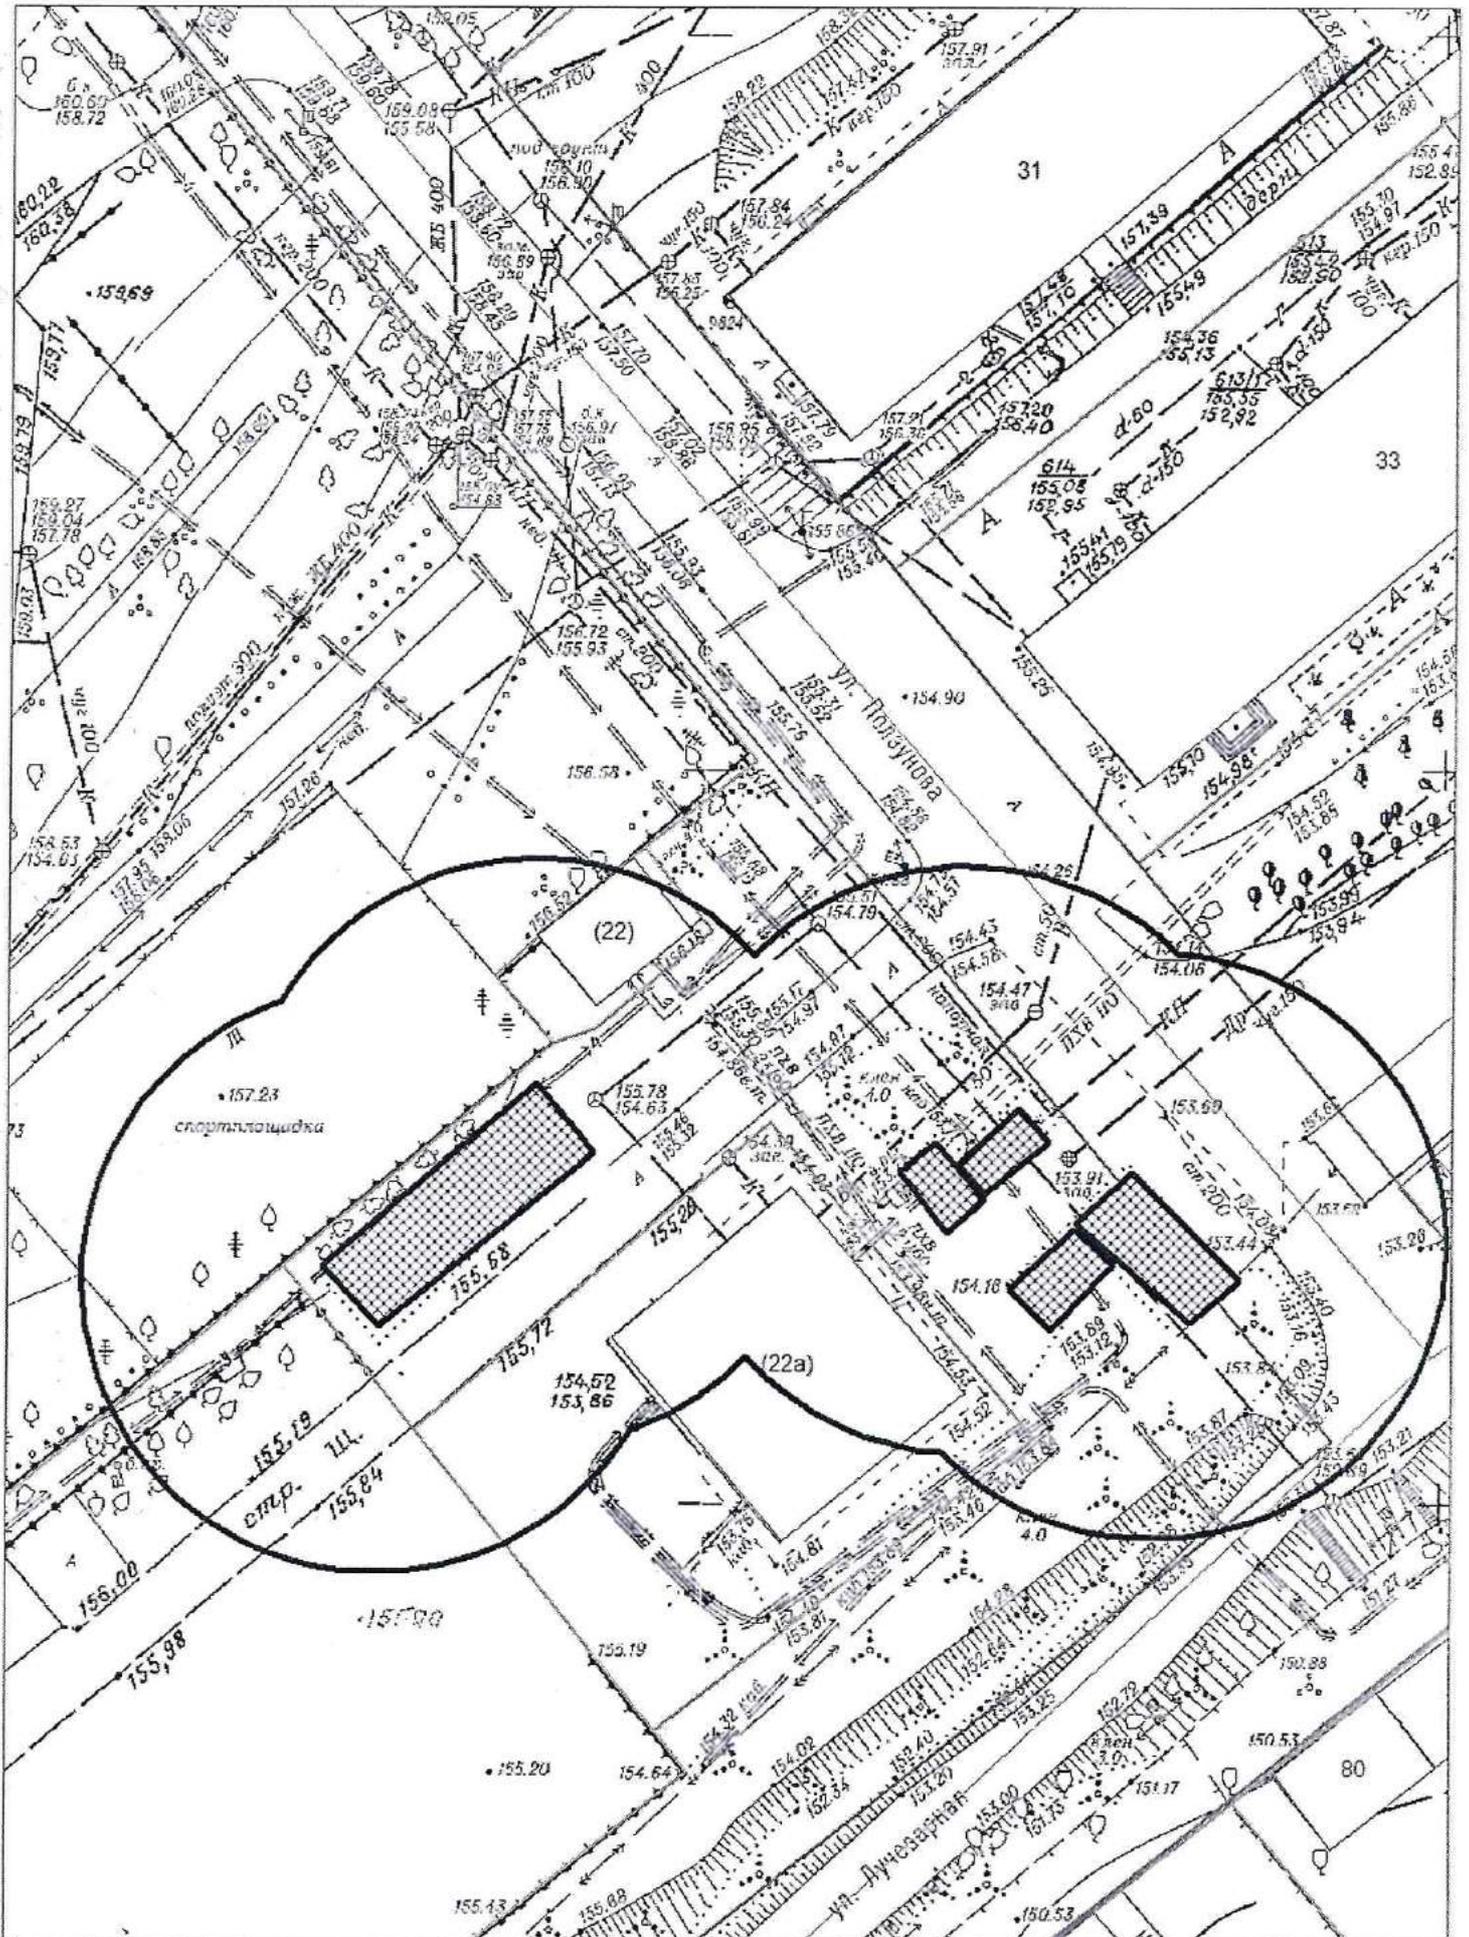


Карта-схема территории № 1522  
по адресному ориентиру: ул. Ползунова, (33)  
на топографическом плане в масштабе М 1:500

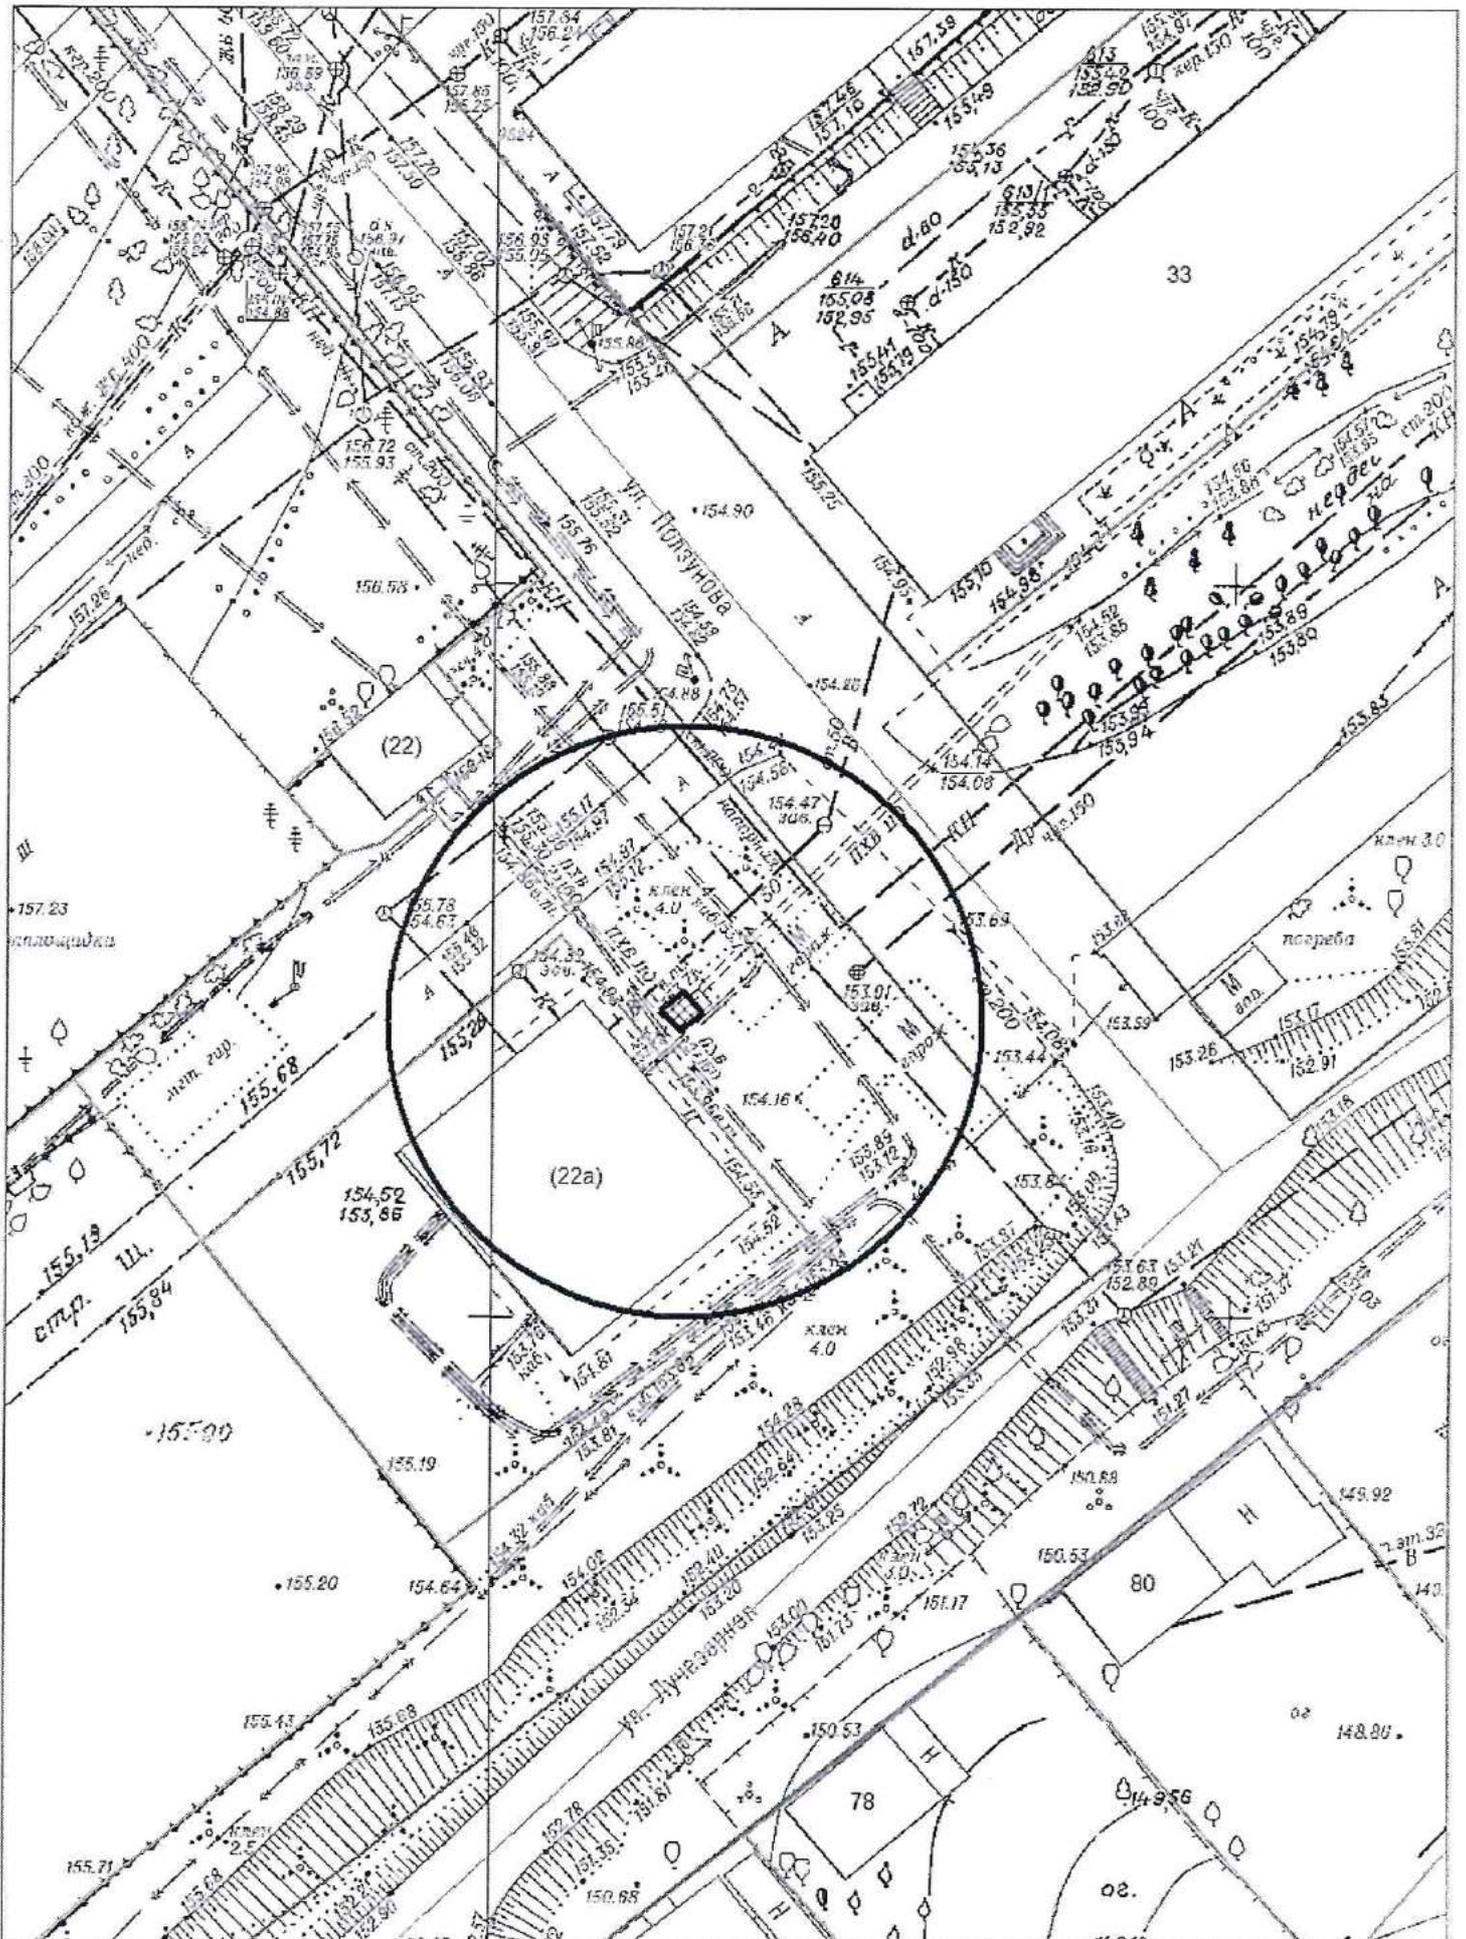


Карта-схема территории № 1523  
по адресному ориентиру: ООТ Сады (пр. Дзержинского)  
на топографическом плане в масштабе М 1:500

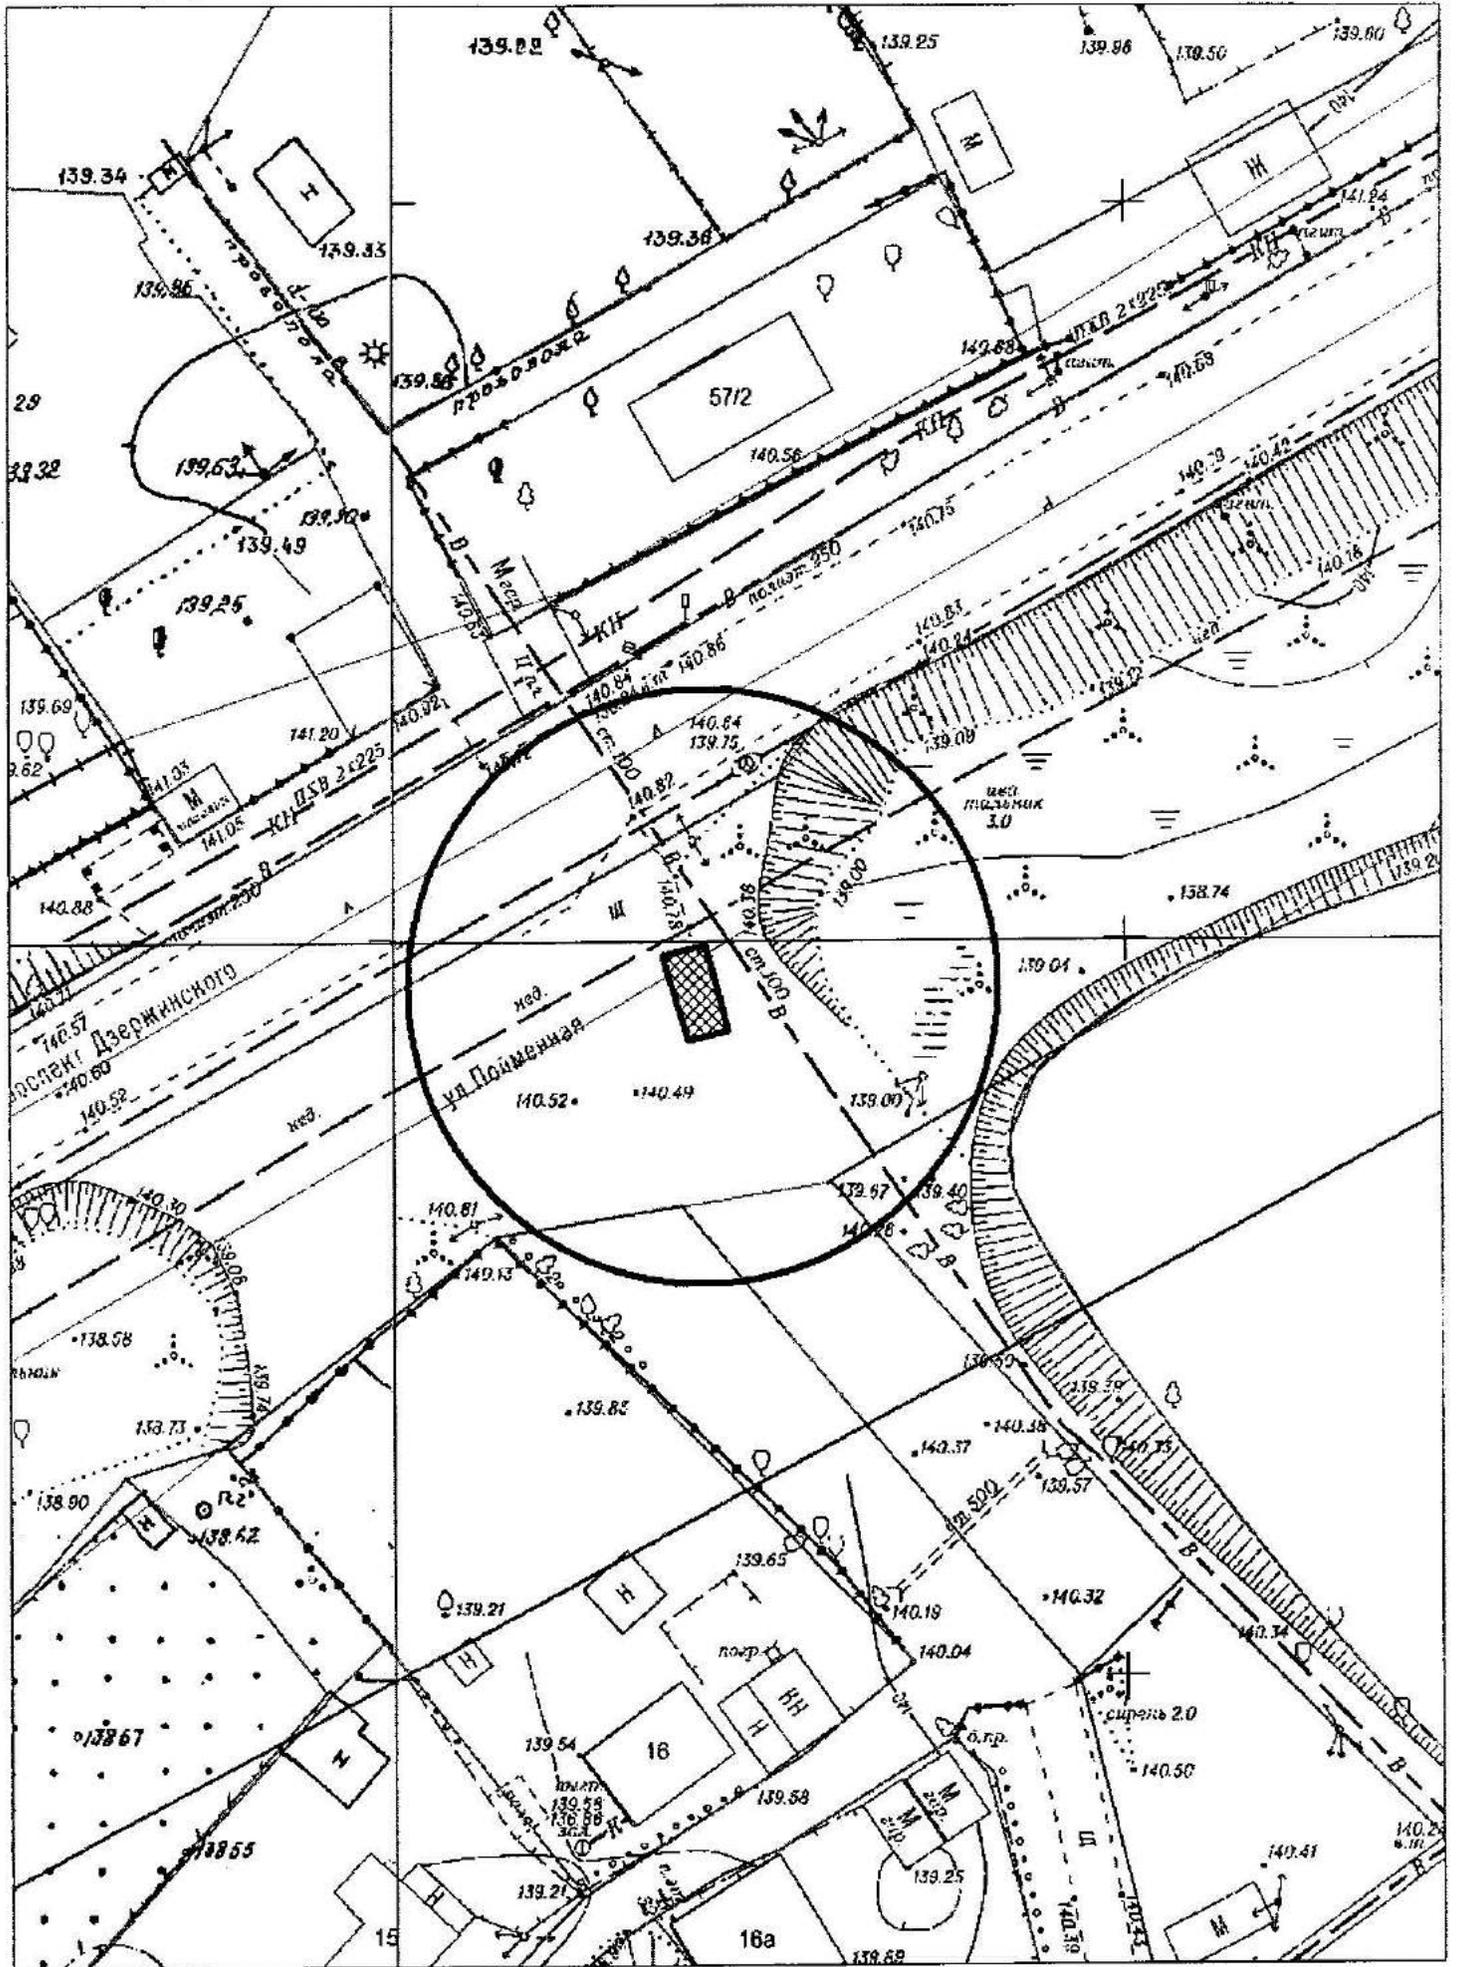

Карта-схема территории № 1524  
по адресному ориентиру улица Зыряновская, (34)  
на топографическом плане М 1:500

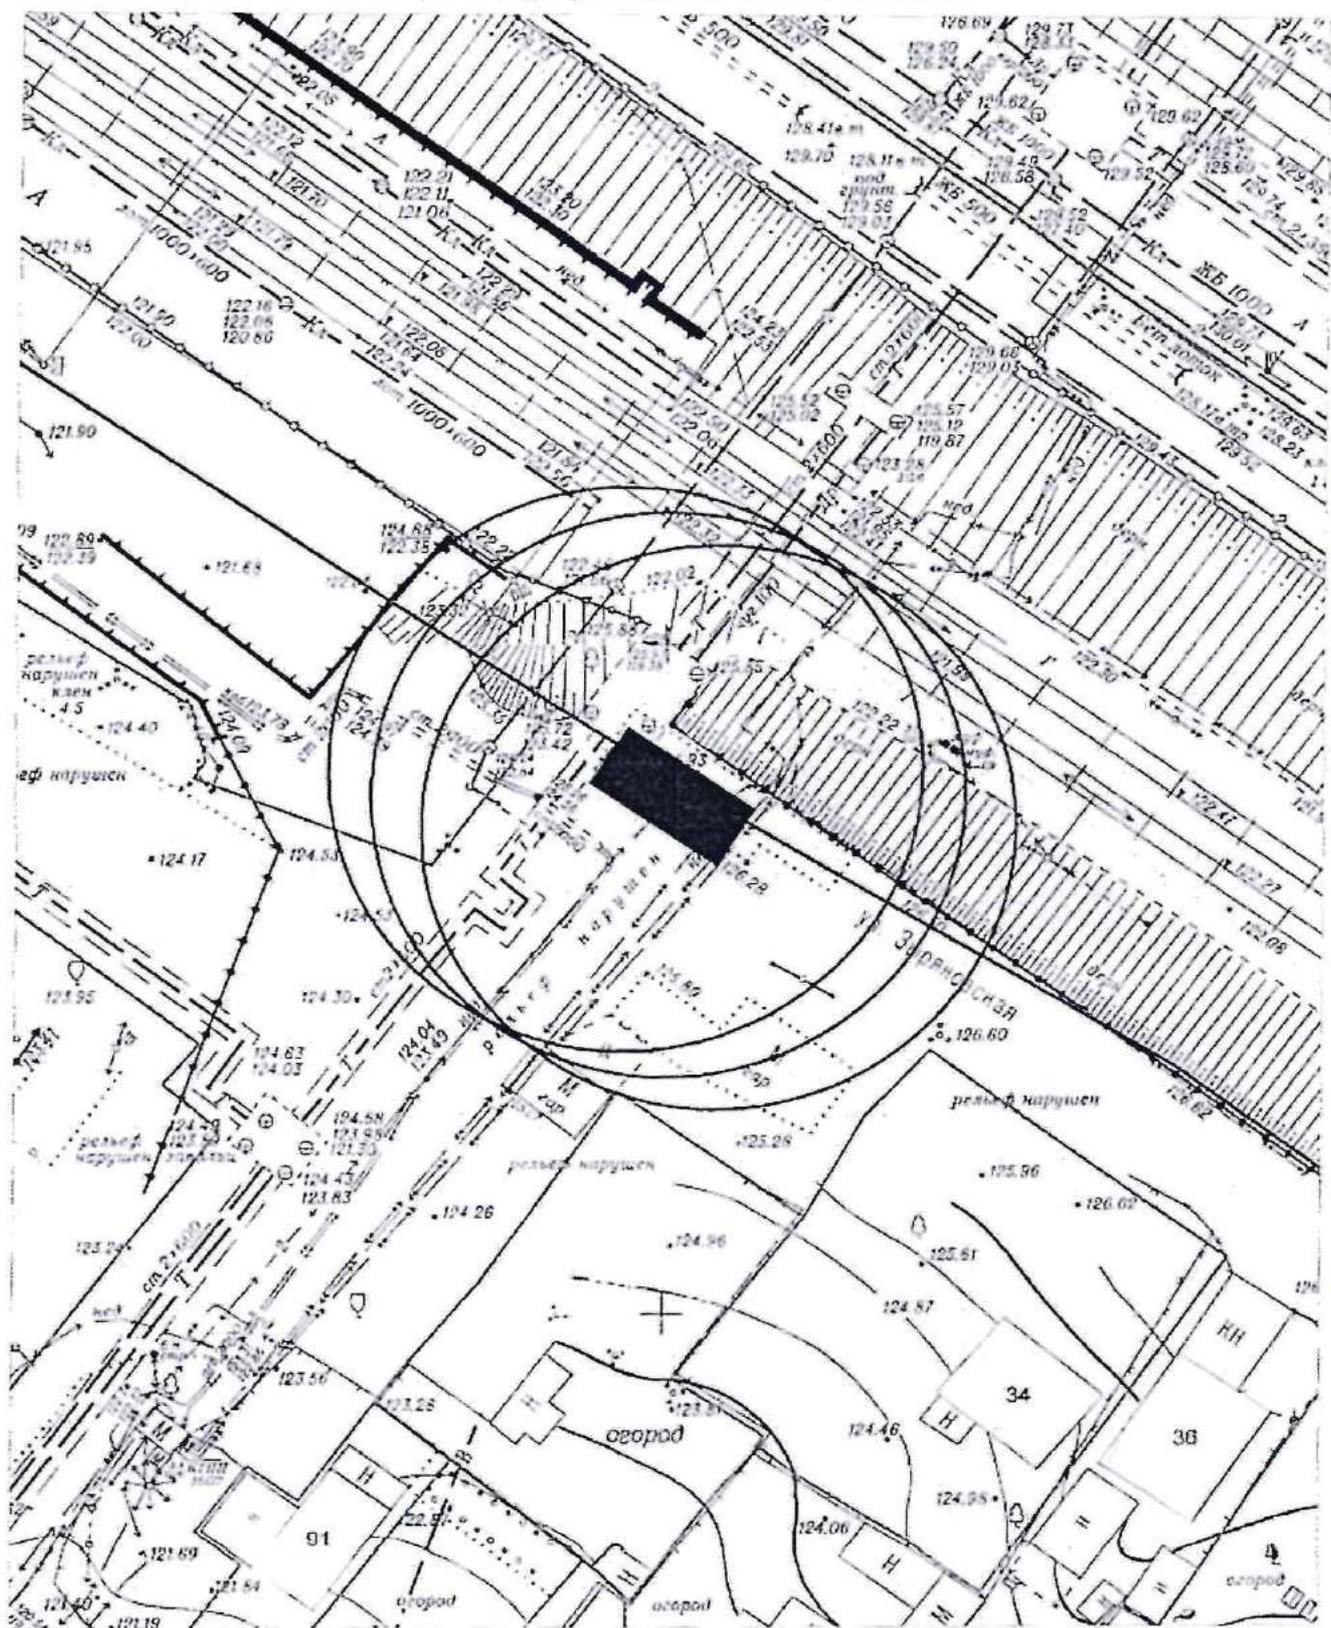


Карта-схема территории № 1525  
по адресному ориентиру улица Добролюбова, (237)  
на топографическом плане М 1:500

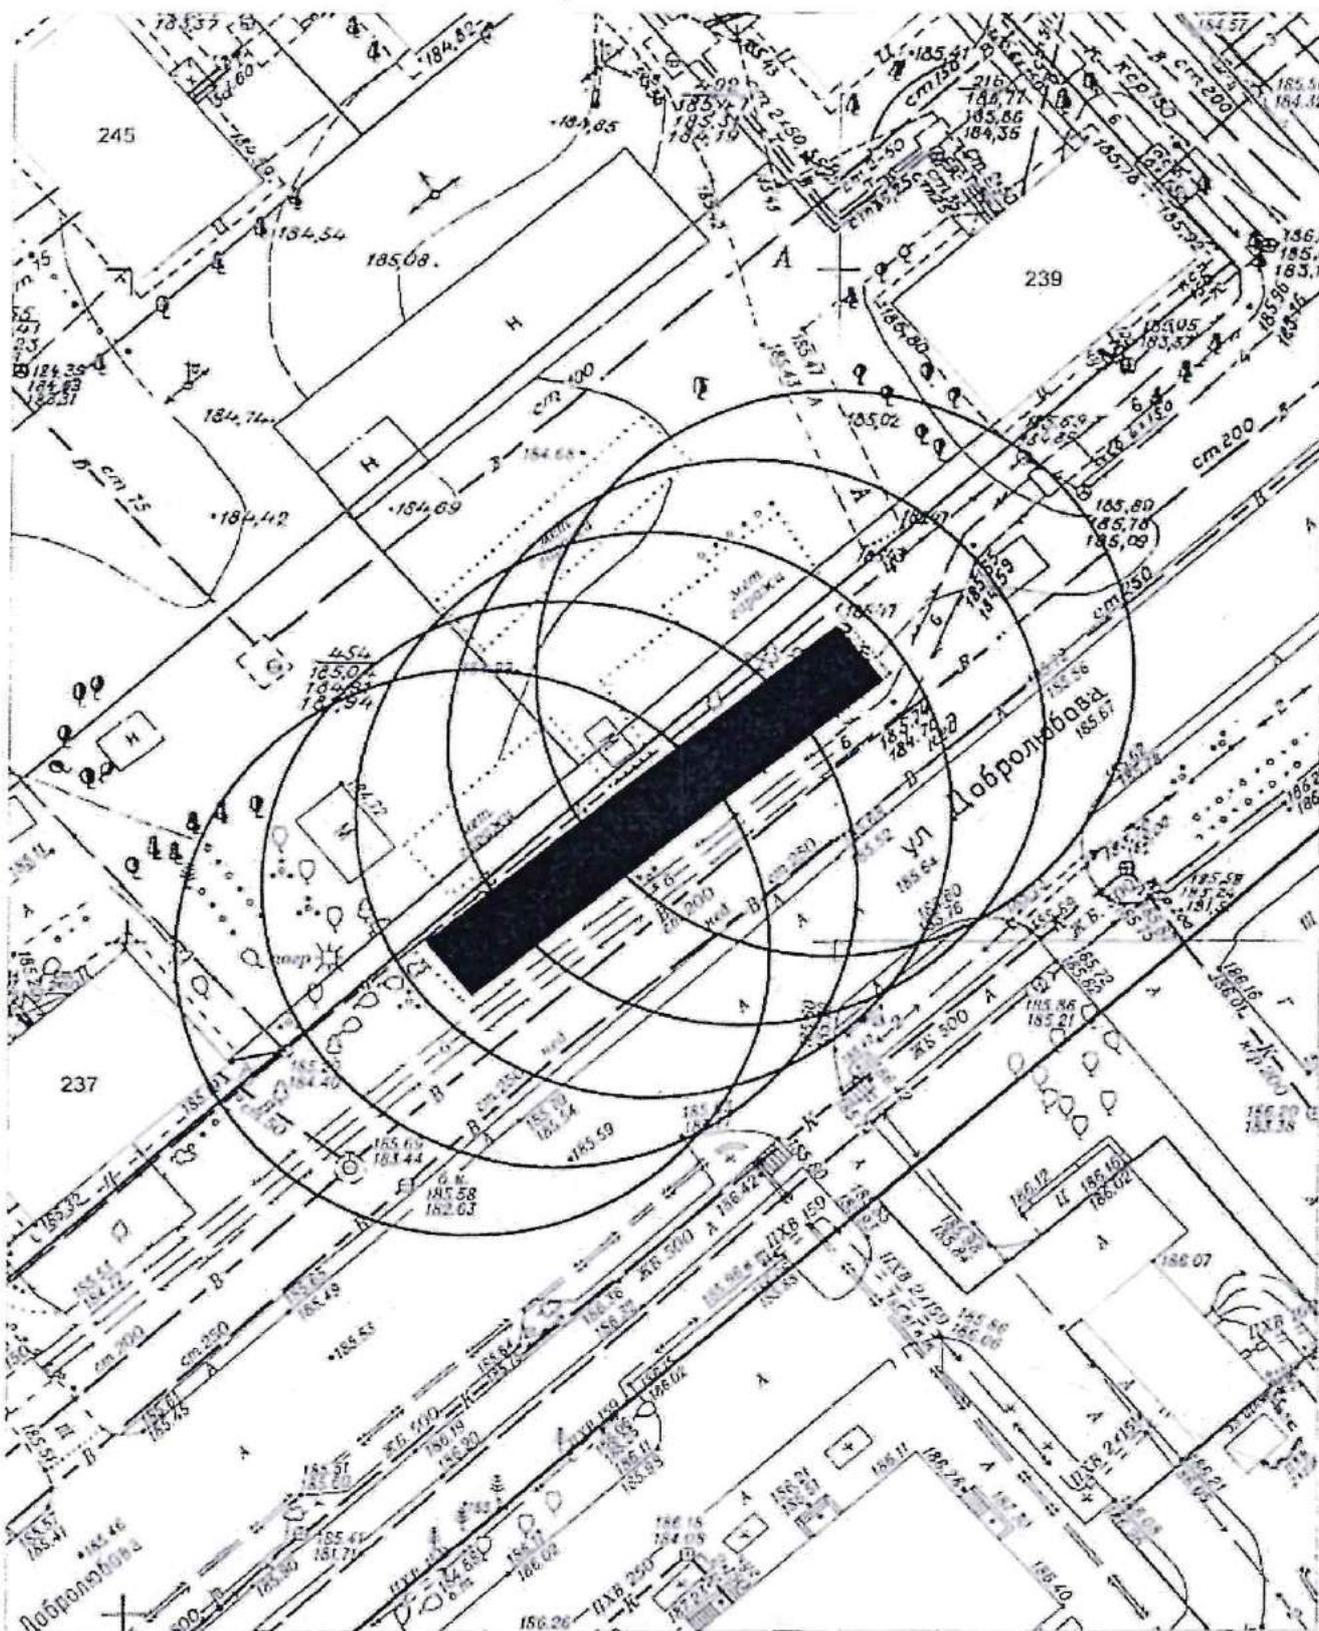





Карта-схема территории № 1527  
по адресному ориентиру уд. Демакова, 20  
на топографическом плане М 1:500

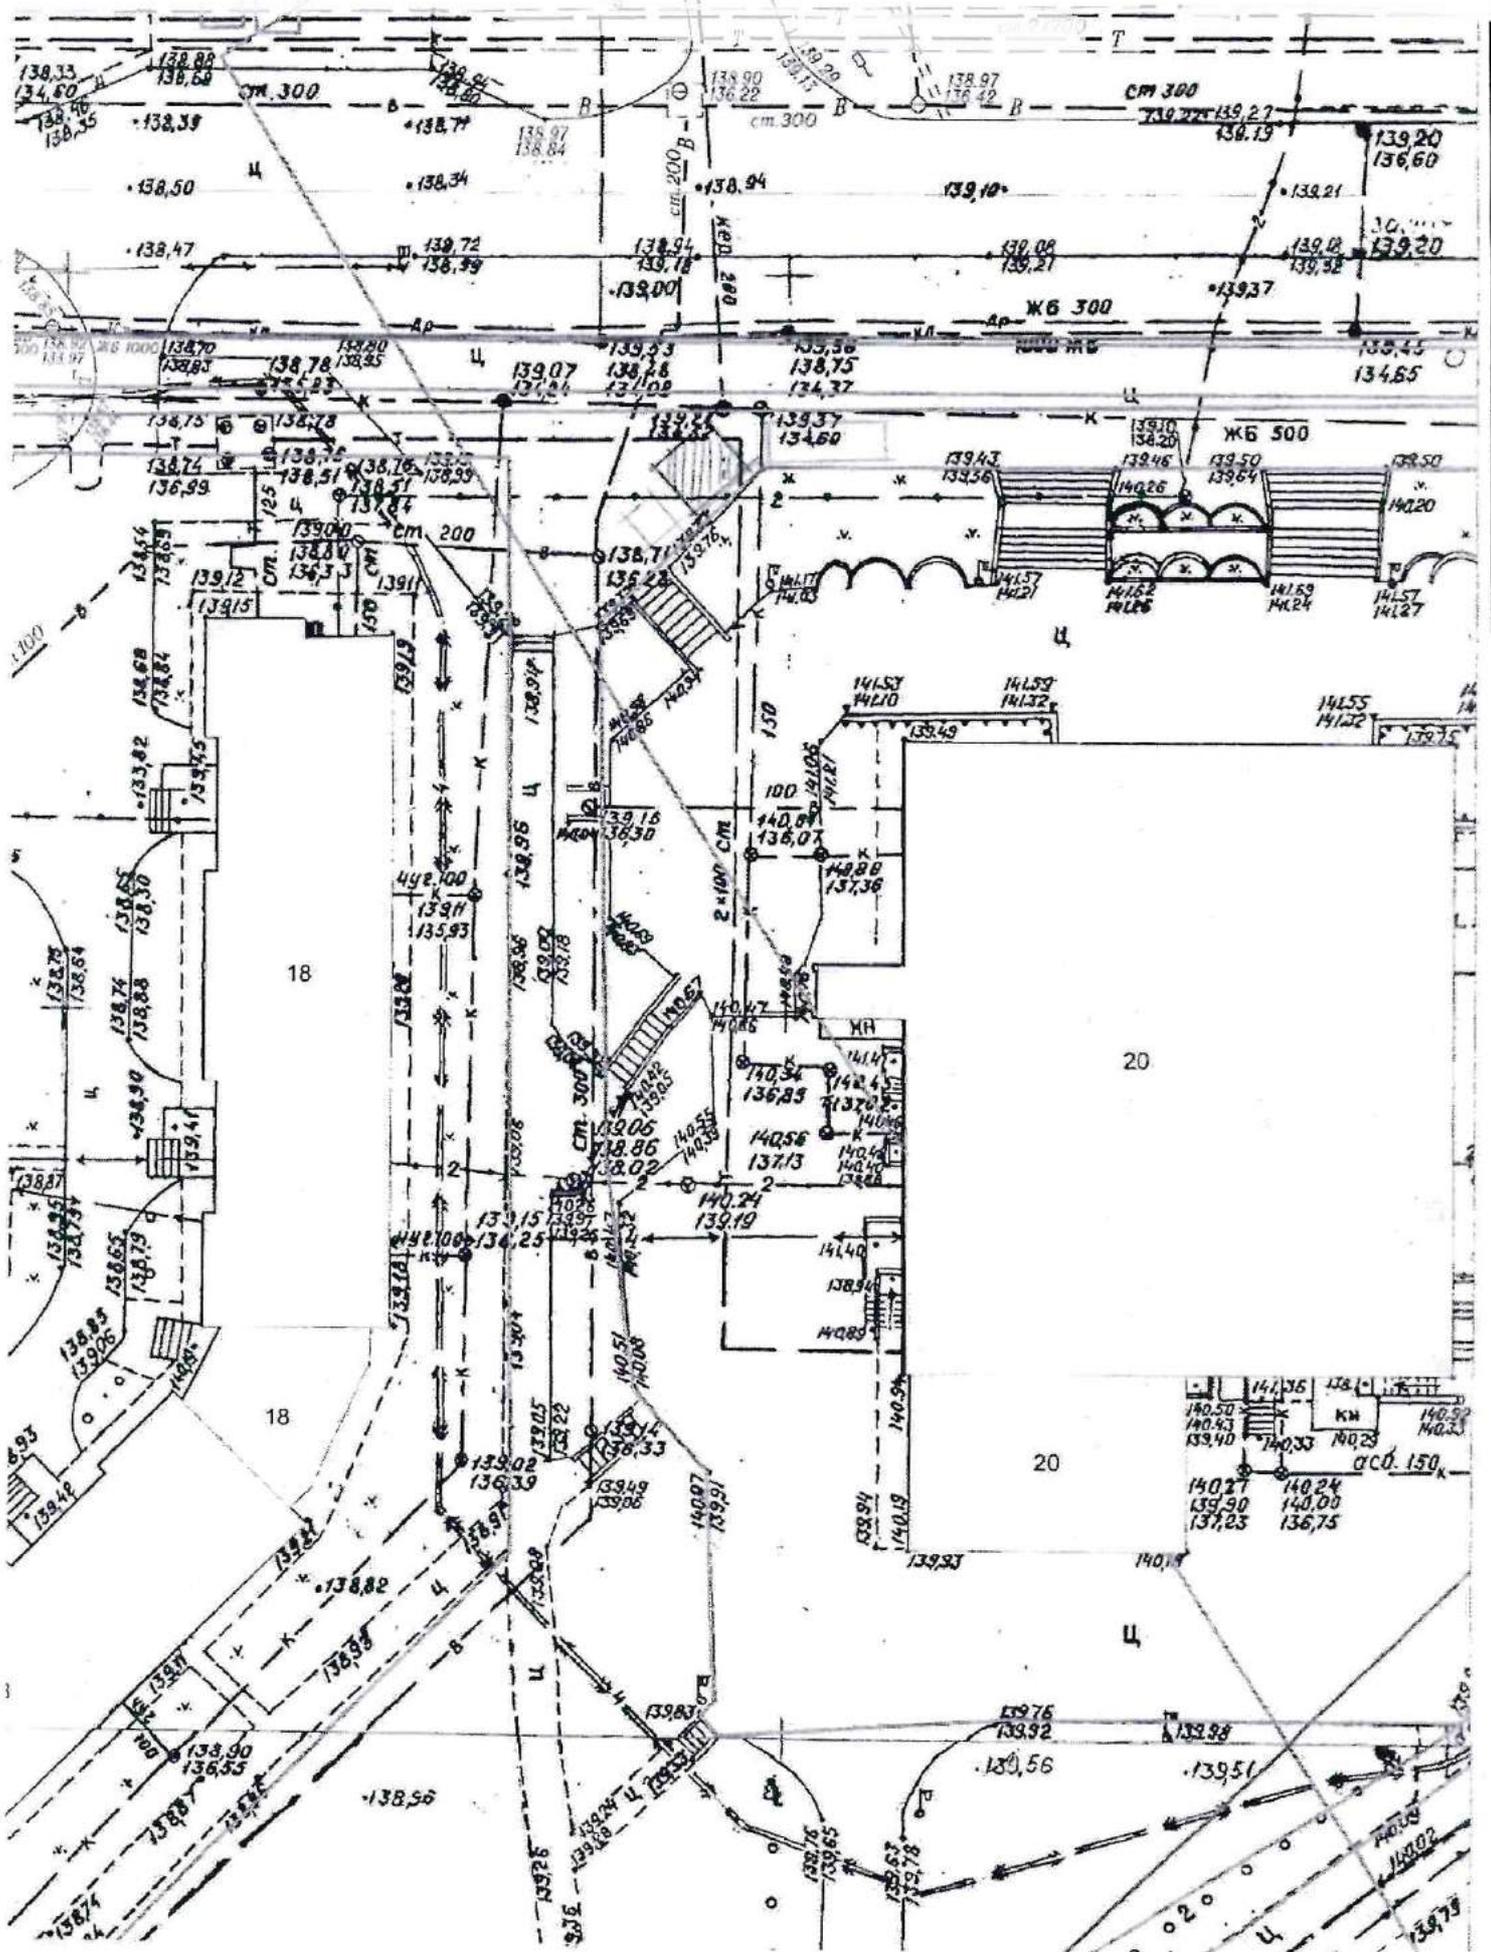


**Карта-схема территории № 1528**  
**по адресному ориентиру уд. Демакова, 20**  
**на топографическом плане М 1:500**

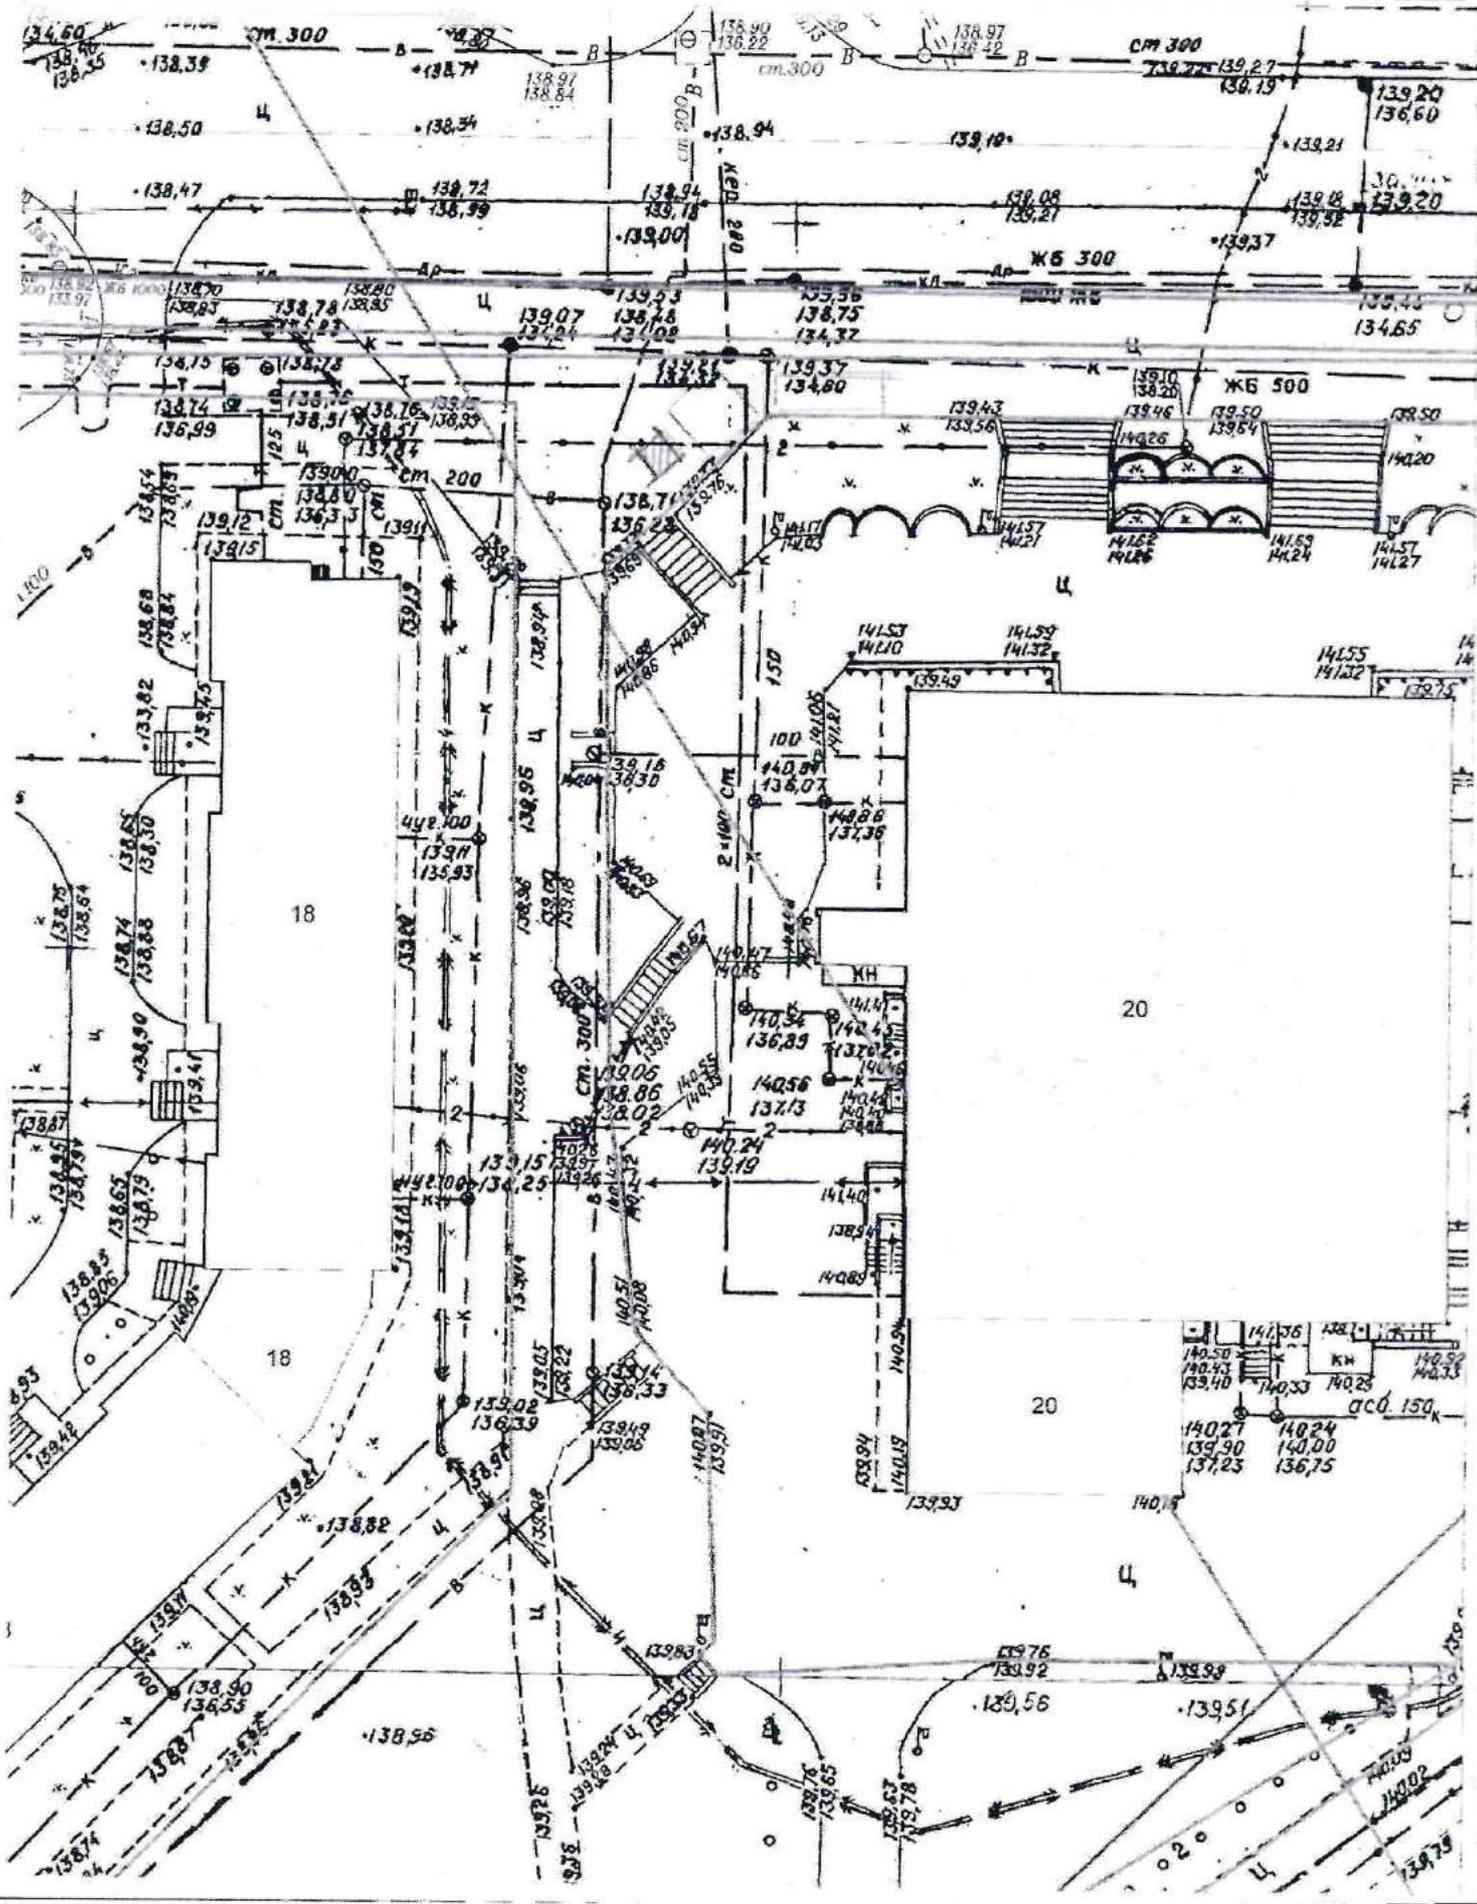


**Карта - схема № 1529**  
 с адресным ориентиром: ул. Дачная, (25/2)  
 на топографическом плане М 1:500

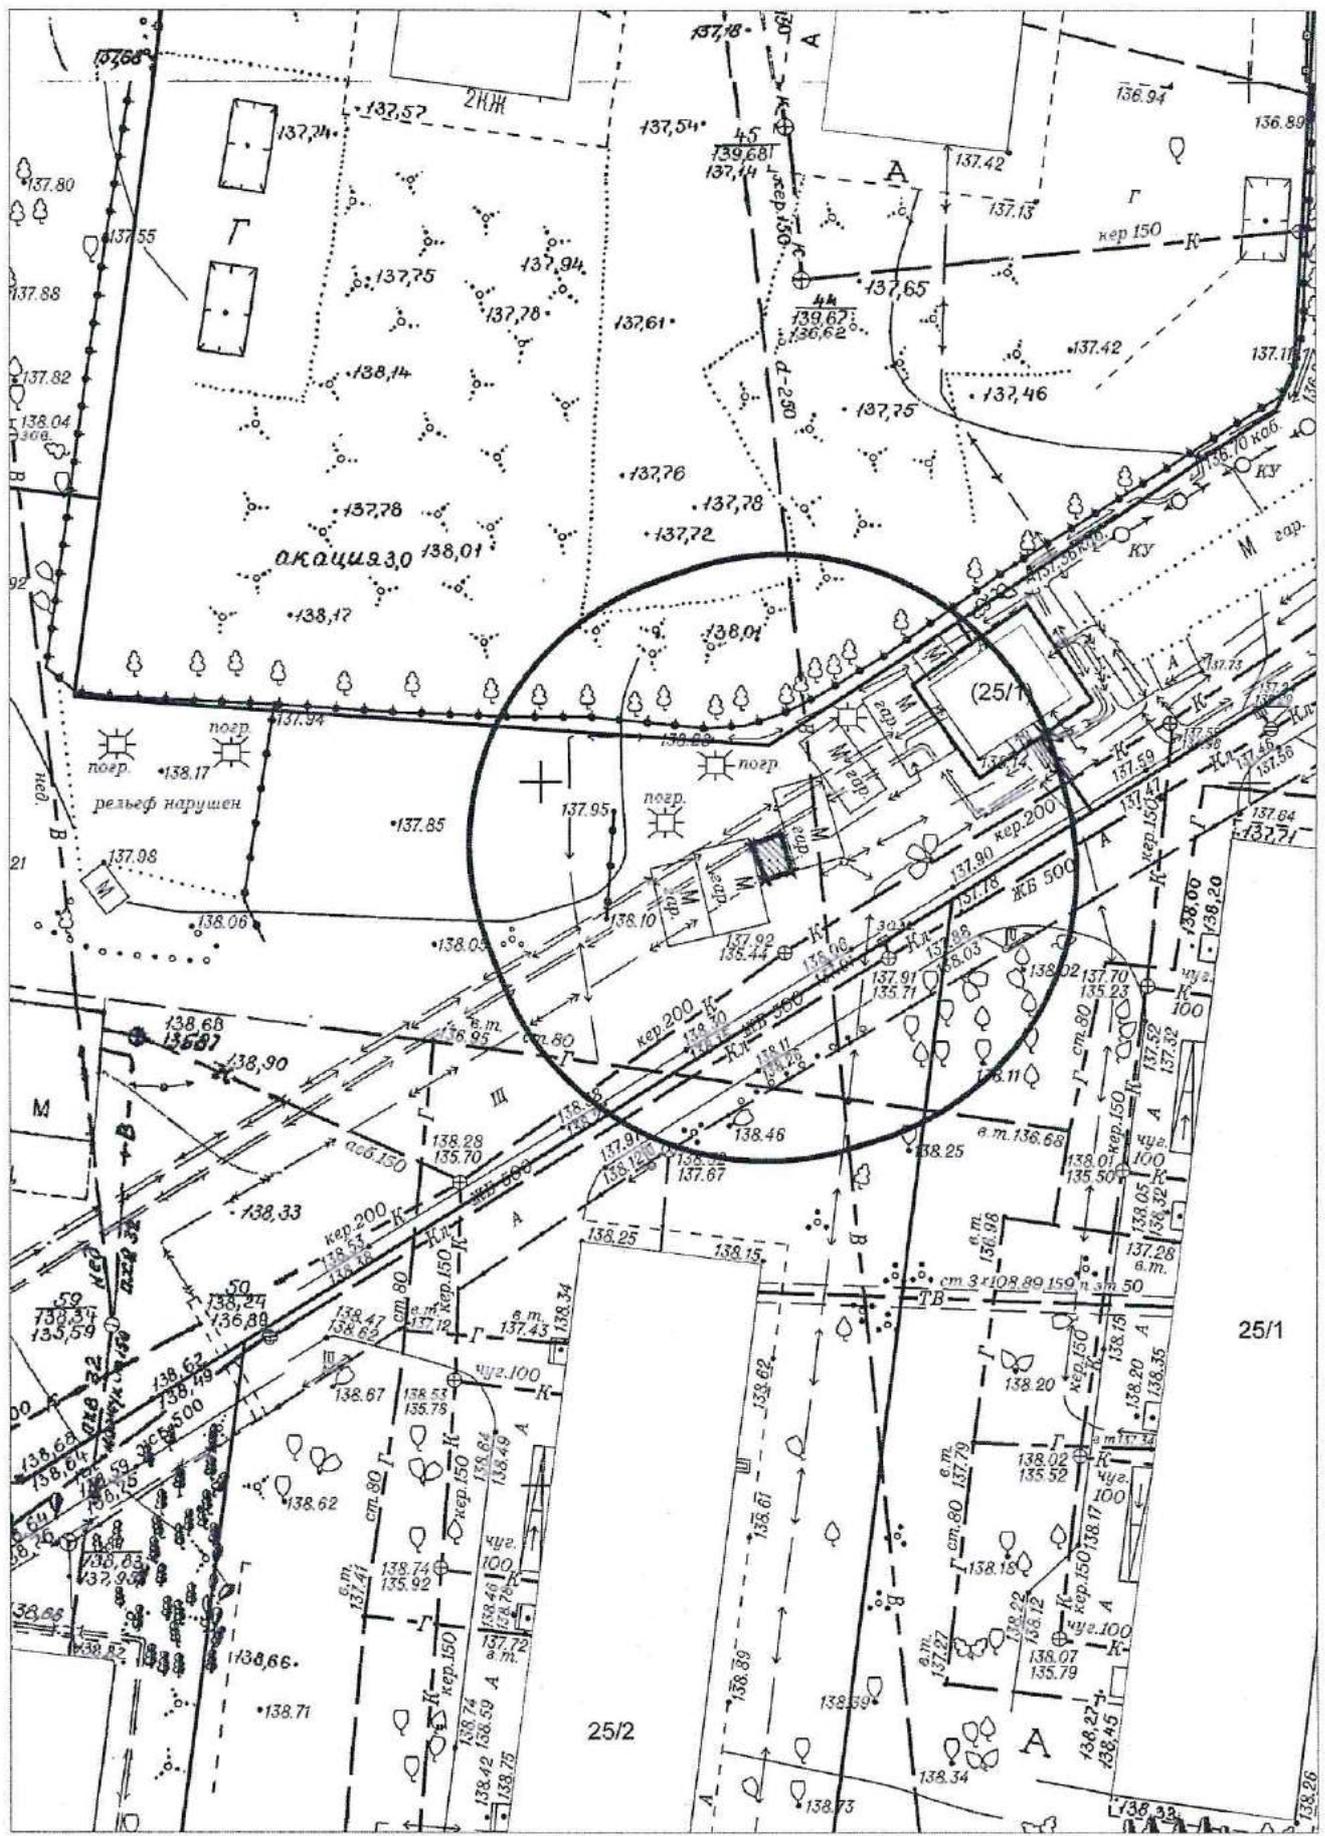


Карта - схема № 1530  
с адресным ориентиром: ул. Дачная, (25/3)  
на топографическом плане М 1:1000

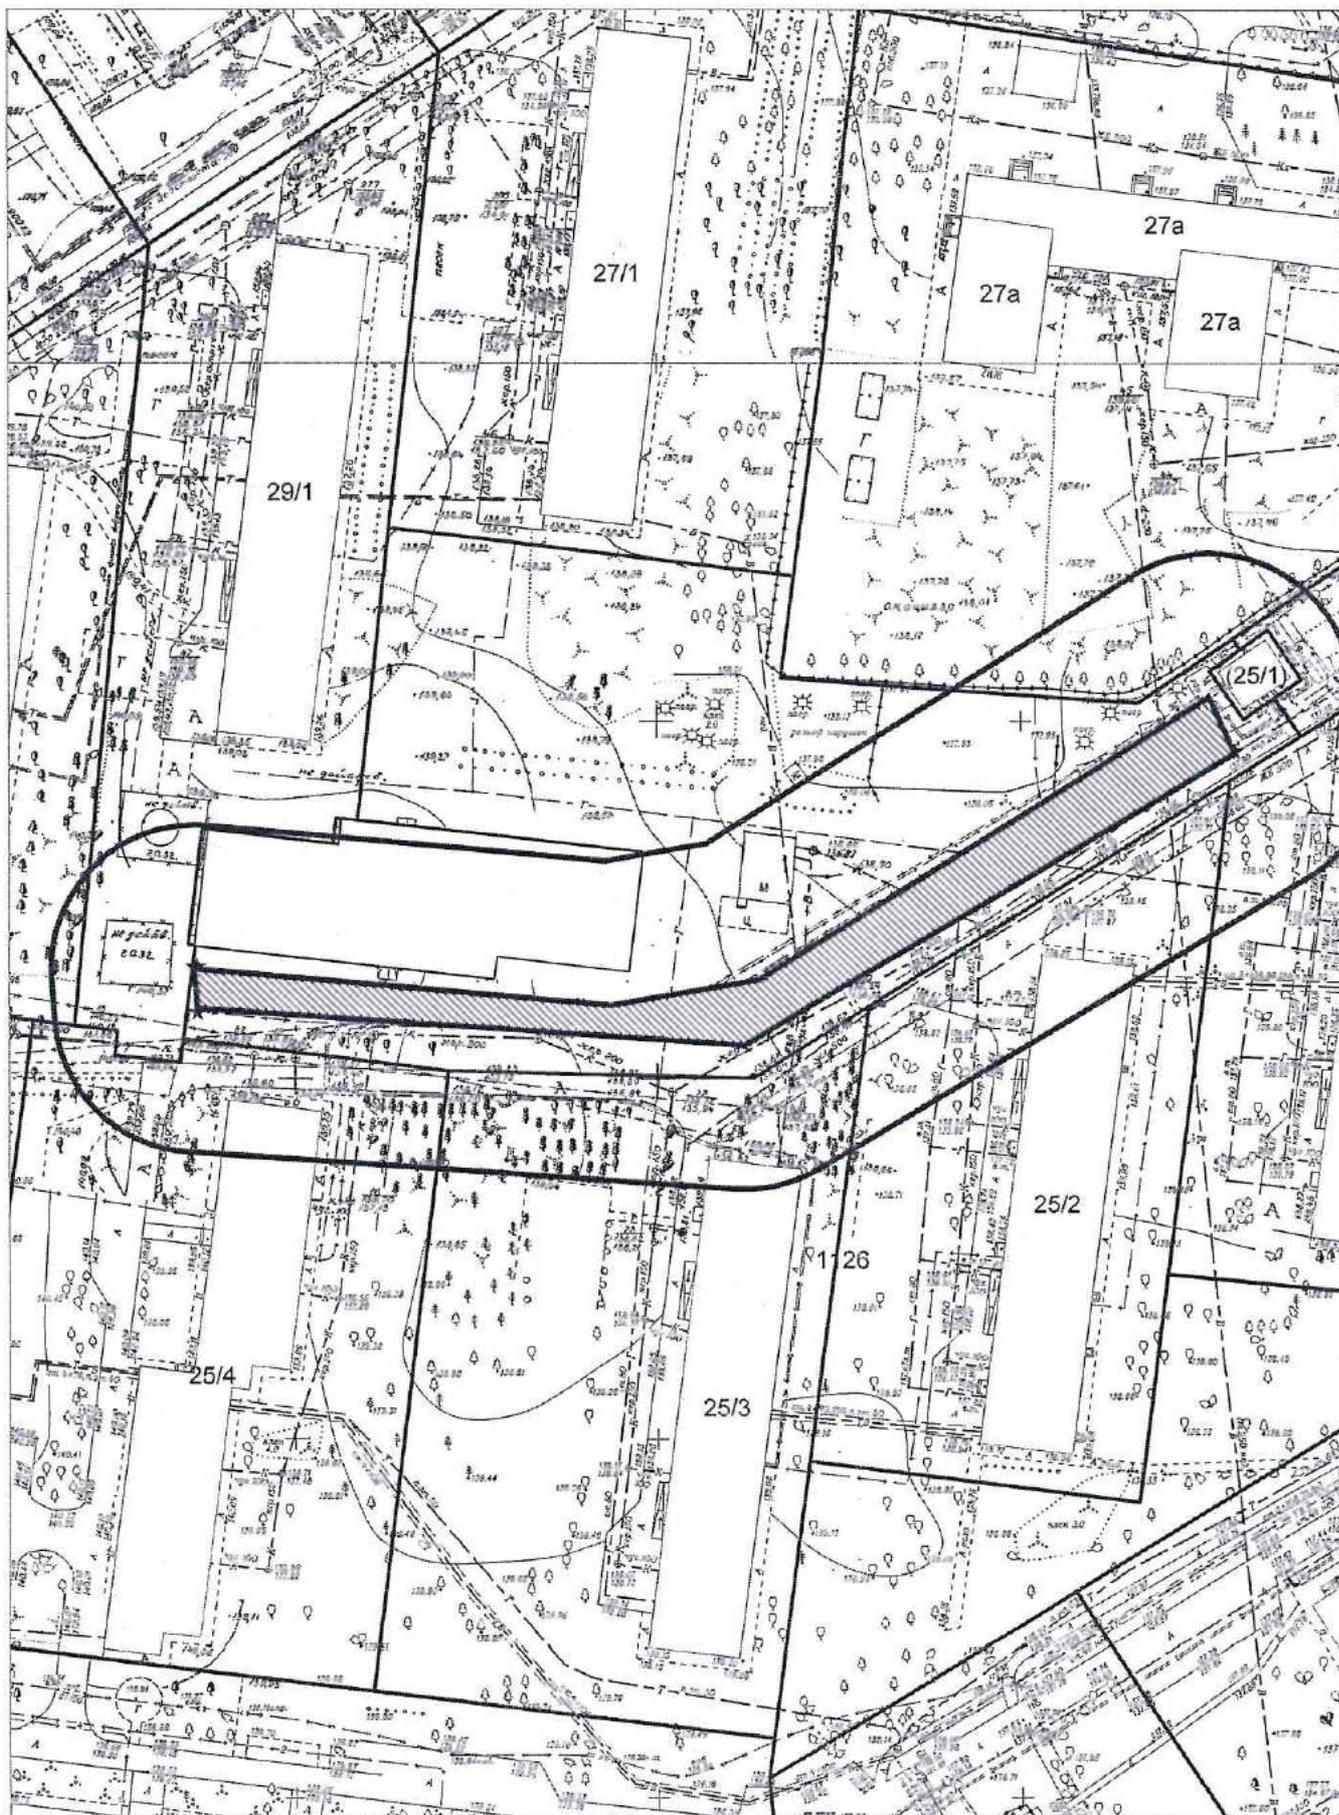

Карта - схема № 1531  
с адресным ориентиром: ул. Фабричная, (55б)  
на топографическом плане М 1:500

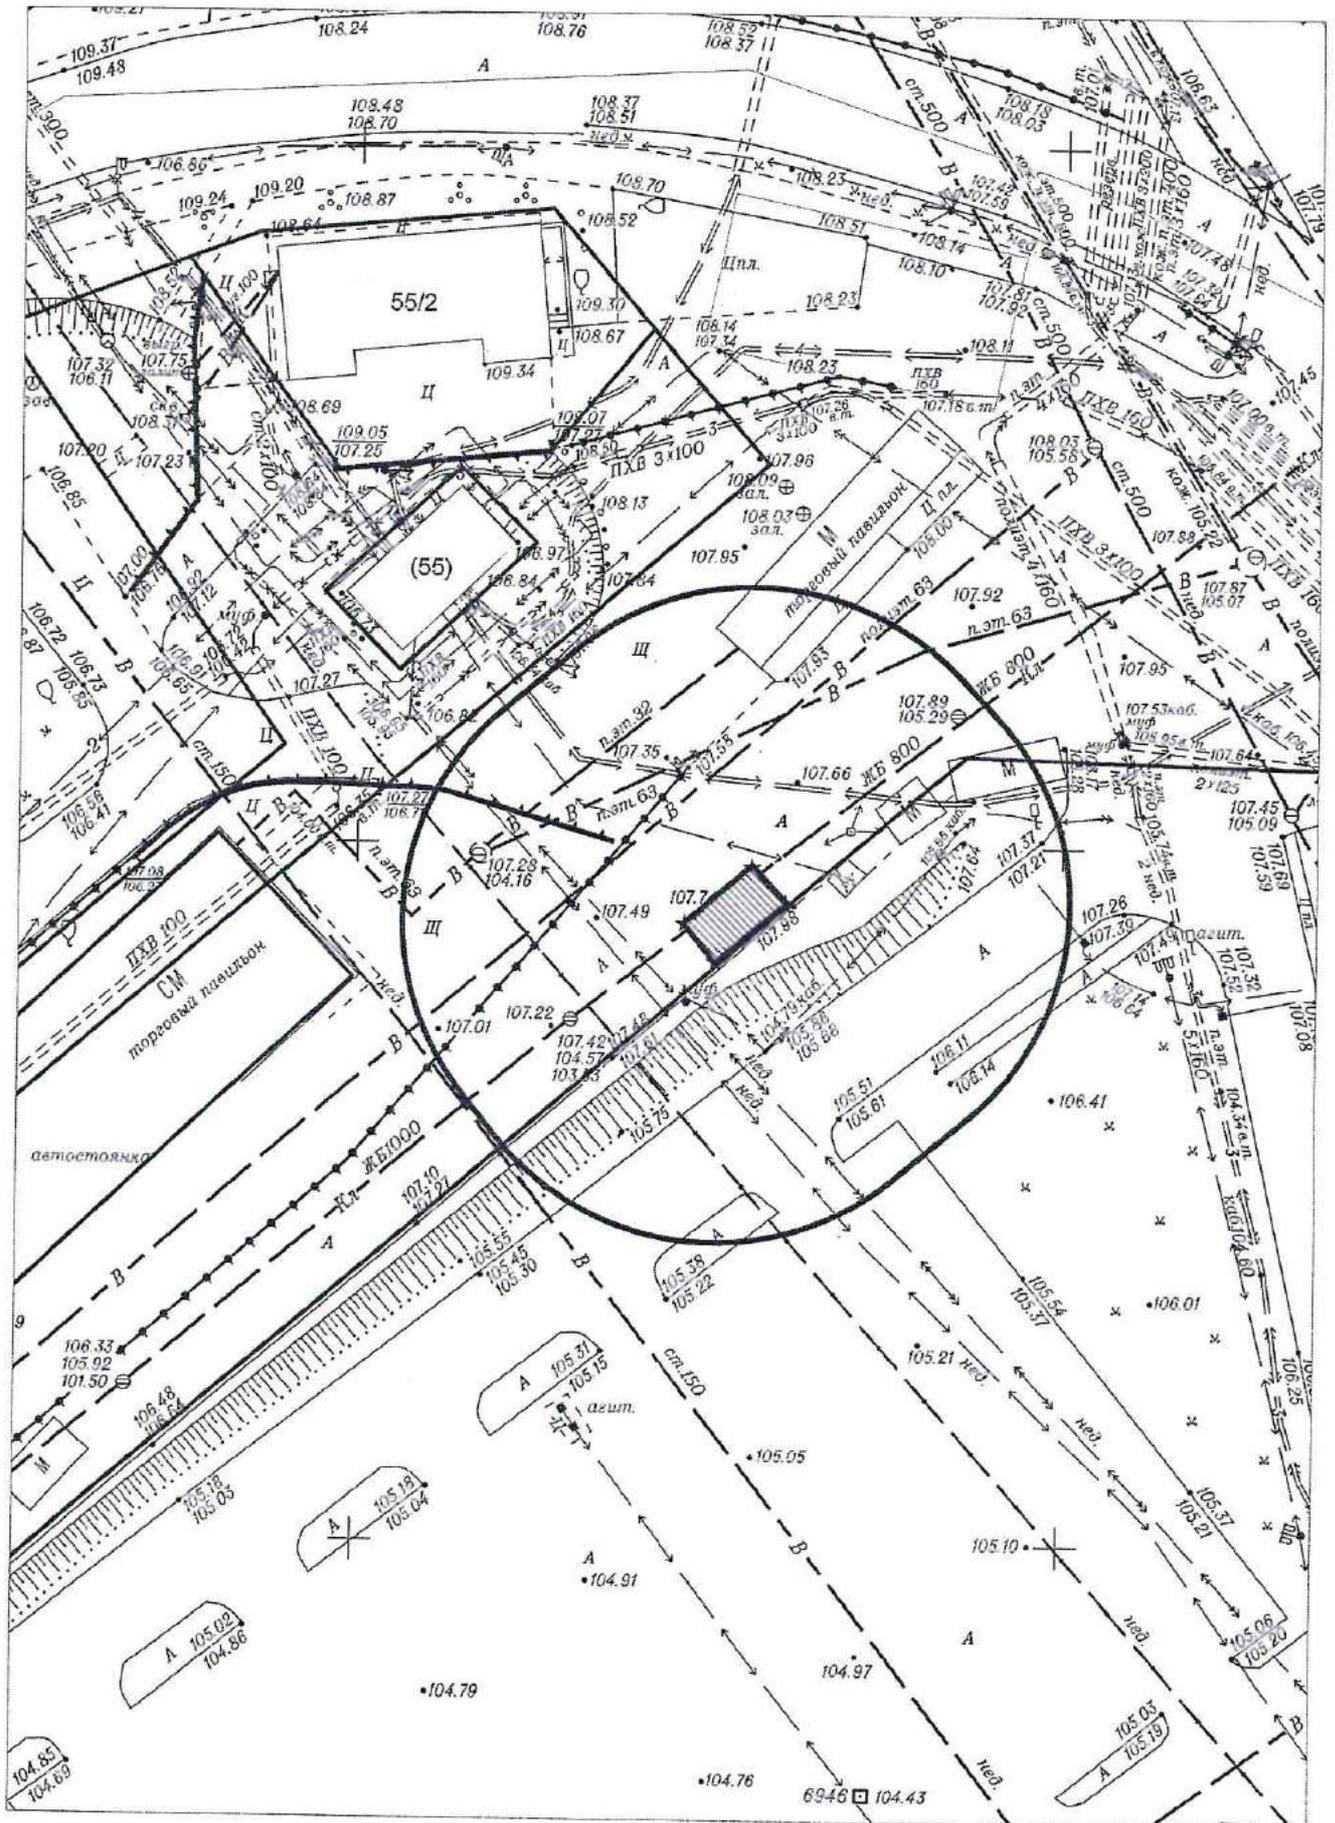

Карта - схема № 1532  
с адресным ориентиром: ул. Ленина, (50)  
на топографическом плане М 1:500

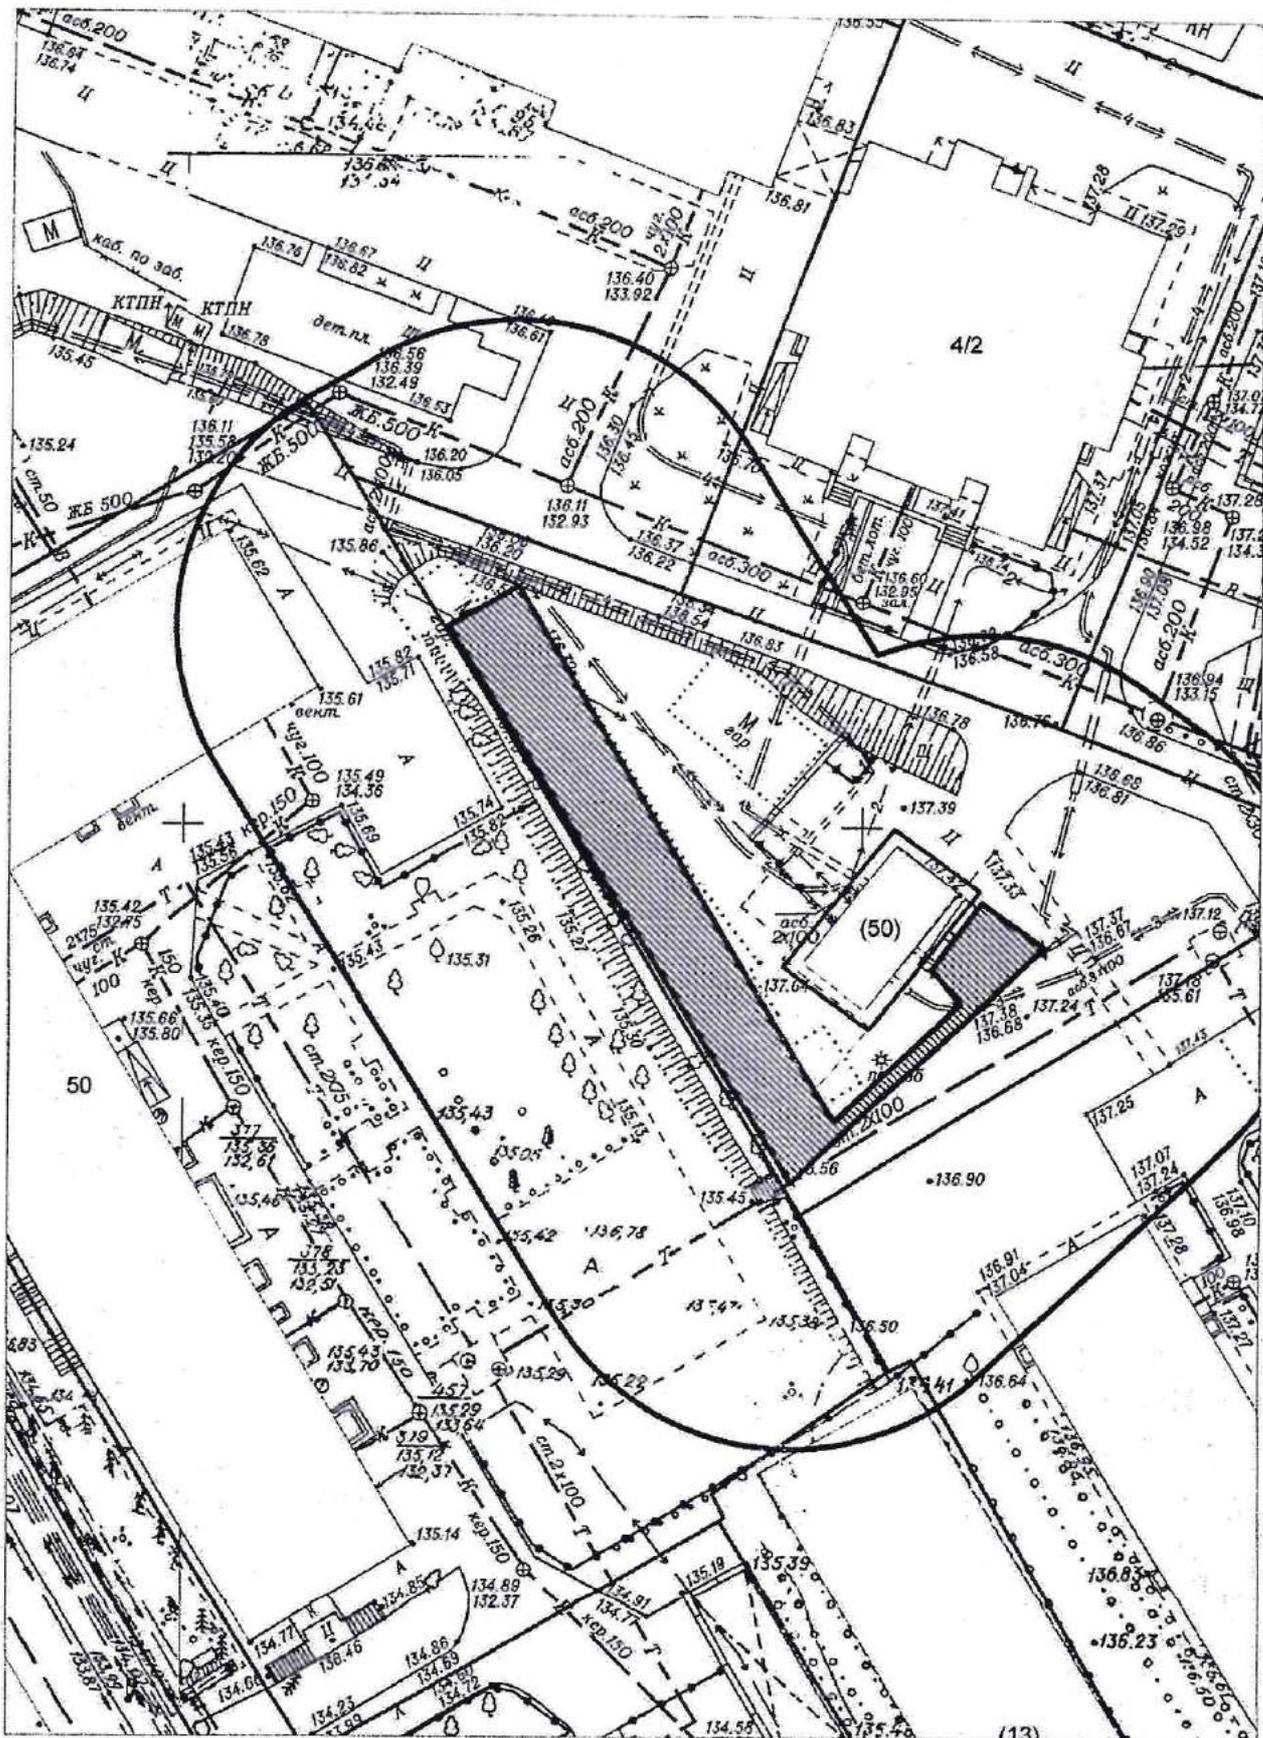

Карта-схема территории № 1533  
размещения нестационарного торгового объекта по ул. Эйхе (11)  
на топографическом плане  
М 1:500

