

Сообщение о предстоящем заключении договоров на размещение и эксплуатацию нестационарных торговых объектов на территории города Новосибирска

По результатам заседания 26 ноября 2020 комиссии по вопросам заключения договоров на размещение и эксплуатацию нестационарных торговых объектов на территории города Новосибирска принято решение о возможности заключения договоров на размещение и эксплуатацию нестационарных торговых объектов.

На основании изложенного, в соответствии с пунктом 4.8 Положения о нестационарных объектах на территории города Новосибирска, утвержденного решением Совета депутатов города Новосибирска от 29.04.2015 № 1336 (далее – Положение), сообщается о предстоящем заключении договоров на размещение и эксплуатацию нестационарных торговых объектов (далее – договоры на размещение):

Калининский район:

- торговый павильон, продовольственные товары, площадью 10 кв. м, с адресным ориентиром ул. 25 лет Октября, 16/2, сроком размещения 5 лет, номер в Схеме размещения нестационарных торговых объектов на территории города Новосибирска, утвержденной постановлением мэрии города Новосибирска от 08.10.2019 № 3707 (далее – Схема) 4.1.12, место расположения торгового павильона в соответствии с планом размещения (Приложение 1 к сообщению о предстоящем заключении договора на размещение);

Кировский район:

- киоски 10 штук, продовольственные товары, площадью 62 кв. м, с адресным ориентиром ул. Новогодняя, 8, сроком размещения 5 лет, номер в Схеме 5.1.212, место расположения киосков в соответствии с планом размещения (Приложение 2 к сообщению о предстоящем заключении договора на размещение);

Октябрьский район:

- елочный базар, непродовольственные товары, площадью 15 кв. м, с адресным ориентиром ул. Никитина, 62, сроком размещения с 18.12.2020 по 31.12.2020, номер в Схеме 7.1.383.1, место расположения елочного базара в соответствии с планом размещения (Приложение 3 к сообщению о предстоящем заключении договора на размещение);

- торговый павильон, продовольственные, непродовольственные товары, площадью 15 кв. м, с адресным ориентиром ул. Ипподромская, 8, сроком размещения 5 лет, номер в Схеме 7.1.232.2, место расположения торгового павильона в соответствии с планом размещения (Приложение 4 к сообщению о предстоящем заключении договора на размещение);

Центральный округ
Центральный район:


- елочный базар, непродовольственные товары, площадью 3 кв. м, с адресным ориентиром ул. Державина, 36в – ул. Семьи Шамшиных, сроком размещения с 18.12.2020 по 31.12.2020, номер в Схеме 10.1.68, место расположения елочного базара в соответствии с планом размещения (Приложение 5 к сообщению о предстоящем заключении договора на размещение).

В соответствии с Положением физическим и юридическим лицам, заинтересованным в размещении указанных нестационарных торговых объектов, предлагается подать заявление о намерении участвовать в торгах на право заключения договоров на размещение и эксплуатацию нестационарных торговых объектов в департамент промышленности, инноваций и предпринимательства мэрии города Новосибирска.



Заявление необходимо подать **по 17 декабря 2020 года** по адресу: Красный проспект, 50, каб. 201 с учетом требований пункта 4.9 Положения.

План размещения
нестационарного торгового объекта - торгового павильона
с адресным ориентиром ул. 25 лет Октября, 16/2, номер в Схеме 4.1.12.


План размещения нестационарного торгового объекта, М 1:500

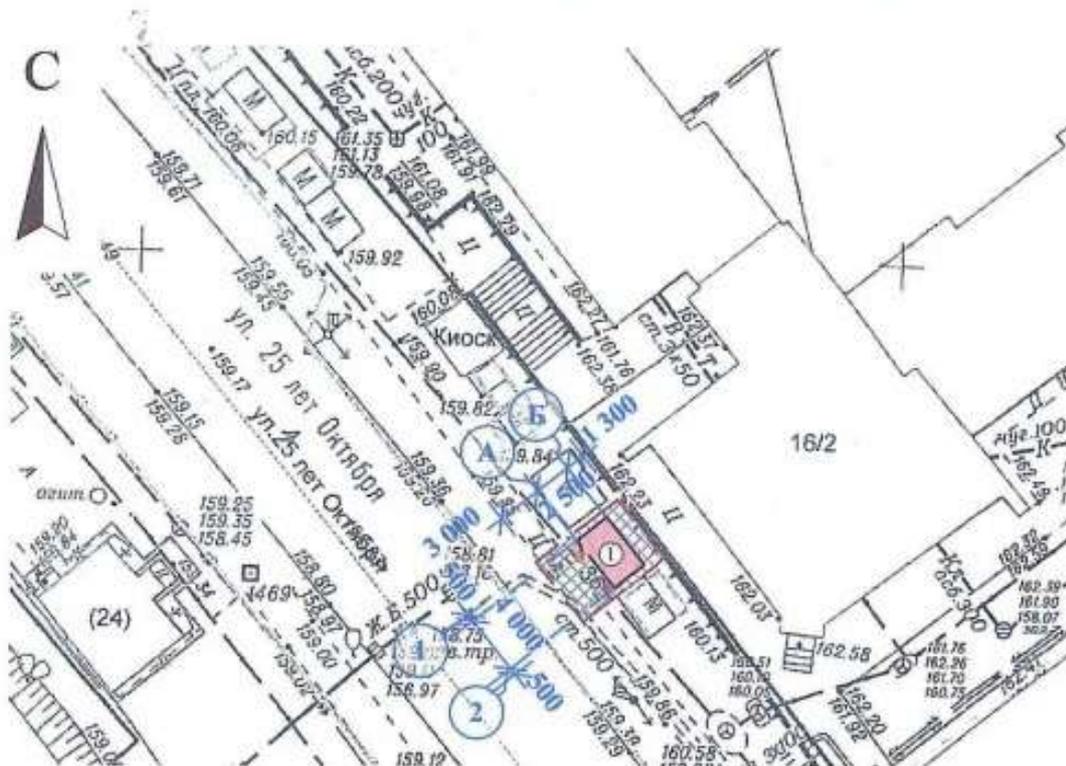

Условные обозначения:
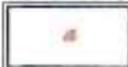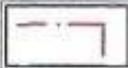
| | | | |
|---|--|--|--------------|
|  | - проектируемый нестационарный торговый объект |  | - урна |
|  | - пешеходные дорожки с твердым покрытием - тротуарная плитка |  | - светильник |
|  | - граница благоустройства | | |

План размещения
нестационарного торгового объекта - торгового объекта
с адресным ориентиром ул. Новогодняя, 8, номер в Схеме 5.1.212.

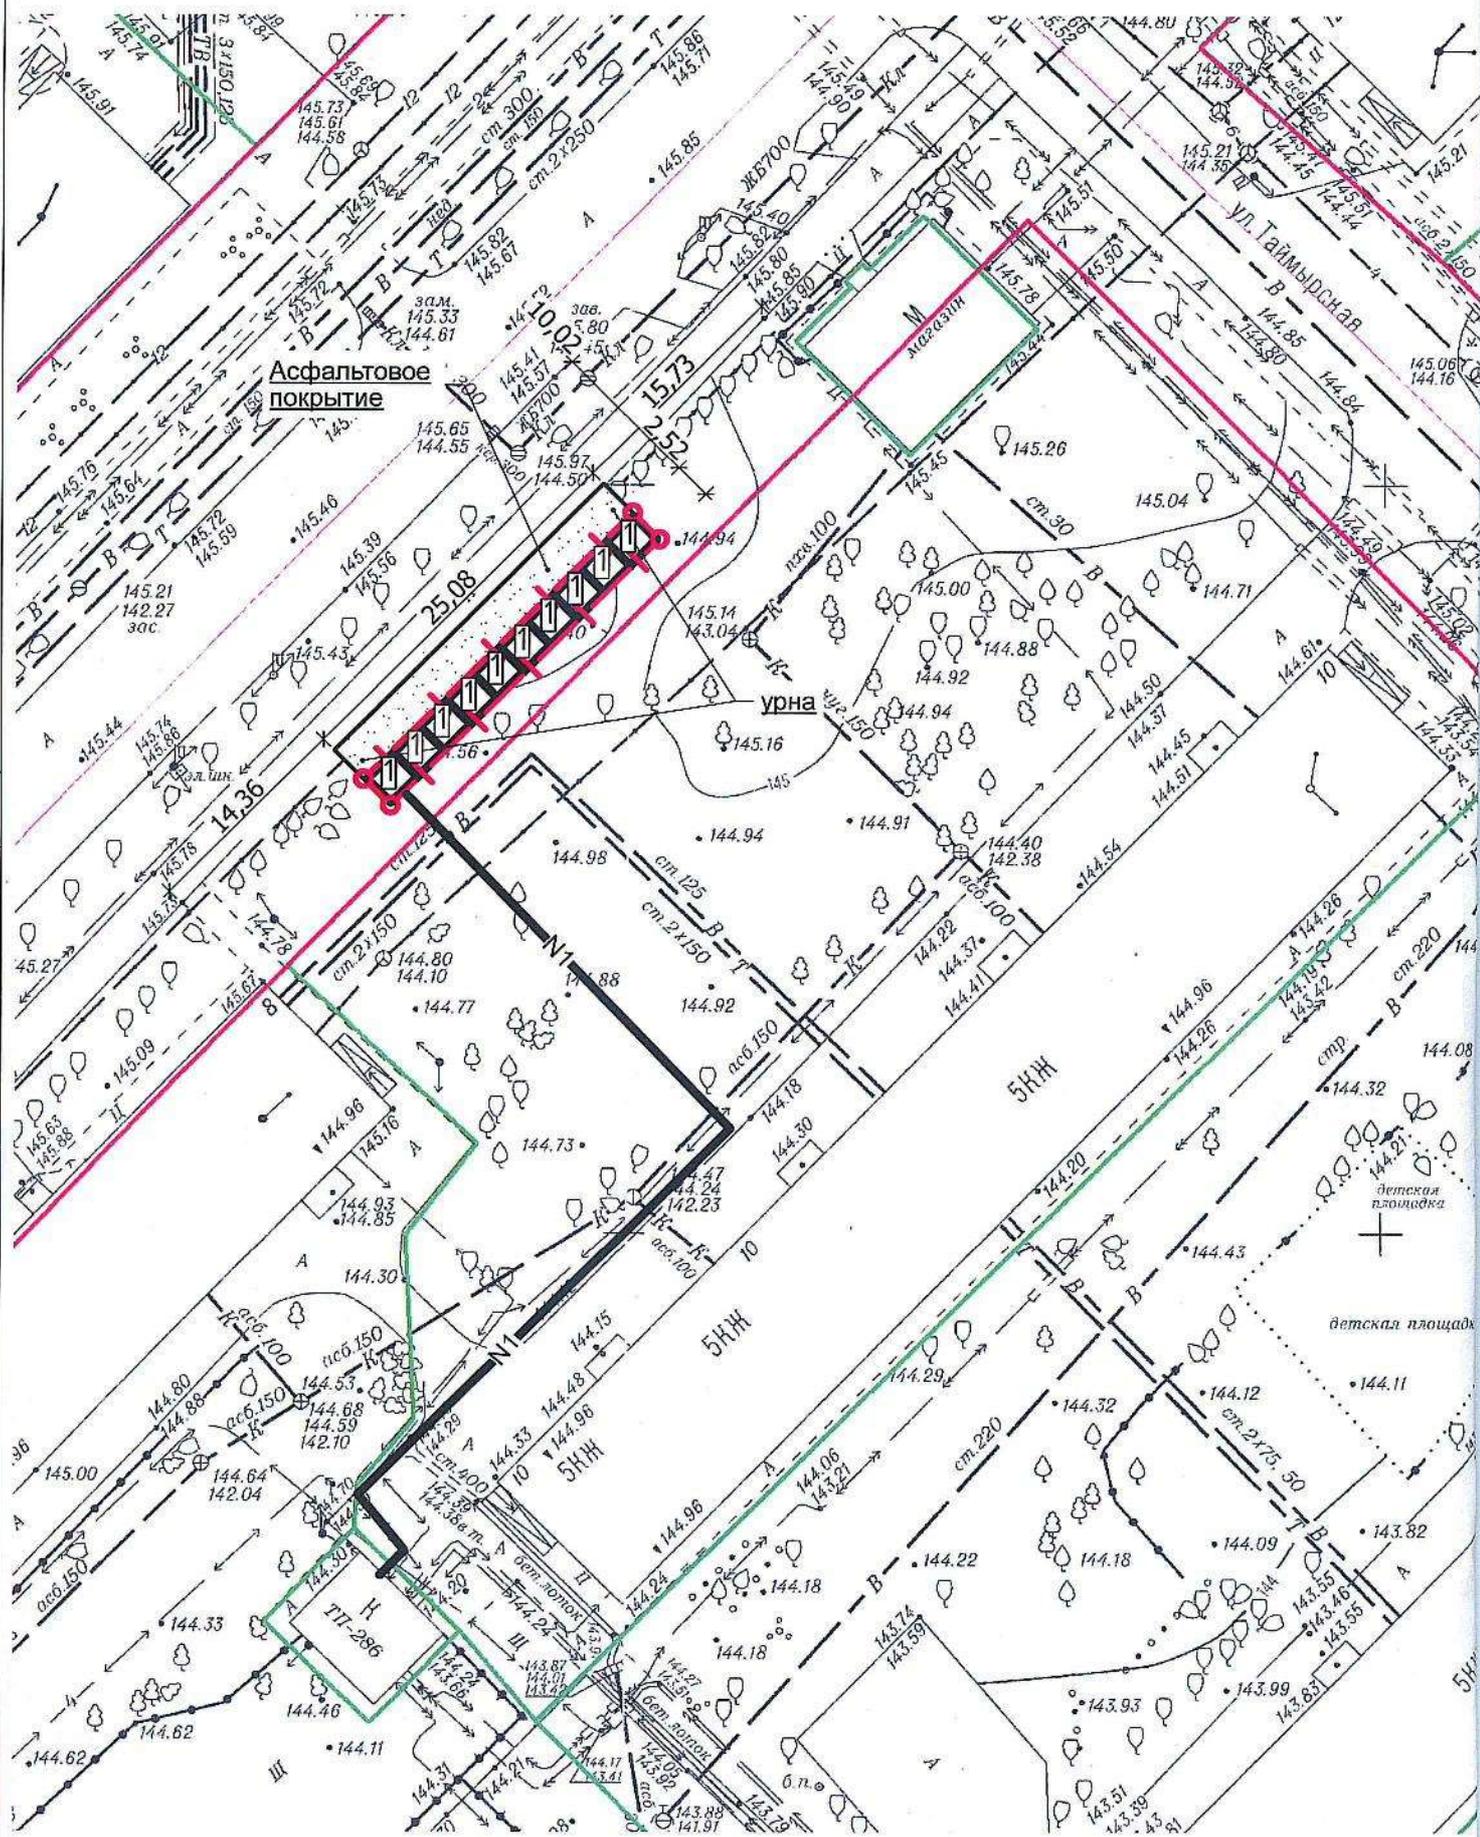


Взамен инв. N

Подпись и дата


Инв. N подл.

План размещения
нестационарного торгового объекта - елочного базара
с адресным ориентиром ул. Никитина, 62, номер в Схеме 7.1.383.1.

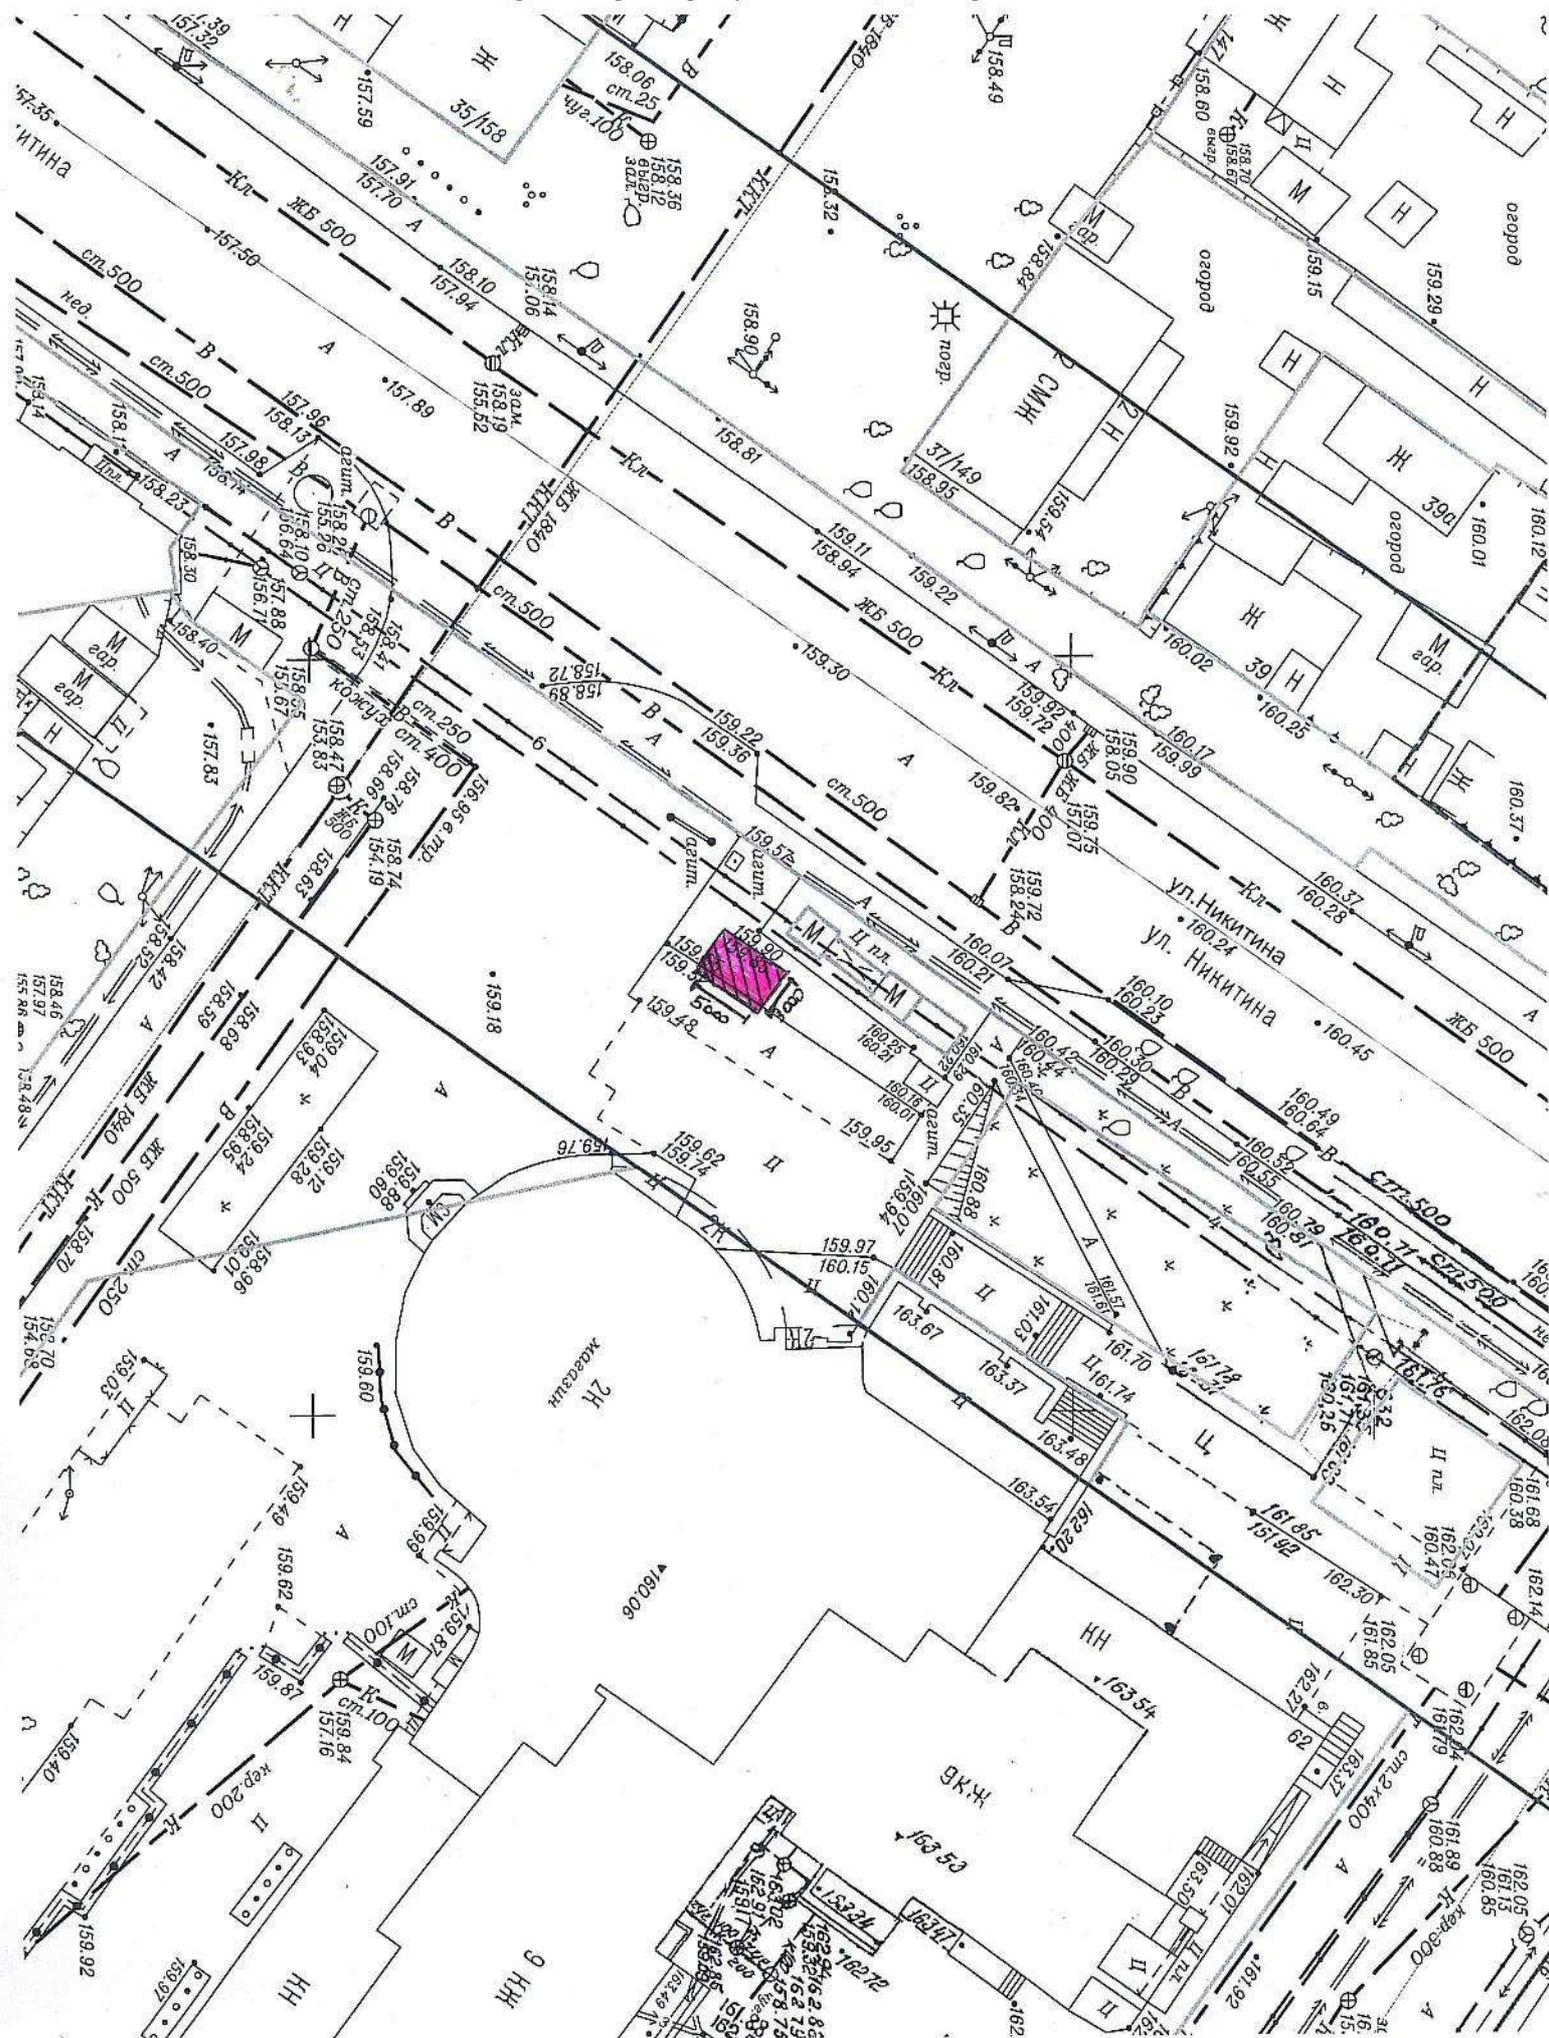


План размещения
нестационарного торгового объекта - торгового павильона
с адресным ориентиром ул. Ипподромская, 8, номер в Схеме 7.1.232.1.

**План размещения нестационарного торгового объекта,
М 1:500**

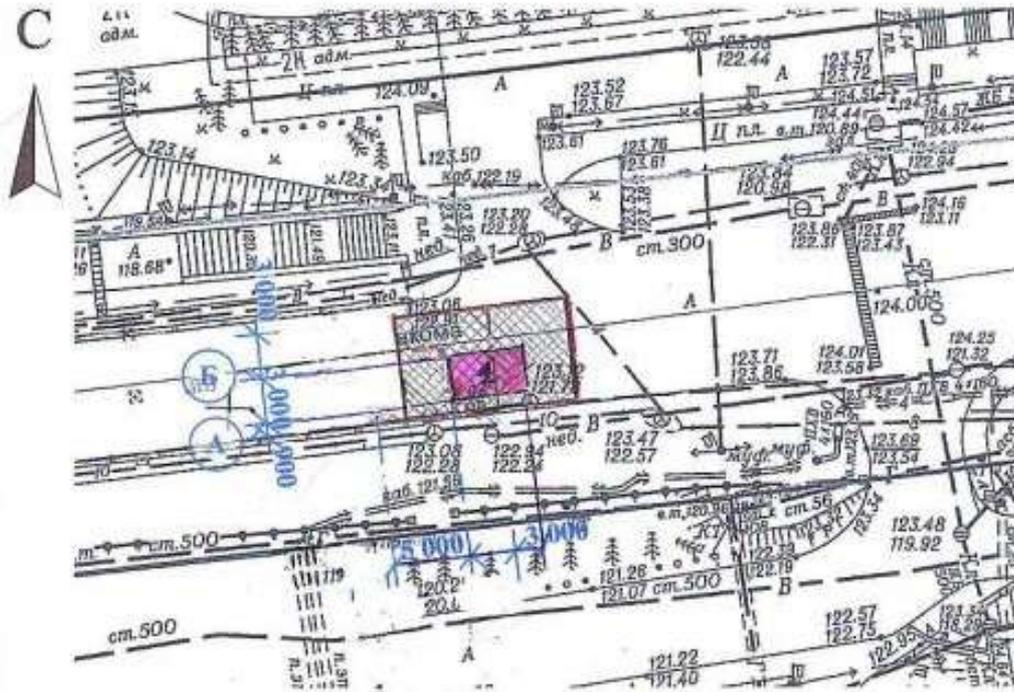

Условные обозначения:

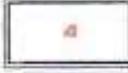- | | | | |
|---|--|--|----------------------------------|
|  | - проектируемый нестационарный торговый объект |  | - урна |
|  | - пешеходные дорожки с твердым покрытием - тротуарная плитка |  | - светильник наружного освещения |
|  | - граница благоустройства |  | - газон |

