

## **Информация о последствиях самовольного размещения нестационарных объектов**

По результатам заседания комиссии по вопросам демонтажа самовольных нестационарных объектов на территории города Новосибирска от 27.04.2022 № 208 принято решение о демонтаже самовольных нестационарных объектов в пределах территорий, представленных на картах – схемах.


В соответствии с действующим Положением о нестационарных объектах на территории города Новосибирска, утвержденным решением Совета депутатов города Новосибирска от 29.04.2015 № 1336 (в редакции от 30.06.2021) (далее – Положение) в случае выявления повторного размещения самовольного нестационарного объекта в течение календарного года в пределах территории в радиусе 20 м от ранее демонтированного нестационарного объекта, указанной в карте-схеме территории, также в случае перемещения самовольного нестационарного объекта в пределах территории планируемого демонтажа и (или) если внешний вид его, в том числе размер, изменен, администрацией района (округом по районам) города Новосибирска (далее – администрация района (округ по районам)) составляется акт о выявлении самовольного нестационарного объекта (далее – акт о выявлении). На основании такого акта о выявлении департамент строительства и архитектуры мэрии города Новосибирска, администрации районов (округ по районам) обеспечивают повторный демонтаж самовольного нестационарного объекта без совершения действий, предусмотренных пунктами 6.6 – 6.8 Положения.

---

# Карта-схема территории № 1551

по адресному ориентиру: ул. Толбухина, (23)

на топографическом плане в масштабе М 1:500

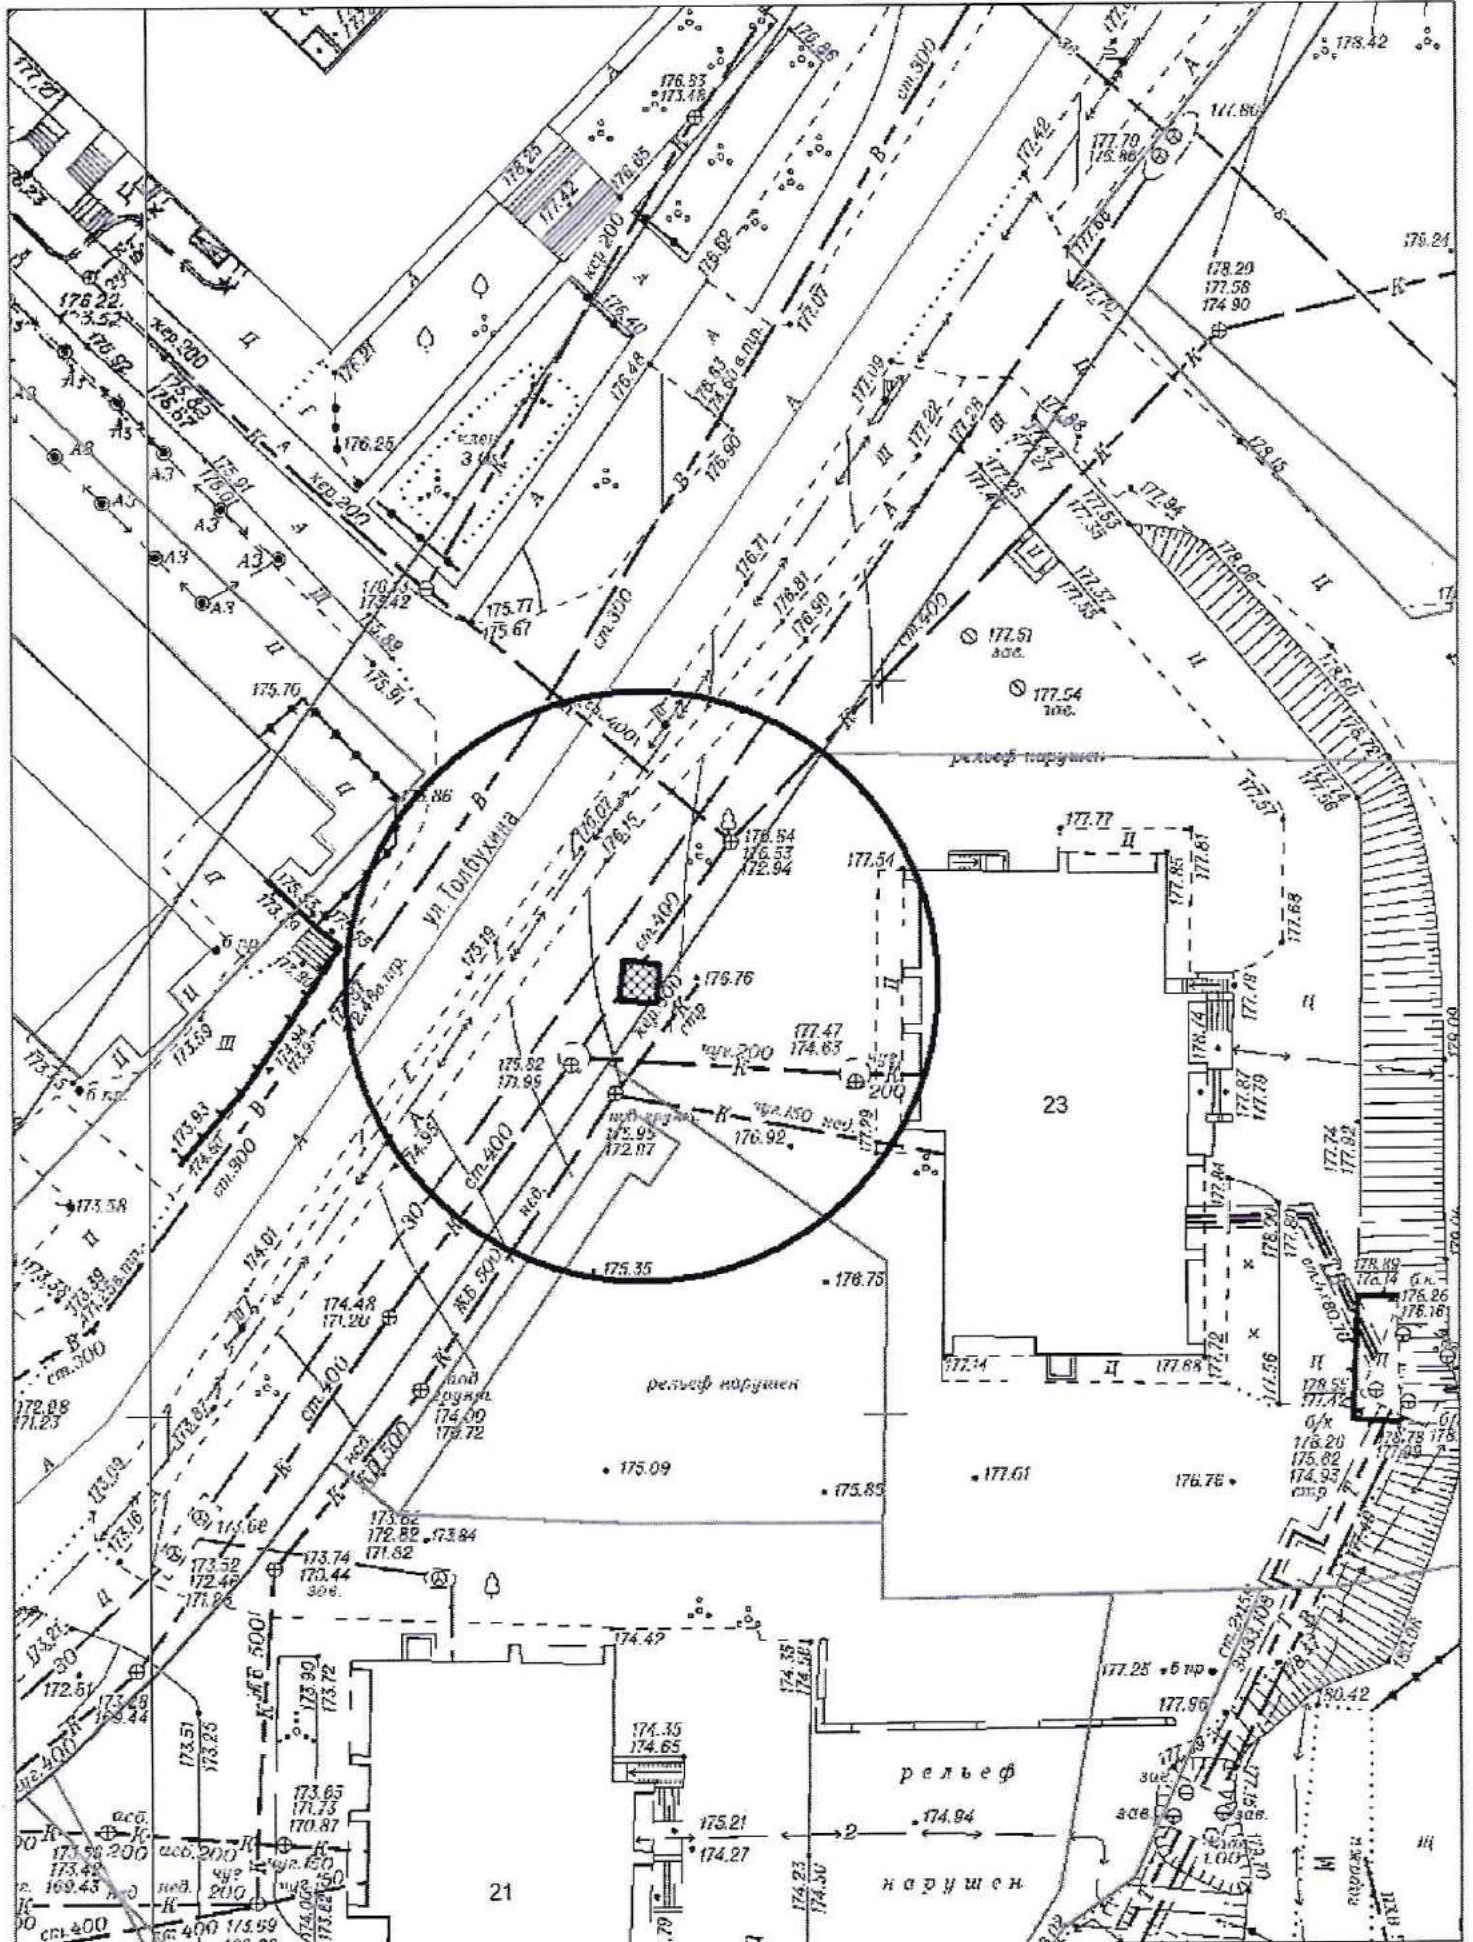




# Карта – схема территории № 1552

по адресному ориентиру: ул. Вагутина, (42а)

на топографическом плане М 1:500

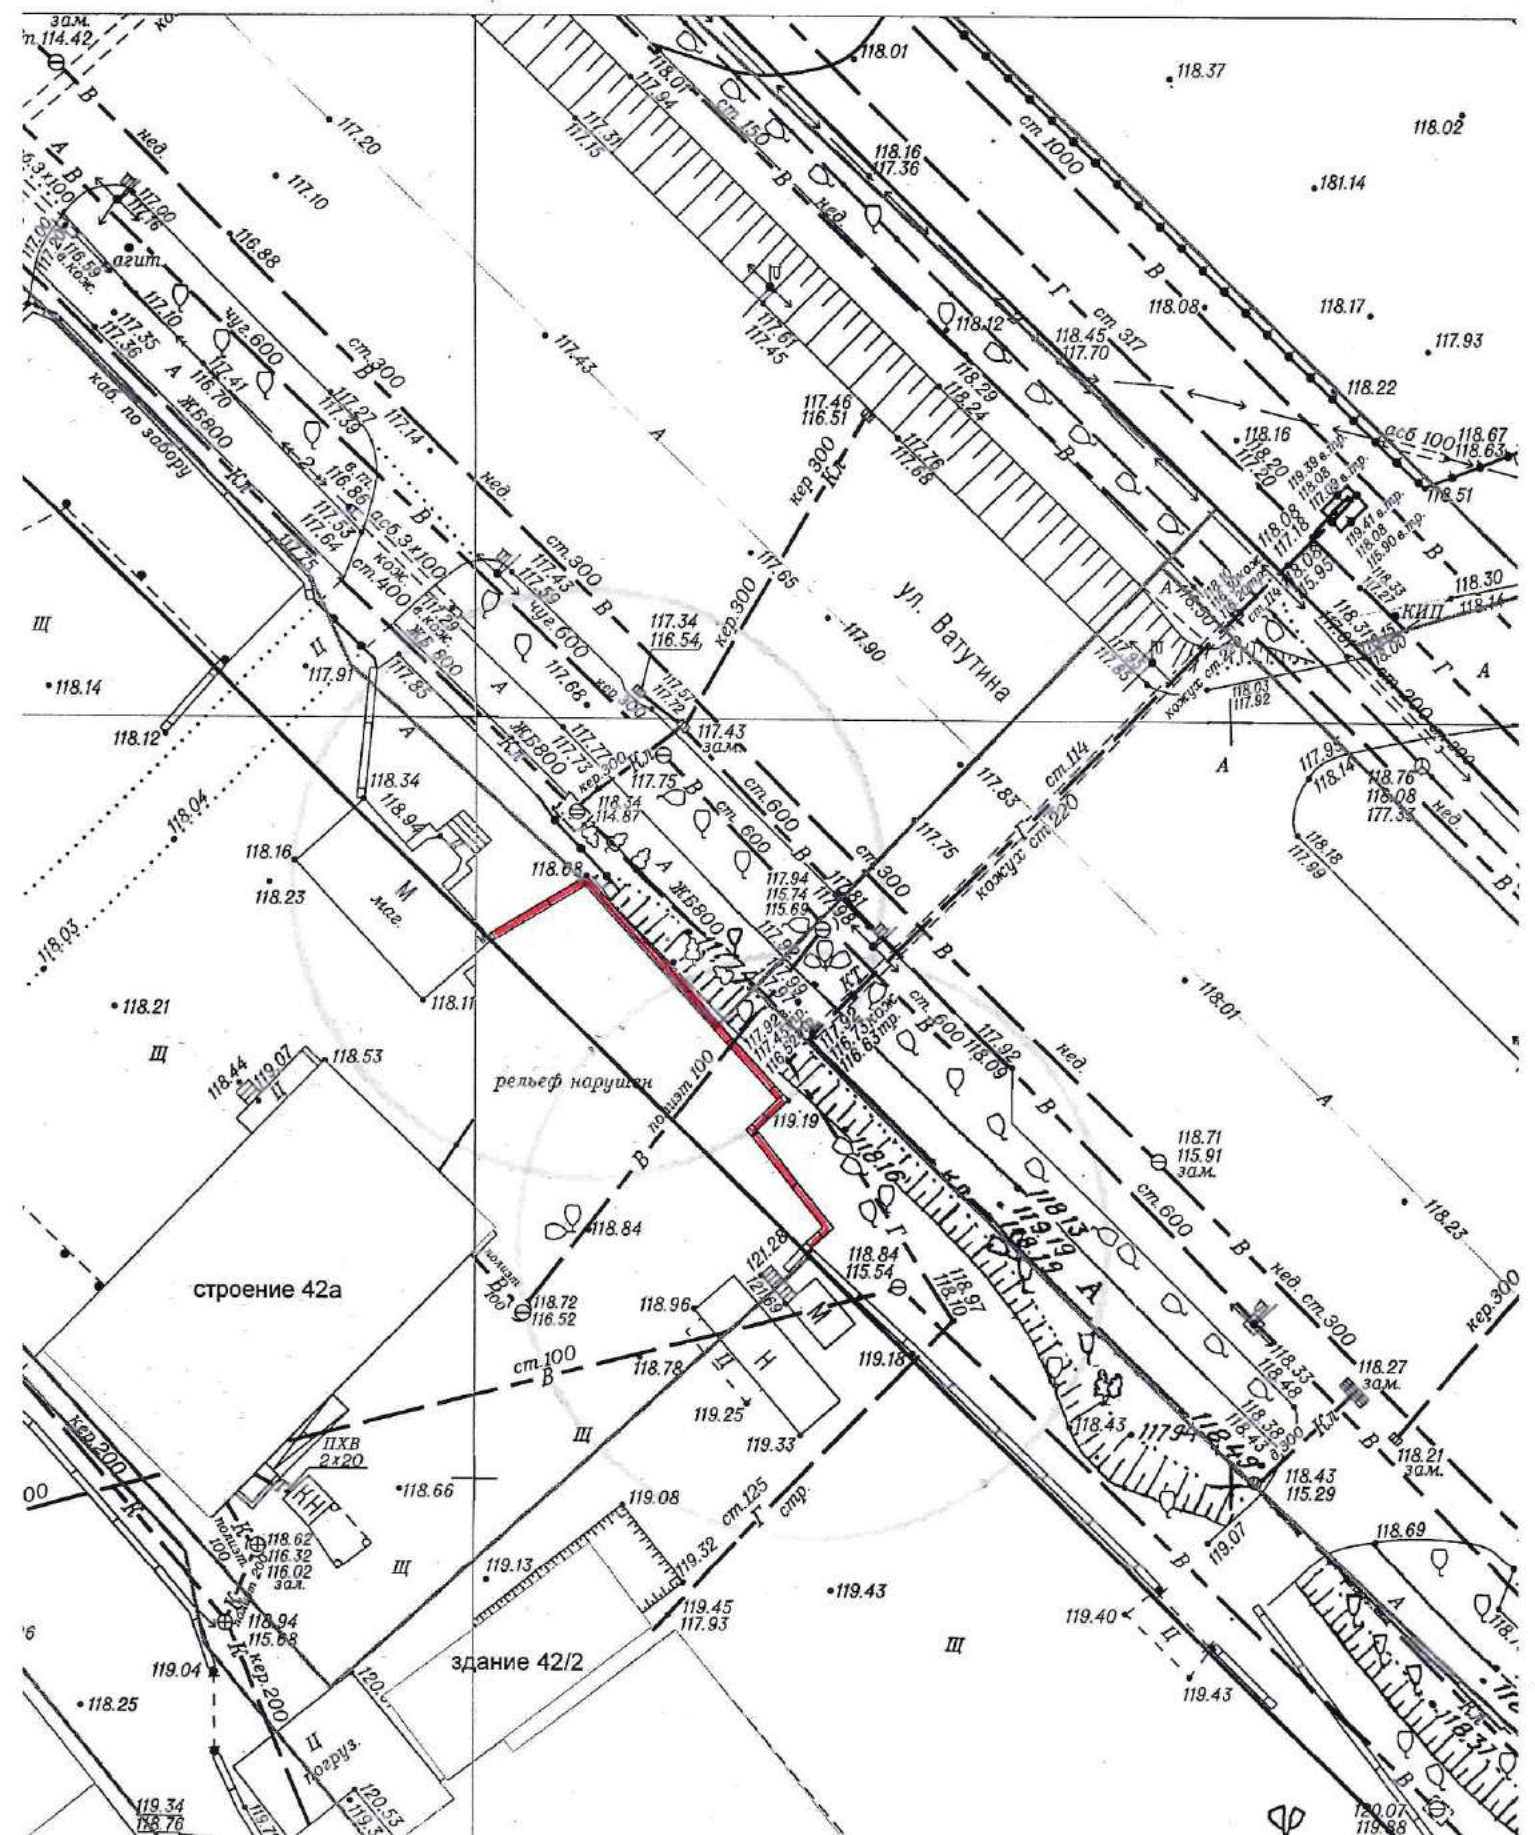




# Карта – схема территории № 1553

по адресному ориентиру: ул. Петухова, (6/6)

на топографическом плане М 1:500

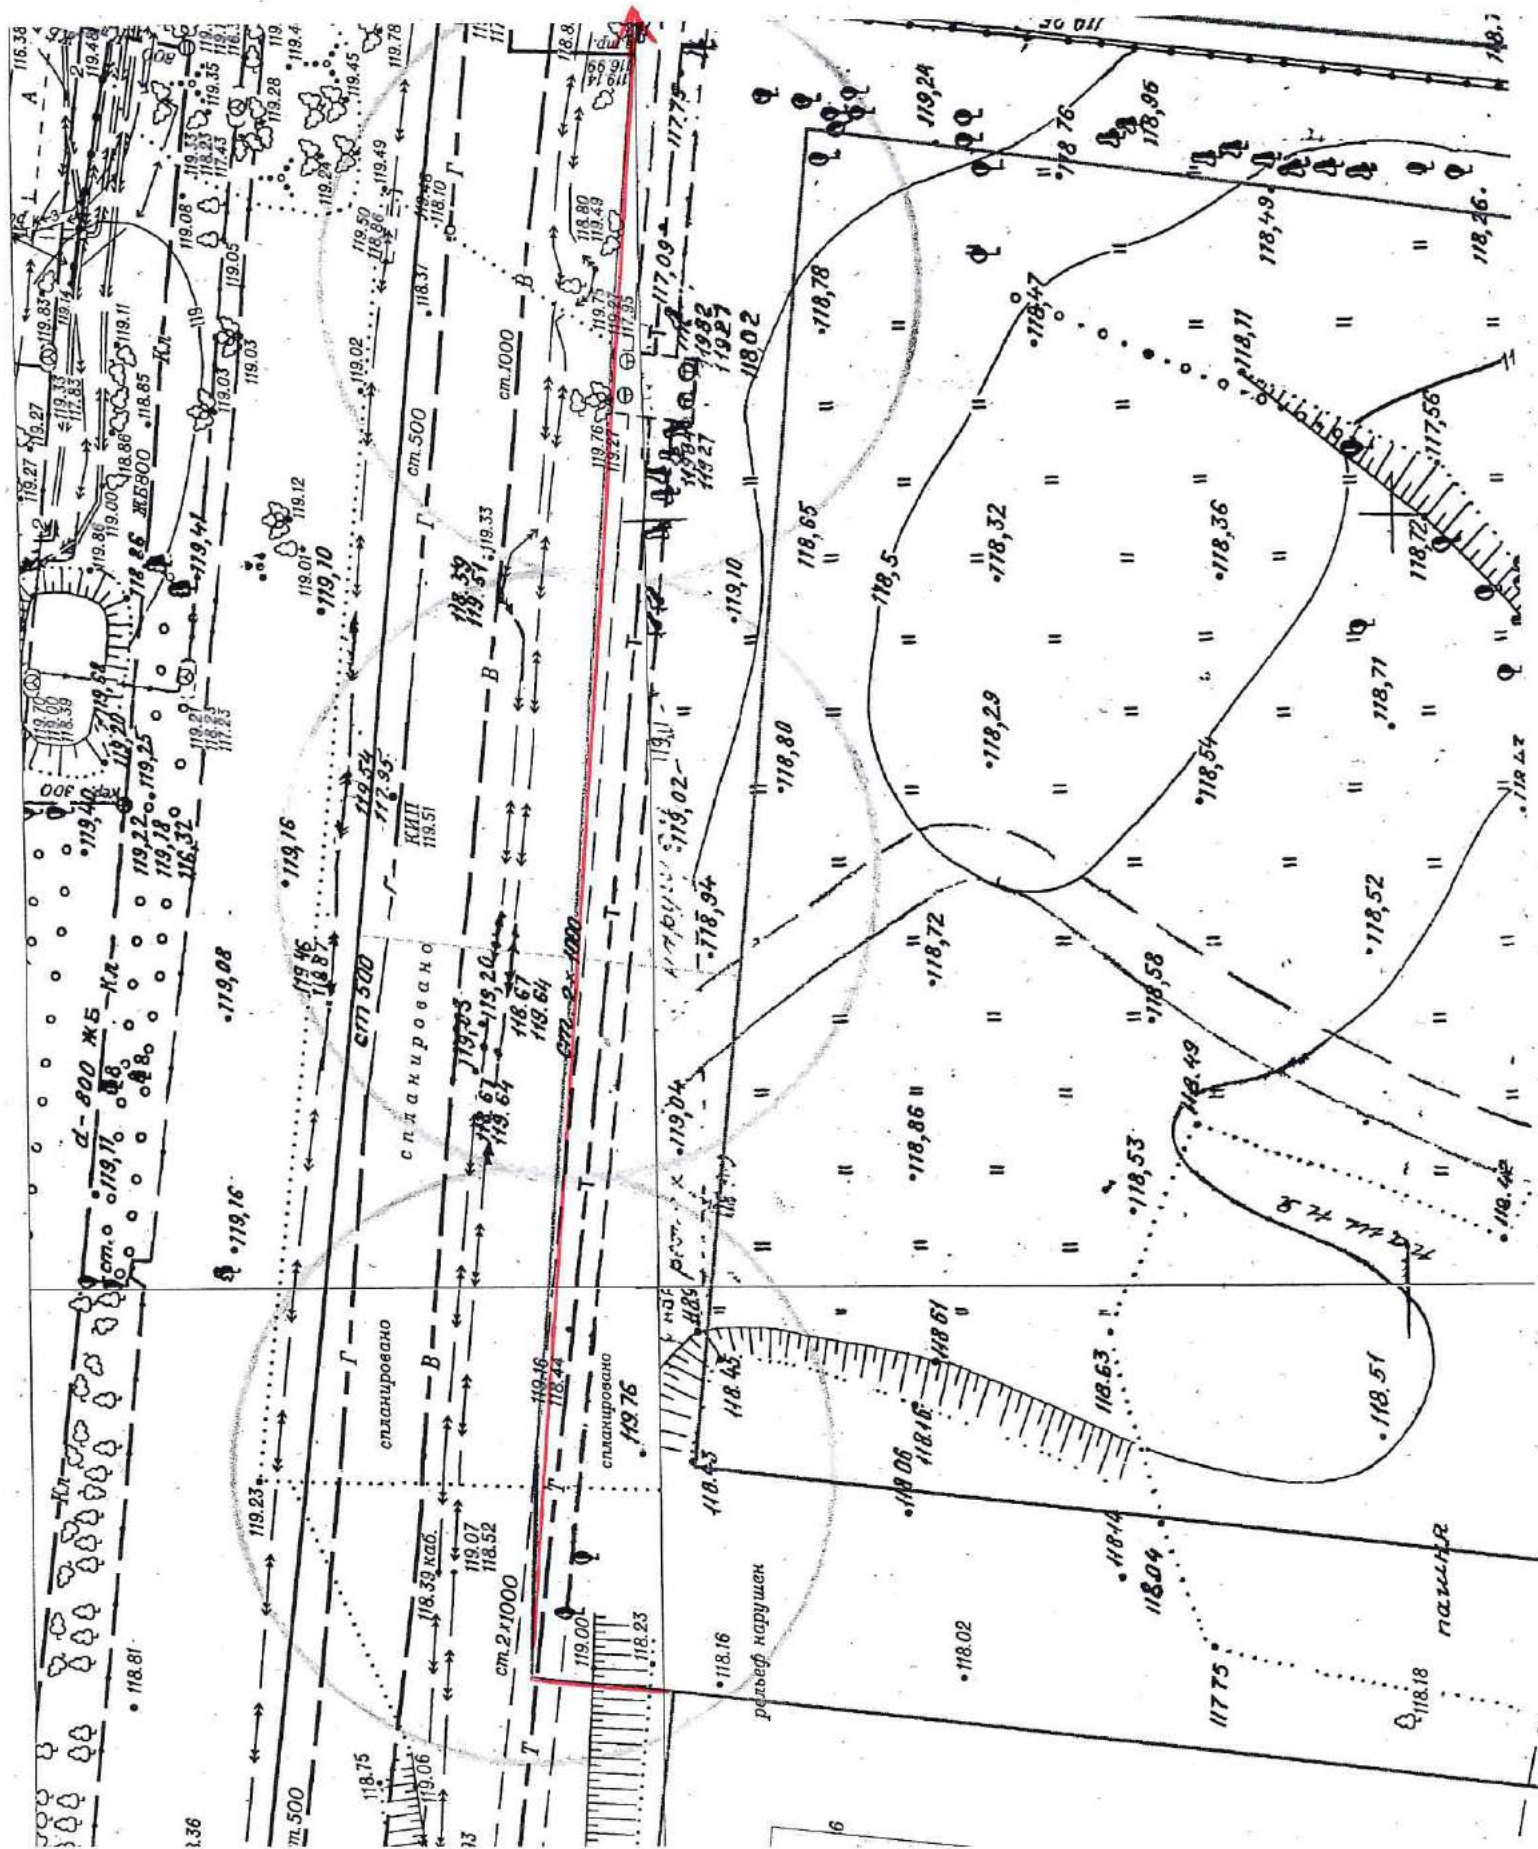



# Карта – схема территории № 1554

по адресному ориентиру: ул. Петухова, (6/6)

на топографическом плане М 1:500






# Карта-схема территории № 1555

по адресному ориентиру: ул. Пархоменко, (102)

на топографическом плане М 1:500

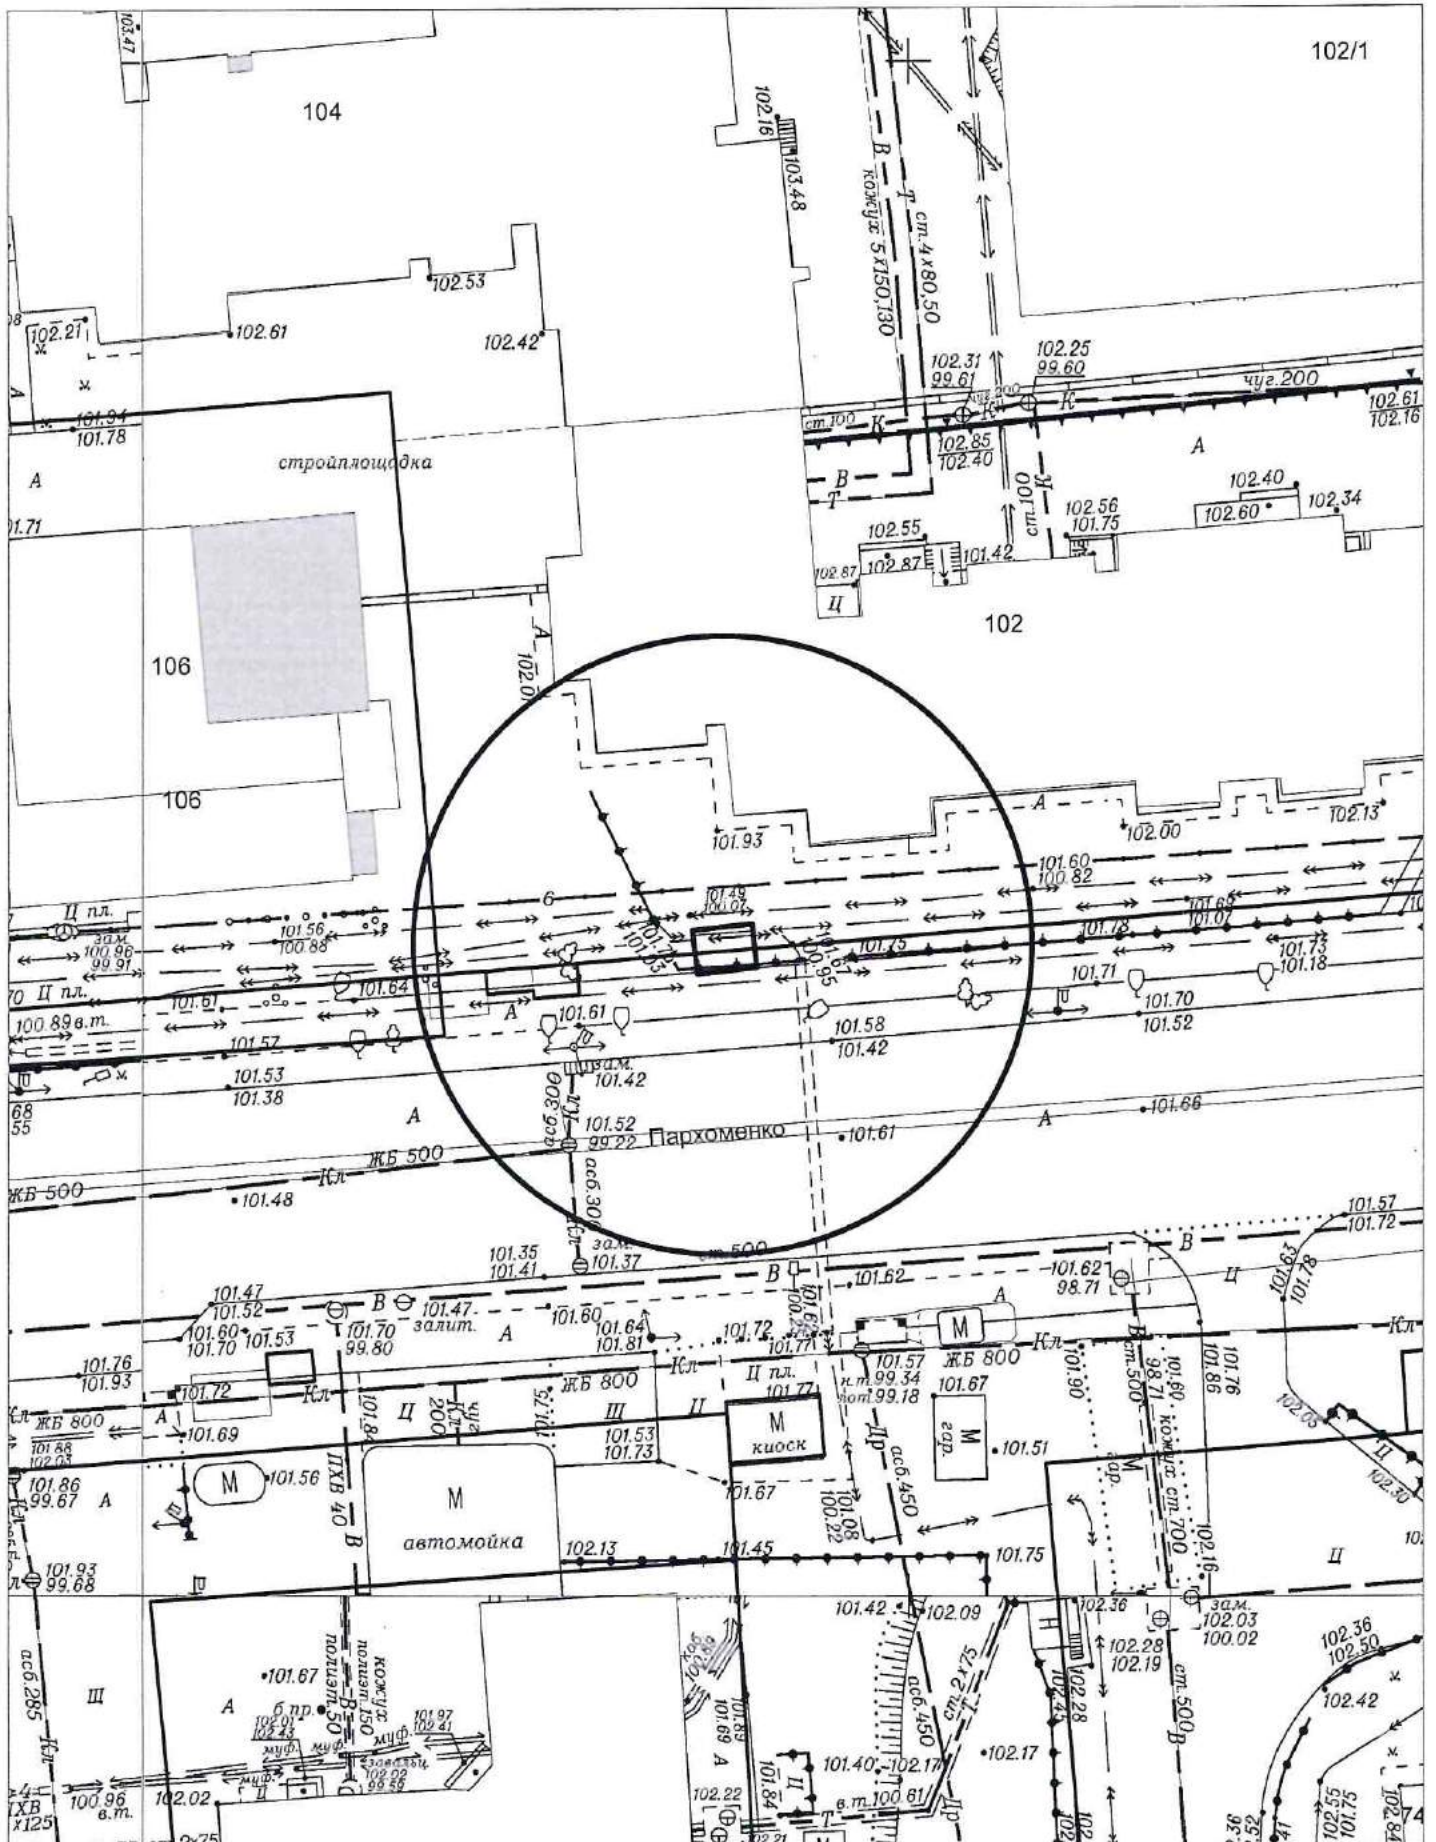




# Карта-схема территории № 1556

по адресному ориентиру: ул. Котовского, 32

на топографическом плане М 1:500

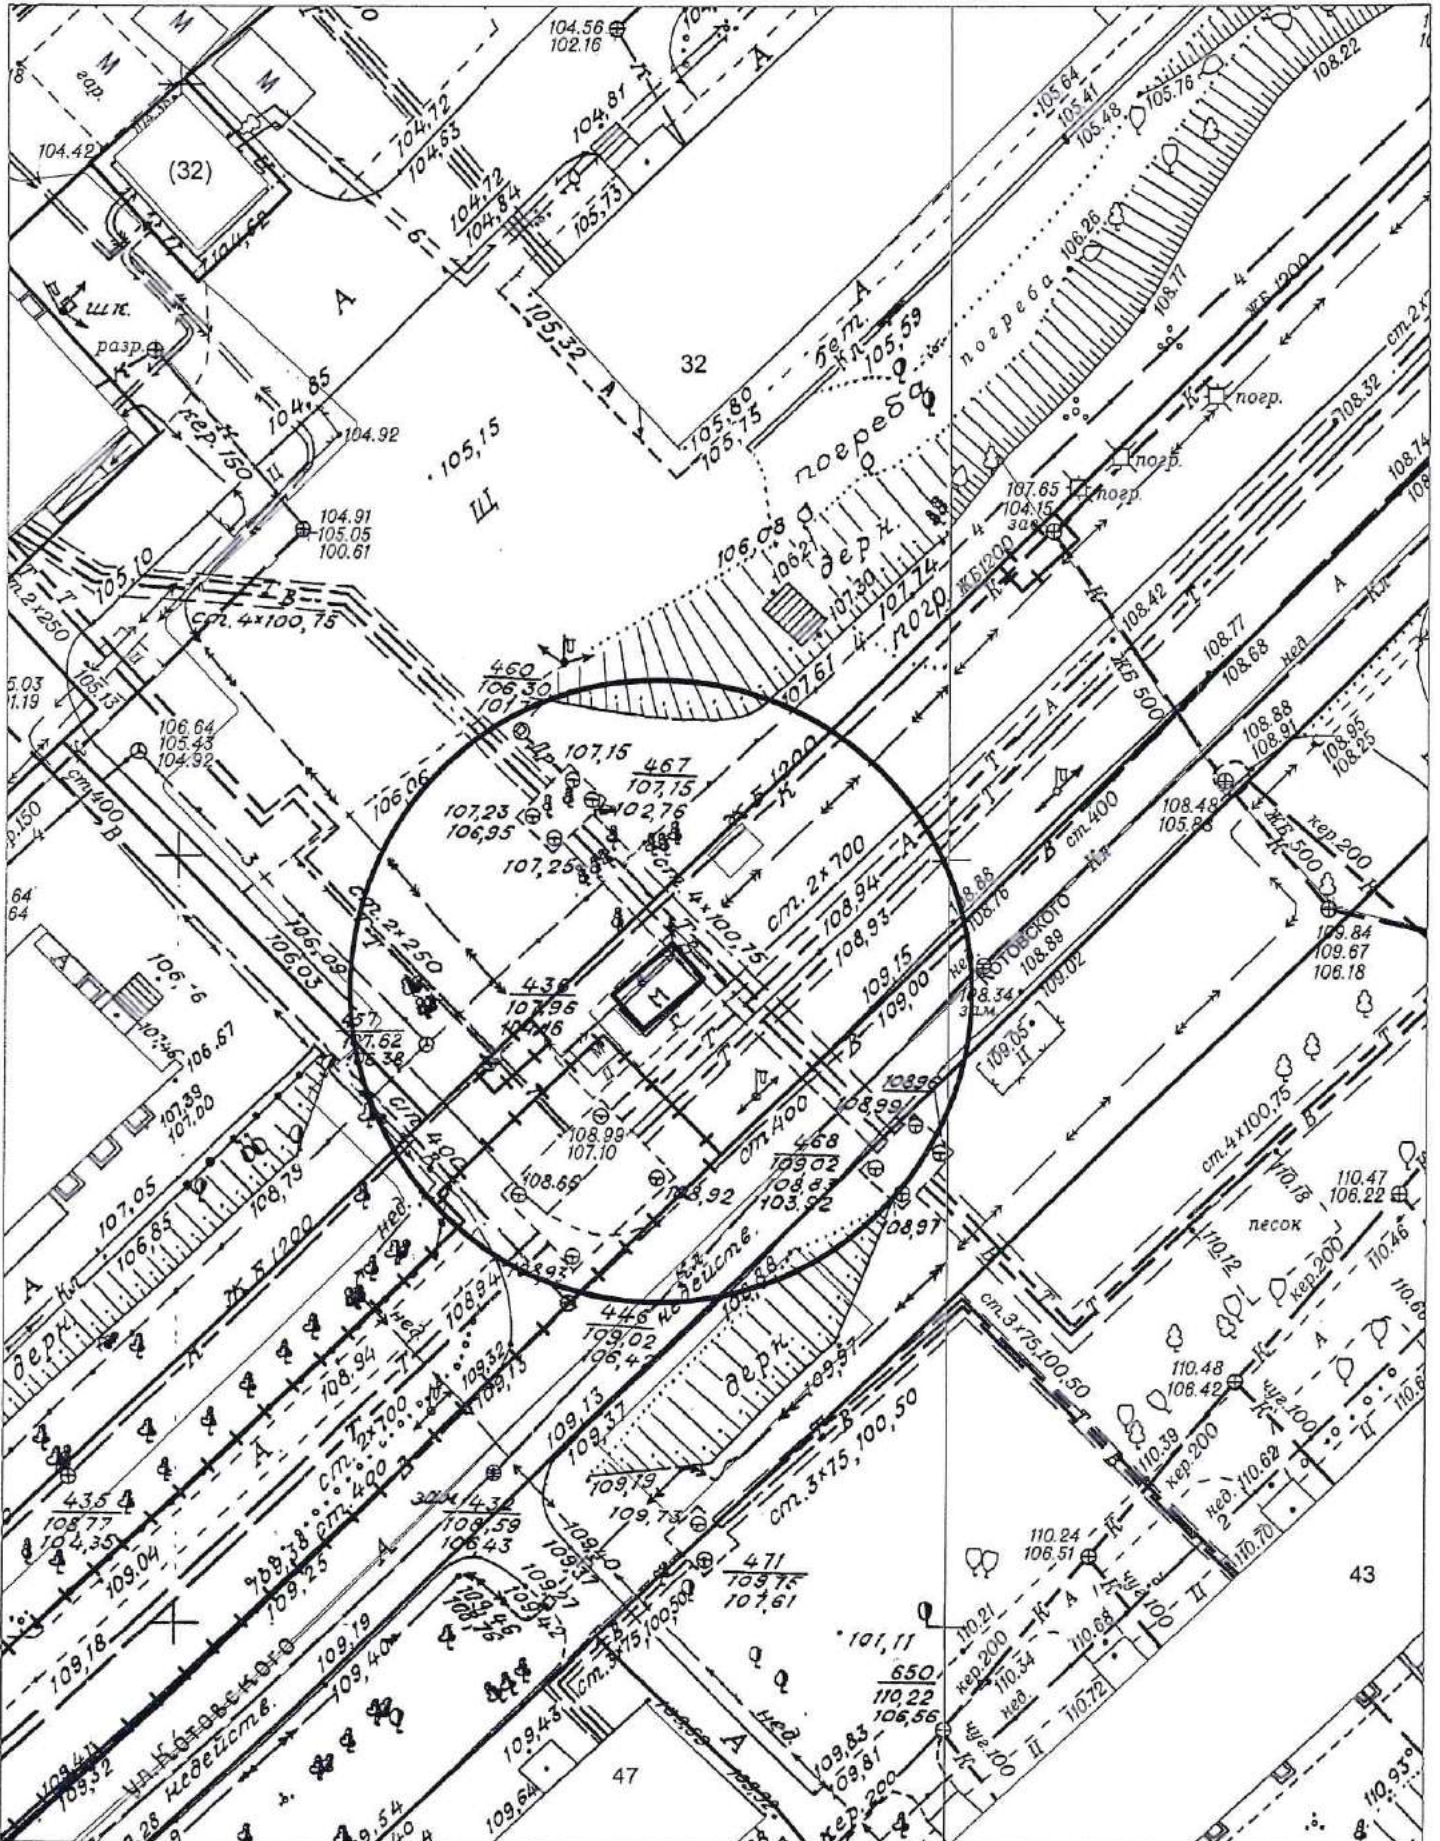









Карта-схема территории № 1558  
по адресному ориентиру улица Выборная, (152)  
на топографическом плане М 1:500

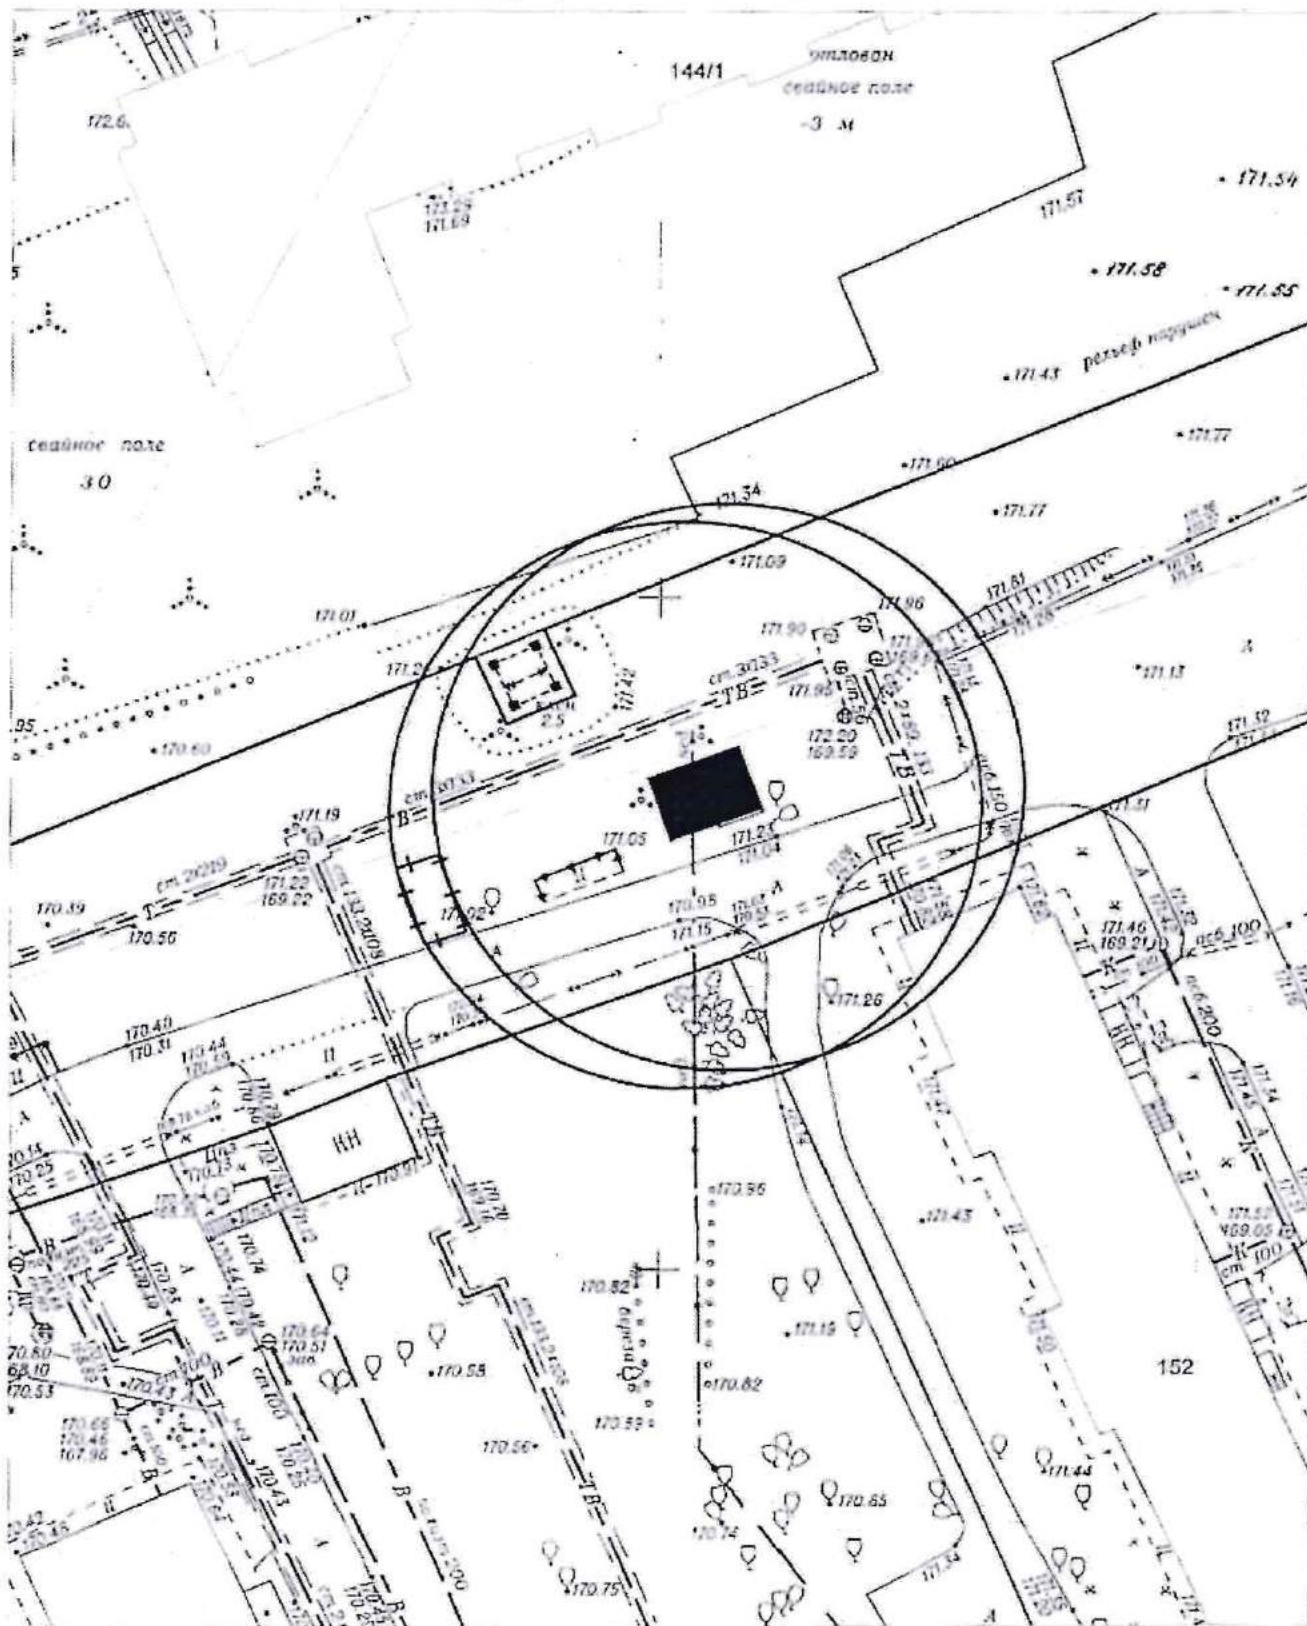




Карта-схема территории № 1559  
по адресному ориентиру Бердский переулок, (5)  
на топографическом плане М 1:500

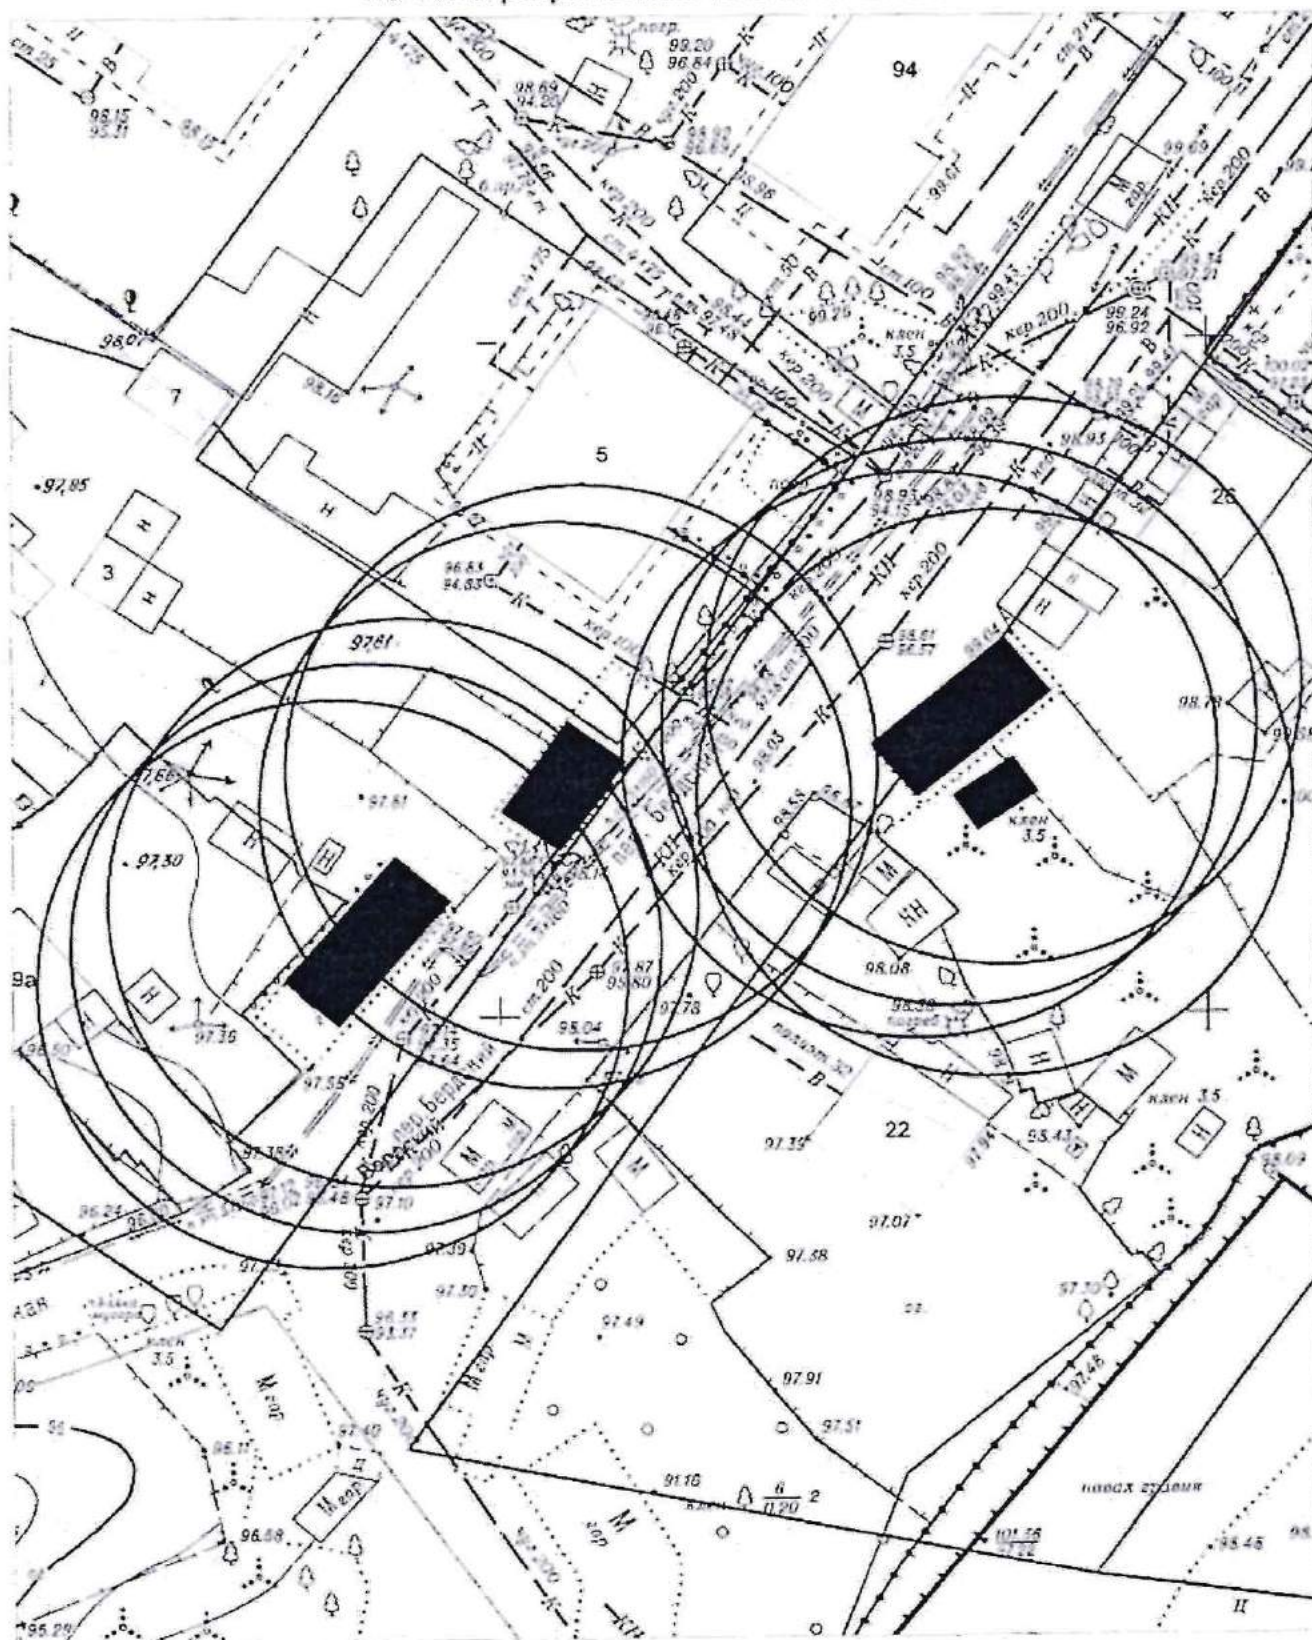




Карта-схема территории № 1560  
по адресному ориентиру Бердский переулок, (22)  
на топографическом плане М 1:500

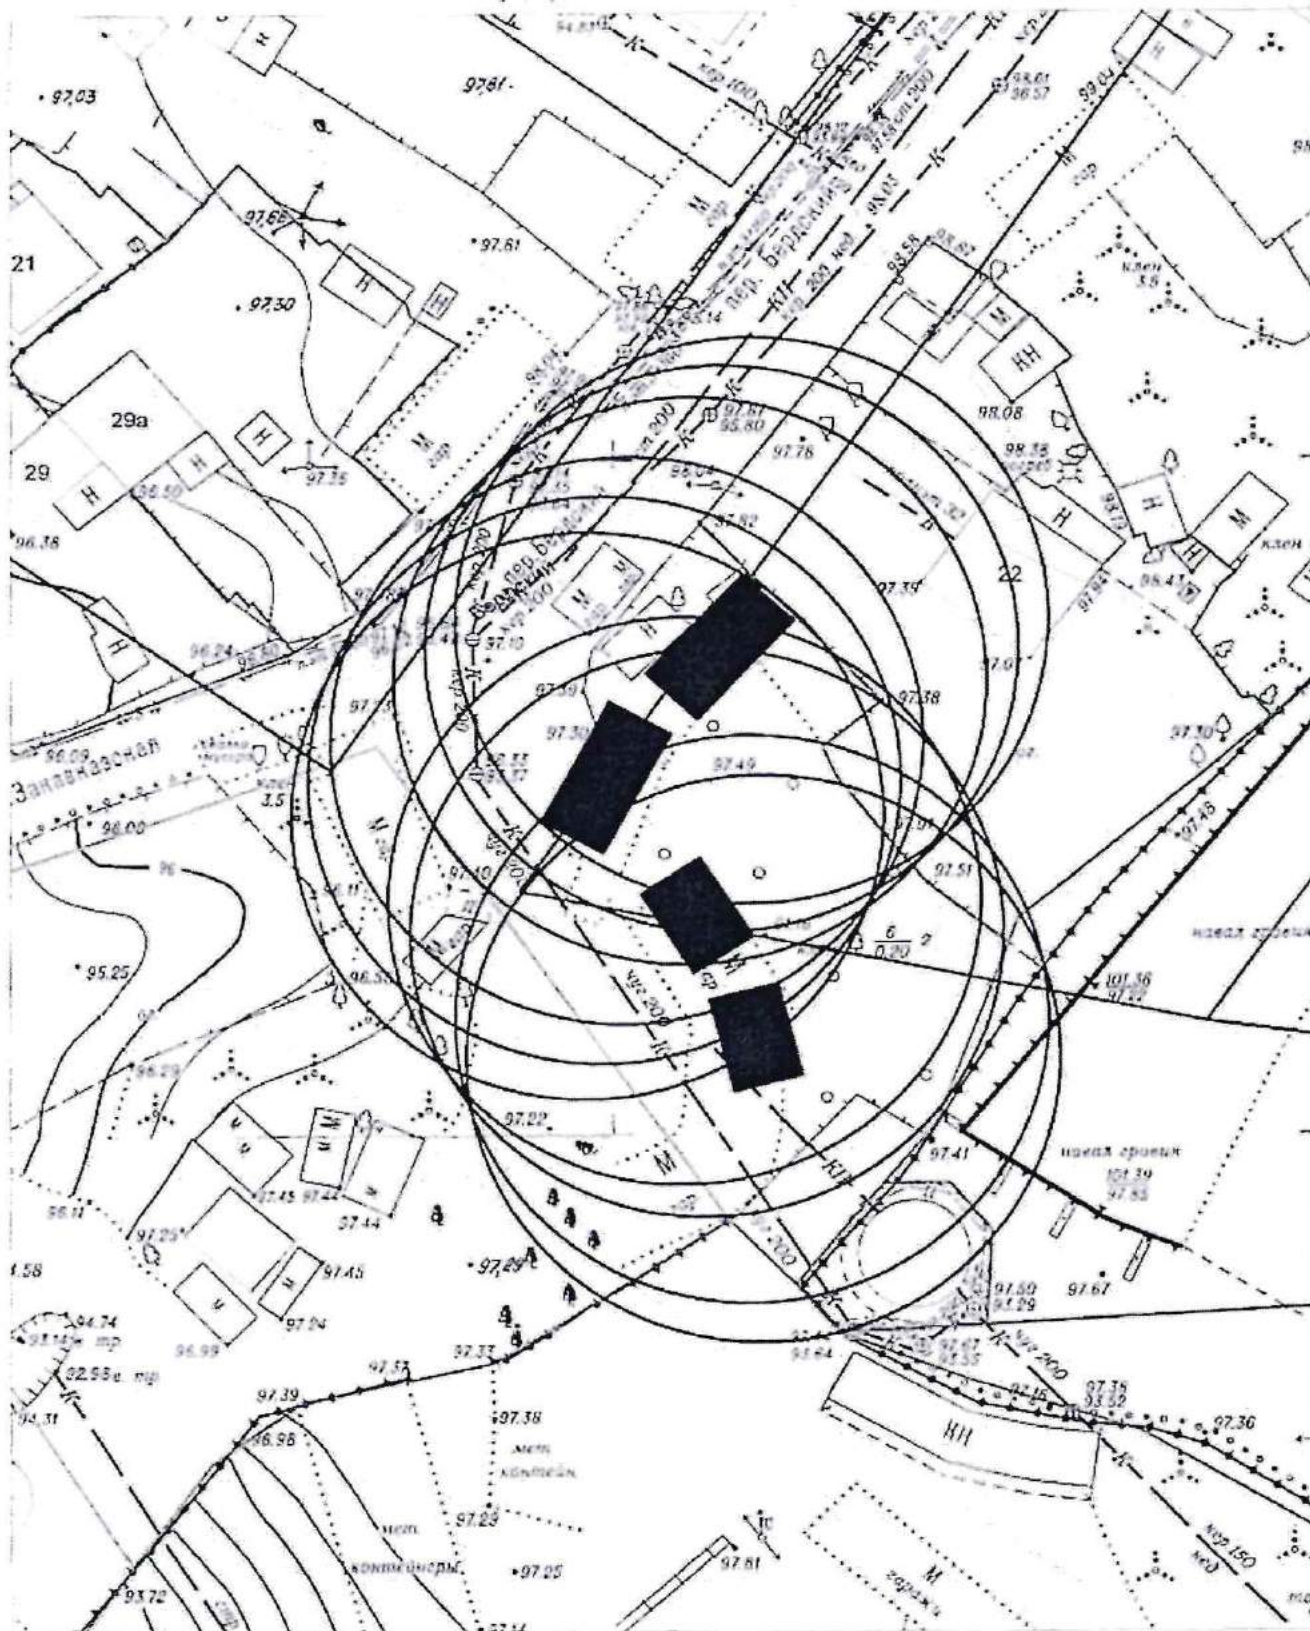




Карта-схема территории № 1561  
по адресному ориентиру улица Обская, (96)  
на топографическом плане М 1:500

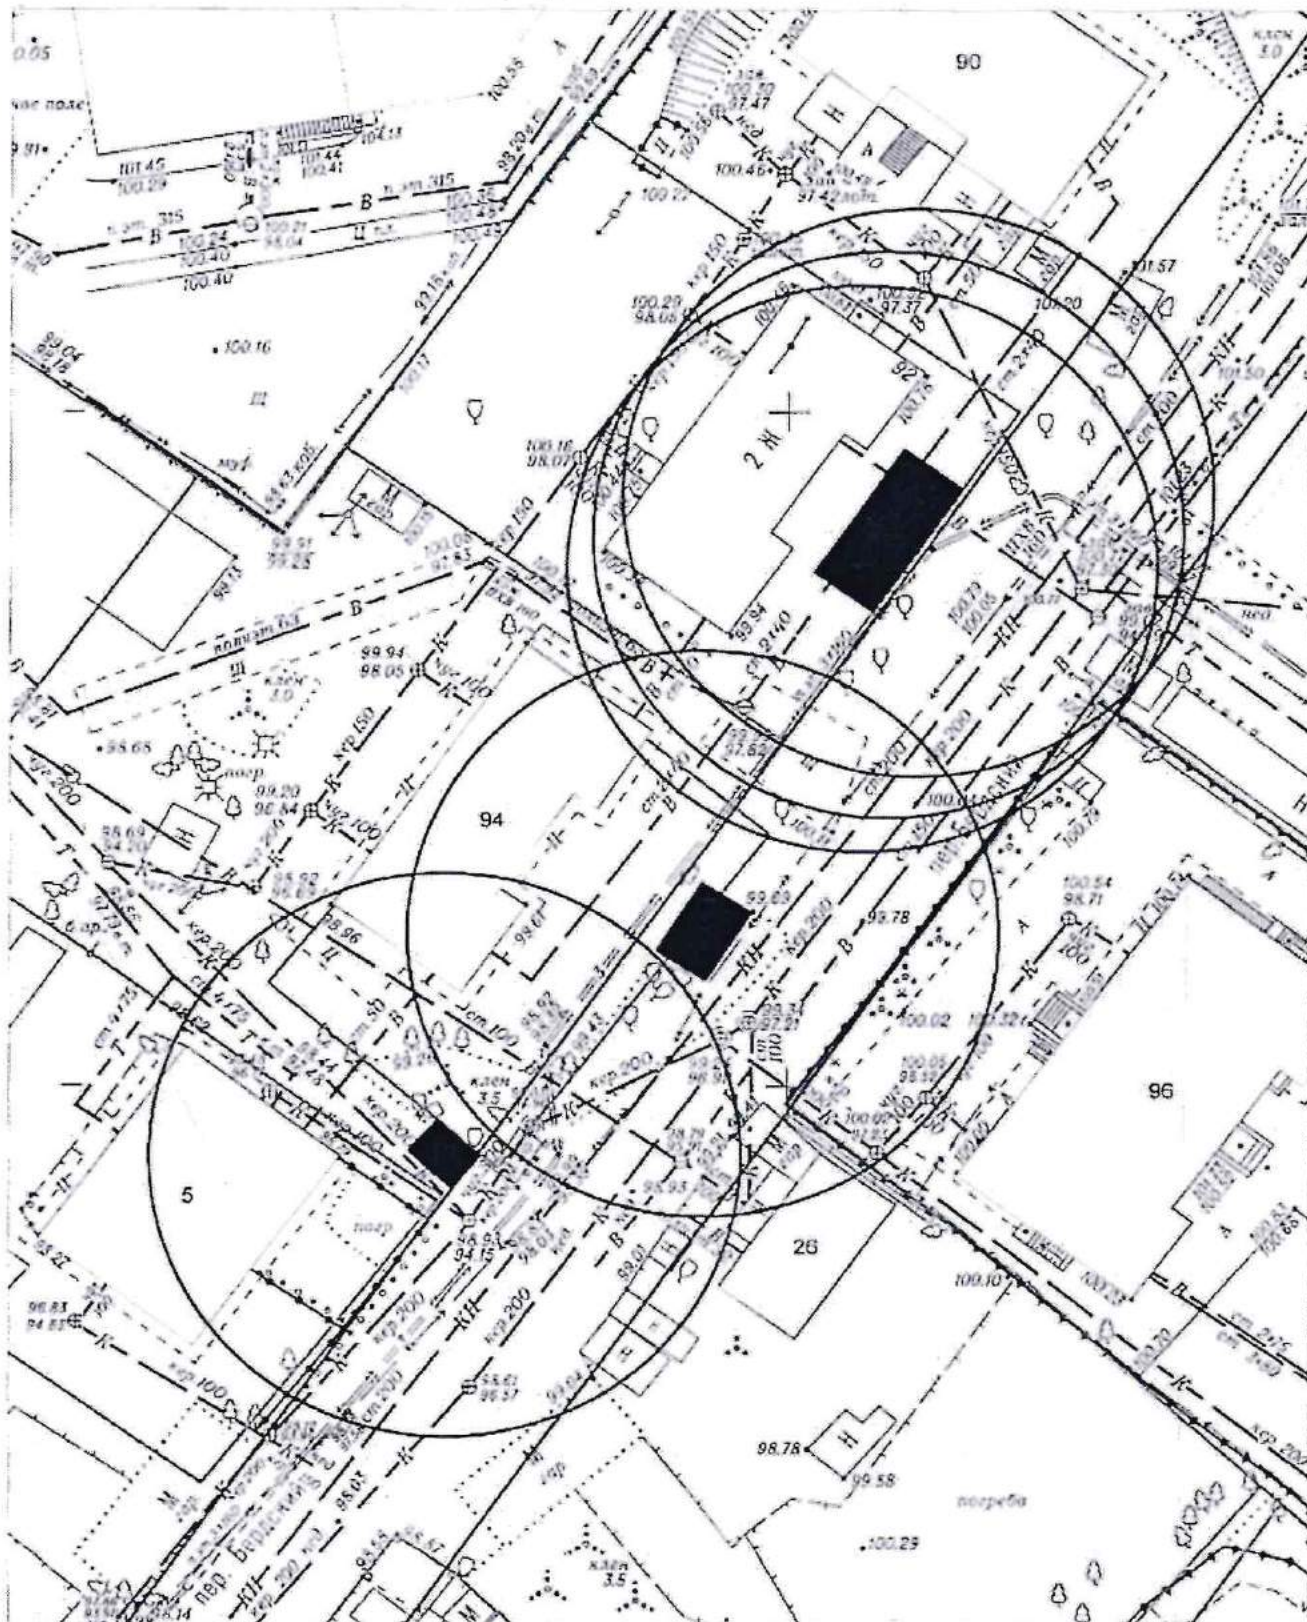




Карта-схема территории № 1562  
 размещения нестационарных объектов по ул. Березовая, 9  
 на топографическом плане  
 М 1:500

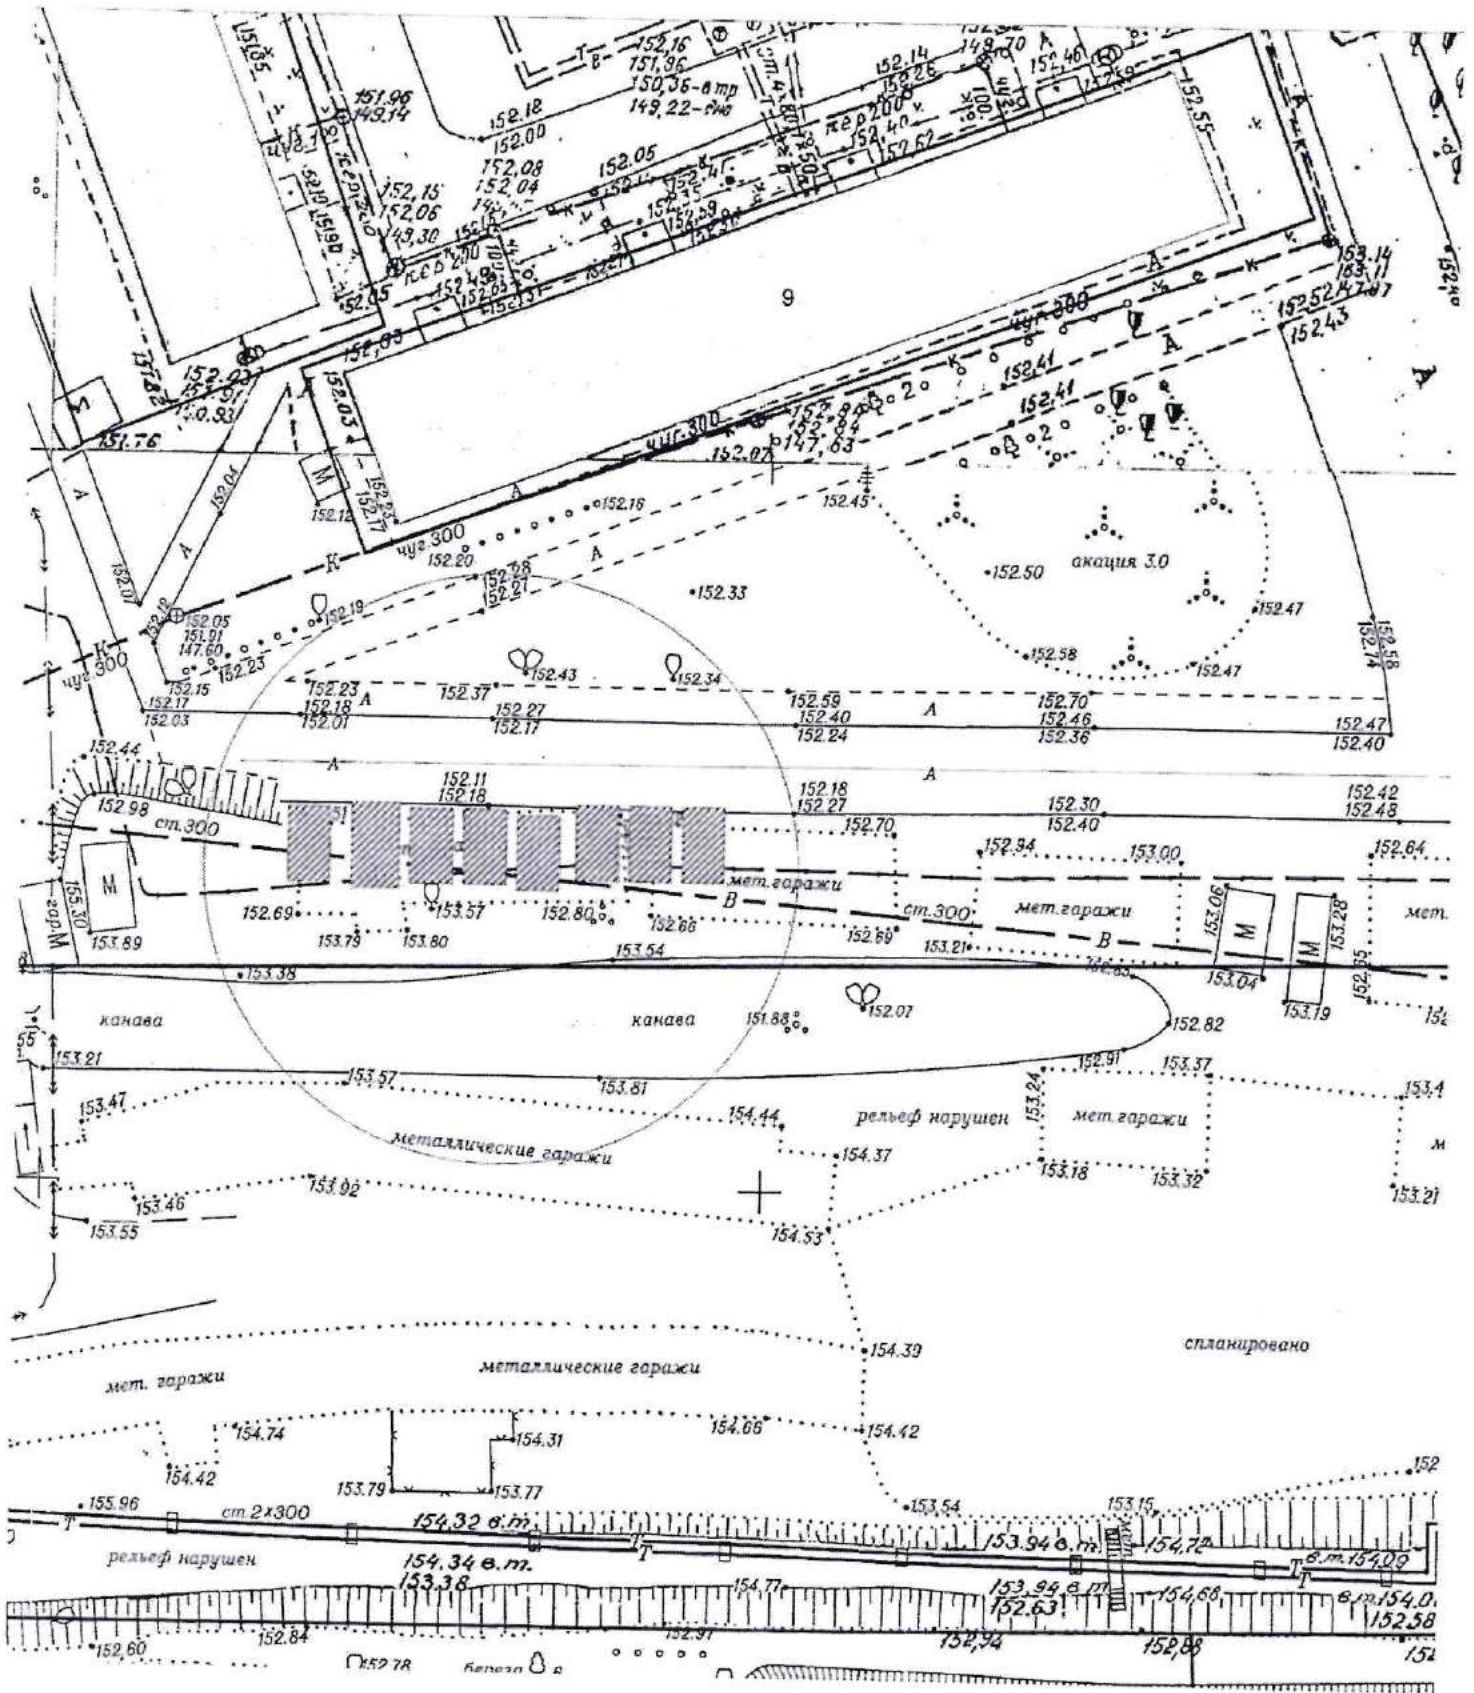




Карта-схема территории **№ 1563**  
 размещения нестационарных объектов по ул. Мирная, (10)  
 на топографическом плане  
 М 1:500

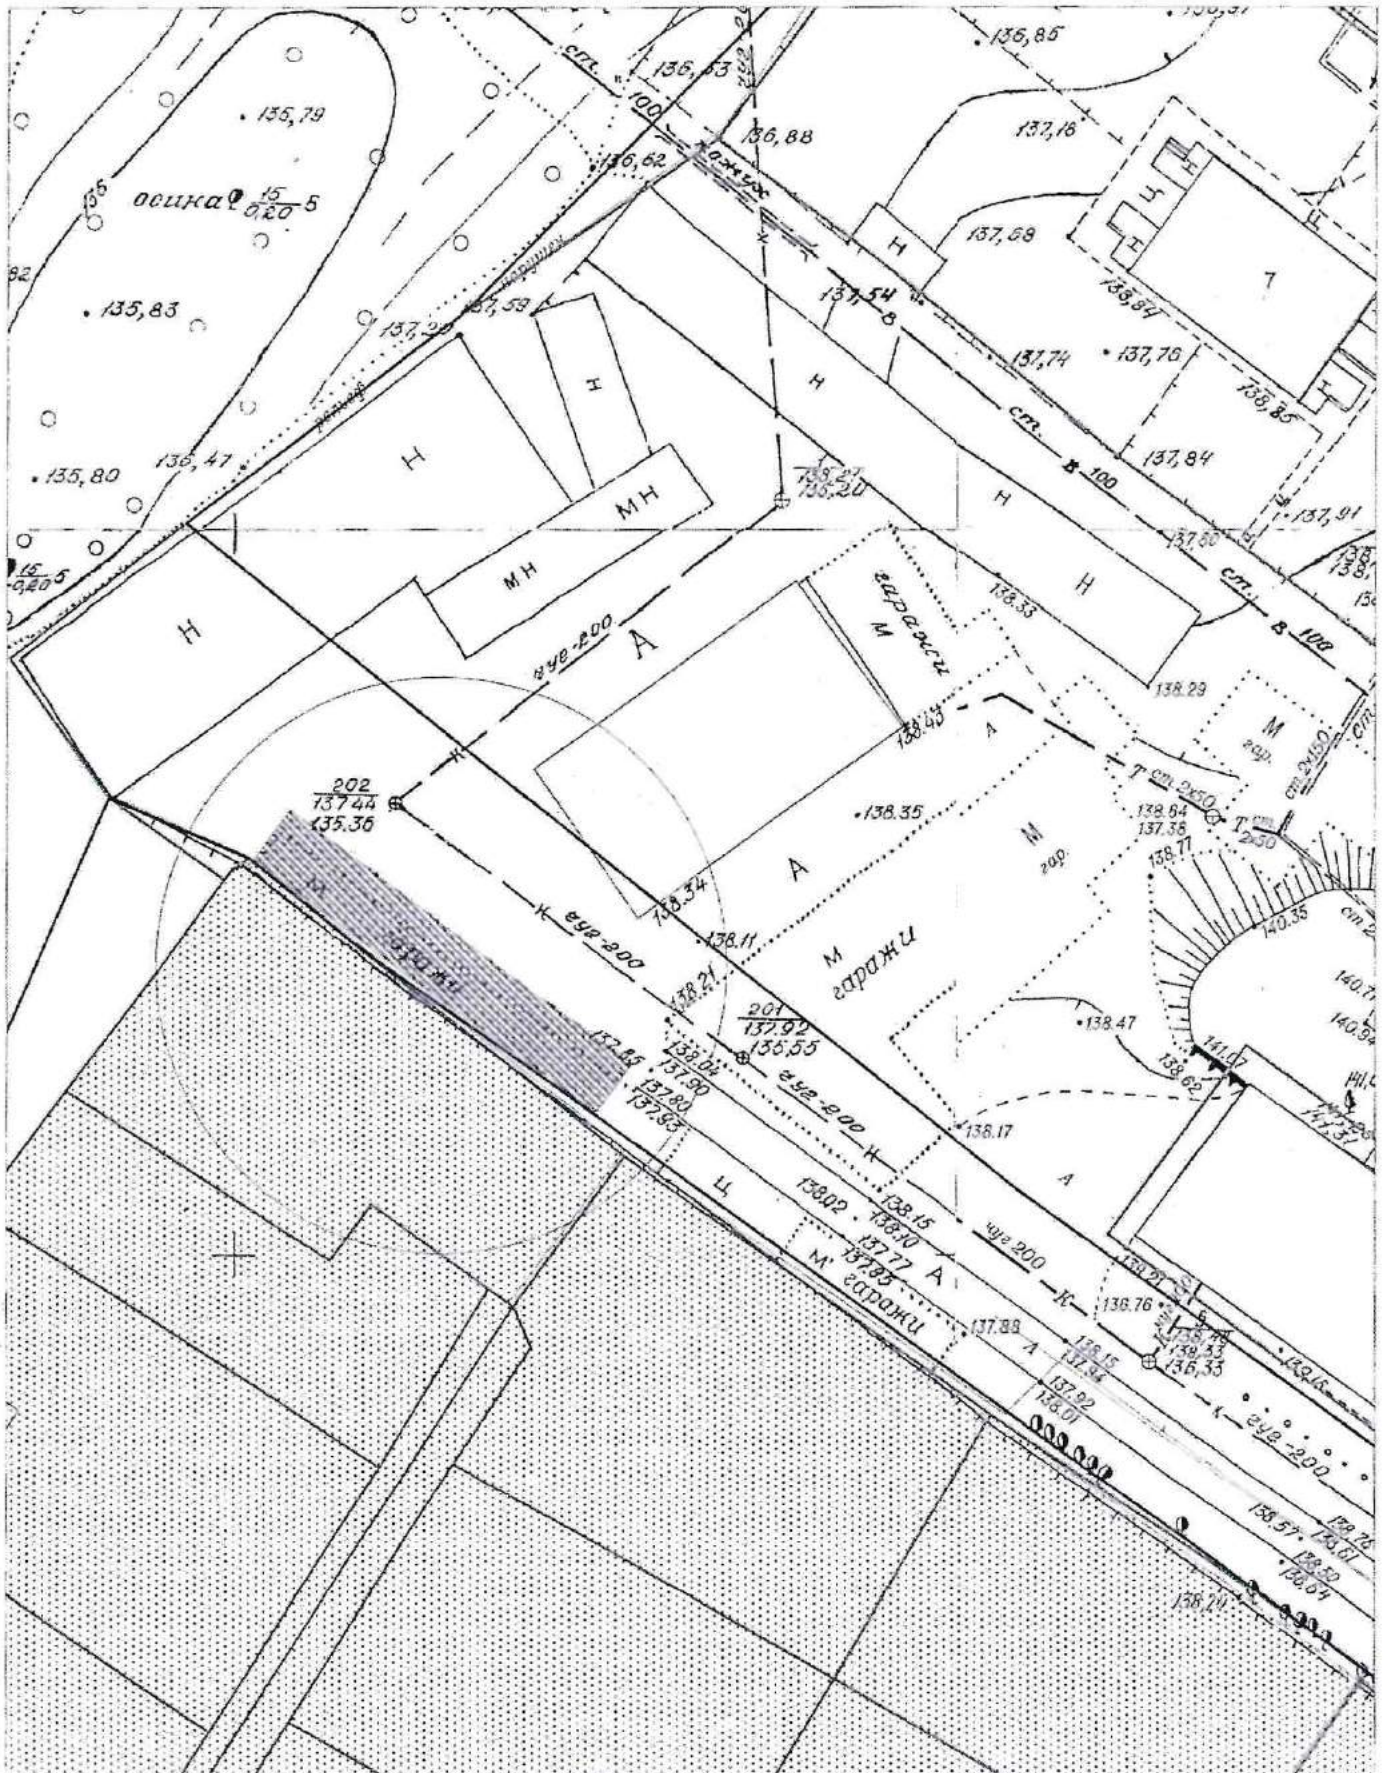




**Карта - схема № 1564**  
с адресным ориентиром: ул. Кузьмы Минина, (4а)  
на топографическом плане М 1:1000

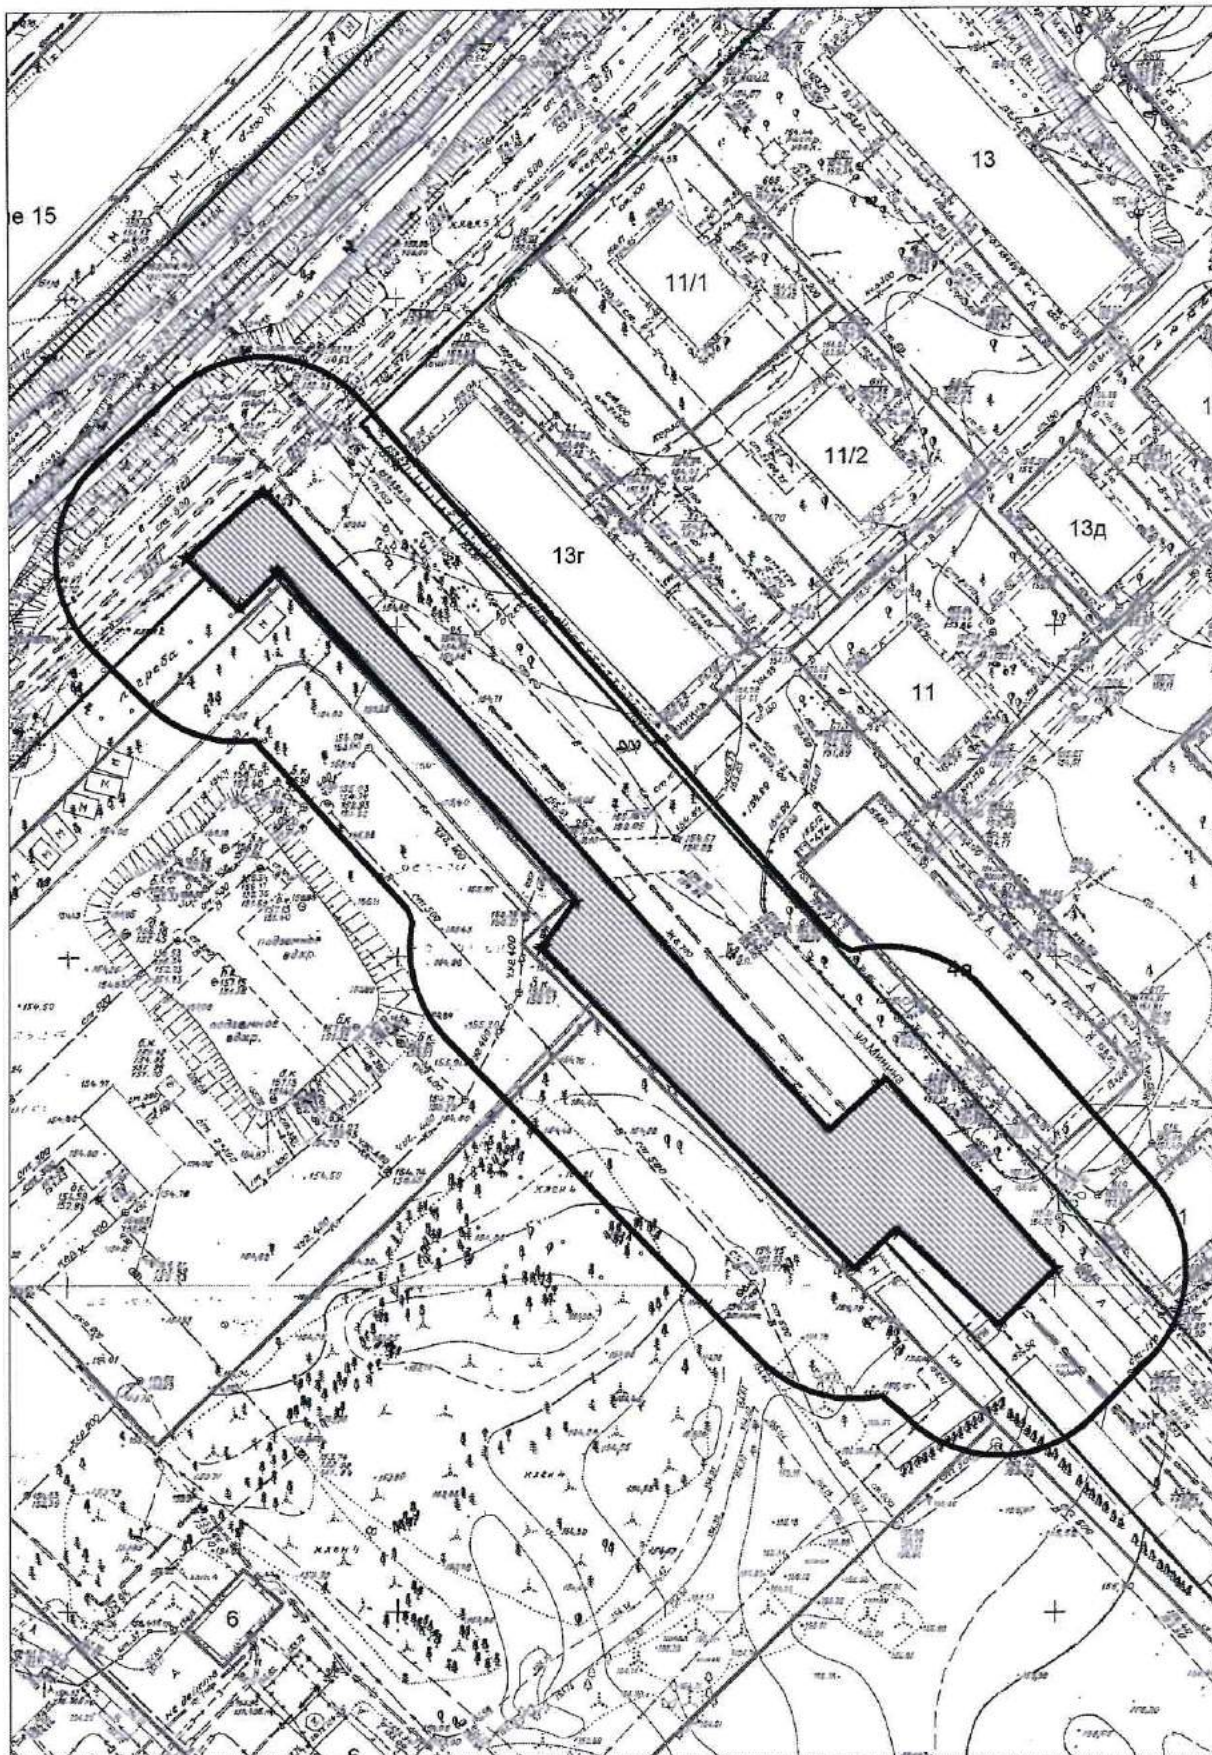




# Карта - схема № 1565

с адресным ориентиром: ул. Даргомыжского, (17)  
на топографическом плане м 1:500

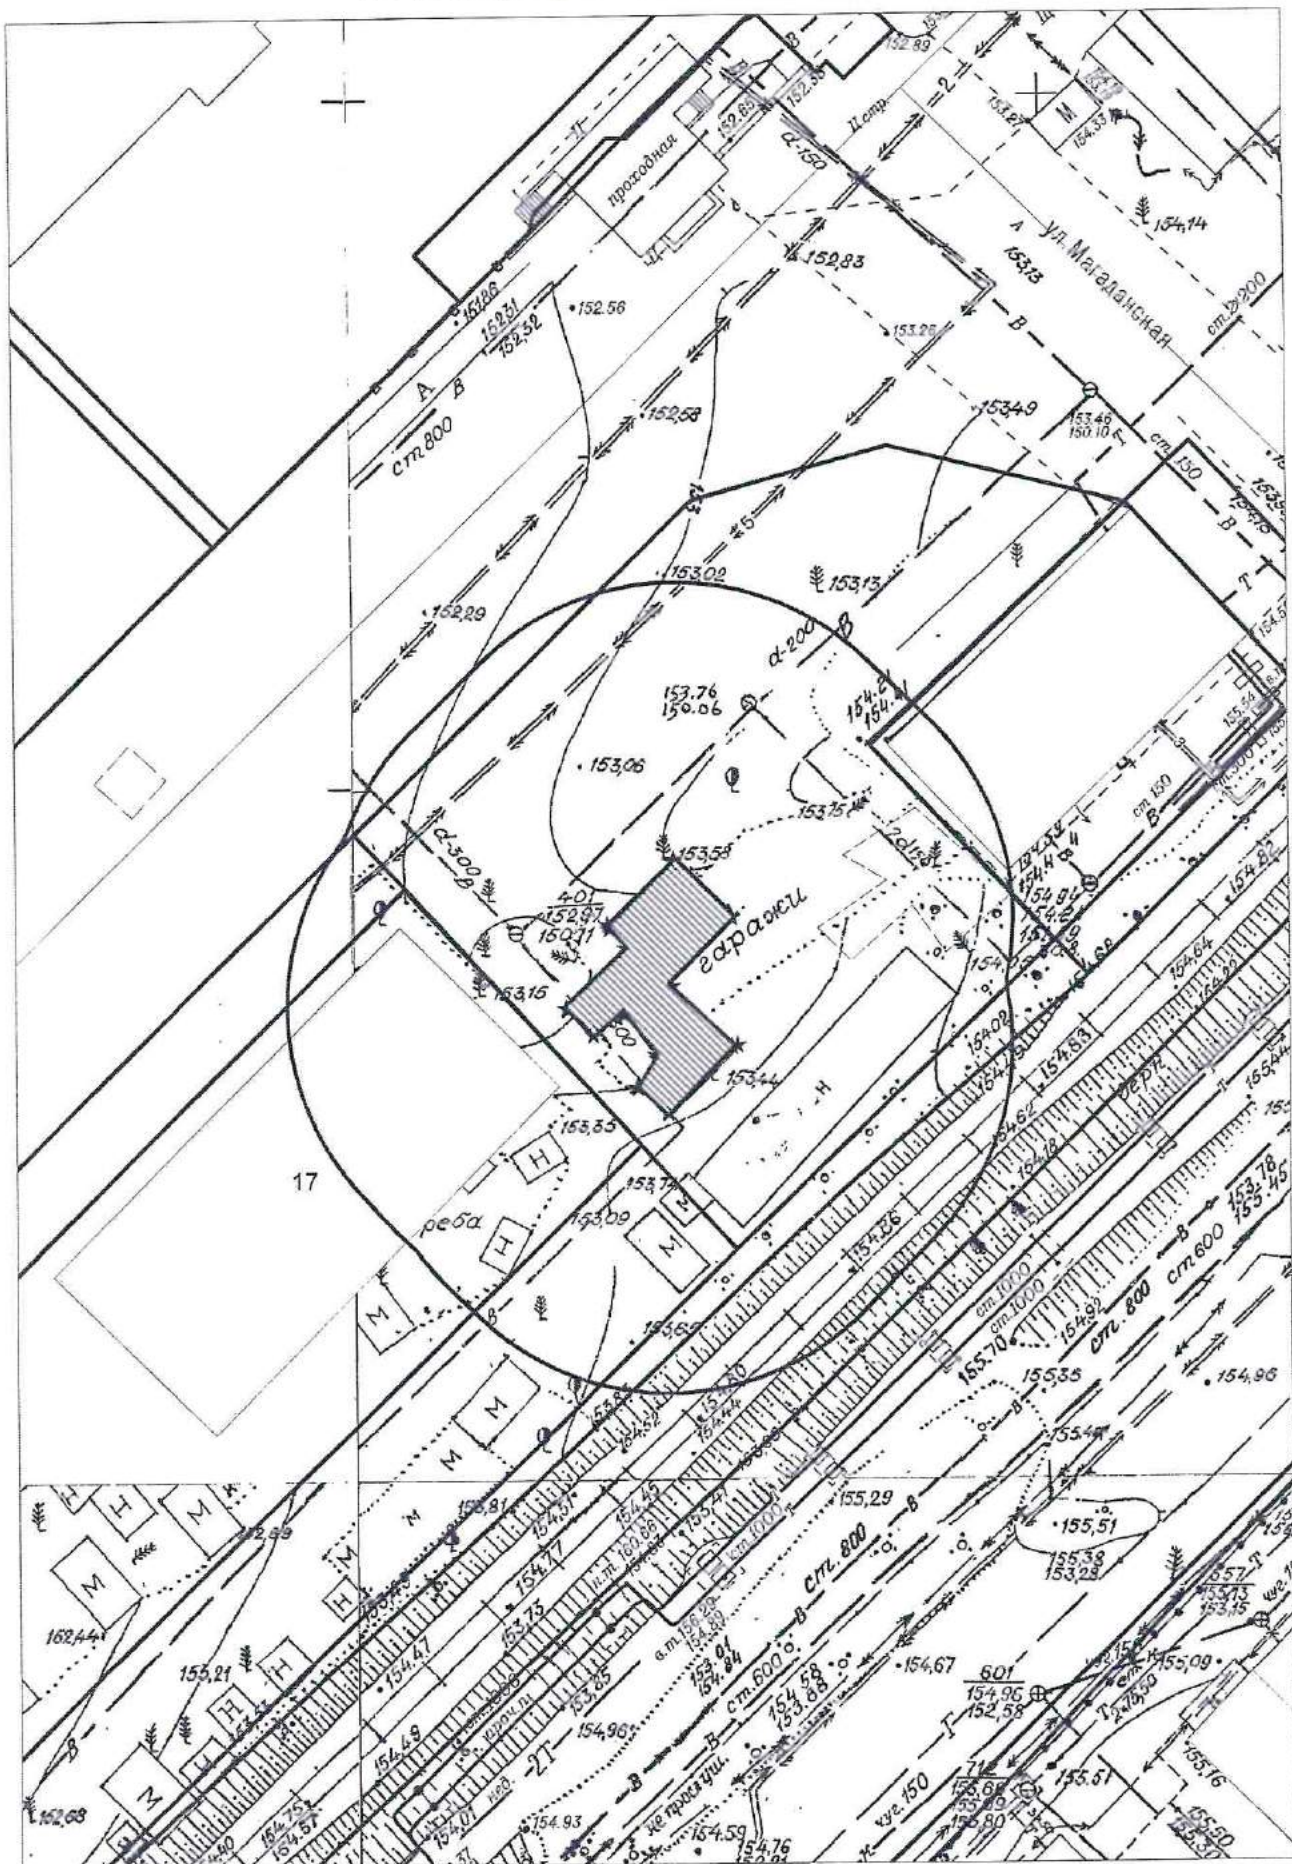




**Карта - схема № 1566**  
с адресным ориентиром: ул. Сухарная, (86)  
на топографическом плане М 1:2000

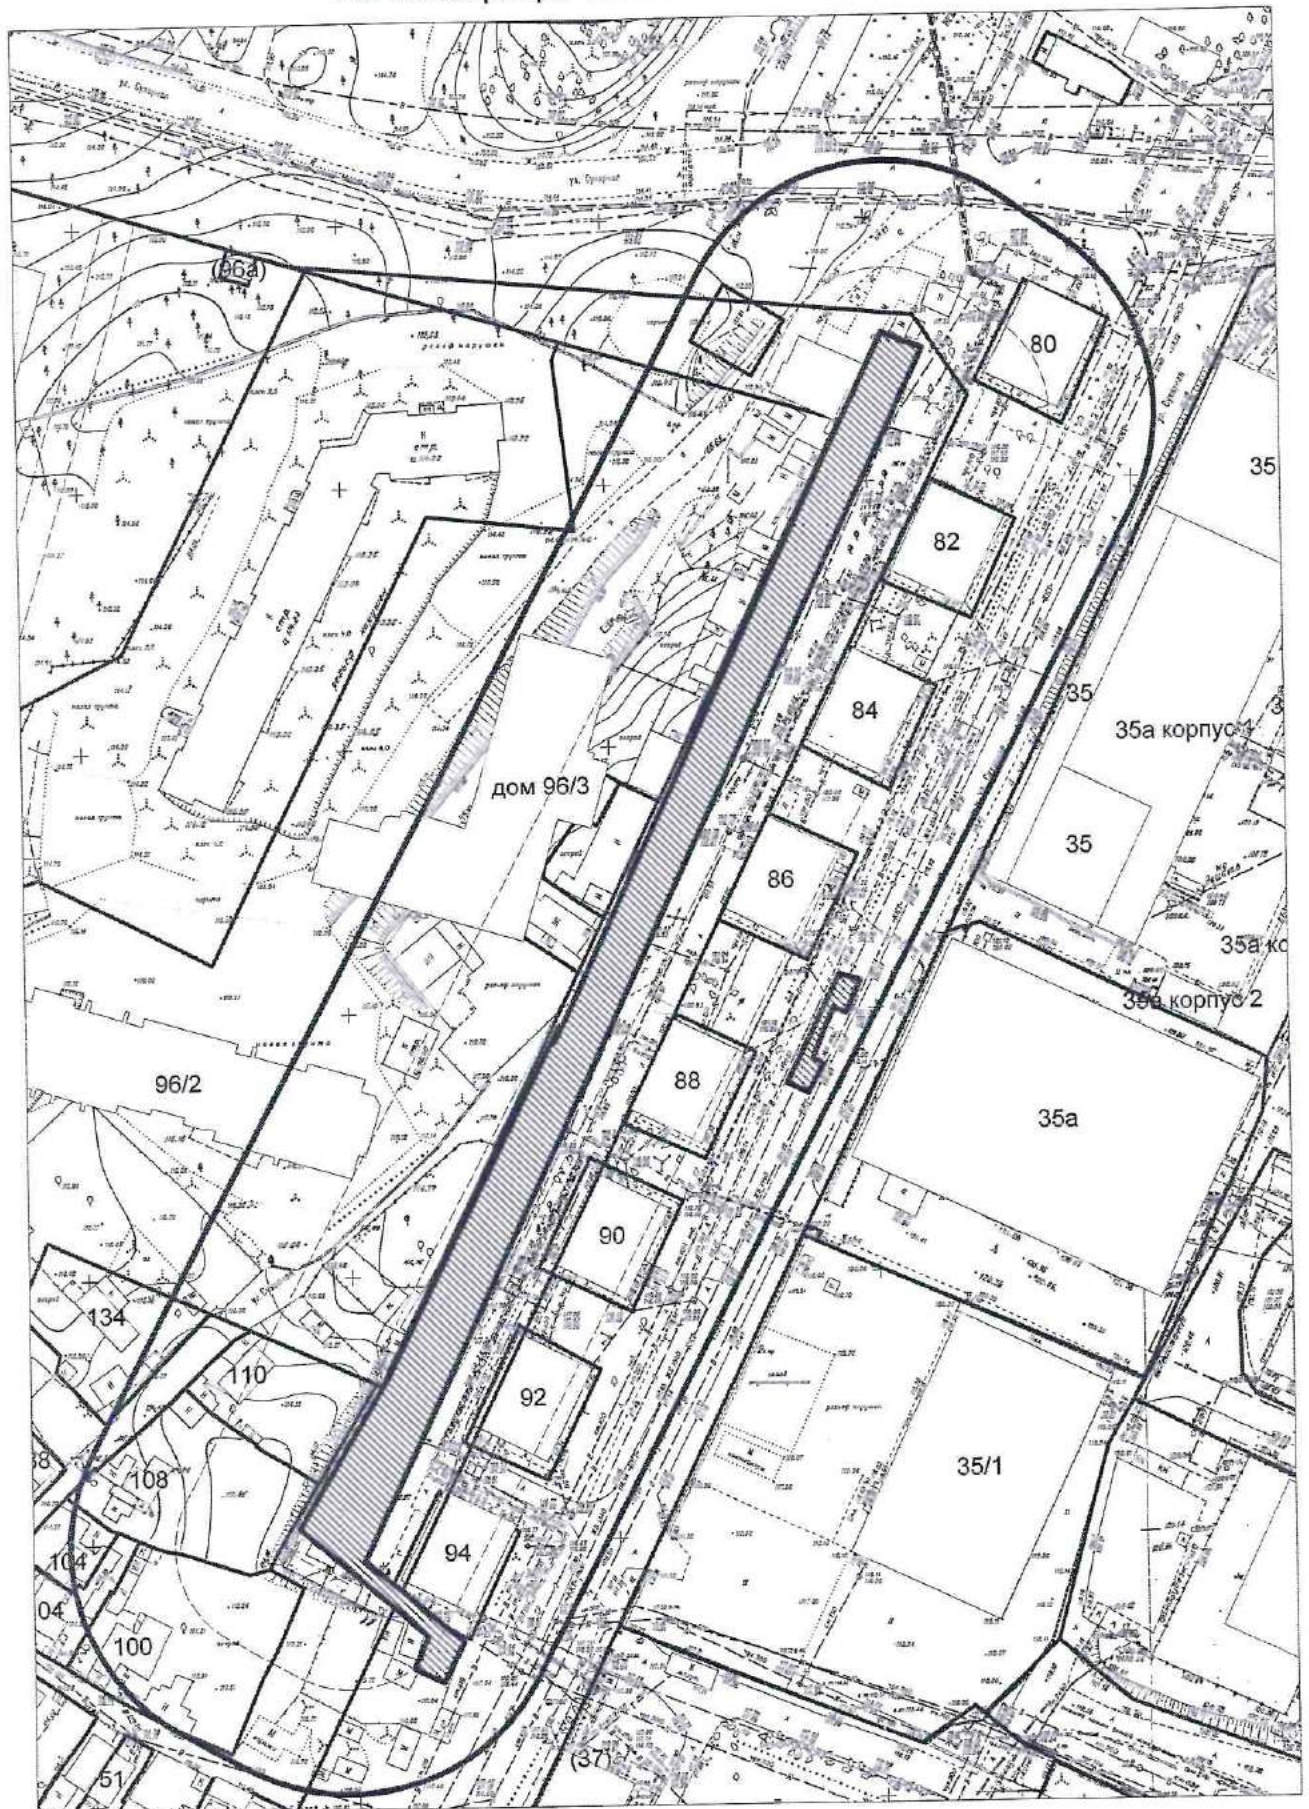




Карта - схема № 1567  
с адресным ориентиром: ул. 2-я Сухарная, (156)  
на топографическом плане М 1:1000

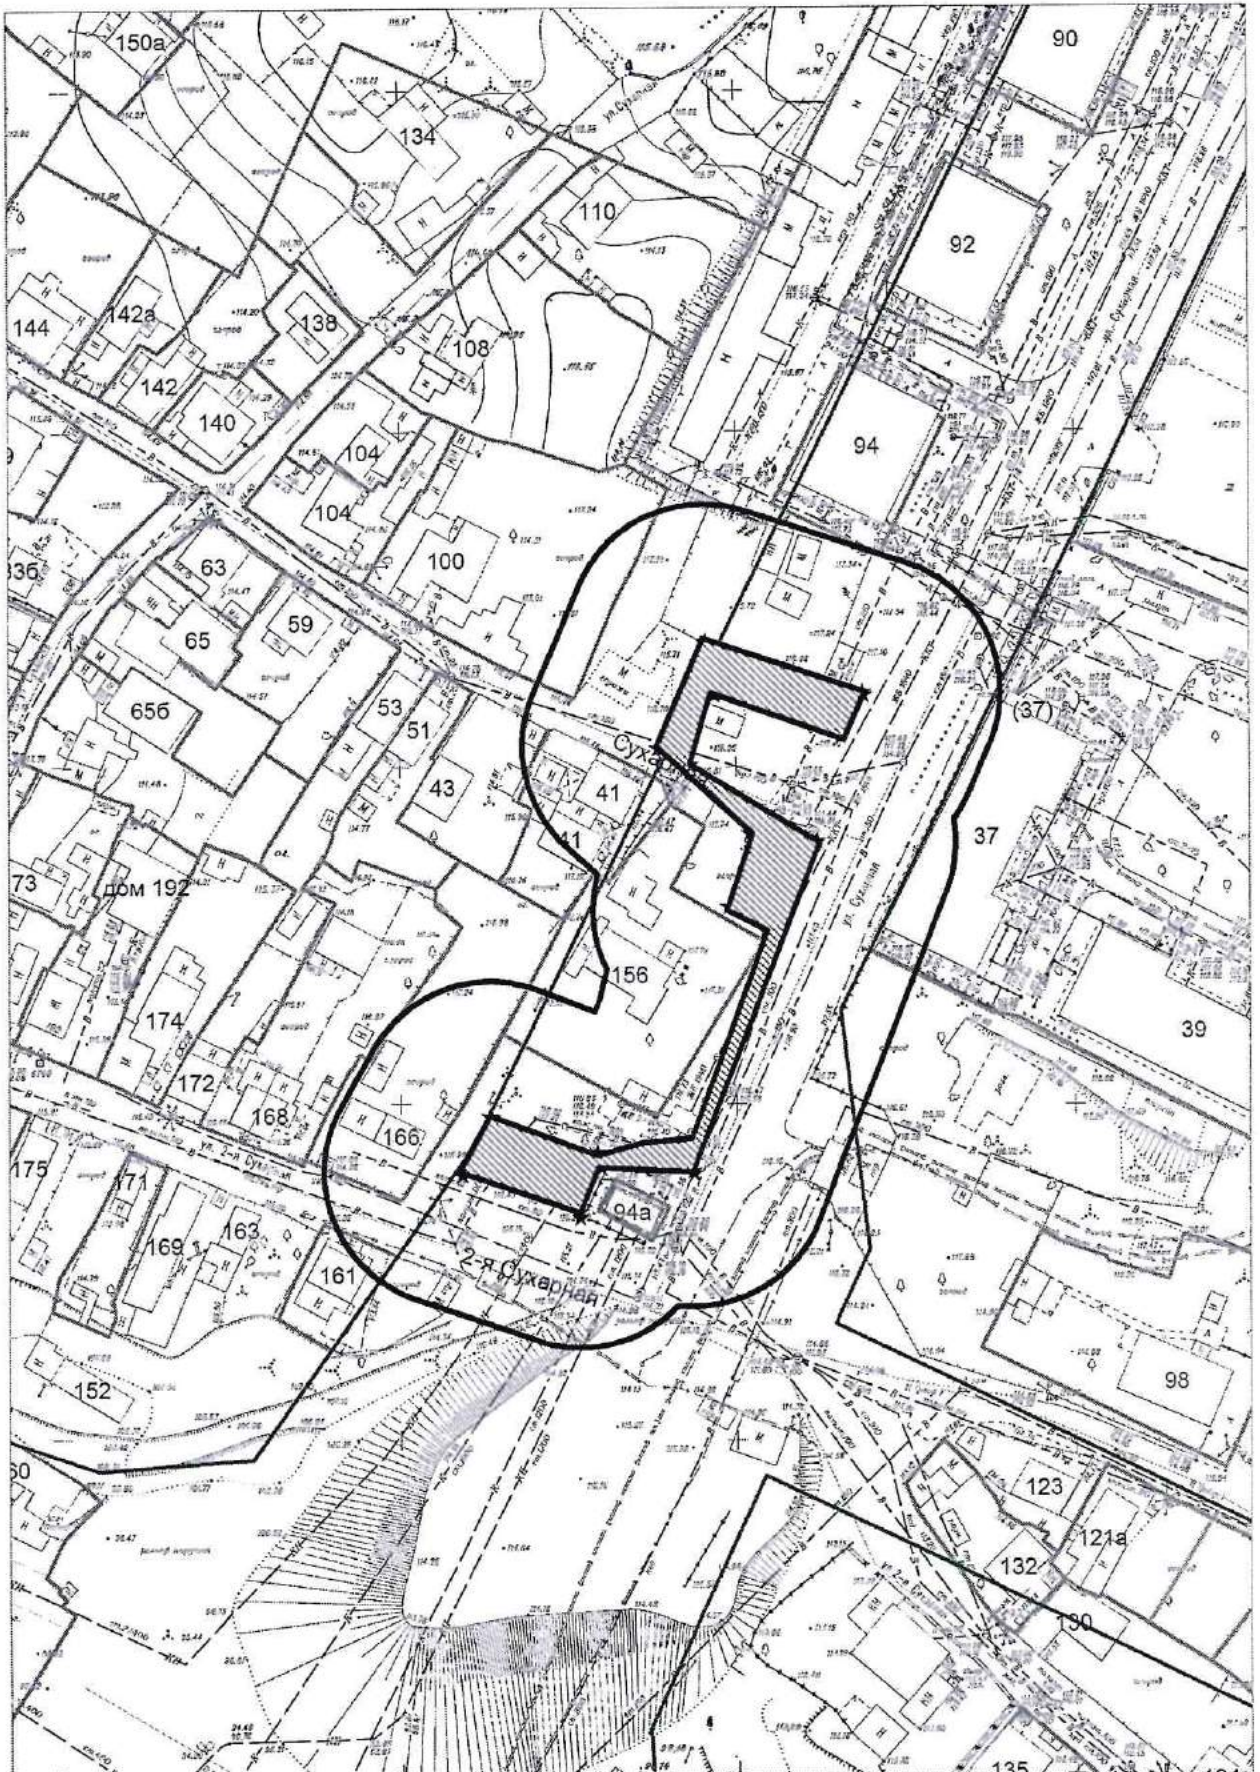




Карта - схема № 1568  
с адресным ориентиром: ул. Сухарная, (84)  
на топографическом плане М 1:500

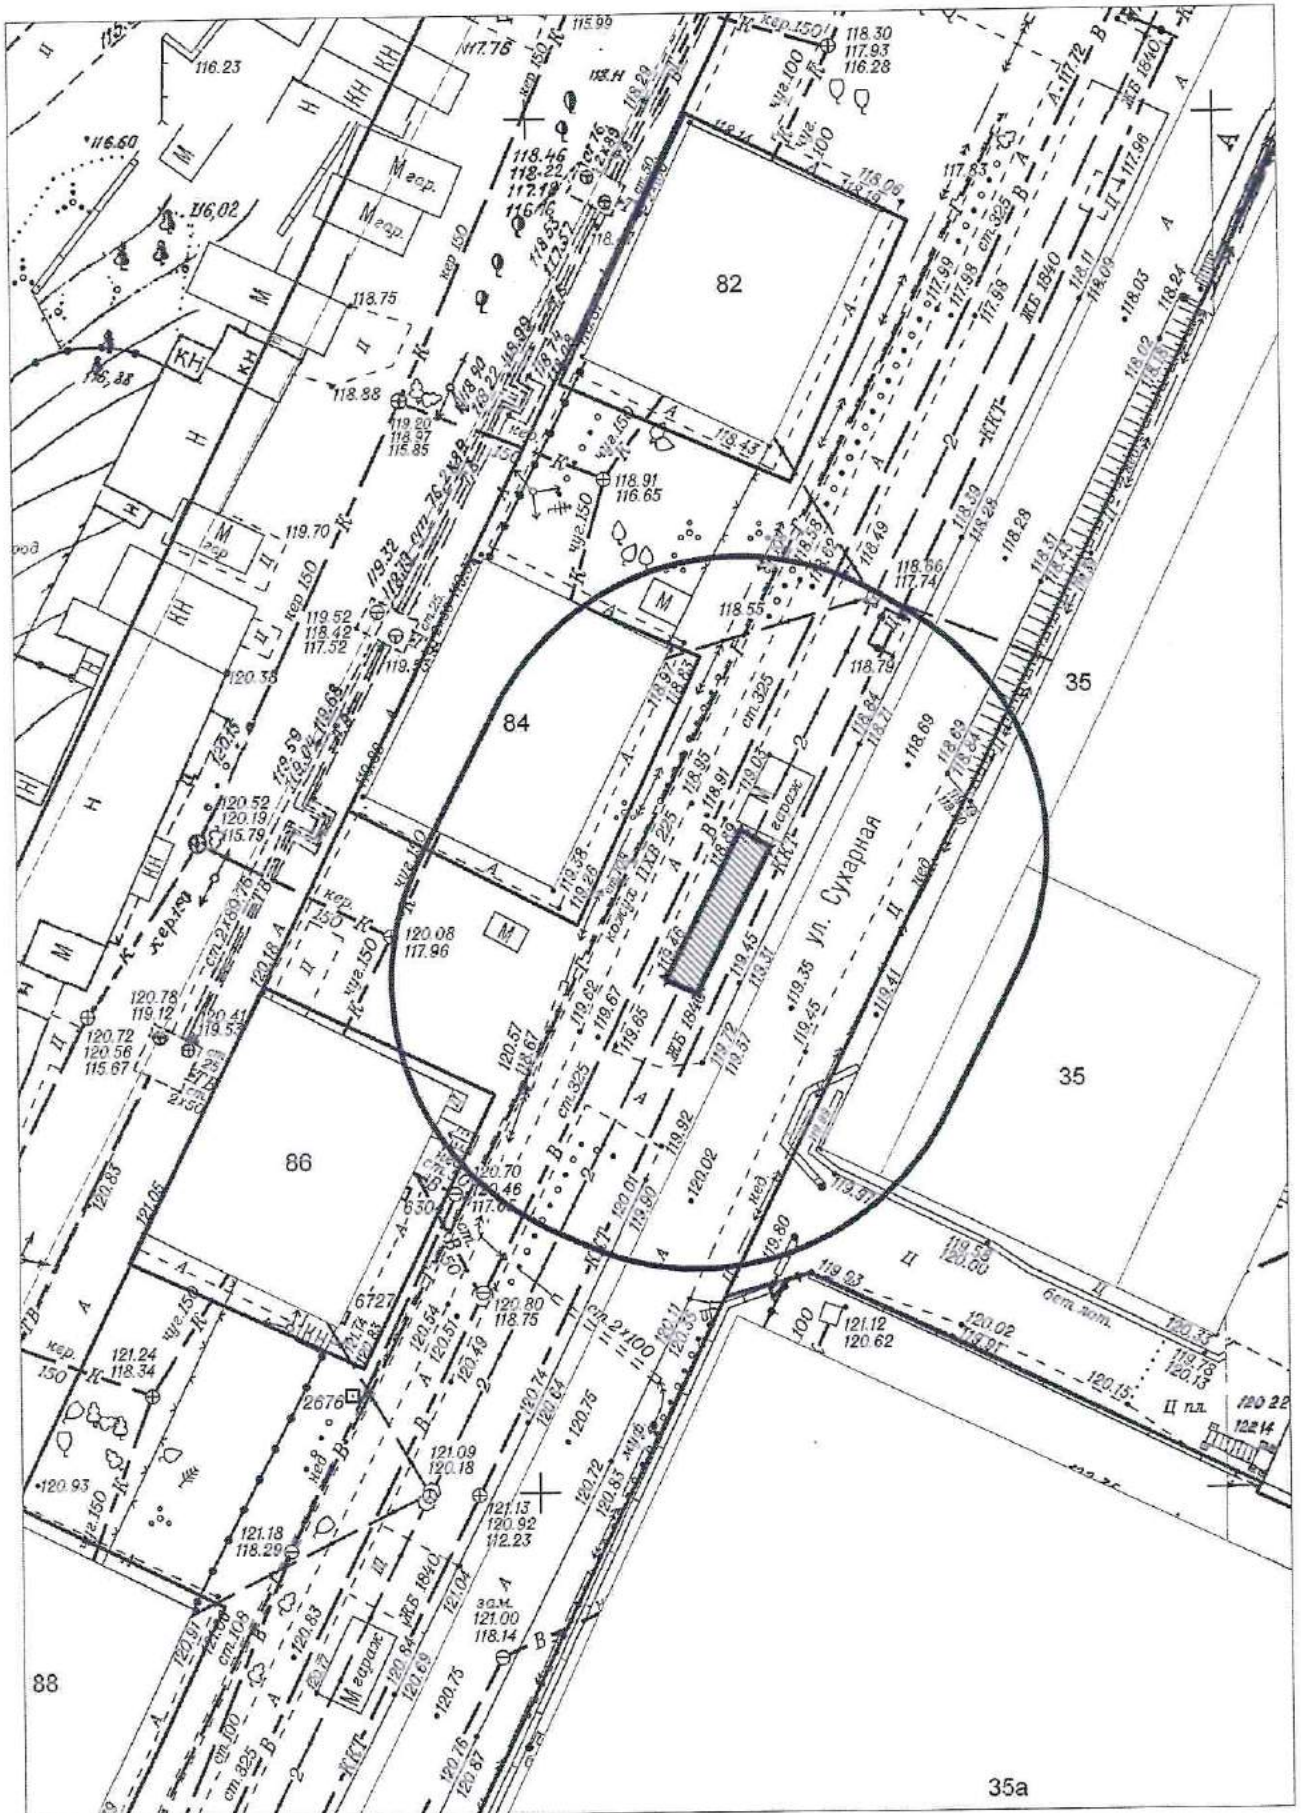




Карта - схема № 1569  
с адресным ориентиром: ул. Каменская, (44)  
на топографическом плане М 1:500

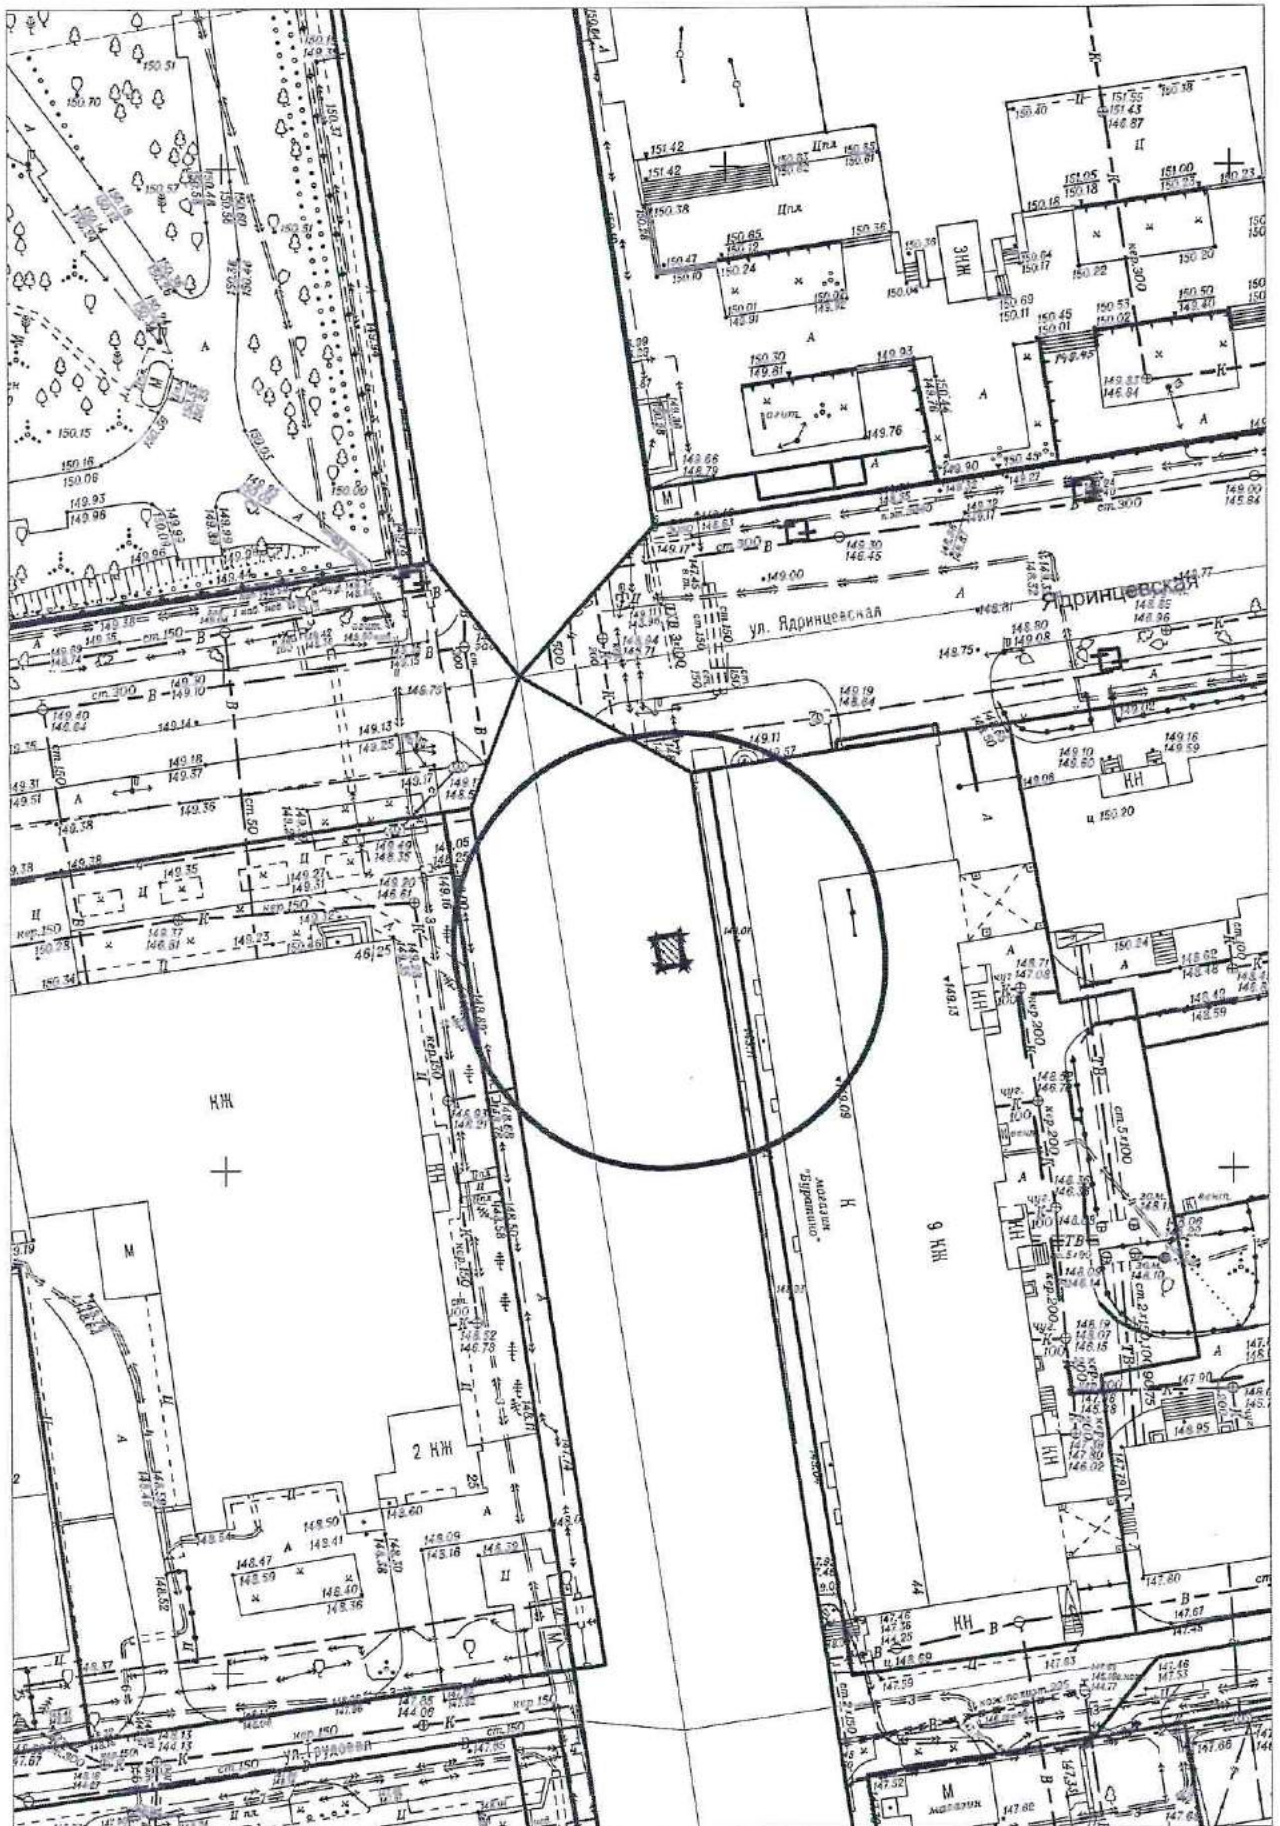




Карта - схема № 1570  
с адресным ориентиром: ул. Дуси Ковальчук, (28/1)  
на топографическом плане М 1:500

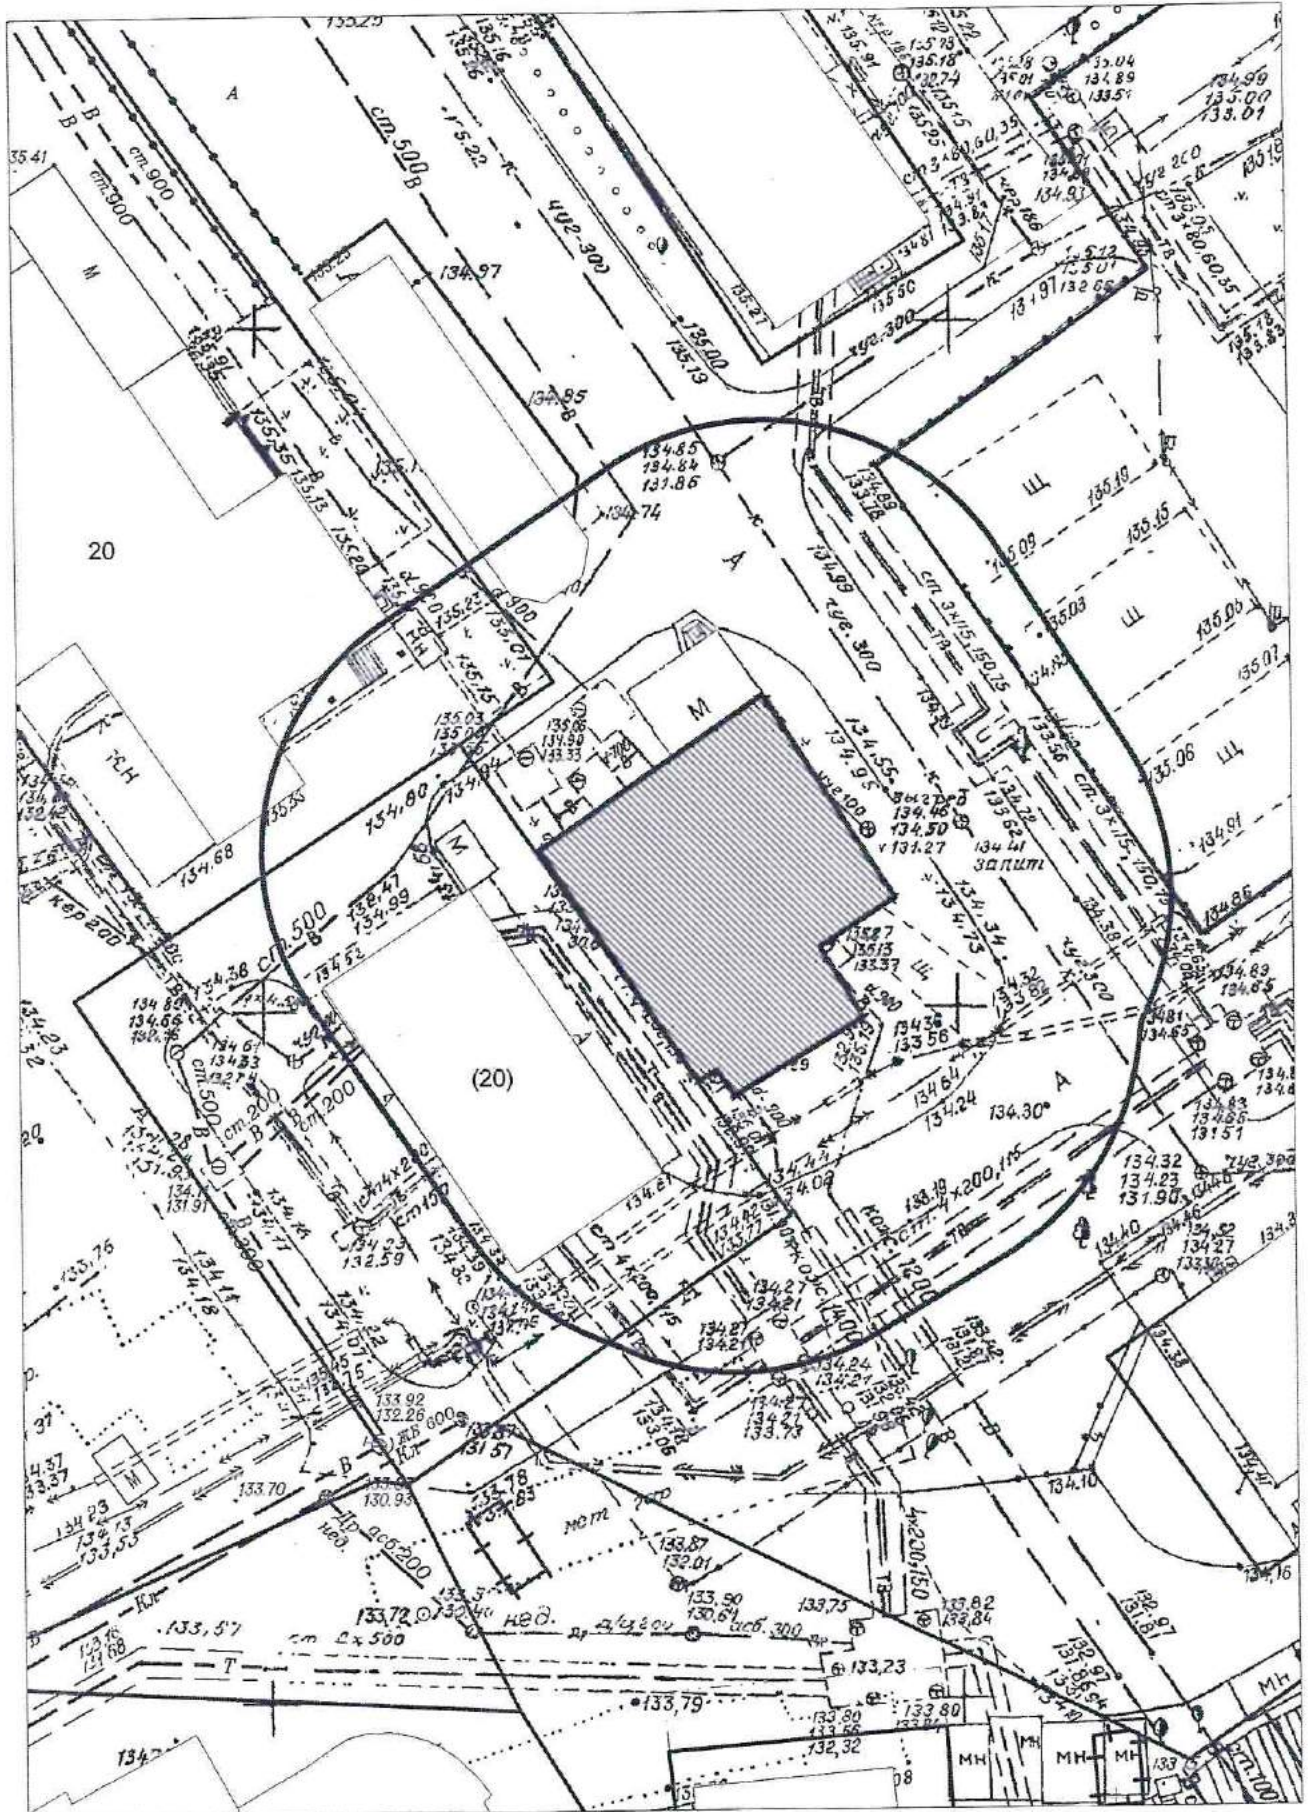




Карта - схема № 1571  
с адресным ориентиром: ул. Дуся Ковальчук, (28/1)  
на топографическом плане М 1:500

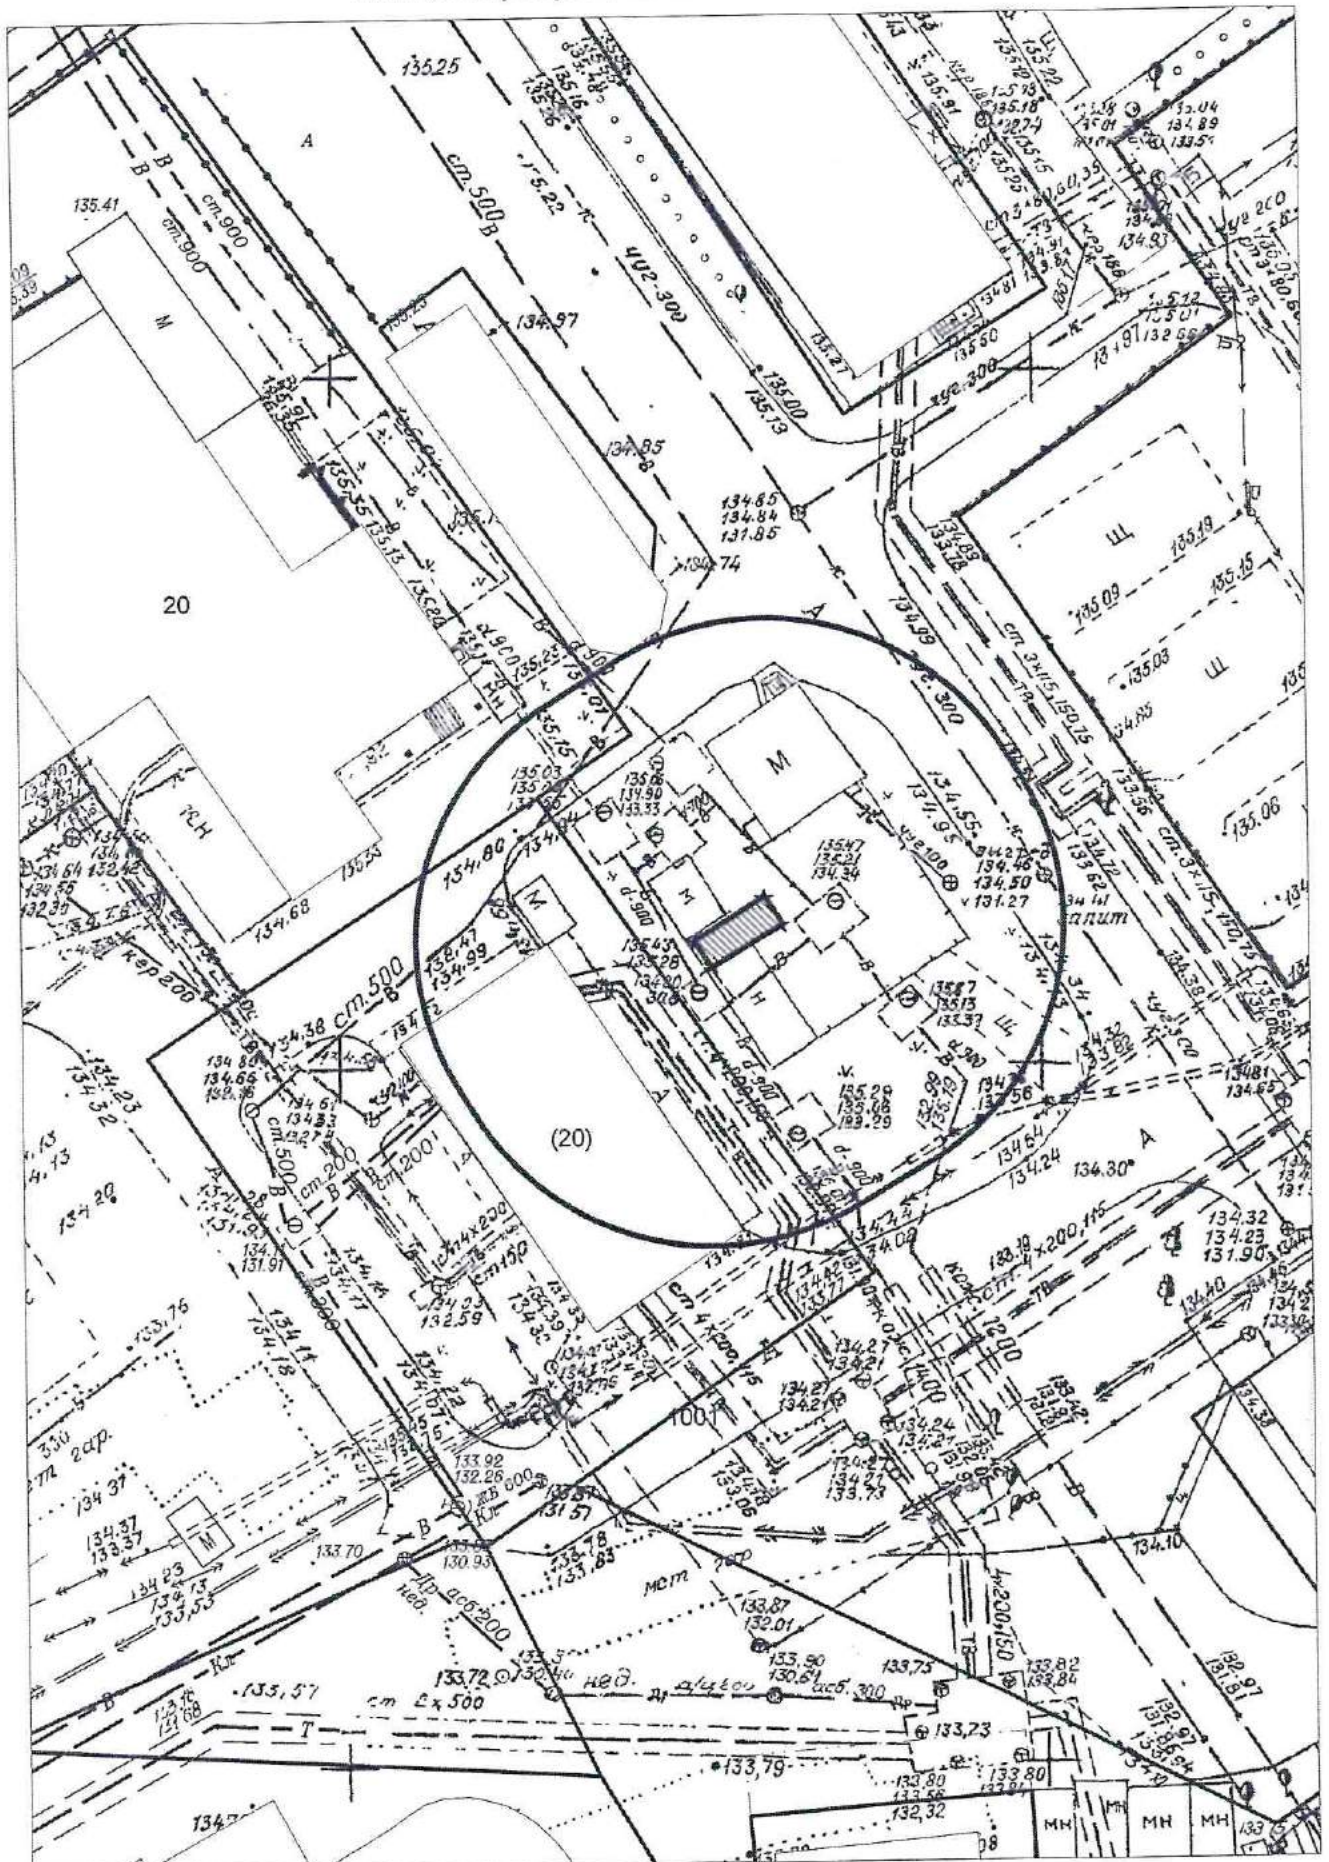



**Карта - схема № 1572**  
с адресным ориентиром: ул. Владимировская, (33)  
на топографическом плане М 1:500

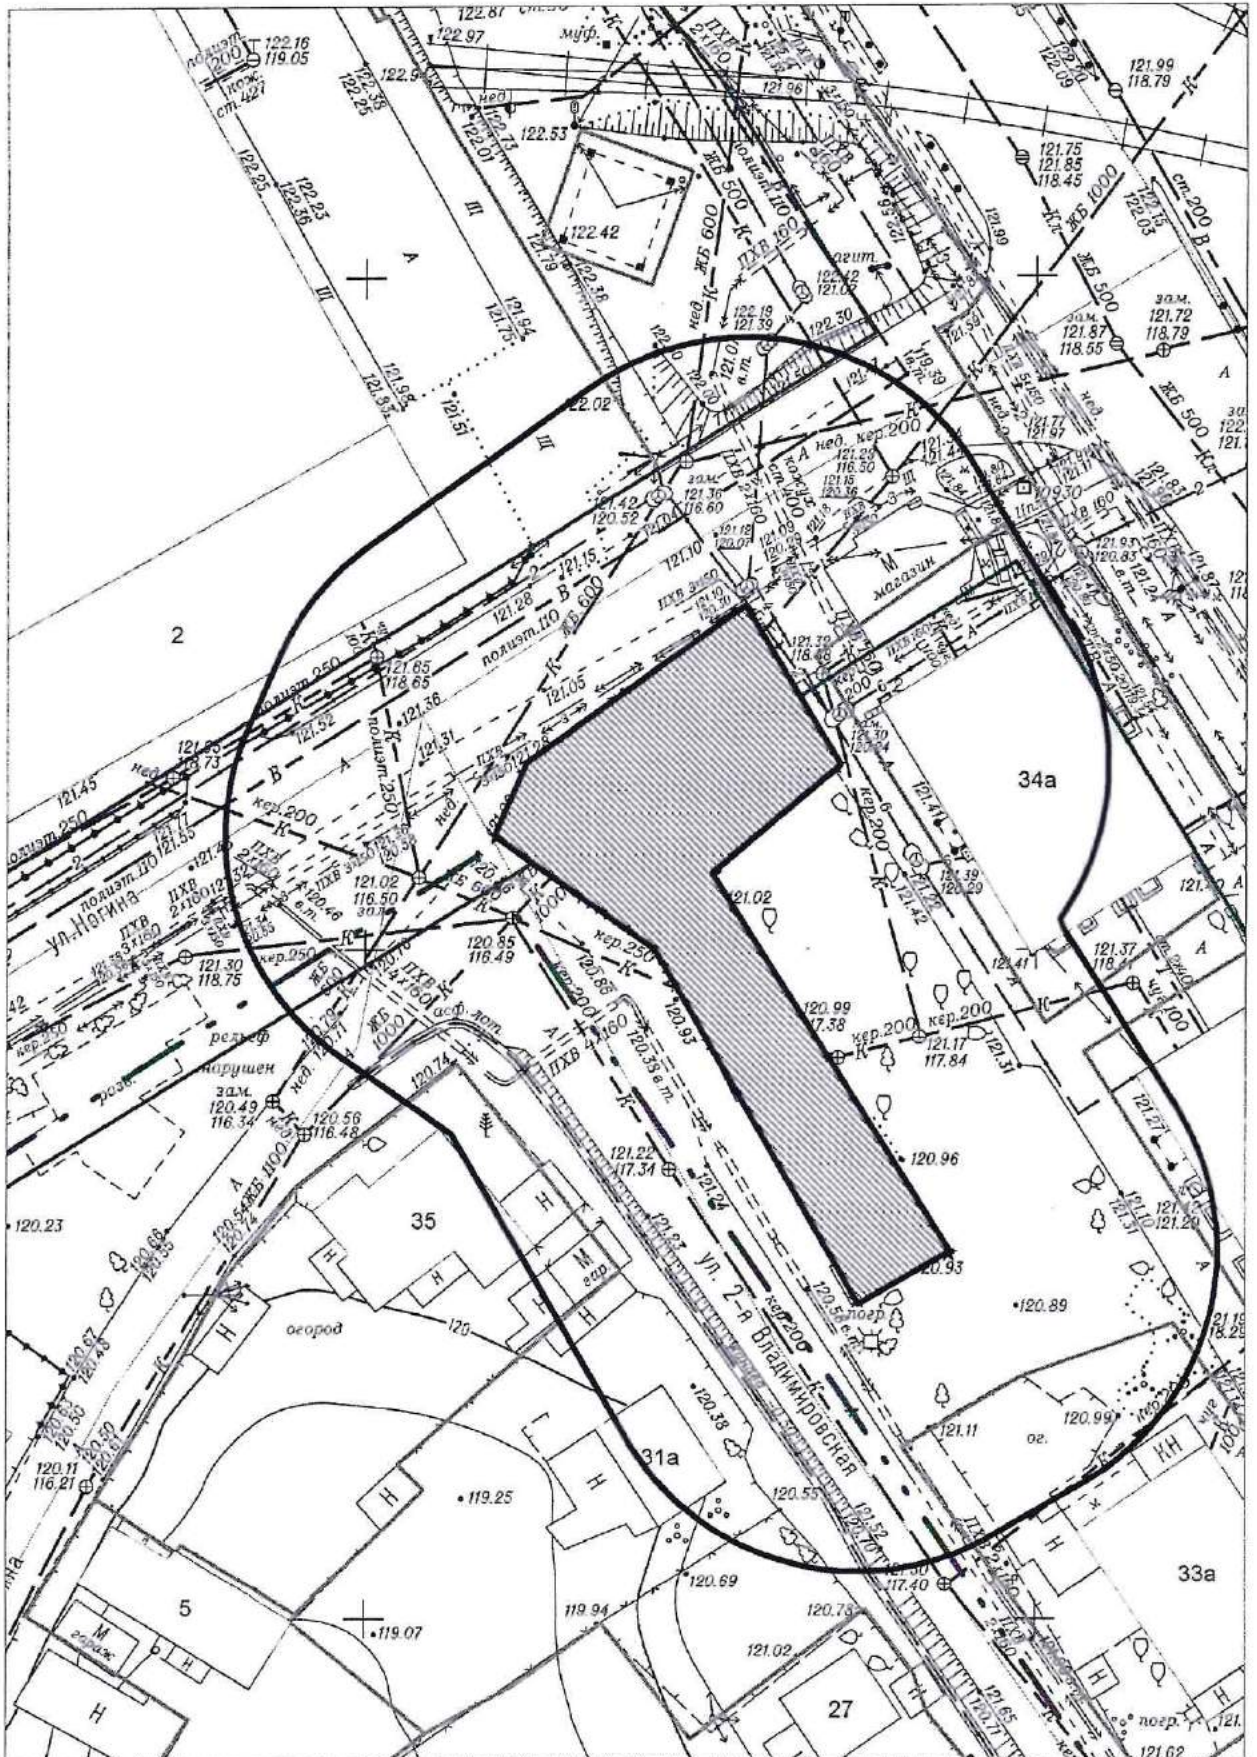



Карта - схема № 1573  
с адресным ориентиром: ул. Дуси Ковальчук, (28/1)  
на топографическом плане М 1:500

