


Информация о последствиях самовольного размещения нестационарных объектов

По результатам заседания комиссии по вопросам демонтажа самовольных нестационарных объектов на территории города Новосибирска от 17.11.2021 № 190 принято решение о демонтаже самовольных нестационарных объектов в пределах территорий, представленных на картах – схемах.


В соответствии с действующим Положением о нестационарных объектах на территории города Новосибирска, утвержденным решением Совета депутатов города Новосибирска от 29.04.2015 № 1336 (в редакции от 30.06.2021) (далее – Положение) в случае выявления повторного размещения самовольного нестационарного объекта в течение календарного года в пределах территории в радиусе 20 м от ранее демонтированного нестационарного объекта, указанной в карте-схеме территории, также в случае перемещения самовольного нестационарного объекта в пределах территории планируемого демонтажа и (или) если внешний вид его, в том числе размер, изменен, администрацией района (округом по районам) города Новосибирска (далее – администрация района (округ по районам)) составляется акт о выявлении самовольного нестационарного объекта (далее – акт о выявлении). На основании такого акта о выявлении департамент строительства и архитектуры мэрии города Новосибирска, администрации районов (округ по районам) обеспечивают повторный демонтаж самовольного нестационарного объекта без совершения действий, предусмотренных пунктами 6.6 – 6.8 Положения.

Карта-схема территории № 1228
размещения нестационарного торгового объекта
по ул. 3-й Трикотажный переулок, 23

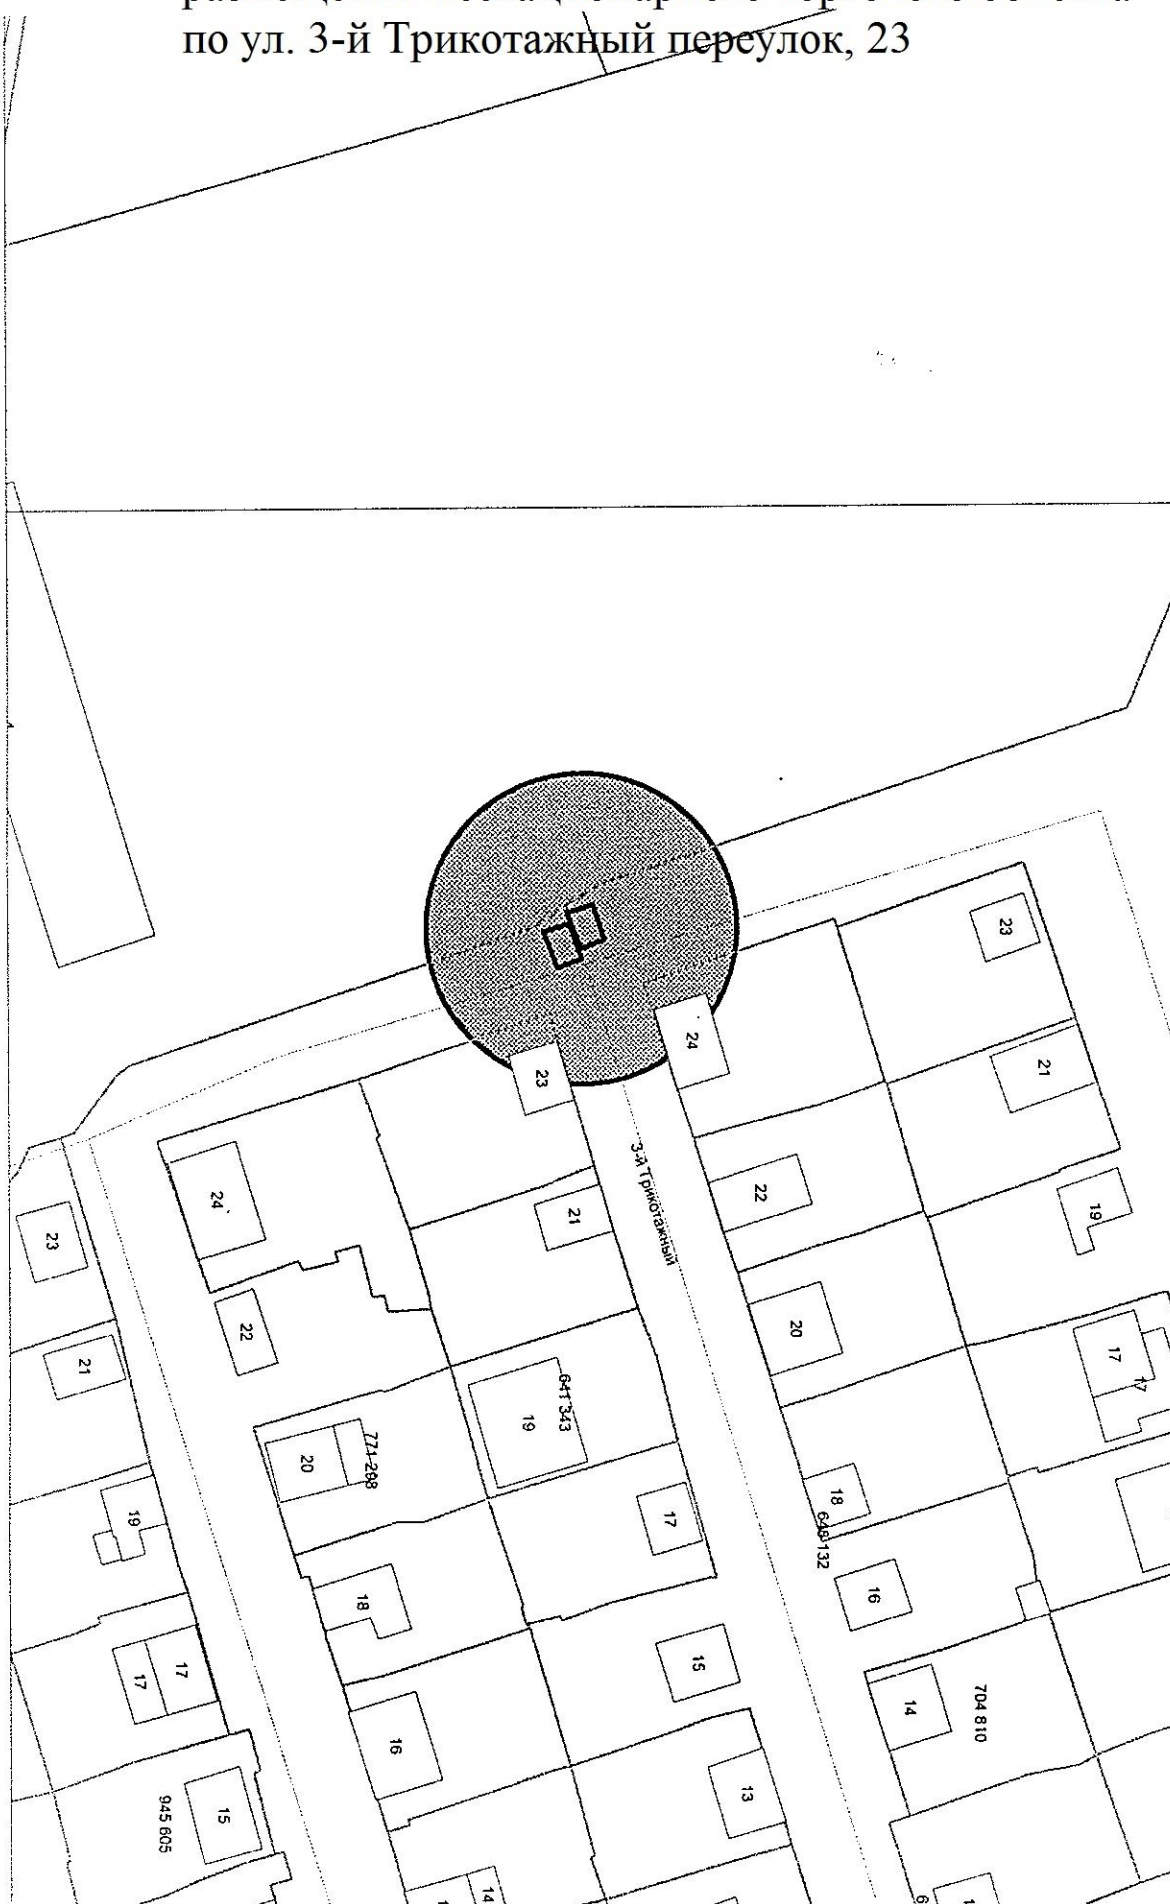


Карта-схема территории № 1229

размещения нестационарного торгового объекта по Гусинобродскому шоссе, 31/2
на топографическом плане М 1:500

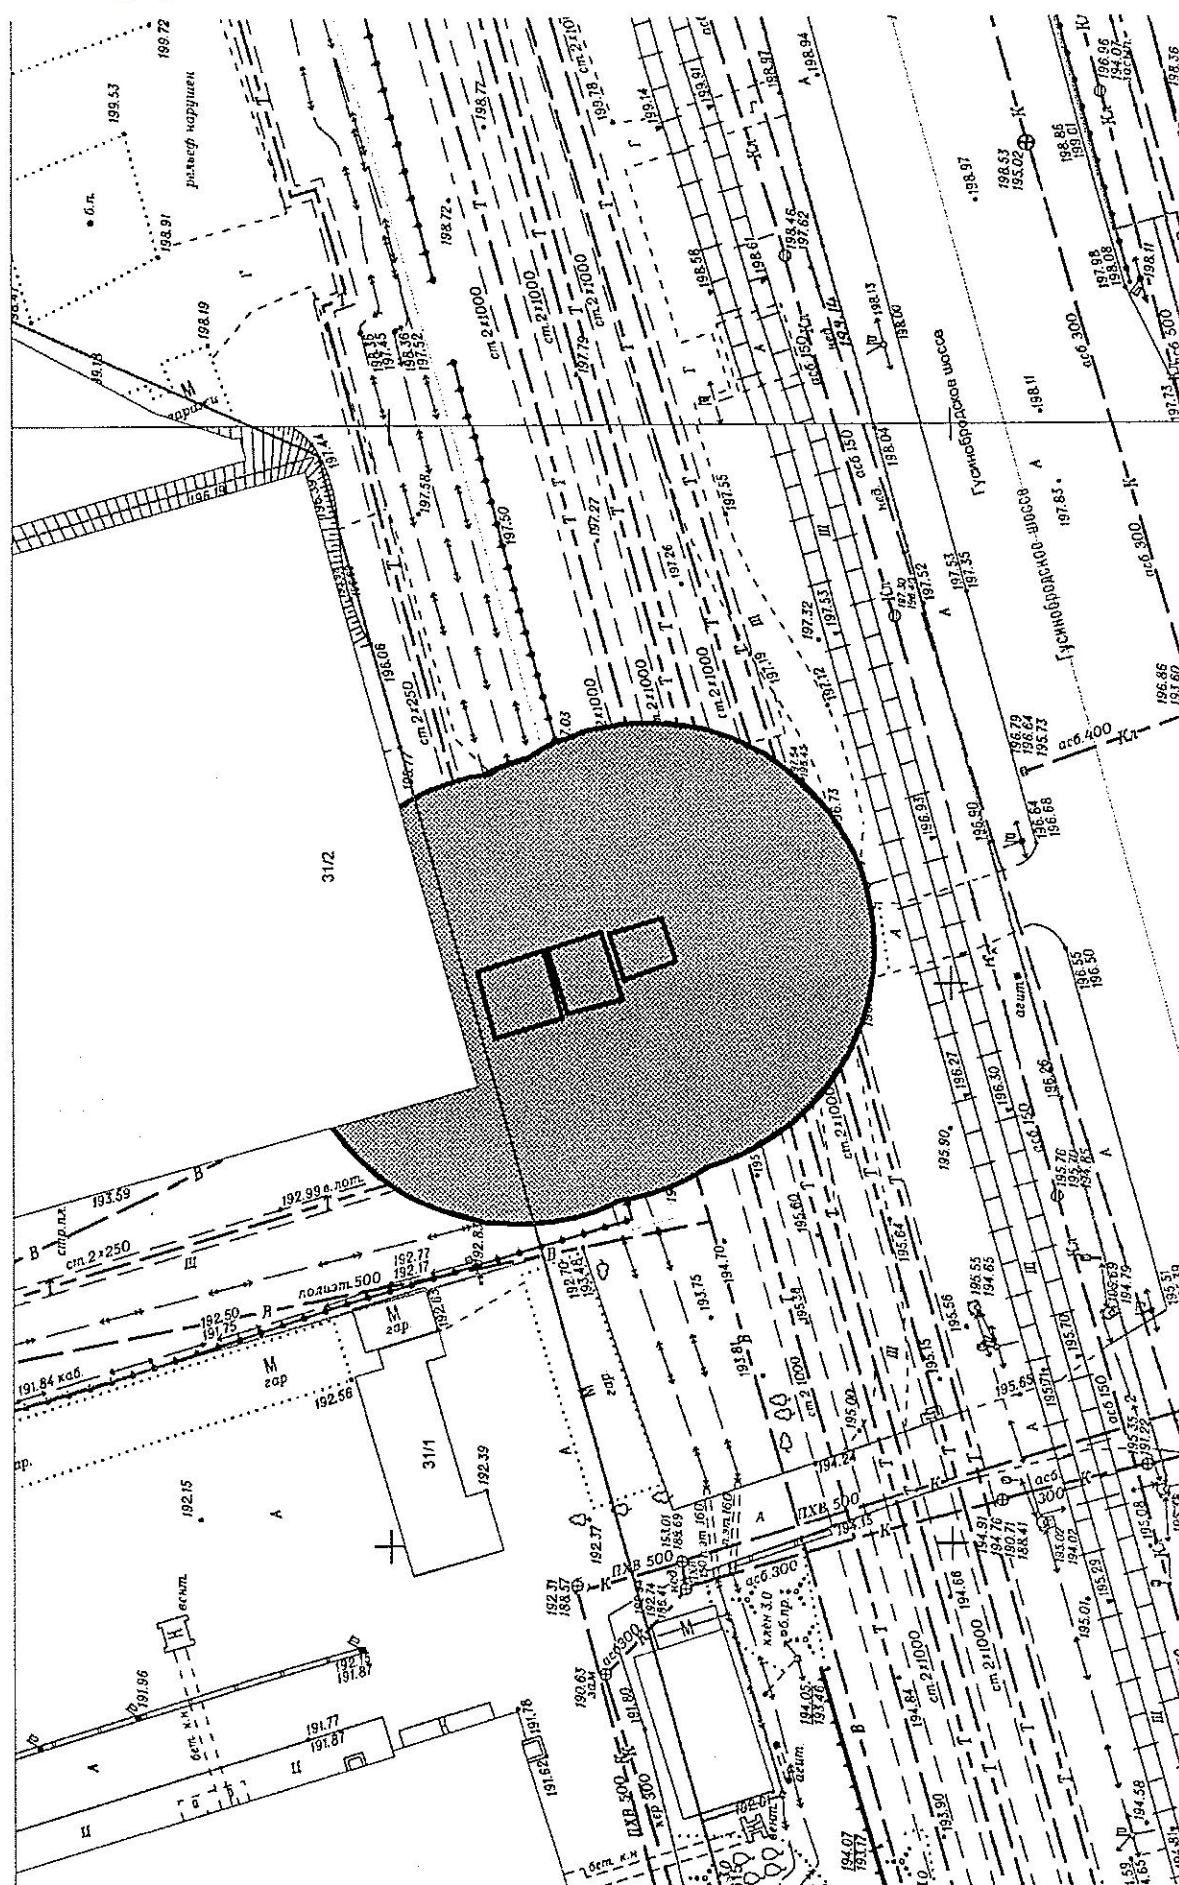


на топографическом плане М 1:500

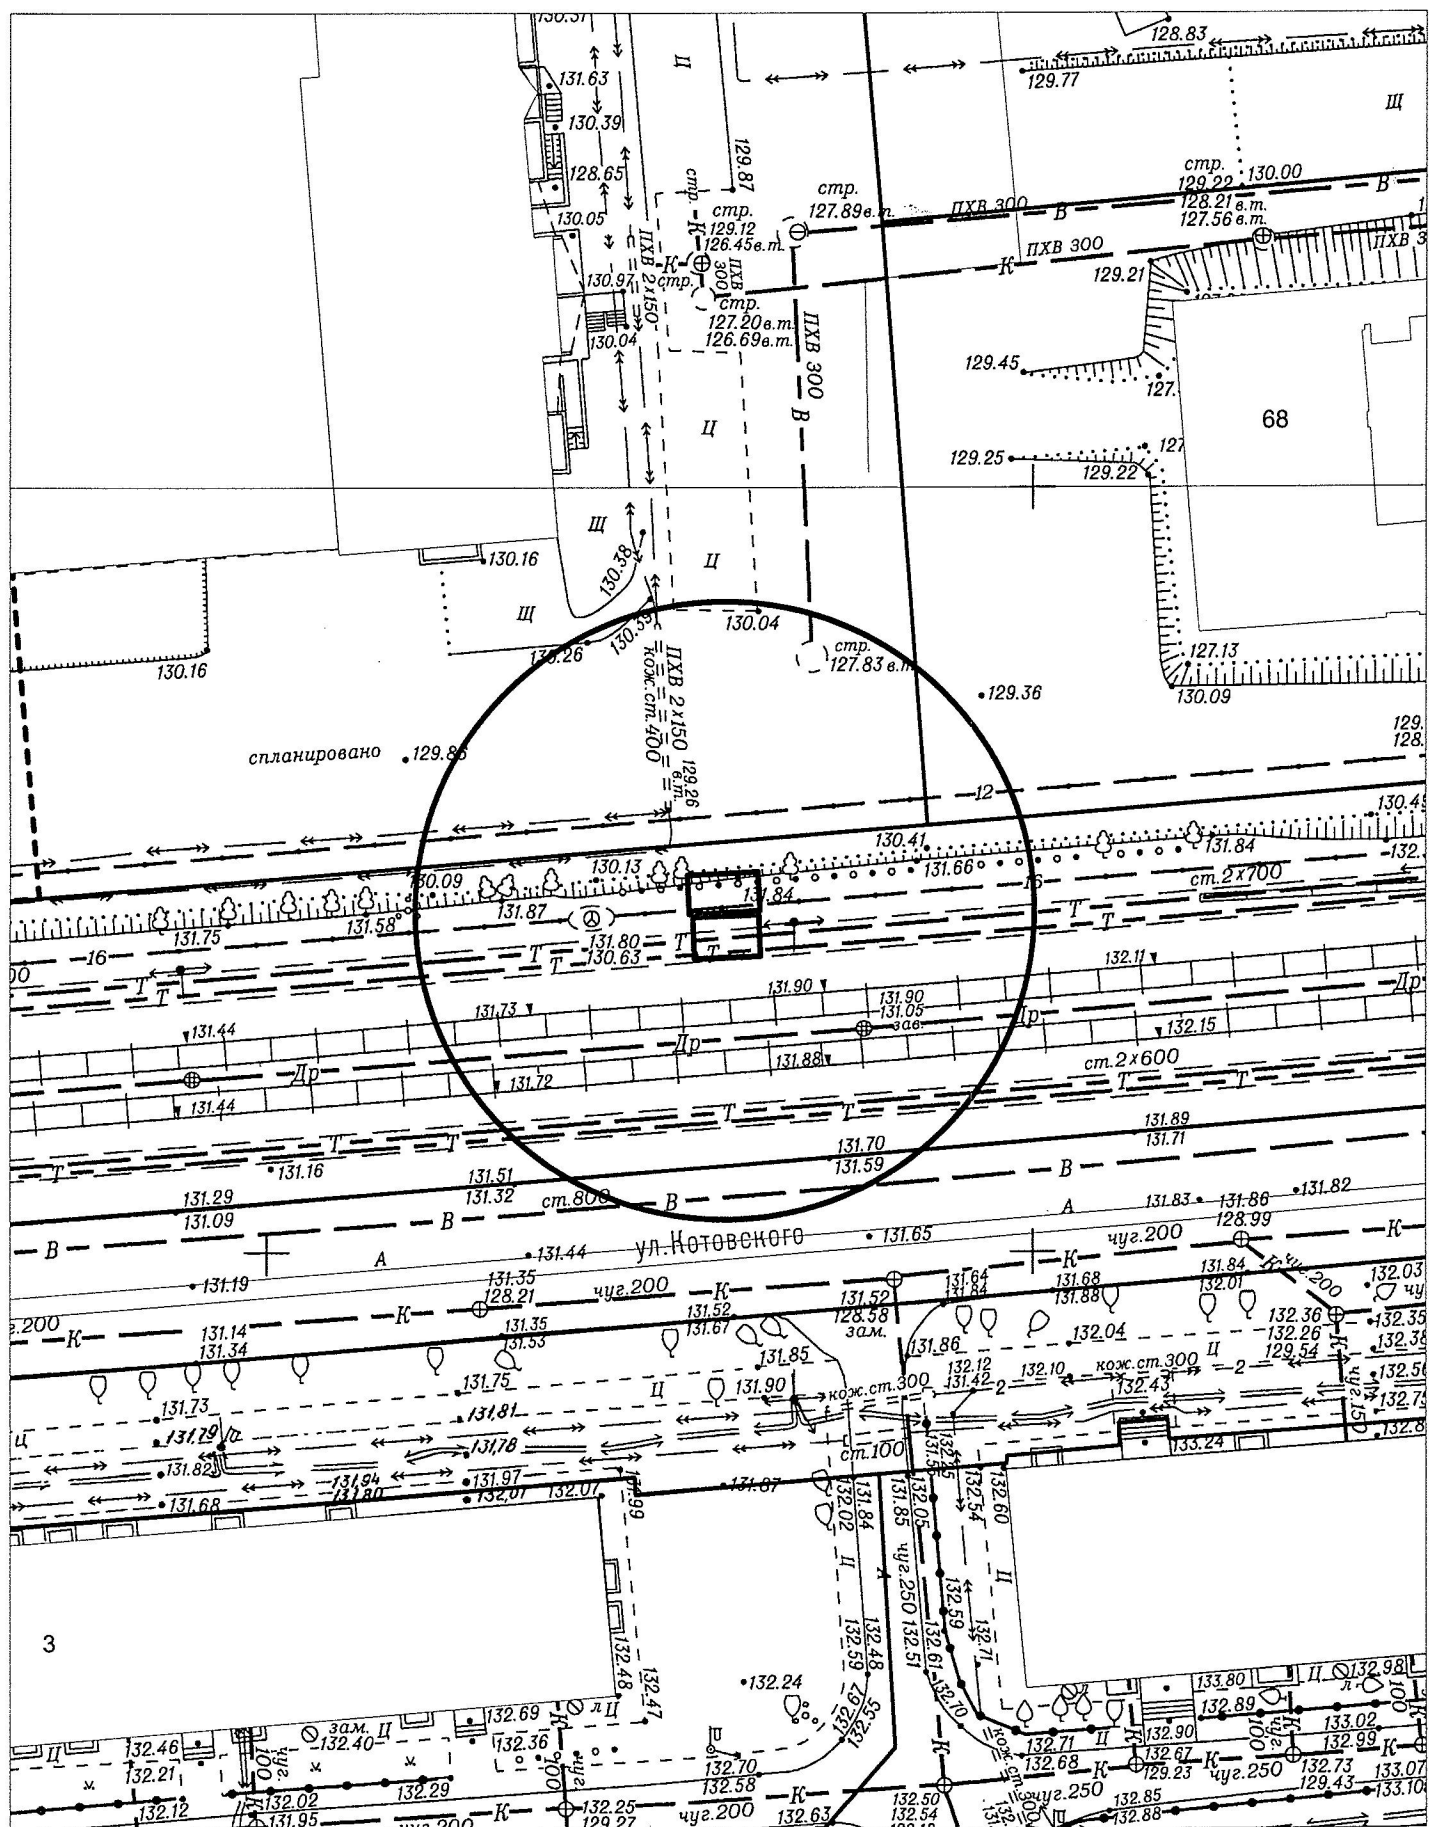


Карта-схема территории № 1231


по адресному ориентиру: ул. Котовского, (5)

на топографическом плане М 1:500

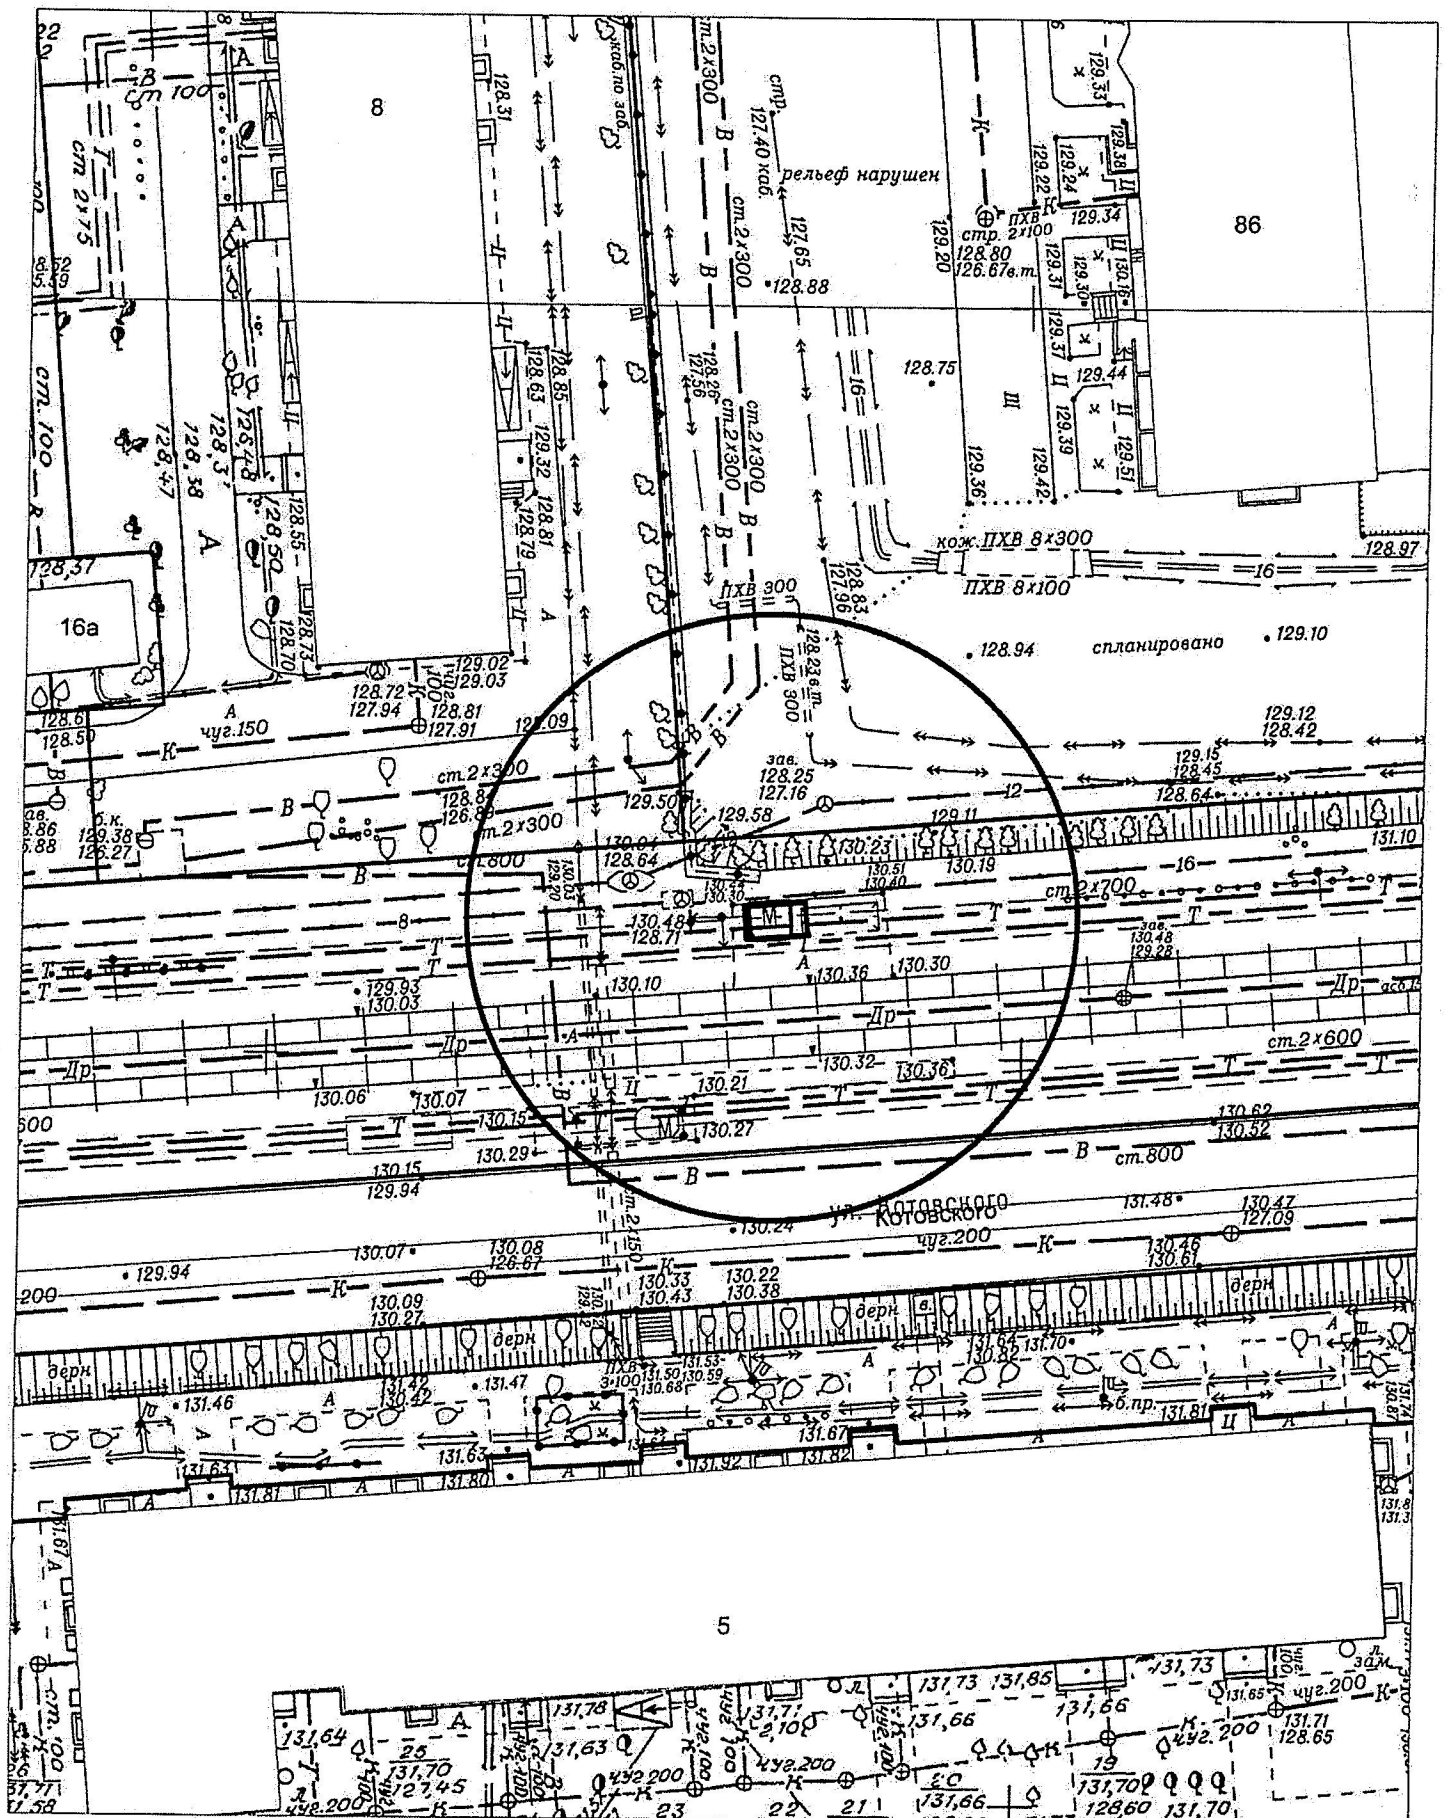


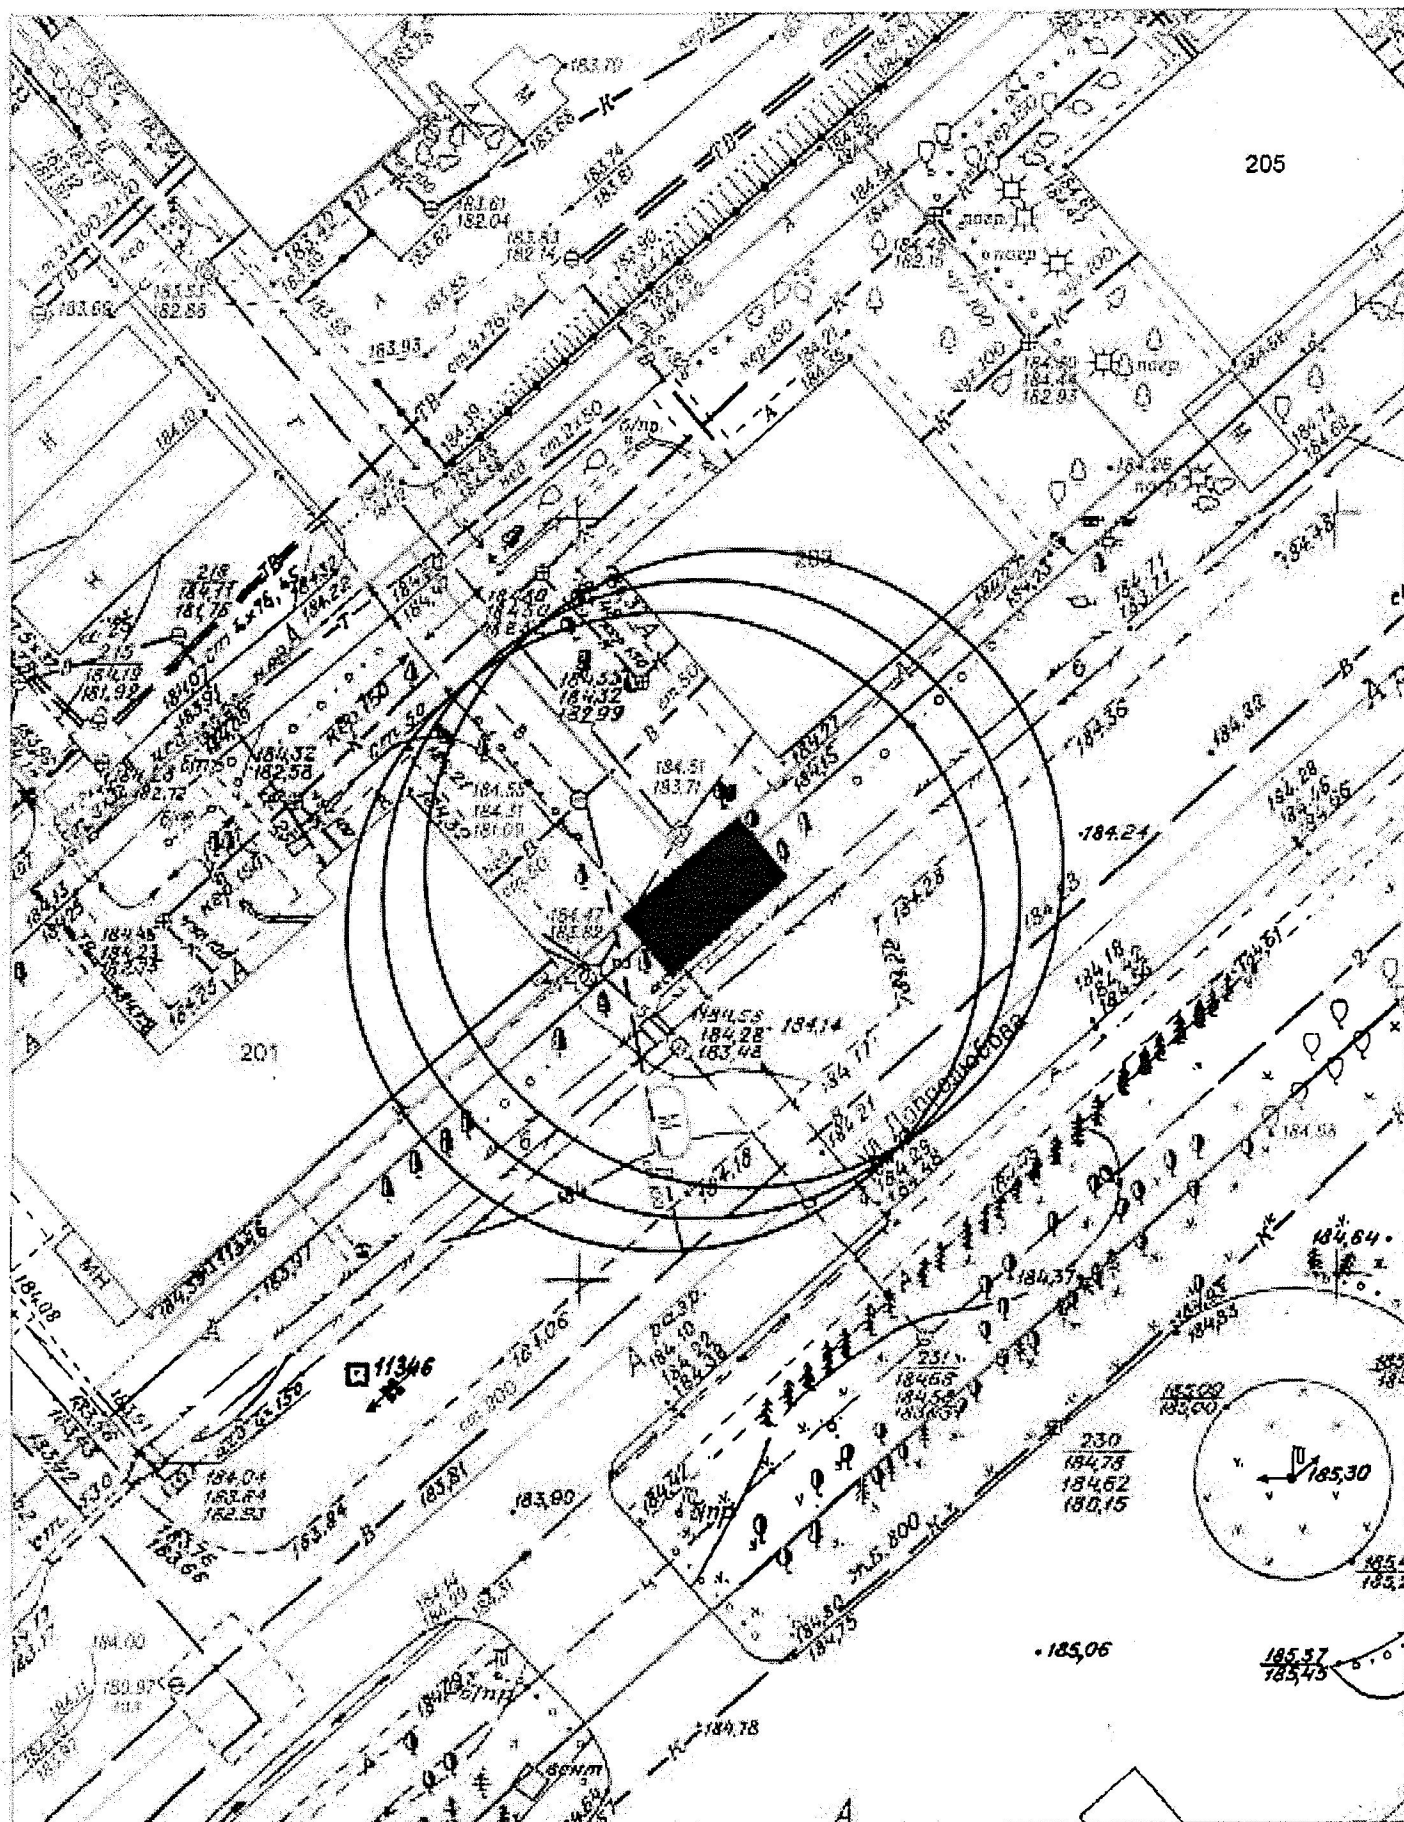

Карта-схема территории № 1233
по адресному ориентиру улица Добролюбова, (205)
на топографическом плане М 1:500

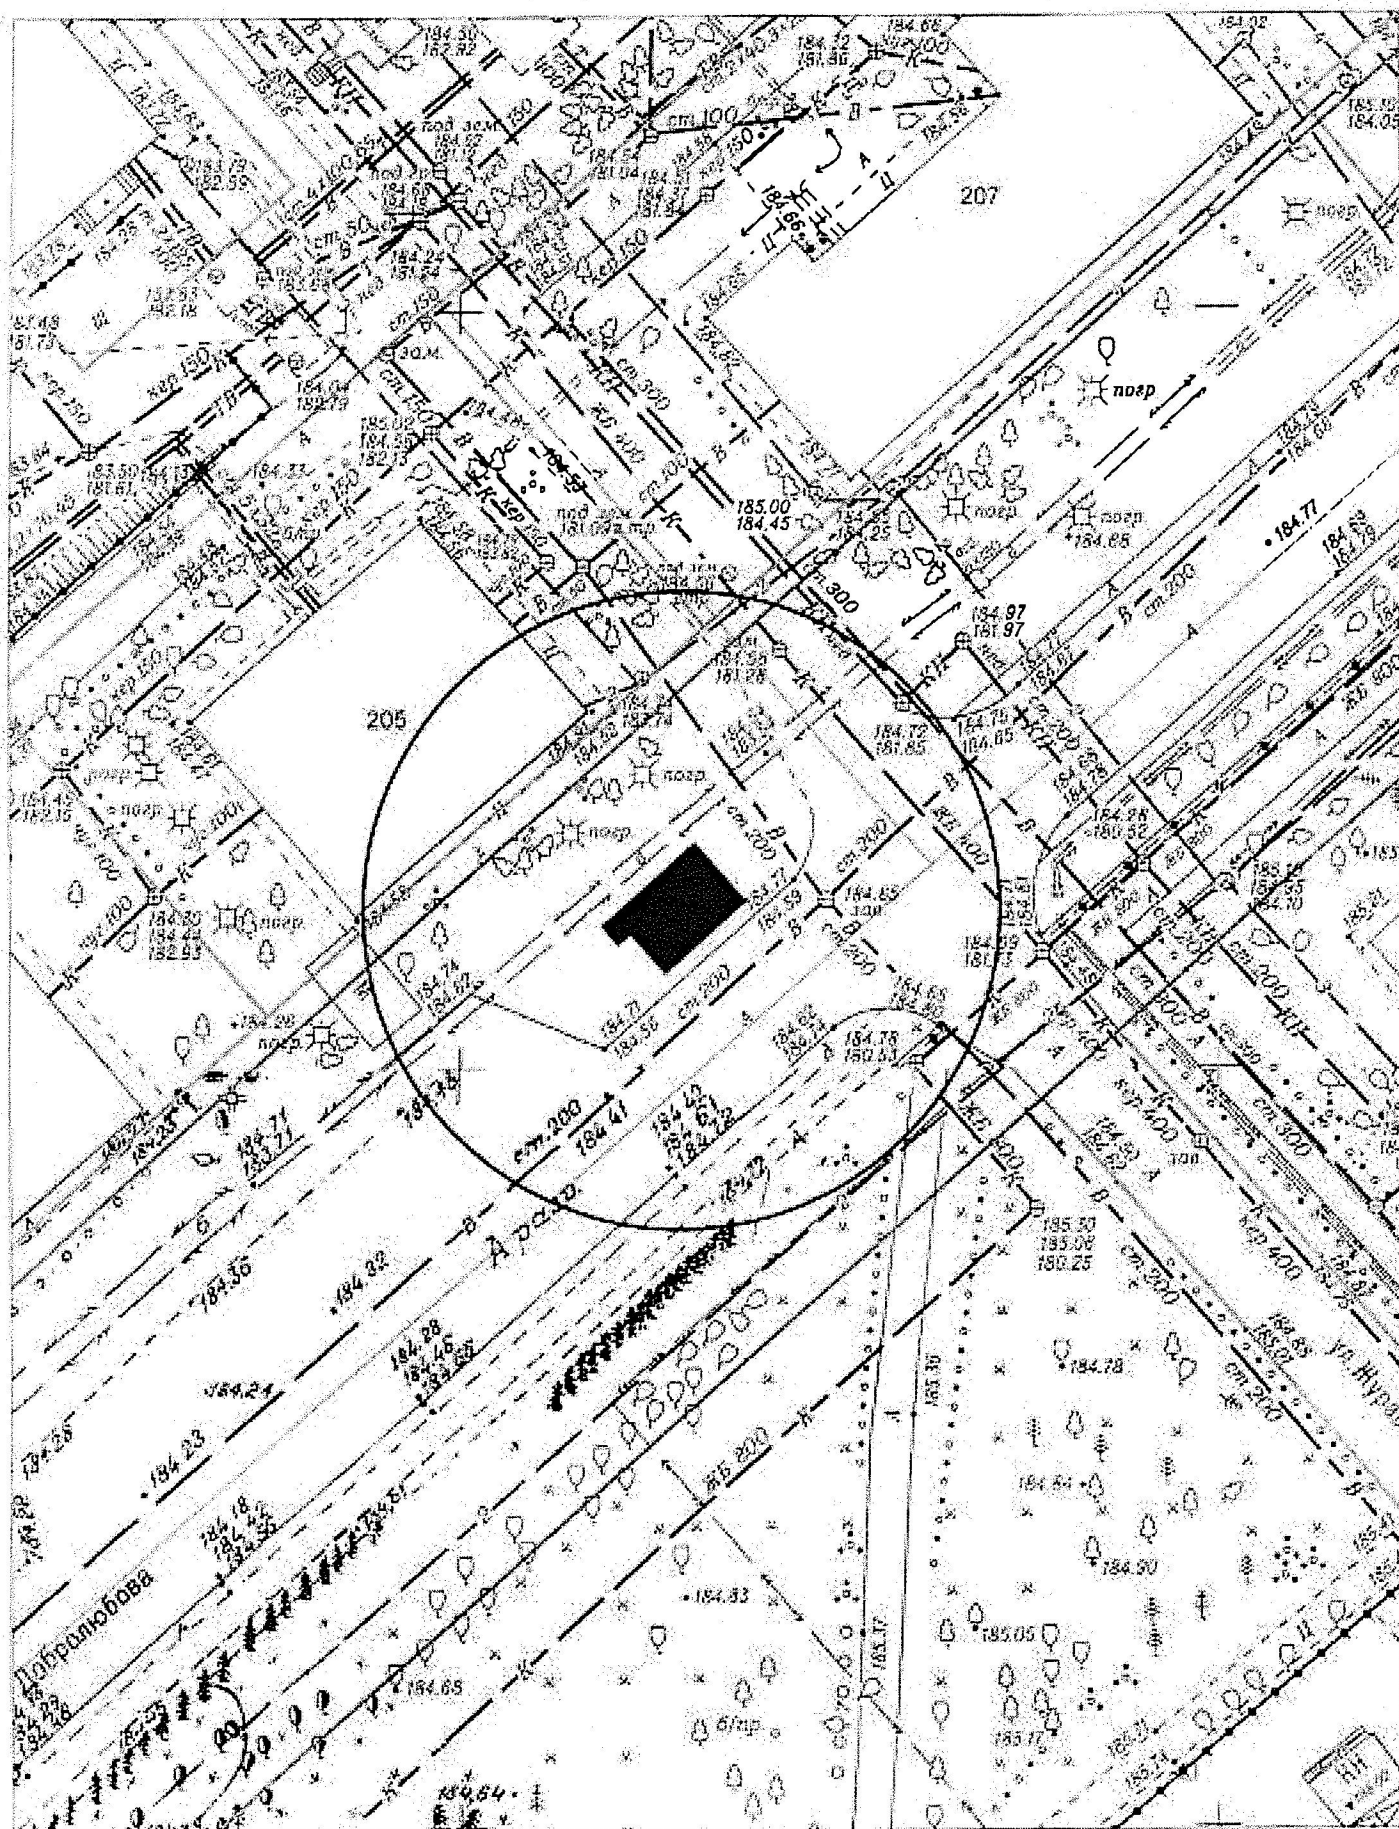

Карта-схема территории № 1234
по адресному ориентиру улица Выборная, (101/3)
на топографическом плане М 1:1000

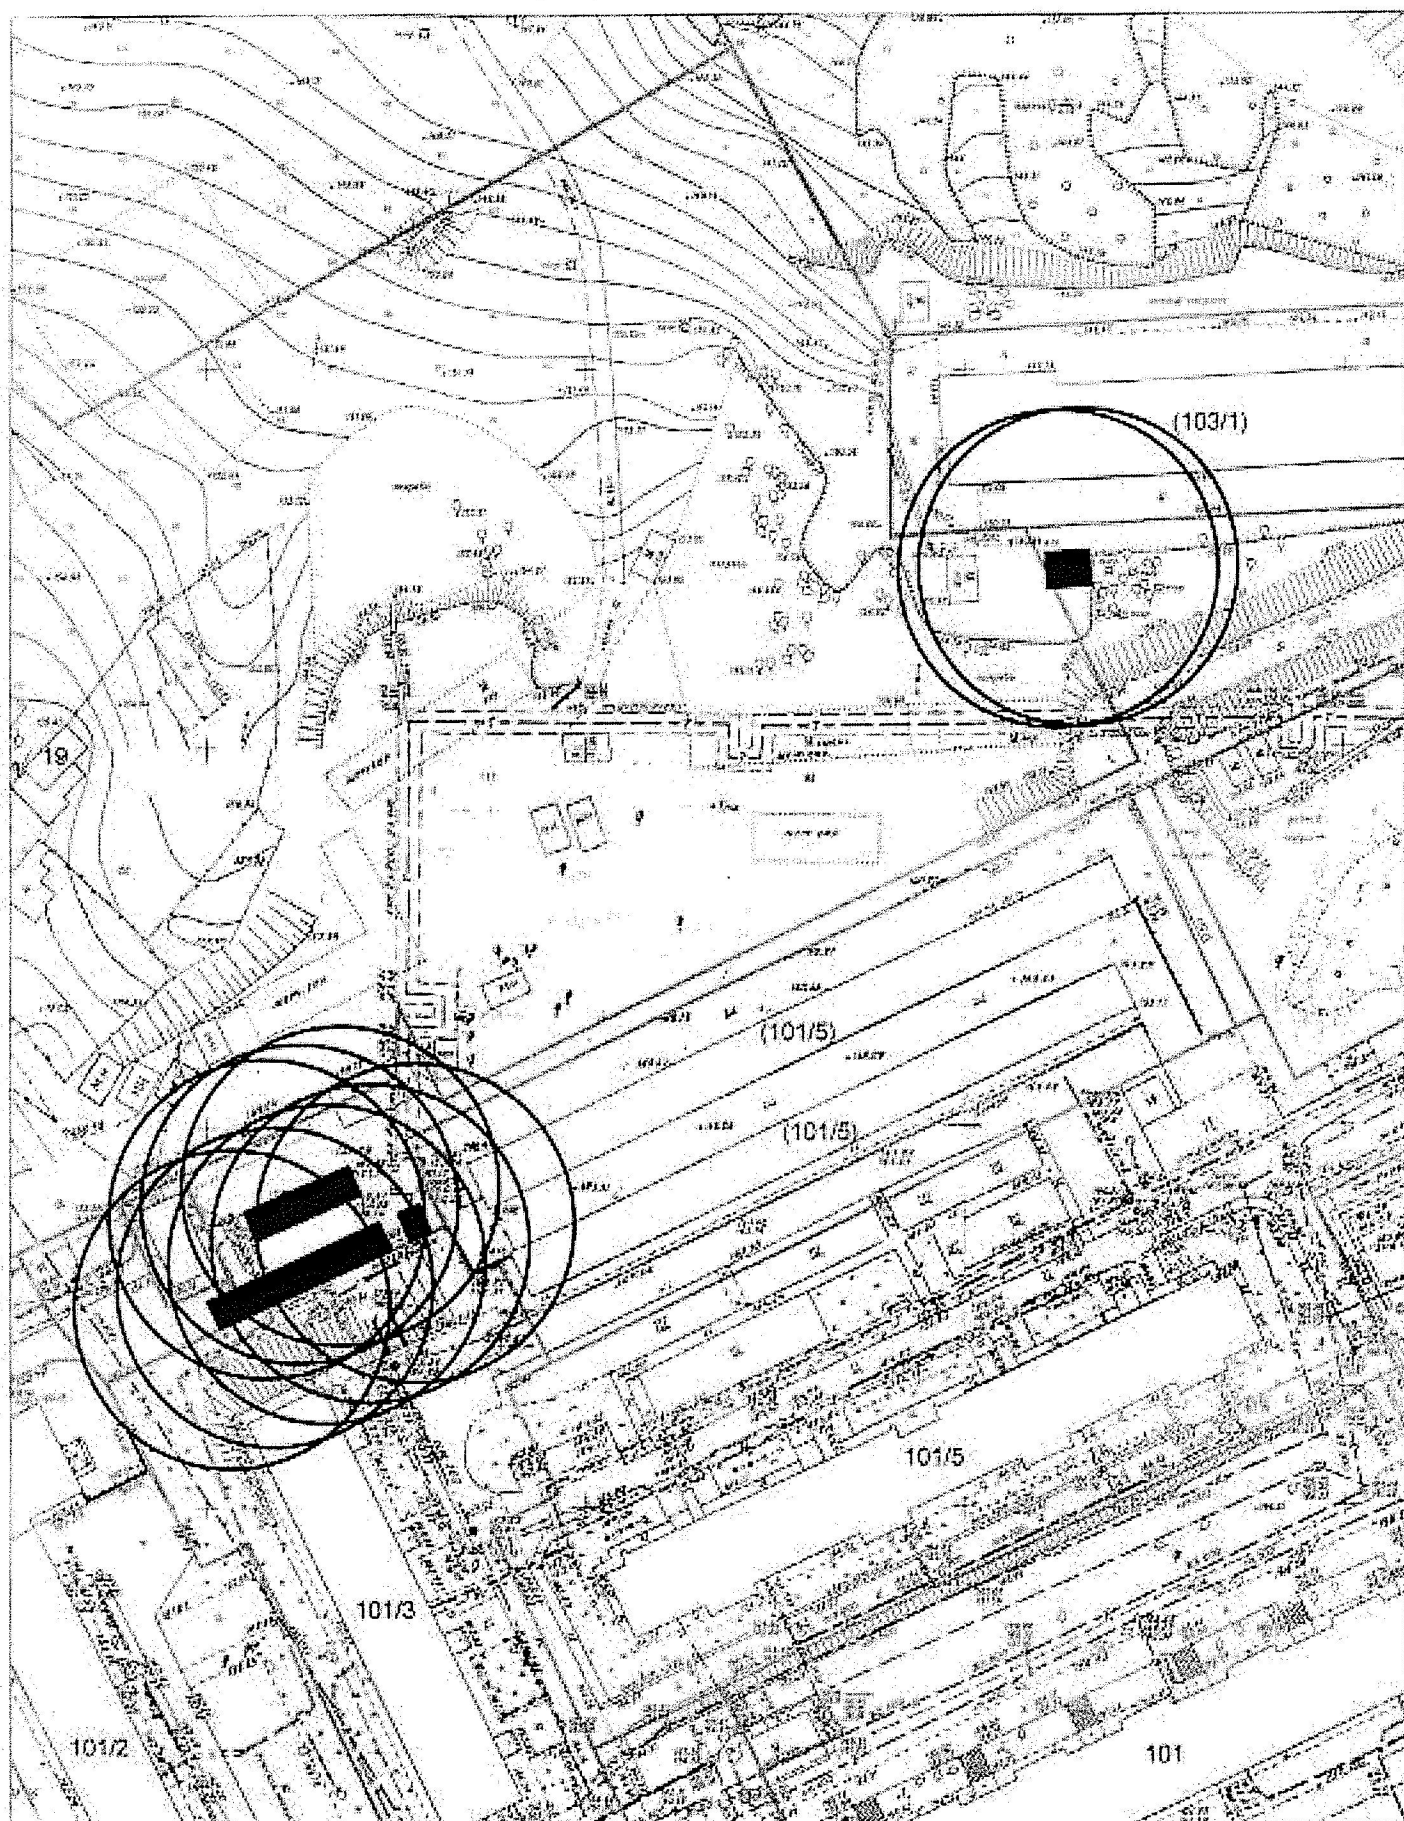

Карта - схема № 1236
с адресным ориентиром: ул. Дуси Ковальчук, (18)
на топографическом плане М 1:500

