

Информация о последствиях самовольного размещения на указанной территории нестационарных объектов в соответствии с решением комиссии по вопросам демонтажа самовольных нестационарных объектов на территории города Новосибирска от 23.04.2025 № 103

В случае если самовольный нестационарный объект не демонтирован его собственником (владельцем) в добровольном порядке либо перемещен в пределах территории планируемого демонтажа и (или) внешний вид его, в том числе размер, изменен, администрация района:


в течение 12 дней со дня истечения срока, предусмотренного абзацами третьим, четвертым пункта 6.7 Положения, обеспечивает его демонтаж (при размещении самовольного нестационарного объекта, являющегося гаражом);

в течение 2 дней со дня истечения срока, предусмотренного абзацами третьим, четвертым пункта 6.7 Положения, информирует об этом департамент строительства и архитектуры мэрии города Новосибирска и направляет ему решение о демонтаже нестационарного объекта с прилагаемыми к нему материалами (при размещении самовольного нестационарного объекта, не являющегося гаражом).


Департамент строительства и архитектуры мэрии города Новосибирска не позднее 10 дней со дня регистрации информации, предусмотренной абзацем третьим настоящего пункта, обеспечивает демонтаж нестационарного объекта.

В случае выявления в течение года со дня опубликования карты-схемы территории в Бюллетене органов местного самоуправления города Новосибирска повторного размещения самовольного нестационарного объекта в пределах территории в радиусе 20 м от ранее демонтированного нестационарного объекта, указанной в карте-схеме территории, составляется акт о выявлении самовольного нестационарного объекта в порядке, предусмотренном пунктом 6.5 Положения. На основании такого акта о выявлении самовольного нестационарного объекта осуществляется повторный демонтаж самовольного нестационарного объекта в соответствии с пунктами 6.9 - 6.18 Положения без совершения действий, предусмотренных пунктами 6.6 - 6.8 Положения.


Карта-схема территории
размещения нестационарного объекта по ул. Марата, (1)
на топографическом плане
М 1:500

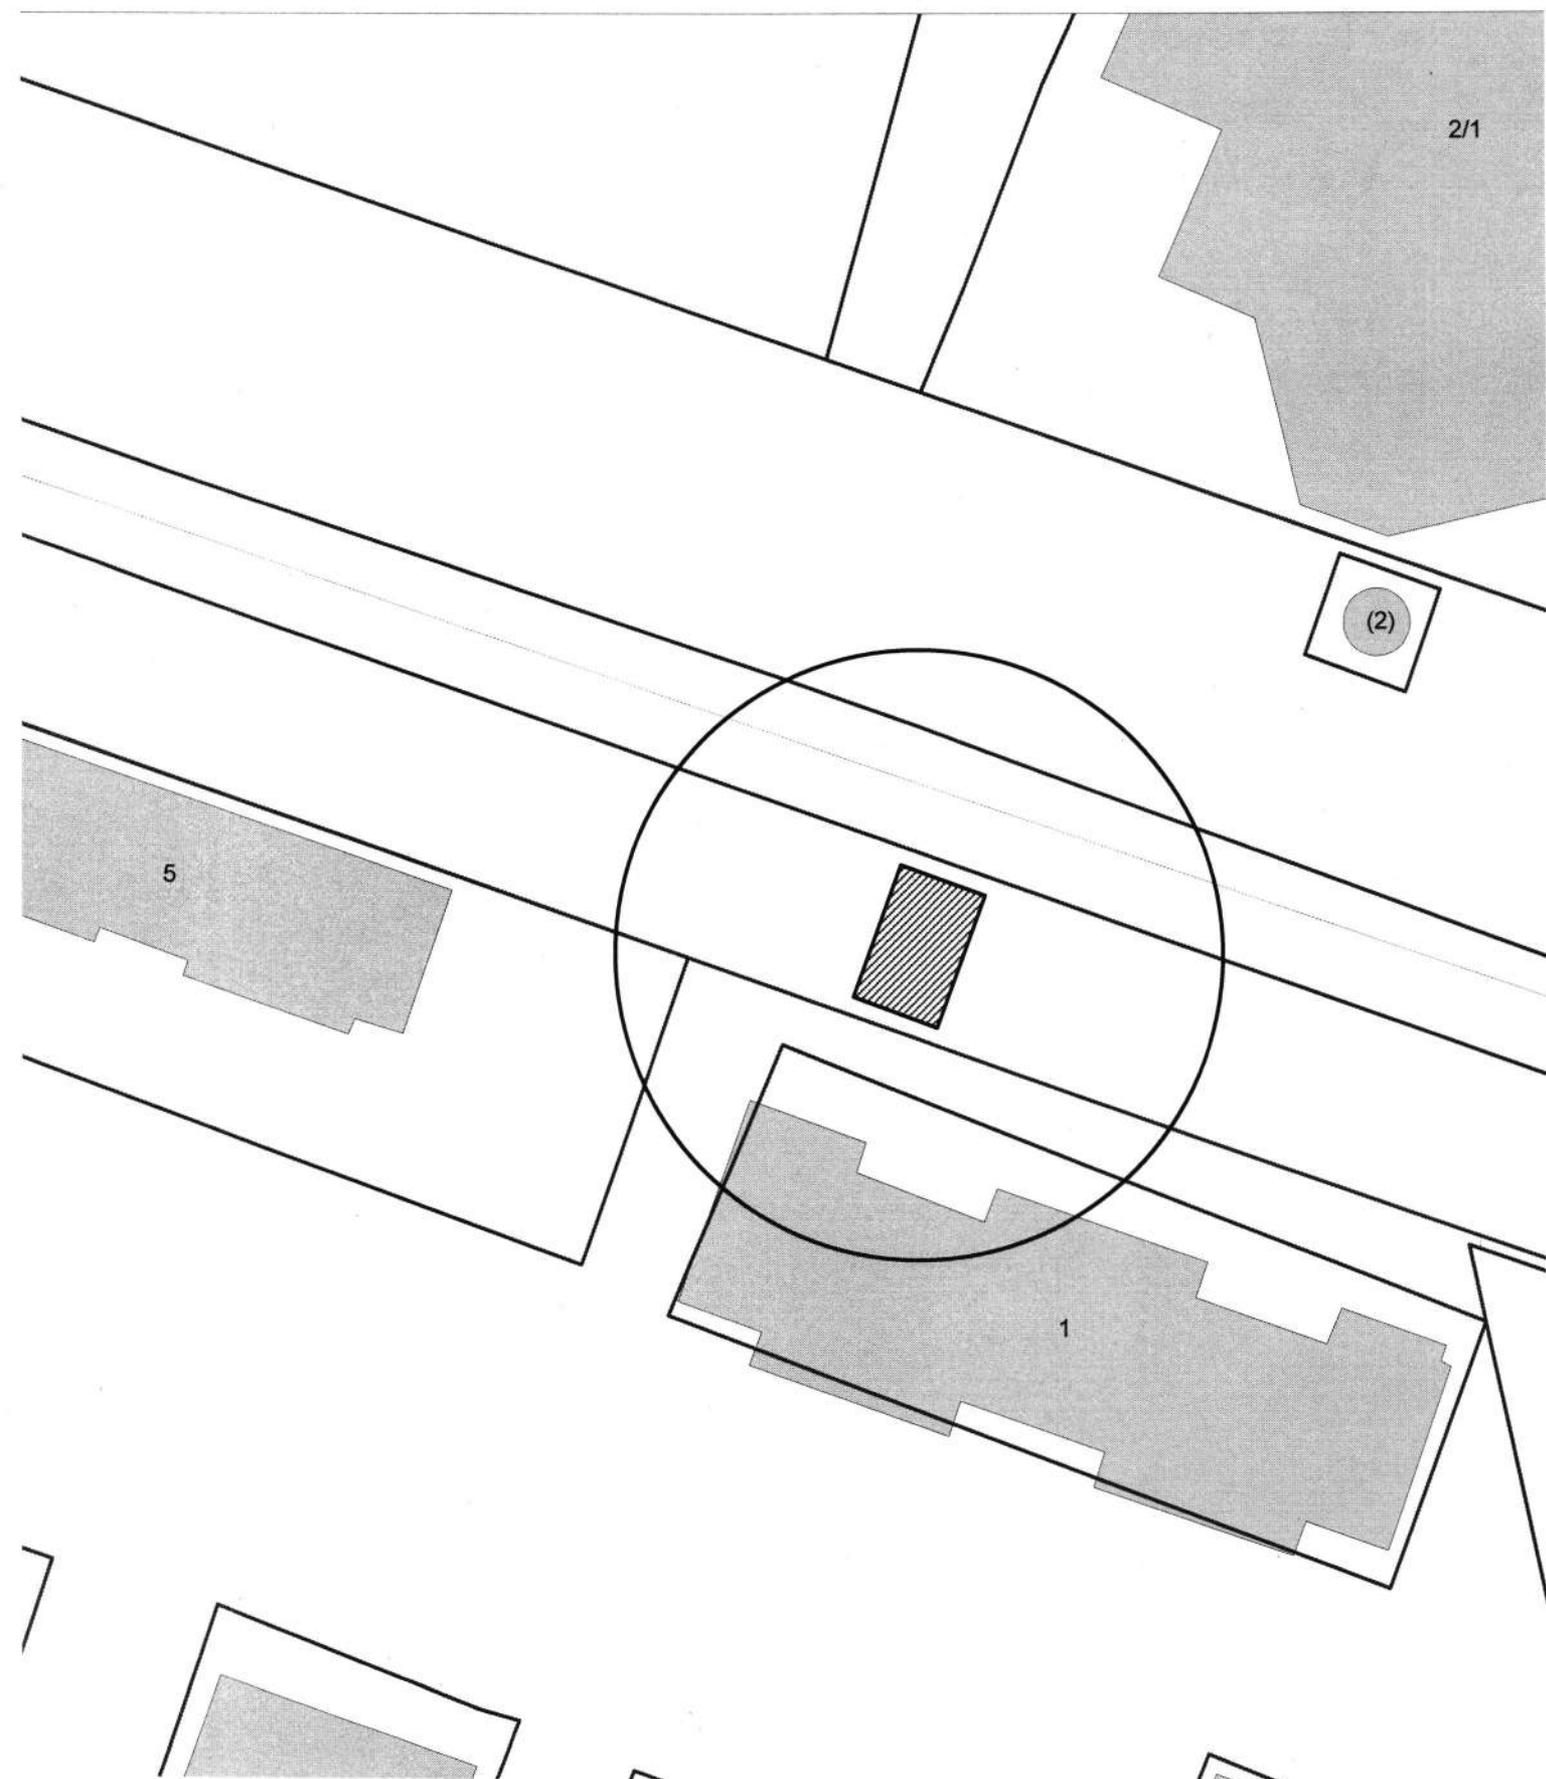

Карта-схема территории
размещения нестационарного объекта по ул. Марата, (1)
на топографическом плане
М 1:500

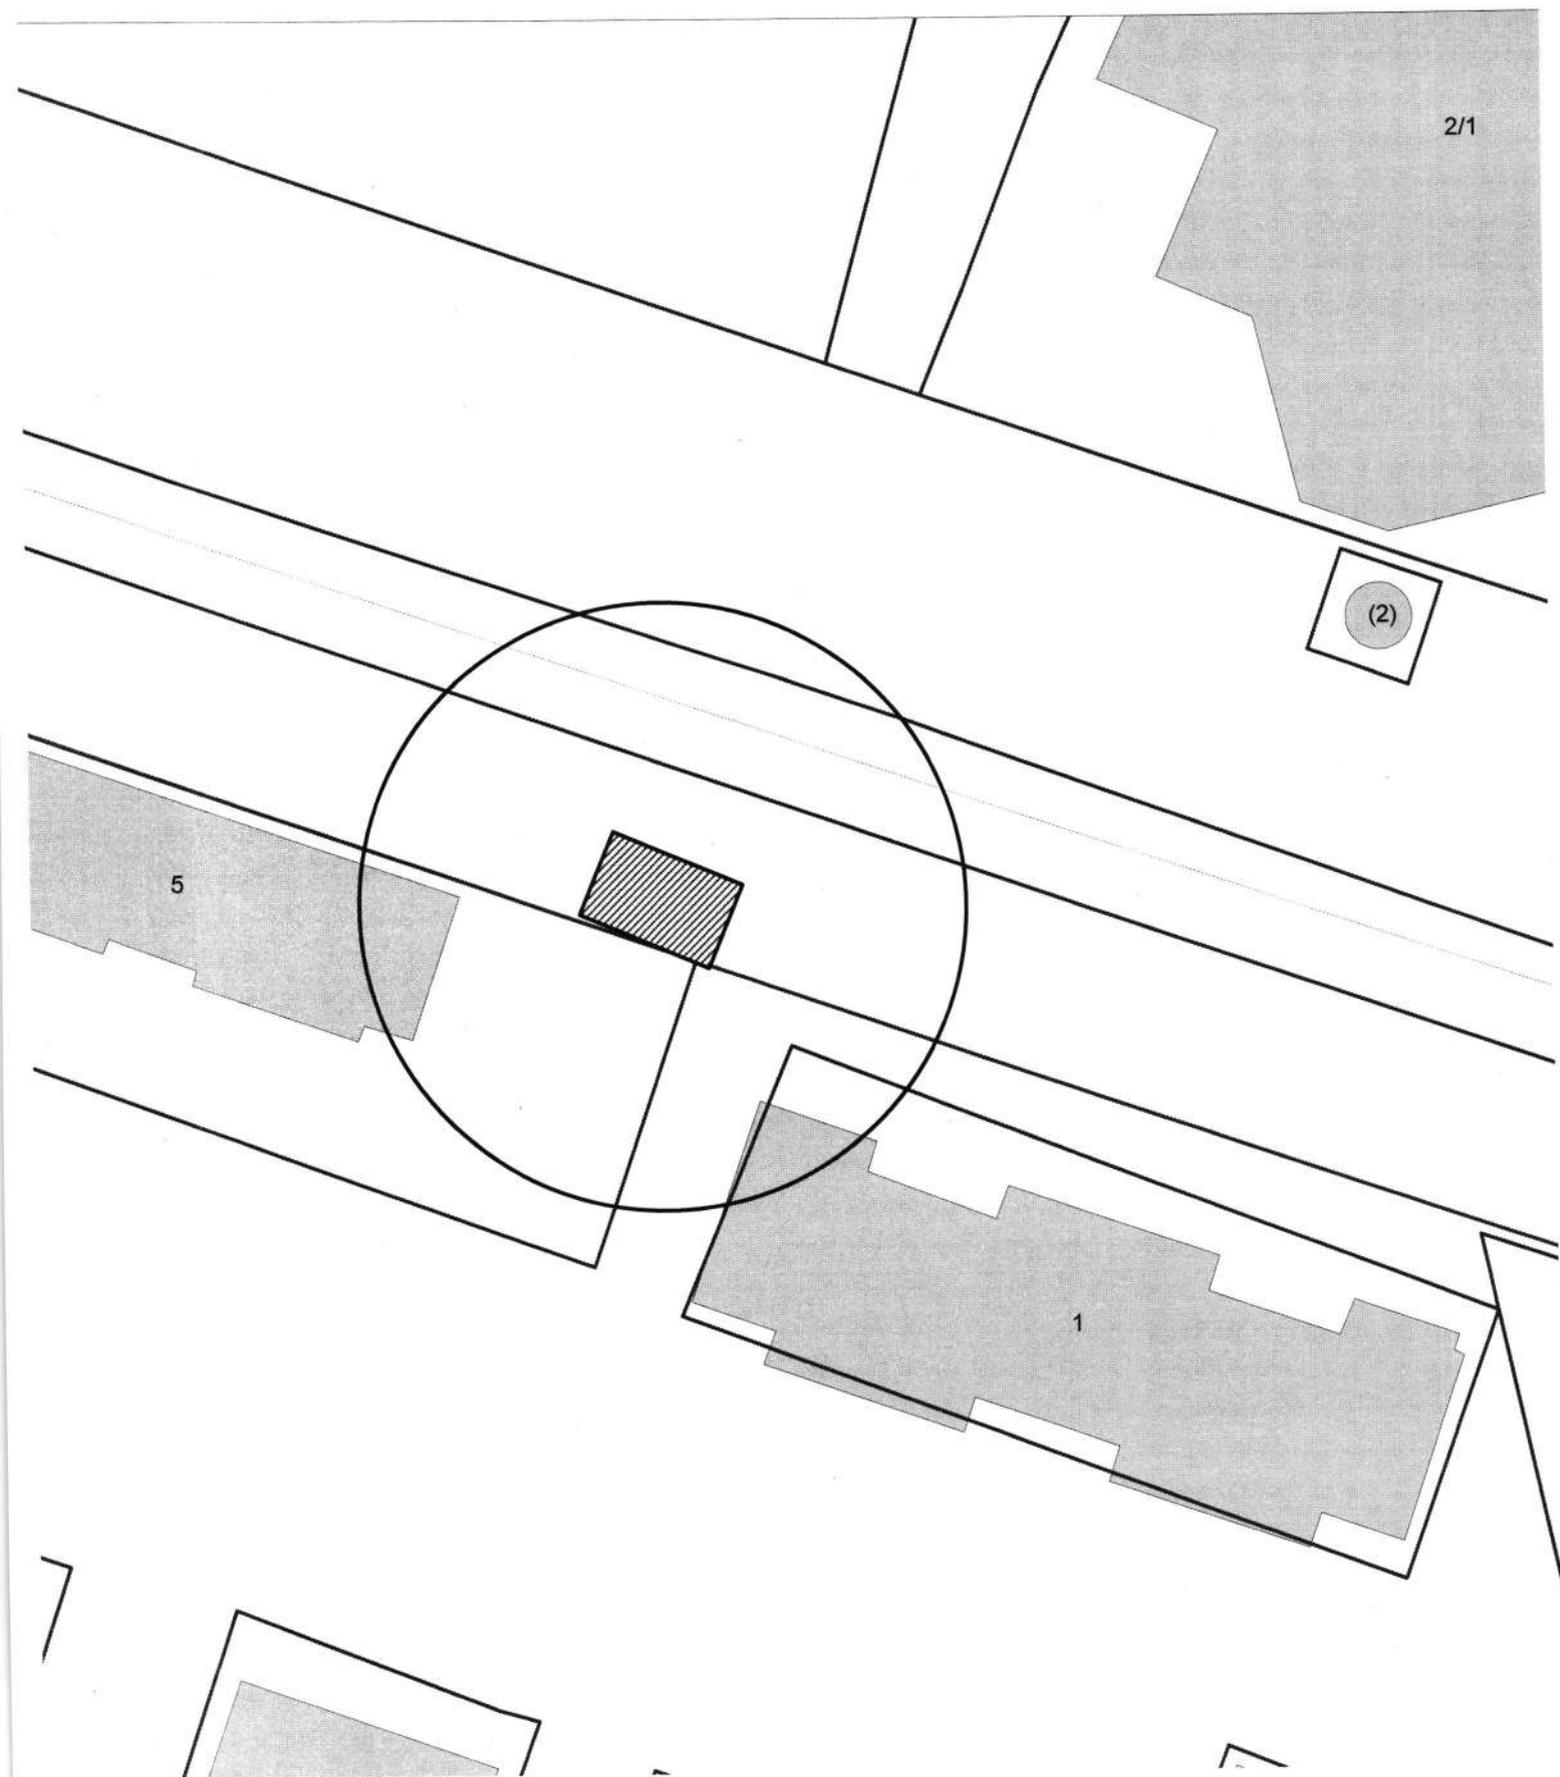

Карта-схема территории
размещения нестационарного объекта по ул. Марата, (1)
на топографическом плане
М 1:500

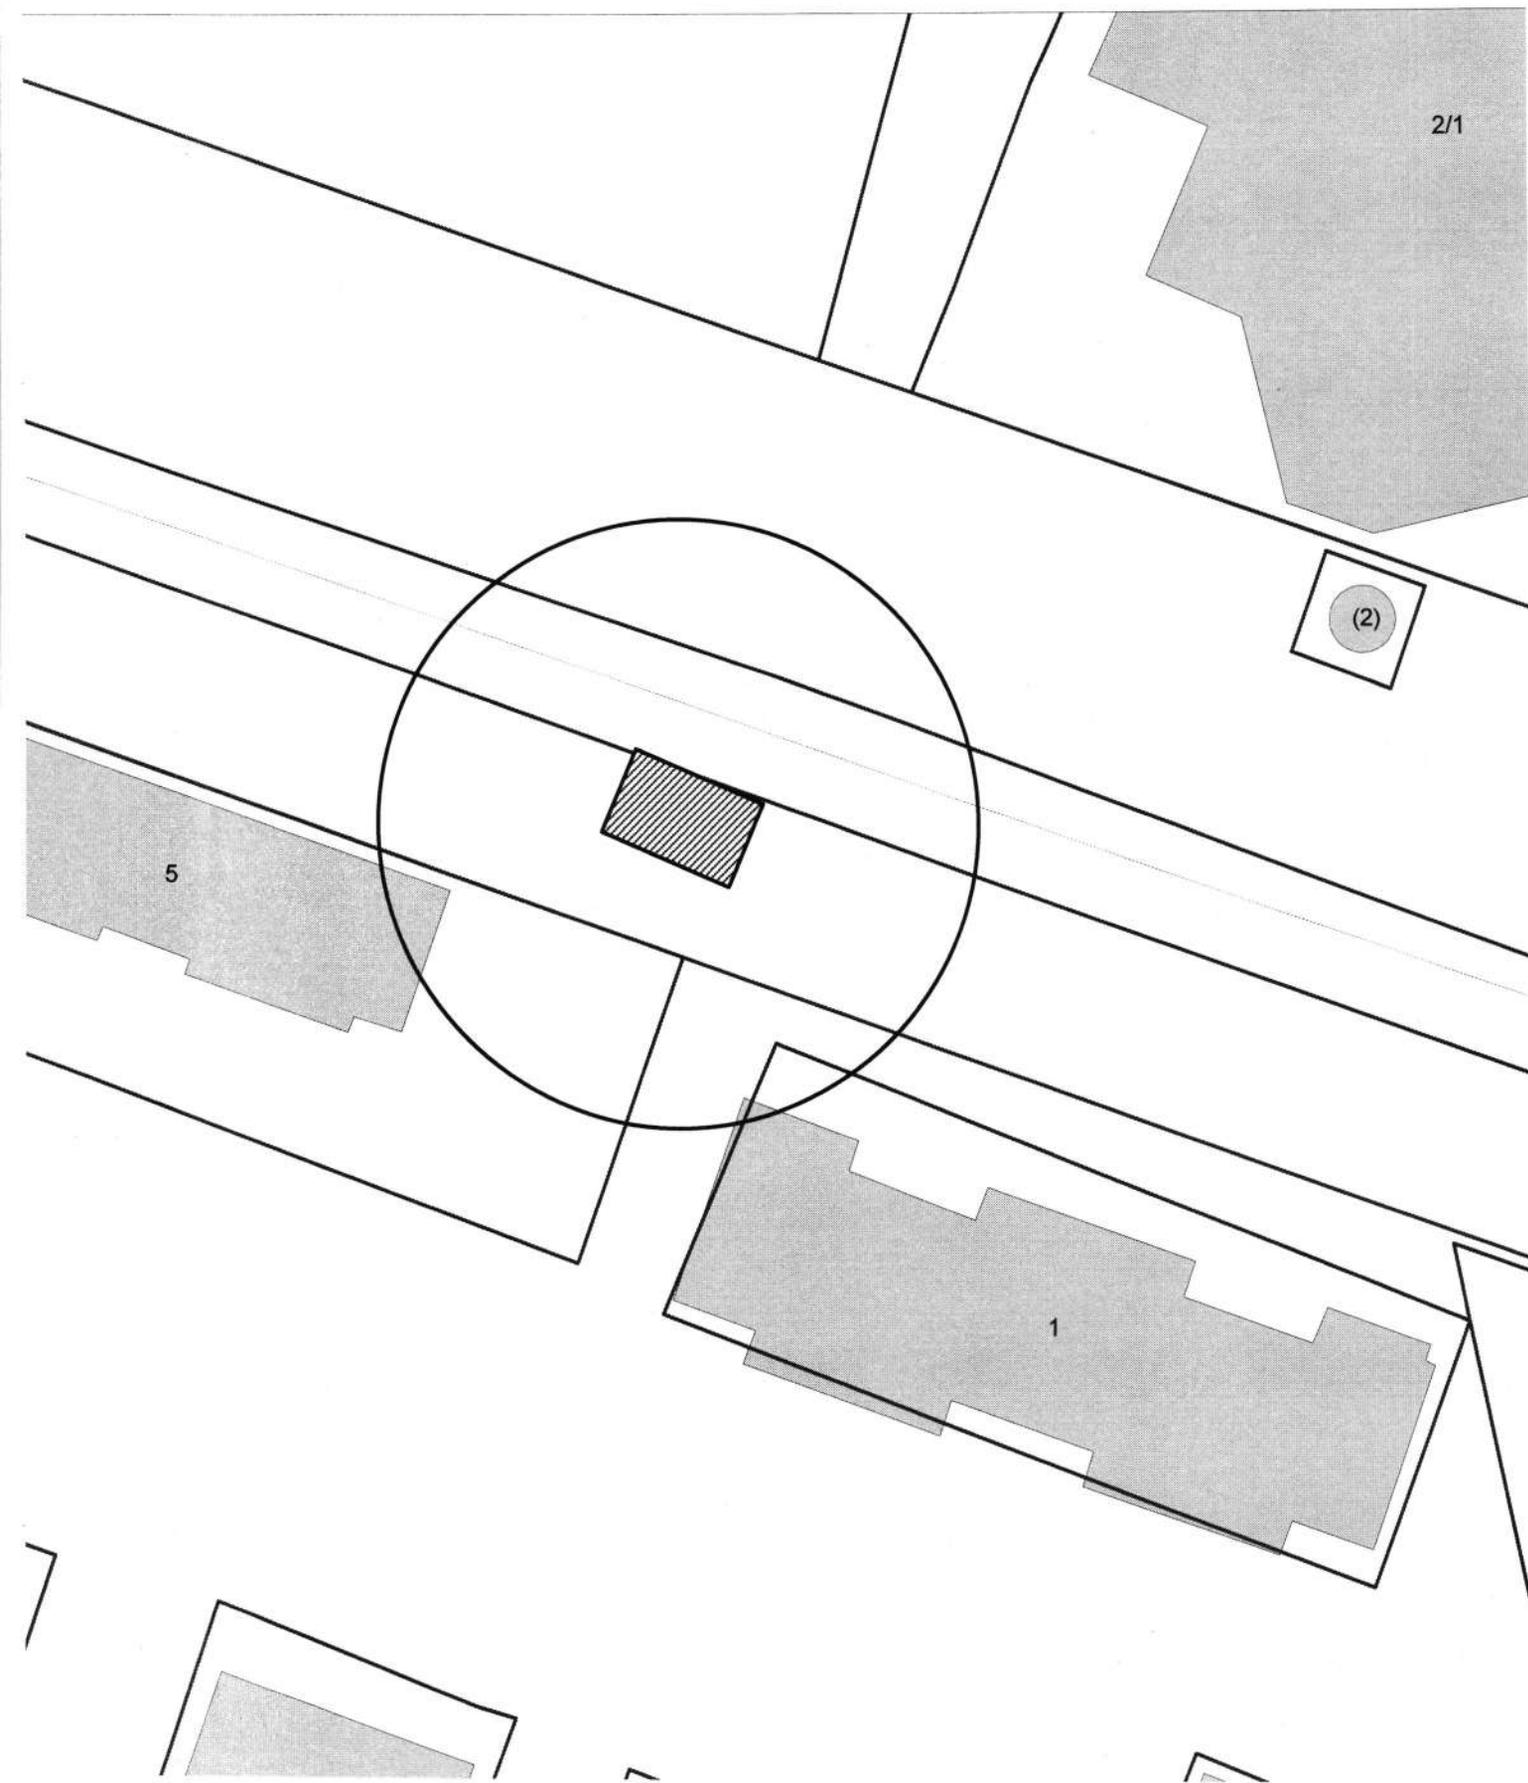


Карта - схема


с адресным ориентиром: ул. Волочаевская, (66)
на топографическом плане М 1:500



Карта - схема


с адресным ориентиром: ул. Волочаевская, (66)
на топографическом плане М 1:500

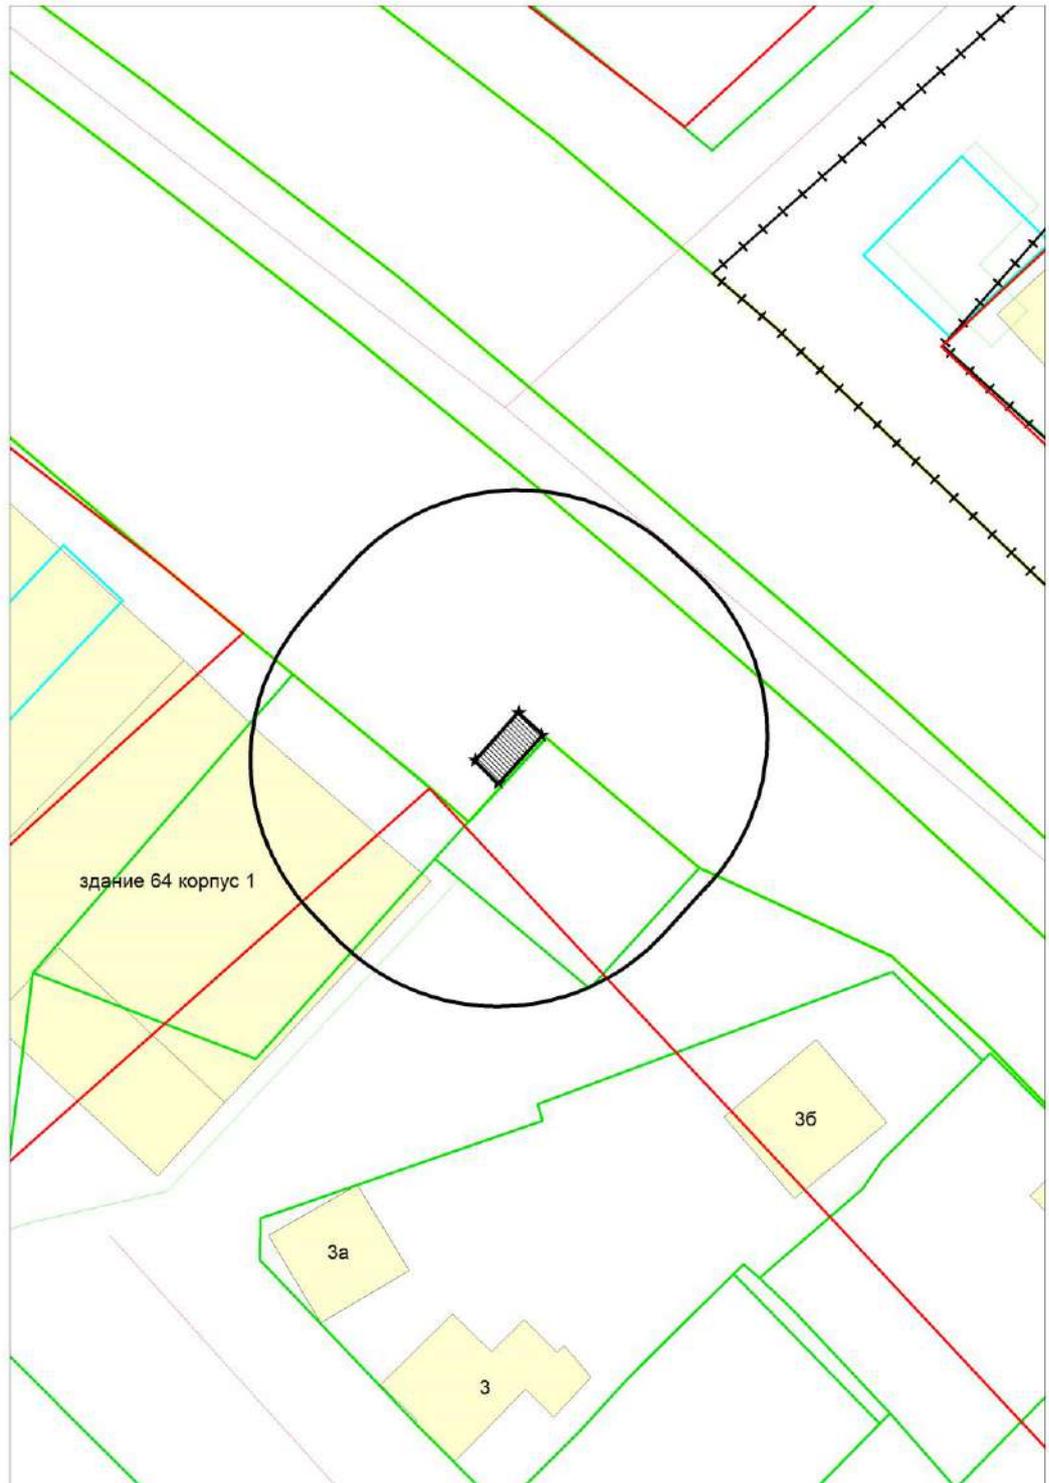

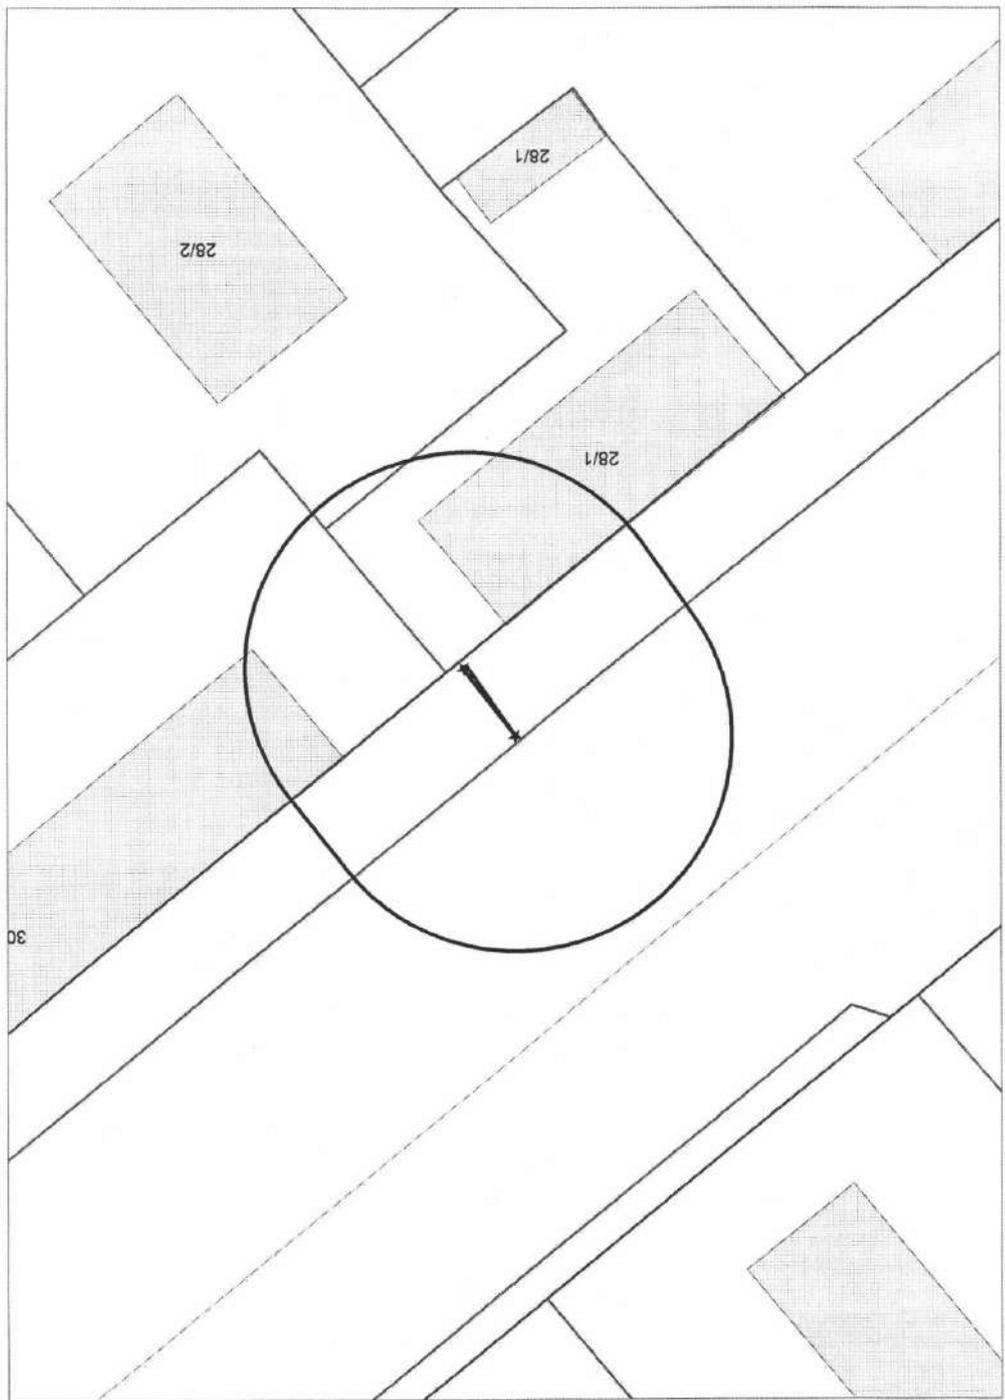


Карта - схема
с адресным ориентиром: проспект Дзержинского, (28/1)
на топографическом плане М 1:500


Карта-схема территории
по адресному ориентиру улица Никитина, (66)
на топографическом плане М 1:500

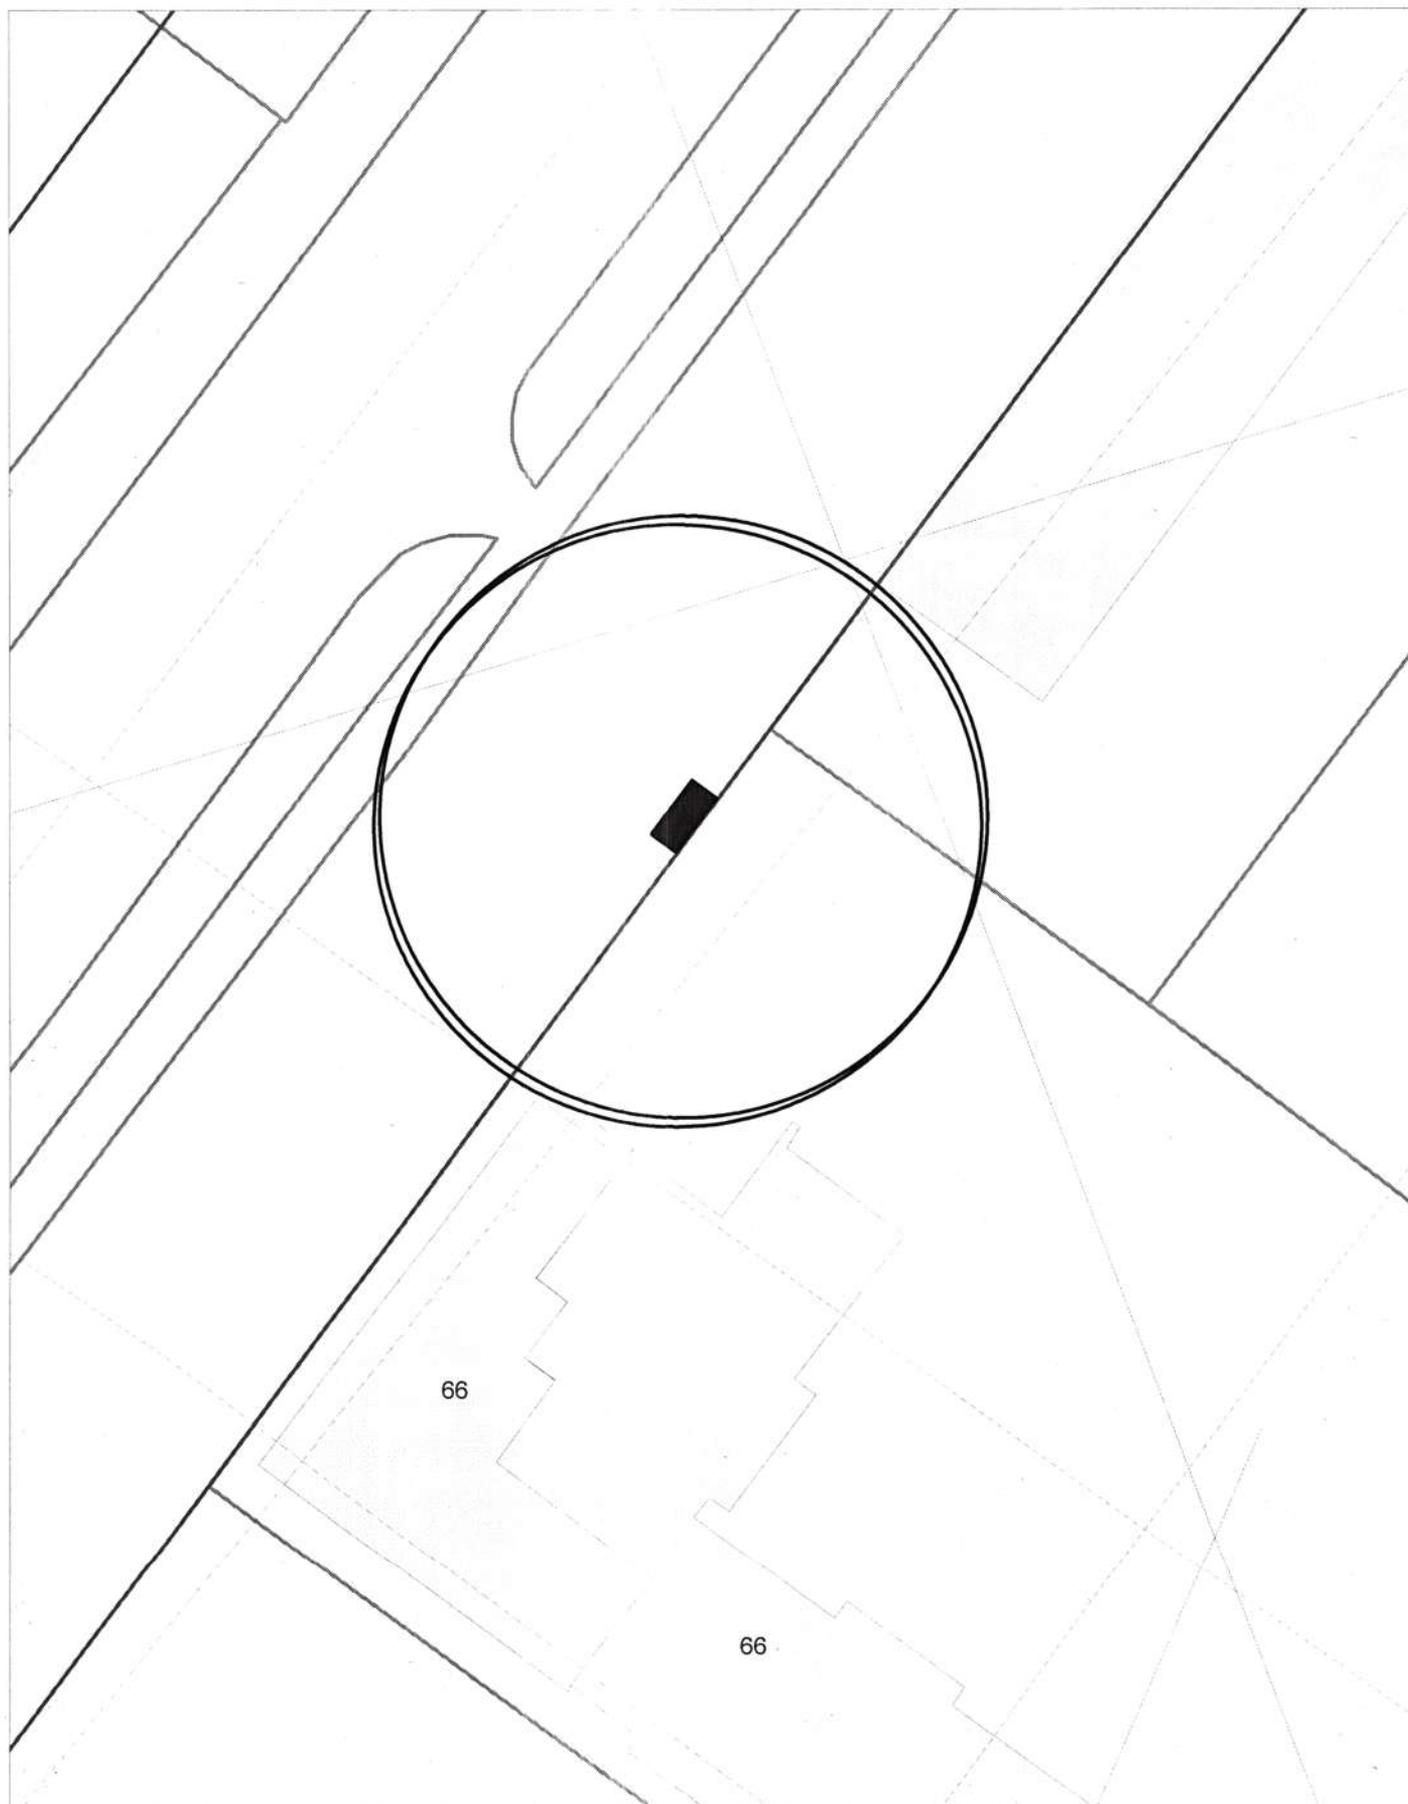


Карта-схема территории
по адресному ориентиру улица Большевикская, (40)
на топографическом плане М 1:500

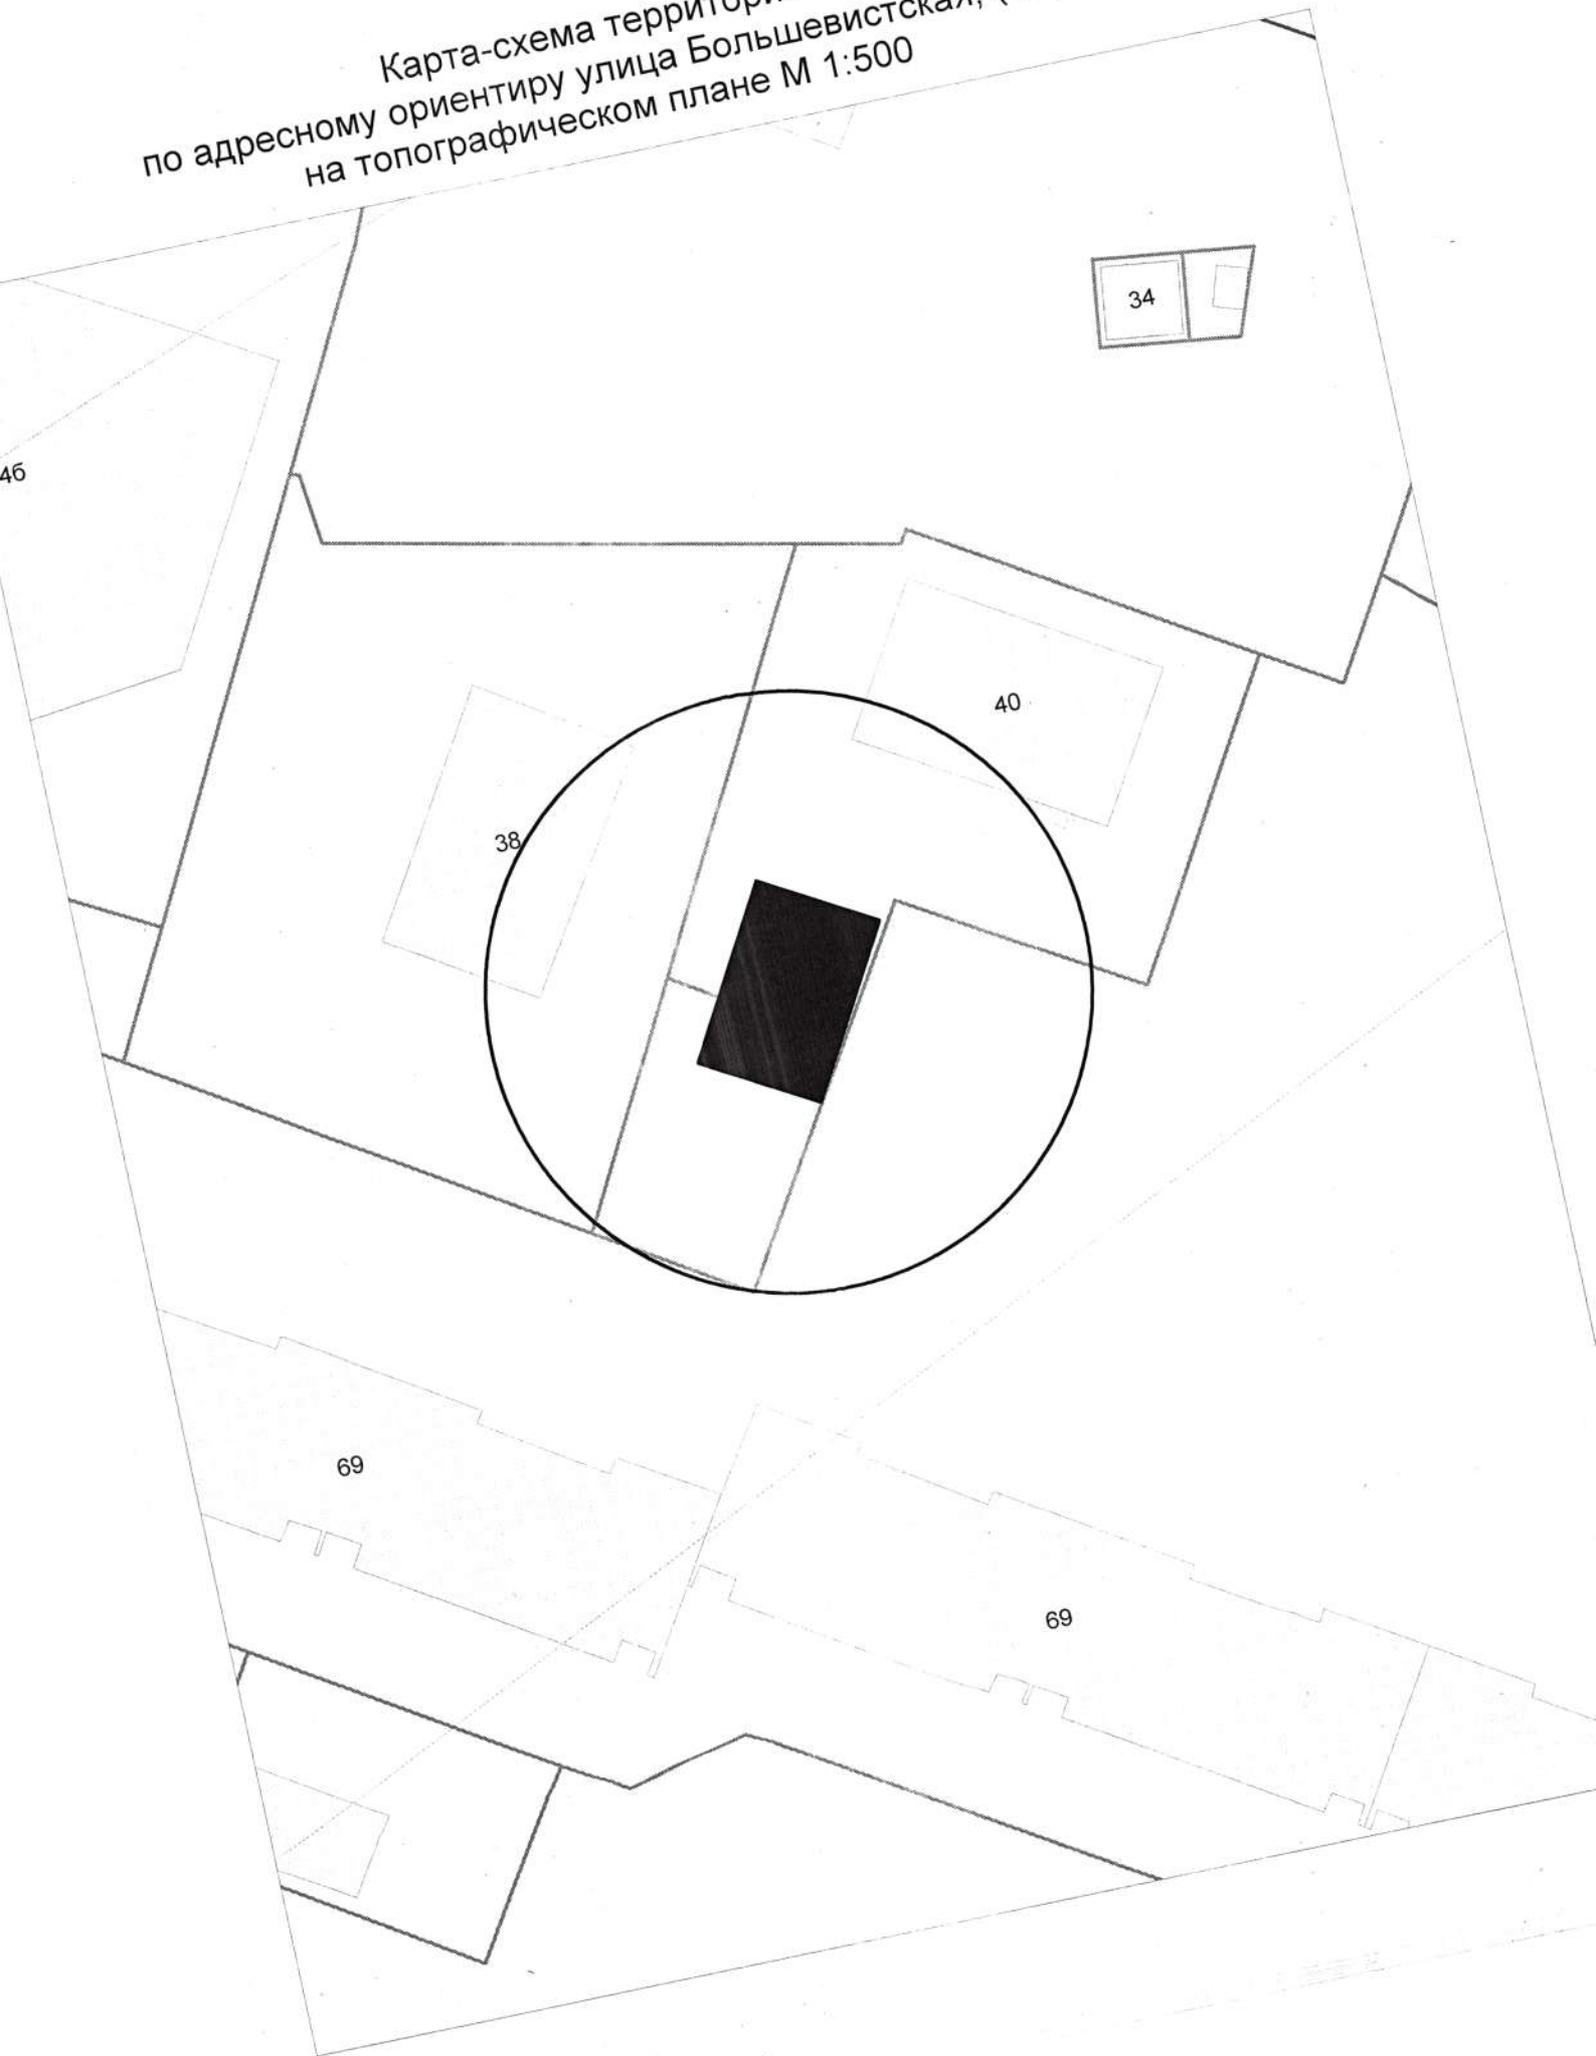


Карта-схема территории
по адресному ориентиру улица 2-я Воинская, (57)
на топографическом плане М 1:500

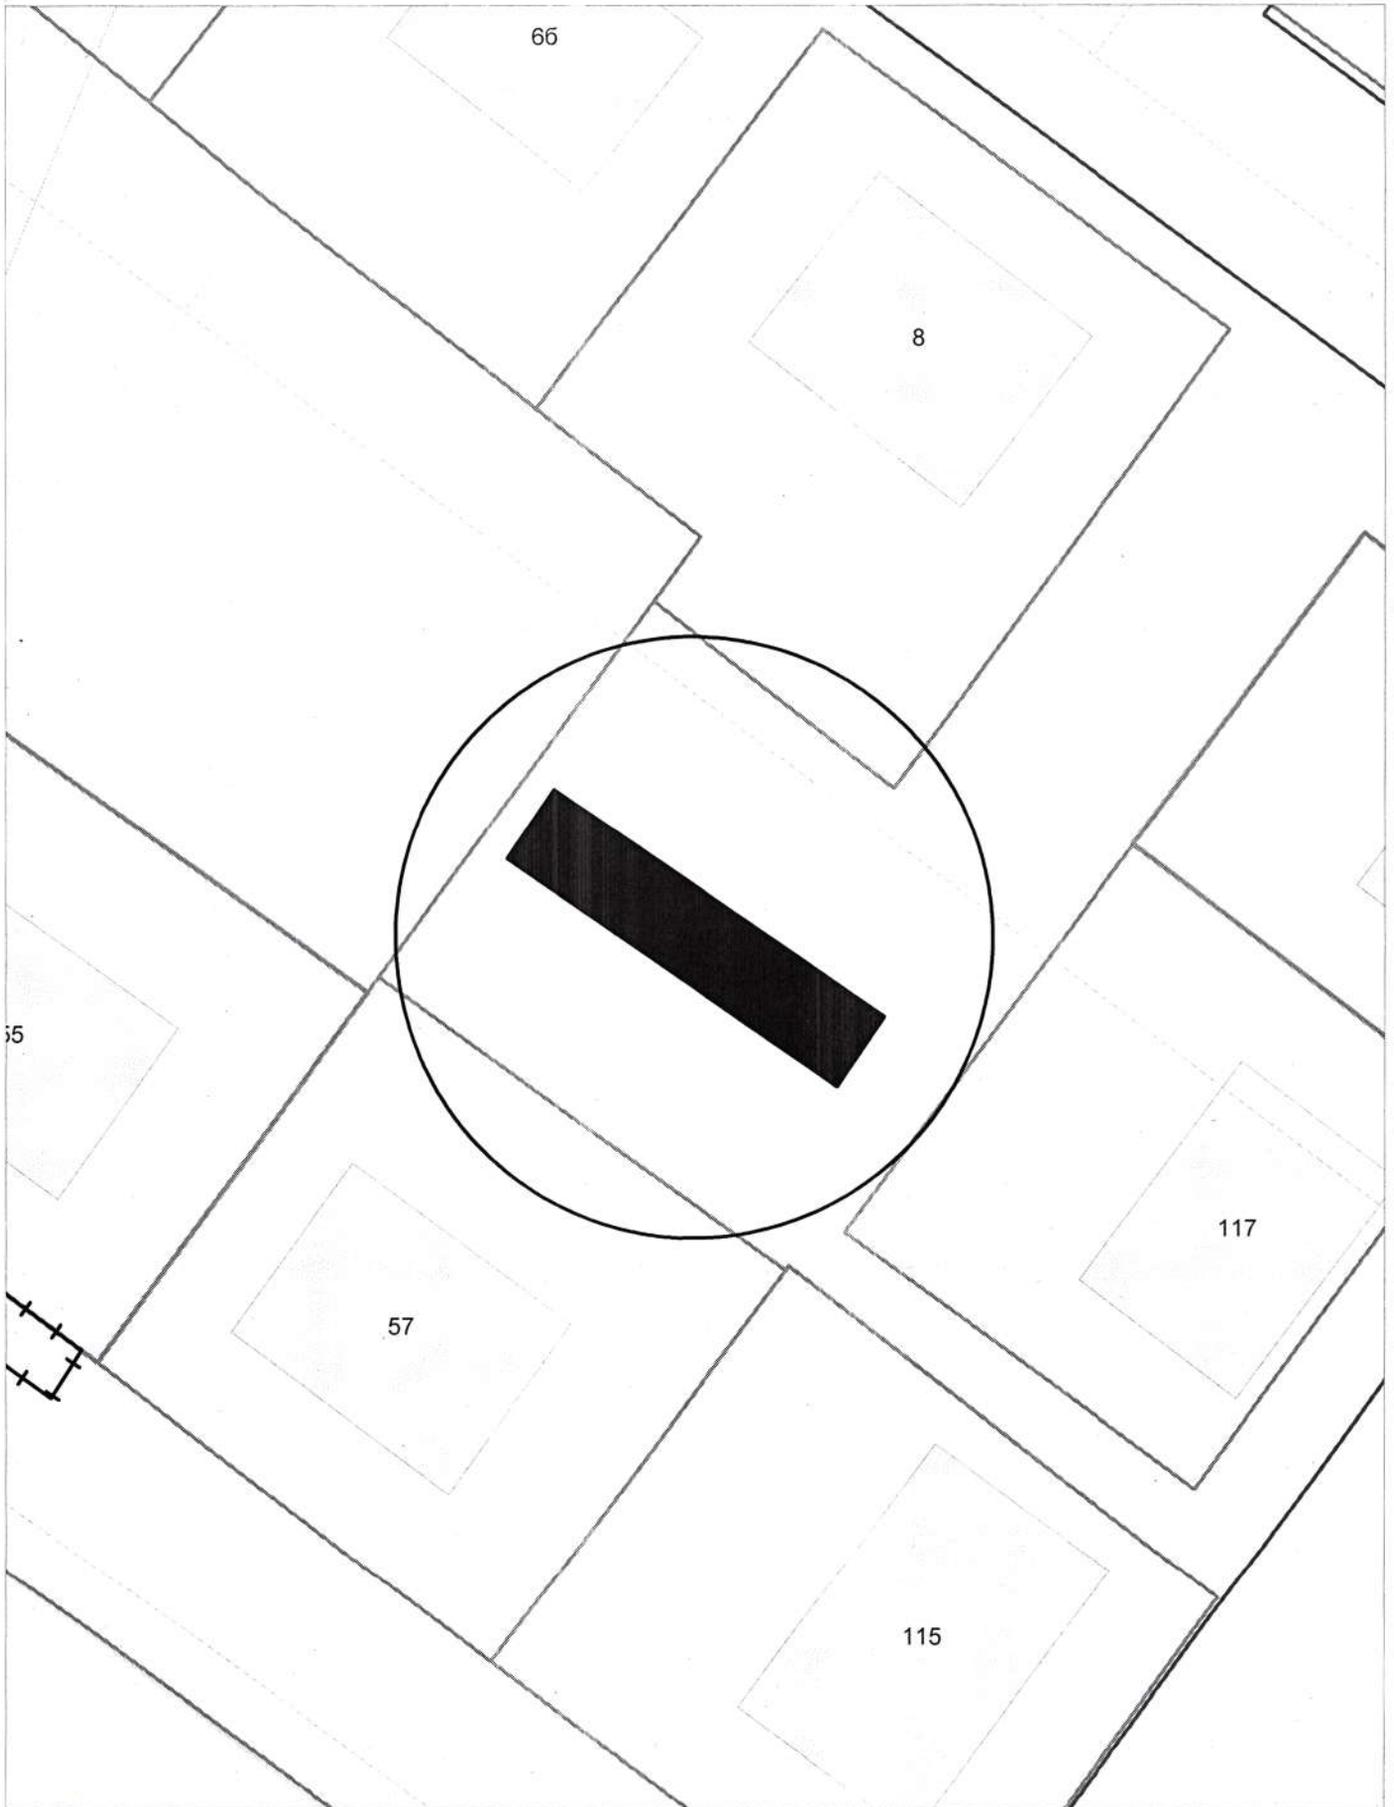


Карта-схема территории
по адресному ориентиру улица 2-я Воинская, (57)
на топографическом плане М 1:500

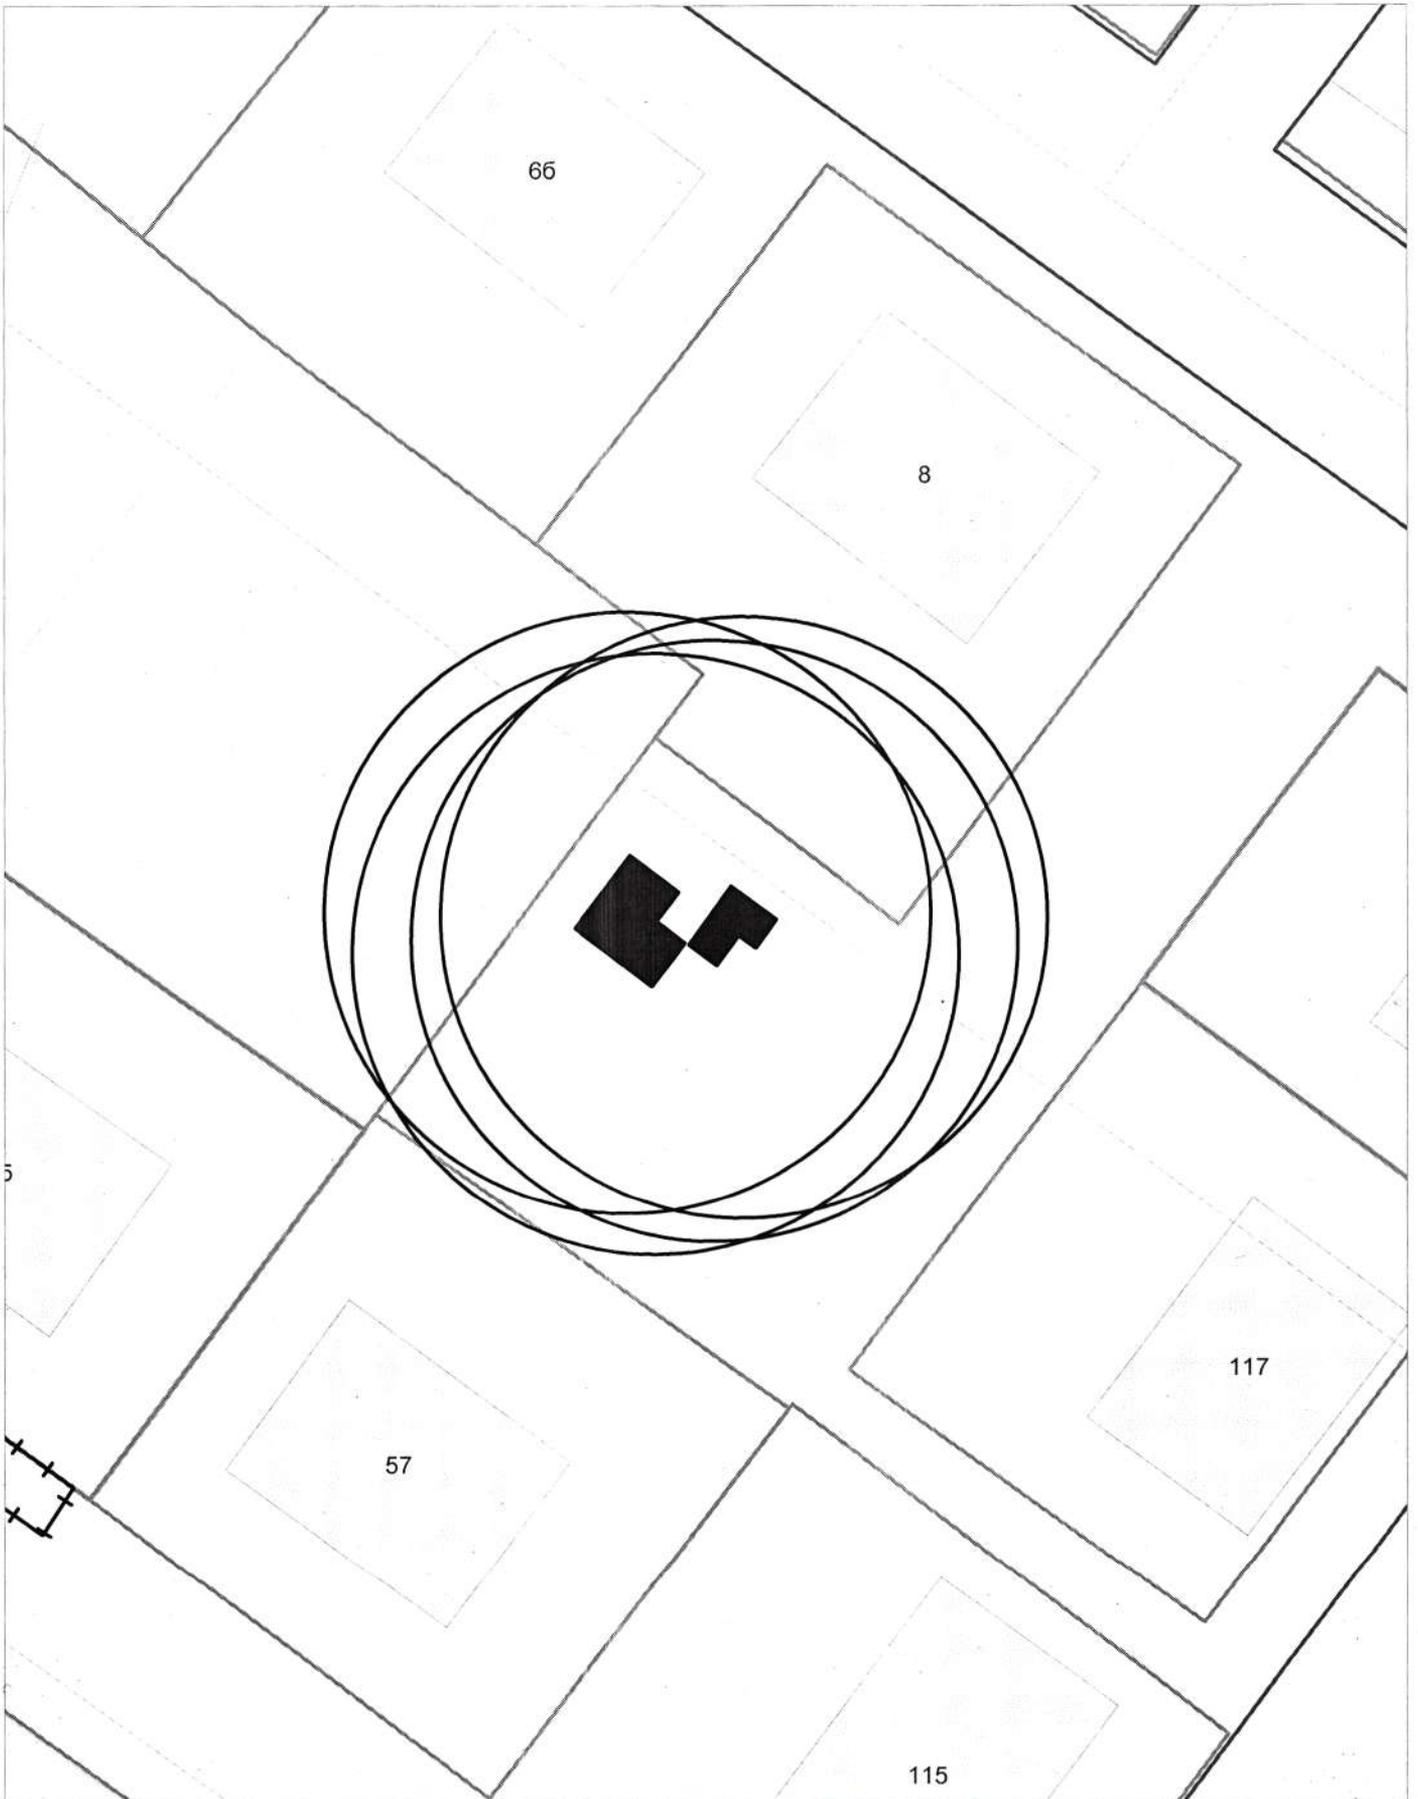


**Карта-схема территории
по адресному ориентиру улица 2-я Воинская, (57)
на топографическом плане М 1:500**

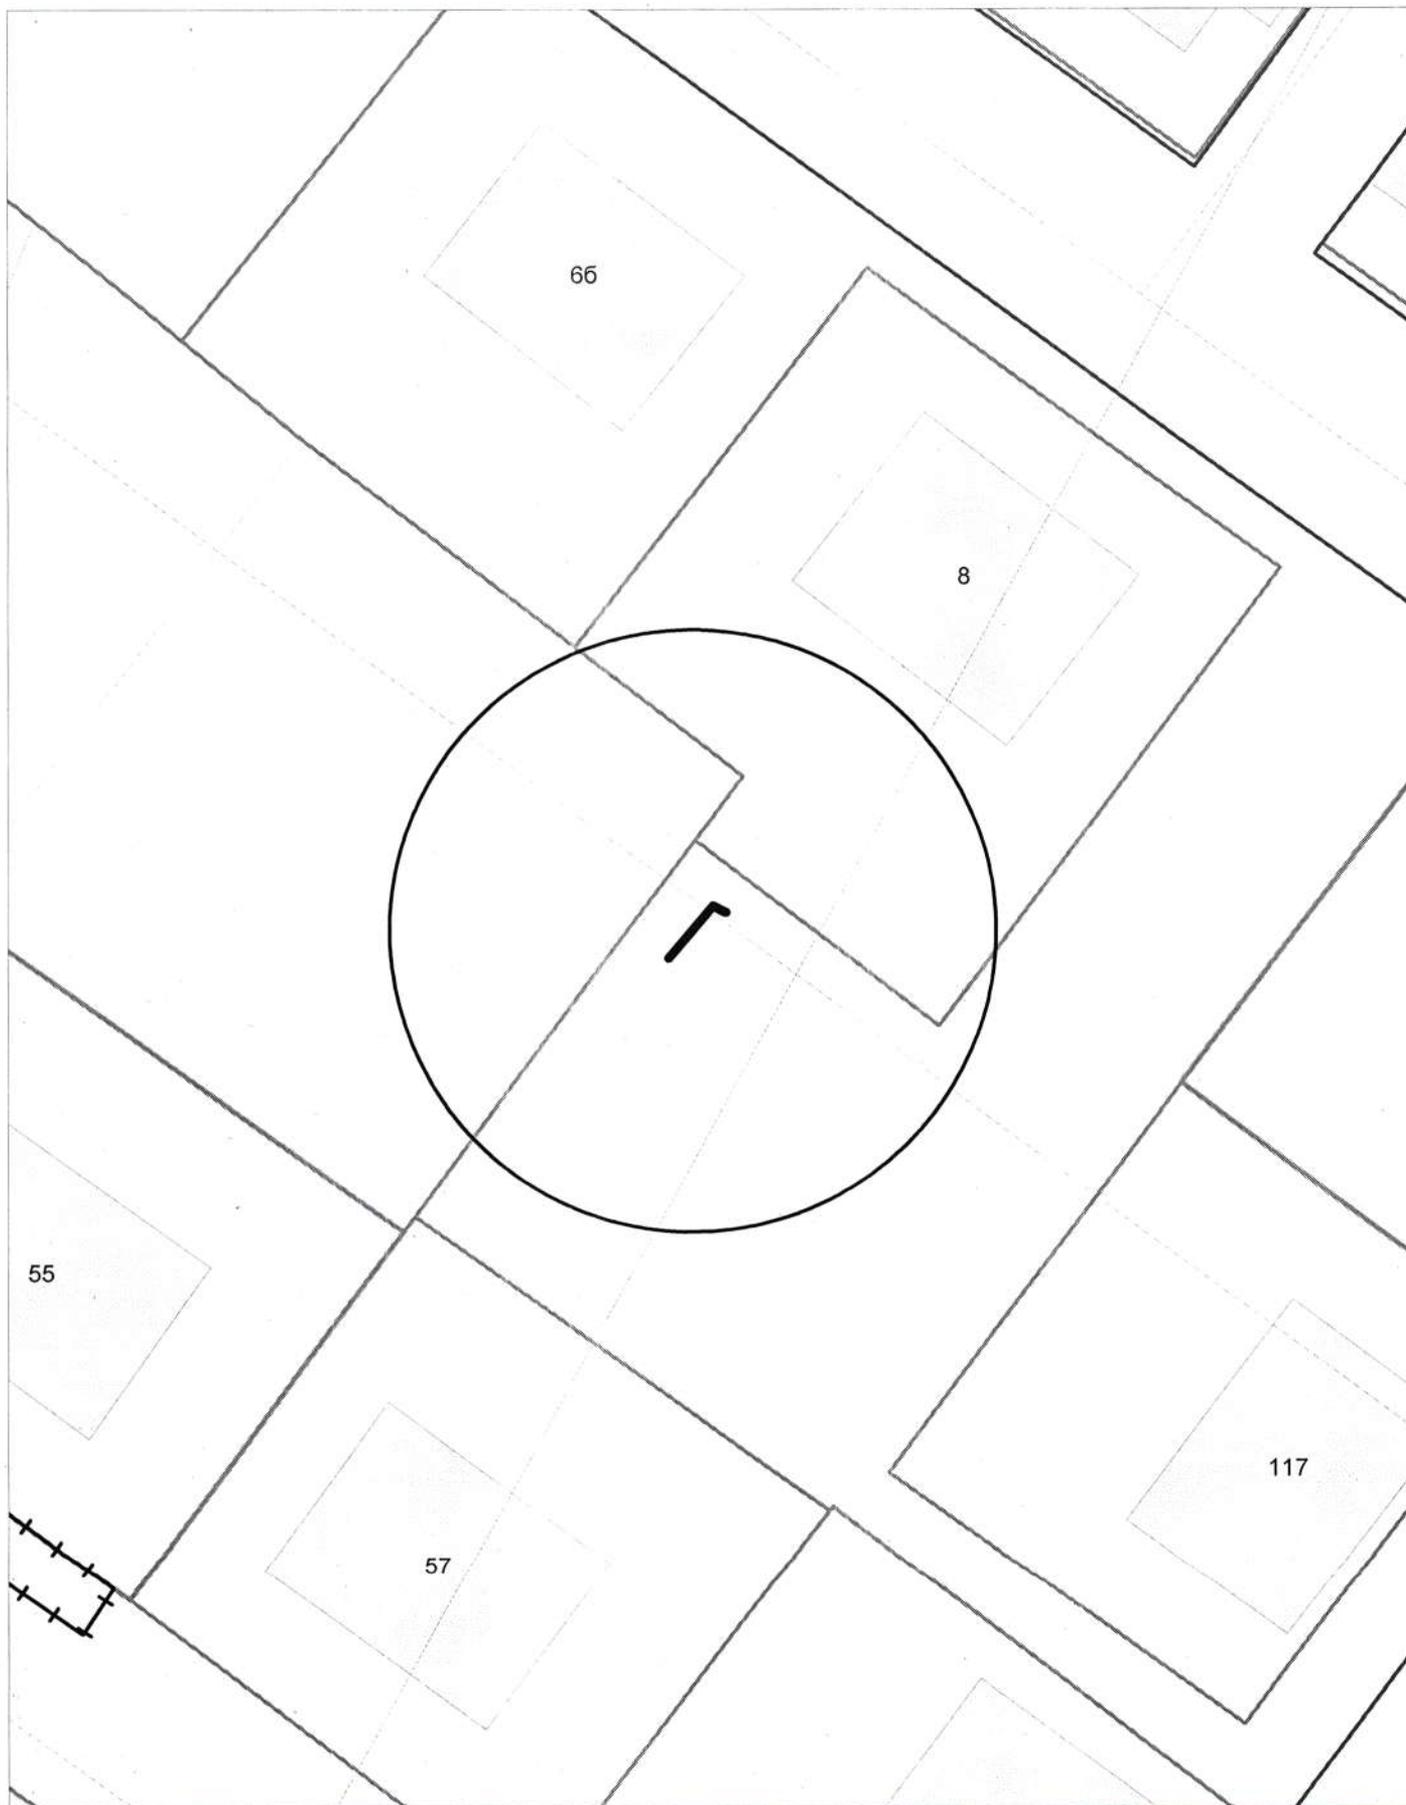


**Карта-схема территории
по адресному ориентиру улица Шевченко, (28/1)
на топографическом плане М 1:500**

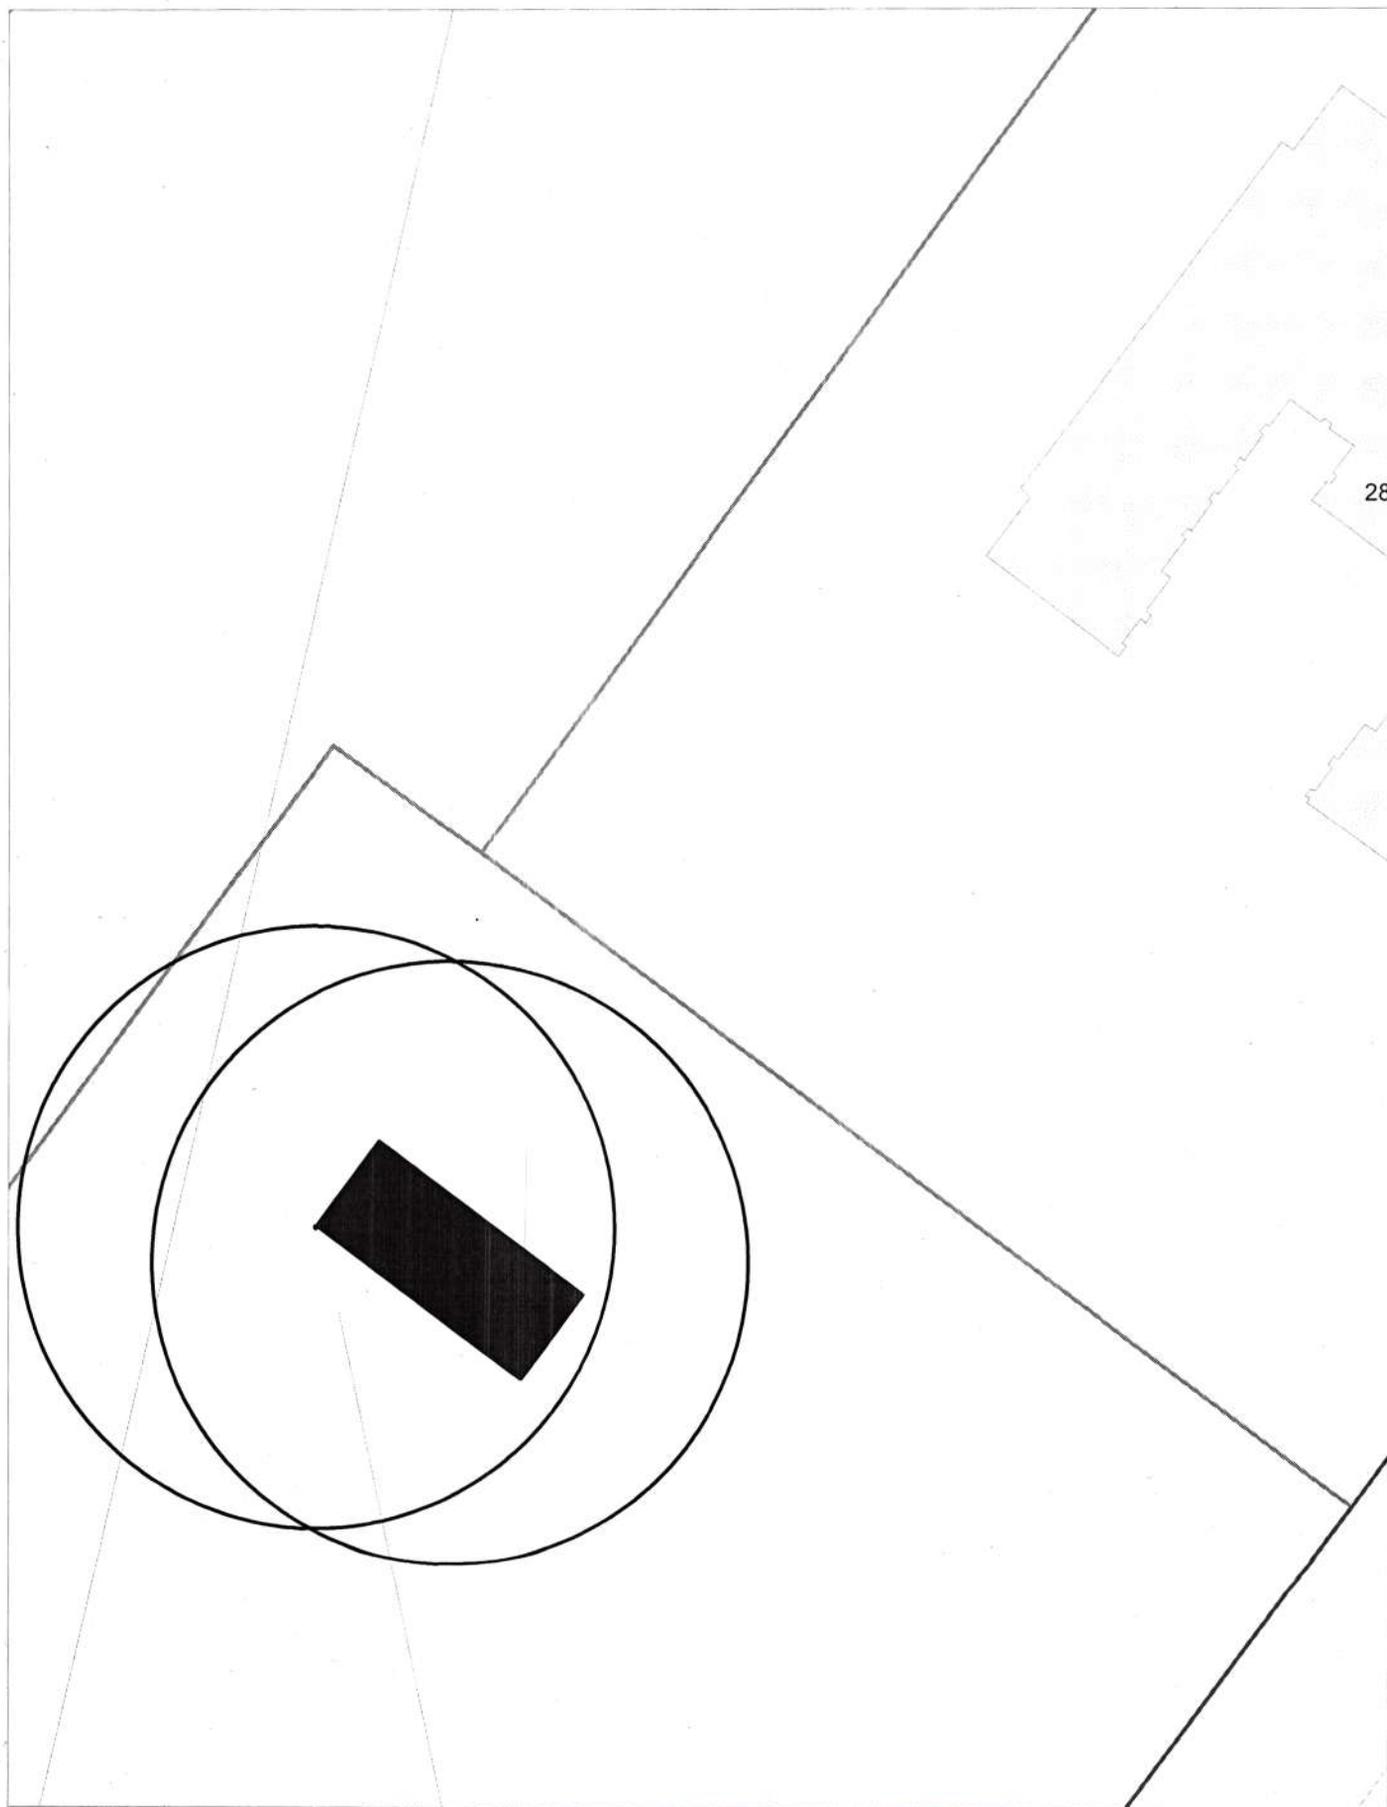


**Карта-схема территории
по адресному ориентиру улица Шевченко, (28/1)
на топографическом плане М 1:500**

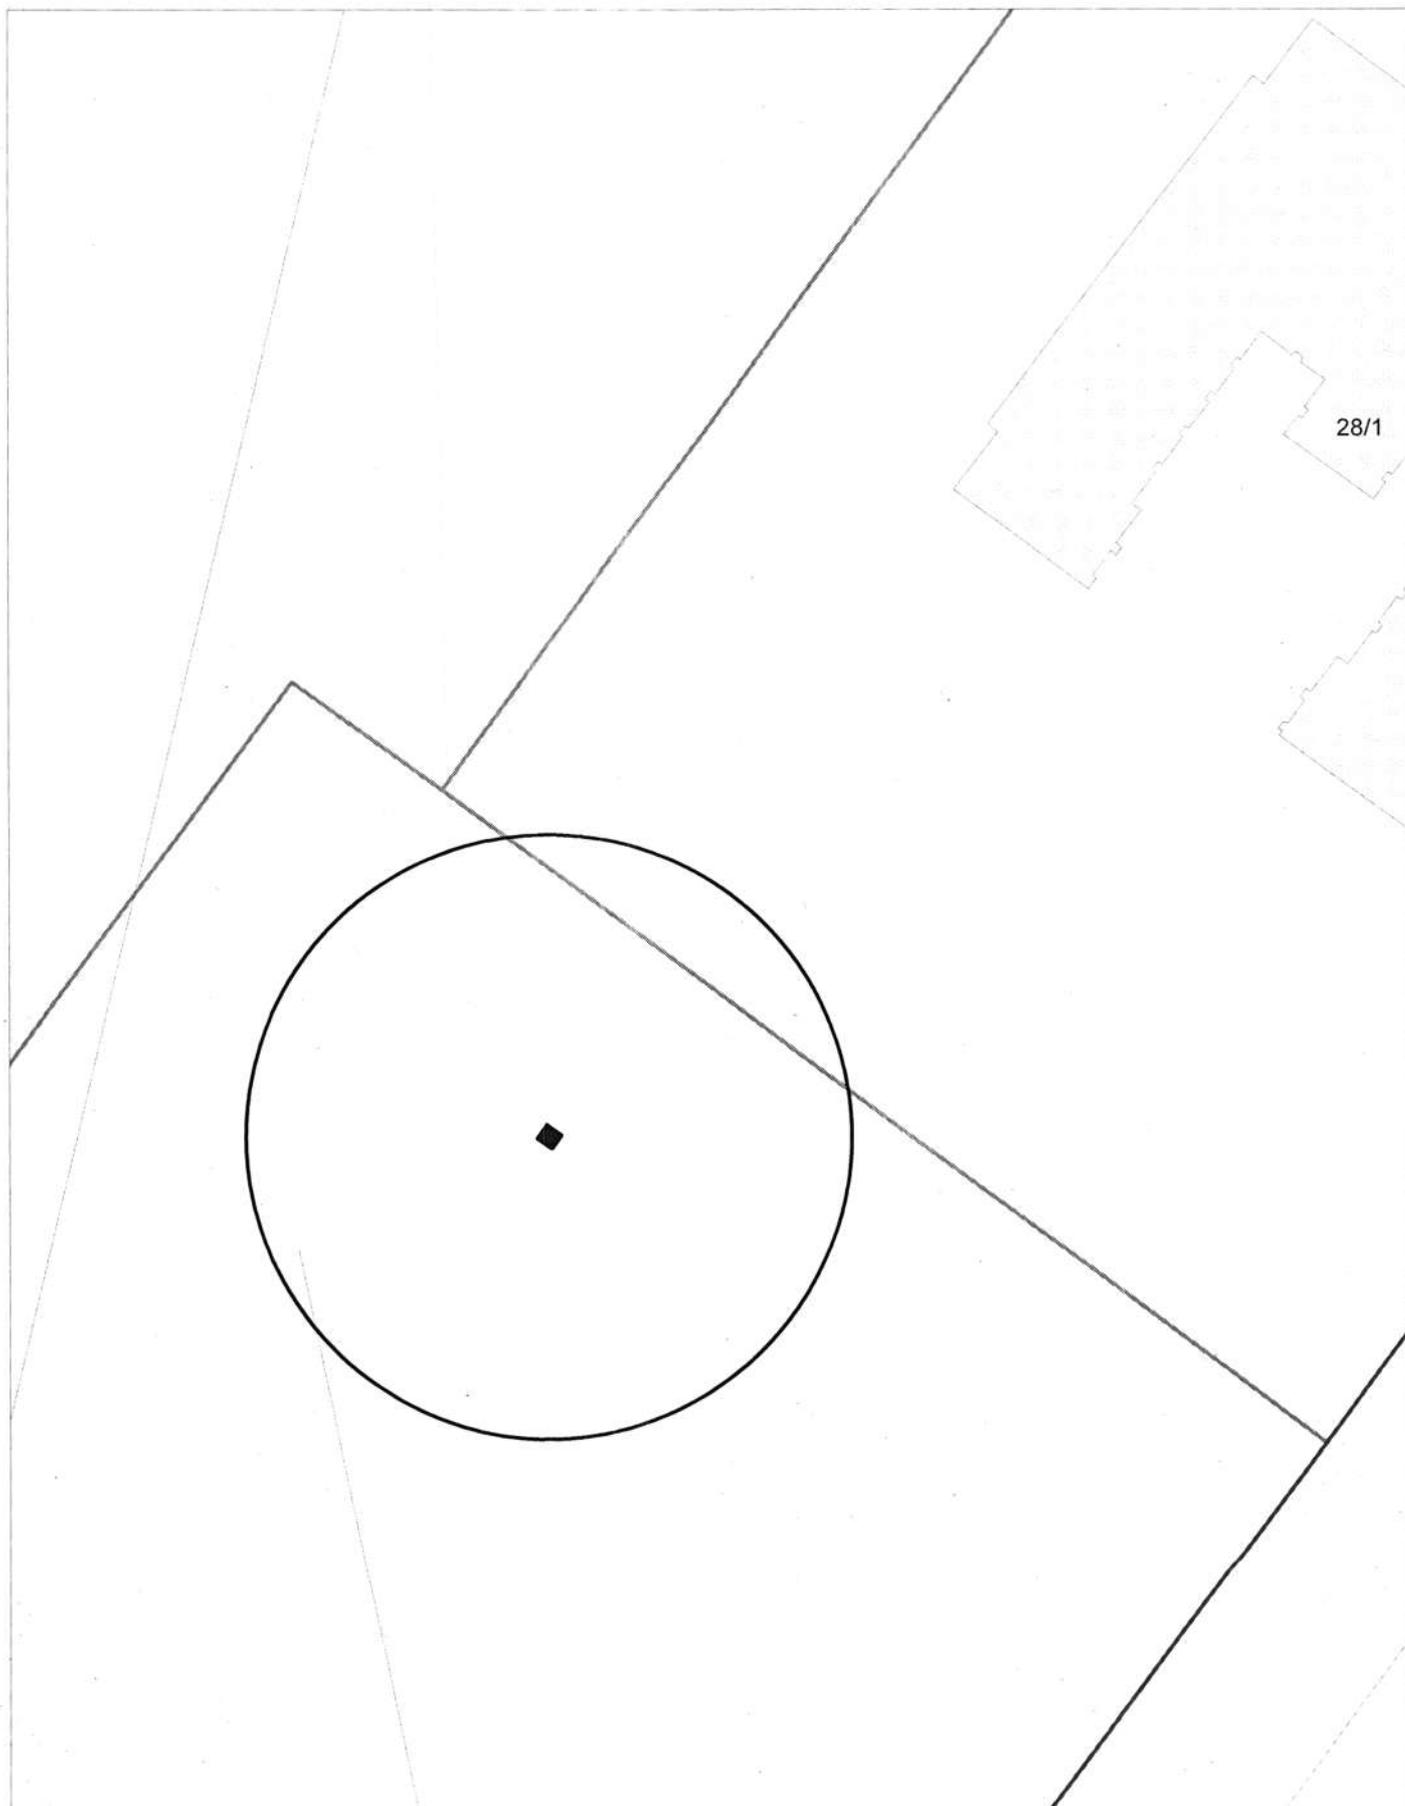


**Карта-схема территории
по адресному ориентиру улица Далидовича, (11)
на топографическом плане М 1:500**

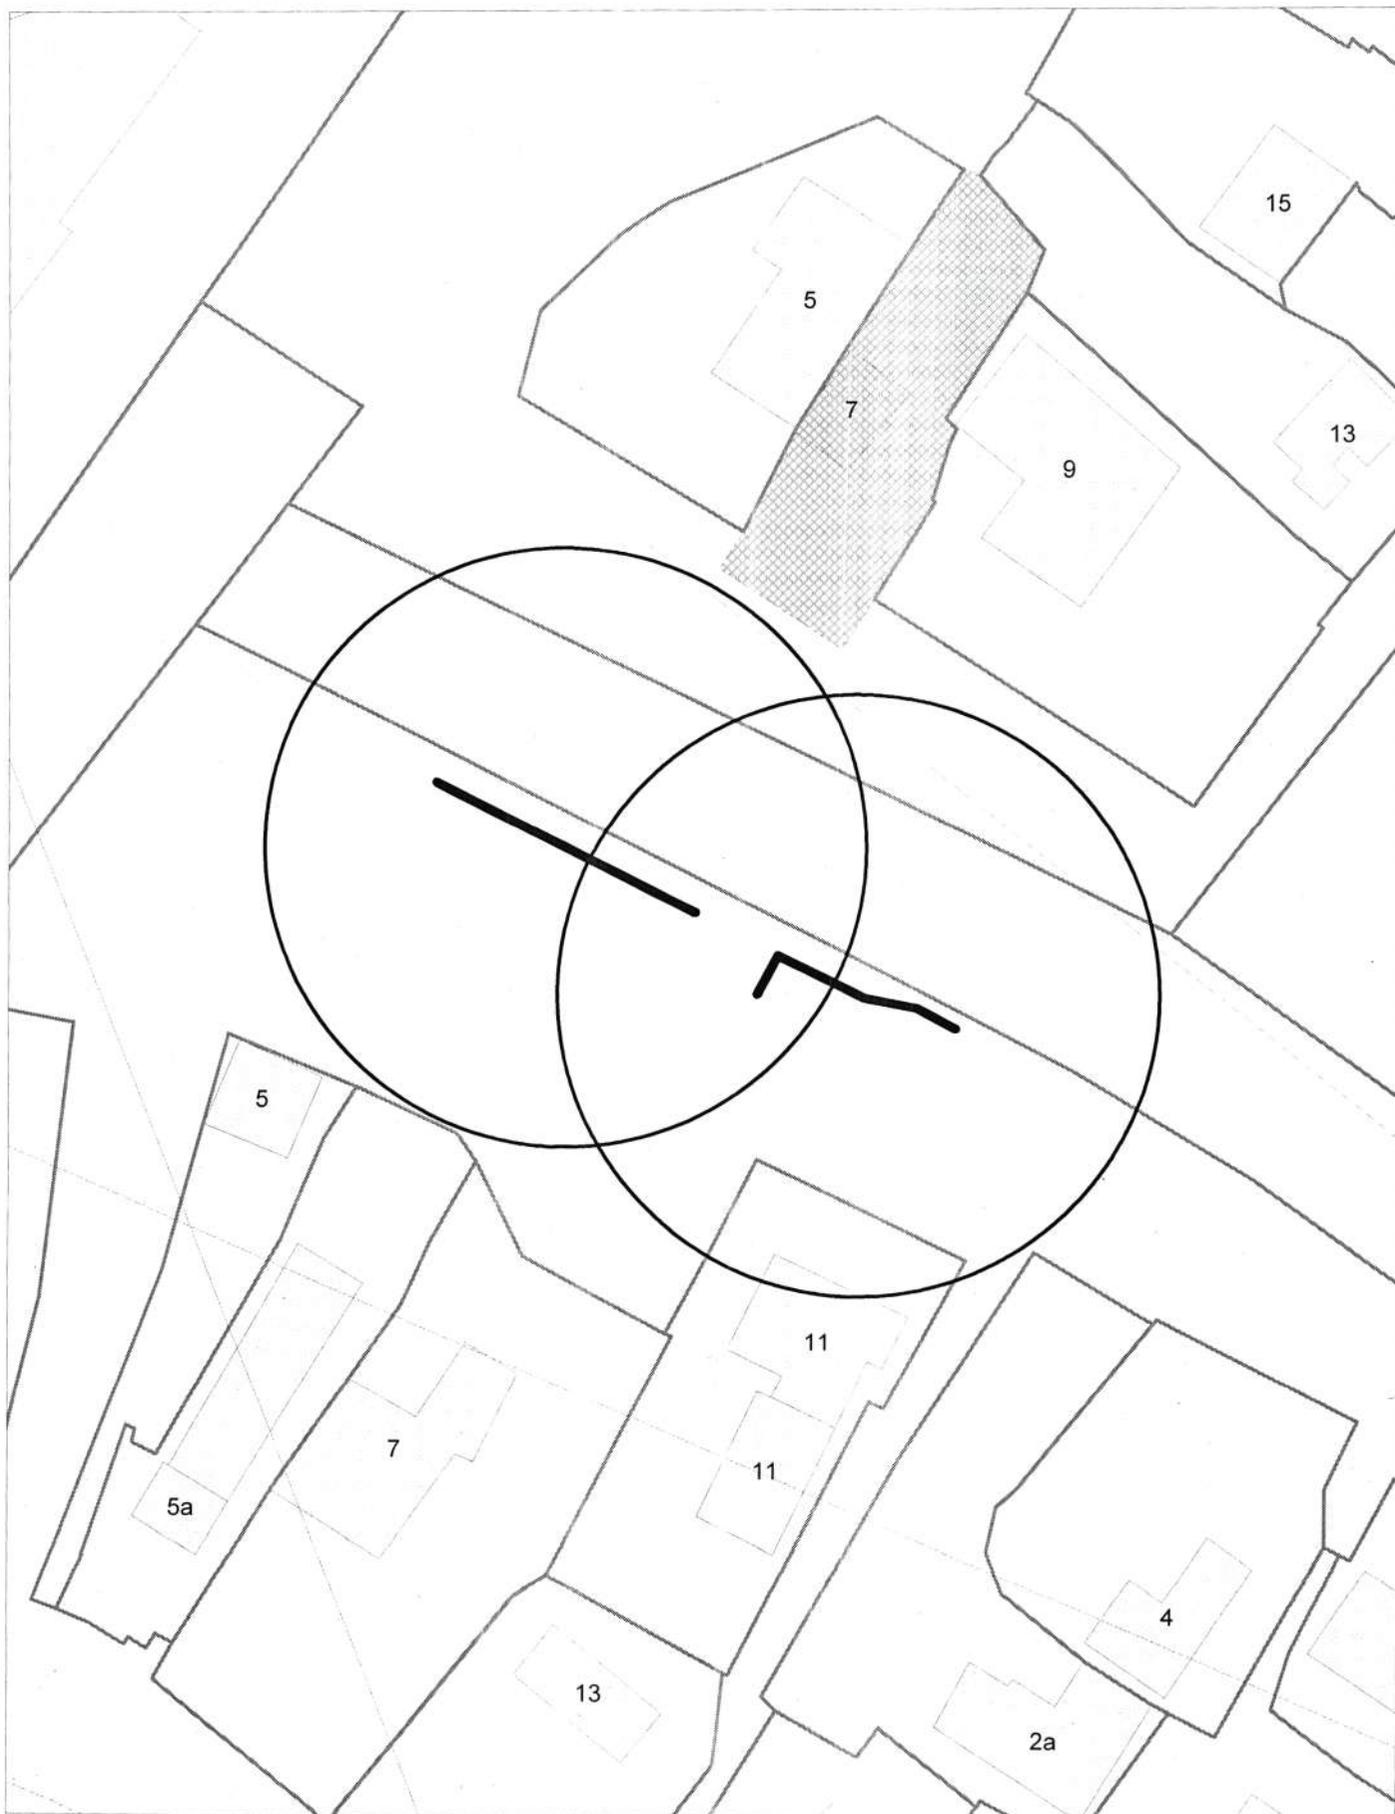


**Карта-схема территории
по адресному ориентиру улица Далидовича, (11)
на топографическом плане М 1:500**

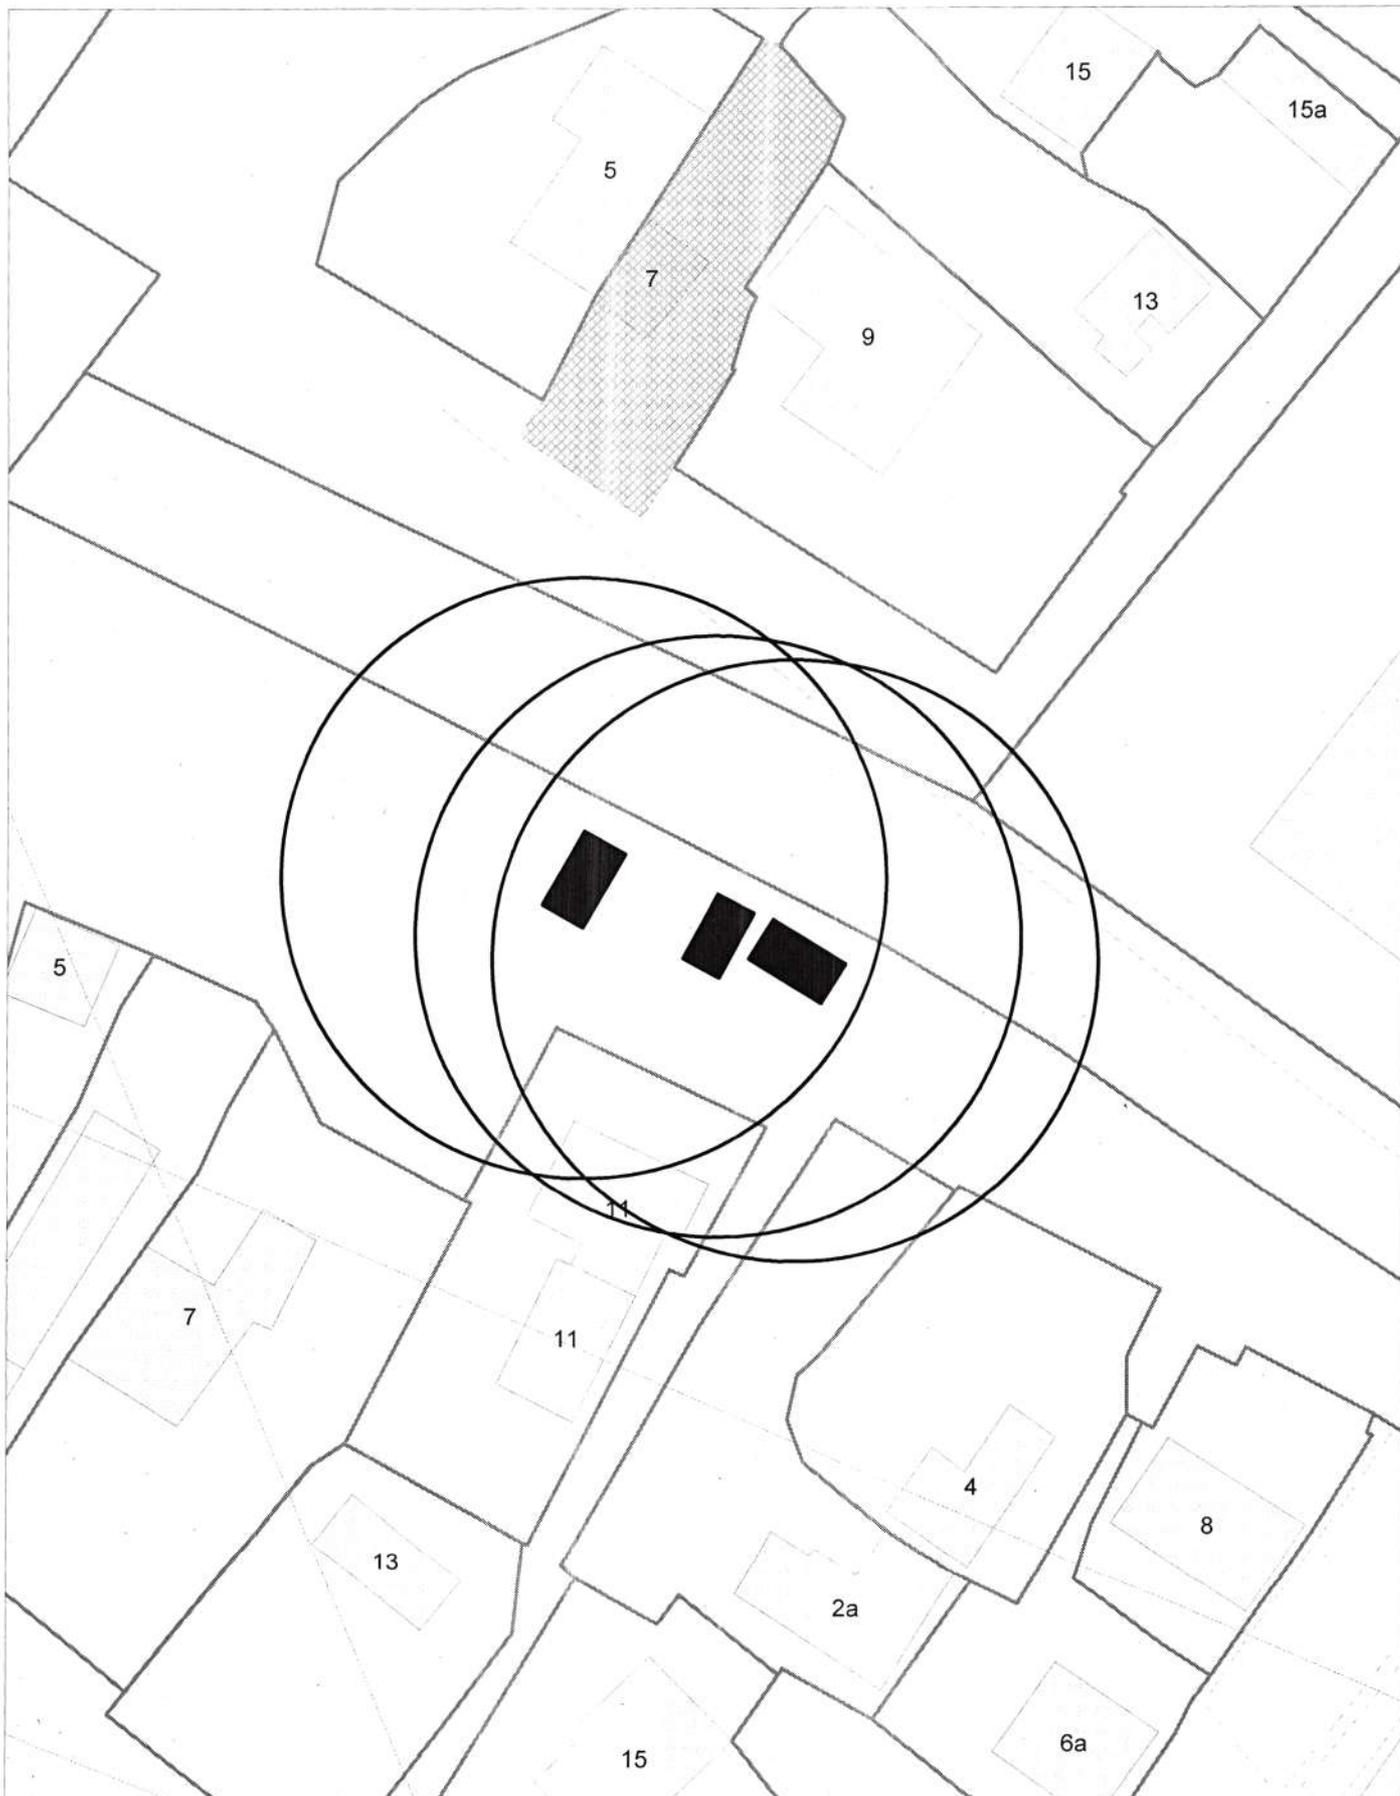

**Карта-схема территории
по адресу ориентир улица Красноармейская, (8)
на топографическом плане М 1:500**

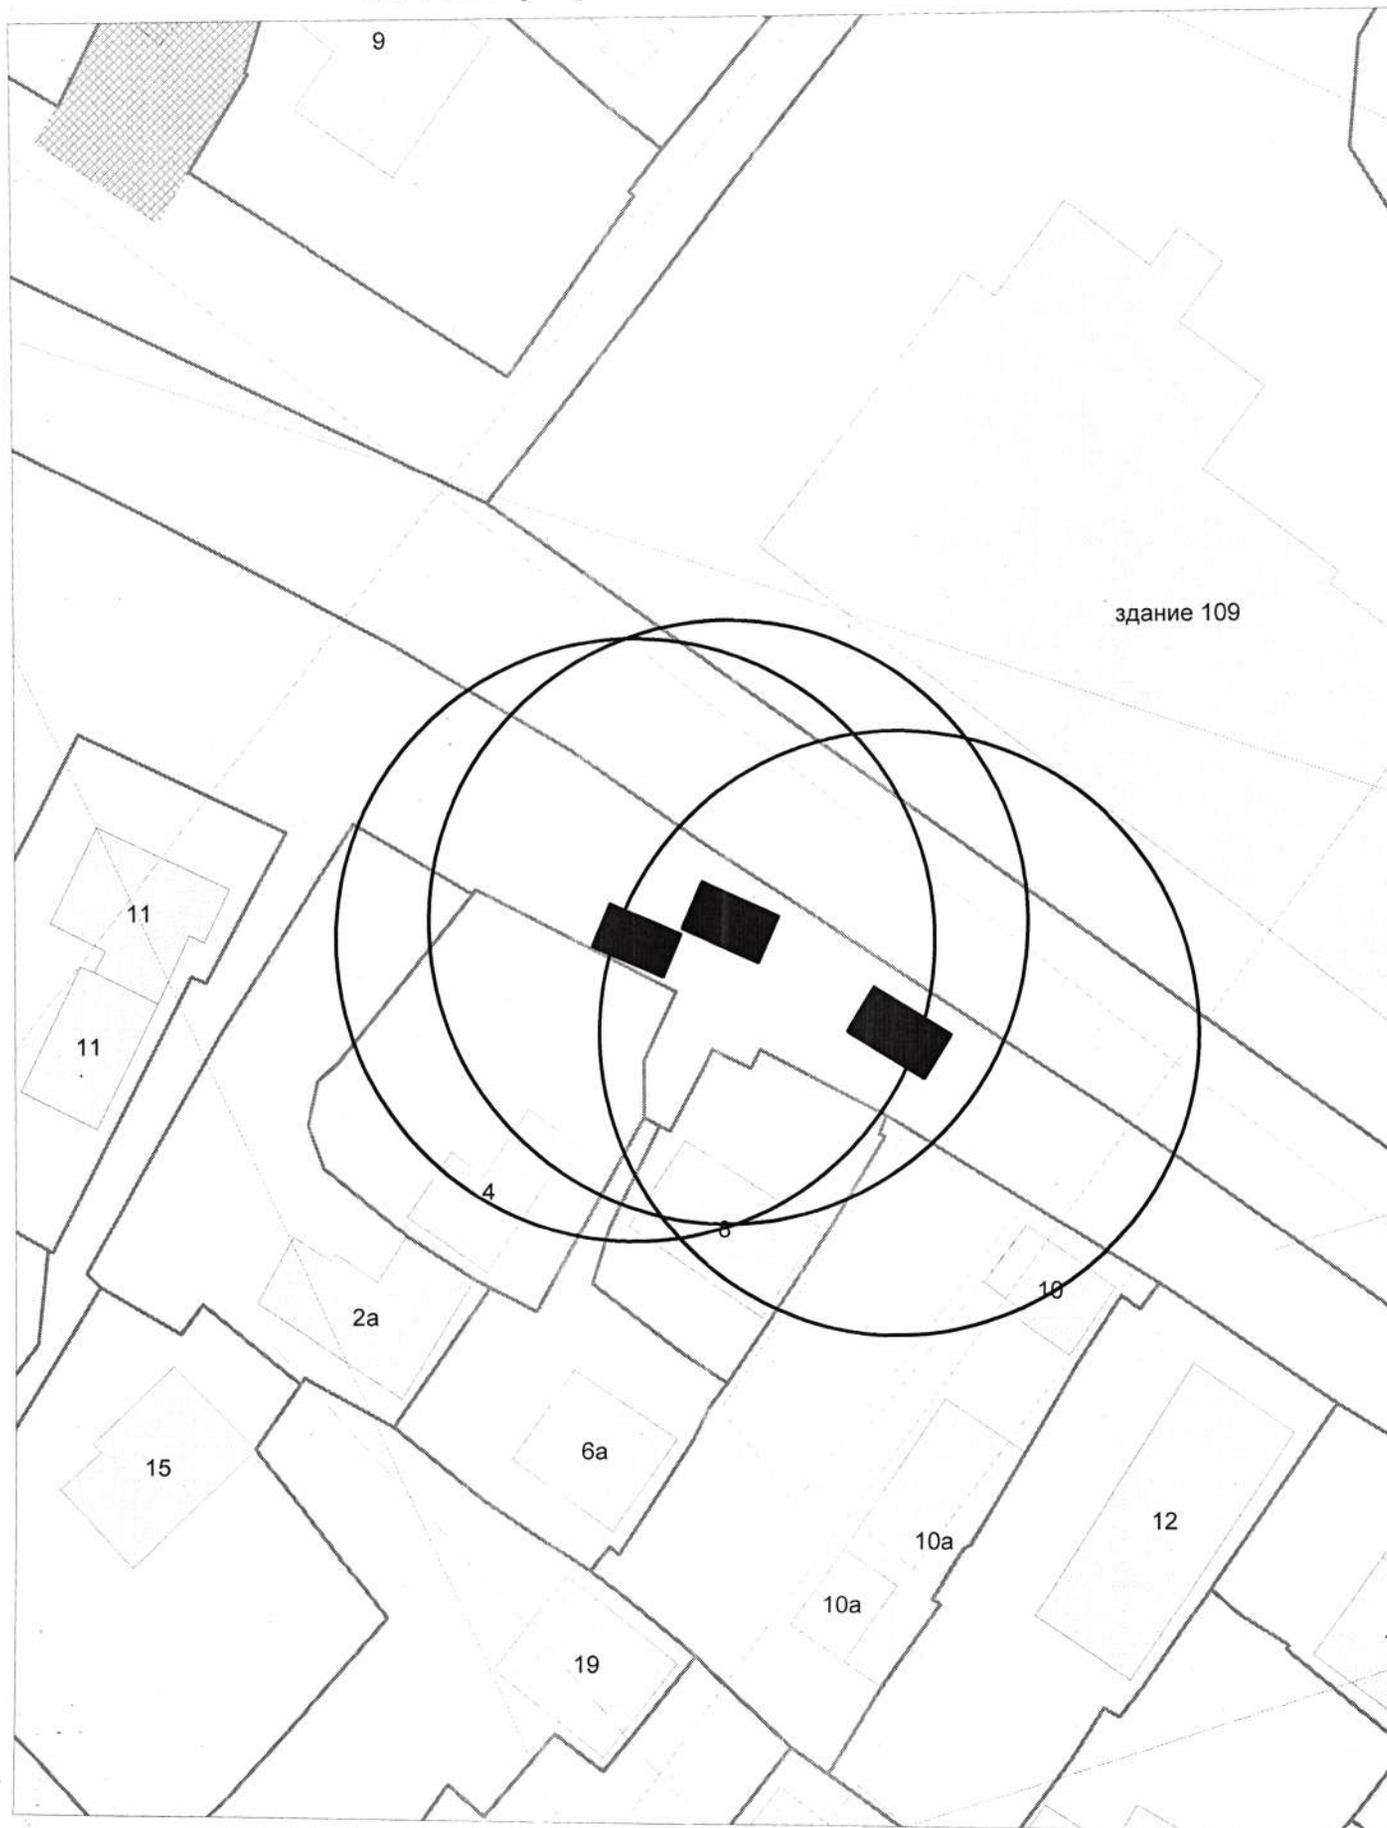


Карта-схема территории
по адресному ориентиру улица Лазурная, (4)
на топографическом плане М 1:500

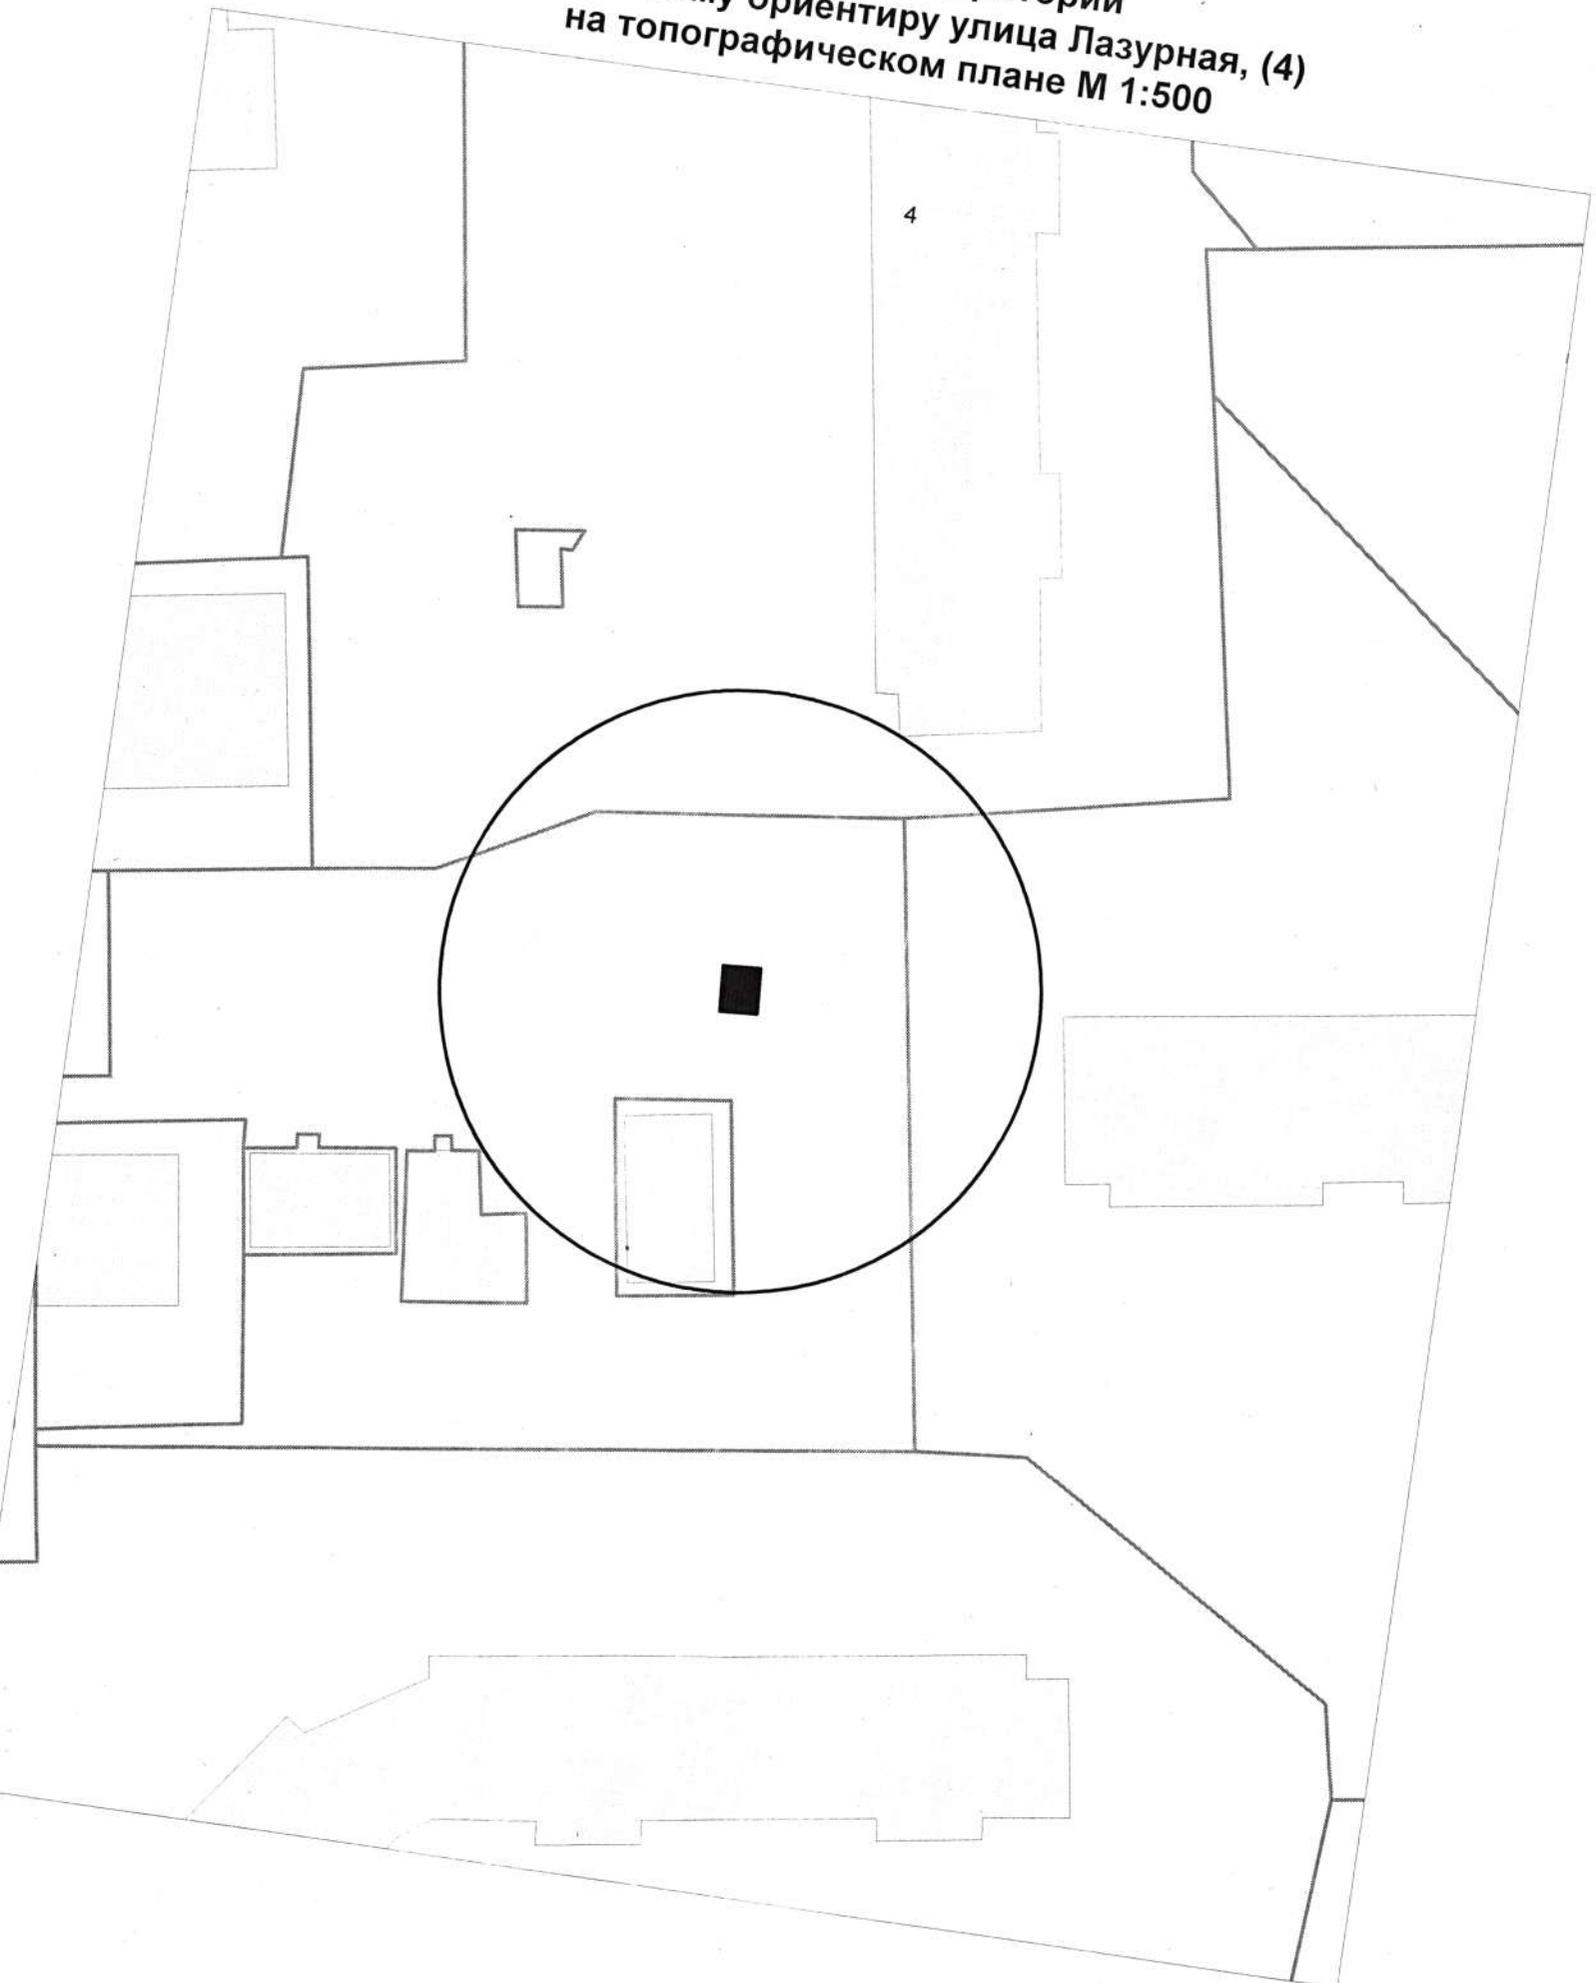


Карта-схема территории

по адресному ориентиру: Большая, 221
на топографическом плане М 1:500

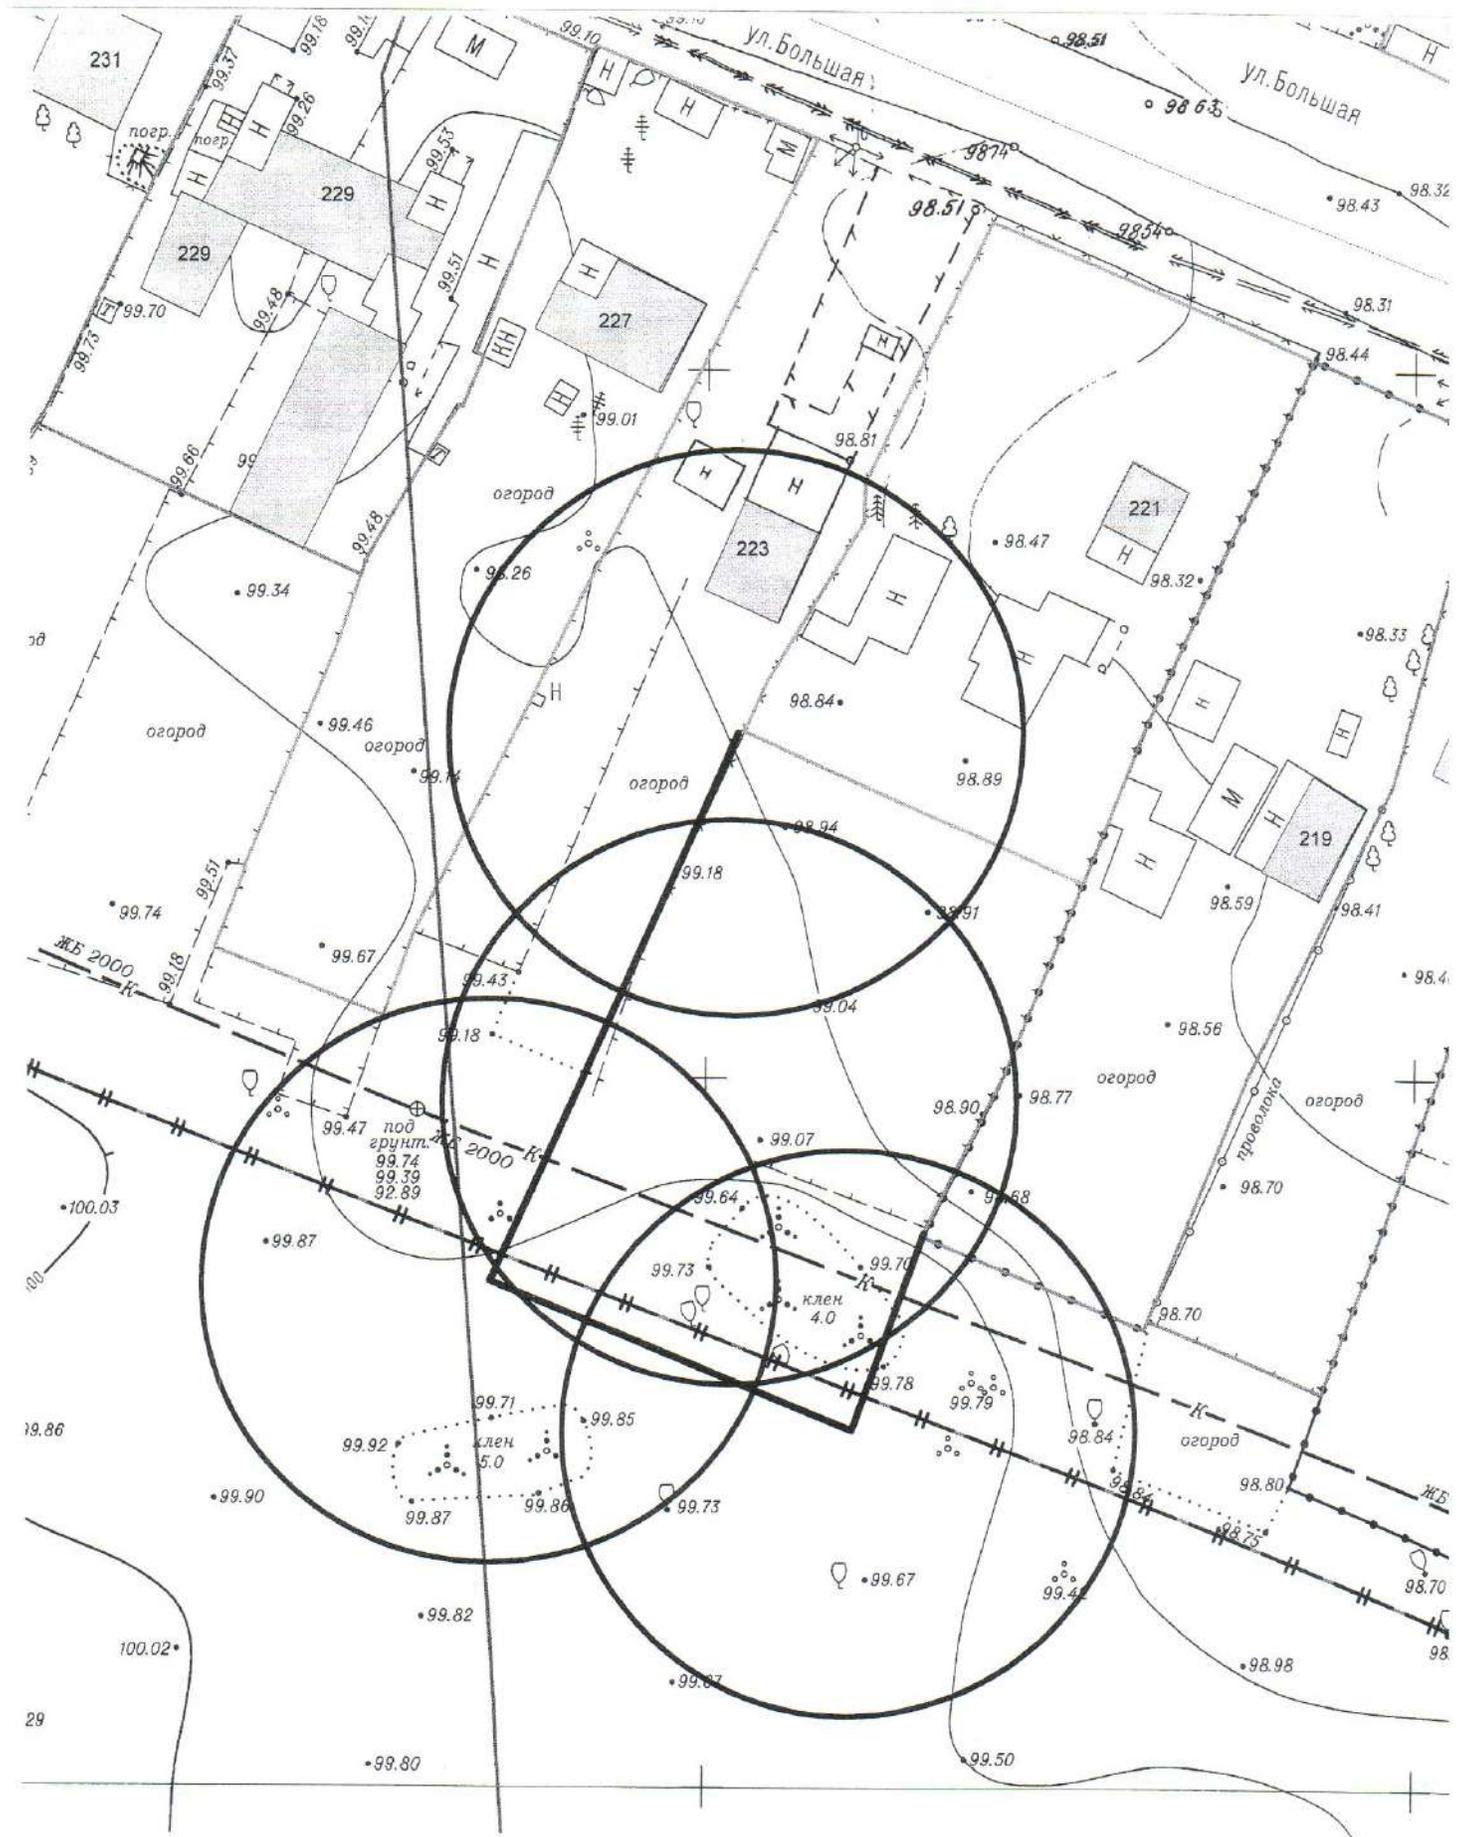


Карта-схема территории

по адресному ориентиру: Большая, 215
на топографическом плане М 1:500

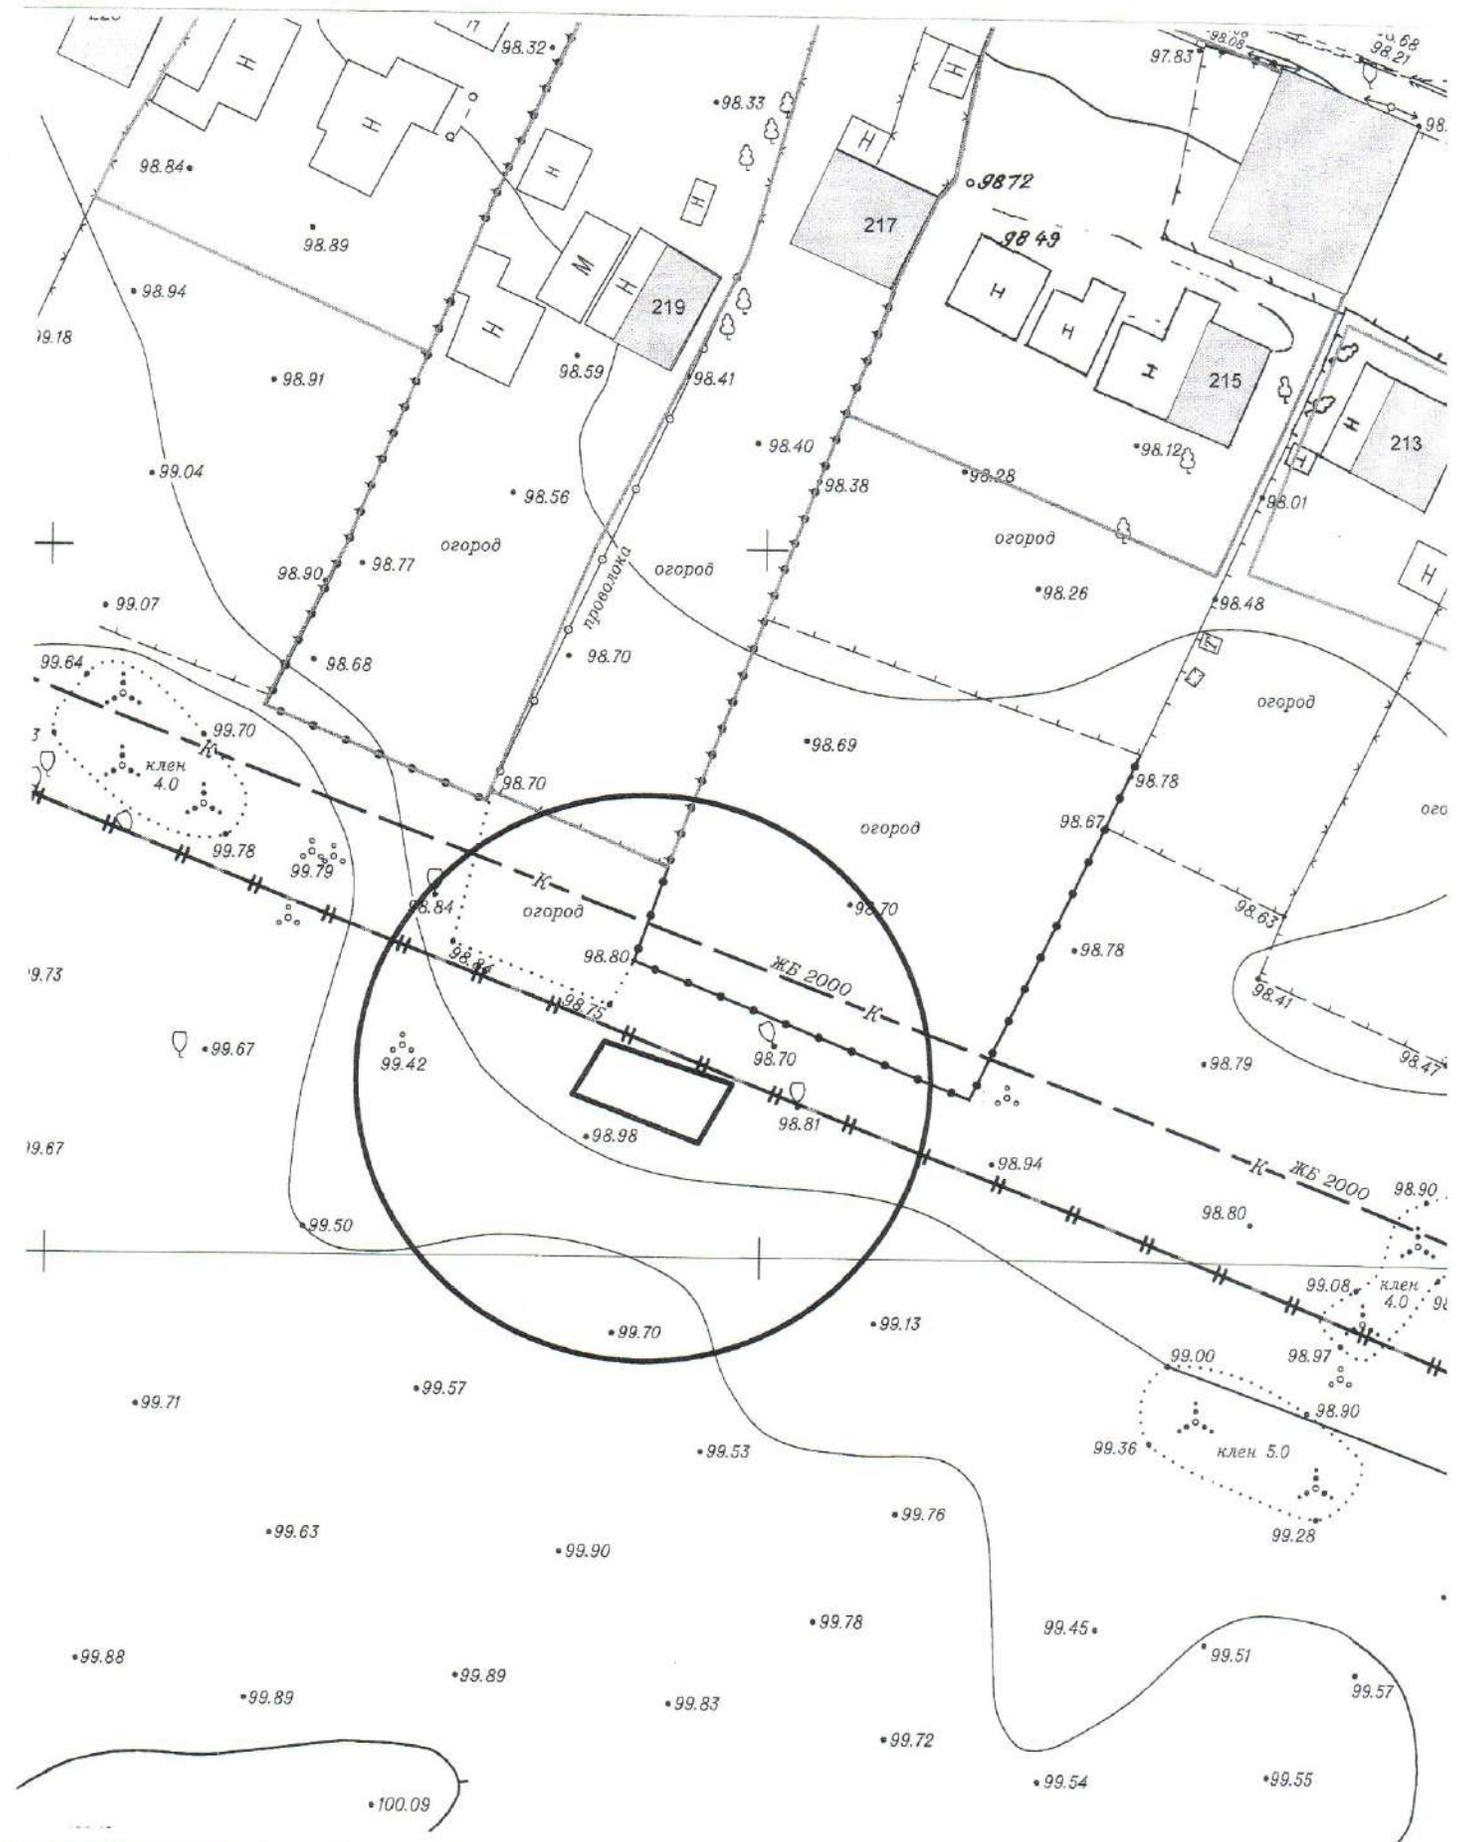

Карта-схема территории

ПО АДРЕСНОМУ ОРИЕНТИРУ: ул. Блюхера, 59
на топографическом плане М 1:500

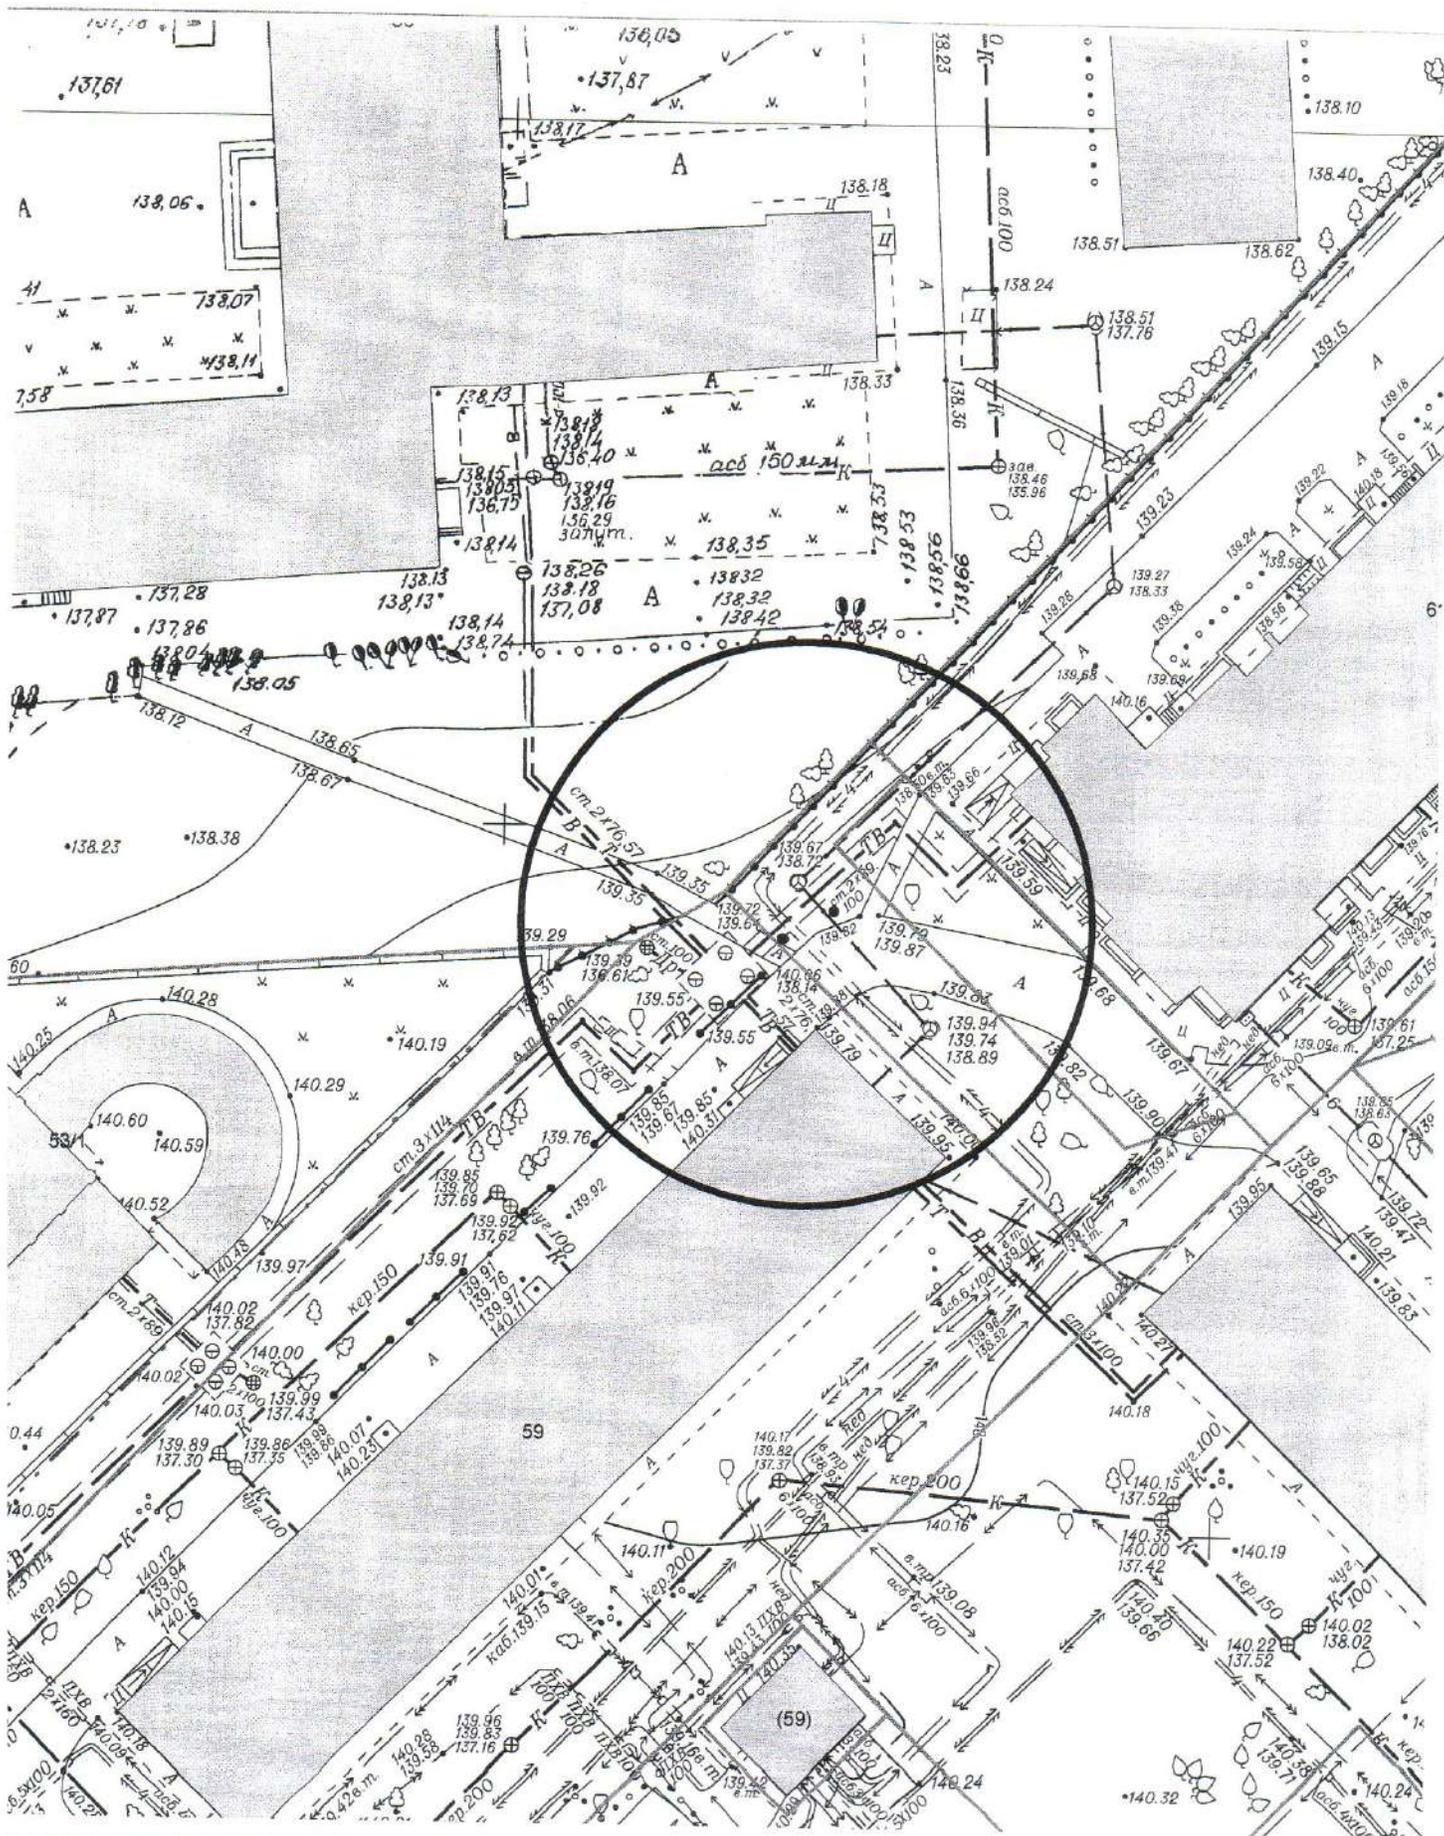

Карта – схема территории №

по адресному ориентиру: ул. Немировича-Данченко, (148 к. 3)

на топографическом плане М 1:500

