

МЭРИЯ ГОРОДА НОВОСИБИРСКА
ПОСТАНОВЛЕНИЕ

От 18.11.2020

№ 3630

О внесении изменений в схему размещения нестационарных торговых объектов на территории города Новосибирска, утвержденную постановлением мэрии города Новосибирска от 08.10.2019 № 3707

В соответствии с Федеральным законом от 28.12.2009 № 381-ФЗ «Об основах государственного регулирования торговой деятельности в Российской Федерации», приказом министерства промышленности, торговли и развития предпринимательства Новосибирской области от 24.01.2011 № 10 «О Порядке разработки и утверждения органами местного самоуправления в Новосибирской области схемы размещения нестационарных торговых объектов», руководствуясь Уставом города Новосибирска, ПОСТАНОВЛЯЮ:

1. Внести в схему размещения нестационарных торговых объектов на территории города Новосибирска, утвержденную постановлением мэрии города Новосибирска от 08.10.2019 № 3707 (в редакции постановлений мэрии города Новосибирска от 28.01.2020 № 235, от 23.03.2020 № 1006, от 28.04.2020 № 1388, от 29.06.2020 № 1937, от 17.08.2020 № 2492, от 19.10.2020 № 3148), следующие изменения:

1.1. В таблице:

1.1.1. Строку 1.1.171 изложить в редакции приложения 1 к настоящему постановлению.

1.1.2. Дополнить строками 1.1.185.1, 1.1.365.1, 2.1.23.1, 3.1.267.1, 4.1.129.1, 4.1.130.2 в редакции приложения 1 к настоящему постановлению.

1.1.3. Графу 7 строк 4.1.242, 4.1.248 дополнить словами «, непродовольственные товары».

1.1.4. Строку 4.1.323 признать утратившей силу.

1.1.5. Дополнить строкой 5.1.321.1 в редакции приложения 1 к настоящему постановлению.

1.1.6. В графе 10 строк 6.1.260, 6.1.261 слова «Перспективное место размещения нестационарного торгового объекта» заменить словами «Существующий нестационарный торговый объект».

1.1.7. Строку 6.1.308 признать утратившей силу.

1.1.8. Дополнить строками 7.1.150.1, 7.1.338.1 в редакции приложения 1 к настоящему постановлению.

1.1.9. Строку 7.1.355 признать утратившей силу.

1.1.10. Дополнить строками 7.1.384.1, 7.1.384.2 в редакции приложения 1 к настоящему постановлению.

1.1.11. Строку 7.1.392 признать утратившей силу.

1.1.12. Дополнить строками 9.1.75.1, 9.1.75.2 в редакции приложения 1 к настоящему постановлению.

1.1.13. В графе 10 строк 9.1.167, 9.1.176 слова «Существующий нестационарный торговый объект» заменить словами «Перспективное место размещения нестационарного торгового объекта».

1.1.14. В графе 10 строк 10.1.99.1, 10.1.99.2 слова «Перспективное место размещения нестационарного торгового объекта» заменить словами «Существующий нестационарный торговый объект».

1.1.15. Дополнить строкой 10.1.148.1 в редакции приложения 1 к настоящему постановлению.

1.2. В приложении:

1.2.1. Места размещения нестационарных торговых объектов на территории города Новосибирска, предусмотренные строками 4.1.323, 6.1.308, 7.1.355, 7.1.392 схемы размещения нестационарных торговых объектов на территории города Новосибирска, исключить.

1.2.2. Дополнить места размещения нестационарных торговых объектов на территории города Новосибирска объектами в соответствии с приложением 2 к настоящему постановлению.

2. Департаменту промышленности, инноваций и предпринимательства мэрии города Новосибирска:

2.1. Разместить постановление на официальном сайте города Новосибирска в информационно-телекоммуникационной сети «Интернет».

2.2. В течение пяти рабочих дней со дня внесения изменений в схему размещения нестационарных торговых объектов на территории города Новосибирска представить в министерство промышленности, торговли и развития предпринимательства Новосибирской области постановление на бумажном носителе и в электронном виде.

3. Департаменту информационной политики мэрии города Новосибирска обеспечить опубликование постановления.

4. Контроль за исполнением постановления возложить на начальника департамента промышленности, инноваций и предпринимательства мэрии города Новосибирска.

Приложение 1
к постановлению мэрии
города Новосибирска
от 18.11.2020 №3630


1.1.171	Ул. Бориса Богаткова, 249	Торговый авто-фургон	1	18,0	18,0	Продовольственные товары	Государственная собственность не разграничена	Постоянно	Существующий нестационарный торговый объект
1.1.185.1	Ул. Бориса Богаткова, 264	Киоск	1	15,0	15,0	Продовольственные товары	Государственная собственность не разграничена	Постоянно	Перспективное место размещения нестационарного торгового объекта
1.1.365.1	Ул. Трикотажная, 49	Торговый павильон	1	15,0	15,0	Продовольственные товары	Государственная собственность не разграничена	Постоянно	Перспективное место размещения нестационарного торгового объекта
2.1.23.1	Комсомольский проспект, 8	Торговый павильон	1	20,0	20,0	Продовольственные товары	Государственная собственность не разграничена	Постоянно	Перспективное место размещения нестационарного торгового объекта
3.1.267.1	Ул. Серебряные Ключи, 2	Торговый павильон	1	15,0	15,0	Продовольственные товары	Государственная собственность не разграничена	Постоянно	Перспективное место размещения нестационарного торгового объекта
4.1.129.1	Ул. Кропоткина, 134	Торговый авто-фургон	1	15,0	15,0	Продовольственные товары	Государственная собственность не разграничена	Постоянно	Существующий нестационарный торговый объект

4.1.130.2	Ул. Кропоткина, 482	Торговый павильон	1	150,0	150,0	Непродовольственные товары	Государственная собственность не разграничена	Постоянно	Перспективное место размещения нестационарного торгового объекта
5.1.321.1	Ул. Сибиряков-Гвардейцев, 60	Автолавка	1	18,0	18,0	Продовольственные товары	Государственная собственность не разграничена	Постоянно	Существующий нестационарный торговый объект
7.1.150.1	Ул. Выборная, 117	Киоск	1	12,0	12,0	Продовольственные товары	Государственная собственность не разграничена	Постоянно	Перспективное место размещения нестационарного торгового объекта
7.1.338.1	Ул. Московская, 165	Торговый павильон	1	9,0	9,0	Продовольственные товары	Государственная собственность не разграничена	Постоянно	Перспективное место размещения нестационарного торгового объекта
7.1.384.1	Ул. Никитина, 64	Торговый павильон	1	15,0	15,0	Продовольственные товары	Государственная собственность не разграничена	Постоянно	Перспективное место размещения нестационарного торгового объекта
7.1.384.2	Ул. Никитина, 64	Торговый павильон	1	15,0	15,0	Продовольственные товары	Государственная собственность не разграничена	Постоянно	Перспективное место размещения нестационарного торгового объекта
9.1.75.1	Ул. Демакова, 11	Торговый павильон	1	30,0	30,0	Продовольственные товары, непродовольственные товары	Муниципальная собственность	Постоянно	Перспективное место размещения нестационарного торгового объекта

9.1.75.2	Ул. Демакова, 11	Торговый павильон	1	30,0	30,0	Продовольственные товары, непродовольственные товары	Муниципальная собственность	Постоянно	Перспективное место размещения нестационарного торгового объекта
10.1.148.1	Ул. Селезнева, 49	Торговый павильон	1	8,0	8,0	Продовольственные товары	Государственная собственность не разграничена	Постоянно	Перспективное место размещения нестационарного торгового объекта

ДОПОЛНЕНИЯ
в места размещения нестационарных торговых объектов
на территории города Новосибирска

**Место размещения нестационарного торгового объекта на территории
города Новосибирска (строка 1.1.185.1)**

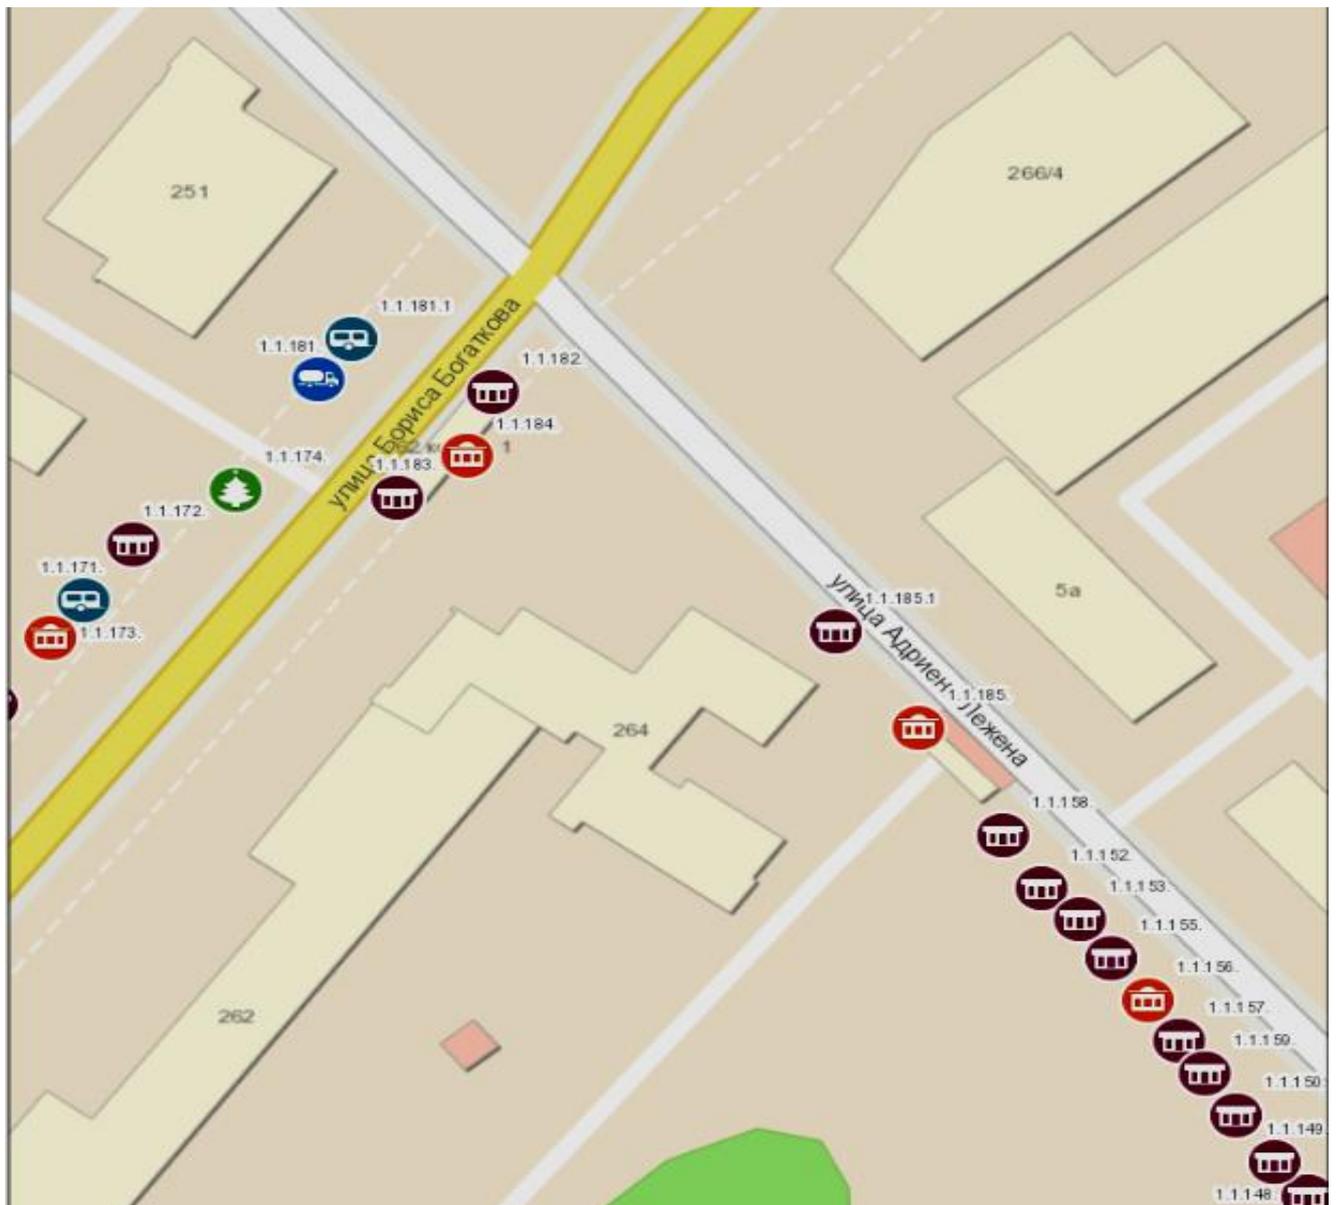


Масштаб 1:1 000
0 5 10 20 30 40 метры

Условные обозначения:



Место размещения нестационарного торгового объекта на территории города Новосибирска (строка 2.1.23.1)

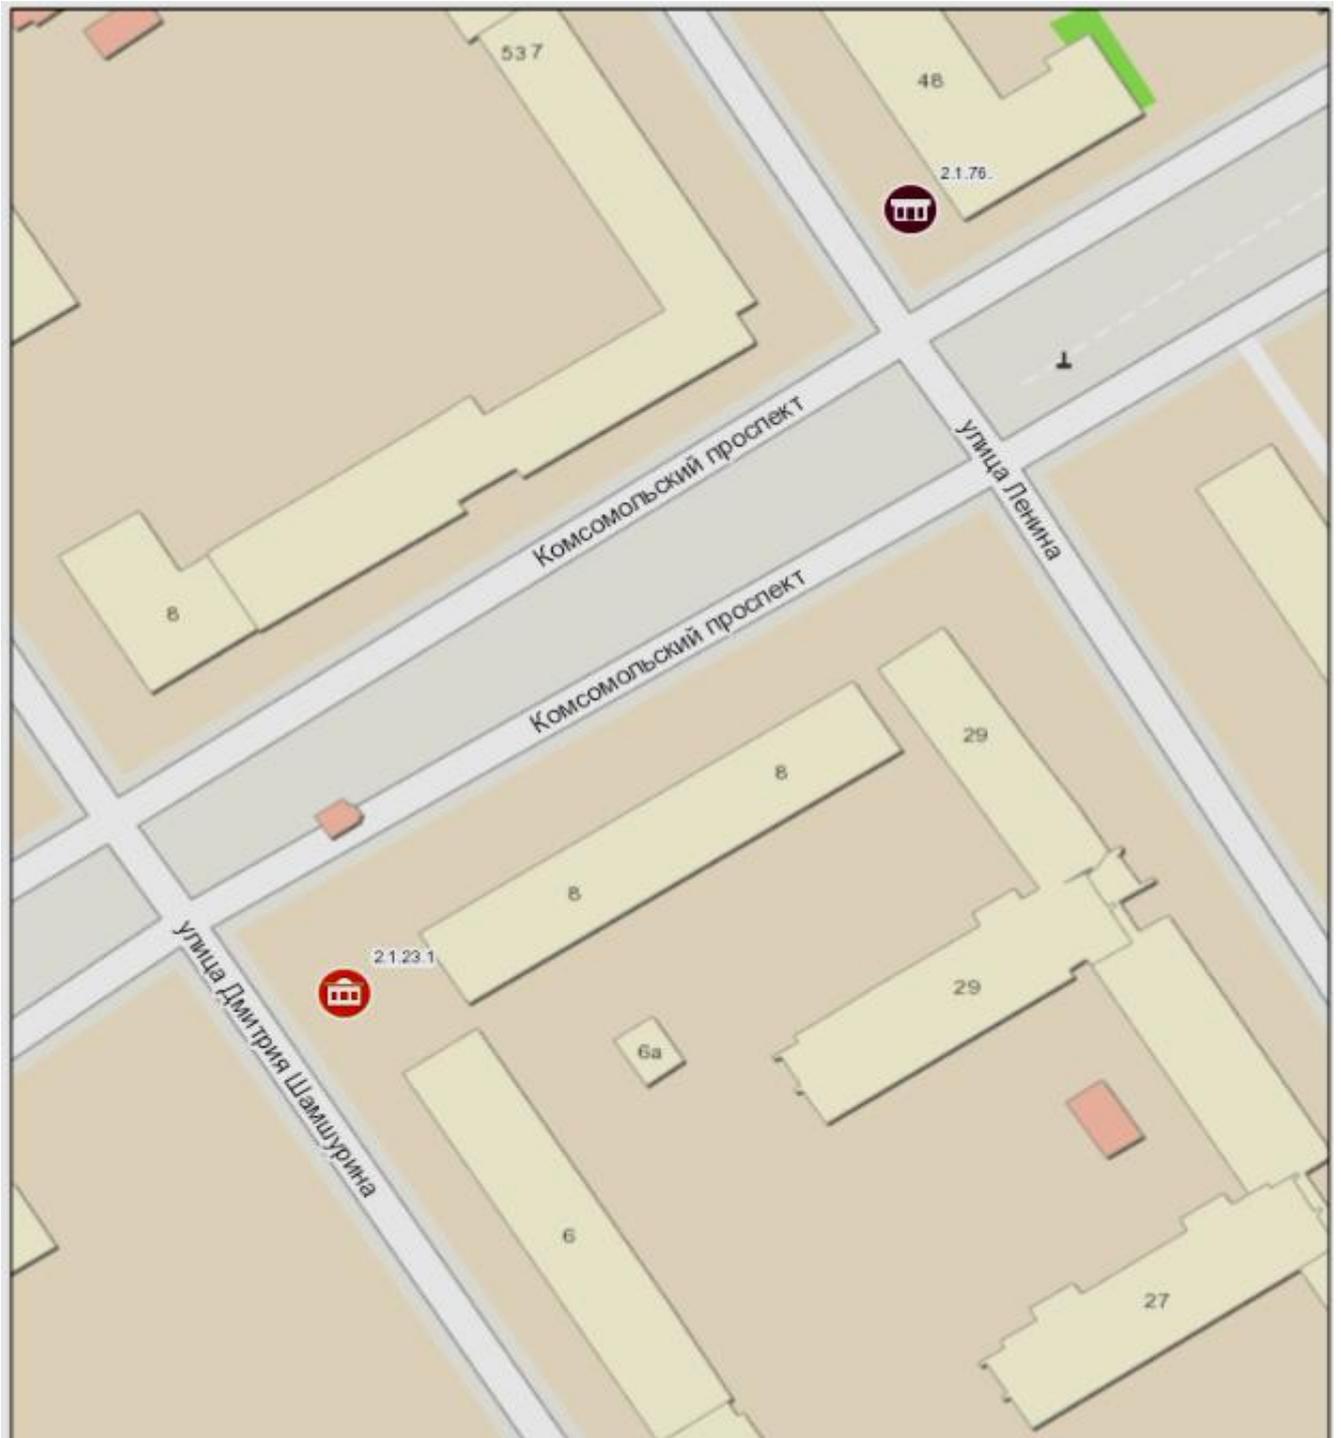

Масштаб 1:1 000


0 5 10 20 30 40 метры

Условные обозначения:



- торговый павильон.

Место размещения нестационарного торгового объекта на территории города Новосибирска (строка 3.1.267.1)

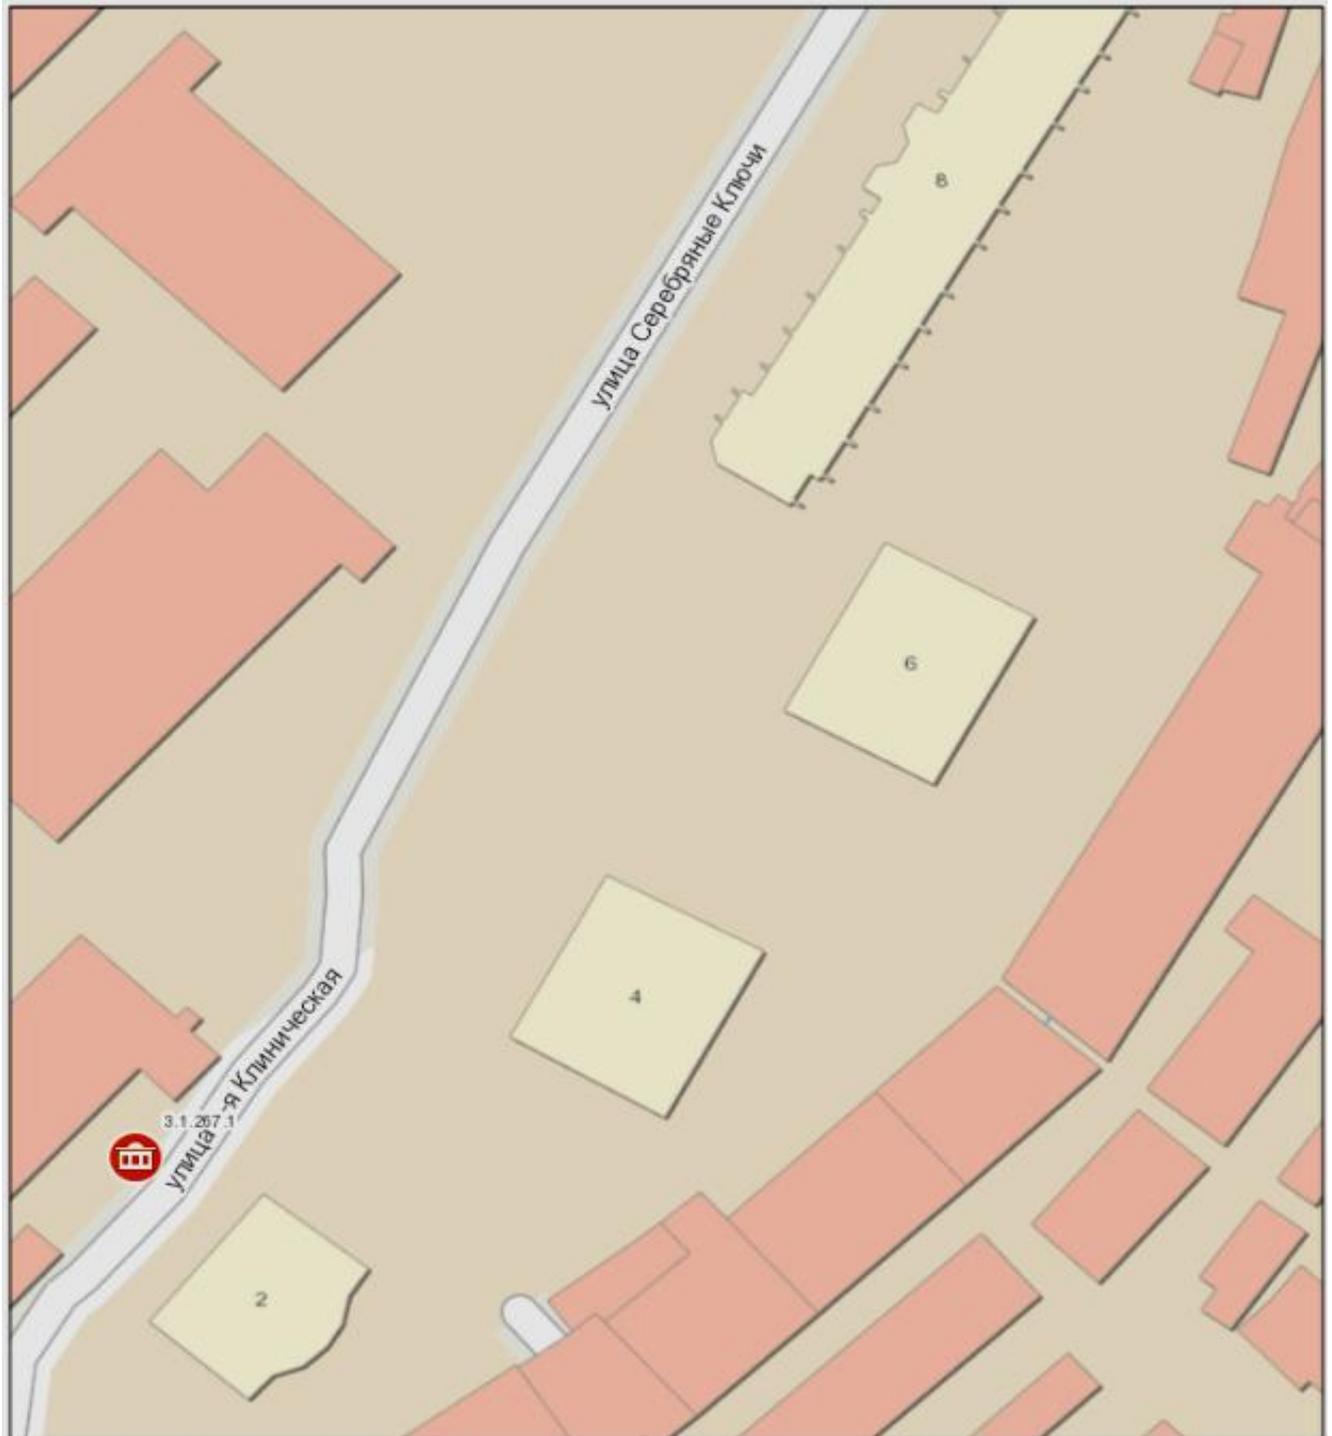

Масштаб 1:1 000


0 5 10 20 30 40 метры

Условные обозначения:



- торговый павильон.

Место размещения нестационарного торгового объекта на территории города Новосибирска (строка 4.1.129.1)

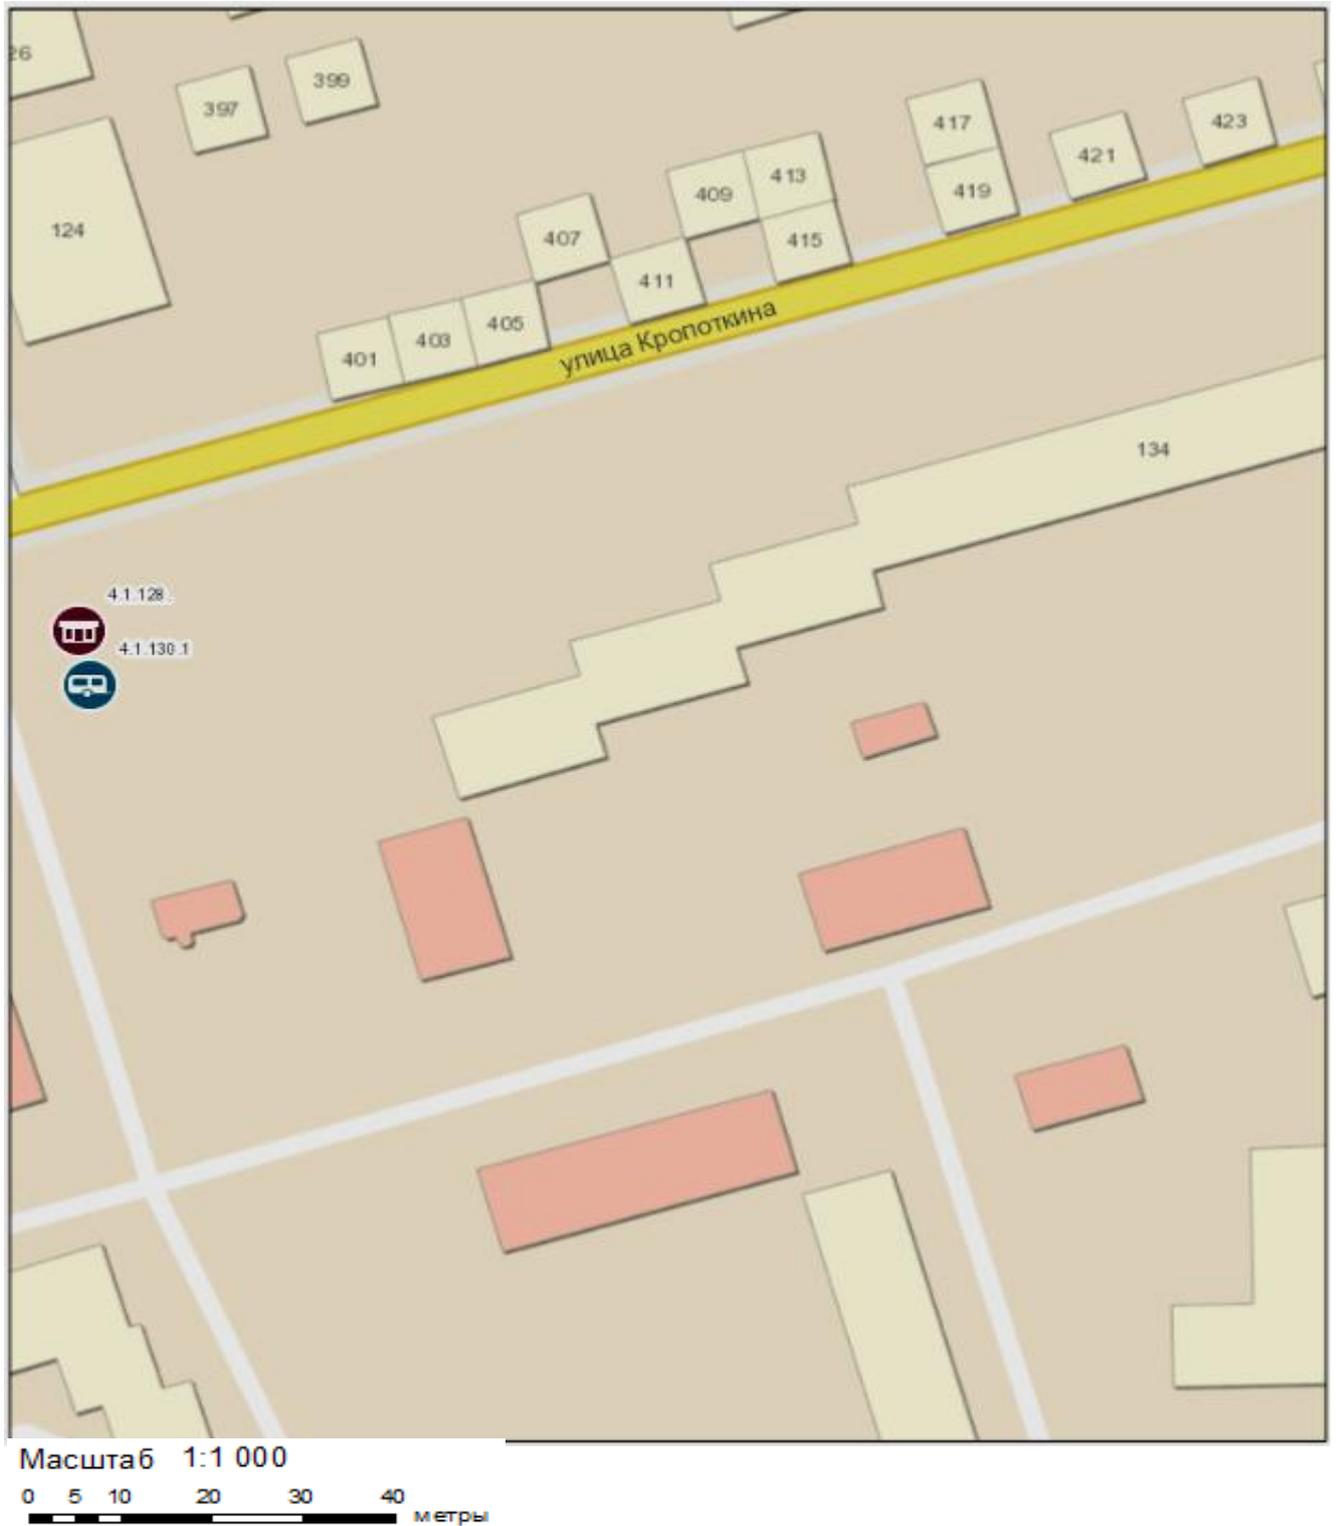


Условные обозначения:



- торговый автофургон

Место размещения нестационарного торгового объекта на территории города Новосибирска (строка 4.1.130.2)

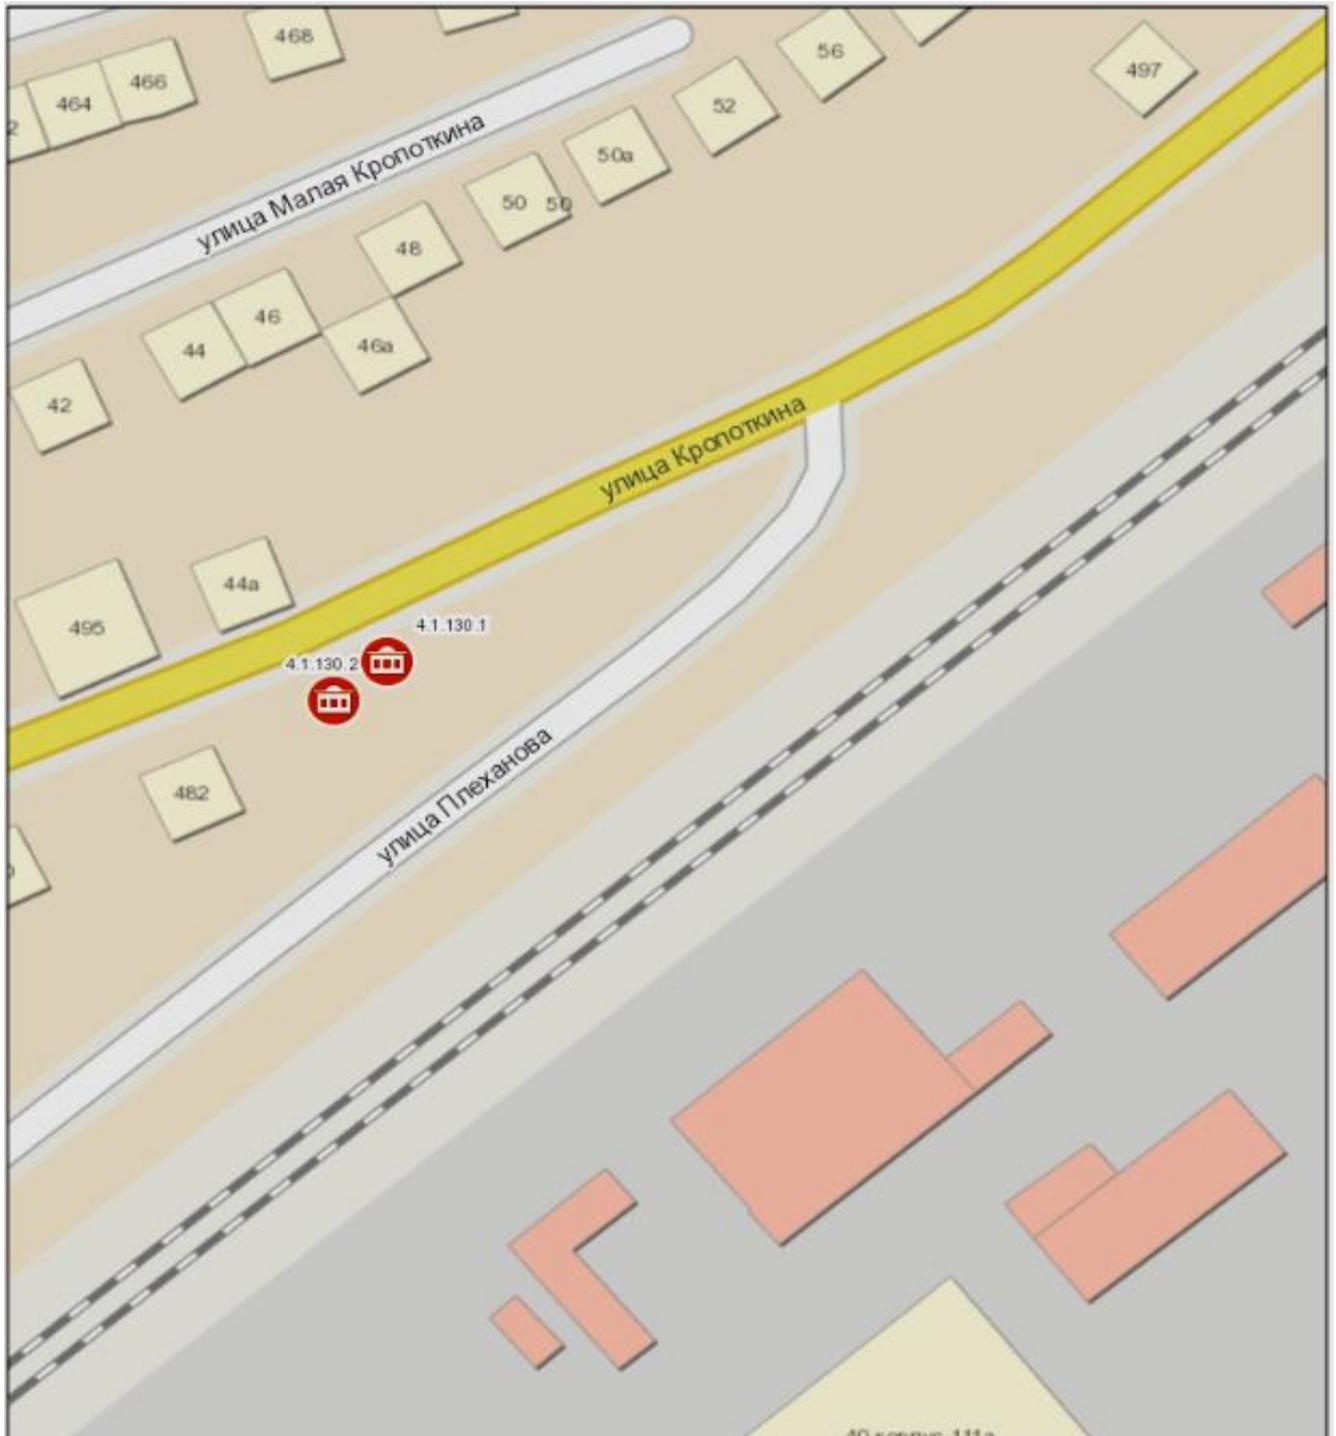

Масштаб 1:1 000

0 5 10 20 30 40 метры


Условные обозначения:



- торговый павильон.

Место размещения нестационарного торгового объекта на территории

города Новосибирска (строка 5.1.321.1)

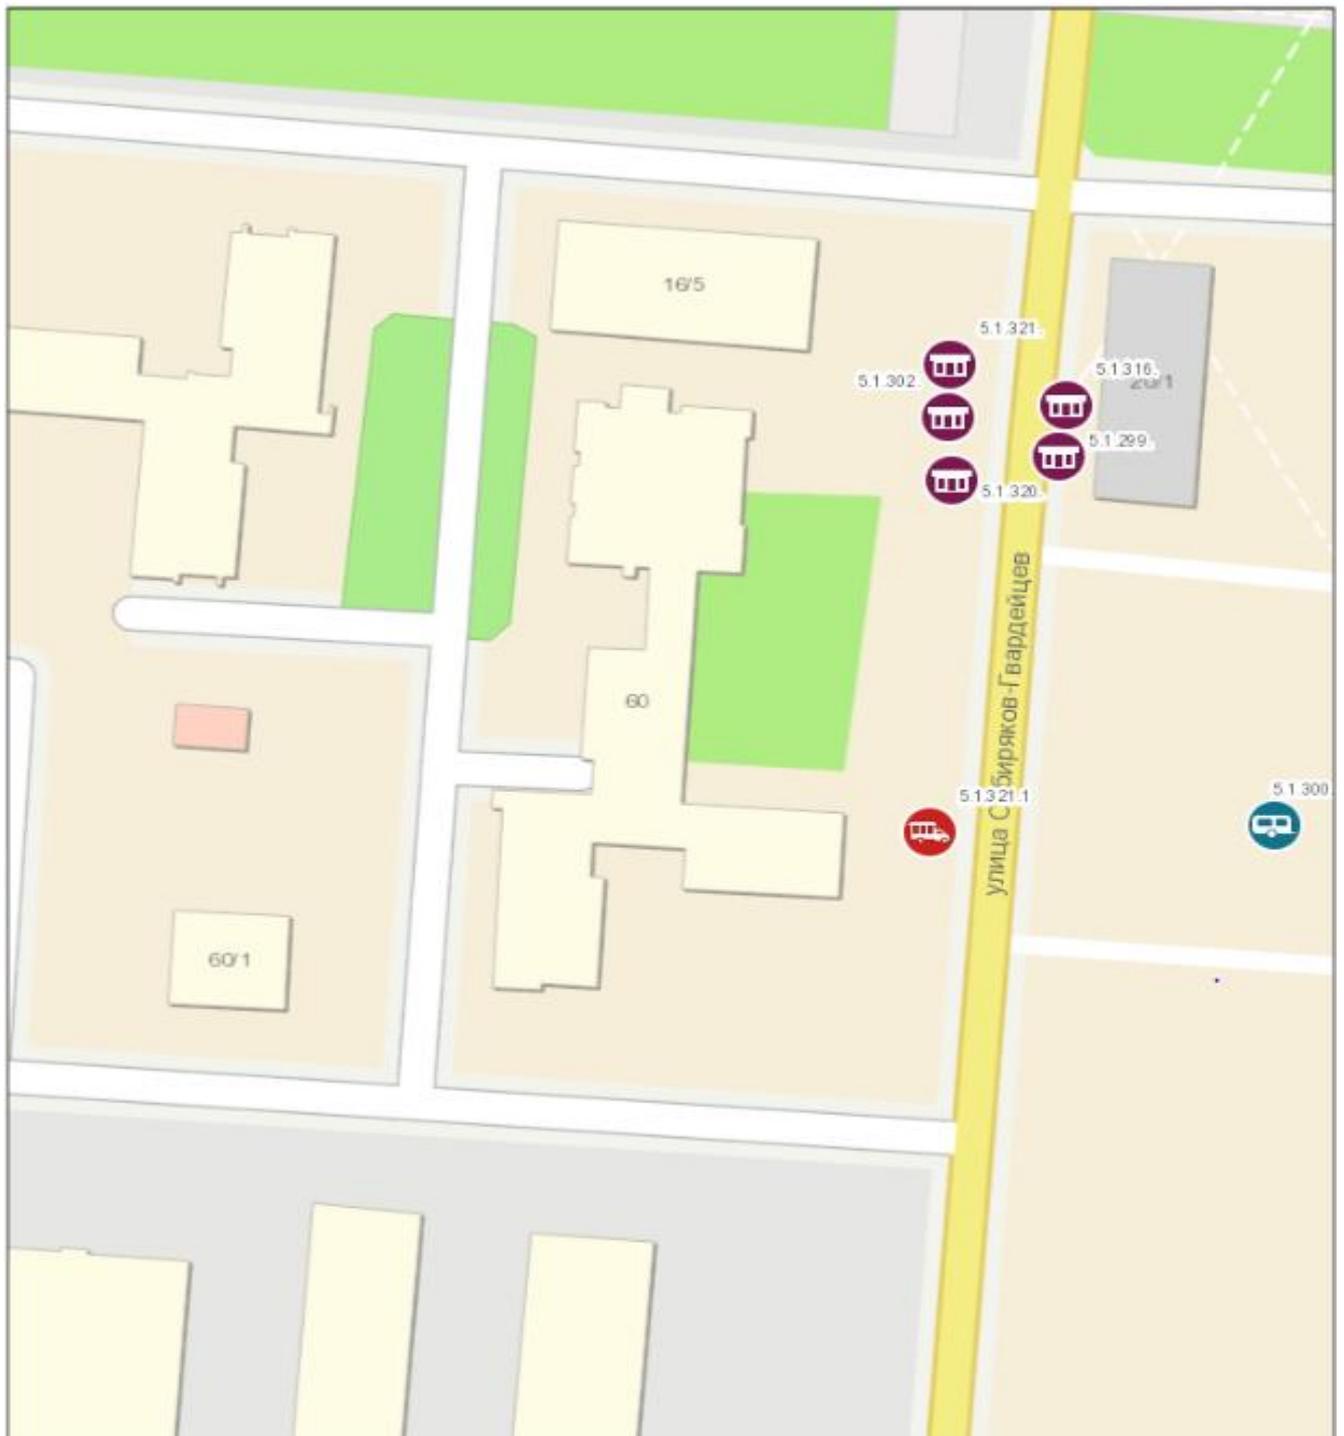

Масштаб 1:1 000


0 5 10 20 30 40 метры

Условные обозначения:



- автолавка.

Место размещения нестационарного торгового объекта на территории города Новосибирска (строка 7.1.150.1)

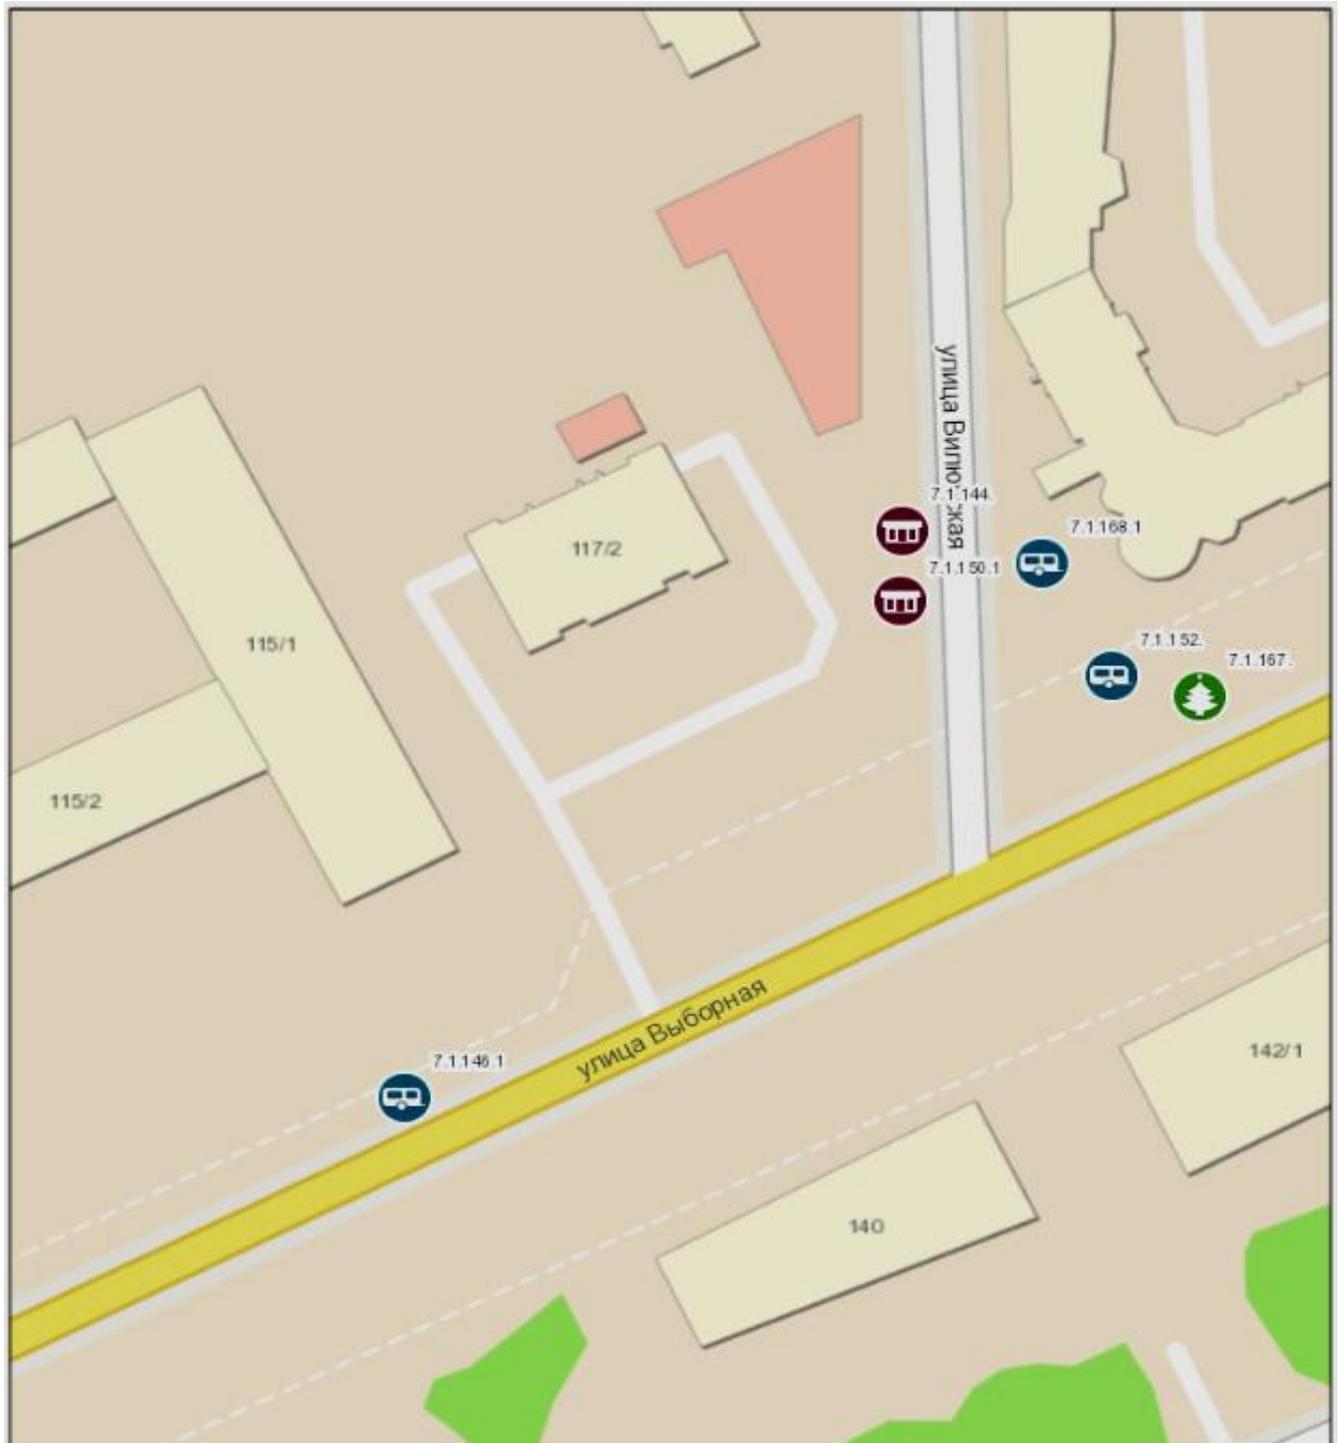

Масштаб 1:1 000


0 5 10 20 30 40 метры

Условные обозначения:



- киоск.

Место размещения нестационарного торгового объекта на территории города Новосибирска (строка 7.1.338.1)

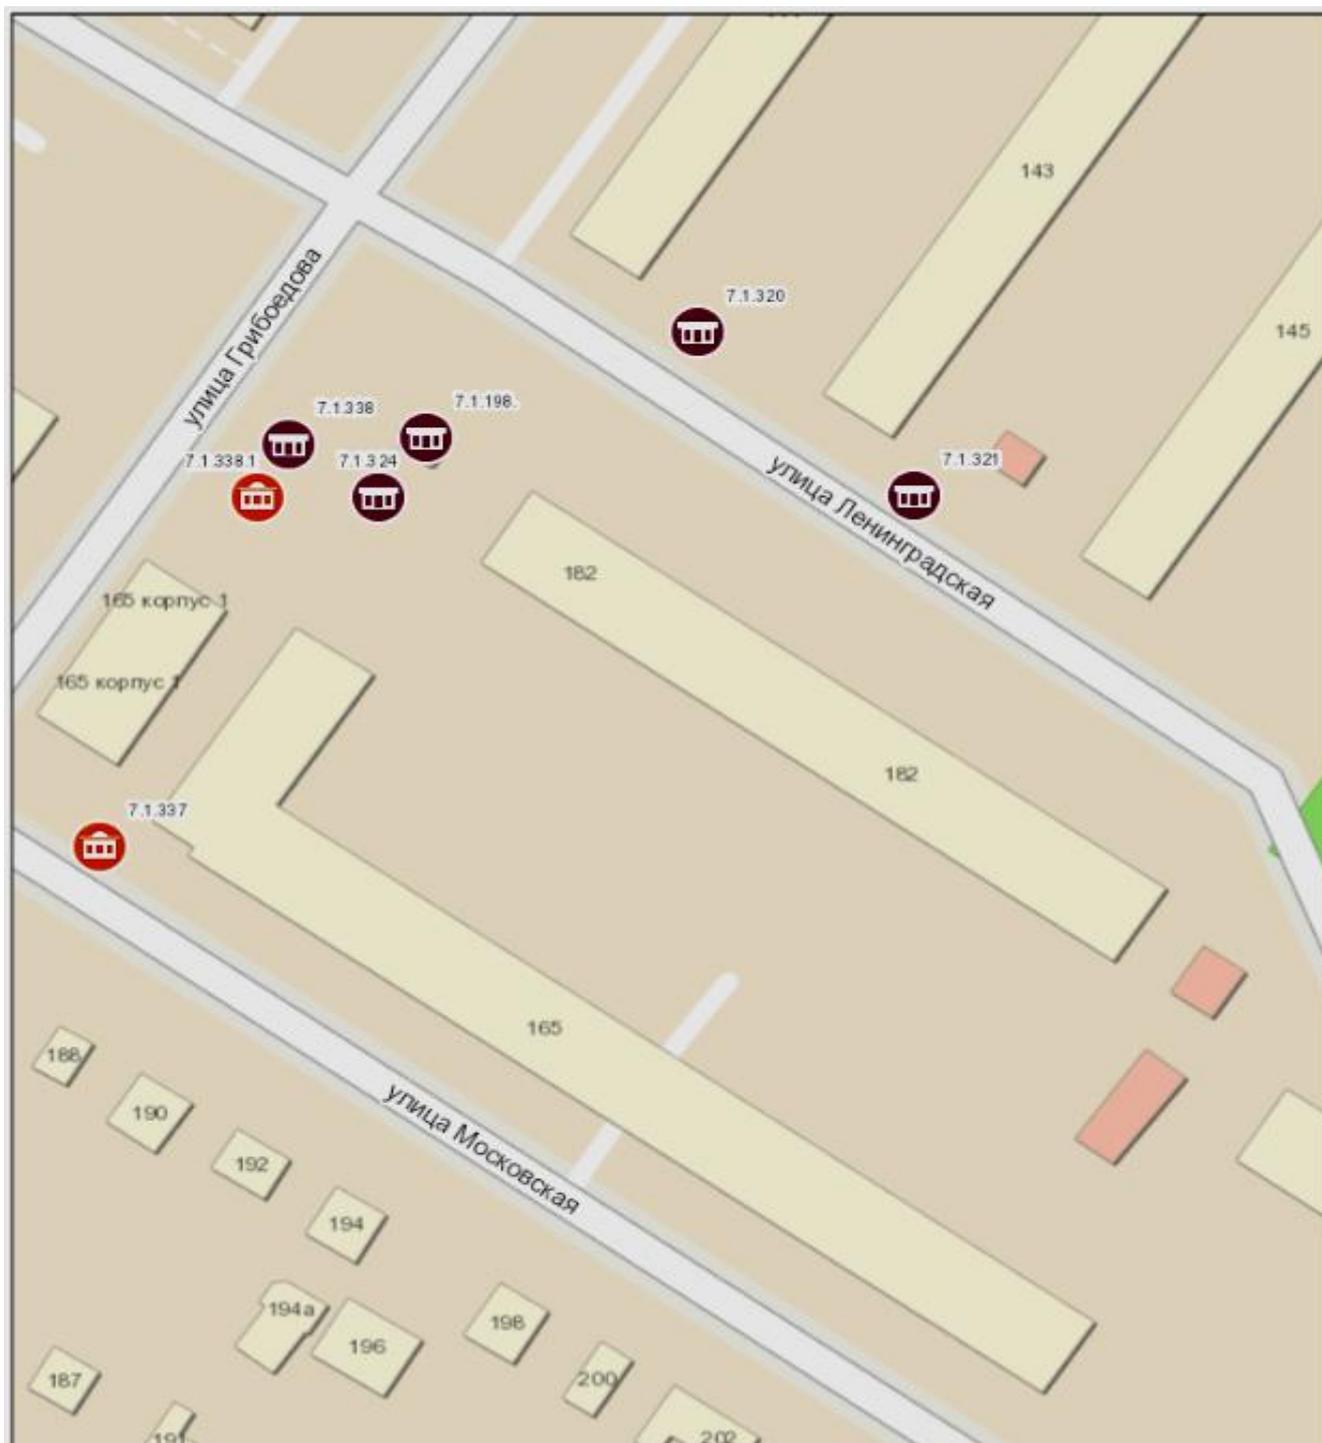

Масштаб 1:1 000


0 5 10 20 30 40 метры

Условные обозначения:



- торговый павильон.

Места размещения нестационарных торговых объектов на территории города Новосибирска (строки 9.1.75.1, 9.1.75.2)

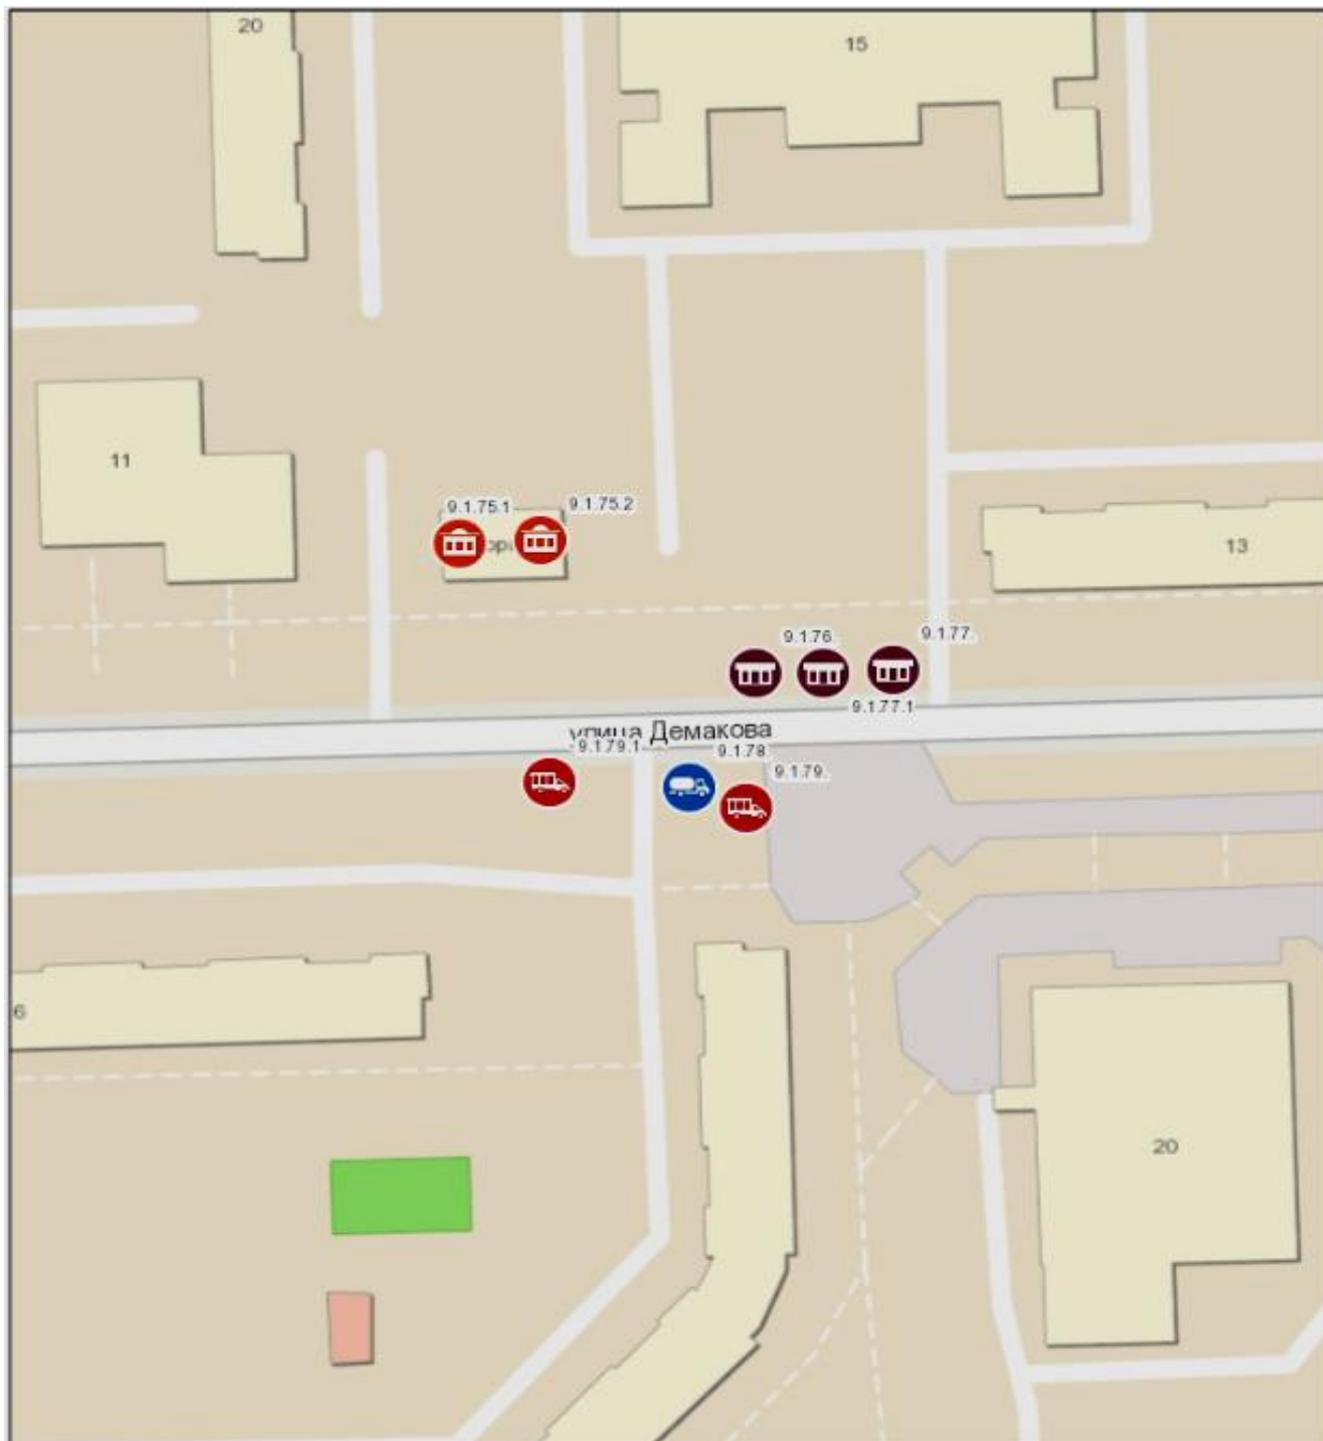

Масштаб 1:1 000


0 5 10 20 30 40 метры

Условные обозначения:



- торговый павильон.

Место размещения нестационарного торгового объекта на территории города Новосибирска (строка 10.1.148.1)

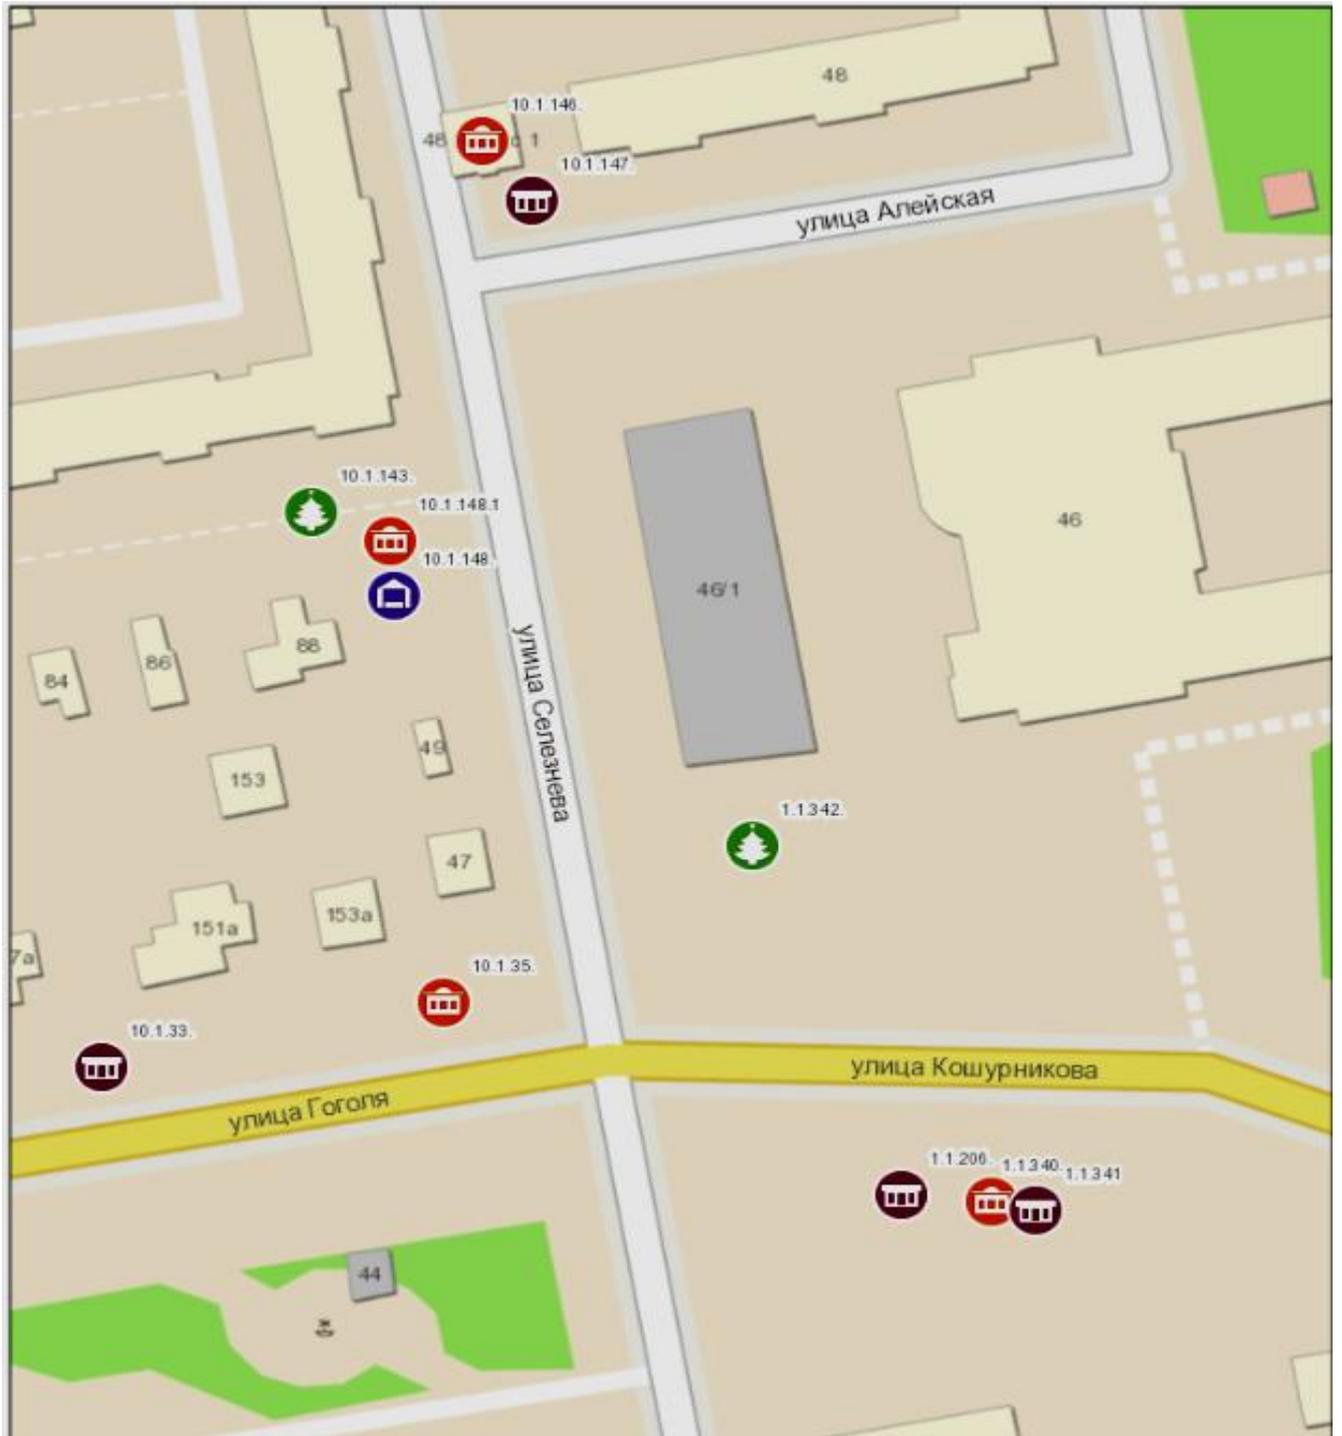

Масштаб 1:1 000

0 5 10 20 30 40 метры

Условные обозначения:



- торговый павильон.