

ИЗВЕЩЕНИЕ № 168 от 07.10.2025 г.

**О ПРЕДСТОЯЩЕМ ВЫДЕЛЕ В НАТУРЕ ДОЛИ В ПРАВЕ ОБЩЕЙ ДОЛЕВОЙ СОБСТВЕННОСТИ И ОБ ОСУЩЕСТВЛЕНИИ СОГЛАСОВАНИЯ МЕСТОПОЛОЖЕНИЯ МАШИНО-МЕСТА С УЧАСТНИКАМИ ОБЩЕЙ ДОЛЕВОЙ СОБСТВЕННОСТИ
(54:35:052490:1758)**

Кадастровым инженером - Синяняном Аршамом Егоровичем, 630099, г. Новосибирск, Красный проспект, 25, оф. 301, тел. +79134656794, e-mail: sai@kc-alfa.ru, номер в реестре кадастровых инженеров 35659, выполняются кадастровые работы по образованию машино-места № 168, 168а, путем выдела в натуре доли размером 1/245, в праве общей долевой собственности на помещение с кадастровым номером 54:35:052490:1758, адресом: Российская Федерация, Новосибирская область, город Новосибирск, Кировский район, улица Немировича-Данченко, дом 144/1.


Заказчиками кадастровых работ, осуществляющими выдел в натуре своей доли в праве общей долевой собственности, является: Борзых Ксения Сергеевна, тел. +79139808918, e-mail: borzyh.ksushka2001@yandex.ru

Ознакомиться с проектом технического плана образуемого машино-места можно по адресу: г. Новосибирск, Красный проспект, дом 25, оф. 301, во вторник, четверг с 16:00 до 17:00.

При наличии возражений в отношении местоположения машино-места, такие обоснованные возражения в соответствии с частью 3.7 ст. 6 Федерального закона от 03.07.2016 г. № 315-ФЗ "О внесении изменений в часть первую Гражданского кодекса Российской Федерации и отдельные законодательные акты Российской Федерации" направляются кадастровому инженеру по почтовому адресу: 630099 г. Новосибирск, а/я 474, либо адресу электронной почты : sai@kc-alfa.ru, а также в Новосибирский филиал Росреестра по почтовому адресу 630091, г. Новосибирск, ул. Державина, д. 28, либо адресу электронной почты: 54_upr@rosreestr.ru

Дата окончания приема возражений участников общей долевой собственности в отношении местоположения машино-места: 08.11.2025 г.

**Фрагмент графической части проекта технического плана образуемого машино-места
1 подземный этаж**

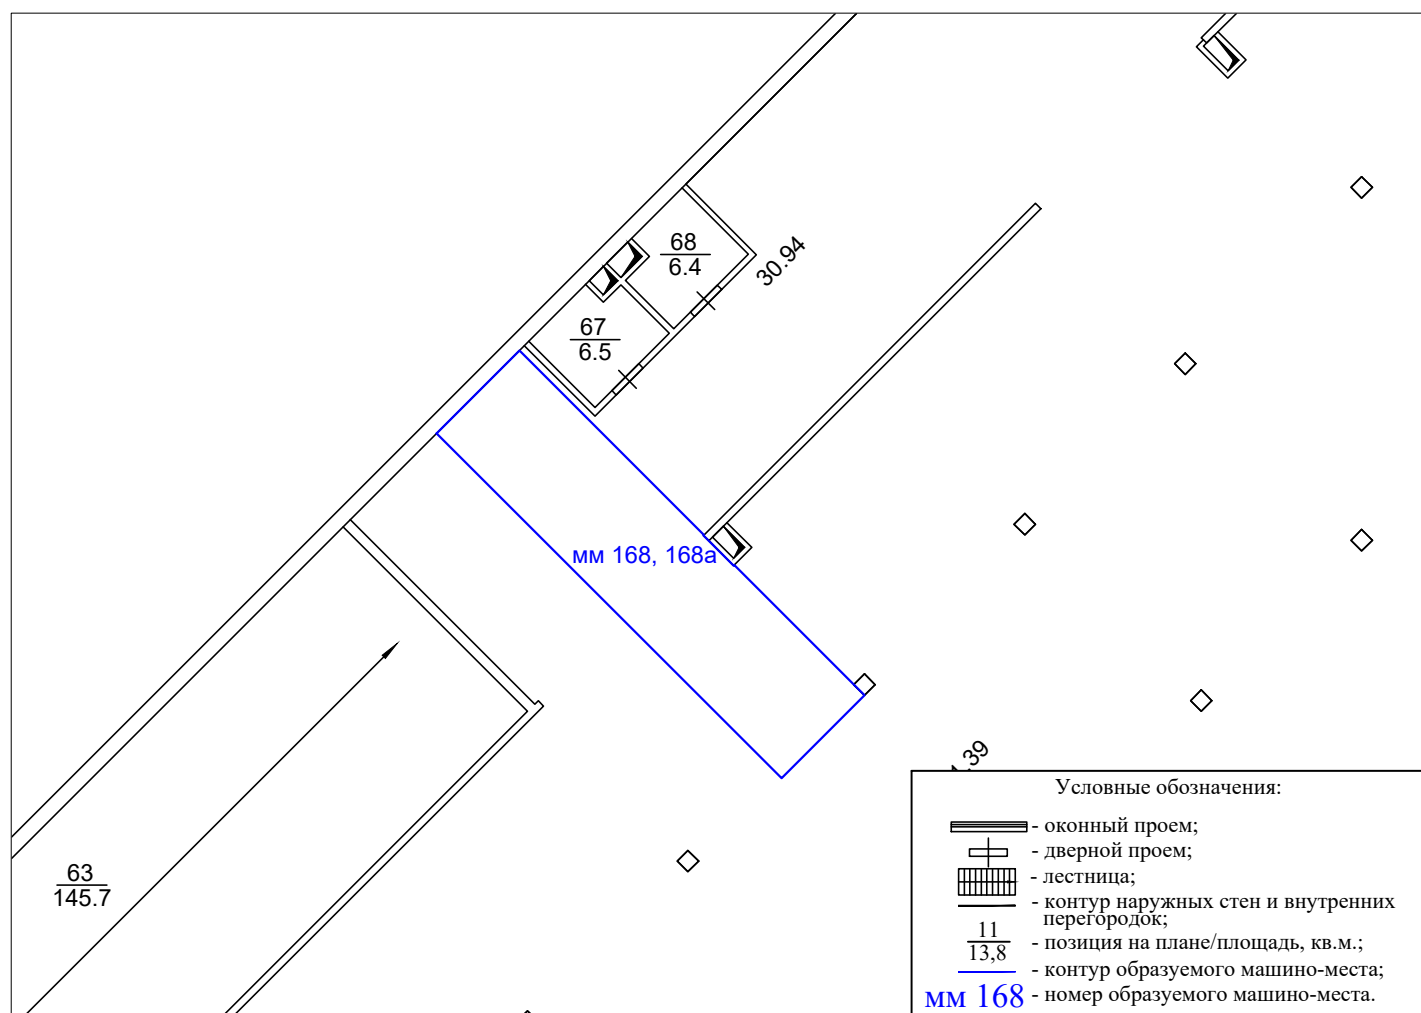

Масштаб 1:200