


Информация о последствиях самовольного размещения нестационарных объектов


По результатам заседания комиссии по вопросам демонтажа самовольных нестационарных объектов на территории города Новосибирска от 10.11.2021 № 189 принято решение о демонтаже самовольных нестационарных объектов в пределах территорий, представленных на картах – схемах.

В соответствии с действующим Положением о нестационарных объектах на территории города Новосибирска, утвержденным решением Совета депутатов города Новосибирска от 29.04.2015 № 1336 (в редакции от 30.06.2021) (далее – Положение) в случае выявления повторного размещения самовольного нестационарного объекта в течение календарного года в пределах территории в радиусе 20 м от ранее демонтированного нестационарного объекта, указанной в карте-схеме территории, также в случае перемещения самовольного нестационарного объекта в пределах территории планируемого демонтажа и (или) если внешний вид его, в том числе размер, изменен, администрацией района (округом по районам) города Новосибирска (далее – администрация района (округ по районам)) составляется акт о выявлении самовольного нестационарного объекта (далее – акт о выявлении). На основании такого акта о выявлении департамент строительства и архитектуры мэрии города Новосибирска, администрации районов (округ по районам) обеспечивают повторный демонтаж самовольного нестационарного объекта без совершения действий, предусмотренных пунктами 6.6 – 6.8 Положения.

на топографическом плане в масштабе М1:500

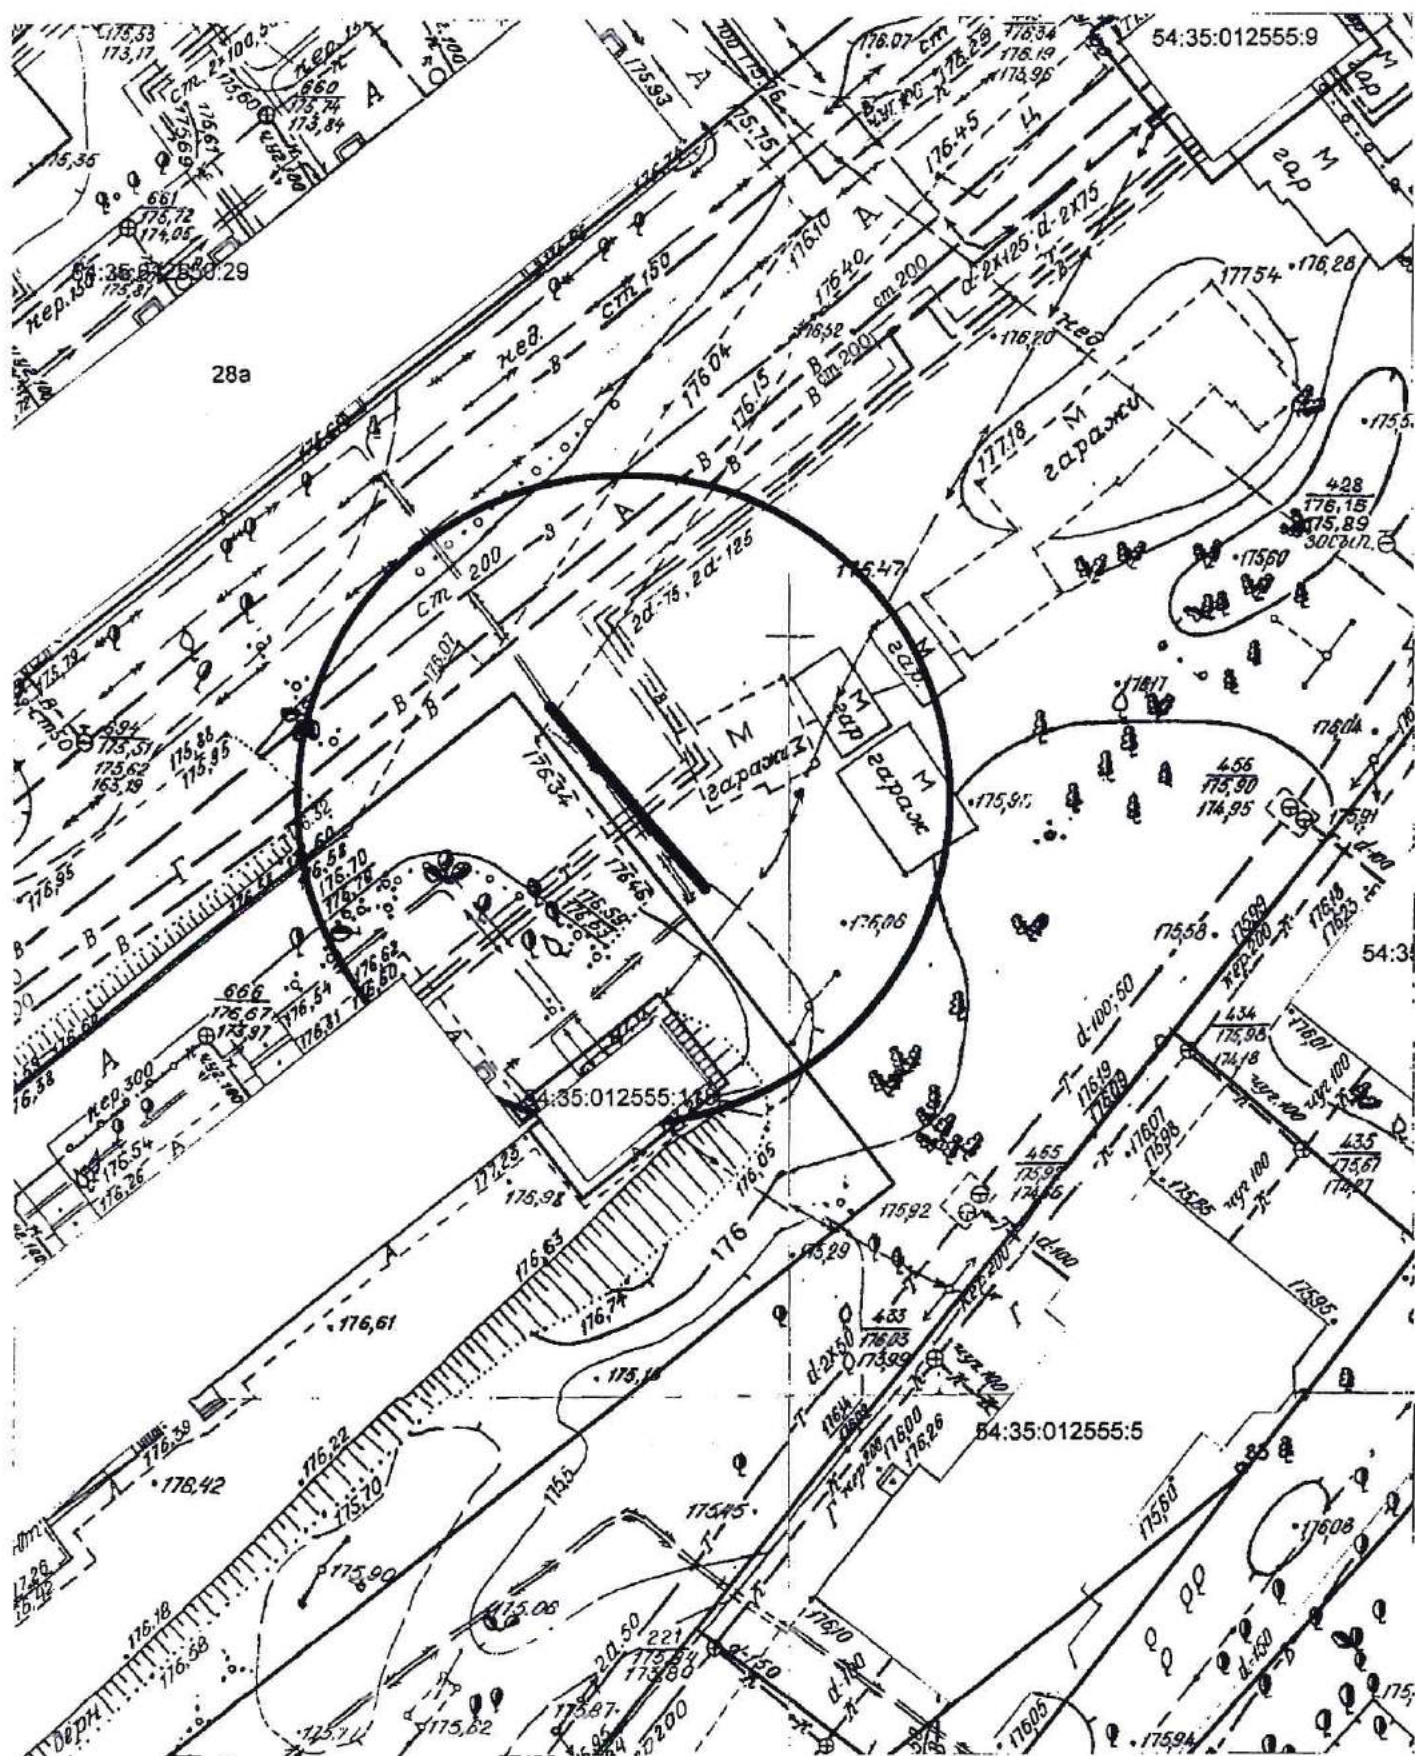

M 1:500

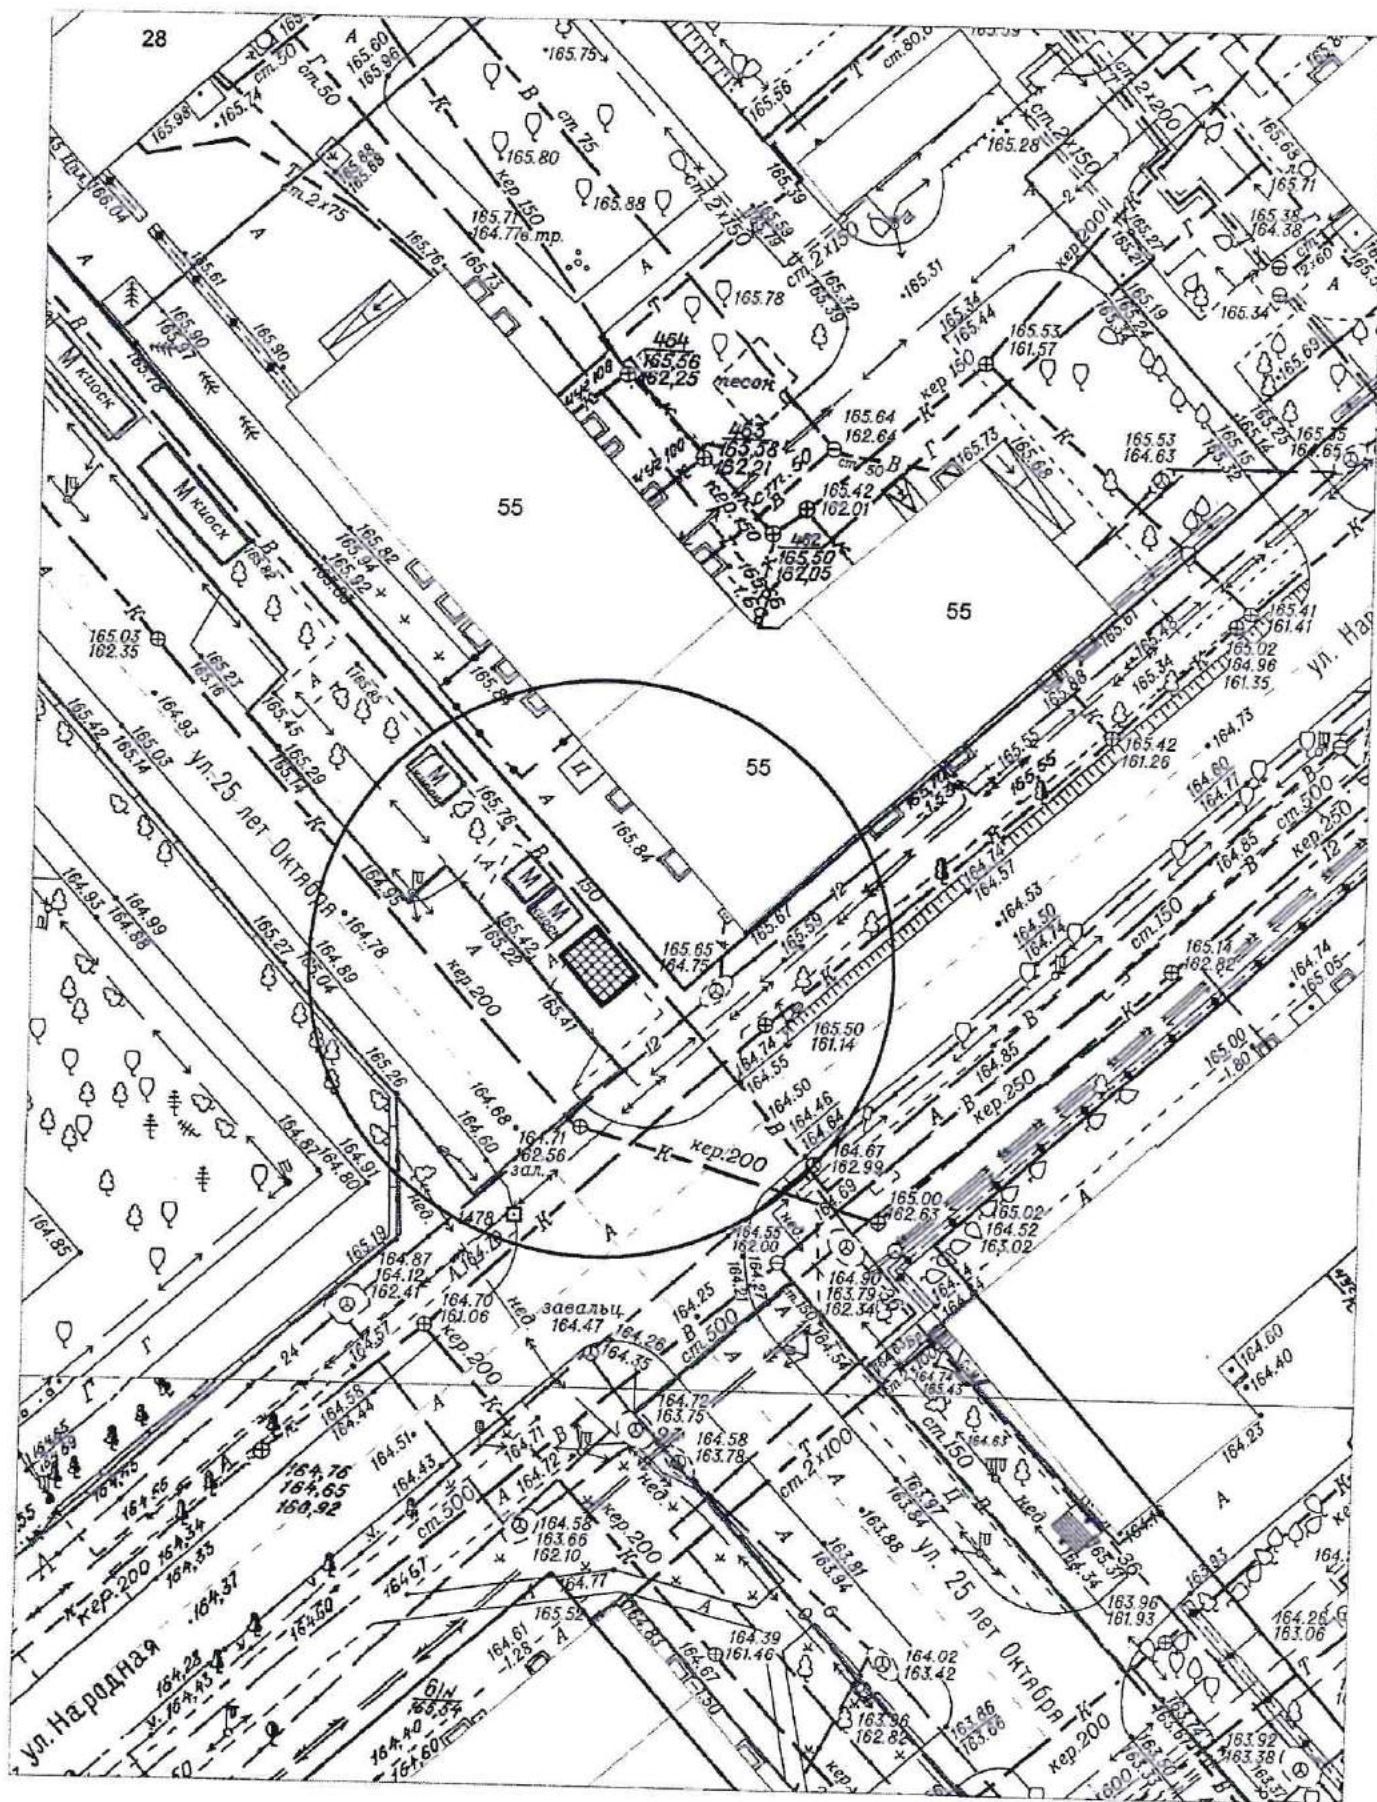


на топографическом плане М 1:500




Карта – схема территории № 1219

по адресному ориентиру: ул. Сибиряков-Гвардейцев, (58/1)


на топографическом плане М 1:500

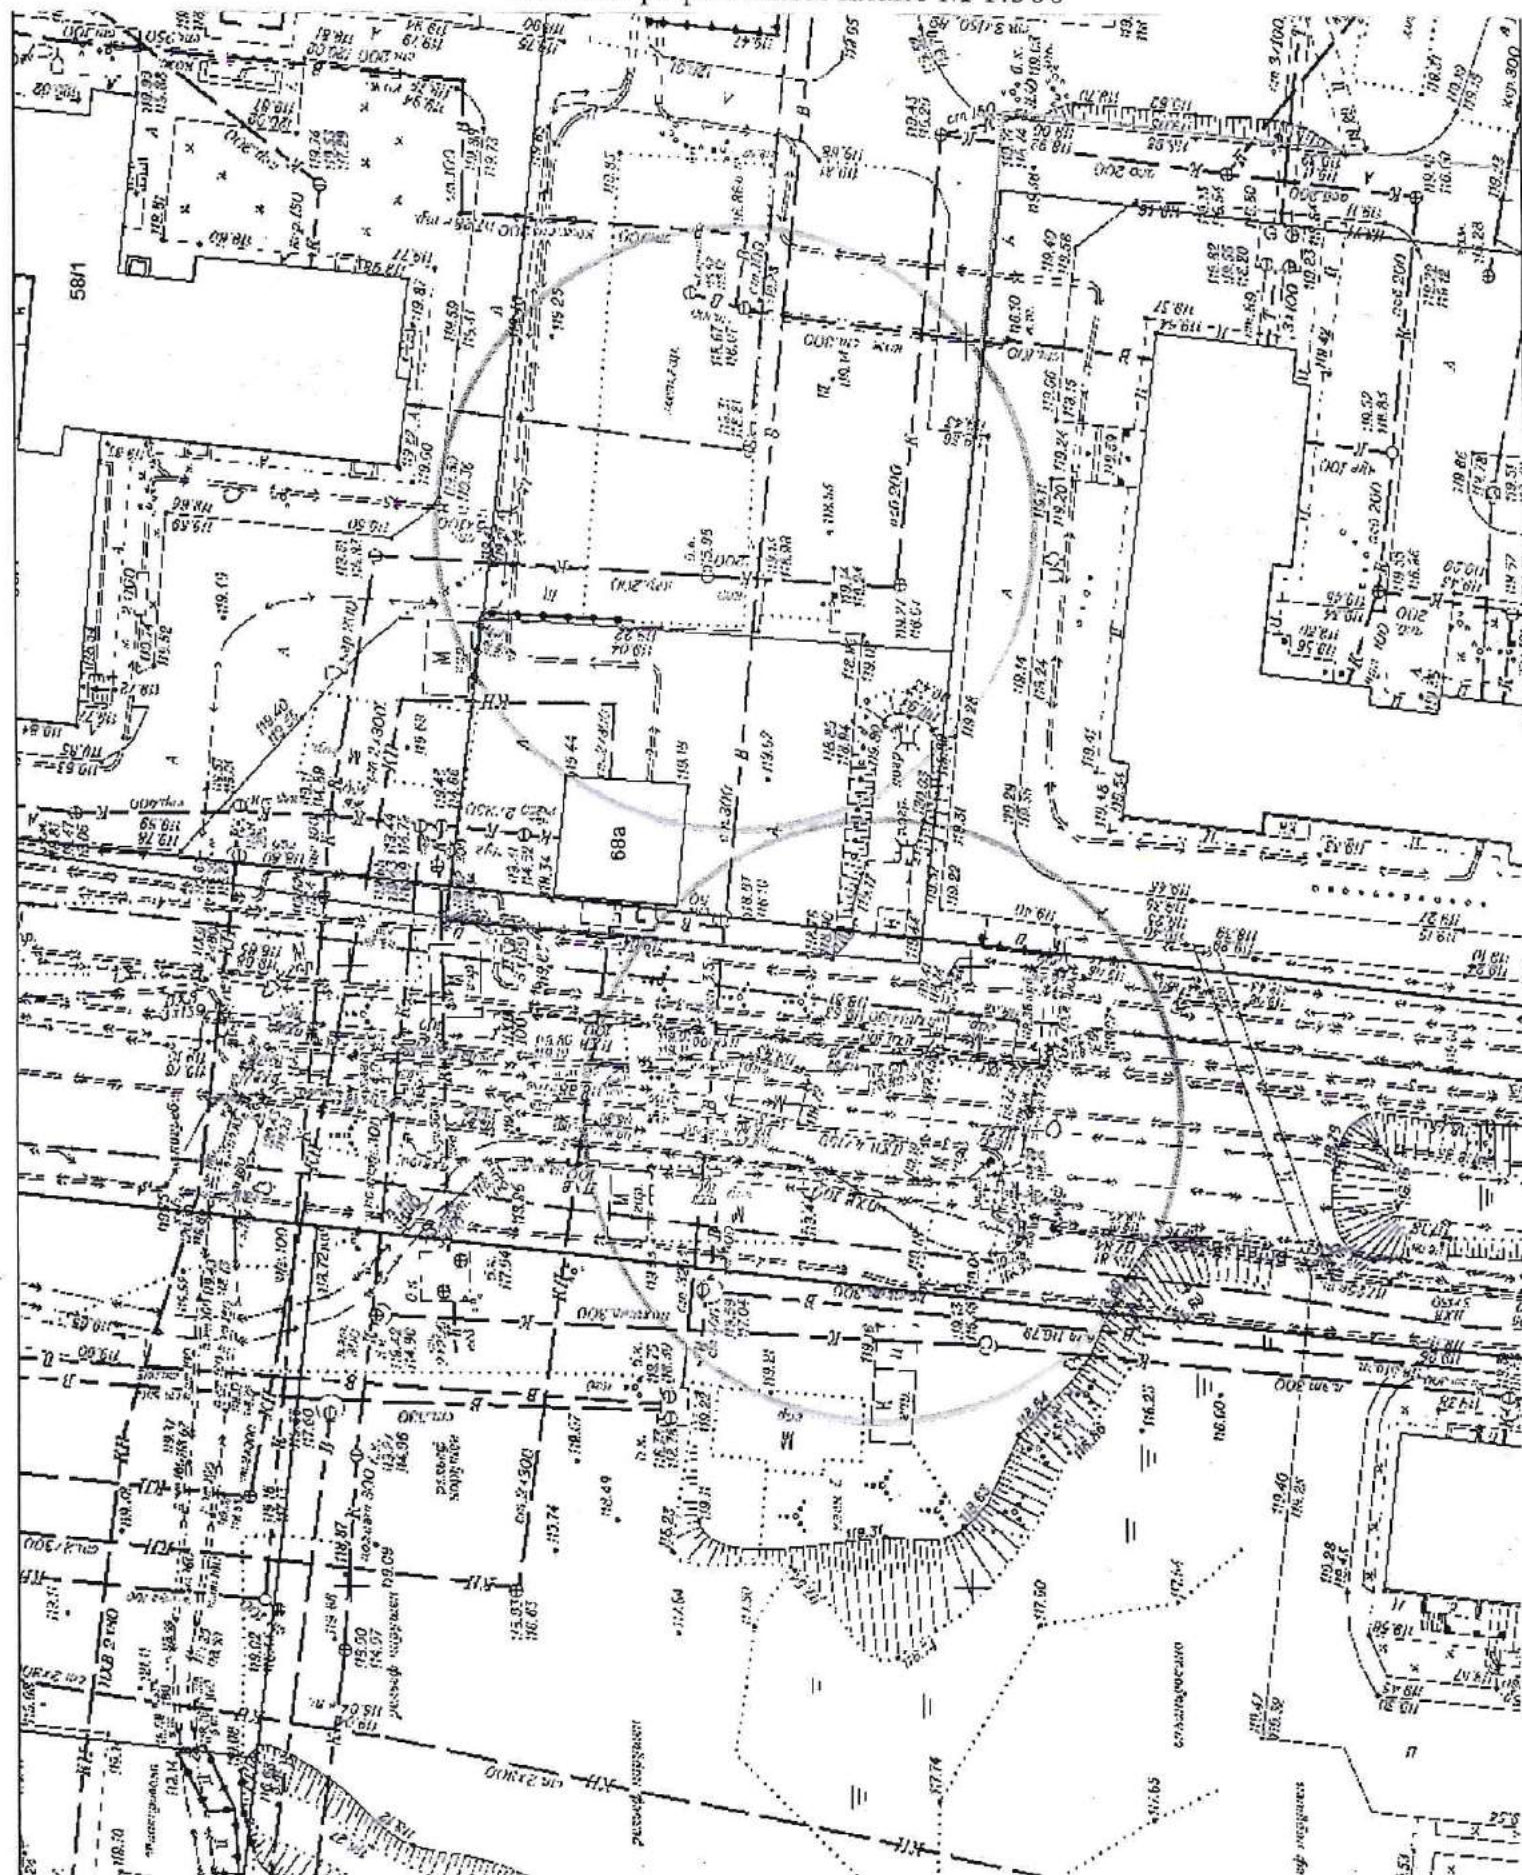


Карта-схема территории № 1220
по адресному ориентиру улица Ключ-Камышенское Плато, (5 ст. 1)
на топографическом плане М 1:1000

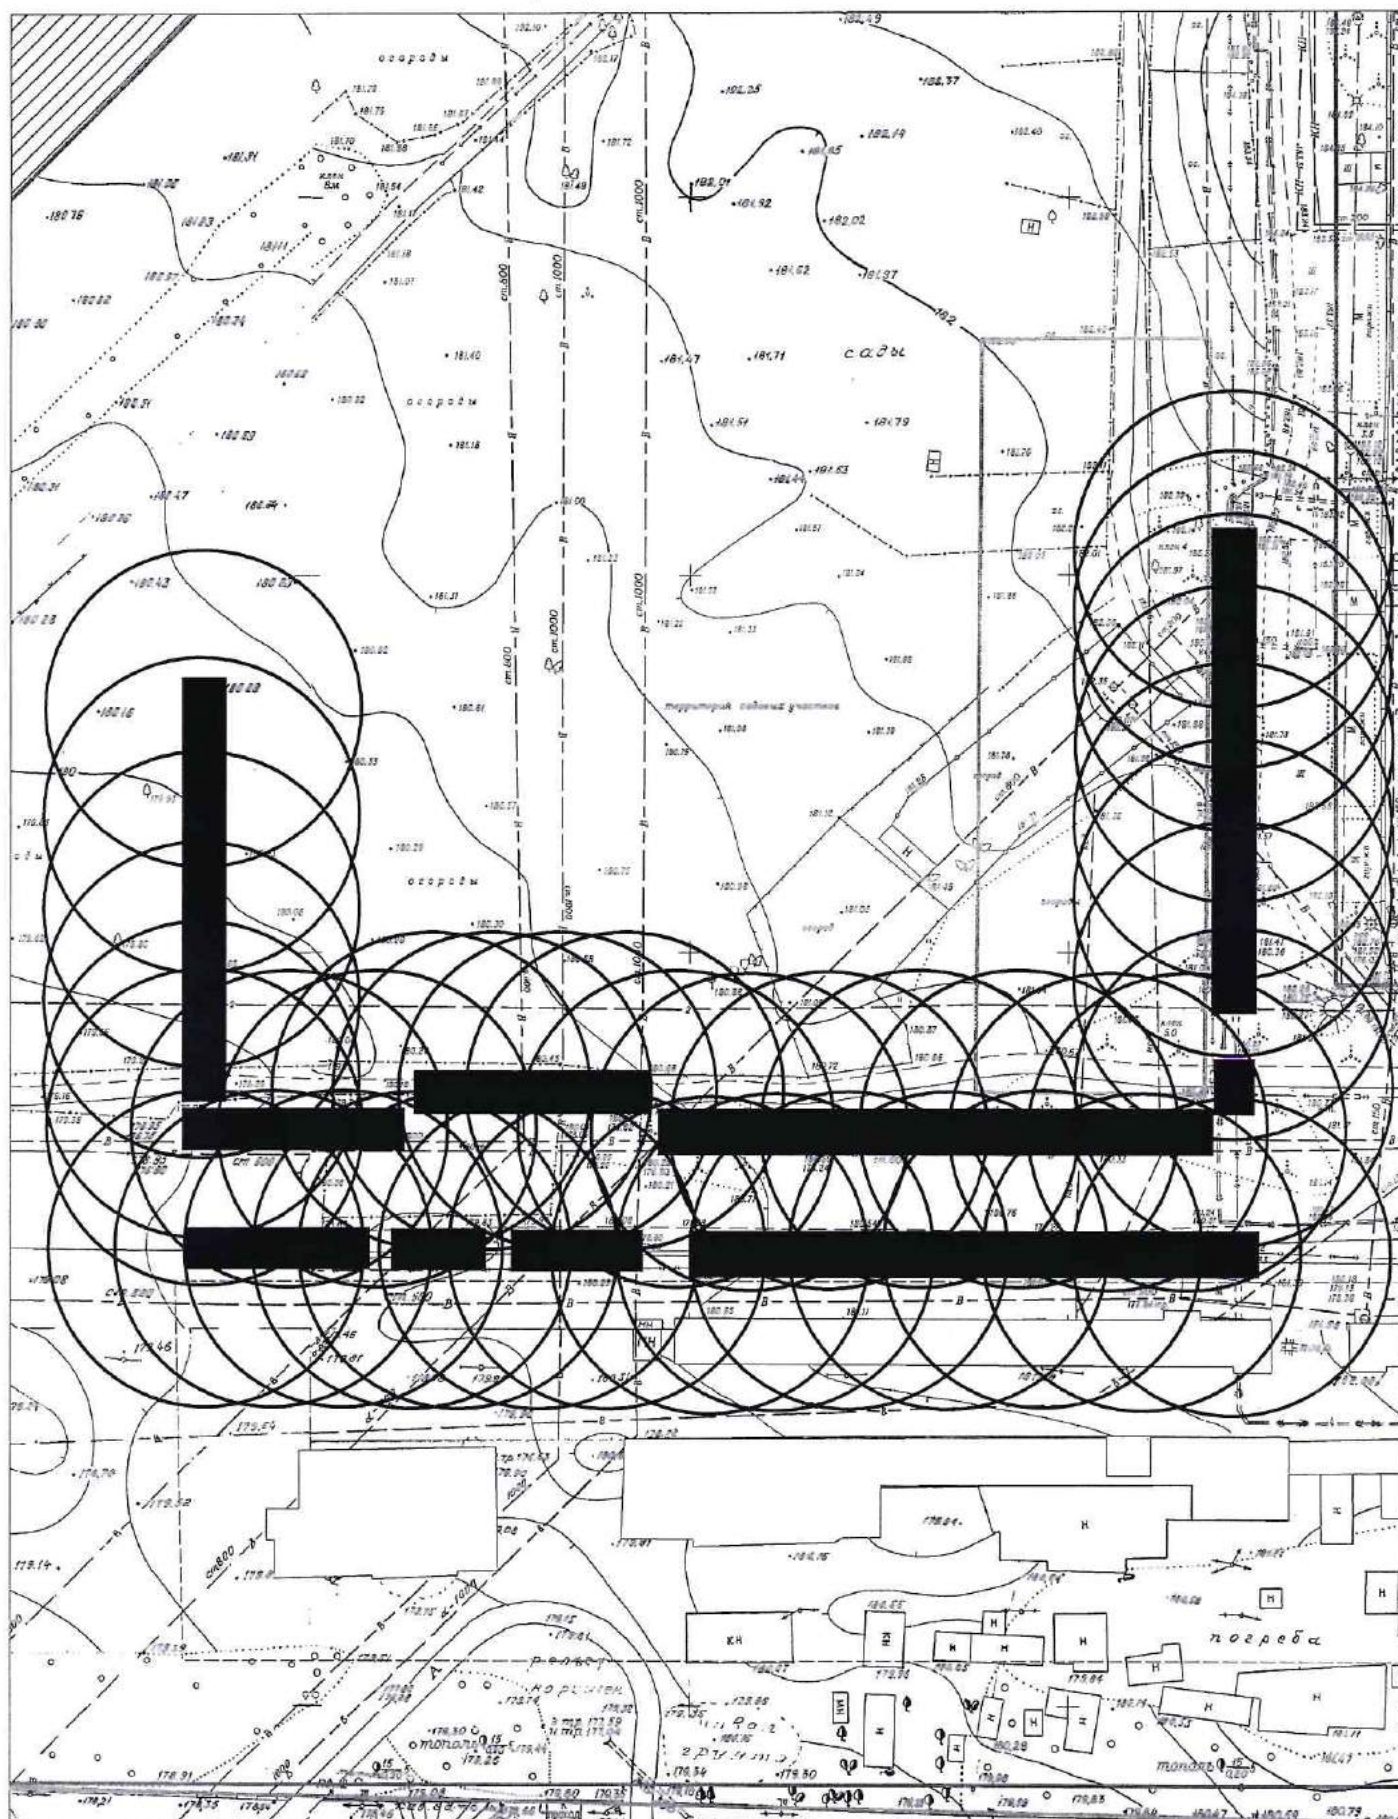


Карта-схема территории № 1221
по адресному ориентиру улица Ключ-Камышенское Плато, (5 ст. 2)
на топографическом плане М 1:1000

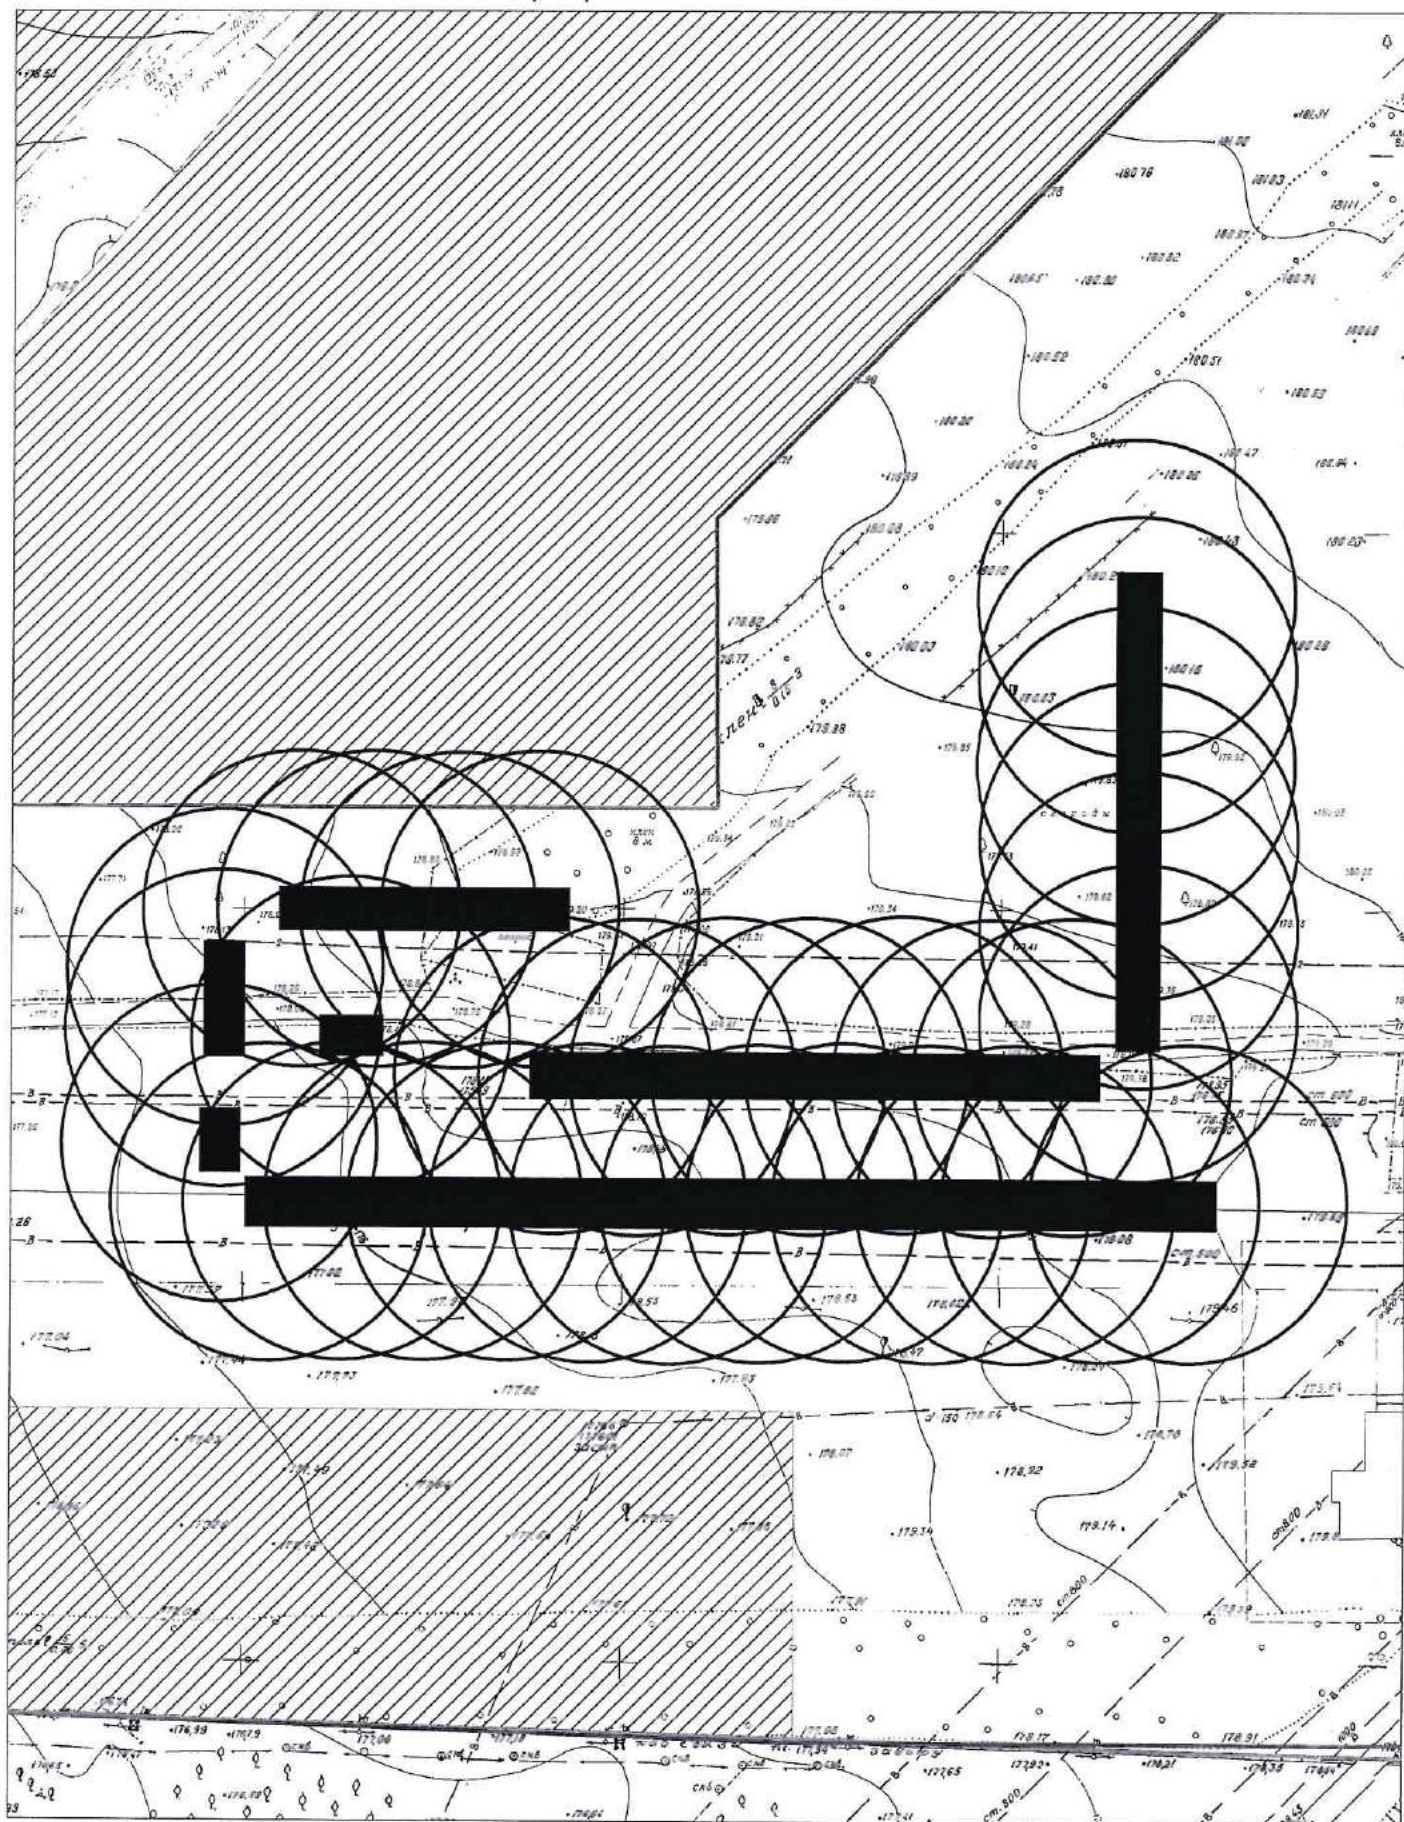


19197

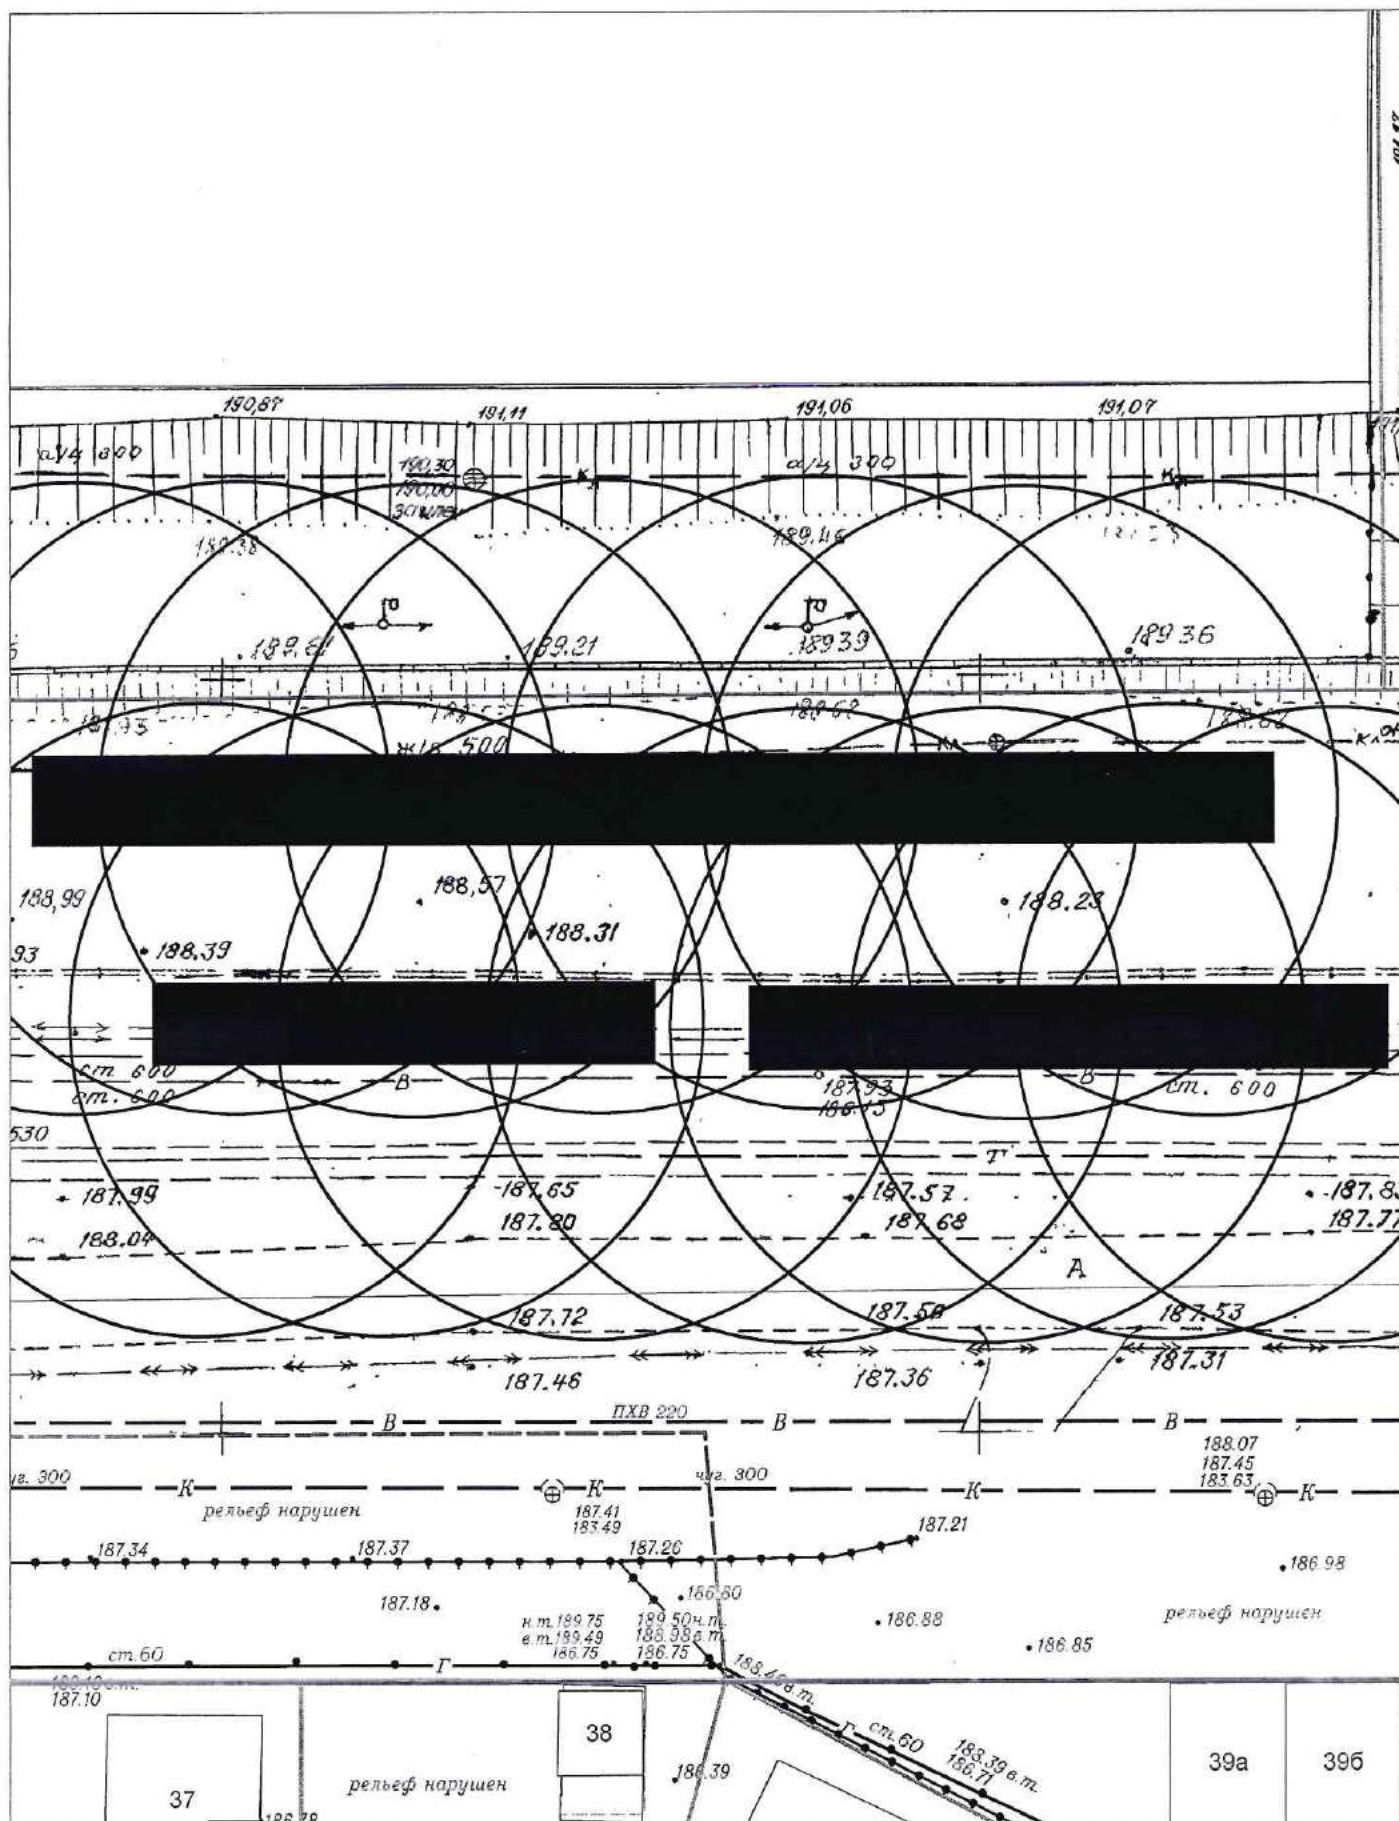


Карта-схема территории №1224
по адресному ориентиру улица Ключ-Камышенское Плато, (14)
на топографическом плане М 1:1000

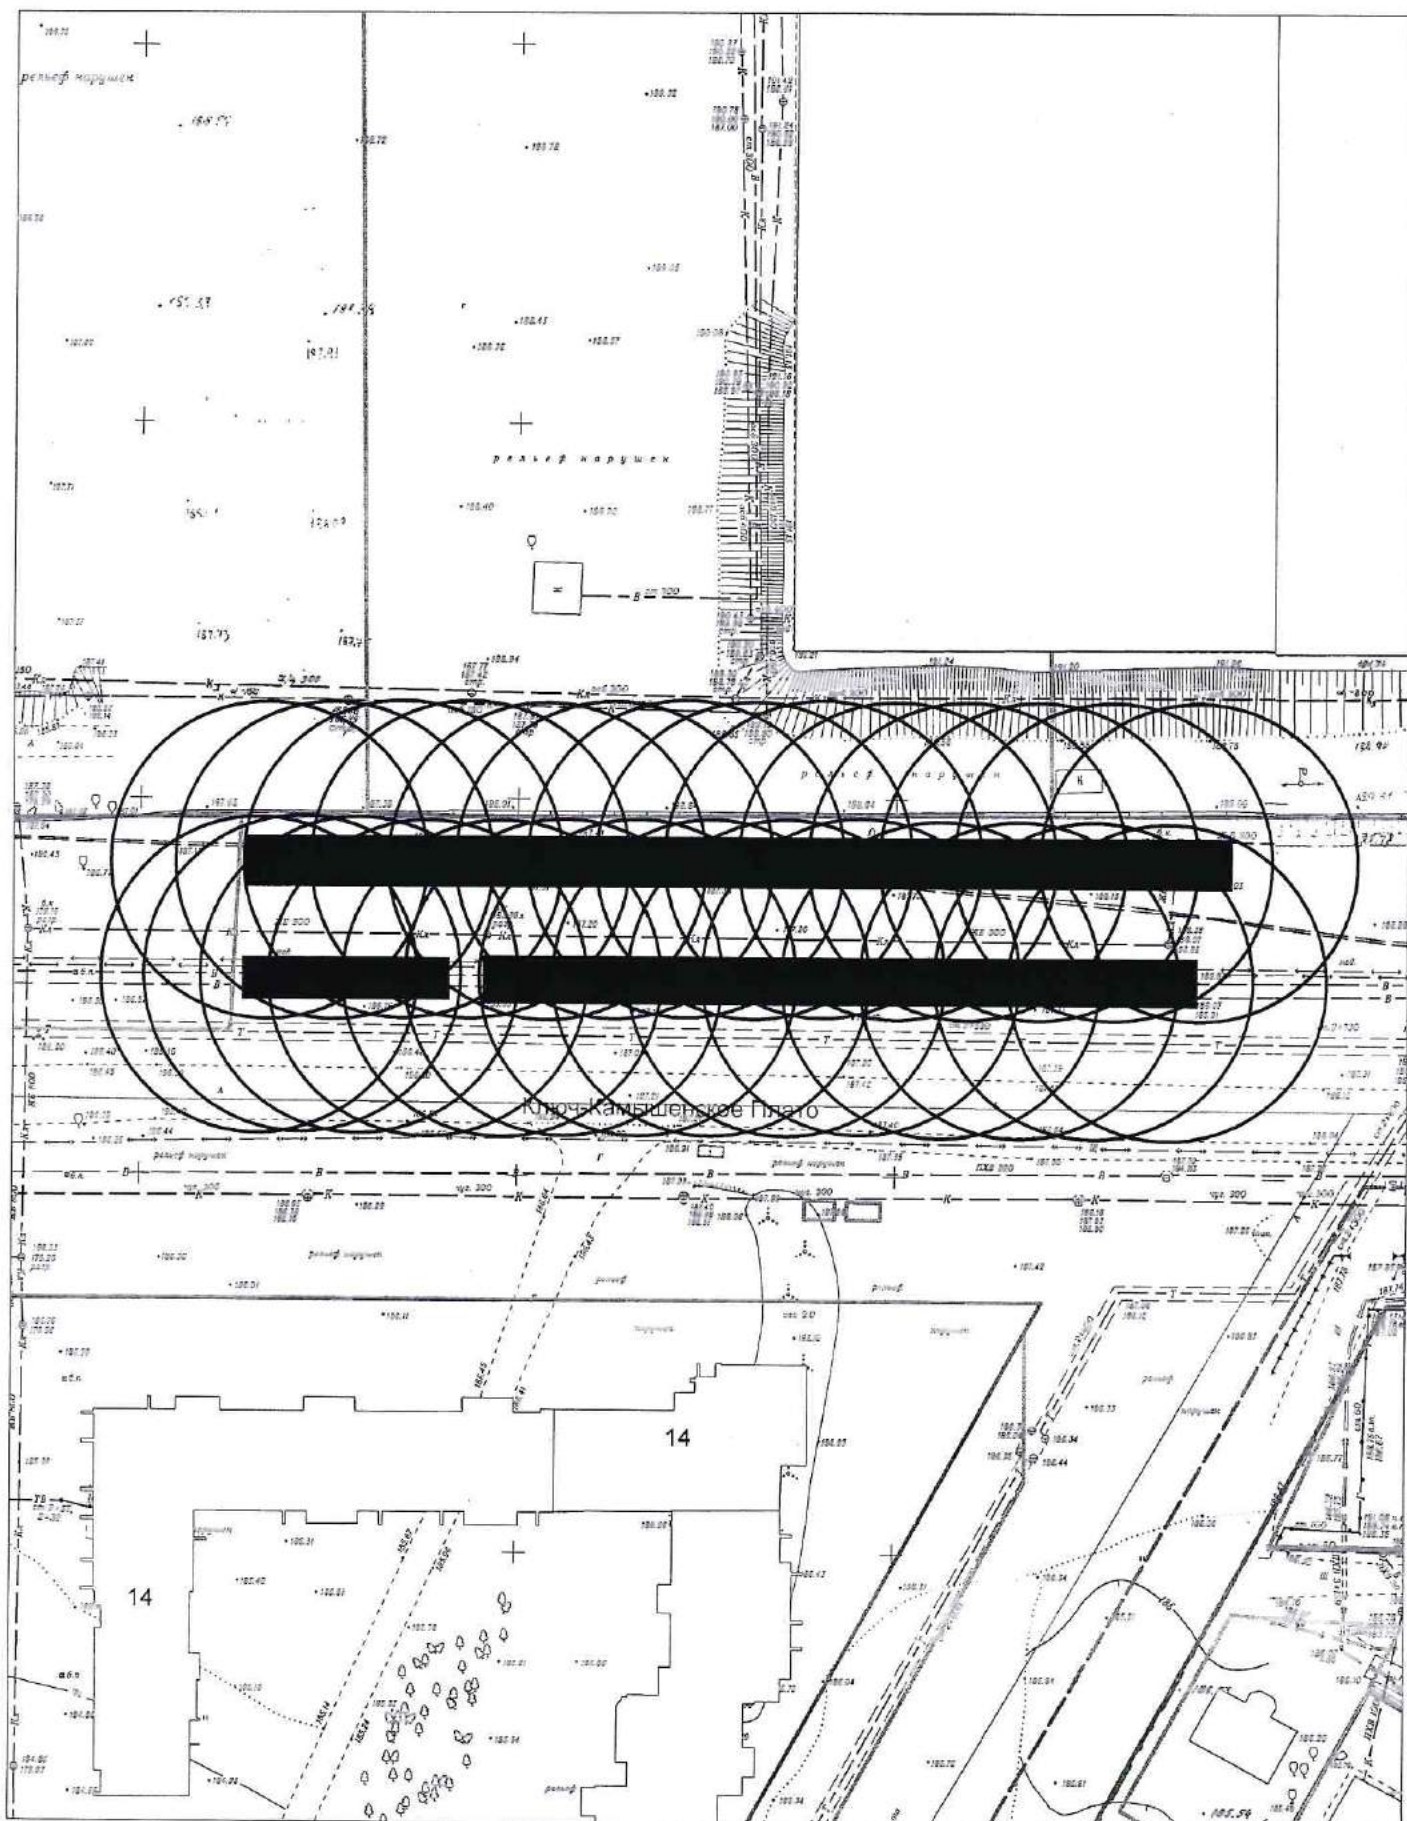

Карта-схема территории № 1225
по адресному ориентиру улица Ключ-Камышенское Плато, (33)
на топографическом плане М 1:1000

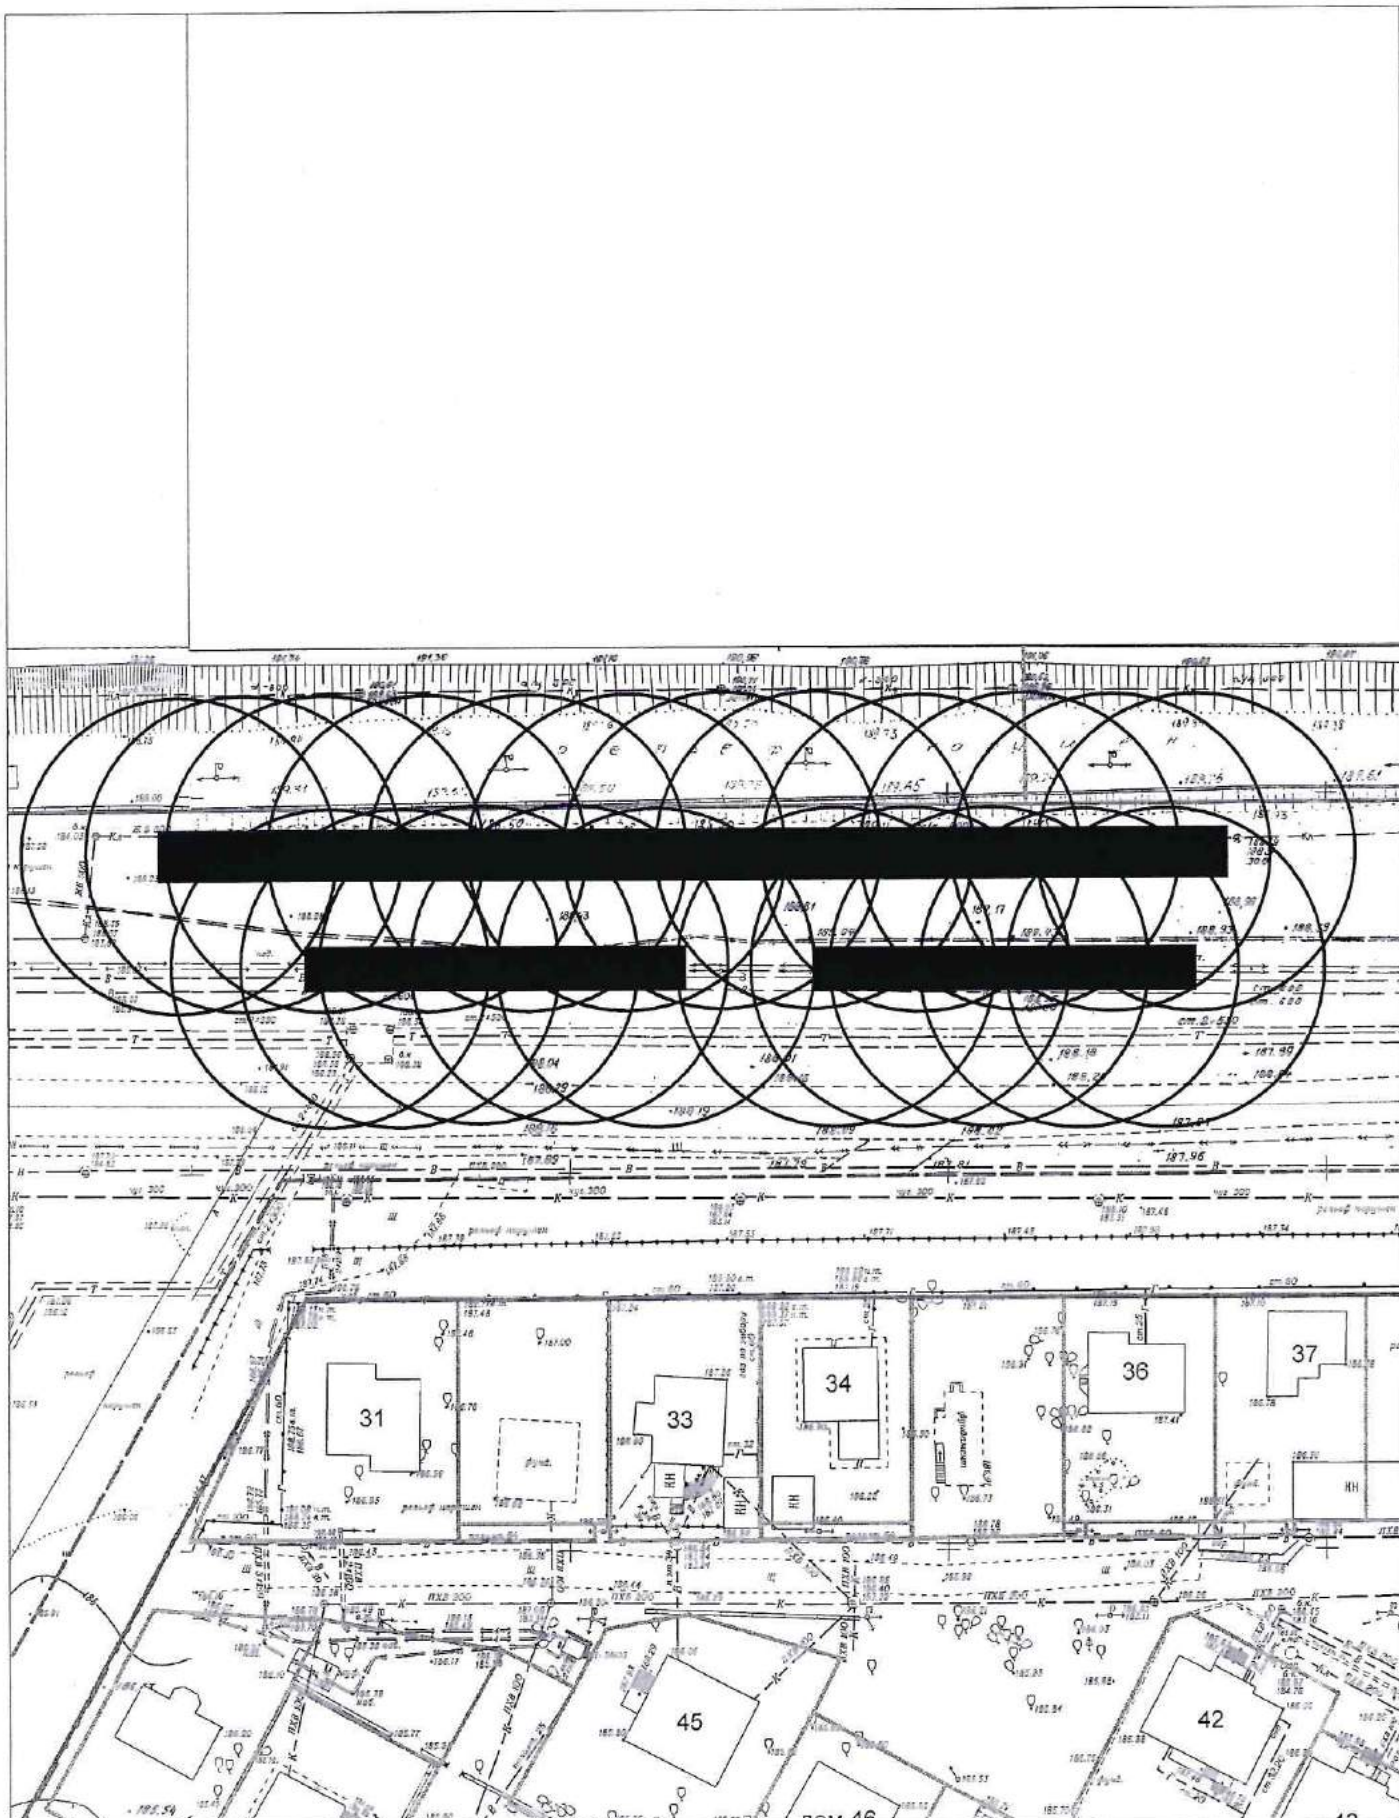

Карта-схема территории № 1226
по адресному ориентиру улица Красноармейская, (96)
на топографическом плане М 1:500

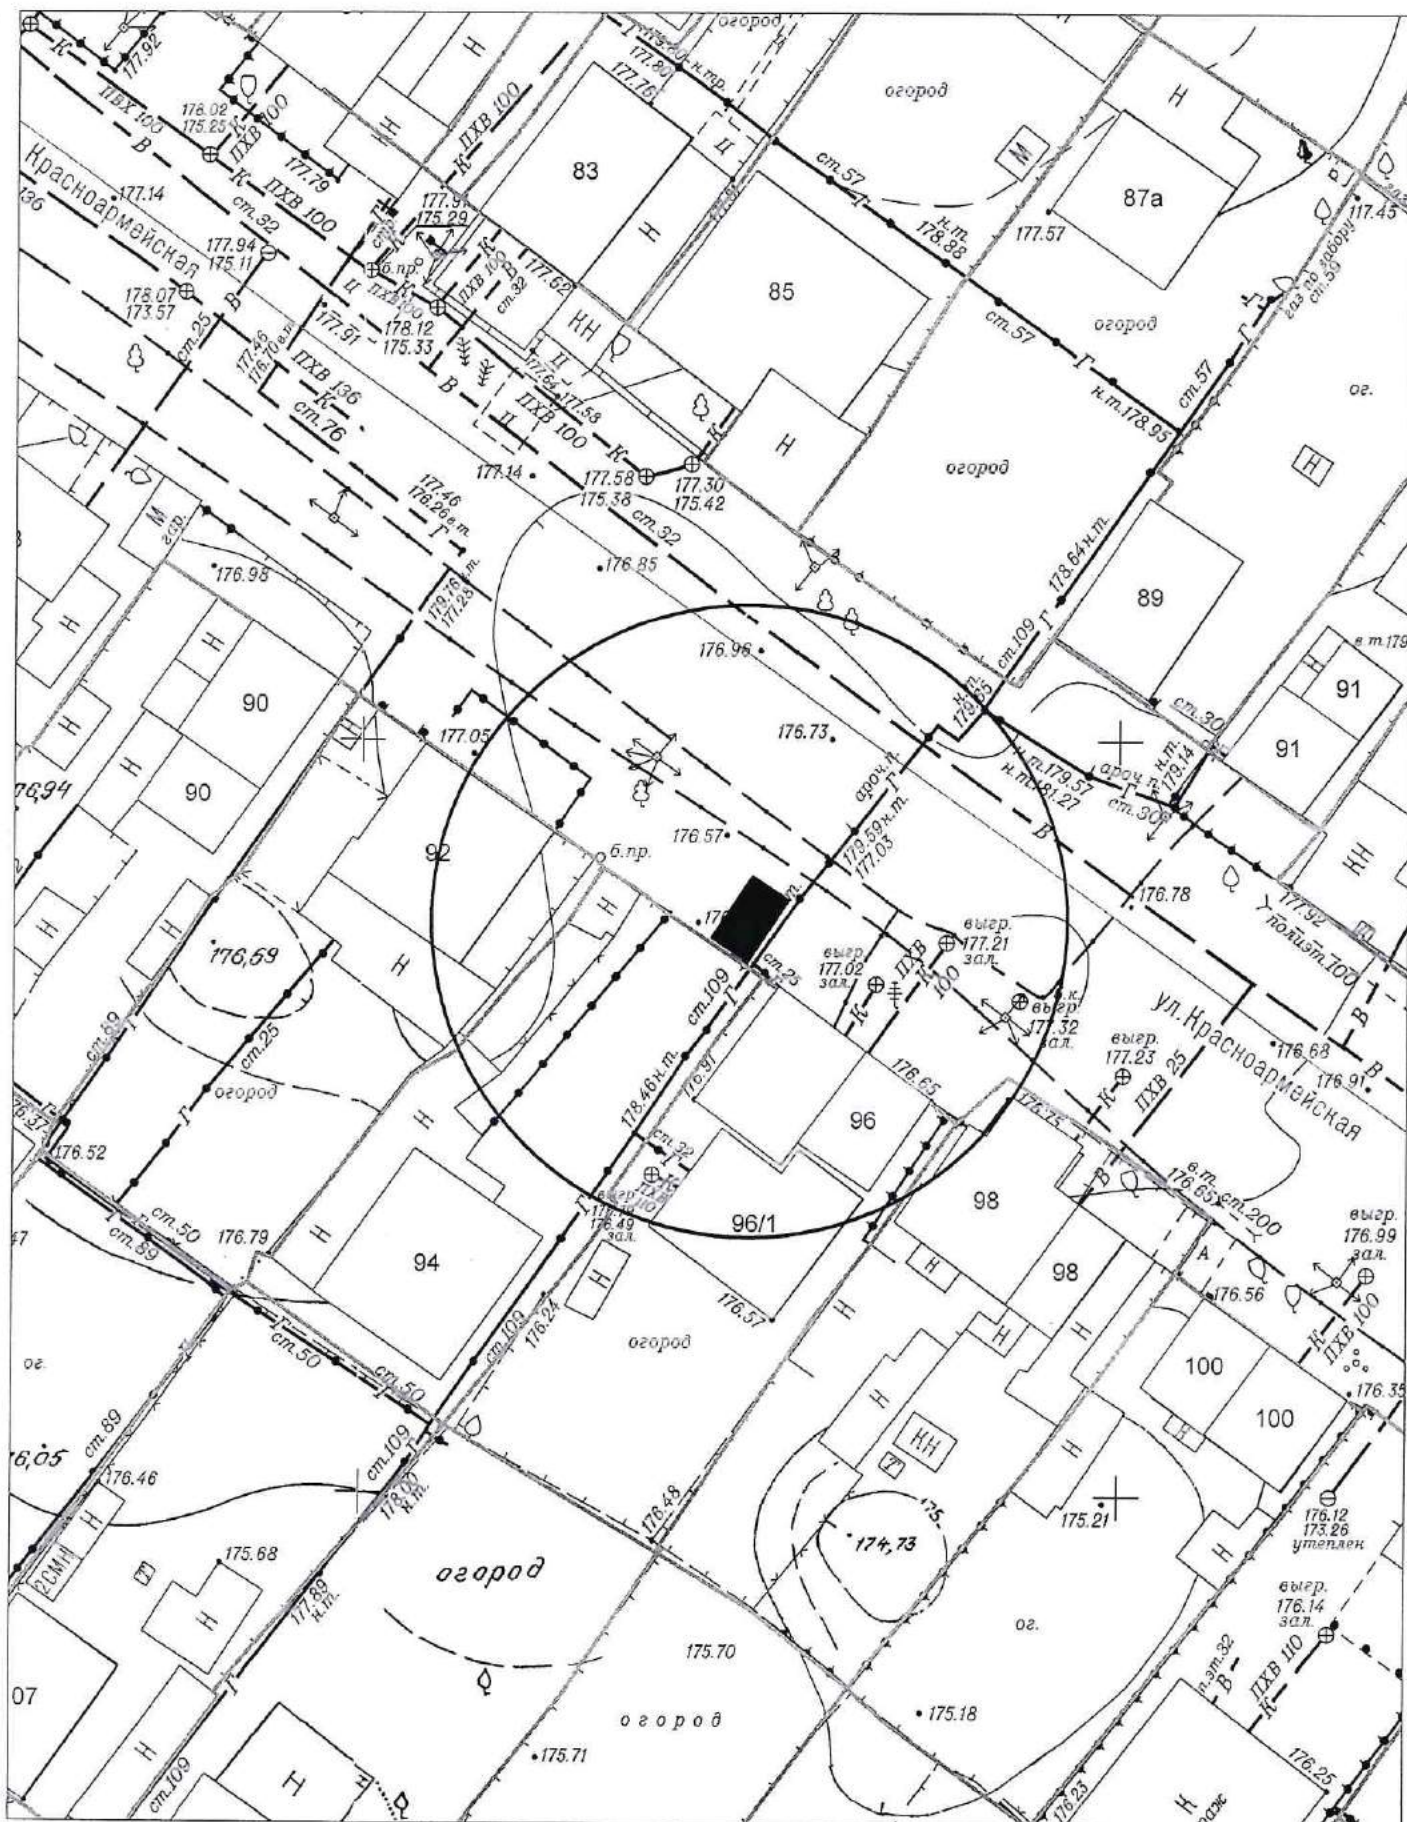

Карта-схема территории № 1227

По адресному ориентиру: ул. Плотинная, 51

На топографическом плане М 1:500

