

ИЗВЕЩЕНИЕ № 113 от 30.05.2025 г.

О ПРЕДСТОЯЩЕМ ВЫДЕЛЕ В НАТУРЕ ДОЛИ В ПРАВЕ ОБЩЕЙ ДОЛЕВОЙ СОБСТВЕННОСТИ И ОБ ОСУЩЕСТВЛЕНИИ СОГЛАСОВАНИЯ МЕСТОПОЛОЖЕНИЯ МАШИНО-МЕСТА С УЧАСТНИКАМИ ОБЩЕЙ ДОЛЕВОЙ СОБСТВЕННОСТИ (54:35:101175:794)

Кадастровым инженером - Синяняном Аршамом Егоровичем, 630099, г. Новосибирск, Красный проспект, 25, оф. 301, тел. +79134656794, e-mail:sai@kc-alfa.ru, номер в реестре кадастровых инженеров 35659, выполняются кадастровые работы по образованию машино-места № 113, 114, путем выдела в натуре доли размером 2/184, в праве общей долевой собственности на помещение с кадастровым номером 54:35:101175:794, адресом: Российская Федерация, Новосибирская область, город Новосибирск, Центральный район, улица Державина, дом 47.


Заказчиками кадастровых работ, осуществляющими выдел в натуре своей доли в праве общей долевой собственности, является Бобылев Сергей Витальевич, Бобылева Наталья Анатольевна тел. +79137602740, e-mail: bobylevauto@mail.ru

Ознакомиться с проектом технического плана образуемого машино-места можно по адресу: г. Новосибирск, Красный проспект, дом 25, оф. 301, во вторник, четверг с 16:00 до 17:00.

При наличии возражений в отношении местоположения машино-места, такие обоснованные возражения в соответствии с частью 3.7 ст. 6 Федерального закона от 03.07.2016 г. № 315-ФЗ "О внесении изменений в часть первую Гражданского кодекса Российской Федерации и отдельные законодательные акты Российской Федерации" направляются кадастровому инженеру по почтовому адресу: 630099 г. Новосибирск, а/я 474, либо адресу электронной почты : sai@kc-alfa.ru, а также в Новосибирский филиал Росреестра по почтовому адресу 630091, г. Новосибирск, ул. Державина, д. 28.

Дата окончания приема возражений участников общей долевой собственности в отношении местоположения машино-места: 02.07.2025 г.

**Фрагмент графической части проекта технического плана образуемого машино-места
2 подземный этаж**

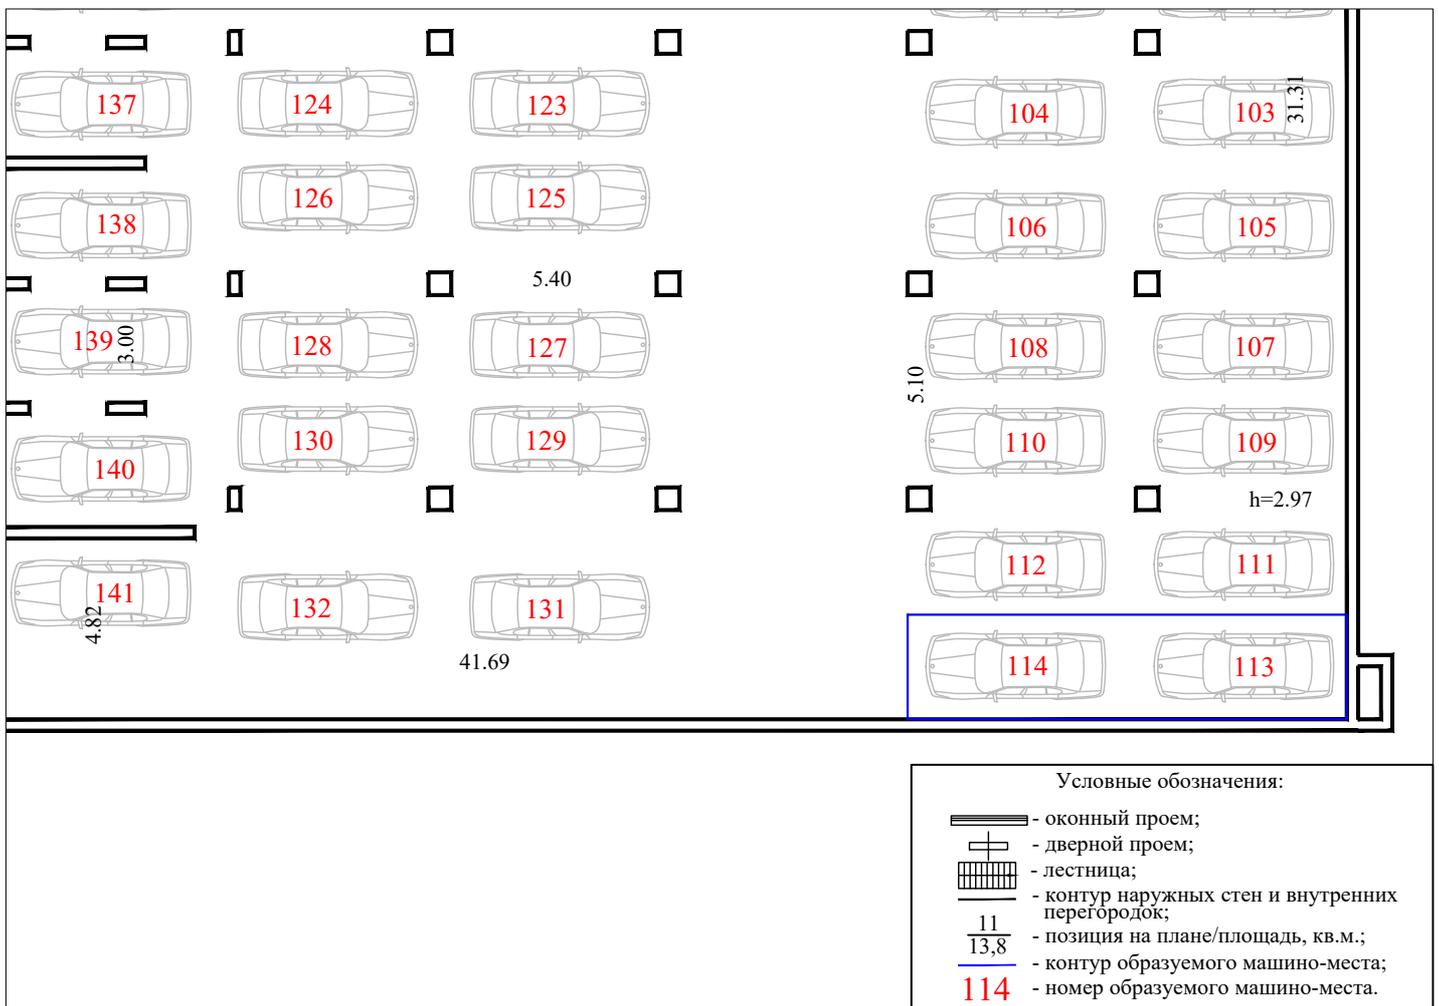

Масштаб 1:200