


Информация о последствиях самовольного размещения нестационарных объектов


По результатам заседания комиссии по вопросам демонтажа самовольных нестационарных объектов на территории города Новосибирска от 29.06.2022 № 217 принято решение о демонтаже самовольных нестационарных объектов в пределах территорий, представленных на картах – схемах.

В соответствии с действующим Положением о нестационарных объектах на территории города Новосибирска, утвержденным решением Совета депутатов города Новосибирска от 29.04.2015 № 1336 (в редакции от 27.04.2022) (далее – Положение) в случае выявления повторного размещения самовольного нестационарного объекта в течение календарного года в пределах территории в радиусе 20 м от ранее демонтированного нестационарного объекта, указанной в карте-схеме территории, также в случае перемещения самовольного нестационарного объекта в пределах территории планируемого демонтажа и (или) если внешний вид его, в том числе размер, изменен, администрацией района (округом по районам) города Новосибирска (далее – администрация района (округ по районам)) составляется акт о выявлении самовольного нестационарного объекта (далее – акт о выявлении). На основании такого акта о выявлении департамент строительства и архитектуры мэрии города Новосибирска, администрации районов (округ по районам) обеспечивают повторный демонтаж самовольного нестационарного объекта без совершения действий, предусмотренных пунктами 6.6 – 6.8 Положения.

на топографическом плане в масштабе М 1:500

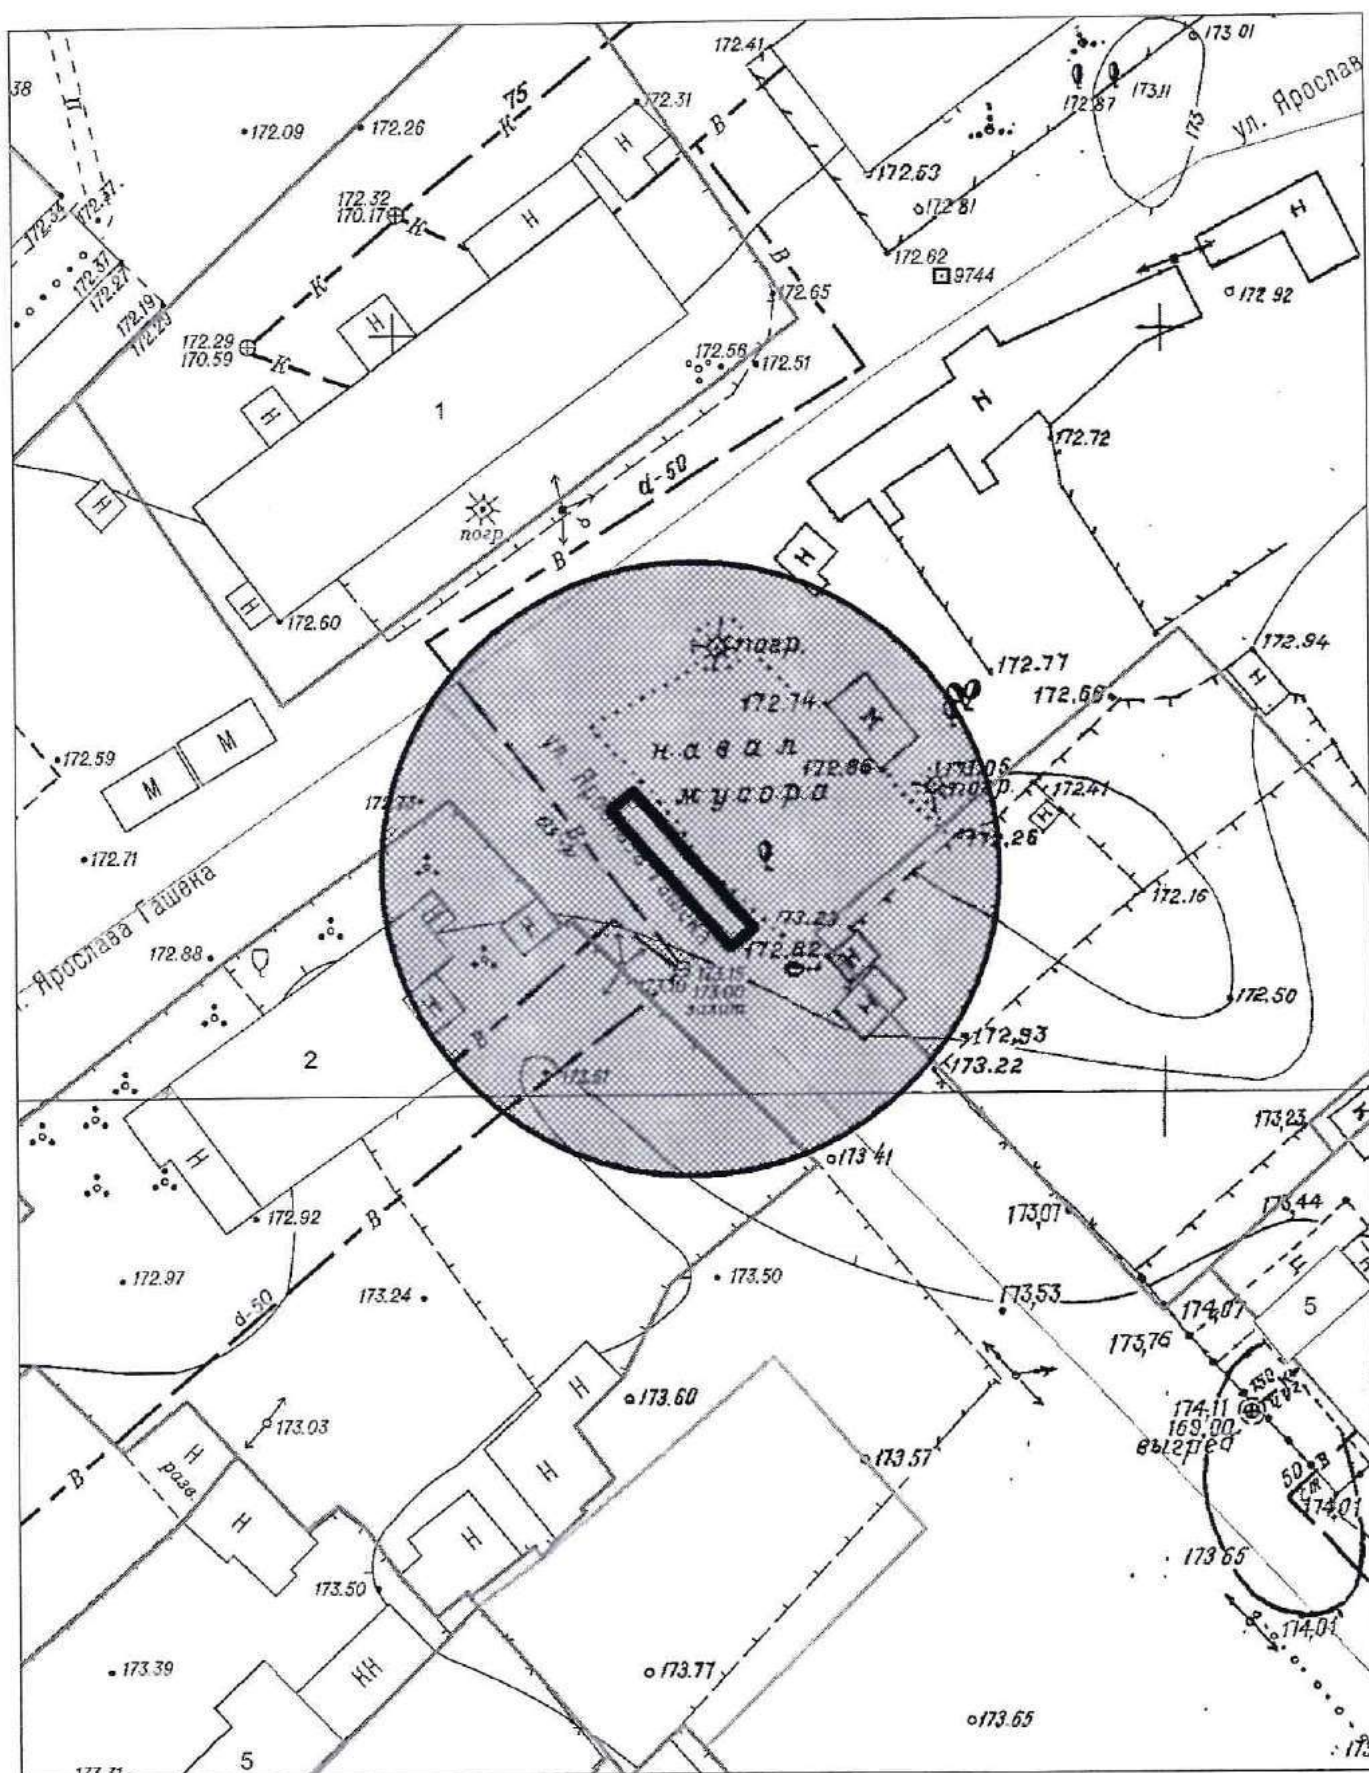


Карта-схема территории № 1790
по адресному ориентиру: ул. Ярослава Гашека, 3/2
на топографическом плане в масштабе М 1:500

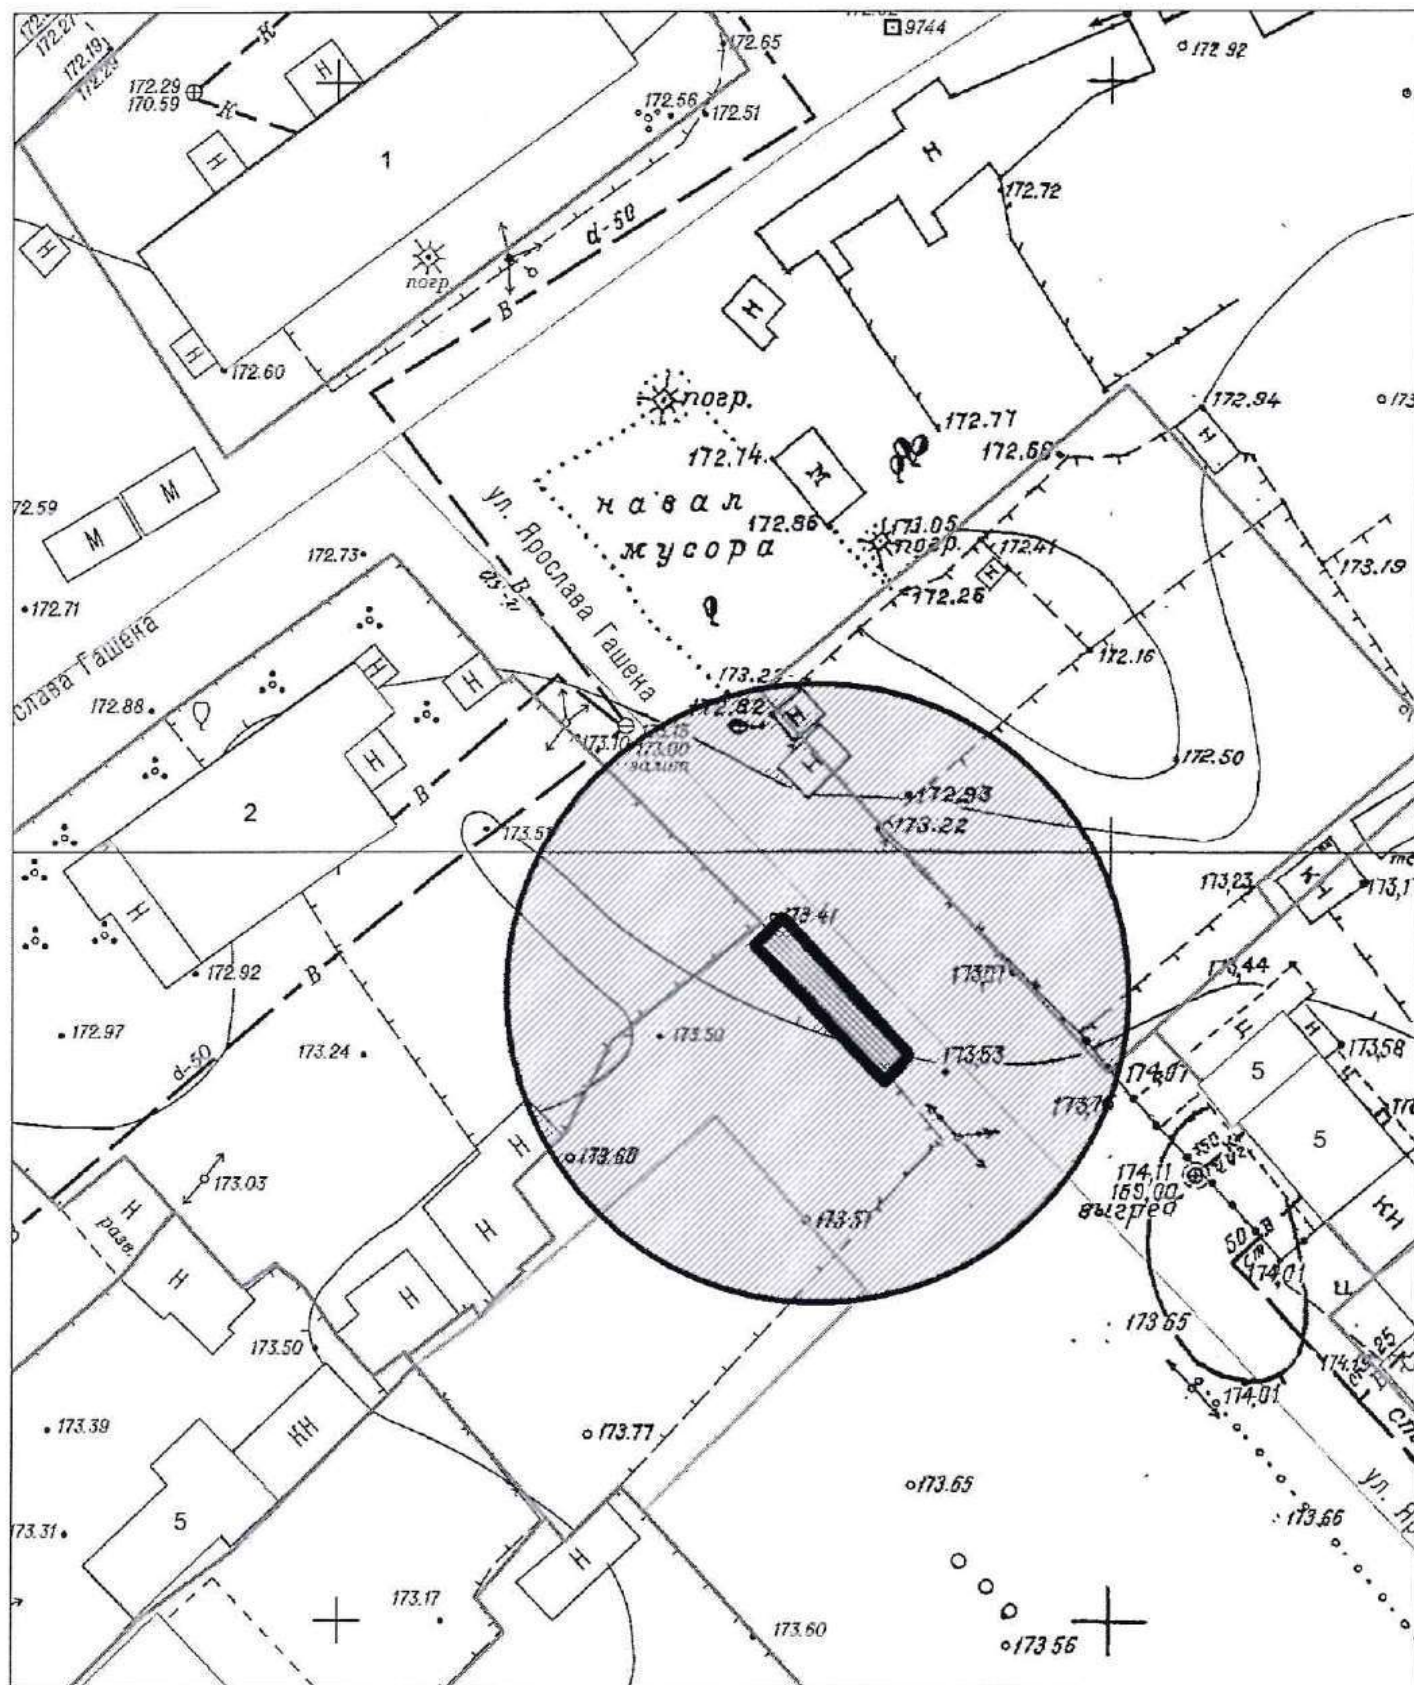

Карта – схема территории № 1791

по адресному ориентиру: ул. Бронная, (22 стр.)


на топографическом плане М 1:500

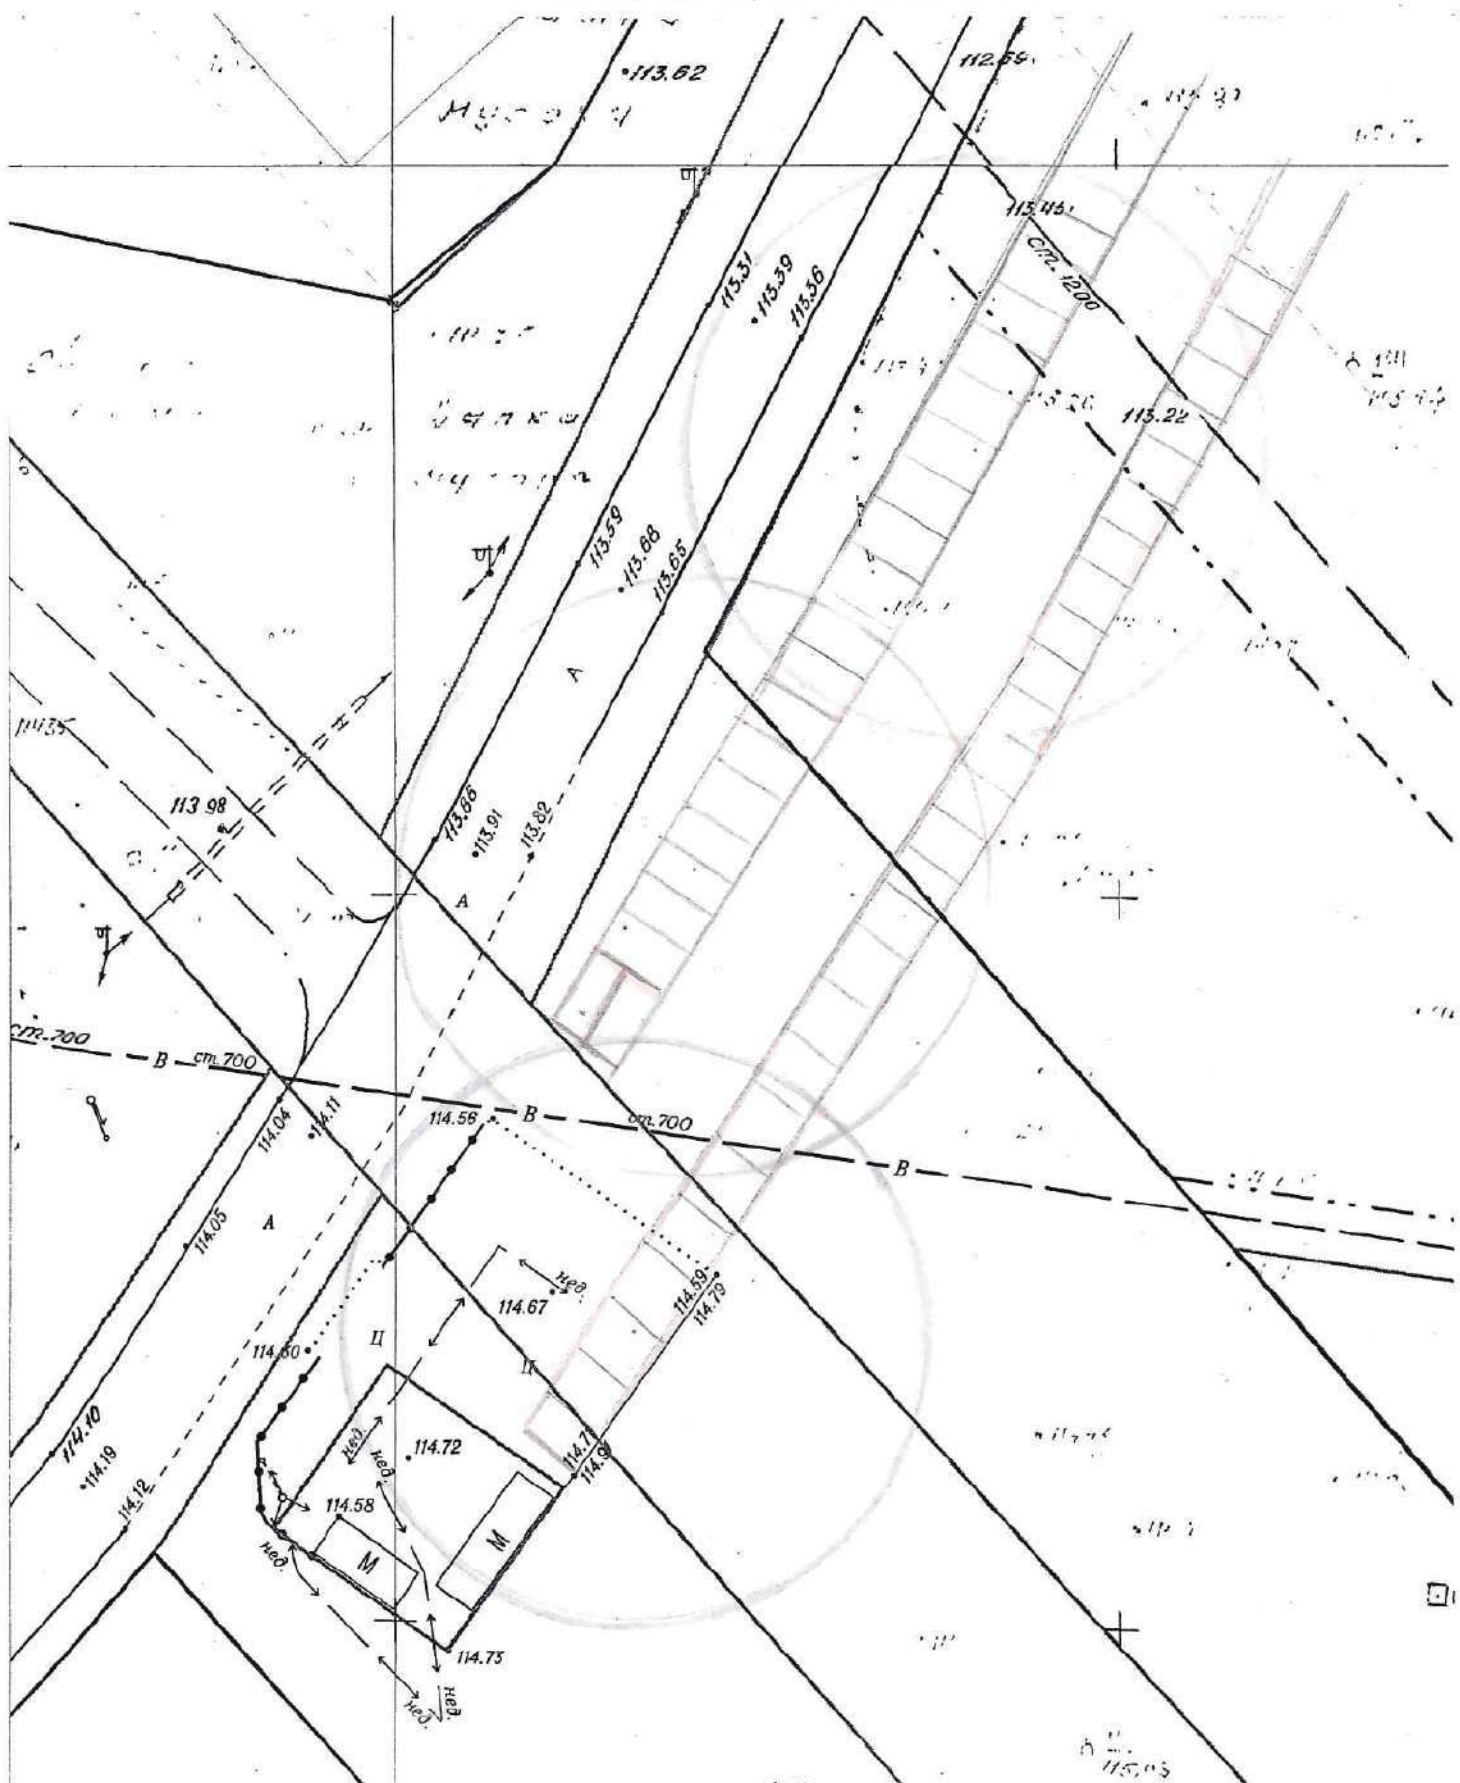


Карта – схема территории № 1792

по адресному ориентиру: ул. Бурденко, (29)


на топографическом плане М 1:500

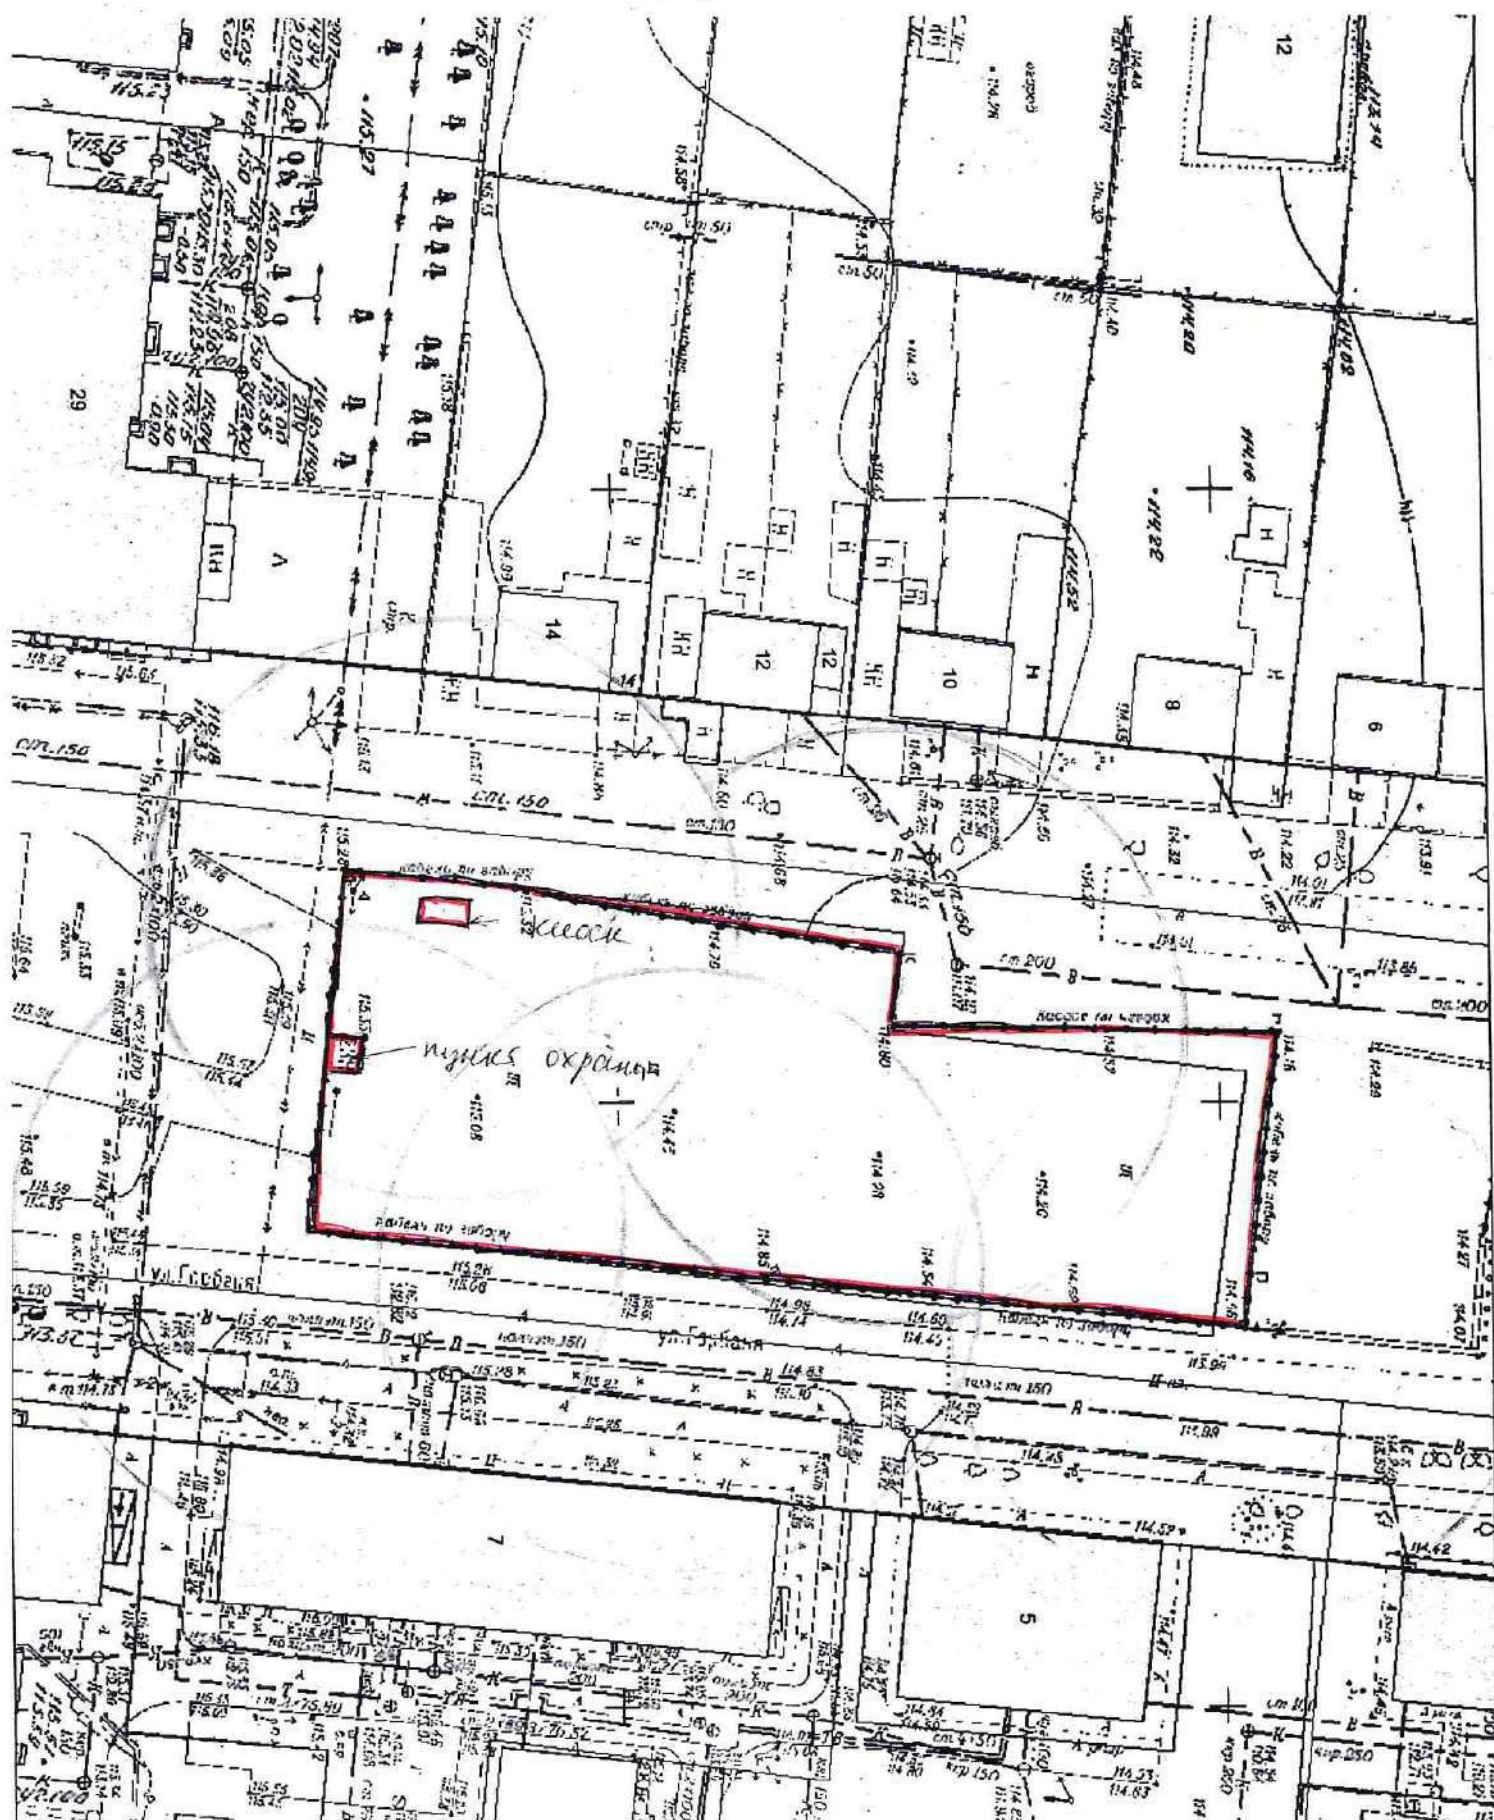


Карта-схема территории № 1793
по адресному ориентиру улица Чехова, (384)
на топографическом плане М 1:500

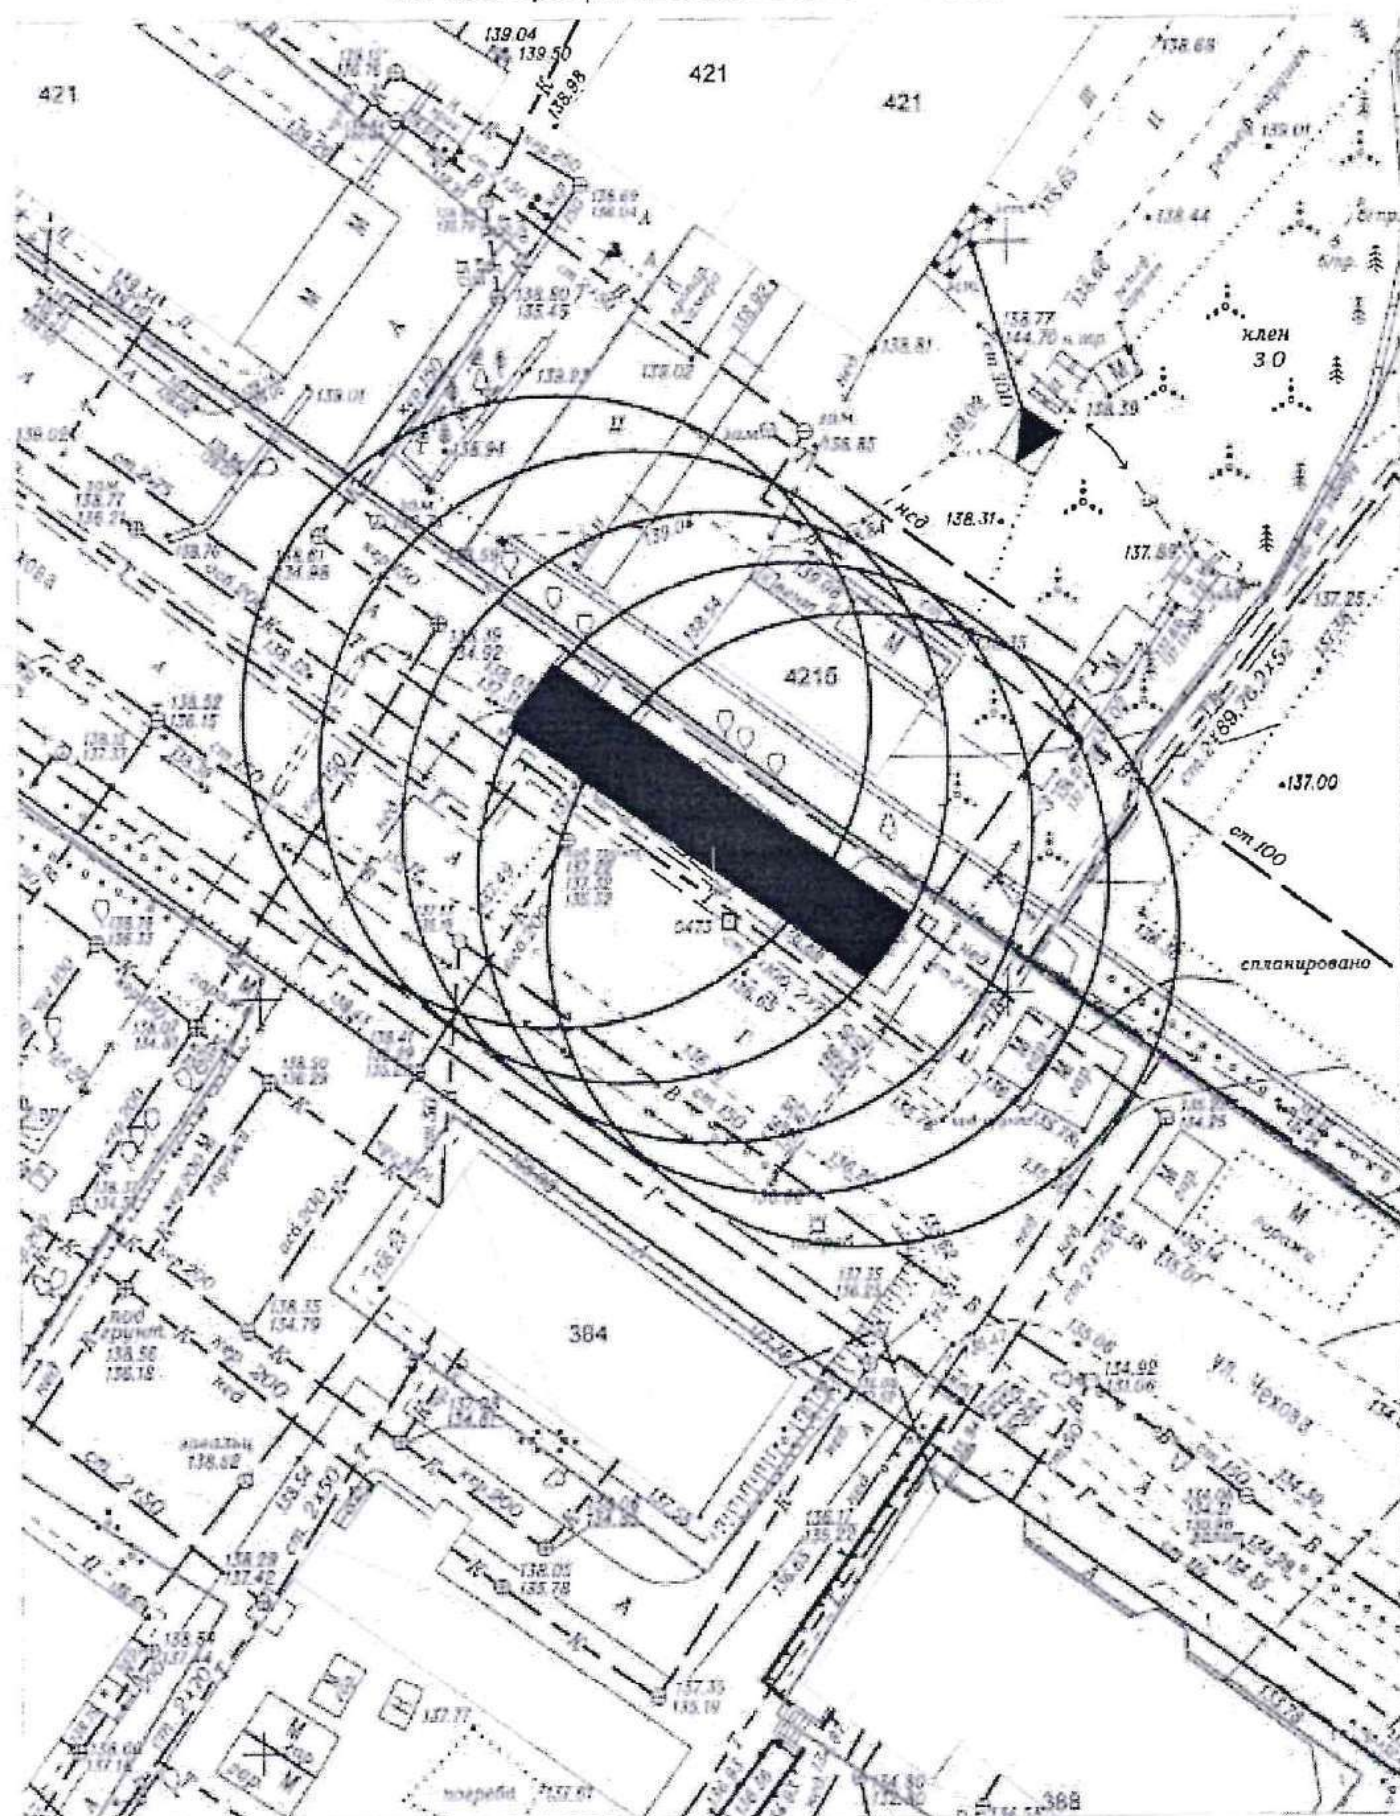


Карта-схема территории № 1794
по адресному ориентиру улица В. Высоцкого, (1)
на топографическом плане М 1:500

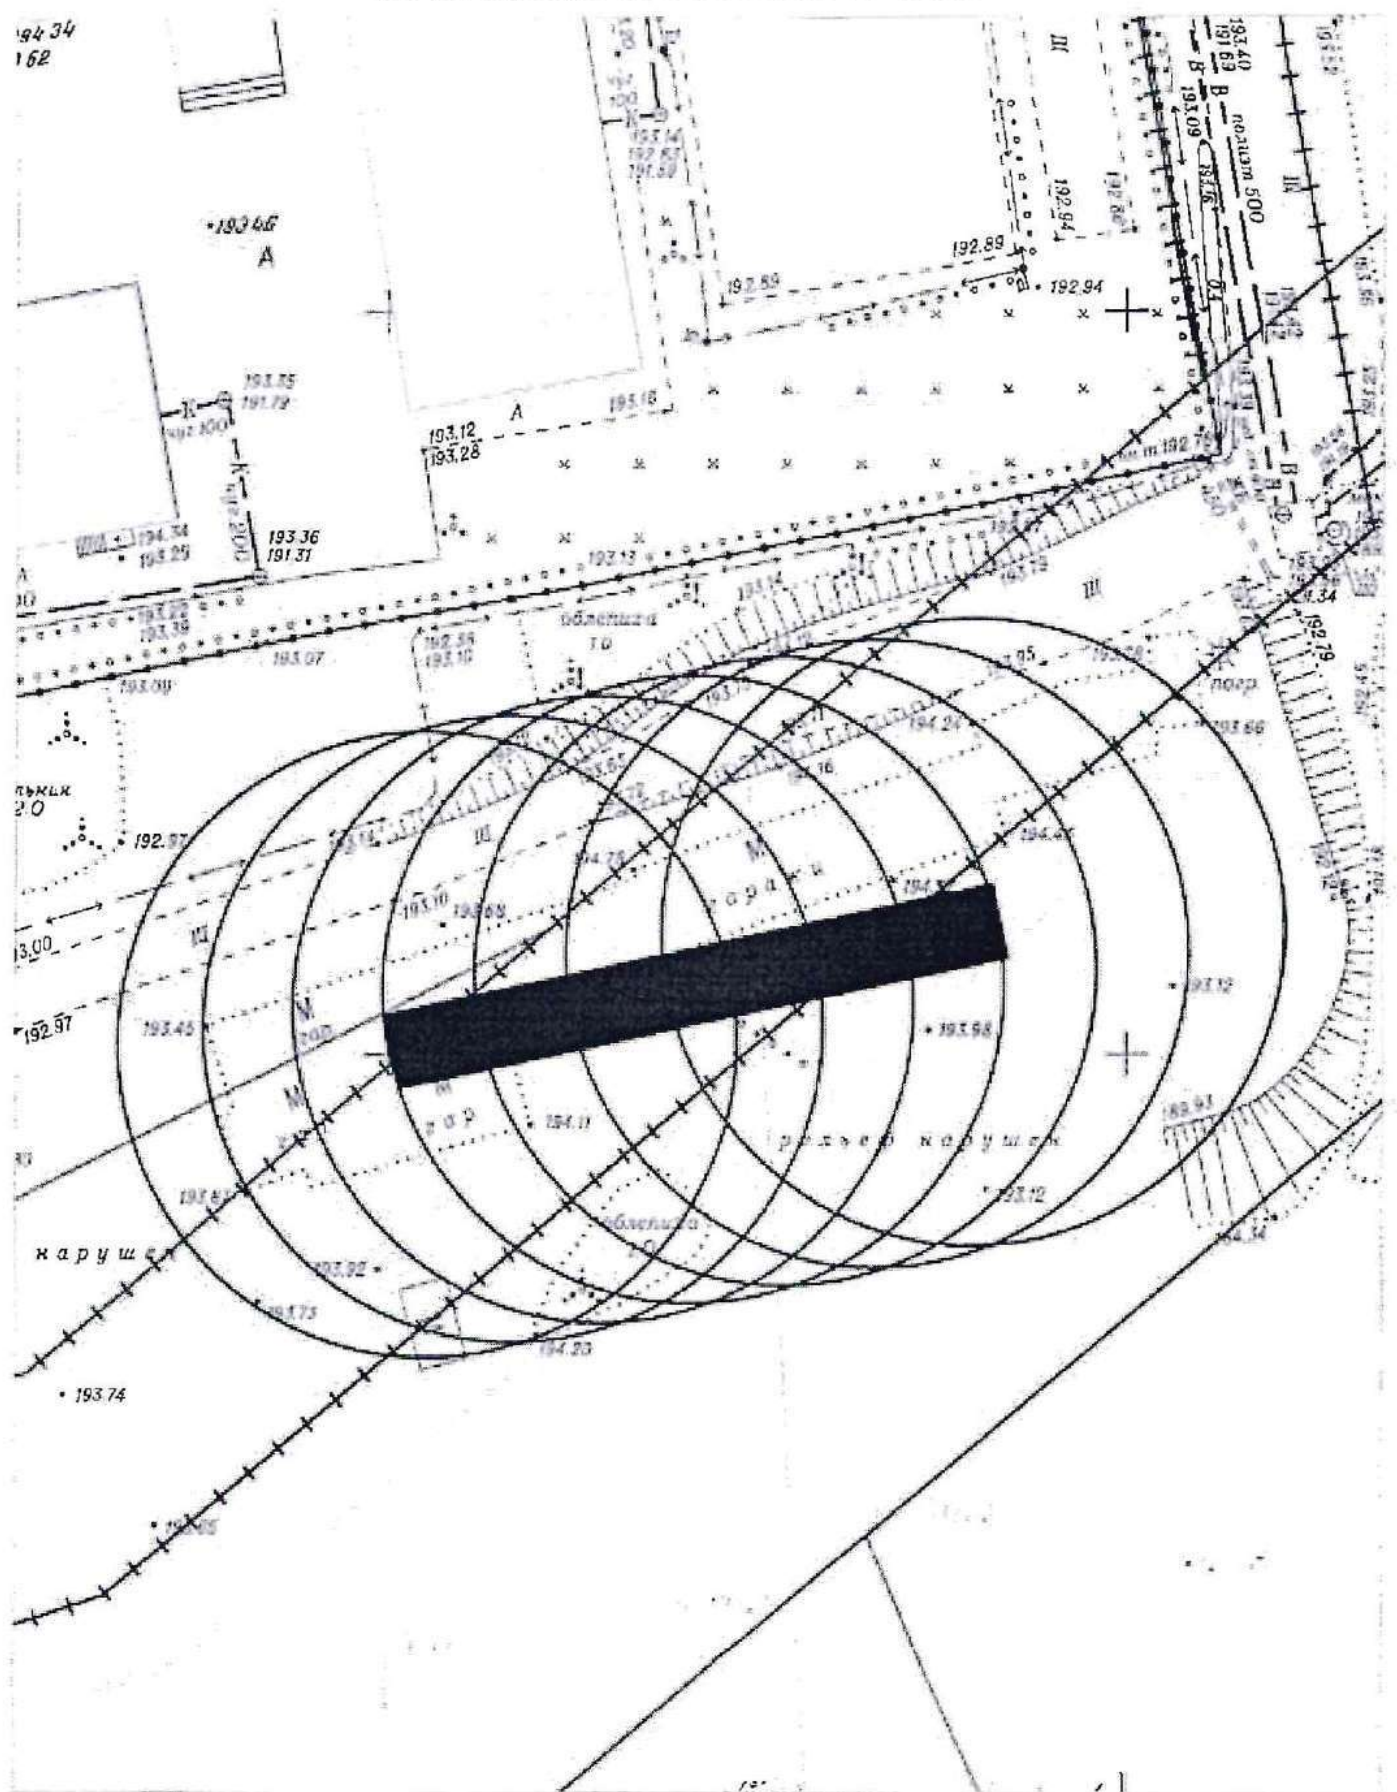

Карта-схема территории №1795
По адресному ориентиру улица Добролюбова (162/1)
На топографическом плане М 1:500

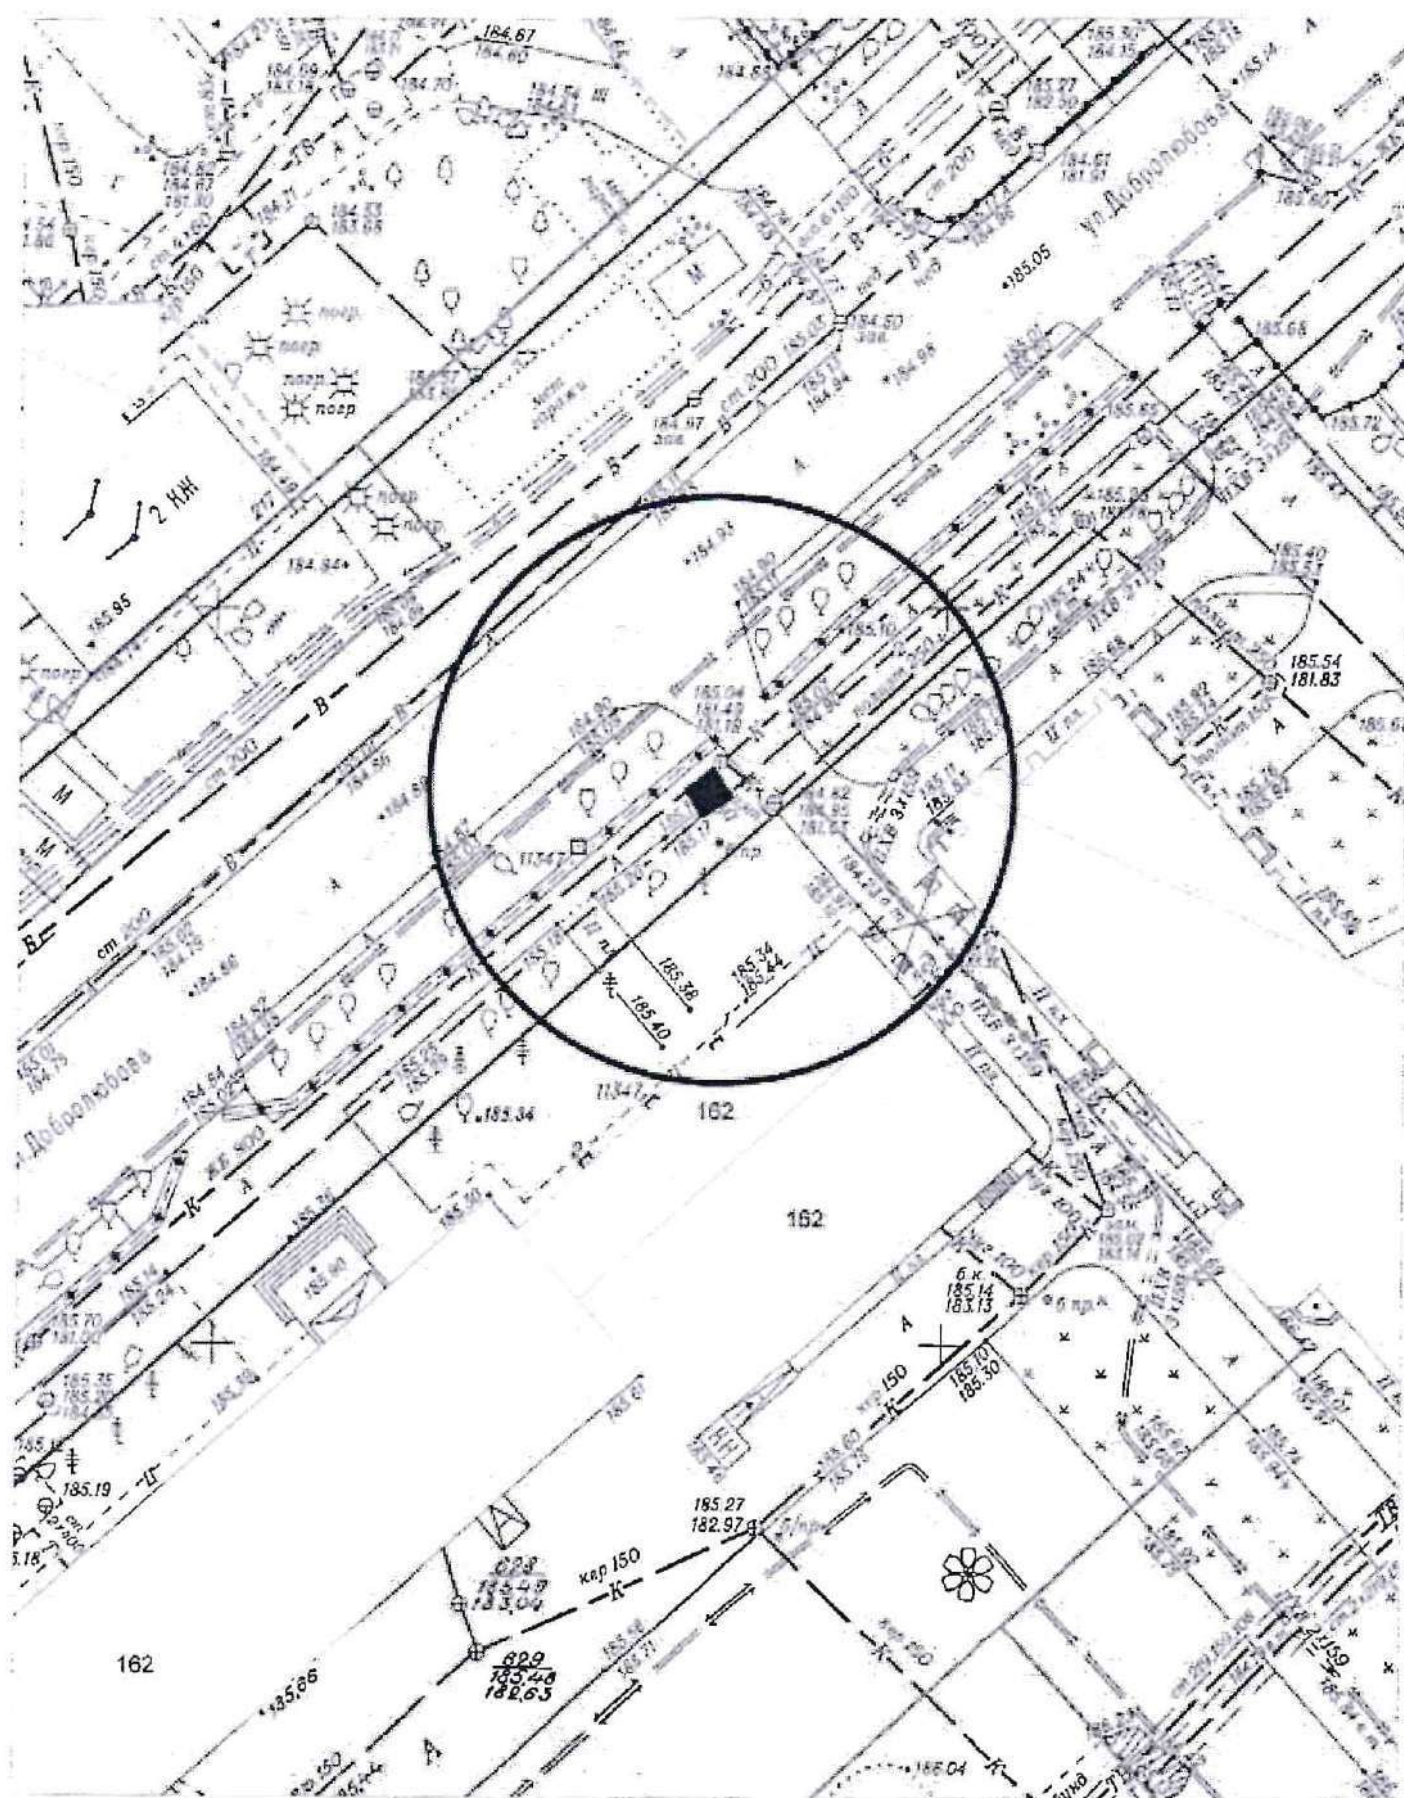


Карта-схема территории № 1796
по адресному ориентиру улица Добролюбова, (114)
на топографическом плане М 1:500

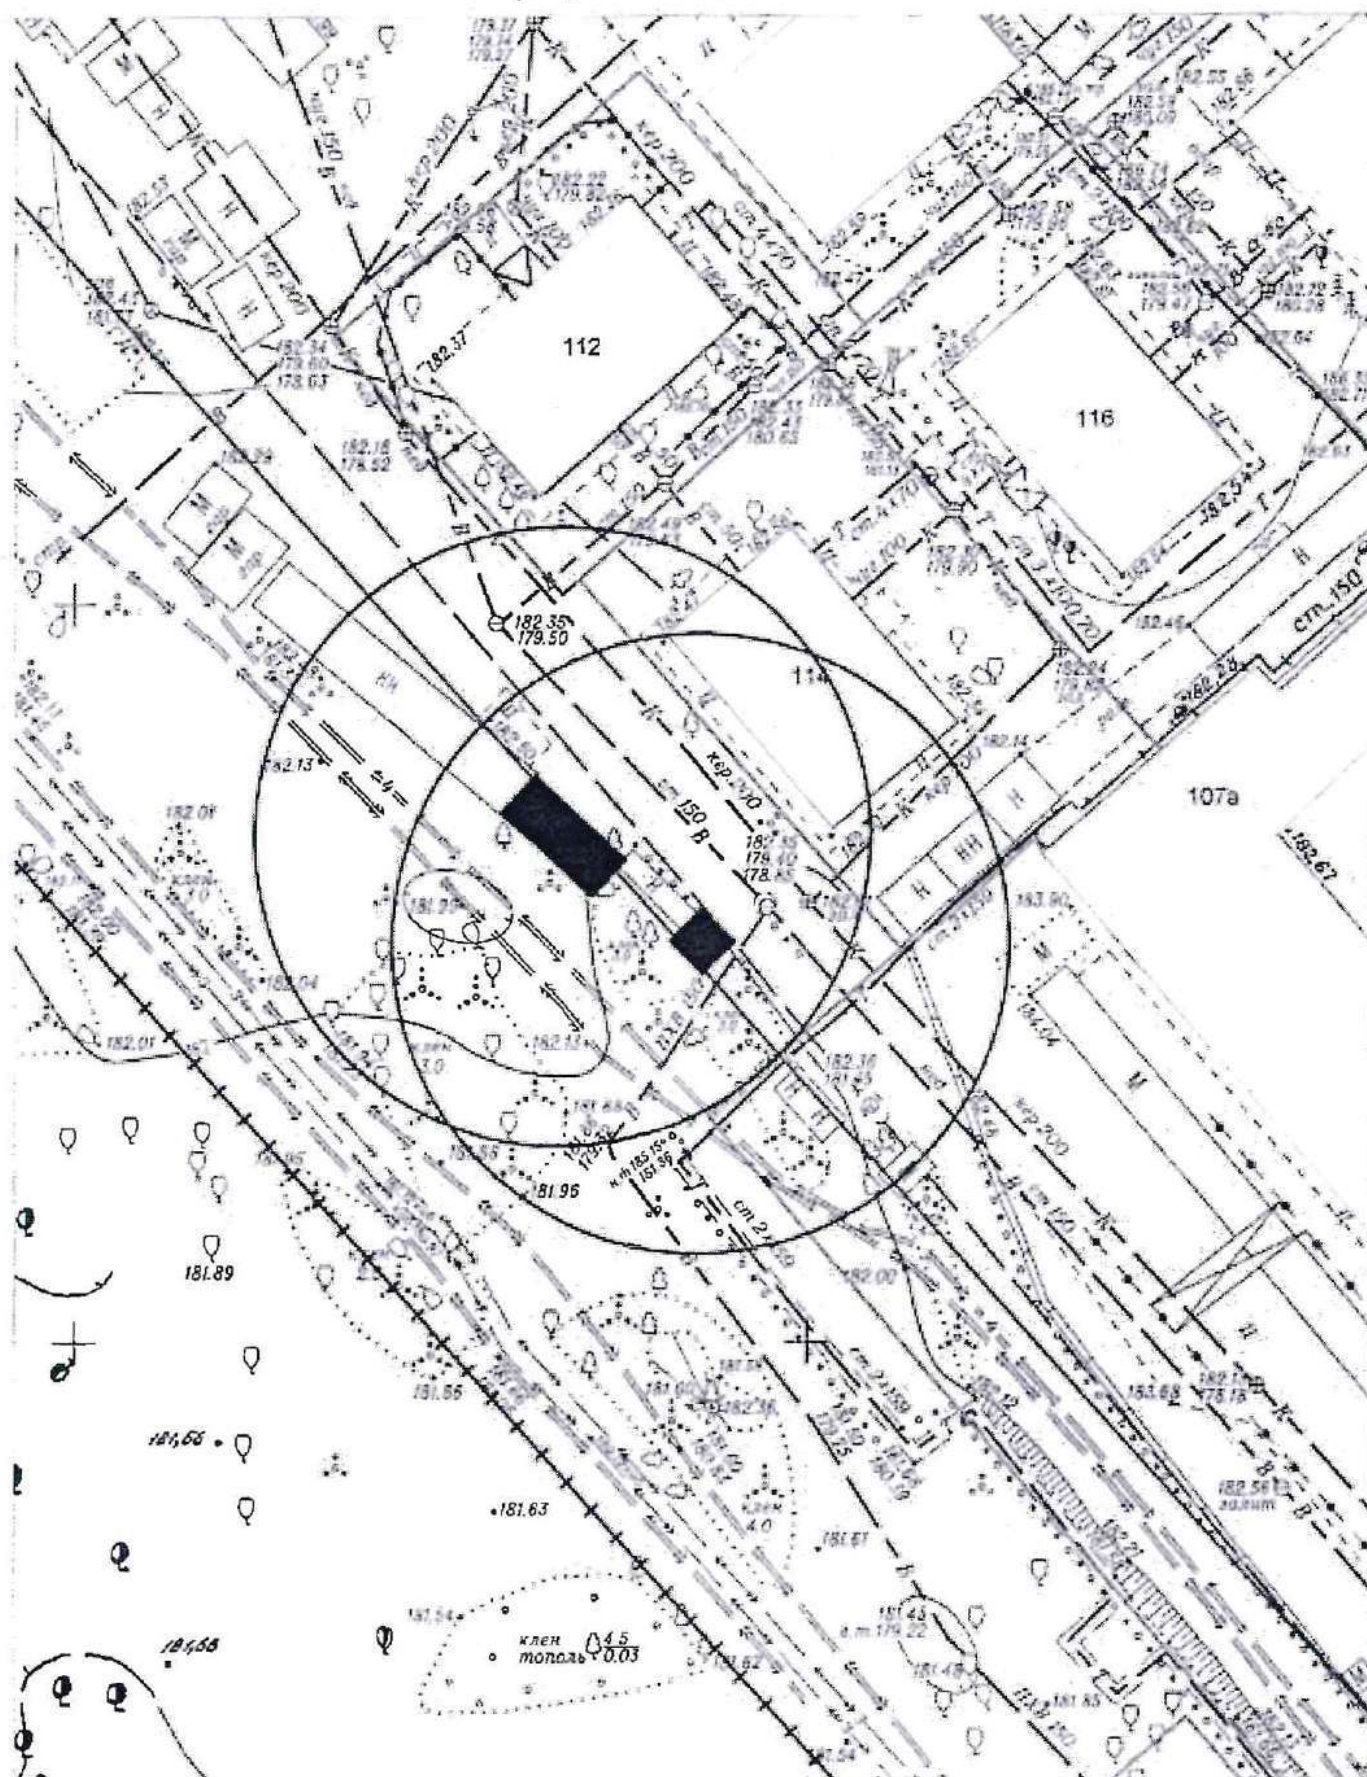

КЛЕМ
РА


Карта-схема территории № 1798
По адресному ориентиру улица Большевикская (175/5)
На топографическом плане М 1:500

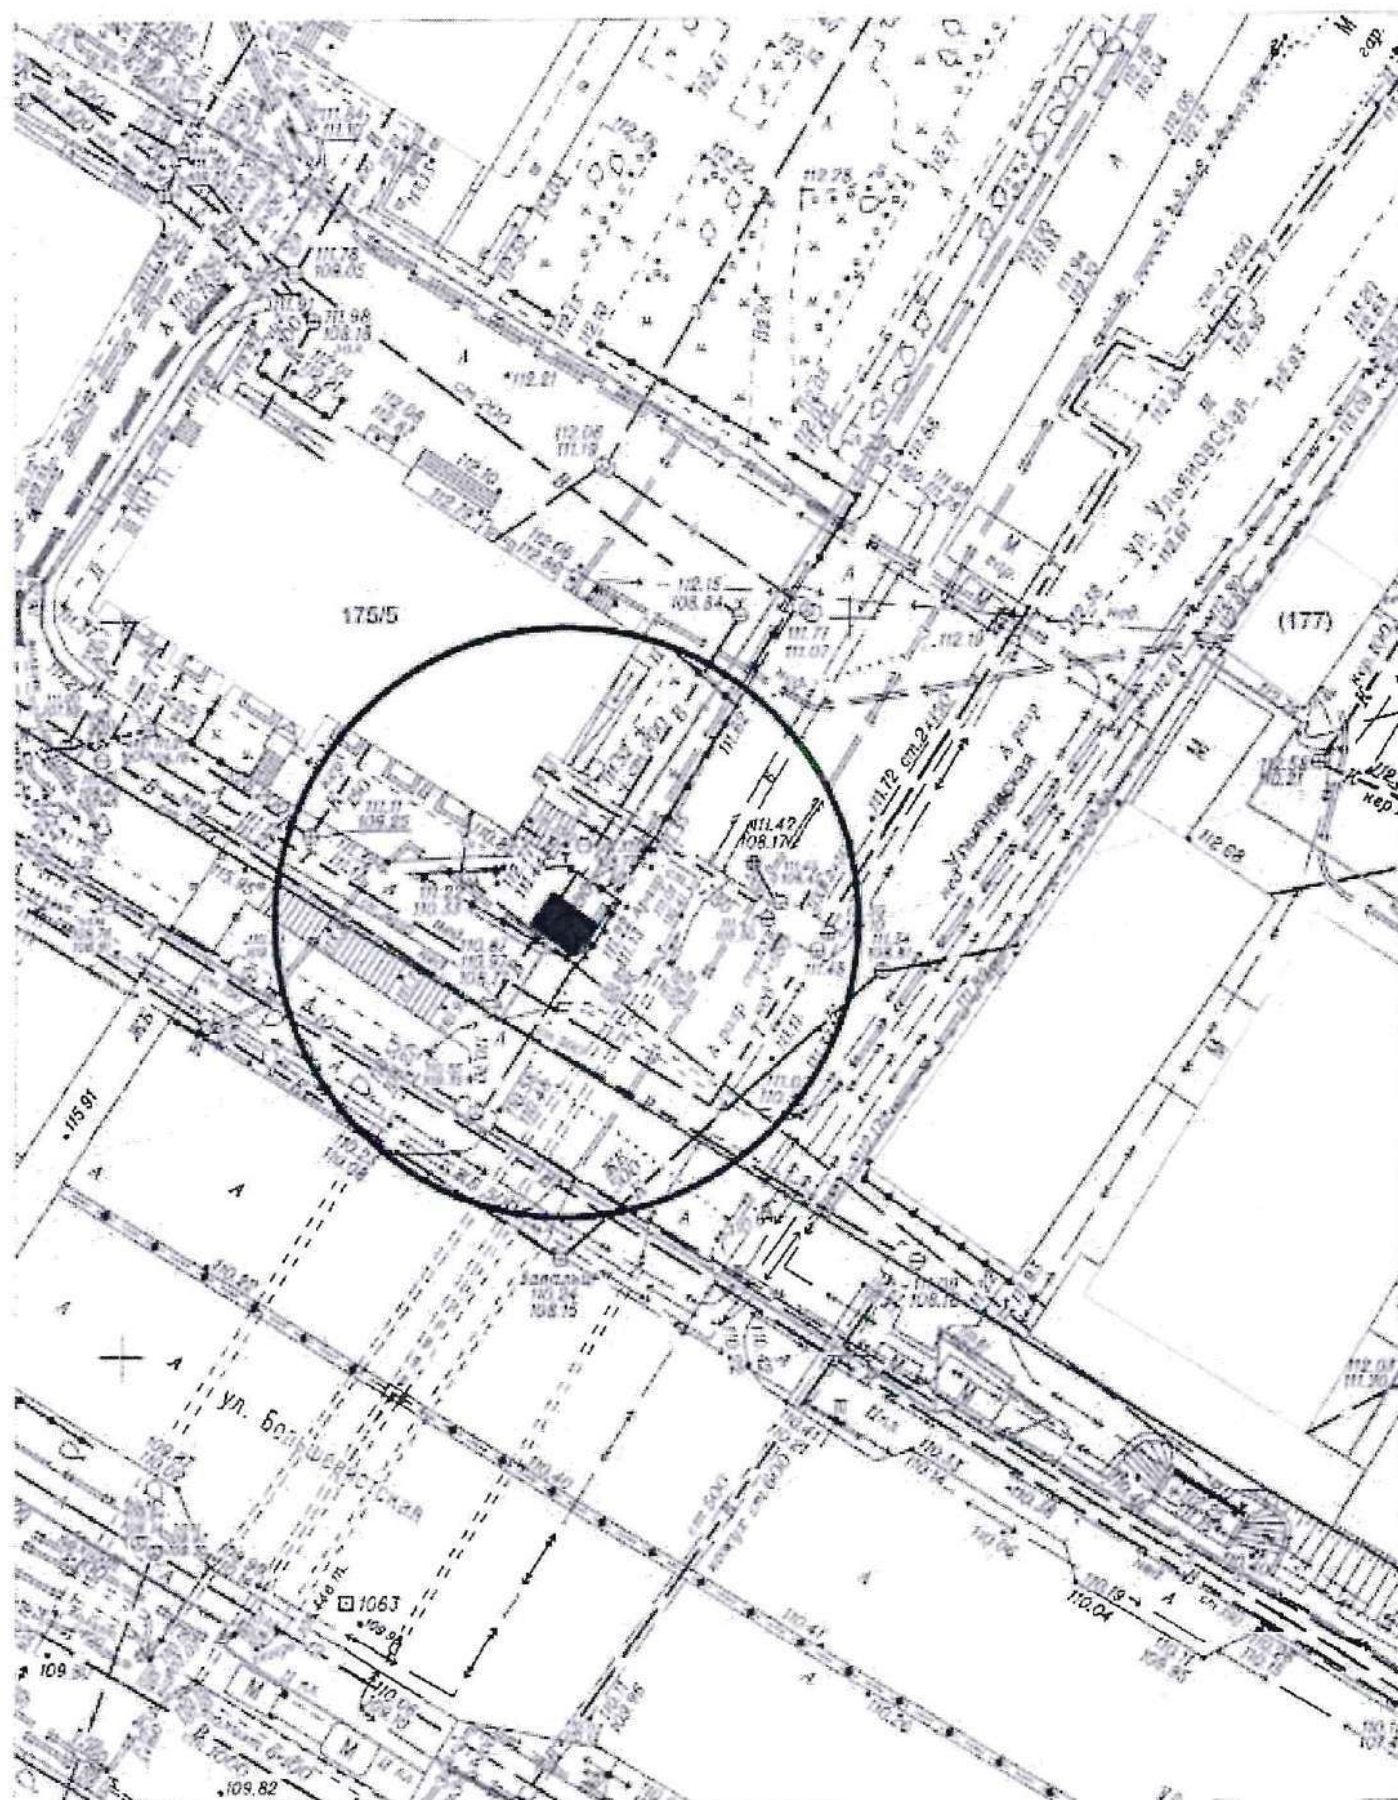


Карта-схема территории №1799
размещения нестационарных объектов по ул. Наумова, 26
на топографическом плане
М 1:500




Карта-схема №1800
по адресному ориентиру: ул. Ленина, (3)
на топографическом плане: М1:500

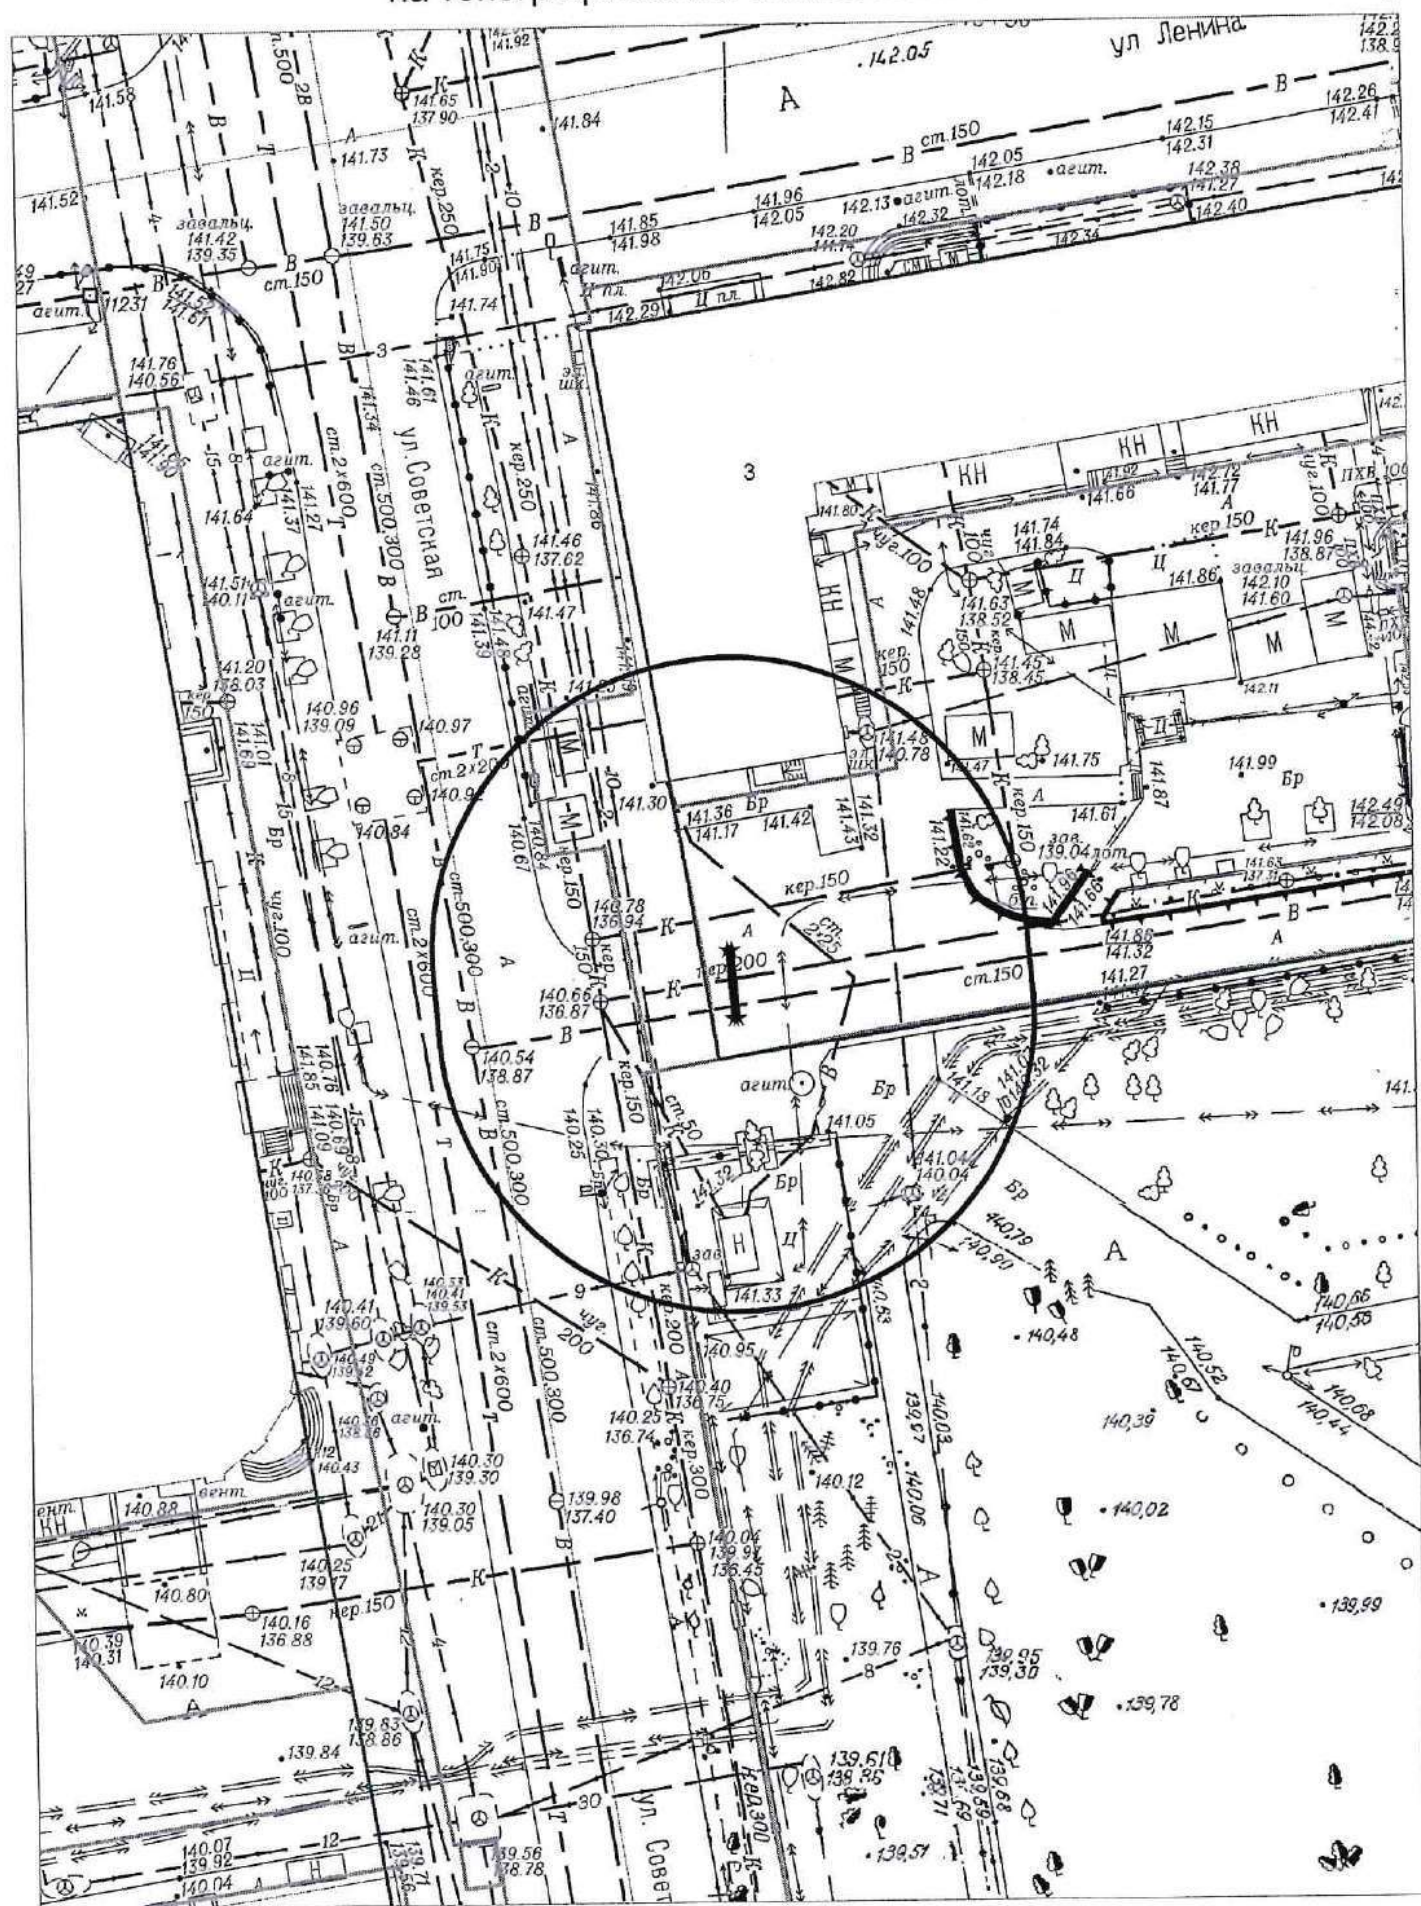


по адресному ориентиру: ул. Мичурина, (10/1)
на топографическом плане М1:500

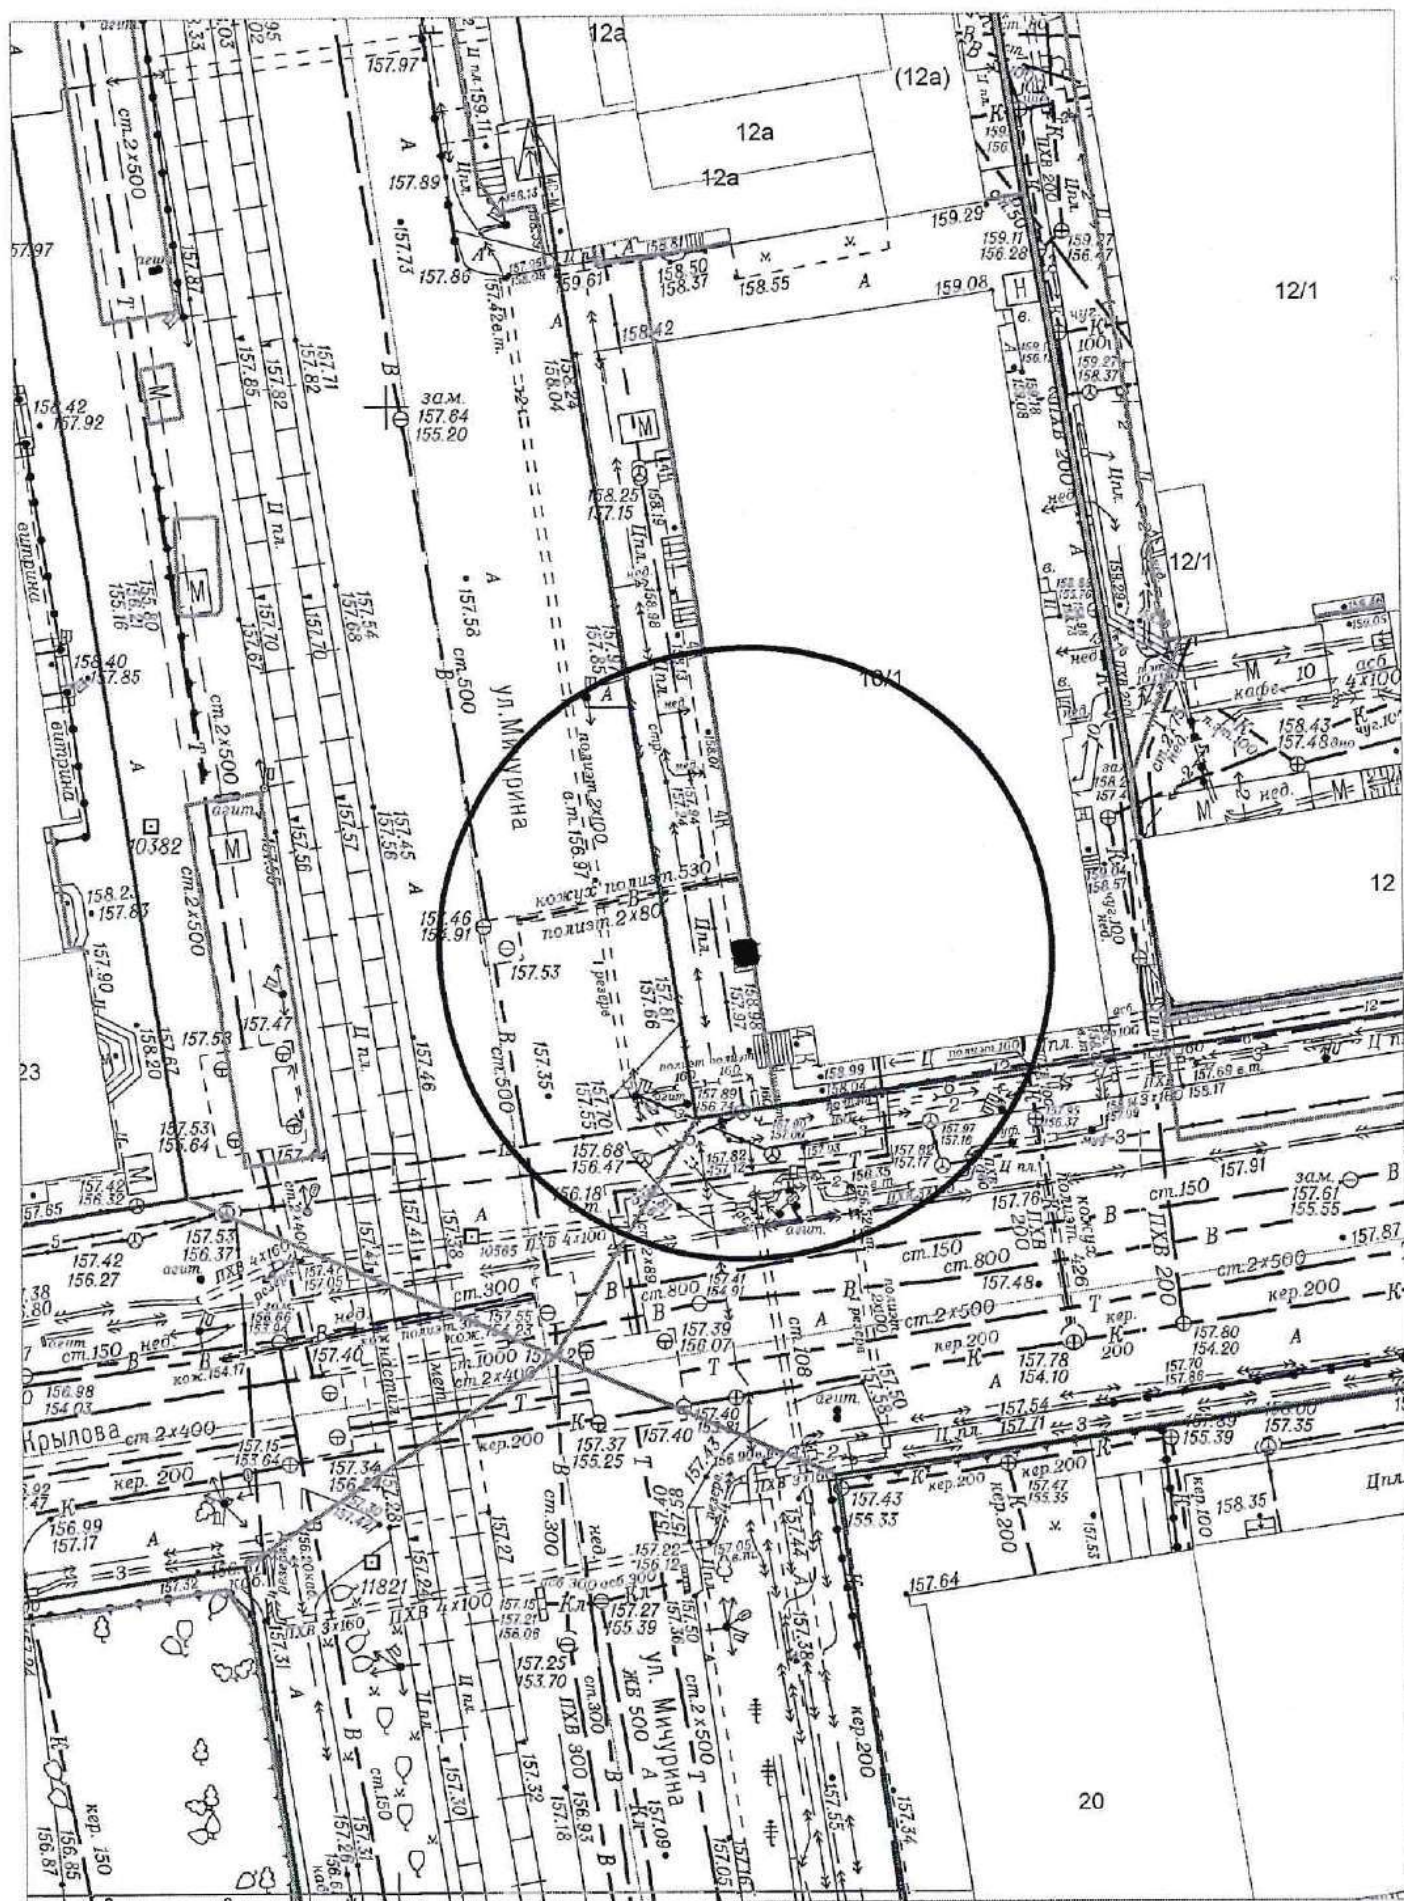


Карта - схема № 1802
с адресным ориентиром: ул. Весенняя, (16)
на топографическом плане М 1:500

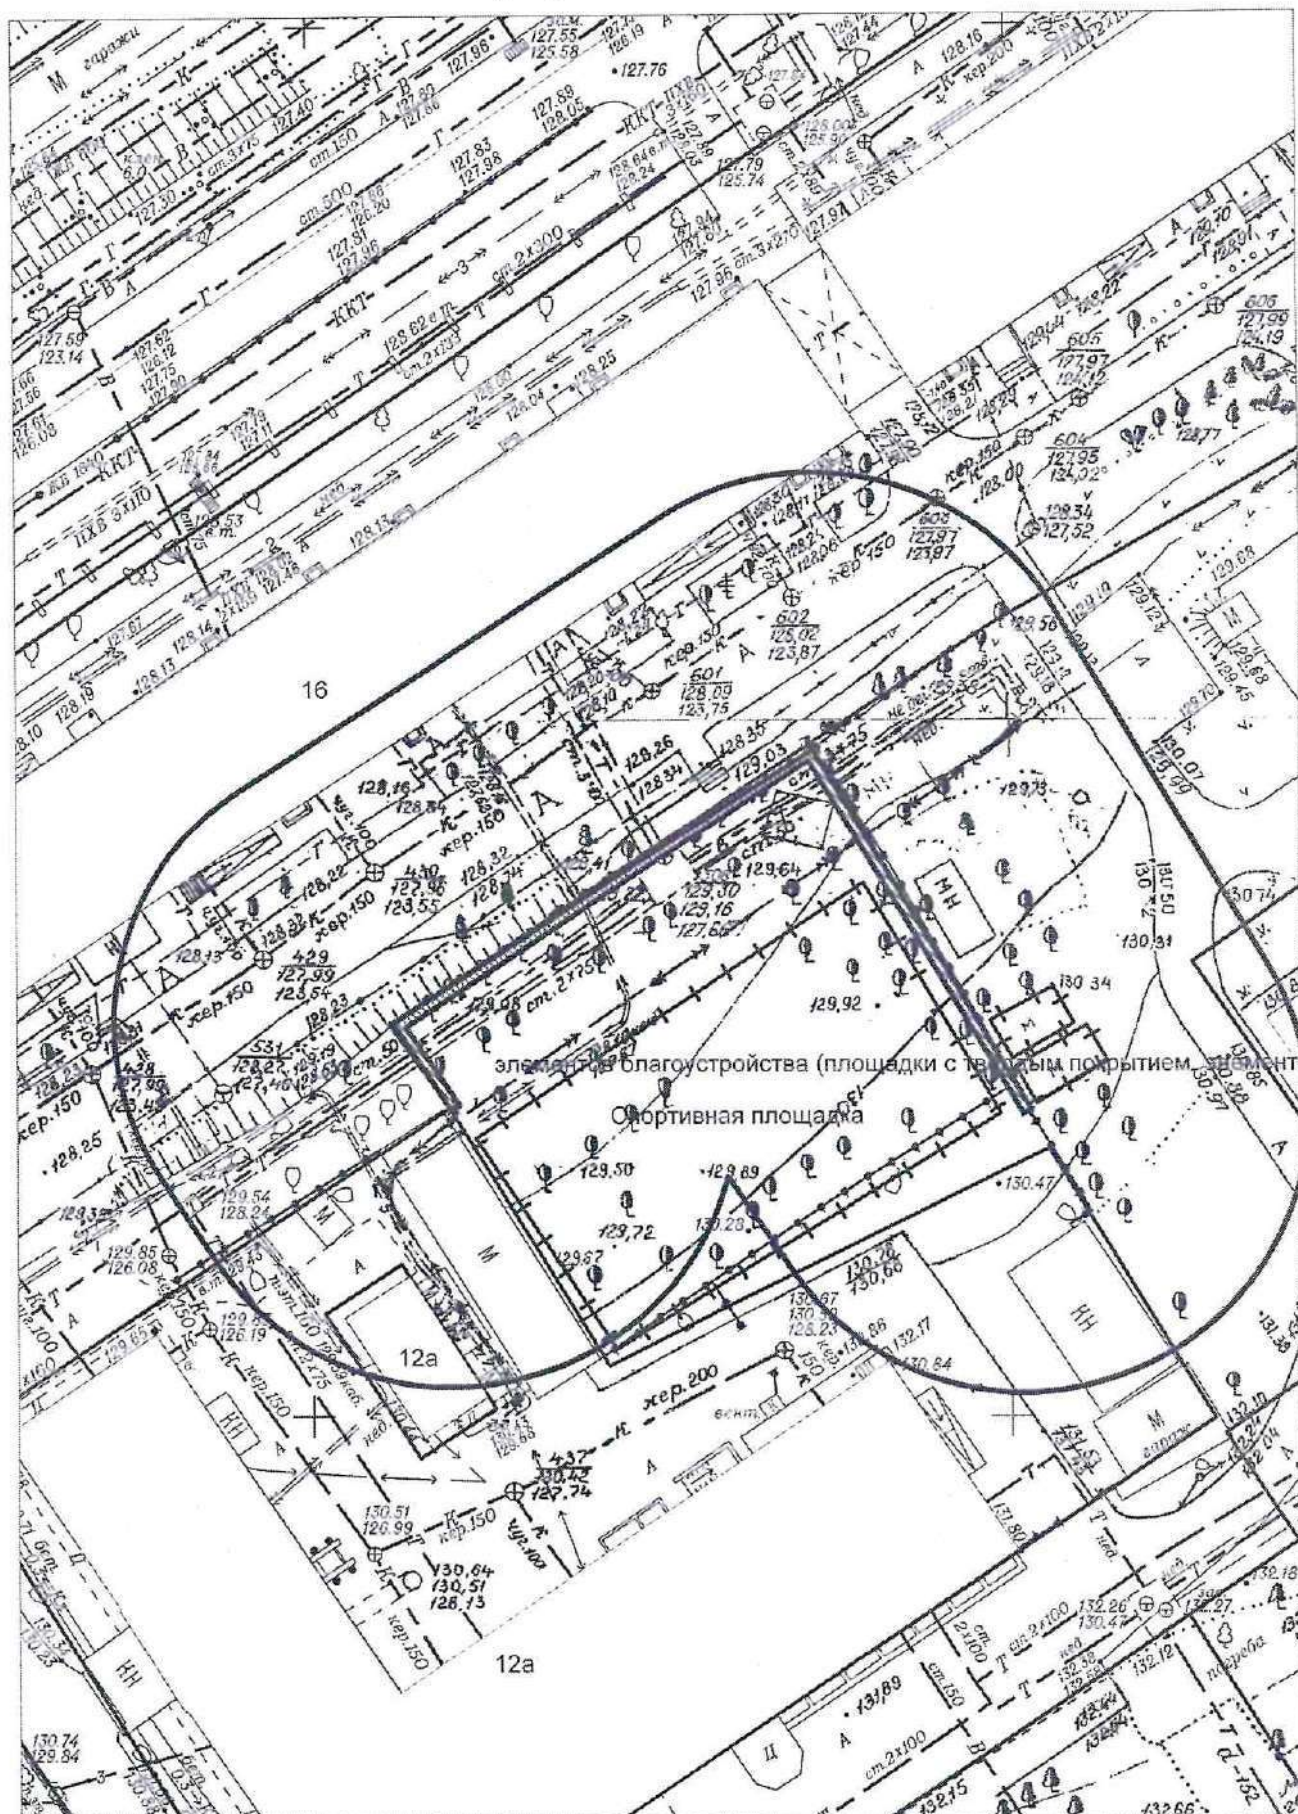


с адресным ориентиром: ул. Боровая, (18)
на топографическом плане М 1:500

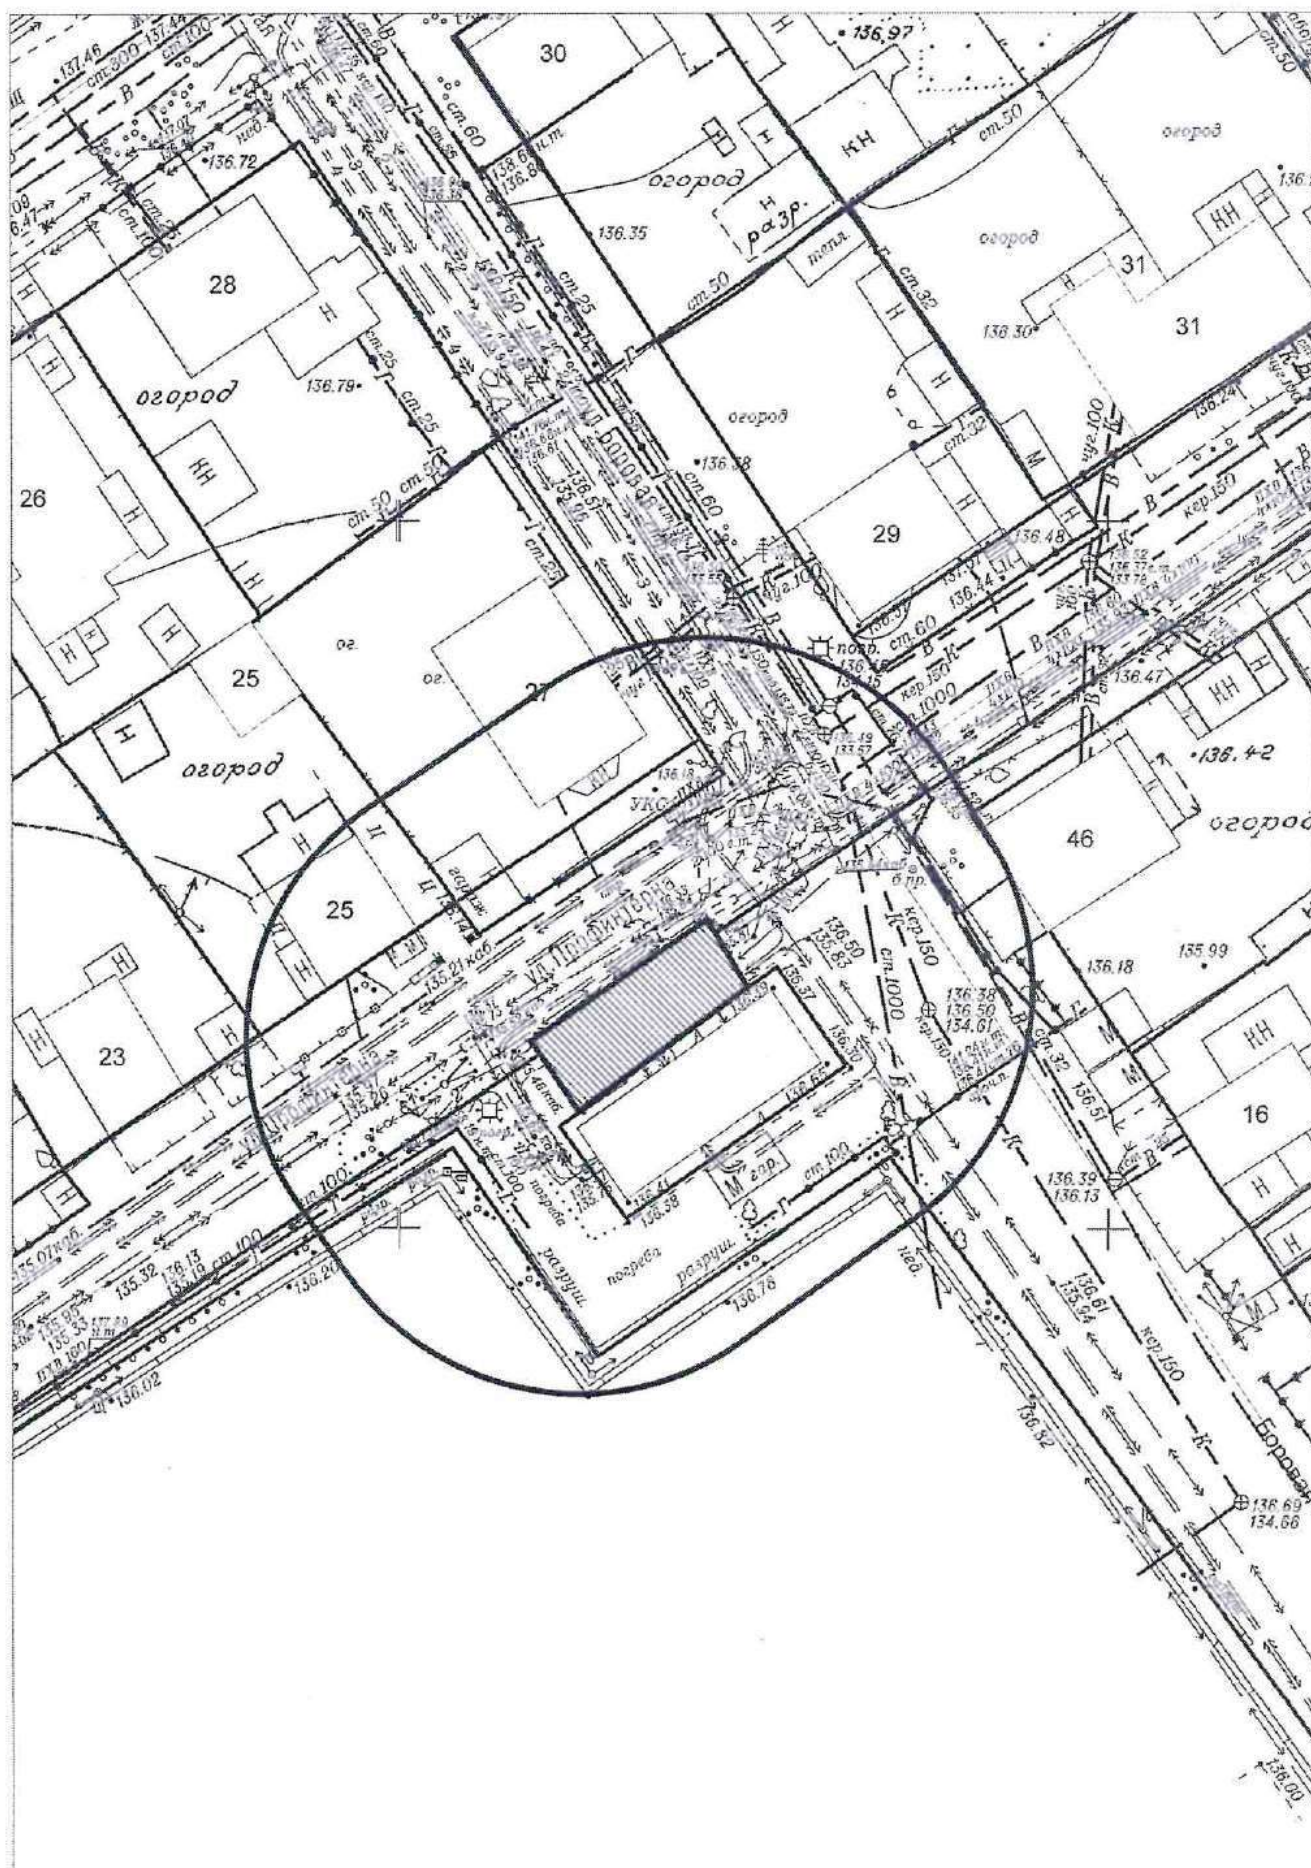

на топографическом плане М 1:500

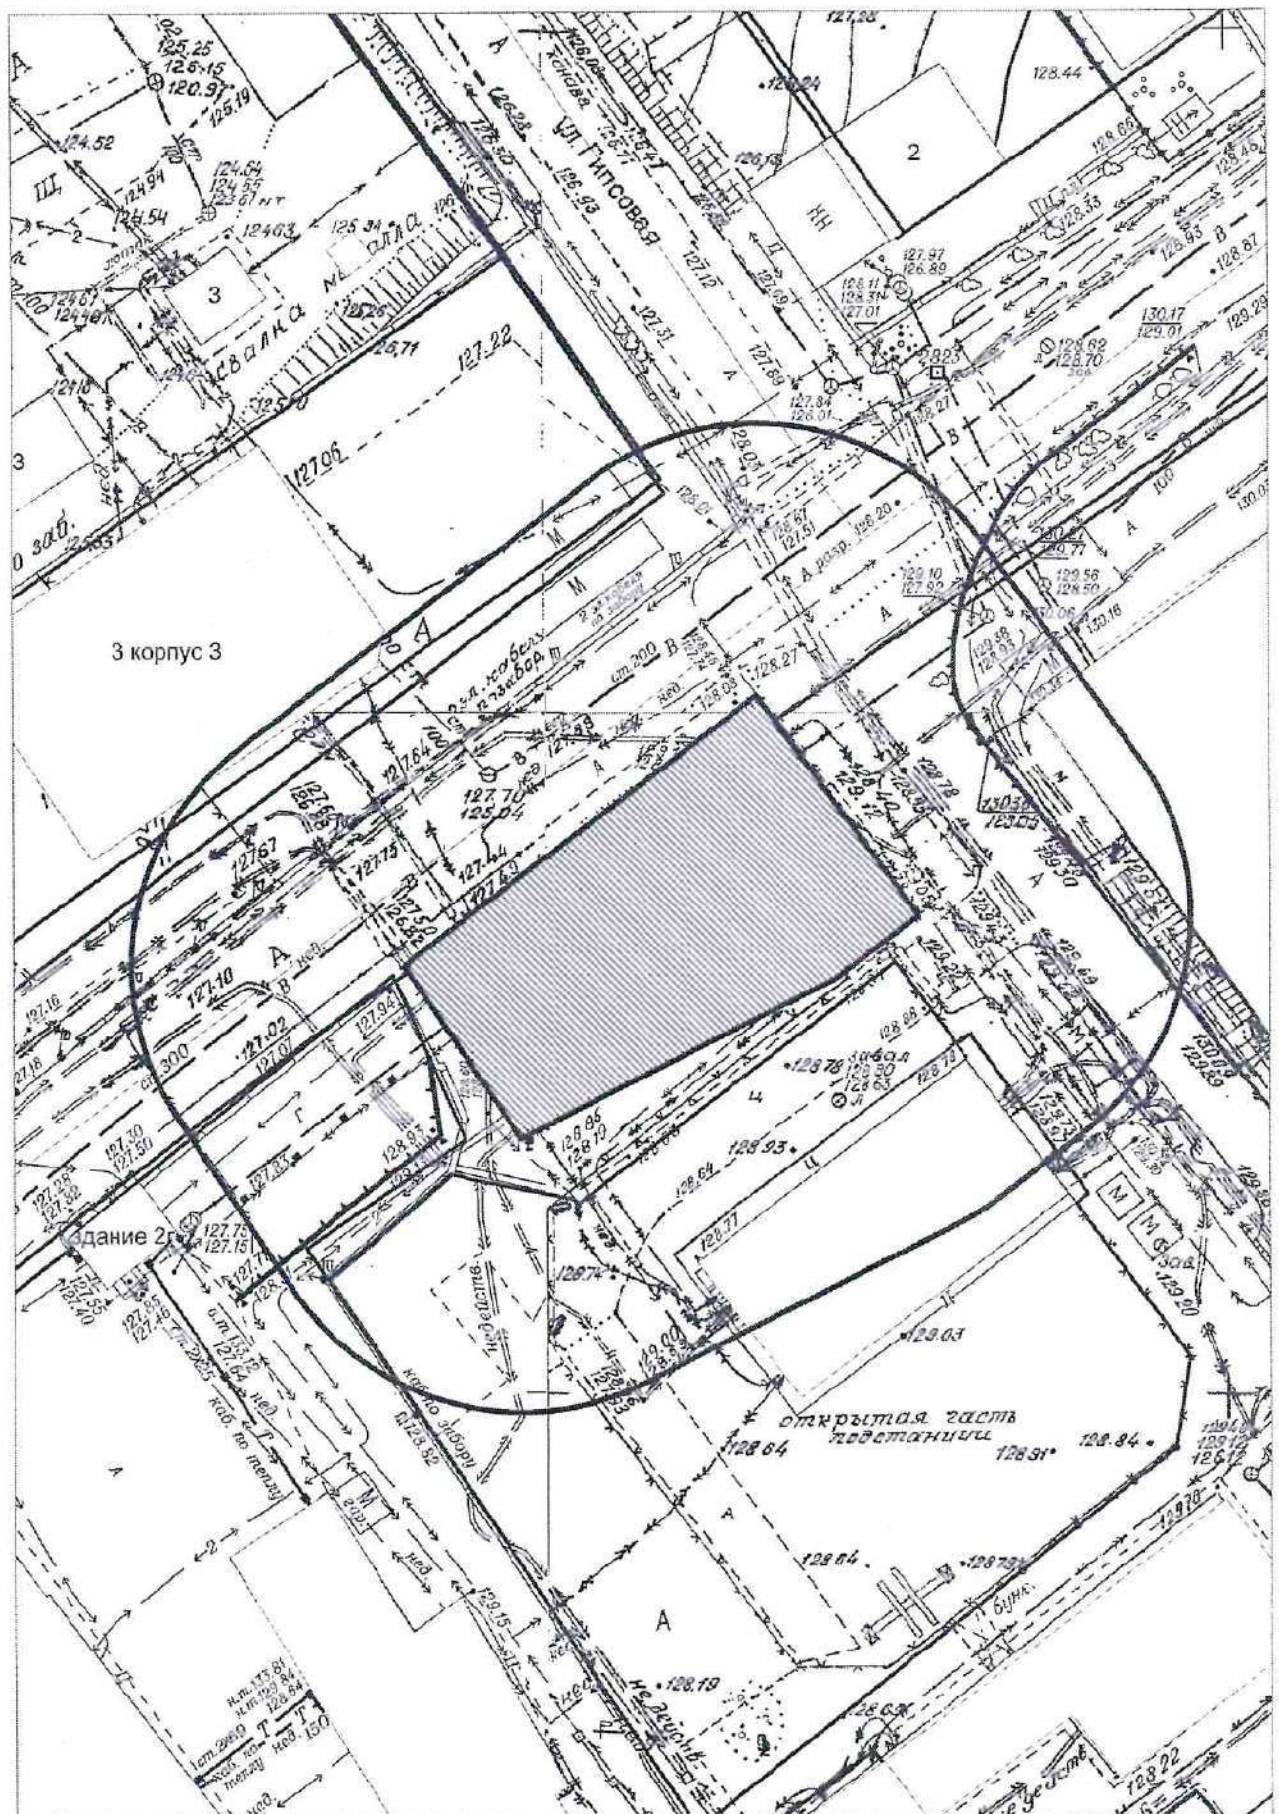

с адресным ориентиром: ул. Депутатская, (46)
на топографическом плане М 1:500

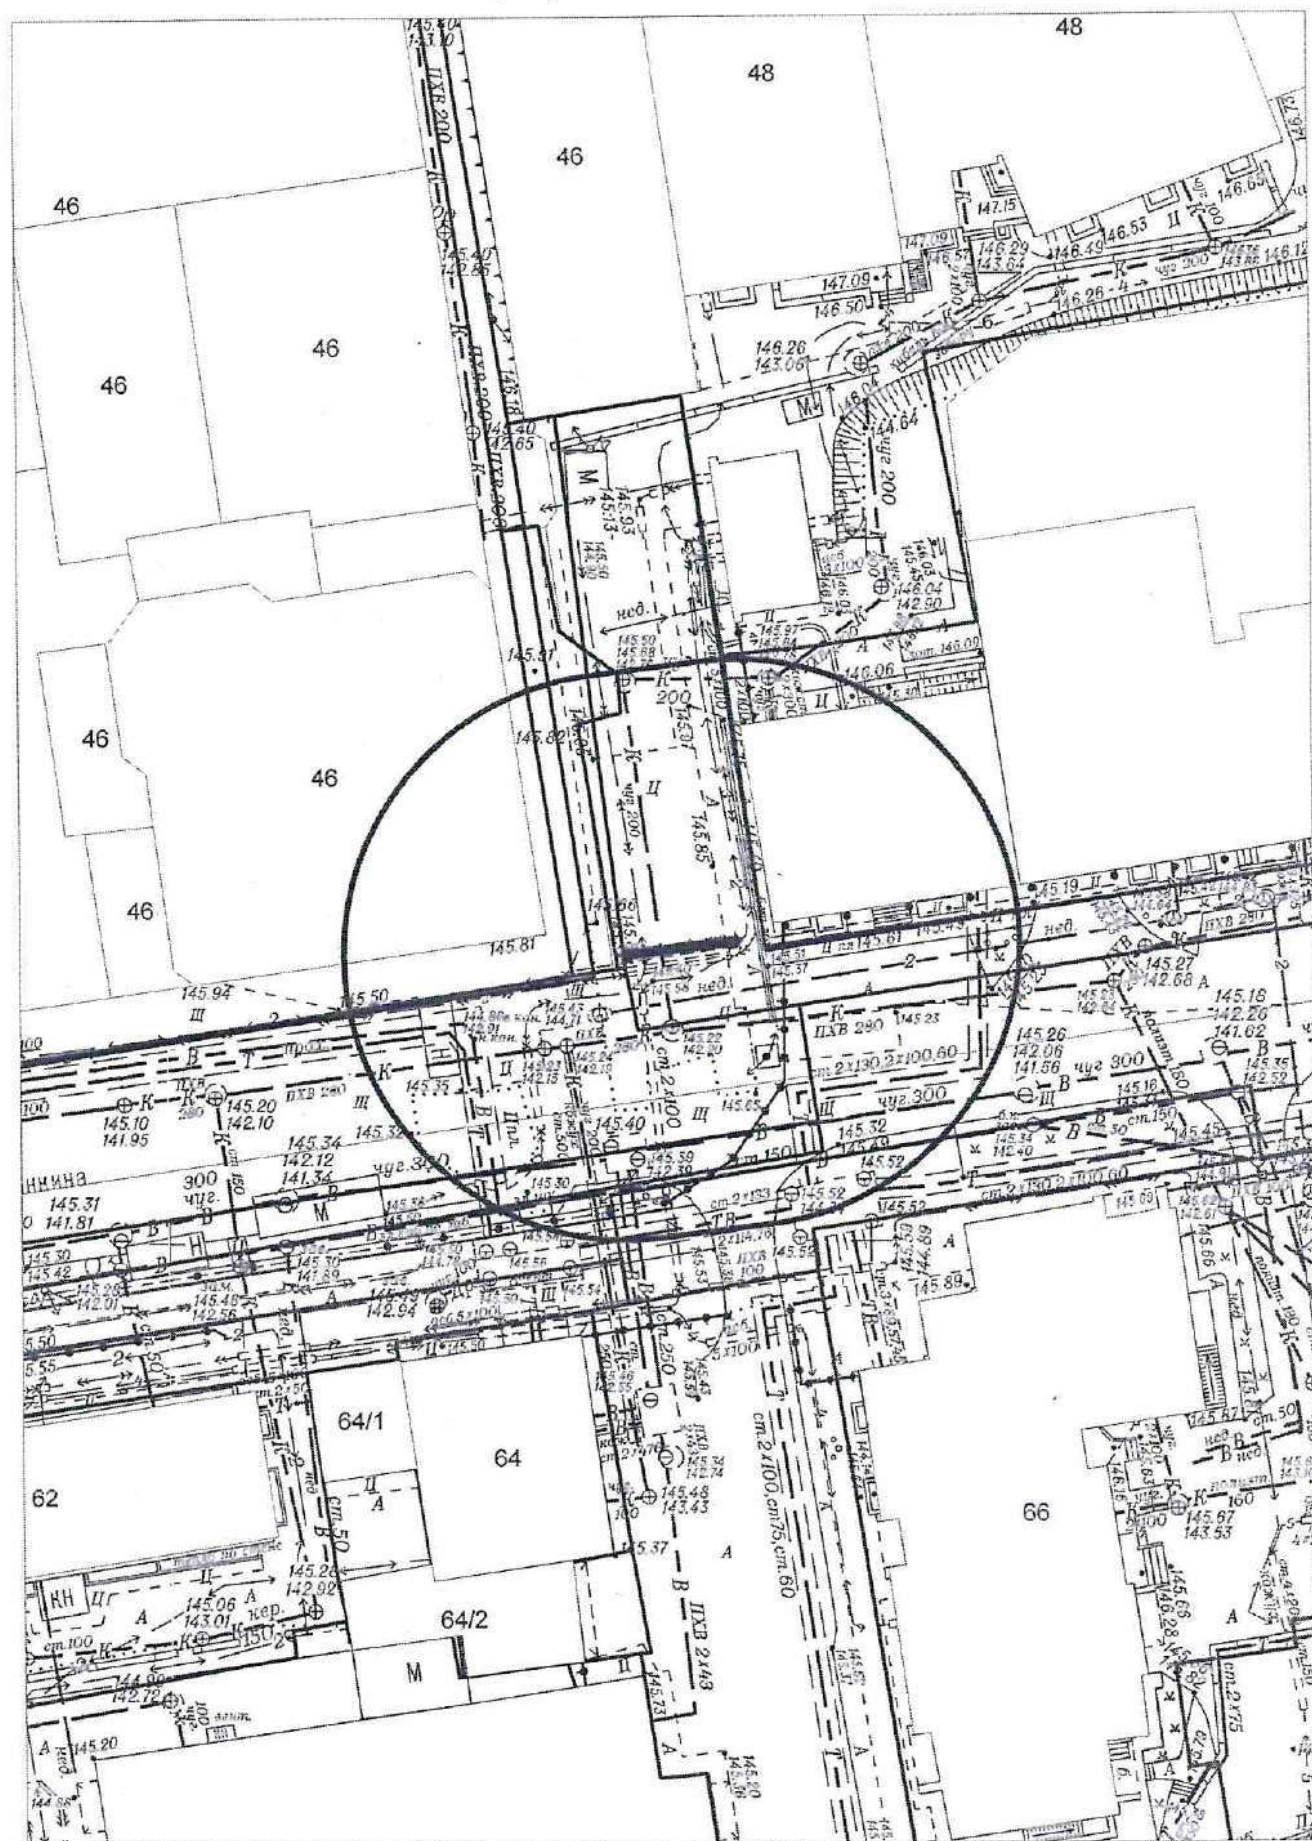

Карта-схема № 1806

По адресному ориентиру: ул. Галушцака, 2А

На топографическом плане М1:500

