

**МЭРИЯ ГОРОДА НОВОСИБИРСКА**  
**ПОСТАНОВЛЕНИЕ**

От 24.02.2021

№ 566

О внесении изменений в схему размещения нестационарных торговых объектов на территории города Новосибирска, утвержденную постановлением мэрии города Новосибирска от 08.10.2019 № 3707

В соответствии с Федеральным законом от 28.12.2009 № 381-ФЗ «Об основах государственного регулирования торговой деятельности в Российской Федерации», приказом министерства промышленности, торговли и развития предпринимательства Новосибирской области от 24.01.2011 № 10 «О Порядке разработки и утверждения органами местного самоуправления в Новосибирской области схемы размещения нестационарных торговых объектов», руководствуясь Уставом города Новосибирска, ПОСТАНОВЛЯЮ:

1. Внести в схему размещения нестационарных торговых объектов на территории города Новосибирска, утвержденную постановлением мэрии города Новосибирска от 08.10.2019 № 3707 (в редакции постановлений мэрии города Новосибирска от 28.01.2020 № 235, от 23.03.2020 № 1006, от 28.04.2020 № 1388, от 29.06.2020 № 1937, от 17.08.2020 № 2492, от 19.10.2020 № 3148, от 18.11.2020 № 3630, от 20.01.2021 № 72), следующие изменения:

1.1. В таблице:

1.1.1. Строки 1.1.23, 1.1.28, 3.1.12, 3.1.26, 3.1.32, 3.1.105 признать утратившими силу.

1.1.2. В графе 10 строки 3.1.221.2 слова «Перспективное место размещения нестационарного торгового объекта» заменить словами «Существующий нестационарный торговый объект».

1.1.3. Строку 4.1.24 признать утратившей силу.

1.1.4. Дополнить строкой 4.1.130.3 в редакции приложения 1 к настоящему постановлению.

1.1.5. Строки 4.1.270, 4.1.285, 4.1.325, 4.1.332 признать утратившими силу.

1.1.6. Строку 5.1.233, 5.1.237 изложить в редакции приложения 1 к настоящему постановлению.

1.1.7. В графе 10 строк 6.1.187, 6.1.306, 6.1.468 слова «Перспективное место размещения нестационарного торгового объекта» заменить словами «Существующий нестационарный торговый объект».

1.1.8. Дополнить строками 6.1.658.1, 7.1.80.2 в редакции приложения 1 к настоящему постановлению.

1.1.9. Строки 7.1.98, 7.1.101, 7.1.103, 7.1.119 признать утратившими силу.

1.1.10. В графе 10 строки 7.1.232.2 слова «Перспективное место размещения нестационарного торгового объекта» заменить словами «Существующий нестационарный торговый объект».

1.1.11. Строки 7.1.289, 7.1.316 признать утратившими силу.

1.1.12. Строку 9.1.89 изложить в редакции приложения 1 к настоящему постановлению.

1.1.13. В графе 10 строки 9.1.117.1 слова «Перспективное место размещения нестационарного торгового объекта» заменить словами «Существующий нестационарный торговый объект».

1.2. В приложении:

1.2.1. Места размещения нестационарных торговых объектов на территории города Новосибирска, предусмотренные строками 1.1.23, 1.1.28, 3.1.12, 3.1.26, 3.1.32, 3.1.105, 4.1.24, 4.1.270, 4.1.285, 4.1.325, 4.1.332, 7.1.98, 7.1.101, 7.1.103, 7.1.119, 7.1.289, 7.1.316 схемы размещения нестационарных торговых объектов на территории города Новосибирска, исключить.

1.2.2. Дополнить места размещения нестационарных торговых объектов на территории города Новосибирска объектами в соответствии с приложением 2 к настоящему постановлению.

2. Департаменту промышленности, инноваций и предпринимательства мэрии города Новосибирска:

2.1. Разместить постановление на официальном сайте города Новосибирска в информационно-телекоммуникационной сети «Интернет».

2.2. В течение пяти рабочих дней со дня внесения изменений в схему размещения нестационарных торговых объектов на территории города Новосибирска представить в министерство промышленности, торговли и развития предпринимательства Новосибирской области постановление на бумажном носителе и в электронной форме.

3. Департаменту информационной политики мэрии города Новосибирска обеспечить опубликование постановления.

4. Контроль за исполнением постановления возложить на начальника департамента промышленности, инноваций и предпринимательства мэрии города Новосибирска.

Мэр города Новосибирска


А. Е. Локоть

Приложение 1  
к постановлению мэрии  
города Новосибирска  
от 24.02.2021 № 566

4.1.130.3	Ул. Кропоткина, 482	Торговый павильон	1	150,0	150,0	Непродовольственные товары	Государственная собственность не разграничена	Постоянно	Перспективное место размещения нестационарного торгового объекта
5.1.233	Ул. Палласа, 17	Торговый павильон	1	60,0	60,0	Продовольственные товары	Государственная собственность не разграничена	Постоянно	Перспективное место размещения нестационарного торгового объекта
5.1.237	Ул. Петухова (ост. «Палласа»)	Киоск	2	19,0	12,0	Продовольственные товары	Государственная собственность не разграничена	Постоянно	Существующий нестационарный торговый объект
6.1.658.1	Ул. Широкая, 1	Торговый павильон	1	72,0	72,0	Продовольственные товары, непродовольственные товары	Государственная собственность не разграничена	Постоянно	Перспективное место размещения нестационарного торгового объекта
7.1.80.2	Ул. Бориса Богаткова, 210/1	Торговый автофургон	1	18,0	18,0	Продовольственные товары	Государственная собственность не разграничена	Постоянно	Существующий нестационарный торговый объект
9.1.89	Ул. Зоологическая, 56, корпус 1	Торговый павильон	1	56,0	56,0	Продовольственные товары, непродовольственные товары	Государственная собственность не разграничена	Постоянно	Существующий нестационарный торговый объект

**ДОПОЛНЕНИЯ**  
**в места размещения нестационарных торговых объектов**  
**на территории города Новосибирска**

**Место размещения нестационарного торгового объекта на территории  
города Новосибирска (строка 4.1.130.3)**

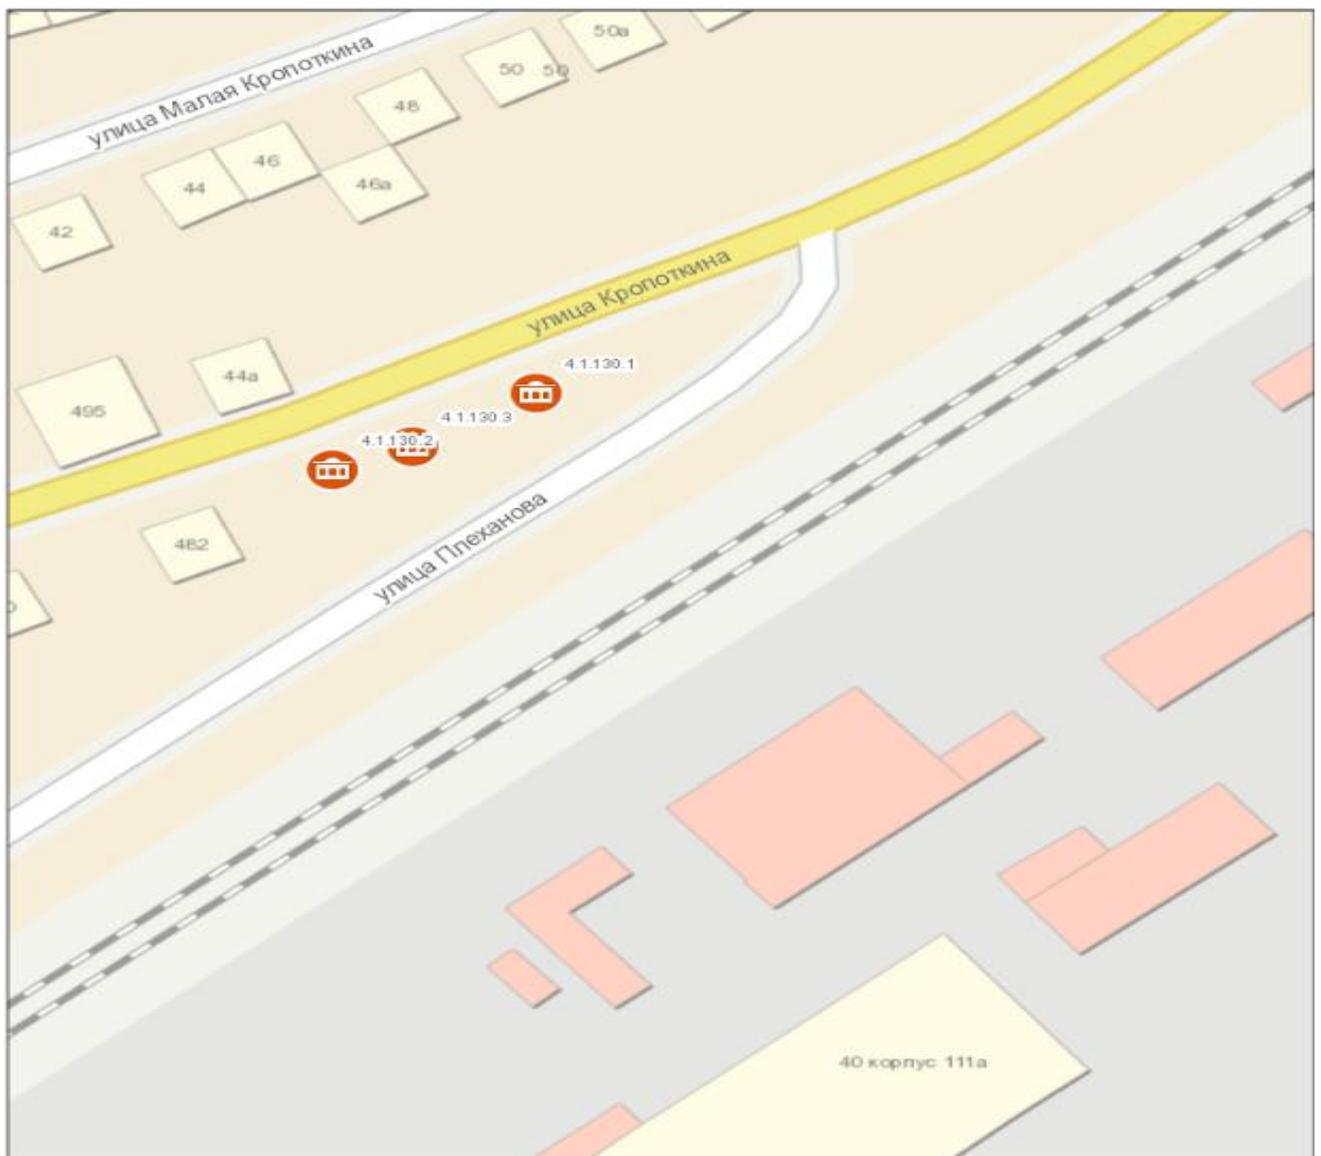

Масштаб 1:1 000

0 5 10 20 30 40 метры

Условные обозначения:



- торговый павильон.

**Место размещения нестационарного торгового объекта на территории города Новосибирска (строка 6.1.658.1)**



Масштаб 1:1 000


0 5 10 20 30 40  
метры

Условные обозначения:



- торговый павильон.

## Место размещения нестационарного торгового объекта на территории города Новосибирска (строка 7.1.80.2)

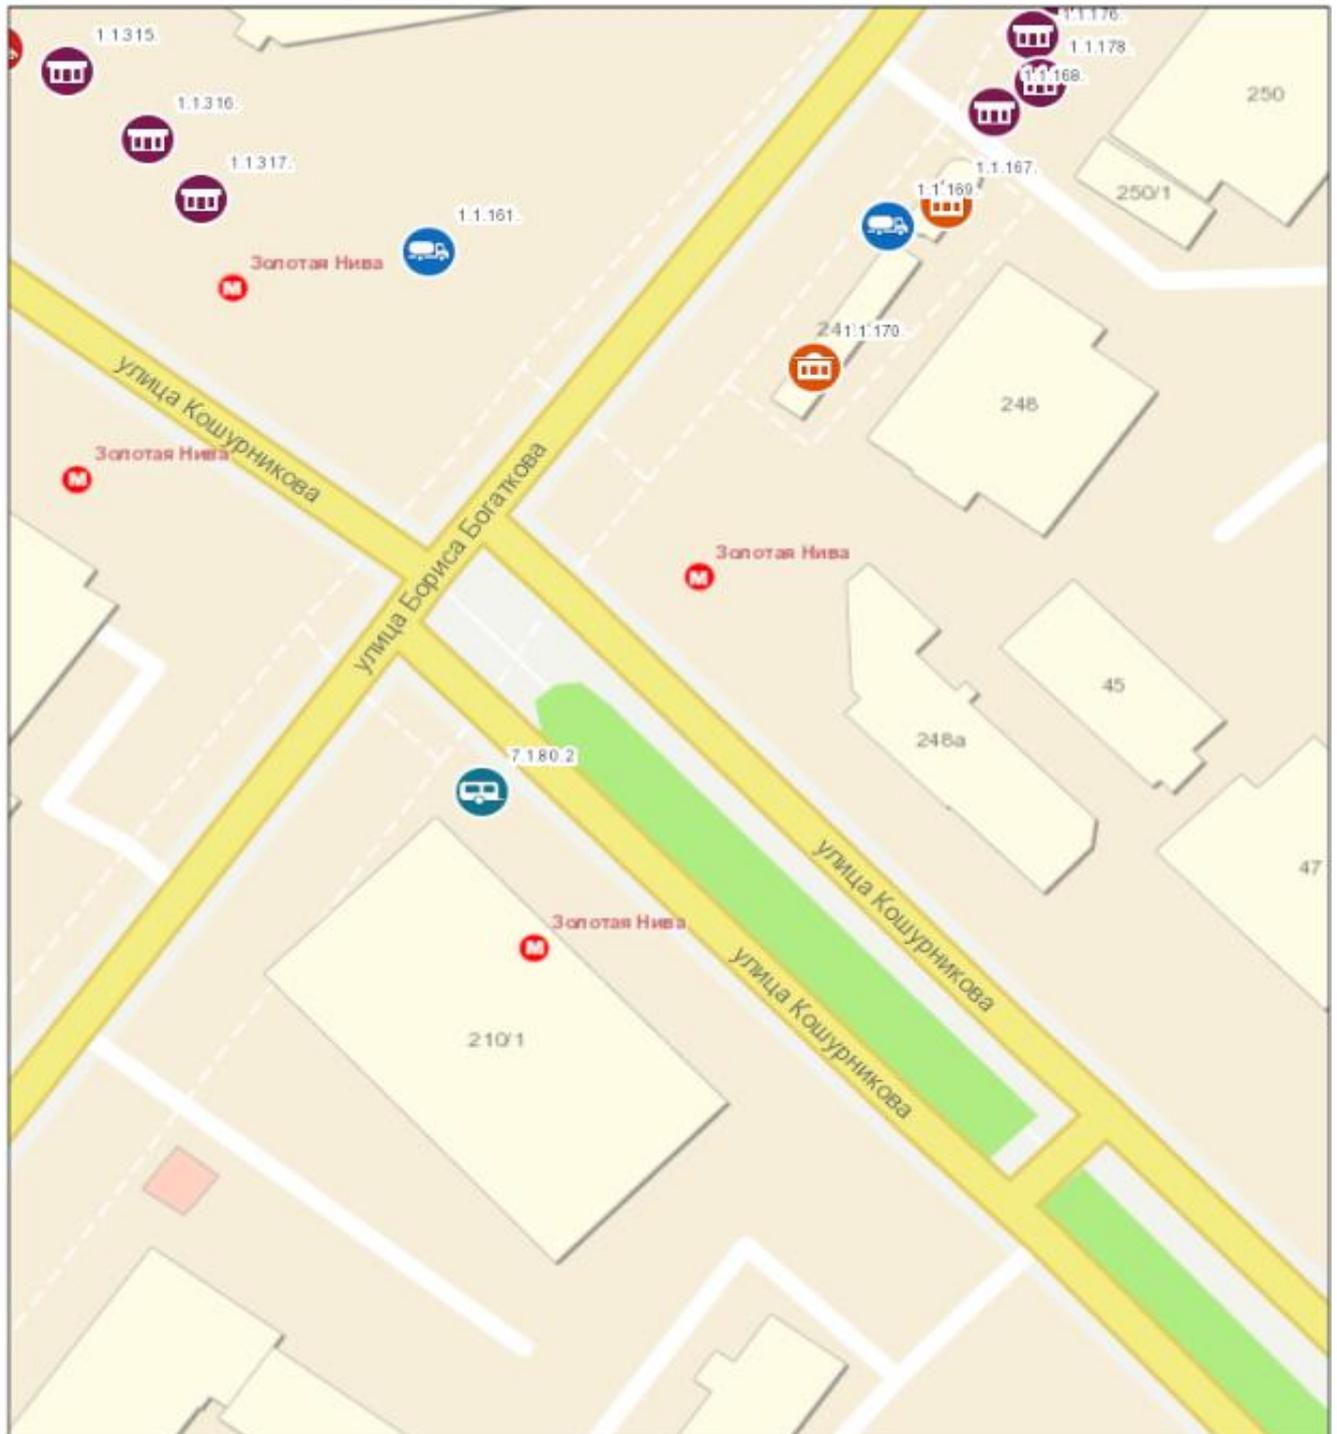

Масштаб 1:1 000

0 5 10 20 30 40 метры

Условные обозначения:



- торговый автофургон.