

Сообщение о предстоящем заключении договора на размещение и эксплуатацию нестационарного торгового объекта на территории города Новосибирска

По результатам заседания 28 июля 2020 комиссии по вопросам заключения договоров на размещение и эксплуатацию нестационарных торговых объектов на территории города Новосибирска принято решение о возможности заключения договора на размещение и эксплуатацию нестационарного торгового объекта.

На основании изложенного, в соответствии с пунктом 4.8 Положения о нестационарных объектах на территории города Новосибирска, утвержденного решением Совета депутатов города Новосибирска от 29.04.2015 № 1336 (далее – Положение), сообщается о предстоящем заключении договора на размещение и эксплуатацию нестационарного торгового объекта (далее – договор на размещение):

Калининский район:


- торговый павильон, продовольственные товары, площадью 20 кв. м, с адресным ориентиром ул. Богдана Хмельницкого, 104, сроком размещения 5 лет, номер в Схеме размещения нестационарных торговых объектов на территории города Новосибирска, утвержденной постановлением мэрии города Новосибирска от 08.10.2019 № 3707 (далее – Схема) 4.1.26.1, место расположения торгового павильона в соответствии с планом размещения (Приложение к сообщению о предстоящем заключении договора на размещение).

В соответствии с Положением физическим и юридическим лицам, заинтересованным в размещении указанного нестационарного торгового объекта, предлагается подать заявление о намерении участвовать в торгах на право заключения договора на размещение и эксплуатацию нестационарного торгового объекта в департамент промышленности, инноваций и предпринимательства мэрии города Новосибирска.

Заявление необходимо подать **по 13 августа 2020 года** по адресу: Красный проспект, 50, каб. 201 с учетом требований пункта 4.9 Положения.

План размещения

нестационарного торгового объекта - торгового объекта
с адресным ориентиром ул. Богдана Хмельницкого, 104, номер в Схеме 4.1.26.1.

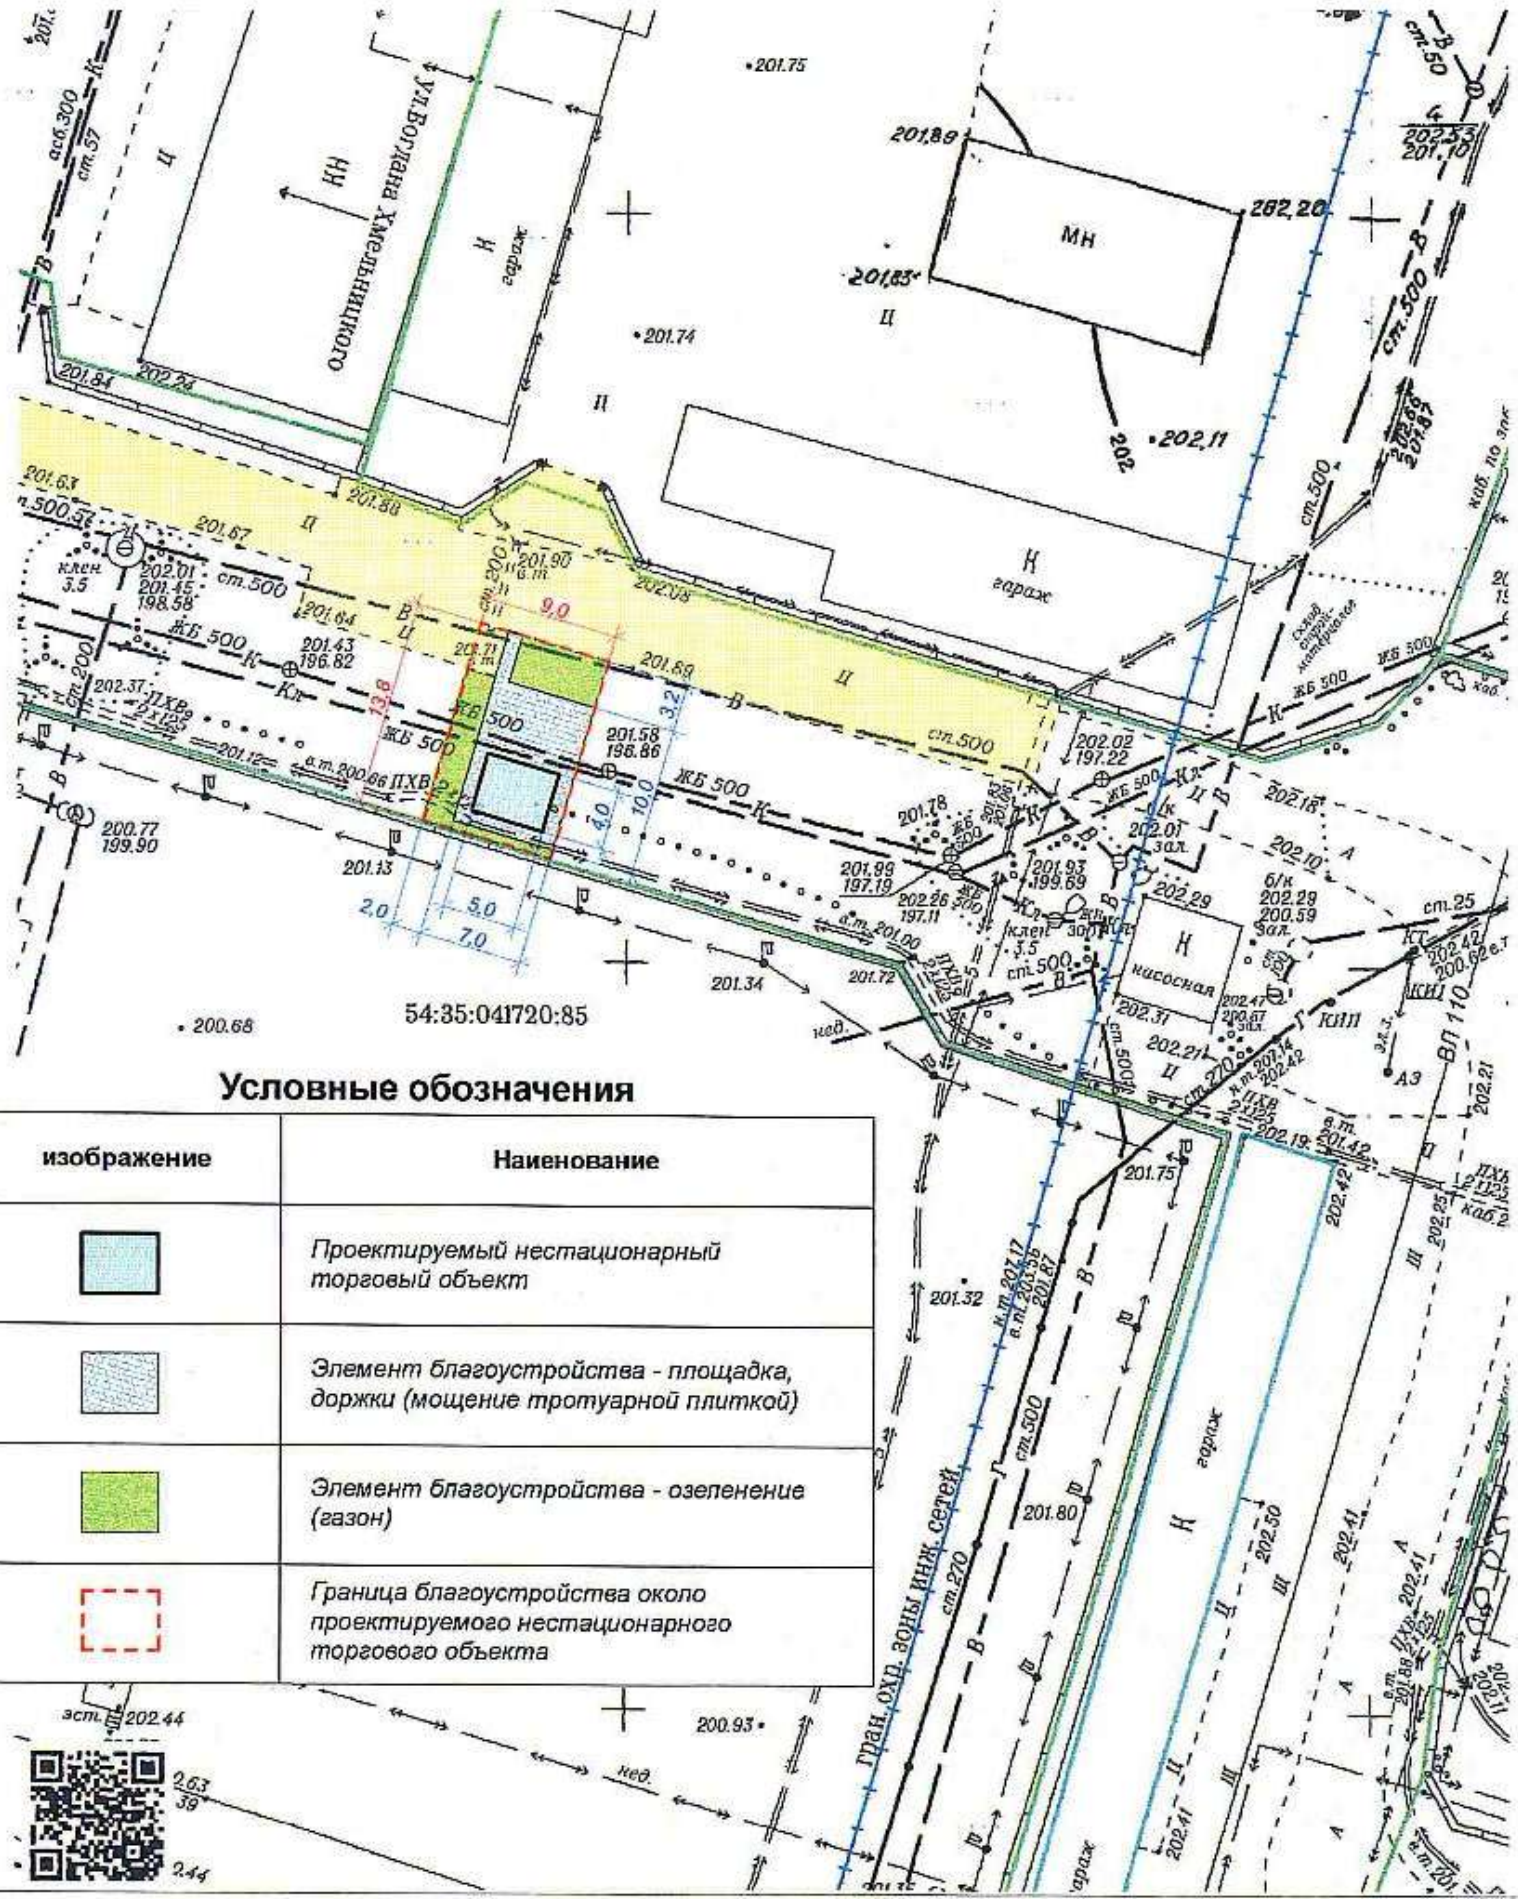

Условные обозначения

изображение	Наименование
	Проектируемый нестационарный торговый объект
	Элемент благоустройства - площадка, доржки (мощение тротуарной плиткой)
	Элемент благоустройства - озеленение (газон)
	Граница благоустройства около проектируемого нестационарного торгового объекта

