


Информация о последствиях самовольного размещения нестационарных объектов


По результатам заседания комиссии по вопросам демонтажа самовольных нестационарных объектов на территории города Новосибирска от 04.10.2023 № 28 приняты решения о демонтаже самовольных нестационарных объектов в пределах территорий, представленных на картах – схемах.


В соответствии с действующим Положением о нестационарных объектах на территории города Новосибирска, утвержденным решением Совета депутатов города Новосибирска от 29.04.2015 № 1336 (далее – Положение) в случае повторного выявления в течение календарного года размещения самовольного нестационарного объекта в пределах территории в радиусе 20 м от ранее демонтированного нестационарного объекта, указанной в карте-схеме территории, а также в случае перемещения собственником самовольного нестационарного объекта в пределах территории планируемого демонтажа и (или) внешний вид его, в том числе размер, изменен, администрацией района (округом по районам) города Новосибирска (далее - администрация района) составляется акт о выявлении самовольного нестационарного объекта (далее – акт о выявлении). На основании такого акта о выявлении департамент строительства и архитектуры мэрии города Новосибирска, администрации районов обеспечивают повторный демонтаж самовольного нестационарного объекта без совершения действий, предусмотренных пунктами 6.6 – 6.8 Положения.

Карта - схема территории № 2480
по адресному ориентиру ул. Т. Снежиной, (48)
на топографическом плане М 1:500

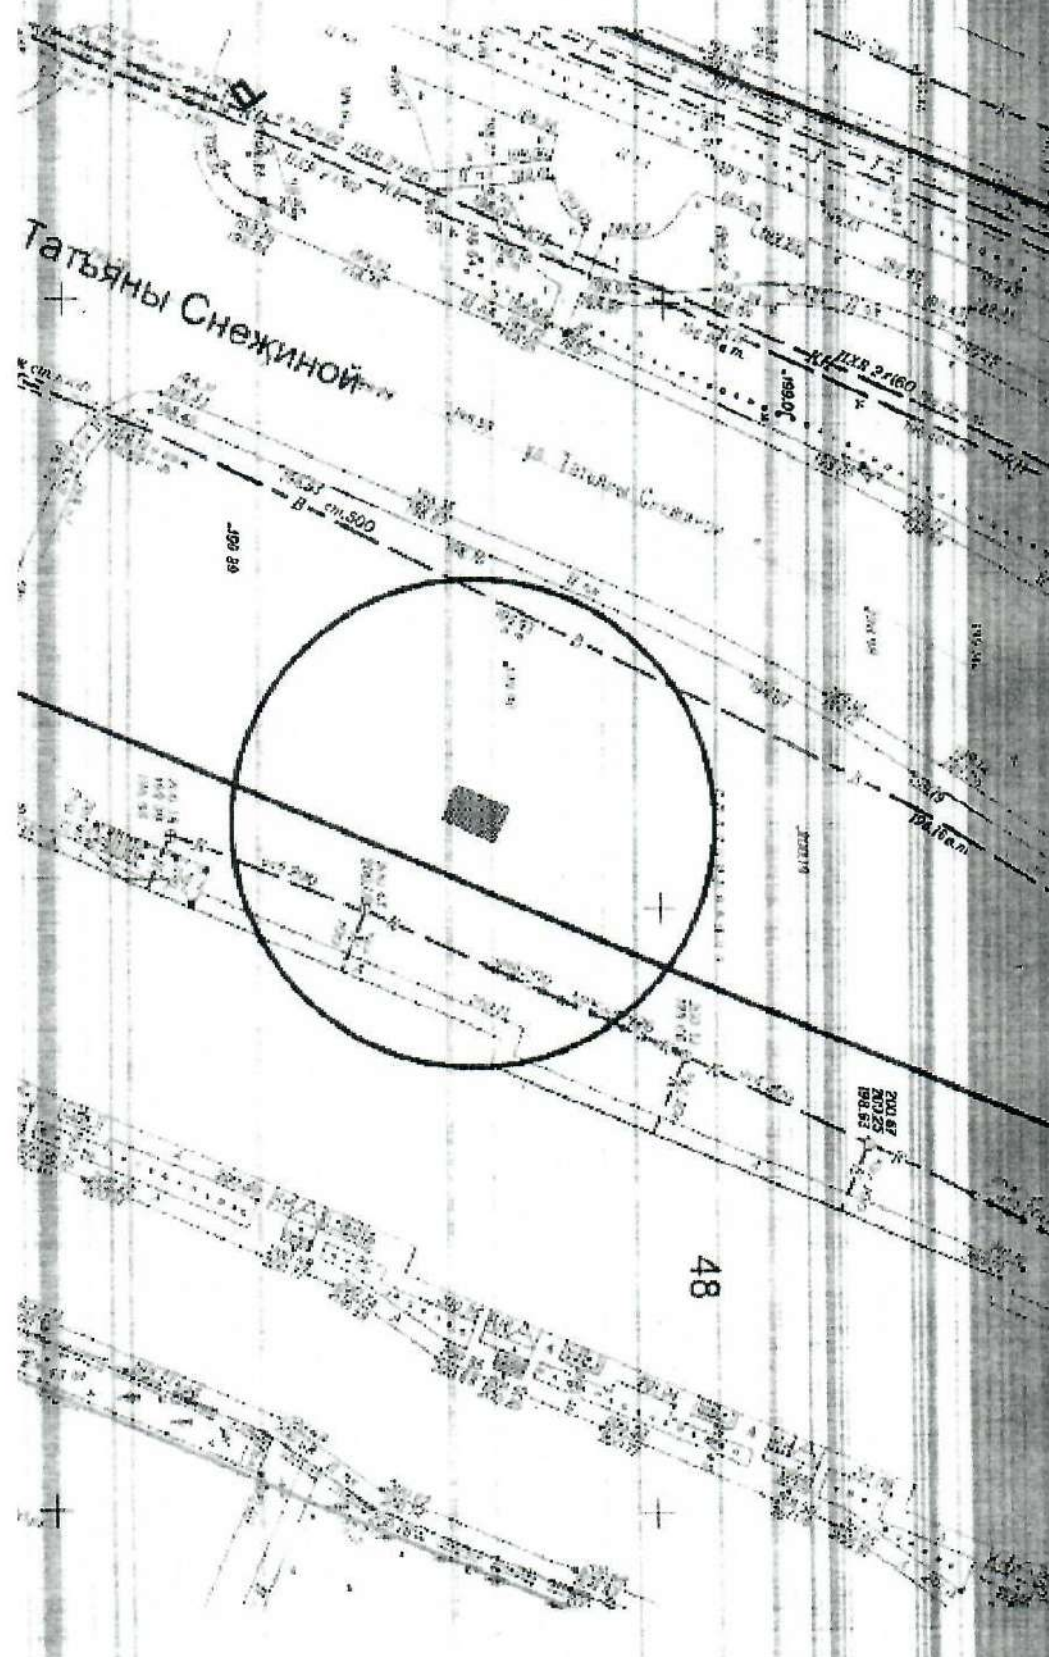


Карта - схема территории № 2481
по адресному ориентиру ул. Т. Снежиной, (49)
на топографическом плане М 1:500

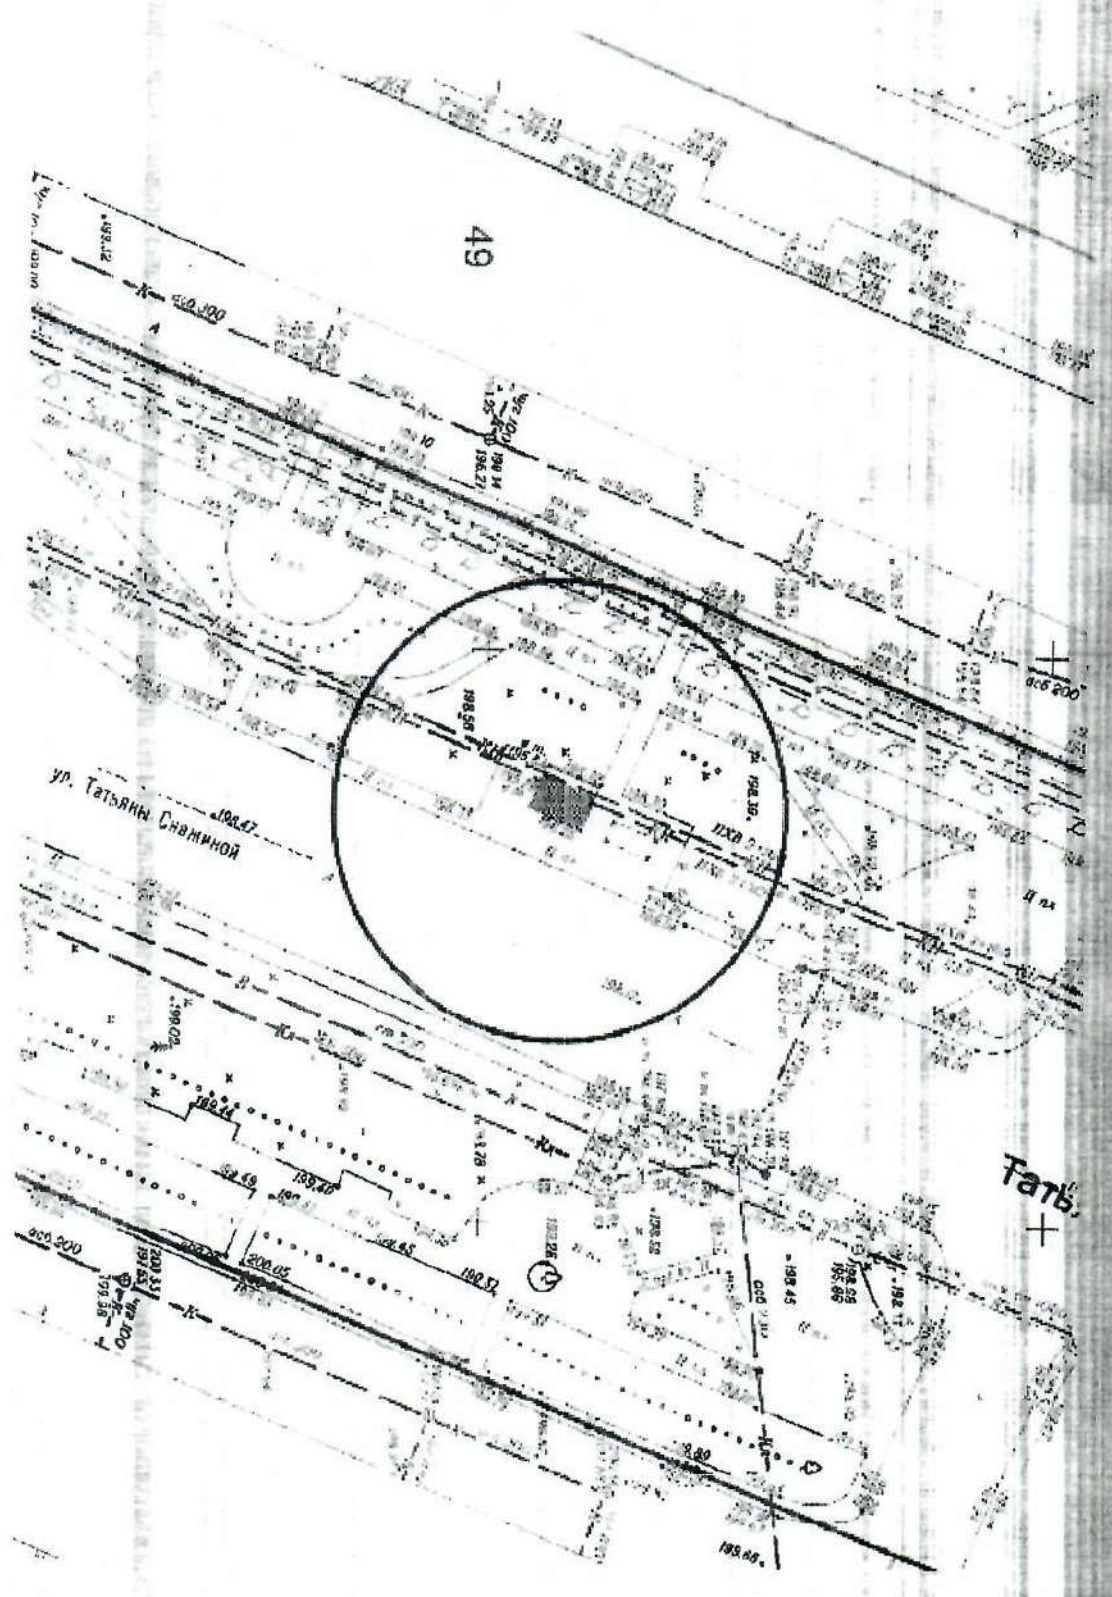


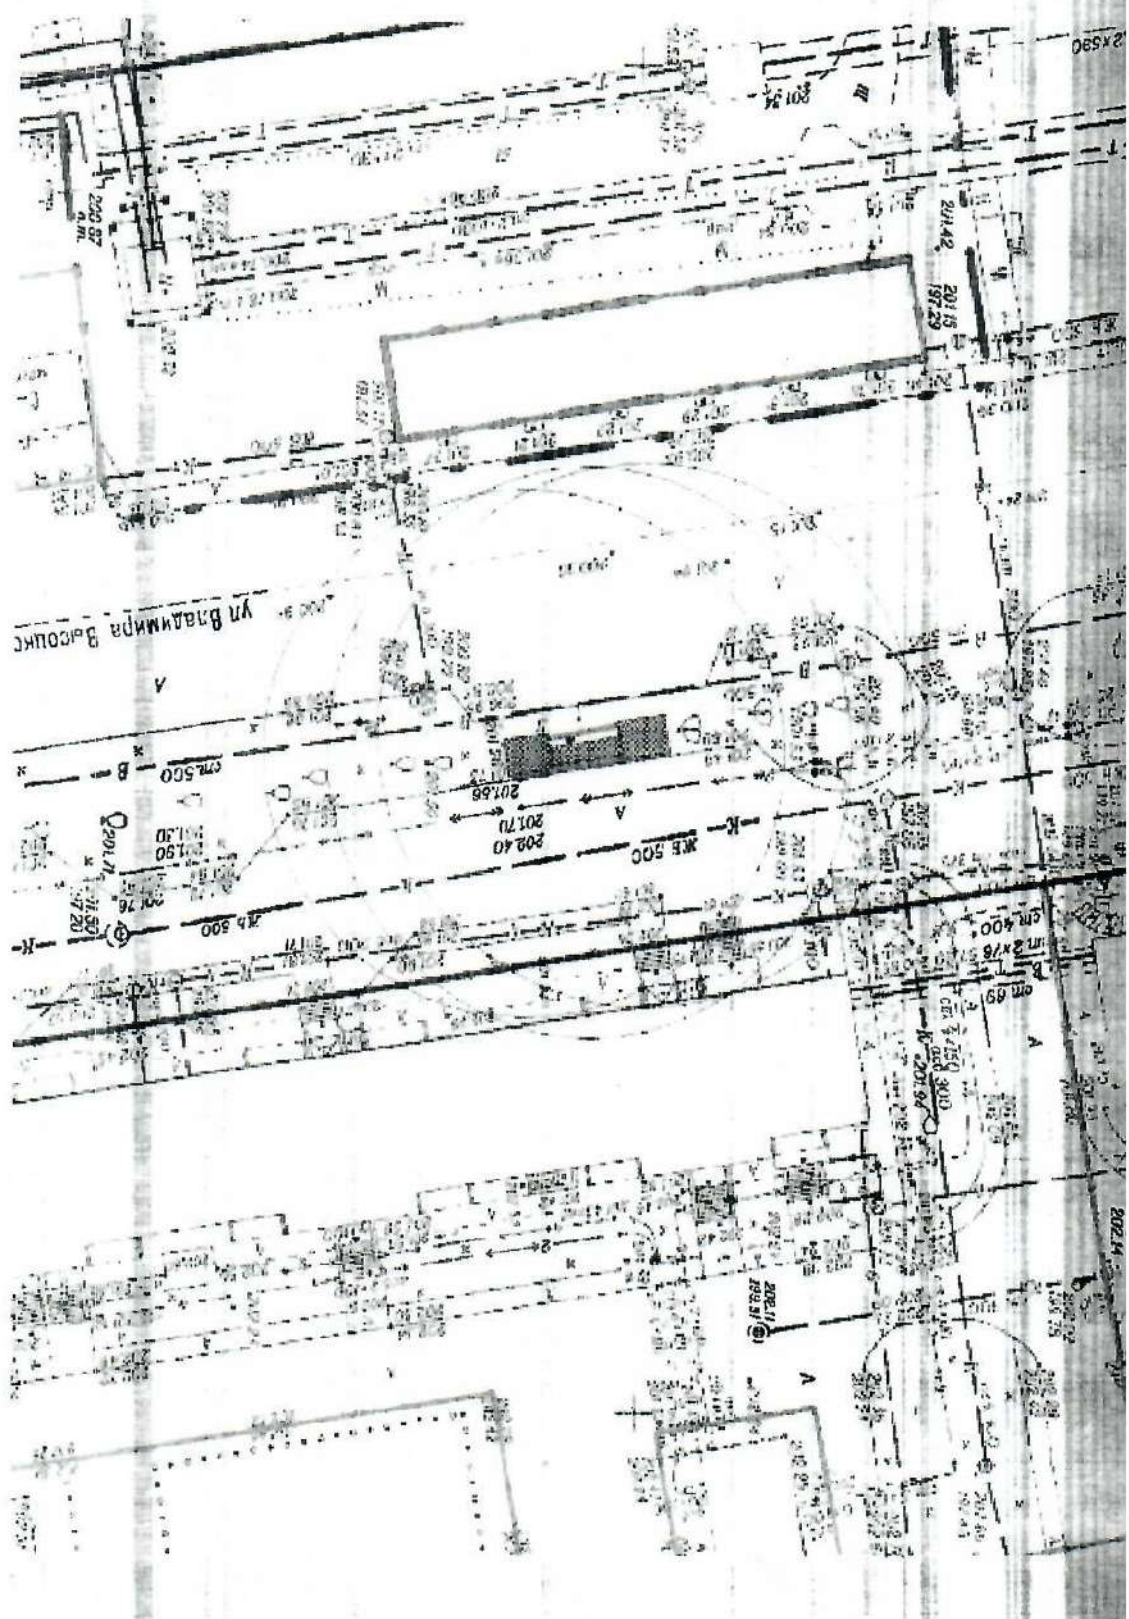


Карта-схема территории № 2484
по адресному ориентиру улица Кошурникова, (61а)
на топографическом плане М 1:500

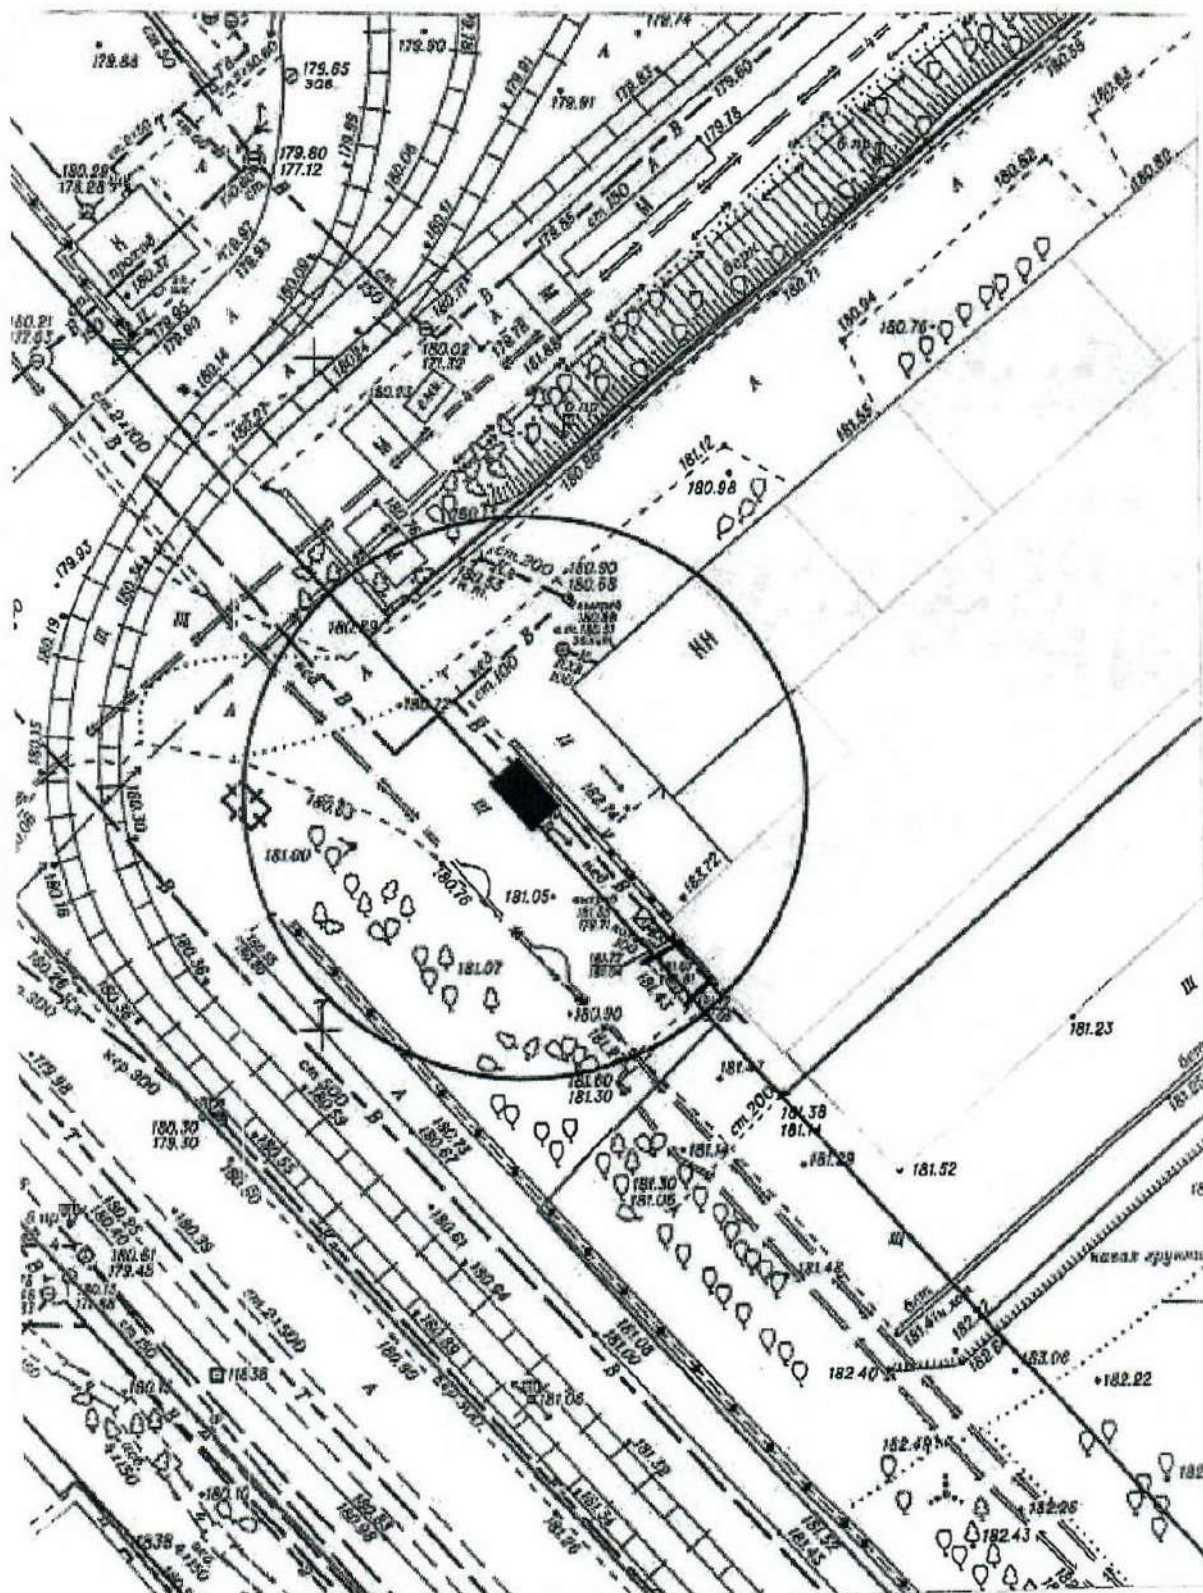


Карта-схема территории № 2485
по адресному ориентиру улица Кошурникова, (61а)
на топографическом плане М 1:500

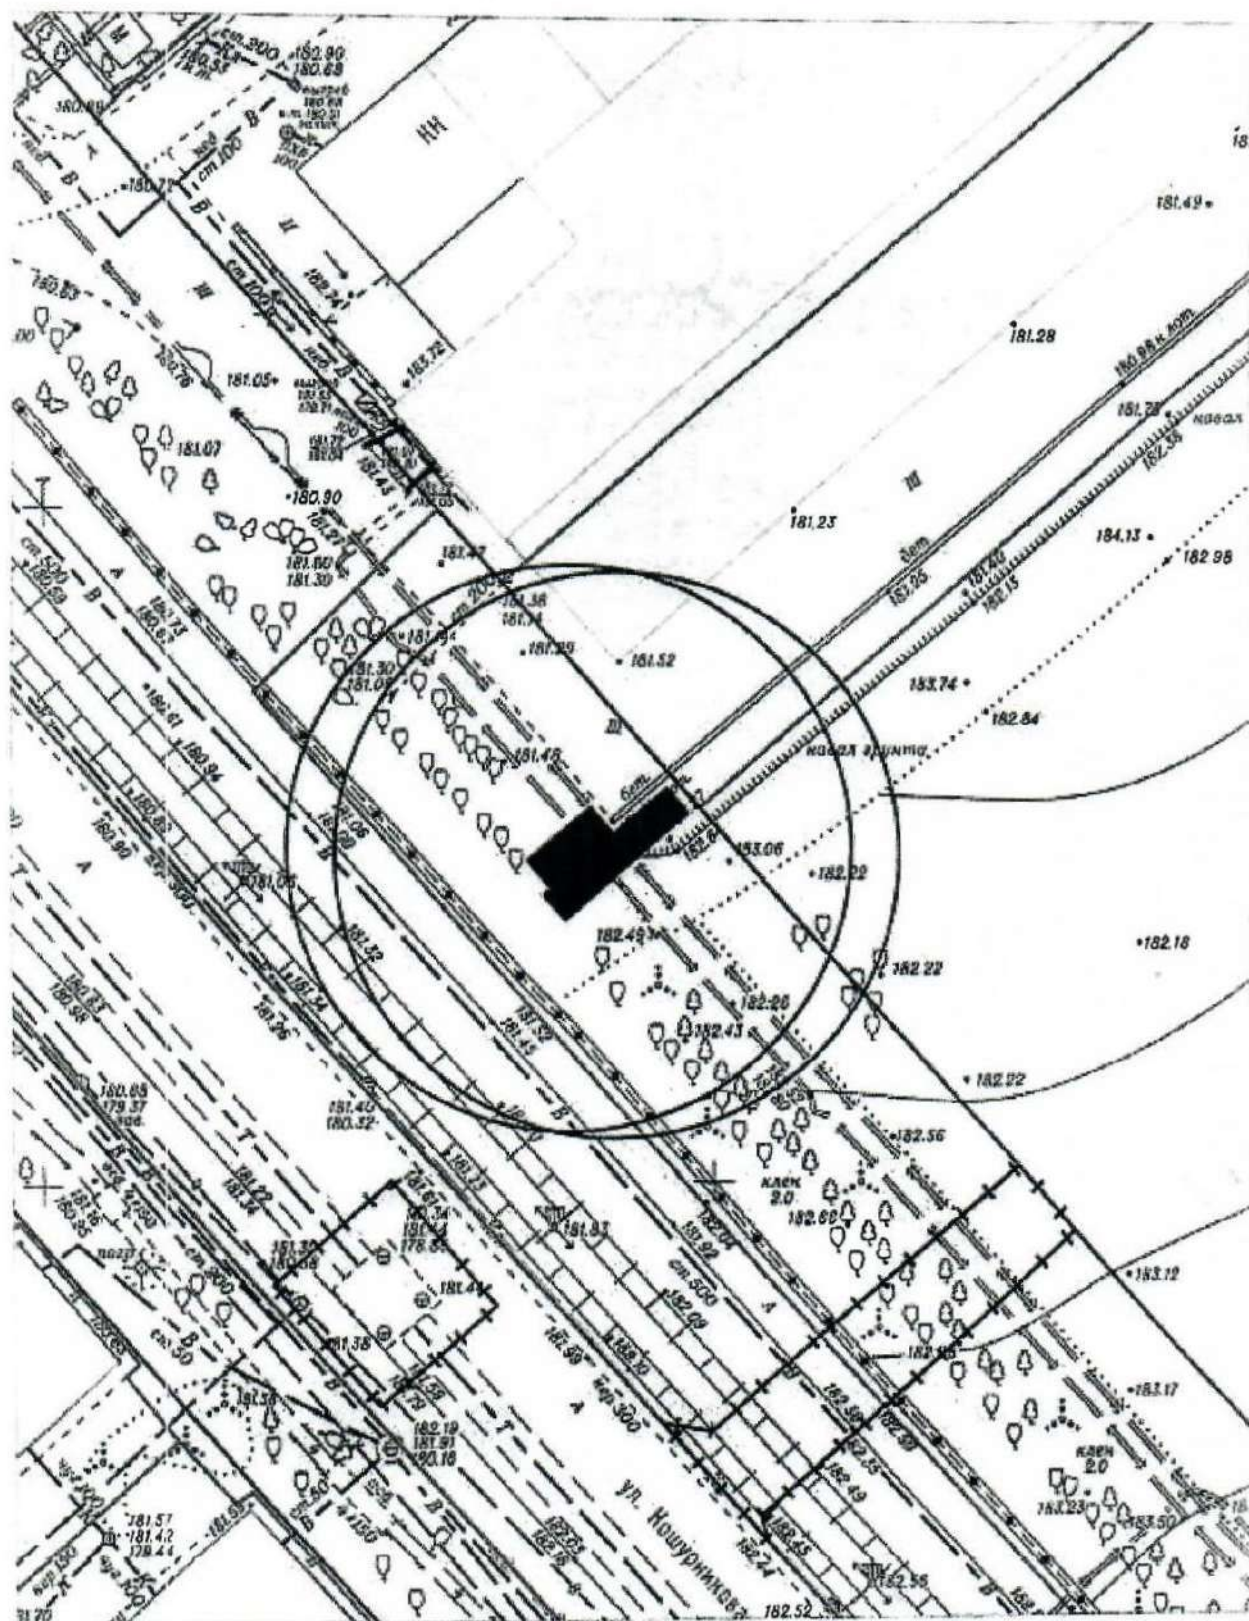


Карта-схема территории № 2486
По адресному ориентиру улица Переселенческая, (135)
На топографическом плане М 1:500

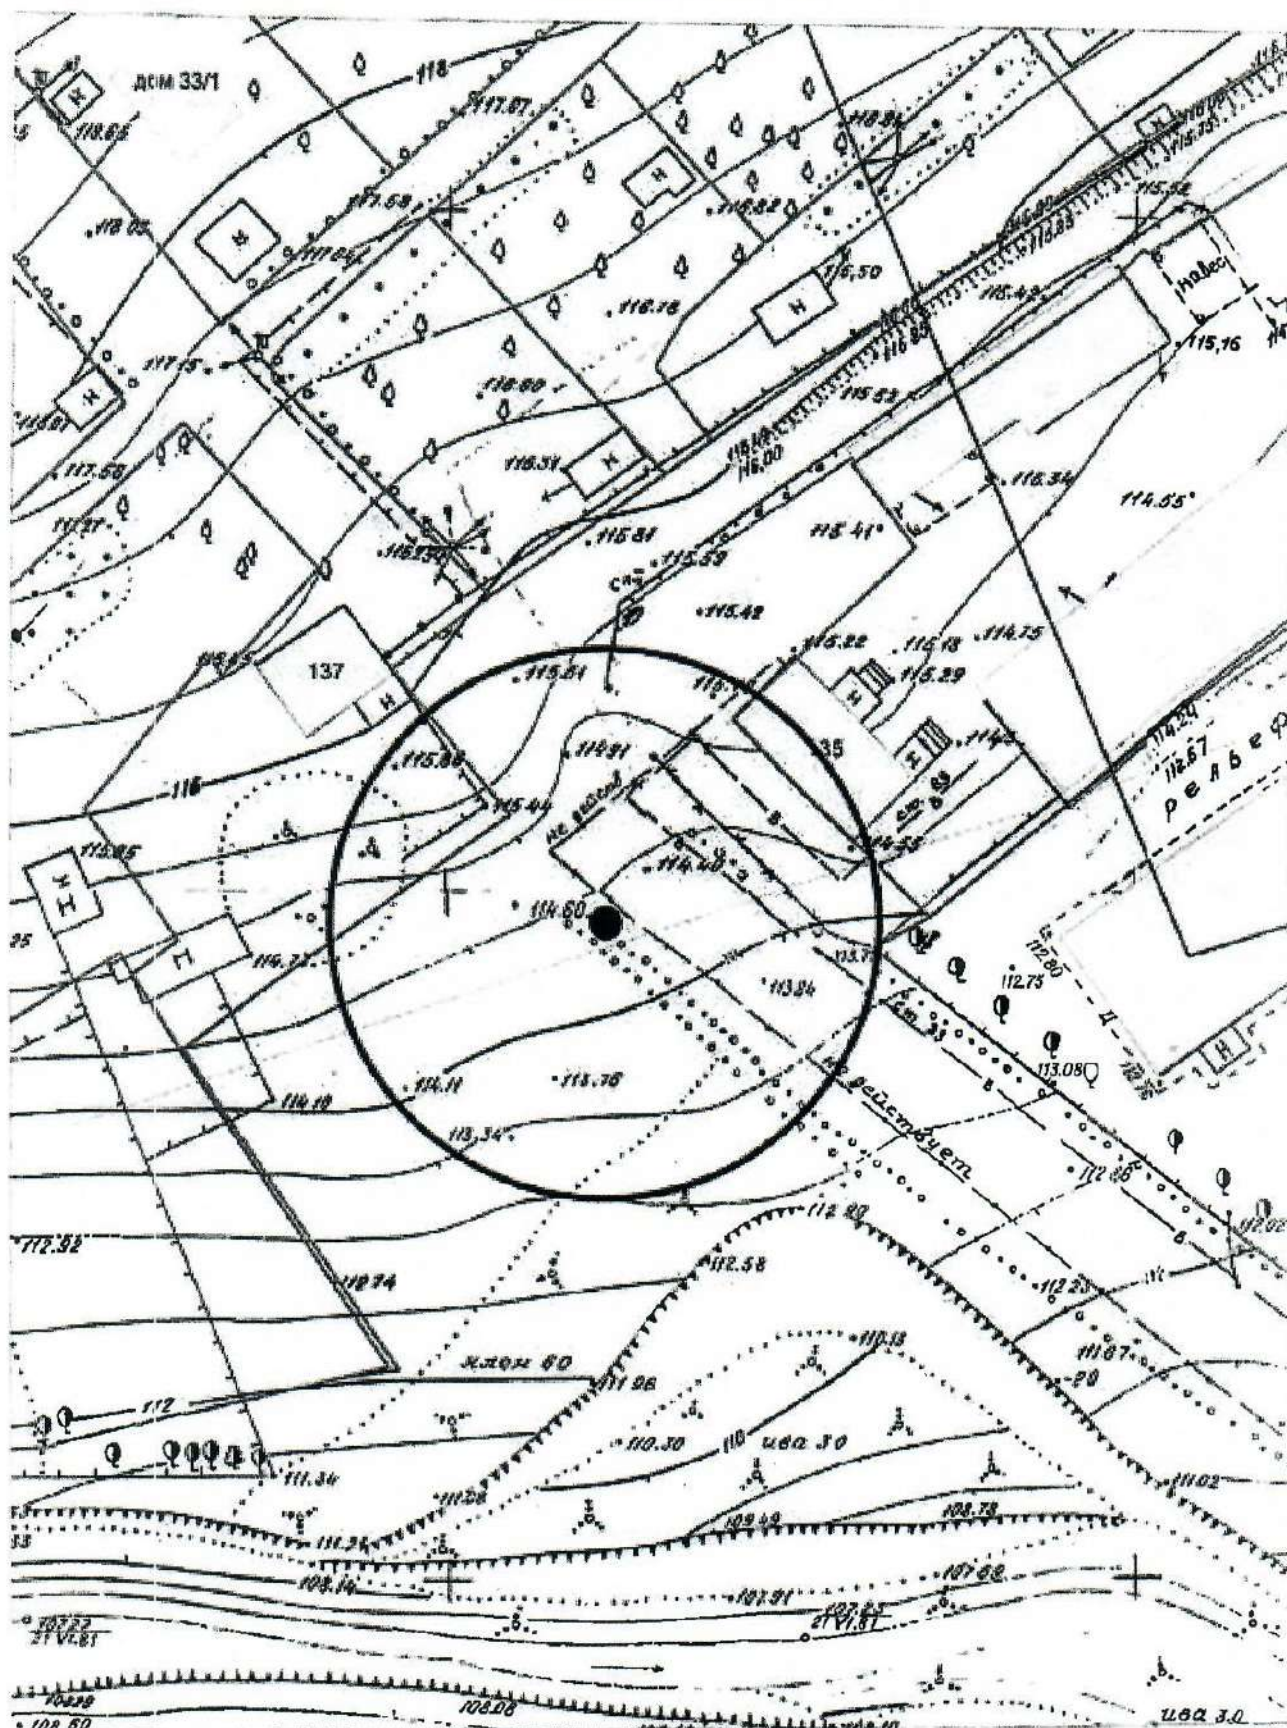


Карта - схема территории № 2487
по адресному ориентиру пер. Сосновский, (22/1)
на топографическом плане М 1:500

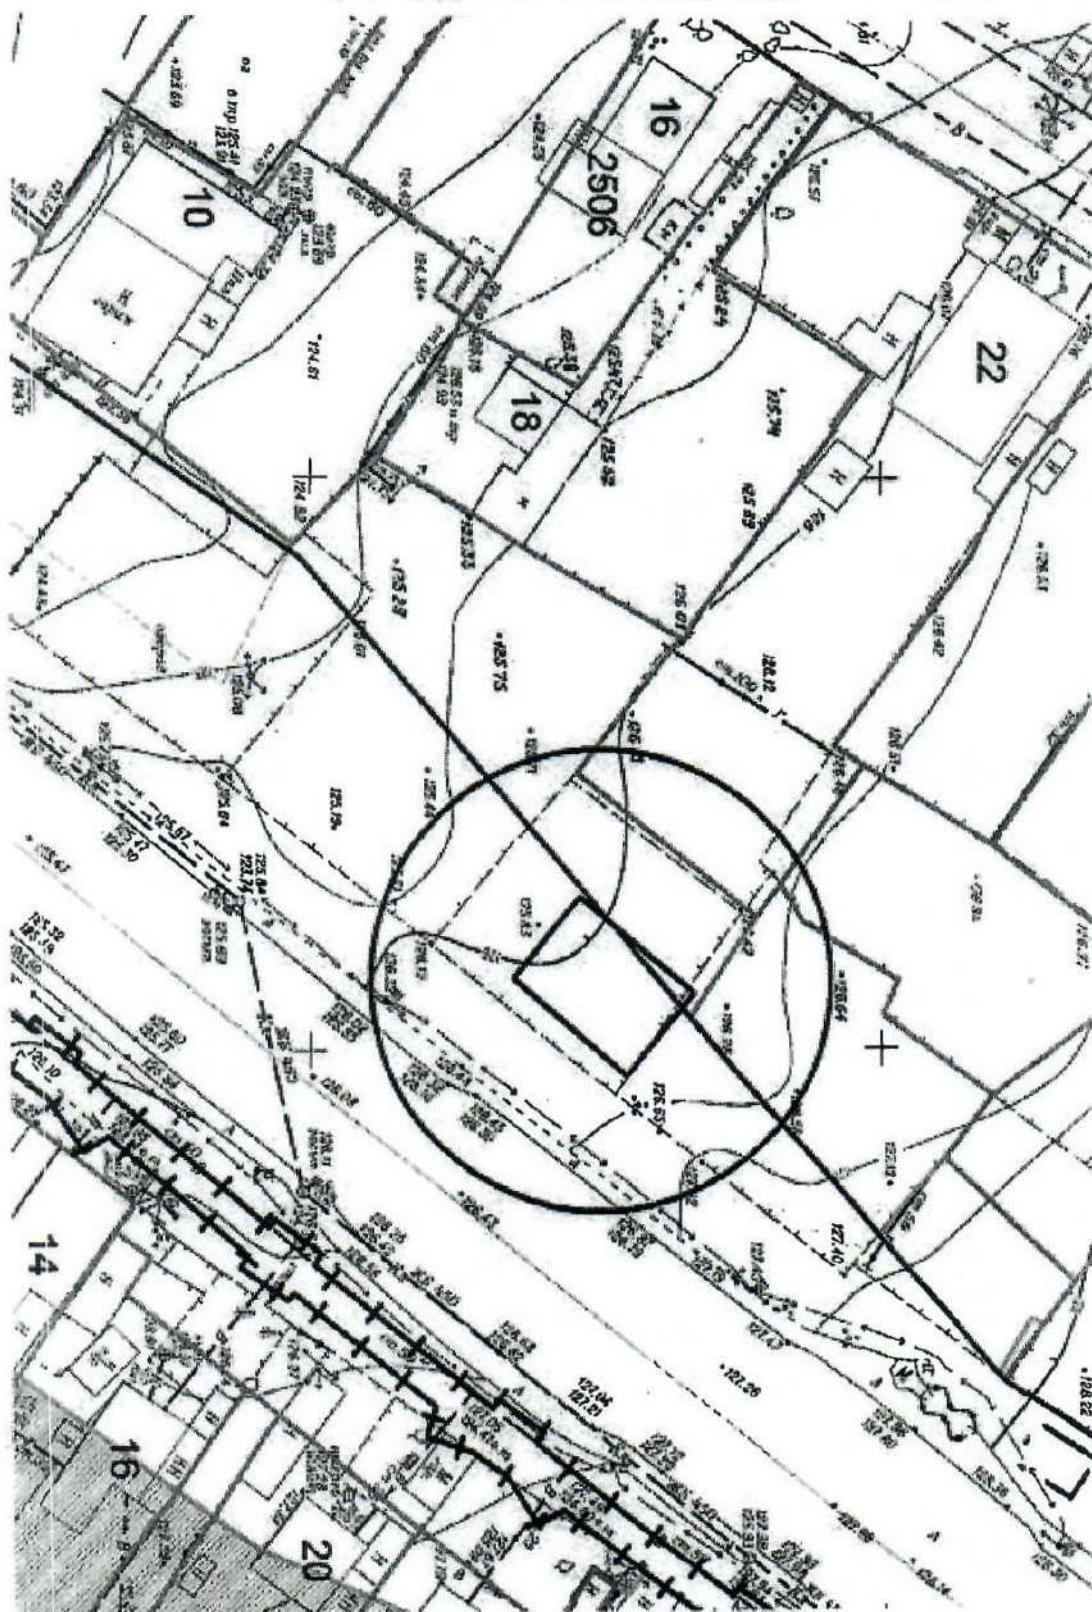


Карта - схема территории № 2488
по адресному ориентиру ул. Выборная, (116)
на топографическом плане М 1:500

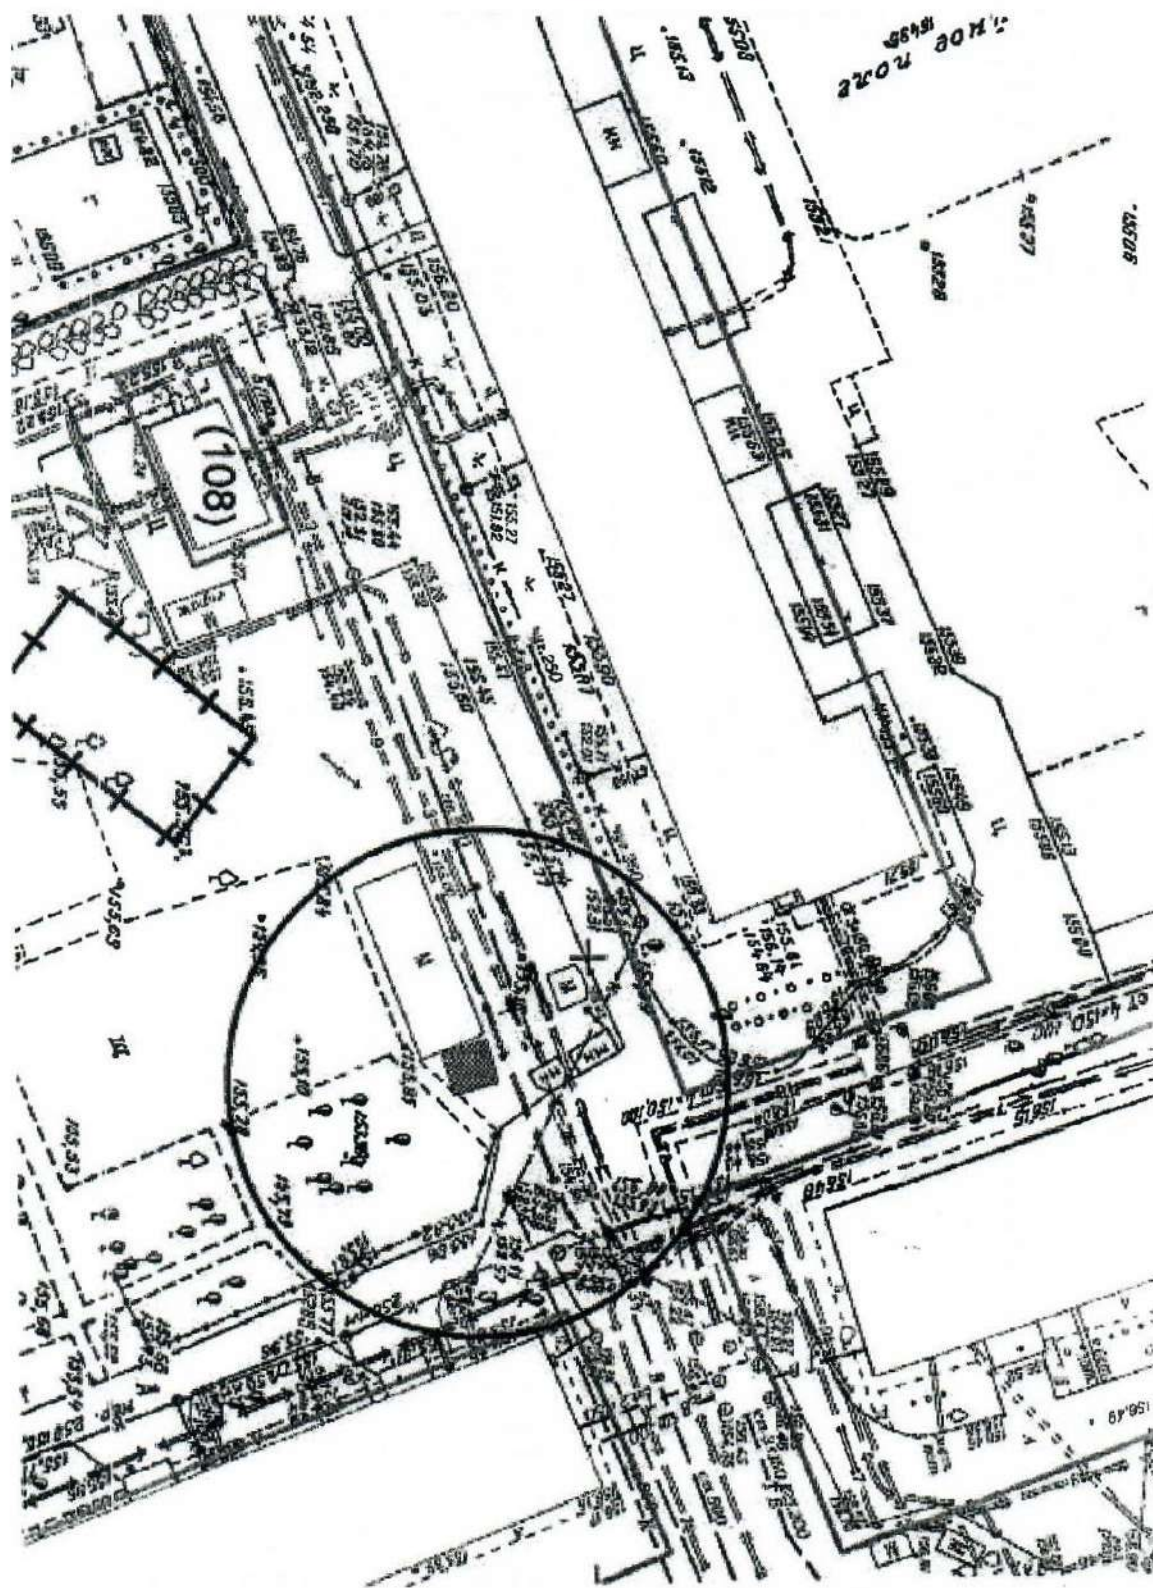

КАРТА-СХЕМА ТЕРРИТОРИИ № 2489
 по адресному ориентиру: г. Новосибирск, ул. Осоавиахима, (29)
 на топографическом плане М 1:500

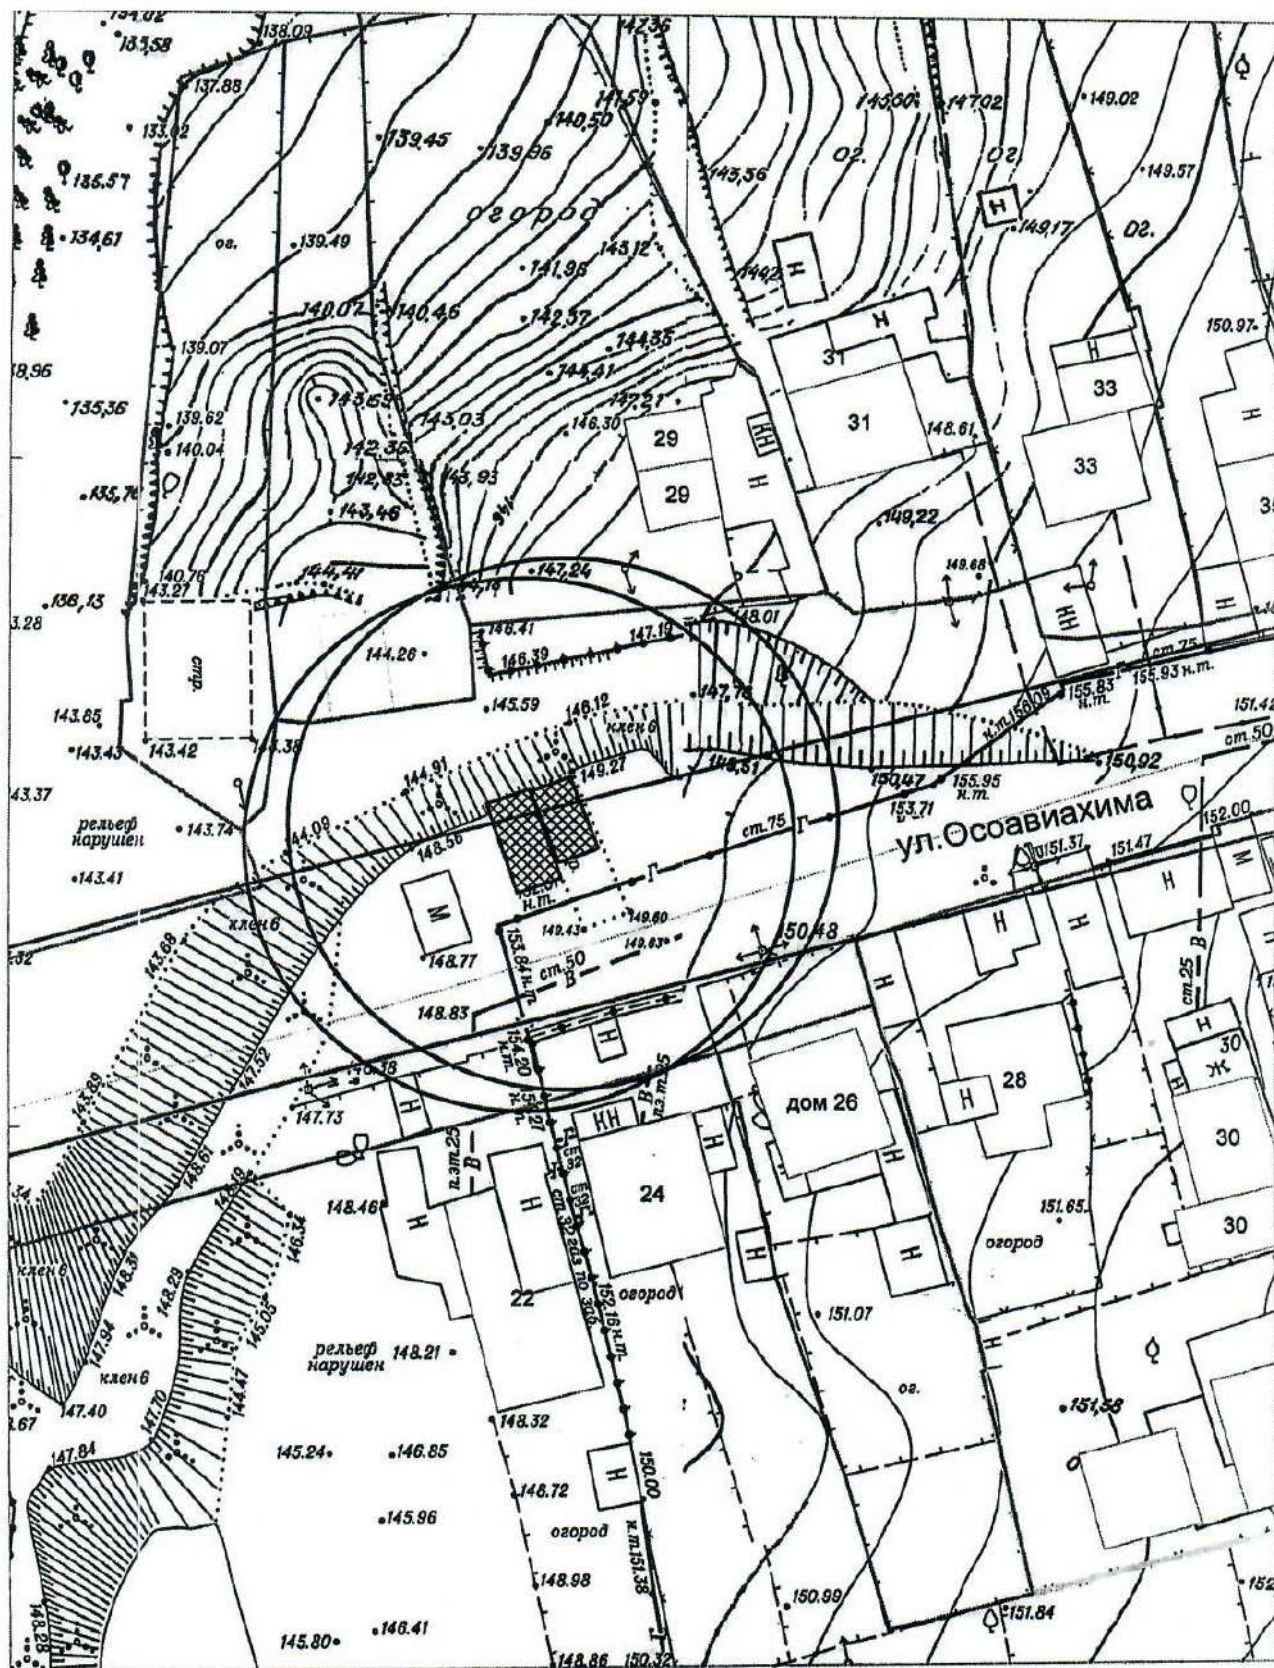


Карта – схема территории № 2490
по адресному ориентиру: ул. Изыскателей, (2)
на топографическом плане М 1:500

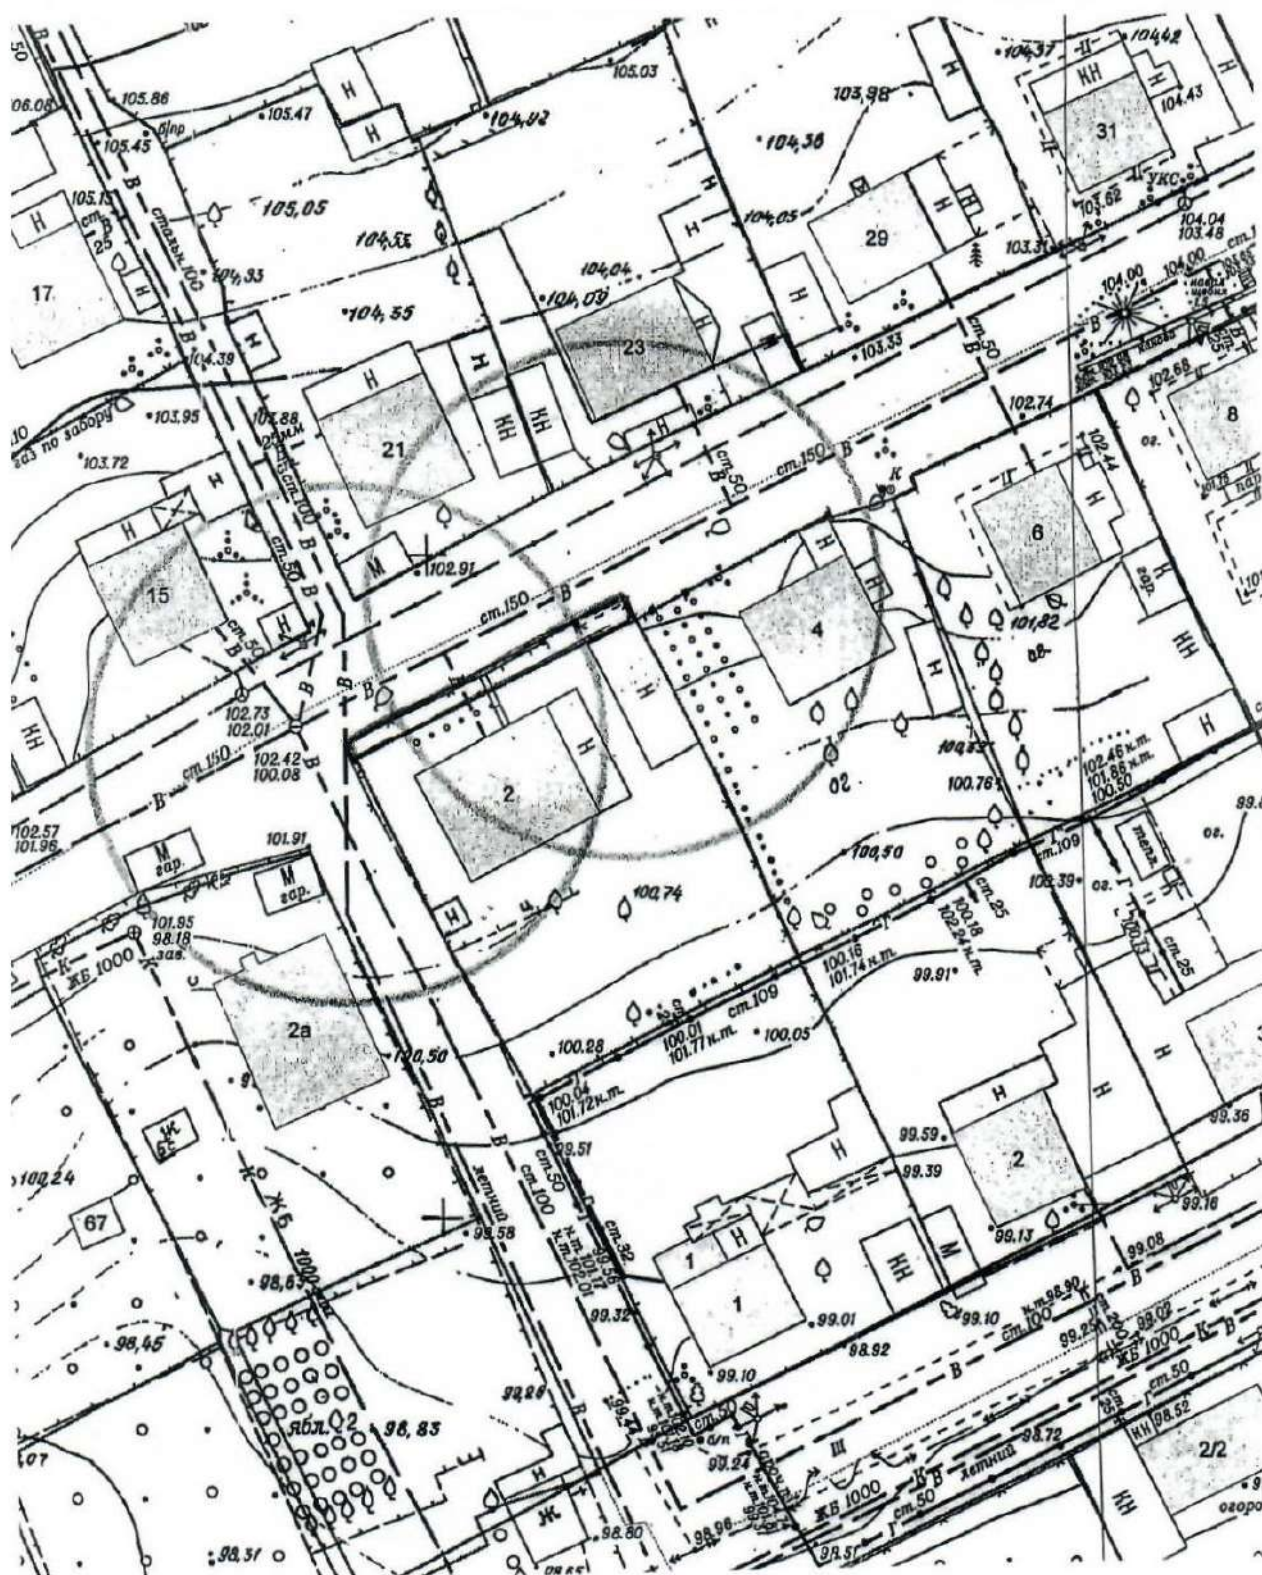

Карта – схема территории № 2491

по адресному ориентиру: ул. Изыскателей, (4)


на топографическом плане М 1:500

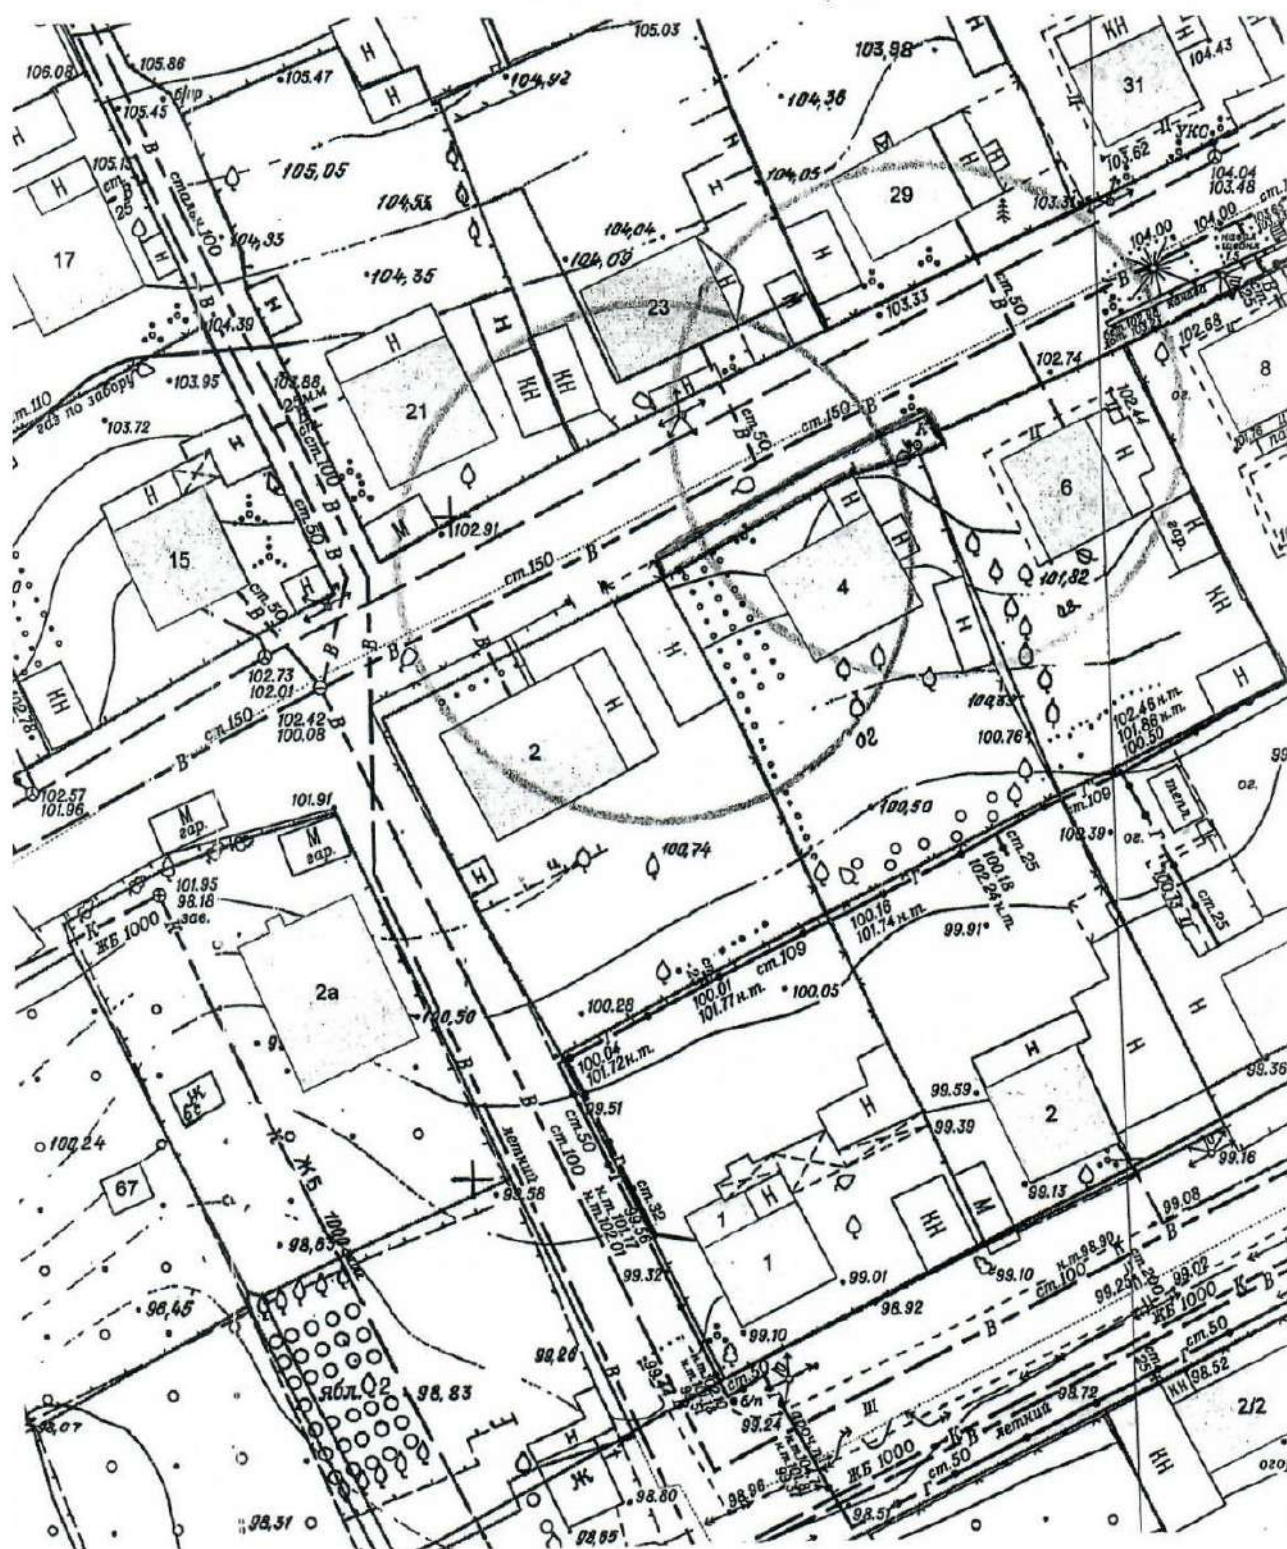


Карта-схема территории № 2492

по адресному ориентиру: ул. Комсомольская, (23а)


на топографическом плане М 1:500

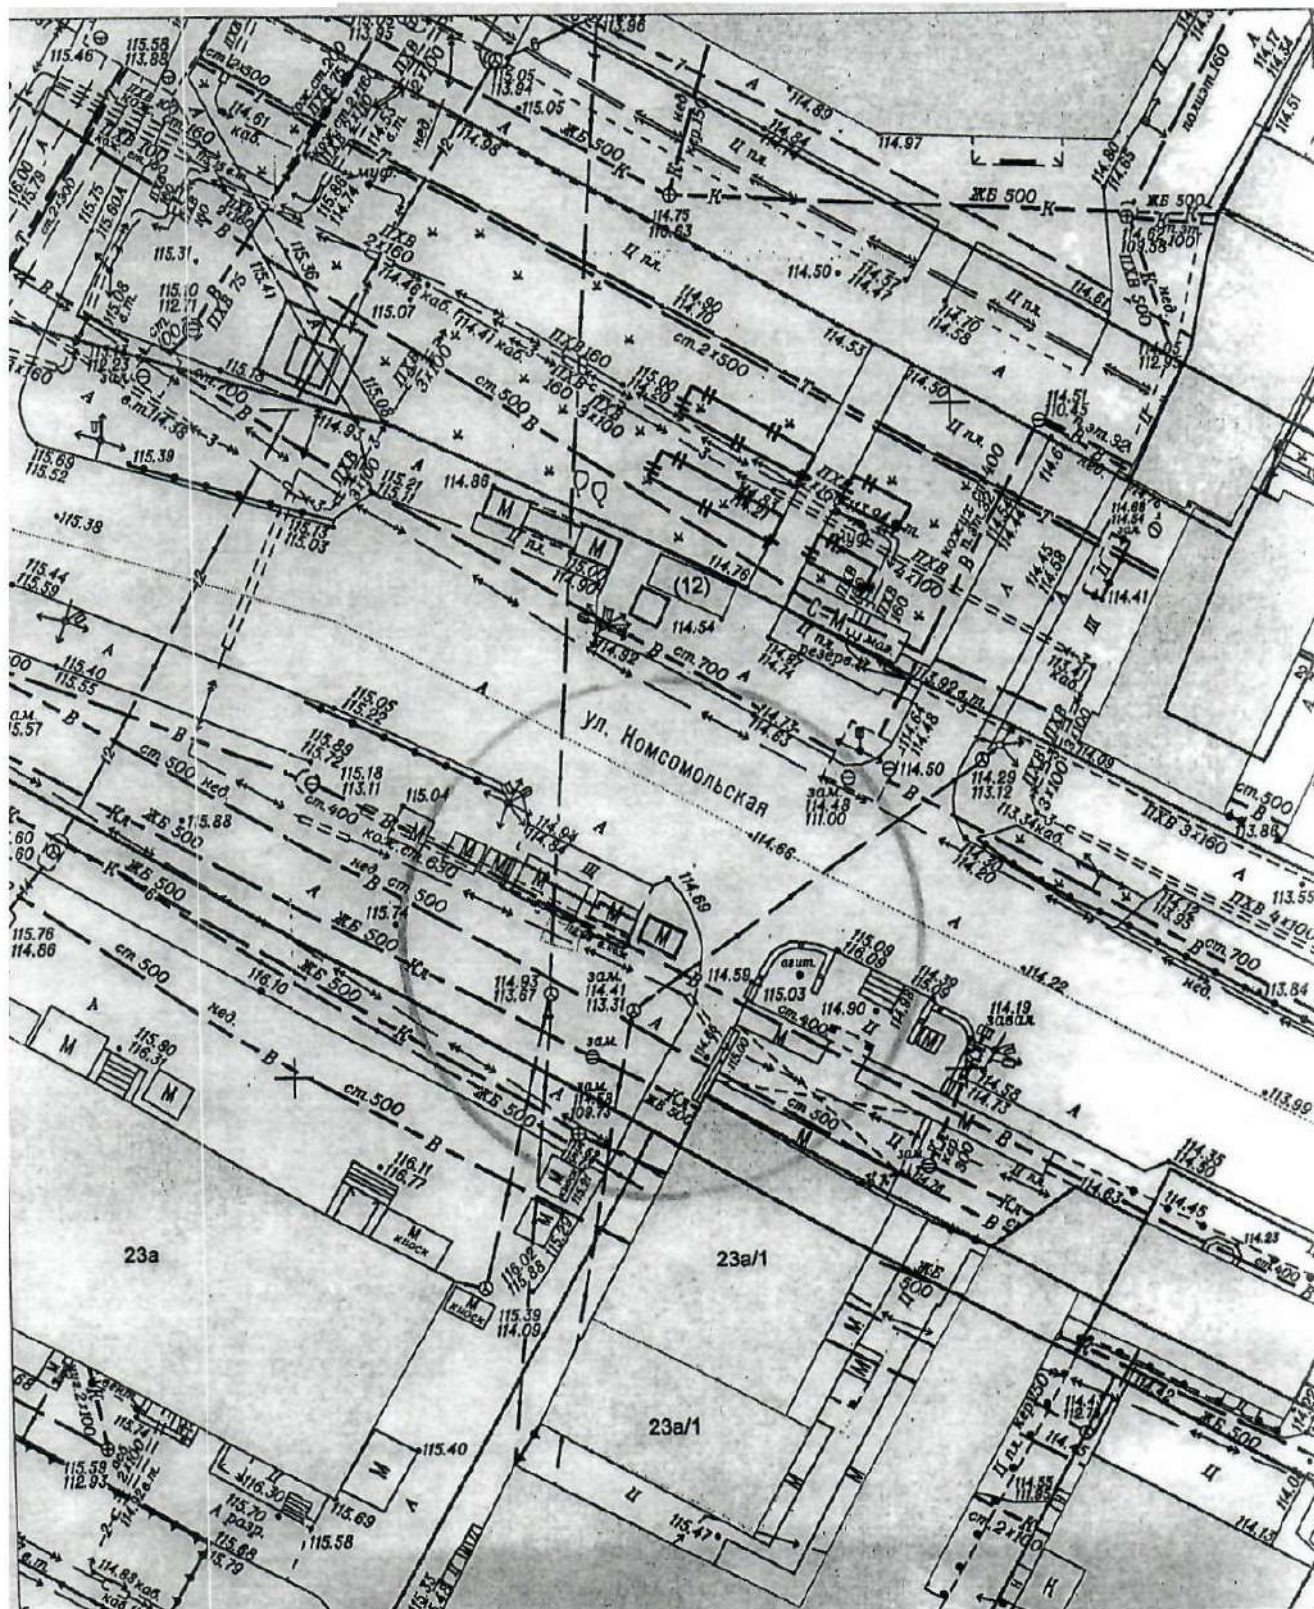

Карта-схема территории № 2493
по адресному ориентиру: переулок 3-й Бронный, (15)
на топографическом плане М 1:500

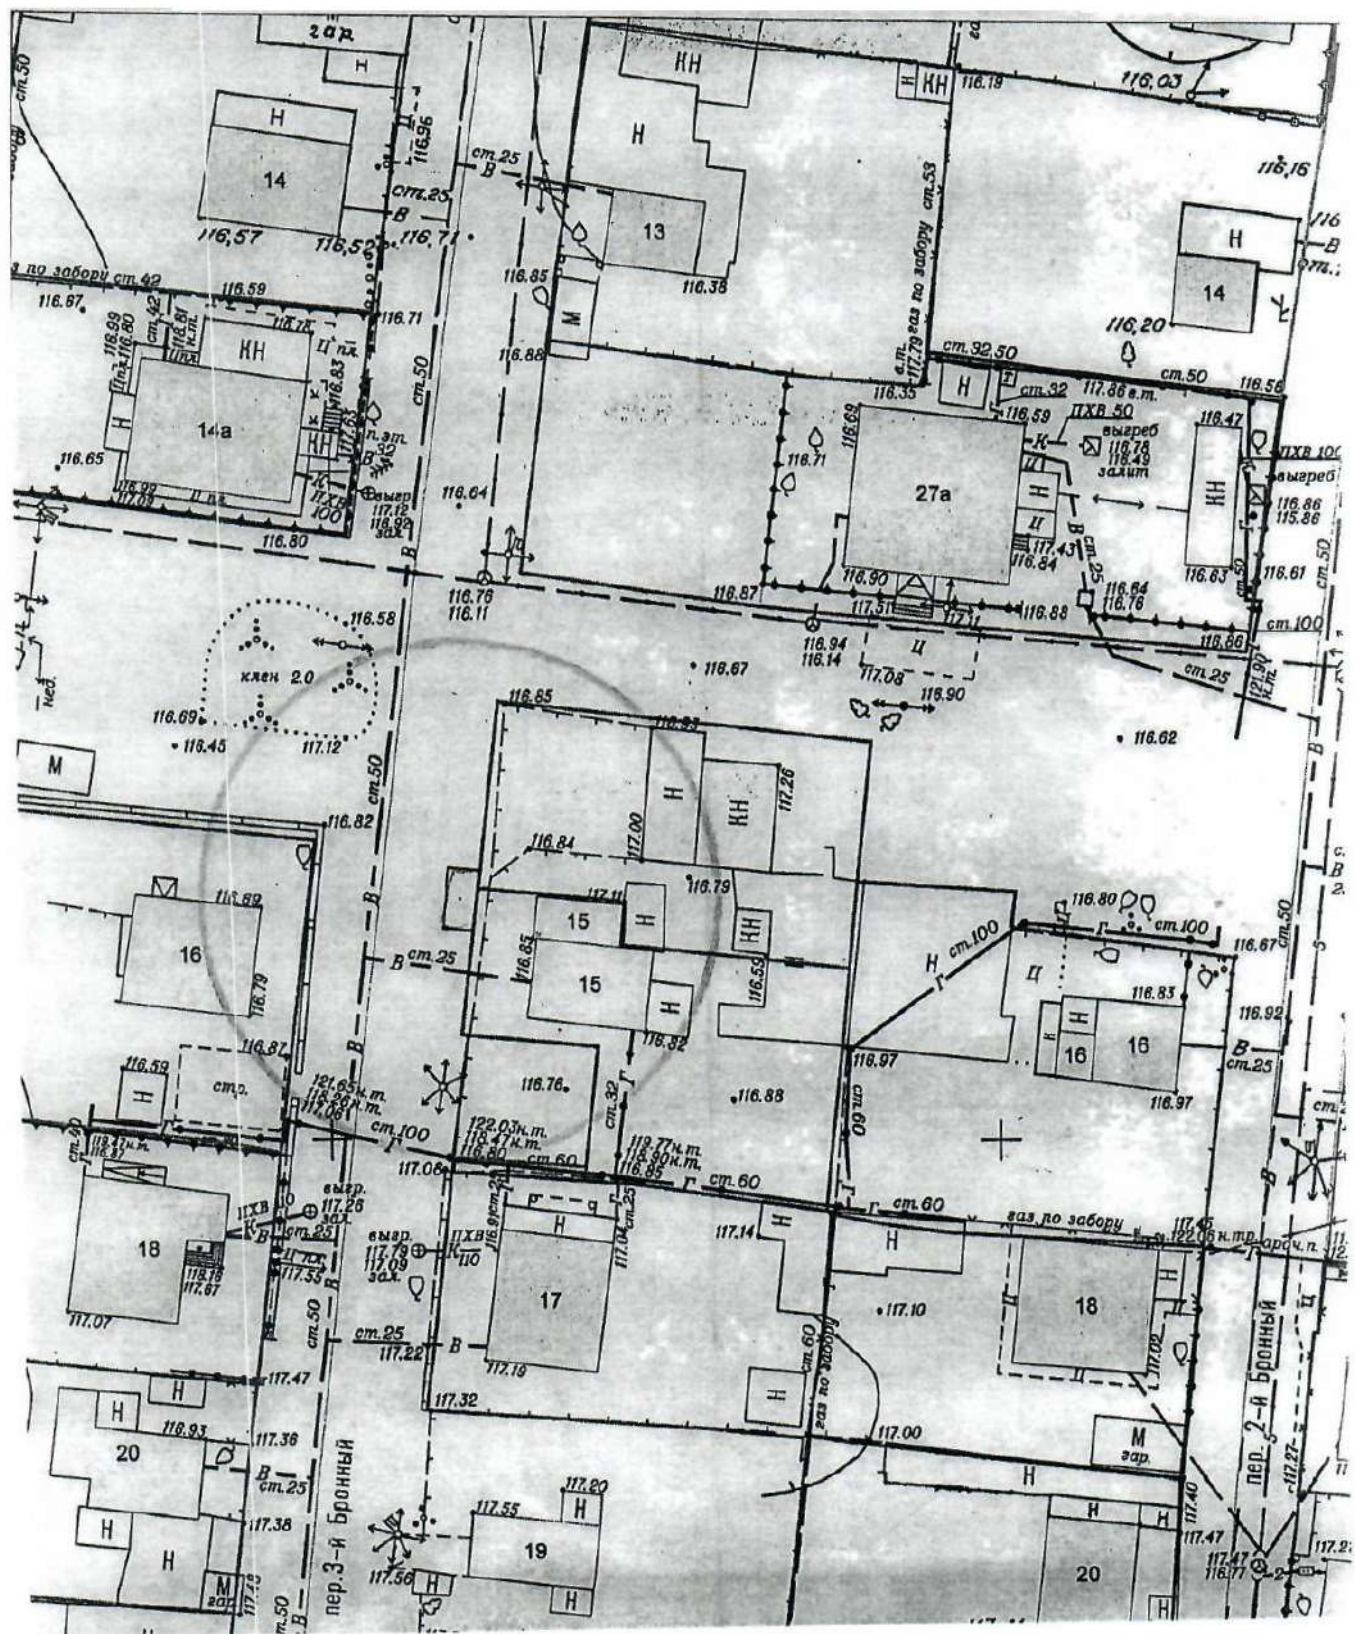

Карта-схема территории № 2494
по адресному ориентиру: ул. Хилокская, (8а)
на топографическом плане М 1:500

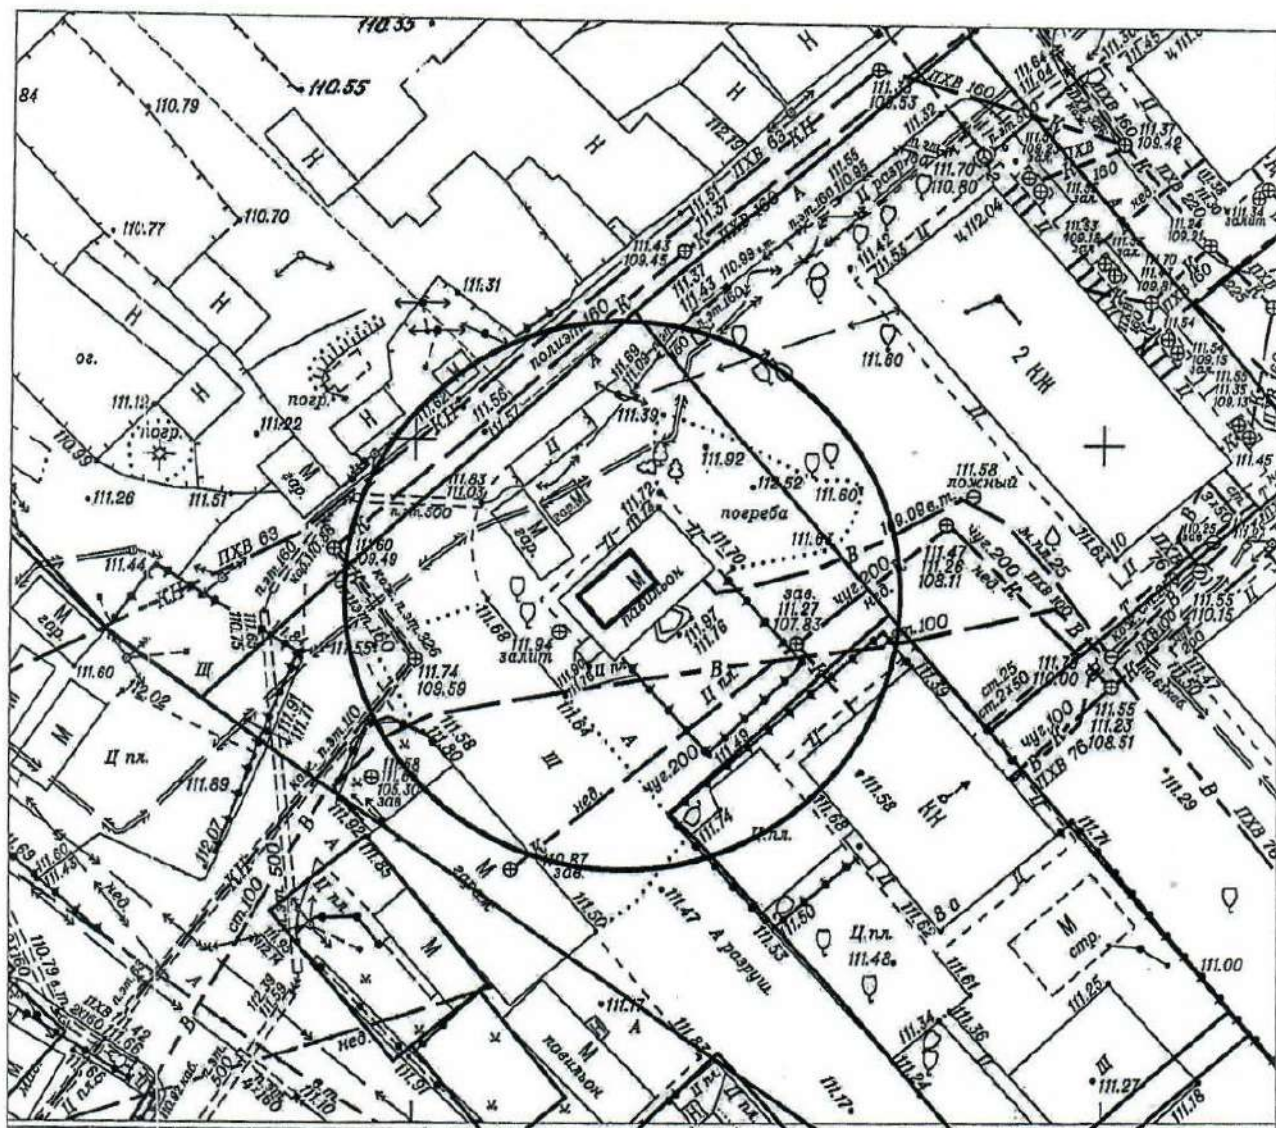

Карта-схема территории № 2495
по адресному ориентиру: ул. Челюскинцев, (21а)
на топографическом плане М 1:500

