

## **Информация о последствиях самовольного размещения нестационарных объектов**


По результатам заседания комиссии по вопросам демонтажа самовольных нестационарных объектов на территории города Новосибирска от 26.02.2020 № 109 принято решение о демонтаже самовольных нестационарных объектов в пределах территорий, представленных на картах – схемах.

В соответствии с действующим Положением о нестационарных объектах на территории города Новосибирска, утвержденным решением Совета депутатов города Новосибирска от 29.04.2015 № 1336 (в редакции от 23.10.2019) (далее – Положение) в случае выявления повторного размещения самовольного нестационарного объекта в течение календарного года в пределах территории в радиусе 20 м от ранее демонтированного нестационарного объекта, указанной в карте-схеме территории, также в случае перемещения самовольного нестационарного объекта в пределах территории планируемого демонтажа и (или) если внешний вид его, в том числе размер, изменен, администрацией района (округом по районам) города Новосибирска (далее – администрация района (округ по районам)) составляется акт о выявлении самовольного нестационарного объекта (далее – акт о выявлении). На основании такого акта о выявлении департамент промышленности, инноваций и предпринимательства мэрии города Новосибирска, администрации районов (округ по районам) обеспечивают повторный демонтаж самовольного нестационарного объекта без совершения действий, предусмотренных пунктами 6.6 – 6.8 Положения.


---

Карта-схема № 111

По адресному ориентиру: ул. Кавалерийская  
на топографическом плане

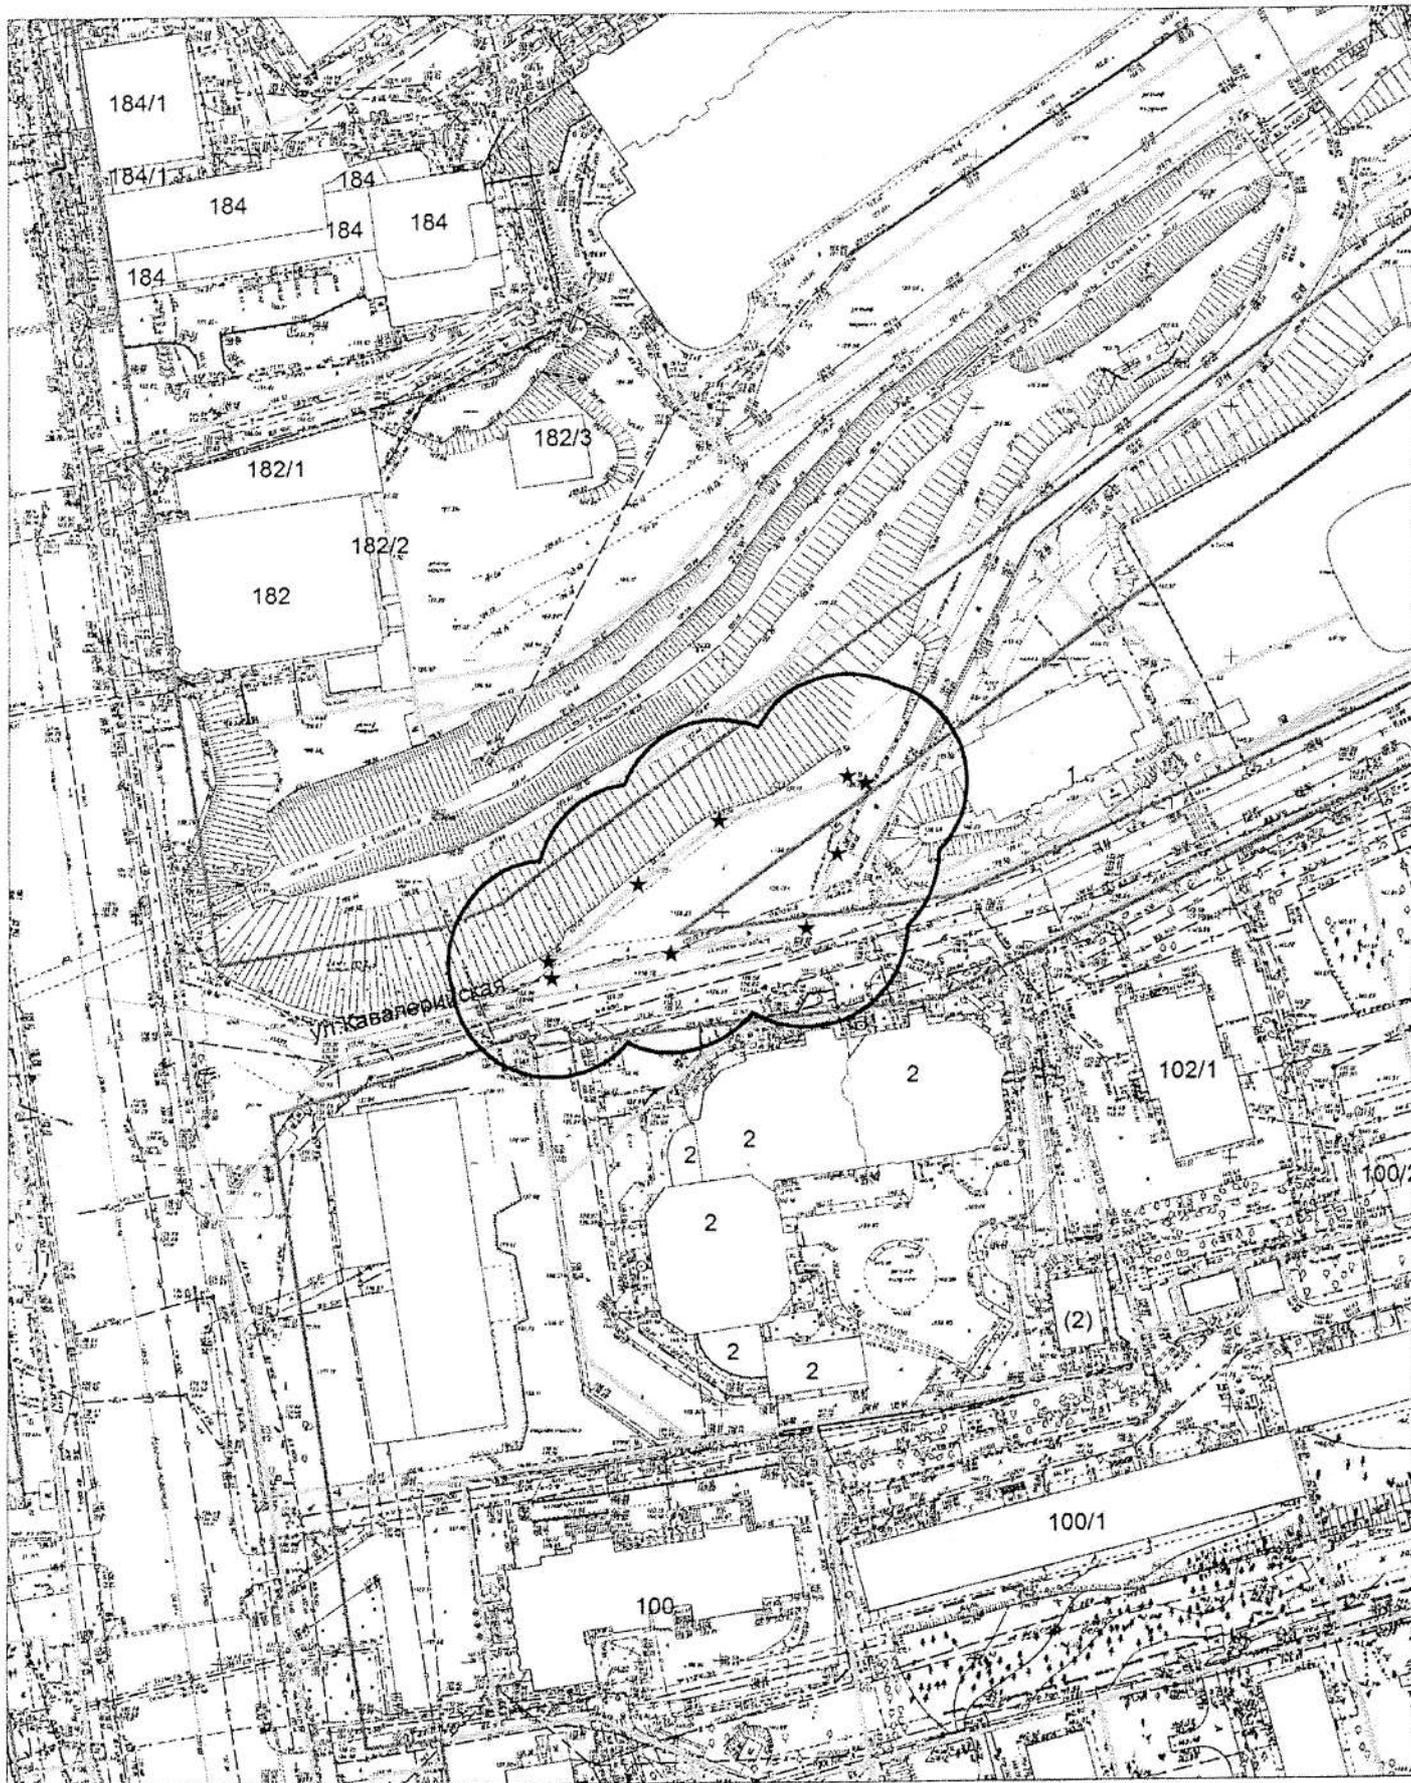


Карта-схема территории № 112  
по адресному ориентиру: ул. Невельского  
на топографическом плане М 1:1500

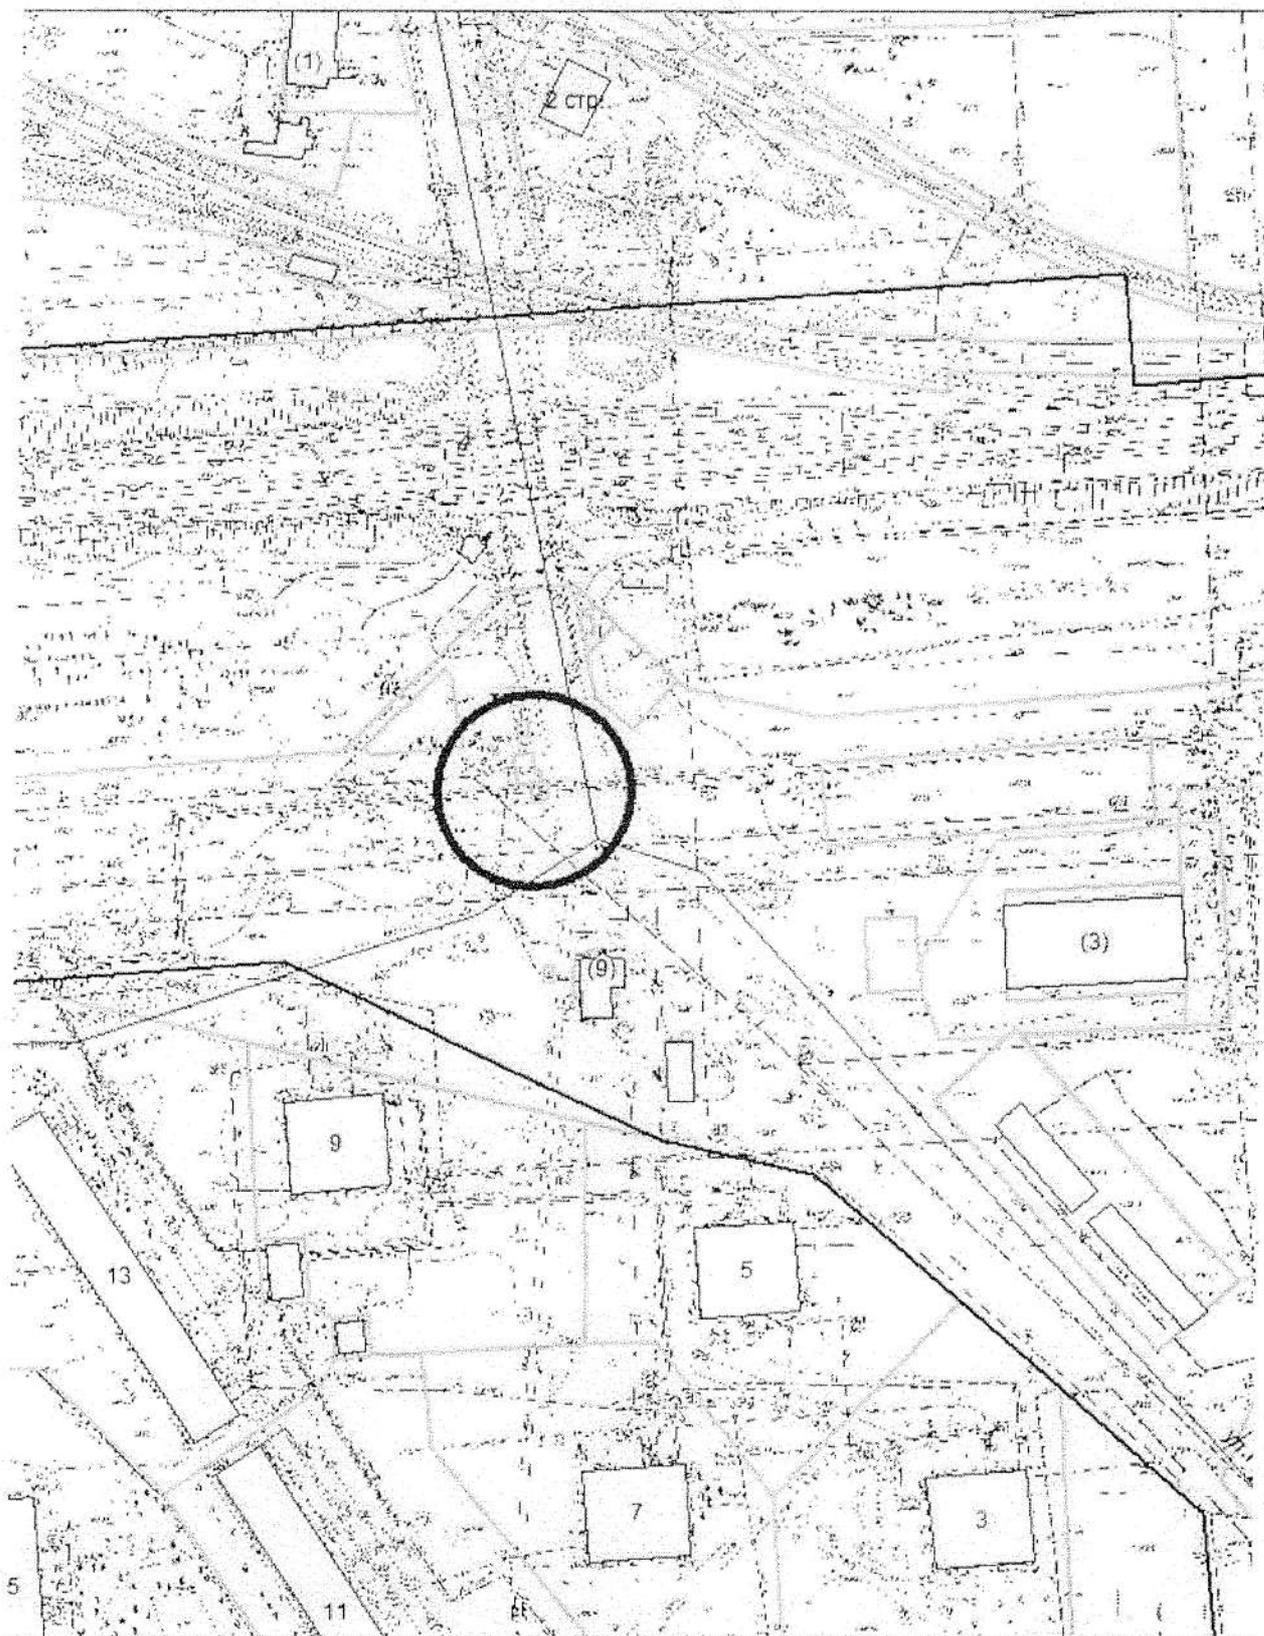

# Карта-схема территории № 113

по адресному ориентиру: ул. Тульская, 534/1


на топографическом плане М 1:1500

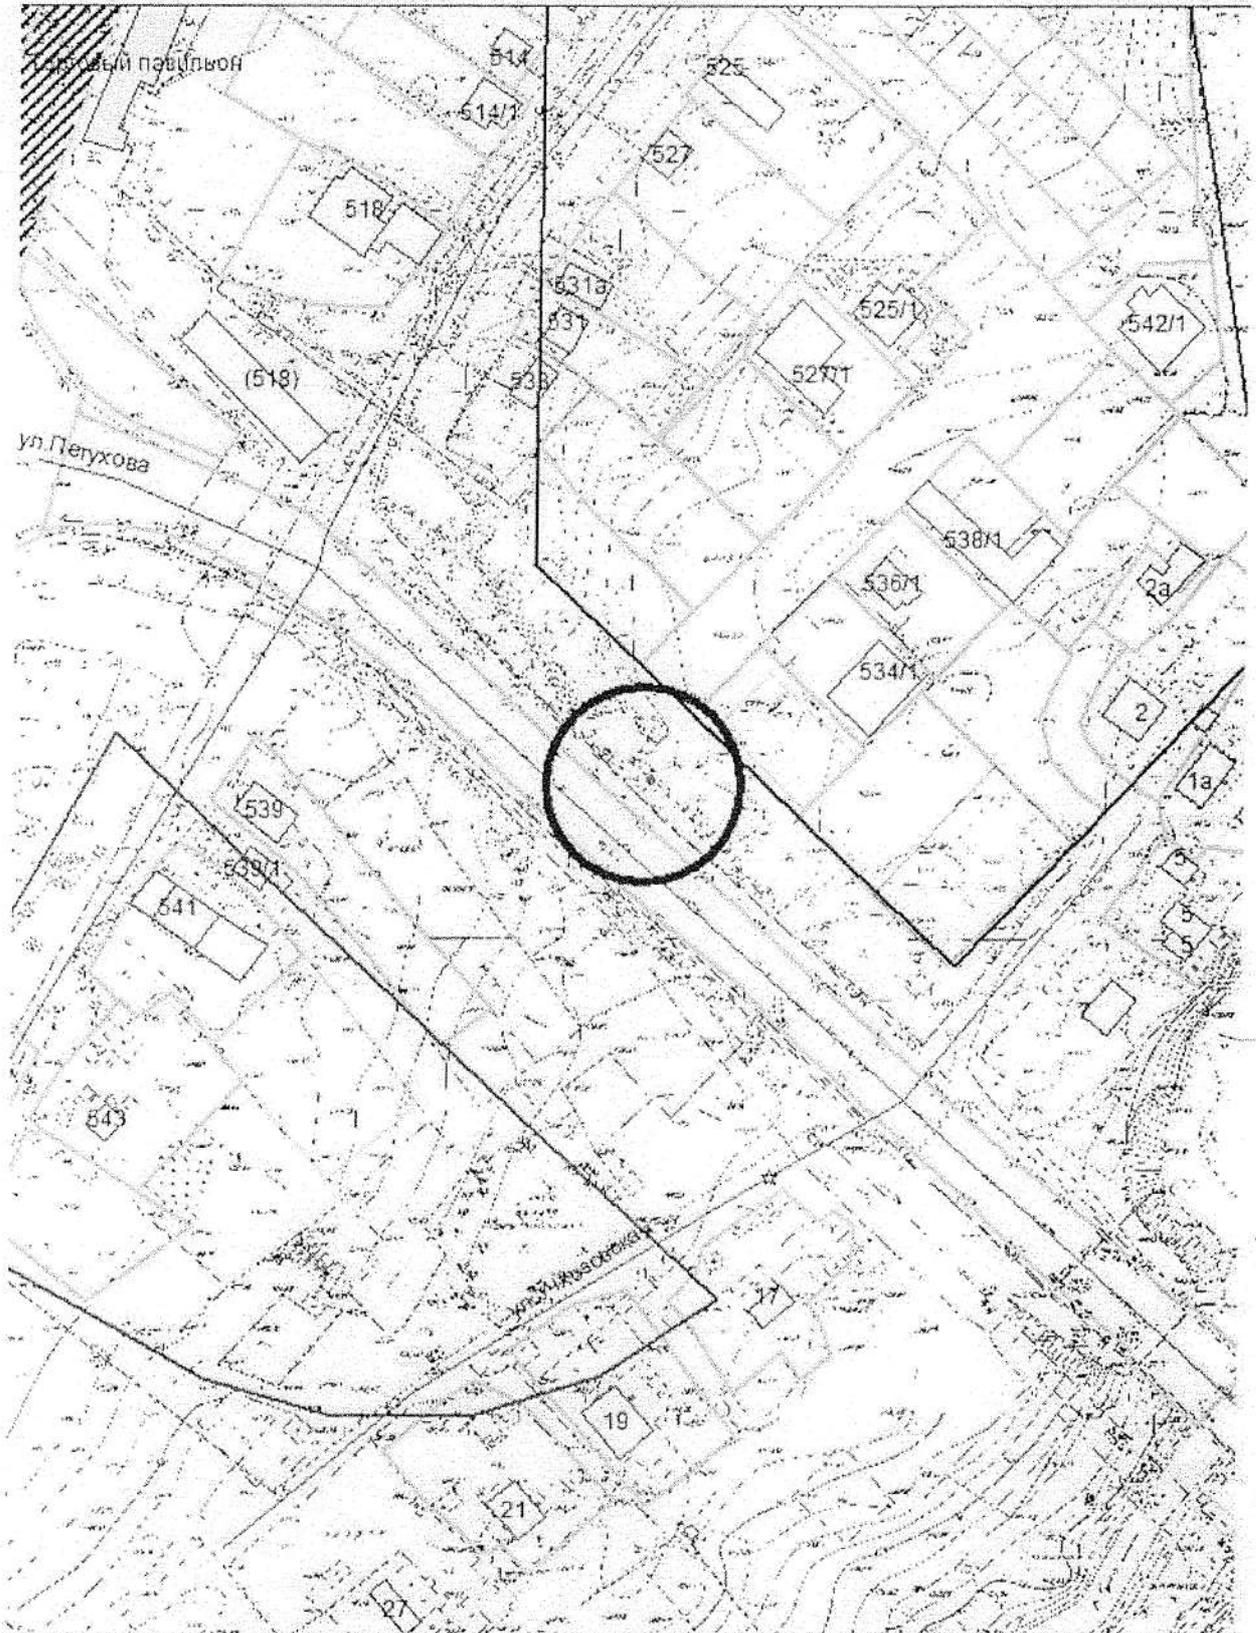


Карта-схема территории № 114

по адресному ориентиру: ул. Тульская, 534/1


на топографическом плане М 1:1500

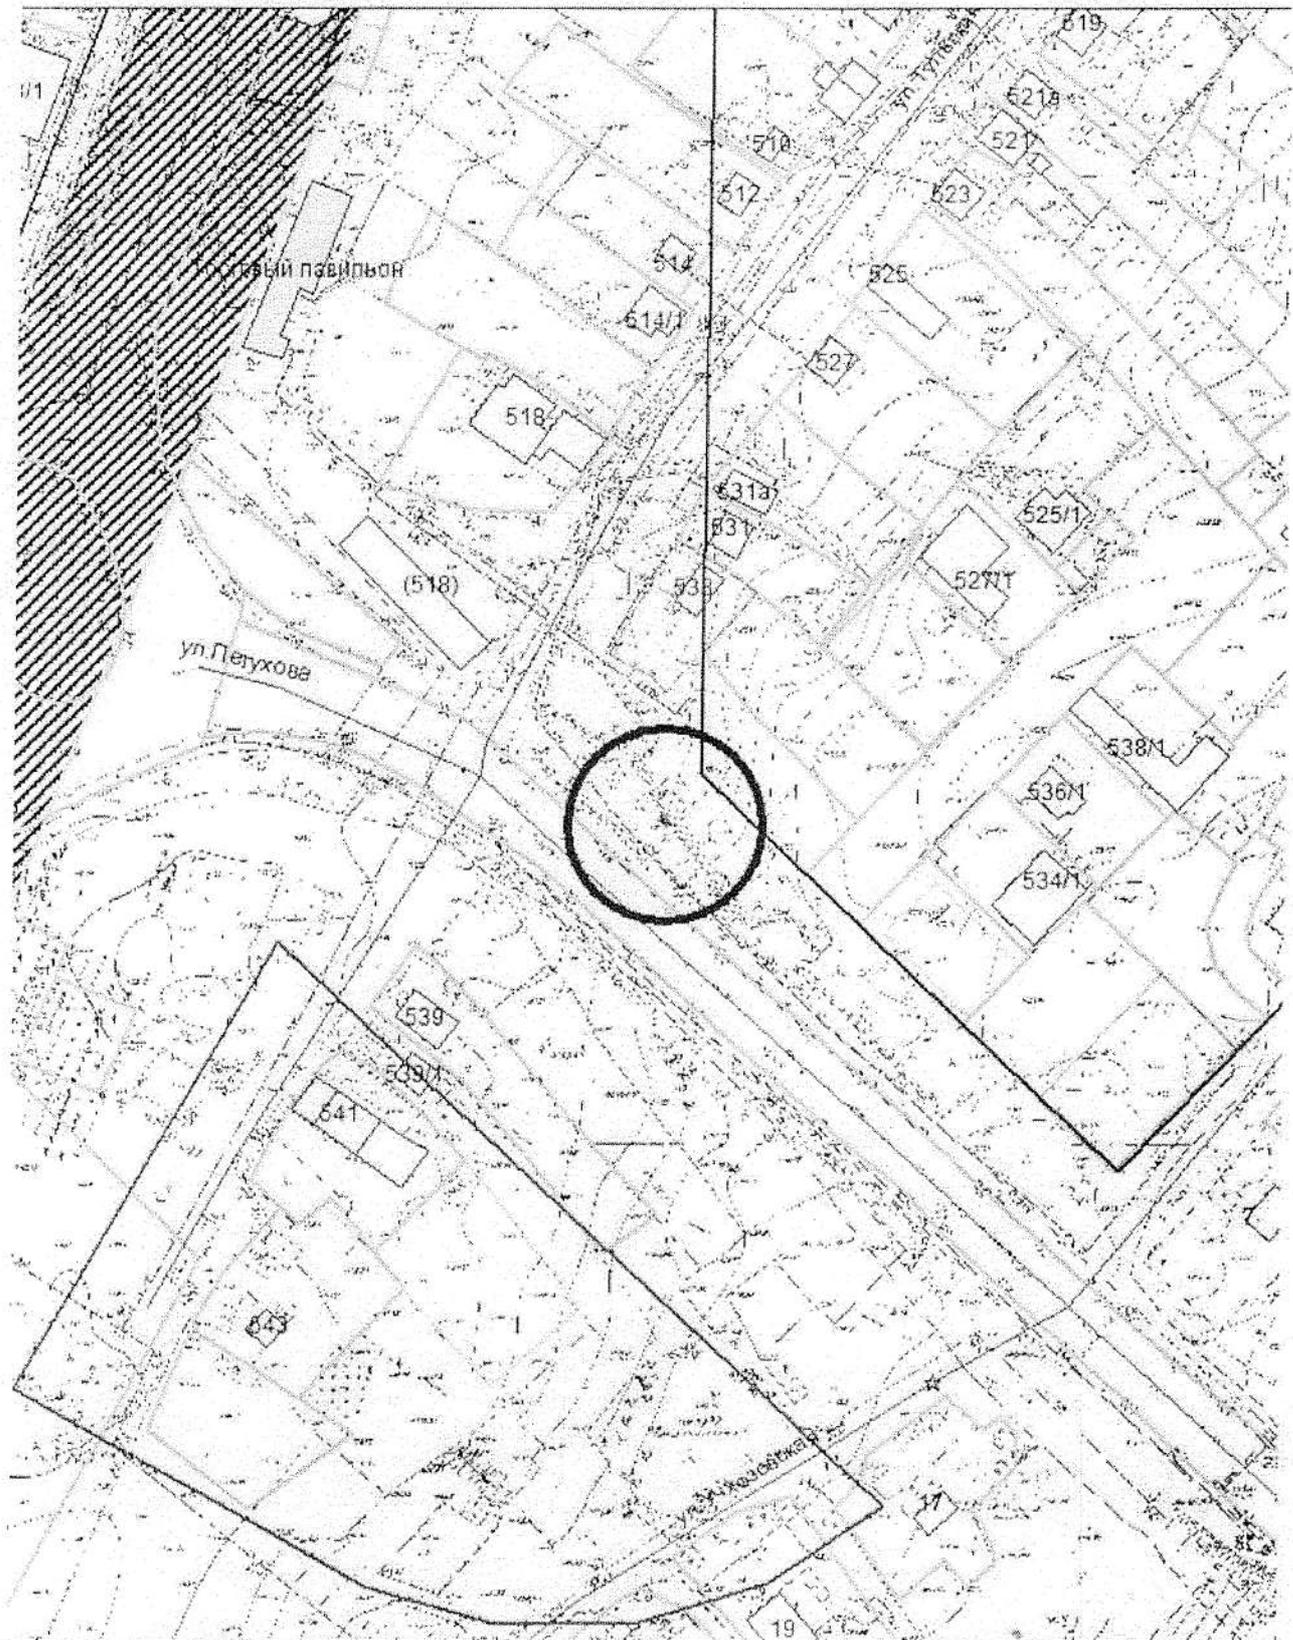


Карта-схема территории № 115  
по адресному ориентиру: г. Новосибирск, ул. Гребенщикова, 2  
на топографическом плане М 1:1500

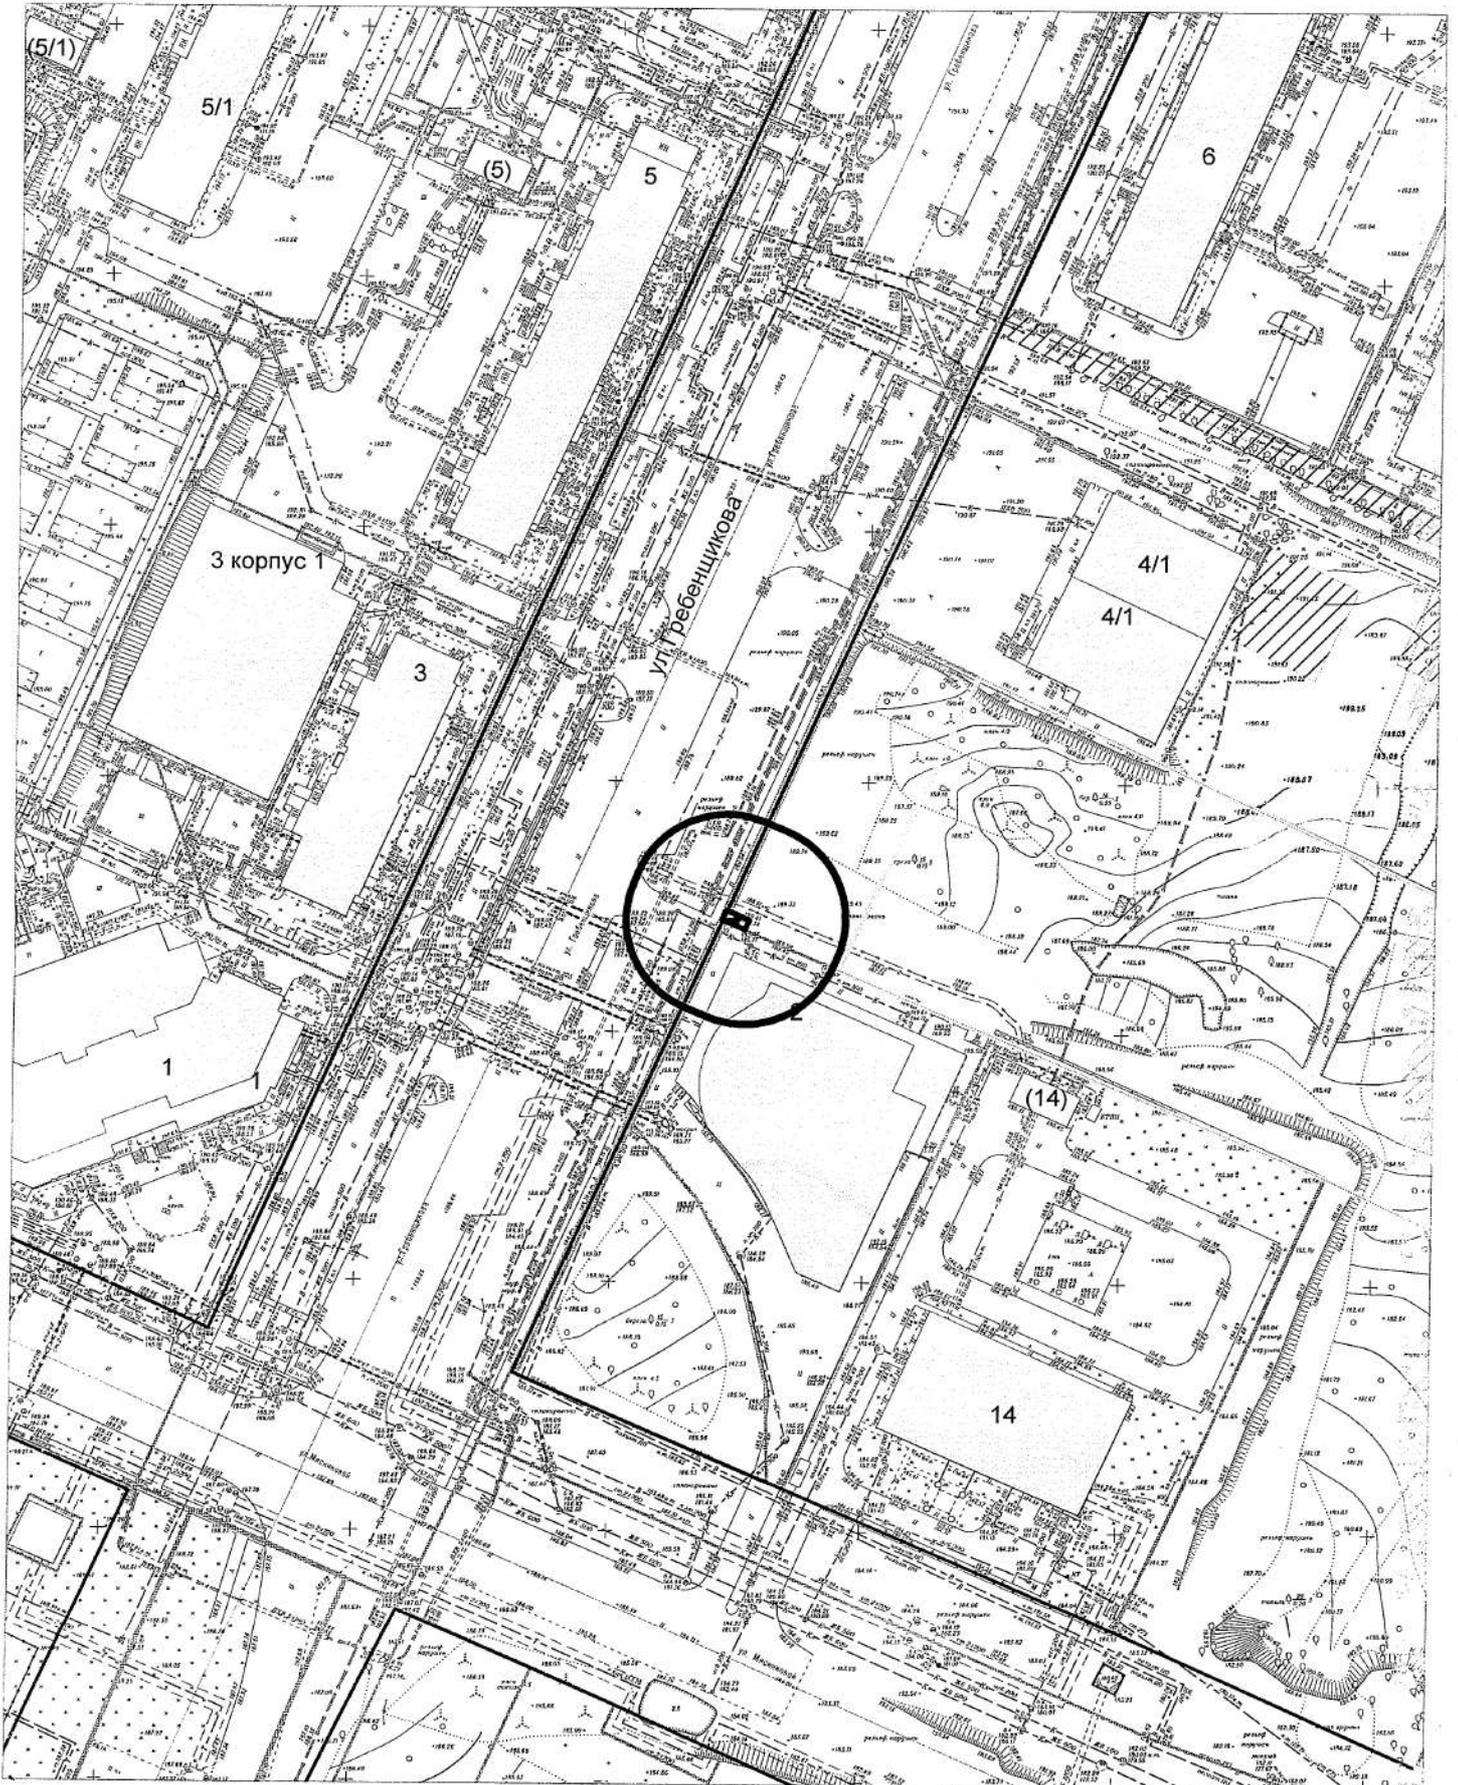


Карта-схема территории № 116  
по адресному ориентиру: г. Новосибирск, ул. Макаренко, (13)  
на топографическом плане М 1:1500

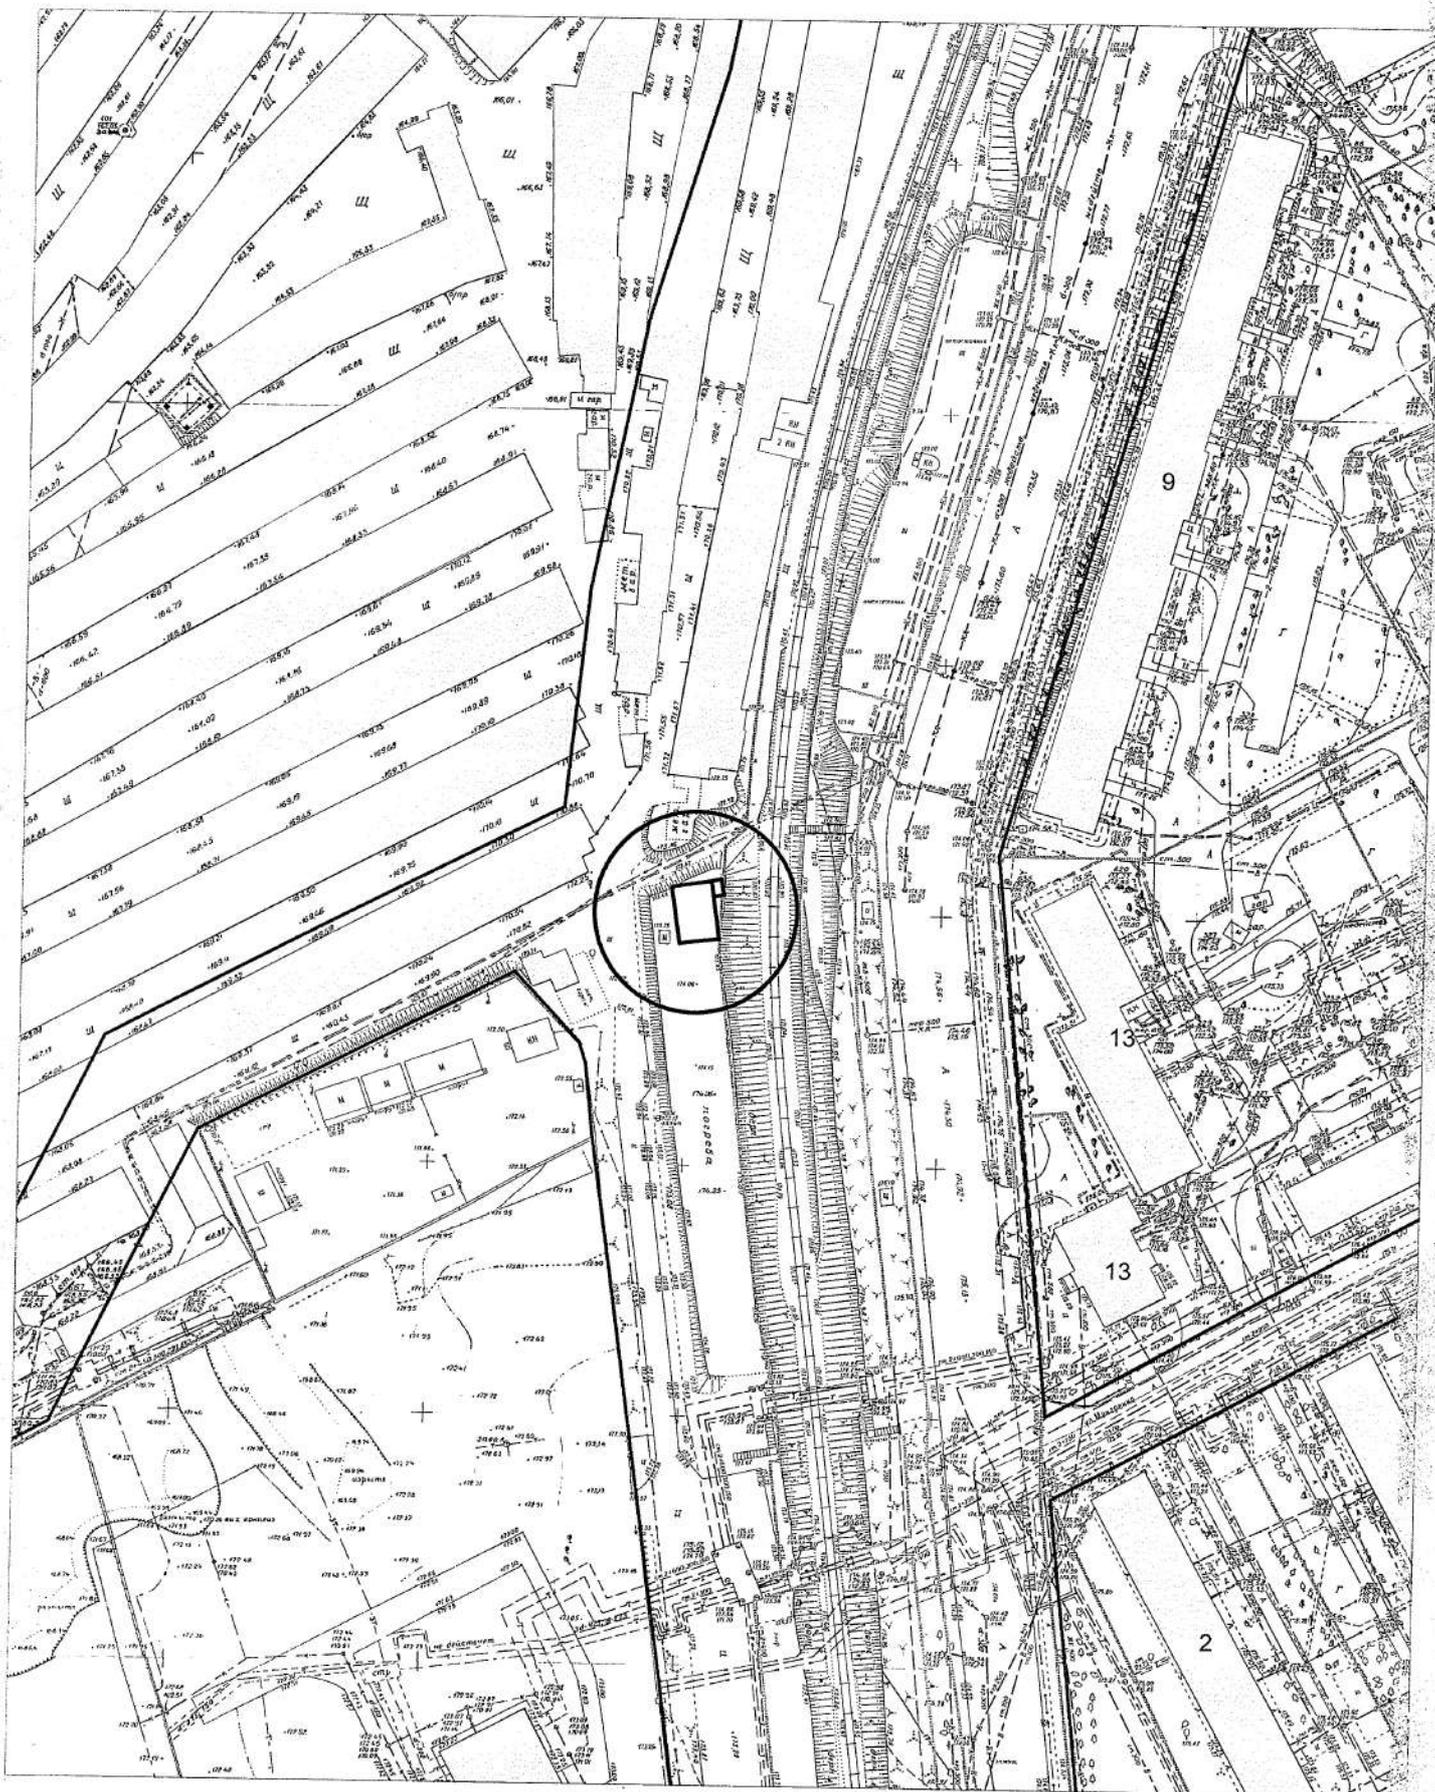

Карта-схема территории № 117  
по адресному ориентиру улица Инская, 39  
на топографическом плане М 1:1500

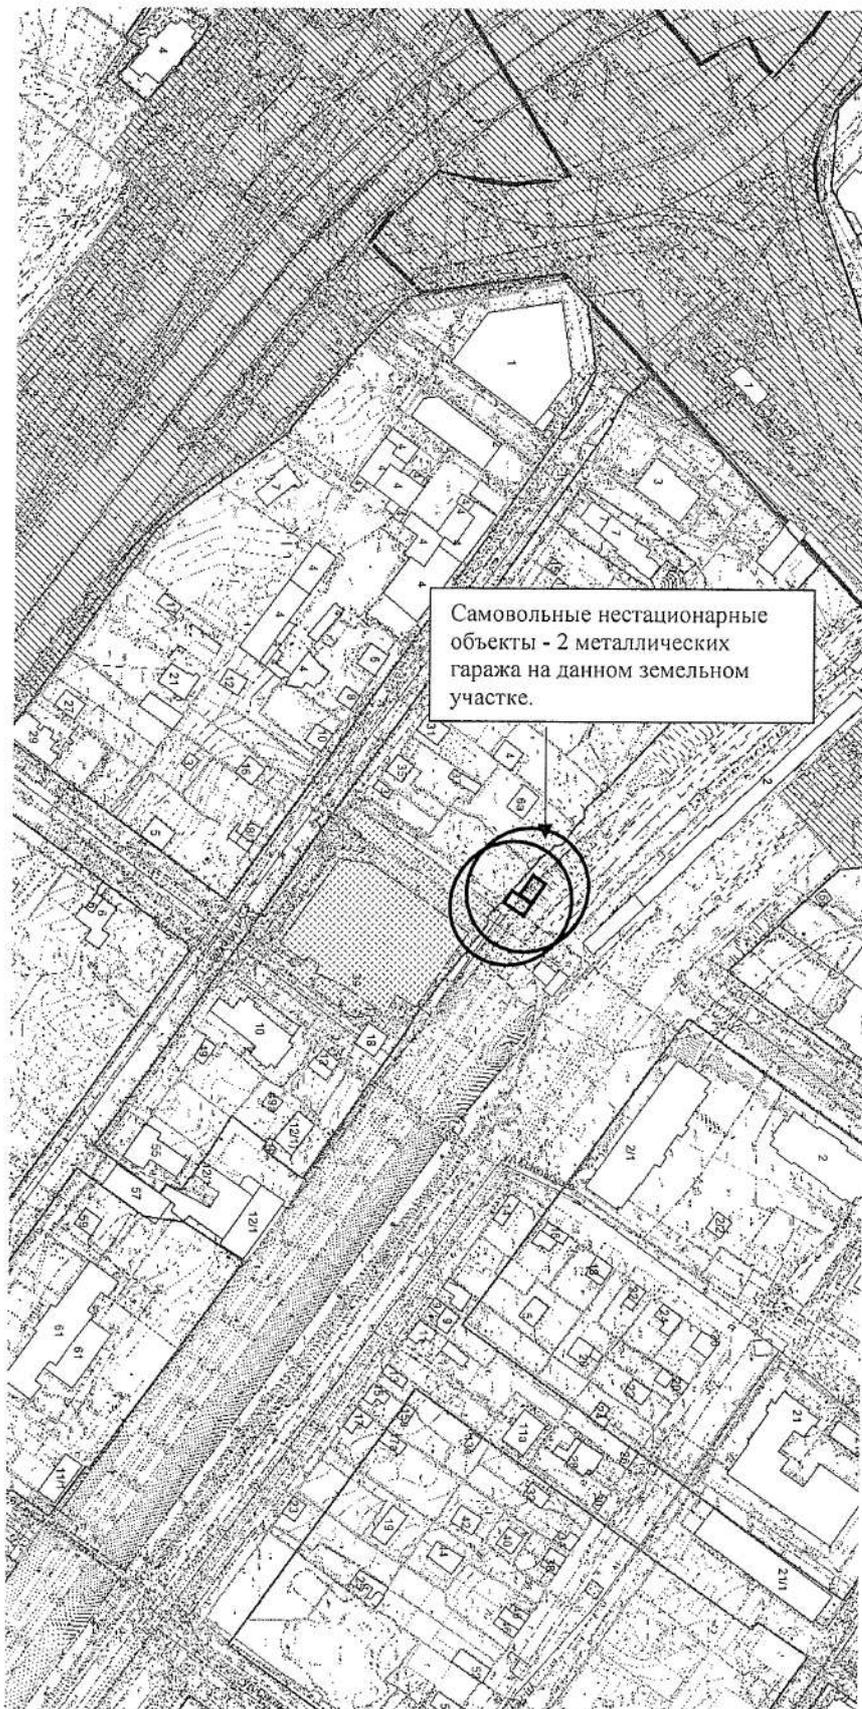

Карта-схема территории № 118  
по адресному ориентиру улица Восход, 56  
на топографическом плане М 1:1500

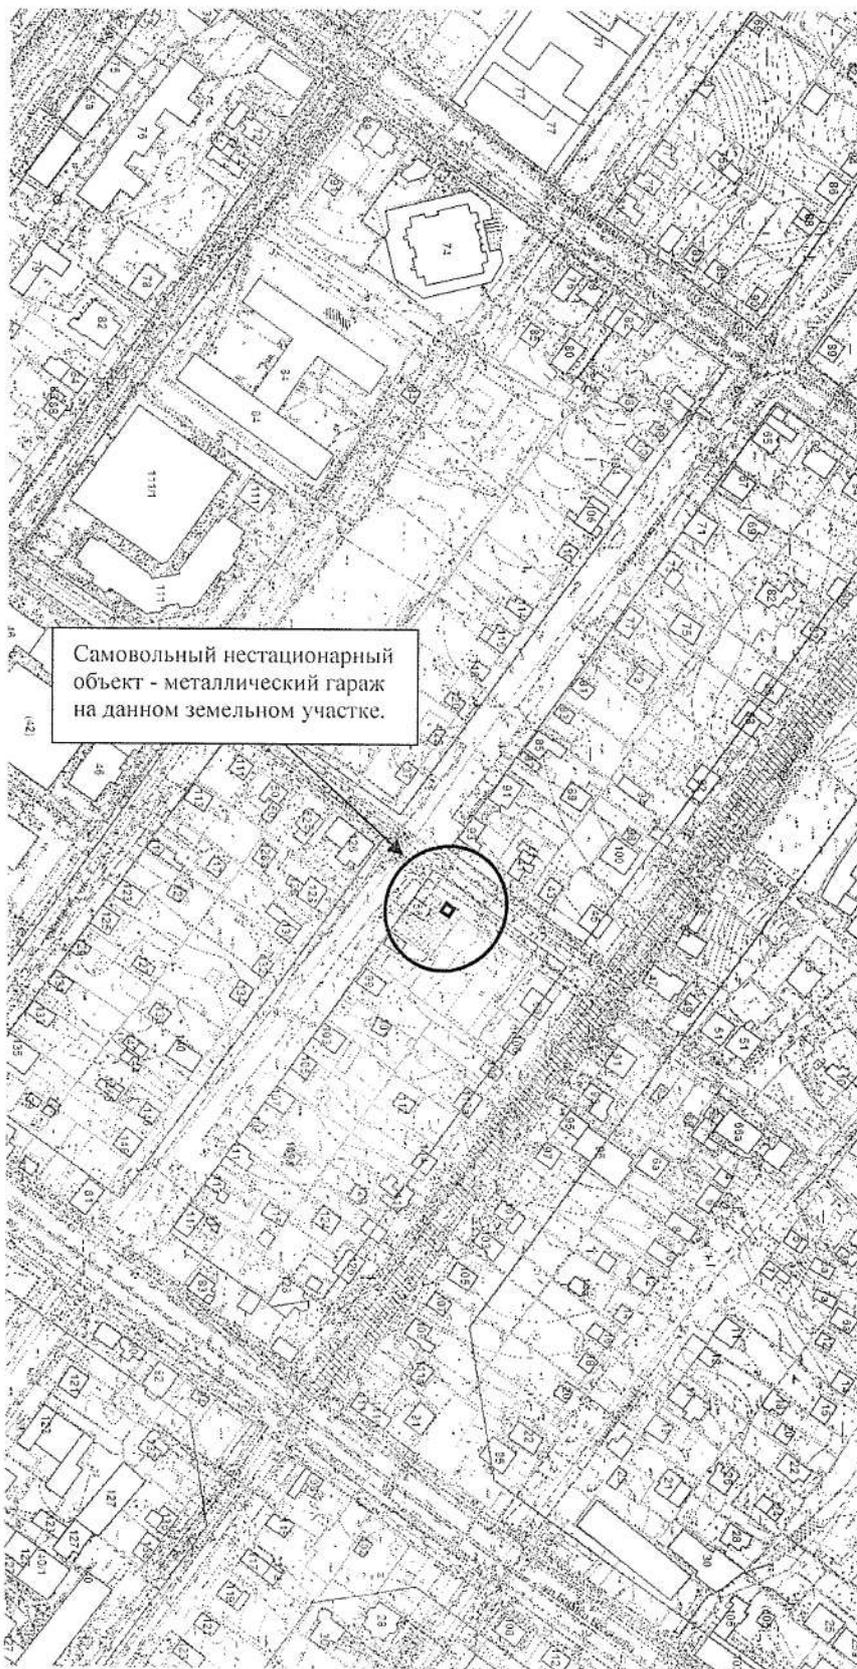


Карта - схема территории № 119

по адресному ориентиру: ул. Вертковская, (1)


на топографическом плане М 1:1500



Карта - схема территории № 120  
по адресному ориентиру: ул. Вертковская, (1)  
на топографическом плане М 1:1500

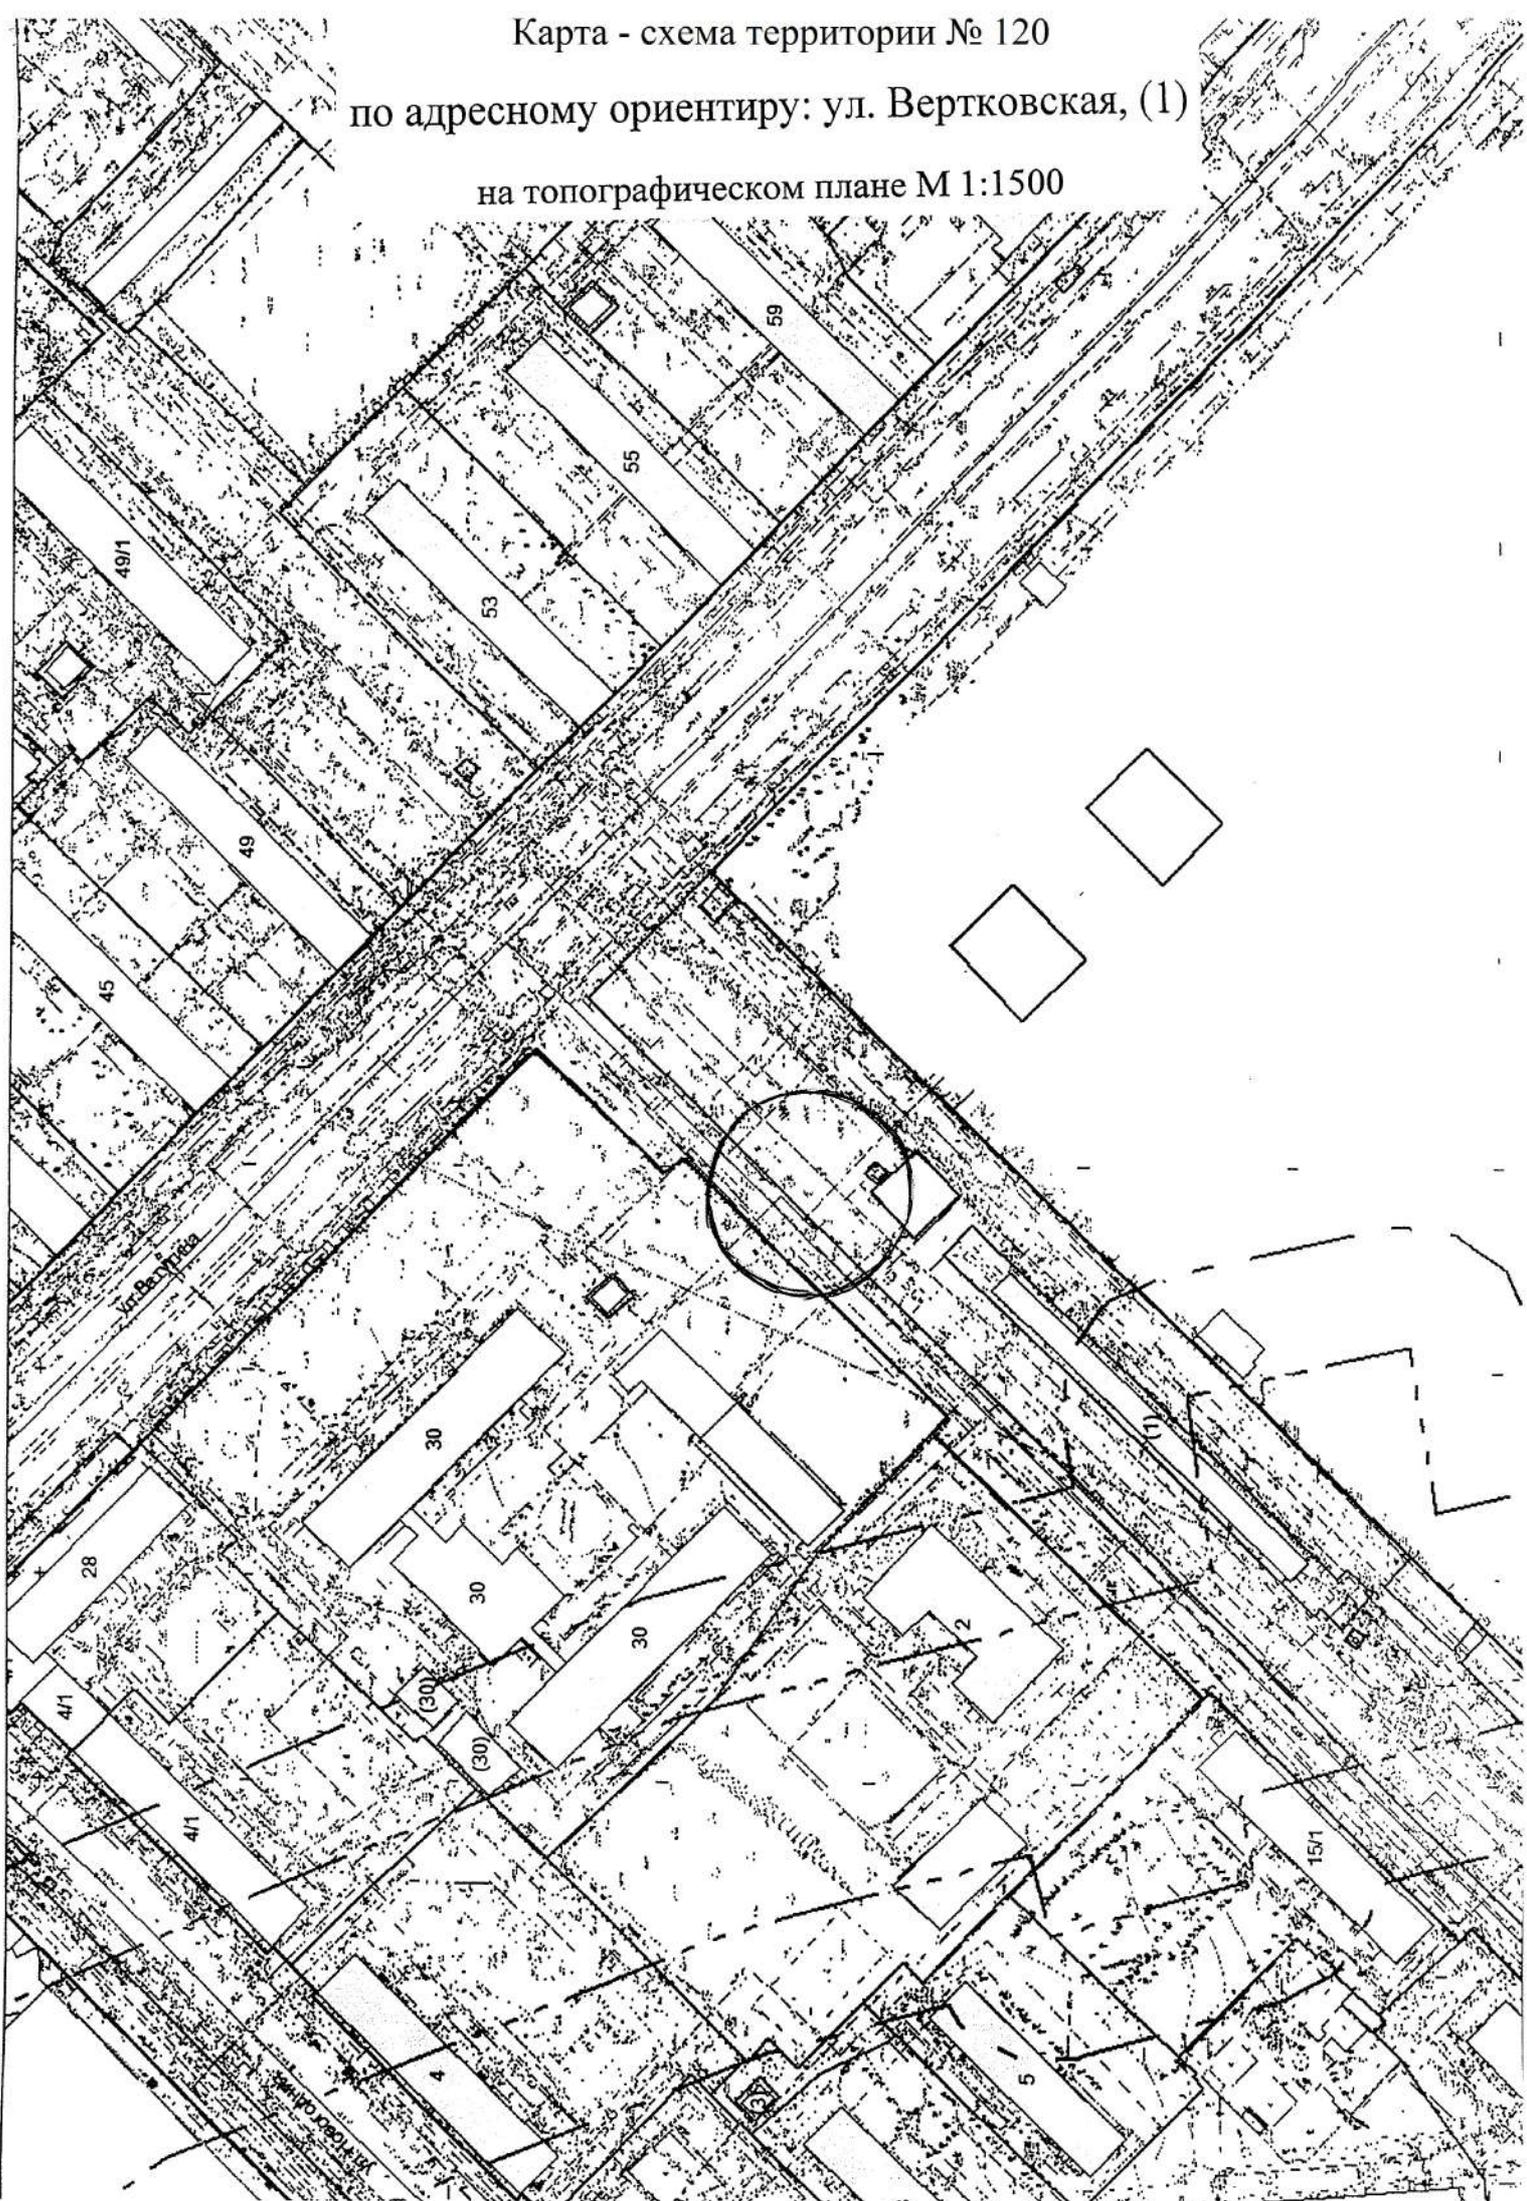

Карта - схема территории № 121  
по адресному ориентиру: ул. Вертковская, (1)  
на топографическом плане М 1:1500

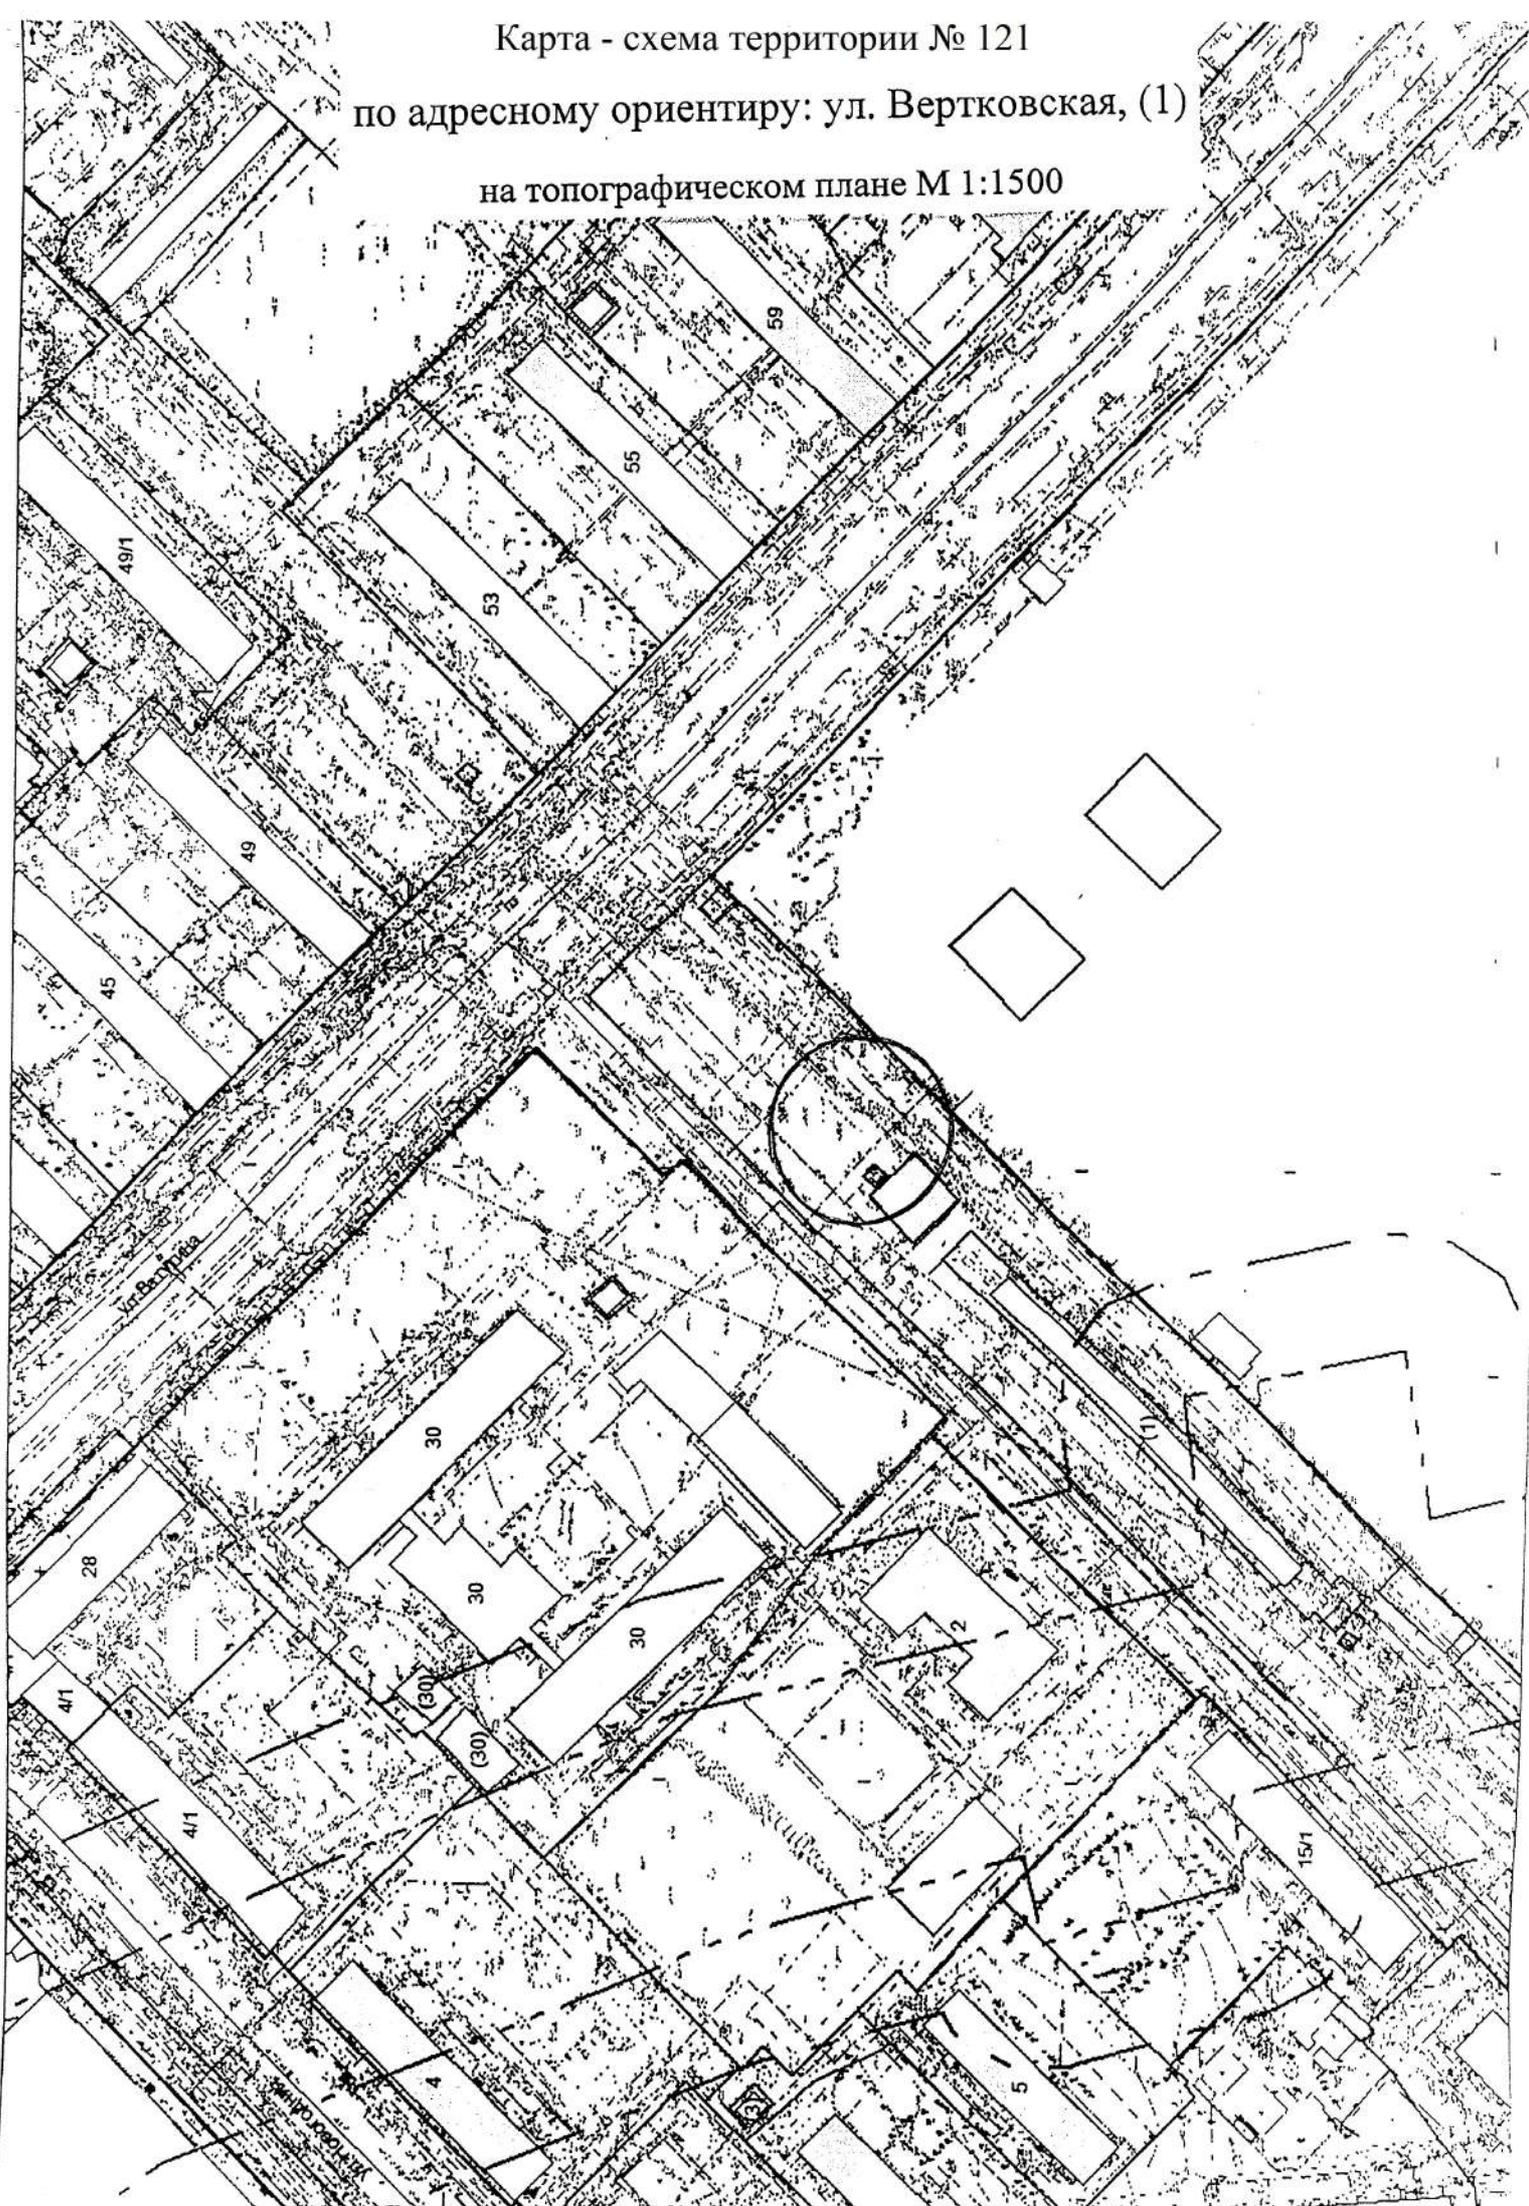

Карта - схема территории № 122  
по адресному ориентиру: ул. Вертковская, (1)  
на топографическом плане М 1:1500

