


Информация о последствиях самовольного размещения нестационарных объектов


По результатам заседания комиссии по вопросам демонтажа самовольных нестационарных объектов на территории города Новосибирска от 21.12.2021 № 195 принято решение о демонтаже самовольных нестационарных объектов в пределах территорий, представленных на картах – схемах.

В соответствии с действующим Положением о нестационарных объектах на территории города Новосибирска, утвержденным решением Совета депутатов города Новосибирска от 29.04.2015 № 1336 (в редакции от 30.06.2021) (далее – Положение) в случае выявления повторного размещения самовольного нестационарного объекта в течение календарного года в пределах территории в радиусе 20 м от ранее демонтированного нестационарного объекта, указанной в карте-схеме территории, также в случае перемещения самовольного нестационарного объекта в пределах территории планируемого демонтажа и (или) если внешний вид его, в том числе размер, изменен, администрацией района (округом по районам) города Новосибирска (далее – администрация района (округ по районам)) составляется акт о выявлении самовольного нестационарного объекта (далее – акт о выявлении). На основании такого акта о выявлении департамент строительства и архитектуры мэрии города Новосибирска, администрации районов (округ по районам) обеспечивают повторный демонтаж самовольного нестационарного объекта без совершения действий, предусмотренных пунктами 6.6 – 6.8 Положения.


Карта-схема территории **№ 1326**
 по адресному ориентиру: ул. А. Лежена, 18
 на топографическом плане в масштабе М 1:500

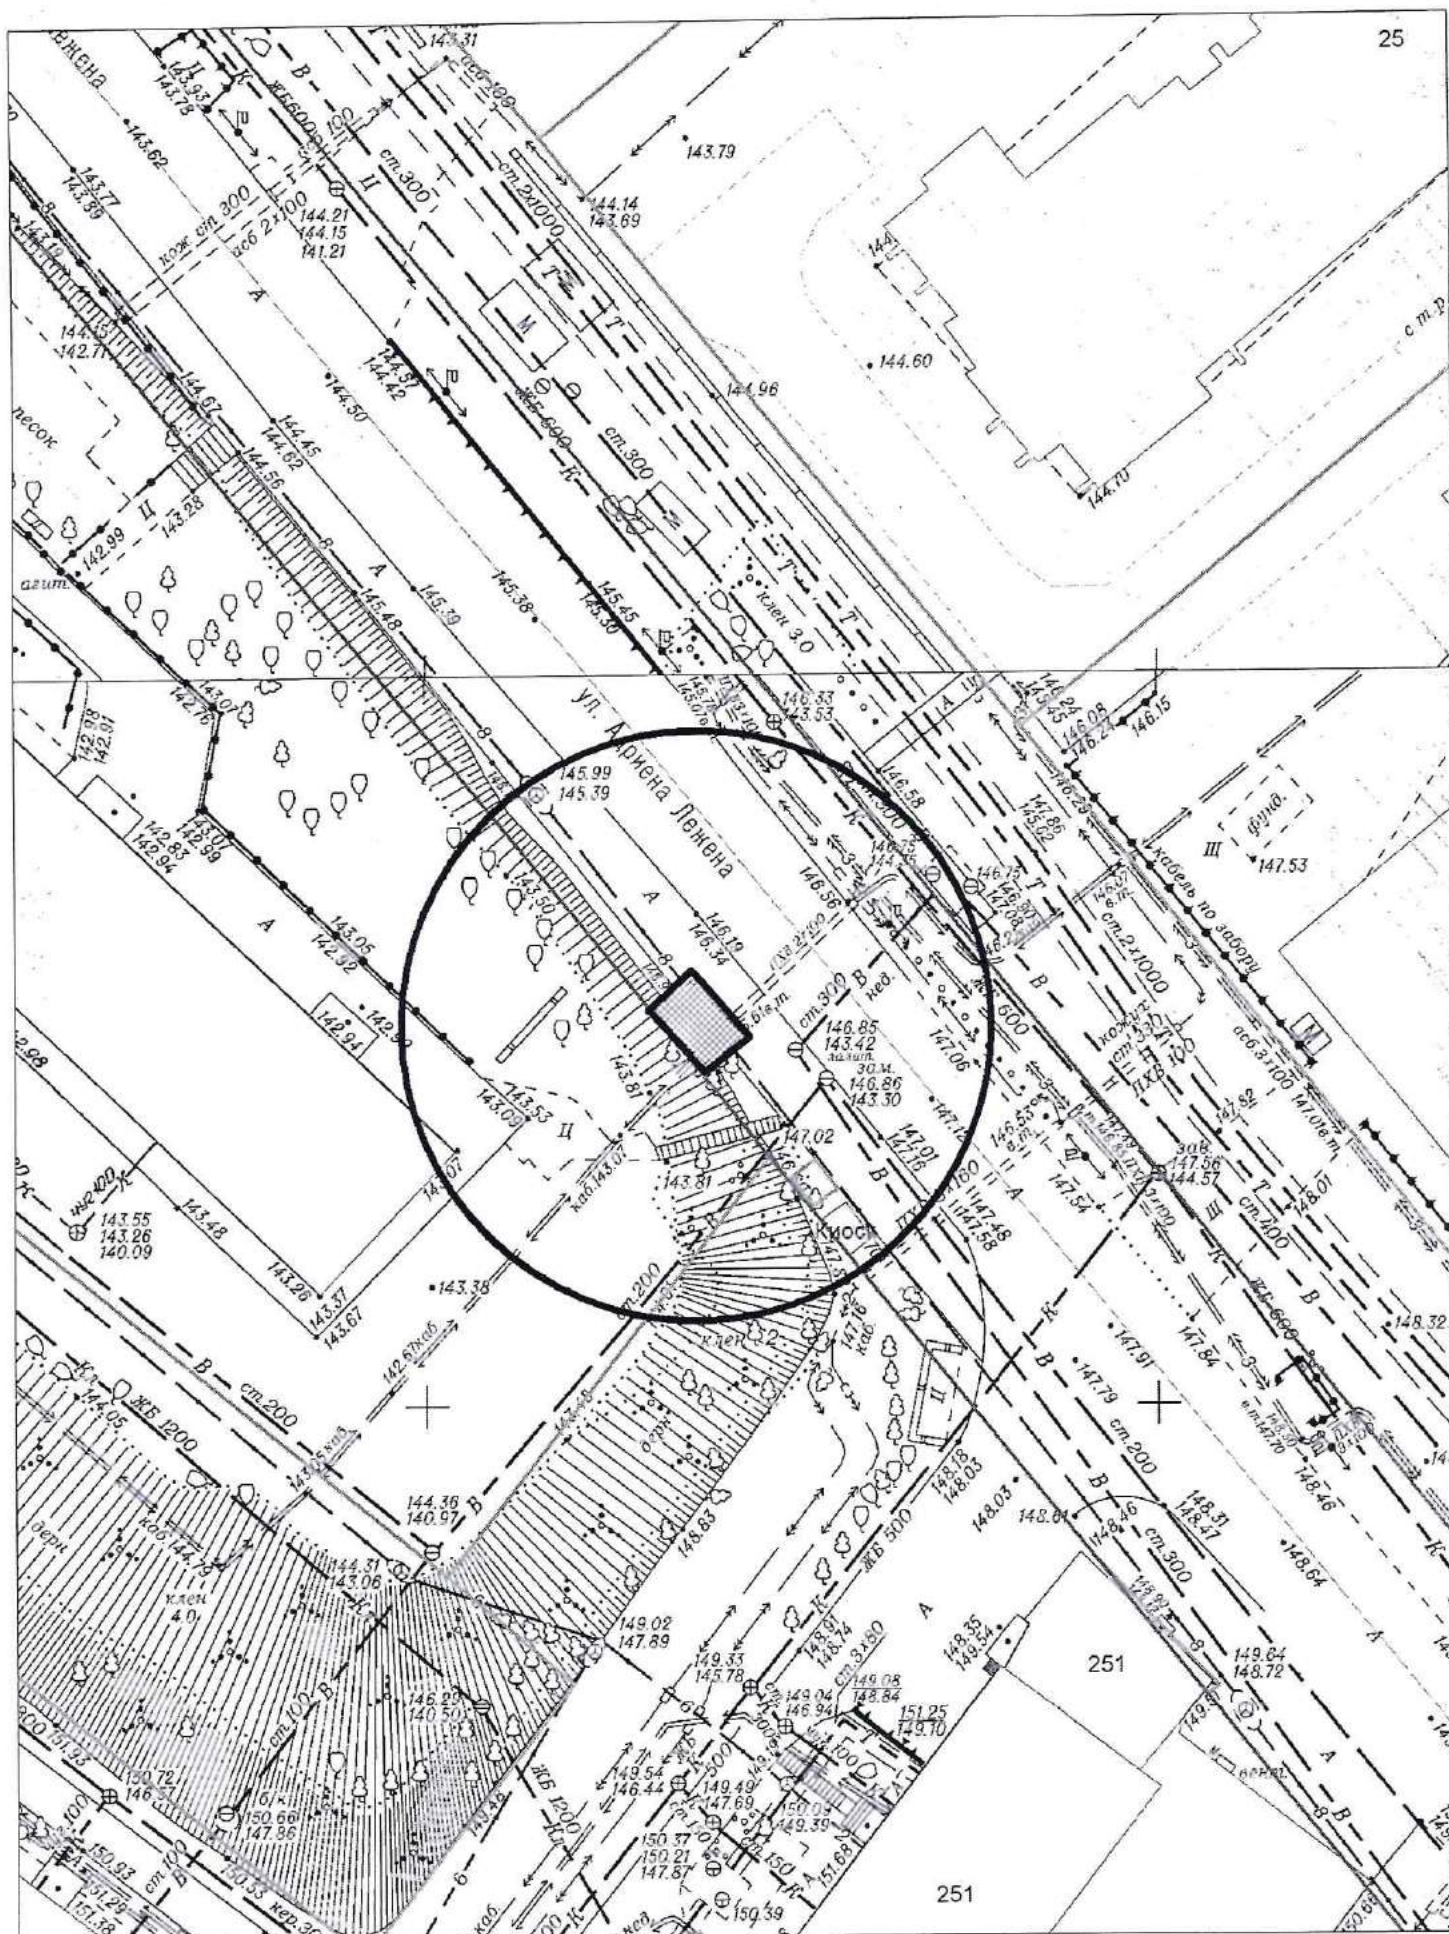

Карта-схема территории № 1327
по адресному ориентиру: ул. А. Лежена, 18
на топографическом плане в масштабе М 1:500

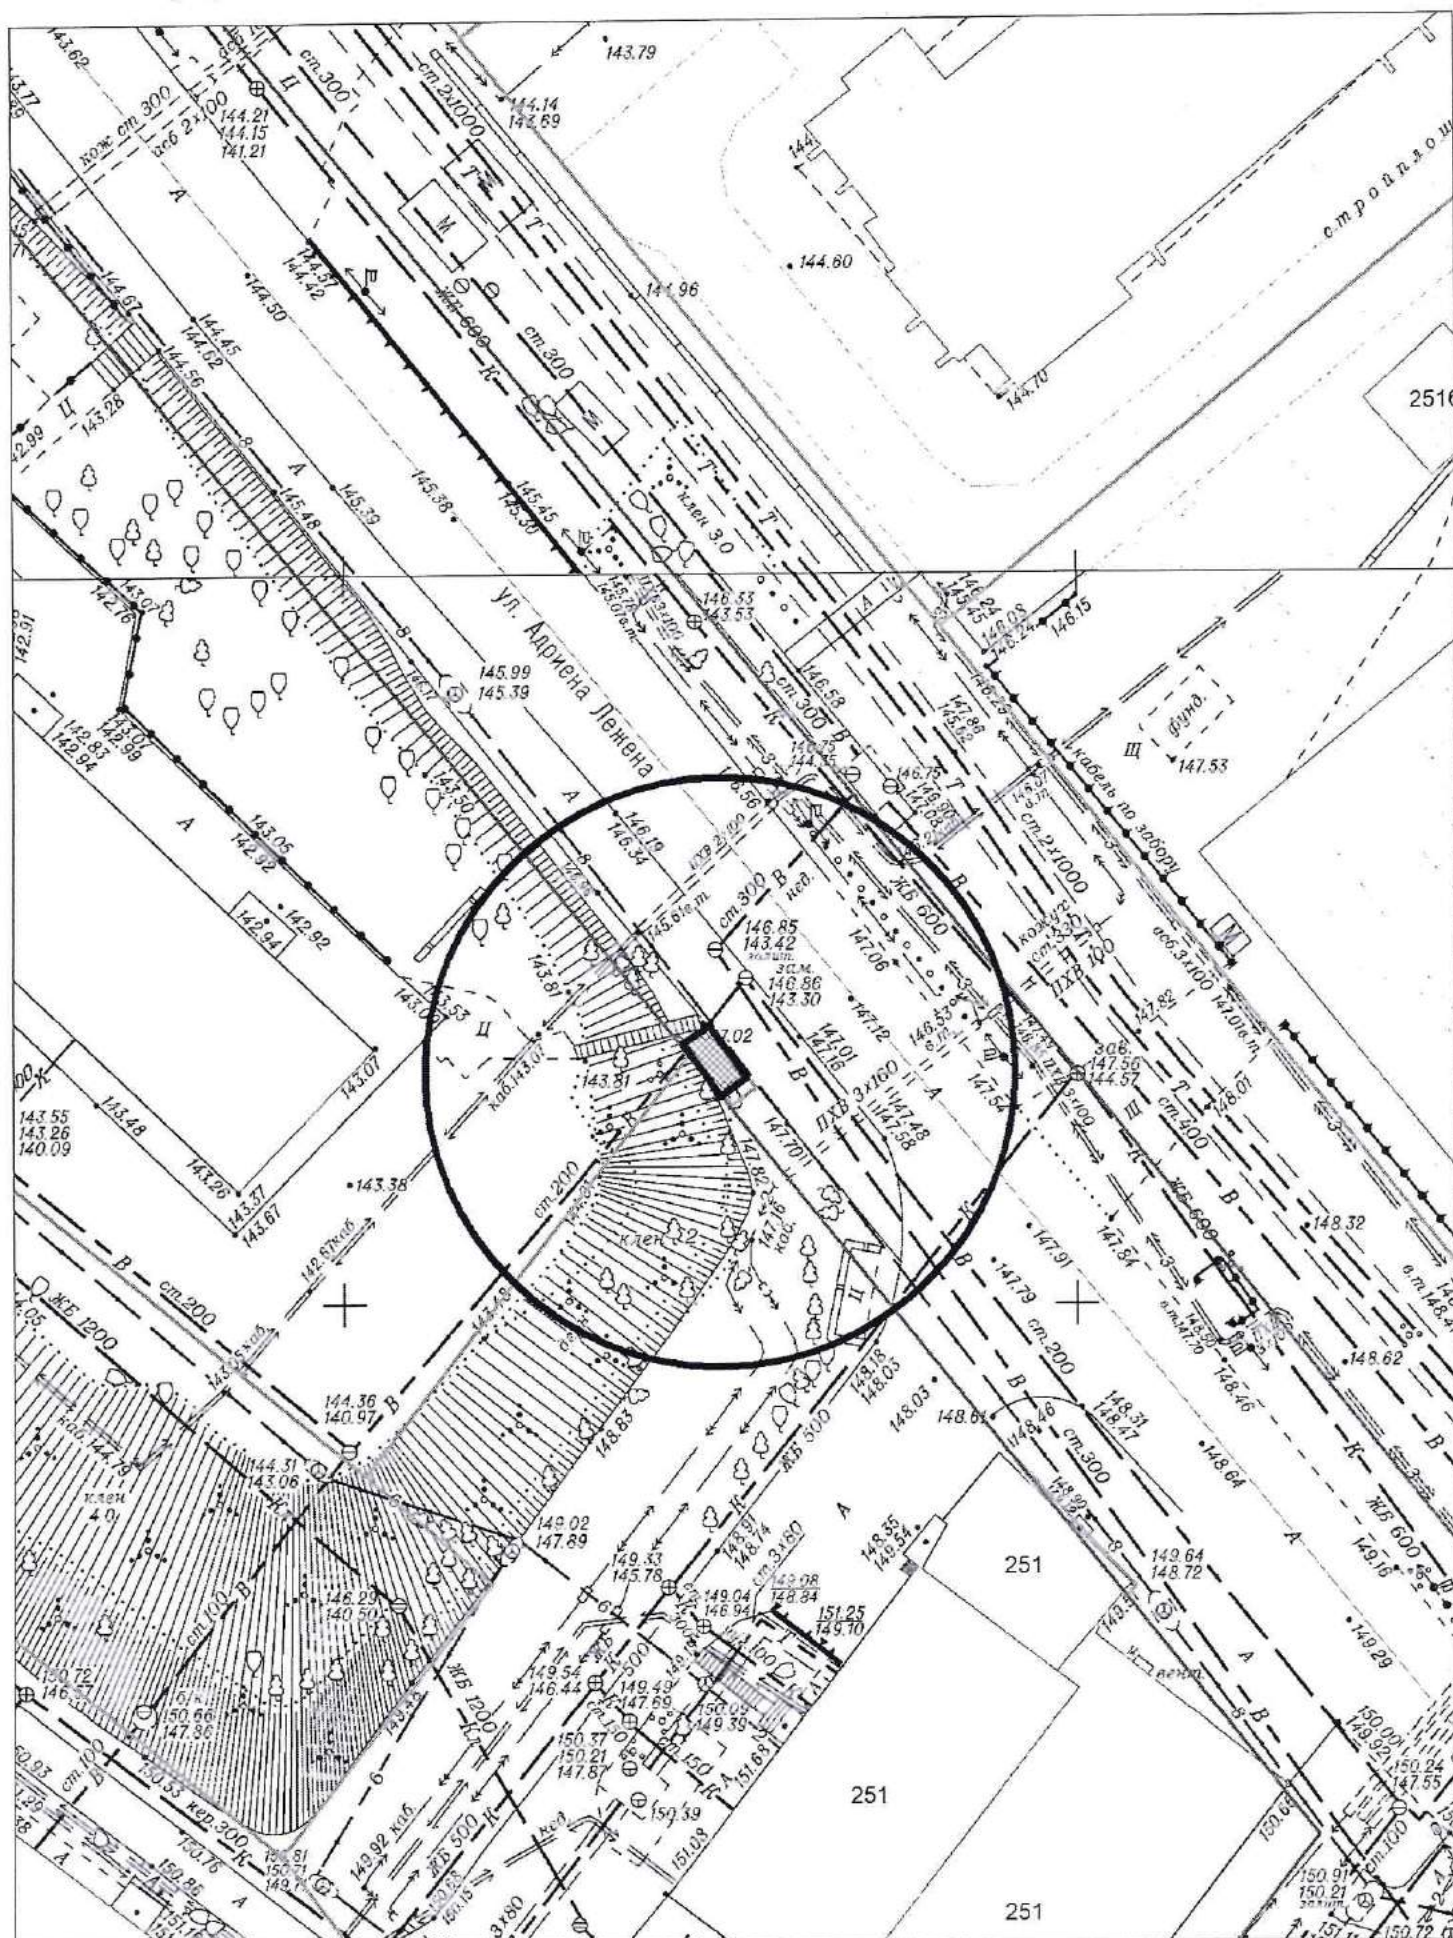


Карта-схема территории **№ 1328**
по адресному ориентиру: ул. Волочаевская, 2/2
на топографическом плане в масштабе М 1:500

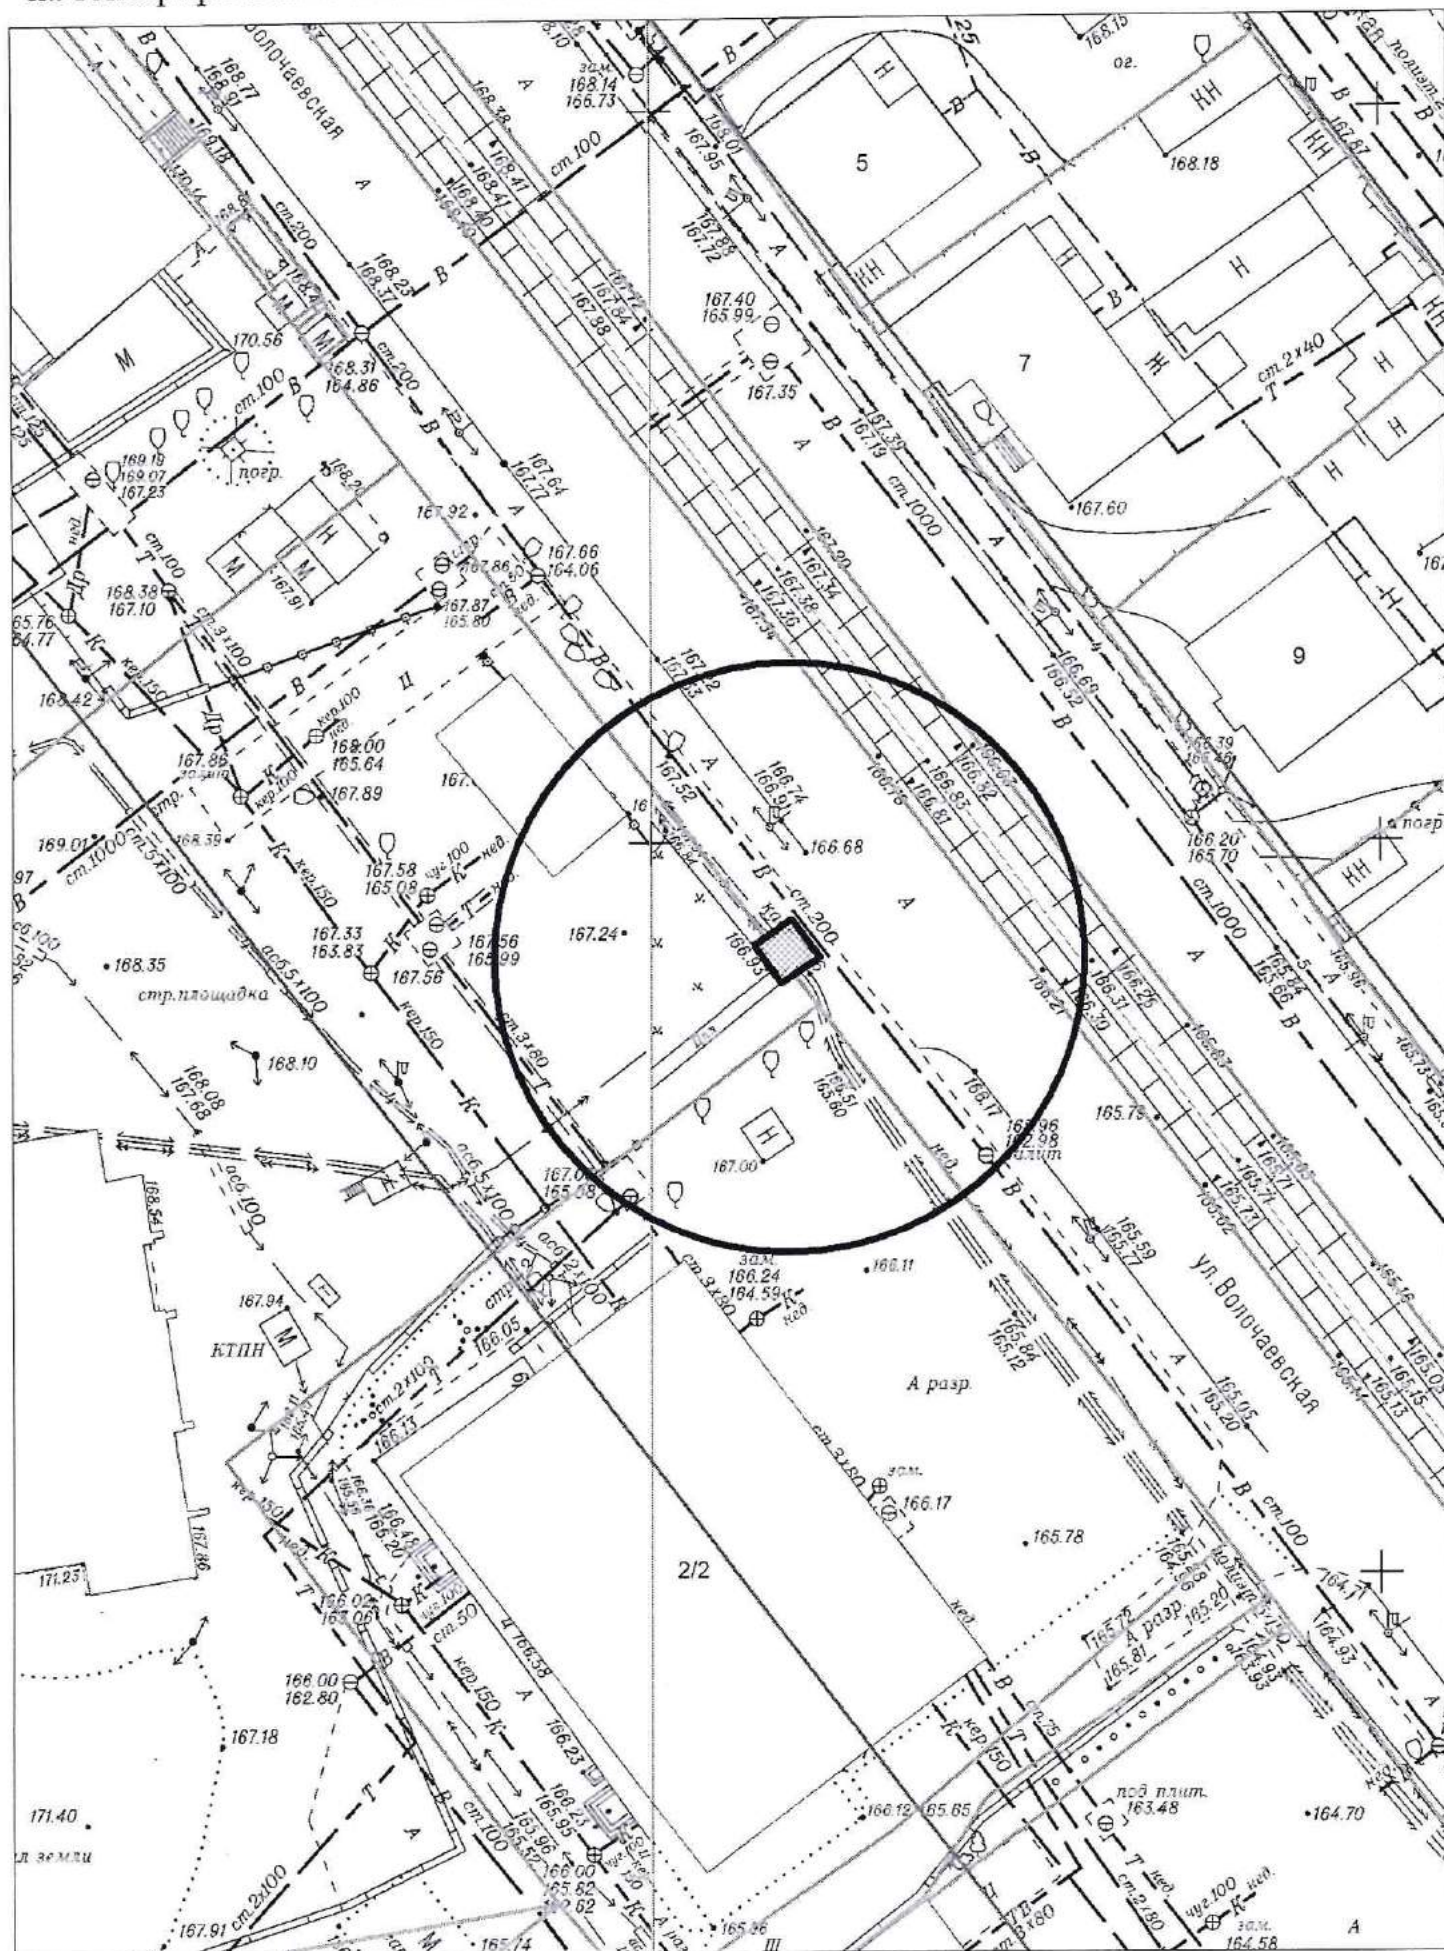


Карта-схема размещения № 1329


по адресному ориентиру: ул. 3-й Кирпичный пер., 21
на топографическом плане в масштабе М 1:500

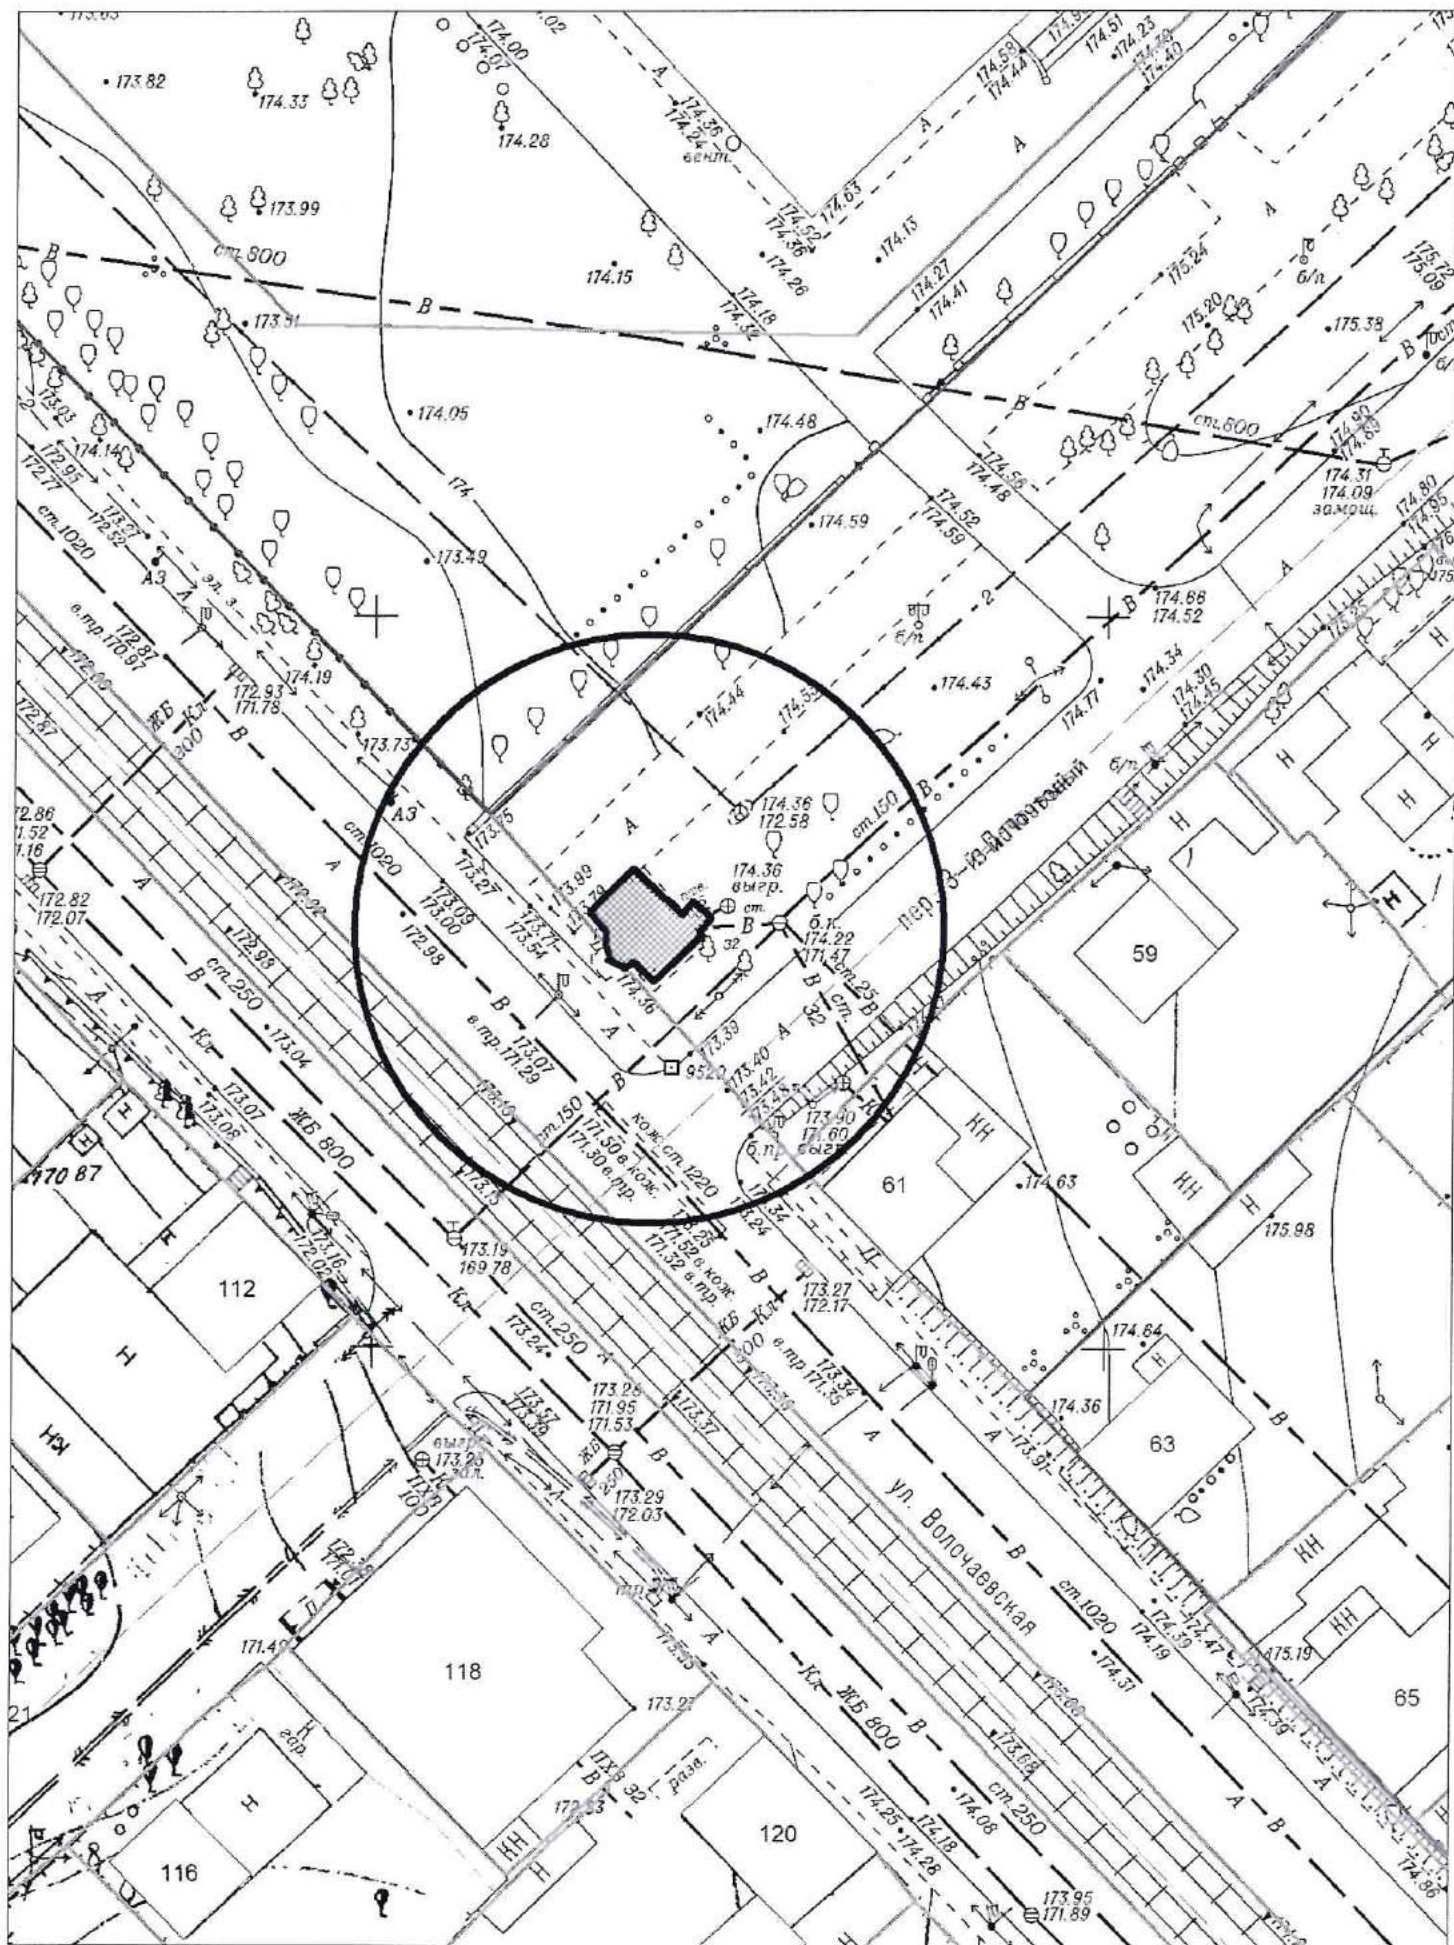


Карта-схема территории № 1330
по адресному ориентиру: ул. Доватора, 25
на топографическом плане в масштабе М 1:500

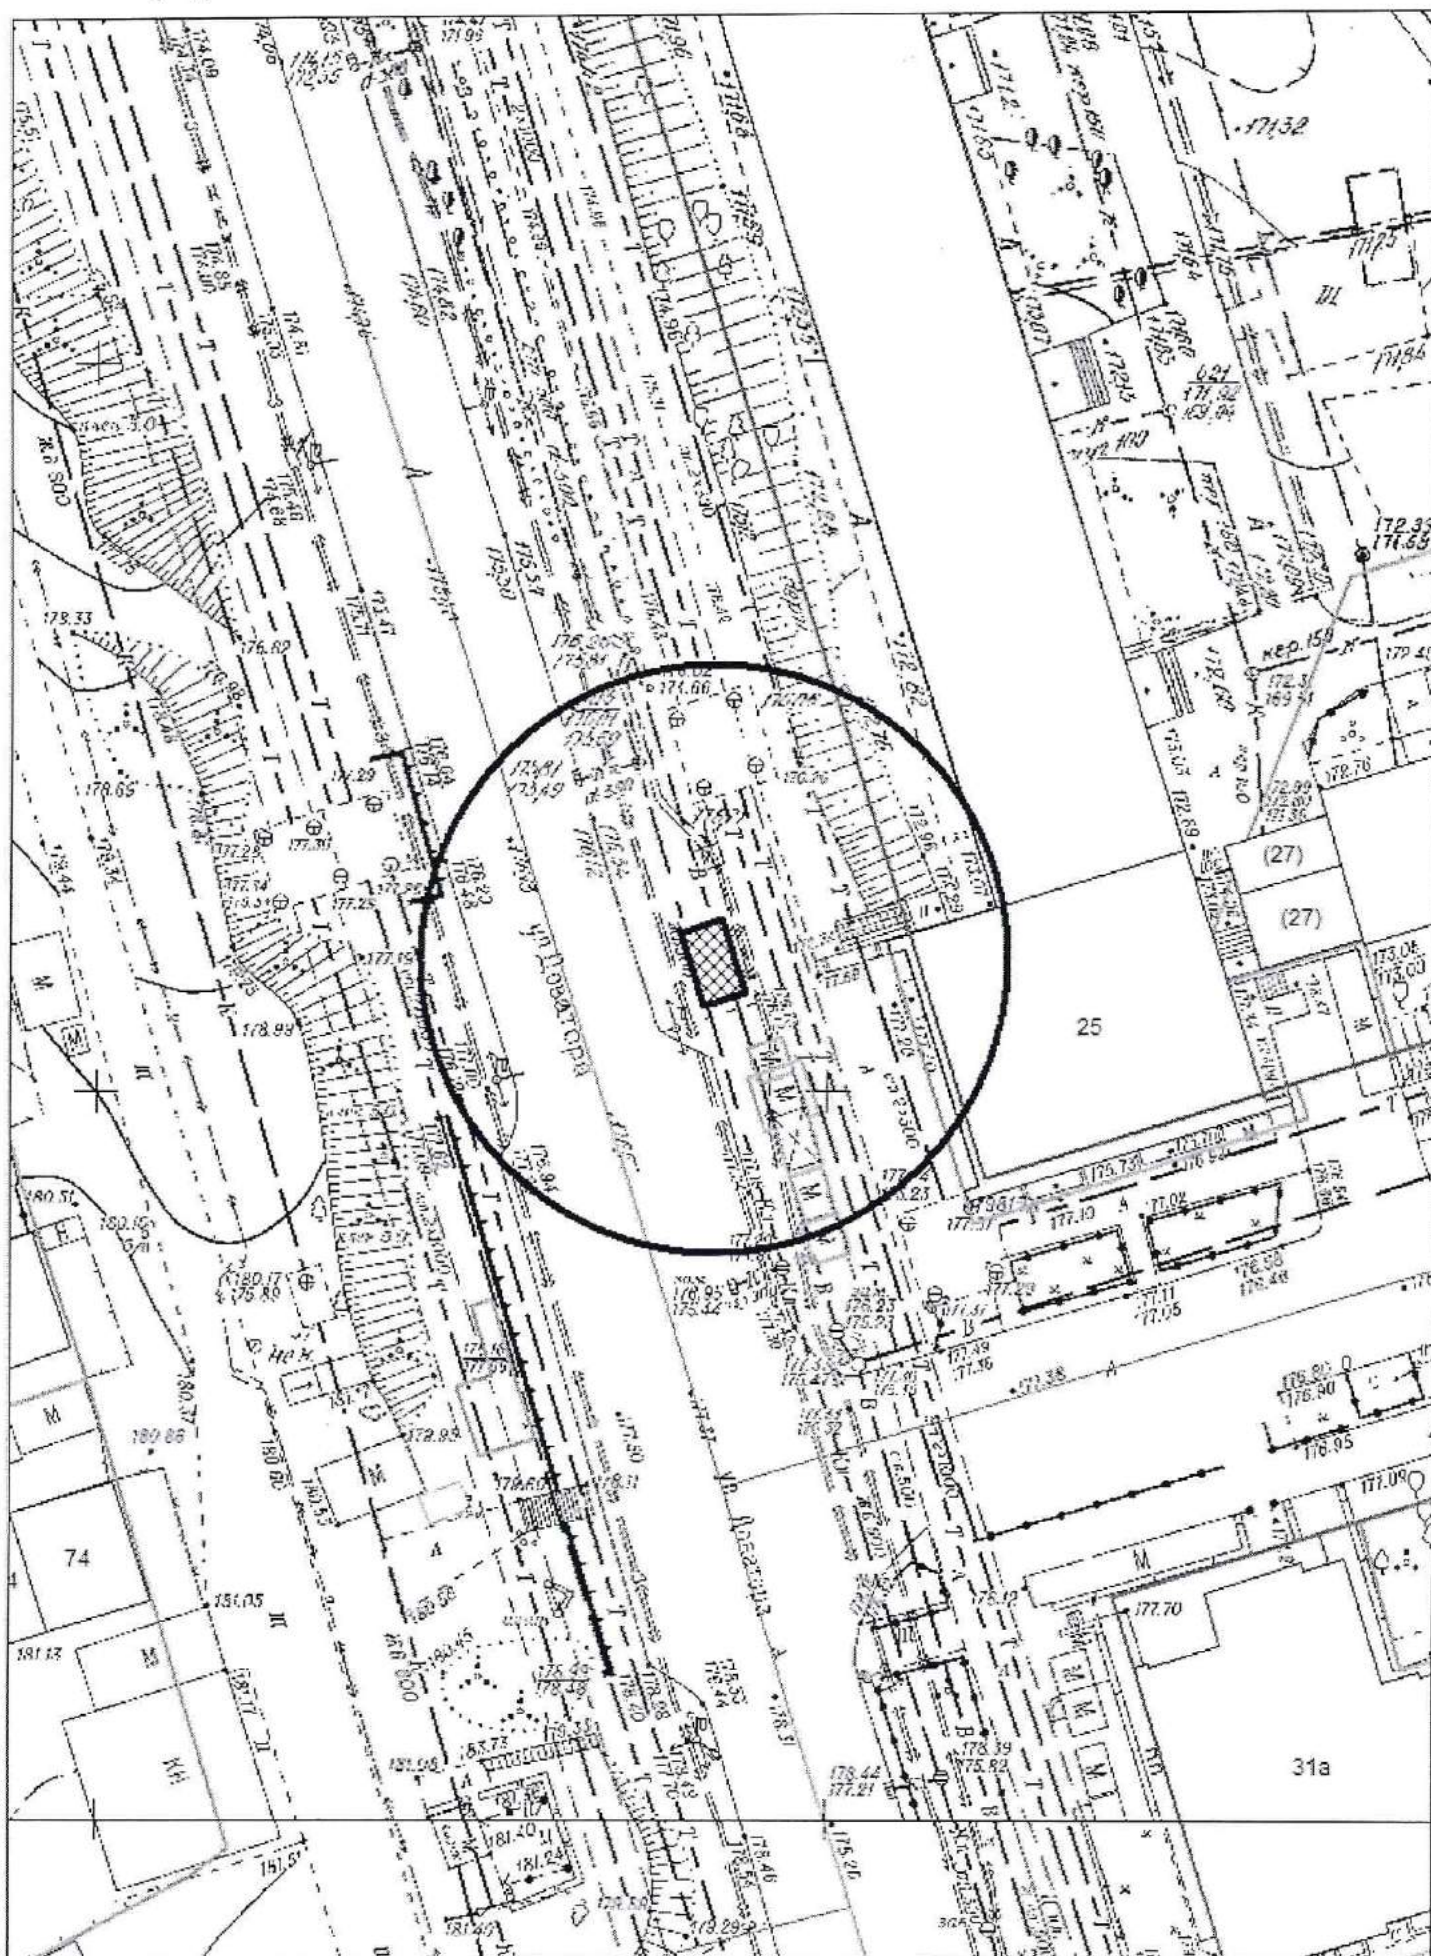

Карта-схема территории № 1331
по адресному ориентиру: ул. Доватора, 25
на топографическом плане М 1:500

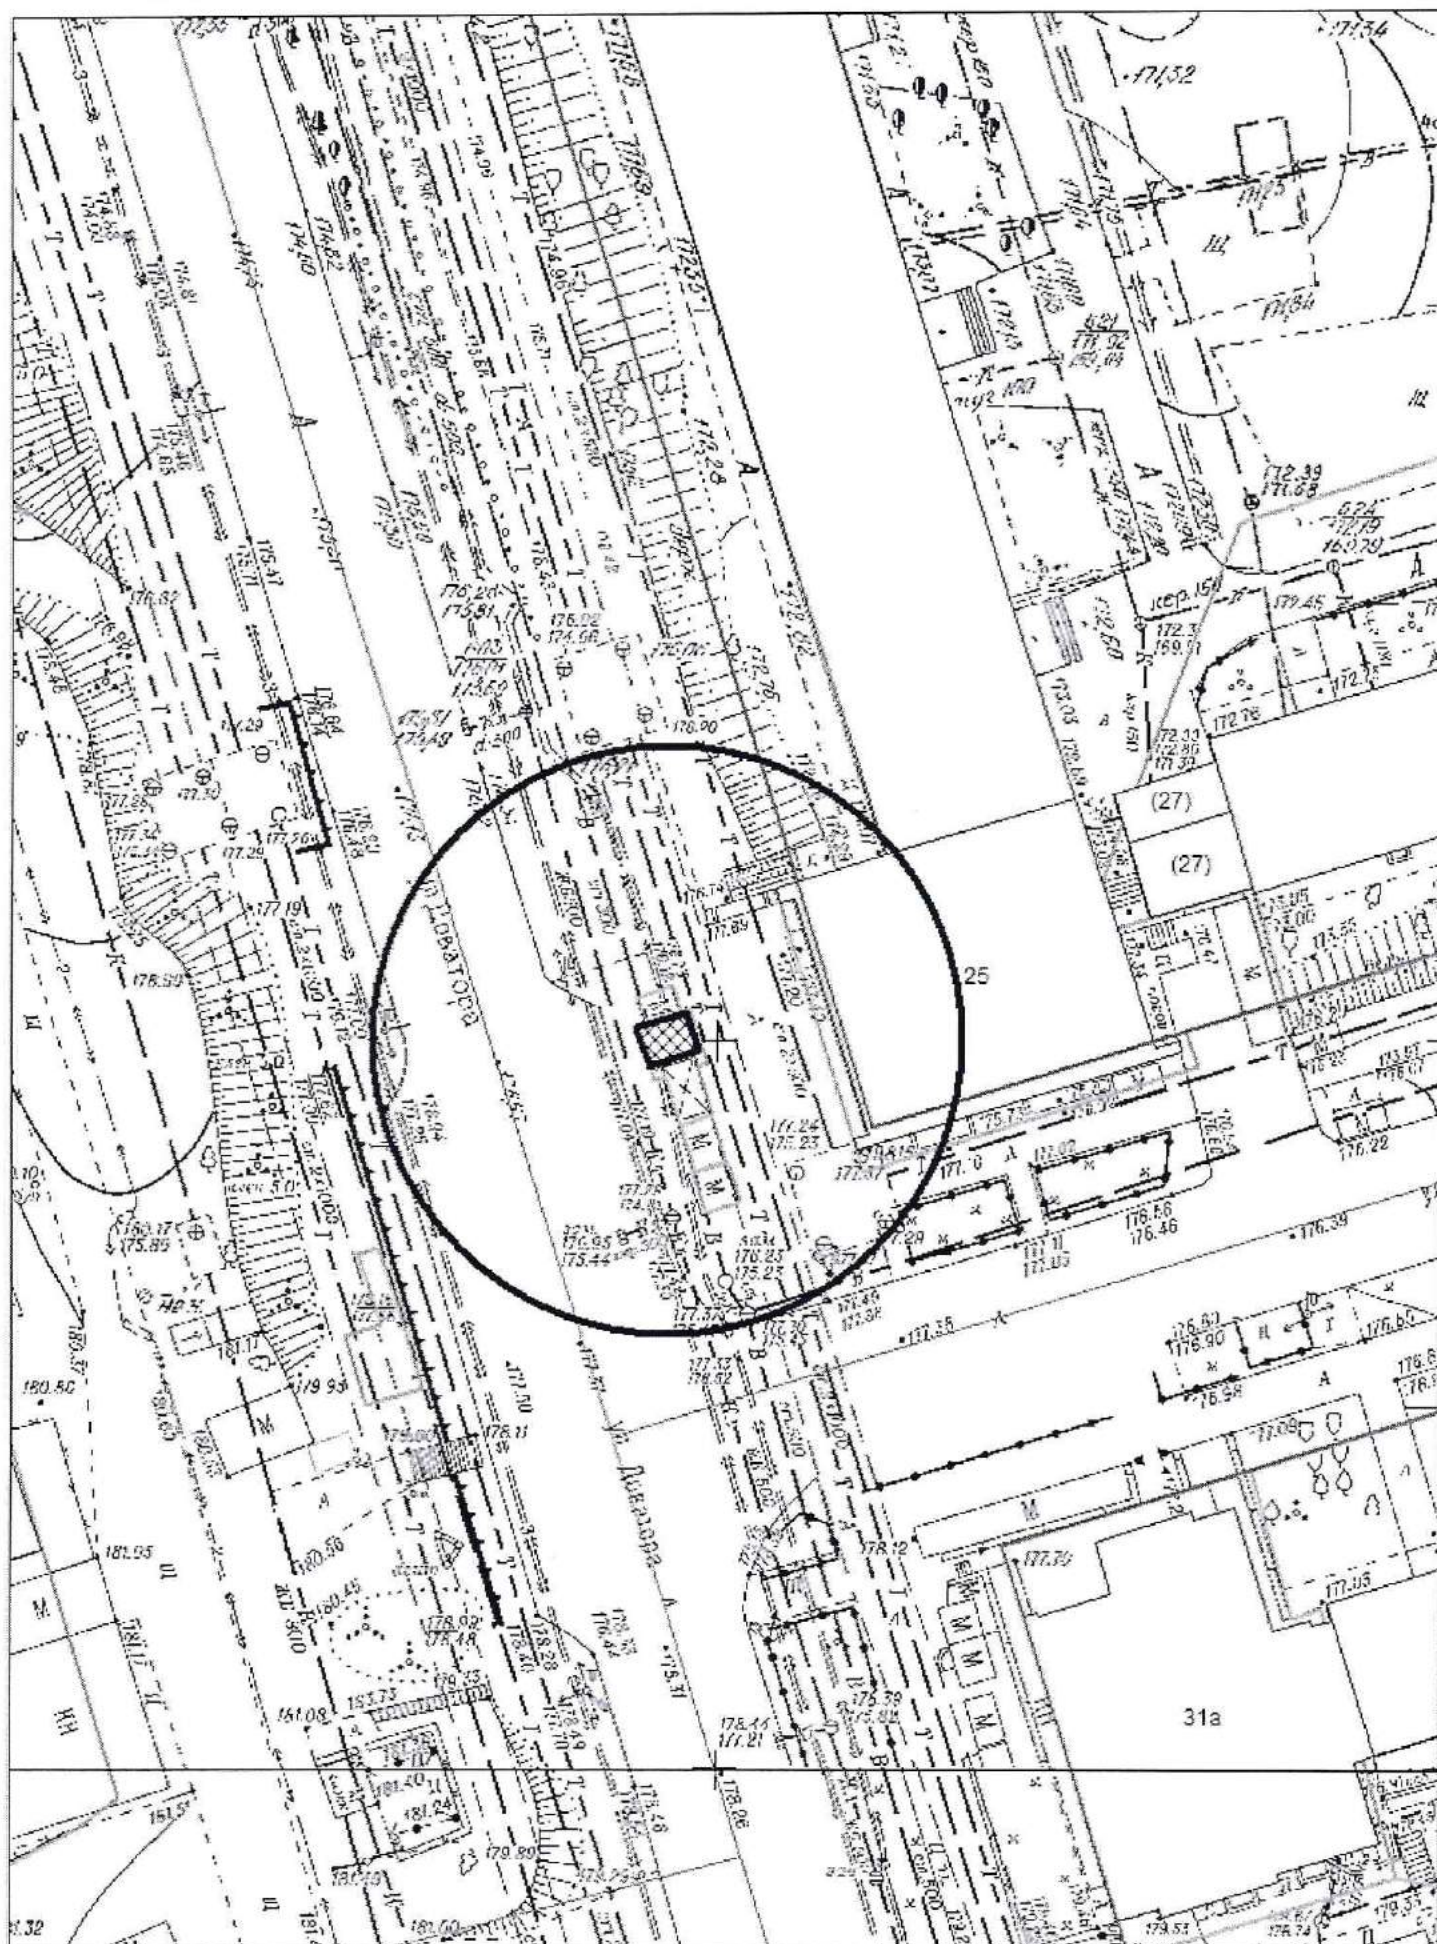


Карта-схема территории № 1332
по адресному ориентиру: ул. Кошурникова, 41
на топографическом плане в масштабе М 1:500

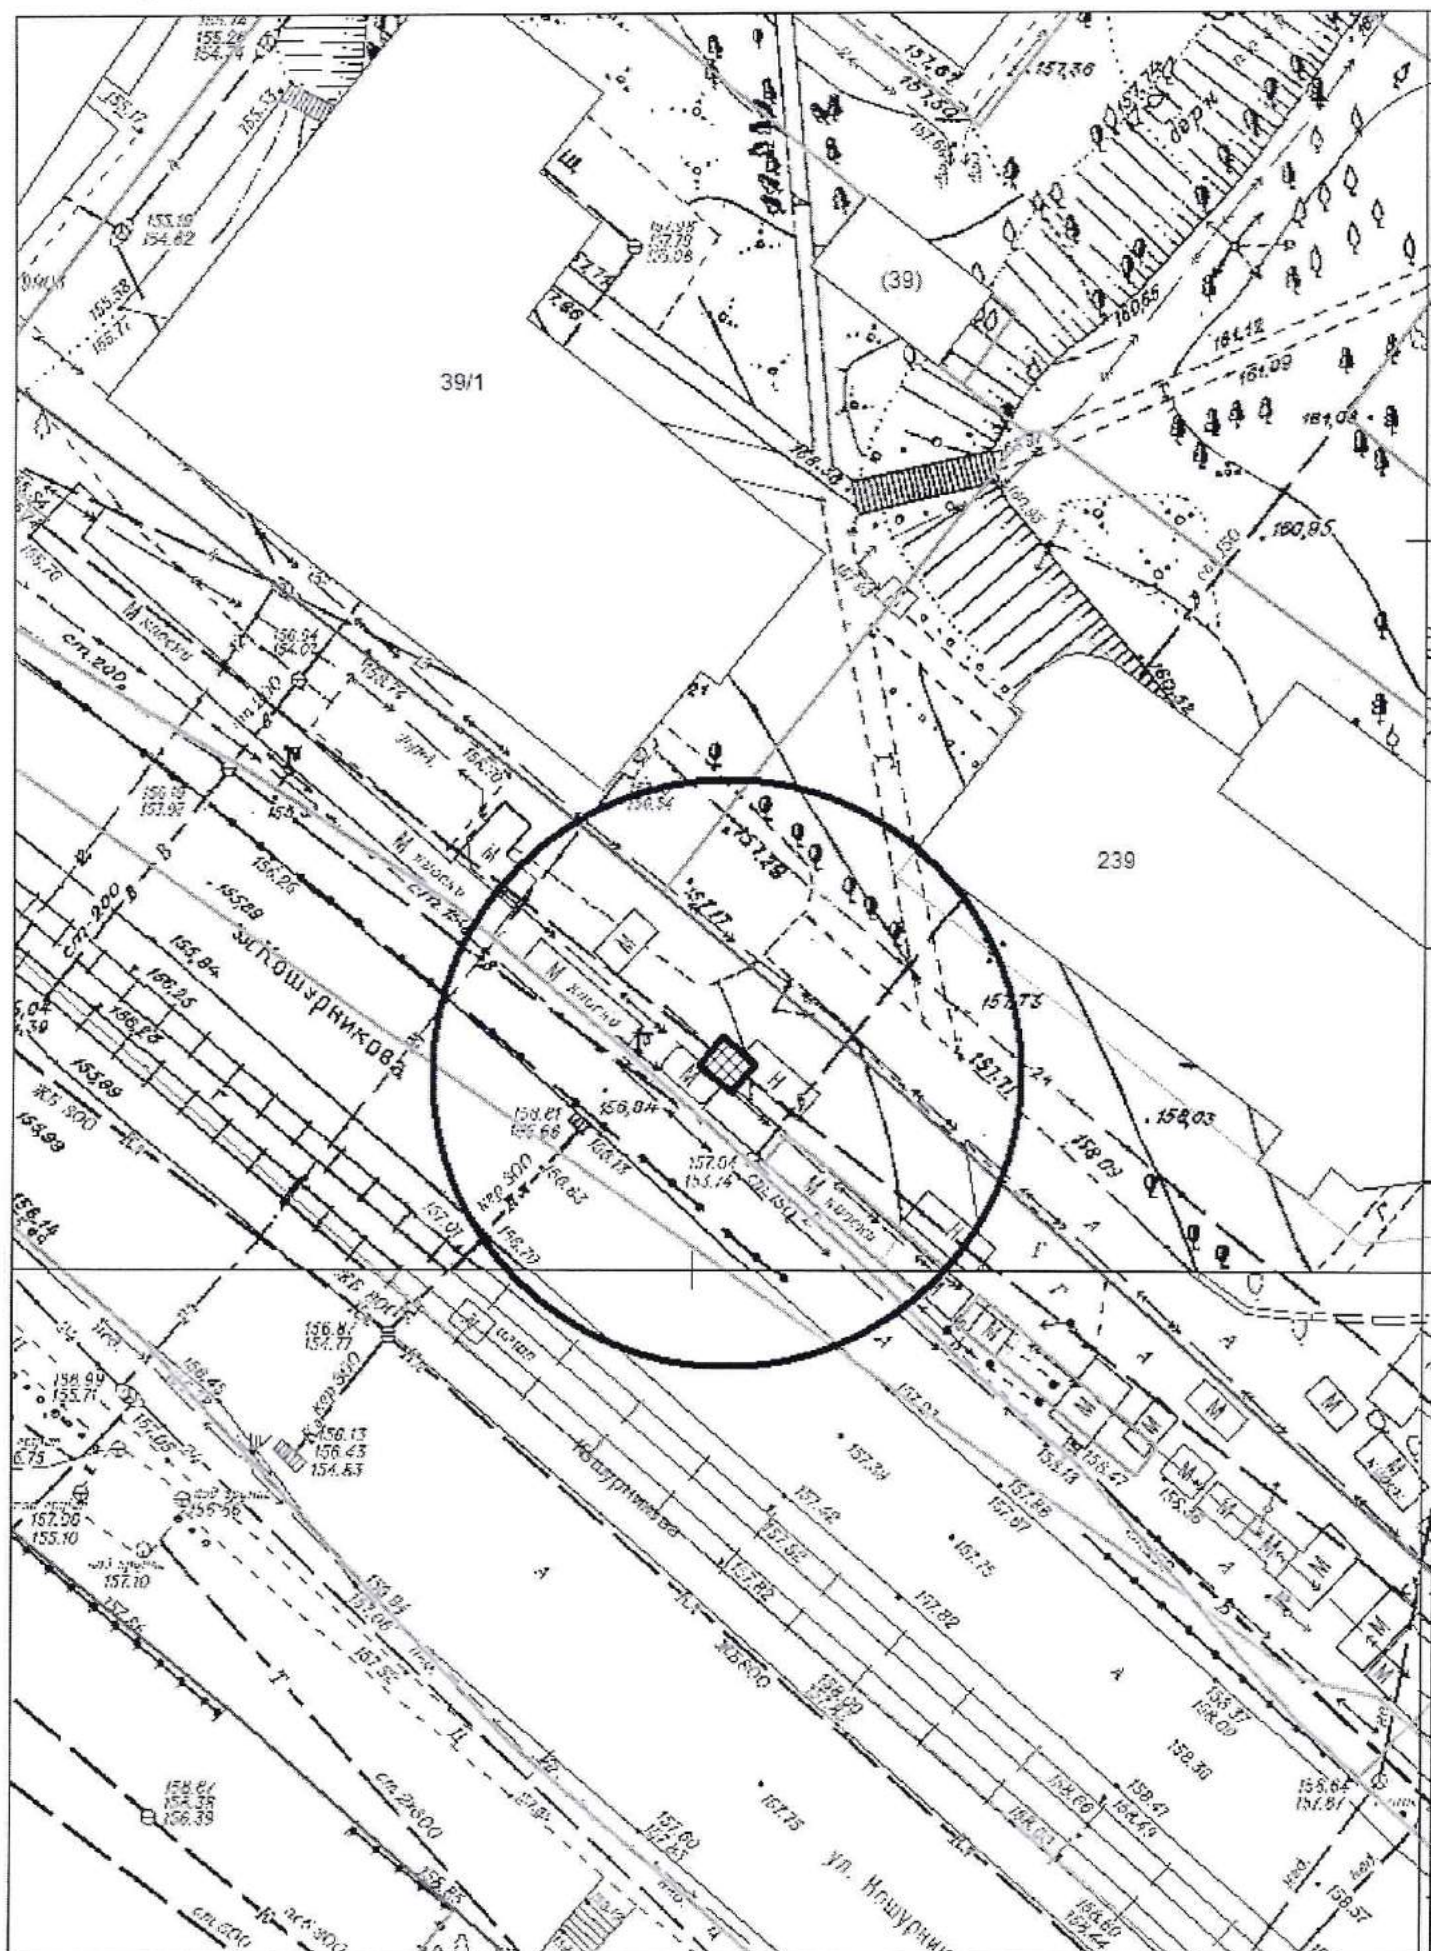


Карта-схема территории № 1333


по адресному ориентиру: пр. Дзержинского, 2/2
на топографическом плане в масштабе М 1:500

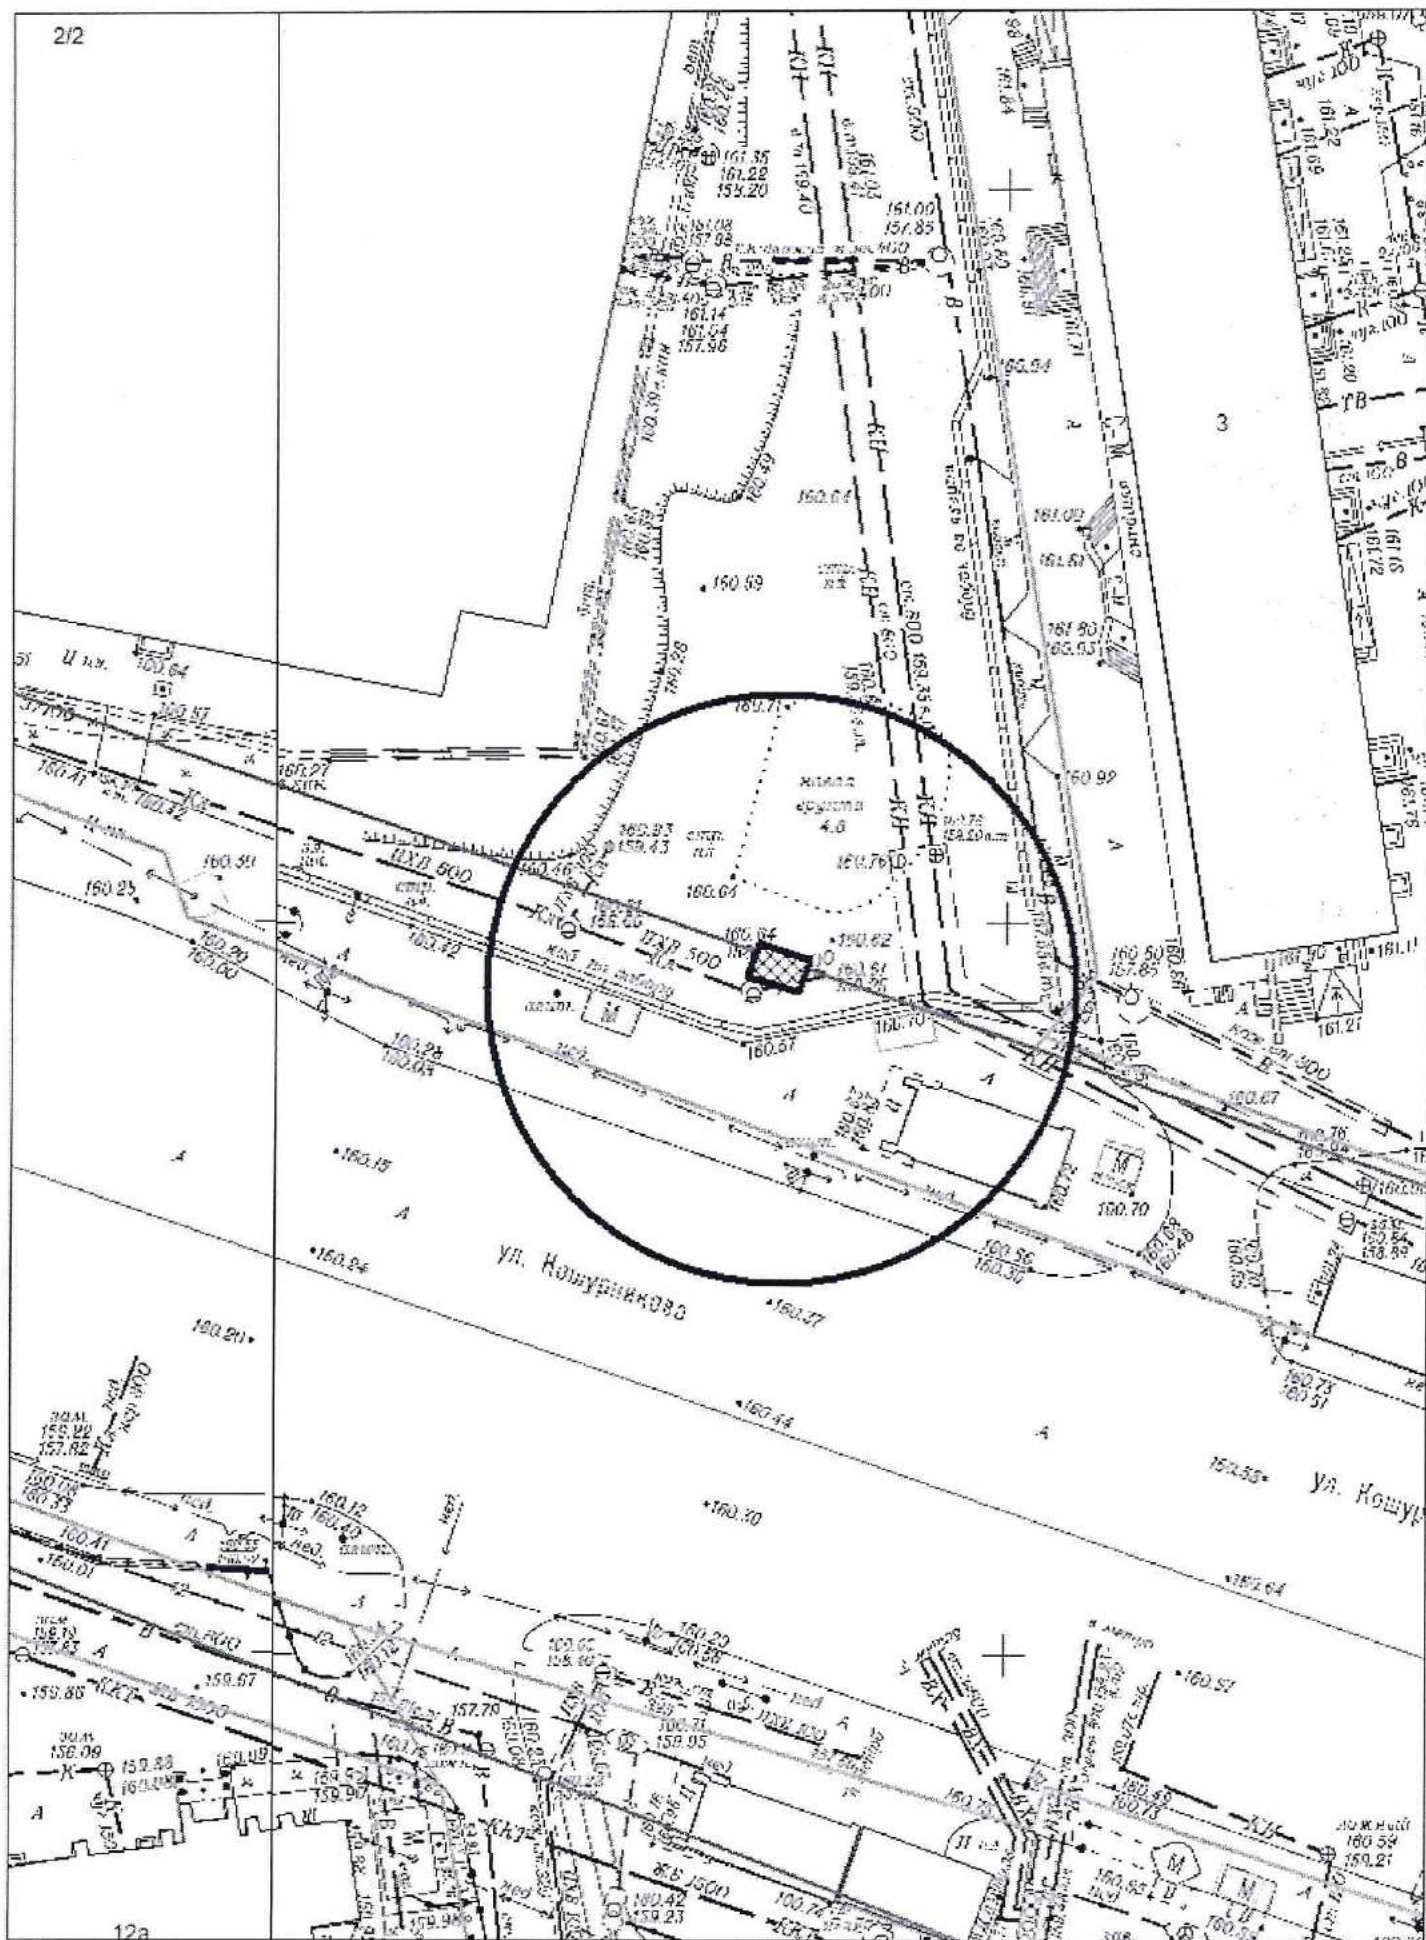


Карта-схема территории № 1334
по адресному ориентиру: ул. Кошурникова, 29
на топографическом плане в масштабе М 1:500

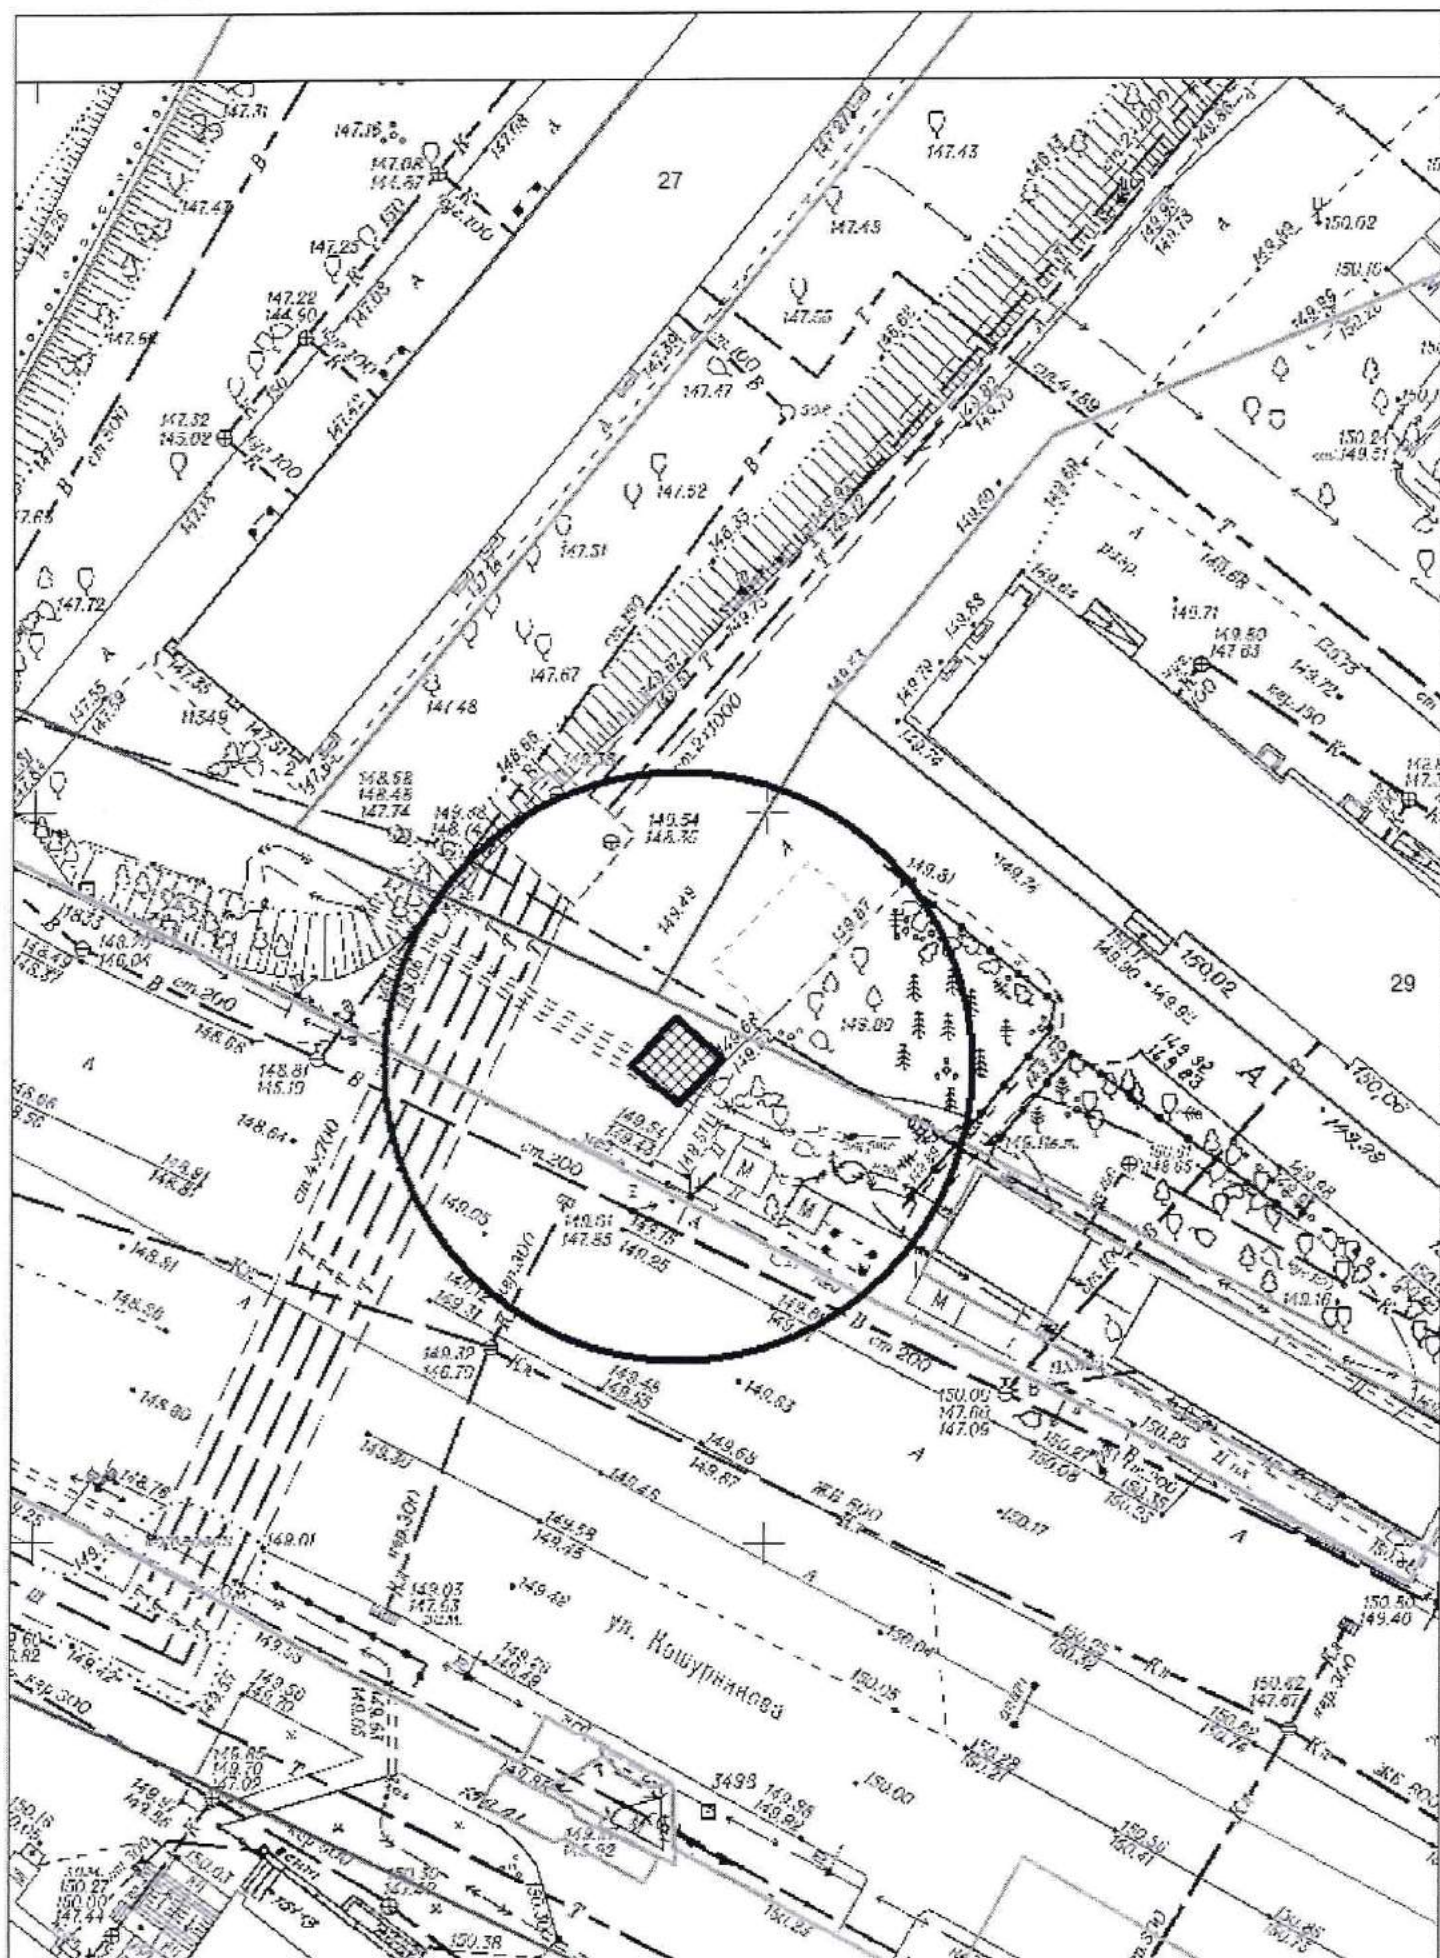


Карта-схема территории № 1335
по адресному ориентиру: ул. Есенина, 39
на топографическом плане в масштабе М 1:500

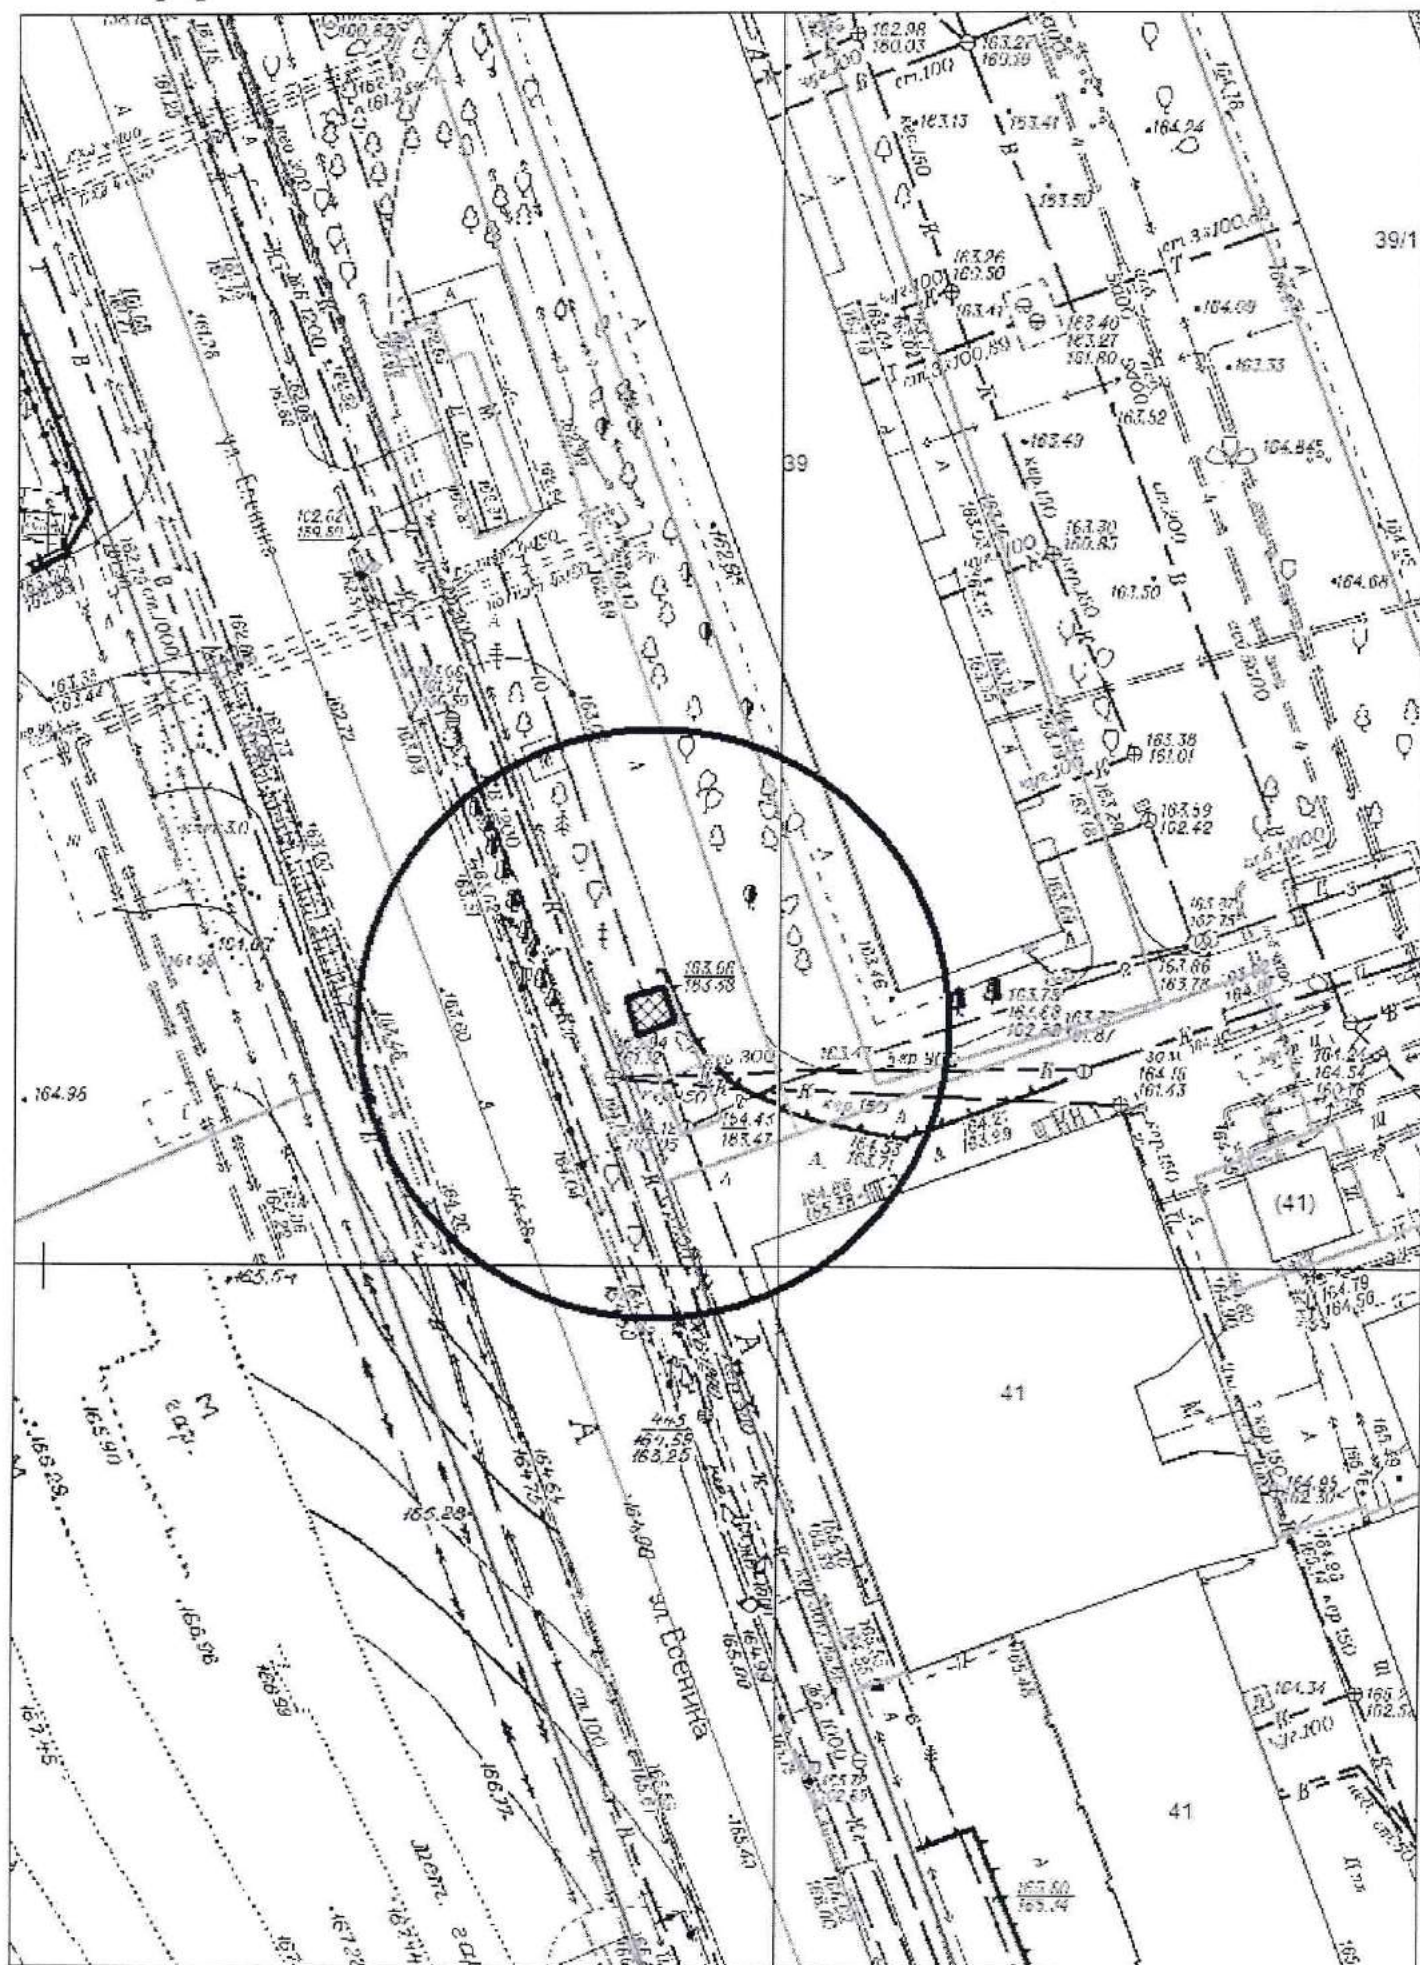


Карта-схема территории № 1336
по адресному ориентиру: ул. Б. Богаткова, 264
на топографическом плане в масштабе М 1:500

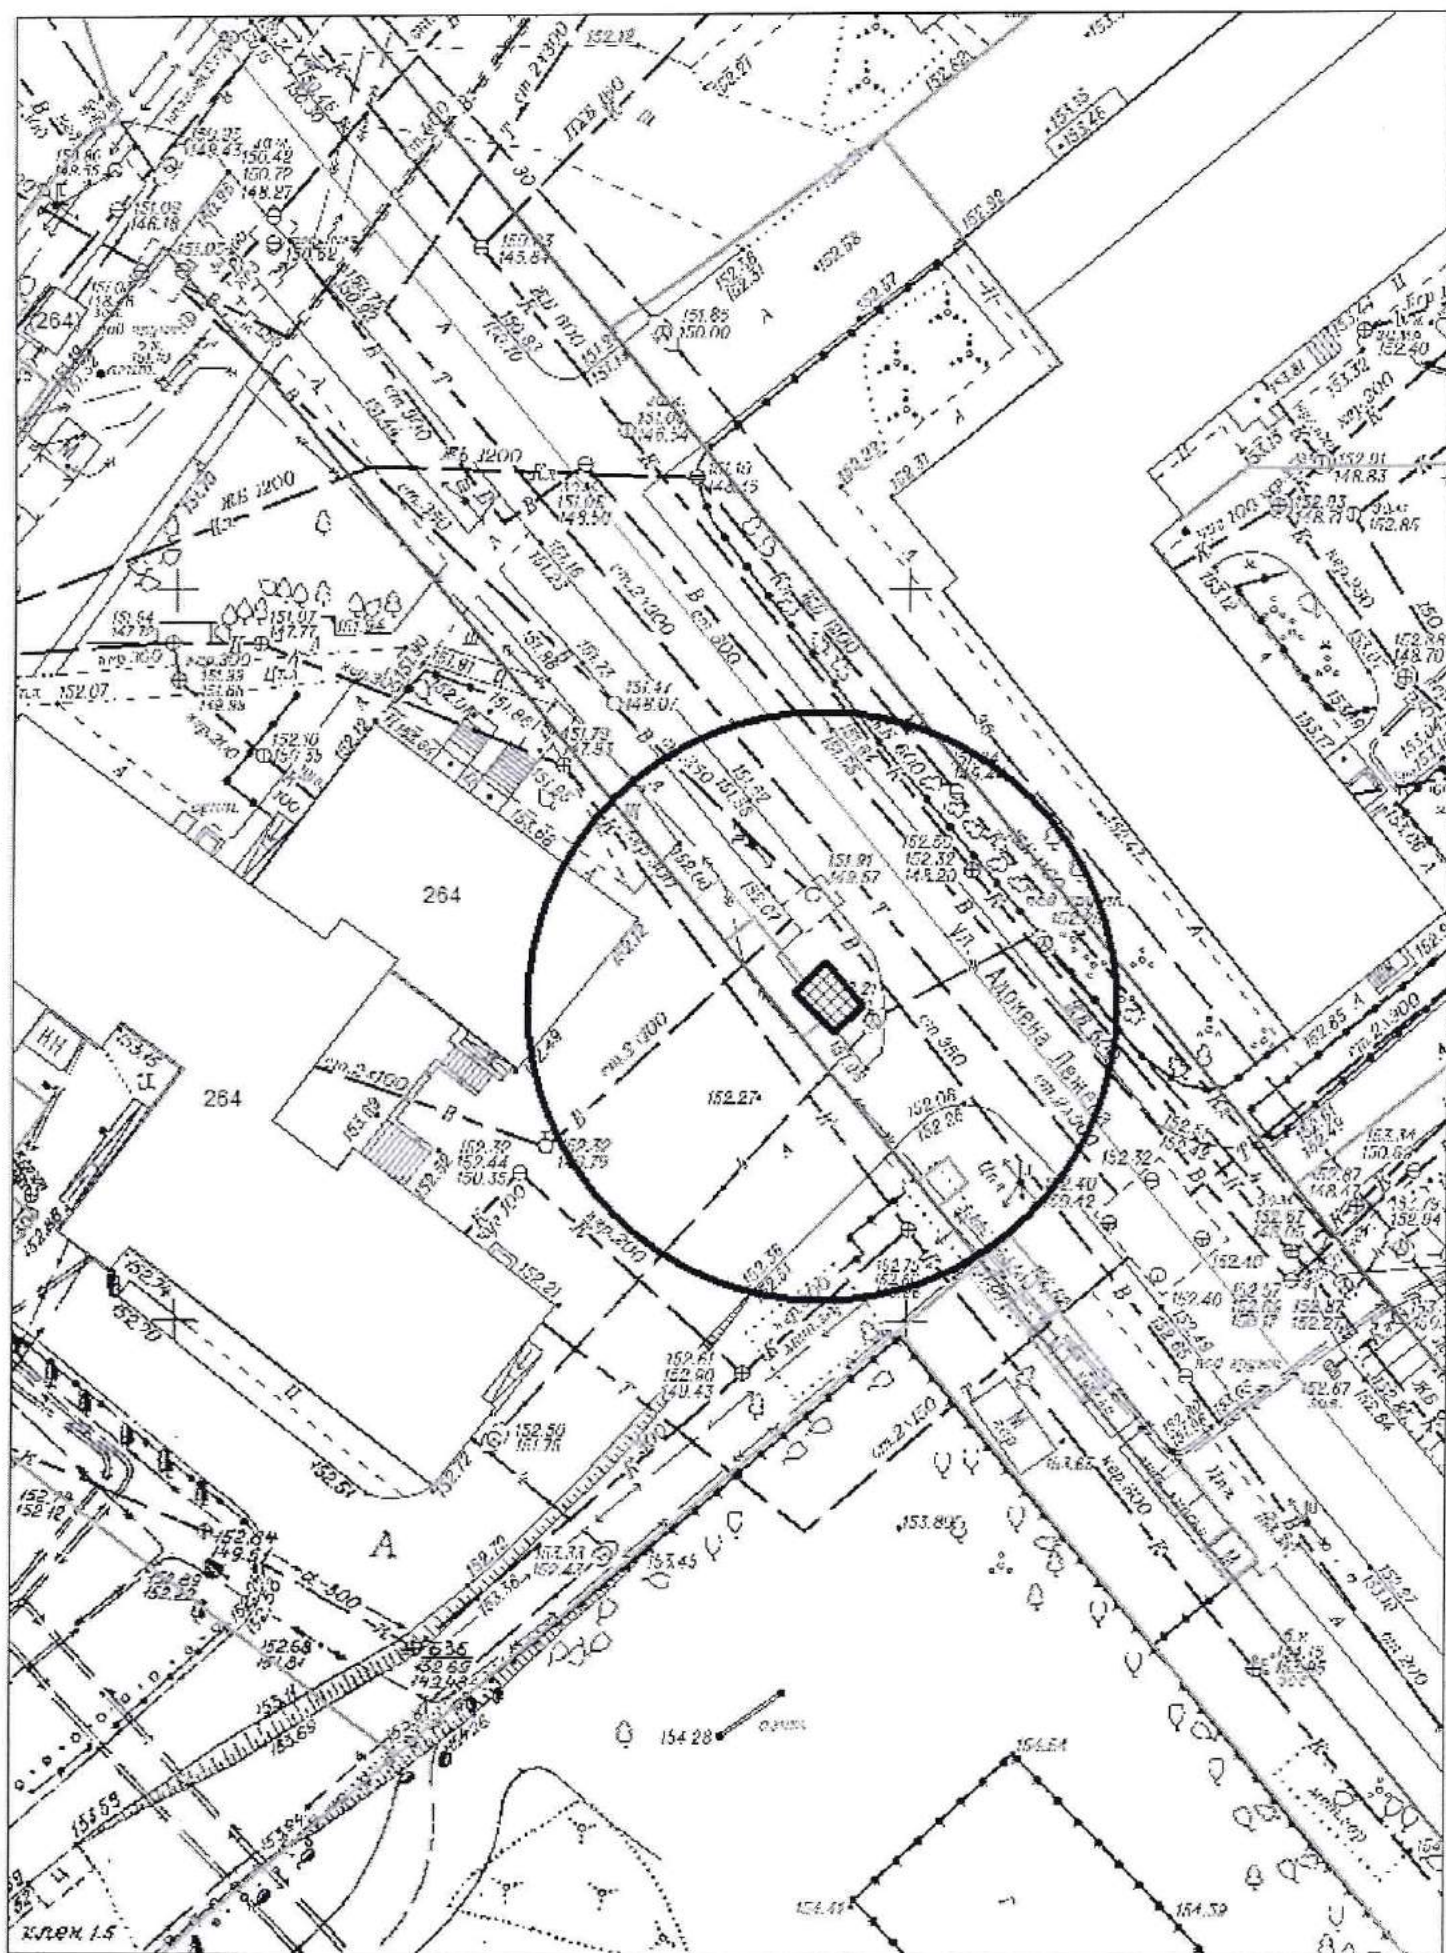


Карта-схема территории № 1337
по адресному ориентиру: ул. А. Лежена, 5
на топографическом плане в масштабе М 1:500

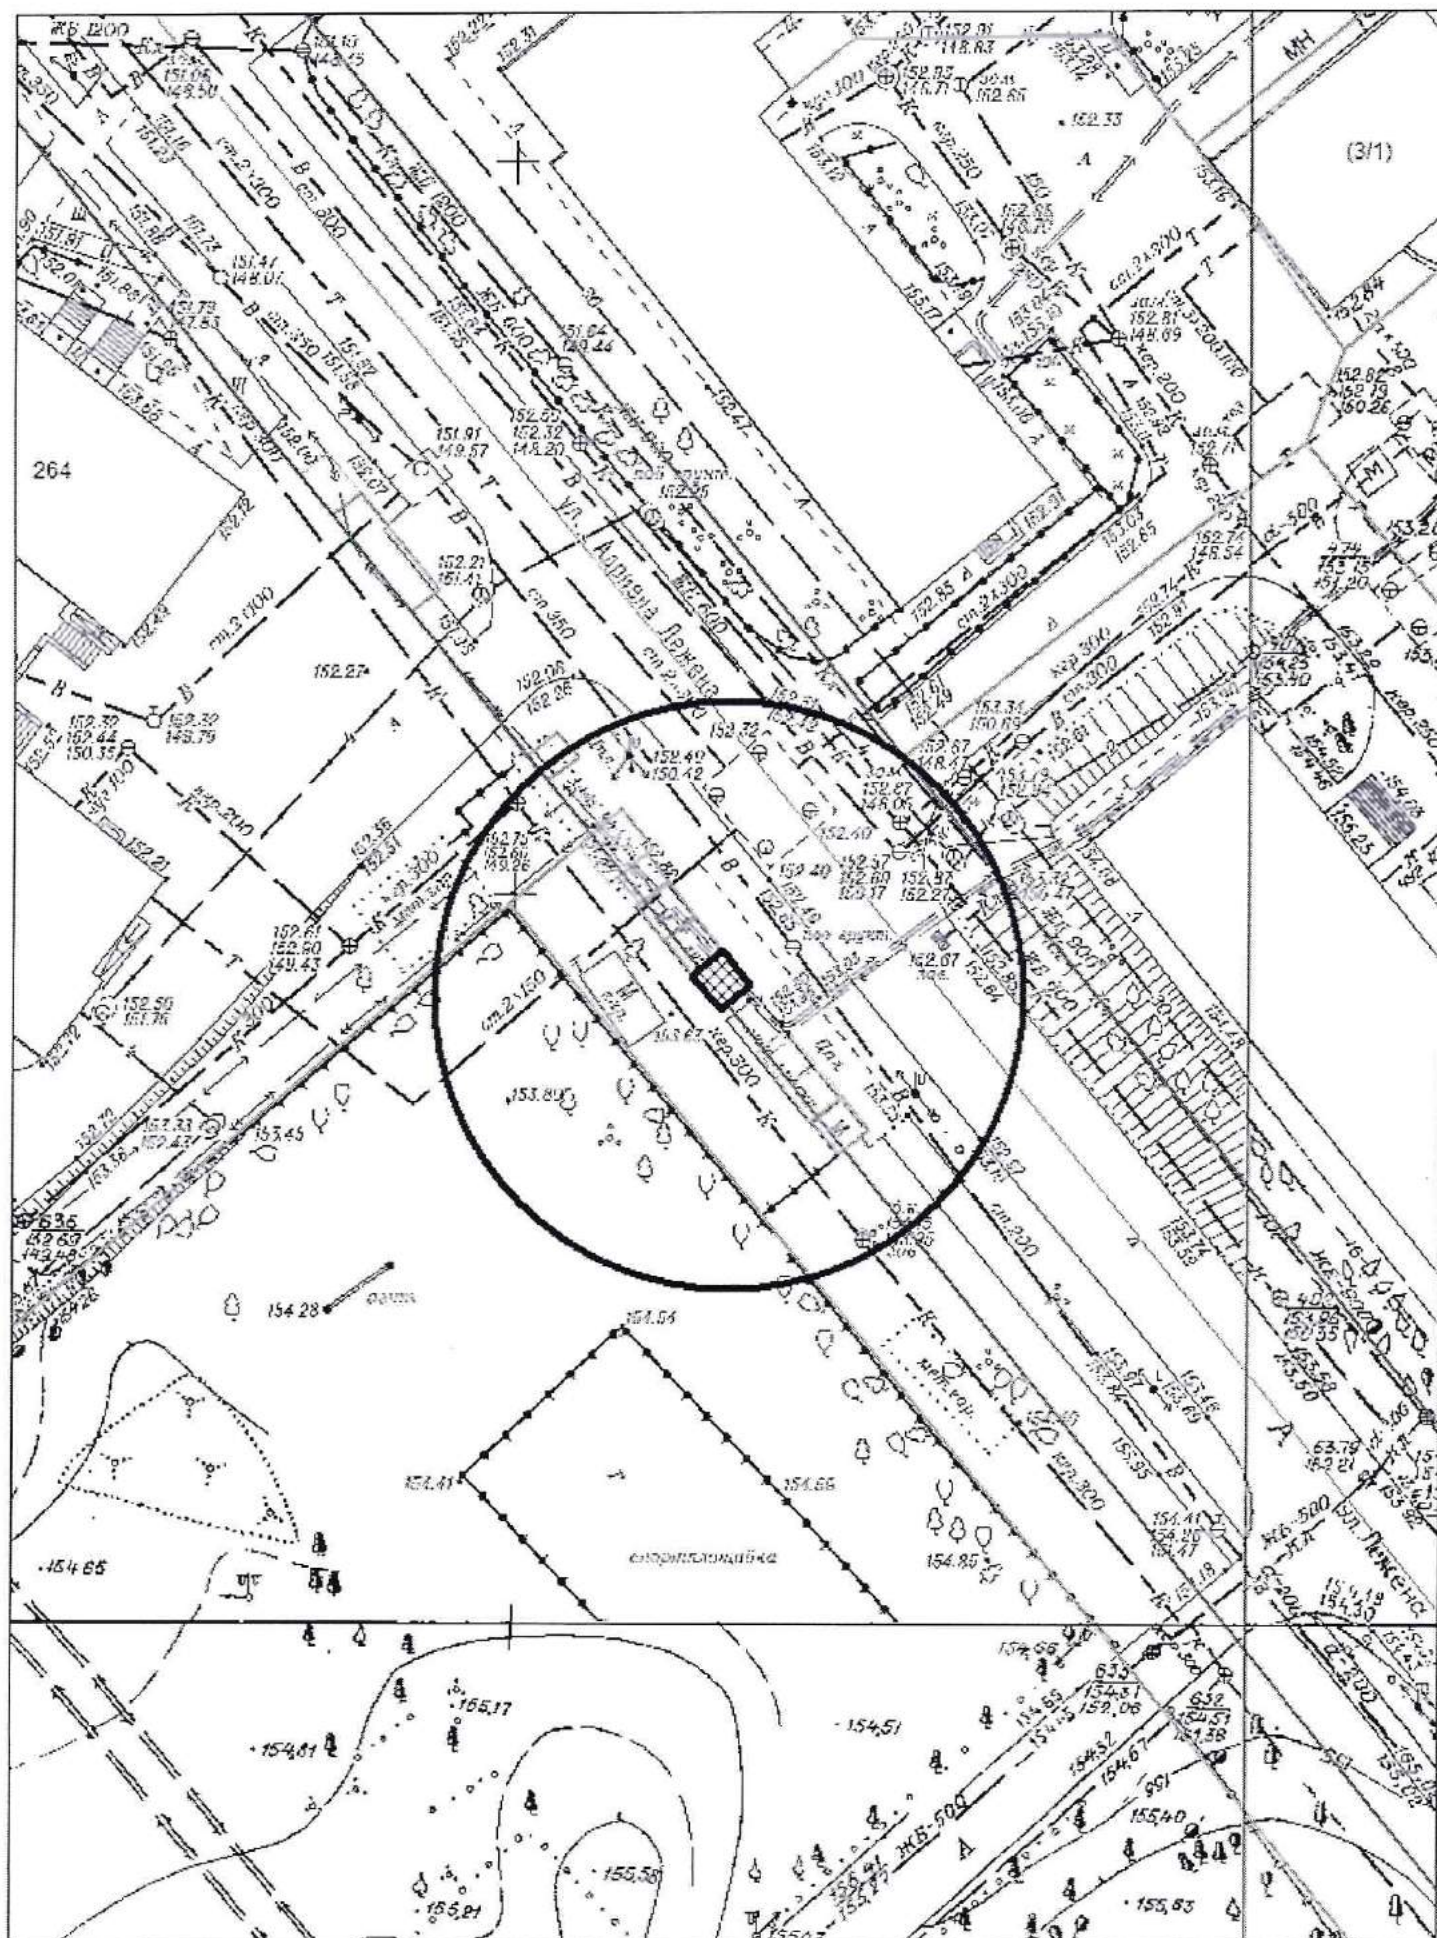

Карта-схема территории **№ 1338**
 по адресному ориентиру: пр. Дзержинского, 79
 на топографическом плане в масштабе М 1:500

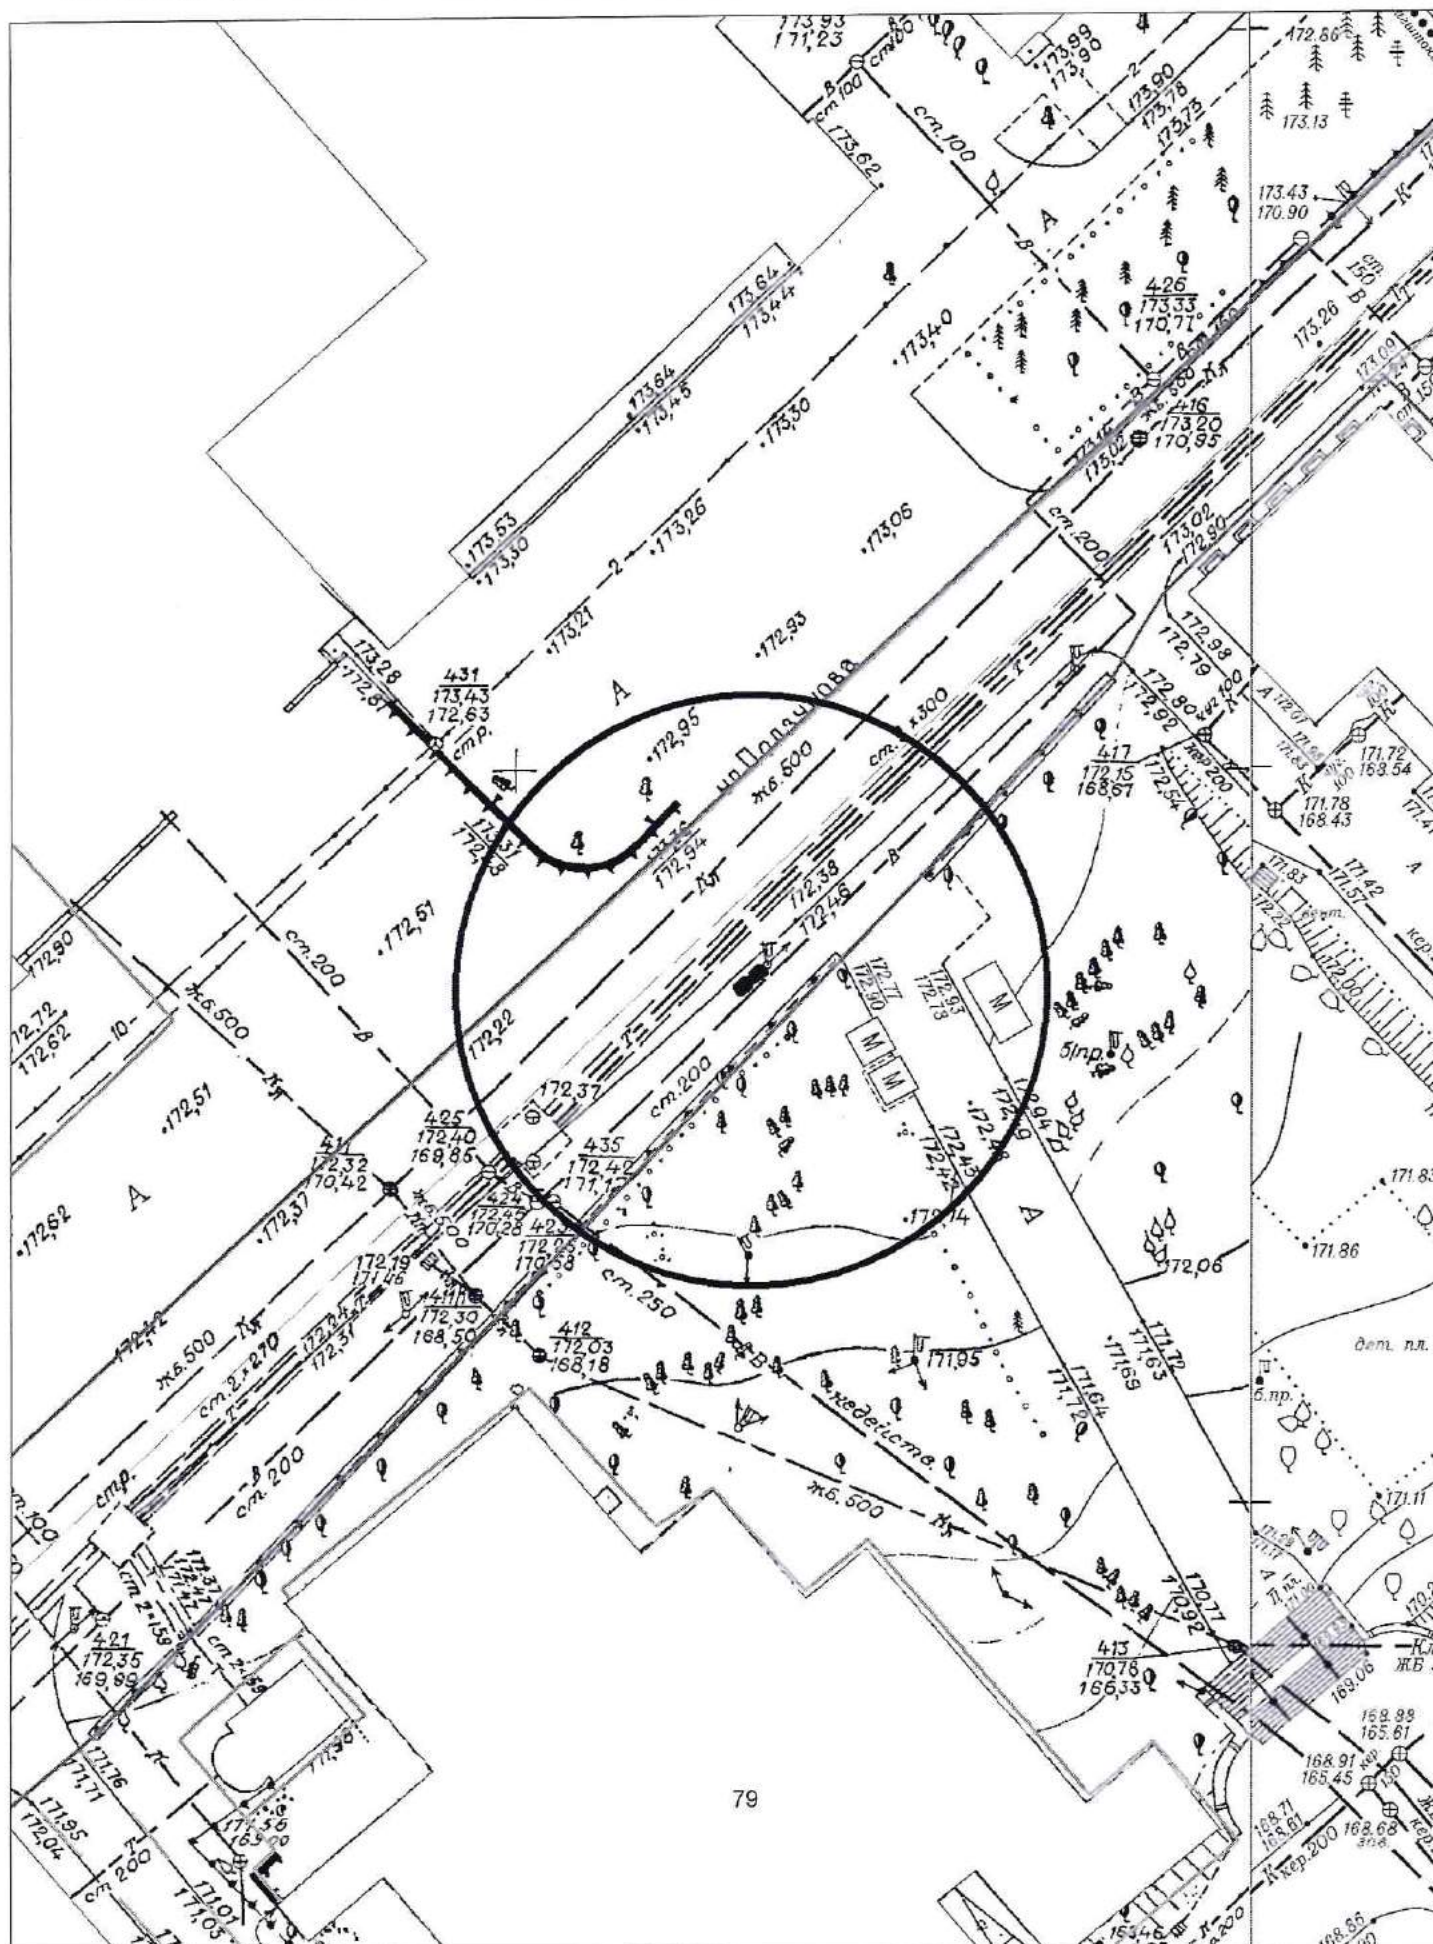


Карта-схема территории № 1339
по адресному ориентиру: ул. Авиастроителей, 1/6
на топографическом плане в масштабе М 1:500

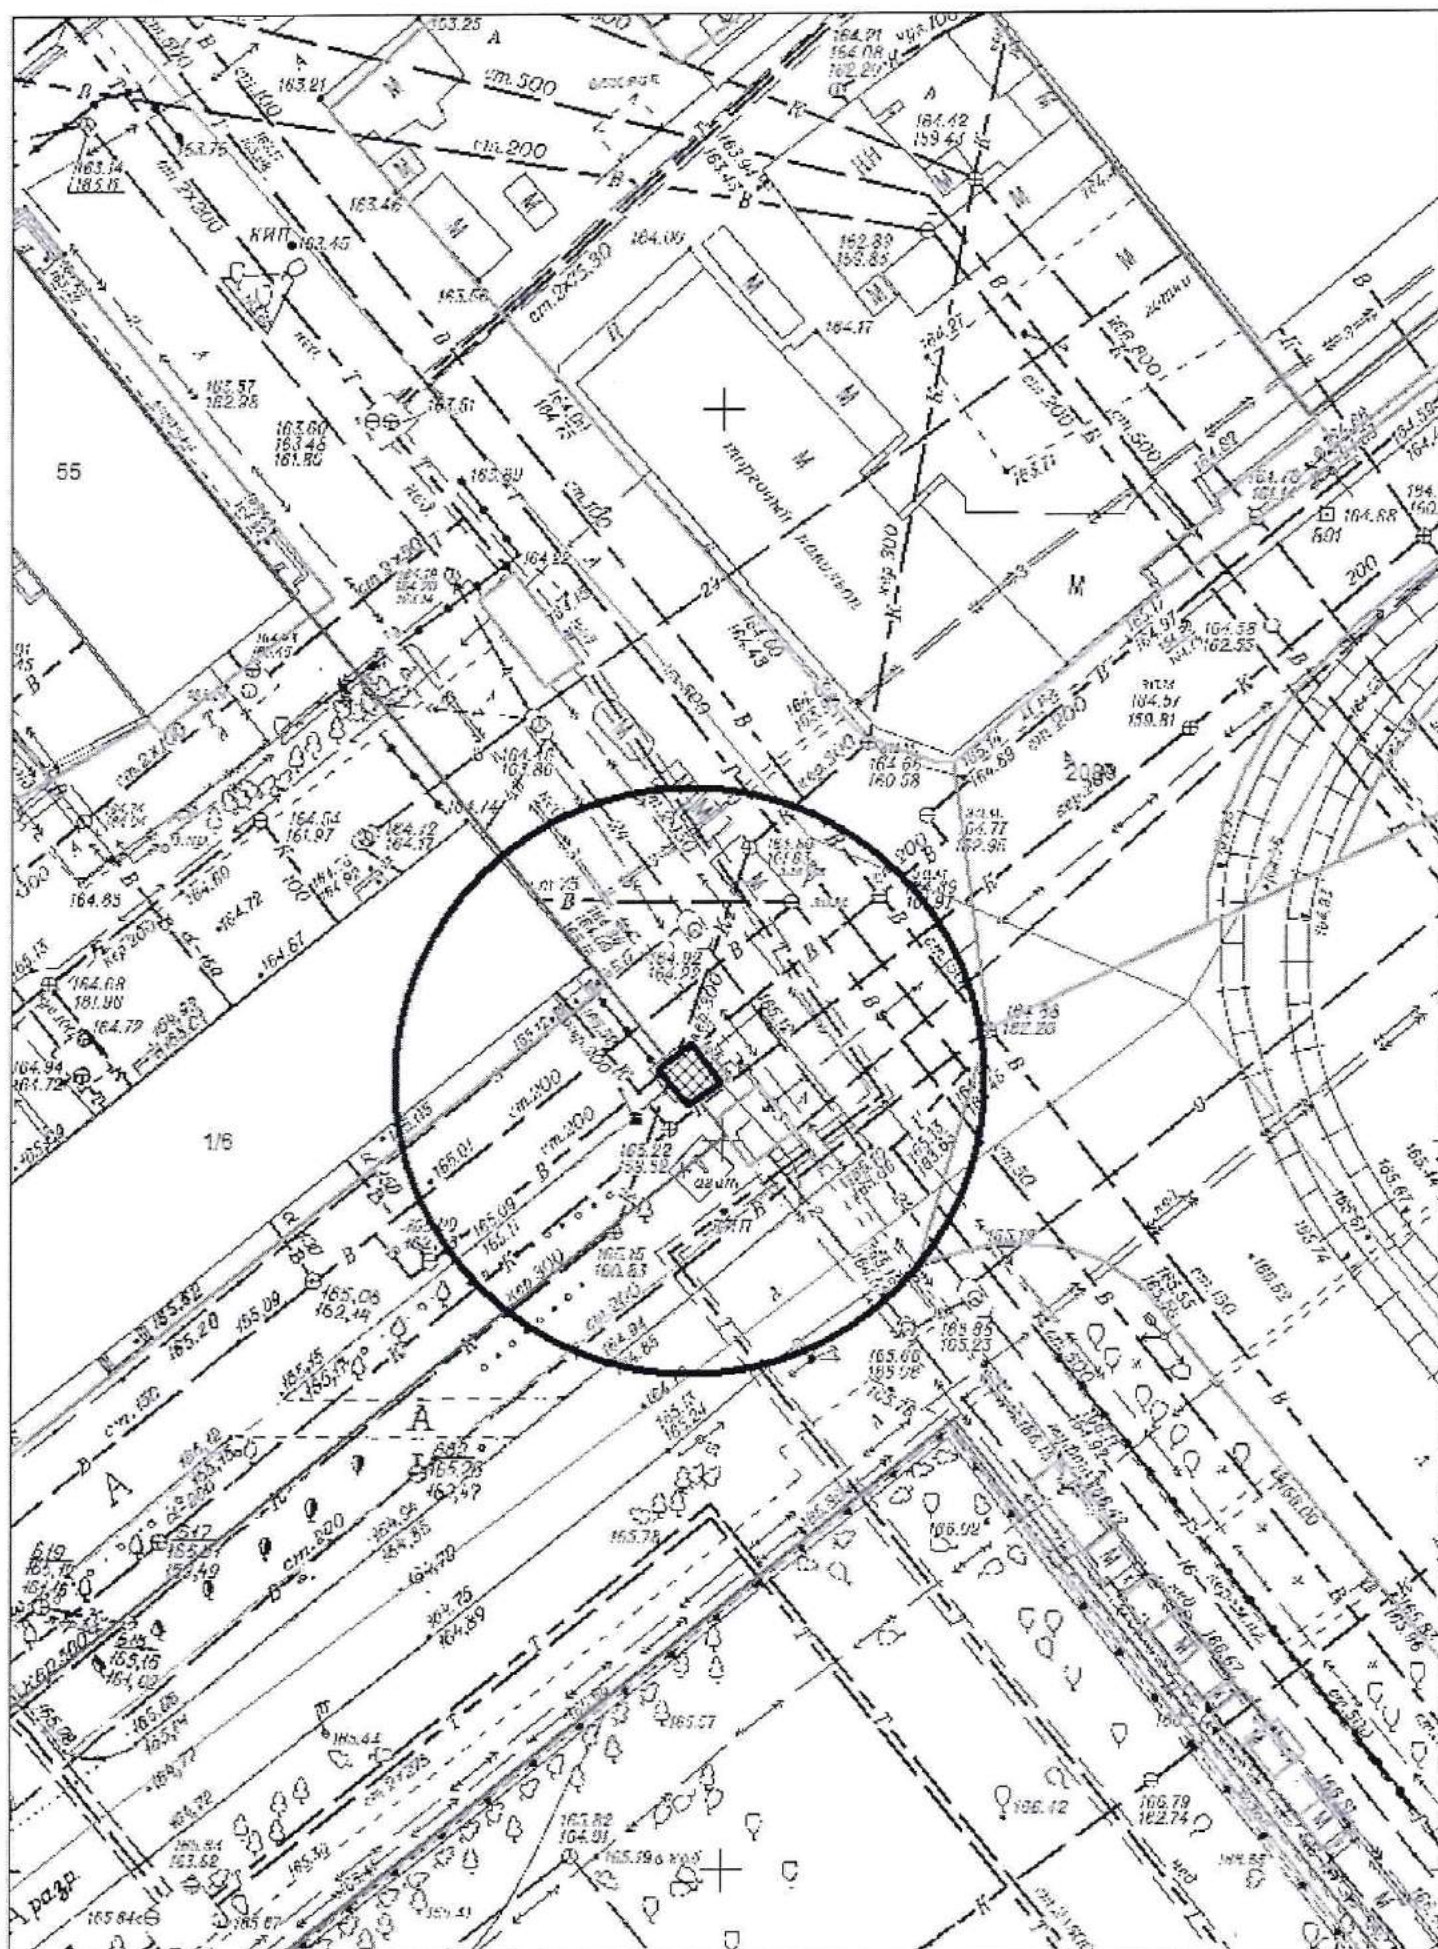


Карта-схема территории № 1341

по адресному ориентиру: ул. Троллейная


на топографическом плане М 1:500

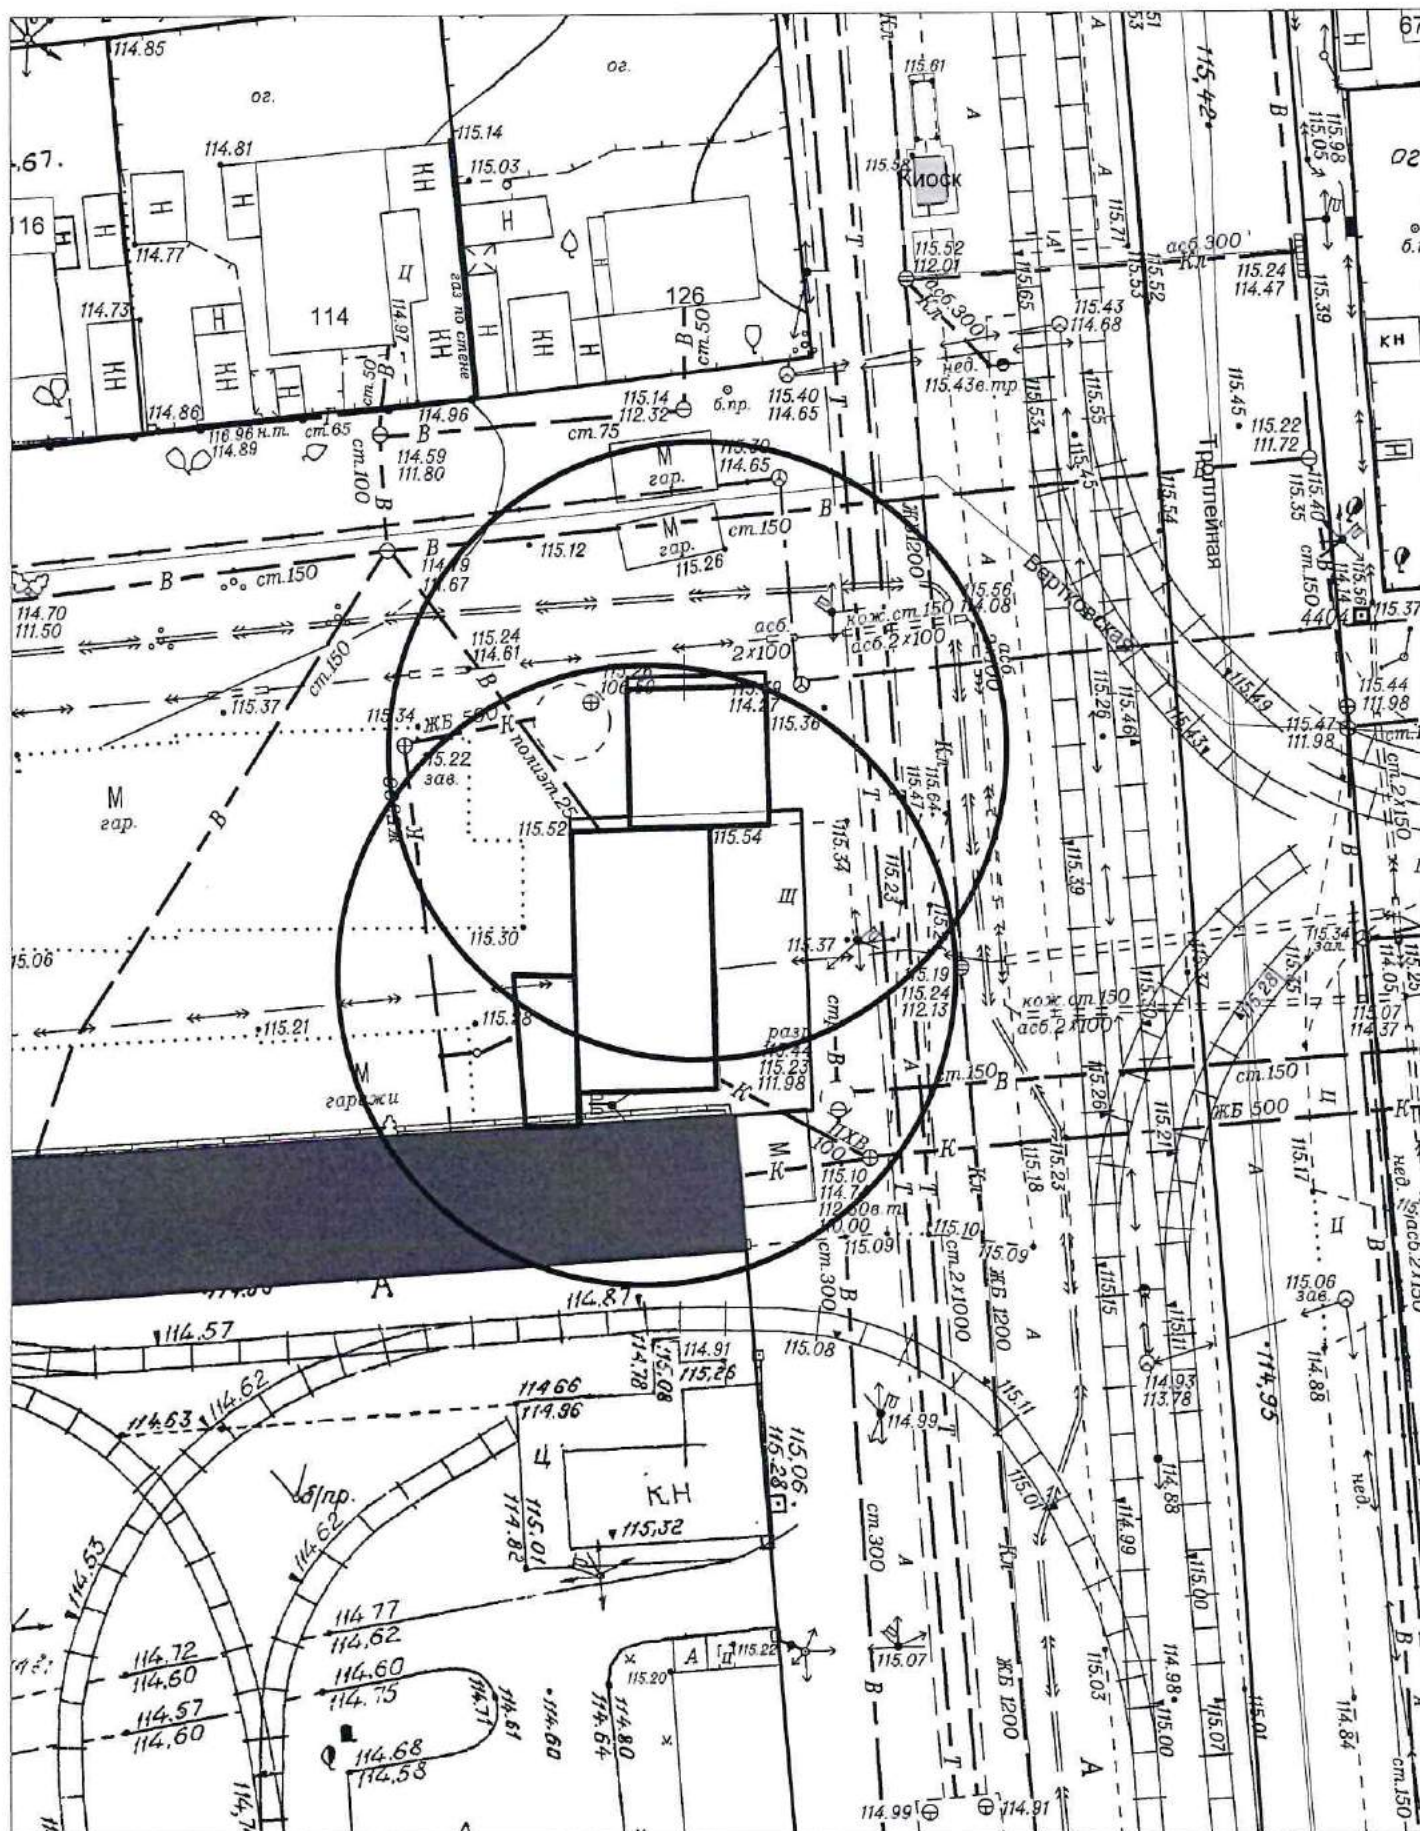


Карта-схема территории № 1342
по адресному ориентиру улица Коминтерна
на топографическом плане М 1:500

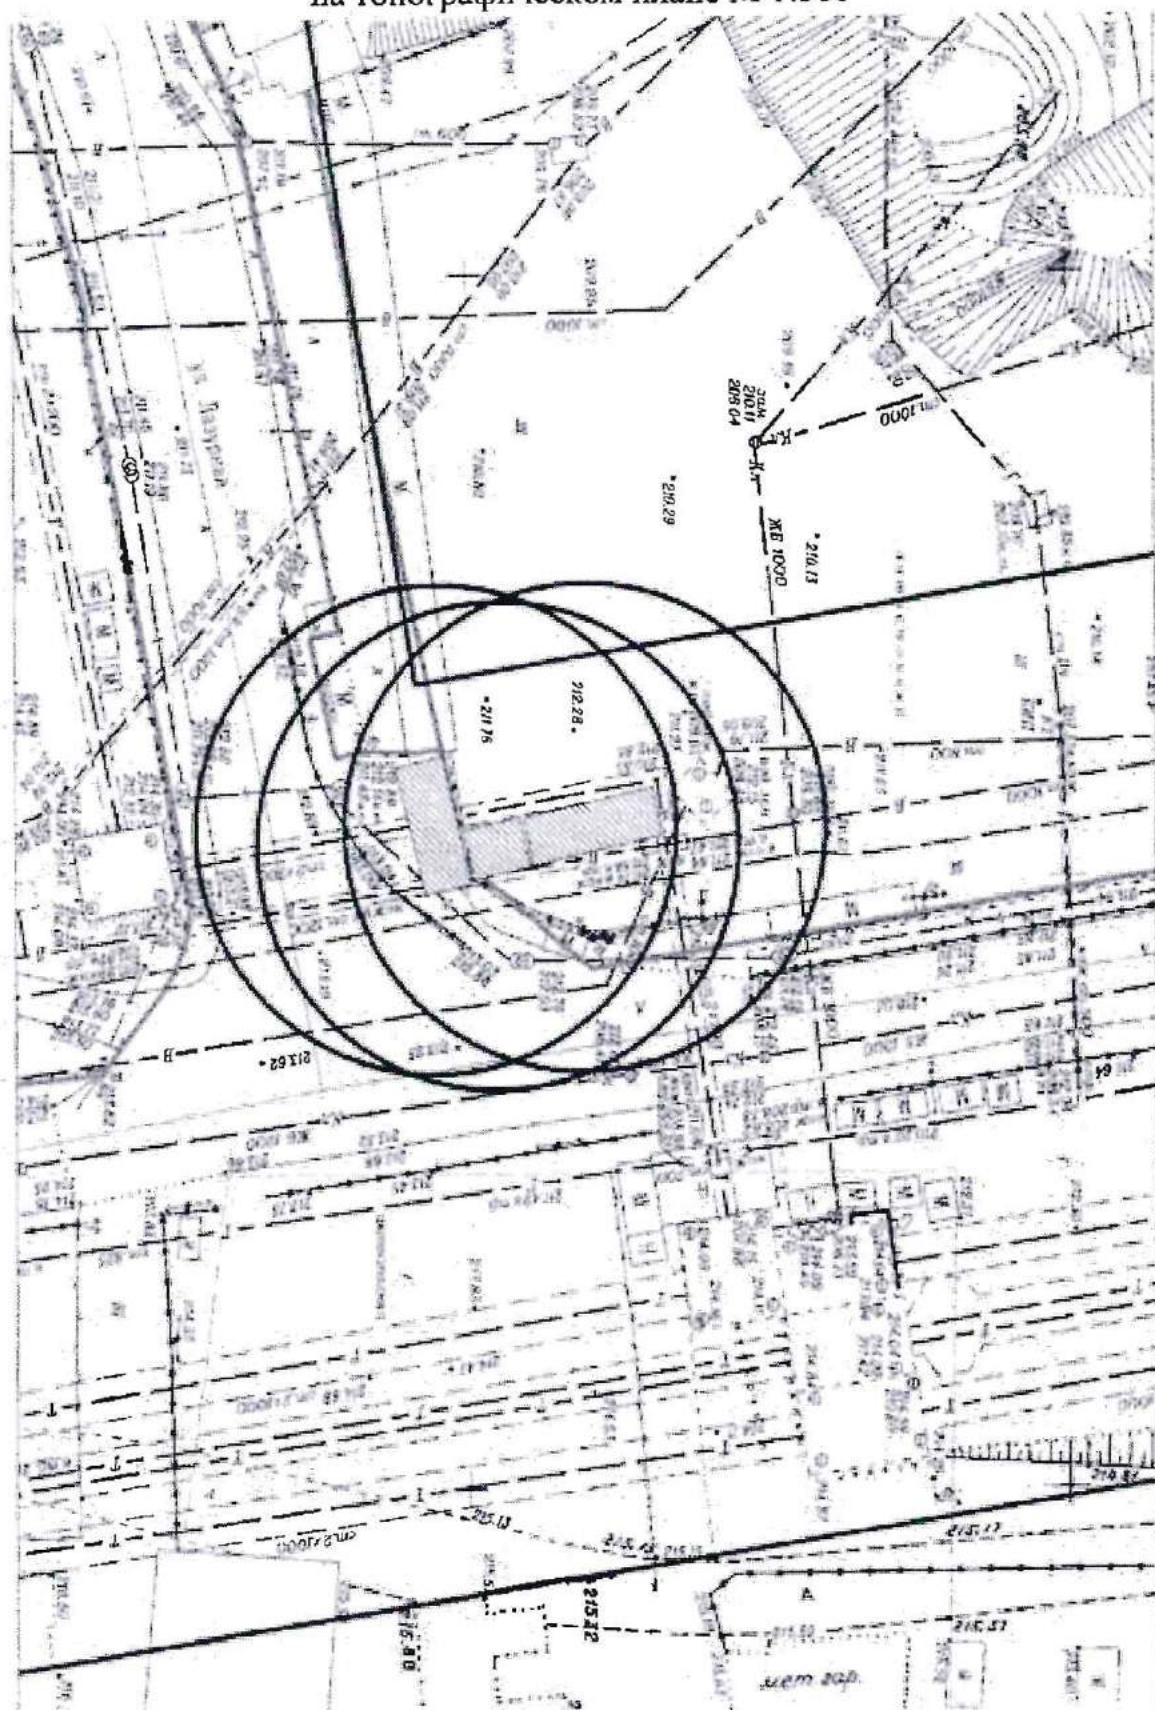


Карта-схема территории № 1343
по адресному ориентиру улица Карла Либкнехта, (37)
на топографическом плане М 1:500

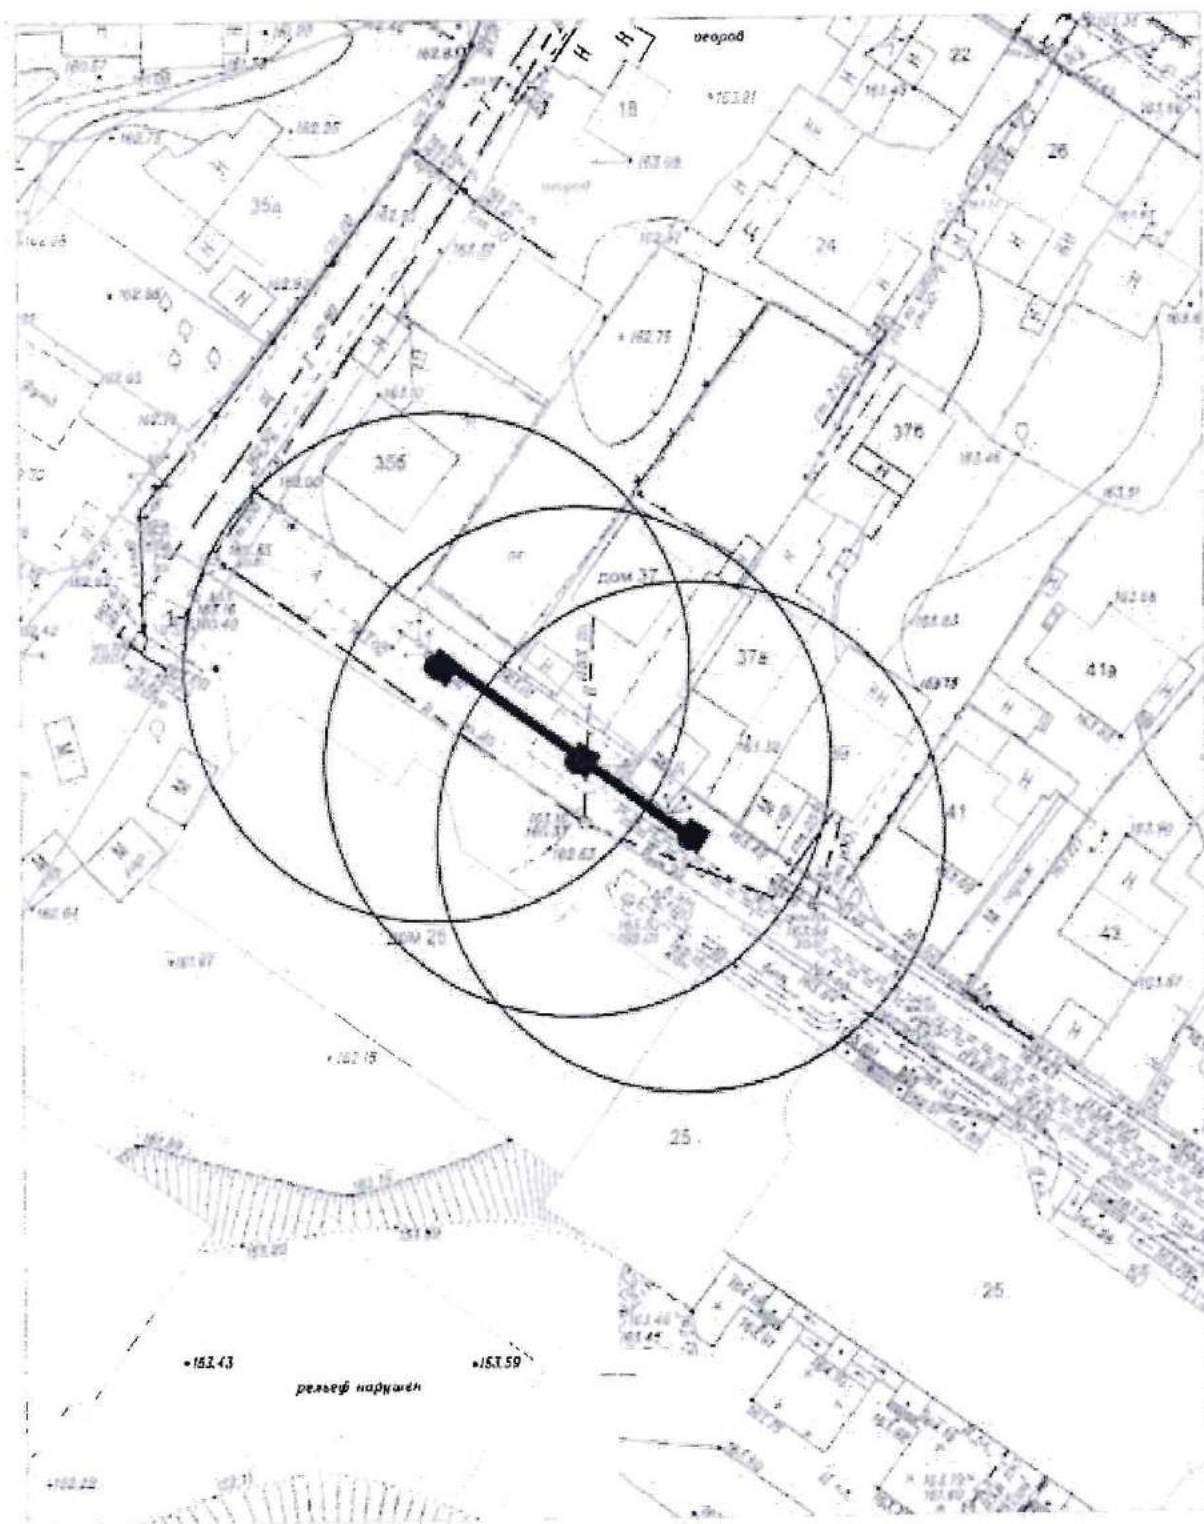


Карта-схема территории № 1344
по адресному ориентиру улица Большевикская, (130)
на топографическом плане М 1:500

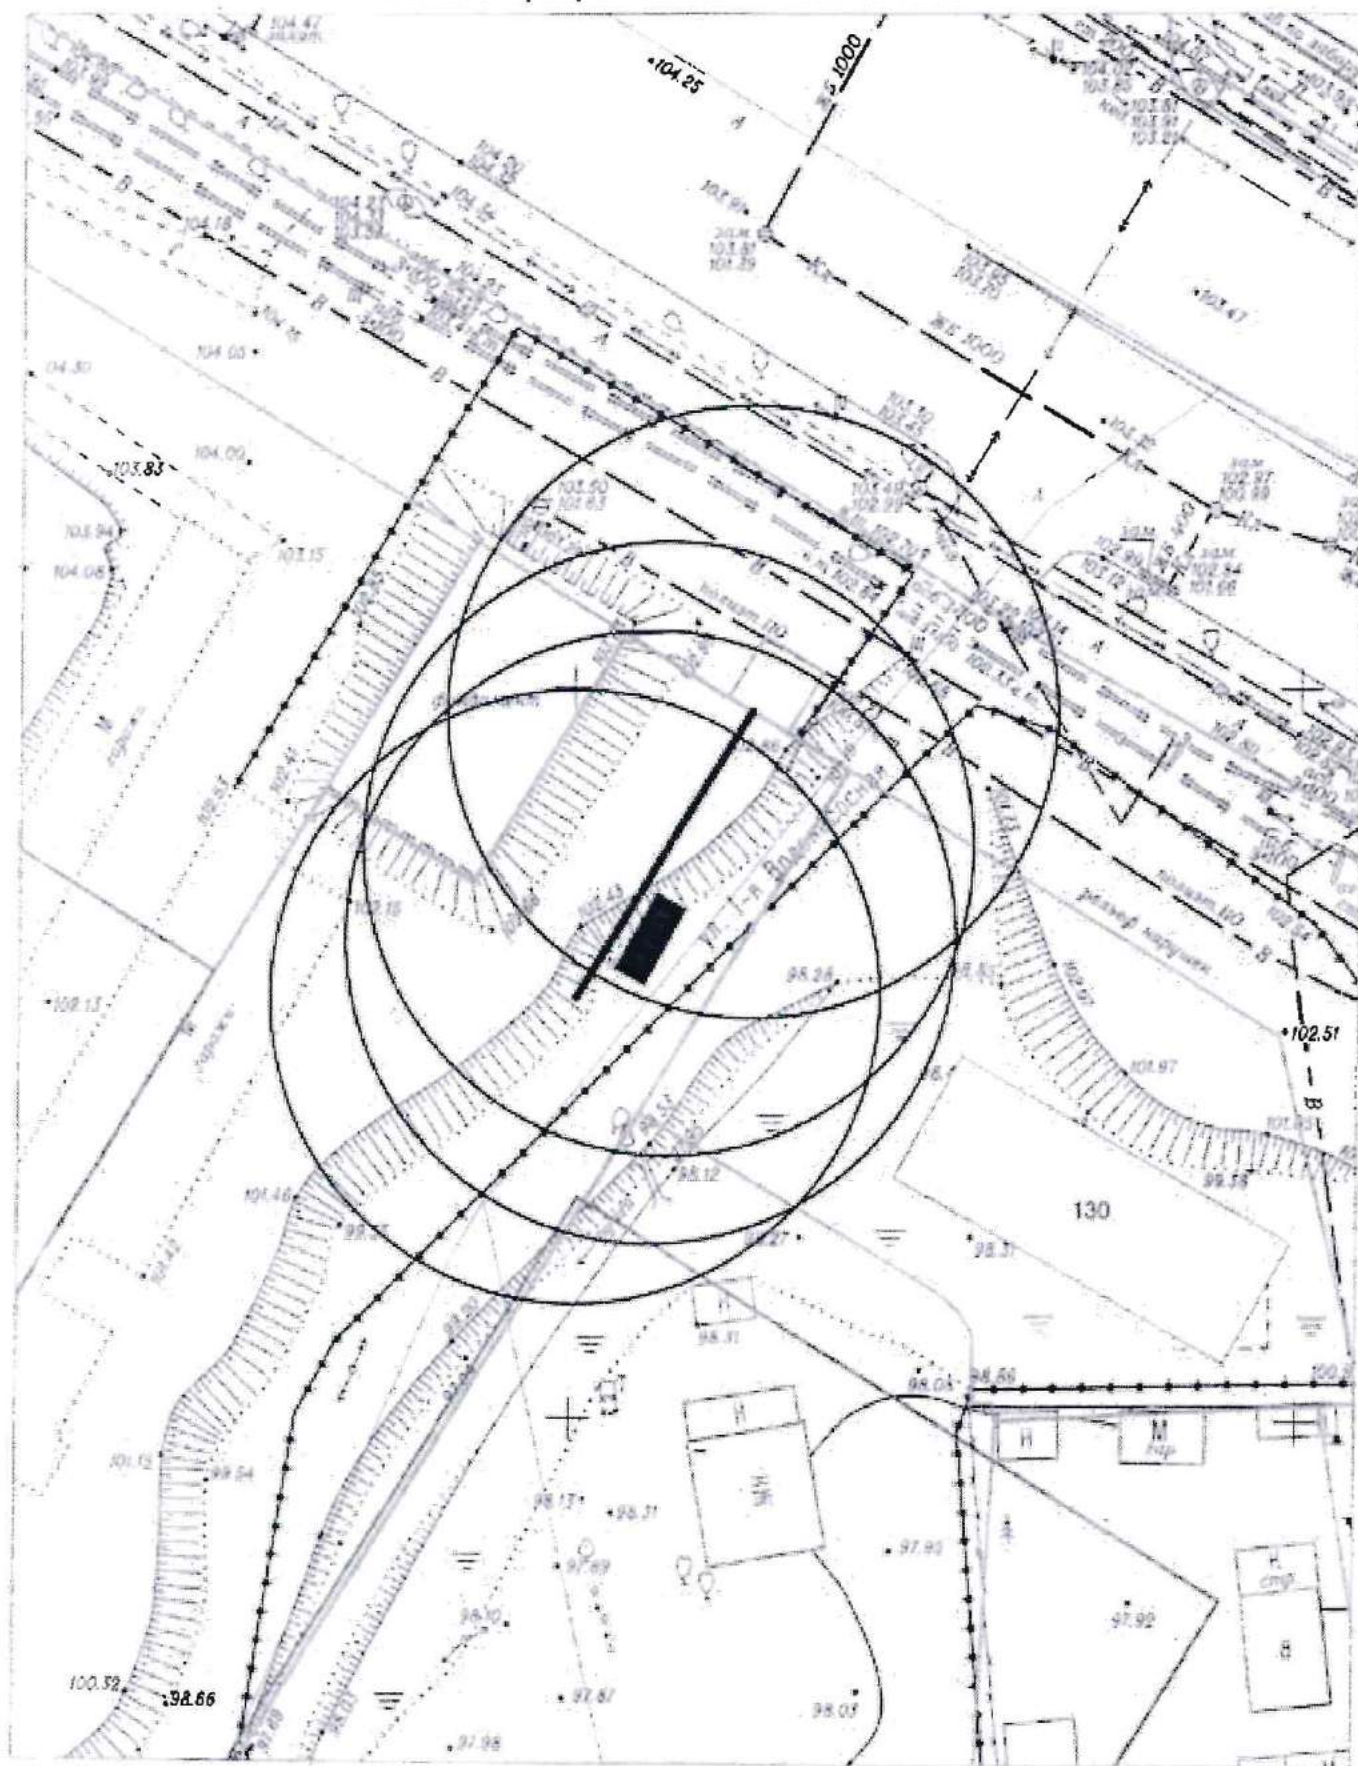


Карта-схема территории № 1345
по адресному ориентиру ул. Высоцкого, (45/1)
на топографическом плане М 1:500

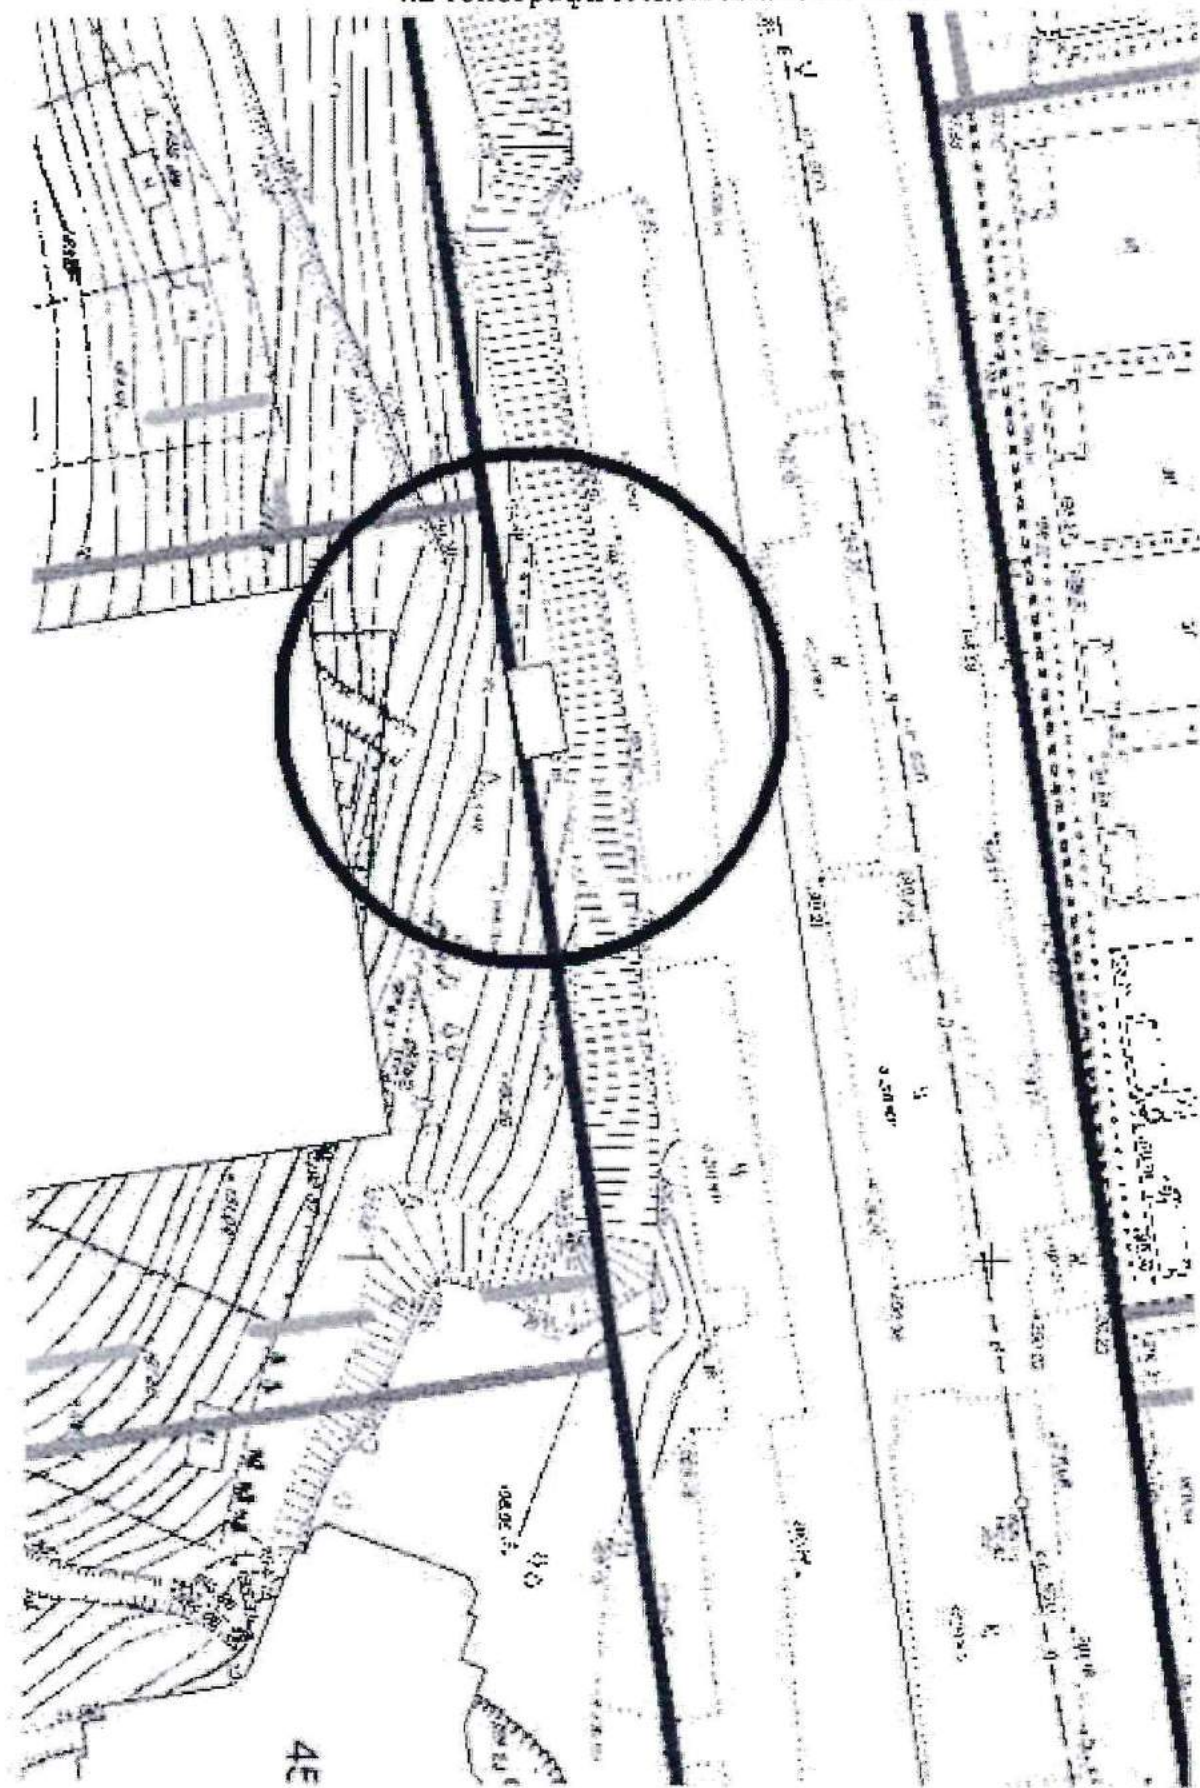

Карта-схема территории № 1346
по адресному ориентиру улица Лазурная, (1)
на топографическом плане М 1:500

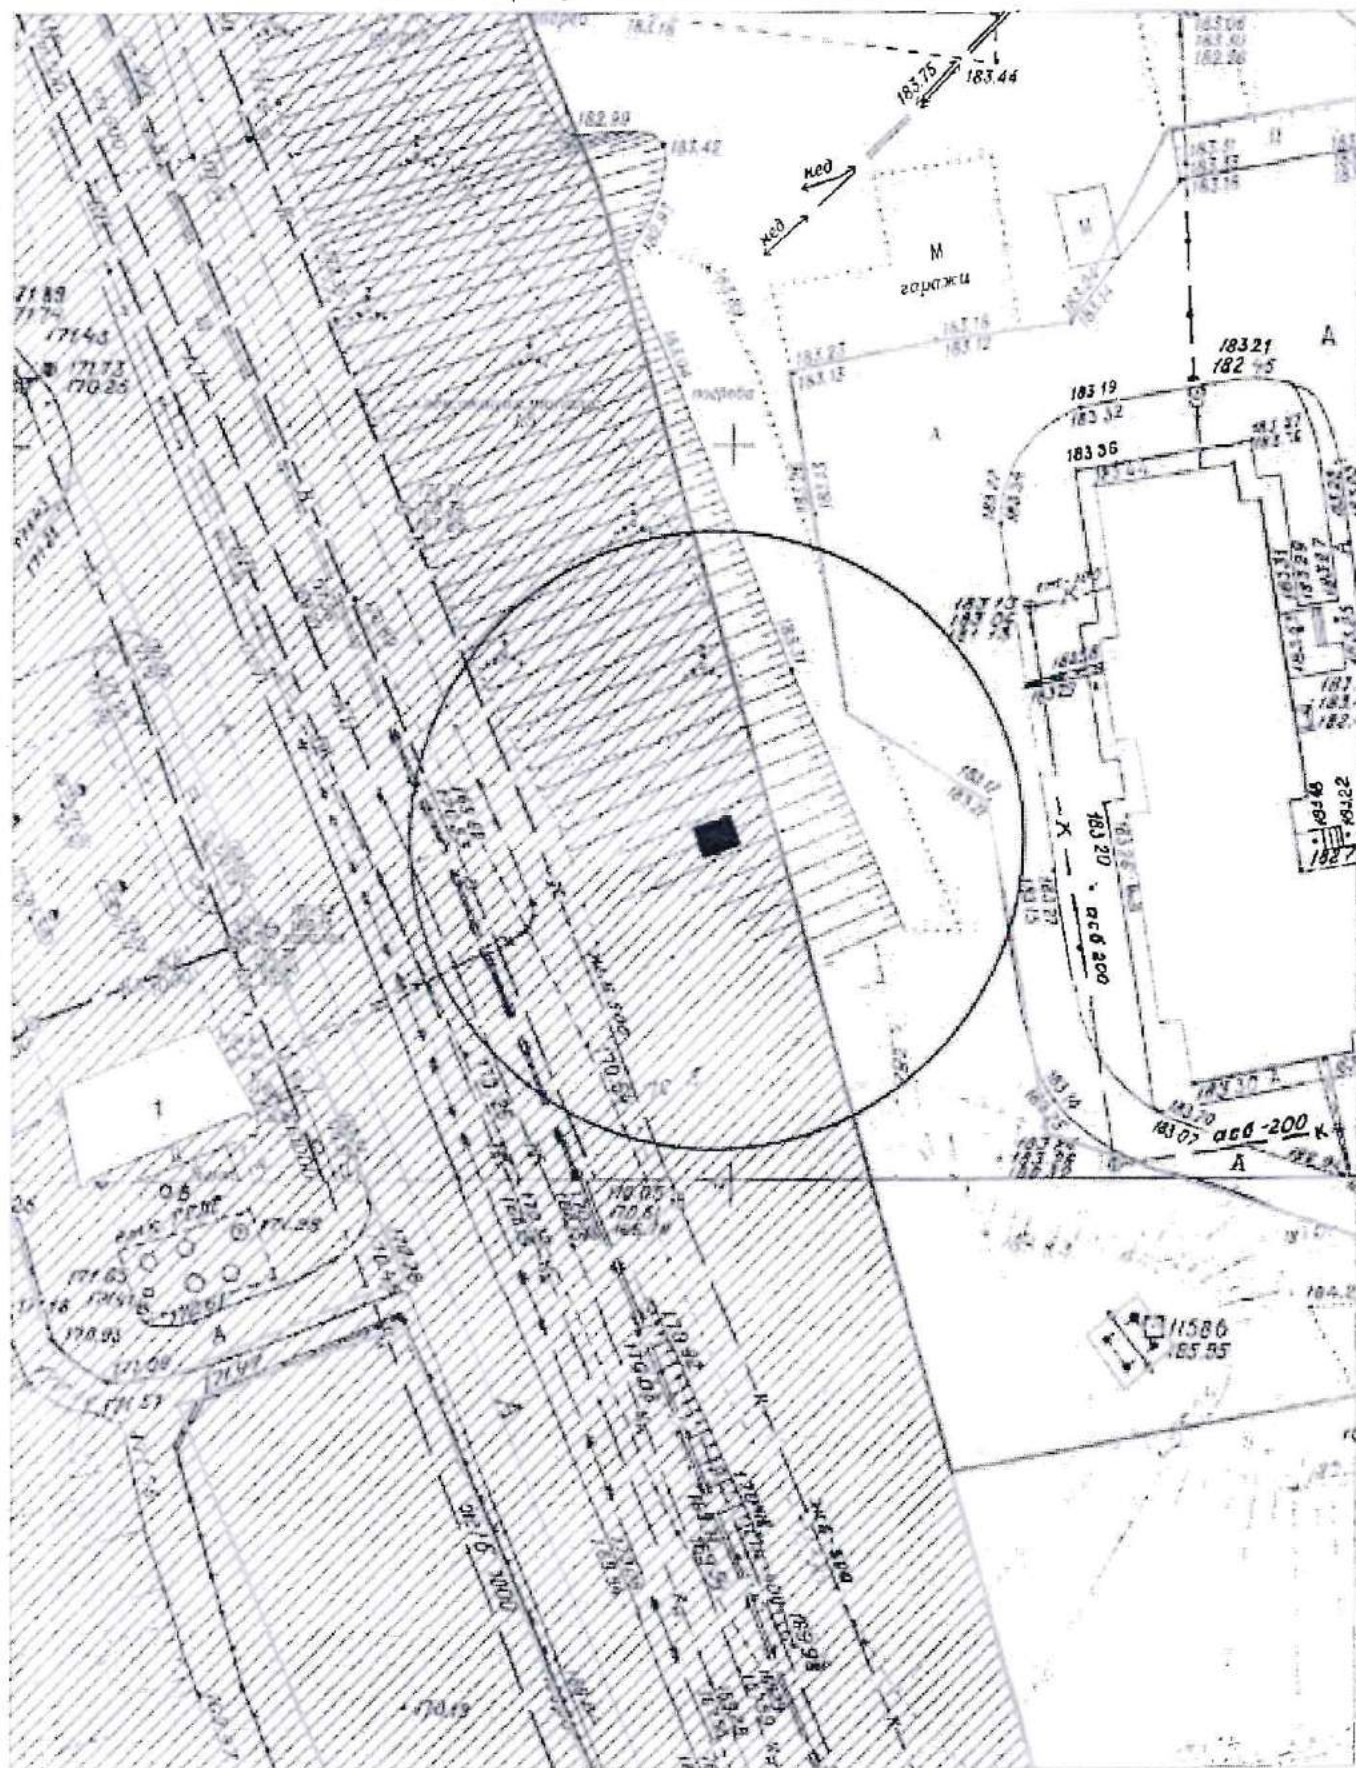

Карта-схема территории № 1347
по адресному ориентиру улица Лазурная, (1)
на топографическом плане М 1:500

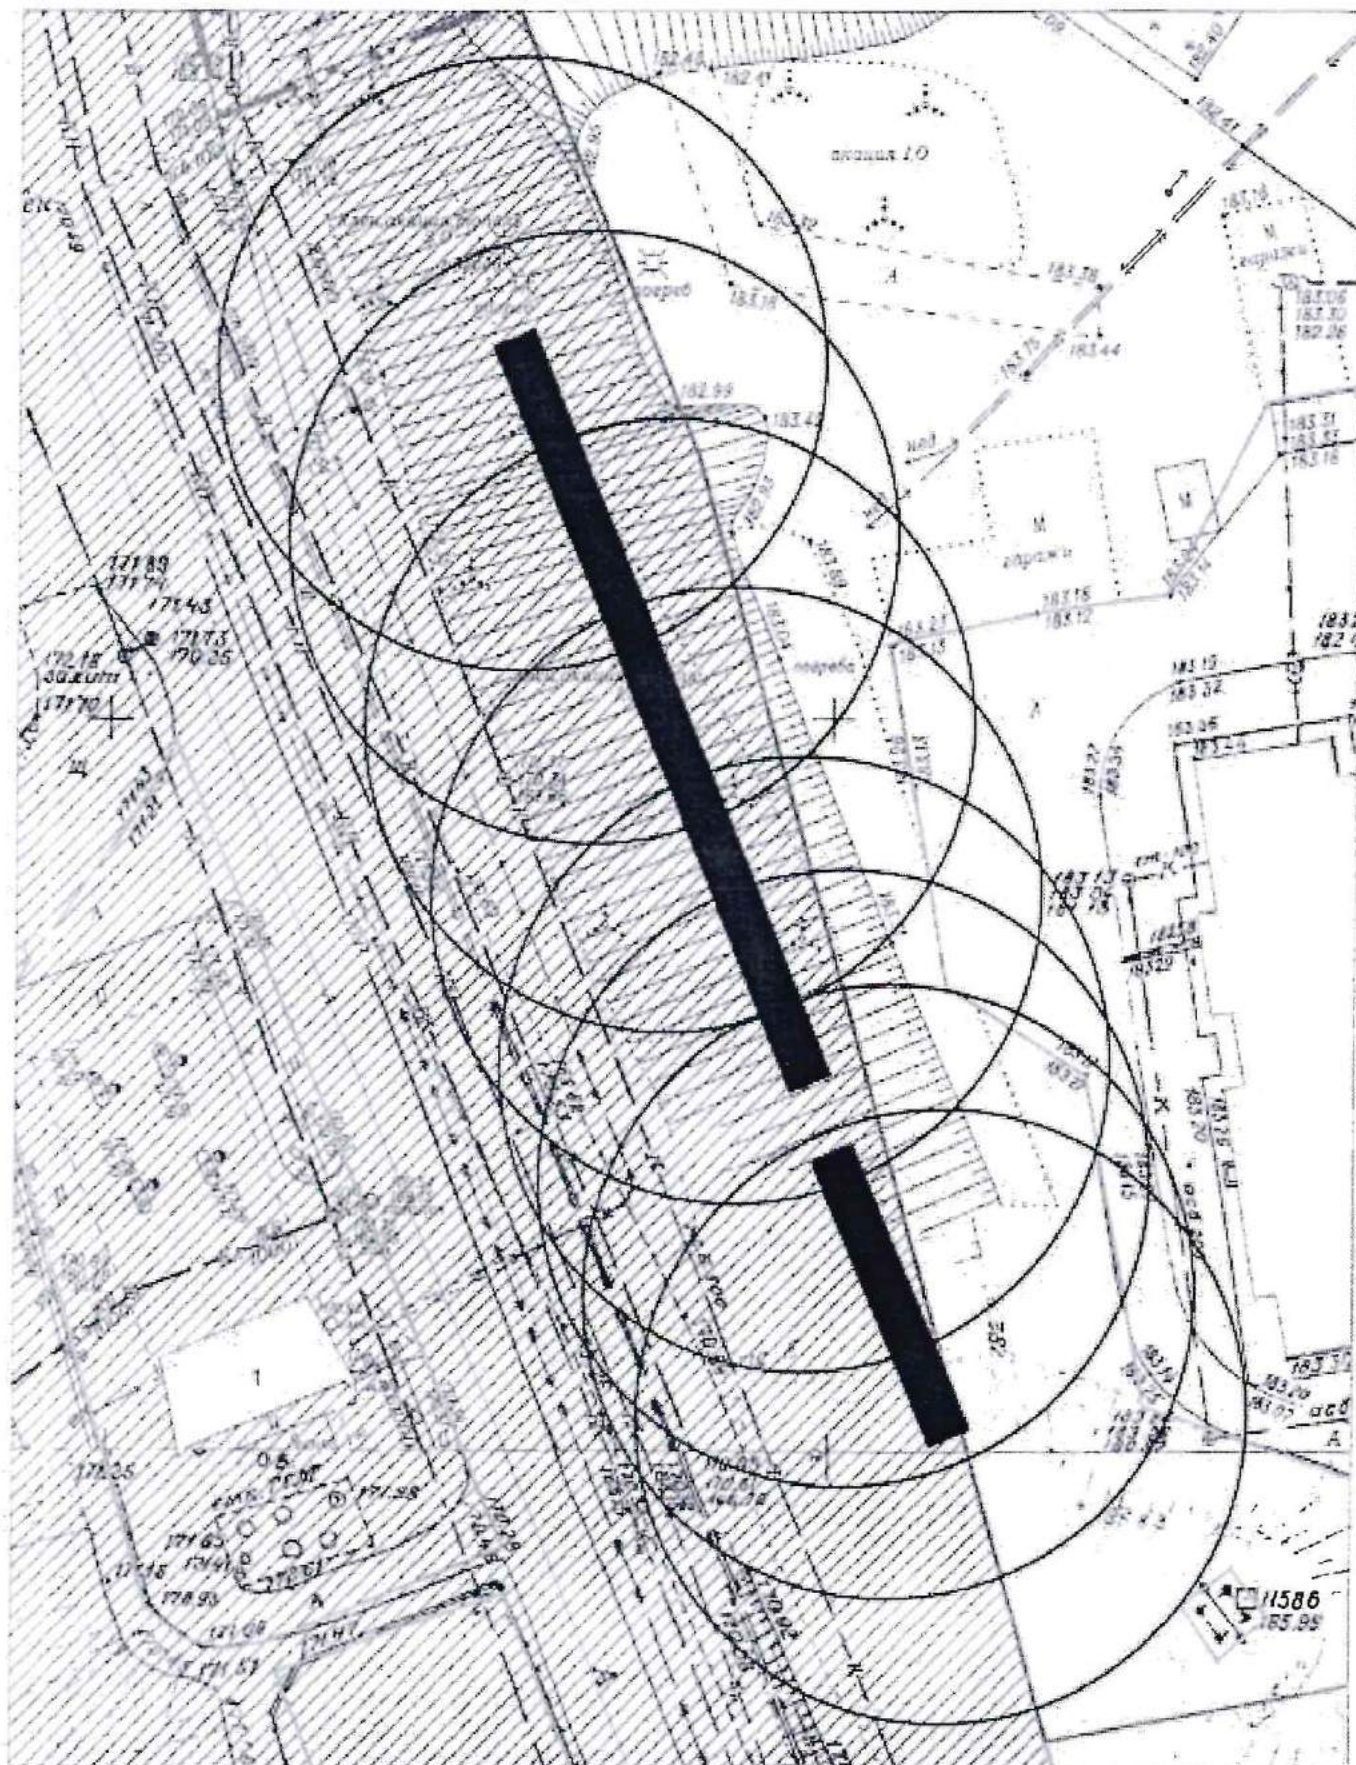

на топографическом плане М 1:500

