

Информация о последствиях самовольного размещения на указанной территории нестационарных объектов в соответствии с решением комиссии по вопросам демонтажа самовольных нестационарных объектов на территории города Новосибирска от 16.07.2025
№ 114

В случае если самовольный нестационарный объект не демонтирован его собственником (владельцем) в добровольном порядке либо перемещен в пределах территории планируемого демонтажа и (или) внешний вид его, в том числе размер, изменен, администрация района:


в течение 12 дней со дня истечения срока, предусмотренного абзацами третьим, четвертым пункта 6.7 Положения, обеспечивает его демонтаж (при размещении самовольного нестационарного объекта, являющегося гаражом);

в течение 2 дней со дня истечения срока, предусмотренного абзацами третьим, четвертым пункта 6.7 Положения, информирует об этом департамент информационной политики мэрии города Новосибирска и направляет ему решение о демонтаже нестационарного объекта с прилагаемыми к нему материалами (при размещении самовольного нестационарного объекта, не являющегося гаражом).

Департамент информационной политики мэрии города Новосибирска не позднее 10 дней со дня регистрации информации, предусмотренной абзацем третьим настоящего пункта, обеспечивает демонтаж нестационарного объекта.

В случае выявления в течение года со дня опубликования карты-схемы территории в сетевом издании повторного размещения самовольного нестационарного объекта в пределах территории в радиусе 20 м от ранее демонтированного нестационарного объекта, указанной в карте-схеме территории, составляется акт о выявлении самовольного нестационарного объекта в порядке, предусмотренном пунктом 6.5 Положения. На основании такого акта о выявлении самовольного нестационарного объекта осуществляется повторный демонтаж самовольного нестационарного объекта в соответствии с пунктами 6.9 - 6.18 Положения без совершения действий, предусмотренных пунктами 6.6 - 6.8 Положения.

КАРТА-СХЕМА территории
по адресному ориентиру: г. Новосибирск, ул. Б.Хмельницкого, (40)
на топографическом плане М 1:500

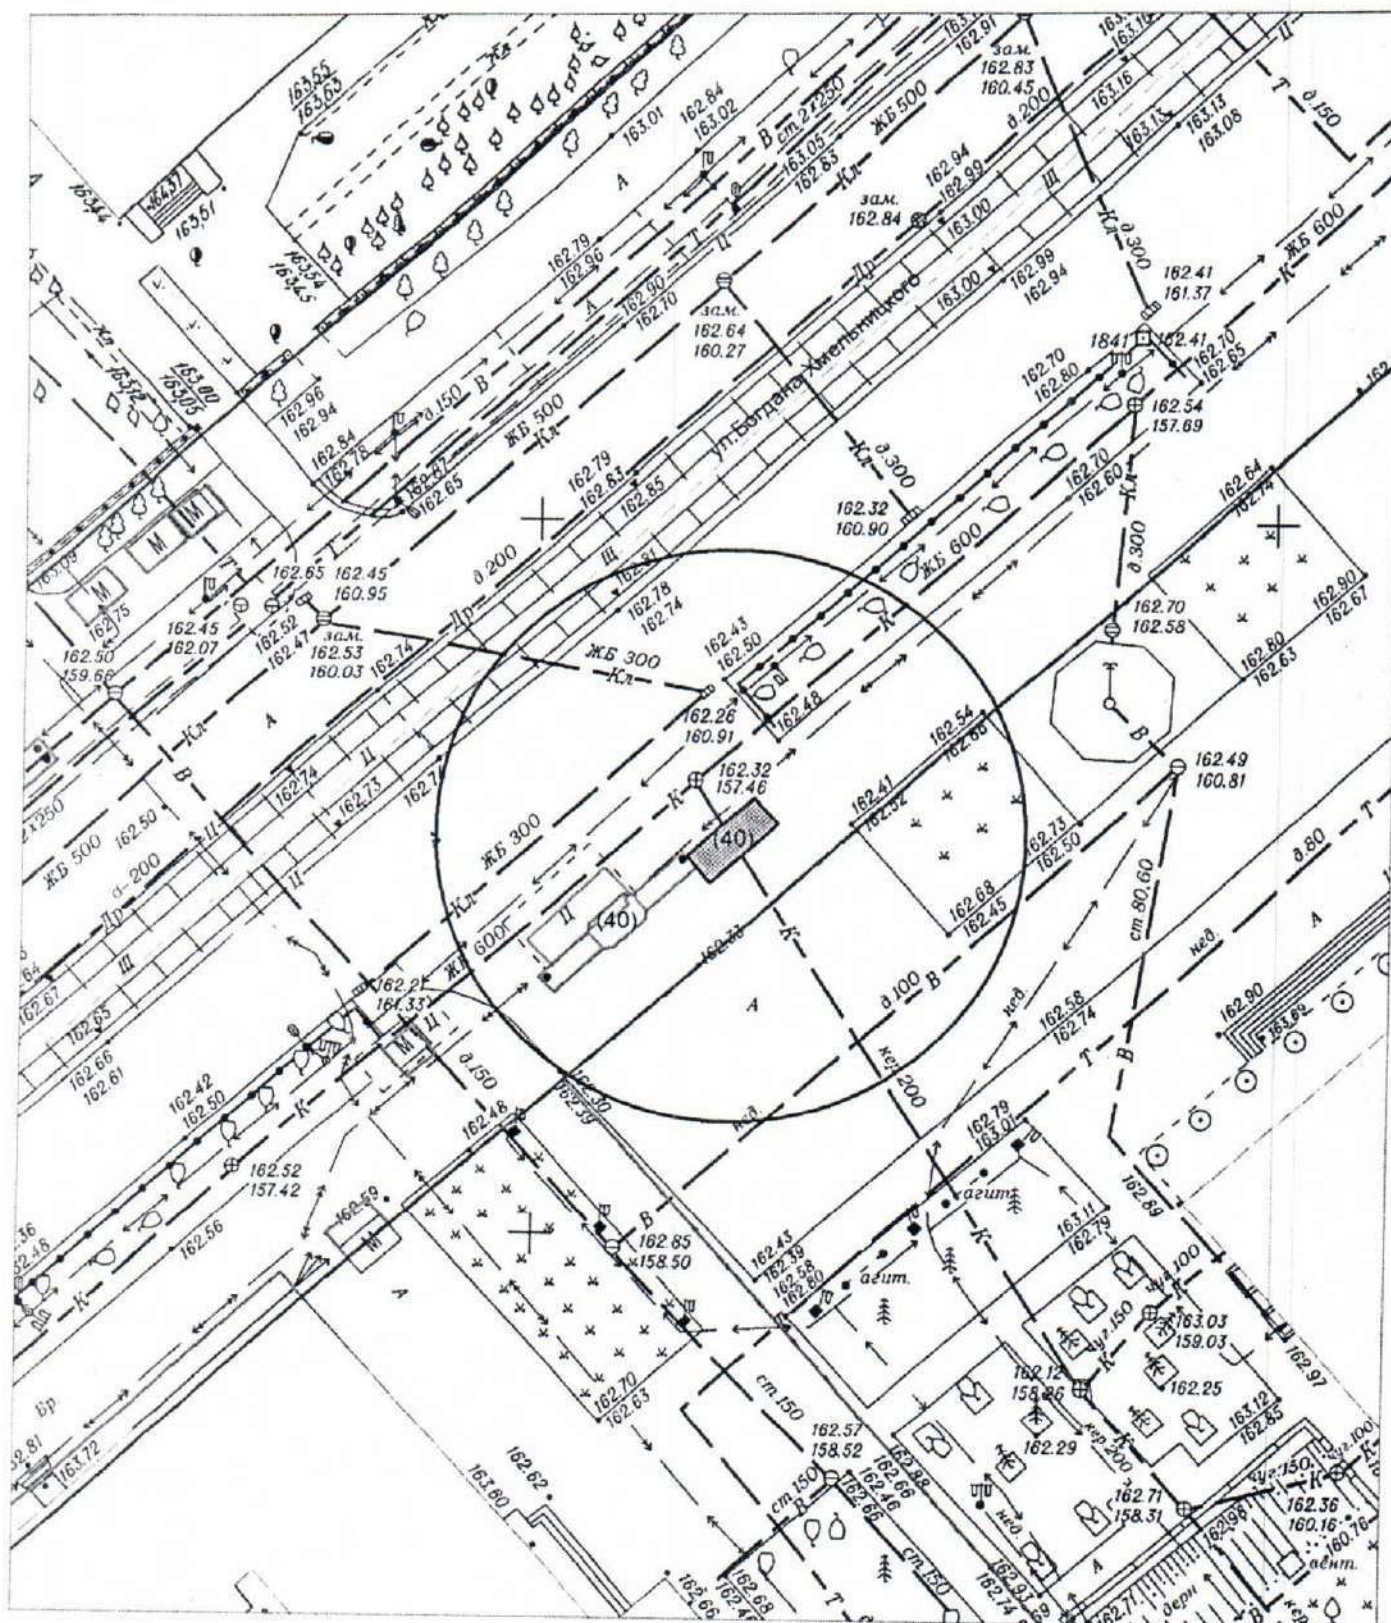


Условные обозначения:



- нестационарный объект ООО "ВолКо"

КАРТА-СХЕМА территории
по адресному ориентиру: г. Новосибирск, ул. Б.Хмельницкого, (54)
на топографическом плане М 1:500

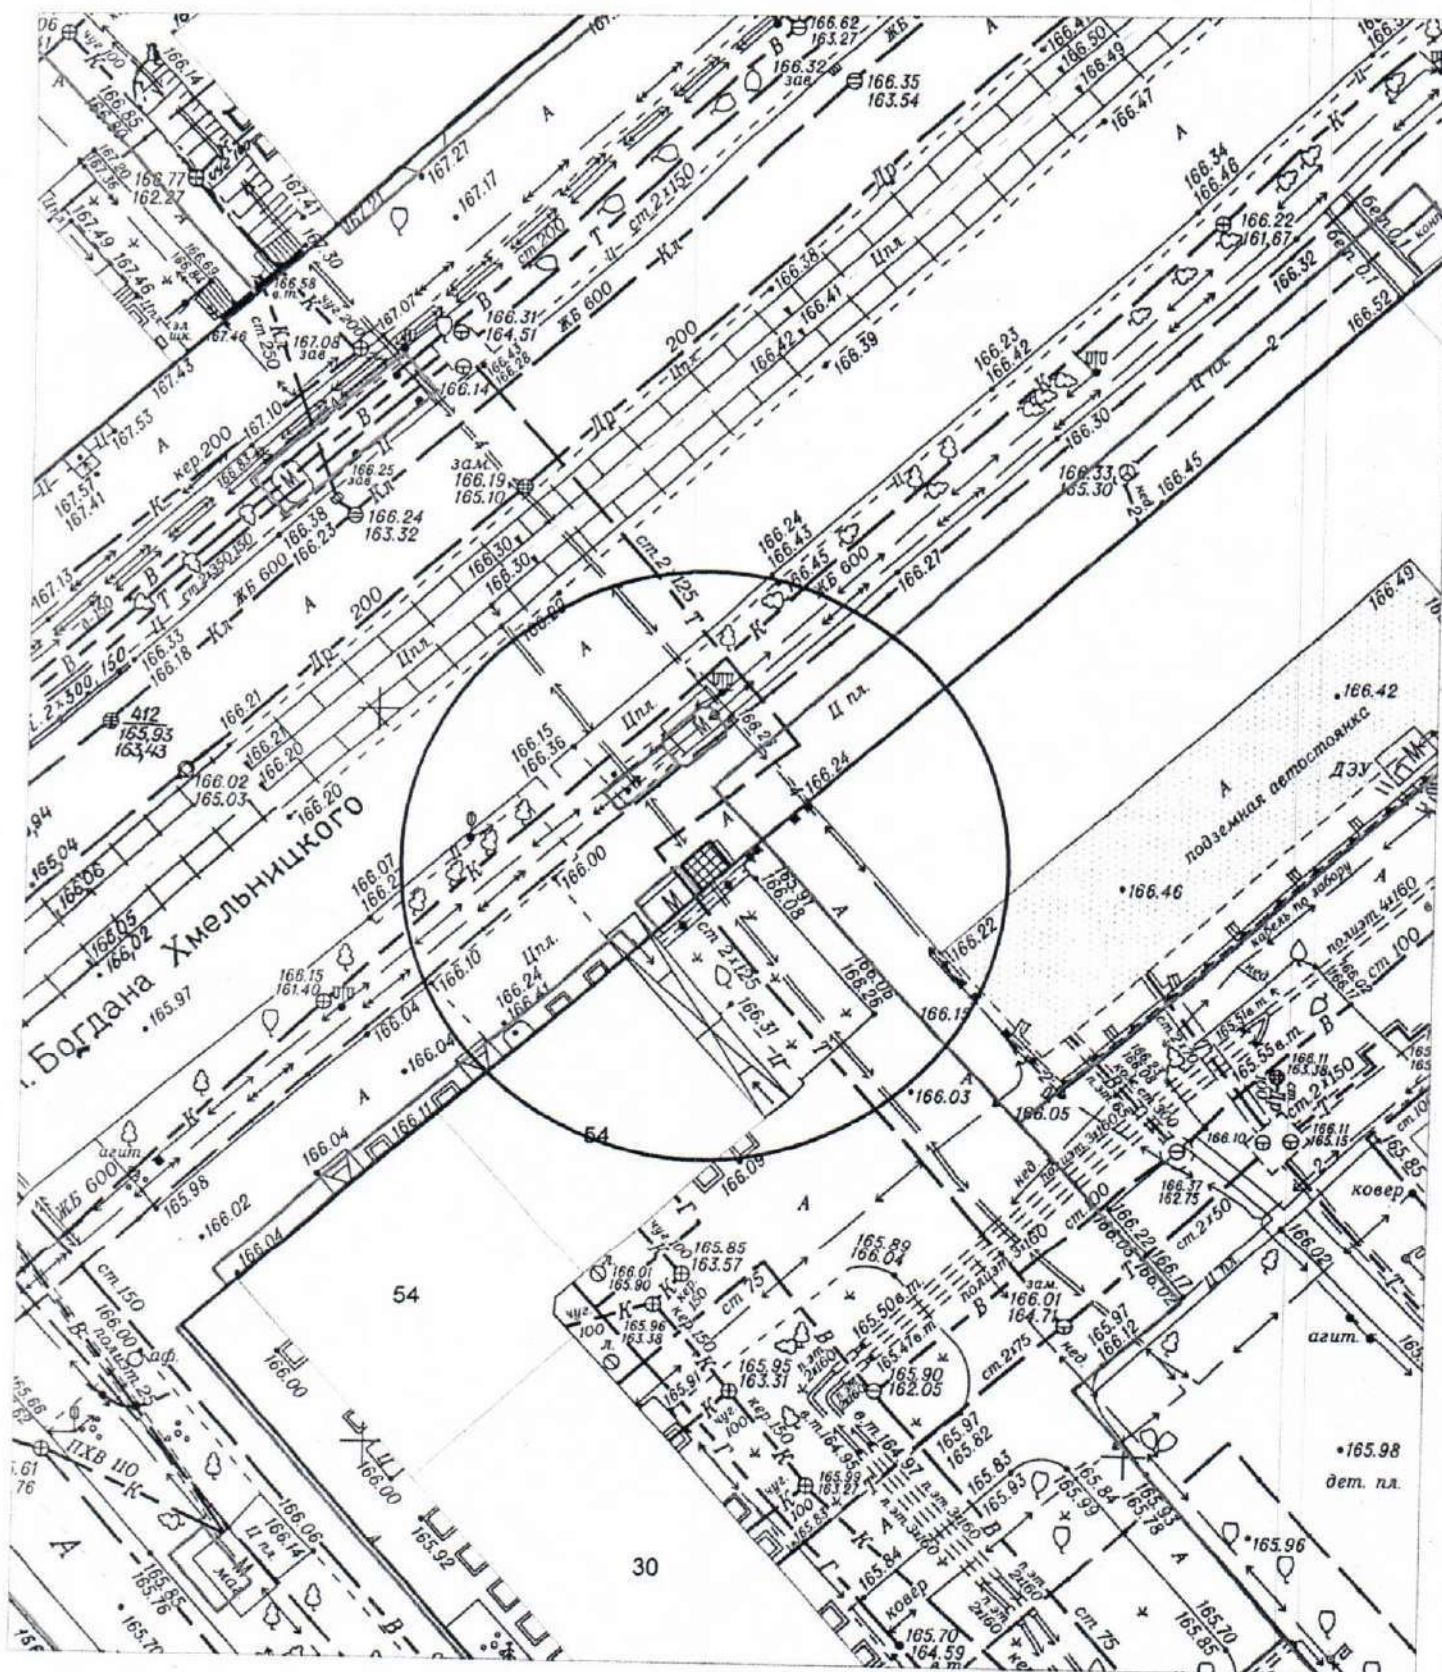


Условные обозначения:




- нестационарный объект - торговый киоск ООО "АРНЕСТ ЮНИРУСЬ"


по адресному ориентиру: ул. Титова, 201
на топографическом плане М 1:500

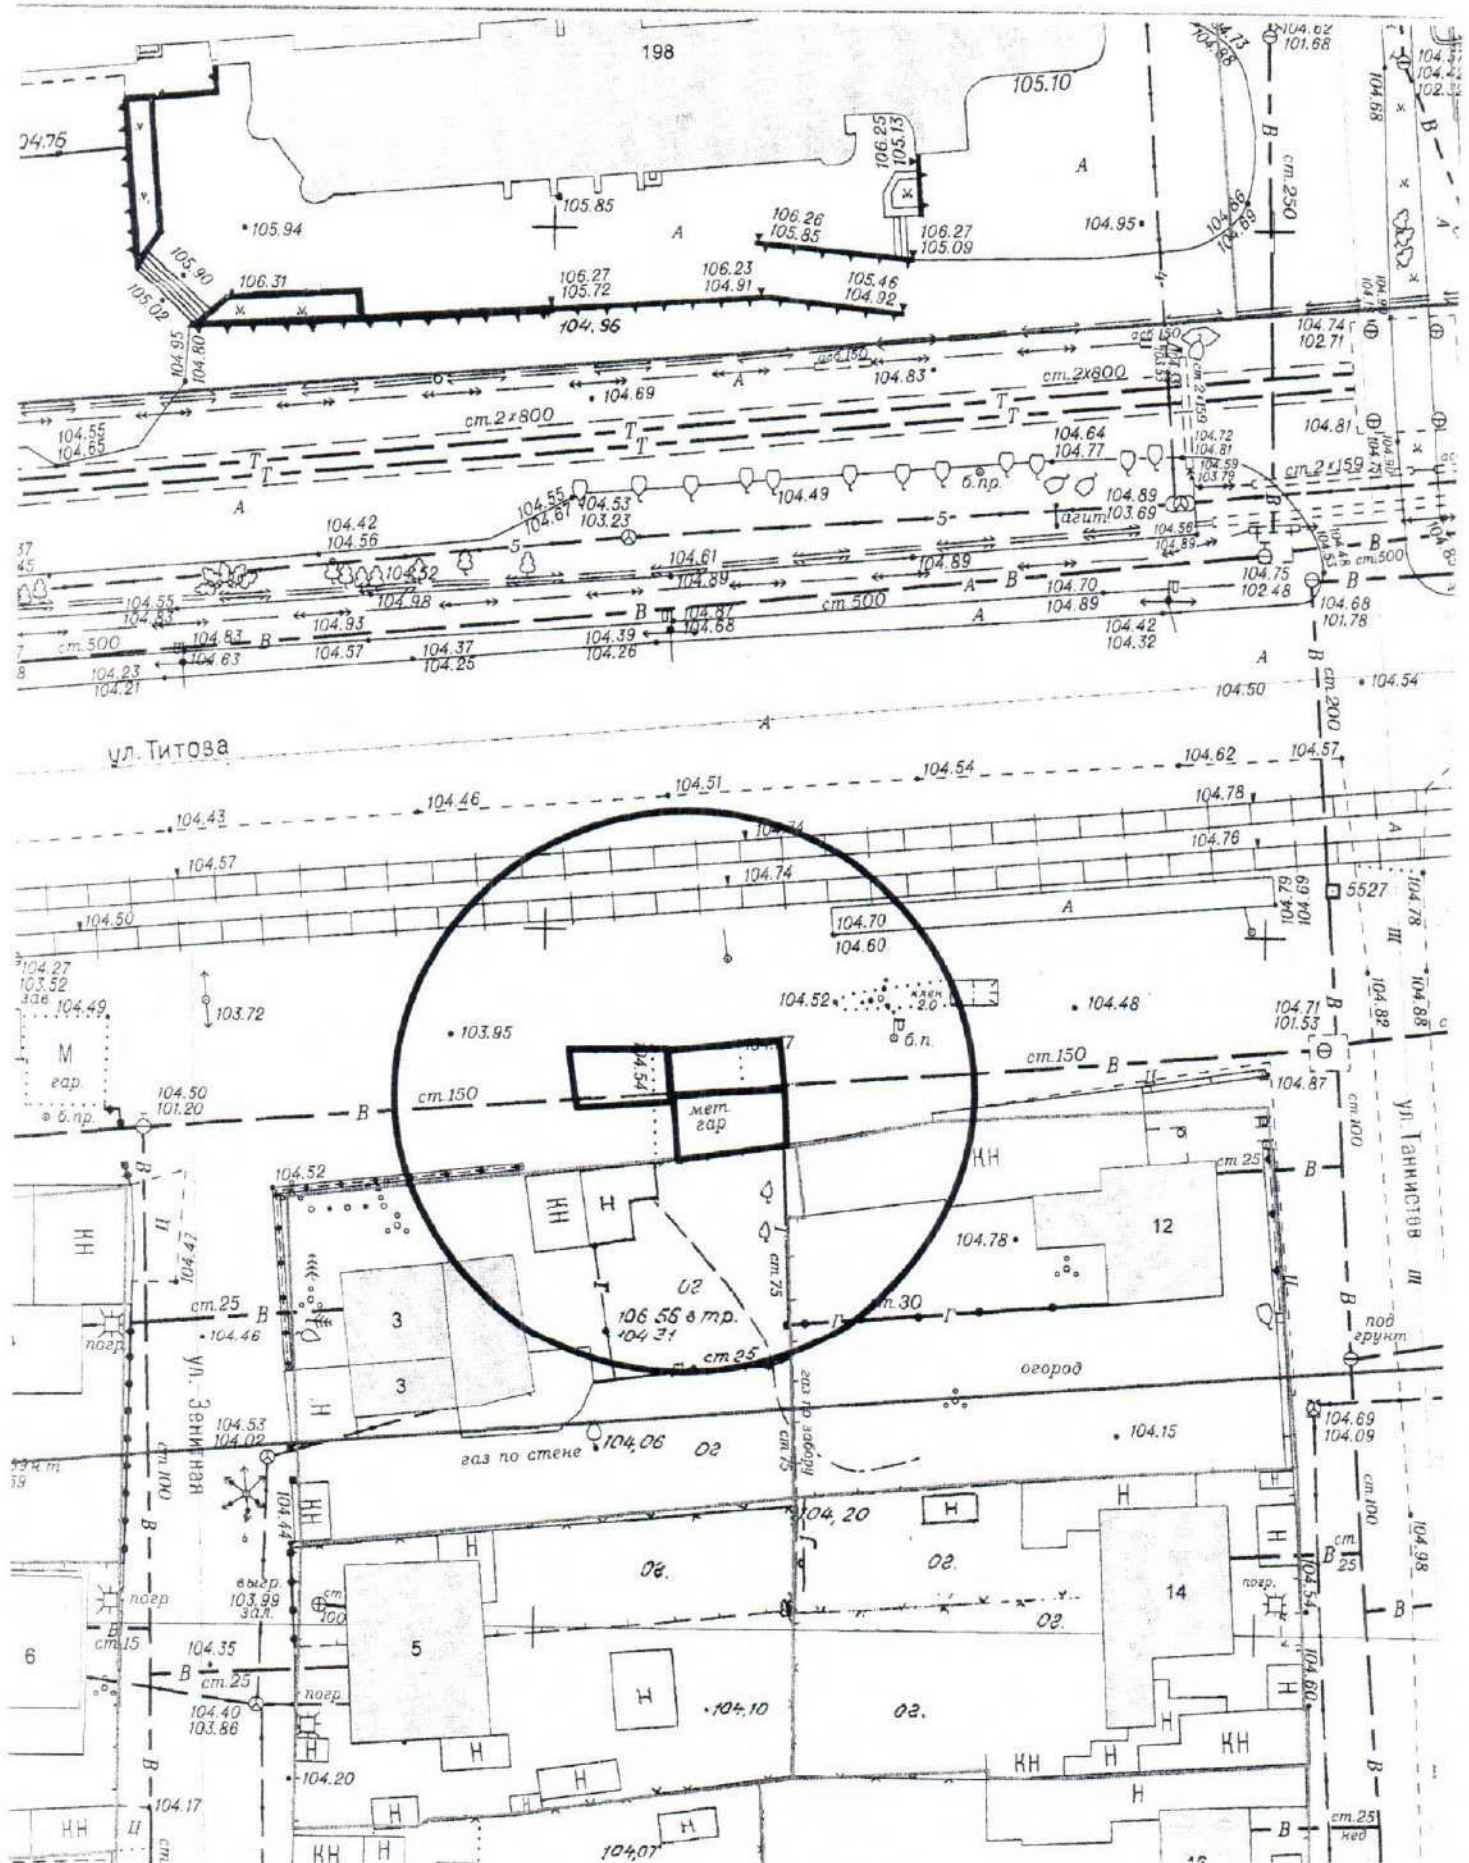


по адресному ориентиру: ул. Титова, 203
на топографическом плане М 1:500

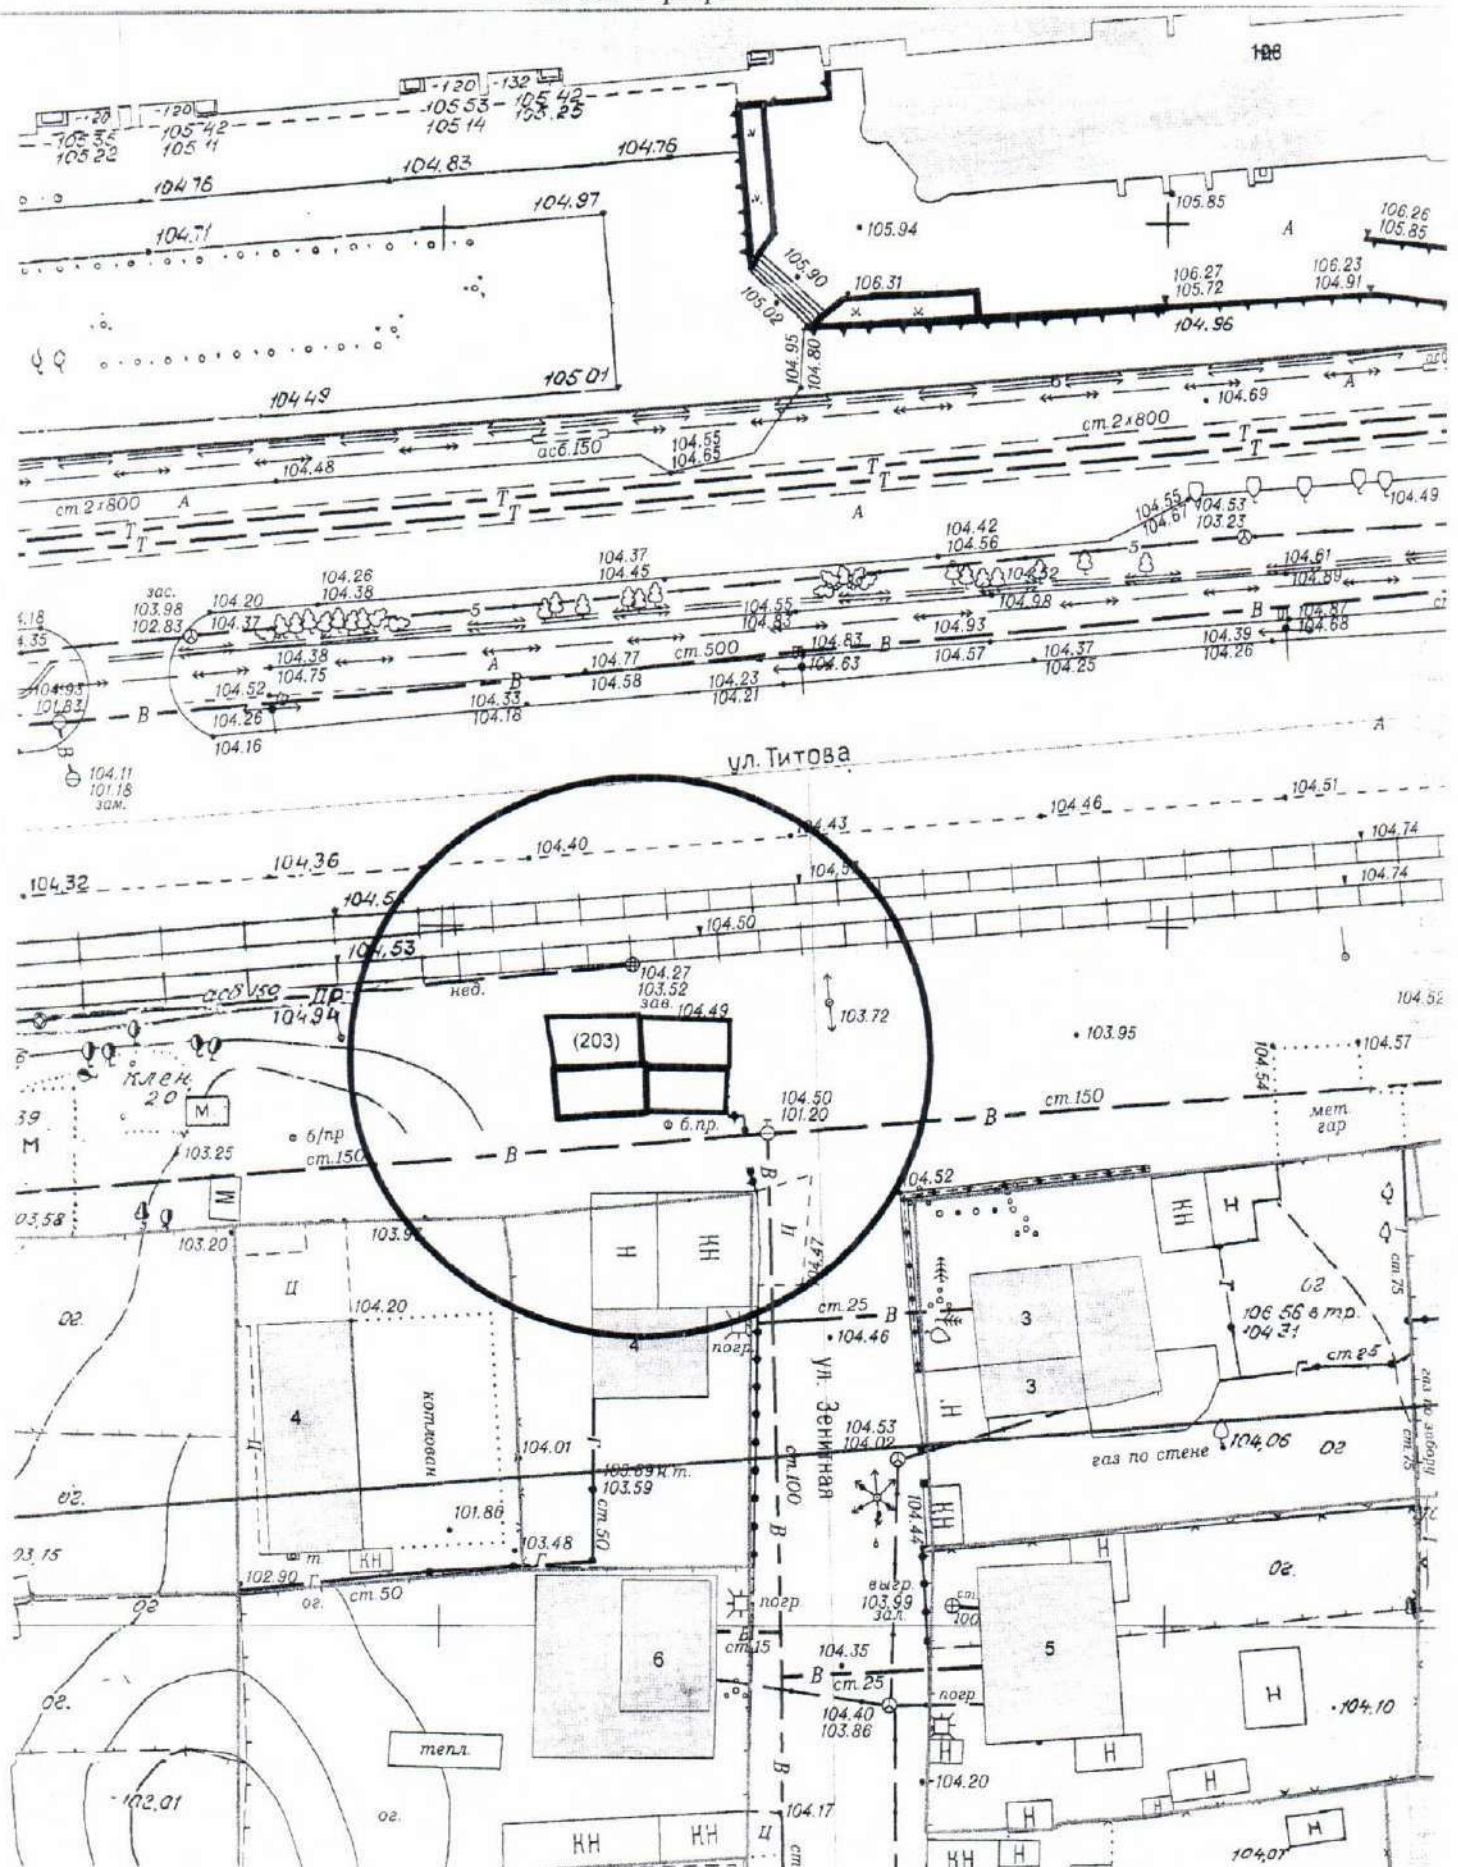


по адресному ориентиру: ул. Титова, 205
на топографическом плане М 1:500

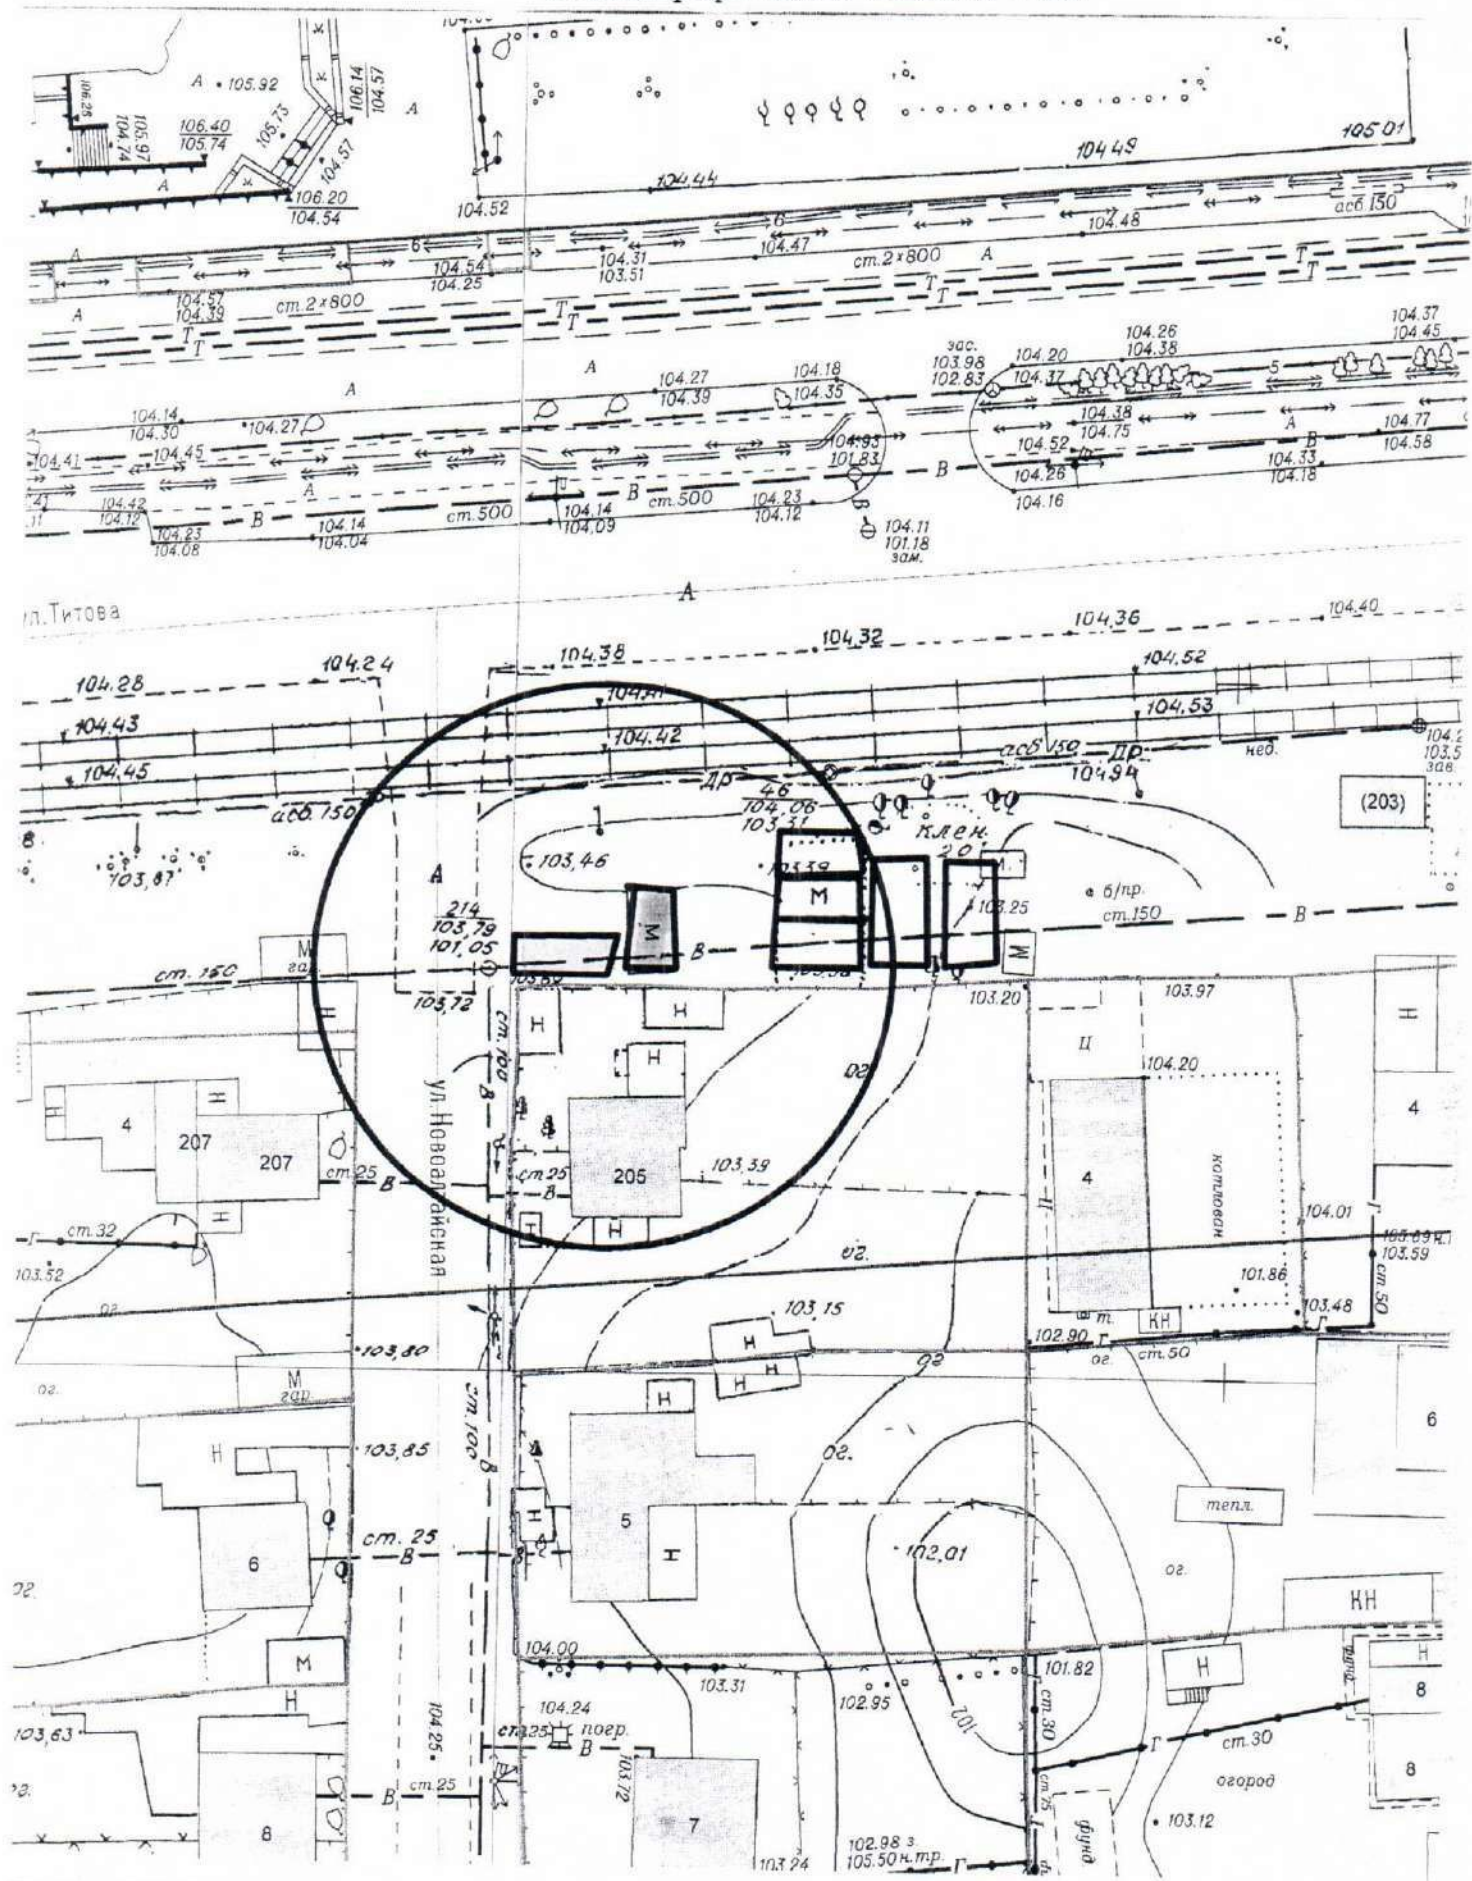


по адресному ориентиру: ул. Титова, 205
на топографическом плане М 1:500

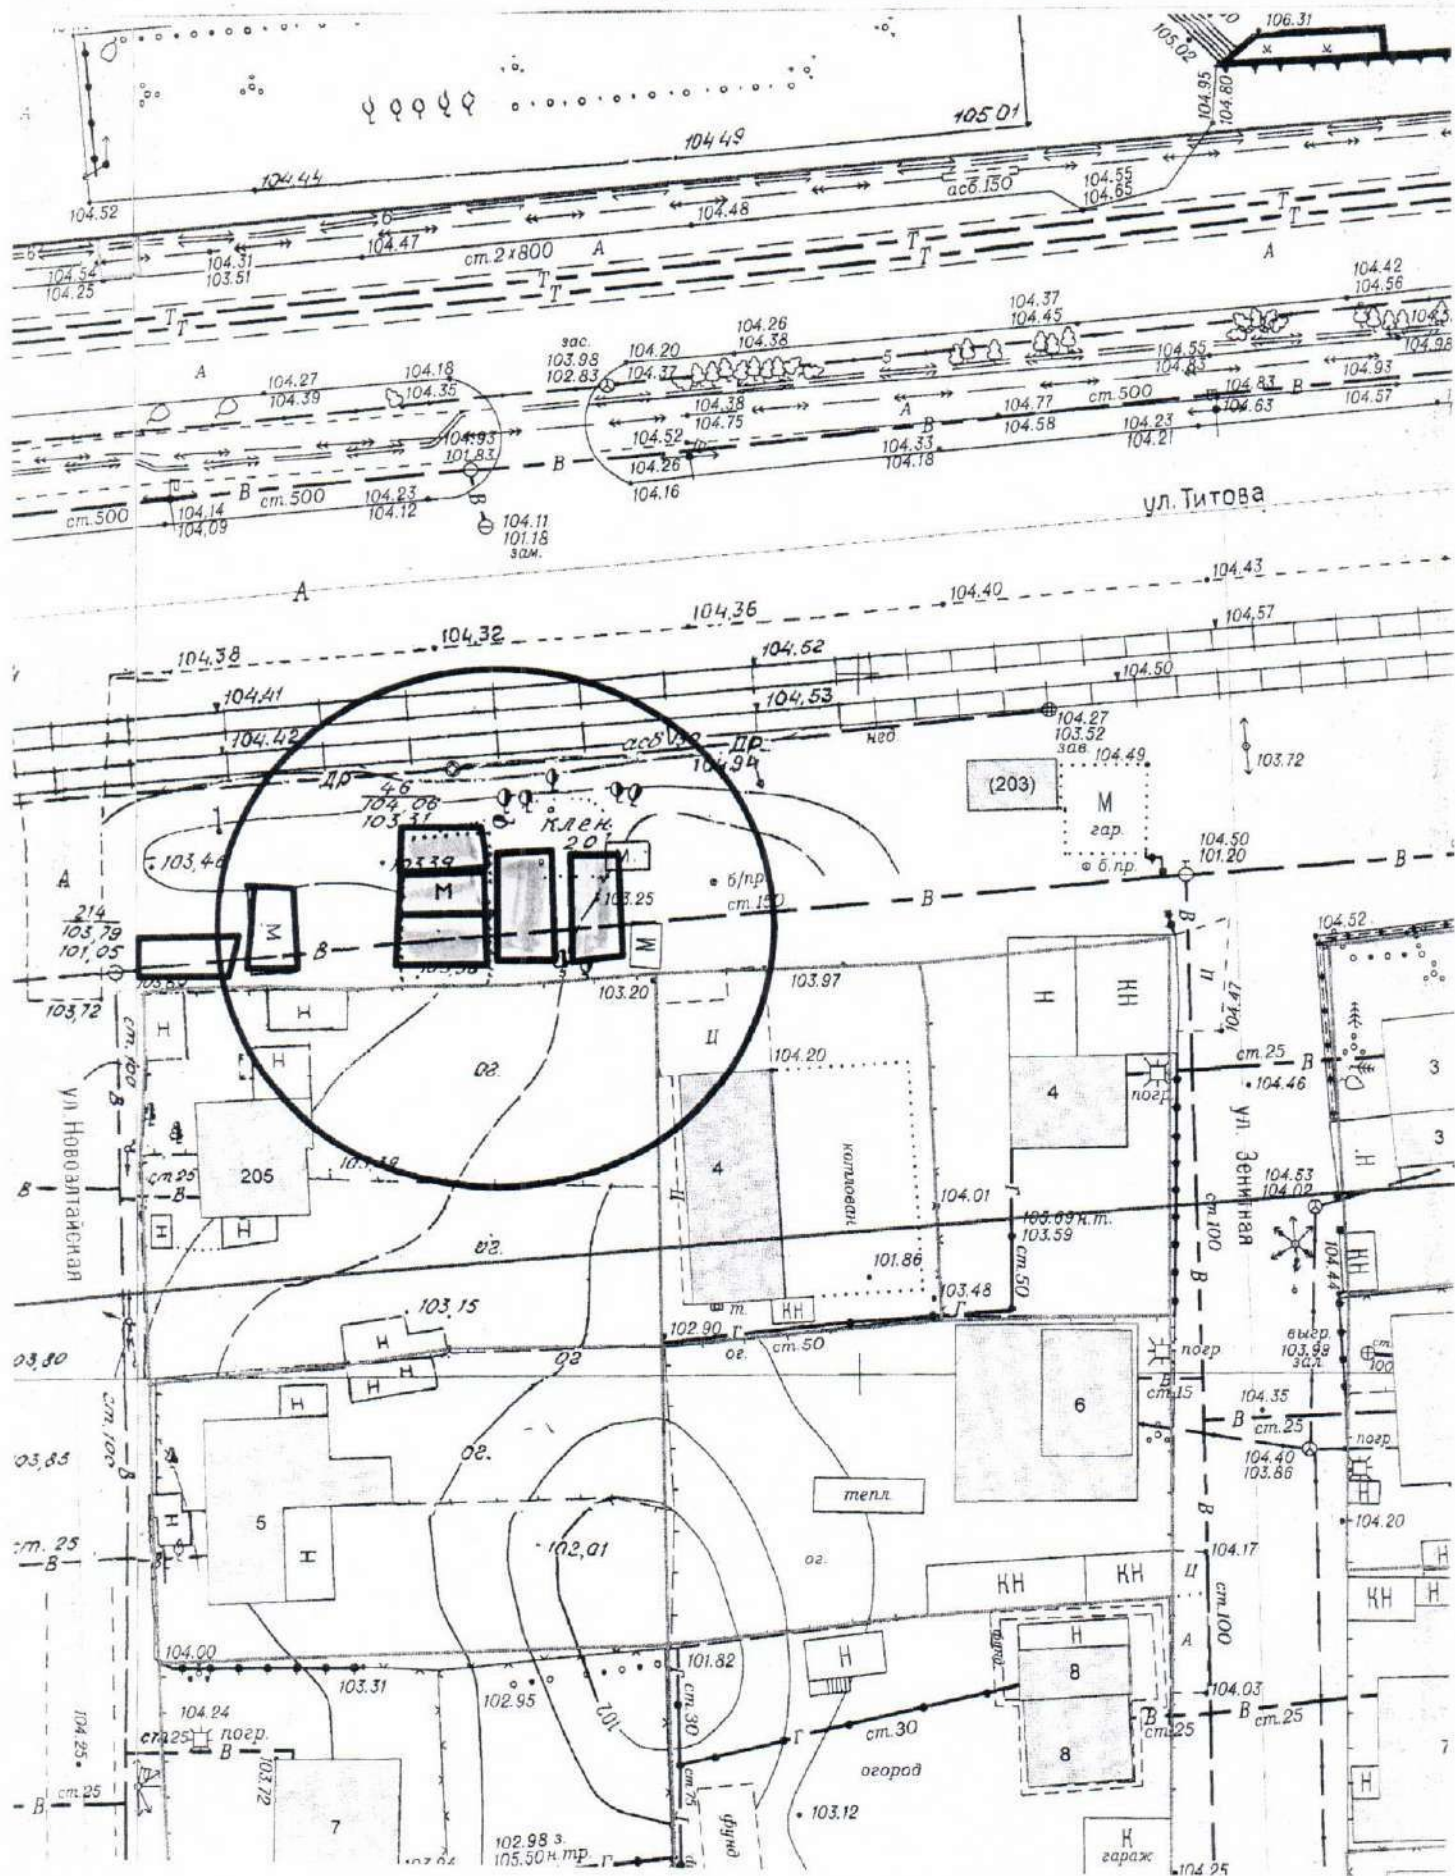


по адресному ориентиру: ул. Титова, 207
на топографическом плане М 1:500

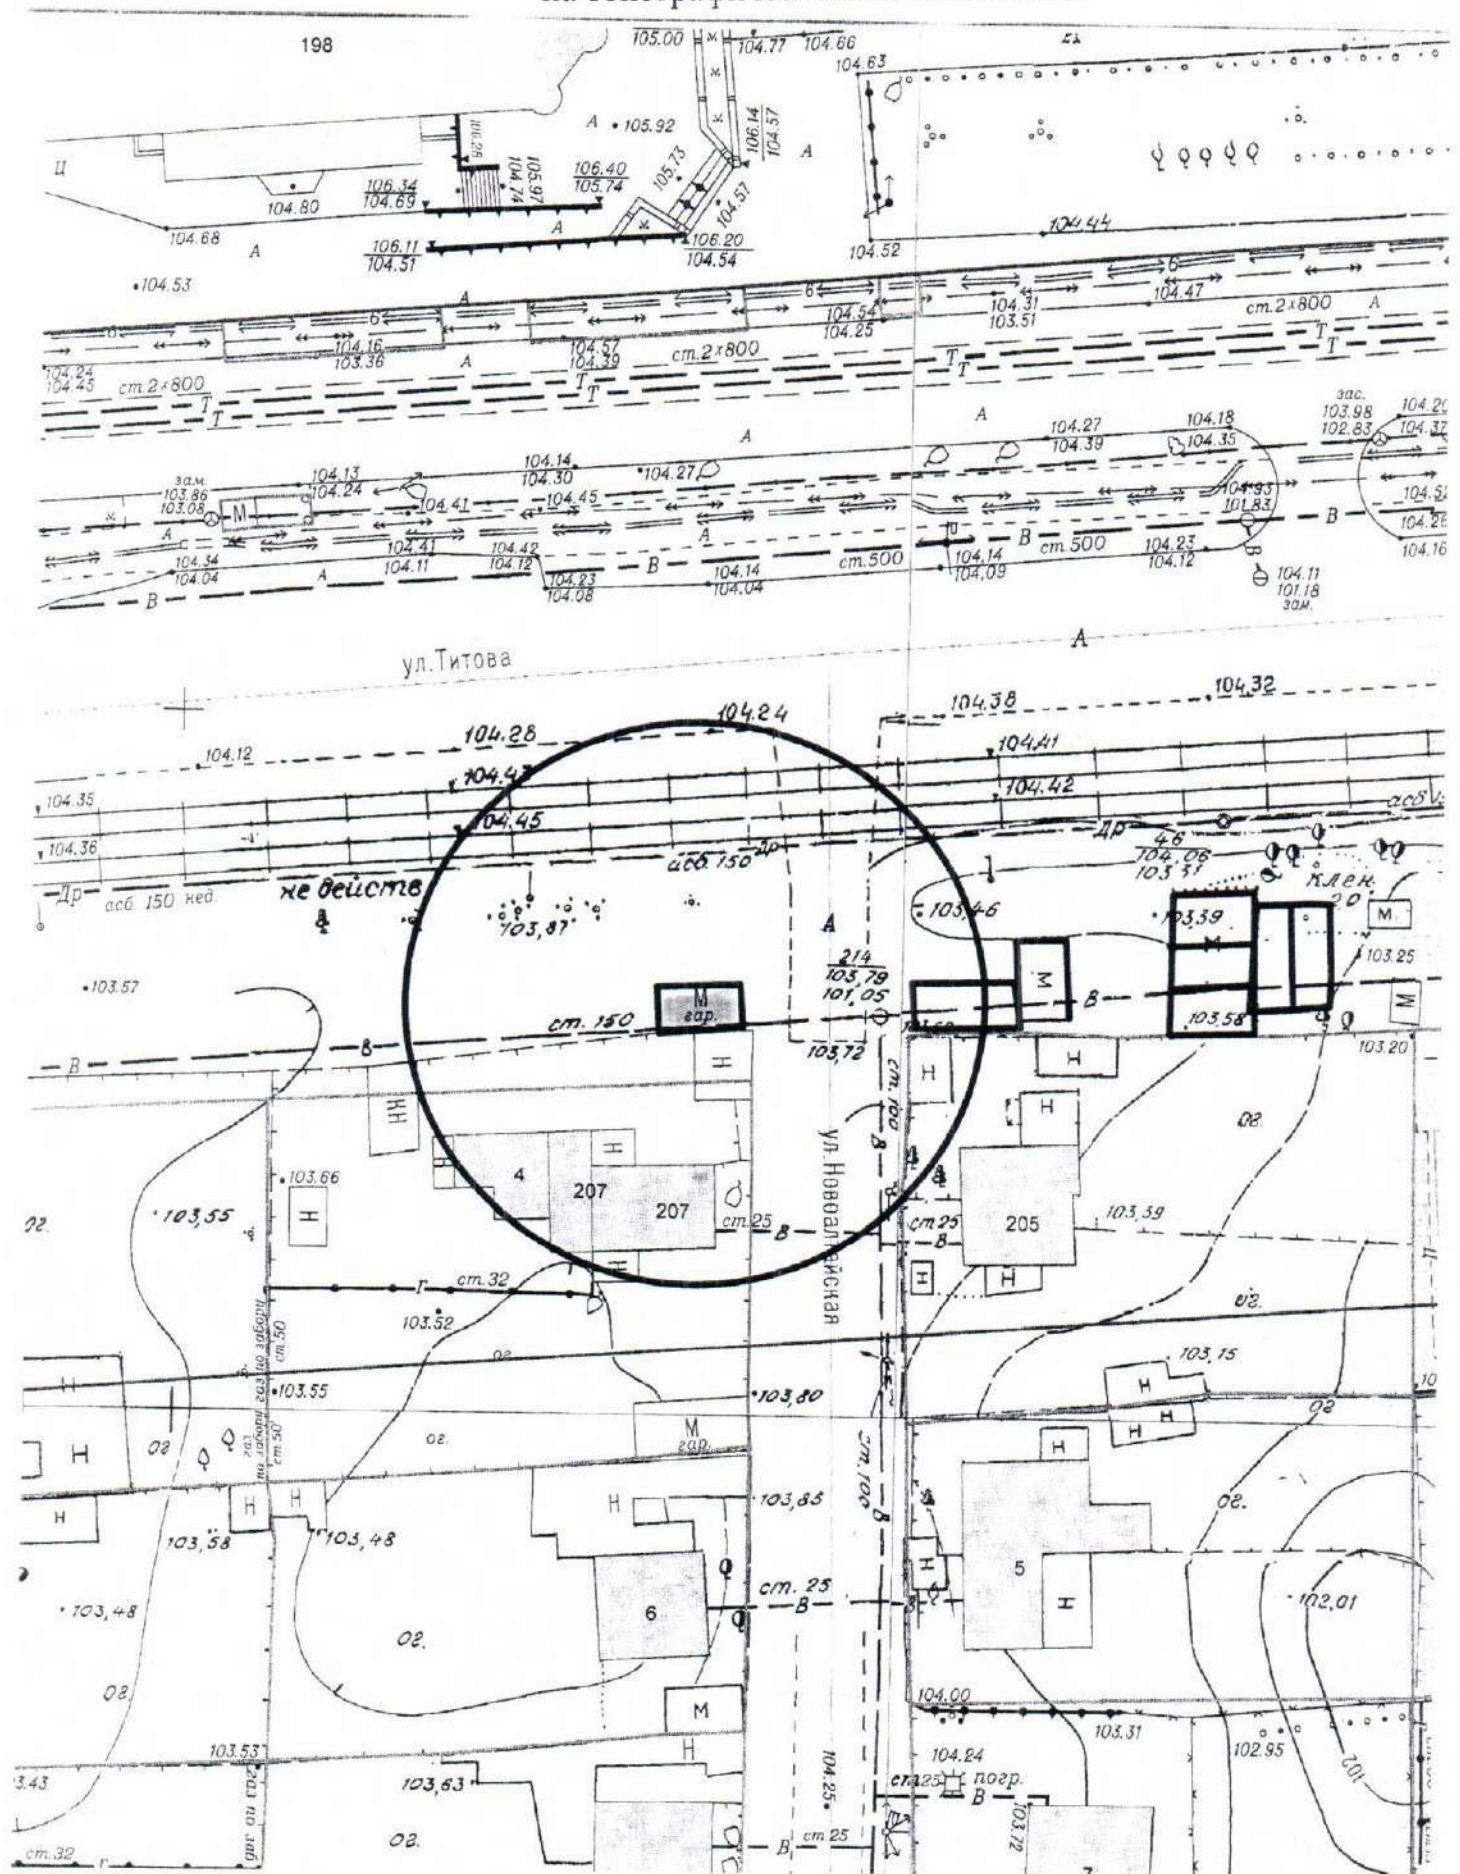


**Карта-схема территории
по адресному ориентиру улица Журавлева, (11)
на топографическом плане М 1:500**

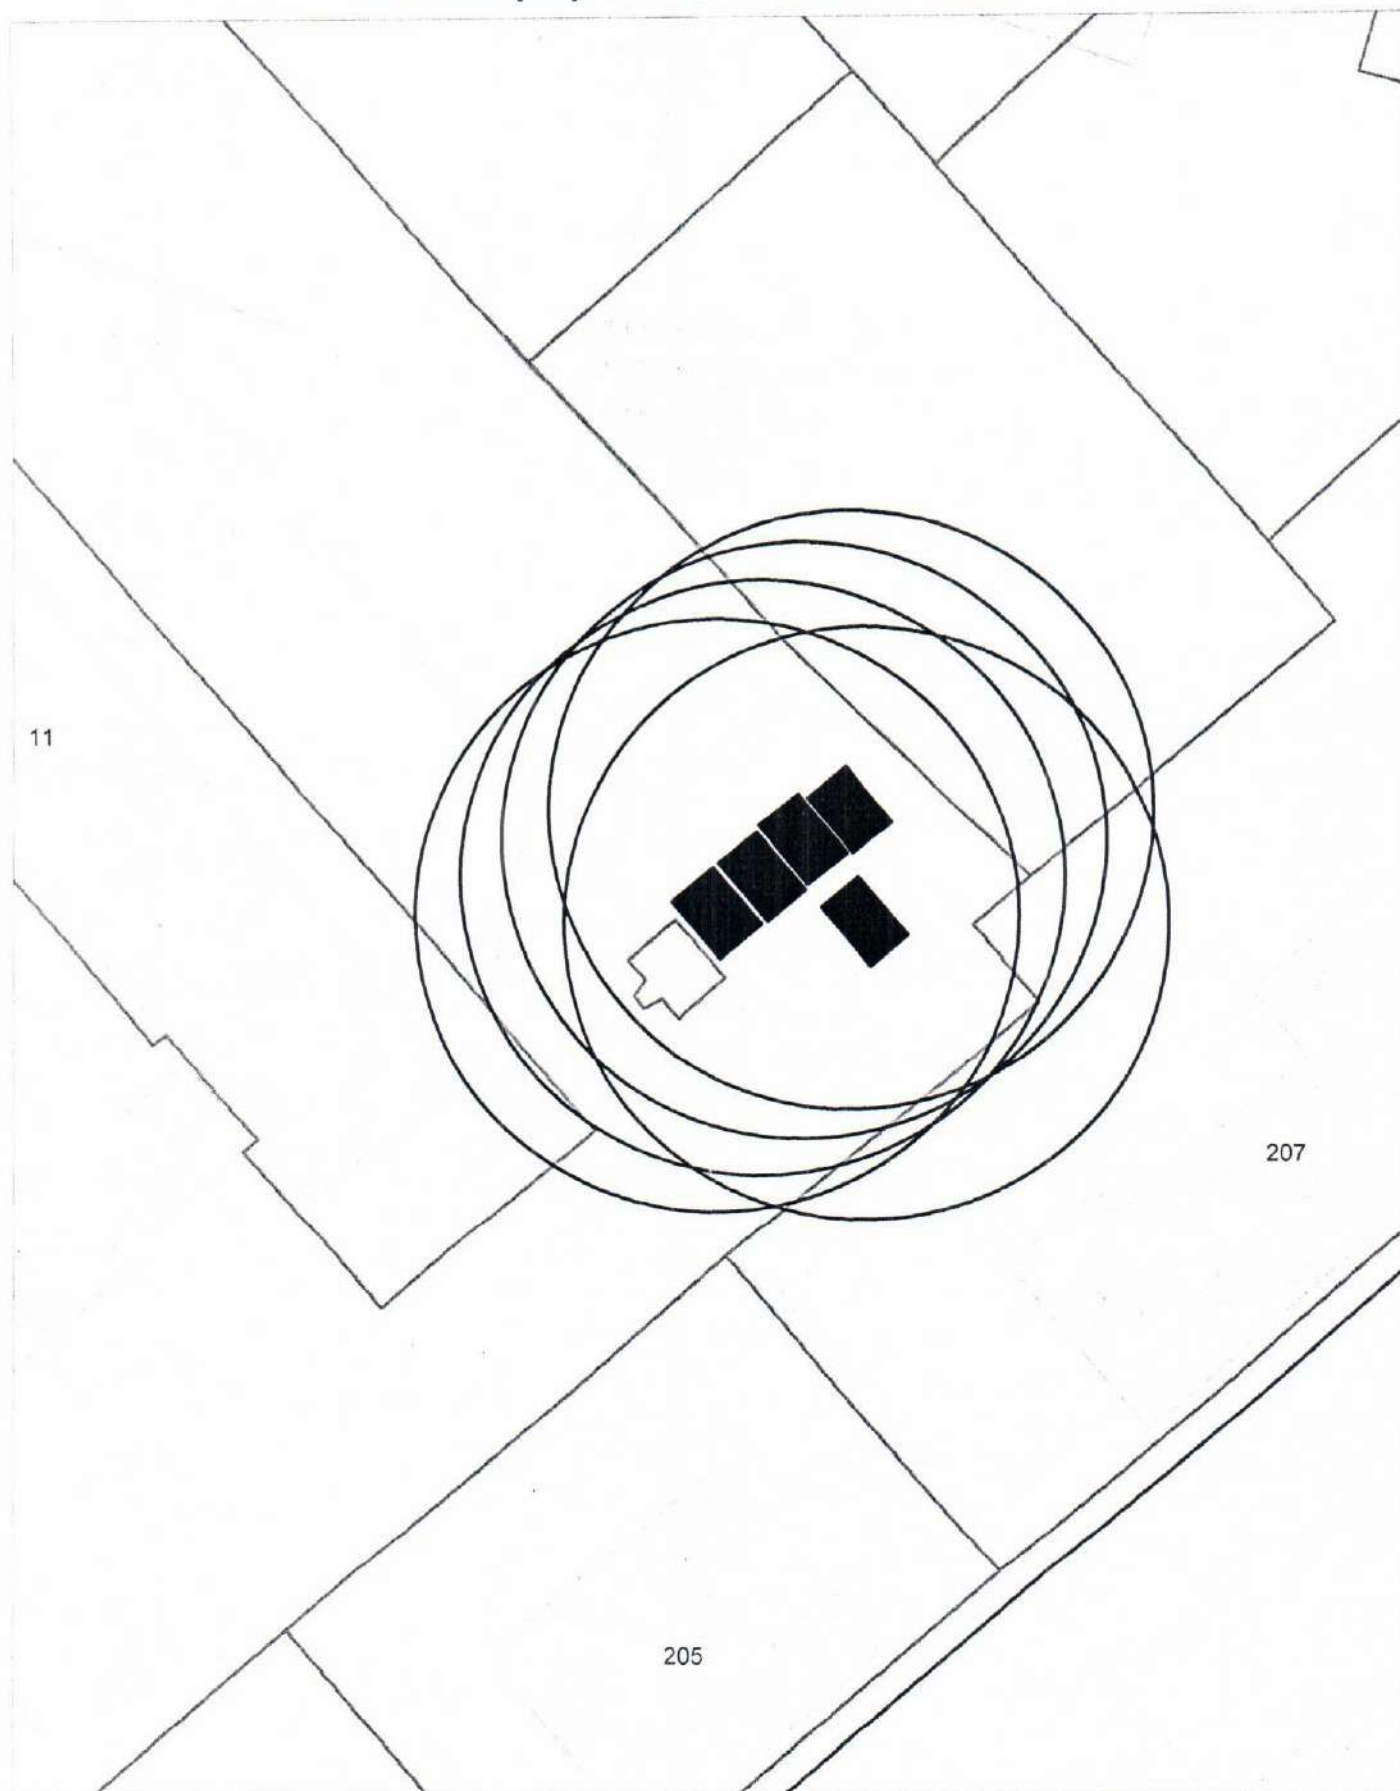


**Карта-схема территории
по адресному ориентиру улица Лескова, (237)
на топографическом плане М 1:500**

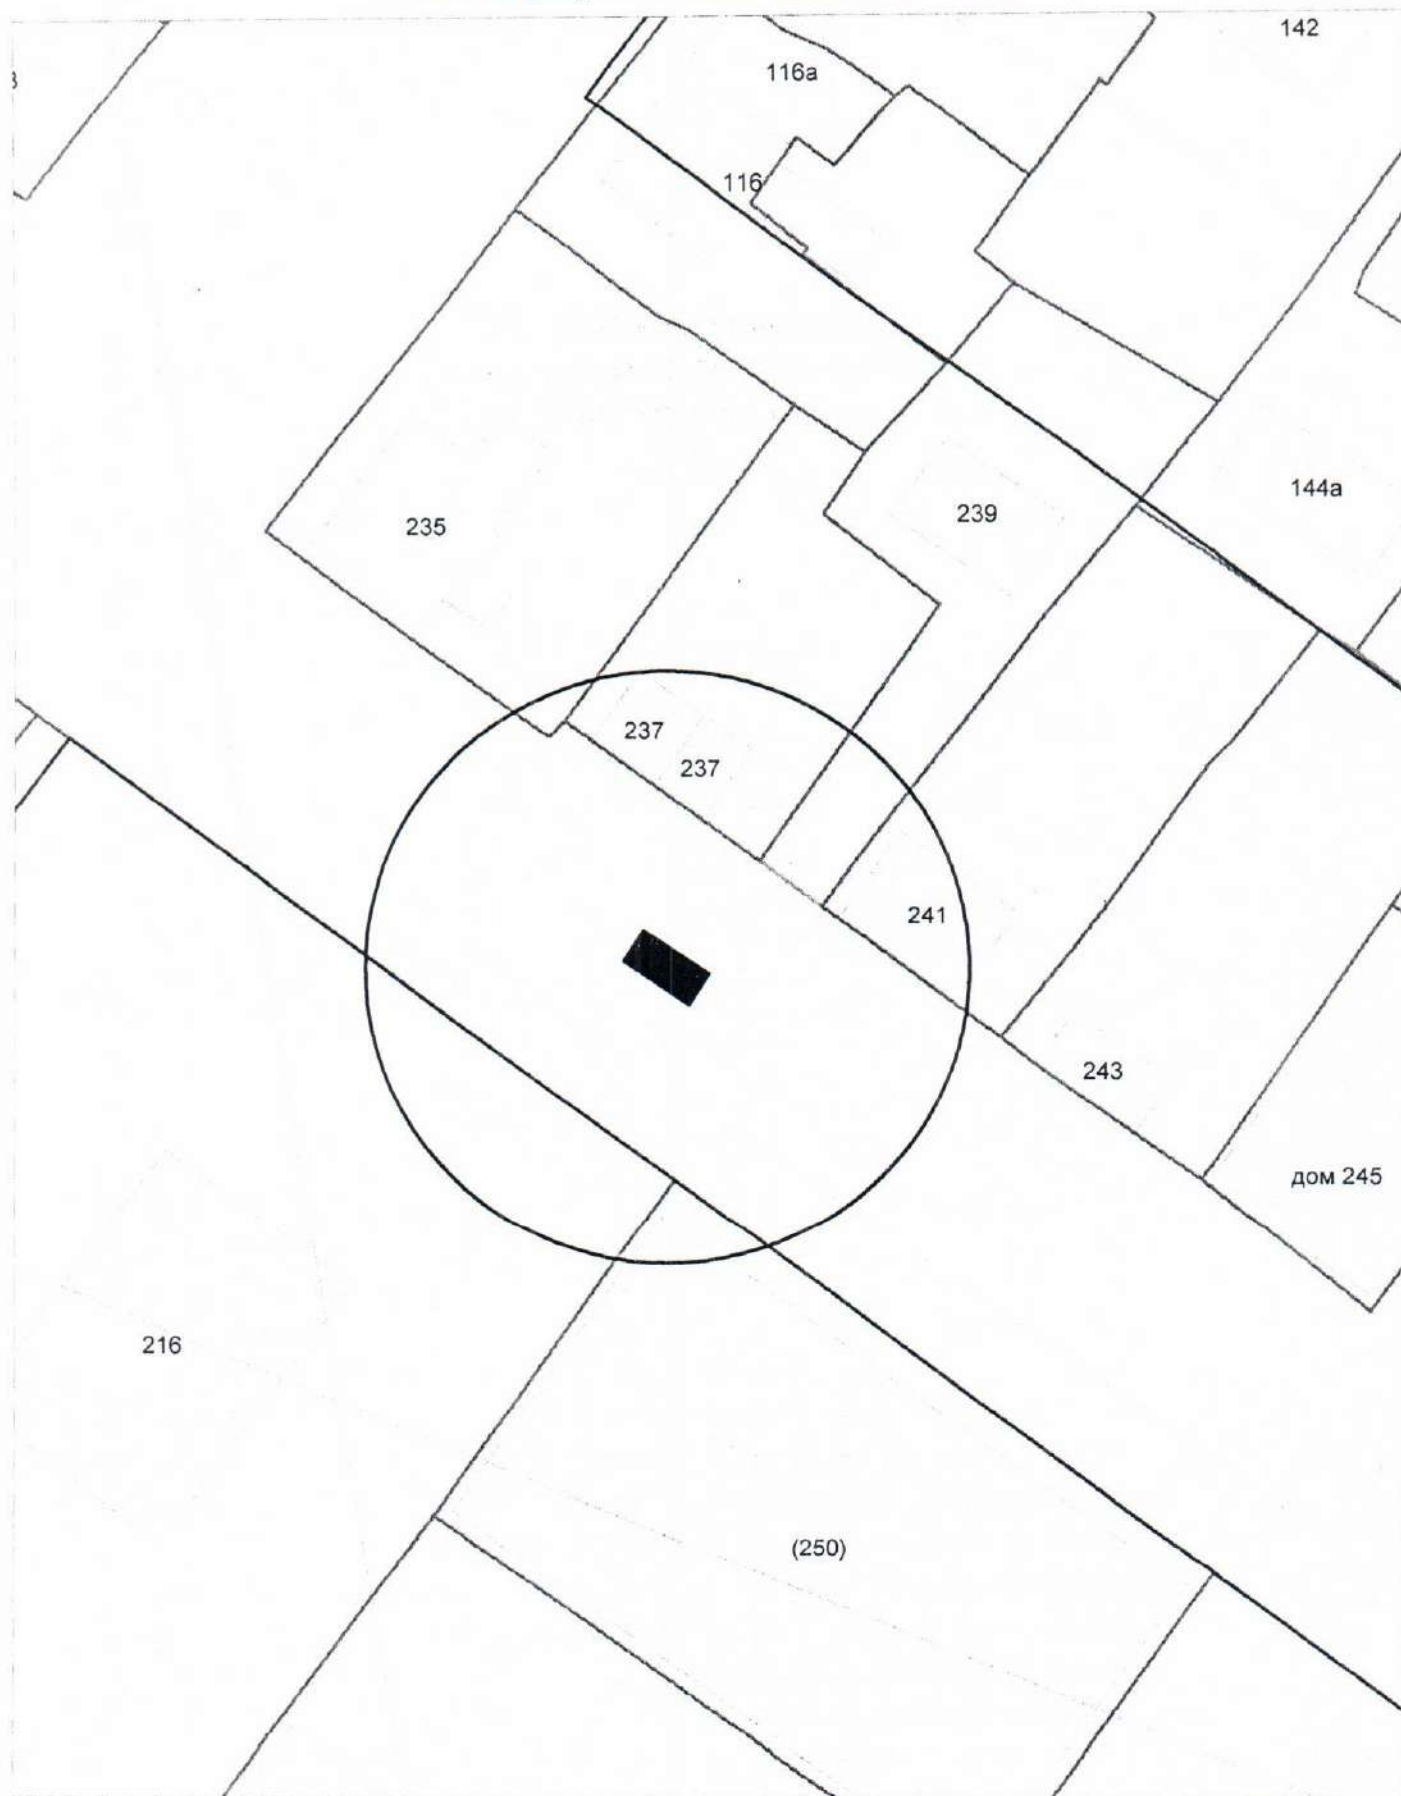


**Карта-схема территории
по адресному ориентиру улица Стофато, (10/1)
на топографическом плане М 1:500**

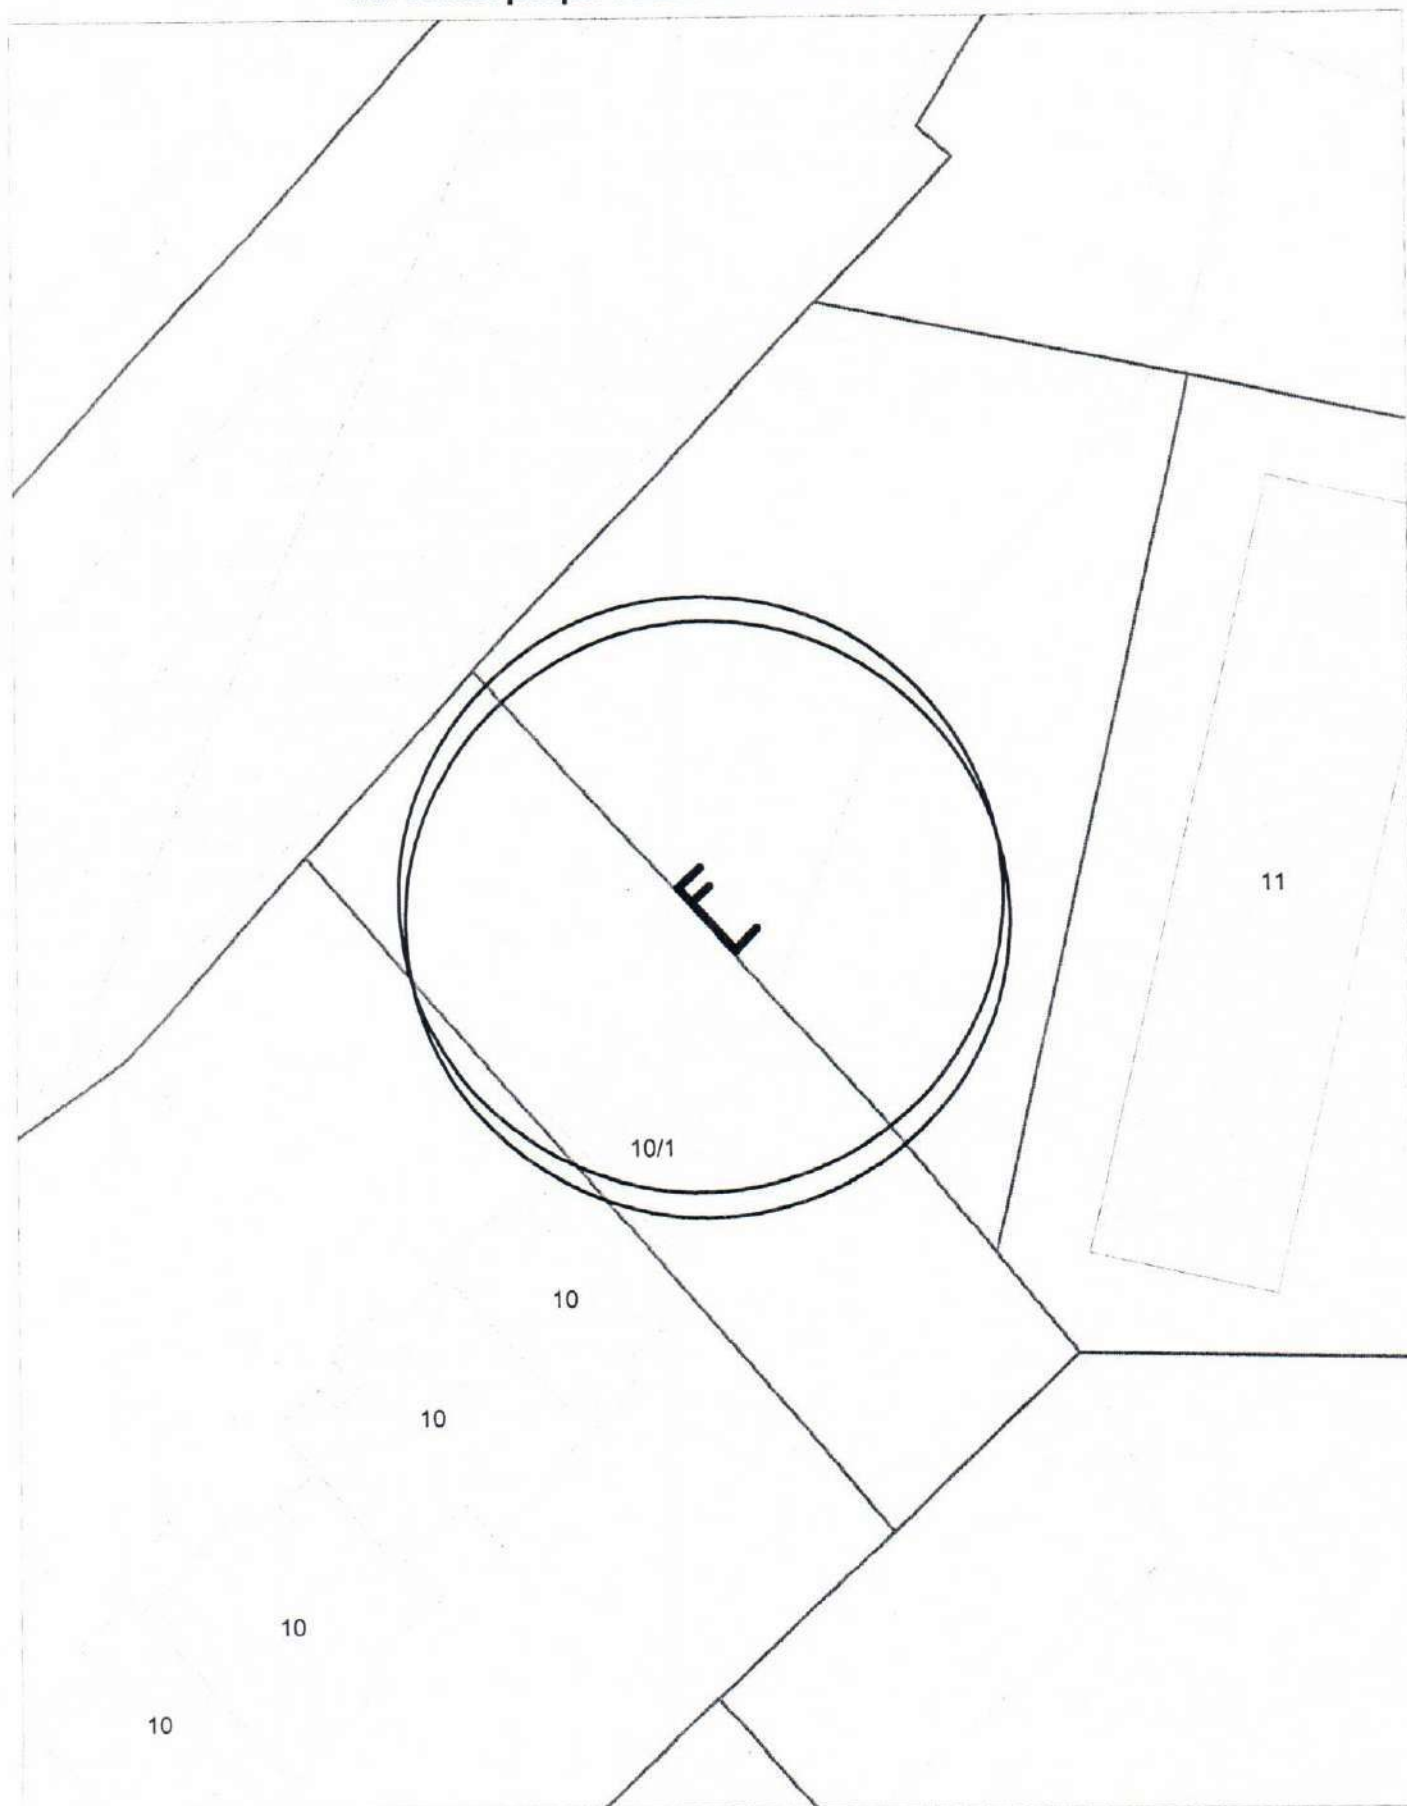

Карта-схема территории
по адресному ориентиру улица Московская, (227)
на топографическом плане М 1:500

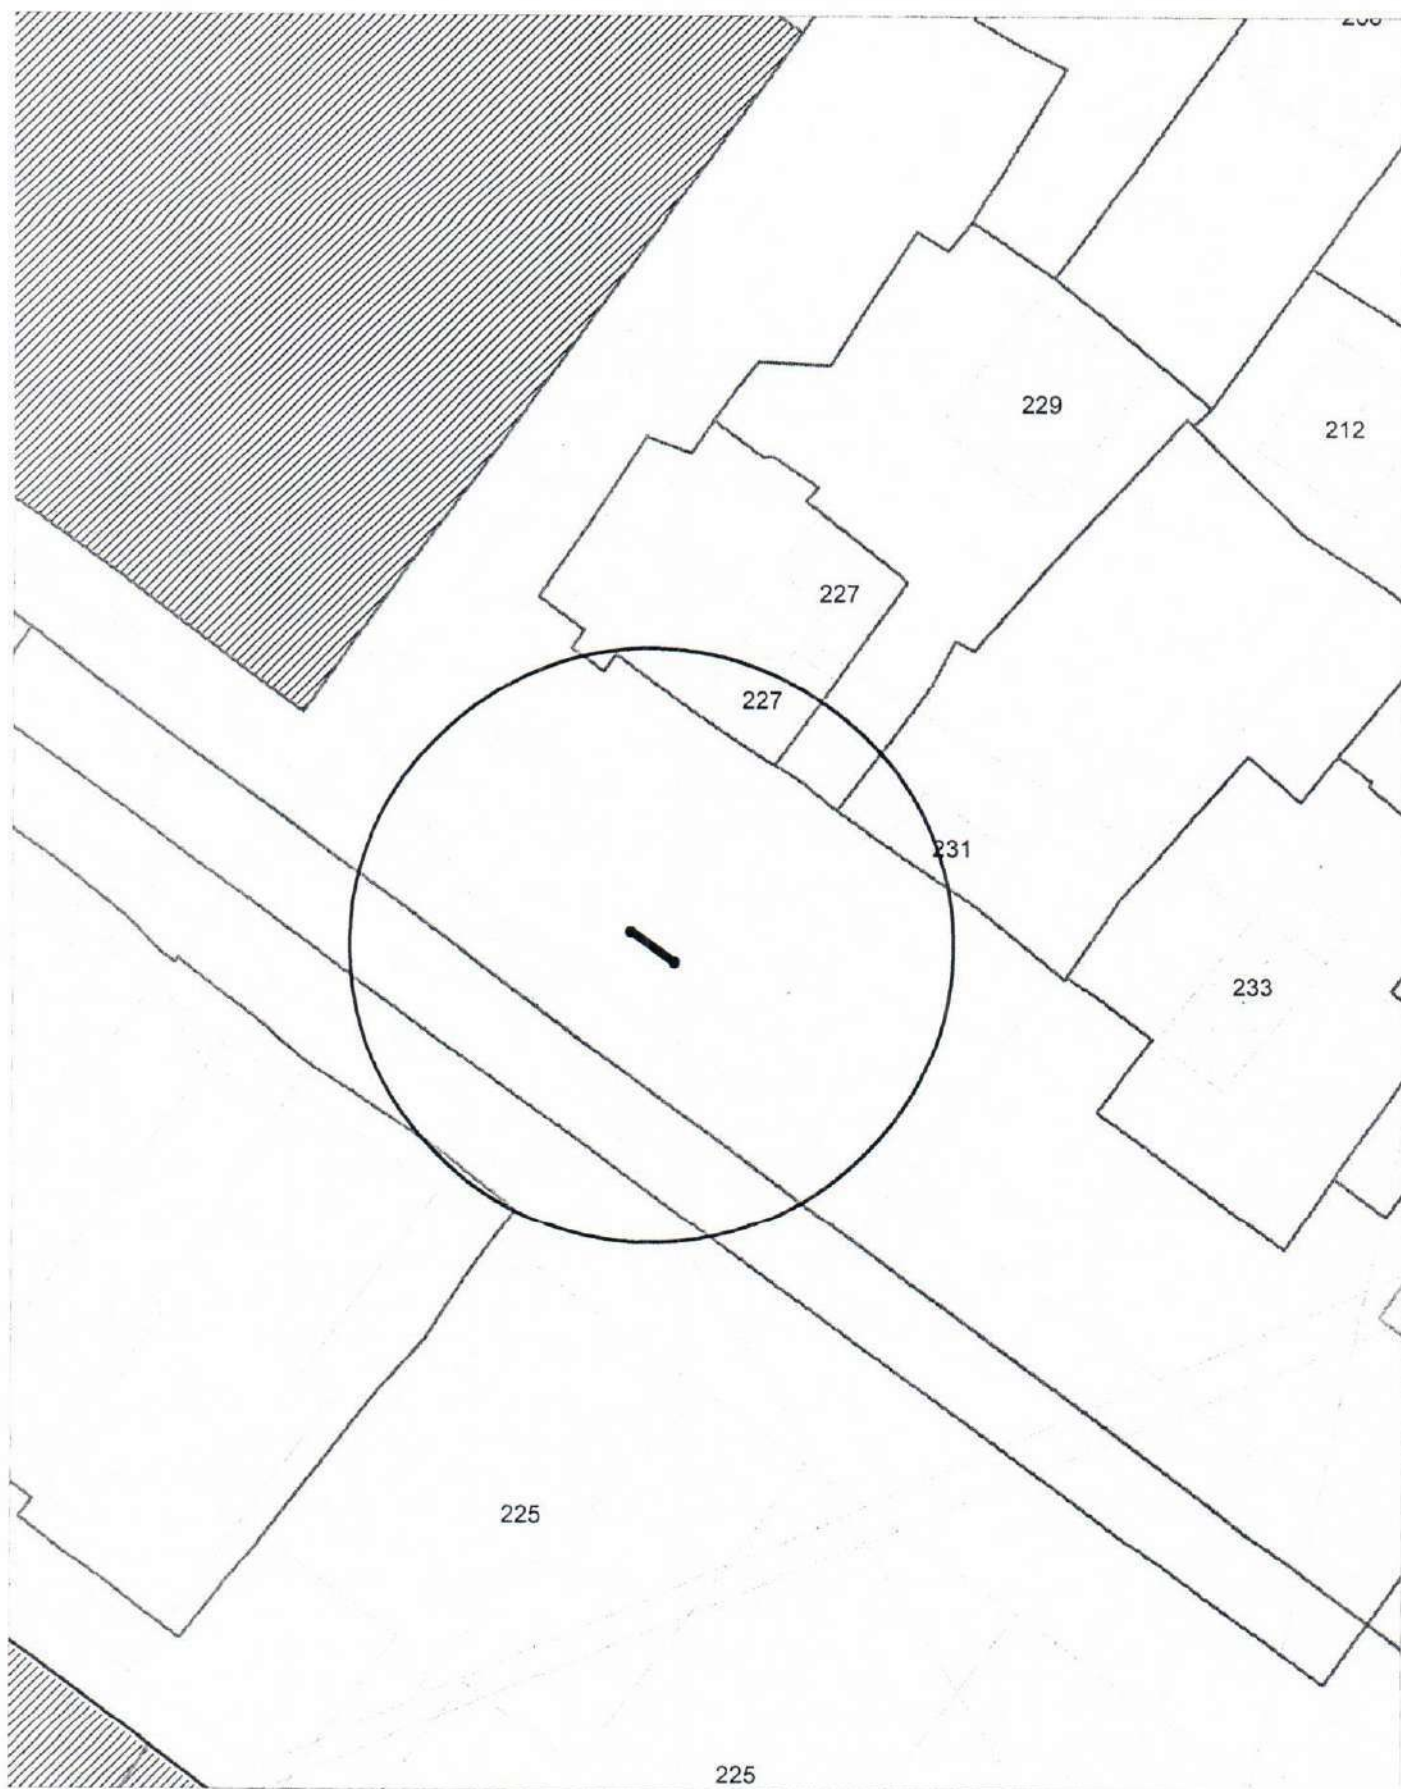

Карта-схема территории
по адресному ориентиру улица Московская, (231)
на топографическом плане М 1:500

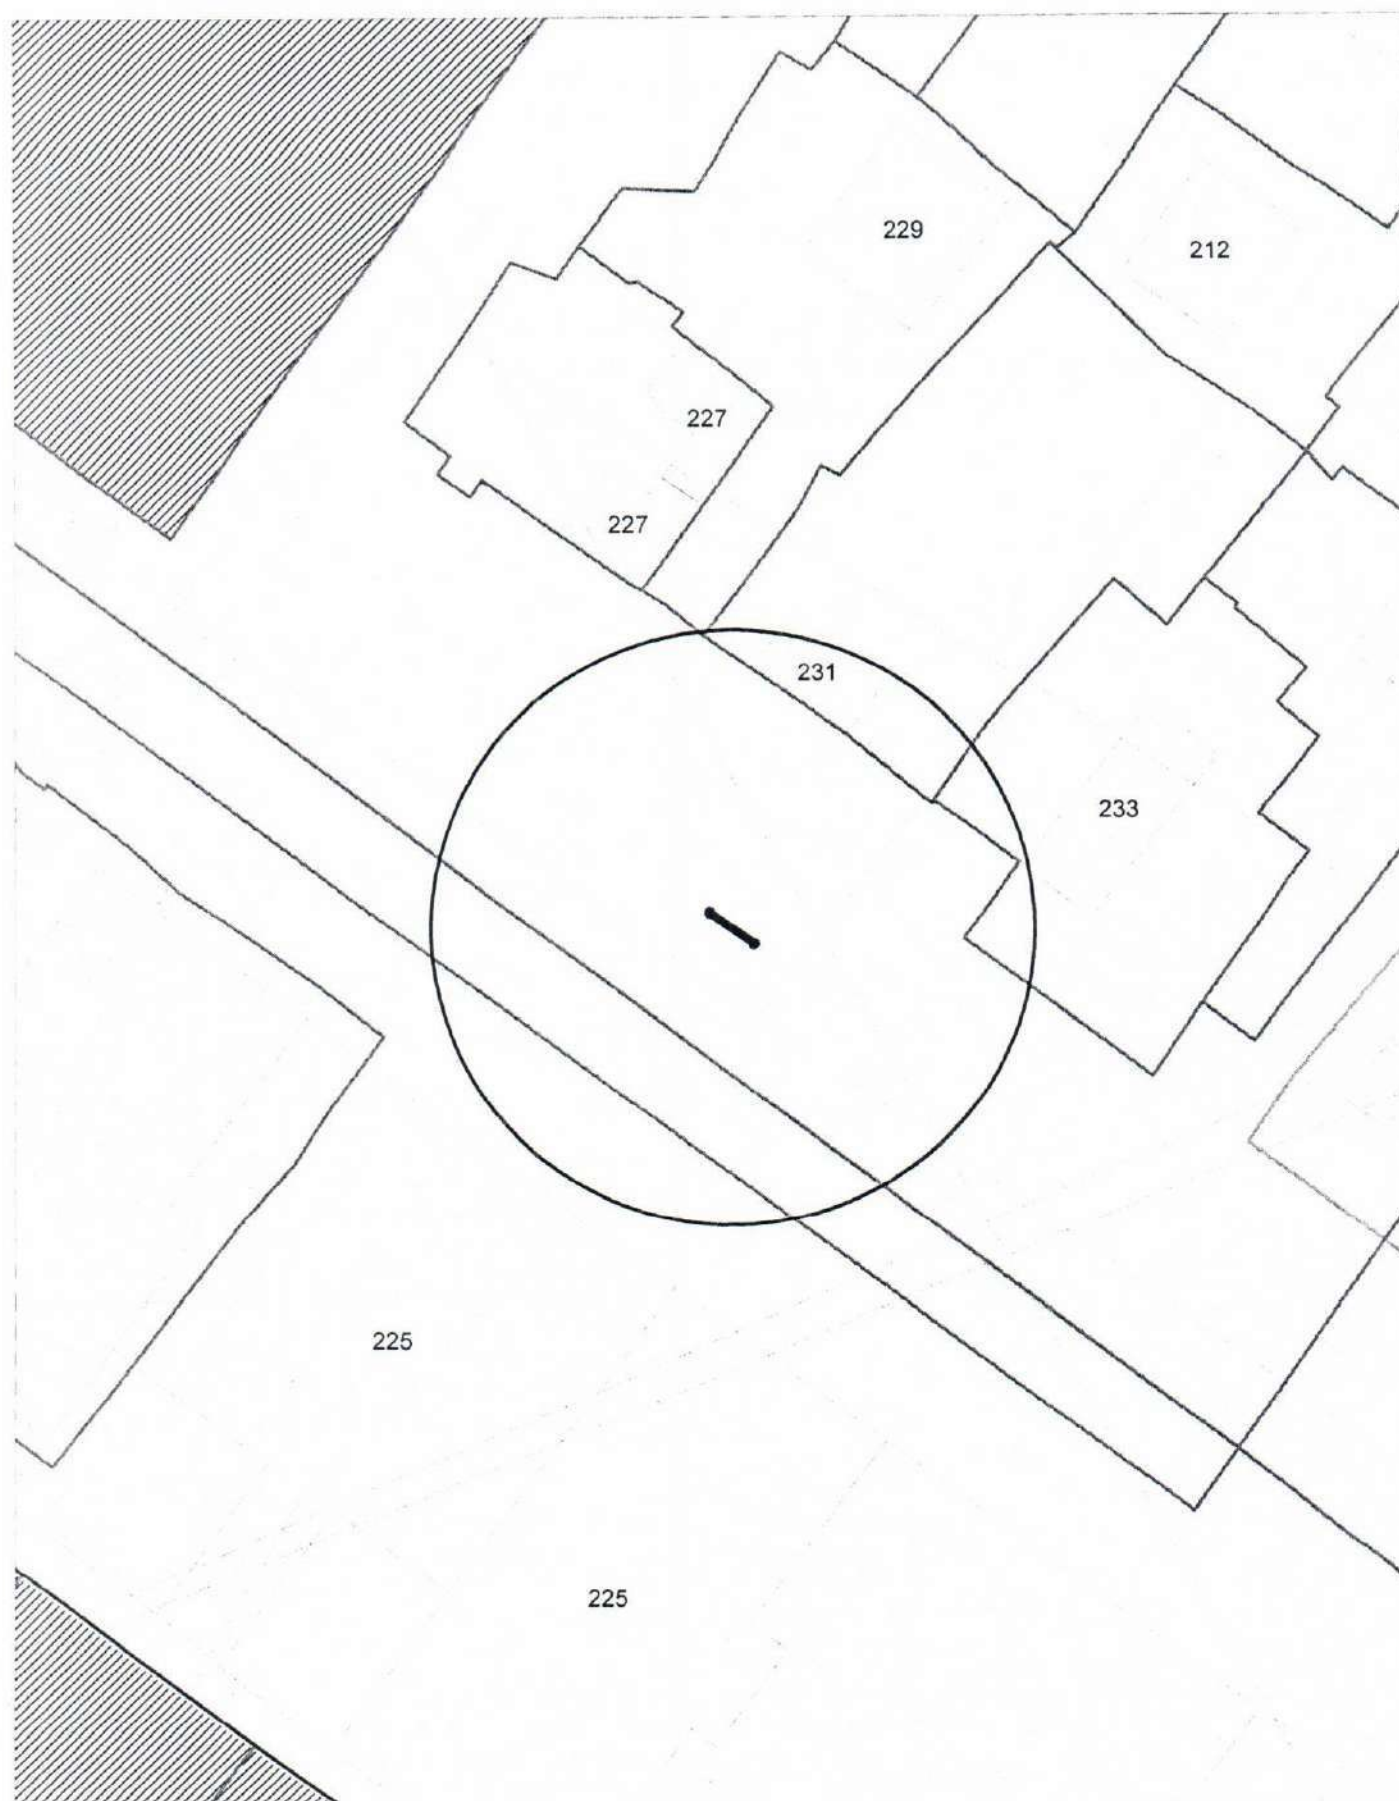

Карта-схема территории
по адресному ориентиру улица Гаранина, (21)
на топографическом плане М 1:500

188/3


21

Карта-схема территории
по адресному ориентиру улица Б. Богаткова, (188/3)
на топографическом плане М 1:500


дом 192a

192/1


188/3

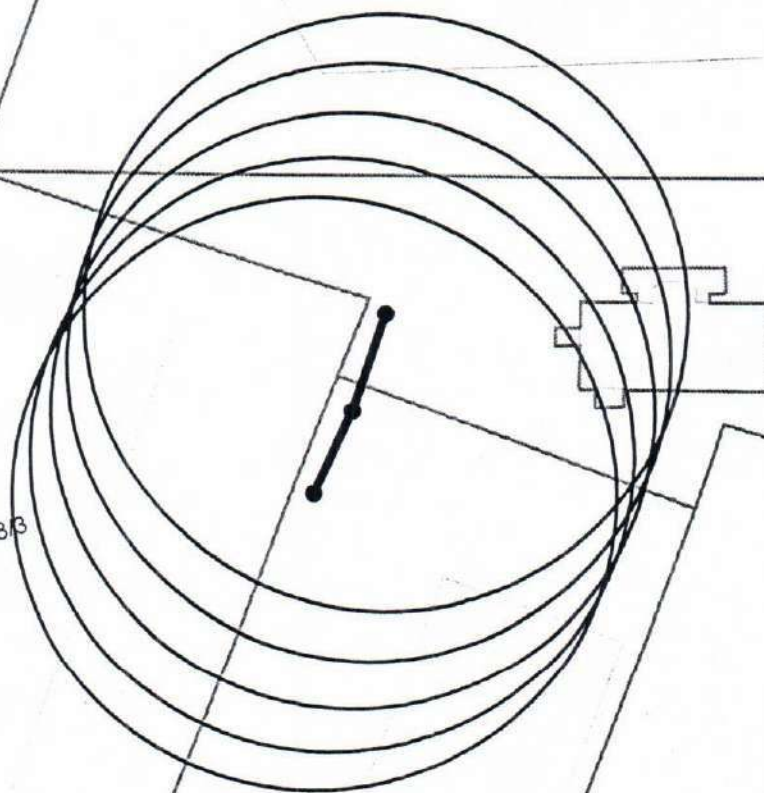

Карта-схема территории
по адресному ориентиру улица Есенина, (55 к. 6)
на топографическом плане М 1:500

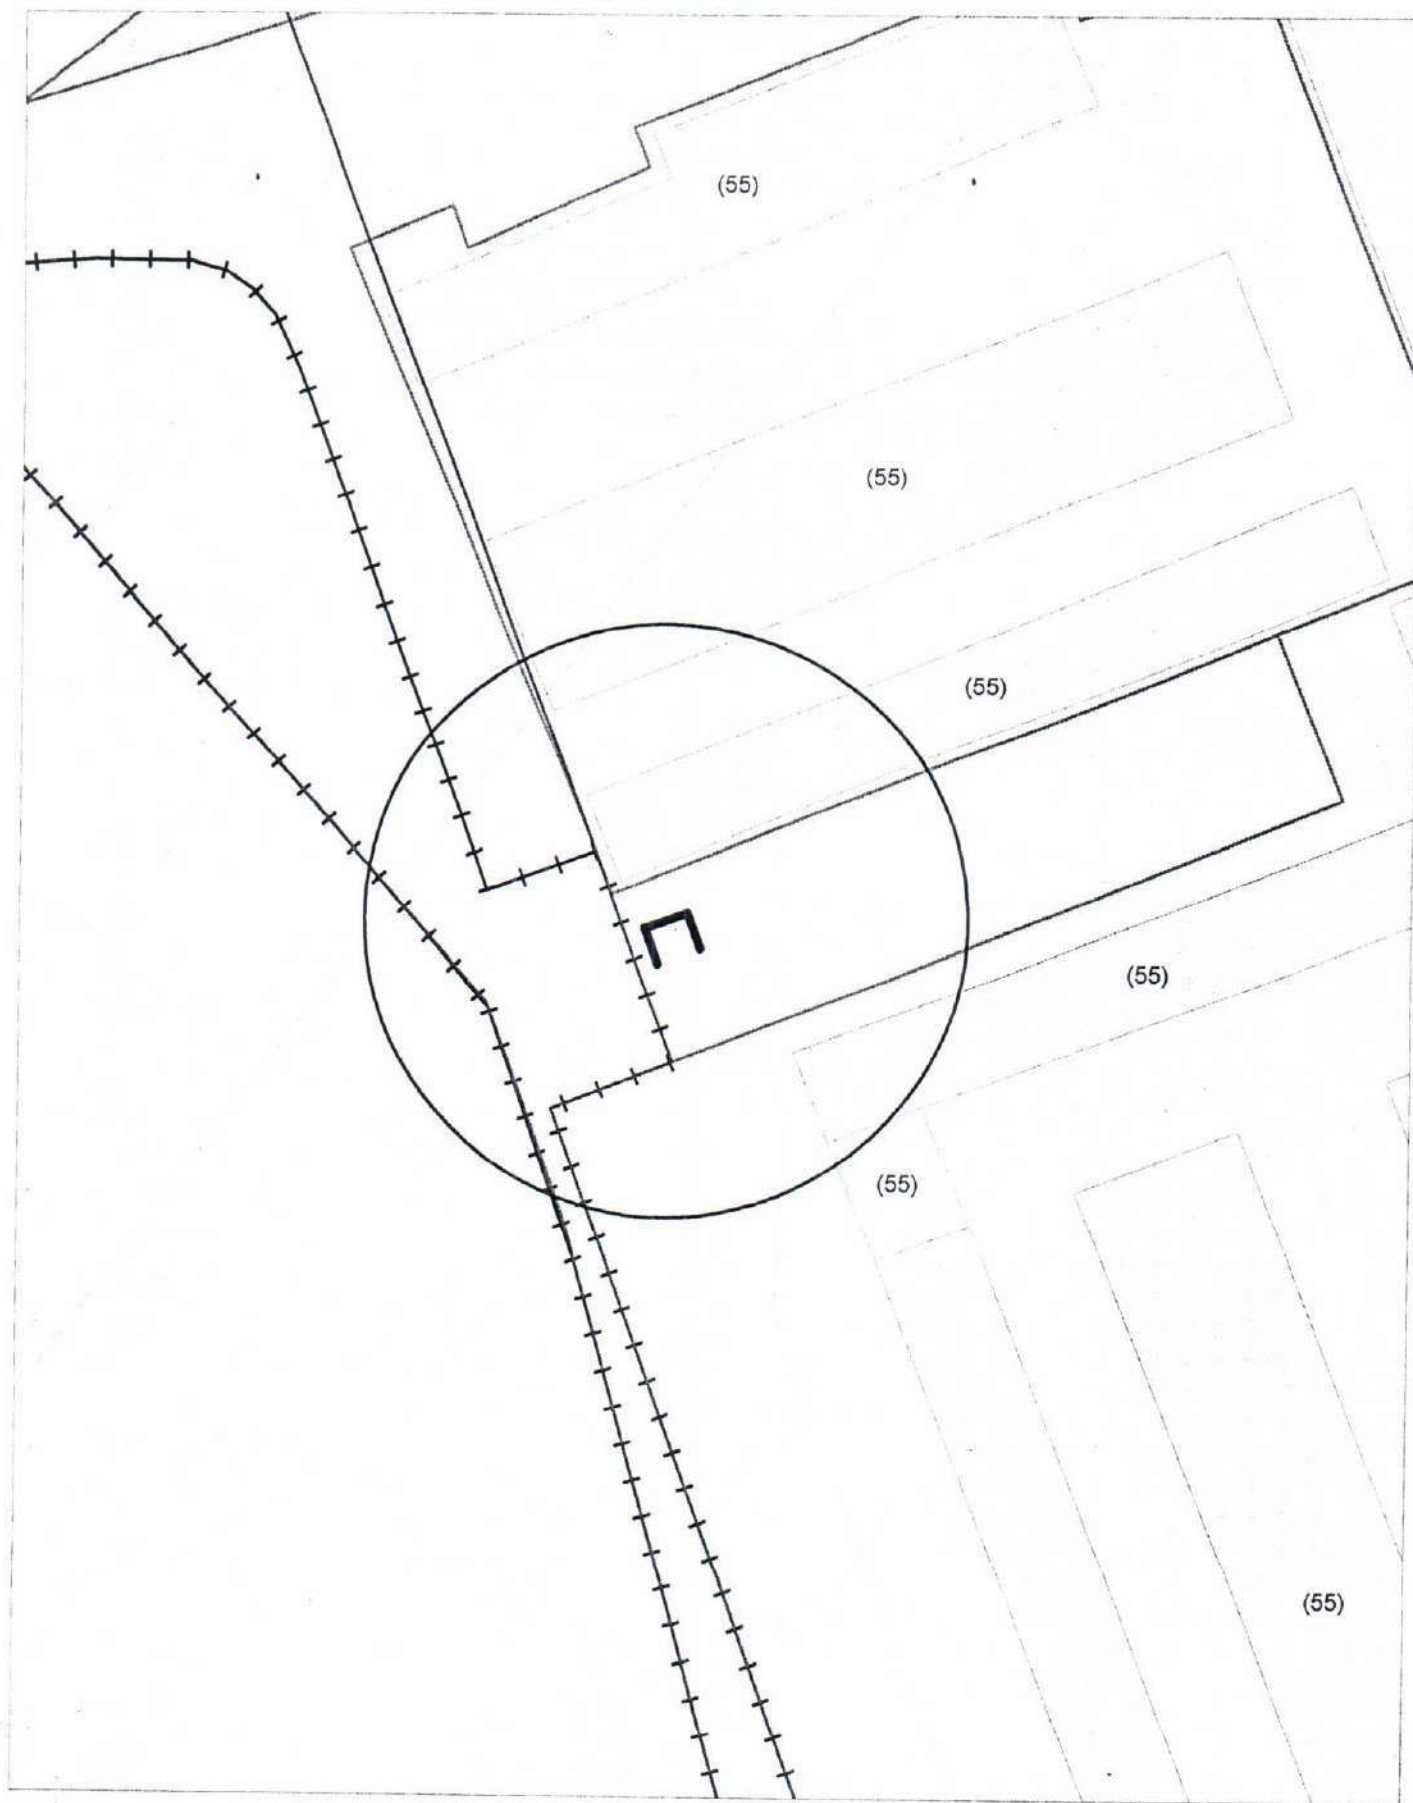


Карта-схема территории
здания нестационарного объекта по ул. Первомайской
на топографическом плане
М 1:500



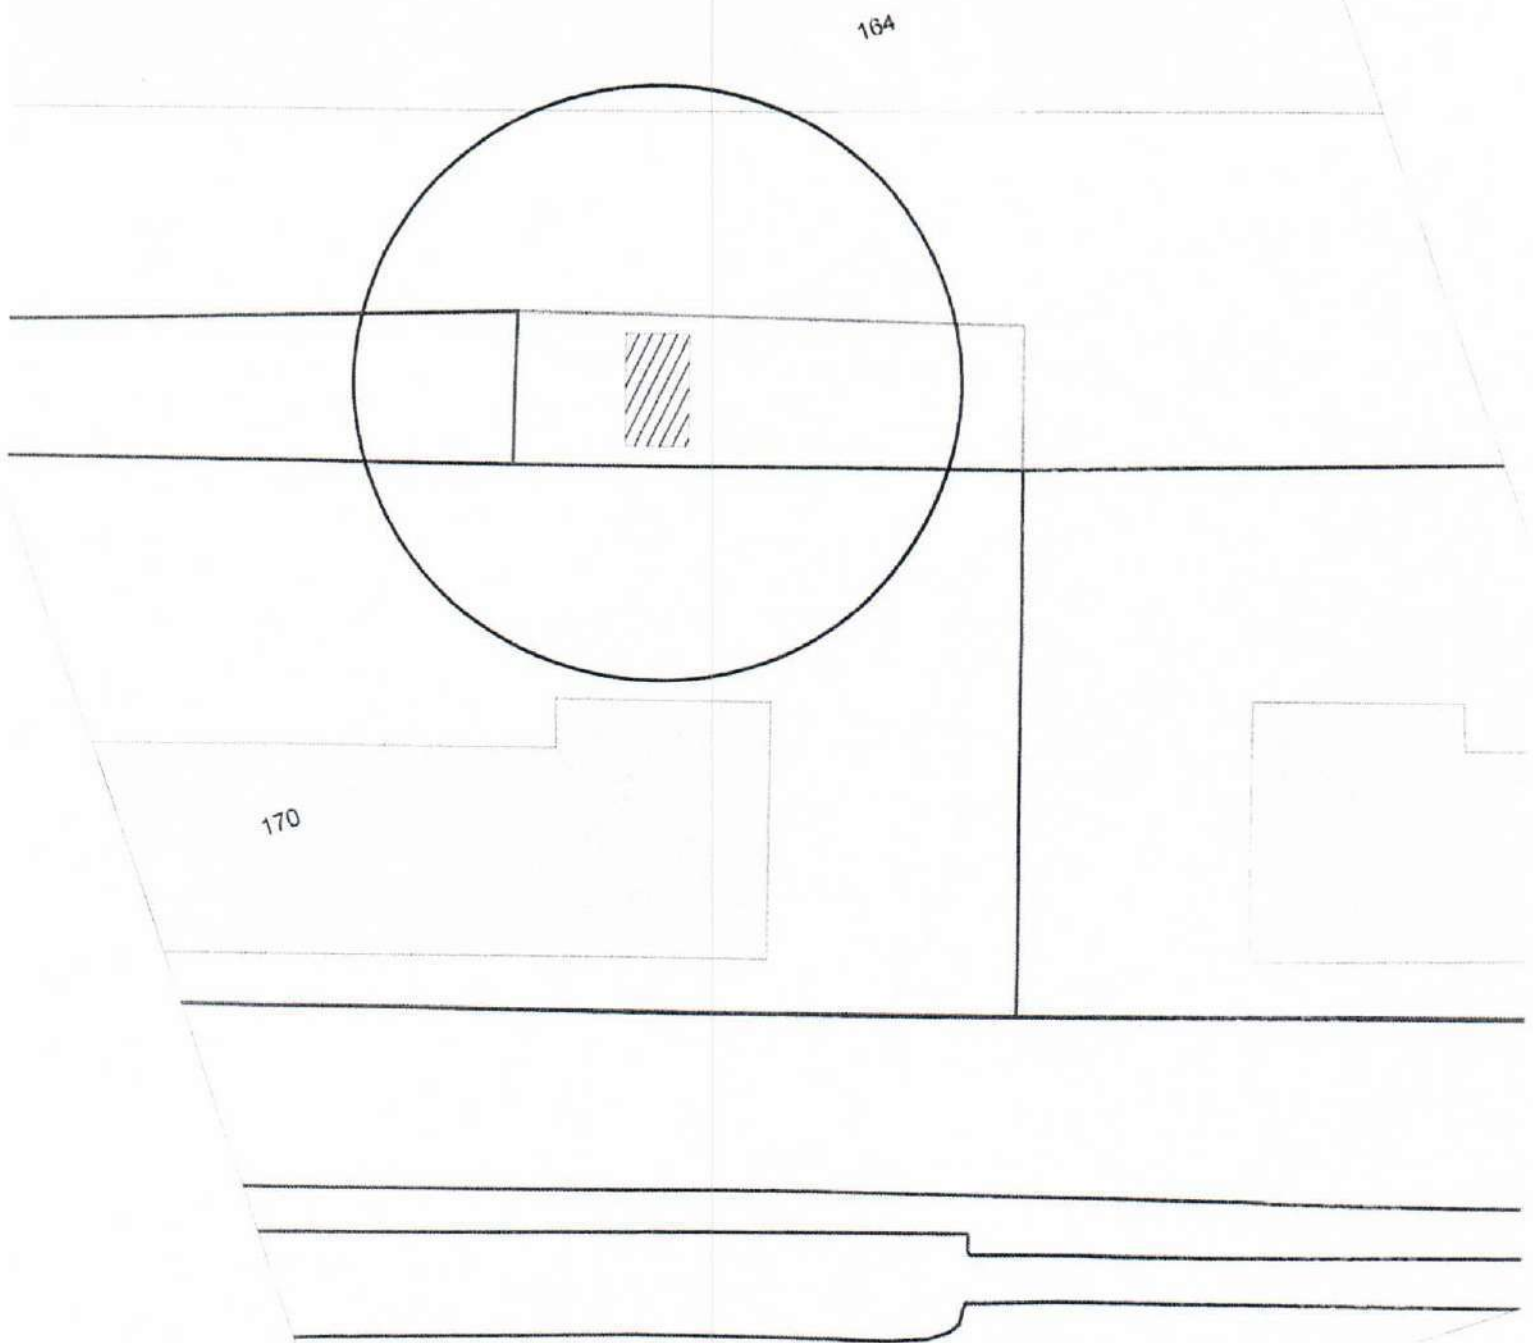


Карта-схема территории
ения нестационарного объекта по ул. Первомайская, (11
на топографическом плане
М 1:500


164

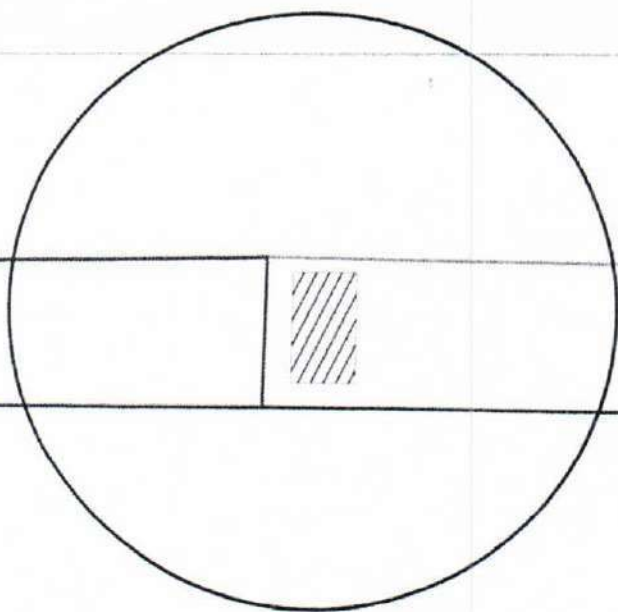


170

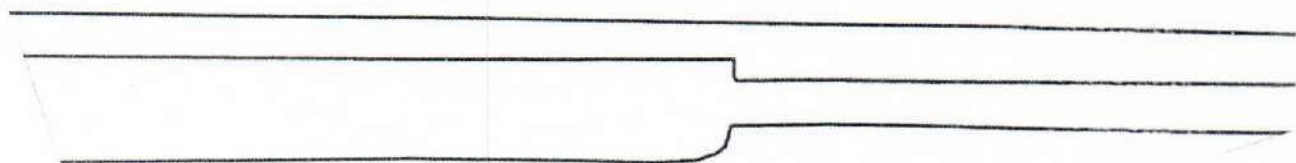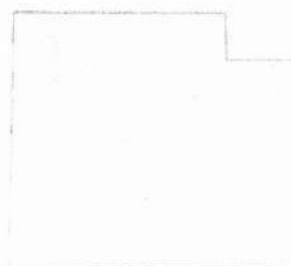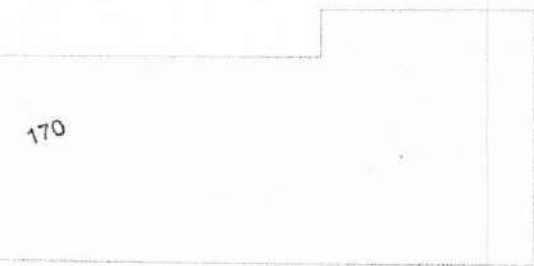

Карта-схема территории
размещения нестационарного объекта по ул. Чапаева, (7/2)
на топографическом плане
М 1:500

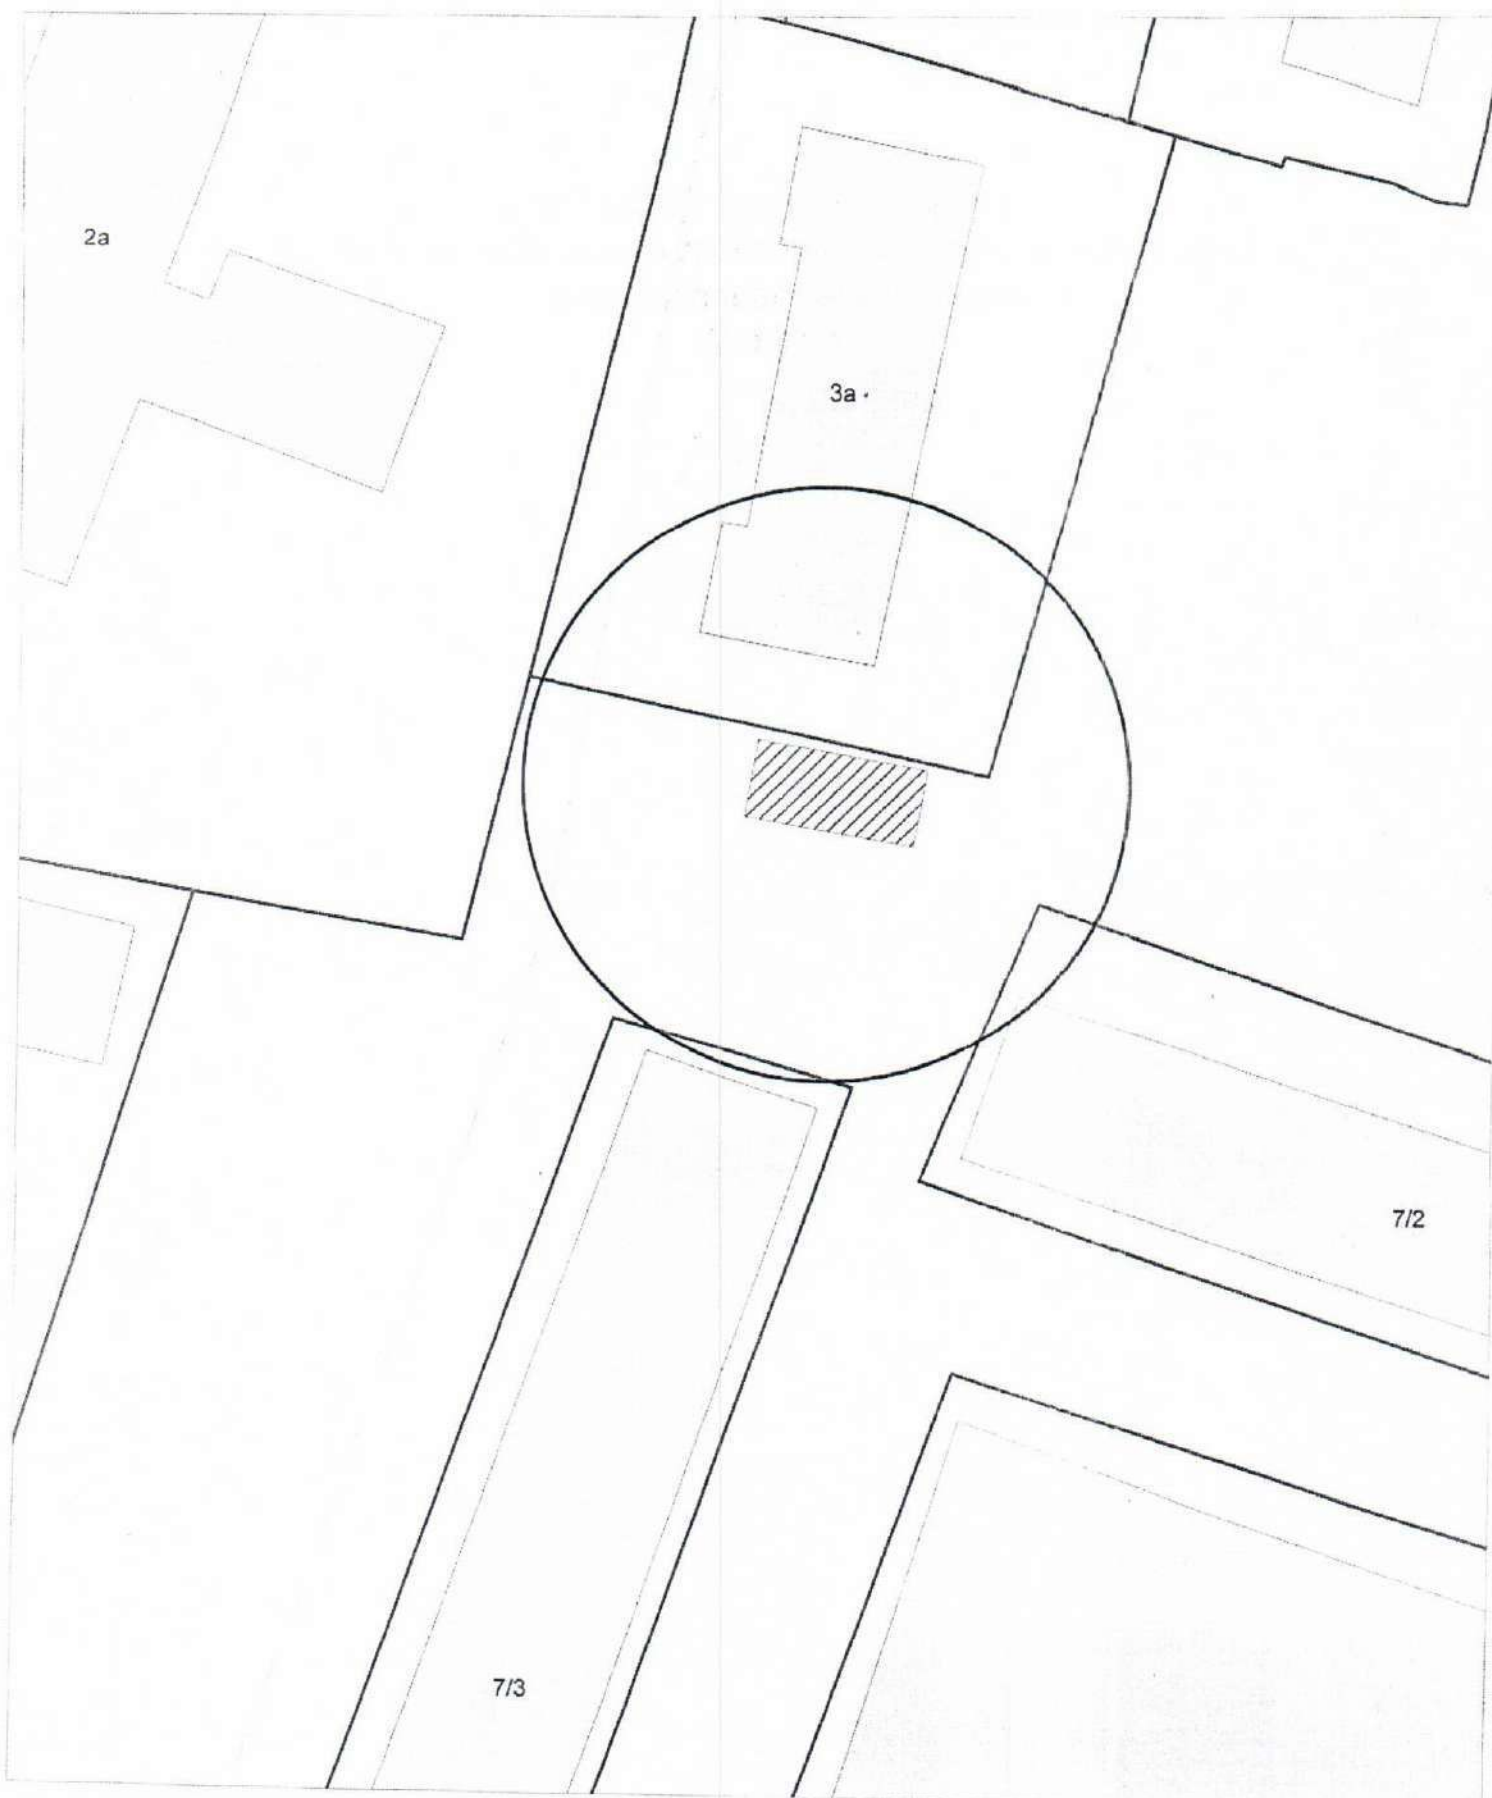

**Карта-схема с адресным ориентиром:
ул. Сибирская, (35)
на топографическом плане 1:800**

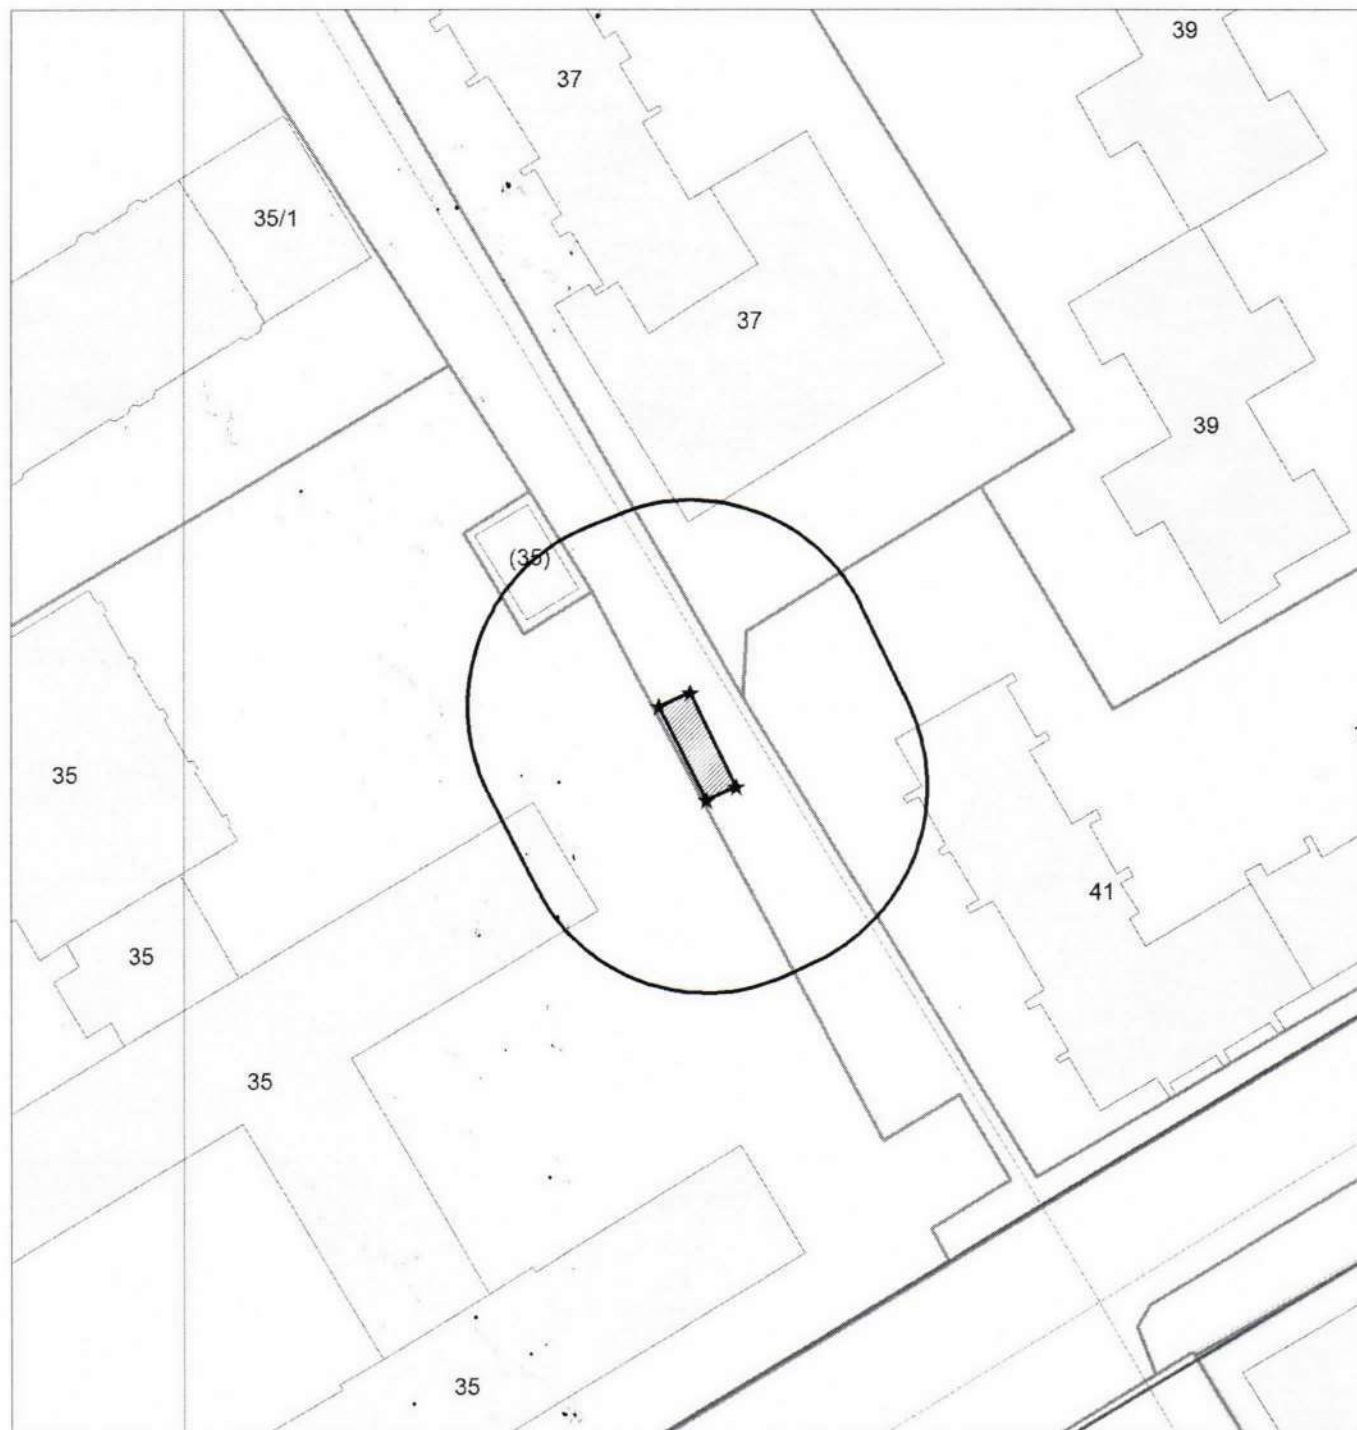

**Карта - схема с адресным ориентиром:
ул. Линейная, (32/2 к1)
на топографическом плане 1:600**

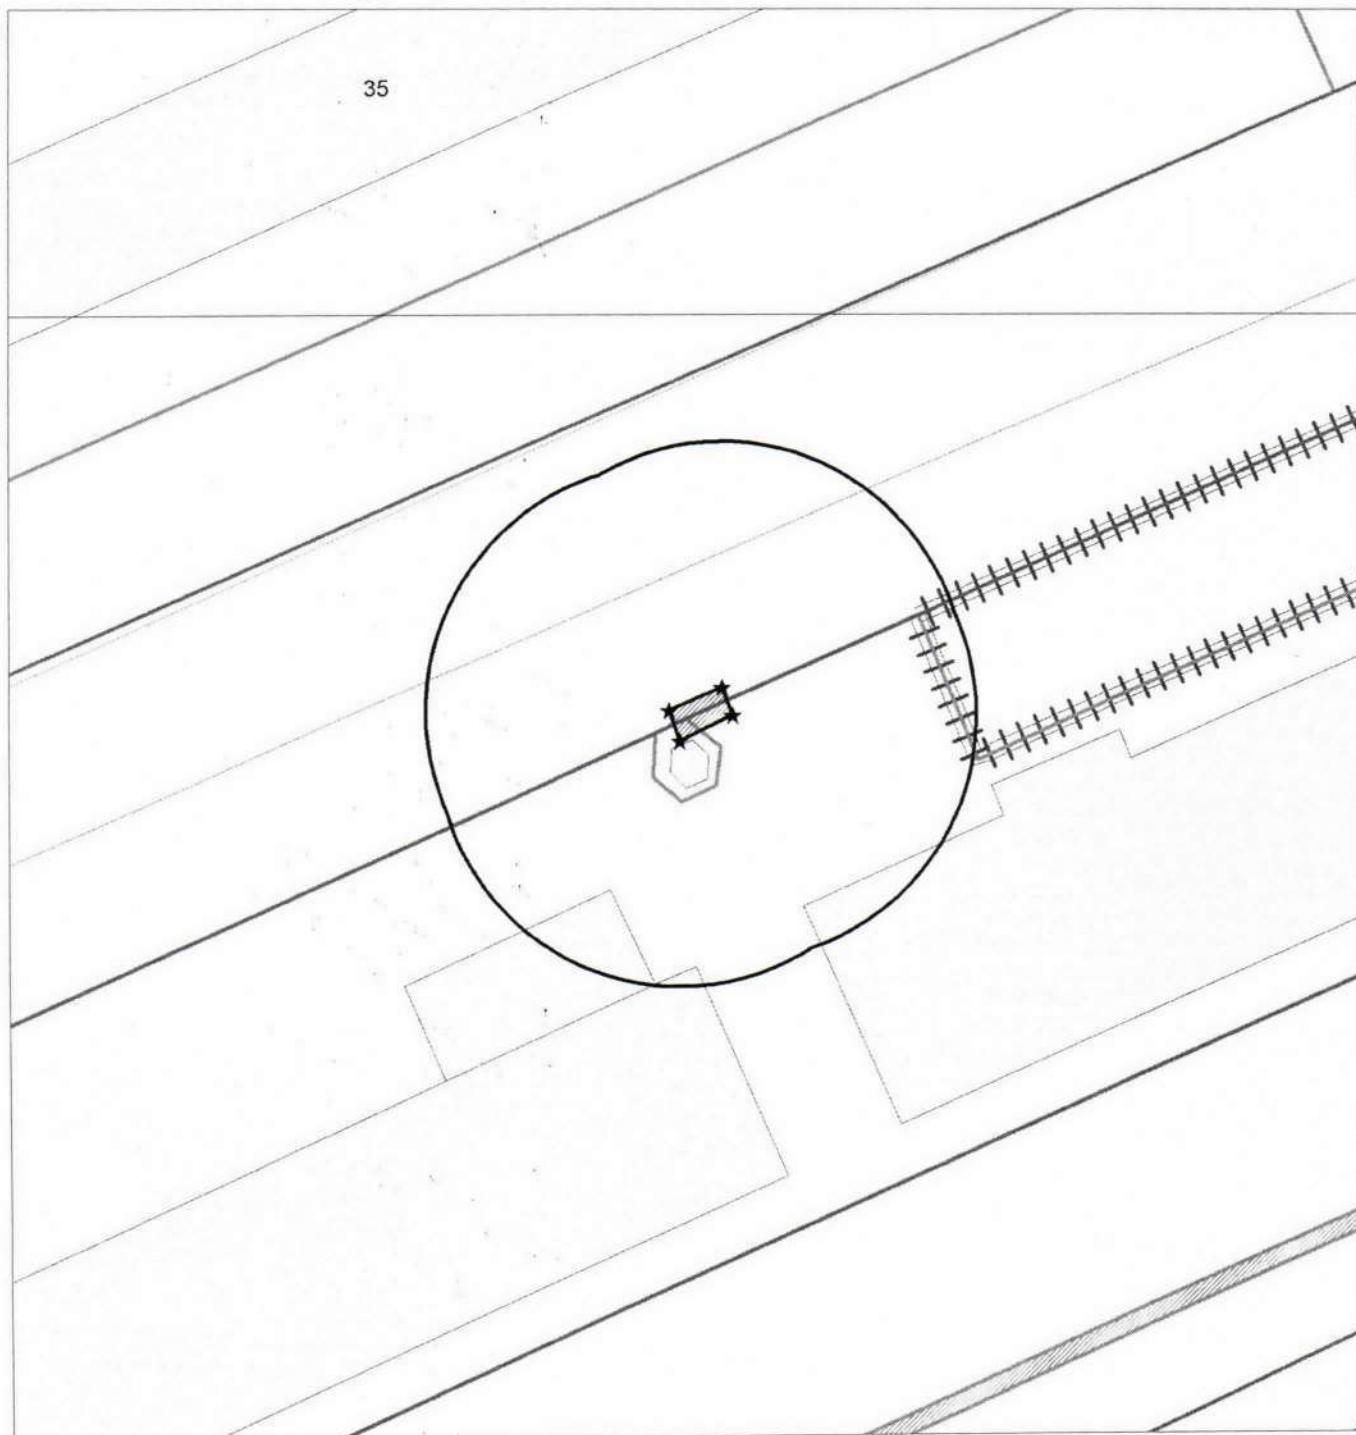


Схема размещения нестационарных объектов

