


## **Информация о последствиях самовольного размещения нестационарных объектов**

По результатам заседания комиссии по вопросам демонтажа самовольных нестационарных объектов на территории города Новосибирска от 09.03.2022 № 201 принято решение о демонтаже самовольных нестационарных объектов в пределах территорий, представленных на картах – схемах.

В соответствии с действующим Положением о нестационарных объектах на территории города Новосибирска, утвержденным решением Совета депутатов города Новосибирска от 29.04.2015 № 1336 (в редакции от 30.06.2021) (далее – Положение) в случае выявления повторного размещения самовольного нестационарного объекта в течение календарного года в пределах территории в радиусе 20 м от ранее демонтированного нестационарного объекта, указанной в карте-схеме территории, также в случае перемещения самовольного нестационарного объекта в пределах территории планируемого демонтажа и (или) если внешний вид его, в том числе размер, изменен, администрацией района (округом по районам) города Новосибирска (далее – администрация района (округ по районам)) составляется акт о выявлении самовольного нестационарного объекта (далее – акт о выявлении). На основании такого акта о выявлении департамент строительства и архитектуры мэрии города Новосибирска, администрации районов (округ по районам) обеспечивают повторный демонтаж самовольного нестационарного объекта без совершения действий, предусмотренных пунктами 6.6 – 6.8 Положения.


---

Карта-схема территории № 1447  
по адресному ориентиру: ул. Б. Богаткова, (264)  
на топографическом плане в масштабе М 1:500

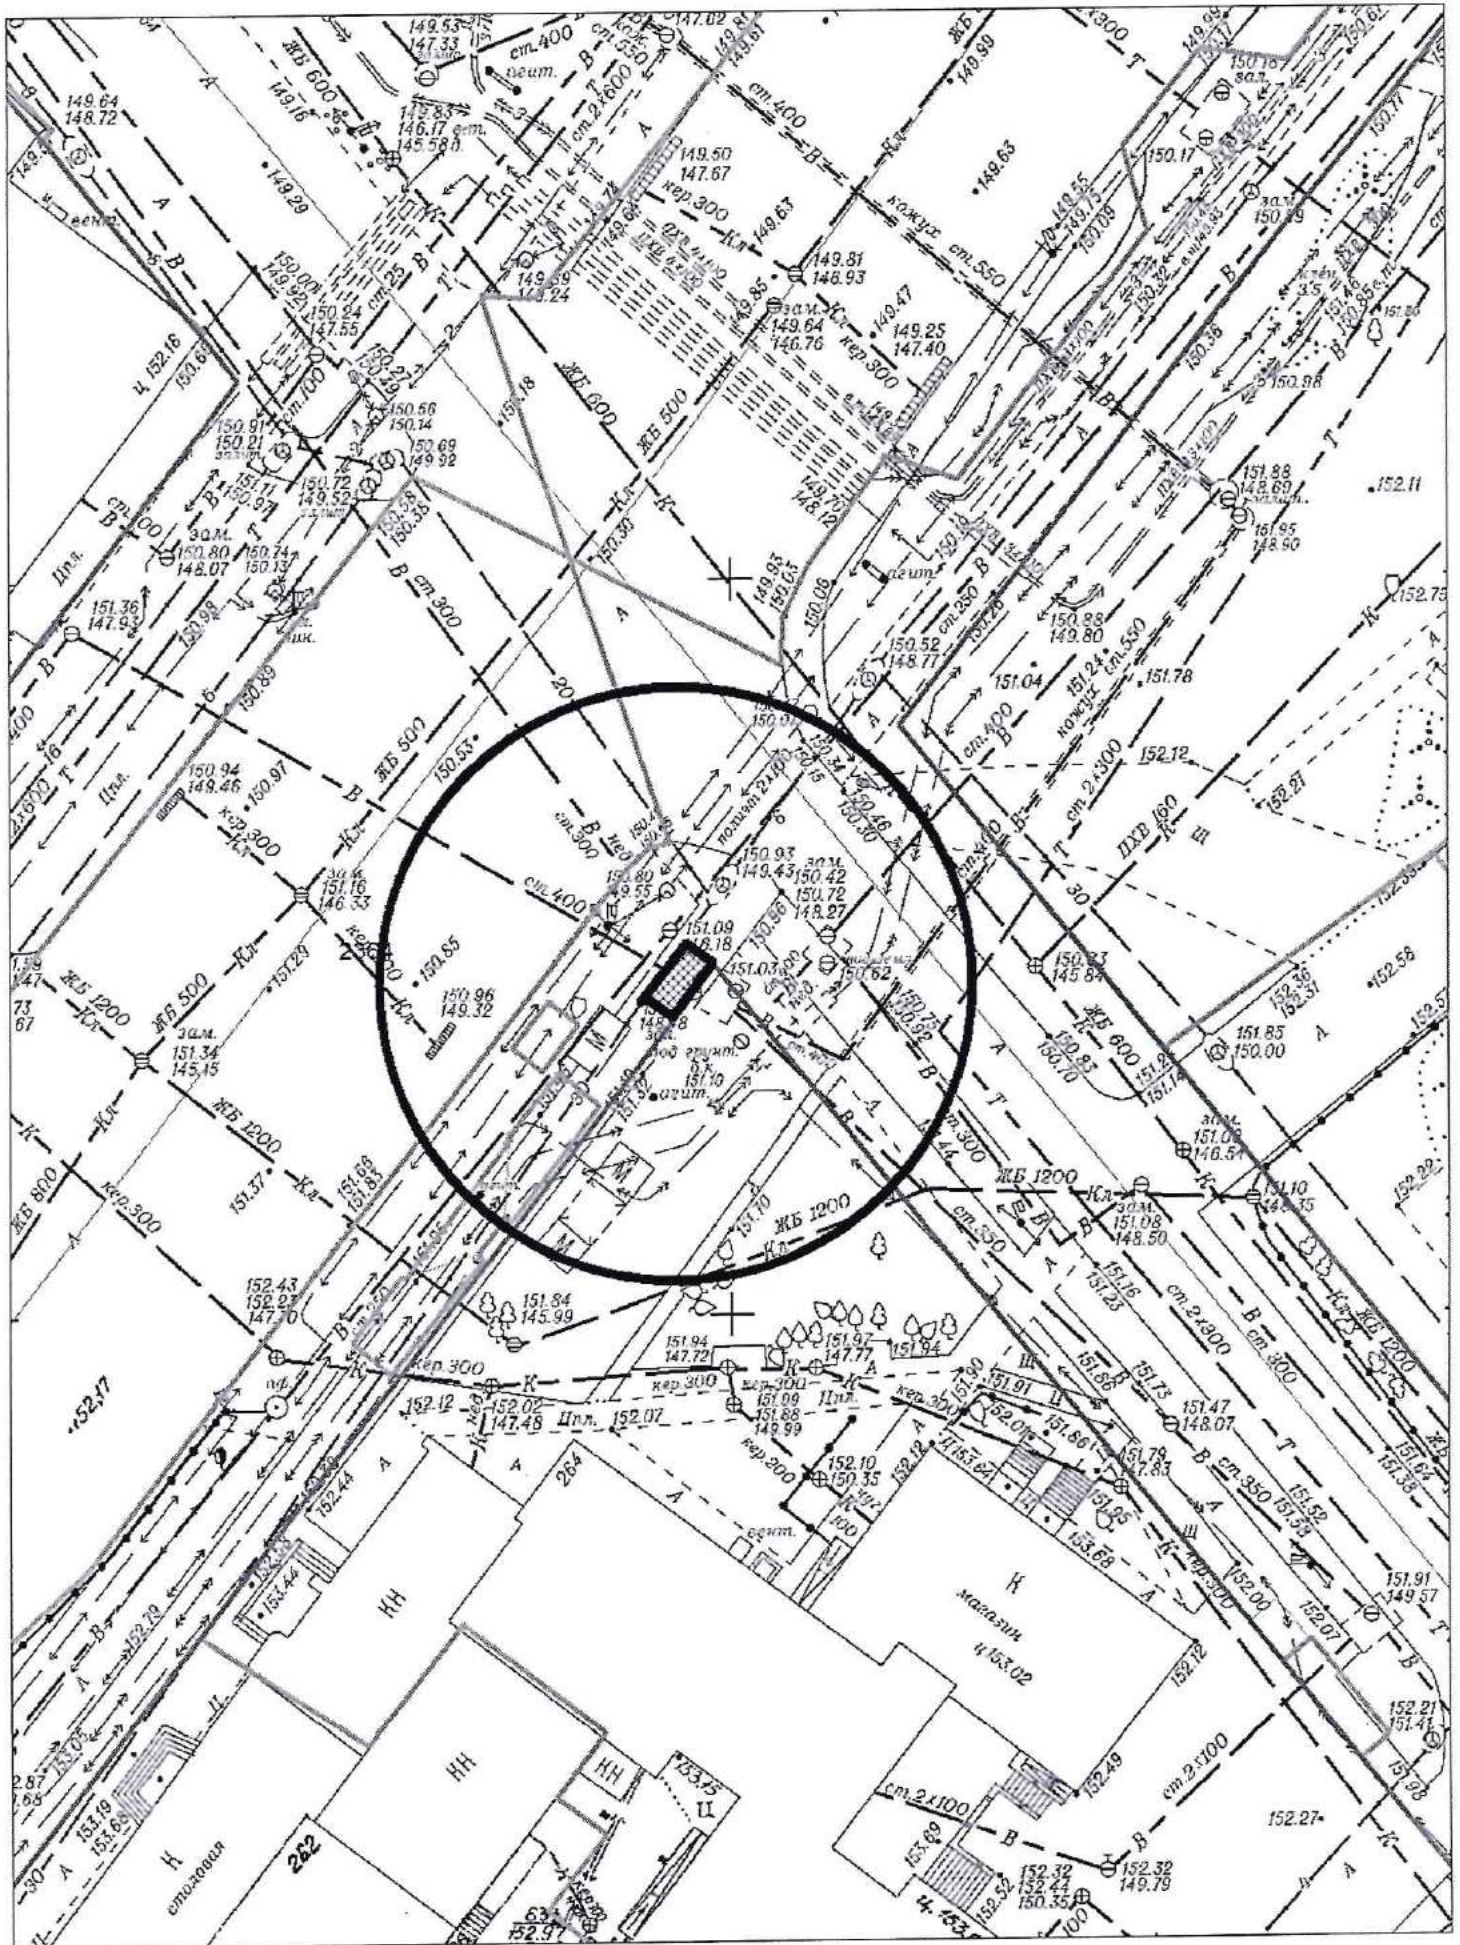





Карта-схема территории № 1449  
 по адресному ориентиру: ул. Доватора, (25)  
 на топографическом плане в масштабе М 1:500

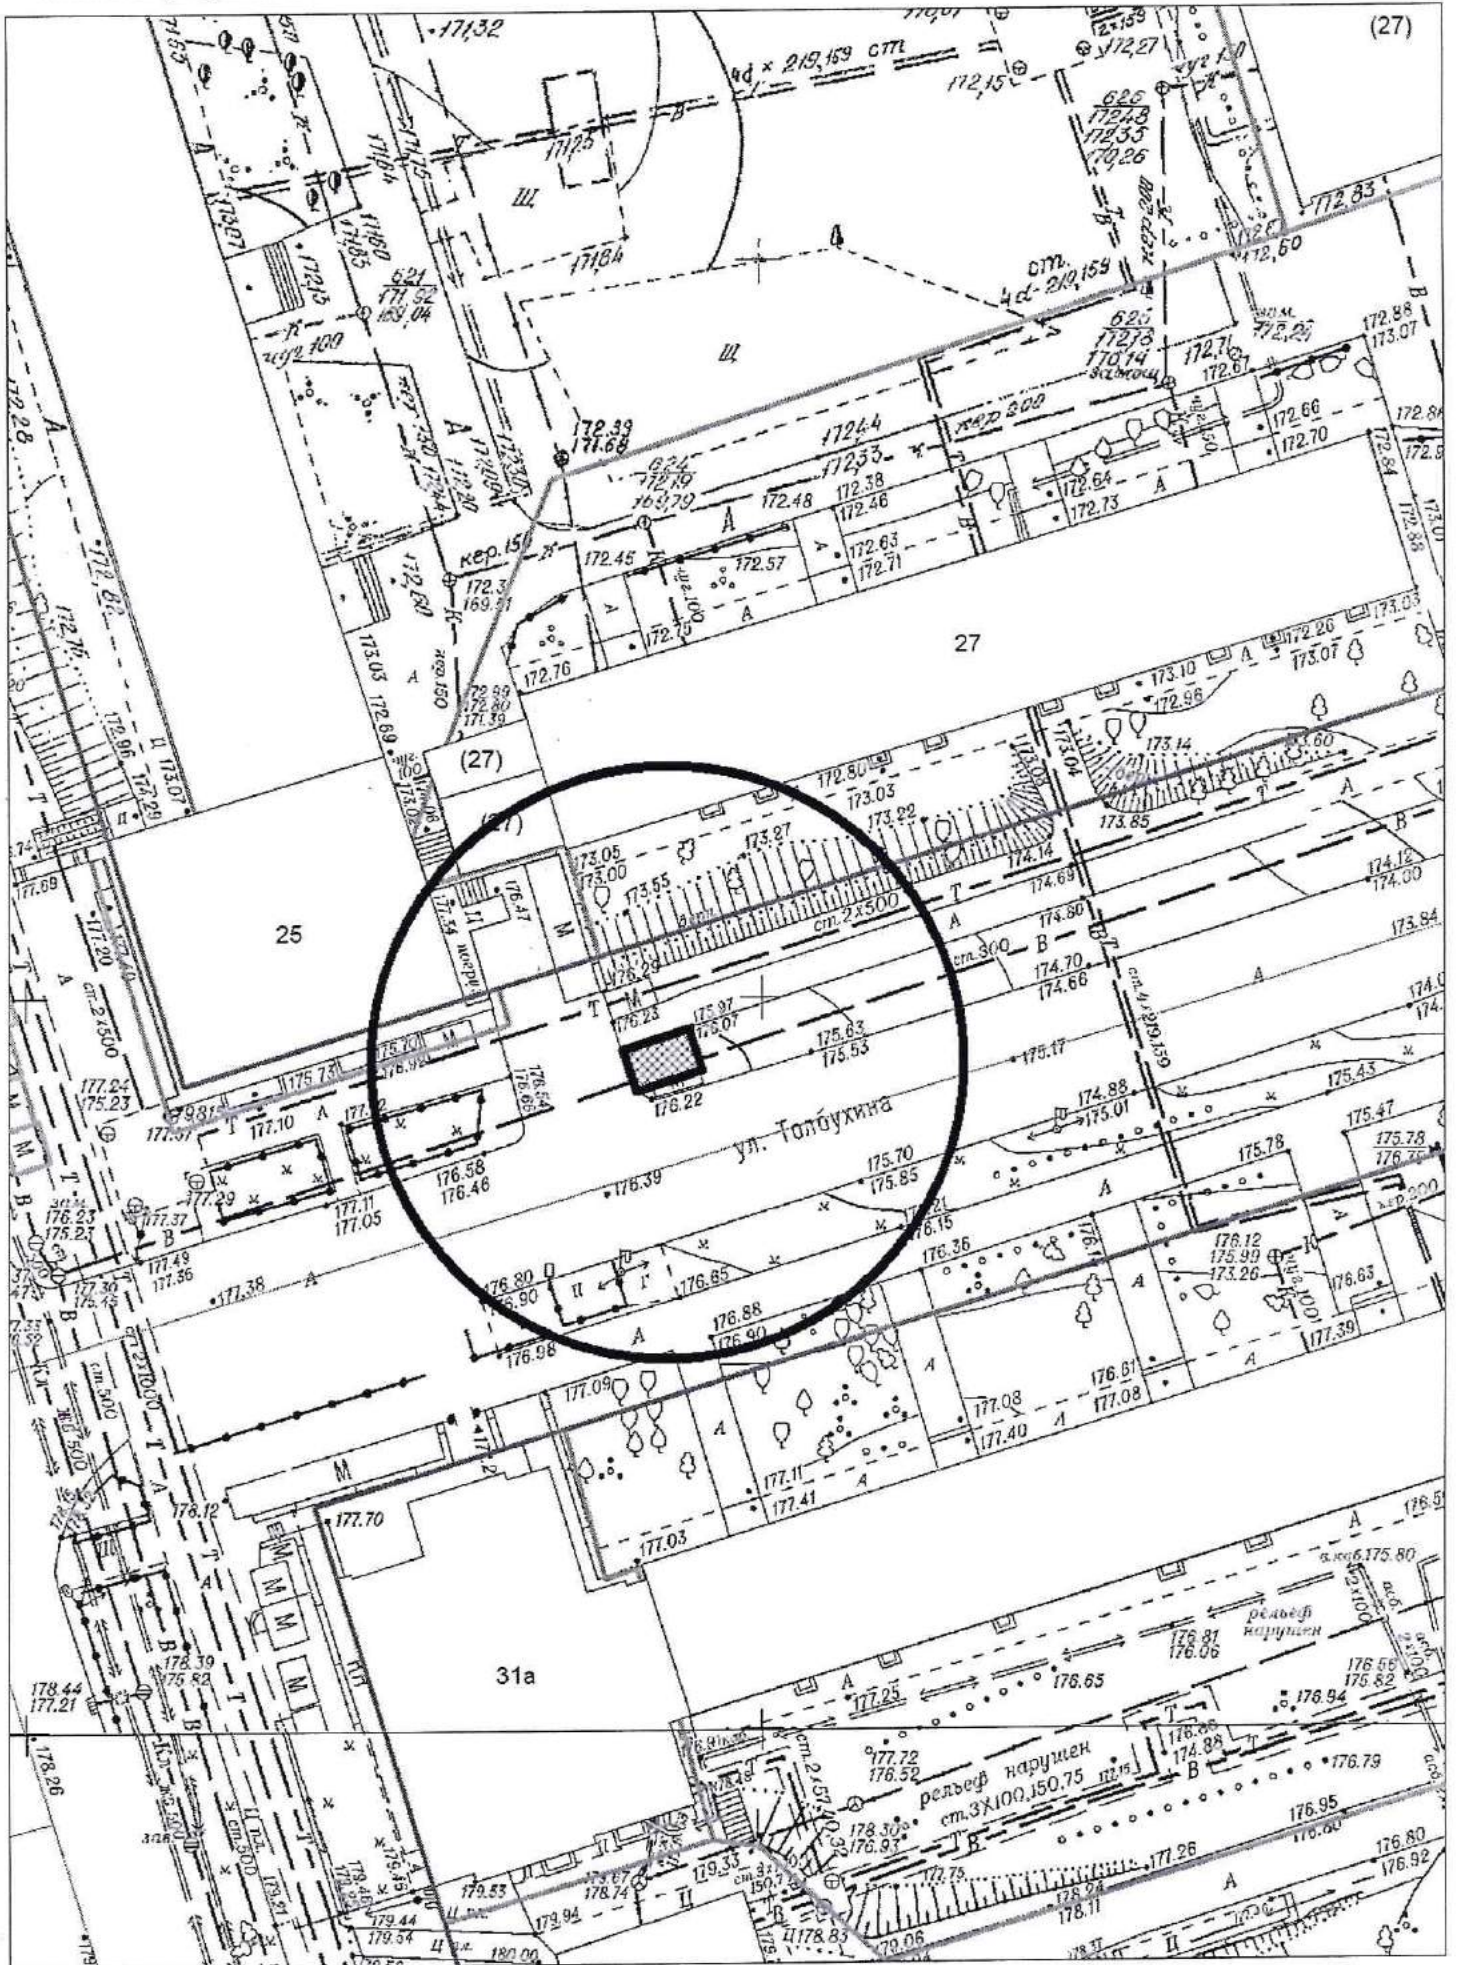


Карта-схема территории № 1450  
по адресному ориентиру: ул. Доватора, (25)  
на топографическом плане в масштабе М 1:500

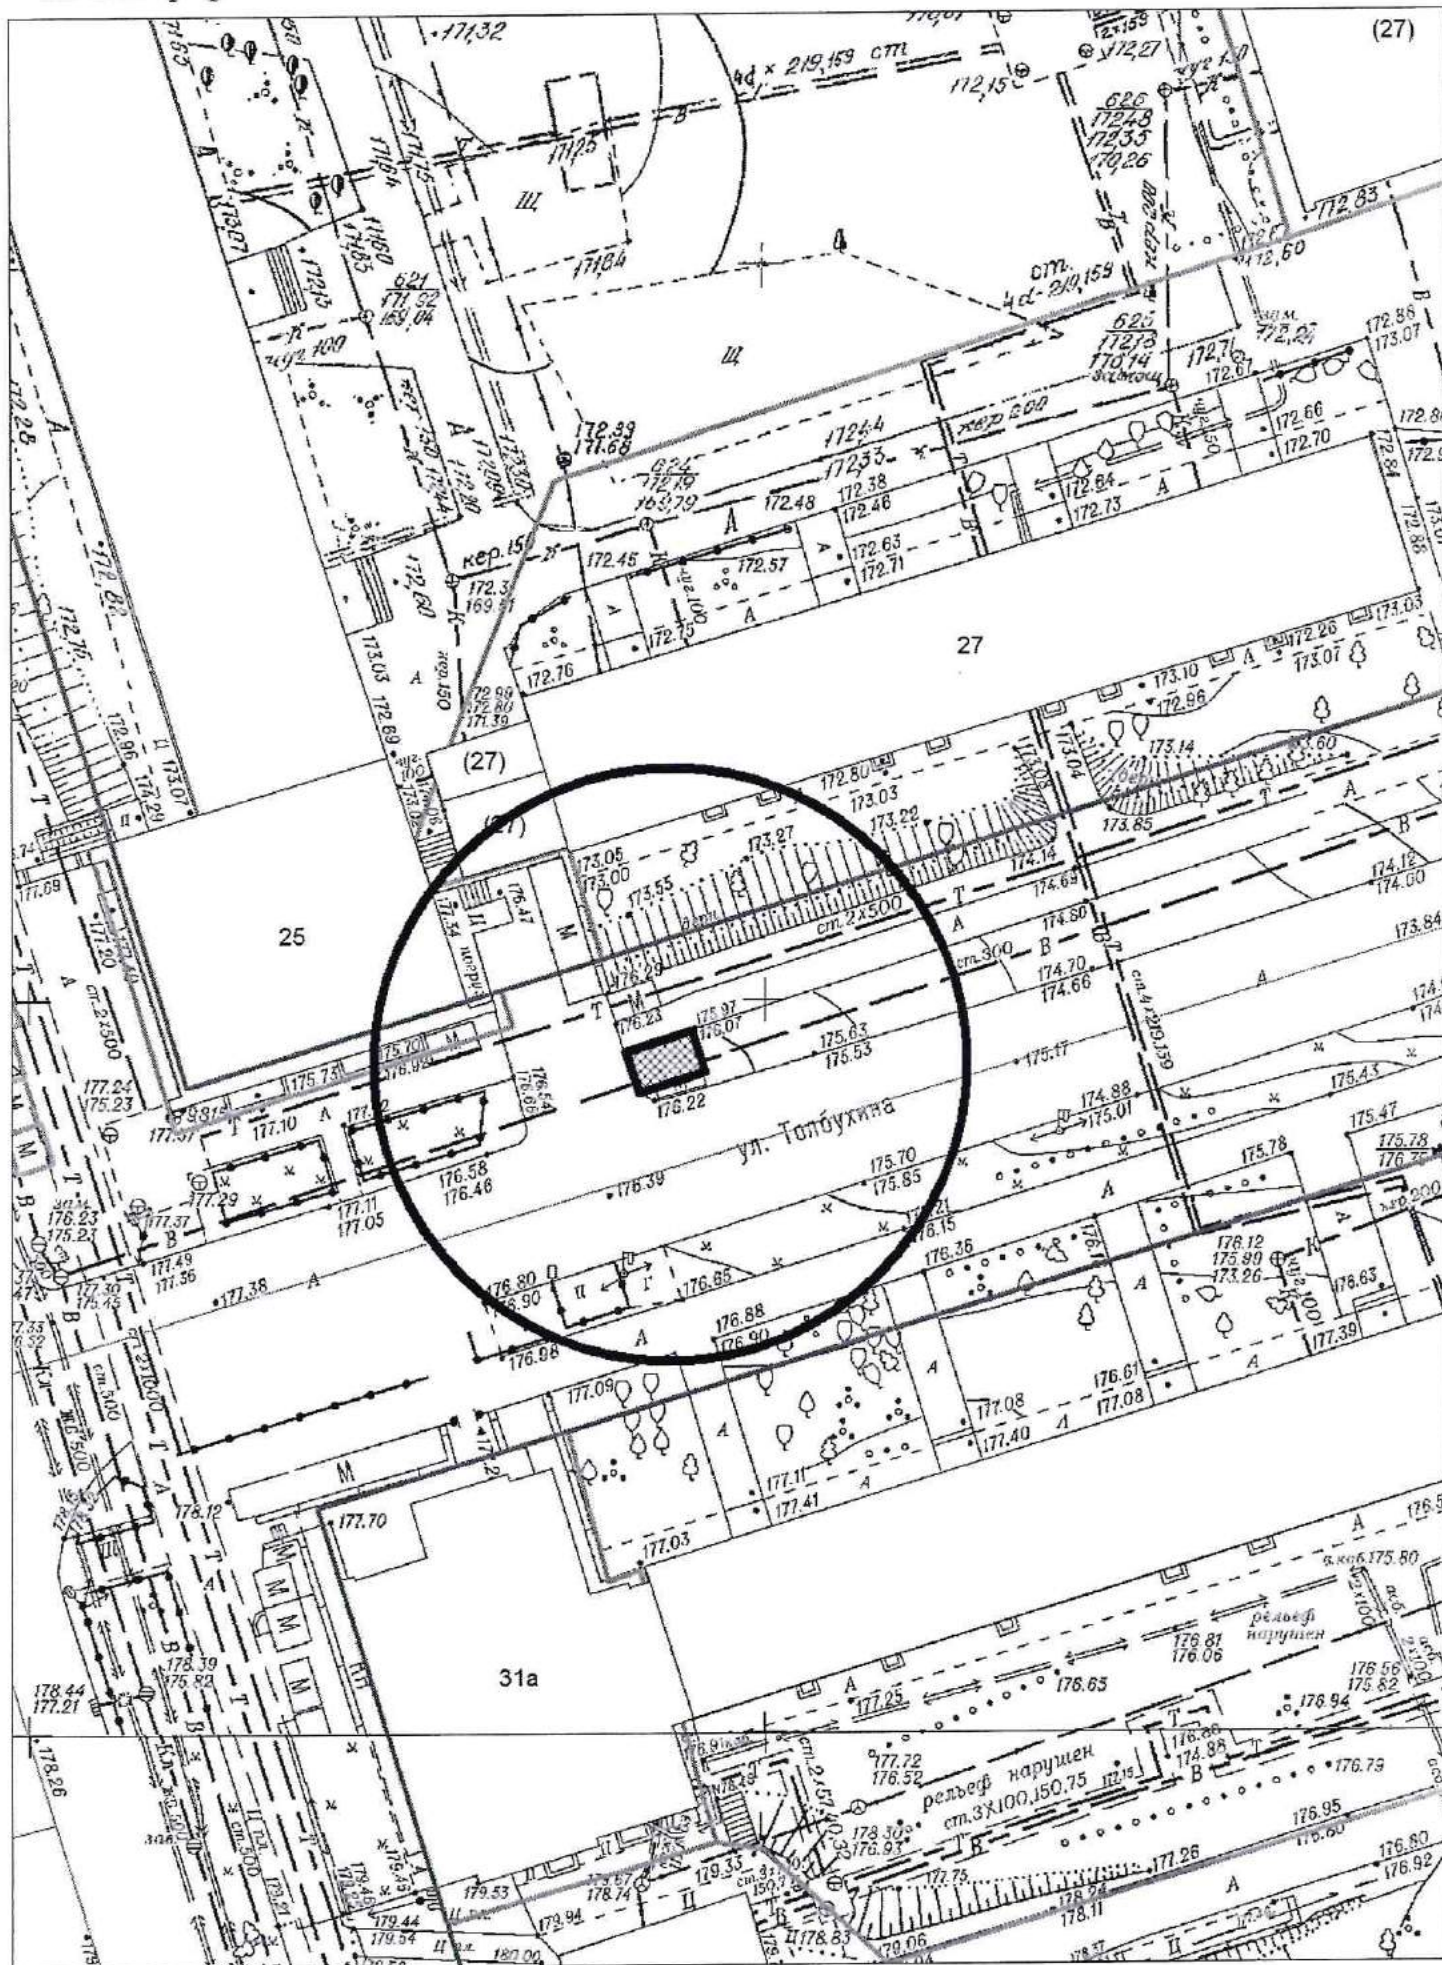


Карта-схема территории № 1451  
по адресному ориентиру: ул. Державина, (171)  
на топографическом плане в масштабе М 1:500

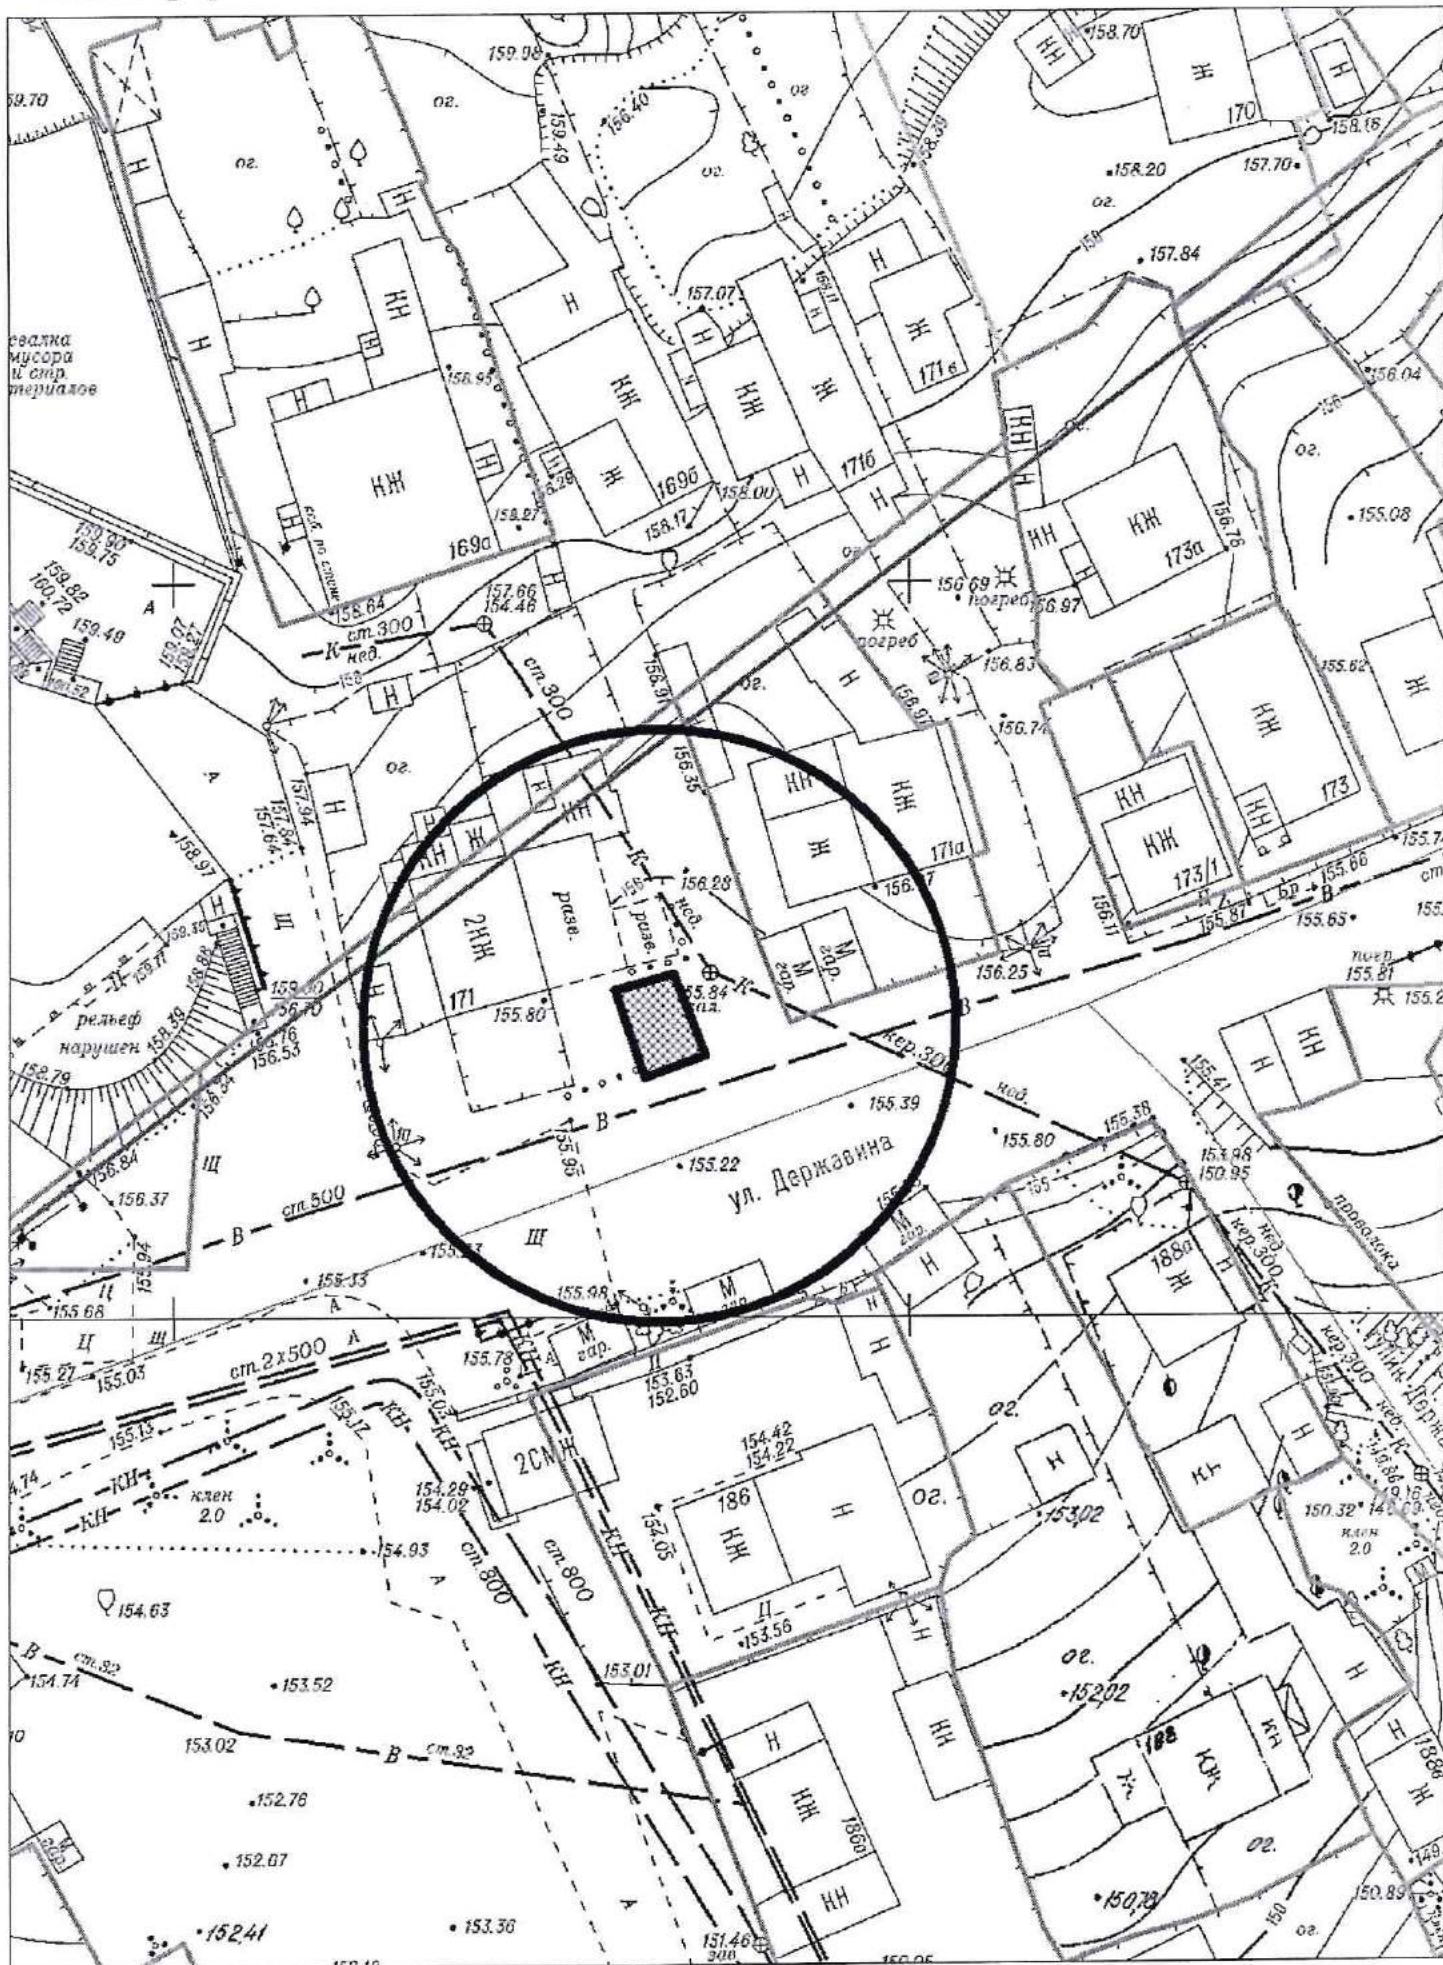

Карта-схема территории № 1452  
по адресному ориентиру: ул. Доватора, (25)  
на топографическом плане в масштабе М 1:500

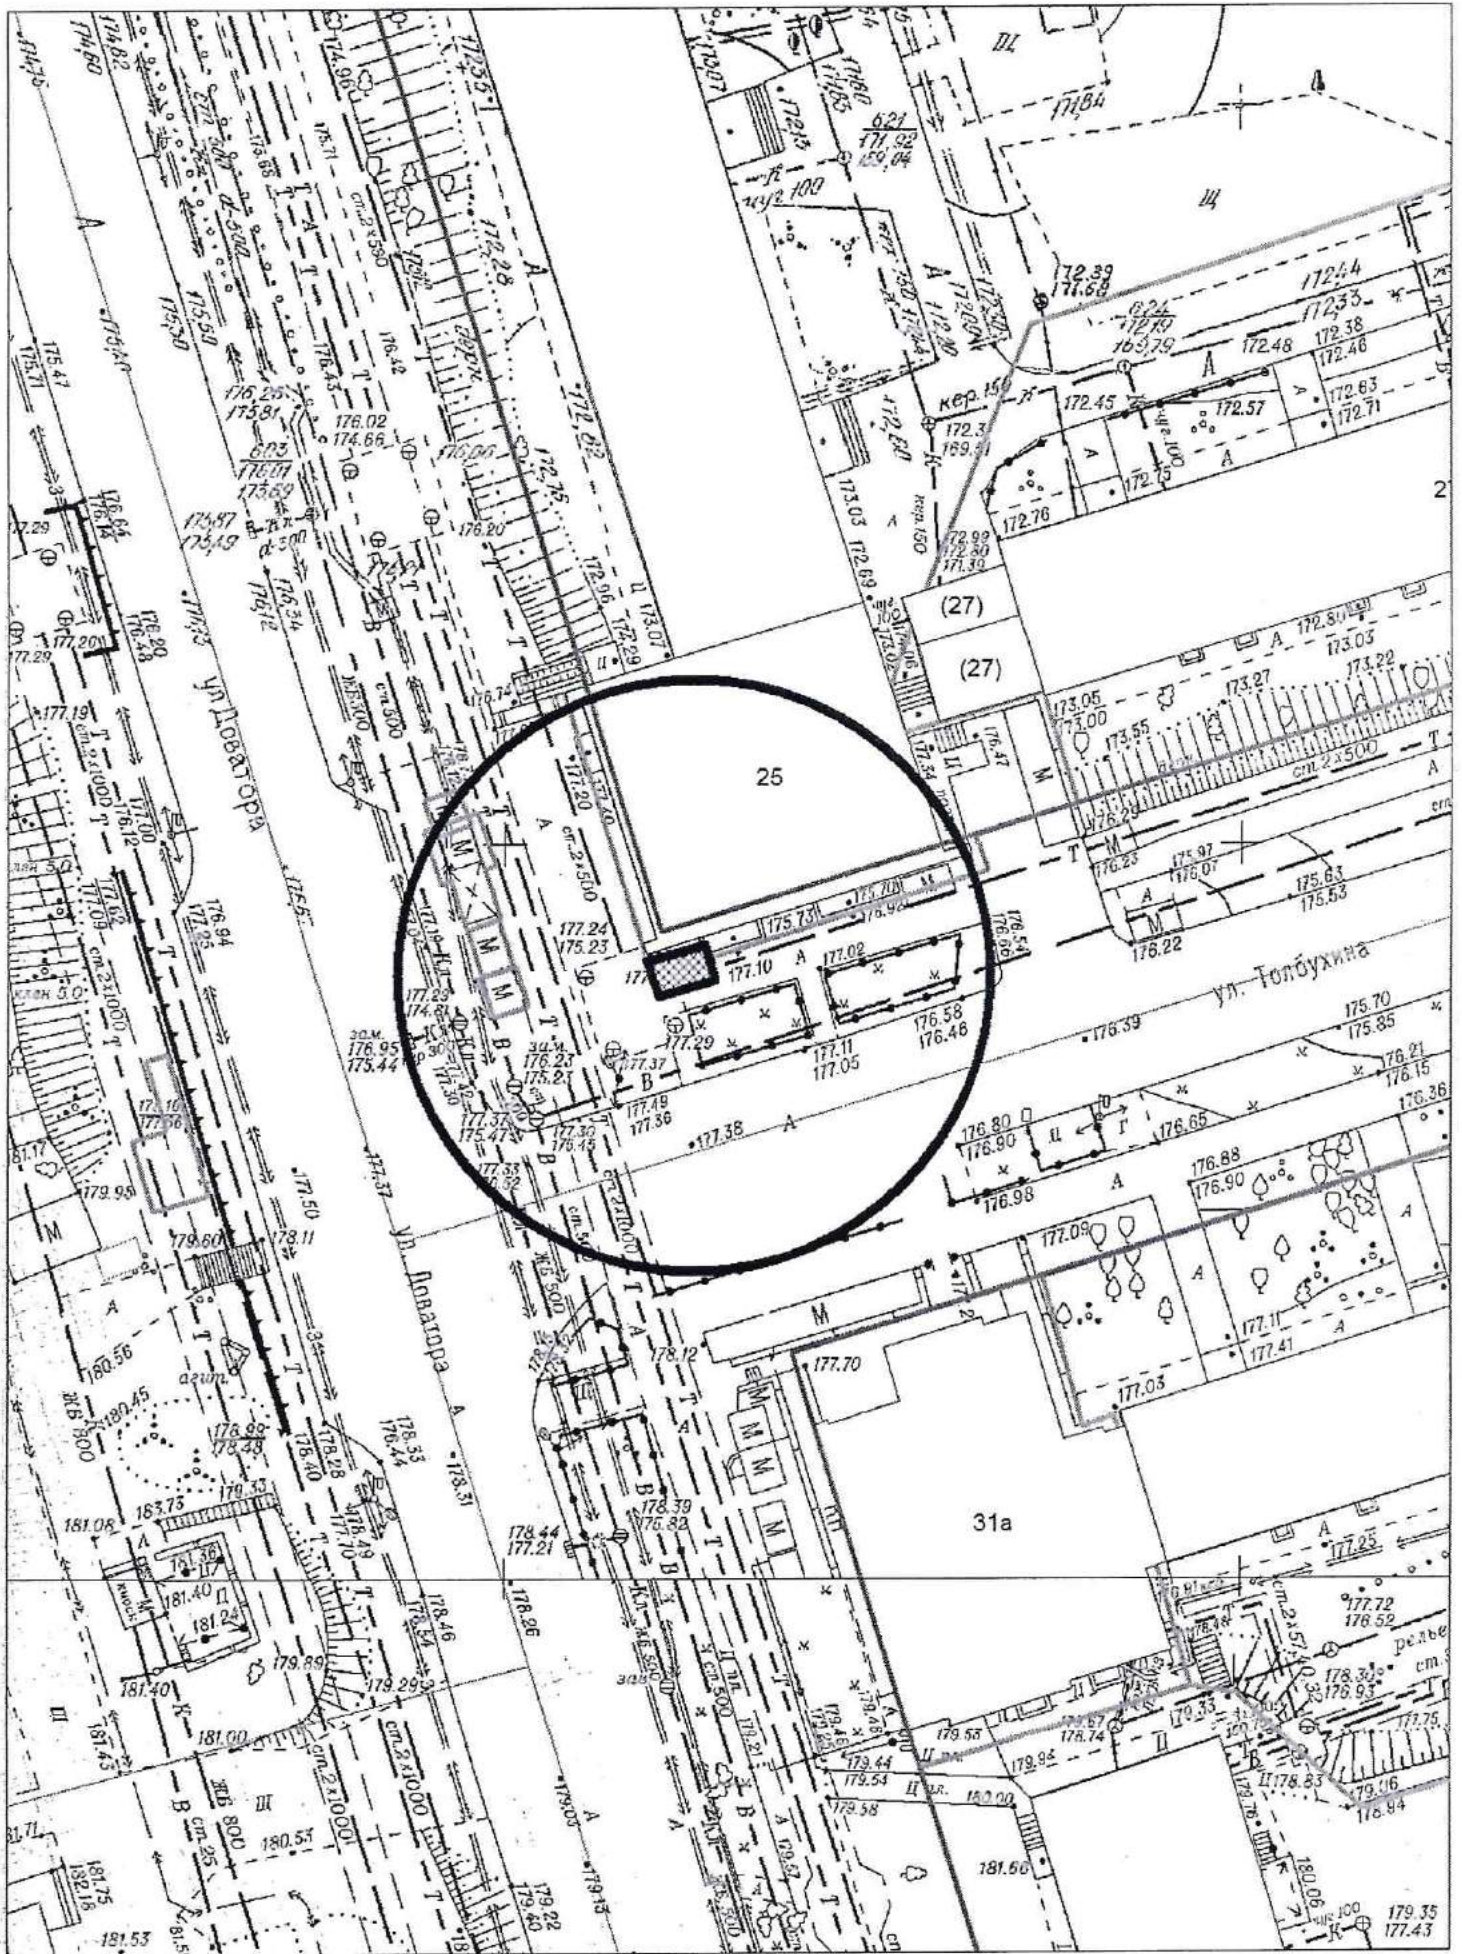


Карта-схема территории № 1453  
по адресному ориентиру: ул. Доватора, (25)  
на топографическом плане в масштабе М 1:500

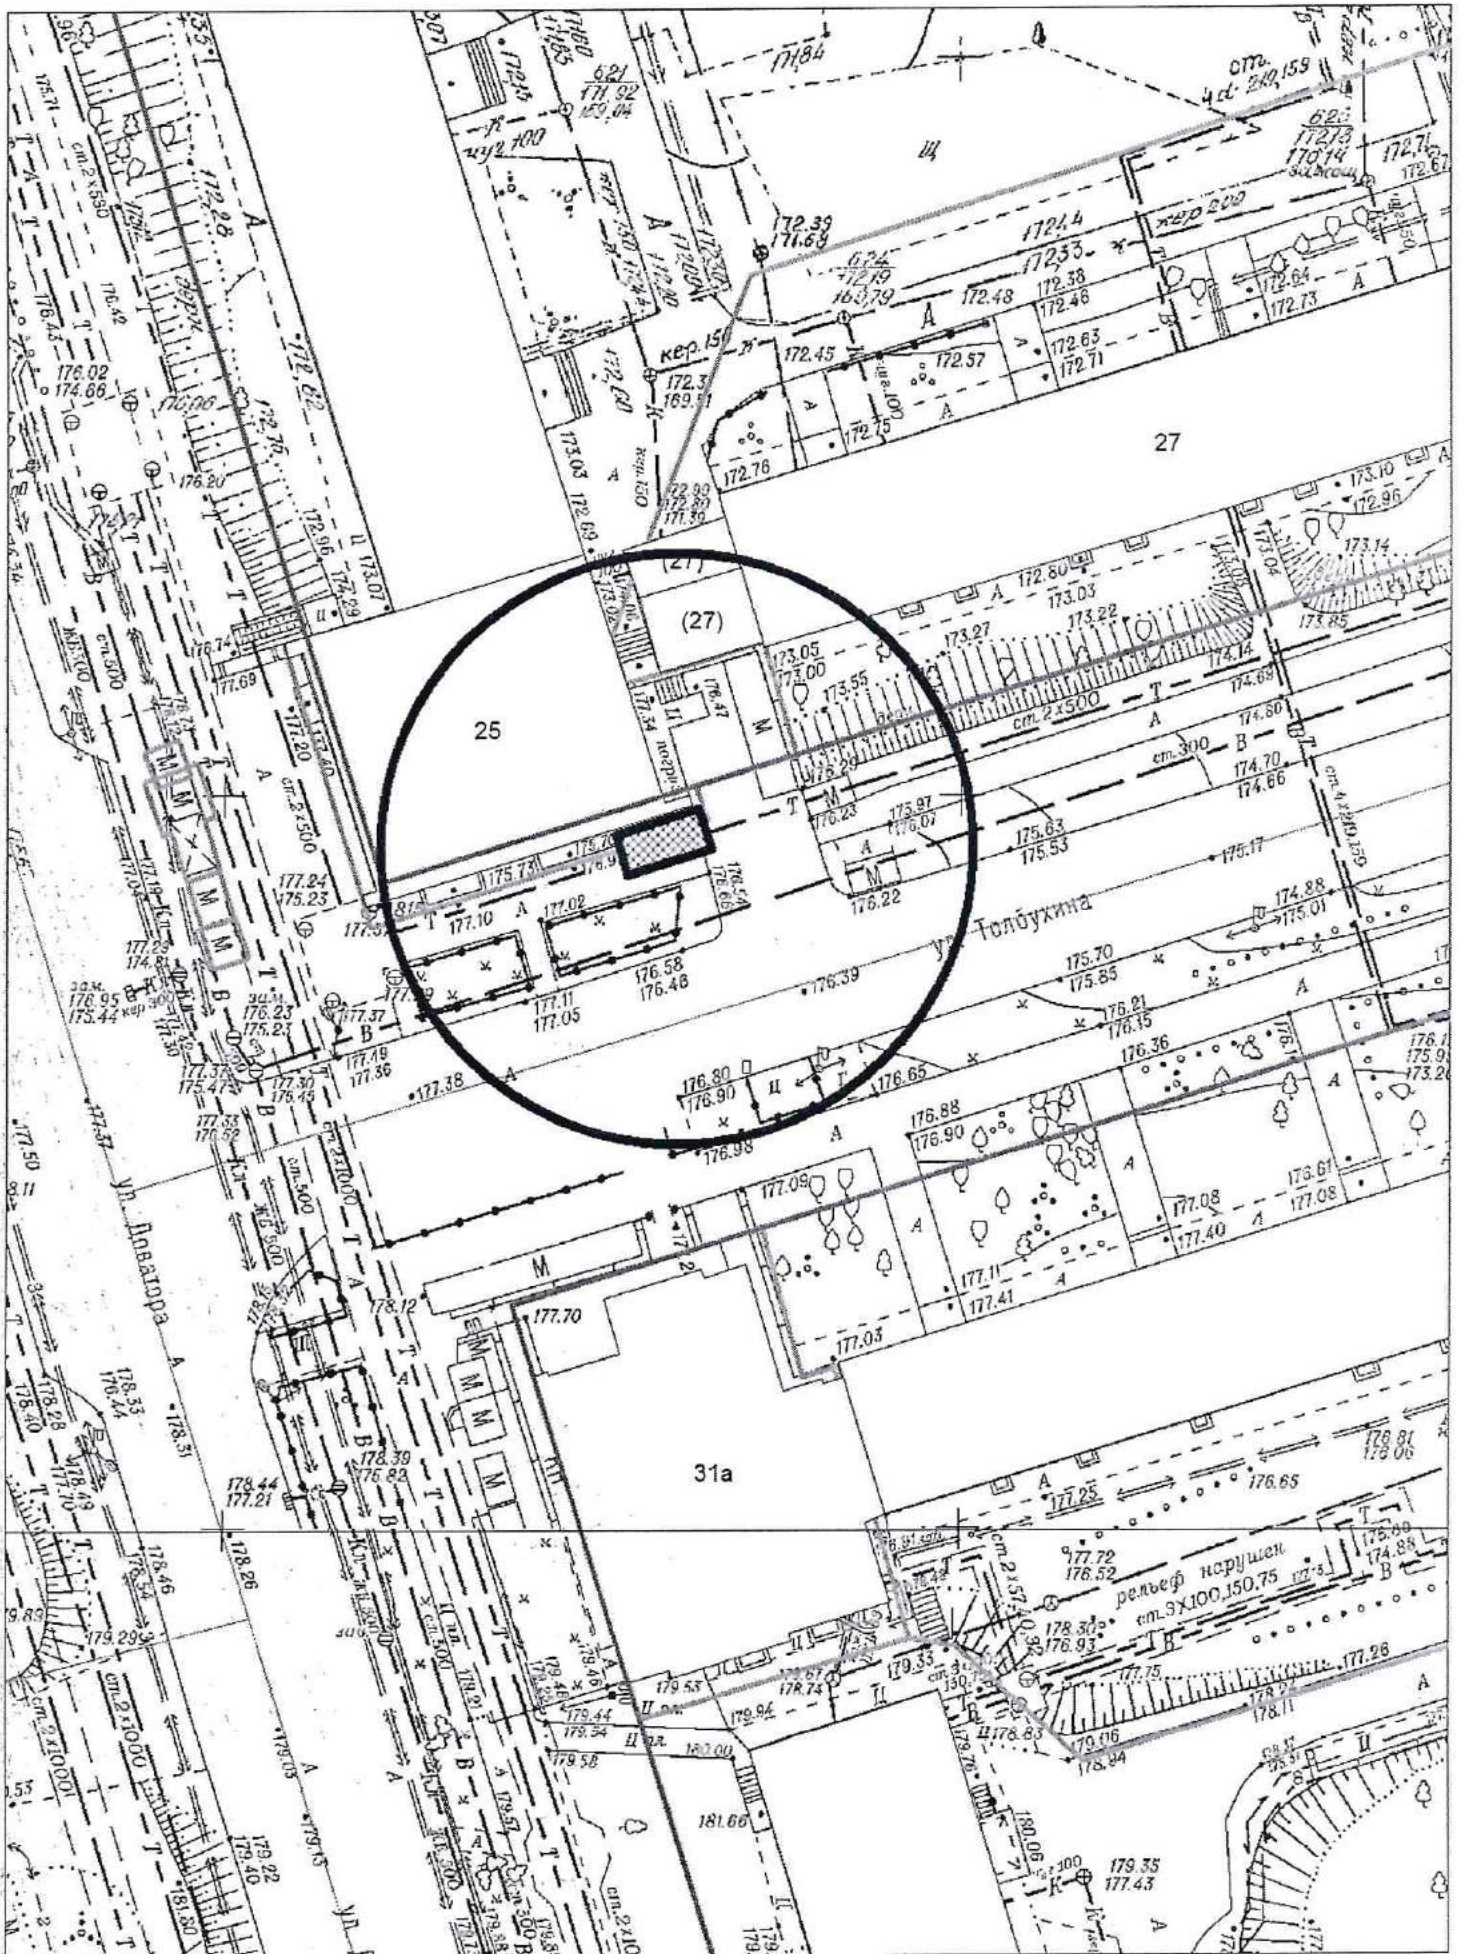





Карта-схема территории № 1454  
 по адресному ориентиру: ул. Доватора, (29)  
 на топографическом плане в масштабе М 1:500

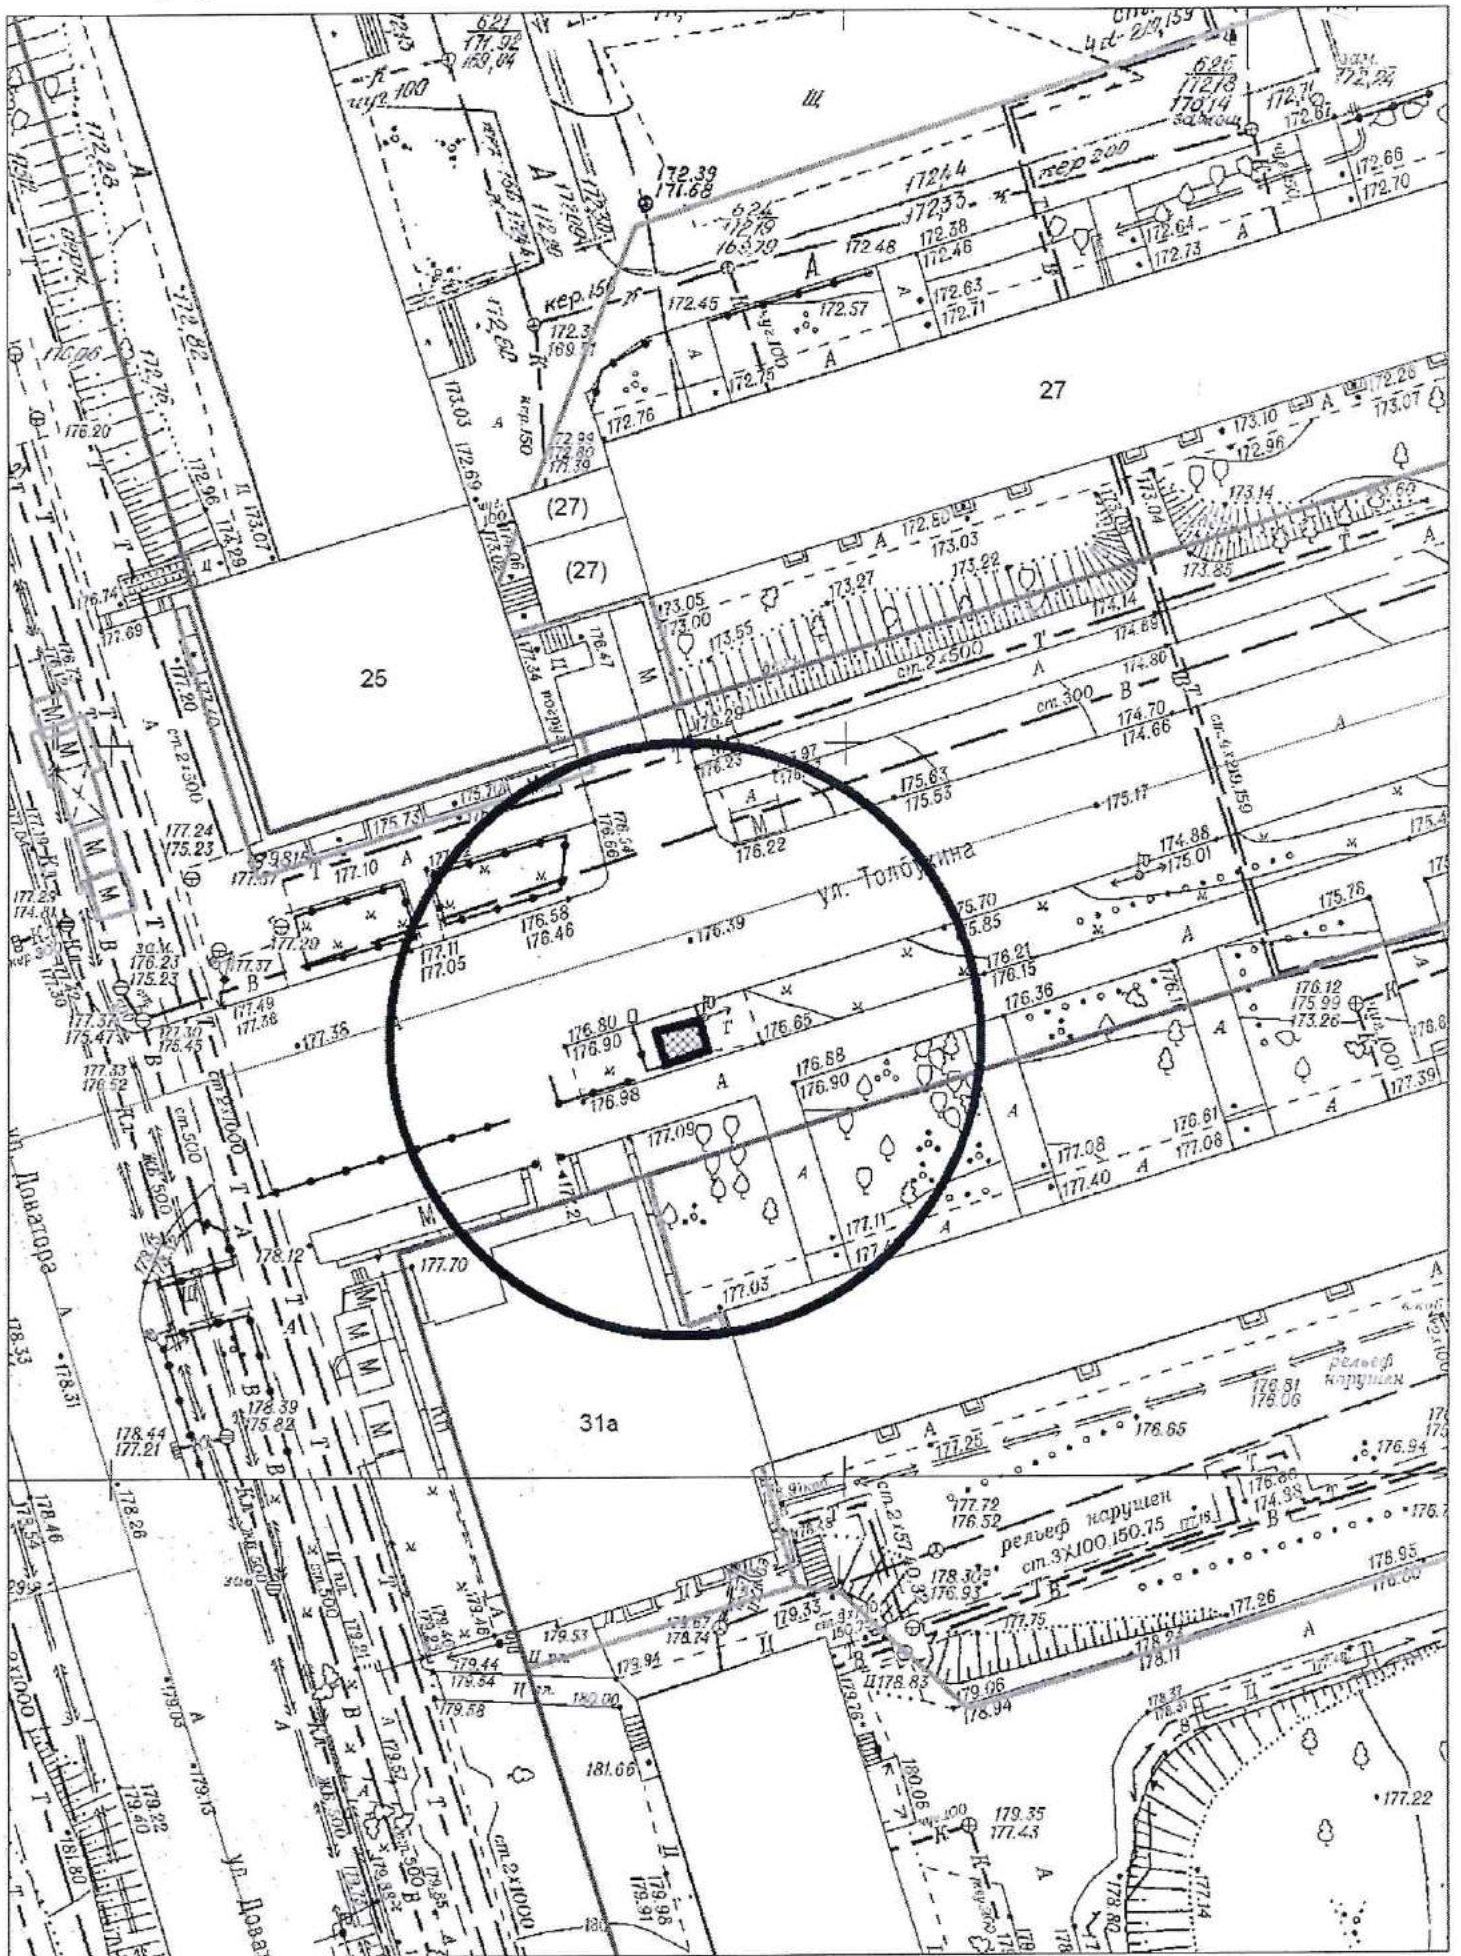


Карта-схема территории № 1455  
по адресному ориентиру: ул. Доватора, (29)  
на топографическом плане в масштабе М 1:500

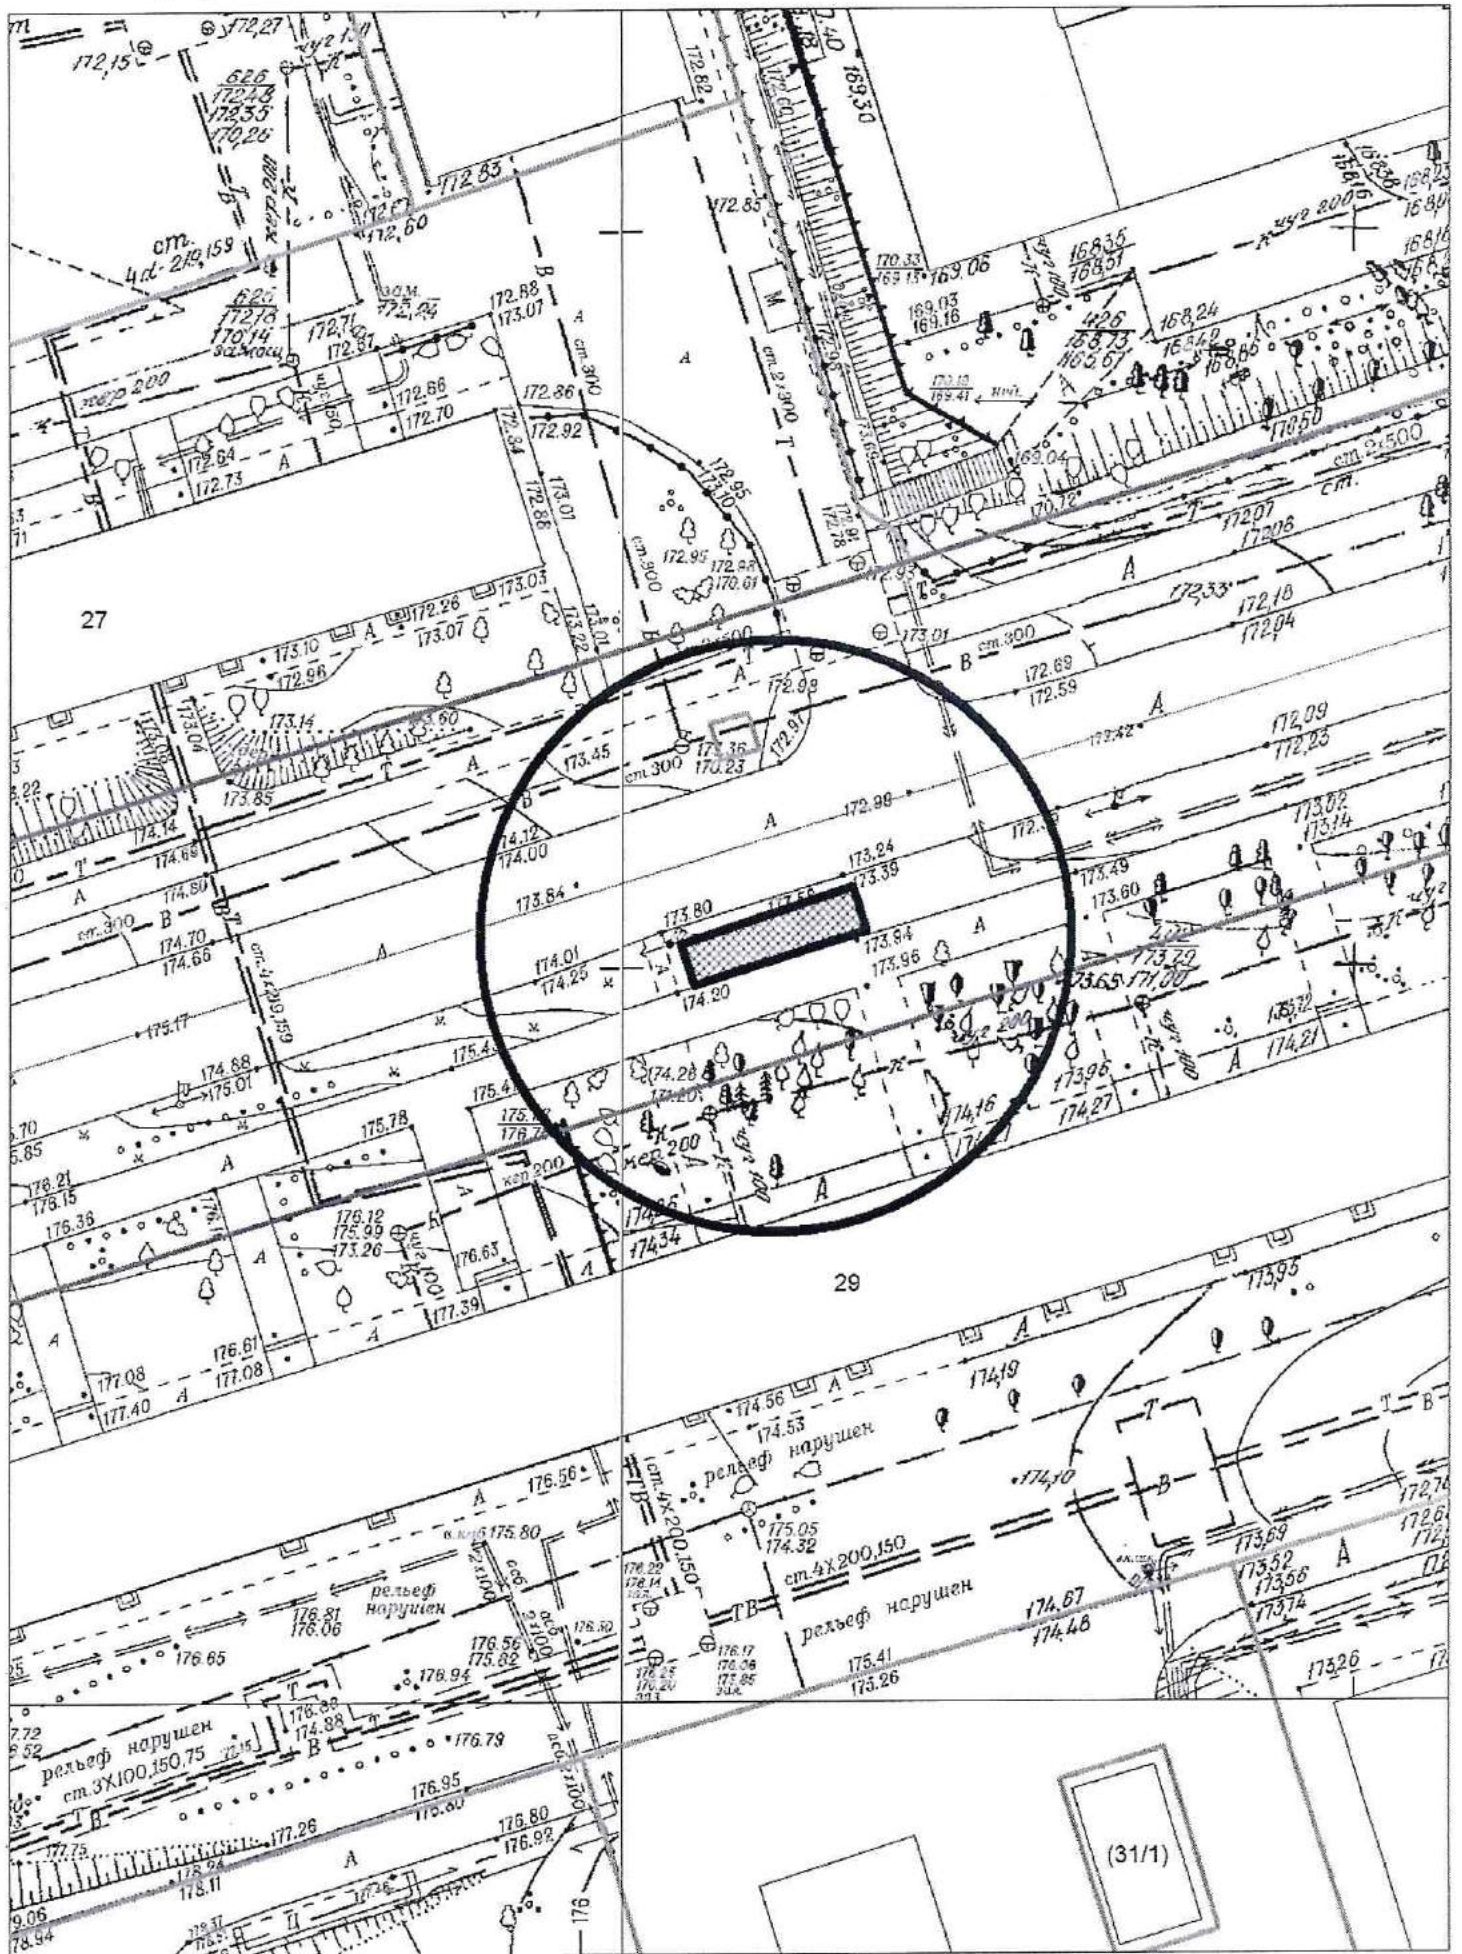

Карта-схема территории № 1456  
по адресному ориентиру: ул. Есенина, (10/3)  
на топографическом плане в масштабе М 1:500

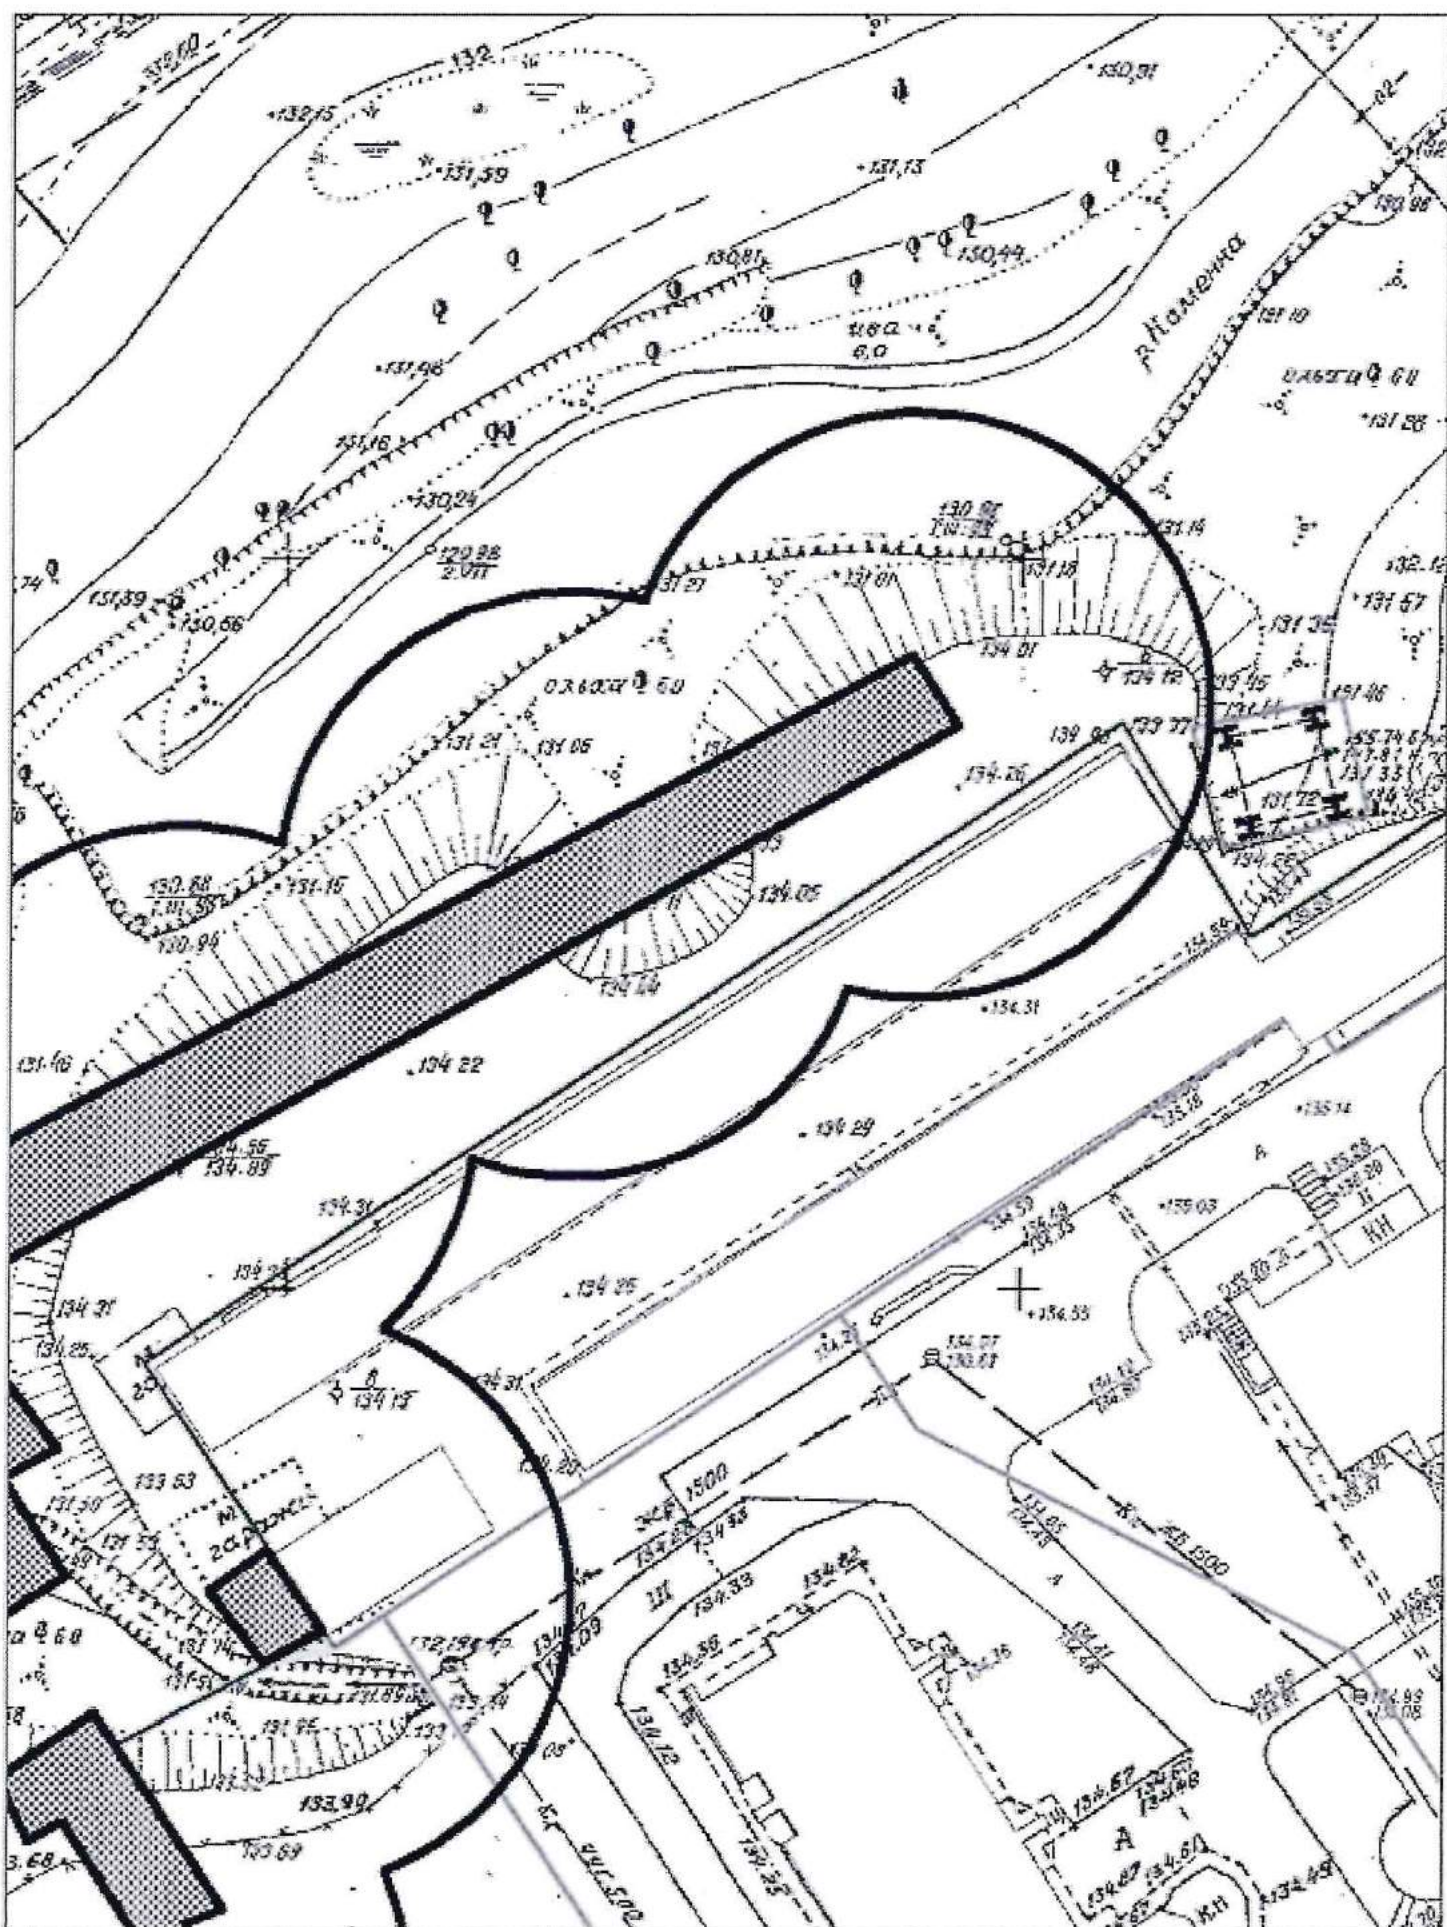


Карта-схема территории № 1457  
по адресному ориентиру: ул. Есенина, (10/3)  
на топографическом плане в масштабе М 1:500

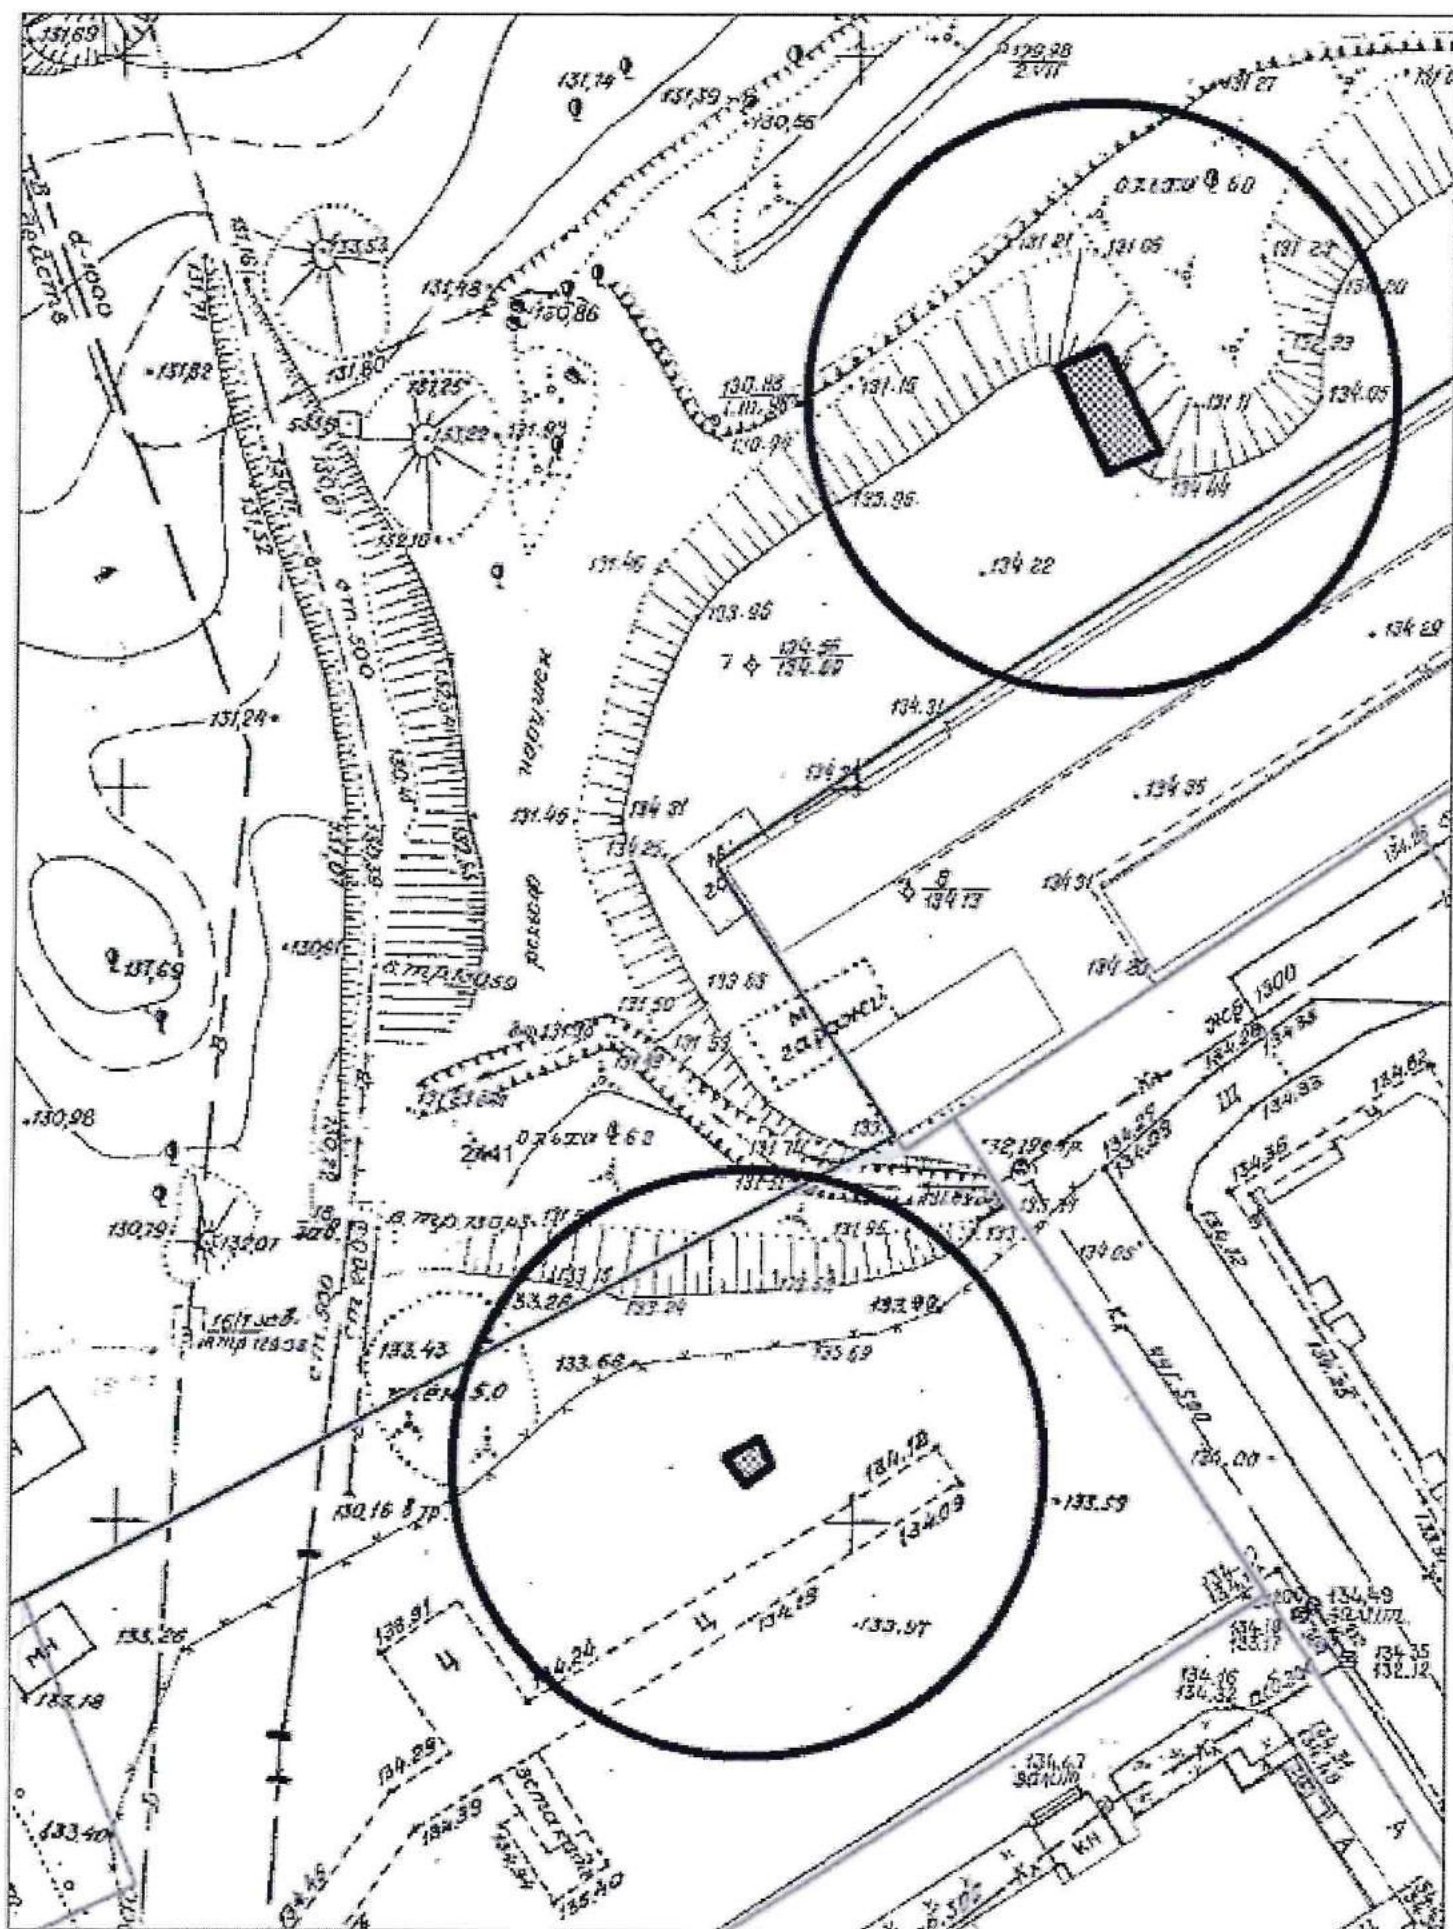

# Карта-схема территории № 1458

по адресному ориентиру: ул. Блюхера, (61/1)


на топографическом плане М 1:500

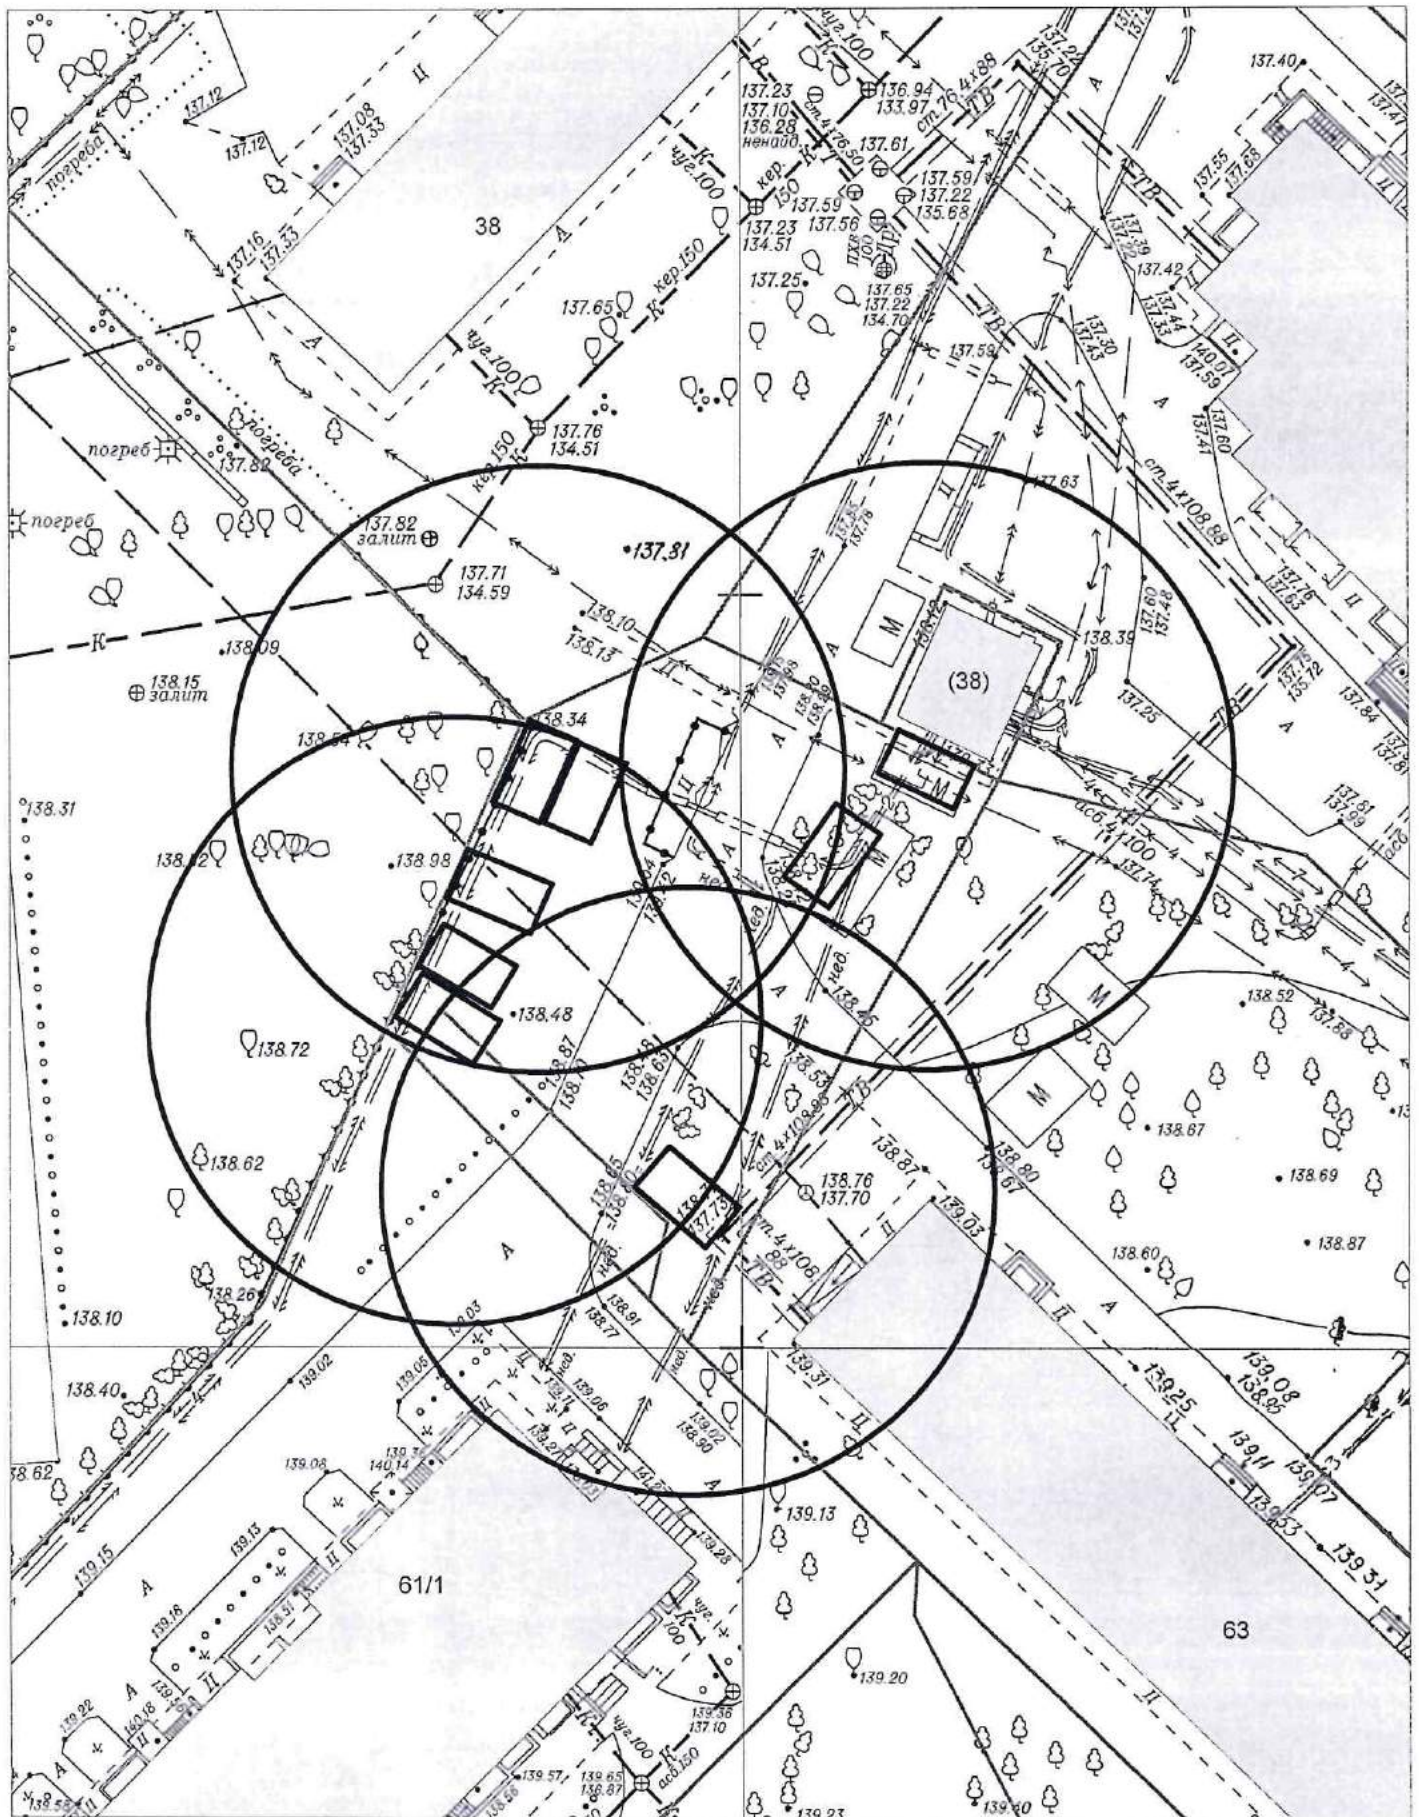

# Карта-схема территории № 1459

по адресному ориентиру: ул. Блюхера, (33)


на топографическом плане М 1:500

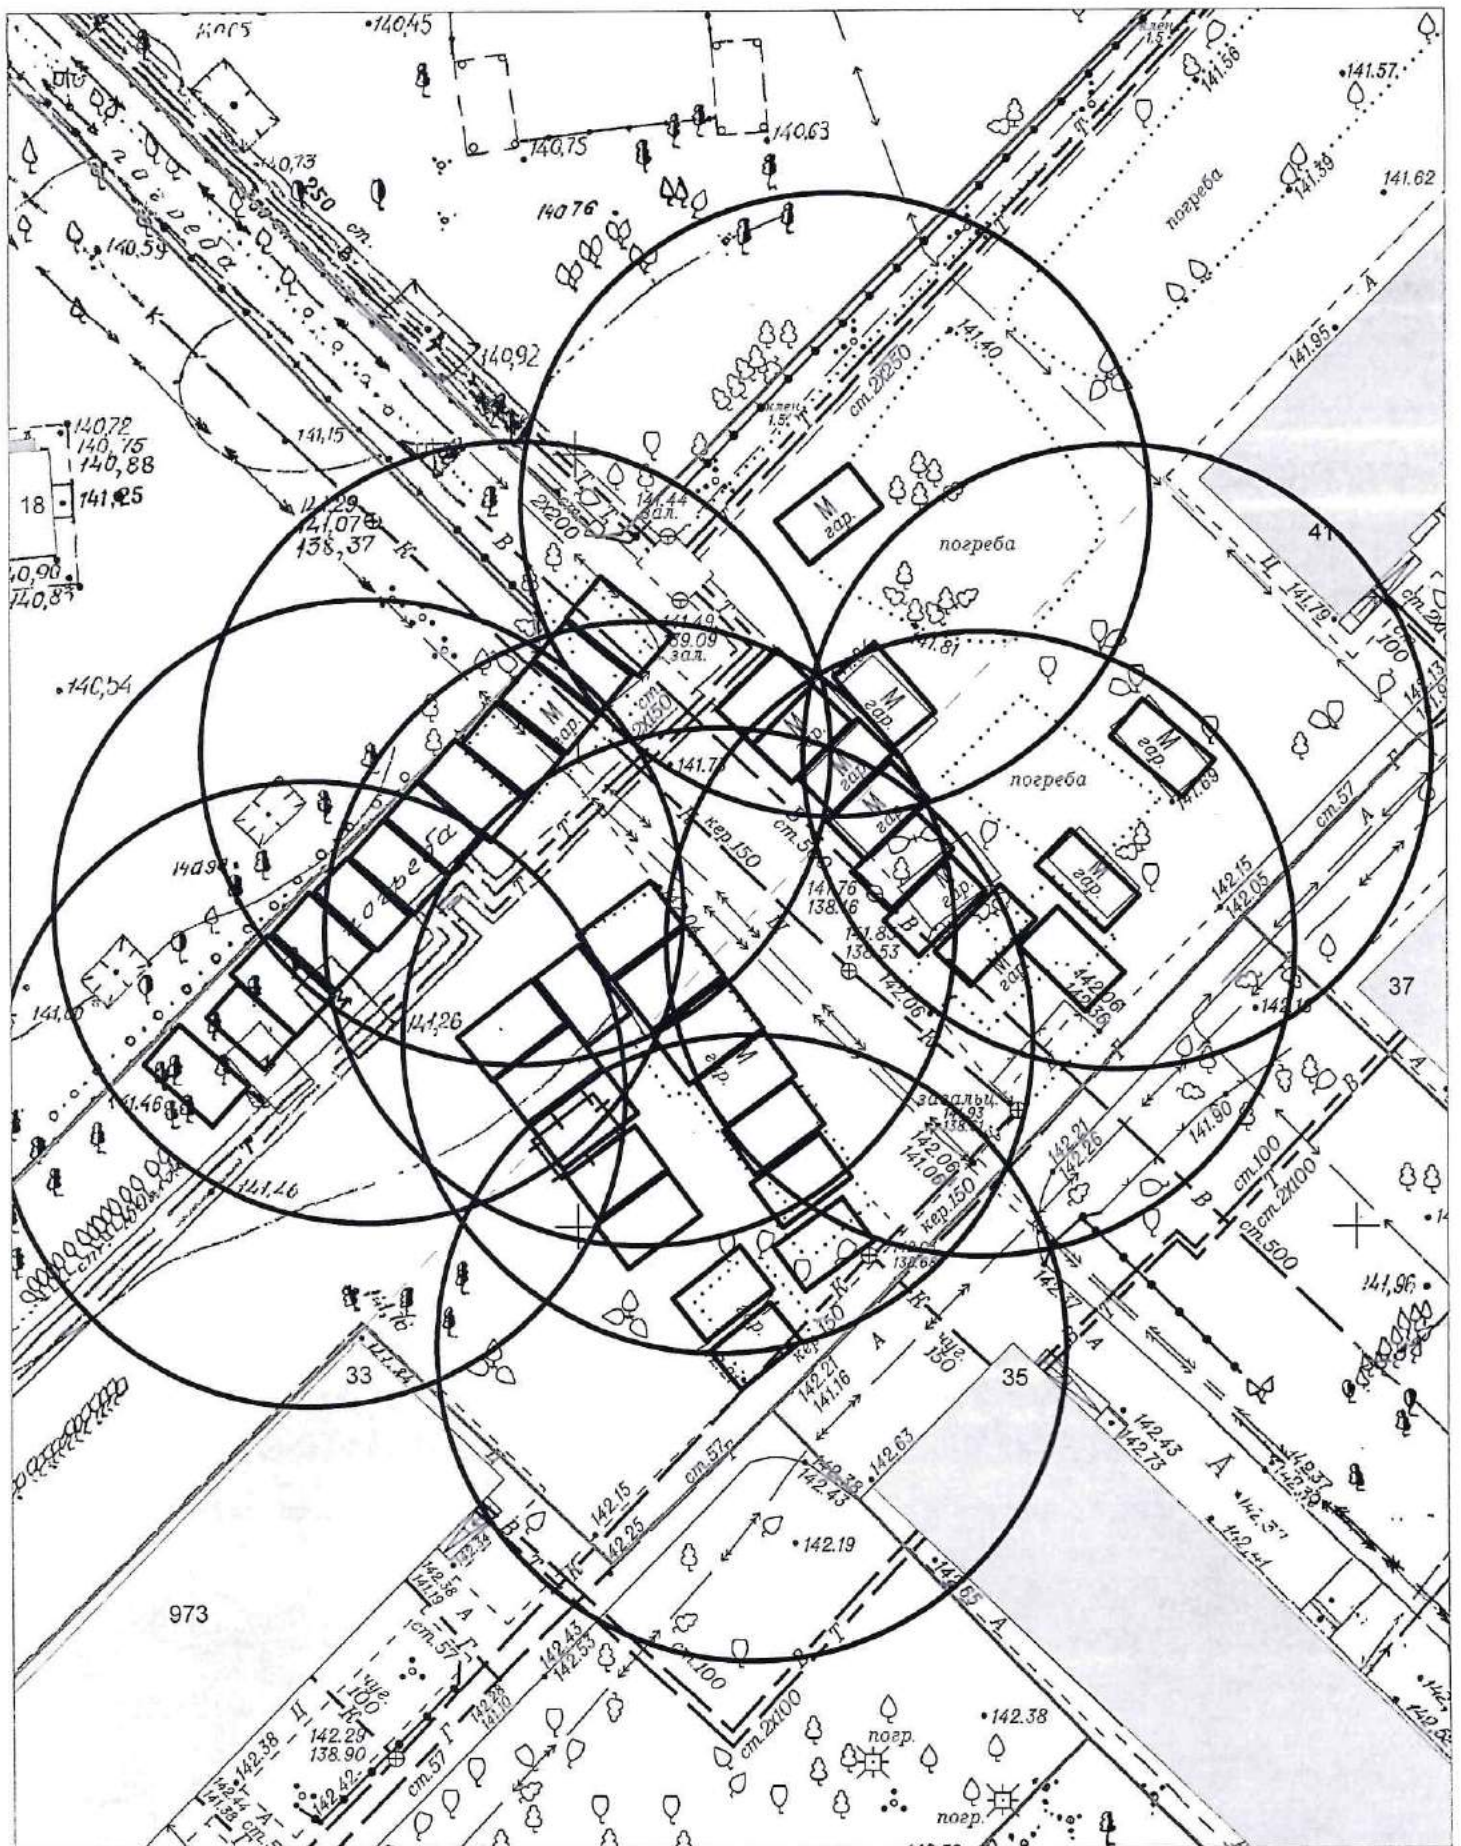

# Карта-схема территории № 1460

по адресному ориентиру: ул. Связистов, (160)


на топографическом плане М 1:500

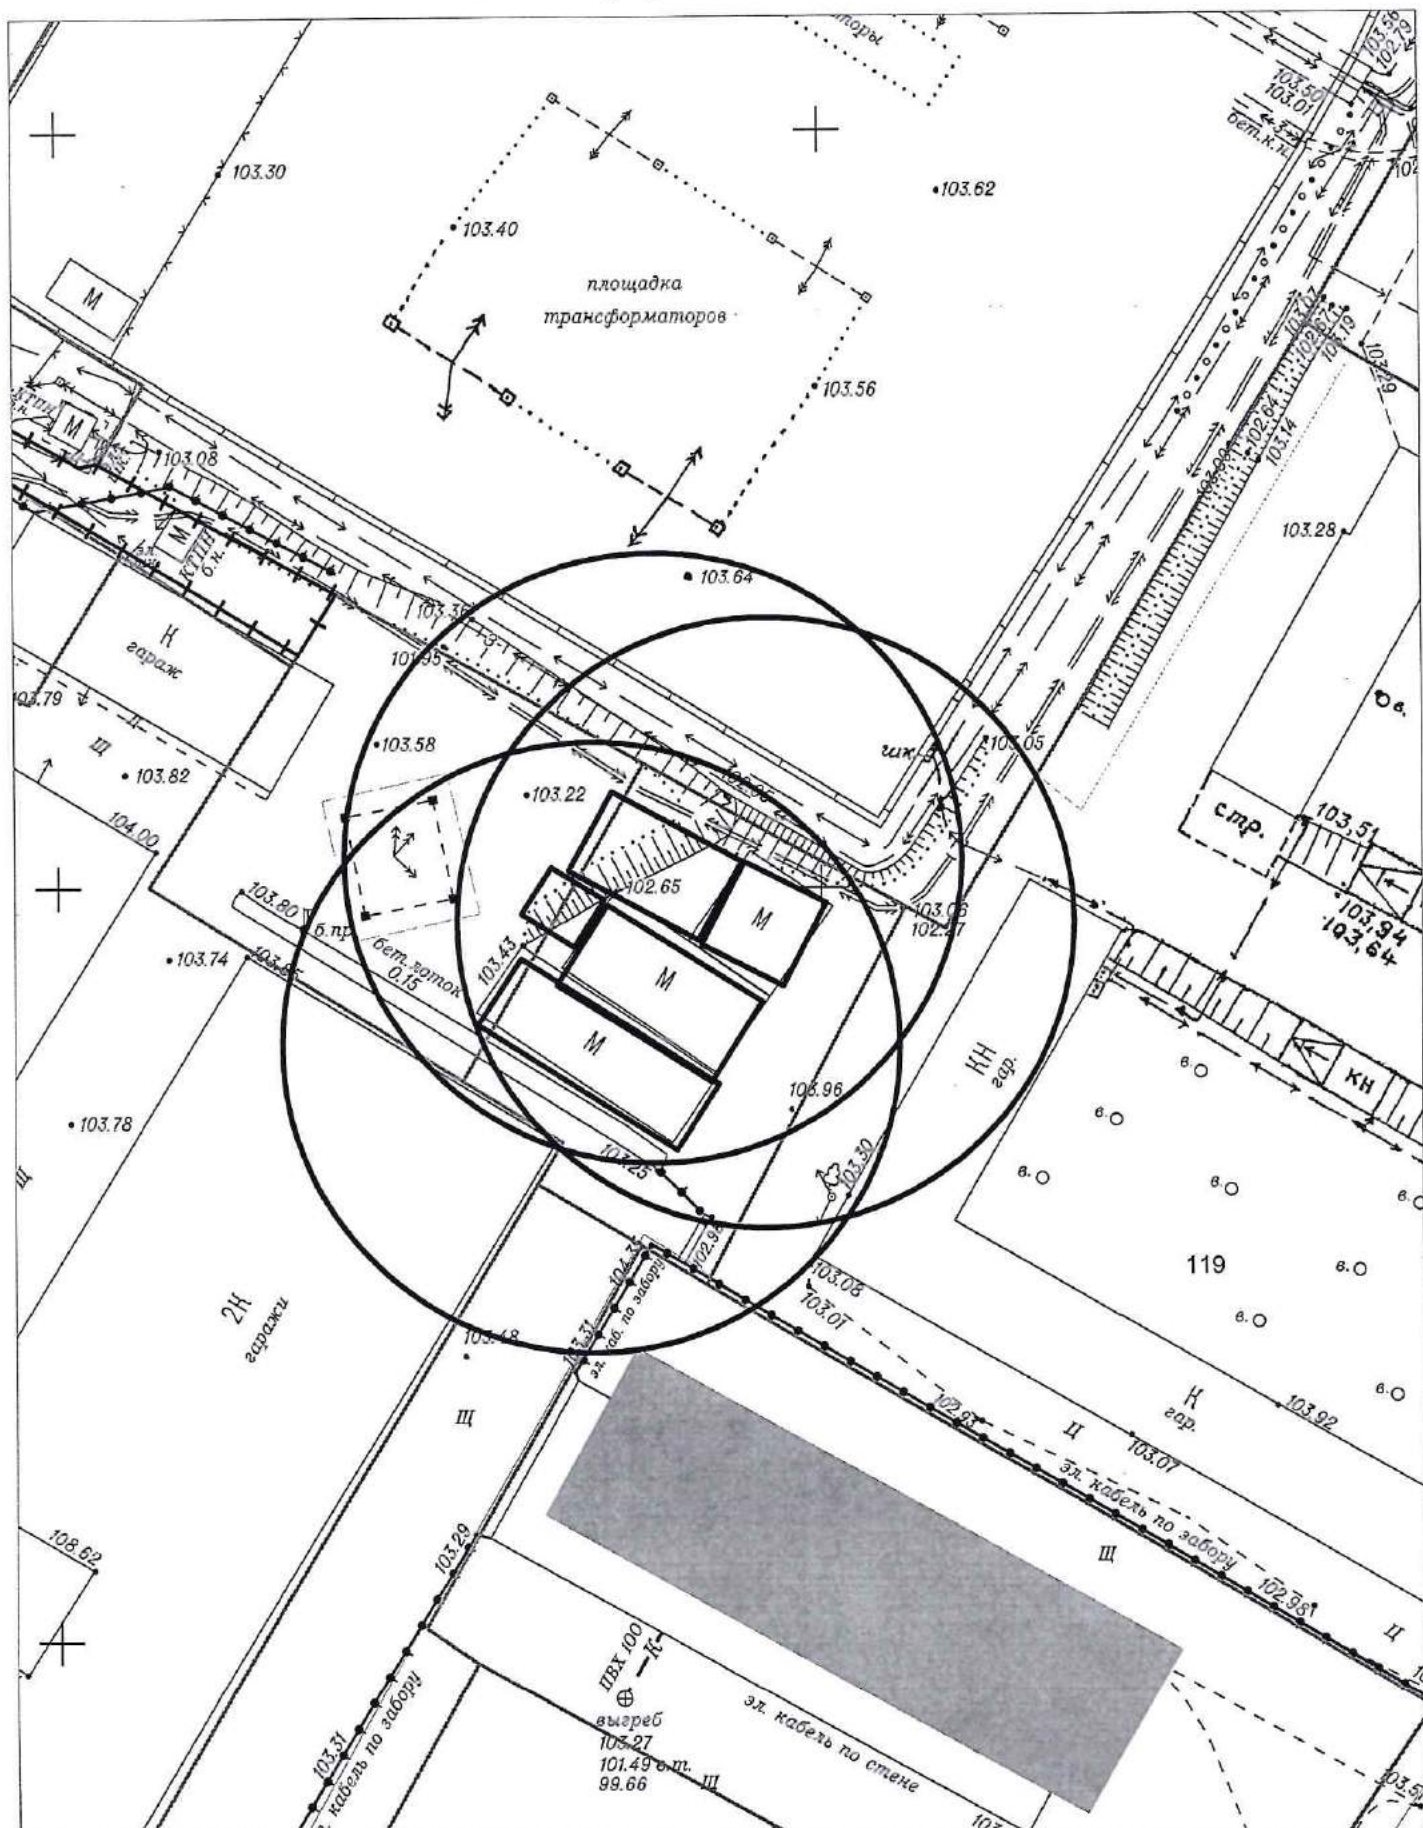

# Карта-схема территории № 1461

по адресному ориентиру: пер. Рионский, (21/1)

на топографическом плане М 1:500

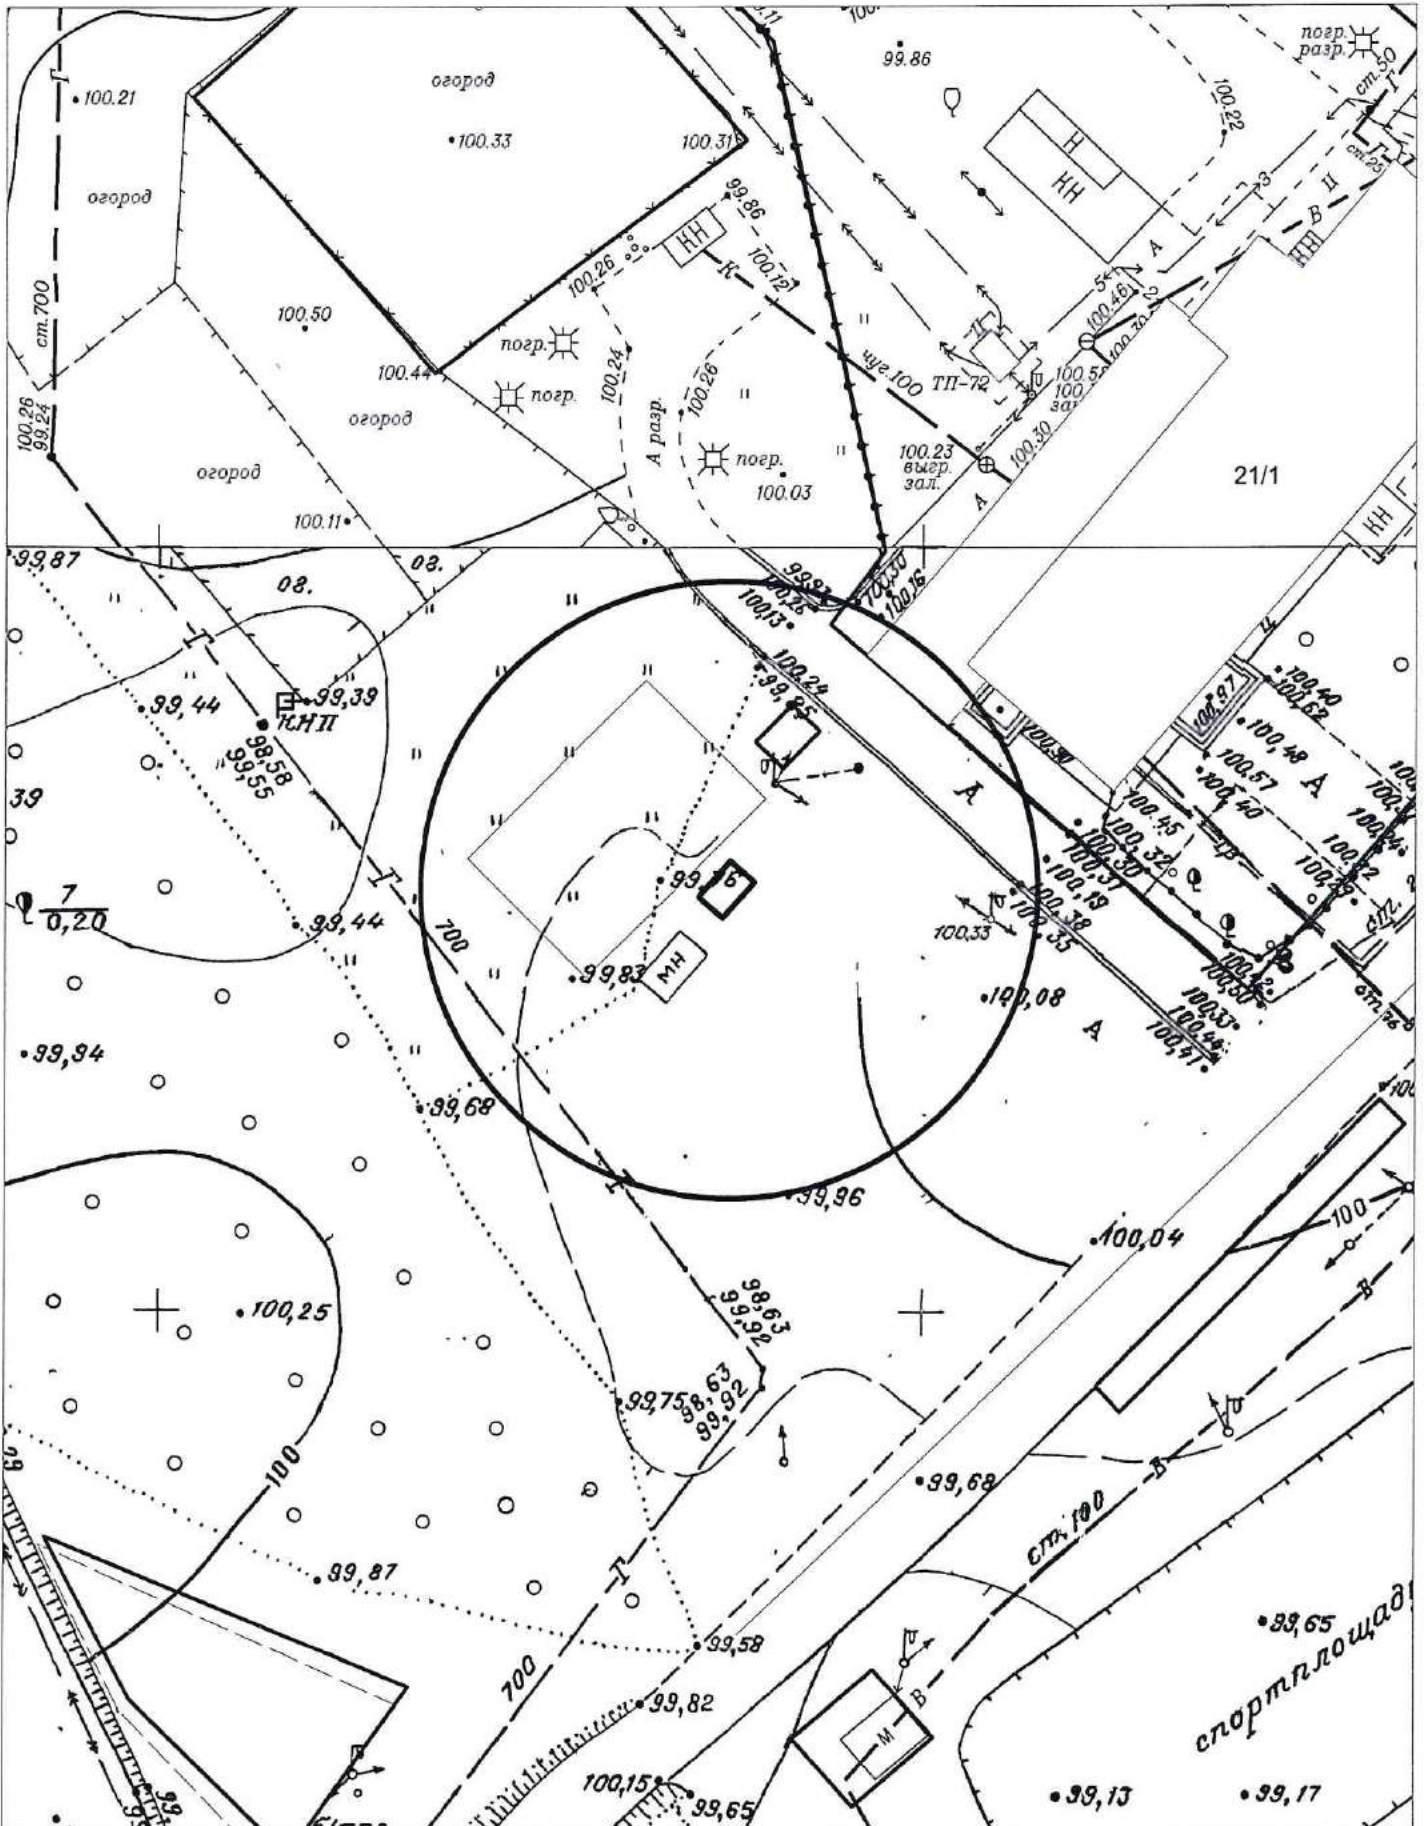




# Карта-схема территории № 1462


по адресному ориентиру: ул. Блюхера, (71в)

на топографическом плане М 1:500

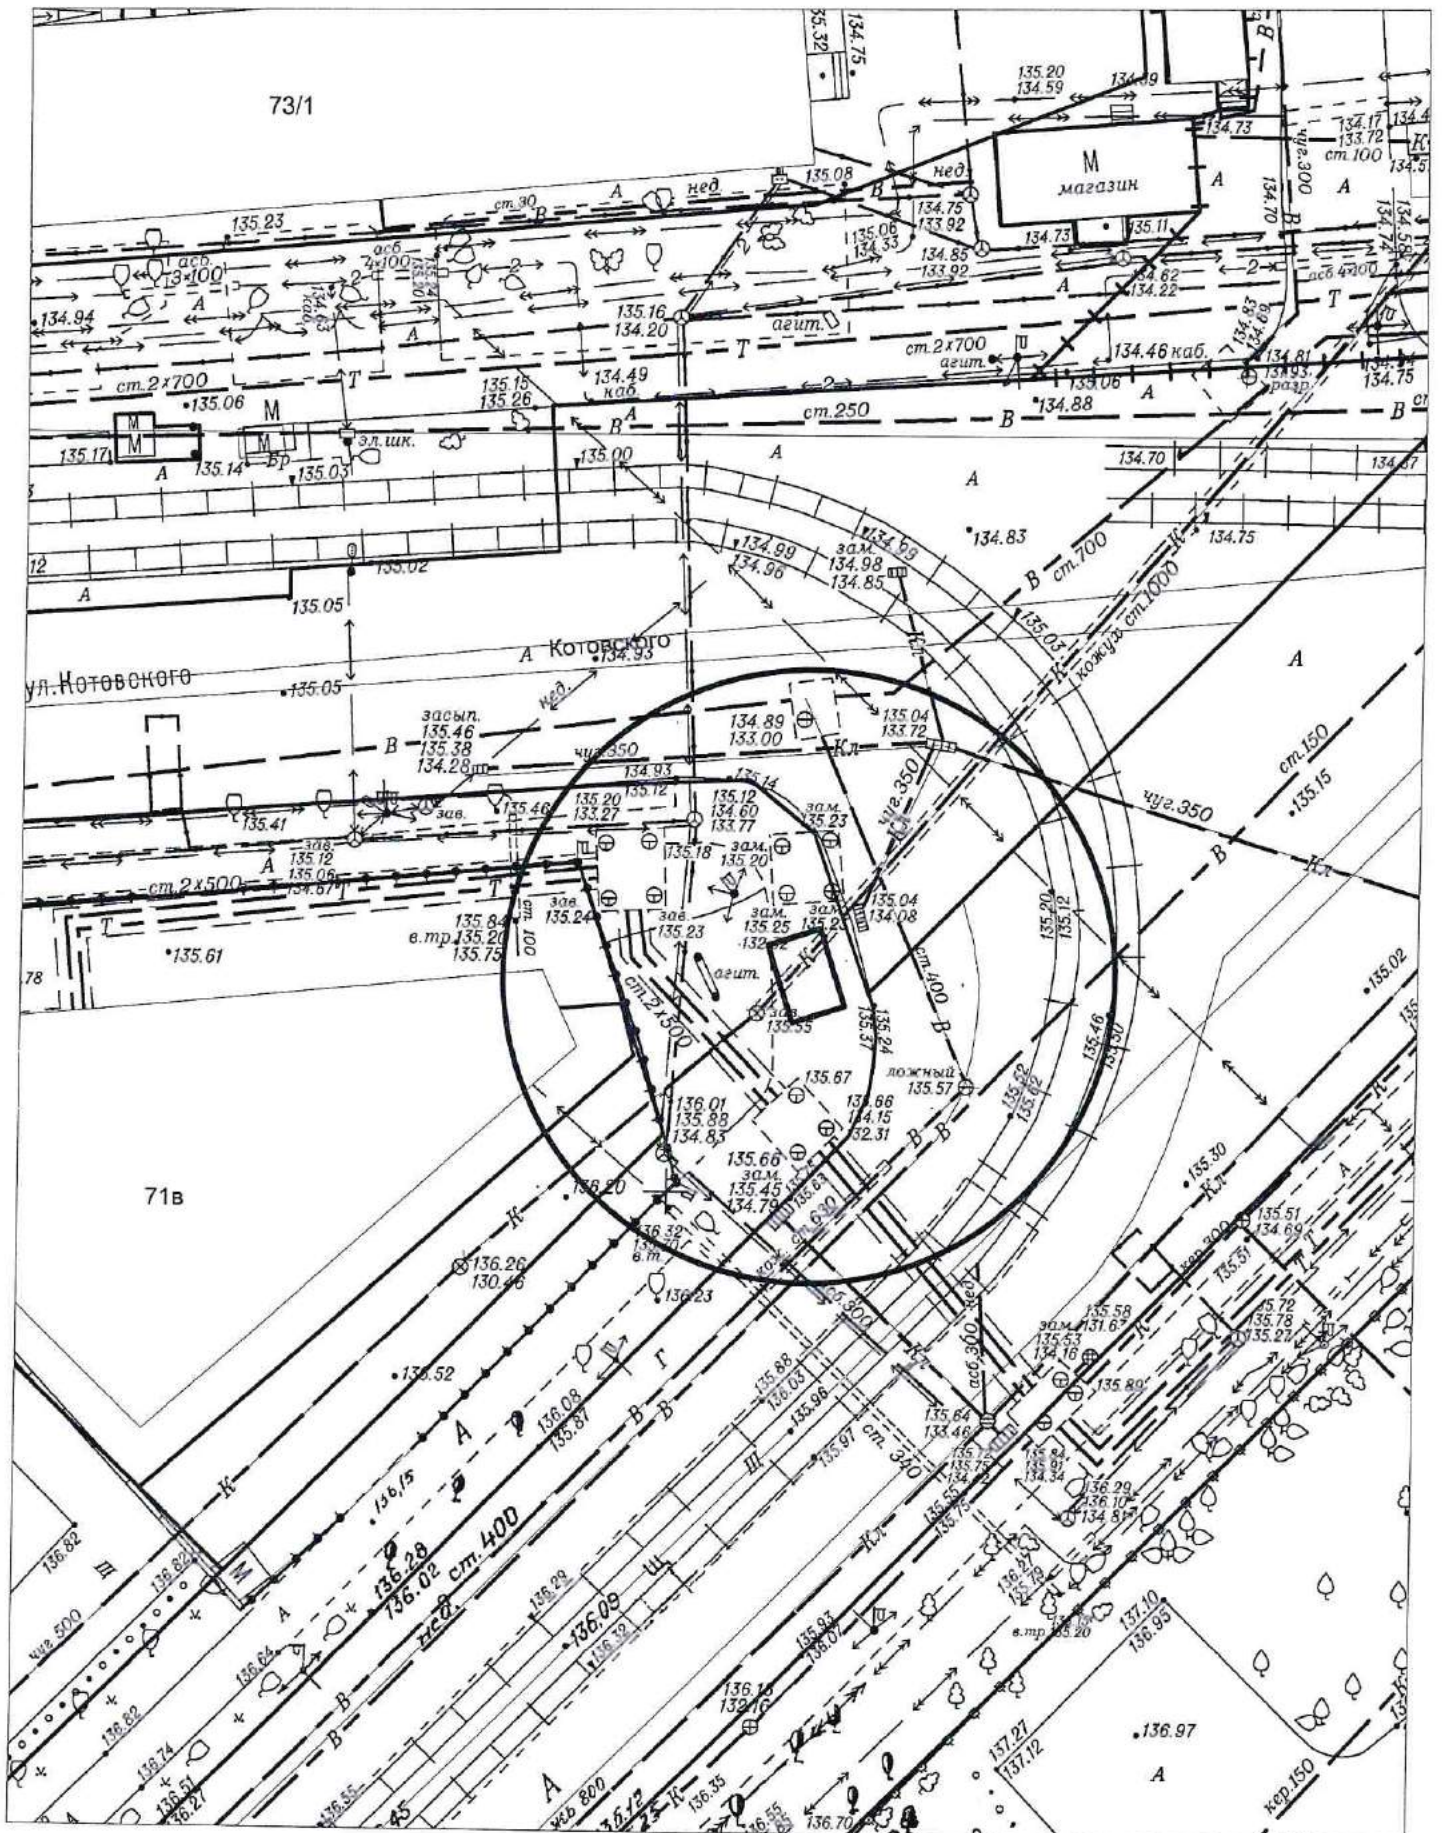

Карта-схема территории № 1463


по адресному ориентиру: пр-кт Карла Маркса, (3)

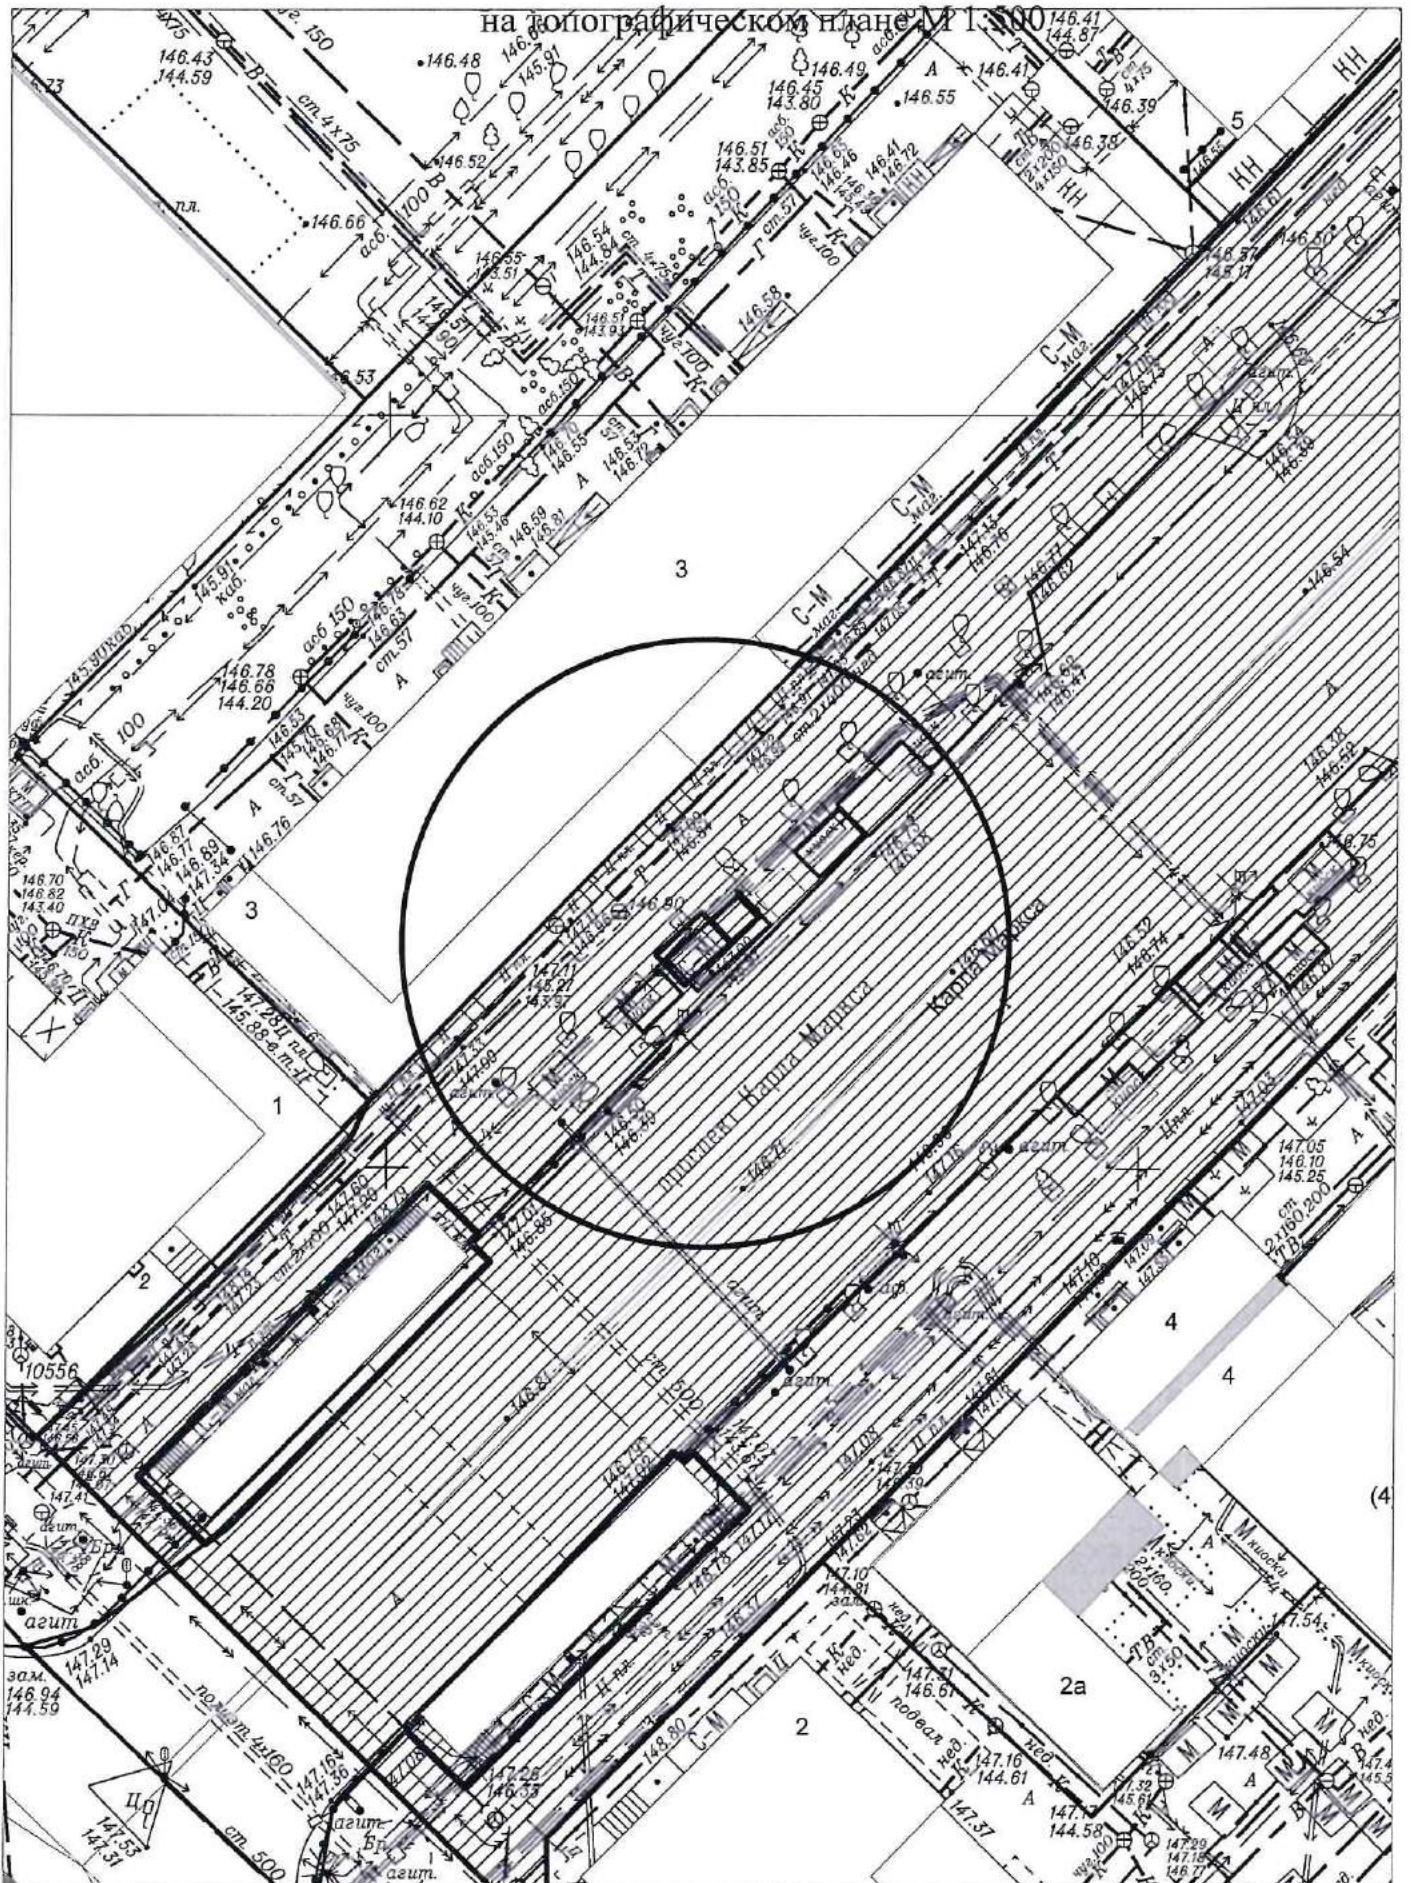

# Карта-схема территории № 1464

по адресному ориентиру: пр-кт Карла Маркса, (3)


на топографическом плане М 1:500

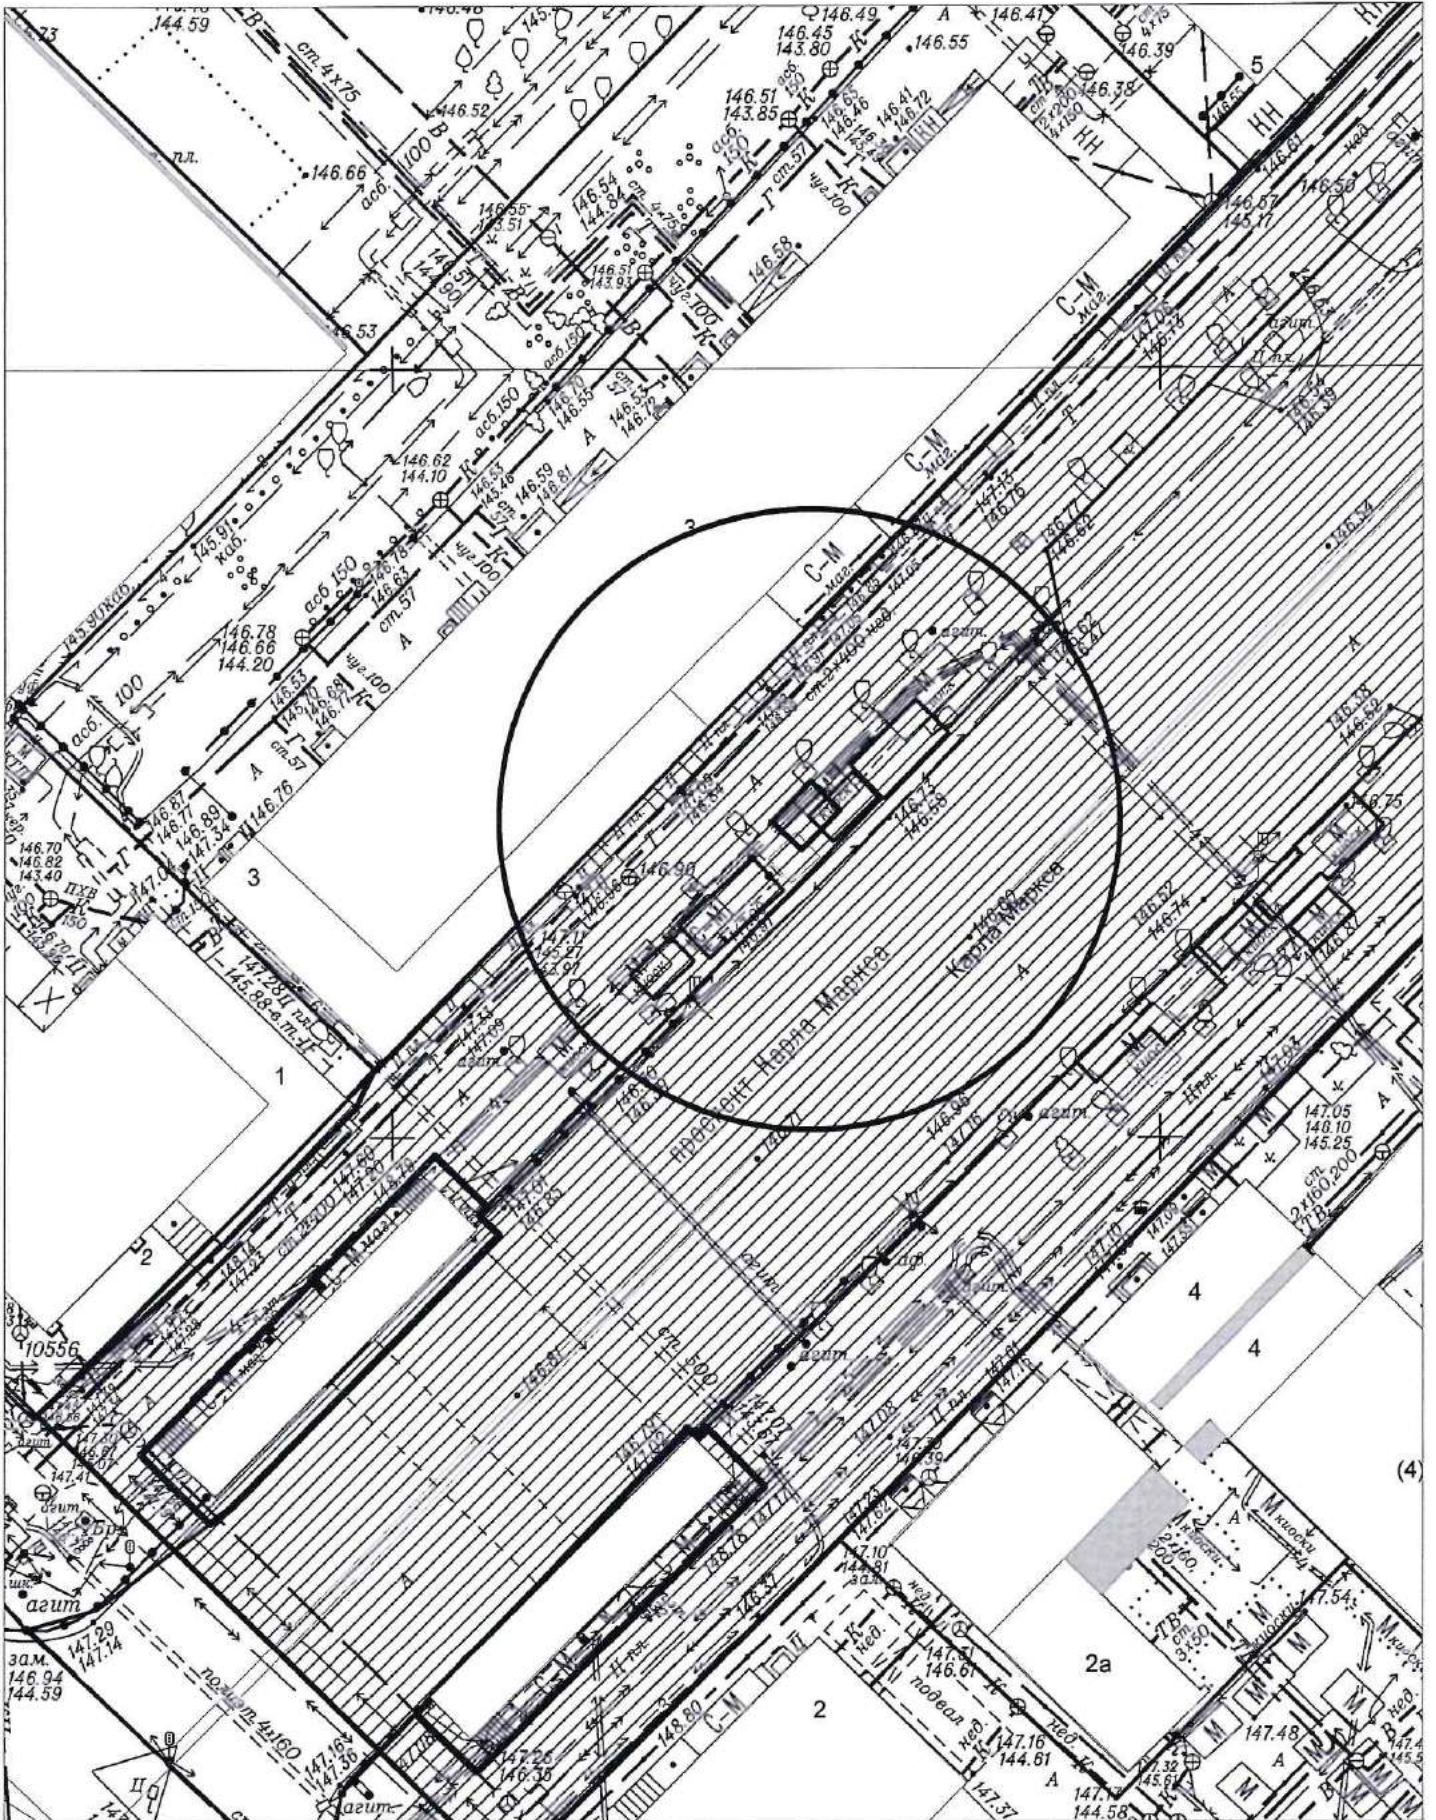


# Карта-схема территории № 1465

по адресному ориентиру: пр-кт Карла Маркса, (22)


на топографическом плане М 1:500

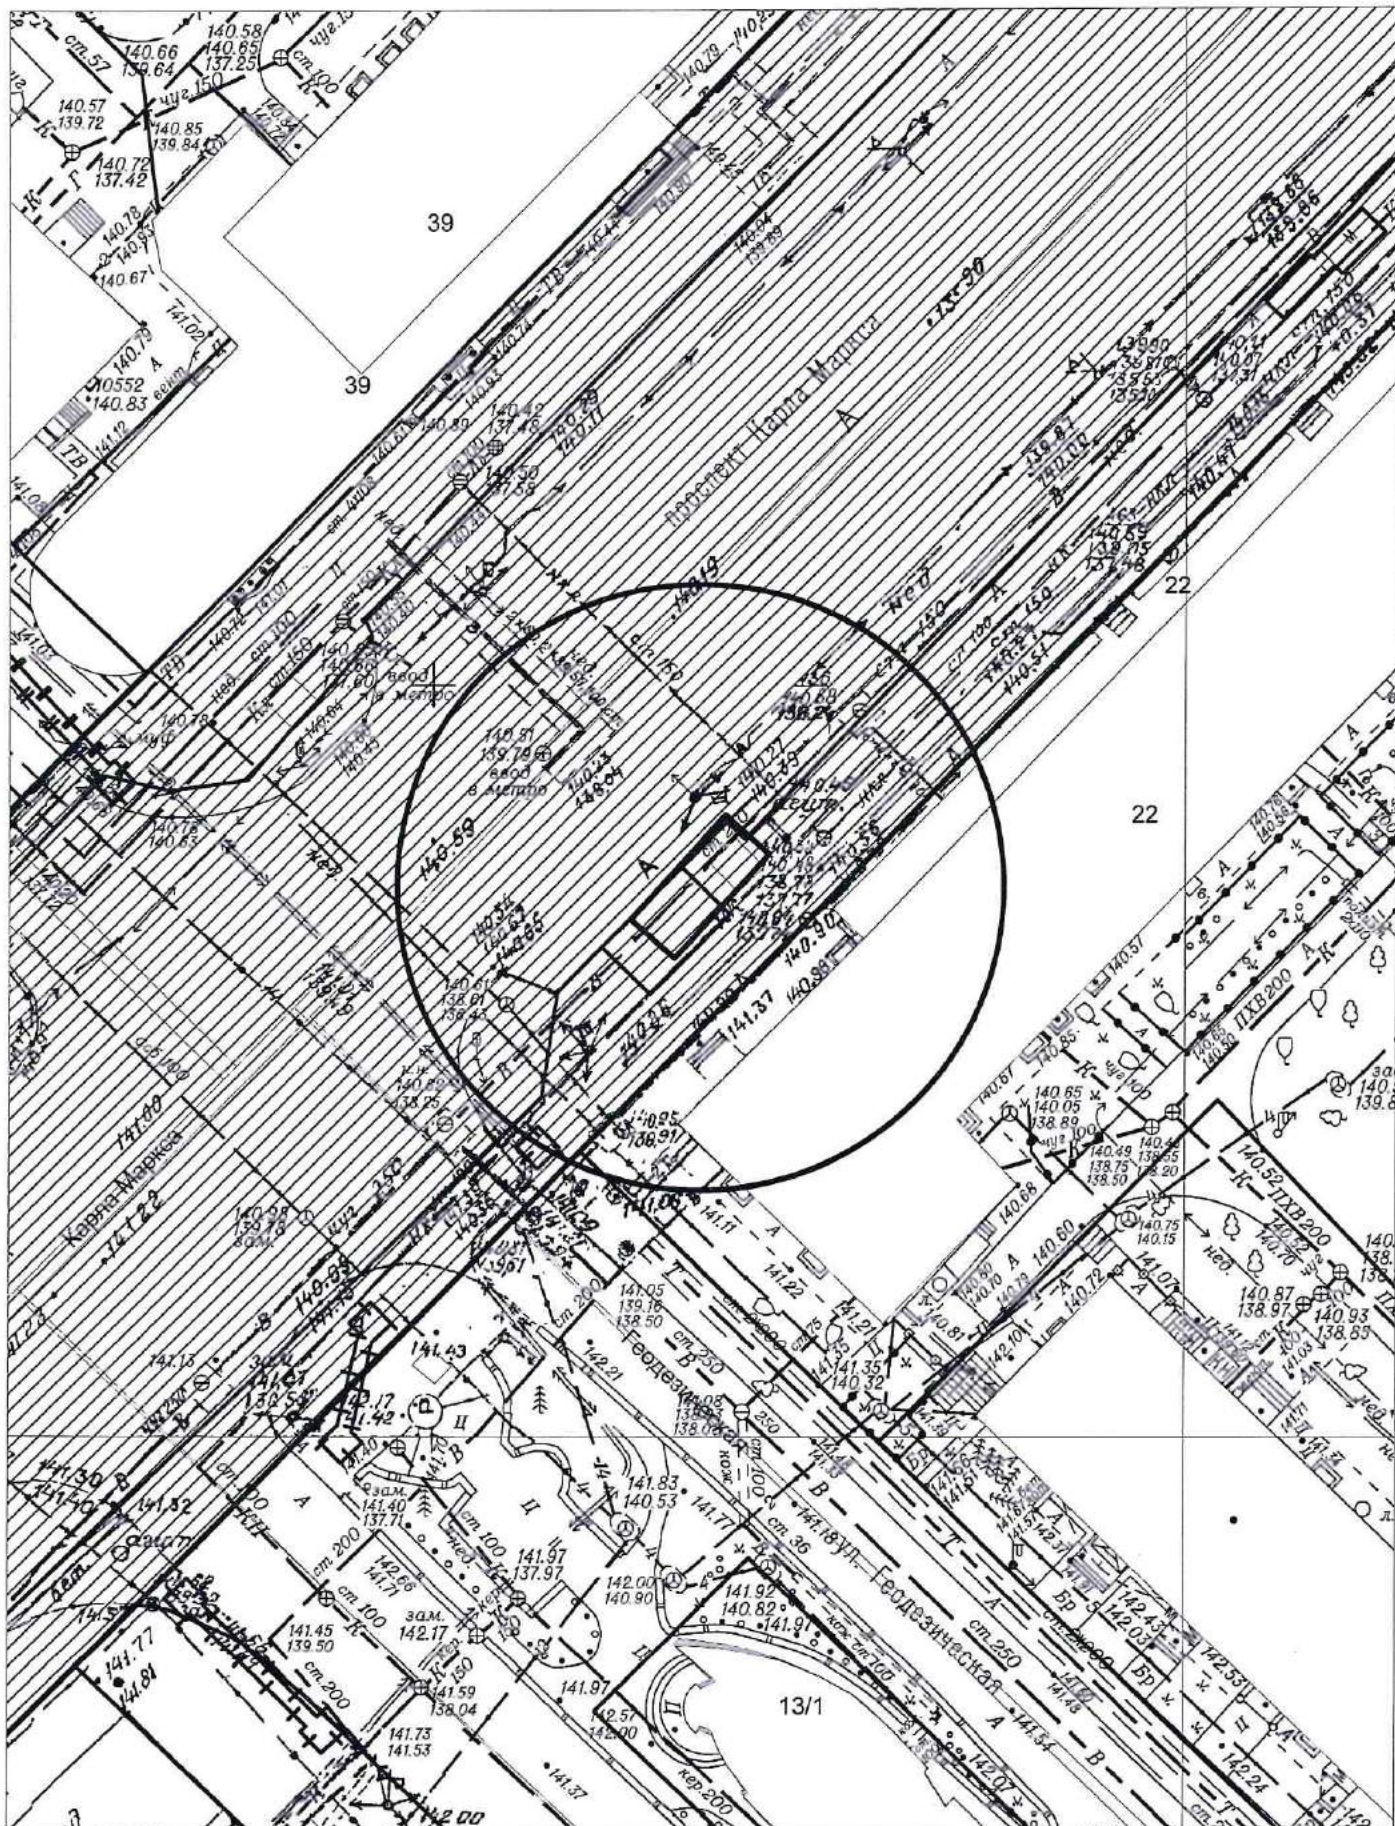


Карта-схема территории № 1466  
по адресному ориентиру улица Нижегородская, (6)  
на топографическом плане М 1:500

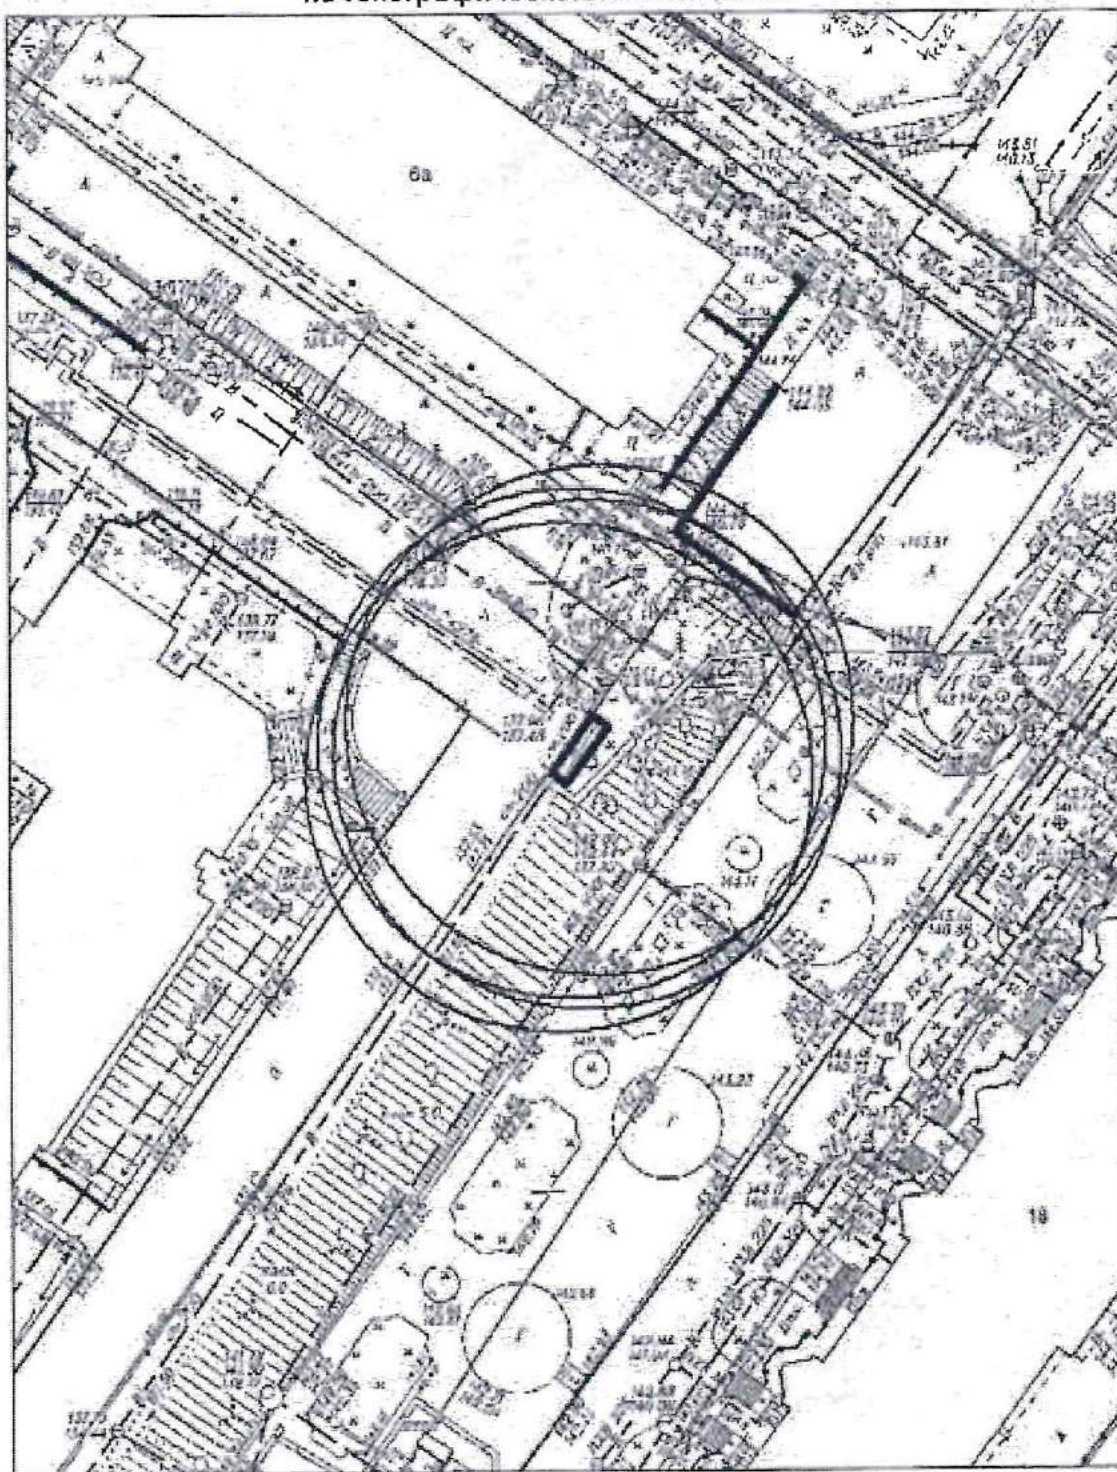


Карта-схема территории № 1467  
по адресному ориентиру ул. Выборная, (89/2)  
на топографическом плане М 1:500

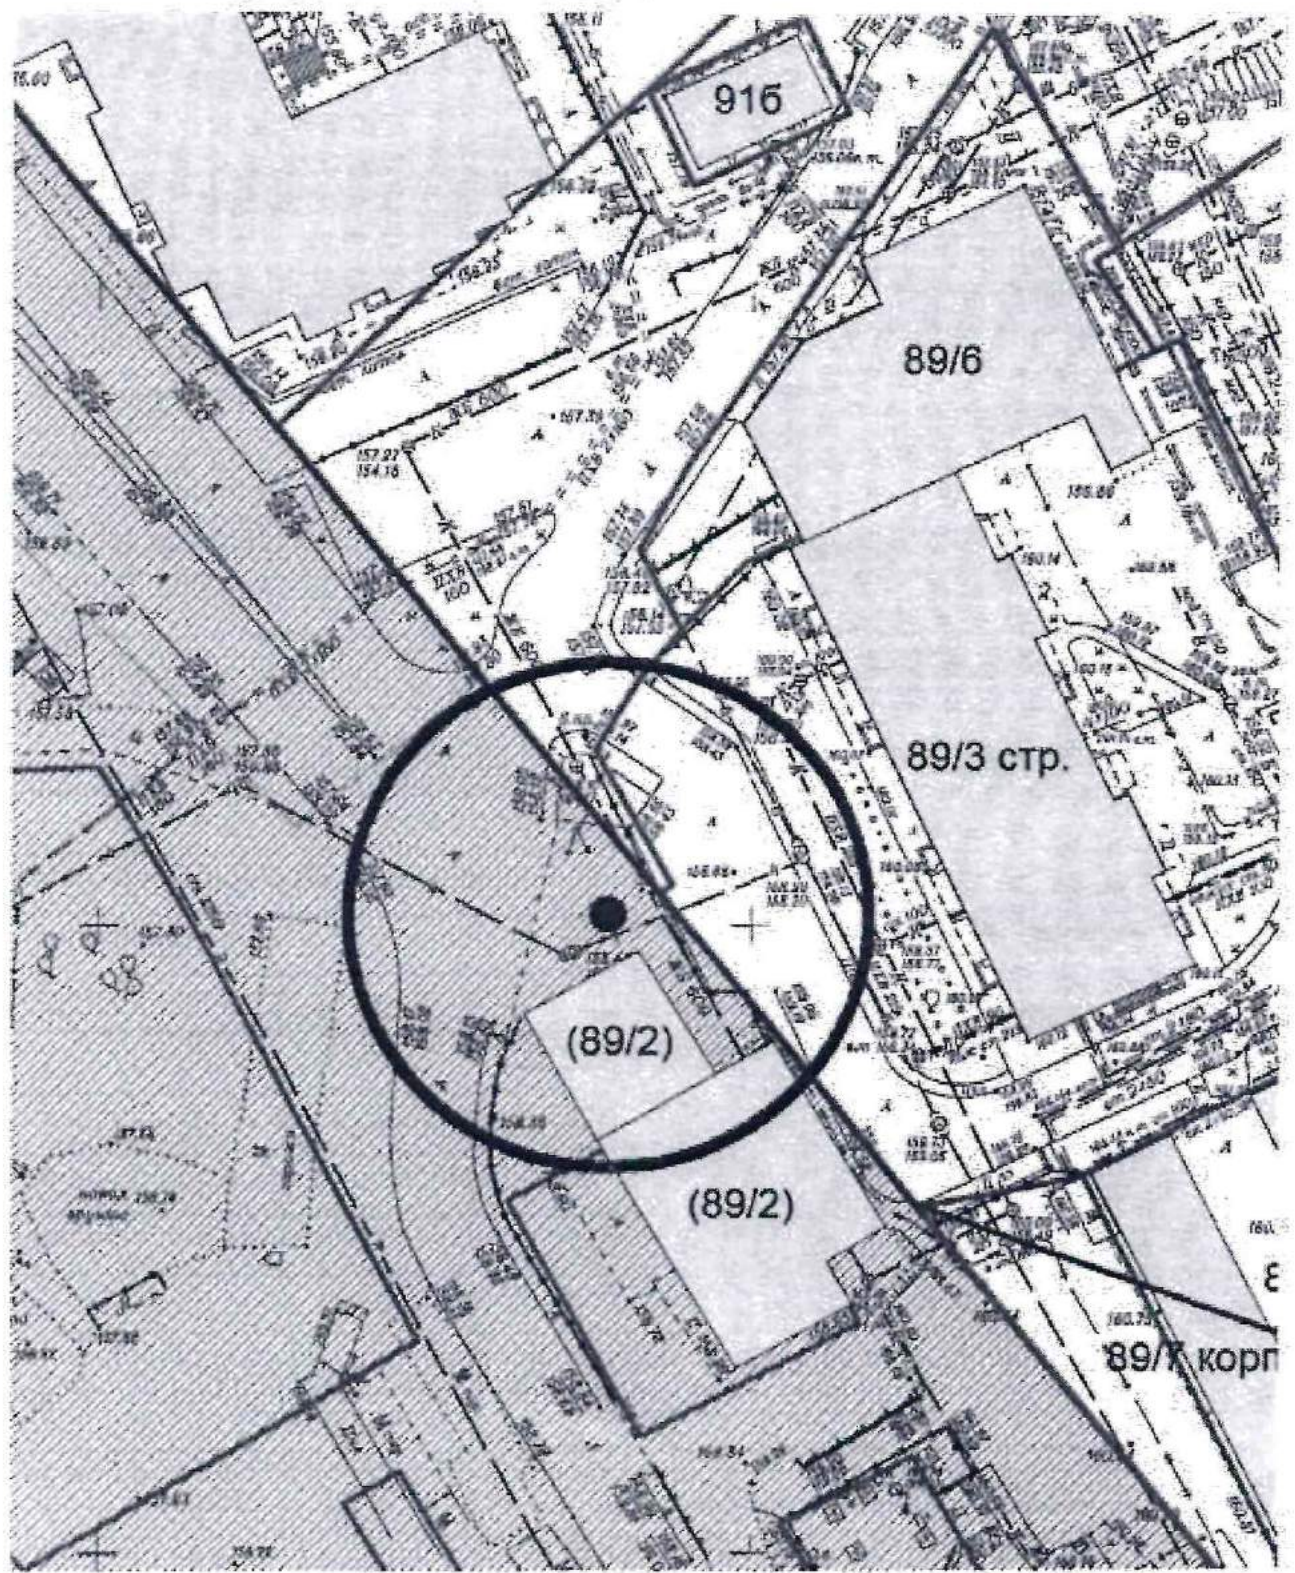

**Карта - схема № 1468**  
с адресным ориентиром: Вокзальная магистраль, (12)  
на топографическом плане М 1:500

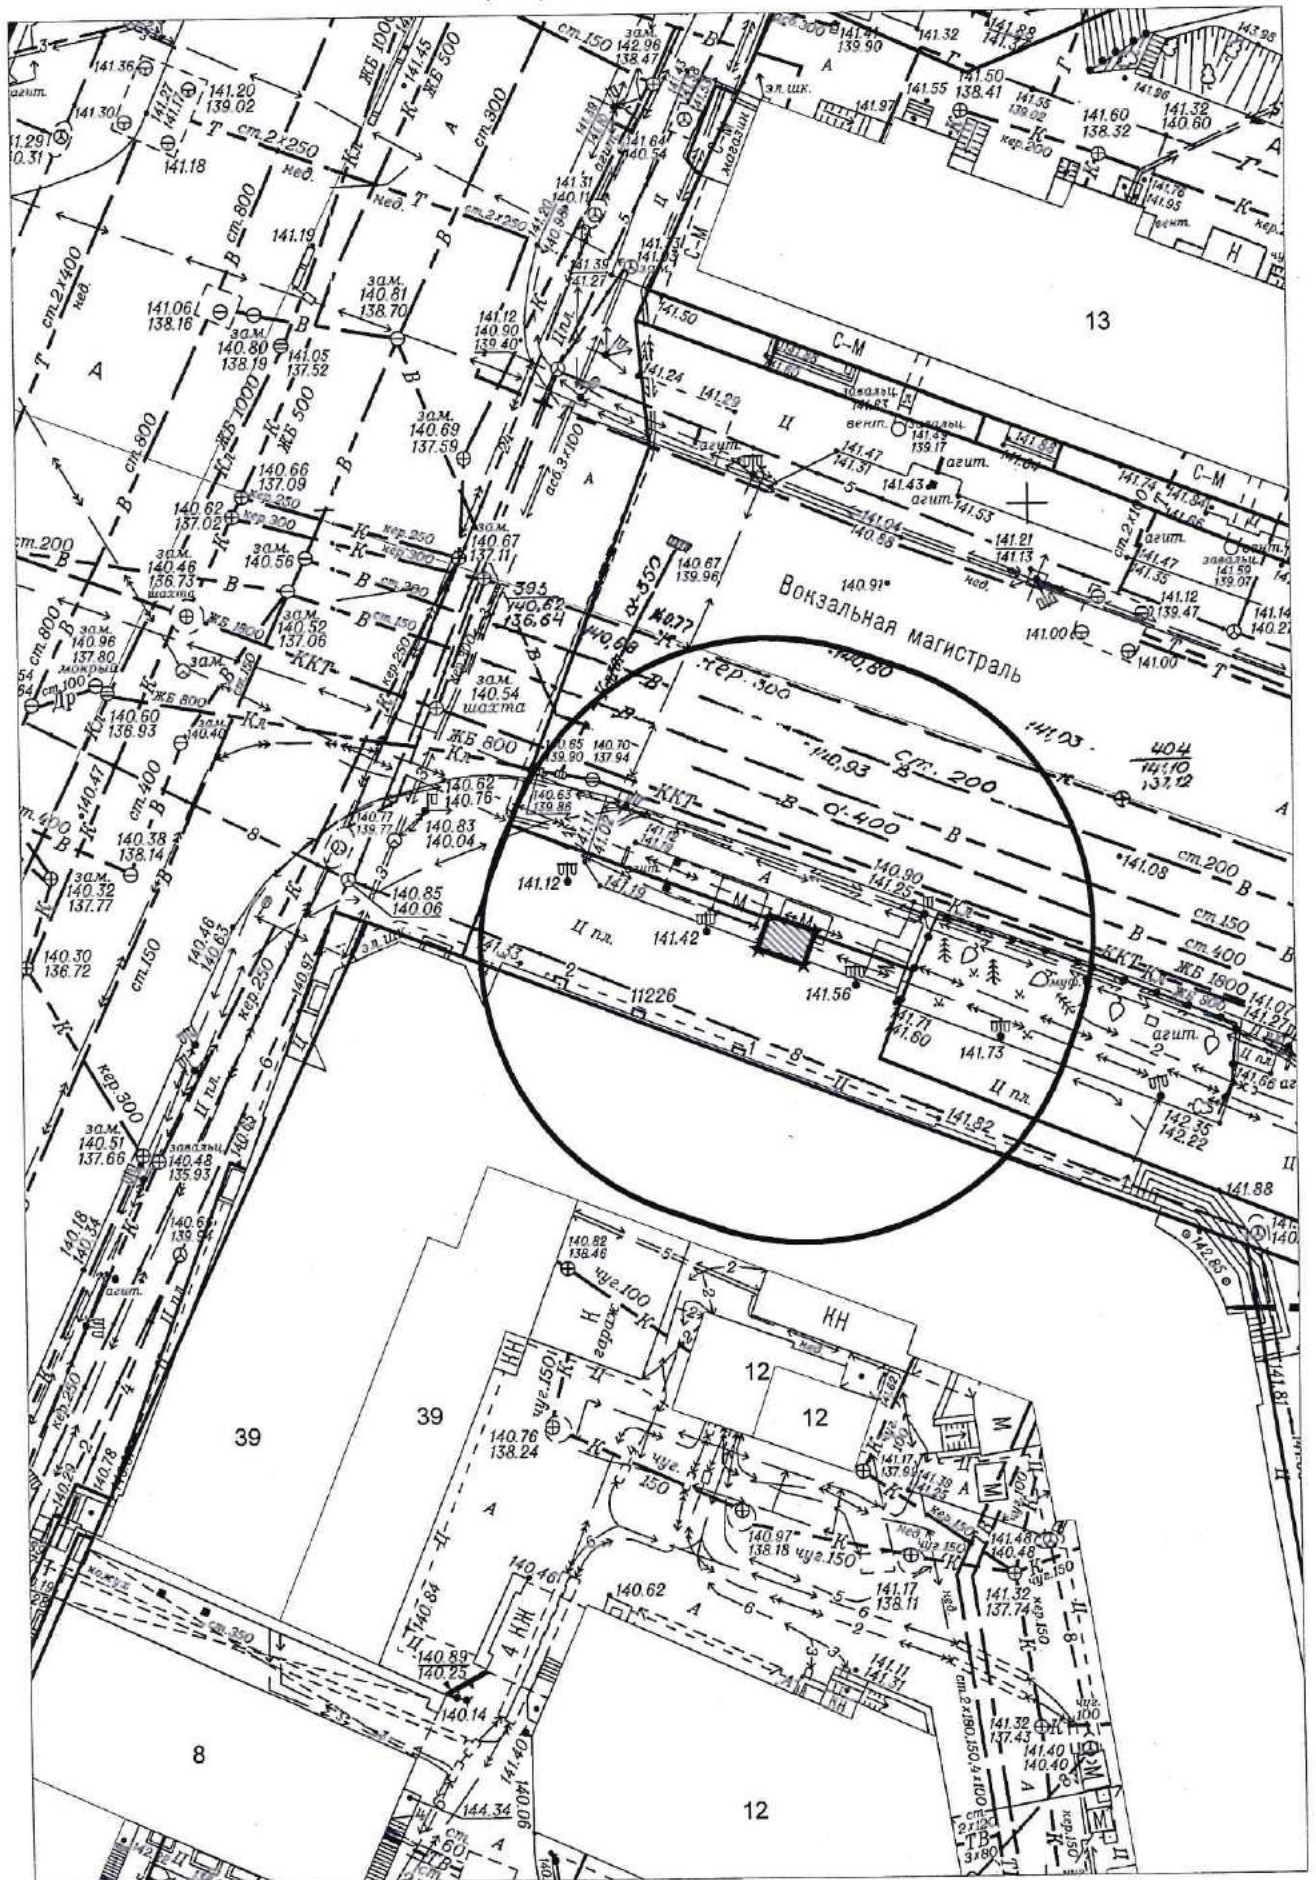


Карта - схема № 1469  
с адресным ориентиром: Вокзальная магистраль, (5)  
на топографическом плане М 1:500

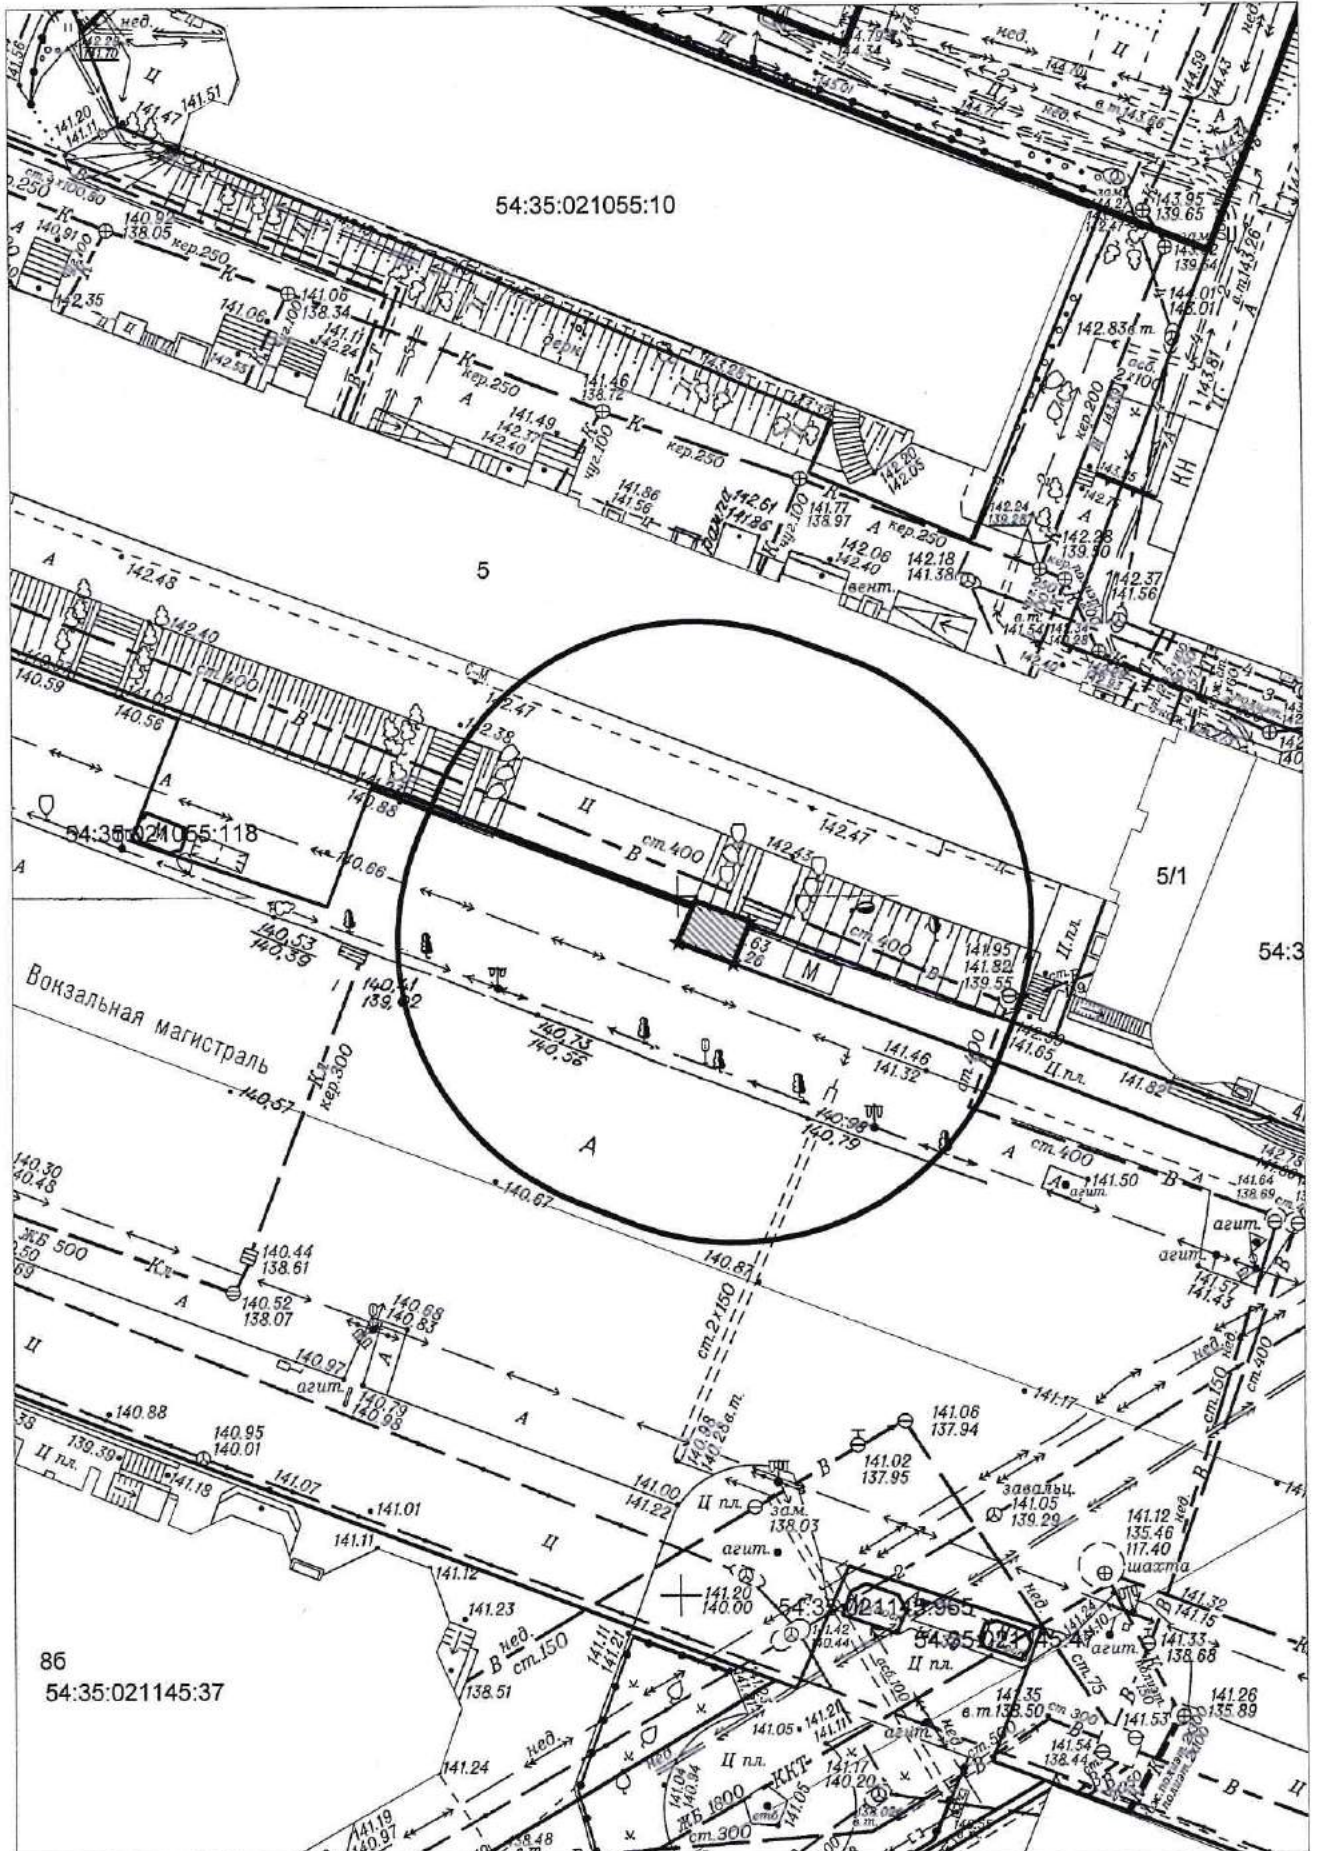



Карта - схема № 1470  
с адресным ориентиром: Вокзальная магистраль, (12)  
на топографическом плане М 1:500

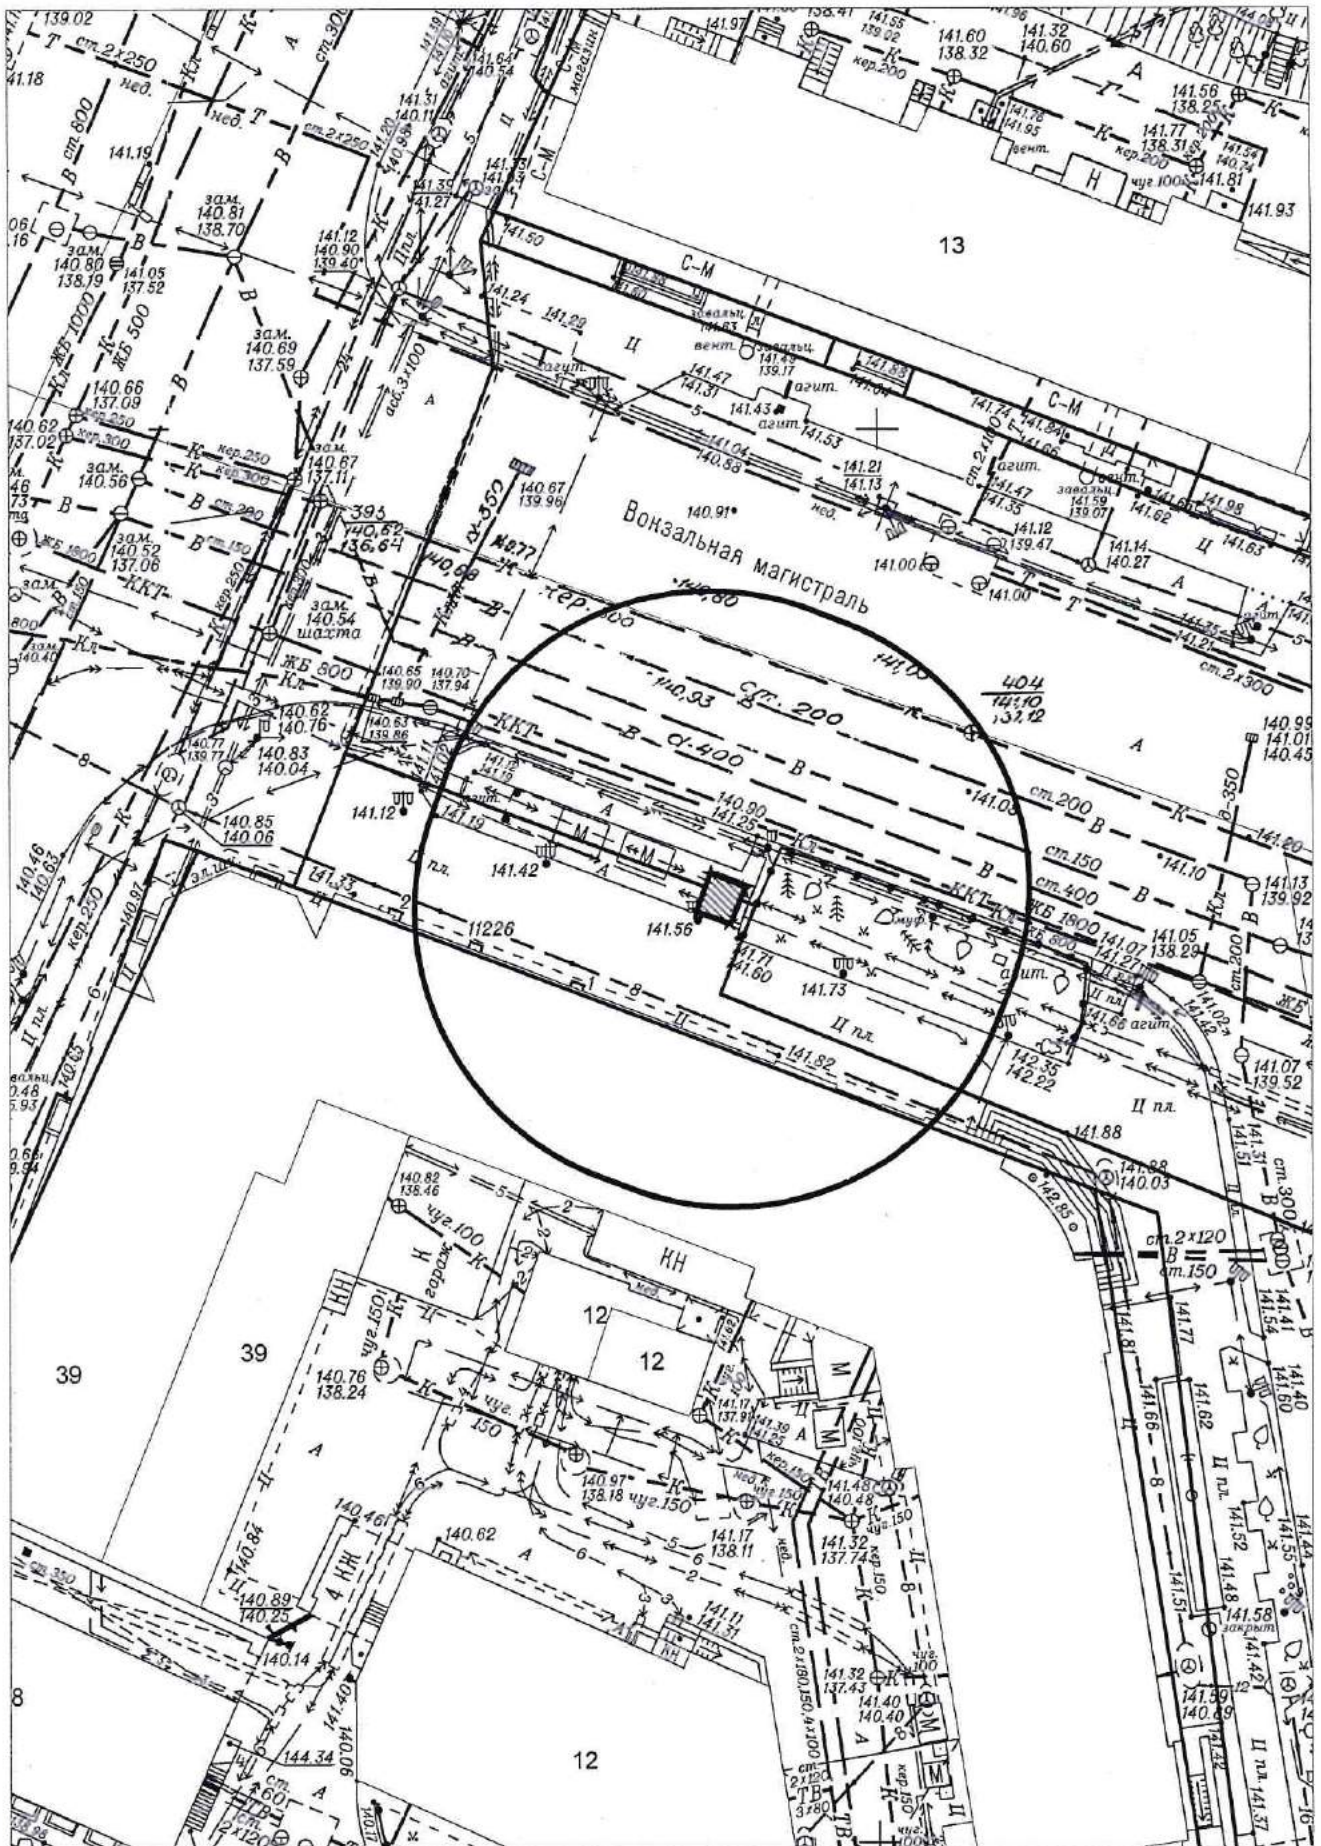

# Карта - схема № 1471

с адресным ориентиром: ул. Ермака, (46а)  
на топографическом плане М 1:500

