

Информация о последствиях самовольного размещения на указанной территории нестационарных объектов в соответствии с решением комиссии по вопросам демонтажа самовольных нестационарных объектов на территории города Новосибирска от 25.06.2025
№ 111

В случае если самовольный нестационарный объект не демонтирован его собственником (владельцем) в добровольном порядке либо перемещен в пределах территории планируемого демонтажа и (или) внешний вид его, в том числе размер, изменен, администрация района:


в течение 12 дней со дня истечения срока, предусмотренного абзацами третьим, четвертым пункта 6.7 Положения, обеспечивает его демонтаж (при размещении самовольного нестационарного объекта, являющегося гаражом);

в течение 2 дней со дня истечения срока, предусмотренного абзацами третьим, четвертым пункта 6.7 Положения, информирует об этом департамент информационной политики мэрии города Новосибирска и направляет ему решение о демонтаже нестационарного объекта с прилагаемыми к нему материалами (при размещении самовольного нестационарного объекта, не являющегося гаражом).


Департамент информационной политики мэрии города Новосибирска не позднее 10 дней со дня регистрации информации, предусмотренной абзацем третьим настоящего пункта, обеспечивает демонтаж нестационарного объекта.

В случае выявления в течение года со дня опубликования карты-схемы территории в сетевом издании повторного размещения самовольного нестационарного объекта в пределах территории в радиусе 20 м от ранее демонтированного нестационарного объекта, указанной в карте-схеме территории, составляется акт о выявлении самовольного нестационарного объекта в порядке, предусмотренном пунктом 6.5 Положения. На основании такого акта о выявлении самовольного нестационарного объекта осуществляется повторный демонтаж самовольного нестационарного объекта в соответствии с пунктами 6.9 - 6.18 Положения без совершения действий, предусмотренных пунктами 6.6 - 6.8 Положения.

Карта - схема
с адресным ориентиром: ул. Репина, (12)
на топографическом плане М 1:500

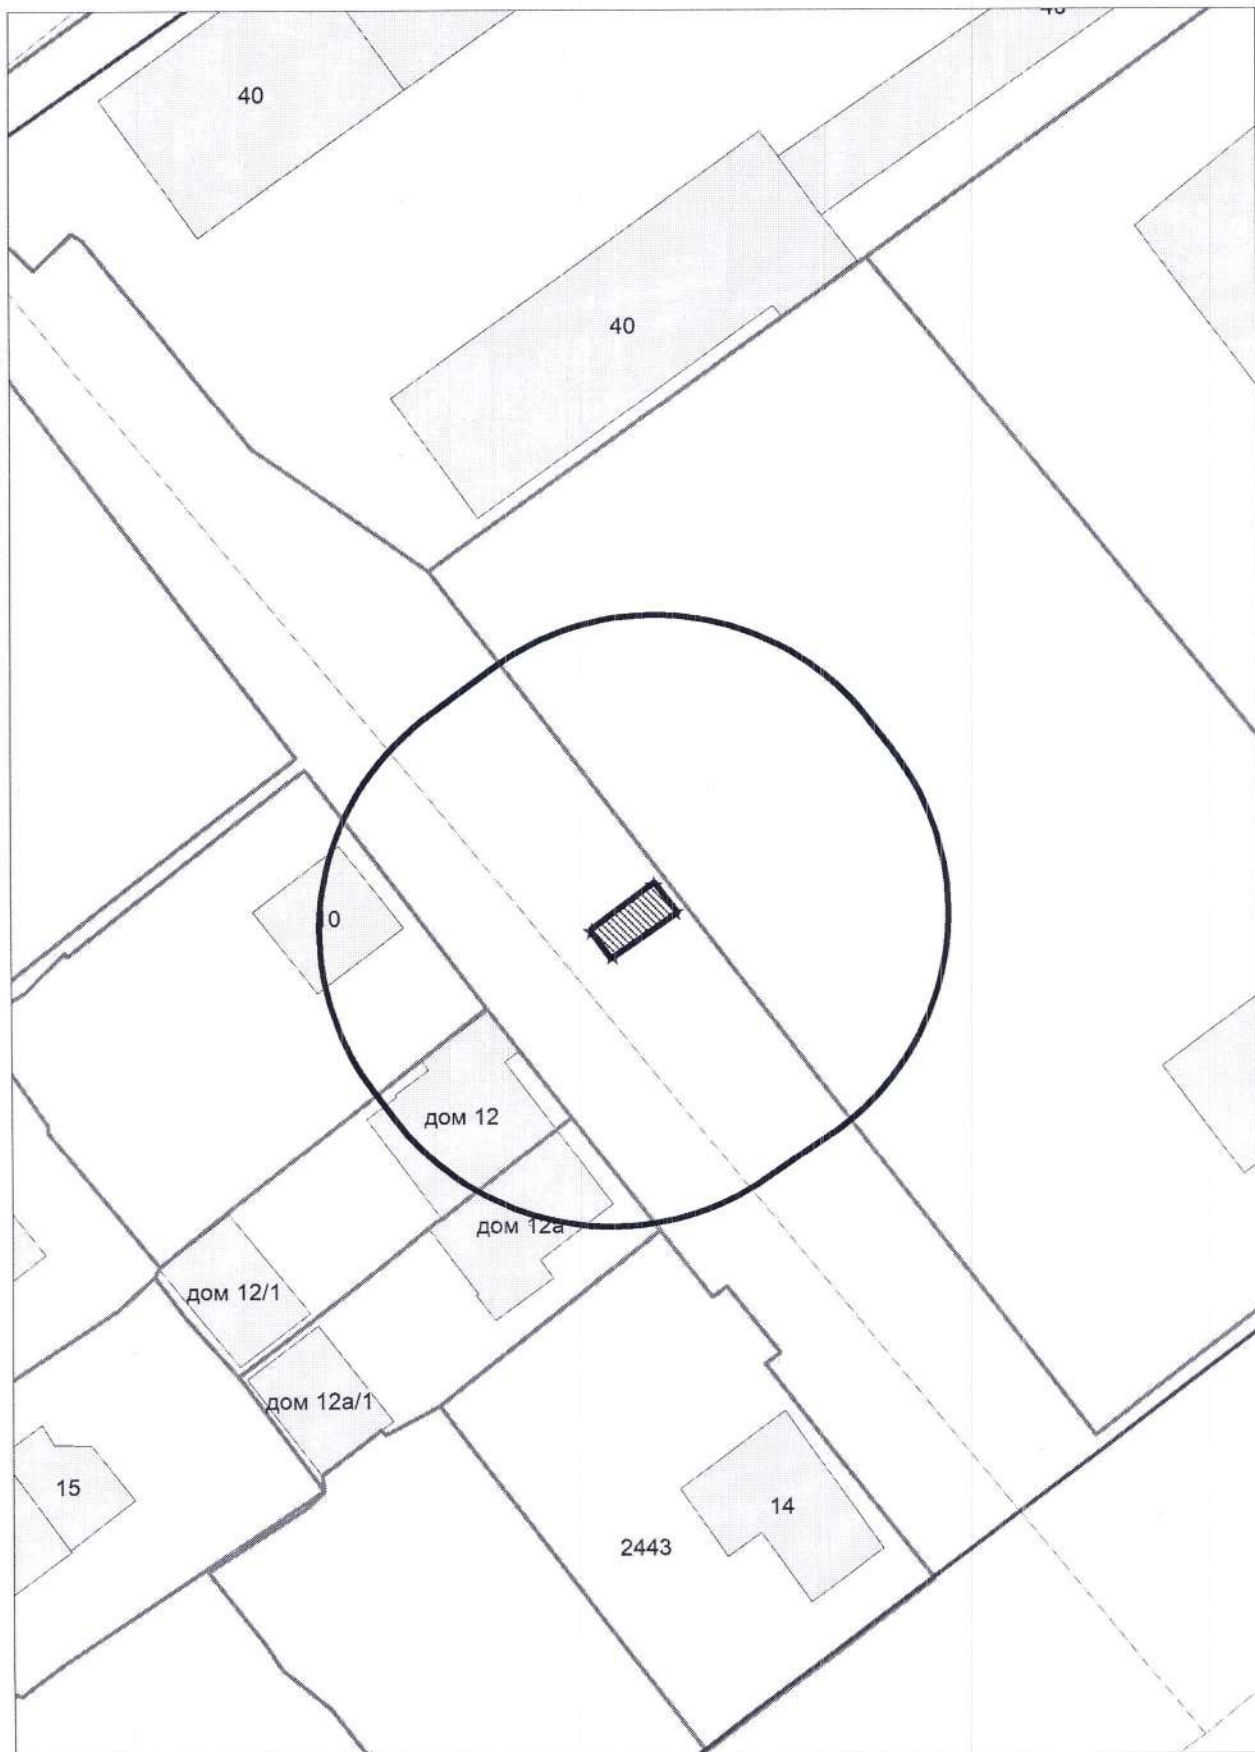

КАРТА-СХЕМА территории
по адресному ориентиру: г. Новосибирск, ул. Кузьмы Минина, (24)
на топографическом плане
М 1:500

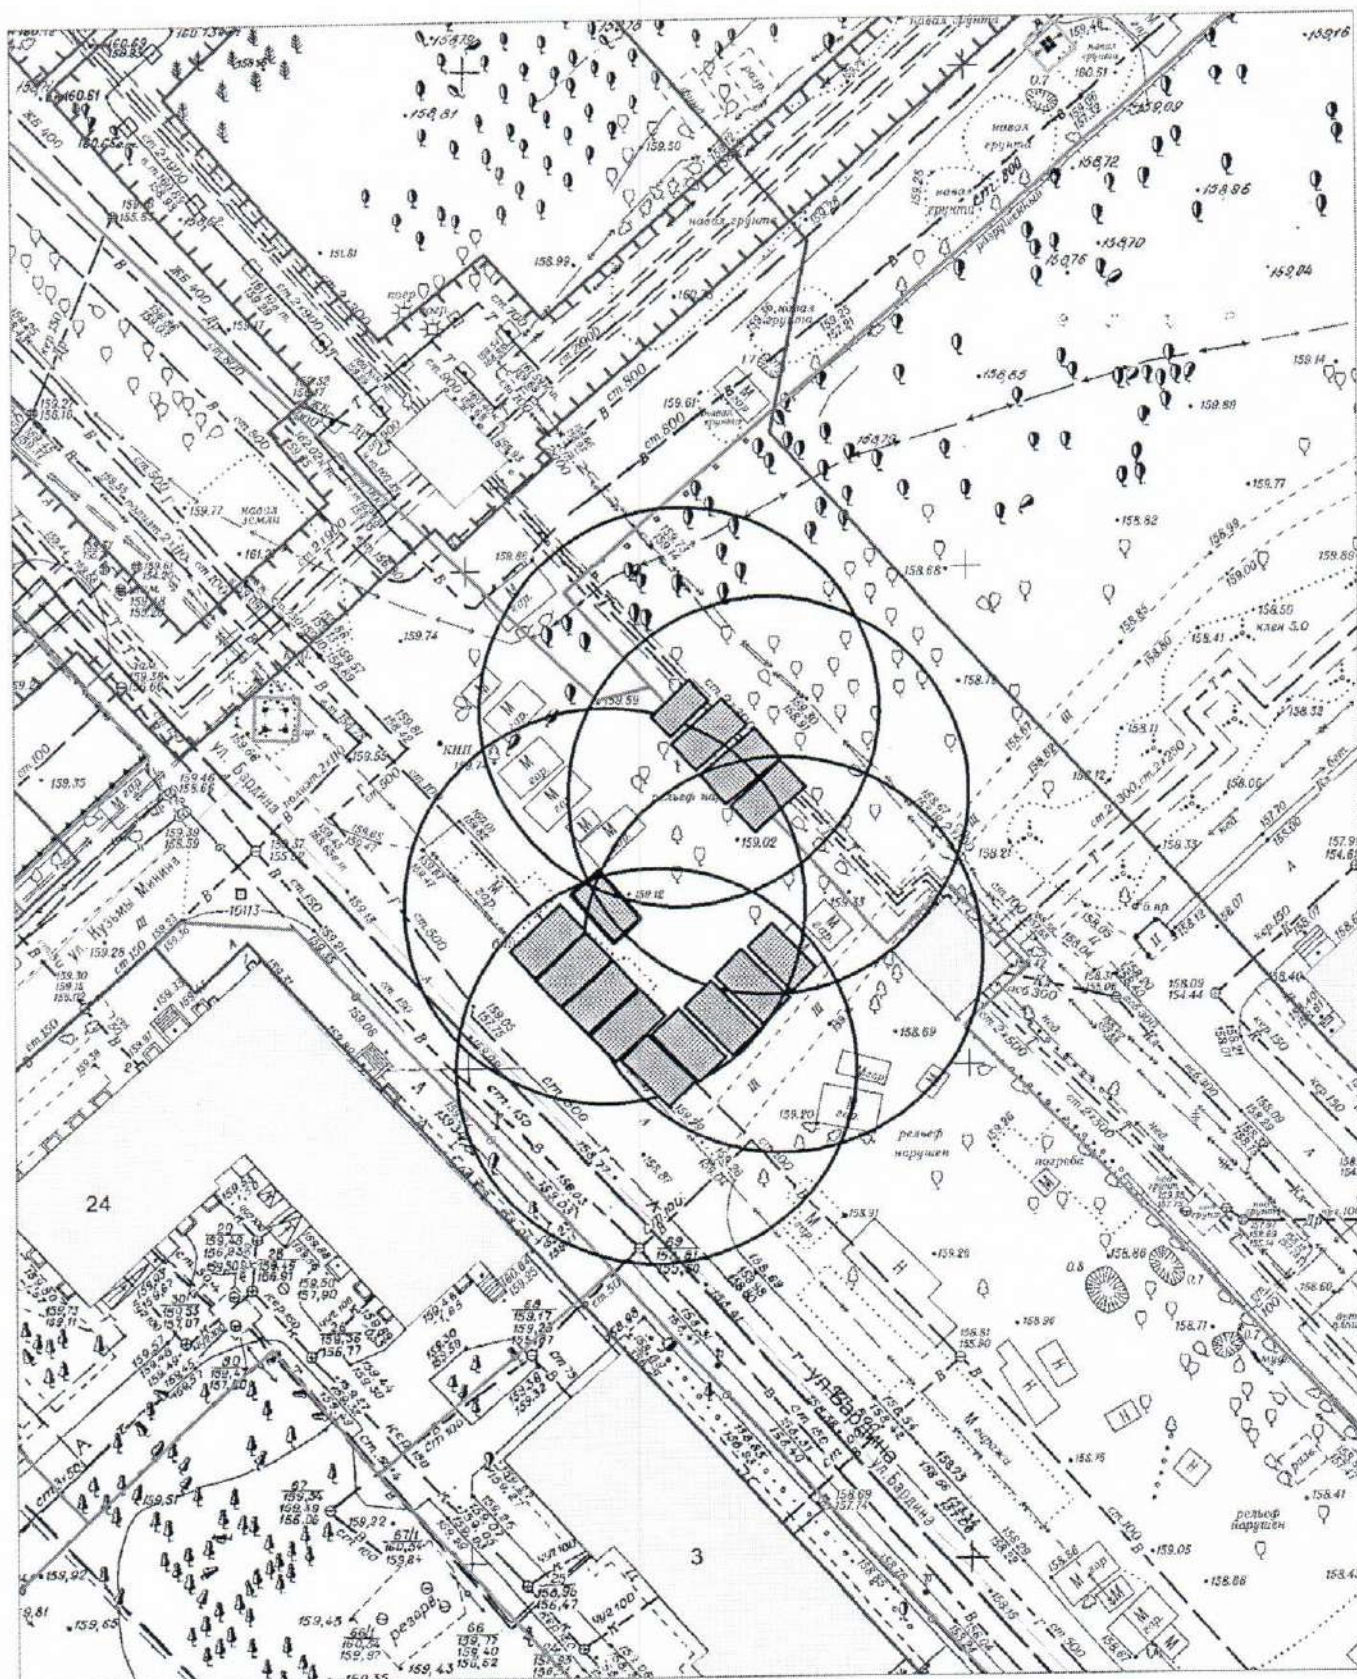


Условные обозначение:



- металлический гараж

КАРТА-СХЕМА территории
по адресному ориентиру: г. Новосибирск, ул. Бардина, (10)
на топографическом плане
М 1:500

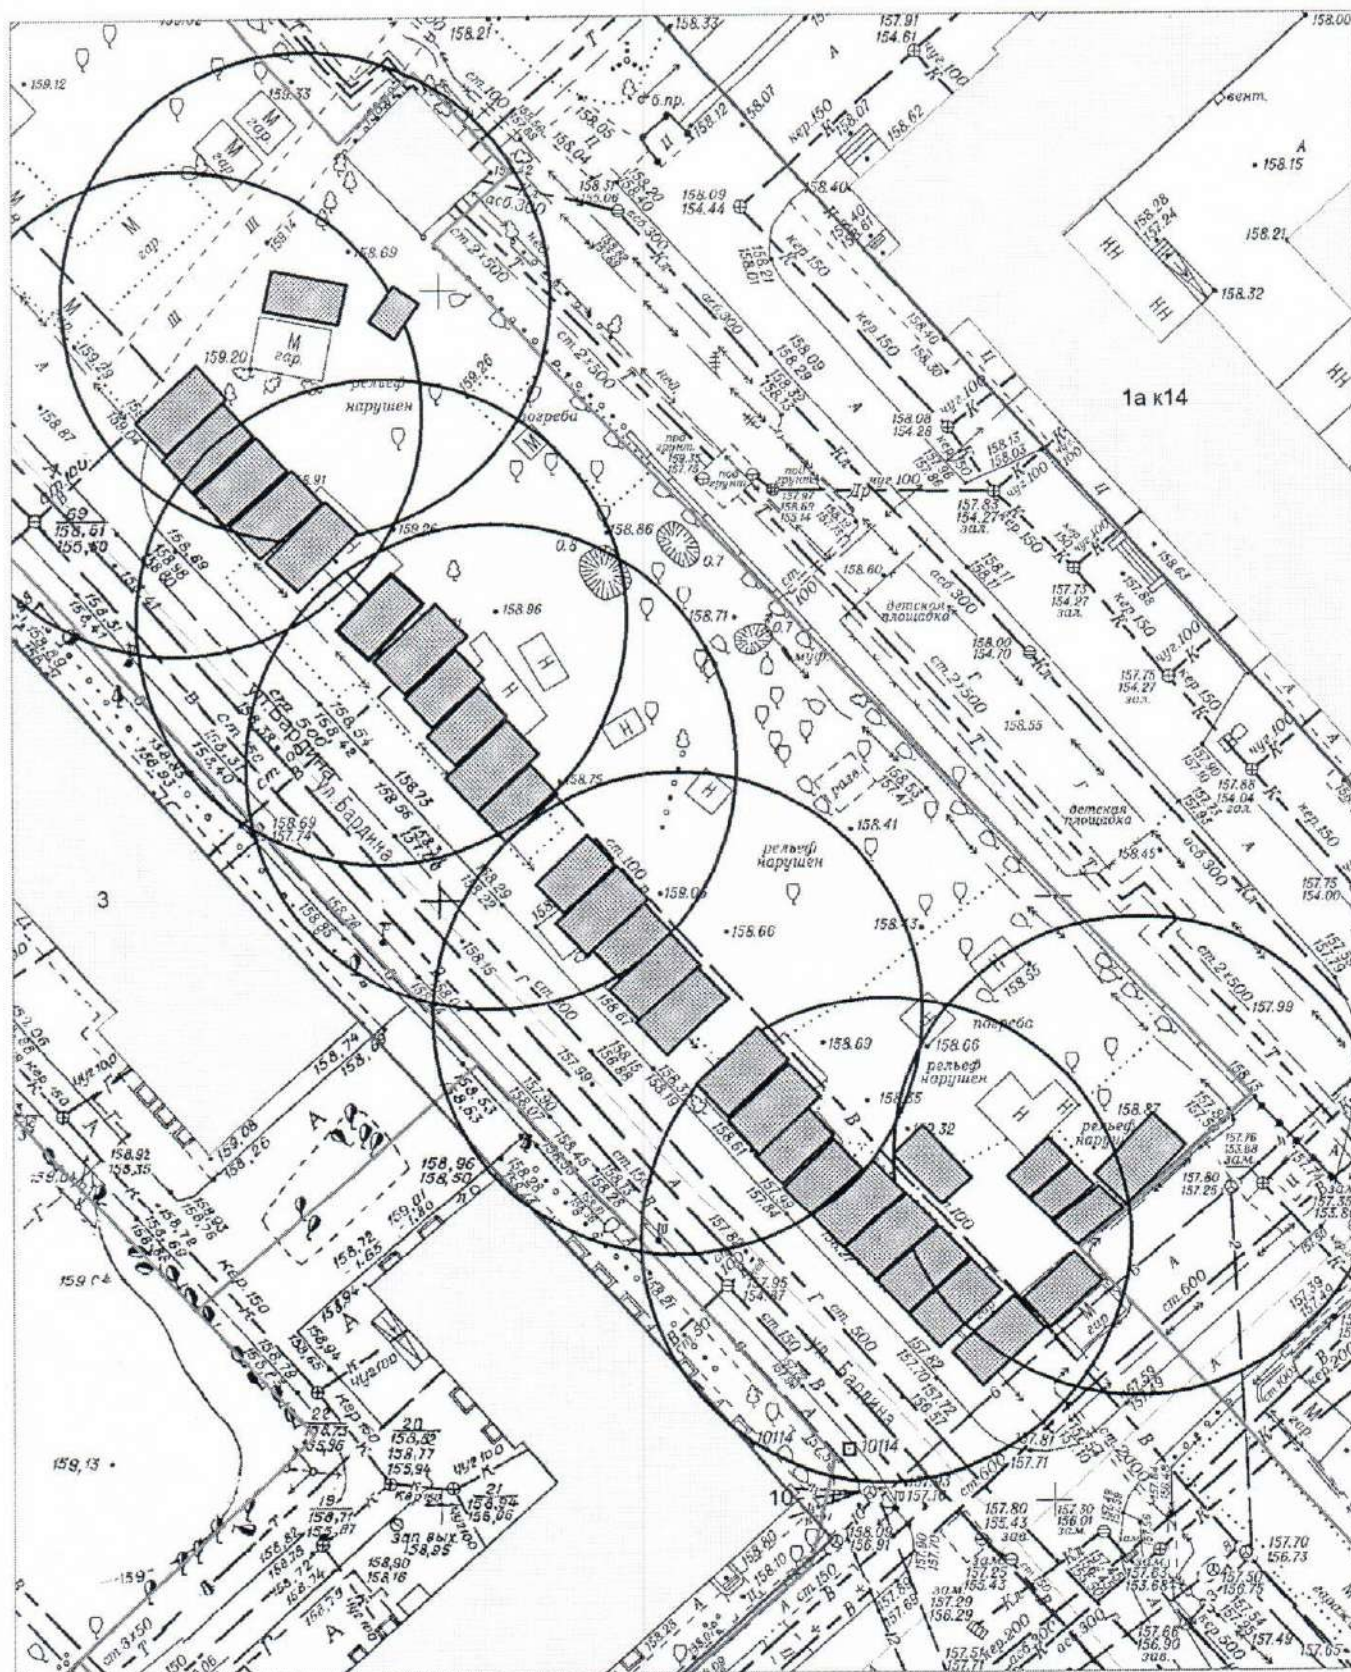

Условные обозначение:




- металлический гараж


Карта – схема территории №

по адресному ориентиру: ул. Урманова, (20).

на топографическом плане М 1:500

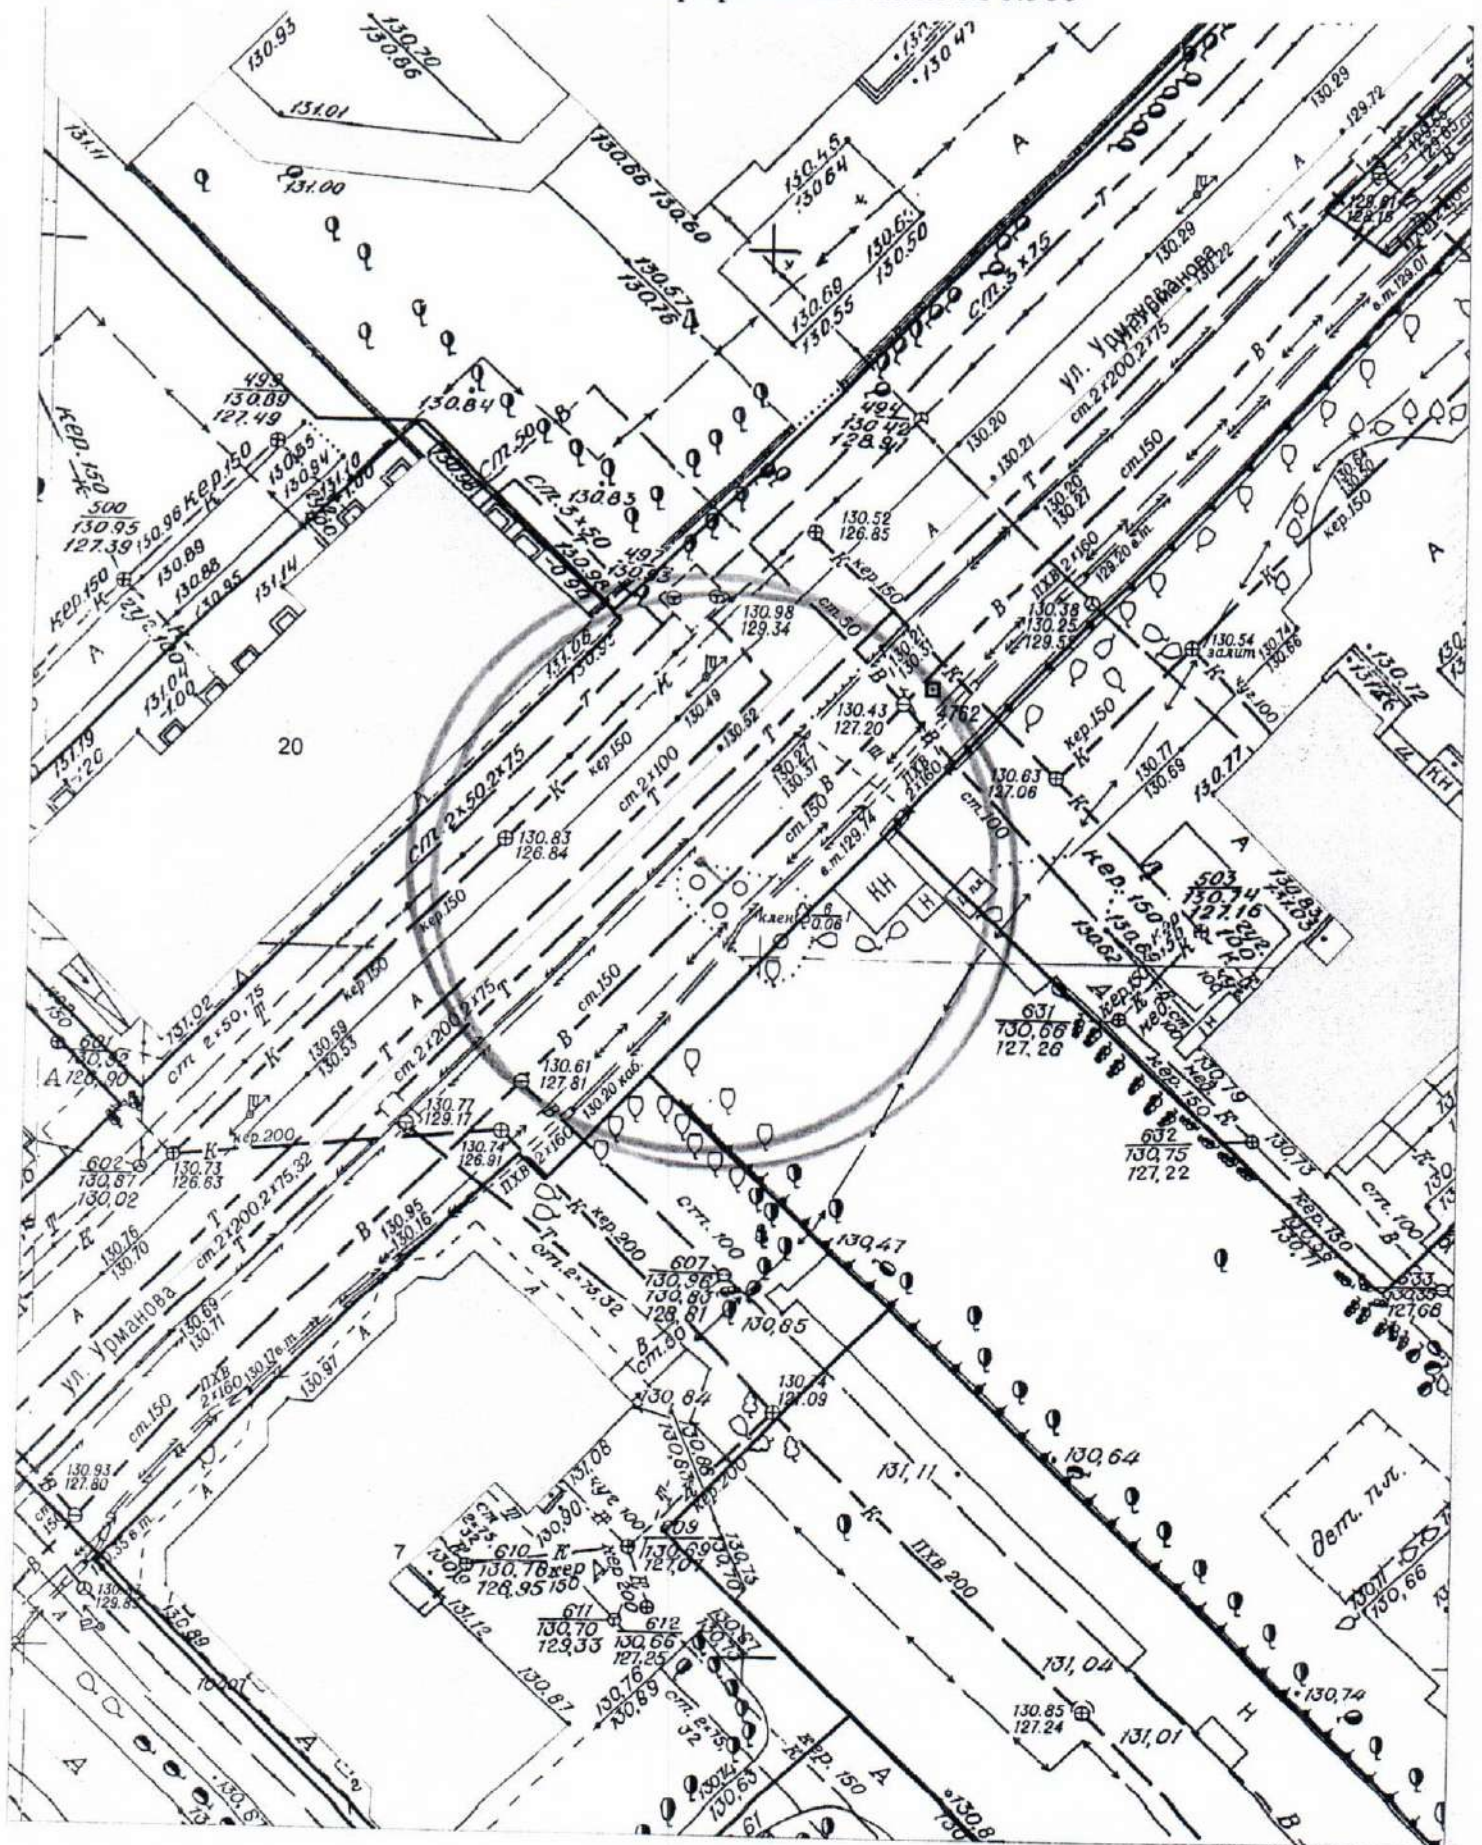

на топографическом плане М 1:500

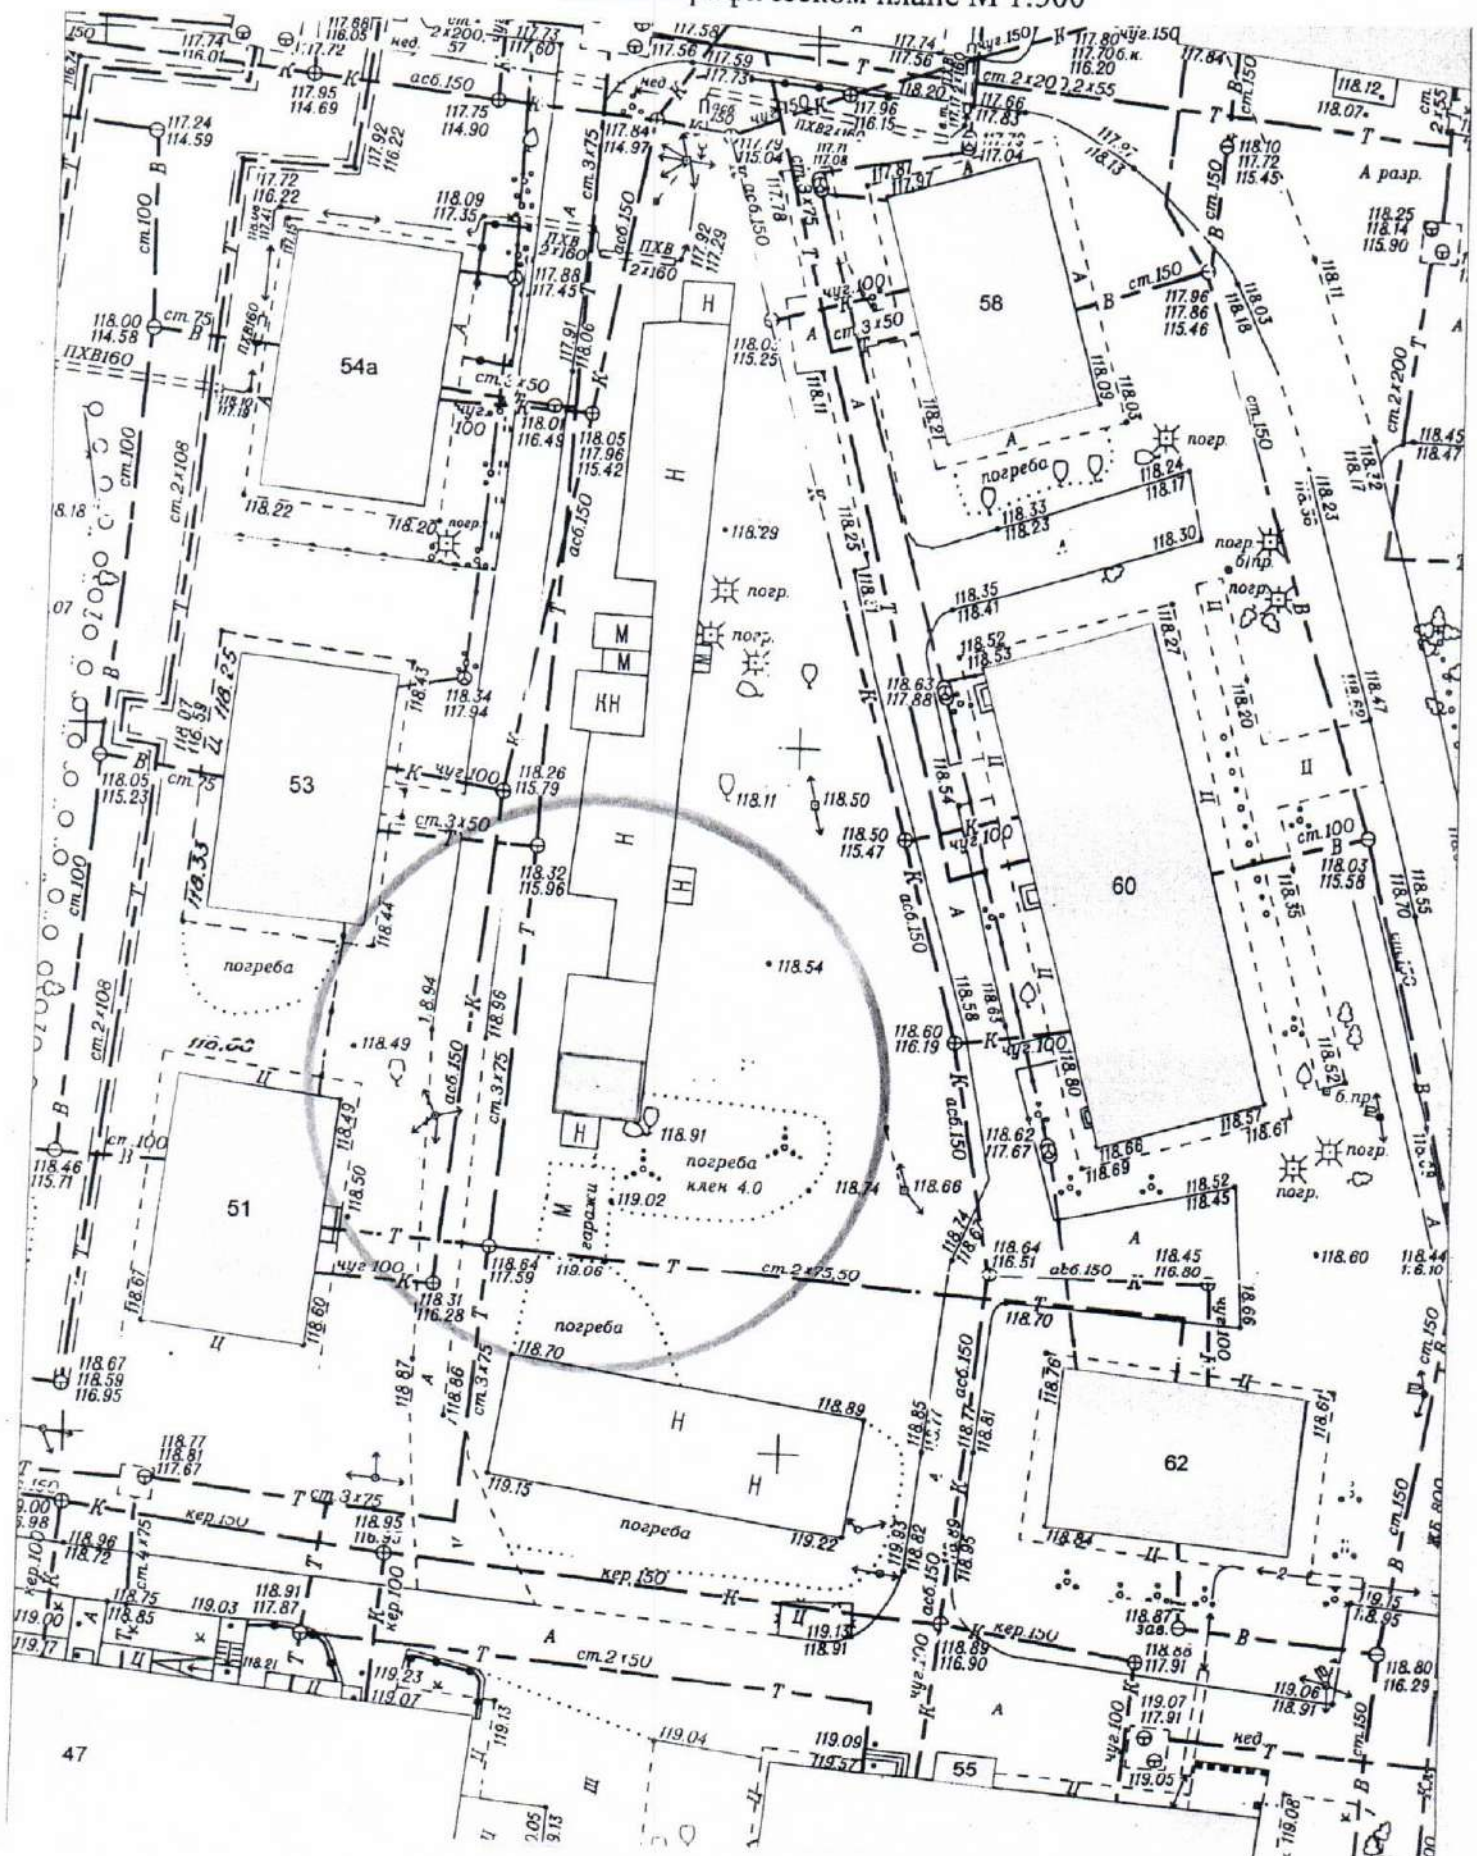

по адресному ориентиру: ул. Бурденко, (60).


The image is a highly detailed technical site plan, likely a cadastral or engineering drawing of a residential area. It features numerous buildings, streets, and infrastructure elements. Key elements include:

- Buildings:** Several buildings are labeled with numbers, such as 51, 53, 54a, 58, 60, and 62. Some buildings have internal labels like 'H', 'M', 'KH', and 'II'.
- Streets and Paths:** Streets are labeled with names like 'ул. 100', 'ул. 150', and 'ул. 200'. Paths are indicated by dashed lines and labeled with 'T'.
- Infrastructure:** The plan shows various infrastructure elements, including what appear to be utility lines, drainage systems, and possibly a railway line at the bottom.
- Topography and Landmarks:** There are numerous numerical data points scattered throughout the plan, which could represent elevations or specific coordinates. Some areas are labeled with 'погреб' (cellar) or 'клан' (clan).
- Boundaries and Zones:** A large, irregularly shaped area in the center is highlighted with a thick black line, possibly indicating a specific zone or boundary. Other areas are labeled with 'H' and 'II'.
- Scale and Orientation:** The plan includes a scale bar at the bottom left, indicating distances in meters (e.g., 0, 10, 20,1000). There is also a north arrow pointing towards the top right.

The plan is a complex and detailed representation of a residential area, showing the layout of buildings, streets, and infrastructure. The highlighted area in the center is a significant feature of the plan.


Карта – схема территории №
по адресному ориентиру: ул. Бурденко, (60).

на топографическом плане М 1:500

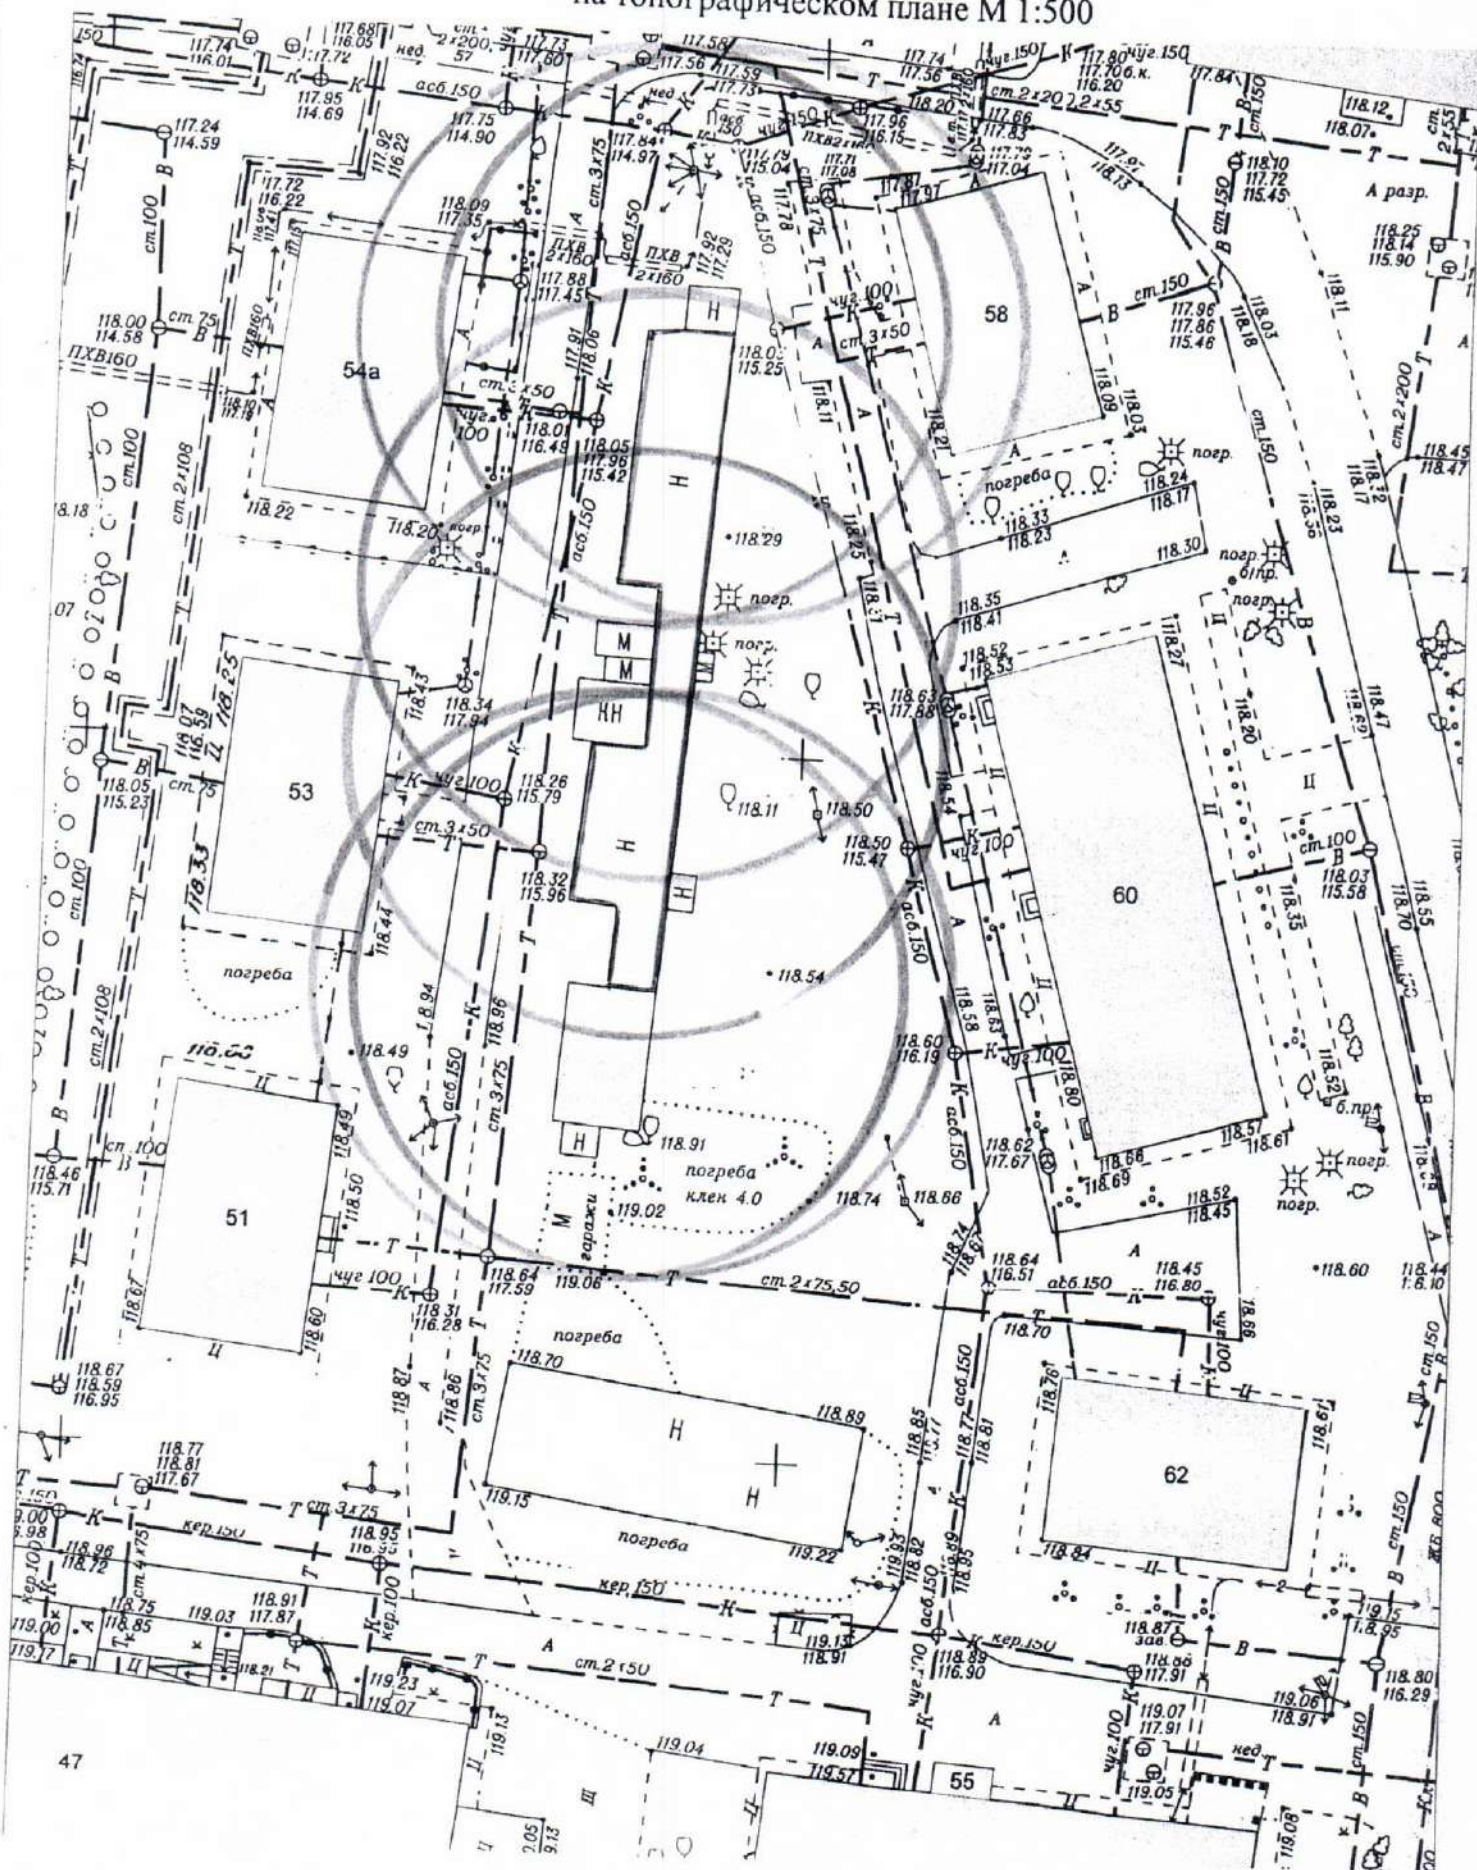


Карта – схема территории №
по адресному ориентиру: ул. Бурденко, (60).

на топографическом плане М 1:500

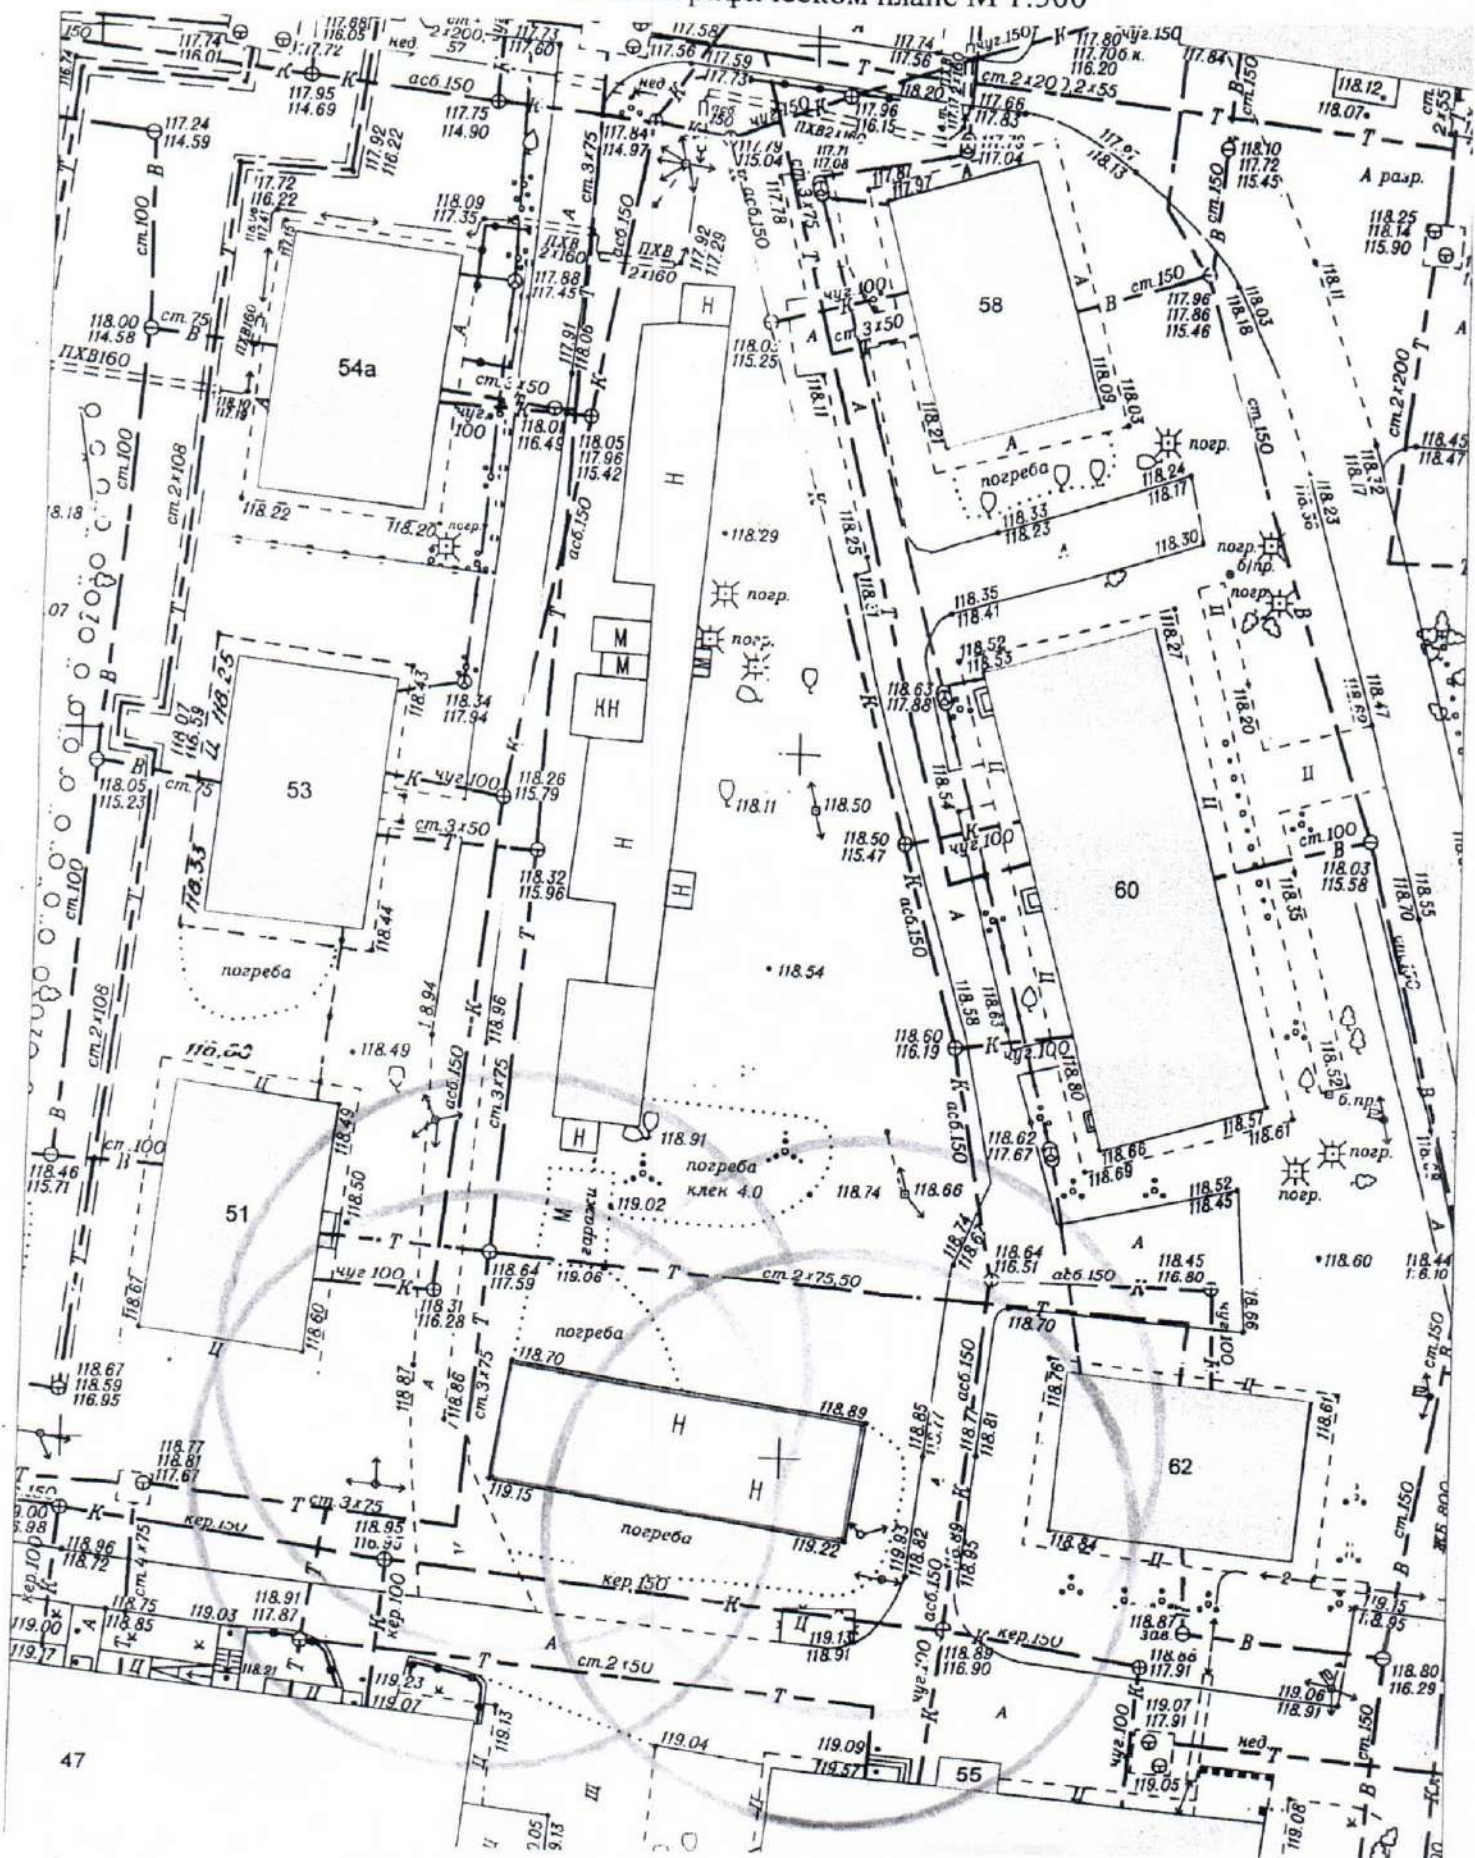


Карта – схема территории №
по адресному ориентиру: ул. Бурденко, (60).

на топографическом плане М 1:500

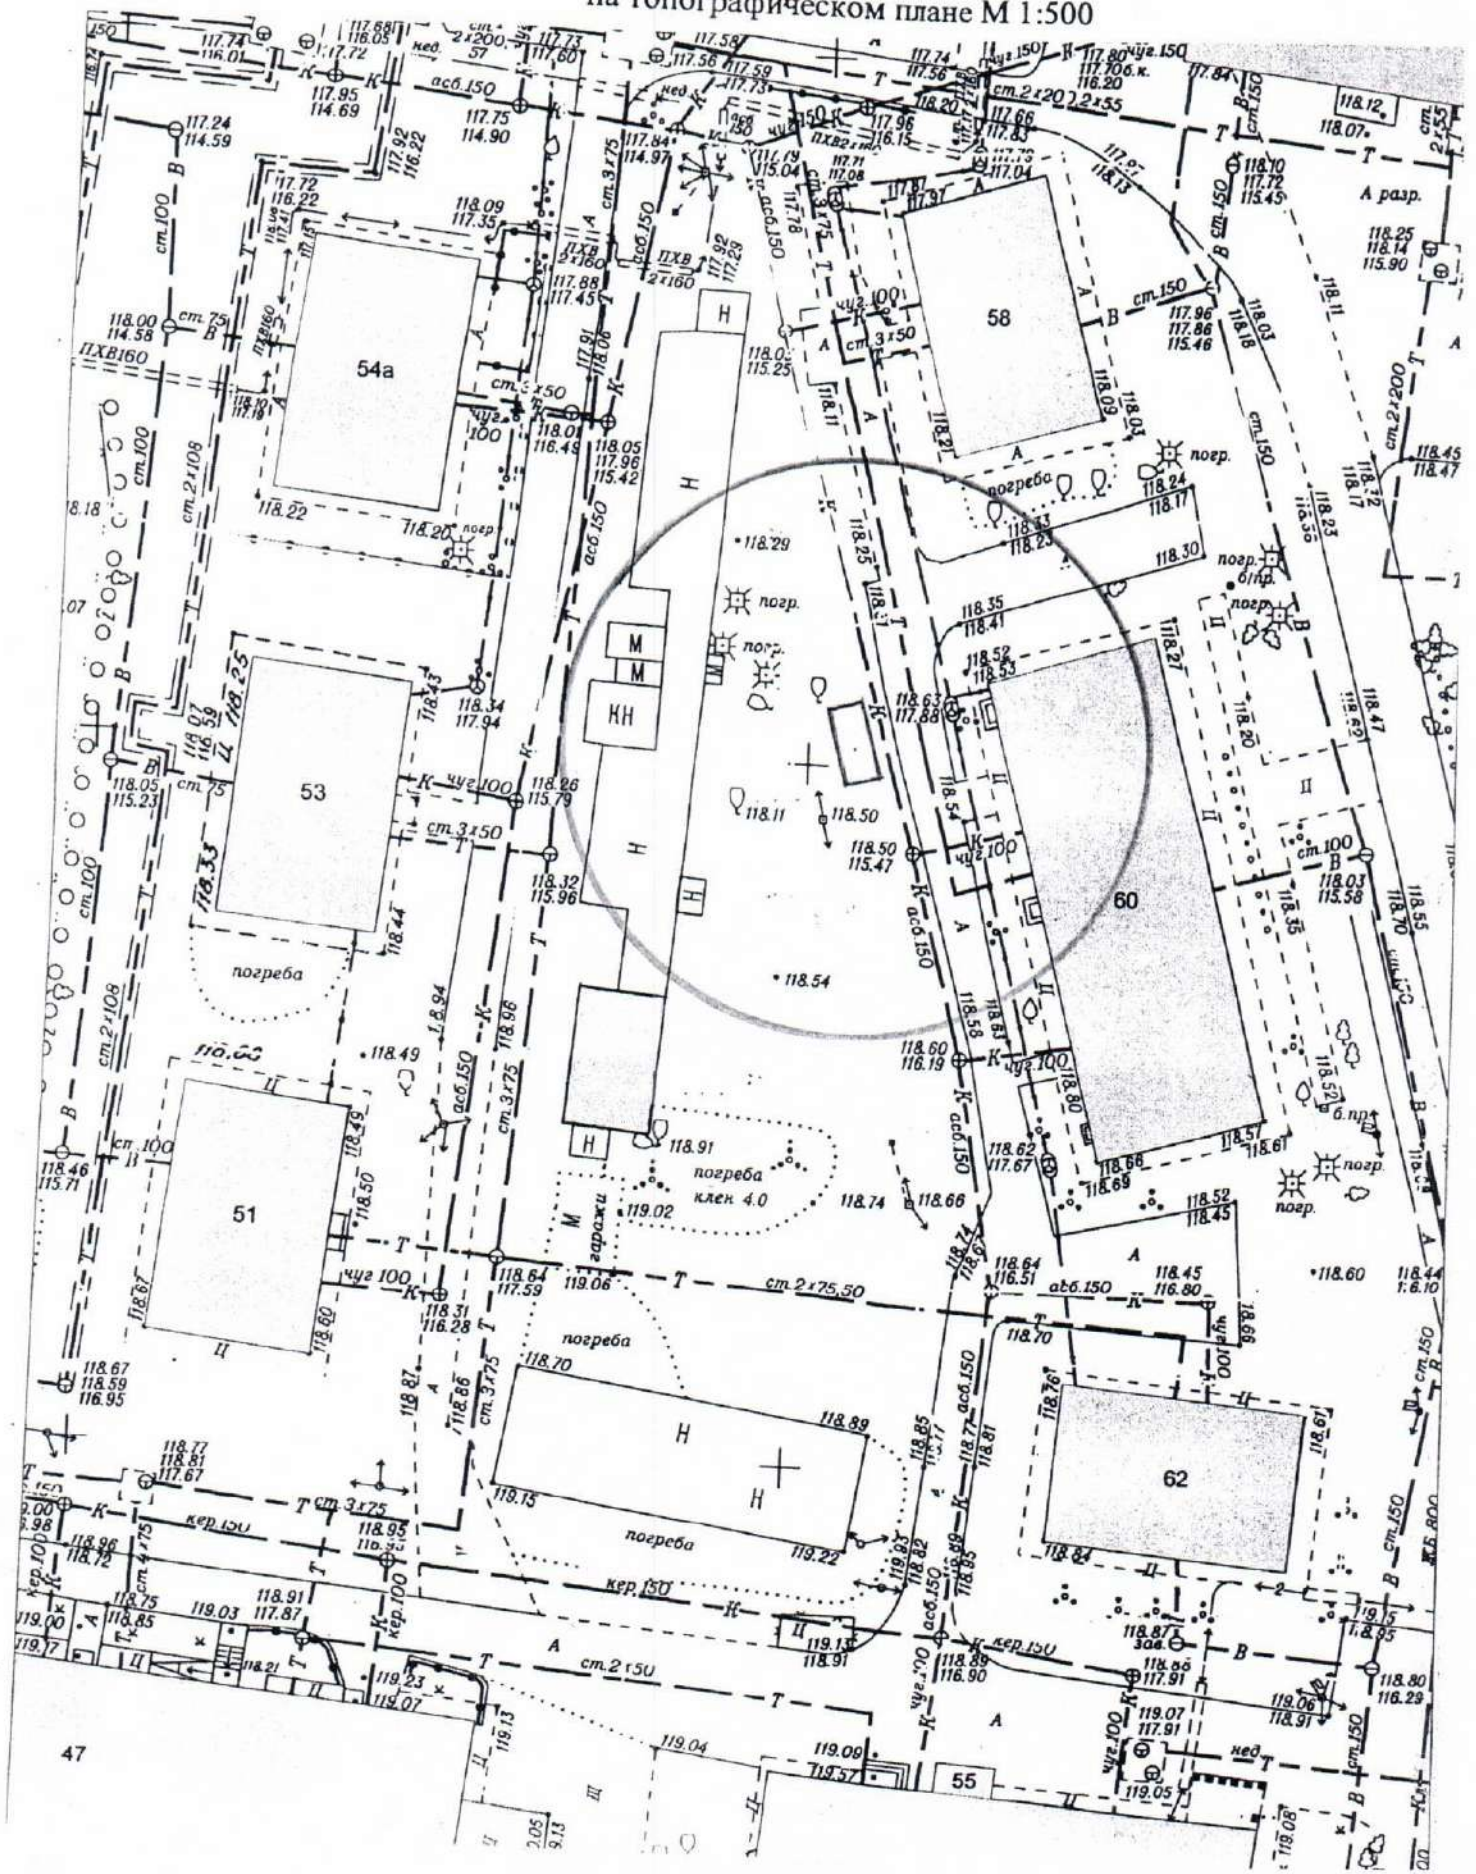


Карта – схема территории №
по адресному ориентиру: ул. Бурденко, (60).

на топографическом плане М 1:500

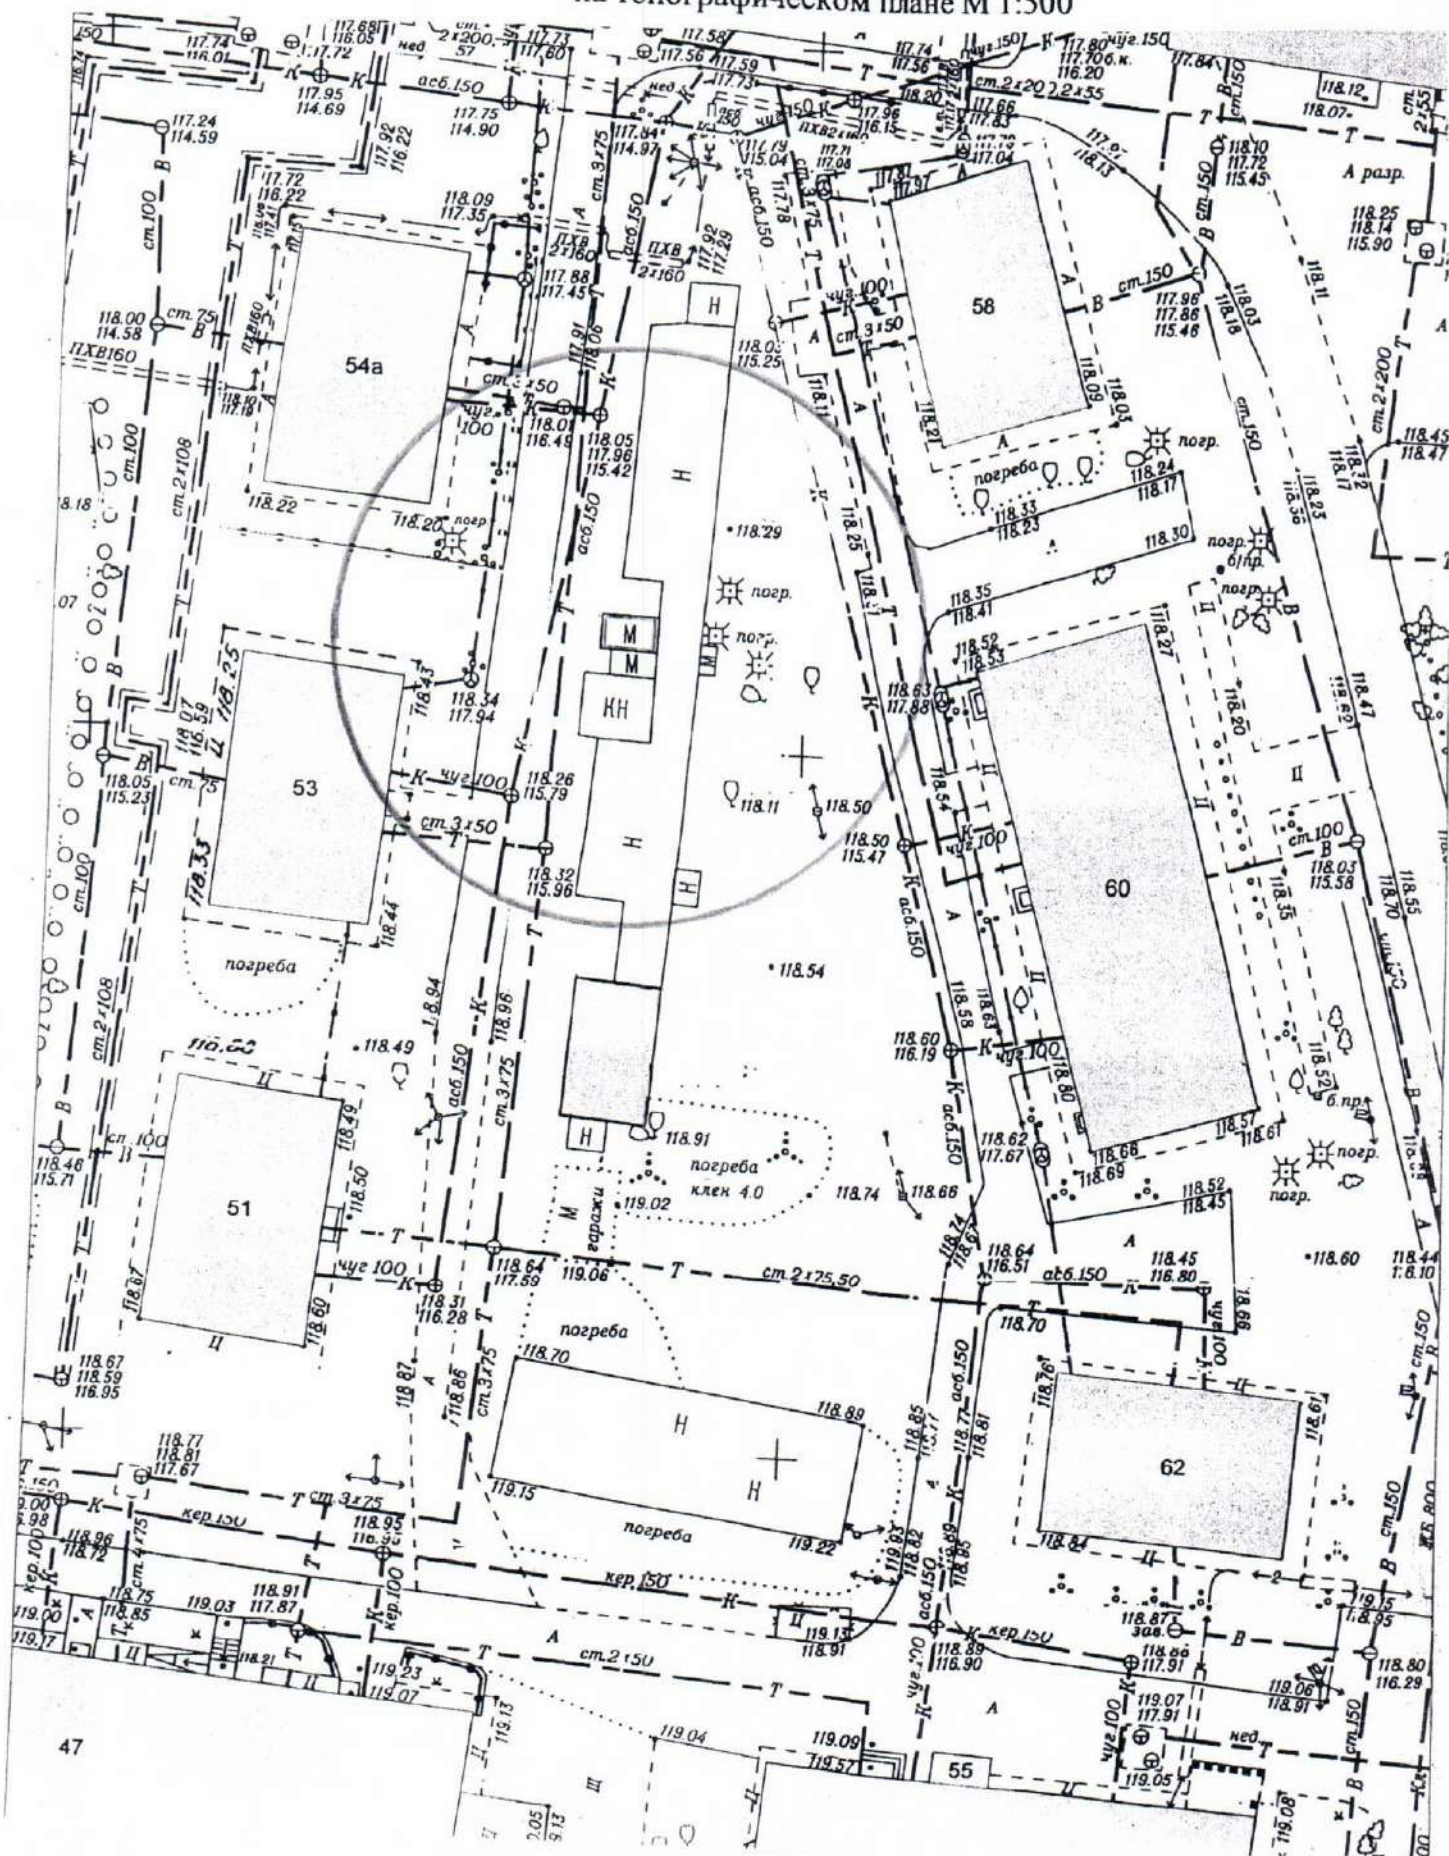


Карта – схема территории №
по адресному ориентиру: ул. Бурденко, (60).

на топографическом плане М 1:500

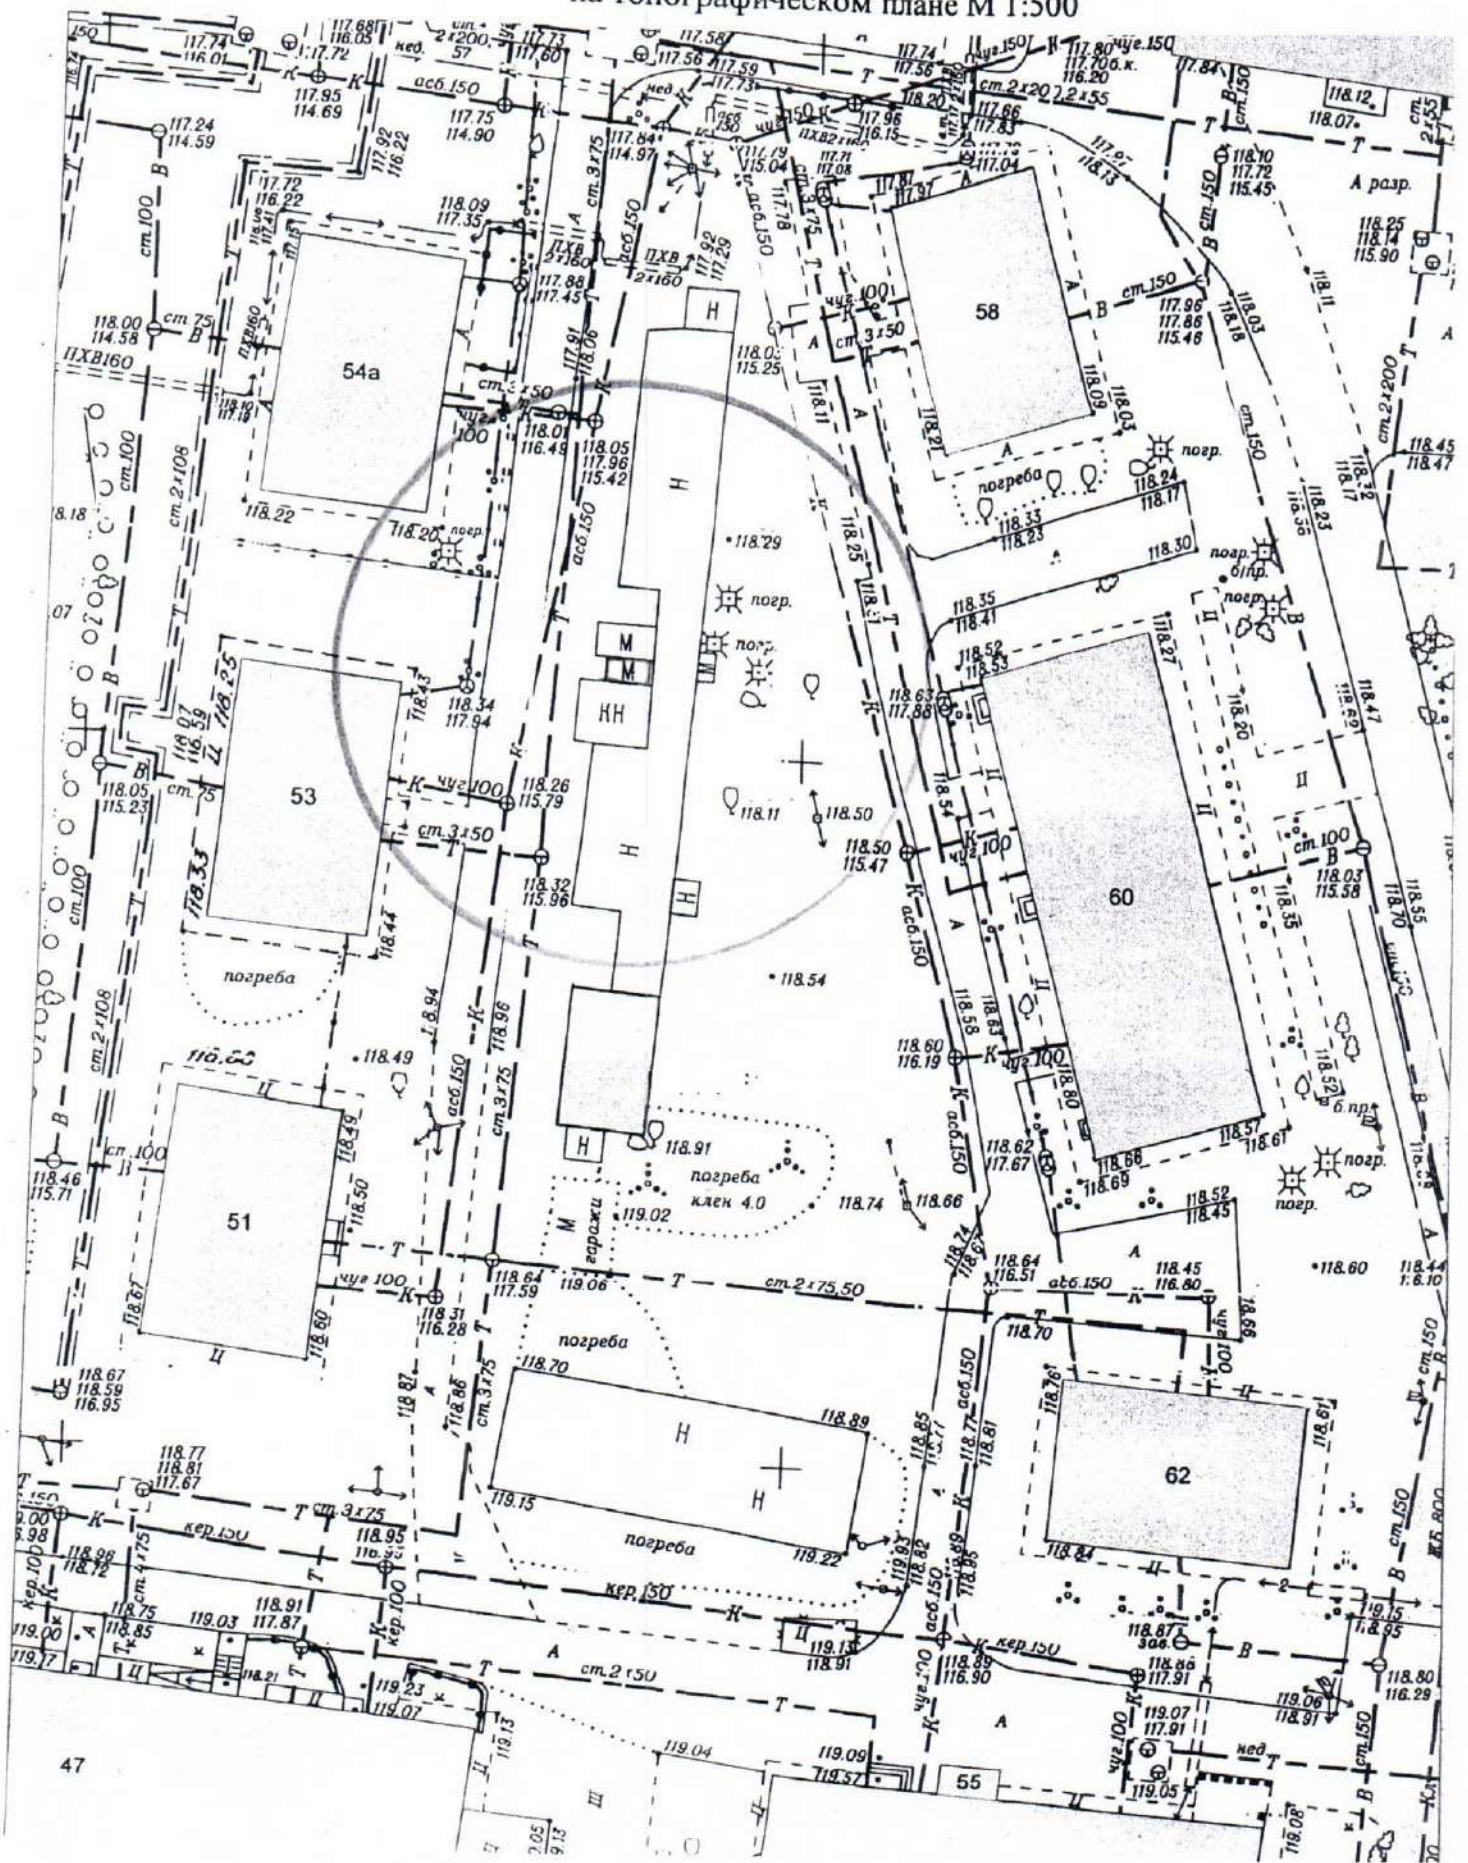


Карта – схема территории №
по адресному ориентиру: ул. Бурденко, (60).

на топографическом плане М 1:500

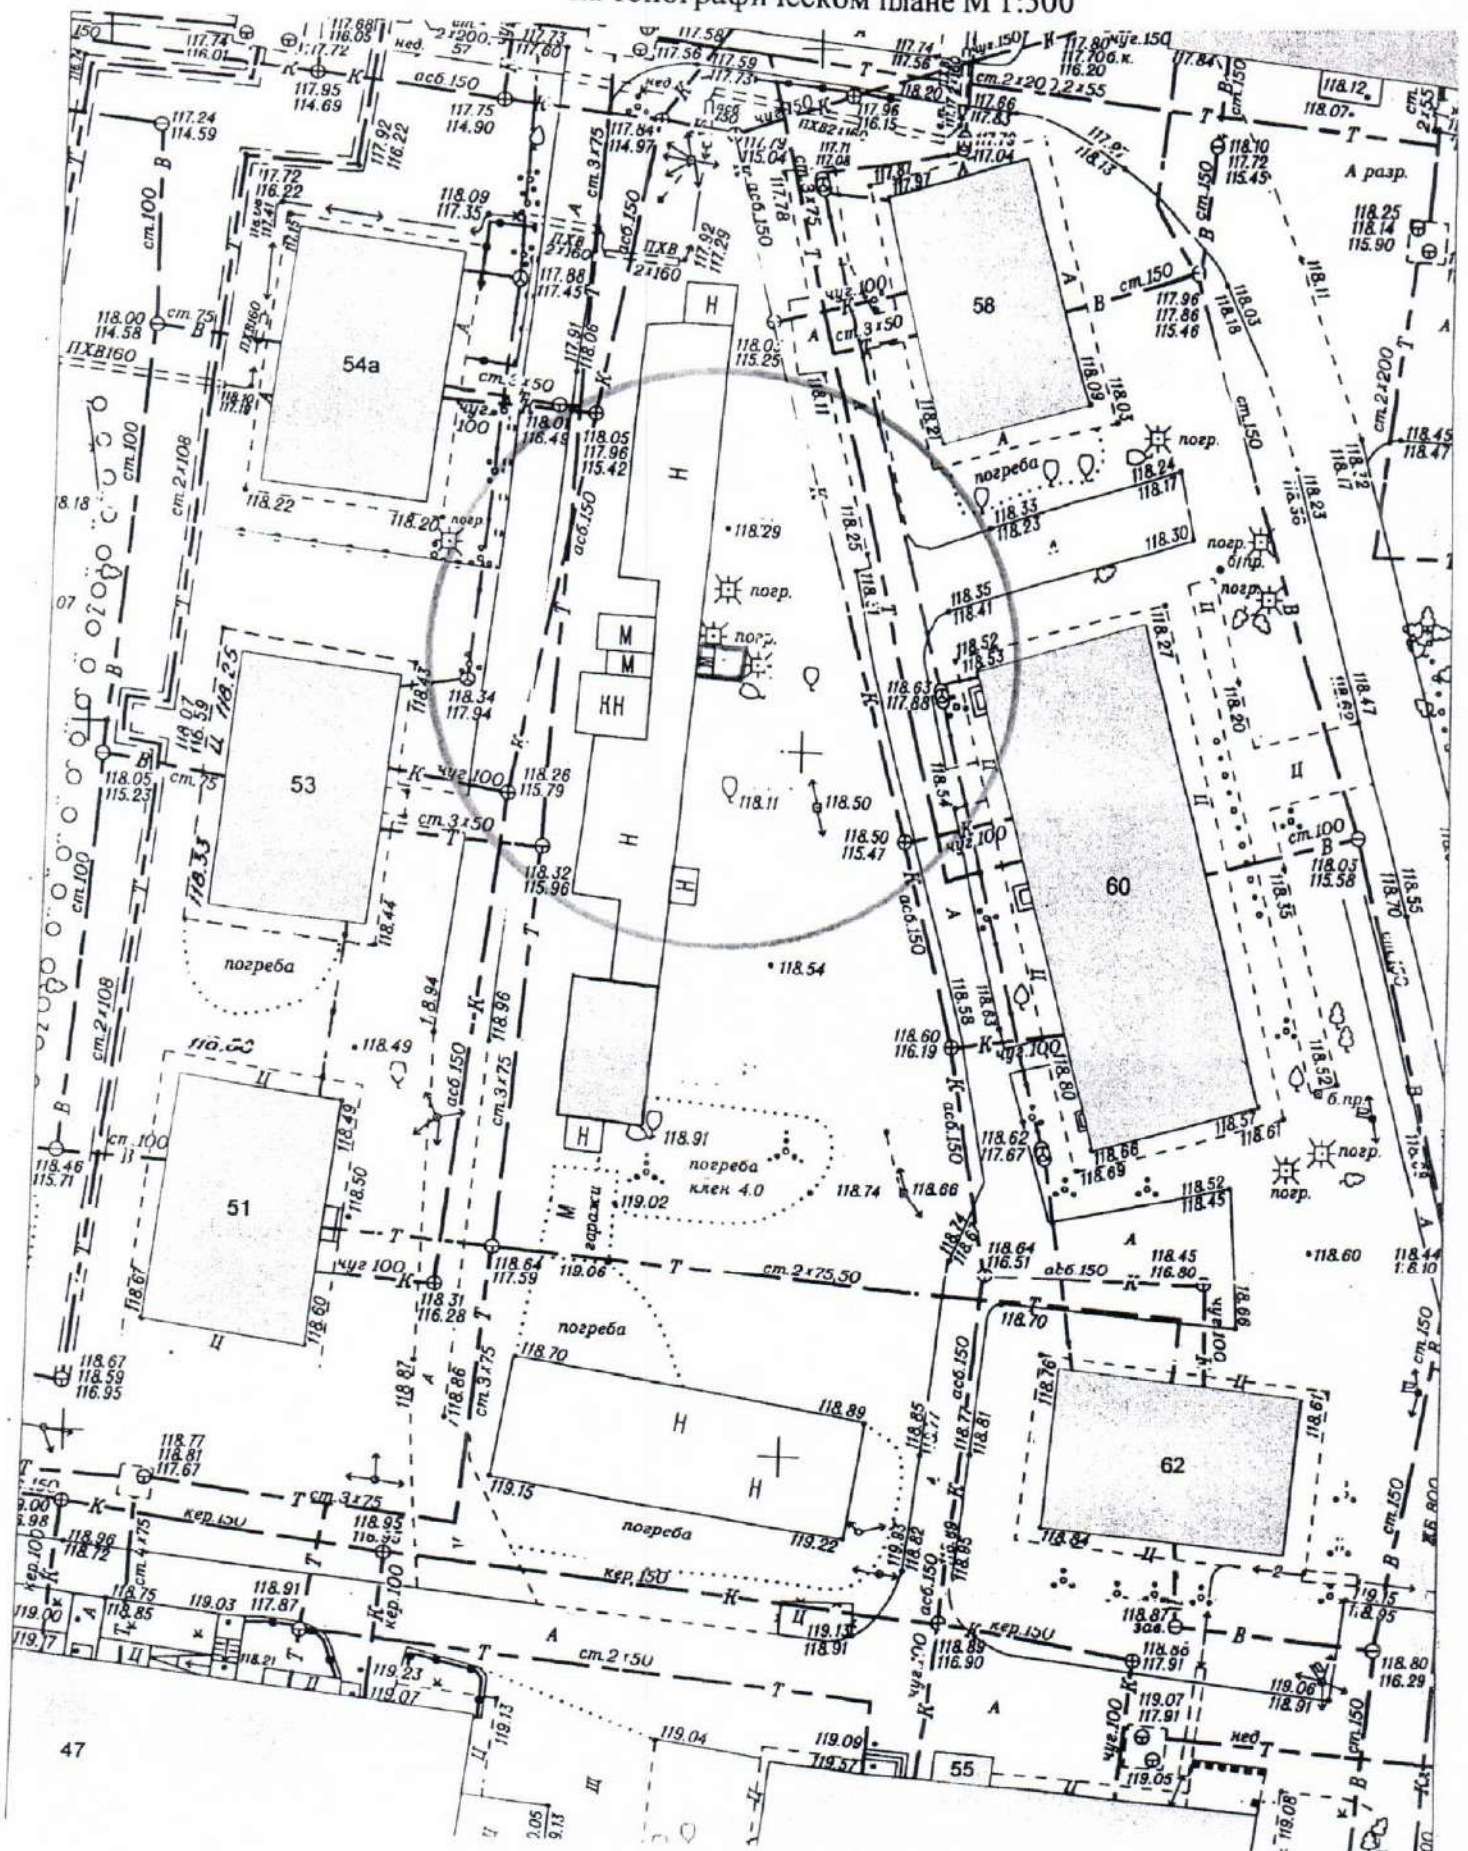


Карта – схема территории №
по адресному ориентиру: ул. Бурденко, (60).

на топографическом плане М 1:500

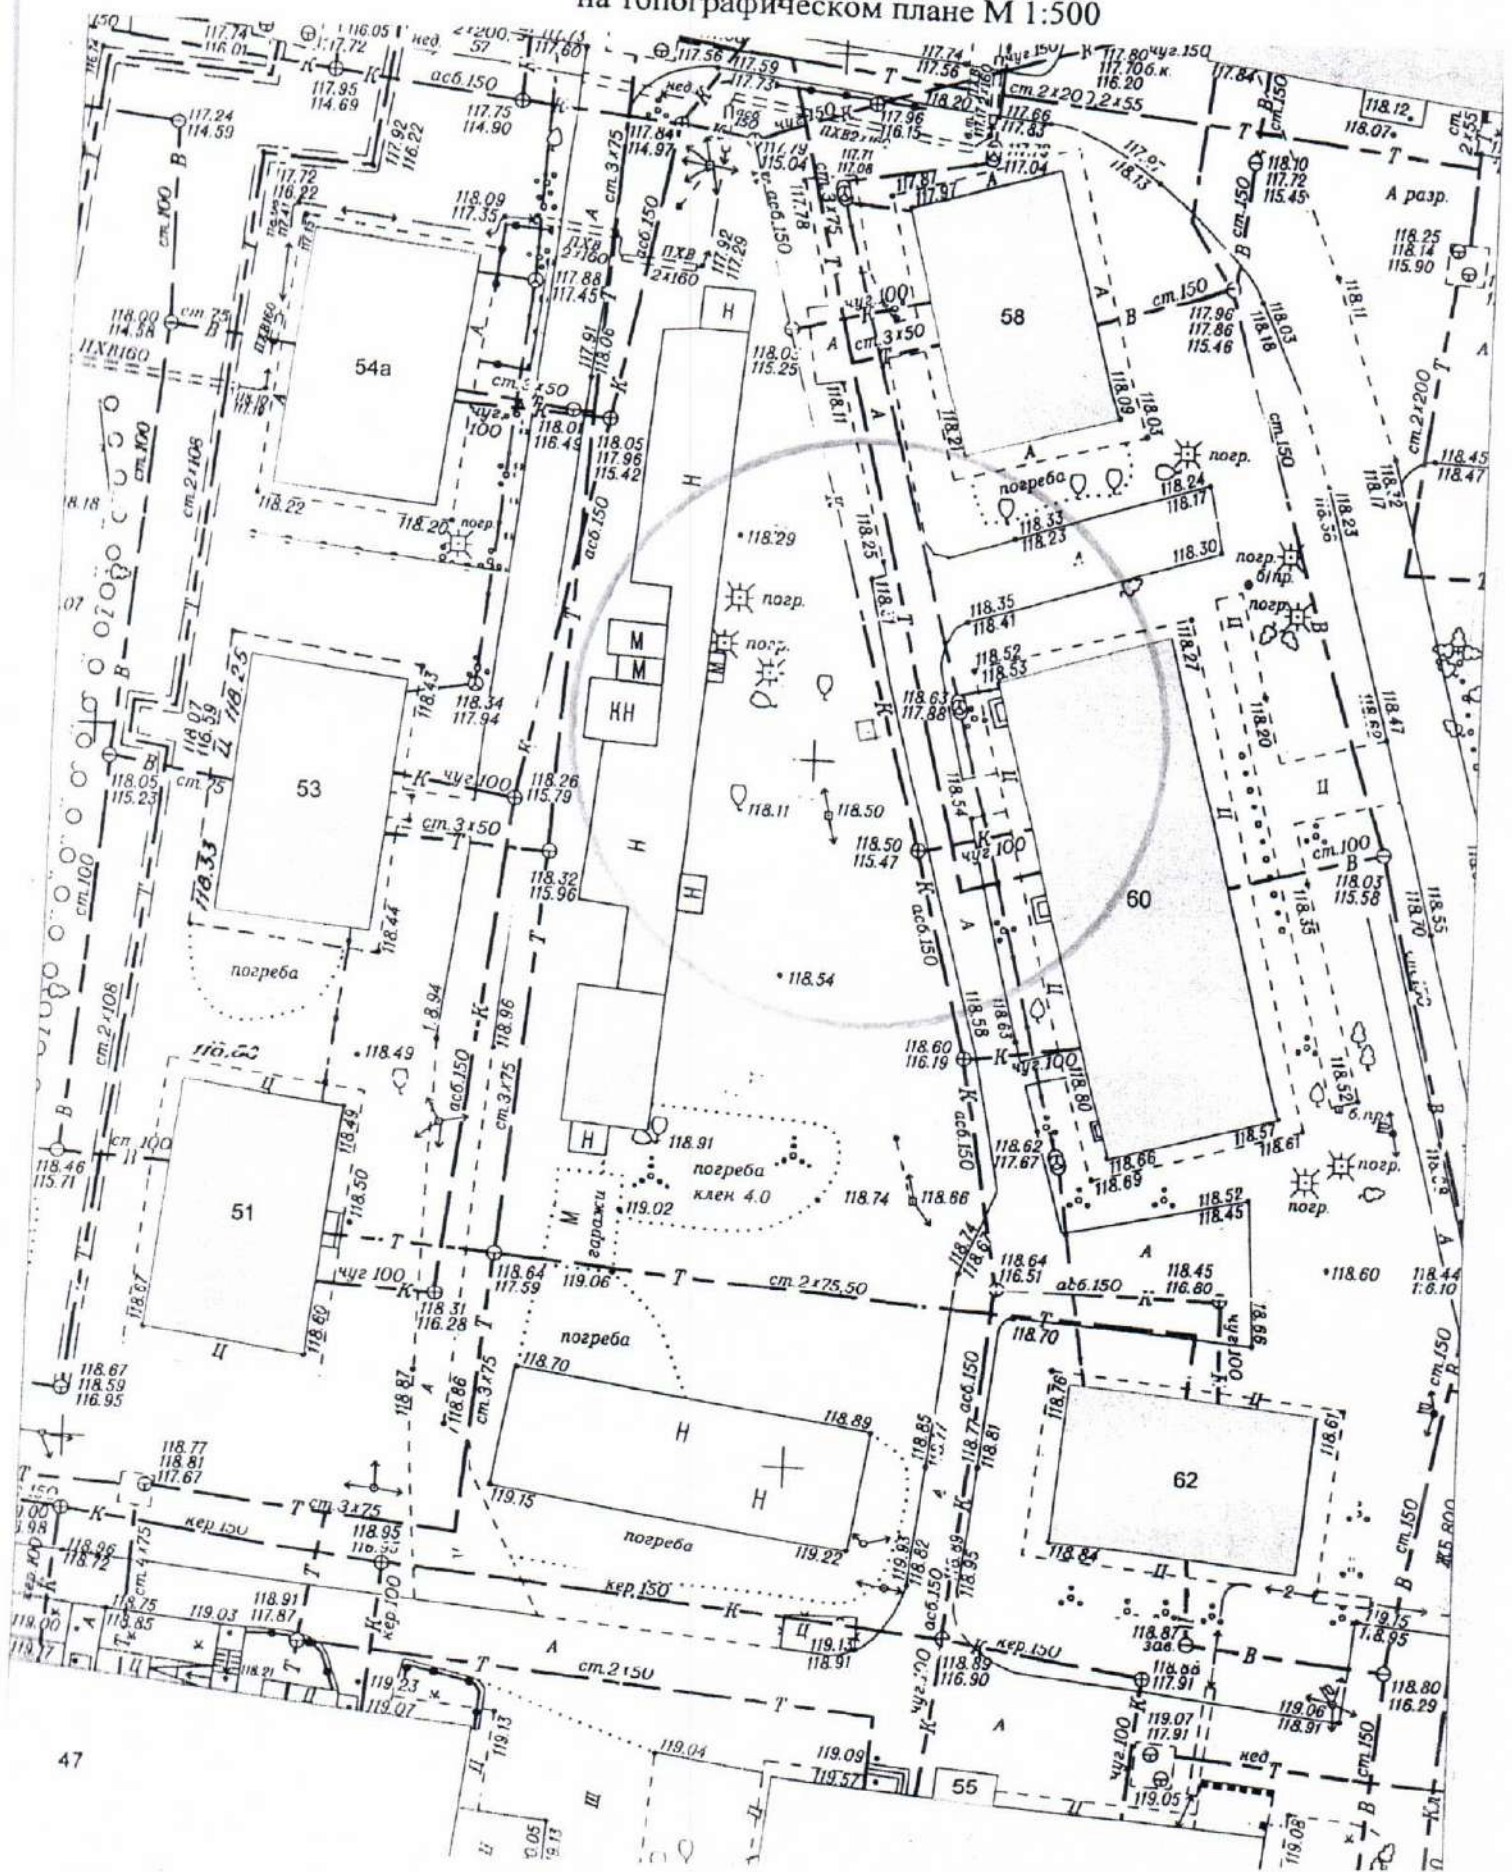


карта-схема территории

по адресному ориентиру: ул. Томбусинская 93/1
на топографическом плане М 1:500

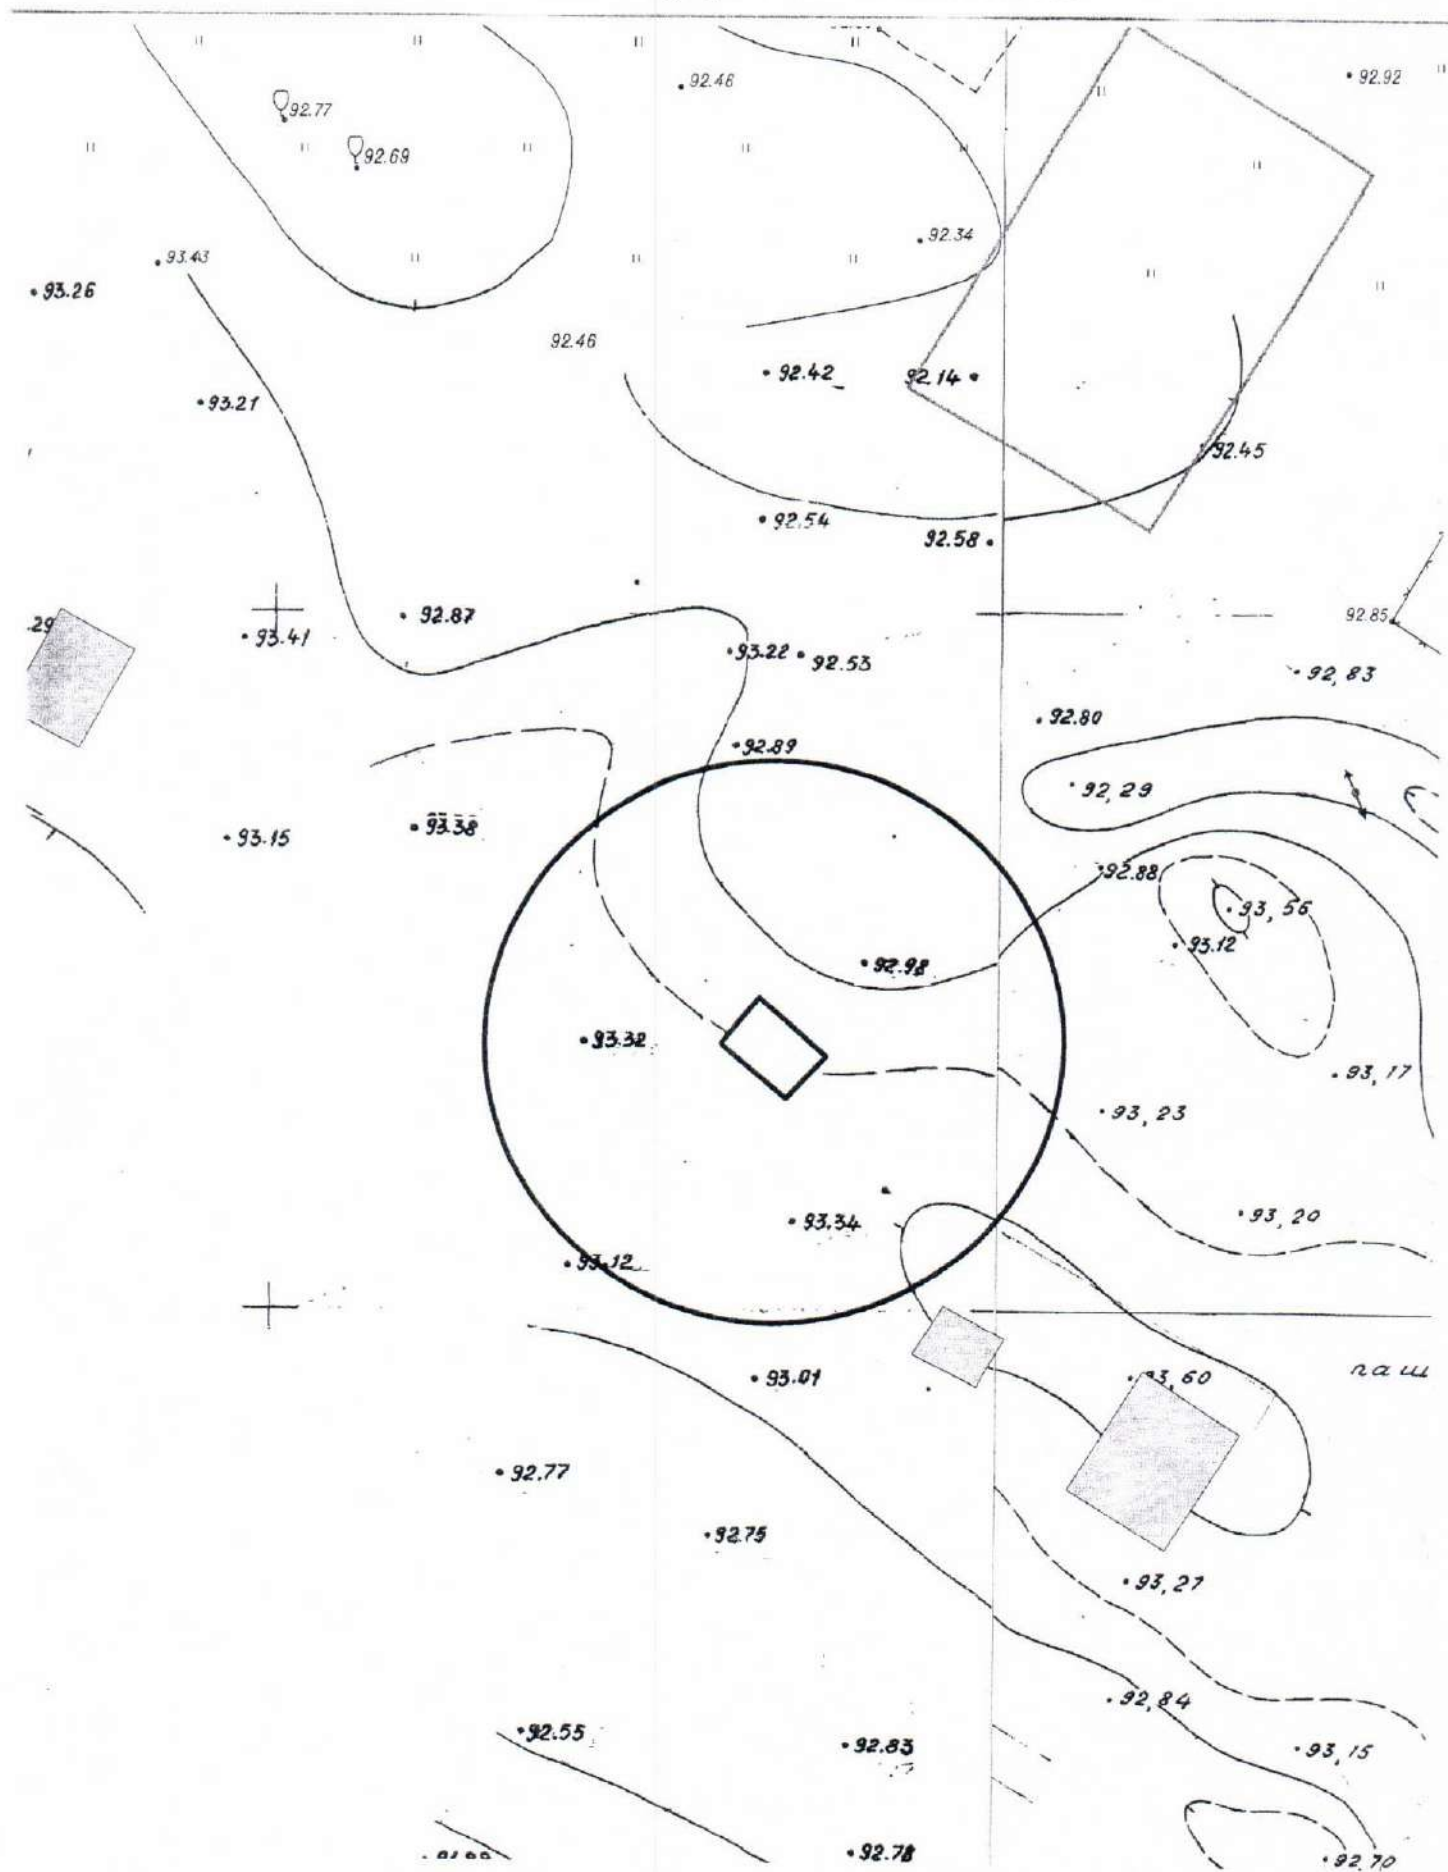


Карта-схема территории

по адресному ориентиру: ул. Томбусинская 93/1
на топографическом плане М 1:500

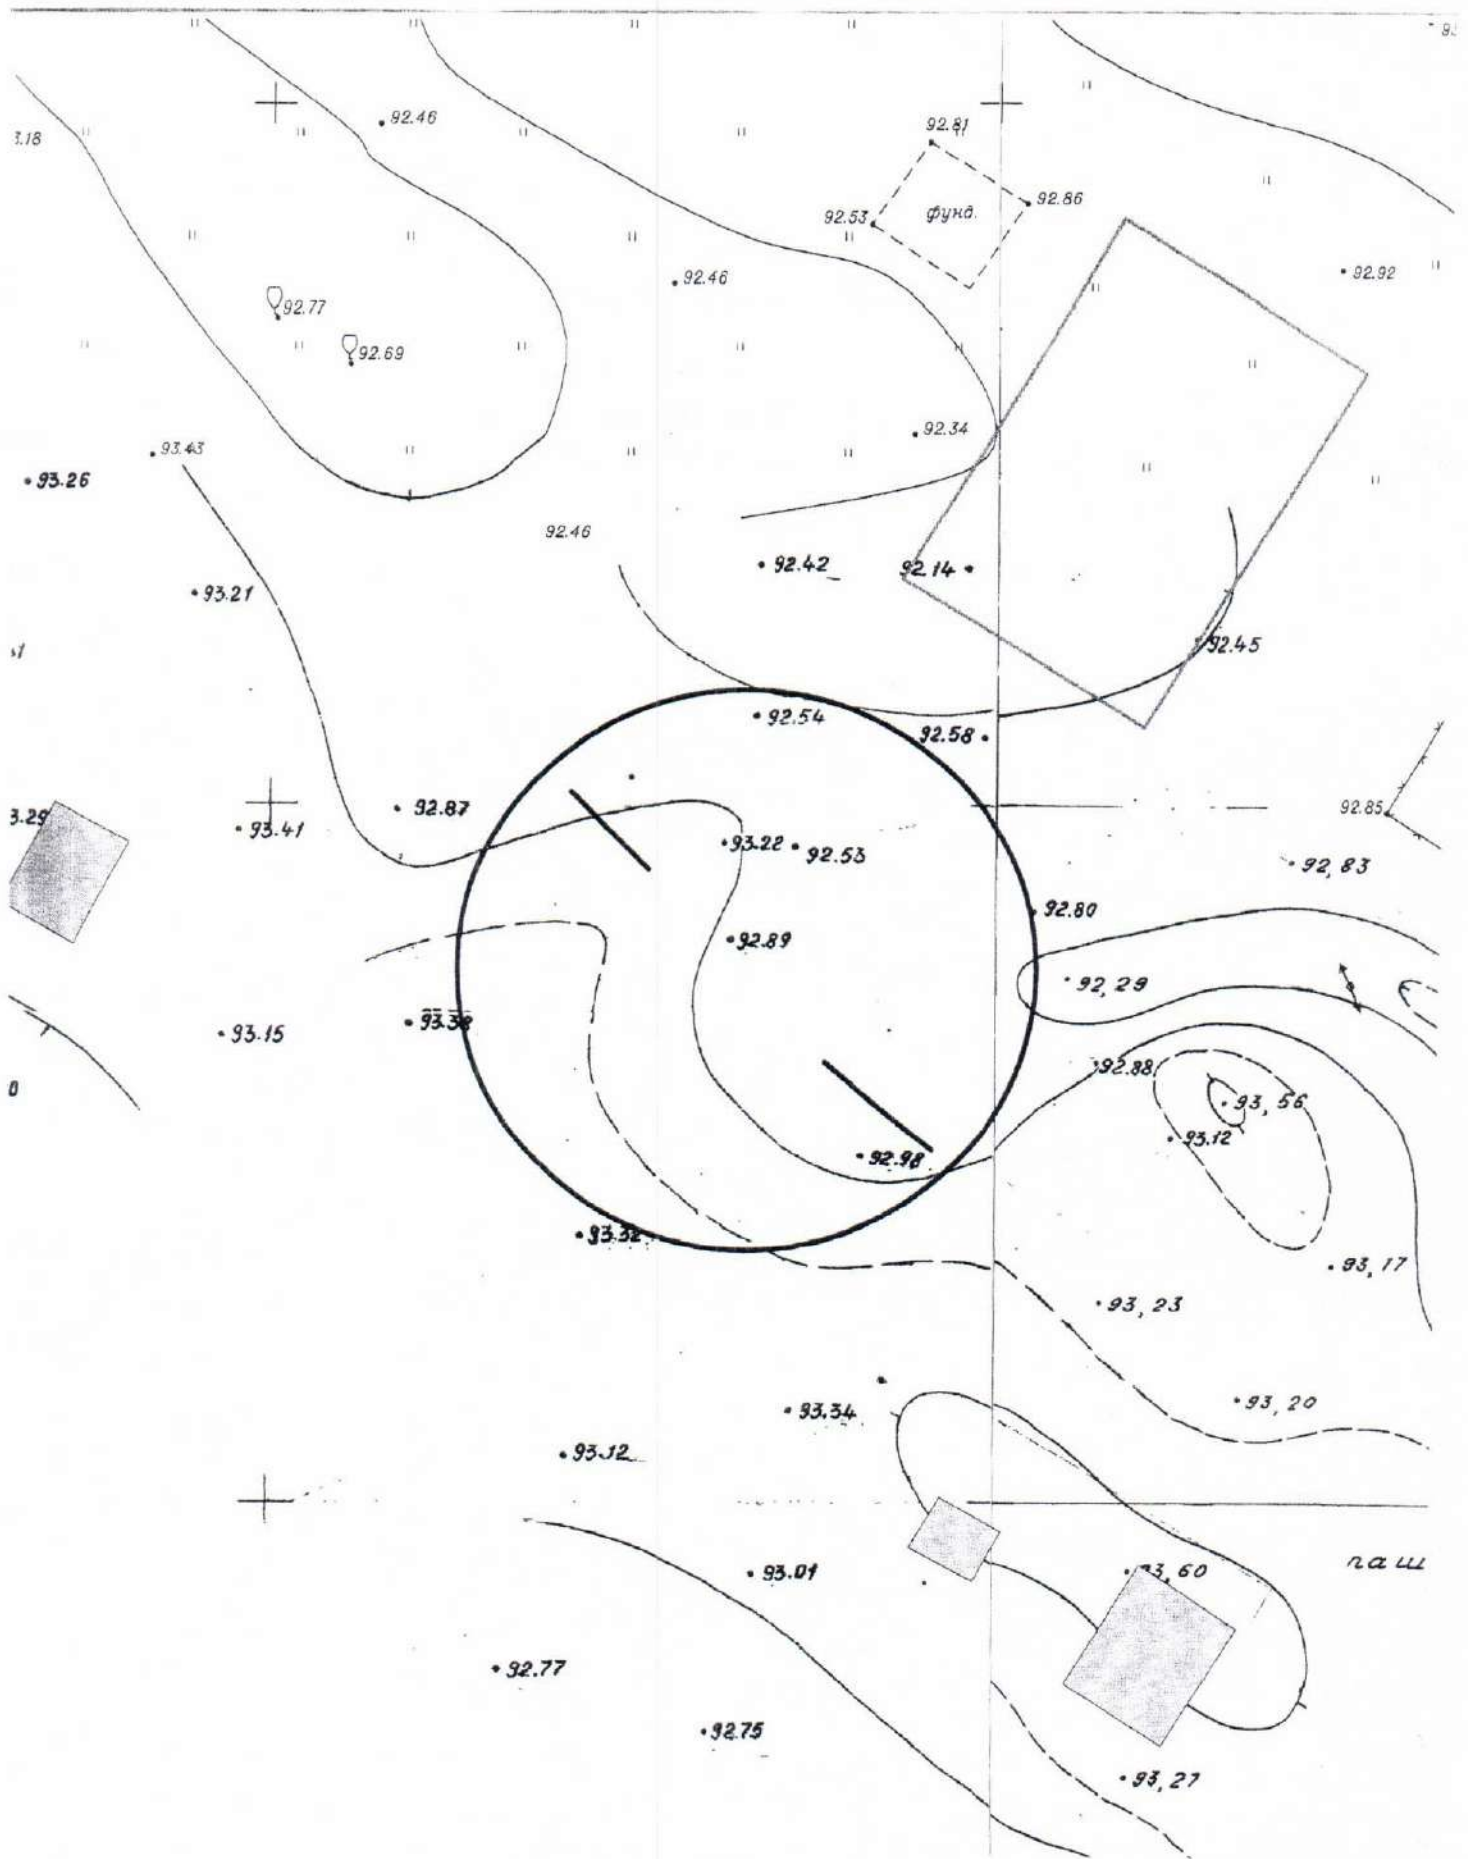


по адресному ориентиру: ул. Невельского, 9
на топографическом плане М 1:500

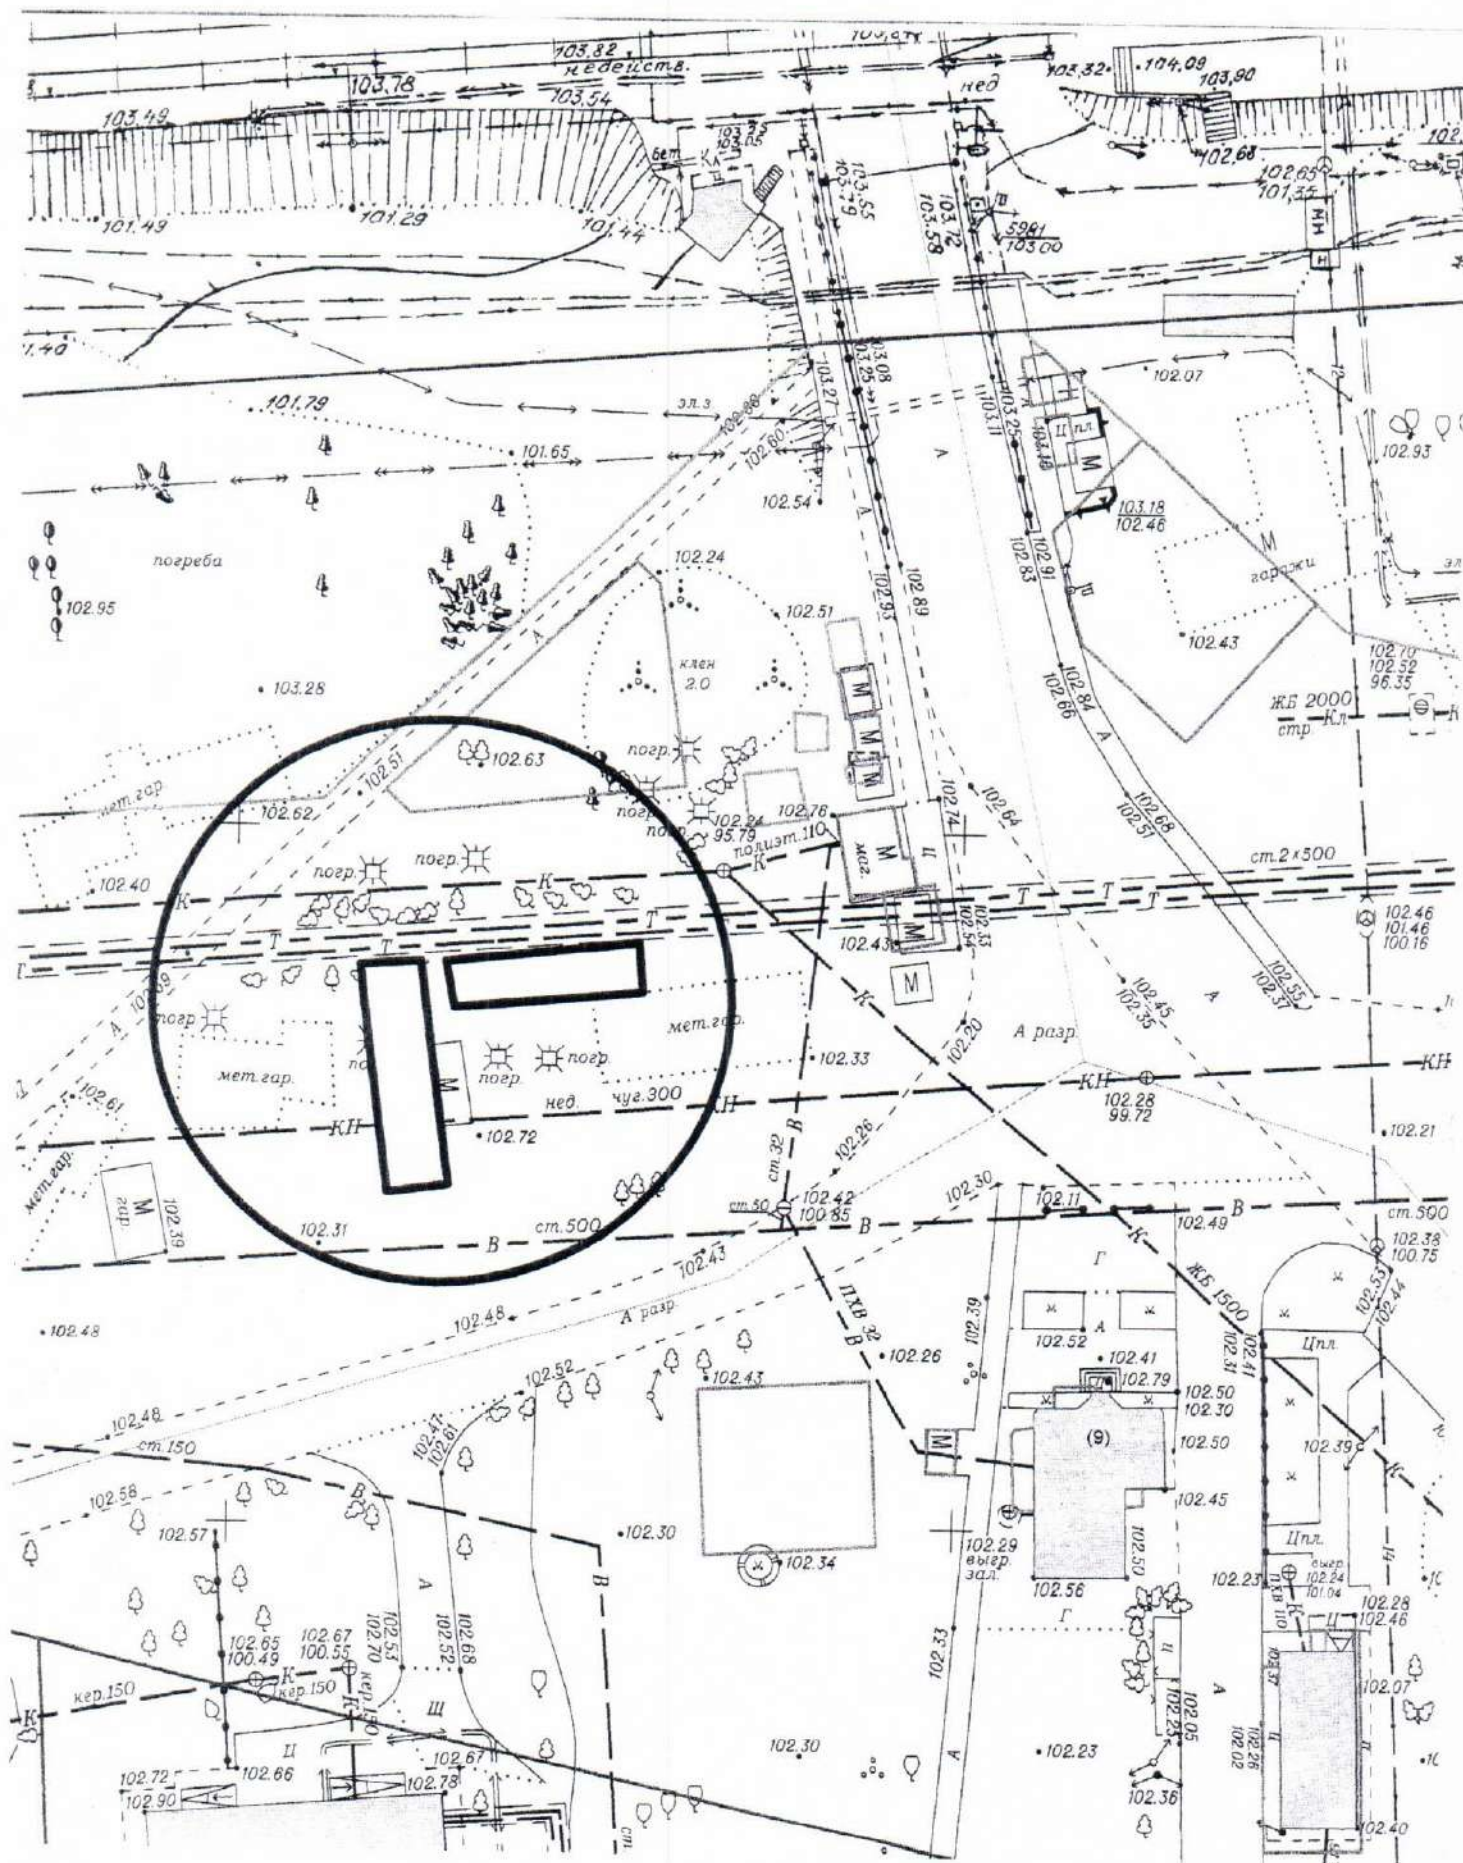


карта-схема территории


по адресному ориентиру: ул. Ивана Севастьянова, 7
на топографическом плане М 1:500

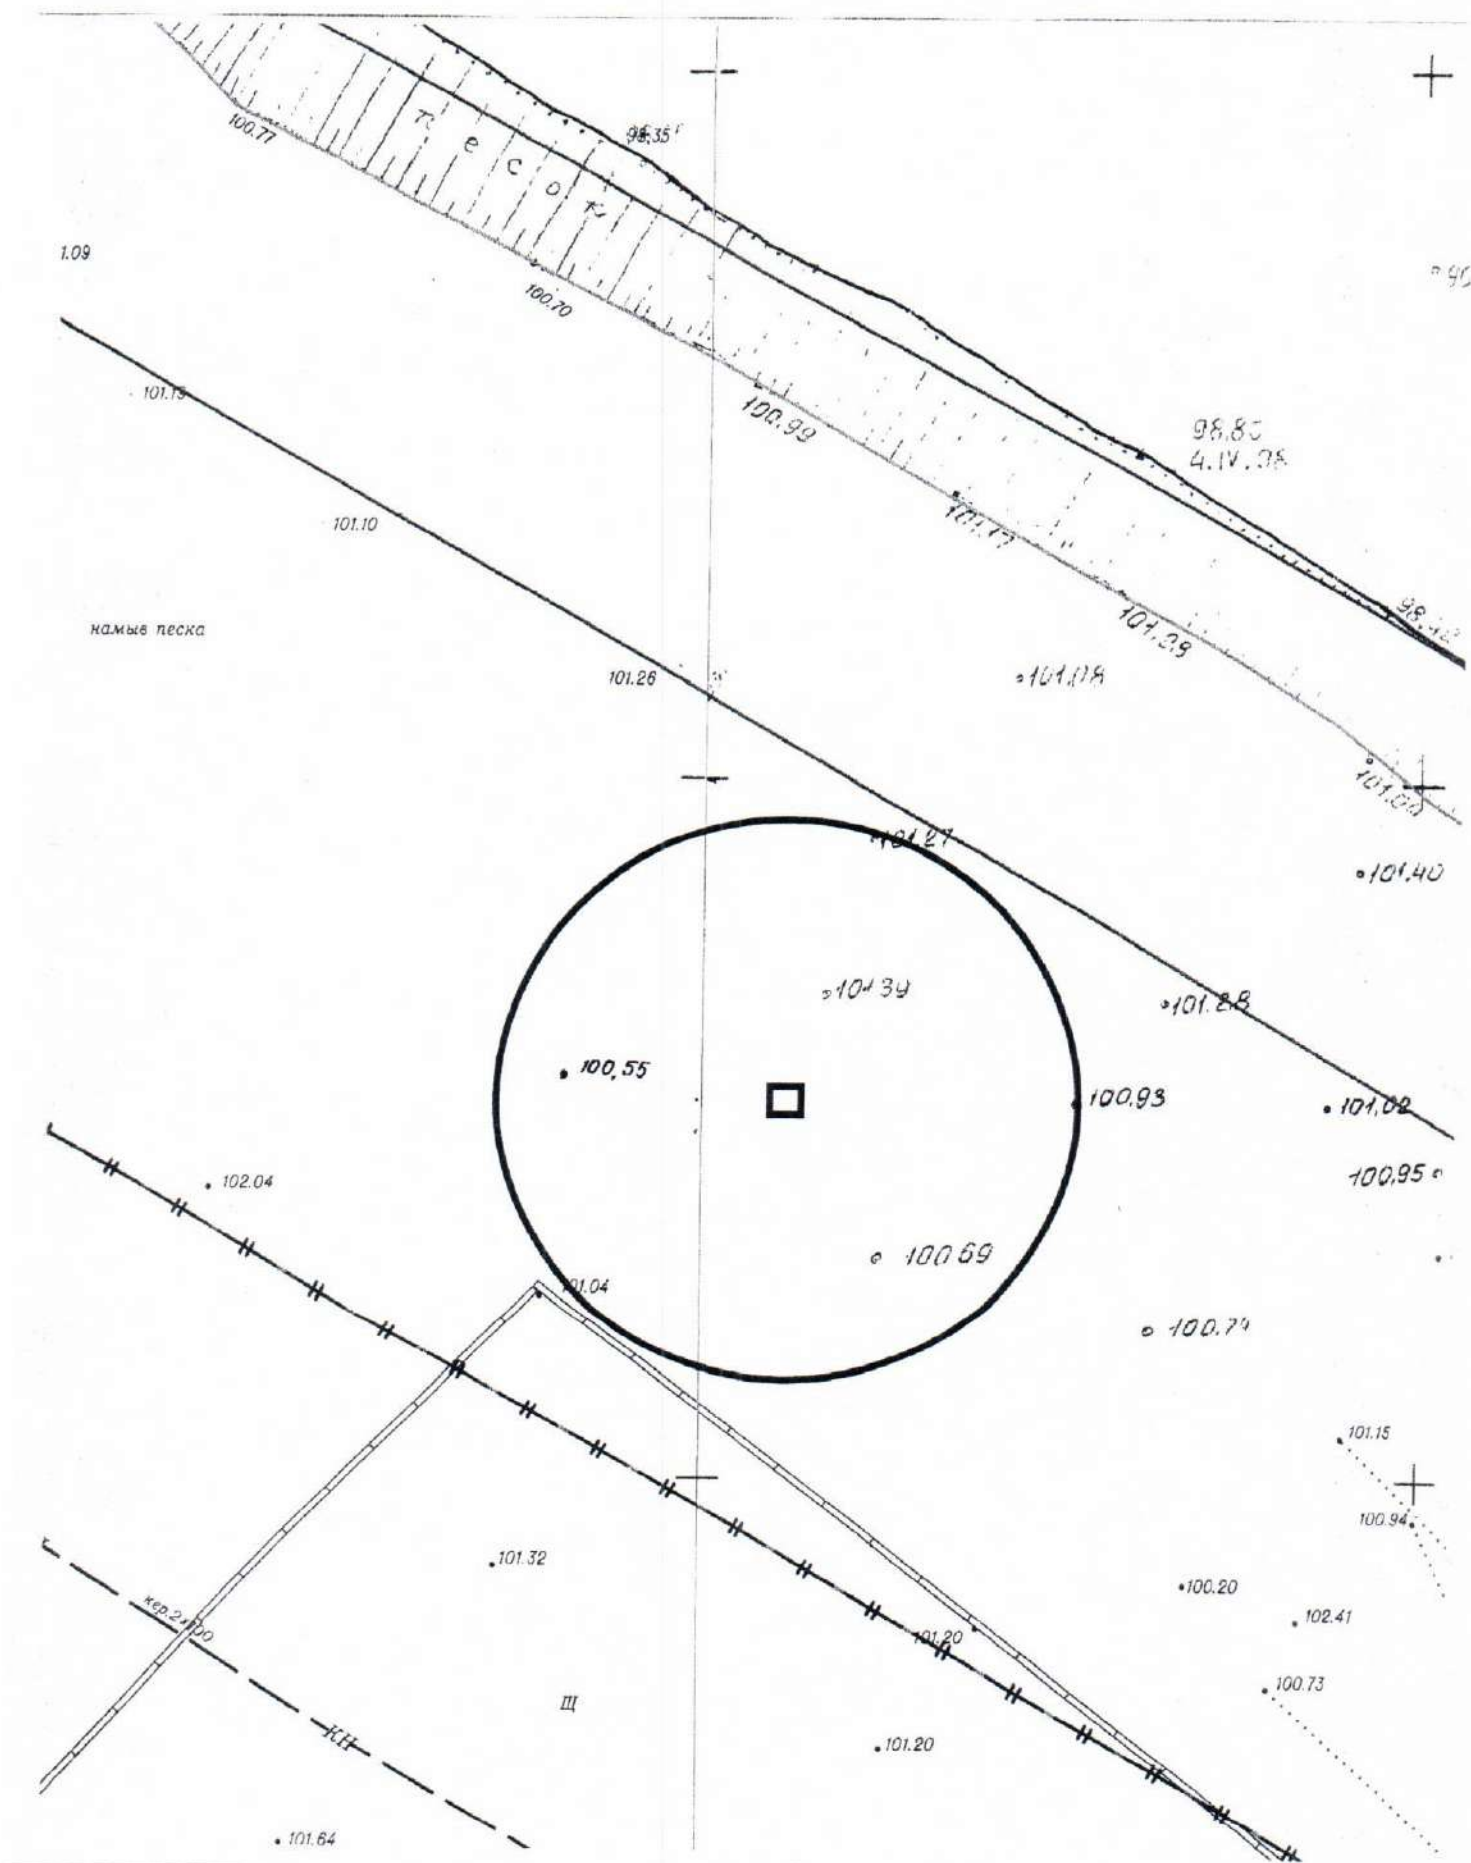

Карта-схема территории
размещения нестационарного объекта по ул. Лаврова, (1)
на топографическом плане
М 1:500

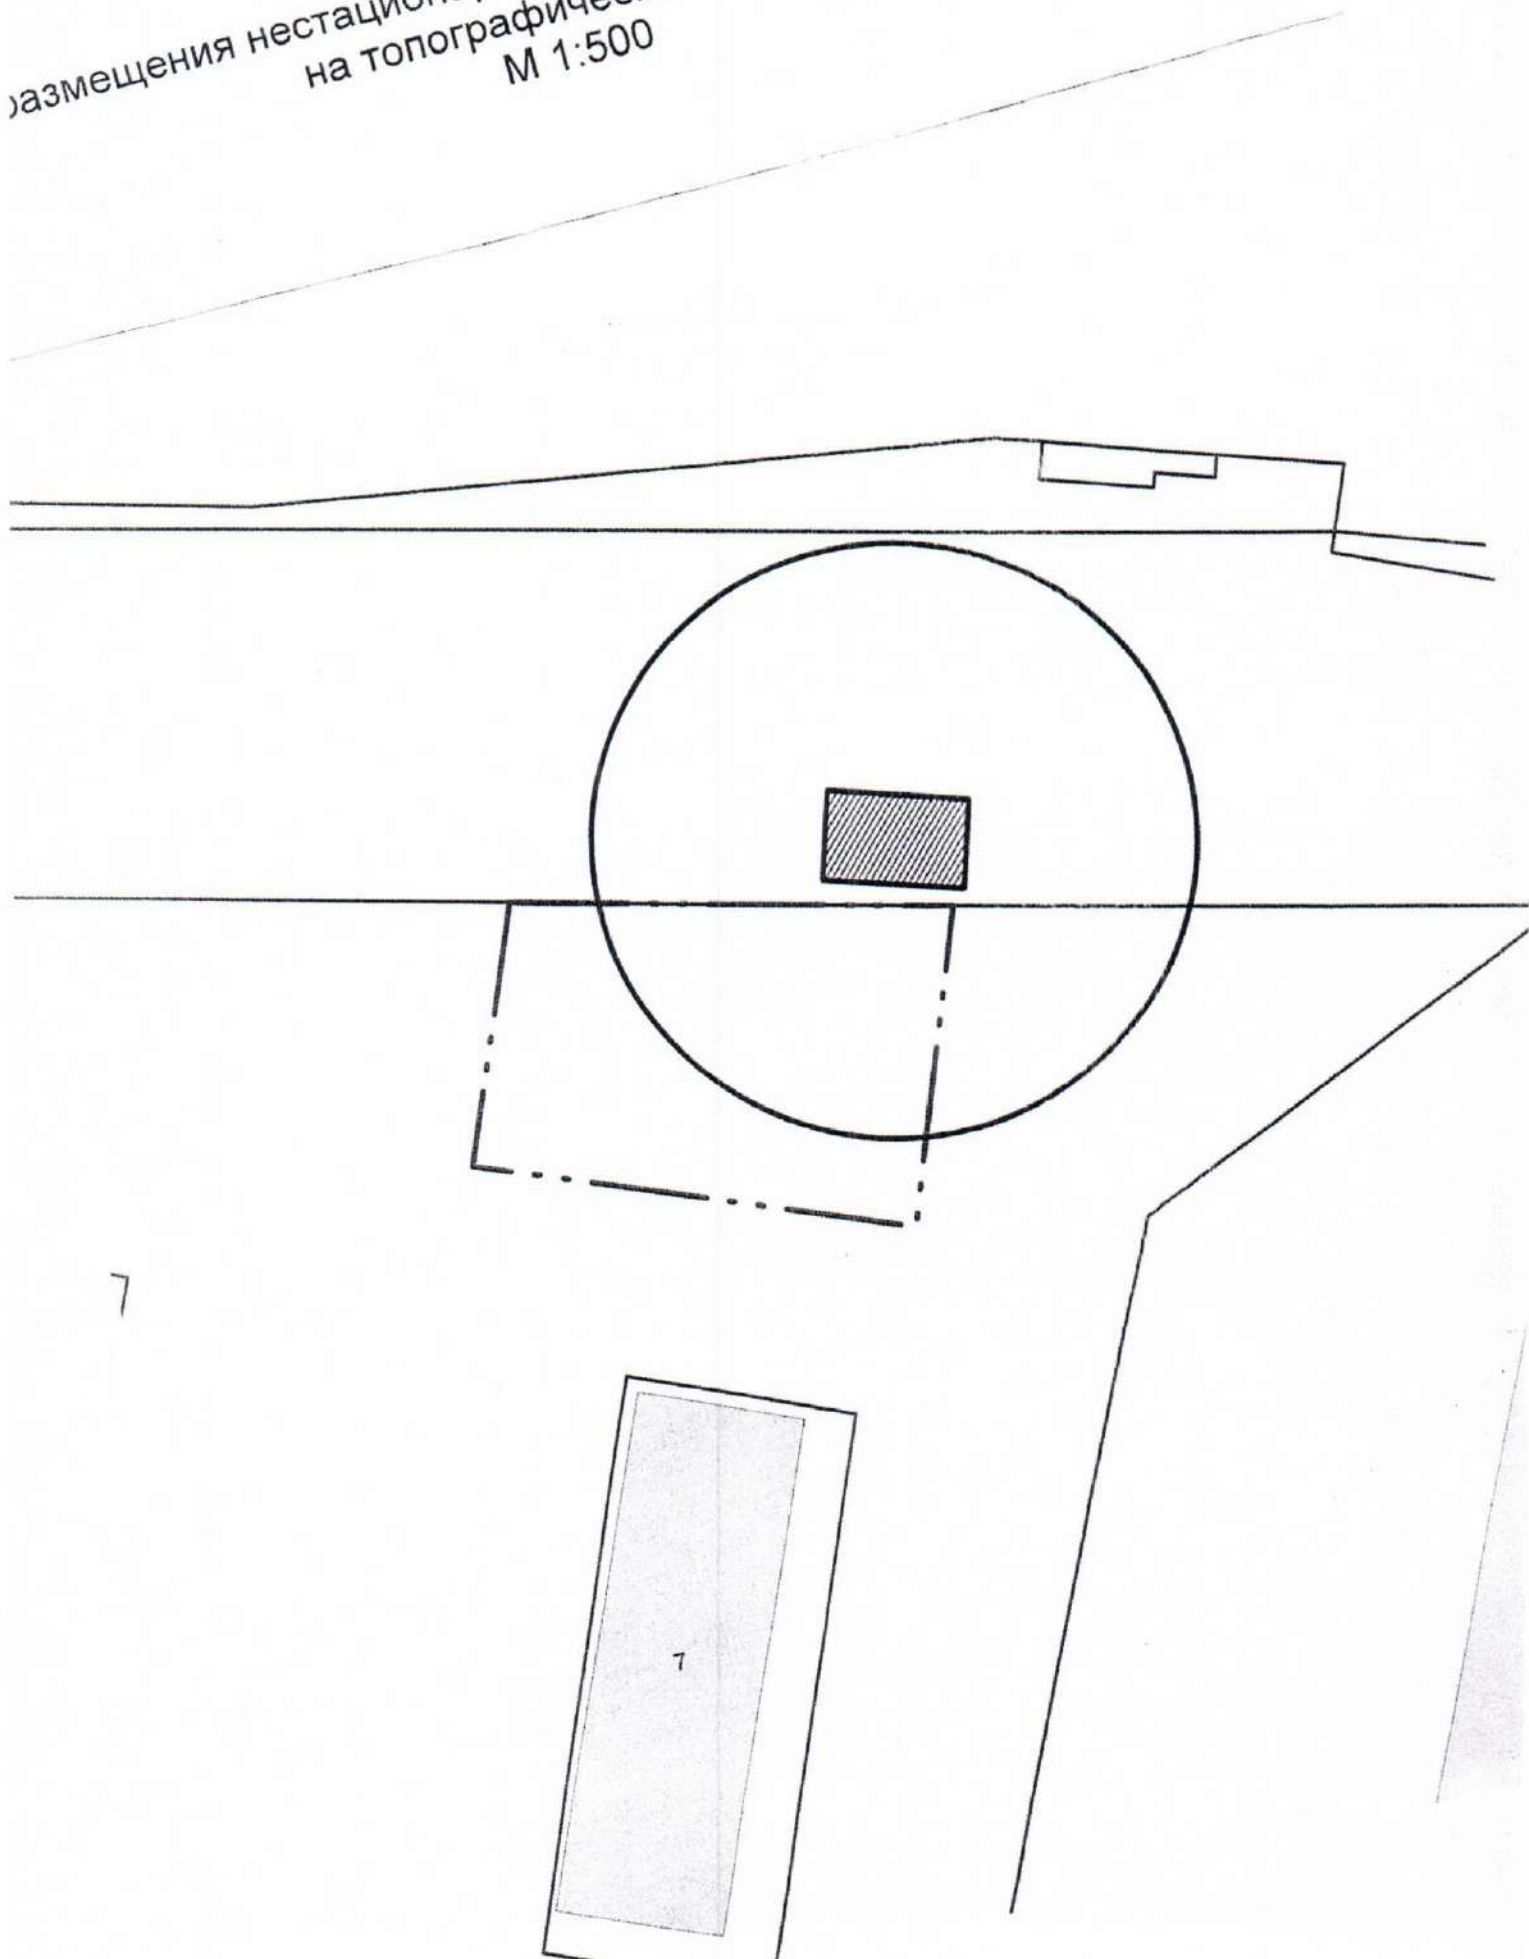


Карта-схема территории
размещения нестационарного объекта по ул. Лаврова, (7)
на топографическом плане
М 1:500

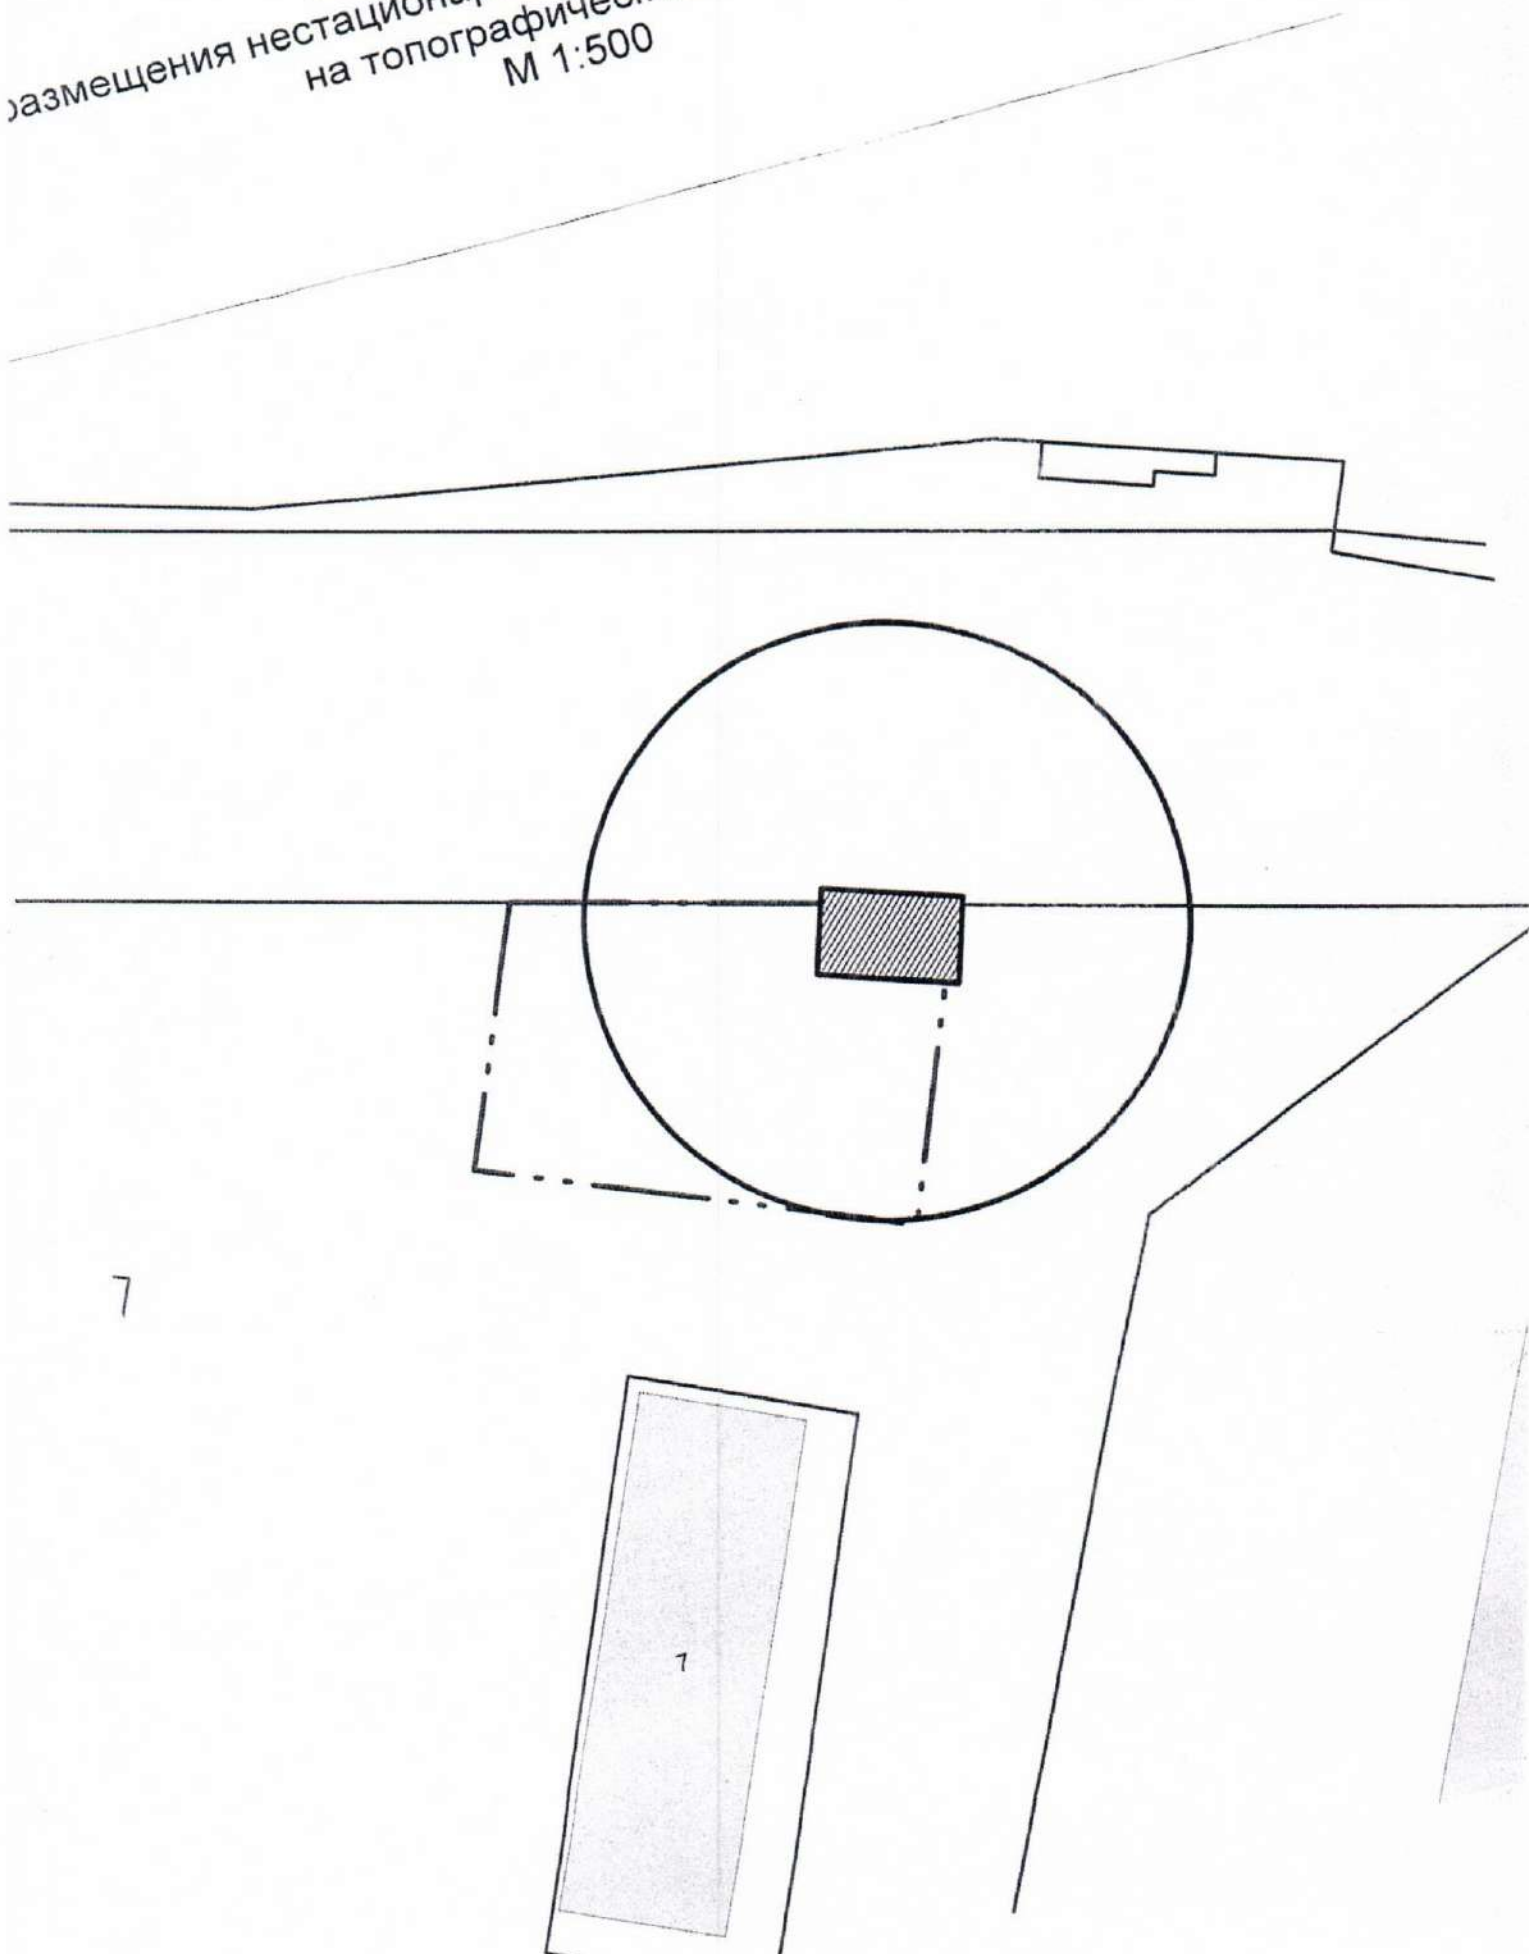

7


7

Карта-схема территории
размещения нестационарного объекта по ул. Лаврова, (7)
на топографическом плане
М 1:500

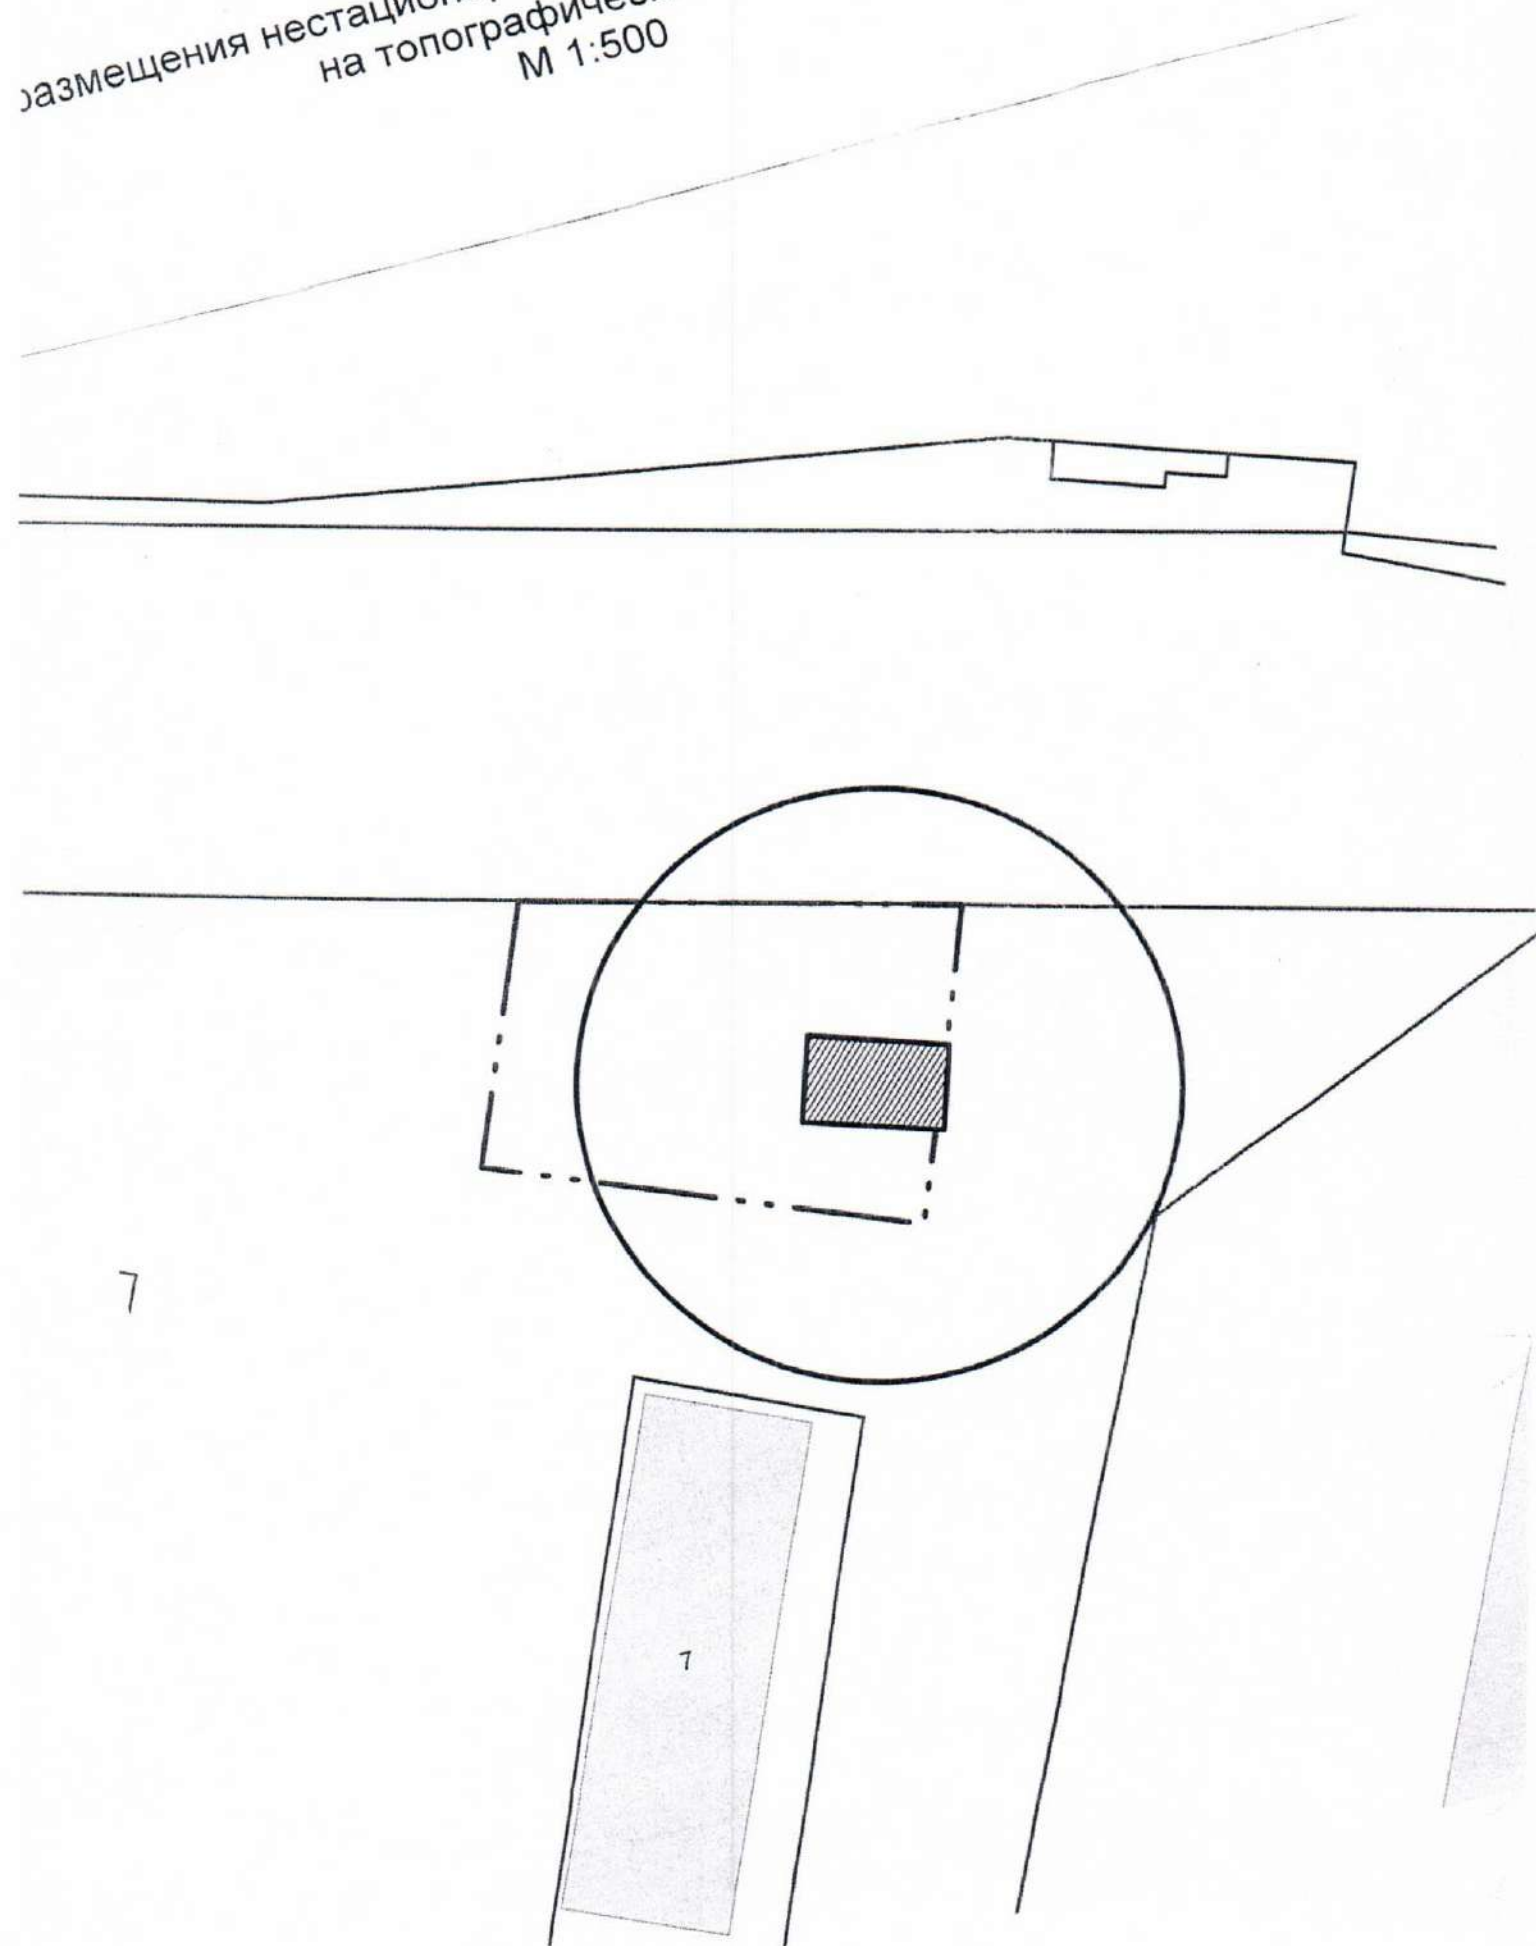


Карта-схема территории
размещения нестационарного объекта по ул. Лаврова, (7)
на топографическом плане
М 1:500


7

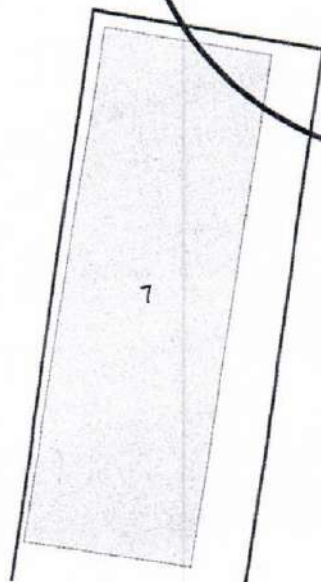


Карта-схема территории
размещения нестационарного объекта по ул. Лаврова, (7)
на топографическом плане
М 1:500

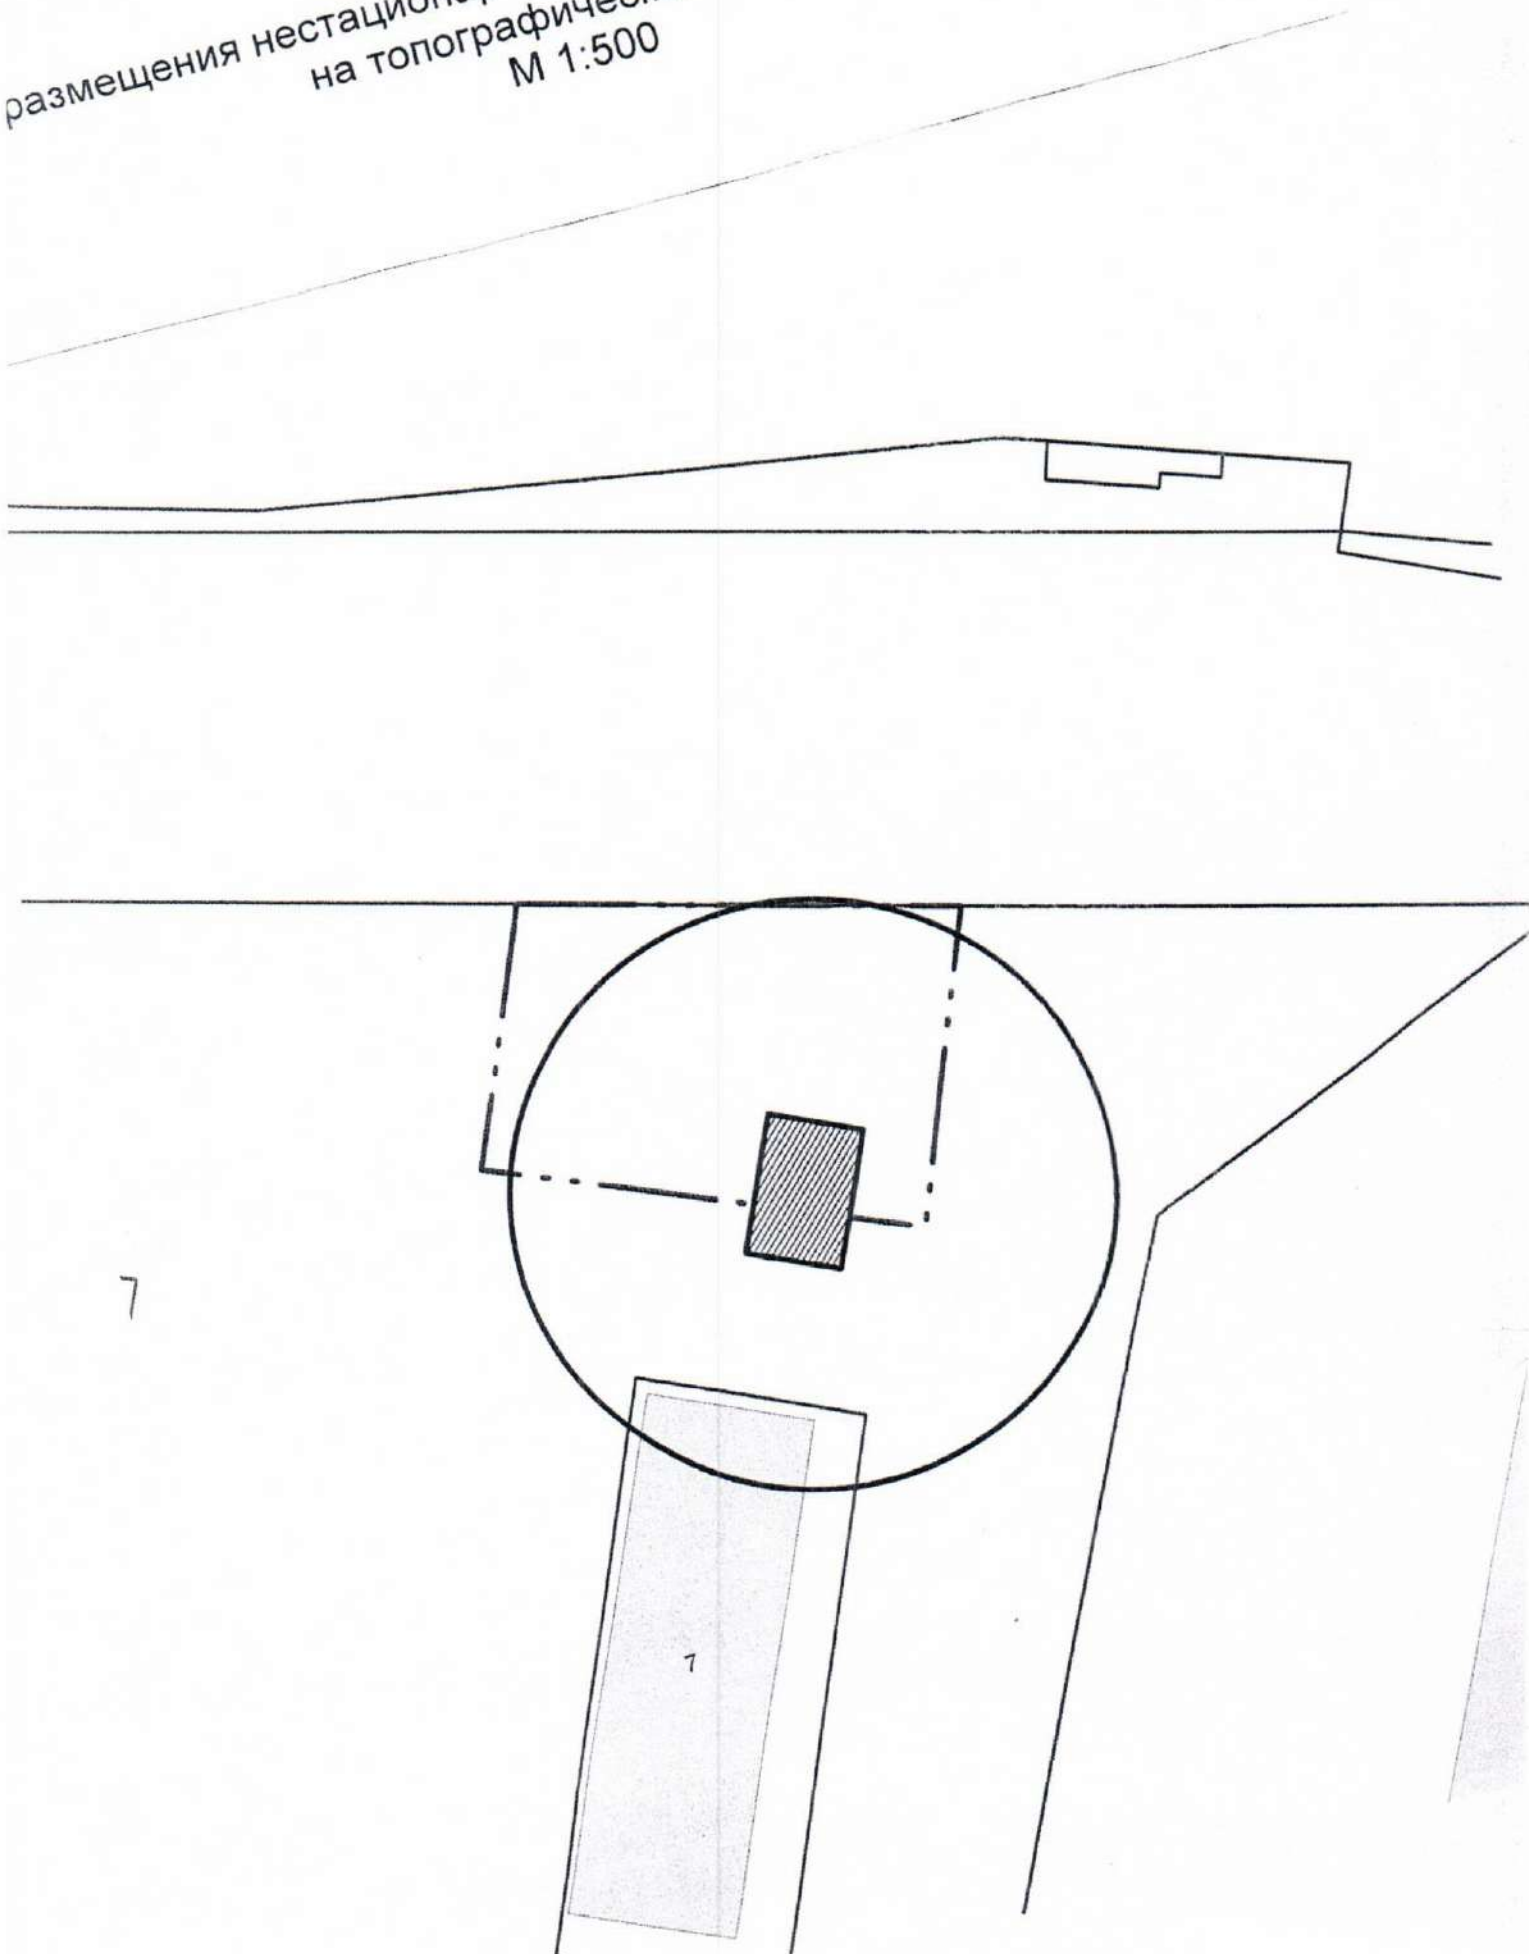


Карта-схема территории
размещения нестационарного объекта по ул. Лаврова, (7)
на топографическом плане
М 1:500

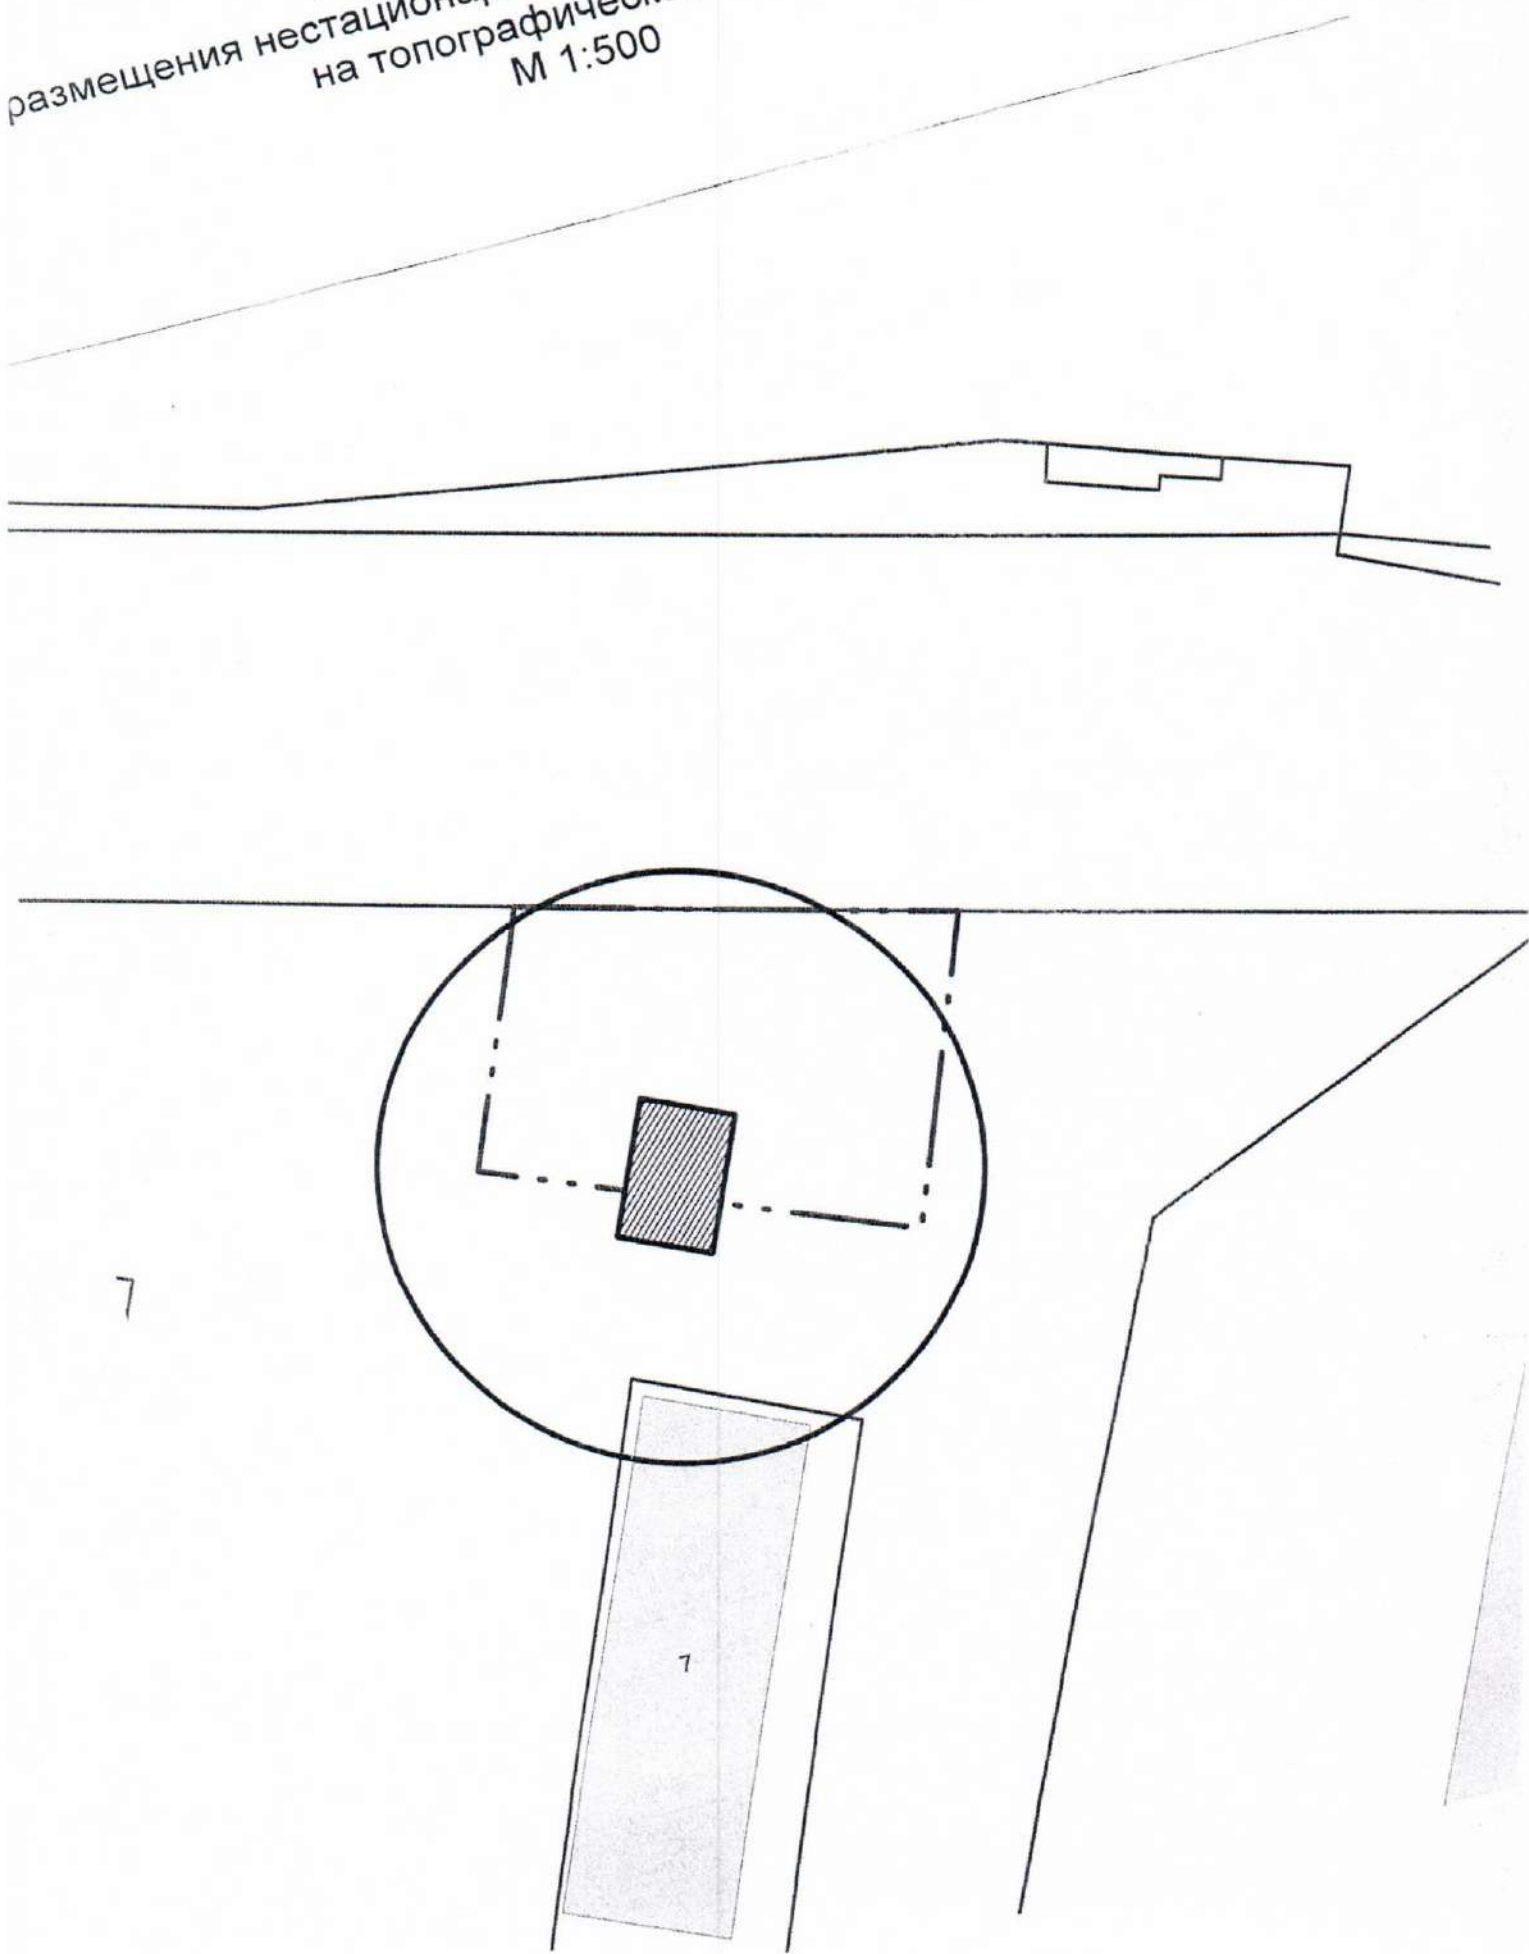


Карта-схема территории
размещения нестационарного объекта по ул. Лаврова, (7)
на топографическом плане
М 1:500

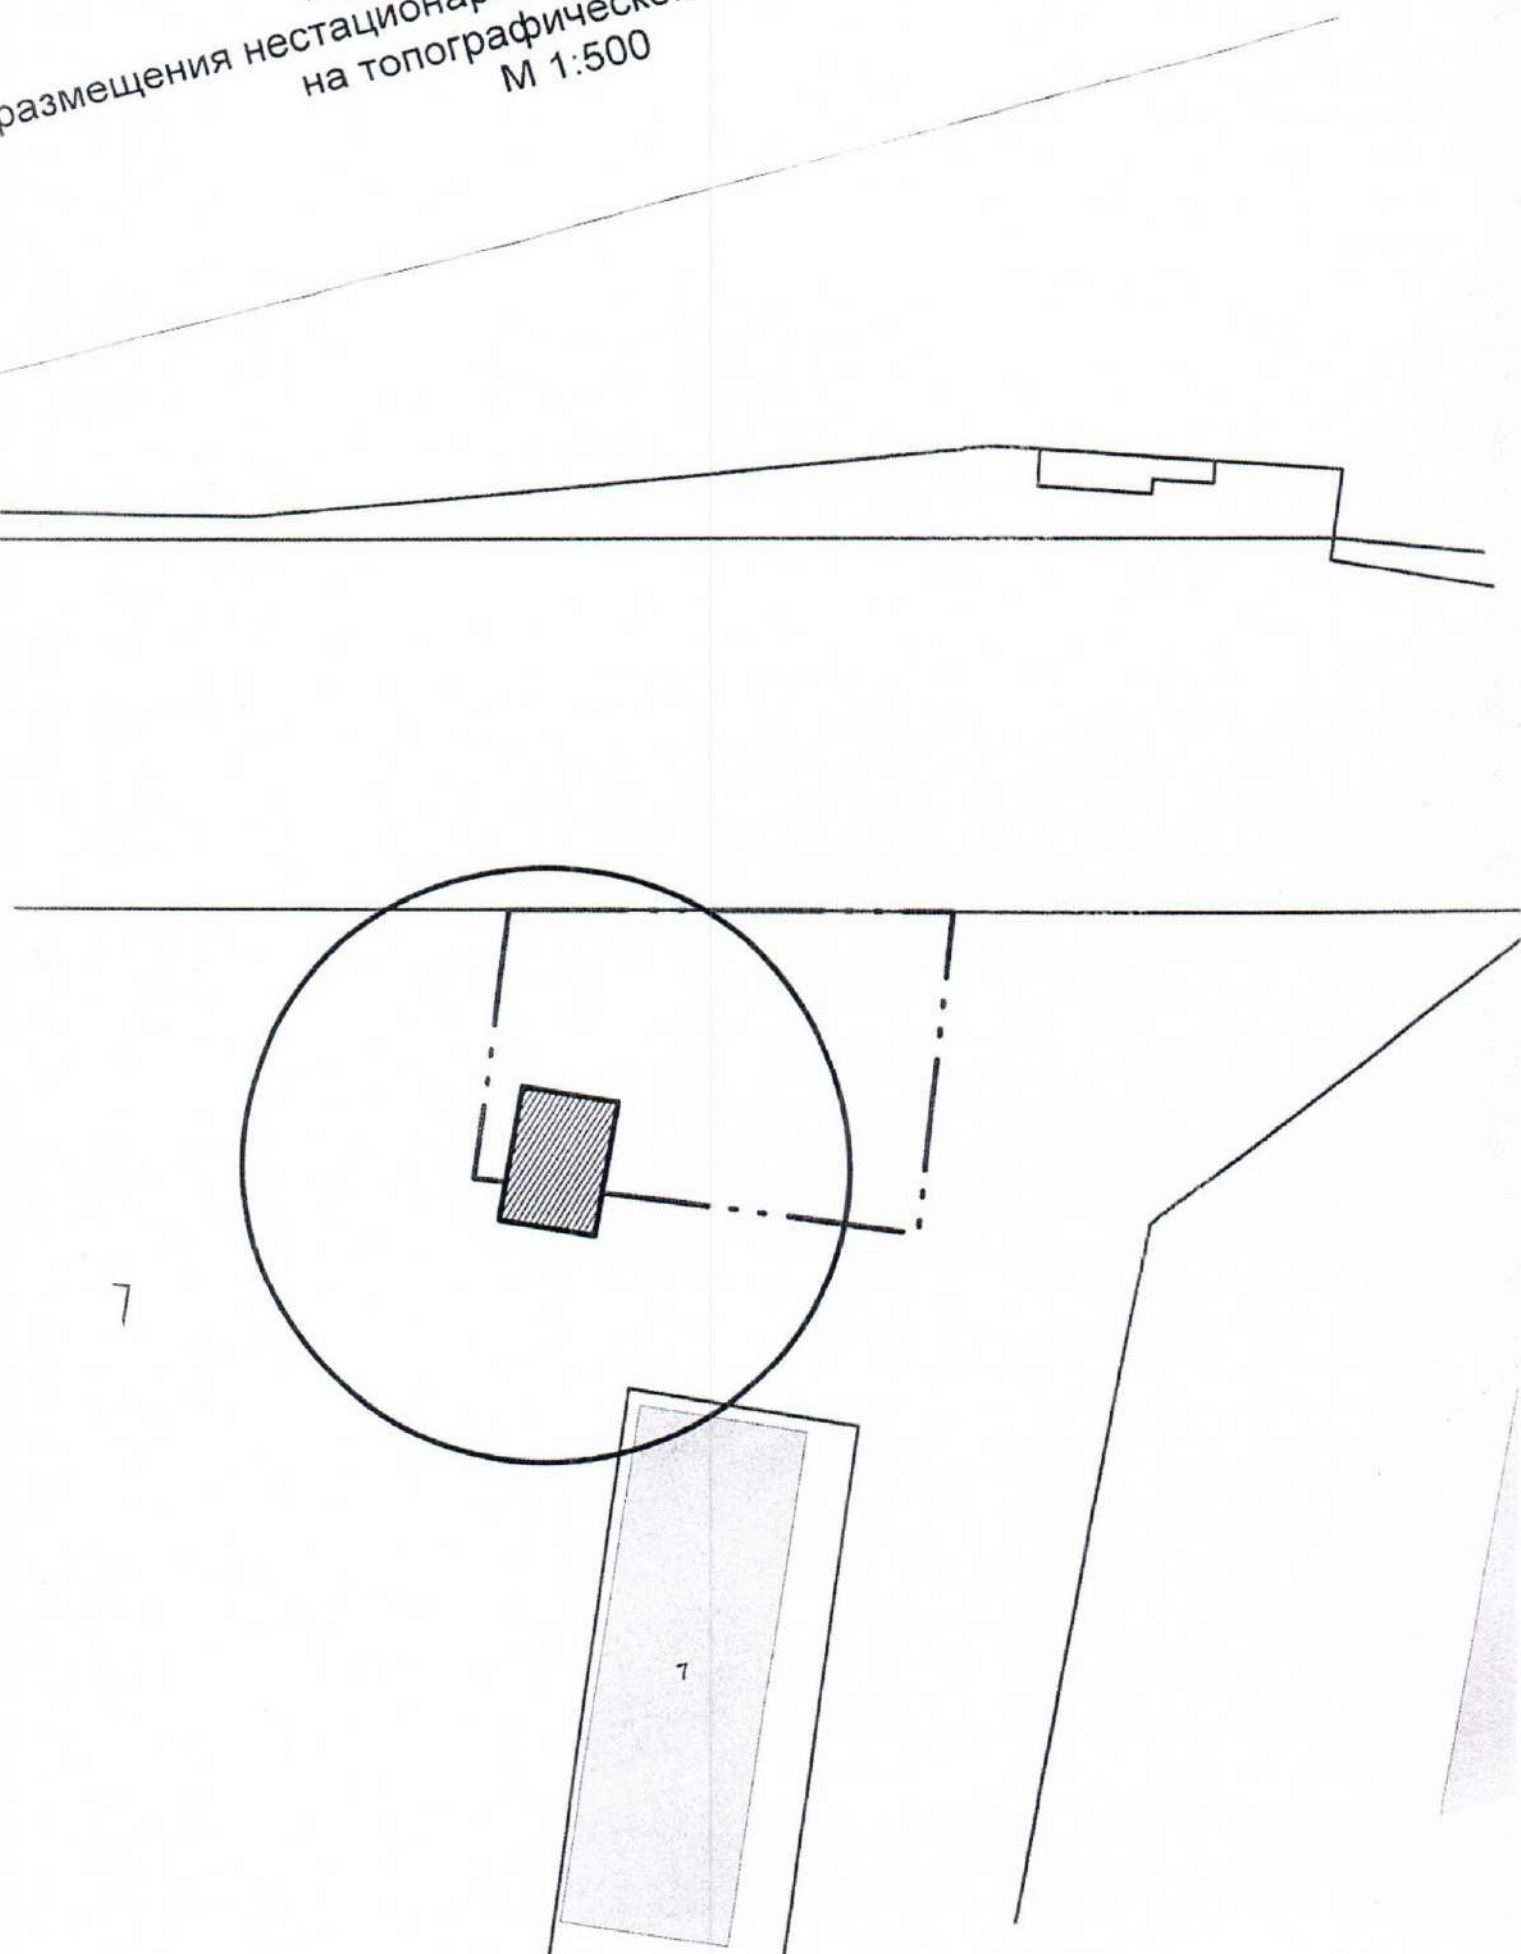


Карта-схема территории
размещения нестационарного объекта по ул. Лаврова, (7)
на топографическом плане
М 1:500

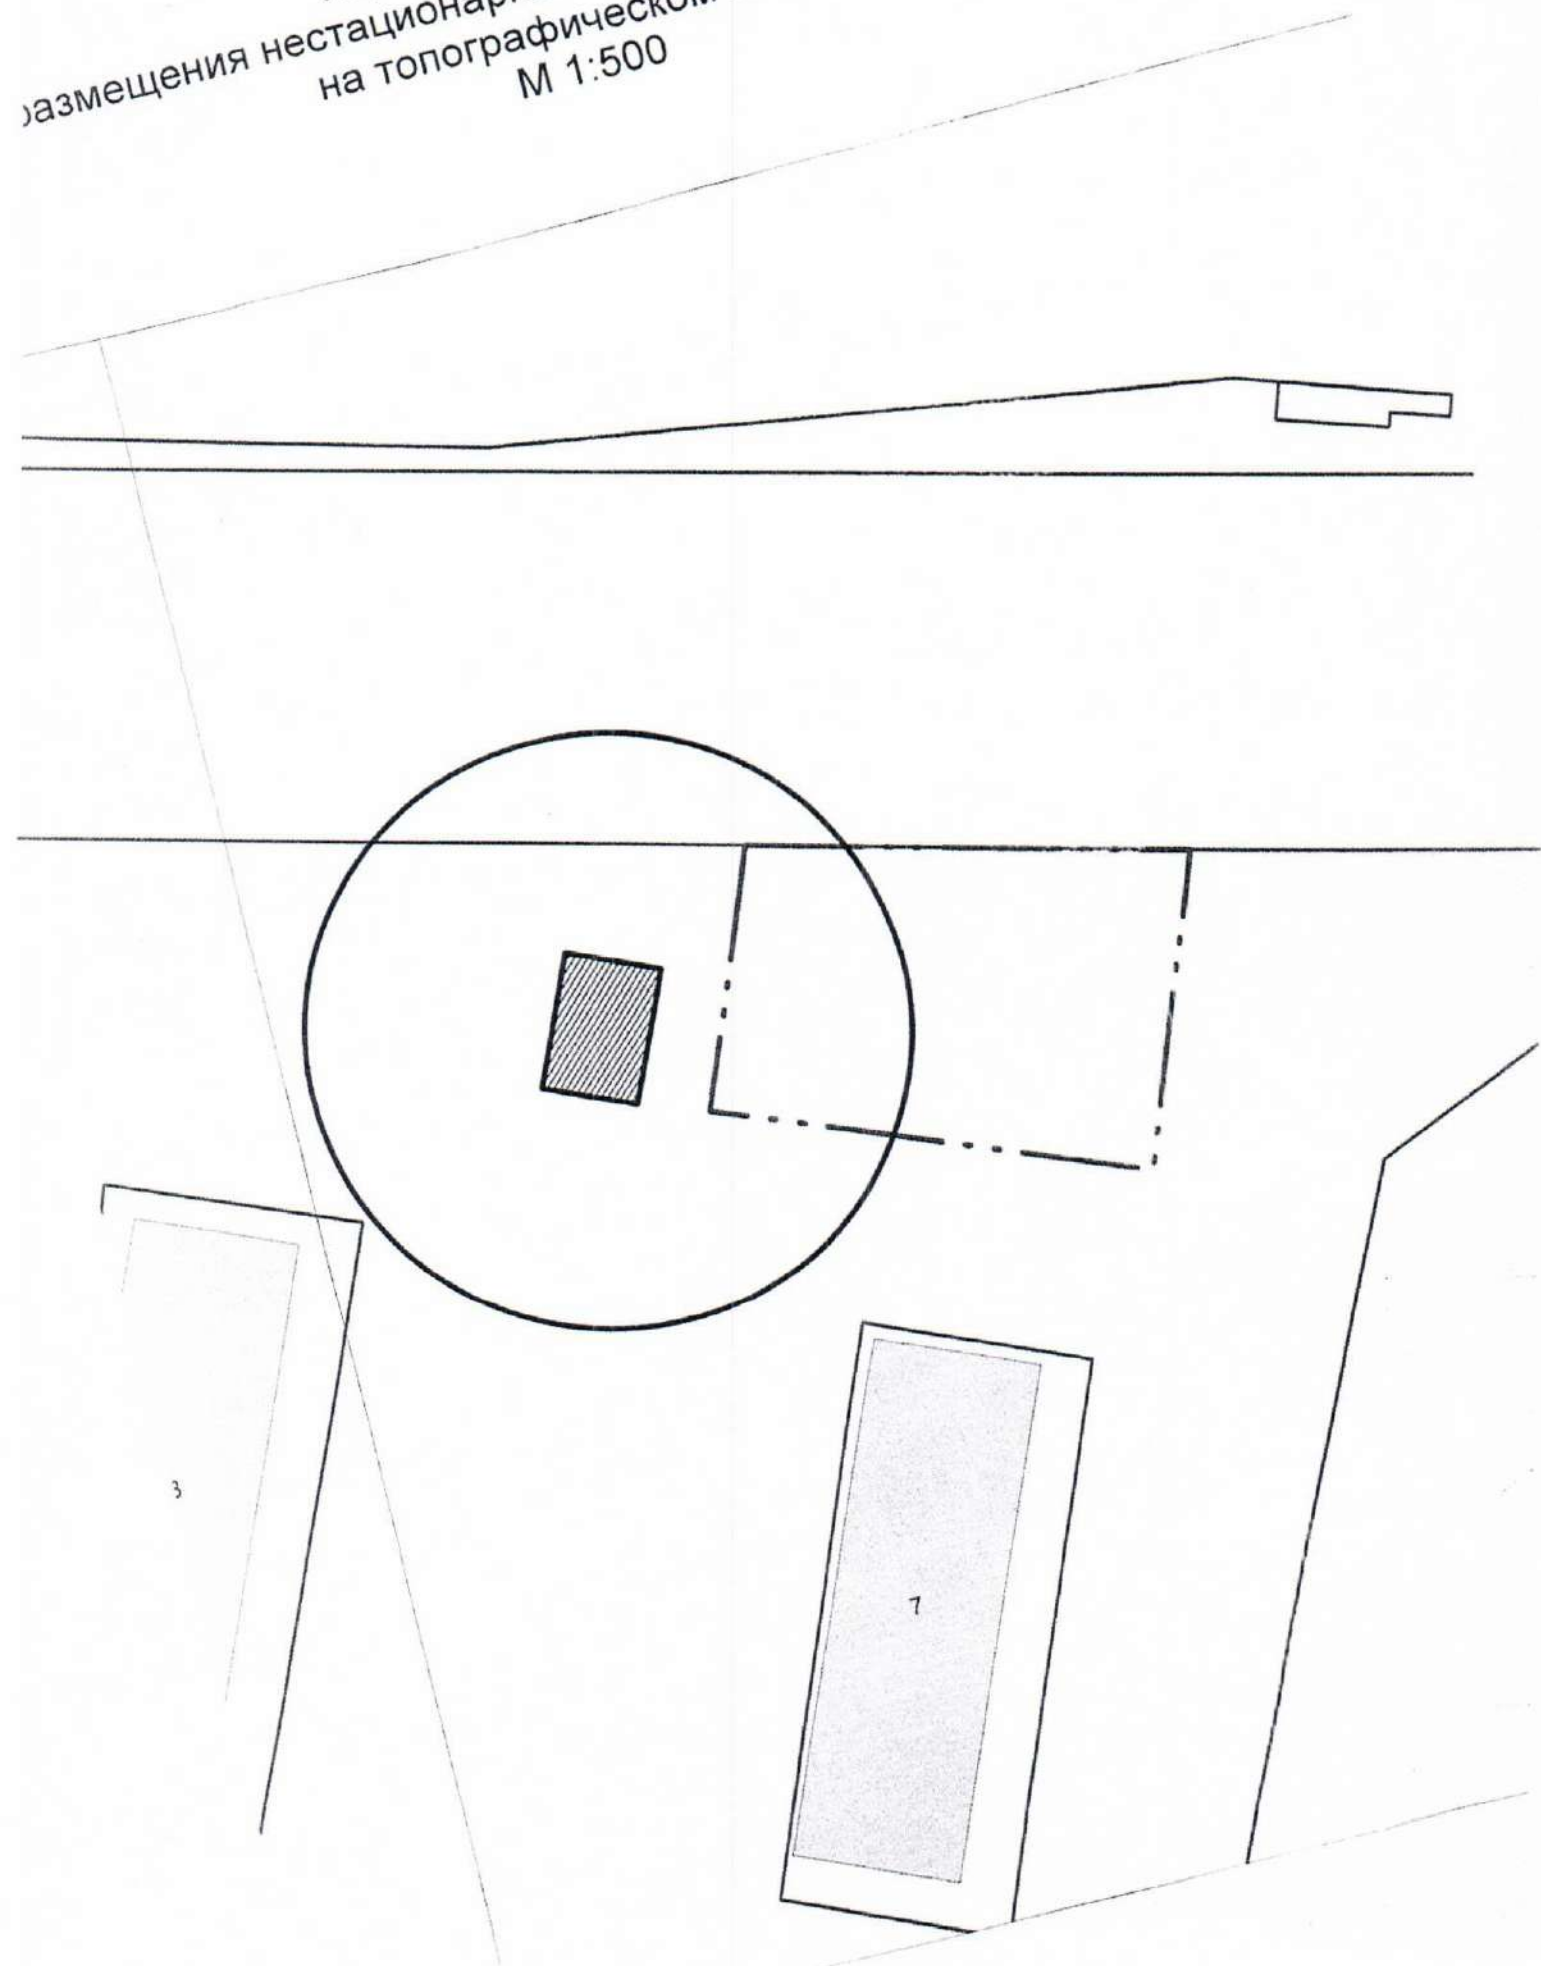


Карта-схема территории
размещения нестационарного объекта по ул. Лаврова, (7)
на топографическом плане
М 1:500

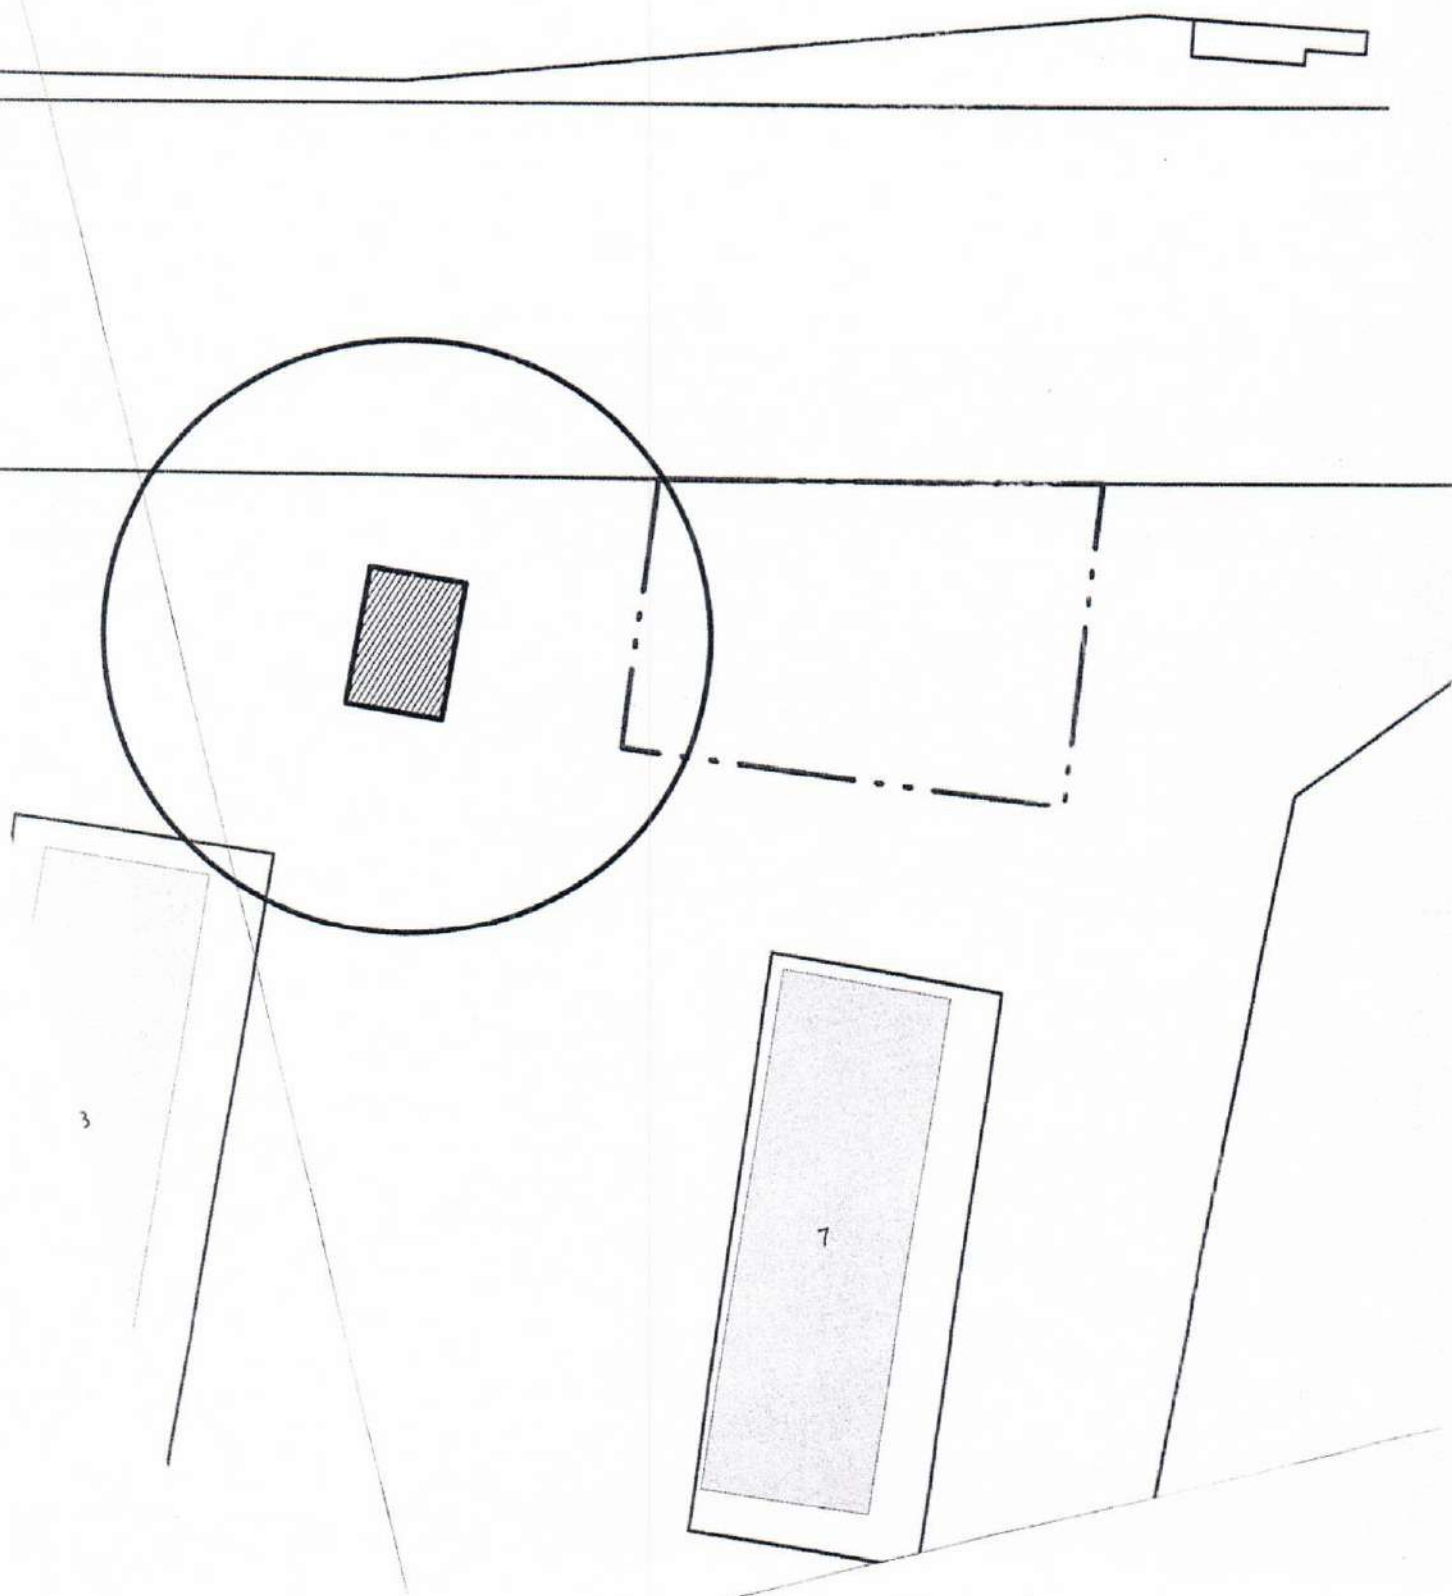


Карта-схема территории
размещения нестационарного объекта по ул. 4-й Пятилетки, (28а)
на топографическом плане
М 1:500

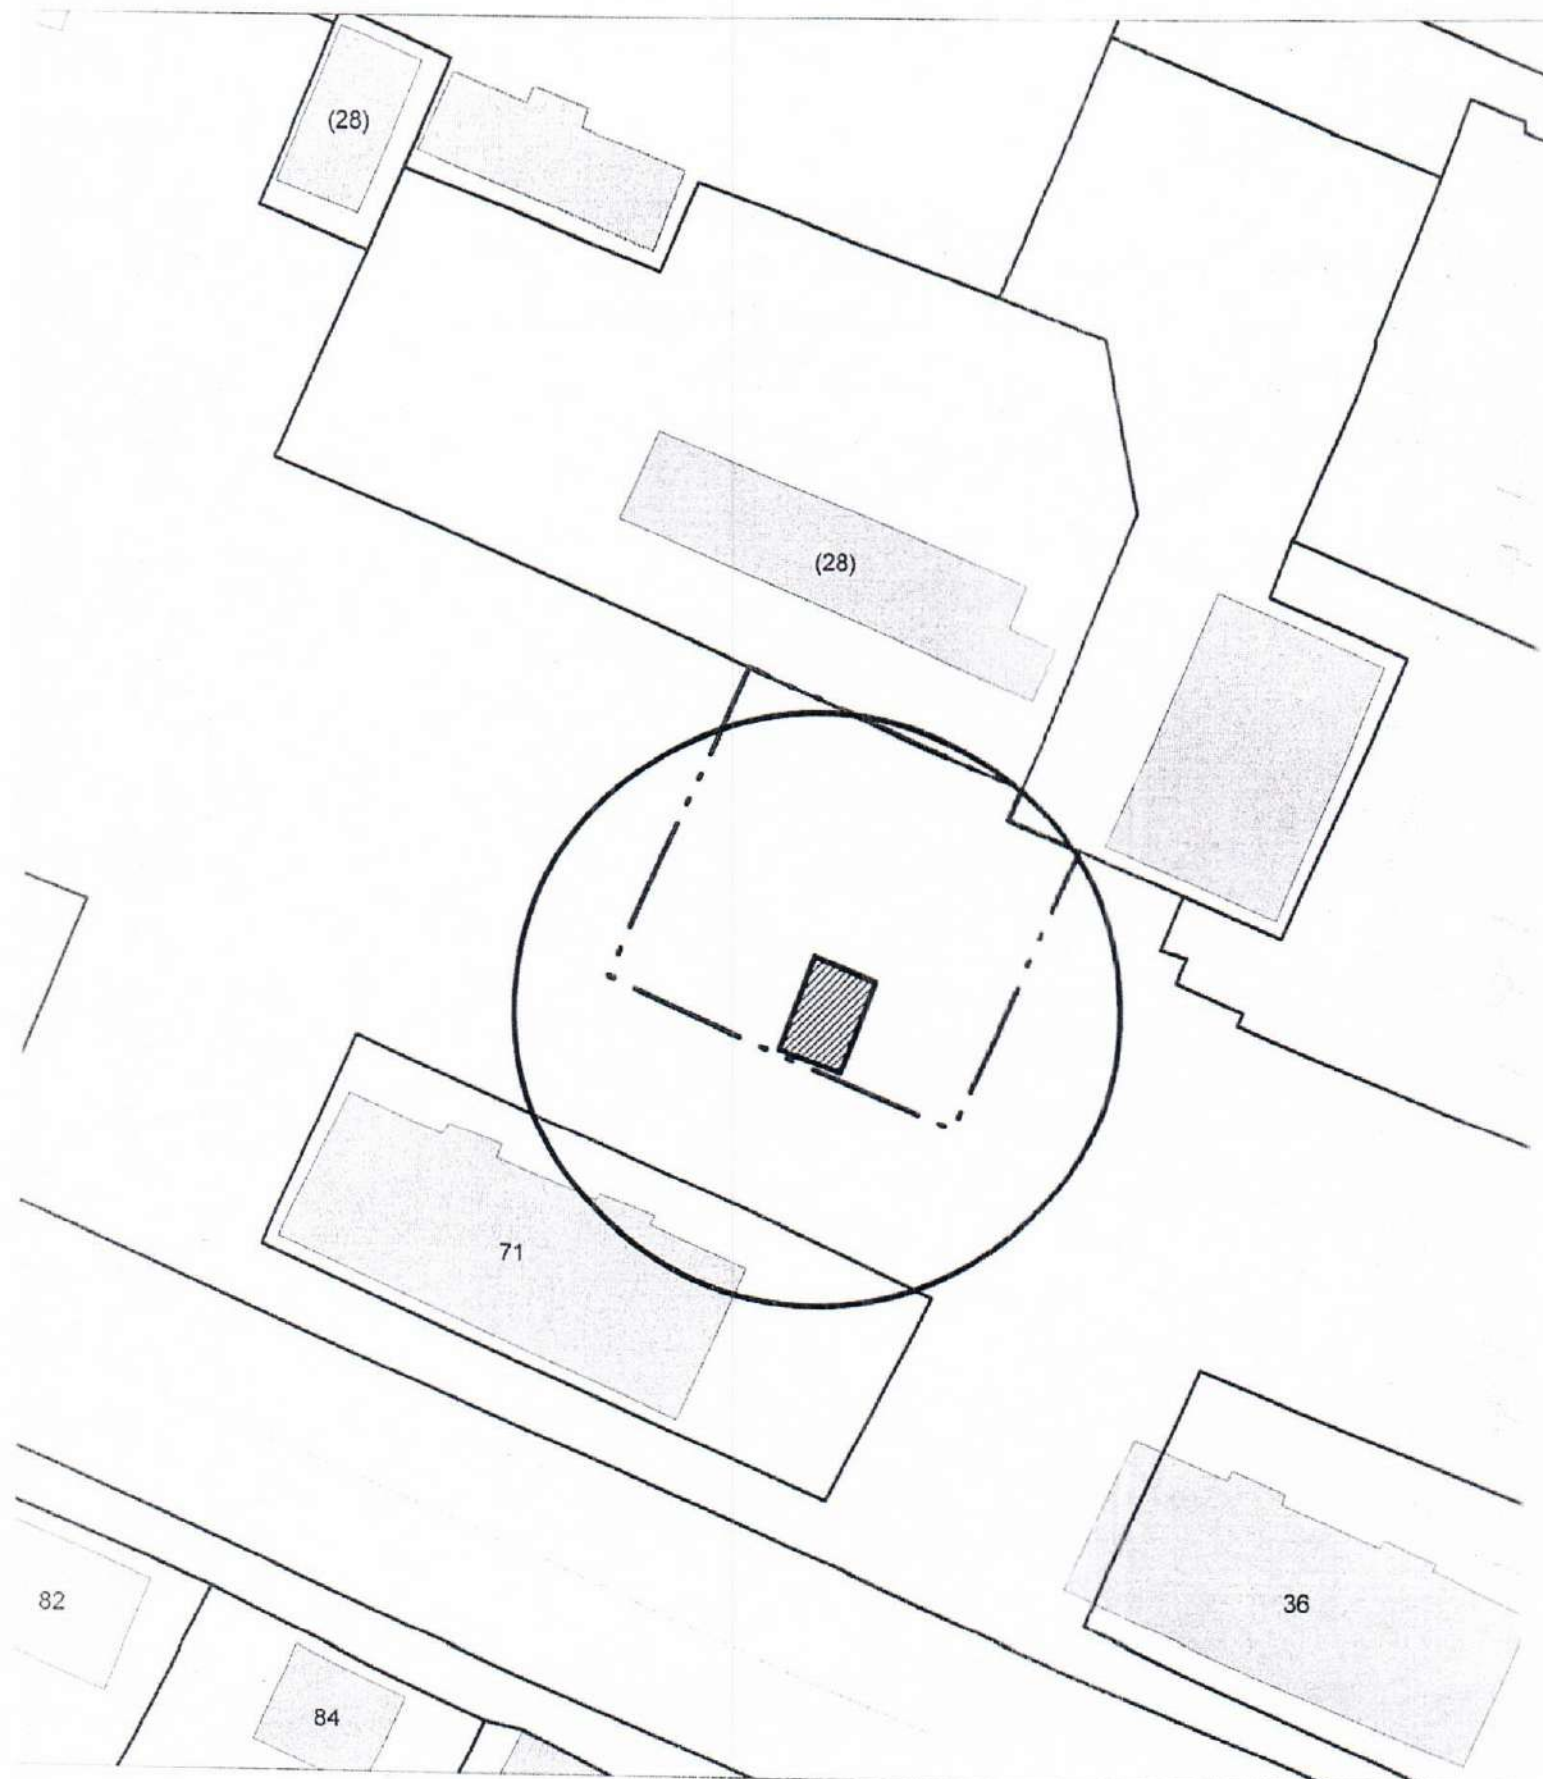


Карта-схема территории
размещения нестационарного объекта по ул. 4-й Пятилетки, (28а)
на топографическом плане
М 1:500

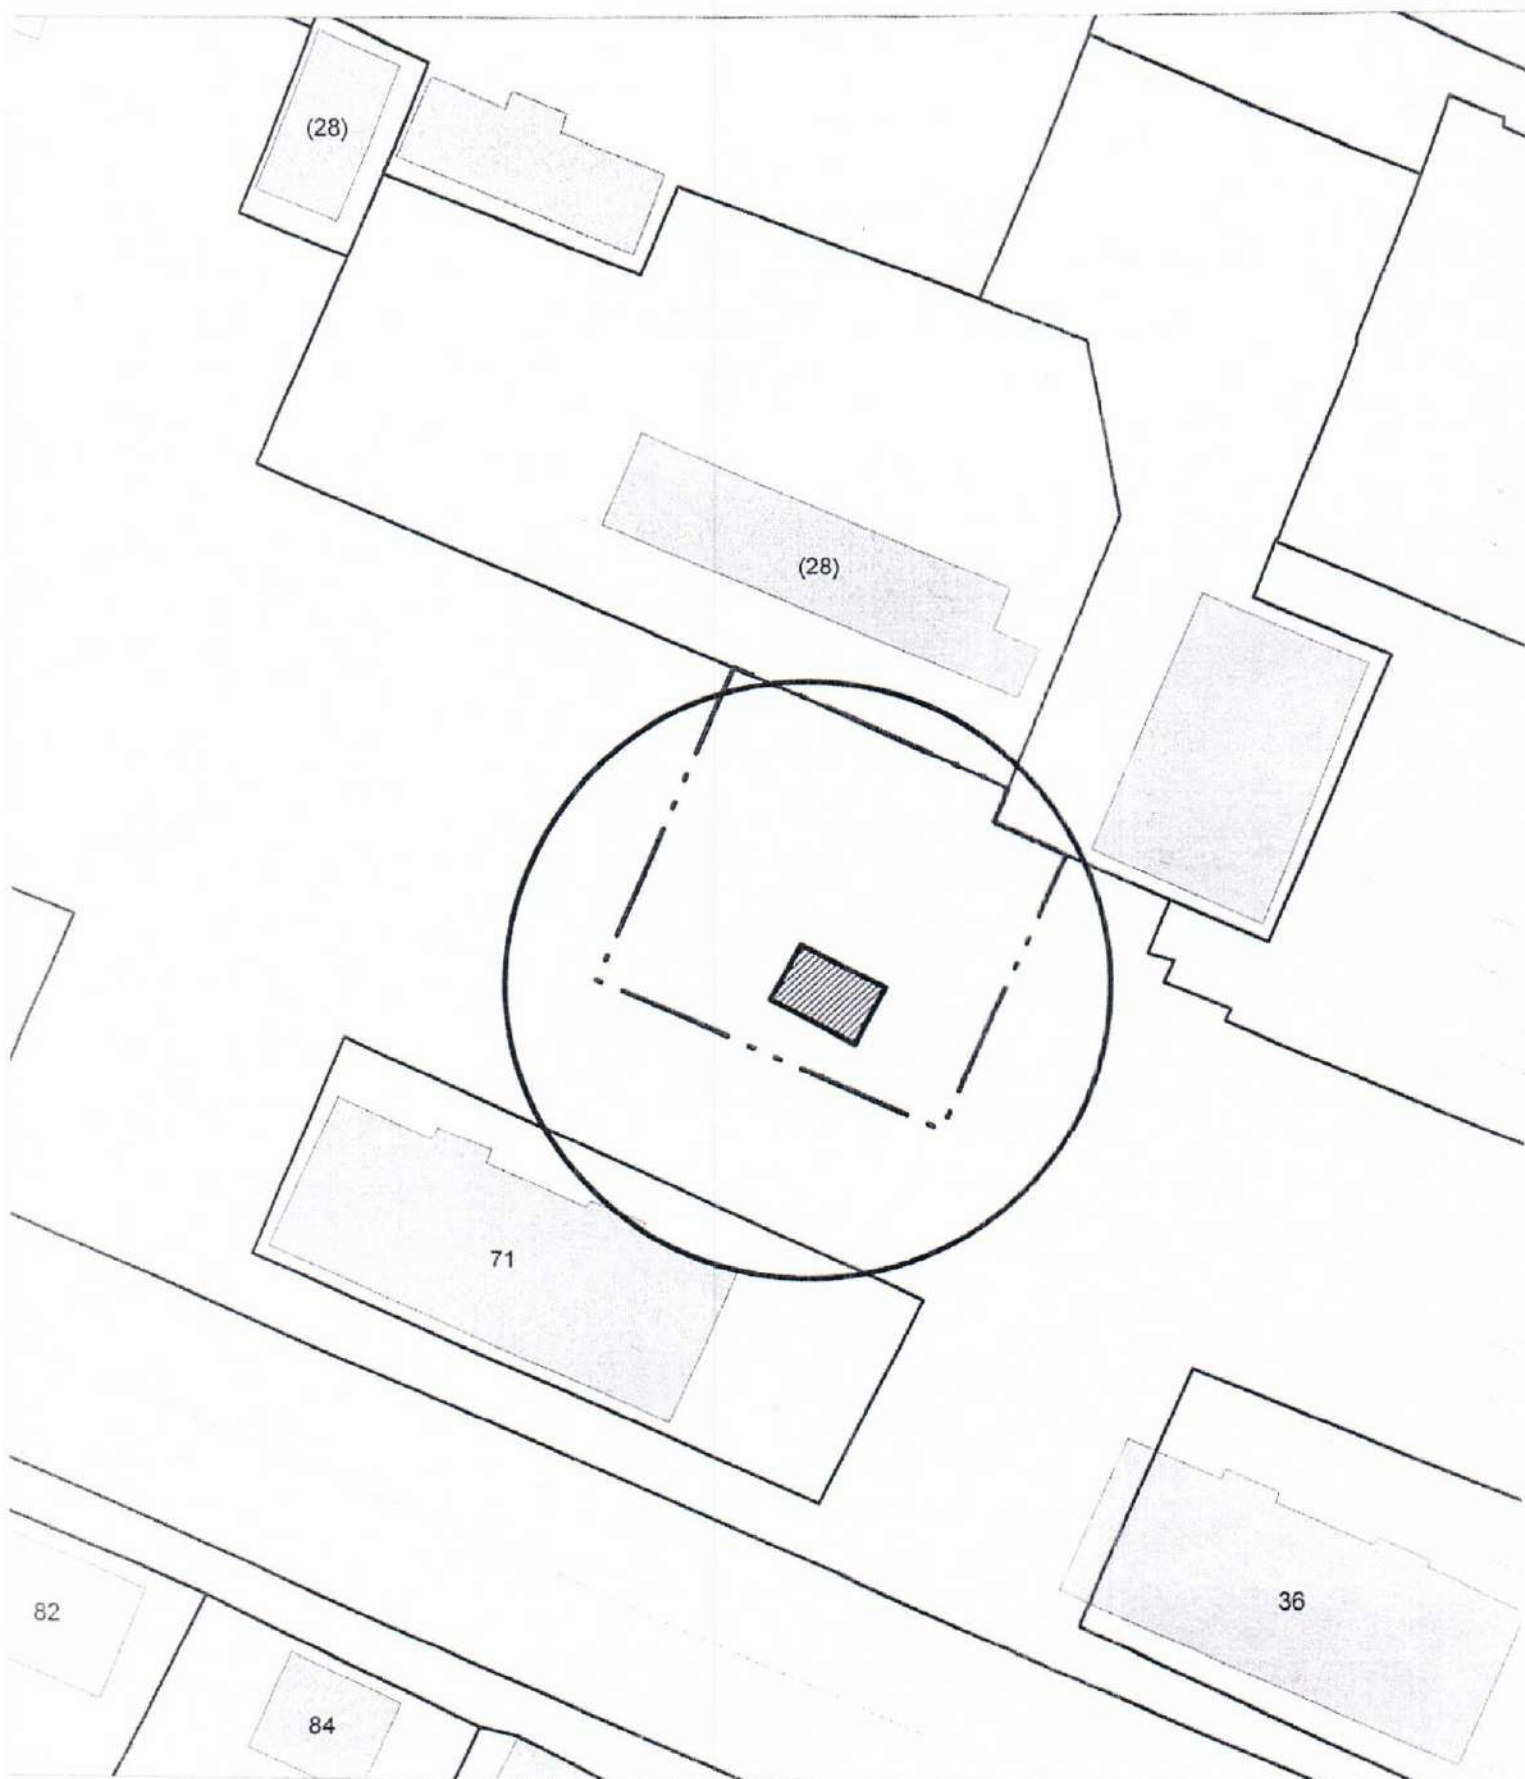


Карта-схема территории
размещения нестационарного объекта по ул. 4-й Пятилетки, (28а)
на топографическом плане
М 1:500

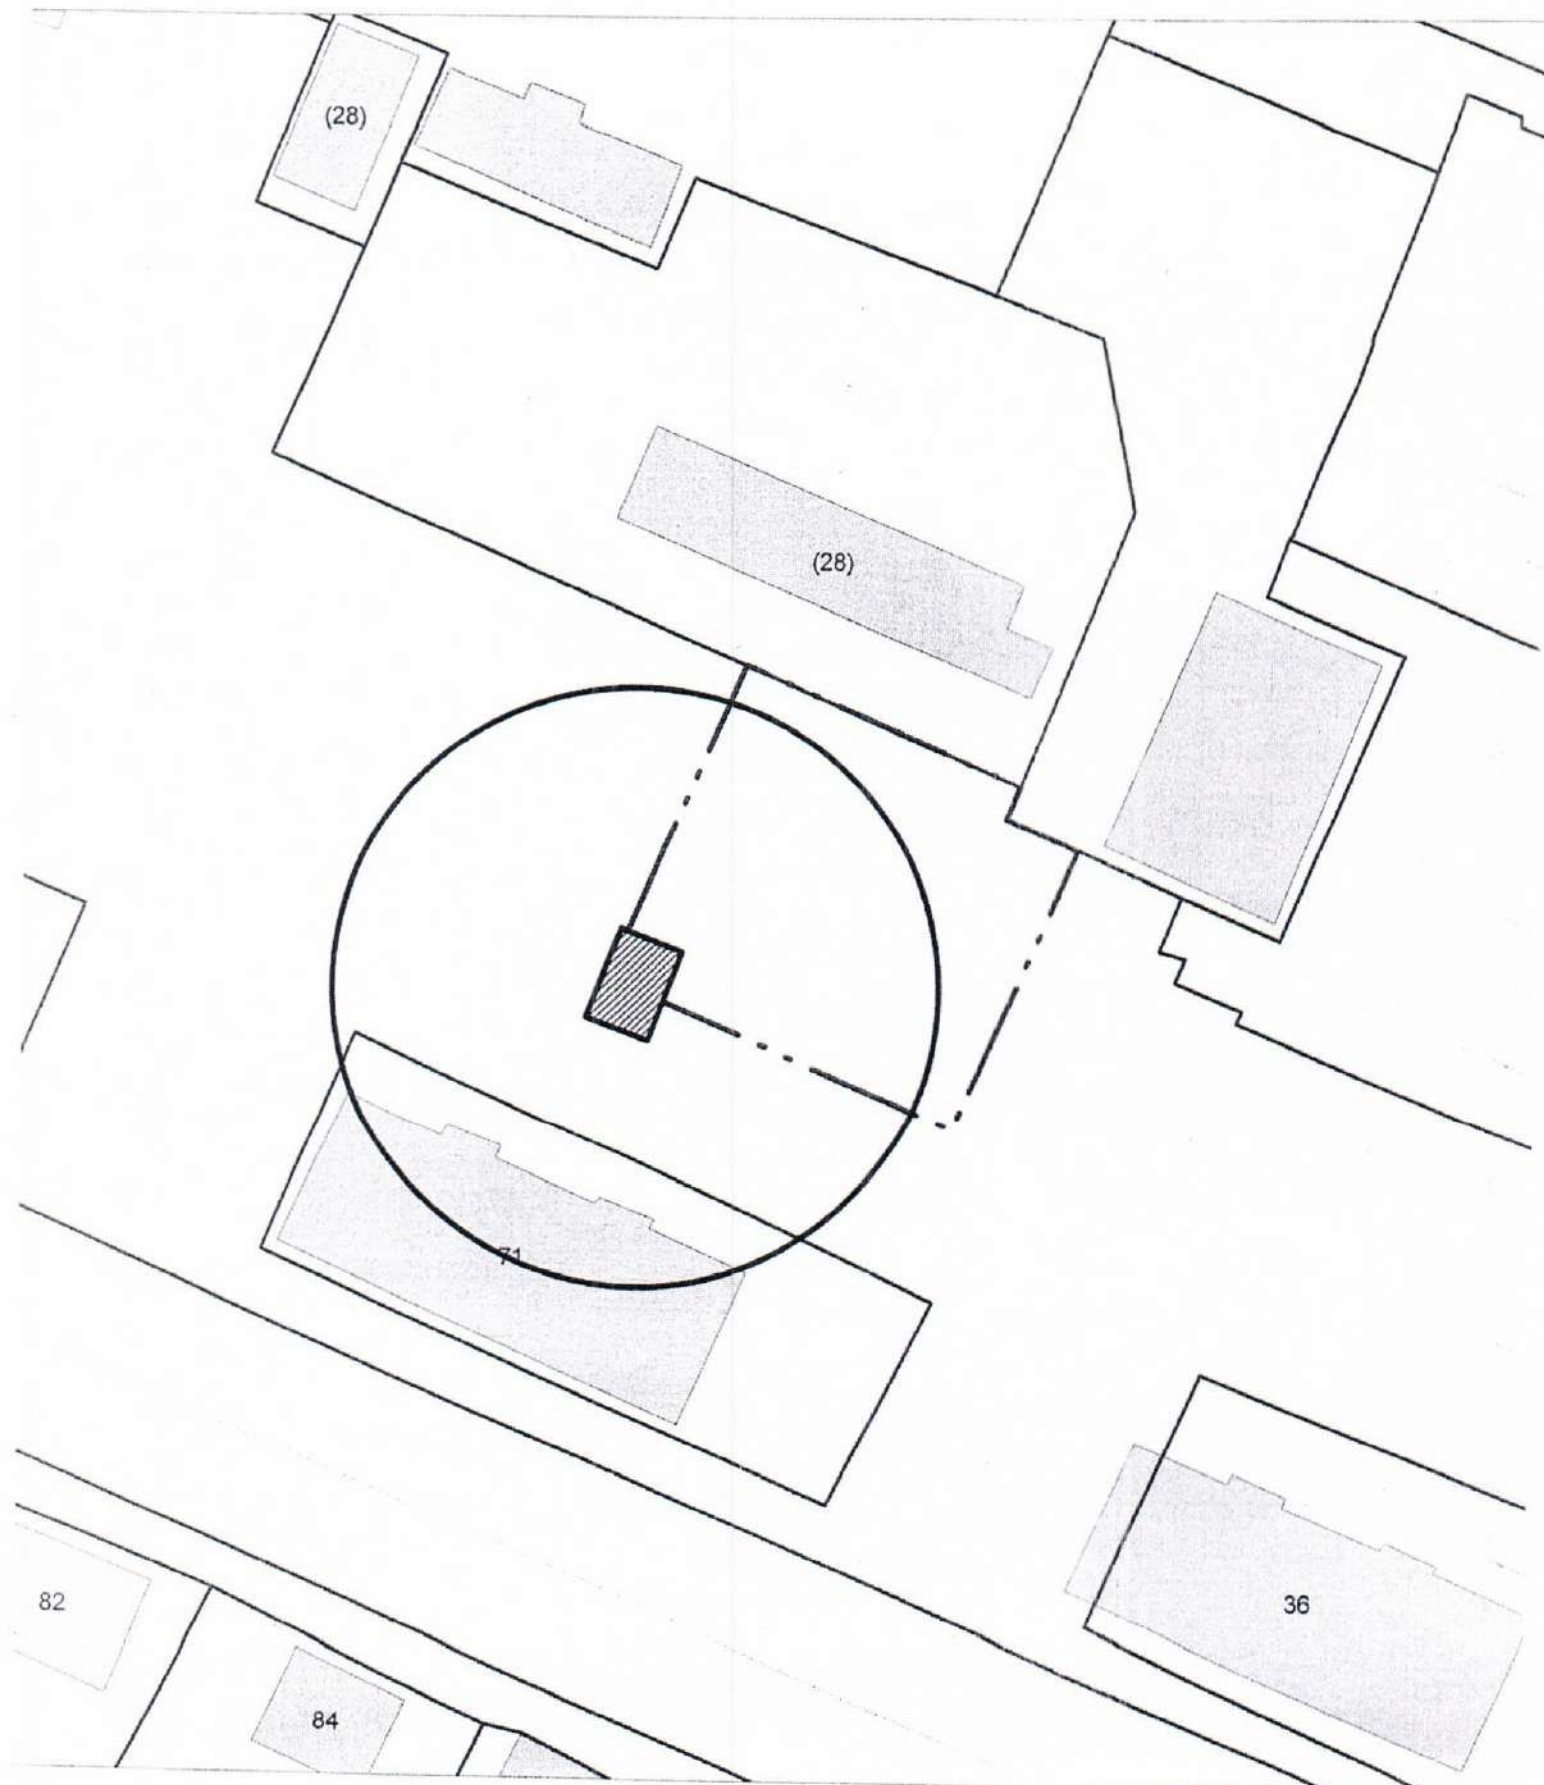


Карта-схема территории
размещения нестационарного объекта по ул. Эйхе, (34)
на топографическом плане
М 1:500

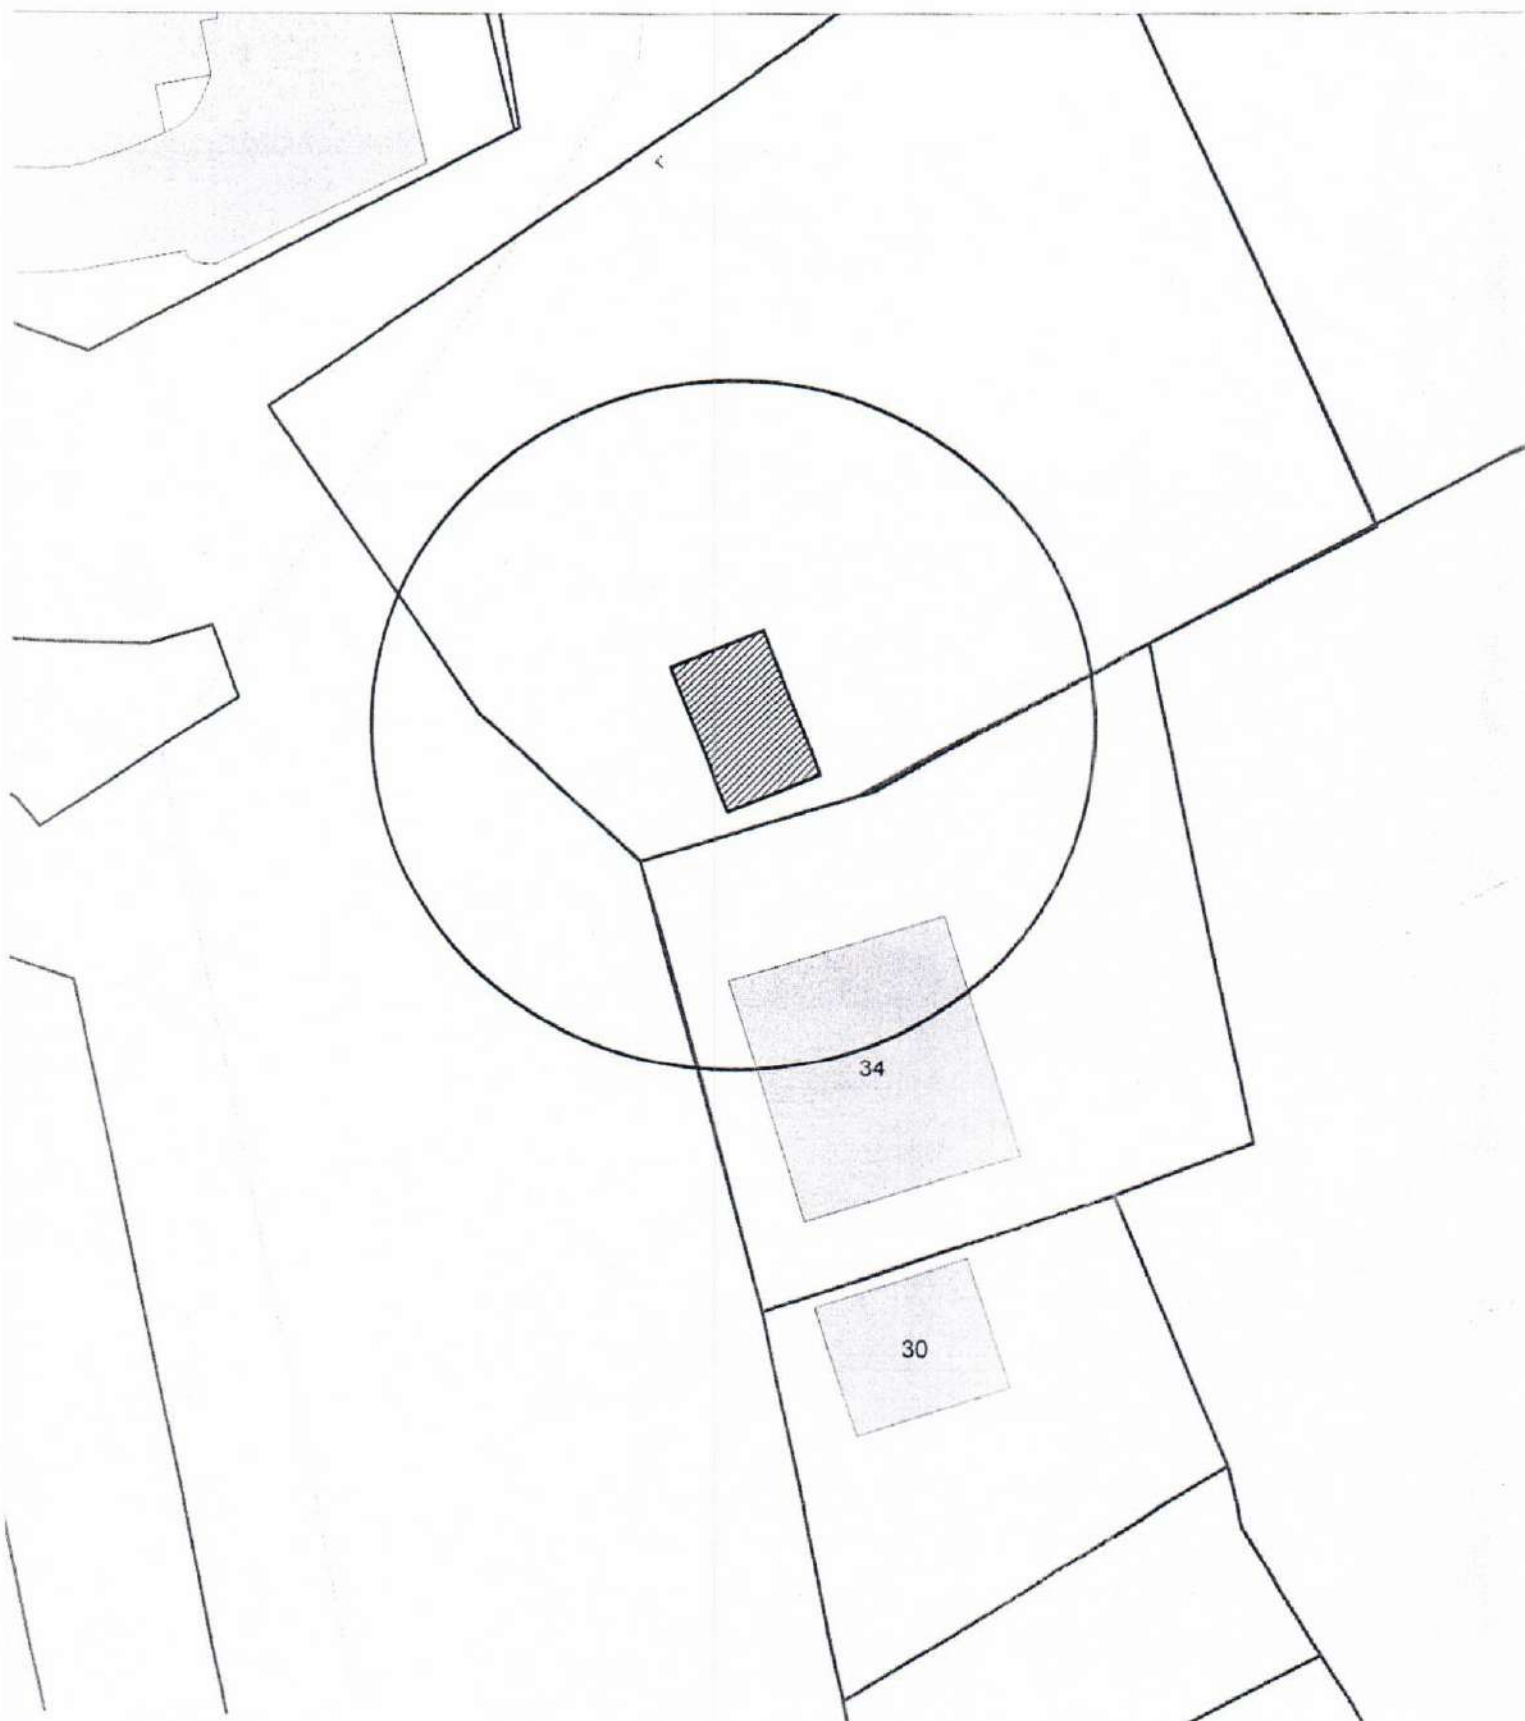


Карта-схема территории
размещения нестационарного объекта по ул. Эйхе, (34)
на топографическом плане
М 1:500

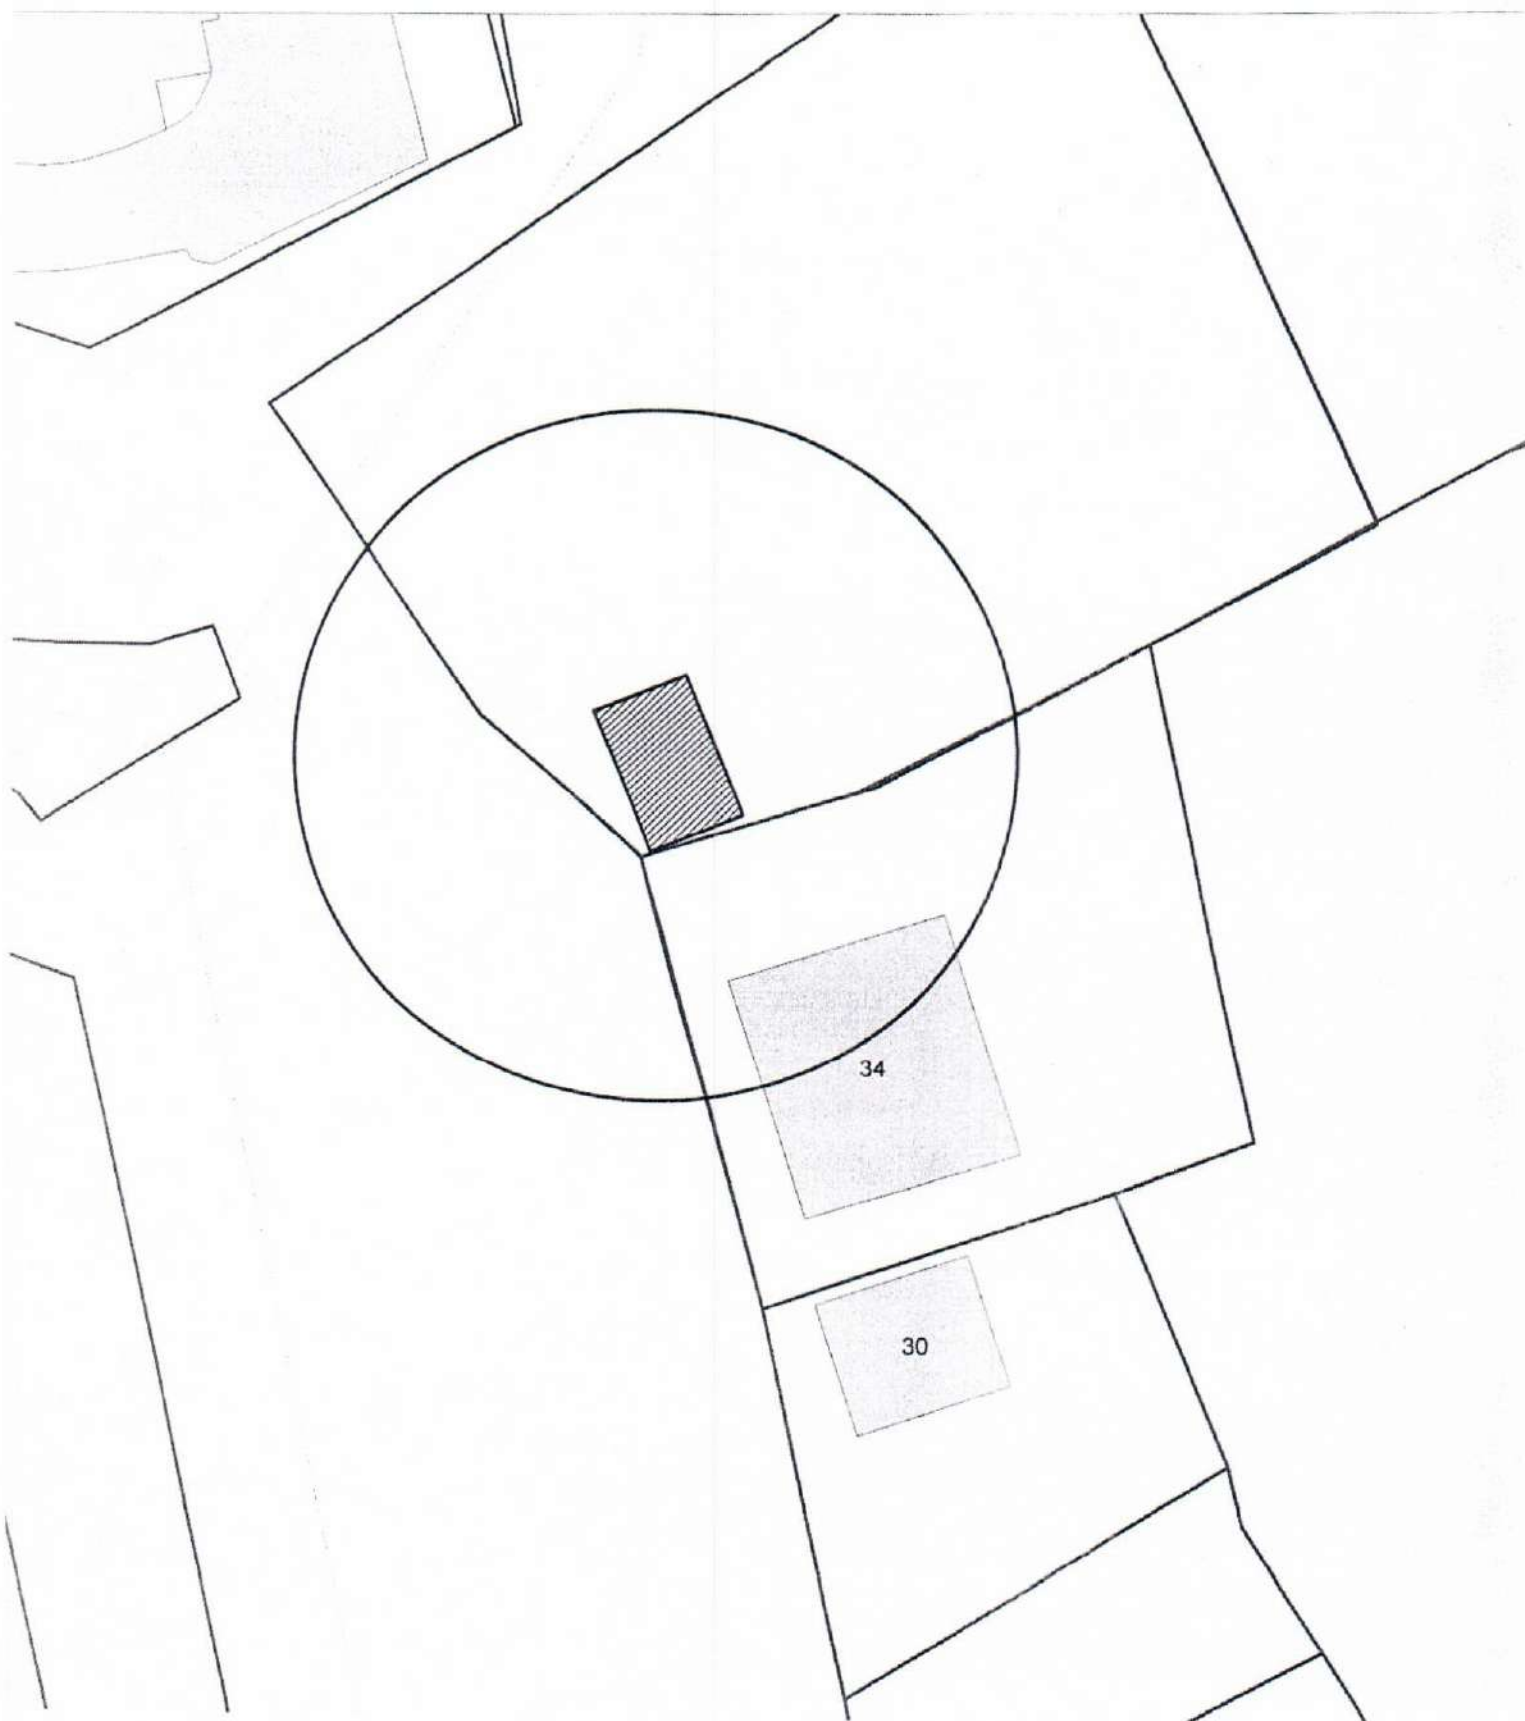


Карта-схема территории
размещения нестационарного объекта по ул. Эйхе, (34)
на топографическом плане
М 1:500

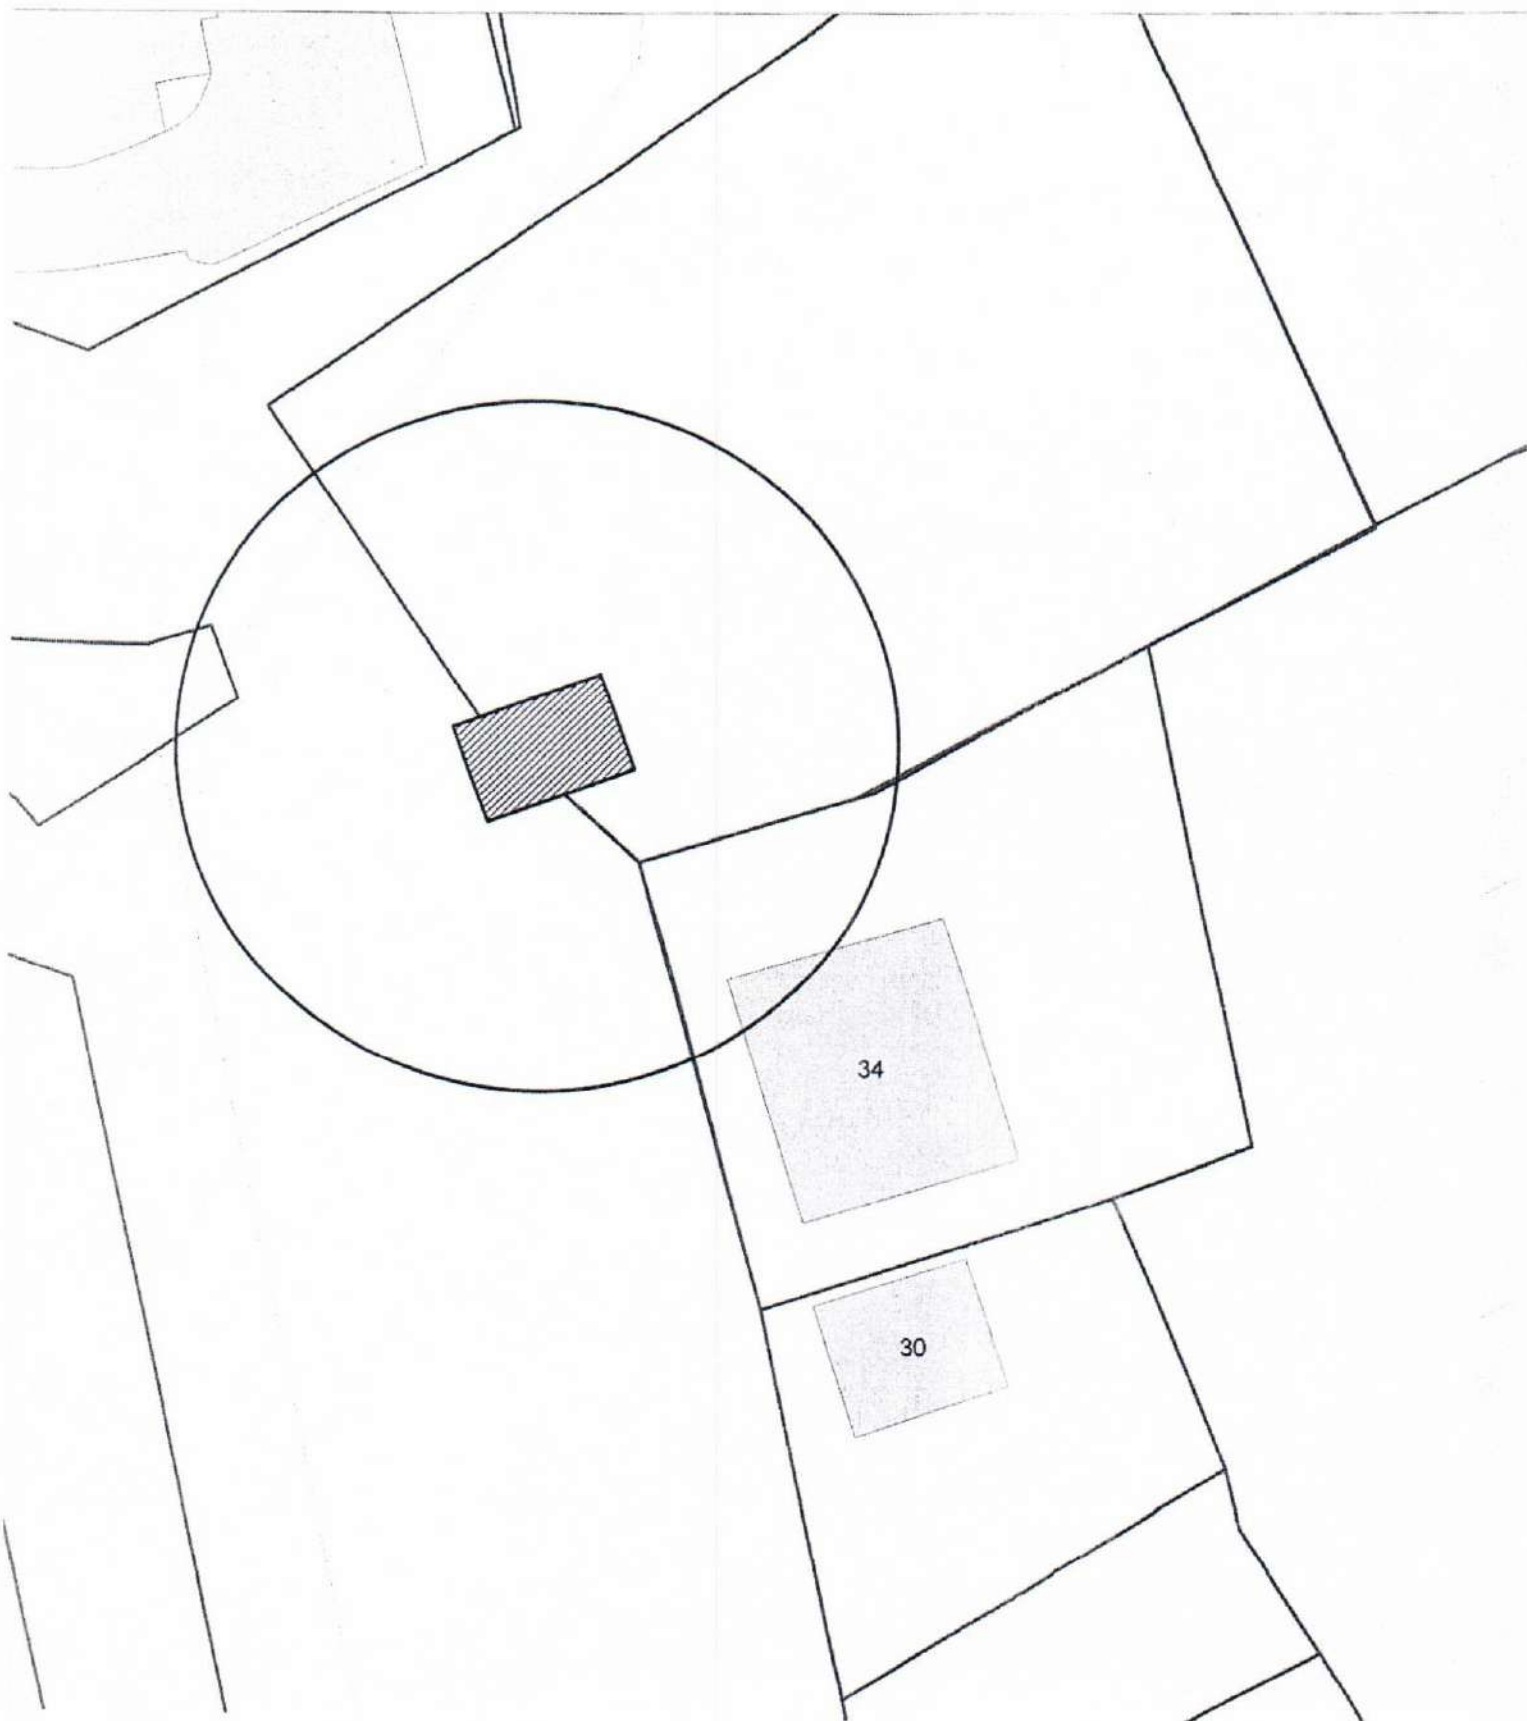


Карта-схема территории
размещения нестационарного объекта по ул. Эйхе, (34)
на топографическом плане
М 1:500

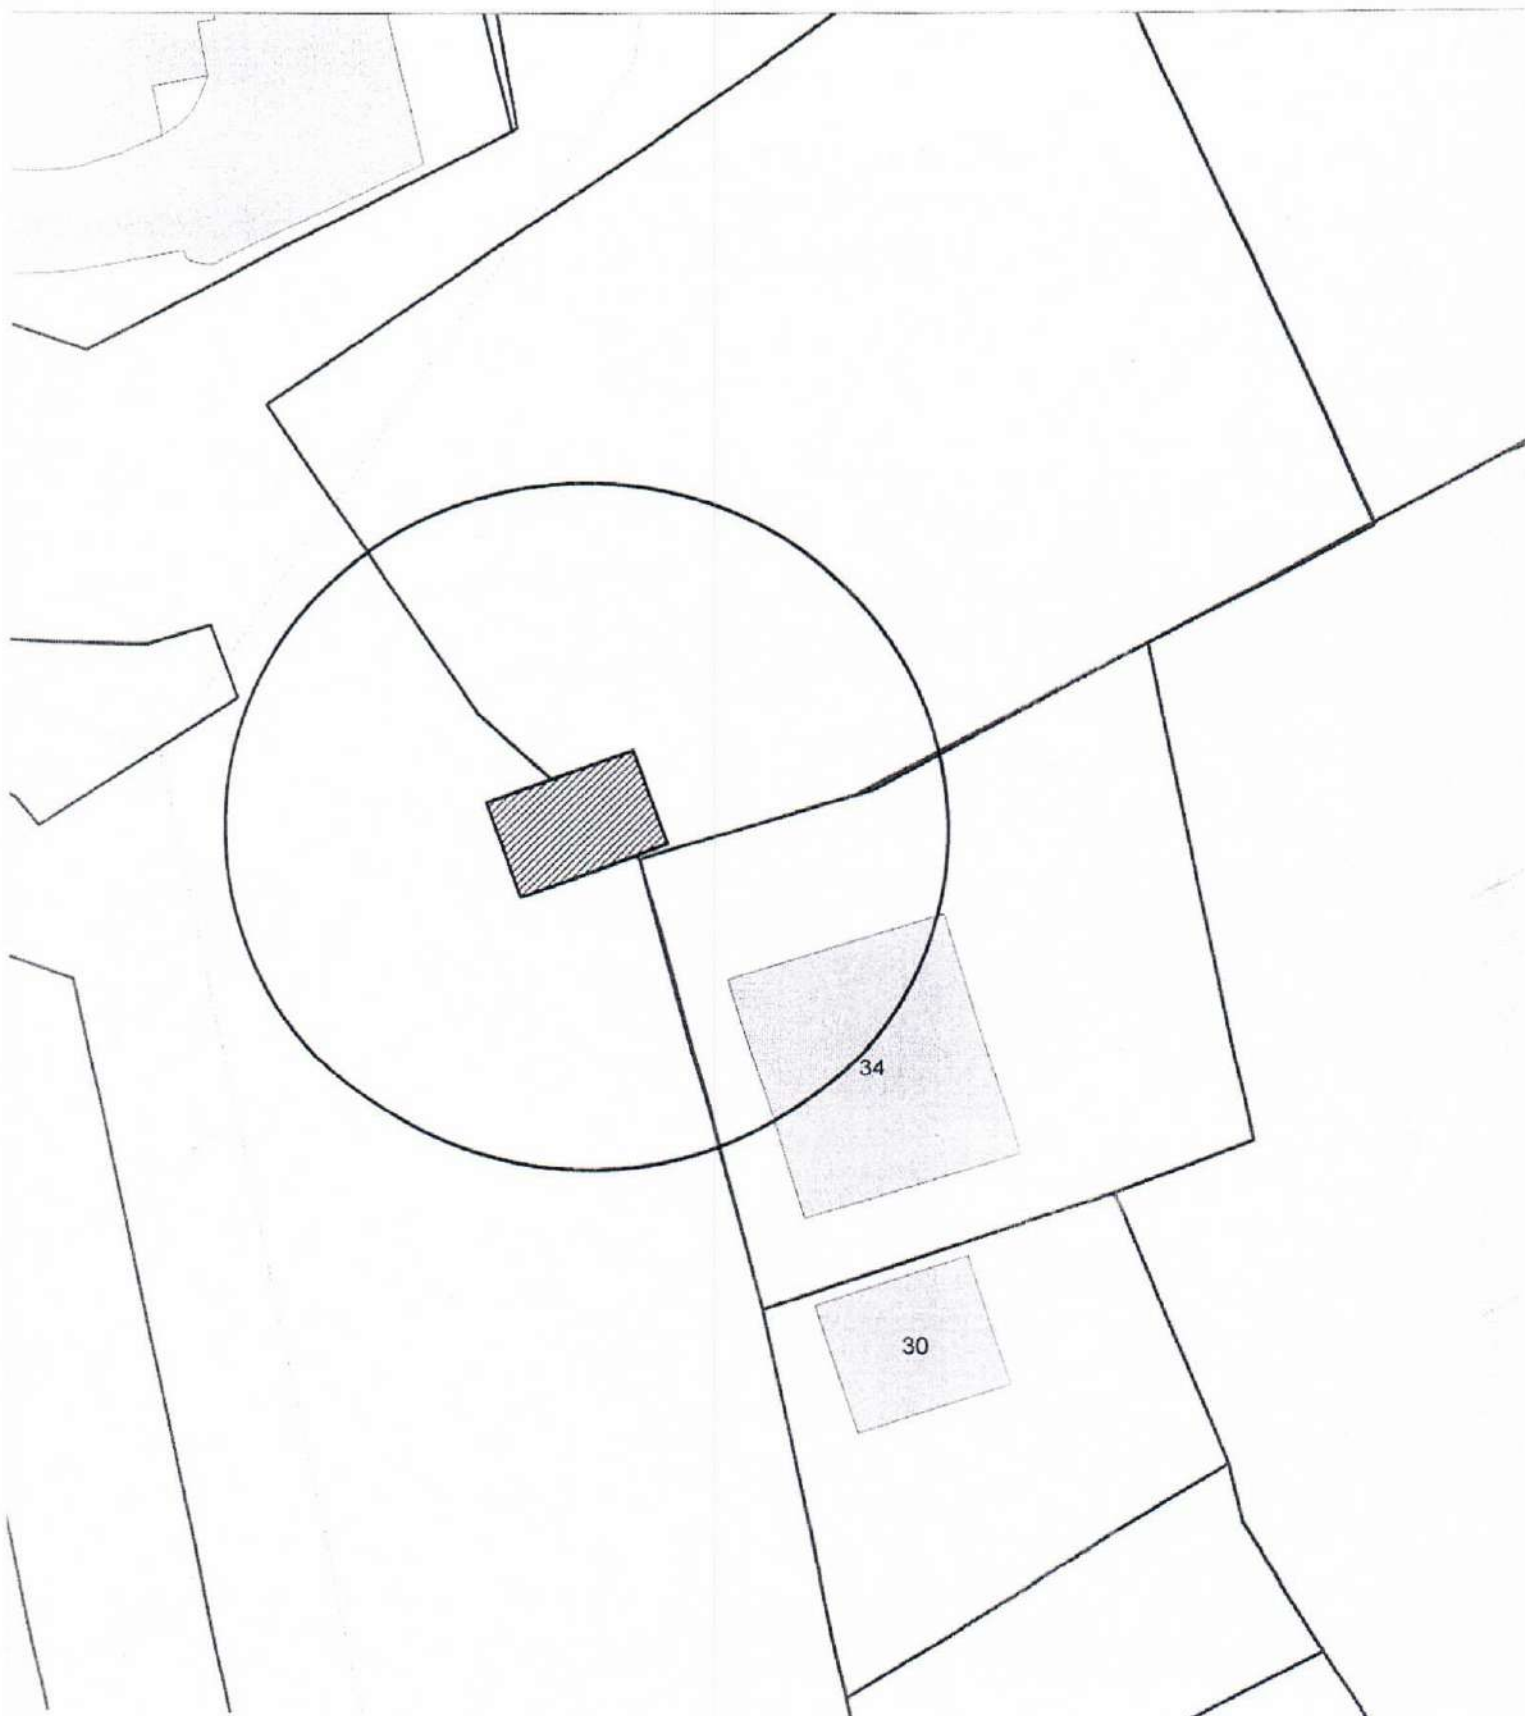

Карта-схема территории
размещения нестационарного объекта по адресу: ул. Новоселов, (4)
на топографическом плане
М 1:500

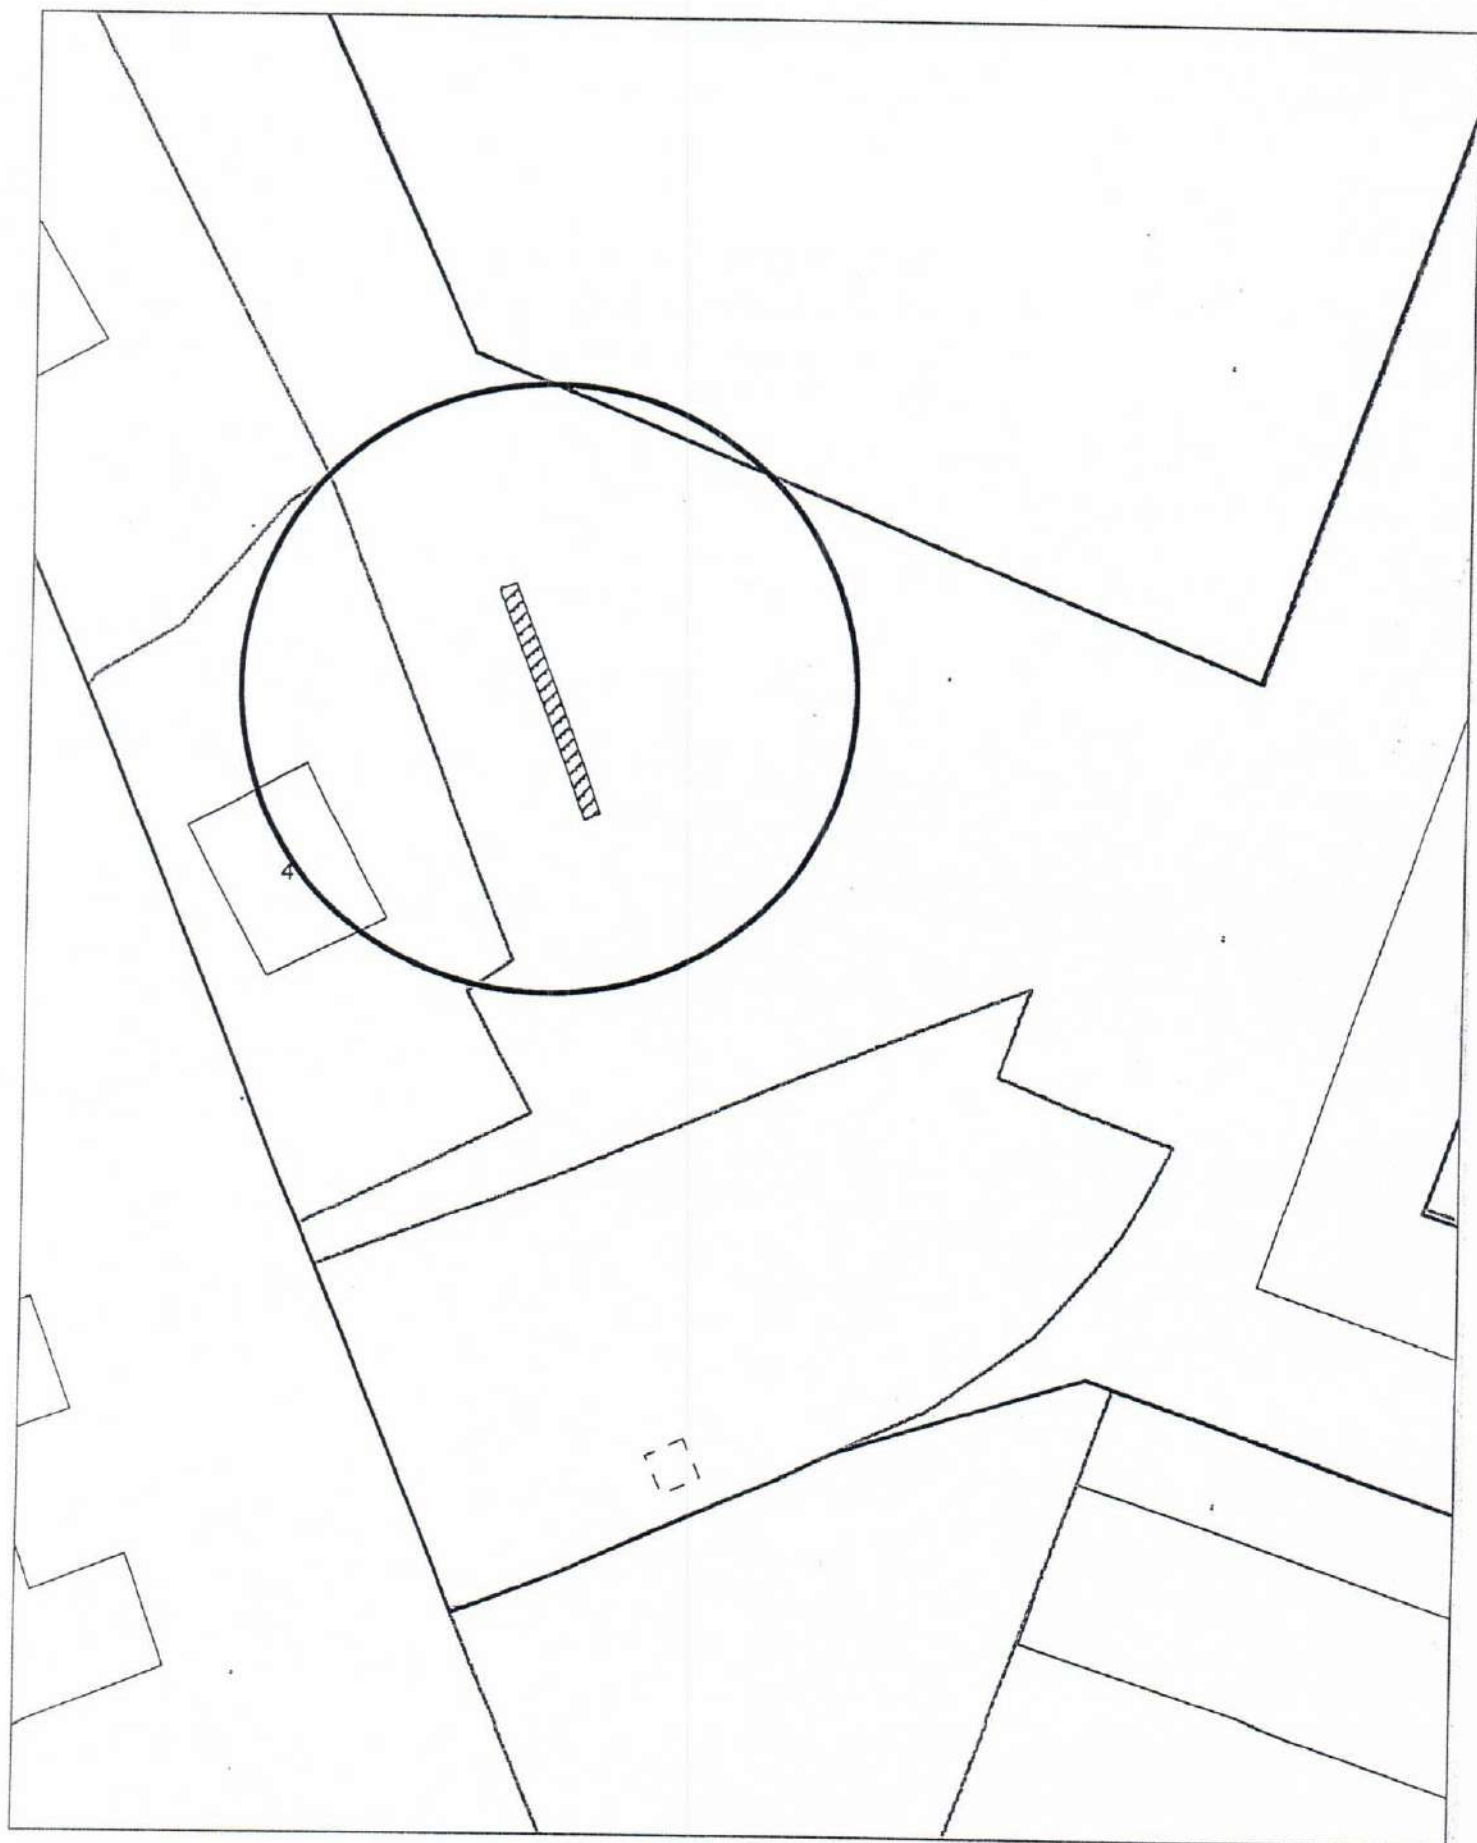

Карта-схема с адресным ориентиром: ул. Михаила Врубеля
на топографическом плане 1:500

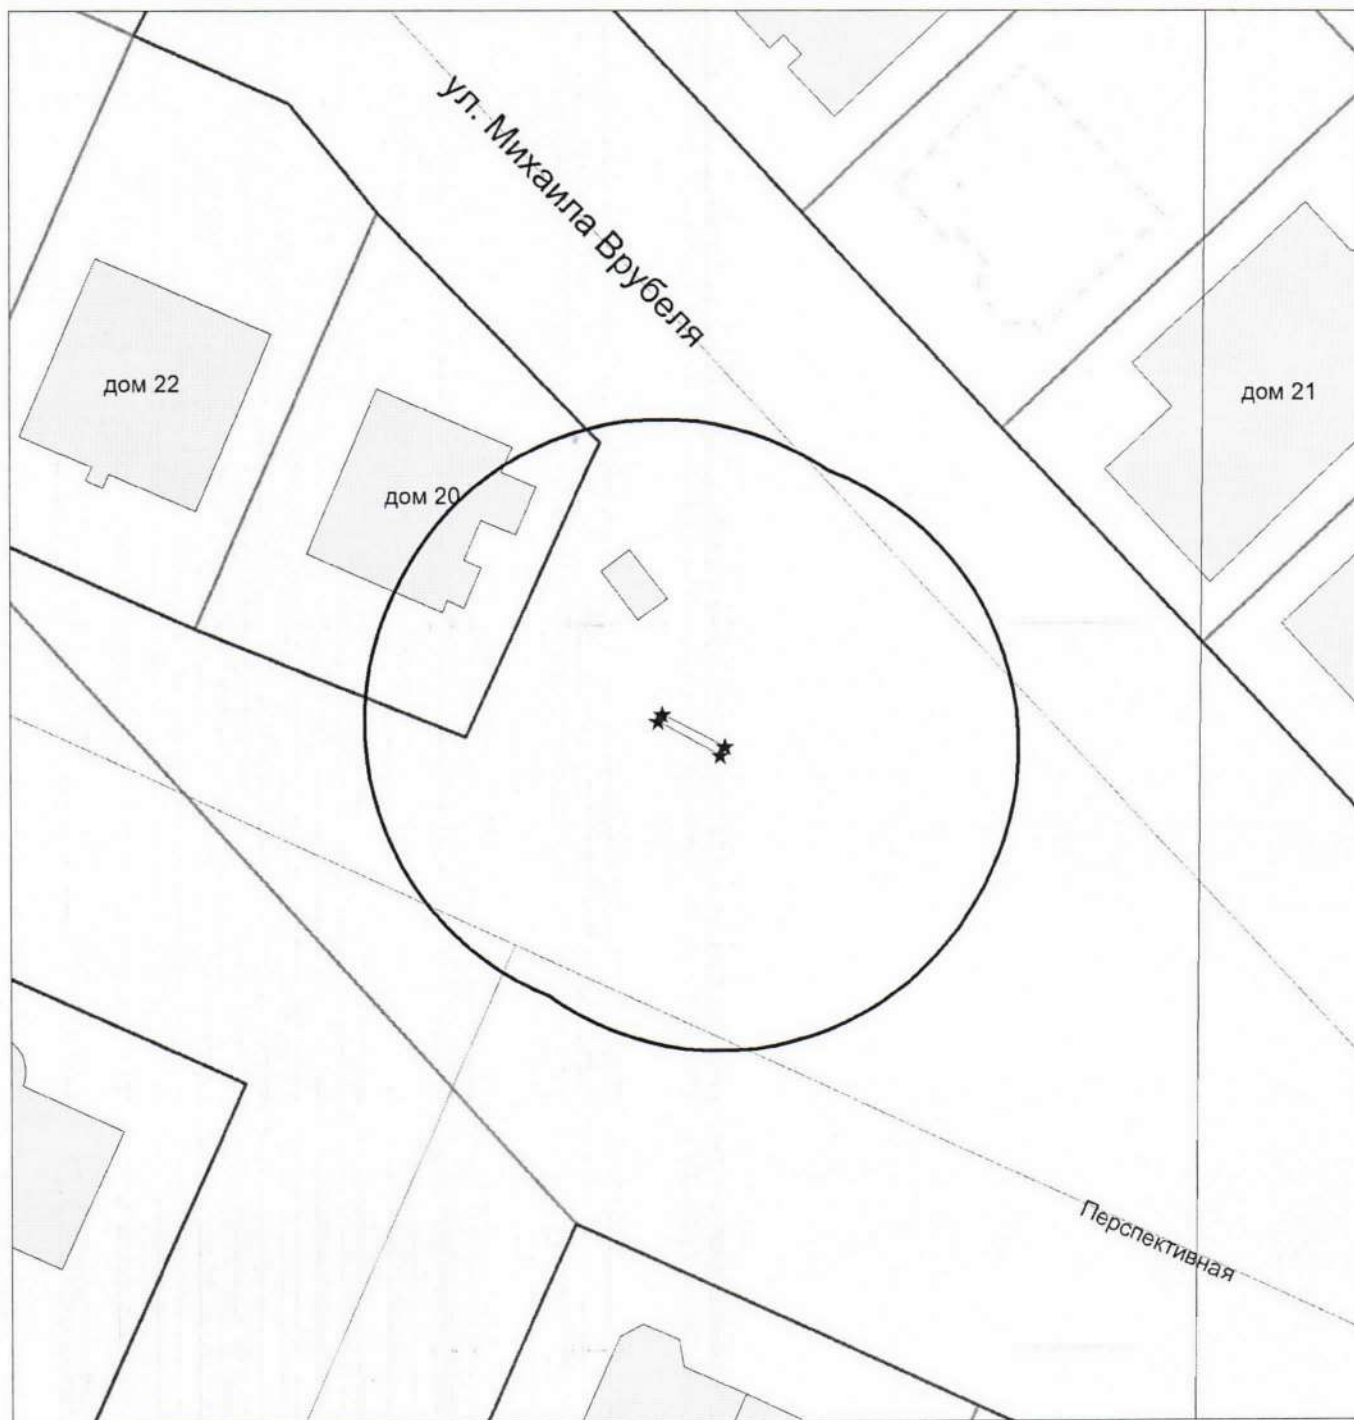

**Карта-схема
с адресным ориентиром:
ул. Победы (55/1).
на топографическом плане М:2000**



**Карта-схема с адресным ориентиром: ул. Овражная 1А
на топографическом плане 1:1000**

