

Сообщение о предстоящем заключении договоров на размещение и эксплуатацию нестационарных торговых объектов на территории города Новосибирска

По результатам заседания 03 сентября 2021 комиссии по вопросам заключения договоров на размещение и эксплуатацию нестационарных торговых объектов на территории города Новосибирска принято решение о возможности заключения договоров на размещение и эксплуатацию нестационарных торговых объектов.

На основании изложенного, в соответствии с пунктом 4.8 Положения о нестационарных объектах на территории города Новосибирска, утвержденного решением Совета депутатов города Новосибирска от 29.04.2015 № 1336 (далее – Положение), сообщается о предстоящем заключении договоров на размещение и эксплуатацию нестационарных торговых объектов (далее – договоры на размещение):

Дзержинский район:

- елочный базар, непродовольственные товары, площадью 20 кв. м, с адресным ориентиром ул. Бориса Богаткова, 241-243, сроком размещения с 01.12.2020 по 31.12.2020, номер в Схеме размещения нестационарных торговых объектов на территории города Новосибирска, утвержденной постановлением мэрии города Новосибирска от 08.10.2019 № 3707 (далее – Схема) 1.1.162, место расположения елочного базара в соответствии с планом размещения (Приложение 1 к сообщению о предстоящем заключении договора на размещение);

- елочный базар, непродовольственные товары, площадью 30 кв. м, с адресным ориентиром ул. Бориса Богаткова, 245-247, сроком размещения с 01.12.2020 по 31.12.2020, номер в Схеме 1.1.163, место расположения елочного базара в соответствии с планом размещения (Приложение 2 к сообщению о предстоящем заключении договора на размещение);

- елочный базар, непродовольственные товары, площадью 10 кв. м, с адресным ориентиром ул. Бориса Богаткова, 250-252, сроком размещения с 01.12.2020 по 31.12.2020, номер в Схеме 1.1.180, место расположения елочного базара в соответствии с планом размещения (Приложение 3 к сообщению о предстоящем заключении договора на размещение);

- елочный базар, непродовольственные товары, площадью 20 кв. м, с адресным ориентиром ул. Авиастроителей, 1/6, сроком размещения с 01.12.2020 по 31.12.2020, номер в Схеме 1.1.122, место расположения елочного базара в соответствии с планом размещения (Приложение 4 к сообщению о предстоящем заключении договора на размещение).

Калининский район:

- киоск, продовольственные товары, площадью 7 кв. м, с адресным ориентиром ул. Кропоткина, 130, сроком размещения 5 лет, номер в Схеме 4.1.127, место расположения киоска в соответствии с планом размещения

(Приложение 5 к сообщению о предстоящем заключении договора на размещение).

Октябрьский район:

- торговый павильон, продовольственные, непродовольственные товары, площадью 688 кв. м, с адресным ориентиром ул. В. Высоцкого, 31, сроком размещения 5 лет, номер в Схеме 7.1.99.1, место расположения торгового павильона в соответствии с планом размещения (Приложение 6 к сообщению о предстоящем заключении договора на размещение);


- торгового павильона продовольственные, непродовольственные товары, площадью 165 кв. м, с адресным ориентиром ул. В. Высоцкого, 35, сроком размещения 5 лет, номер в Схеме 7.1.100.1, место расположения торгового павильона в соответствии с планом размещения (Приложение 7 к сообщению о предстоящем заключении договора на размещение).

В соответствии с Положением физическим и юридическим лицам, заинтересованным в размещении указанных нестационарных торговых объектов, предлагается подать заявление о намерении участвовать в торгах на право заключения договоров на размещение и эксплуатацию нестационарных торговых объектов в департамент инвестиций, потребительского рынка, инноваций и предпринимательства мэрии города Новосибирска.


Заявление необходимо подать **по 23 сентября 2021 года** по адресу: Красный проспект, 50, каб. 201 с учетом требований пункта 4.9 Положения.

План размещения


нестационарного торгового объекта - елочного базара
с адресным ориентиром ул. Бориса Богаткова, 241-243, номер в Схеме 1.1.162.

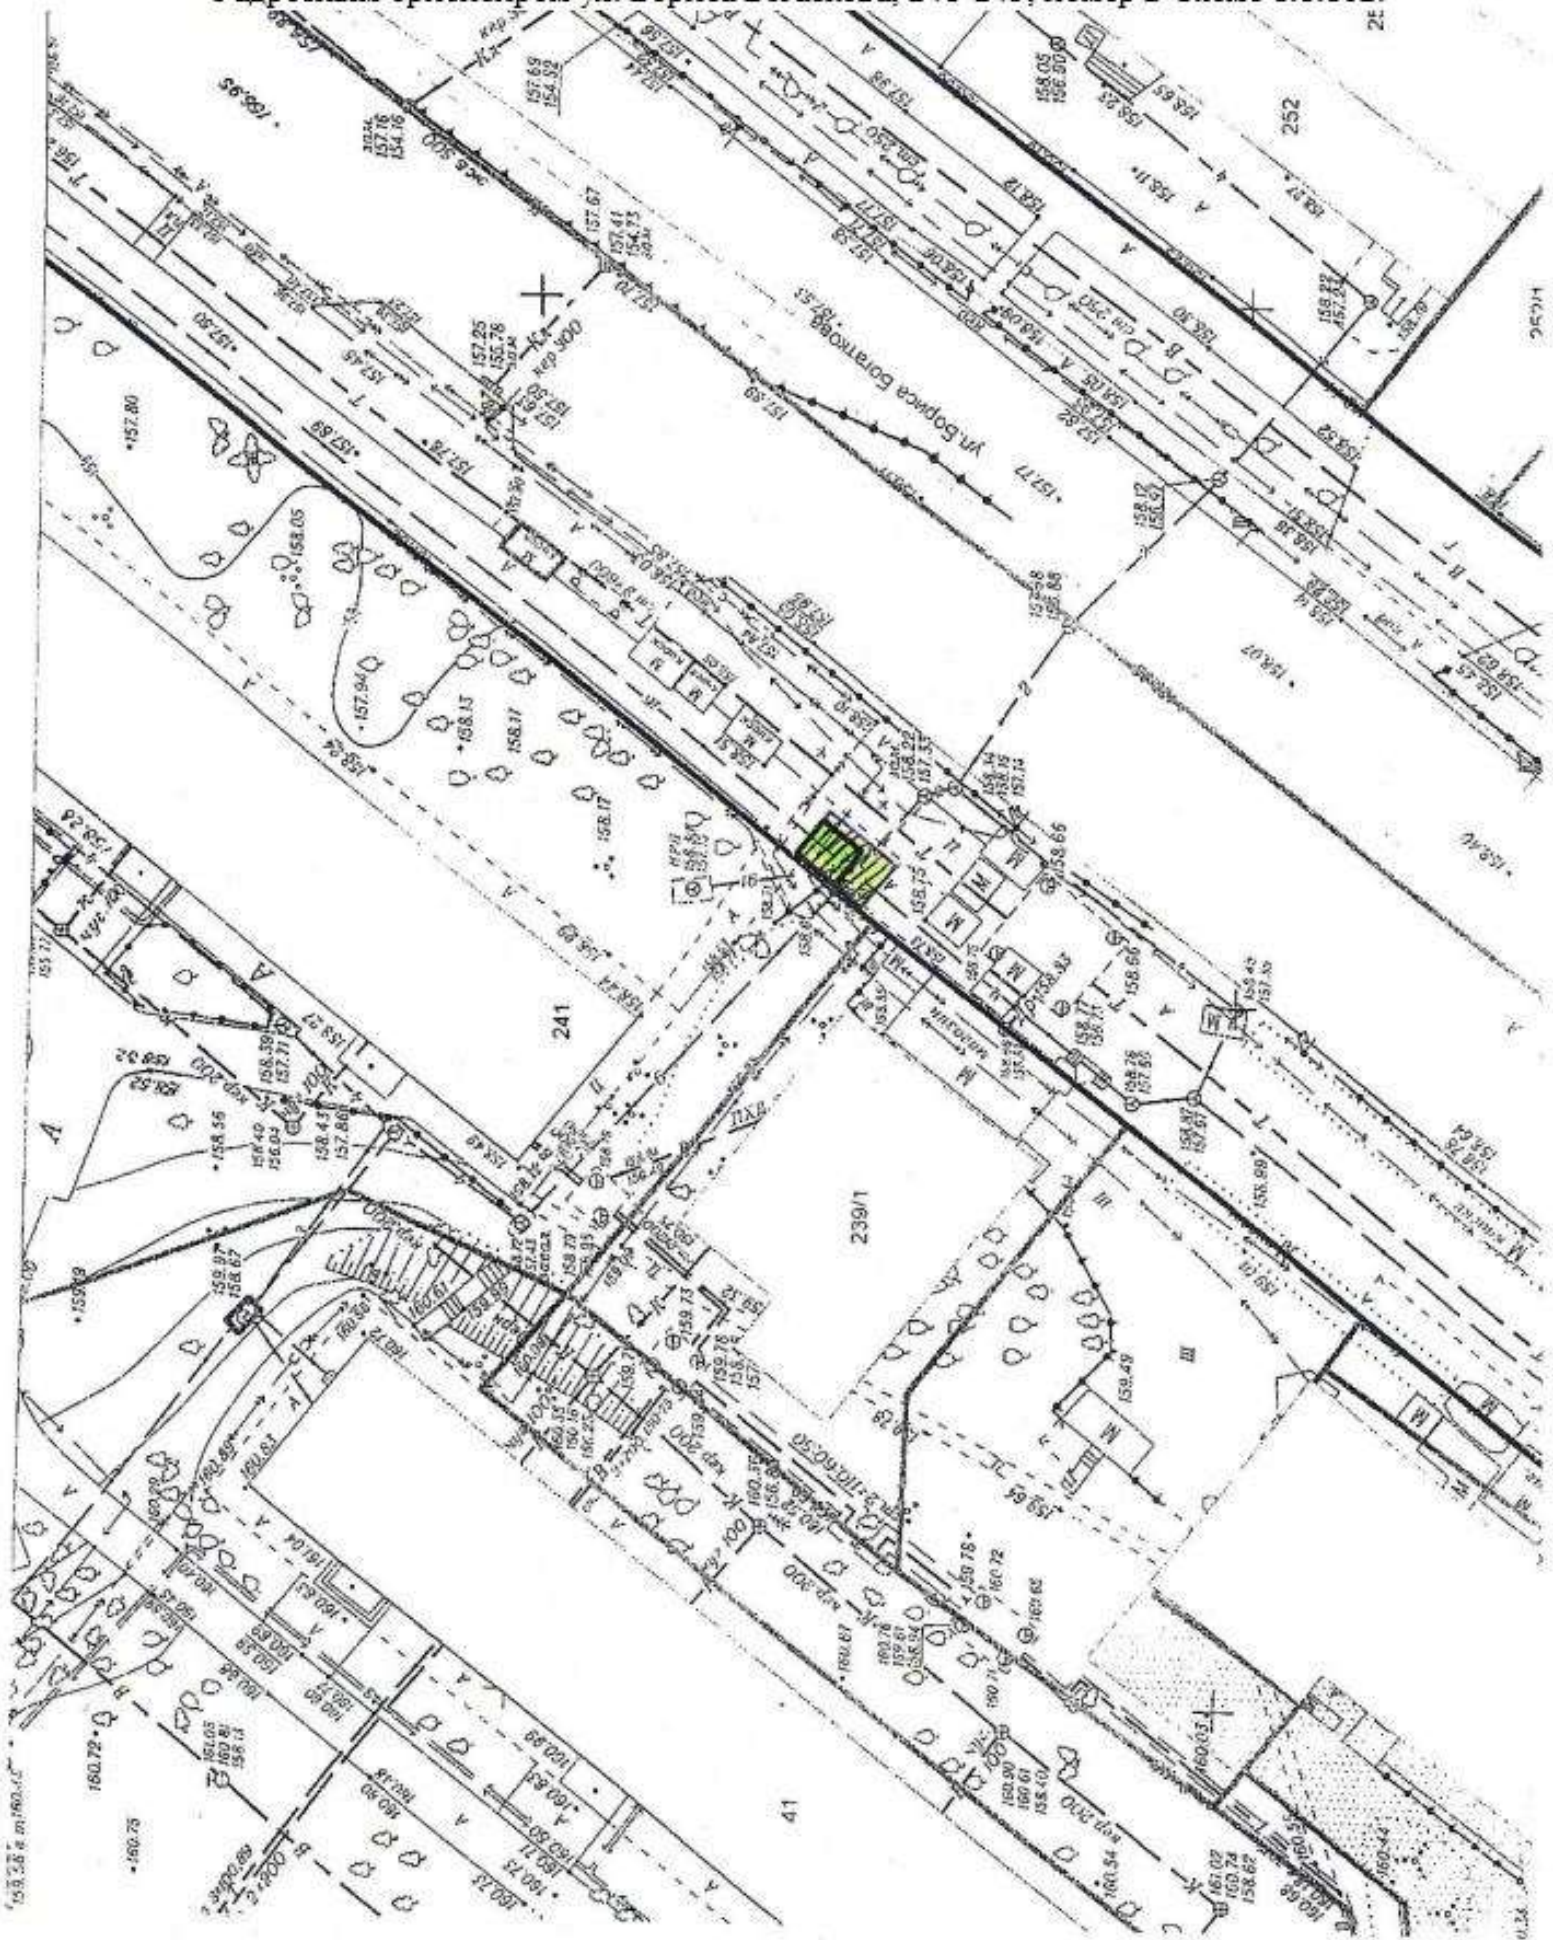

План размещения
нестационарного торгового объекта - елочного базара
с адресным ориентиром ул. Бориса Богаткова, 245-247, номер в Схеме 1.1.163.

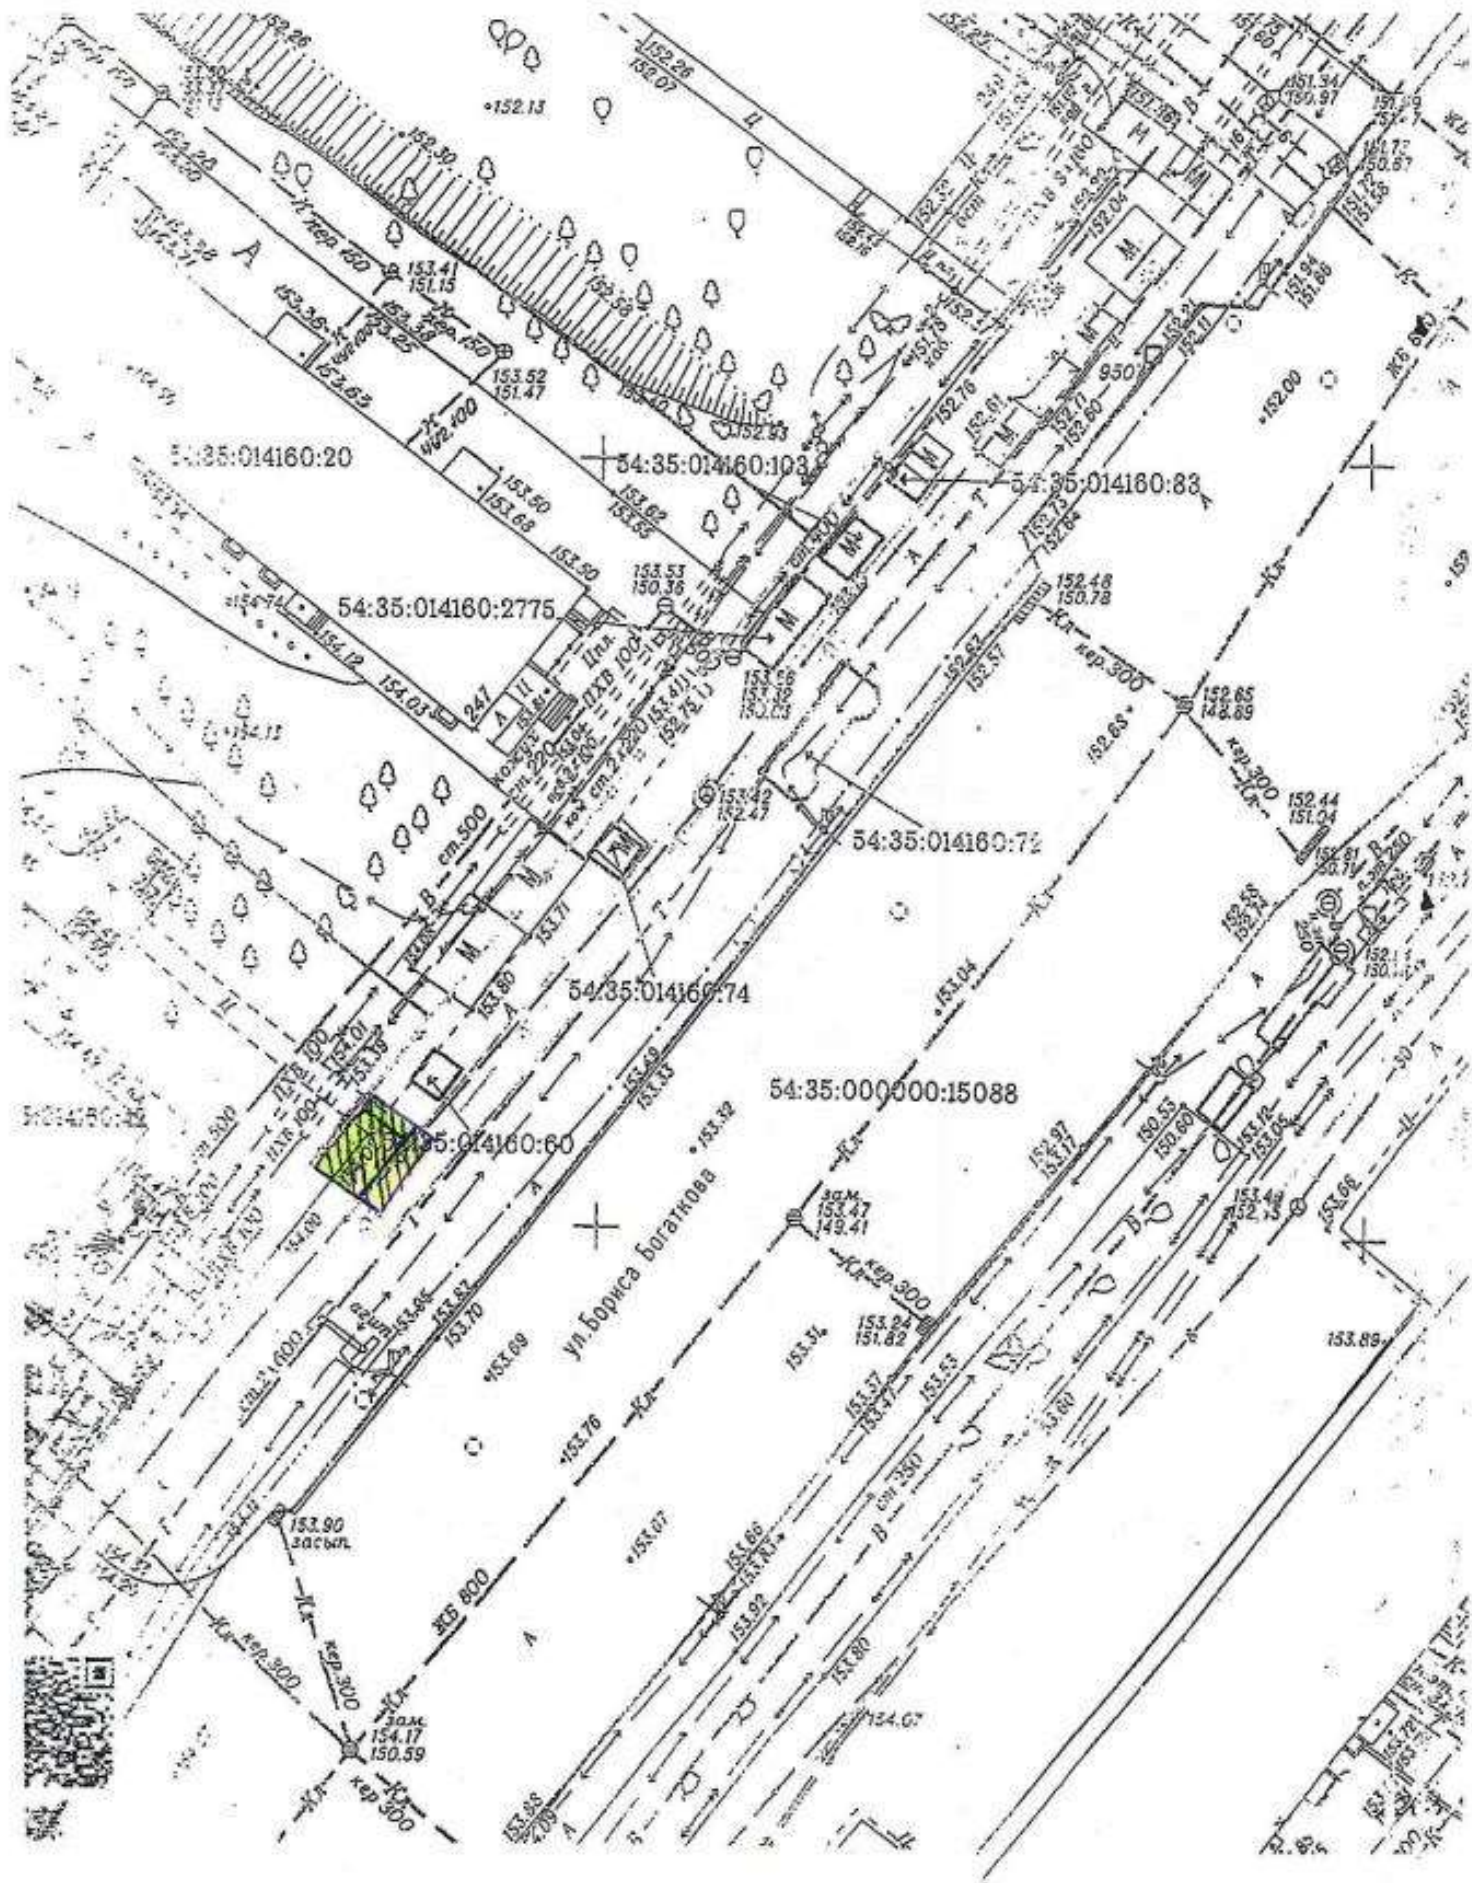


План размещения
нестационарного торгового объекта - елочного базара
с адресным ориентиром ул. Бориса Богаткова, 250-252, номер в Схеме 1.1.180.

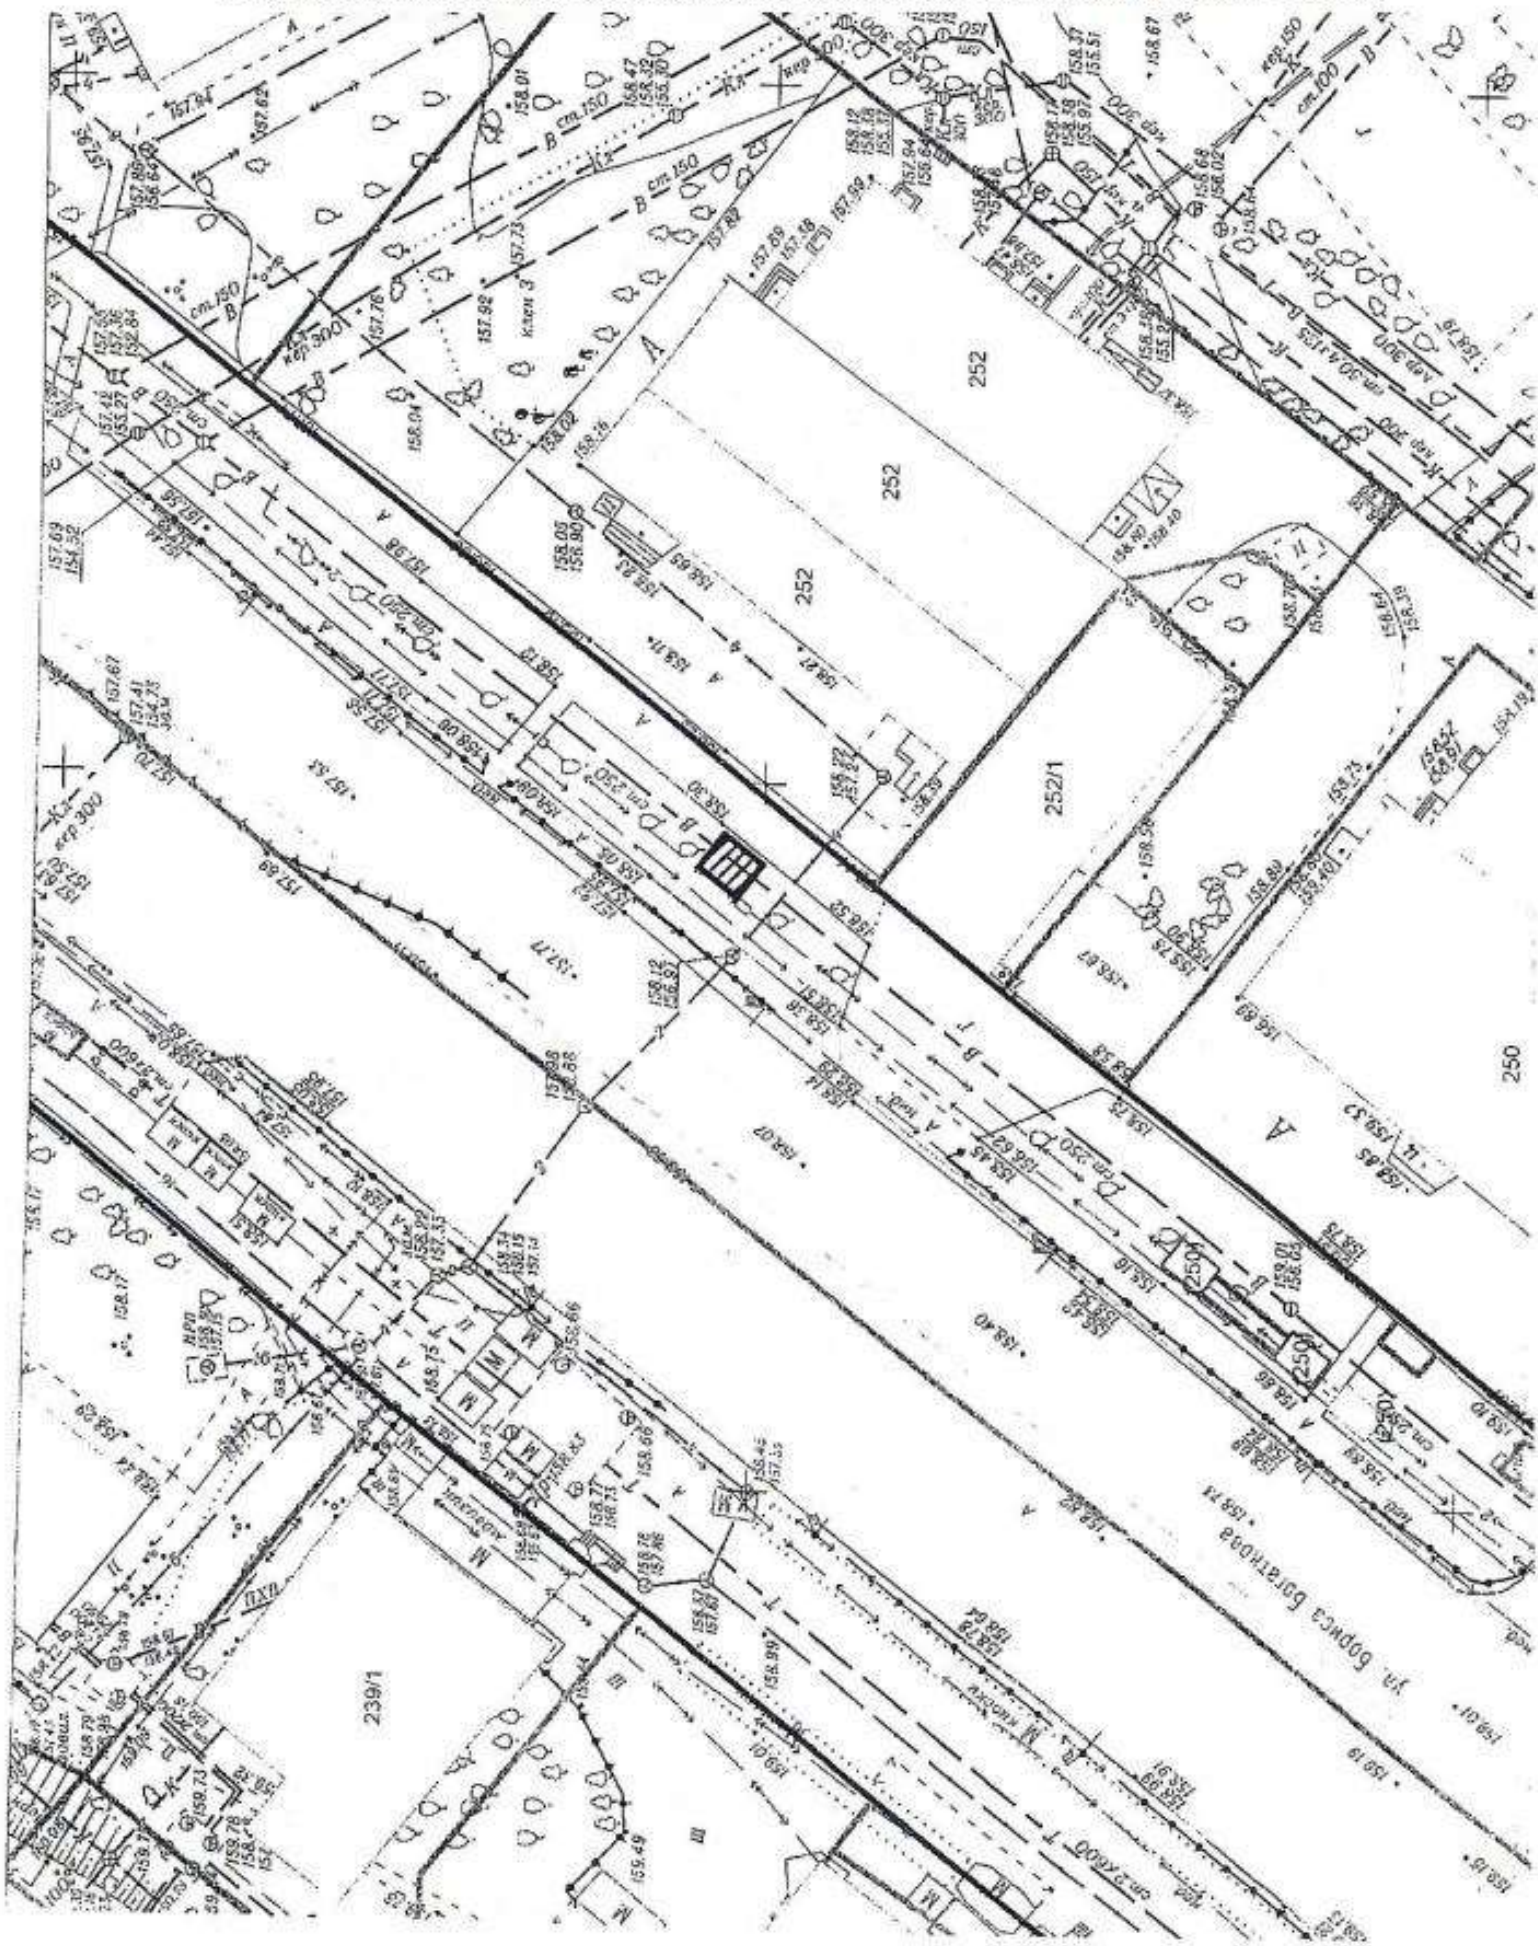

План размещения



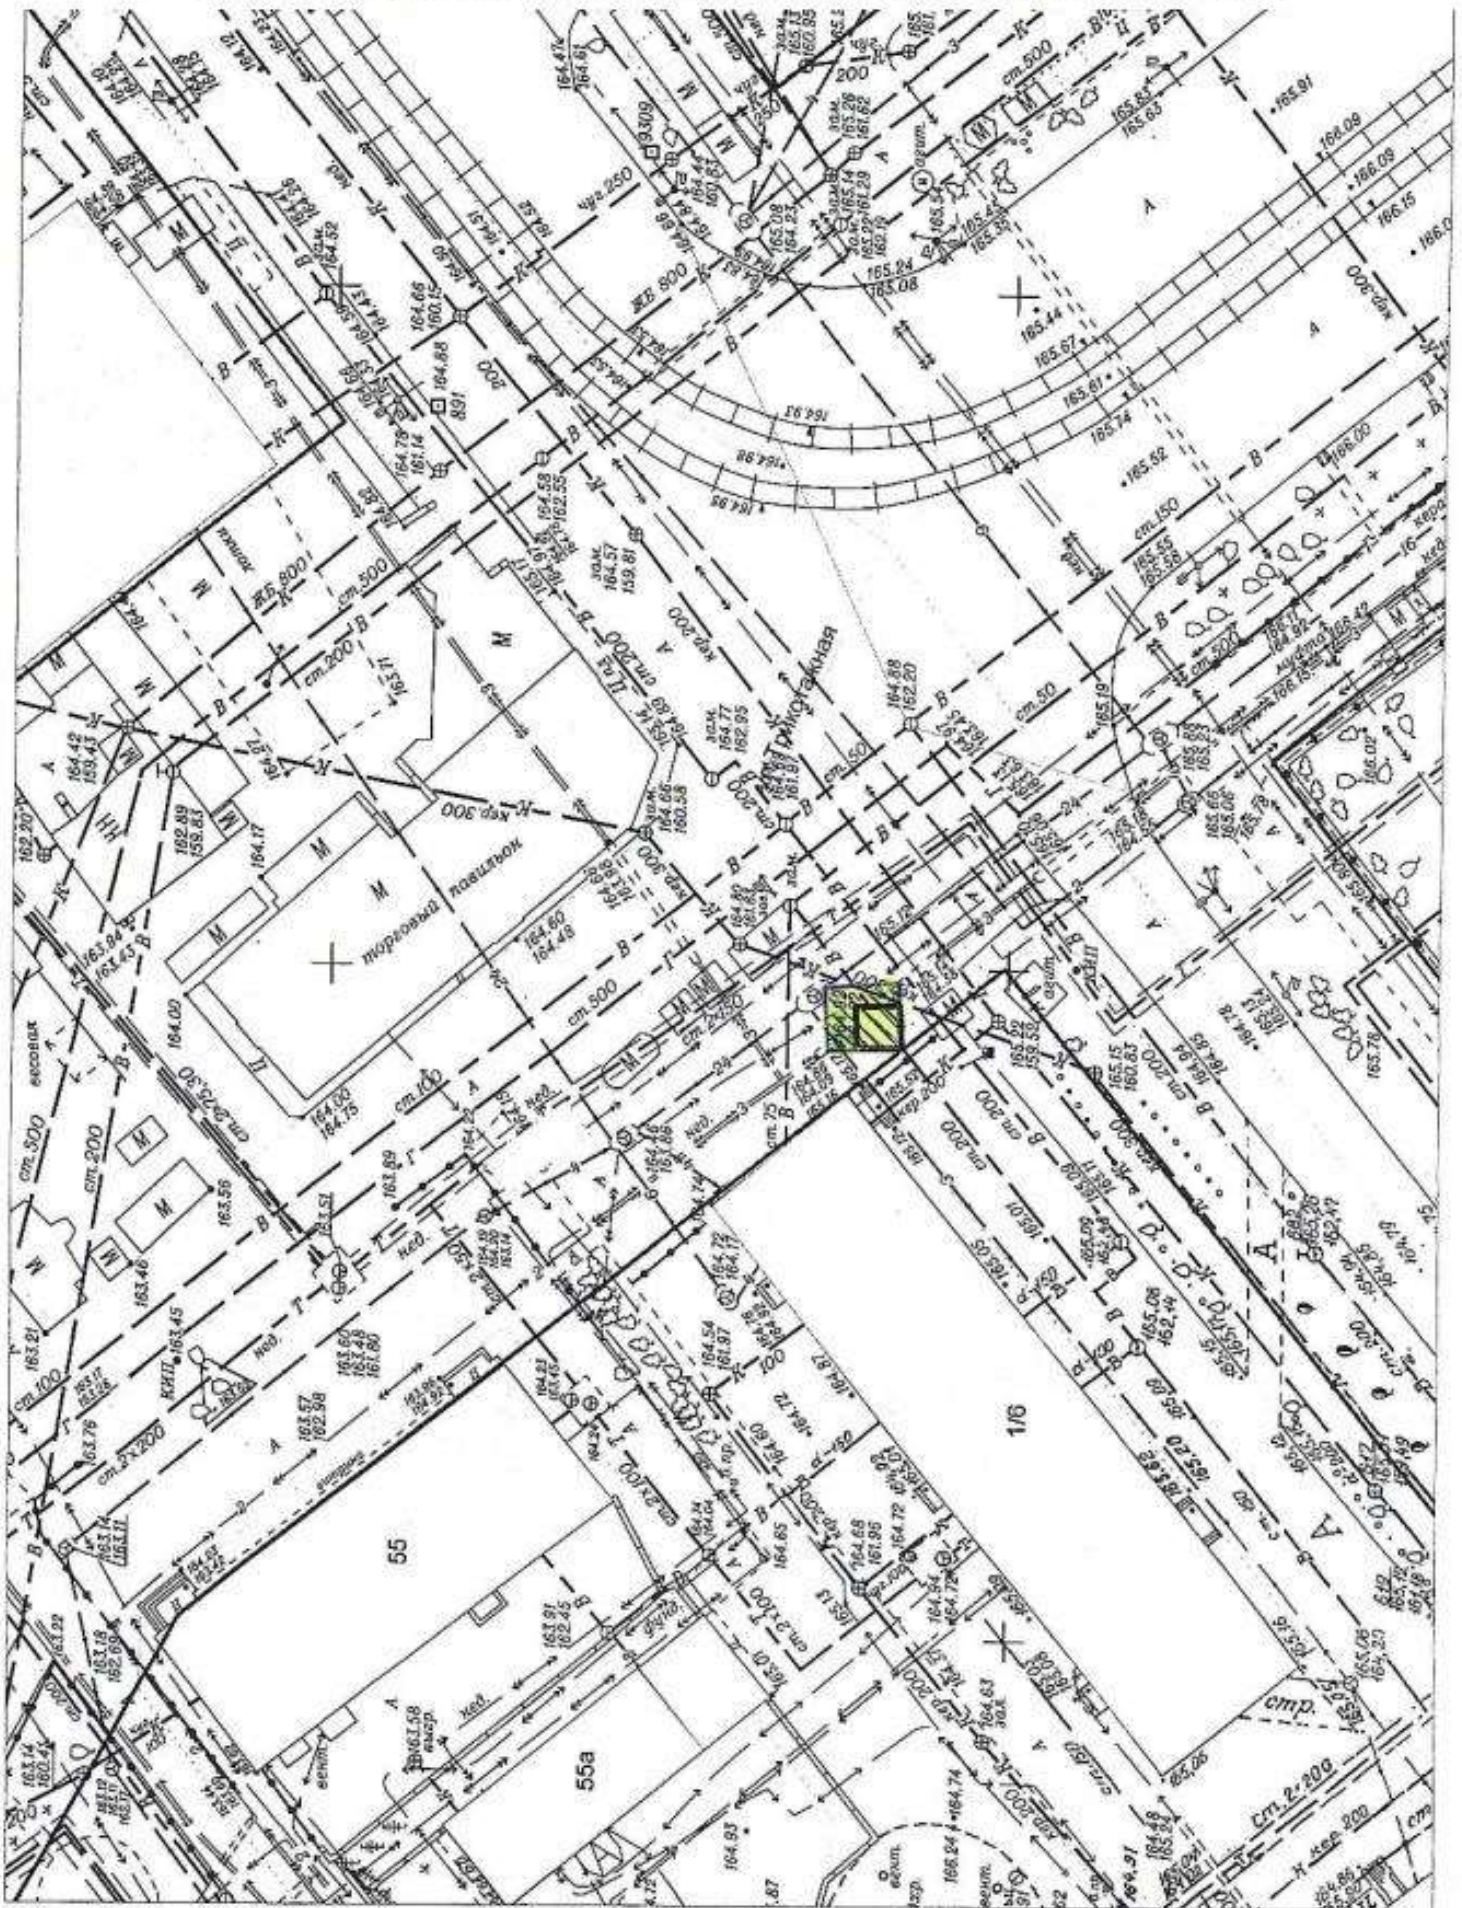


нестационарного торгового объекта - елочного базара
с адресным ориентиром ул. Авиастроителей, 1/6, номер в Схеме 1.1.122.




План размещения
нестационарного торгового объекта - киоска
с адресным ориентиром ул. Кропоткина, 130, номер в Схеме 4.1.127.



Условные обозначения:


-  - проектируемый нестационарный торговый объект
-  - пешеходные дорожки с твердым покрытием (тротуарная плитка)
-  - светильник наружного освещения
-  - граница благоустройства
-  - урна

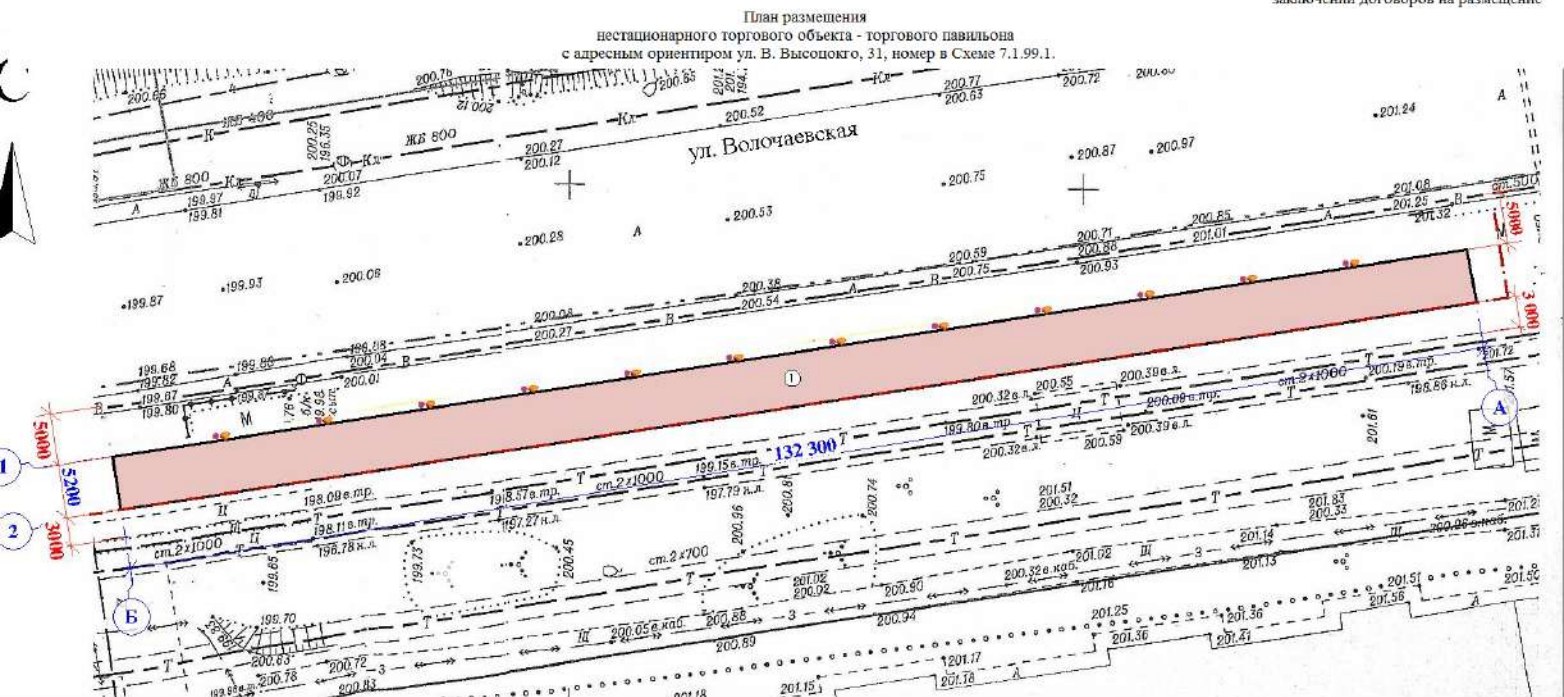

Условные обозначения:

- | | |
|---|---|
| 1 | - проектируемый нестационарный
торговый объект - торговый павильон |
| ● | - урна |
| ■ | - светильник наружного освещения |

План размещения
нестационарного торгового объекта - торгового павильона
с адресным ориентиром ул. В. Высоцкого, 35, номер в Схеме 7.1.100.1.

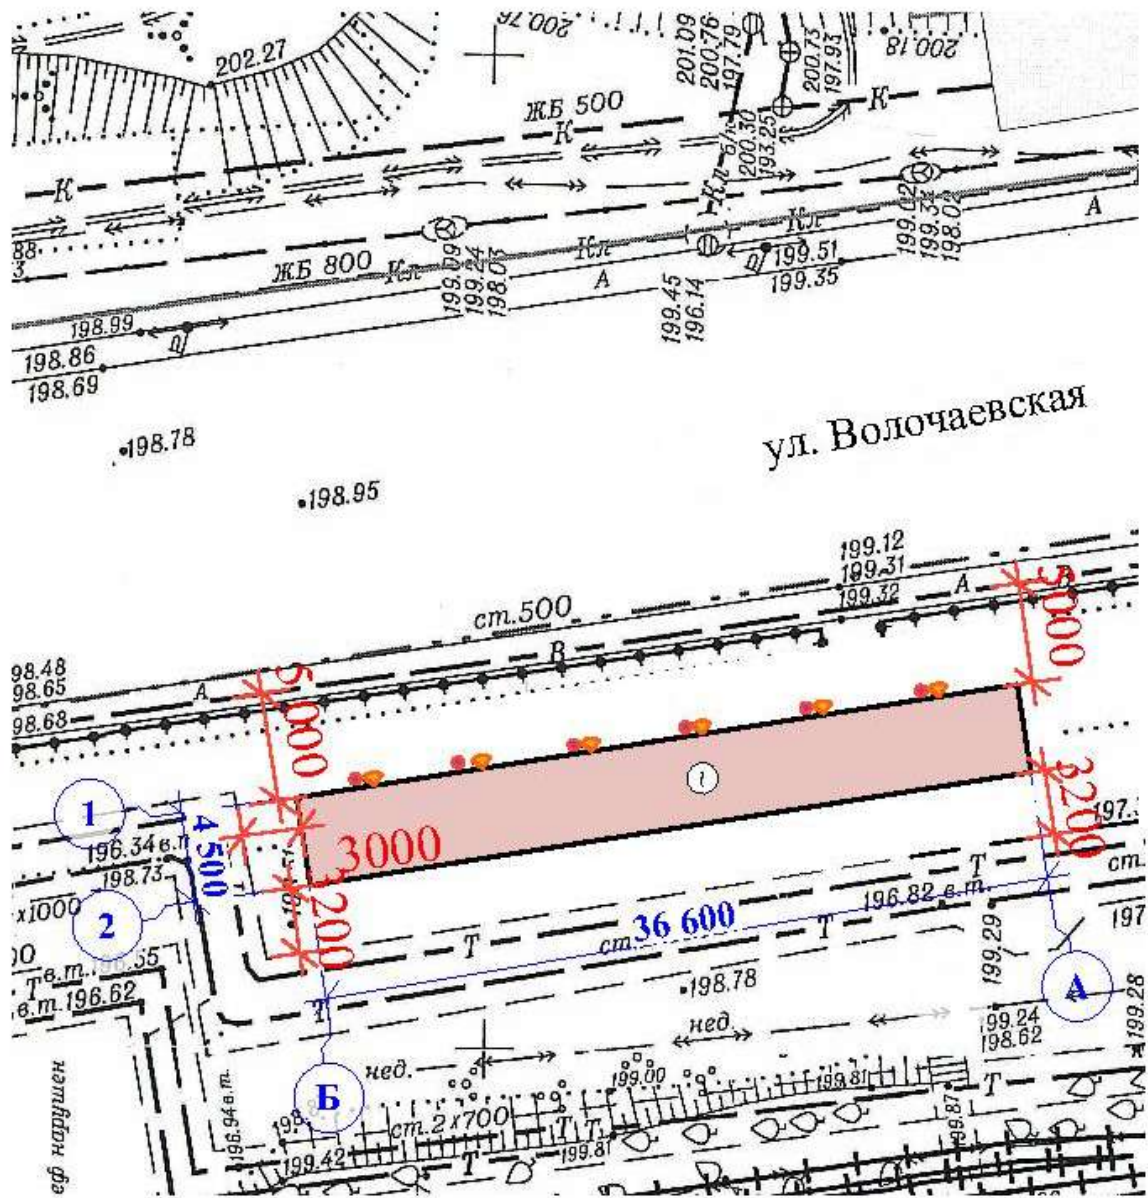

Условные обозначения:

- | | |
|---|--|
| 1 | - проектируемый нестационарный торговый объект - торговый павильон |
| ● | - урна |
| ◑ | - светильник наружного освещения |