

Информация о последствиях самовольного размещения на указанной территории
нестационарных объектов в соответствии с решением комиссии по вопросам демонтажа
самовольных нестационарных объектов на территории города Новосибирска от 21.05.2025
№ 107

В случае если самовольный нестационарный объект не демонтирован его собственником (владельцем) в добровольном порядке либо перемещен в пределах территории планируемого демонтажа и (или) внешний вид его, в том числе размер, изменен, администрация района:


в течение 12 дней со дня истечения срока, предусмотренного абзацами третьим, четвертым пункта 6.7 Положения, обеспечивает его демонтаж (при размещении самовольного нестационарного объекта, являющегося гаражом);

в течение 2 дней со дня истечения срока, предусмотренного абзацами третьим, четвертым пункта 6.7 Положения, информирует об этом департамент информационной политики мэрии города Новосибирска и направляет ему решение о демонтаже нестационарного объекта с прилагаемыми к нему материалами (при размещении самовольного нестационарного объекта, не являющегося гаражом).

Департамент информационной политики мэрии города Новосибирска не позднее 10 дней со дня регистрации информации, предусмотренной абзацем третьим настоящего пункта, обеспечивает демонтаж нестационарного объекта.

В случае выявления в течение года со дня опубликования карты-схемы территории в сетевом издании повторного размещения самовольного нестационарного объекта в пределах территории в радиусе 20 м от ранее демонтированного нестационарного объекта, указанной в карте-схеме территории, составляется акт о выявлении самовольного нестационарного объекта в порядке, предусмотренном пунктом 6.5 Положения. На основании такого акта о выявлении самовольного нестационарного объекта осуществляется повторный демонтаж самовольного нестационарного объекта в соответствии с пунктами 6.9 - 6.18 Положения без совершения действий, предусмотренных пунктами 6.6 - 6.8 Положения.


Карта - схема
с адресным ориентиром: ул. Атлетическая, (12/1)
на топографическом плане М 1:500

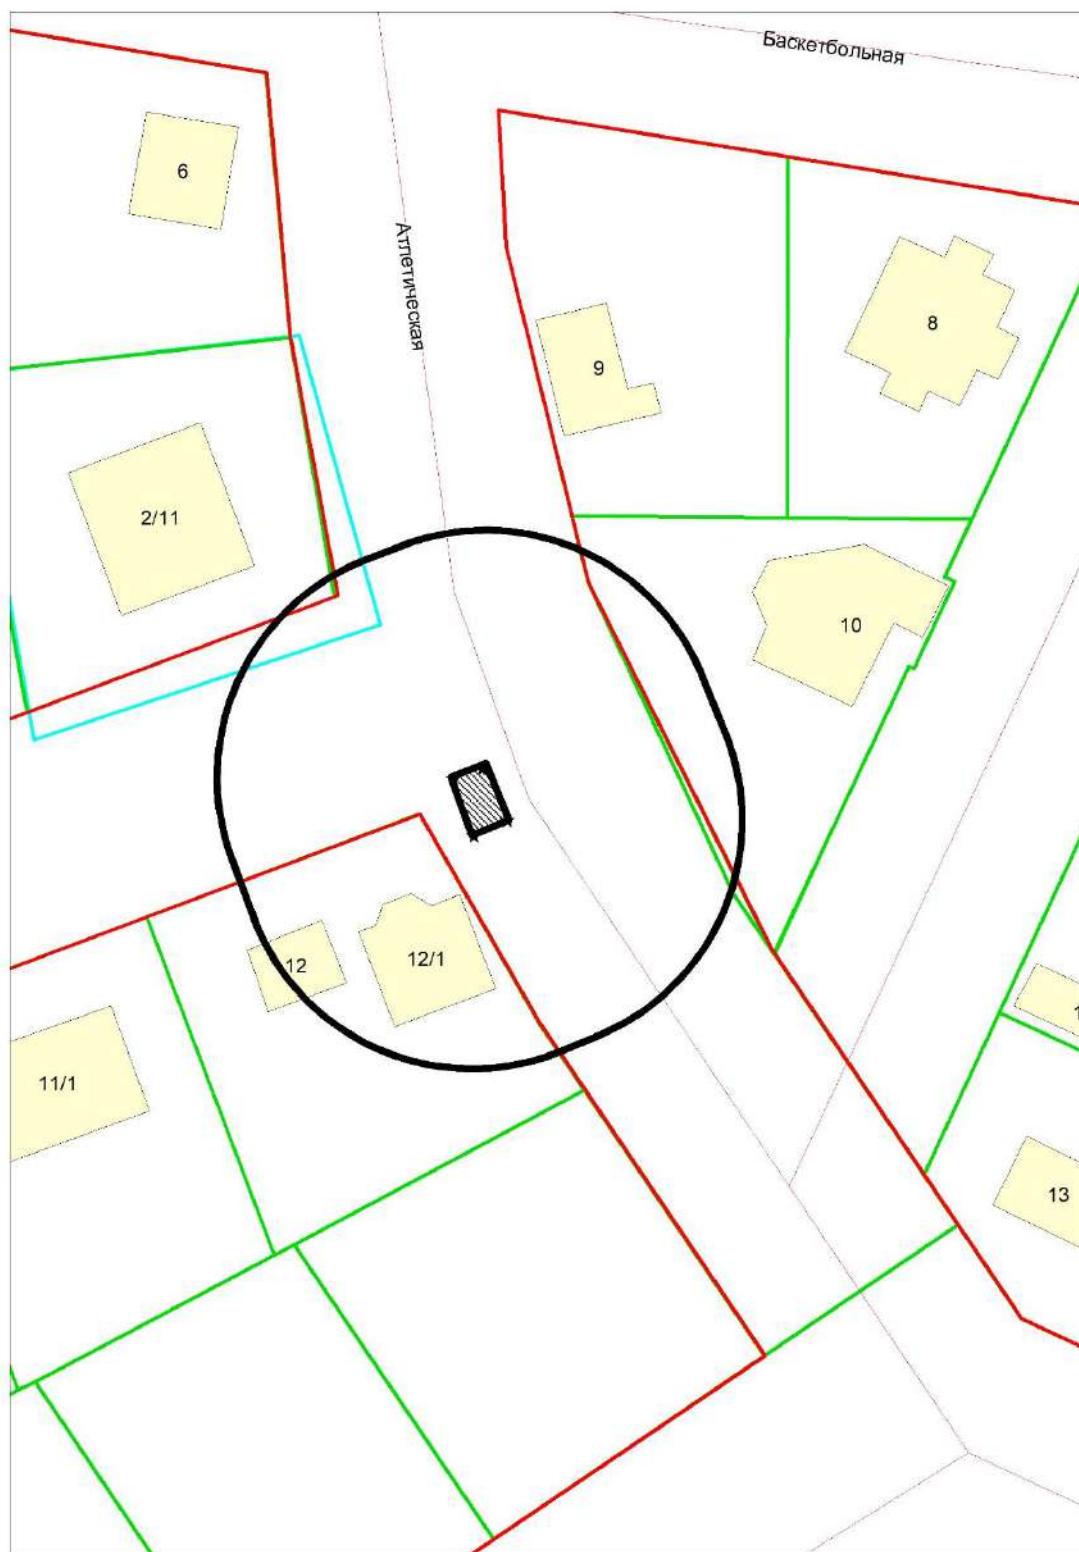


M 1:500



Условные обозначения:

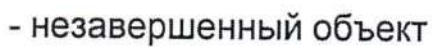

КАРТА-СХЕМА ТЕРРИТОРИИ
по адресному ориентиру: г. Новосибирск, ул. Чкалова, 59
на топографическом плане М 1:500

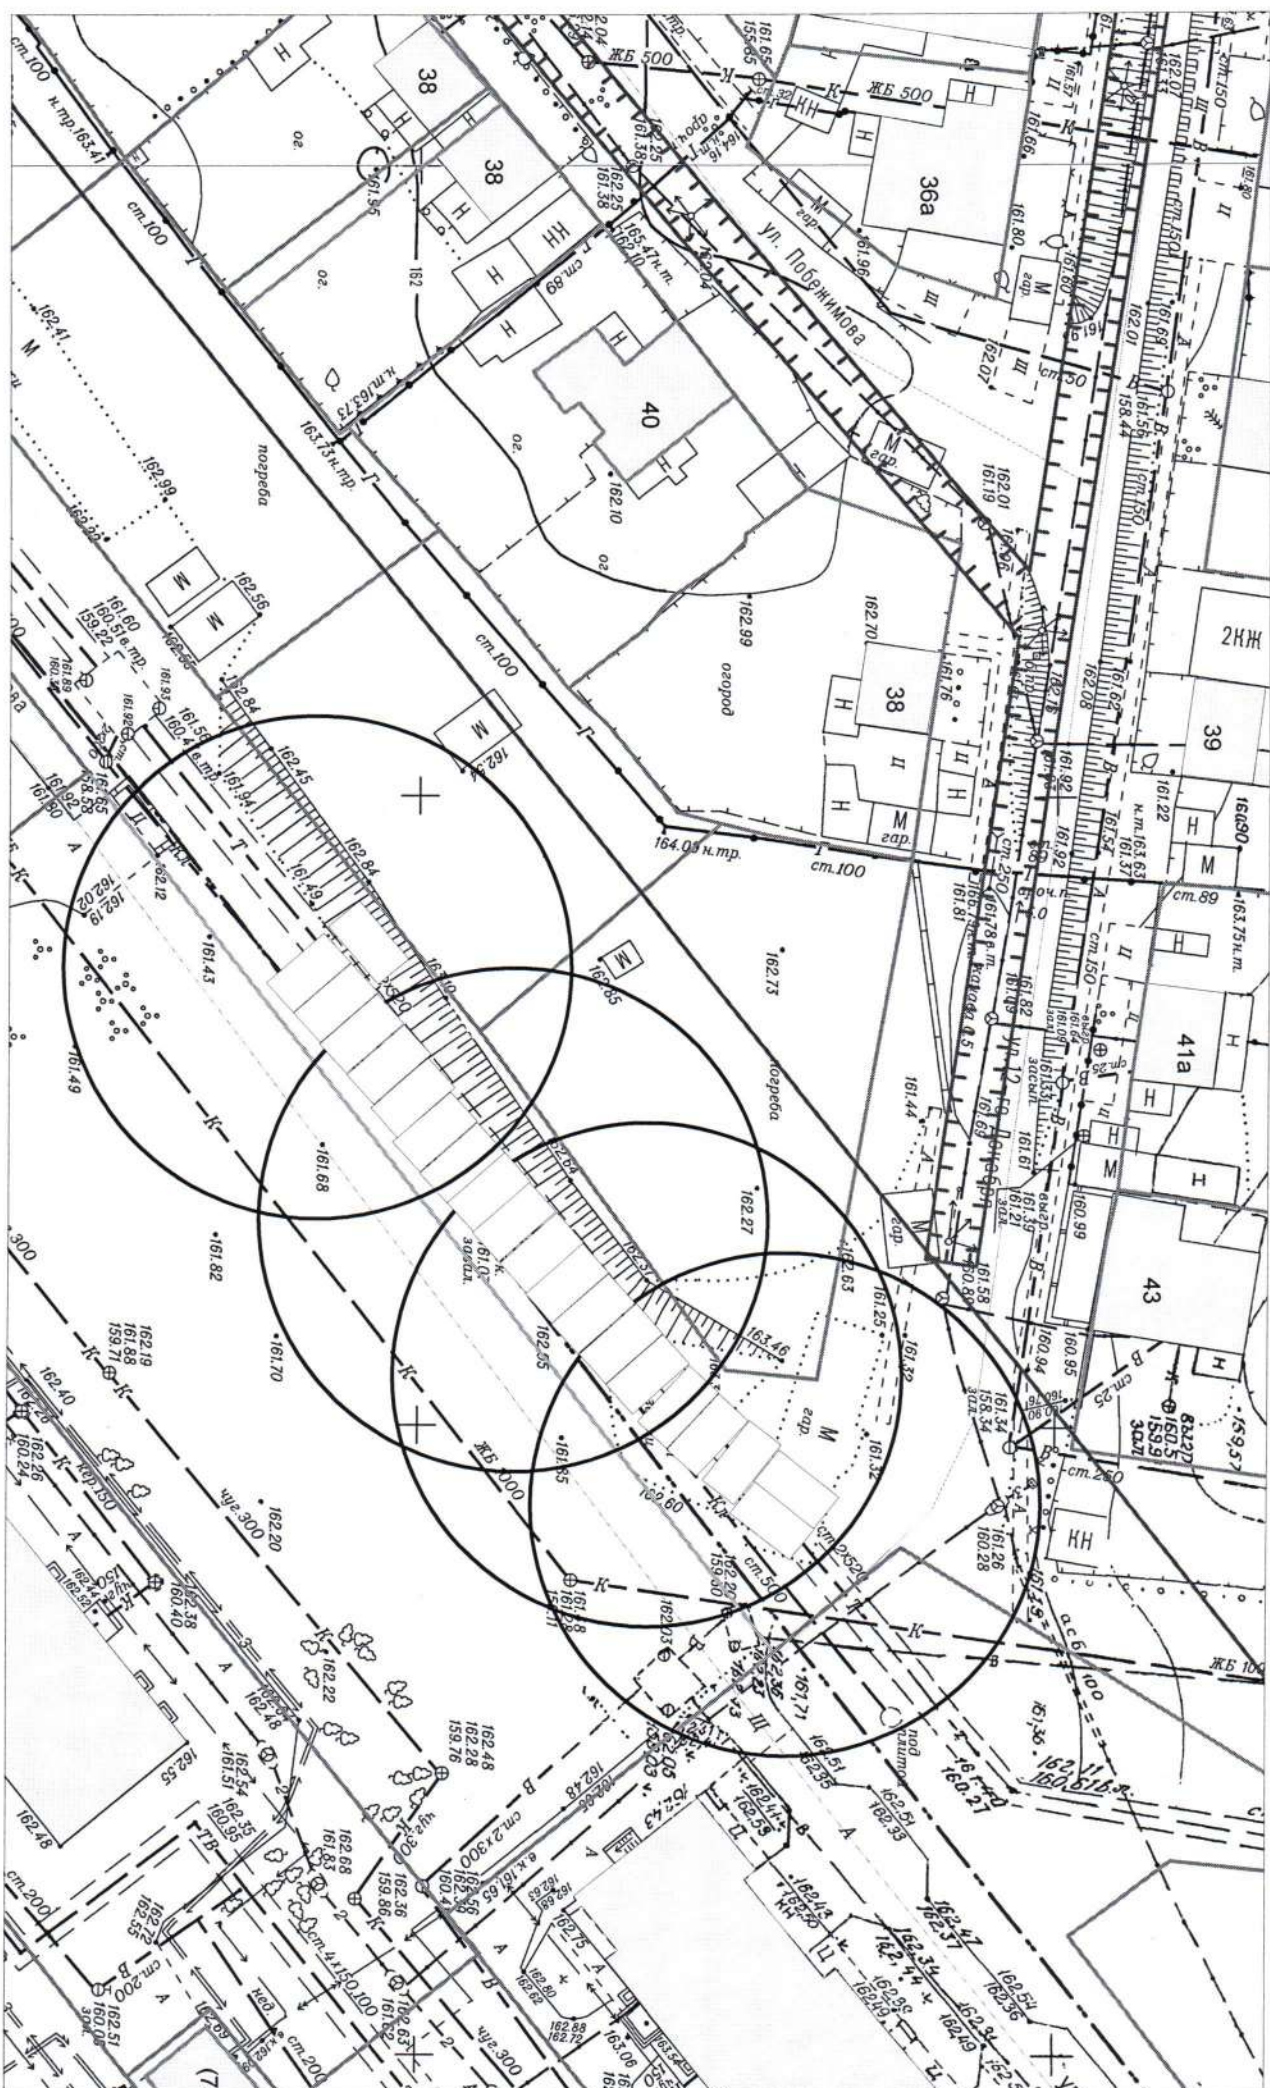


— металлический гараж

по адресному ориентиру: 7-й Гранатовый пер. (13/1).

по адресному ориентиру: 7-й Гранатовый пер. (13/1).

на топографическом плане М 1:500

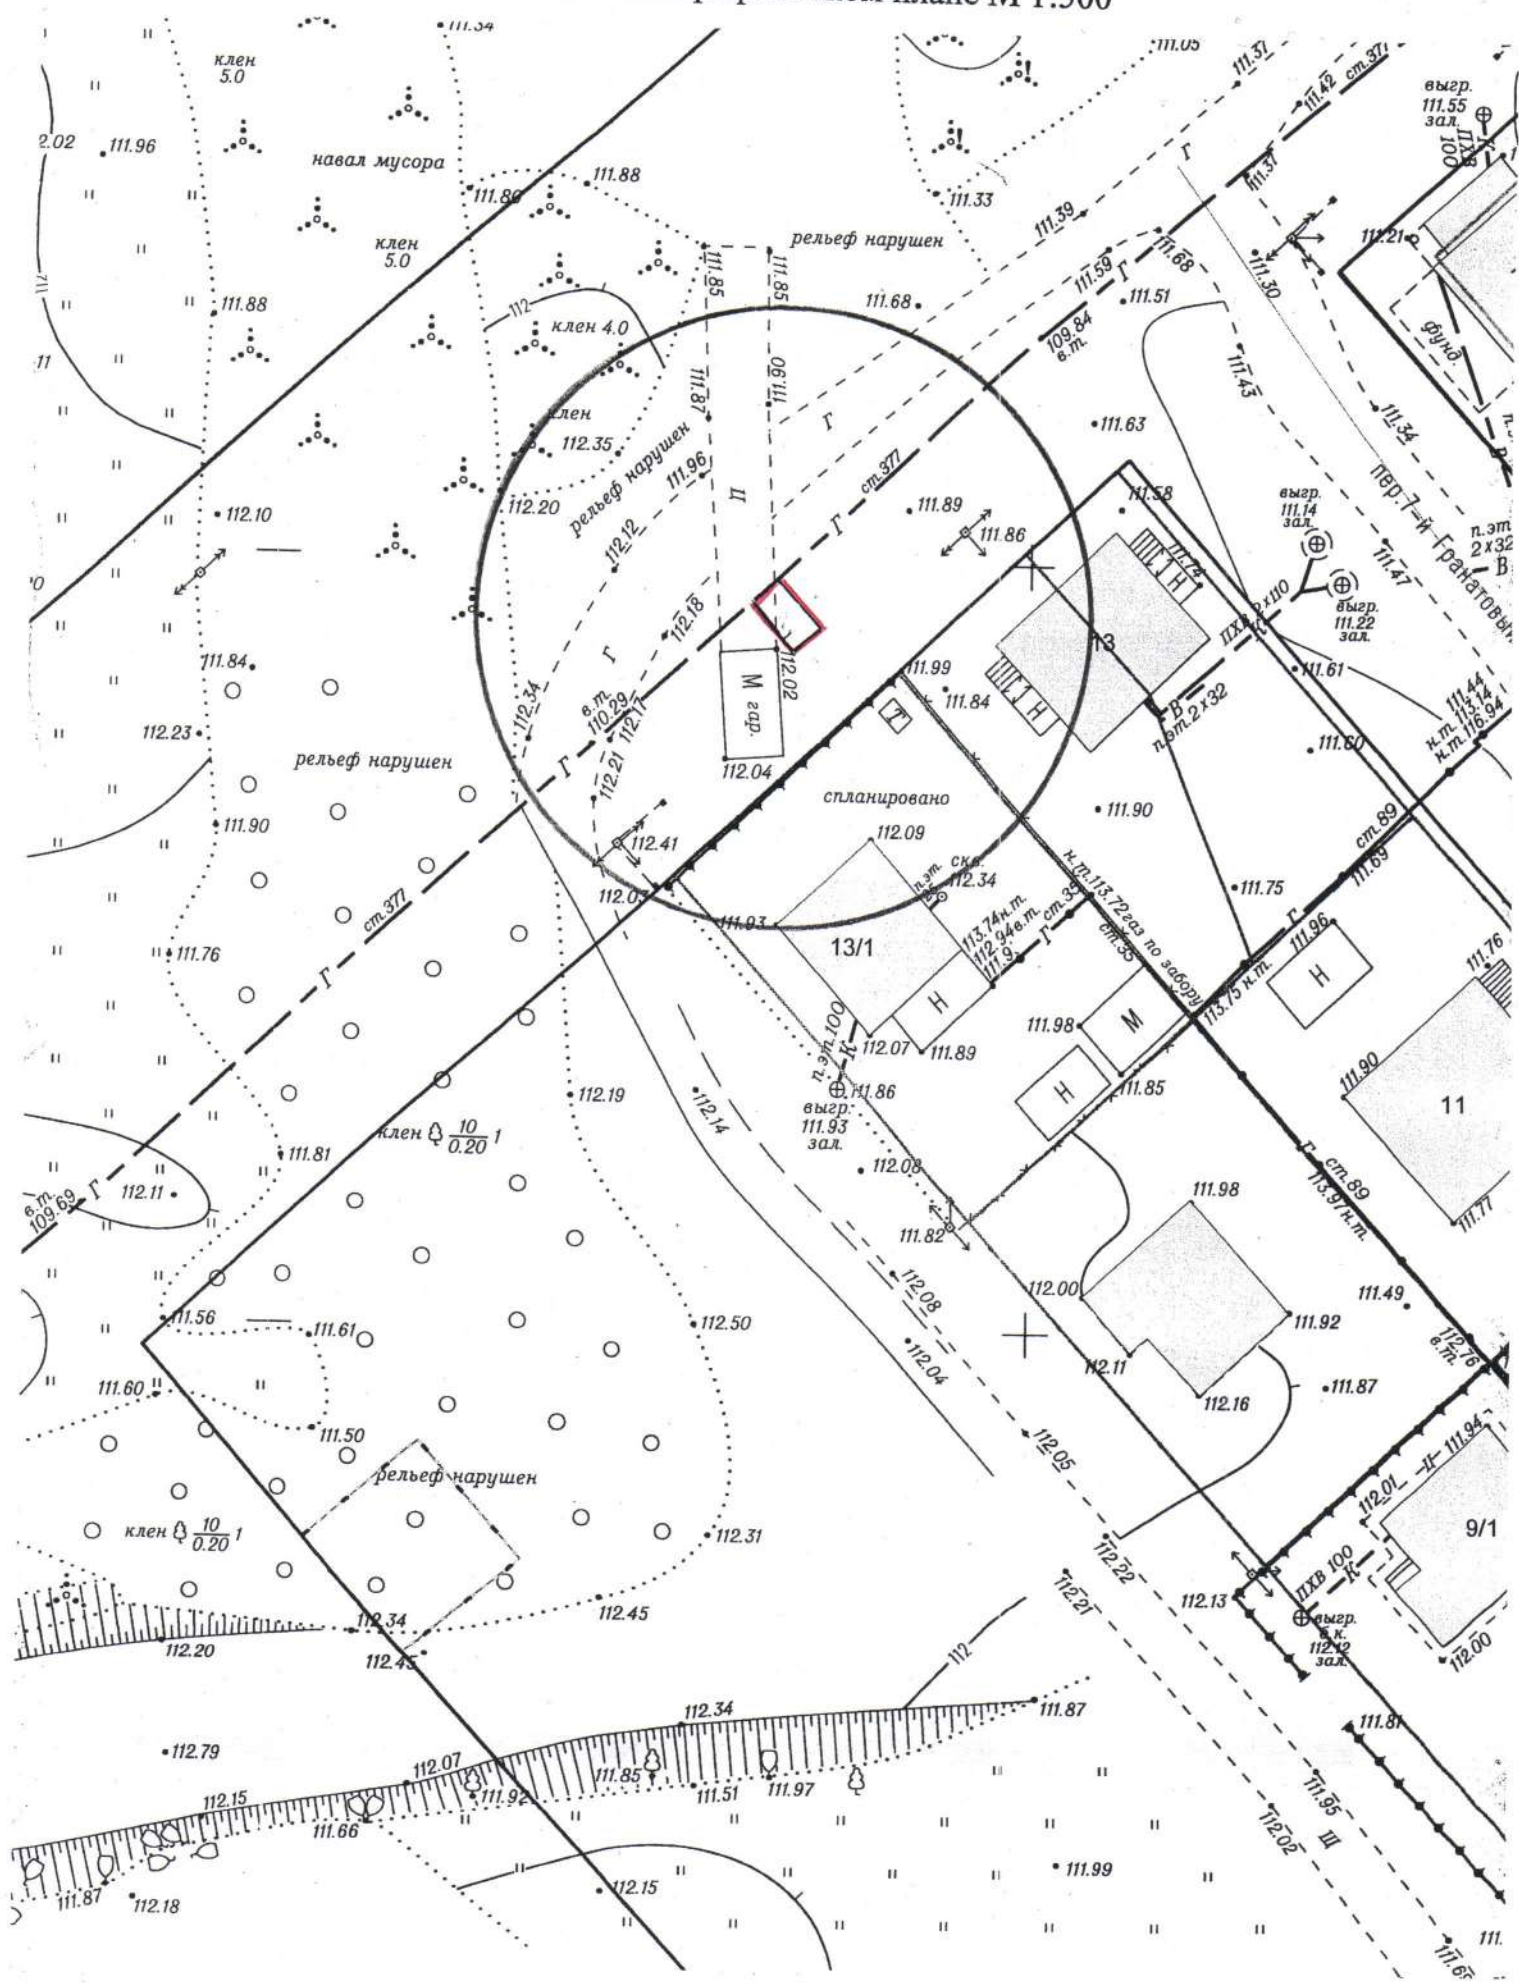


на топографическом плане М 1:500



по адресному ориентиру: ул. Мира, (2).

на топографическом плане М 1:500

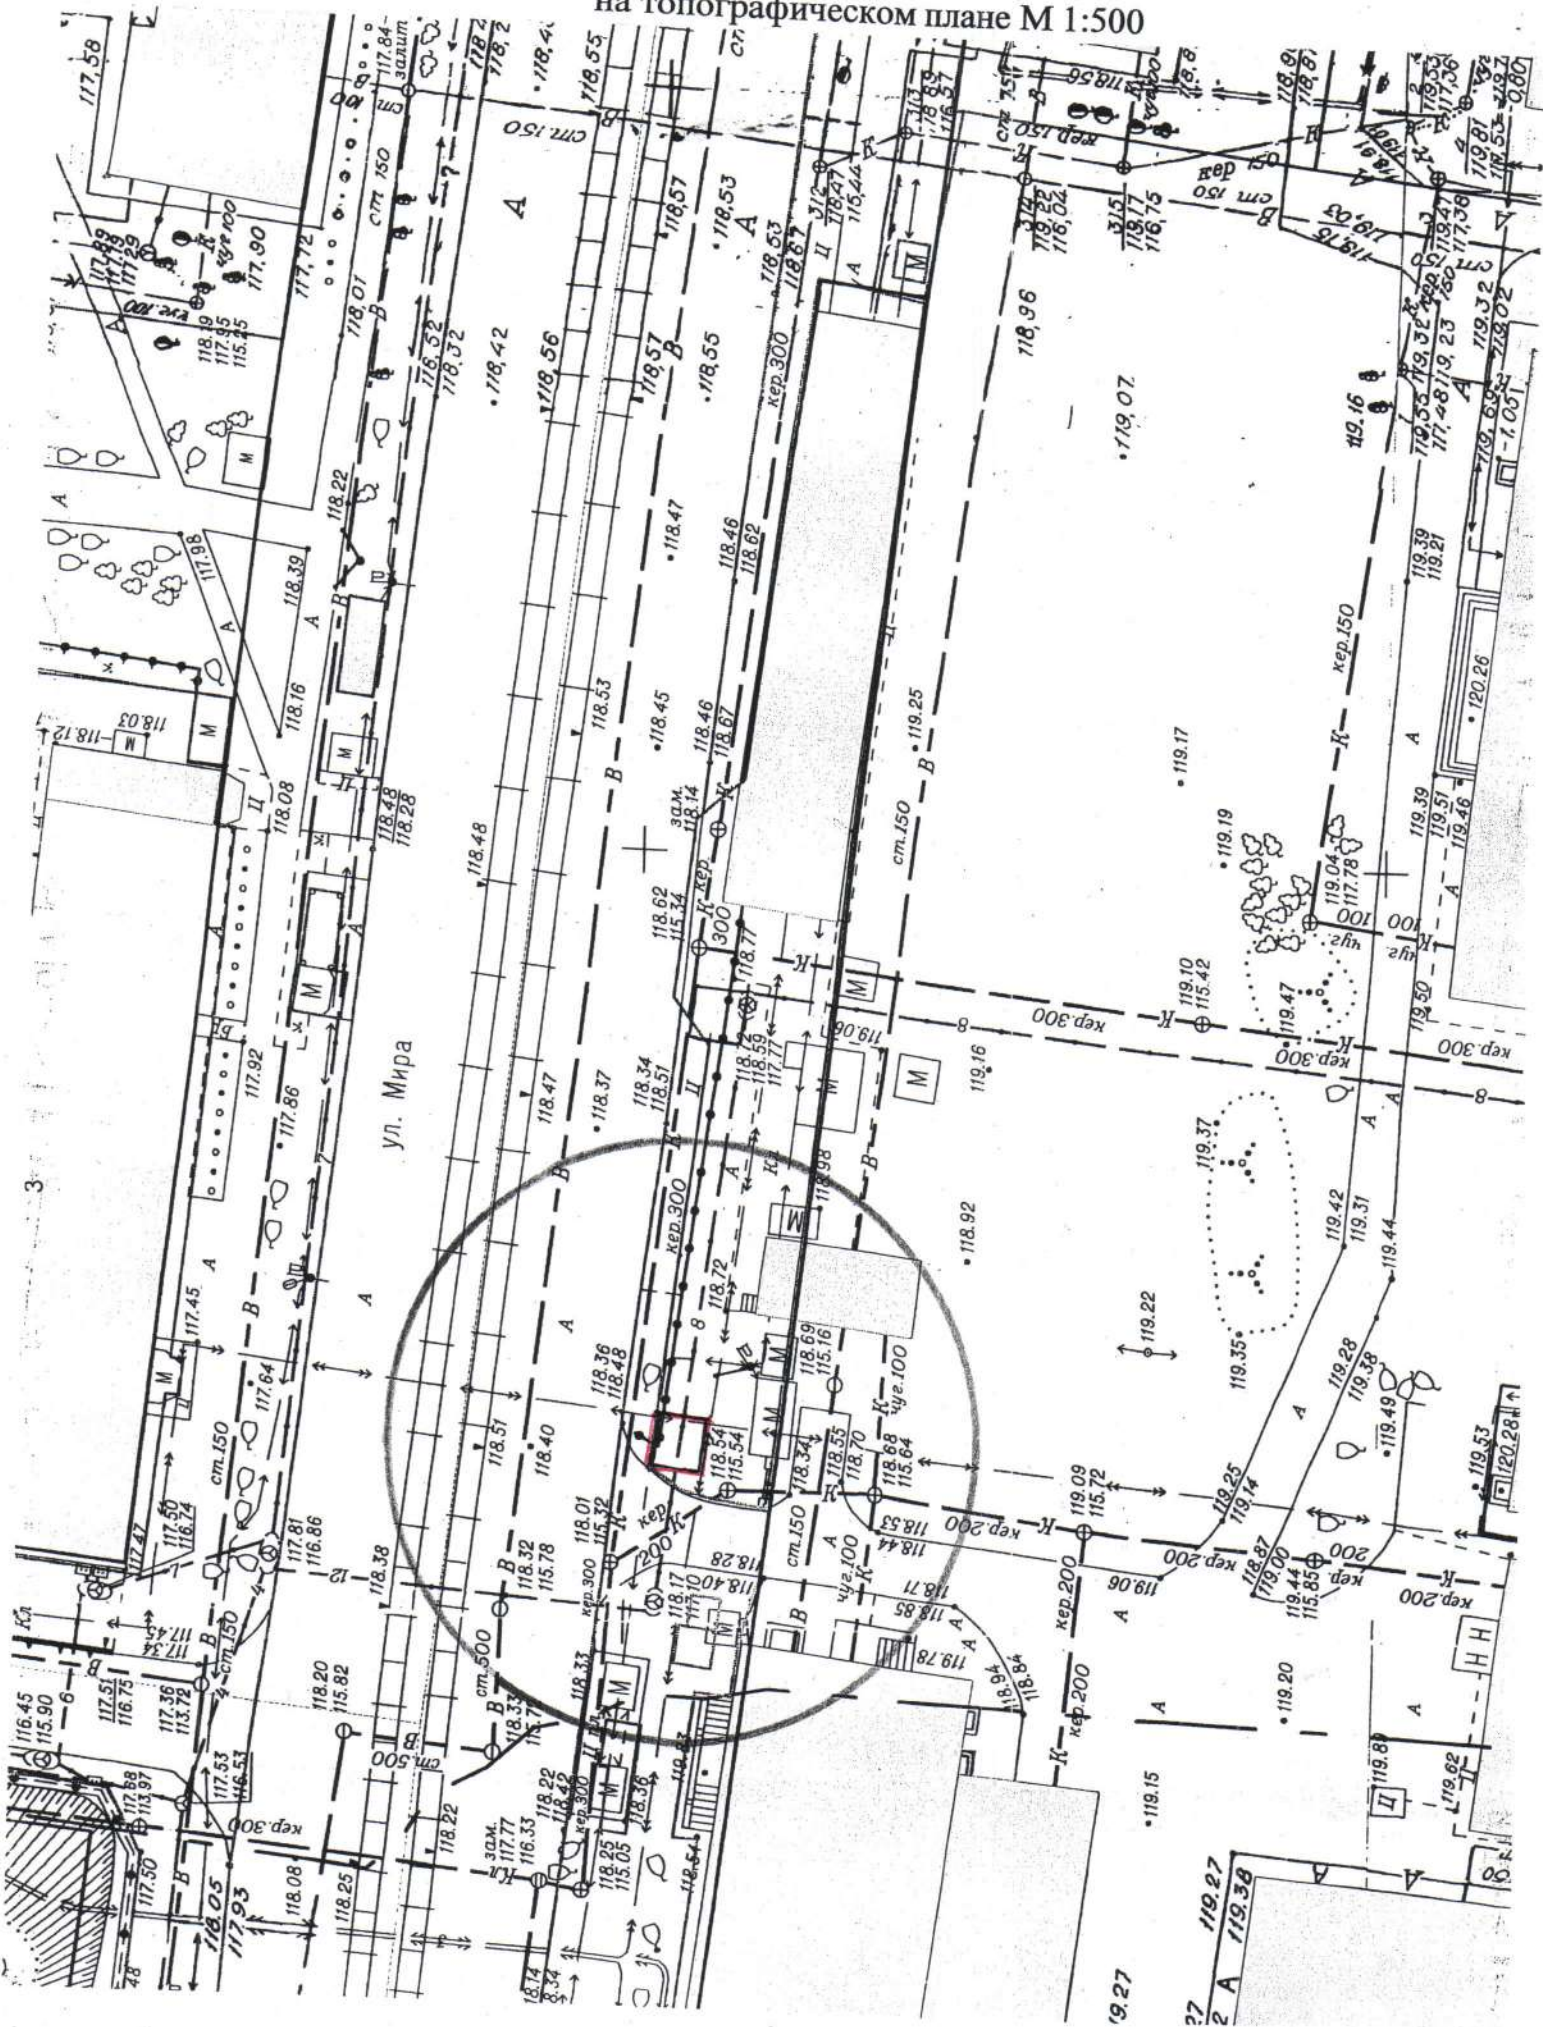


по адресному ориентиру: переулок Аргунский, (2)
на топографическом плане М 1:500




Карта-схема территории


по адресному ориентиру: ул. Клубная, 17ж
на топографическом плане М 1:500

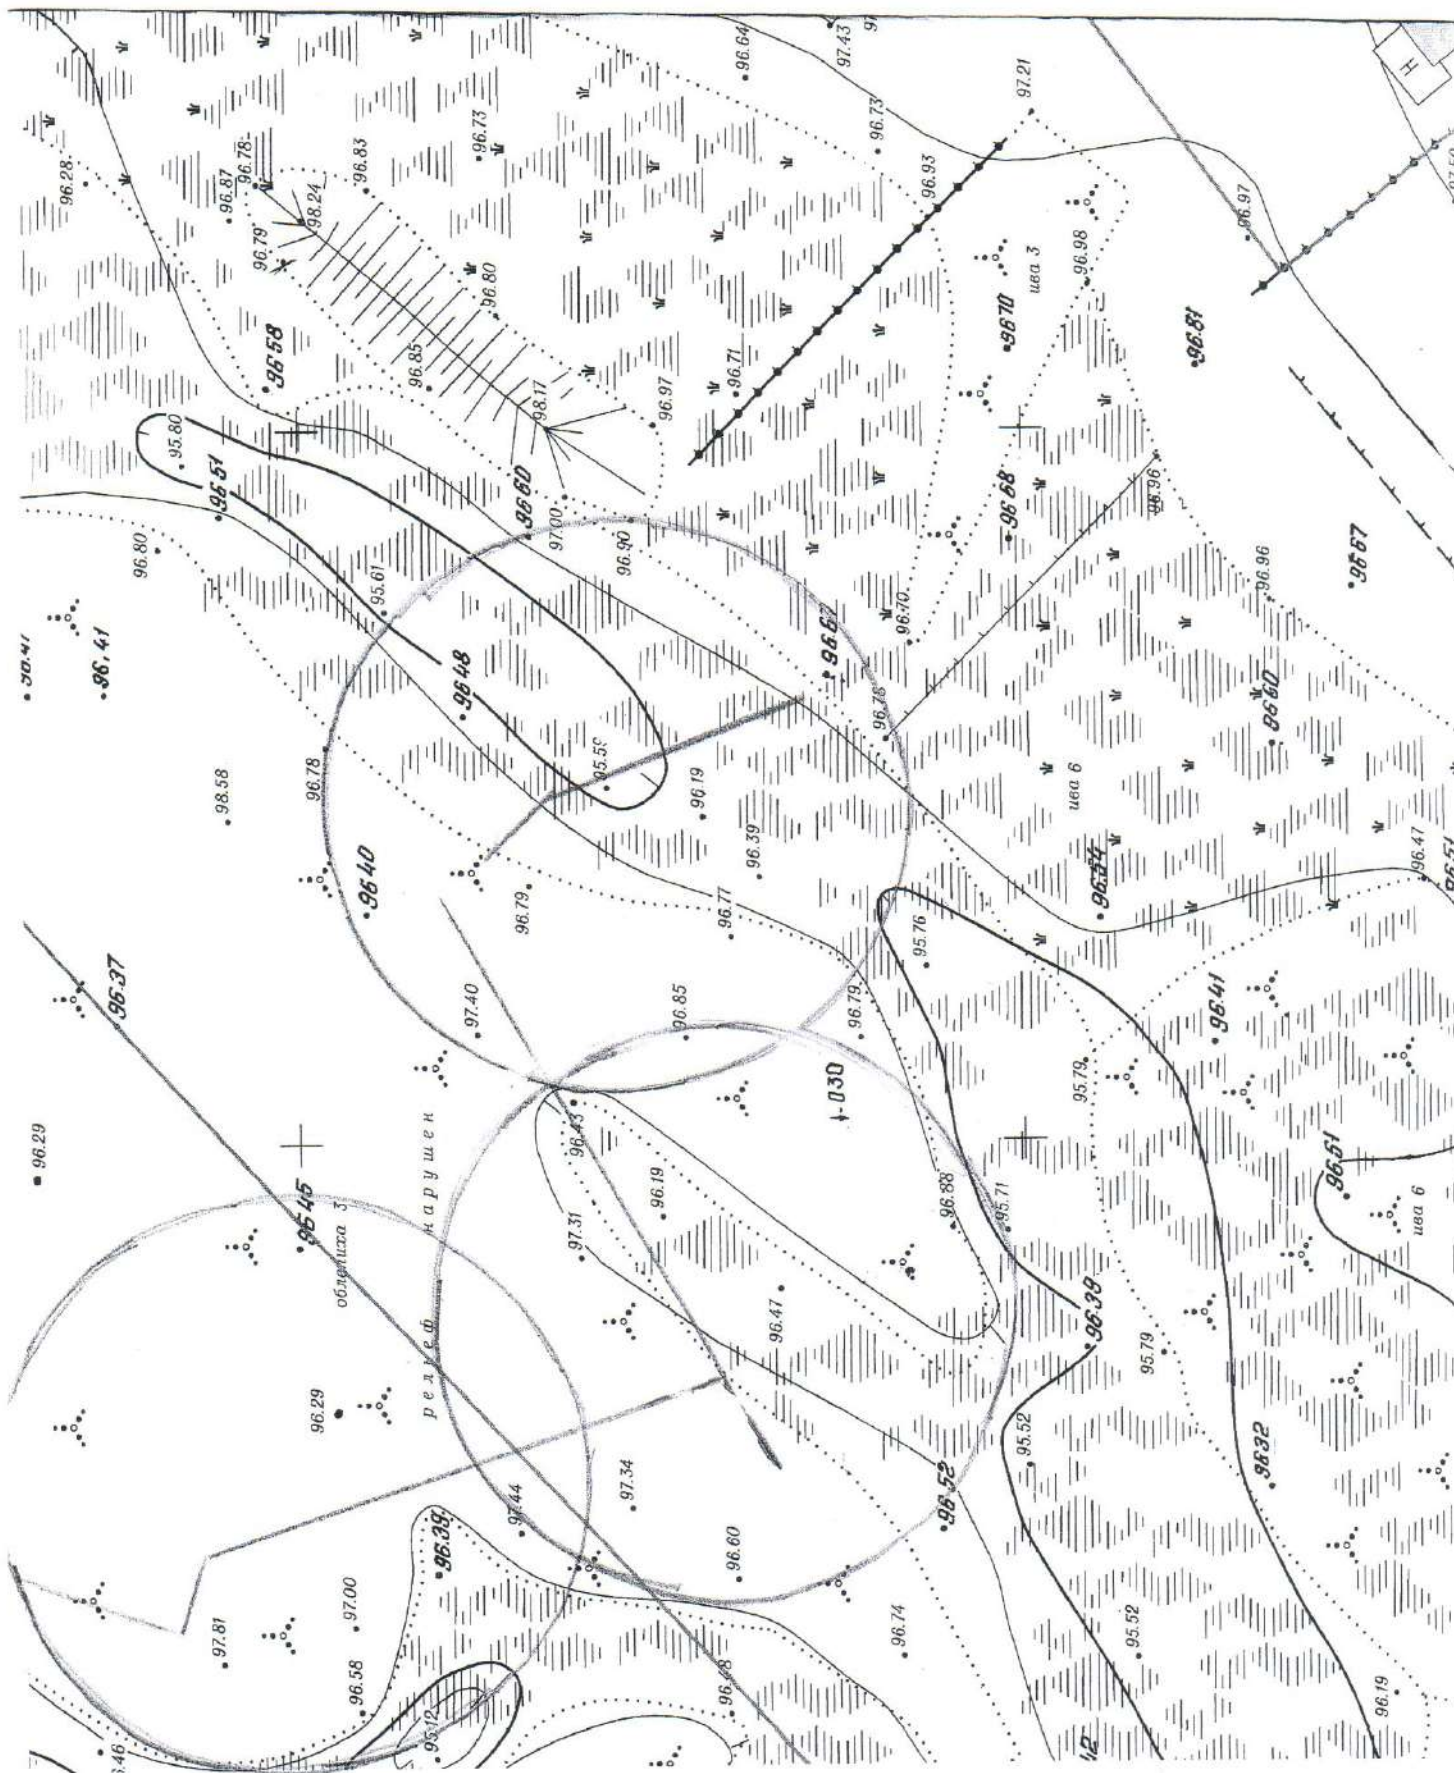


Карта-схема территории
по адресу ориентиру Гусинобродское шоссе, (70)
на топографическом плане М 1:500

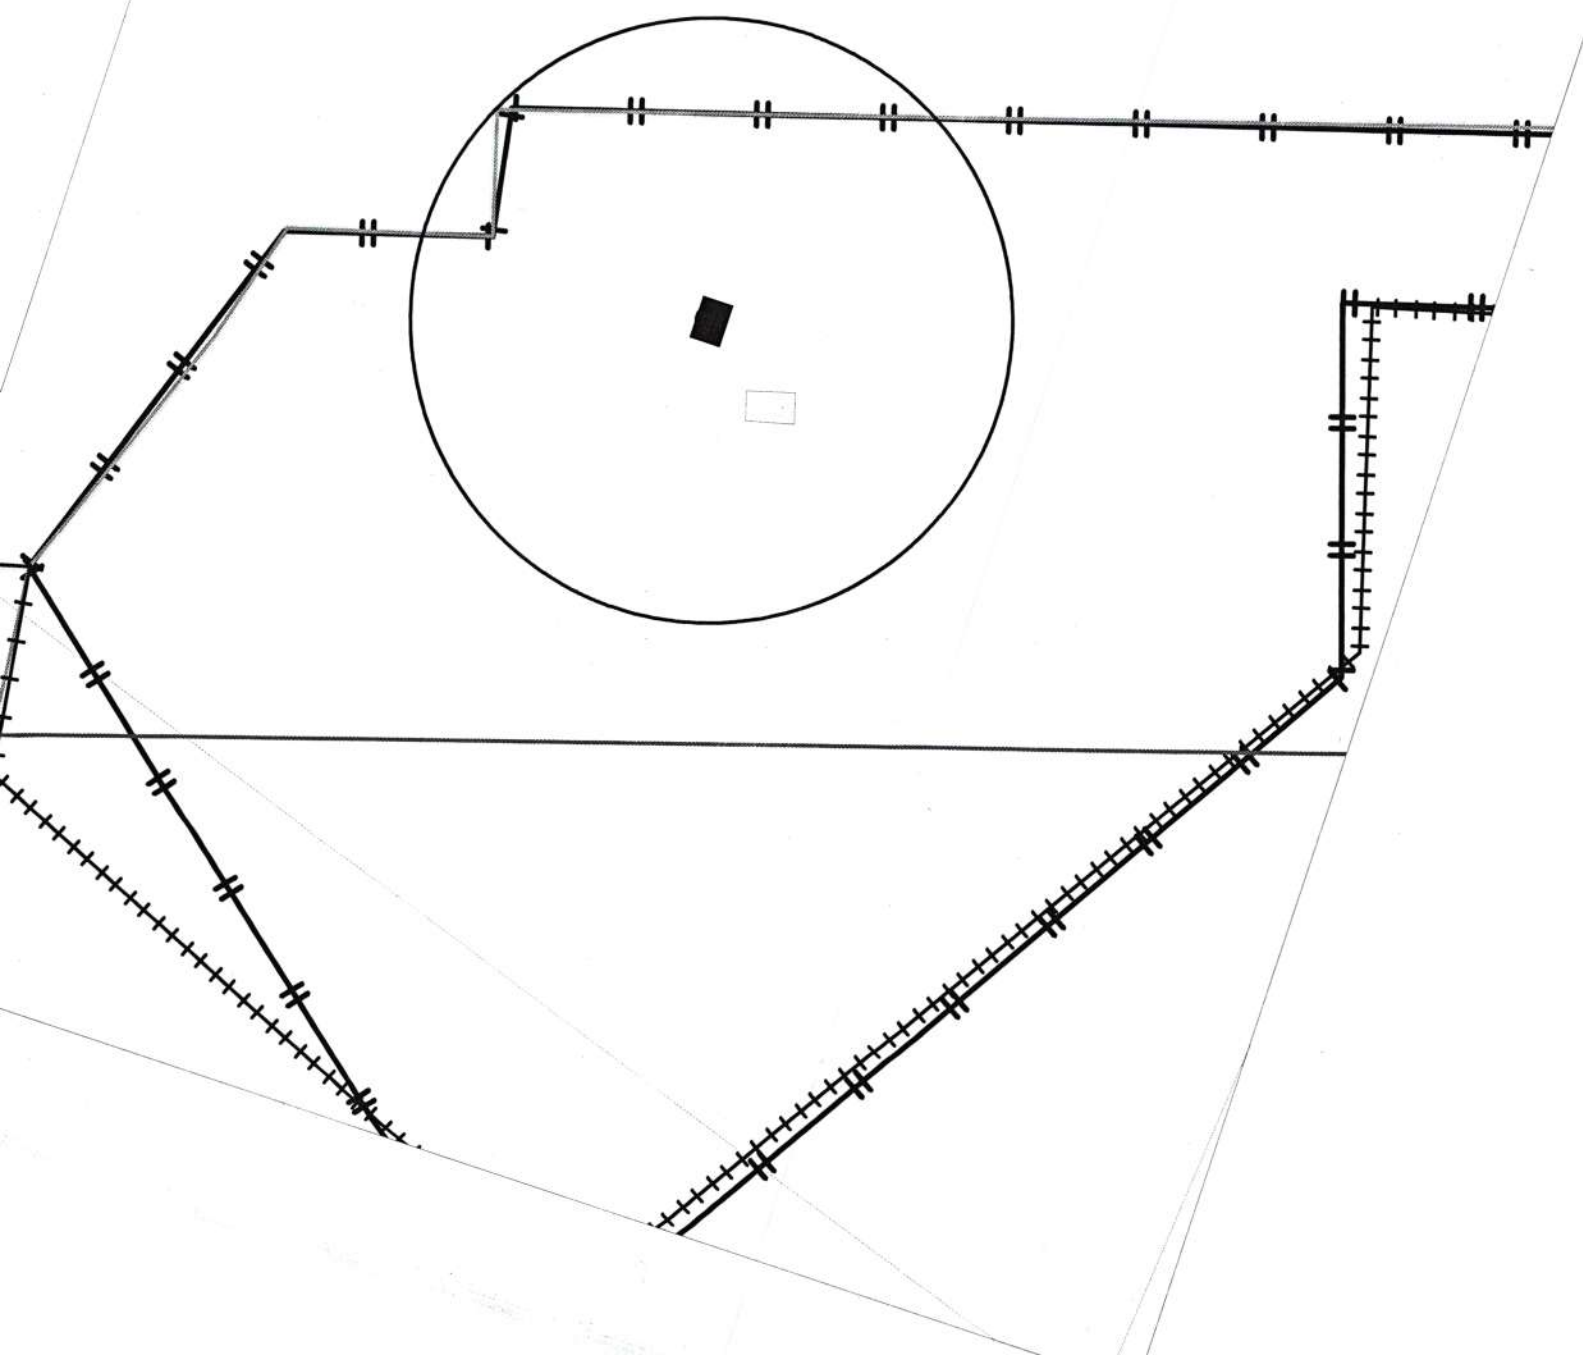


Карта-схема территории
по адресному ориентиру Гусинобродское шоссе, (70)
на топографическом плане М 1:500

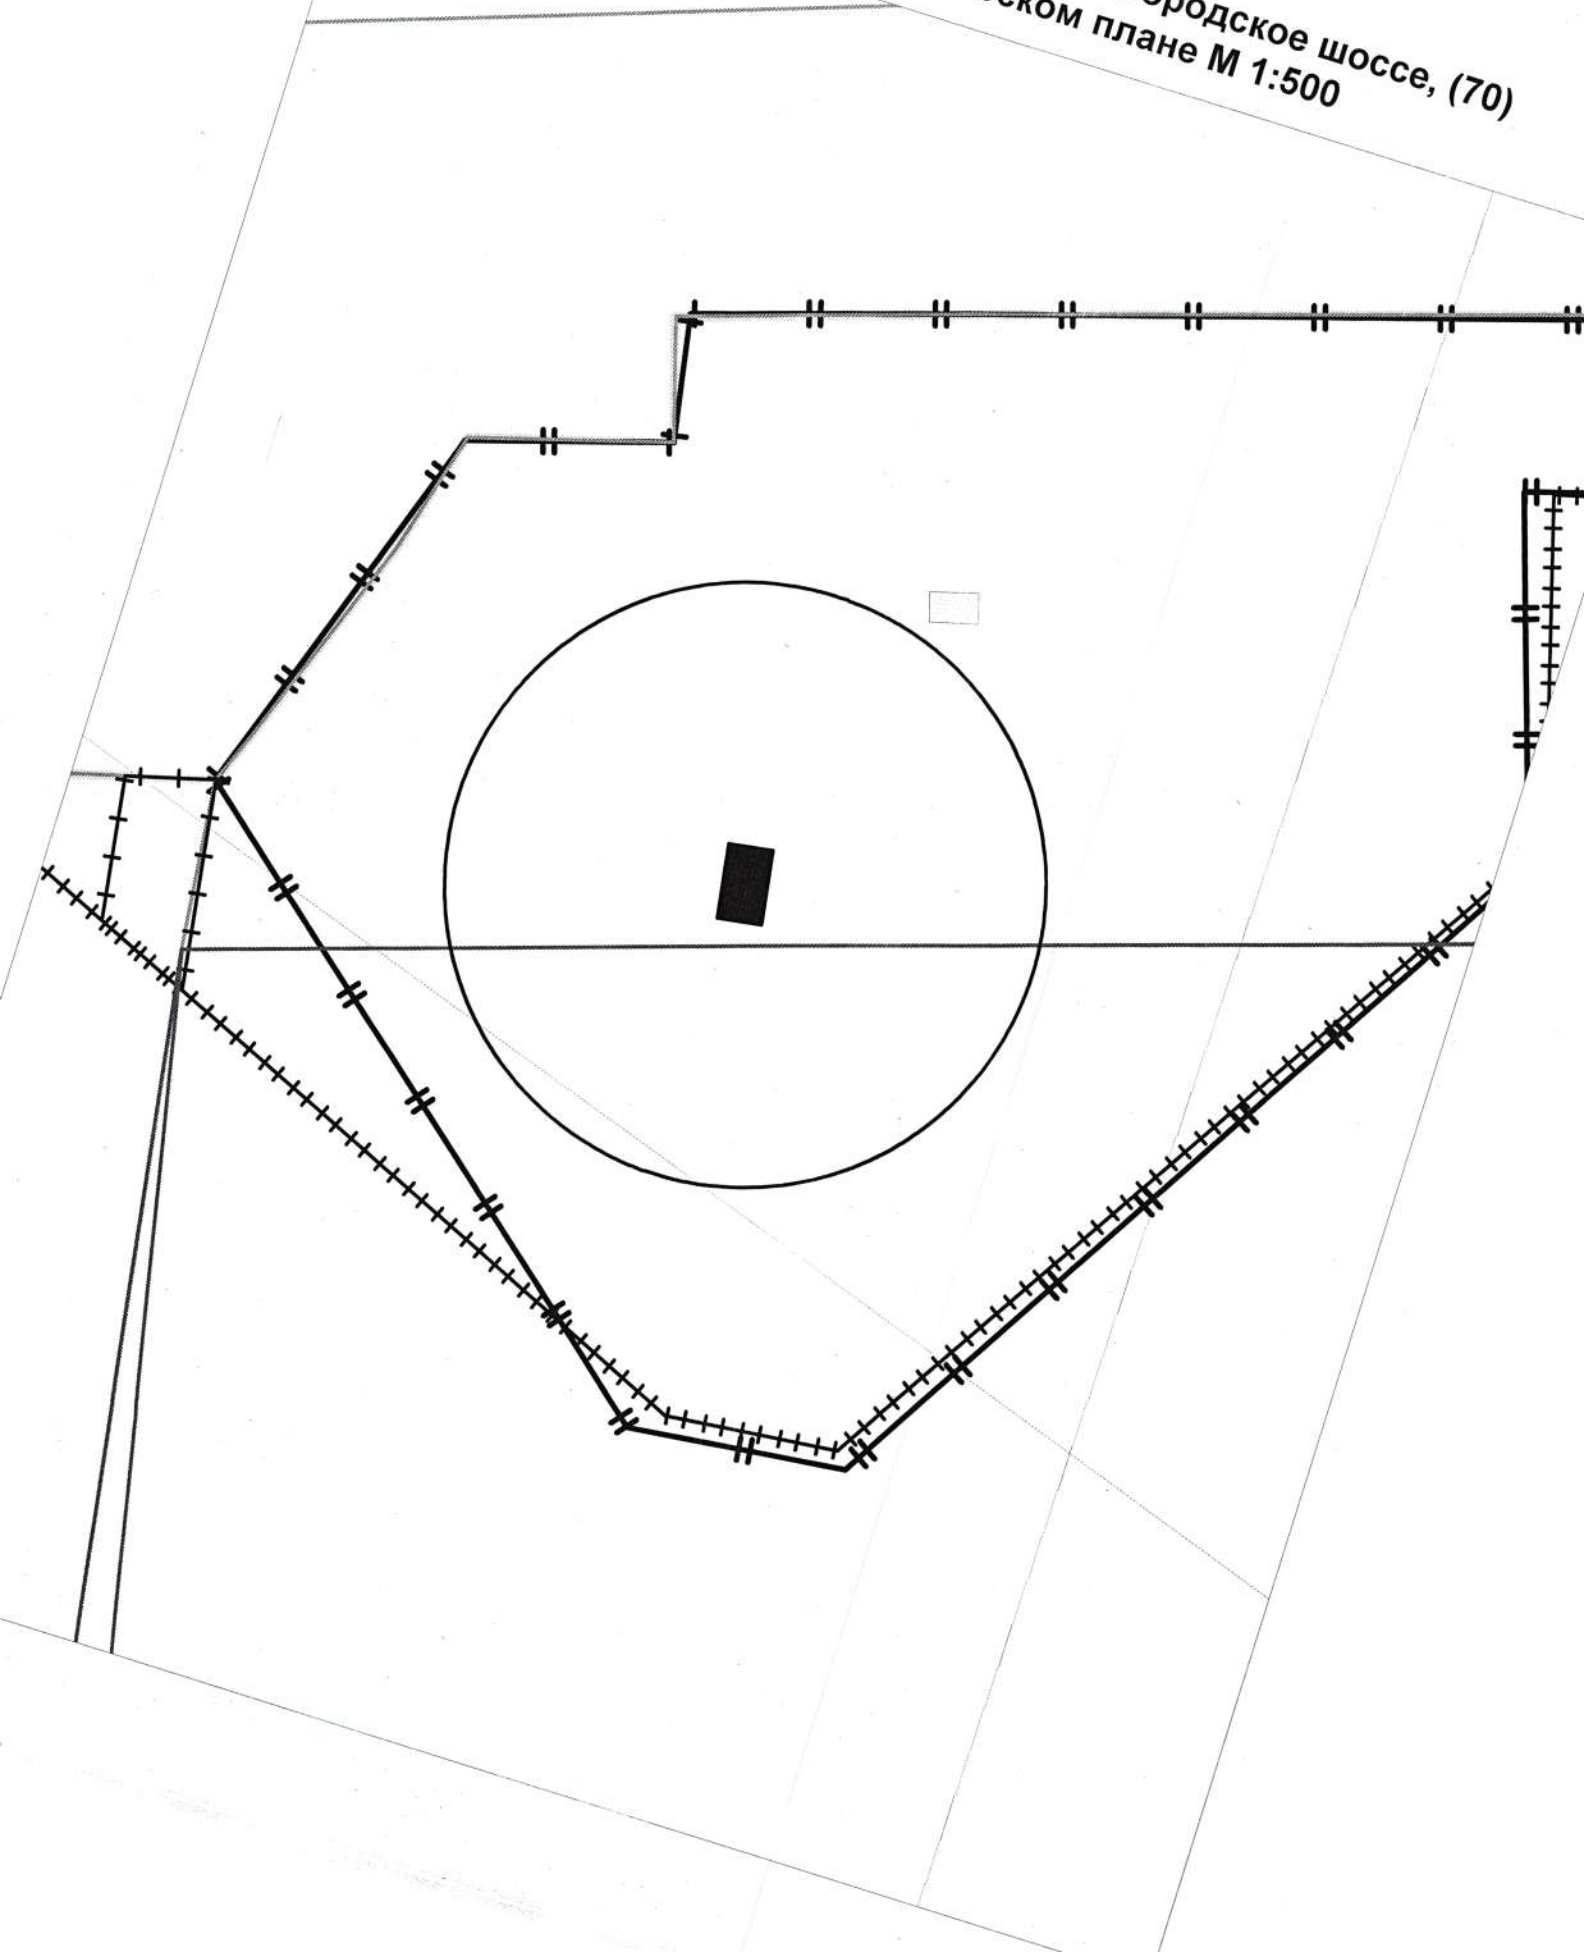


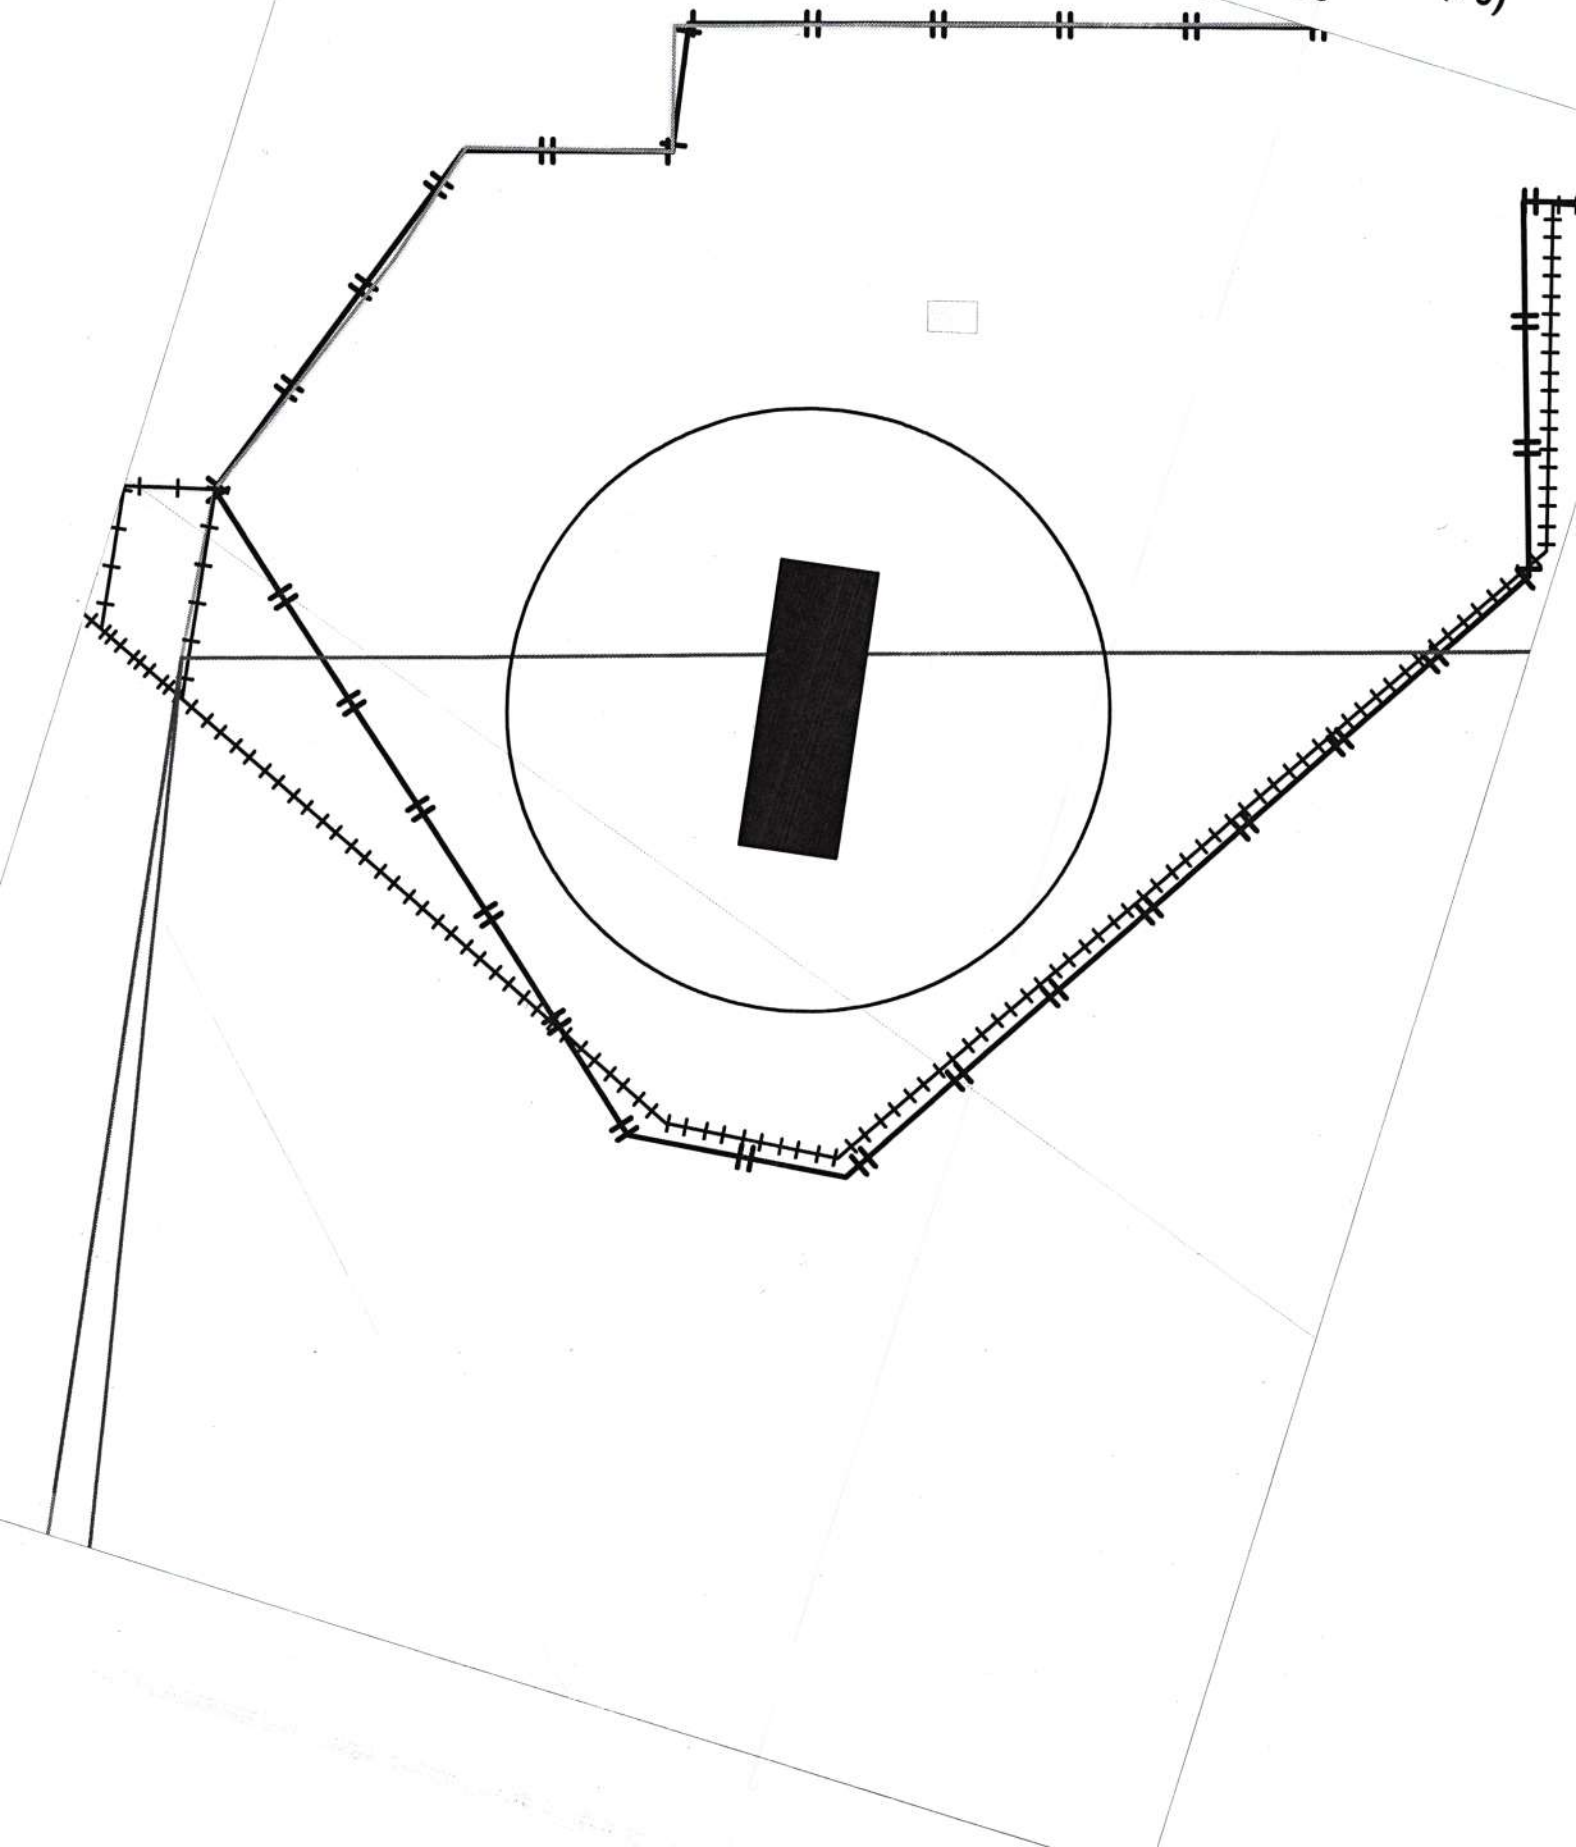


Карта-схема территории
по адресному ориентиру Гусинобродское шоссе, (70)
на топографическом плане М 1:500

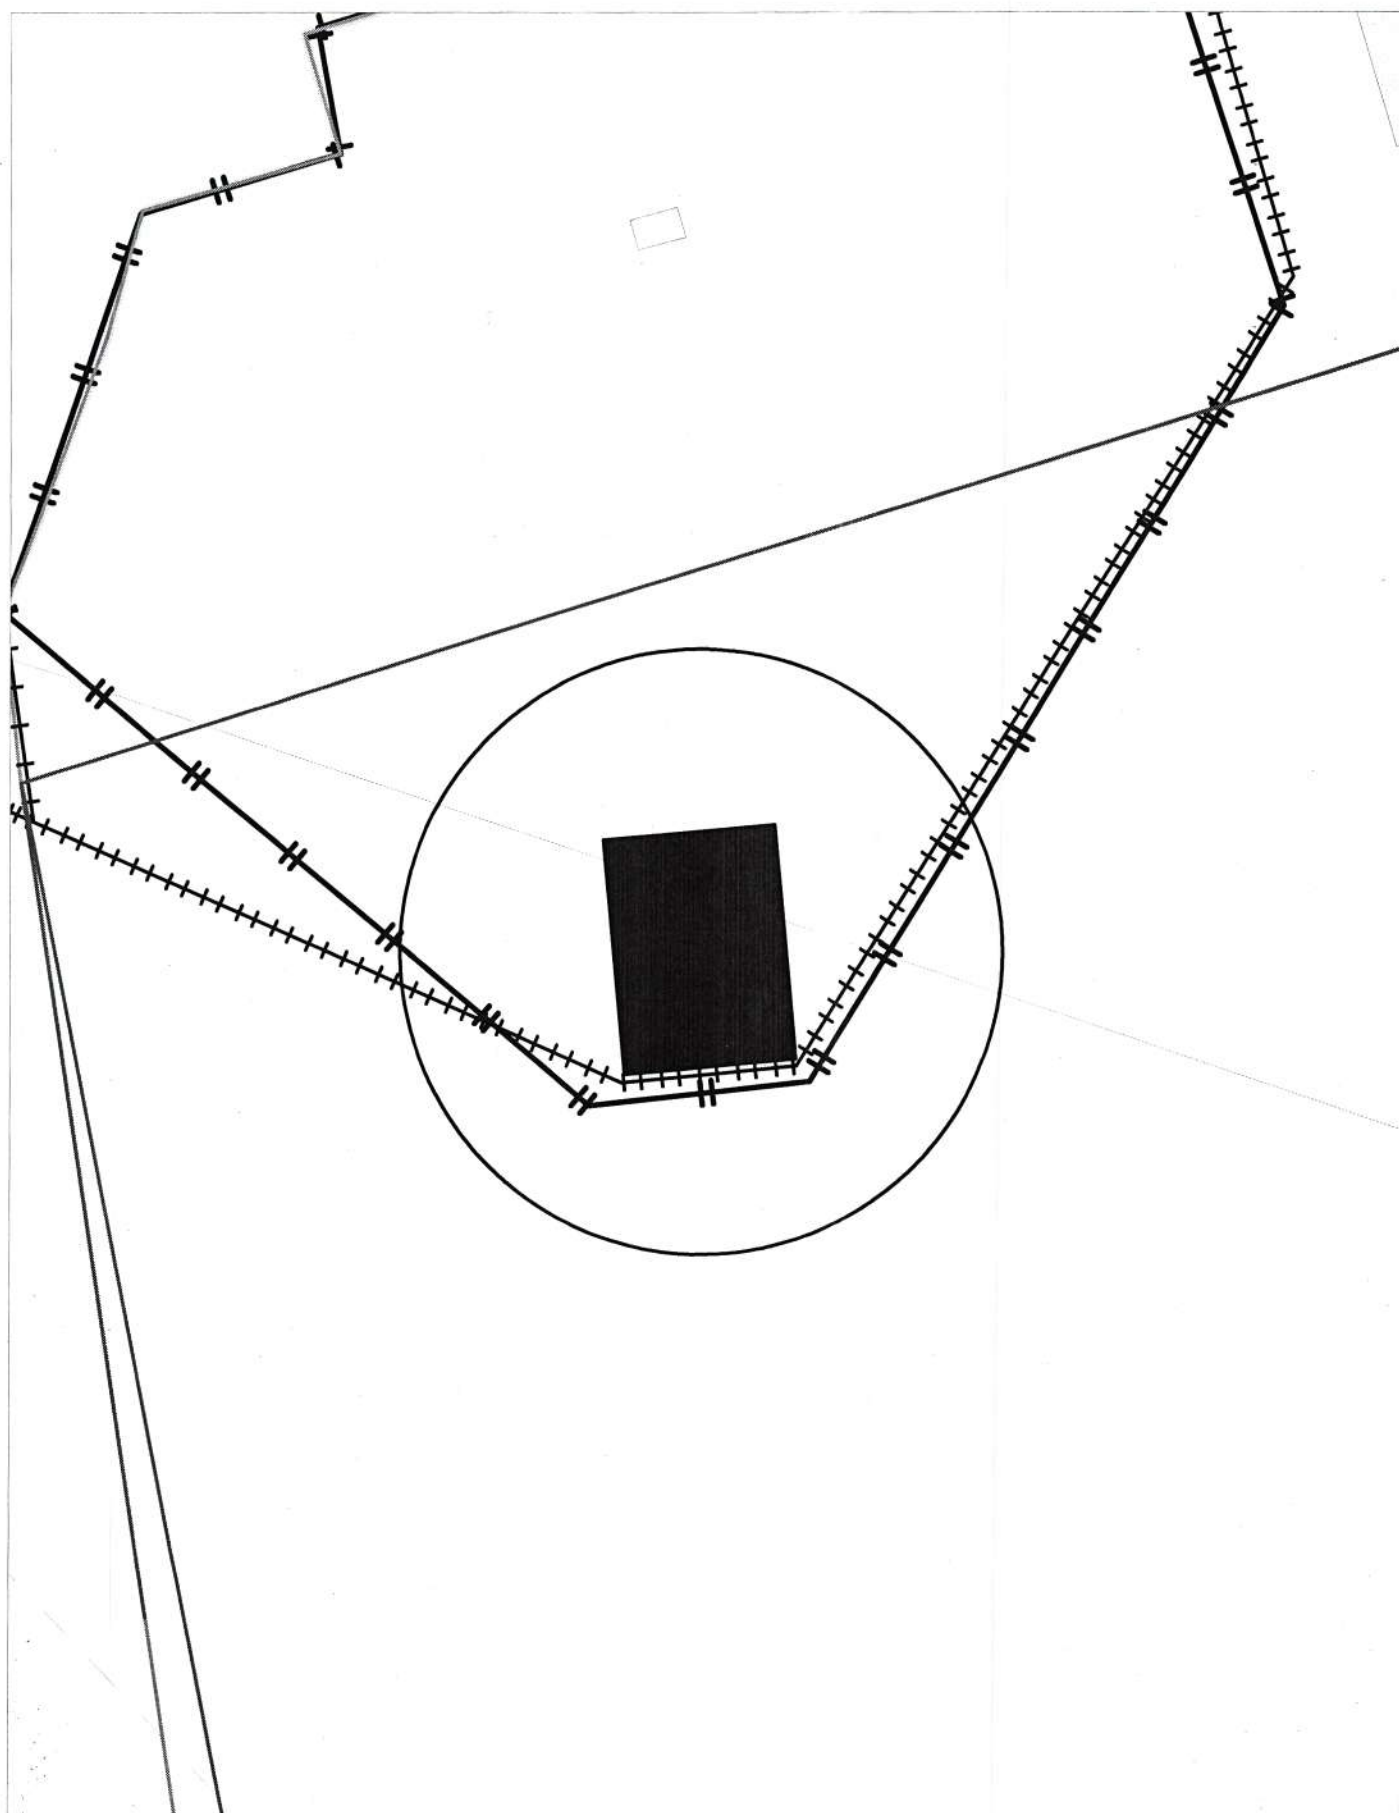


Карта-схема территории
по адресу ориентиру Гусинобродское шоссе, (70)
на топографическом плане М 1:500

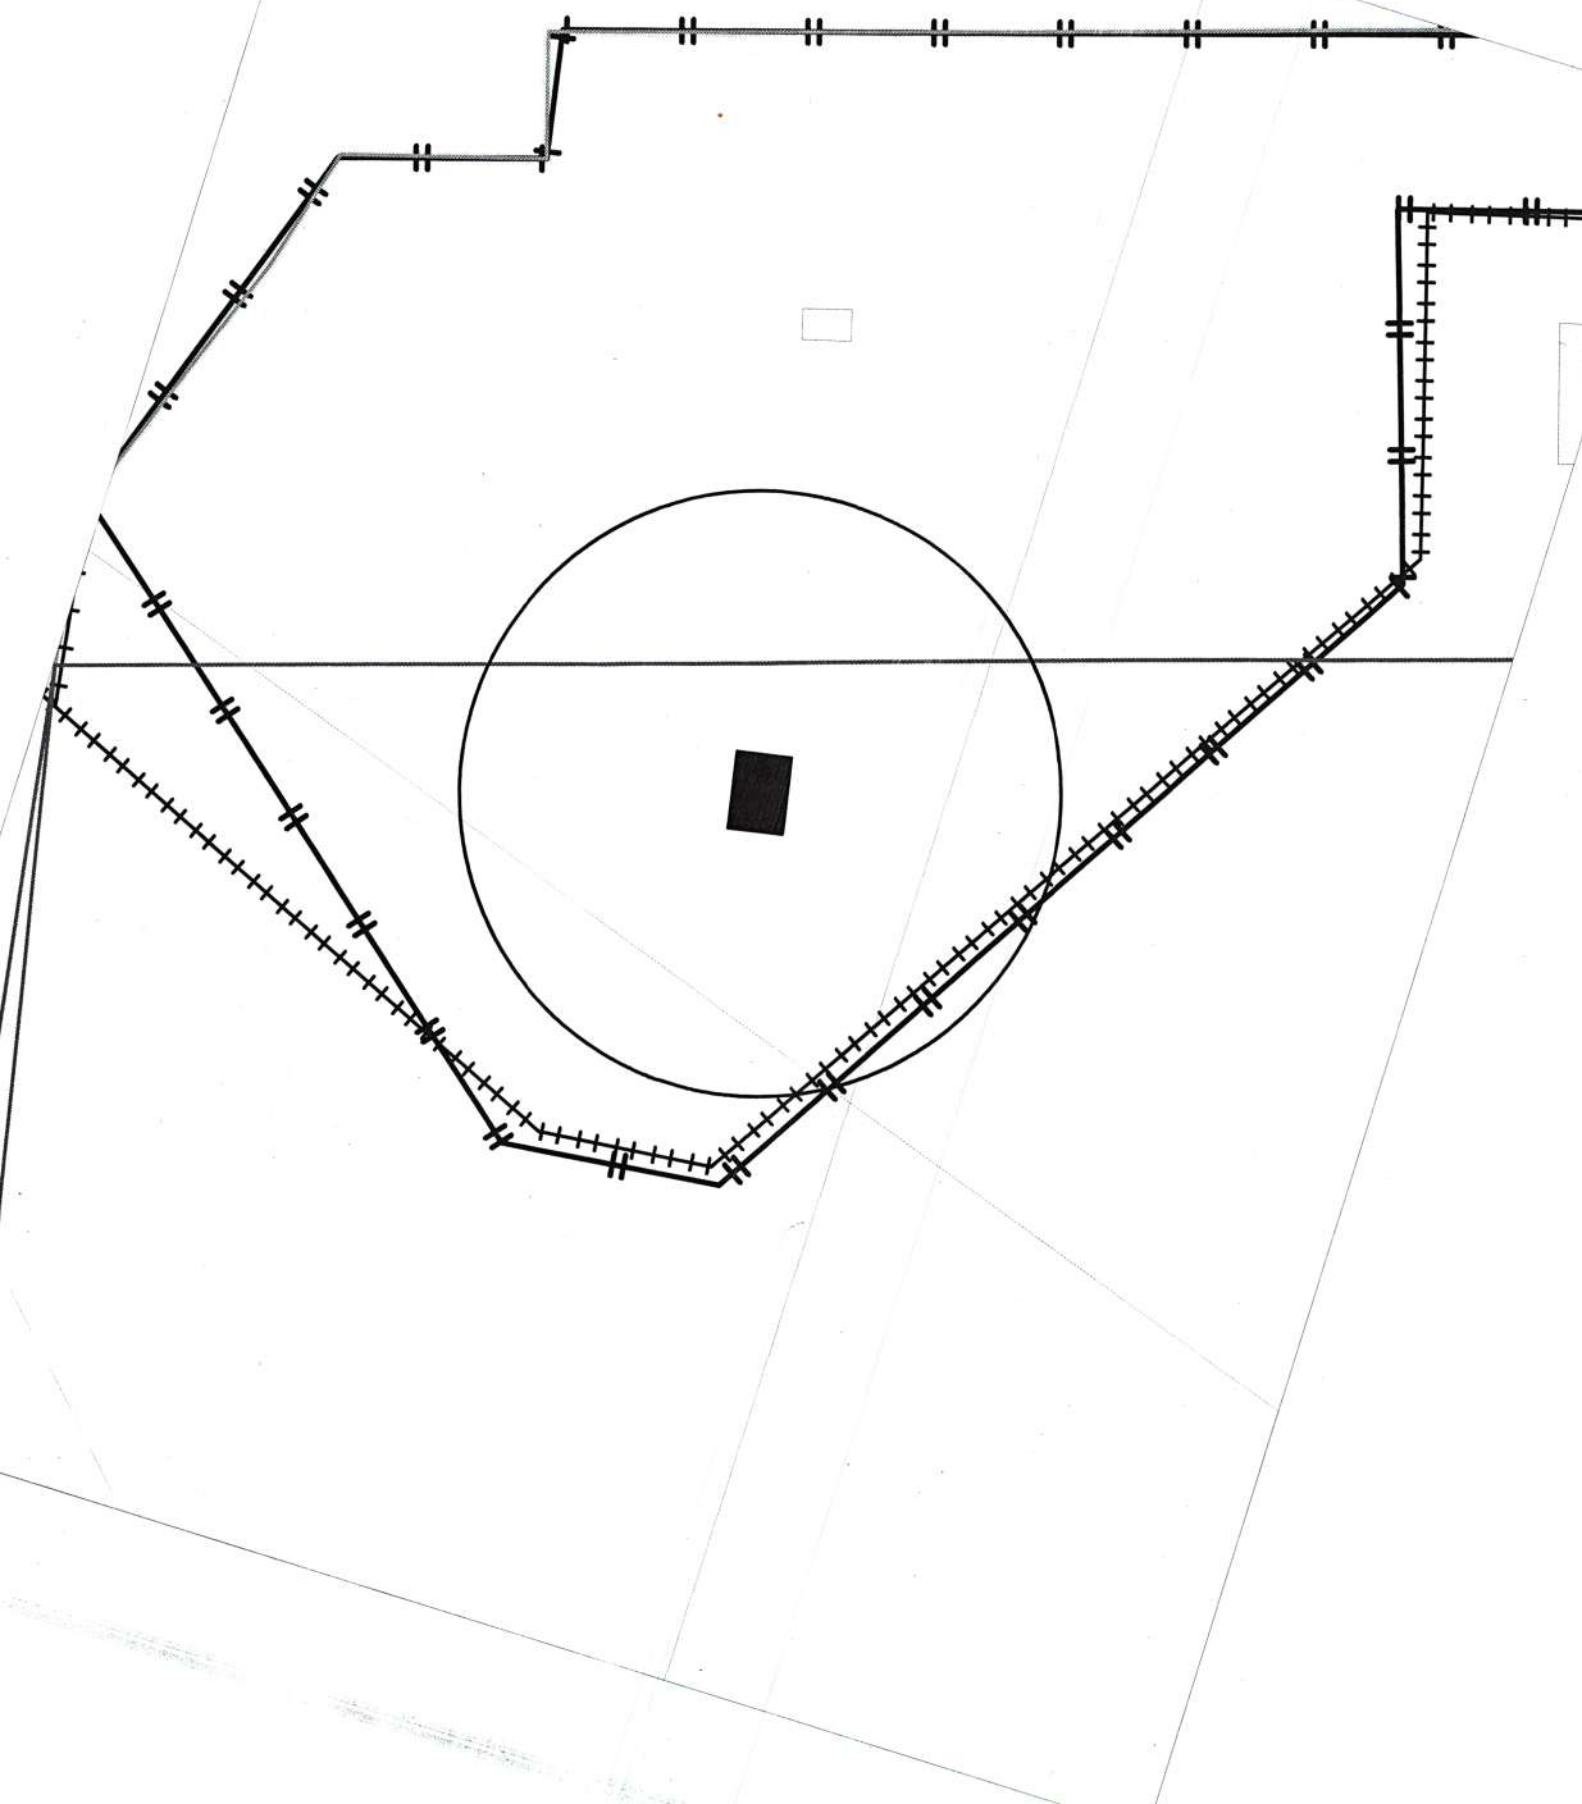


Карта-схема территории
по адресному ориентиру Гусинобродское шоссе, (70)
на топографическом плане М 1:500

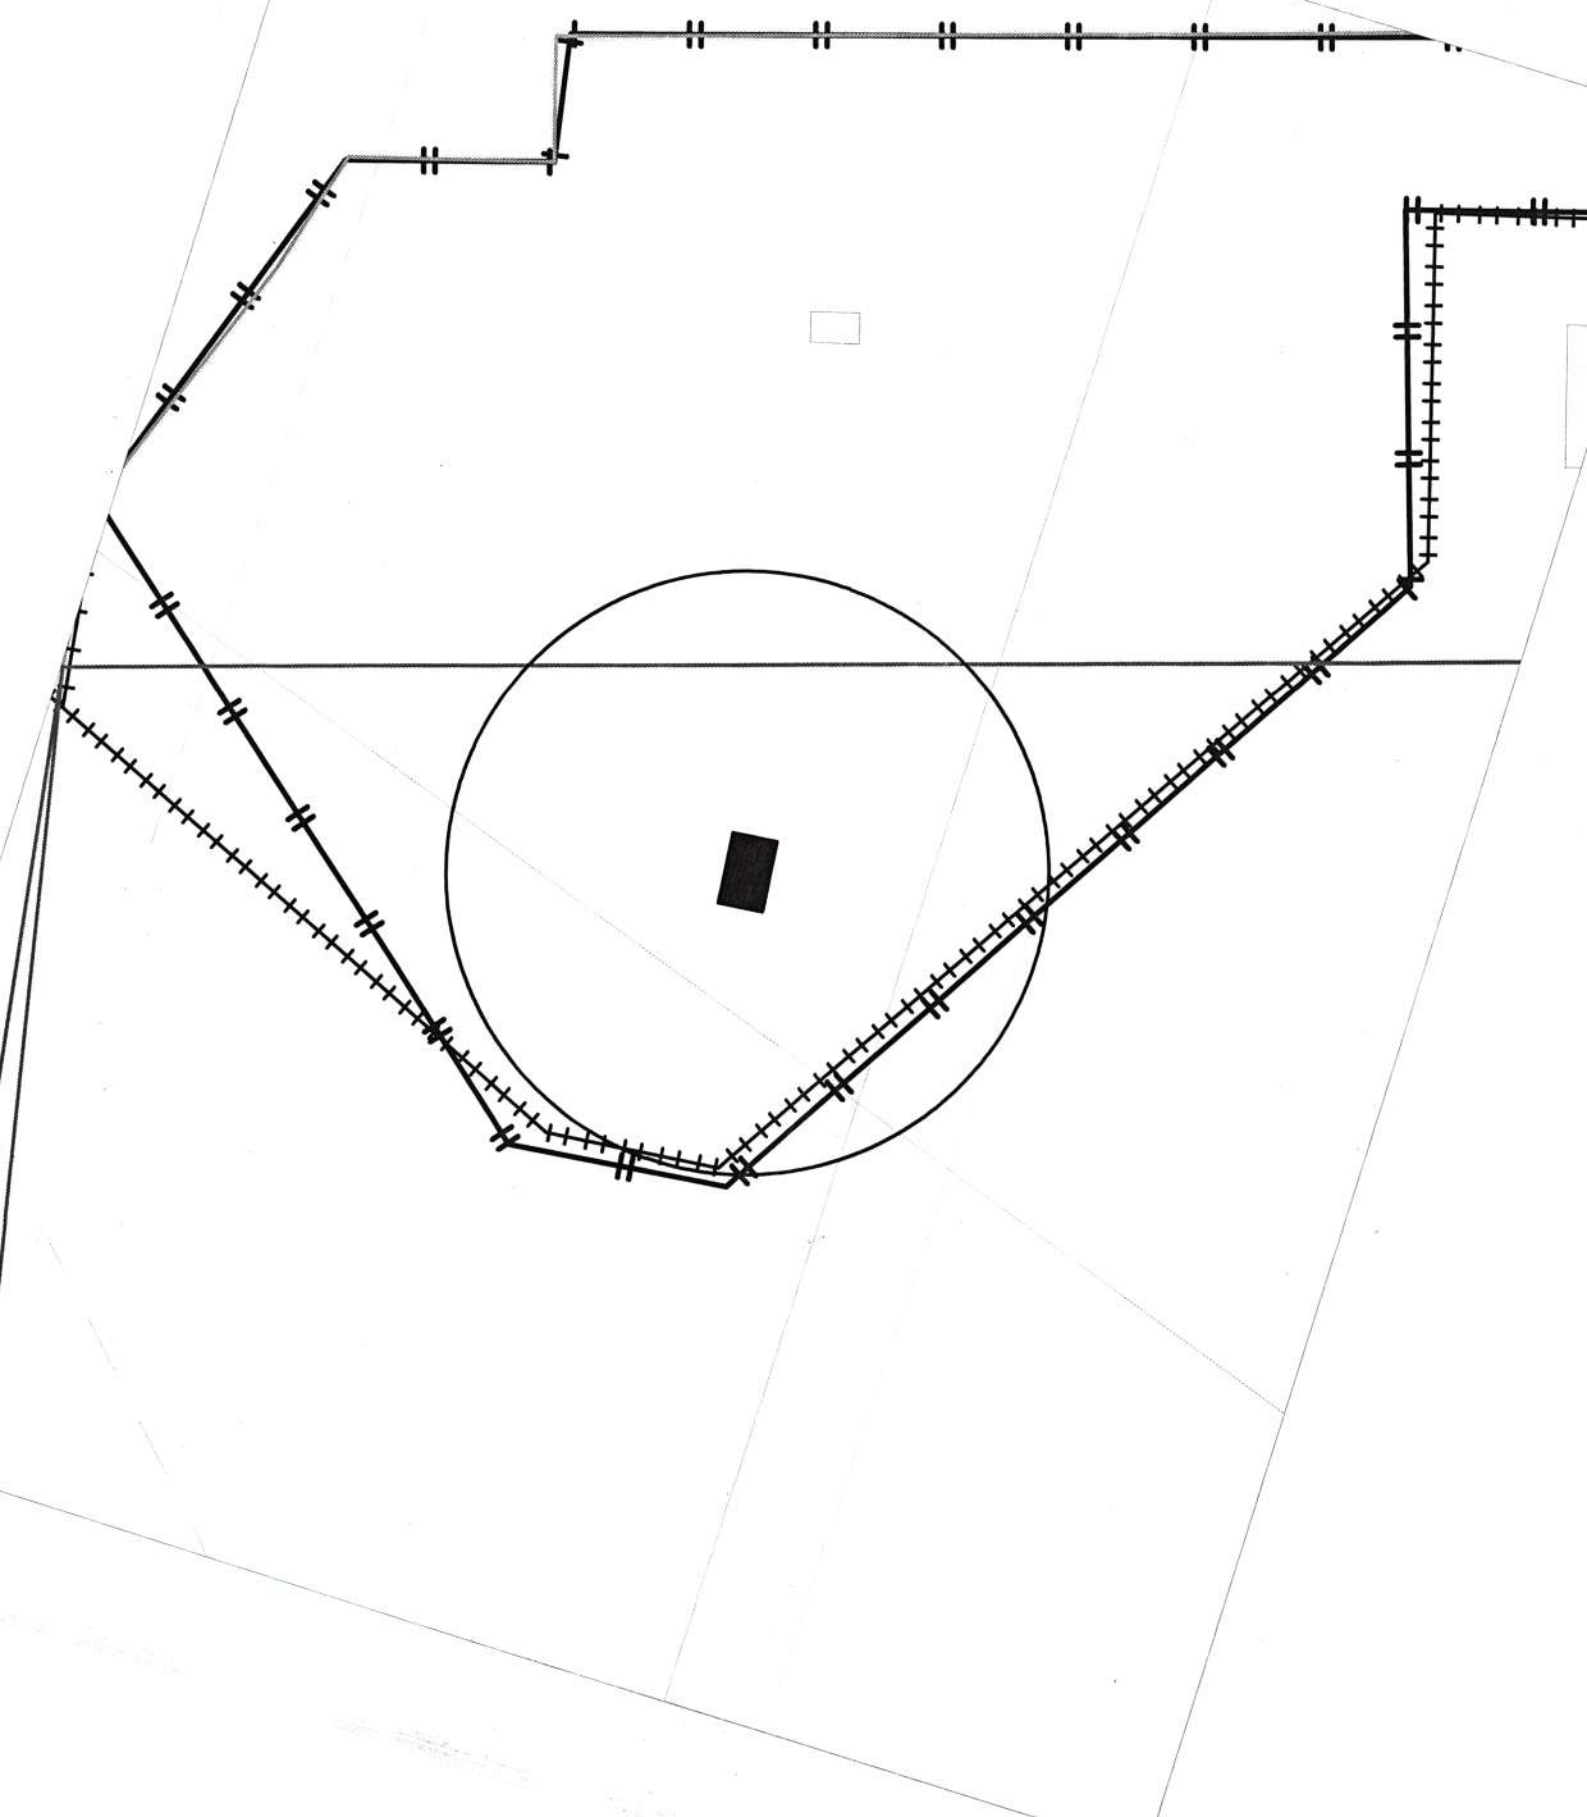


**Карта-схема территории
по адресному ориентиру Гусинобродское шоссе, (70)
на топографическом плане М 1:500**

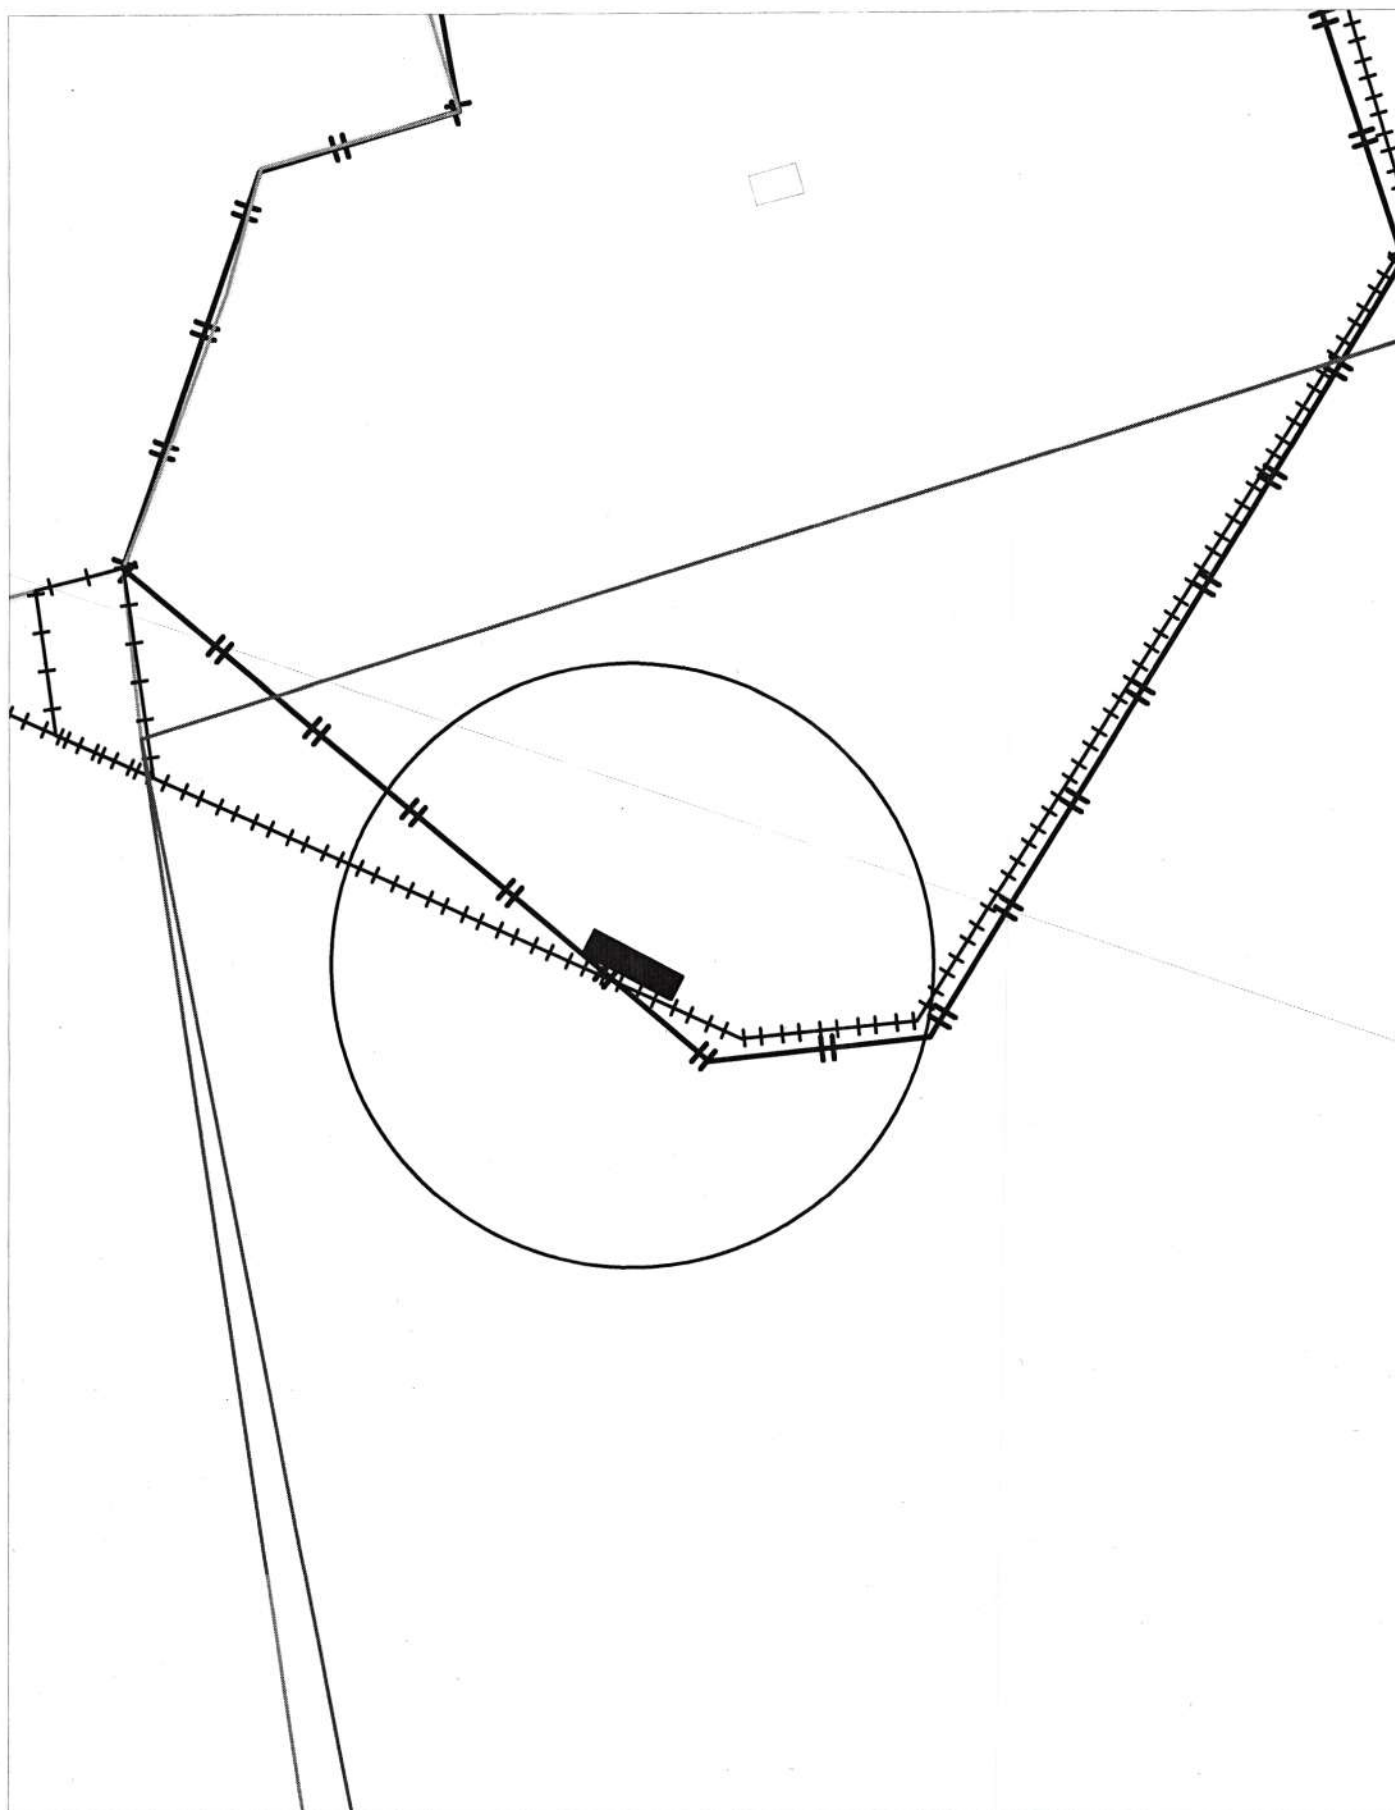


Карта-схема территории
по адресному ориентиру Гусинобродское шоссе, (70)
на топографическом плане М 1:500

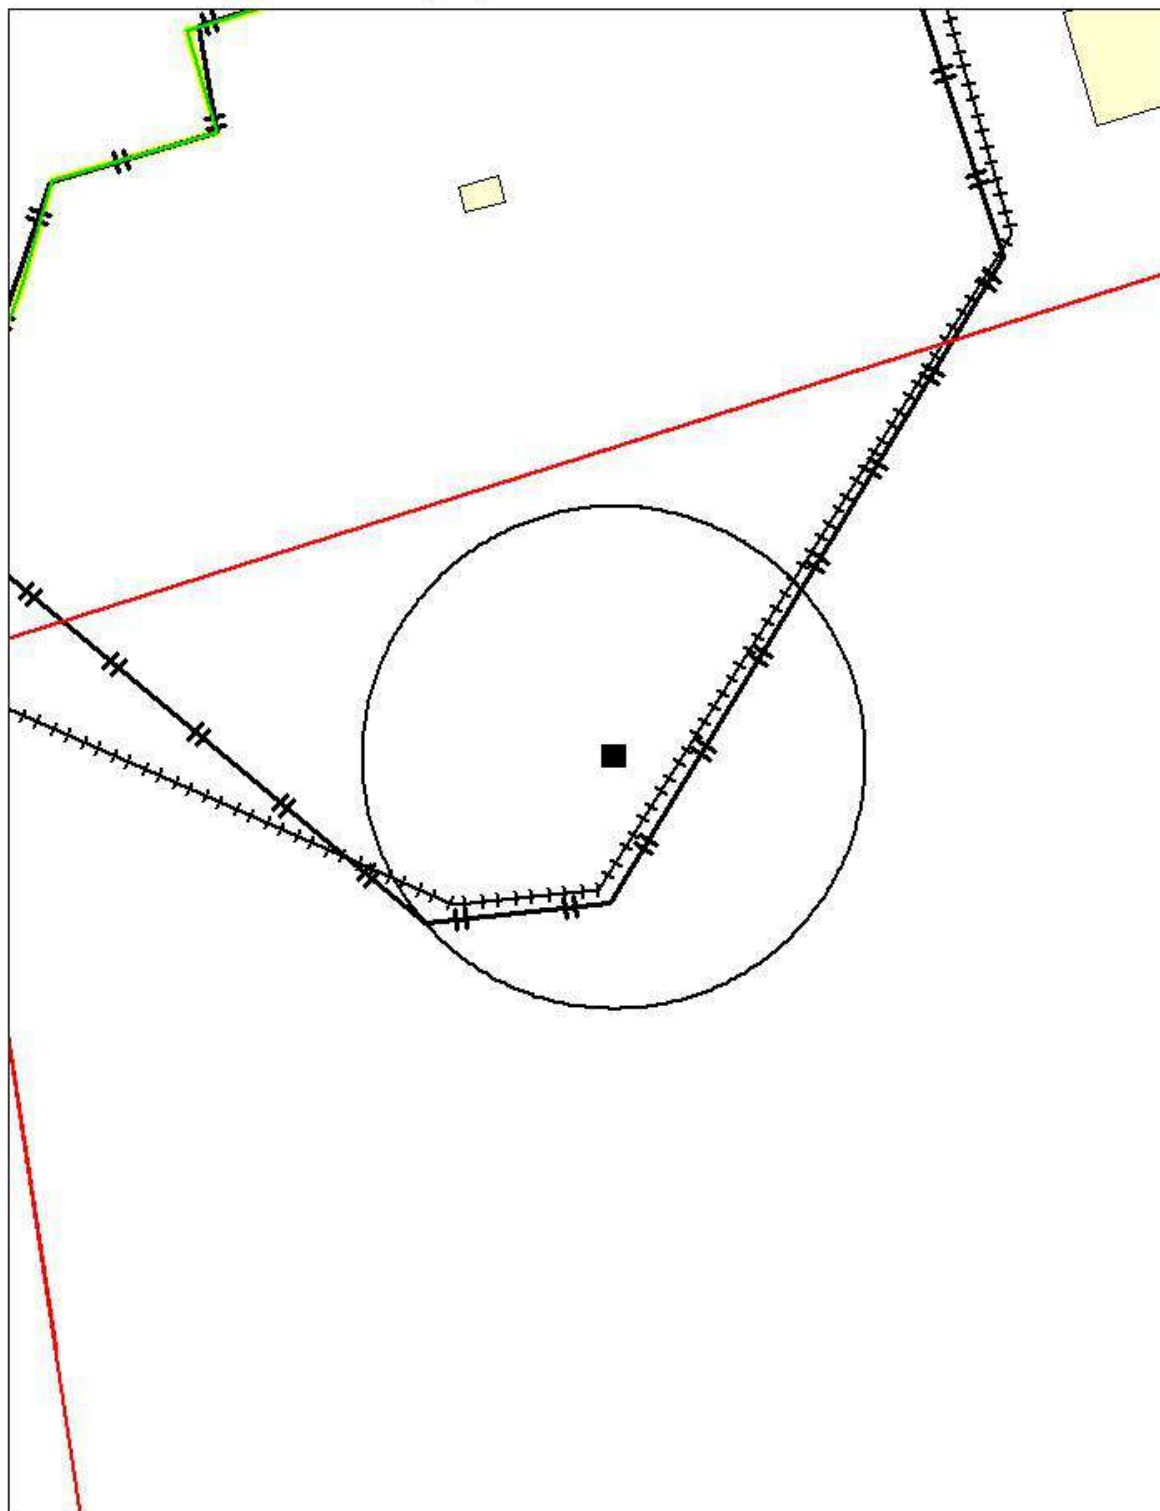


**Карта-схема территории
по адресному ориентиру улица 2-я Обская, (71)
на топографическом плане М 1:1000**

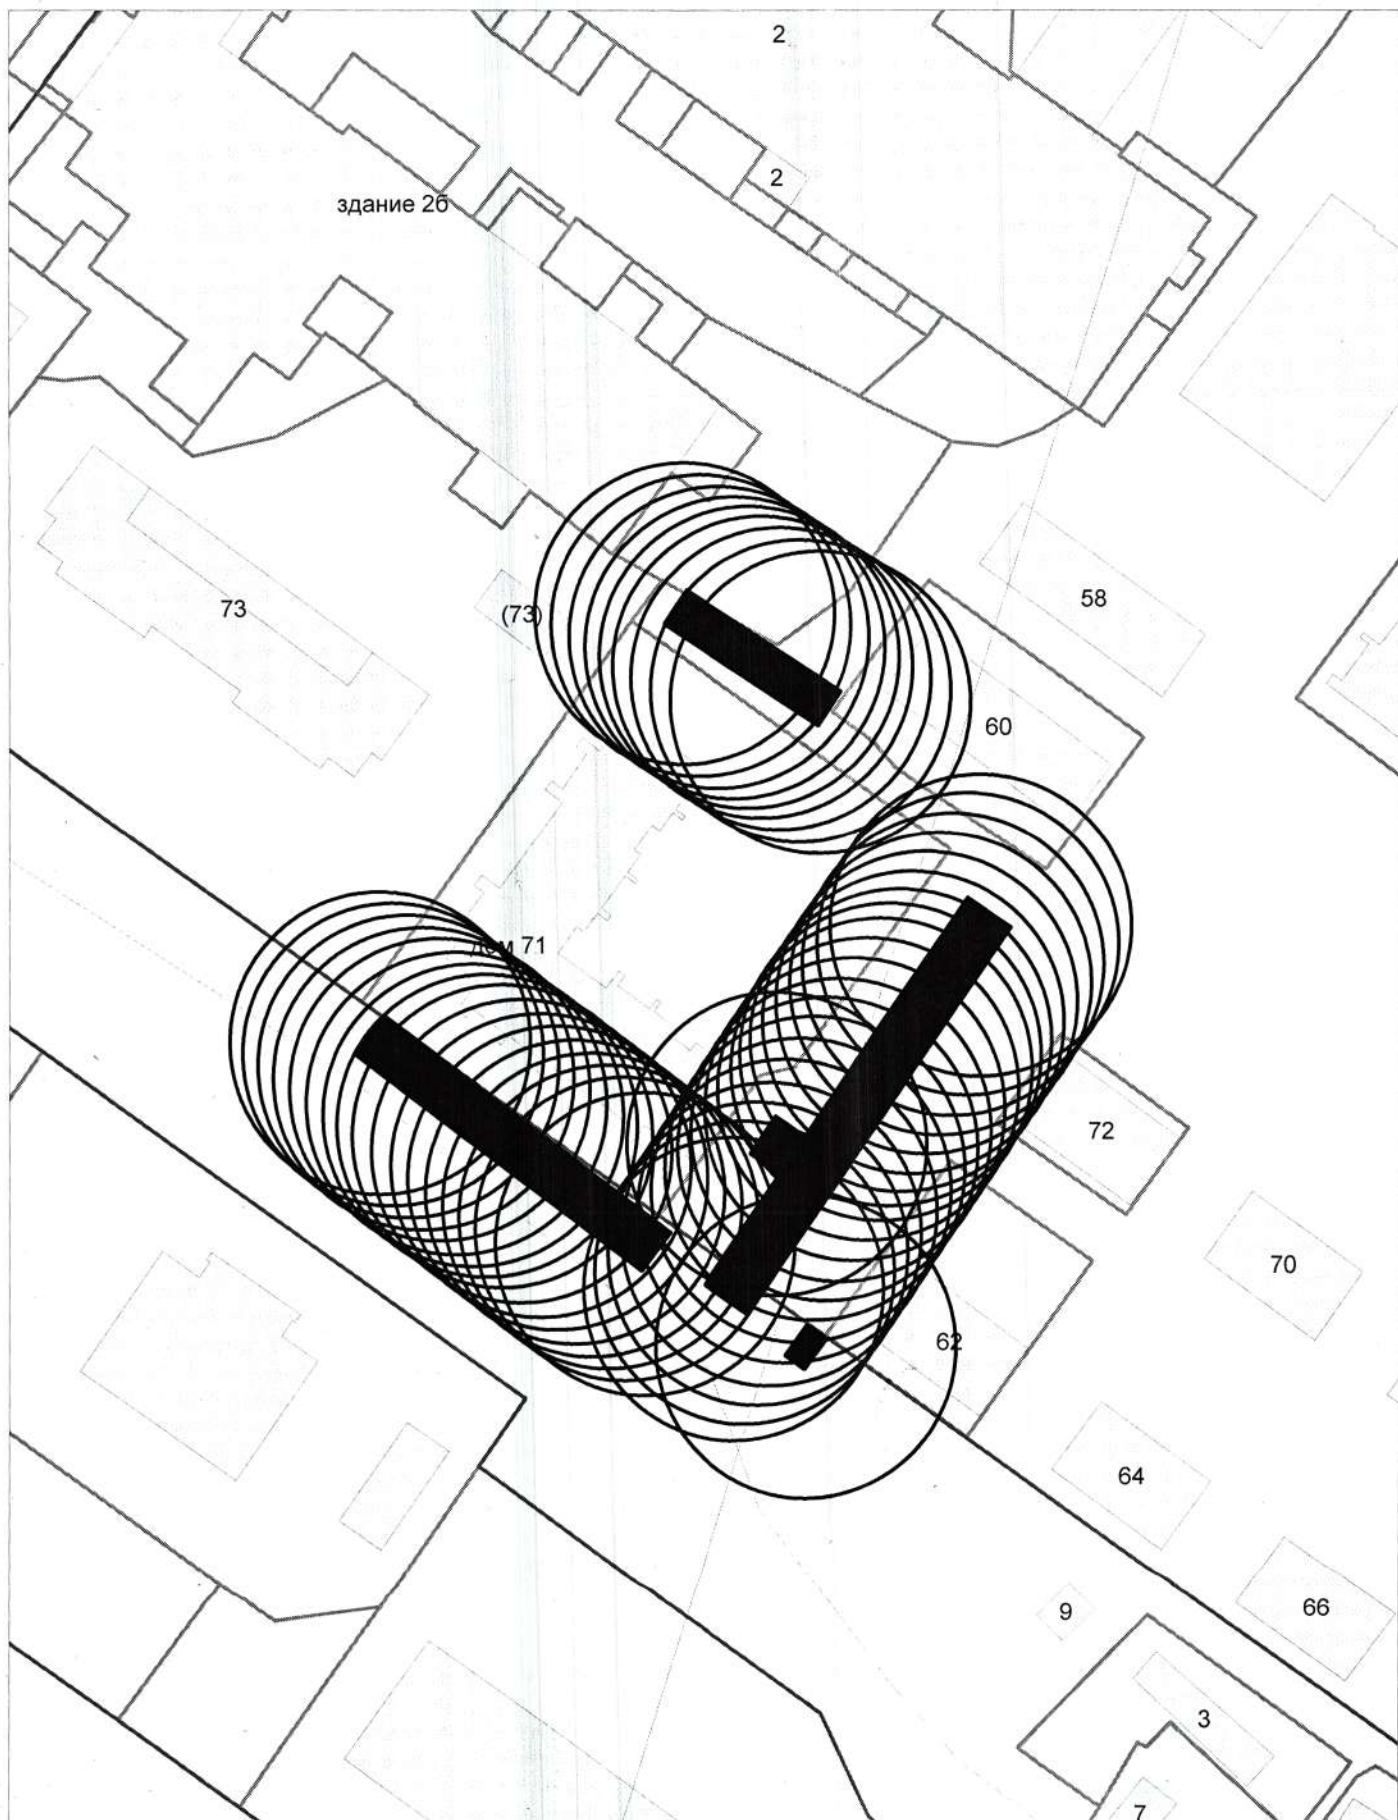


**Карта-схема территории
по адресному ориентиру улица 2-я Обская, (71)
на топографическом плане М 1:500**

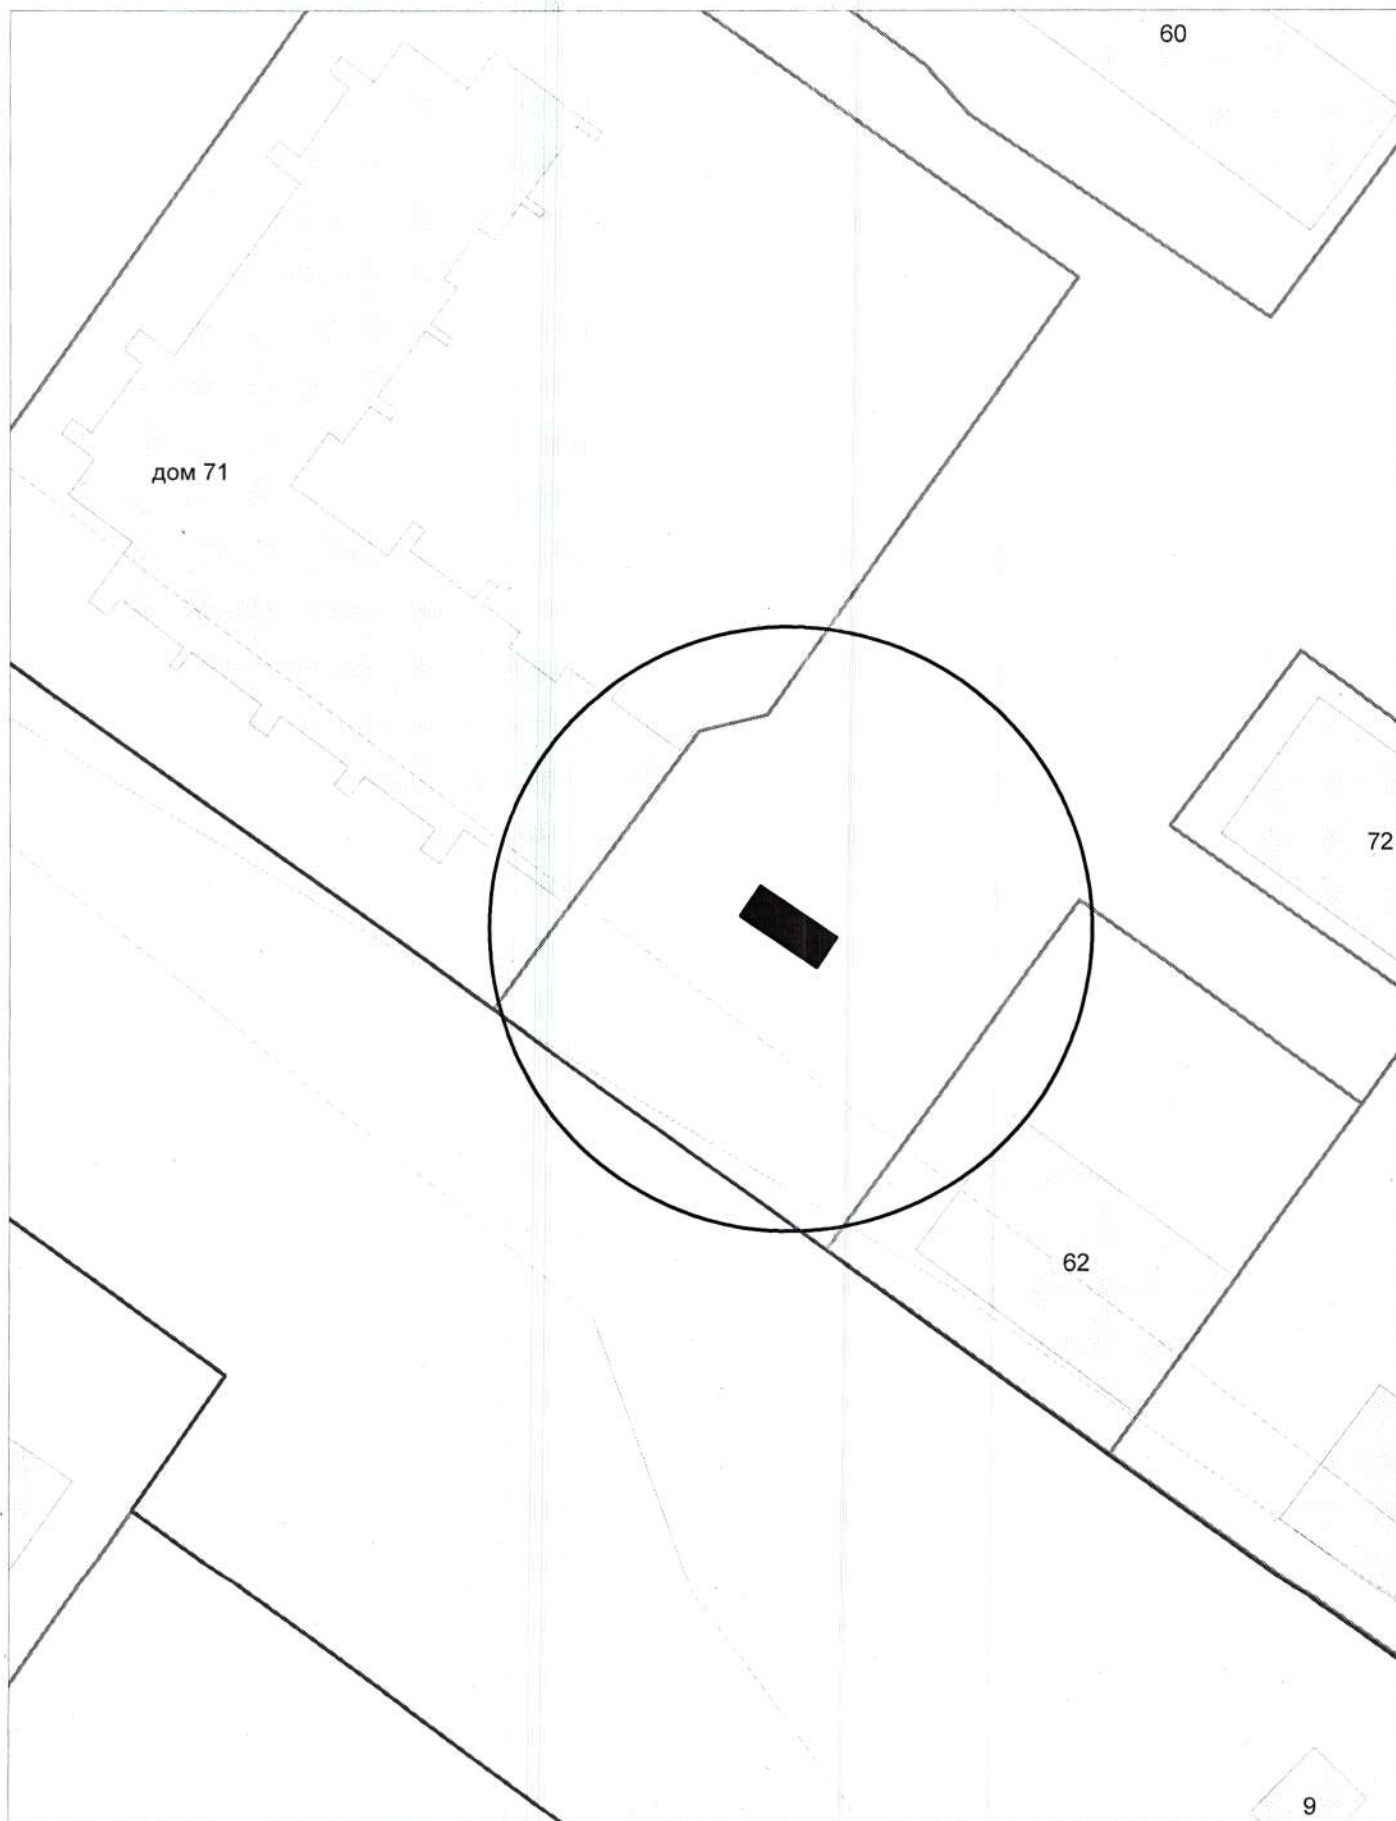


**Карта-схема территории
по адресному ориентиру улица Б. Богаткова, (192/4)
на топографическом плане М 1:500**

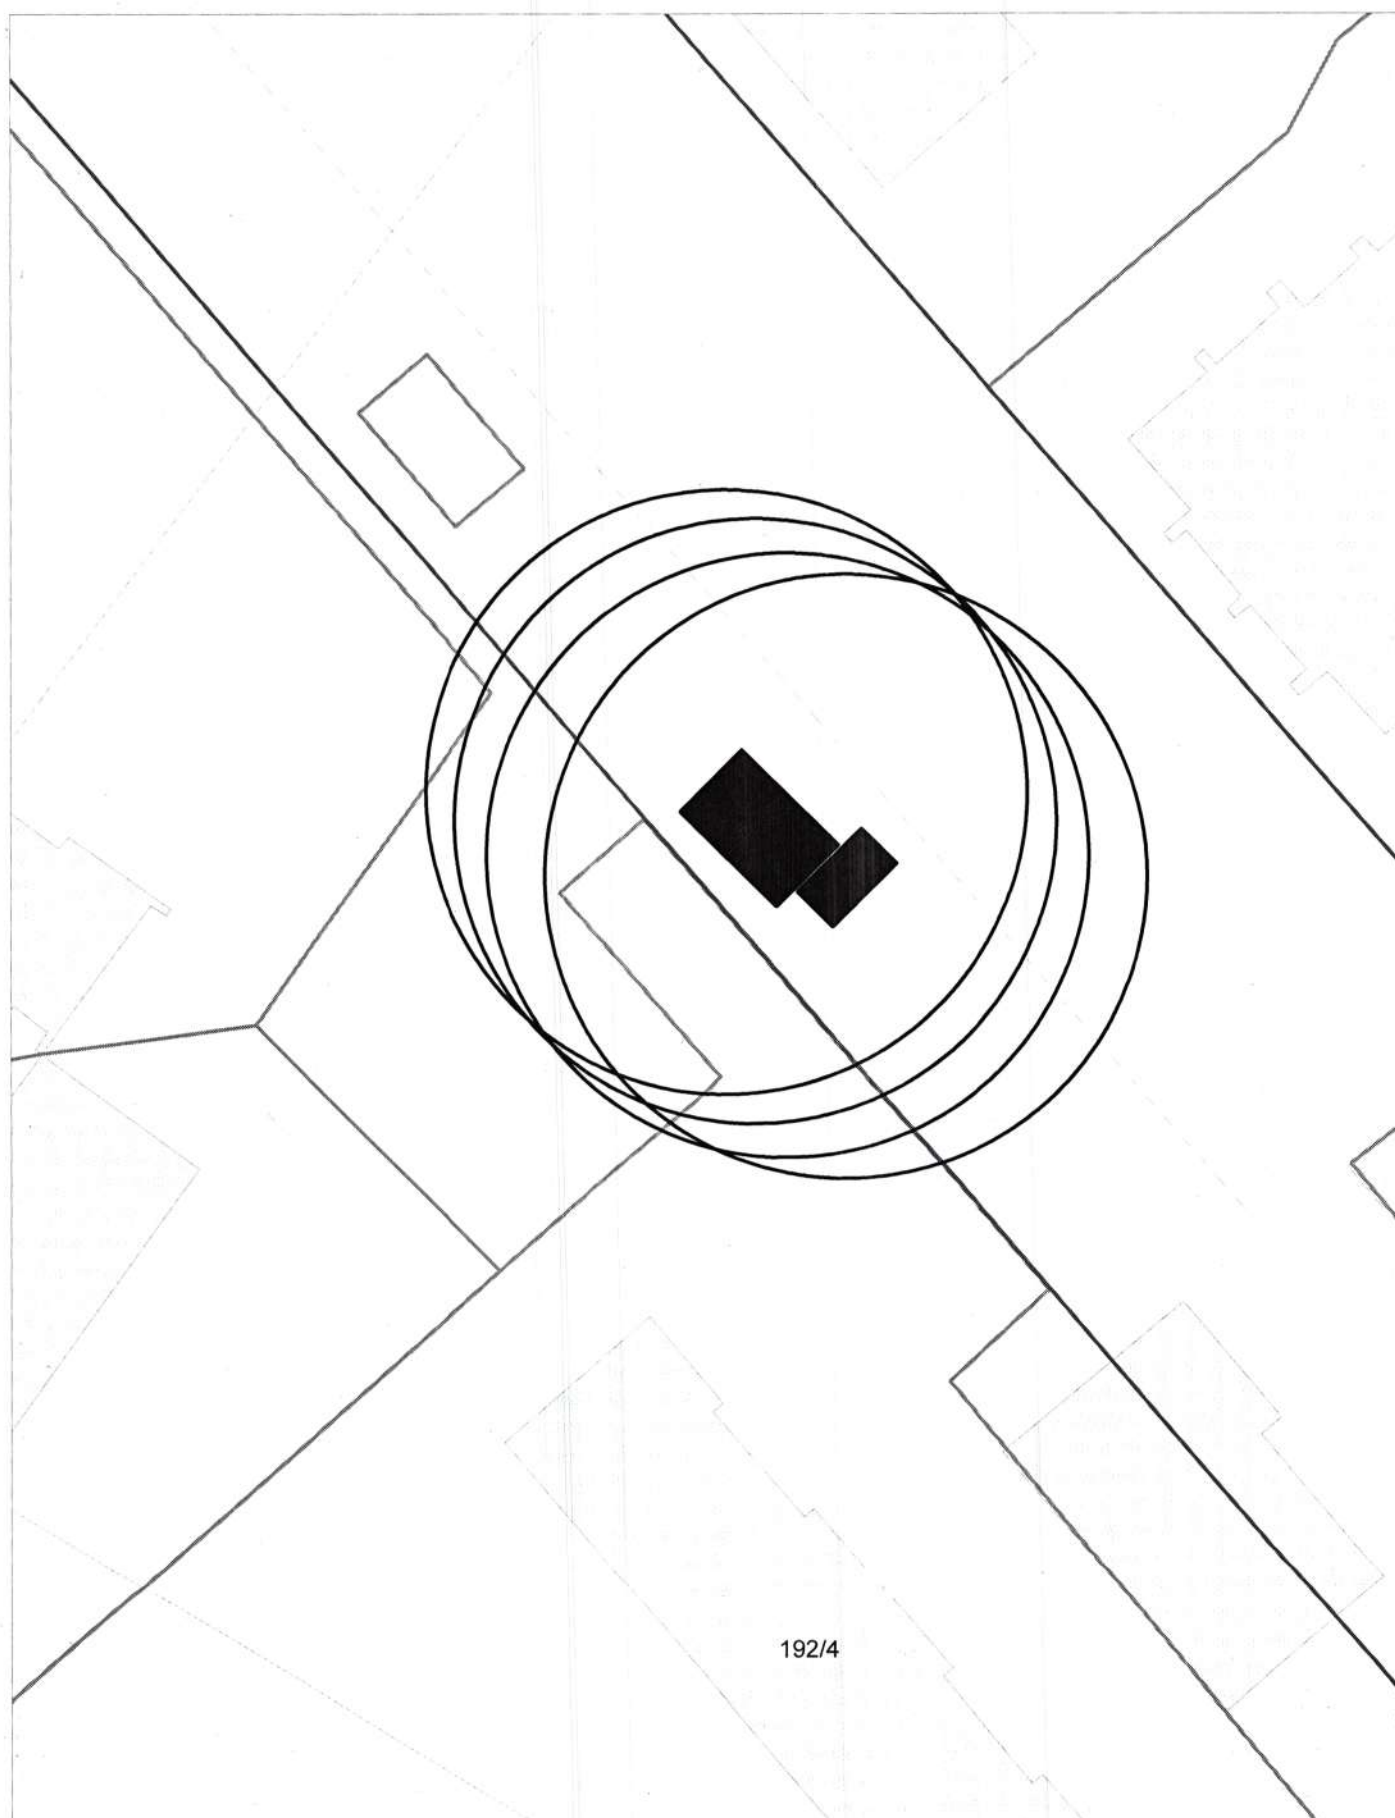


**Карта-схема территории
по адресному ориентиру улица Переселенческая, (22)
на топографическом плане М 1:500**

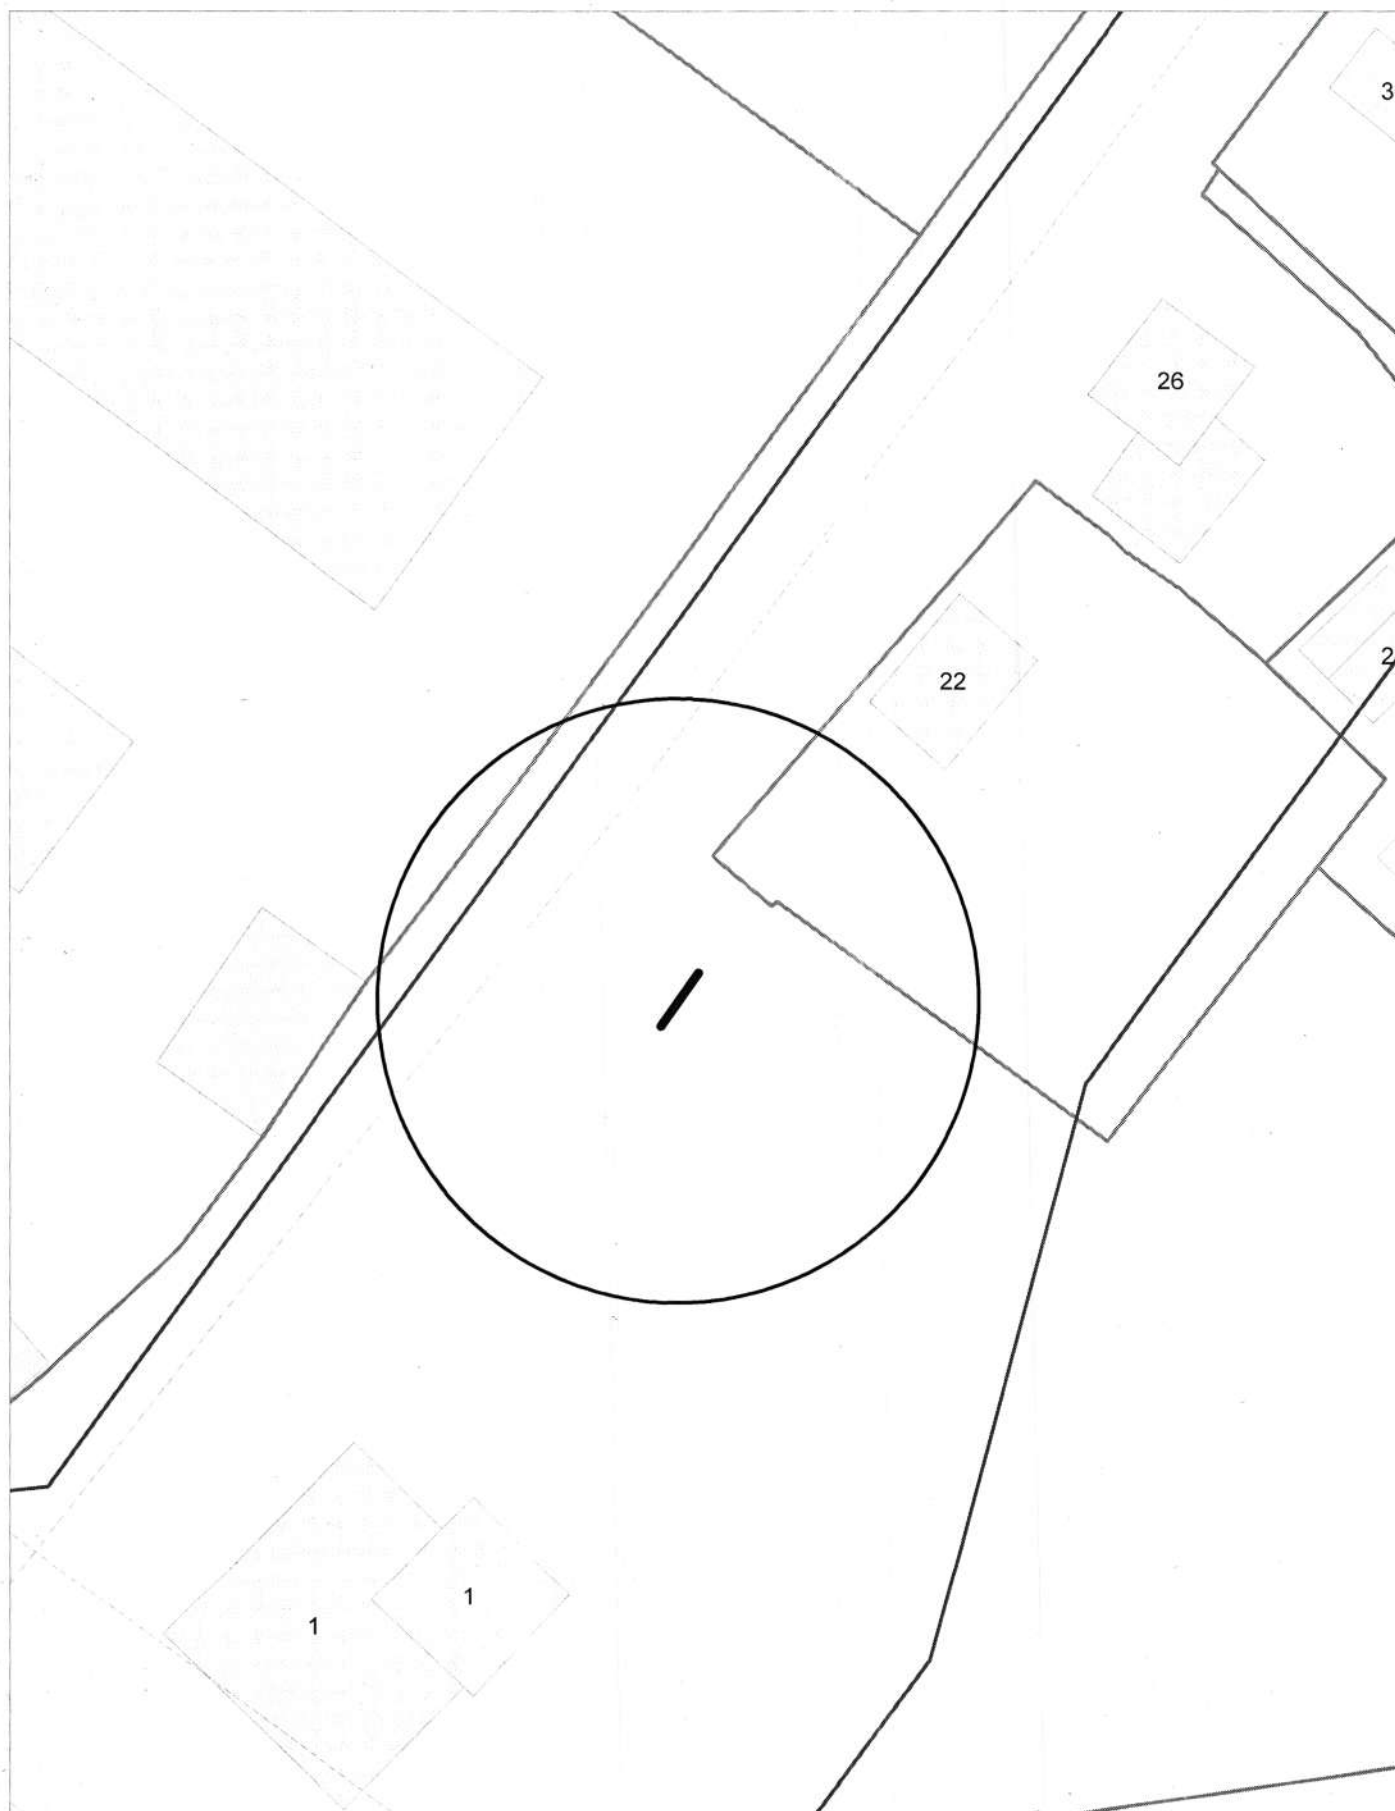


**Карта-схема территории
по адресному ориентиру улица Ключ-Камышенское Плато, (17)
на топографическом плане М 1:500**

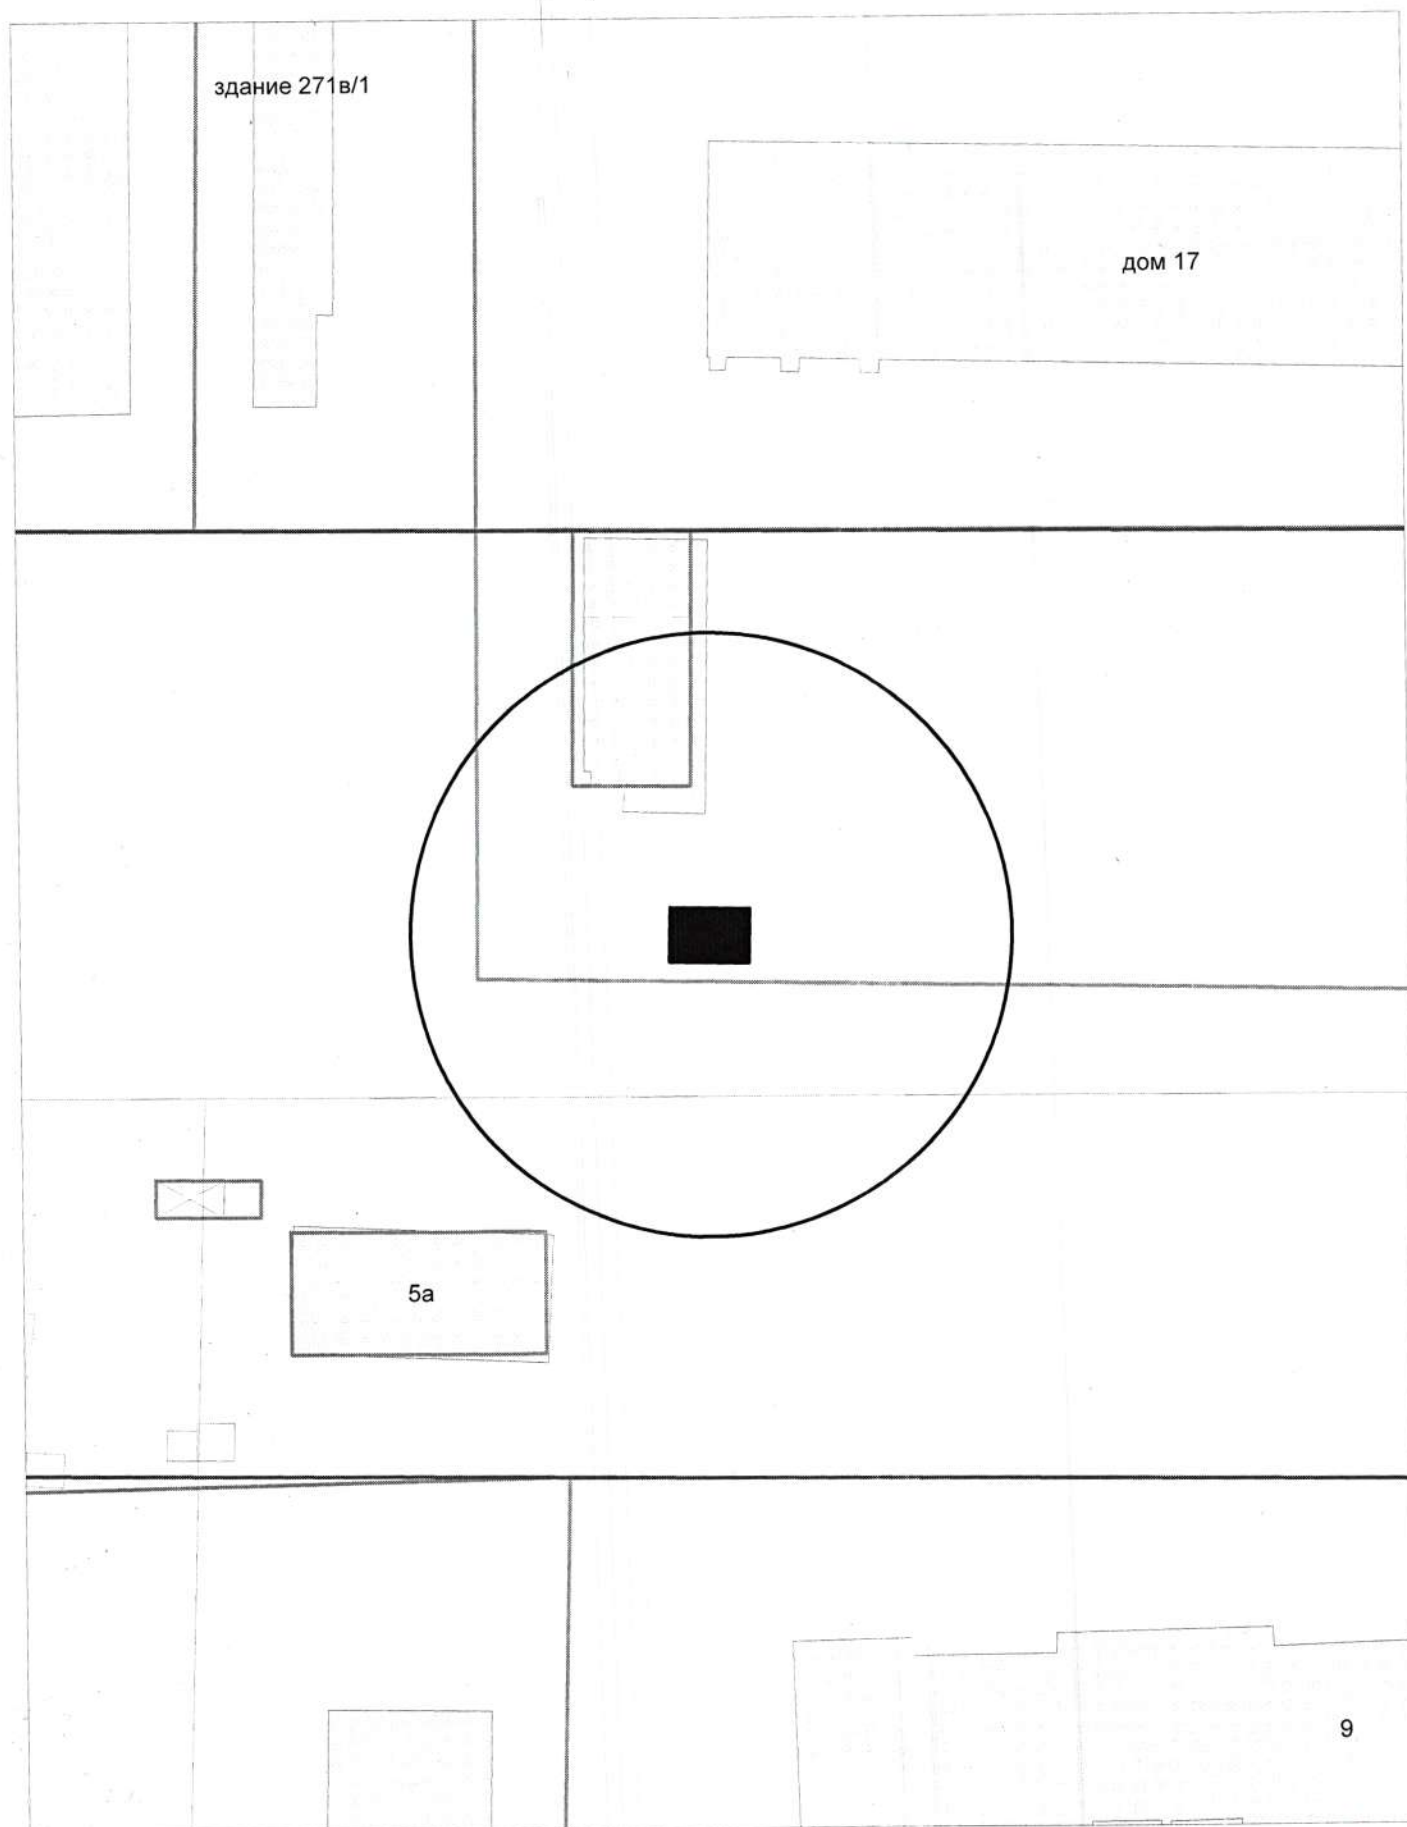


**Карта-схема территории
по адресному ориентиру улица Далидовича, (11)
на топографическом плане М 1:500**

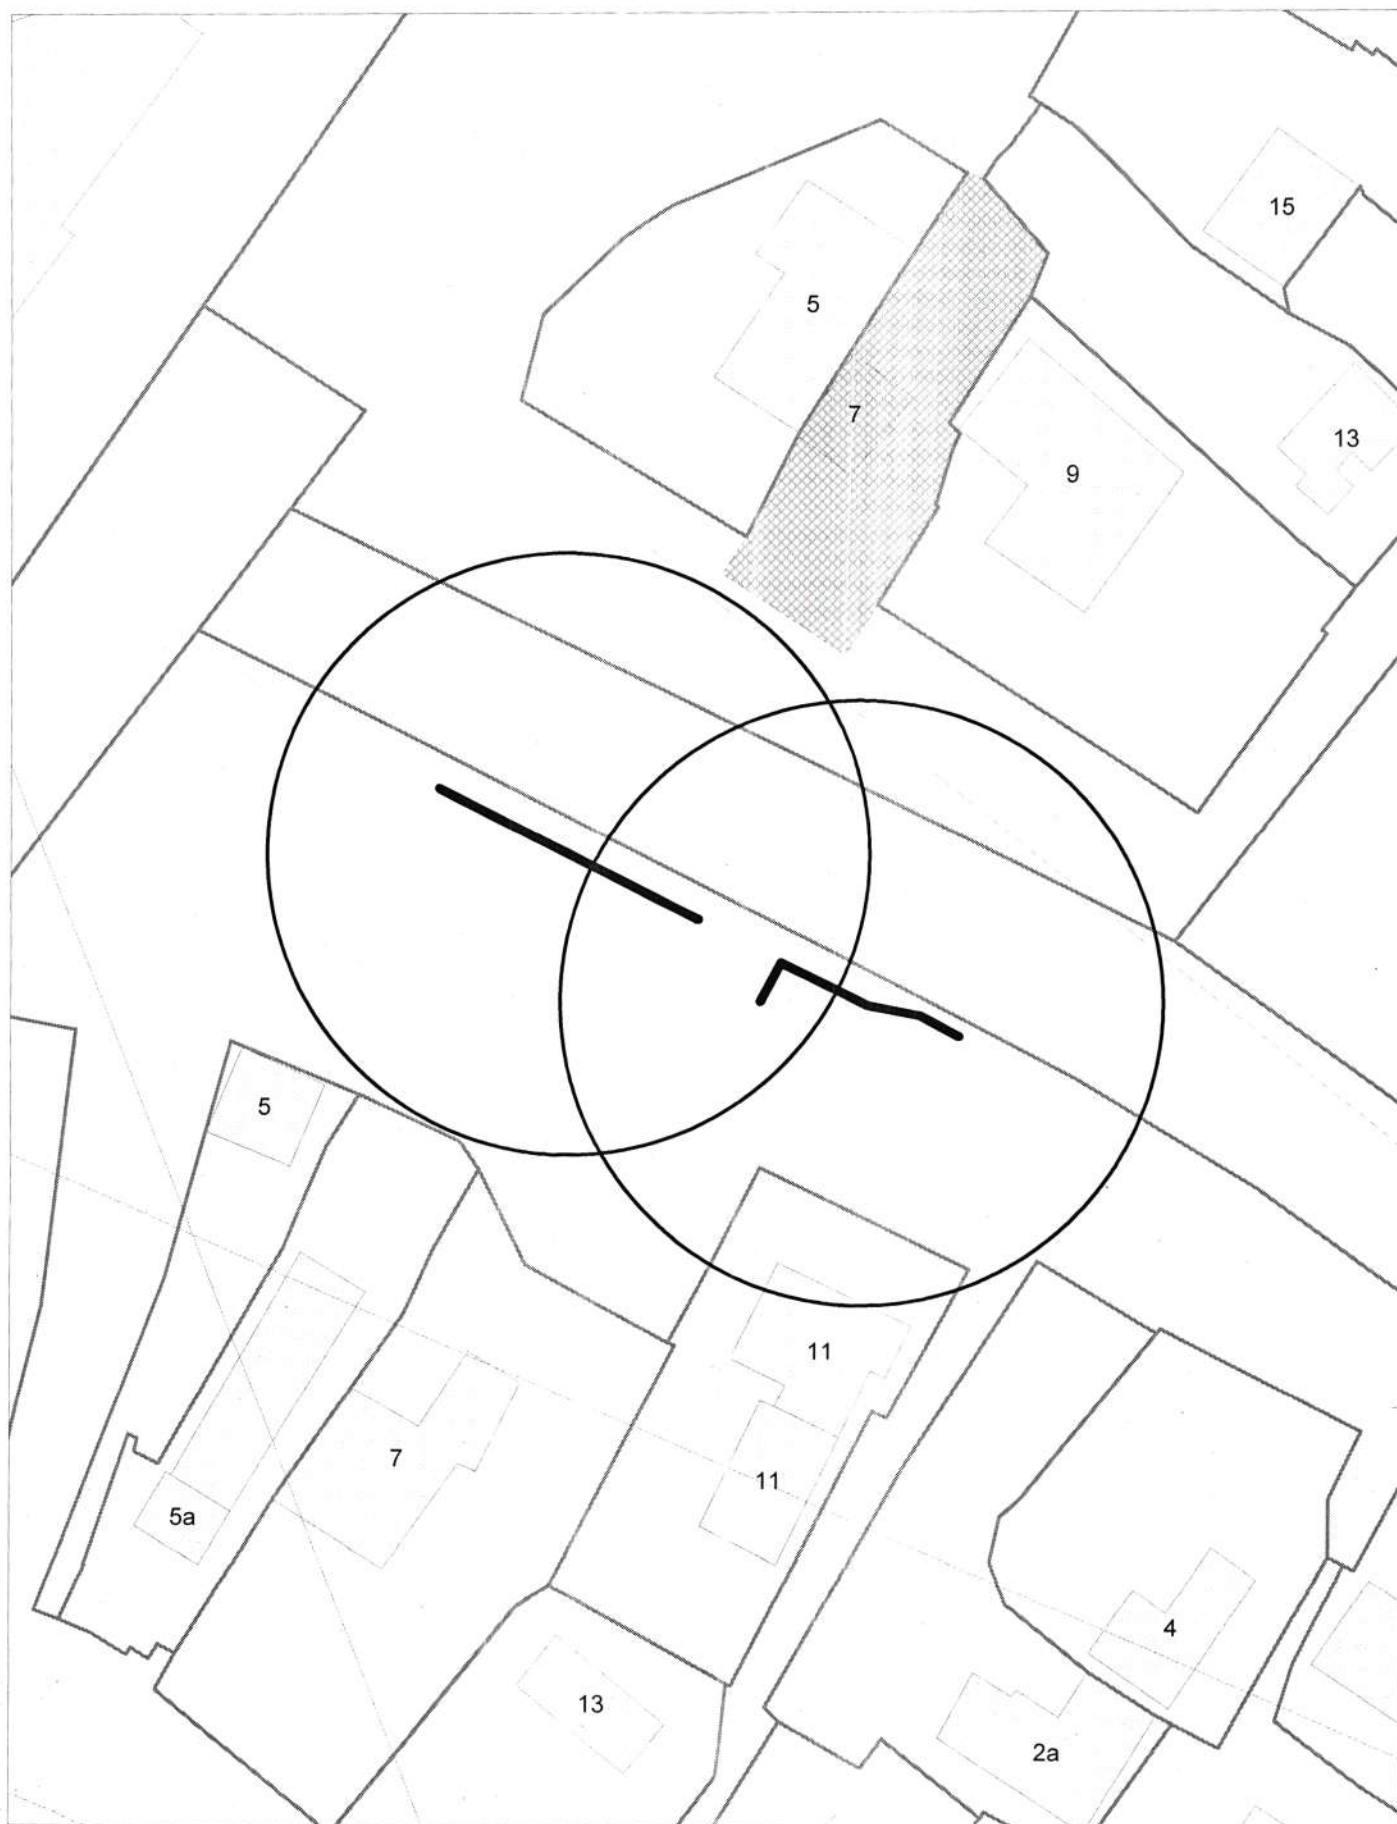


Карта-схема территории
размещения нестационарных объектов по ул. Шукшина, (17)
на топографическом плане
М 1:500

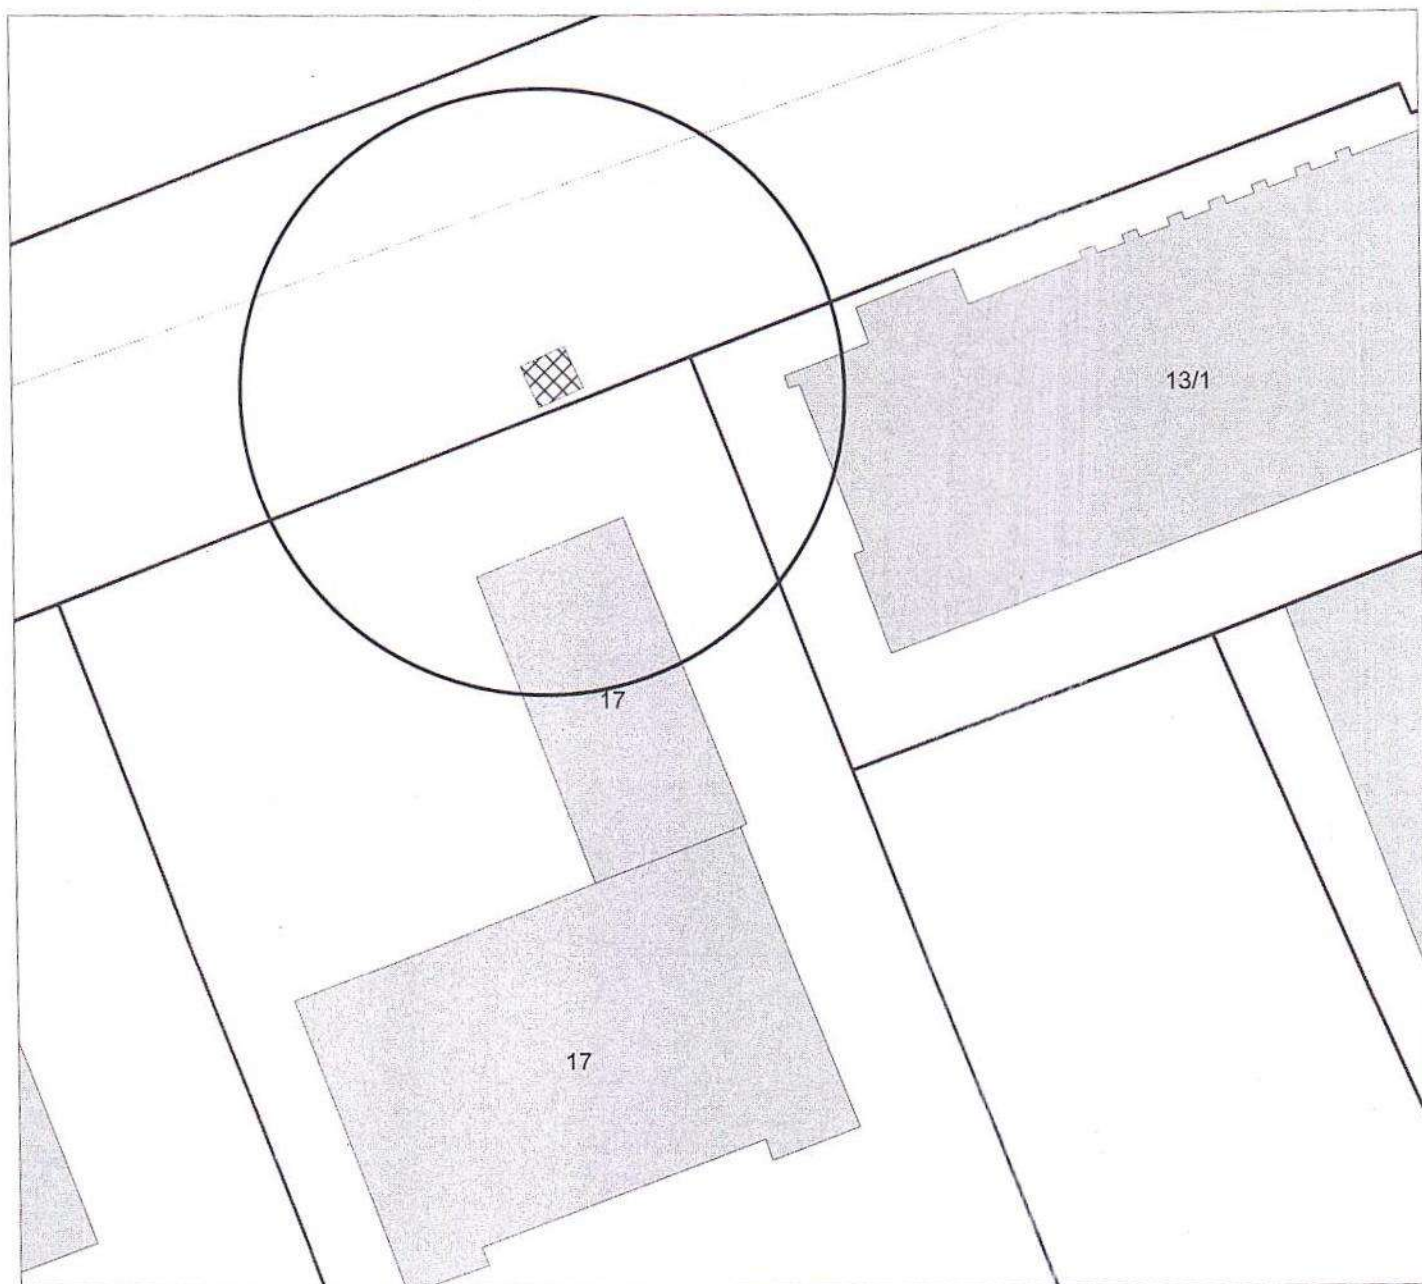


Карта-схема территории
размещения нестационарного объекта по ул. Аксенова, (42)
на топографическом плане
М 1:500

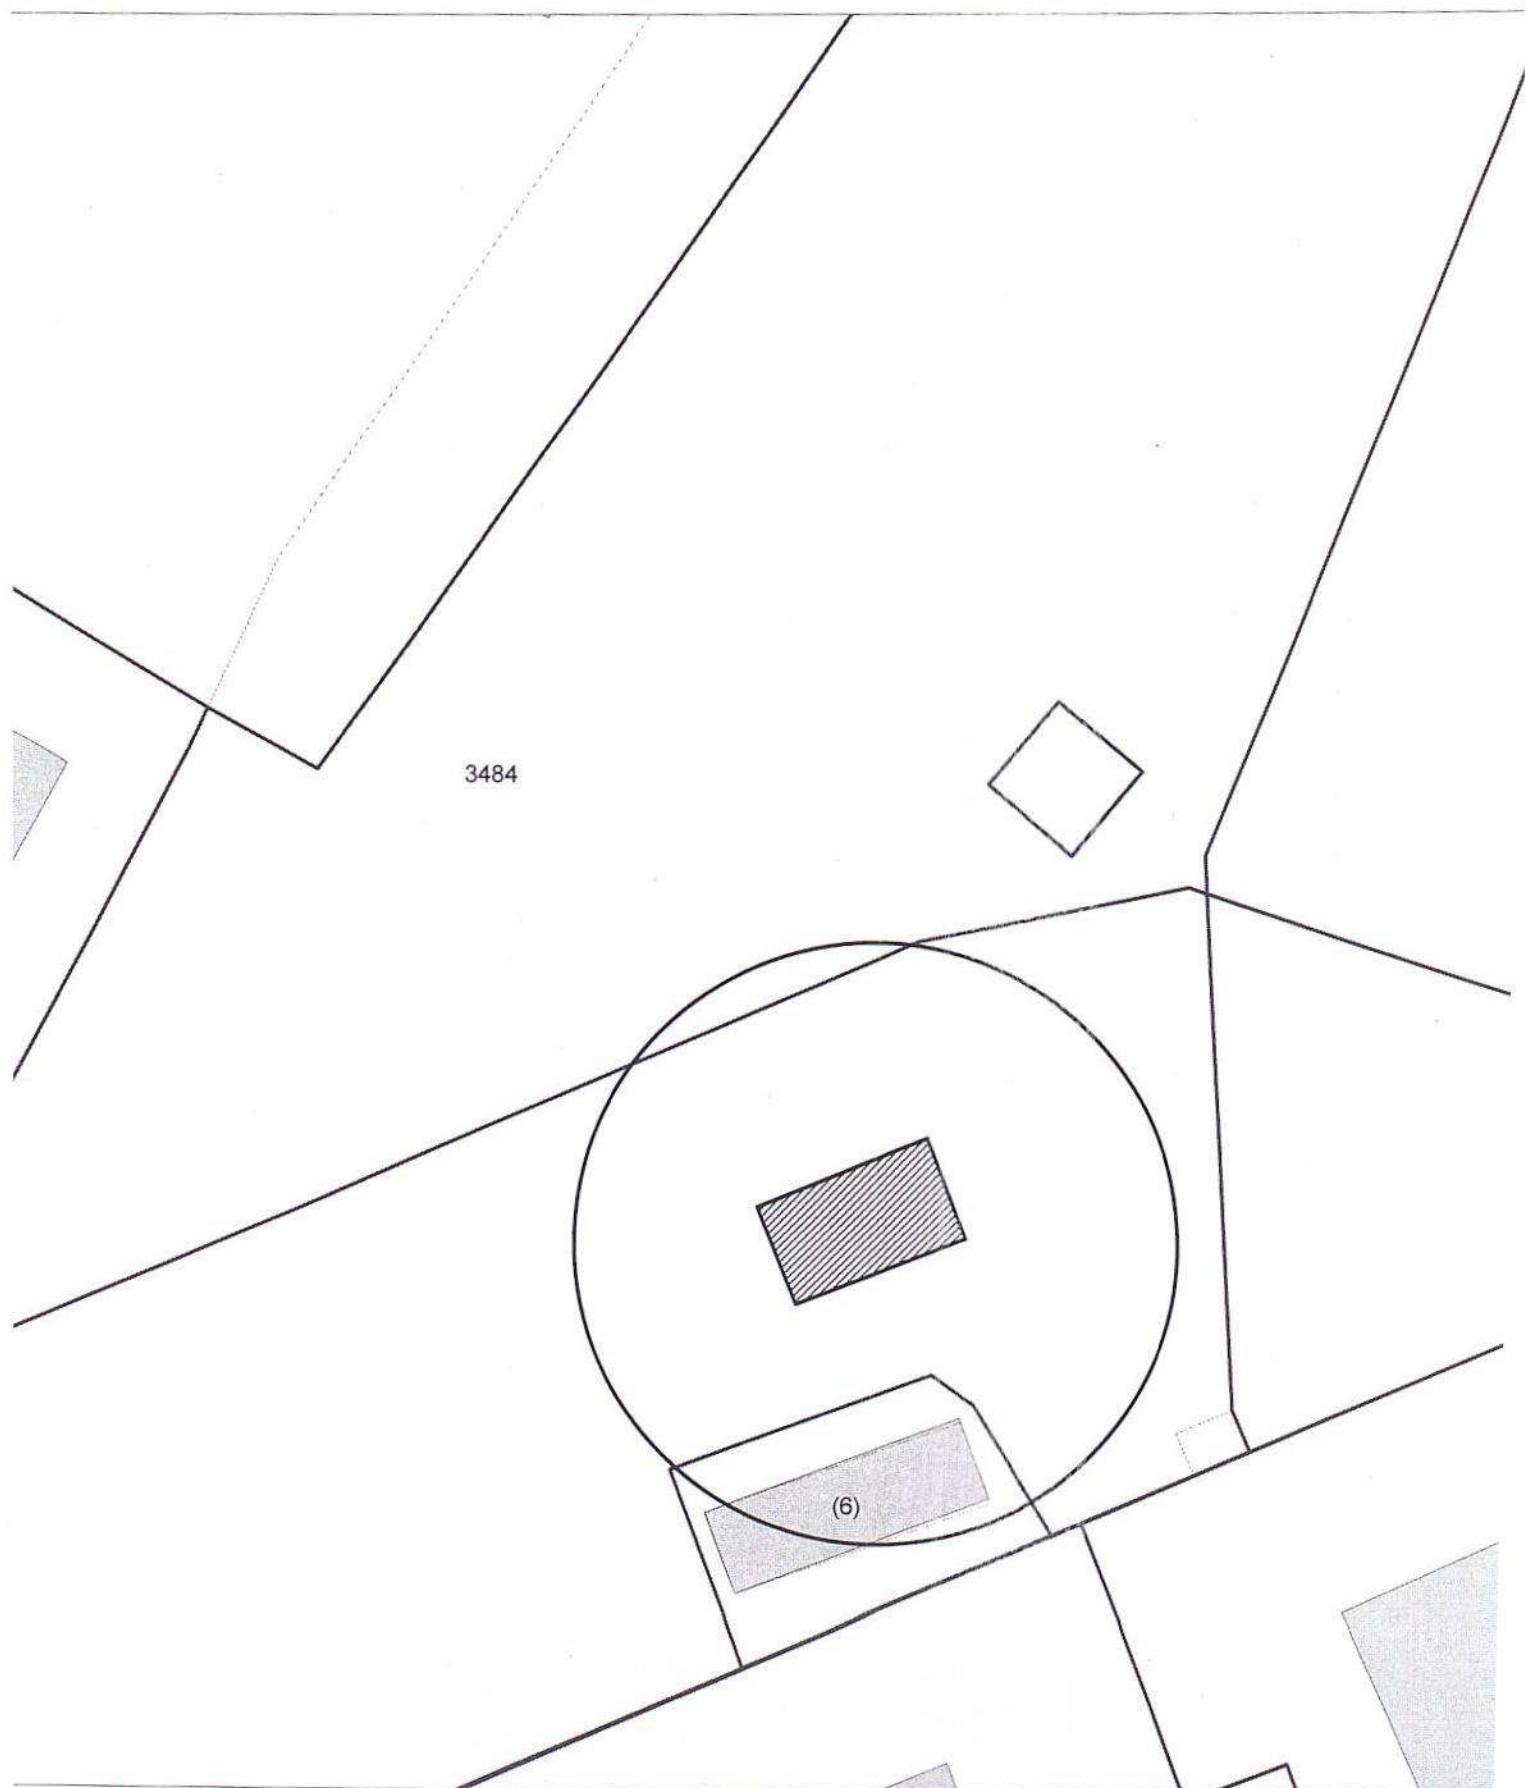


Карта-схема территории
размещения нестационарного объекта по ул. Аксенова, (42)
на топографическом плане
М 1:500

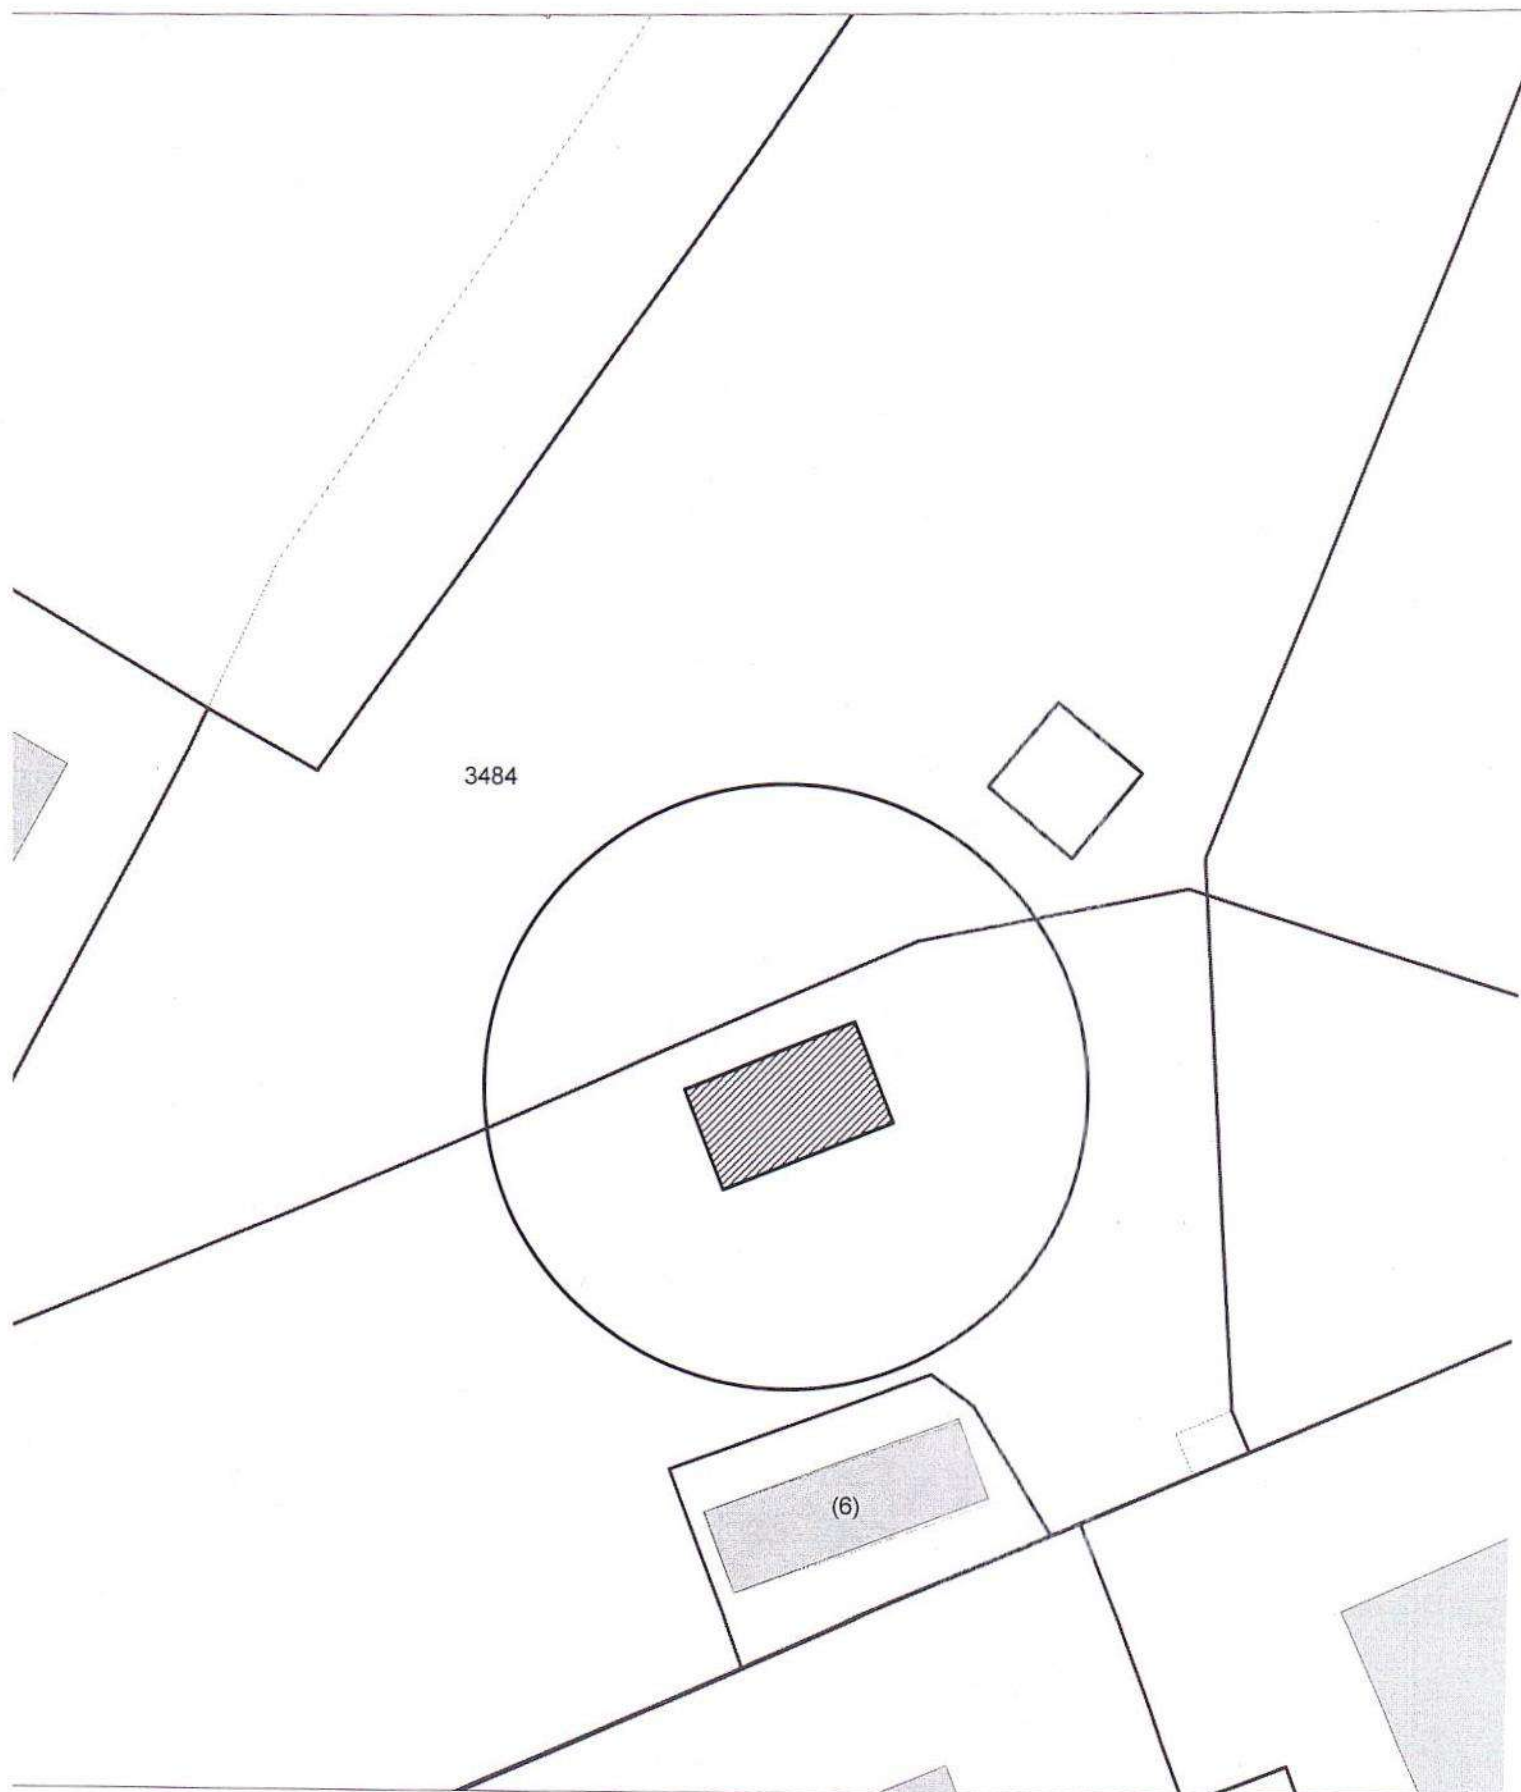


Карта-схема территории
размещения нестационарного объекта по ул. Аксенова, (42)
на топографическом плане
М 1:500

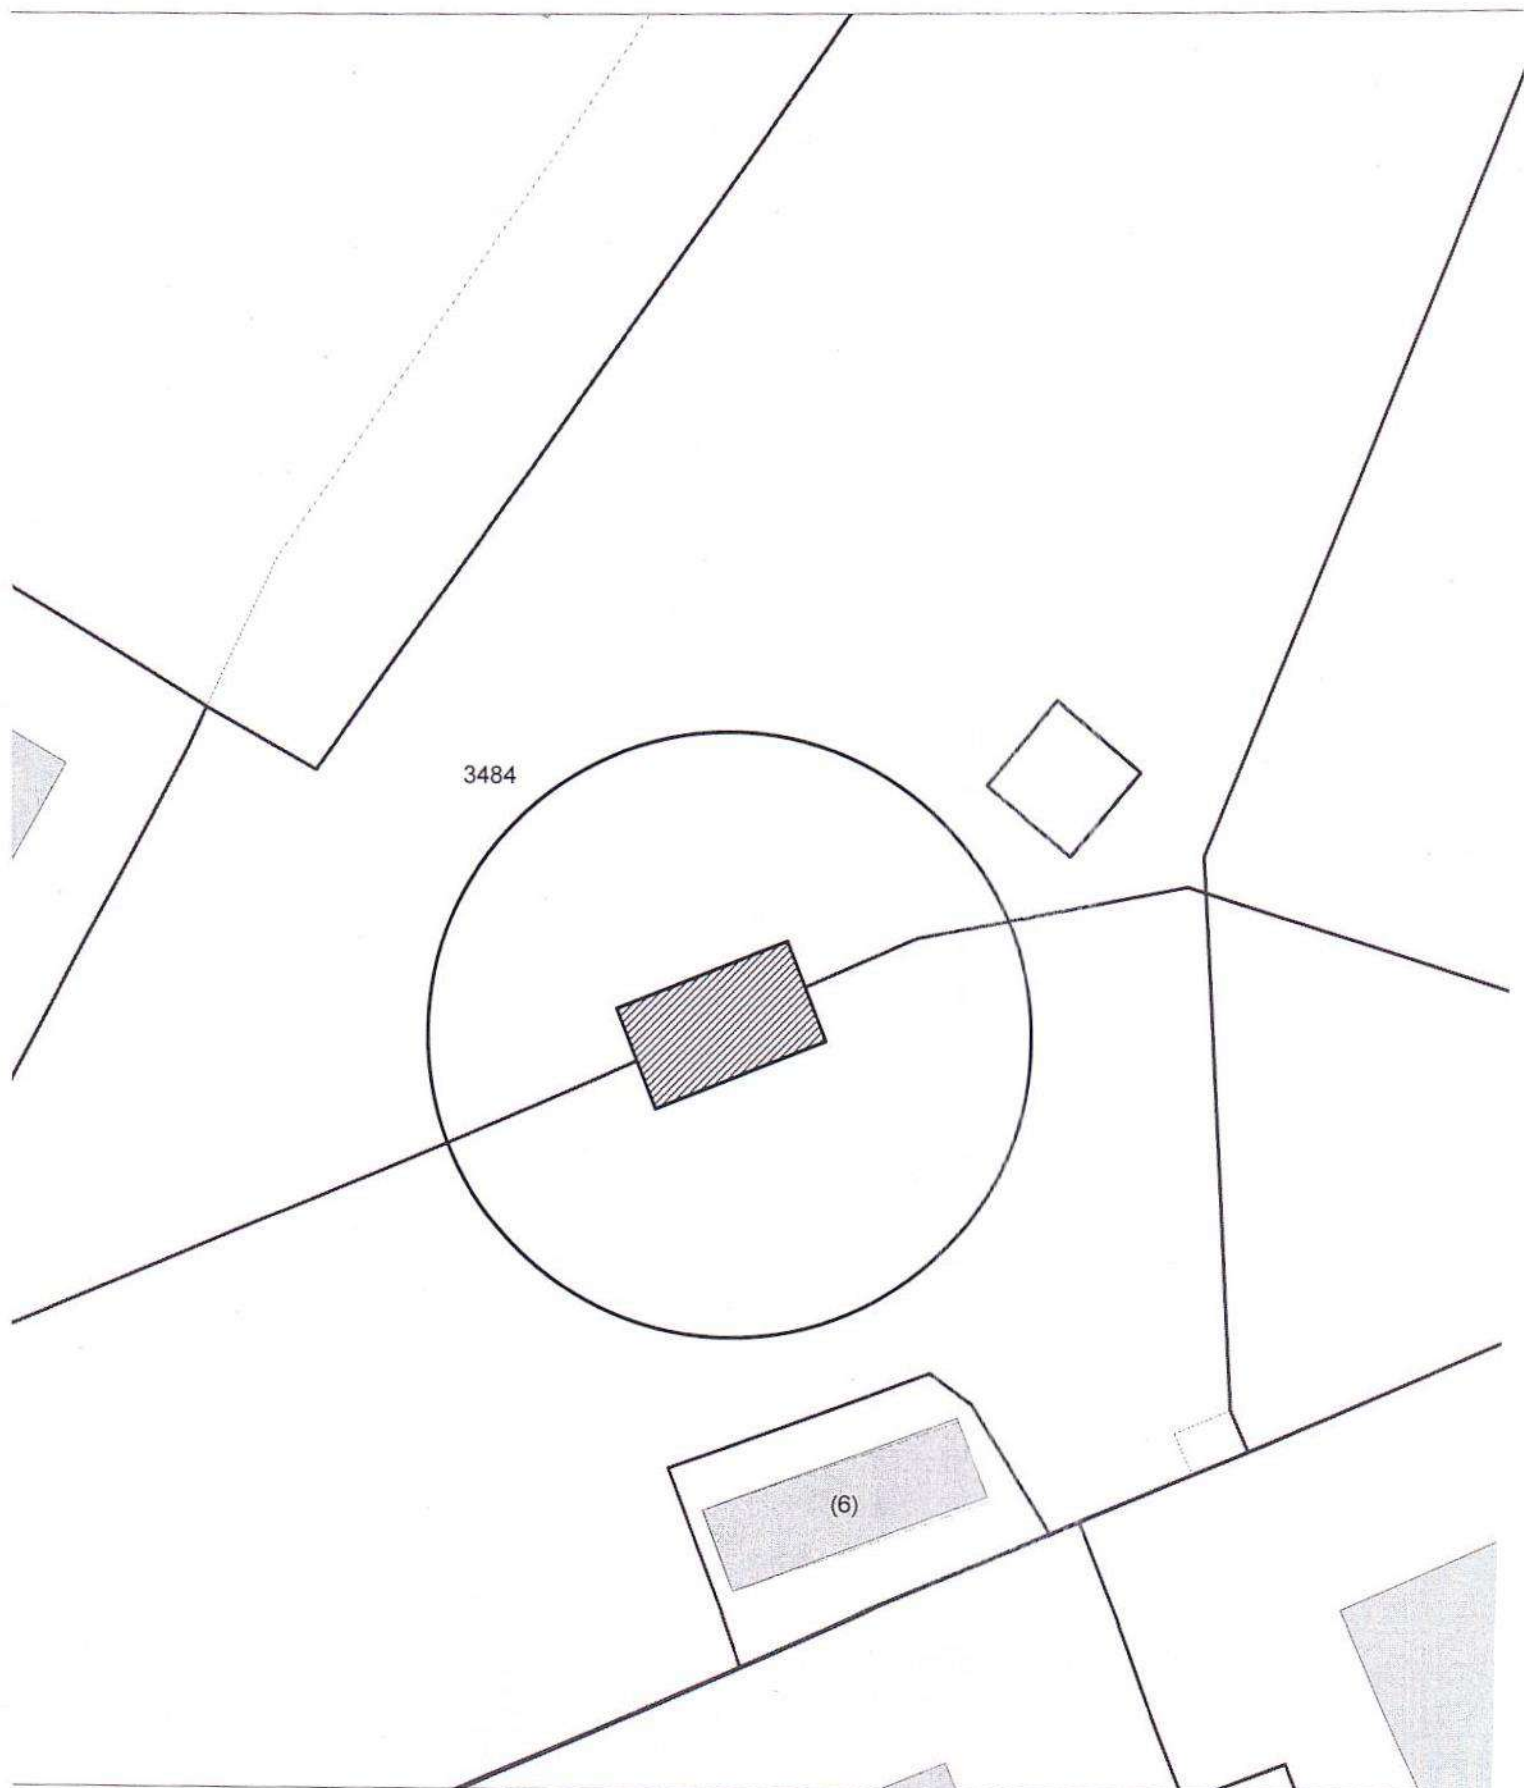


Карта-схема территории
размещения нестационарного объекта по ул. Аксенова, (42)
на топографическом плане
М 1:500

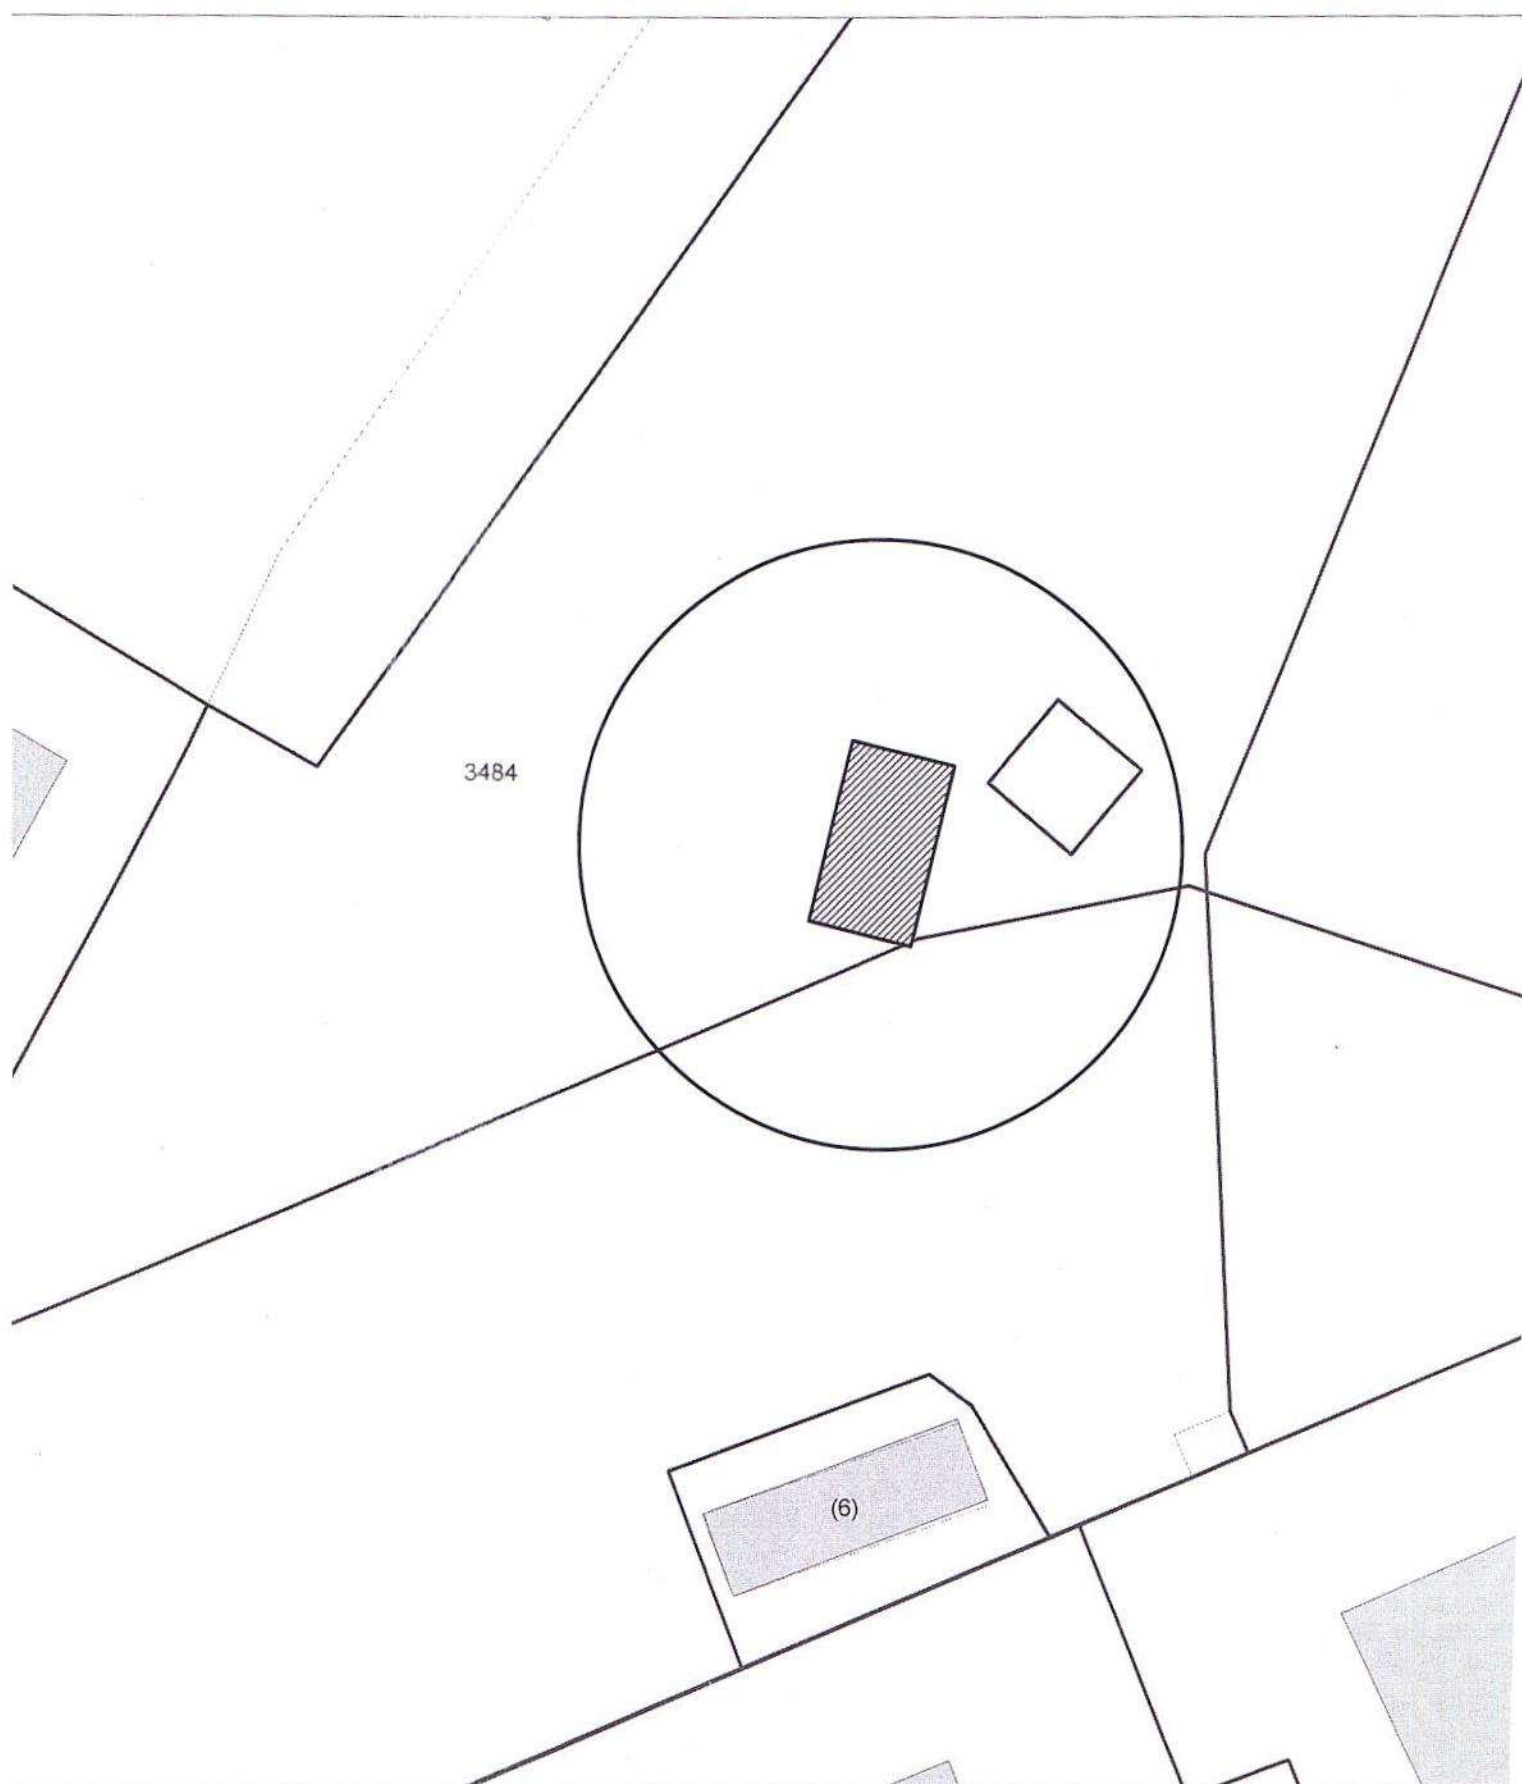

Карта-схема территории
размещения нестационарного объекта по ул. Аксенова, (42)
на топографическом плане
М 1:500

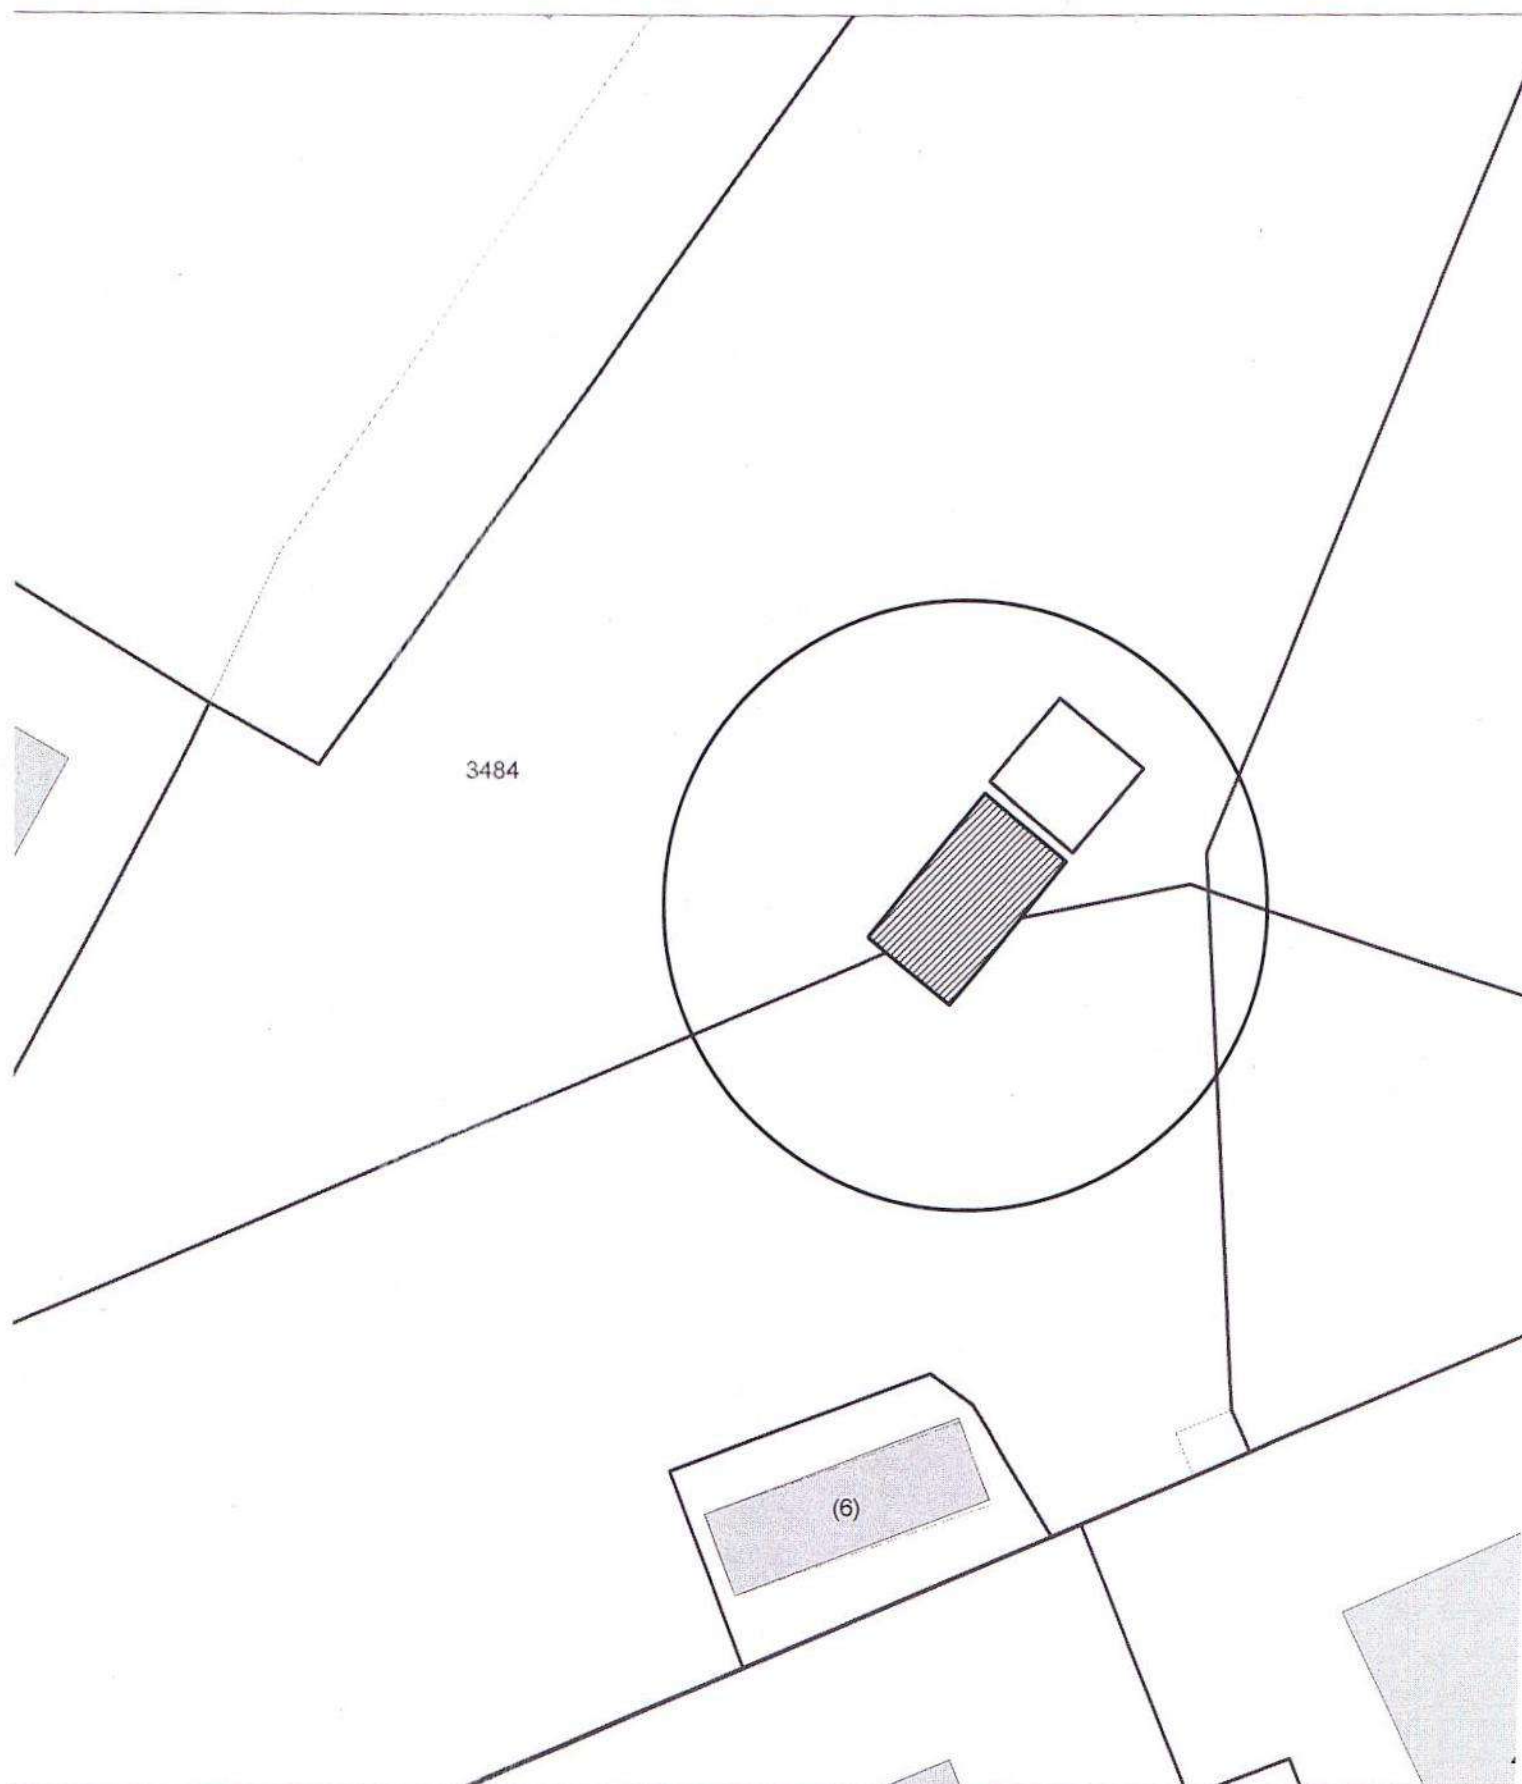

Карта-схема территории
размещения нестационарного объекта по ул. Аксенова, (42)
на топографическом плане
М 1:500

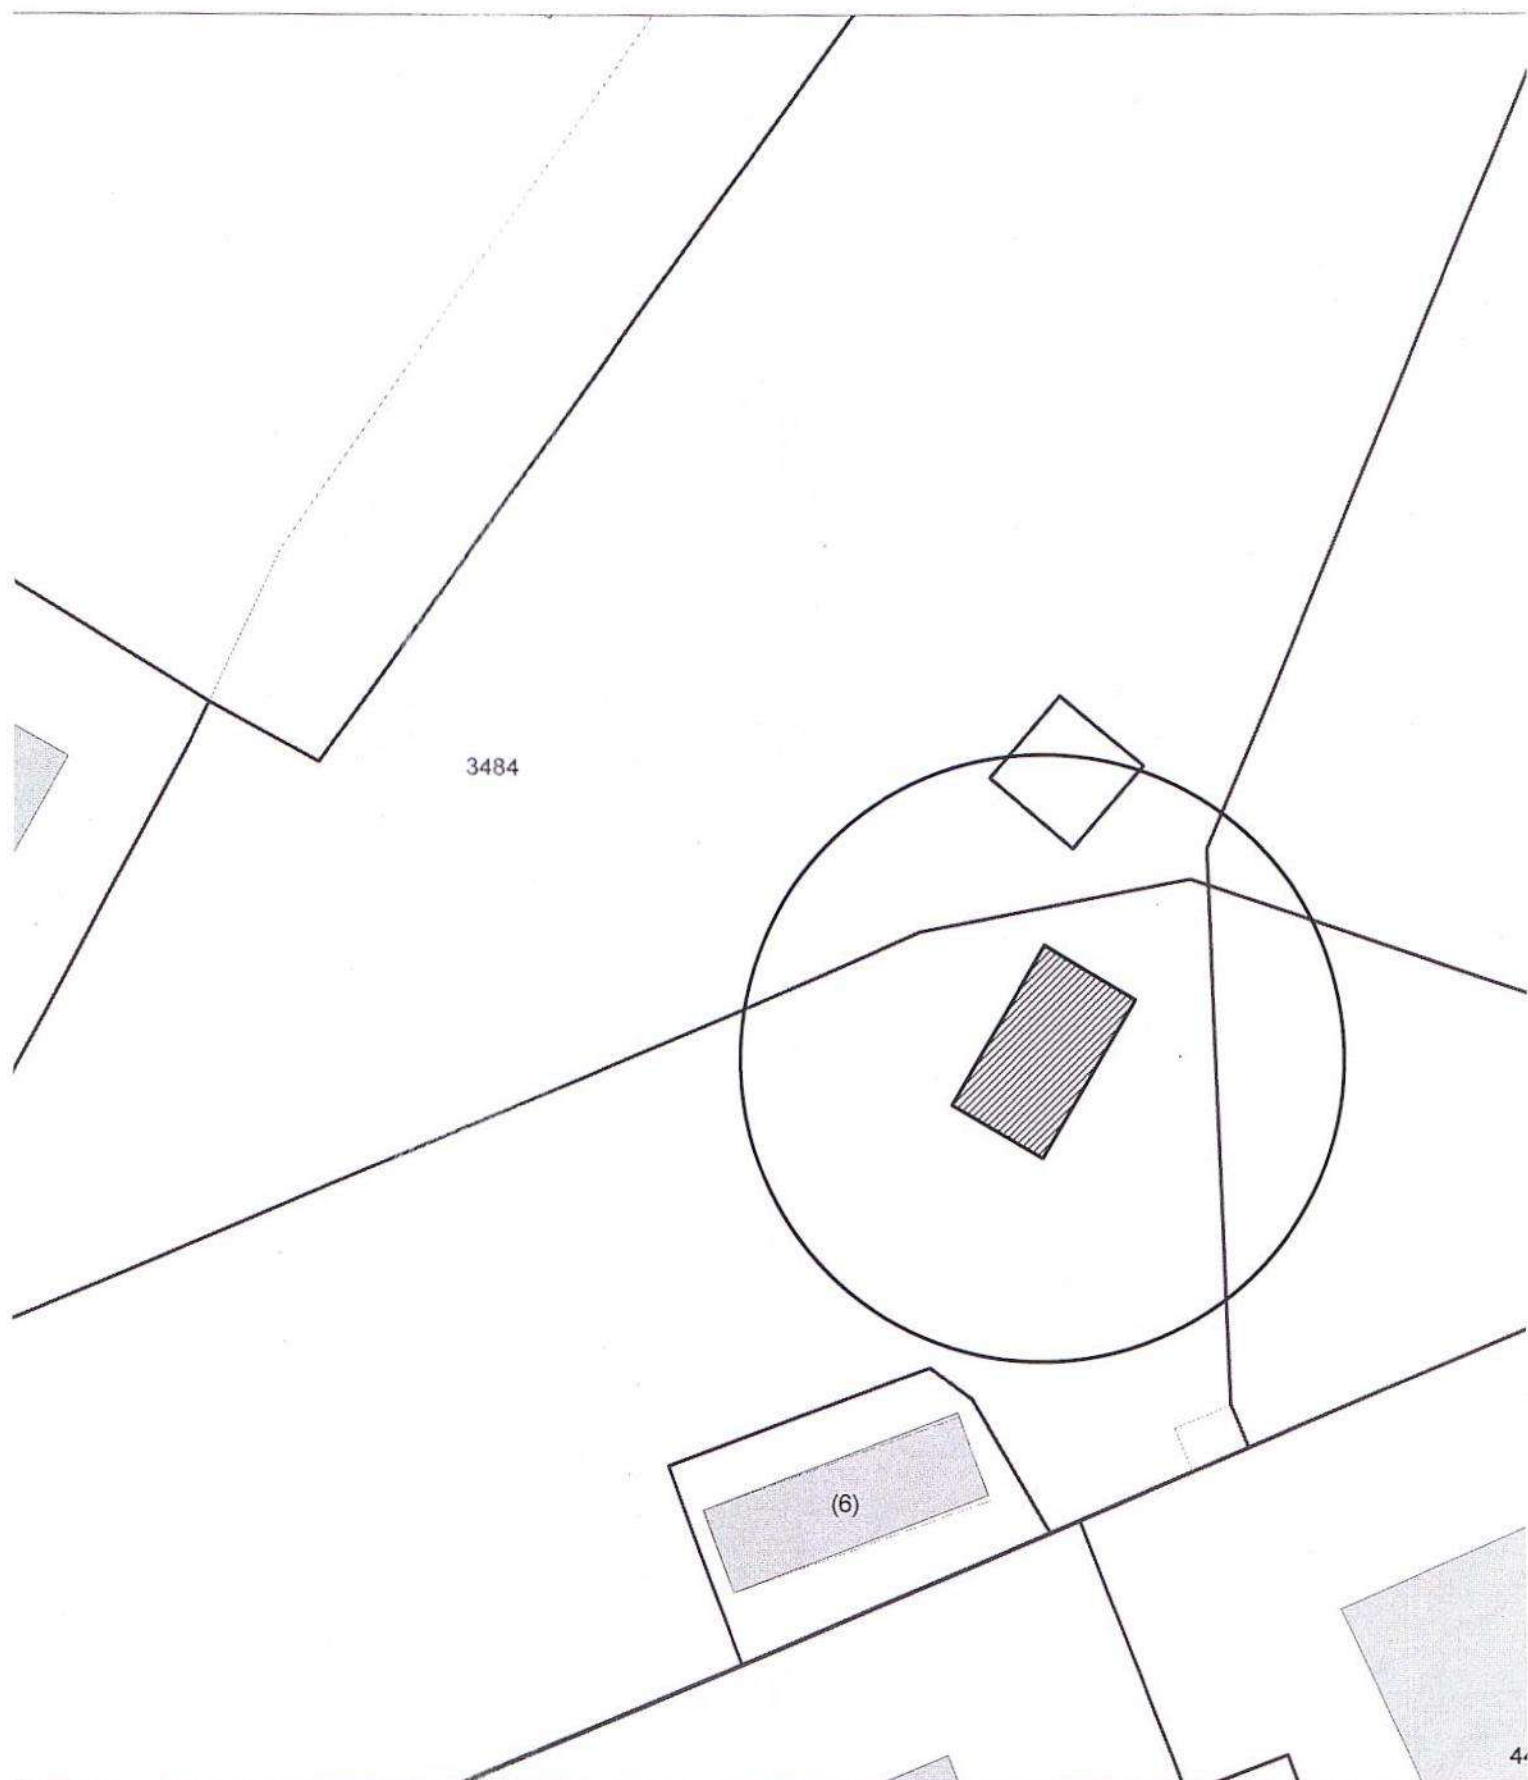

Карта - схема
с адресным ориентиром: О. Жилиной (90)

на топографическом плане М 1:500

