

## **Информация о последствиях самовольного размещения нестационарных объектов**

По результатам заседания комиссии по вопросам демонтажа самовольных нестационарных объектов на территории города Новосибирска от 09.06.2021 № 168 принято решение о демонтаже самовольных нестационарных объектов в пределах территорий, представленных на картах – схемах.


В соответствии с действующим Положением о нестационарных объектах на территории города Новосибирска, утвержденным решением Совета депутатов города Новосибирска от 29.04.2015 № 1336 (в редакции от 20.05.2020) (далее – Положение) в случае выявления повторного размещения самовольного нестационарного объекта в течение календарного года в пределах территории в радиусе 20 м от ранее демонтированного нестационарного объекта, указанной в карте-схеме территории, также в случае перемещения самовольного нестационарного объекта в пределах территории планируемого демонтажа и (или) если внешний вид его, в том числе размер, изменен, администрацией района (округом по районам) города Новосибирска (далее – администрация района (округ по районам)) составляется акт о выявлении самовольного нестационарного объекта (далее – акт о выявлении). На основании такого акта о выявлении департамент строительства и архитектуры мэрии города Новосибирска, администрации районов (округ по районам) обеспечивают повторный демонтаж самовольного нестационарного объекта без совершения действий, предусмотренных пунктами 6.6 – 6.8 Положения.

---

# Карта – схема территории № 900

по адресному ориентиру: ул. Прокопьевская, (101а)

на топографическом плане М 1:500

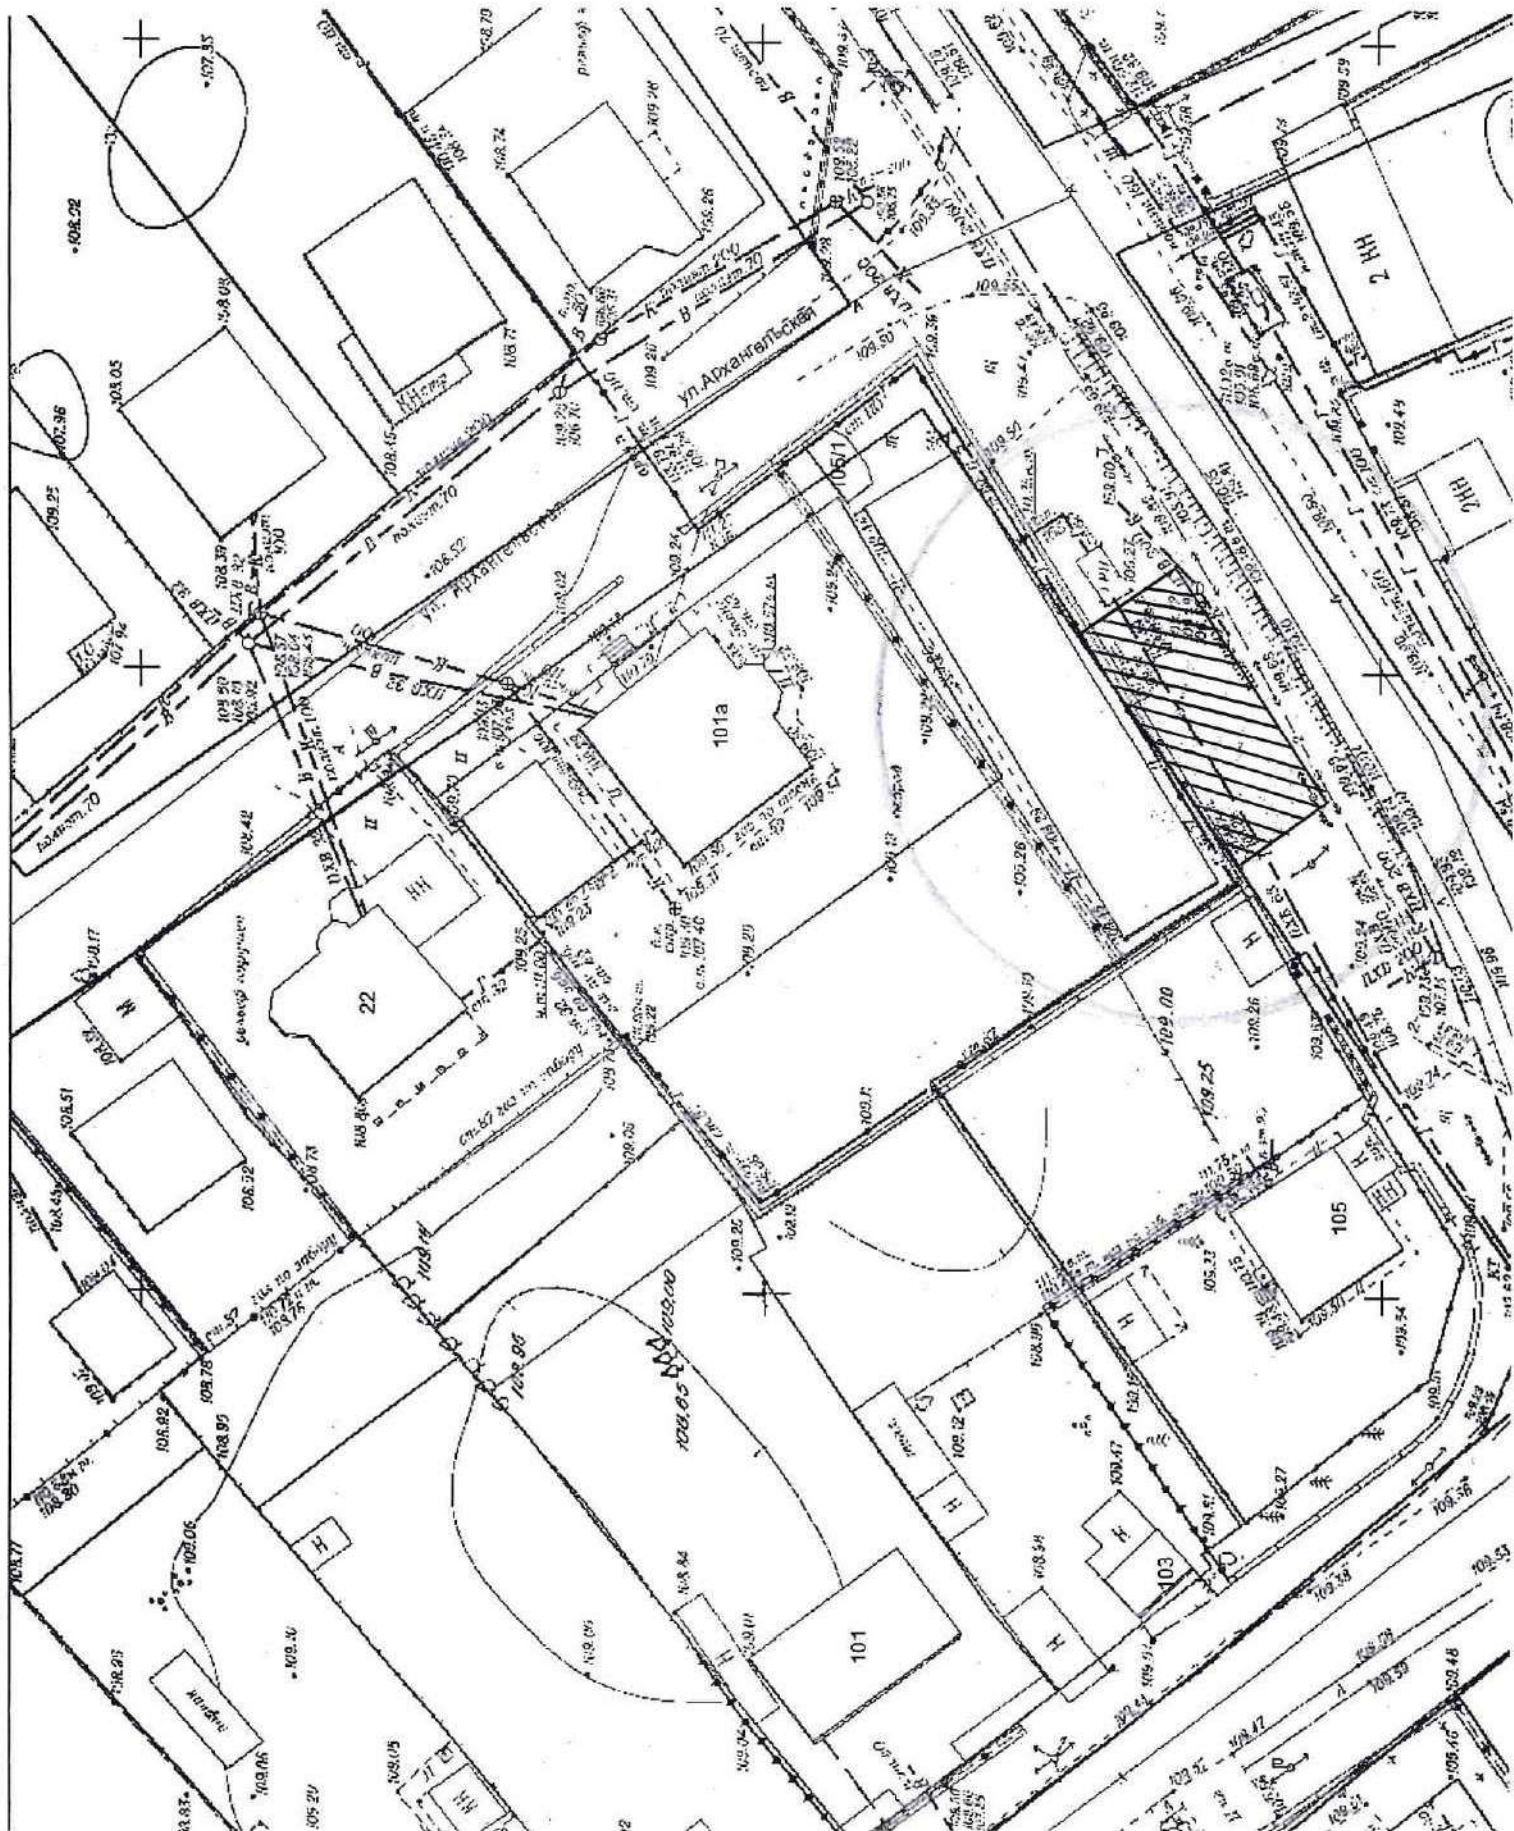

# Карта – схема территории № 901

по адресному ориентиру: ул. Сибиряков-Гвардейцев, (60)


на топографическом плане М 1:500



# Карта – схема территории № 902

по адресному ориентиру: ул. Сибиряков-Гвардейцев, (70/6 к. 4)


на топографическом плане М 1:500

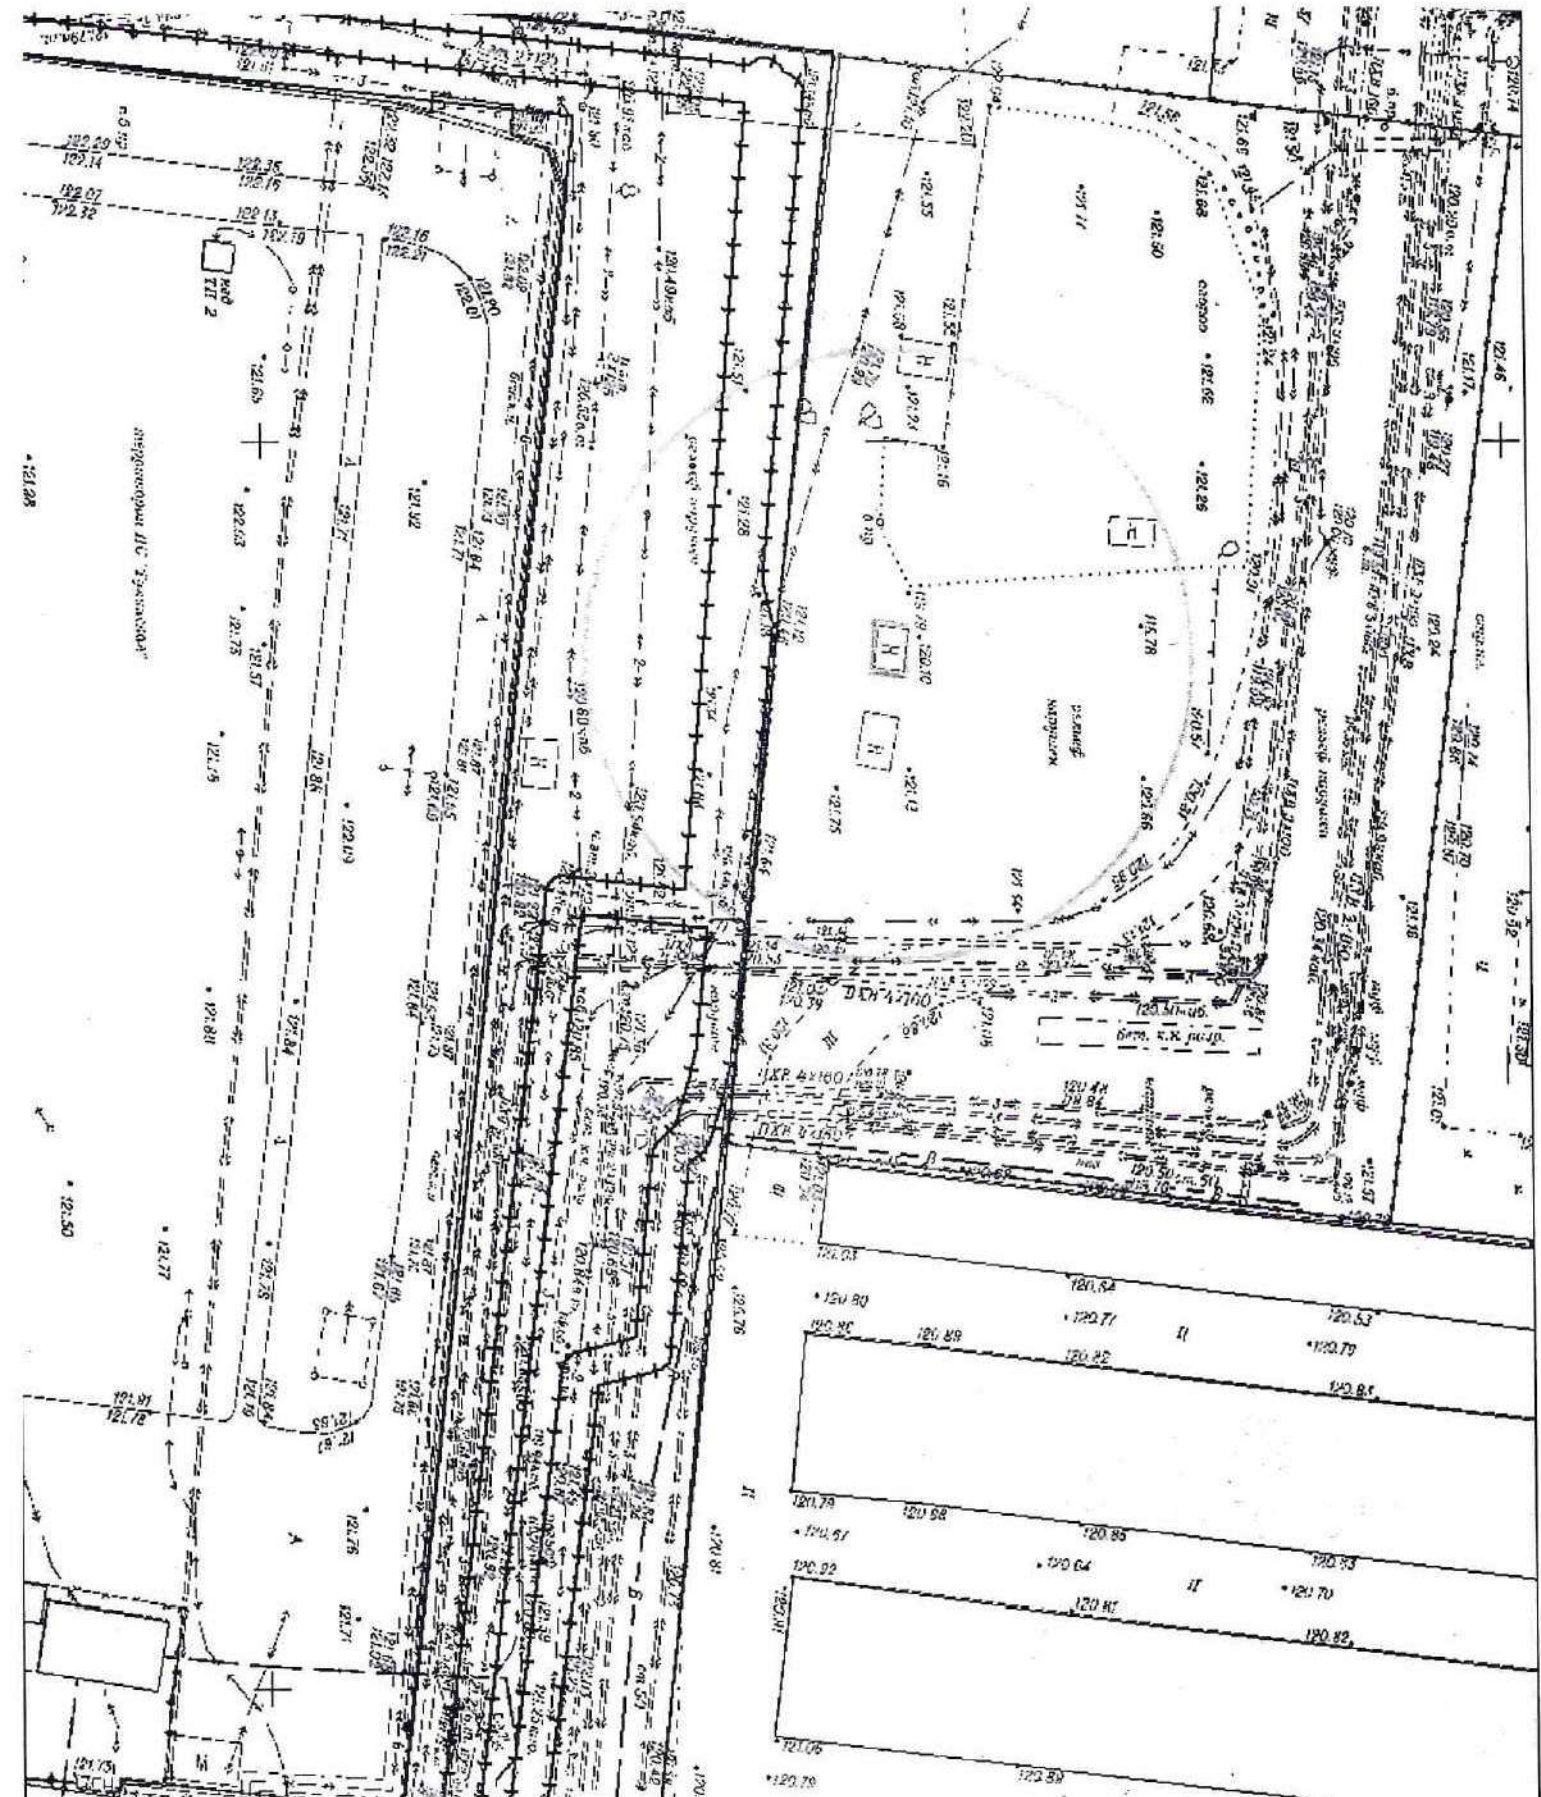

# Карта – схема территории № 903

по адресному ориентиру: ул. Петухова, (152/2)


на топографическом плане М 1:500

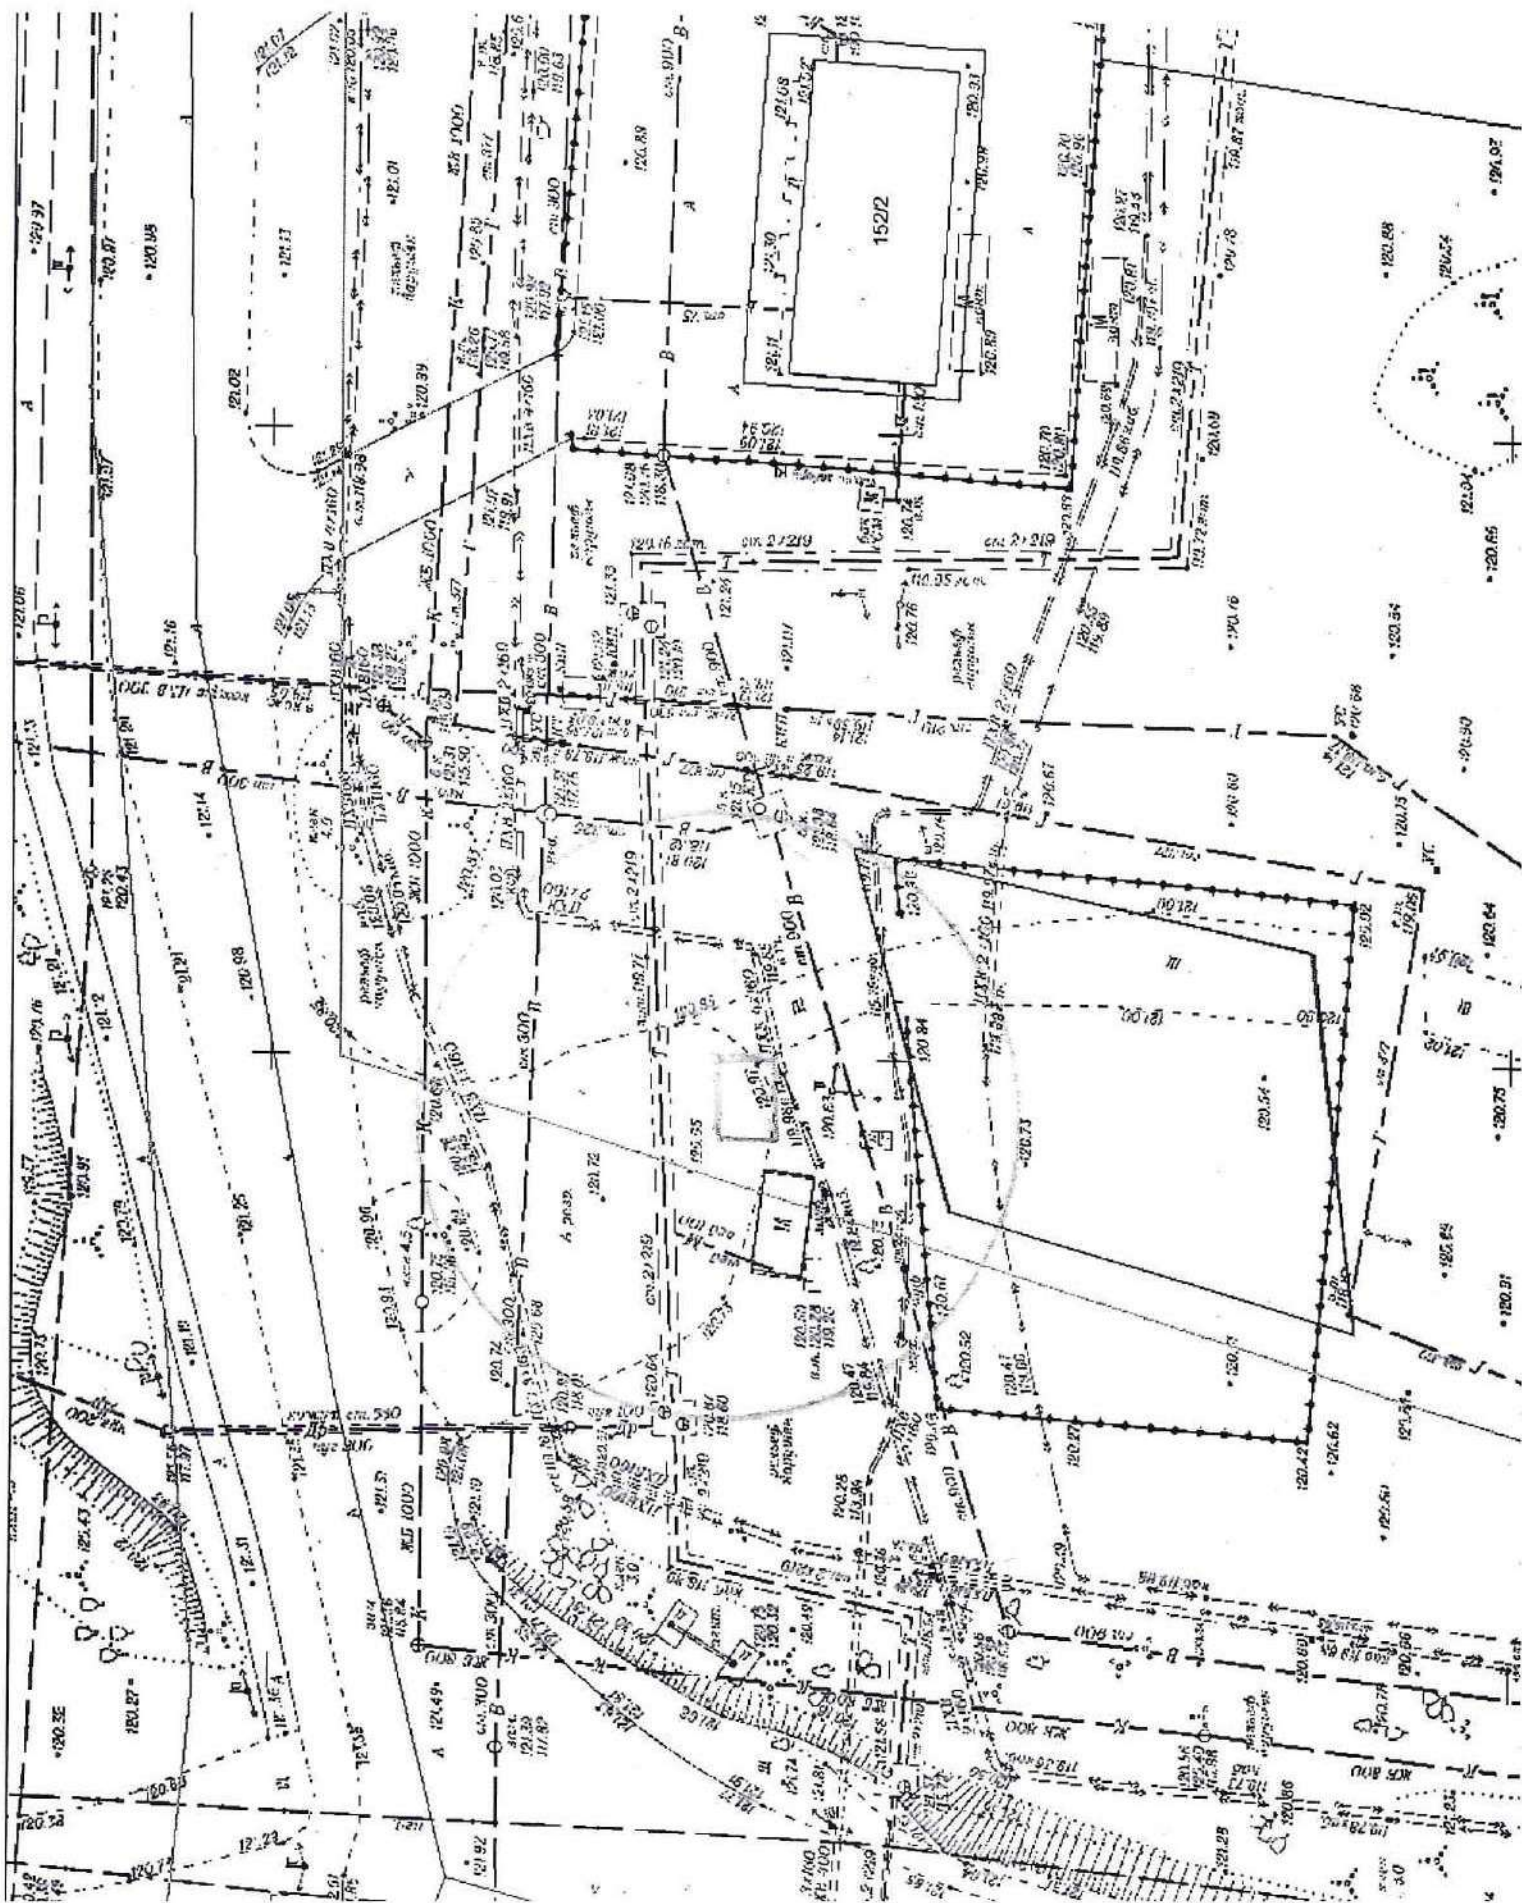

# Карта-схема территории № 904

по адресному ориентиру: ул. Блюхера, (19)


на топографическом плане М 1:500

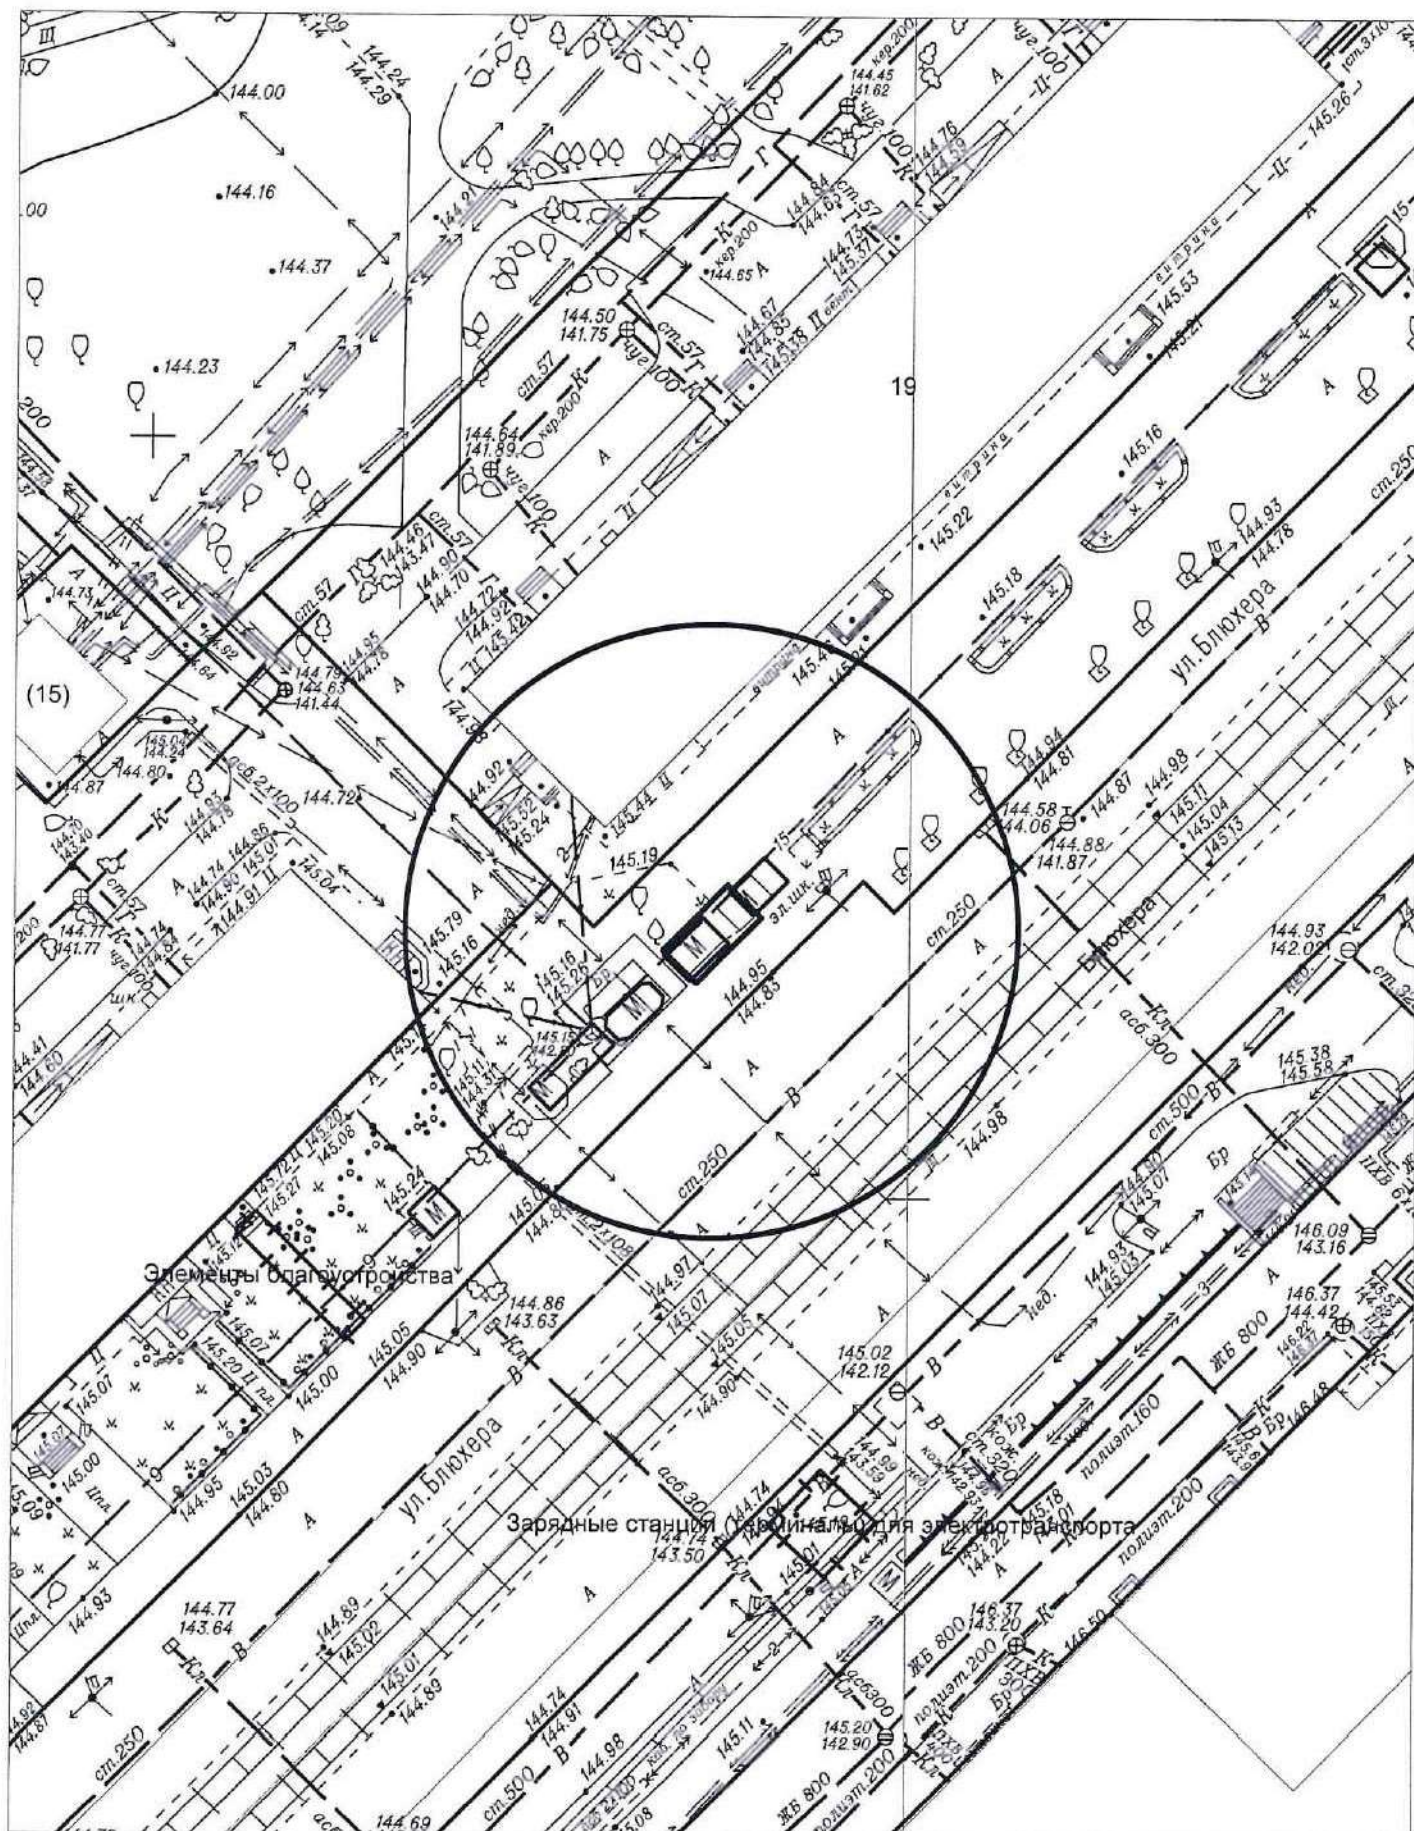

# Карта-схема территории № 905


по адресному ориентиру: ул. Титова, 5

на топографическом плане М 1:500

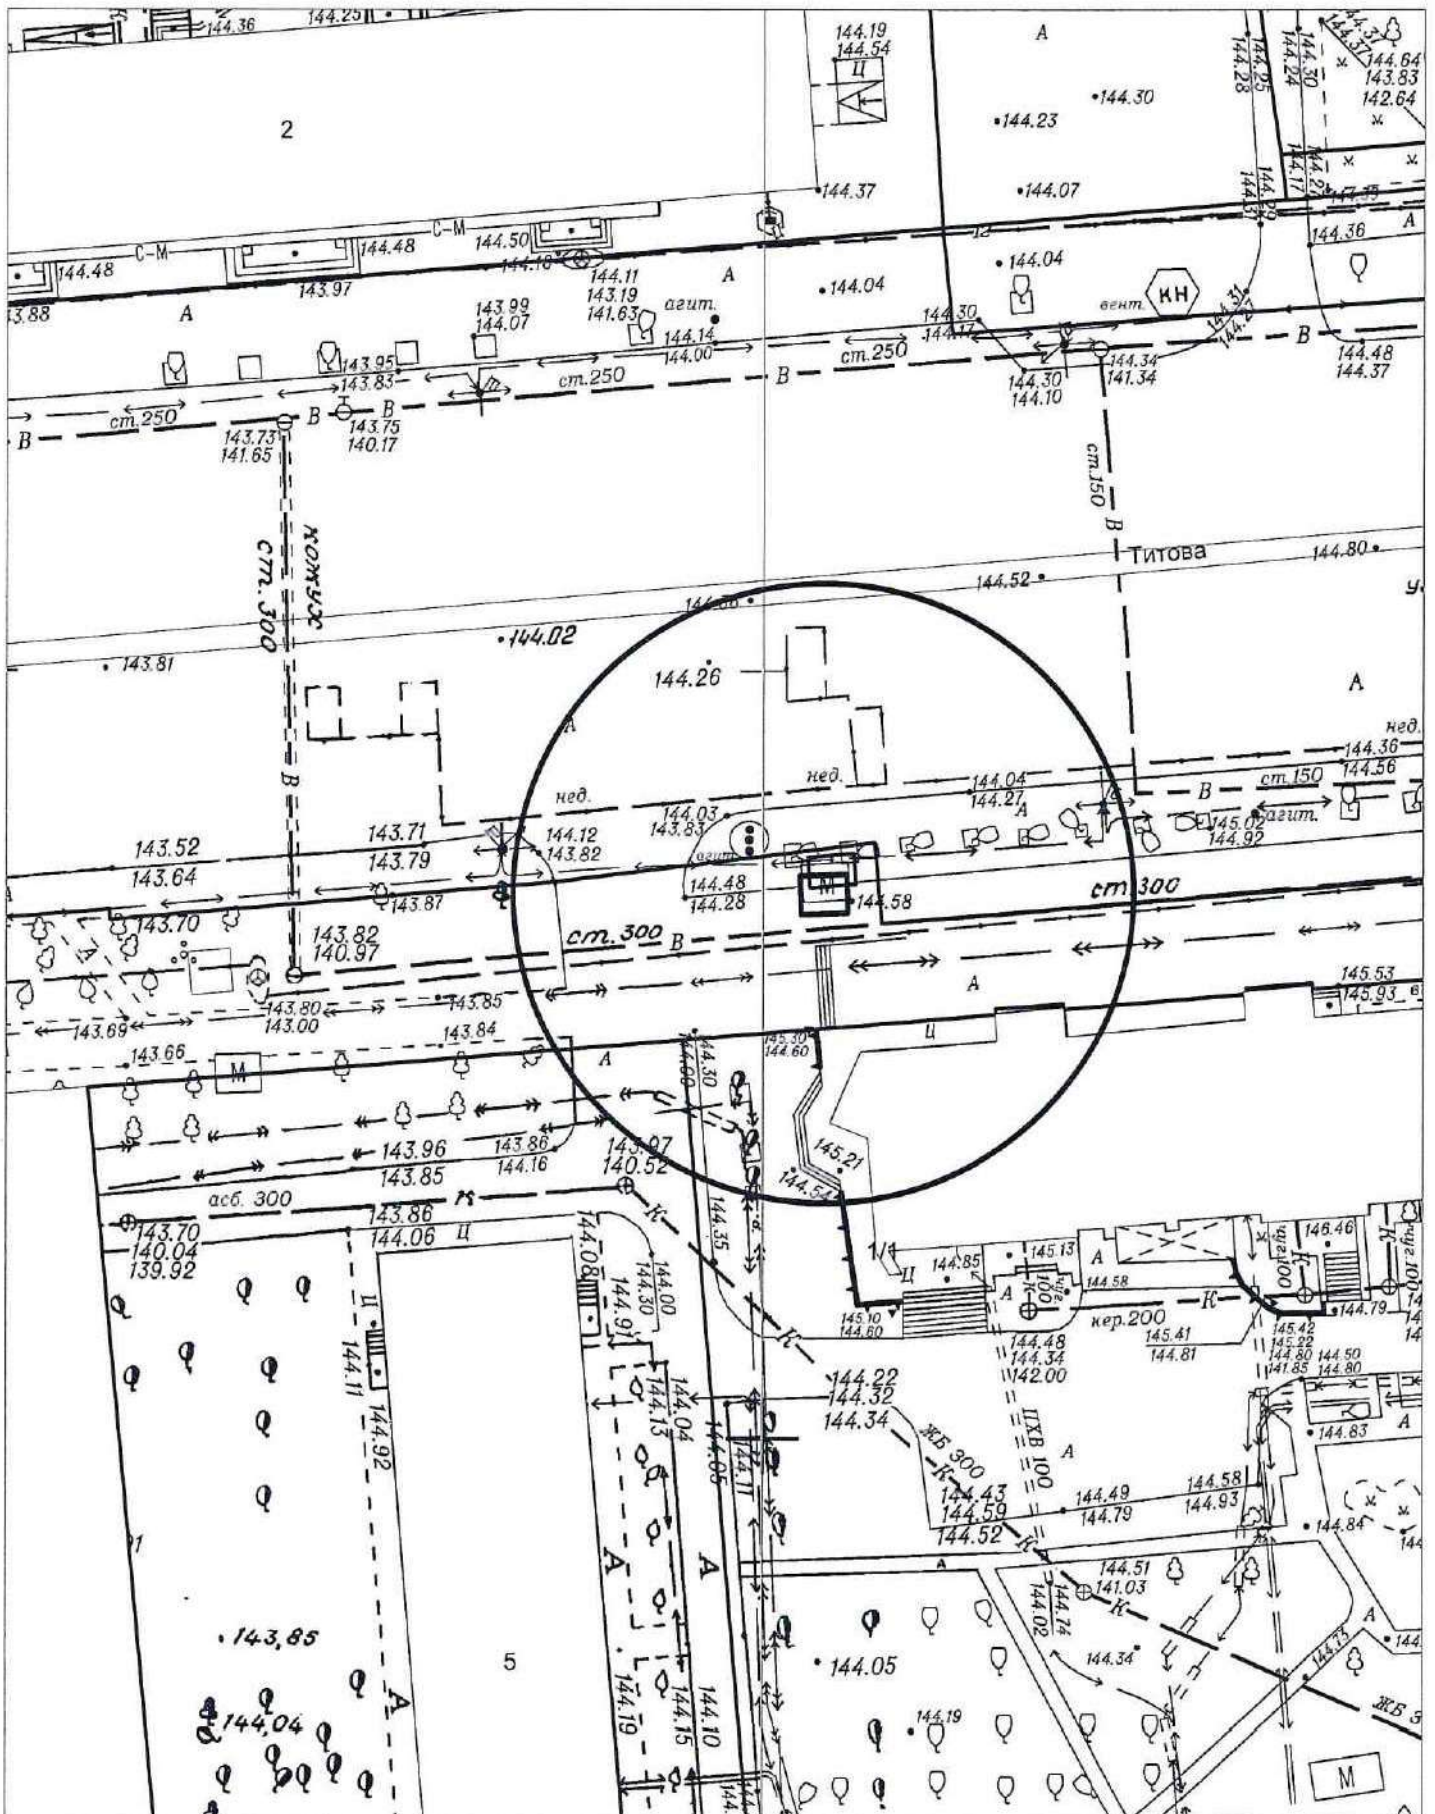

# Карта-схема территории № 906

по адресному ориентиру: ул. Оборонная

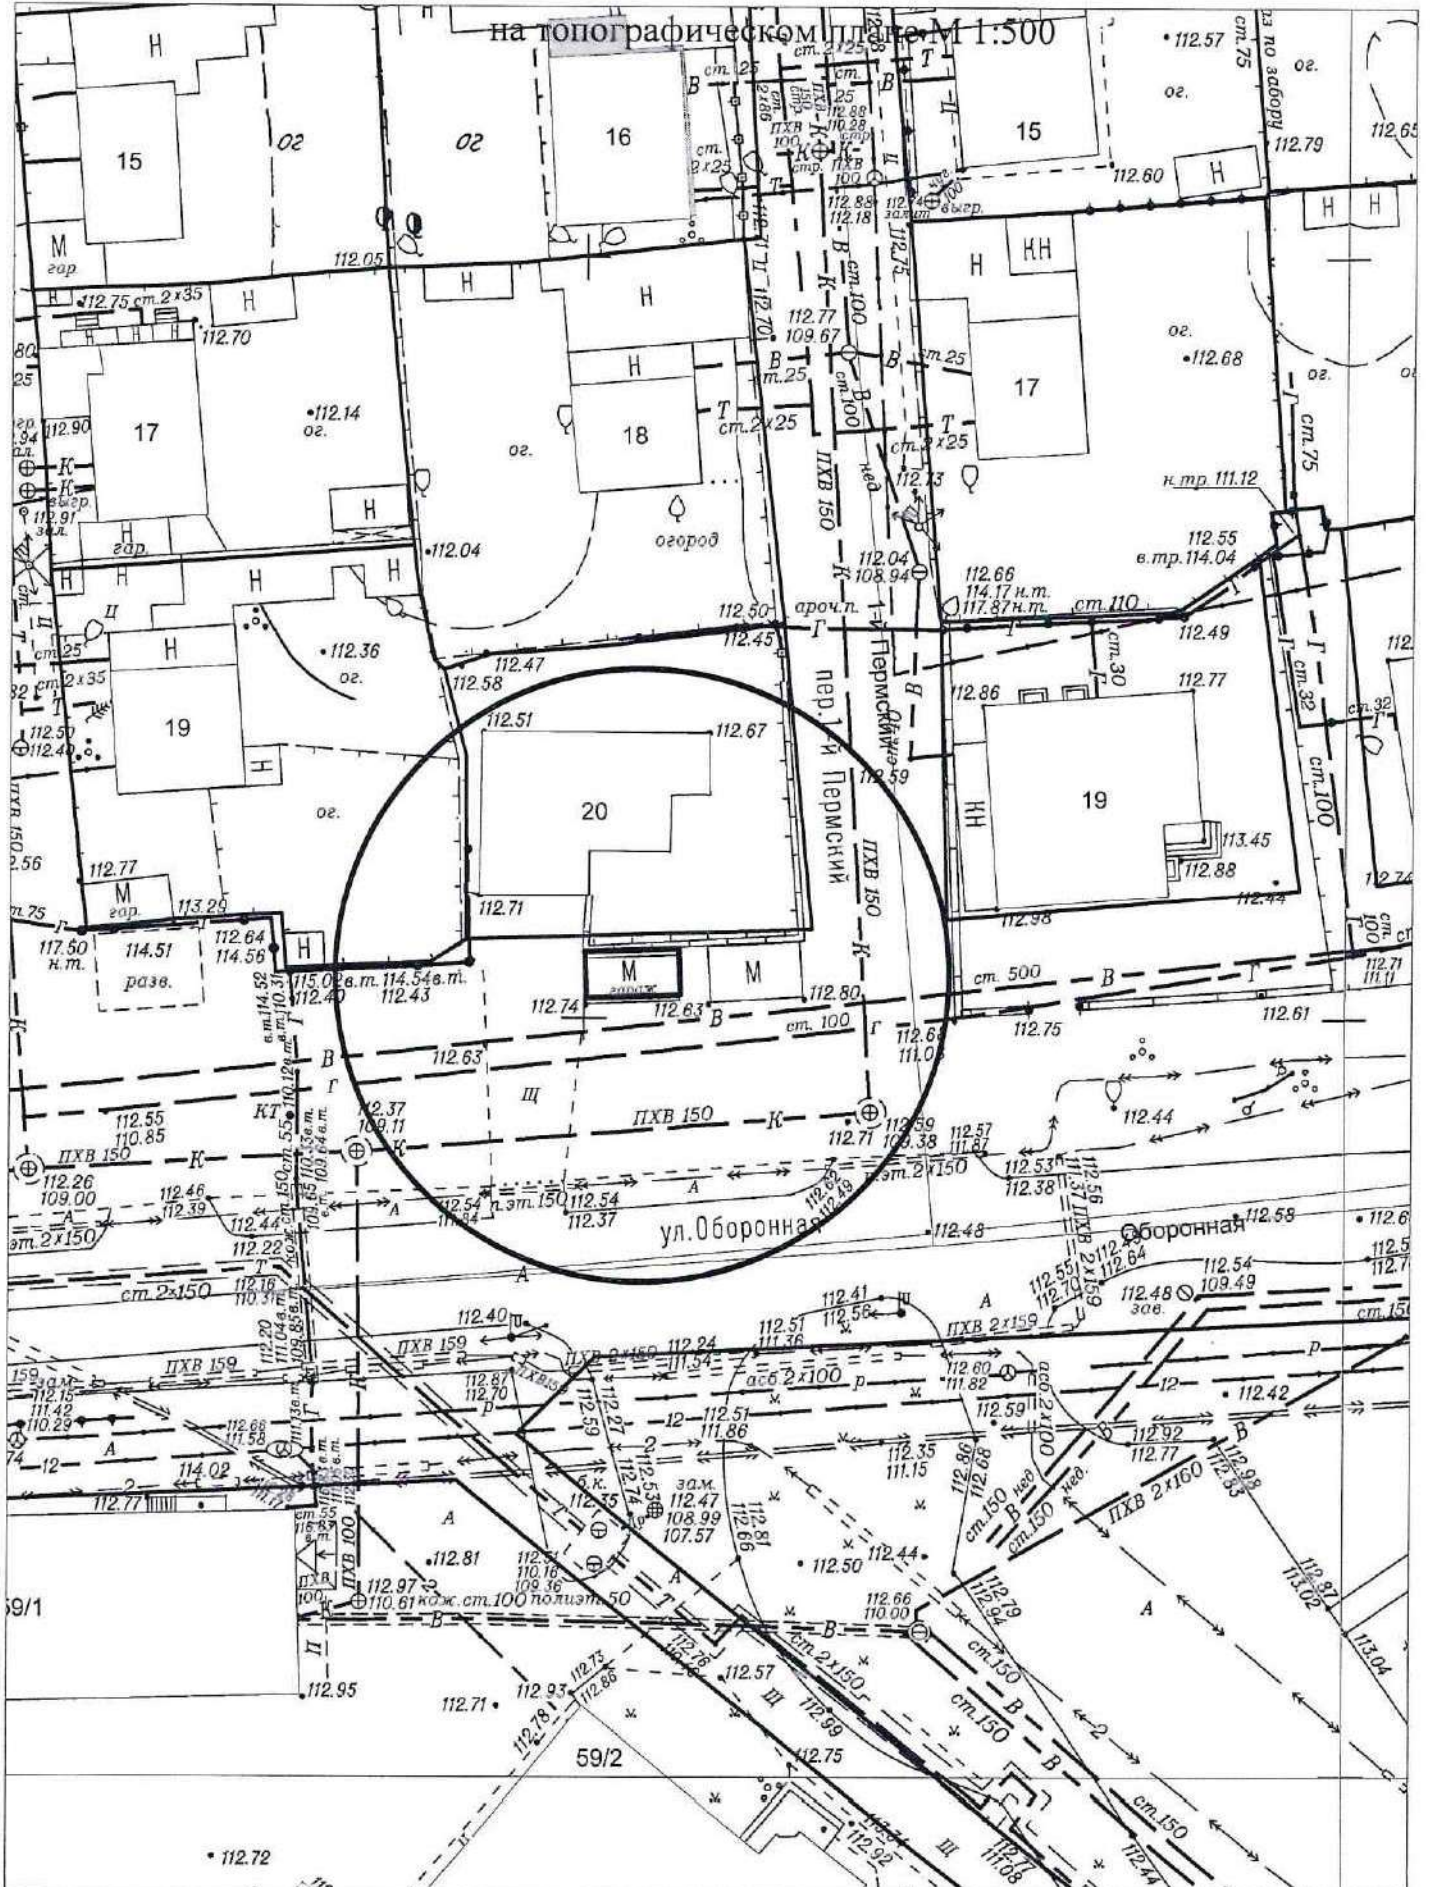




# Карта-схема территории № 907

по адресному ориентиру: ул. Оборонная

на топографическом плане М 1:500

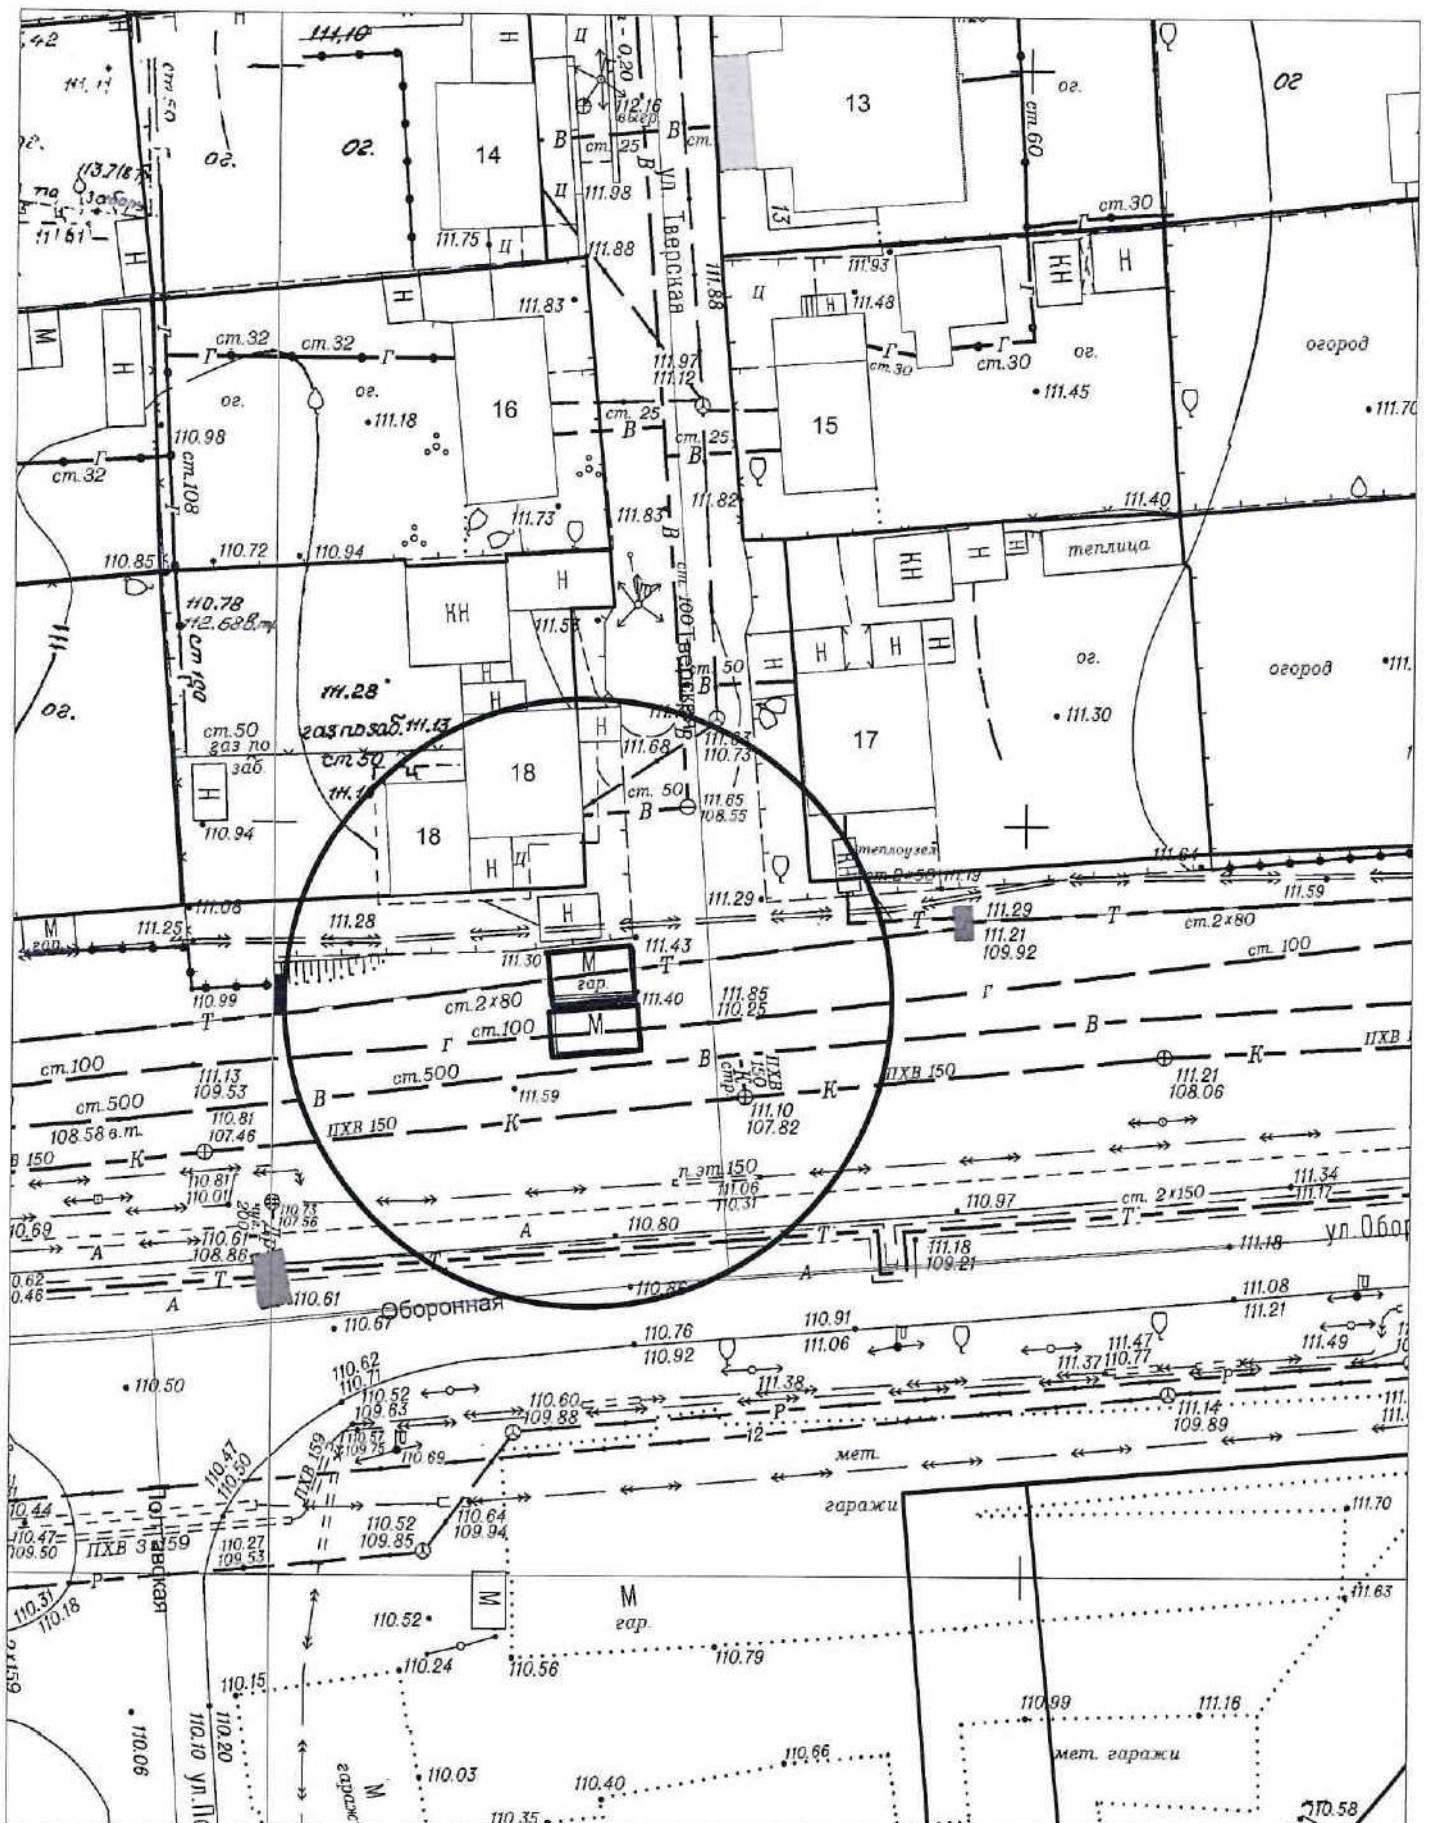


10 102 1/2 3

# Карта-схема территории № 908

по адресному ориентиру: ул. Оборонная

на топографическом плане М 1:500

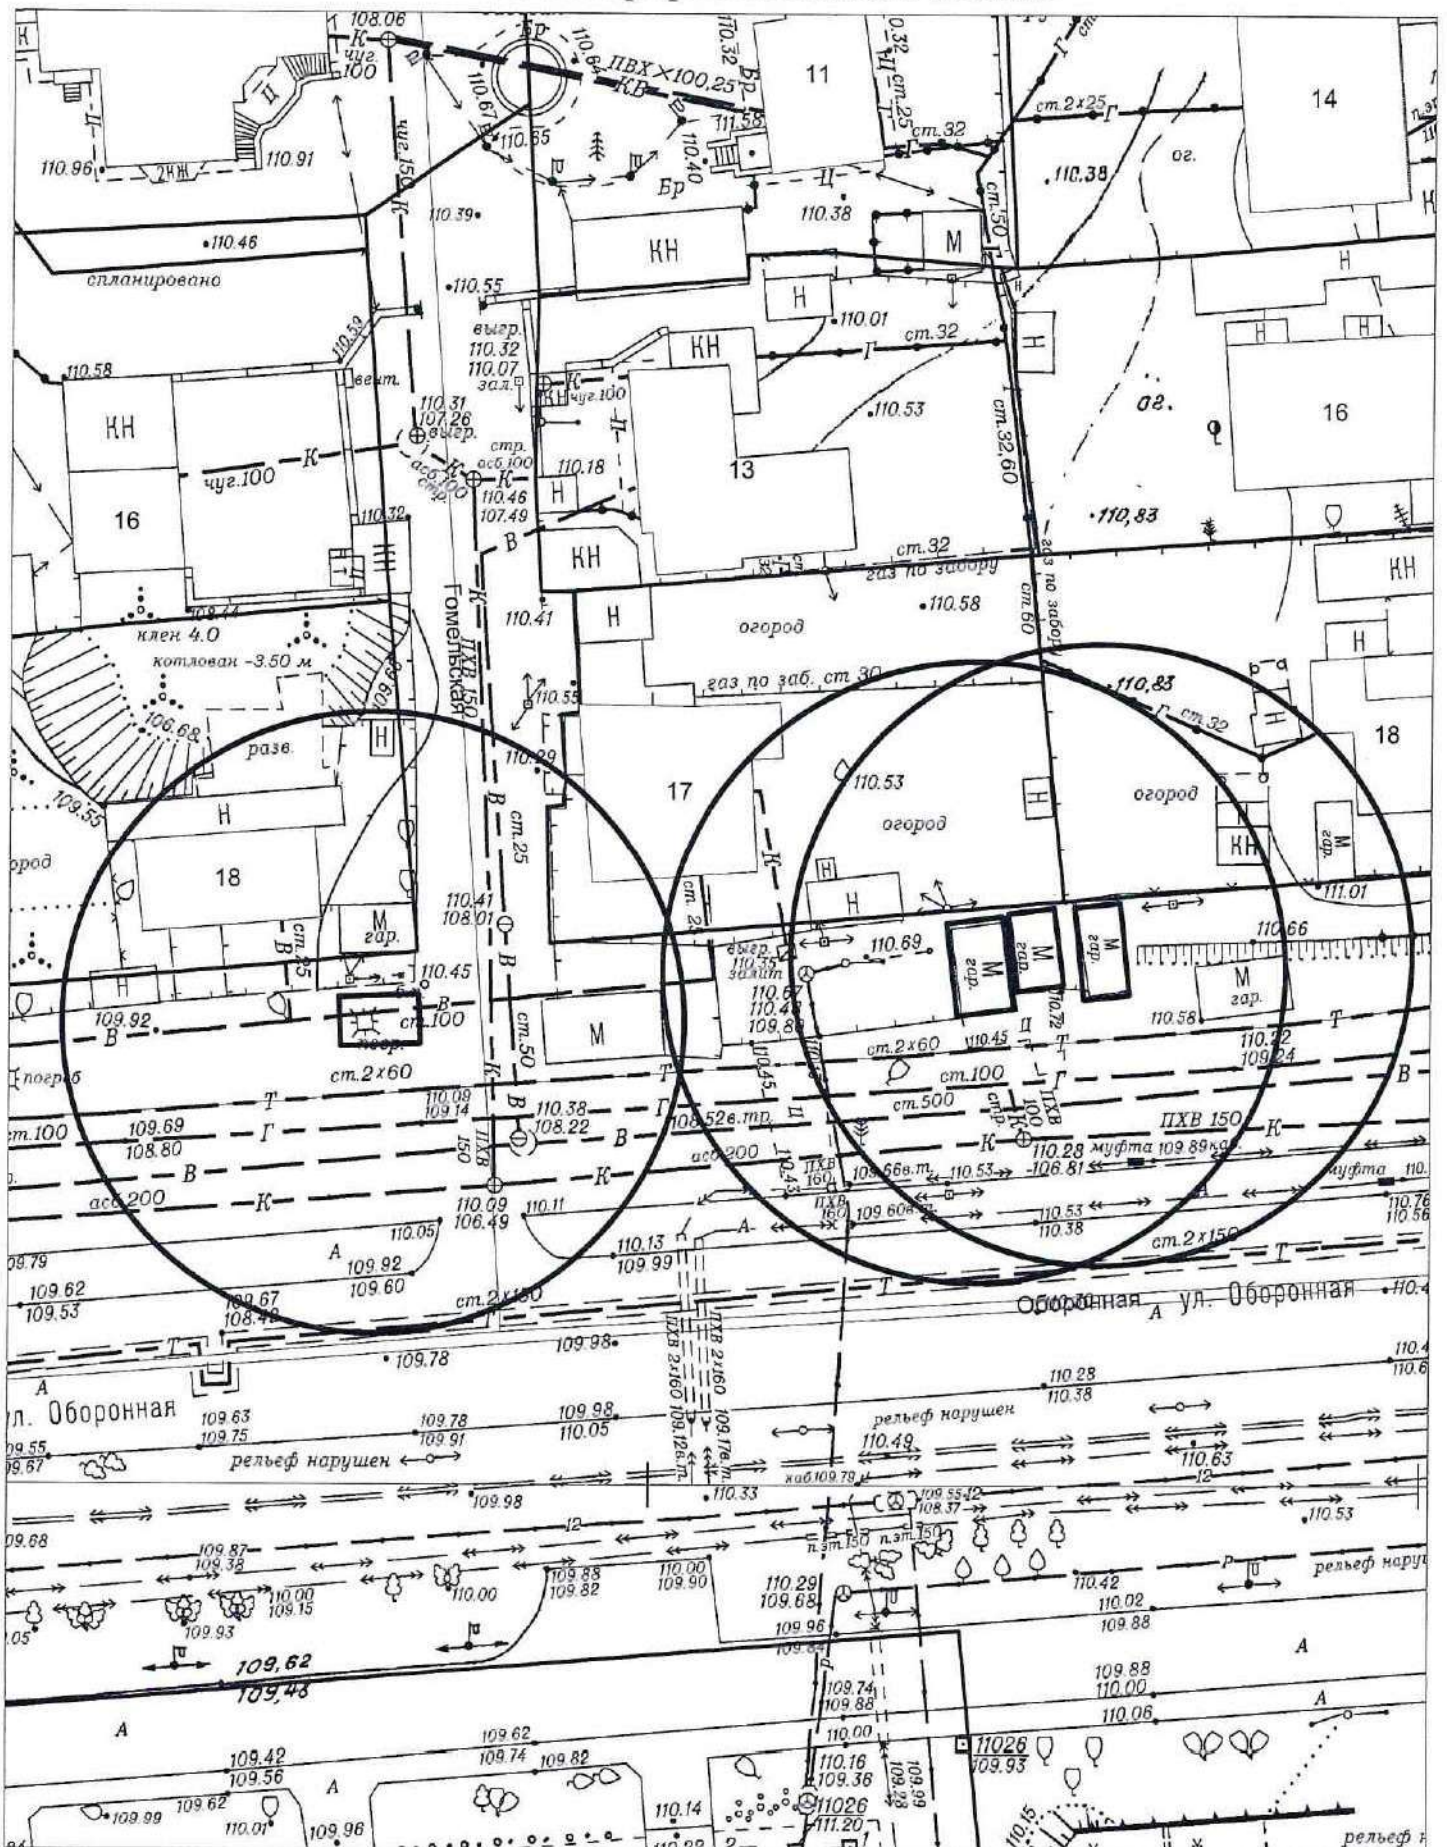


№ 17.651

# Карта-схема территории № 909

по адресному ориентиру: ул. Оборонная


на топографическом плане М 1:500

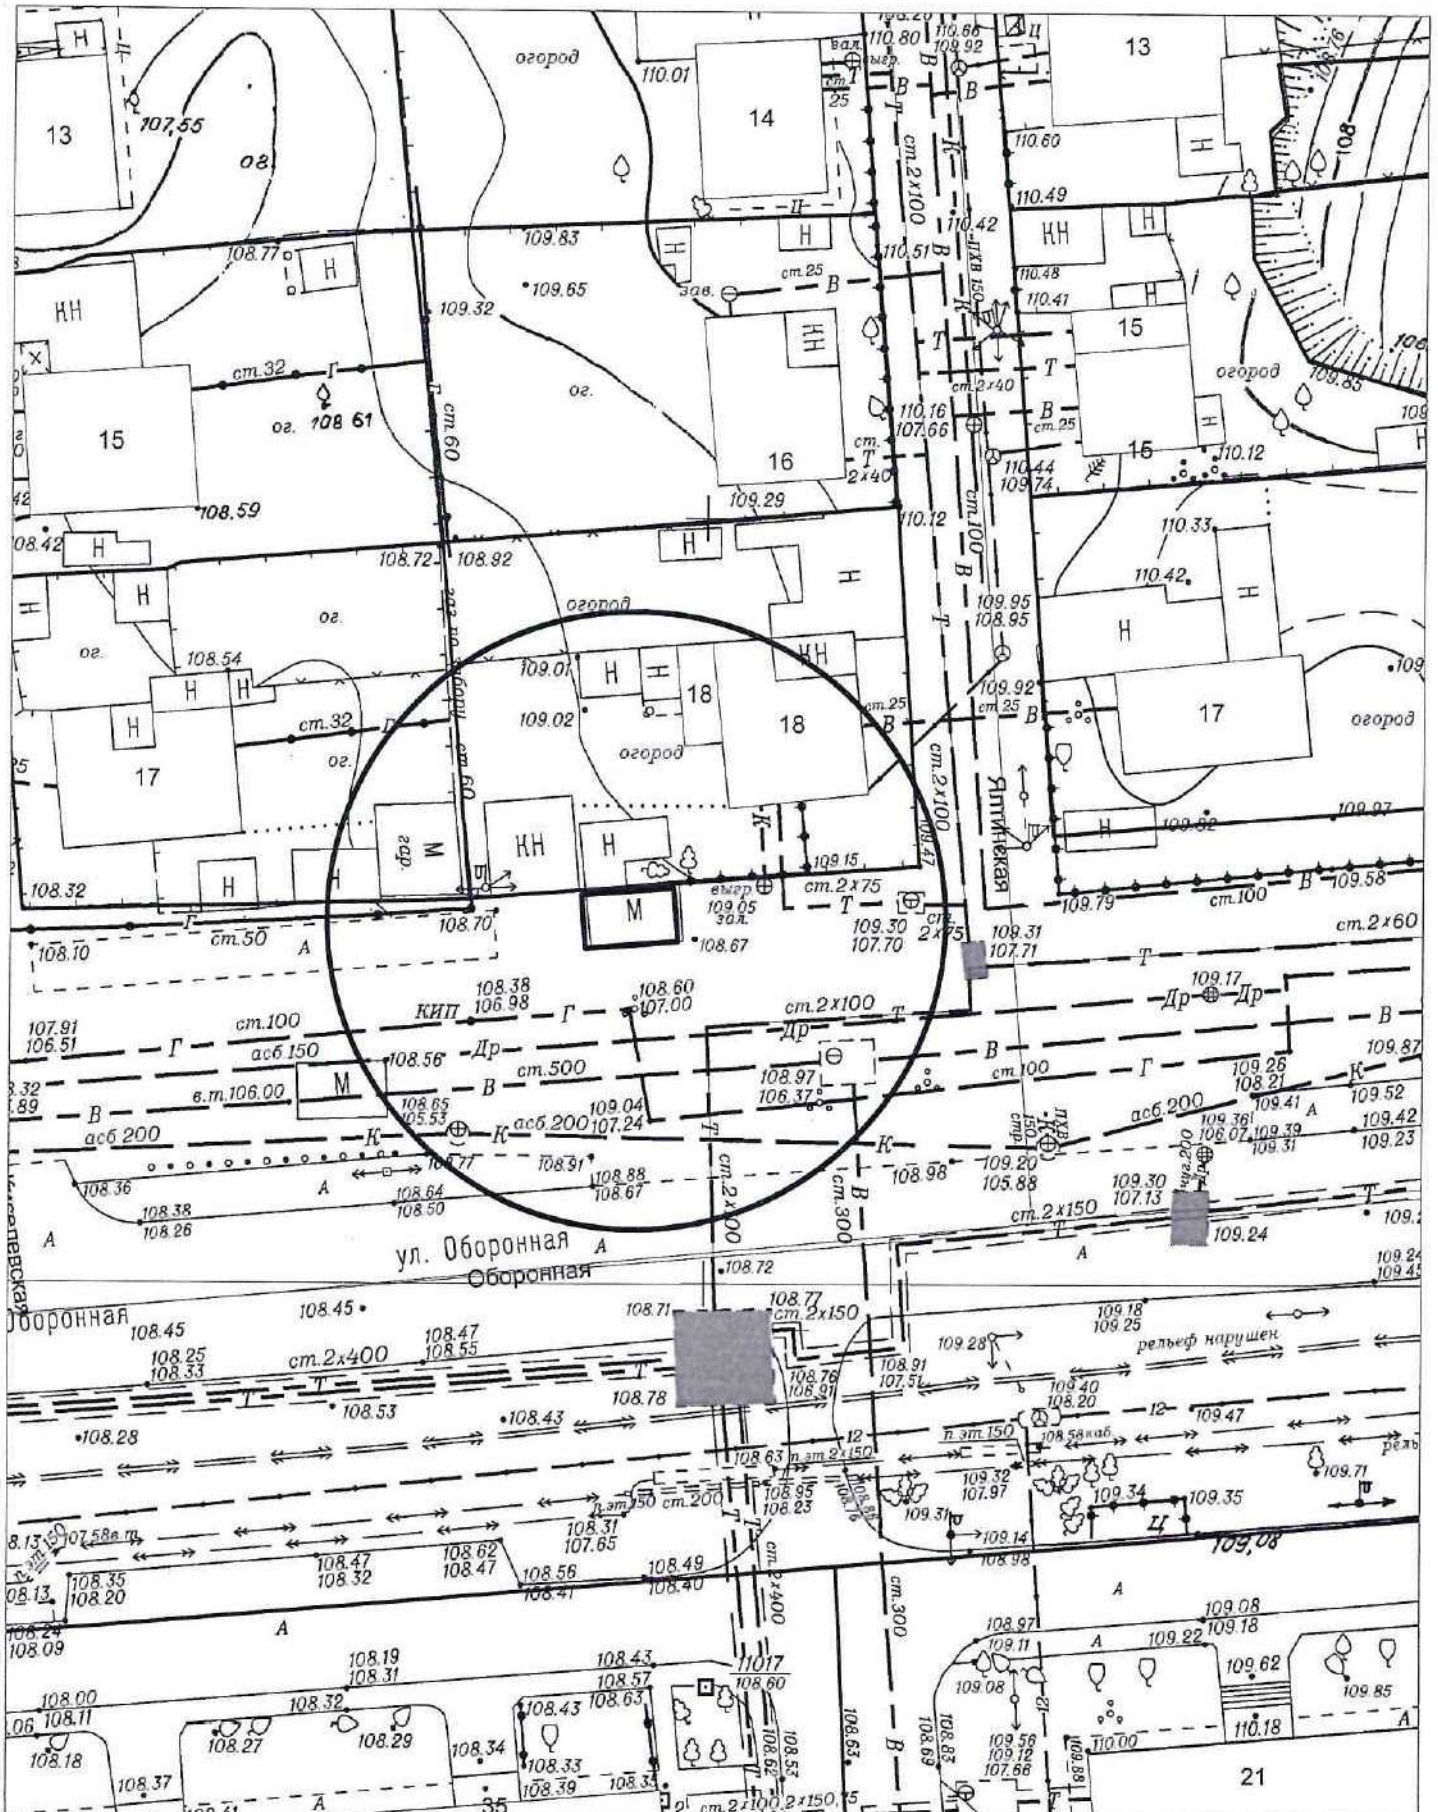

# Карта-схема территории № 910

по адресному ориентиру: ул. Оборонная


на топографическом плане М 1:500

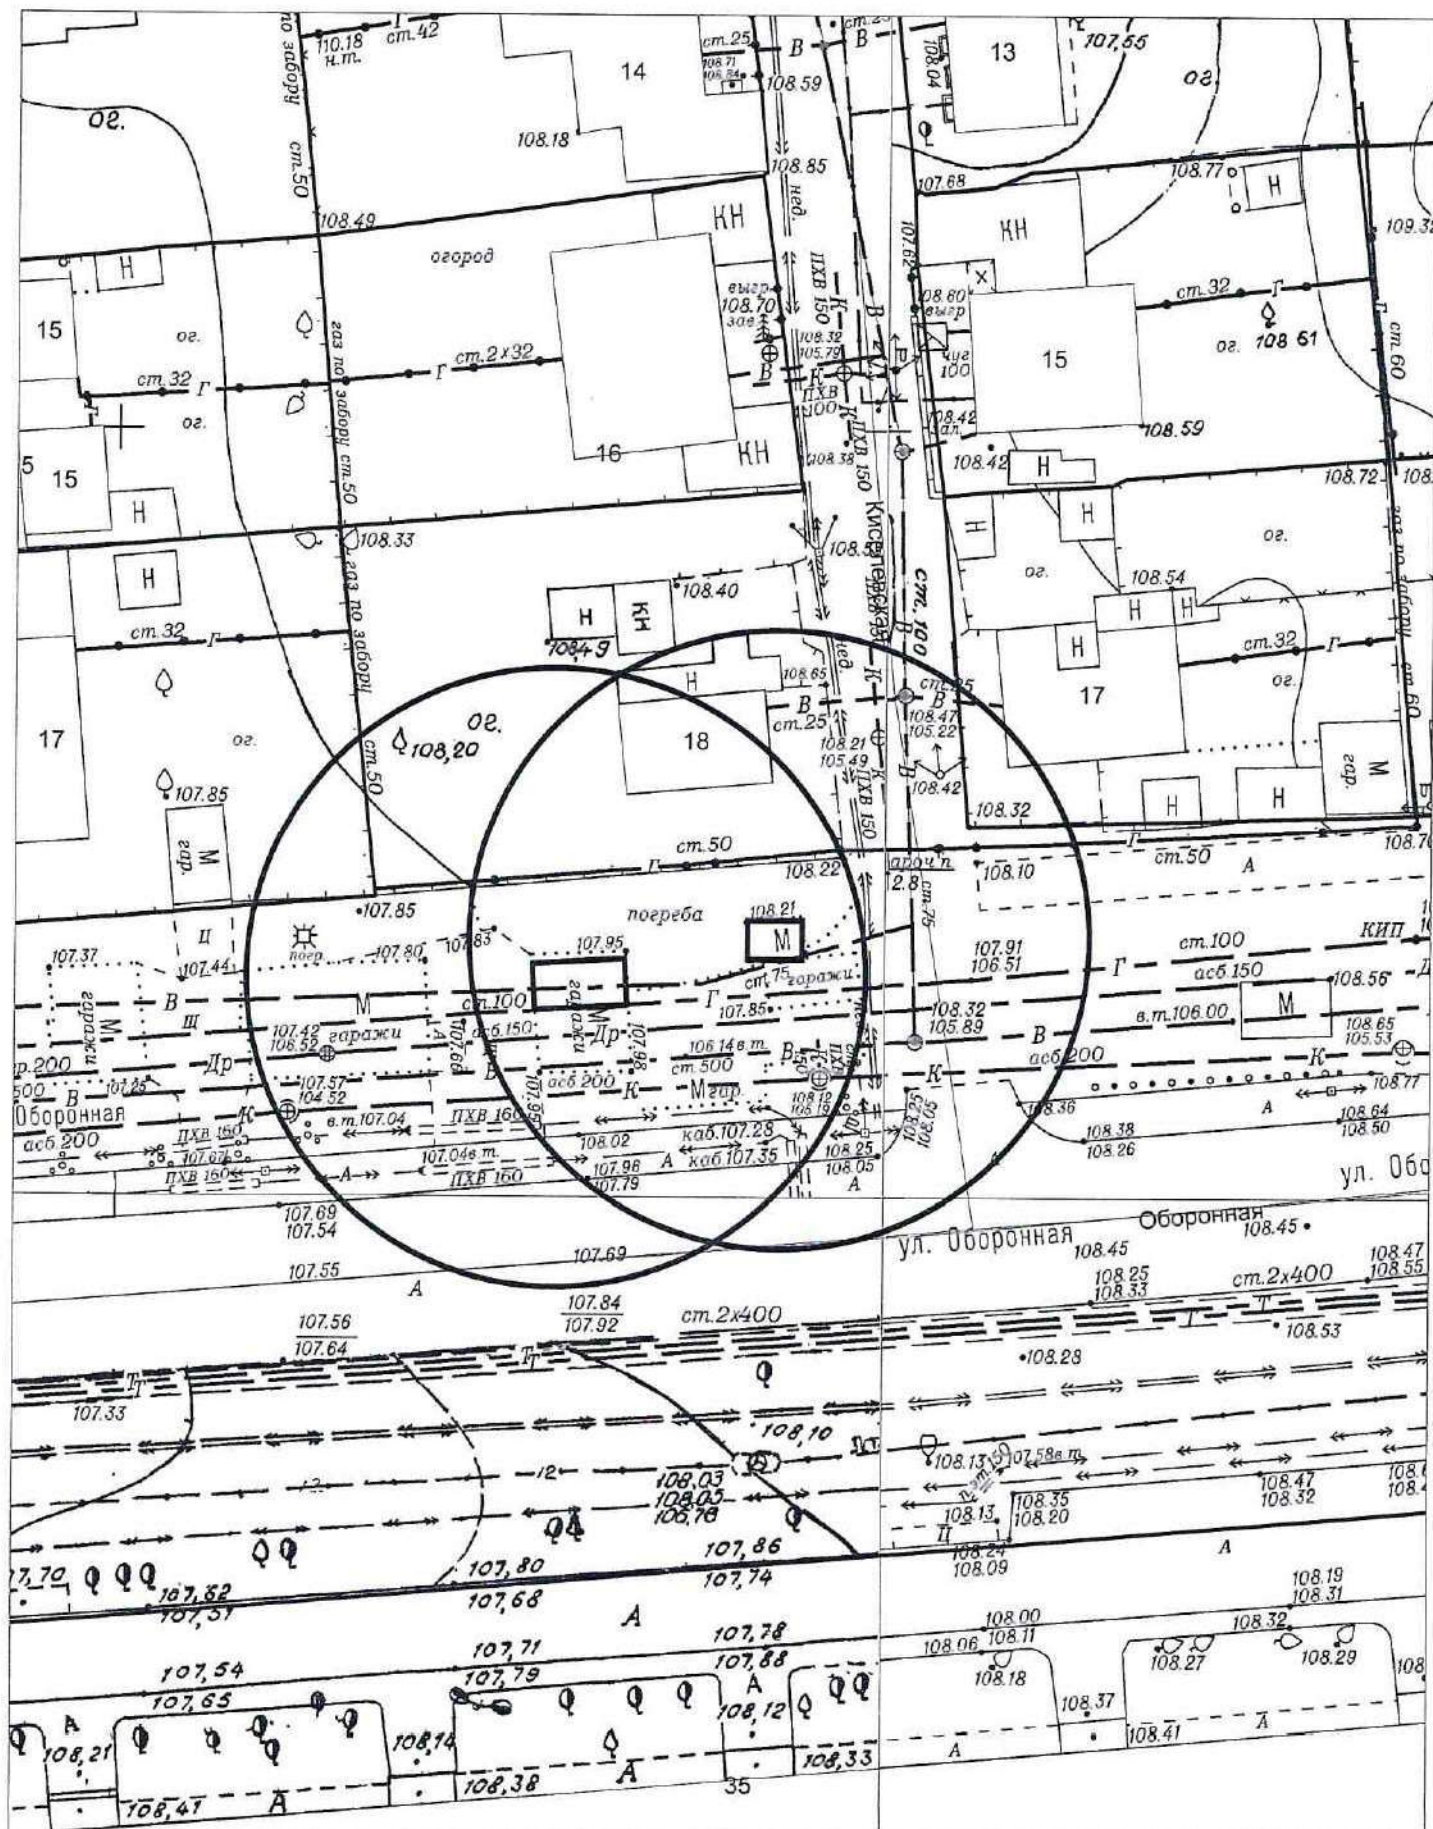

# Карта-схема территории № 911

по адресному ориентиру: ул. Оборонная


на топографическом плане М 1:500

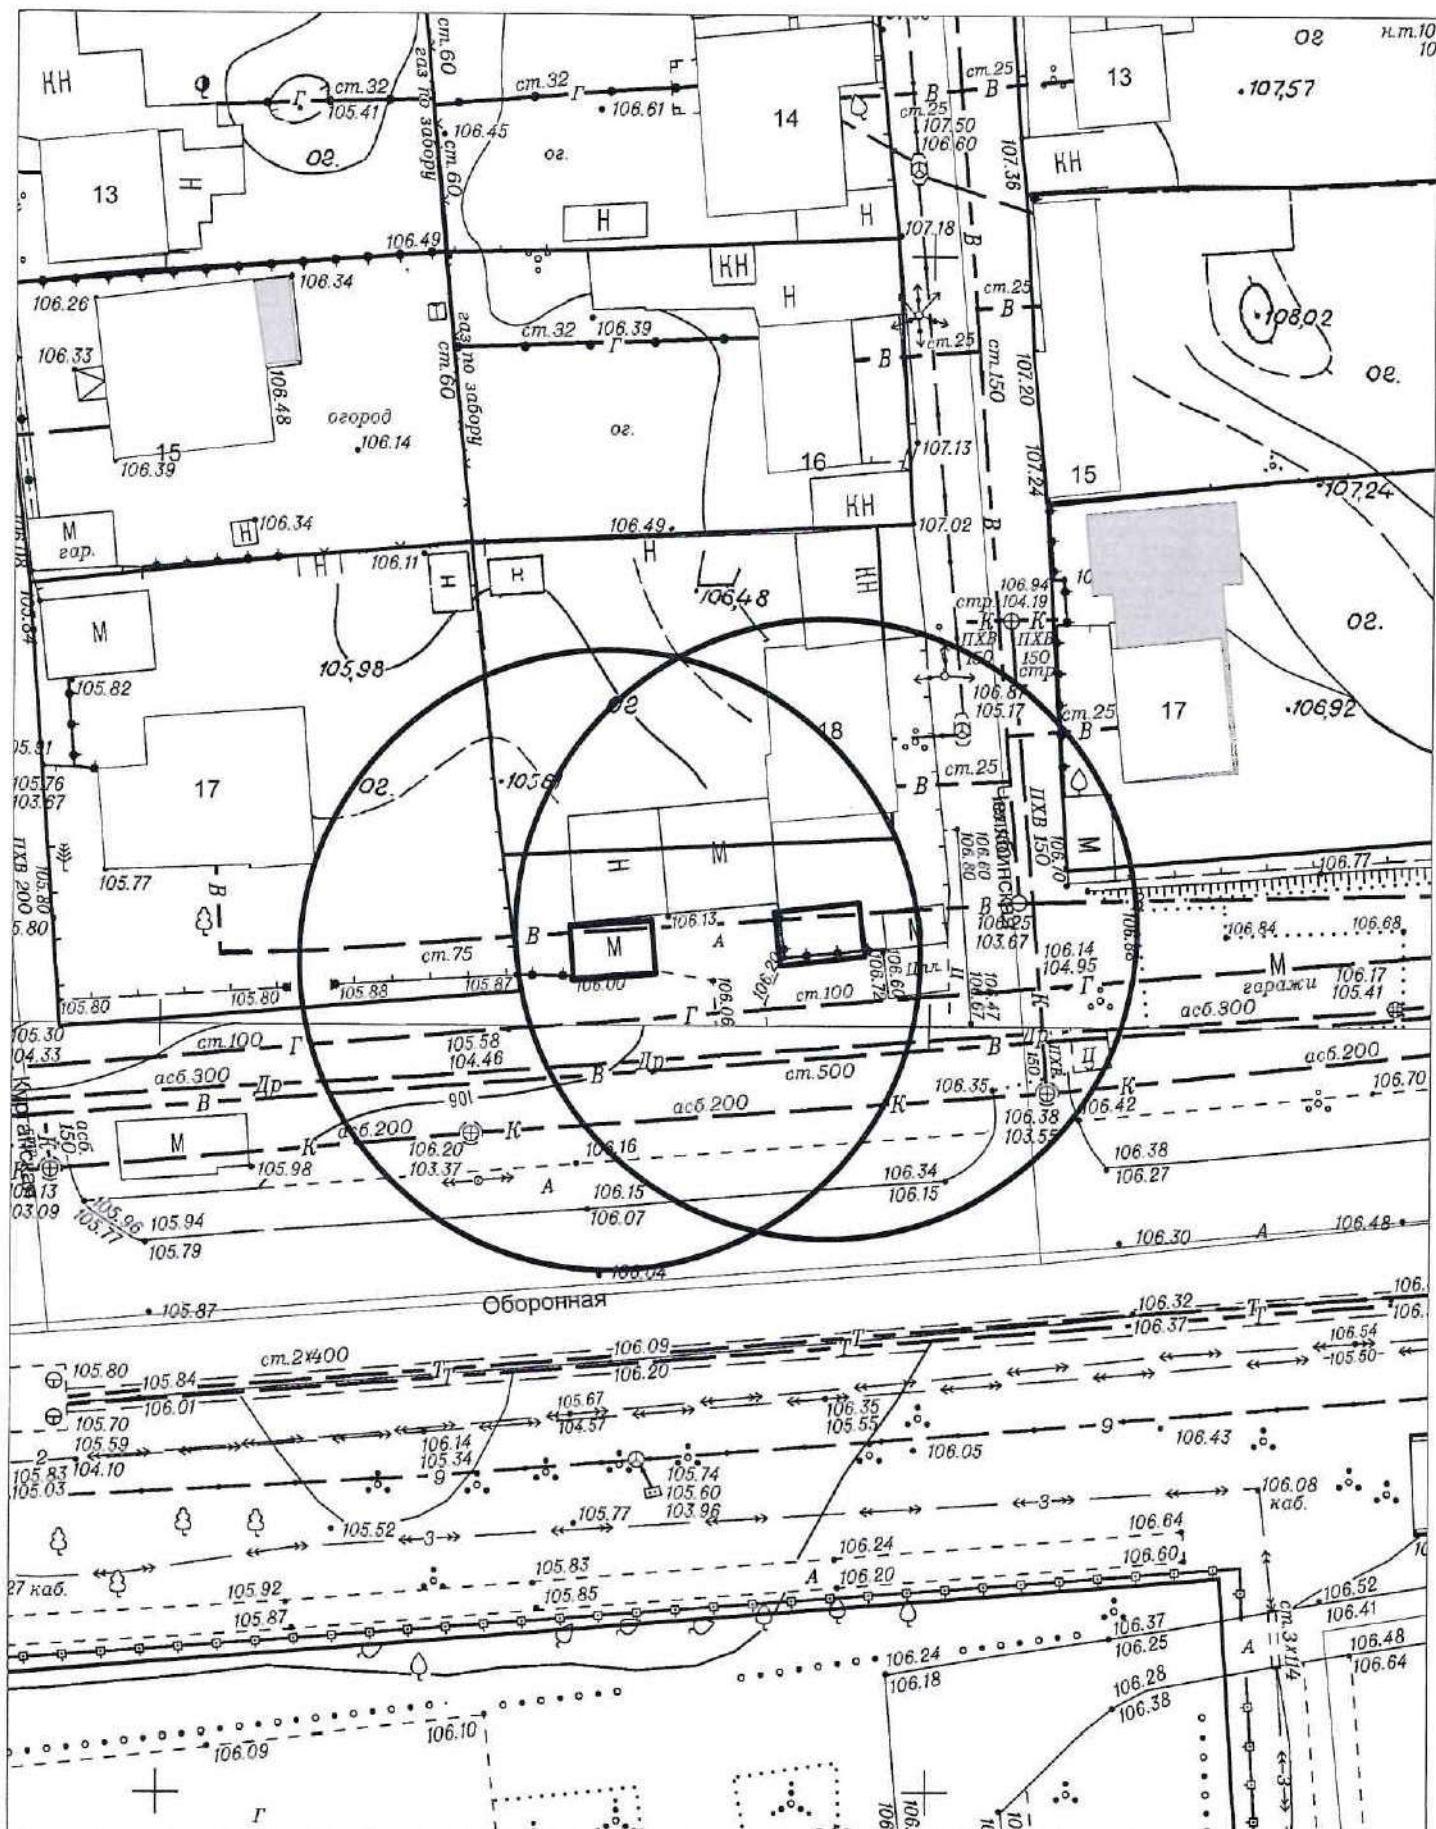

# Карта-схема территории № 912

по адресному ориентиру: ул. Оборонная


на топографическом плане М 1:500

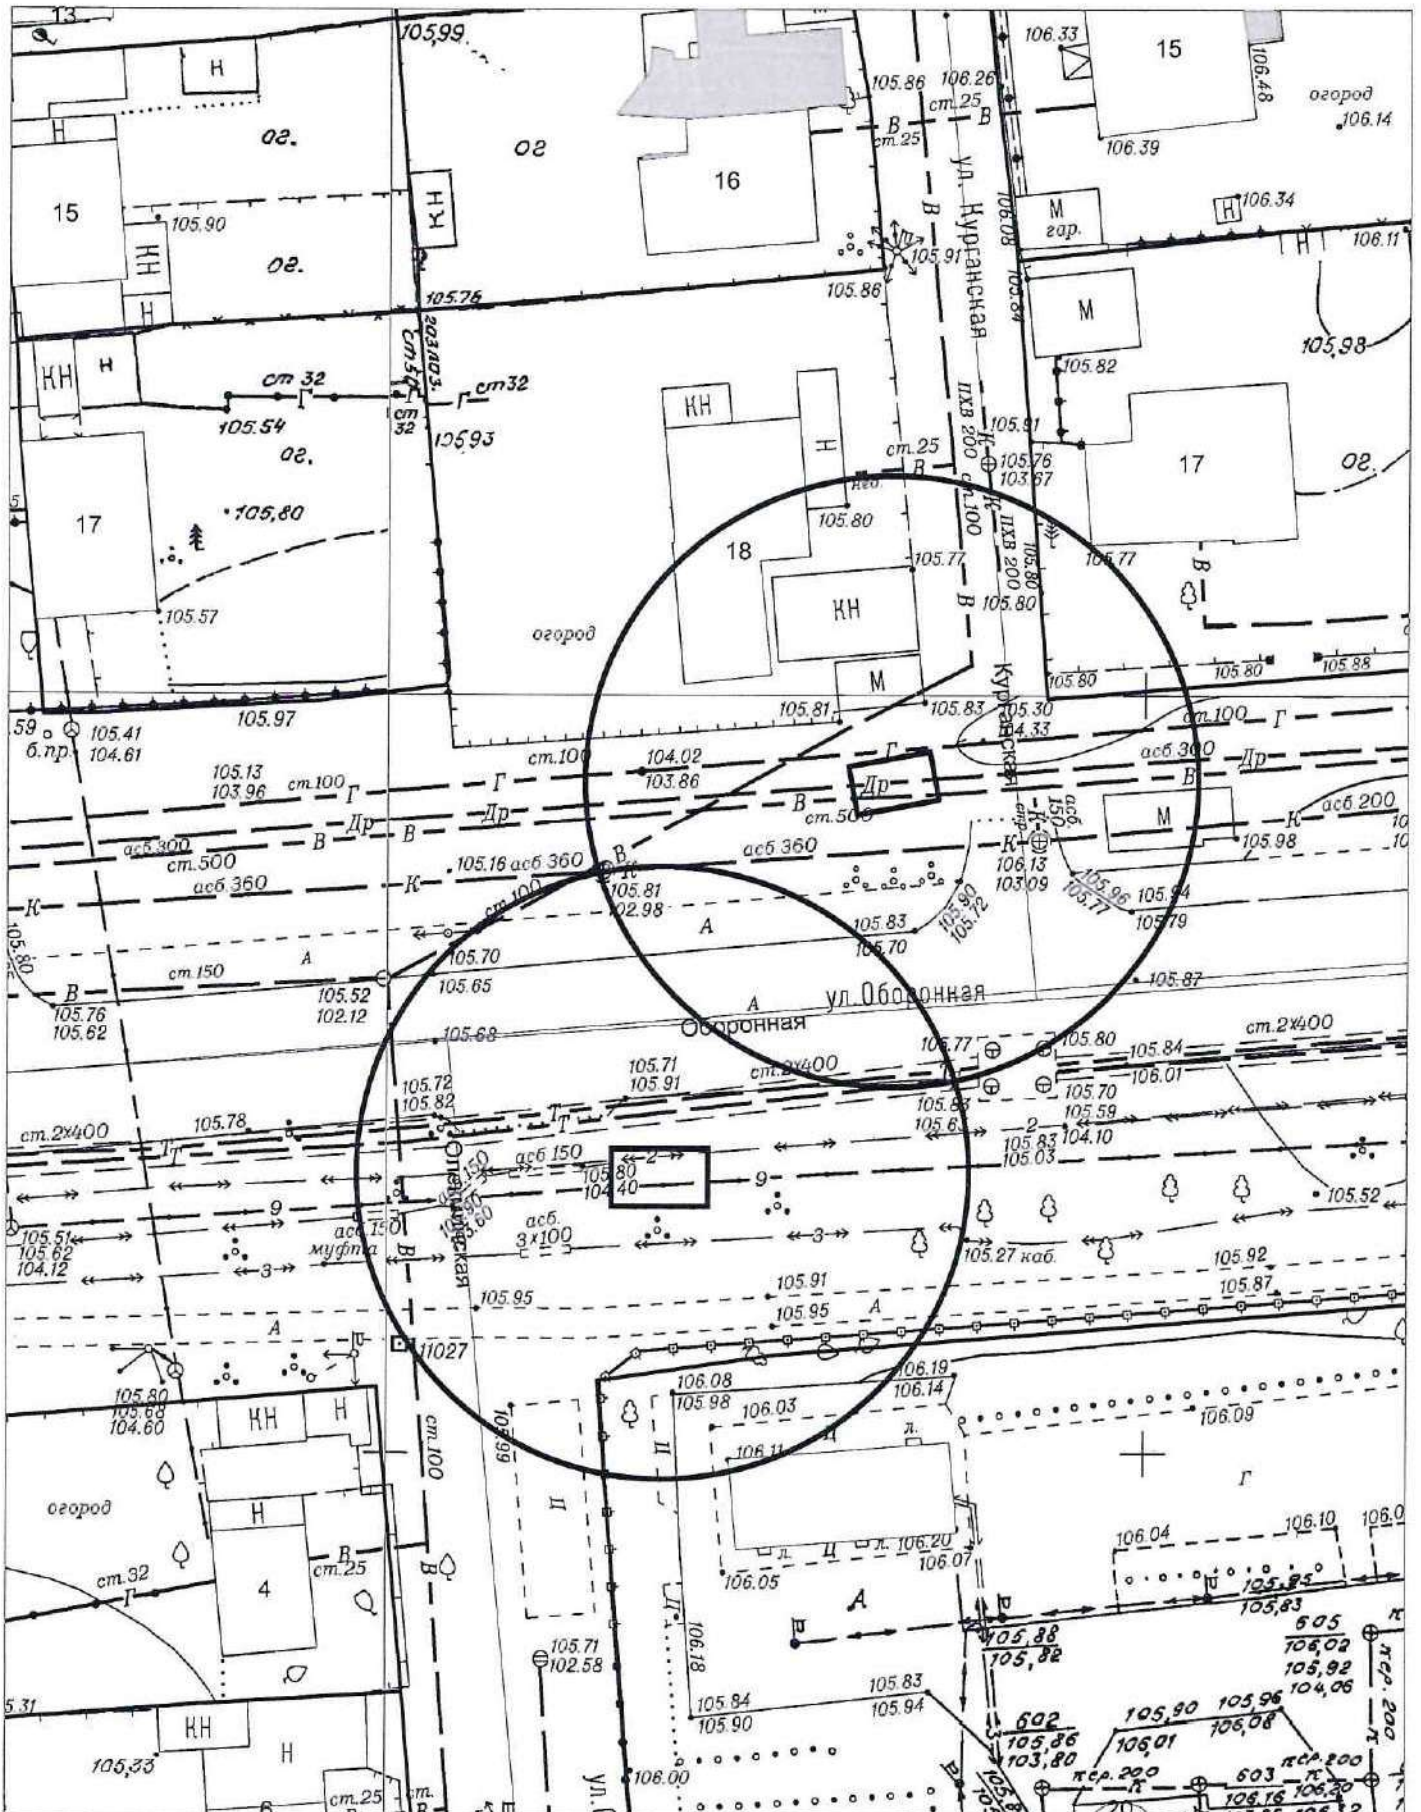

# Карта-схема территории № 913

по адресному ориентиру: ул. Оборонная

на топографическом плане М 1:500

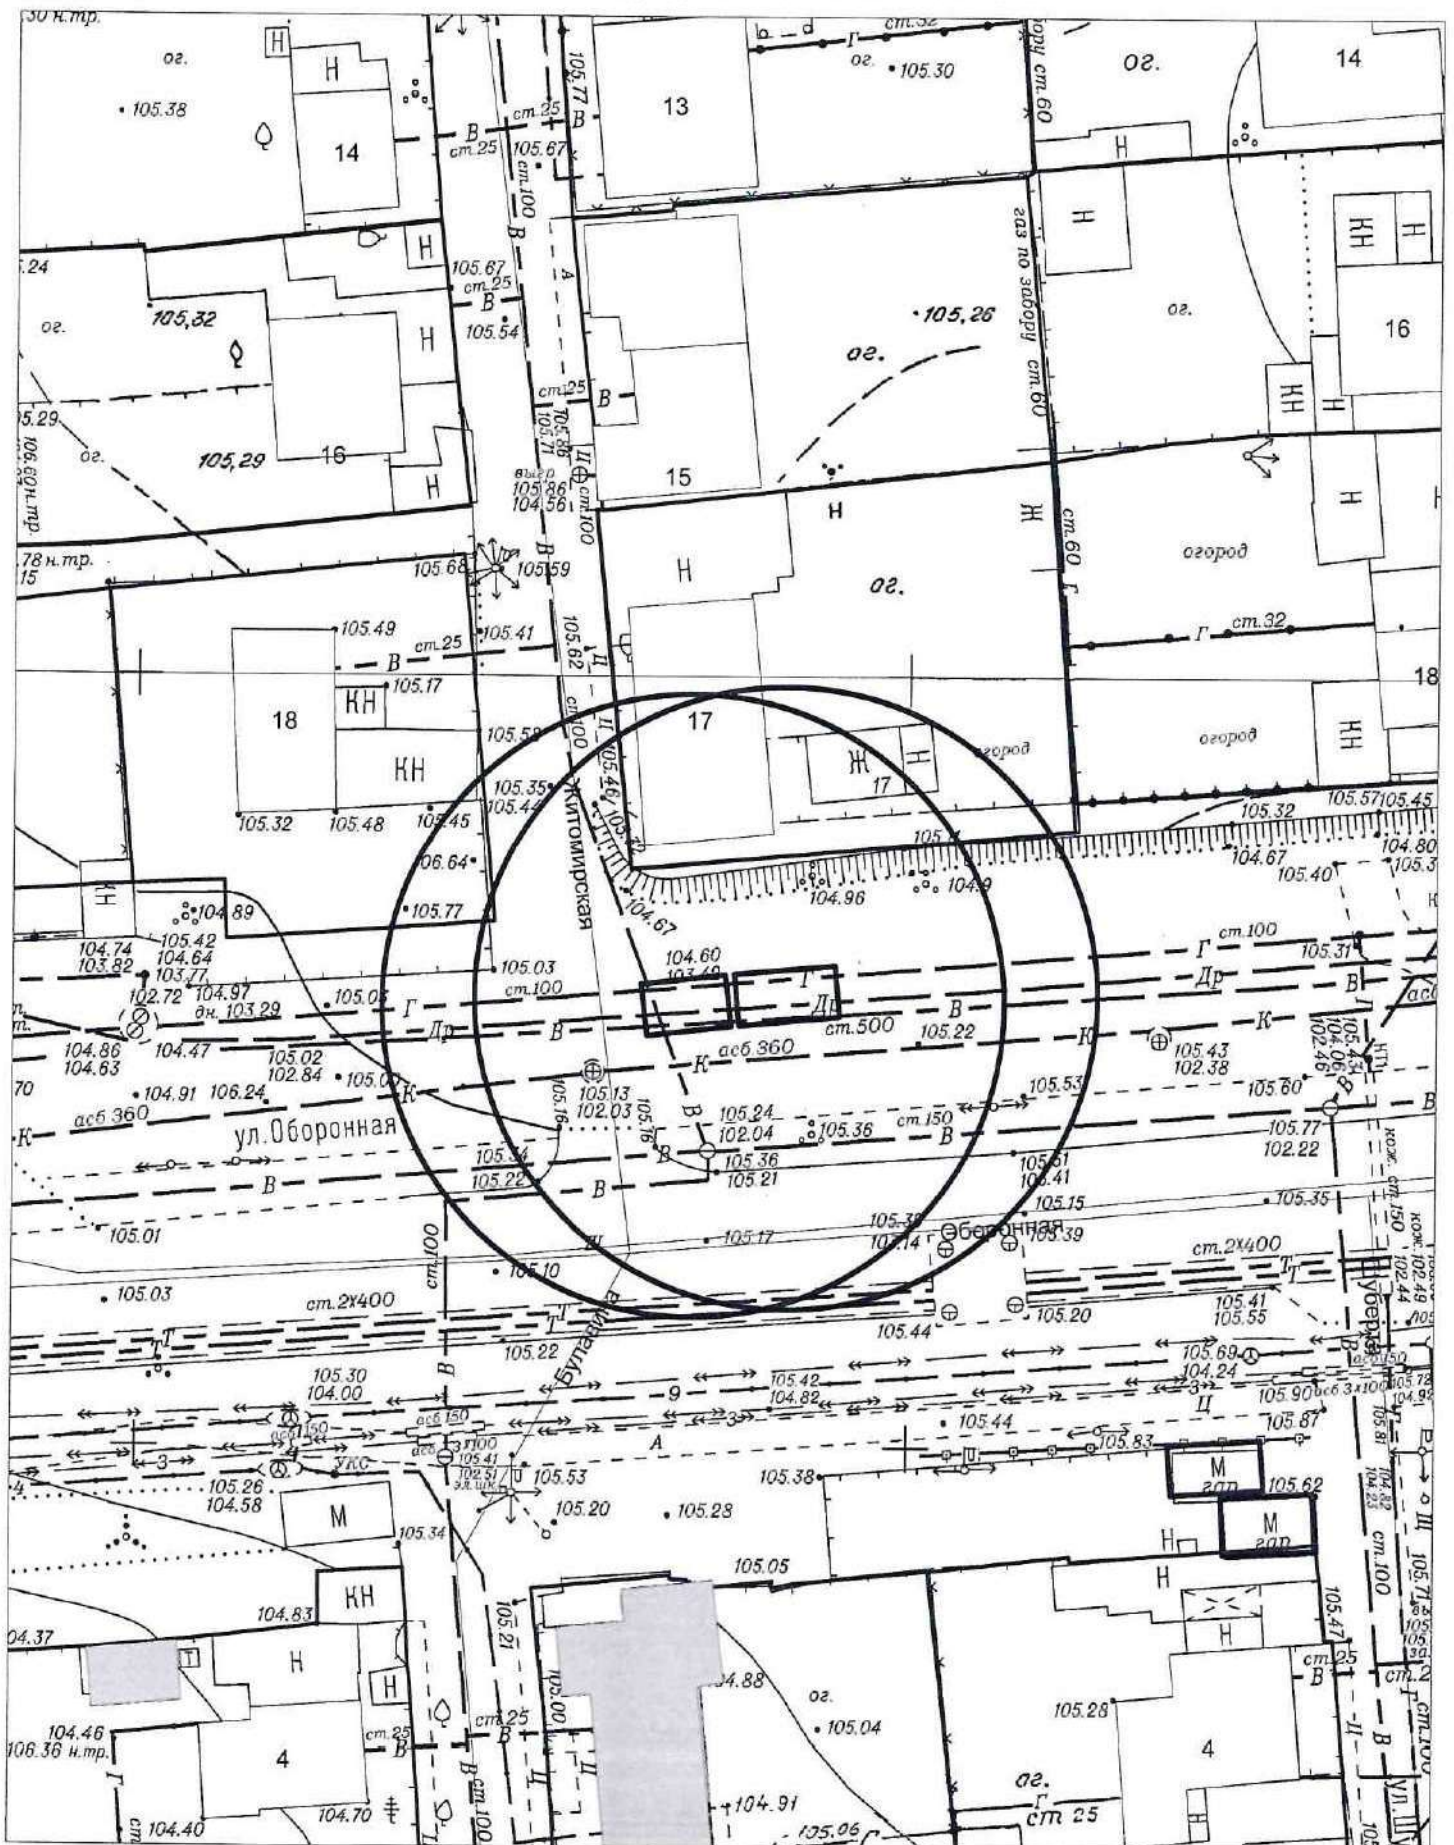


100 кв. м 115,14

# Карта-схема территории № 914

по адресному ориентиру: ул. Оборонная

на топографическом плане М 1:500

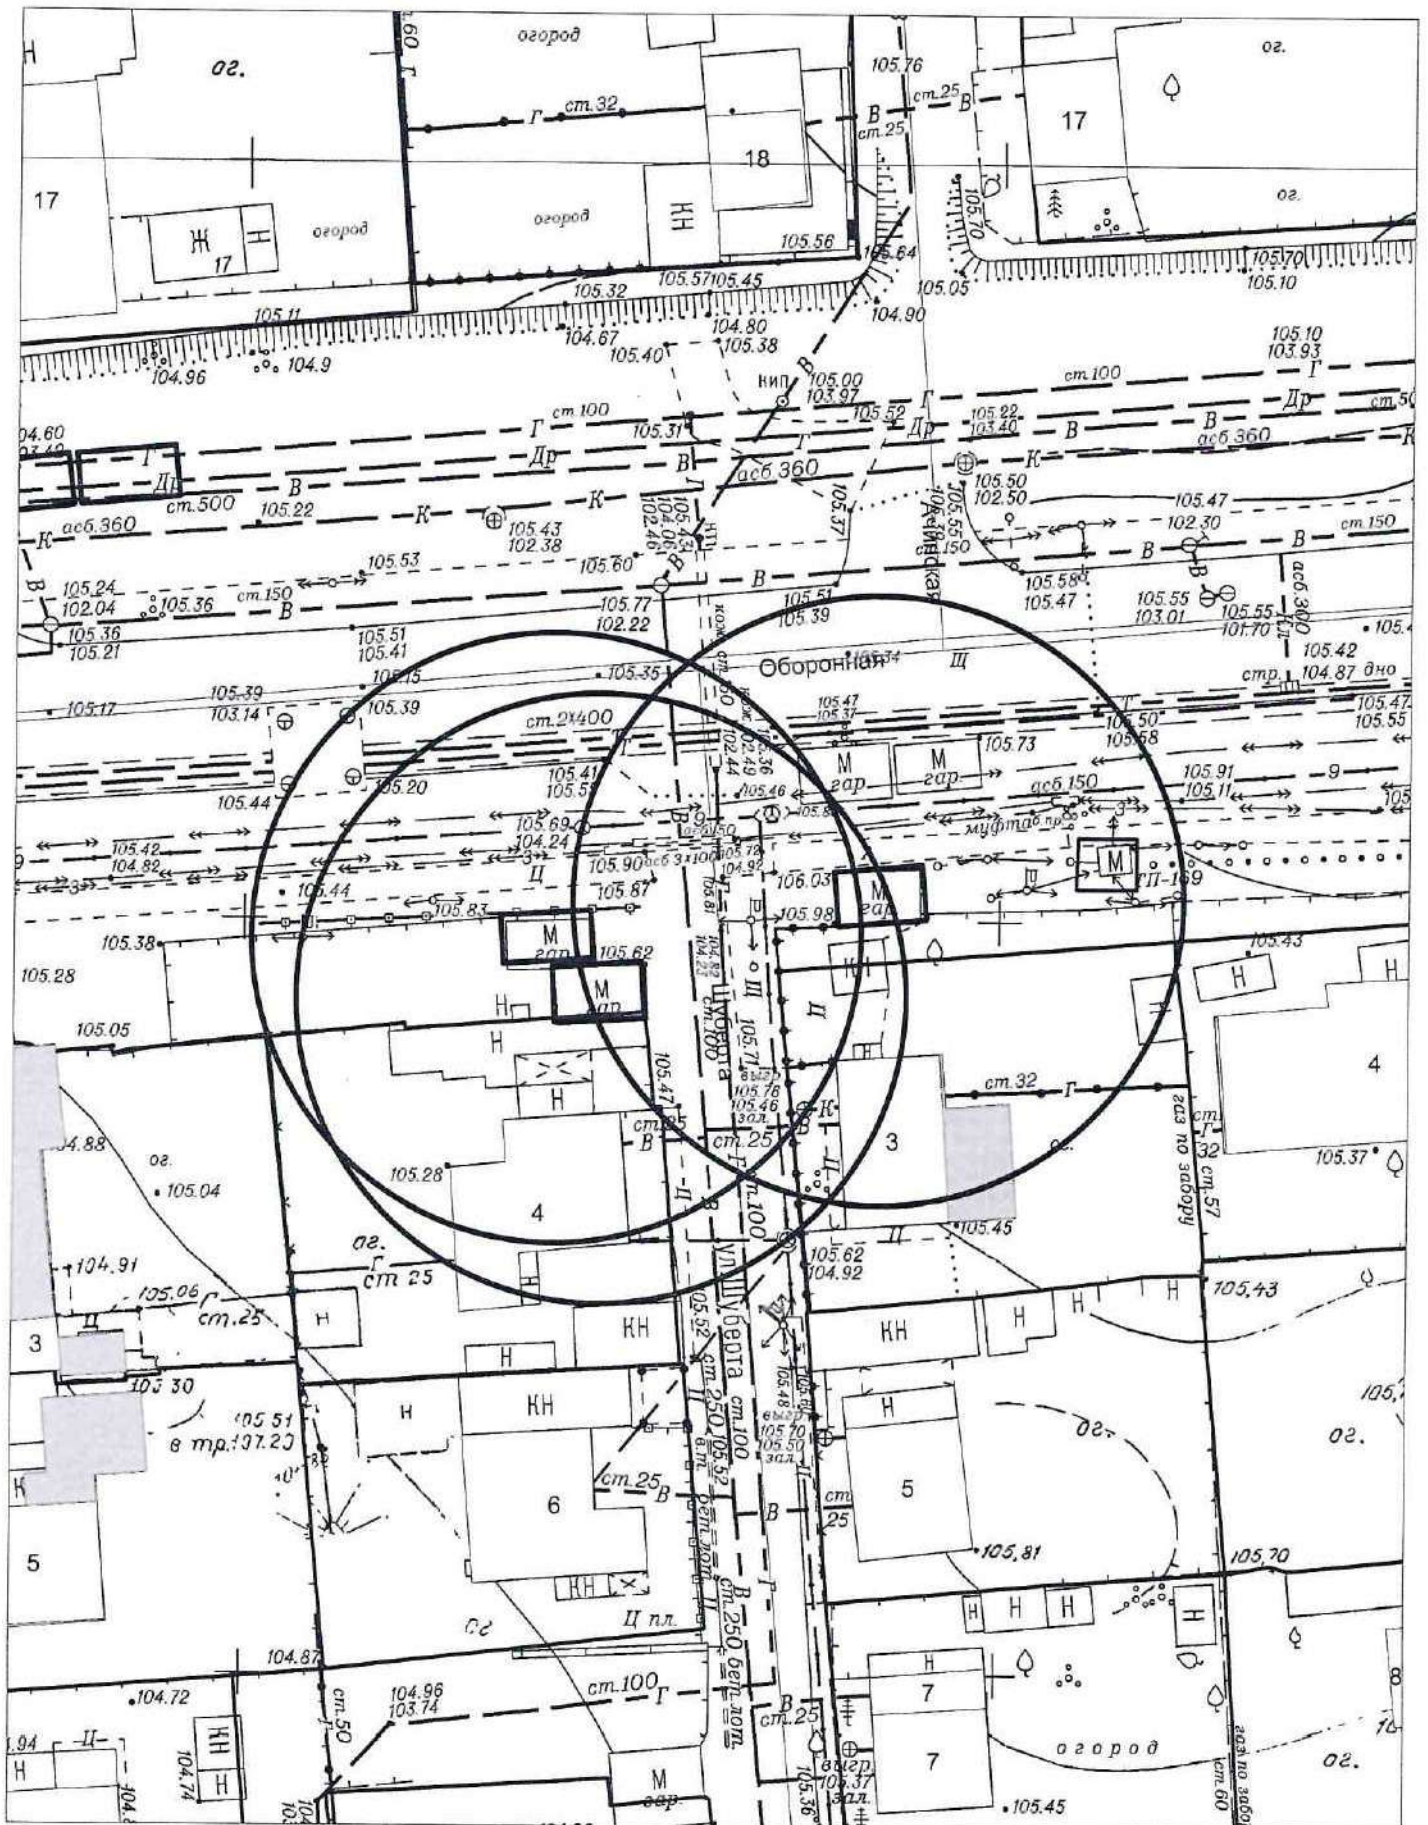


16.17.18



# Карта-схема территории № 915


по адресному ориентиру: ул. Оборонная

на топографическом плане М 1:500

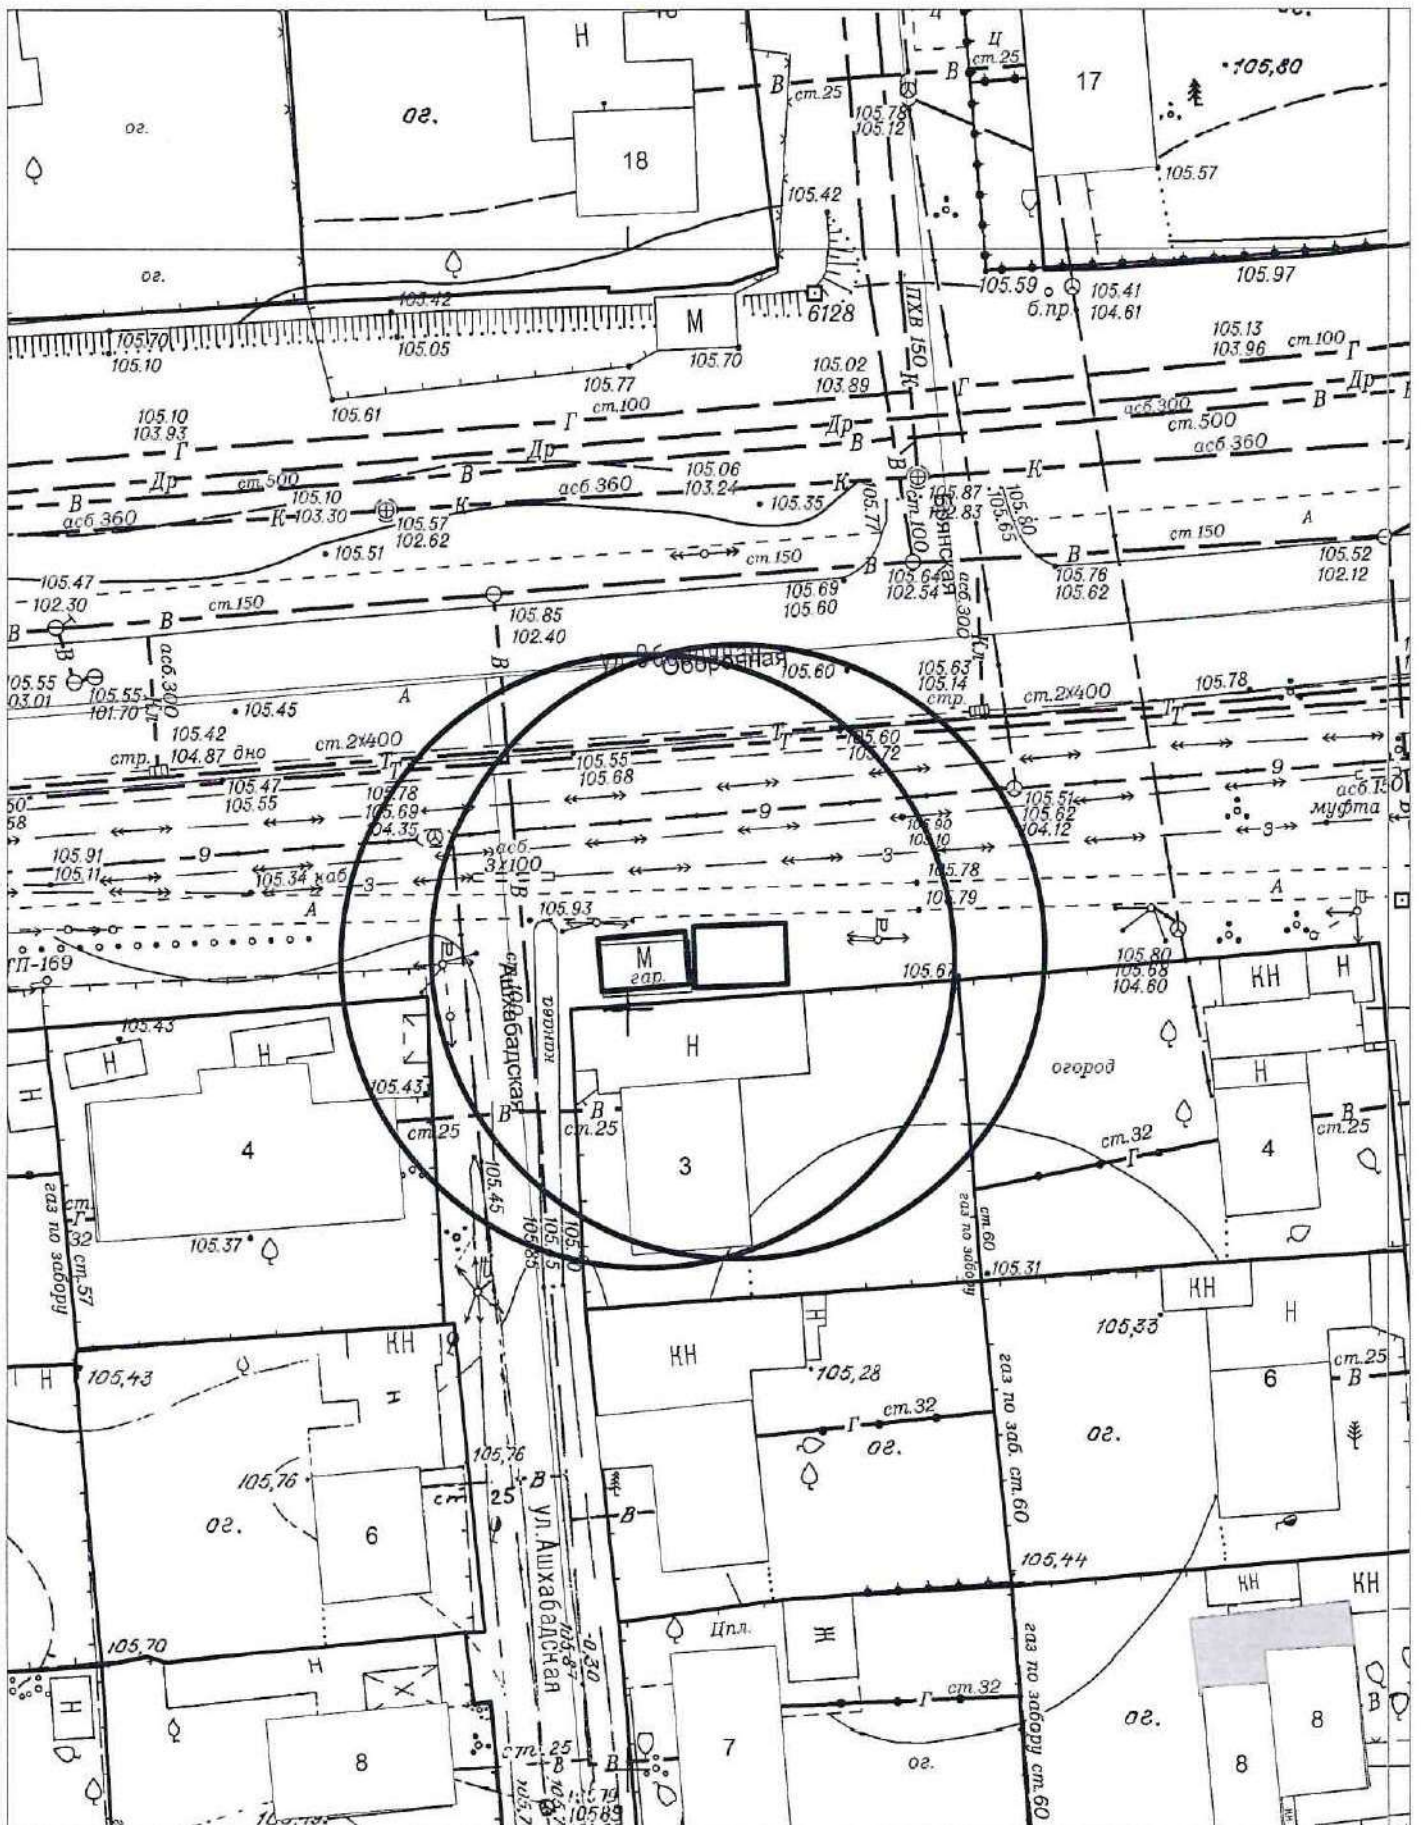


по плану № 915


Карта-схема территории № 916  
по адресному ориентиру ул. Обская, 139/1  
на топографическом плане М 1:500

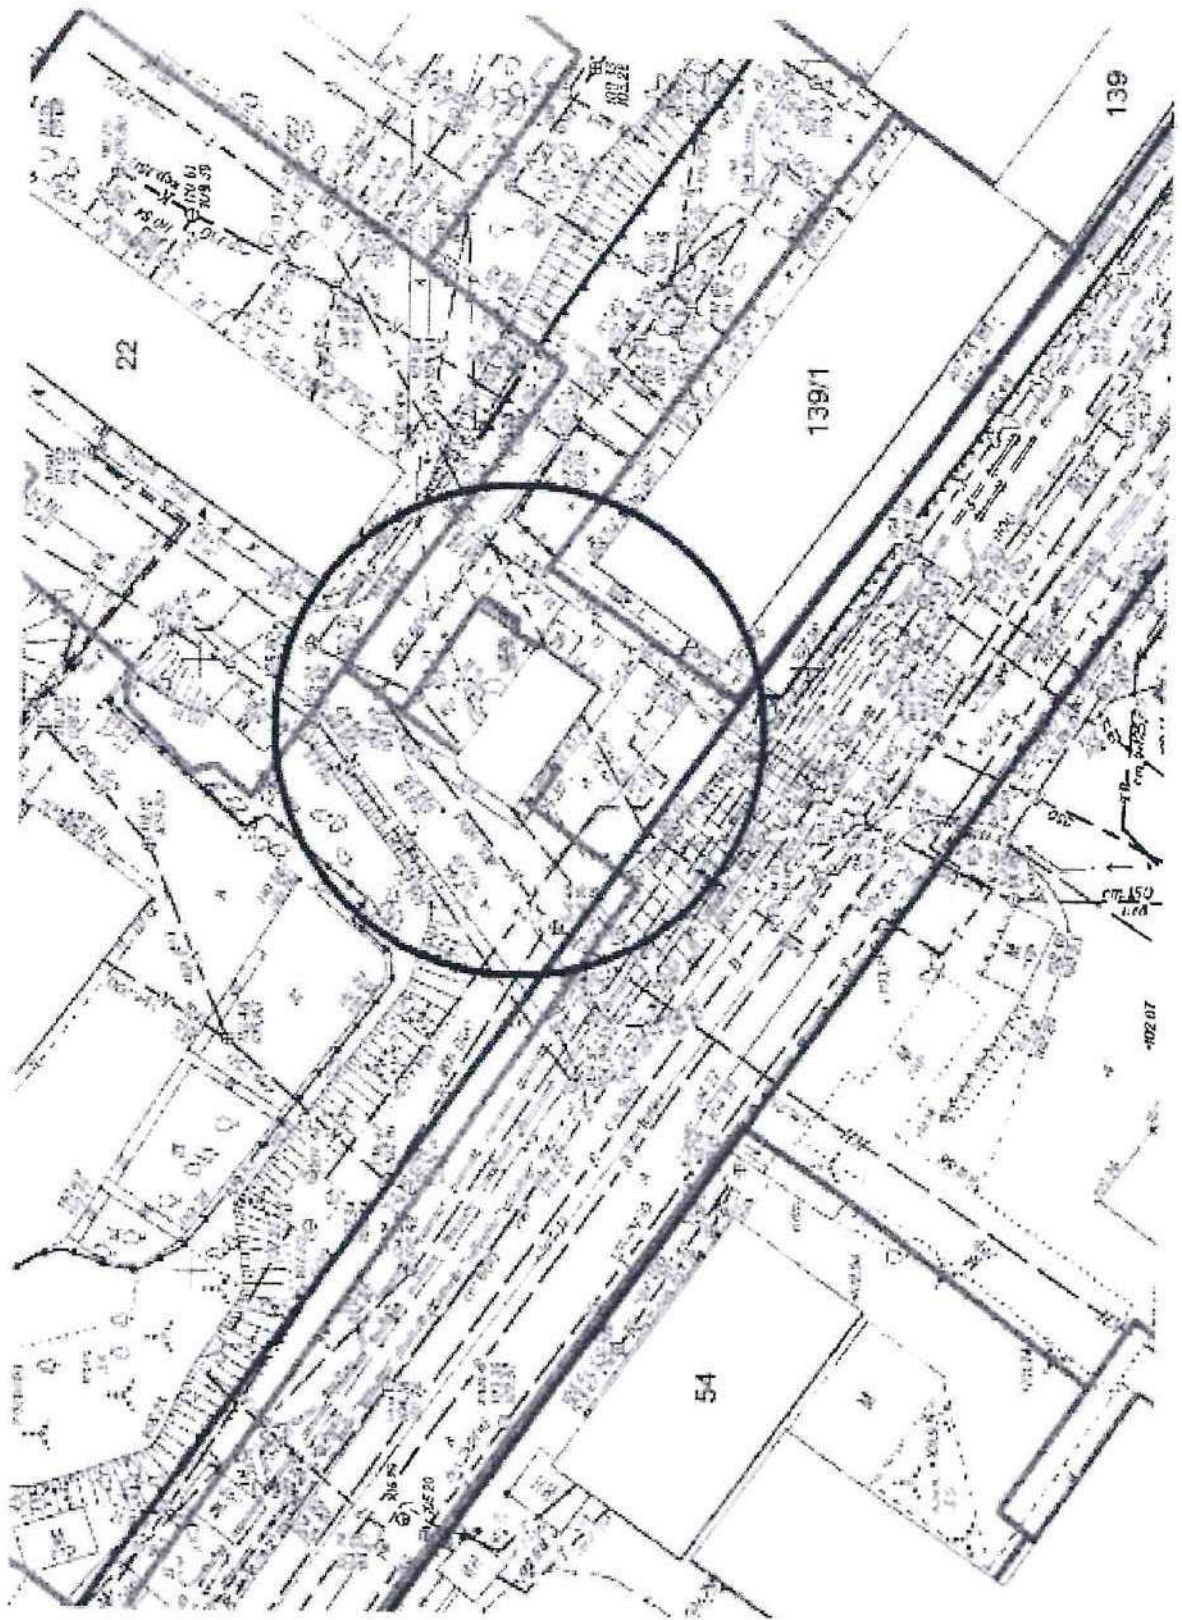


Карта-схема территории № 917  
По адресному ориентиру улица Бориса Богаткова (210/1)  
На топографическом плане М 1:500

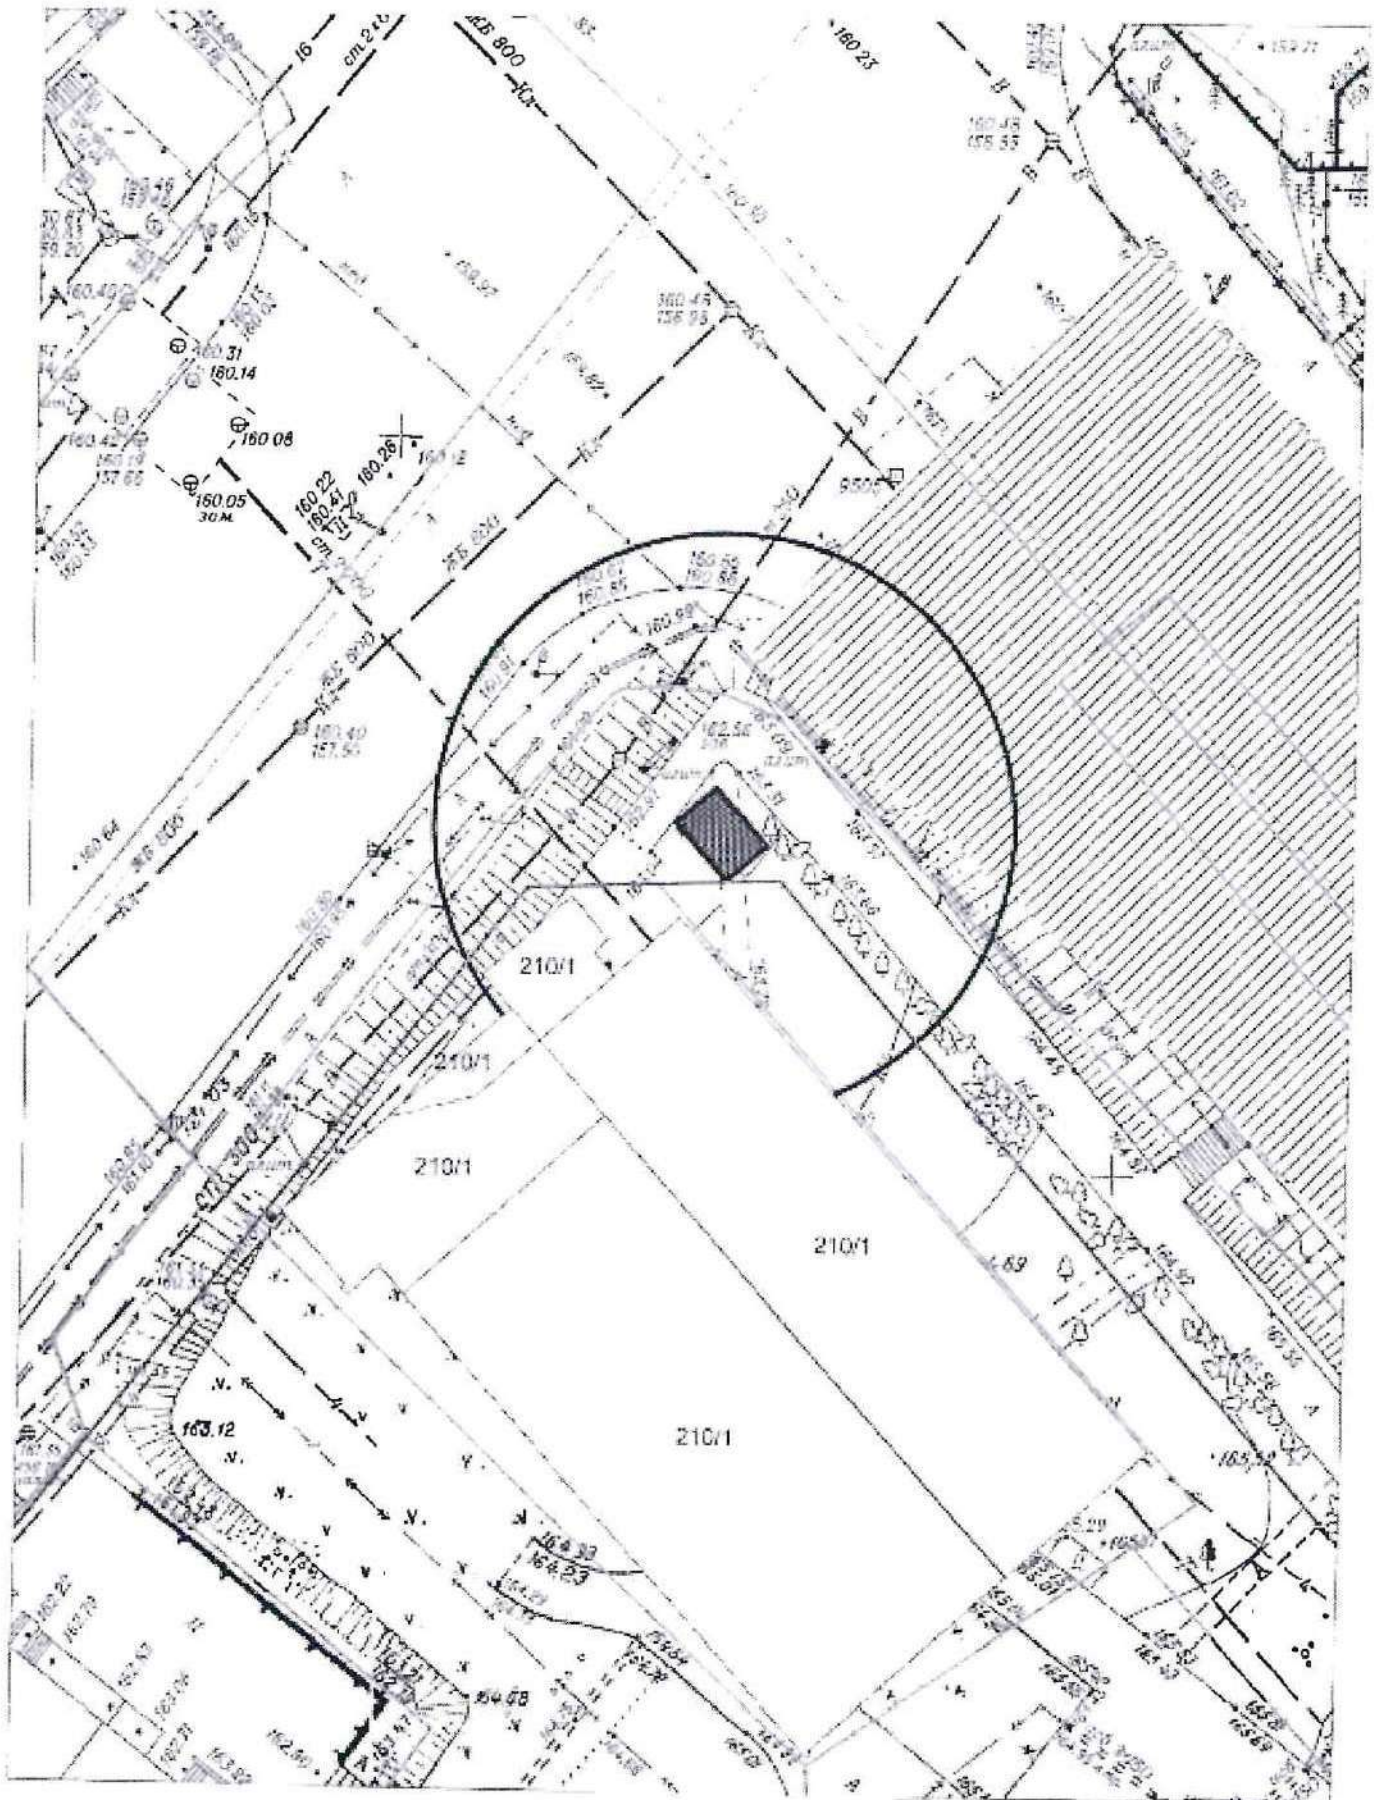


Карта-схема территории № 918  
размещения нестационарного объекта по ул. Чапаева, (7/2)  
на топографическом плане  
М 1:500

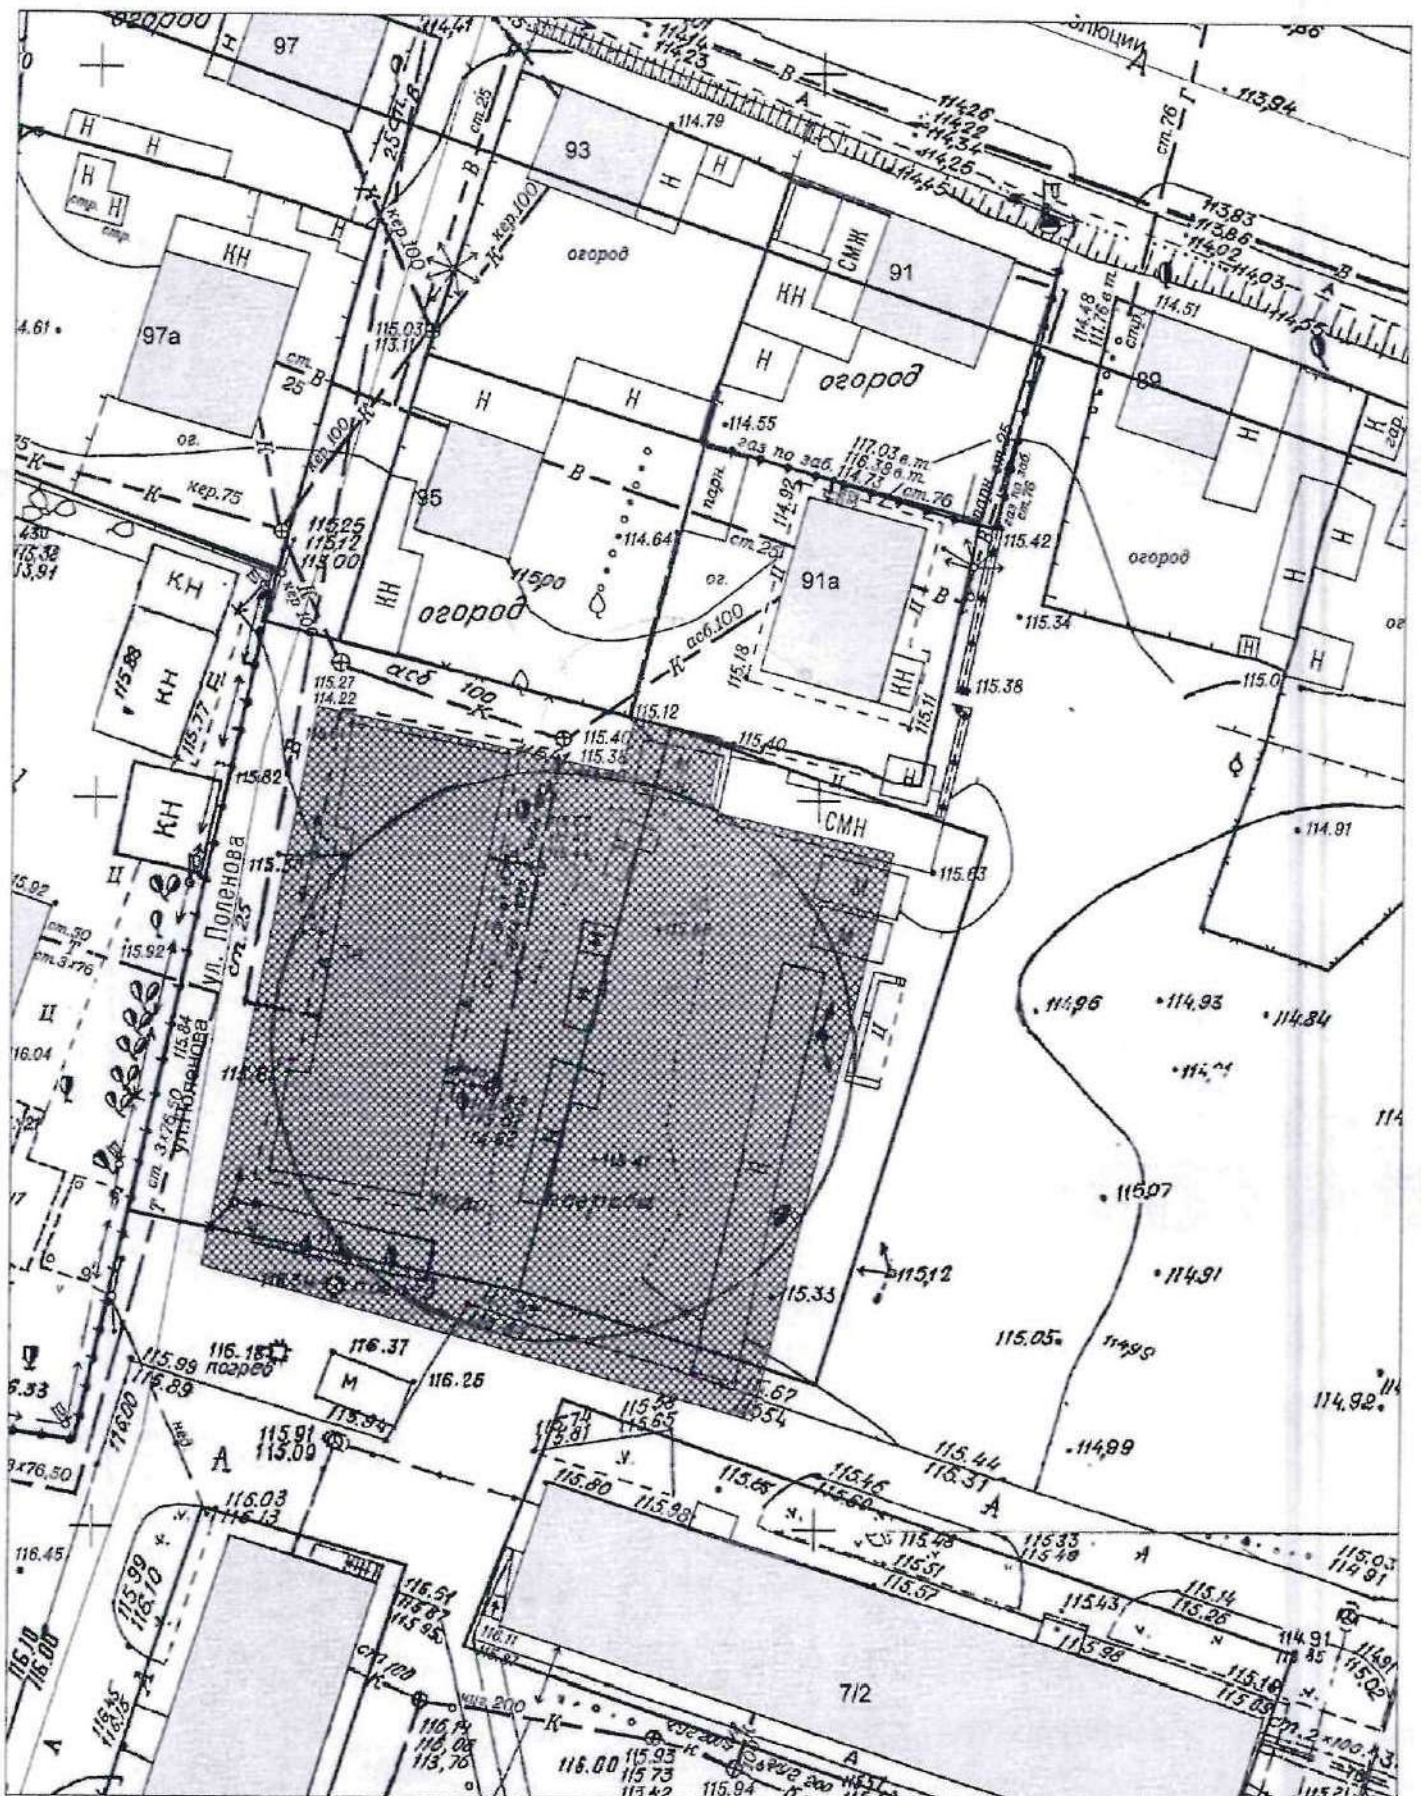


Карта - схема № 919  
с адресным ориентиром: ул. Советская, (19)  
на топографическом плане М 1:500

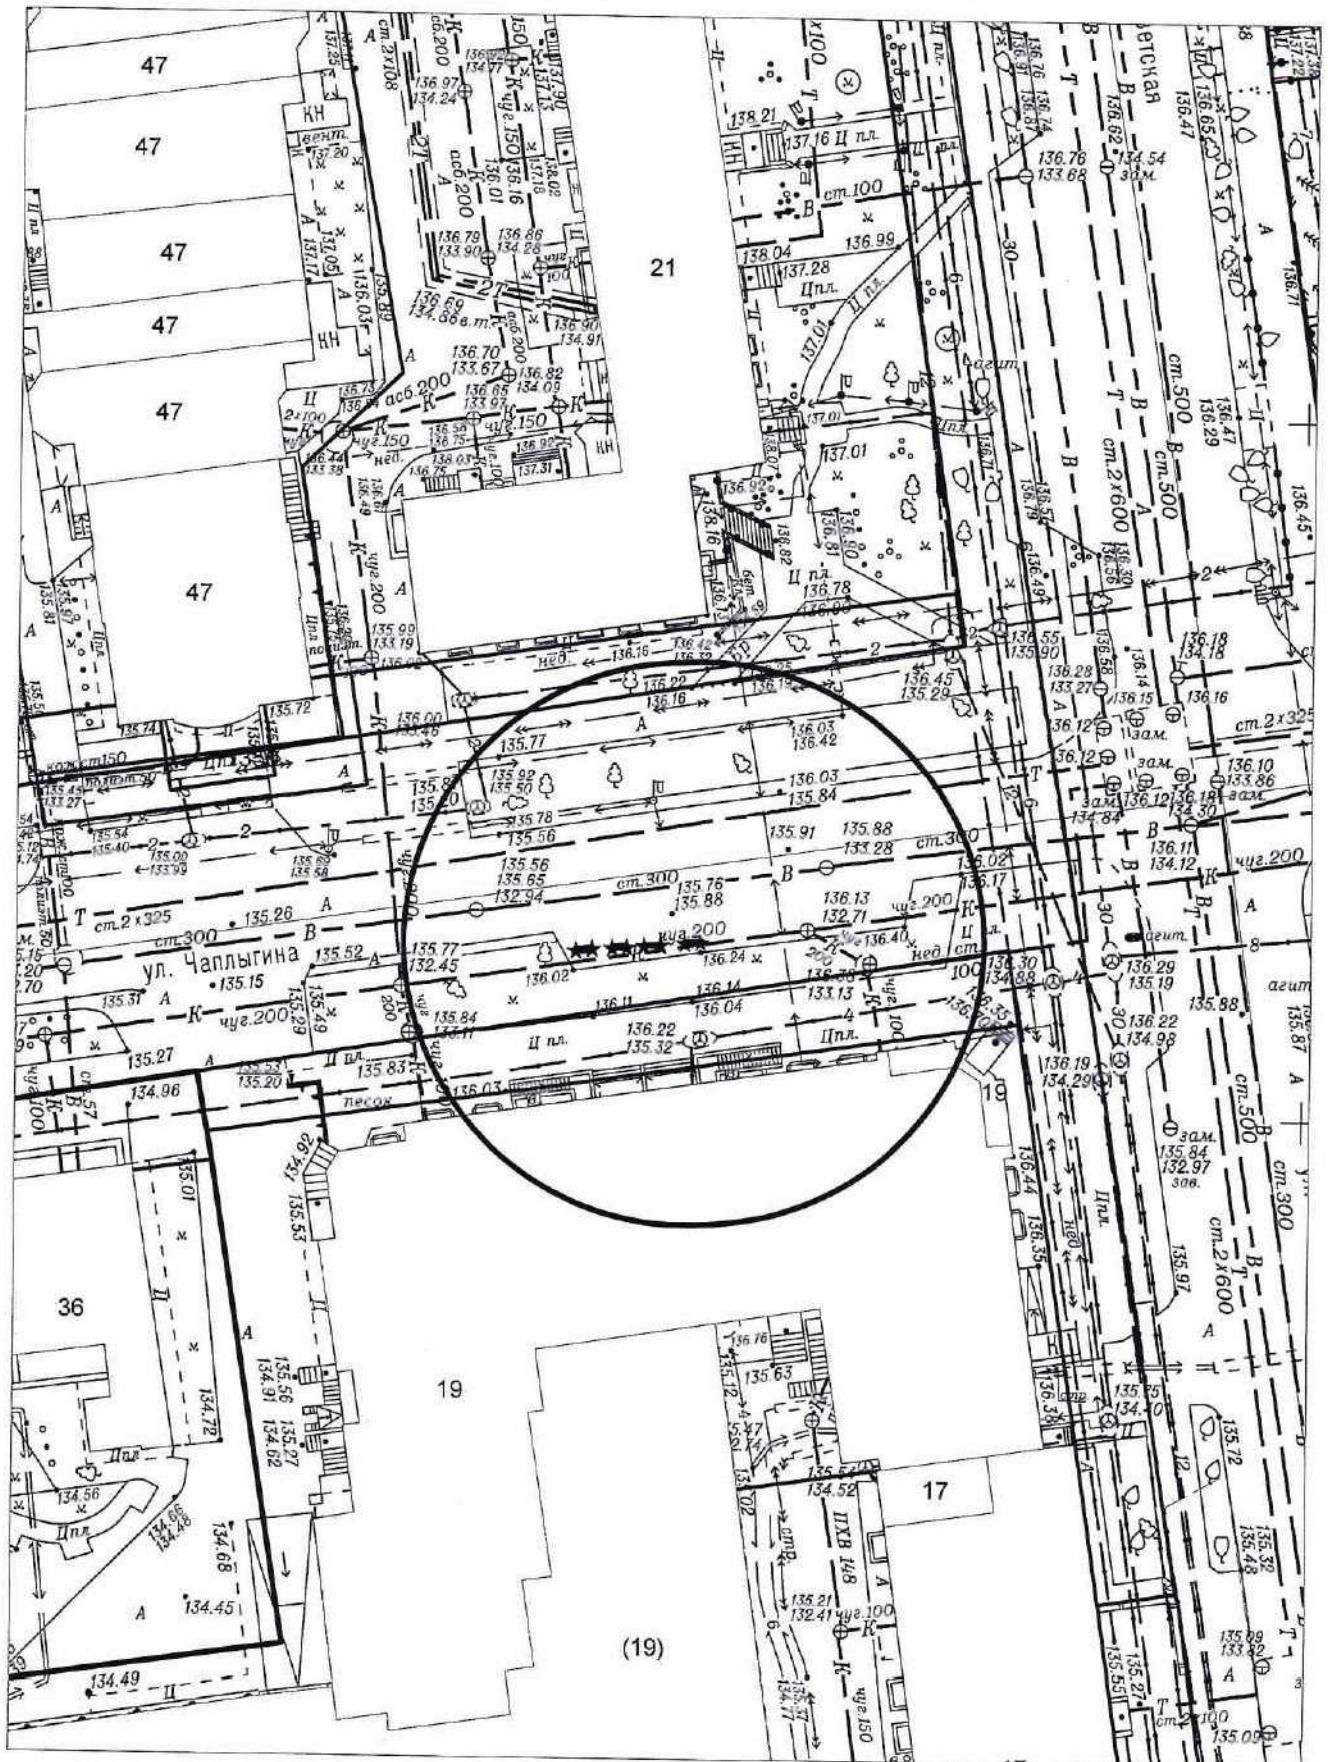


Карта - схема № 920  
с адресным ориентиром: ул. 1905 года, (83)  
на топографическом плане М 1:500

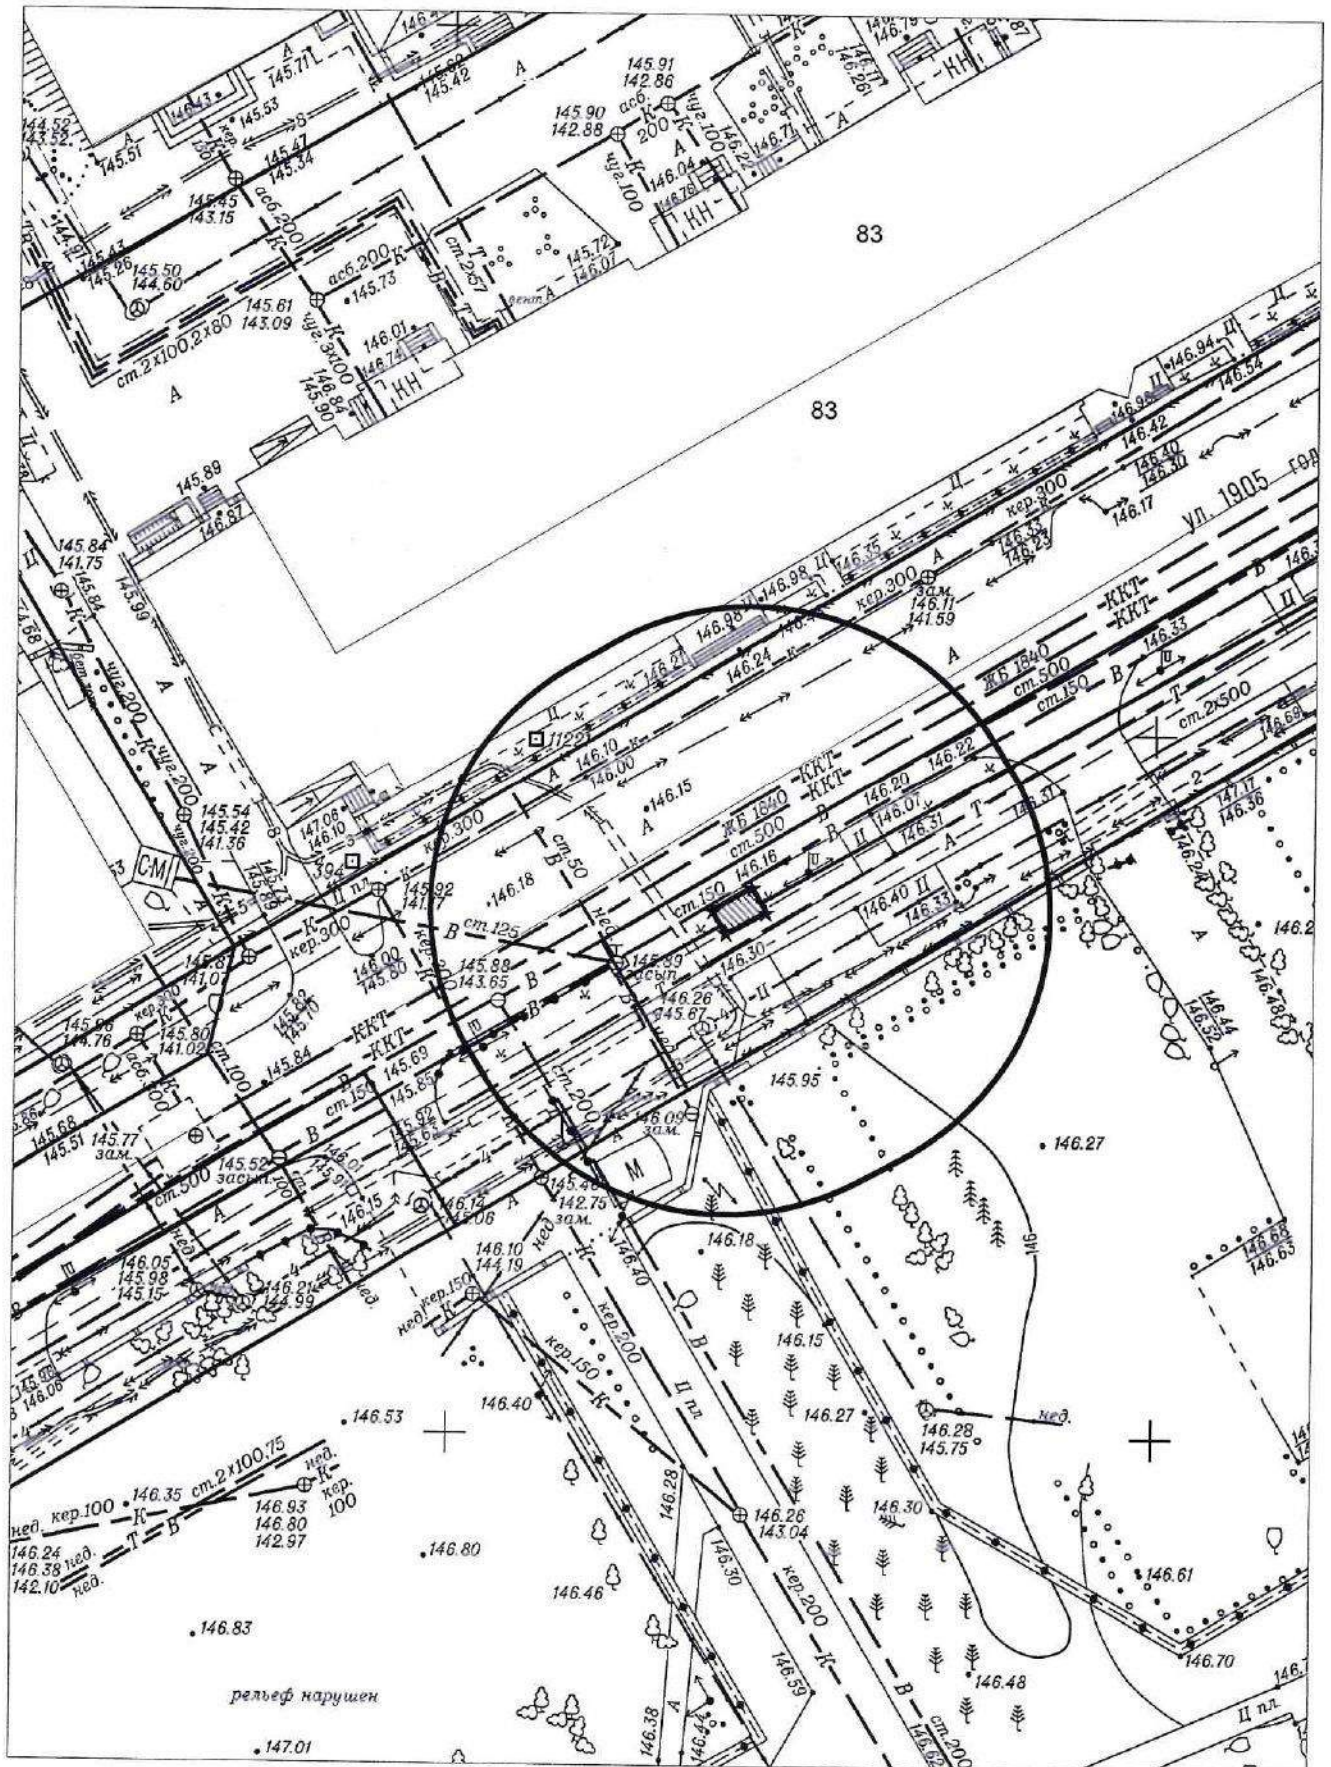

Карта - схема № 921  
с адресным ориентиром: ул. Кропоткина, (269/1)  
на топографическом плане М 1:1500

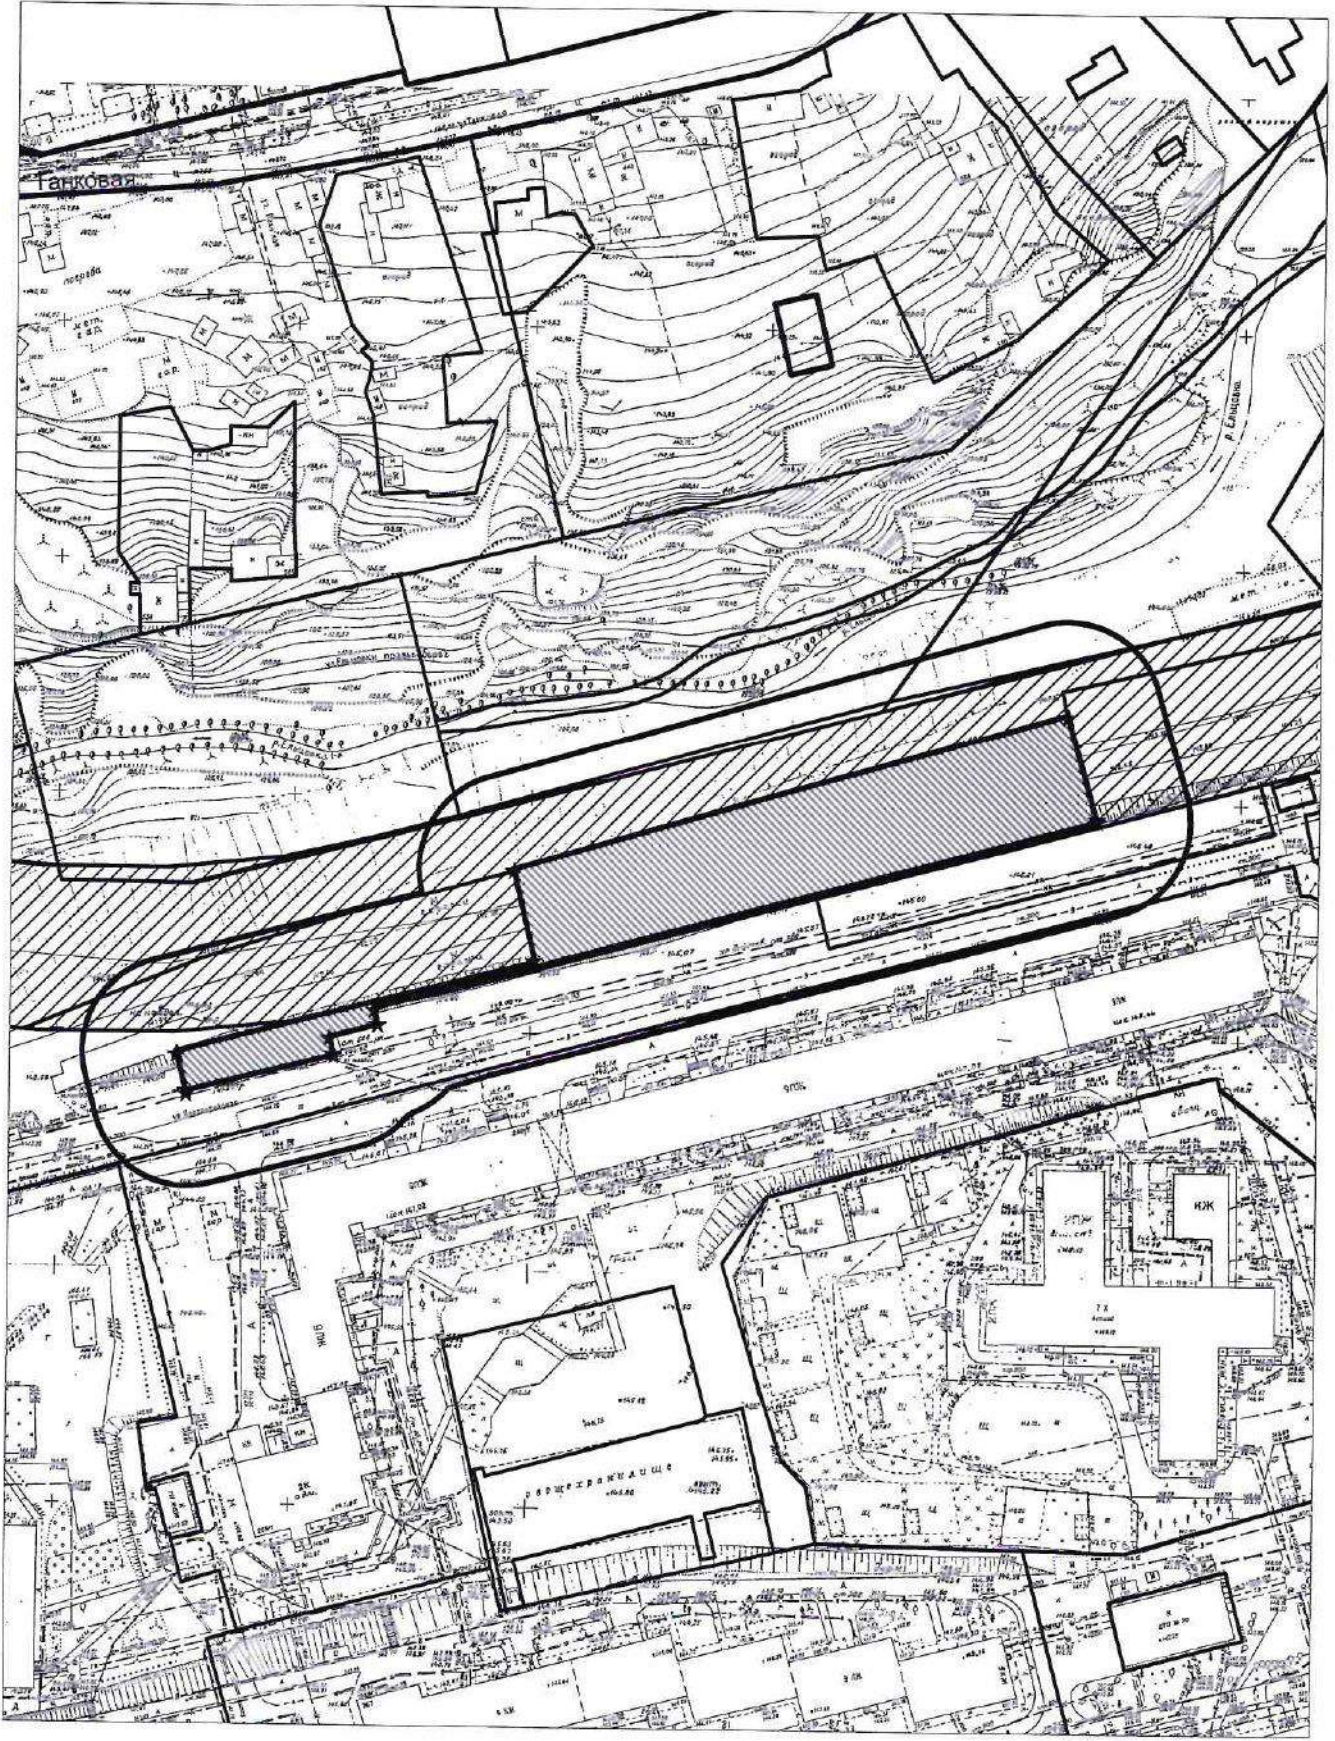


Карта - схема № 922  
с адресным ориентиром: ул. Кропоткина, (269/1)  
на топографическом плане М 1:1000

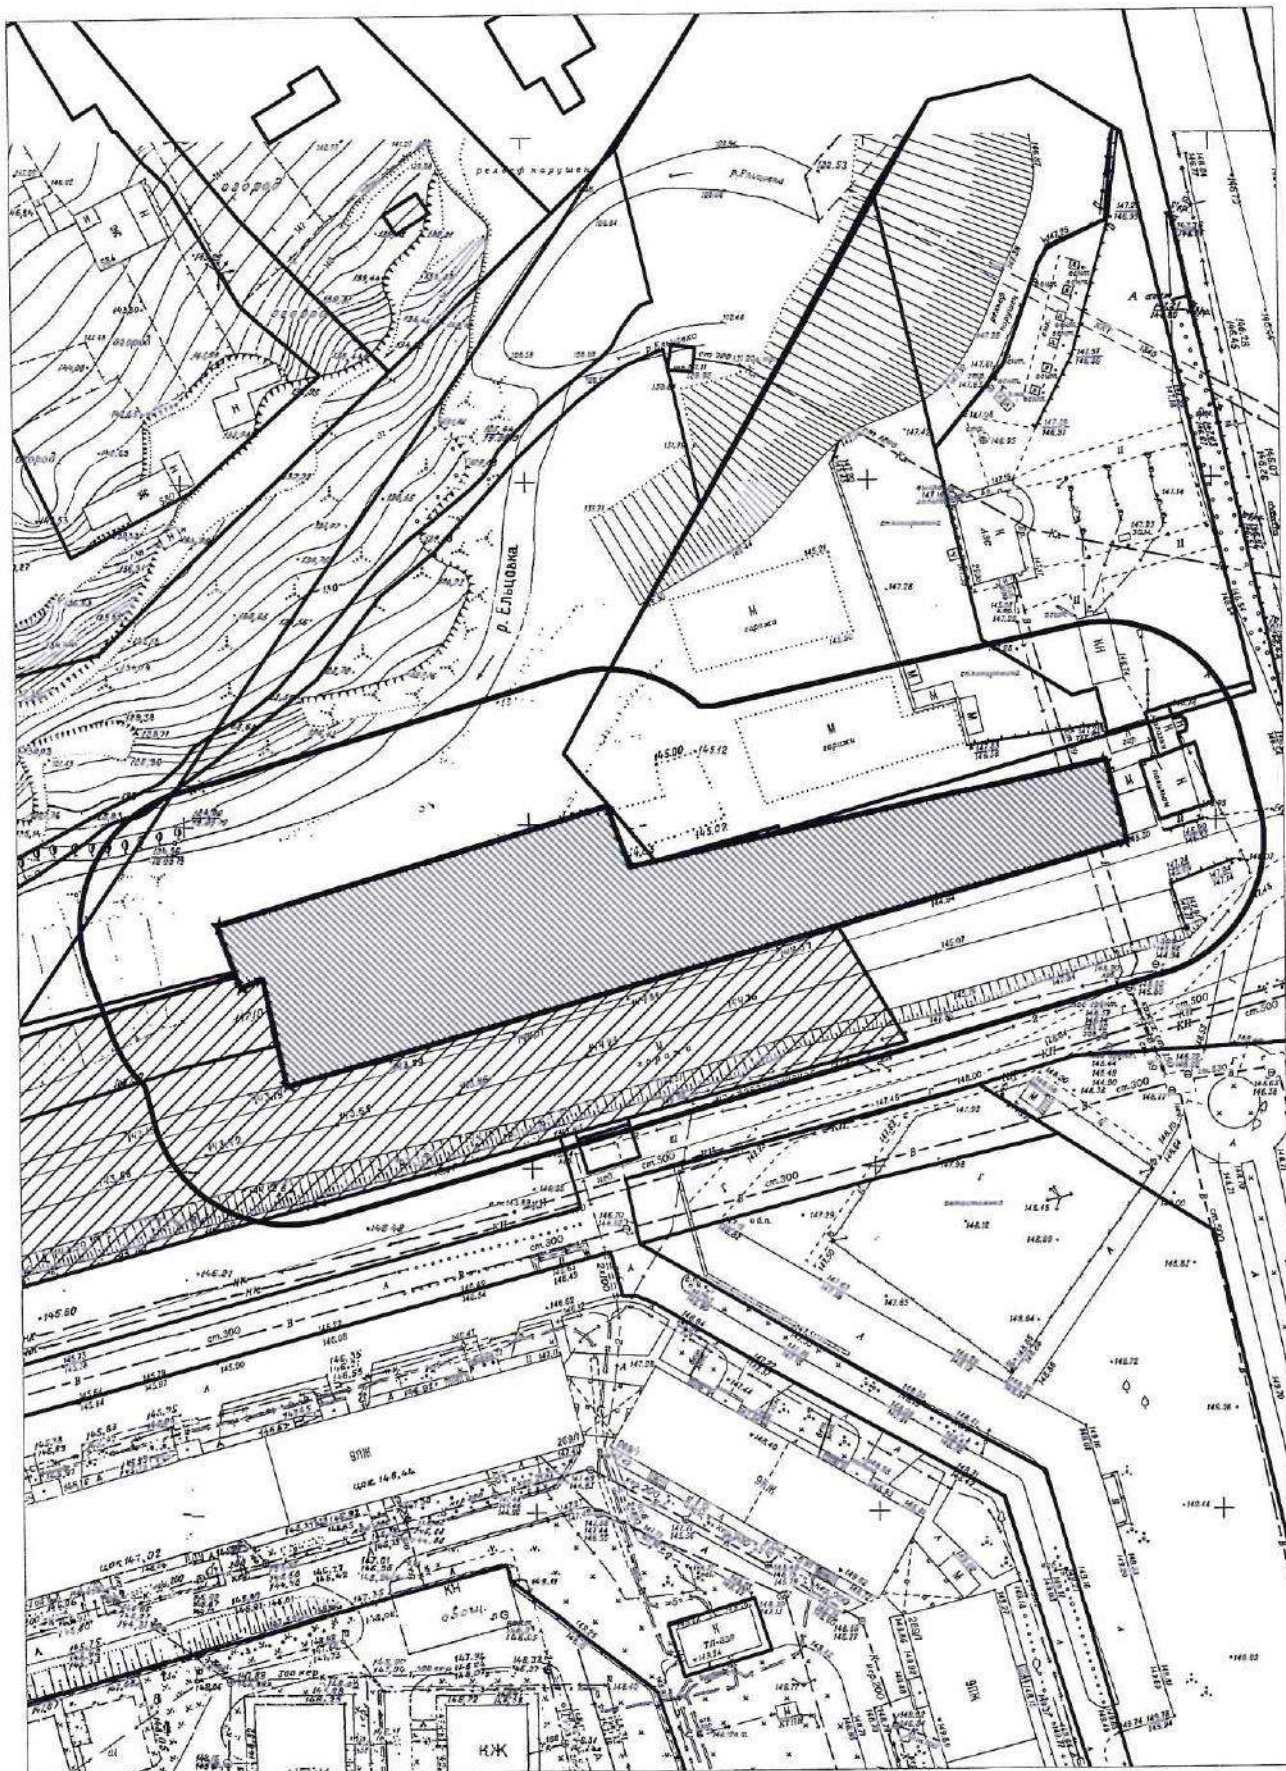



Карта - схема № 923

с адресным ориентиром : ул. 2-я Черняховского, (1)  
на топографическом плане М 1:500

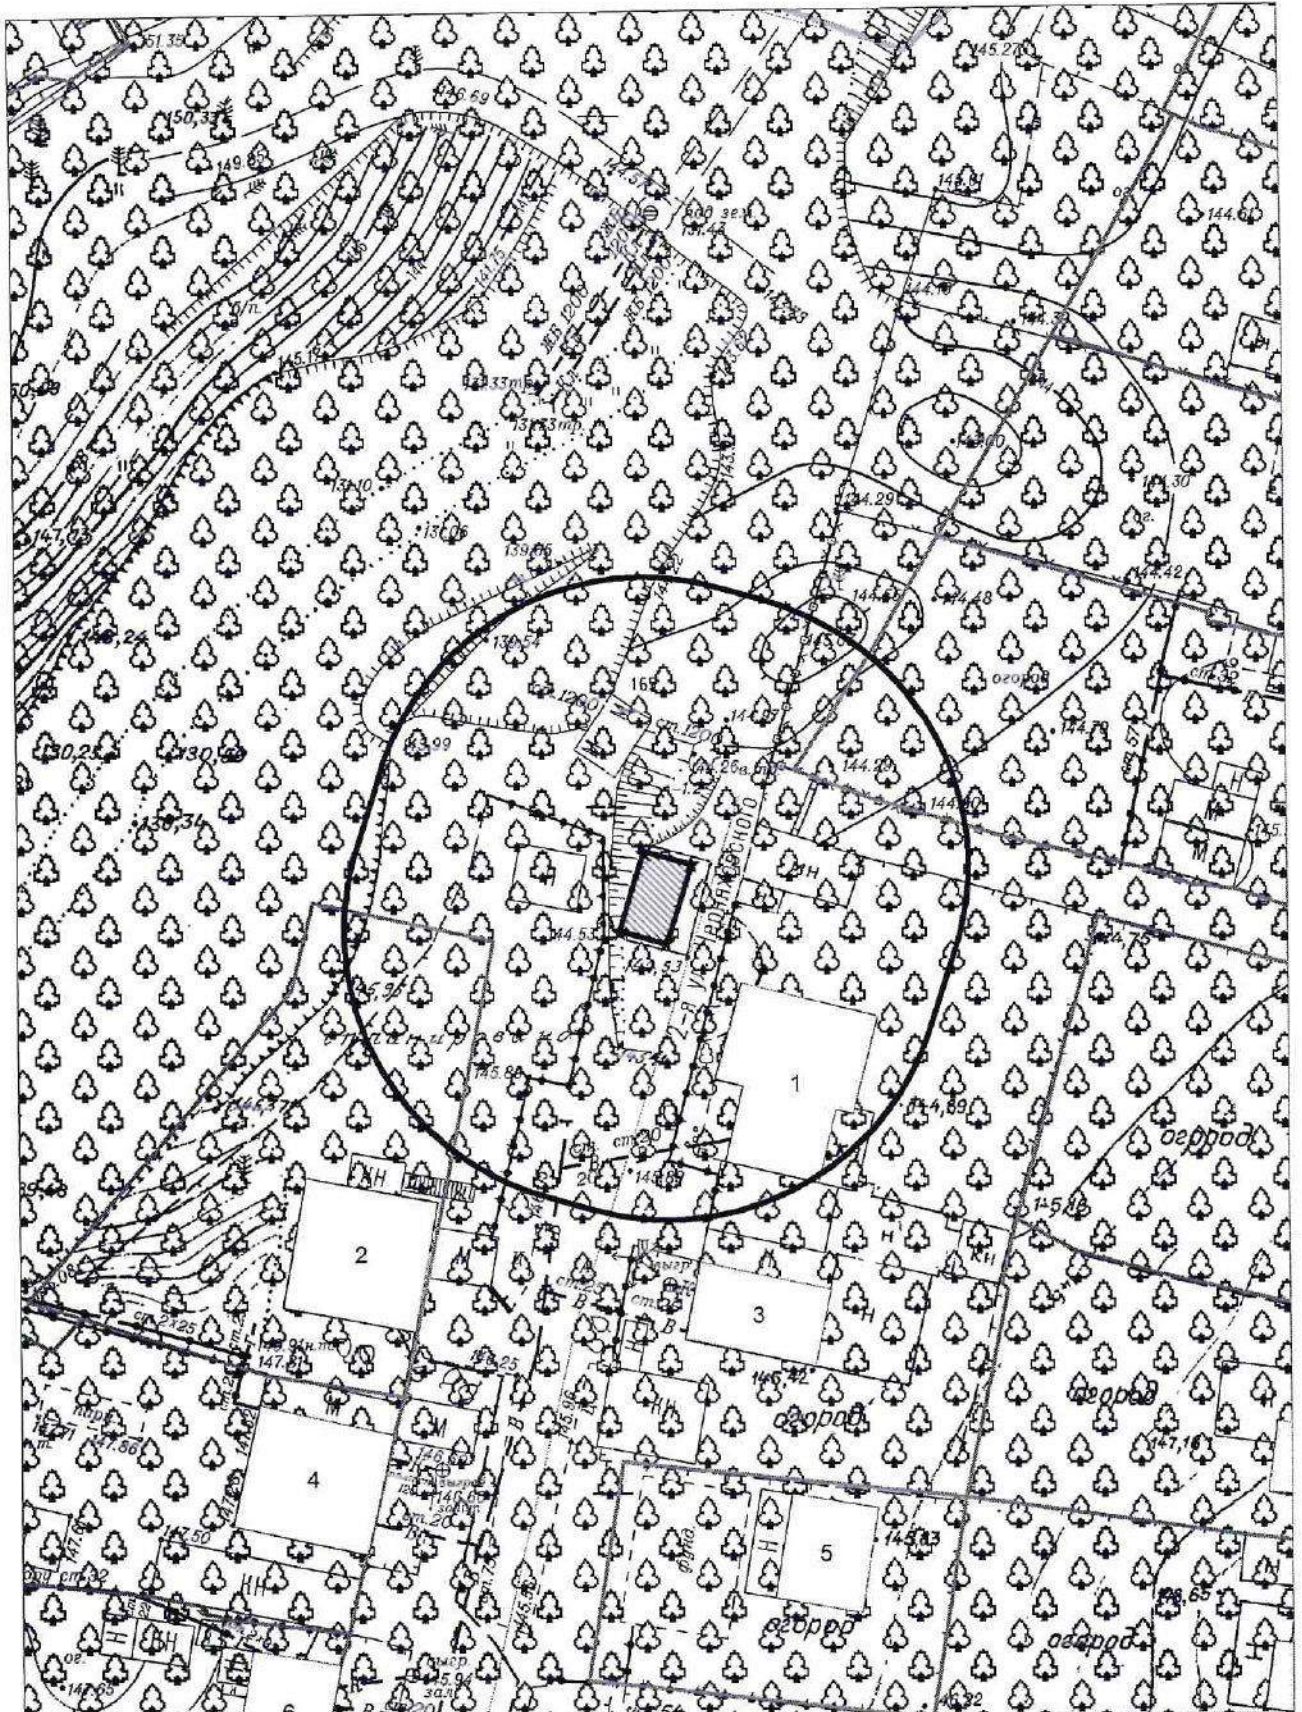

Карта - схема № 924  
с адресным ориентиром: улю Кропоткина, (128)  
на топографическом плане М 1:500

