

Сообщение о предстоящем заключении договоров на размещение и эксплуатацию нестационарных торговых объектов на территории города Новосибирска

По результатам заседания 08 октября 2021 комиссии по вопросам заключения договоров на размещение и эксплуатацию нестационарных торговых объектов на территории города Новосибирска принято решение о возможности заключения договоров на размещение и эксплуатацию нестационарных торговых объектов.

На основании изложенного, в соответствии с пунктом 4.8 Положения о нестационарных объектах на территории города Новосибирска, утвержденного решением Совета депутатов города Новосибирска от 29.04.2015 № 1336 (далее – Положение), сообщается о предстоящем заключении договоров на размещение и эксплуатацию нестационарных торговых объектов (далее – договоры на размещение):

Дзержинский район:

- елочный базар, непродовольственные товары, площадью 20 кв. м, с адресным ориентиром ул. Гоголя, 180, сроком размещения с 10.12.2021 по 31.12.2021, номер в Схеме размещения нестационарных торговых объектов на территории города Новосибирска, утвержденной постановлением мэрии города Новосибирска от 08.10.2019 № 3707 (далее – Схема) 1.1.198, место расположения елочного базара в соответствии с планом размещения (Приложение 1 к сообщению о предстоящем заключении договора на размещение);

- елочный базар, непродовольственные товары, площадью 20 кв. м, с адресным ориентиром ул. Селезнева, 46/1, сроком размещения с 05.12.2021 по 31.12.2021, номер в Схеме 1.1.342, место расположения елочного базара в соответствии с планом размещения (Приложение 2 к сообщению о предстоящем заключении договора на размещение);

- елочный базар, непродовольственные товары, площадью 10 кв. м, с адресным ориентиром проспект Дзержинского, 30/1, сроком размещения с 05.12.2021 по 31.12.2021, номер в Схеме 1.1.57, место расположения елочного базара в соответствии с планом размещения (Приложение 3 к сообщению о предстоящем заключении договора на размещение).

Калининский район:

- елочный базар, непродовольственные товары, площадью 30 кв. м, с адресным ориентиром ул. Рассветная, 6, сроком размещения с 05.12.2021 по 31.12.2021, номер в Схеме 4.1.256, место расположения елочного базара в соответствии с планом размещения (Приложение 4 к сообщению о предстоящем заключении договора на размещение);

- елочный базар, непродовольственные товары, площадью 30 кв. м, с адресным ориентиром ул. Учительская, 17, сроком размещения с 05.12.2021 по 31.12.2021, номер в Схеме 4.1.301, место расположения елочного базара в

соответствии с планом размещения (Приложение 5 к сообщению о предстоящем заключении договора на размещение);

- елочный базар, непродовольственные товары, площадью 30 кв. м, с адресным ориентиром ул. Объединения, 27, сроком размещения с 10.12.2021 по 31.12.2021, номер в Схеме 4.1.218, место расположения елочного базара в соответствии с планом размещения (Приложение 6 к сообщению о предстоящем заключении договора на размещение).

Ленинский район:

- елочный базар, непродовольственные товары, площадью 10 кв. м, с адресным ориентиром ул. Блюхера, 27, сроком размещения с 01.12.2021 по 31.12.2021, номер в Схеме 6.1.117, место расположения елочного базара в соответствии с планом размещения (Приложение 7 к сообщению о предстоящем заключении договора на размещение);

- елочный базар, непродовольственные товары, площадью 10 кв. м, с адресным ориентиром ул. Титова, 5, сроком размещения с 01.12.2021 по 31.12.2021, номер в Схеме 6.1.566, место расположения елочного базара в соответствии с планом размещения (Приложение 8 к сообщению о предстоящем заключении договора на размещение);

- елочный базар, непродовольственные товары, площадью 10 кв. м, с адресным ориентиром проспект Карла Маркса, 29-33, сроком размещения с 01.12.2021 по 31.12.2021, номер в Схеме 6.1.48, место расположения елочного базара в соответствии с планом размещения (Приложение 9 к сообщению о предстоящем заключении договора на размещение);

Октябрьский район:

- елочный базар, непродовольственные товары, площадью 10 кв. м, с адресным ориентиром ул. Выборная, 125/1, сроком размещения с 15.12.2021 по 31.12.2021, номер в Схеме 7.1.167, место расположения елочного базара в соответствии с планом размещения (Приложение 10 к сообщению о предстоящем заключении договора на размещение);

- елочный базар, непродовольственные товары, площадью 10 кв. м, с адресным ориентиром ул. Никитина, 64, сроком размещения с 15.12.2021 по 31.12.2021, номер в Схеме 7.1.384, место расположения елочного базара в соответствии с планом размещения (Приложение 11 к сообщению о предстоящем заключении договора на размещение);

- елочный базар, непродовольственные товары, площадью 15 кв. м, с адресным ориентиром ул. Большевикская, 52/1, сроком размещения с 15.12.2021 по 31.12.2021, номер в Схеме 7.1.34, место расположения елочного базара в соответствии с планом размещения (Приложение 12 к сообщению о предстоящем заключении договора на размещение);

- елочный базар, непродовольственные товары, площадью 15 кв. м, с адресным ориентиром ул. В. Высоцкого, 31/1, сроком размещения с 15.12.2021 по 31.12.2021, номер в Схеме 7.1.100, место расположения елочного базара в

соответствии с планом размещения (Приложение 13 к сообщению о предстоящем заключении договора на размещение);

- елочный базар, непродовольственные товары, площадью 15 кв. м, с адресным ориентиром ул. Бориса Богаткова, 201, сроком размещения с 15.12.2021 по 31.12.2021, номер в Схеме 7.1.74, место расположения елочного базара в соответствии с планом размещения (Приложение 14 к сообщению о предстоящем заключении договора на размещение);

- елочный базар, непродовольственные товары, площадью 10 кв. м, с адресным ориентиром Гусинобродское шоссе, 20, сроком размещения с 15.12.2021 по 31.12.2021, номер в Схеме 7.1.5, место расположения елочного базара в соответствии с планом размещения (Приложение 15 к сообщению о предстоящем заключении договора на размещение).

Советский район:

- елочный базар, непродовольственные товары, площадью 20 кв. м, с адресным ориентиром ул. Часовая, 1, сроком размещения с 01.12.2021 по 31.12.2021, номер в Схеме 9.1.159, место расположения елочного базара в соответствии с планом размещения (Приложение 16 к сообщению о предстоящем заключении договора на размещение).

Центральный округ по Железнодорожному, Заельцовскому, Центральному районам:

- елочный базар, непродовольственные товары, площадью 40 кв. м, с адресным ориентиром ул. Дуси Ковальчук, 173, сроком размещения с 10.12.2021 по 31.12.2021, номер в Схеме 3.1.102, место расположения елочного базара в соответствии с планом размещения (Приложение 17 к сообщению о предстоящем заключении договора на размещение);

- елочный базар, непродовольственные товары, площадью 30 кв. м, с адресным ориентиром ул. Дачная, 25, сроком размещения с 10.12.2021 по 31.12.2021, номер в Схеме 3.1.85, место расположения елочного базара в соответствии с планом размещения (Приложение 18 к сообщению о предстоящем заключении договора на размещение);


- елочный базар, непродовольственные товары, площадью 3 кв. м, с адресным ориентиром ул. Державина, 36в – ул. Семьи Шамшиных, сроком размещения с 15.12.2021 по 31.12.2021, номер в Схеме 10.1.68, место расположения елочного базара в соответствии с планом размещения (Приложение 19 к сообщению о предстоящем заключении договора на размещение);

В соответствии с Положением физическим и юридическим лицам, заинтересованным в размещении указанных нестационарных торговых объектов, предлагается подать заявление о намерении участвовать в торгах на право заключения договоров на размещение и эксплуатацию нестационарных торговых

объектов в департамент инвестиций, потребительского рынка, инноваций и предпринимательства мэрии города Новосибирска.


Заявление необходимо подать **по 28 октября 2021 года** по адресу: Красный проспект, 50, каб. 201 с учетом требований пункта 4.9 Положения.

План размещения
нестационарного торгового объекта - елочного базара
с адресным ориентиром ул. Державина, 36В - ул. Семьи Шамшиных, номер в Схеме 10.1. 68.

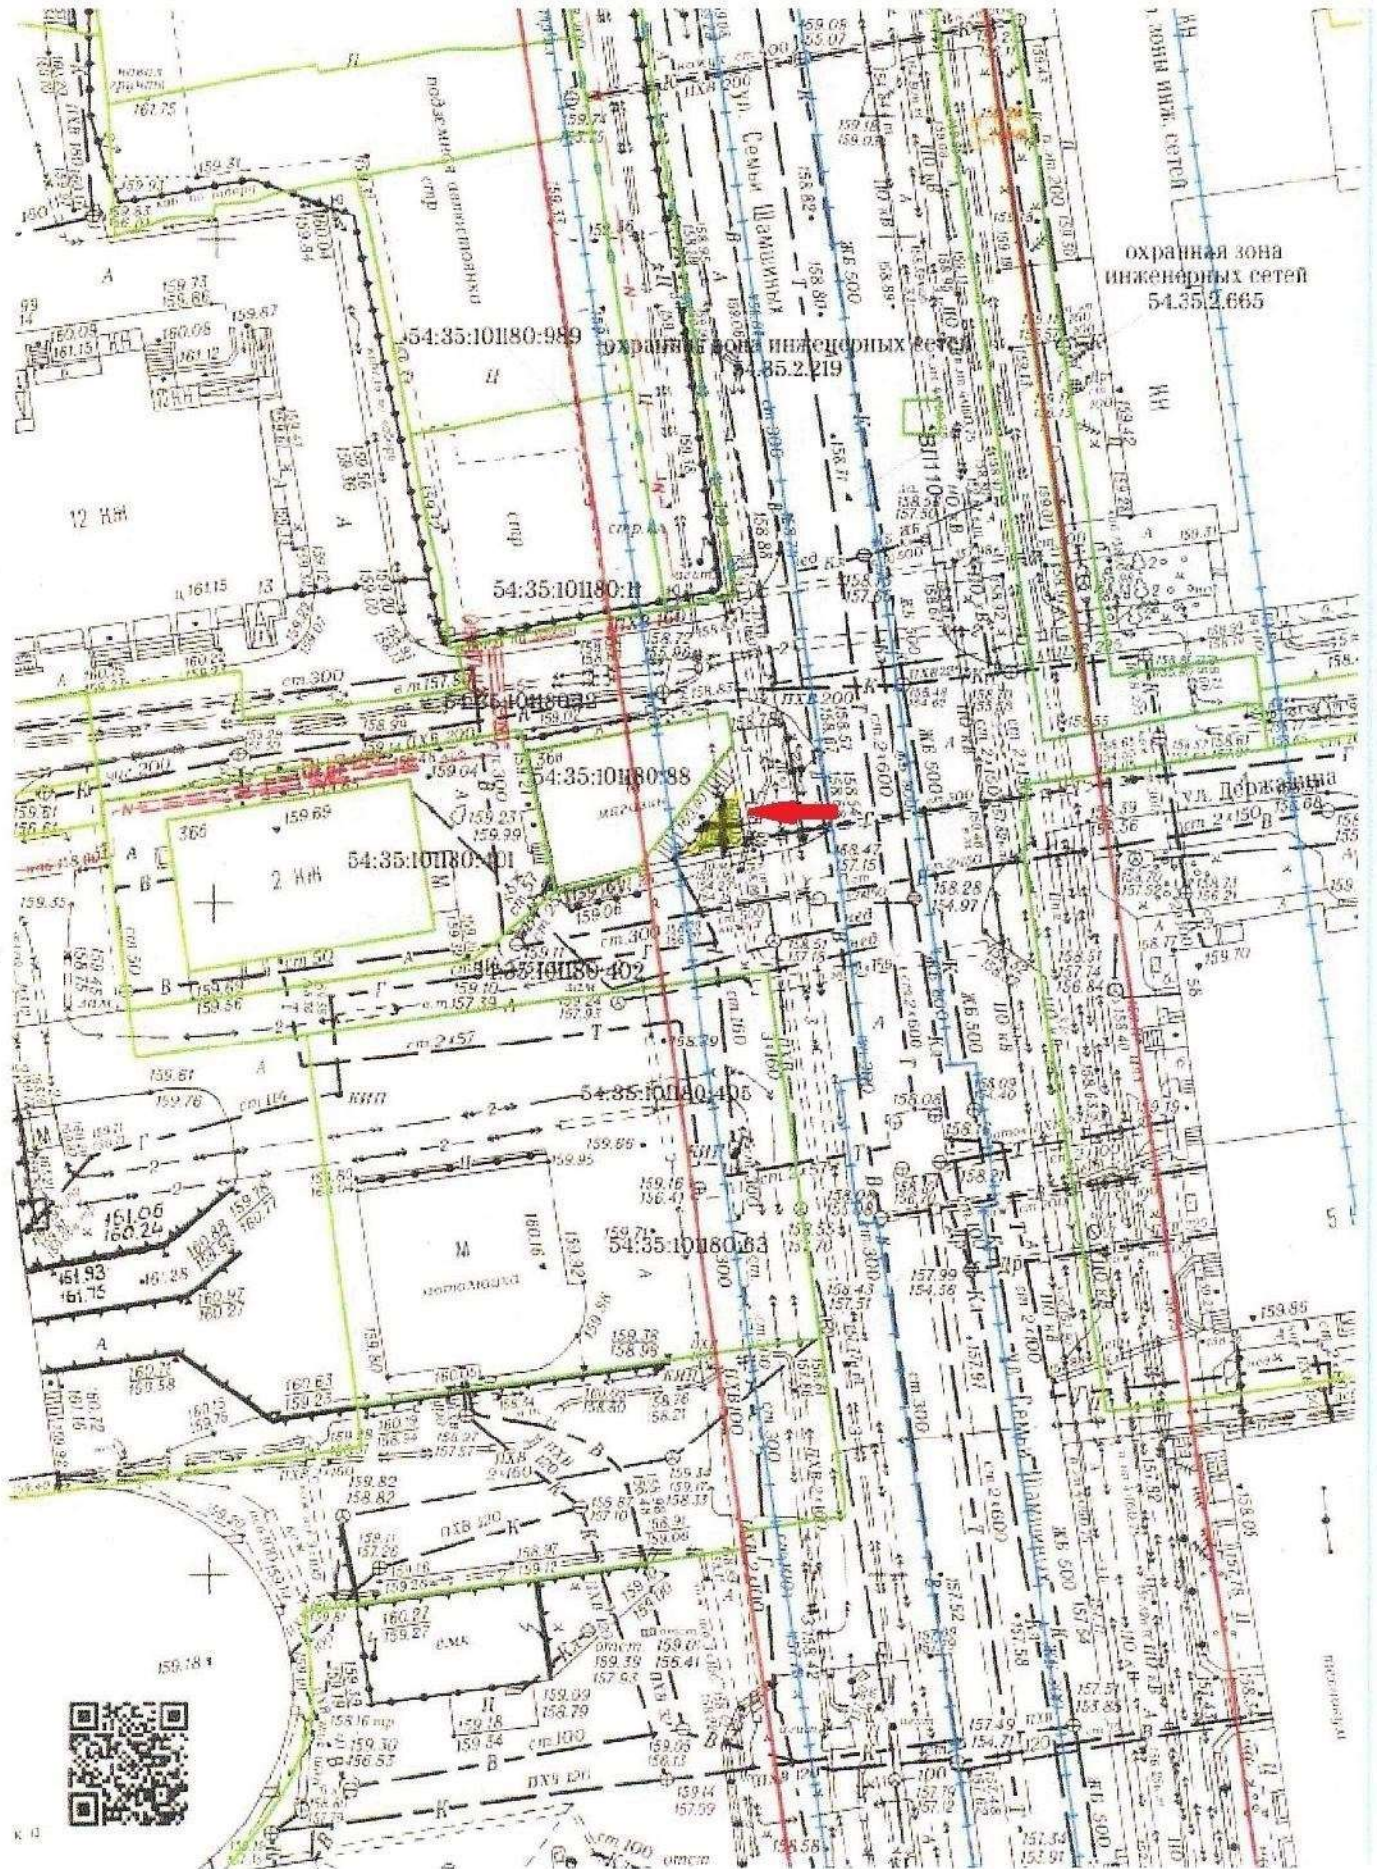

Приложение 2
к сообщению о предстоящем
заключении договоров на размещение


План размещения
нестационарного торгового объекта - елочного базара
с адресным ориентиром ул. Селезнева, 46/1, номер в Схеме 1.1.342.

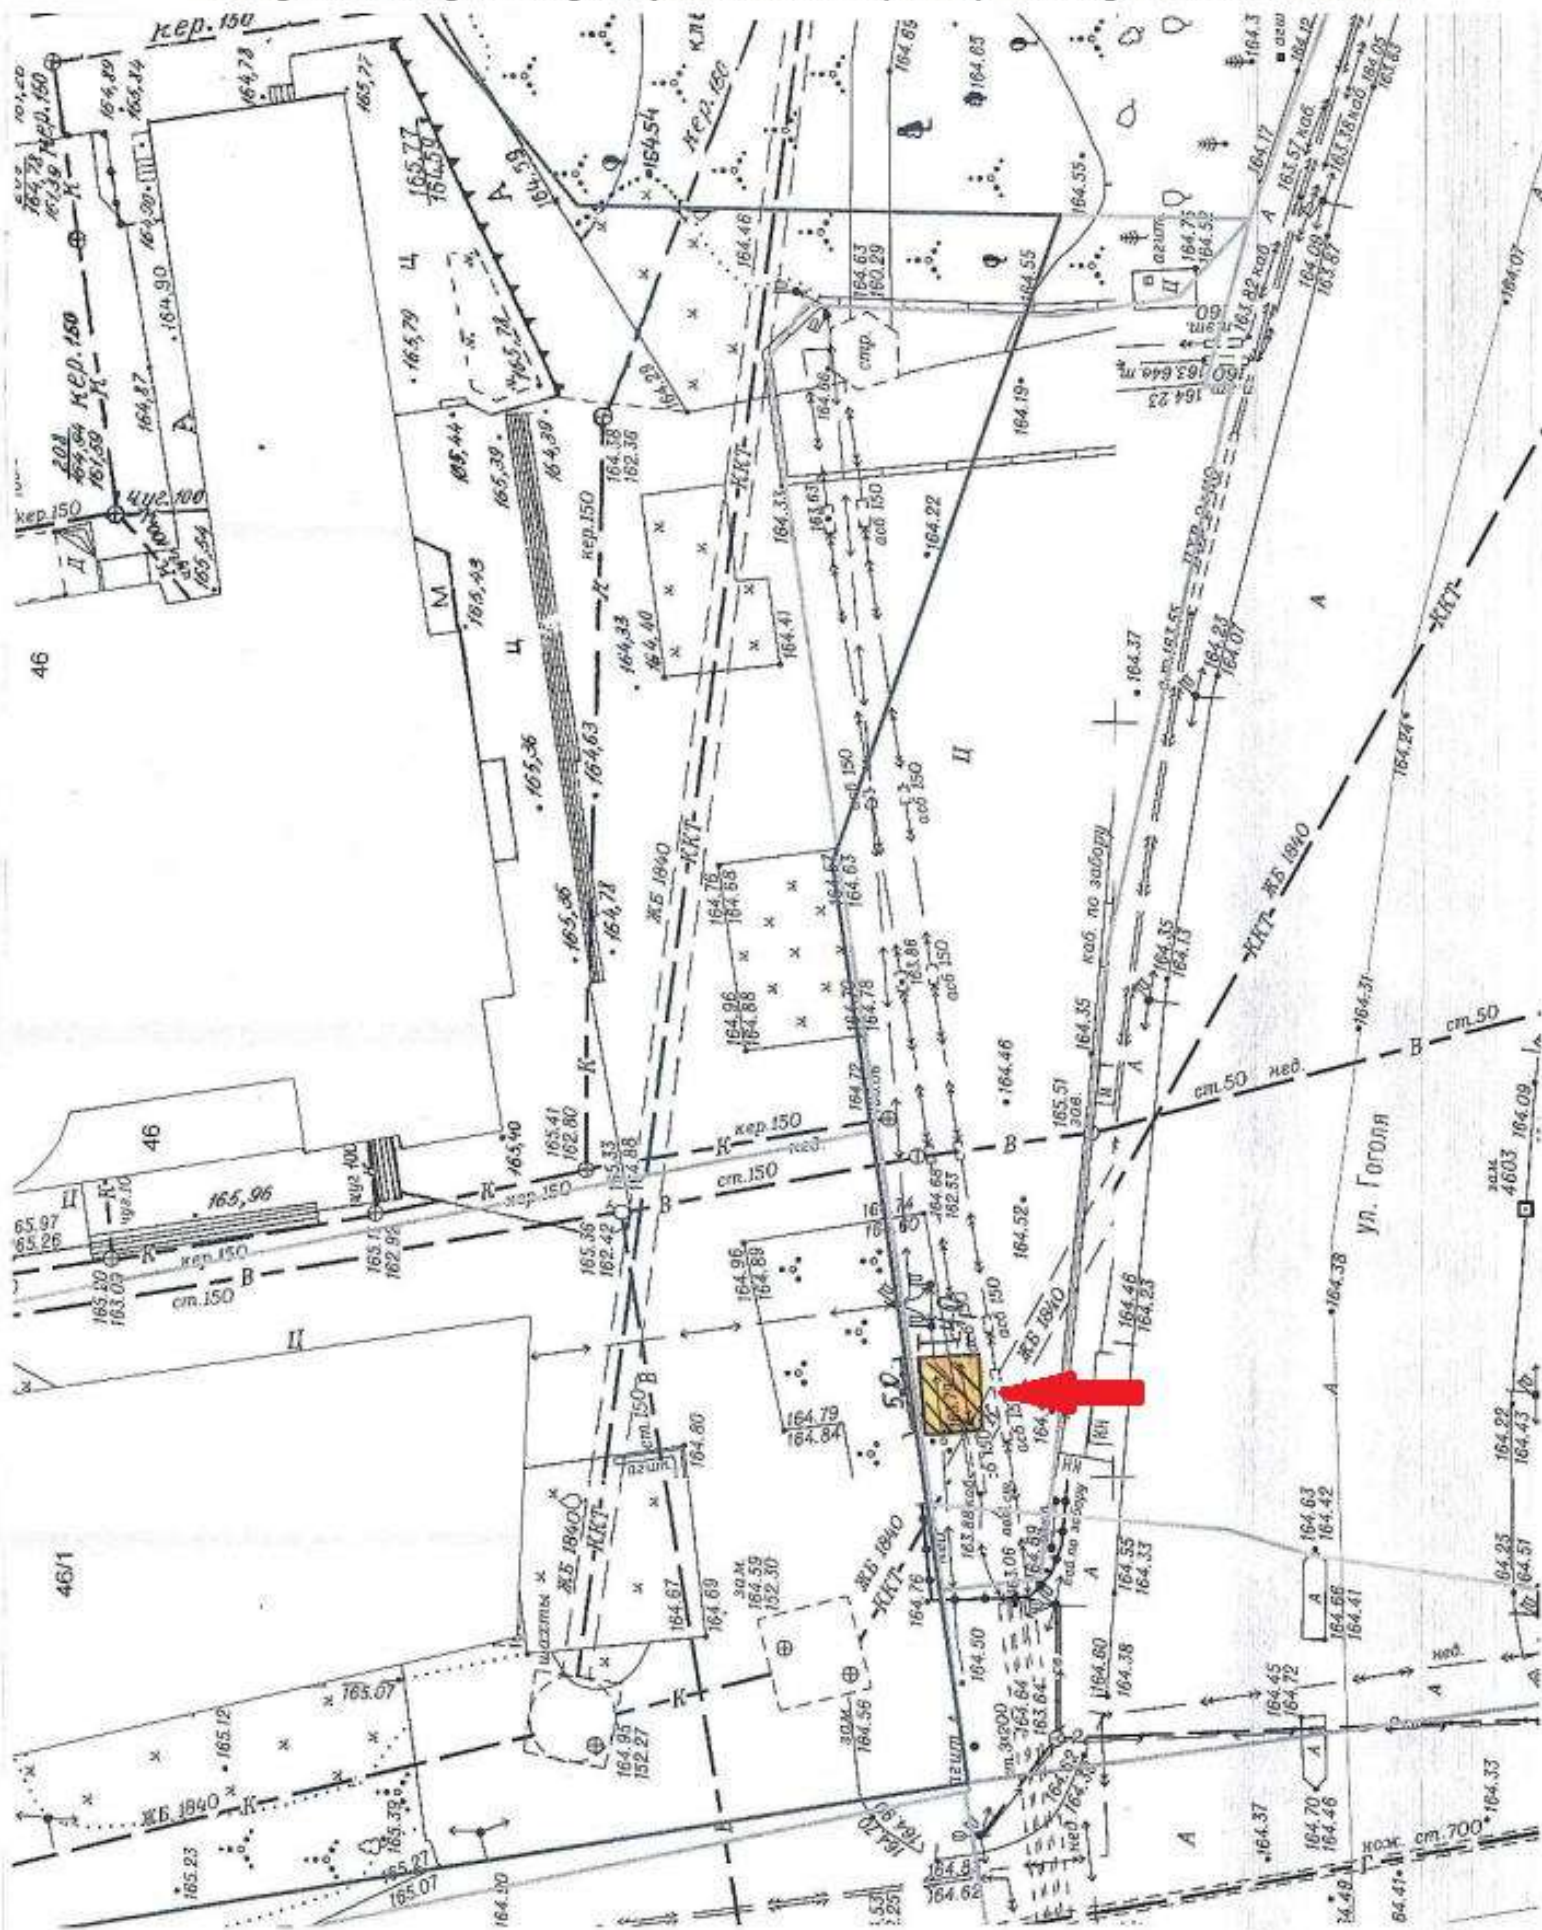

Приложение 3
к сообщению о предстоящем
заключении договоров на размещение


План размещения

нестационарного торгового объекта - елочного базара
с адресным ориентиром проспект Дзержинского, 30/1, номер в
Схеме 1.1.57.

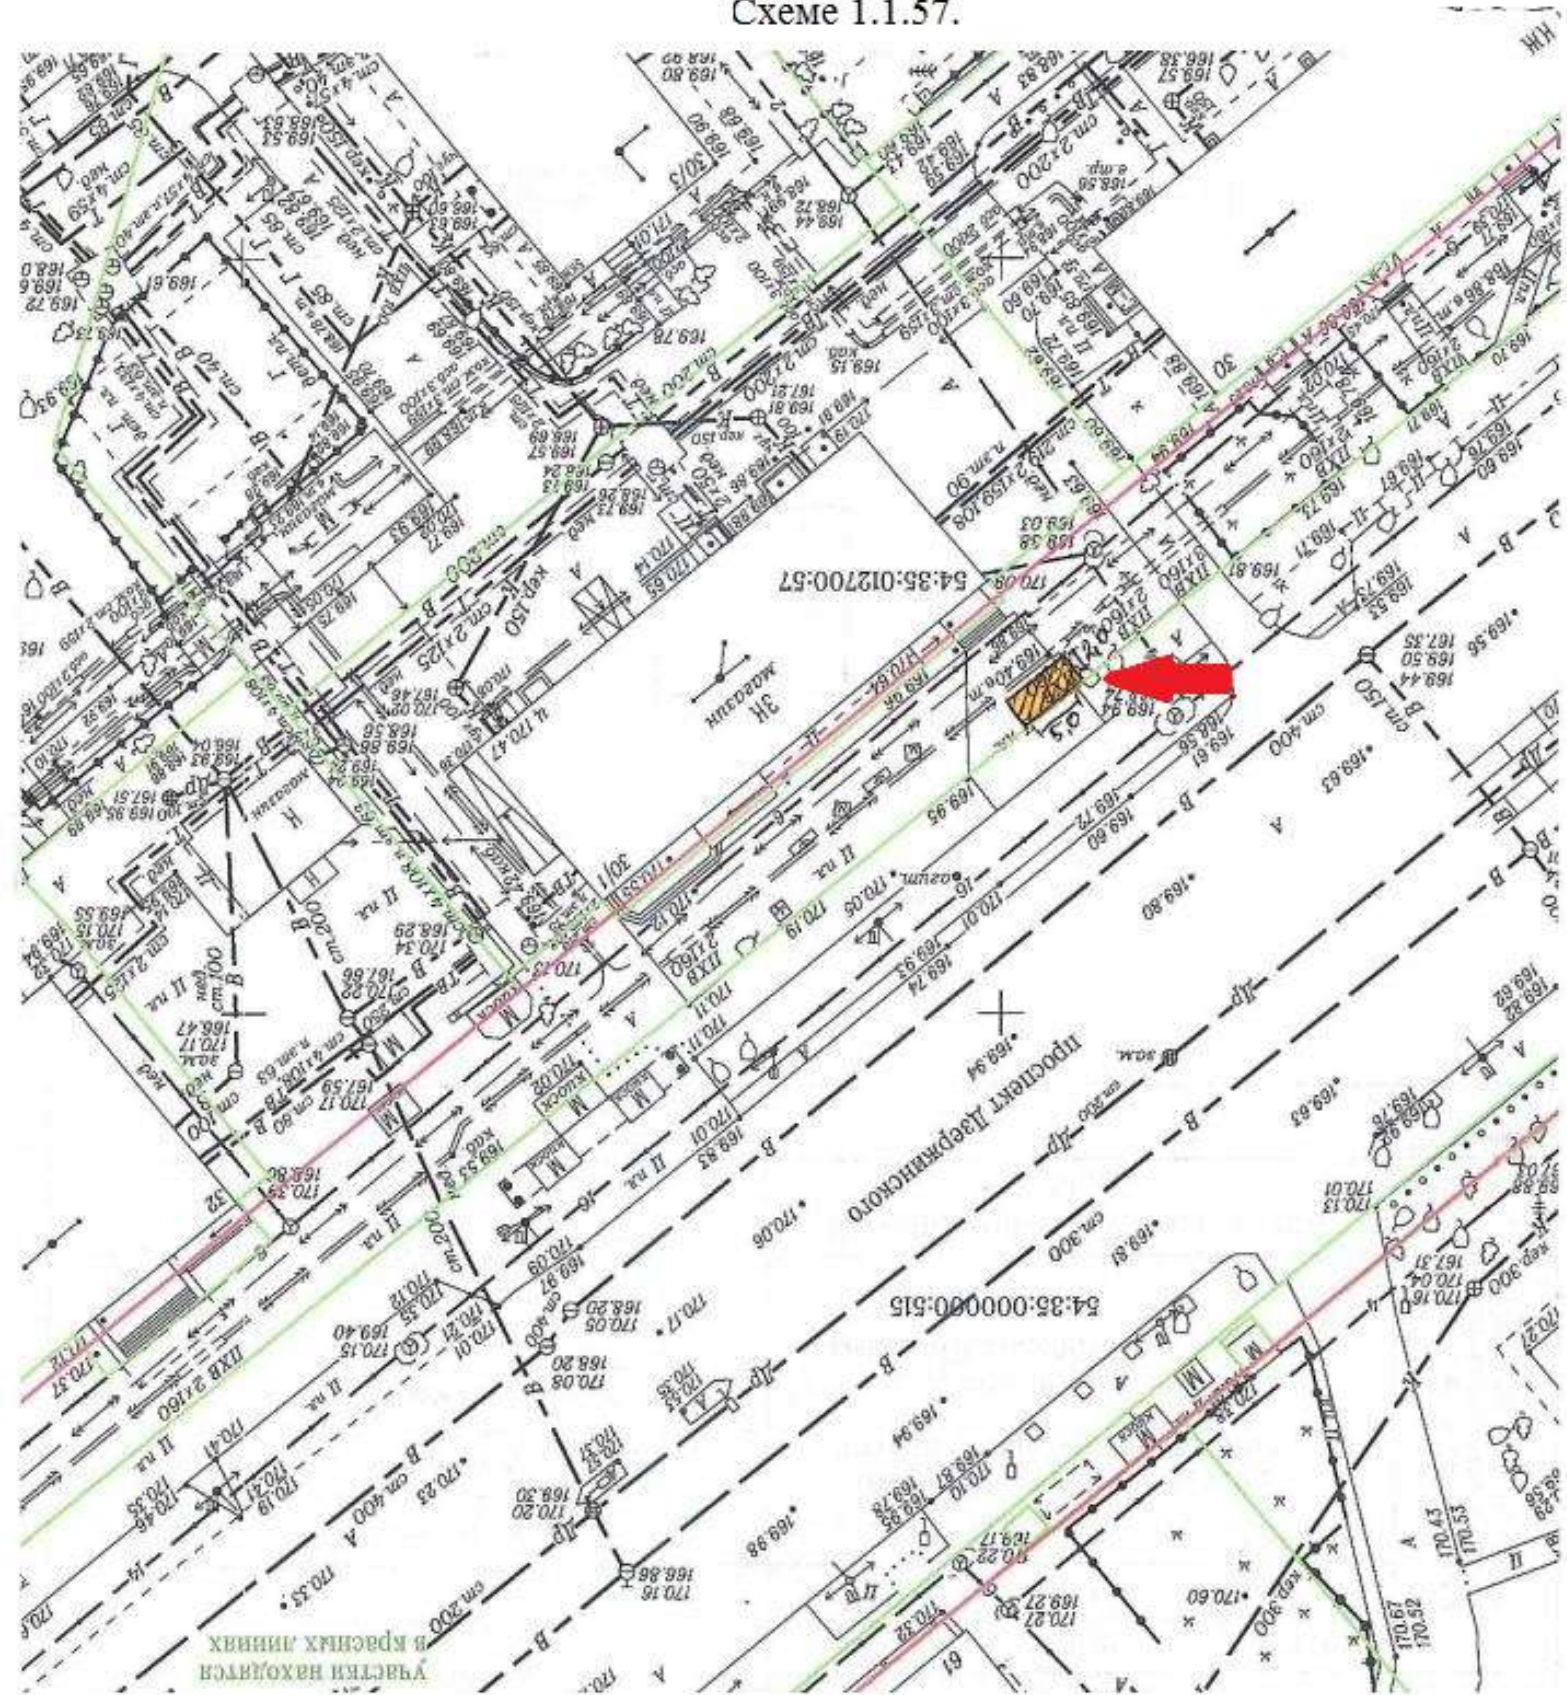


Приложение 4
к сообщению о предстоящем
заключении договоров на размещение

План размещения
нестационарного торгового объекта - елочного базара
с адресным ориентиром ул. Рассветная, 6, номер в Схеме 4.1.256.

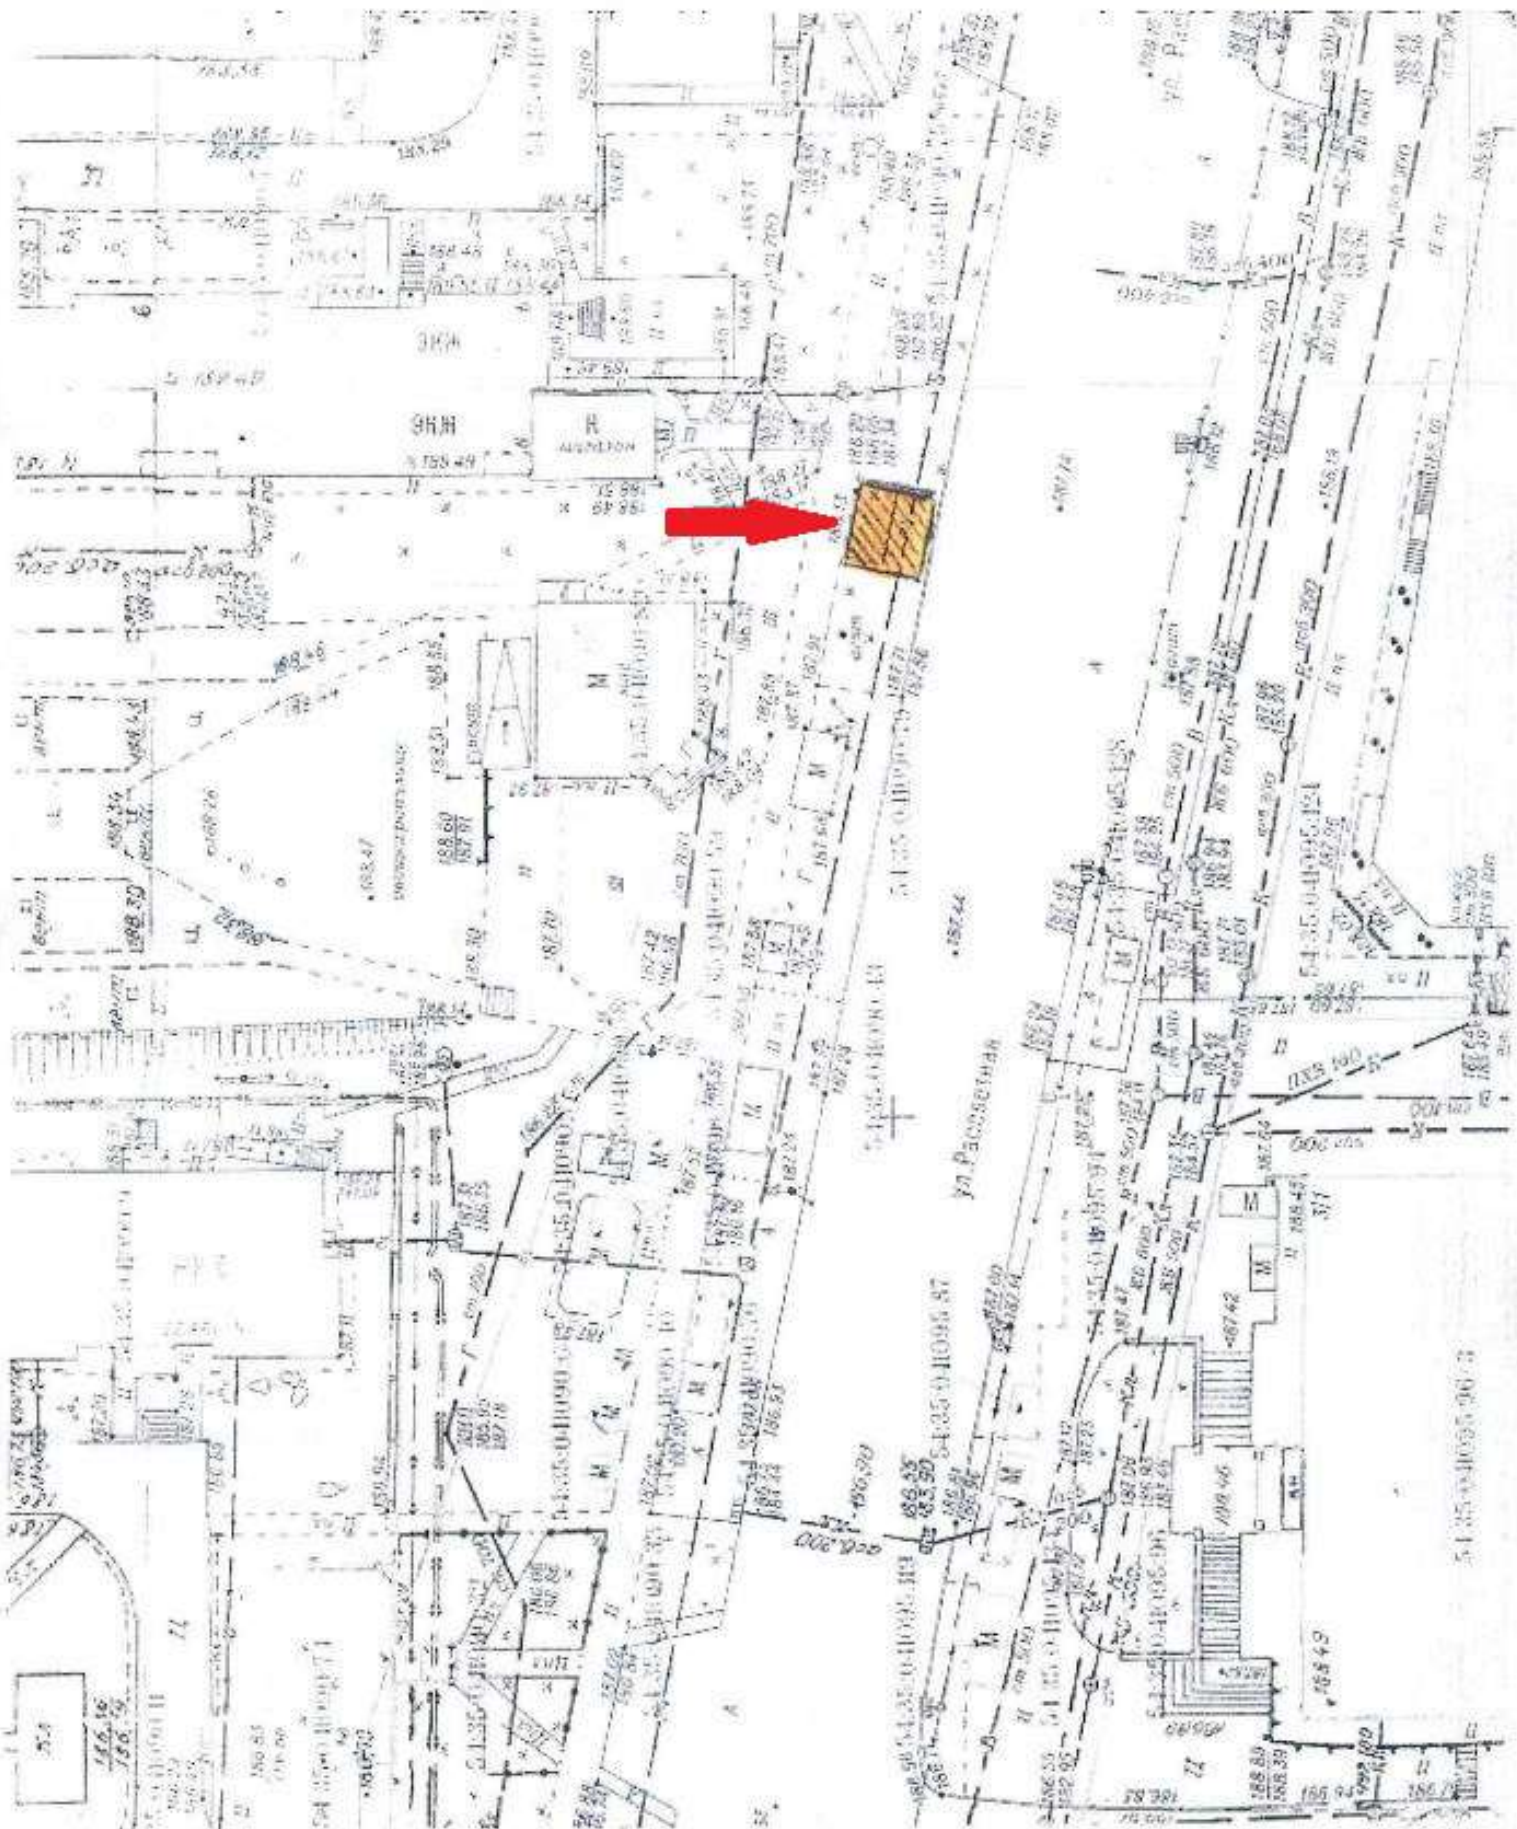


Приложение 5
к сообщению о предстоящем
заключении договоров на размещение

План размещения
нестационарного торгового объекта - елочного базара
с адресным ориентиром ул. Учительская, 17, номер в Схеме 4.1.301.

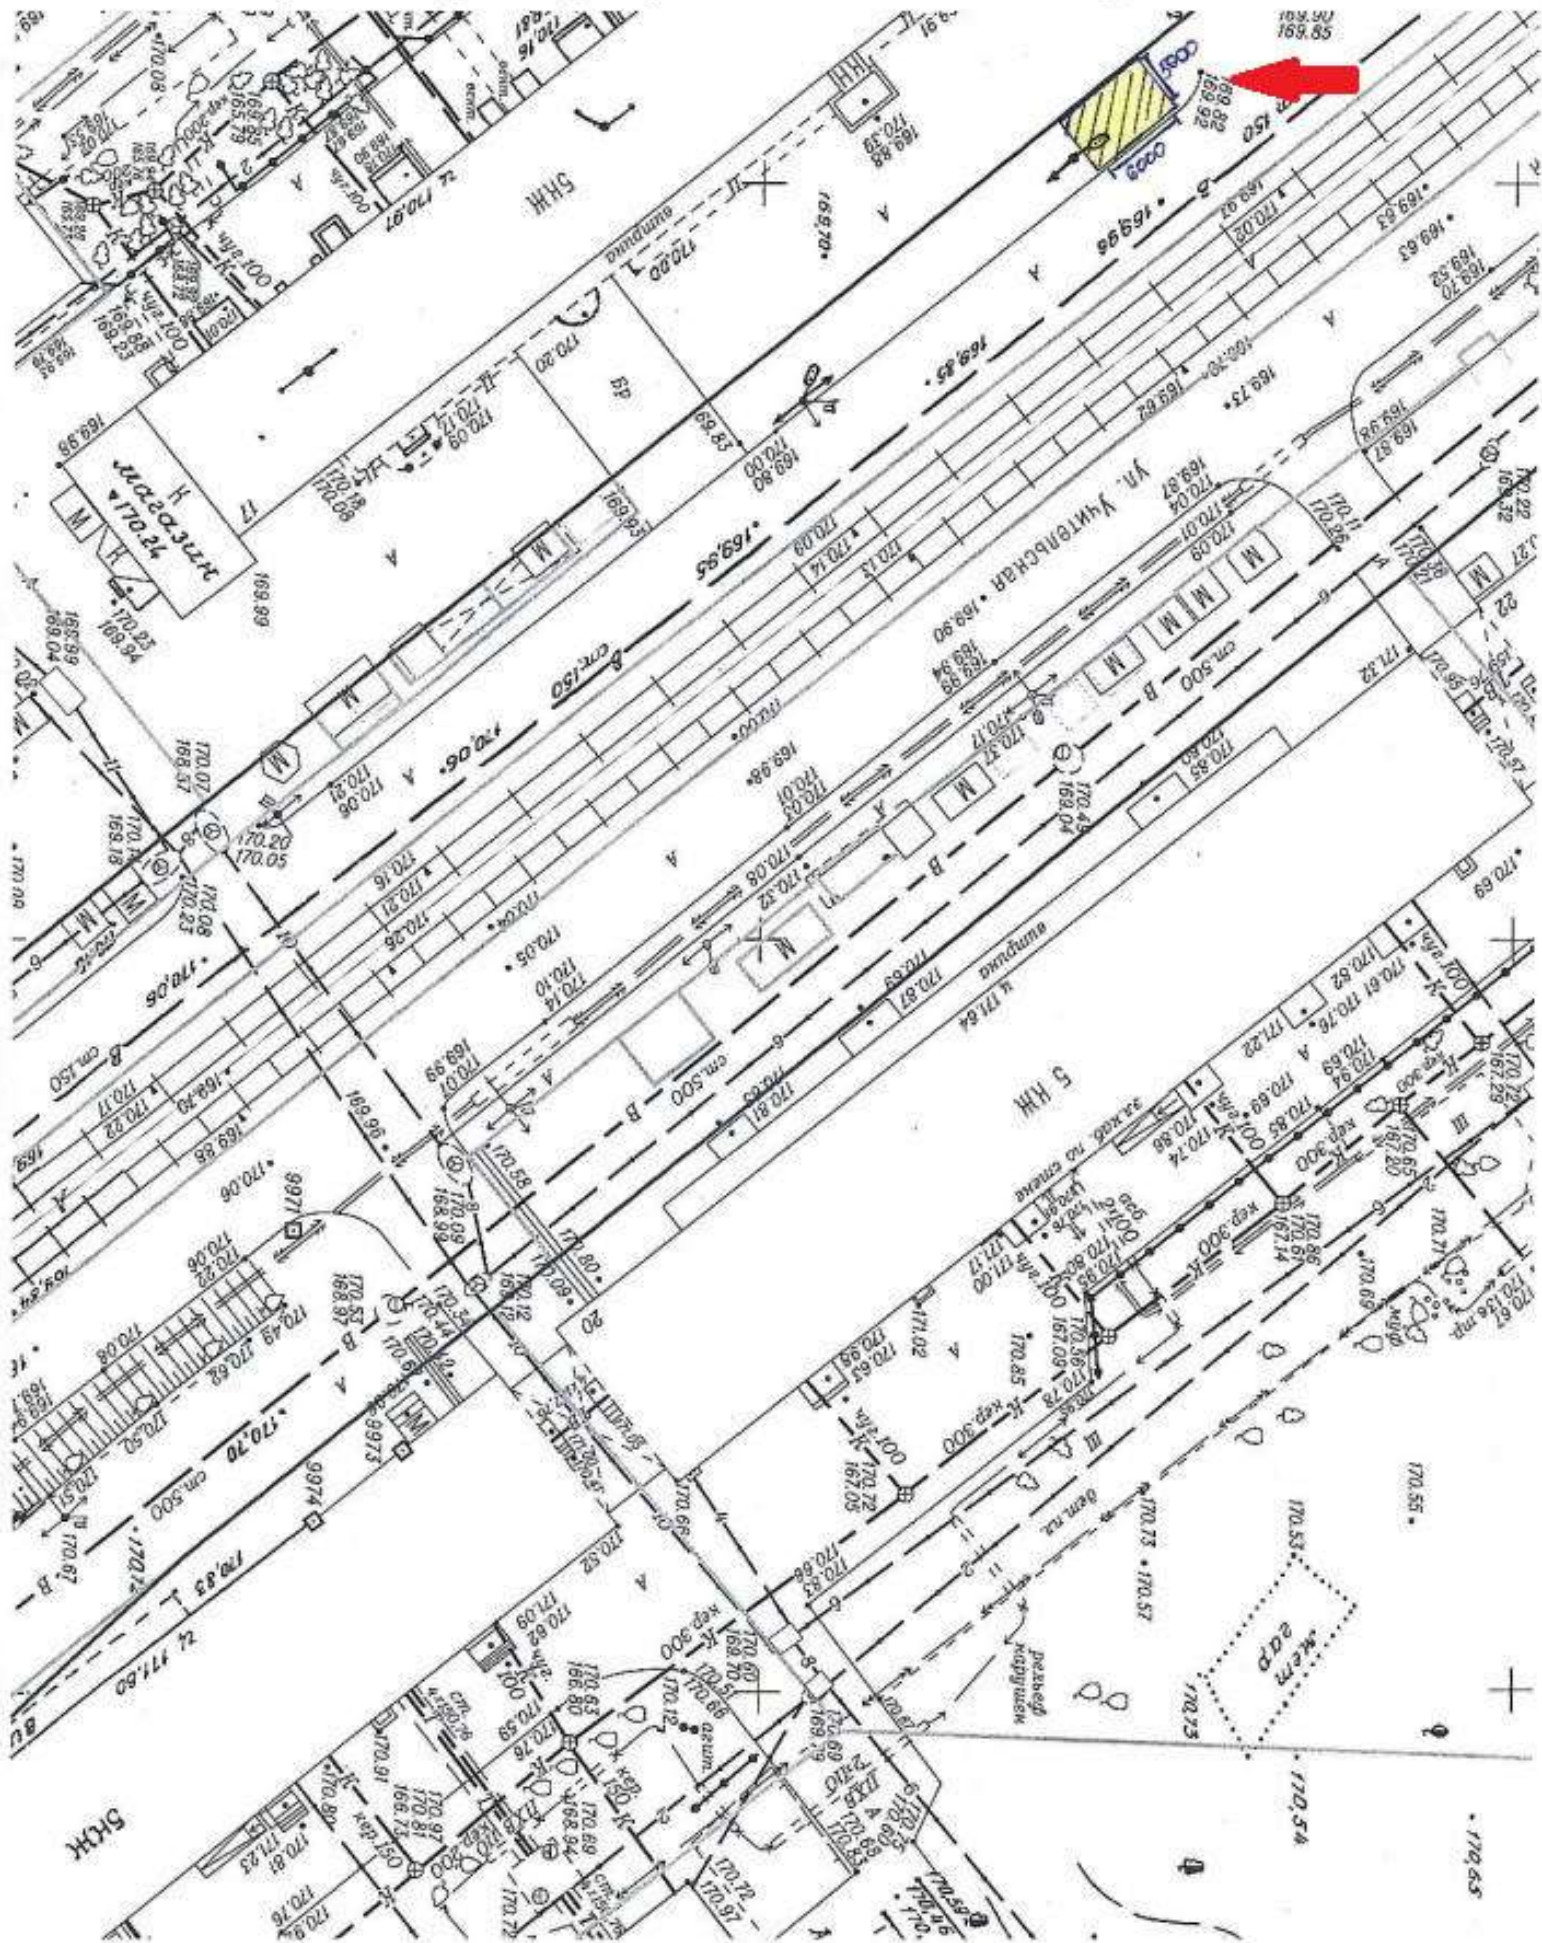


План размещения
нестационарного торгового объекта - елочного базара
с адресным ориентиром ул. Объединения, 27, номер в Схеме 4.1.218.

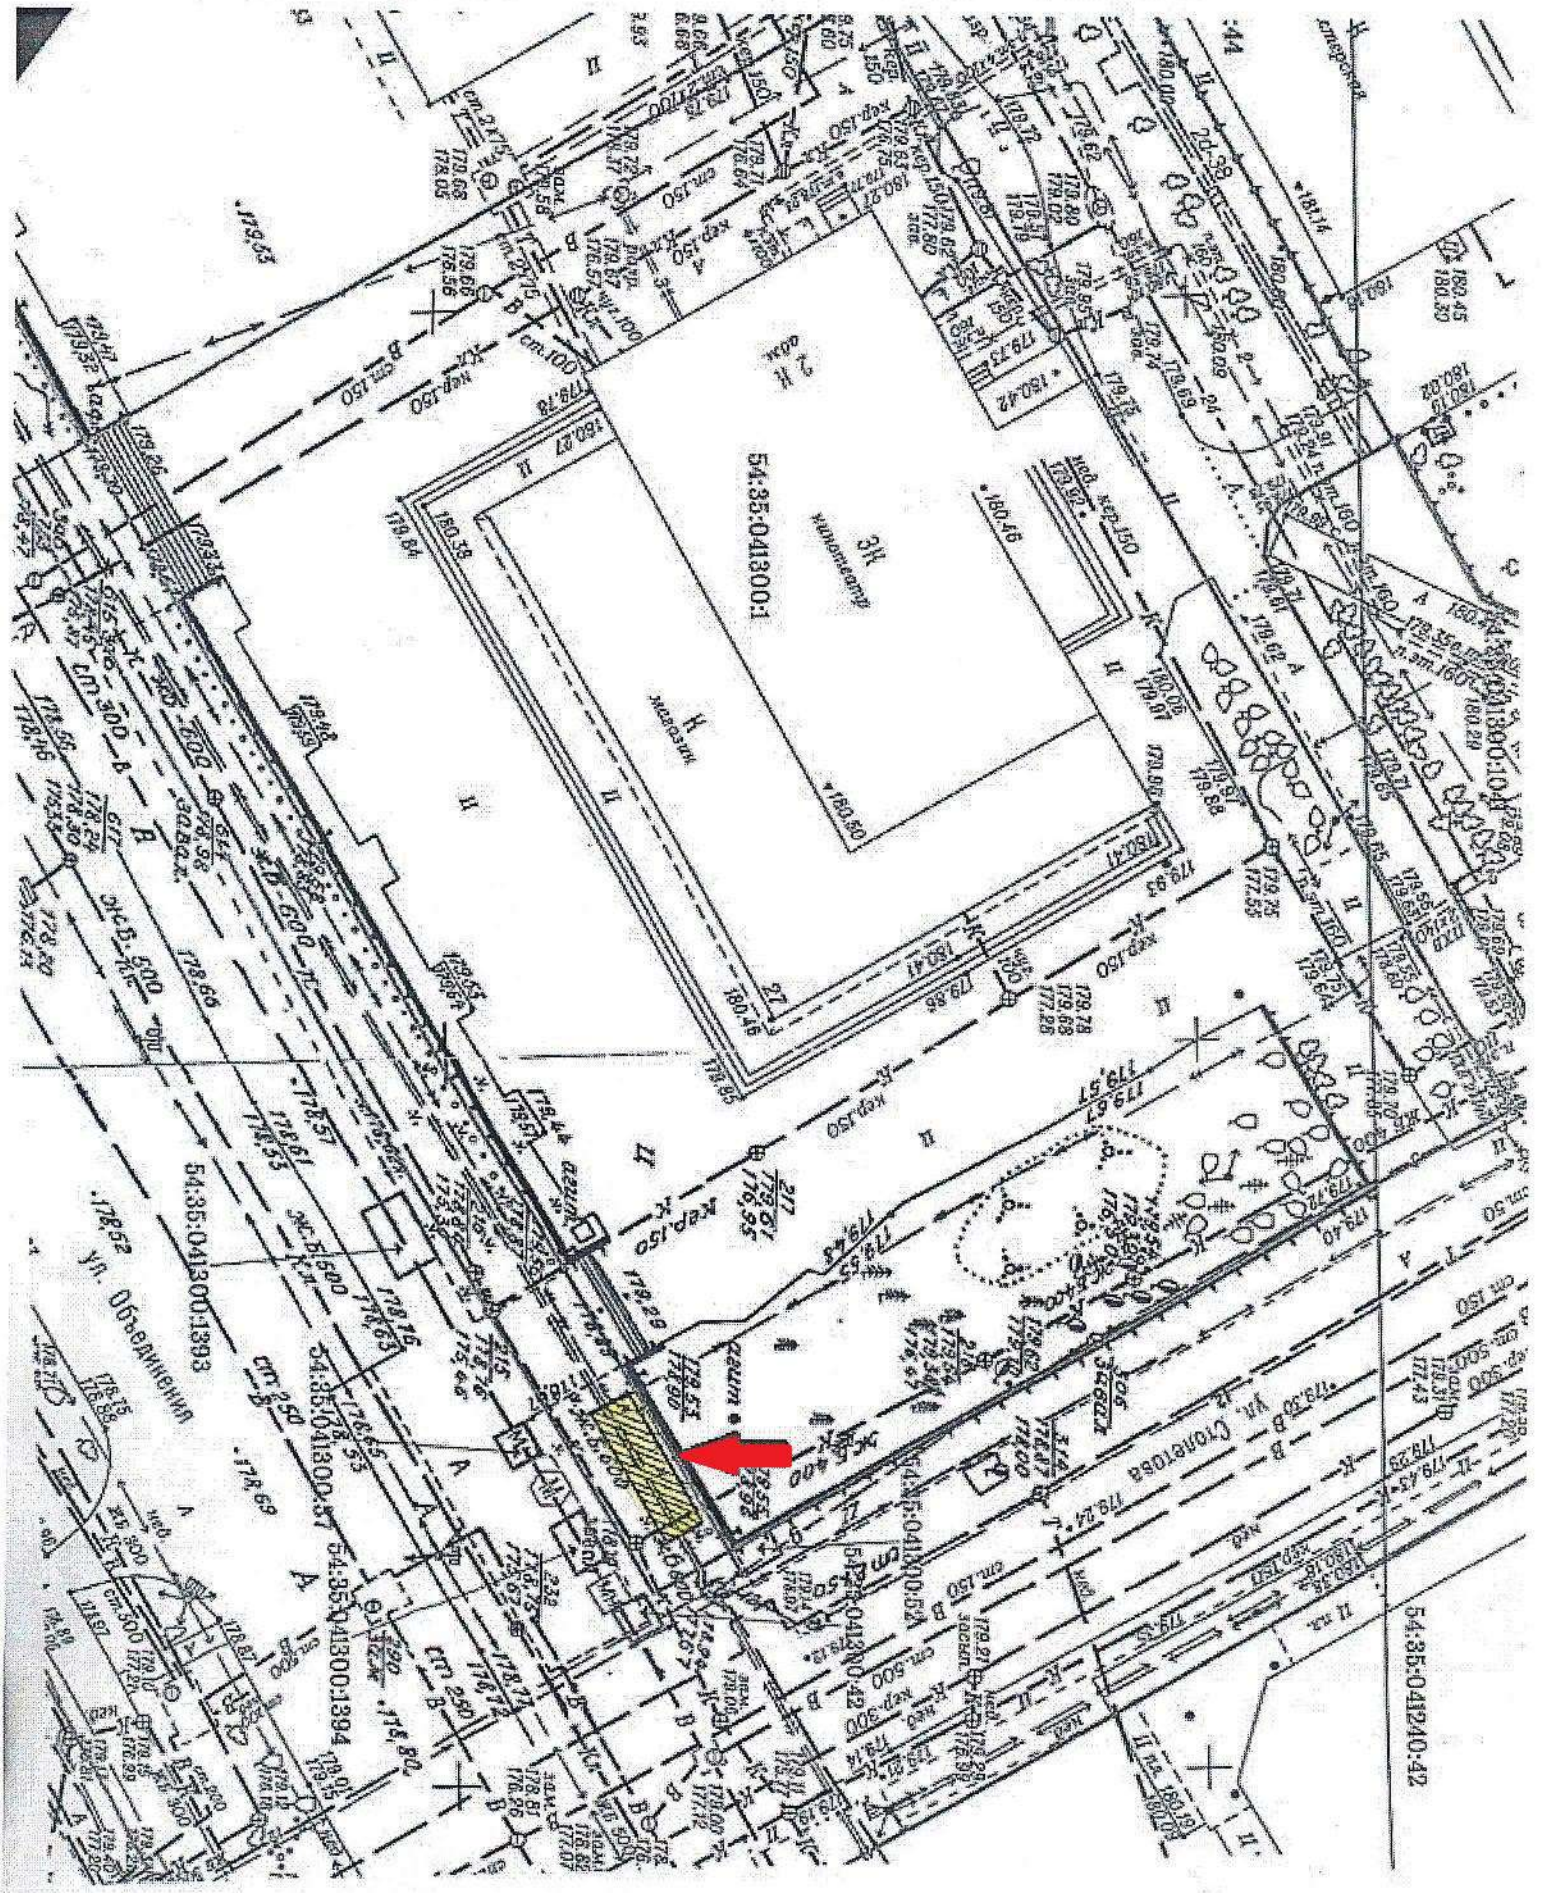

Приложение 7
к сообщению о предстоящем
заключении договоров на размещение

План размещения

нестационарного торгового объекта - елочного базара
с адресным ориентиром ул. Блюхера, 27, номер в Схеме 6.1.117.

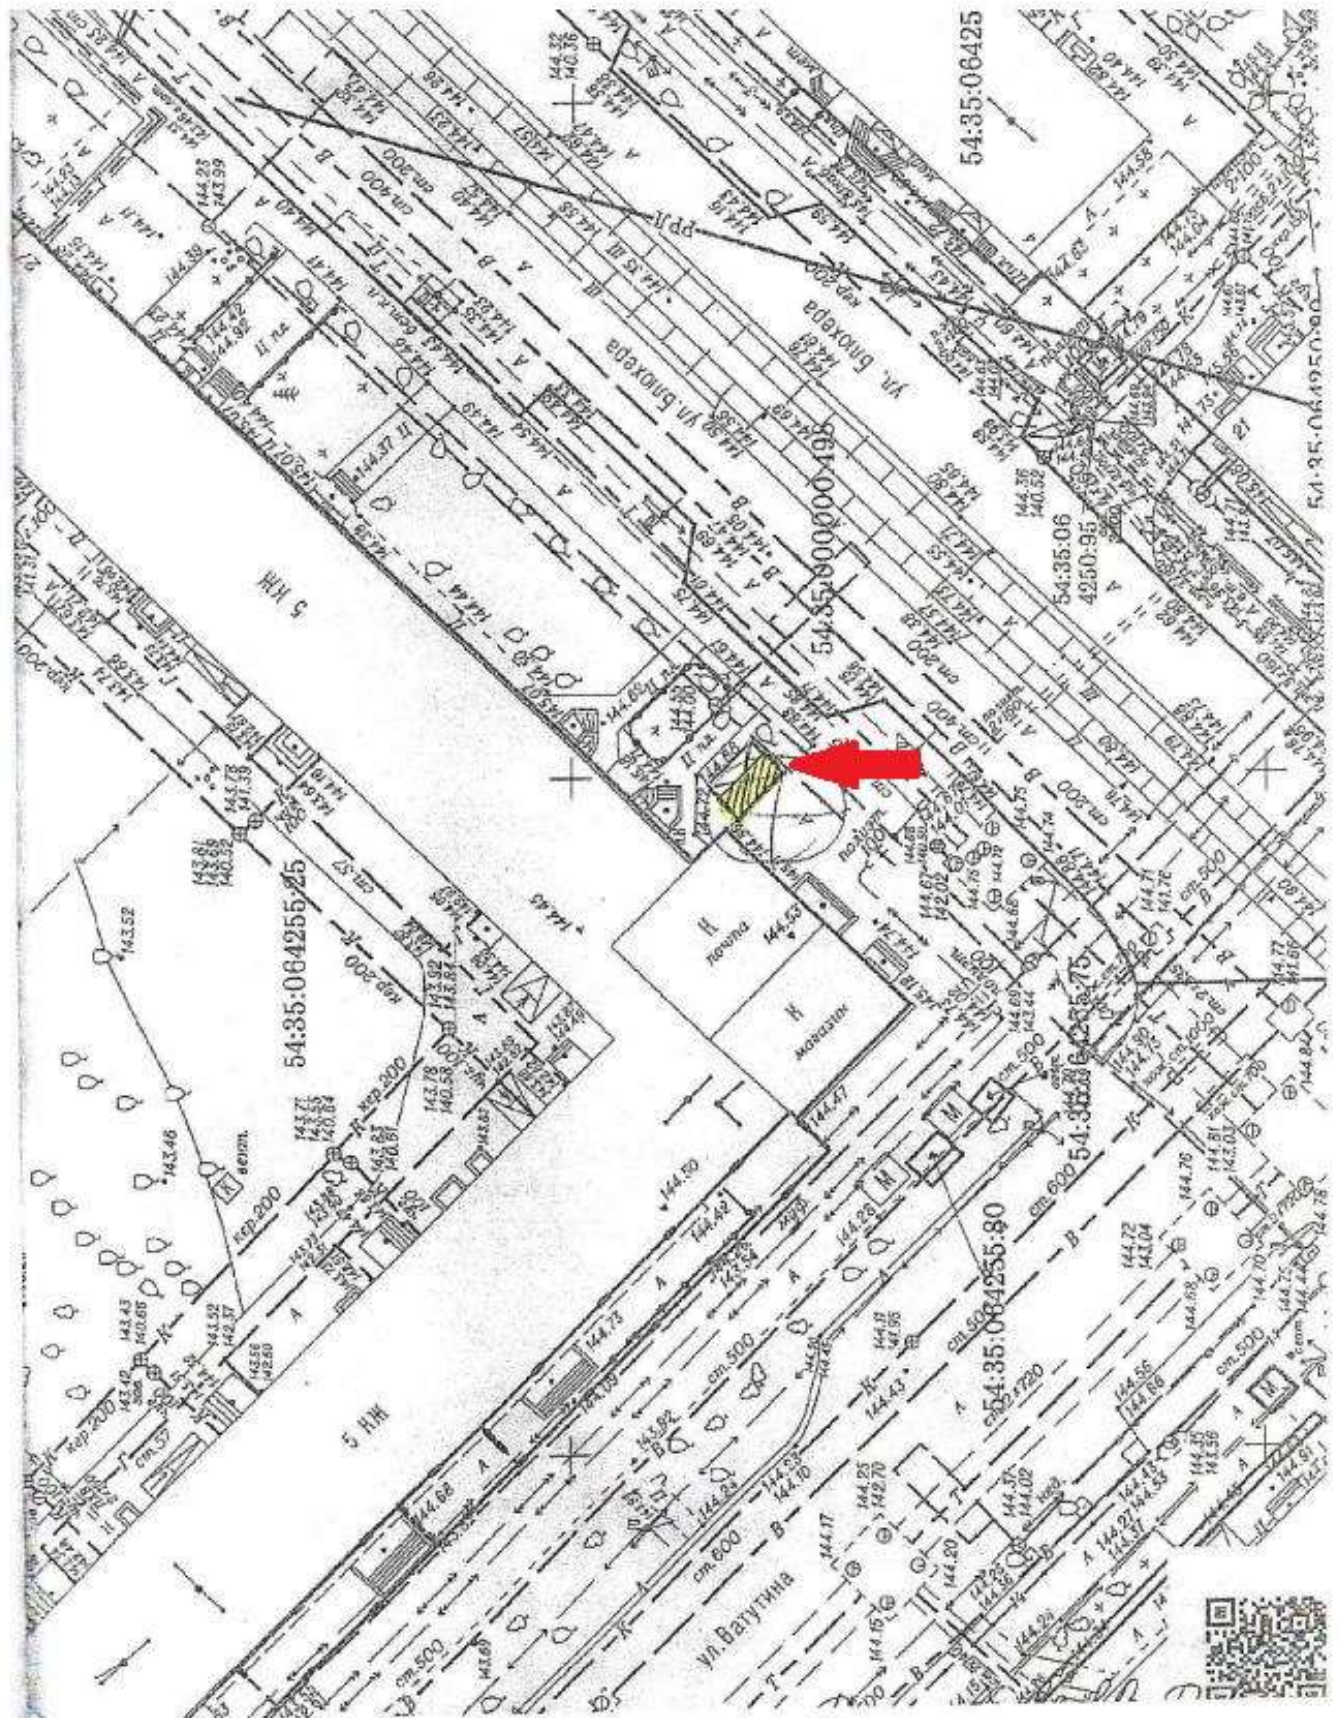


План размещения
нестационарного торгового объекта - елочного базара
с адресным ориентиром ул. Титова, 5, номер в Схеме 6.1.566.




Приложение 9
к сообщению о предстоящем
заключении договоров на размещение

План размещения
нестационарного торгового объекта - елочного базара
с адресным ориентиром проспект Карла Маркса, 29-33, номер в Схеме 6.1.48.

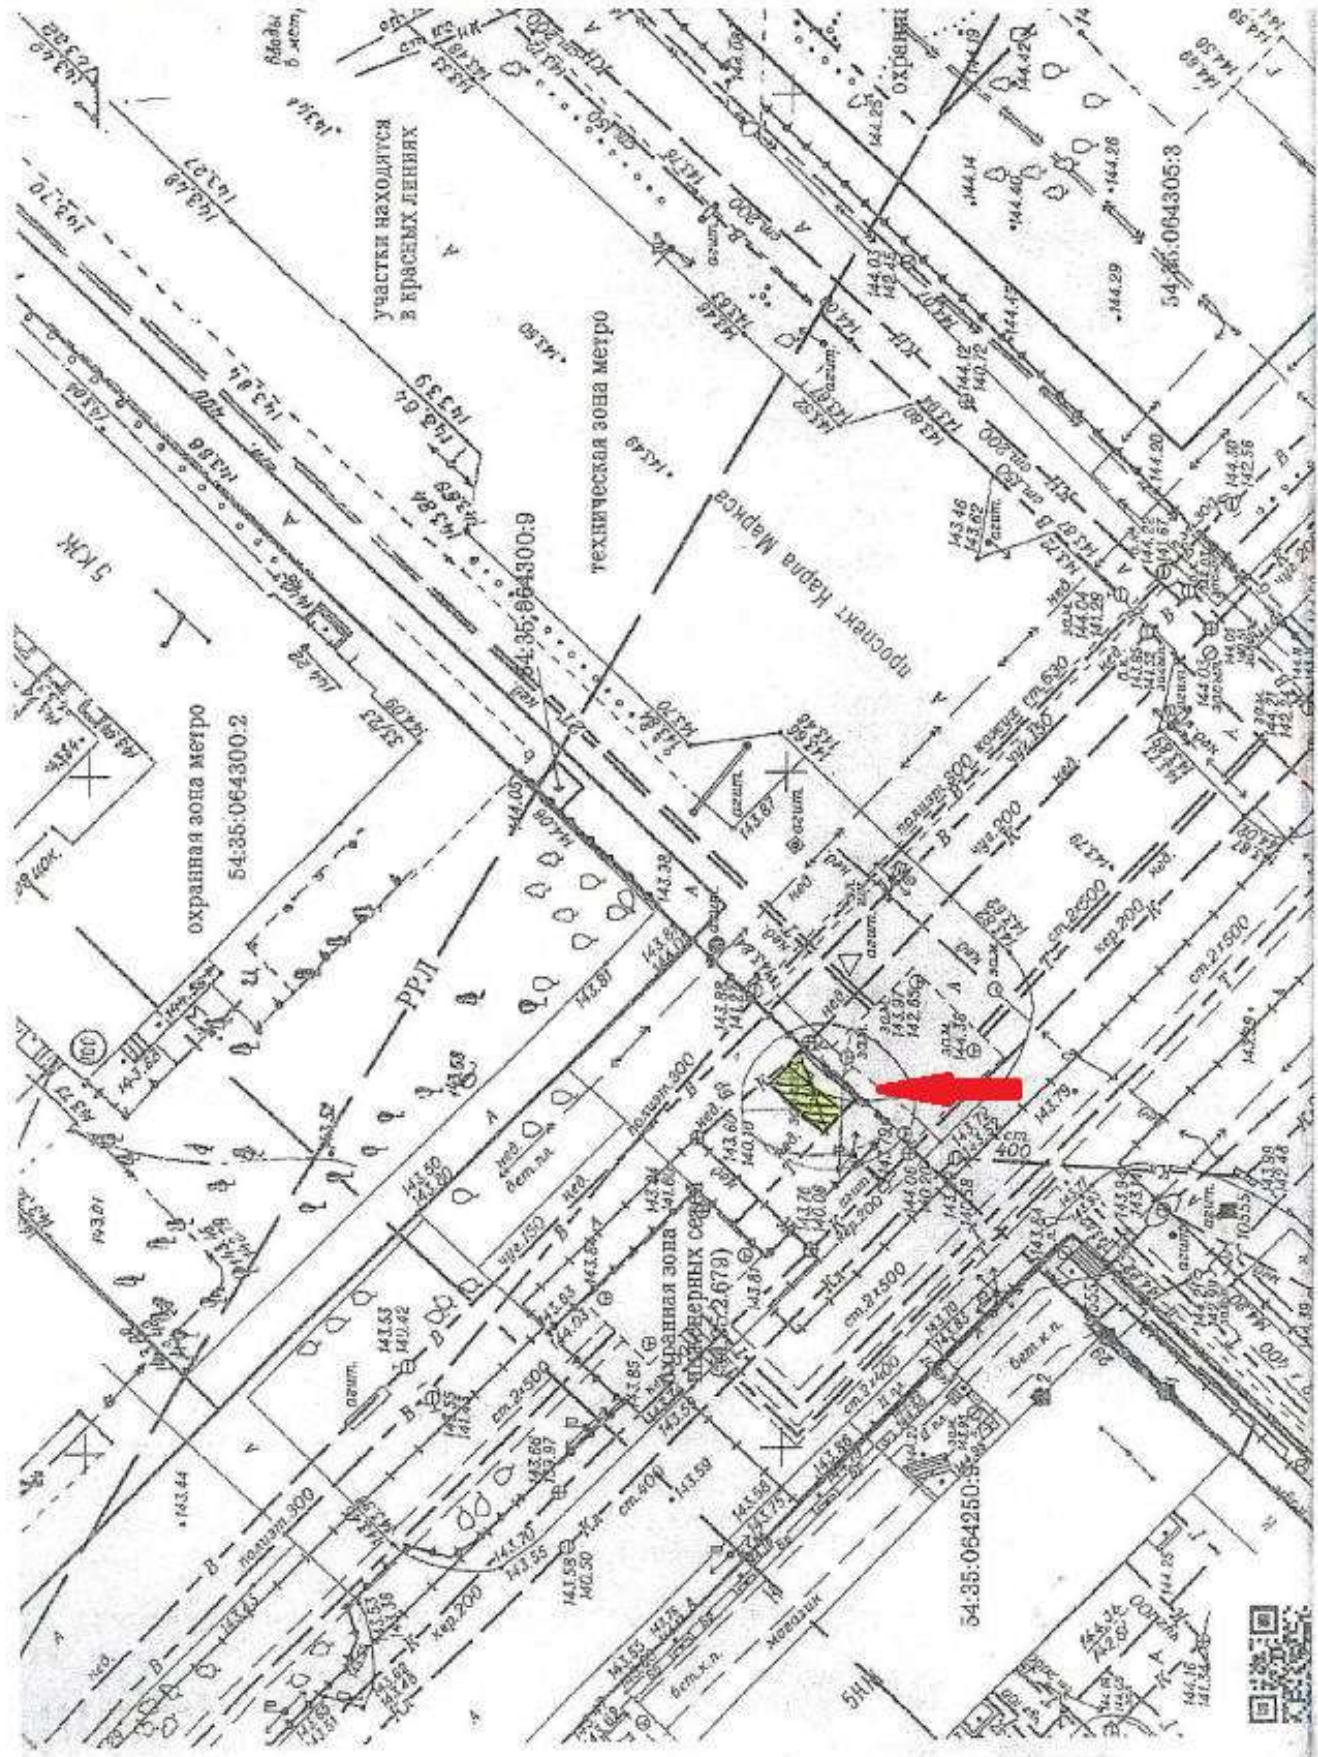


Приложение 10
к сообщению о предстоящем
заключении договоров на размещение


План размещения
нестационарного торгового объекта - елочного базара
с адресным ориентиром ул. Выборная, 125/1, номер в Схеме 7.1.167.

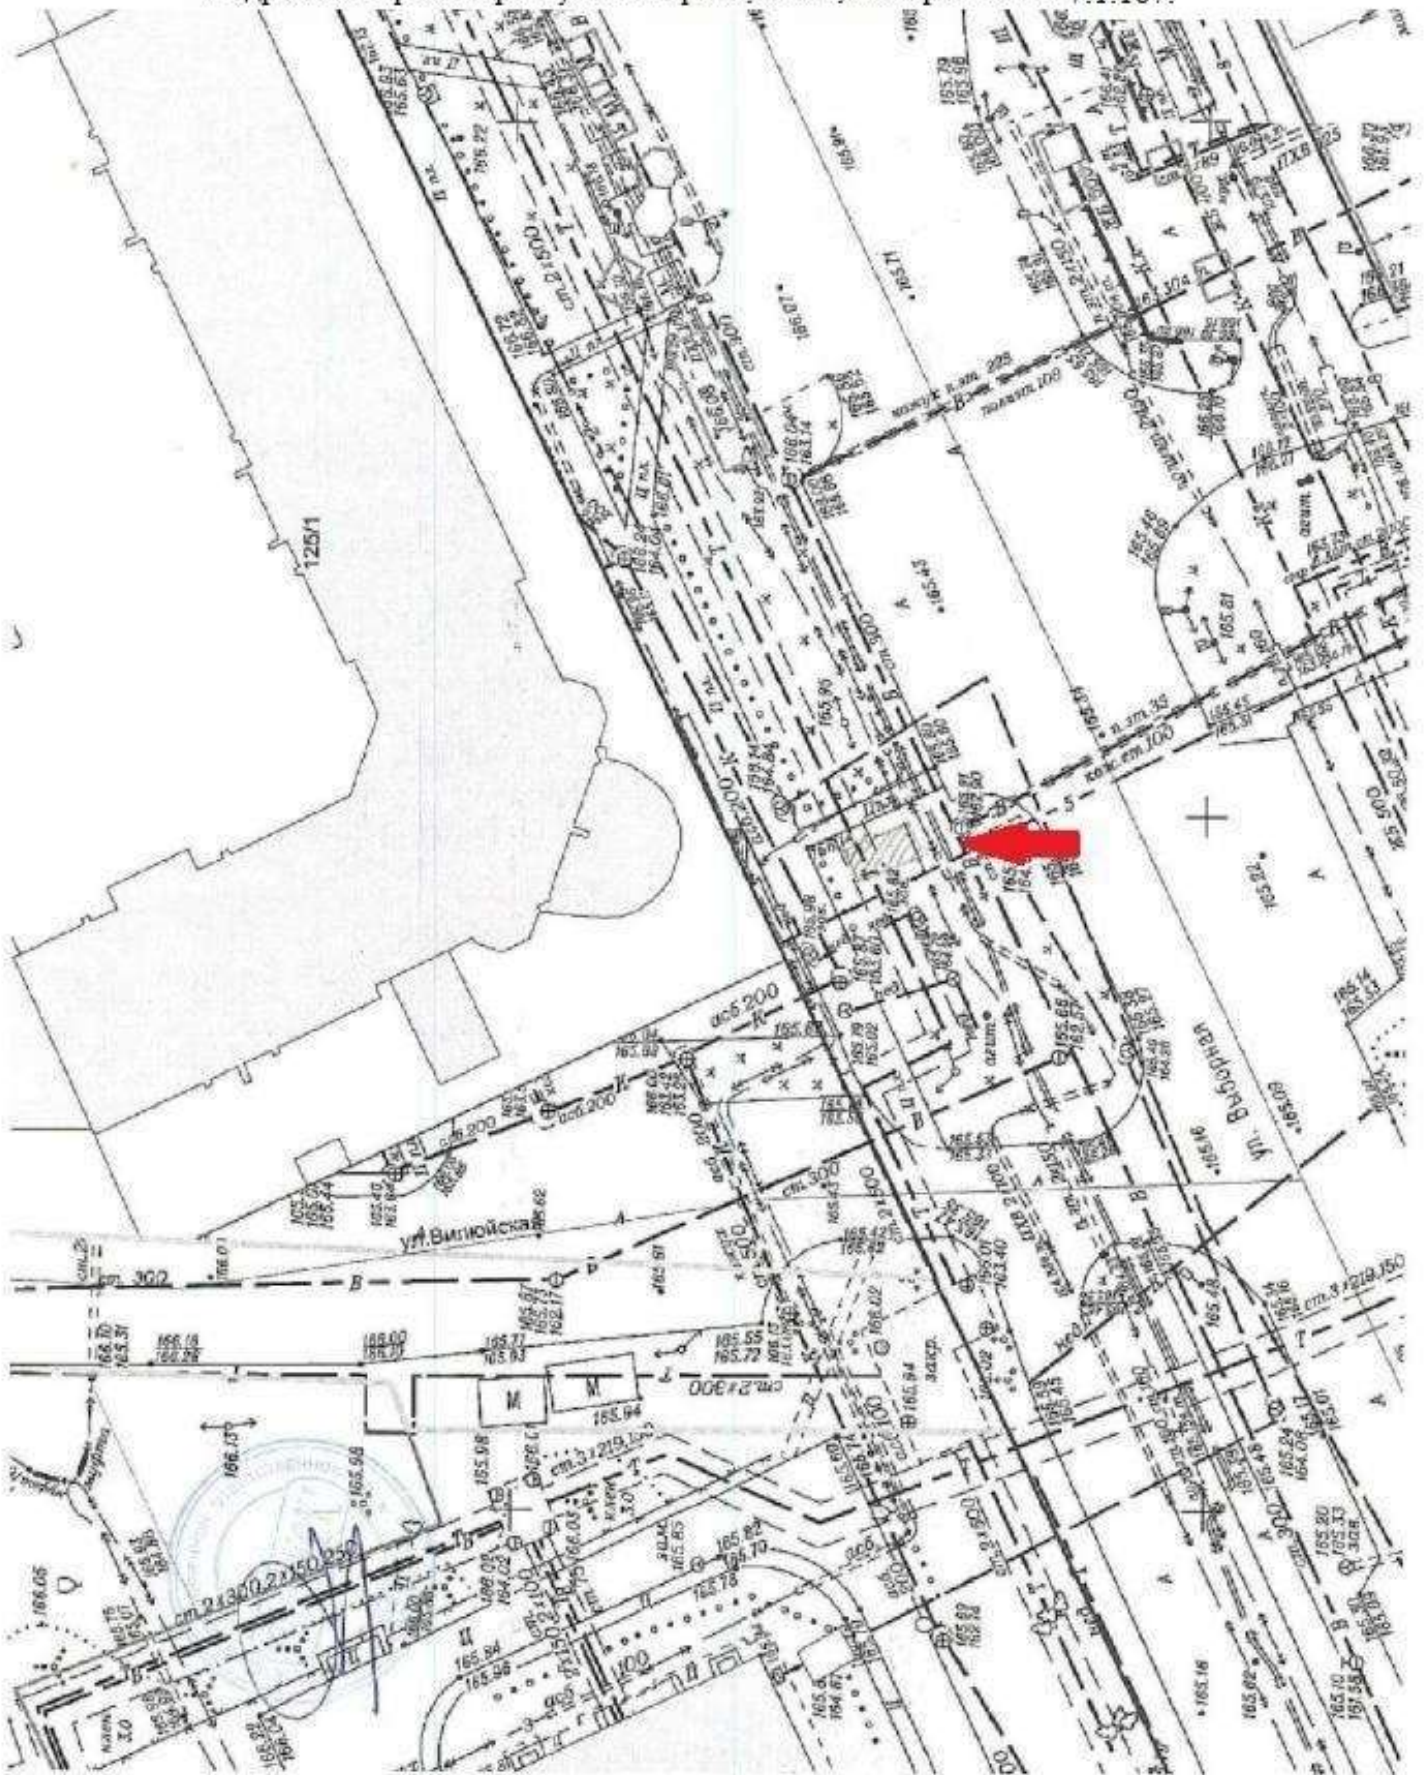


План размещения
нестационарного торгового объекта - елочного базара
с адресным ориентиром ул. Никитина, 64, номер в Схеме 7.1.38 4.

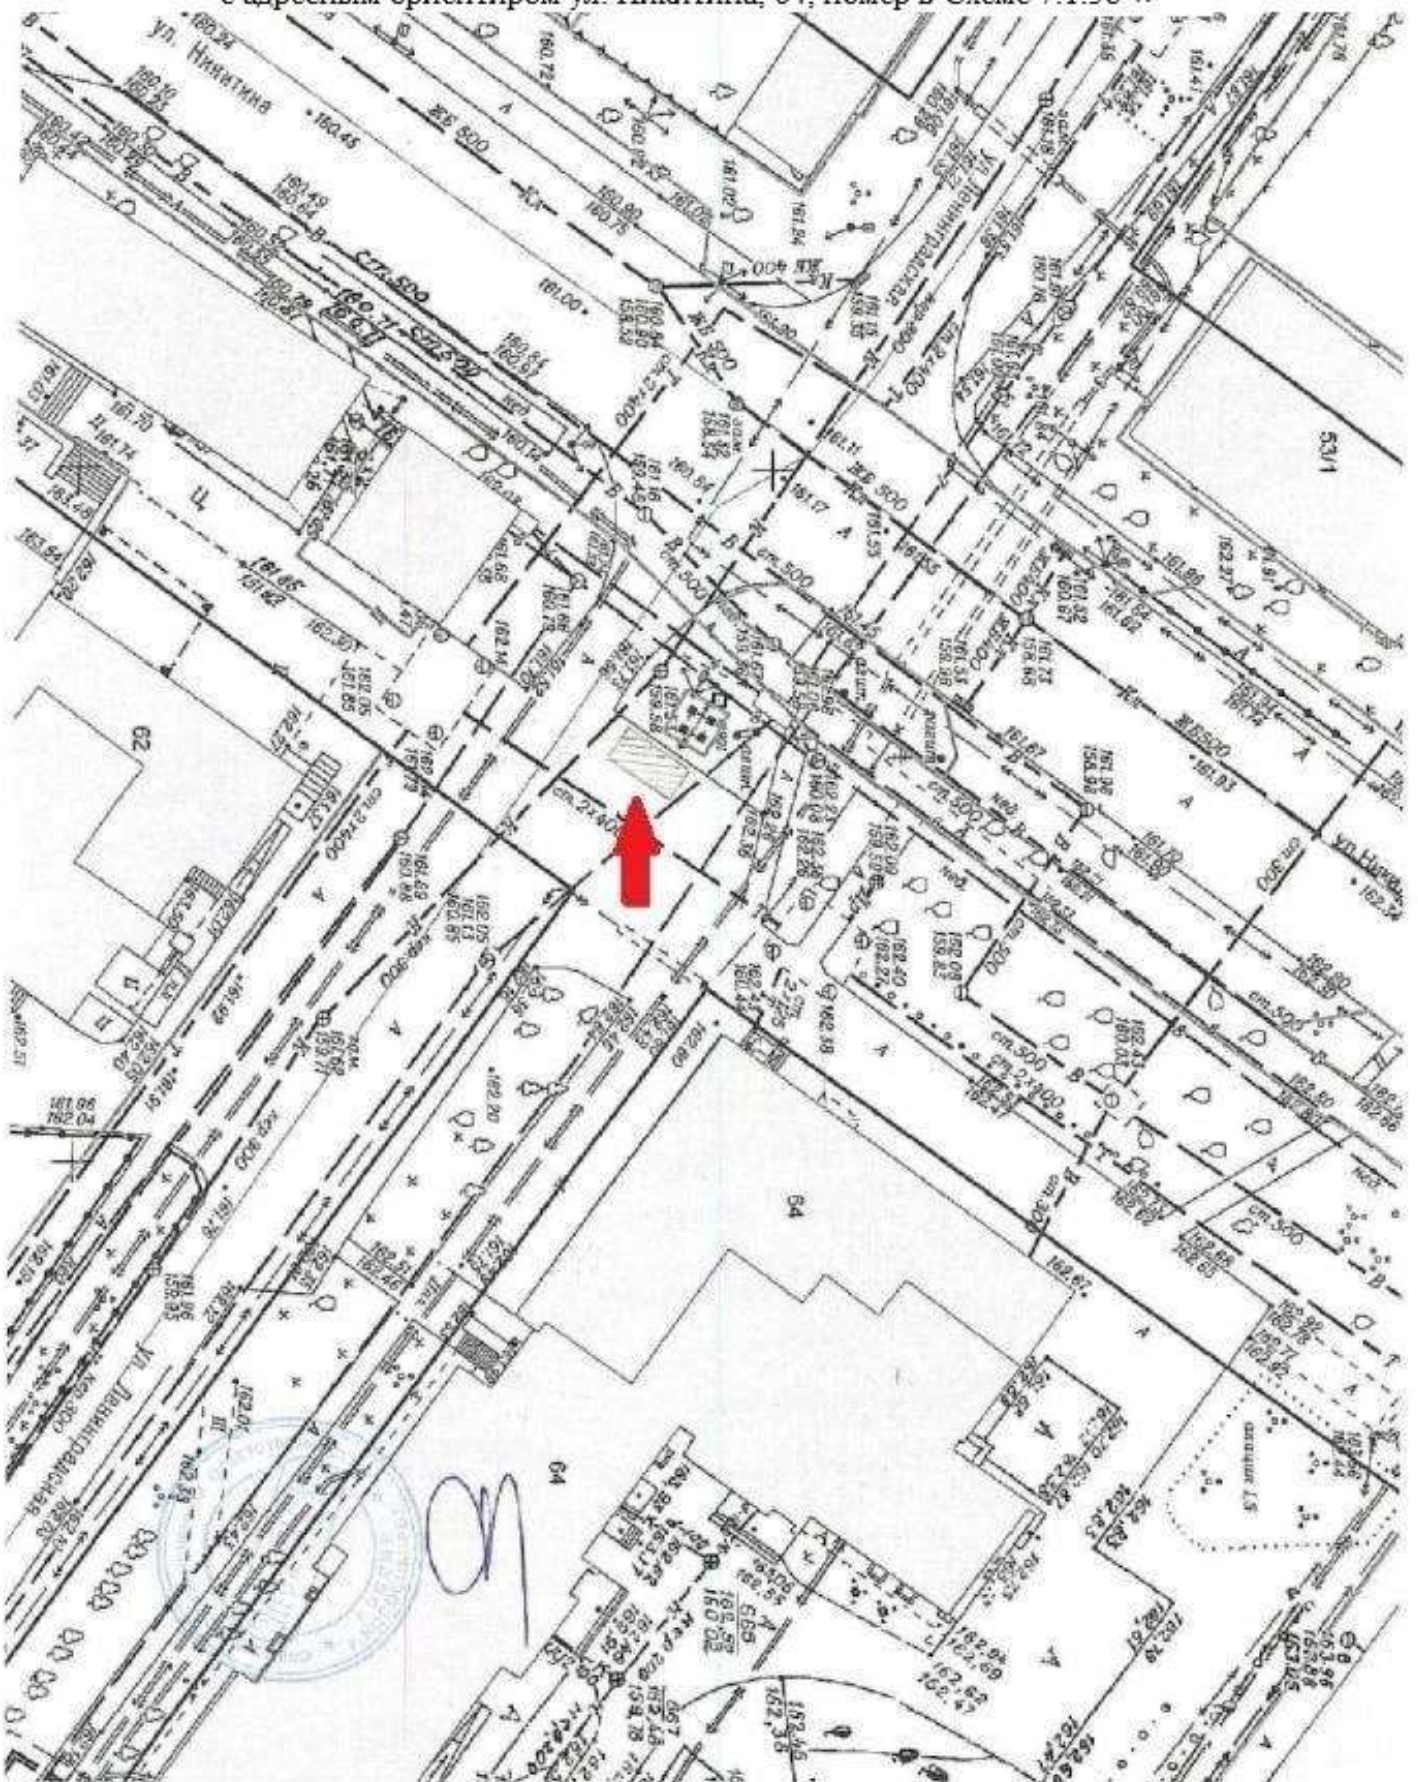


План размещения
нестационарного торгового объекта - елочного базара
с адресным ориентиром ул. Большевикская, 52/1, номер в Схеме 7.1.34.

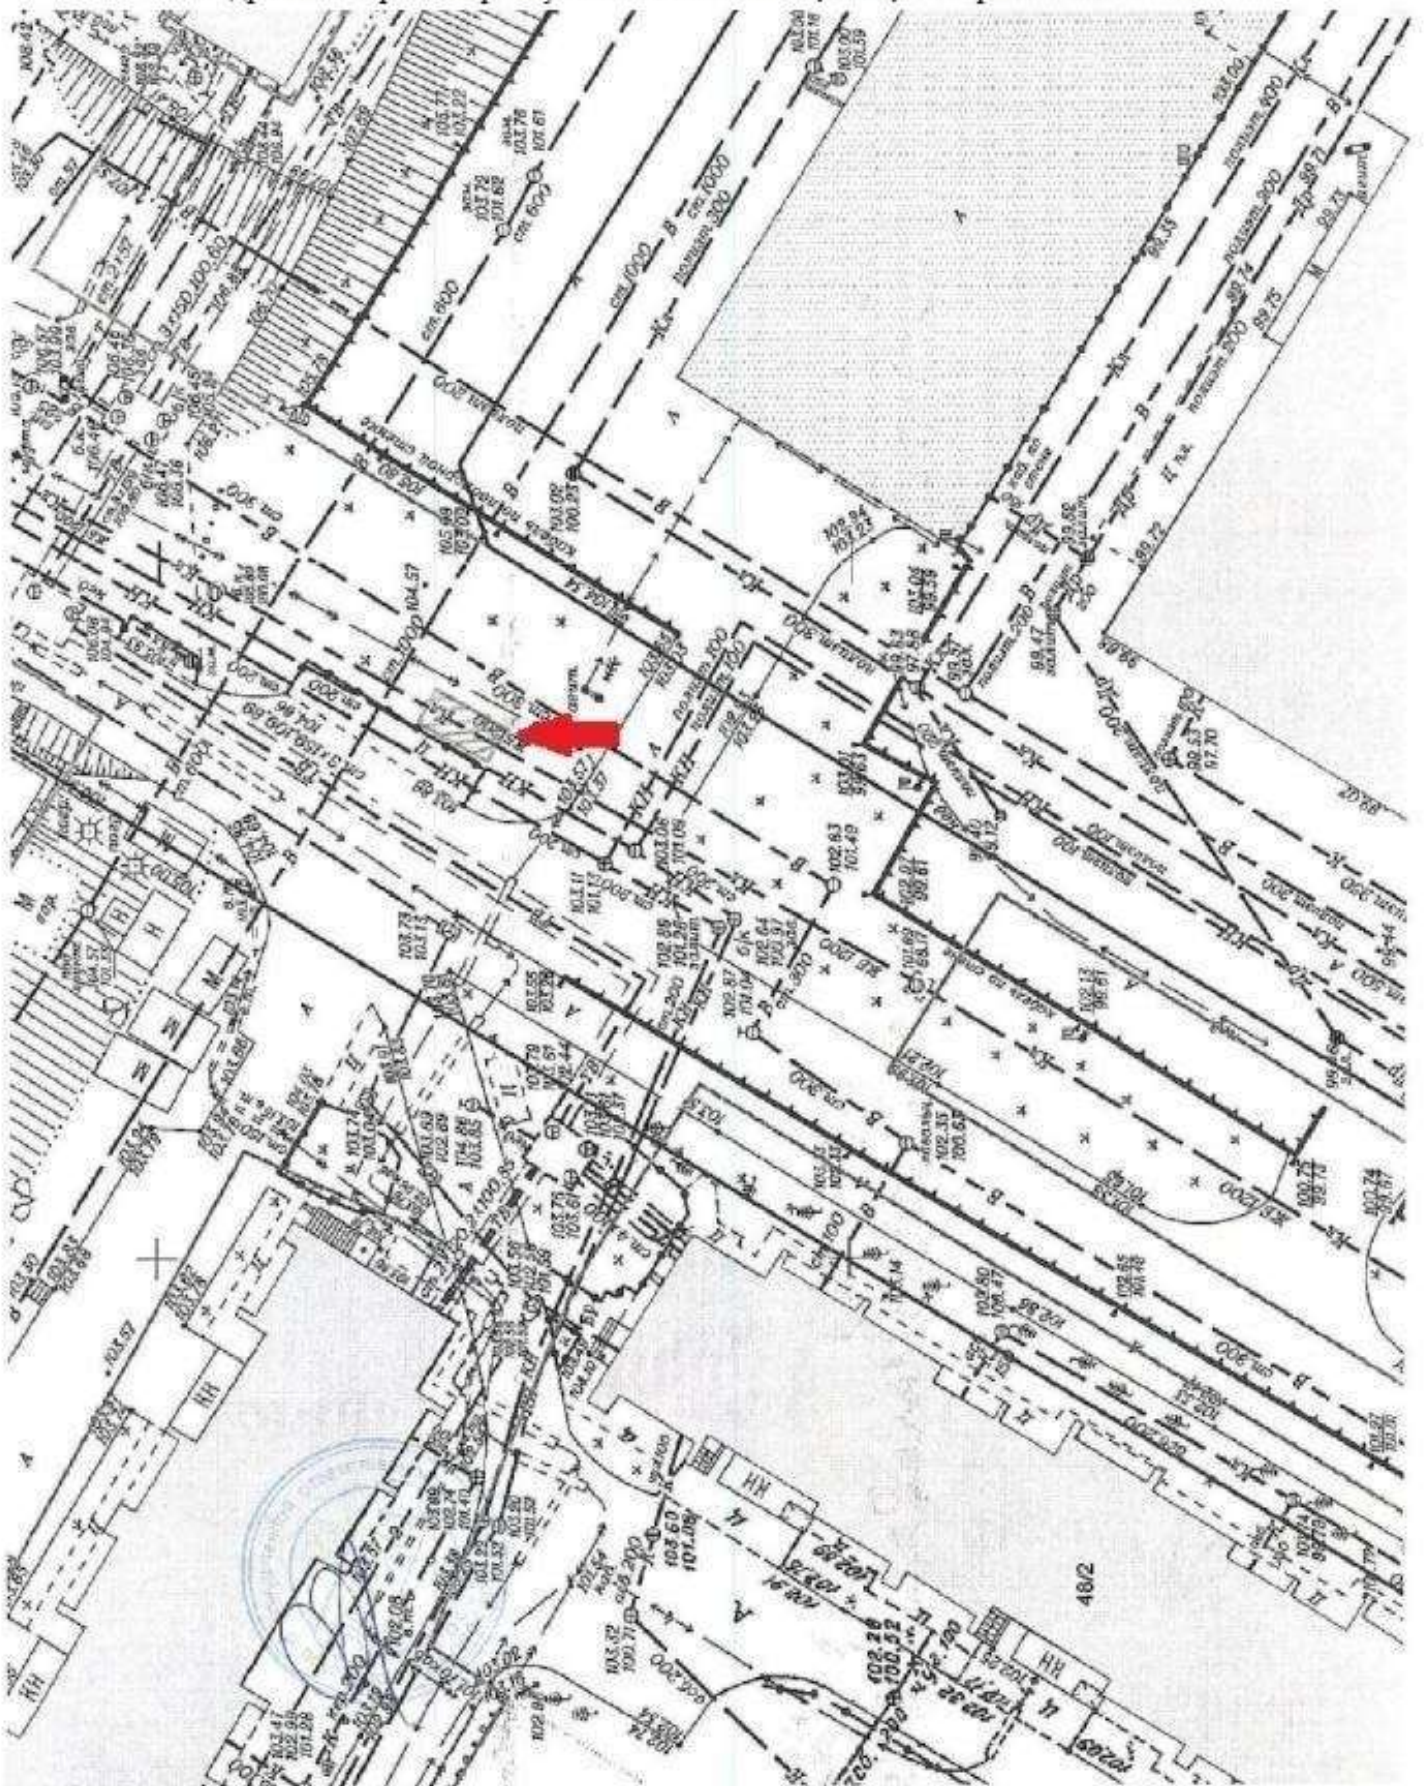

План размещения
нестационарного торгового объекта - елочного базара
с адресным ориентиром ул. В. Высоцкого, 31/1, номер в Схеме 7.1.100.

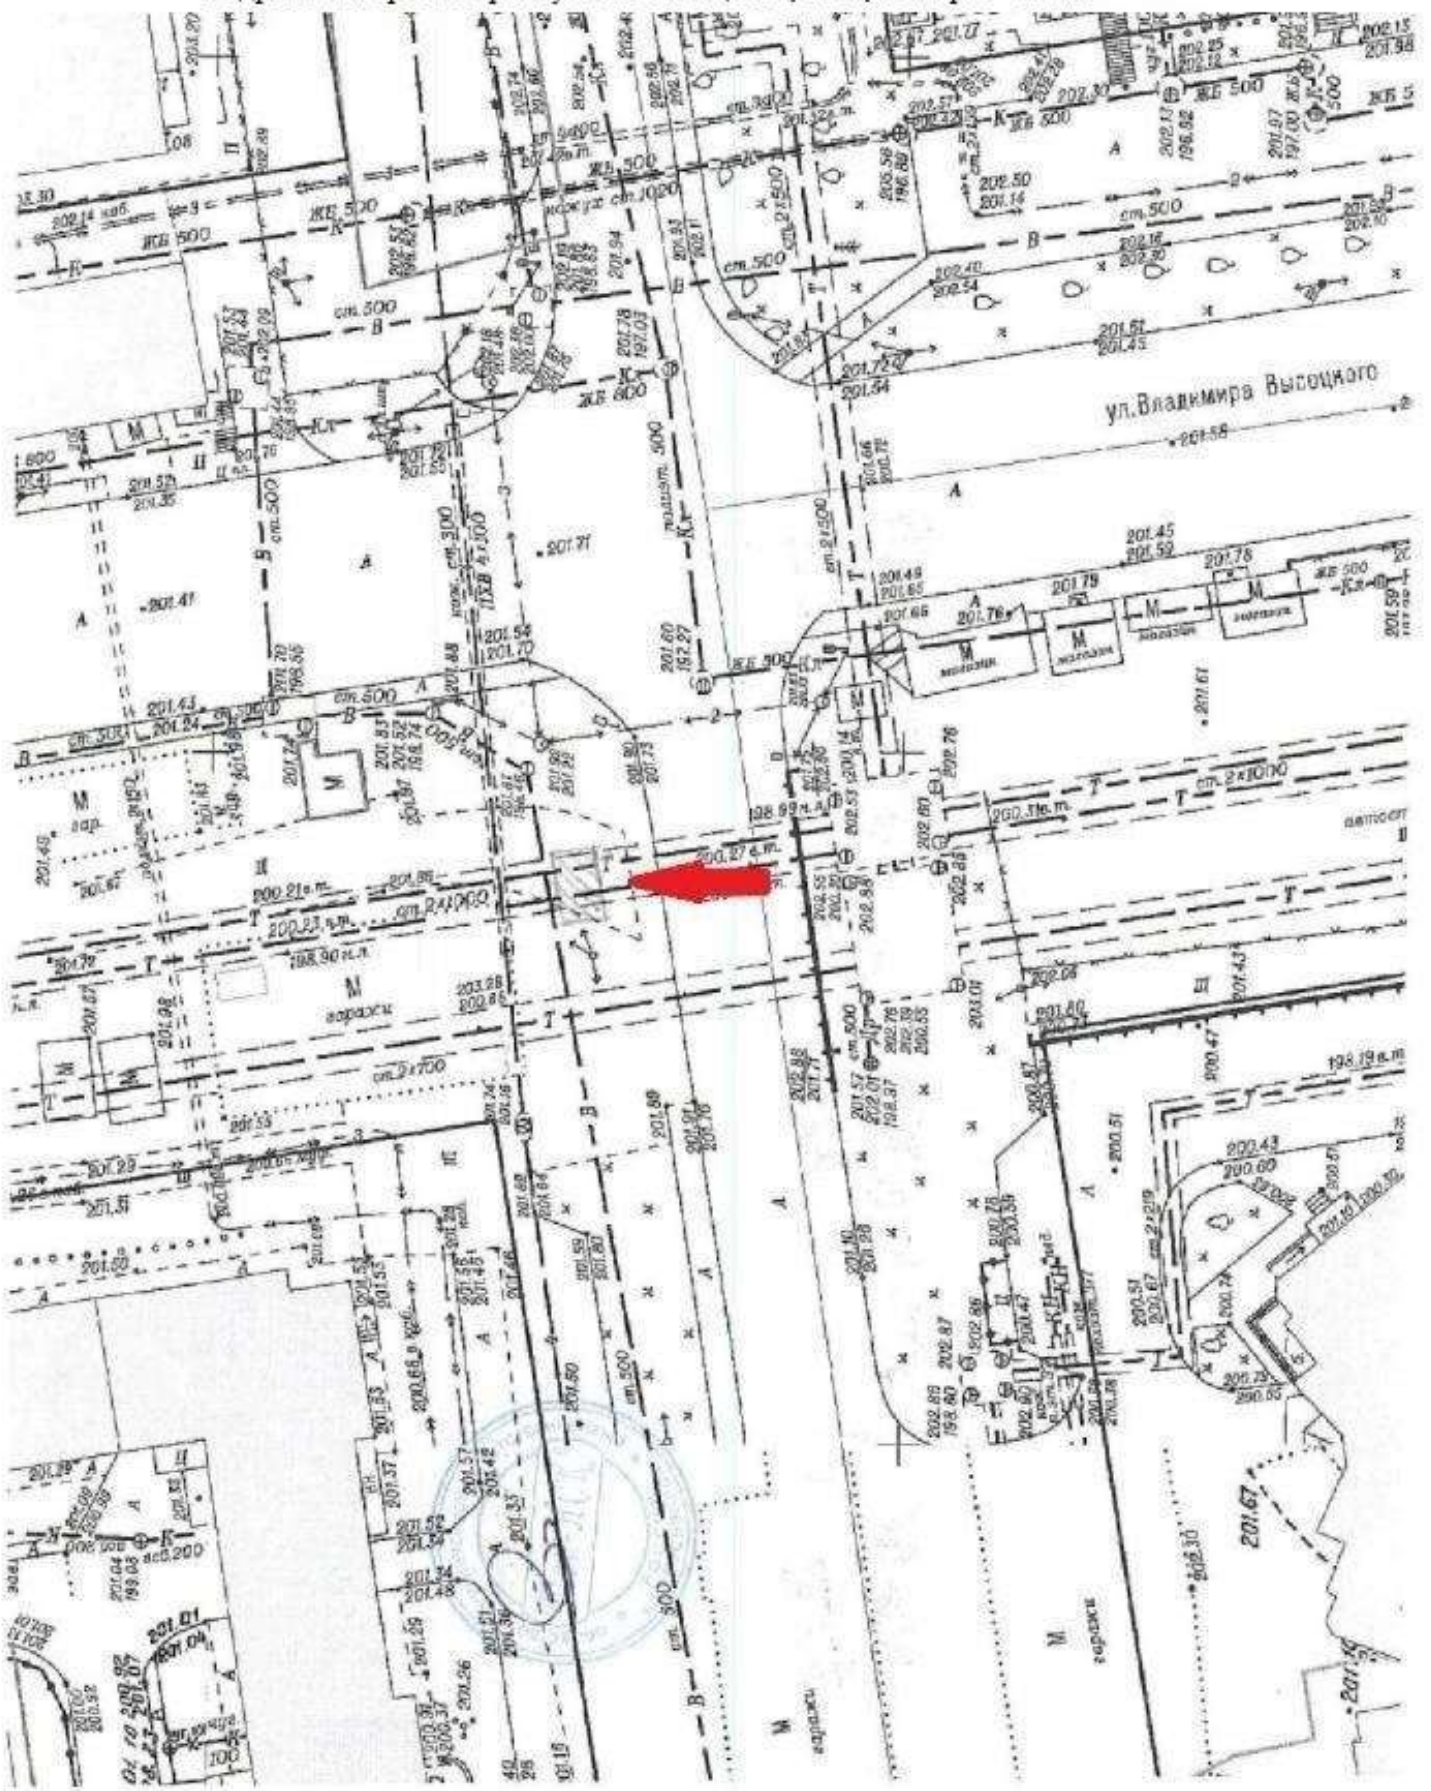


План размещения
нестационарного торгового объекта - елочного базара
с адресным ориентиром ул. Бориса Богаткова, 201, номер в Схеме 7.1.74

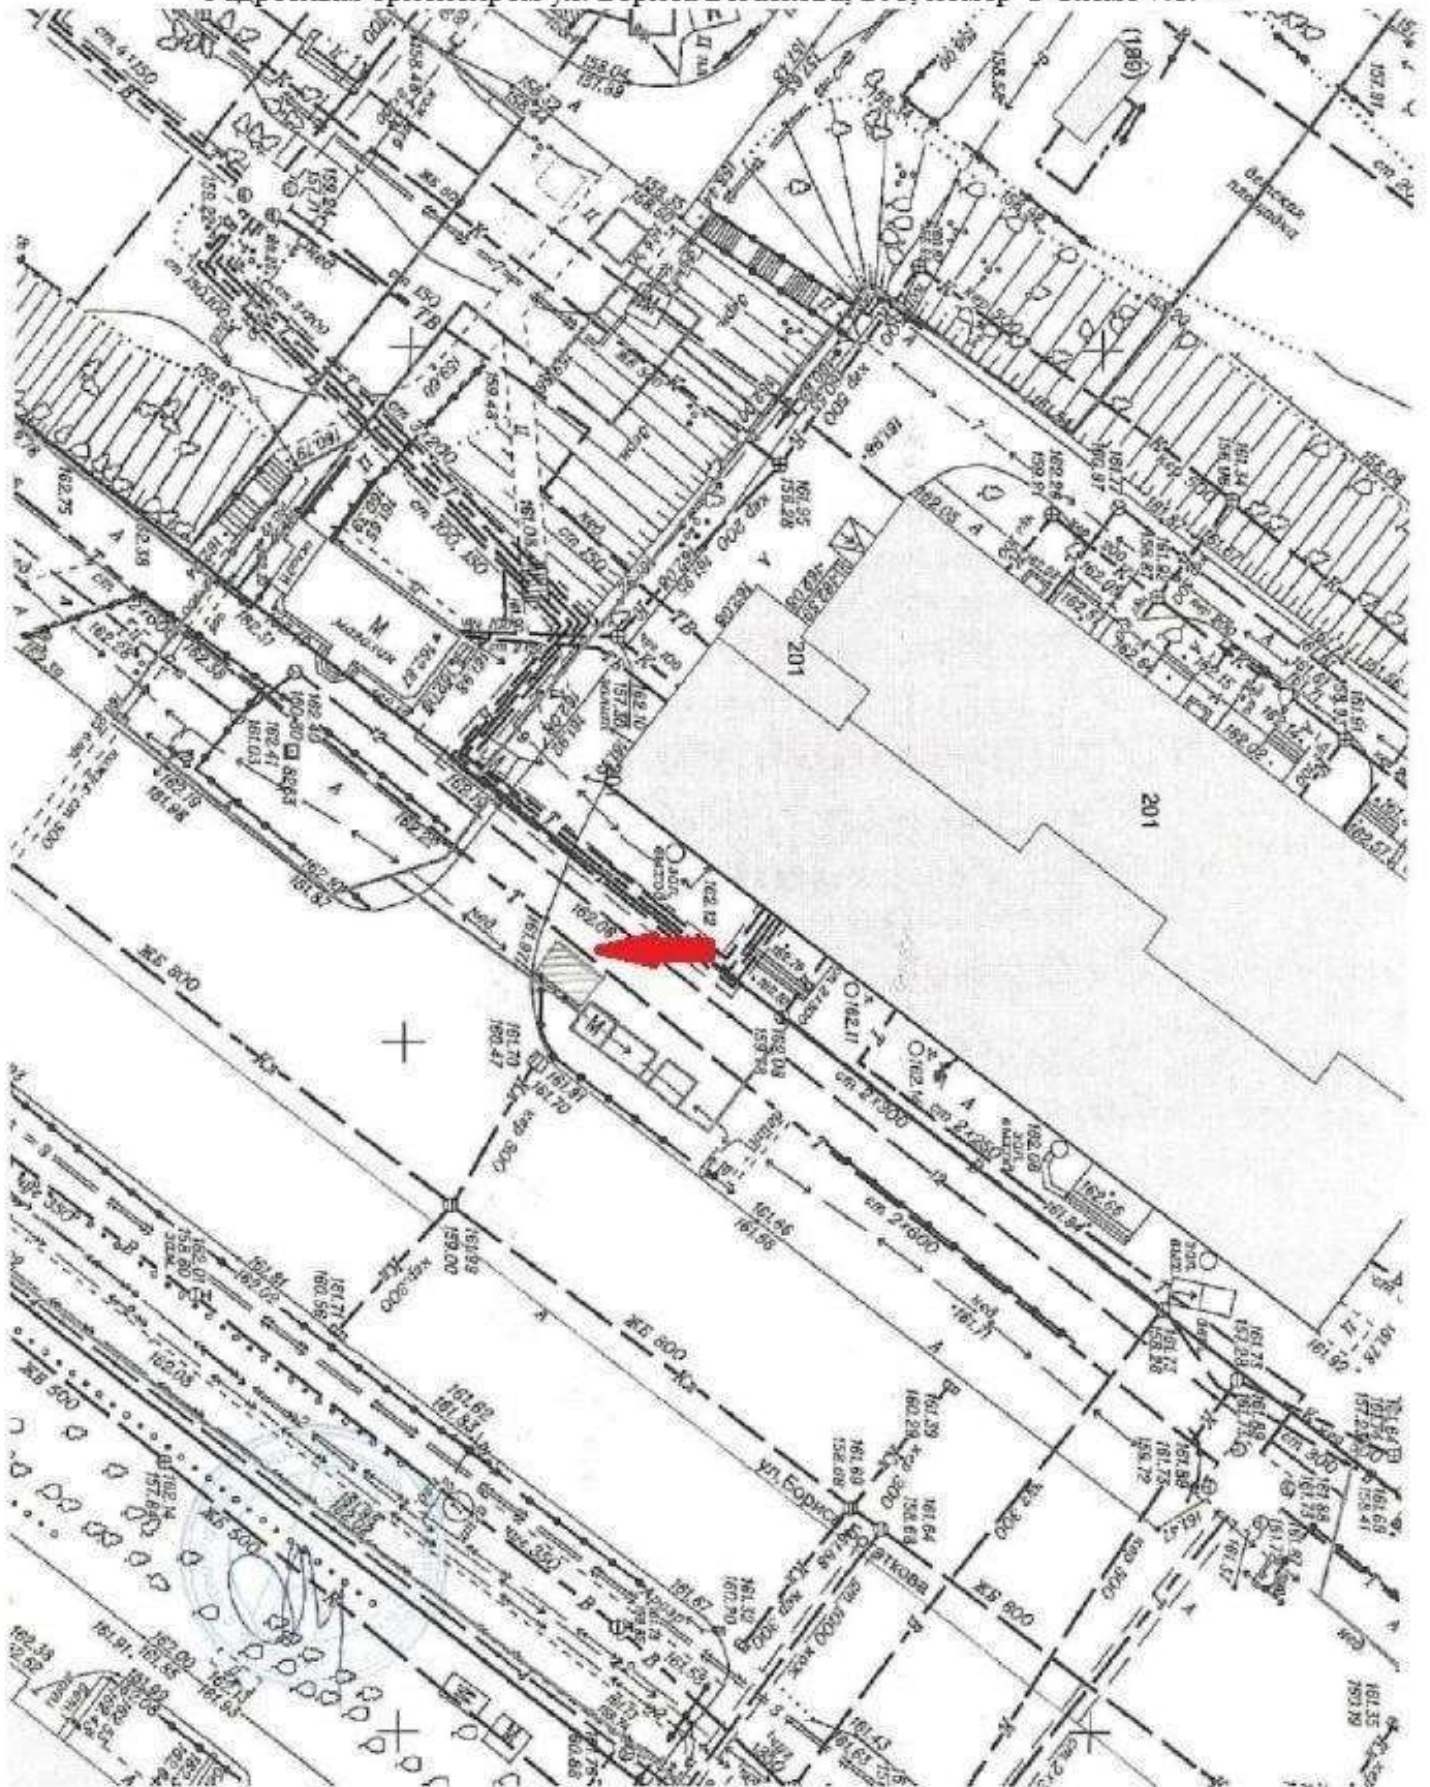

План размещения
нестационарного торгового объекта - елочного базара
с адресным ориентиром ул. Часовая, 1, номер в Схеме 9.1.159.



План размещения
нестационарного торгового объекта - елочного базара
с адресным ориентиром ул. Дуси Ковальчук, 173, номер в Схеме 3.1.102.

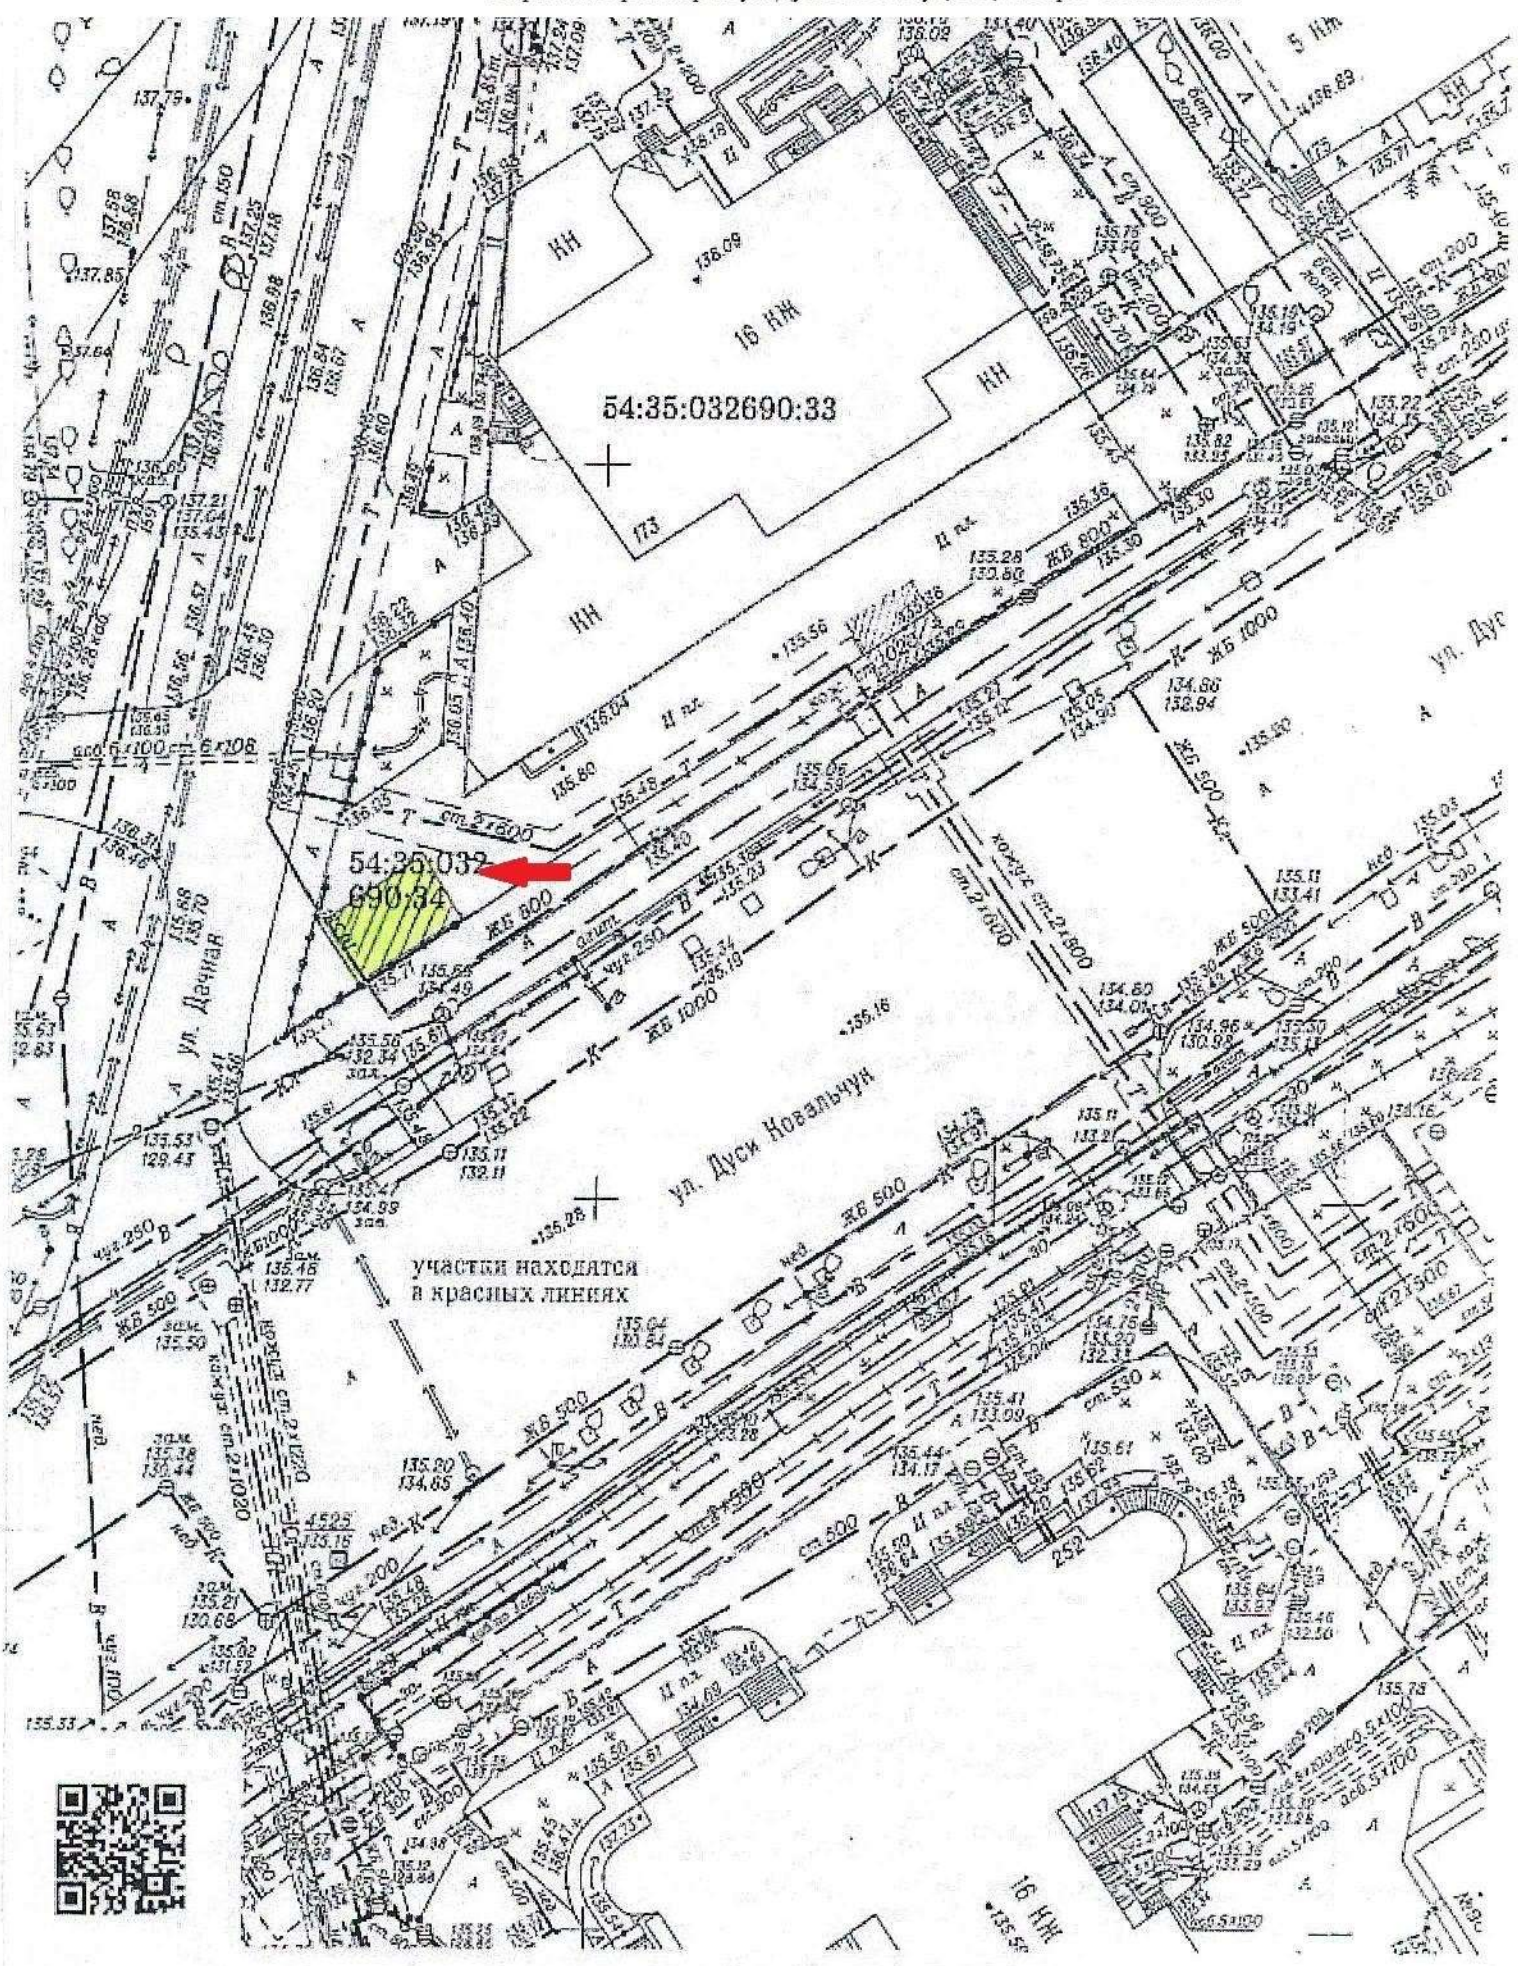

План размещения
нестационарного торгового объекта- елочного базара
с адресным ориентиром ул. Дачная, 25, номер в Схеме 3.1.85.

