

ИЗВЕЩЕНИЕ № 4-19 от 11.06.2026 г.
О ПРЕДСТОЯЩЕМ ВЫДЕЛЕ В НАТУРЕ ДОЛИ В ПРАВЕ ОБЩЕЙ ДОЛЕВОЙ
СОБСТВЕННОСТИ И ОБ ОСУЩЕСТВЛЕНИИ СОГЛАСОВАНИЯ МЕСТОПОЛОЖЕНИЯ
МАШИНО-МЕСТА С УЧАСТНИКАМИ ОБЩЕЙ ДОЛЕВОЙ СОБСТВЕННОСТИ
(54:35:000000:11526)


Кадастровым инженером – Демченко Алексеем Александровичем, 630105, г. Новосибирск, ул.Кавалерийская, д.9, кв. 41, тел. +79833056500, e-mail: garant.chany@mail.ru, номер в реестре кадастровых инженеров 37642, номер квалификационного аттестата кадастрового инженера 54-16-675, выполняются кадастровые работы по образованию машино-места № 1-53, путем выдела в натуре доли размером 1/300 в праве общей долевой собственности на здание с кадастровым номером 54:35:000000:11526, адресом: Российская Федерация, Новосибирская область, городской округ город Новосибирск, город Новосибирск, улица Кавалерийская, дом 11. Заказчиком кадастровых работ, осуществляющими выдел в натуре своей доли в праве общей долевой собственности, является: Вагнер Евгения Викторовна, тел. +79833056500, e-mail: garant.chany@mail.ru.

Ознакомиться с проектом технического плана образуемого машино-места можно по адресу г. Новосибирск, ул. Кавалерийская, д.9 кв. 41, в среду, четверг с 16:00 до 17:00. При наличии возражений в отношении местоположения машино-места, такие обоснованные возражения в соответствии с частью 3.7 ст. 6 Федерального закона от 03.07.2016 г. № 315-ФЗ "О внесении изменений в часть первую Гражданского кодекса Российской Федерации и отдельные законодательные акты Российской Федерации" направляются кадастровому инженеру по почтовому адресу: 630105, г.Новосибирск, ул. Кавалерийская, д.9, кв. 41, либо по адресу электронной почты : garant.chany@mail.ru, а также в Новосибирский филиал Росреестра по почтовому адресу 630091, г. Новосибирск, ул. Державина, д. 28, либо адресу электронной почты: 54_upr@rosreestr.ru

Дата окончания приема возражений участников общей долевой собственности в отношении местоположения машино-места: 12.07.2026 г.

Фрагмент графической части проекта технического плана образуемого машино-места

4 этаж

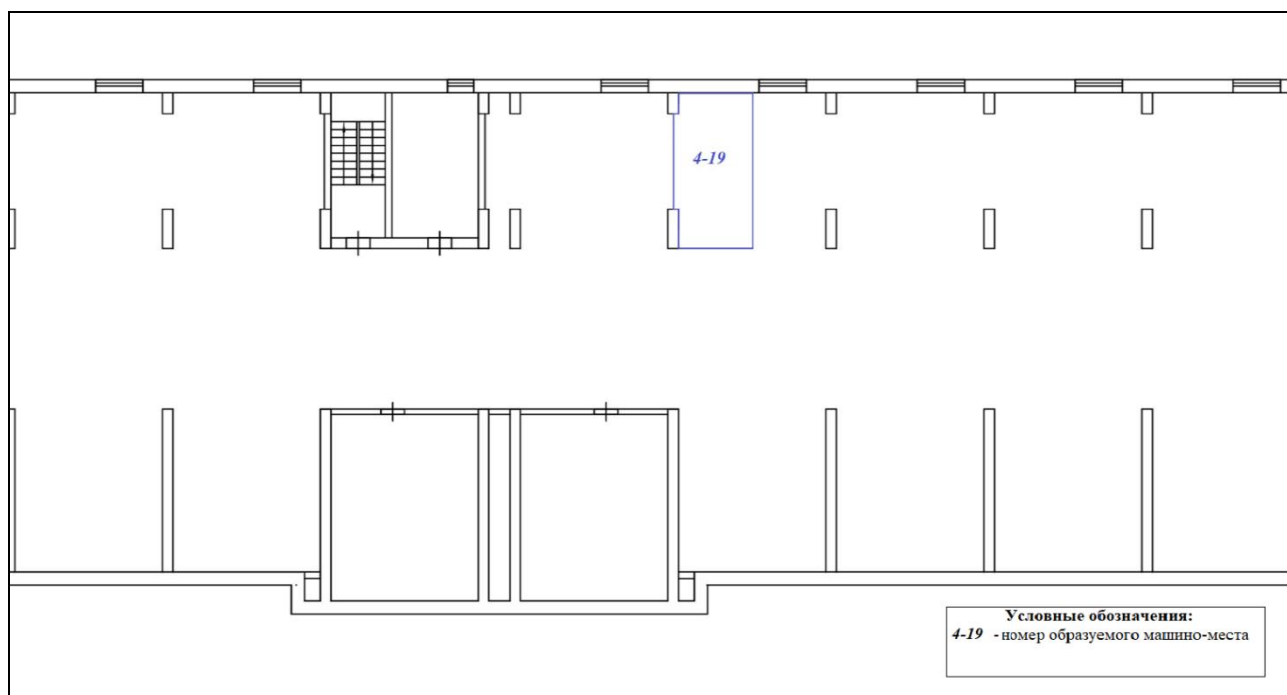

Масштаб 1:200