


Информация о последствиях самовольного размещения нестационарных объектов

По результатам заседания комиссии по вопросам демонтажа самовольных нестационарных объектов на территории города Новосибирска от 25.08.2021 № 179 принято решение о демонтаже самовольных нестационарных объектов в пределах территорий, представленных на картах – схемах.

В соответствии с действующим Положением о нестационарных объектах на территории города Новосибирска, утвержденным решением Совета депутатов города Новосибирска от 29.04.2015 № 1336 (в редакции от 30.06.2021) (далее – Положение) в случае выявления повторного размещения самовольного нестационарного объекта в течение календарного года в пределах территории в радиусе 20 м от ранее демонтированного нестационарного объекта, указанной в карте-схеме территории, также в случае перемещения самовольного нестационарного объекта в пределах территории планируемого демонтажа и (или) если внешний вид его, в том числе размер, изменен, администрацией района (округом по районам) города Новосибирска (далее – администрация района (округ по районам)) составляется акт о выявлении самовольного нестационарного объекта (далее – акт о выявлении). На основании такого акта о выявлении департамент строительства и архитектуры мэрии города Новосибирска, администрации районов (округ по районам) обеспечивают повторный демонтаж самовольного нестационарного объекта без совершения действий, предусмотренных пунктами 6.6 – 6.8 Положения.

Карта схема территории № 1088
по адресному ориентиру: 1-й переулок Сивашский 7
на топографическом плане М1:500

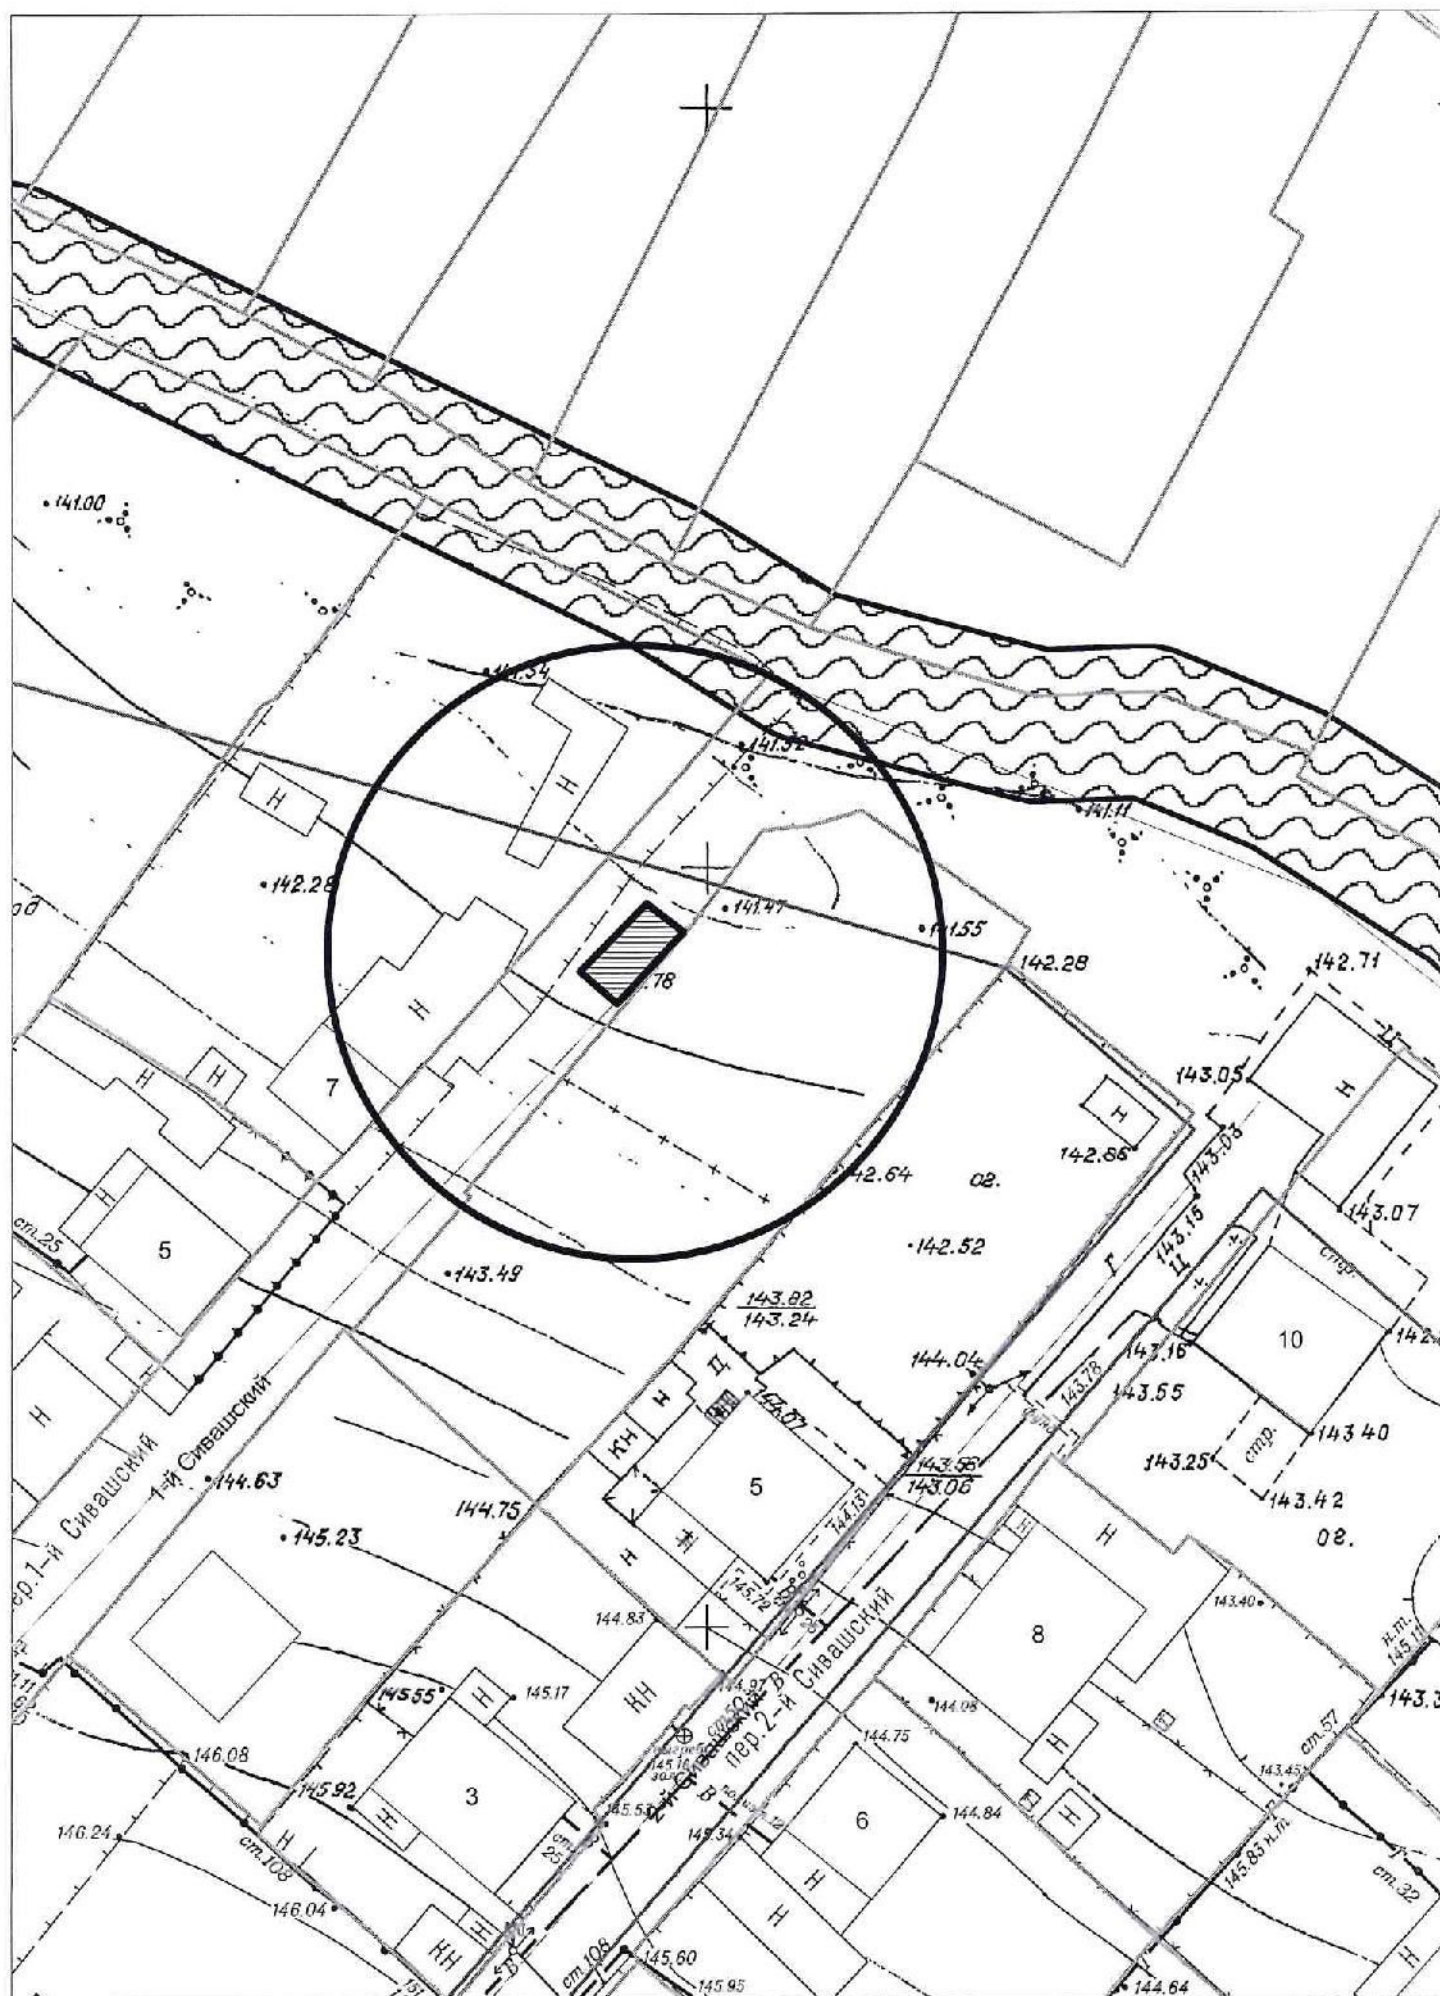


Карта – схема территории № 1089
по адресному ориентиру: ул. Палласа, (8)
на топографическом плане М 1:500




Карта – схема территории № 1090

по адресному ориентиру: ул. Палласа, (10)


на топографическом плане М 1:500

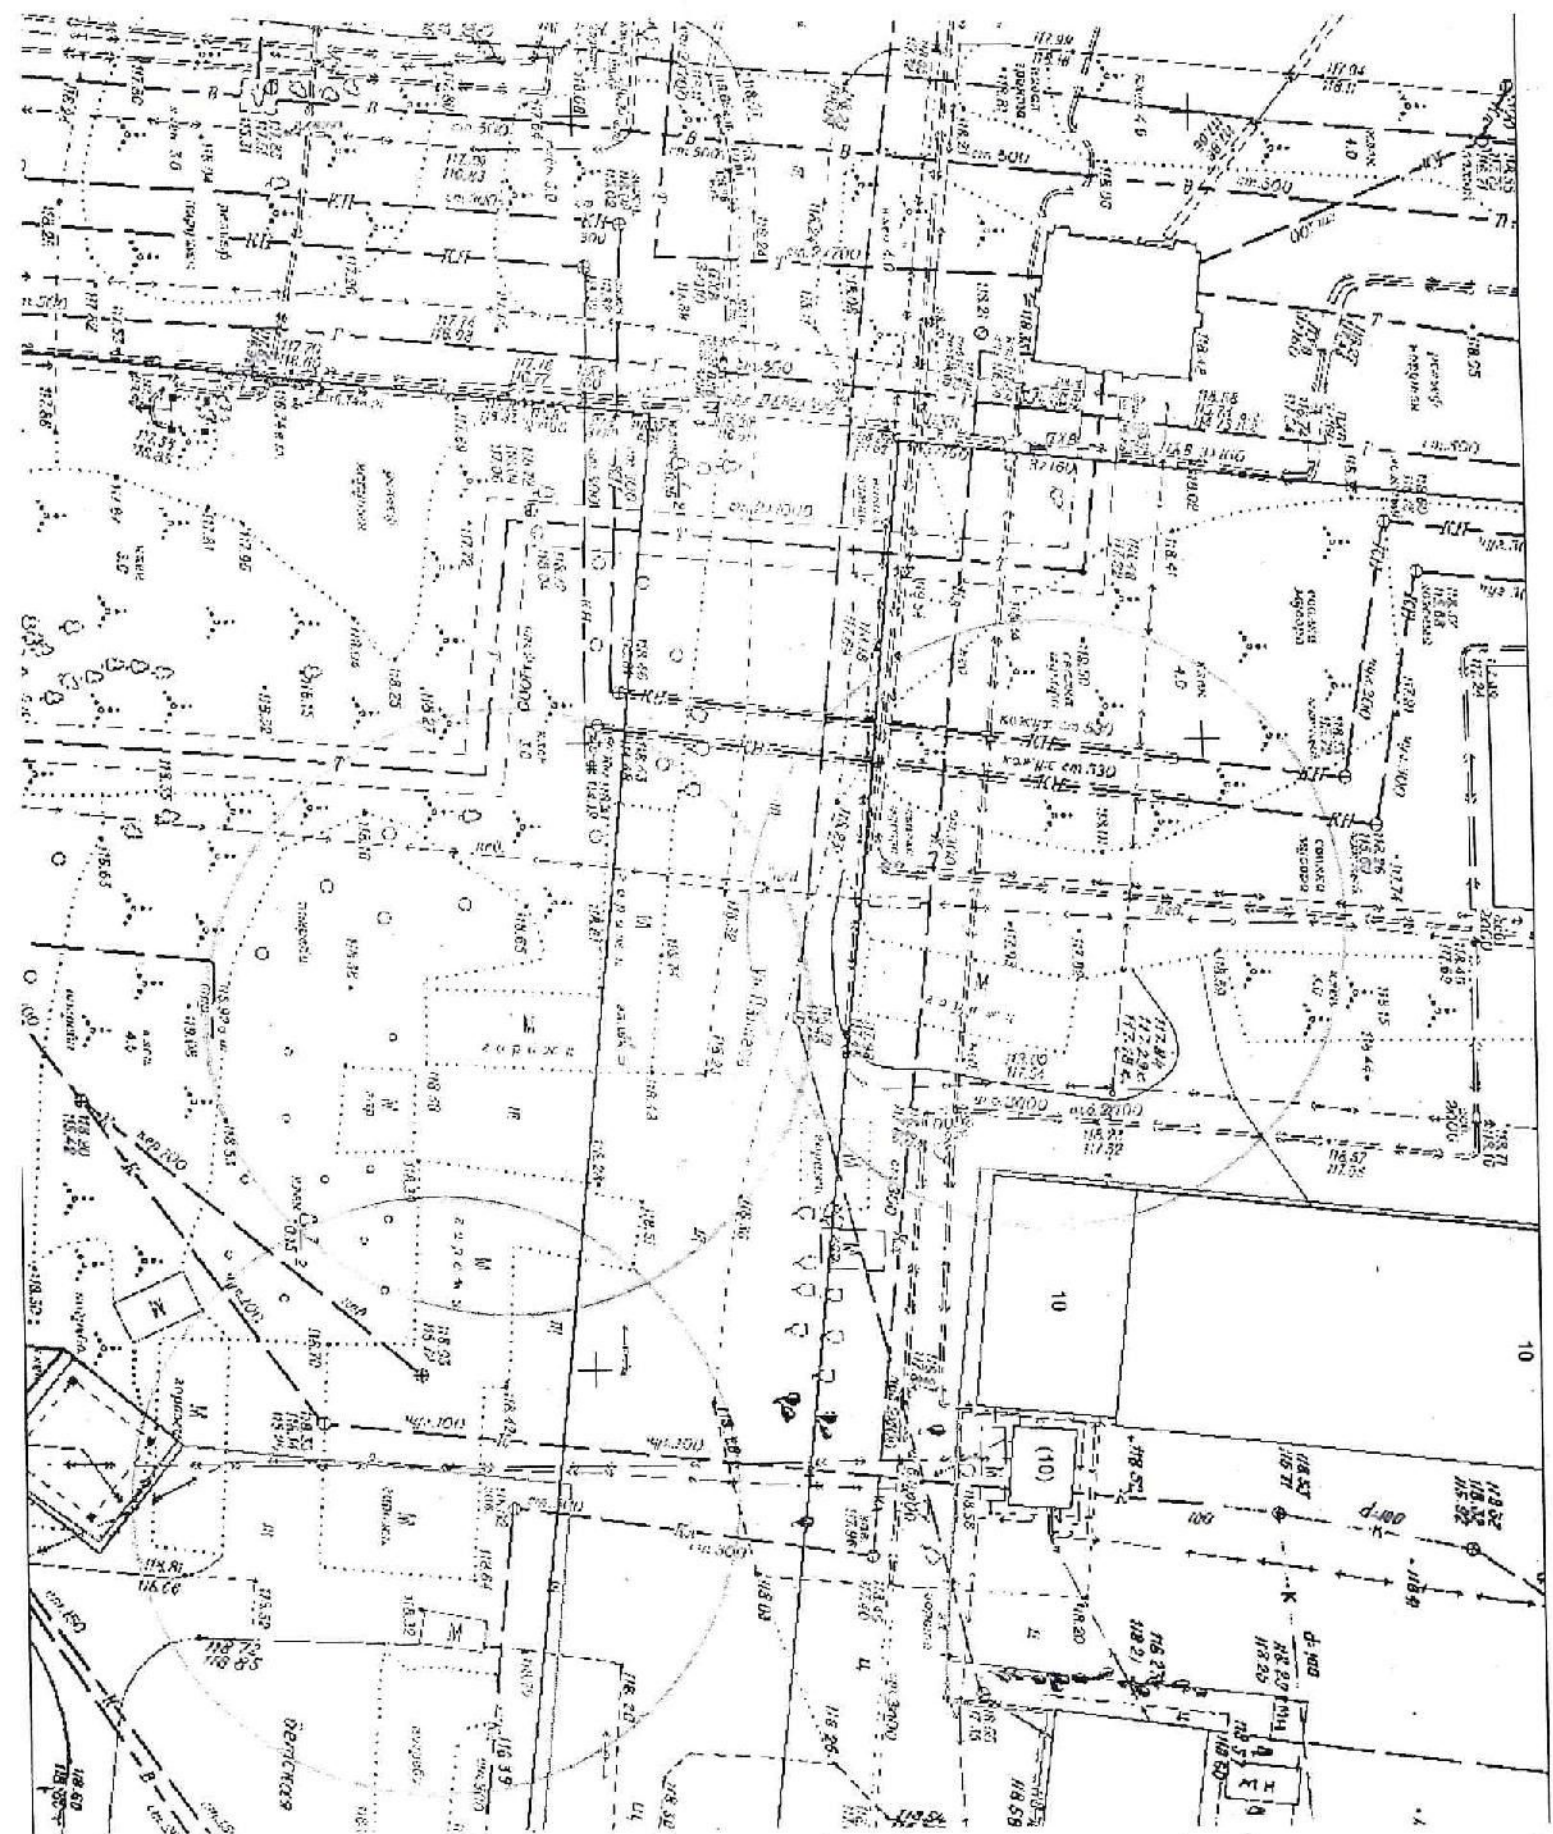


Карта-схема территории № 1091
По адресному ориентиру улица Бориса Богаткова, (191)
На топографическом плане М 1:500

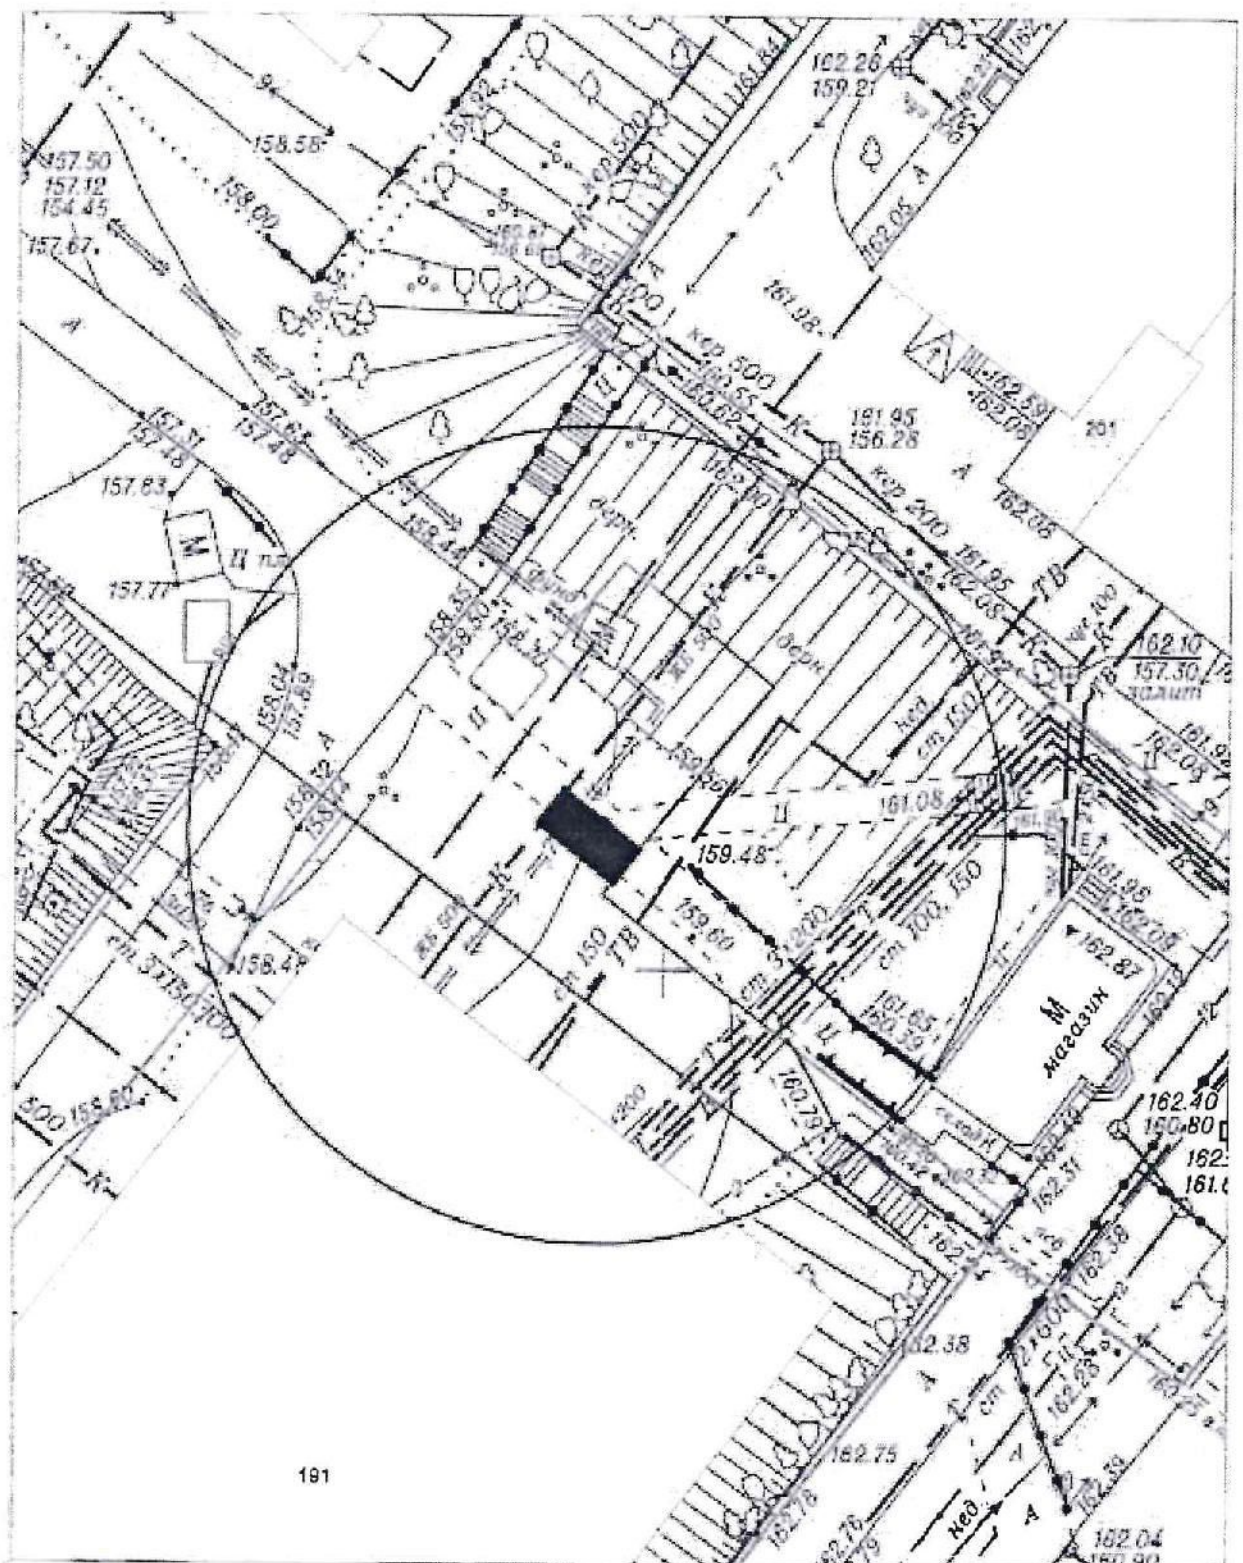


Карта-схема территории № 1092
По адресному ориентиру улица Бориса Богаткова, (194/6)
На топографическом плане М 1 500

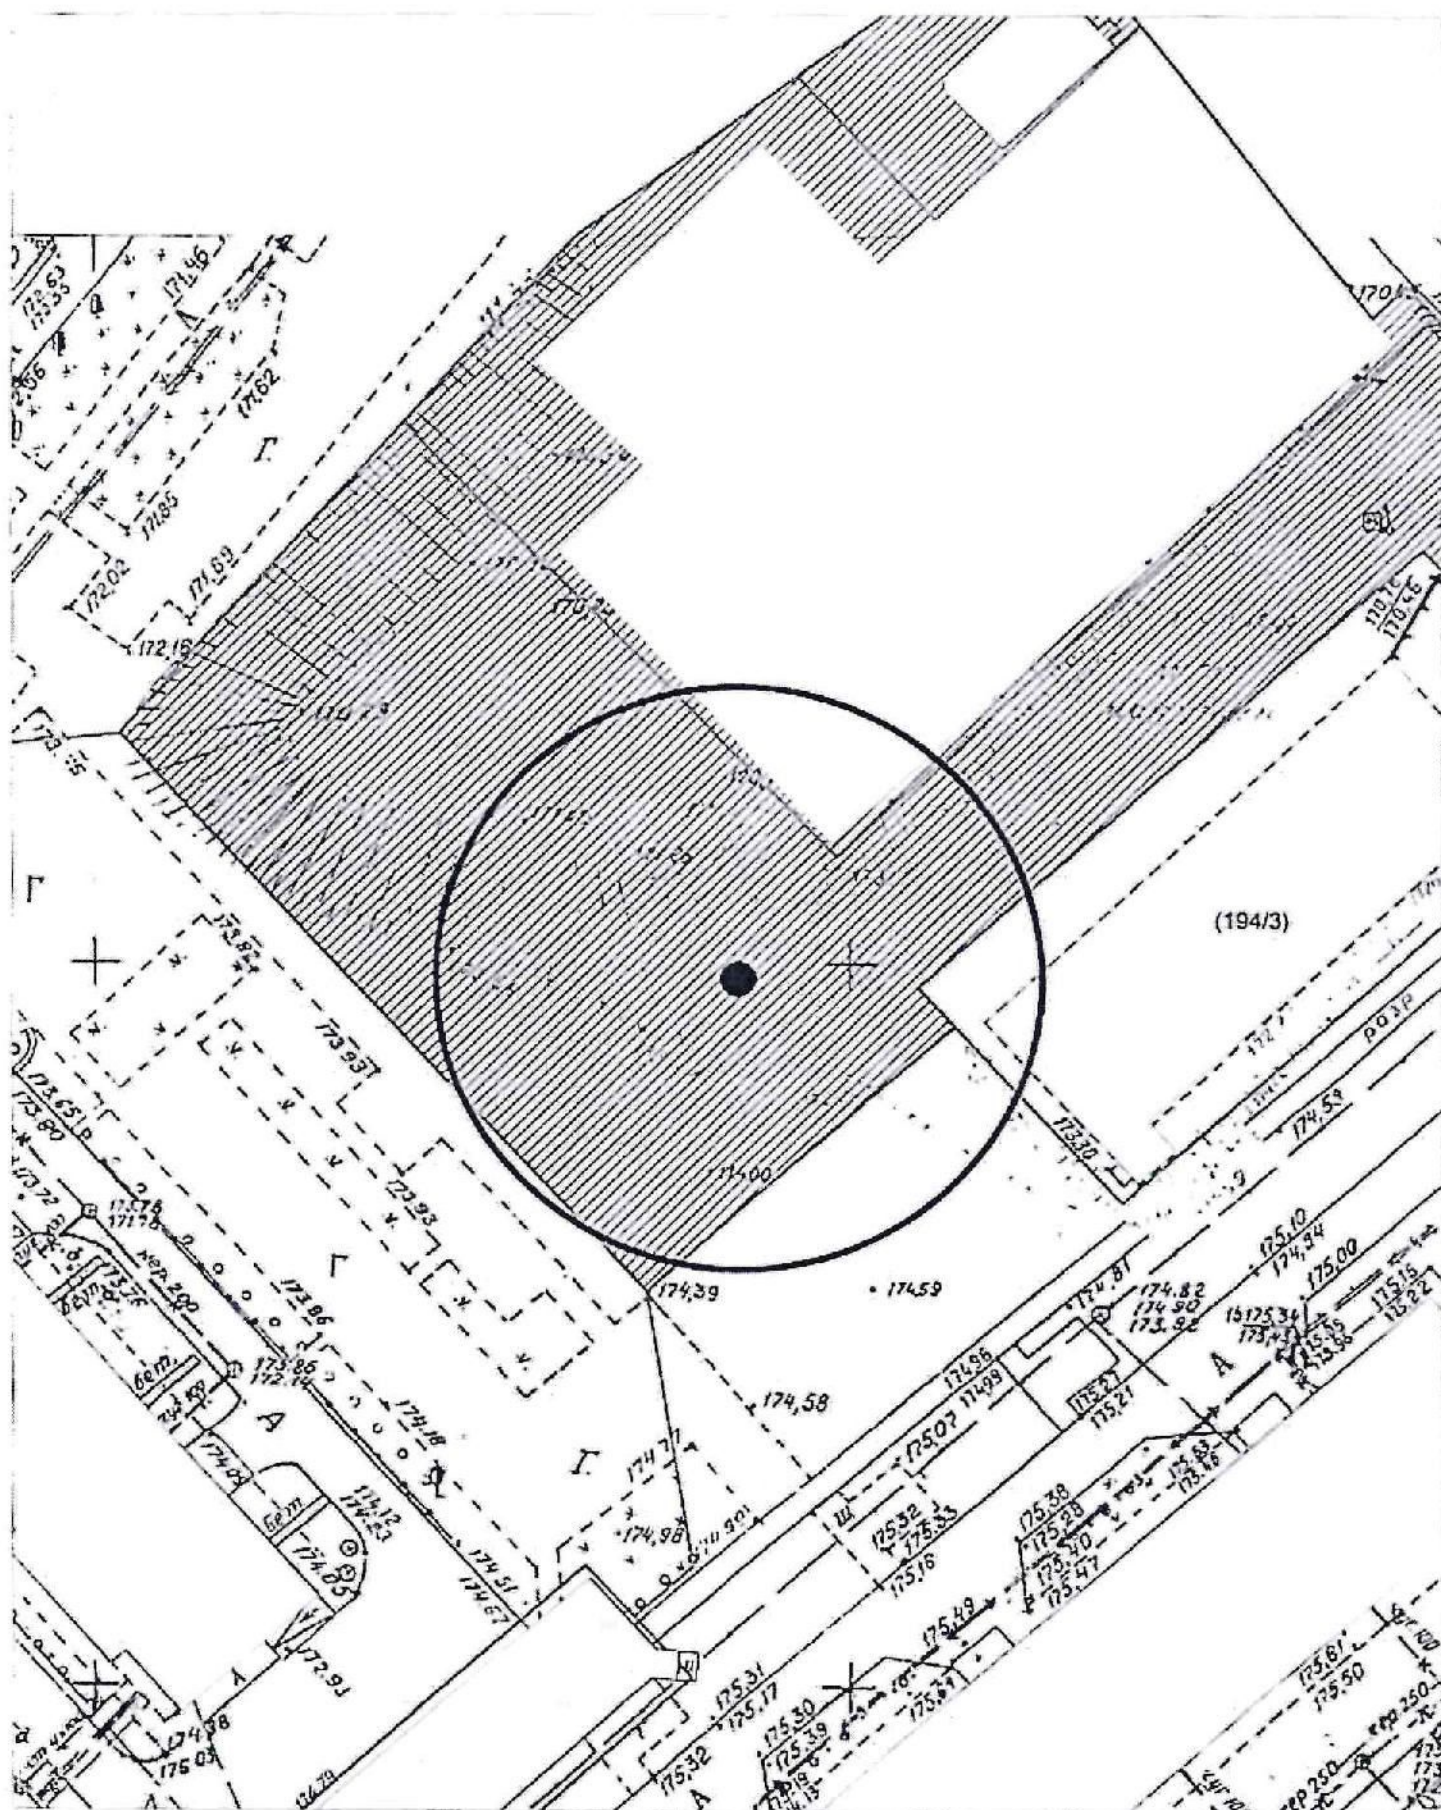


Карта-схема территории № 1093
по адресному ориентиру улица Выборная, (99/2)
на топографическом плане М 1:500

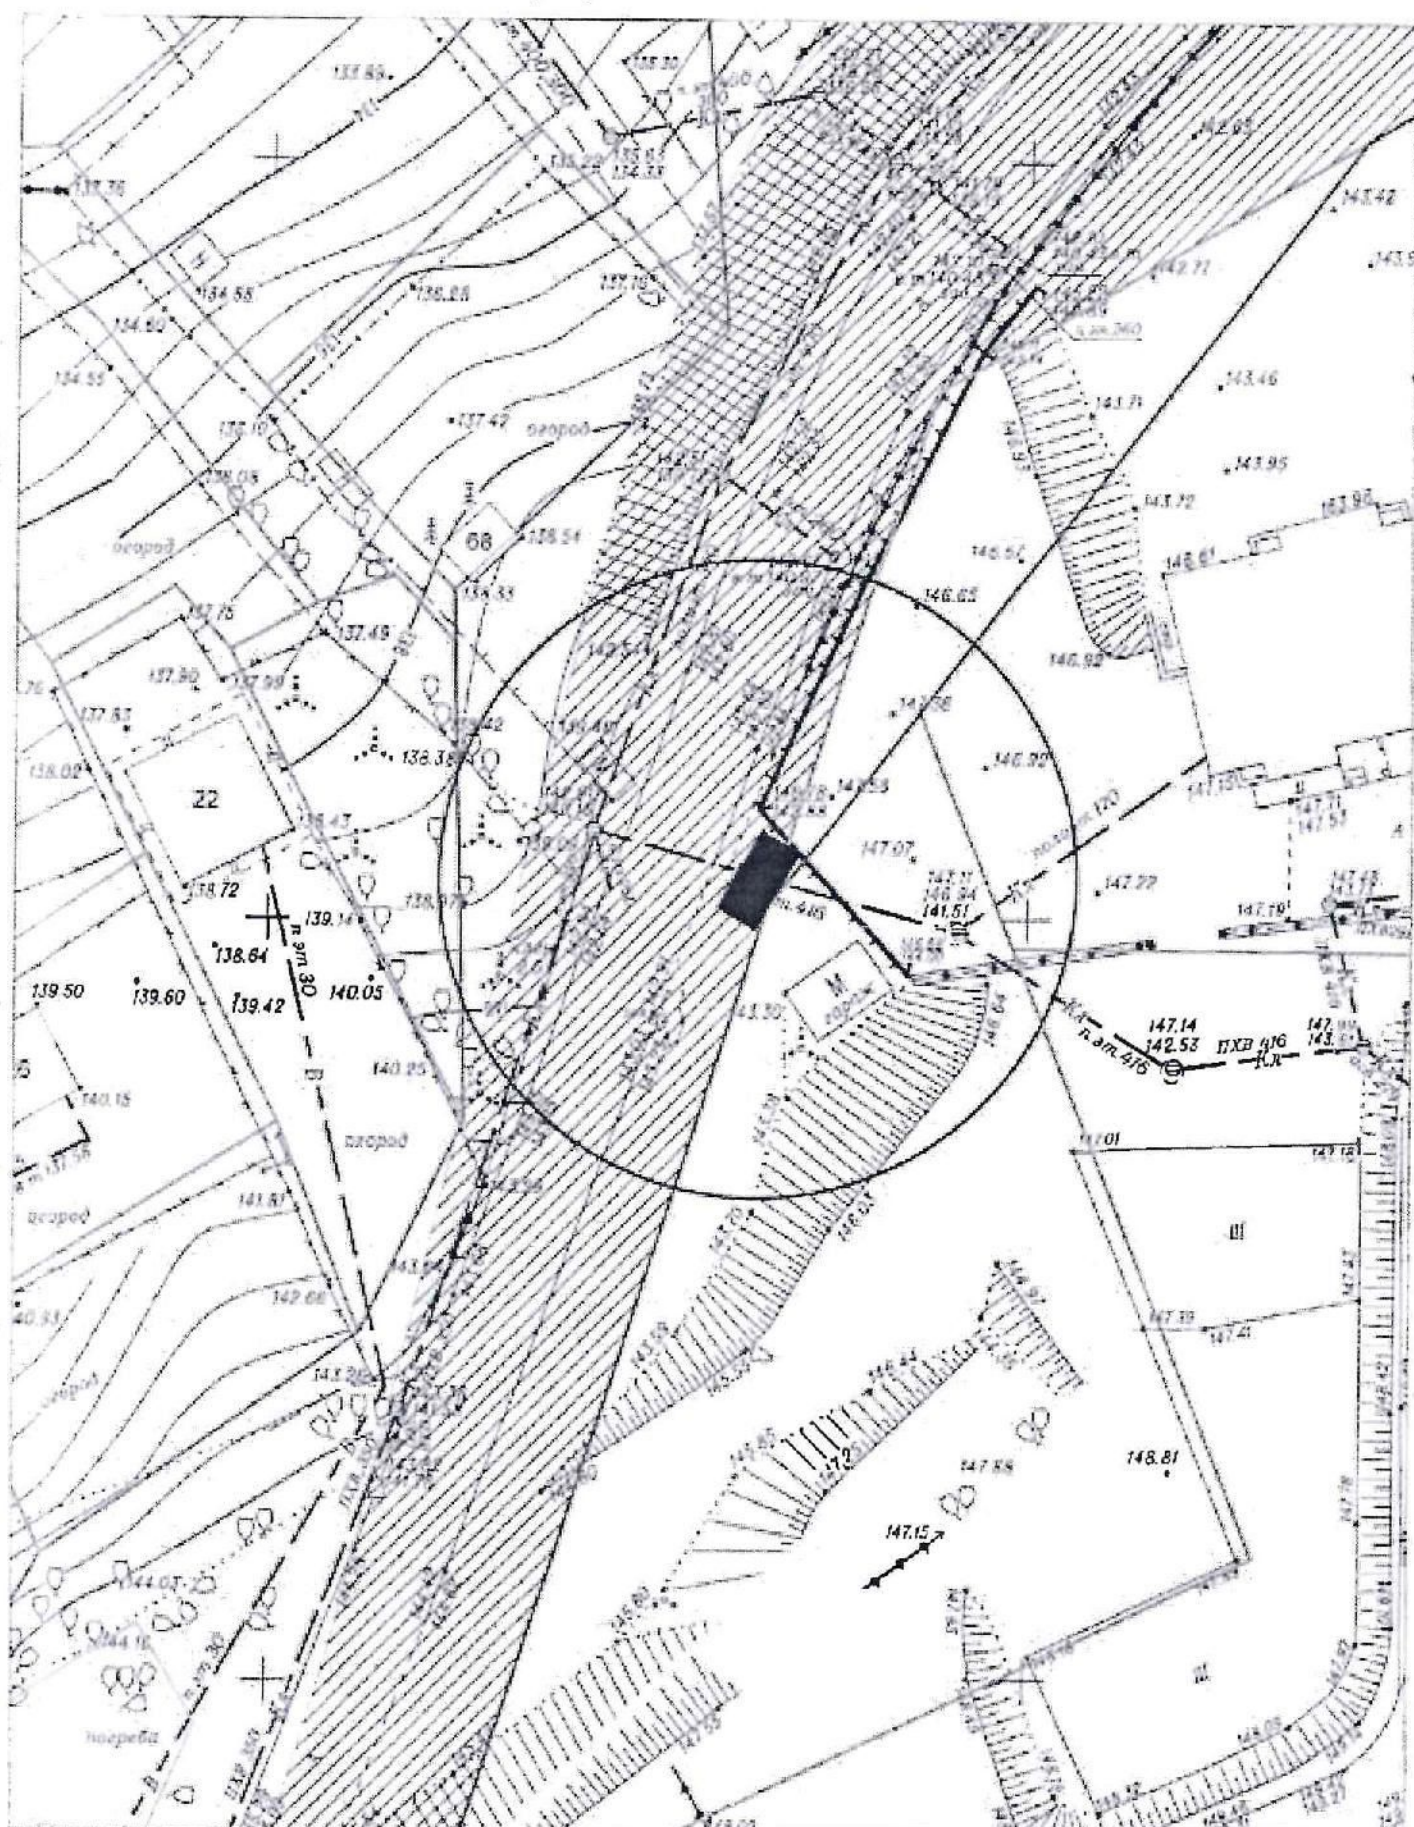


Карта-схема территории № 1094
по адресному ориентиру улица В. Высоцкого, (31)
на топографическом плане М 1:1000

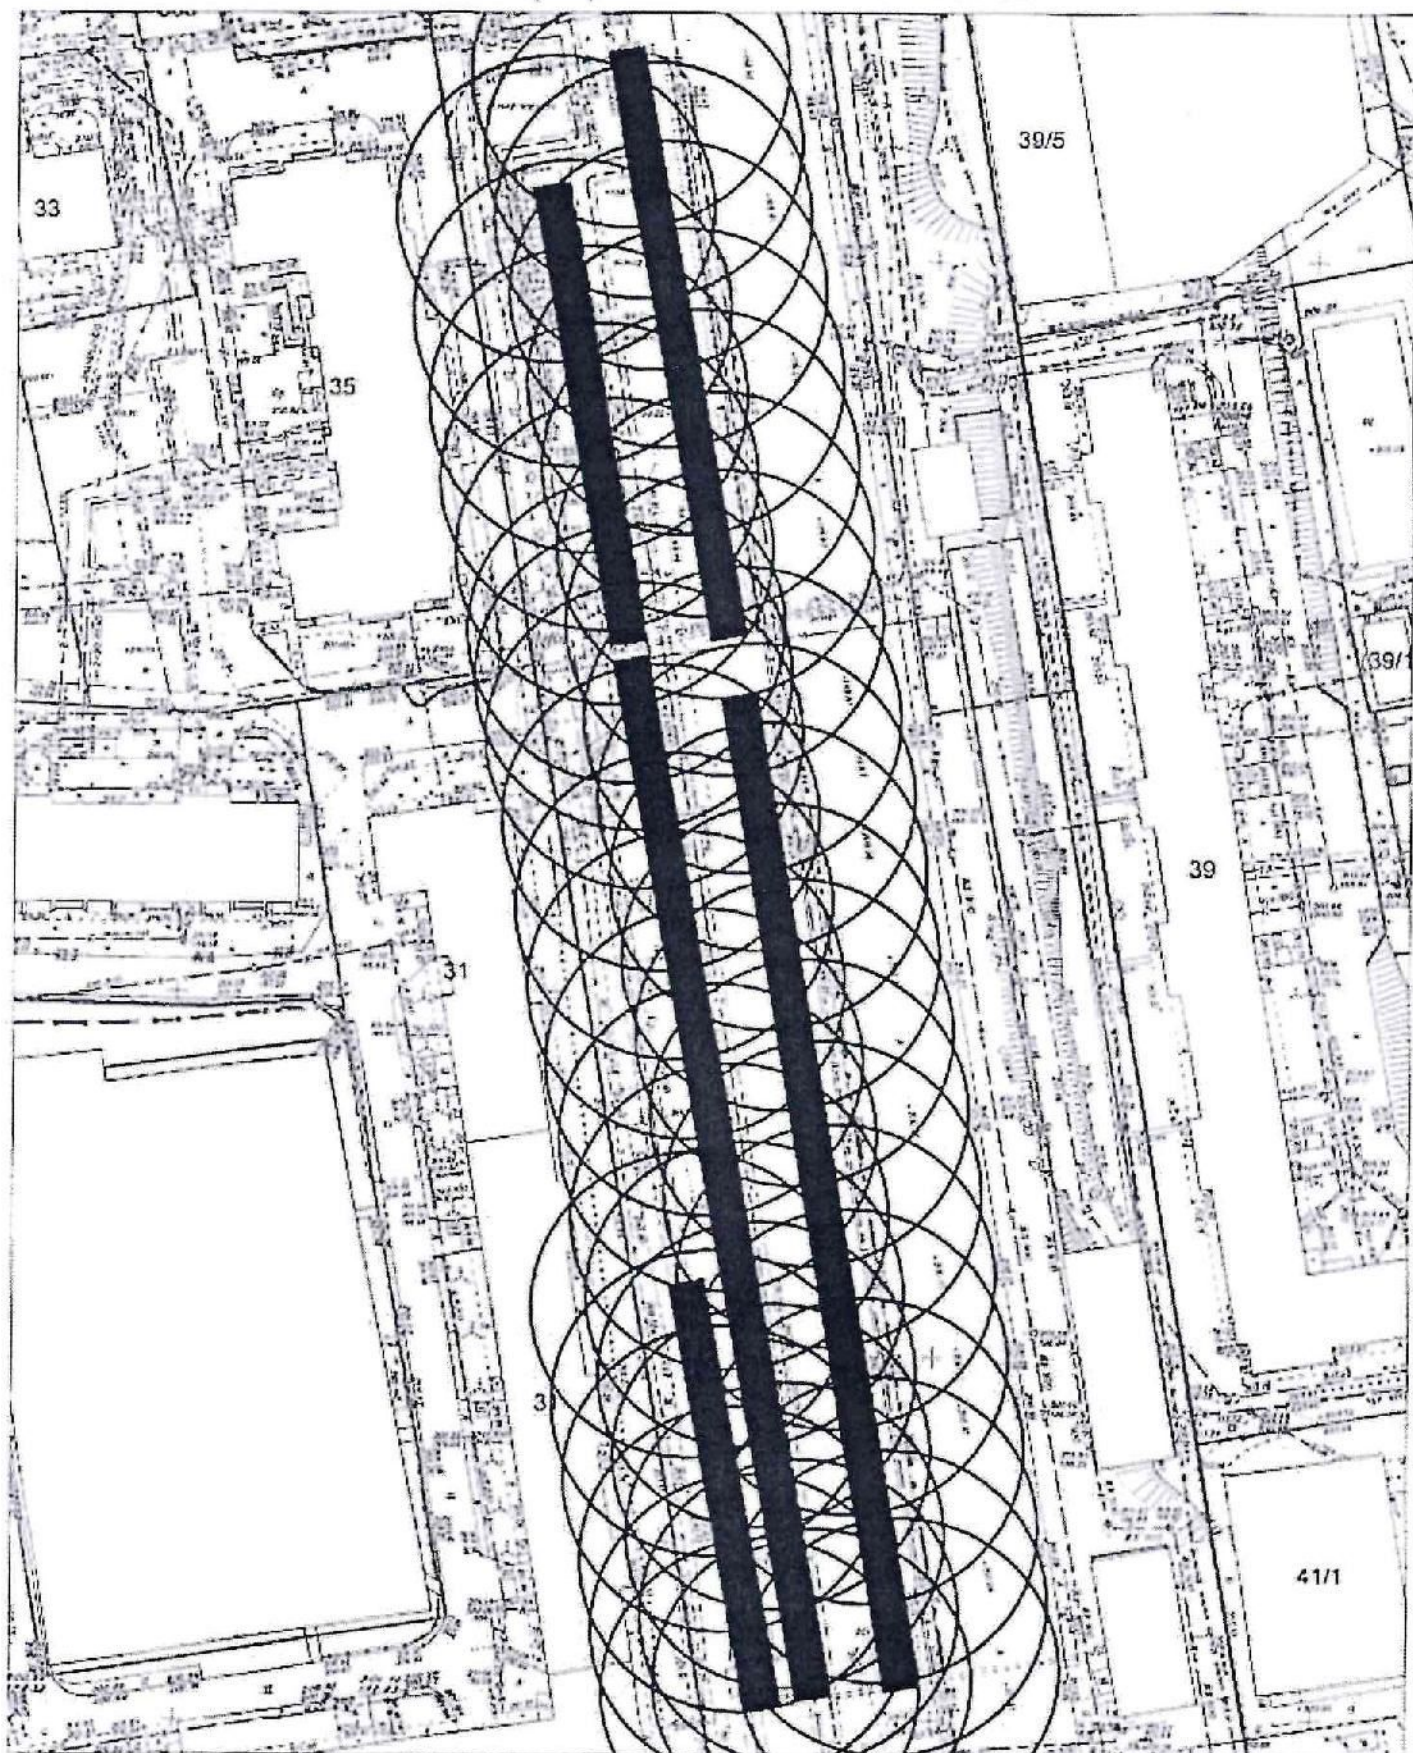


Карта-схема территории № 1095
По адресному ориентиру улица Толстого, (75а)
На топографическом плане М 1:500

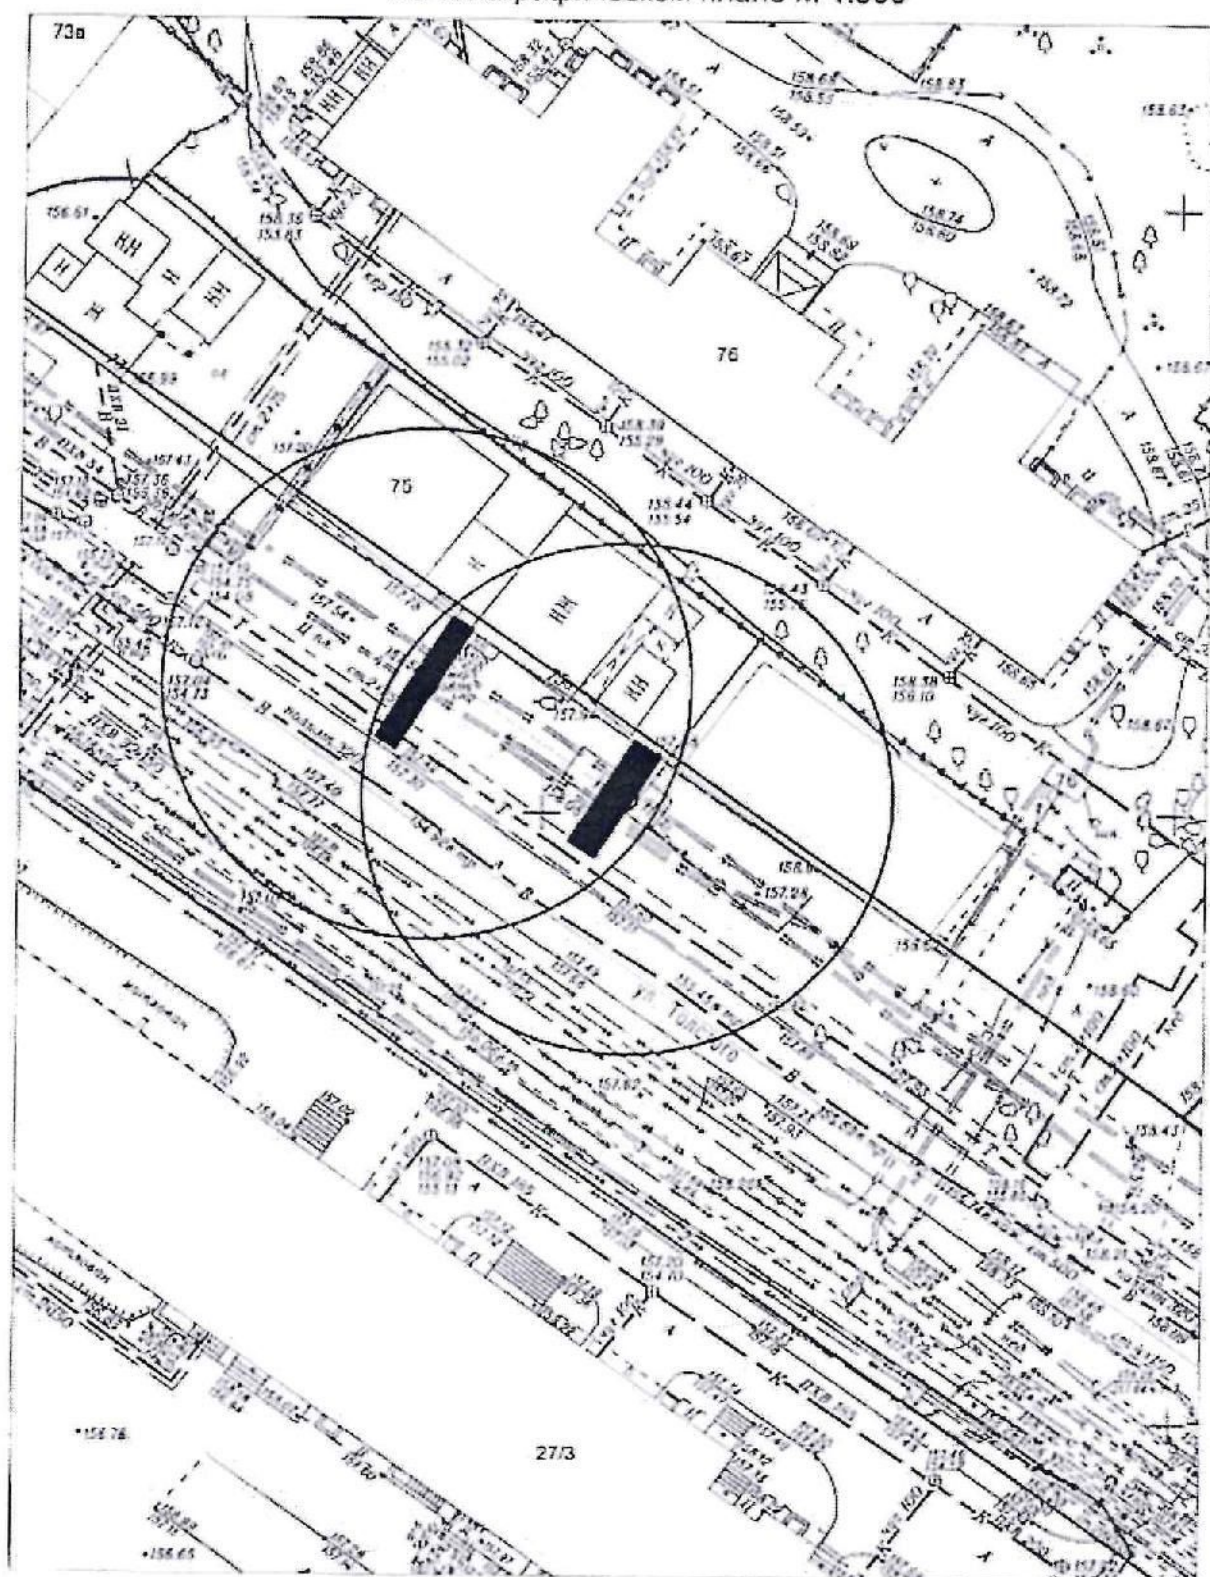


Карта-схема территории № 1096
по адресному ориентиру улица Добролюбова, (106)
на топографическом плане М 1:500

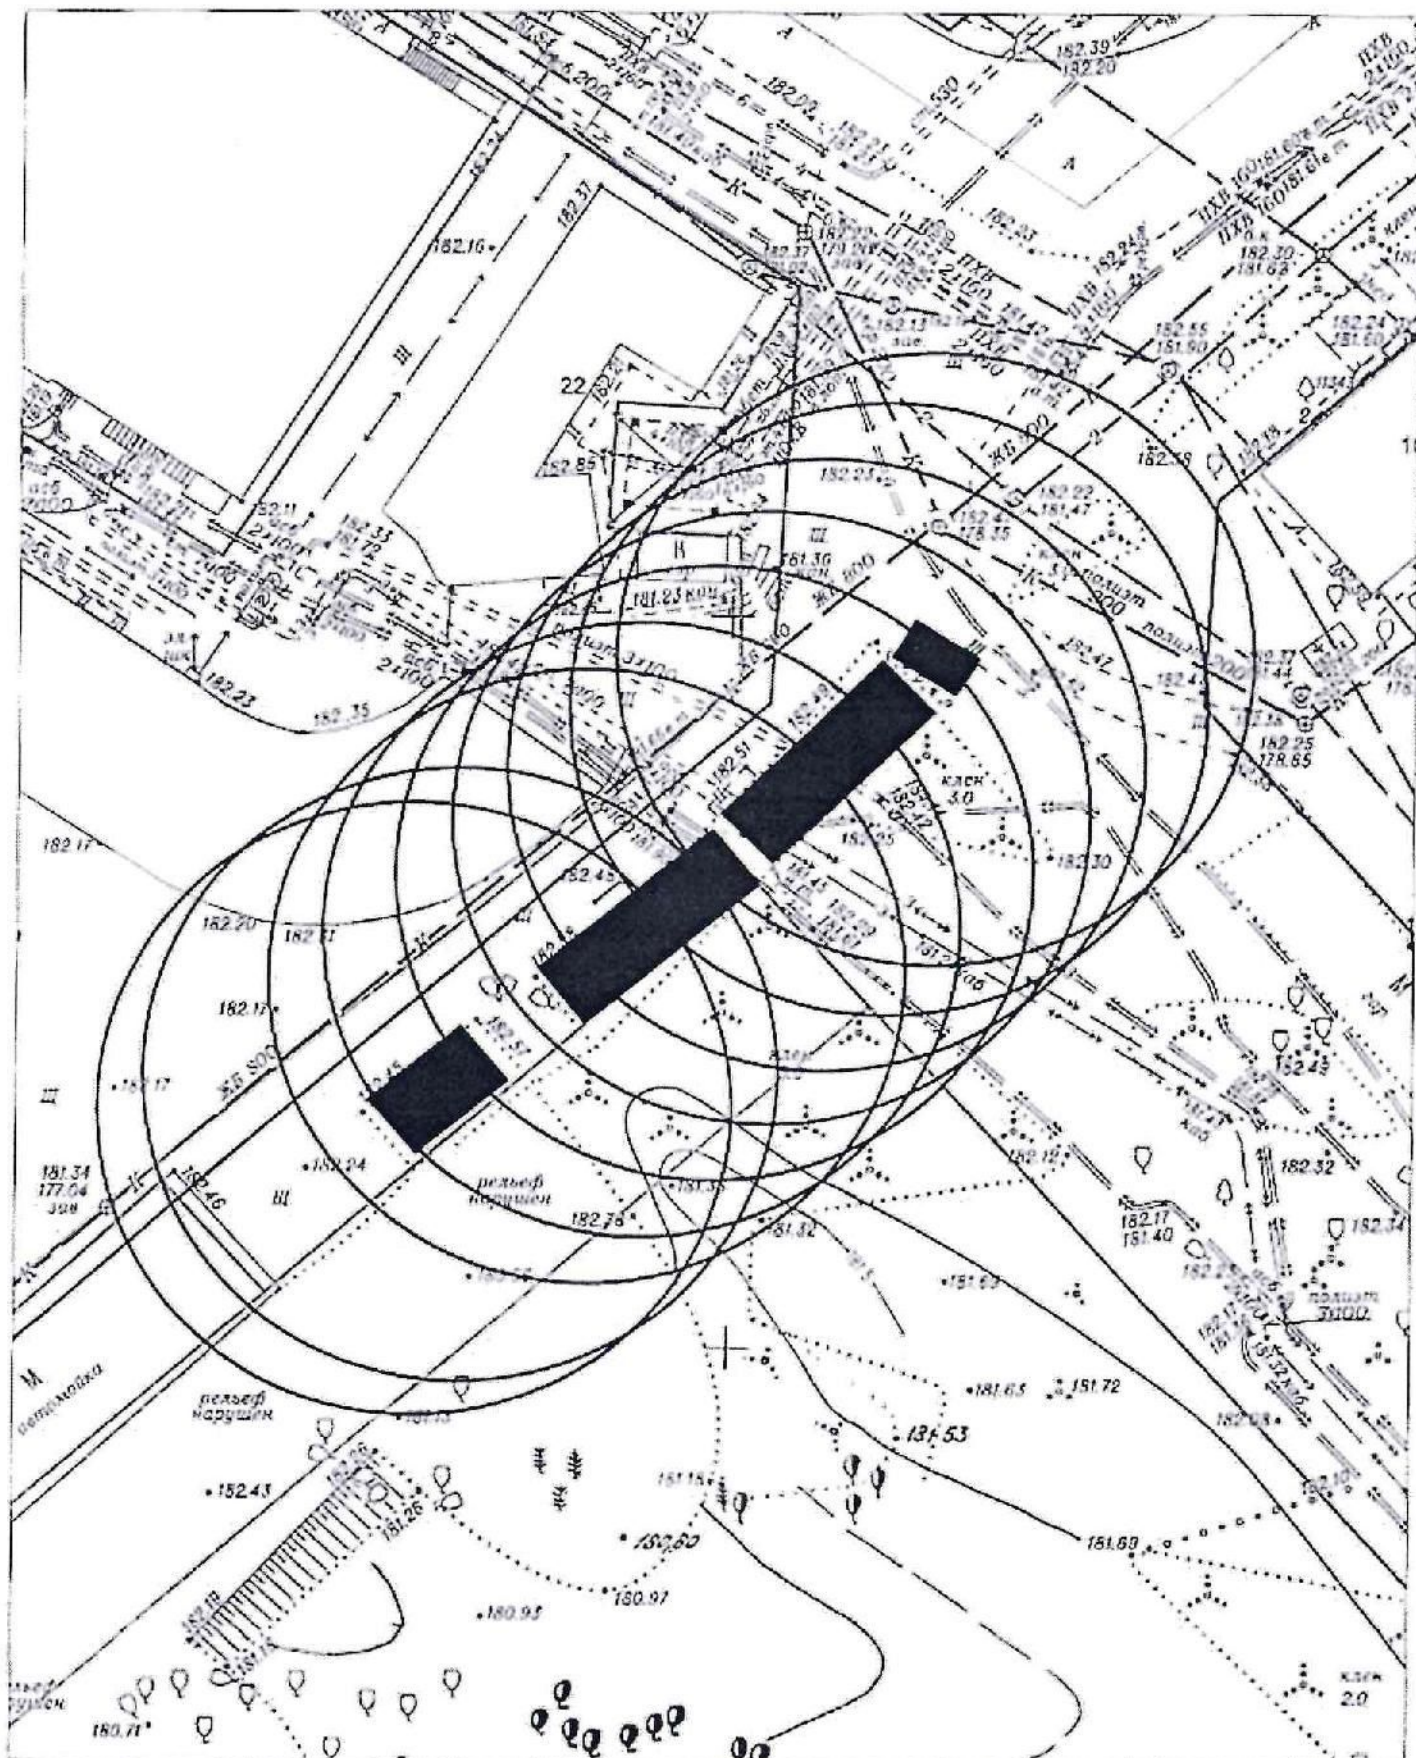

Карта - схема № 1097
с адресным ориентиром: ул. Ермака, (46а)
на топографическом плане М 1:500

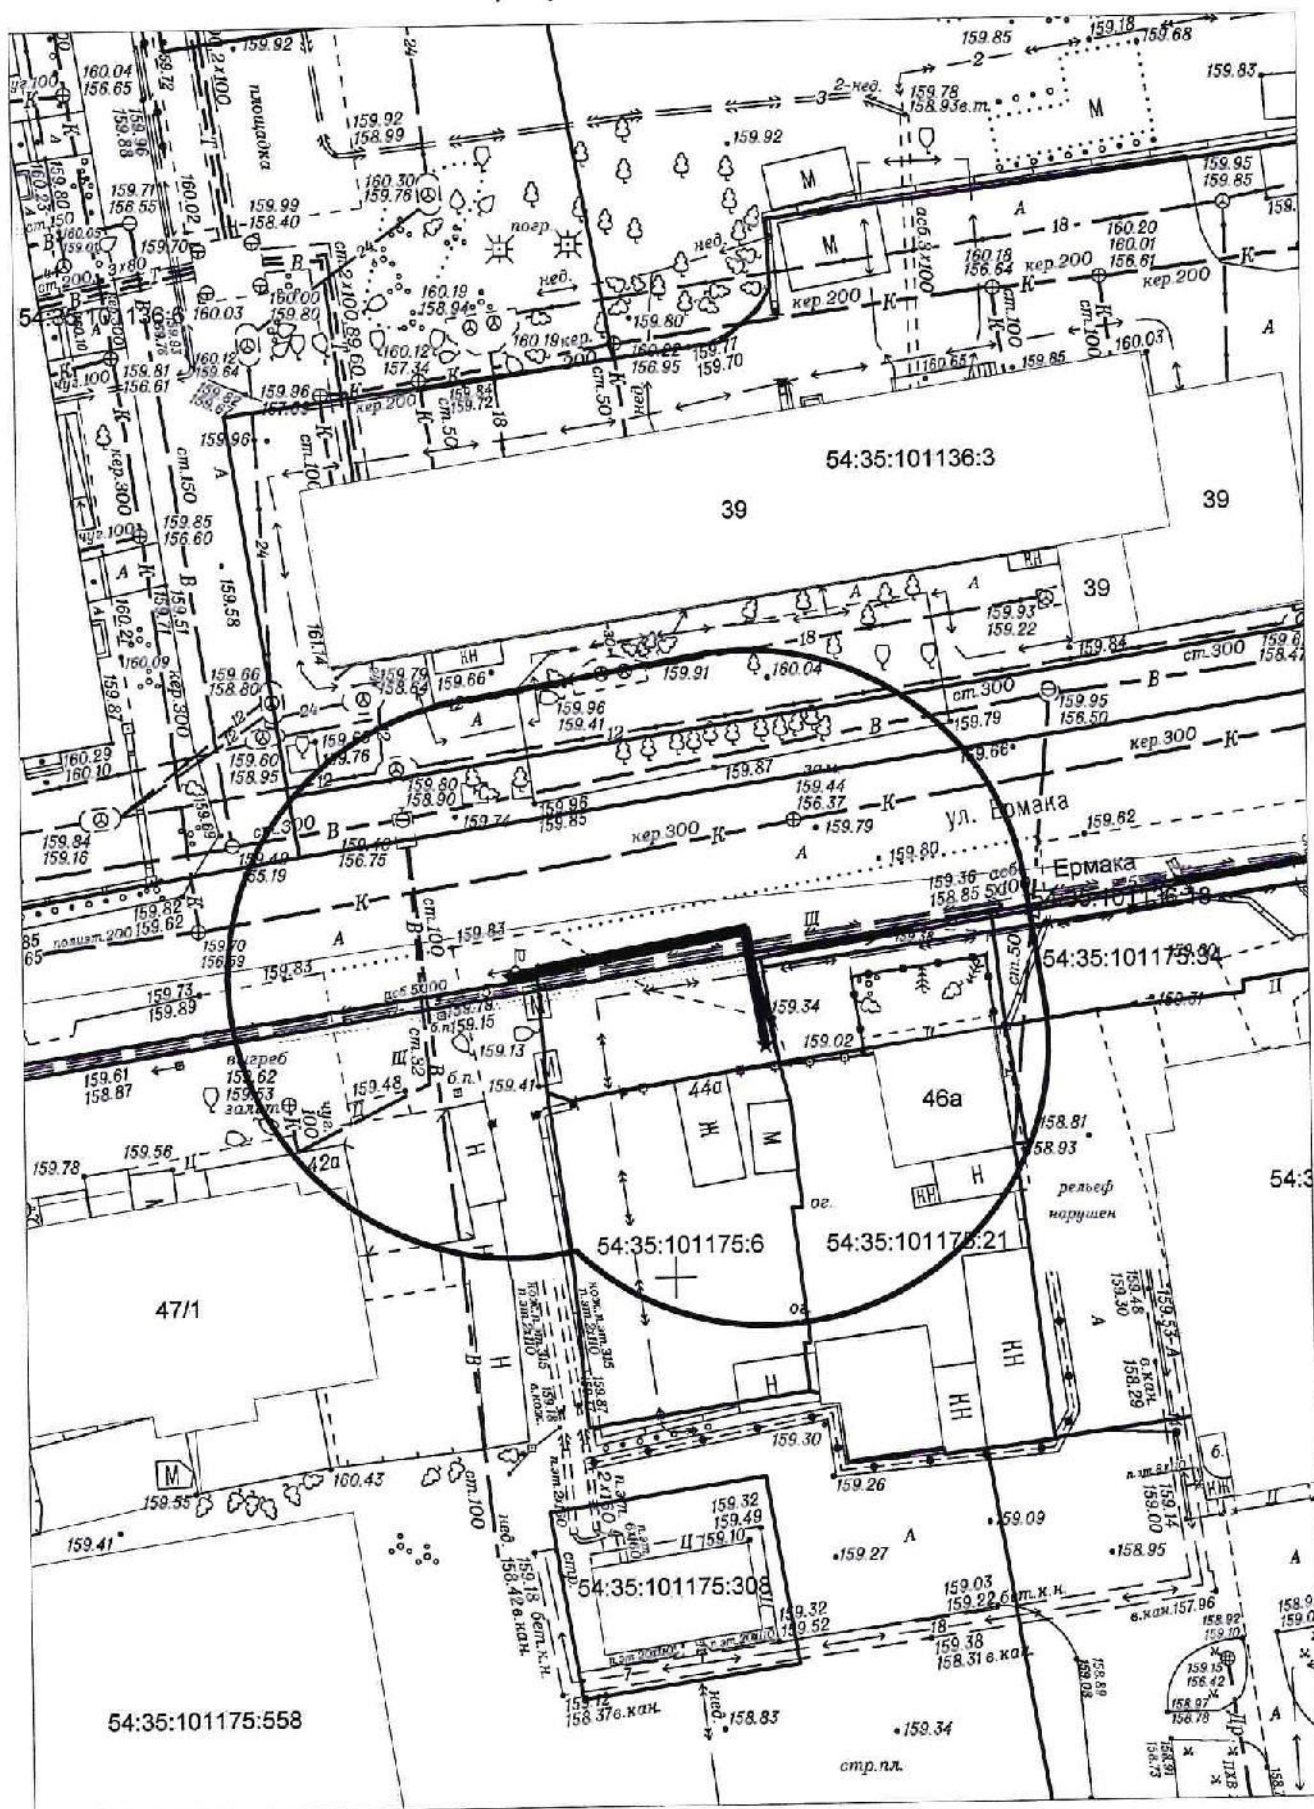


Карта - схема № 1098
с адресным ориентиром: ул. Ленина (ООТ Вокзал Новосибирск -
Главный)
на топографическом плане М 1:500

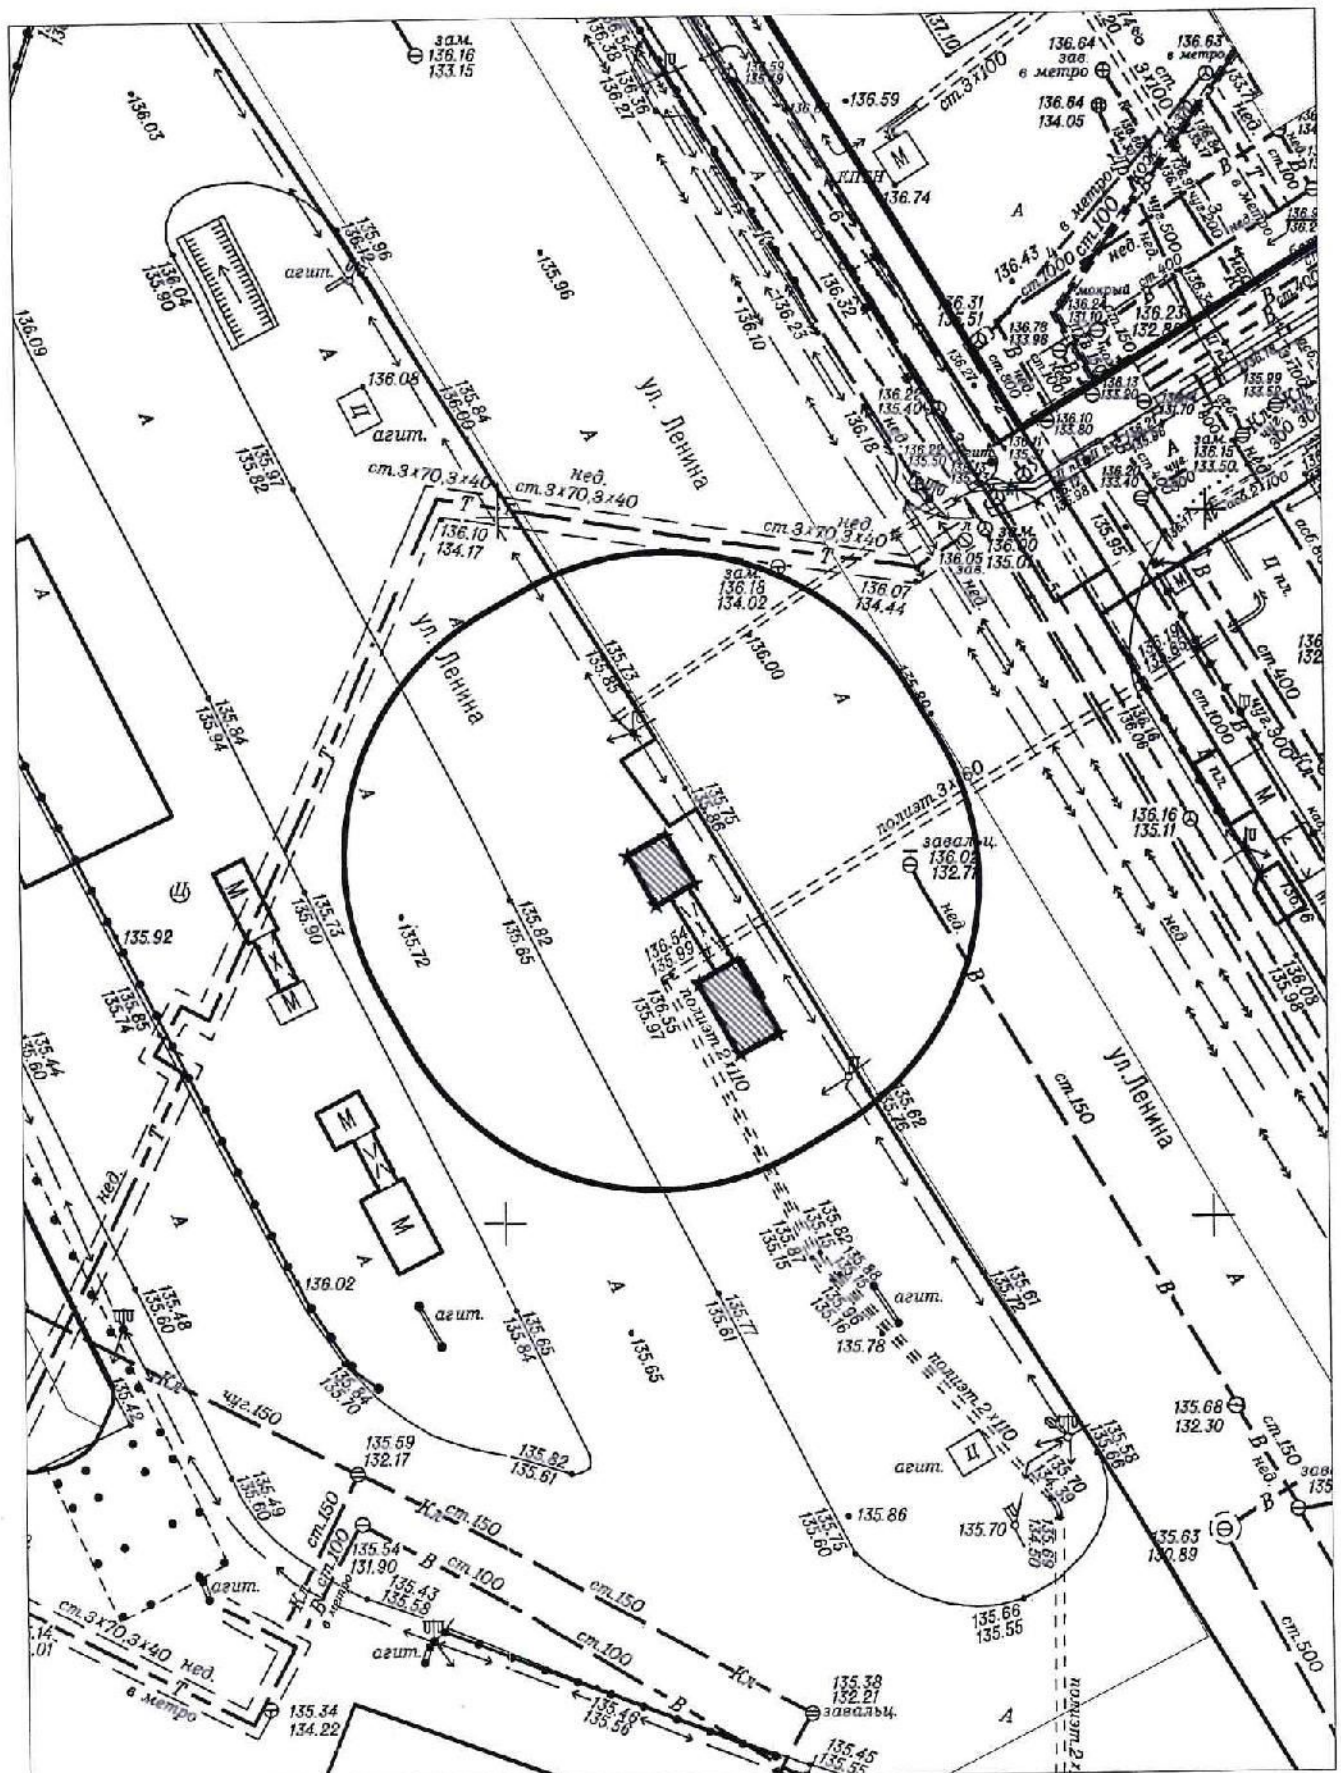

Карта-схема территории № 1100

по адресному ориентиру: ул. Связистов 3/1

на топографическом плане М 1:500

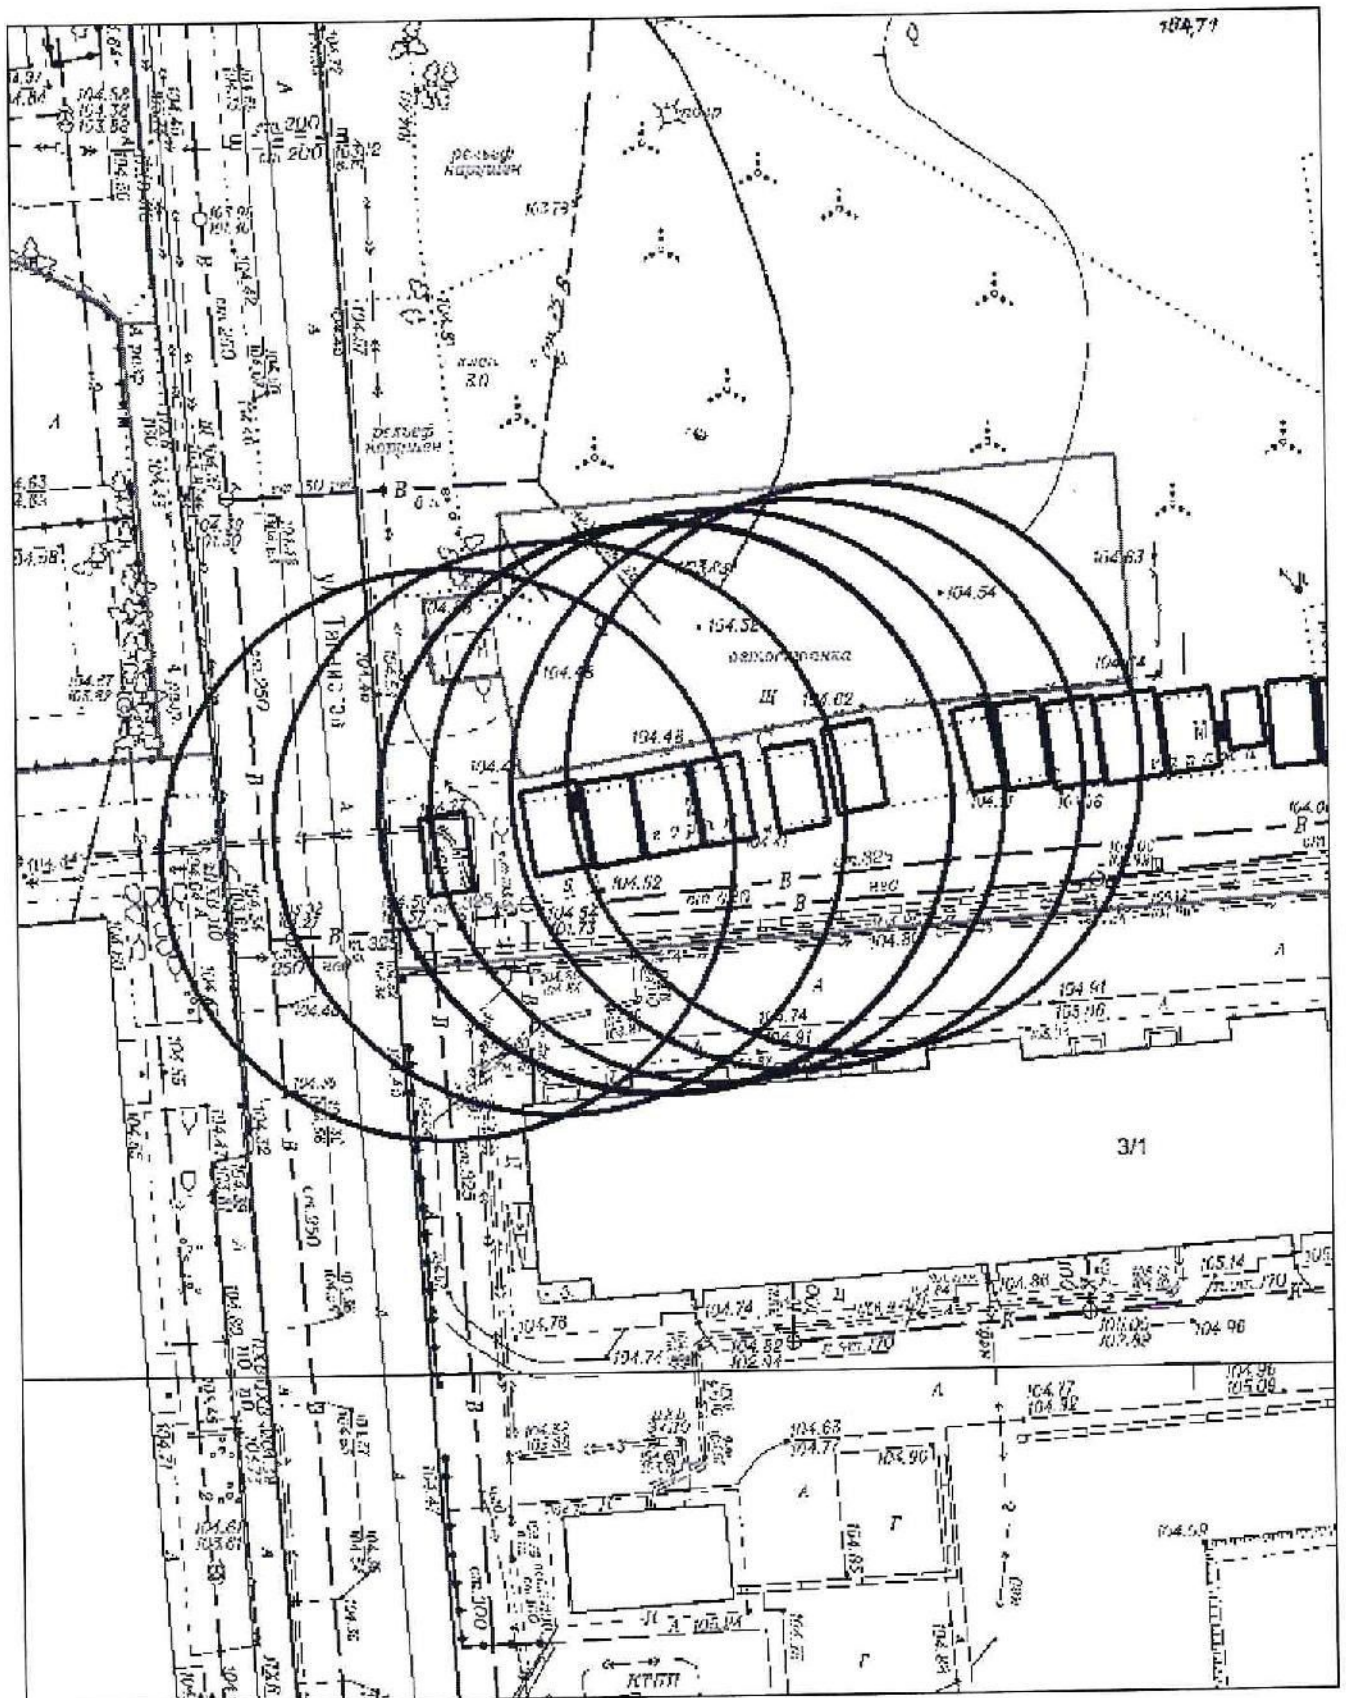

на топографическом плане М 1:500

