


Информация о последствиях самовольного размещения нестационарных объектов


По результатам заседания комиссии по вопросам демонтажа самовольных нестационарных объектов на территории города Новосибирска от 29.09.2021 № 184 принято решение о демонтаже самовольных нестационарных объектов в пределах территорий, представленных на картах – схемах.

В соответствии с действующим Положением о нестационарных объектах на территории города Новосибирска, утвержденным решением Совета депутатов города Новосибирска от 29.04.2015 № 1336 (в редакции от 30.06.2021) (далее – Положение) в случае выявления повторного размещения самовольного нестационарного объекта в течение календарного года в пределах территории в радиусе 20 м от ранее демонтированного нестационарного объекта, указанной в карте-схеме территории, также в случае перемещения самовольного нестационарного объекта в пределах территории планируемого демонтажа и (или) если внешний вид его, в том числе размер, изменен, администрацией района (округом по районам) города Новосибирска (далее – администрация района (округ по районам)) составляется акт о выявлении самовольного нестационарного объекта (далее – акт о выявлении). На основании такого акта о выявлении департамент строительства и архитектуры мэрии города Новосибирска, администрации районов (округ по районам) обеспечивают повторный демонтаж самовольного нестационарного объекта без совершения действий, предусмотренных пунктами 6.6 – 6.8 Положения.


Карта схема территории № 1144
по адресному ориентиру ул. Селезнева 32
на топографическом плане М1:500

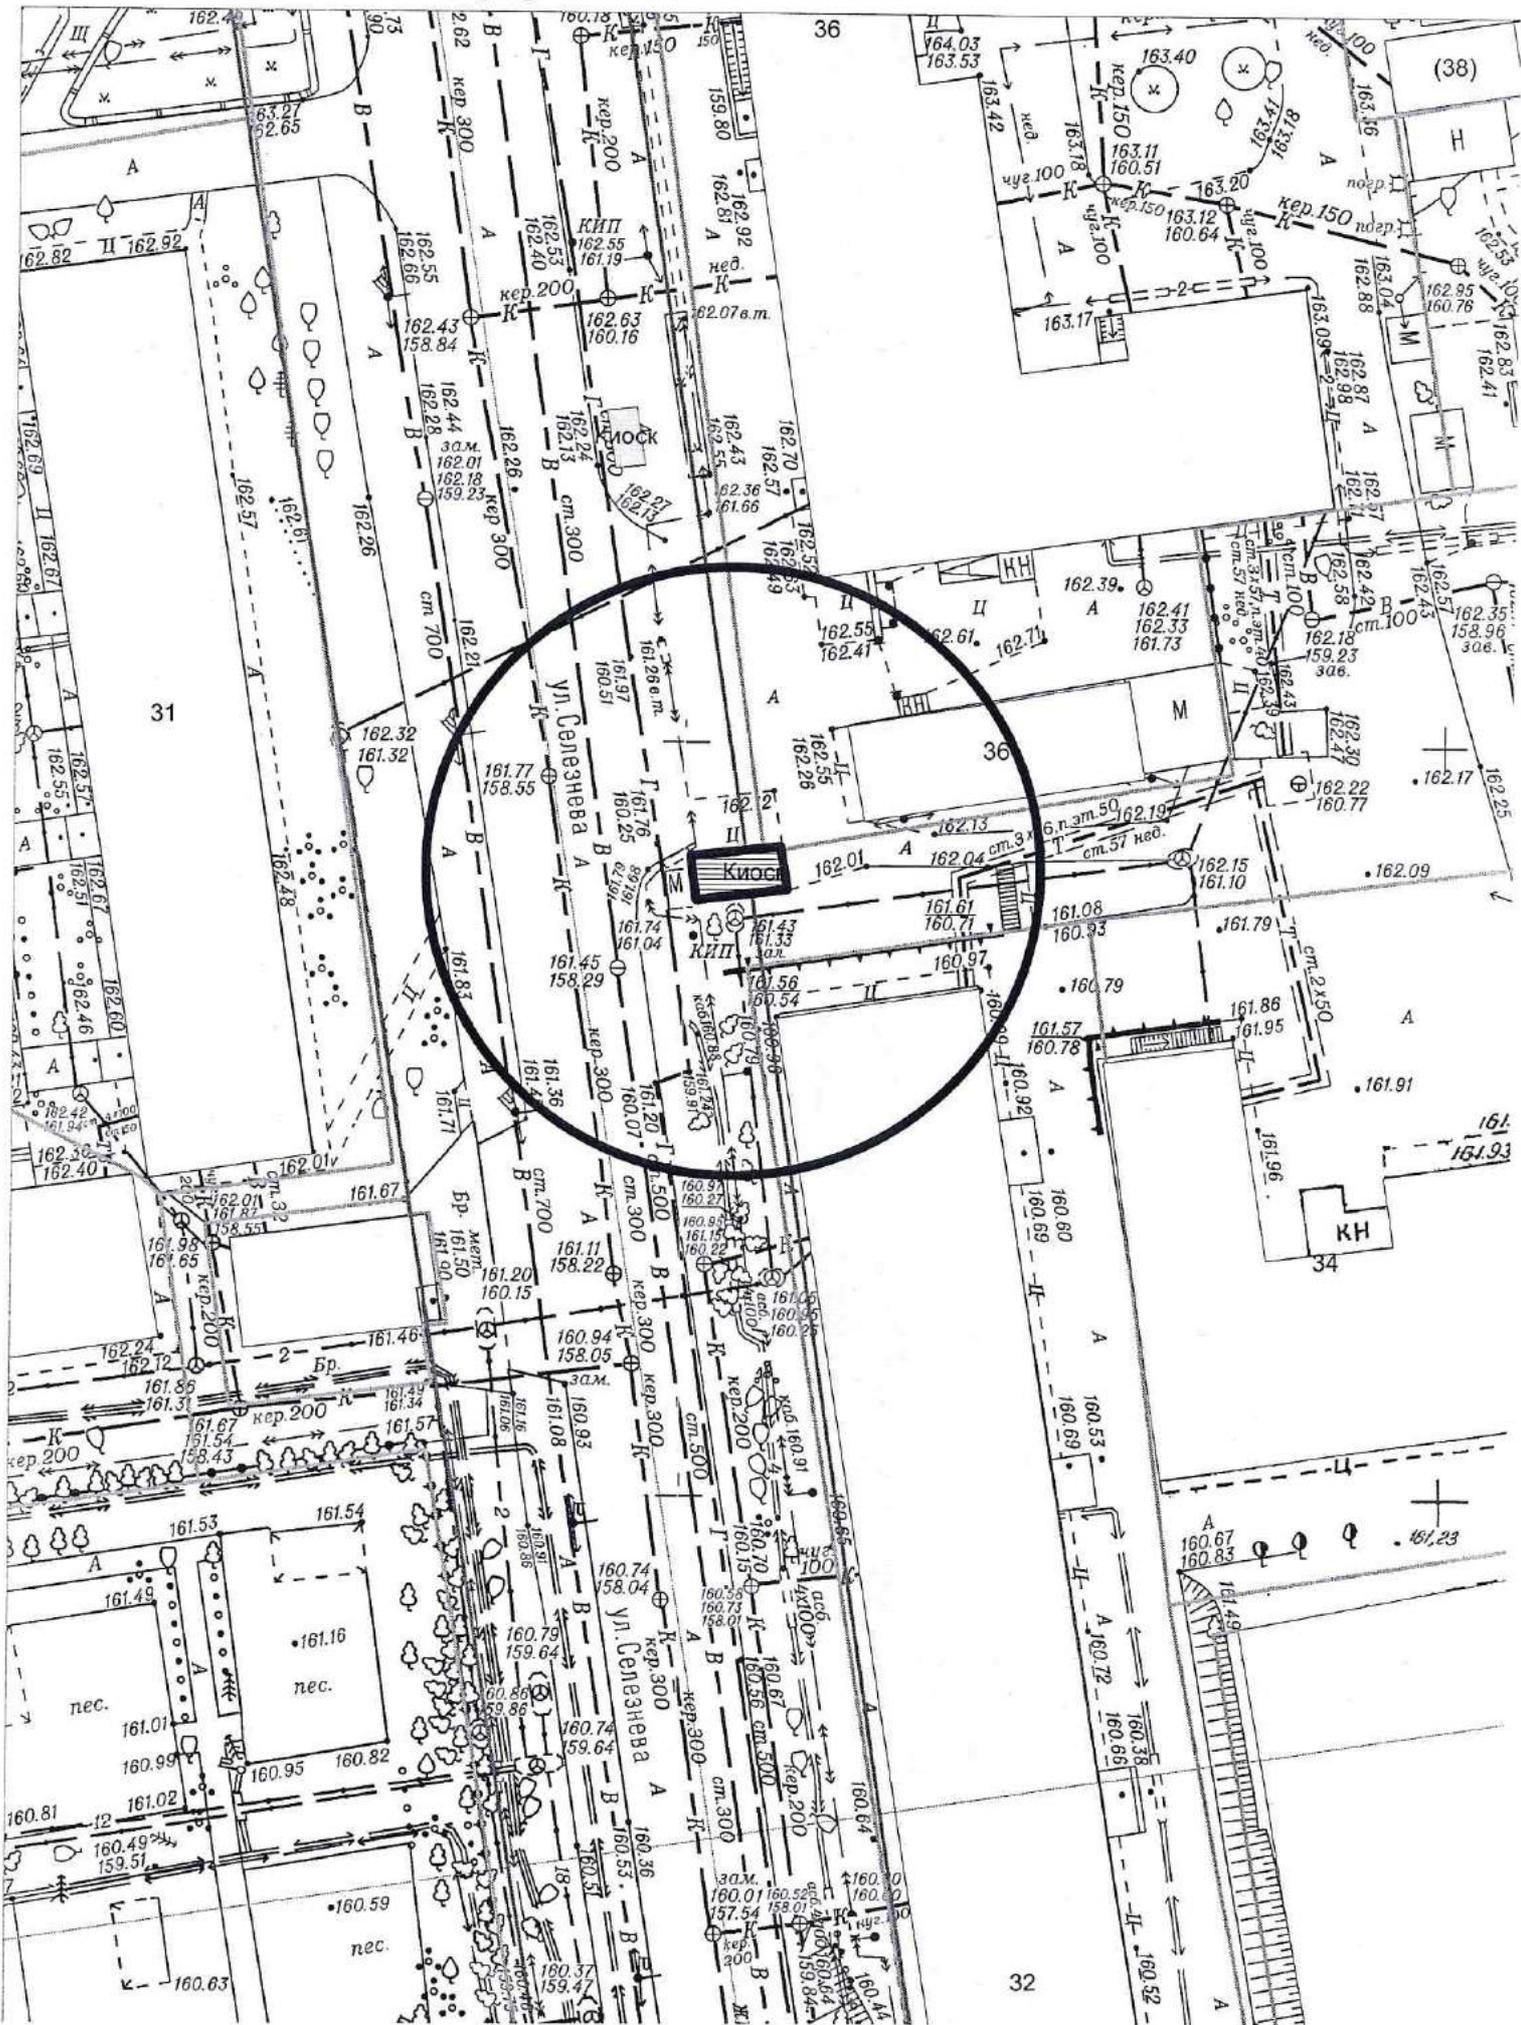


Карта схема территории № 1145
по адресному ориентиру ул. Есенина 10/3
на топографическом плане М1:500

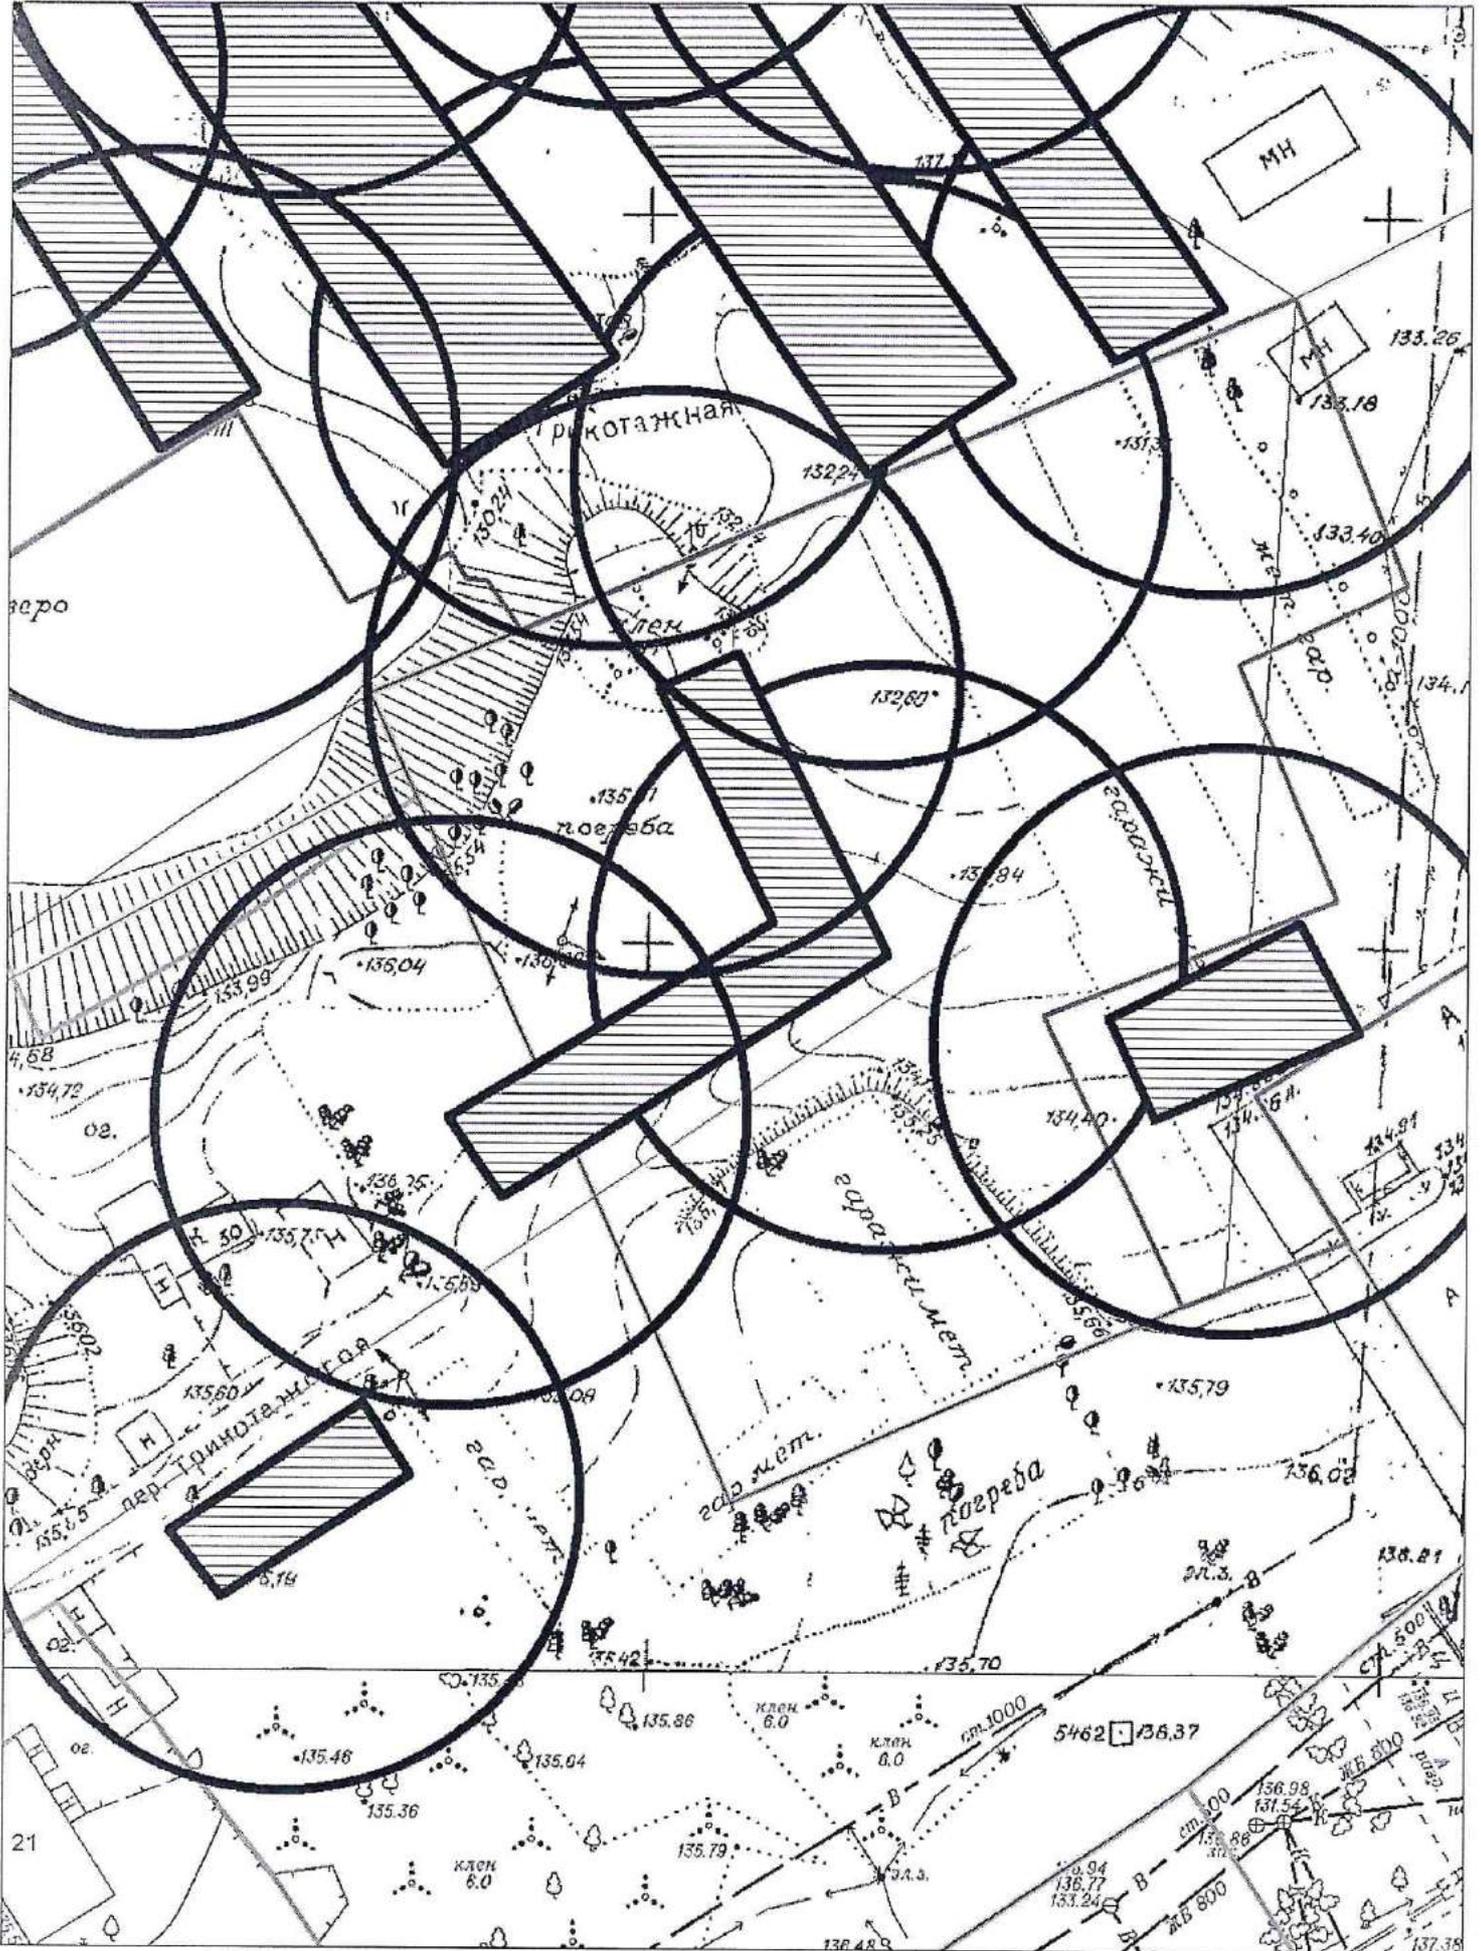


Карта схема территории № 1152
по адресному ориентиру ул. Онежская 51
на топографическом плане М1:500

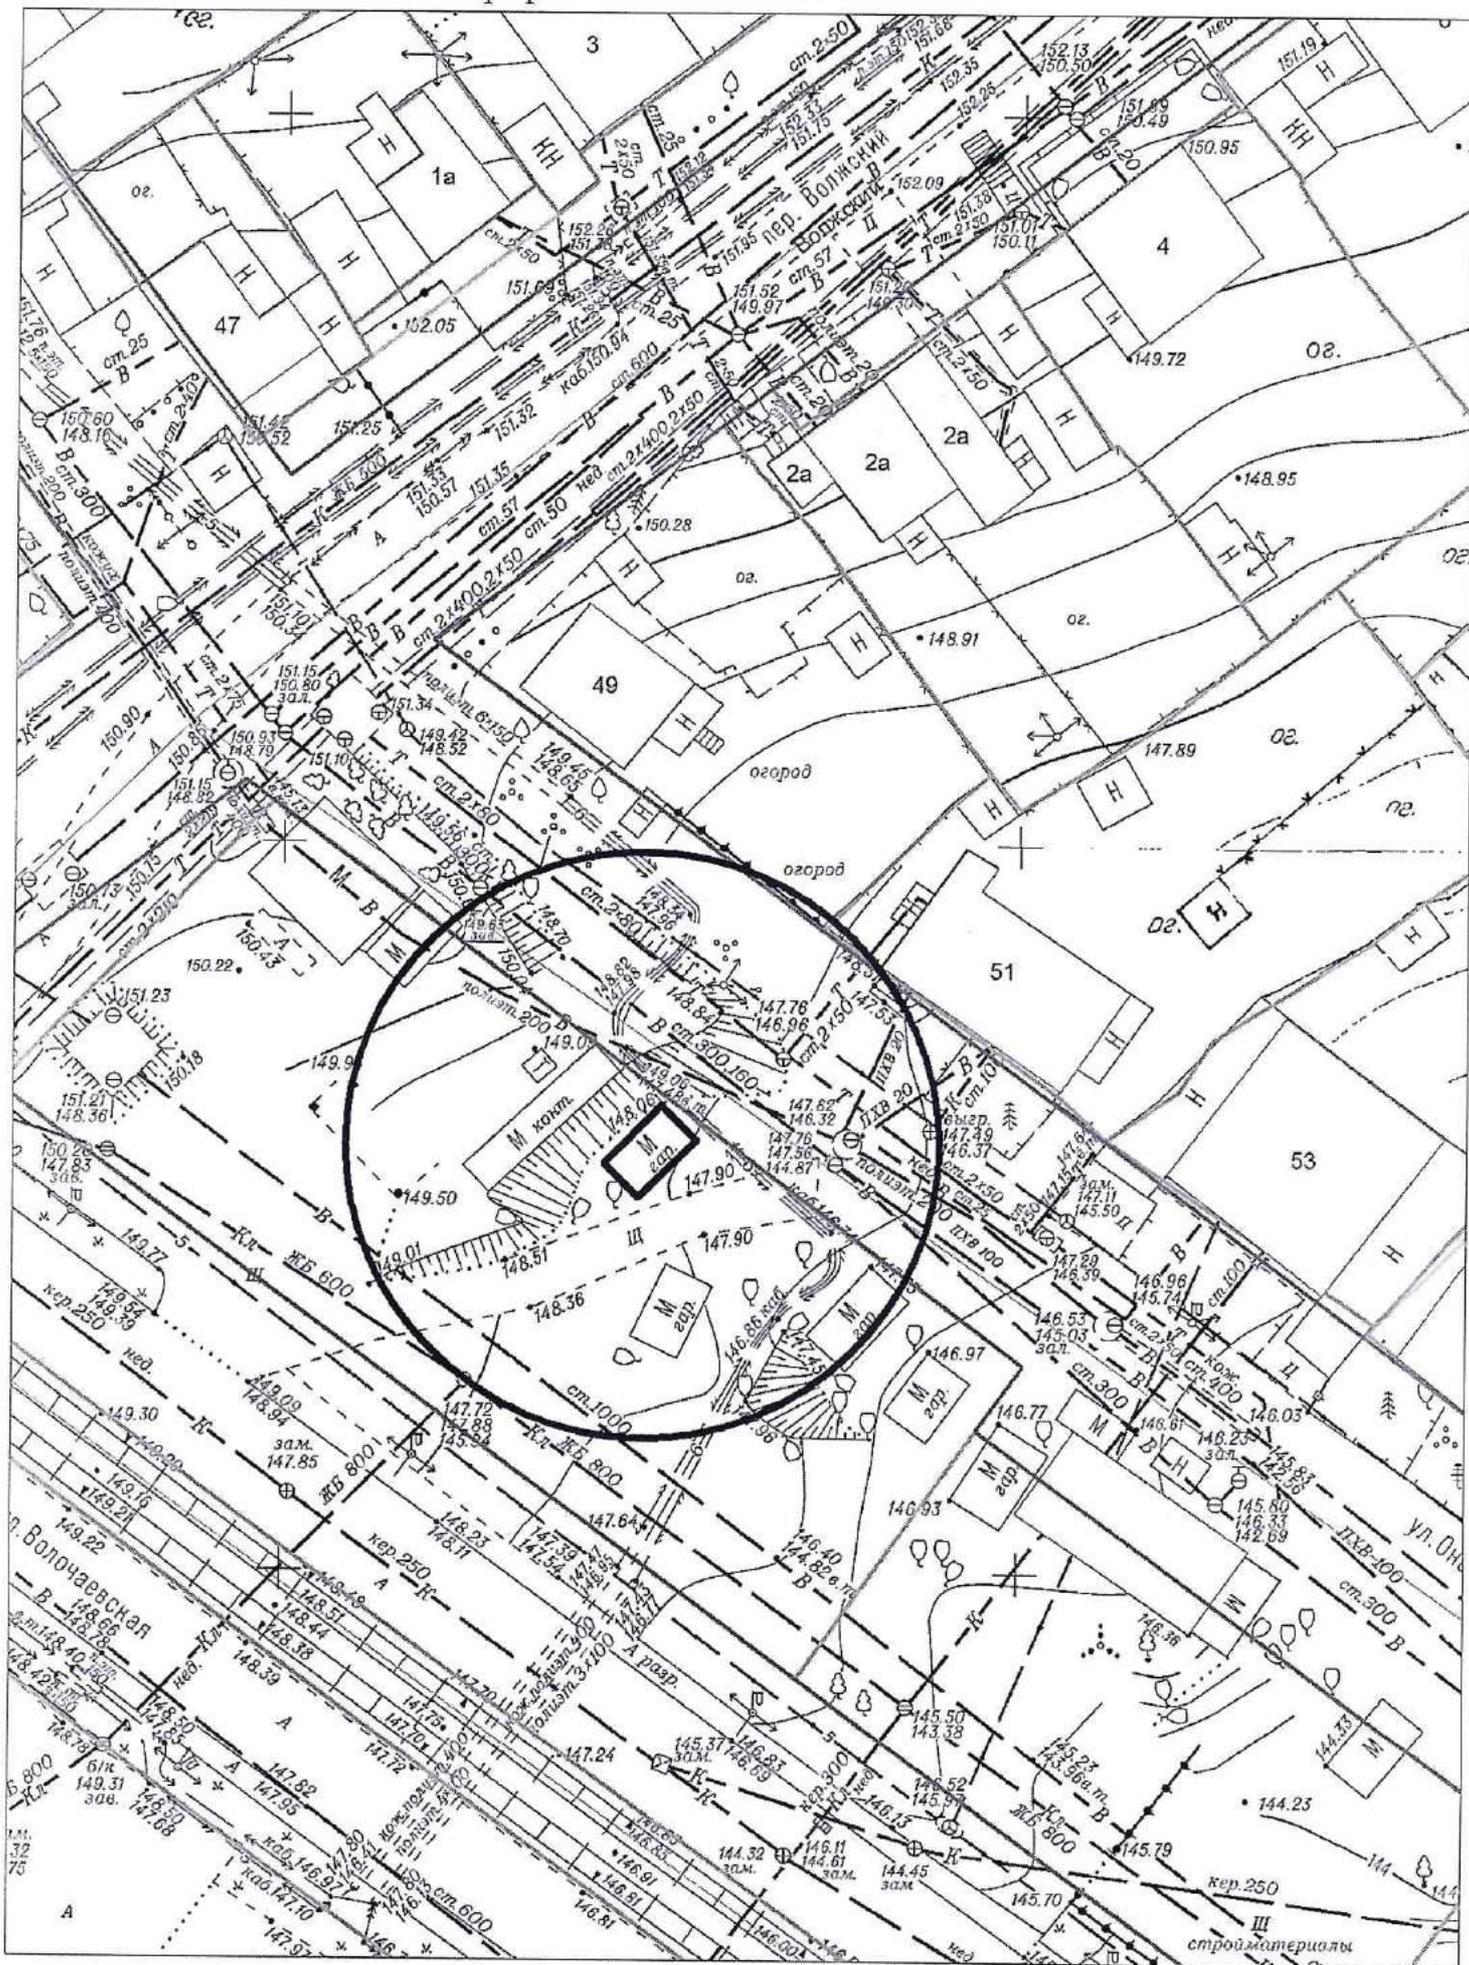


Карта схема территории № 1153
по адресному ориентиру Гусинобродское шоссе 35
на топографическом плане М1:500

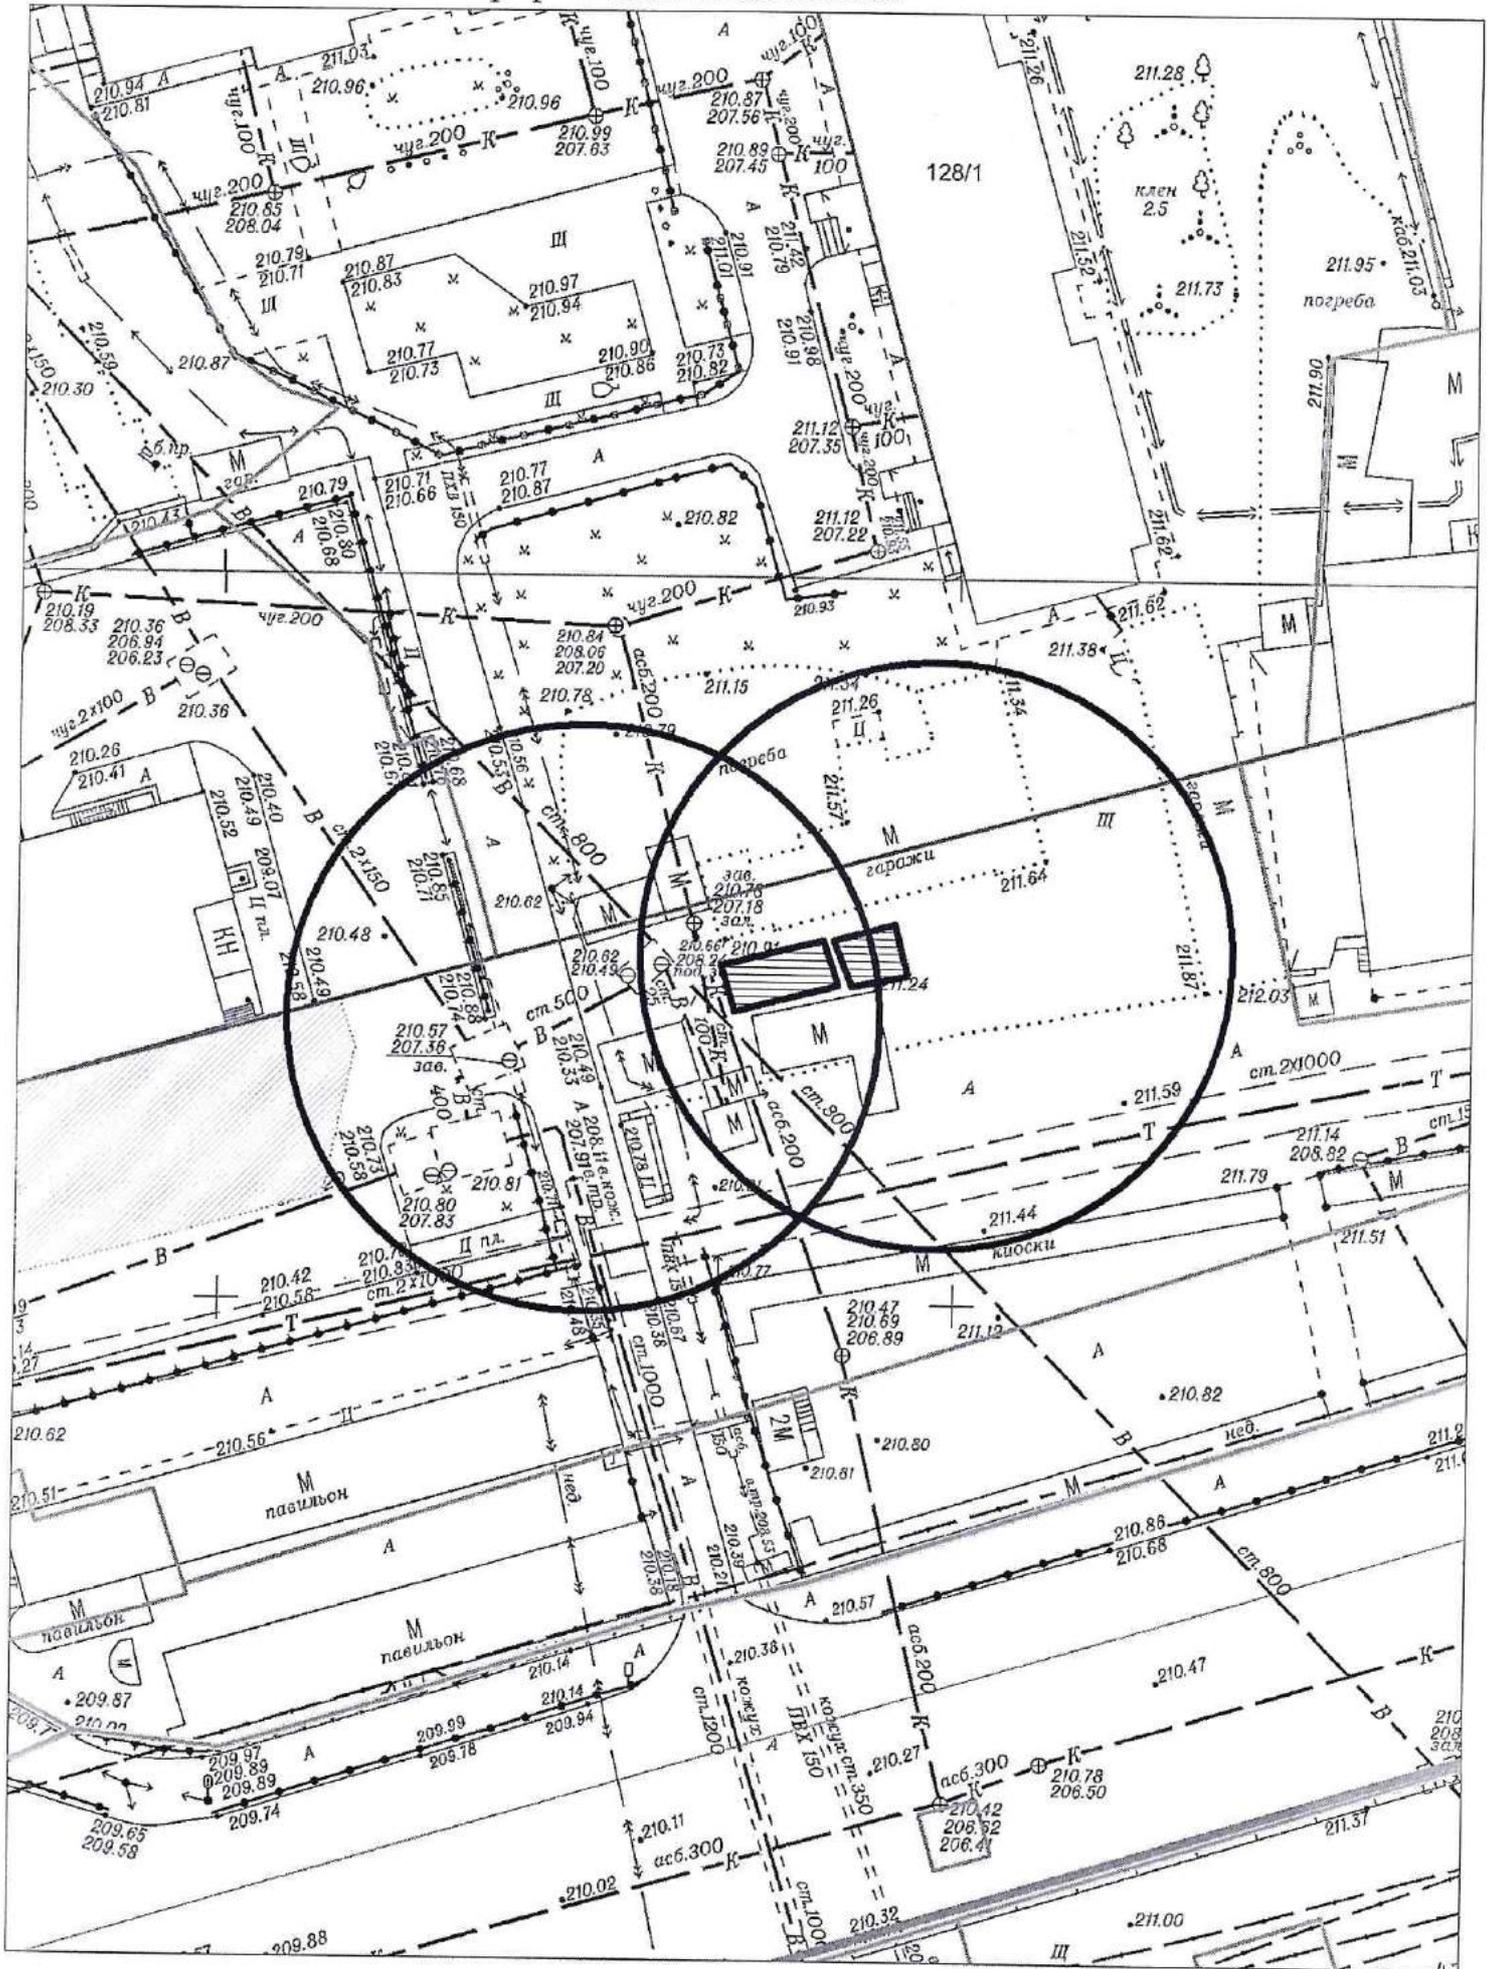


Карта схема территории № 1154
по адресному ориентиру ул. Коминтерна 114/1
на топографическом плане М1:500

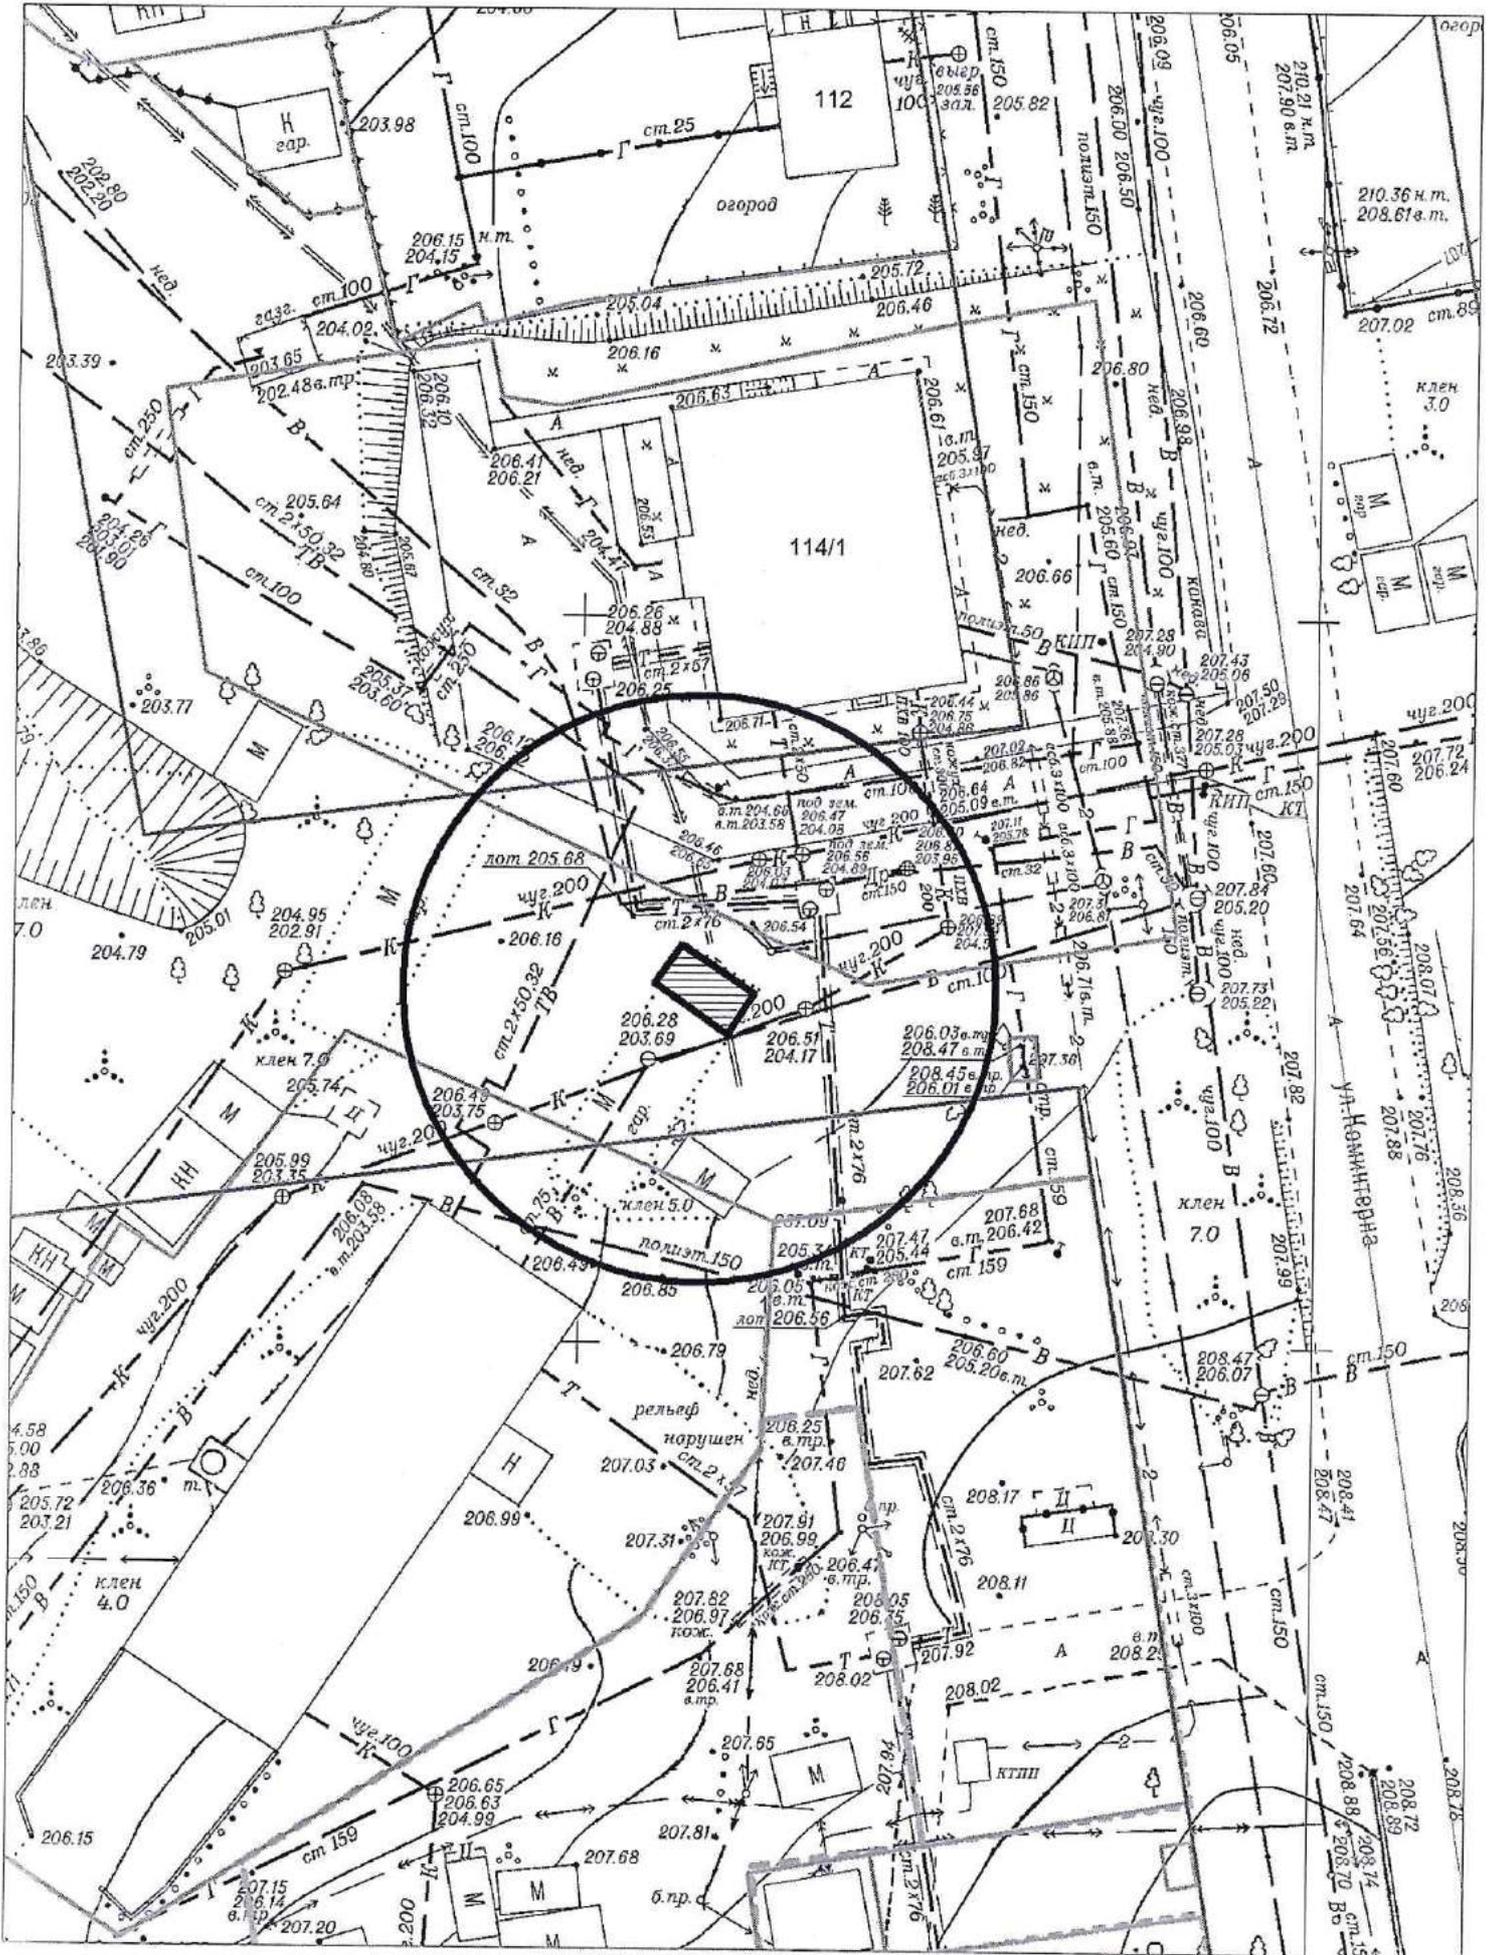


Карта схема территории № 1155
по адресному ориентиру пер. Альпийский 2
на топографическом плане М1:500

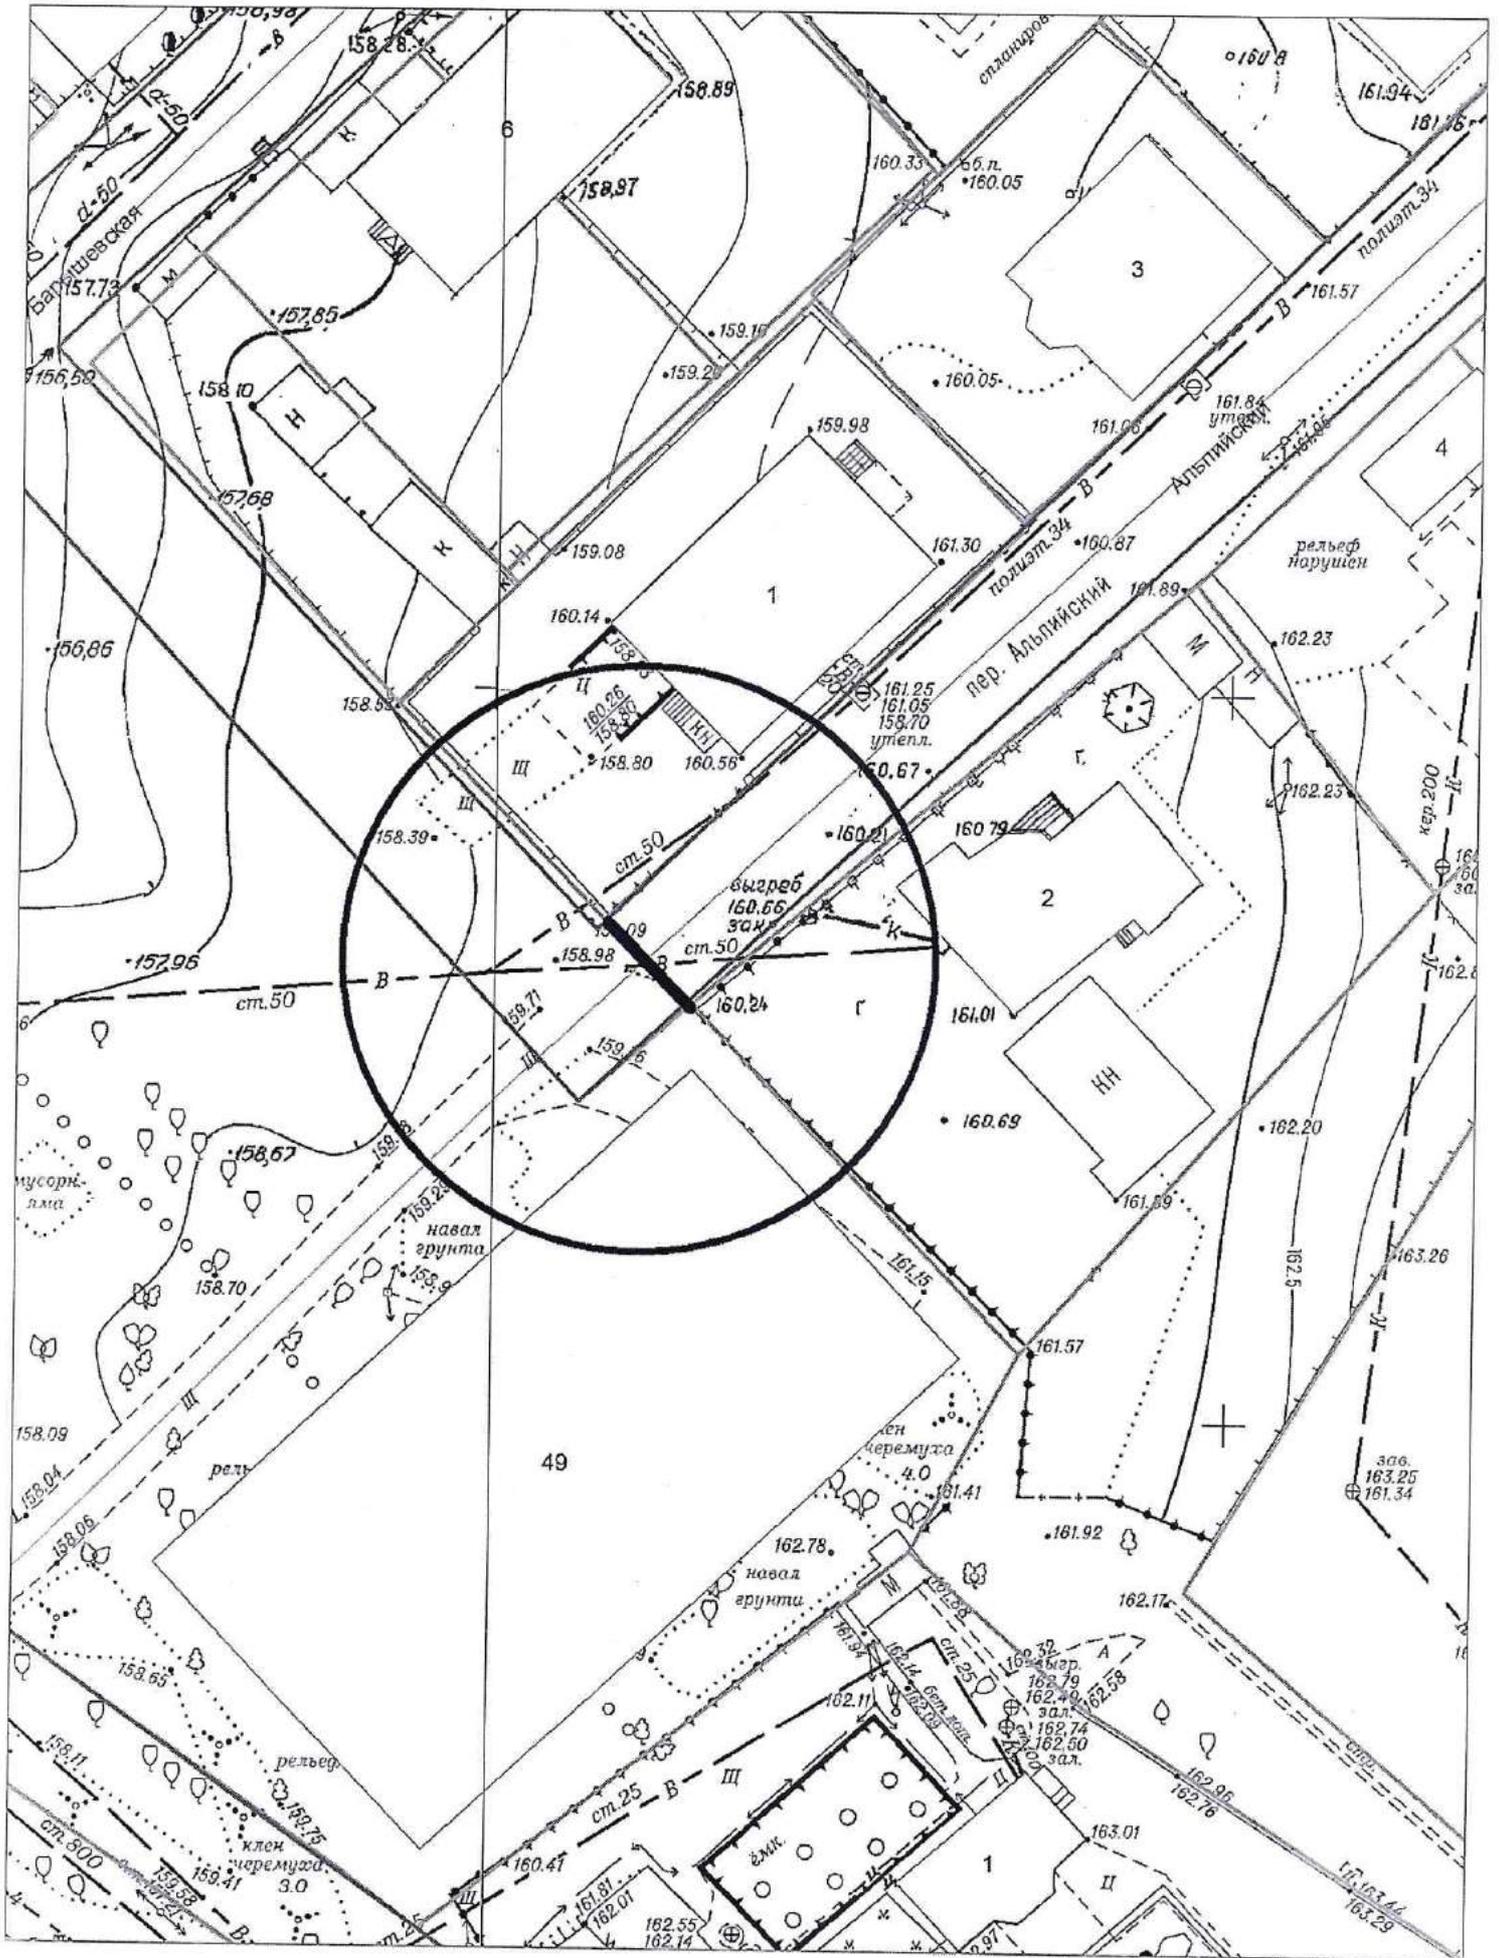

Карта схема территории № 1156
по адресному ориентиру Журинский спуск 8
на топографическом плане М1:500

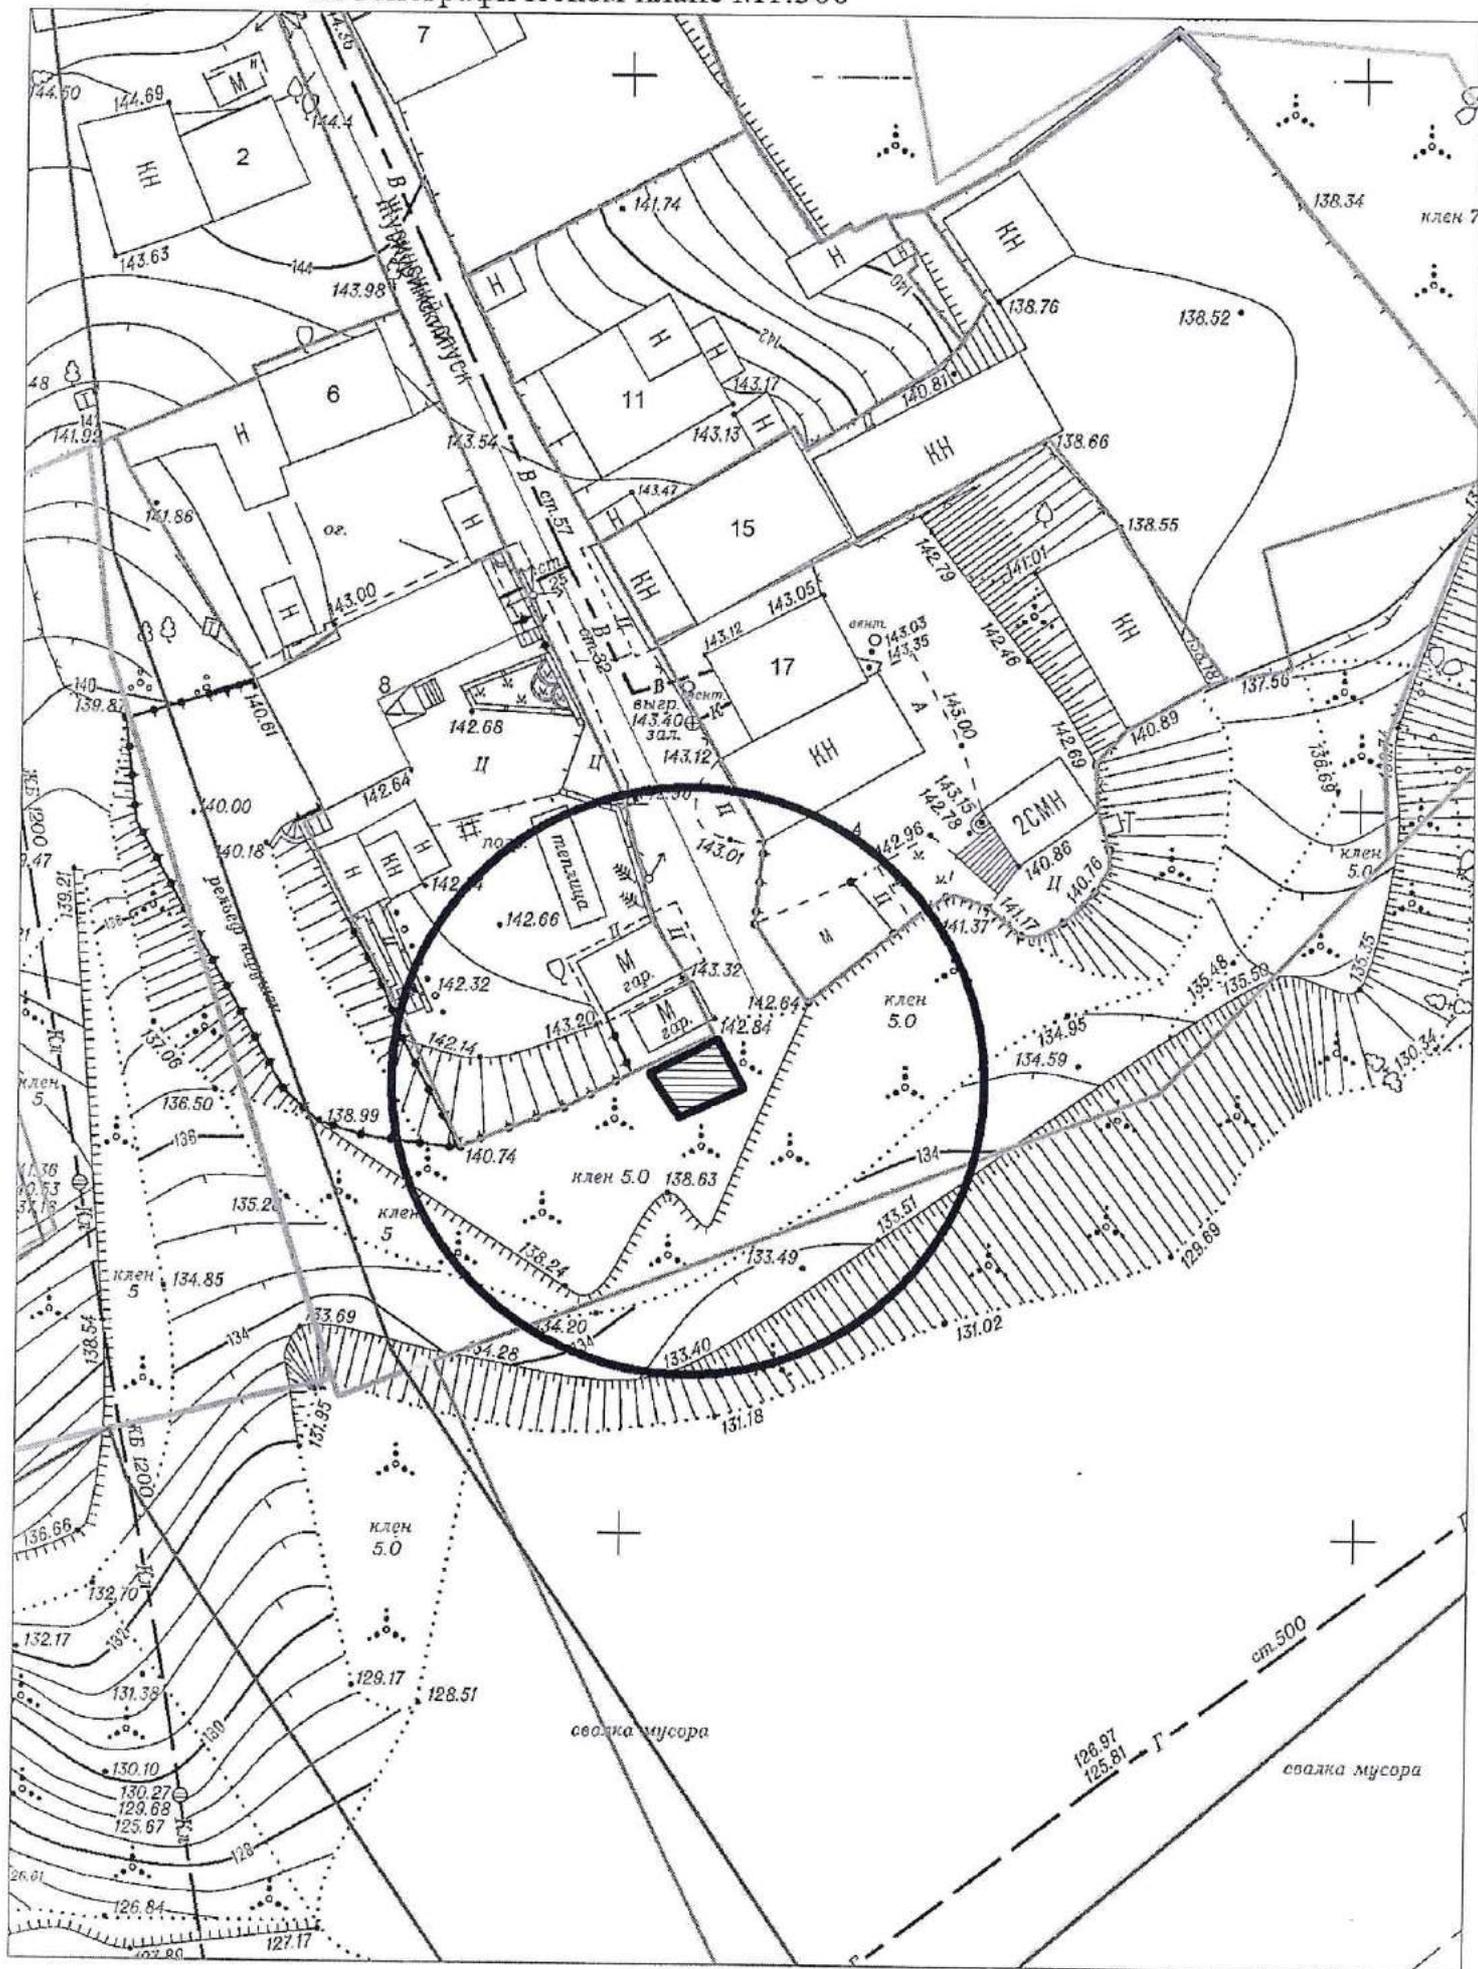


Карта схема территории № 1157
по адресному ориентиру ул. Лазарева 1
на топографическом плане М1:500

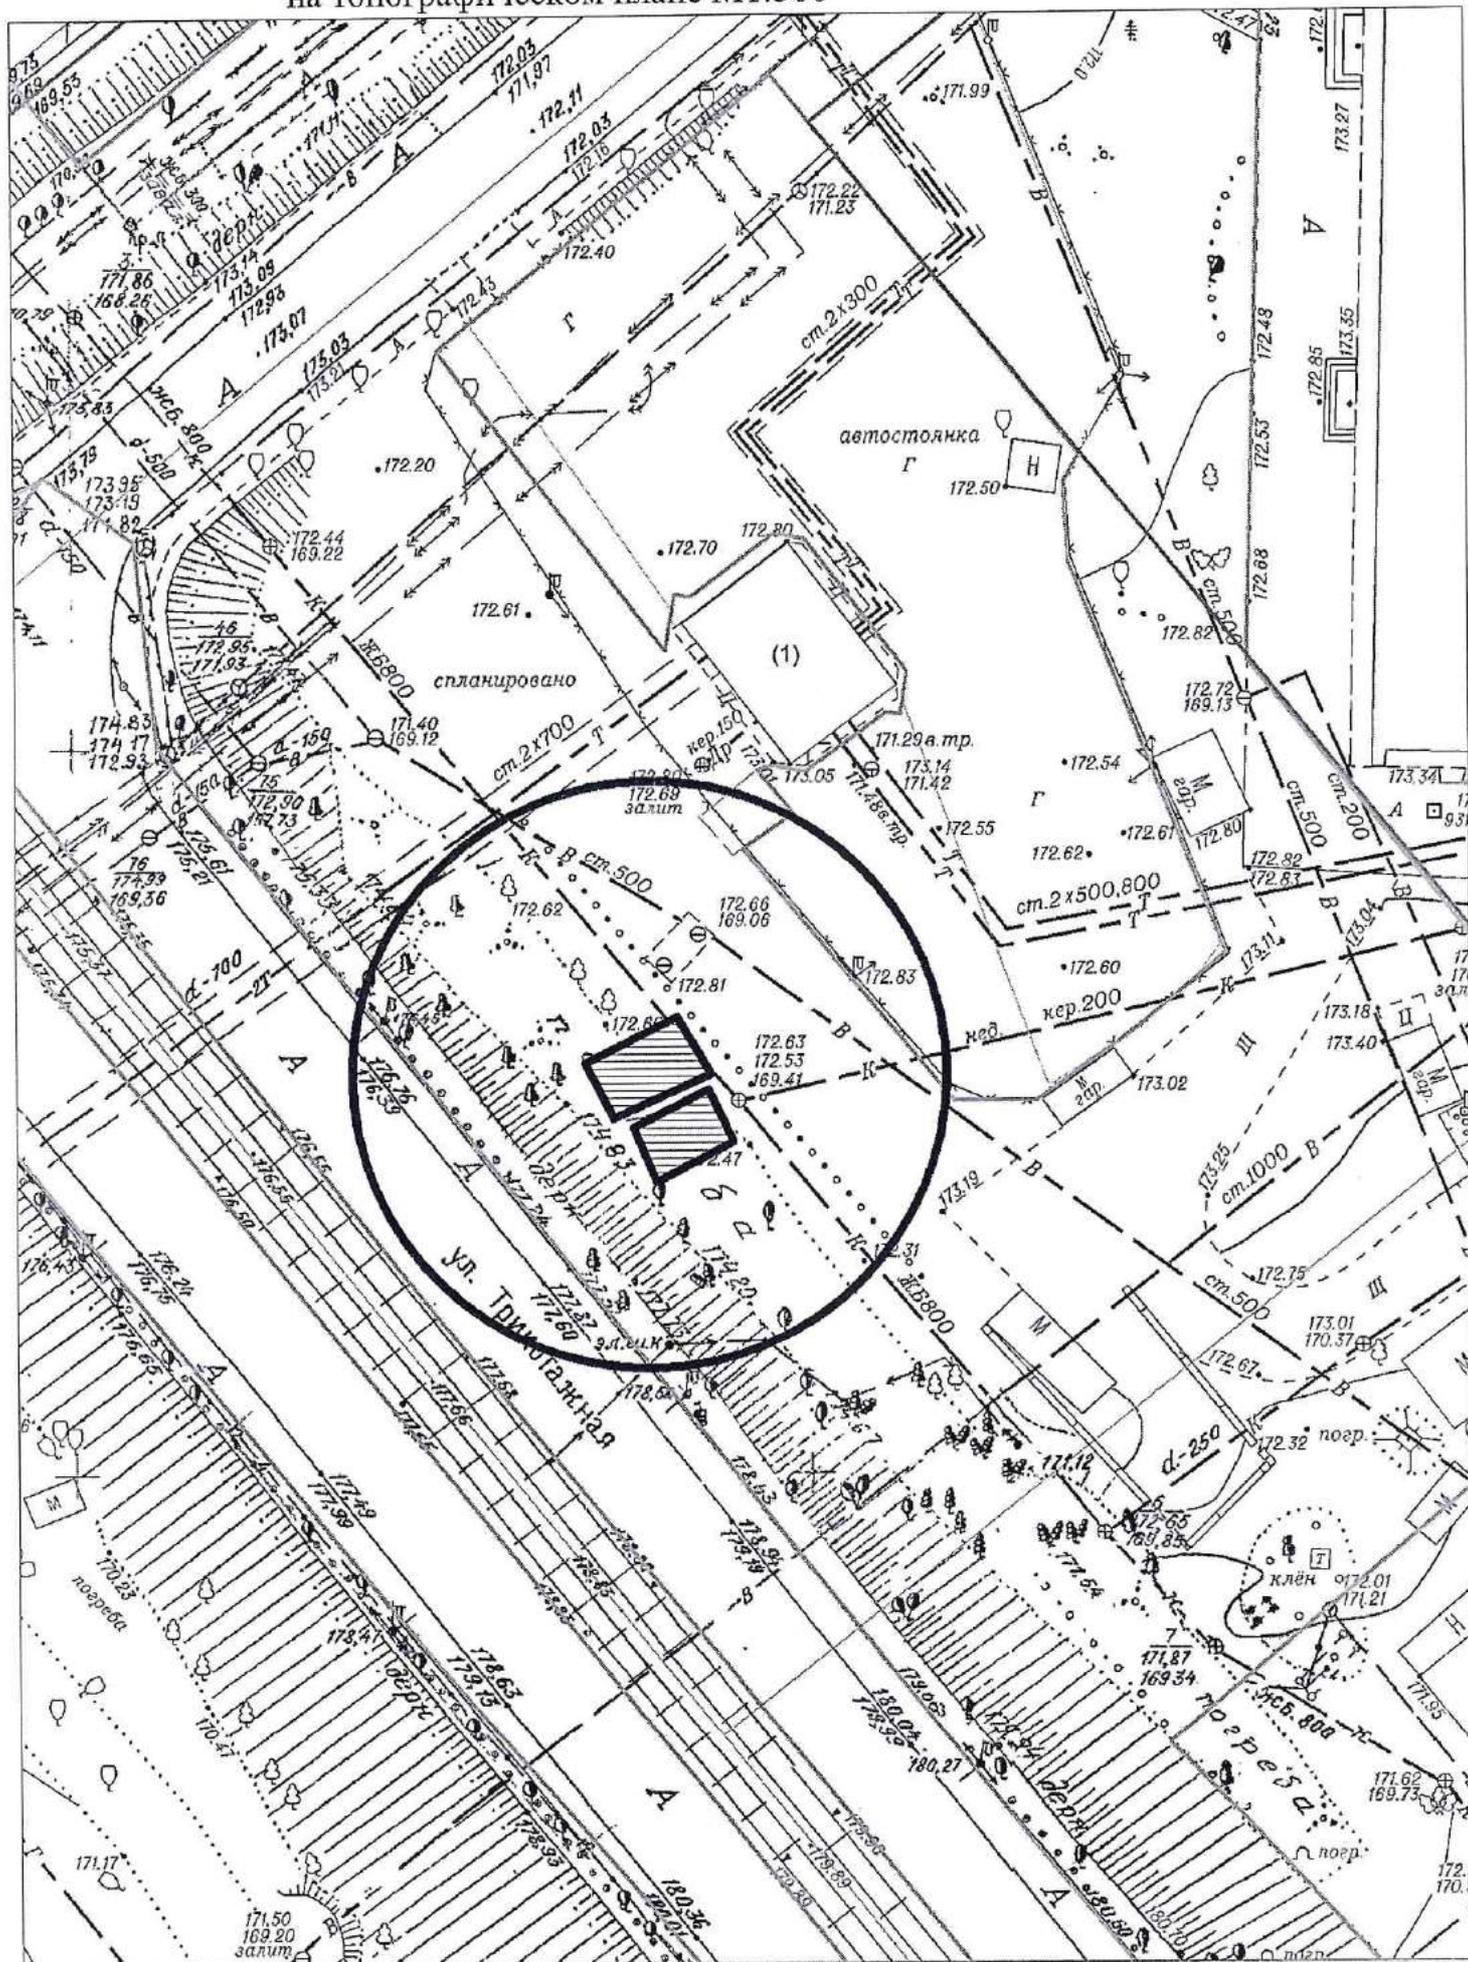

Карта-схема территории № 1159


по адресному ориентиру: г. Новосибирск, ул. Маслянинская, (19)
на топографическом плане М 1:500

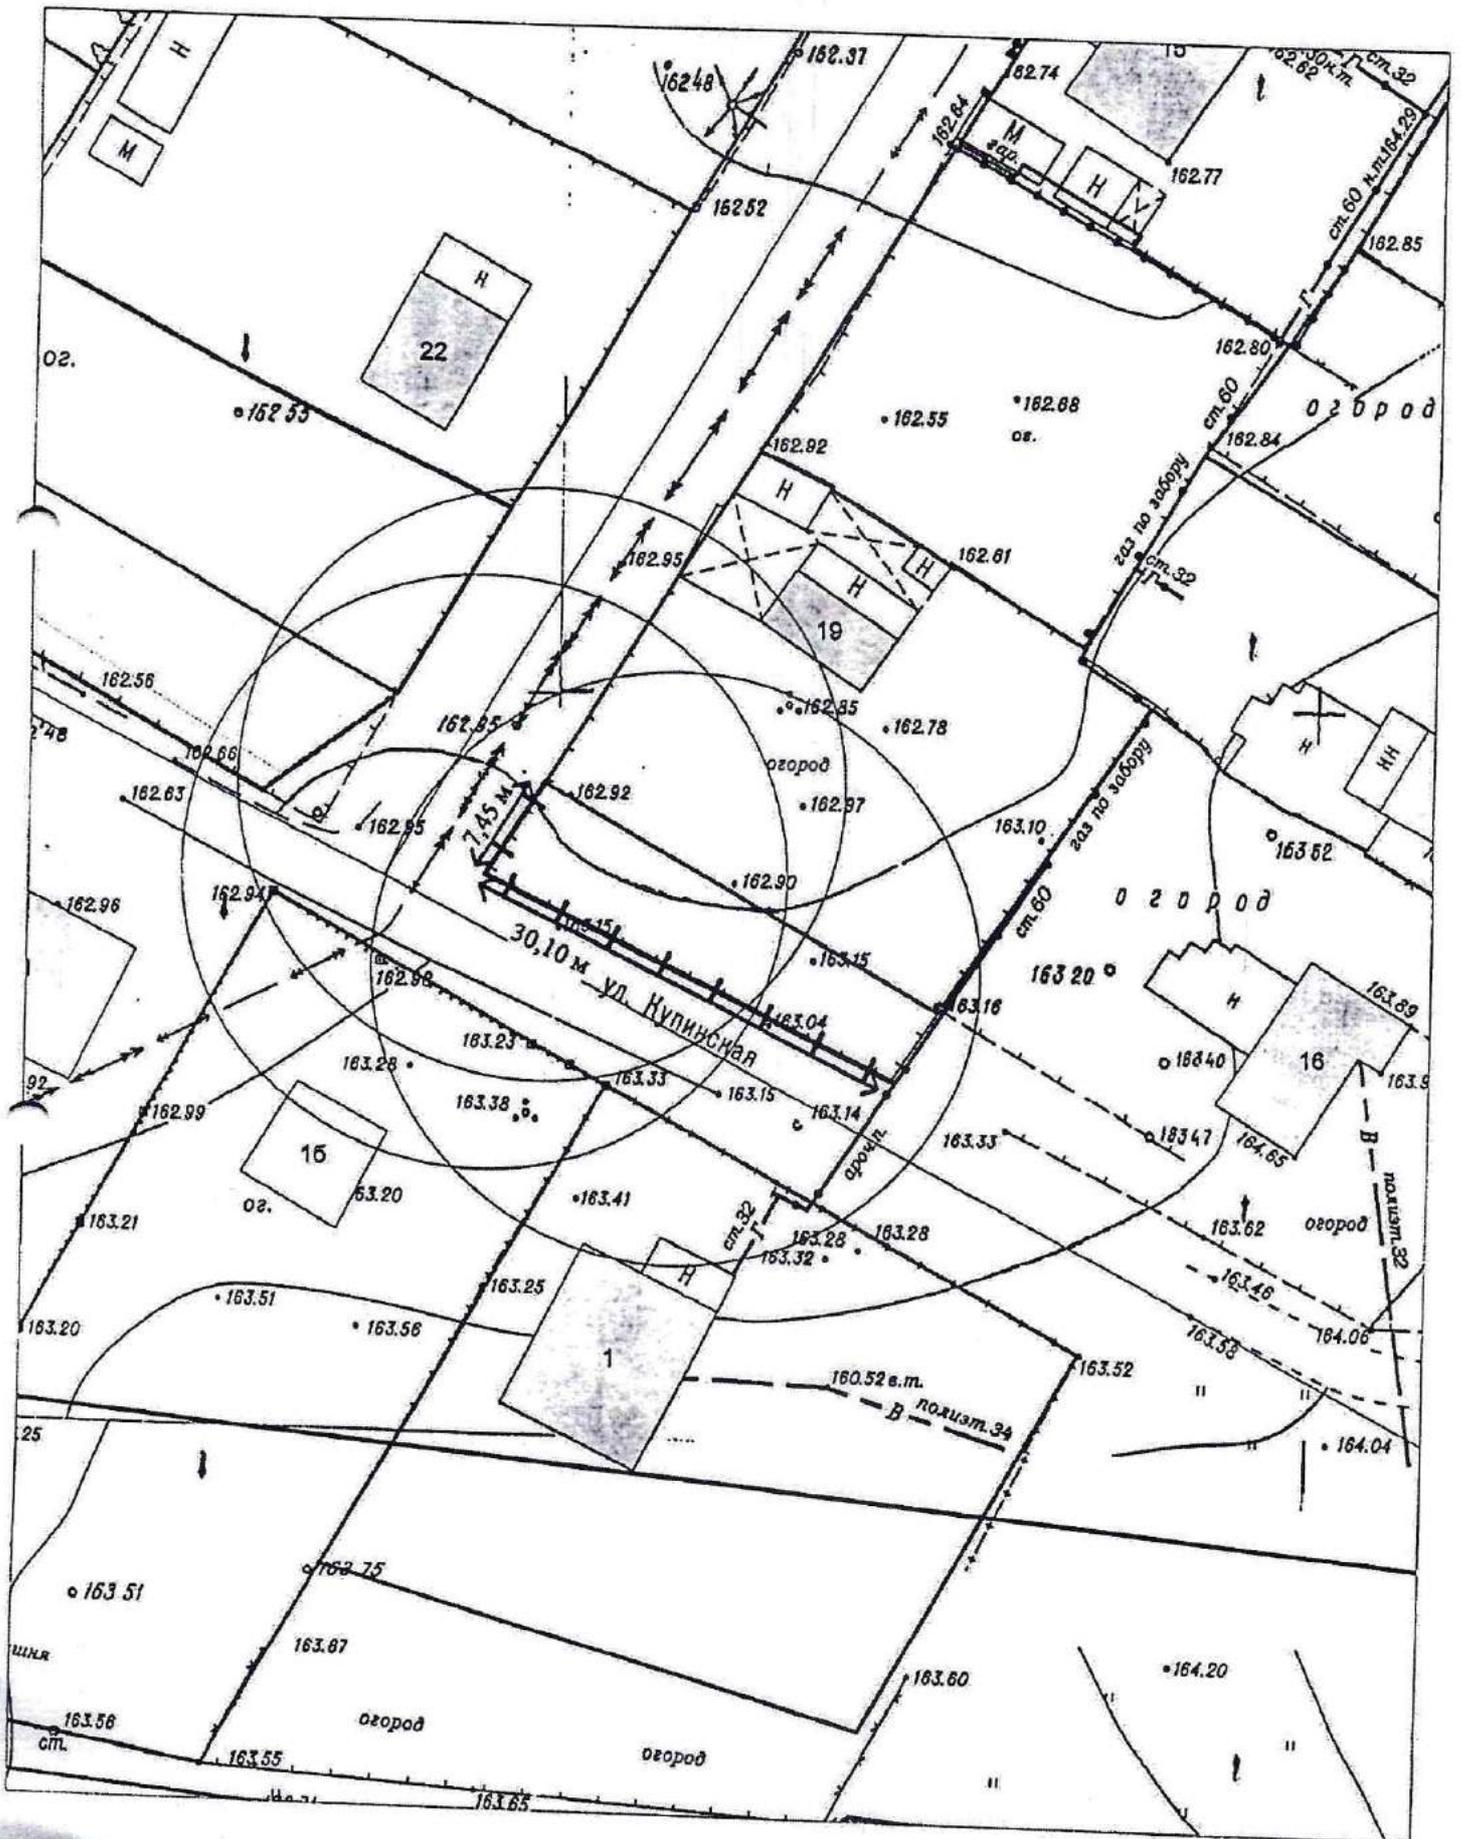

Карта – схема территории № 1160

по адресному ориентиру: ул. Бронная, (14)


на топографическом плане М 1:500

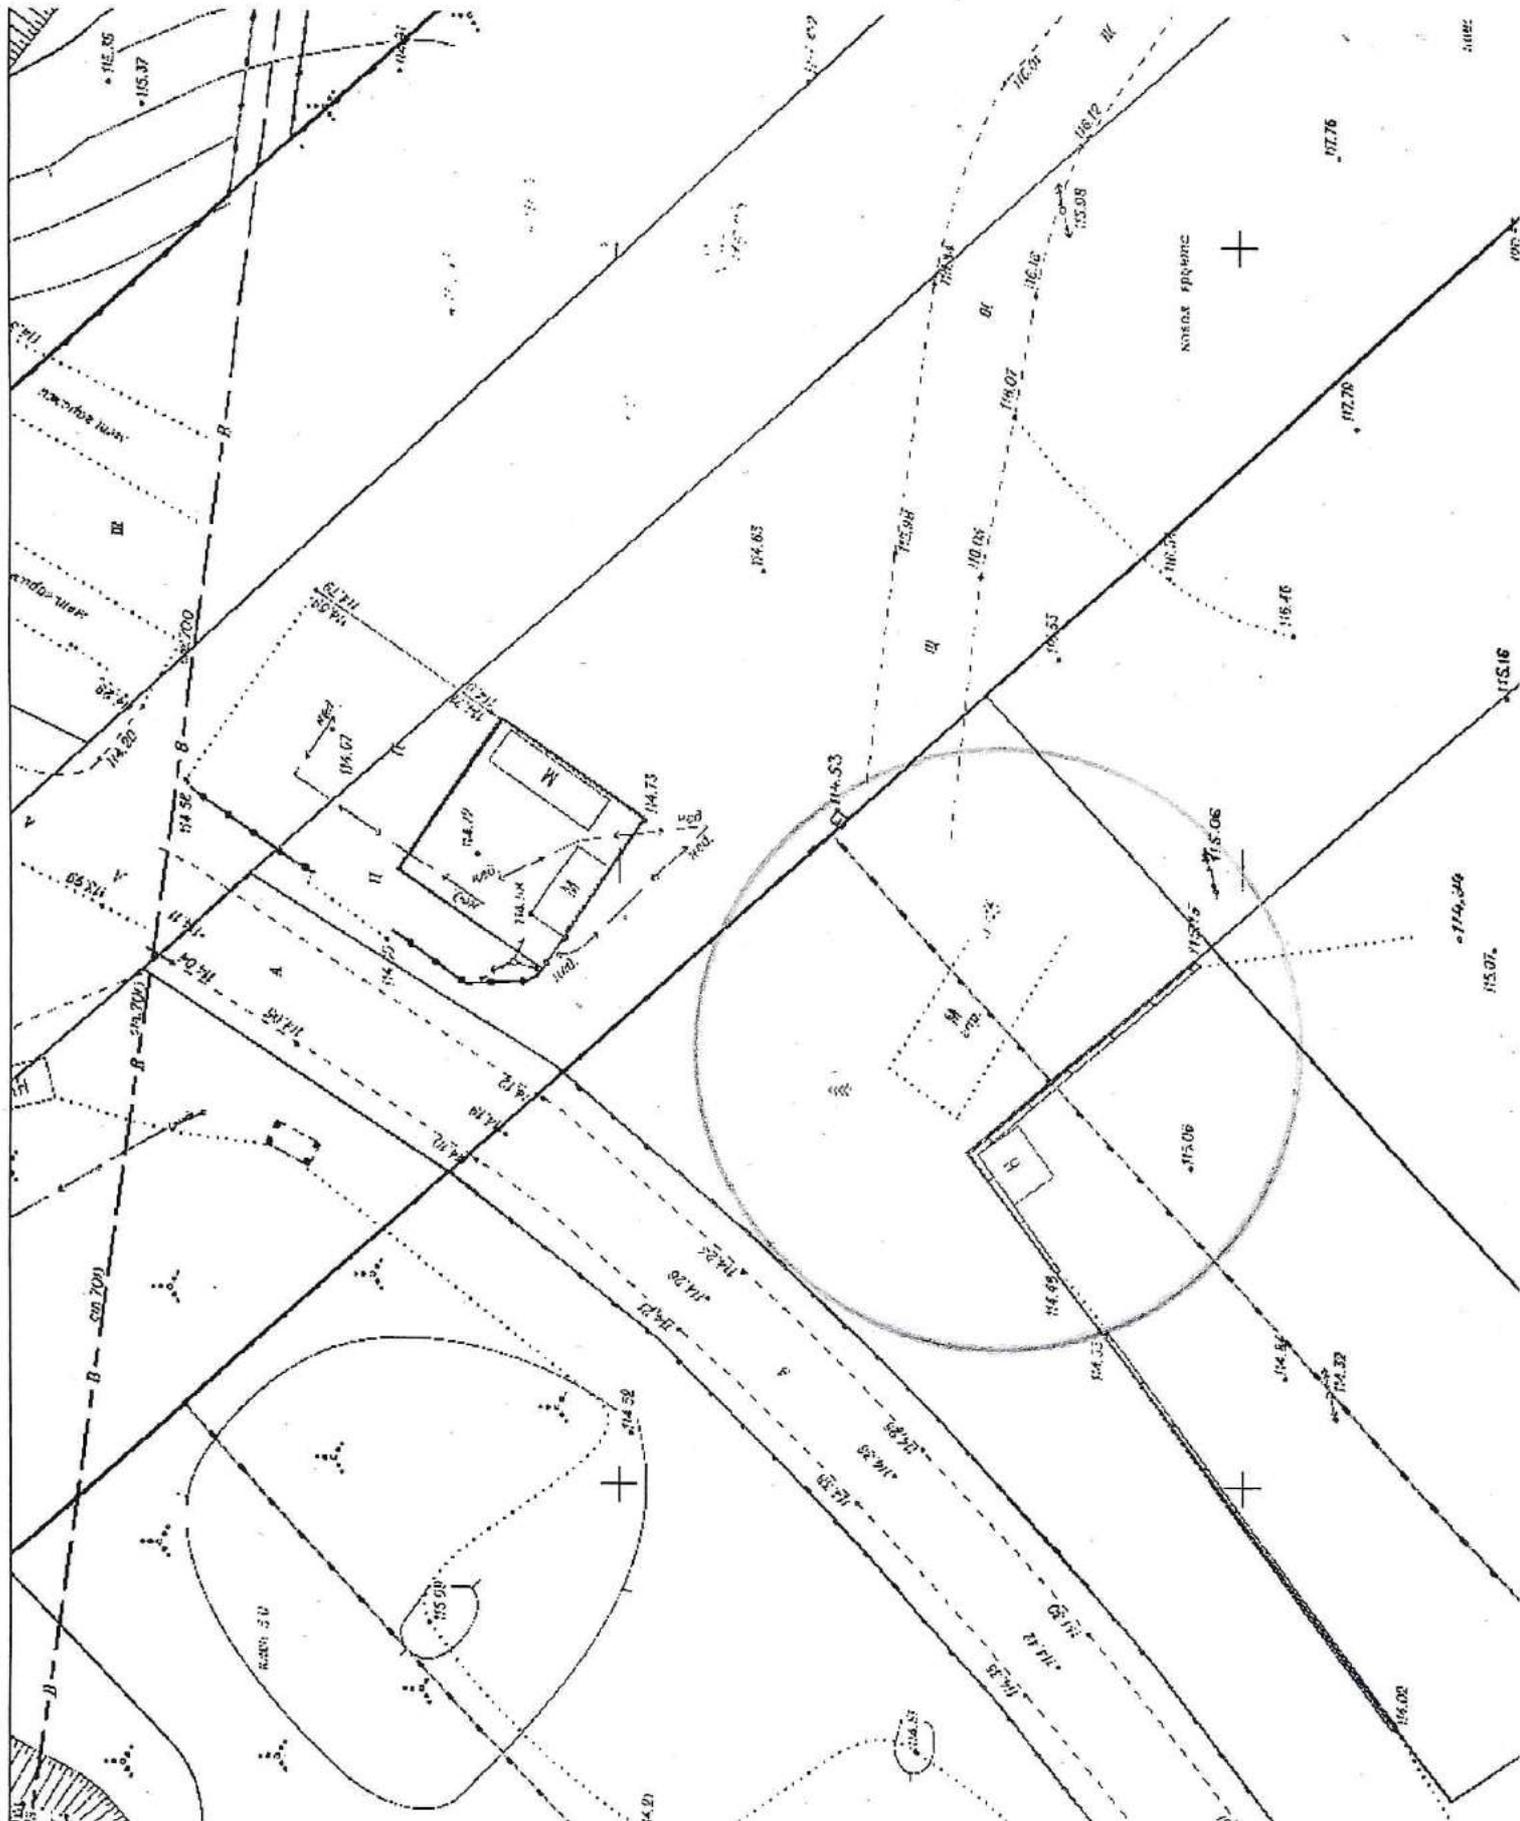

Карта – схема территории № 1161

по адресному ориентиру: ул. Саввы Кожевникова, (17)


на топографическом плане М 1:500

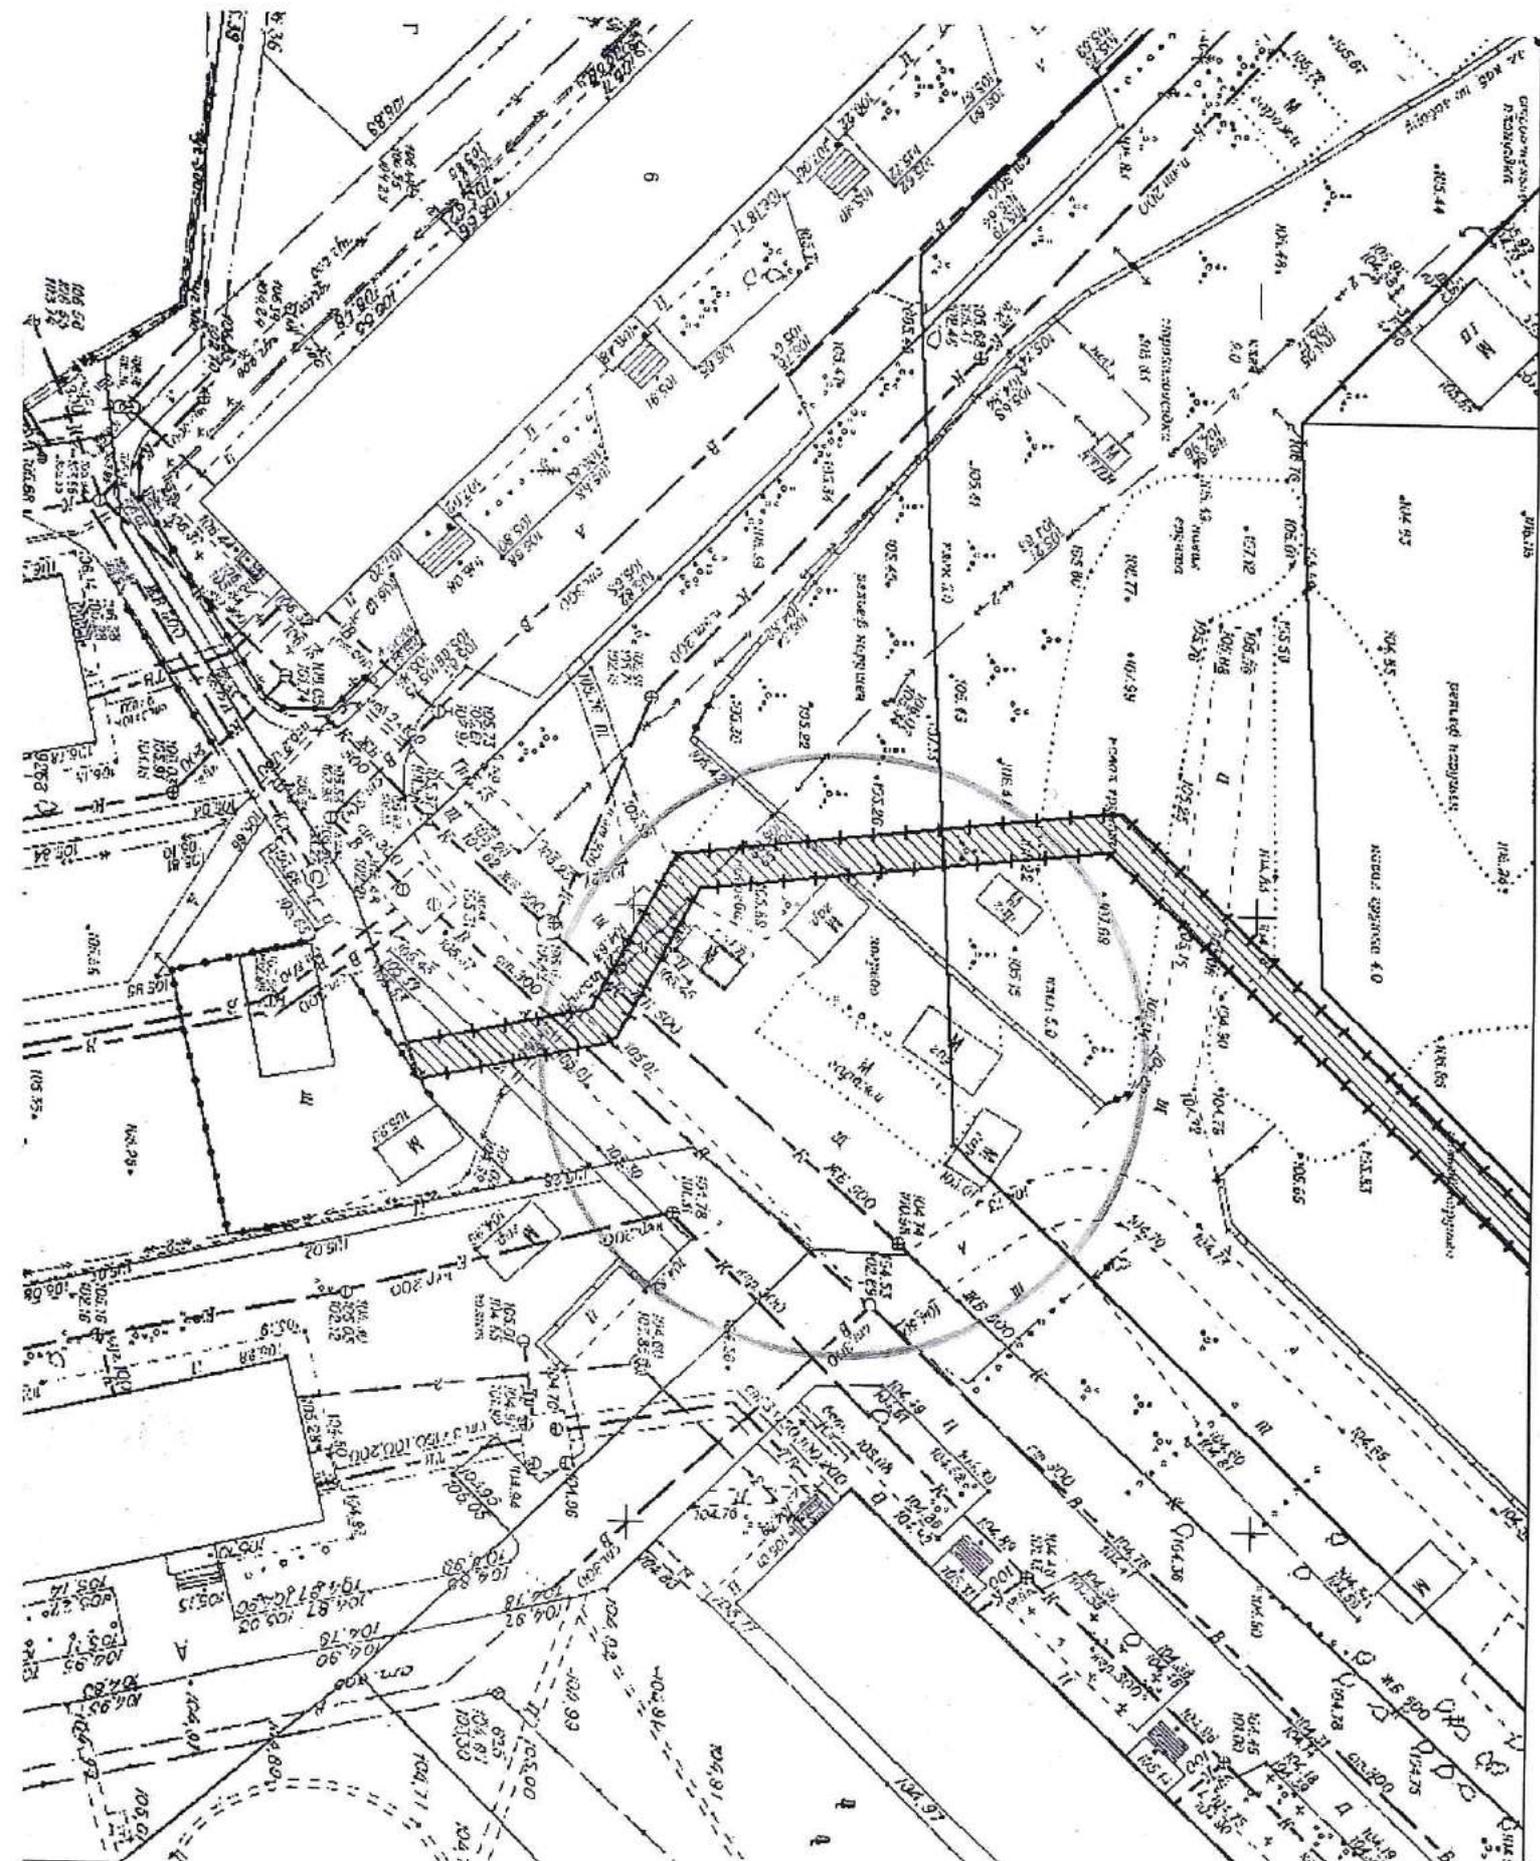

Карта – схема территории № 1162

по адресному ориентиру: ул. Оловозаводская, (1/2)


на топографическом плане М 1:500

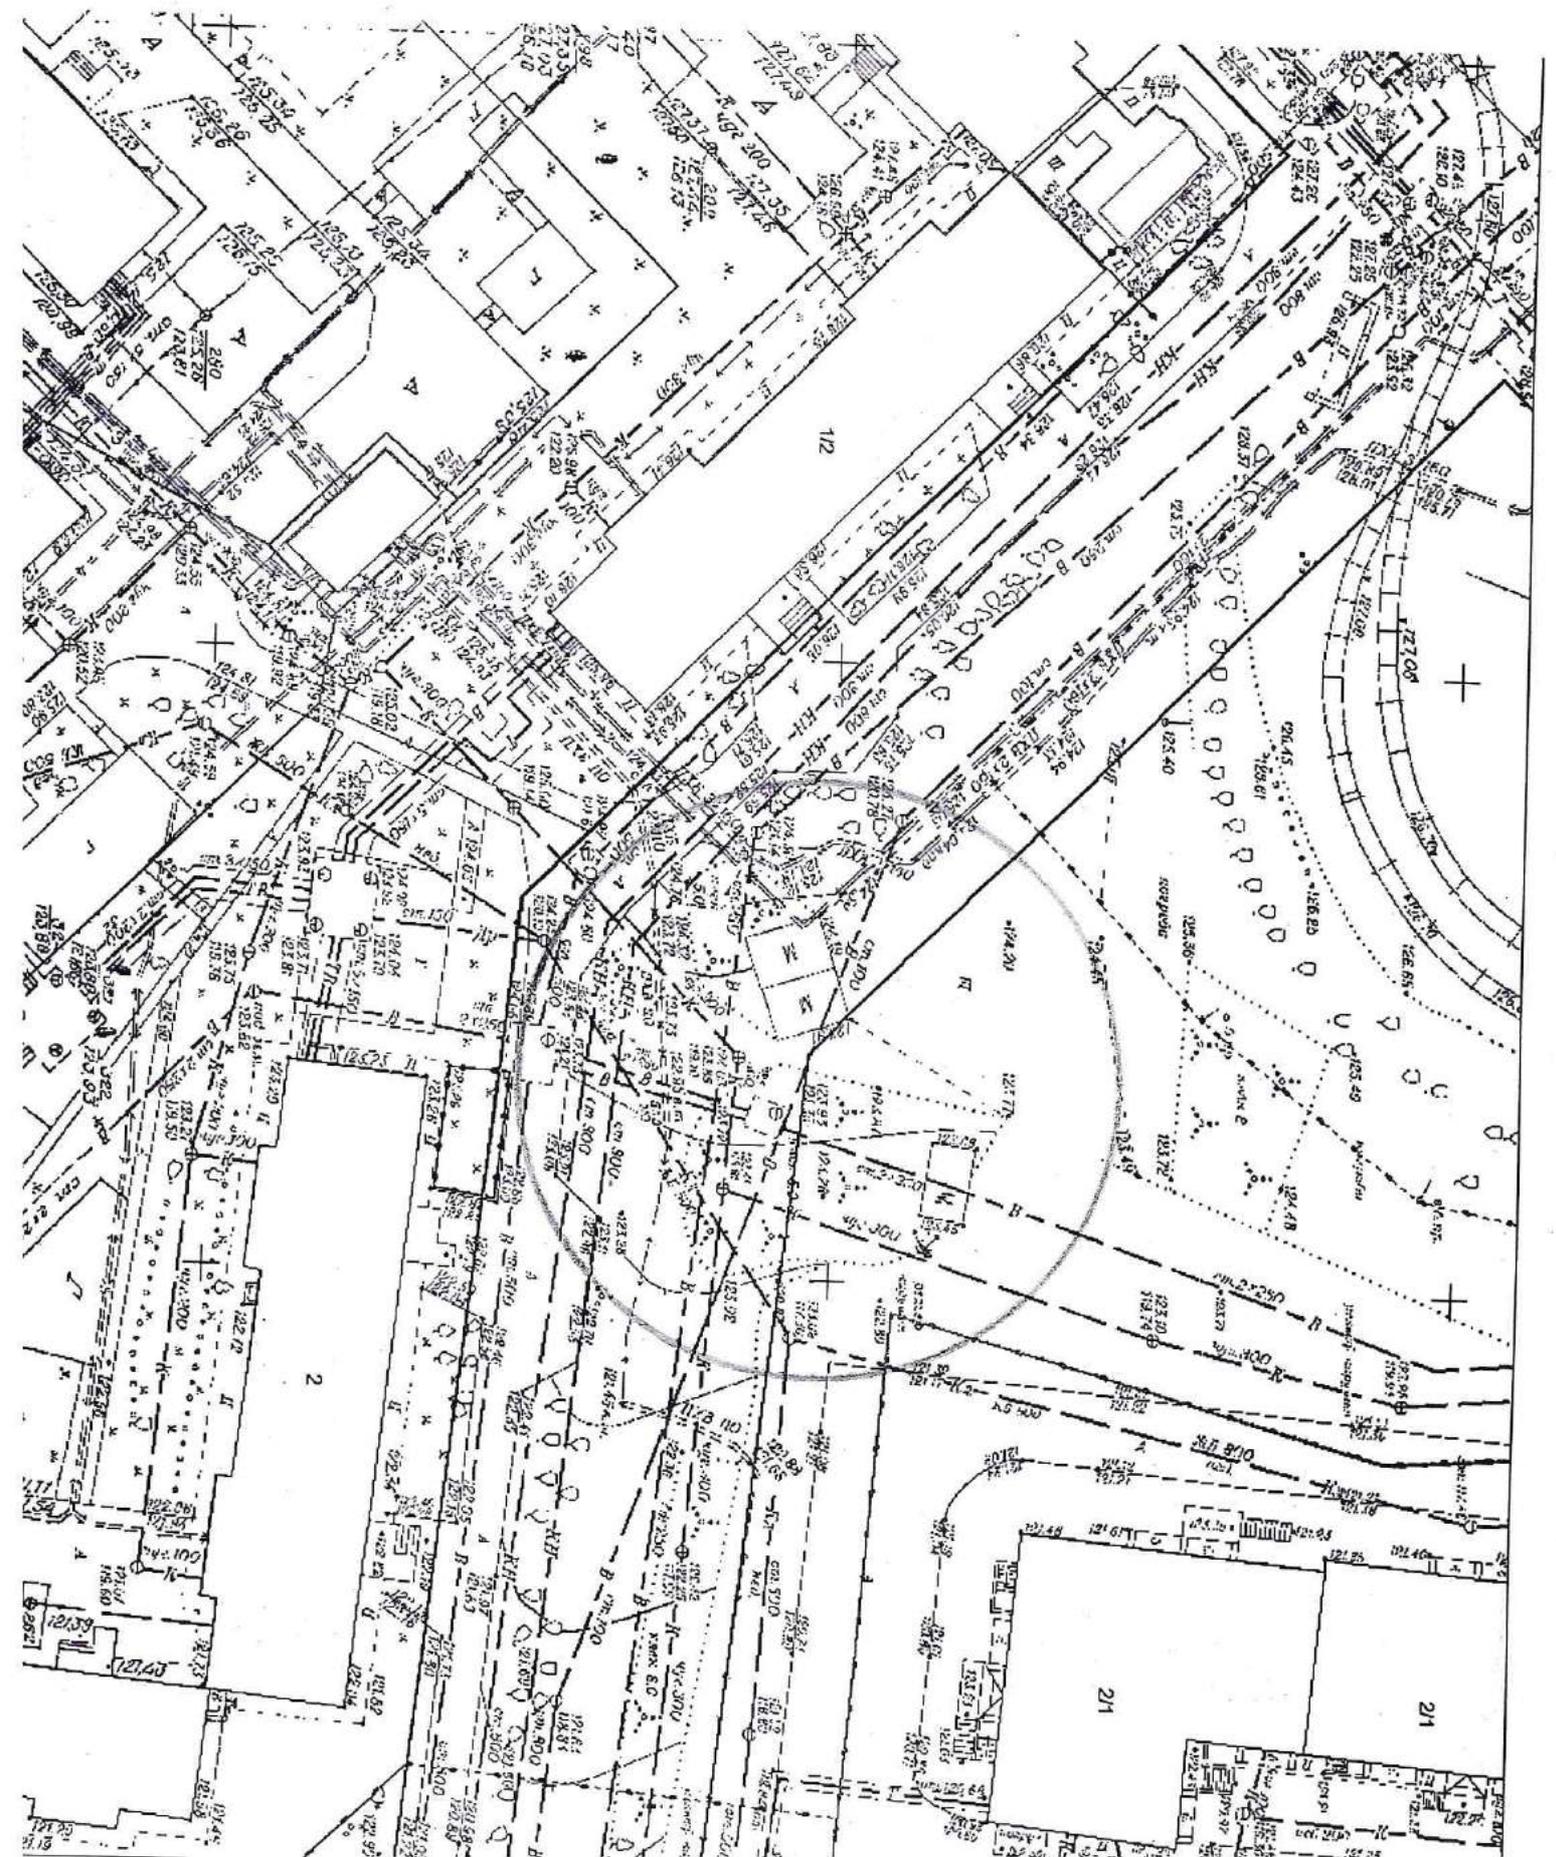

Карта – схема территории № 1163

по адресному ориентиру: ул. Балканская, (12)

на топографическом плане М 1:500

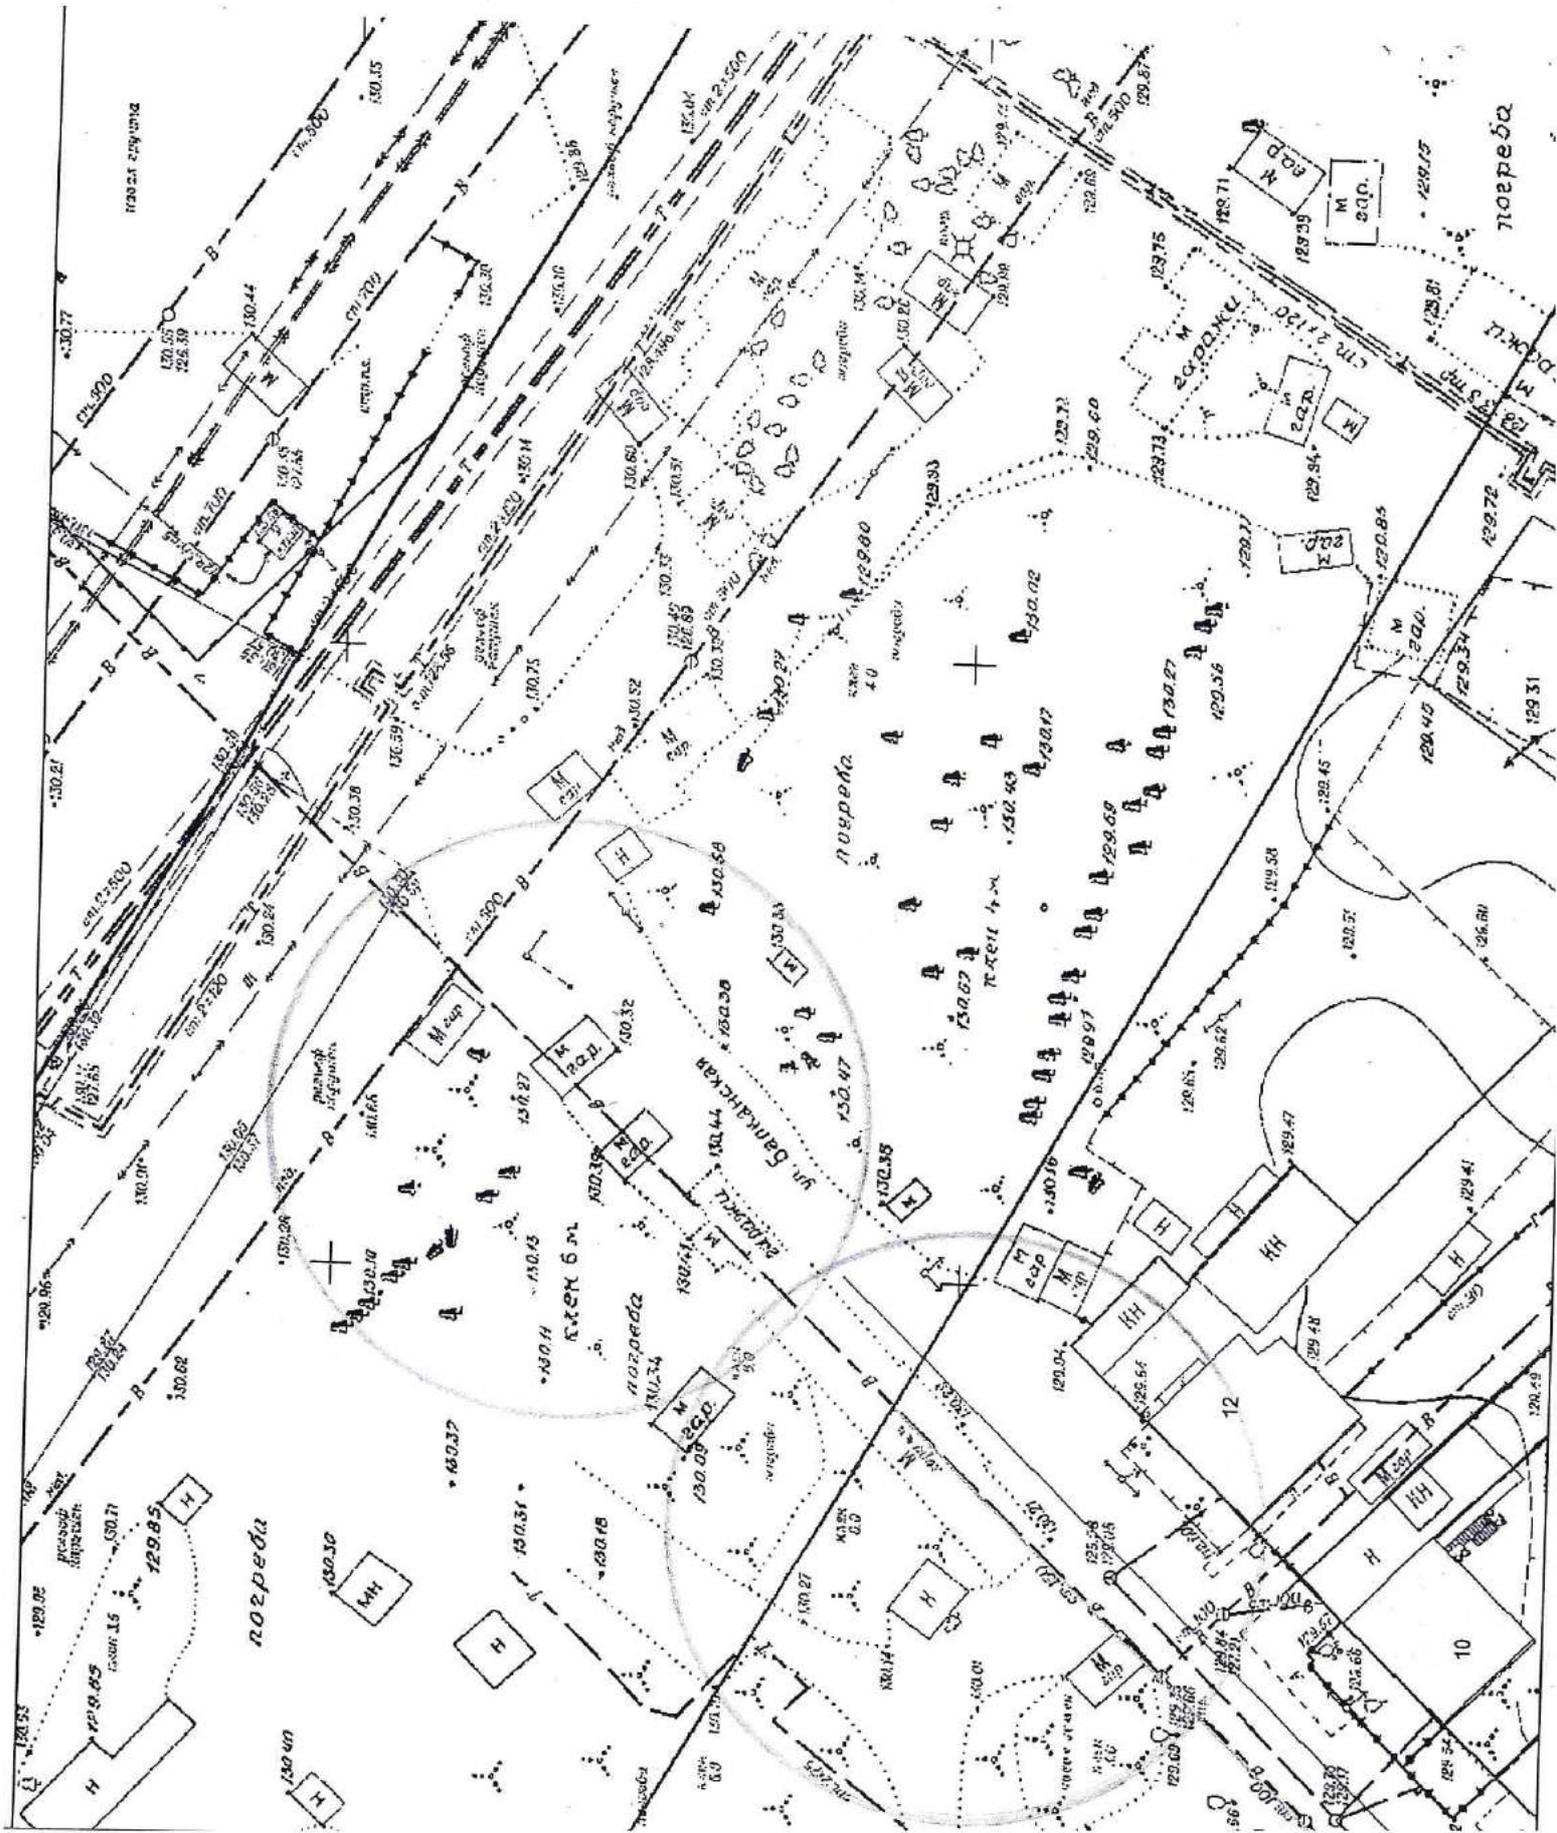

Карта – схема территории № 1164

по адресному ориентиру: ул. Комсомольская, (10)


на топографическом плане М 1:500



Карта – схема территории № 1165

по адресному ориентиру: ул. Оловозаводская, (18а)

на топографическом плане М 1:500

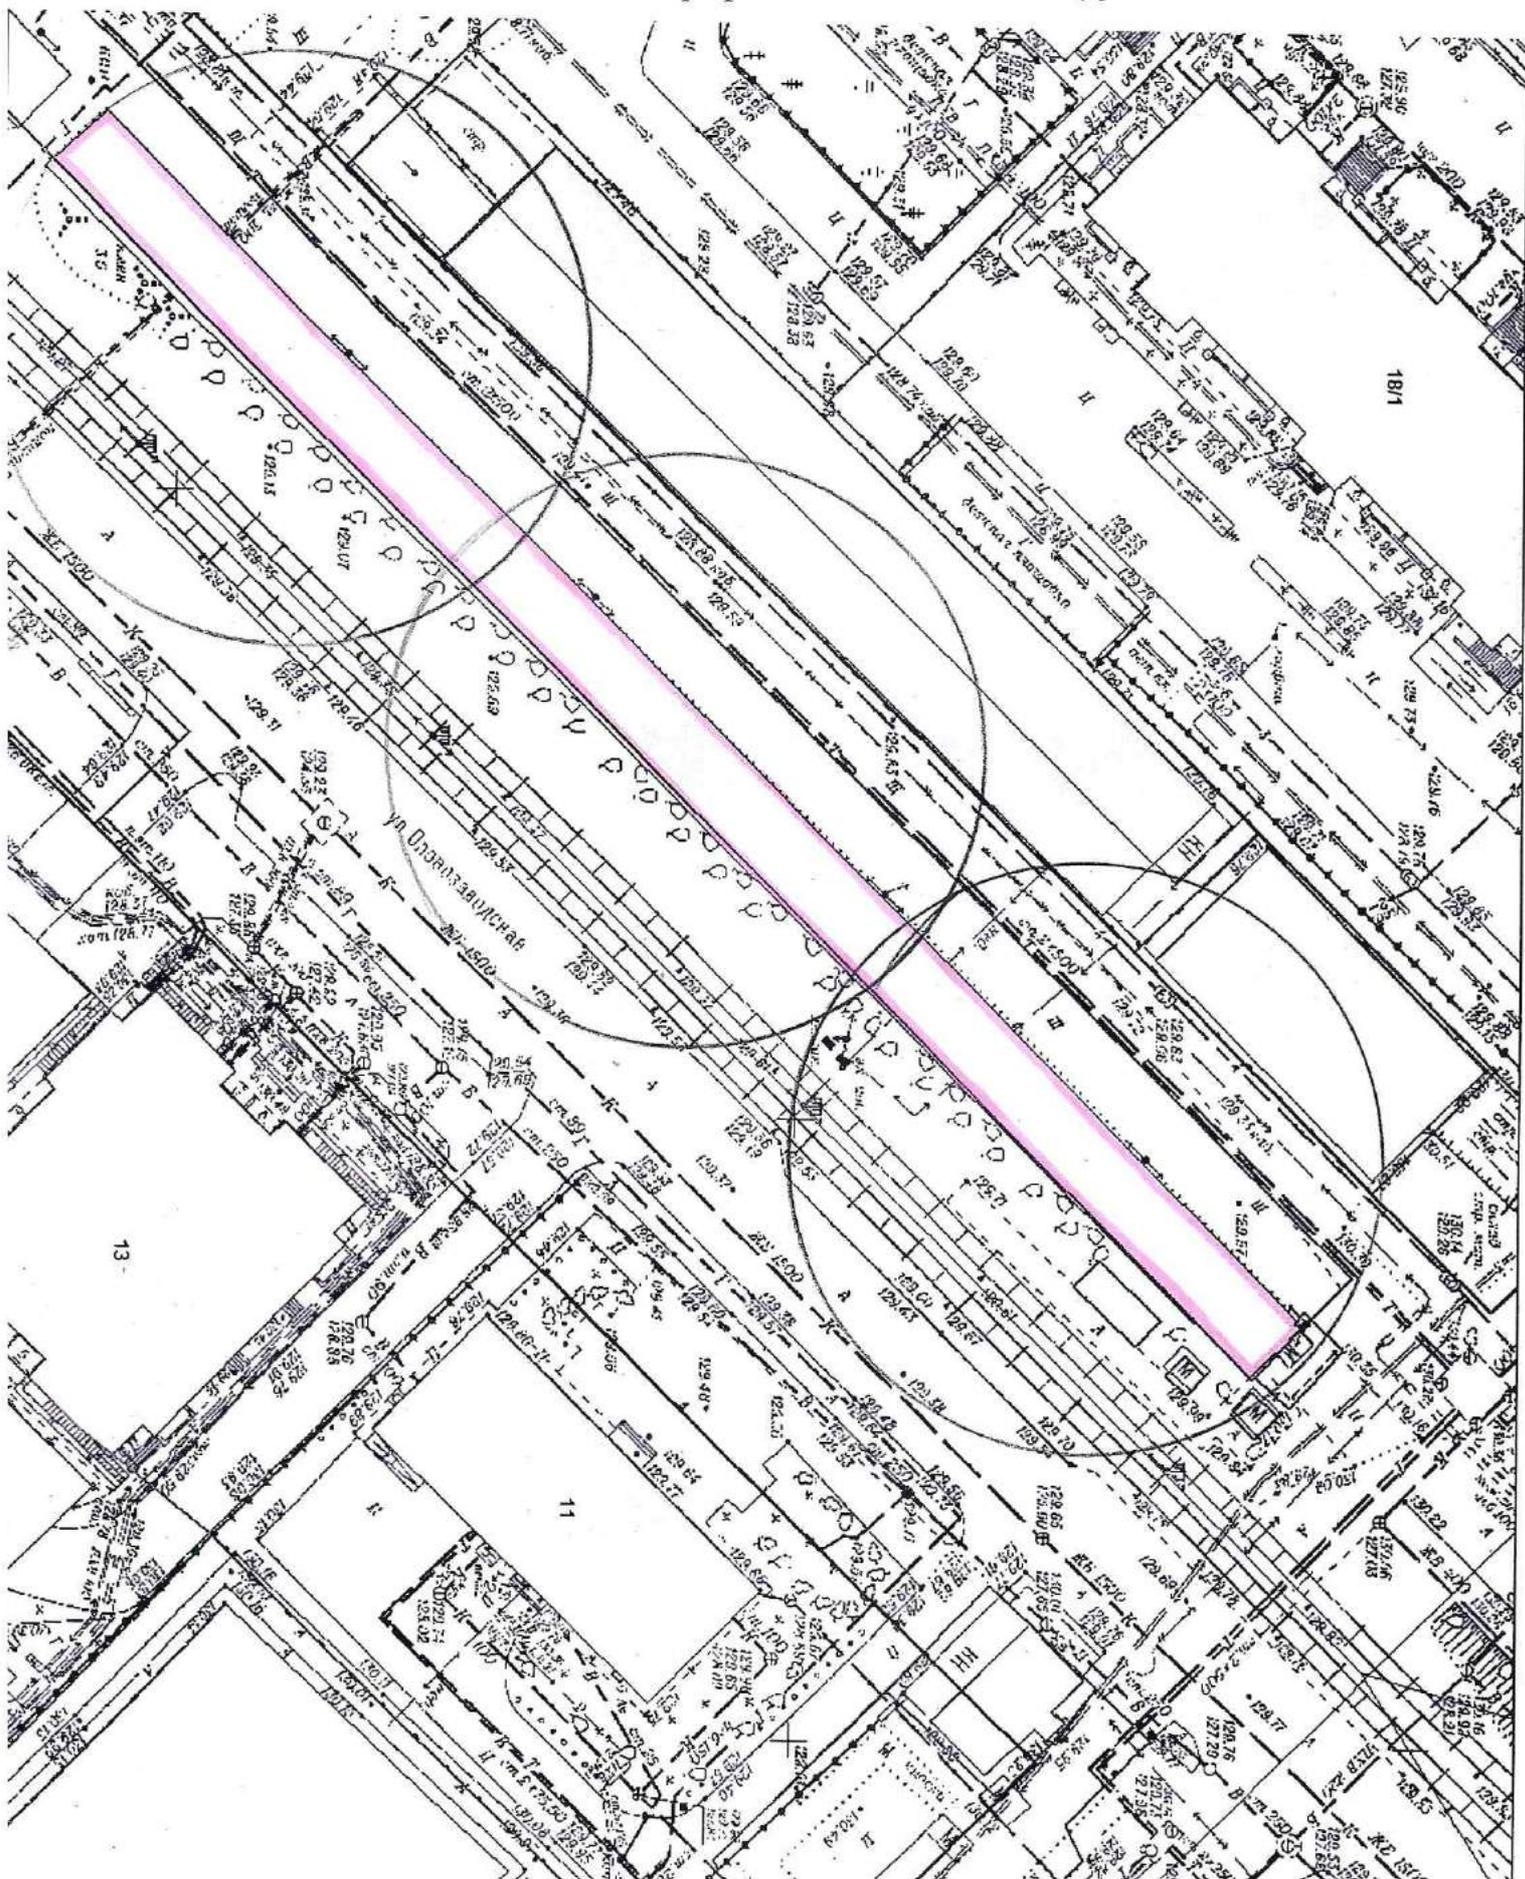

Карта – схема территории № 1166

по адресному ориентиру: ул. Петухова, (18)


на топографическом плане М 1:500




Карта-схема территории № 1168

по адресному ориентиру: ул. 9-й Гвардейской дивизии, 22


на топографическом плане М 1:500

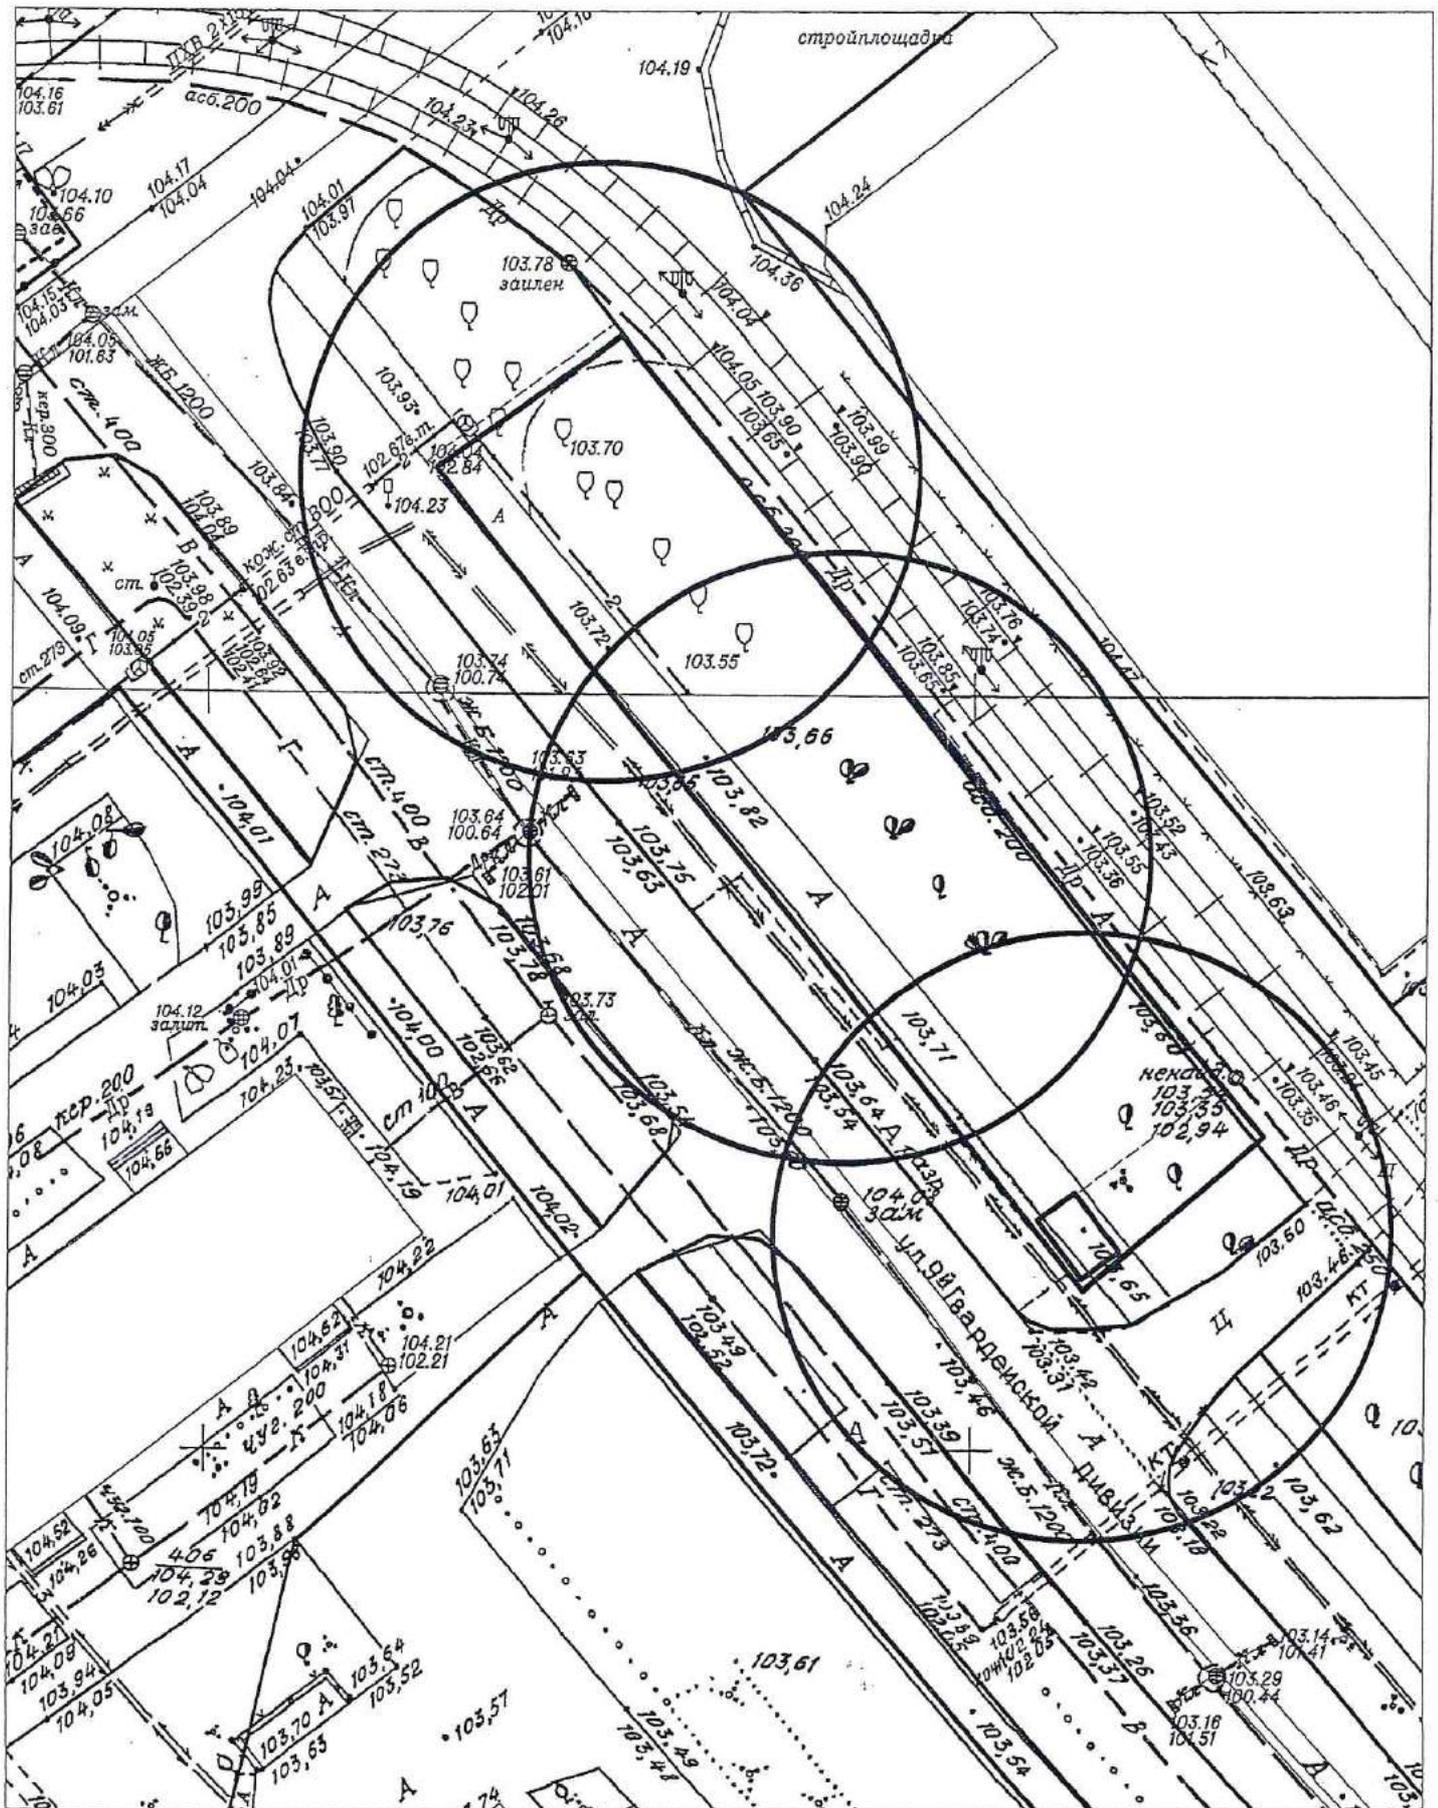

Карта-схема территории № 1169
по адресному ориентиру улица Белинского, (350)
на топографическом плане М 1:500

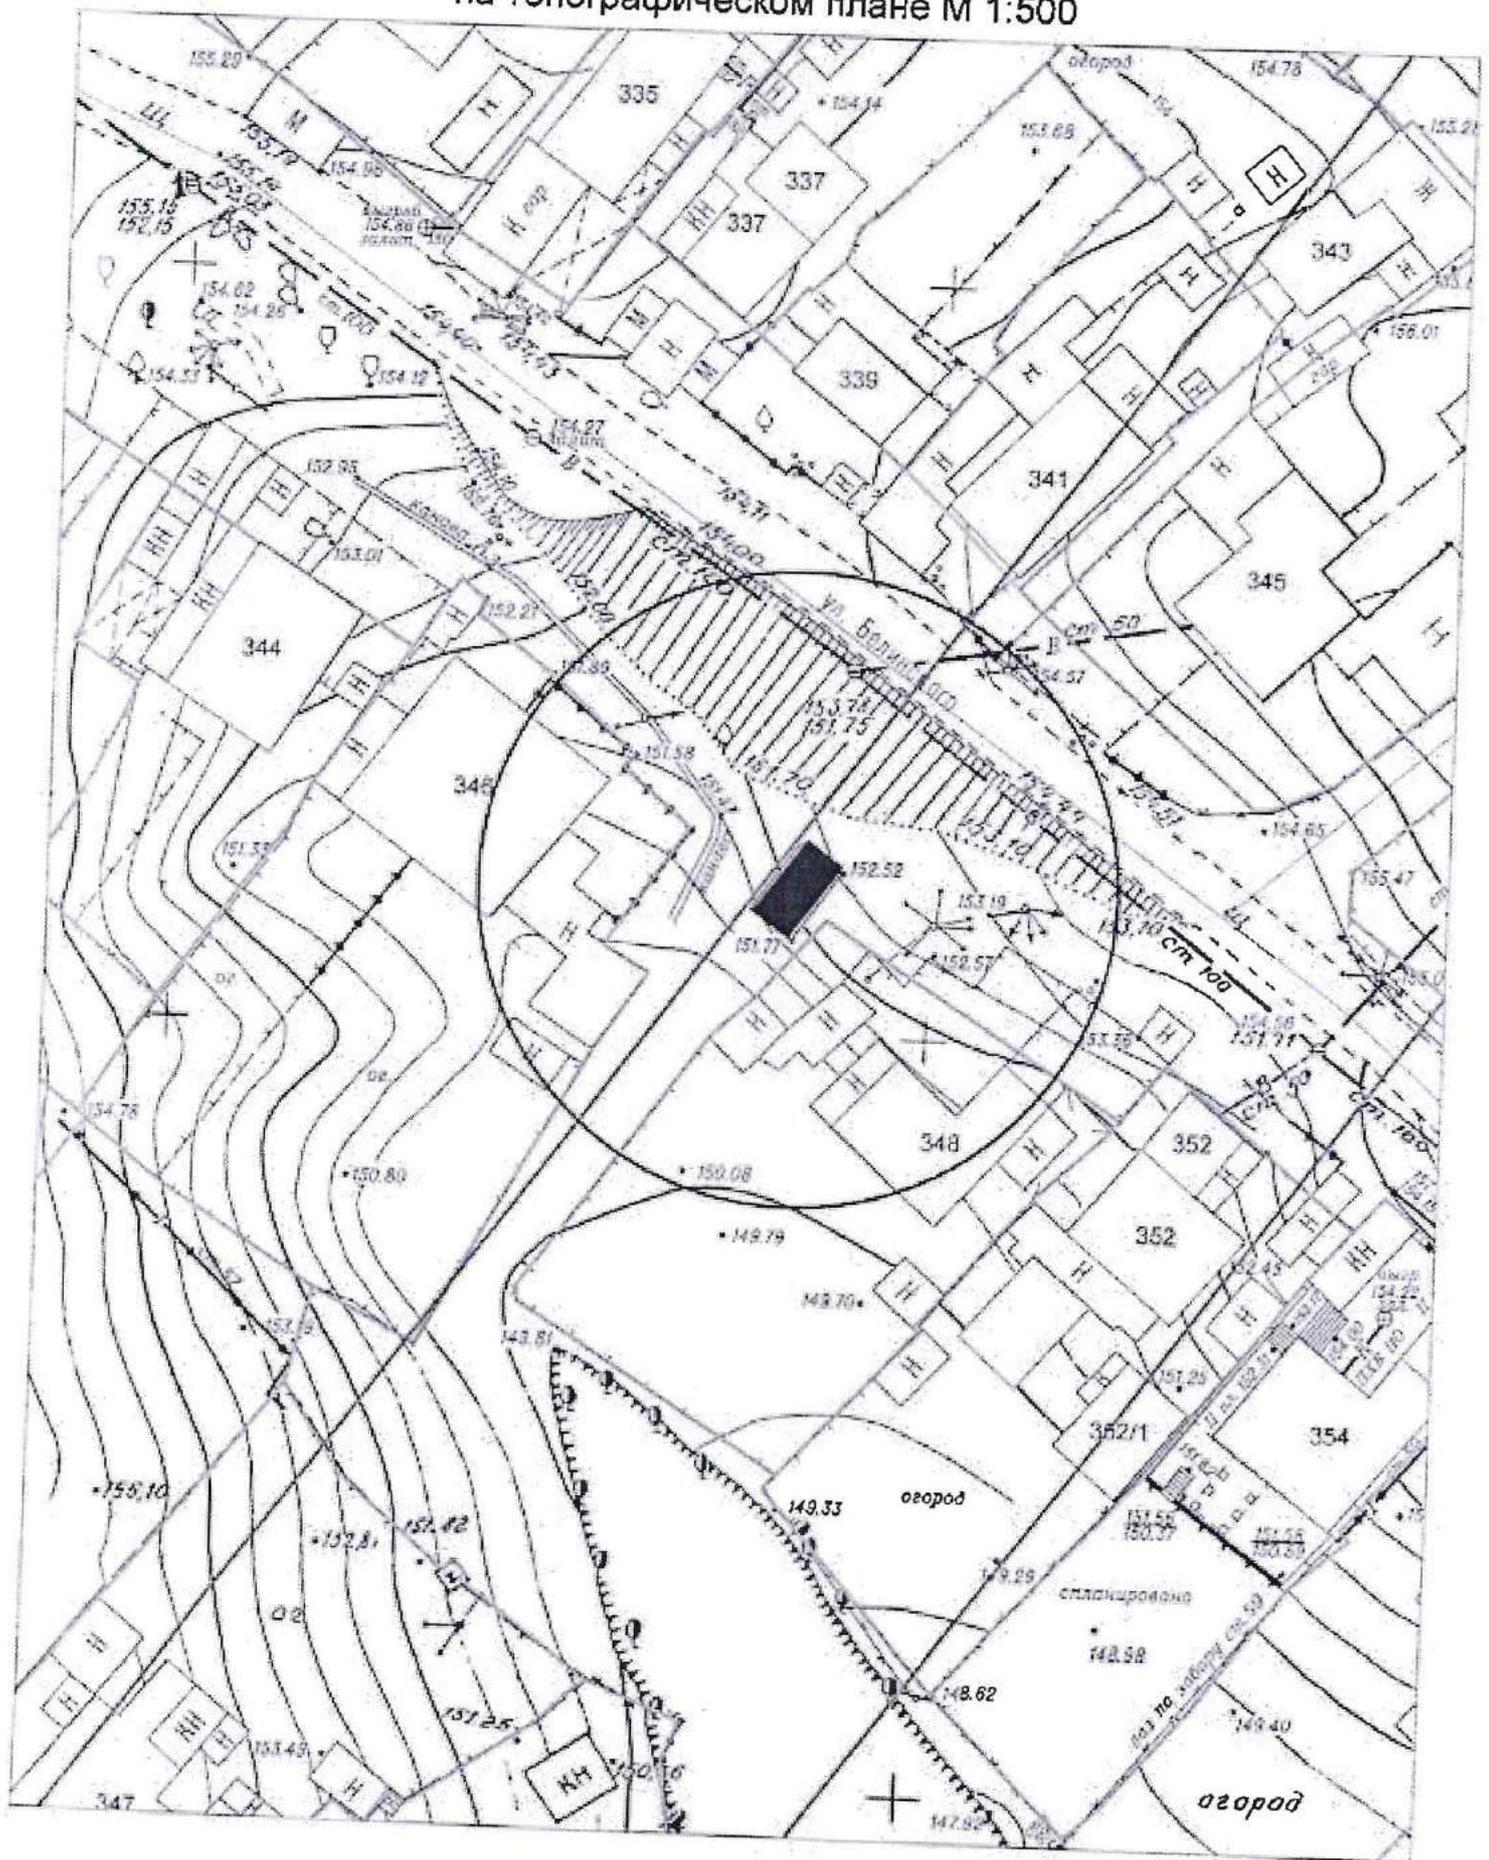

Карта-схема территории №1170
по адресному ориентиру улица Садовая, (26) (СНТ Ветеран)
на топографическом плане М 1:500

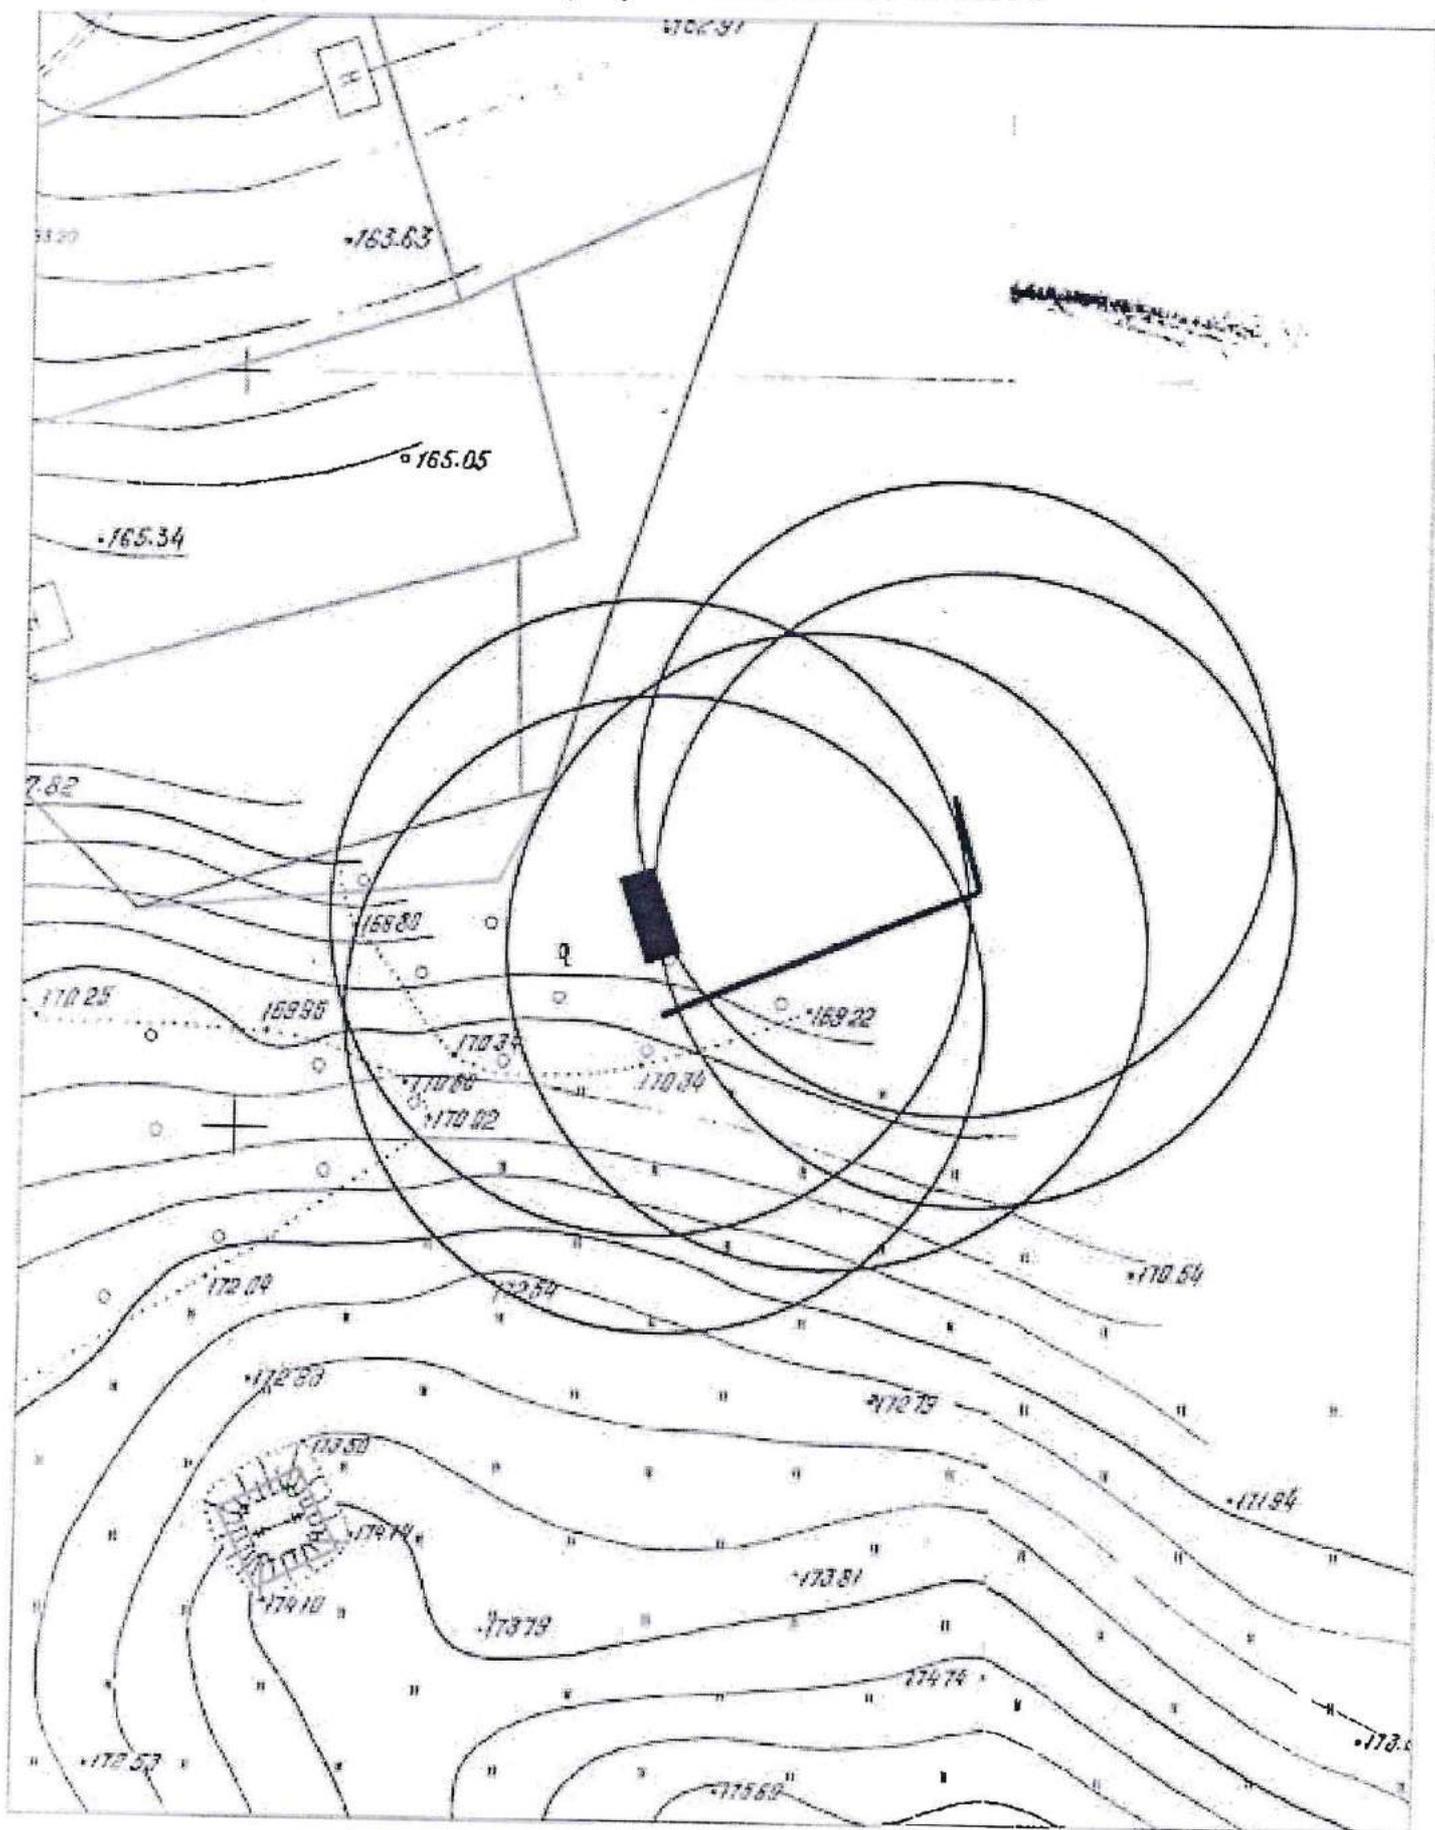

Карта - схема № 1172
 с адресным ориентиром: ул. Мочищенское шоссе, (2/1)
 на топографическом плане М 1:500

