

Сообщение о предстоящем заключении договоров на размещение и эксплуатацию нестационарных торговых объектов на территории города Новосибирска

По результатам заседания 27 августа 2020 комиссии по вопросам заключения договоров на размещение и эксплуатацию нестационарных торговых объектов на территории города Новосибирска принято решение о возможности заключения договоров на размещение и эксплуатацию нестационарных торговых объектов.

На основании изложенного, в соответствии с пунктом 4.8 Положения о нестационарных объектах на территории города Новосибирска, утвержденного решением Совета депутатов города Новосибирска от 29.04.2015 № 1336 (далее – Положение), сообщается о предстоящем заключении договоров на размещение и эксплуатацию нестационарных торговых объектов (далее – договоры на размещение):

Дзержинский район:

- елочный базар, непродовольственные товары, площадью 20 кв. м, с адресным ориентиром ул. Бориса Богаткова, 241-243, сроком размещения с 01.12.2020 по 31.12.2020, номер в Схеме размещения нестационарных торговых объектов на территории города Новосибирска, утвержденной постановлением мэрии города Новосибирска от 08.10.2019 № 3707 (далее – Схема) 1.1.162, место расположения елочного базара в соответствии с планом размещения (Приложение 1 к сообщению о предстоящем заключении договора на размещение);

- елочный базар, непродовольственные товары, площадью 30 кв. м, с адресным ориентиром ул. Бориса Богаткова, 245-247, сроком размещения с 01.12.2020 по 31.12.2020, номер в Схеме 1.1.163, место расположения елочного базара в соответствии с планом размещения (Приложение 2 к сообщению о предстоящем заключении договора на размещение);

- елочный базар, непродовольственные товары, площадью 10 кв. м, с адресным ориентиром ул. Бориса Богаткова, 250-252, сроком размещения с 01.12.2020 по 31.12.2020, номер в Схеме 1.1.180, место расположения елочного базара в соответствии с планом размещения (Приложение 3 к сообщению о предстоящем заключении договора на размещение);

- елочный базар, непродовольственные товары, площадью 20 кв. м, с адресным ориентиром ул. Авиастроителей, 1/6, сроком размещения с 01.12.2020 по 31.12.2020, номер в Схеме 1.1.122, место расположения елочного базара в соответствии с планом размещения (Приложение 4 к сообщению о предстоящем заключении договора на размещение);

Ленинский район:

- торговый павильон, продовольственные товары, непродовольственные товары, площадью 337,5 кв. м, с адресным ориентиром ул. Широкая, 137/1 (в составе КОП «Ул. Дюканова»), сроком размещения 5 лет, номер в Схеме 6.1.649, место расположения торгового павильона в соответствии с планом размещения

(Приложение 5 к сообщению о предстоящем заключении договора на размещение);

- елочный базар, непродовольственные товары, площадью 10 кв. м, с адресным ориентиром ул. Блюхера, 27, сроком размещения с 01.12.2020 по 31.12.2020, номер в Схеме 6.1.117, место расположения елочного базара в соответствии с планом размещения (Приложение 6 к сообщению о предстоящем заключении договора на размещение);

- елочный базар, непродовольственные товары, площадью 10 кв. м, с адресным ориентиром ул. Титова, 5, сроком размещения с 01.12.2020 по 31.12.2020, номер в Схеме 6.1.566, место расположения елочного базара в соответствии с планом размещения (Приложение 7 к сообщению о предстоящем заключении договора на размещение);


- елочный базар, непродовольственные товары, площадью 10 кв. м, с адресным ориентиром проспект Карла Маркса, 29-33, сроком размещения с 01.12.2020 по 31.12.2020, номер в Схеме 6.1.48, место расположения елочного базара в соответствии с планом размещения (Приложение 8 к сообщению о предстоящем заключении договора на размещение).

В соответствии с Положением физическим и юридическим лицам, заинтересованным в размещении указанных нестационарных торговых объектов, предлагается подать заявление о намерении участвовать в торгах на право заключения договоров на размещение и эксплуатацию нестационарных торговых объектов в департамент промышленности, инноваций и предпринимательства мэрии города Новосибирска.


Заявление необходимо подать **по 17 сентября 2020 года** по адресу: Красный проспект, 50, каб. 201 с учетом требований пункта 4.9 Положения.

План размещения

нестационарного торгового объекта - елочного базара
с адресным ориентиром ул. Бориса Богаткова, 241-243, номер в Схеме 1.1.162.

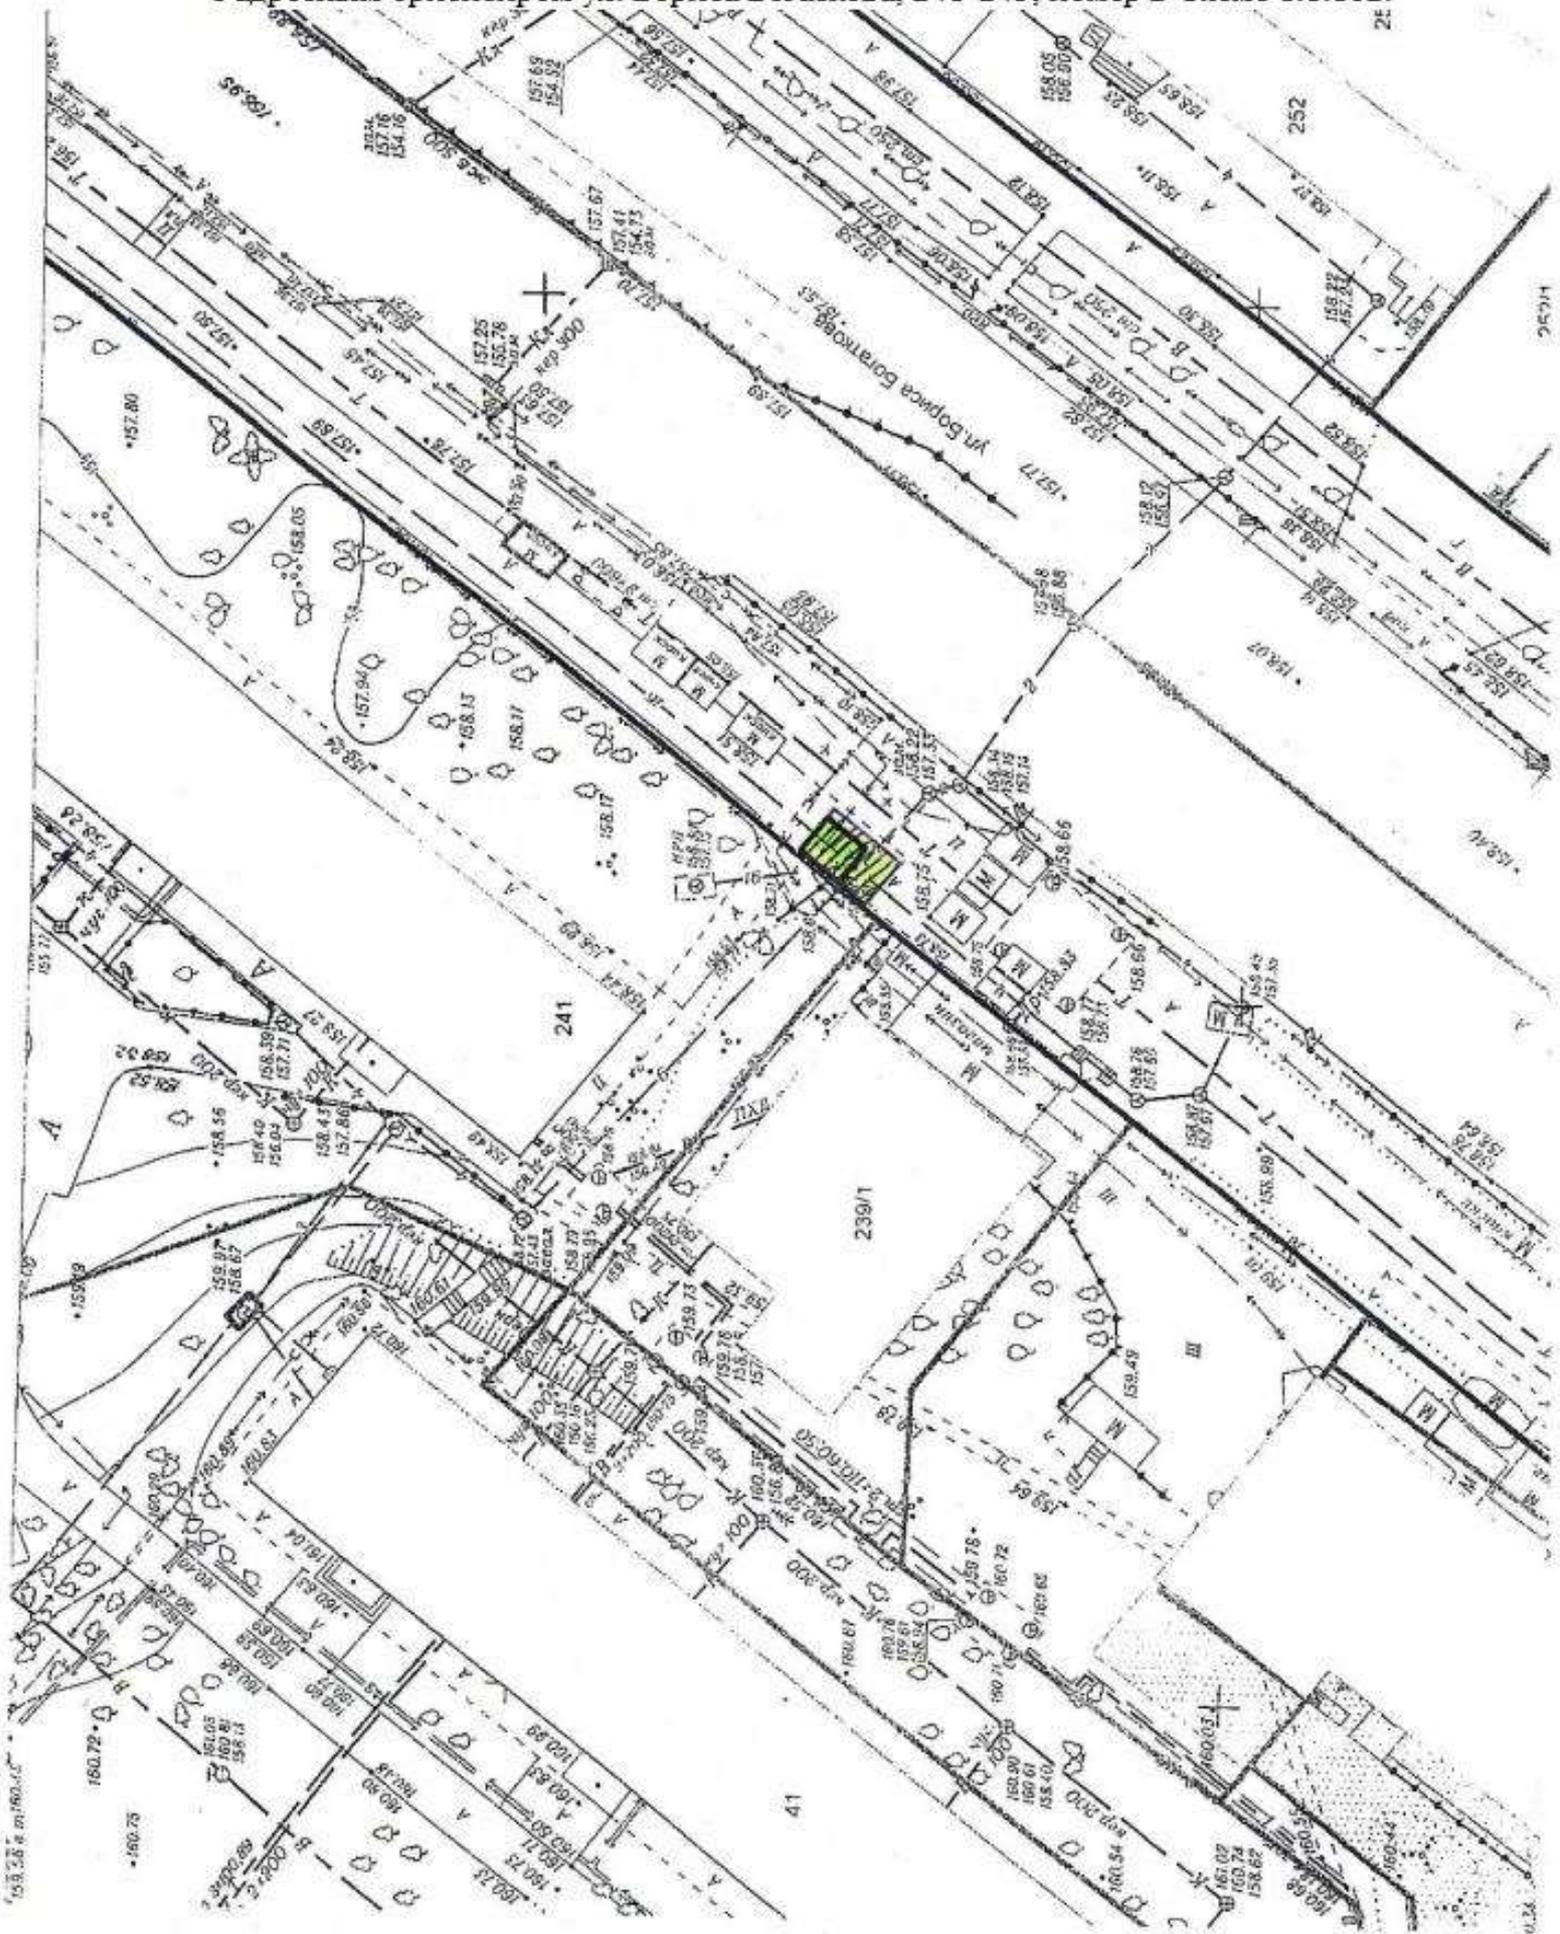


План размещения
нестационарного торгового объекта - елочного базара
с адресным ориентиром ул. Бориса Богаткова, 245-247, номер в Схеме 1.1.163.

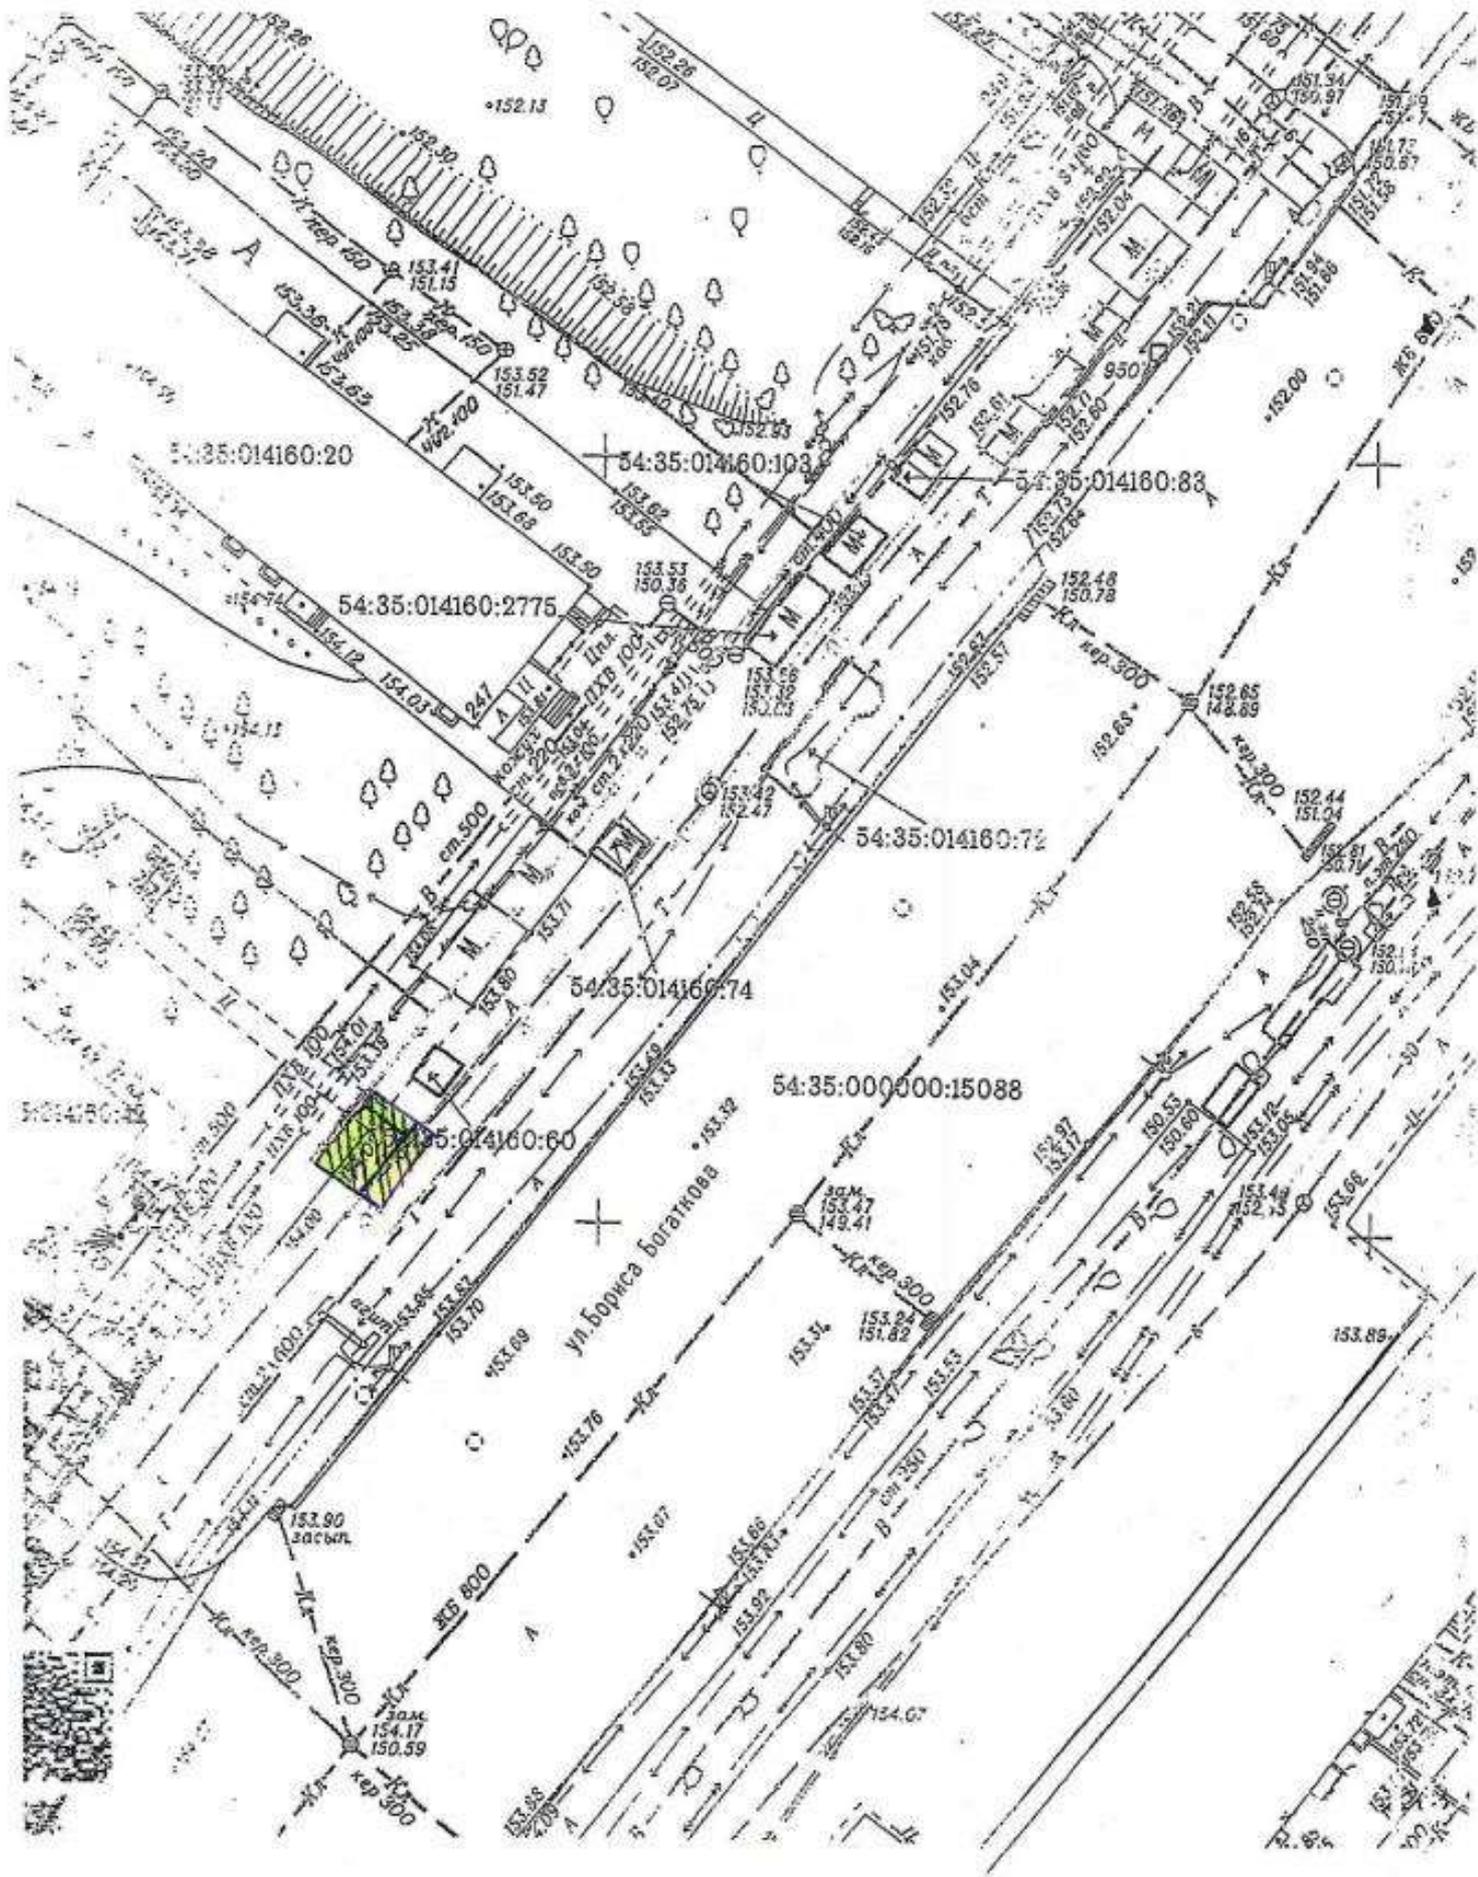


План размещения

нестационарного торгового объекта - елочного базара
с адресным ориентиром ул. Авиастроителей, 1/6, номер в Схеме 1.1.122.

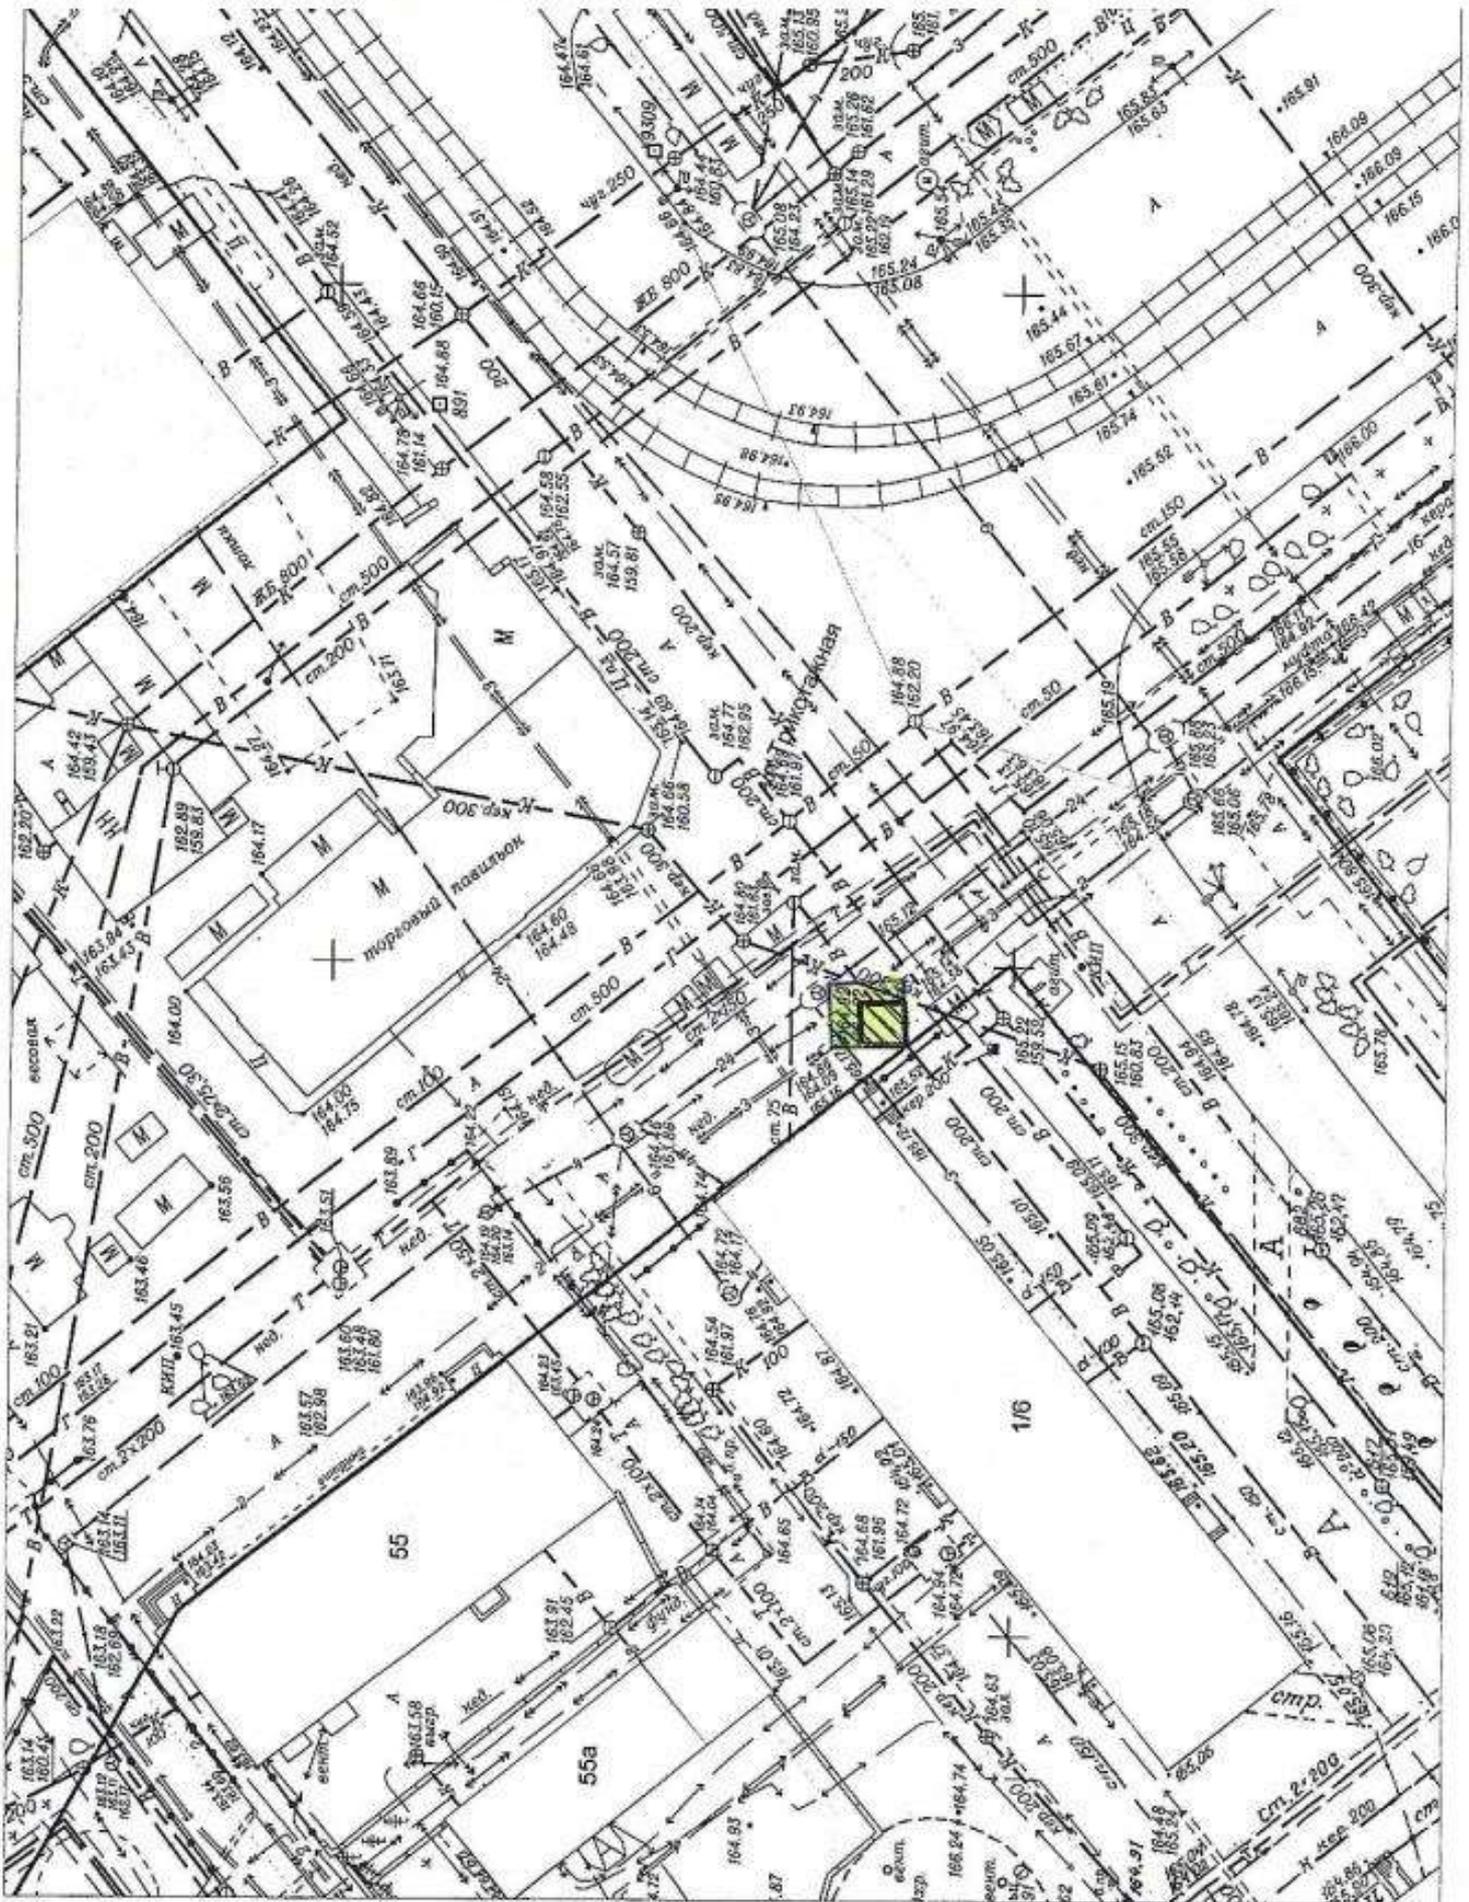

План размещения
нестационарного торгового объекта - торгового павильона
с адресным ориентиром ул. Широкая, 137/1 (в составе КОП "Ул. Дюканова"), номер в Схеме 6.1.649.

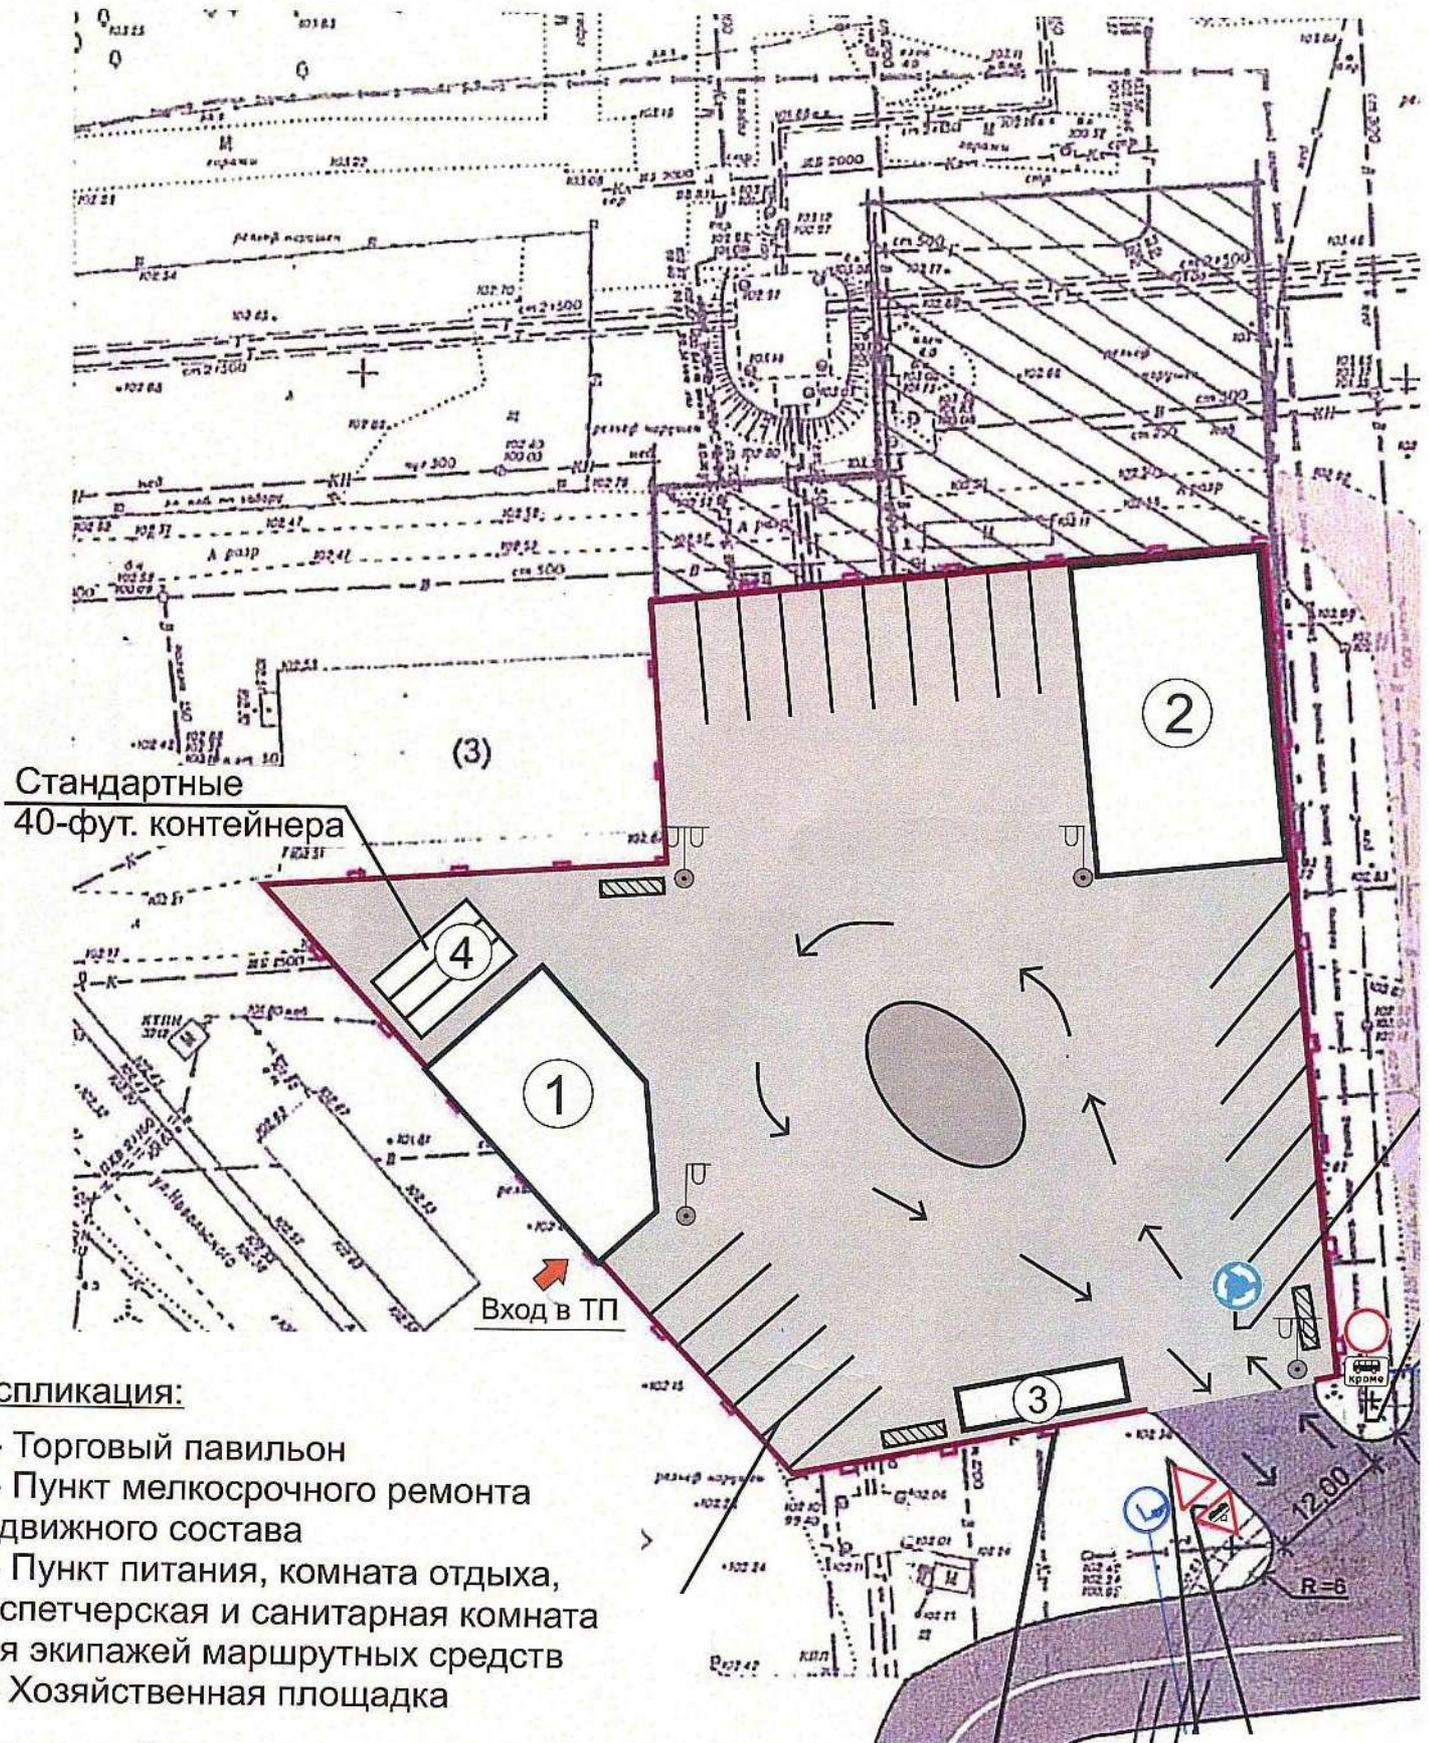

Экспликация:

- 1 - Торговый павильон
- 2 - Пункт мелкосрочного ремонта подвижного состава
- 3 - Пункт питания, комната отдыха, диспетчерская и санитарная комната для экипажей маршрутных средств
- 4 - Хозяйственная площадка


Условные обозначения:

 Площадки для сбора мусора


Приложение 6
к сообщению о предстоящем
заключении договоров на размещение

План размещения

нестационарного торгового объекта - елочного базара
с адресным ориентиром ул. Блюхера, 27, номер в Схеме 6.1.117.

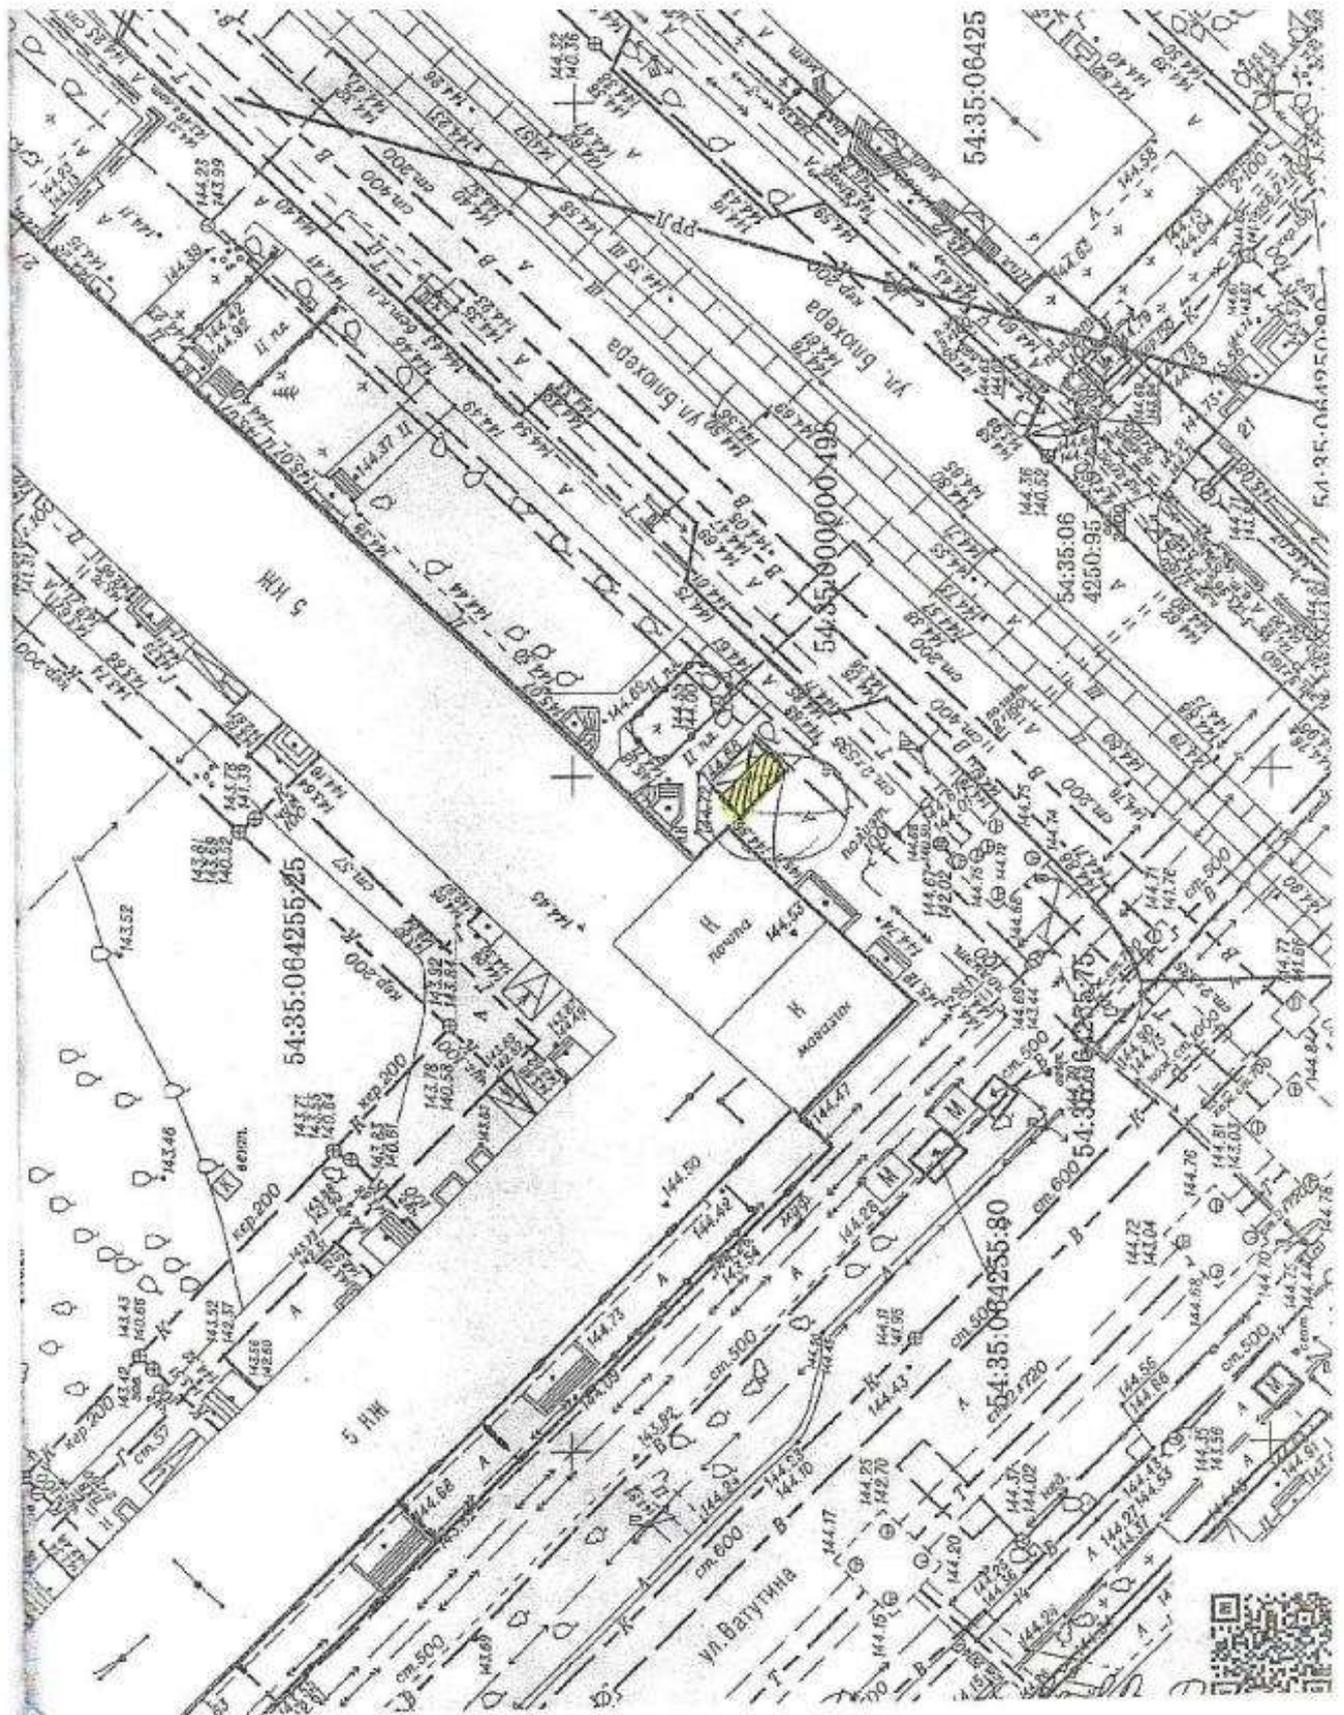

План размещения
нестационарного торгового объекта - елочного базара
с адресным ориентиром ул. Титова, 5, номер в Схеме 6.1.566.

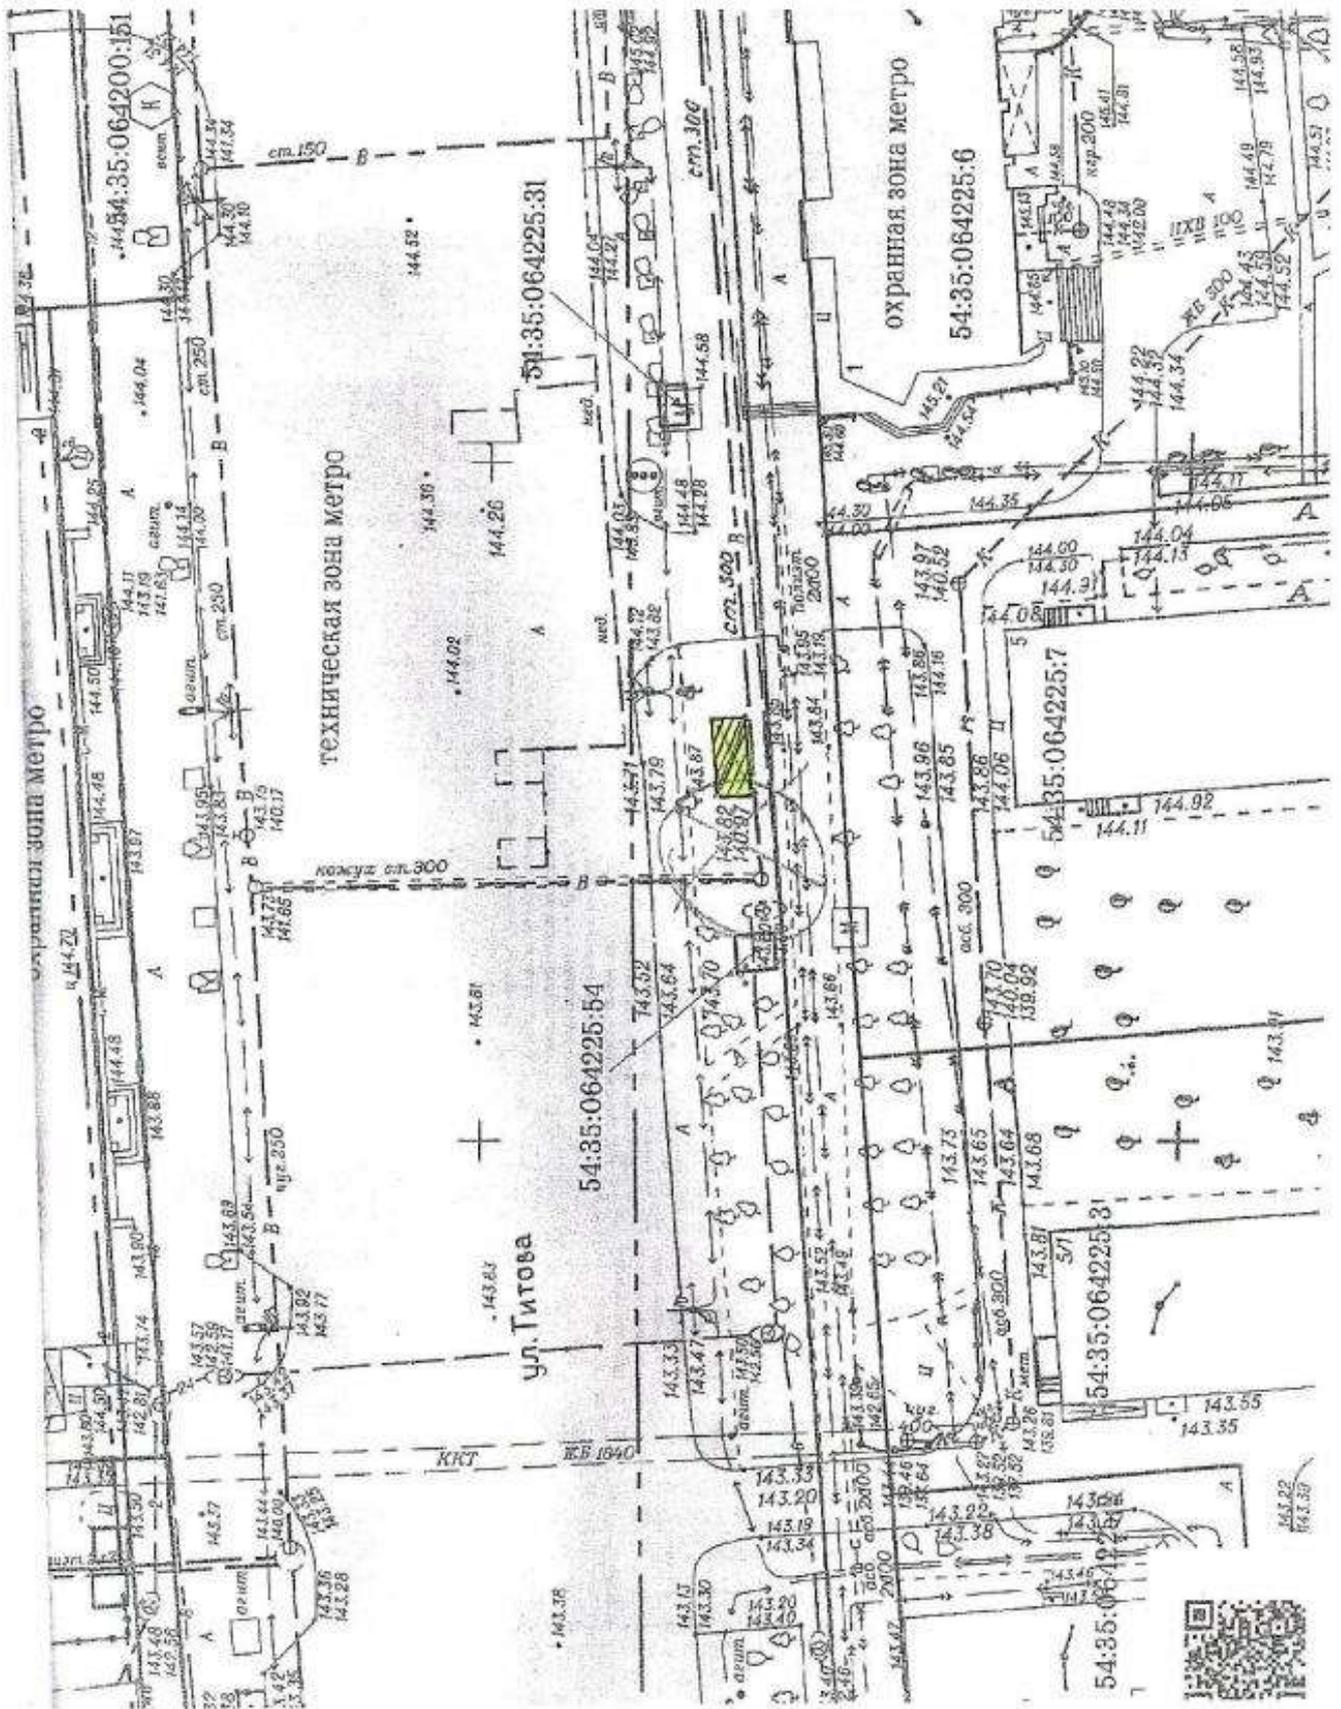

Приложение 8
к сообщению о предстоящем
заключении договоров на размещение

План размещения
нестационарного торгового объекта - елочного базара
с адресным ориентиром проспект Карла Маркса, 29-33, номер в Схеме 6.1.48.

