


Информация о последствиях самовольного размещения нестационарных объектов


По результатам заседания комиссии по вопросам демонтажа самовольных нестационарных объектов на территории города Новосибирска от 22.11.2023 № 35 приняты решения о демонтаже самовольных нестационарных объектов в пределах территорий, представленных на картах – схемах.

В соответствии с действующим Положением о нестационарных объектах на территории города Новосибирска, утвержденным решением Совета депутатов города Новосибирска от 29.04.2015 № 1336 (далее – Положение) в случае повторного выявления в течение календарного года размещения самовольного нестационарного объекта в пределах территории в радиусе 20 м от ранее демонтированного нестационарного объекта, указанной в карте-схеме территории, а также в случае перемещения собственником самовольного нестационарного объекта в пределах территории планируемого демонтажа и (или) внешний вид его, в том числе размер, изменен, администрацией района (округом по районам) города Новосибирска (далее - администрация района) составляется акт о выявлении самовольного нестационарного объекта (далее – акт о выявлении). На основании такого акта о выявлении департамент строительства и архитектуры мэрии города Новосибирска, администрации районов обеспечивают повторный демонтаж самовольного нестационарного объекта без совершения действий, предусмотренных пунктами 6.6 – 6.8 Положения.


Карта-схема территории № 2599
по адресному ориентиру: ул. Зеленхозовская, (1/1)
на топографическом плане М 1:500

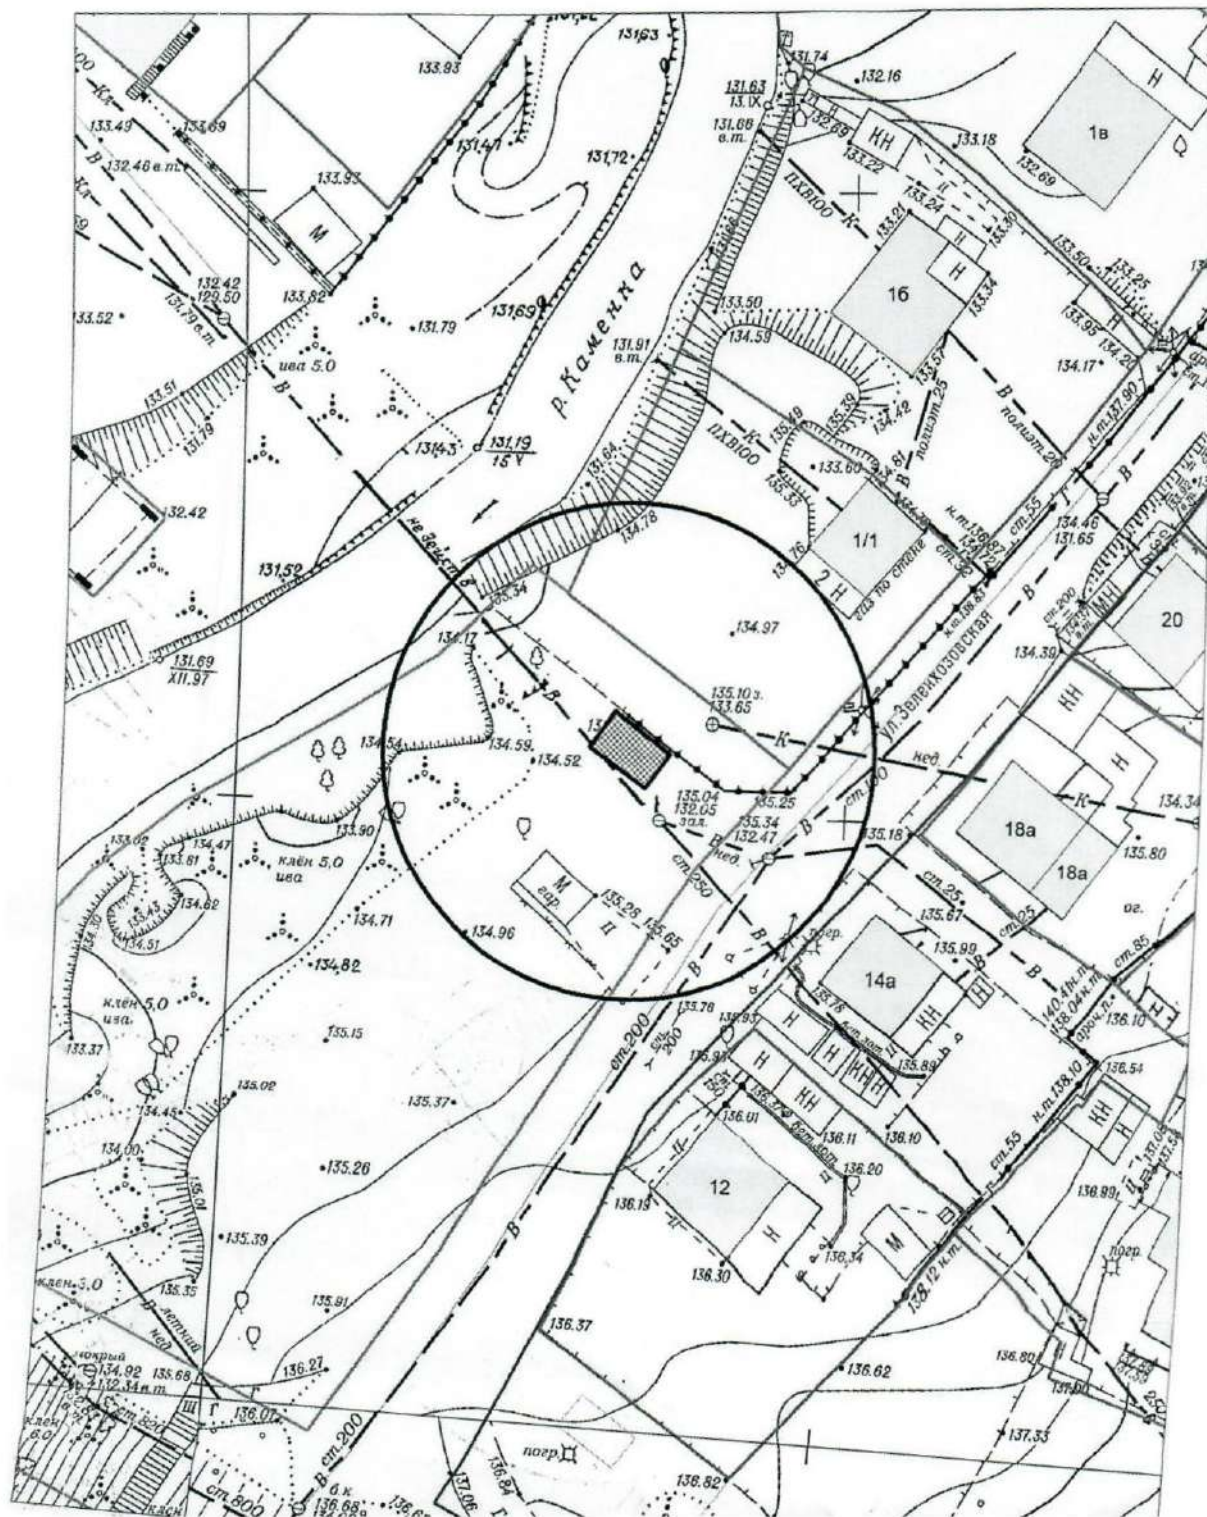


Карта-схема территории № 2600
по адресу: ул. Королева, (8)
на топографическом плане М 1:500

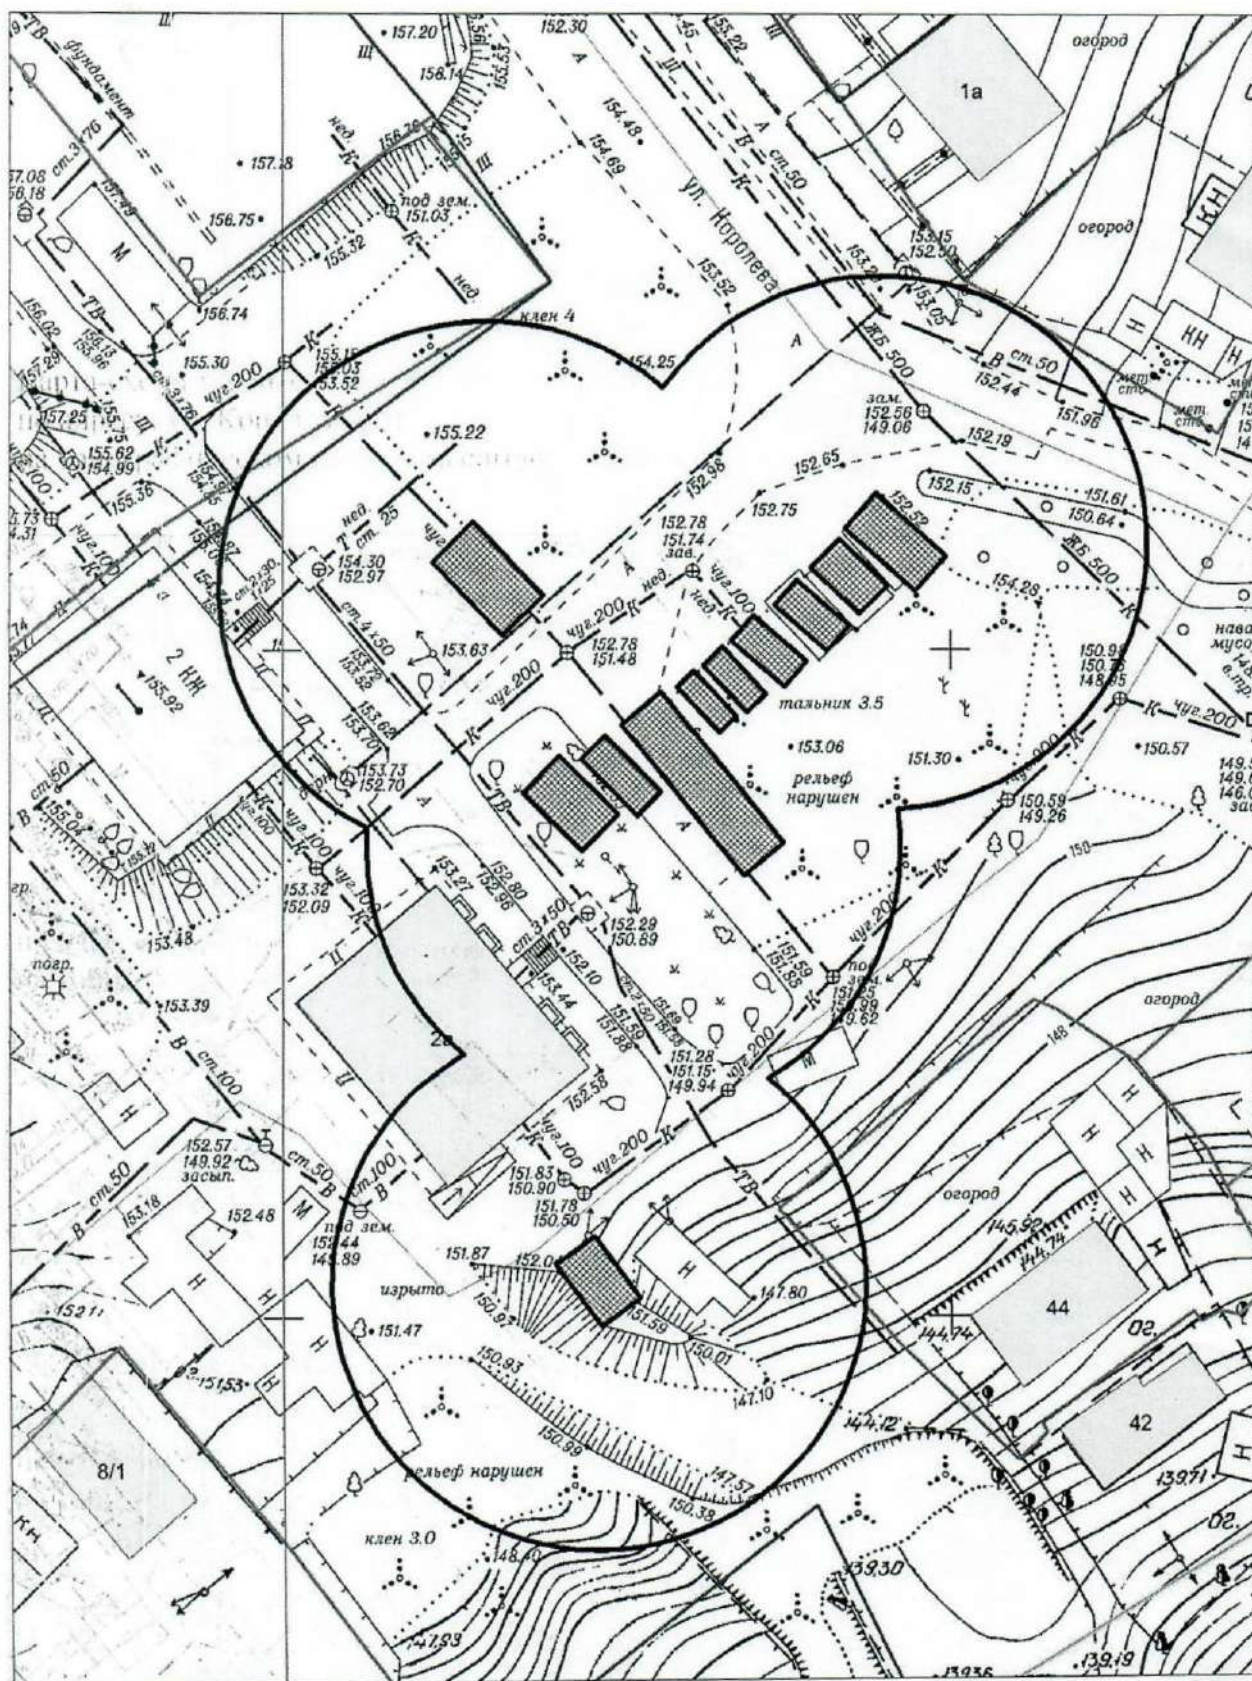


Карта-схема территории № 2601
по адресу: 4-й Трикотажный переулок, (21)
на топографическом плане 1:500

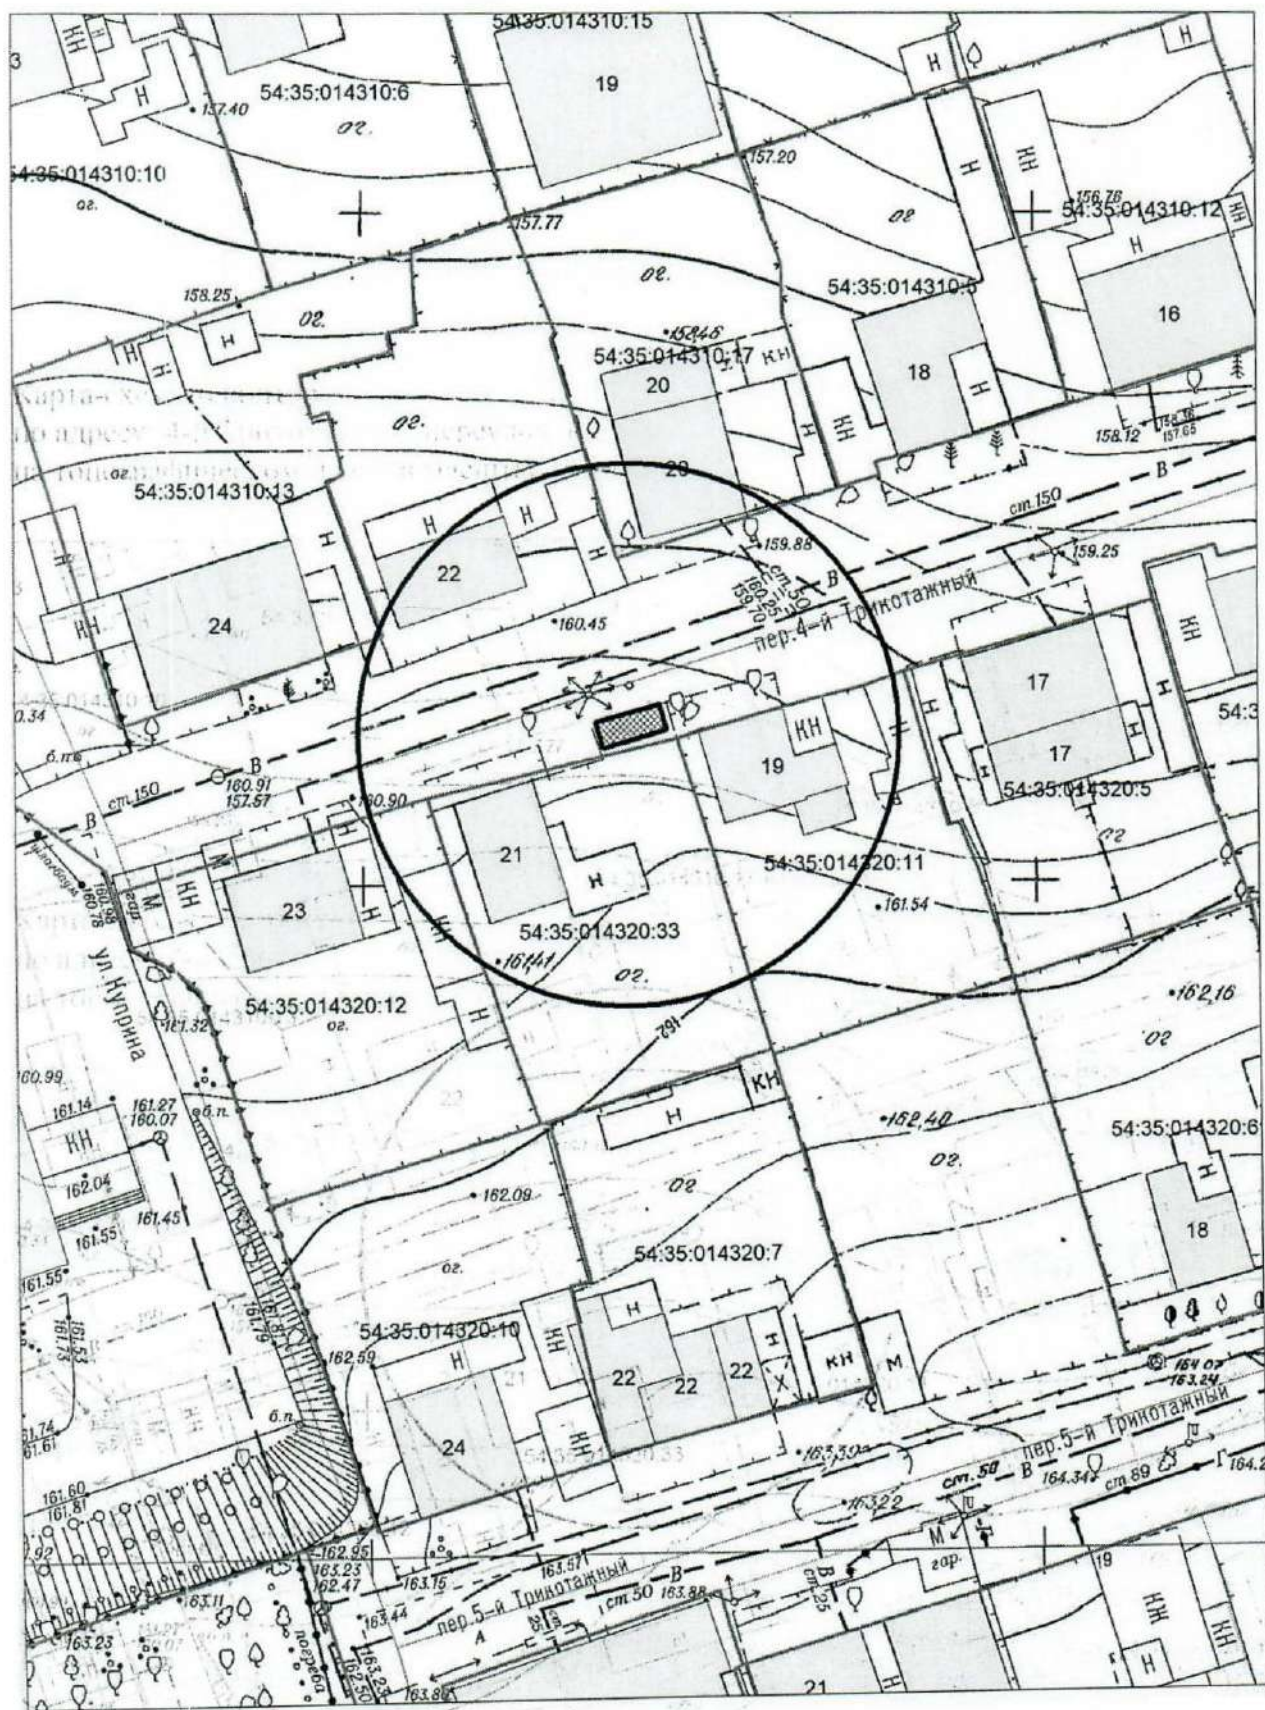


Карта-схема территории № 2602
по адресу: ул. Индустриальная, (13)
на топографическом плане М 1:500

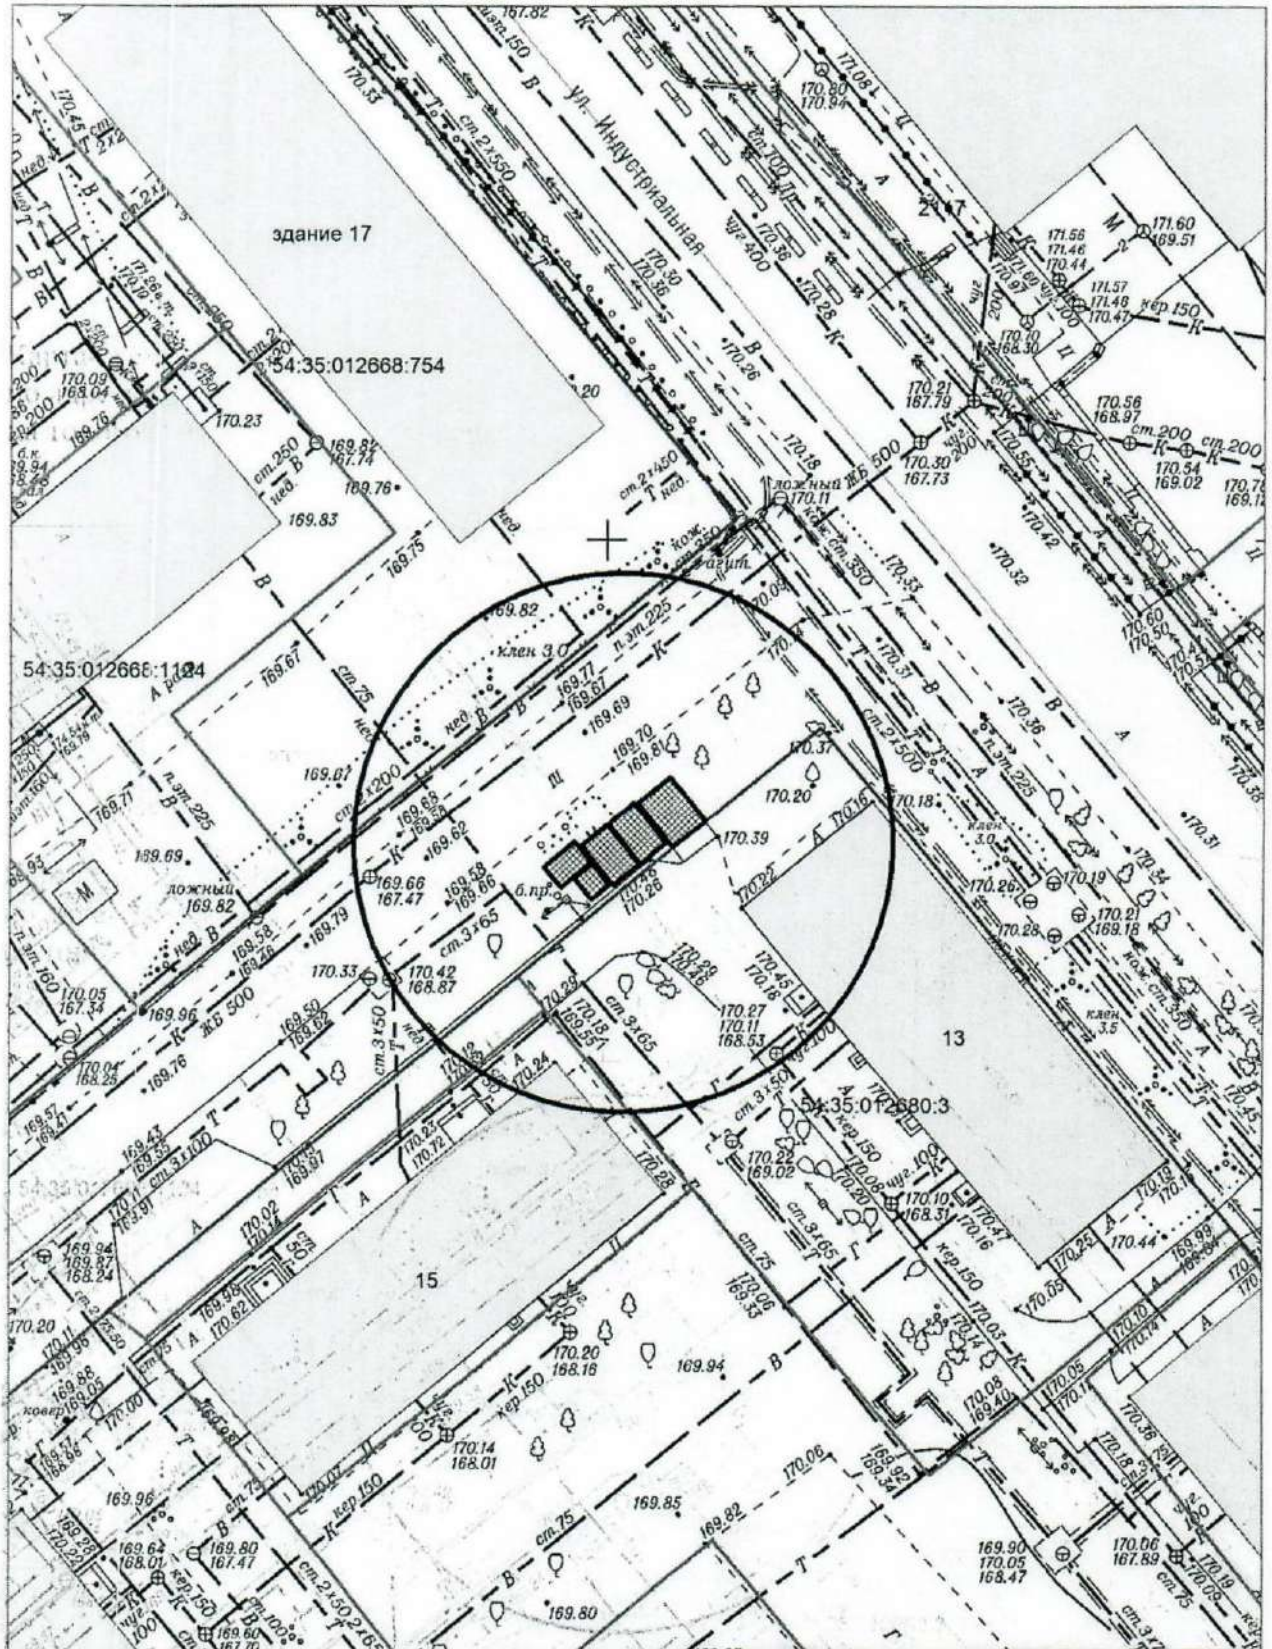


Карта-схема территории № 2603
по адресу: ул. Техническая, (5)
на топографическом плане М 1:700

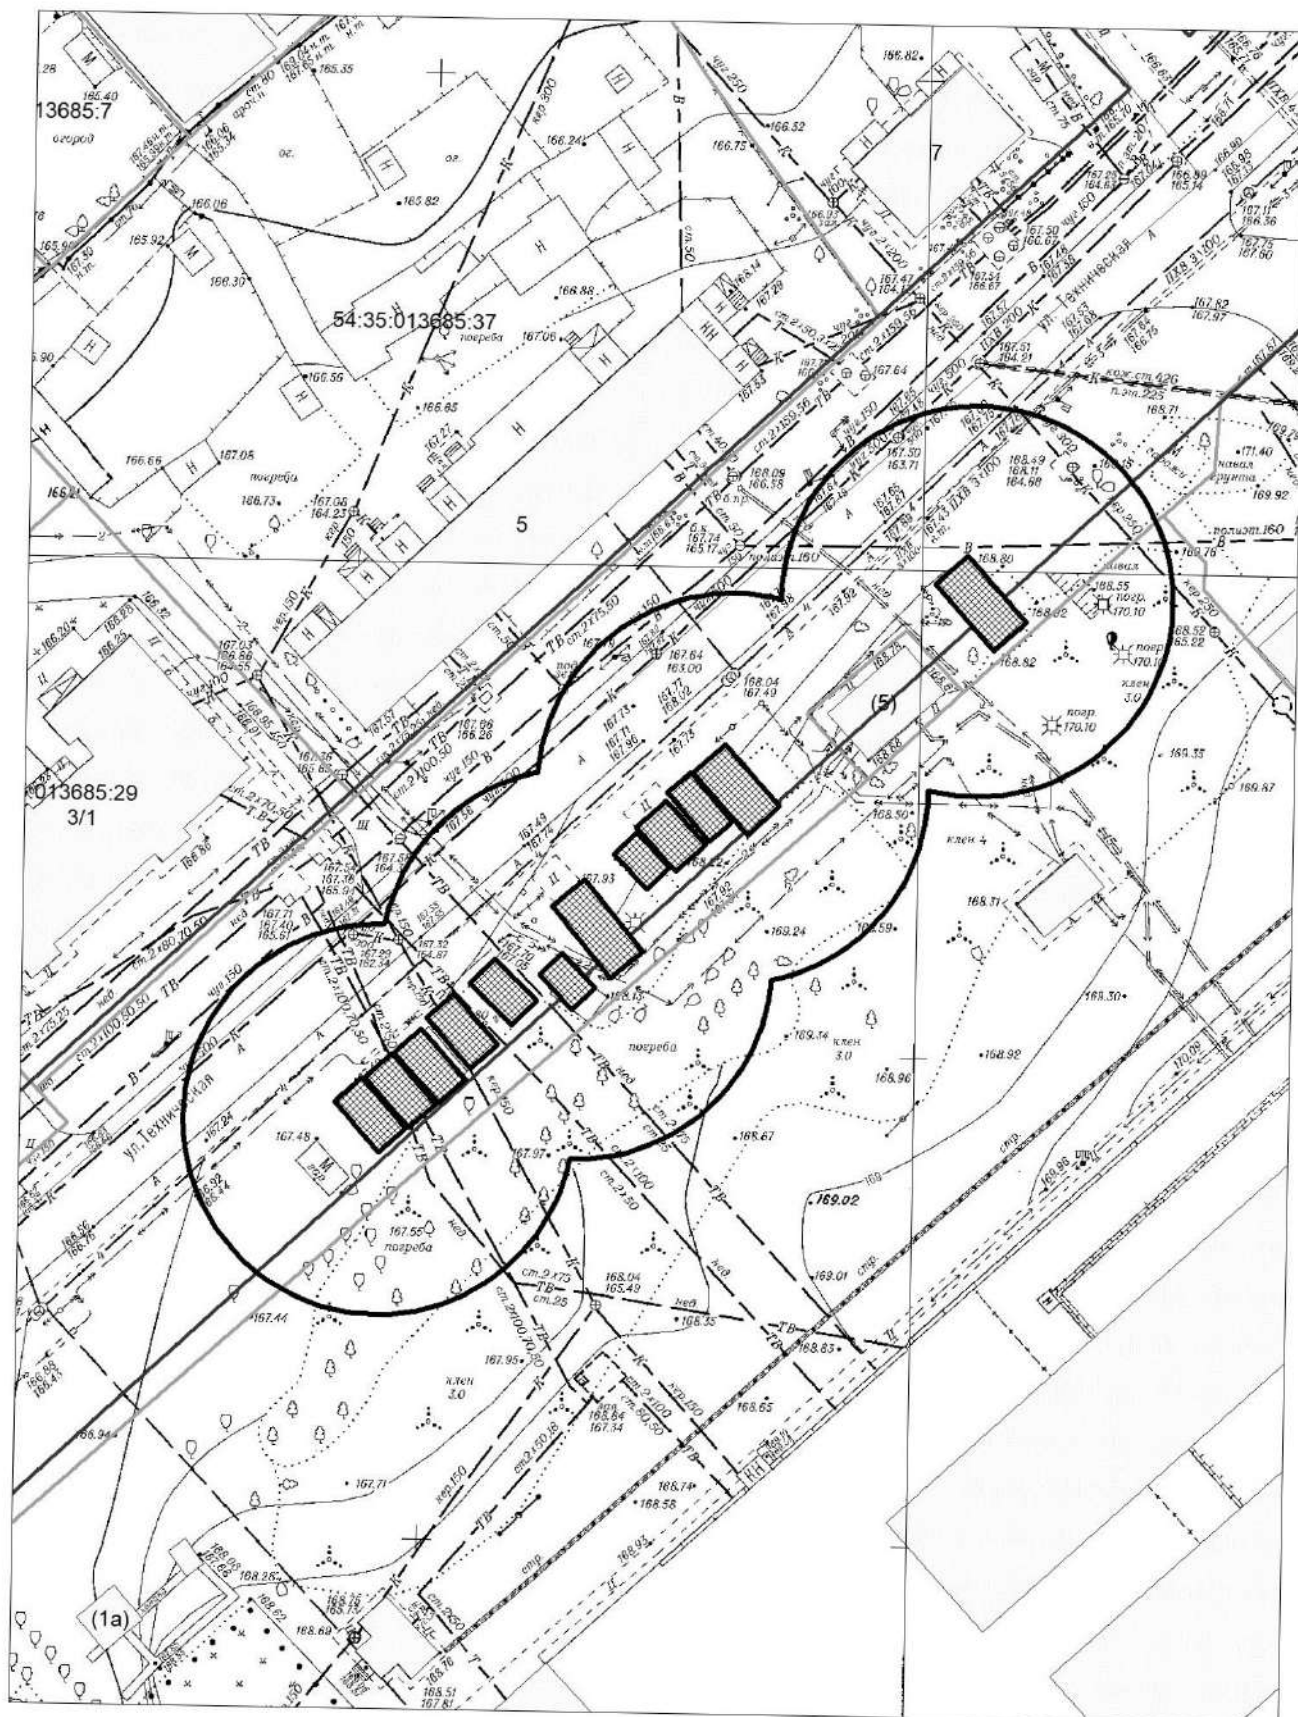


на топографическом плане М 1:500

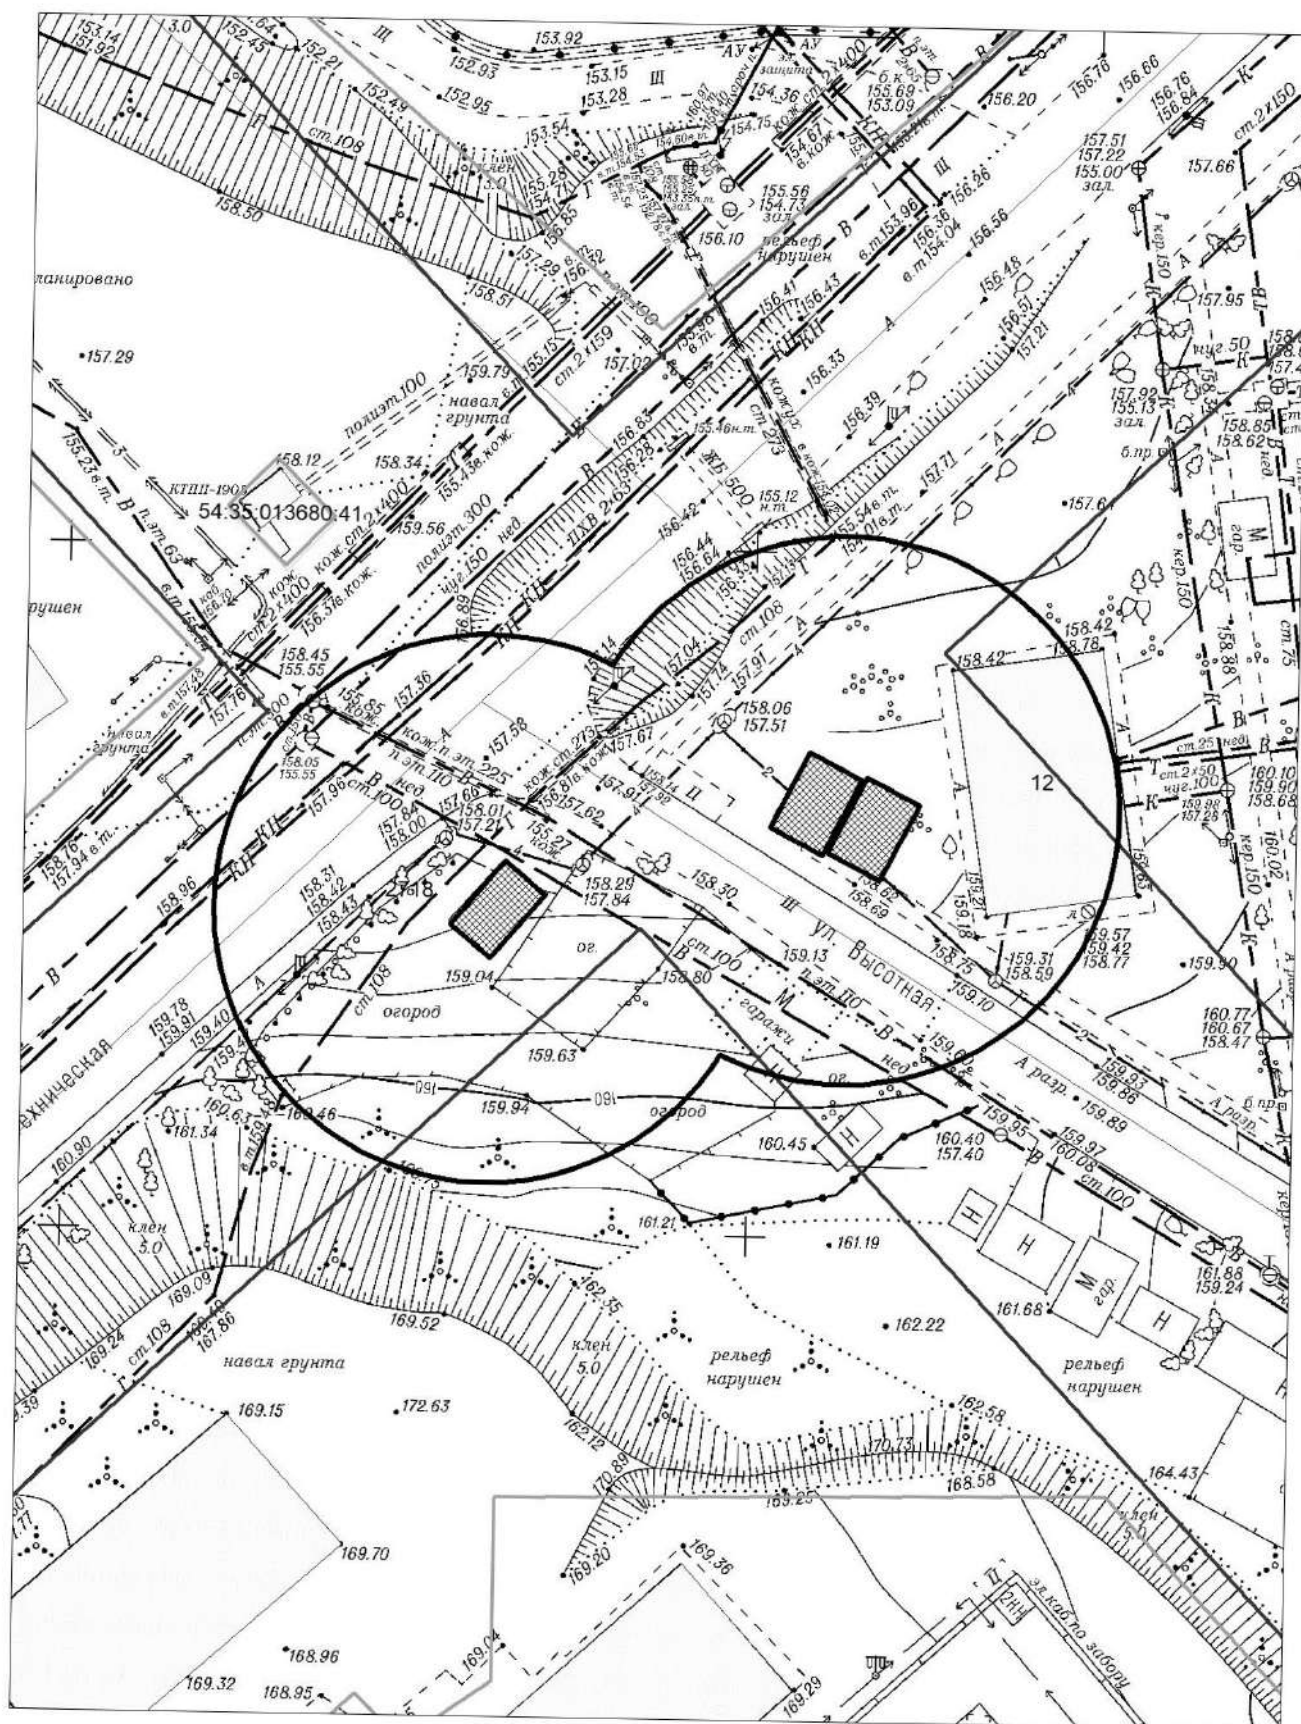


Карта-схема территории № 2605
По адресному ориентиру улица Короленко, (11)
На топографическом плане М 1:500

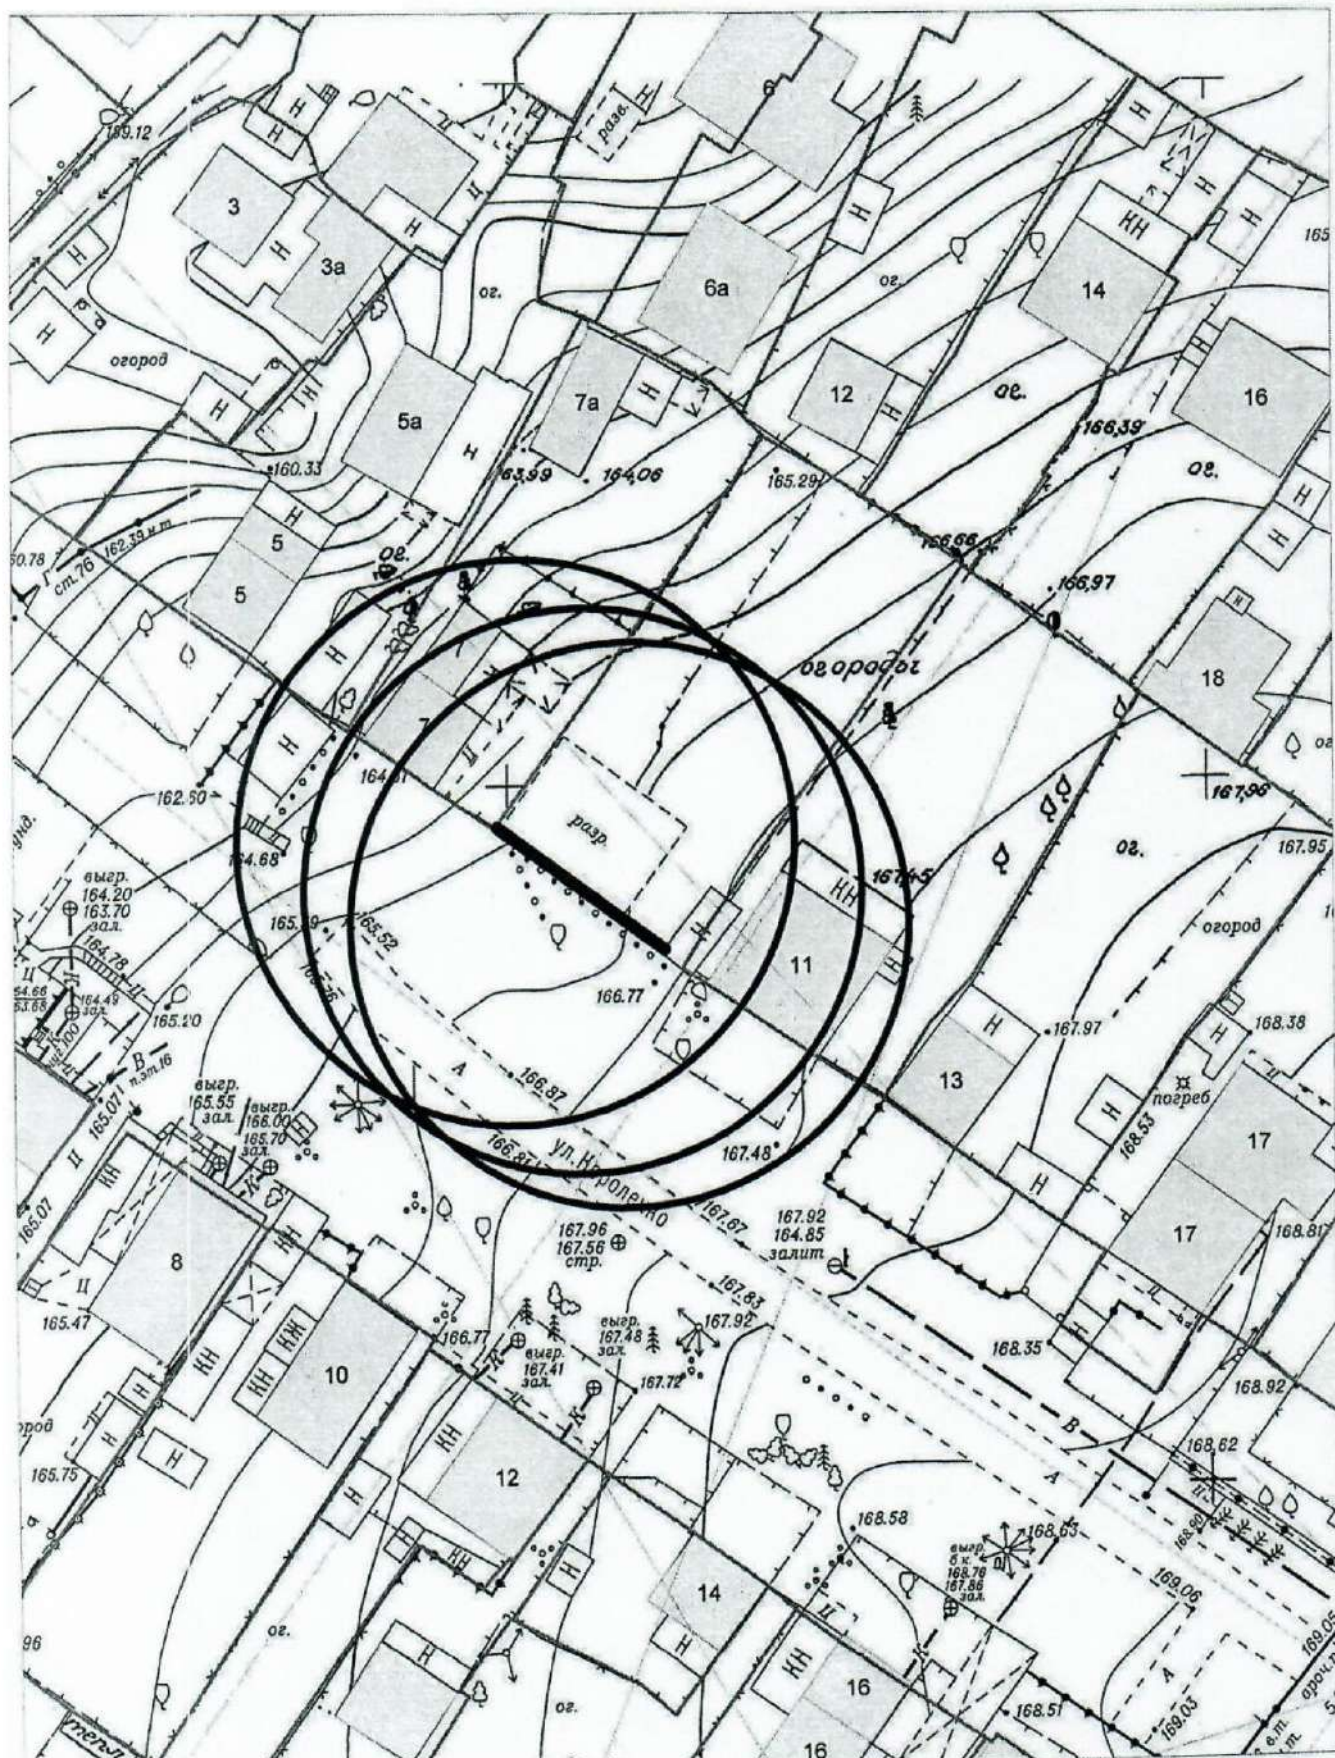


Карта-схема территории № 2606
по адресному ориентиру ул. 1-я Родниковая, (40)
на топографическом плане М 1:500

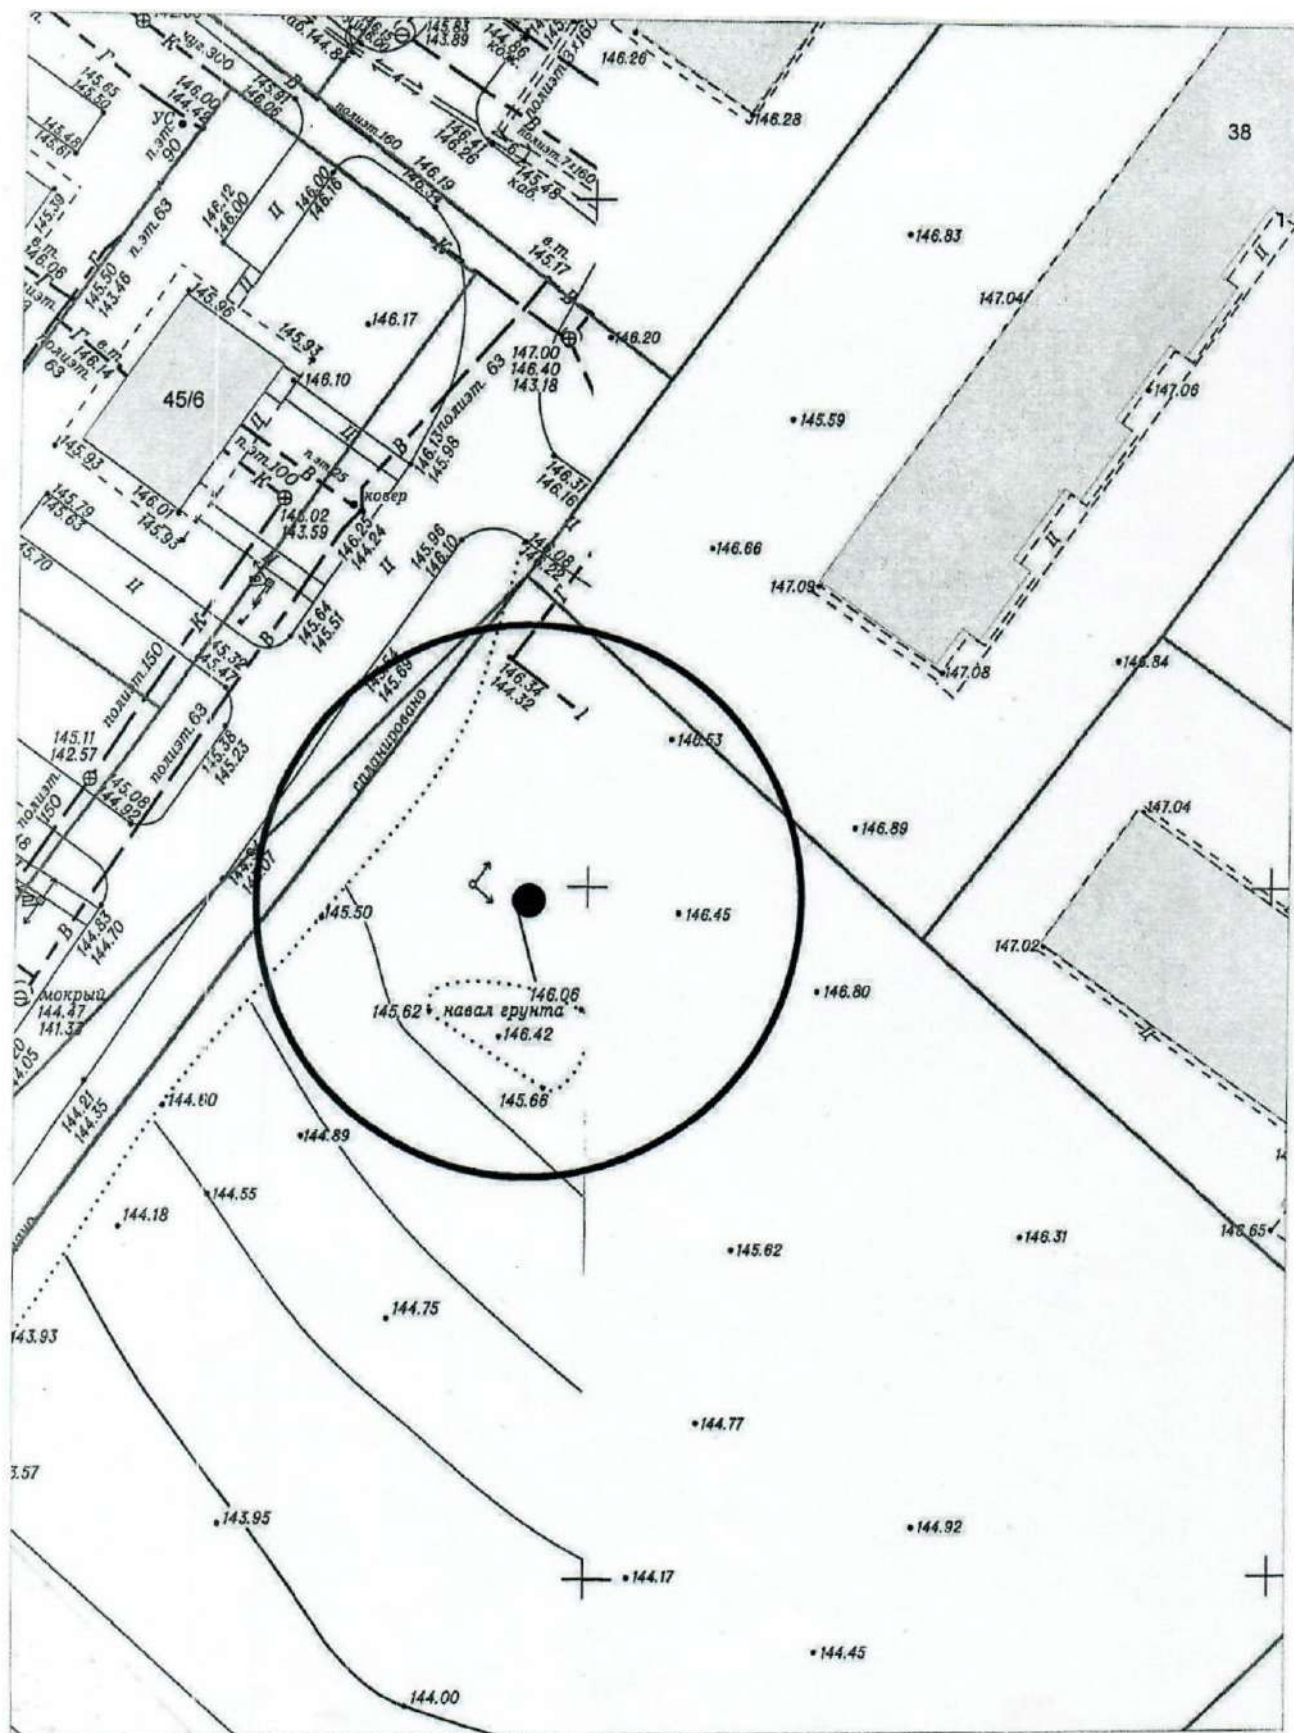


Карта-схема территории № 2607
по адресному ориентиру улица Кирова, (25)
на топографическом плане М 1:500

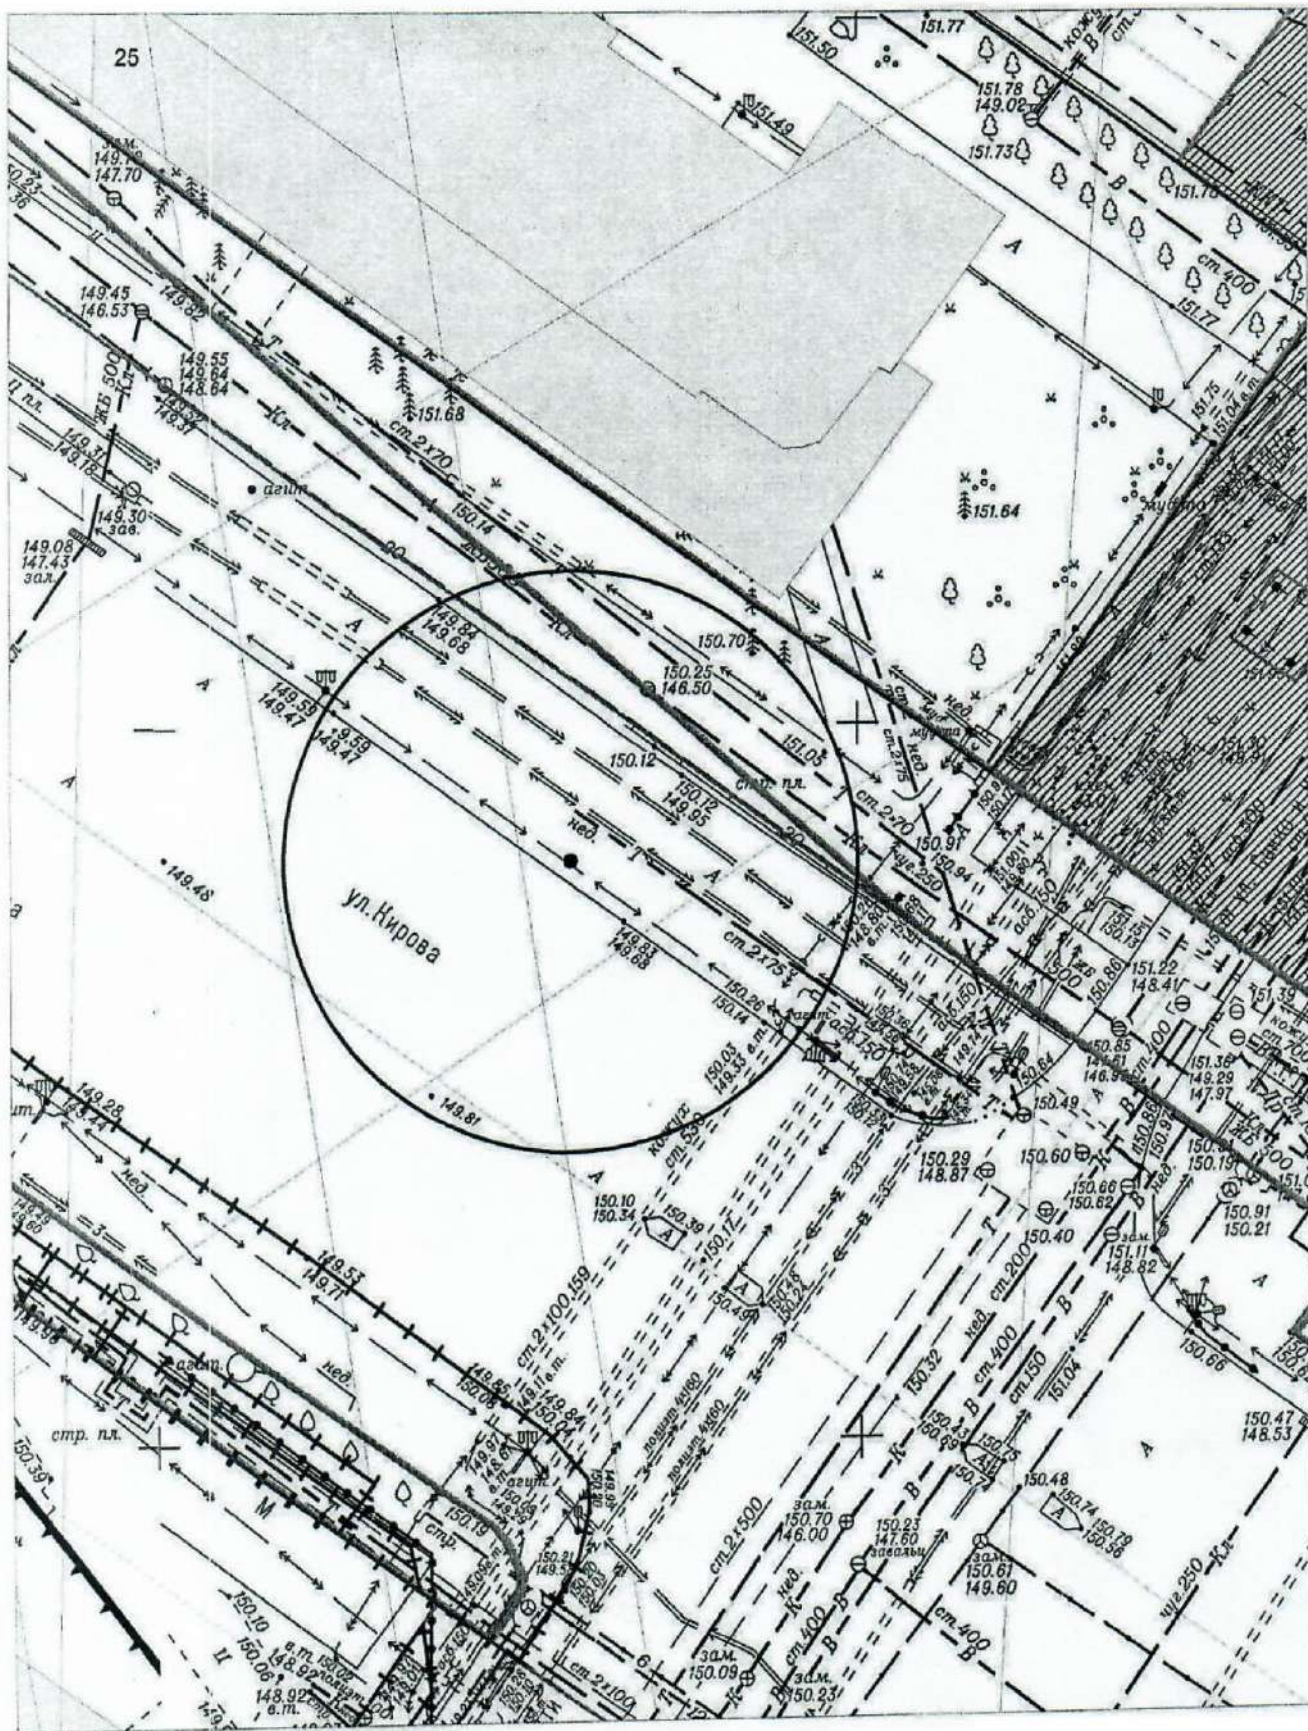


Карта-схема территории № 2608
по адресному ориентиру улица Кирова, (25)
на топографическом плане М 1:500

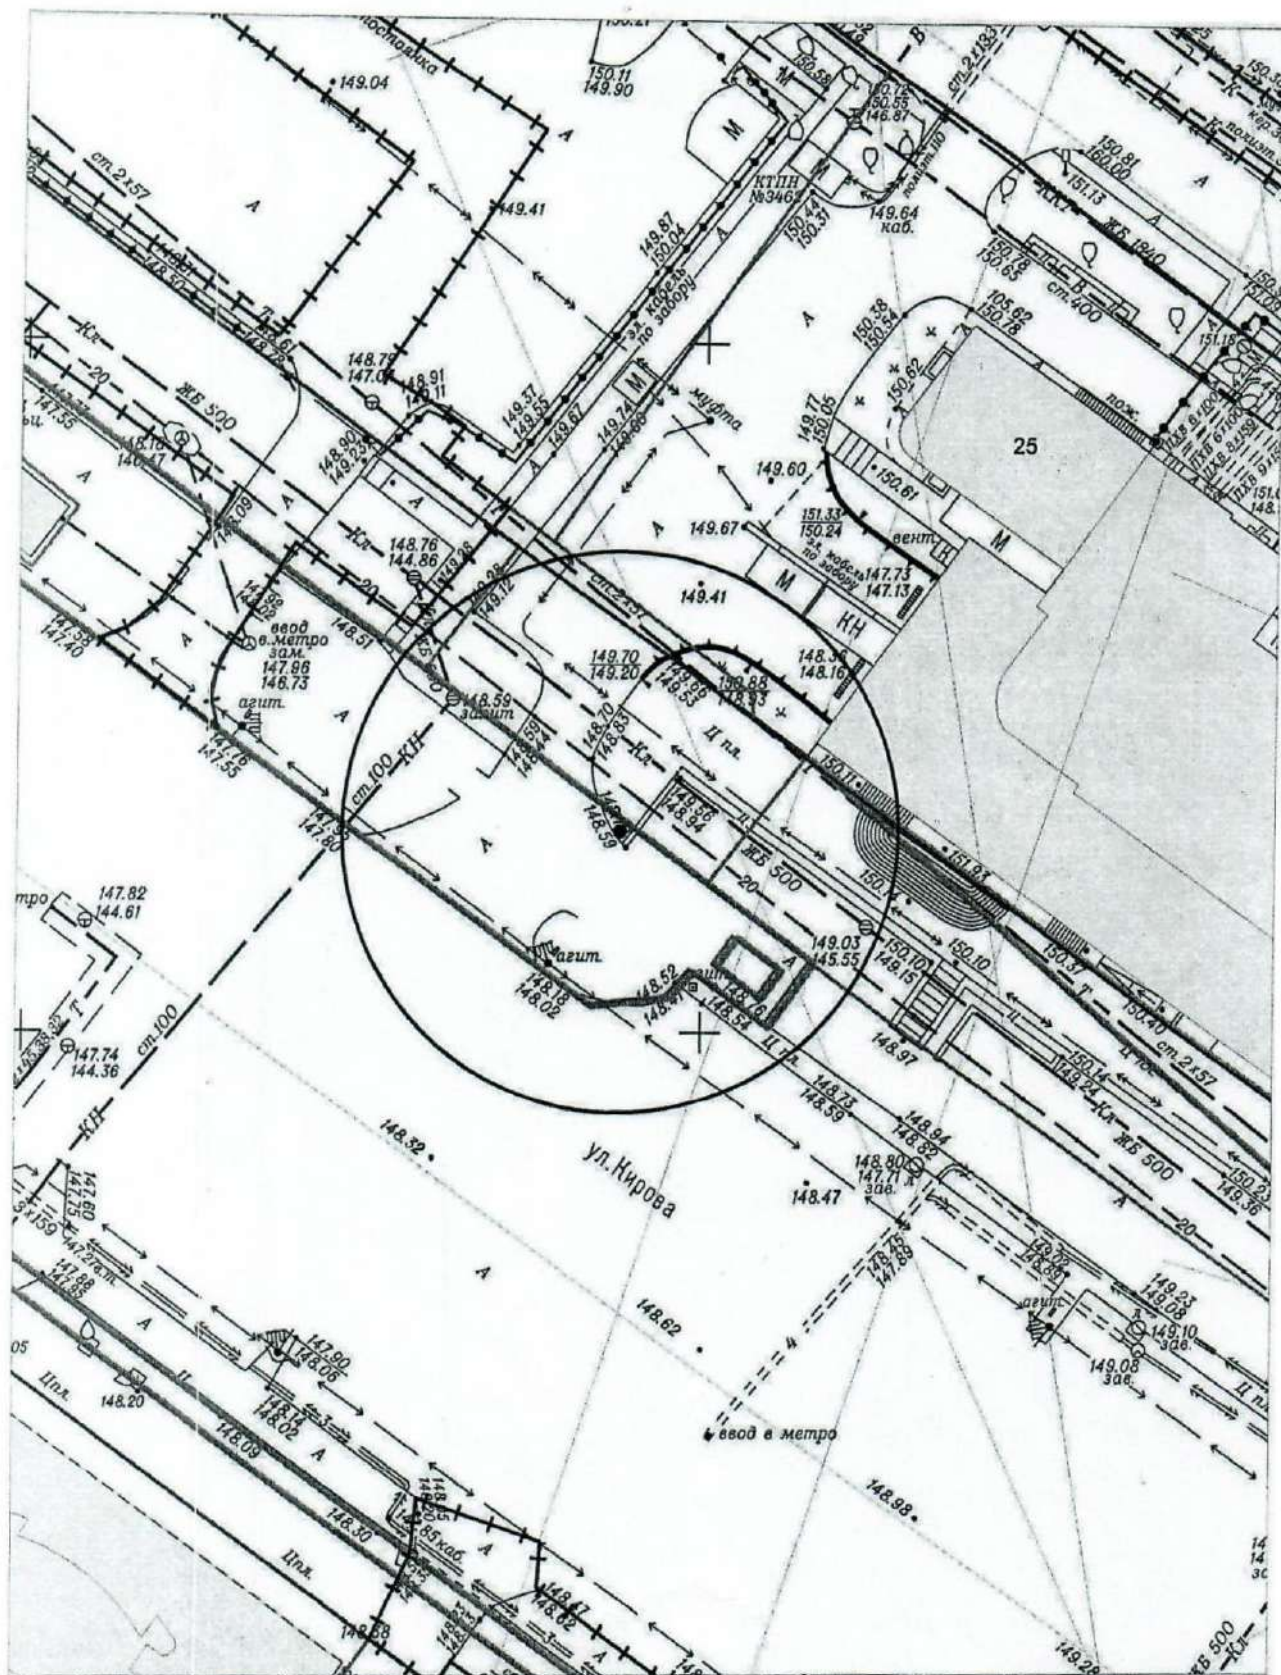


Карта-схема территории № 2609
по адресному ориентиру улица Гусинобродский тракт, (22)
на топографическом плане М 1:500

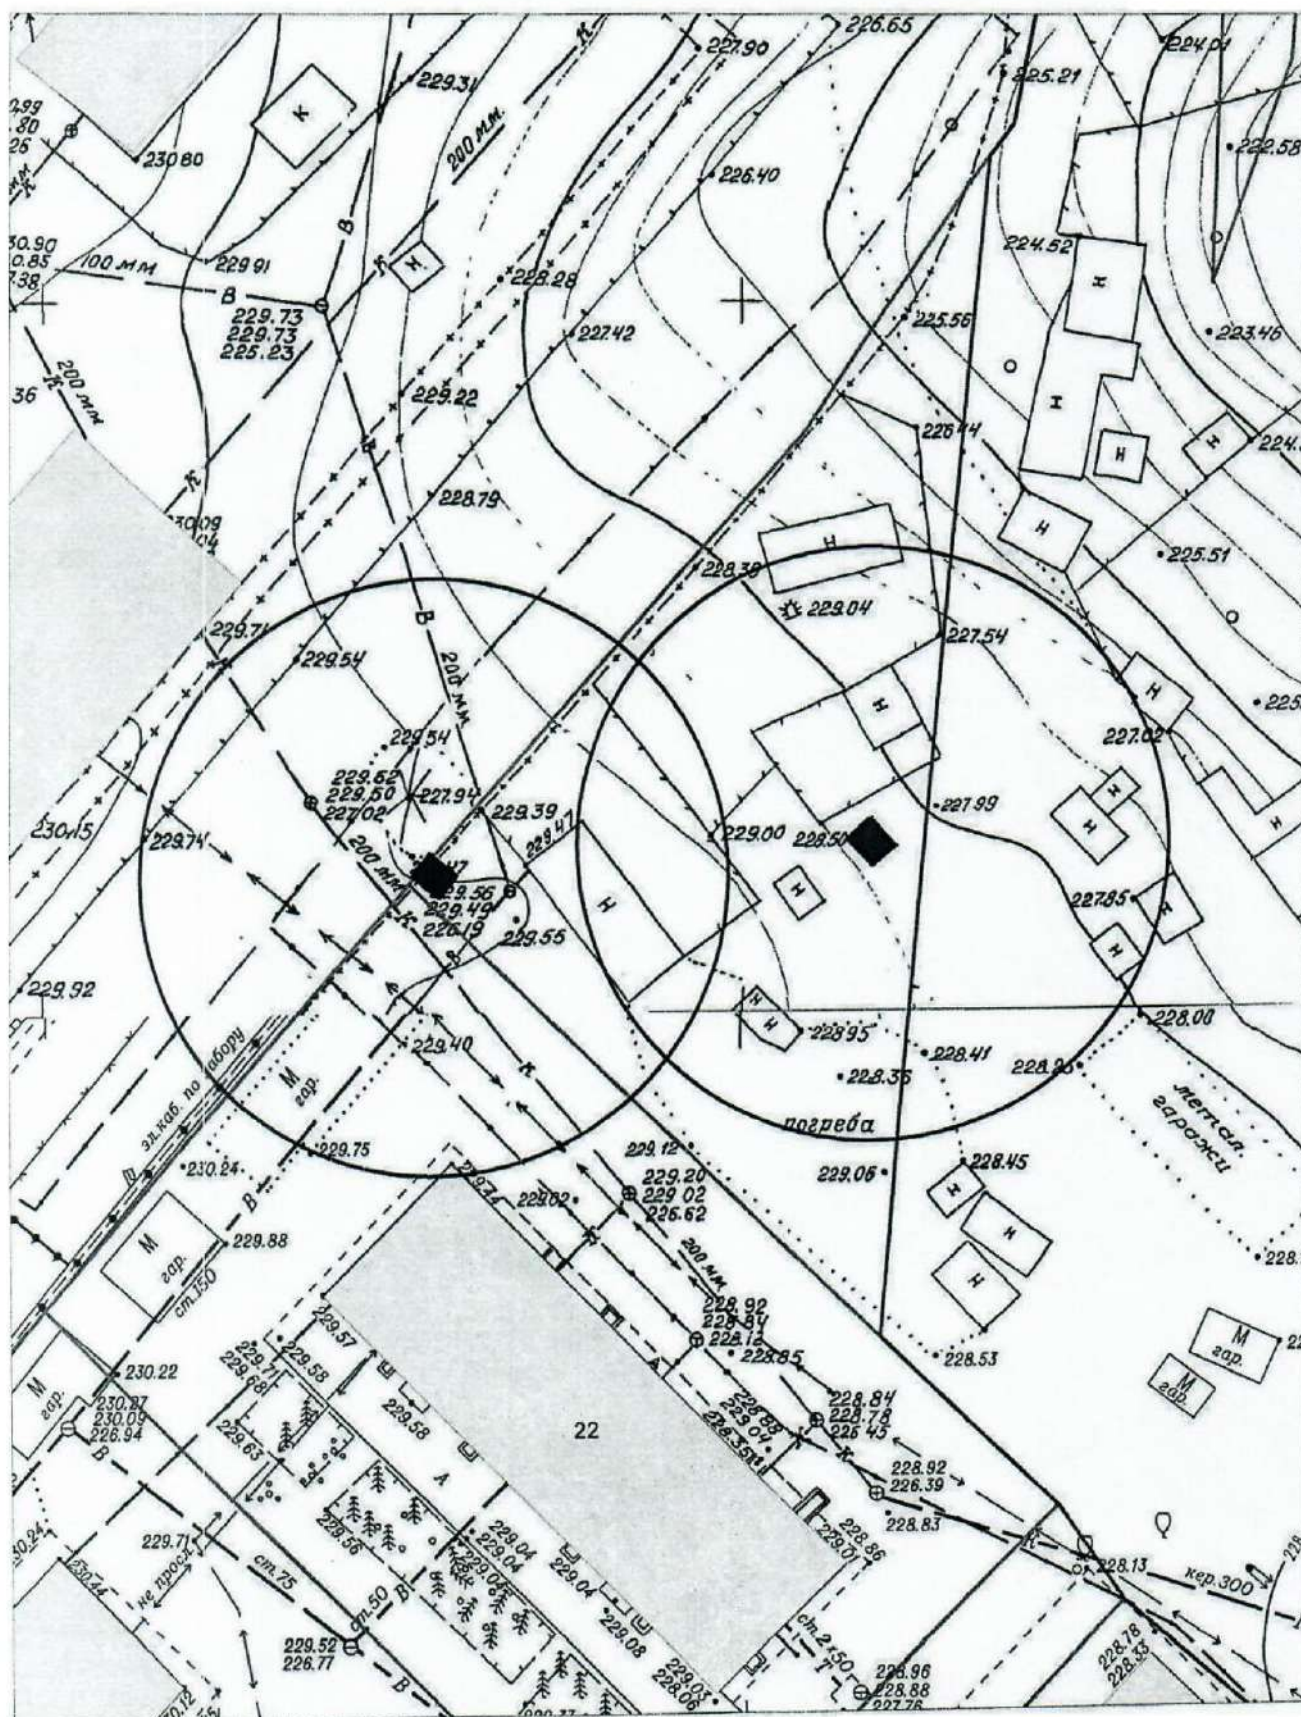


Карта-схема территории № 2610
по адресному ориентиру ул. Переселенческая, (137)
на топографическом плане М 1:500

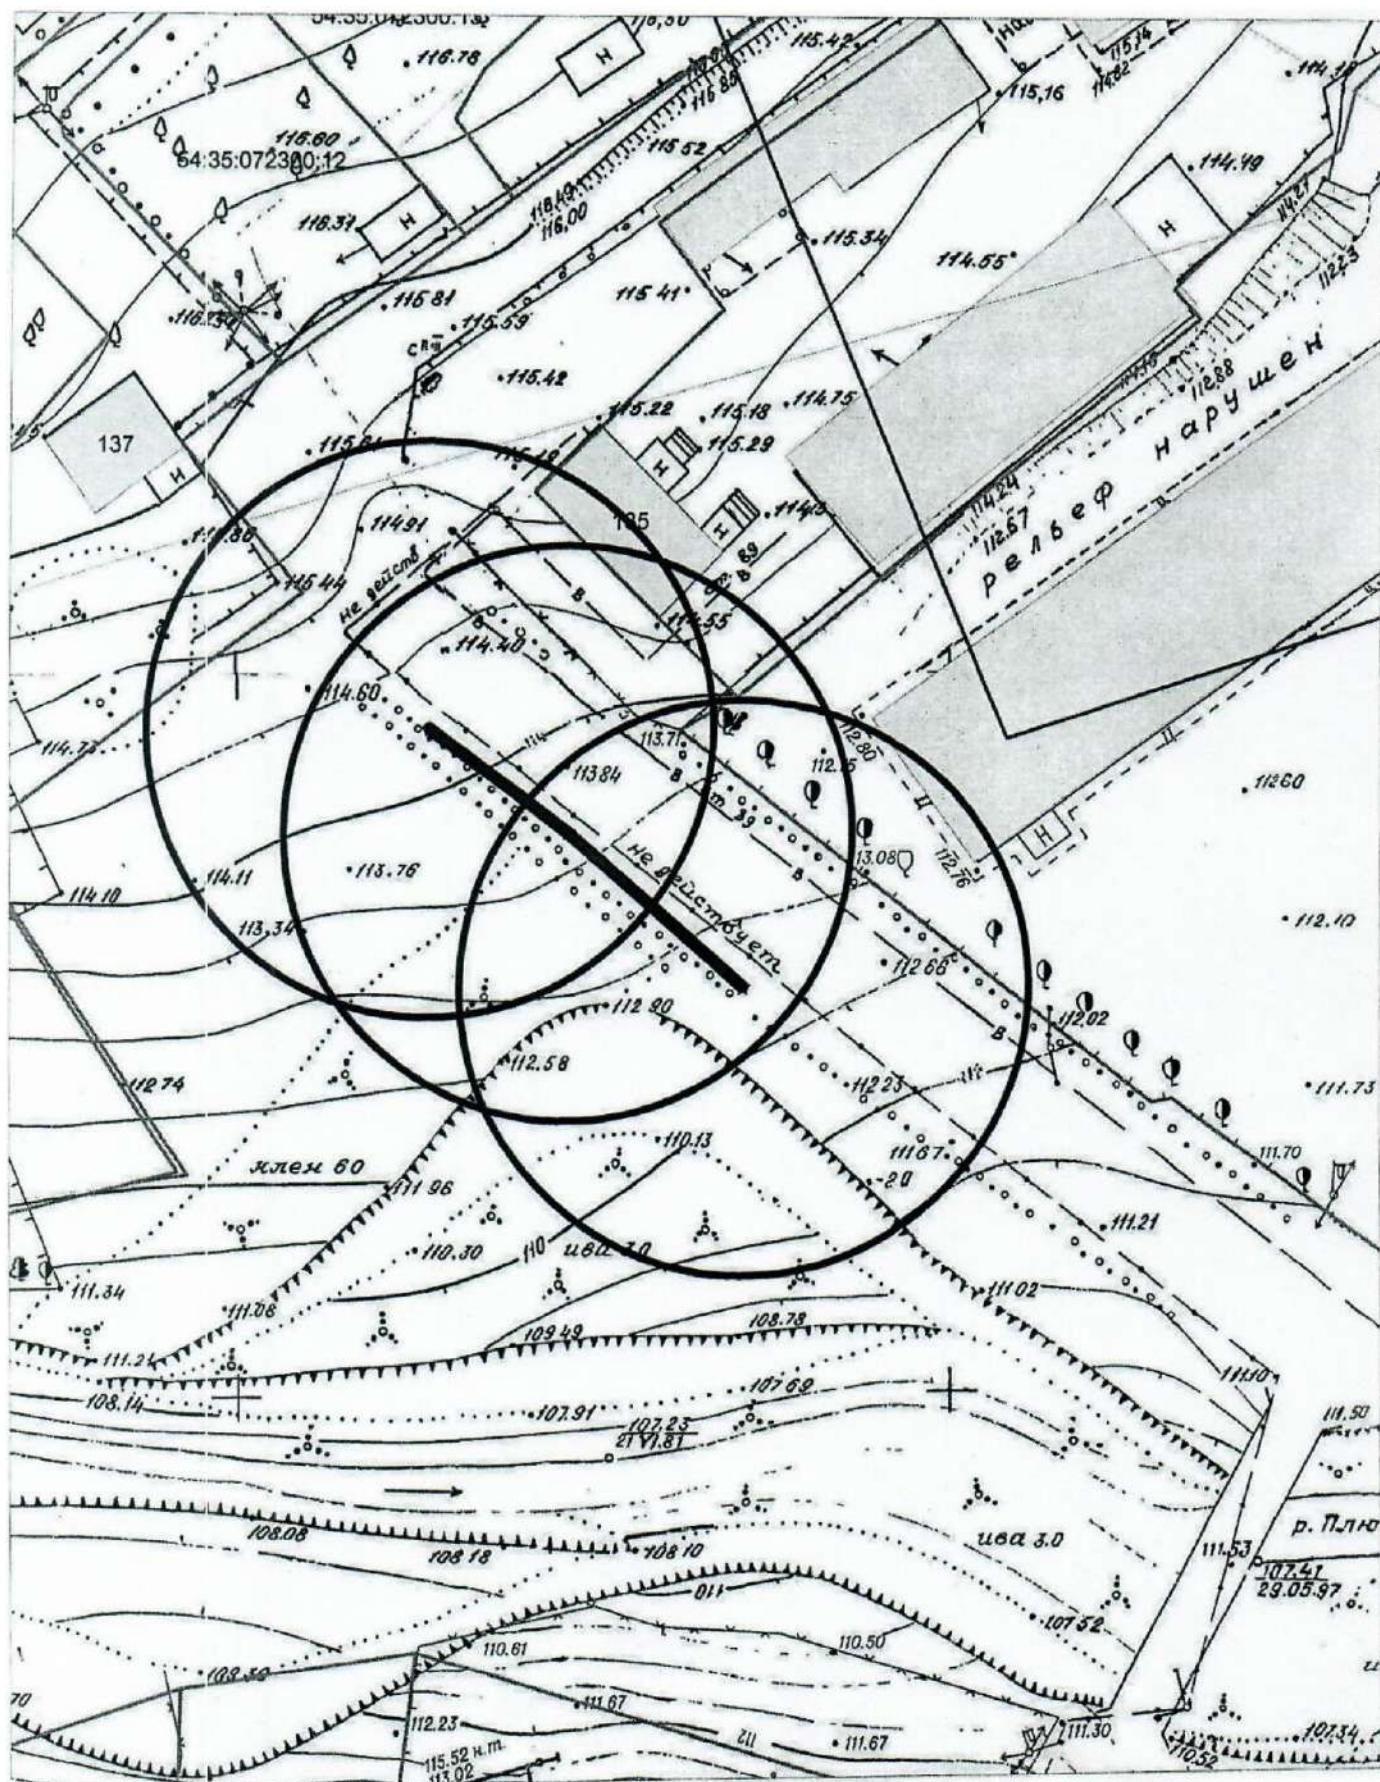


Карта - схема территории № 2611
по адресному ориентиру улица ул. Обская, (157)
на топографическом плане М 1:500

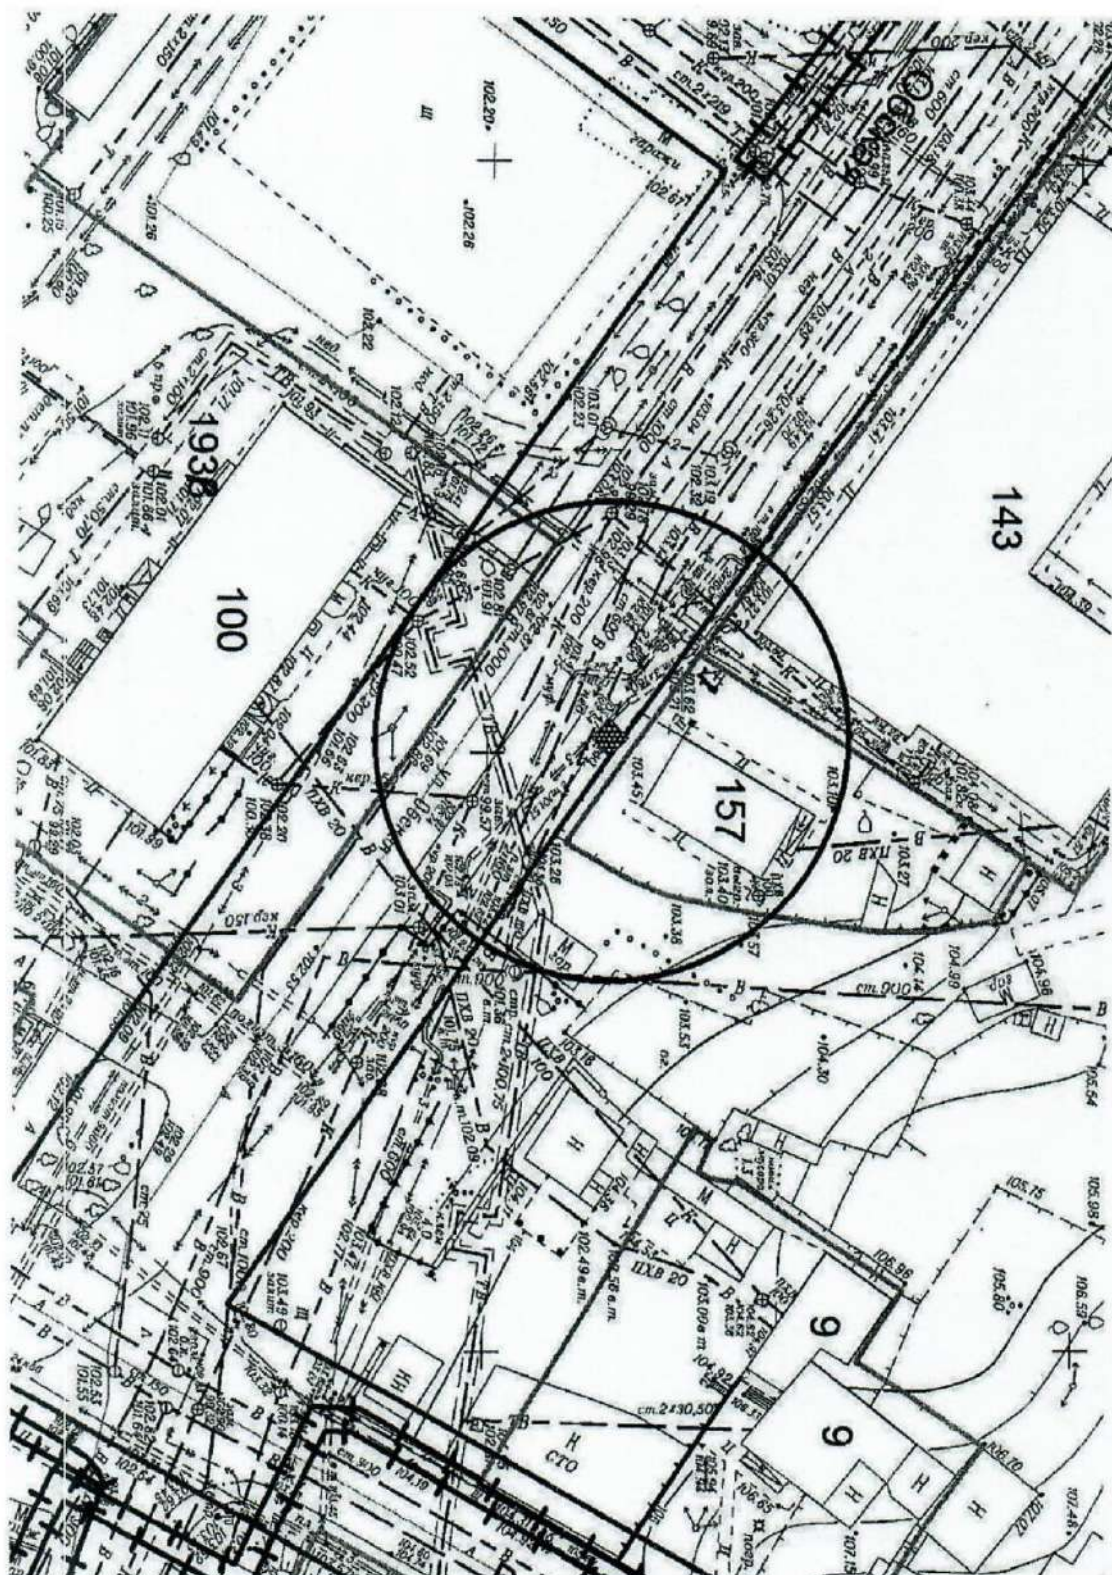


Карта-схема территории № 2613
по адресному ориентиру улица Далидовича, (5а)
на топографическом плане М 1:500

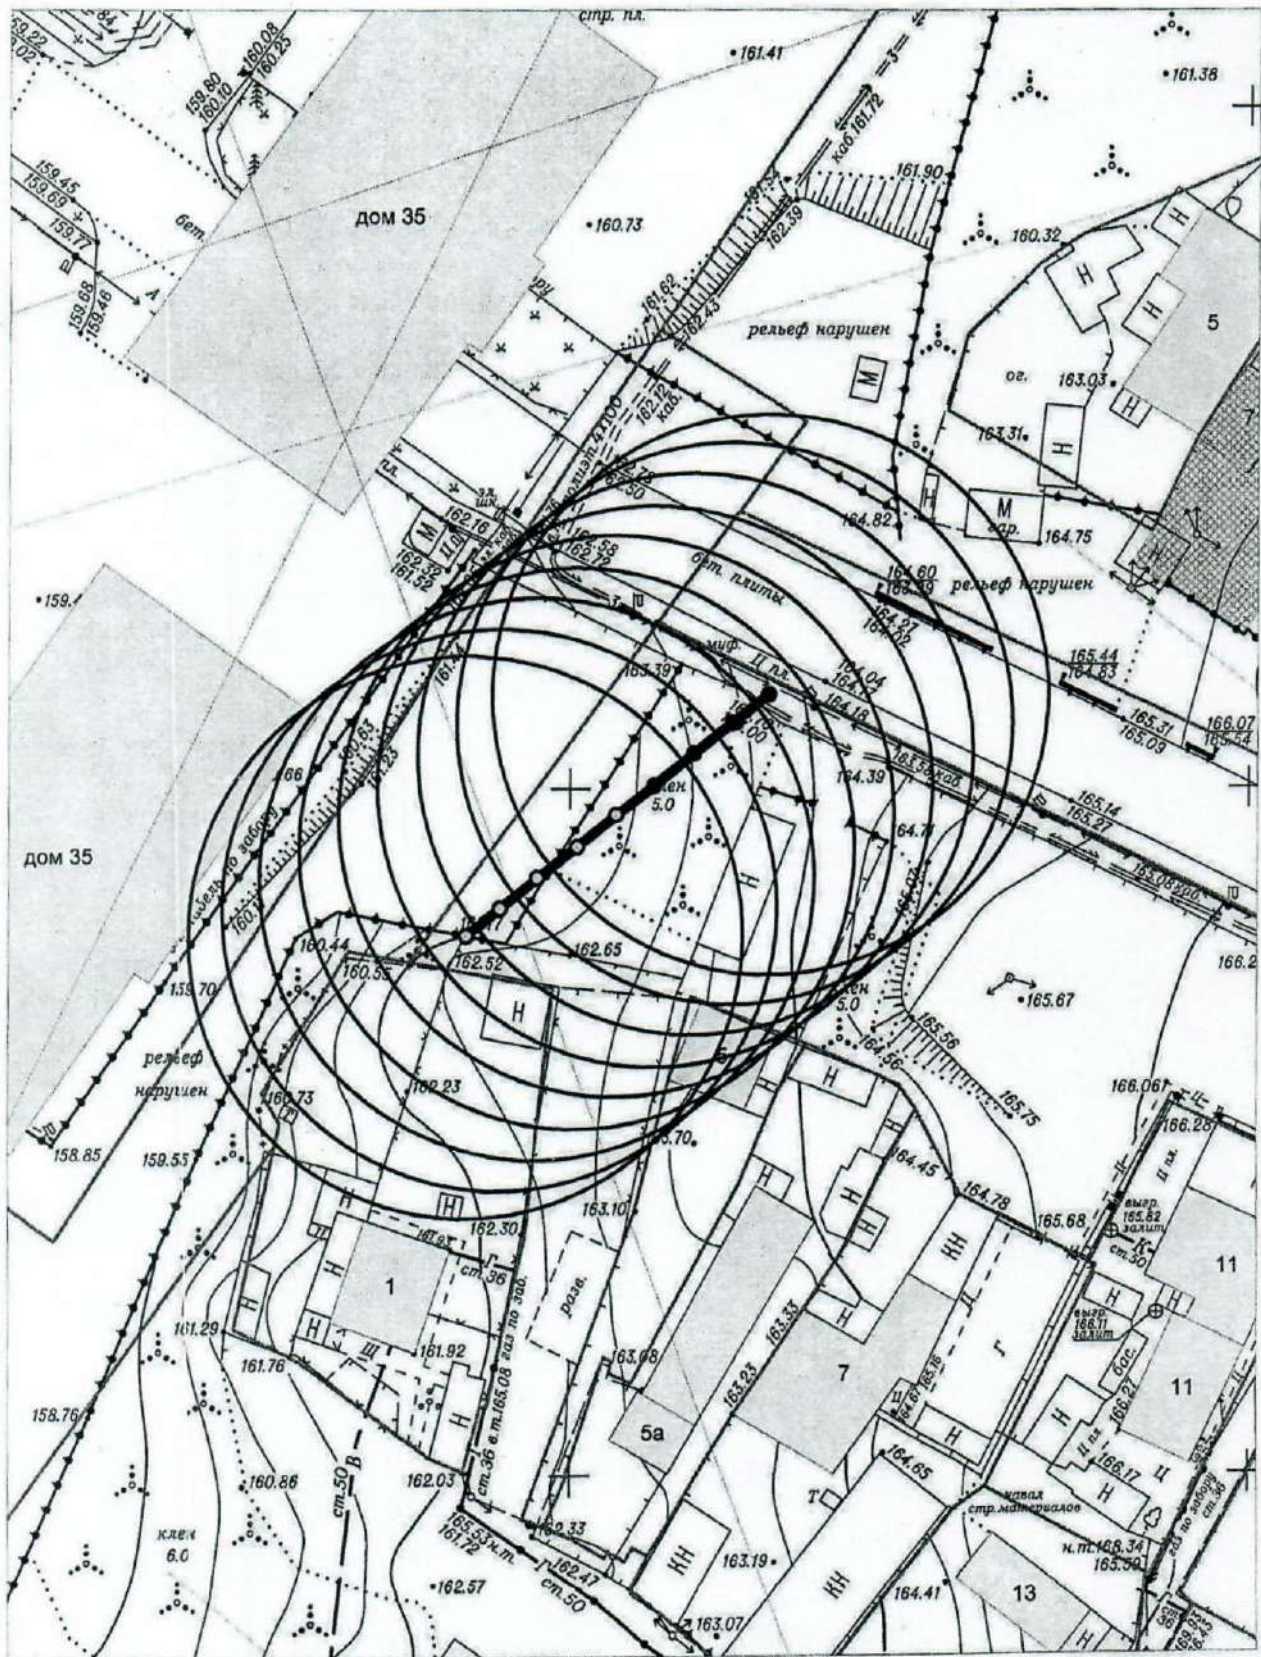


Карта - схема территории № 2614
по адресному ориентиру улица пересечение ул. Кирова, ул. Никитина
на топографическом плане М 1:500

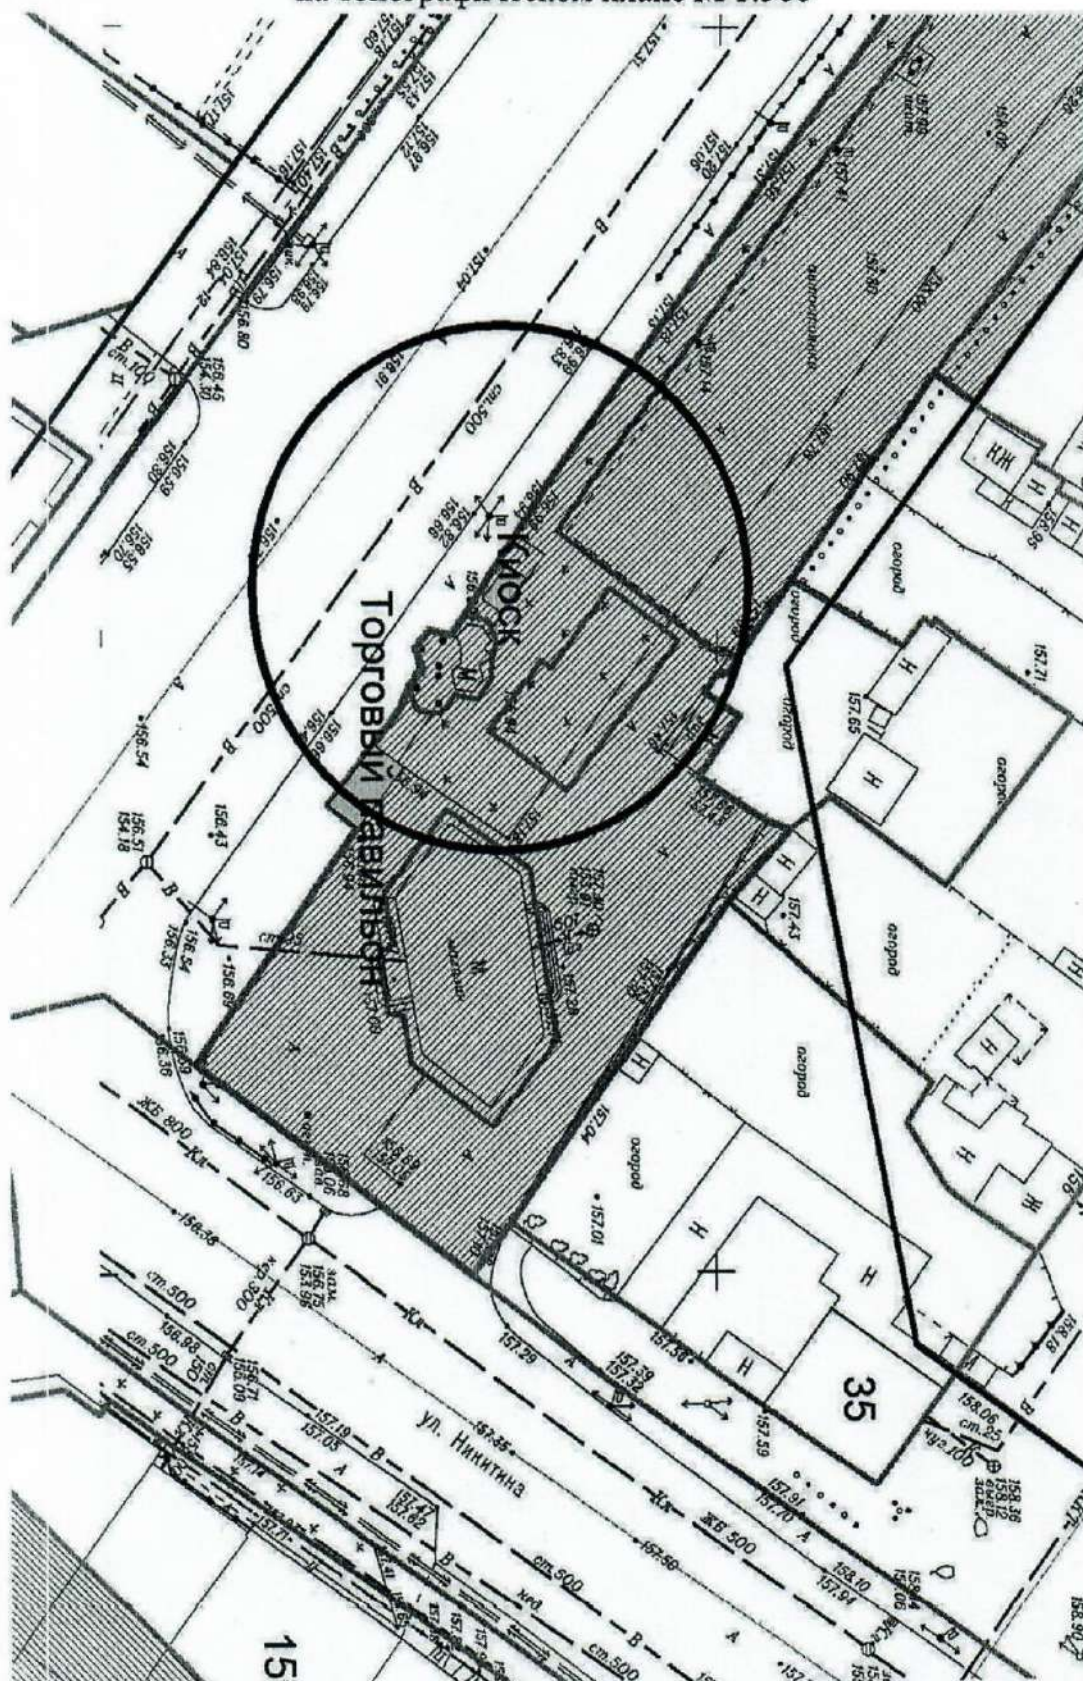


Карта-схема территории № 2616
по адресному ориентиру ул. Смородиновая, (25)
на топографическом плане М 1:500

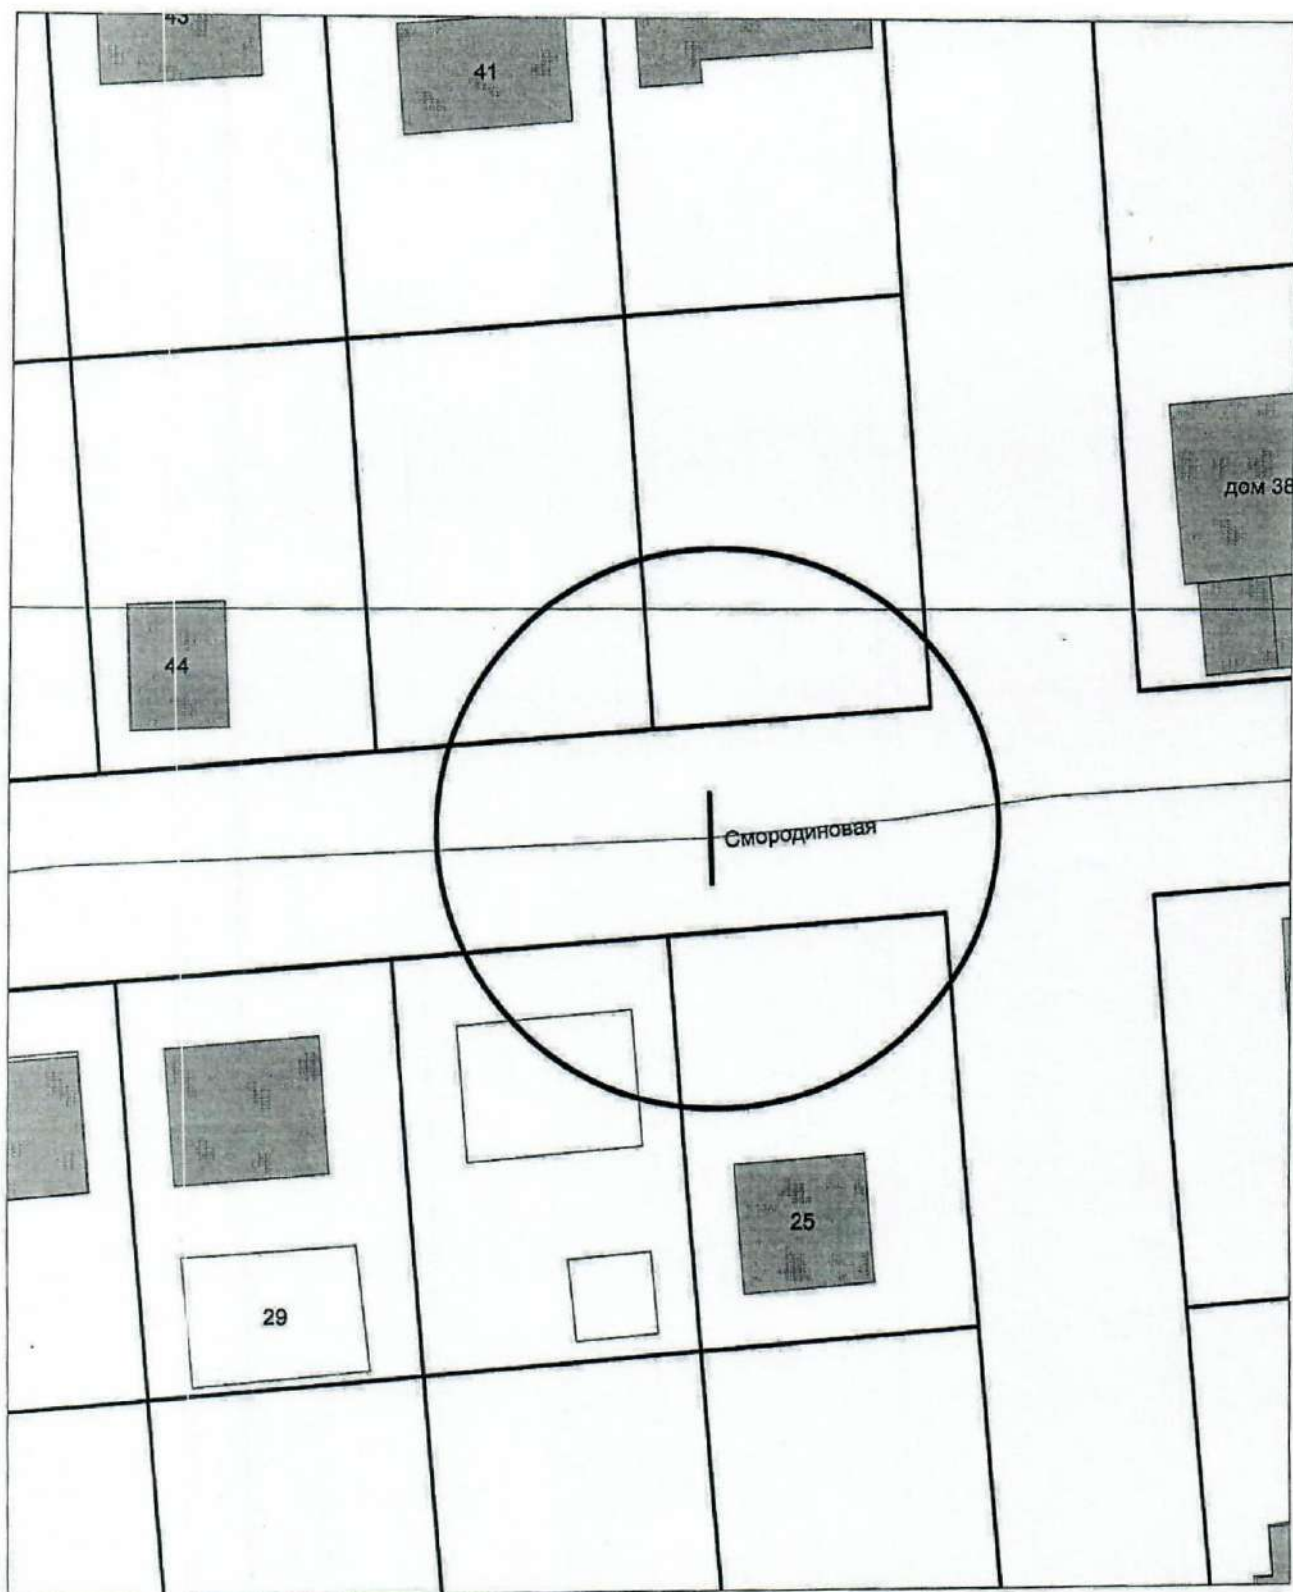

на топографическом плане М1:500

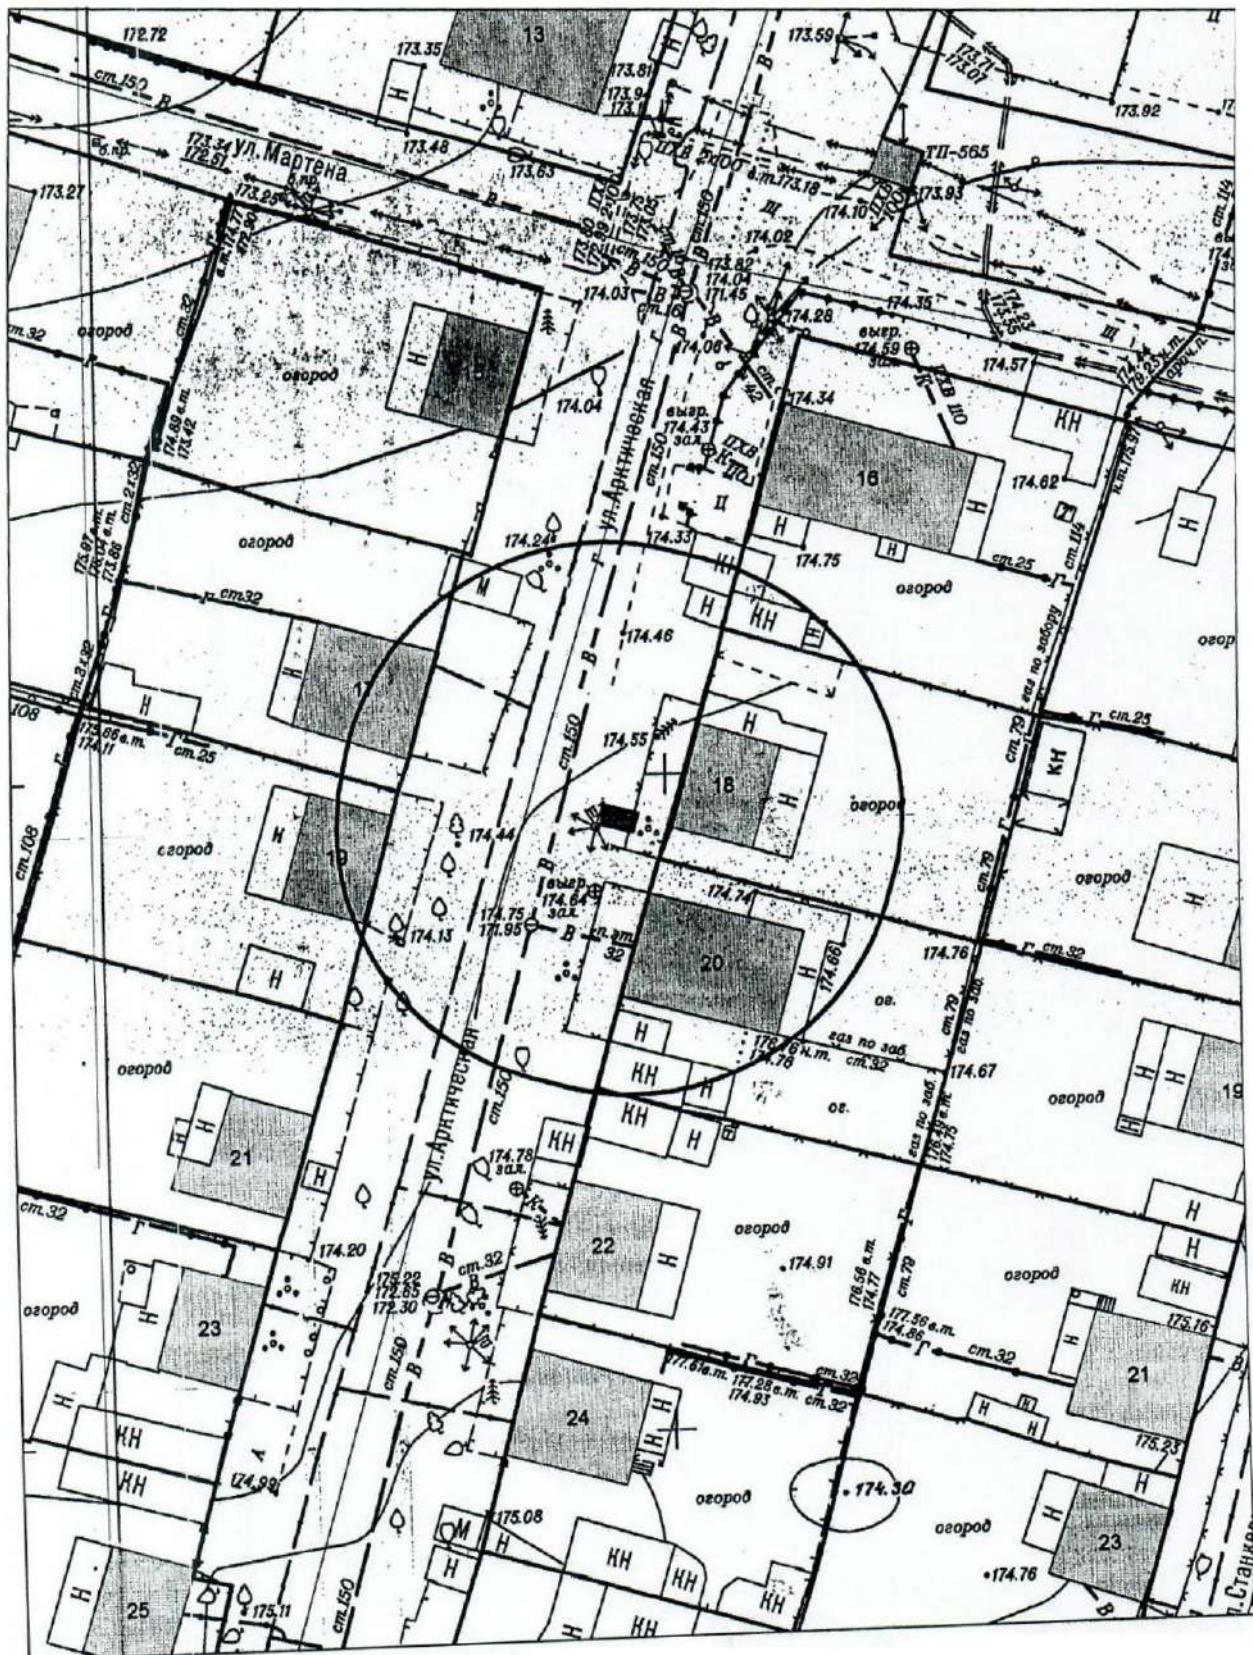


Карта-схема территории № 2618
с адресным ориентиром: ул. Ленина, (12)
на топографическом плане М1:500

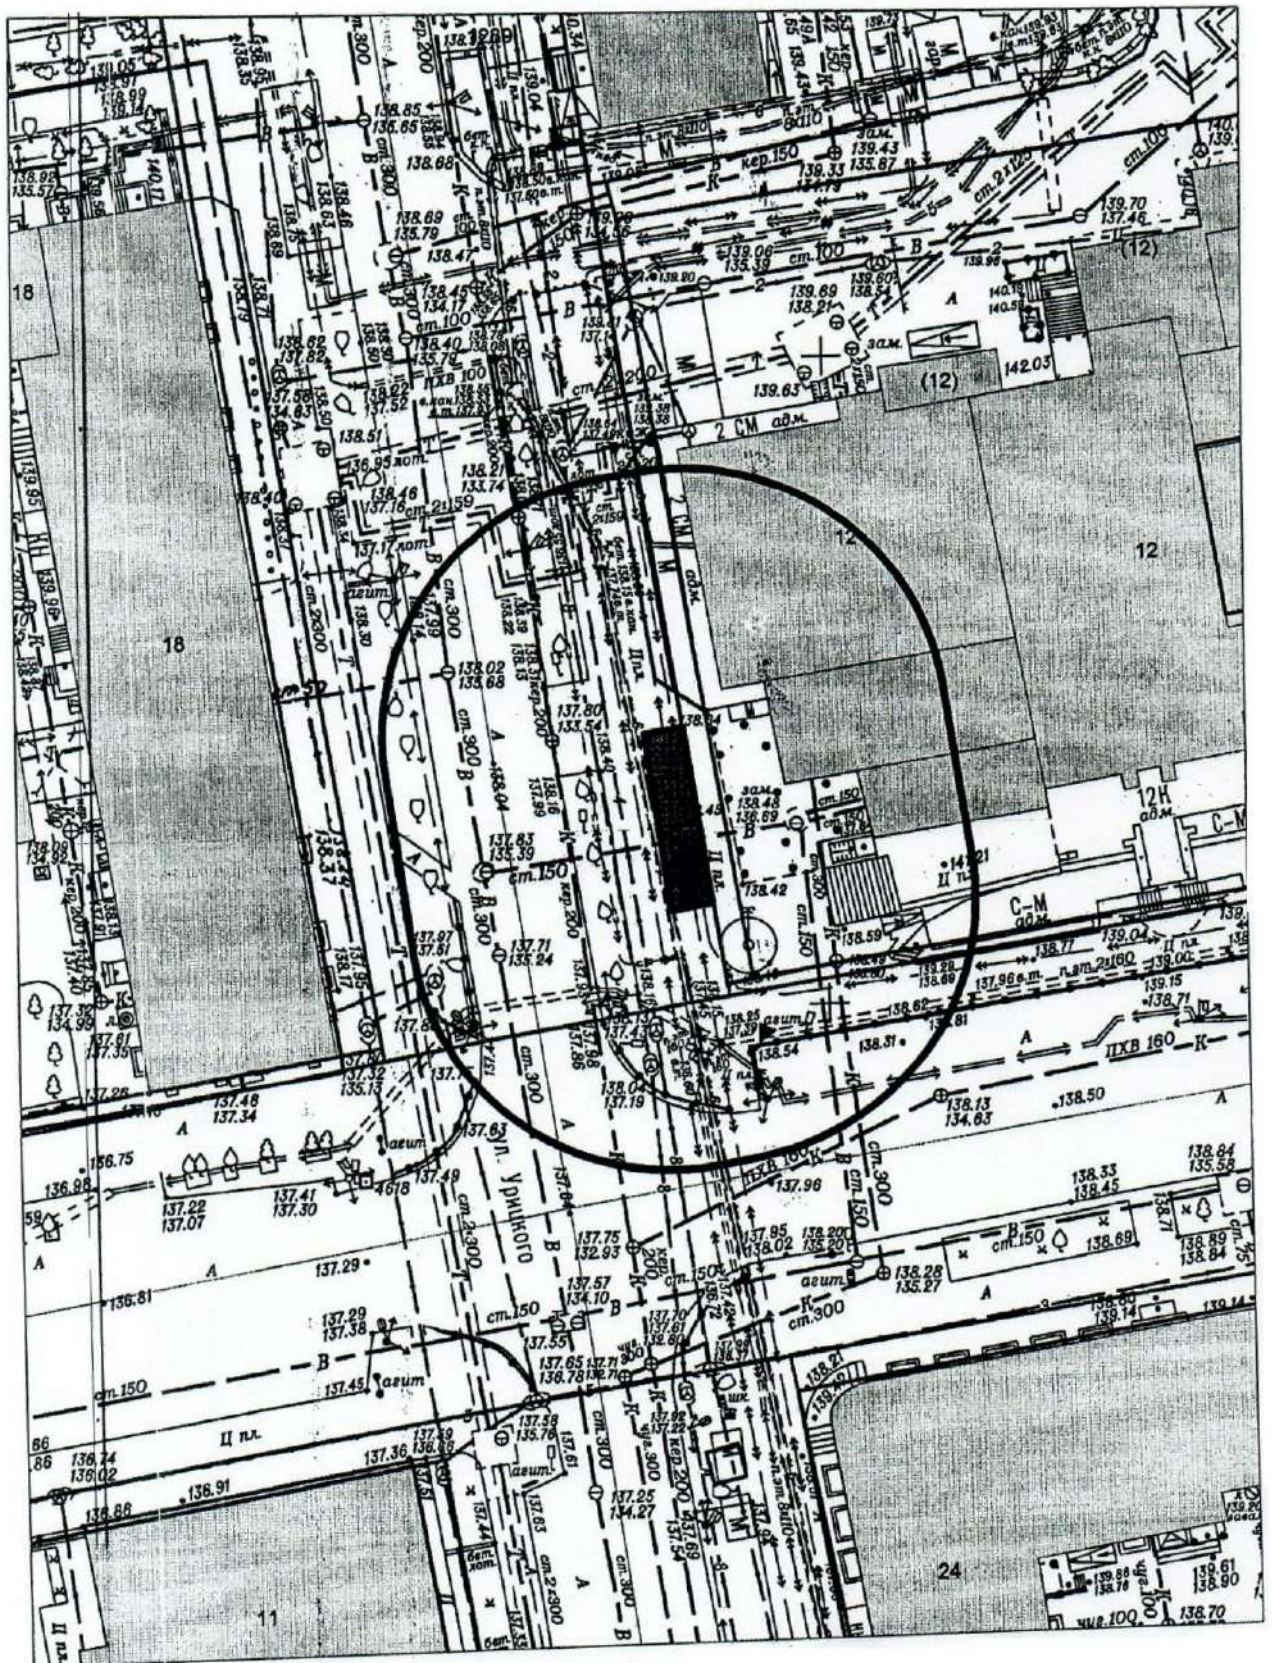

This is a technical map of a residential area in Leningrad. The map shows a grid of streets and buildings. Key streets include 'ул. Перспективная' (Prospect Street) running diagonally from the top right to the bottom right, and 'ул. Петровская' (Petrovskaya Street) running diagonally from the bottom left to the top right. Buildings are numbered 1 through 24, with some labeled as 'дом' (house). A large circle is drawn around a central area, possibly indicating a specific point of interest or a boundary. The map also shows various elevation points marked with numbers like 191.15, 191.62, 191.80, etc. There are also labels for 'берег озера' (lake shore) and 'д. п.п.' (d. p. p.).

Карта-схема территории № 2620
с адресным ориентиром: ул. Петровская, (5), (по ул. 4-я Андреевская)
на топографическом плане М1:500

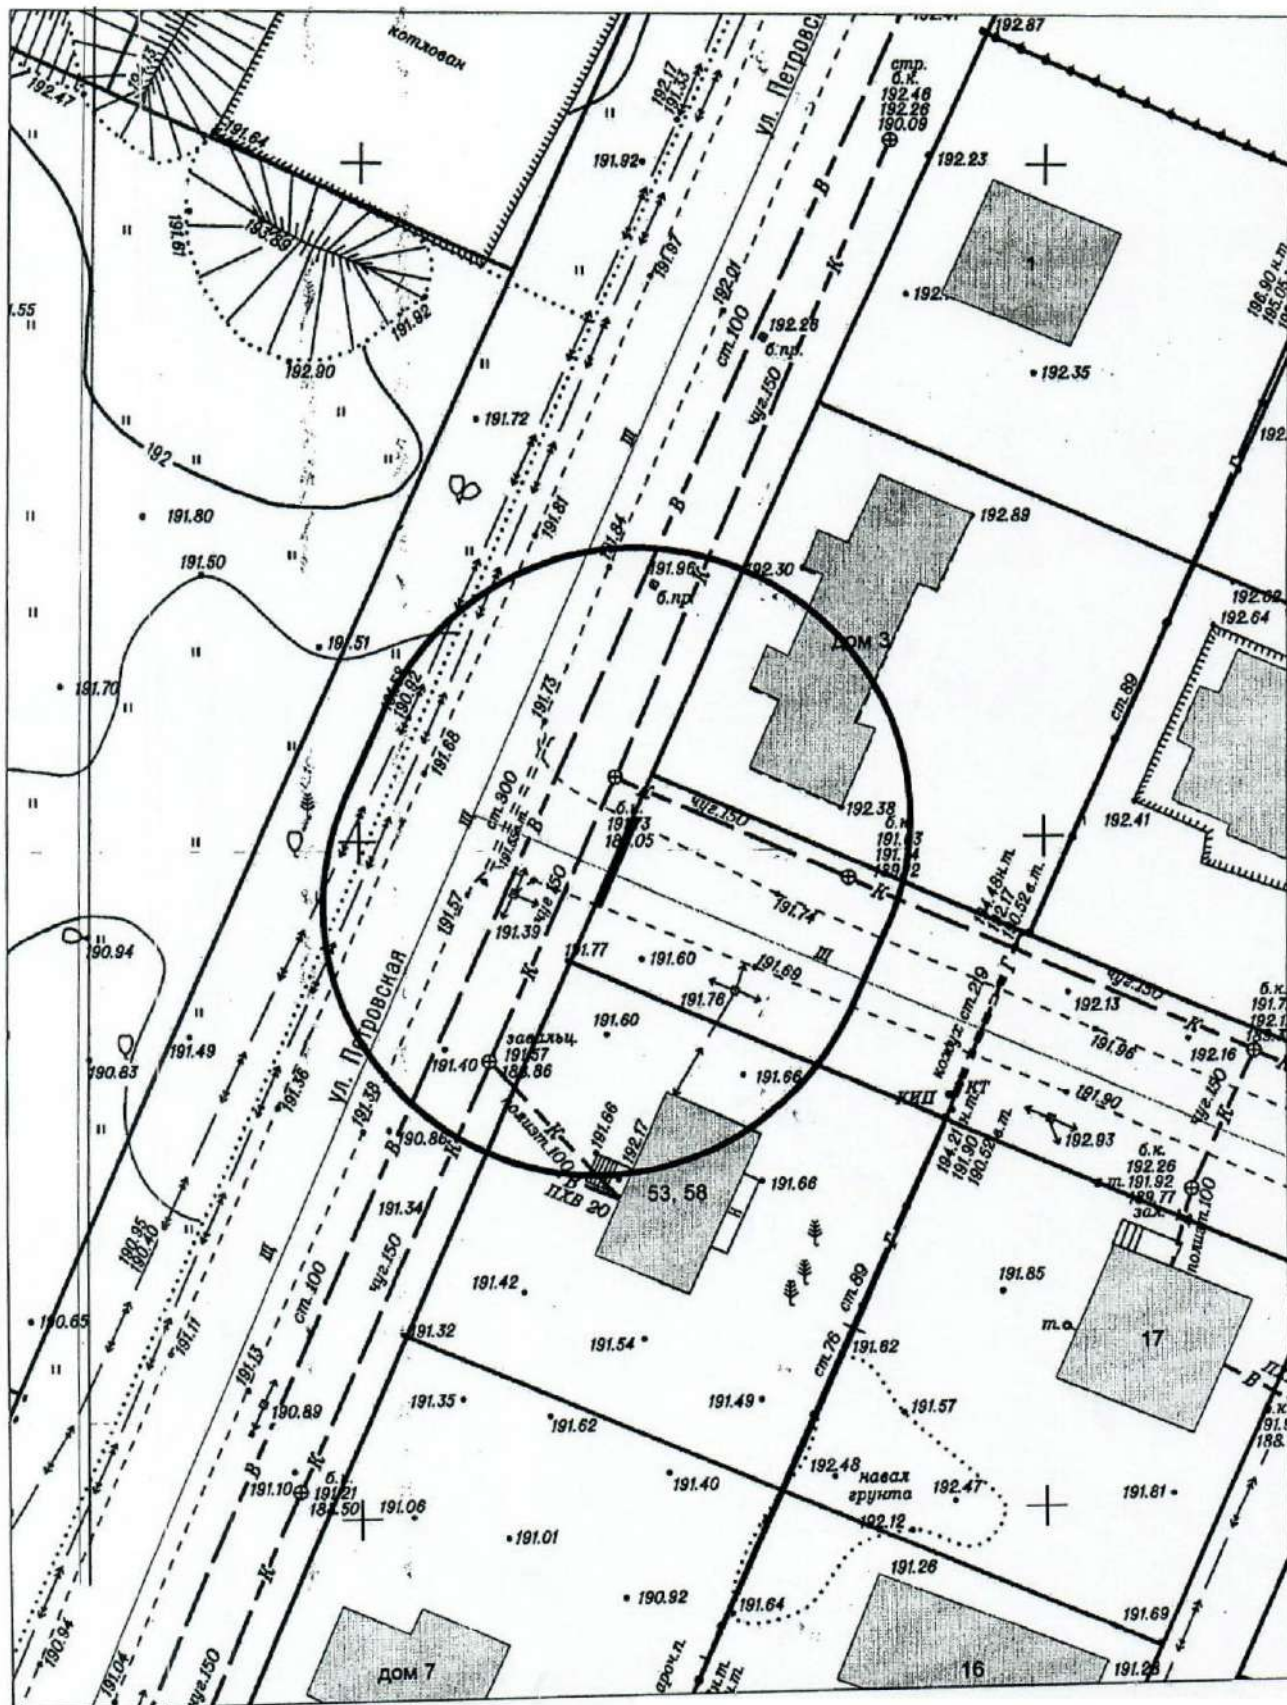

Карта-схема территории № 2621
с адресным ориентиром: ул. 3-я Андреевская, (20)
на топографическом плане М1:500

