

Информация о последствиях самовольного размещения на указанной территории
нестационарных объектов в соответствии с решением комиссии по вопросам демонтажа
самовольных нестационарных объектов на территории города Новосибирска
№ 156 от 20.05.2026

В случае если самовольный нестационарный объект не демонтирован его собственником (владельцем) в добровольном порядке либо перемещен в пределах территории планируемого демонтажа и (или) внешний вид его, в том числе размер, изменен, администрация района:


в течение 12 дней со дня истечения срока, предусмотренного абзацами третьим, четвертым пункта 6.7 Положения, обеспечивает его демонтаж (при размещении самовольного нестационарного объекта, являющегося гаражом);

в течение 2 дней со дня истечения срока, предусмотренного абзацами третьим, четвертым пункта 6.7 Положения, информирует об этом департамент информационной политики мэрии города Новосибирска и направляет ему решение о демонтаже нестационарного объекта с прилагаемыми к нему материалами (при размещении самовольного нестационарного объекта, не являющегося гаражом).


Департамент информационной политики мэрии города Новосибирска не позднее 10 дней со дня регистрации информации, предусмотренной абзацем третьим настоящего пункта, обеспечивает демонтаж нестационарного объекта.

В случае выявления в течение года со дня опубликования карты-схемы территории в сетевом издании повторного размещения самовольного нестационарного объекта в пределах территории в радиусе 20 м от ранее демонтированного нестационарного объекта, указанной в карте-схеме территории, составляется акт о выявлении самовольного нестационарного объекта в порядке, предусмотренном пунктом 6.5 Положения. На основании такого акта о выявлении самовольного нестационарного объекта осуществляется повторный демонтаж самовольного нестационарного объекта в соответствии с пунктами 6.9 - 6.18 Положения без совершения действий, предусмотренных пунктами 6.6 - 6.8 Положения.

Схема территории по адресу: Гусинобродское шоссе, (11)
в масштабе М 1:500

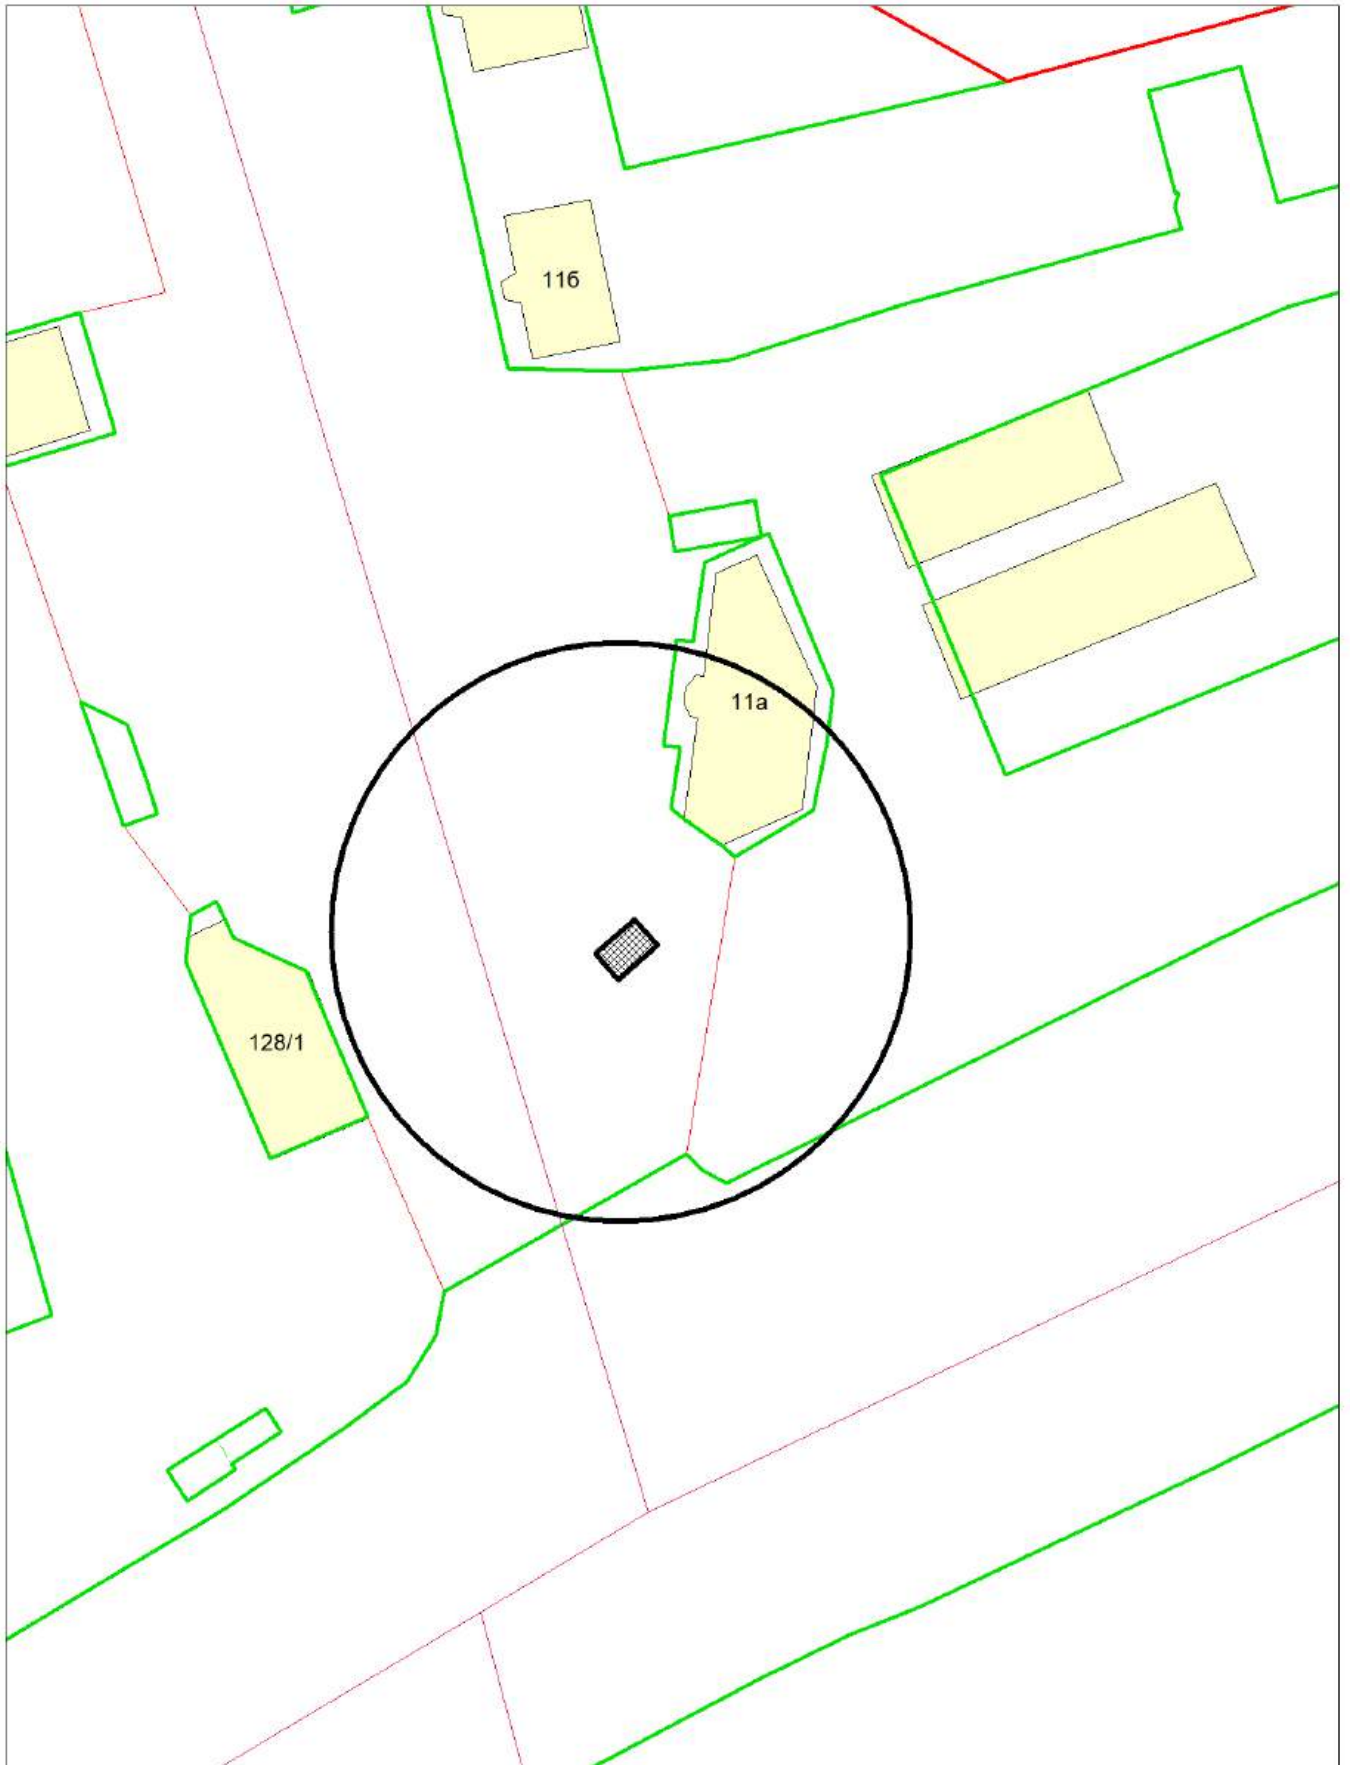


Карта - схема
с адресным ориентиром: ул. Селезнева, (28)
на топографическом плане М 1:500

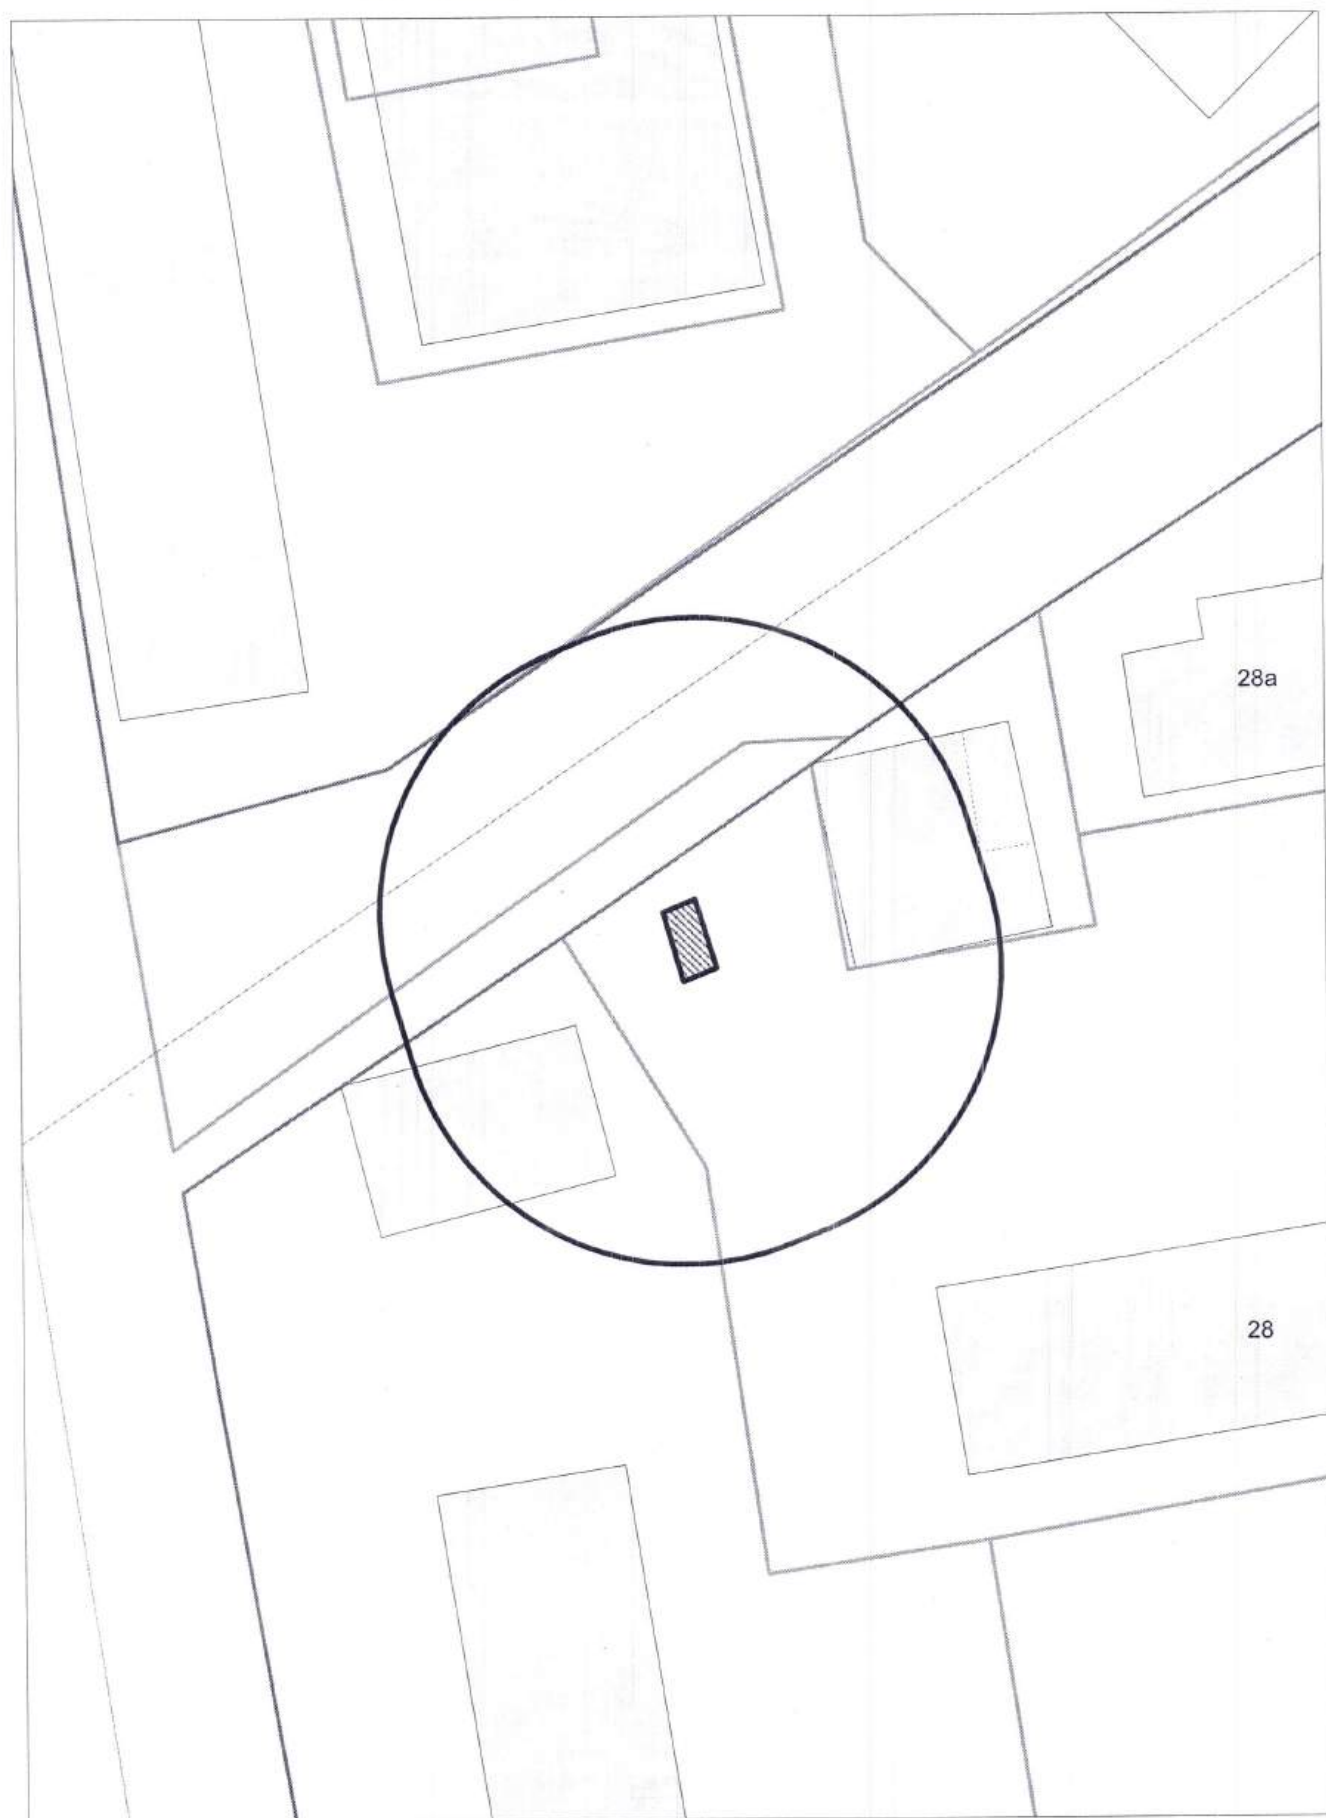



Карта - схема

с адресным ориентиром: ул. Доватора, (25 к.1)
на топографическом плане М 1:500

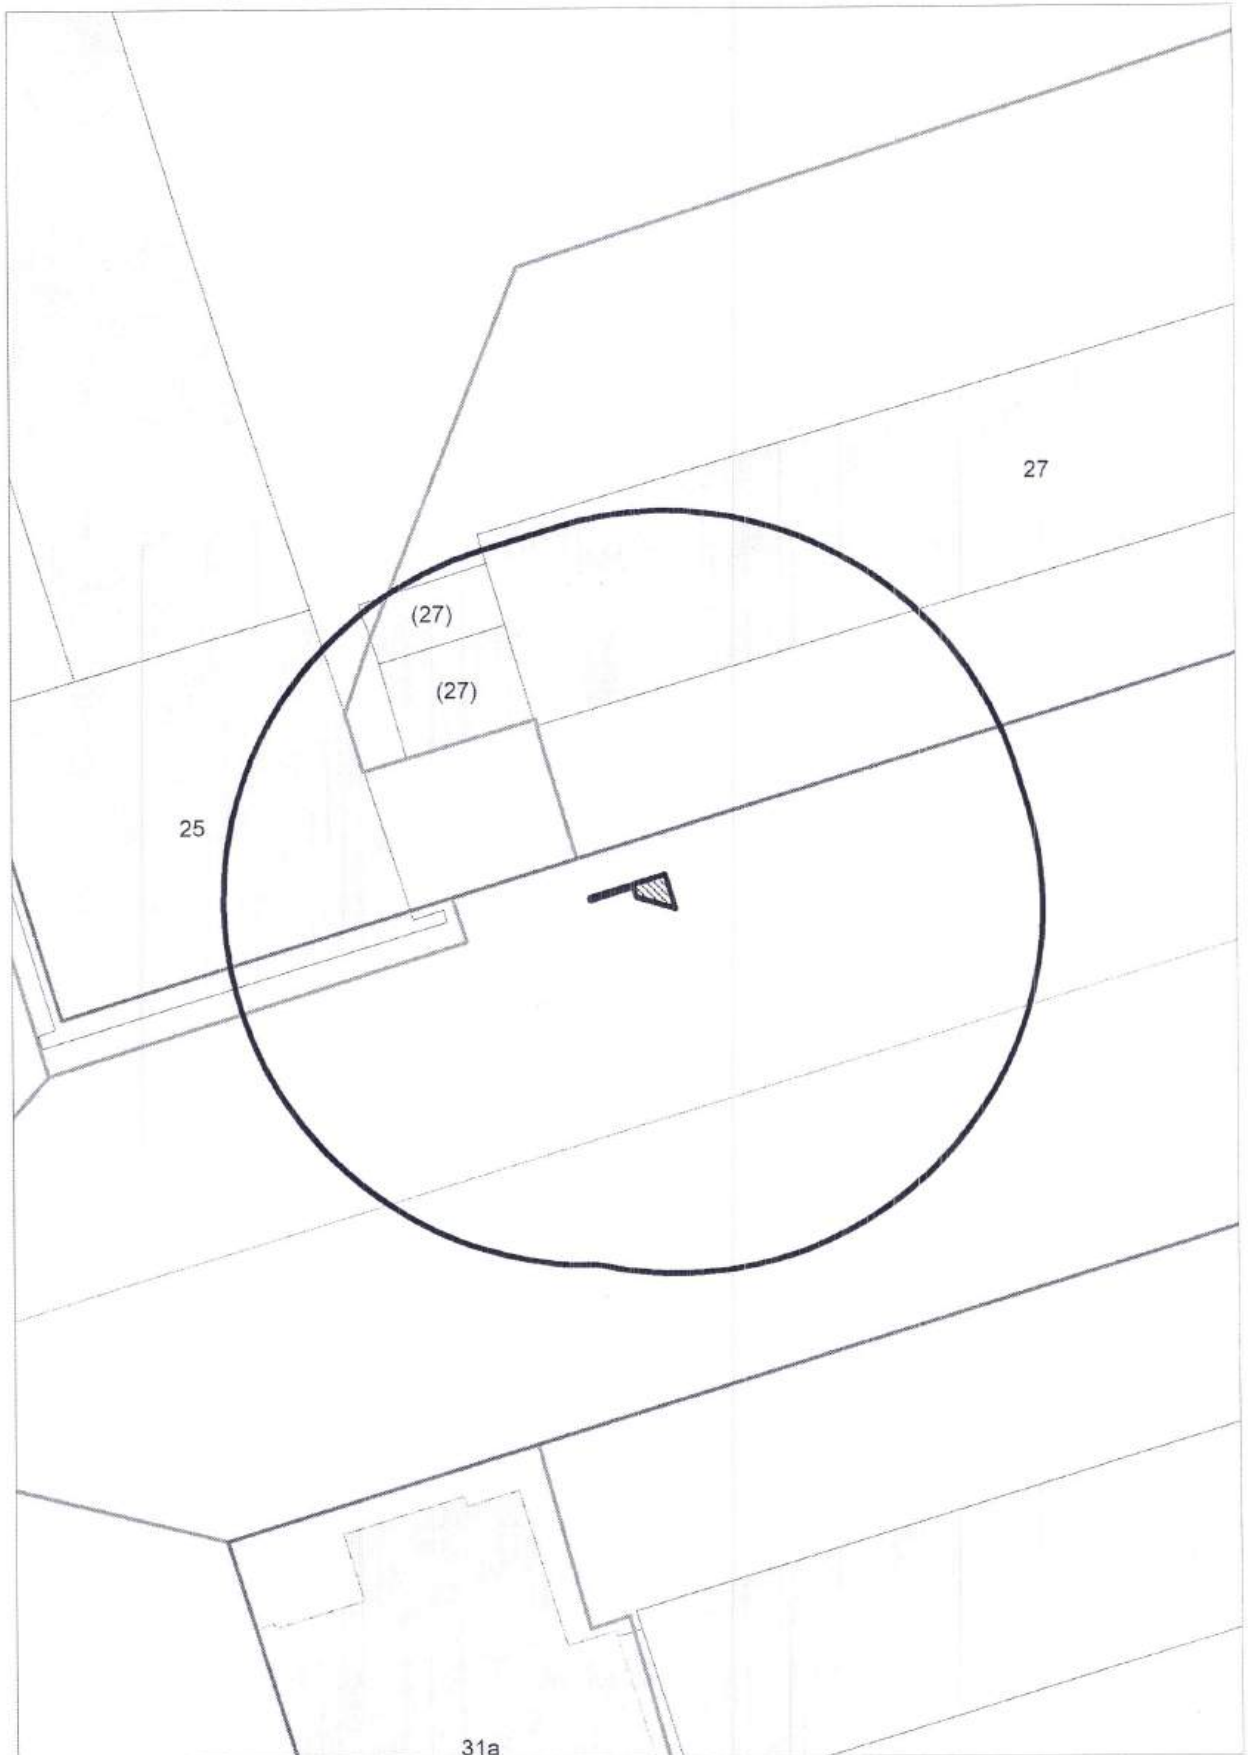



КАРТА-СХЕМА ТЕРРИТОРИИ
по адресу ориентир: г.Новосибирск, ул.Новоуральская, (38а)
на топографическом плане
М 1:500

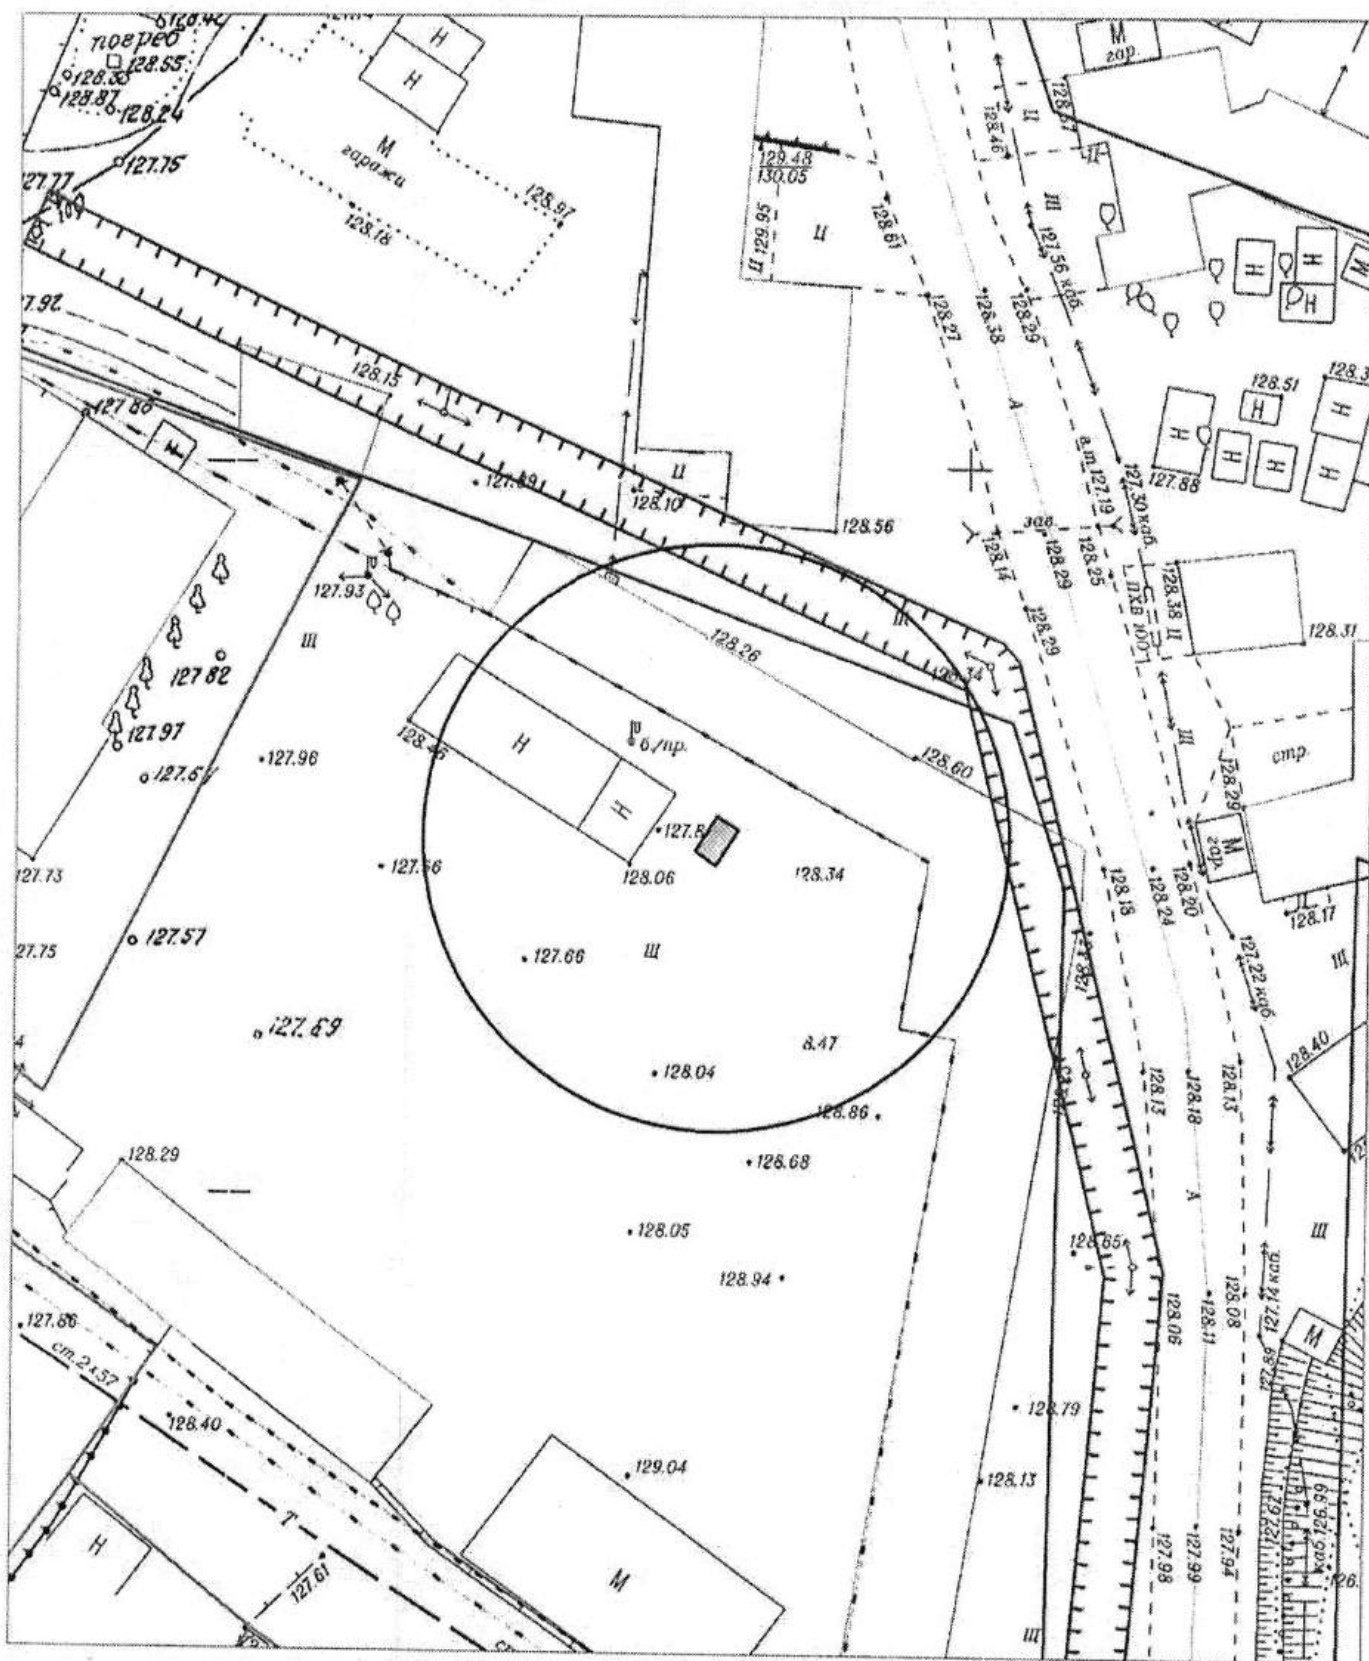

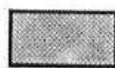
 - нестационарный объект - металлический гараж

КАРТА-СХЕМА ТЕРРИТОРИИ
по адресному ориентиру: г.Новосибирск, ул.Новоуральская, (38а)
на топографическом плане
М 1:500

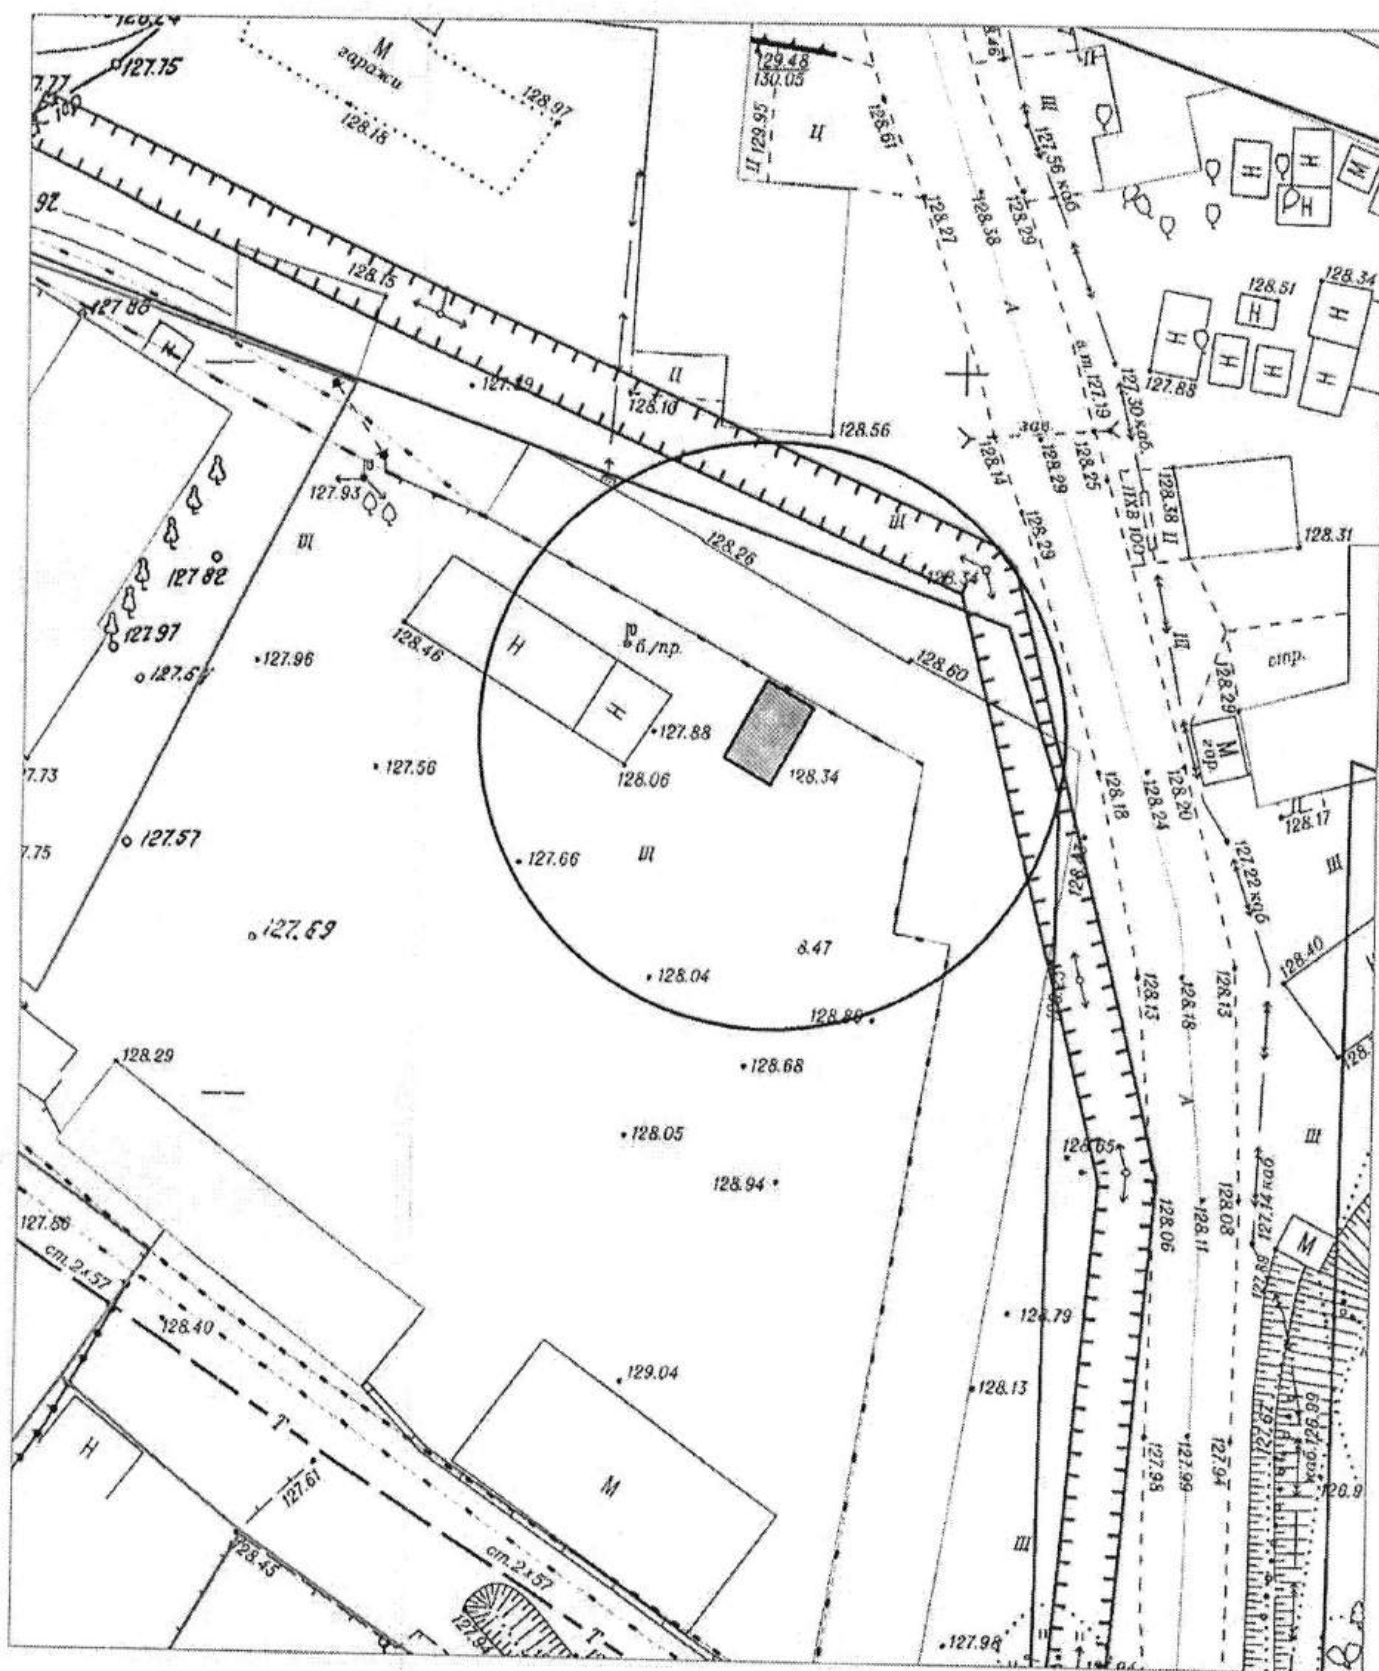


 - нестационарный объект - металлический гараж.


КАРТА-СХЕМА ТЕРРИТОРИИ
по адресному ориентиру: г.Новосибирск, ул.Новоуральская, (38а)
на топографическом плане
М 1:500

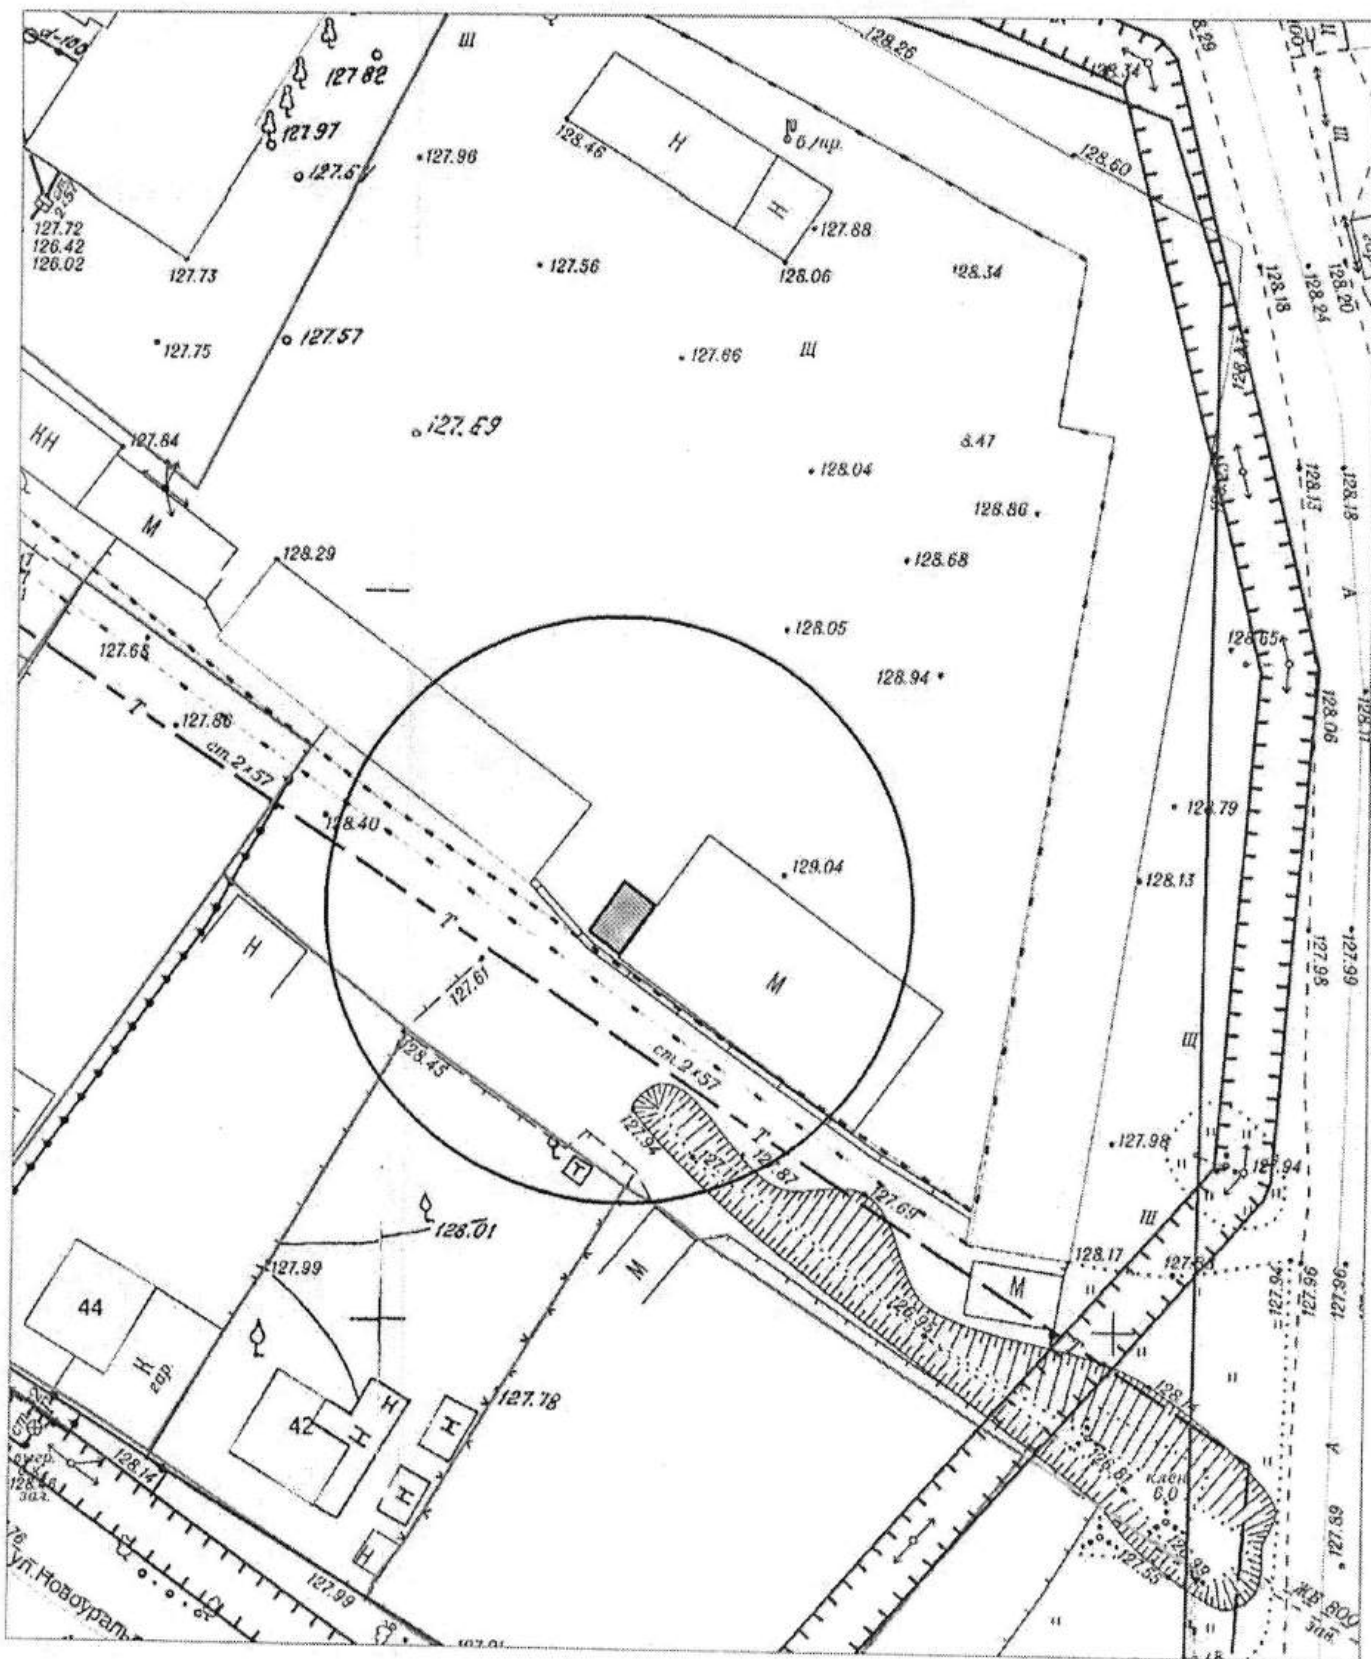


- нестационарный объект - металлический гараж (серебристого цвета)

КАРТА-СХЕМА ТЕРРИТОРИИ
по адресу: г.Новосибирск, ул.Новоуральская, (38а)
на топографическом плане
М 1:500

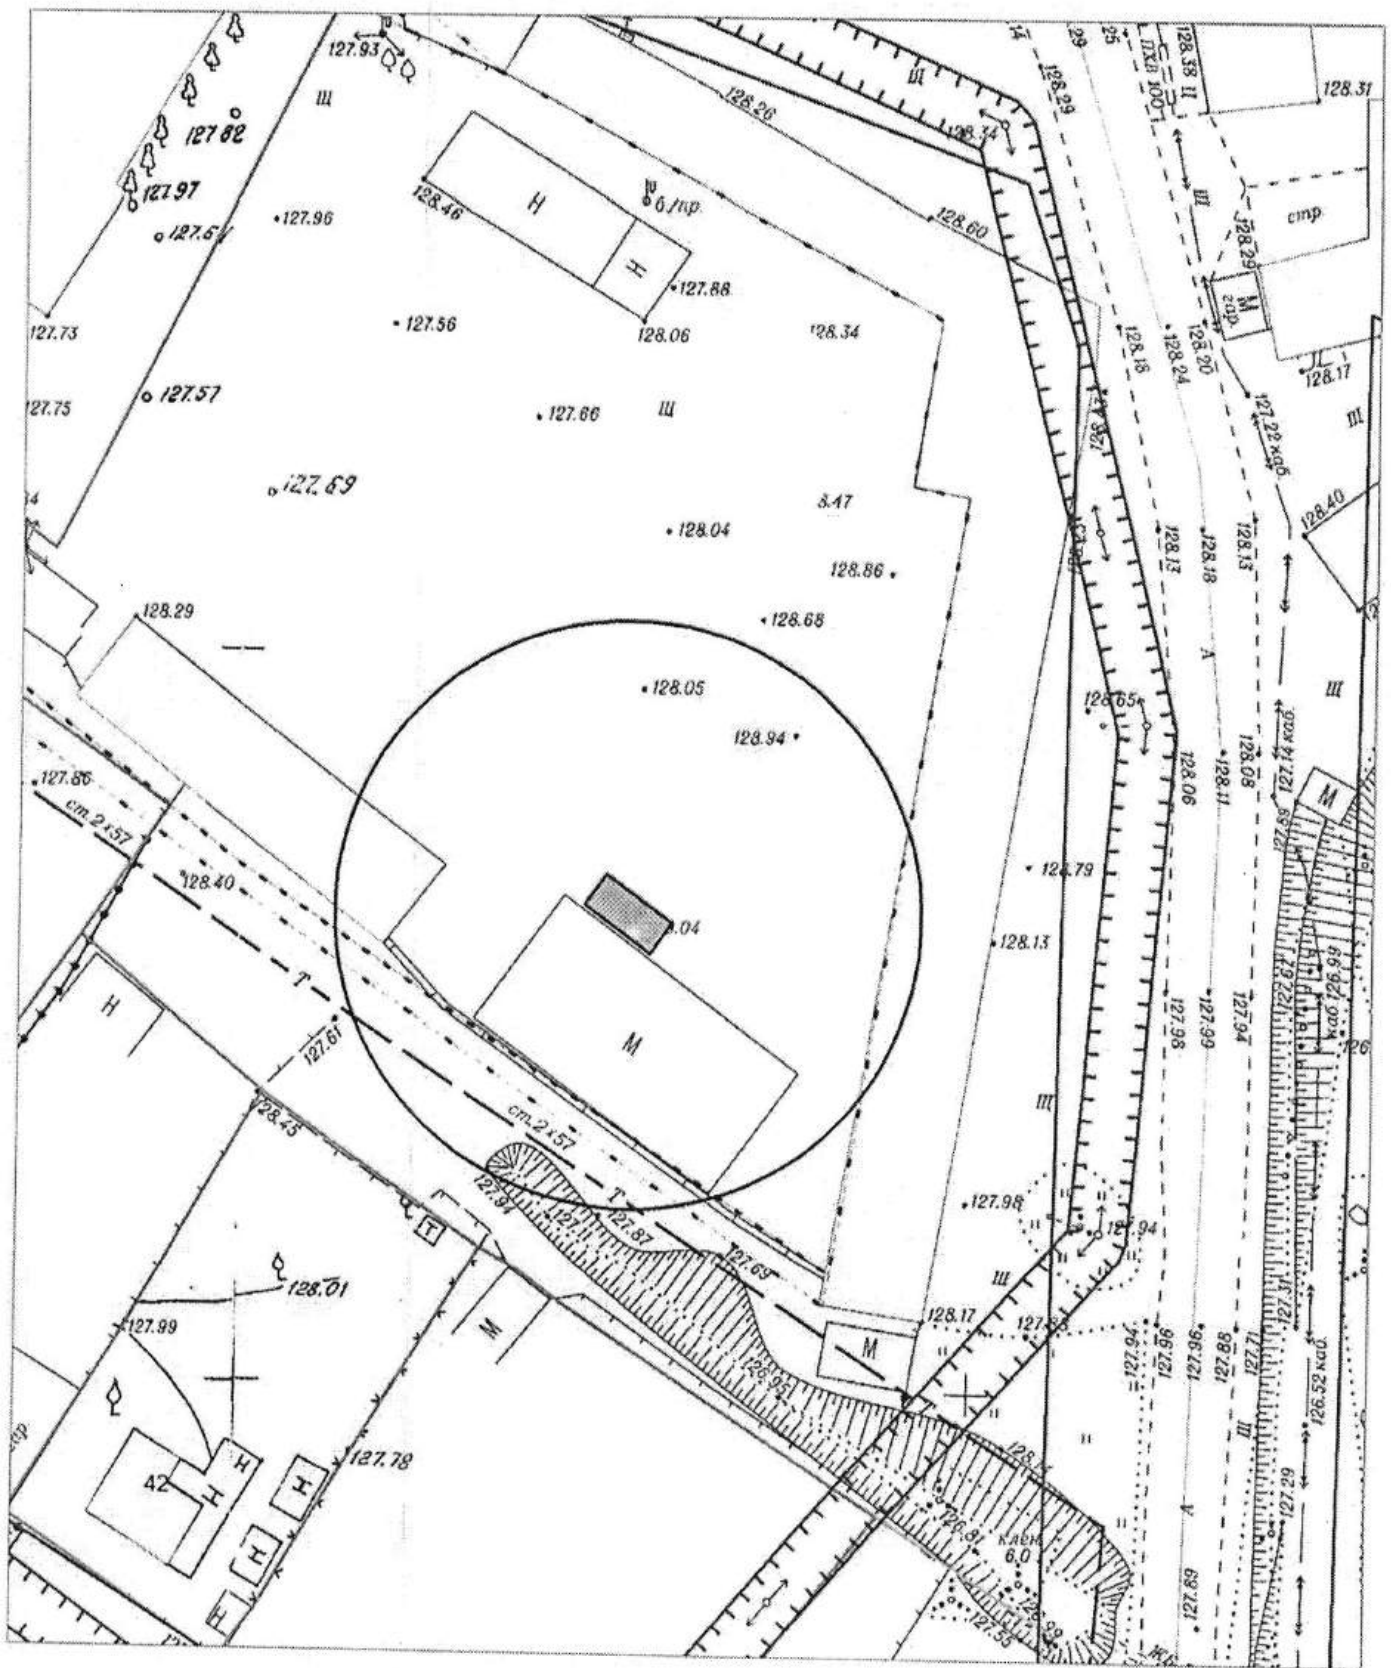

 - нестационарный объект - металлический контейнер (серебристого цвета)

КАРТА - СХЕМА территории
 по адресному ориентиру: г. Новосибирск, ул. Объединения, (80)
 на топографическом плане М 1:500

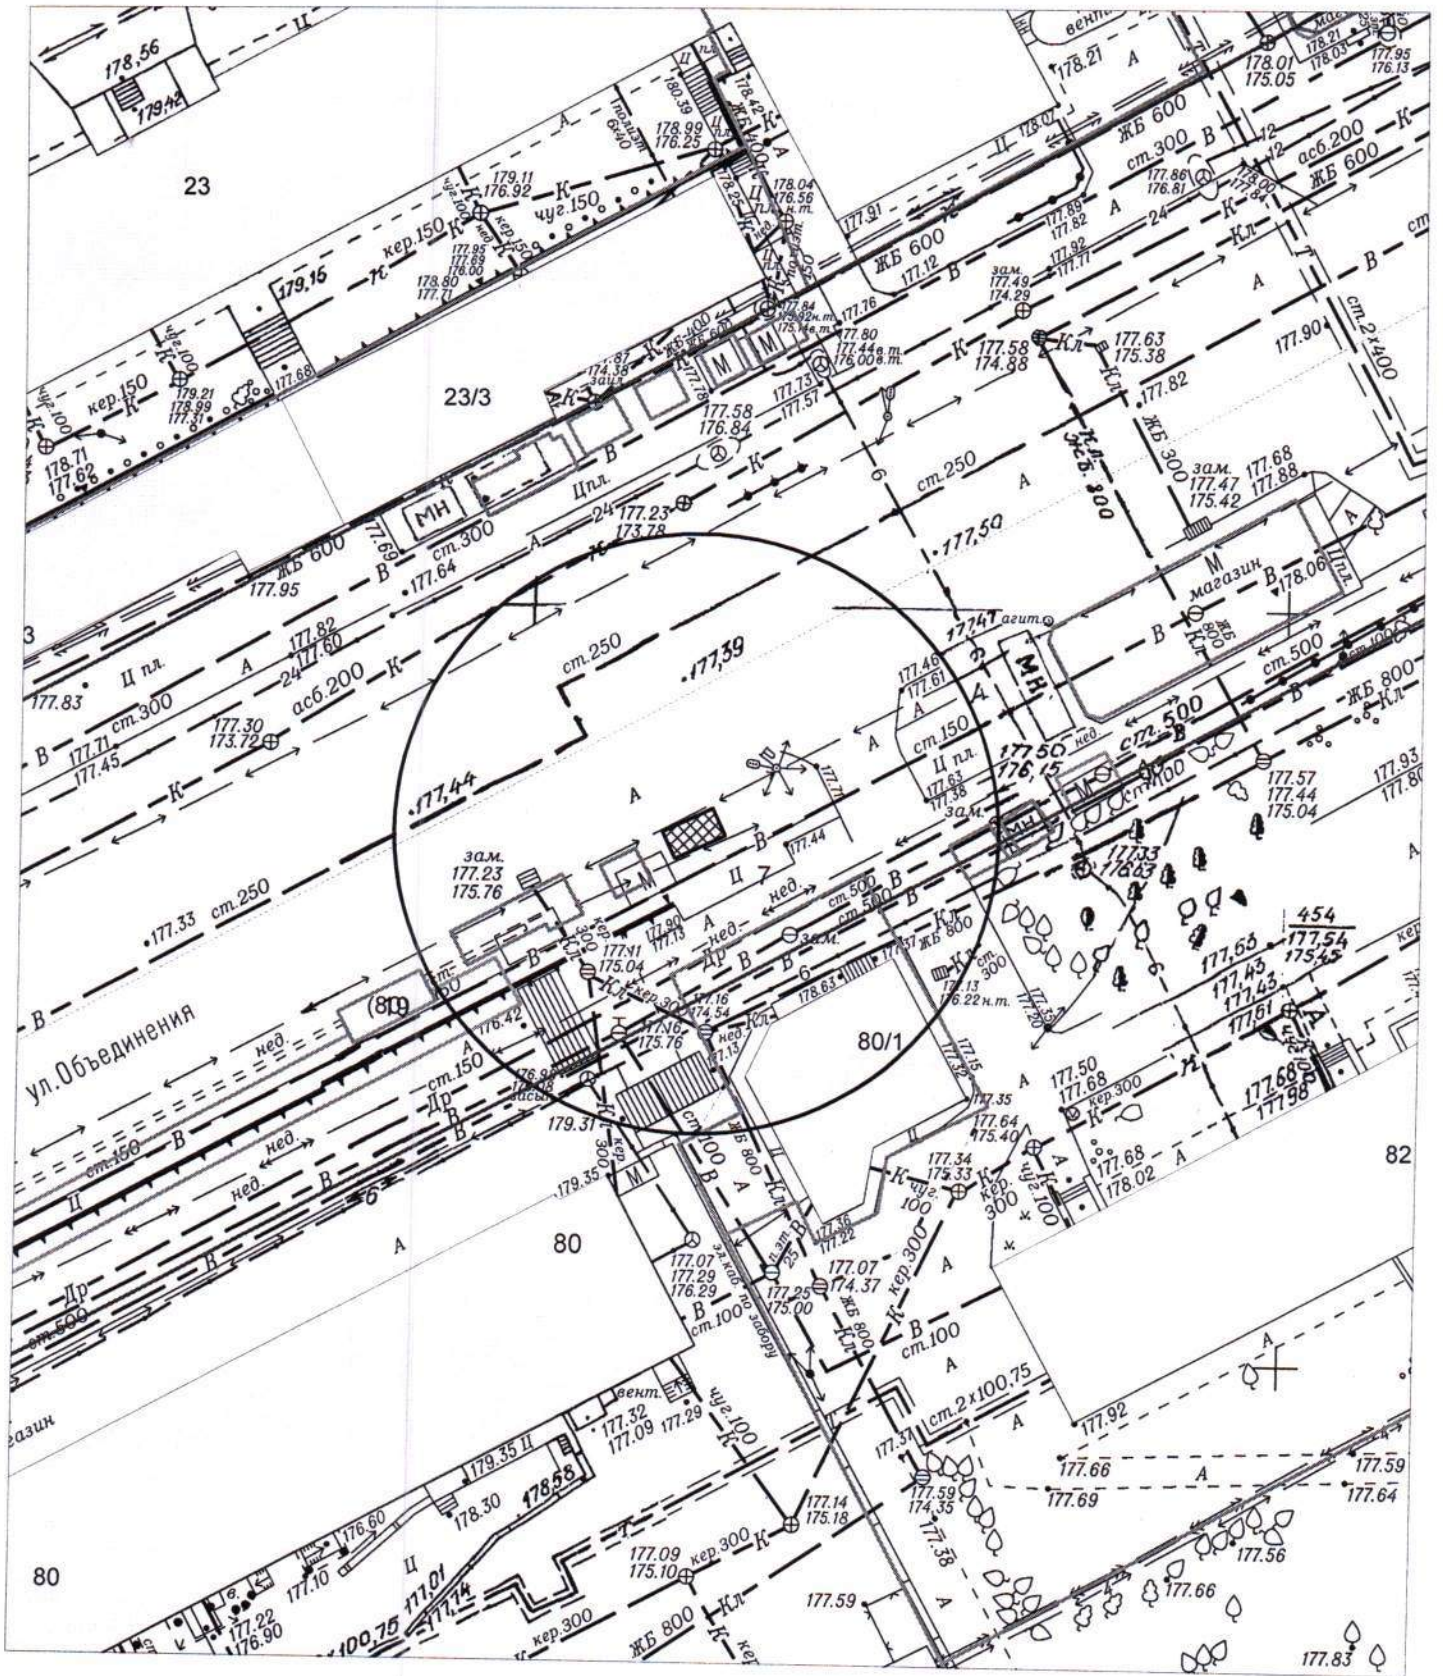


Условные обозначения:



- киоск АО "АРП-Фрам"

КАРТА-СХЕМА территории
по адресному ориентиру: г. Новосибирск, ул. Учительская, (15)
на топографическом плане М 1:500

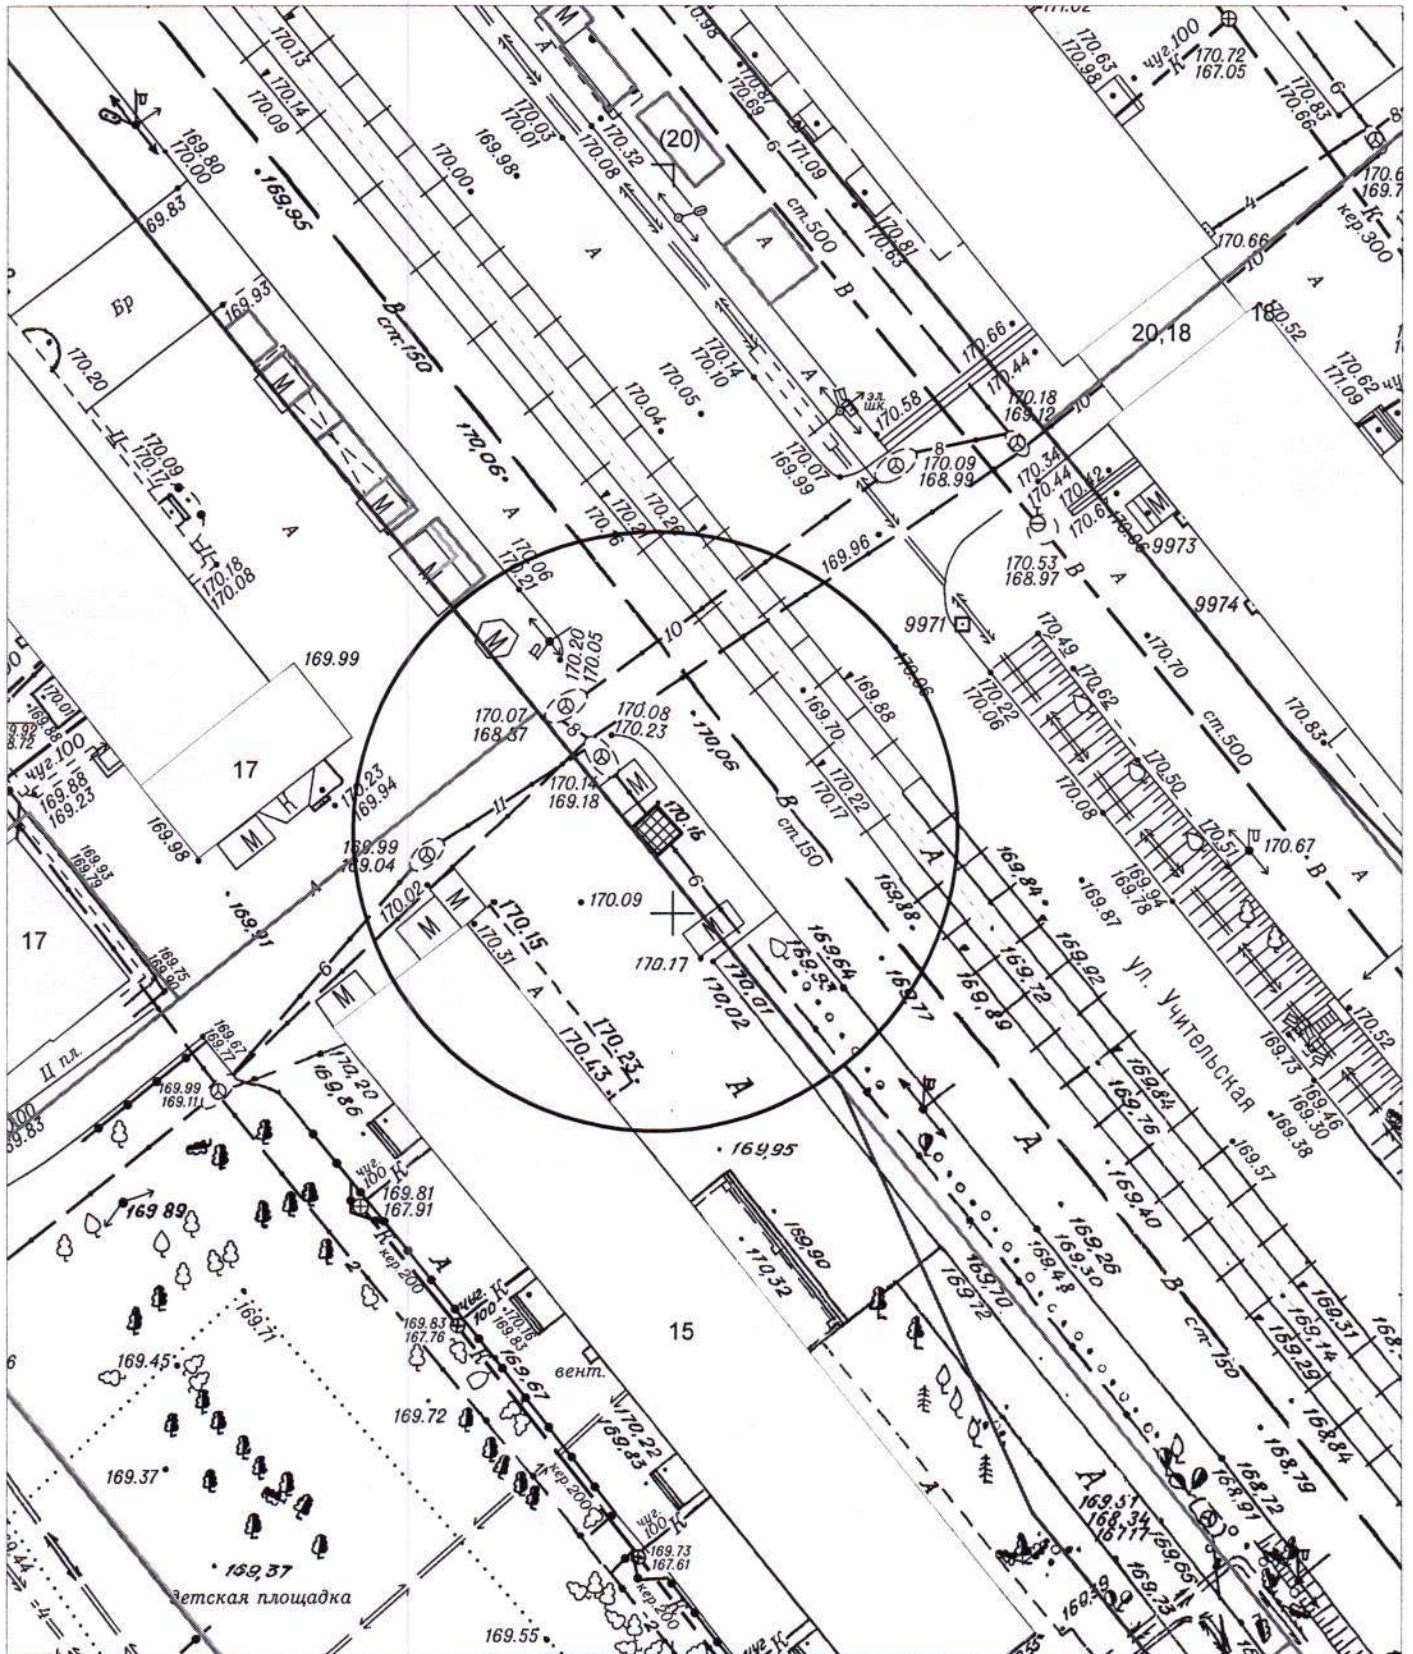


Условные обозначения:



- торговый киоск

КАРТА-СХЕМА территории
по адресному ориентиру: г. Новосибирск, ул. Учительская, (20)
на топографическом плане М 1:500

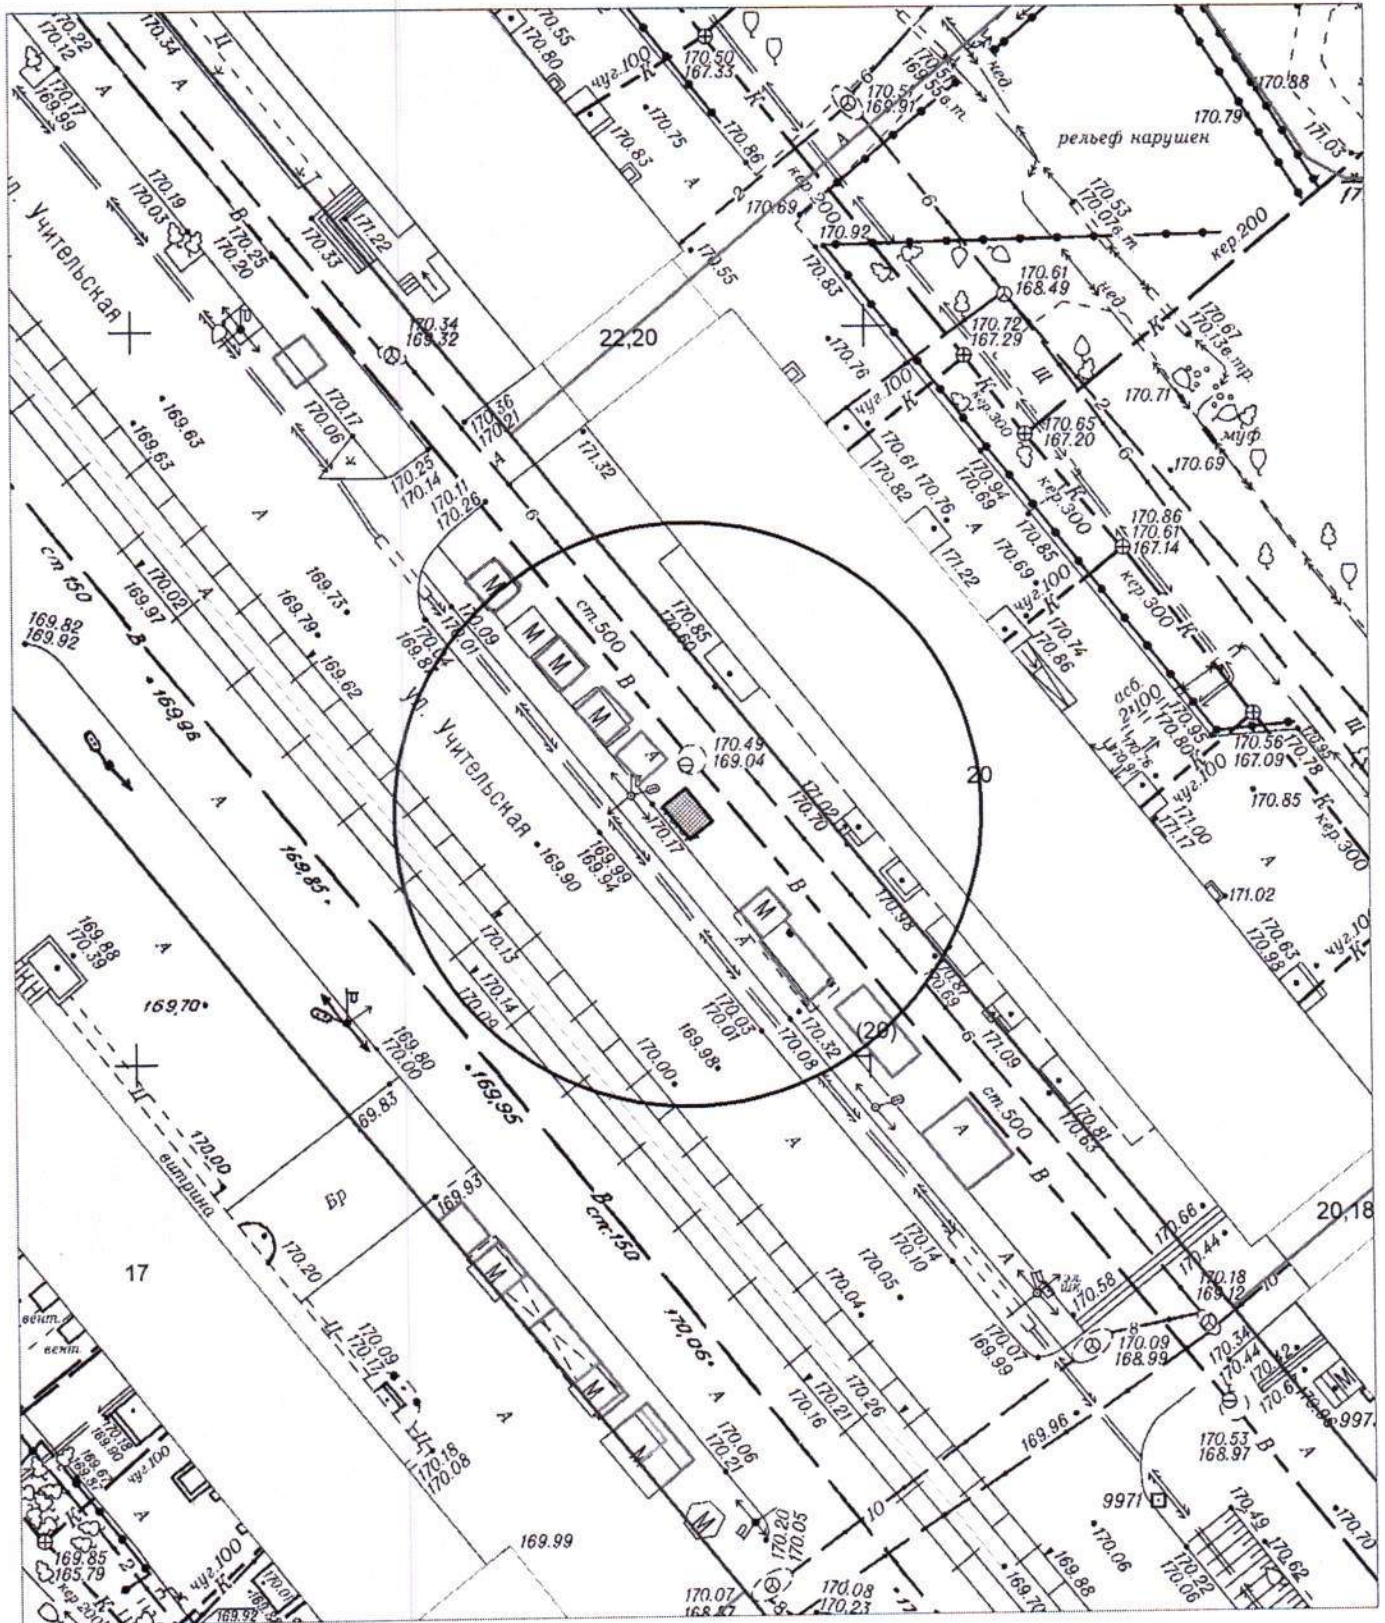


Условные обозначения:



- торговый киоск

КАРТА - СХЕМА территории
по адресному ориентиру: г. Новосибирск, ул. Макаренко, (19)
на топографическом плане М 1:500

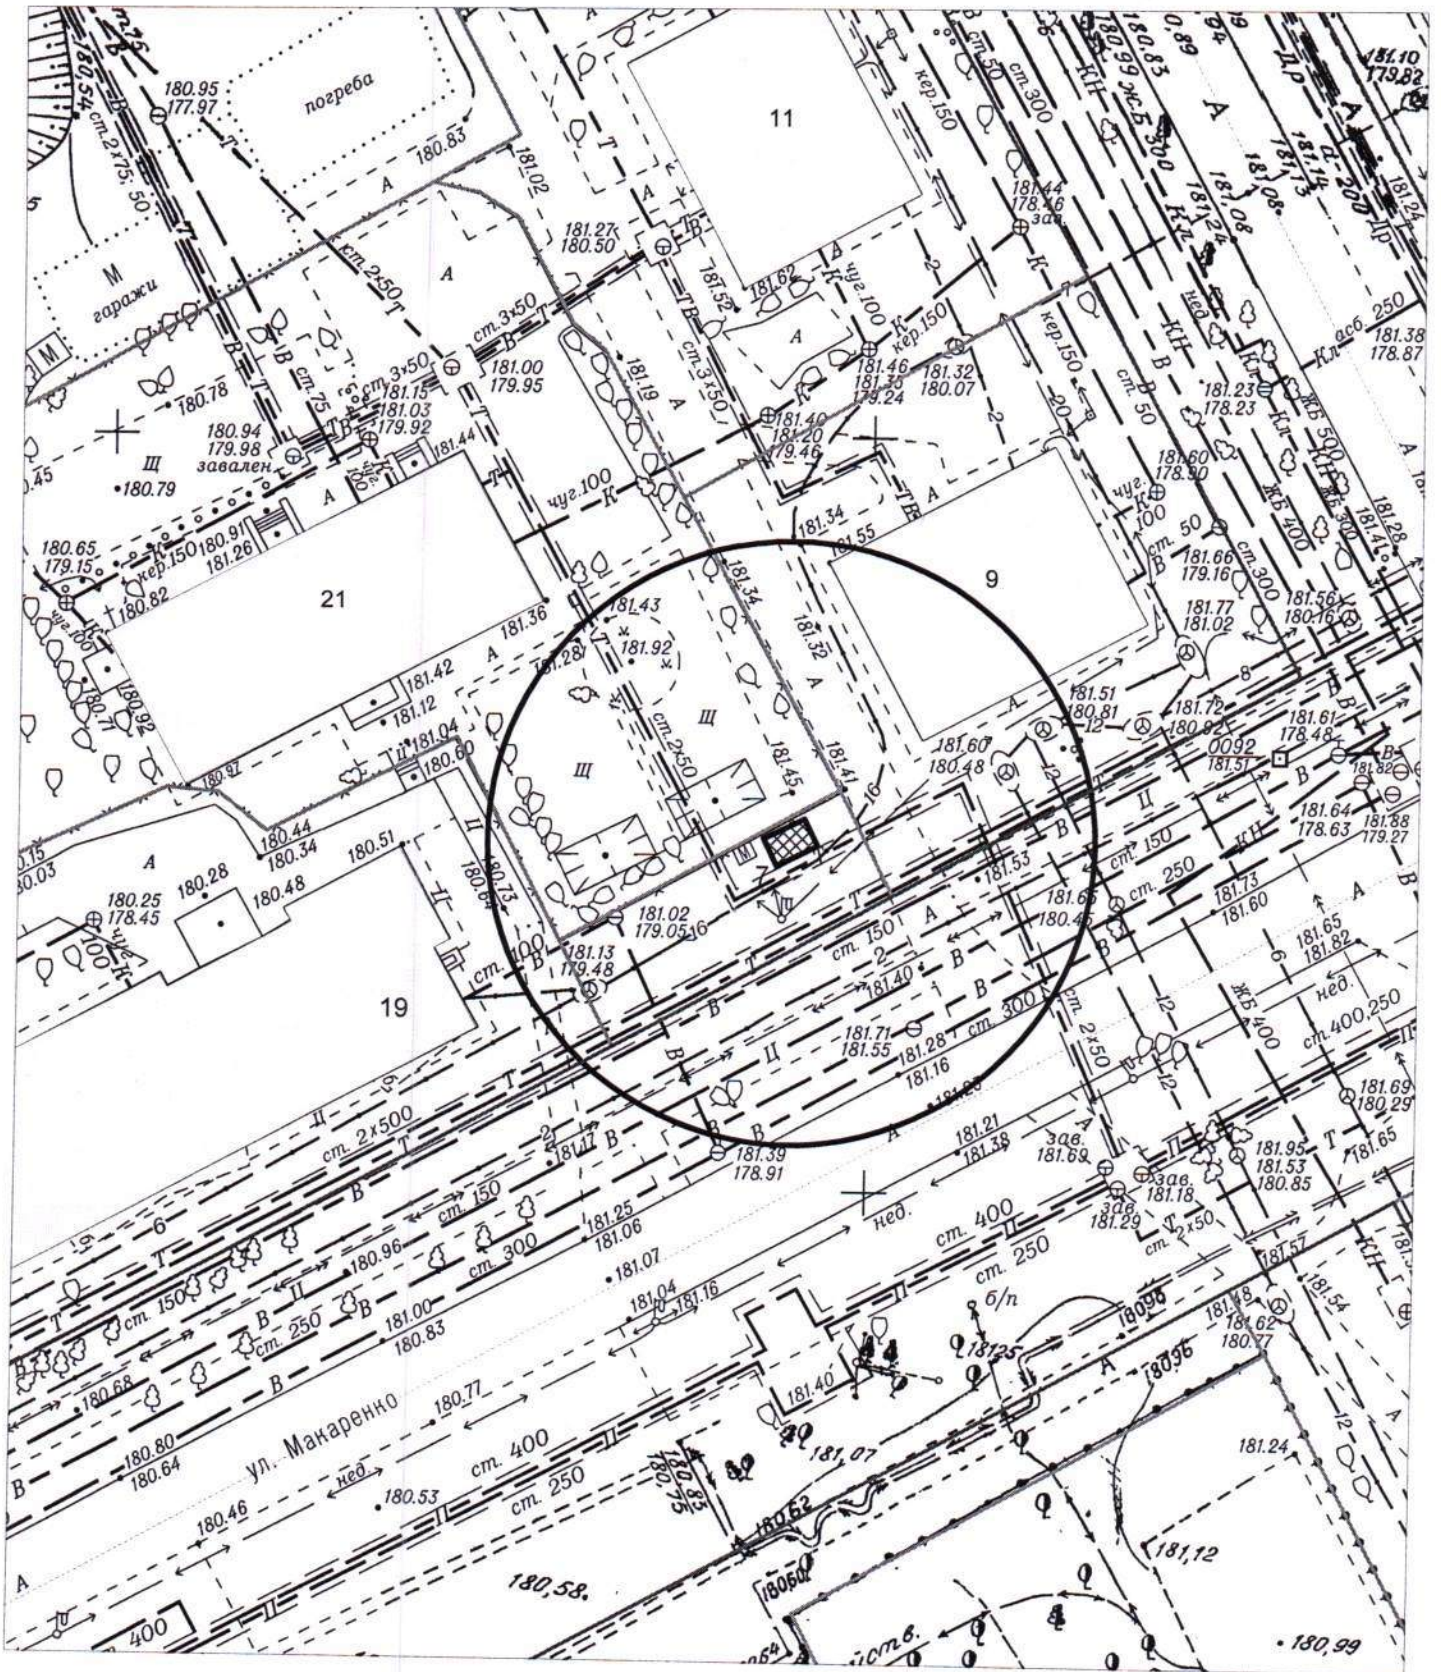


Условные обозначения:




- киоск Бабашова Т. М. оглы

Карта-схема территории


по адресному ориентиру: ул. 9-й Гвардейской Дивизии, (17)
на топографическом плане М 1:500

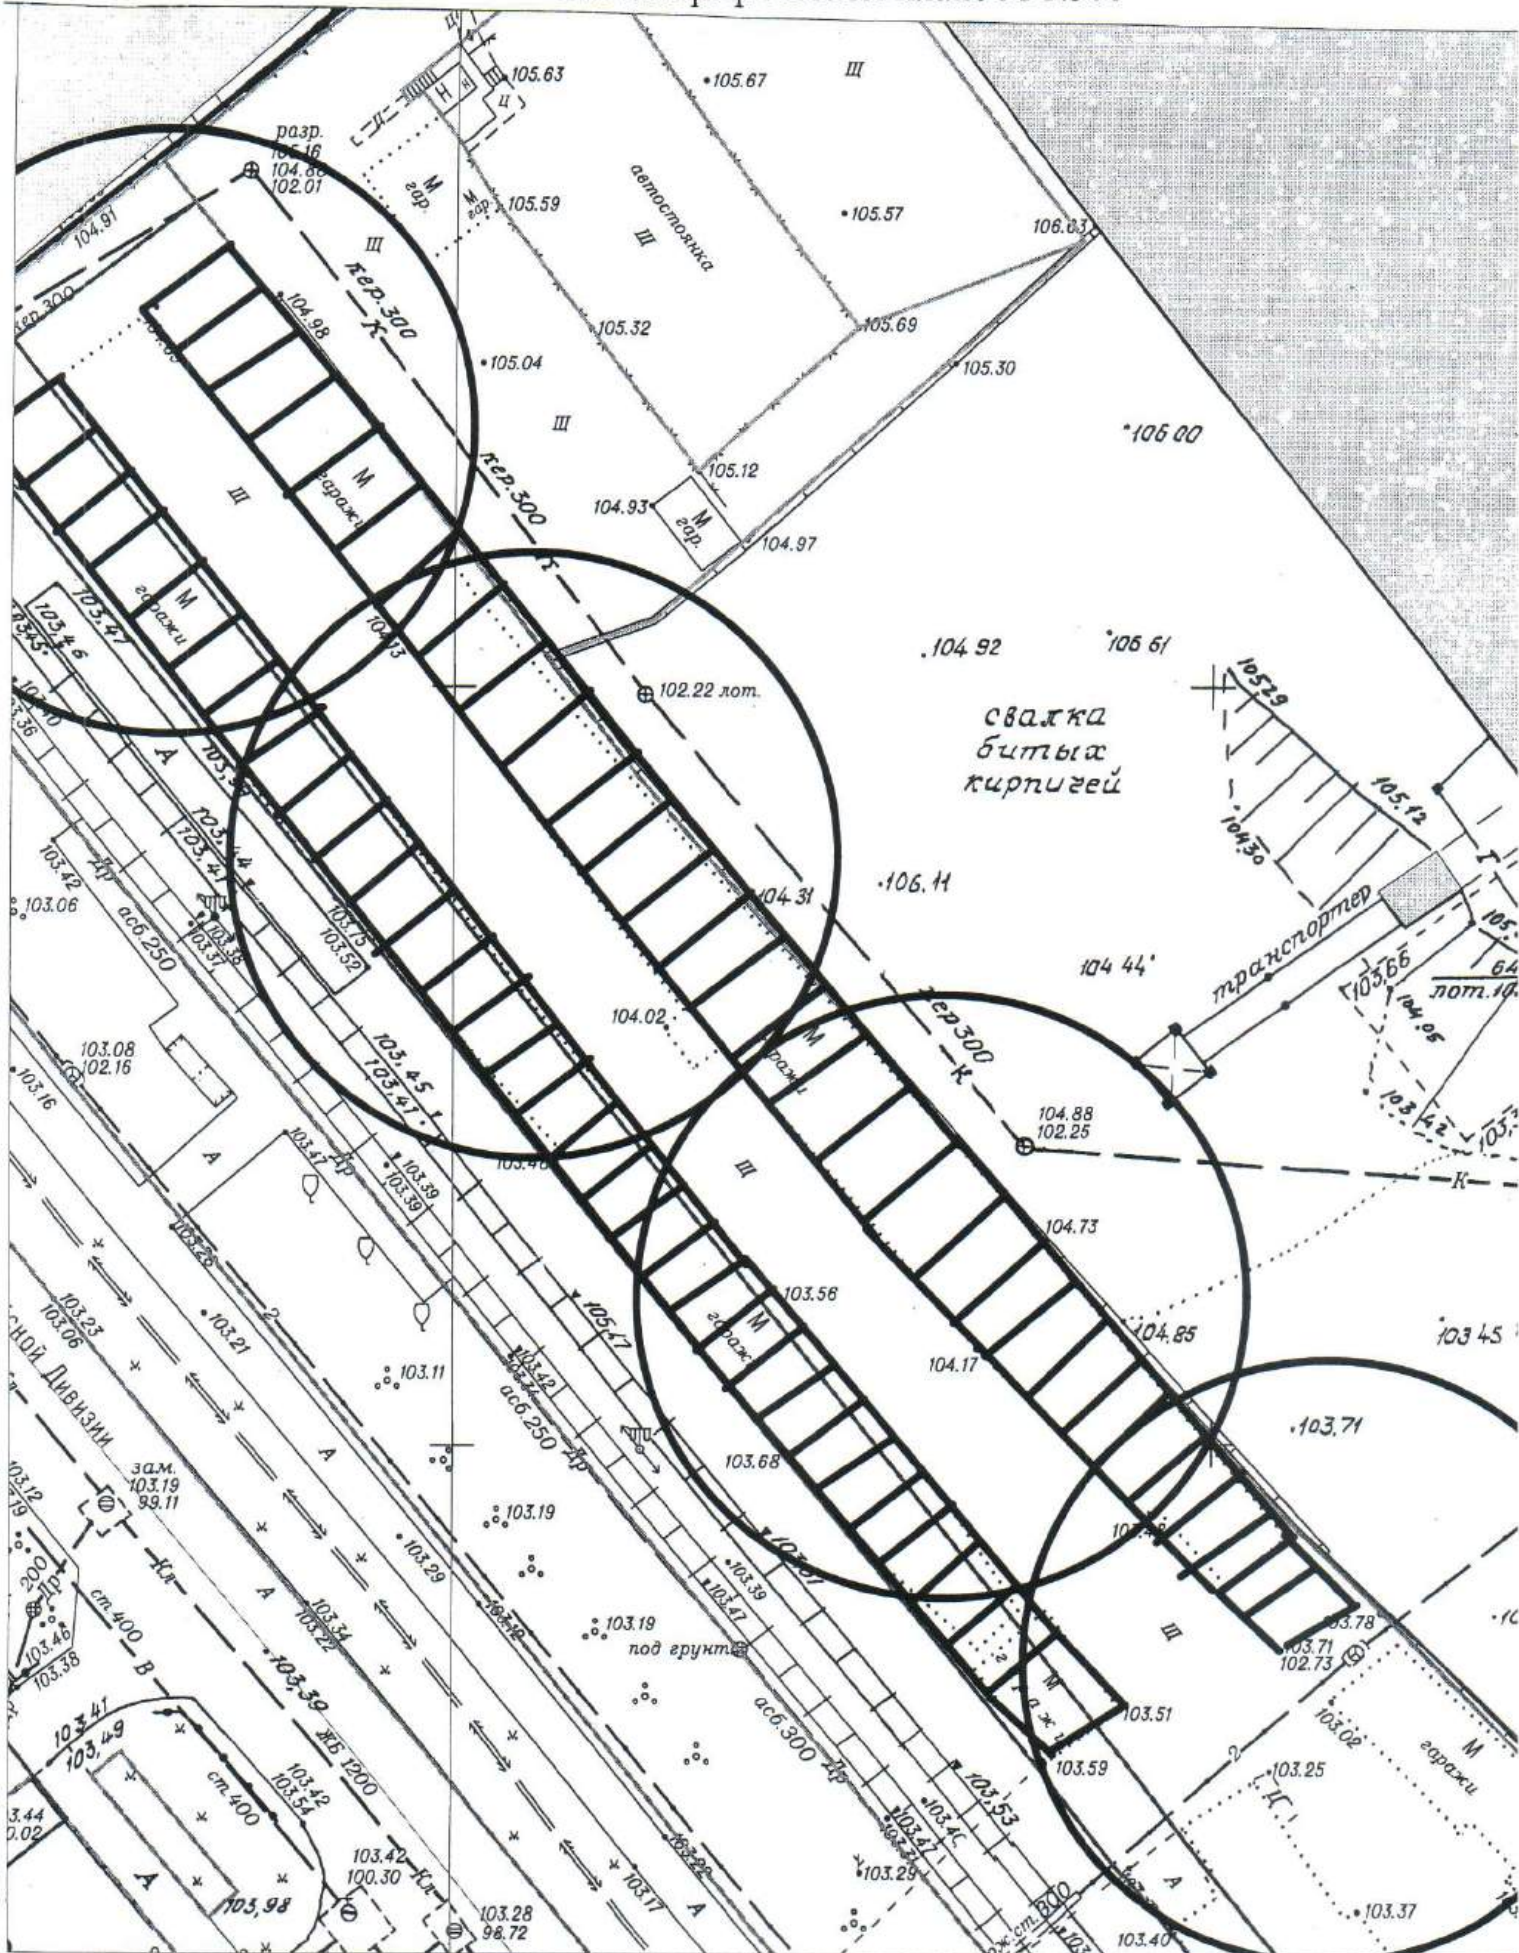


**Карта-схема территории
по адресному ориентиру ул. Большевистская, 93
на топографическом плане М 1:500**

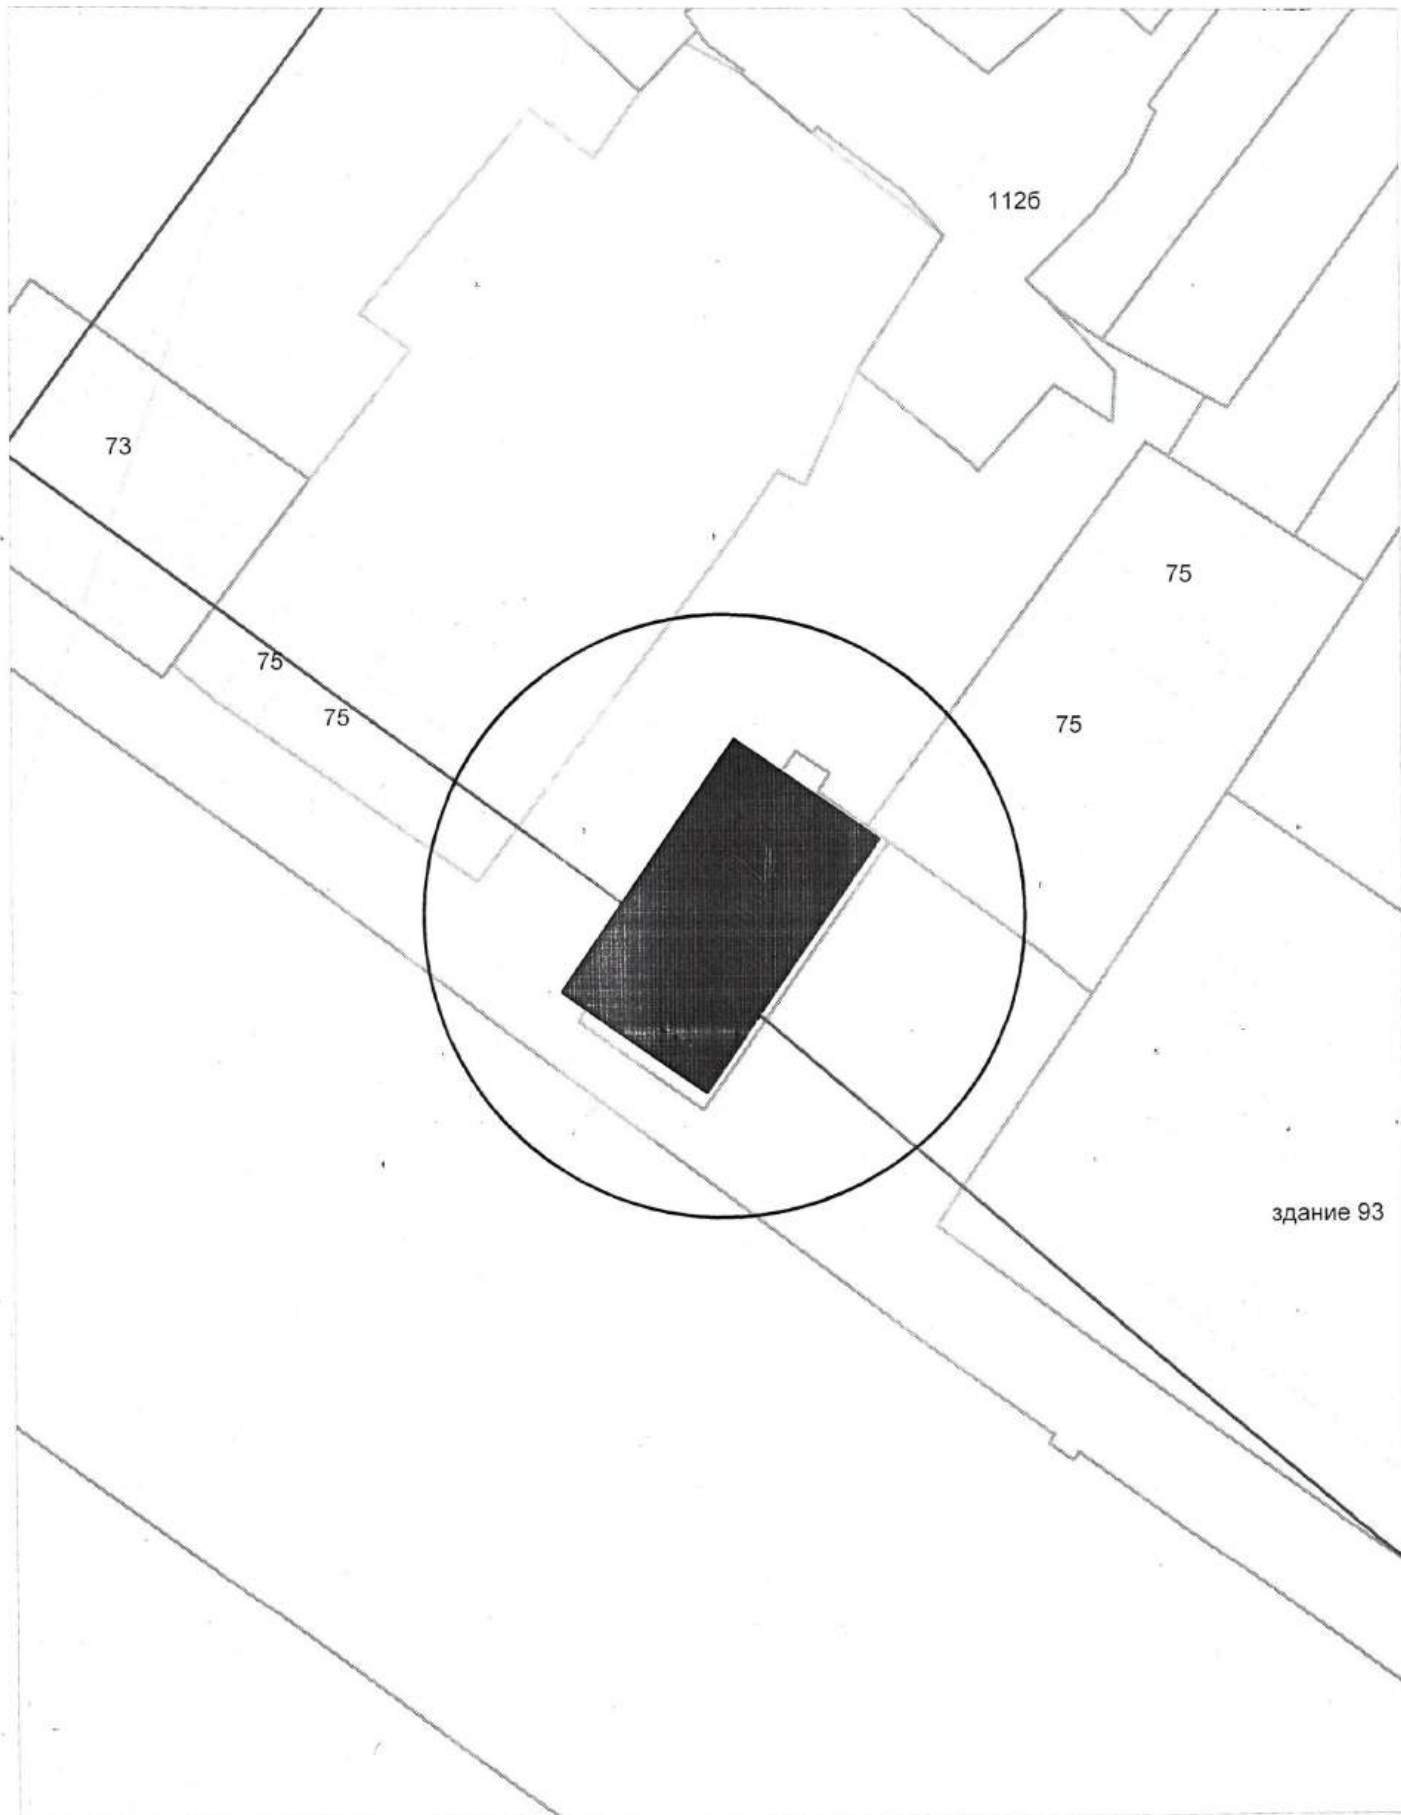


Карта-схема территории
по адресному ориентиру ул. Б. Богаткова, 188/3
на топографическом плане М 1:500

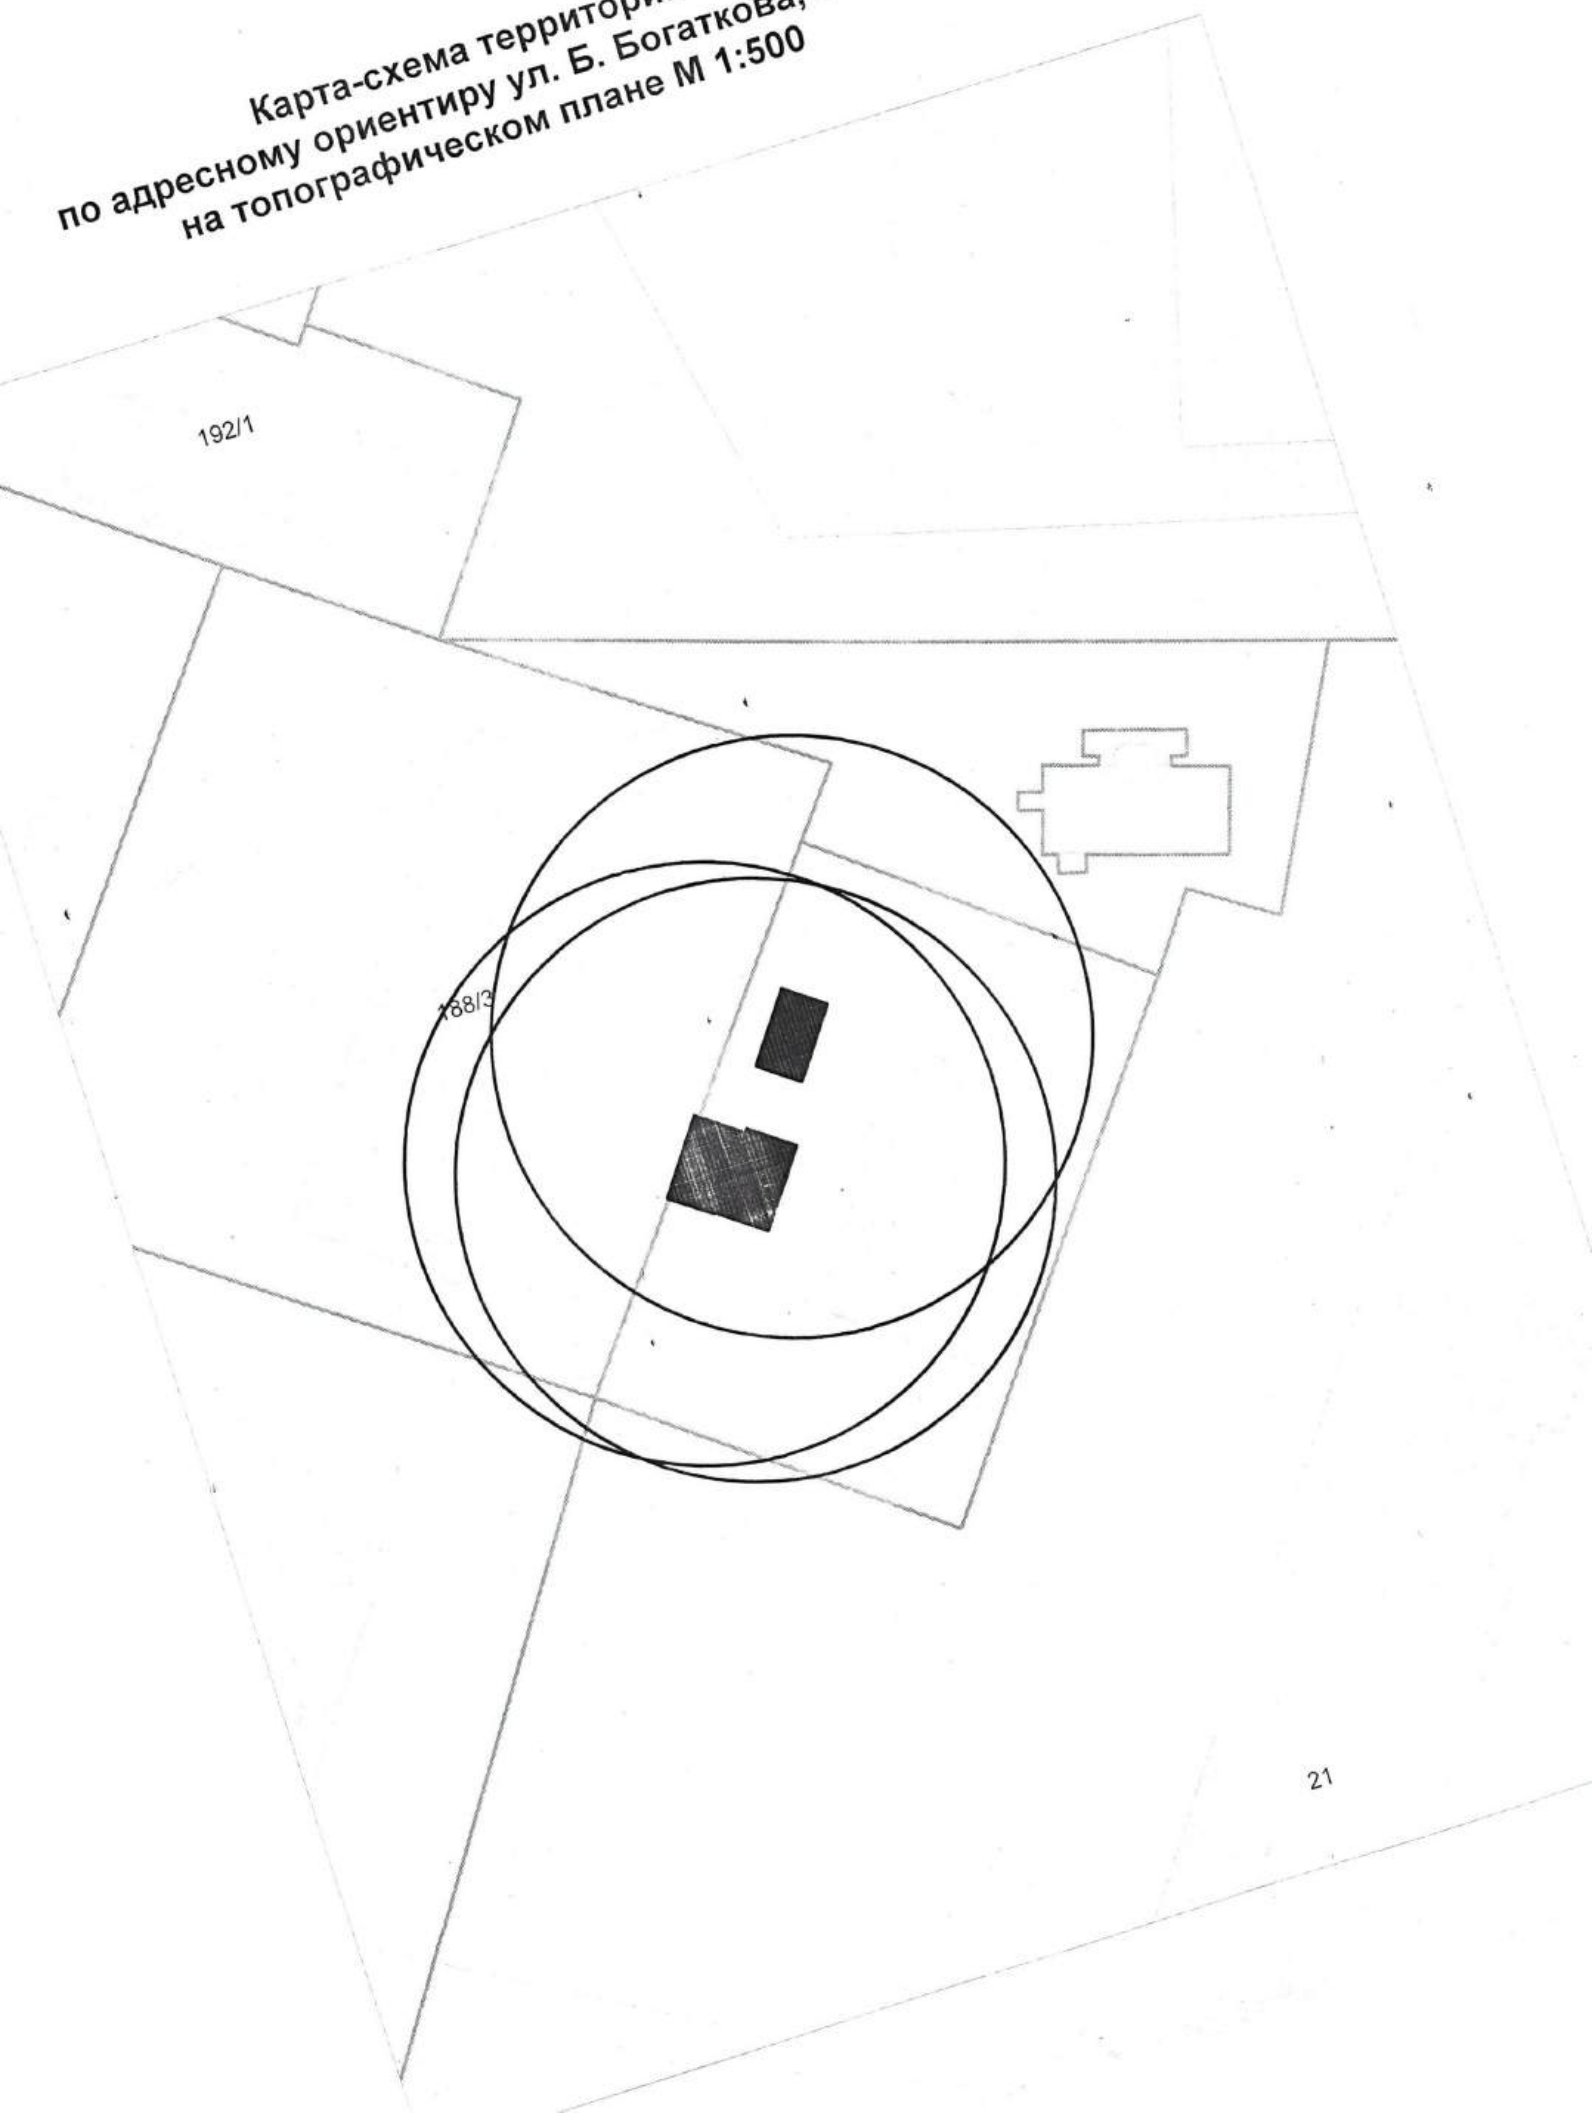


**Карта-схема территории
по адресному ориентиру ул. Гурьевская, 11
на топографическом плане М 1:500**

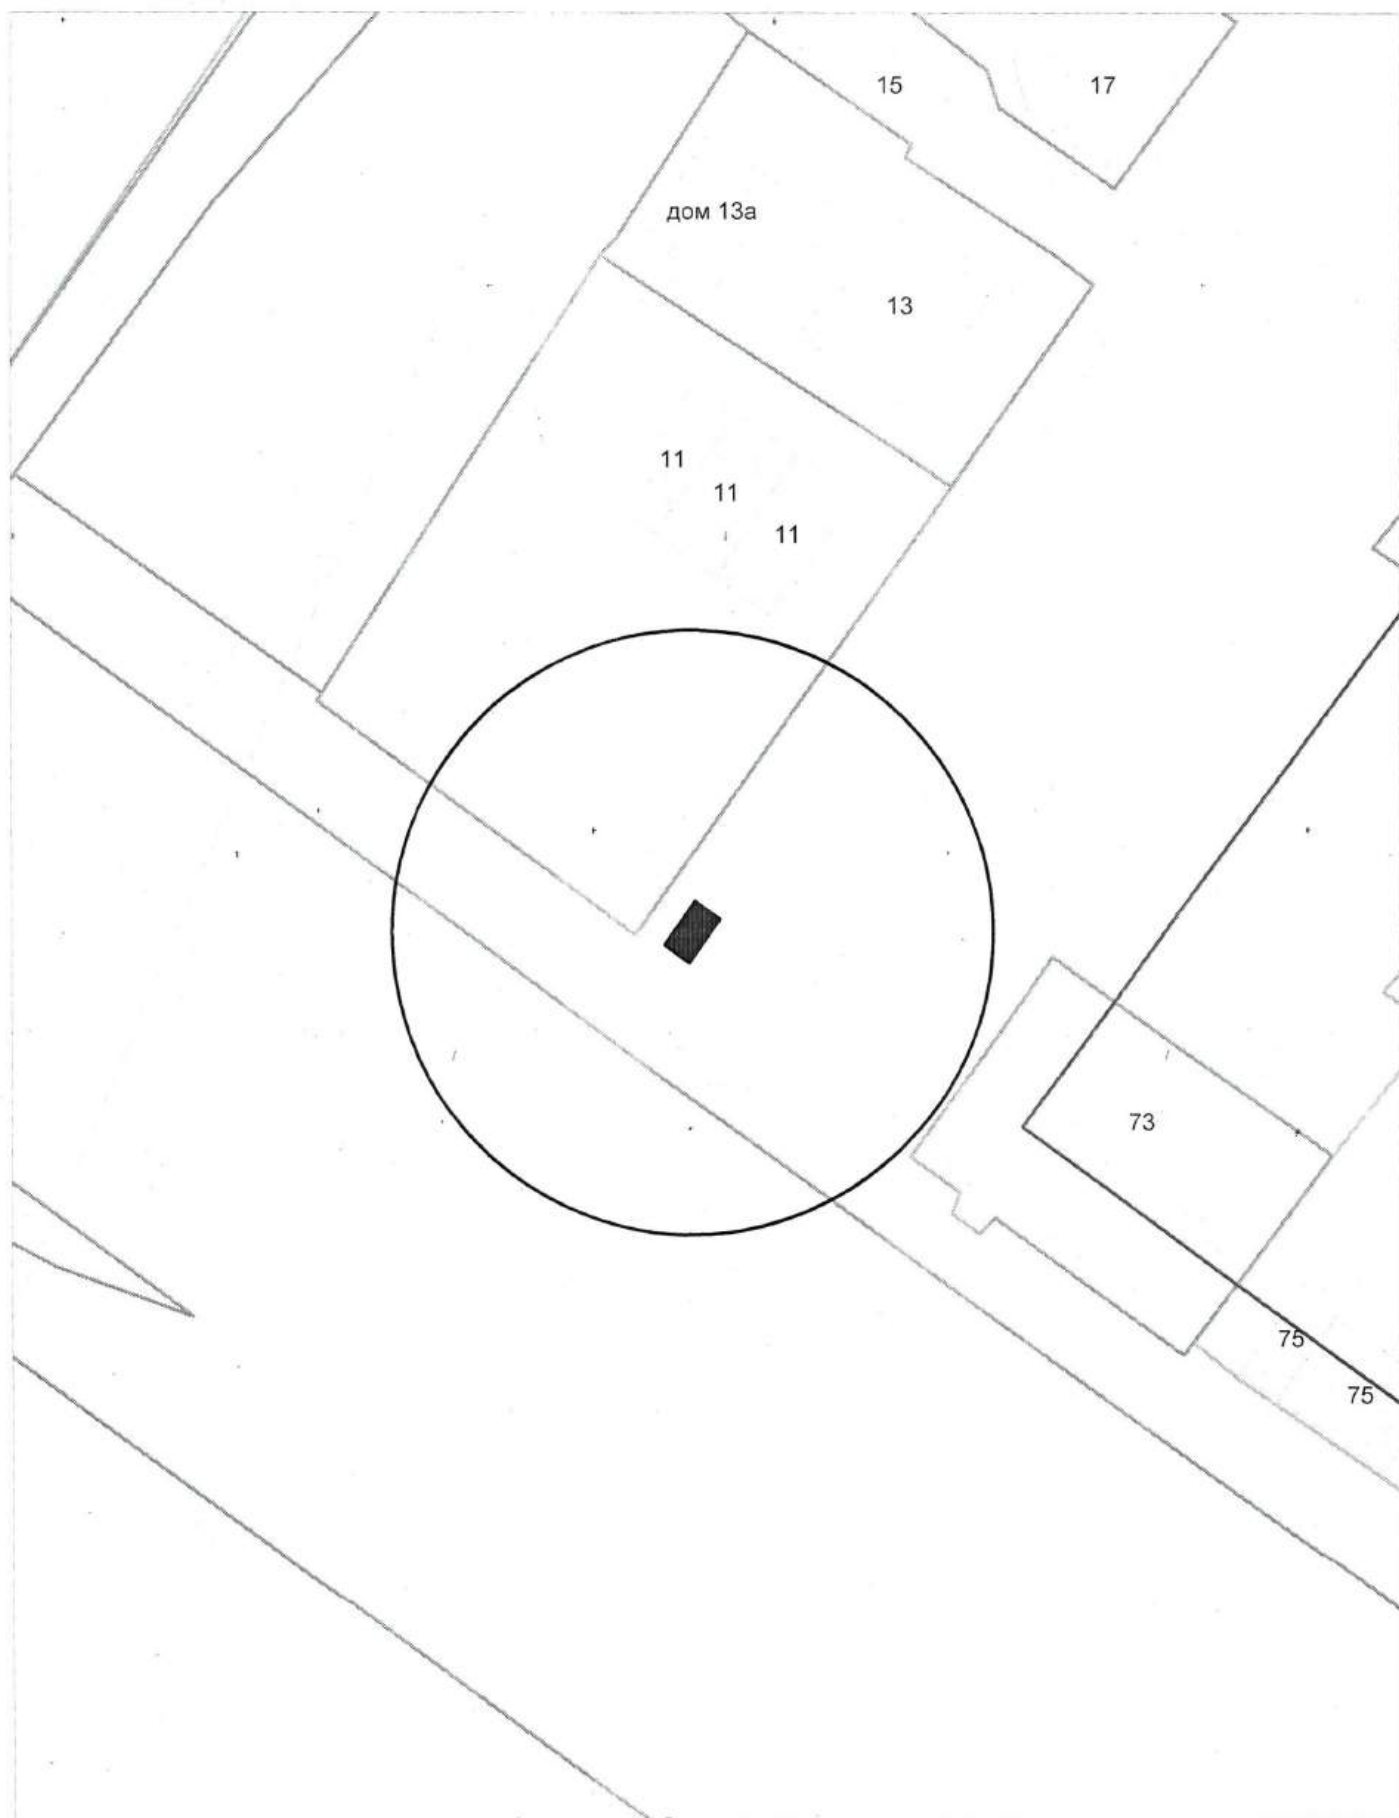

Карта-схема территории
размещения нестационарных объектов по ул. Новоселов, 4
на топографическом плане
М 1:500

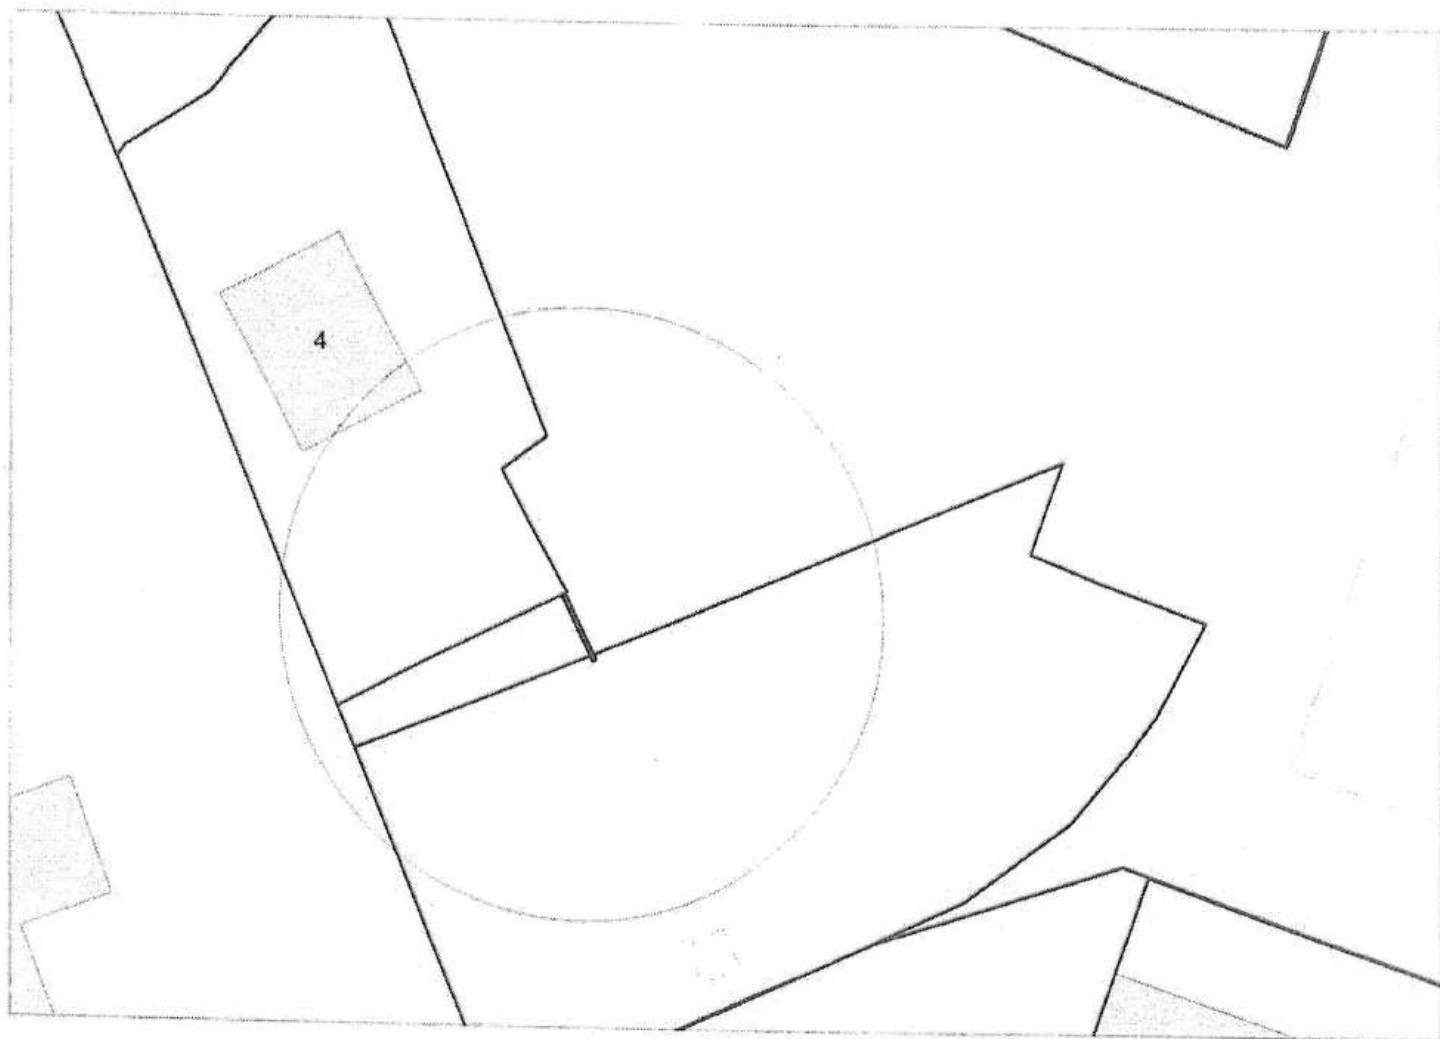


Карта-схема территории
размещения нестационарных объектов по ул. Новоселов, 4
на топографическом плане
М 1:500

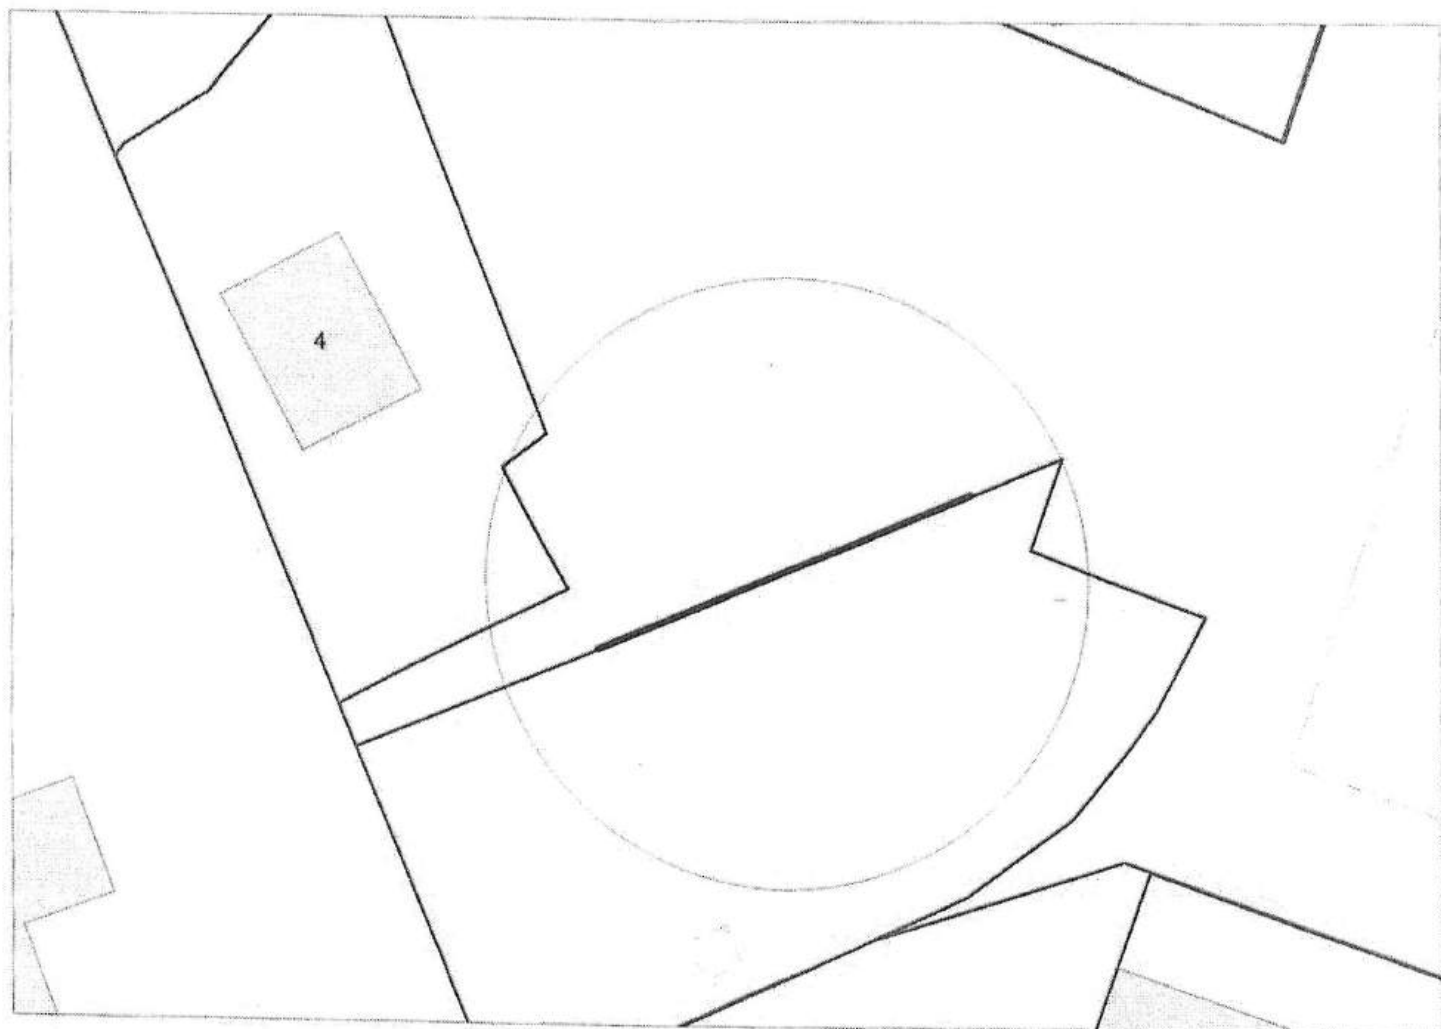

**Карта-схема с адресным ориентиром: ул. Кузьмы Минина, (2)
на топографическом плане 1:700**



**Карта-схема с адресным ориентиром: ул. Спартака, (8/4)
на топографическом плане 1:700**

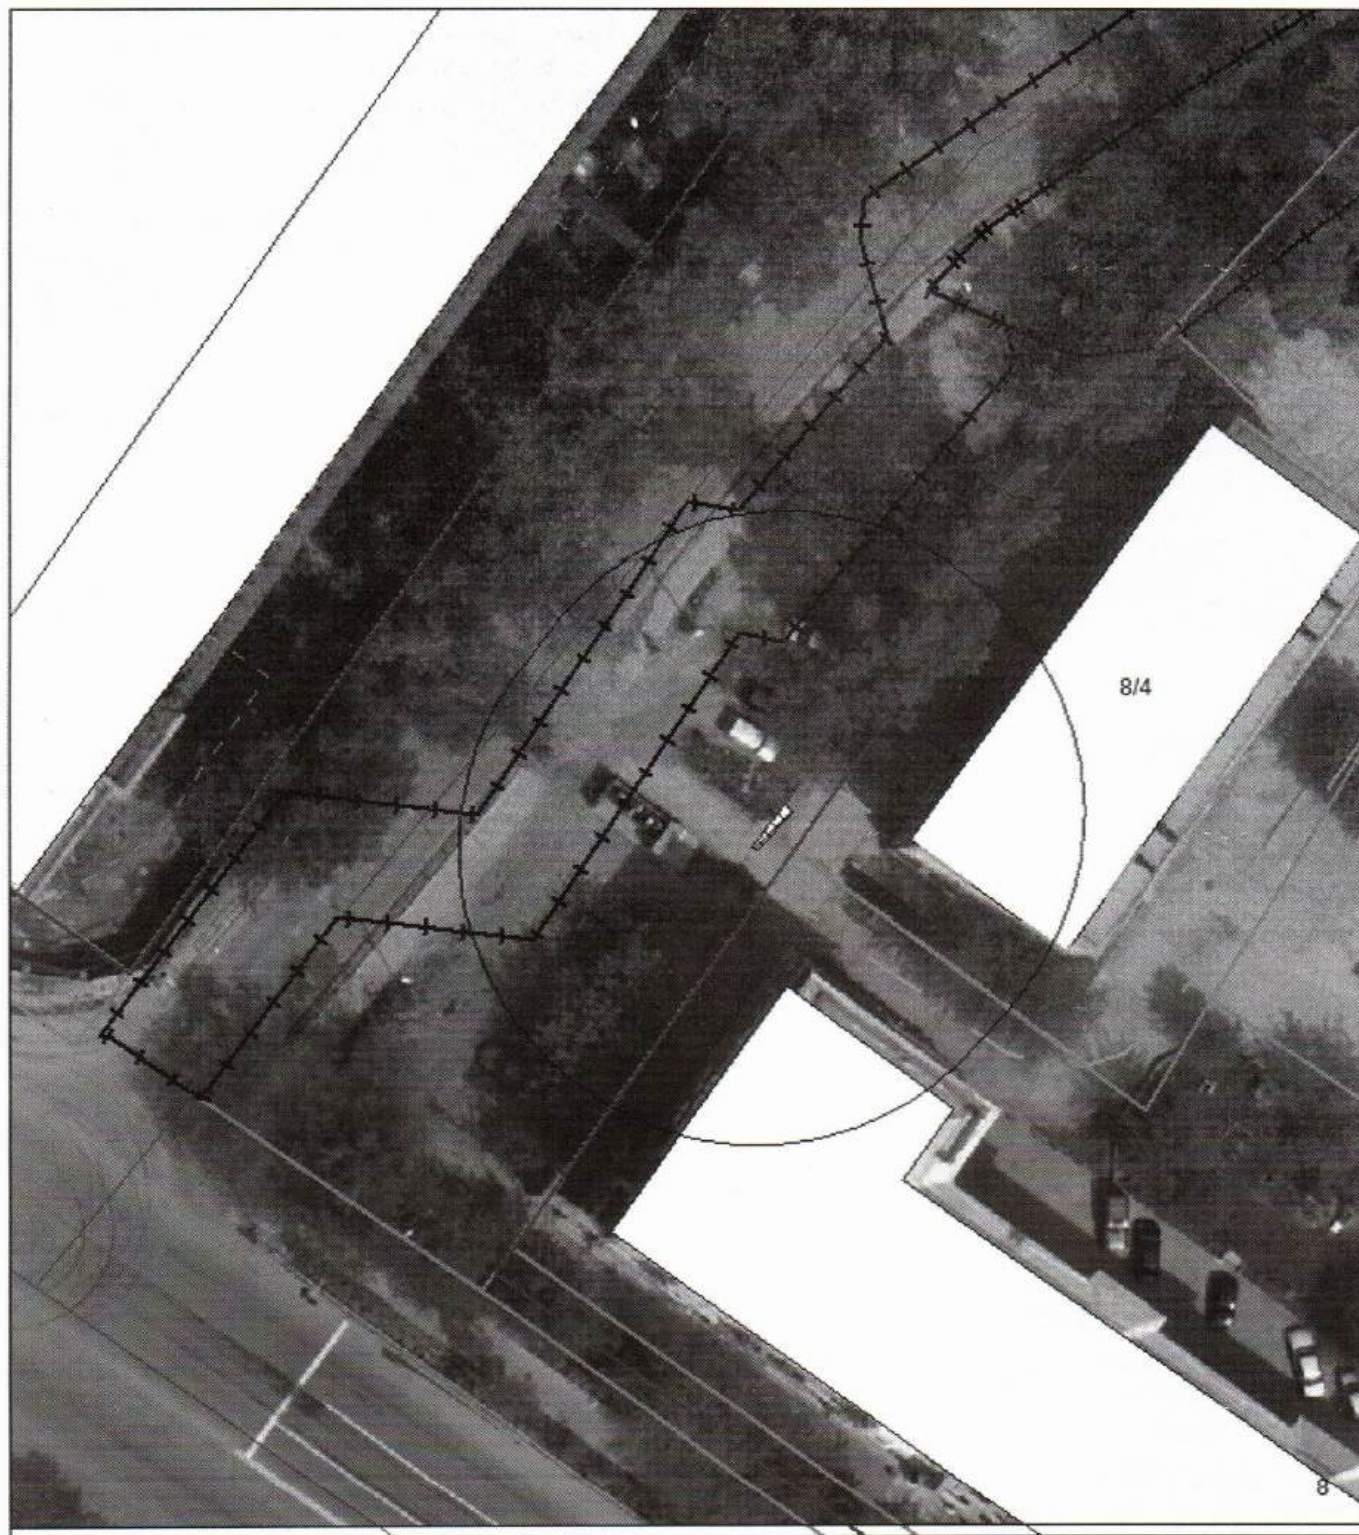


**Карта-схема с адресным ориентиром: ул. Кропоткина, (118)
на топографическом плане 1:700**



**Карта-схема с адресным ориентиром: ул. Кропоткина, (120)
на топографическом плане 1:700**



**Карта-схема с адресным ориентиром: ул. Бестужева, (2А)
на топографическом плане 1:700**

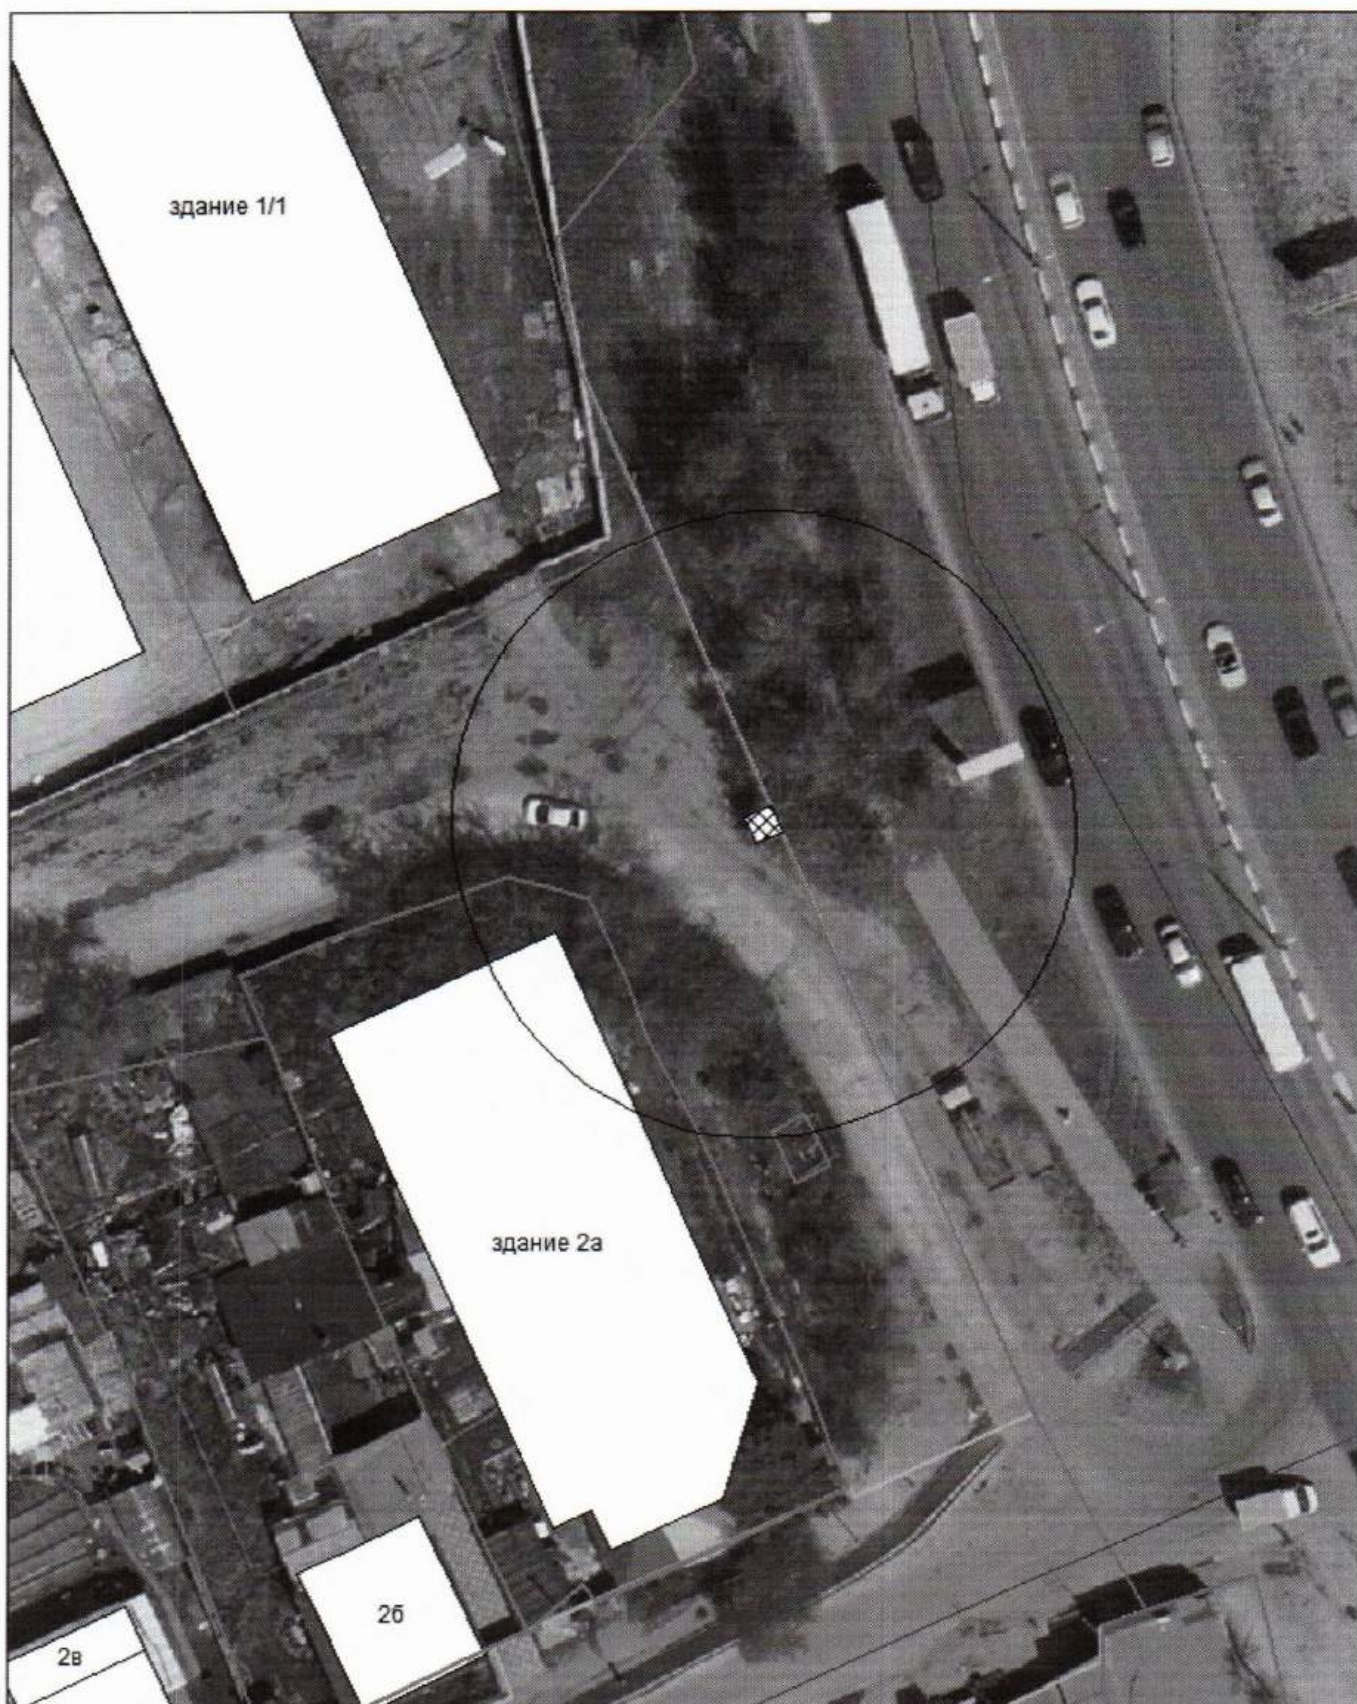

**Карта-схема с адресным ориентиром: ул. Ольги Жилиной, (12)
на топографическом плане 1:700**



**Карта-схема с адресным ориентиром: ул. Бородинская, (8)
на топографическом плане 1:700**

