



ИЗВЕЩЕНИЕ О ВЫДЕЛЕ МАШИНО-МЕСТА

Кадастровым инженером Гордеевой Анной Сергеевной, 630154, г. Новосибирск, ул. Титова, 29/1, ooo_geocity@mail.ru, тел. +7(383)355-44-48, № квалификационного аттестата 54-10-30, проводятся кадастровые работы по выделению машино-мест из нежилого помещения с кадастровым номером 54:35:101051:477, расположенного по адресу: Новосибирская область, г. Новосибирск, ул. Демьяна Бедного, д. 57:

1. №155, площадью 18,9 кв.м. Заказчиками данных работ являются Разумова Алина Станиславовна и Пахомов Никита Андреевич;
2. №254 площадью 18,7 кв.м. Заказчиком данных работ является Митянин Артем Александрович;
3. №265 площадью 19,6 кв.м. Заказчиками данных работ являются Анищенко Виктор Анатольевич и Юкс Александра Сергеевна;
4. №312 площадью 17,0 кв.м. Заказчиком данных работ является Федоренко Роман Игоревич;
5. №313 площадью 17,0 кв.м. Заказчиком данных работ является Федоренко Роман Игоревич;
6. №336 площадью 17,3 кв.м. Заказчиком данных работ является Панасенко Мария Владимировна;
7. №337 площадью 19,7 кв.м. Заказчиком данных работ является Вальщиков Владислав Алексеевич;
8. №394 площадью 14,8 кв.м. Заказчиком данных работ является Степанкин Сергей Николаевич.


Заинтересованным лицам (правообладателям общей долевой собственности) нежилого помещения 54:35:101051:477 ознакомиться с проектом технического плана образуемого машино-места можно по адресу: Новосибирская область, г. Новосибирск, ул. Титова, 29/1, тел. +7(383)355-44-48.

Обоснованные возражения в отношении местоположения машино-места, в соответствии с частью 3.7 ст. 6 Федерального закона от 03.07.2016 г. № 315-ФЗ "О внесении изменений в часть первую Гражданского кодекса Российской Федерации и отдельные законодательные акты Российской Федерации", направлять кадастровому инженеру по почтовому адресу: 630054, Новосибирская область, г. Новосибирск, ул. Титова, 29/1, либо адресу электронной почты: ooo_geocity@mail.ru. Также возражения необходимо направить в Новосибирский филиал Росреестра по почтовому адресу: 630091, г. Новосибирск, ул. Державина, д. 28, либо адресу электронной почты: 54_upr@rosreestr.ru.


Возражения участников общей долевой собственности в отношении местоположения машино-места принимаются в период с 30.04.2026 г. по 29.05.2026 г.

Фрагмент графической части технического плана образуемых машино-мест:

Чертеж отм. -10.2

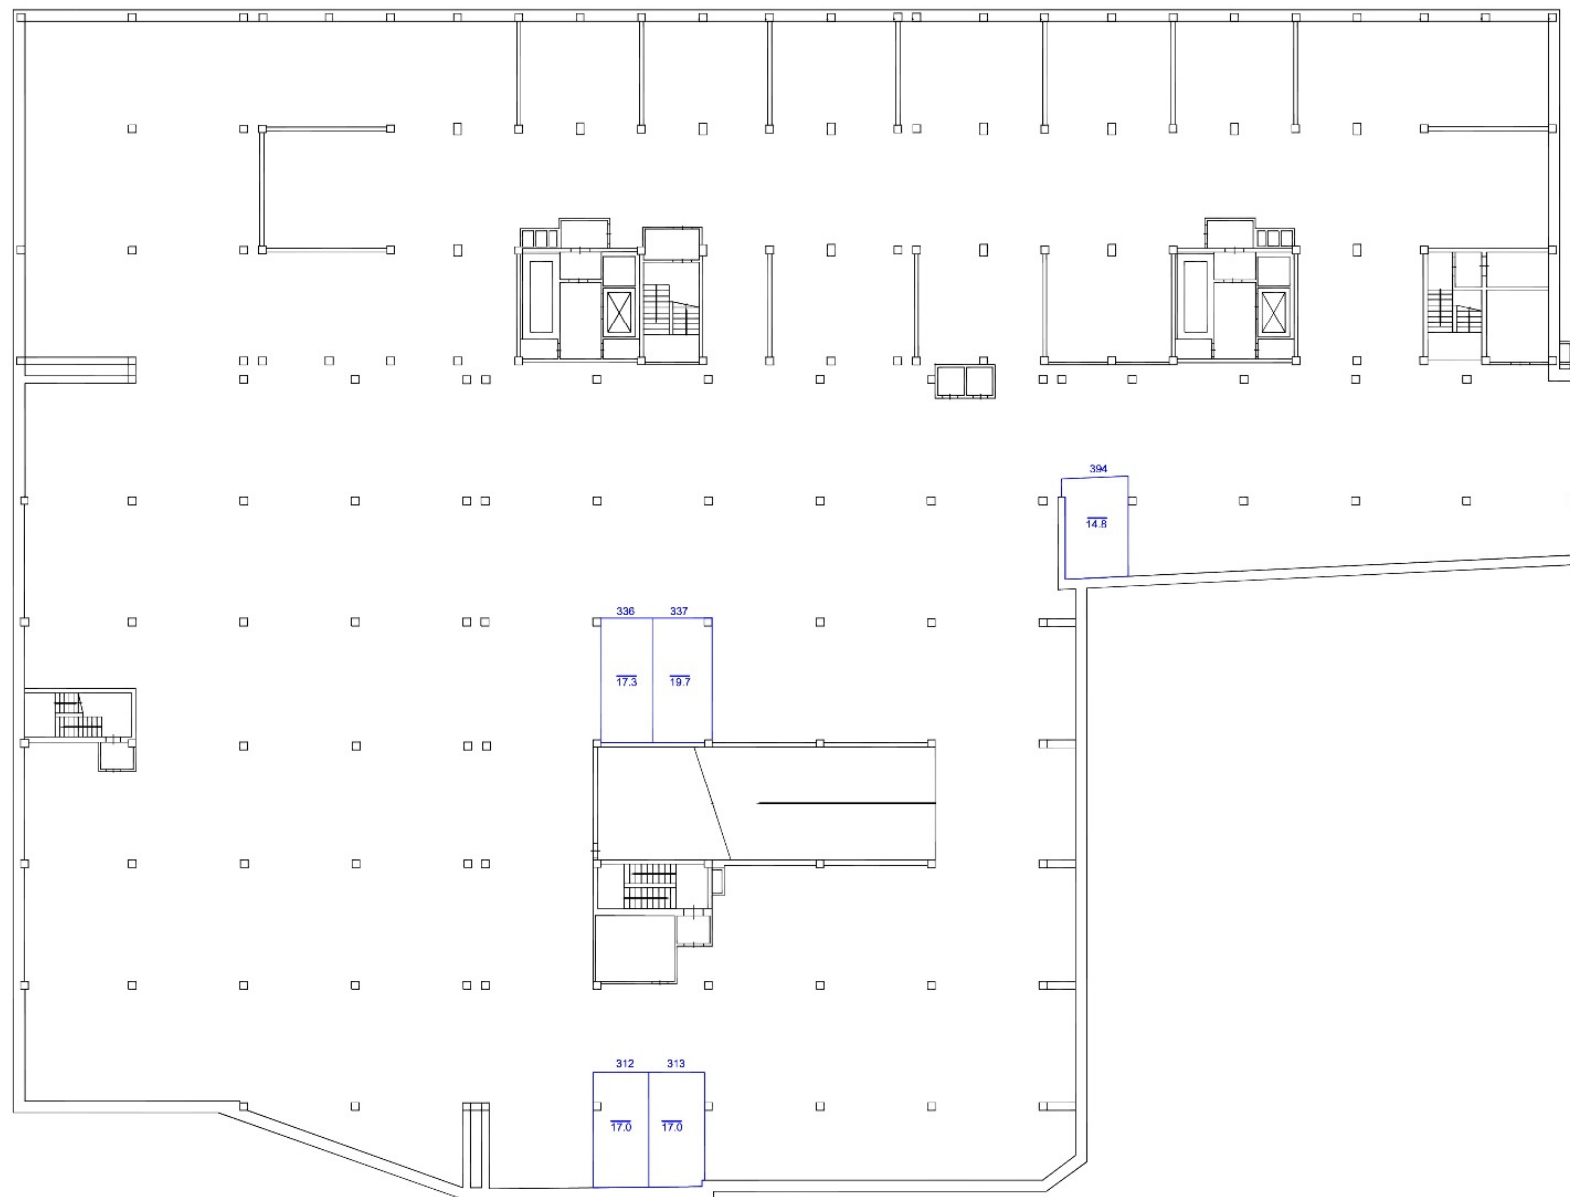

Чертеж отм. -7.2

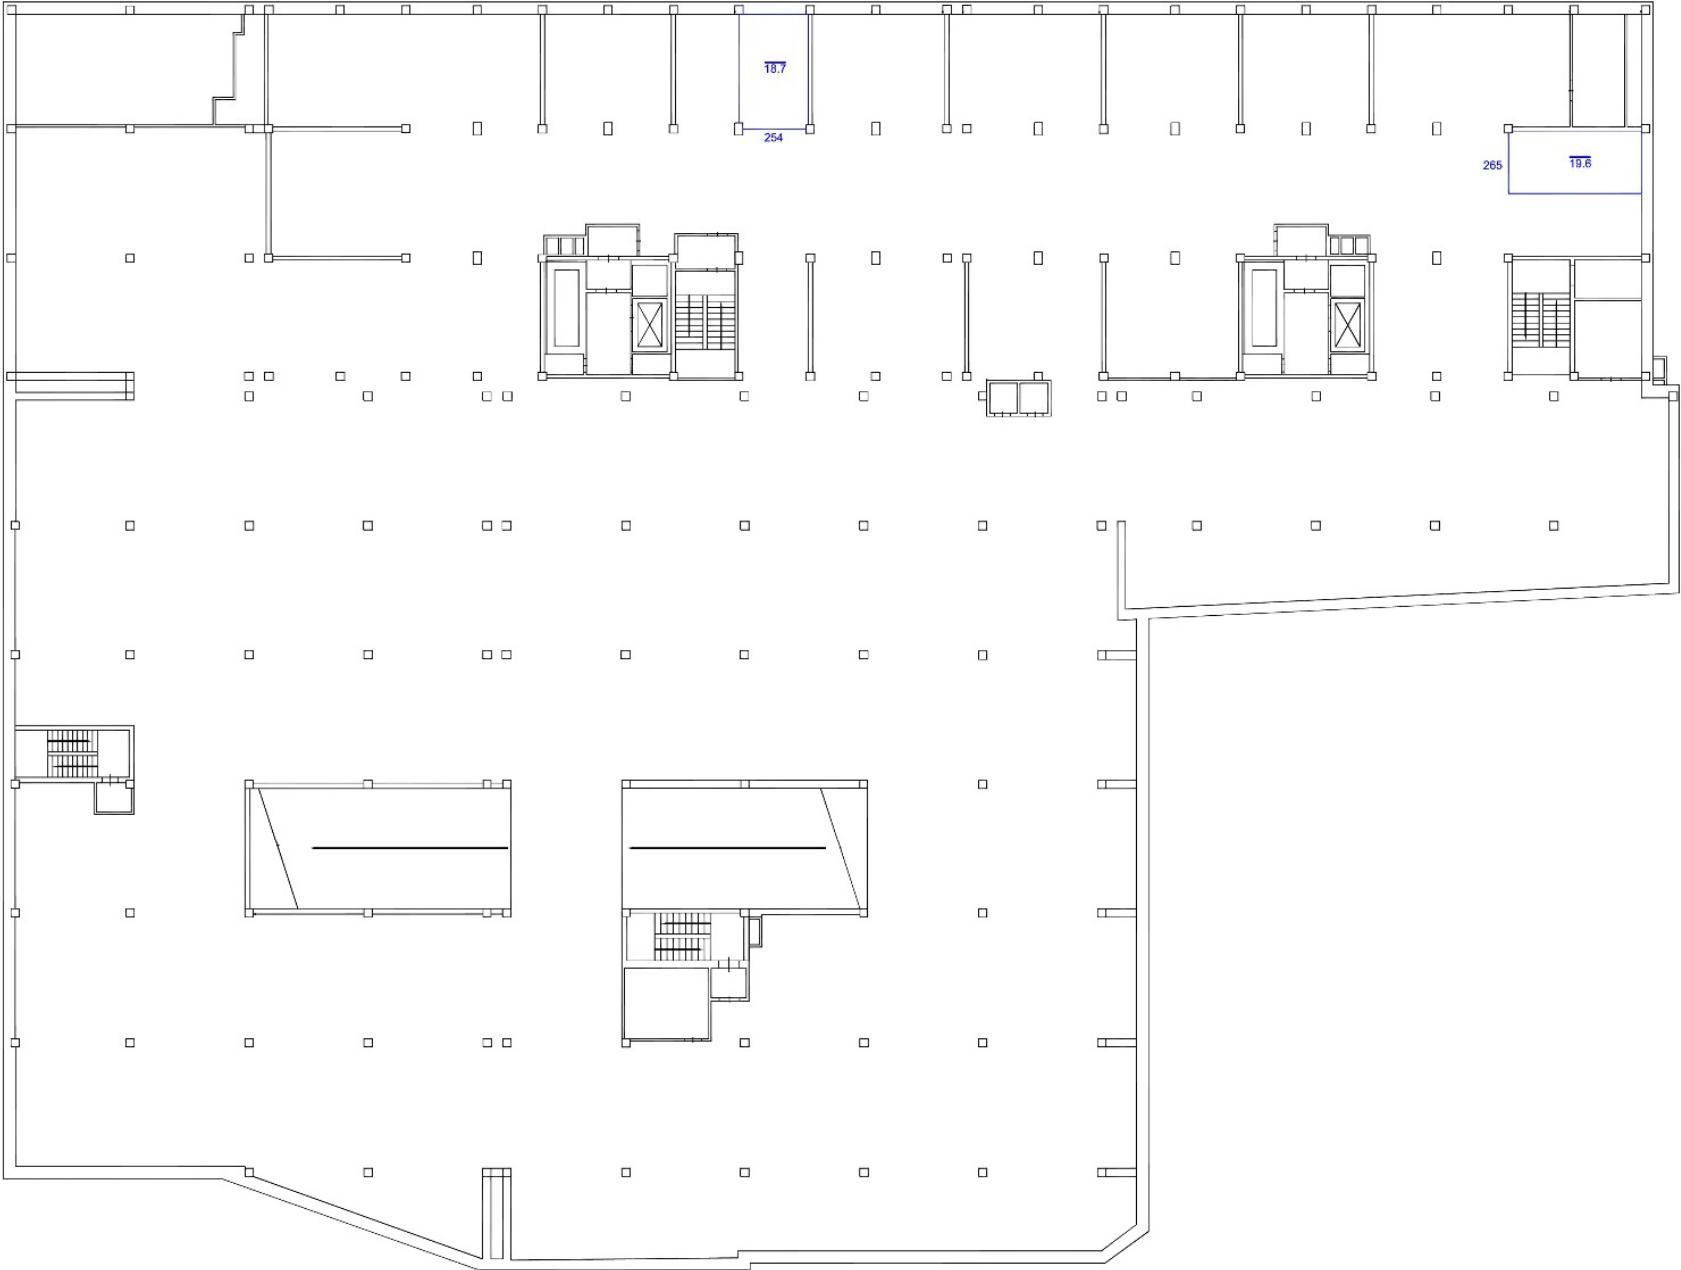

ОТМ. -4,2

