

Информация о последствиях самовольного размещения на указанной территории нестационарных объектов в соответствии с решением комиссии по вопросам демонтажа самовольных нестационарных объектов на территории города Новосибирска от 03.07.2024 № 63

В случае если самовольный нестационарный объект не демонтирован его собственником (владельцем) в добровольном порядке либо перемещен в пределах территории планируемого демонтажа и (или) внешний вид его, в том числе размер, изменен, администрация района:

в течение 12 дней со дня истечения срока, предусмотренного абзацами третьим, четвертым пункта 6.7 Положения, обеспечивает его демонтаж (при размещении самовольного нестационарного объекта, являющегося гаражом);

в течение 2 дней со дня истечения срока, предусмотренного абзацами третьим, четвертым пункта 6.7 Положения, информирует об этом департамент строительства и архитектуры мэрии города Новосибирска и направляет ему решение о демонтаже нестационарного объекта с прилагаемыми к нему материалами (при размещении самовольного нестационарного объекта, не являющегося гаражом).


Департамент строительства и архитектуры мэрии города Новосибирска не позднее 10 дней со дня регистрации информации, предусмотренной абзацем третьим настоящего пункта, обеспечивает демонтаж нестационарного объекта.

В случае выявления в течение года со дня опубликования карты-схемы территории в Бюллетене органов местного самоуправления города Новосибирска повторного размещения самовольного нестационарного объекта в пределах территории в радиусе 20 м от ранее демонтированного нестационарного объекта, указанной в карте-схеме территории, составляется акт о выявлении самовольного нестационарного объекта в порядке, предусмотренном пунктом 6.5 Положения. На основании такого акта о выявлении самовольного нестационарного объекта осуществляется повторный демонтаж самовольного нестационарного объекта в соответствии с пунктами 6.9 - 6.18 Положения без совершения действий, предусмотренных пунктами 6.6 - 6.8 Положения.


Карта-схема территории

по адресному ориентиру: ул.Хилокская, 9/1


на топографическом плане М 1:500

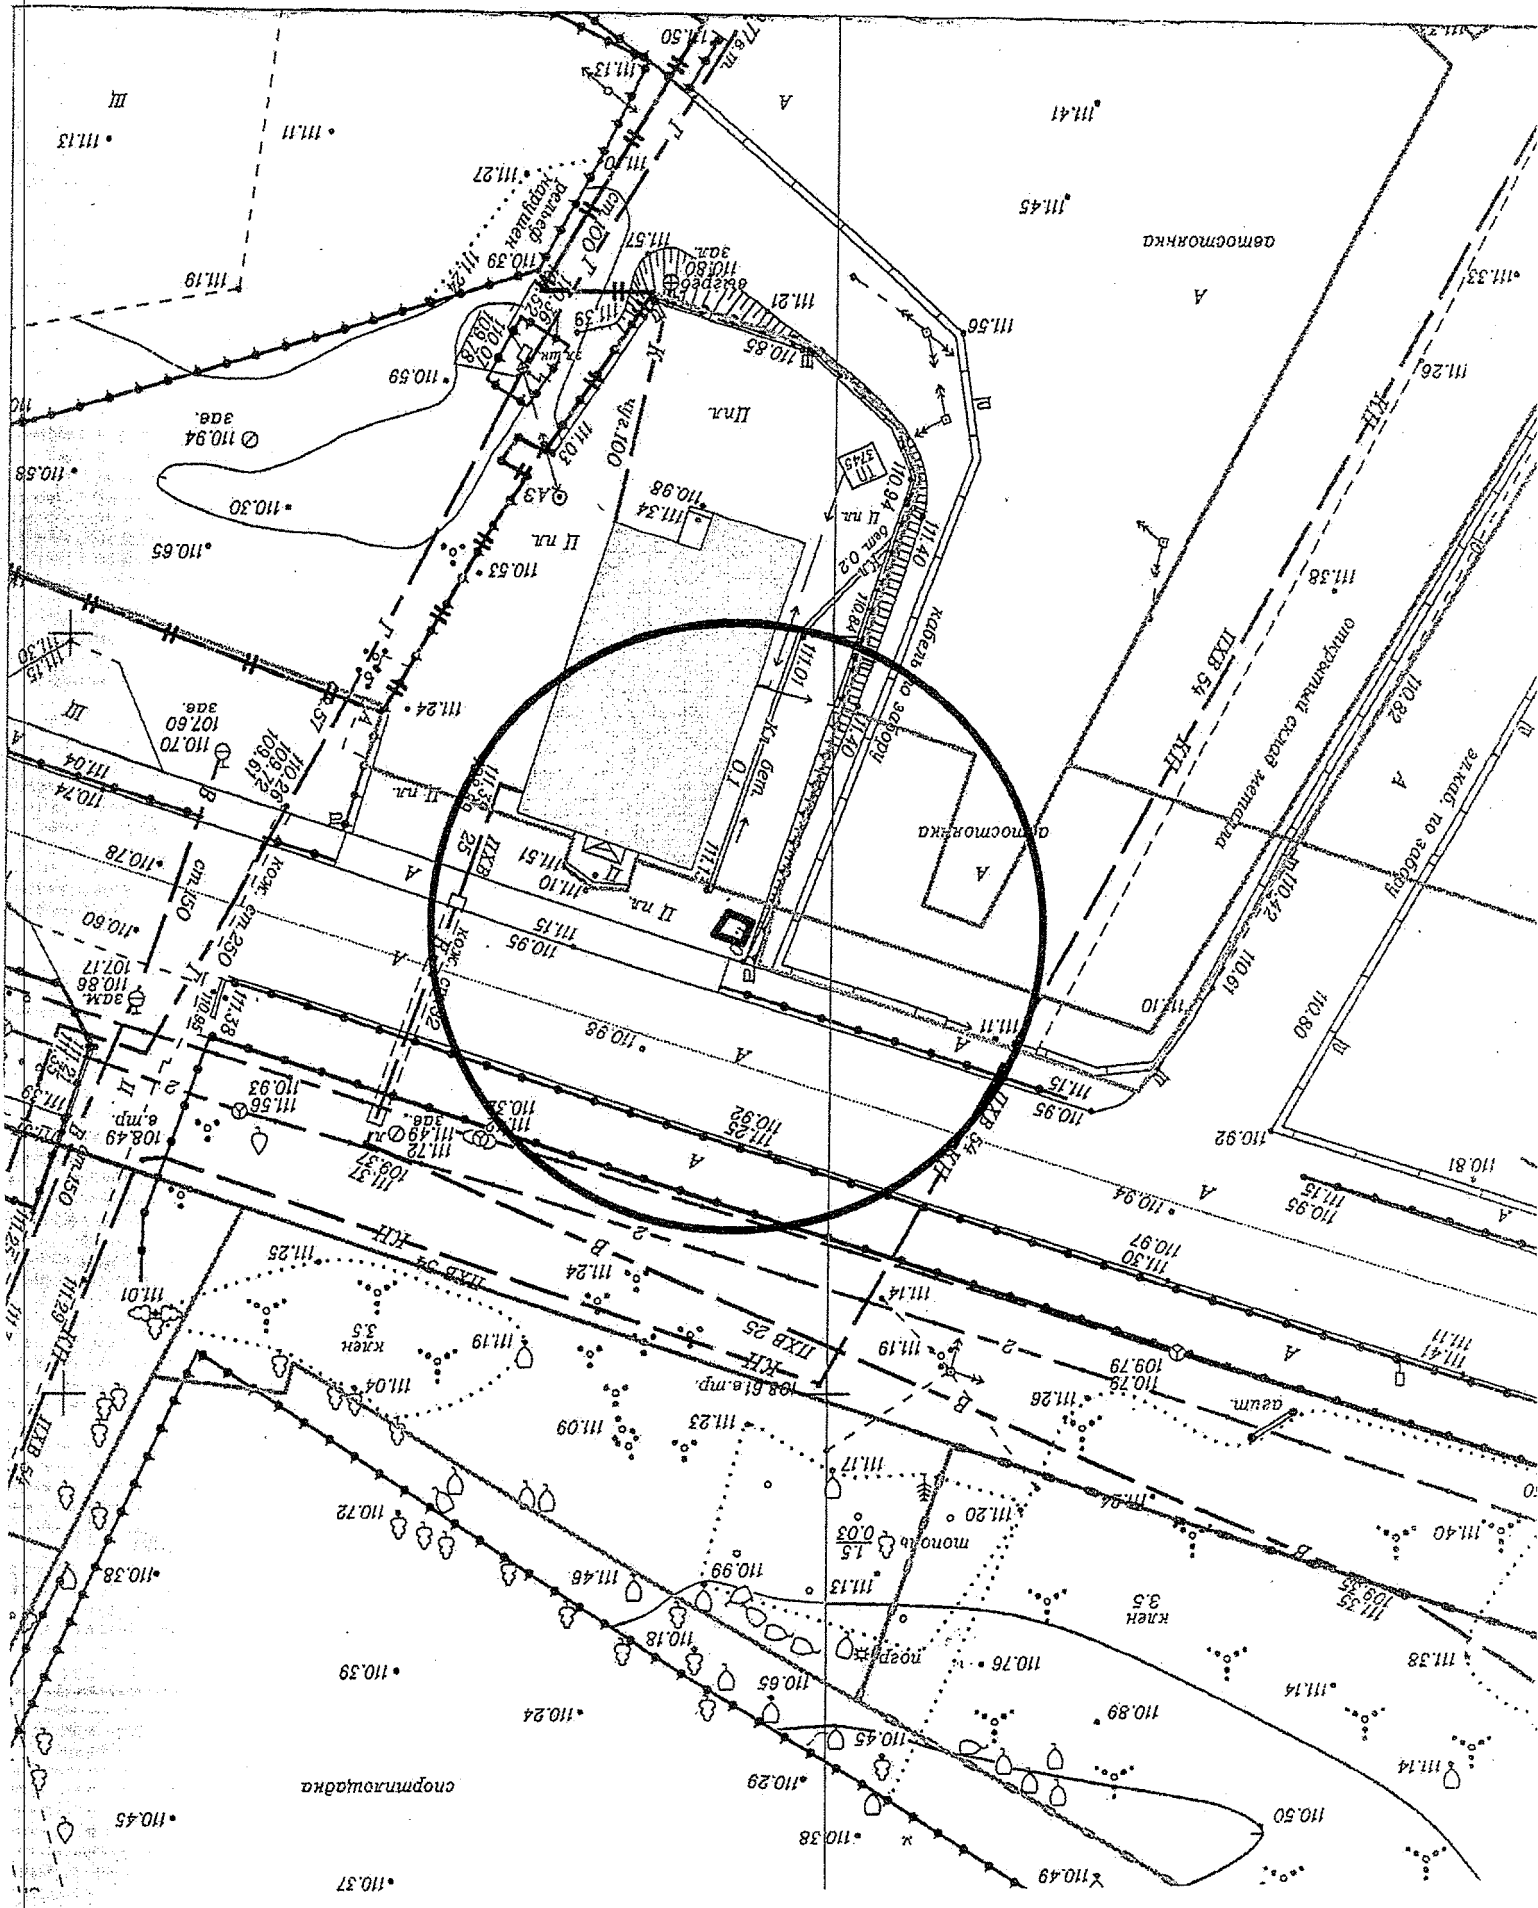


Карта-схема территории
по адресному ориентиру улица Федосеева, (10)
на топографическом плане М 1:500

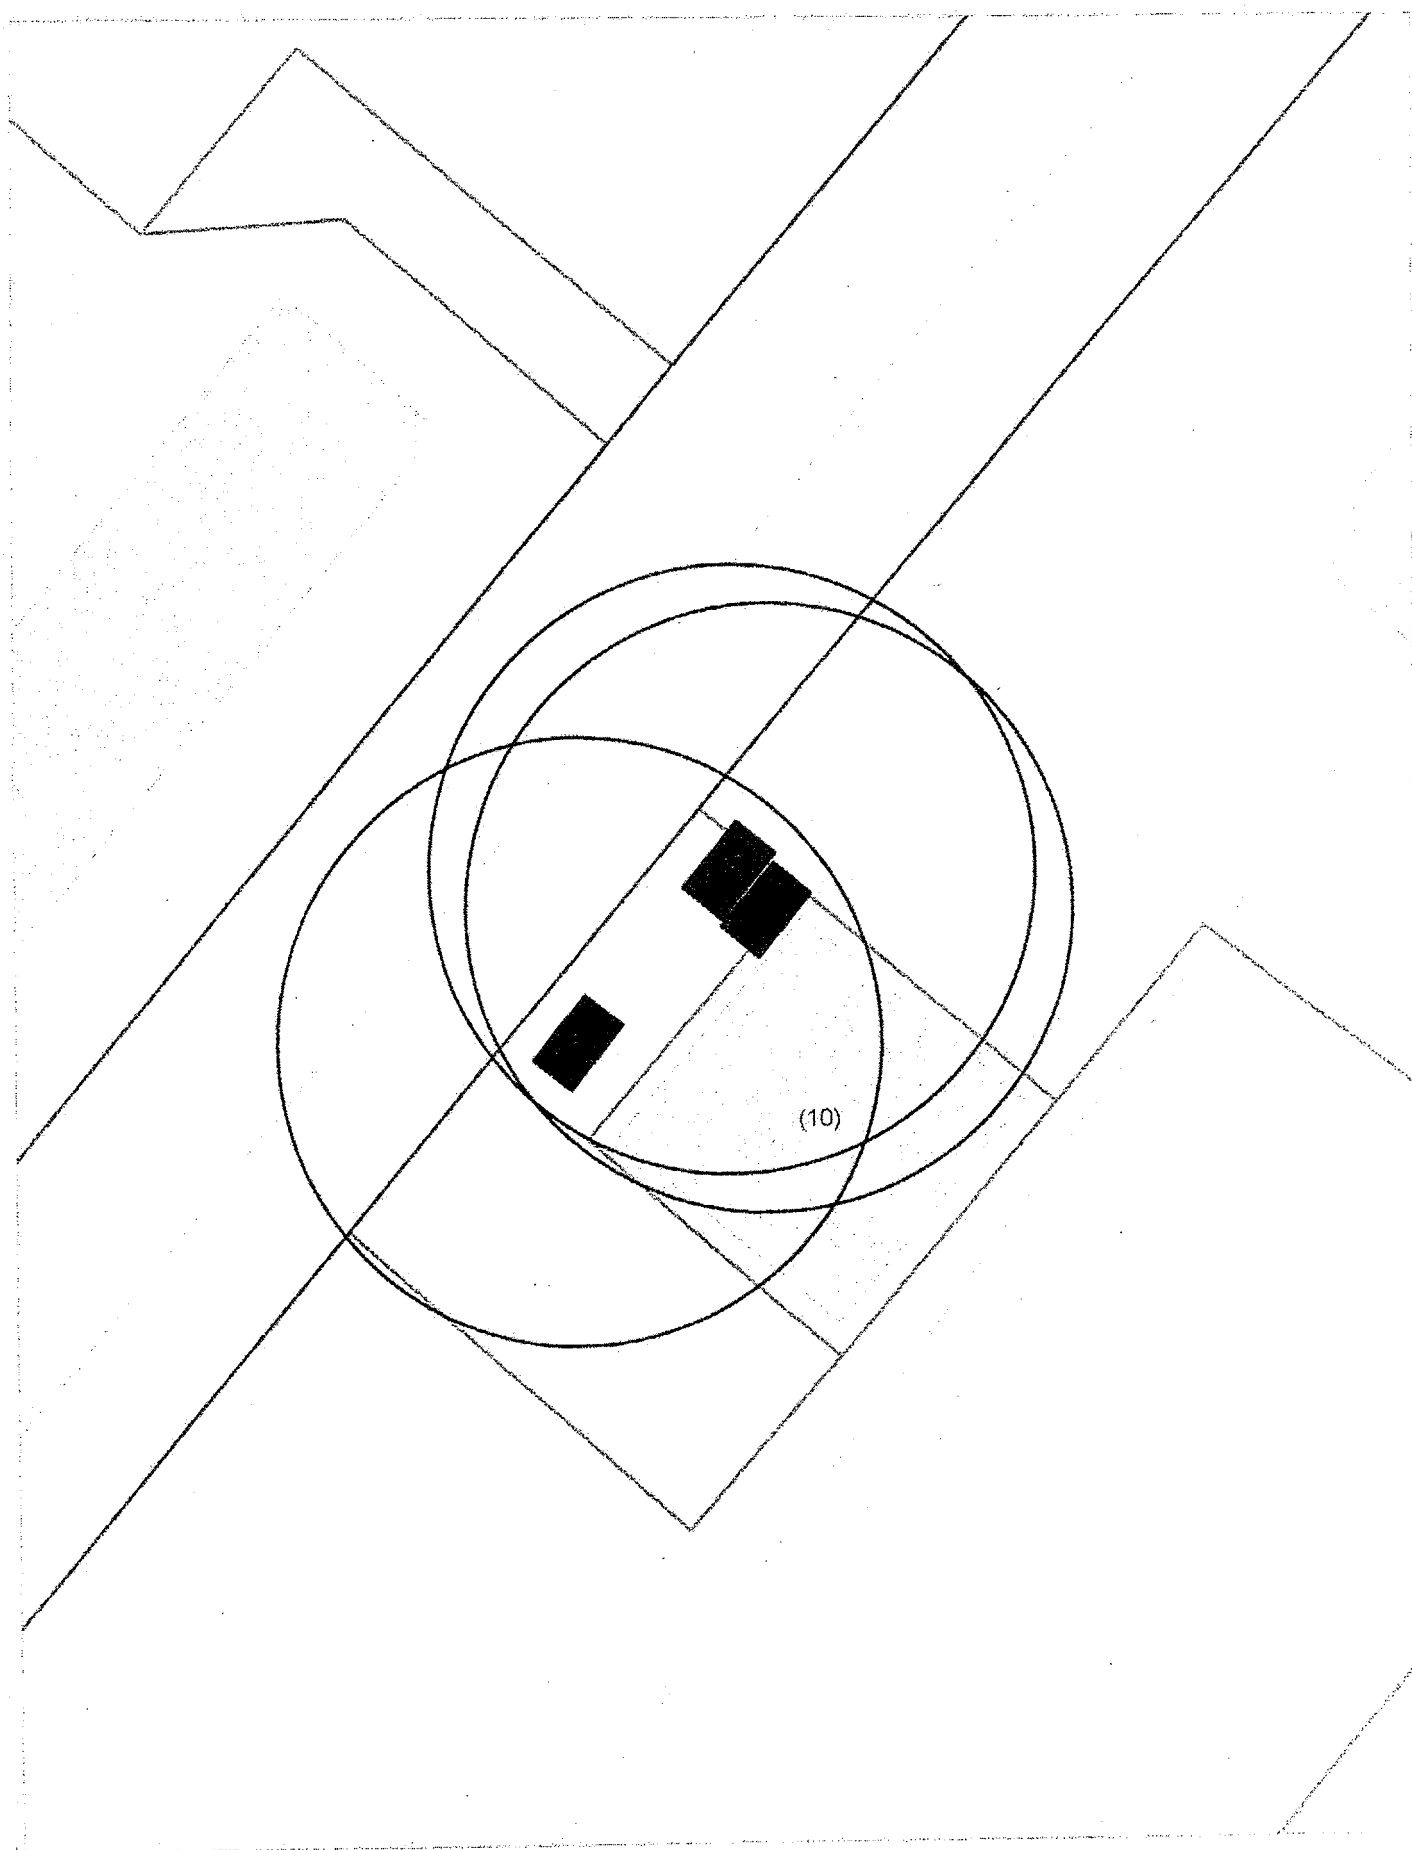


Карта - схема
с адресным ориентиром: ул. Каунасская, (4)
на топографическом плане М 1:500

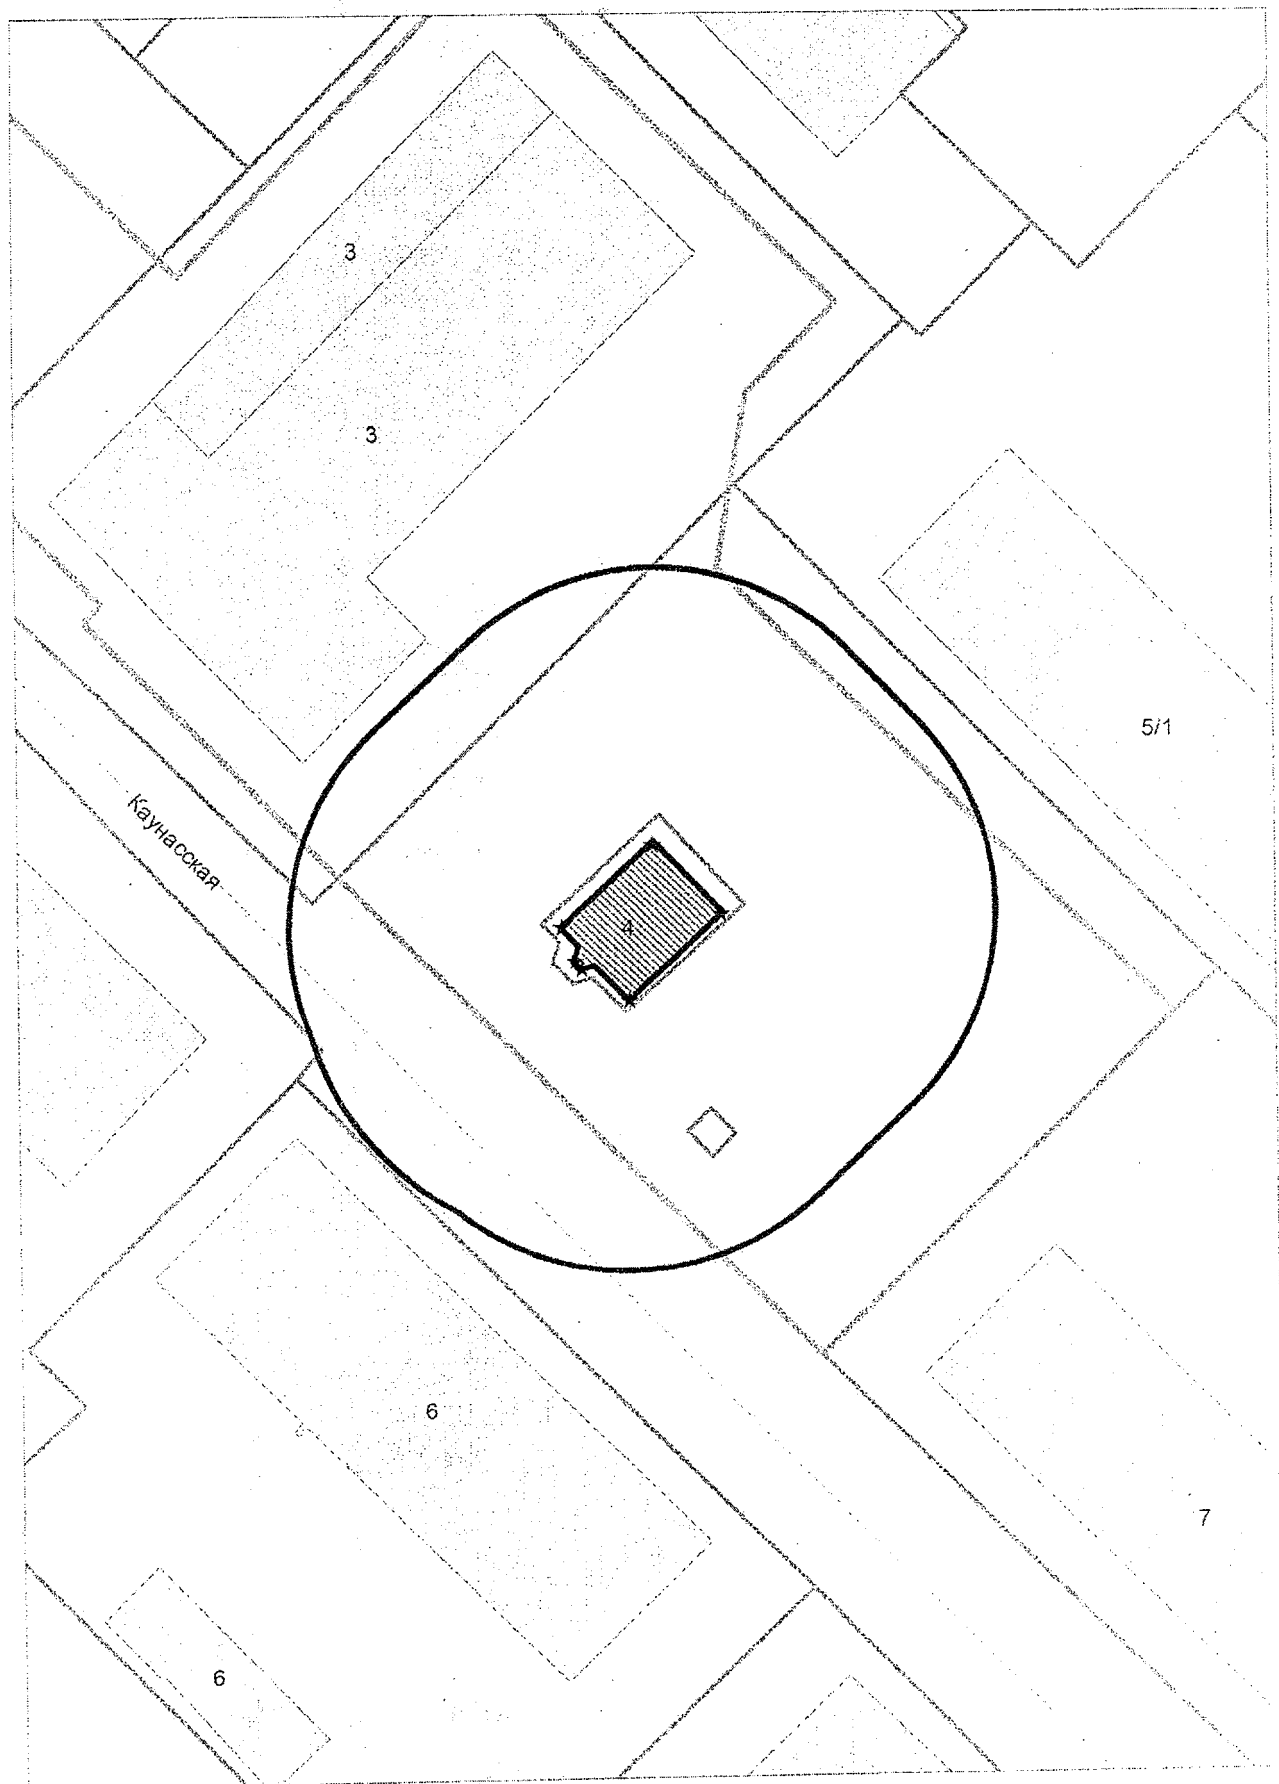


Карта - схема
с адресным ориентиром: ул. Каунасская, (4)
на топографическом плане М 1:500

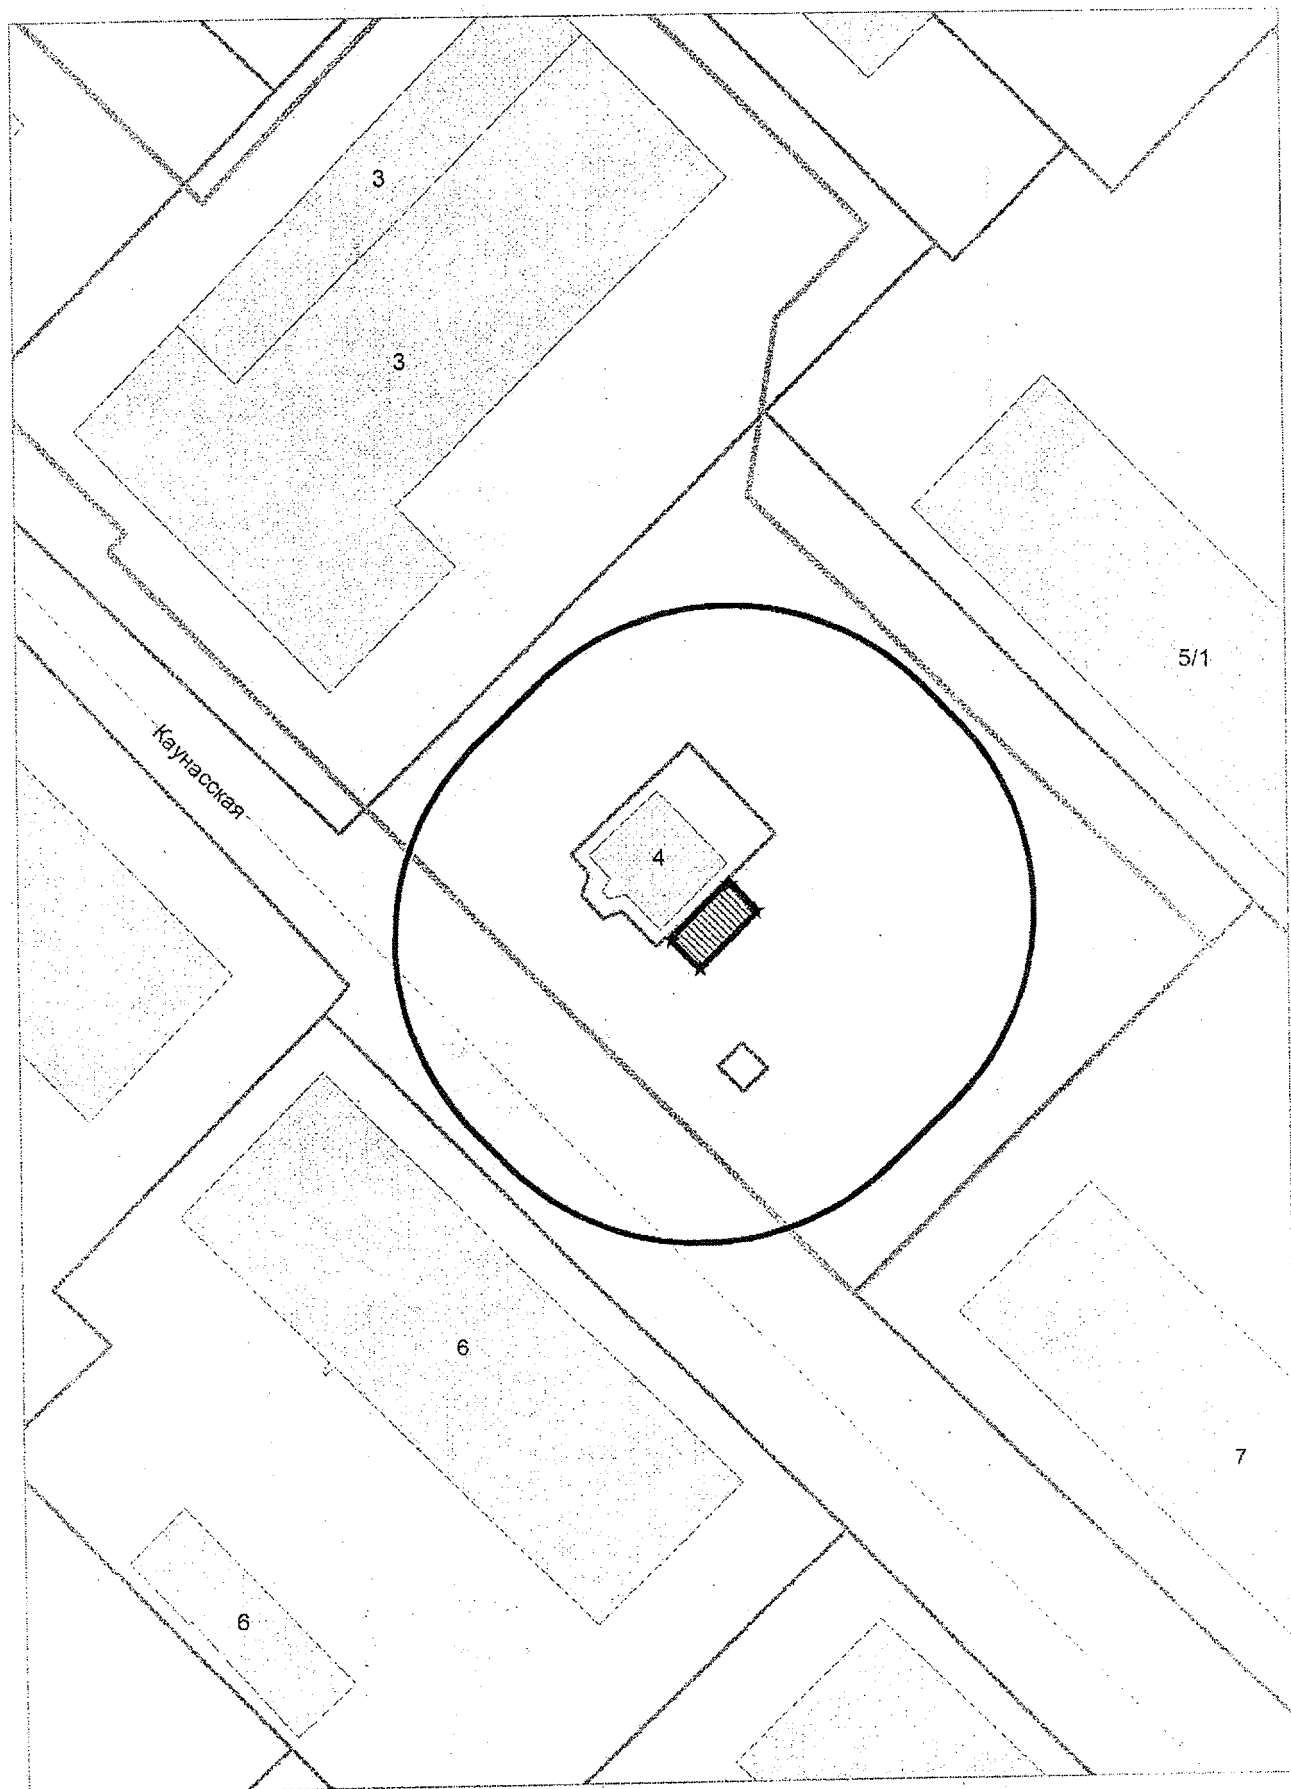

Карта - схема
с адресным ориентиром: ул. Кропоткина, (108)
на топографическом плане М 1:500

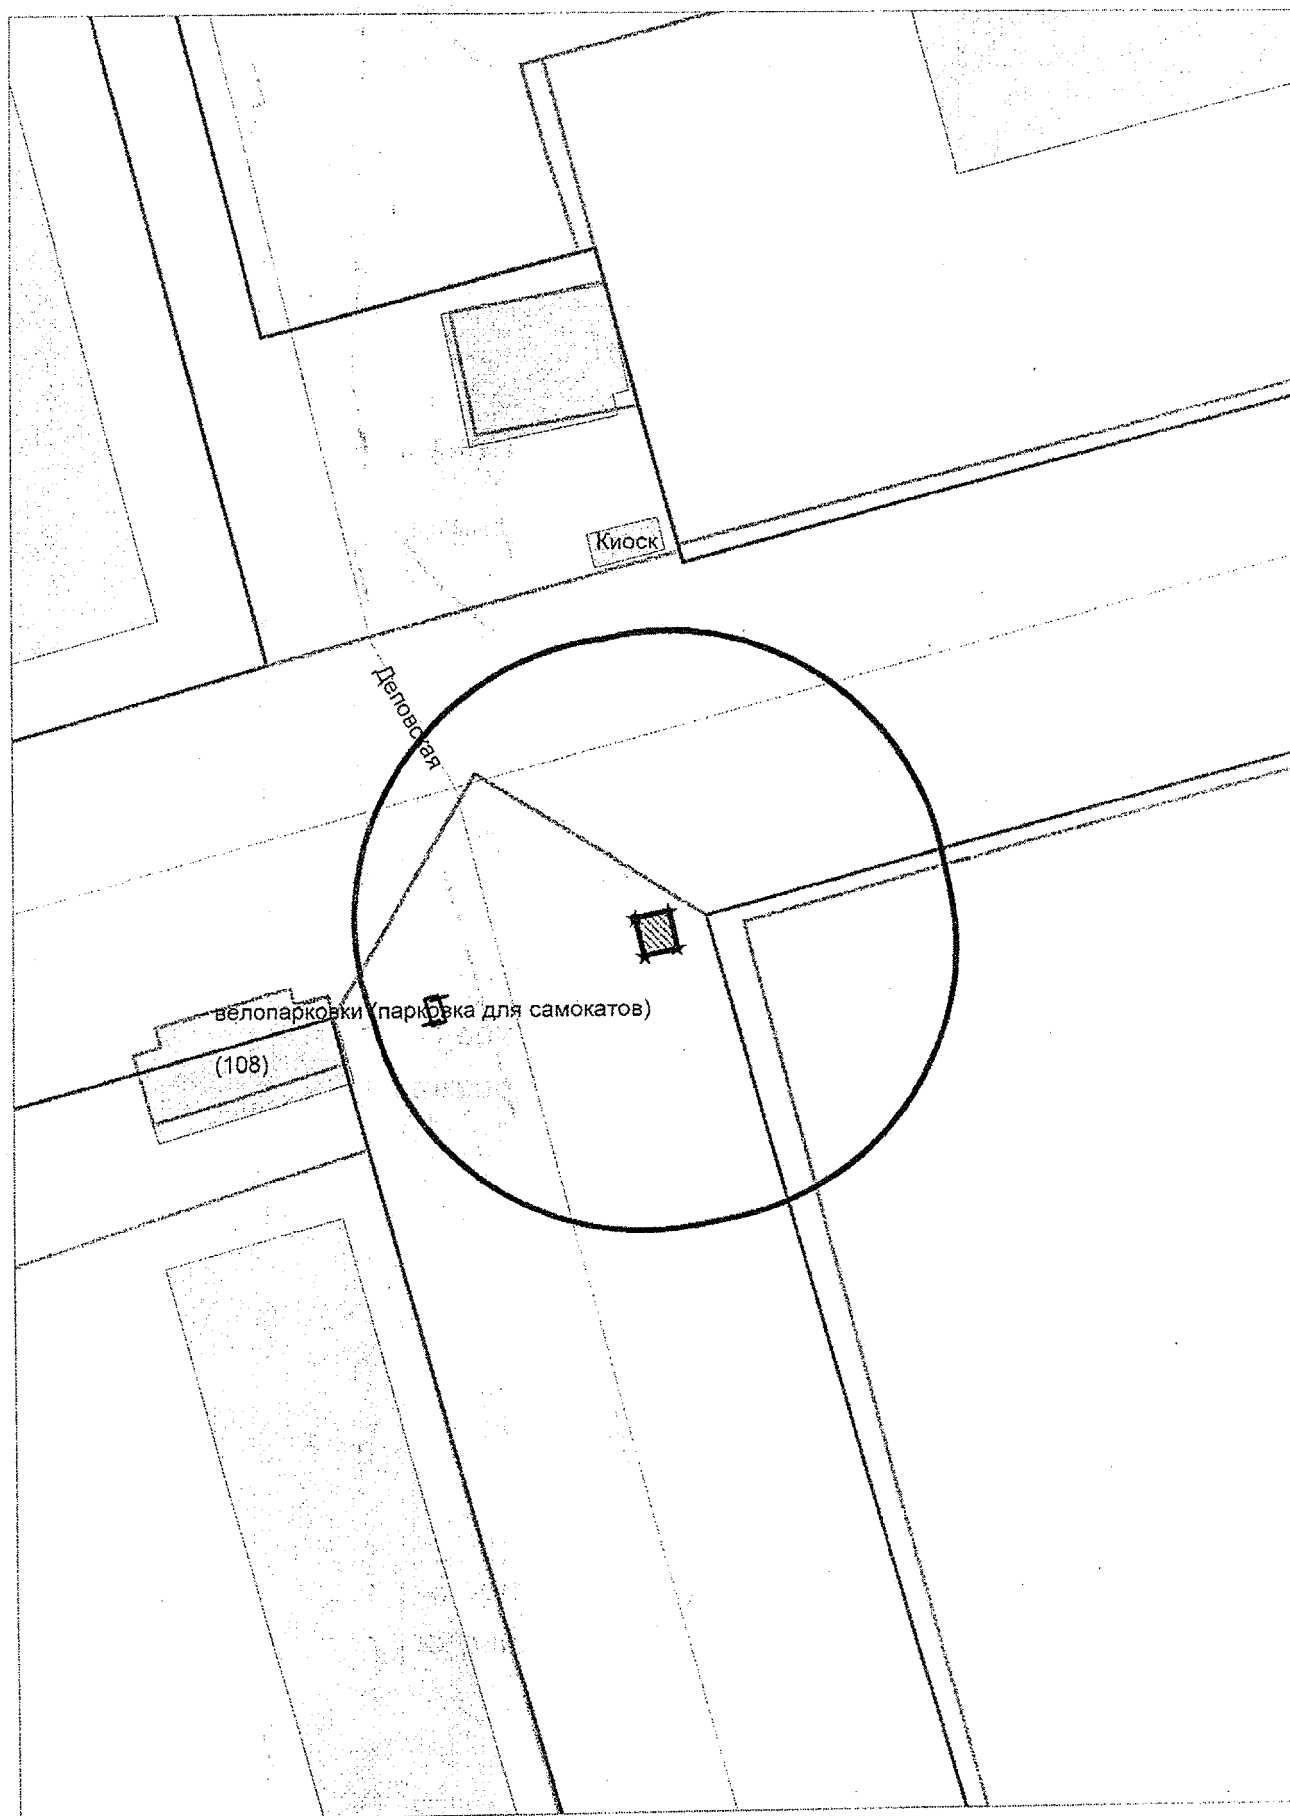

Карта - схема
с адресным ориентиром: Мочищенское шоссе, (16)
на топографическом плане М 1:500

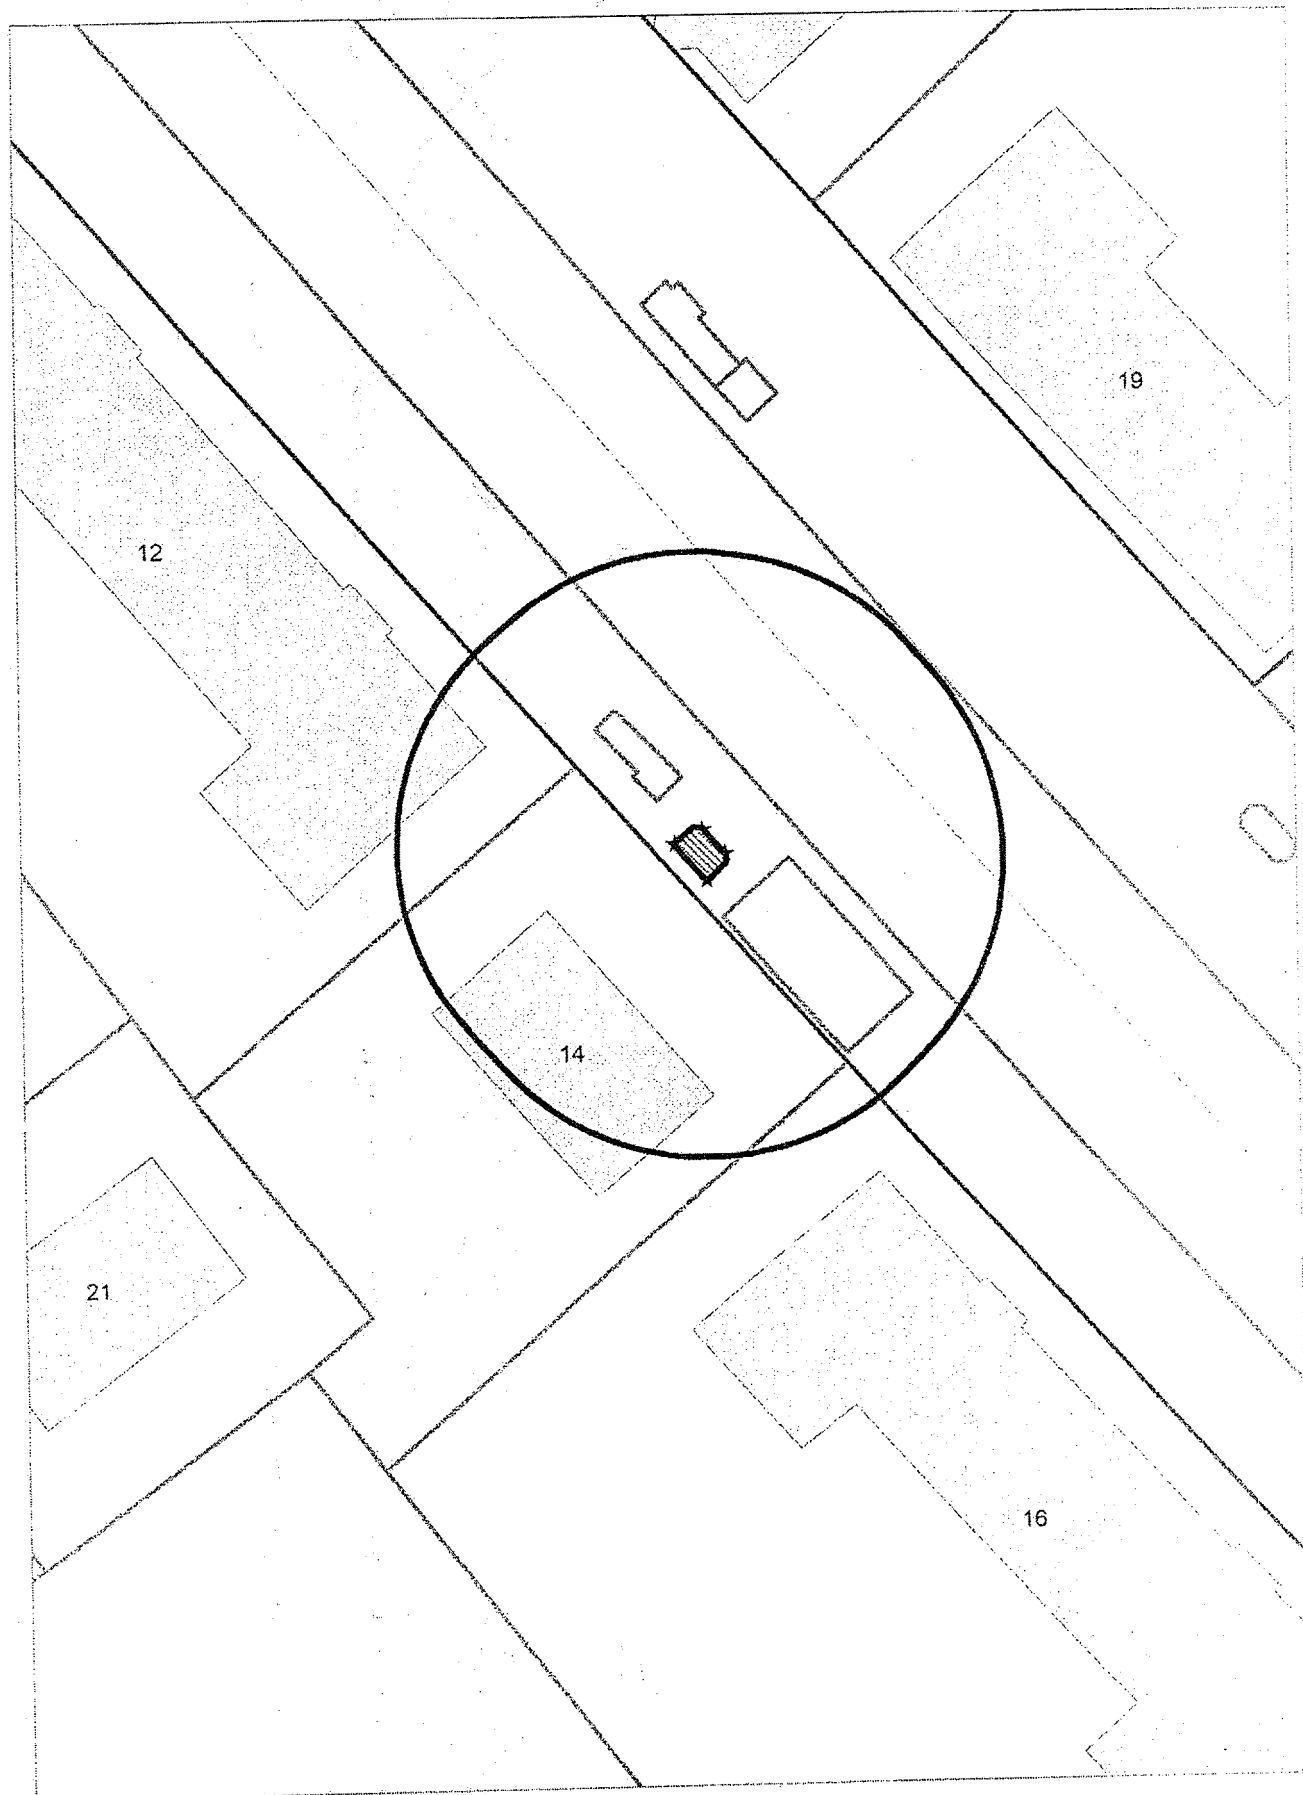

Карта - схема
с адресным ориентиром: ул. Дуси Ковальчук, (274/1)
на топографическом плане М 1:500

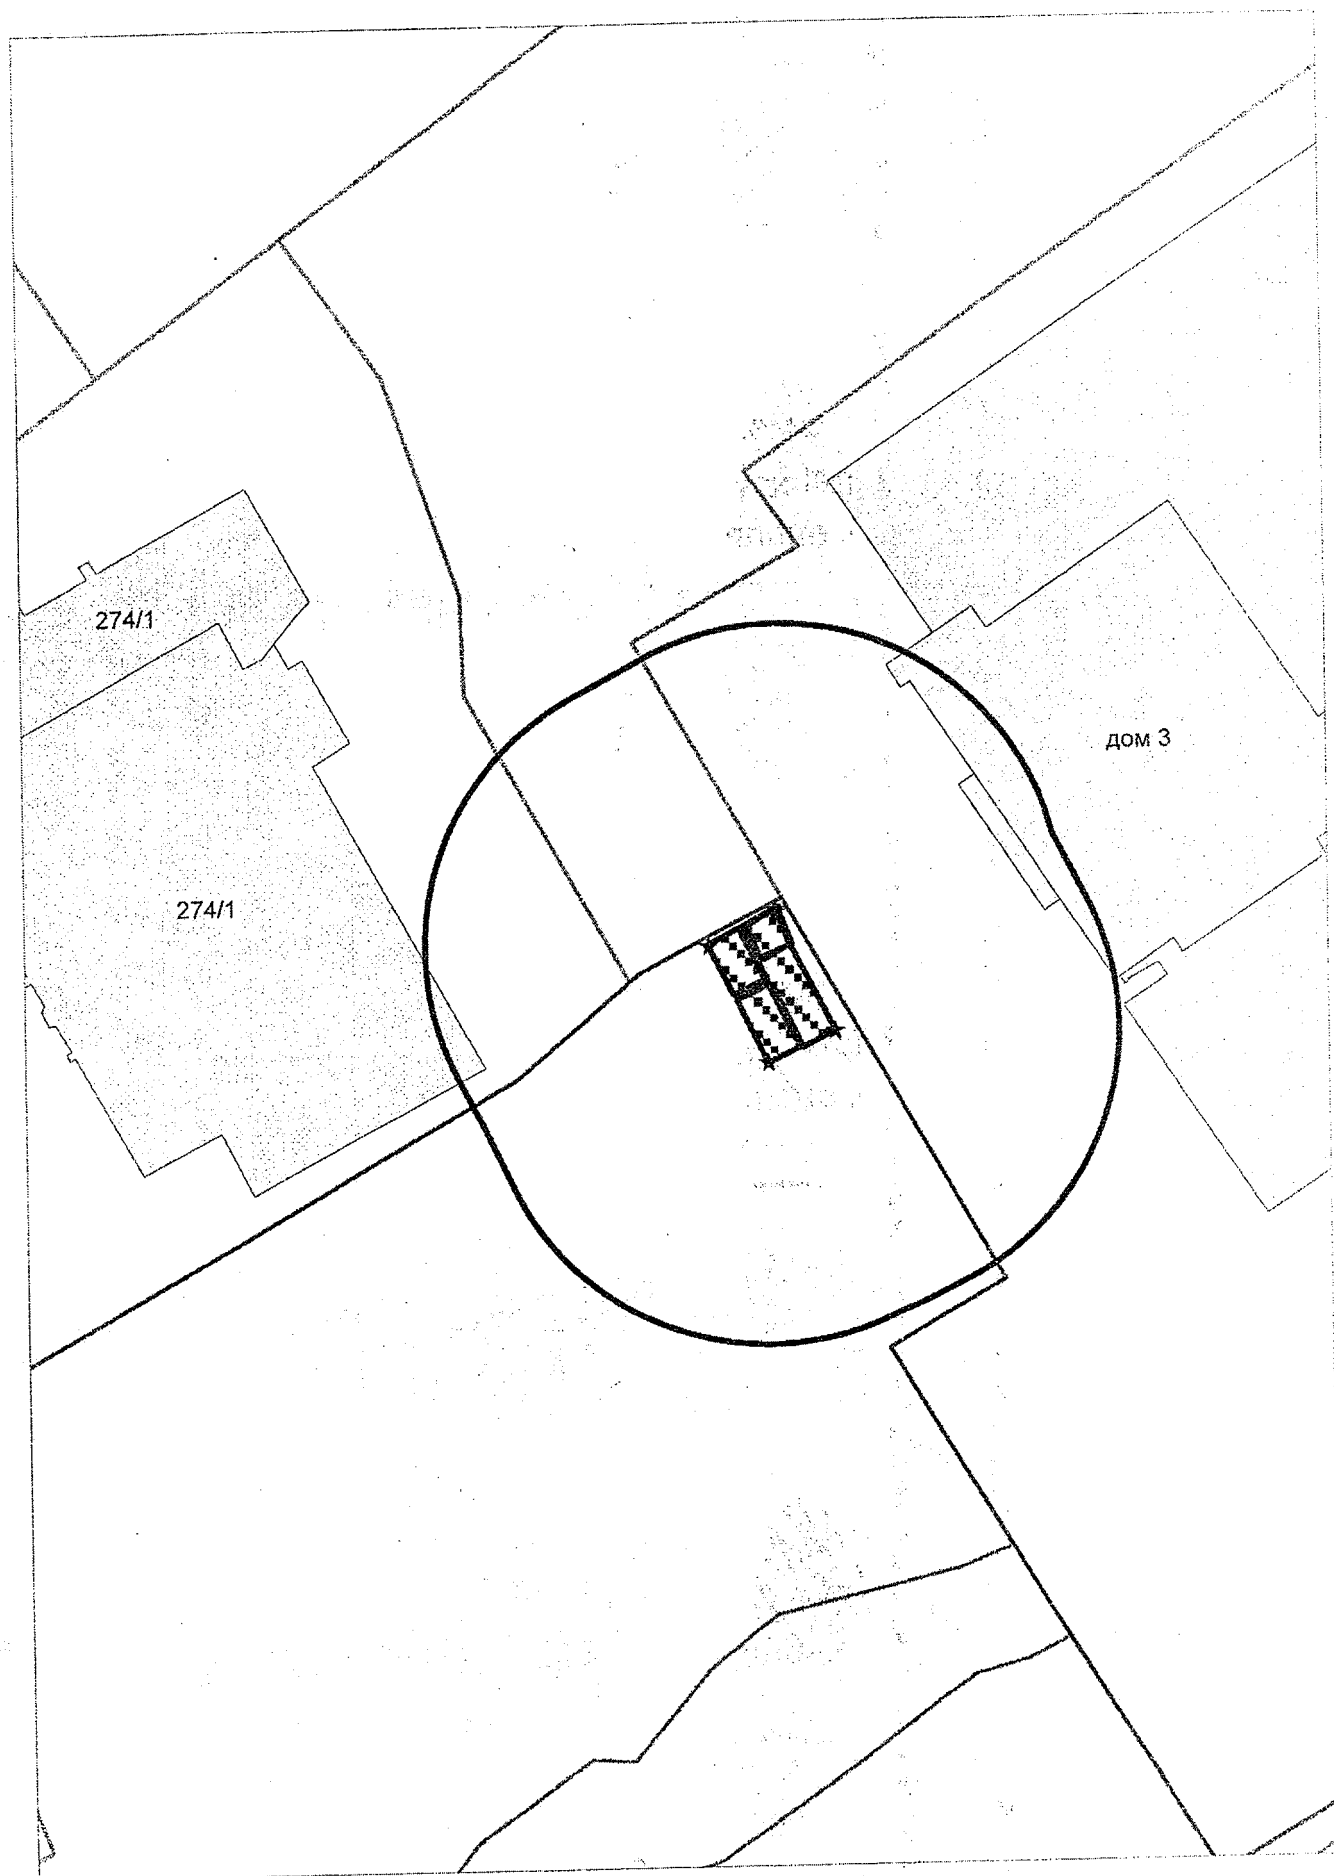


Схема территории по адресу: пр. Дзержинского, (6)
в масштабе М 1:500

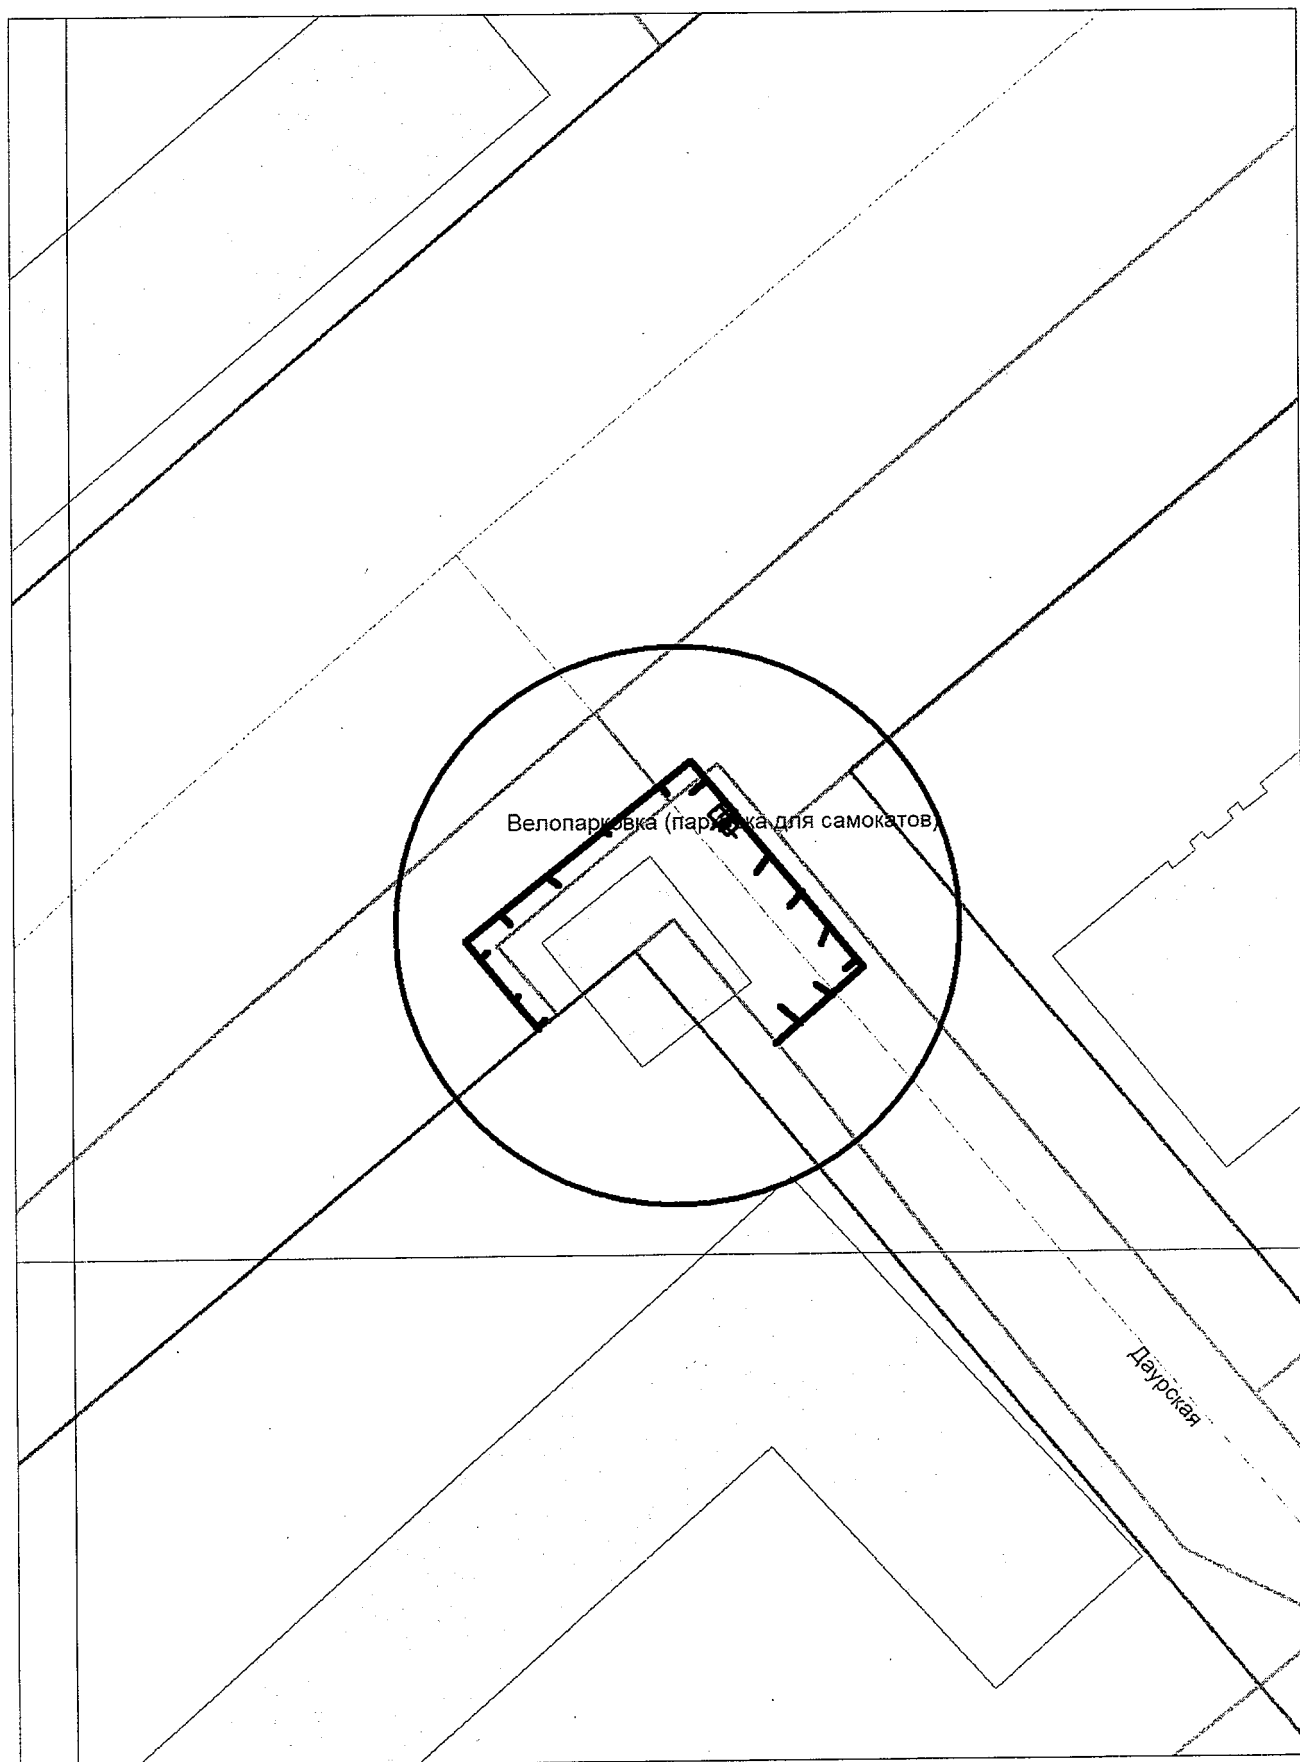


Схема территории по адресу: пр. Дзержинского, (6)
в масштабе 1:500


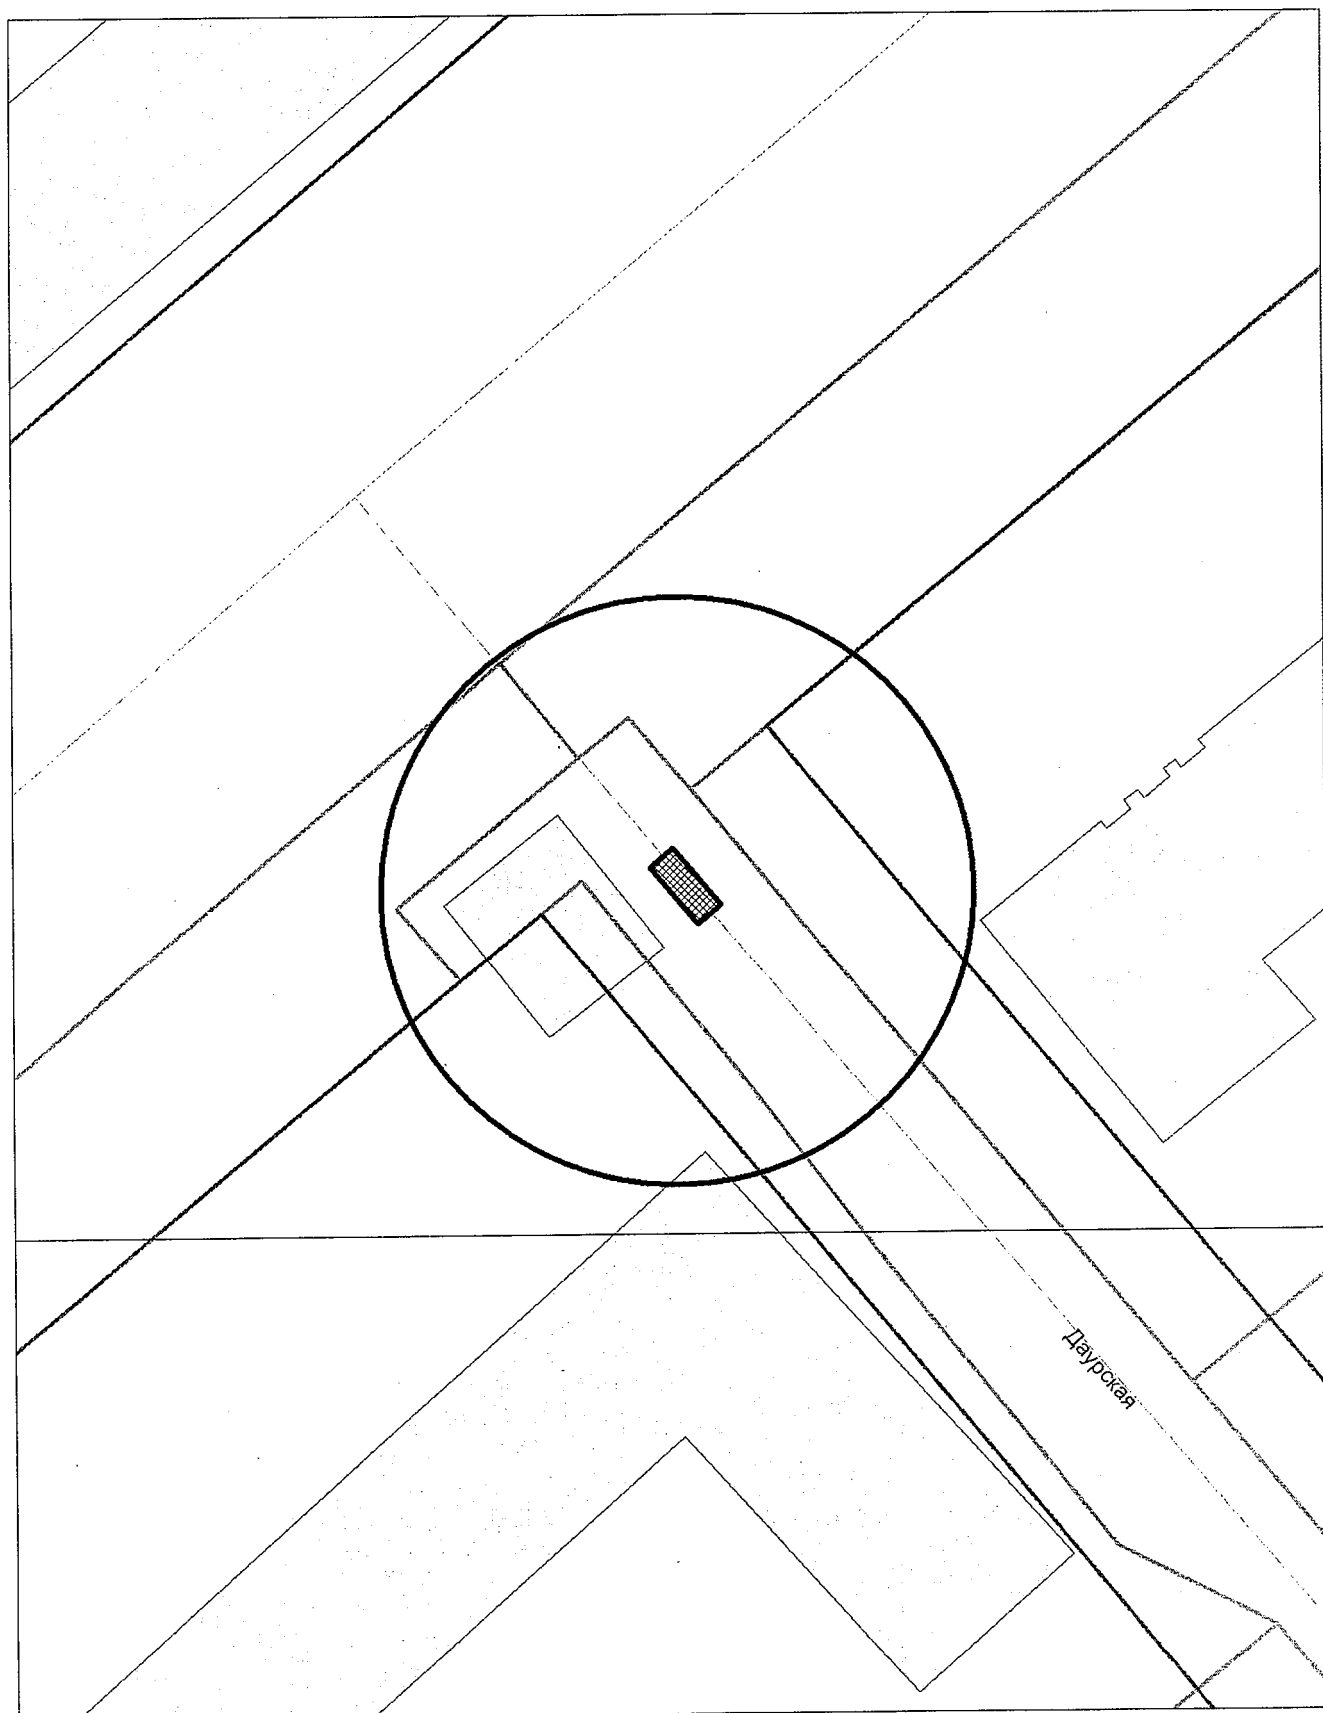


Схема территории по адресу: пр. Дзержинского, (6)
в масштабе 1:500

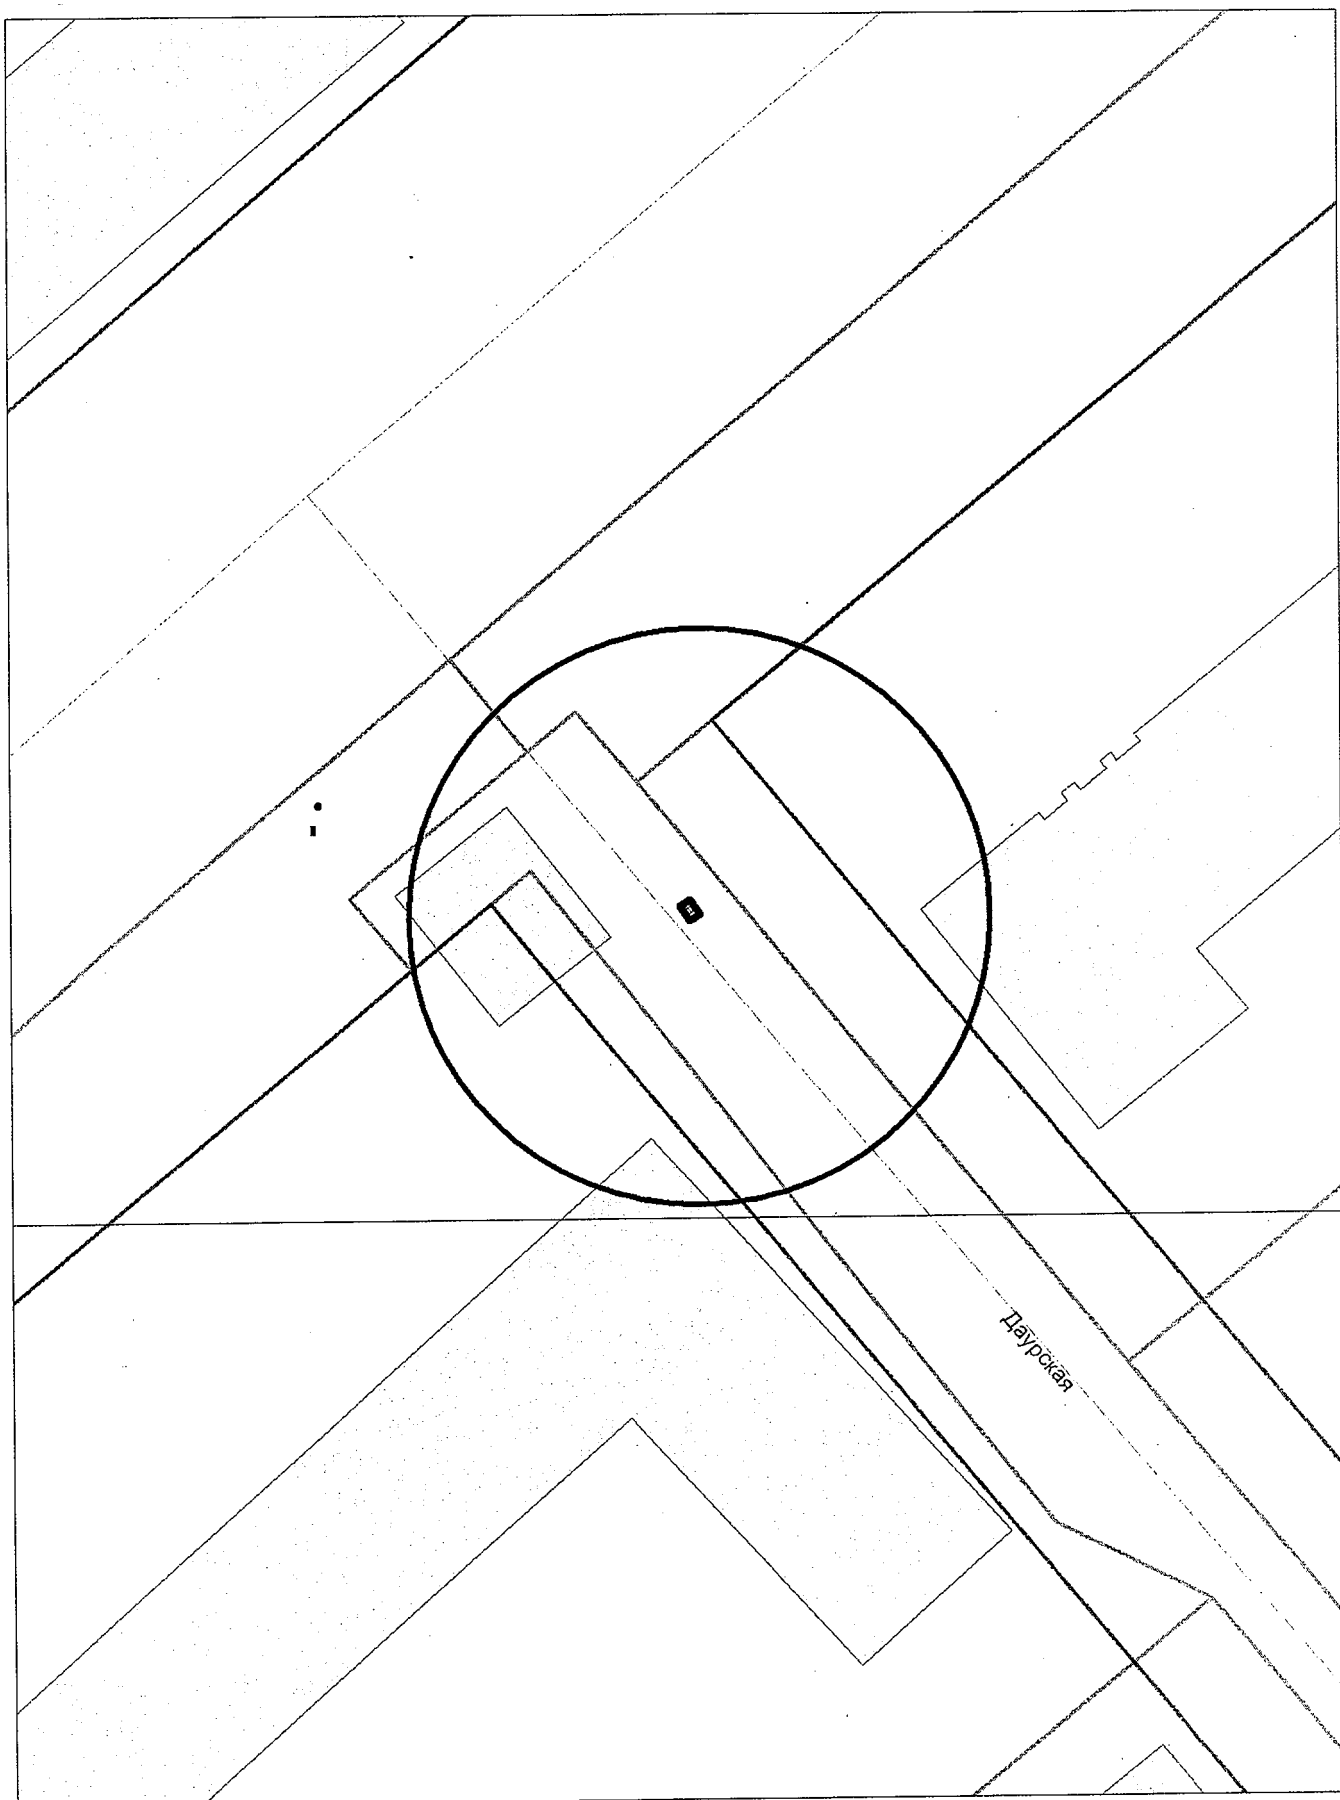

3

50

48

52

52a

9

7

14

12

54

54a

54b

54c

дом 54/1

дом 5a

дом 12

Схема территории по адресу: ул. Пойменная, 83
в масштабе 1:500

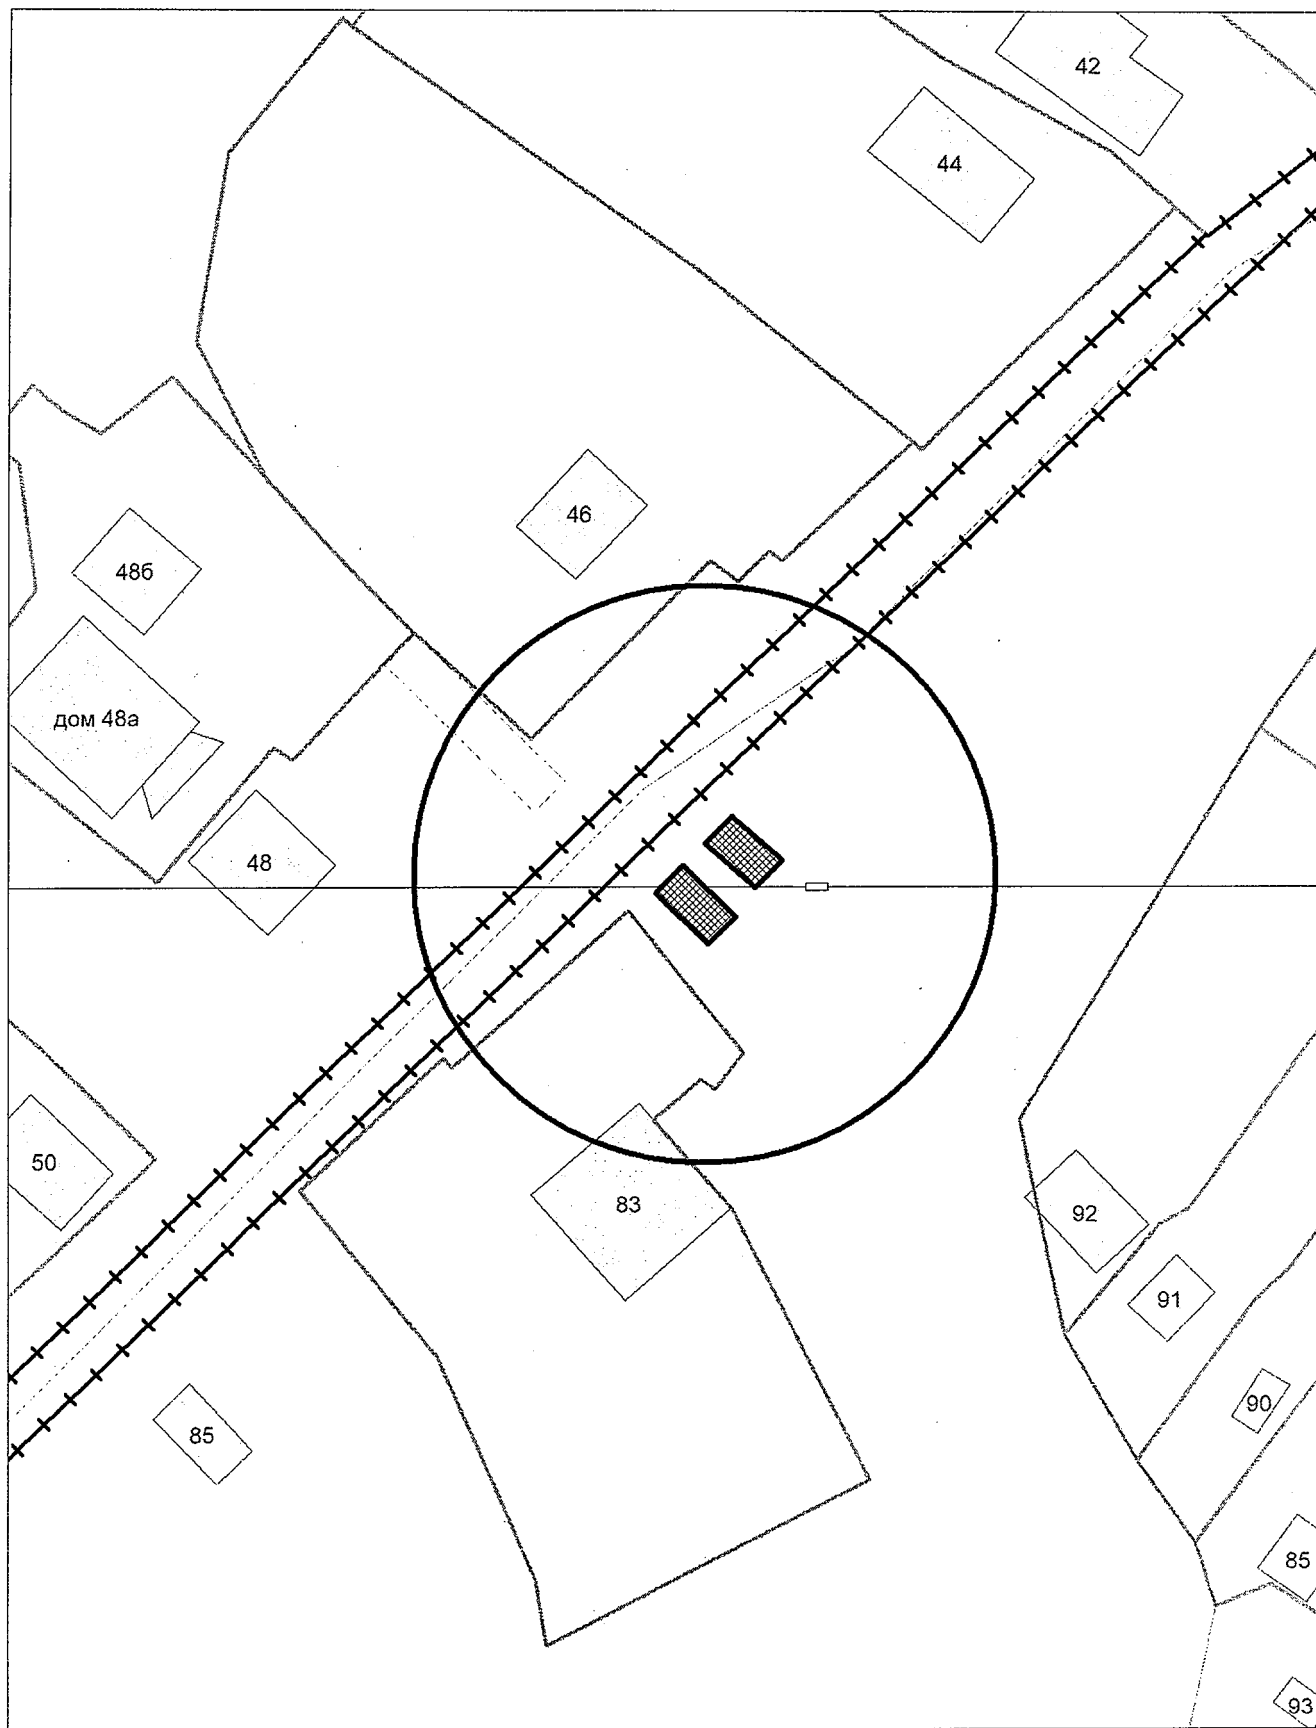


Схема территории по адресу: ул. Промышленная, 26
в масштабе 1:500

