

Информация о последствиях самовольного размещения на указанной территории нестационарных объектов в соответствии с решением комиссии по вопросам демонтажа самовольных нестационарных объектов на территории города Новосибирска от 10.07.2024 № 64

В случае если самовольный нестационарный объект не демонтирован его собственником (владельцем) в добровольном порядке либо перемещен в пределах территории планируемого демонтажа и (или) внешний вид его, в том числе размер, изменен, администрация района:

в течение 12 дней со дня истечения срока, предусмотренного абзацами третьим, четвертым пункта 6.7 Положения, обеспечивает его демонтаж (при размещении самовольного нестационарного объекта, являющегося гаражом);


в течение 2 дней со дня истечения срока, предусмотренного абзацами третьим, четвертым пункта 6.7 Положения, информирует об этом департамент строительства и архитектуры мэрии города Новосибирска и направляет ему решение о демонтаже нестационарного объекта с прилагаемыми к нему материалами (при размещении самовольного нестационарного объекта, не являющегося гаражом).

Департамент строительства и архитектуры мэрии города Новосибирска не позднее 10 дней со дня регистрации информации, предусмотренной абзацем третьим настоящего пункта, обеспечивает демонтаж нестационарного объекта.

В случае выявления в течение года со дня опубликования карты-схемы территории в Бюллетене органов местного самоуправления города Новосибирска повторного размещения самовольного нестационарного объекта в пределах территории в радиусе 20 м от ранее демонтированного нестационарного объекта, указанной в карте-схеме территории, составляется акт о выявлении самовольного нестационарного объекта в порядке, предусмотренном пунктом 6.5 Положения. На основании такого акта о выявлении самовольного нестационарного объекта осуществляется повторный демонтаж самовольного нестационарного объекта в соответствии с пунктами 6.9 - 6.18 Положения без совершения действий, предусмотренных пунктами 6.6 - 6.8 Положения.


Карта - схема

с адресным ориентиром: ул. Лебедевского, (2)
на топографическом плане М 1:500

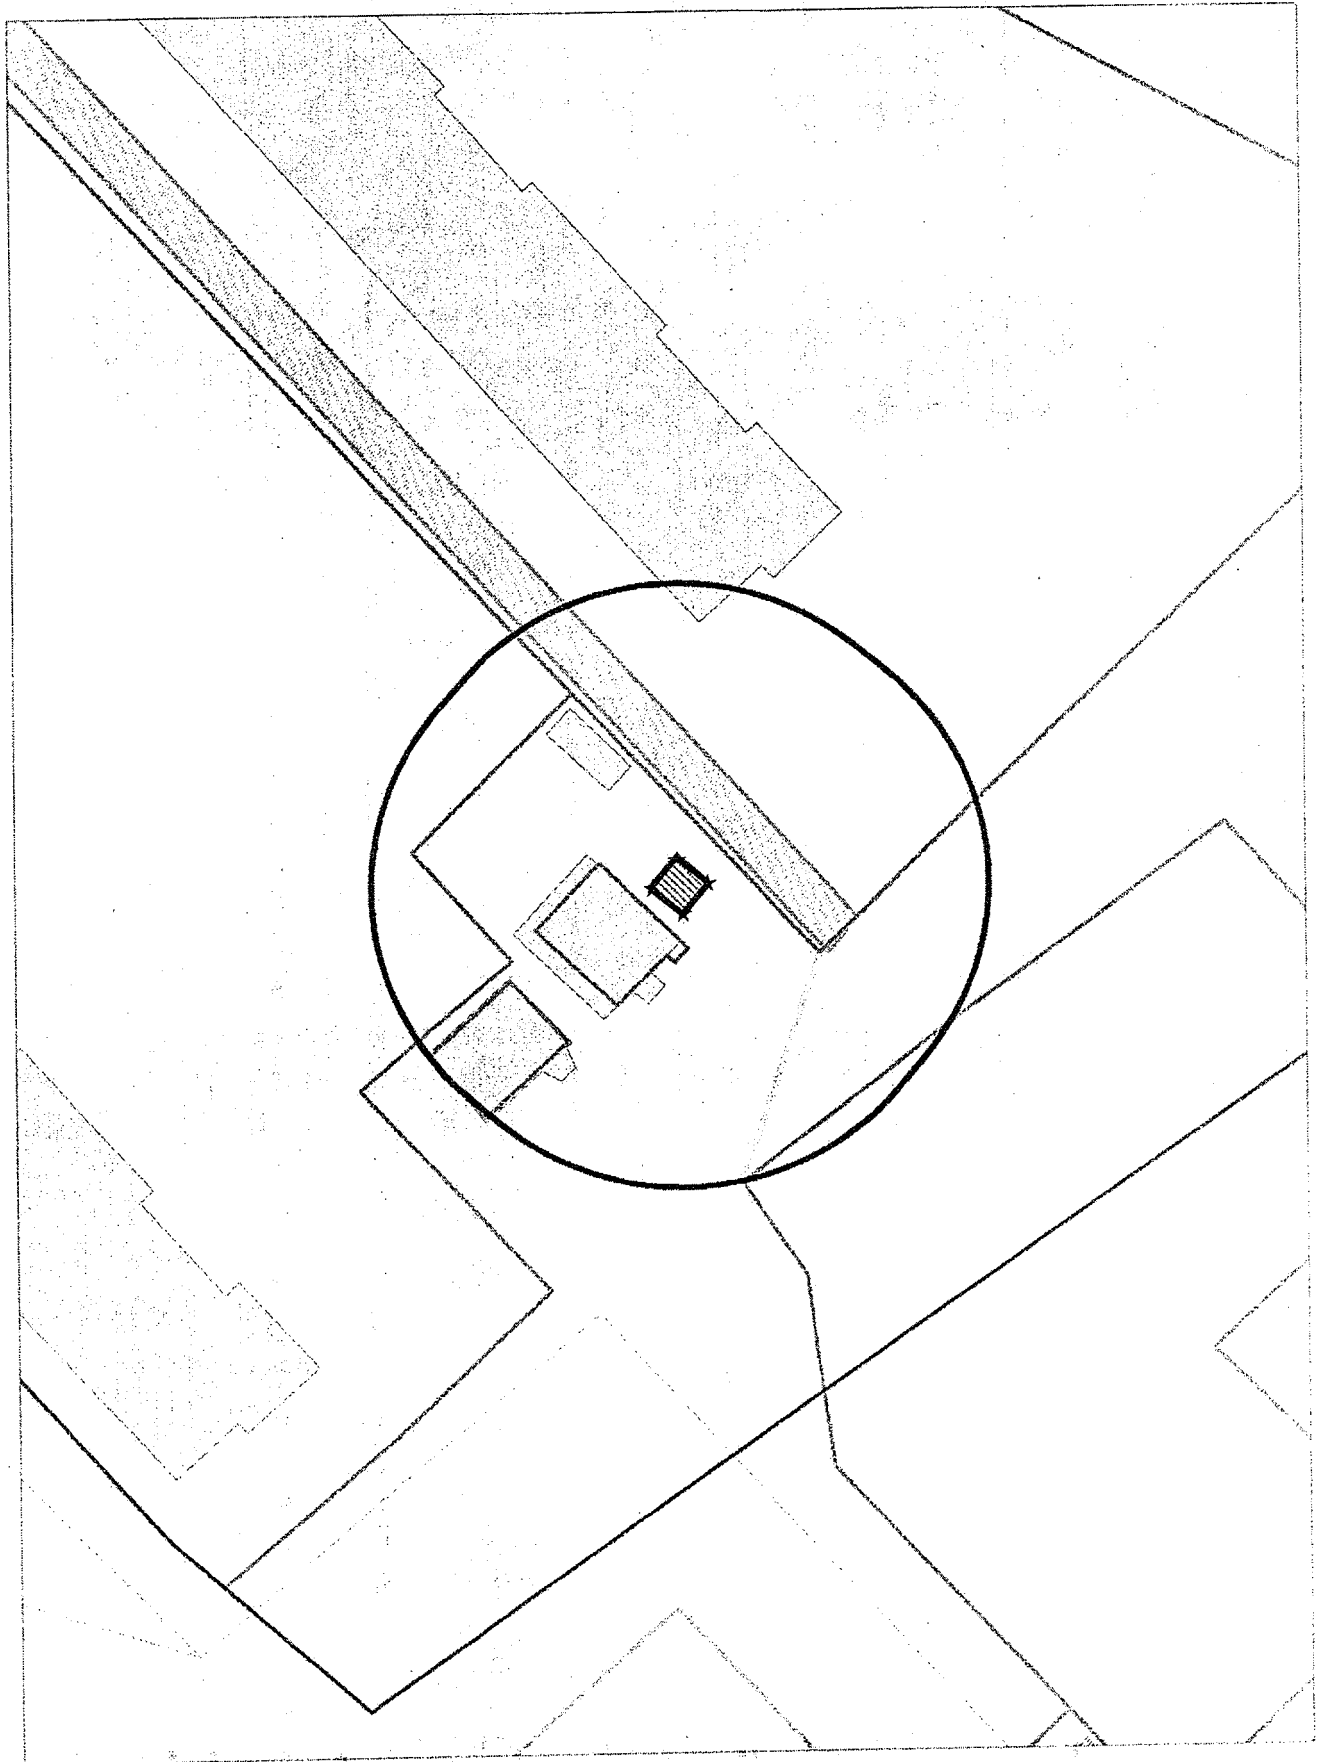

Карта - схема


с адресным ориентиром: м: ул. Кубовая, (111)
на топографическом плане М 1:500

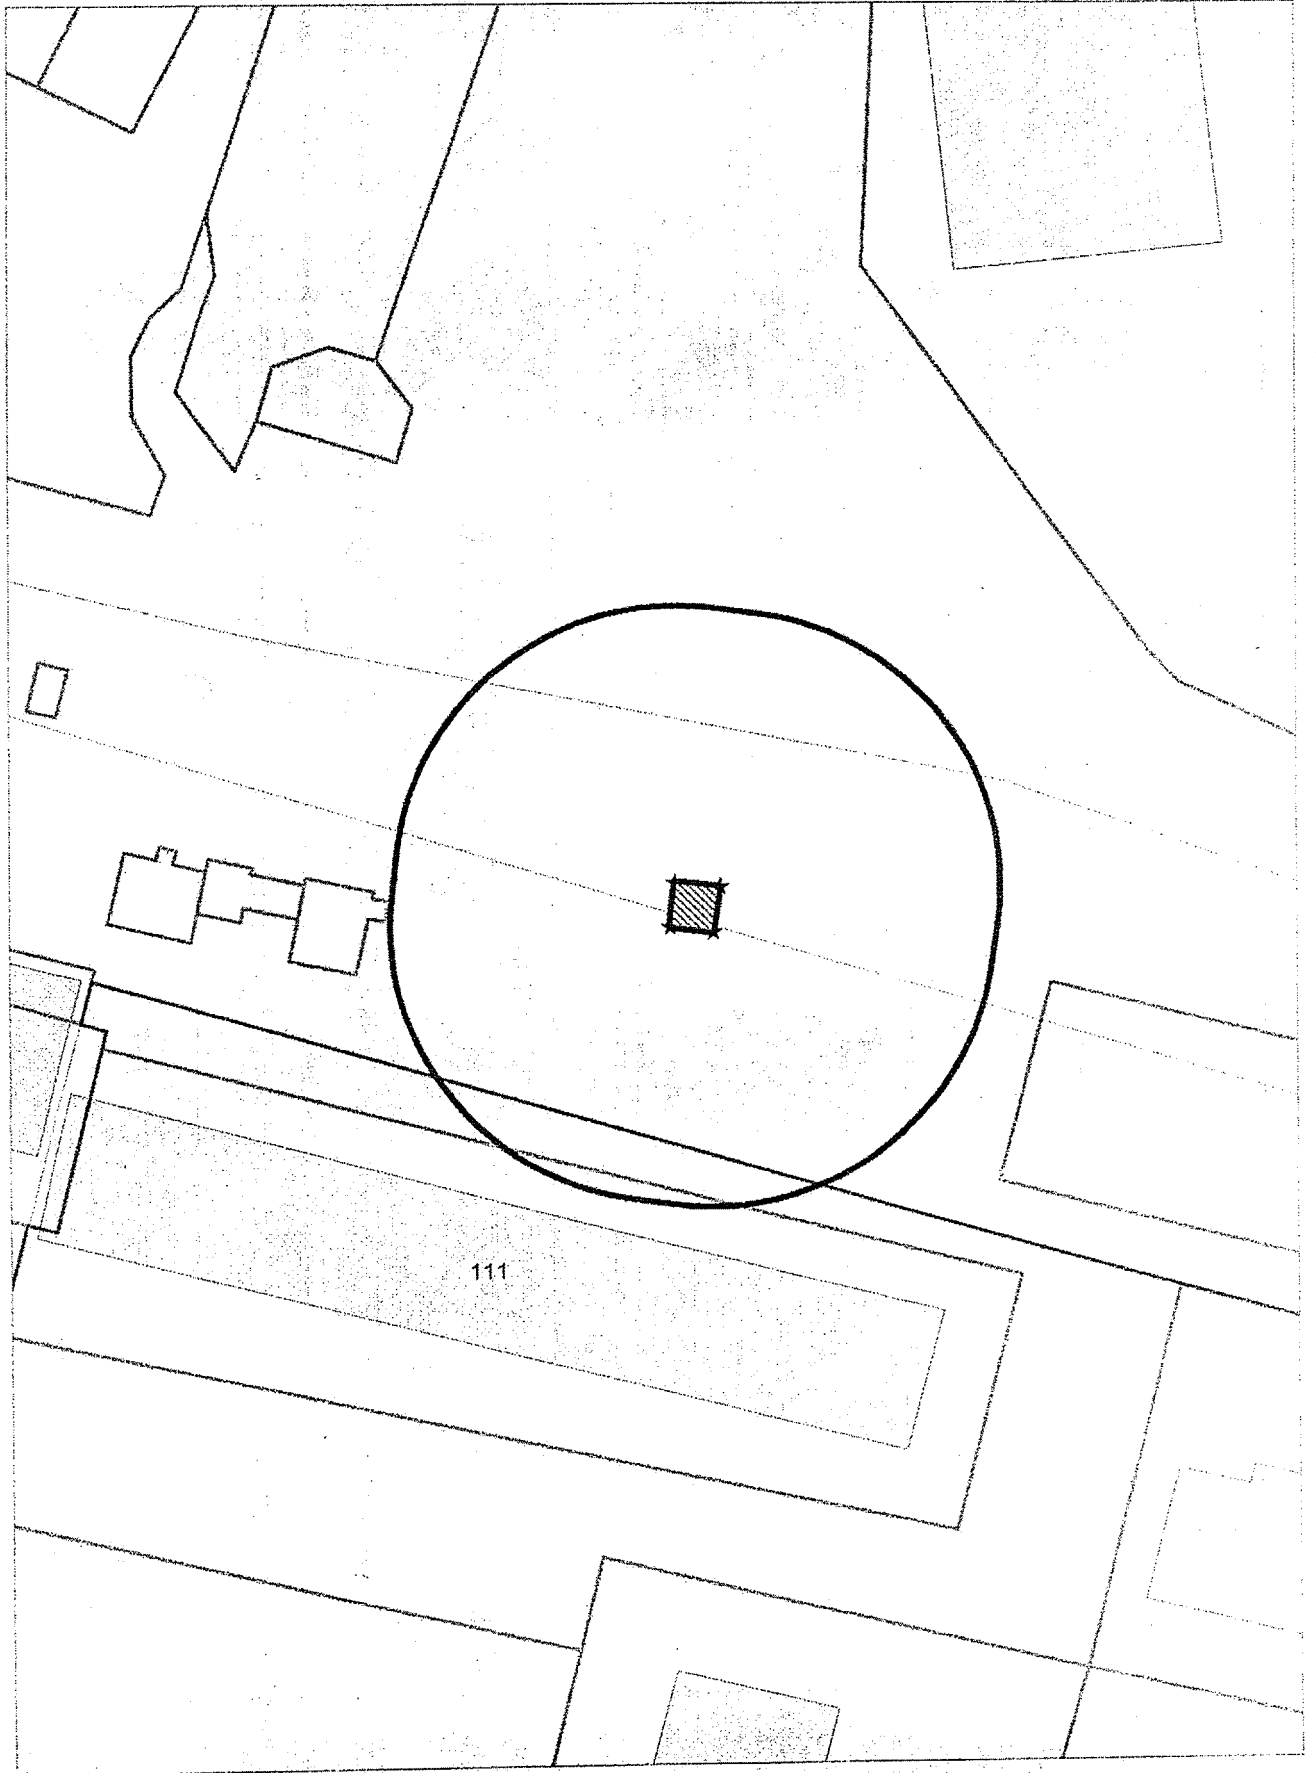

Карта-схема территории №

по адресному ориентиру: ул. Осенняя, (9)

на топографическом плане М 1:500

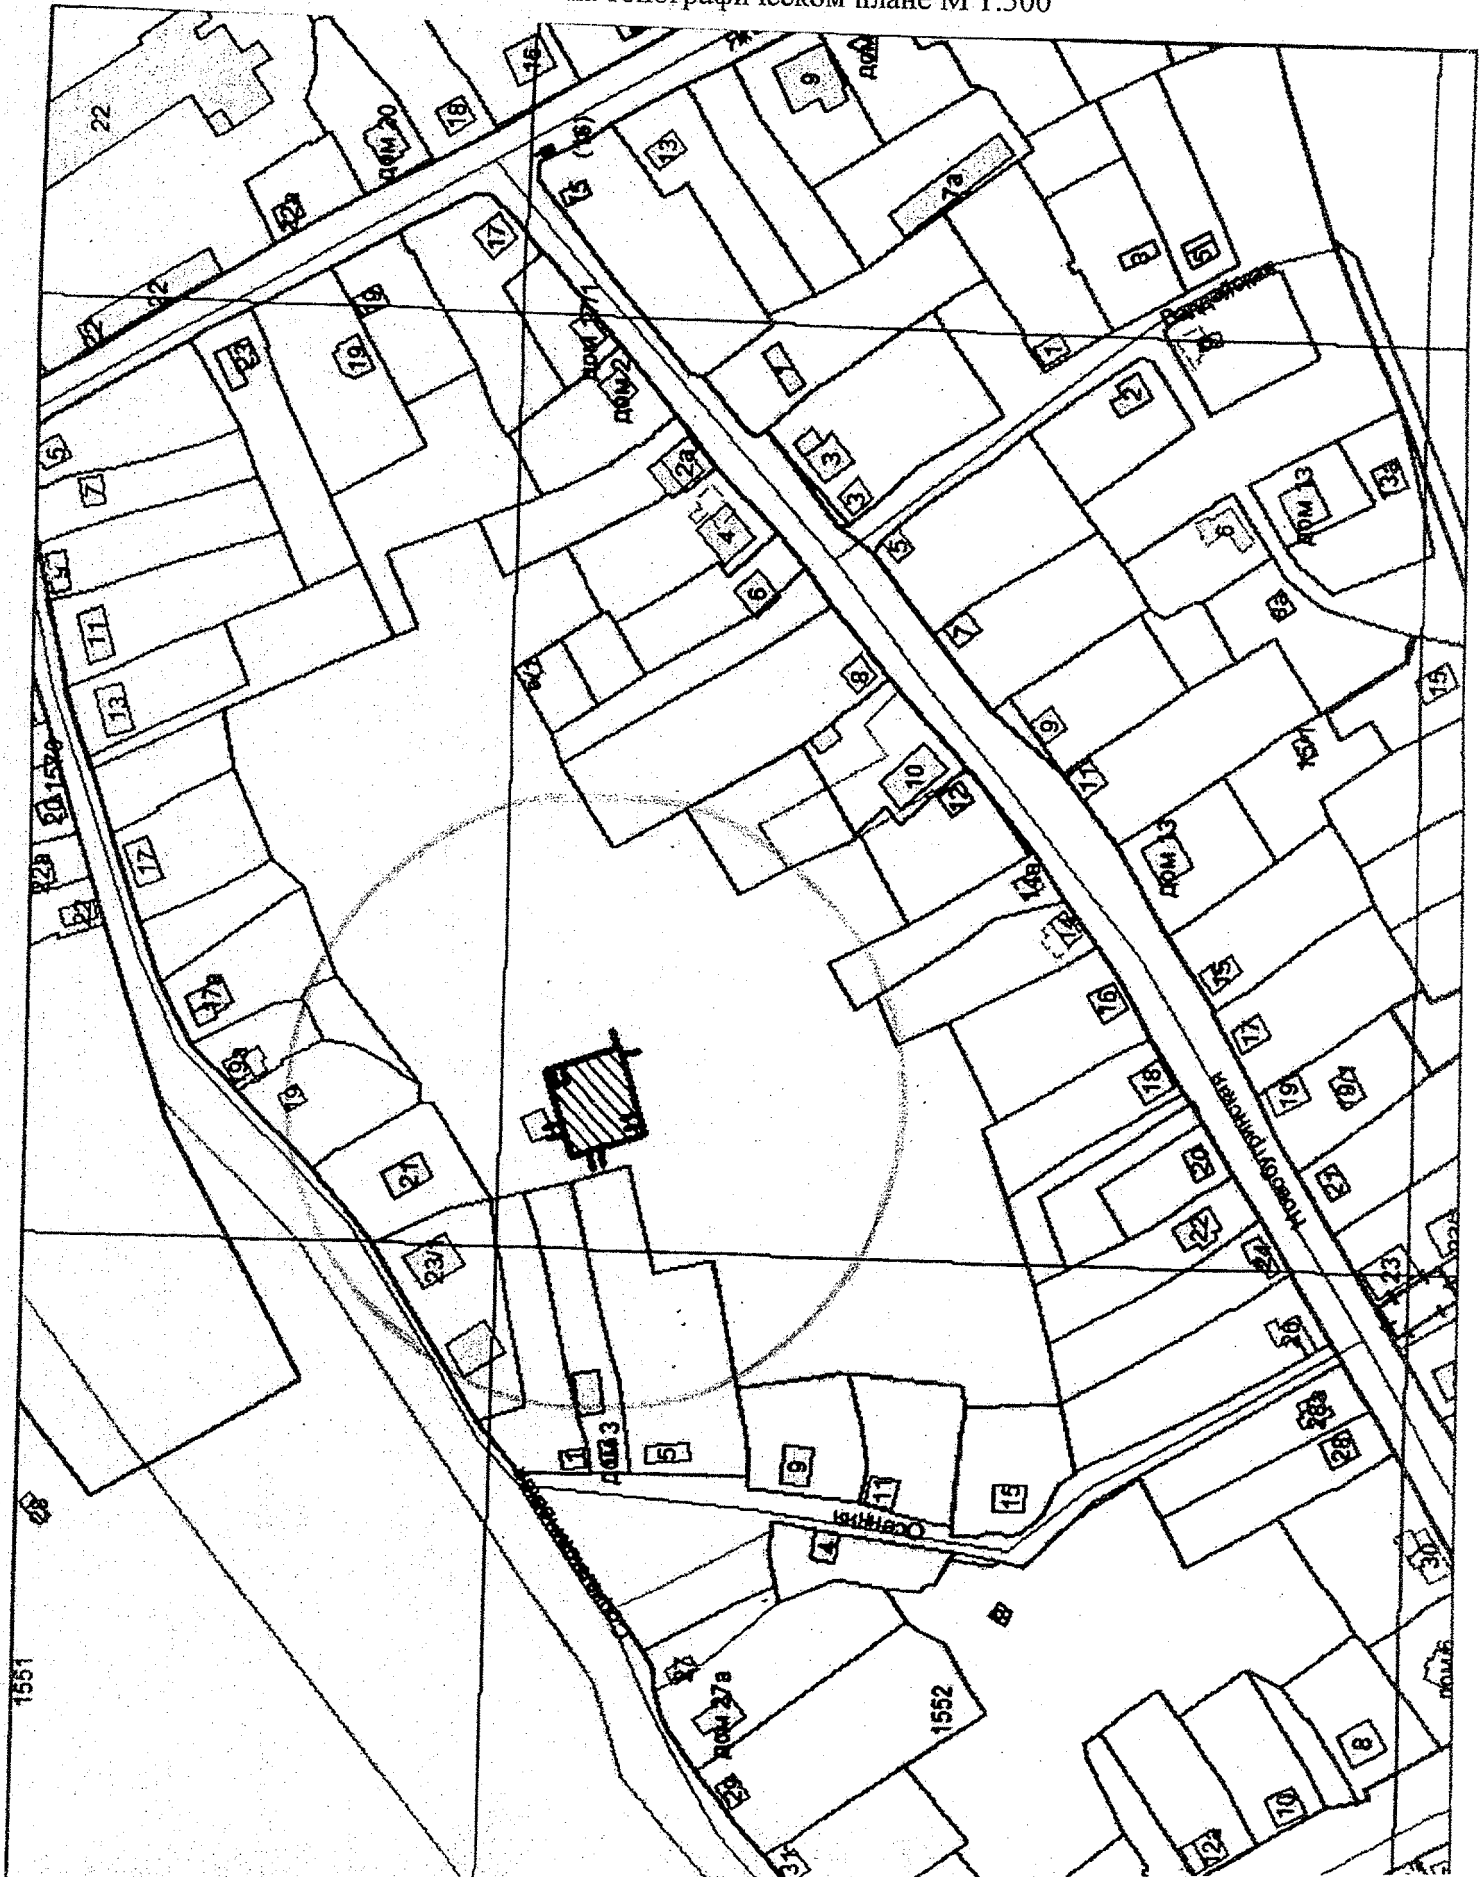

Карта-схема территории №

по адресному ориентиру: ул. Комсомольская, (1 к. 2)

на топографическом плане М 1:500

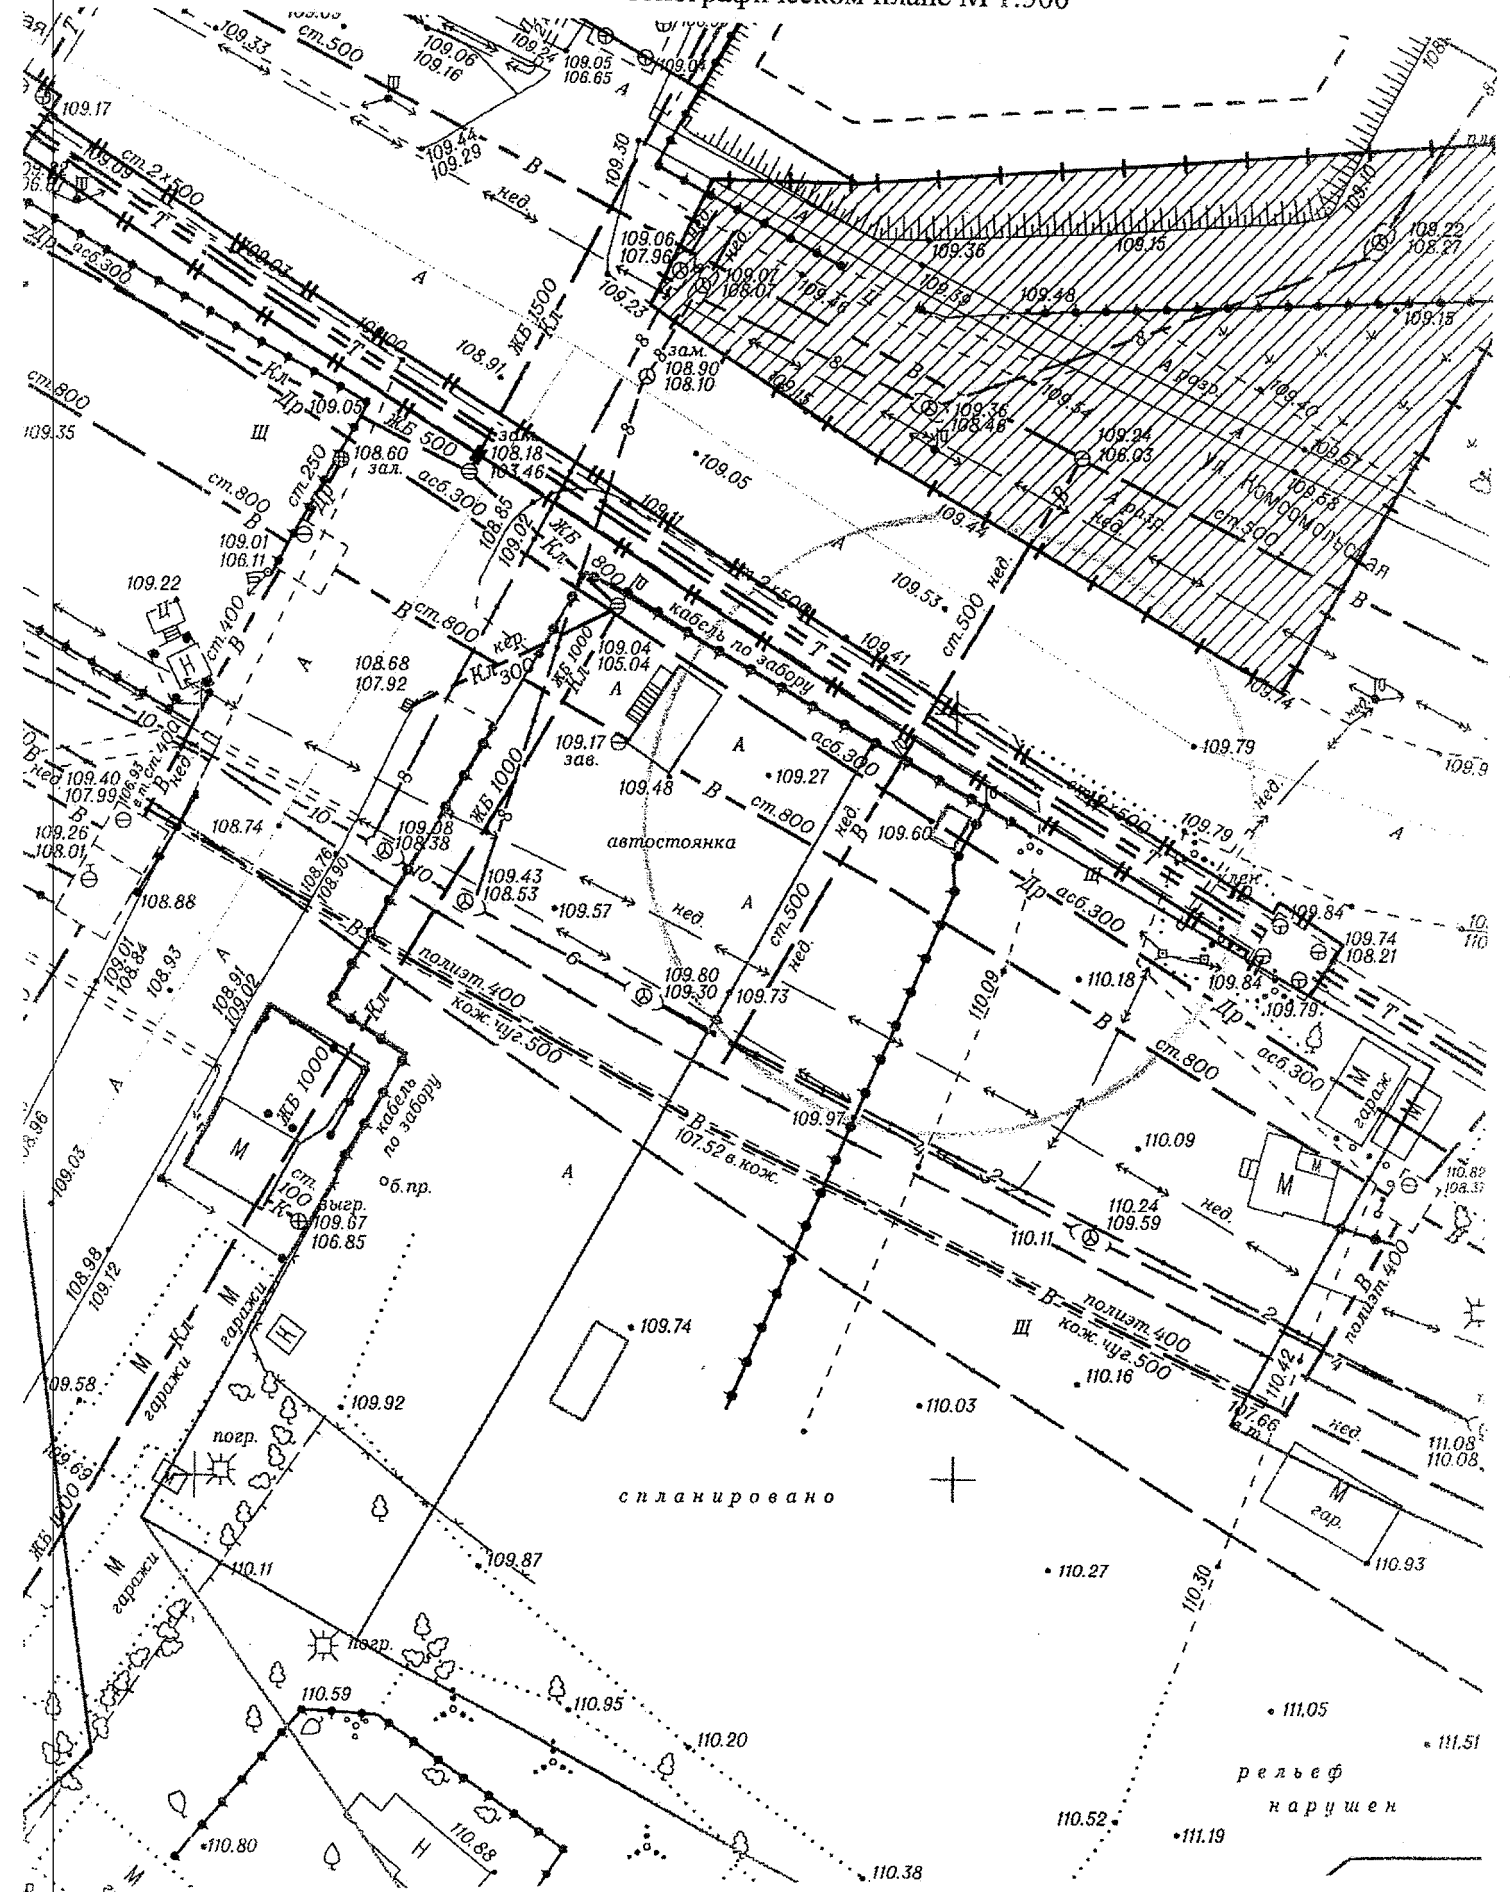


Схема территории по адресу: ул. Королева, (30)
в масштабе 1:500

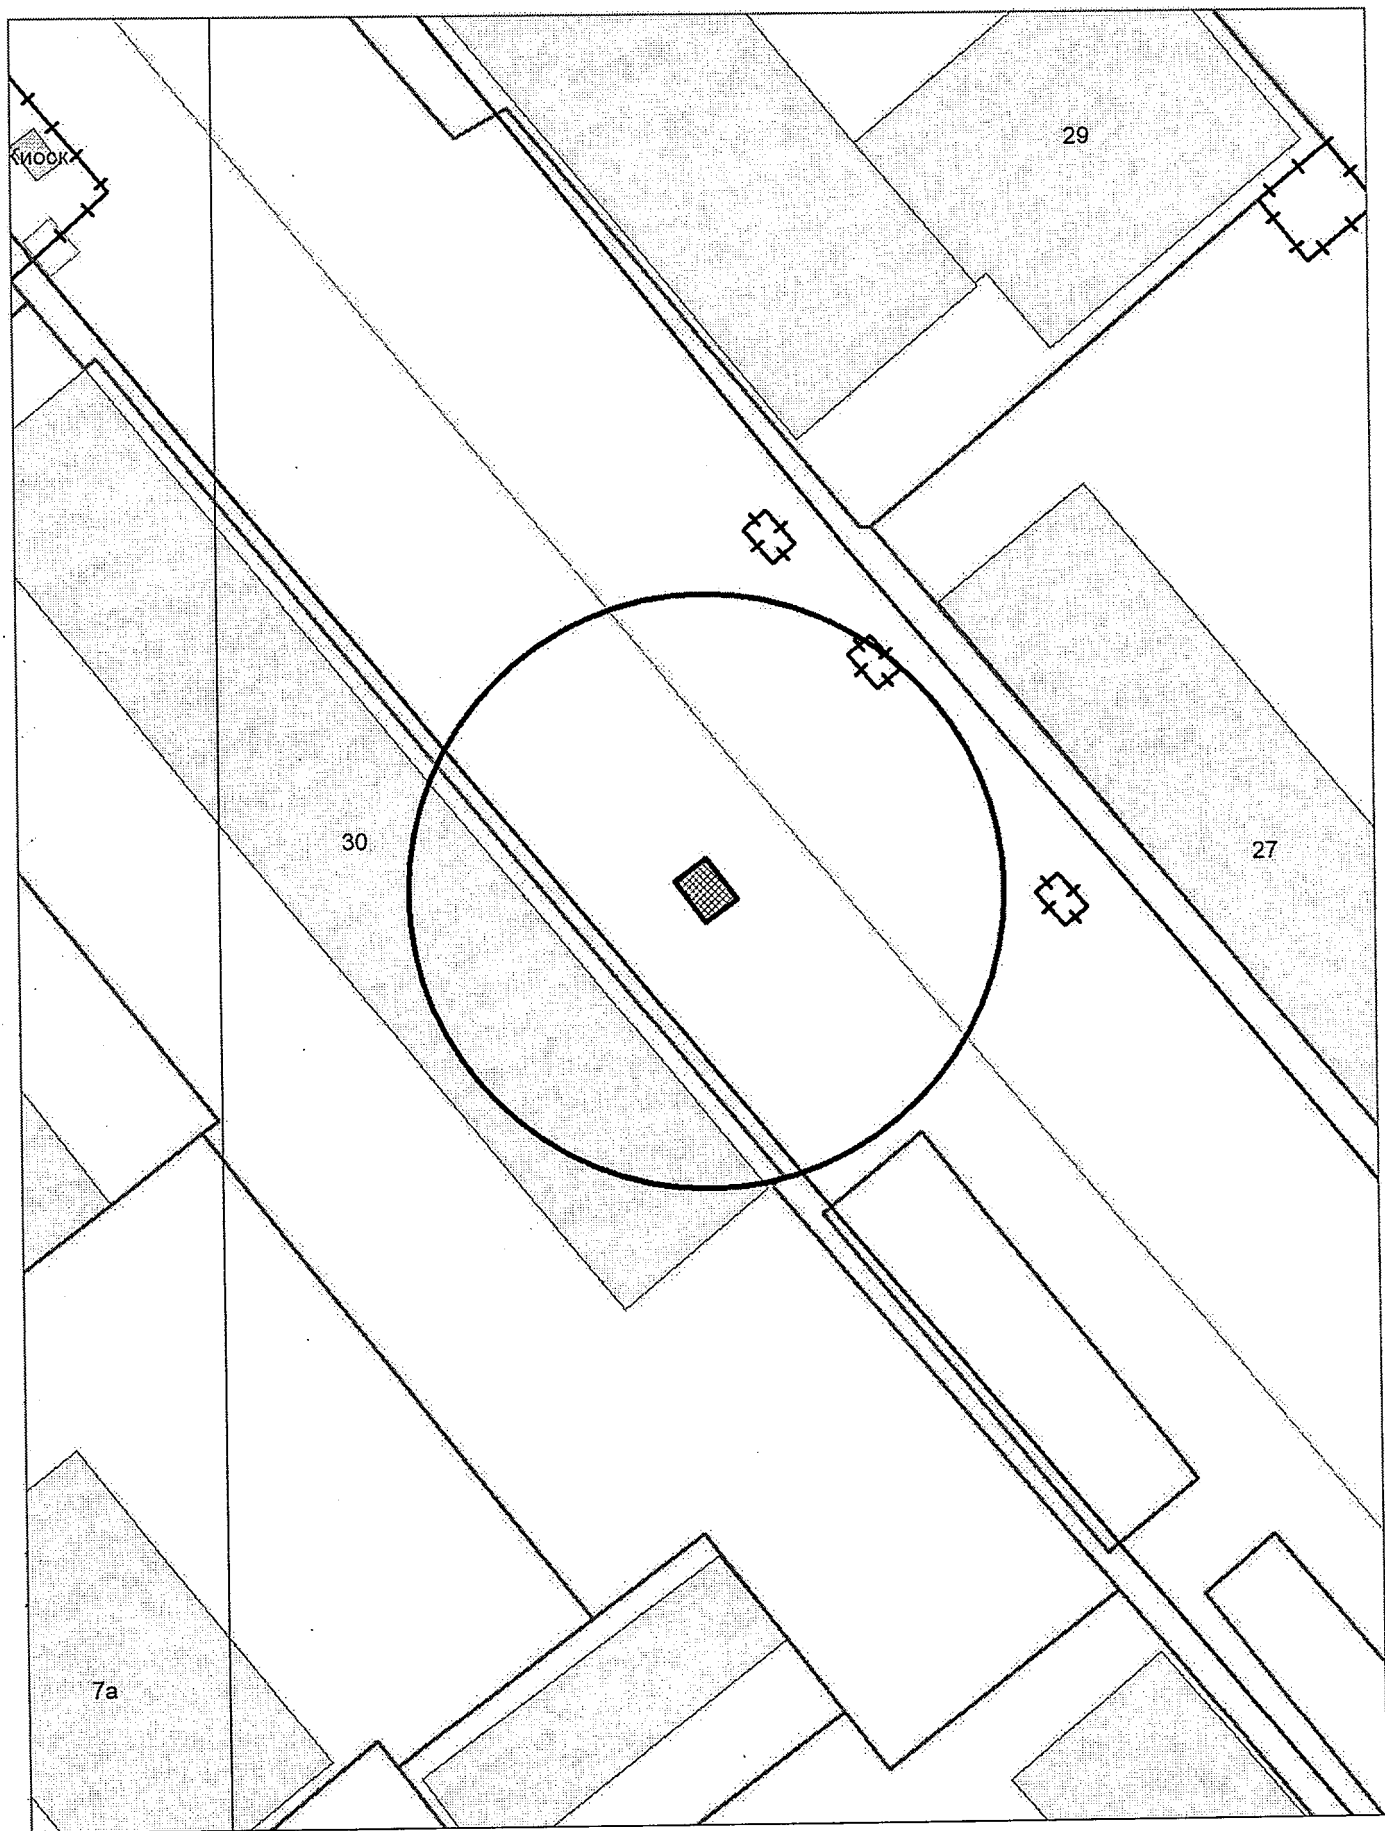


Схема территории по адресу: ул. Бориса Богаткова, (247)
в масштабе 1:500

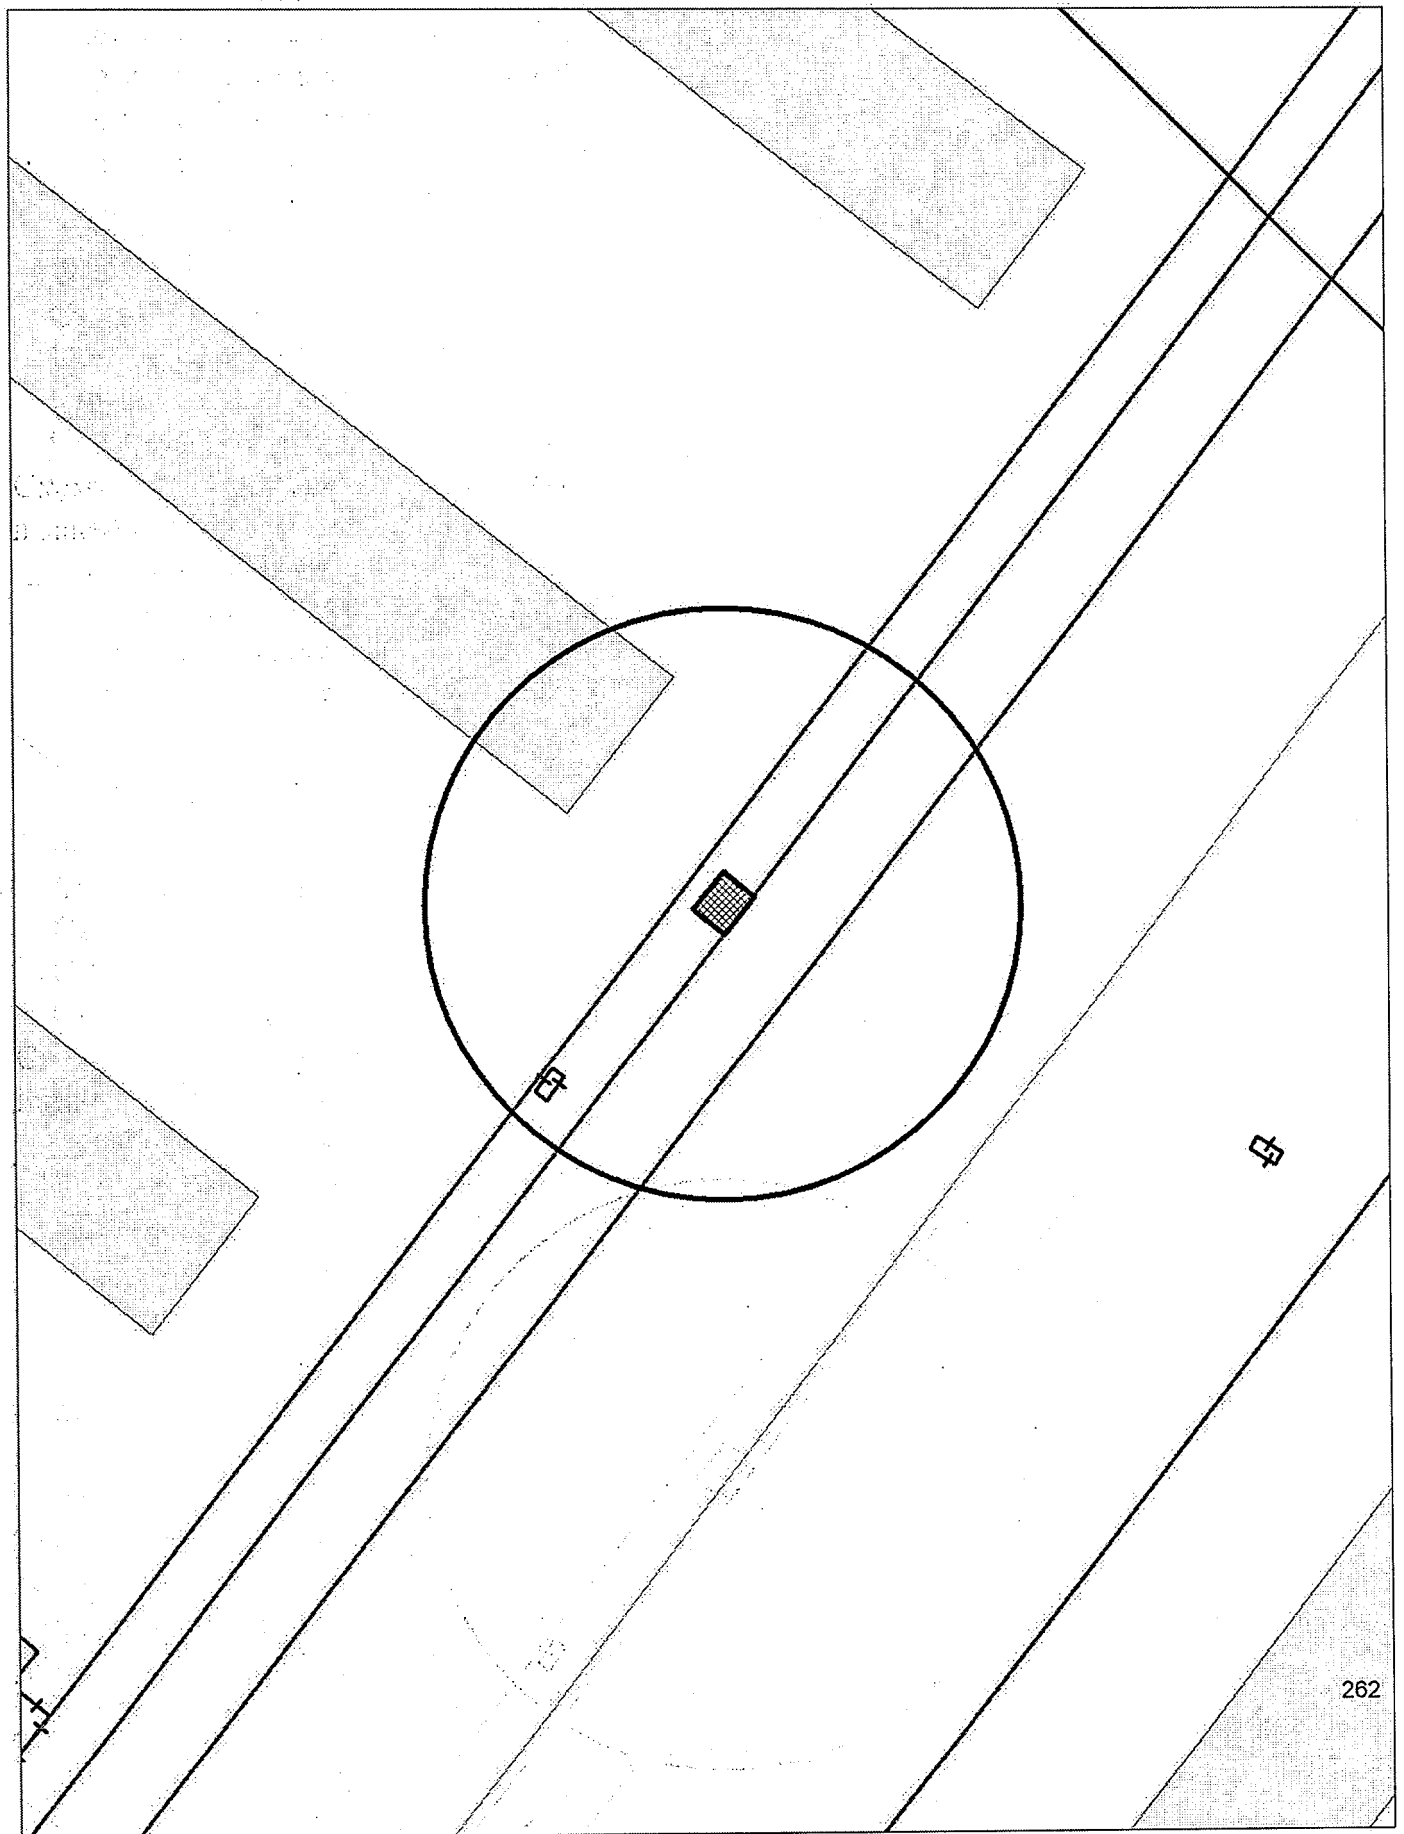


Схема территории по адресу: ул. Бориса Богаткова, (250)
в масштабе 1:500




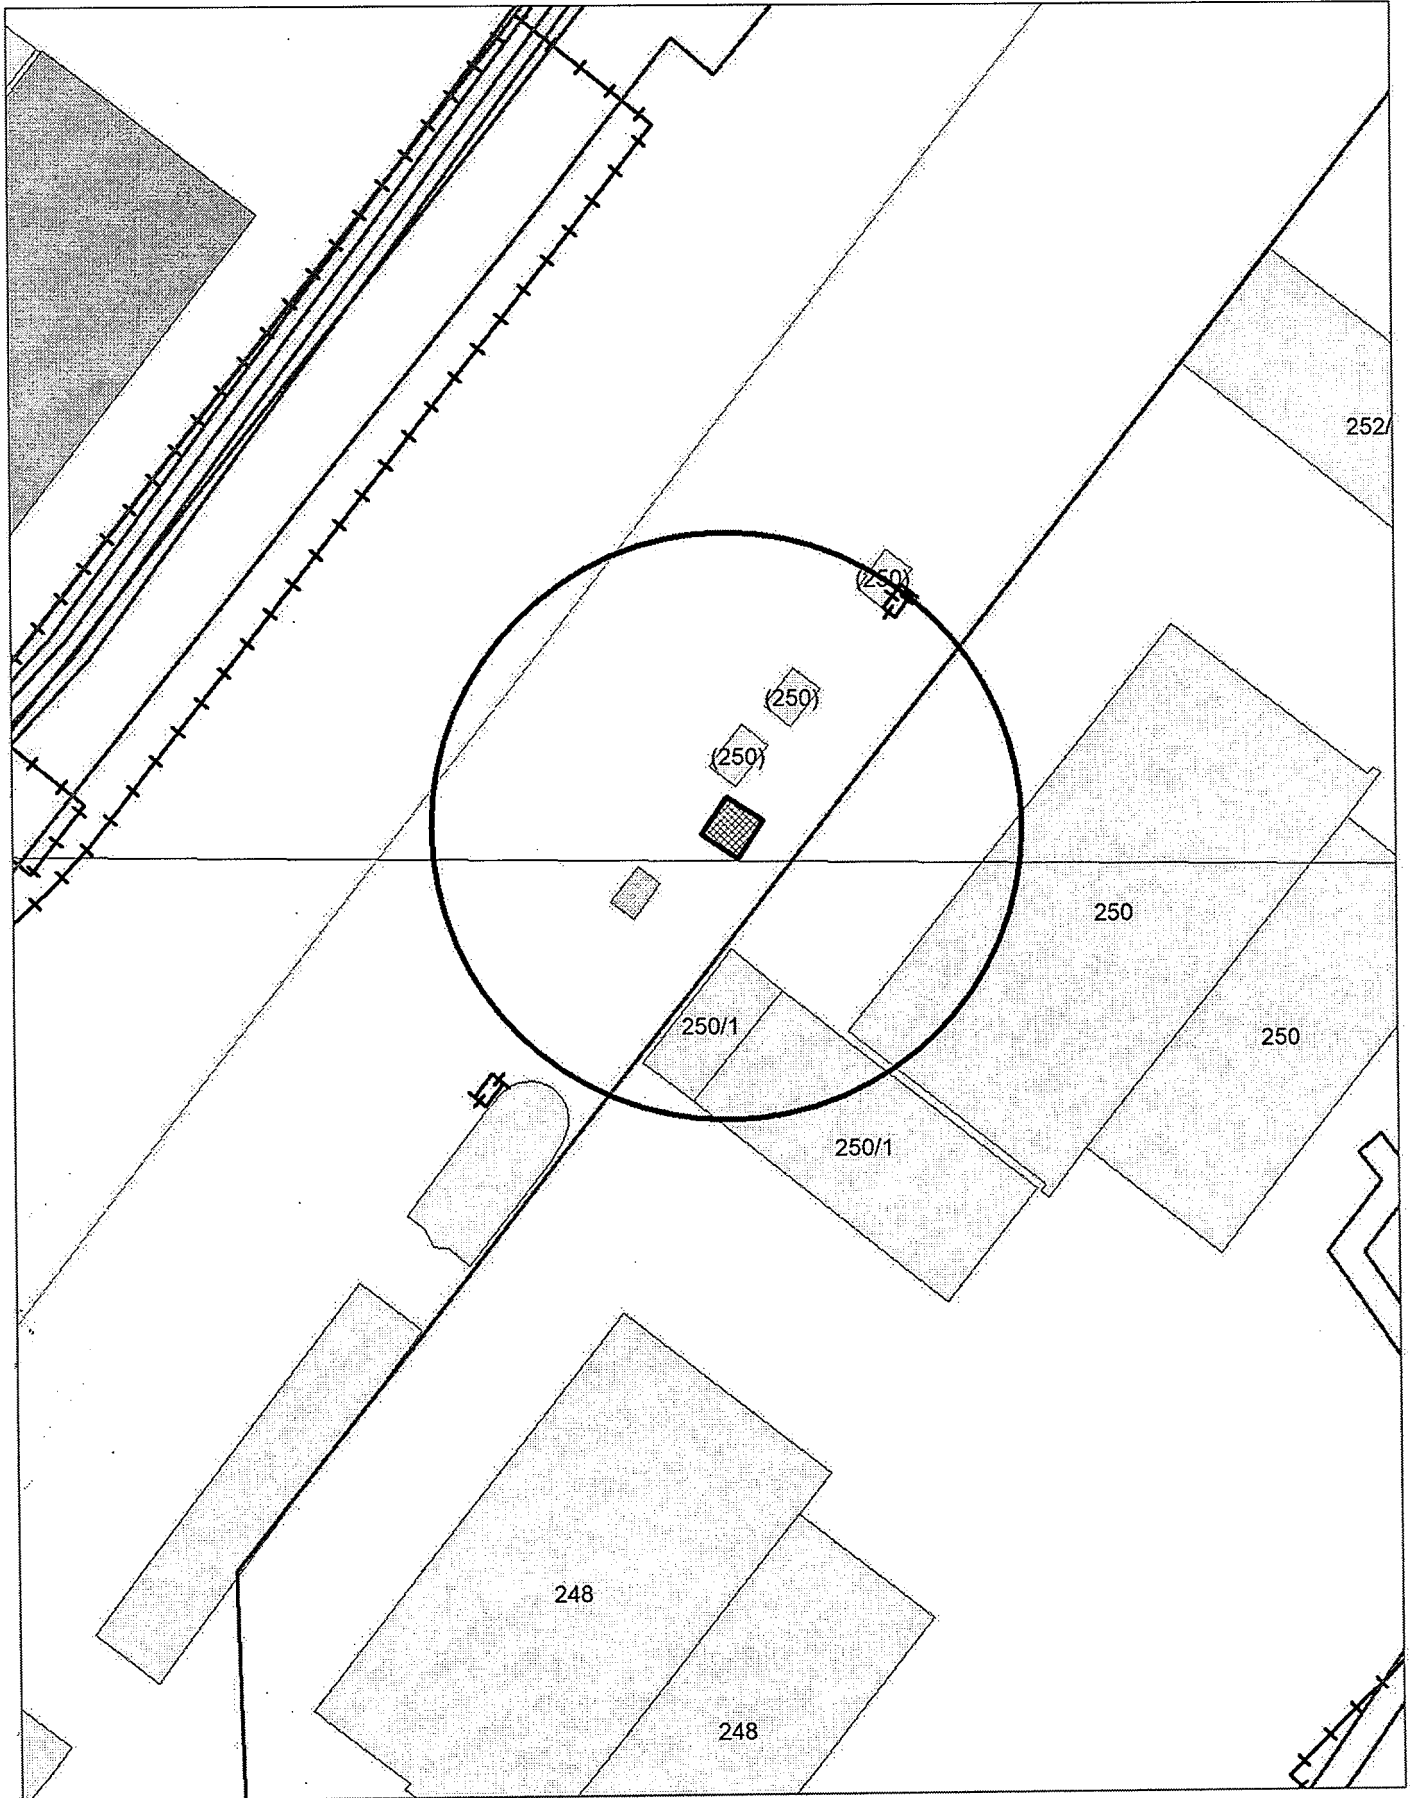


Схема территории по адресу: ул. Бориса Богаткова, (248)
в масштабе 1:500

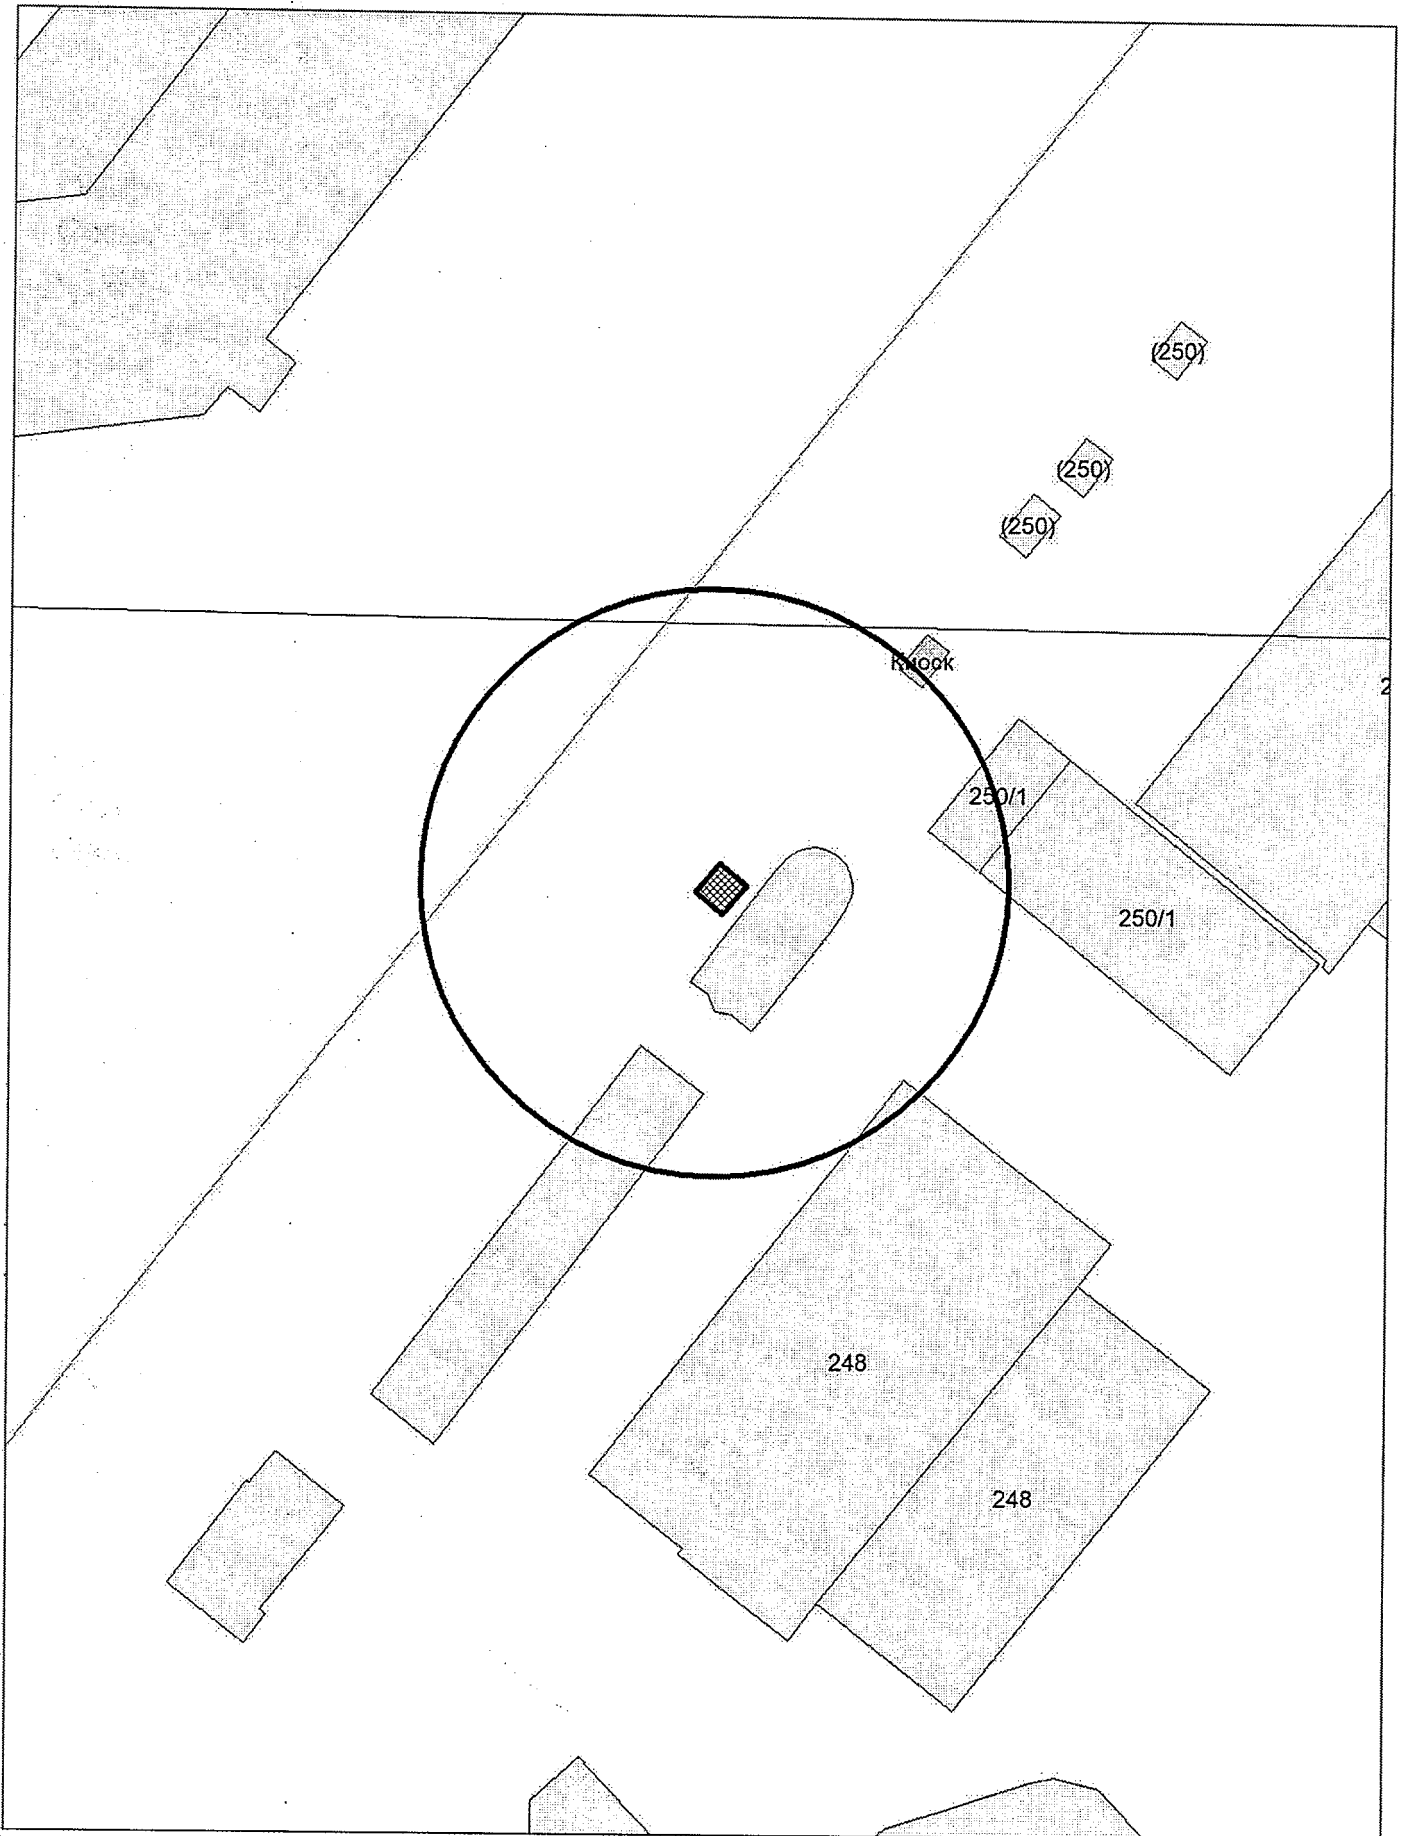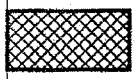


КАРТА-СХЕМА территории
 по адресному ориентиру: г. Новосибирск, ул. Ружейная, (67)
 на топографической карте М 1:500

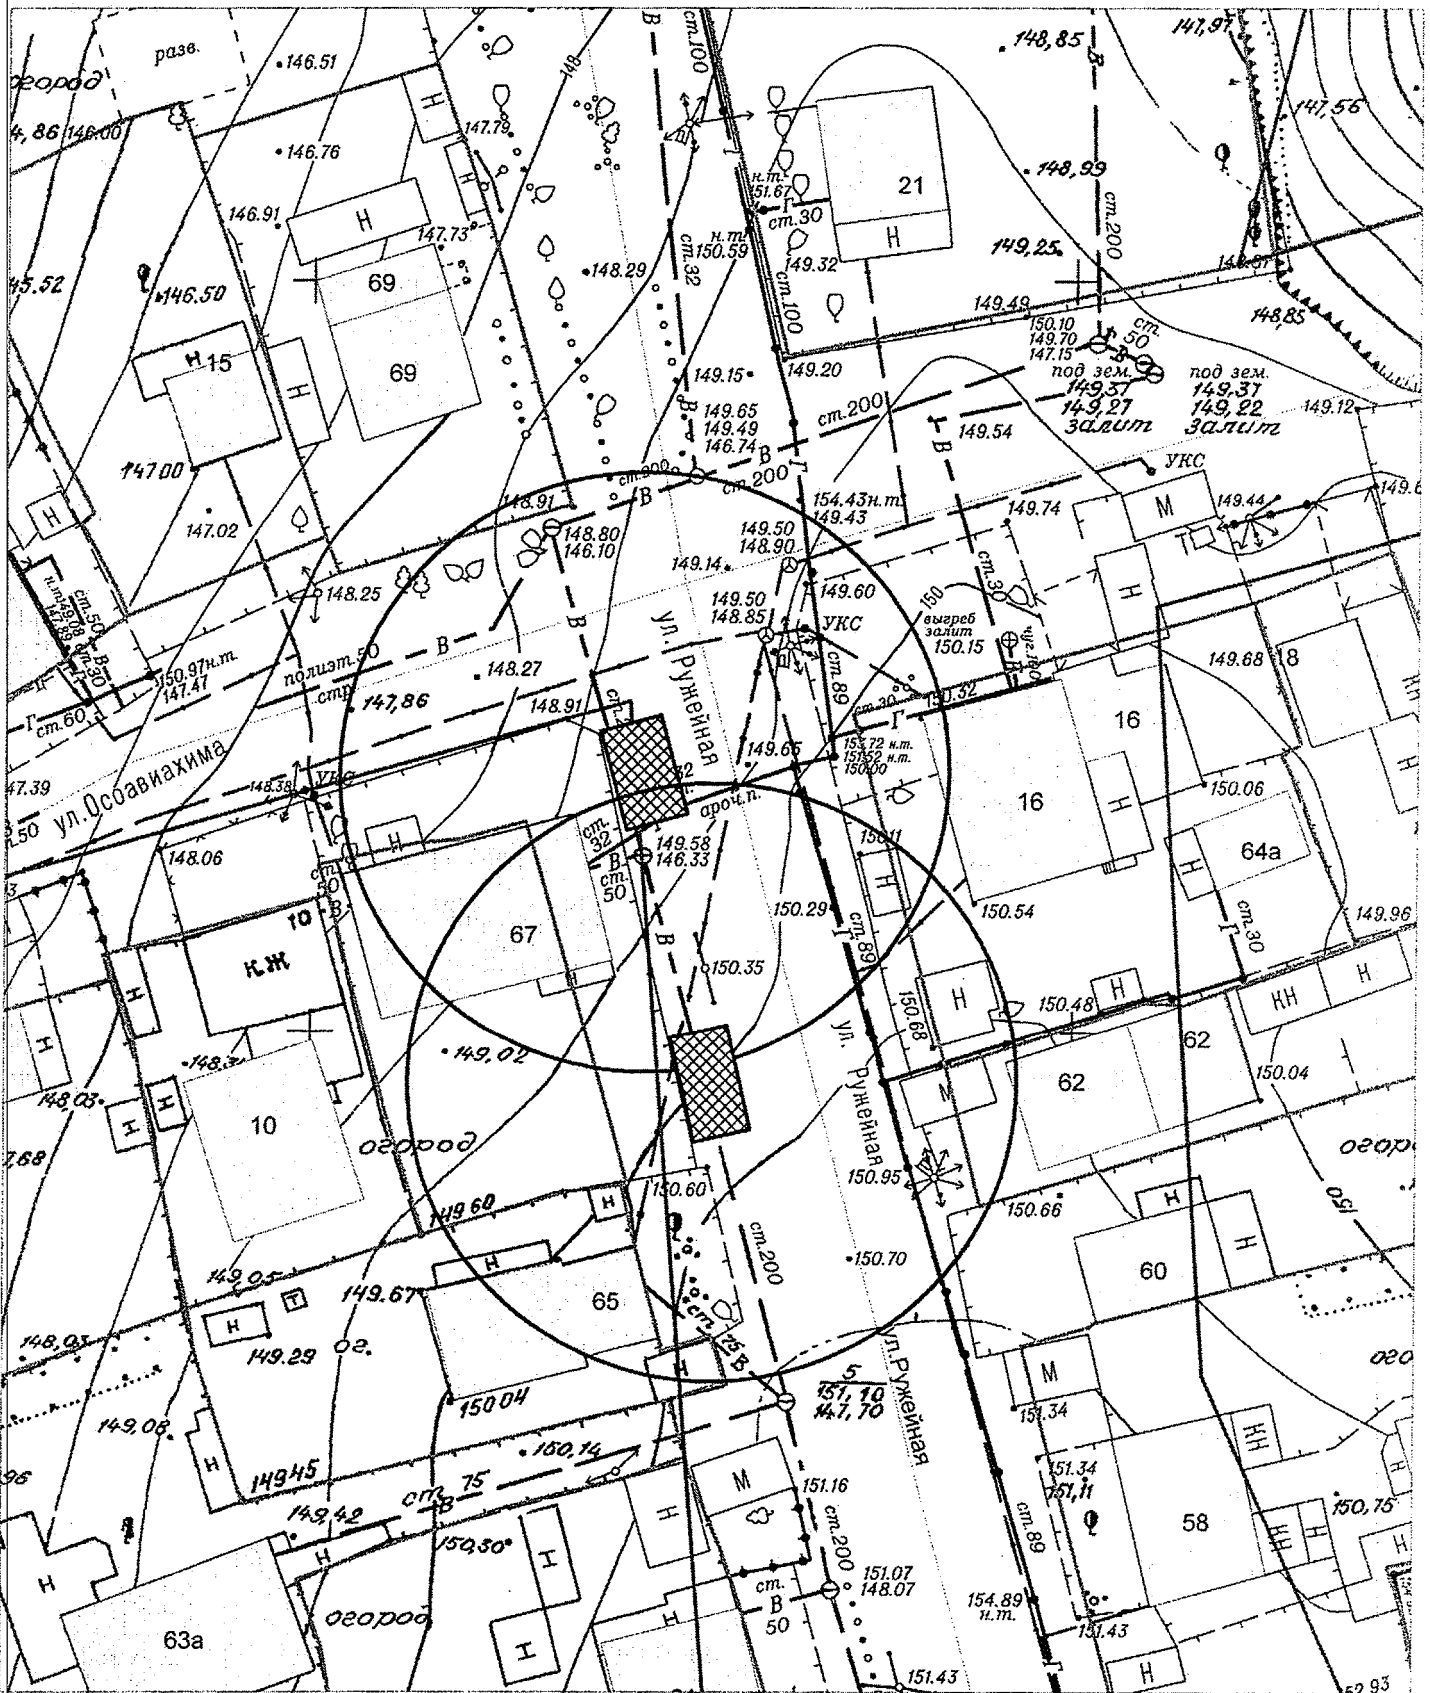


- металлический гараж


Карта-схема территории
по адресному ориентиру улица Большевистская, (26)
на топографическом плане М 1:500

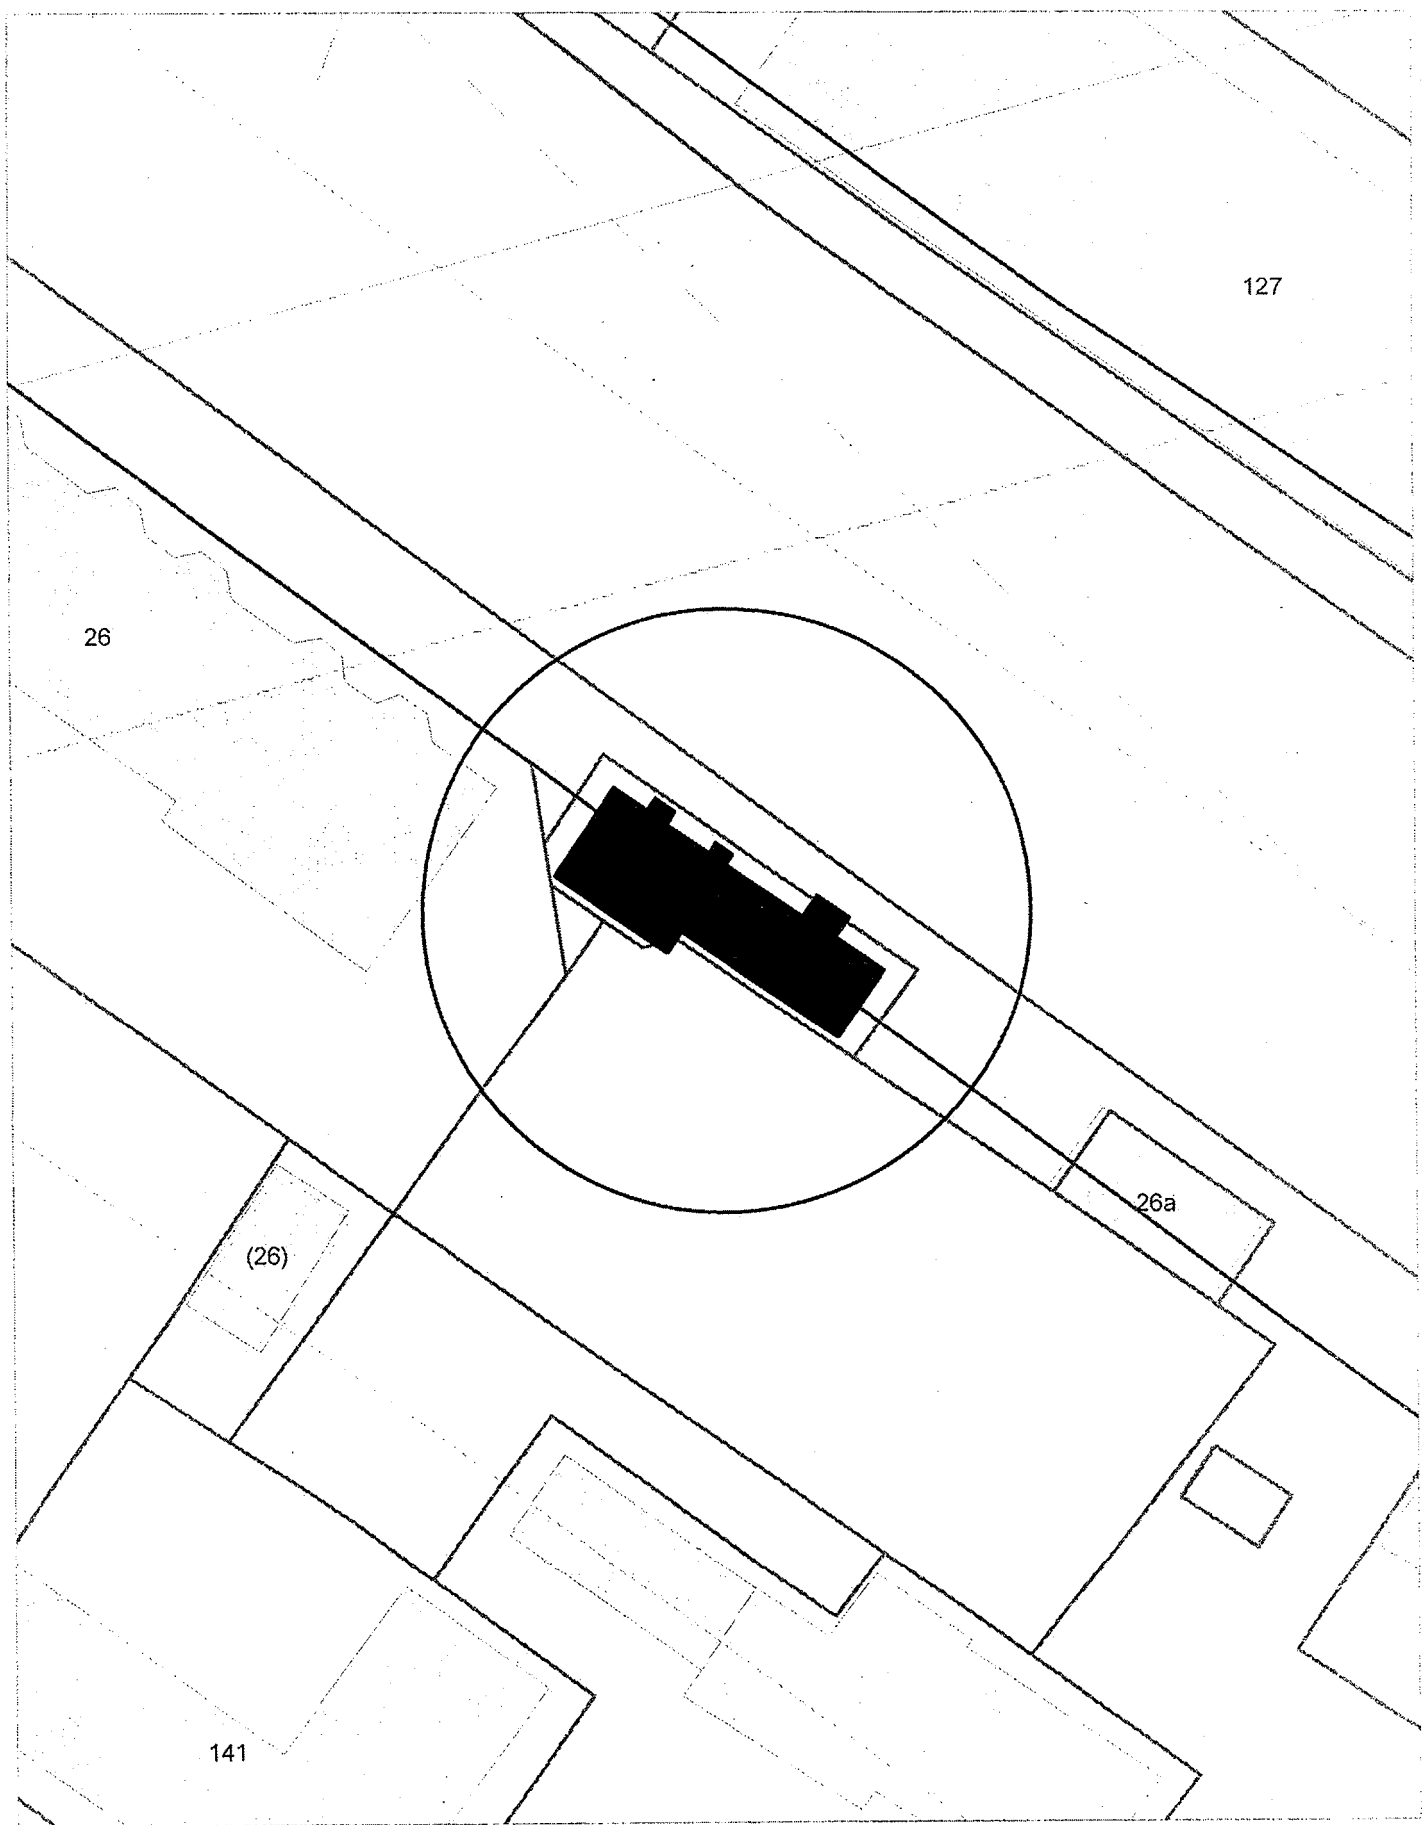


Карта-схема территории
по адресному ориентиру улица Михаила Кулагина, (2/1)
на топографическом плане М 1:500

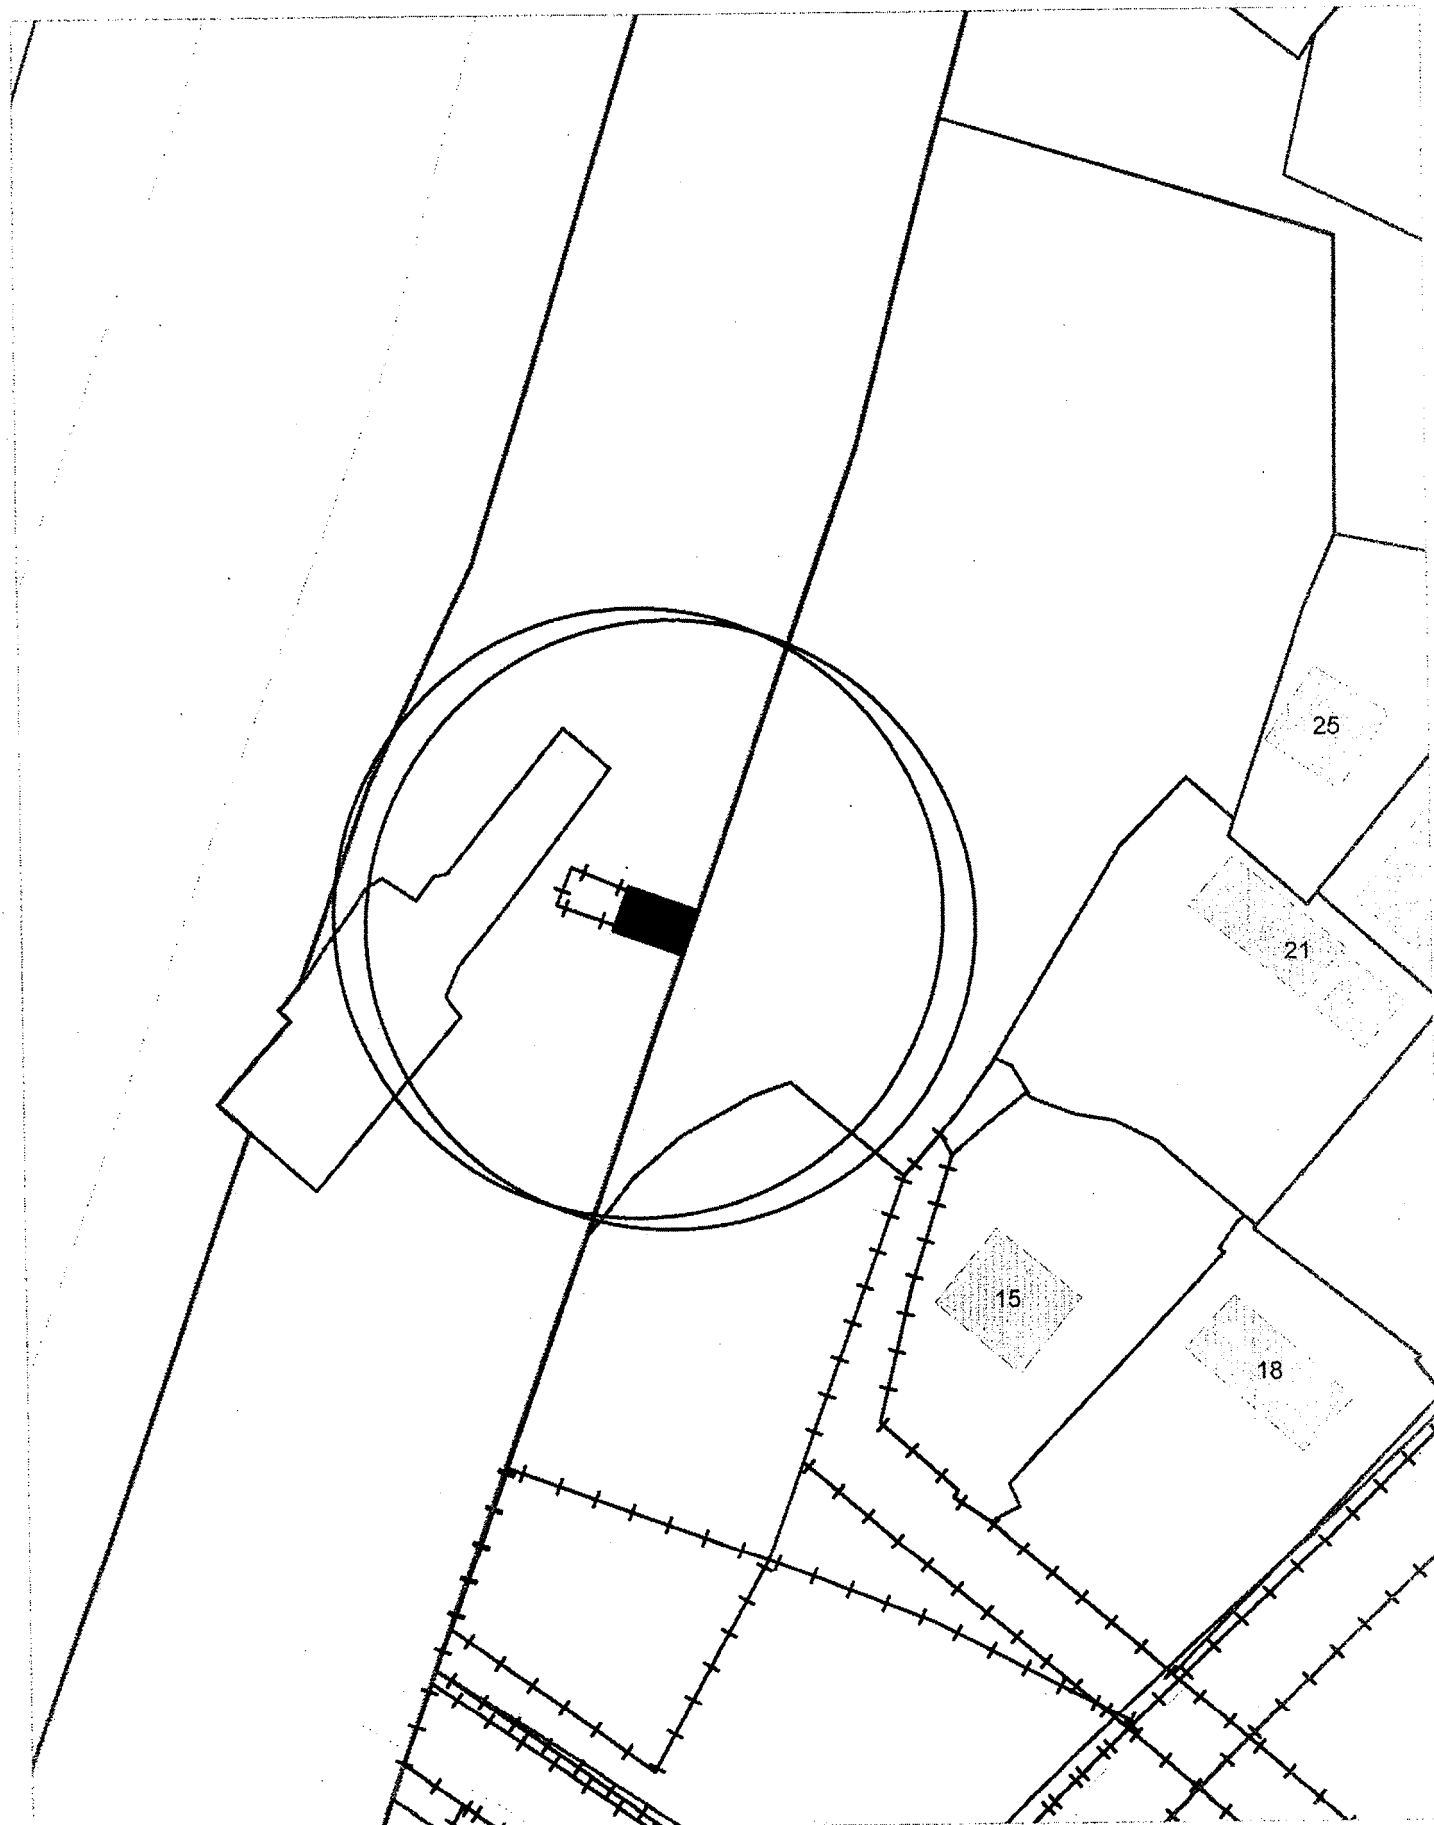


Карта-схема территории
По адресному ориентиру улица Дунайская (15)
На топографическом плане М 1:500

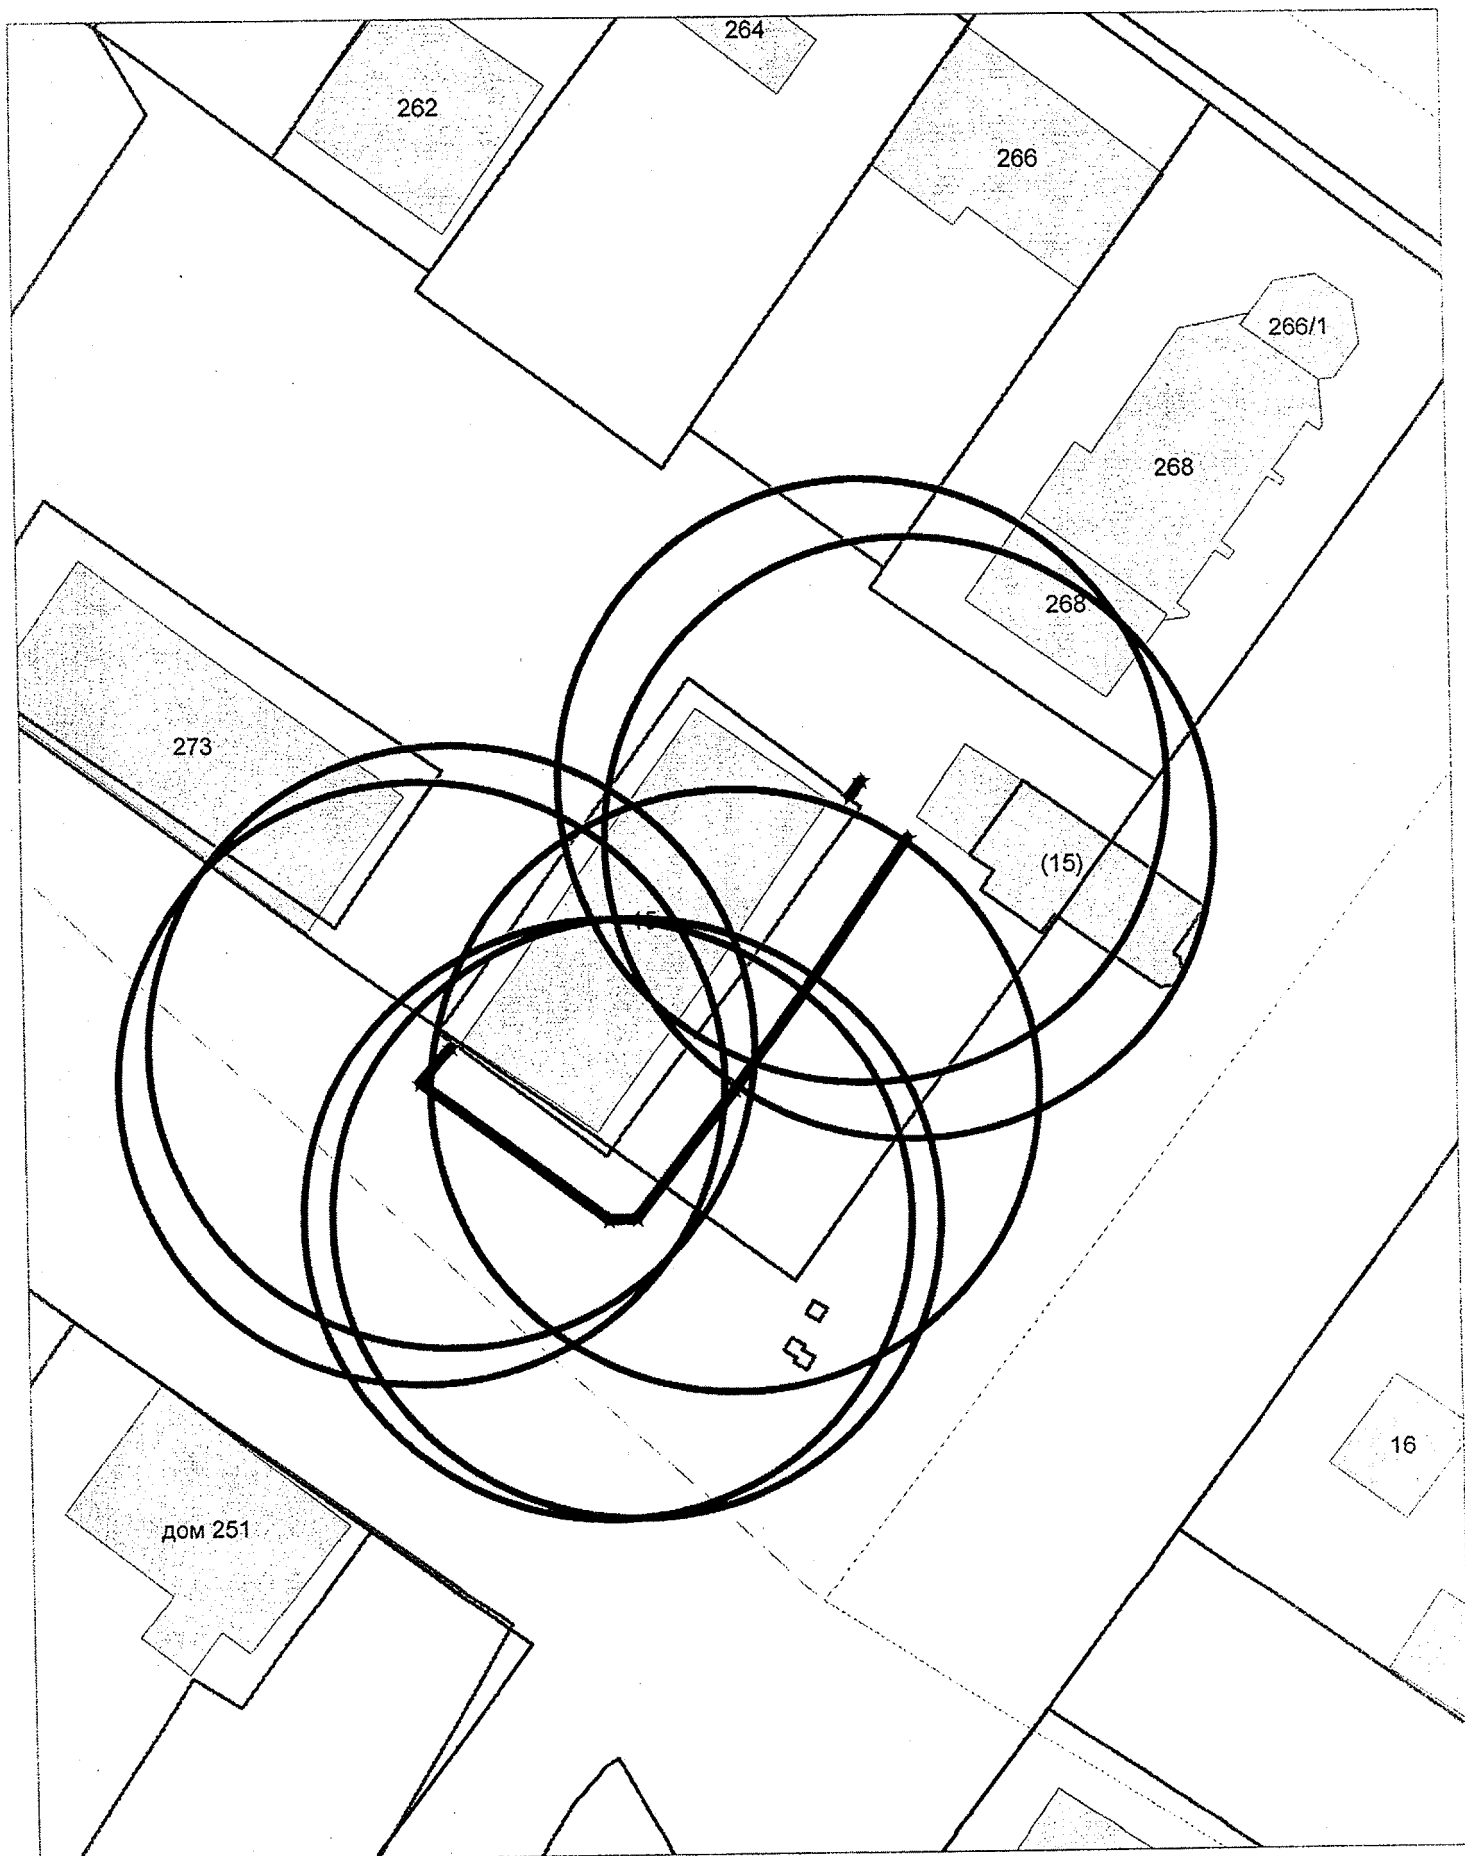


Карта-схема территории
по адресному ориентиру улица Кленовая, (2 к. 2)
на топографическом плане М 1:500

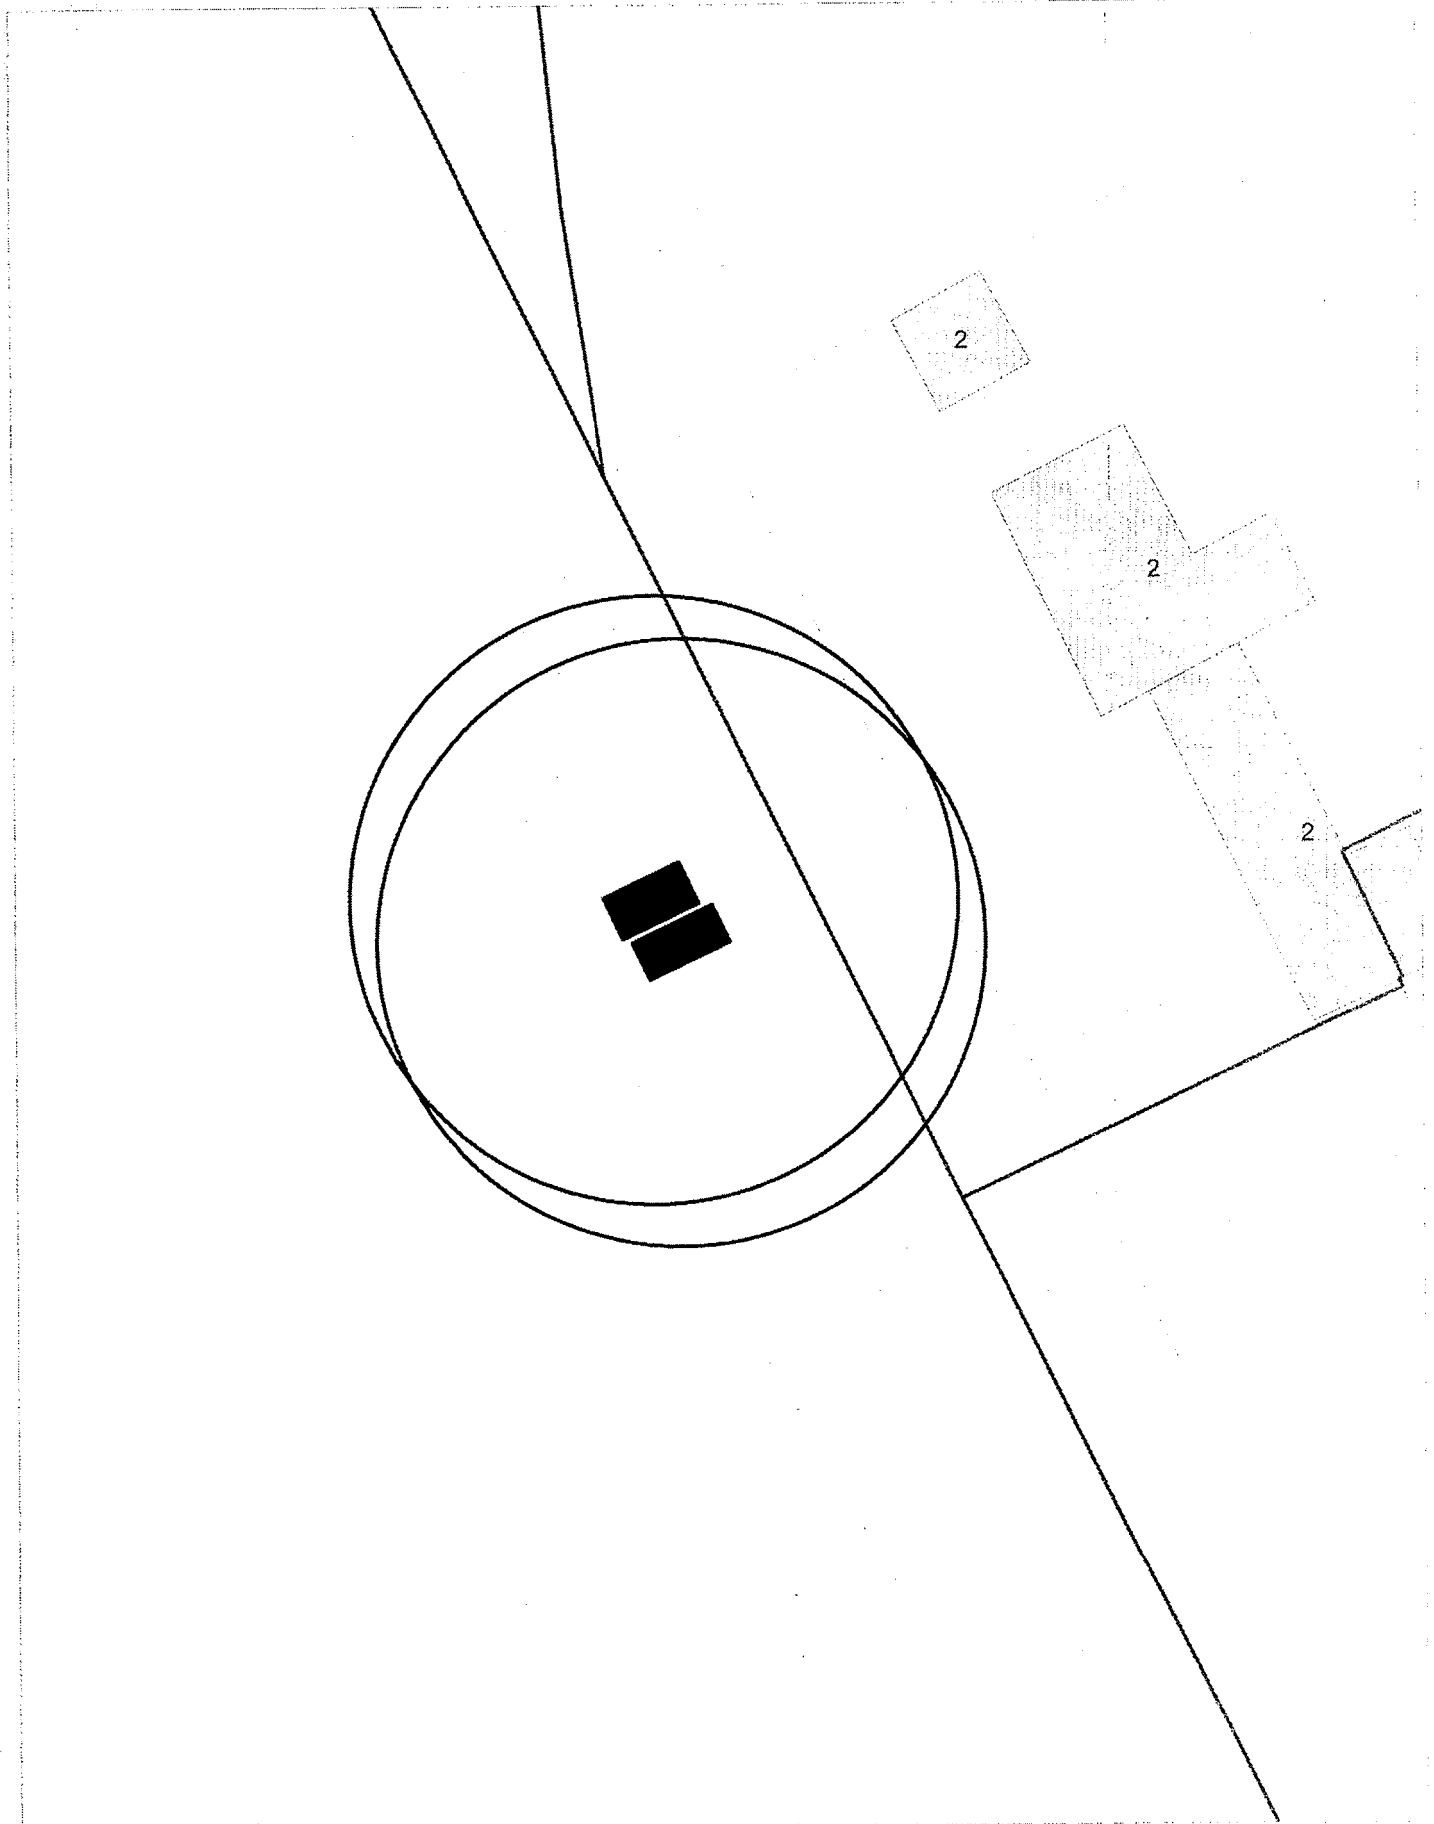

Карта-схема территории
по адресному ориентиру улица Днепроvская, (2)
на топографическом плане М 1:500

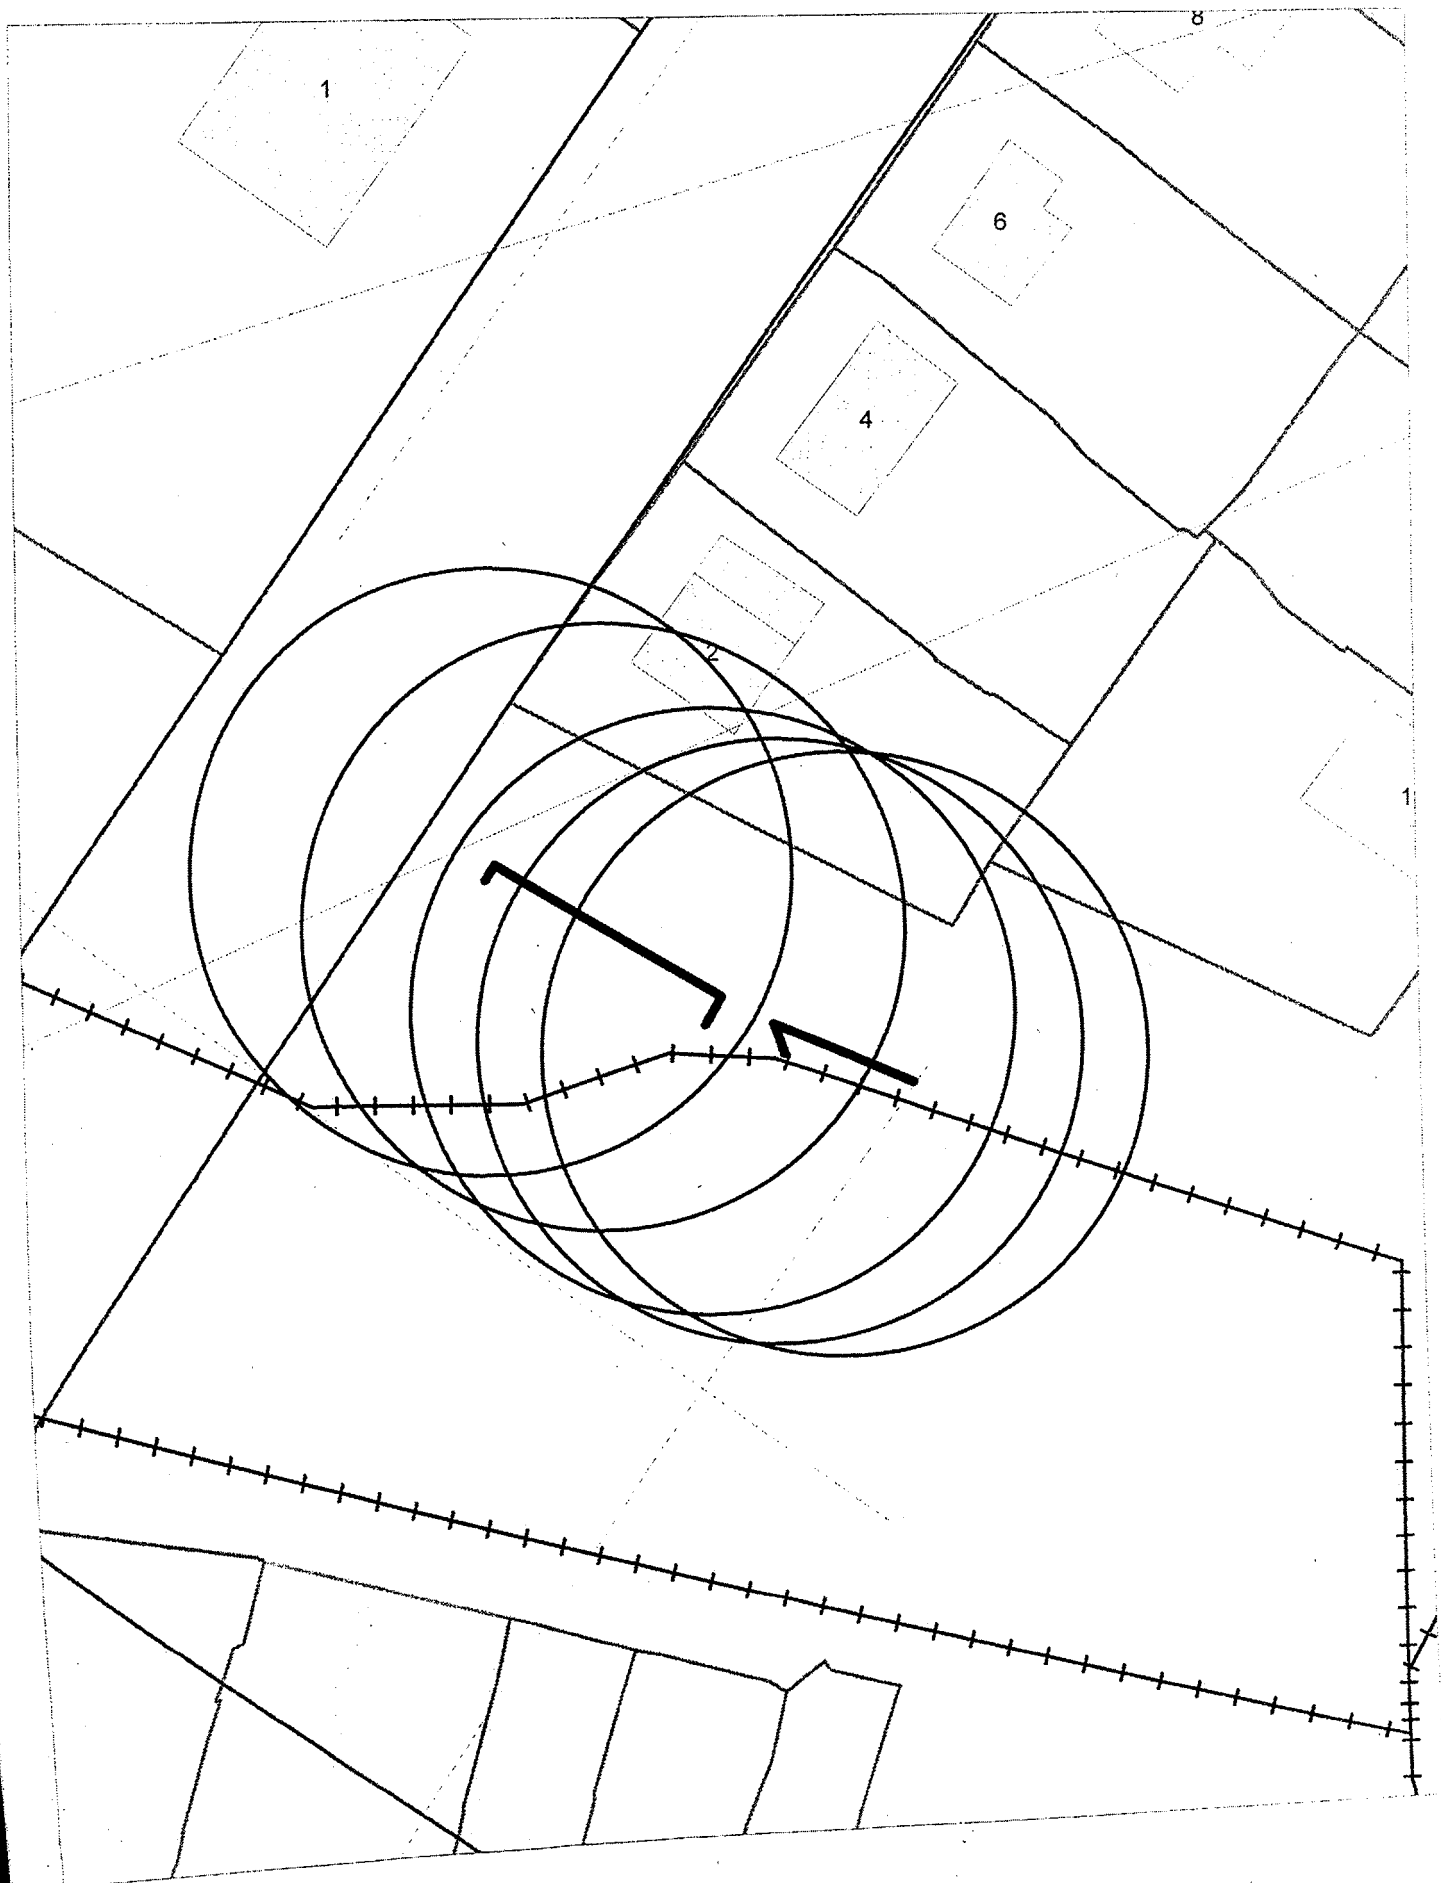

Карта-схема территории
по адресному ориентиру улица Выборная, (1586)
на топографическом плане М 1:500

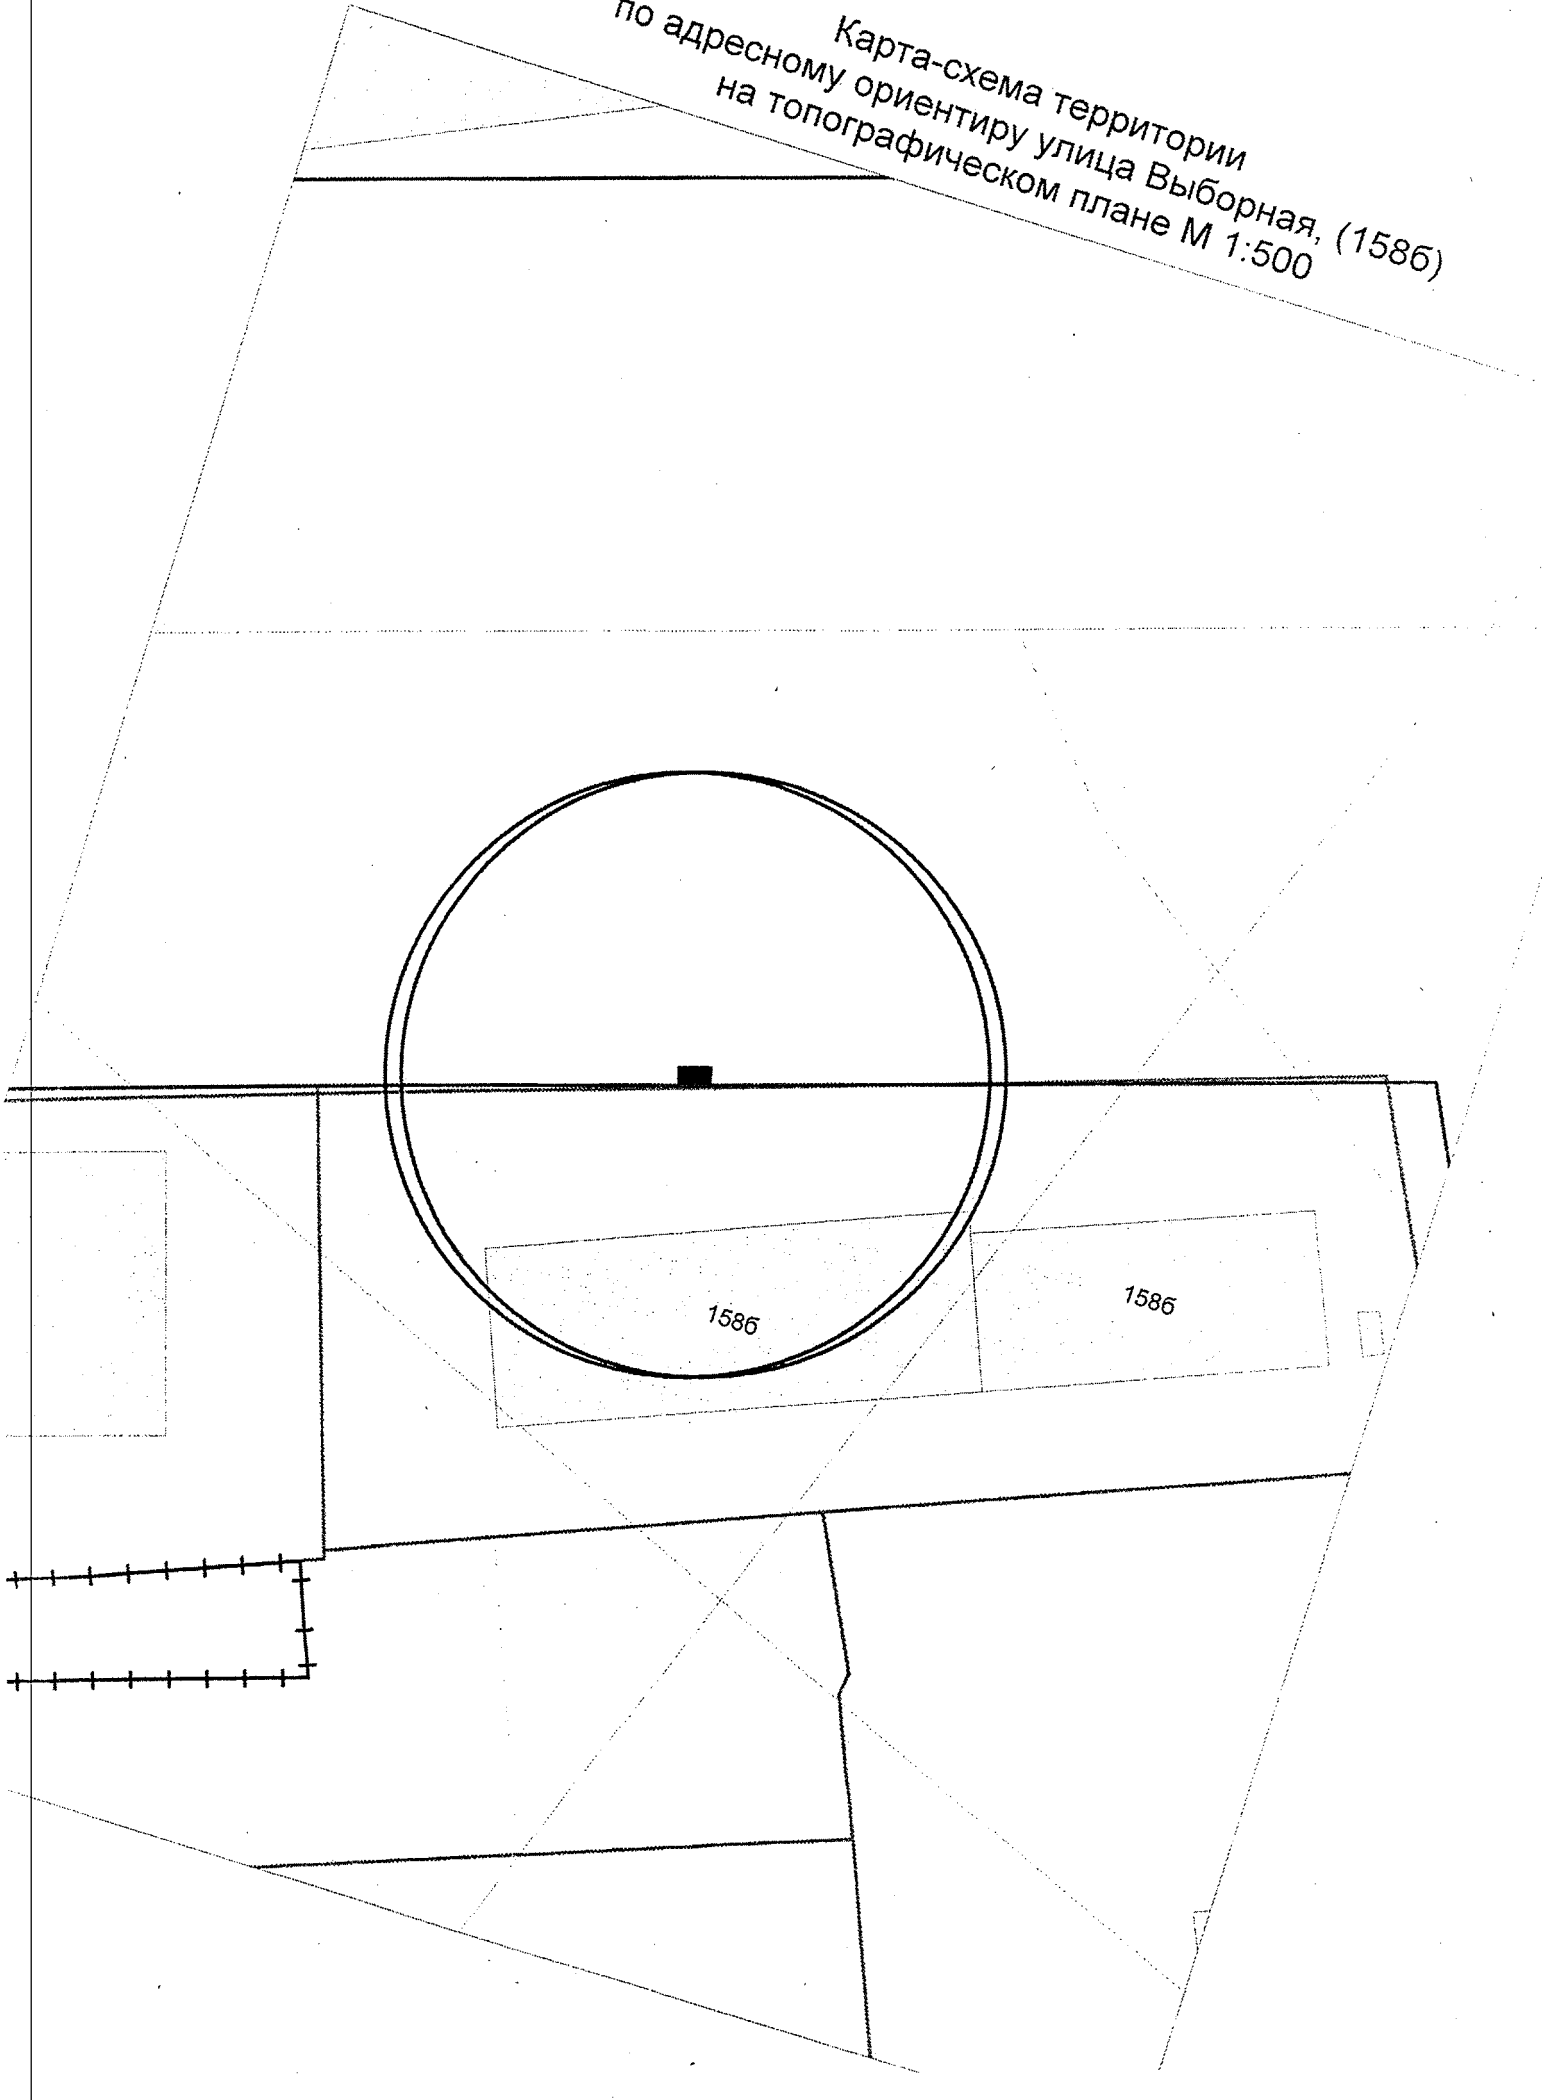

Карта-схема территории
по адресному ориентиру улица Воинская, (136)
на топографическом плане М 1:500

