

ИЗВЕЩЕНИЕ № 9 от 13.01.2024 г.

О ПРЕДСТОЯЩЕМ ВЫДЕЛЕ В НАТУРЕ ДОЛИ В ПРАВЕ ОБЩЕЙ ДОЛЕВОЙ СОБСТВЕННОСТИ И ОБ ОСУЩЕСТВЛЕНИИ СОГЛАСОВАНИЯ МЕСТОПОЛОЖЕНИЯ МАШИНО-МЕСТА С УЧАСТНИКАМИ ОБЩЕЙ ДОЛЕВОЙ СОБСТВЕННОСТИ (54:35:101175:794)

Кадастровым инженером - Синяняном Аршамом Егоровичем, 630099, г. Новосибирск, Красный проспект, 25, оф. 301, тел. +79134656794, e-mail:sai@kc-alfa.ru, выполняются кадастровые работы по образованию машино-мест № 9, 10, путем выдела в натуре доли, размером 2/184, в праве общей долевой собственности на помещение с кадастровым номером 54:35:101175:794, адресом: Российская Федерация, Новосибирская область, город Новосибирск, Центральный район, улица Державина, дом 47.


Участником общей долевой собственности, осуществляющим выдел в натуре своей доли в праве общей долевой собственности, является Березин Иван Александрович тел. +79139080100, e-mail: gtnsk@yandex.ru

Ознакомиться с проектом технического плана образуемого машино-места можно по адресу: г. Новосибирск, Красный проспект, дом 25, оф. 301, во вторник, четверг с 16:00 до 17:00

Дата окончания приема возражений участников общей долевой собственности в отношении местоположения машино-места: 13.02.2025 г.

Фрагмент графической части проекта технического плана образуемого машино-места

1 подземный этаж

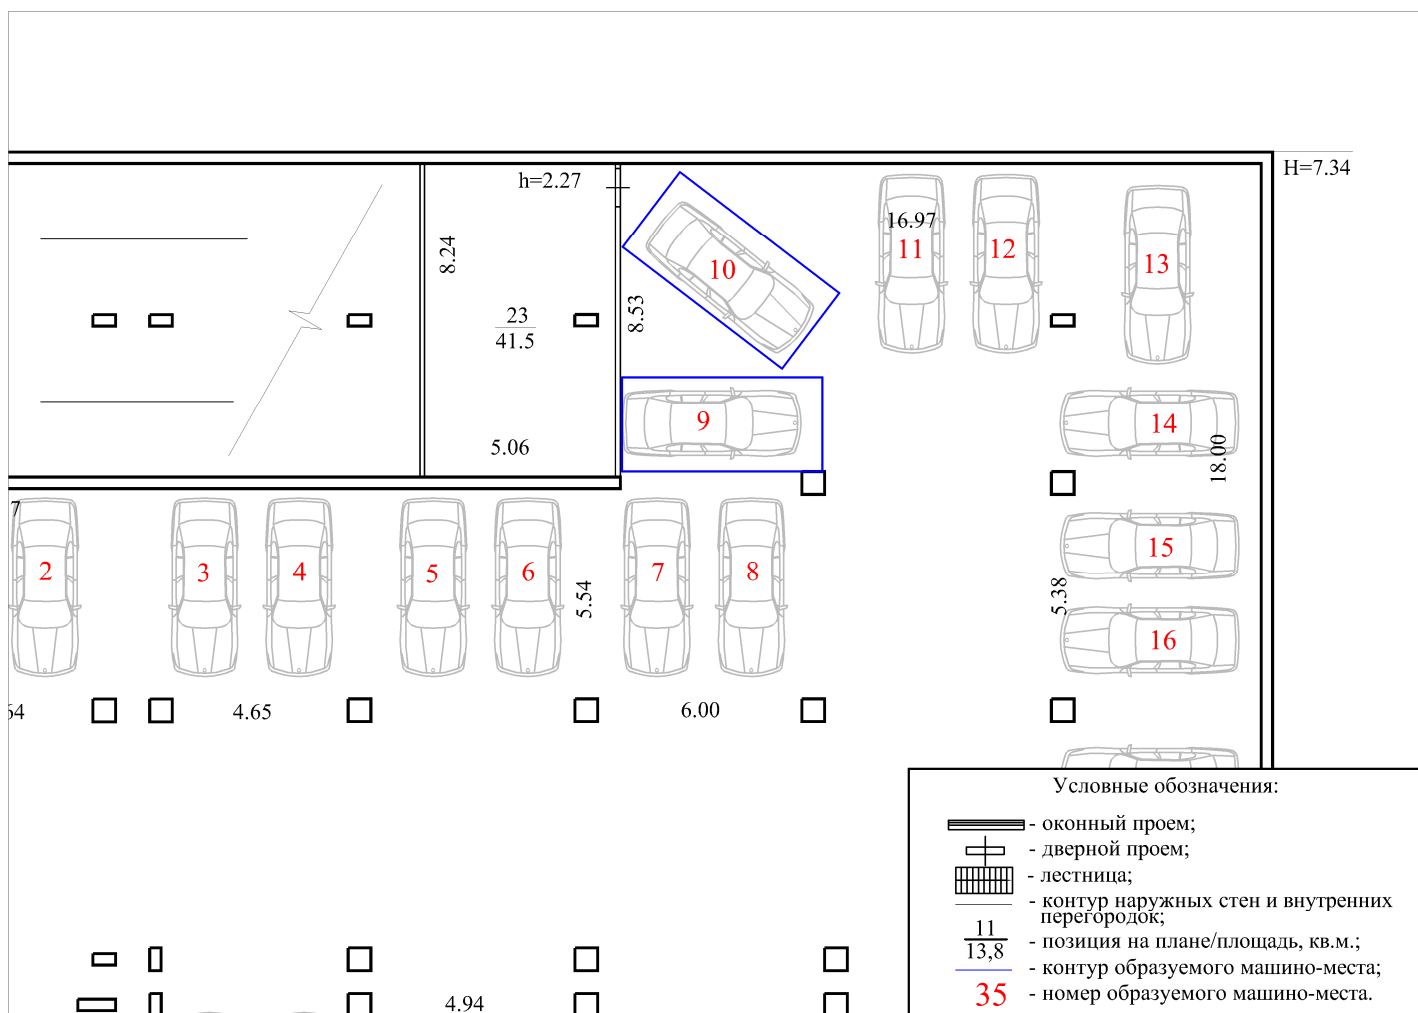

В соответствии с частью 3.7 статьи 6 Федерального закона от 03.07.2016 N 315-ФЗ "О внесении изменений в часть первую Гражданского кодекса Российской Федерации и отдельные законодательные акты Российской Федерации" при наличии возражений в отношении местоположения машино-места такие возражения направляются кадастровому инженеру по почтовому адресу и (или) адресу электронной почты, указанным в извещении, а также в орган регистрации прав по месту расположения помещения, в которых осуществляется образование машино-места, по почтовому адресу либо по адресу электронной почты органа регистрации прав.