

Сообщение о предстоящем заключении договоров на размещение и эксплуатацию нестационарных торговых объектов на территории города Новосибирска

По результатам заседания 14 января 2021 комиссии по вопросам заключения договоров на размещение и эксплуатацию нестационарных торговых объектов на территории города Новосибирска принято решение о возможности заключения договоров на размещение и эксплуатацию нестационарных торговых объектов.

На основании изложенного, в соответствии с пунктом 4.8 Положения о нестационарных объектах на территории города Новосибирска, утвержденного решением Совета депутатов города Новосибирска от 29.04.2015 № 1336 (далее – Положение), сообщается о предстоящем заключении договоров на размещение и эксплуатацию нестационарных торговых объектов (далее – договоры на размещение):

Дзержинский район:

- киоск, продовольственные товары, площадью 8 кв. м, с адресным ориентиром ул. Селезнева, 36, сроком размещения 5 лет, номер в Схеме размещения нестационарных торговых объектов на территории города Новосибирска, утвержденной постановлением мэрии города Новосибирска от 08.10.2019 № 3707 (далее – Схема) 1.1.339, место расположения киоска в соответствии с планом размещения (Приложение 1 к сообщению о предстоящем заключении договора на размещение).

Октябрьский район:


- торговый павильон, продовольственные товары, площадью 123 кв. м, с адресным ориентиром ул. Никитина, 93, сроком размещения 5 лет, номер в Схеме 7.1.393.1, место расположения торгового павильона в соответствии с планом размещения (Приложение 2 к сообщению о предстоящем заключении договора на размещение).

В соответствии с Положением физическим и юридическим лицам, заинтересованным в размещении указанных нестационарных торговых объектов, предлагается подать заявление о намерении участвовать в торгах на право заключения договоров на размещение и эксплуатацию нестационарных торговых объектов в департамент промышленности, инноваций и предпринимательства мэрии города Новосибирска.

Заявление необходимо подать **по 04 февраля 2021 года** по адресу: Красный проспект, 50, каб. 201 с учетом требований пункта 4.9 Положения.

Приложение 1
к сообщению о предстоящем
заключении договоров на размещение


План размещения
нестационарного торгового объекта - киоска
с адресным ориентиром ул. Селезнева, 36, номер в Схеме 1.1.339.

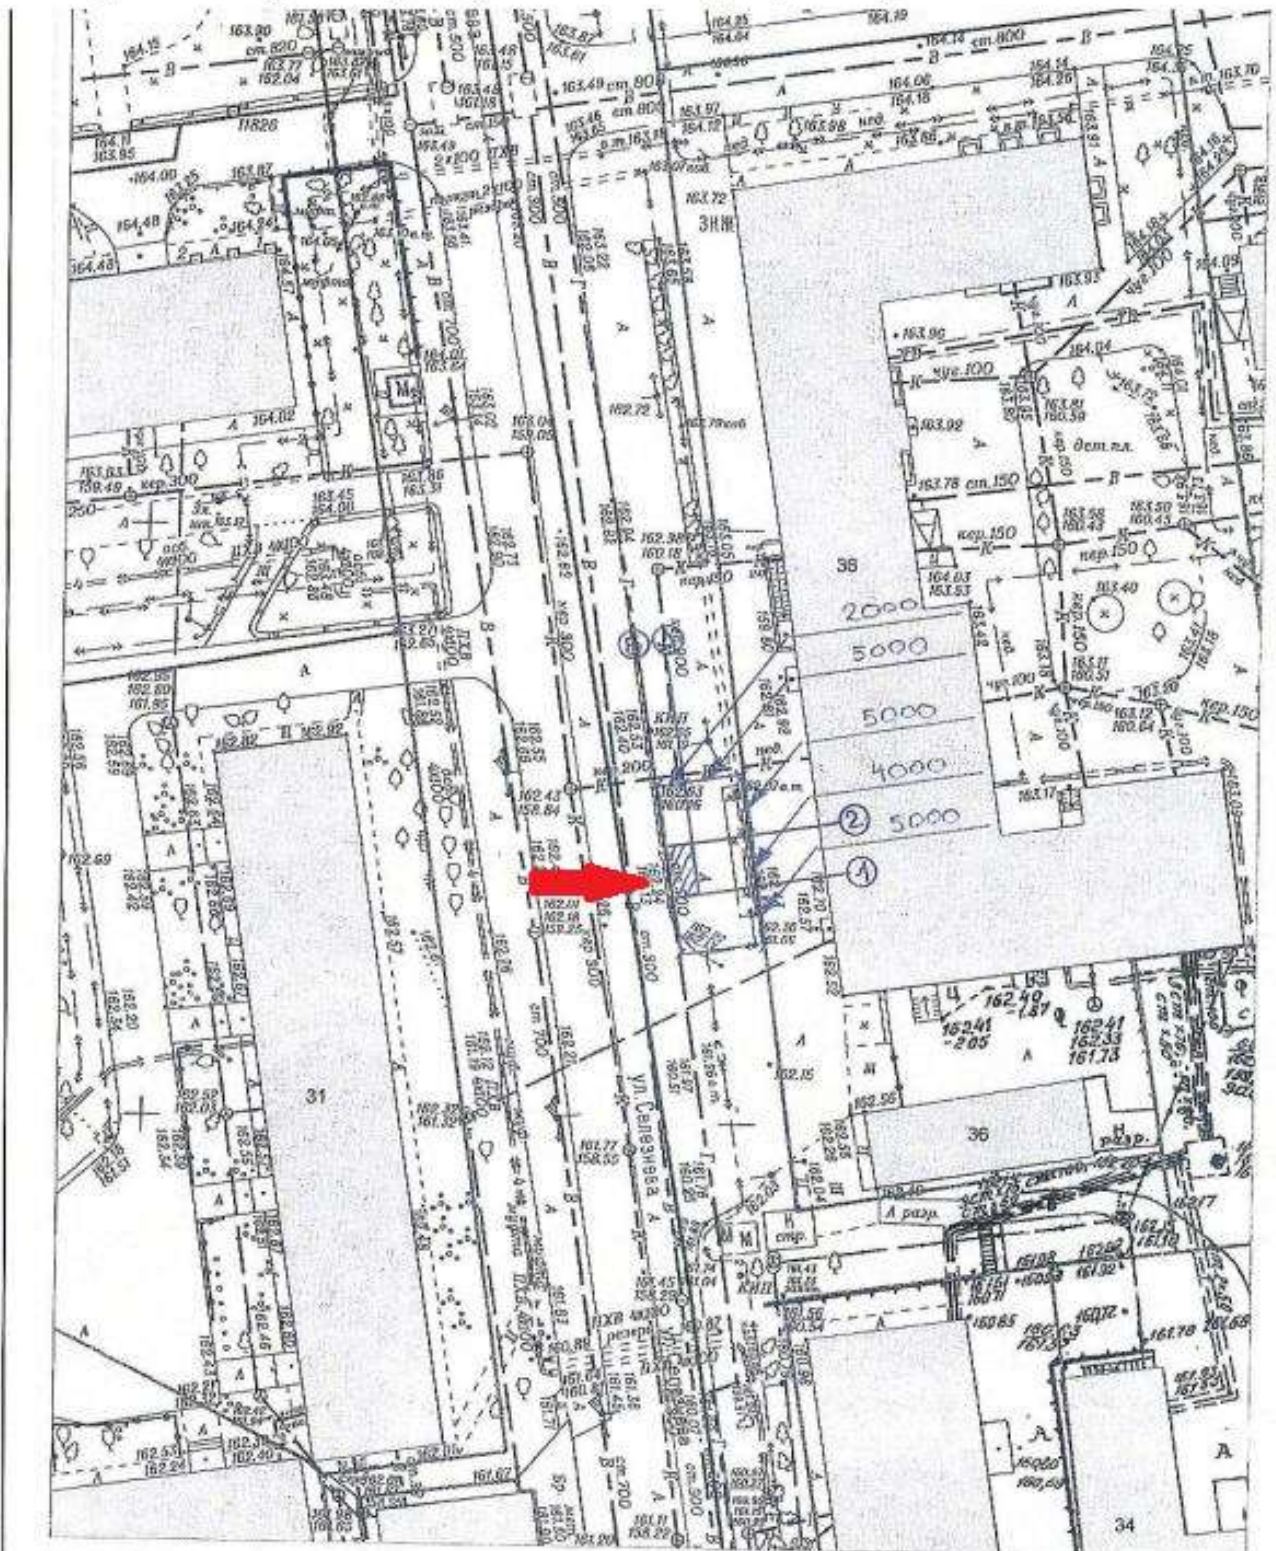

г. Новосибирск, Дзержинский район, ул. Селезнева, 36				
	Нестационарный торговый объект - киоск	Стадия	Лист	Листов
		П	1	6
	План размещения нестационарного торгового объекта, М 1:500	ООО "Архивград"		

Приложение 2
к сообщению о предстоящем
заключении договоров на размещение

План размещения
нестационарного торгового объекта - торгового павильона
с адресным ориентиром ул. Никитина, 93, номер в Схеме 7.1.393.1.

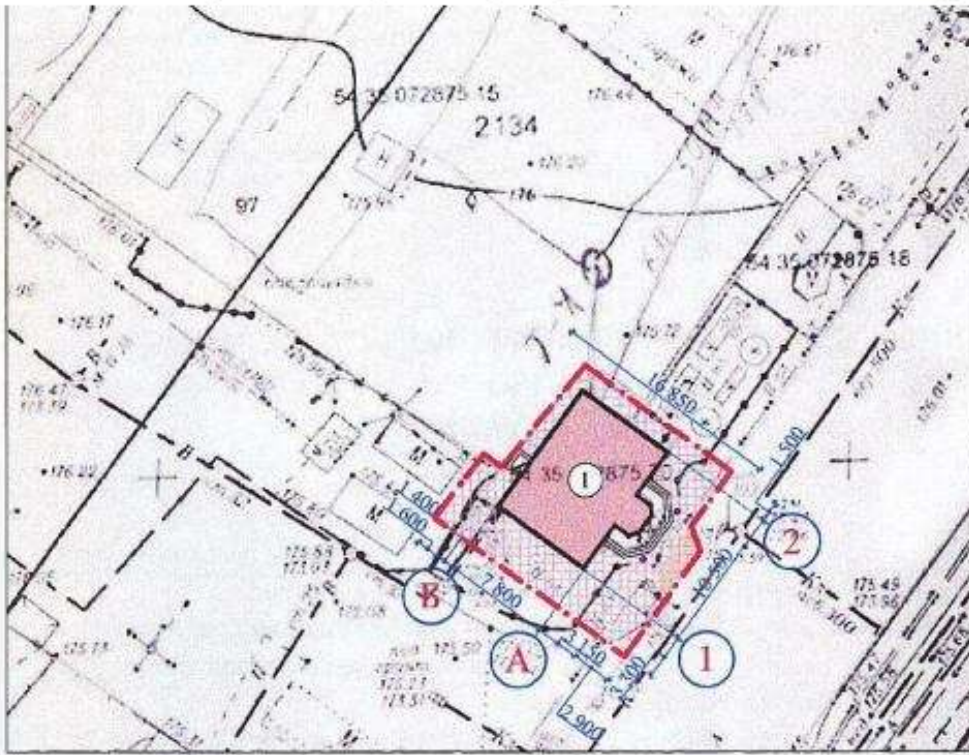

План, М 1:150

