


Информация о последствиях самовольного размещения нестационарных объектов

По результатам заседания комиссии по вопросам демонтажа самовольных нестационарных объектов на территории города Новосибирска от 05.10.2022 № 227 принято решение о демонтаже самовольных нестационарных объектов в пределах территорий, представленных на картах – схемах.


В соответствии с действующим Положением о нестационарных объектах на территории города Новосибирска, утвержденным решением Совета депутатов города Новосибирска от 29.04.2015 № 1336 (в редакции от 27.04.2022) (далее – Положение) в случае выявления повторного размещения самовольного нестационарного объекта в течение календарного года в пределах территории в радиусе 20 м от ранее демонтированного нестационарного объекта, указанной в карте-схеме территории, также в случае перемещения самовольного нестационарного объекта в пределах территории планируемого демонтажа и (или) если внешний вид его, в том числе размер, изменен, администрацией района (округом по районам) города Новосибирска (далее – администрация района (округ по районам)) составляется акт о выявлении самовольного нестационарного объекта (далее – акт о выявлении). На основании такого акта о выявлении департамент строительства и архитектуры мэрии города Новосибирска, администрации районов (округ по районам) обеспечивают повторный демонтаж самовольного нестационарного объекта без совершения действий, предусмотренных пунктами 6.6 – 6.8 Положения.

Карта-схема к акту о выявлении самовольного нестационарного объекта №117 от 20.09.2022
с адресным ориентиром: ул. Седова, (154) № 2000

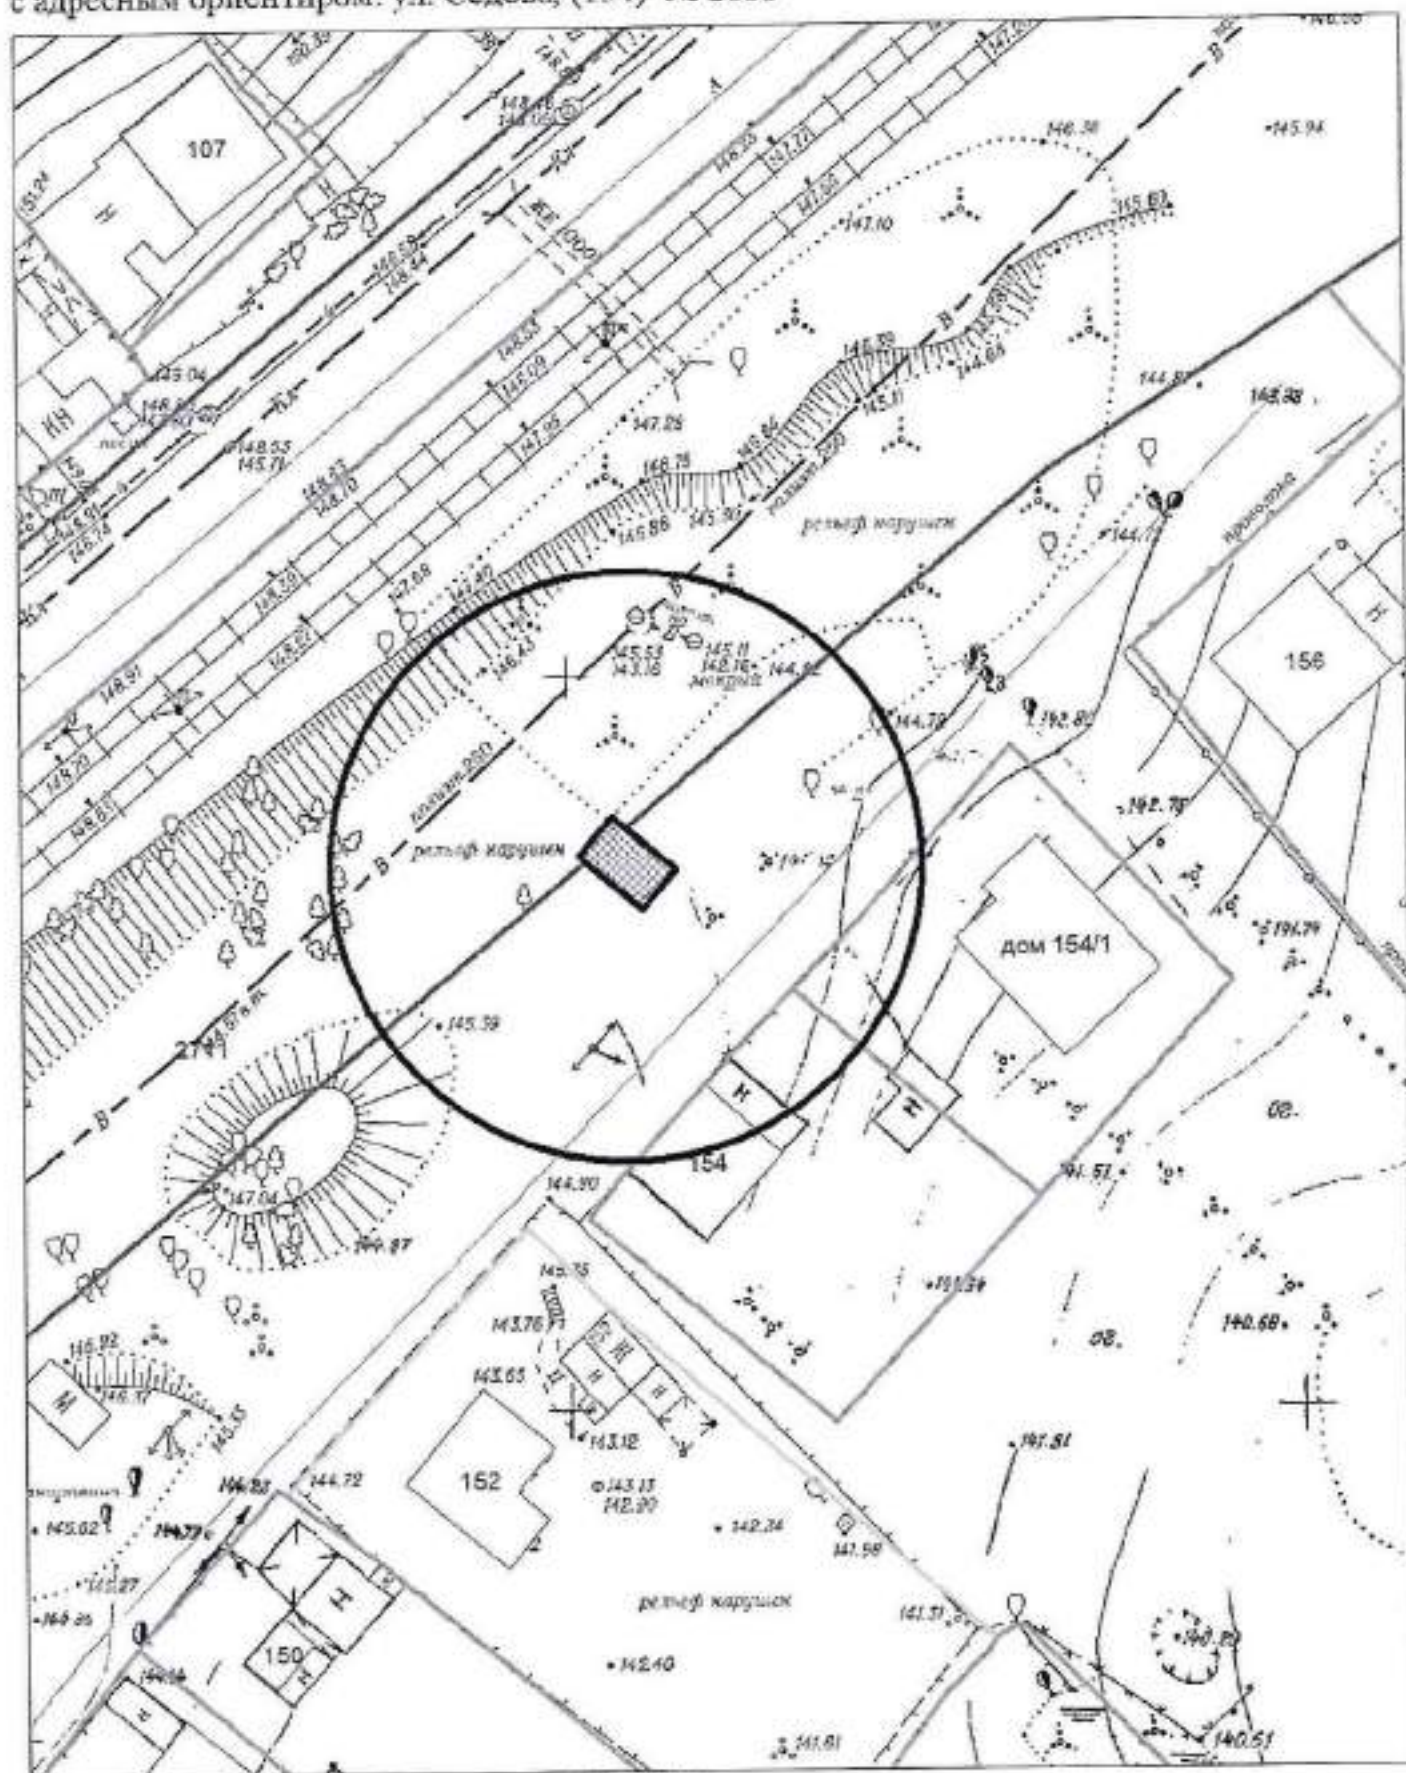


M 1:500

Карта-схема к акту о выявлении самовольного нестационарного объекта №116 от 20.09.2022 с адресным ориентиром: ул. Седова, (148) № 2001

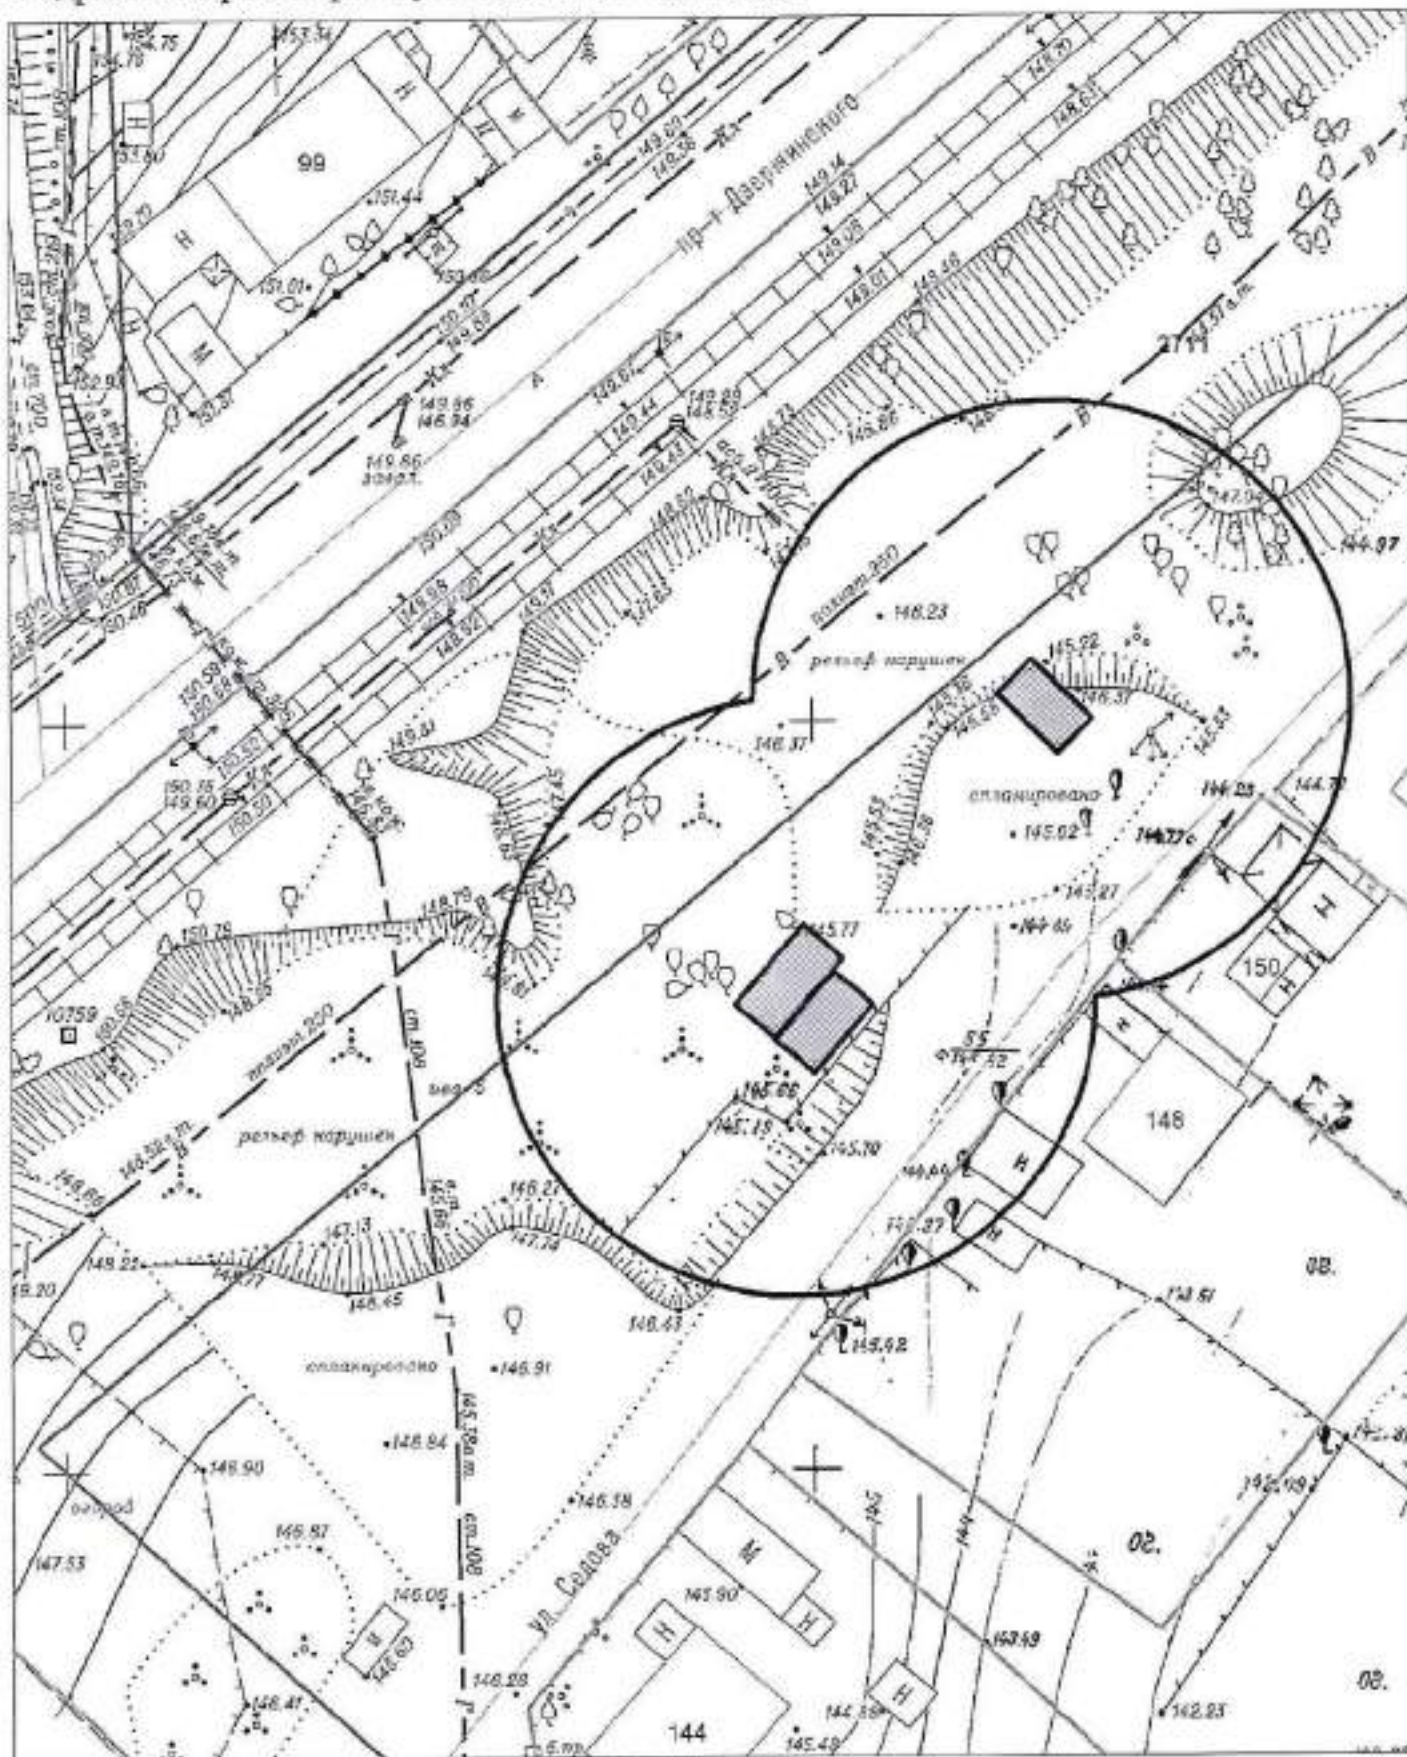

М 1:500


Карта-схема к акту о выявлении самовольного нестационарного объекта №115 от 20.09.2022
с адресным ориентиром: ул. Седова, (140) № 2002

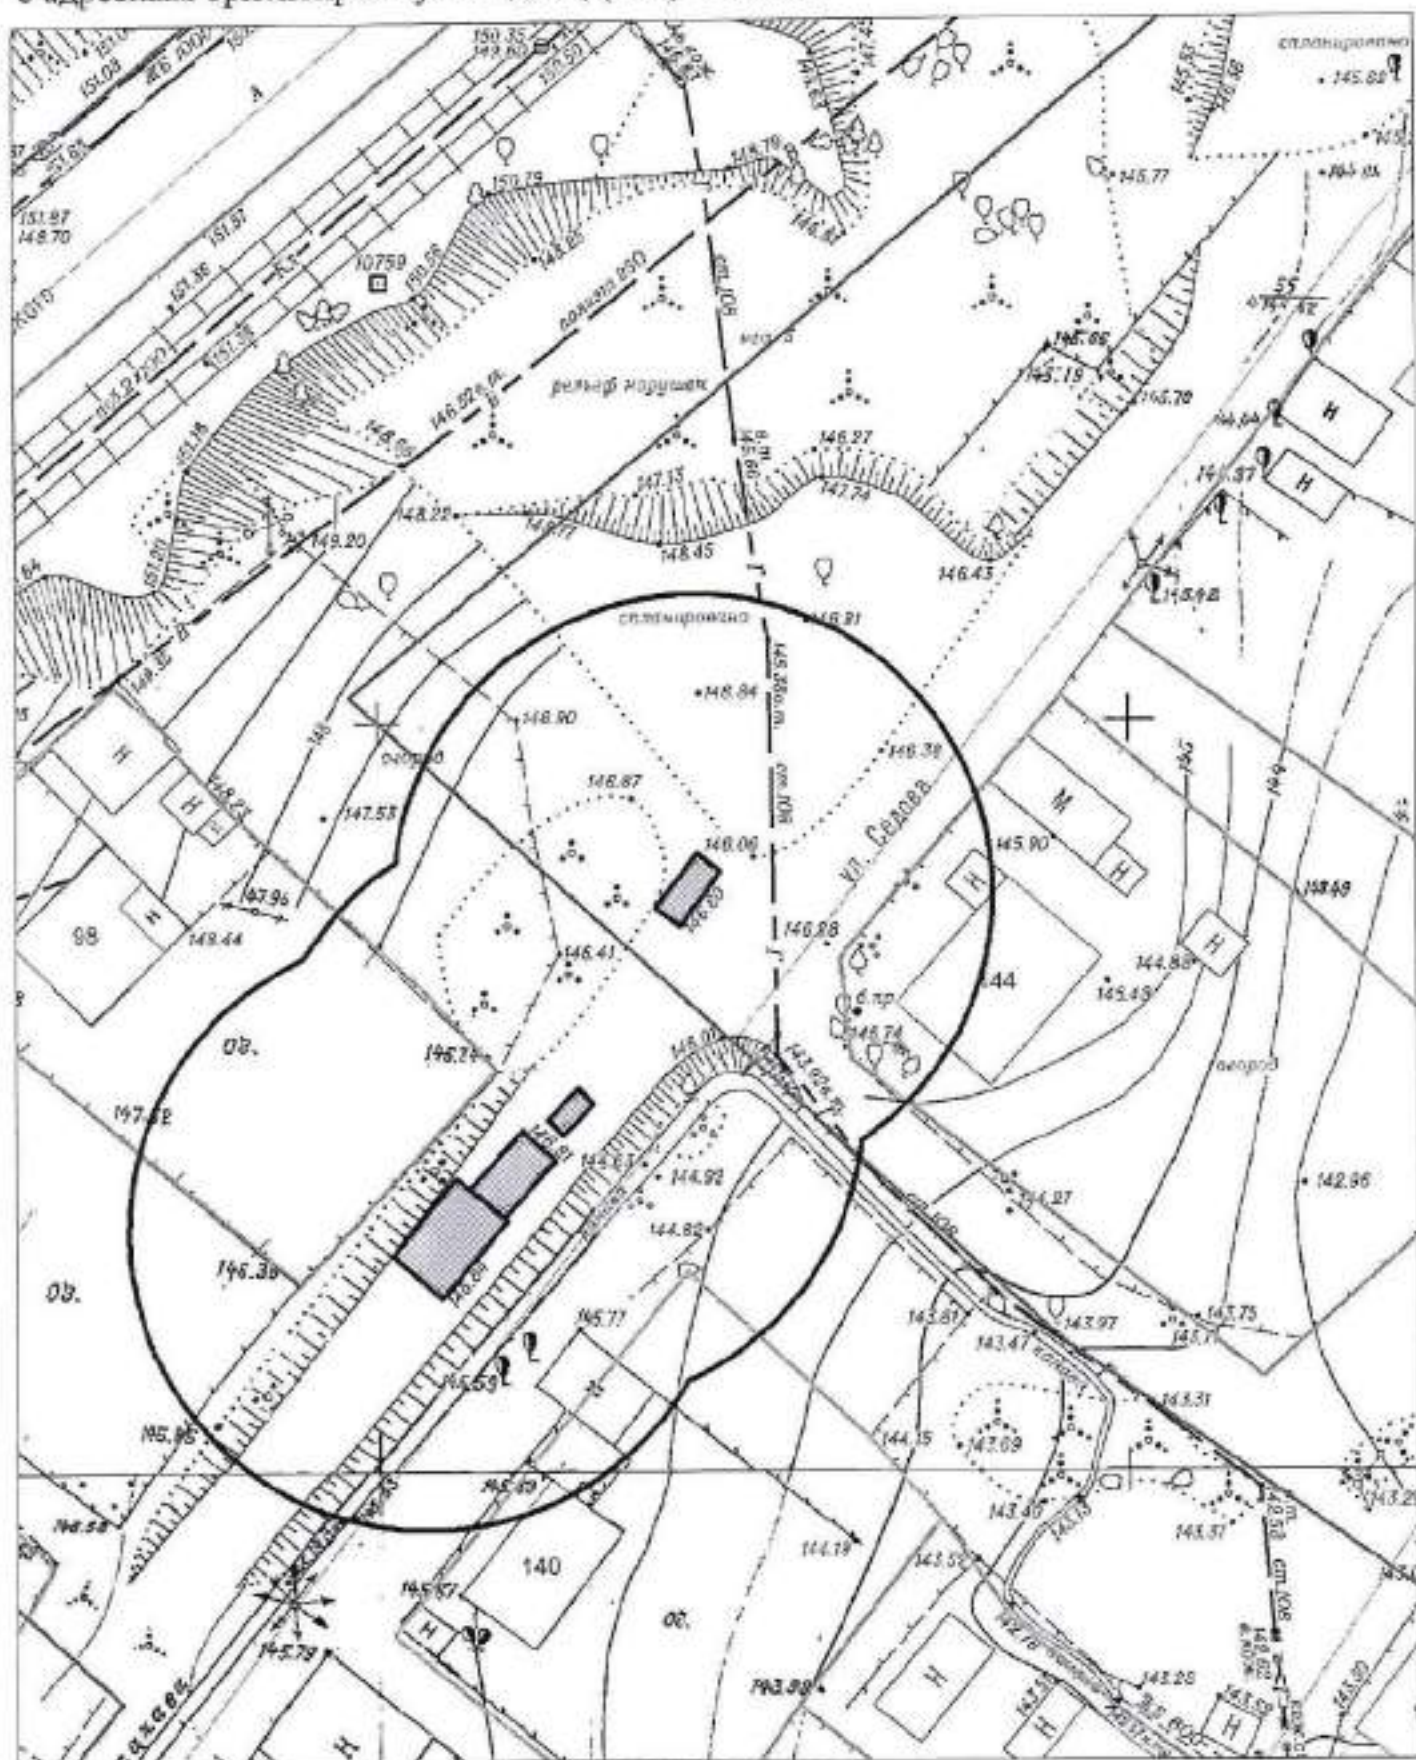

M 1:500


M 1:500

Карта-схема к акту о выявлении самовольного нестационарного объекта №114 от 20.09.2022
с адресным ориентиром: пр. Дзержинского, (76) № 2003

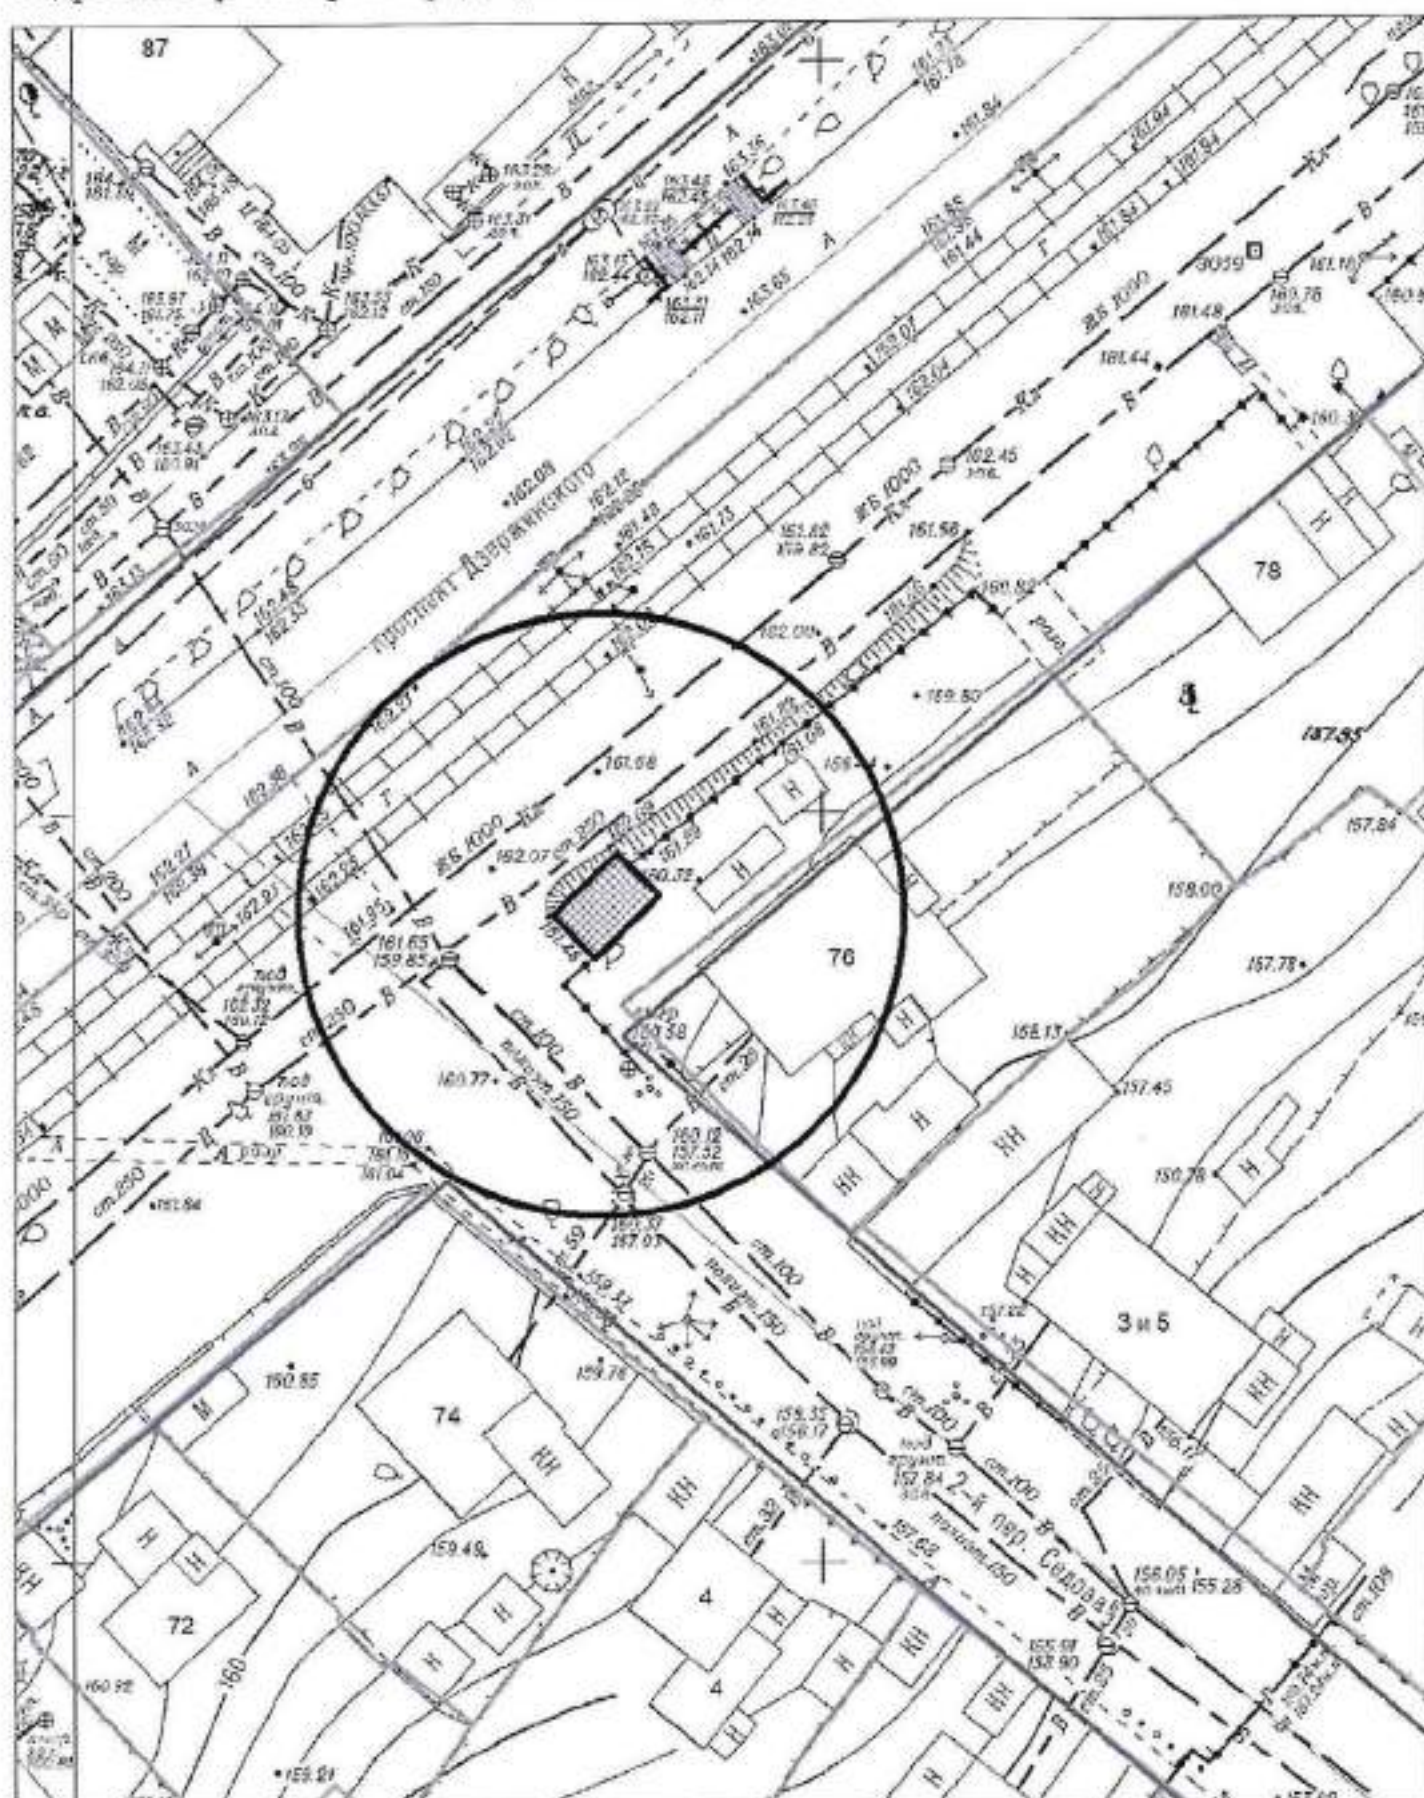

М 1:500


на топографическом плане М 1:500

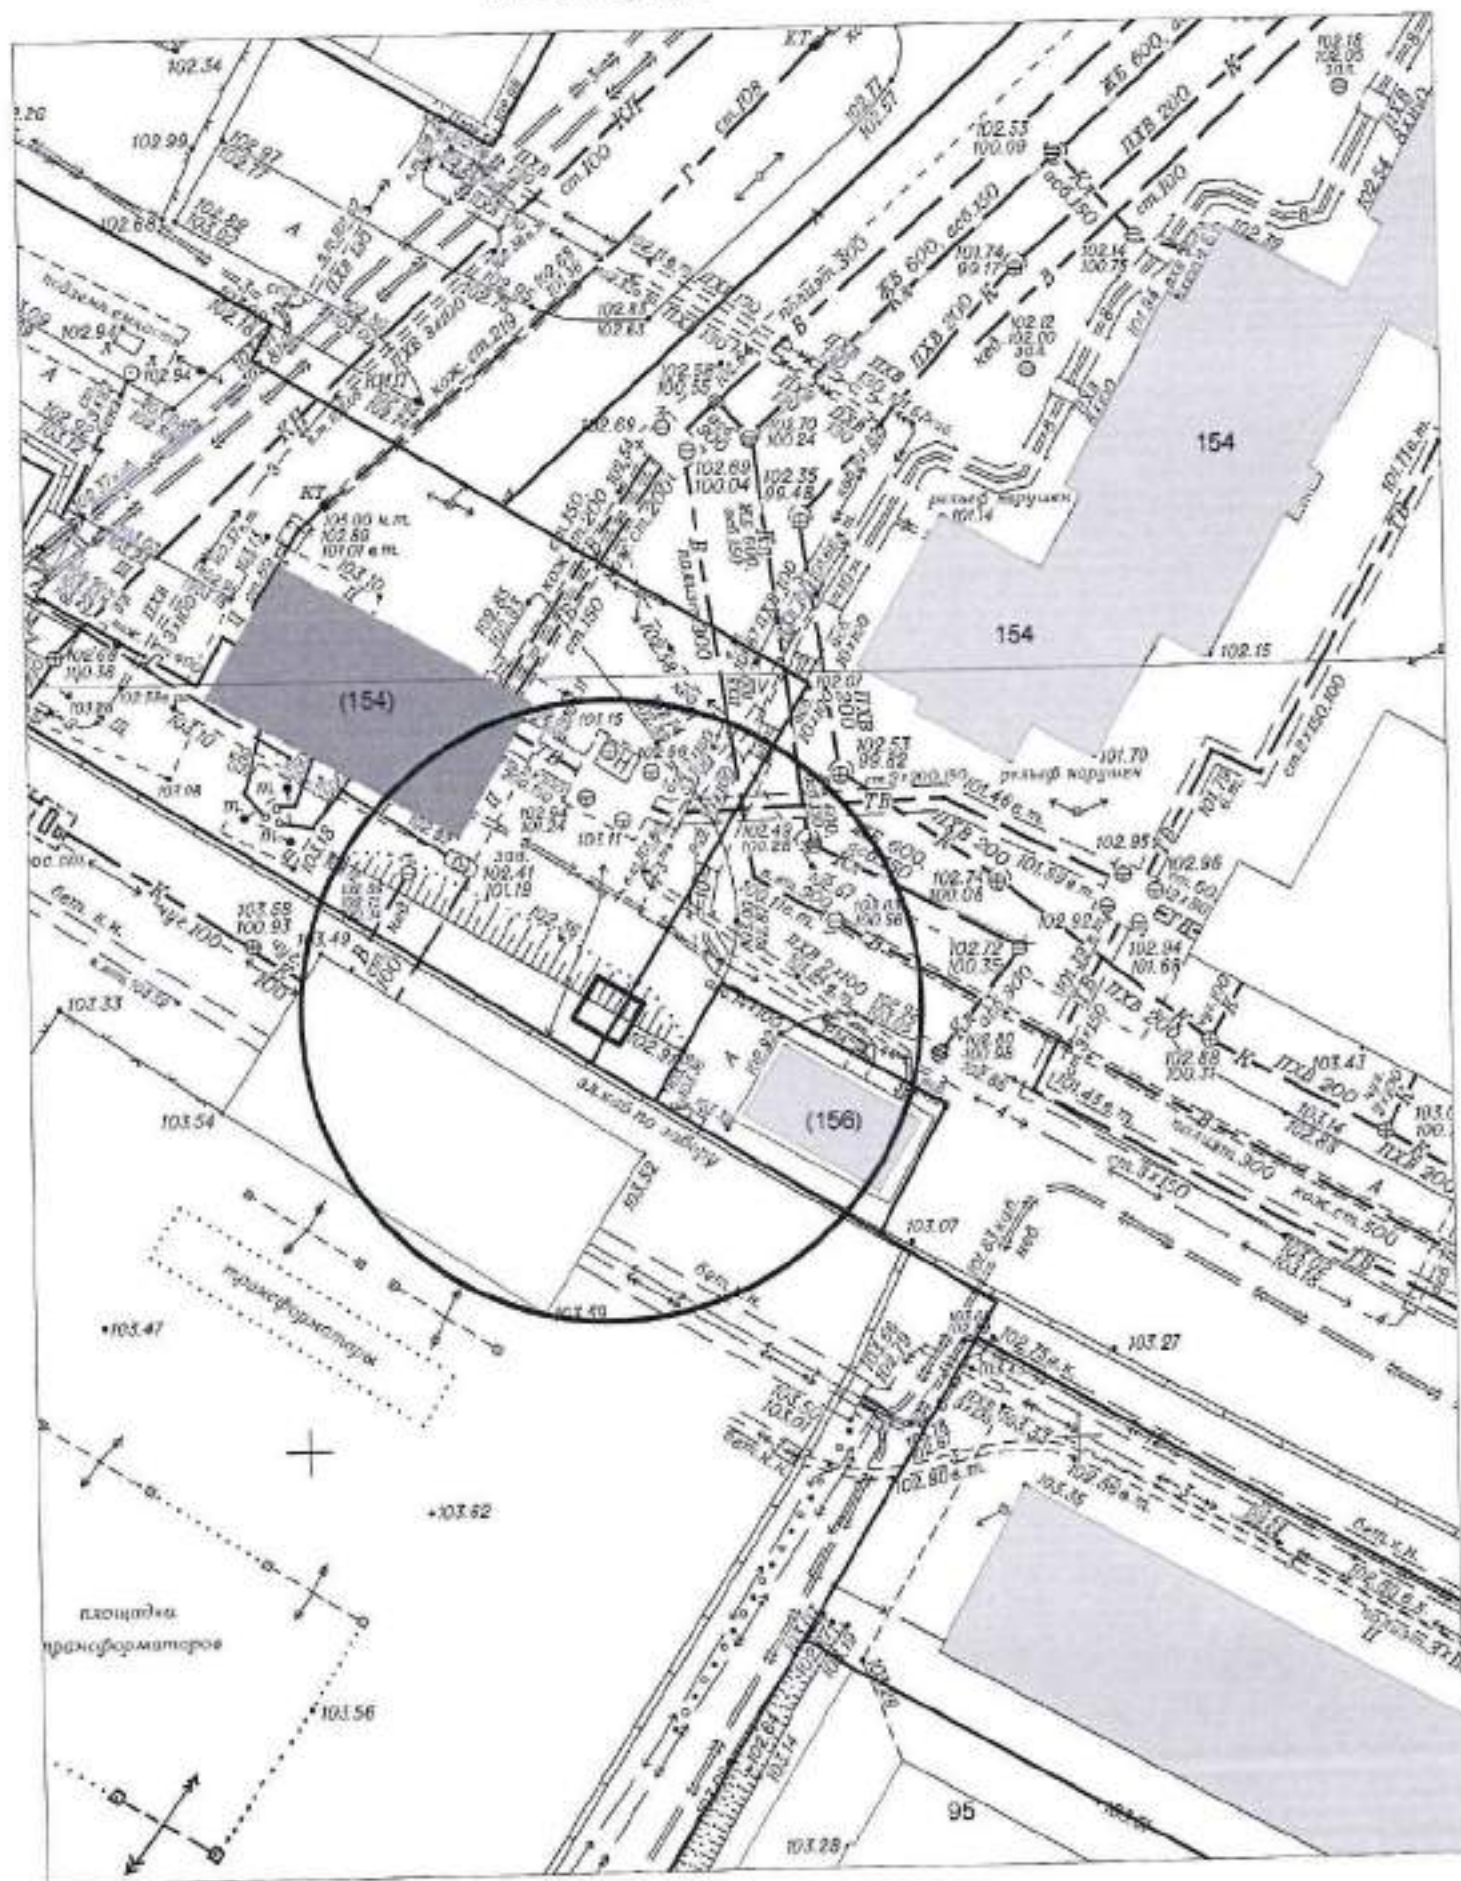


Карта-схема территории № 2006

по адресному ориентиру: ул. Пархоменко, (116)


на топографическом плане М 1:500

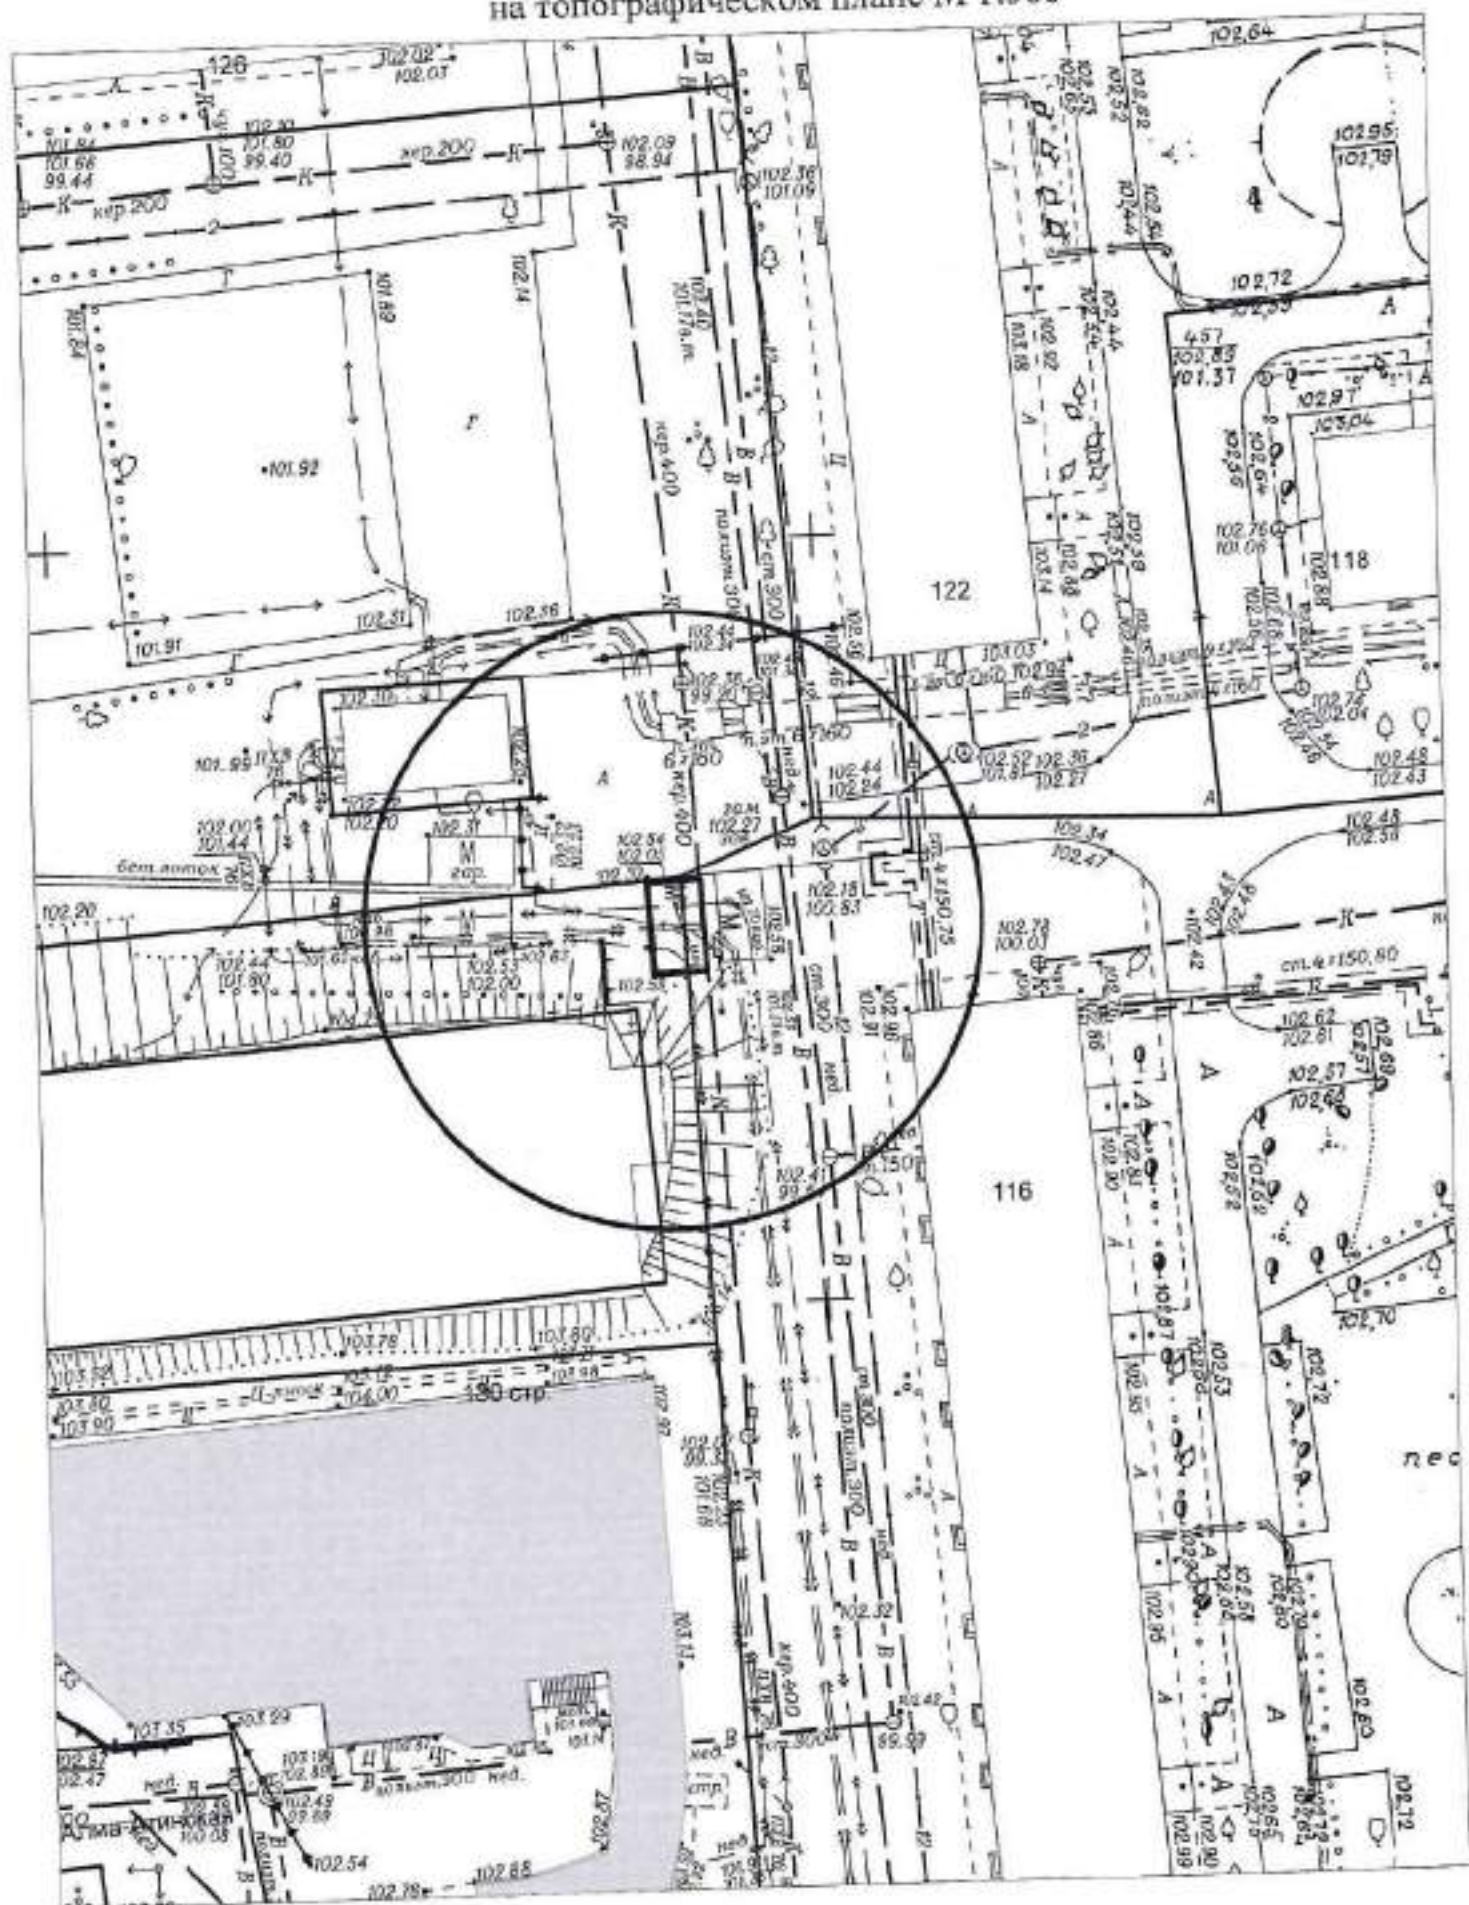


Карта-схема территории № 2007
по адресному ориентиру улица Добролюбова, (120)
на топографическом плане М 1:500

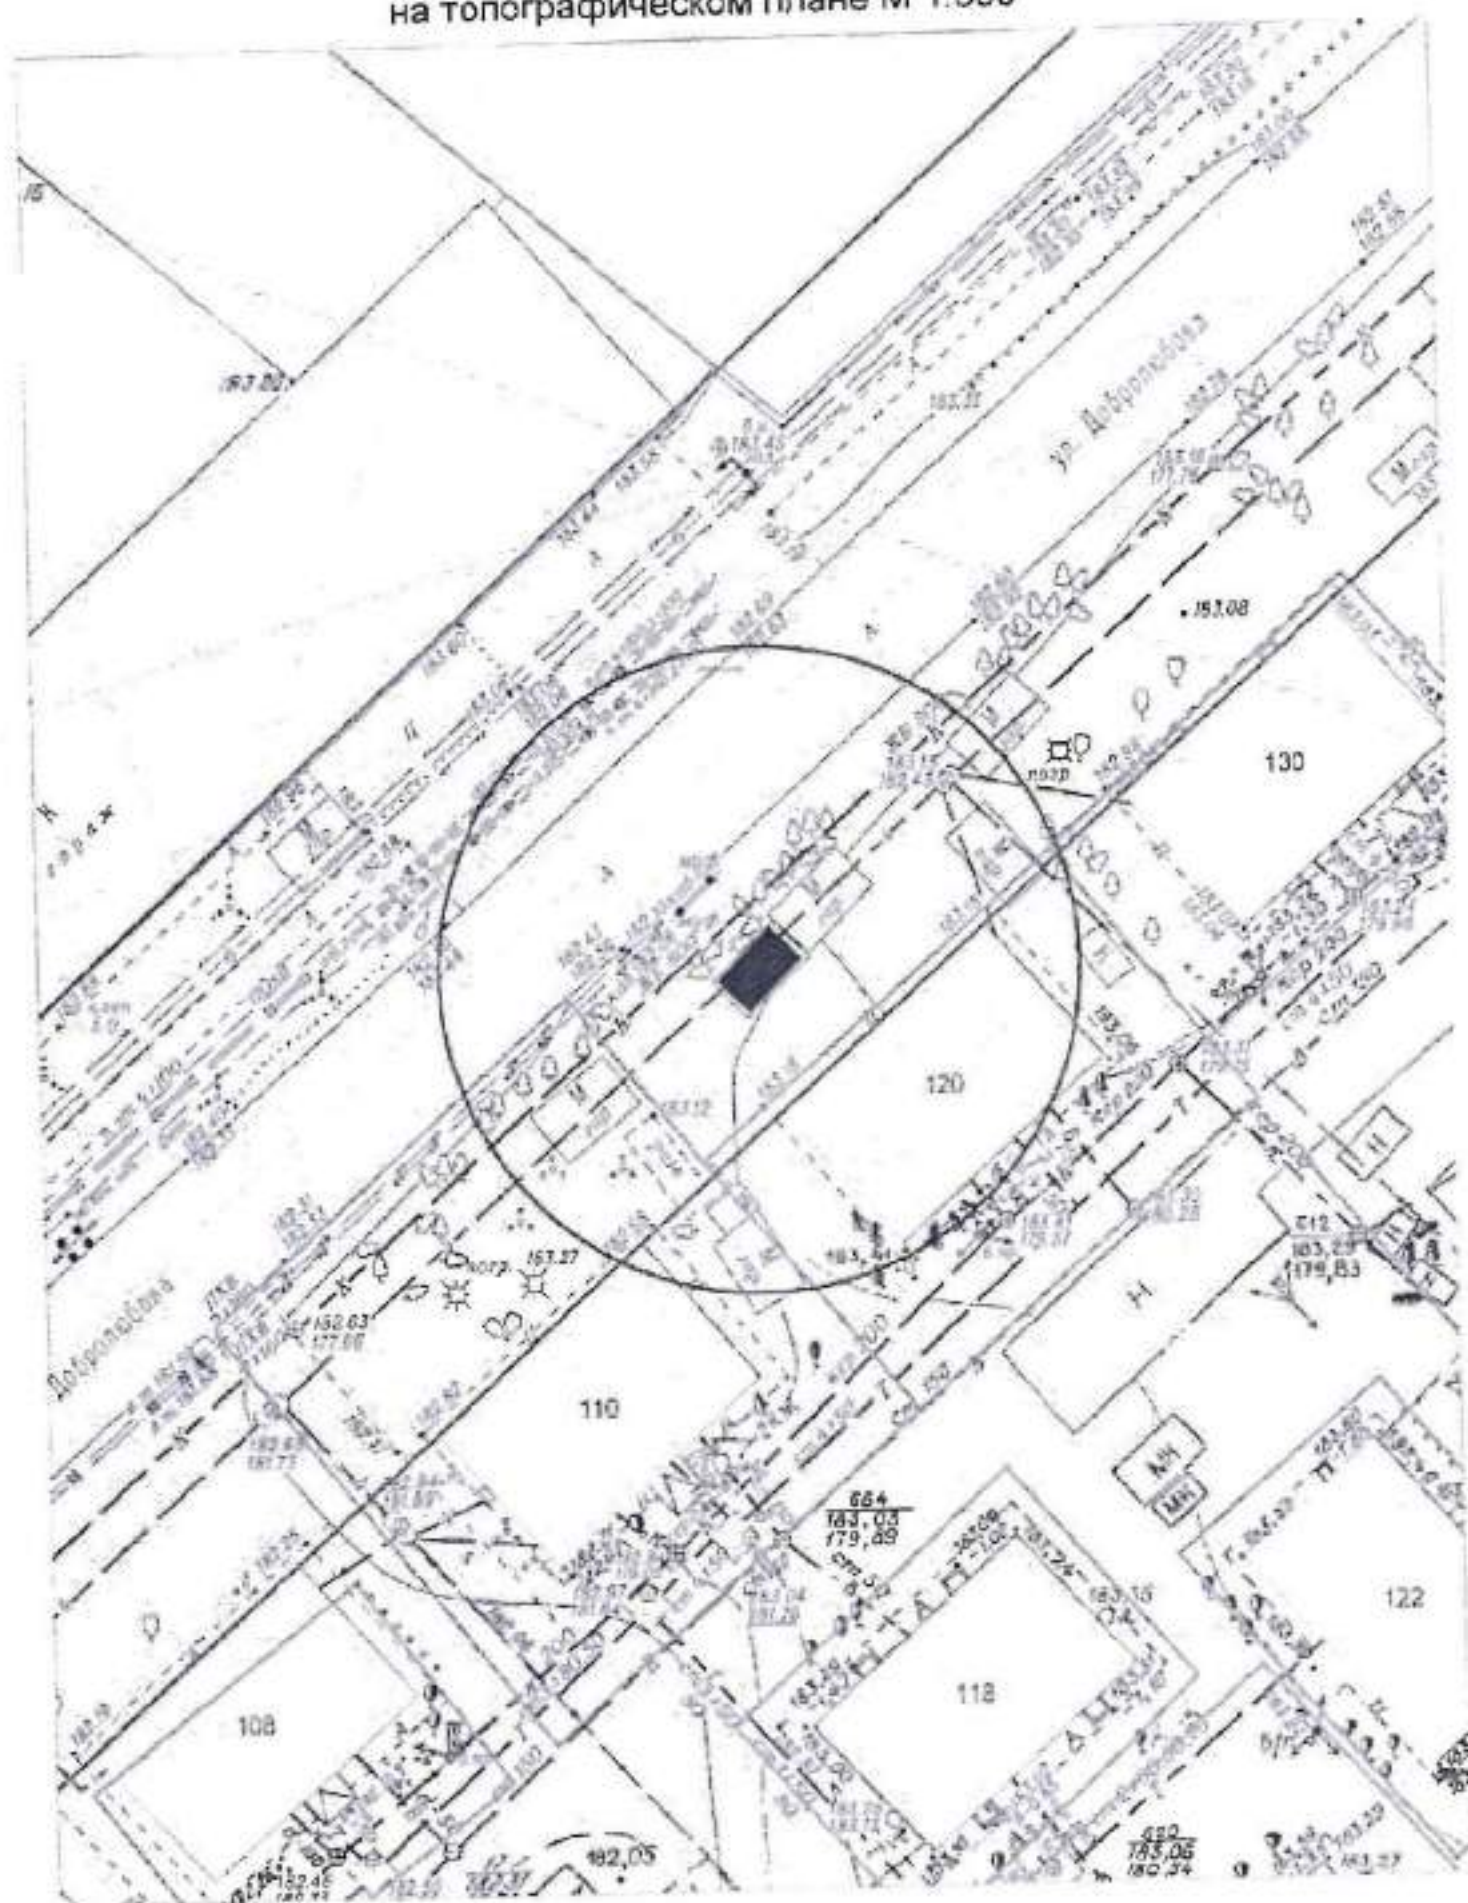


Карта-схема территории № 2008
по адресному ориентиру улица Добролюбова, (130)
на топографическом плане М 1:500

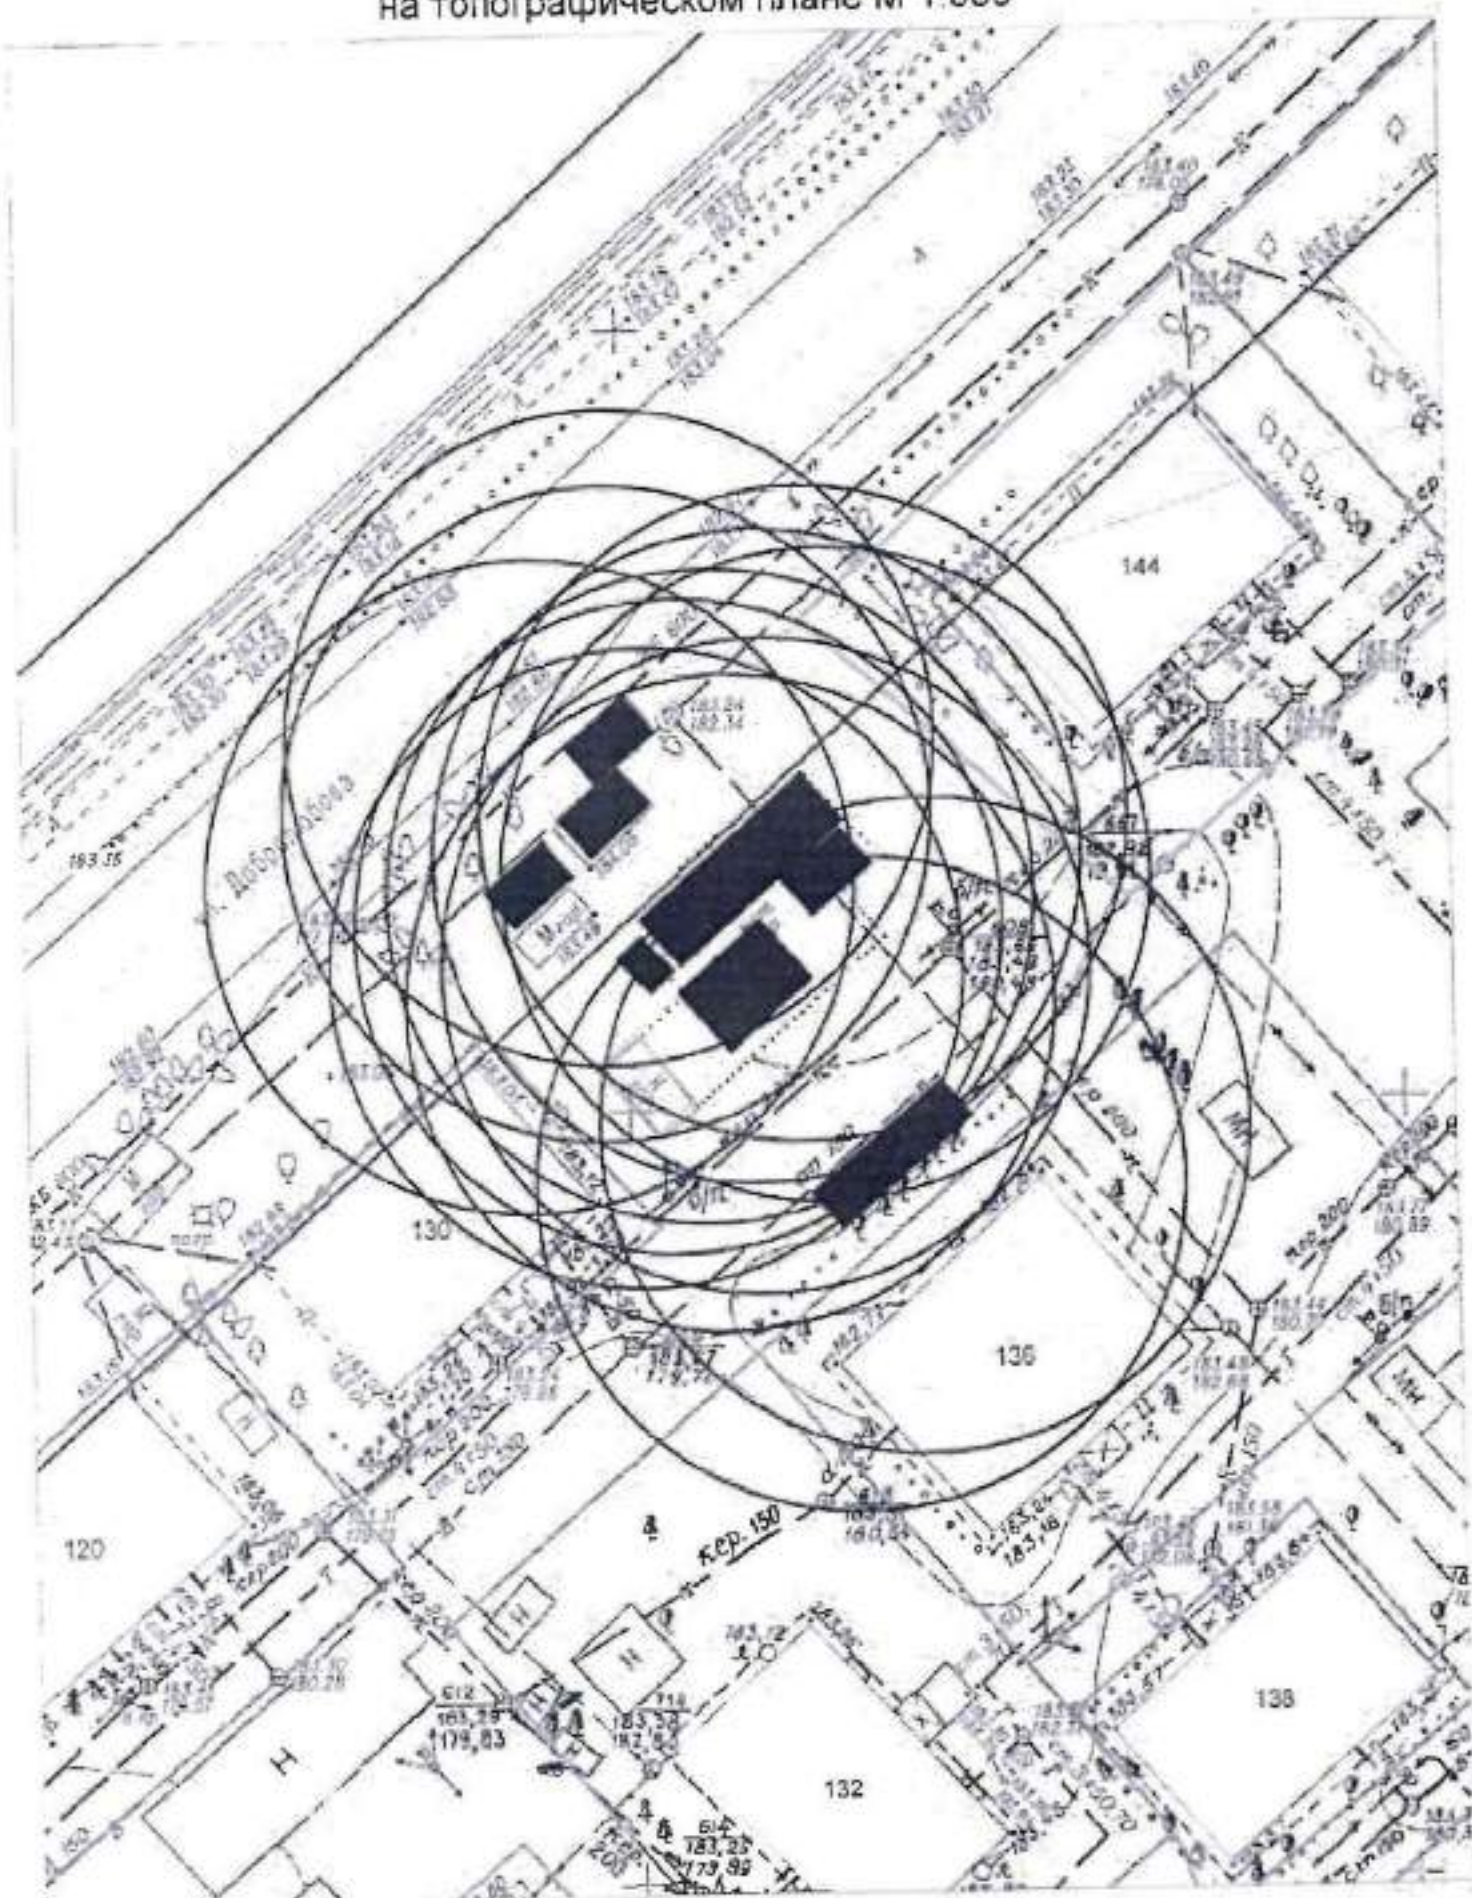


Карта-схема территории № 2009
по адресному ориентиру улица Добролюбова, (106)
на топографическом плане М 1:500

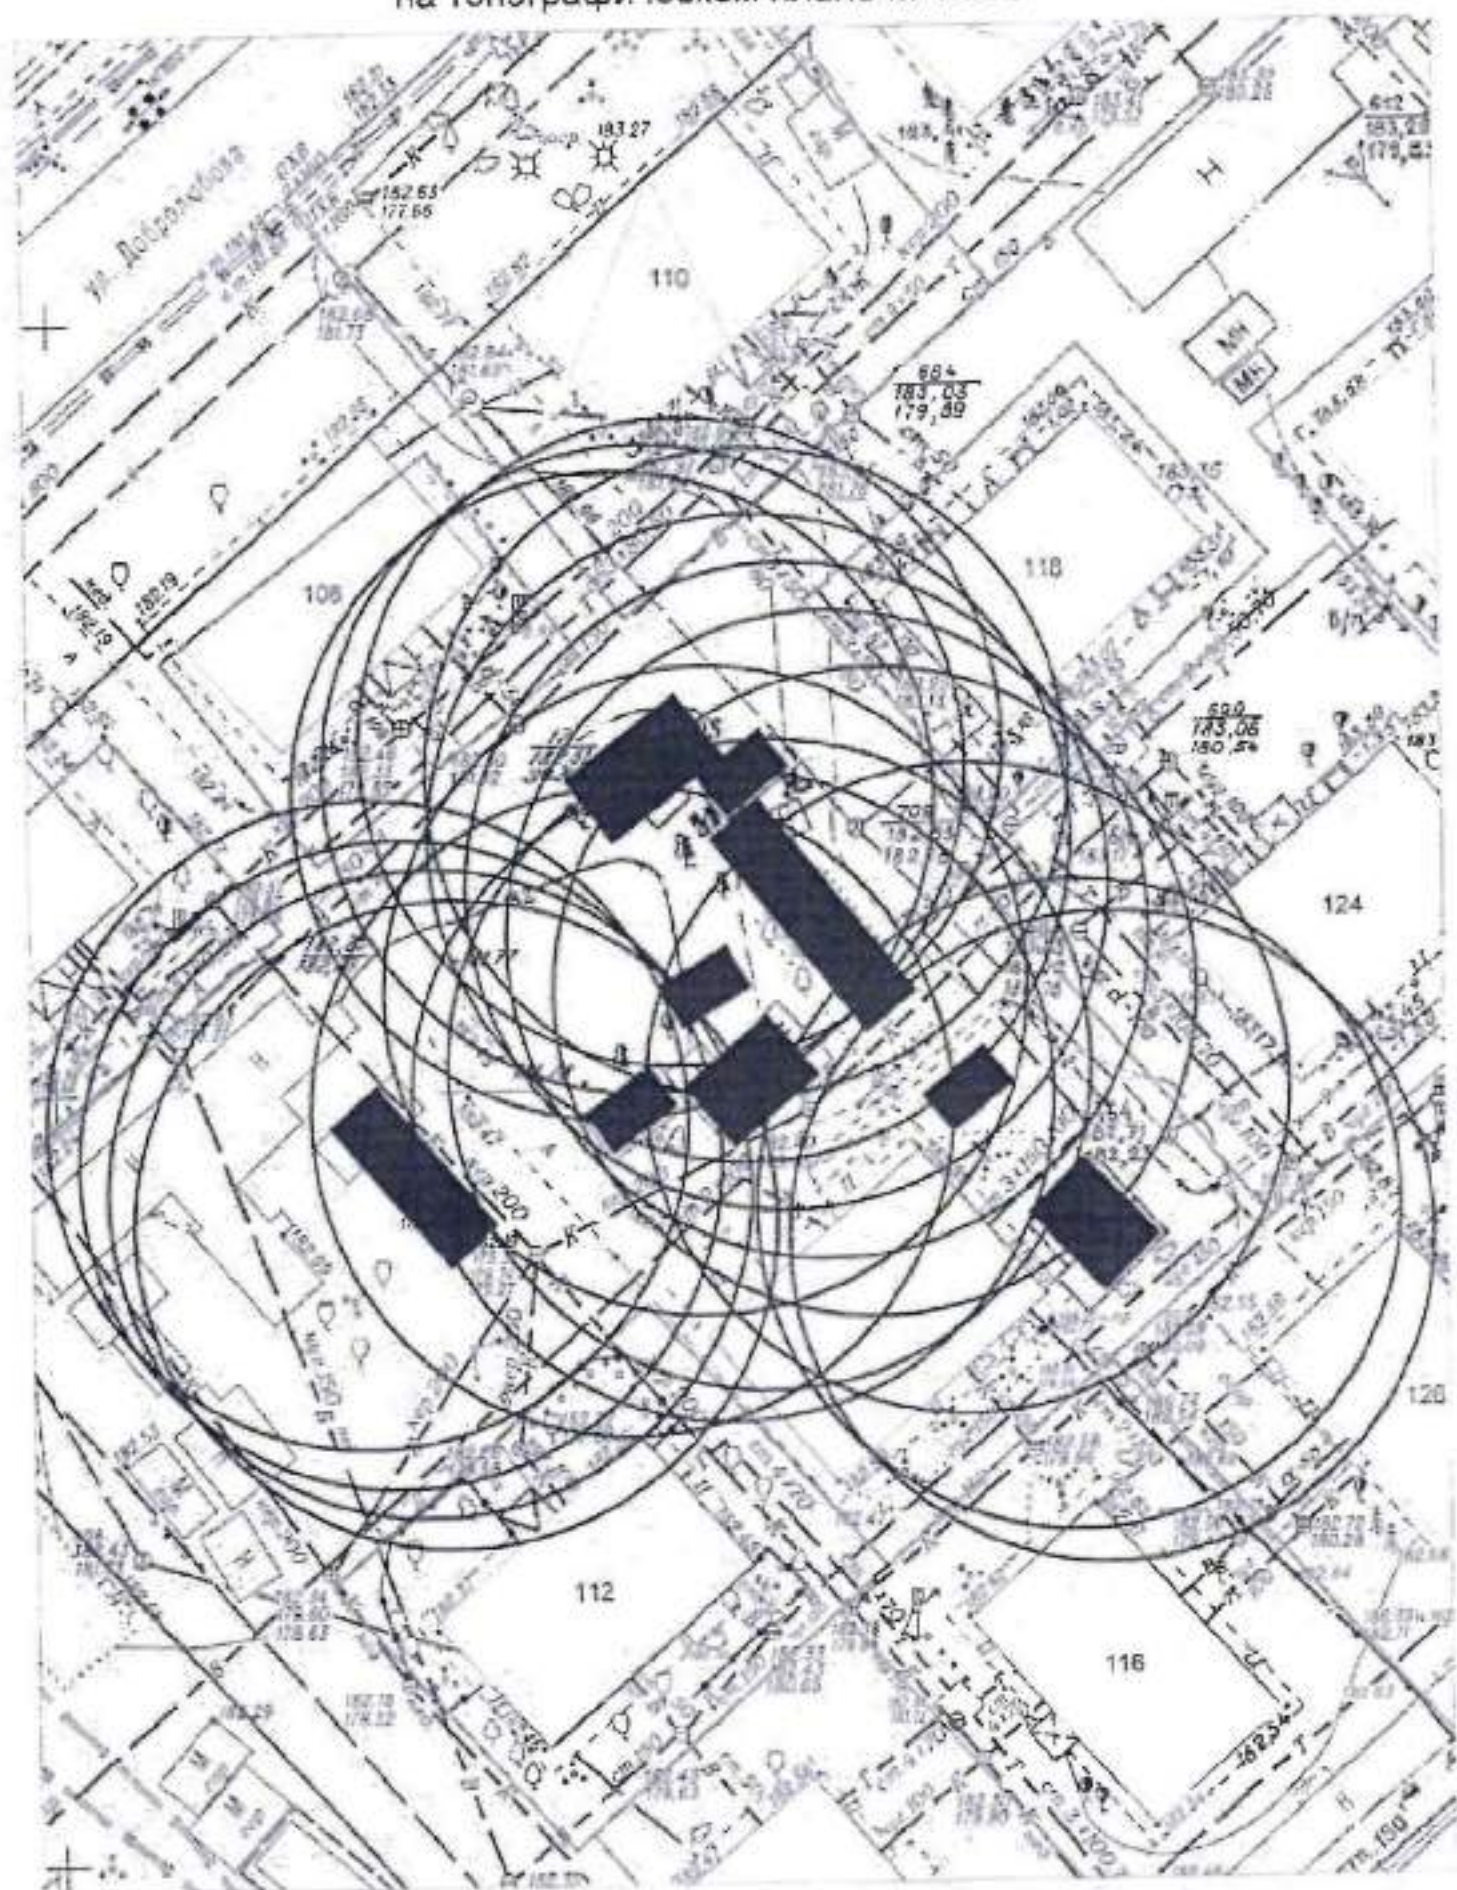


на топографическом плане М 1:500

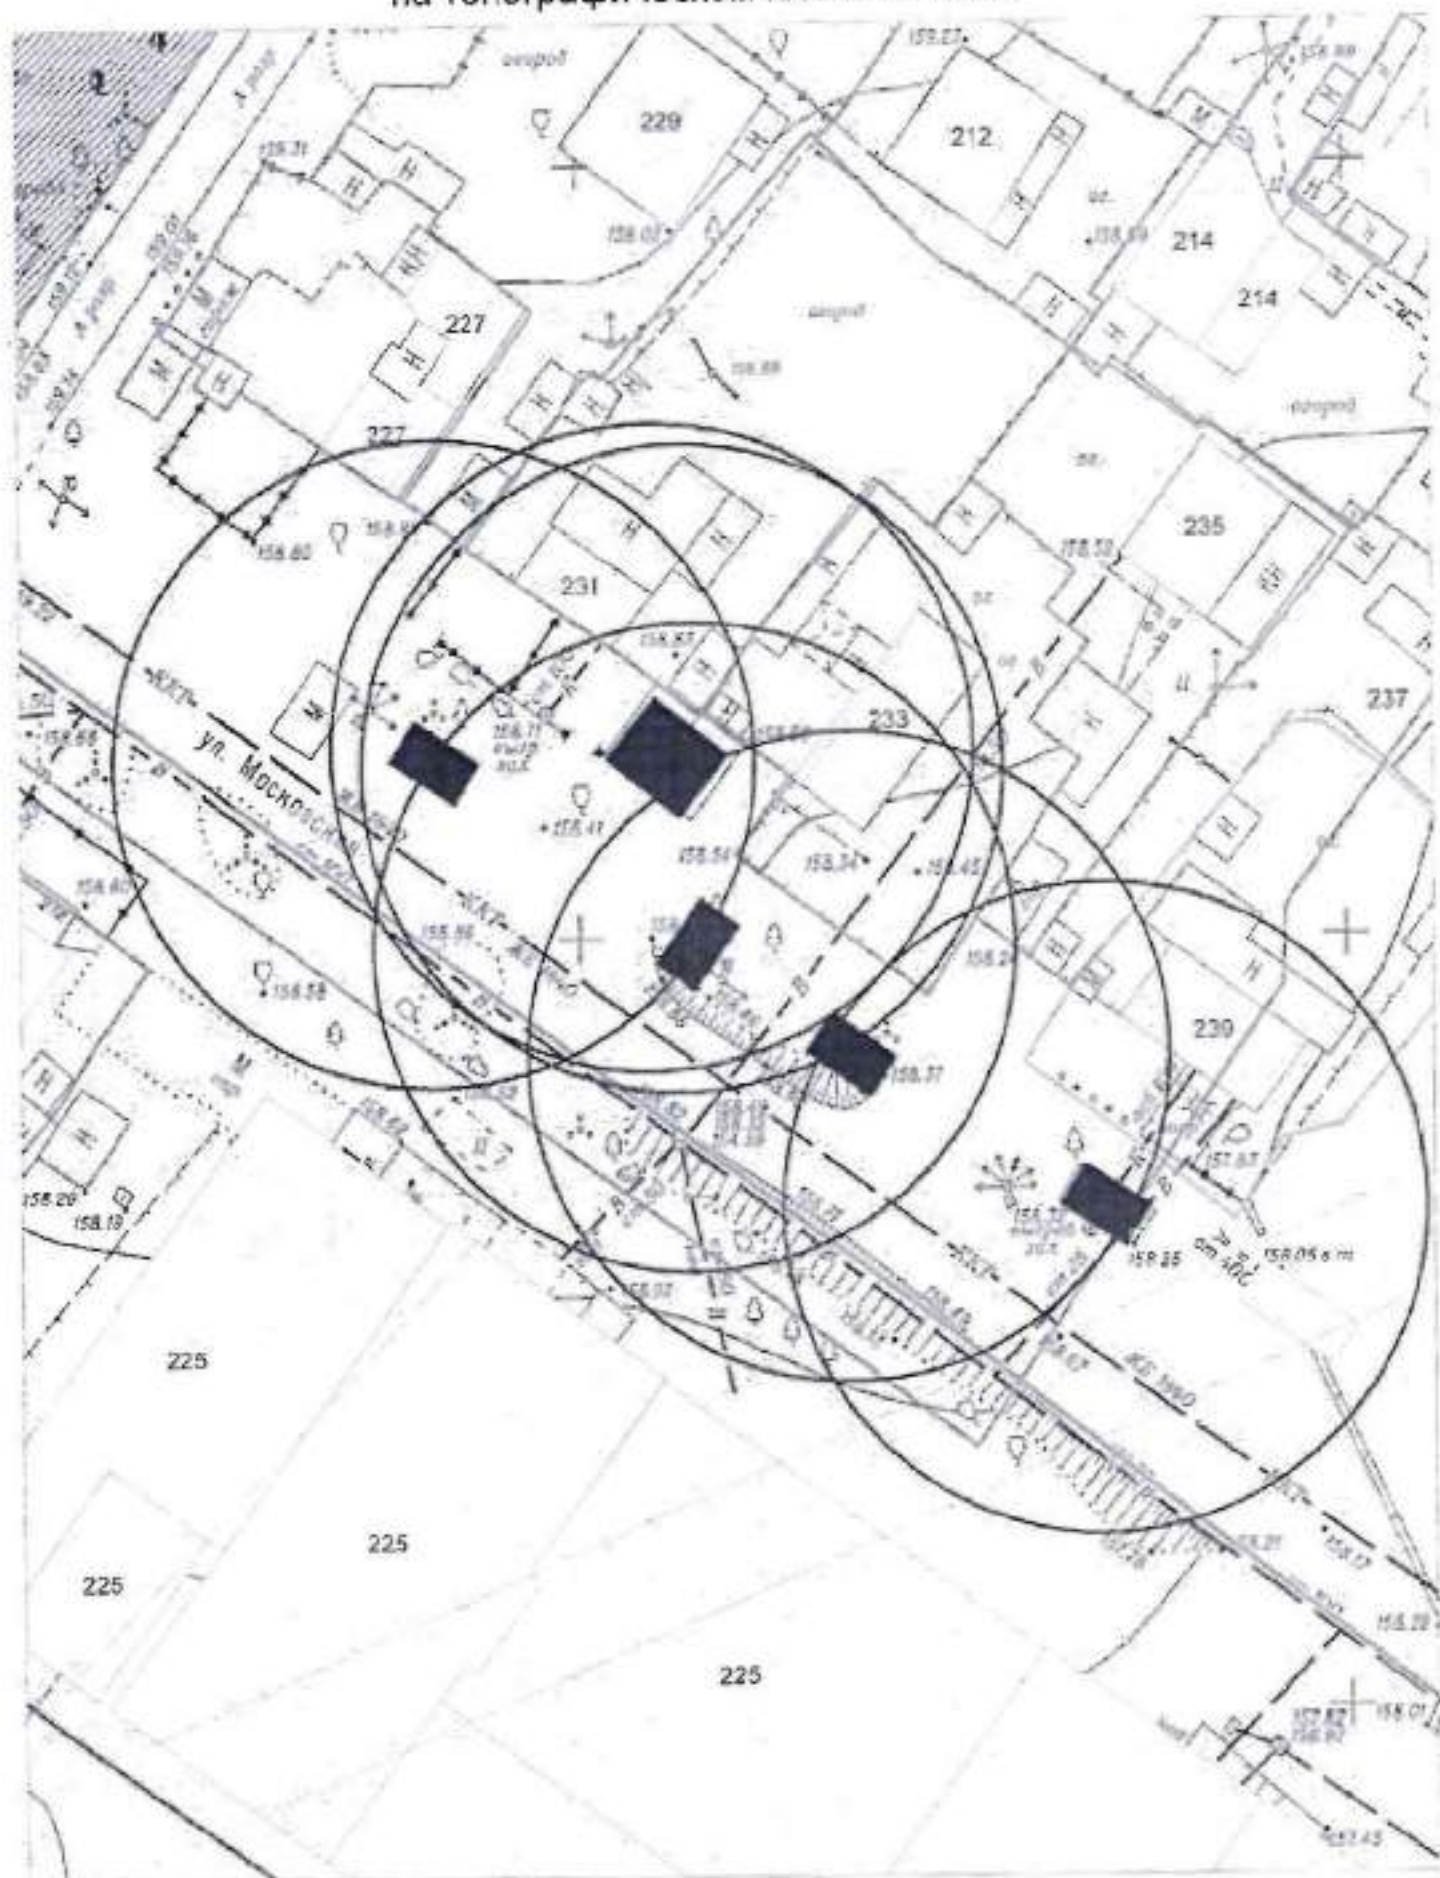


Карта-схема территории по адресному ориентиру:
г. Новосибирск, ул. Балтийская № 2012

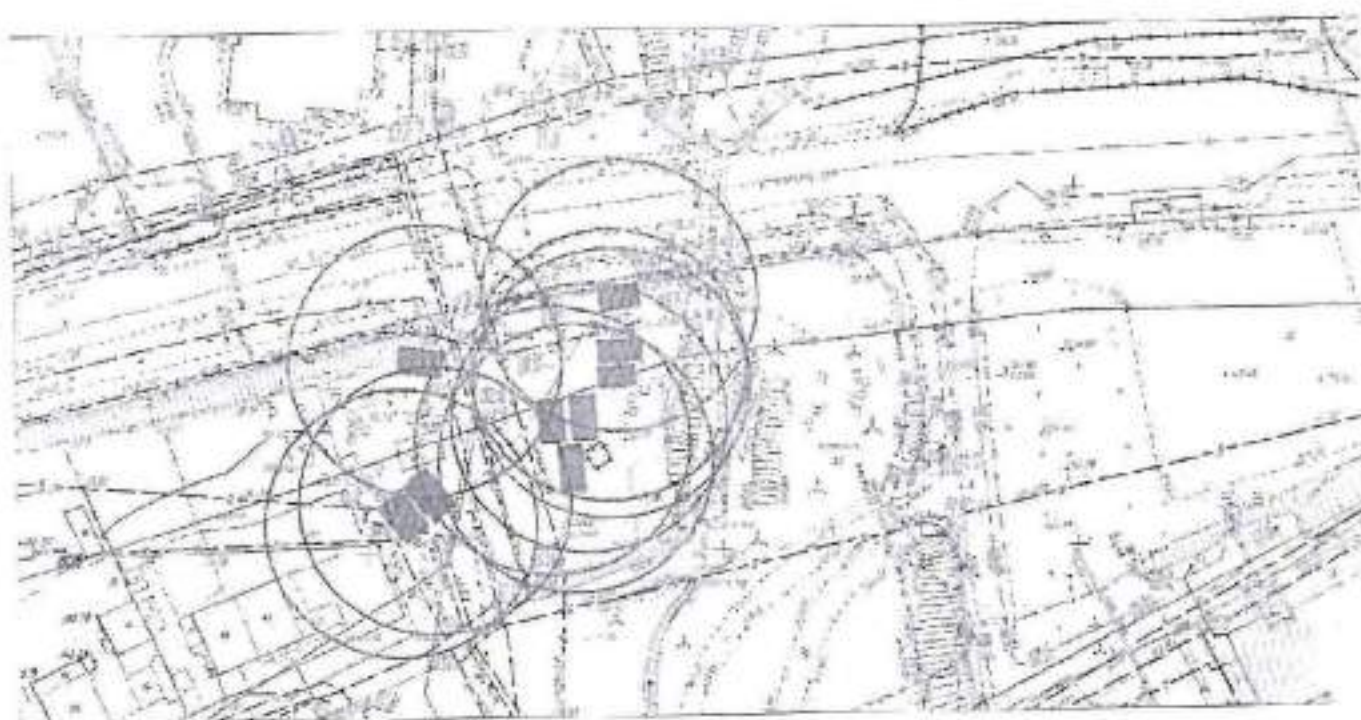

Карта - схема № 2013
с адресным ориентиром: ул. Жуковского, (109)
на топографическом плане М 1:500

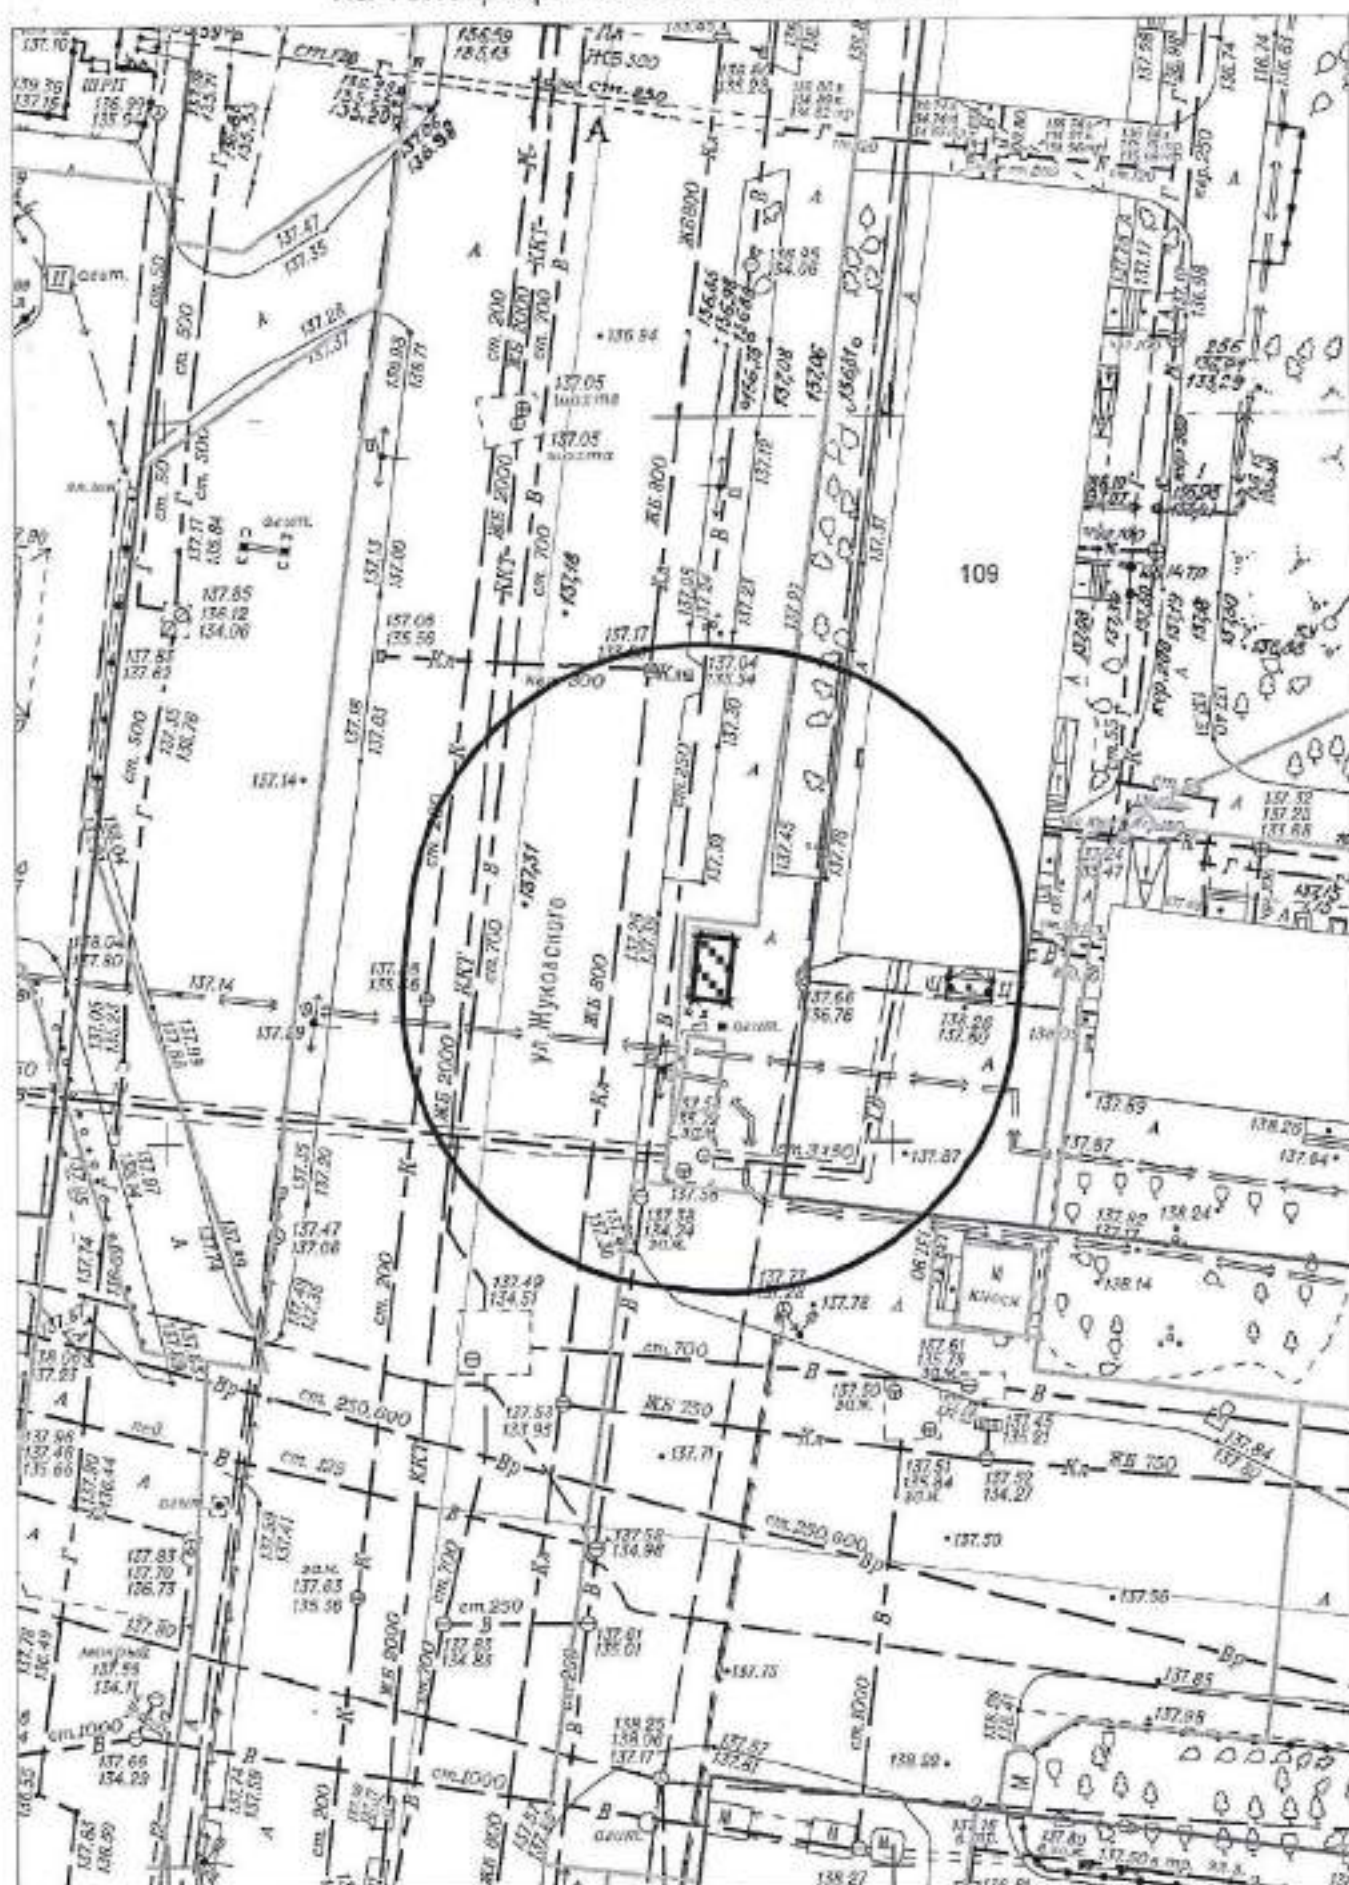

Карта - схема № 2014
с адресным ориентиром: ул. Жуковского, (109)
на топографическом плане М 1:500

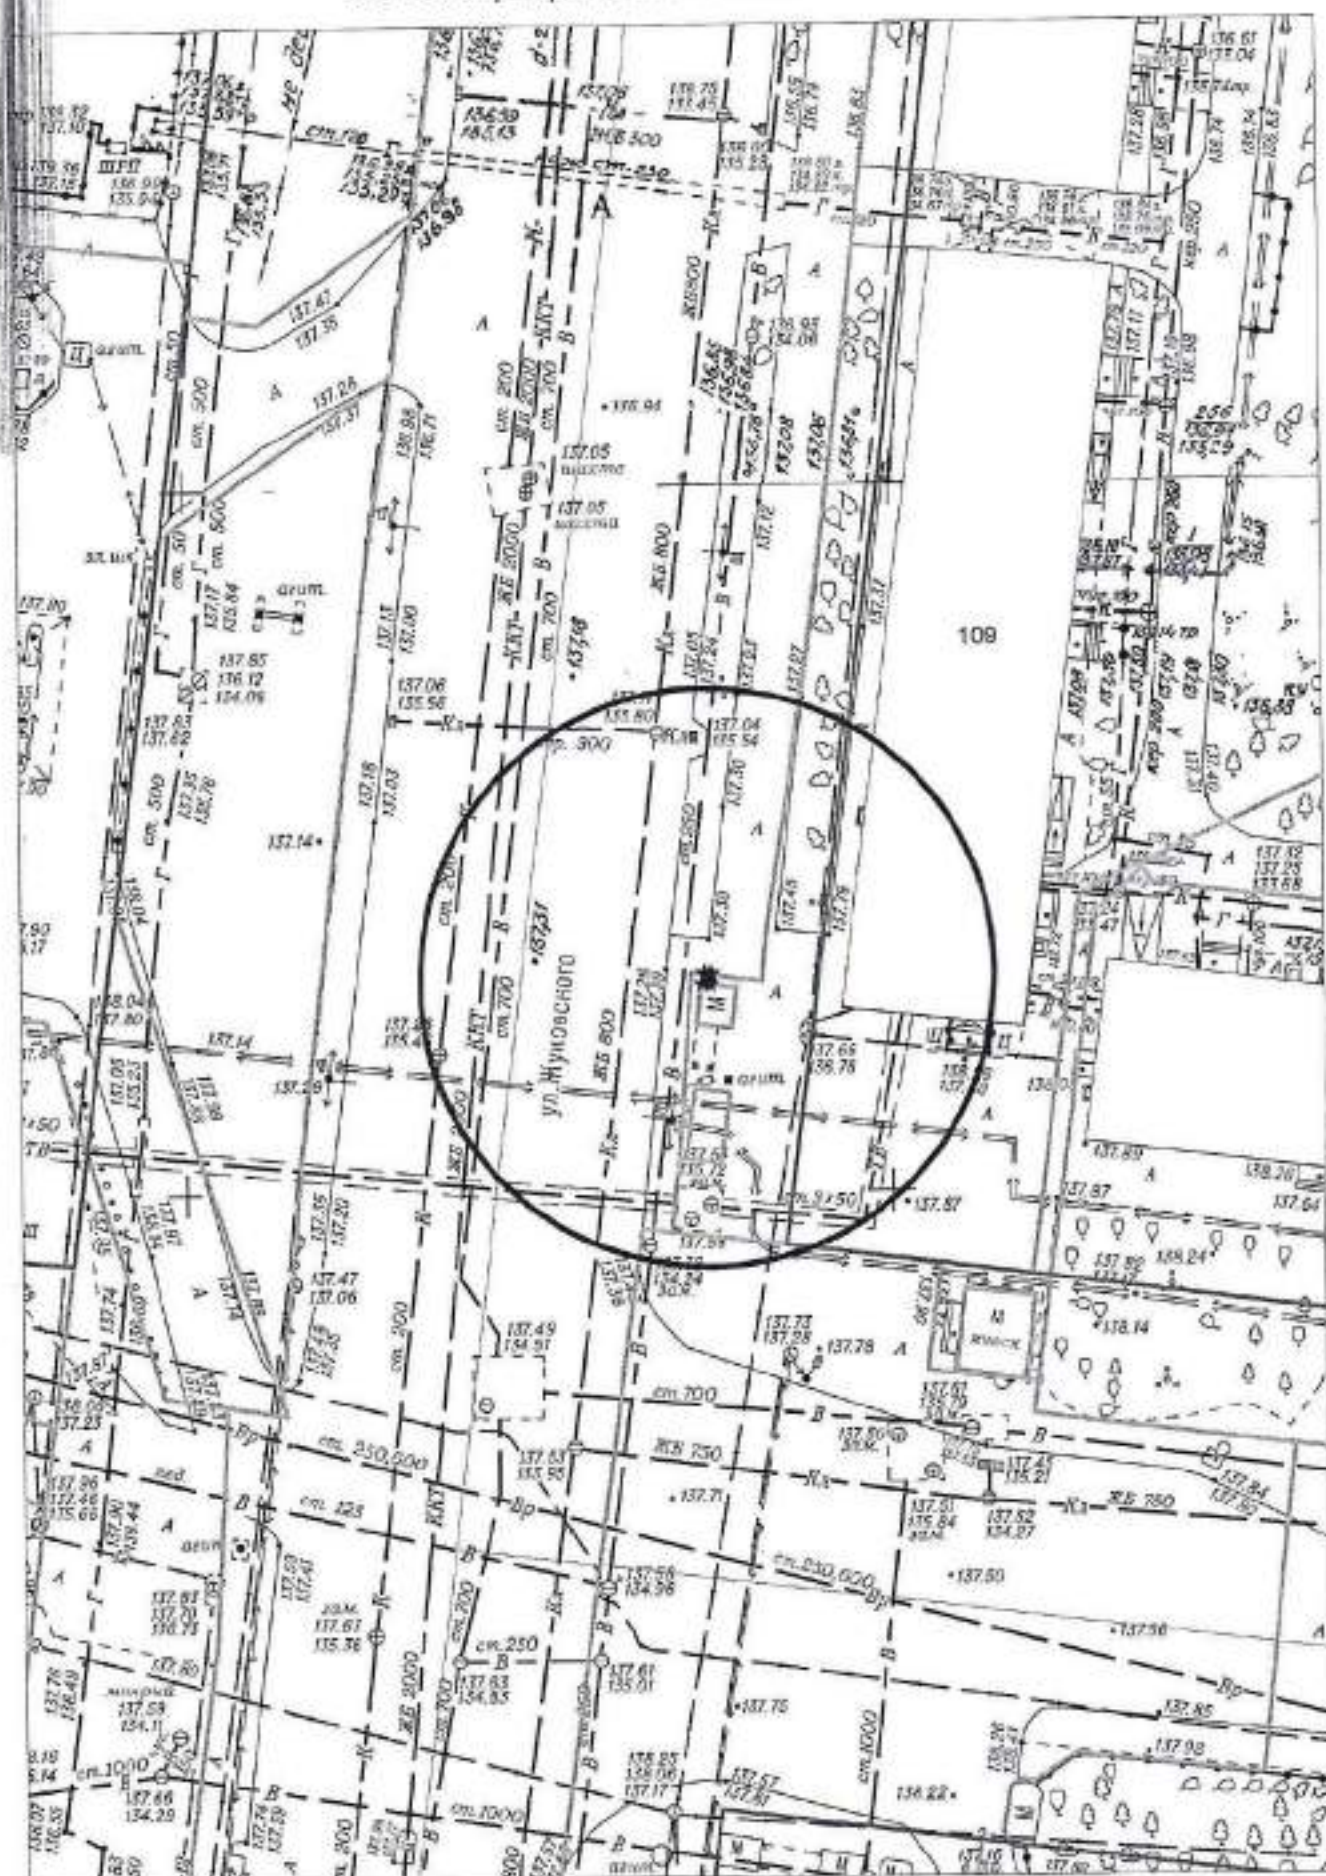

Карта-схема № 2015
на адресному ориентиру: ул. Жуковского, (102)
на топографическом плане М1:500

