

ИЗВЕЩЕНИЕ №28
О ПРЕДСТОЯЩЕМ ВЫДЕЛЕ В НАТУРЕ ДОЛЕЙ В ОБЩЕЙ ДОЛЕВОЙ
СОБСТВЕННОСТИ И ОБ ОСУЩЕСТВЛЕНИИ СОГЛАСОВАНИЯ
МЕСТОПОЛОЖЕНИЯ МАШИНО-МЕСТ С УЧАСТНИКАМИ ОБЩЕЙ ДОЛЕВОЙ
СОБСТВЕННОСТИ

г. Новосибирск

22.07.2026г.

Кадастровым инженером Дудко Еленой Юрьевной, почтовый адрес: г. Новосибирск, ул. Державина, дом 28, оф. 401, адрес электронной почты lenadudko@yandex.ru, тел. 89231886911, номер регистрации в государственном реестре лиц, осуществляющих кадастровую деятельность – 38844, выполняются кадастровые работы в отношении помещения с кадастровым № 54:35:091350:1334, расположенного: г. Новосибирск, ул. Разъездная, д.16, кадастровый квартал №54:35:091350 в связи с образованием **машино-мест №28 и №29** в счет долей в праве общей долевой собственности на помещение.

Заказчиком кадастровых работ, осуществляющим выдел в натуре своих долей в праве общей долевой собственности, является **Бородин Денис Викторович**, тел. 89139150676, адрес электронной почты: lenadudko@yandex.ru.


С проектом технического плана машино-мест можно ознакомиться в рабочие дни с 9-00 до 18-00 по адресу: г. Новосибирск, ул. Державина, д. 28, оф. 401

При наличии возражений в отношении местоположения машино-места такие обоснованные возражения в соответствии с частью 3.7 статьи 6 Федерального закона от 3 июля 2016 г. N 315-ФЗ "О внесении изменений в часть первую Гражданского кодекса Российской Федерации и отдельные законодательные акты Российской Федерации" (далее - Закон N 315-ФЗ) направляются кадастровому инженеру по почтовому адресу: ул. Державина, д. 28, оф. 401 и (или) адресу электронной почты: lenadudko@yandex.ru, а также в Управление Росреестра по Новосибирской области по почтовому адресу: 630091, г. Новосибирск, ул. Державина, д. 28 либо по адресу электронной почты: 54_upr@rosreestr.ru.

Дата окончания приема возражений участников общей долевой собственности в отношении местоположения машино-мест **"22" августа 2026 г.**


Фрагмент графической части проекта технического плана образуемых машино-мест:

Цокольный этаж

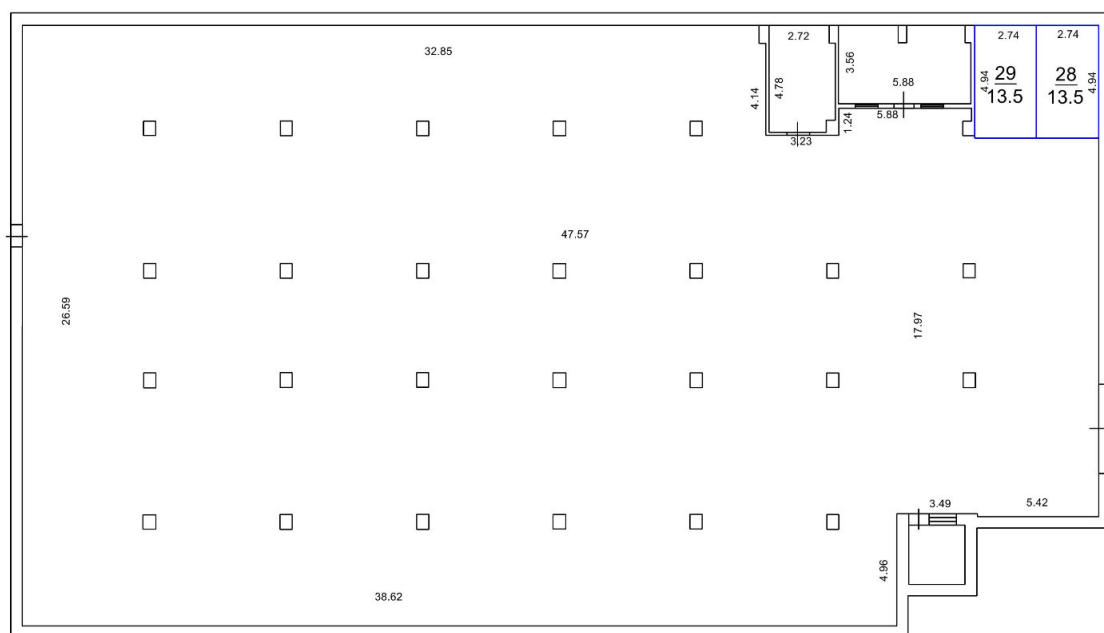

Масштаб 1 : 200

Условные обозначения:

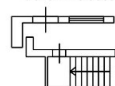

Стена с окном и дверью

Лестница

28
13.5

Часть контура вновь образованного
машино-места

Номер и площадь машино-места