

Информация о последствиях самовольного размещения на указанной территории нестационарных объектов в соответствии с решением комиссии по вопросам демонтажа самовольных нестационарных объектов на территории города Новосибирска
№ 159 от 10.06.2026

В случае если самовольный нестационарный объект не демонтирован его собственником (владельцем) в добровольном порядке либо перемещен в пределах территории планируемого демонтажа и (или) внешний вид его, в том числе размер, изменен, администрация района:


в течение 12 дней со дня истечения срока, предусмотренного абзацами третьим, четвертым пункта 6.7 Положения, обеспечивает его демонтаж (при размещении самовольного нестационарного объекта, являющегося гаражом);

в течение 2 дней со дня истечения срока, предусмотренного абзацами третьим, четвертым пункта 6.7 Положения, информирует об этом департамент информационной политики мэрии города Новосибирска и направляет ему решение о демонтаже нестационарного объекта с прилагаемыми к нему материалами (при размещении самовольного нестационарного объекта, не являющегося гаражом).


Департамент информационной политики мэрии города Новосибирска не позднее 10 дней со дня регистрации информации, предусмотренной абзацем третьим настоящего пункта, обеспечивает демонтаж нестационарного объекта.

В случае выявления в течение года со дня опубликования карты-схемы территории в сетевом издании повторного размещения самовольного нестационарного объекта в пределах территории в радиусе 20 м от ранее демонтированного нестационарного объекта, указанной в карте-схеме территории, составляется акт о выявлении самовольного нестационарного объекта в порядке, предусмотренном пунктом 6.5 Положения. На основании такого акта о выявлении самовольного нестационарного объекта осуществляется повторный демонтаж самовольного нестационарного объекта в соответствии с пунктами 6.9 - 6.18 Положения без совершения действий, предусмотренных пунктами 6.6 - 6.8 Положения.


Карта - схема
с адресным ориентиром: ул. Александра Рогулина, (4)
на топографическом плане М 1:500

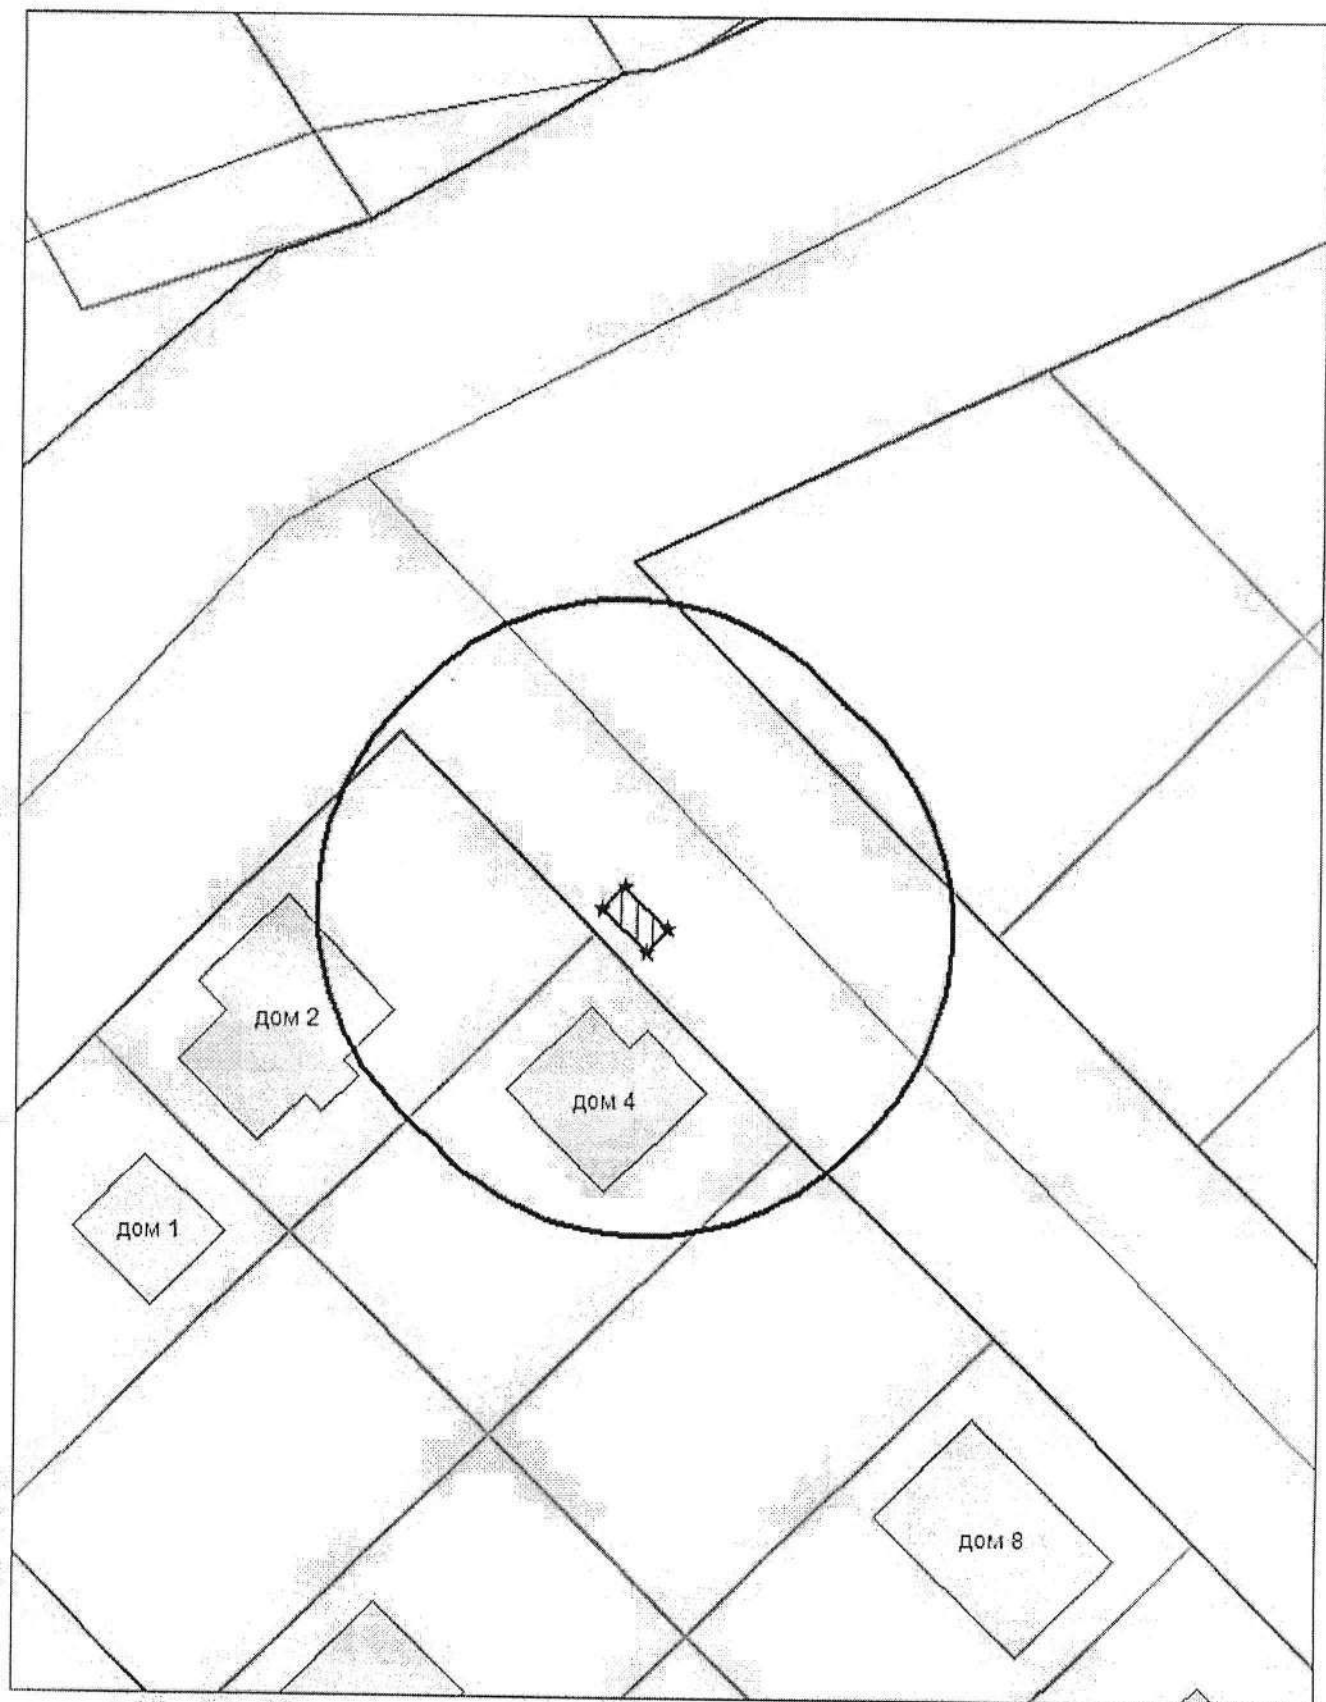


Карта - схема
с адресным ориентиром: ул. Александра Рогулина, (9)
на топографическом плане М 1:500

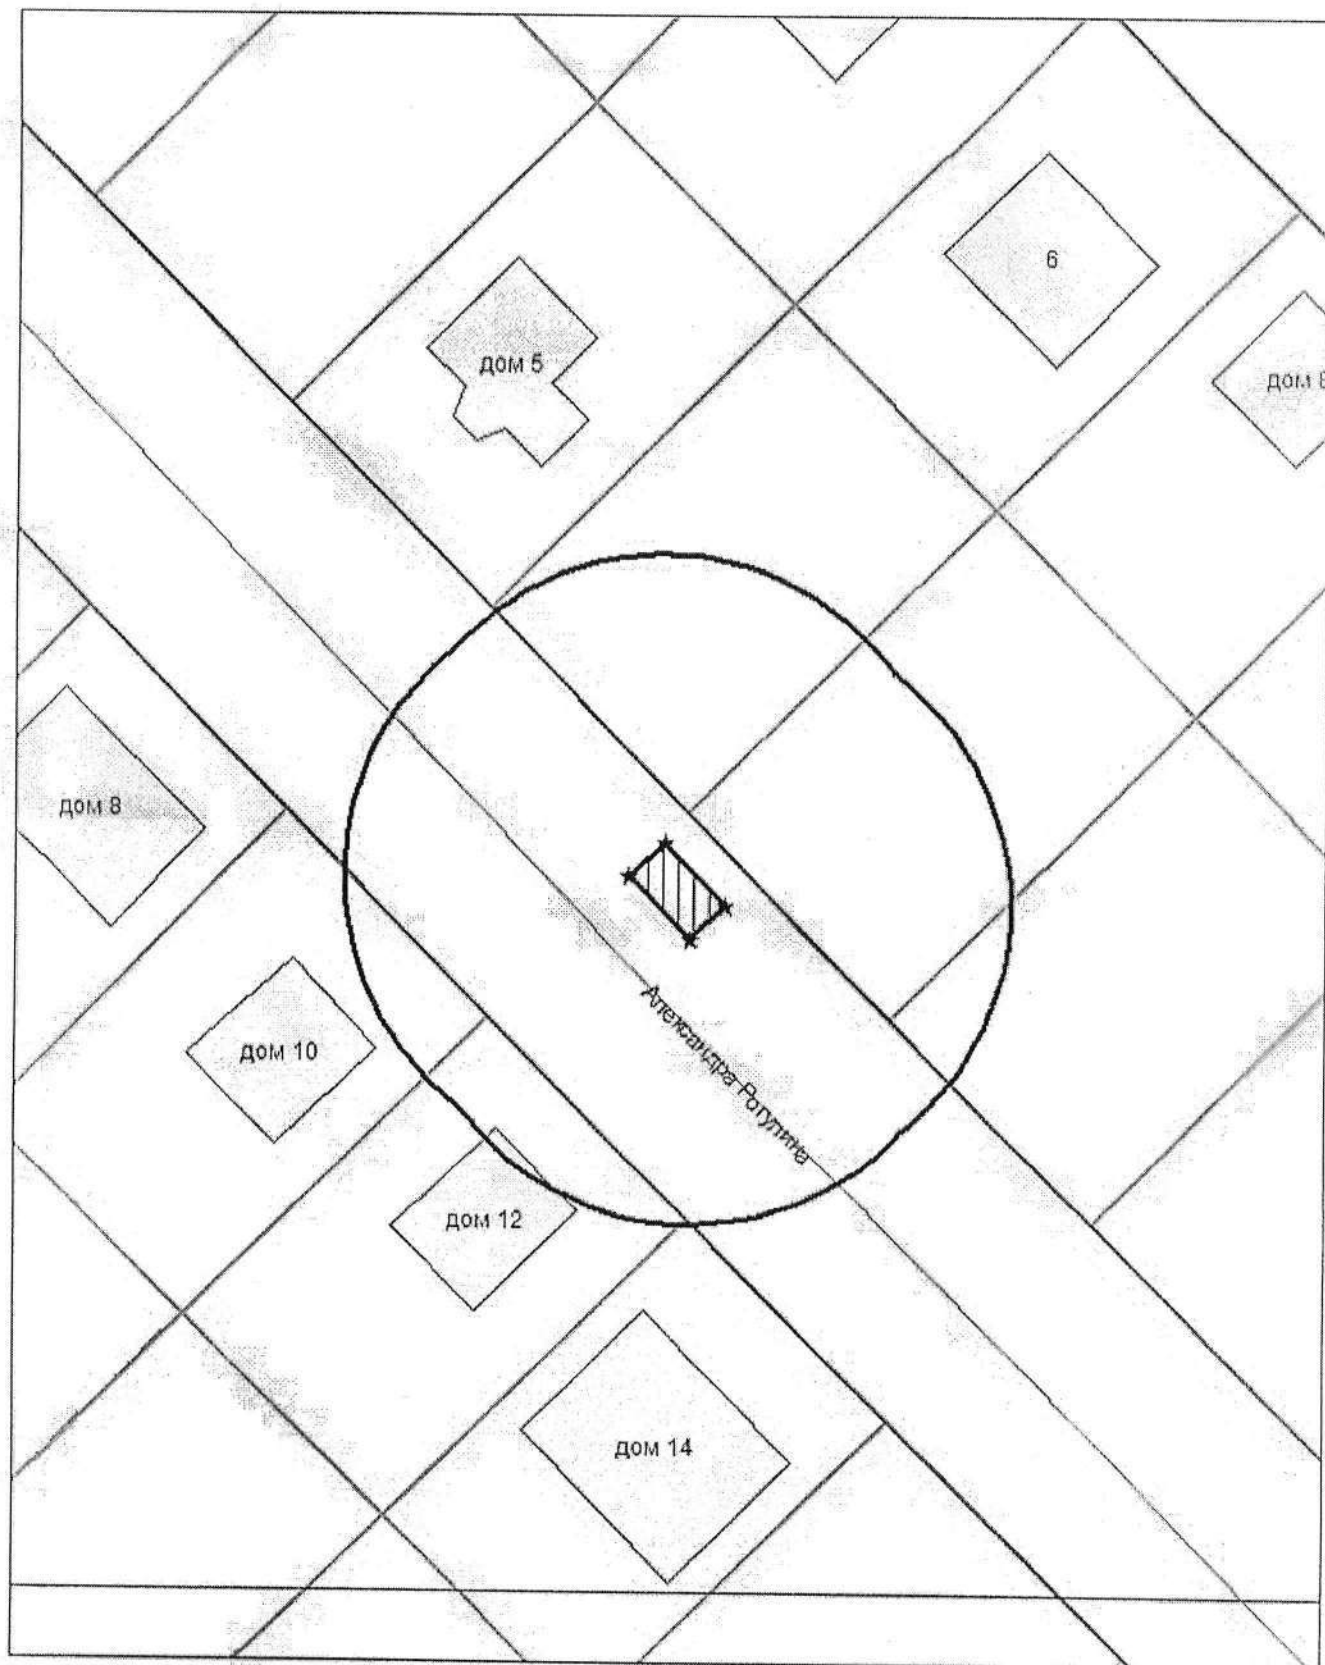

Карта - схема
с адресным ориентиром: ул. Александра Рогулина, (8)
на топографическом плане М 1:500

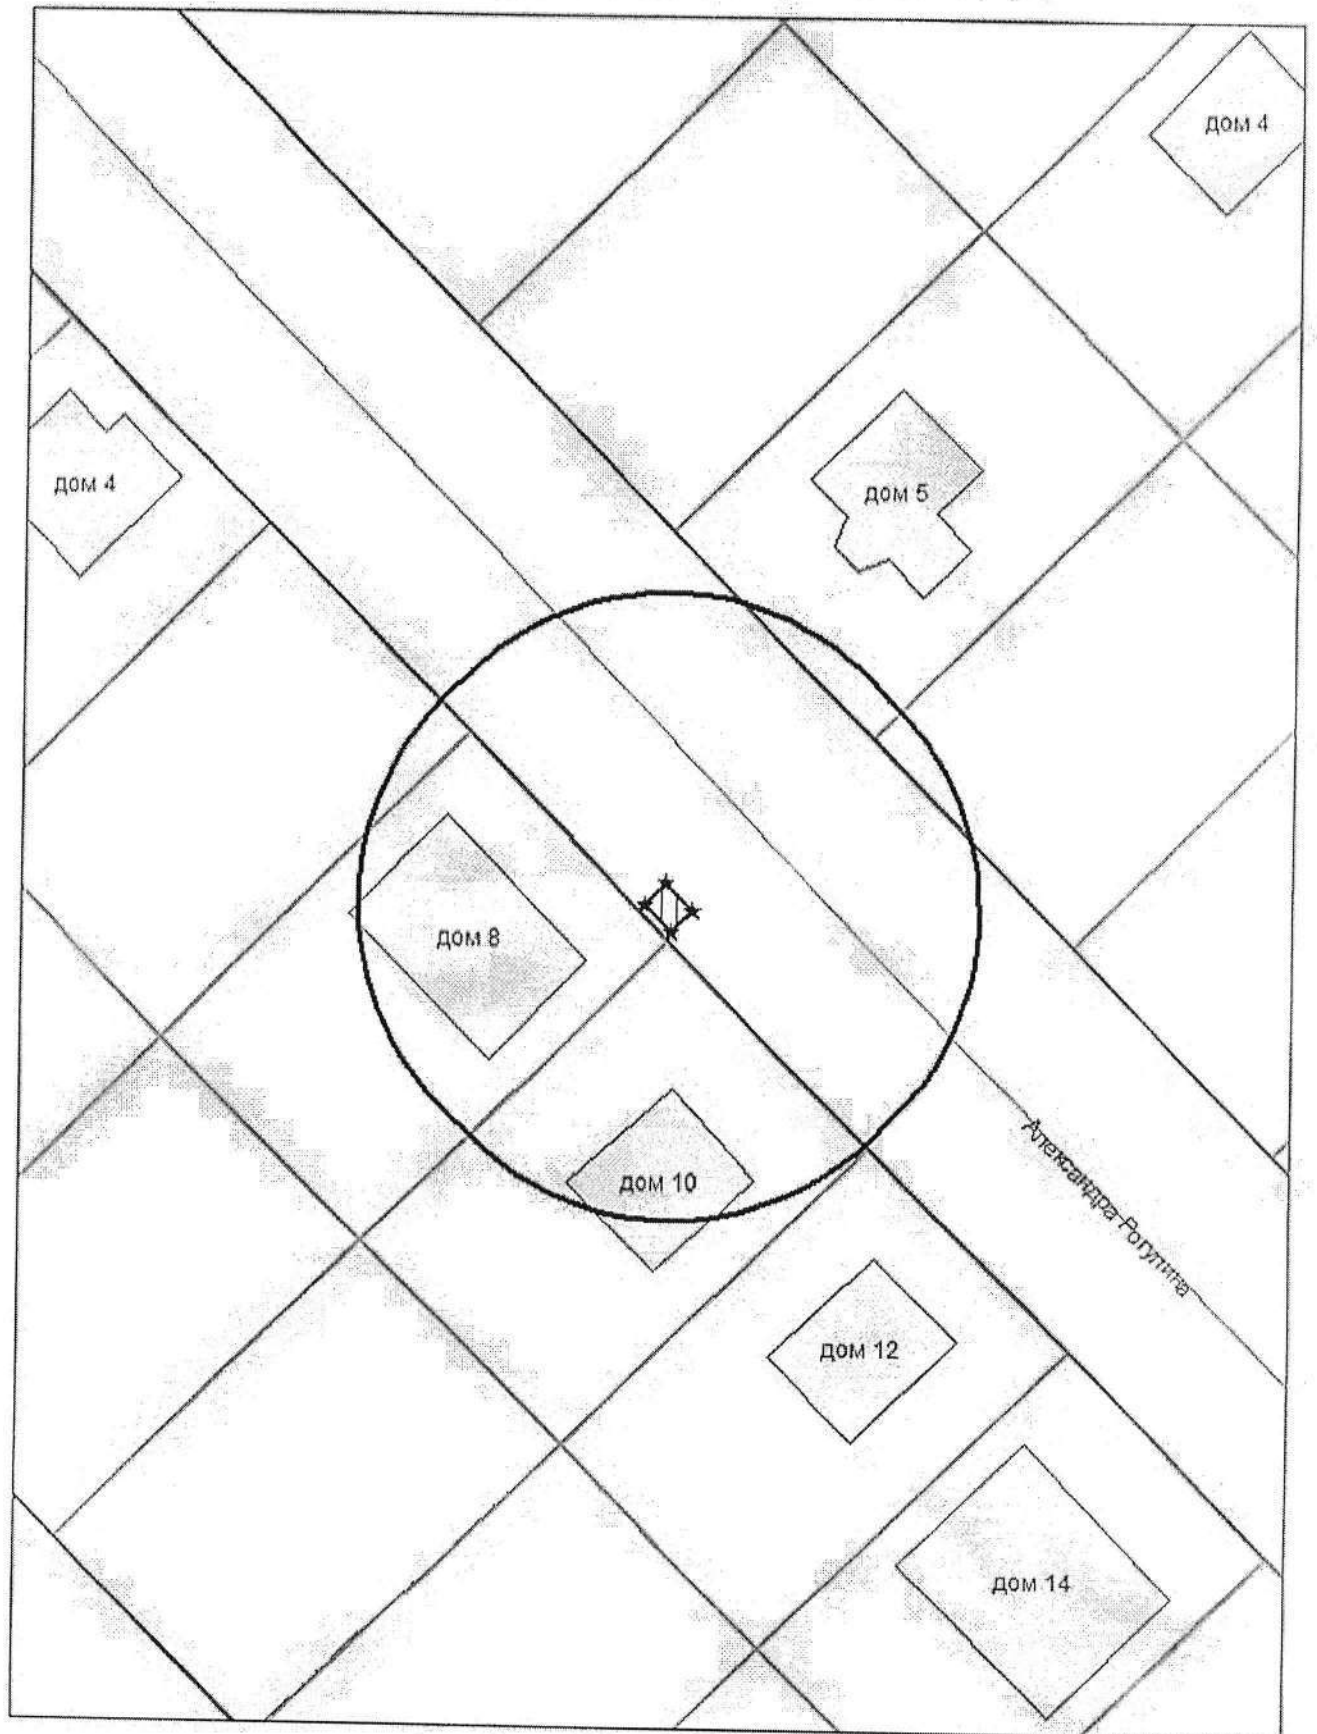


Карта – схема территории №
по адресному ориентиру: ул. Чигорина, (65/1)
на топографическом плане М 1:500

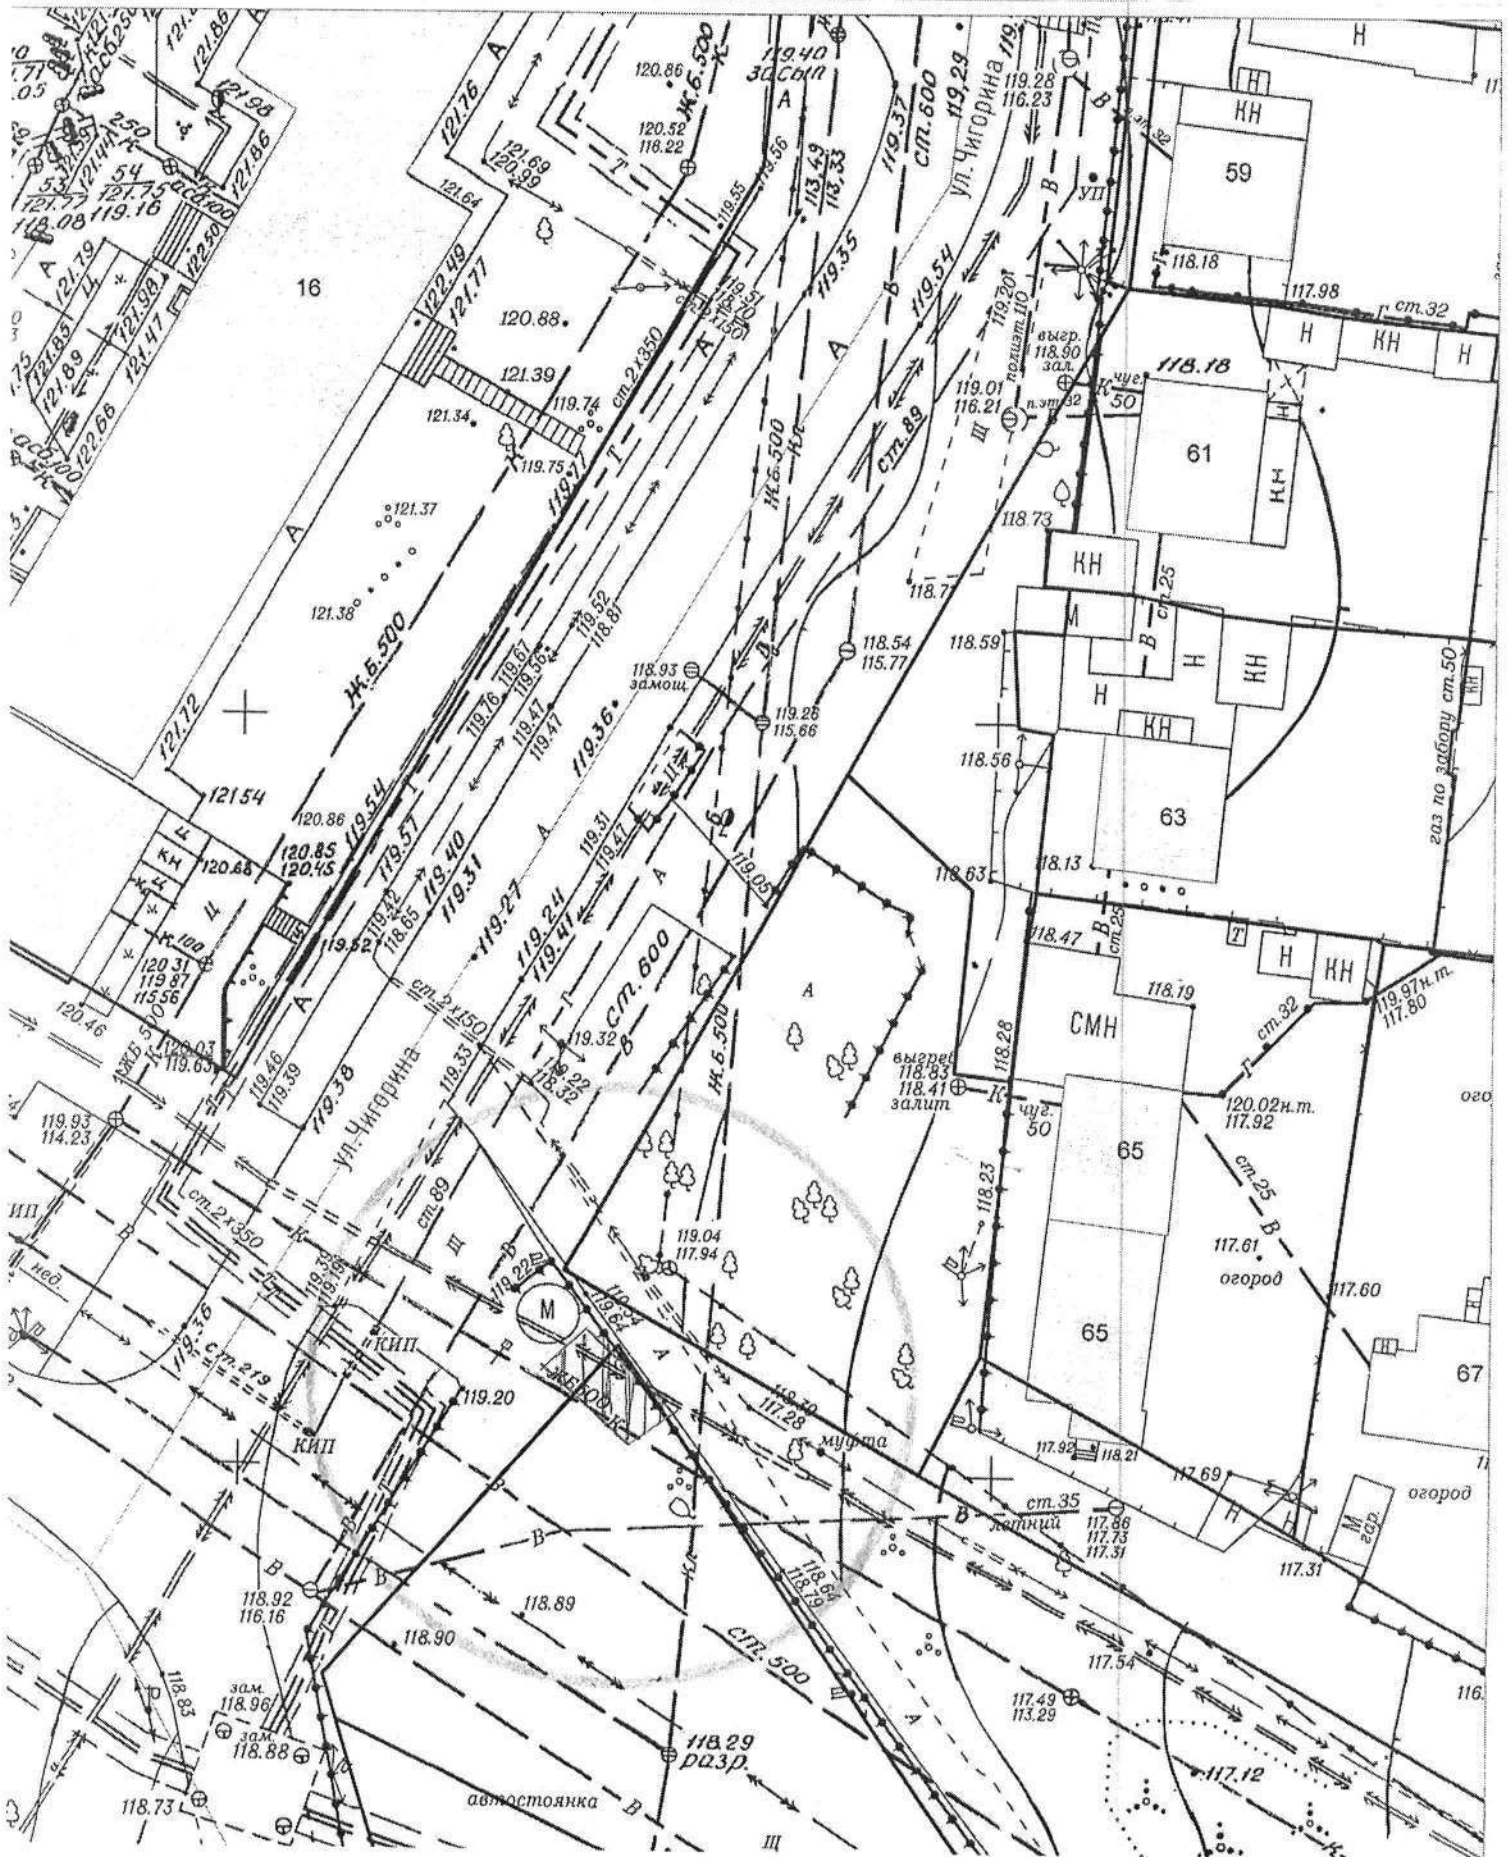

Карта – схема территории №


по адресному ориентиру: ул. Пионерская, (44/2)

на топографическом плане М 1:500

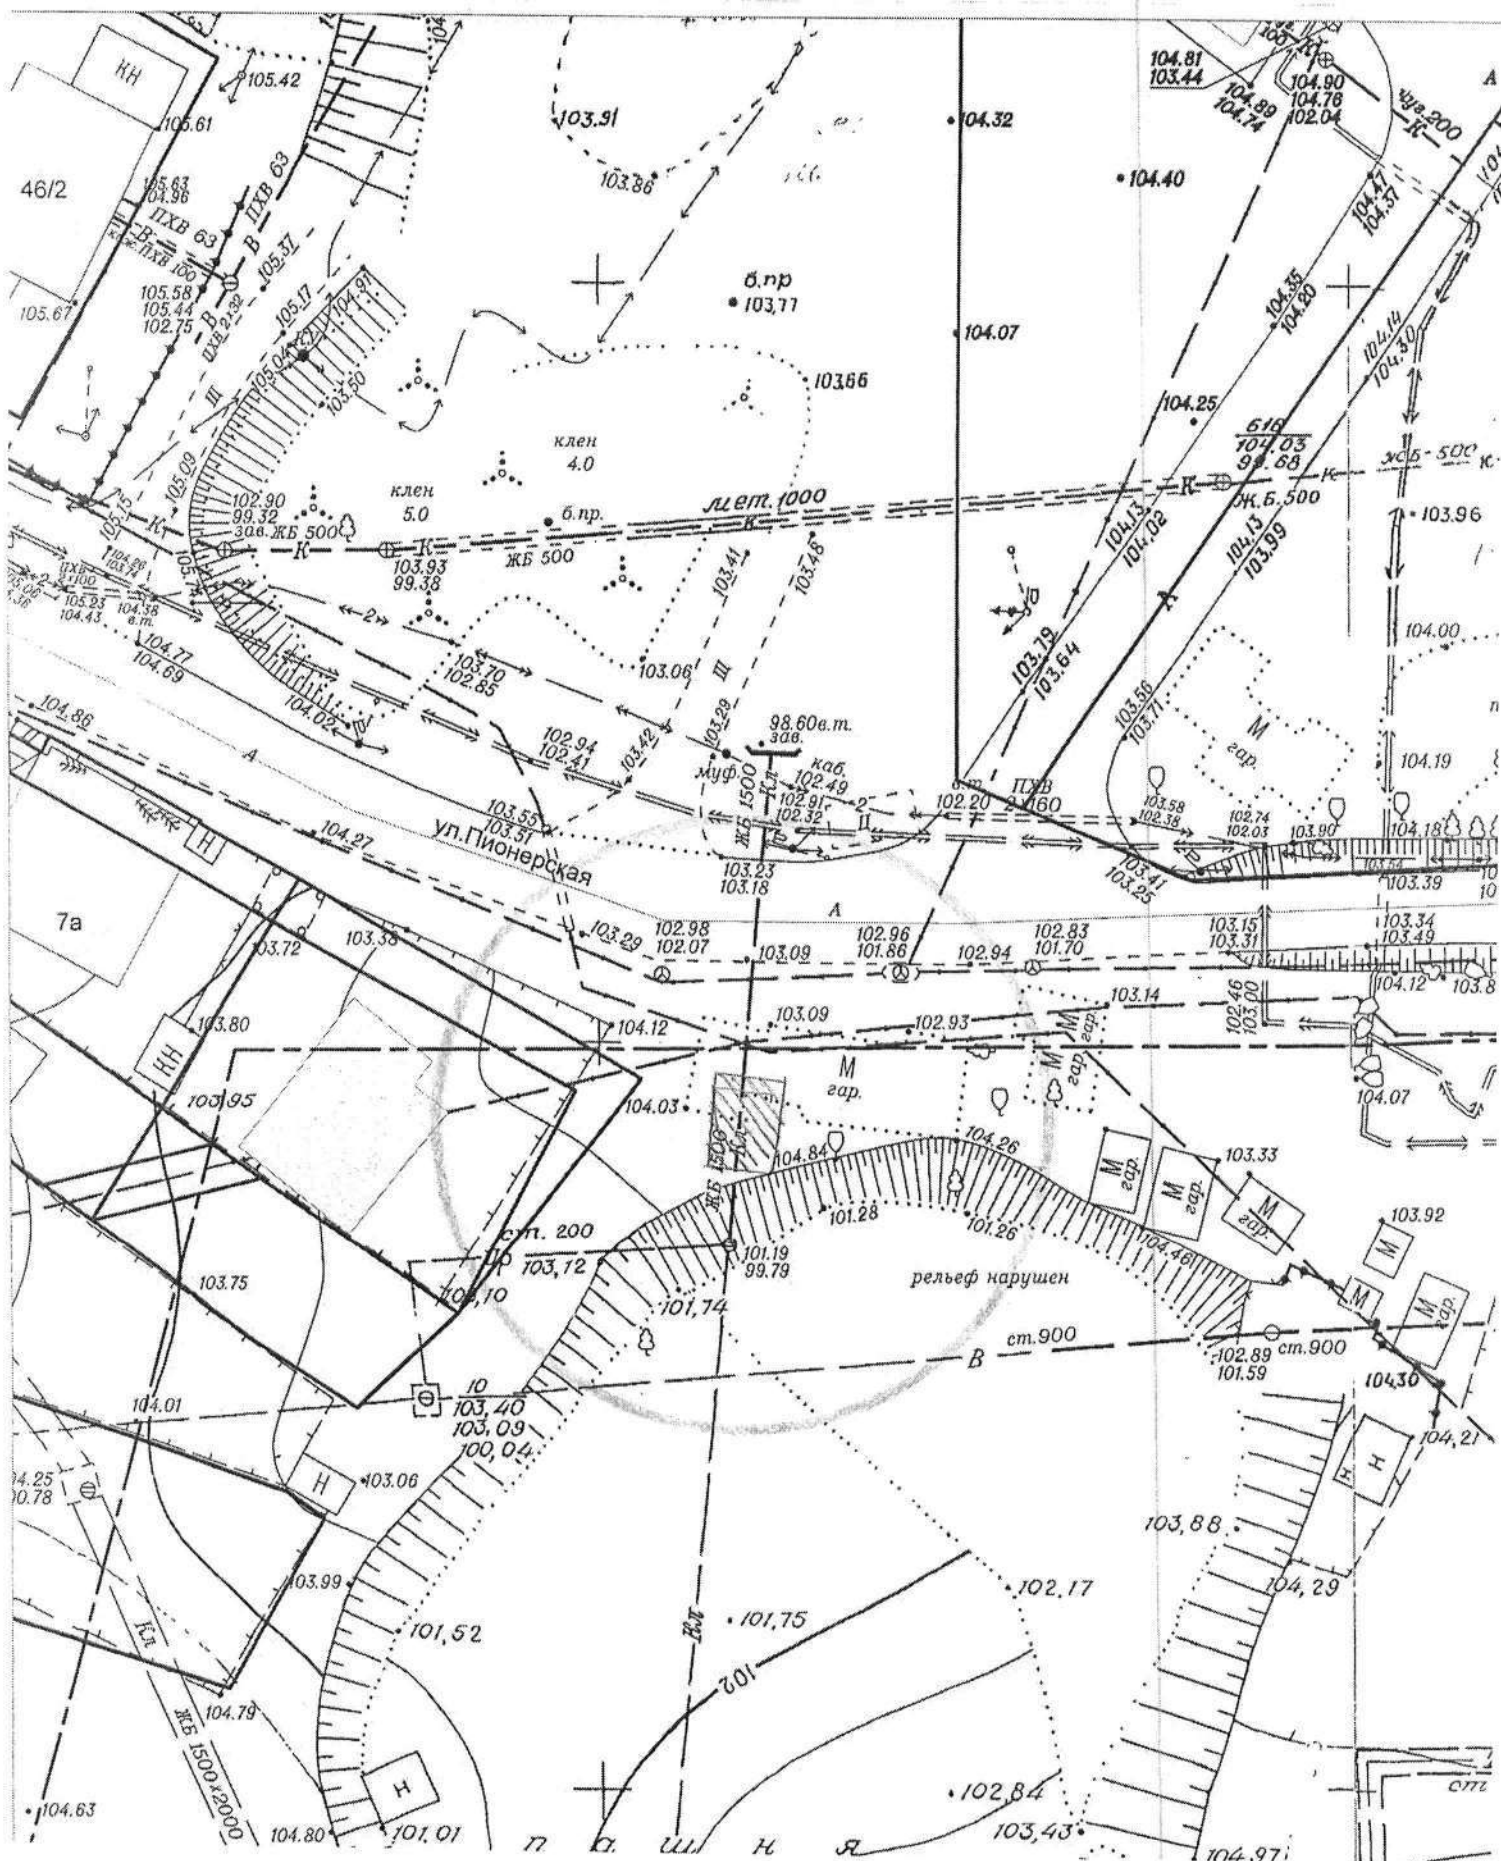


Карта-схема территории
по адресному ориентиру мкр. Закаменский, 23
на топографическом плане М 1:500

23

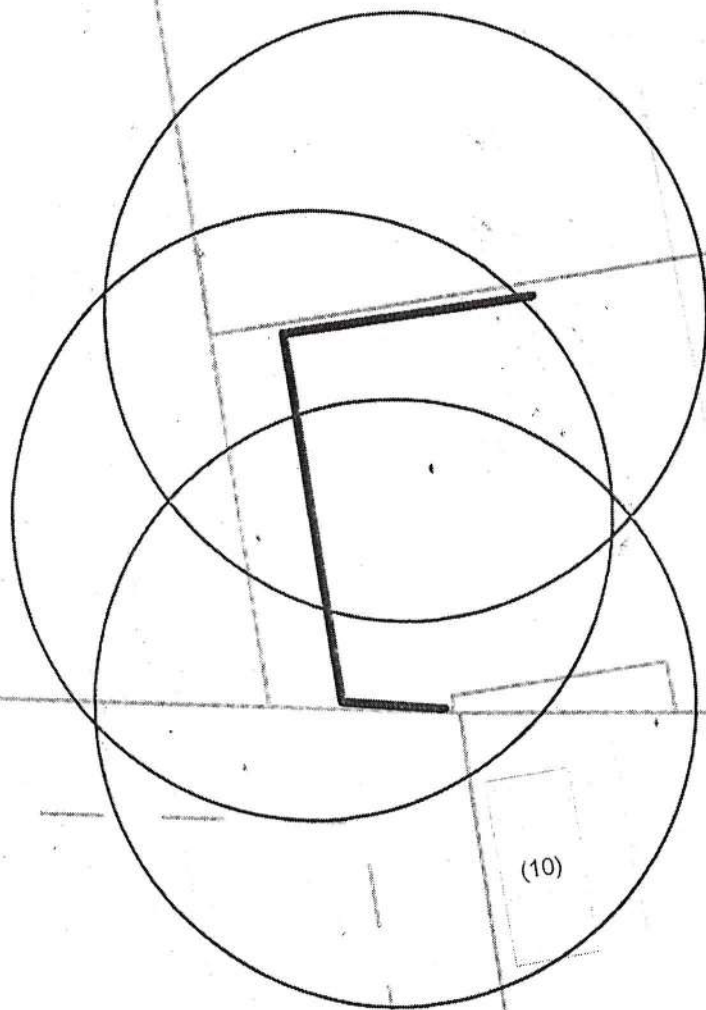


(10)


Карта-схема территории
по адресу ориентиру Ш. Гусинобродское, 60
на топографическом плане М 1:500

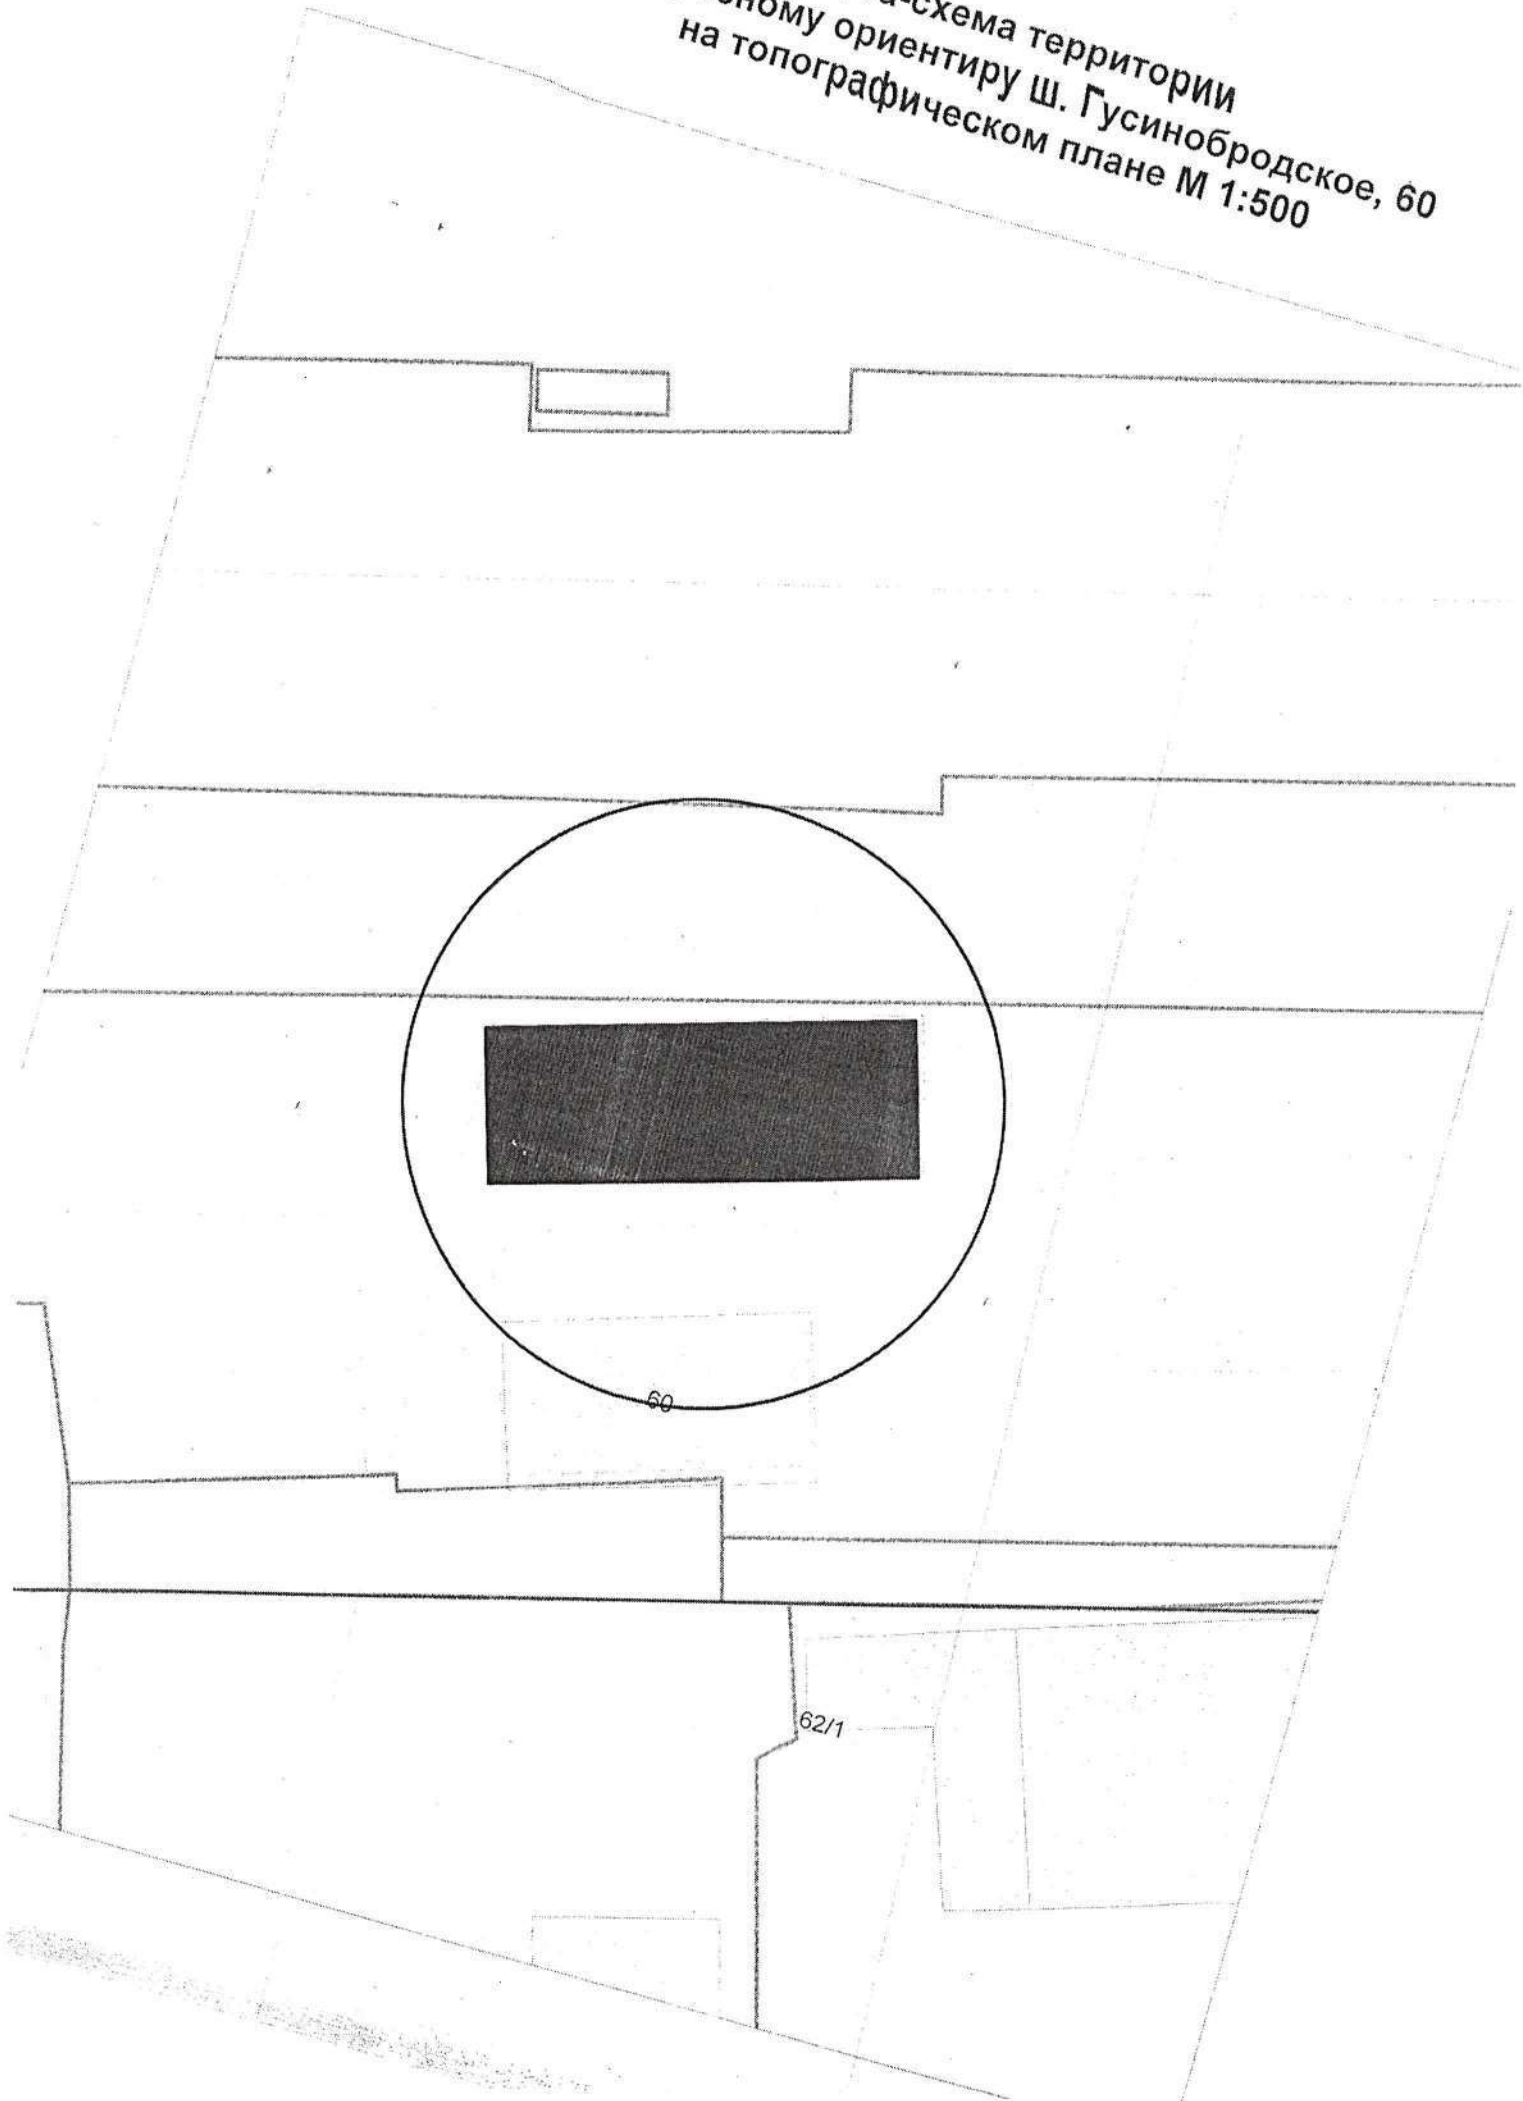


Карта-схема территории
по адресному ориентиру ул. Грибоедова, 32/2
на топографическом плане М 1:500

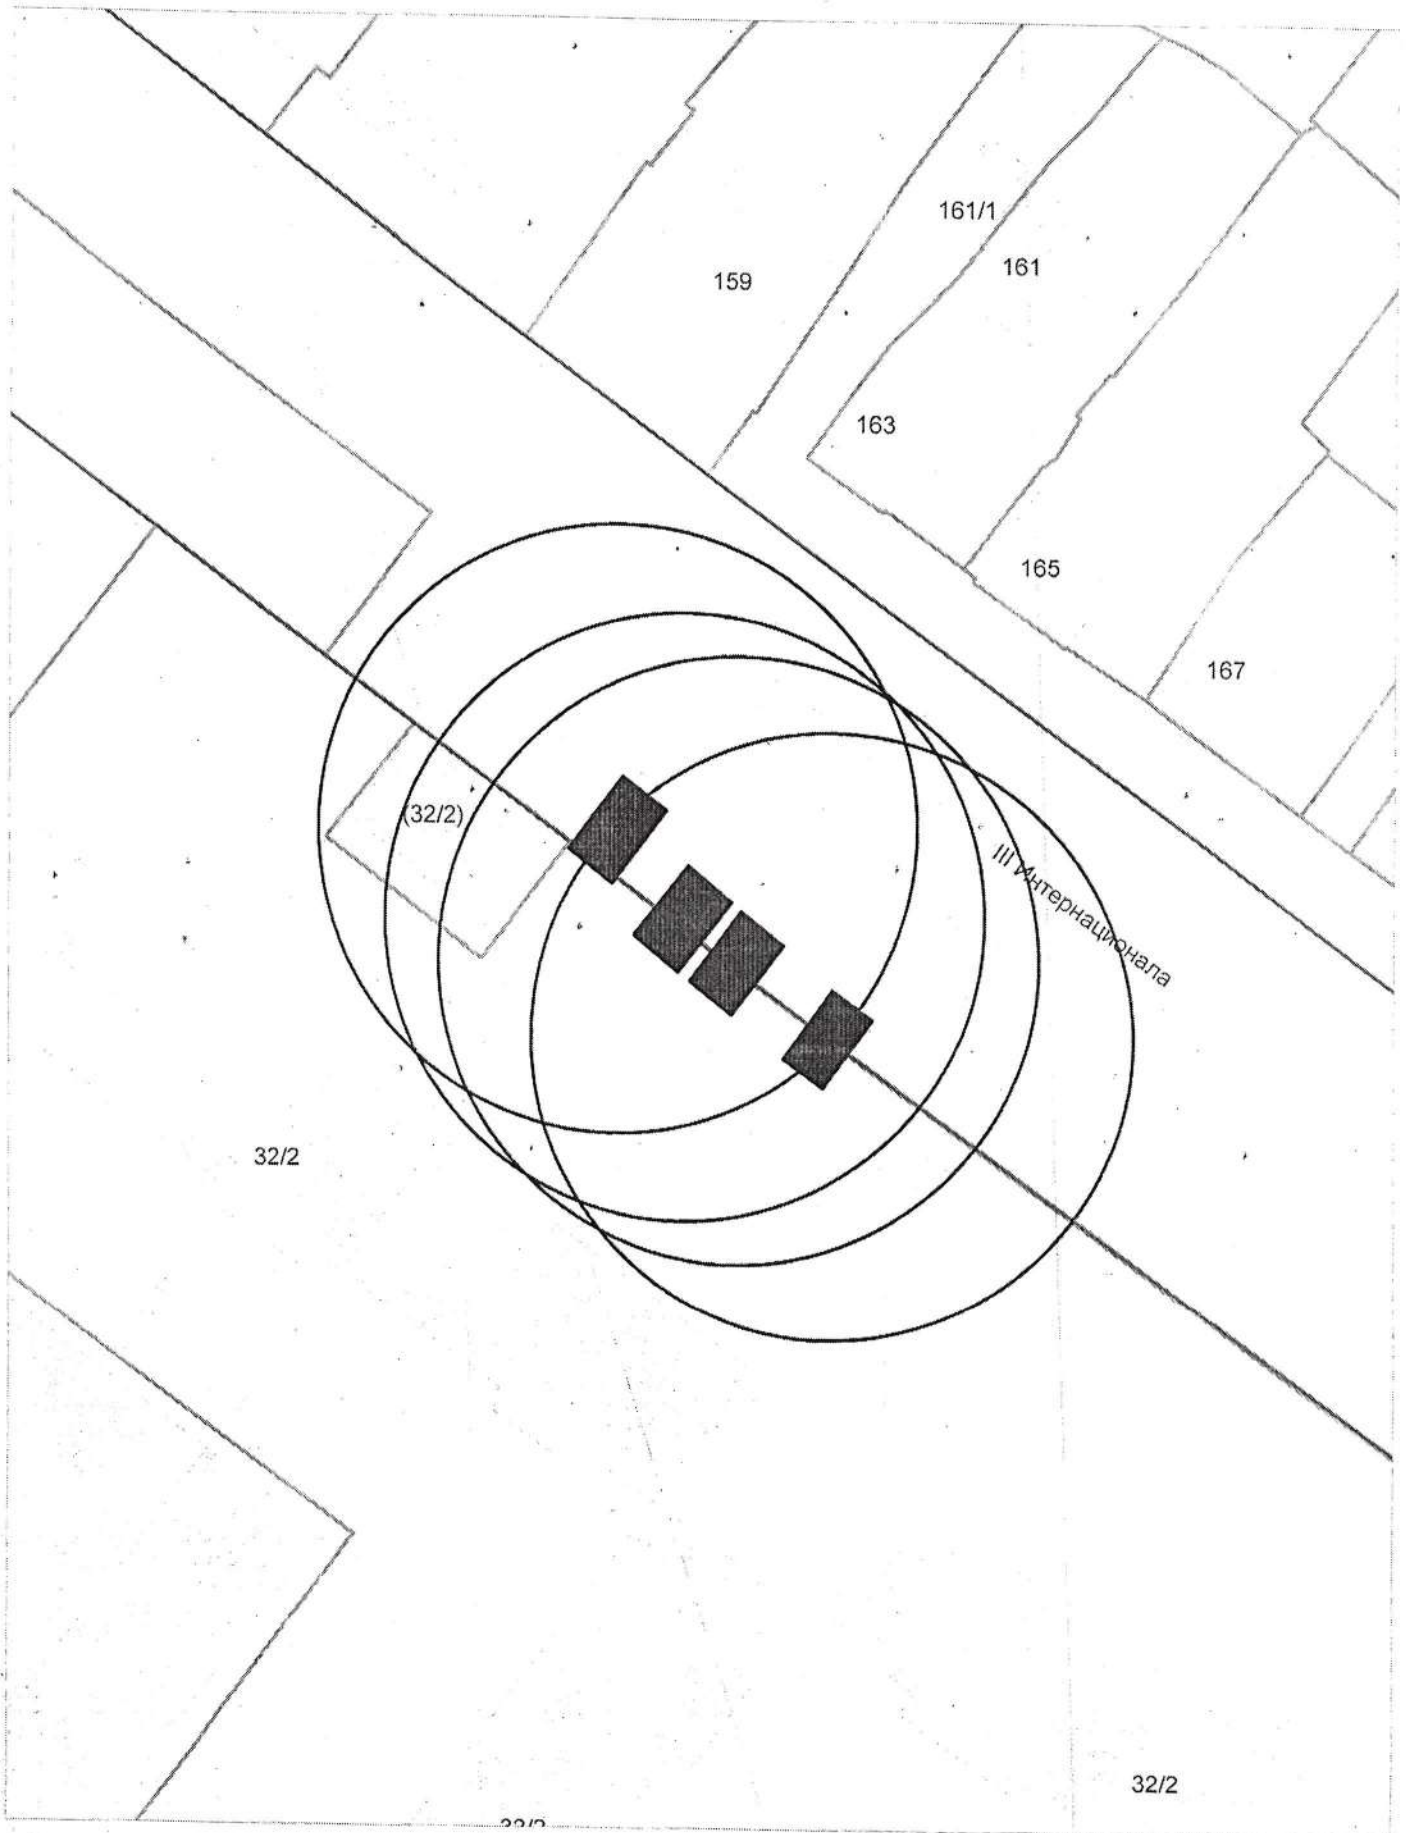


Карта-схема территории
по адресному ориентиру ул. Декабристов, 117
на топографическом плане М 1:500

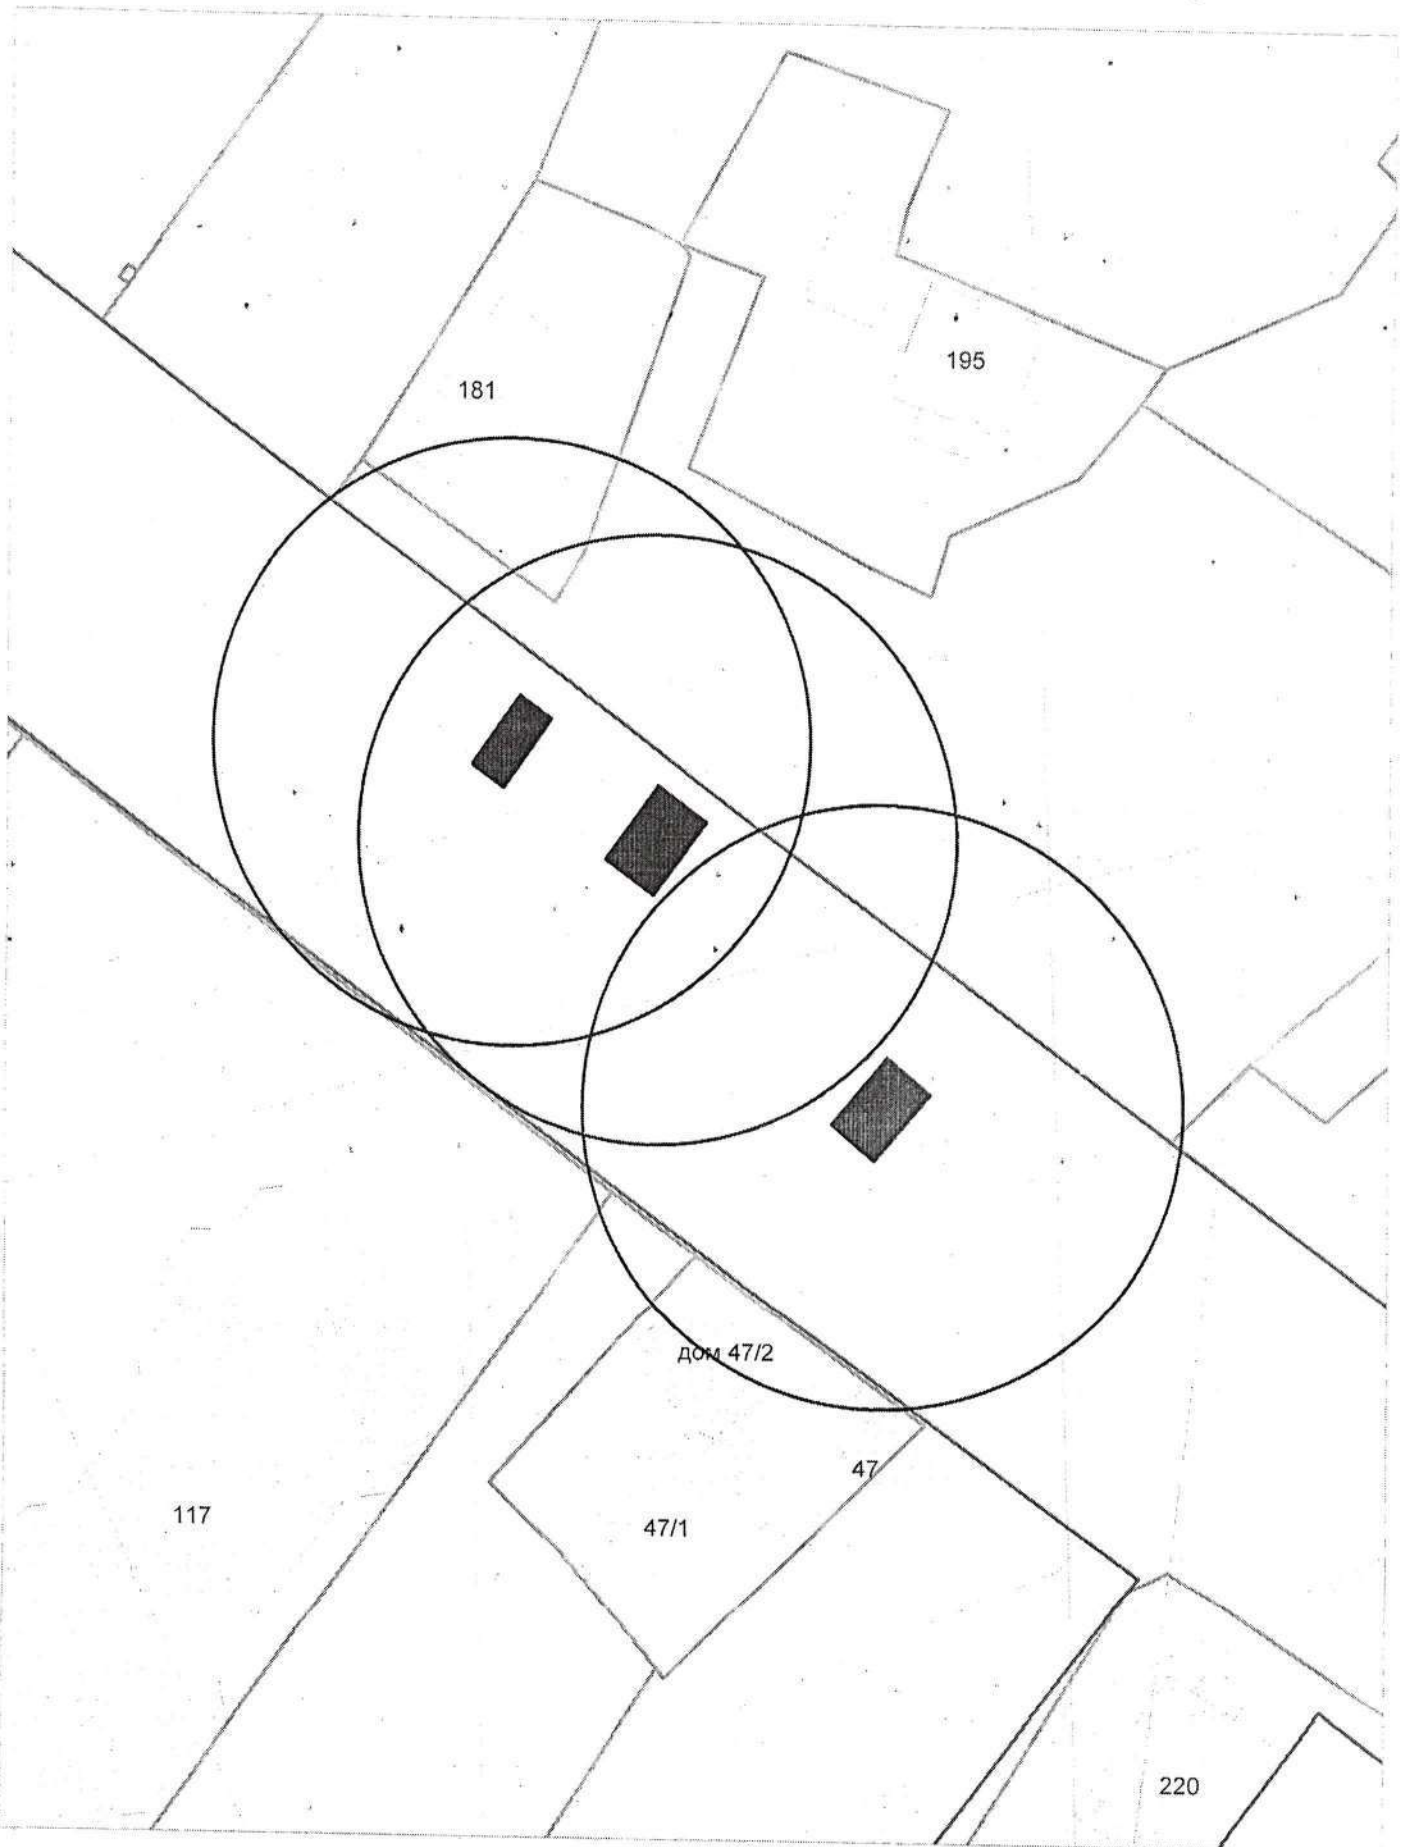


Карта-схема территории
по адресному ориентиру ул. Нижегородская, 149
на топографическом плане М 1:500

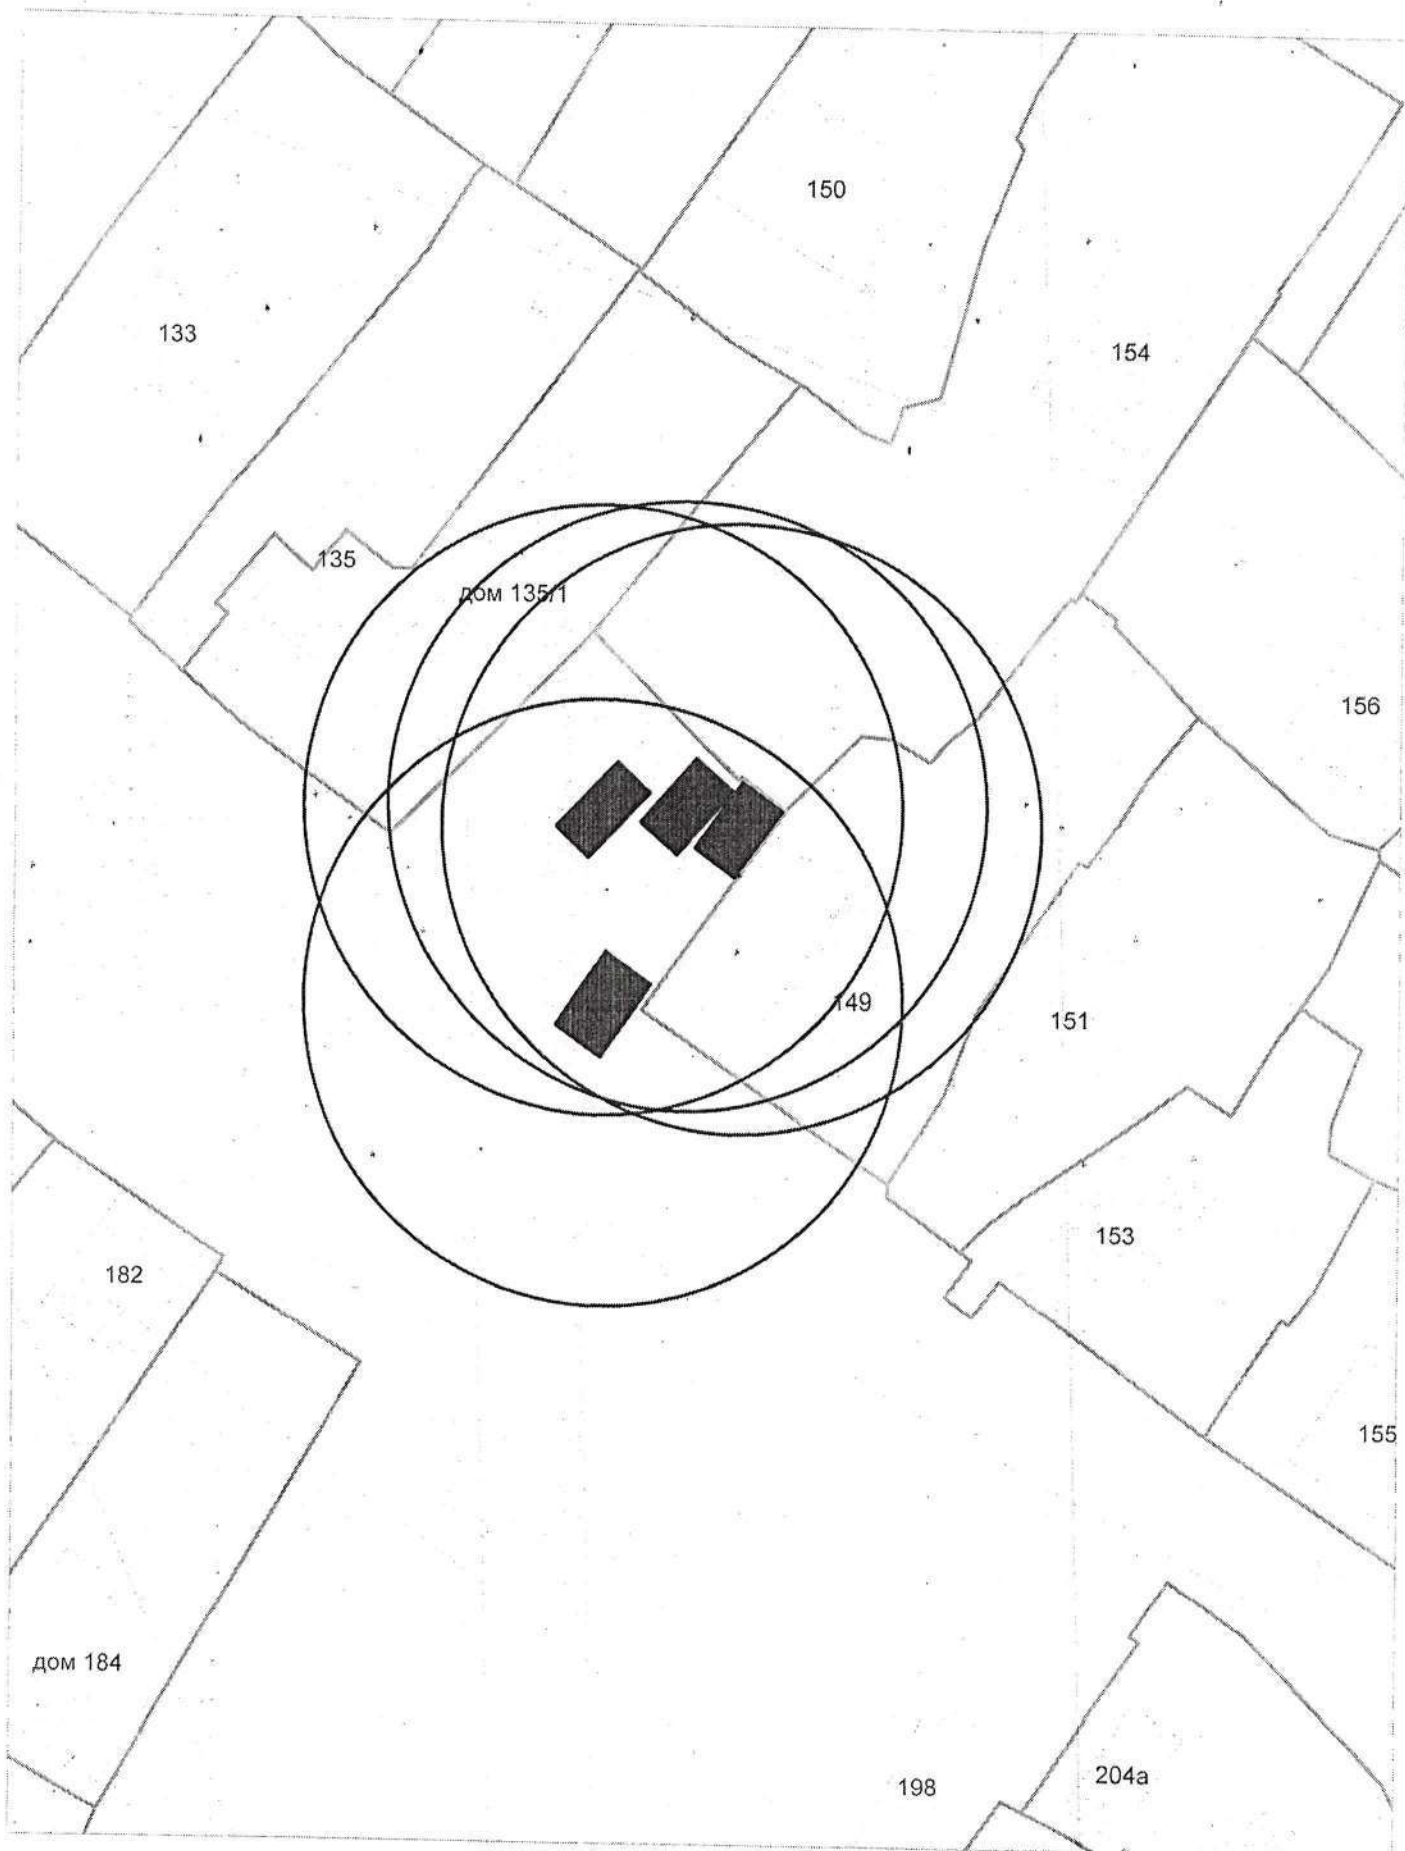


Карта-схема территории
по адресному ориентиру ул. Нижегородская, 159
на топографическом плане М 1:500

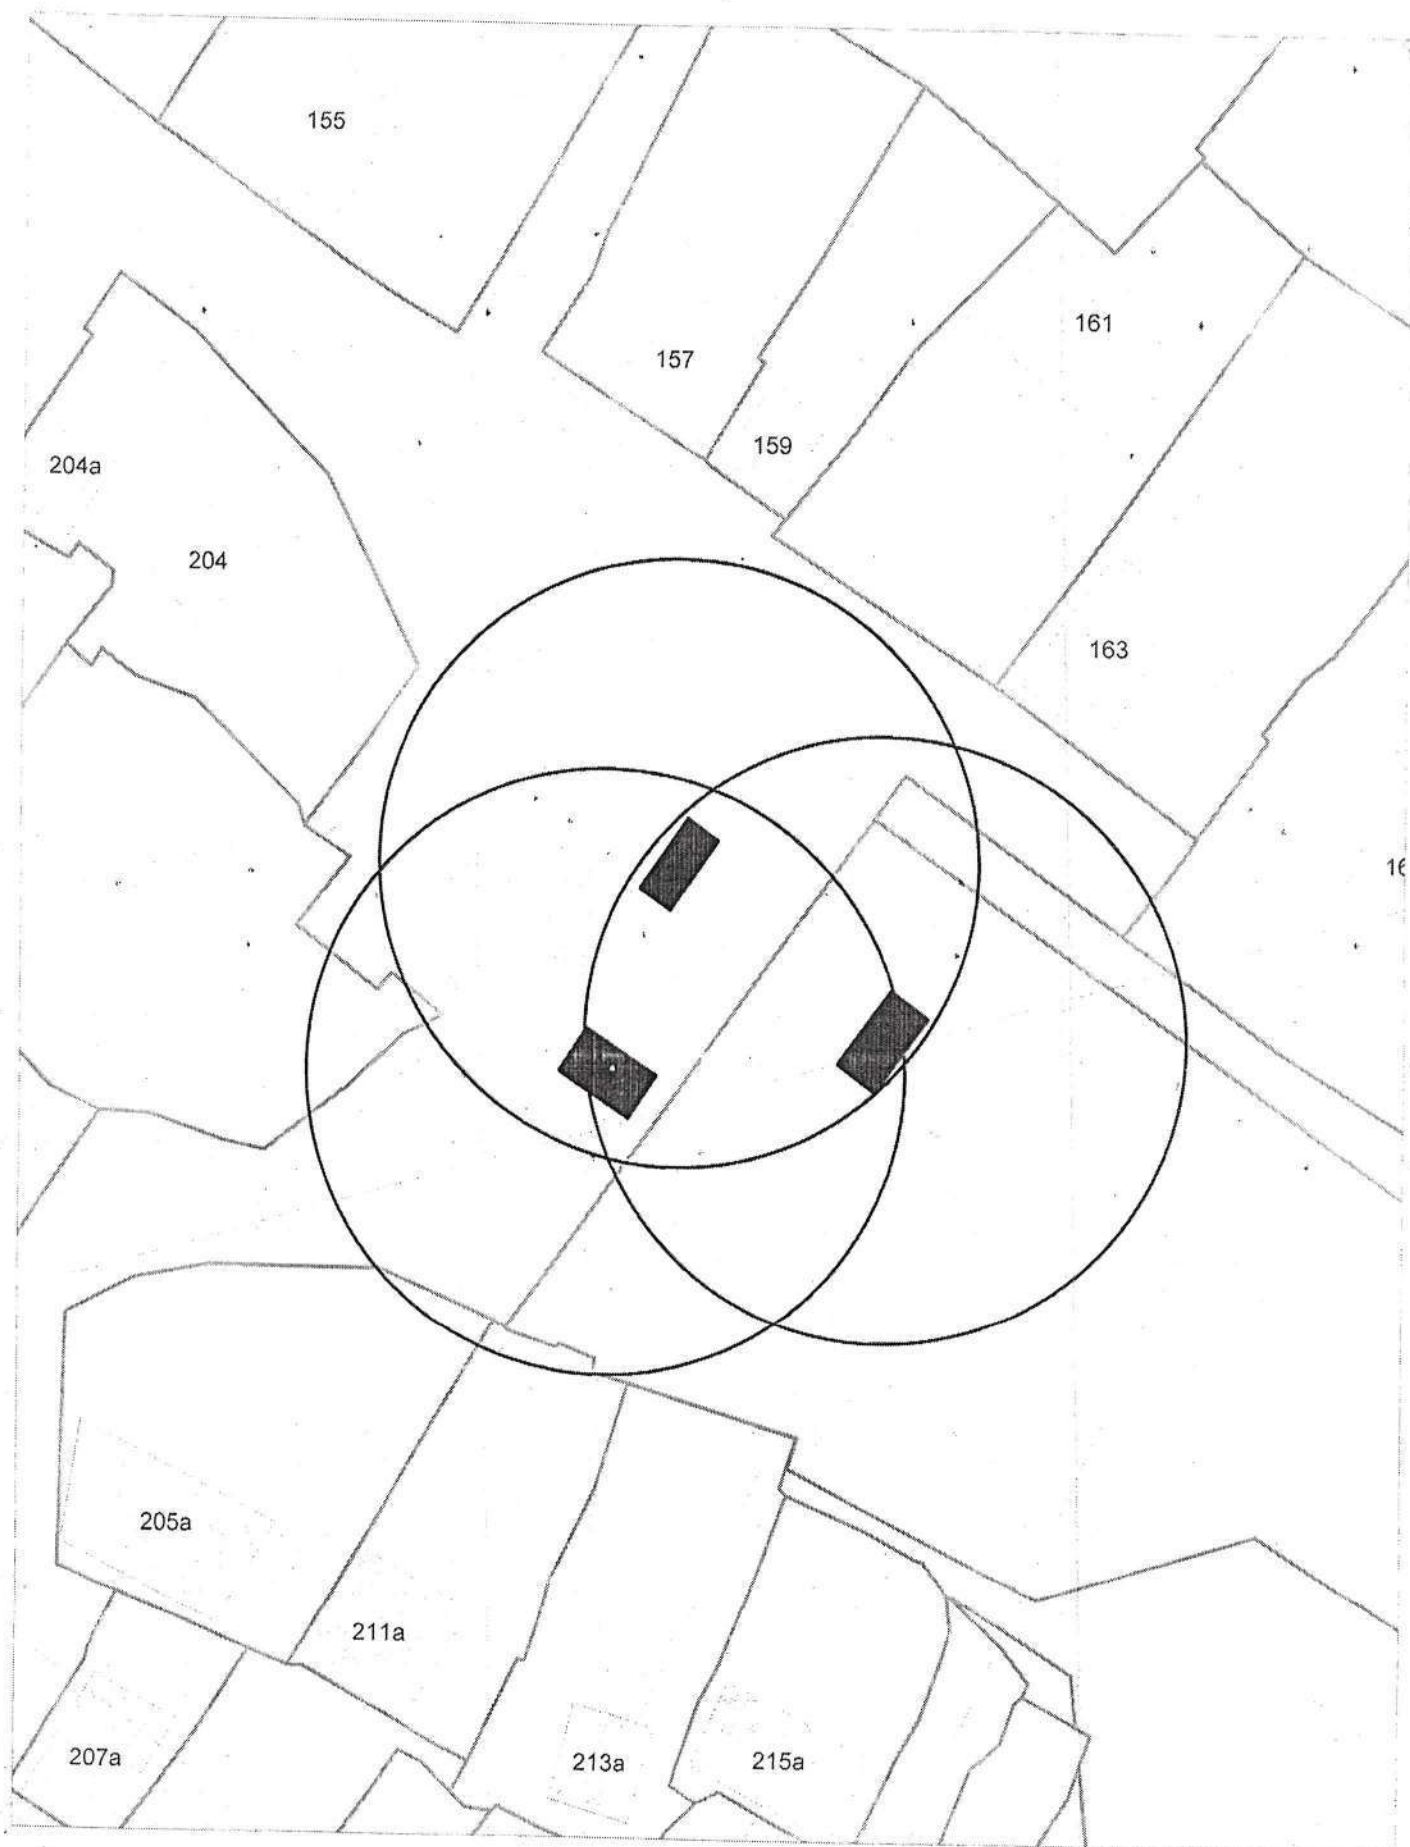


Карта-схема территории
по адресному ориентиру ул. Нижегородская, 171
на топографическом плане М 1:500

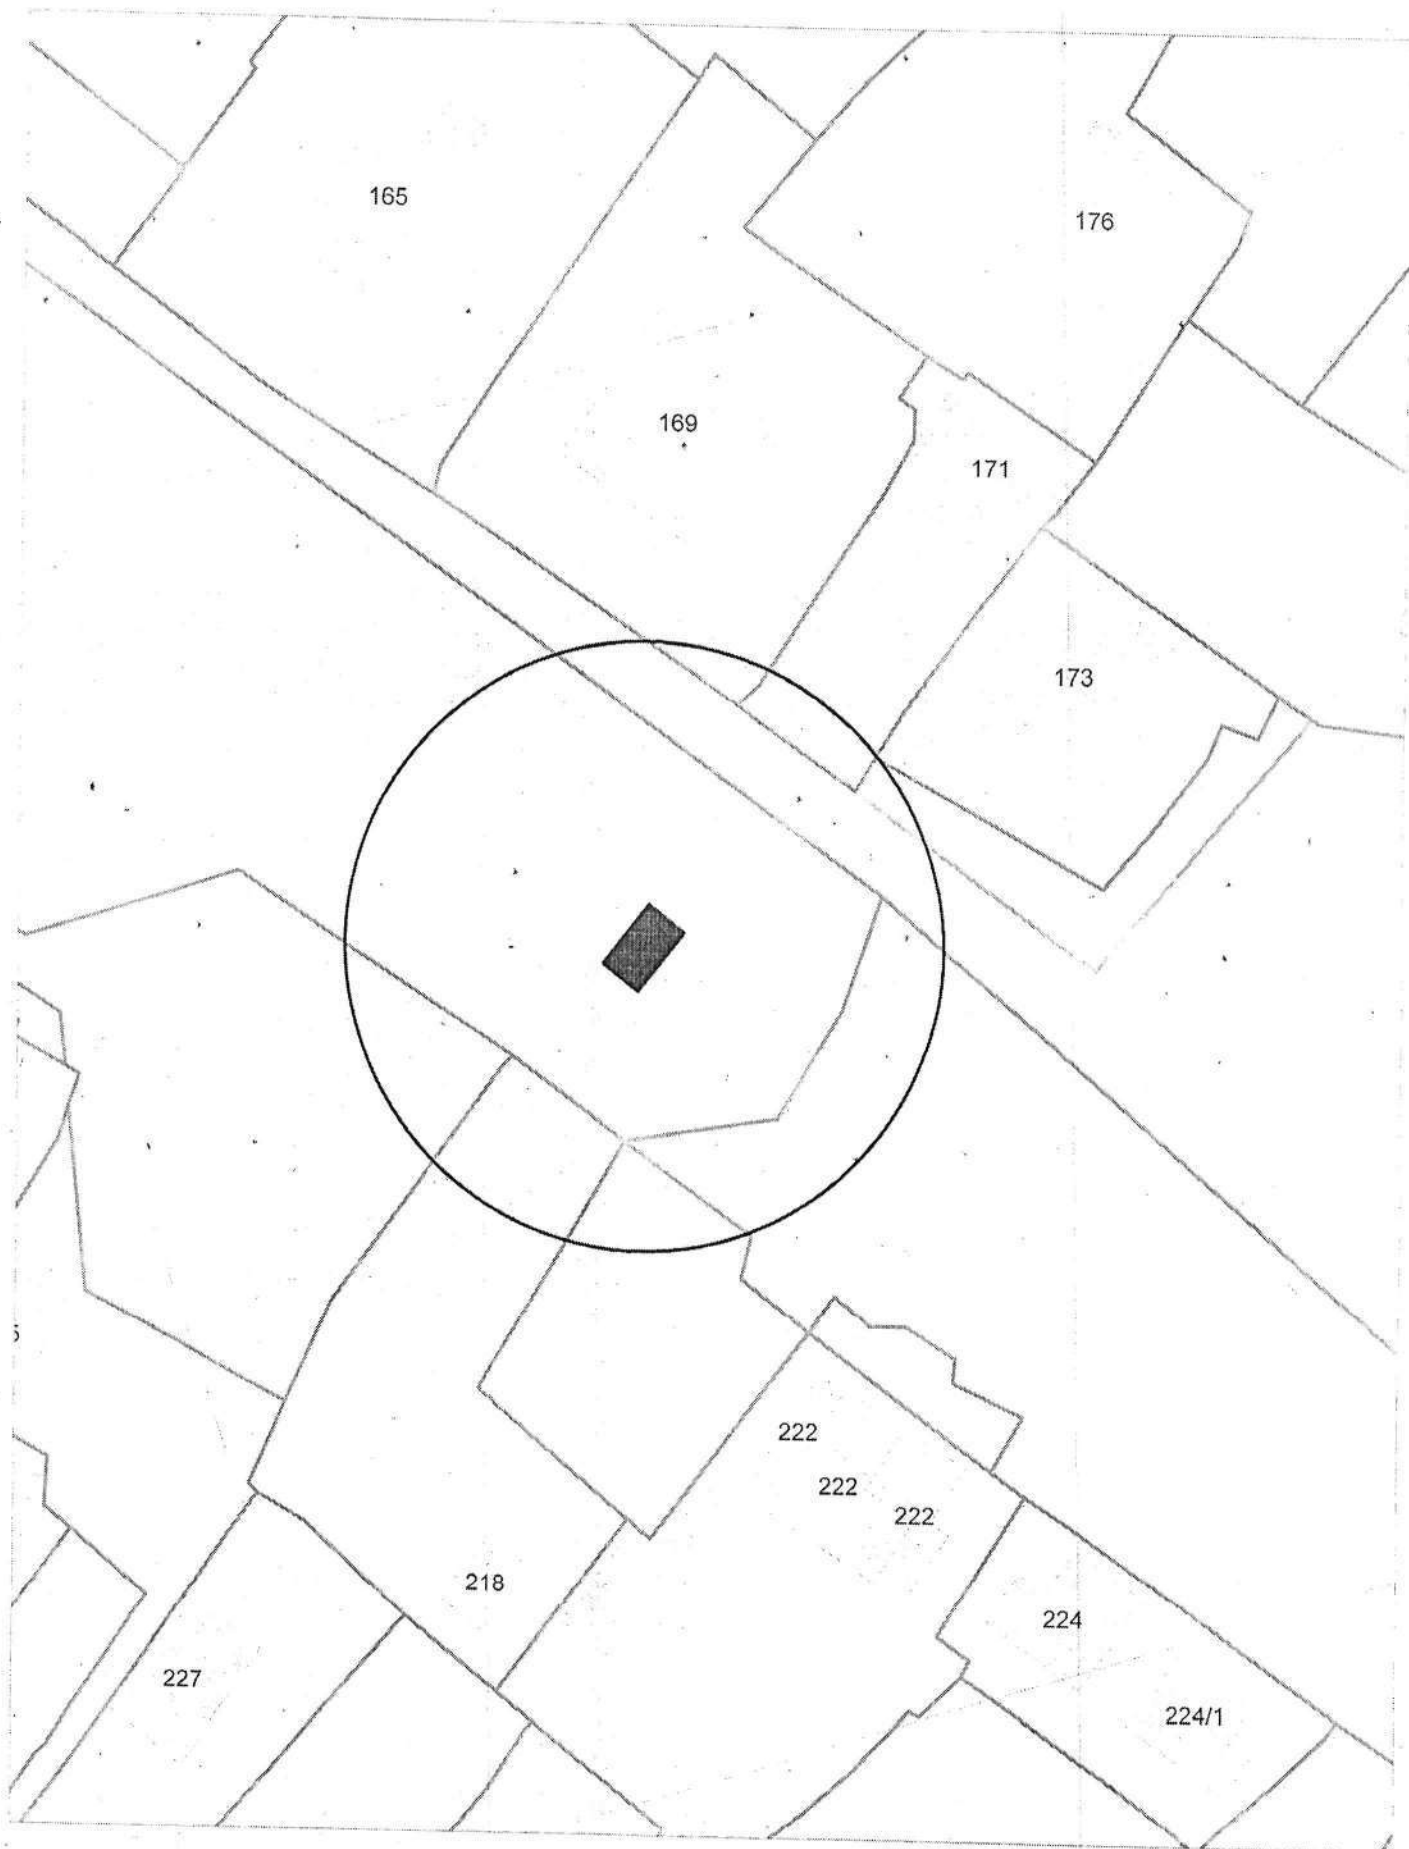


Карта-схема территории
по адресному ориентиру ул. Нижегородская, 184
на топографическом плане М 1:500

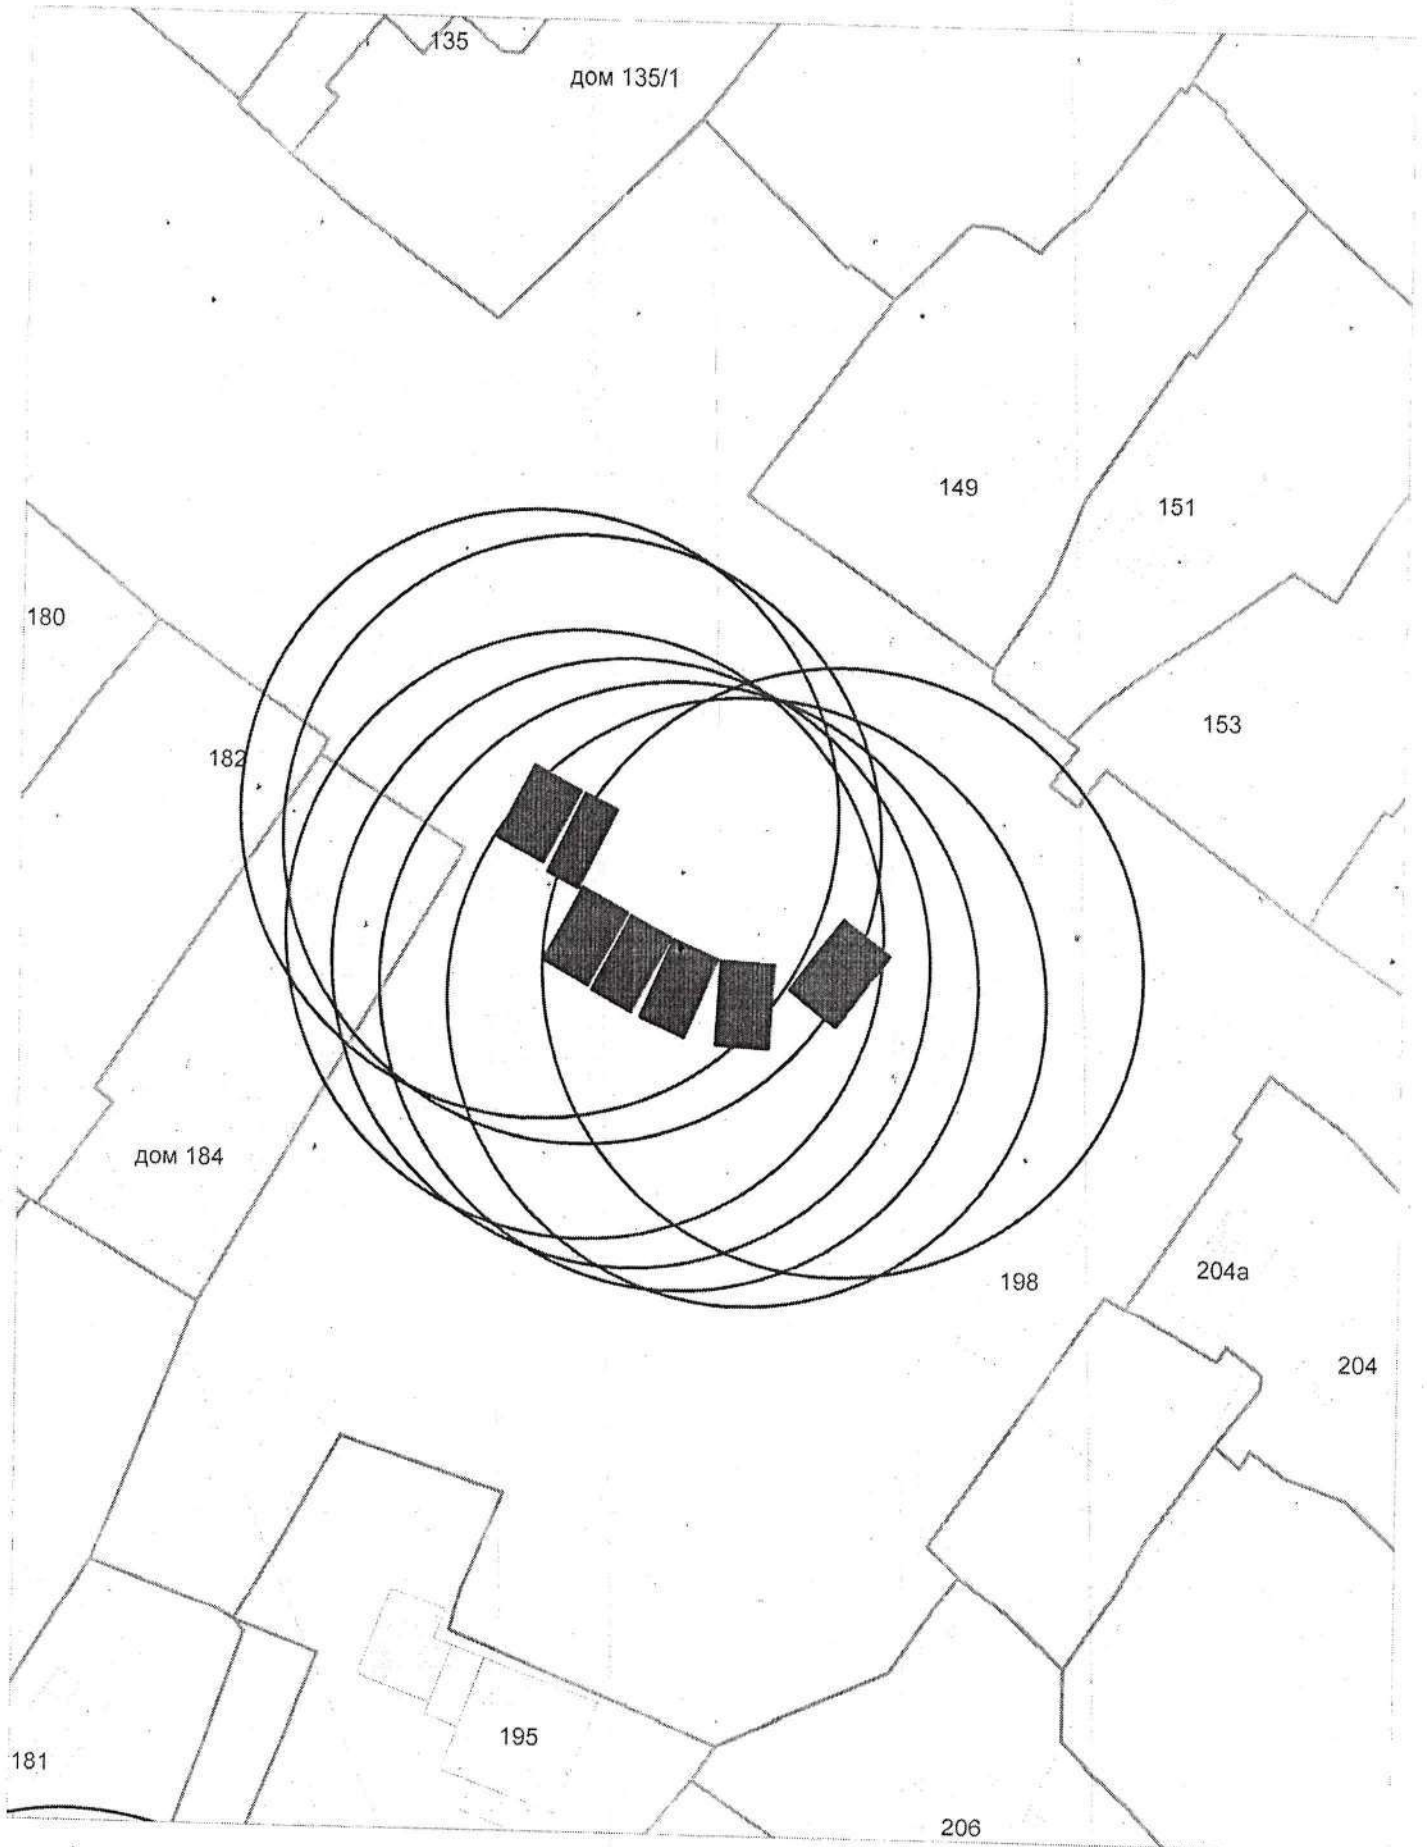


Карта-схема территории
по адресному ориентиру ул. Нижегородская, 222
на топографическом плане М 1:500

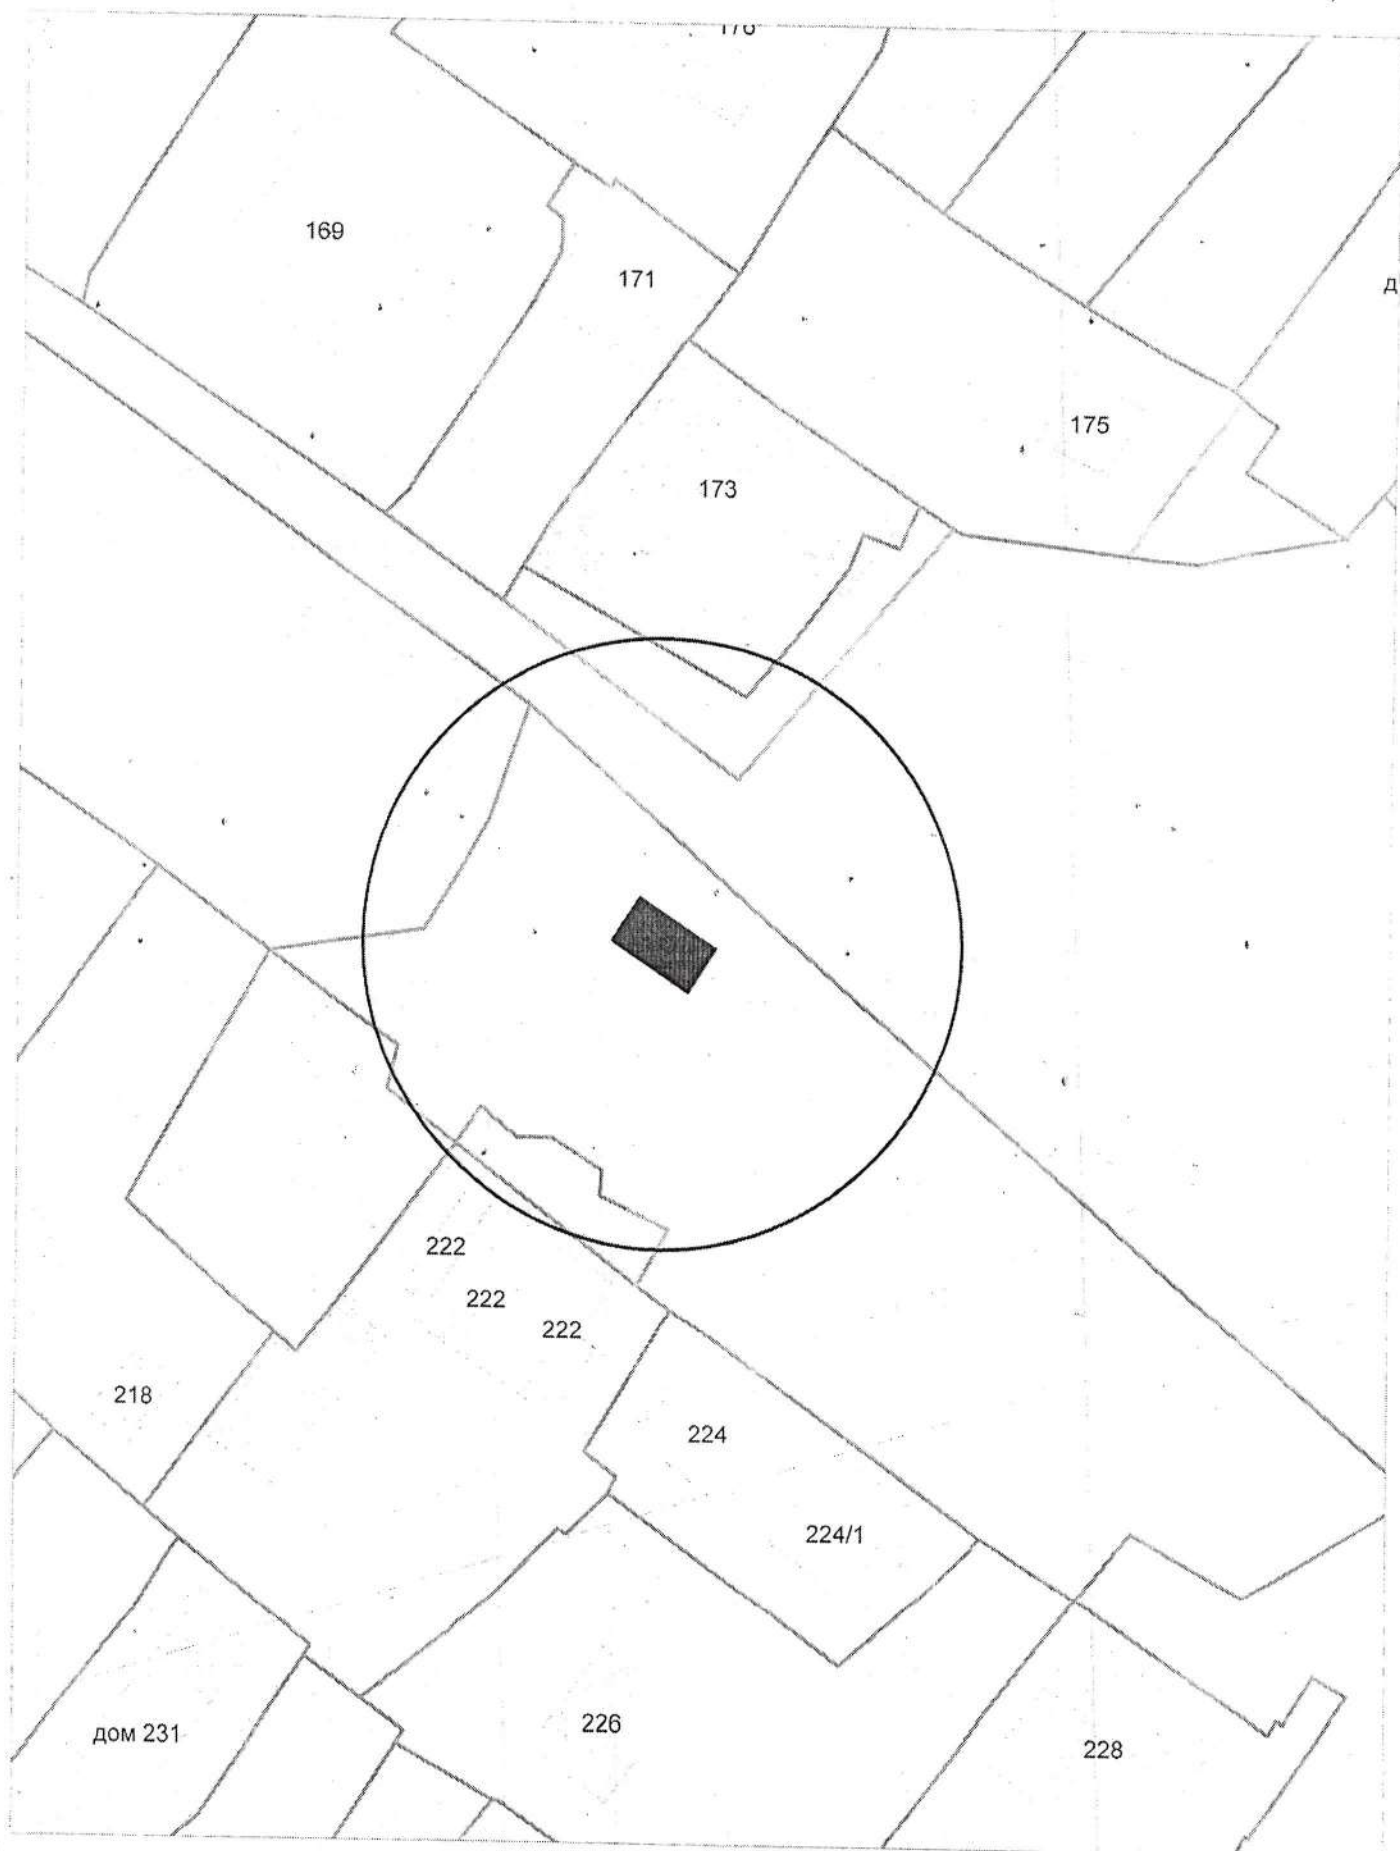


Карта-схема территории
по адресному ориентиру ул. Нижегородская, 232
на топографическом плане М 1:500

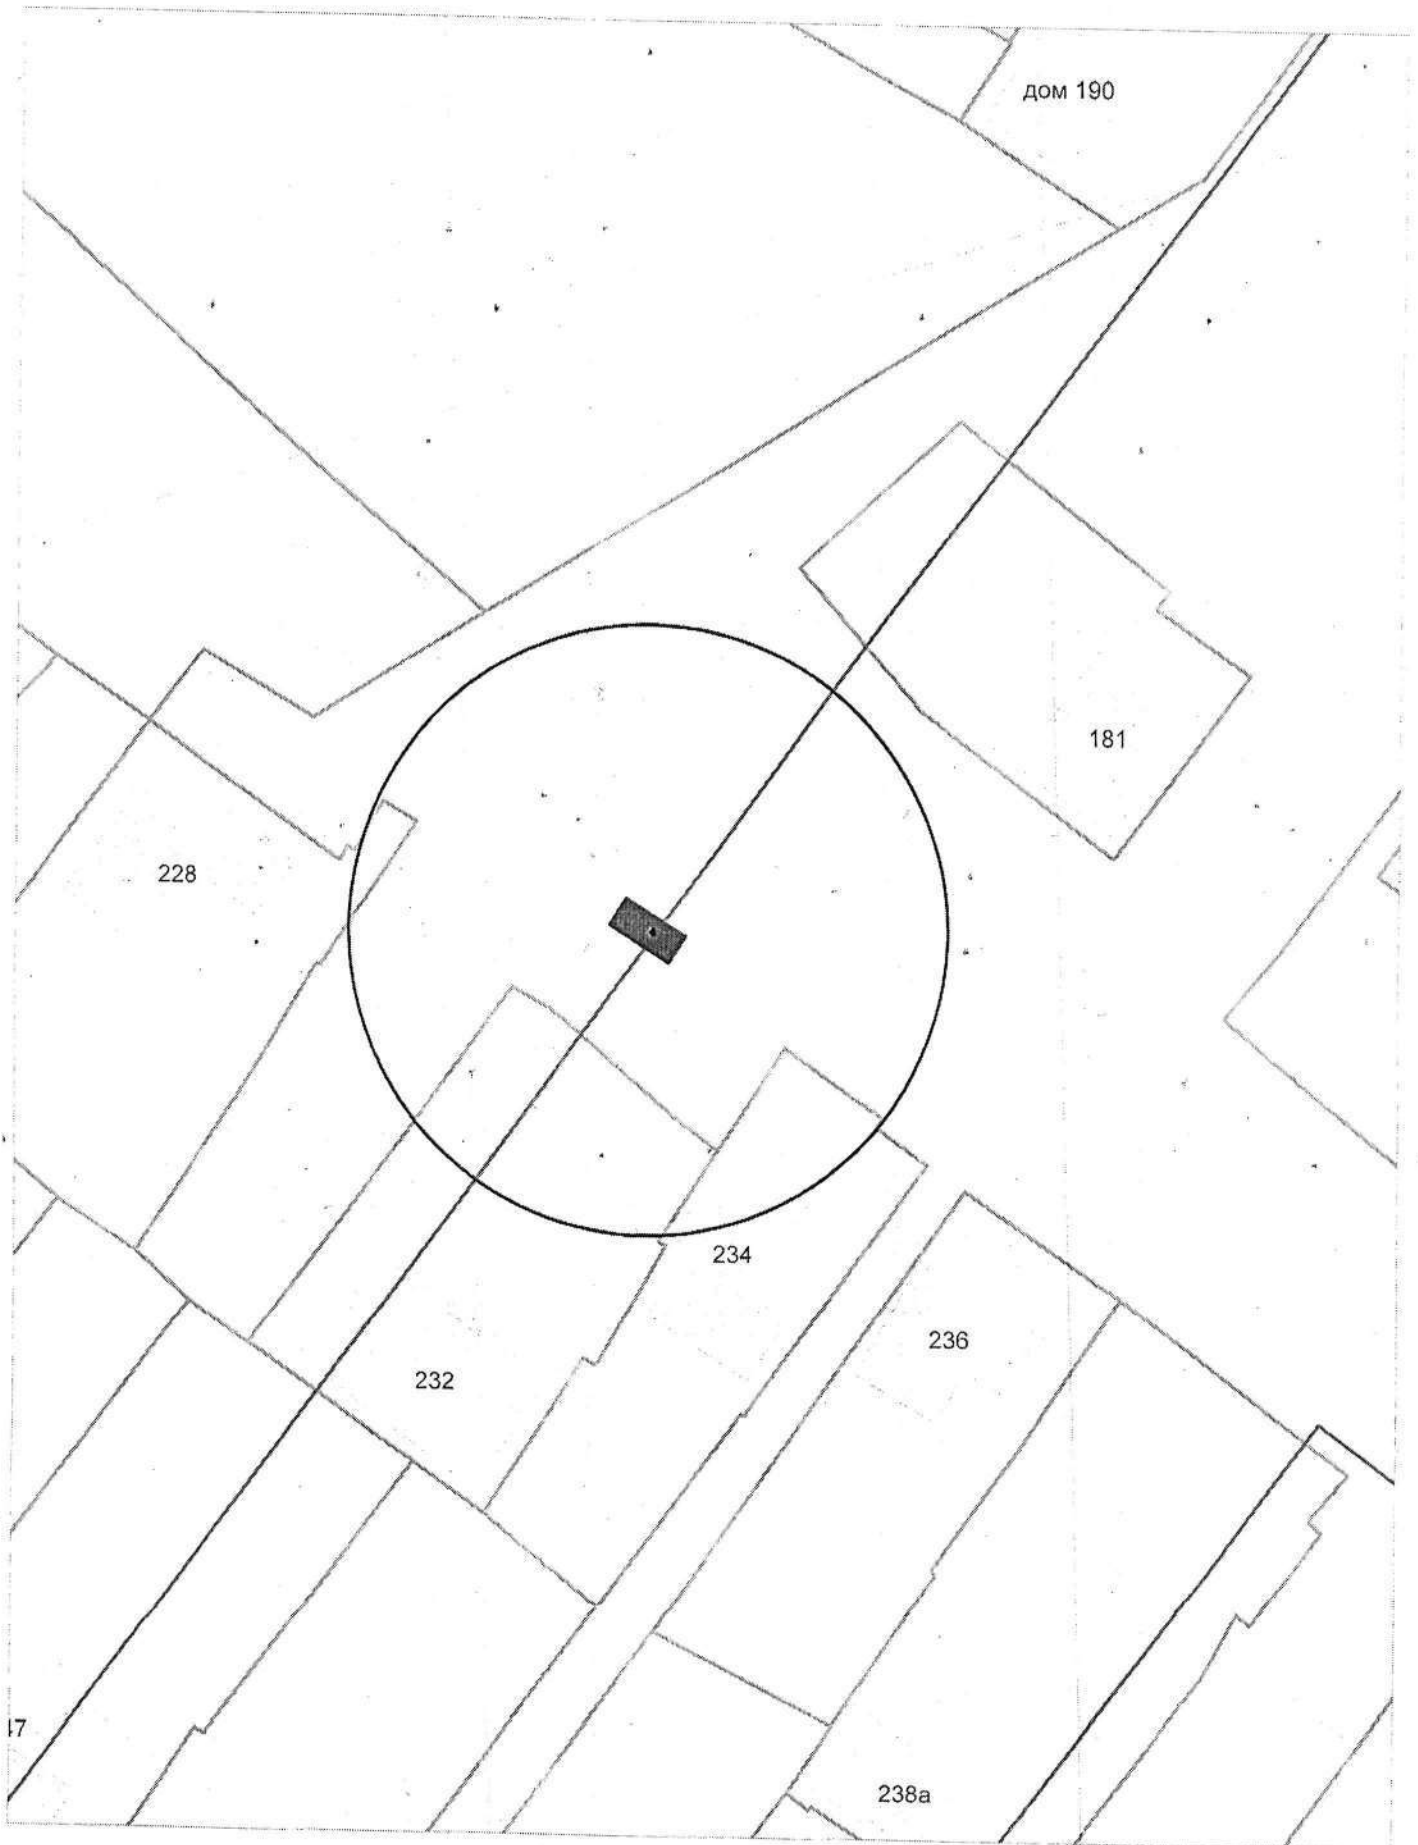


Карта-схема территории
по адресному ориентиру ул. Нижегородская, 234
на топографическом плане М 1:500

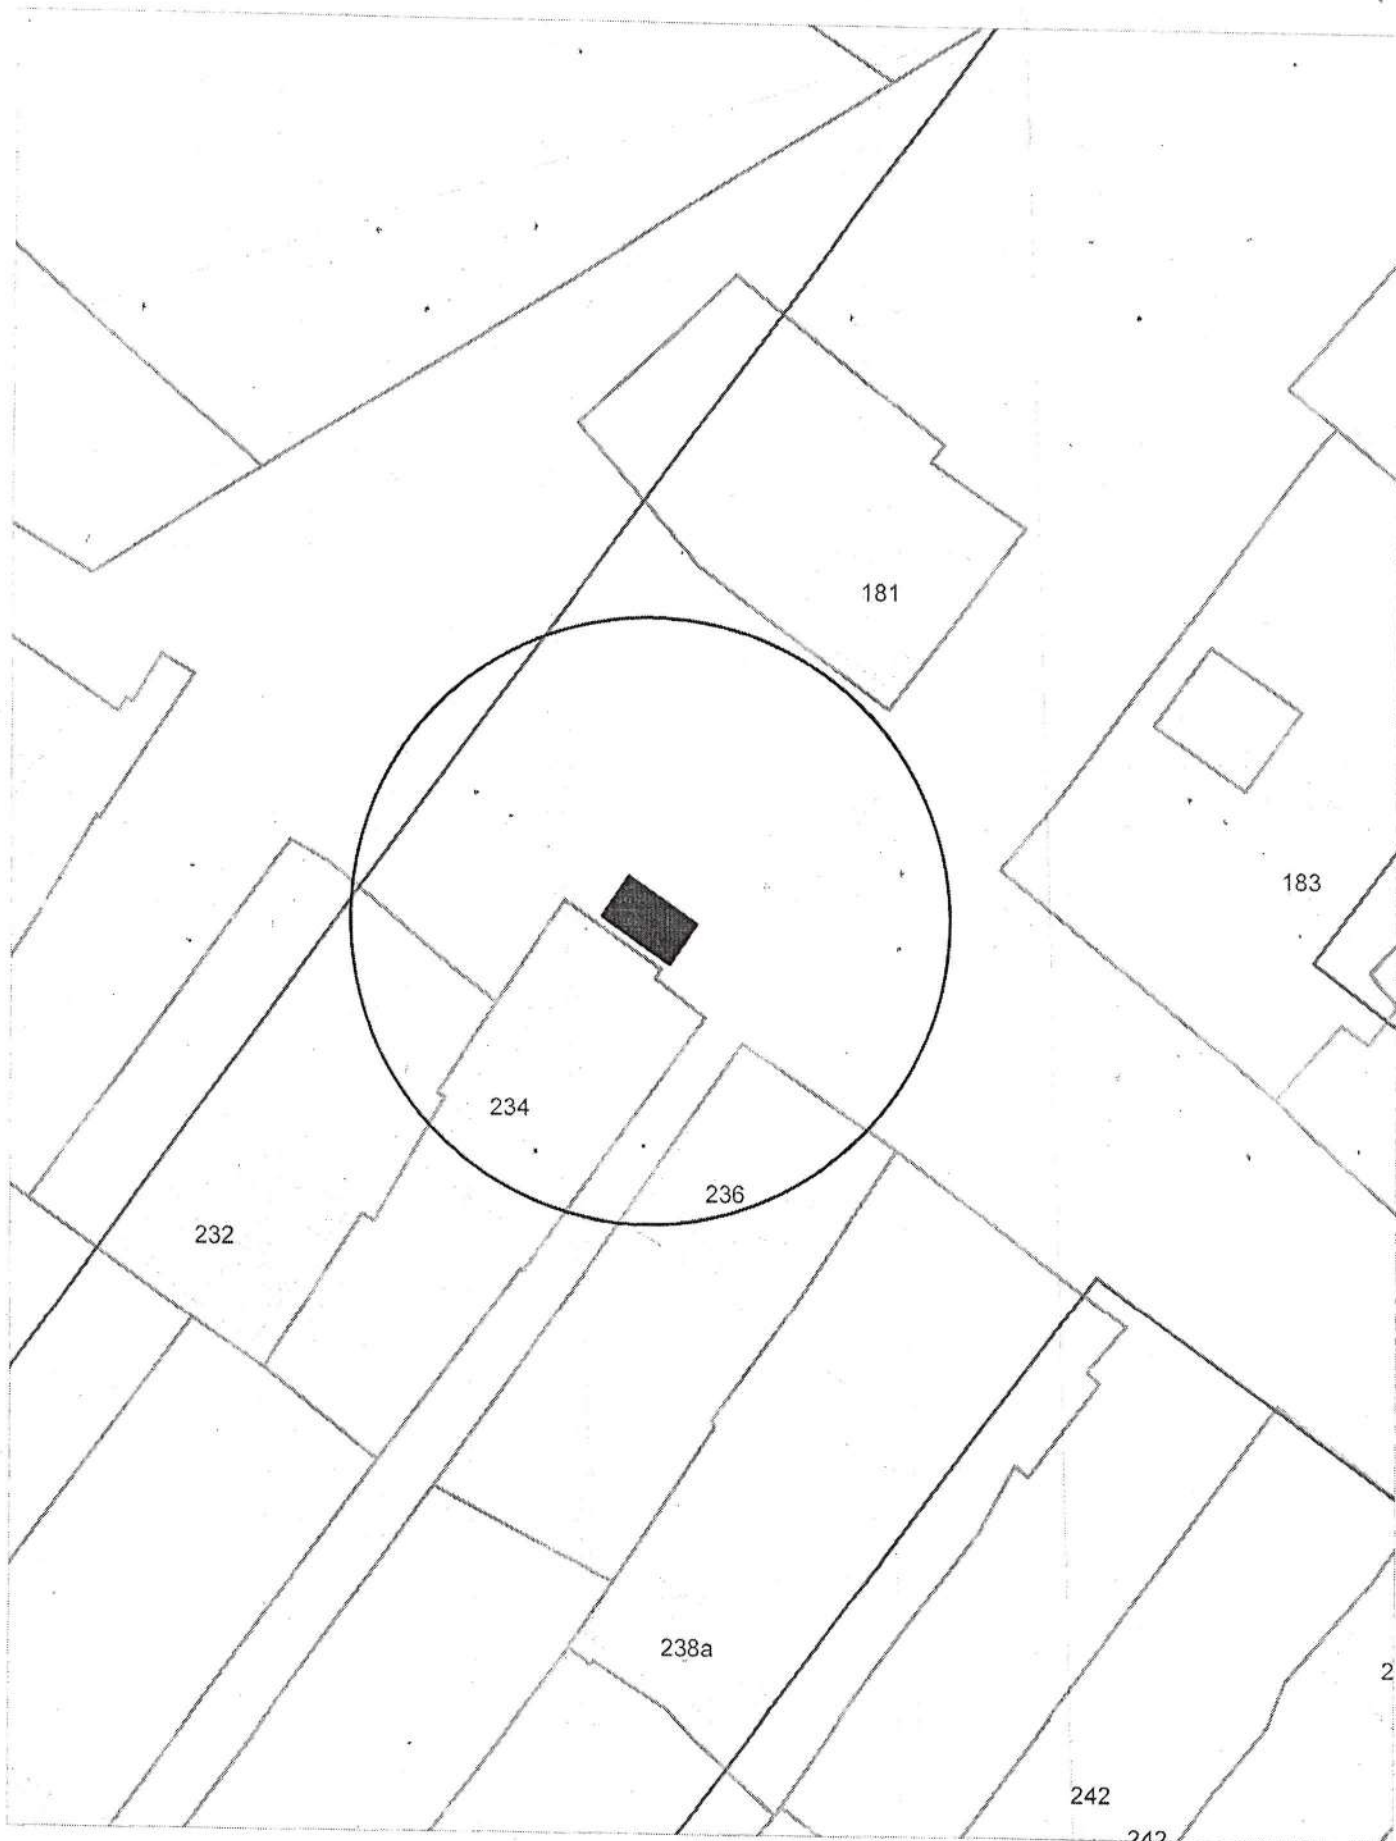


Карта-схема территории
по адресному ориентиру ул. Садовая, 158
на топографическом плане М 1:500

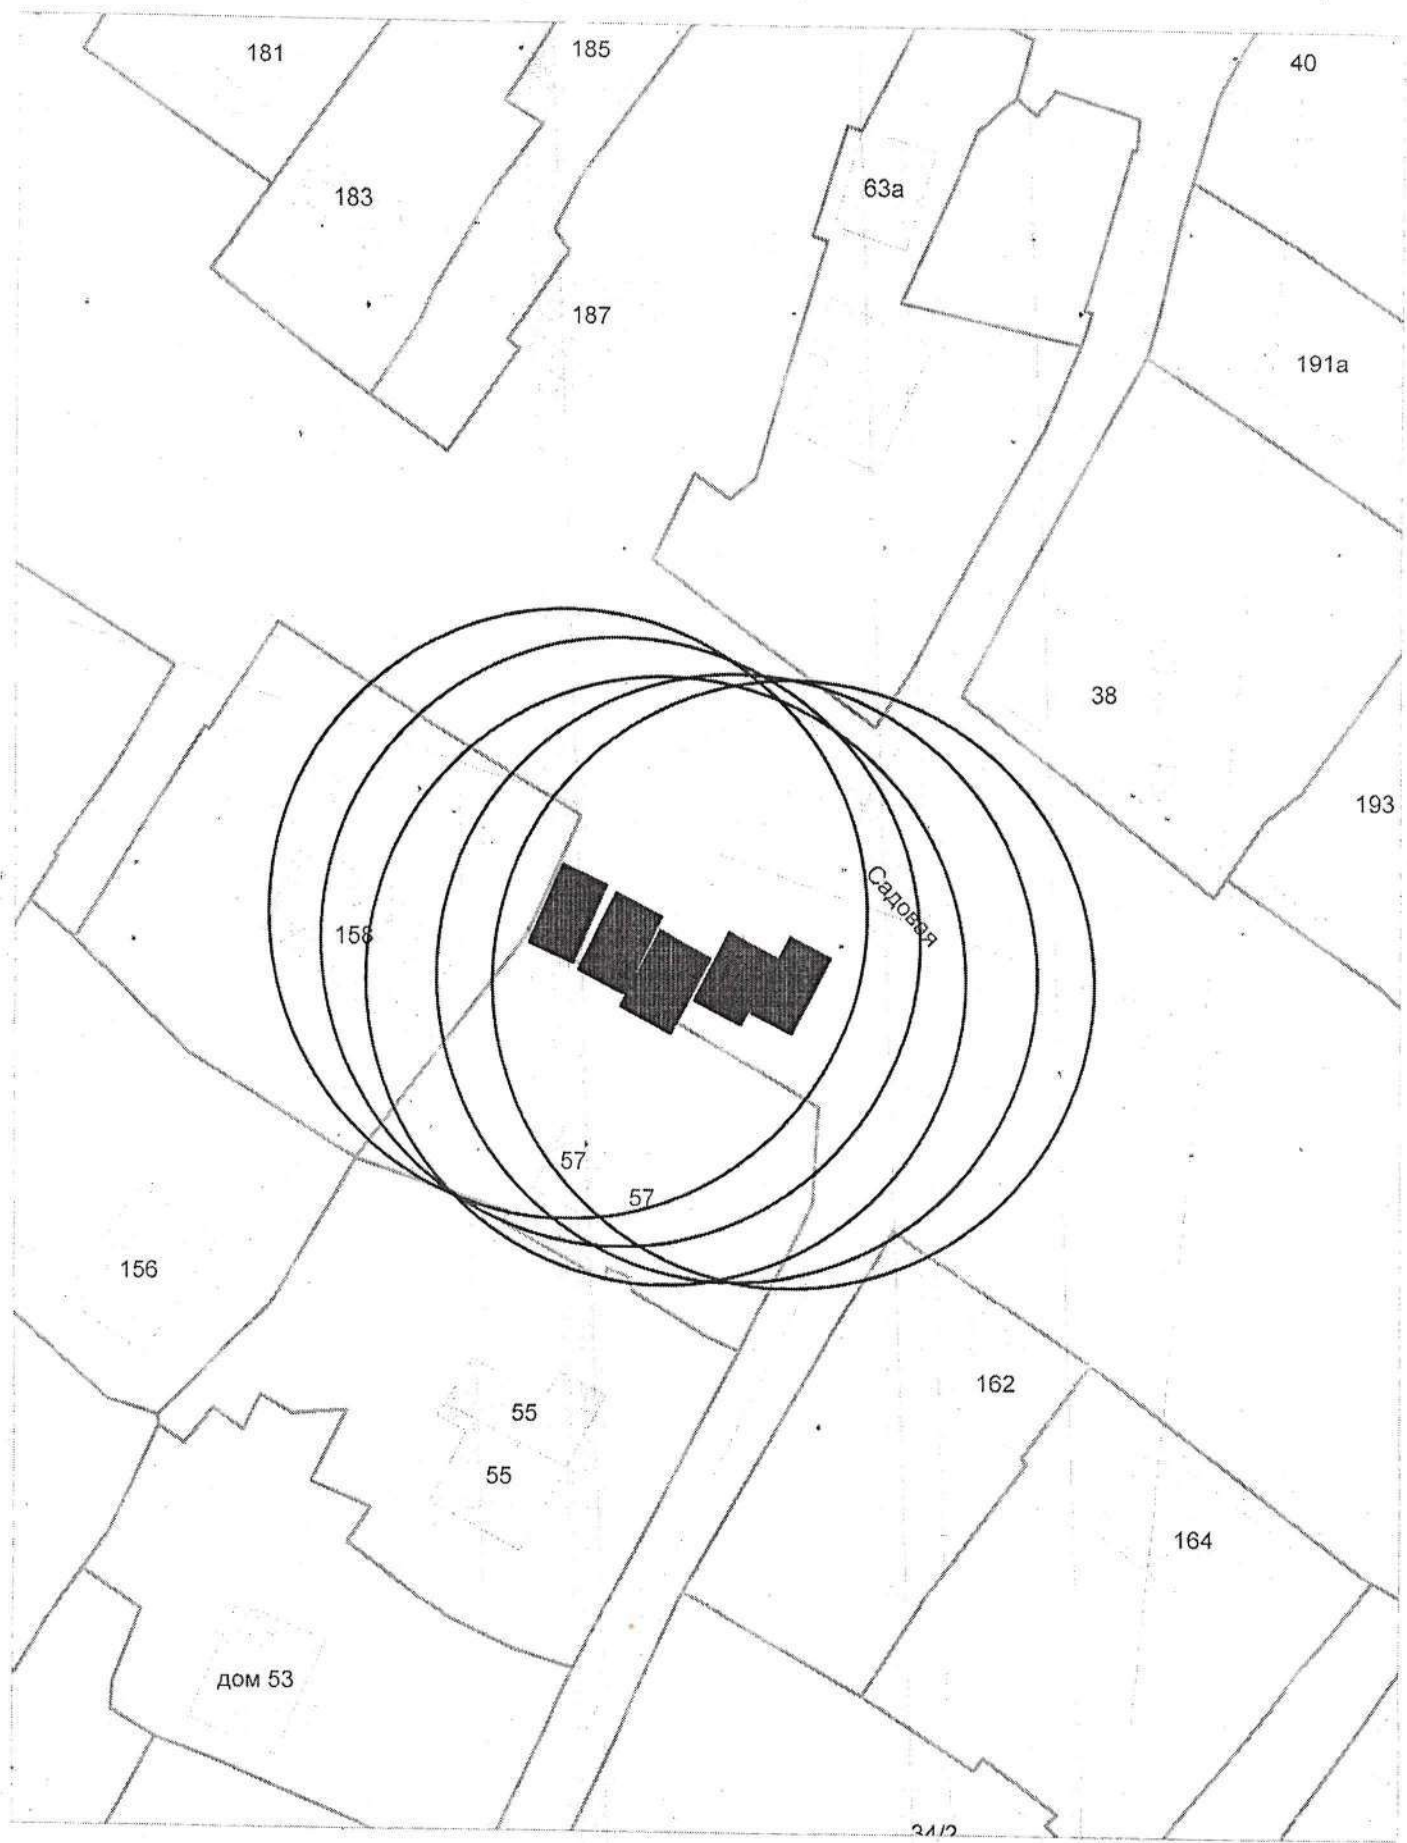


Карта-схема территории
по адресному ориентиру ул. Садовая, 164
на топографическом плане М 1:500

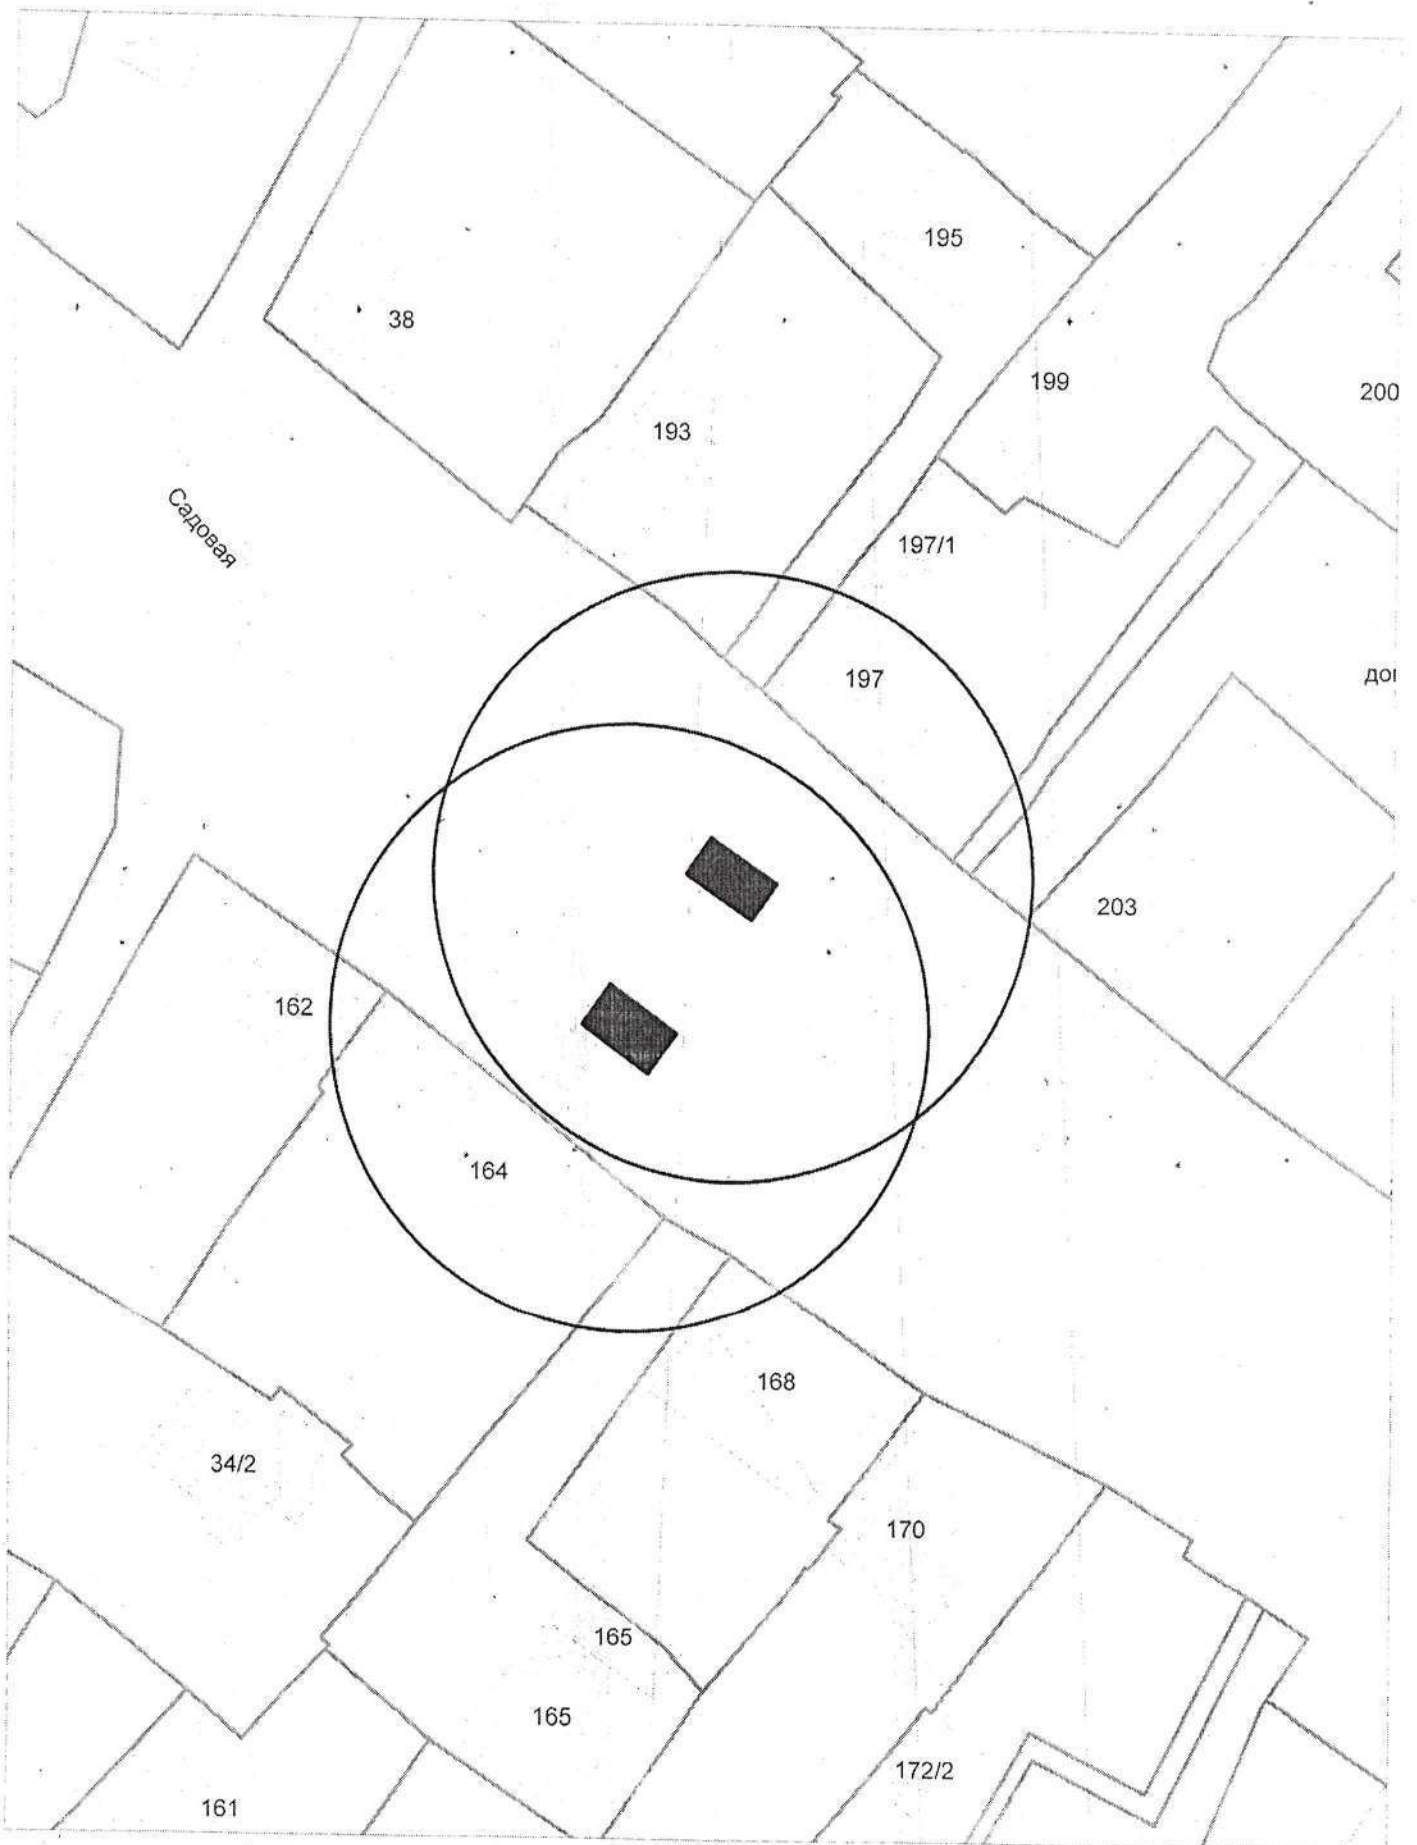


Карта-схема территории
по адресному ориентиру ул. Садовая, 173
на топографическом плане М 1:500

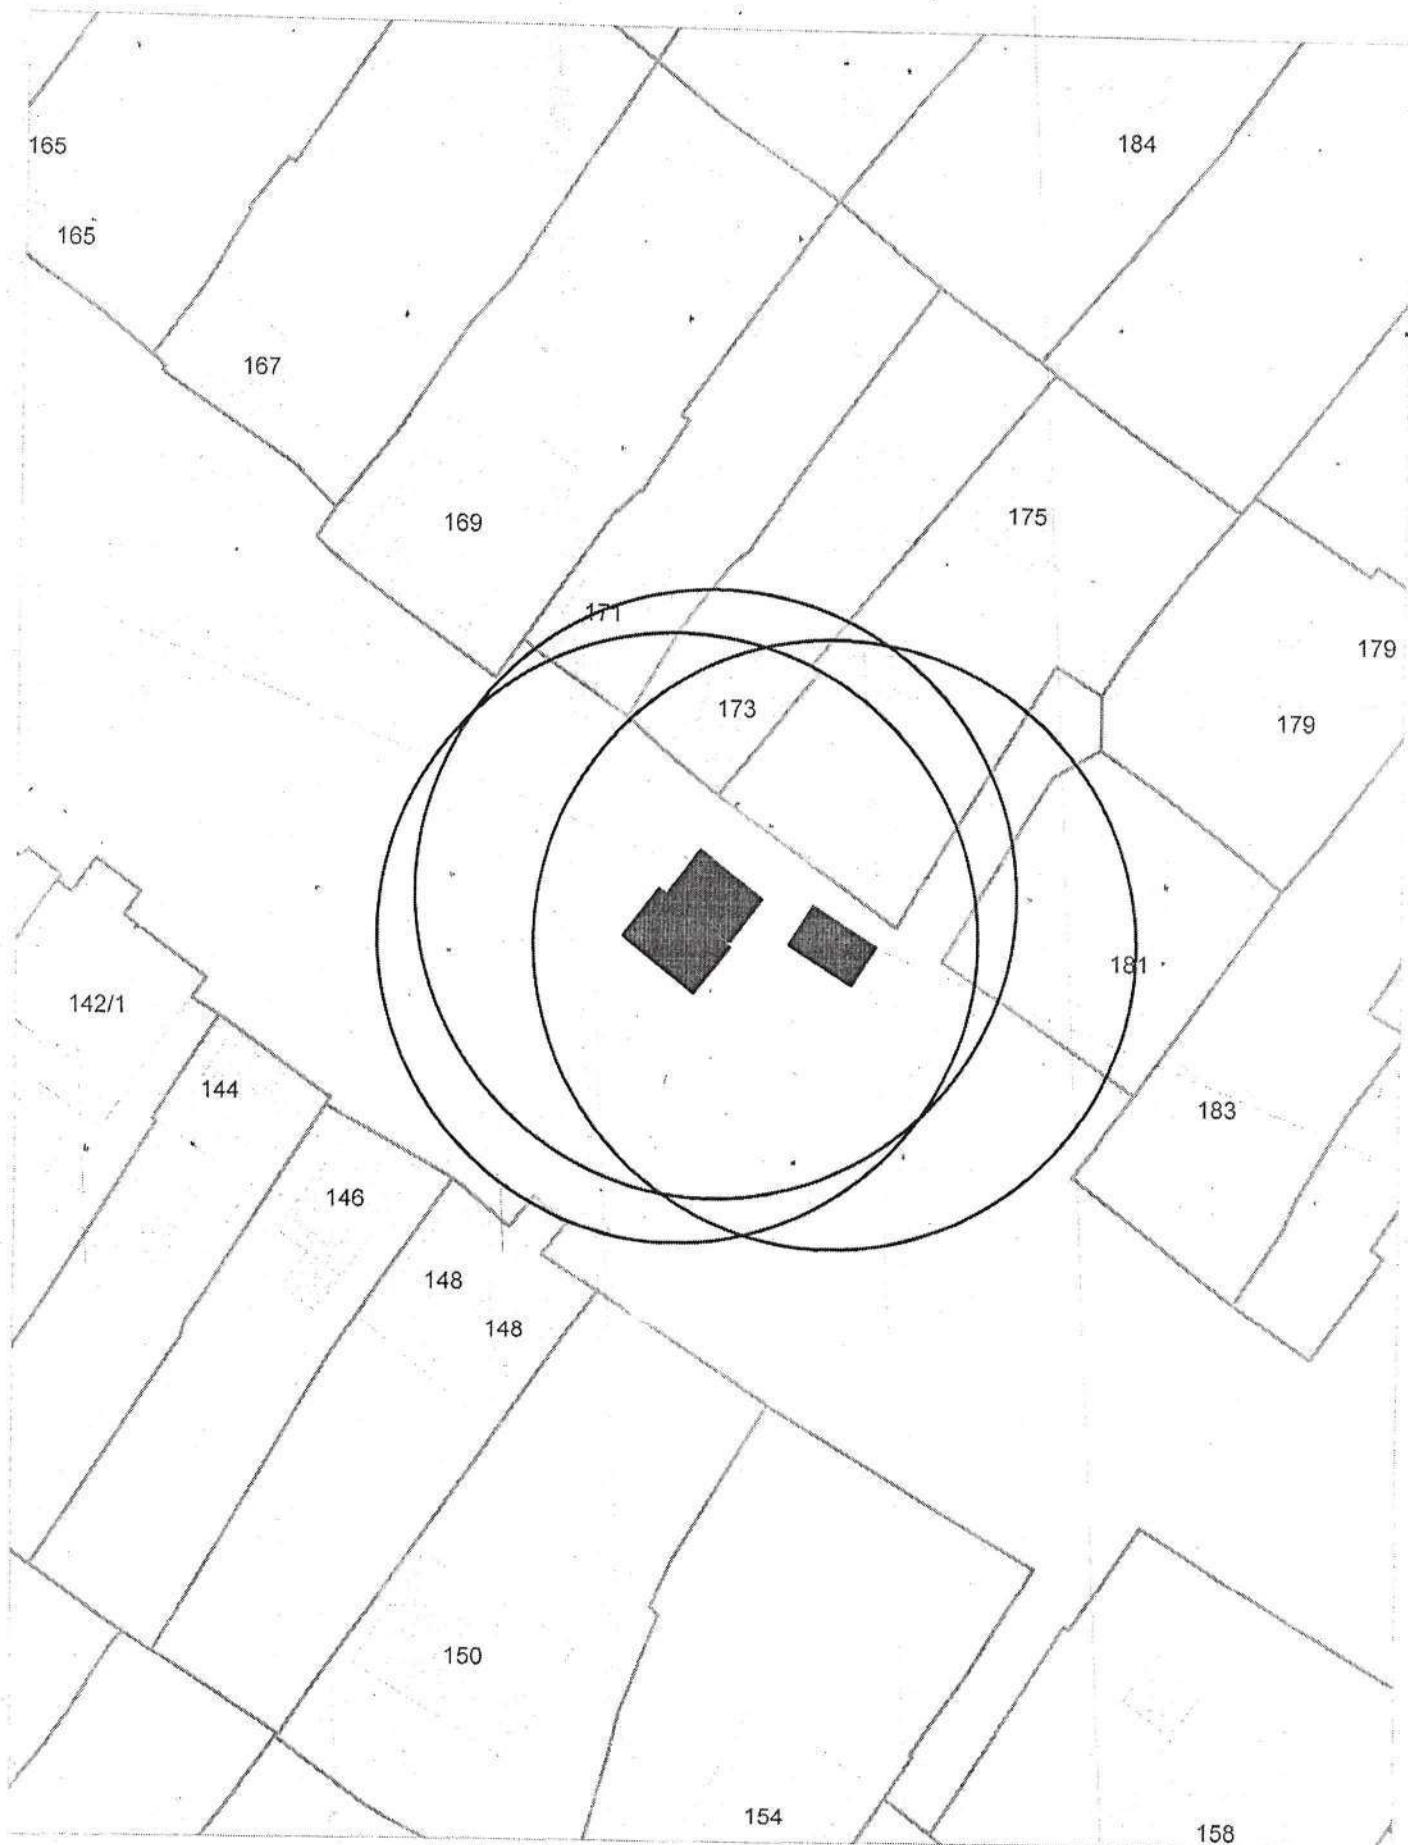


Карта-схема территории
по адресному ориентиру ул. Садовая, 209
на топографическом плане М 1:500

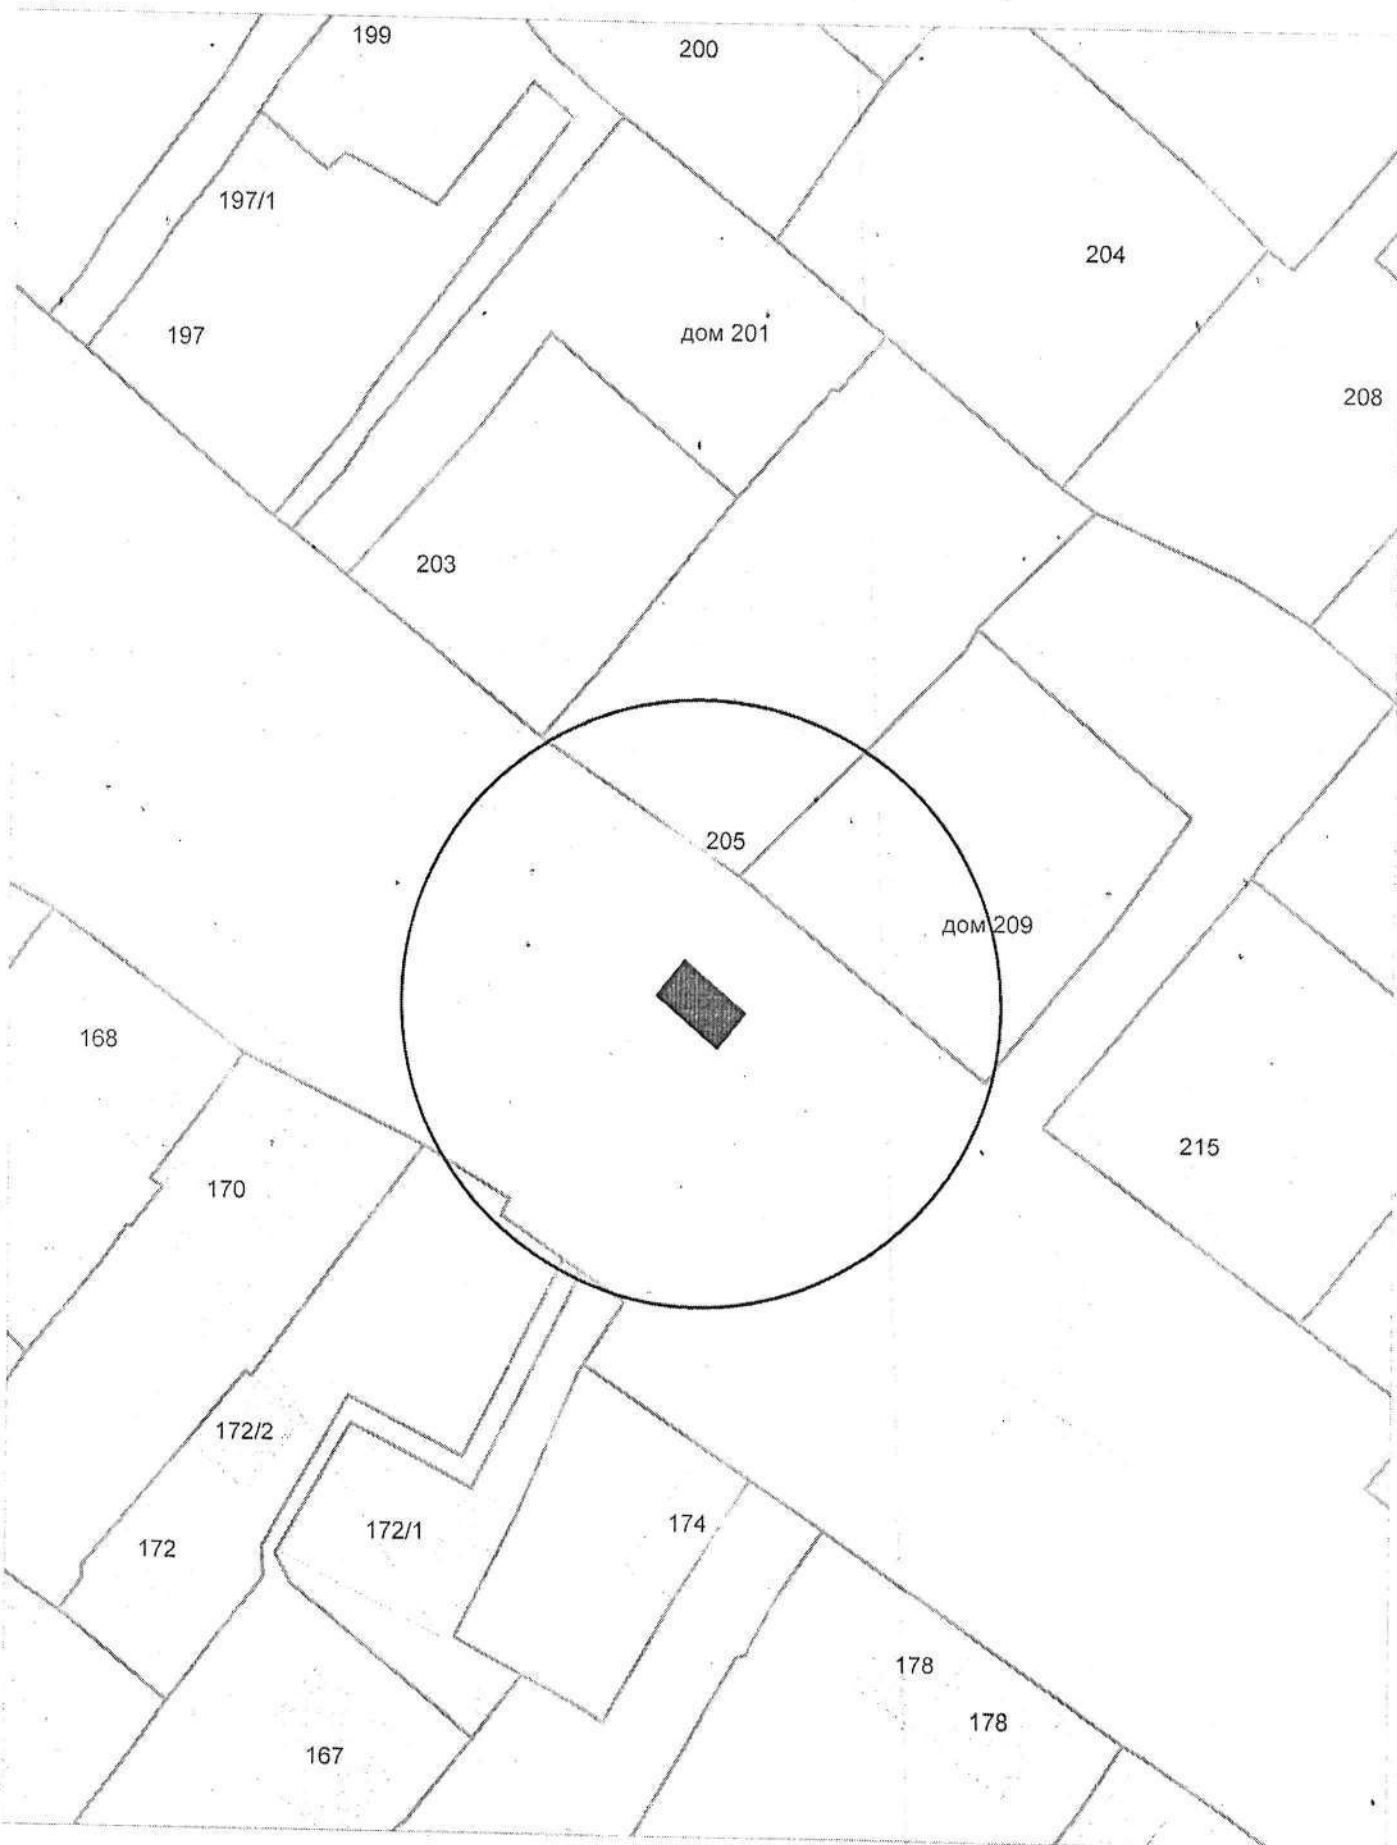

Карта-схема территории
по адресному ориентиру ул. Садовая, 215
на топографическом плане М 1:500

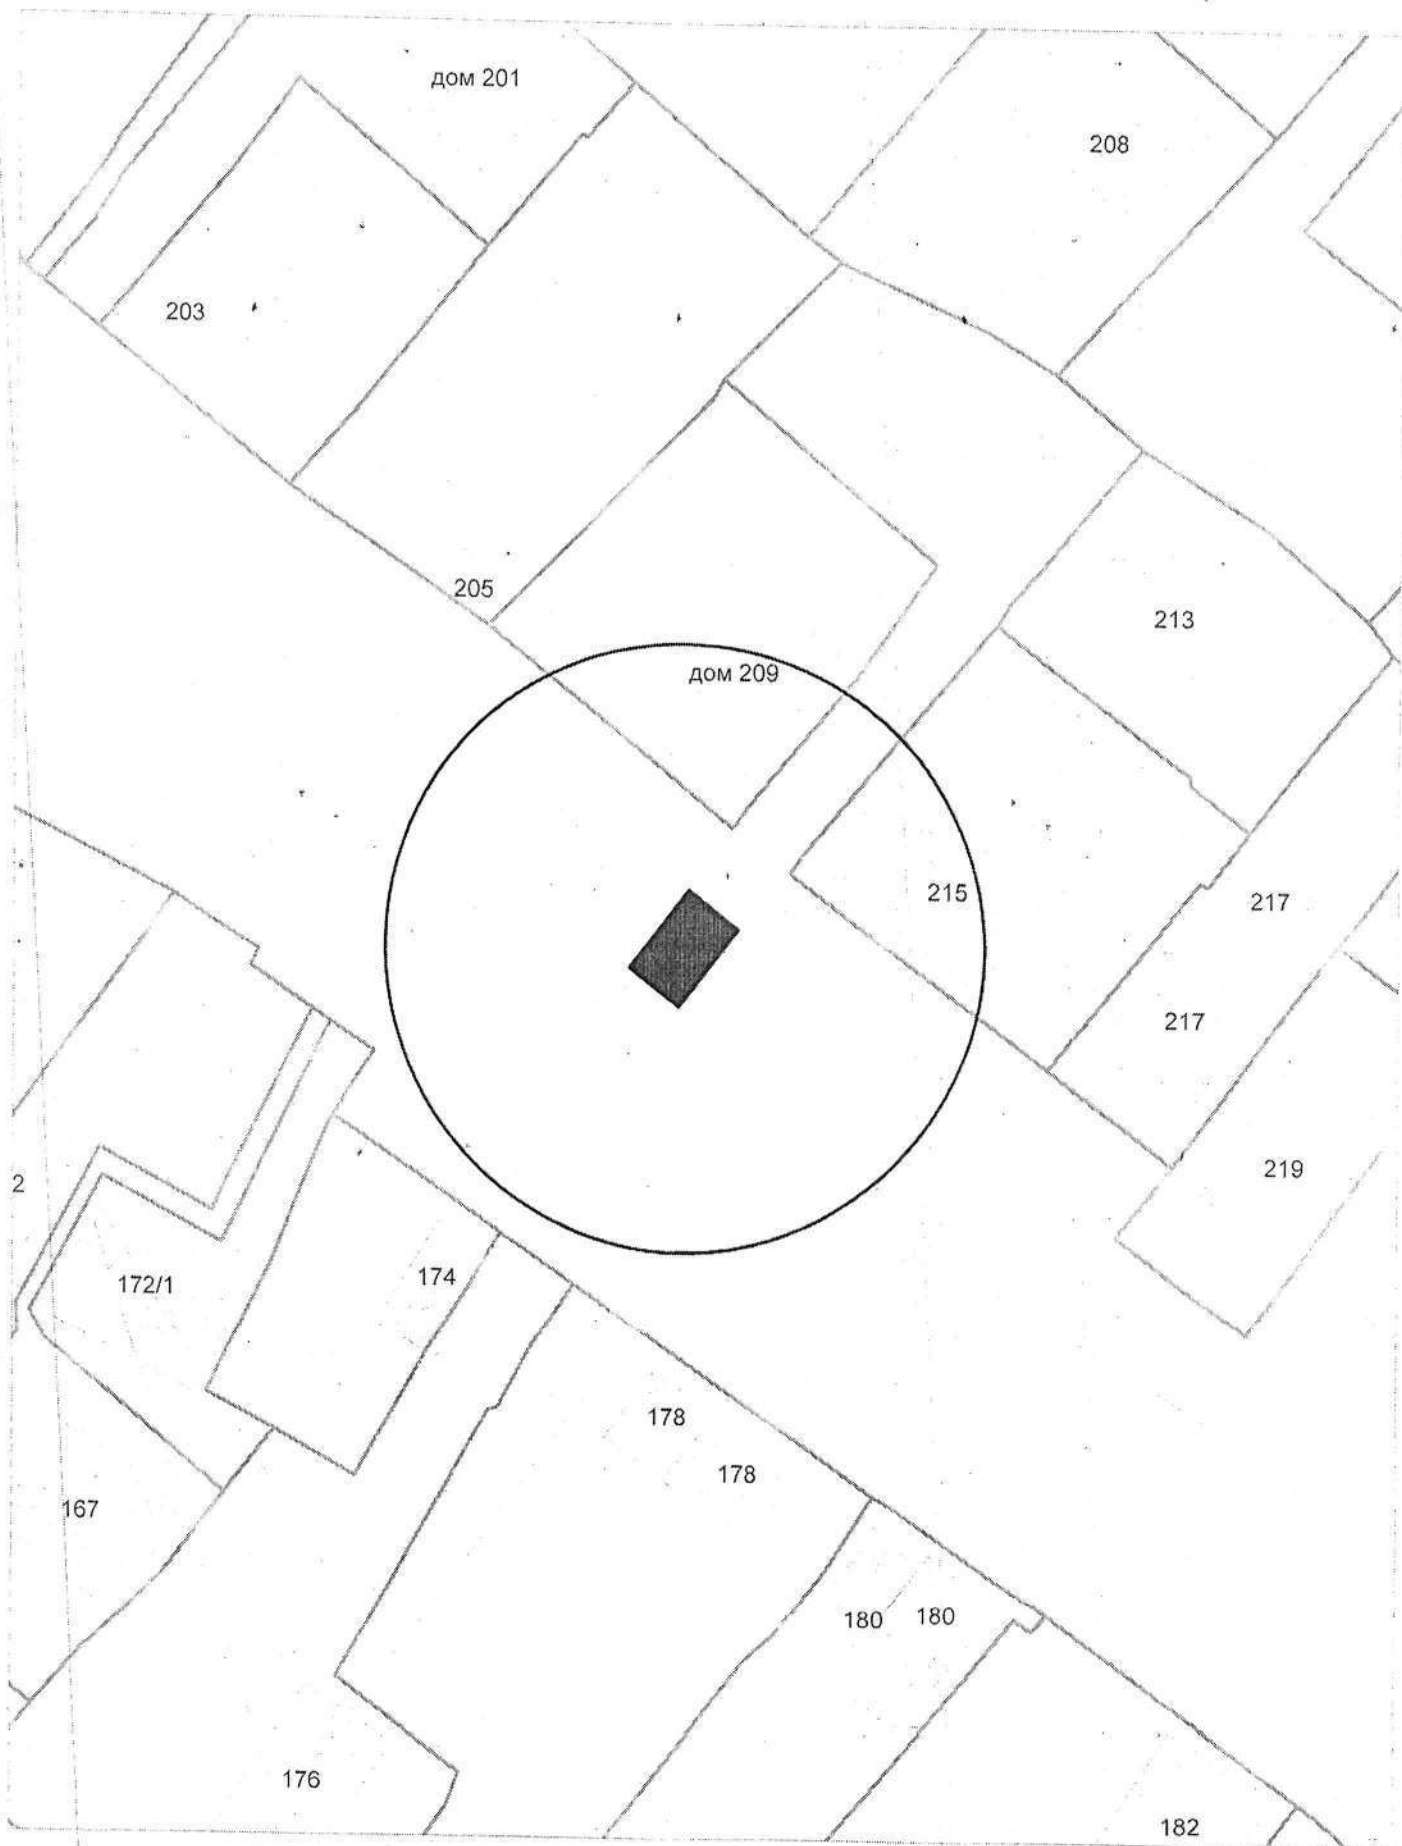


Карта-схема территории
по адресному ориентиру ул. Садовая, 217
на топографическом плане М 1:500

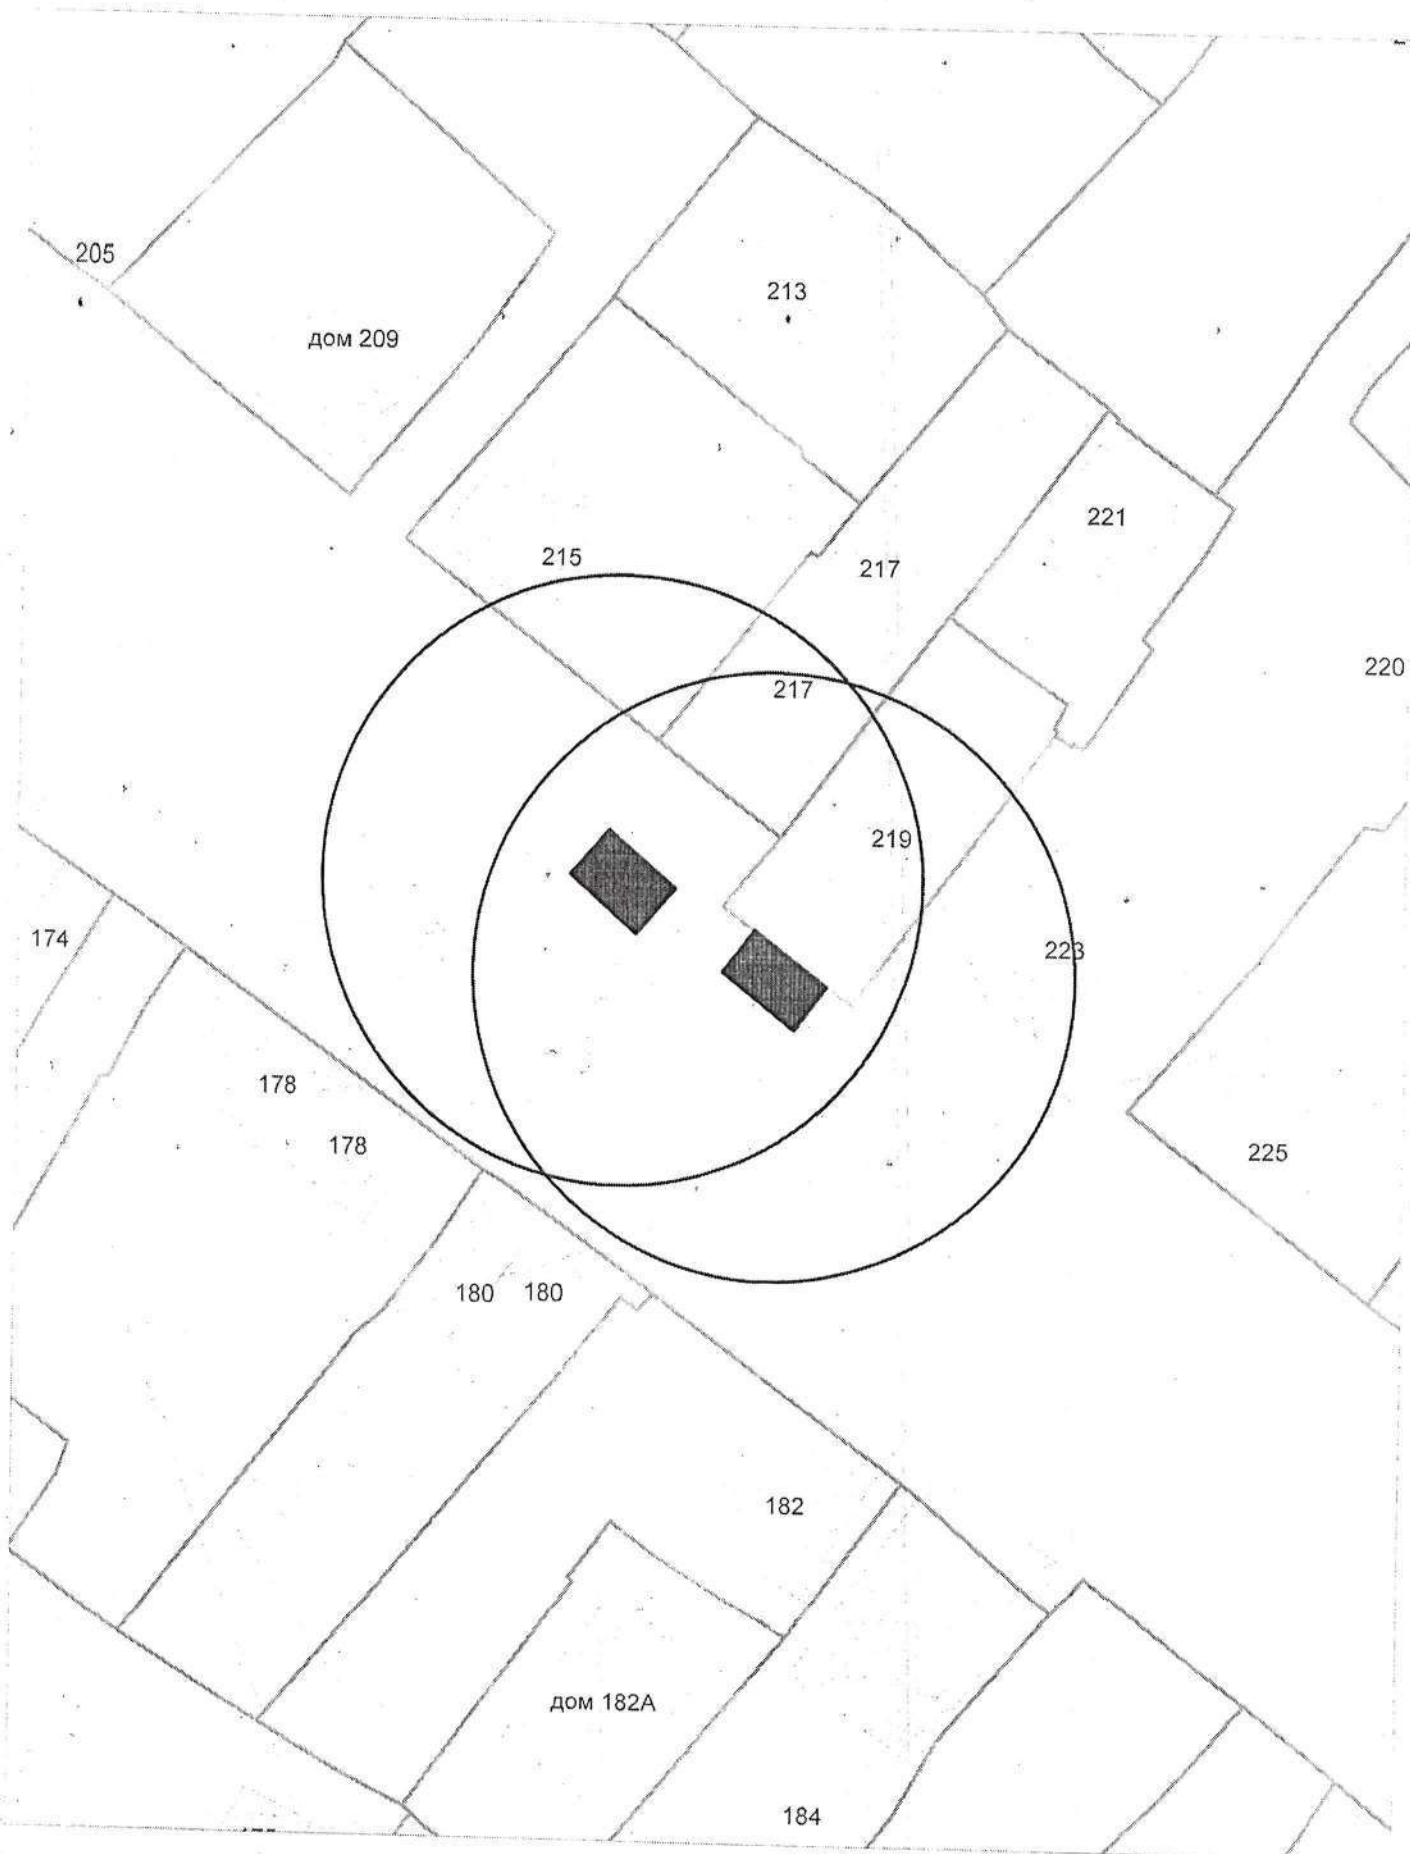


Карта-схема территории
размещения нестационарных объектов по ул. Героев Революции, (107)
на топографическом плане
М 1:500




Карта-схема территории
здания нестационарных объектов по ул. Марата, (11Г)
на топографическом плане
М 1:500

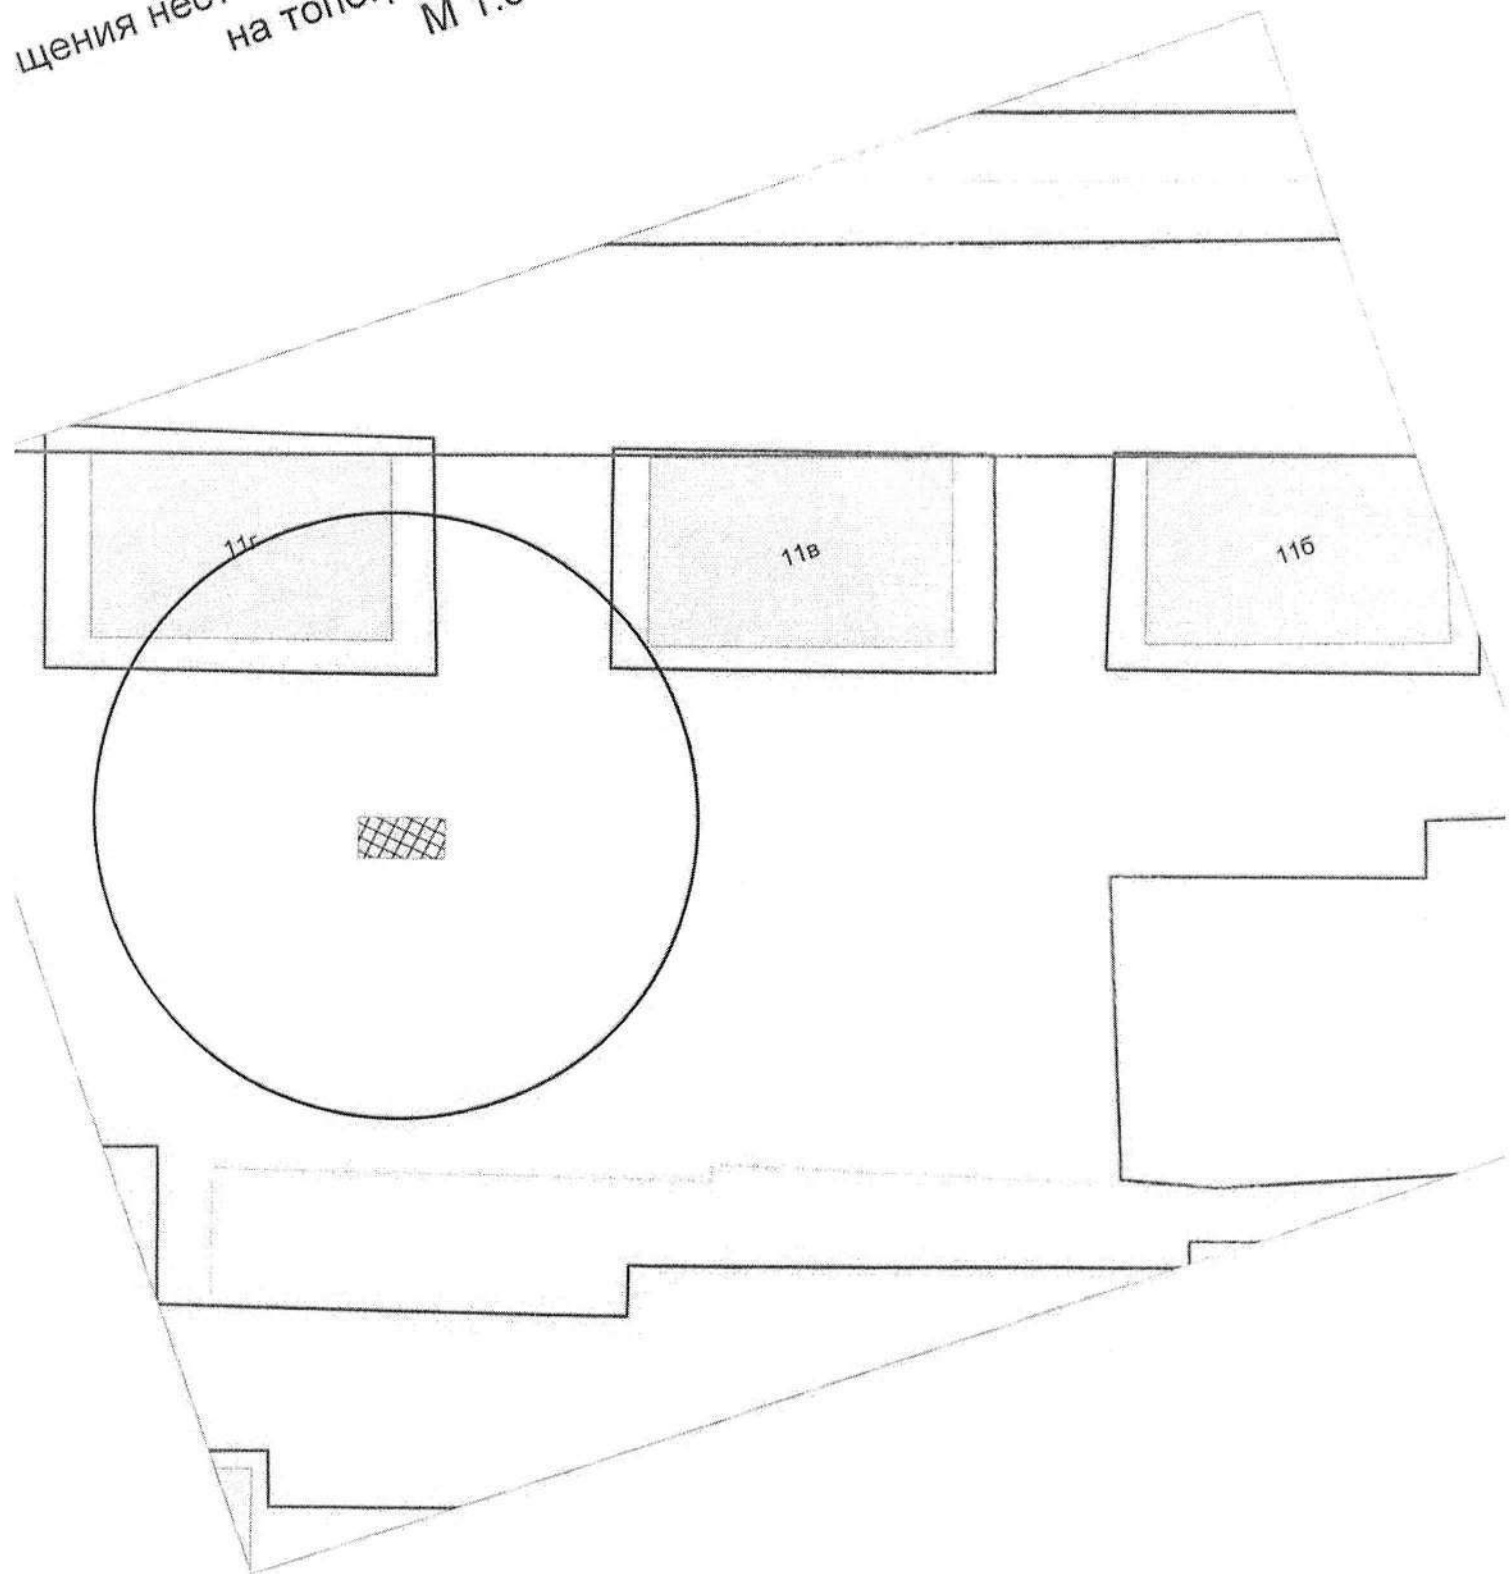

Карта-схема территории
размещения нестационарных объектов по ул. 4-ой Пятилетки, (28А)
на топографическом плане
М 1:500

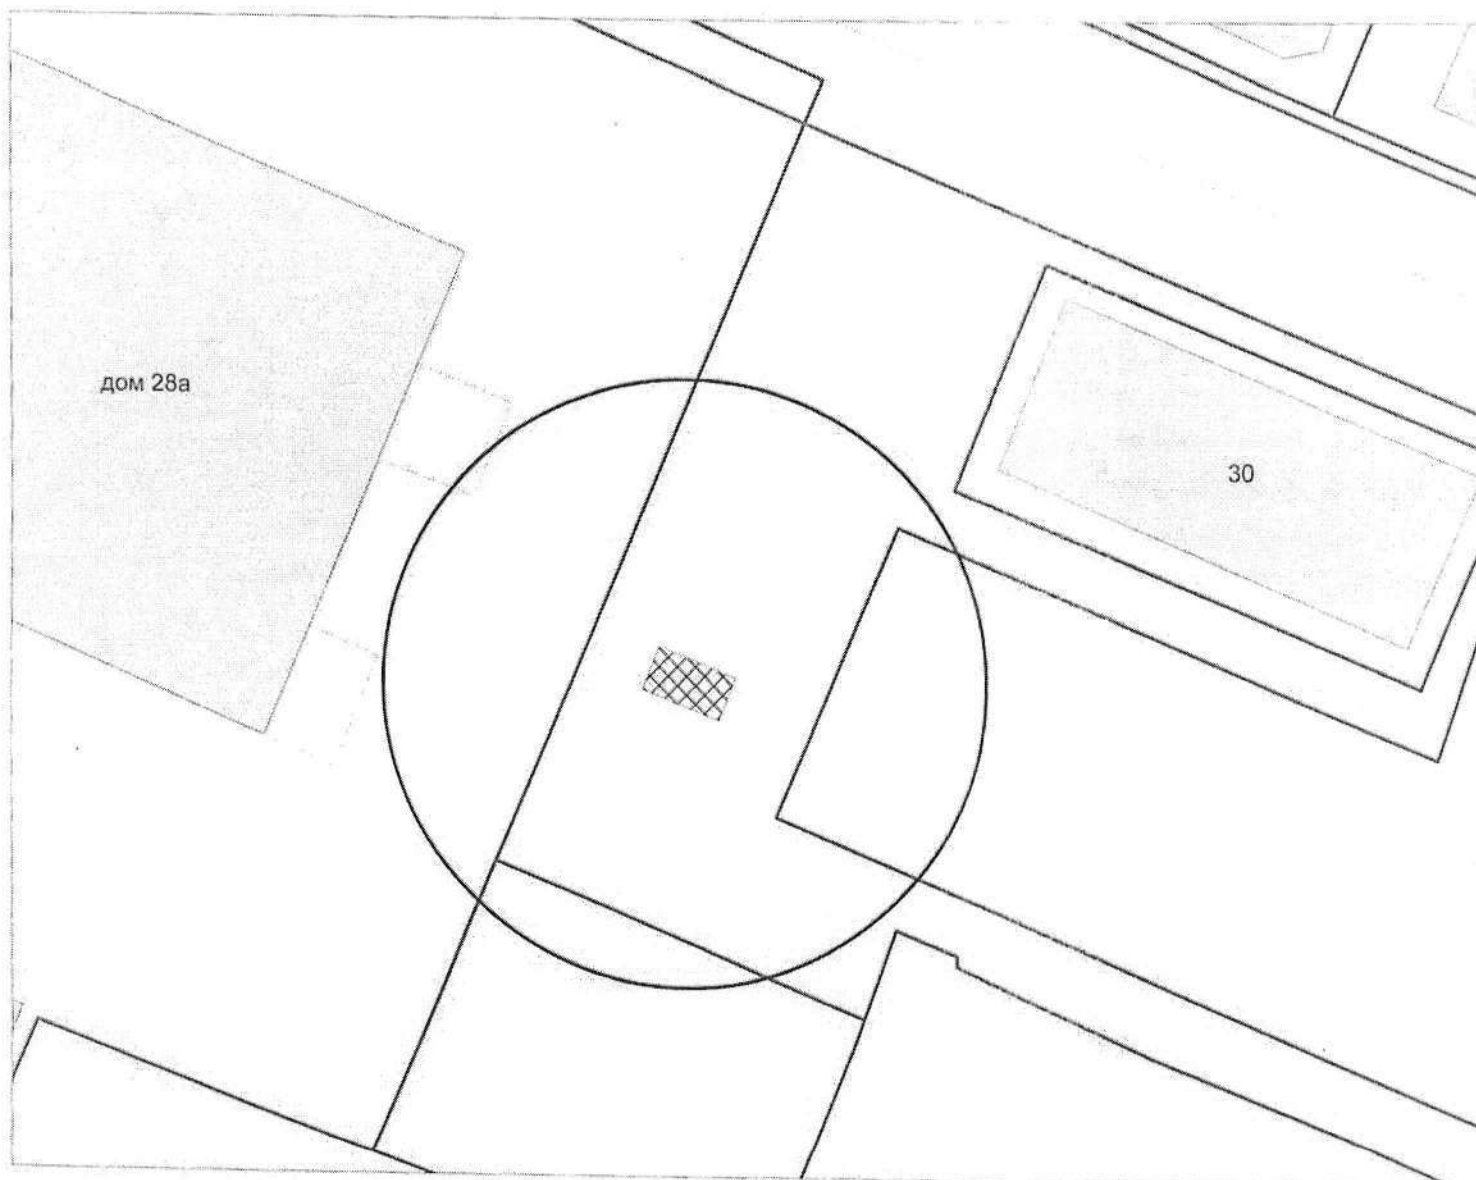

Карта-схема территории
размещения нестационарных объектов по ул. 4-ой Пятилетки, (28А)
на топографическом плане
М 1:500

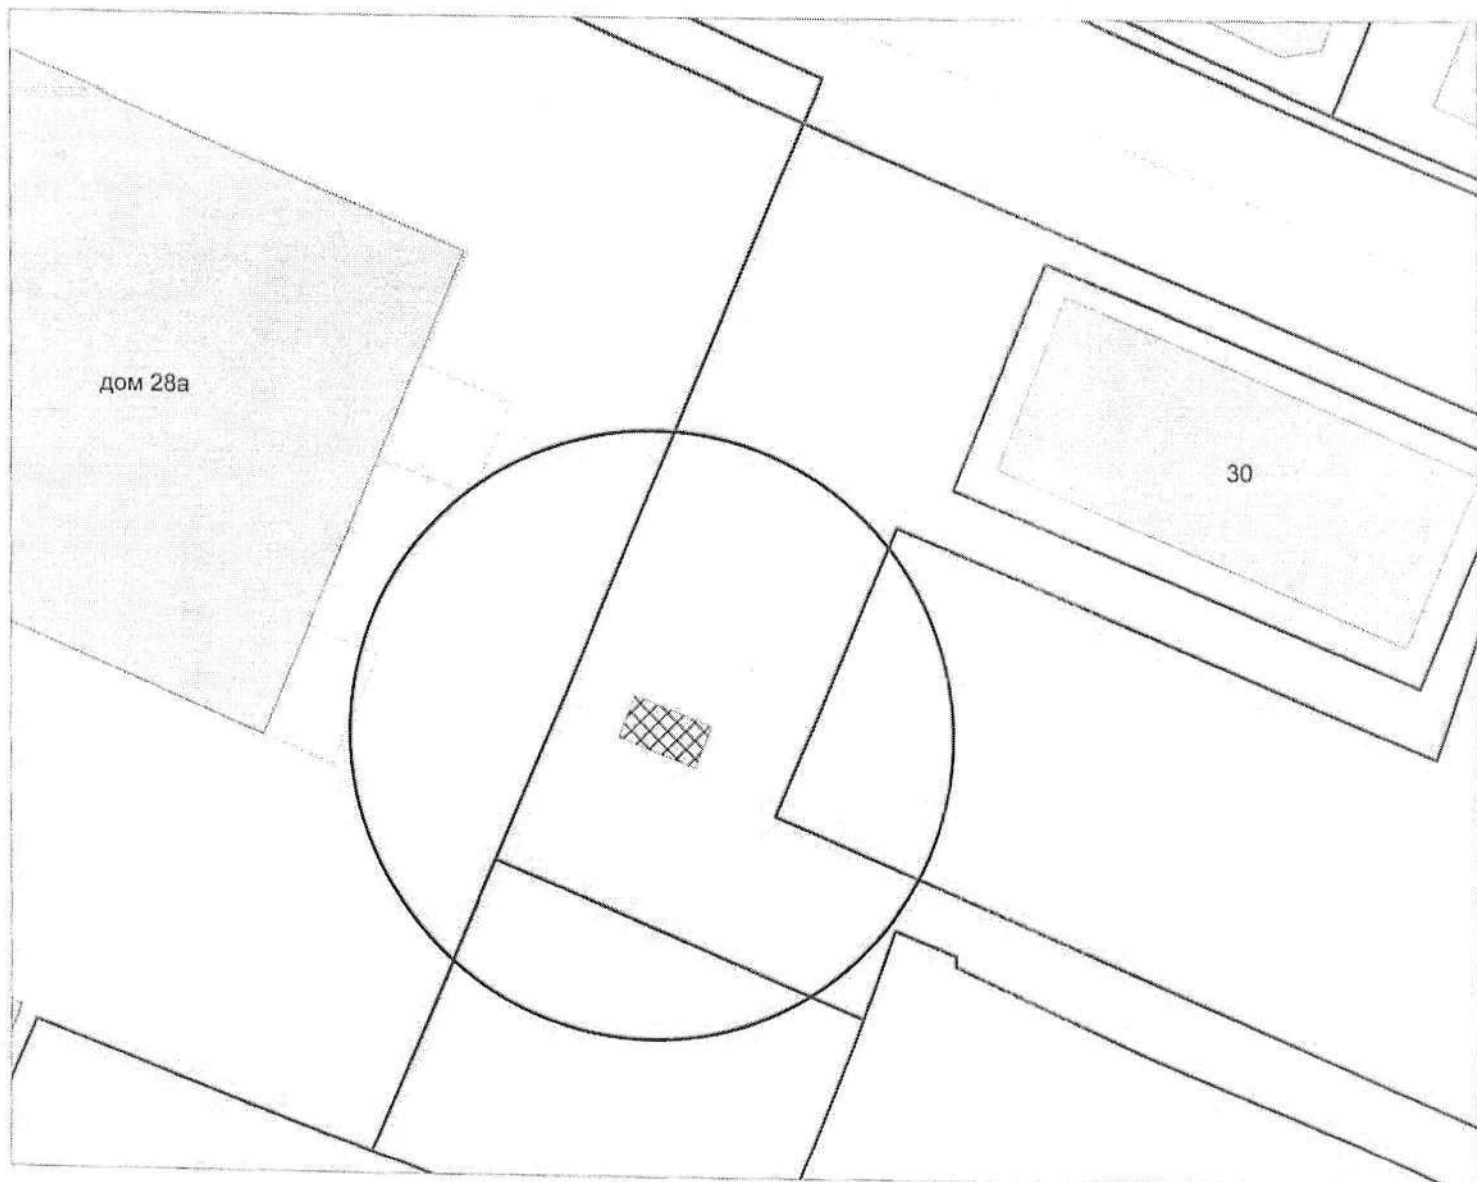

**Карта-схема с адресным ориентиром: ул. Вавилова, (7)
на топографическом плане 1:700**

