

Информация о последствиях самовольного размещения на указанной территории нестационарных объектов в соответствии с решением комиссии по вопросам демонтажа самовольных нестационарных объектов на территории города Новосибирска от 24.04.2024 № 55

В случае если самовольный нестационарный объект не демонтирован его собственником (владельцем) в добровольном порядке либо перемещен в пределах территории планируемого демонтажа и (или) внешний вид его, в том числе размер, изменен, администрация района:


в течение 12 дней со дня истечения срока, предусмотренного абзацами третьим, четвертым пункта 6.7 Положения, обеспечивает его демонтаж (при размещении самовольного нестационарного объекта, являющегося гаражом);

в течение 2 дней со дня истечения срока, предусмотренного абзацами третьим, четвертым пункта 6.7 Положения, информирует об этом департамент строительства и архитектуры мэрии города Новосибирска и направляет ему решение о демонтаже нестационарного объекта с прилагаемыми к нему материалами (при размещении самовольного нестационарного объекта, не являющегося гаражом).

Департамент строительства и архитектуры мэрии города Новосибирска не позднее 10 дней со дня регистрации информации, предусмотренной абзацем третьим настоящего пункта, обеспечивает демонтаж нестационарного объекта.


В случае выявления в течение года со дня опубликования карты-схемы территории в Бюллетене органов местного самоуправления города Новосибирска повторного размещения самовольного нестационарного объекта в пределах территории в радиусе 20 м от ранее демонтированного нестационарного объекта, указанной в карте-схеме территории, составляется акт о выявлении самовольного нестационарного объекта в порядке, предусмотренном пунктом 6.5 Положения. На основании такого акта о выявлении самовольного нестационарного объекта осуществляется повторный демонтаж самовольного нестационарного объекта в соответствии с пунктами 6.9 - 6.18 Положения без совершения действий, предусмотренных пунктами 6.6 - 6.8 Положения.

Карта-схема территории к акту о выявлении  
самовольного нестационарного объекта от 10.04.2024  
по адресному ориентиру: ул. 2-я Клубная

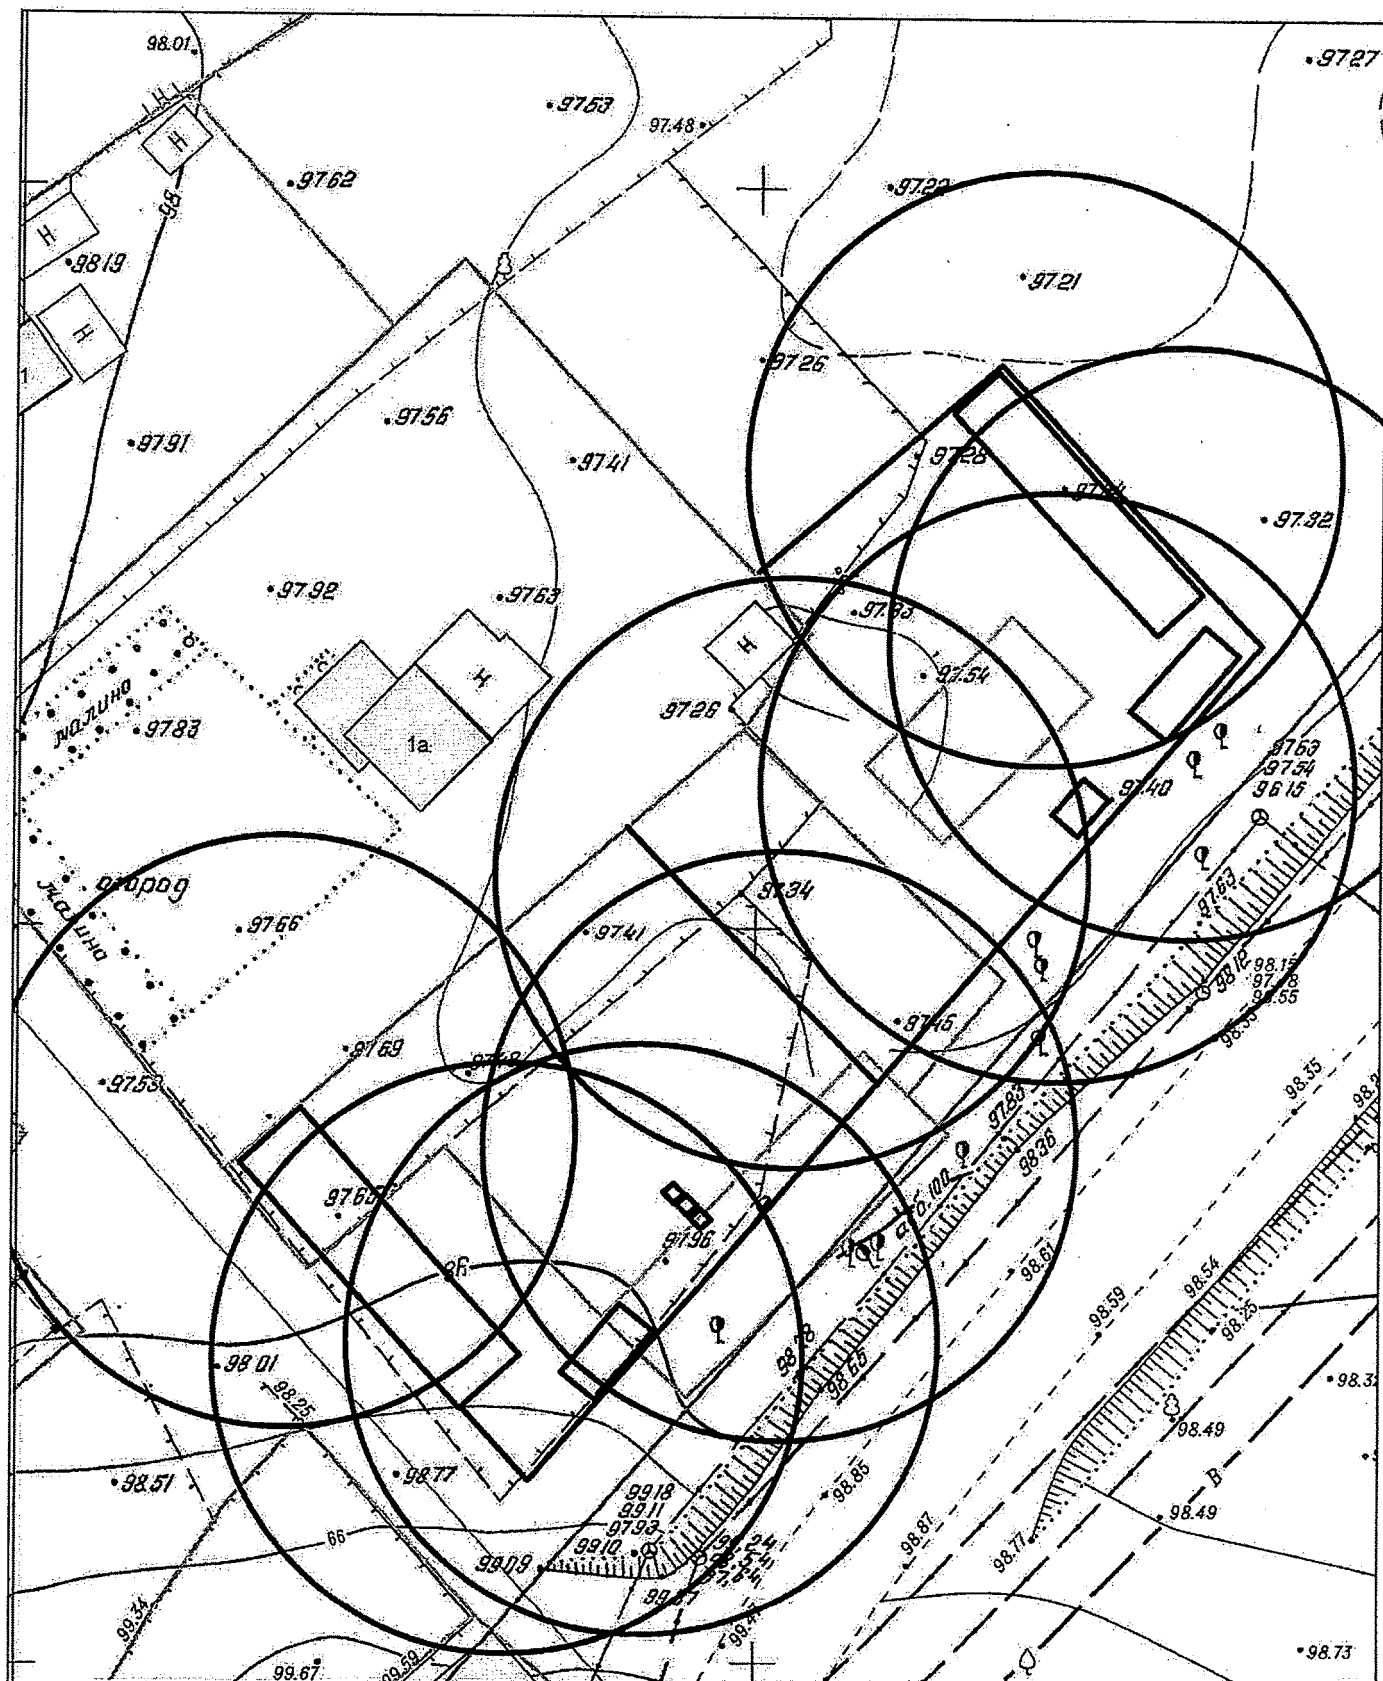

Масштаб 1:500

Карта-схема территории к акту о выявлении  
самовольного нестационарного объекта от 10.04.2024  
по адресному ориентиру: ул. Невельского, (51)

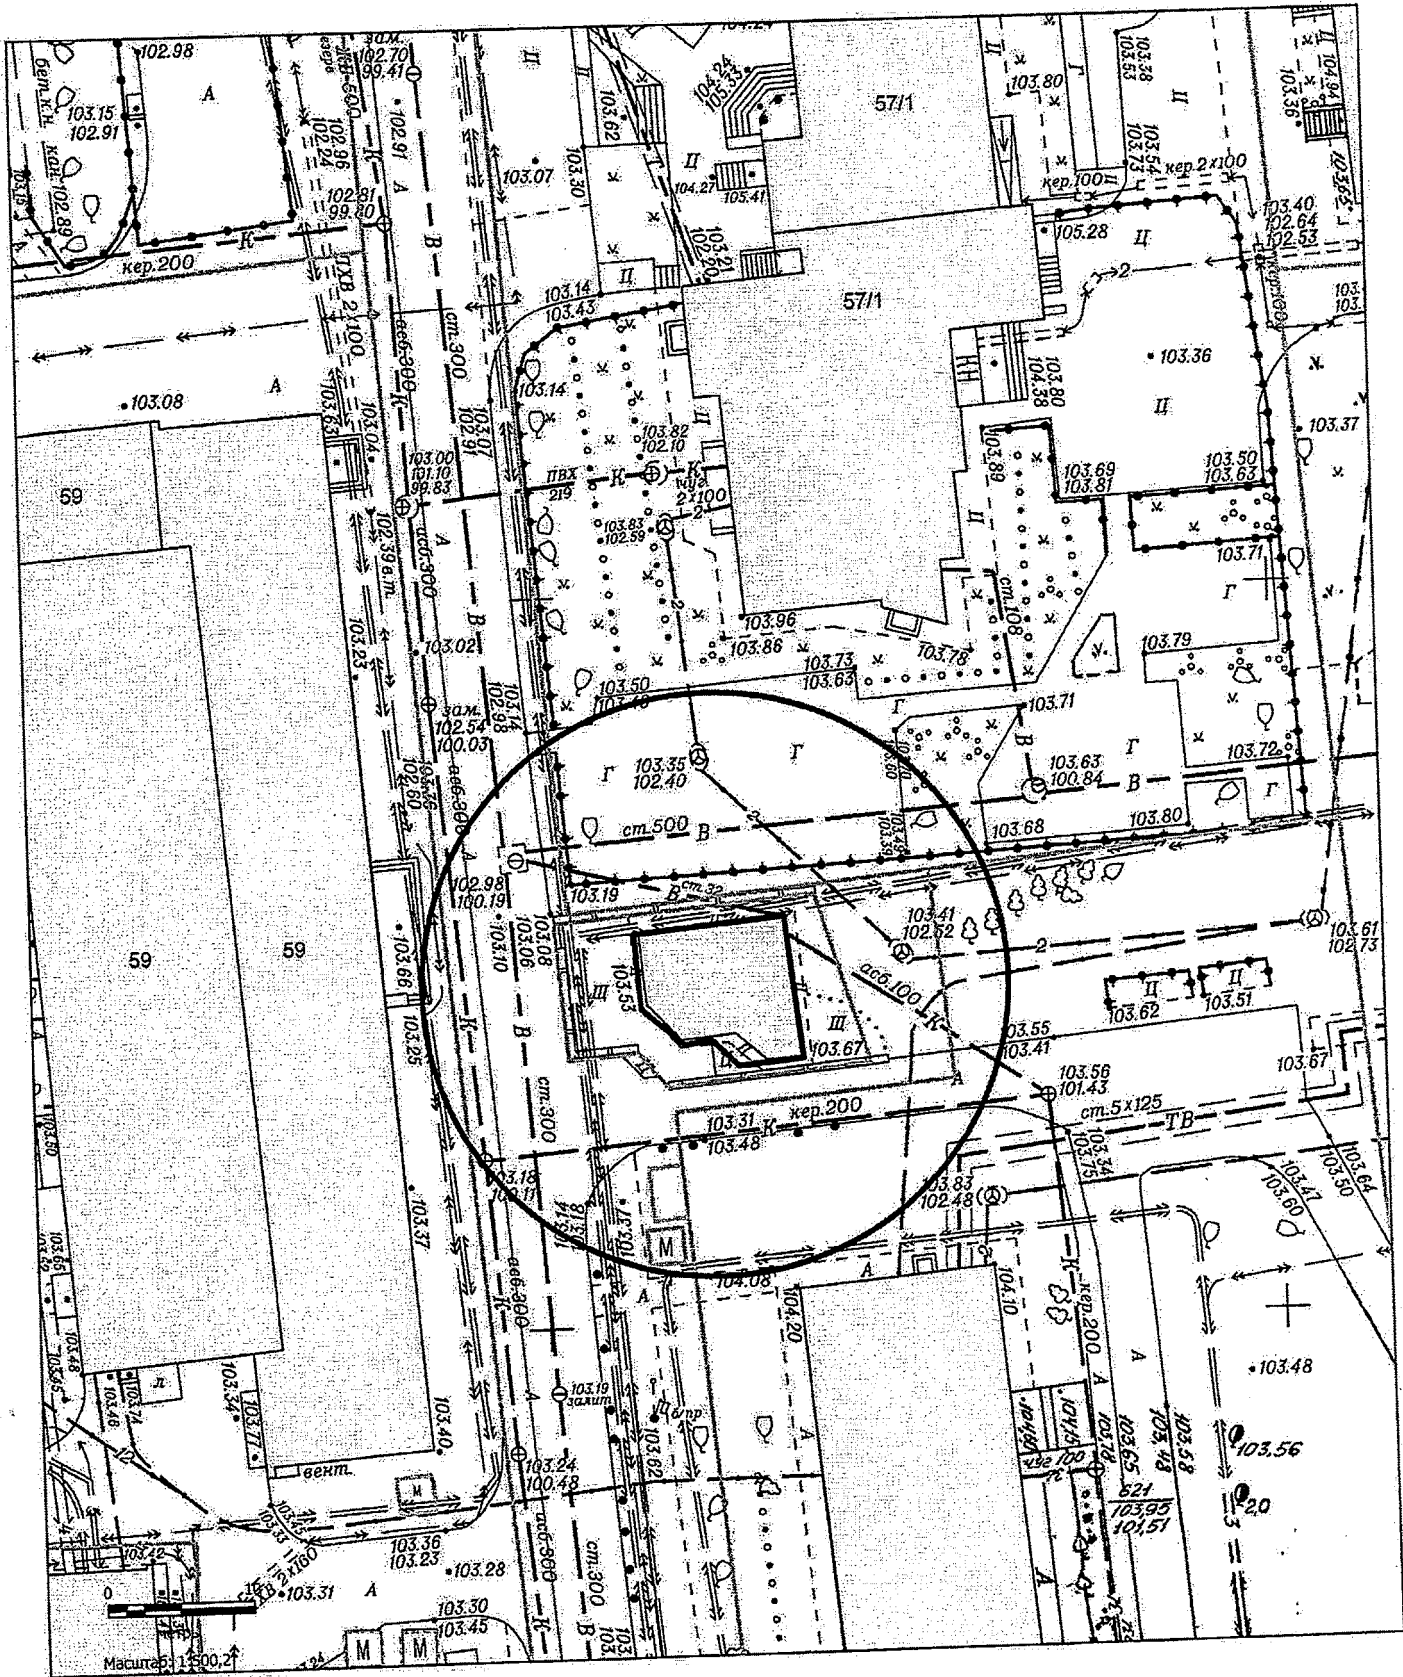


Масштаб 1:500

# Карта – схема территории №


по адресному ориентиру: мкр. 3-й Памирский, (8)

на топографическом плане М 1:500

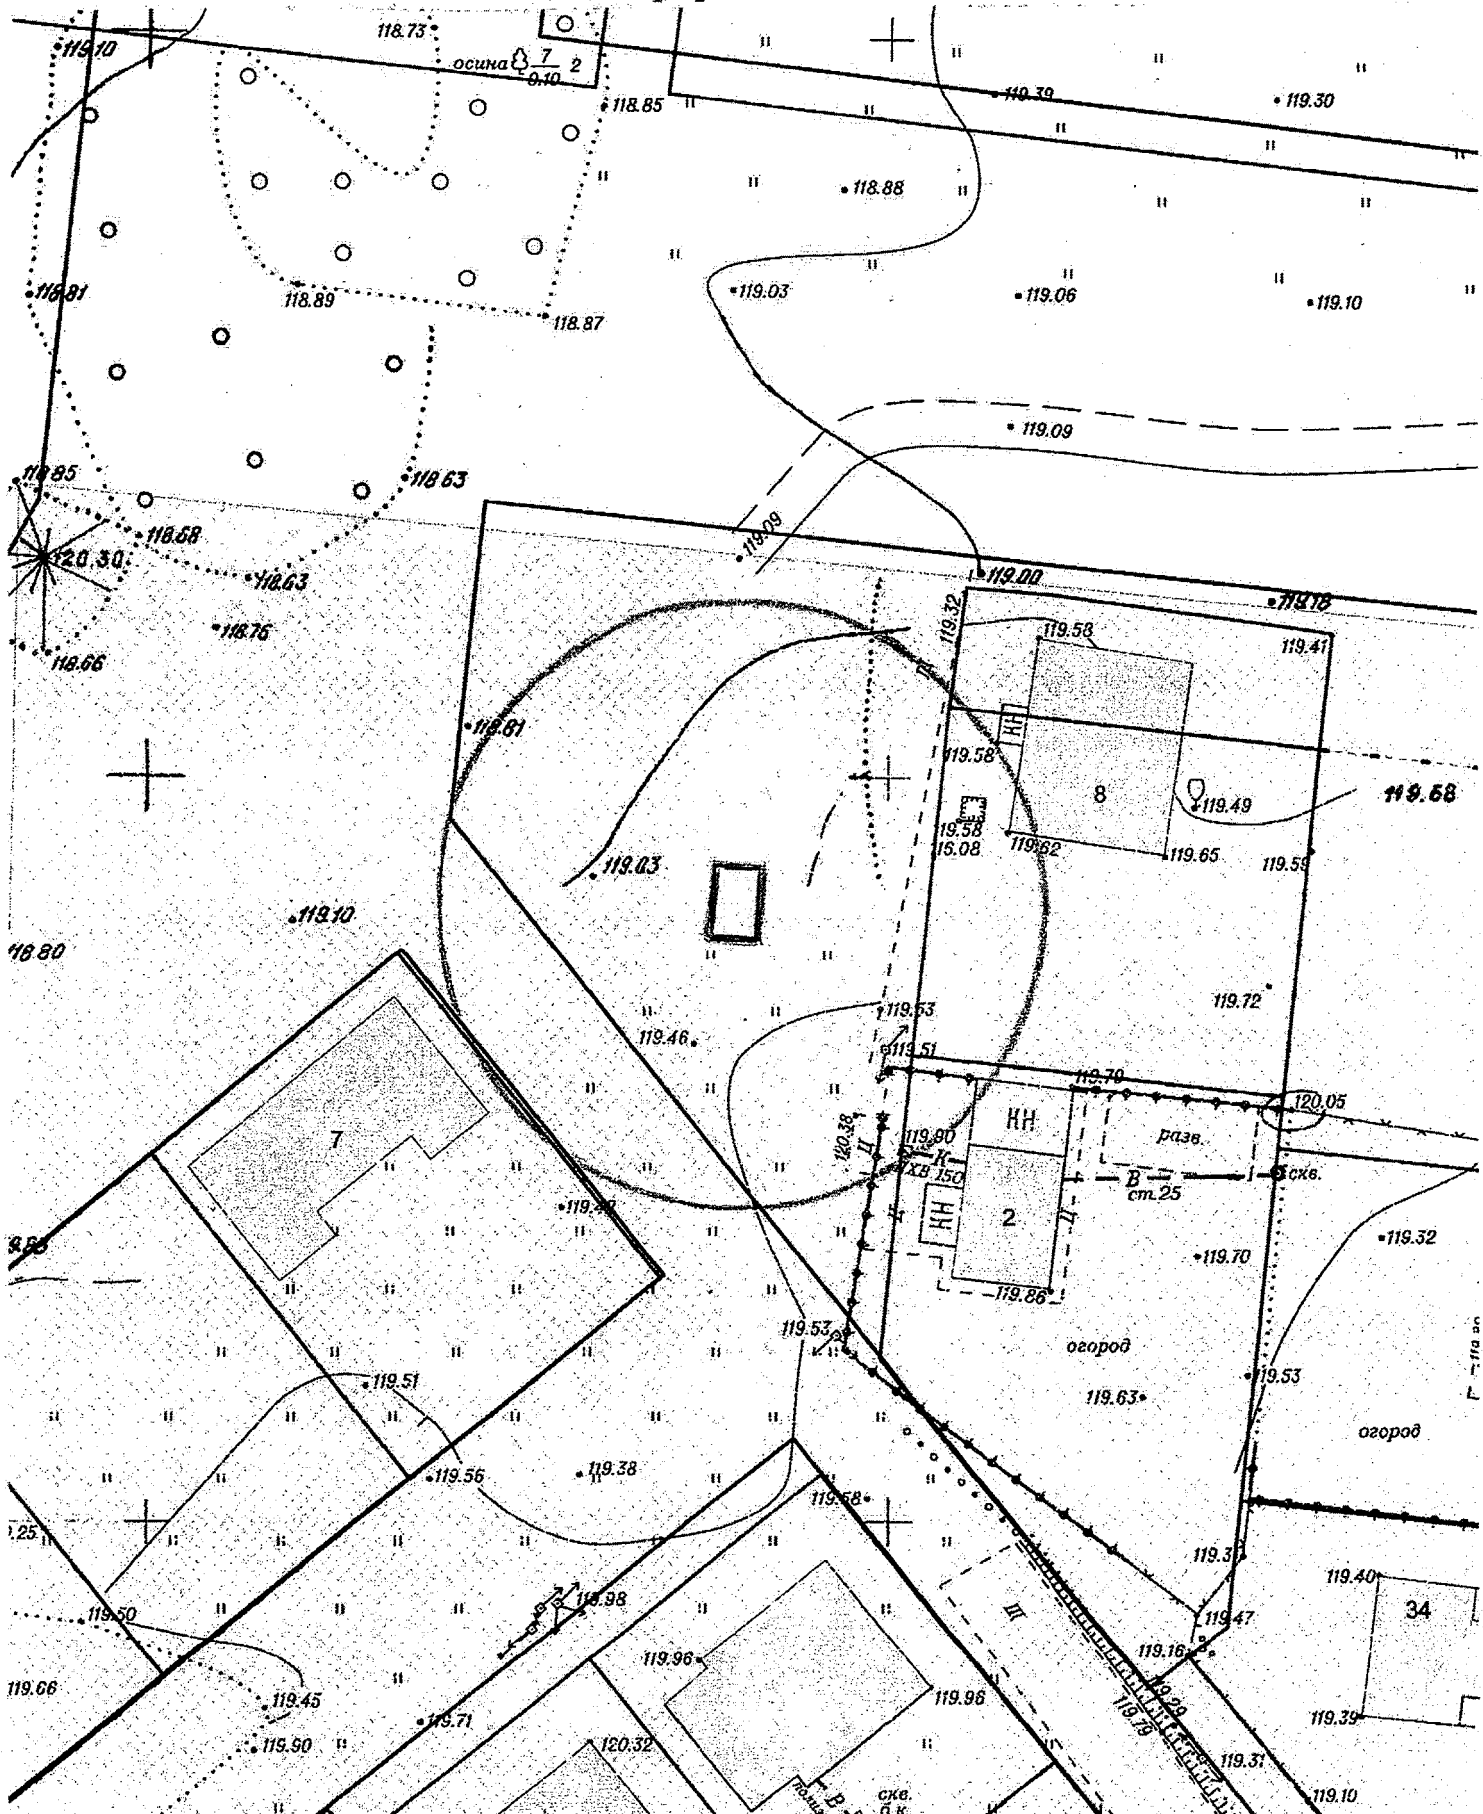

Карта – схема территории №  
по адресному ориентиру: мкр. 3-й Памирский, (8)


на топографическом плане М 1:500

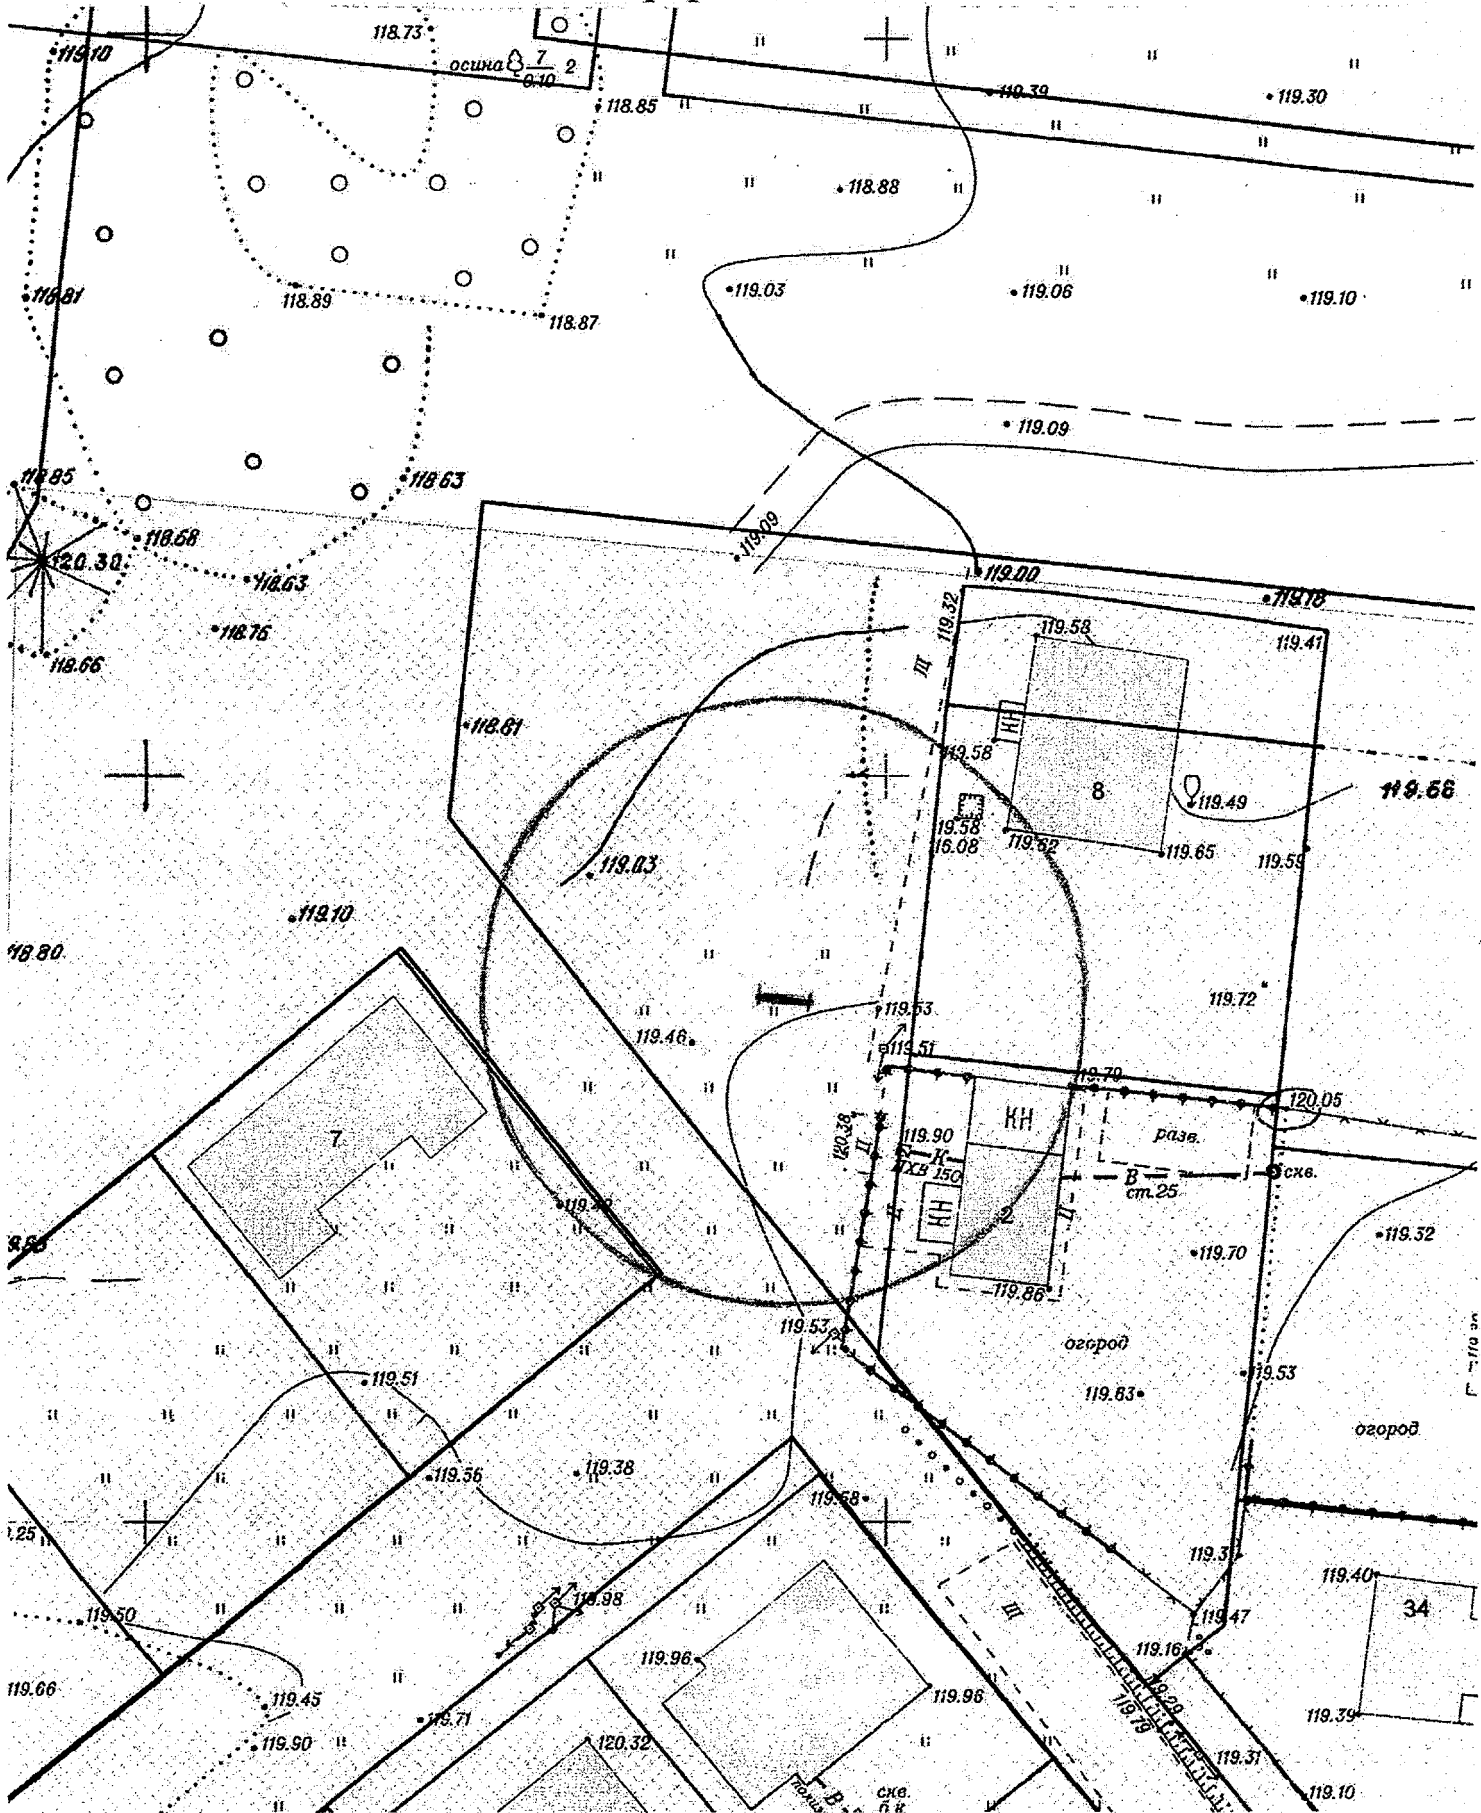

# Карта – схема территории №

по адресному ориентиру: ул. Вагутина, (71)

на топографическом плане М 1:500

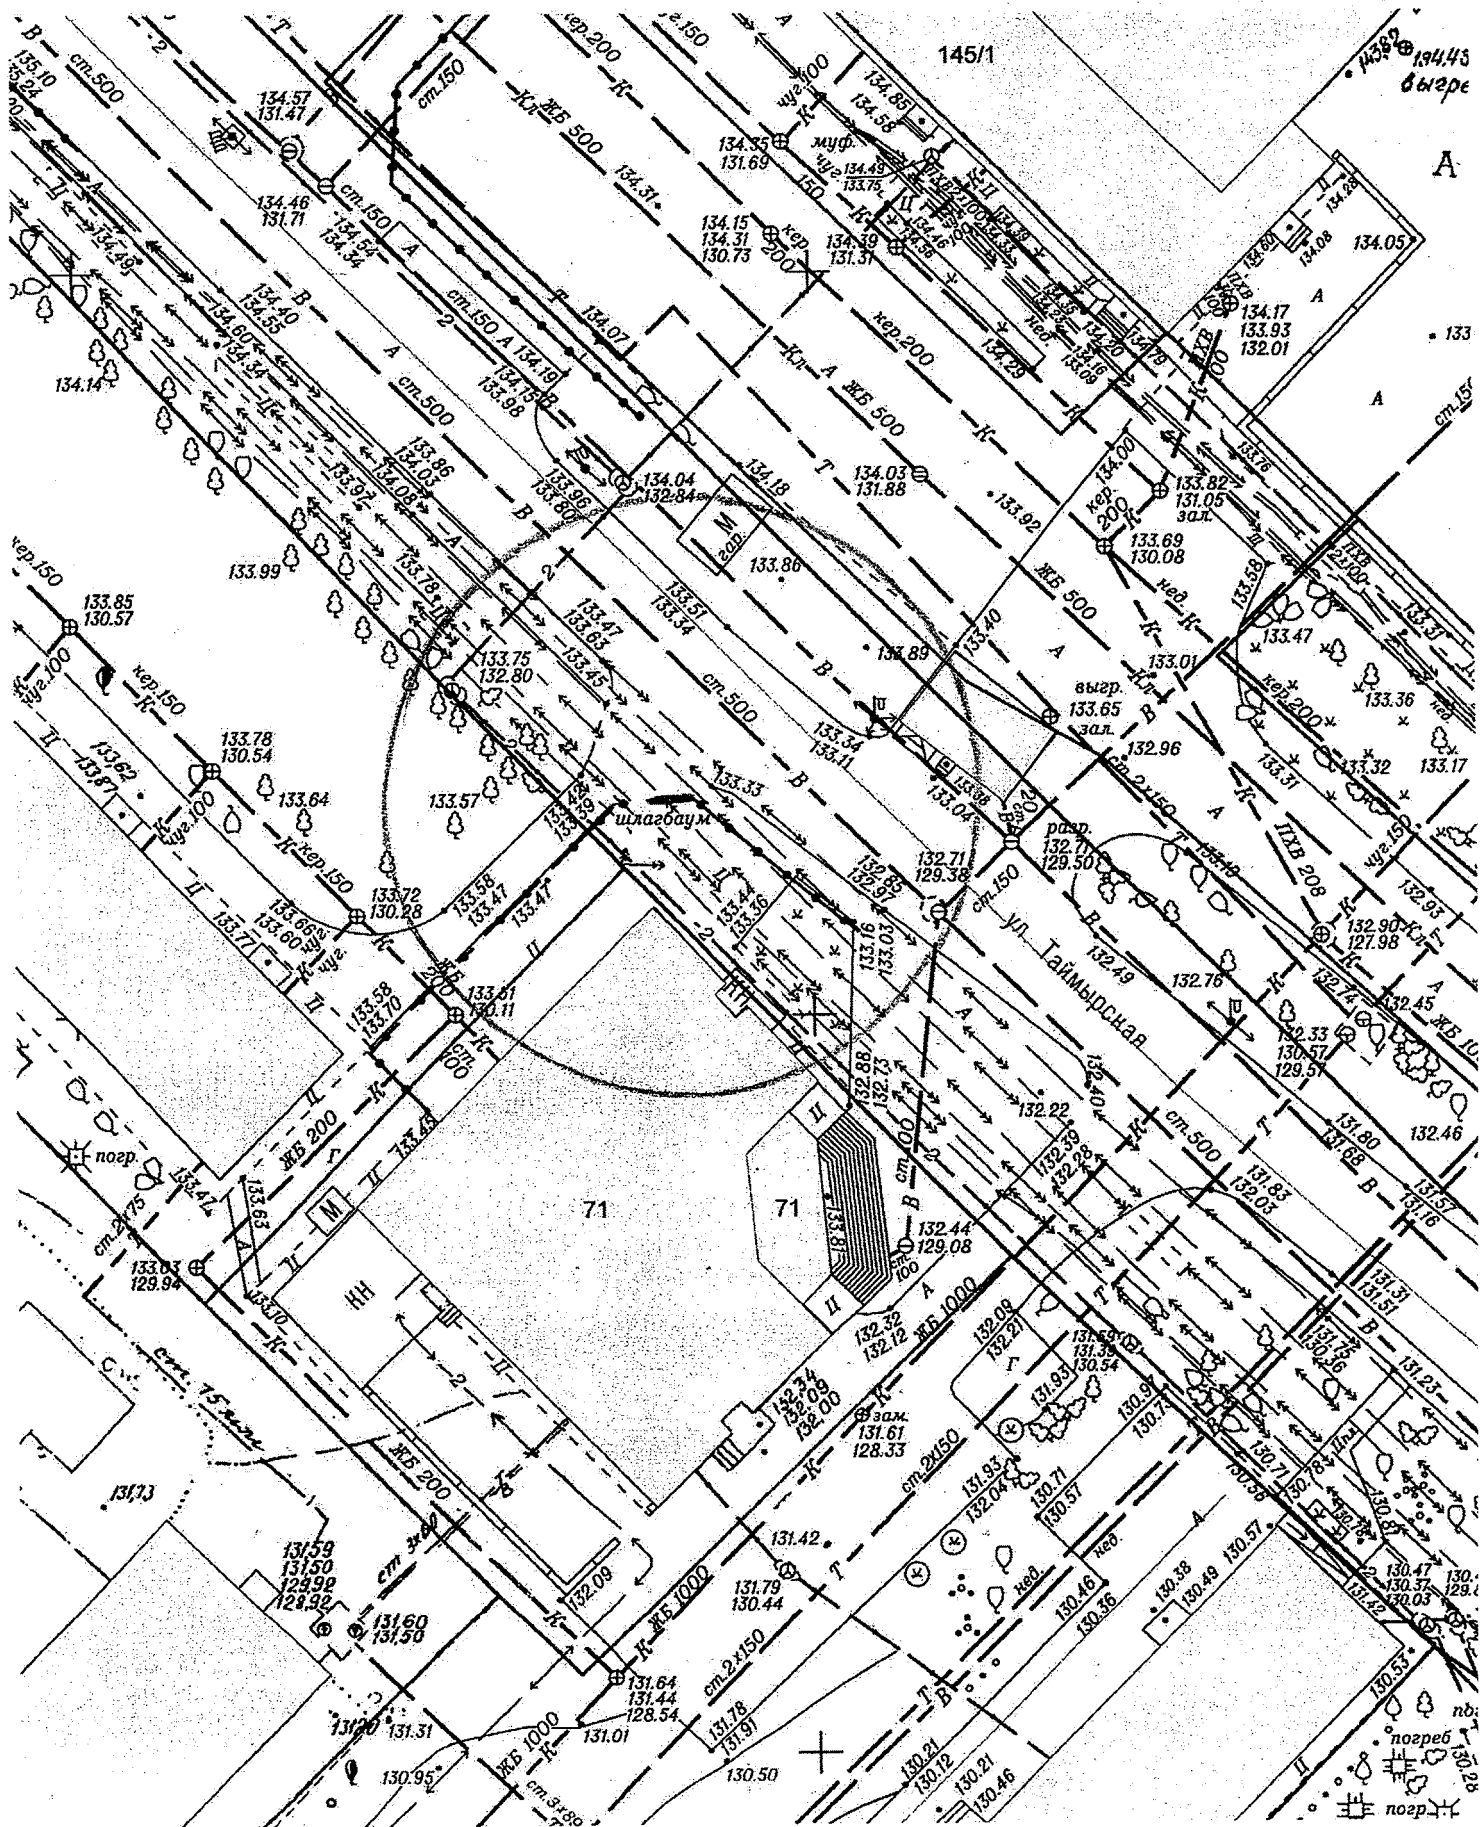






# Карта-схема территории №


по адресному ориентиру: ул. Николая Сотникова, (19)

на топографическом плане М 1:500

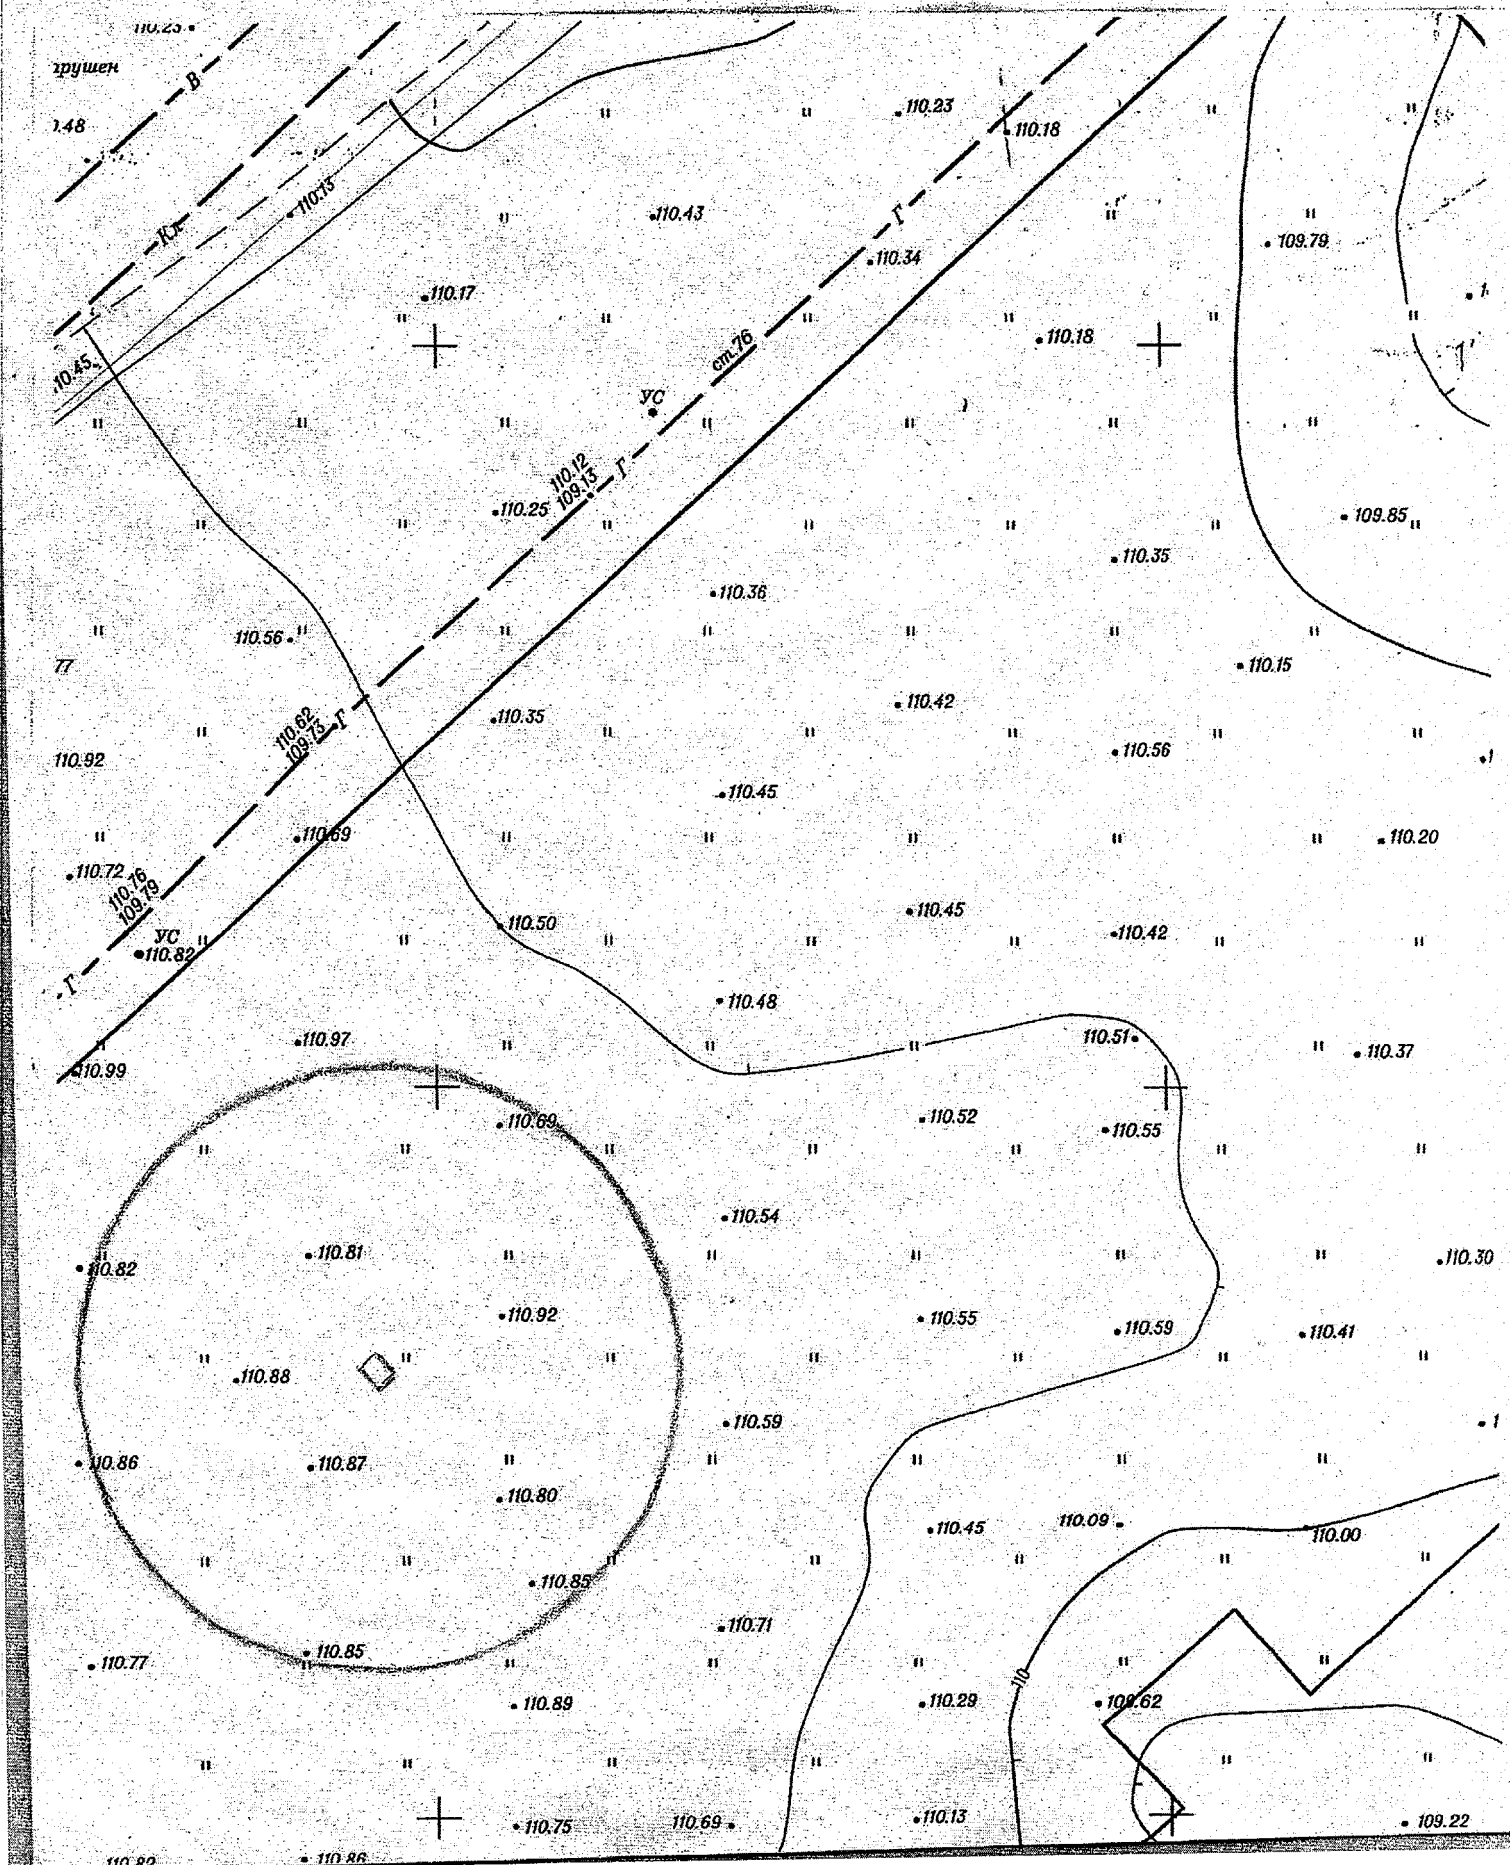





Карта-схема территории  
по адресному ориентиру улица Большевистская, (177 к. 7)  
на топографическом плане М 1:500

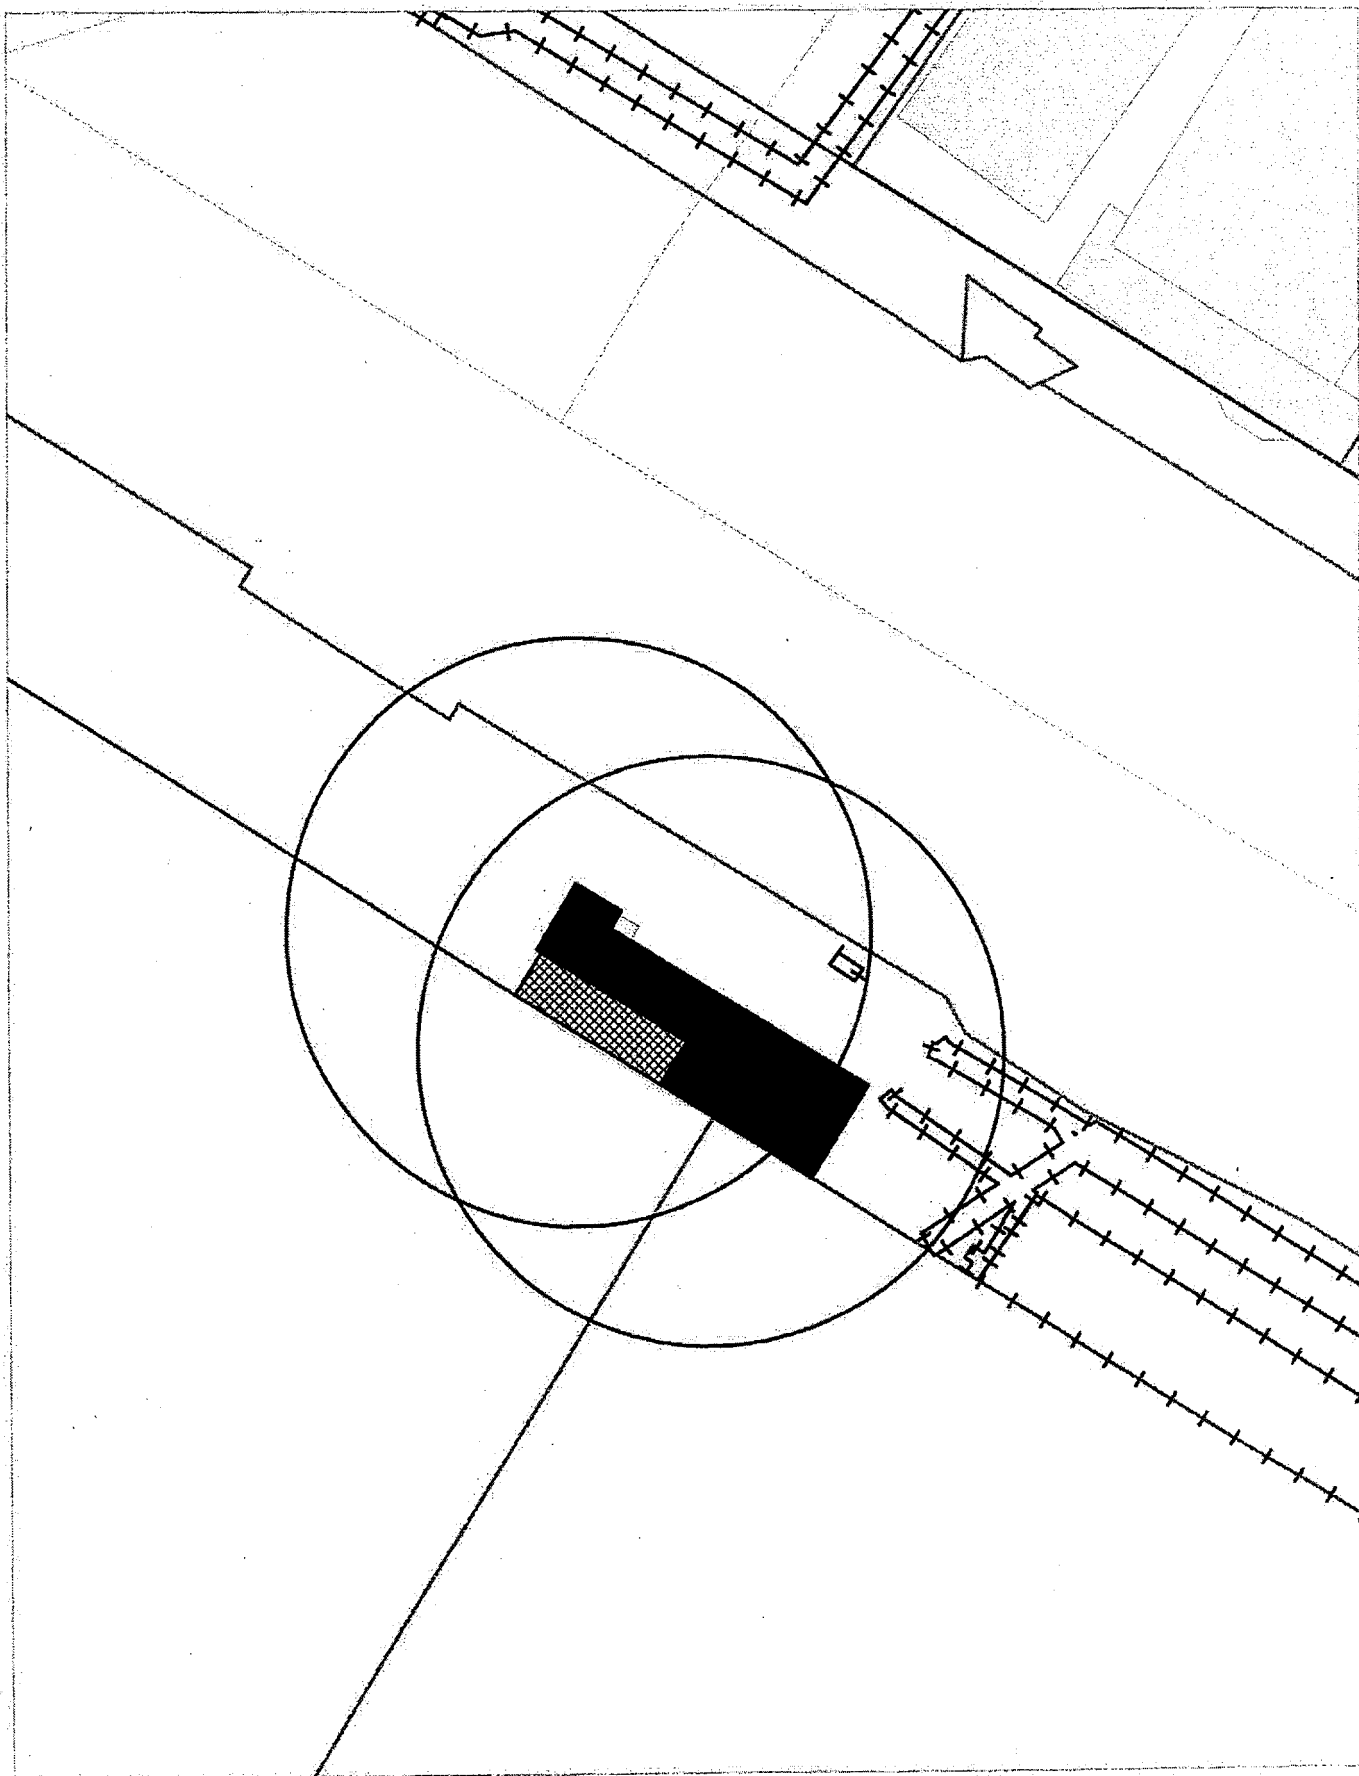


Карта-схема территории  
по адресному ориентиру улица Б. Богаткова, (193/1)  
на топографическом плане М 1:500

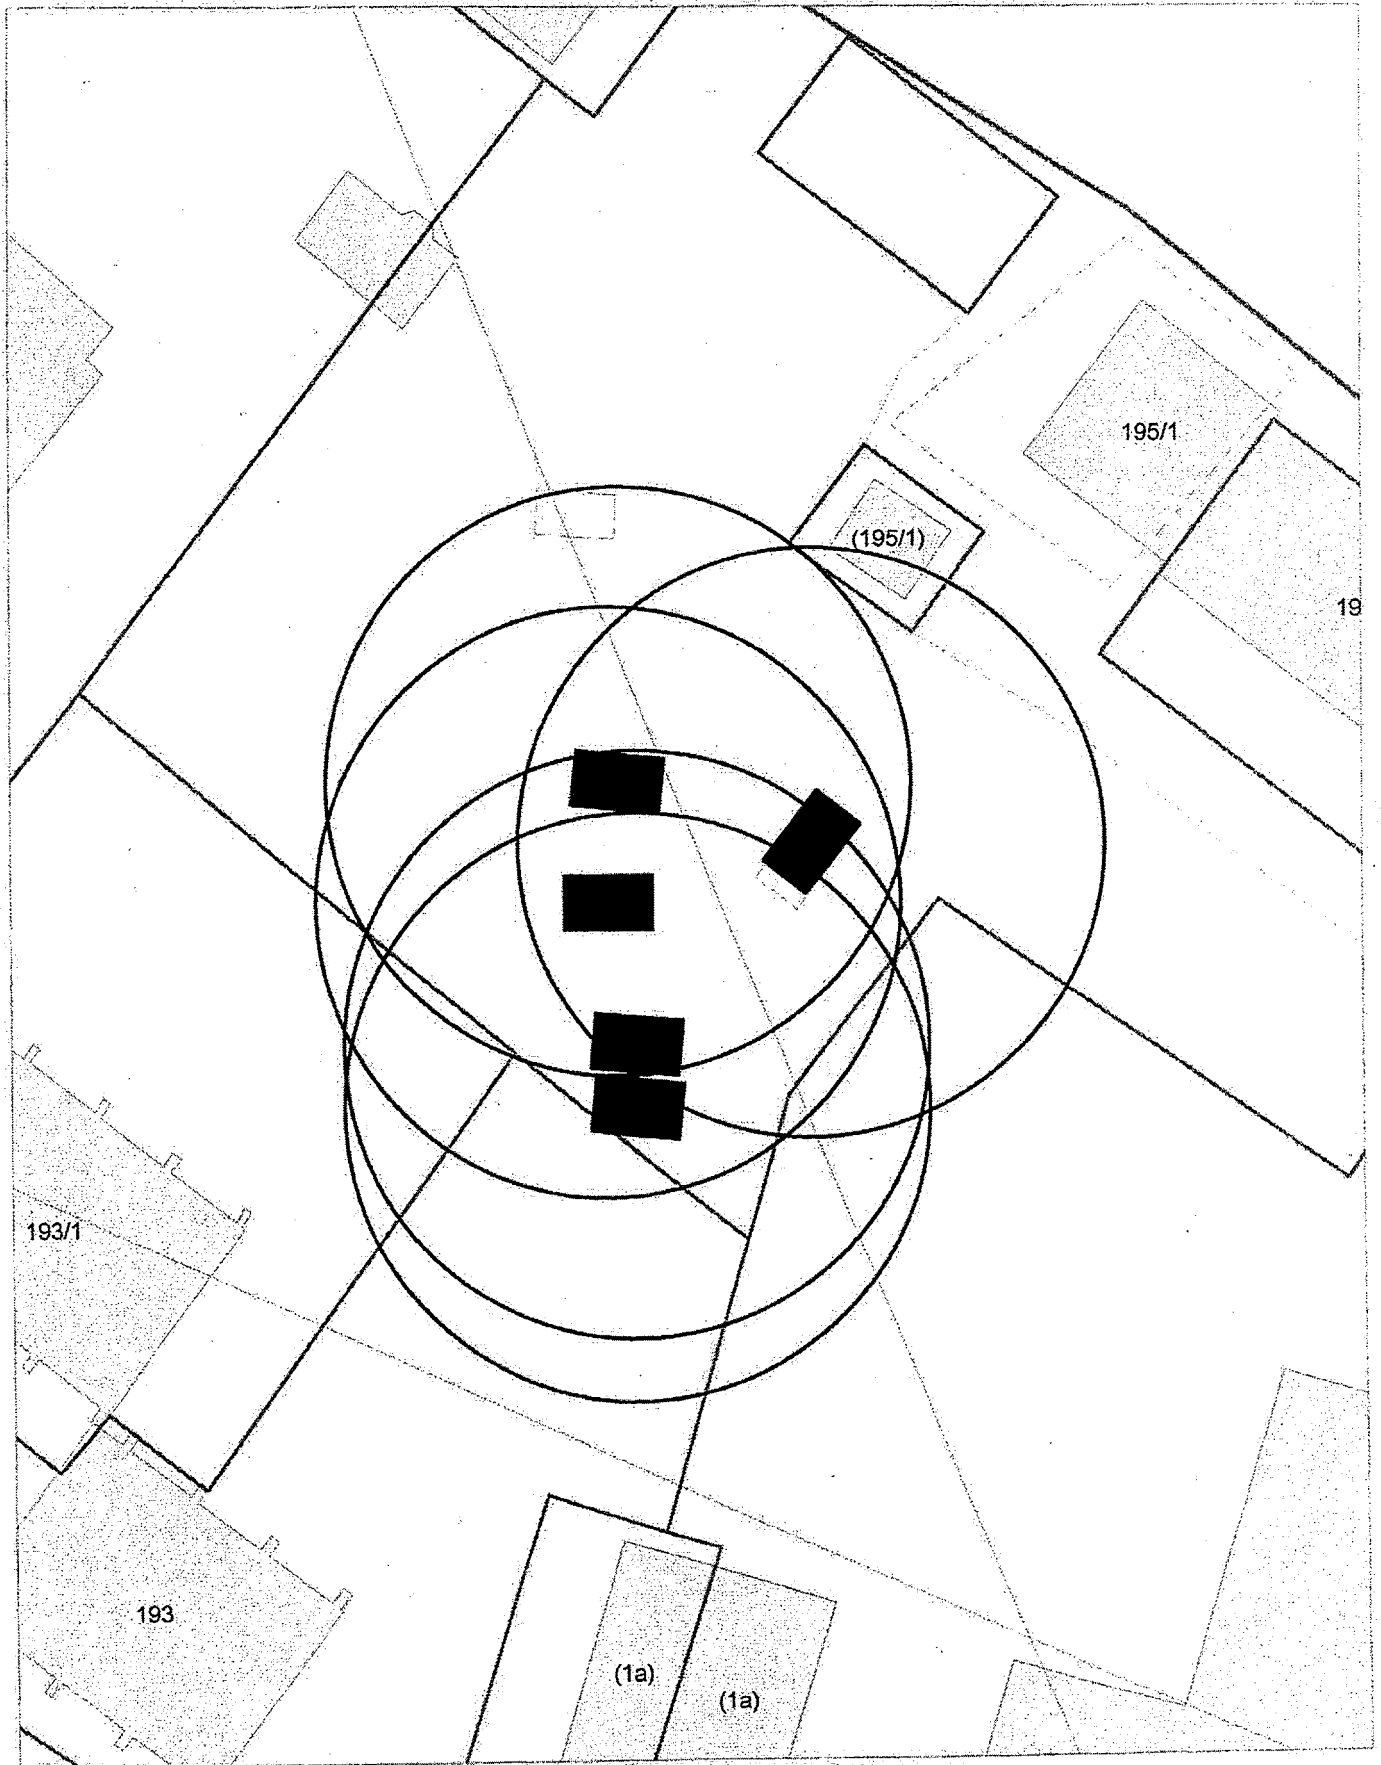


Карта-схема территории  
по адресному ориентиру улица Выборная, (89)  
на топографическом плане М 1:500

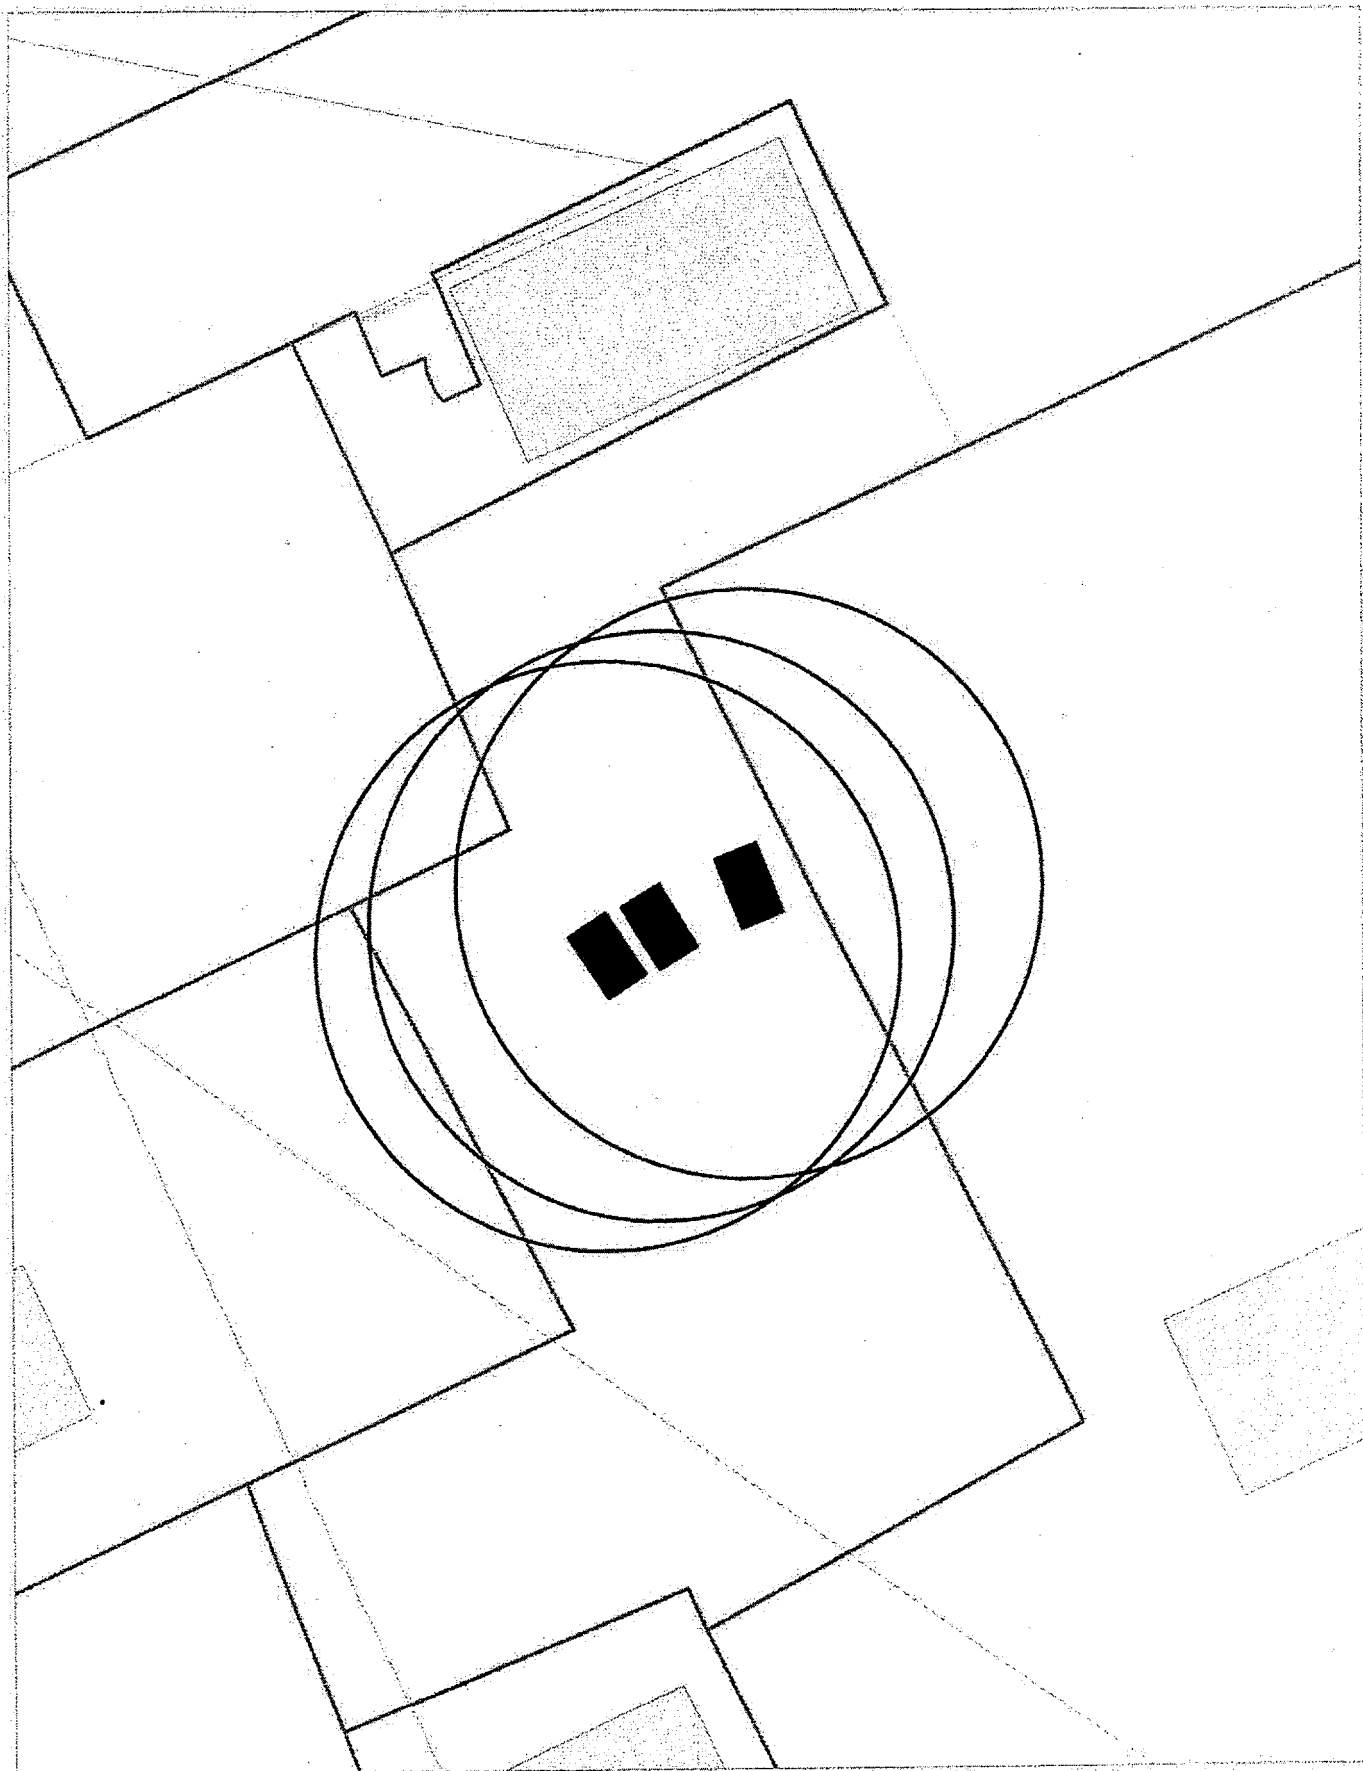

Карта-схема территории  
по адресному ориентиру улица Выборная, (100)  
на топографическом плане М 1:500

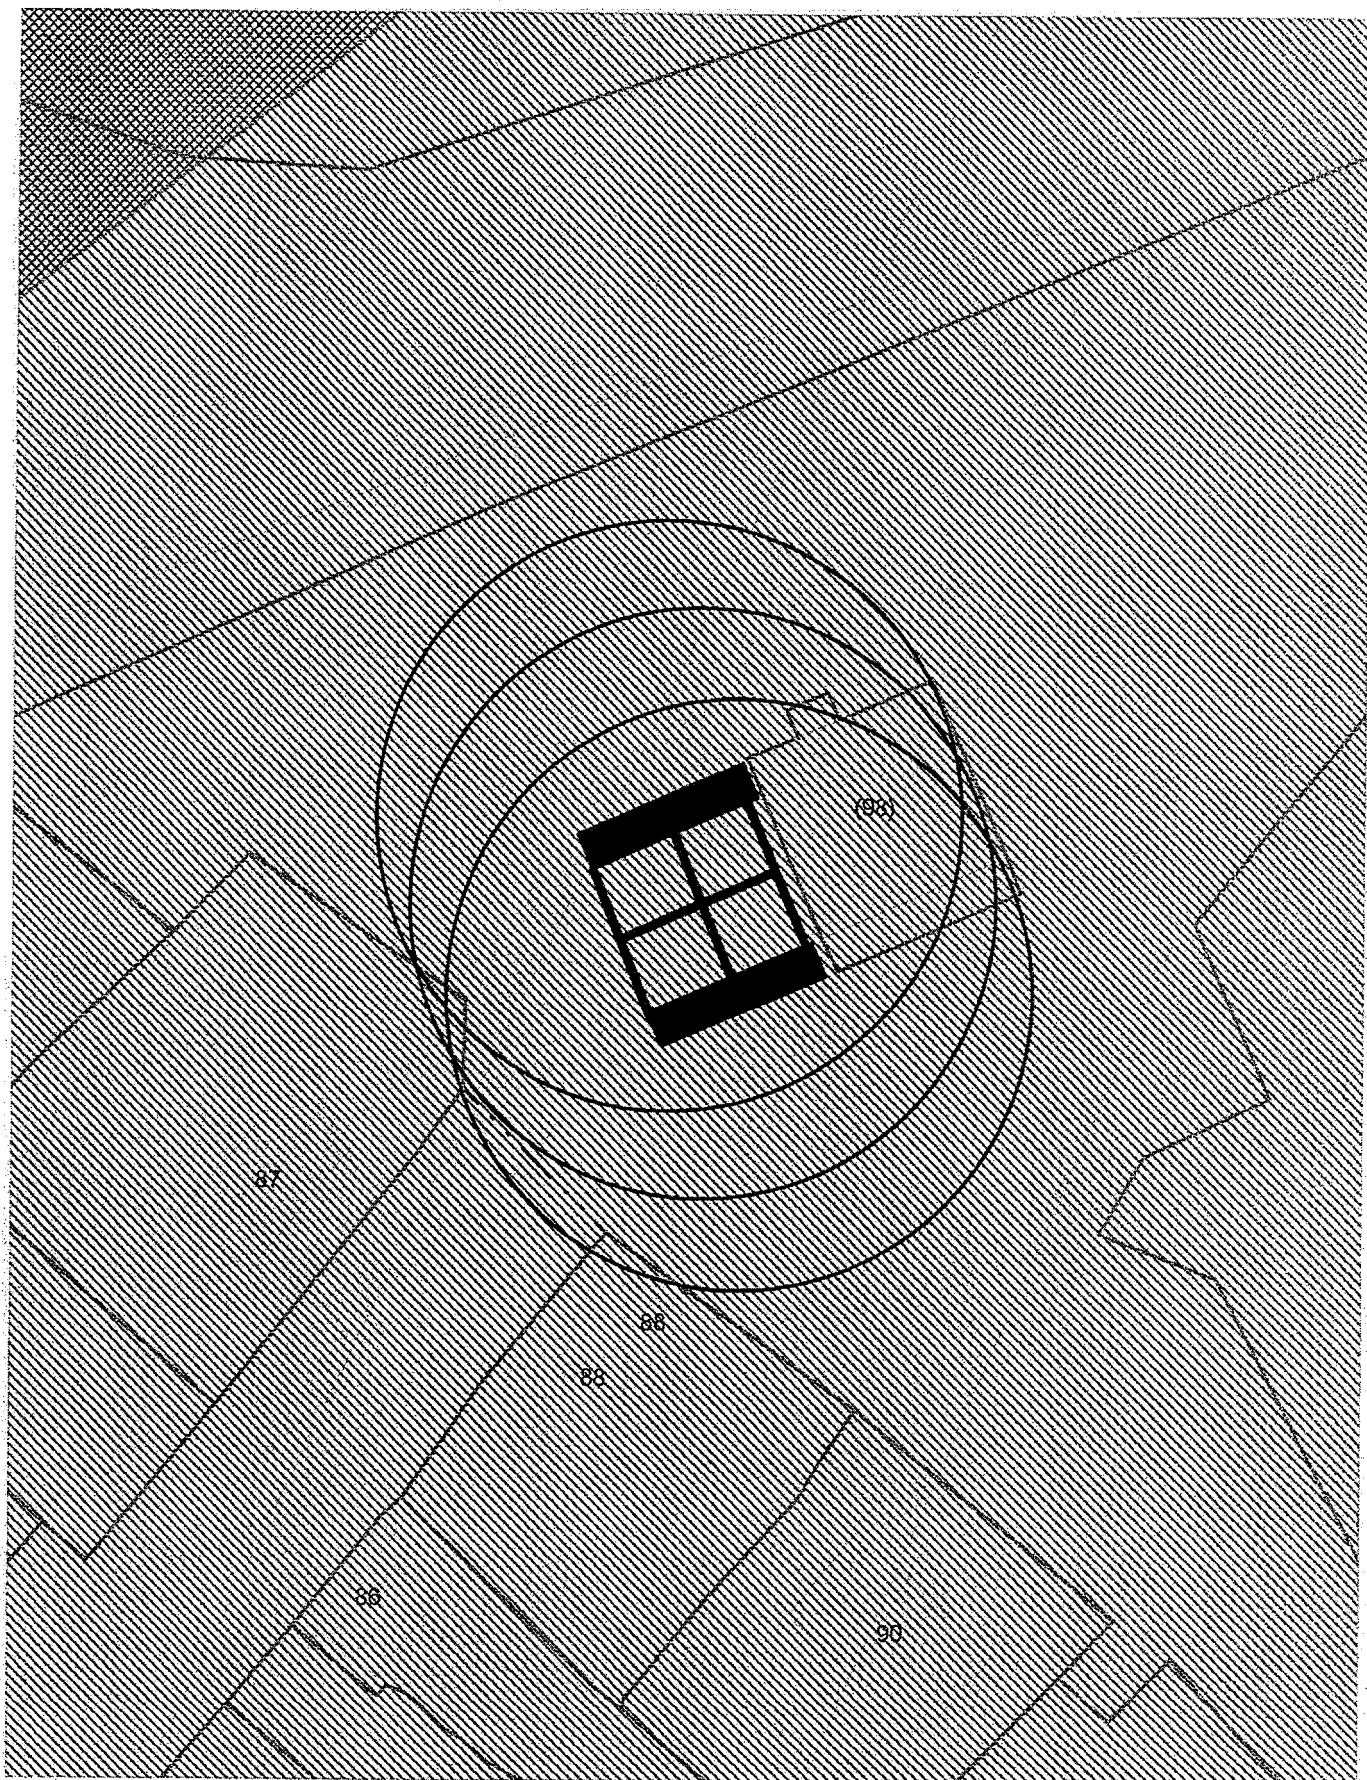


Карта-схема территории  
здания нестационарного объекта по ул. Тельмана, (12)  
на топографическом плане  
М 1:500

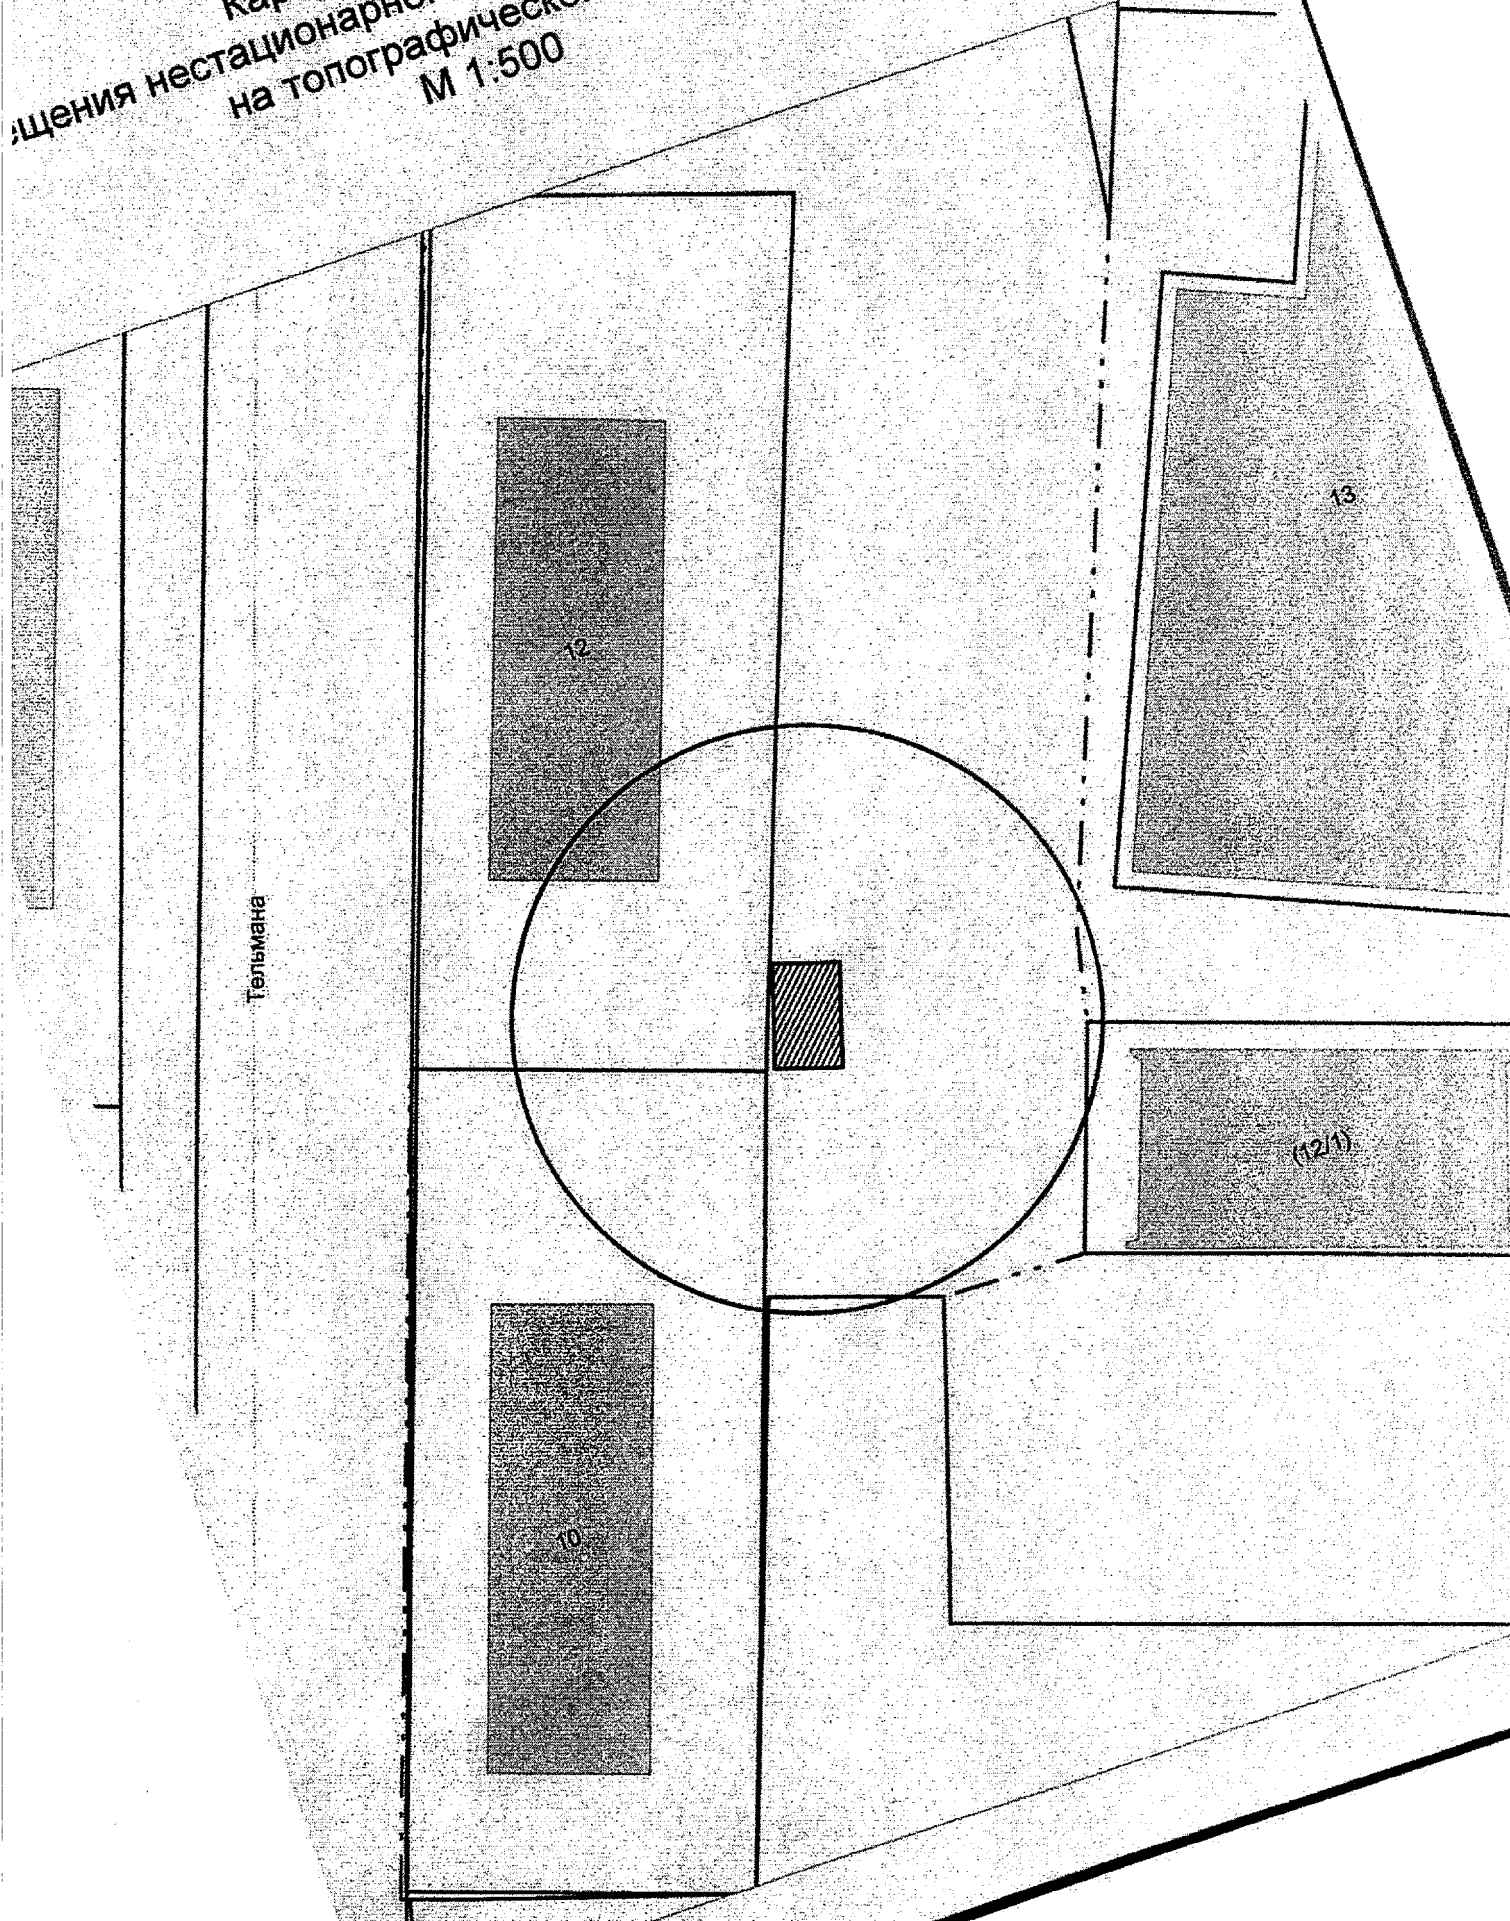




Карта-схема территории  
мещения нестационарного объекта по ул. Тельмана, (12)  
на топографическом плане  
М 1:500

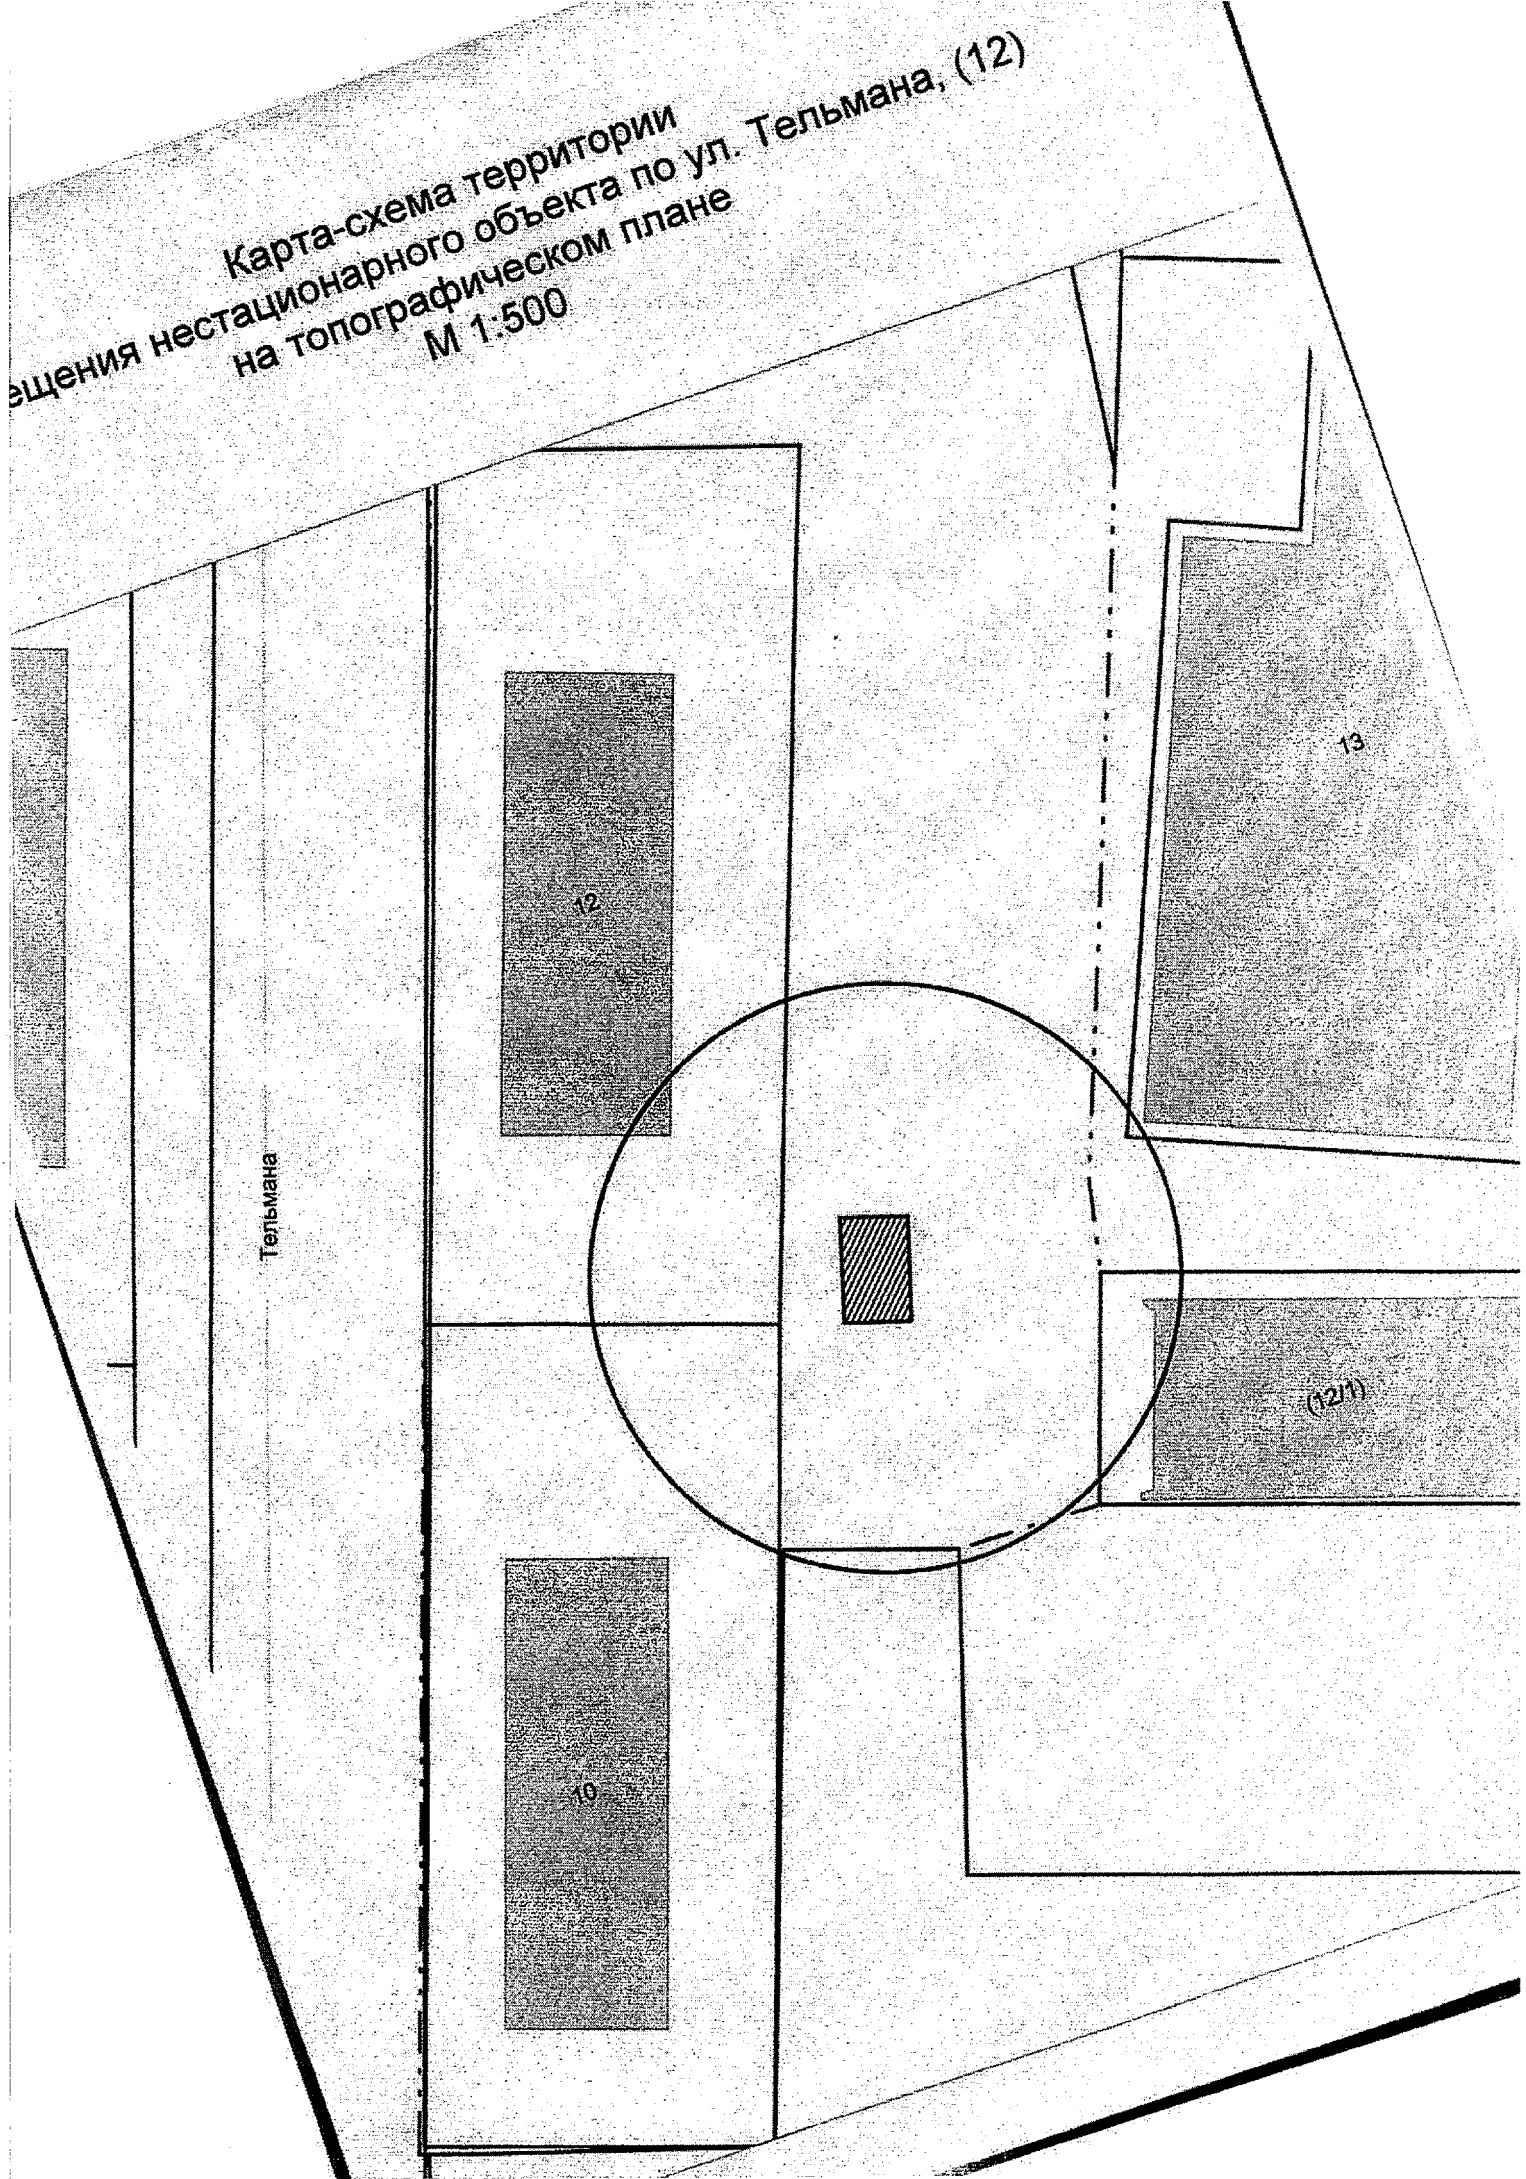





Карта-схема территории  
вещения нестационарного объекта по ул. Тельмана, (12)  
на топографическом плане  
М 1:500

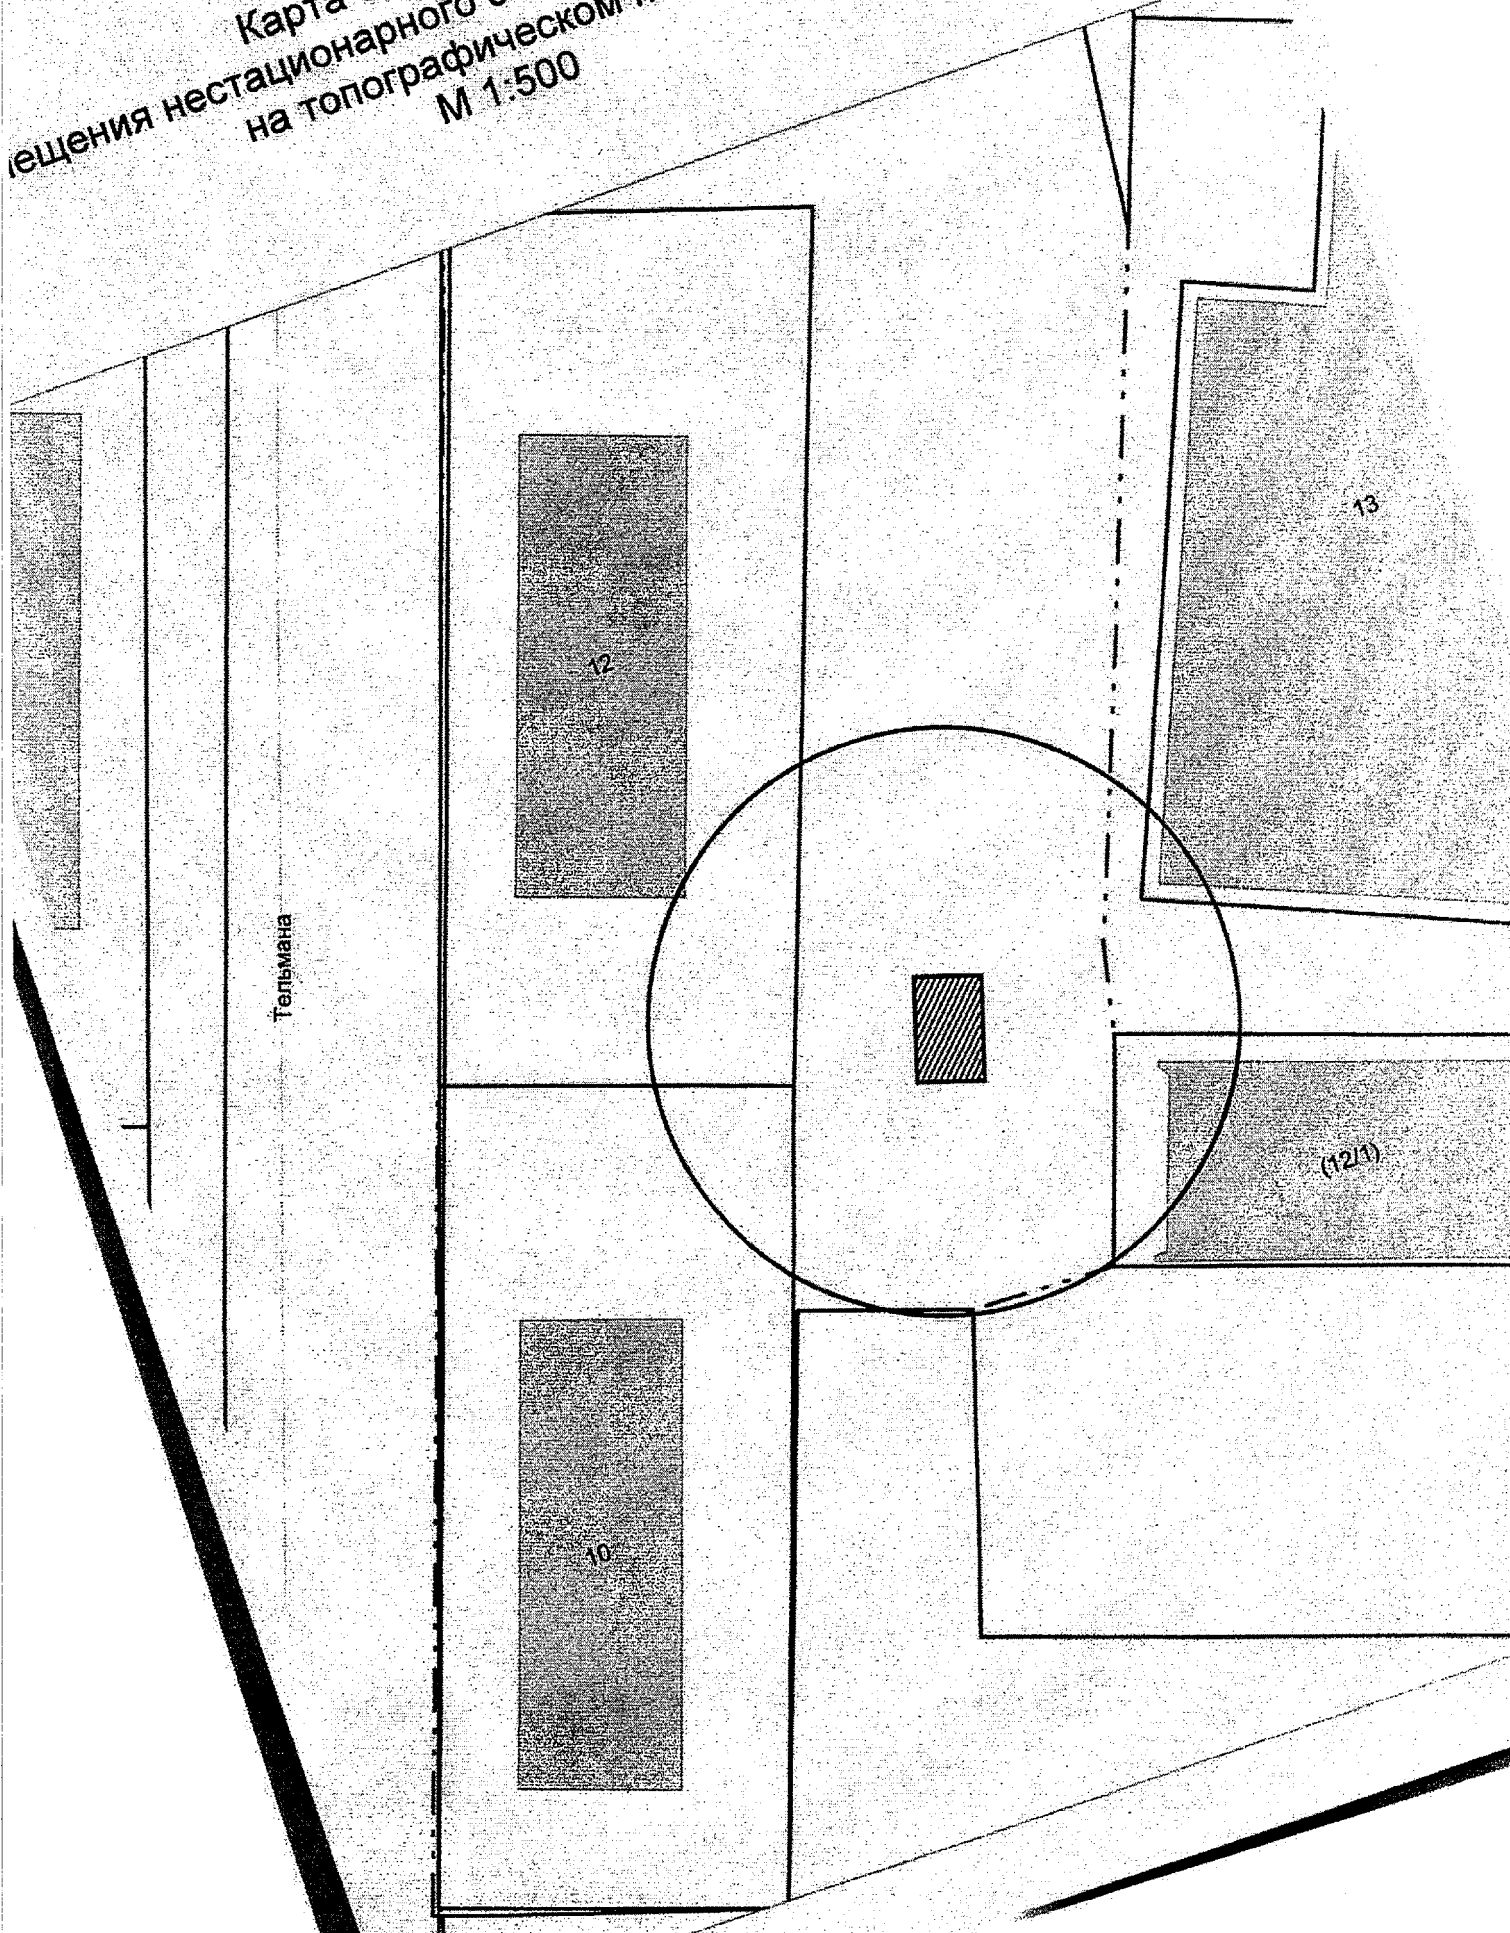


Карта-схема территории  
мещения нестационарного объекта по ул. Тельмана, (12)  
на топографическом плане  
М 1:500

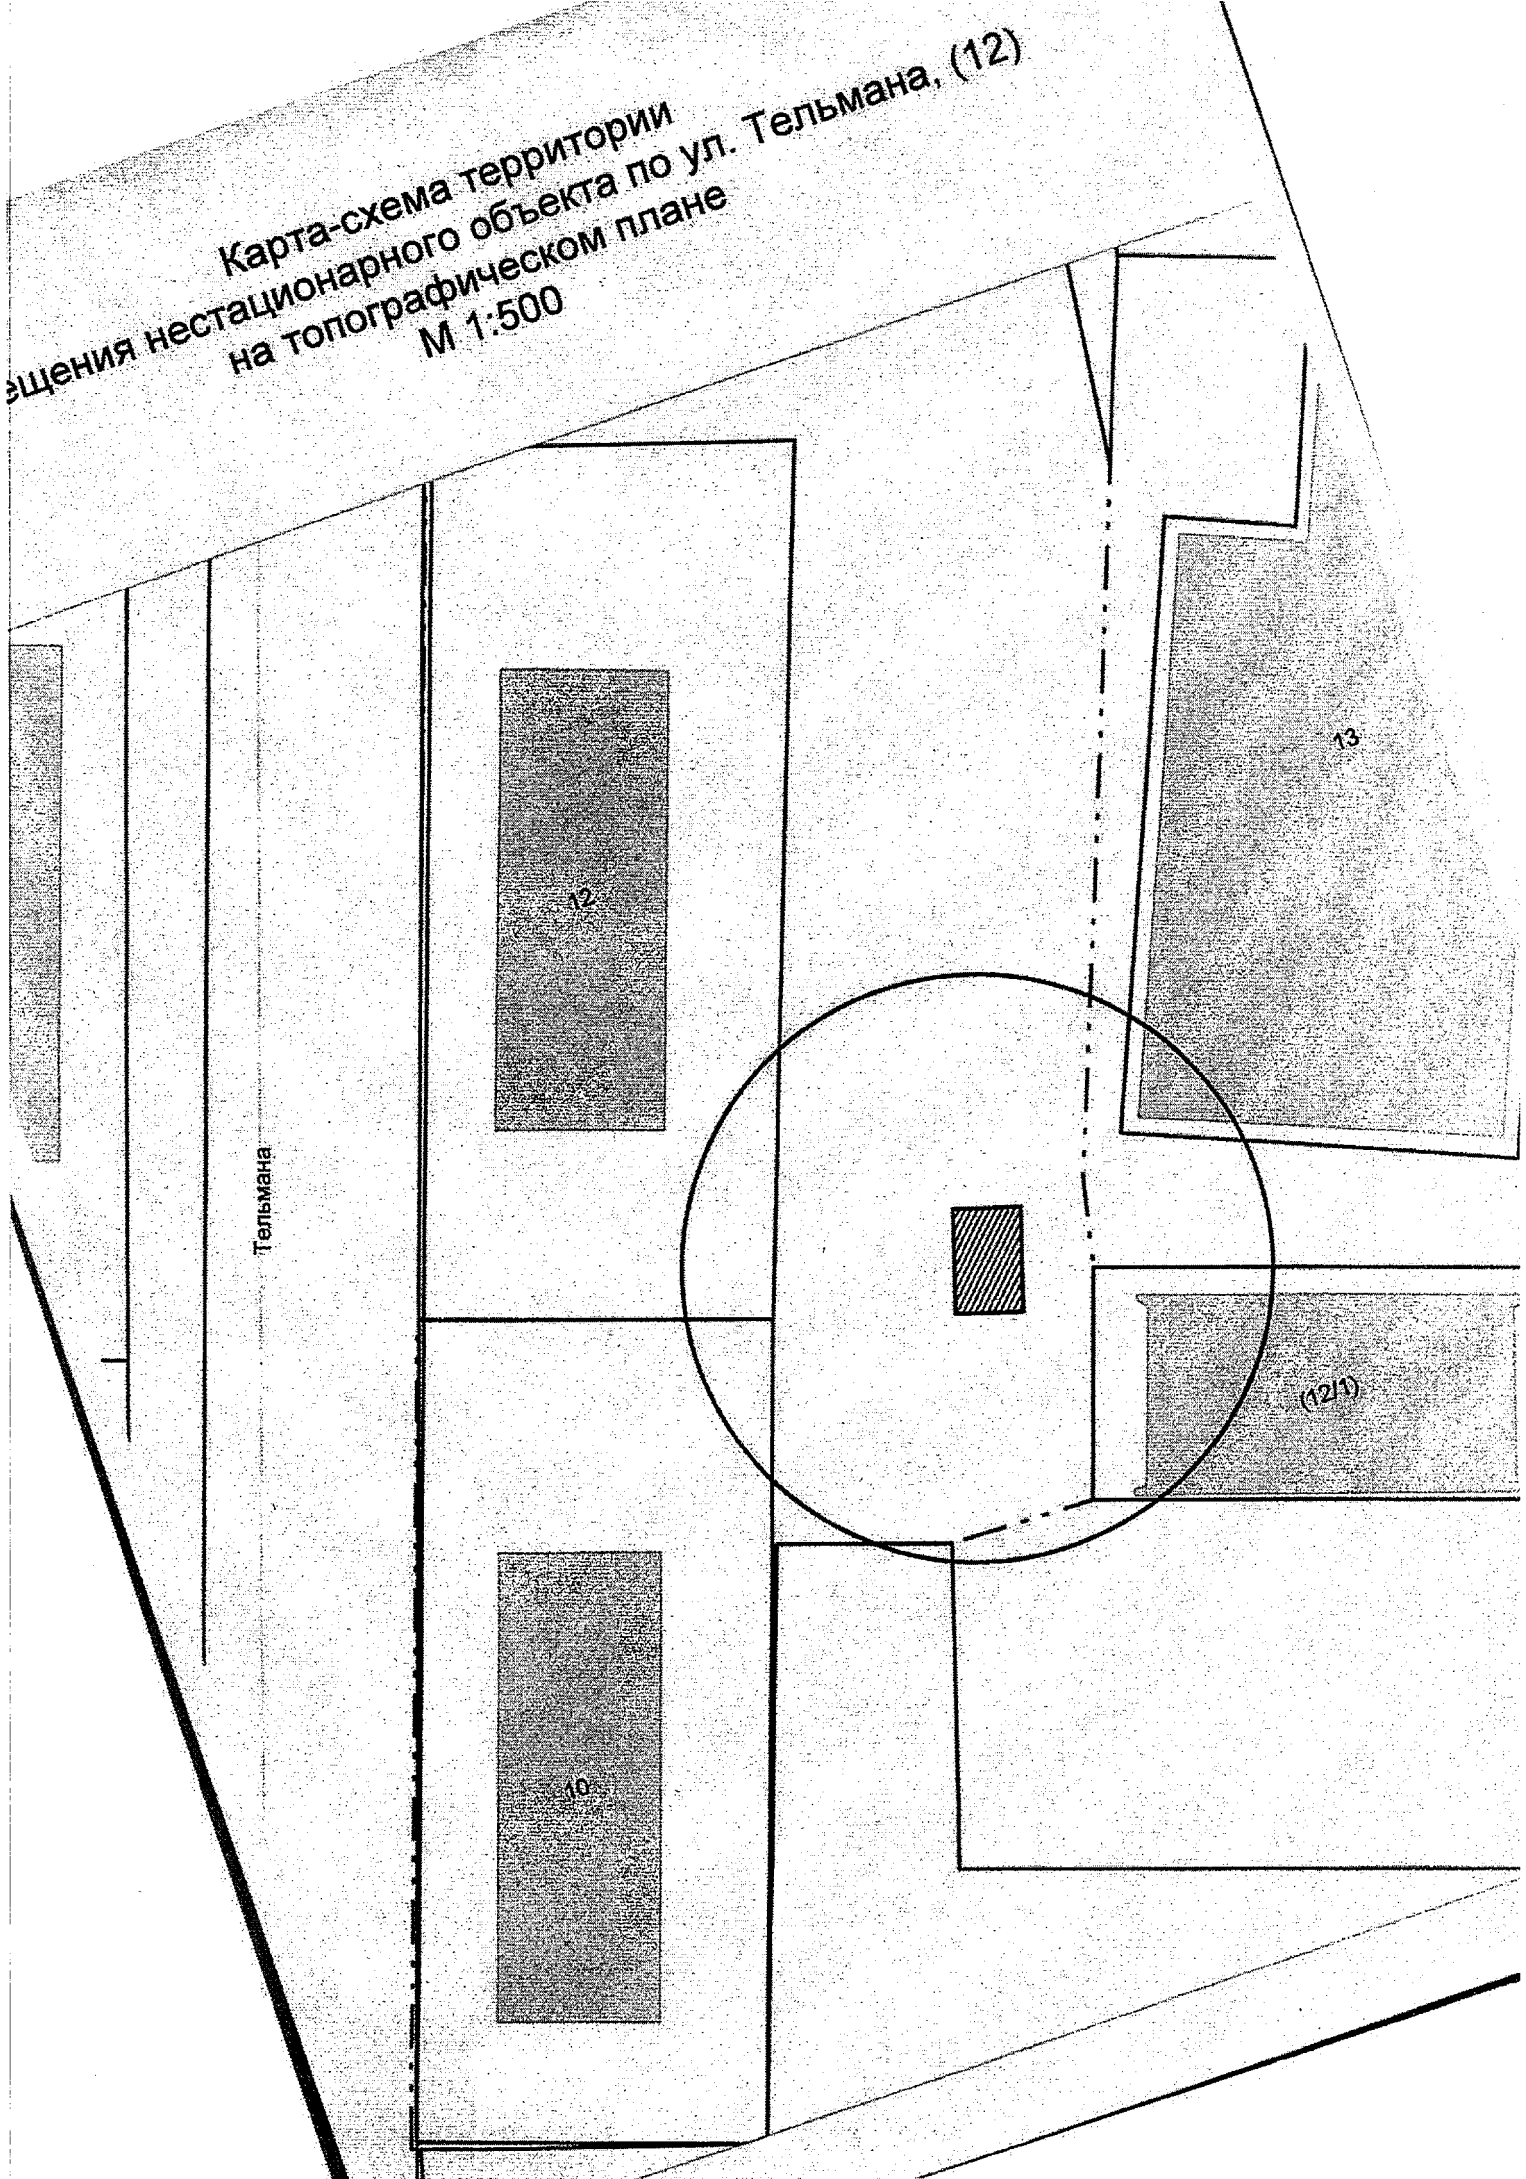


Карта-схема территории  
размещения нестационарного объекта по ул. Тенистая, (27)  
на топографическом плане  
М 1:500

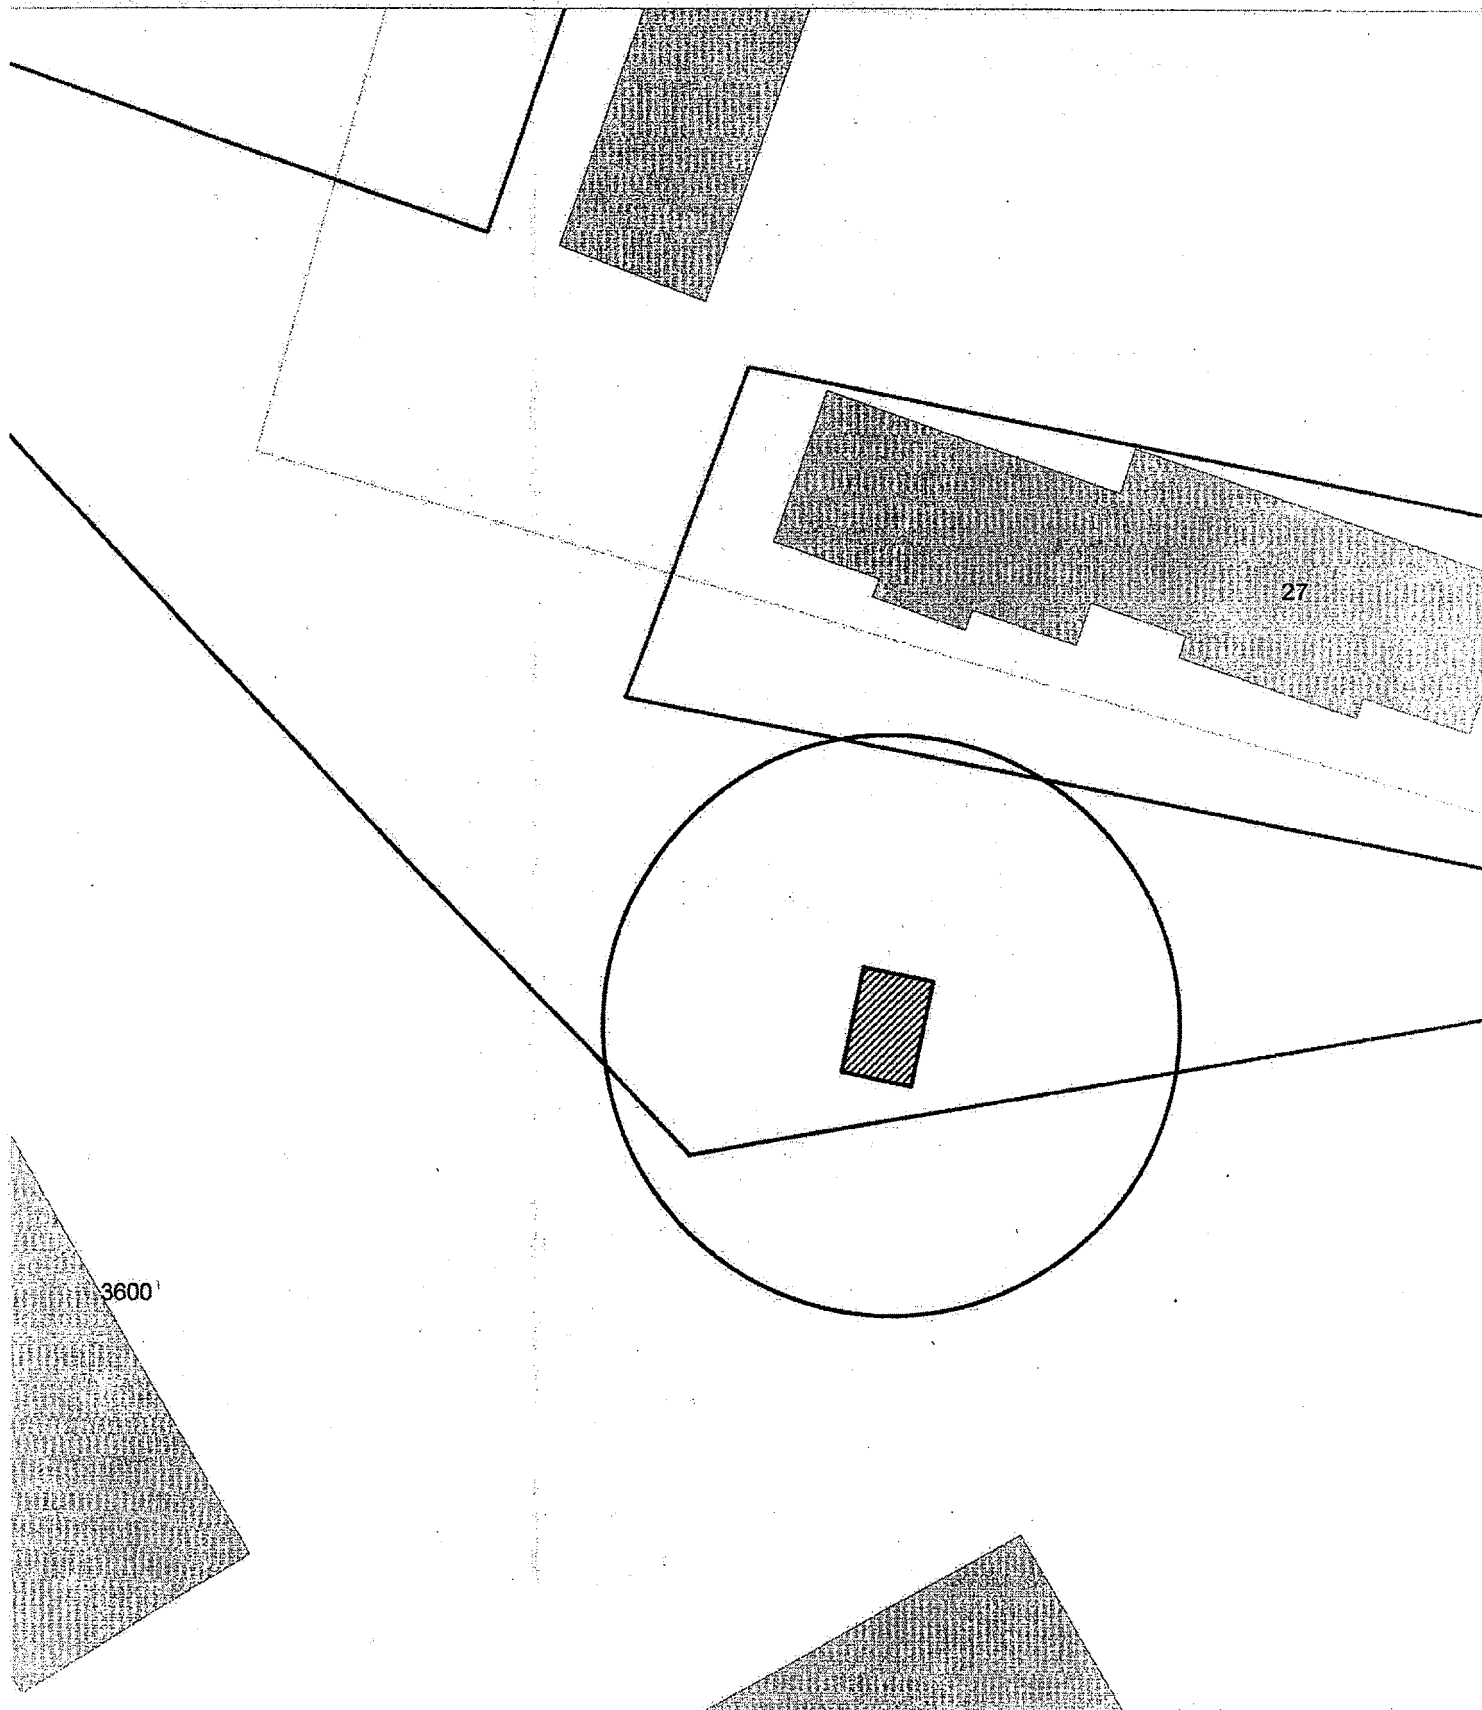


Карта-схема территории  
размещения нестационарного объекта по ул. Тенистая, (27)  
на топографическом плане  
М 1:500

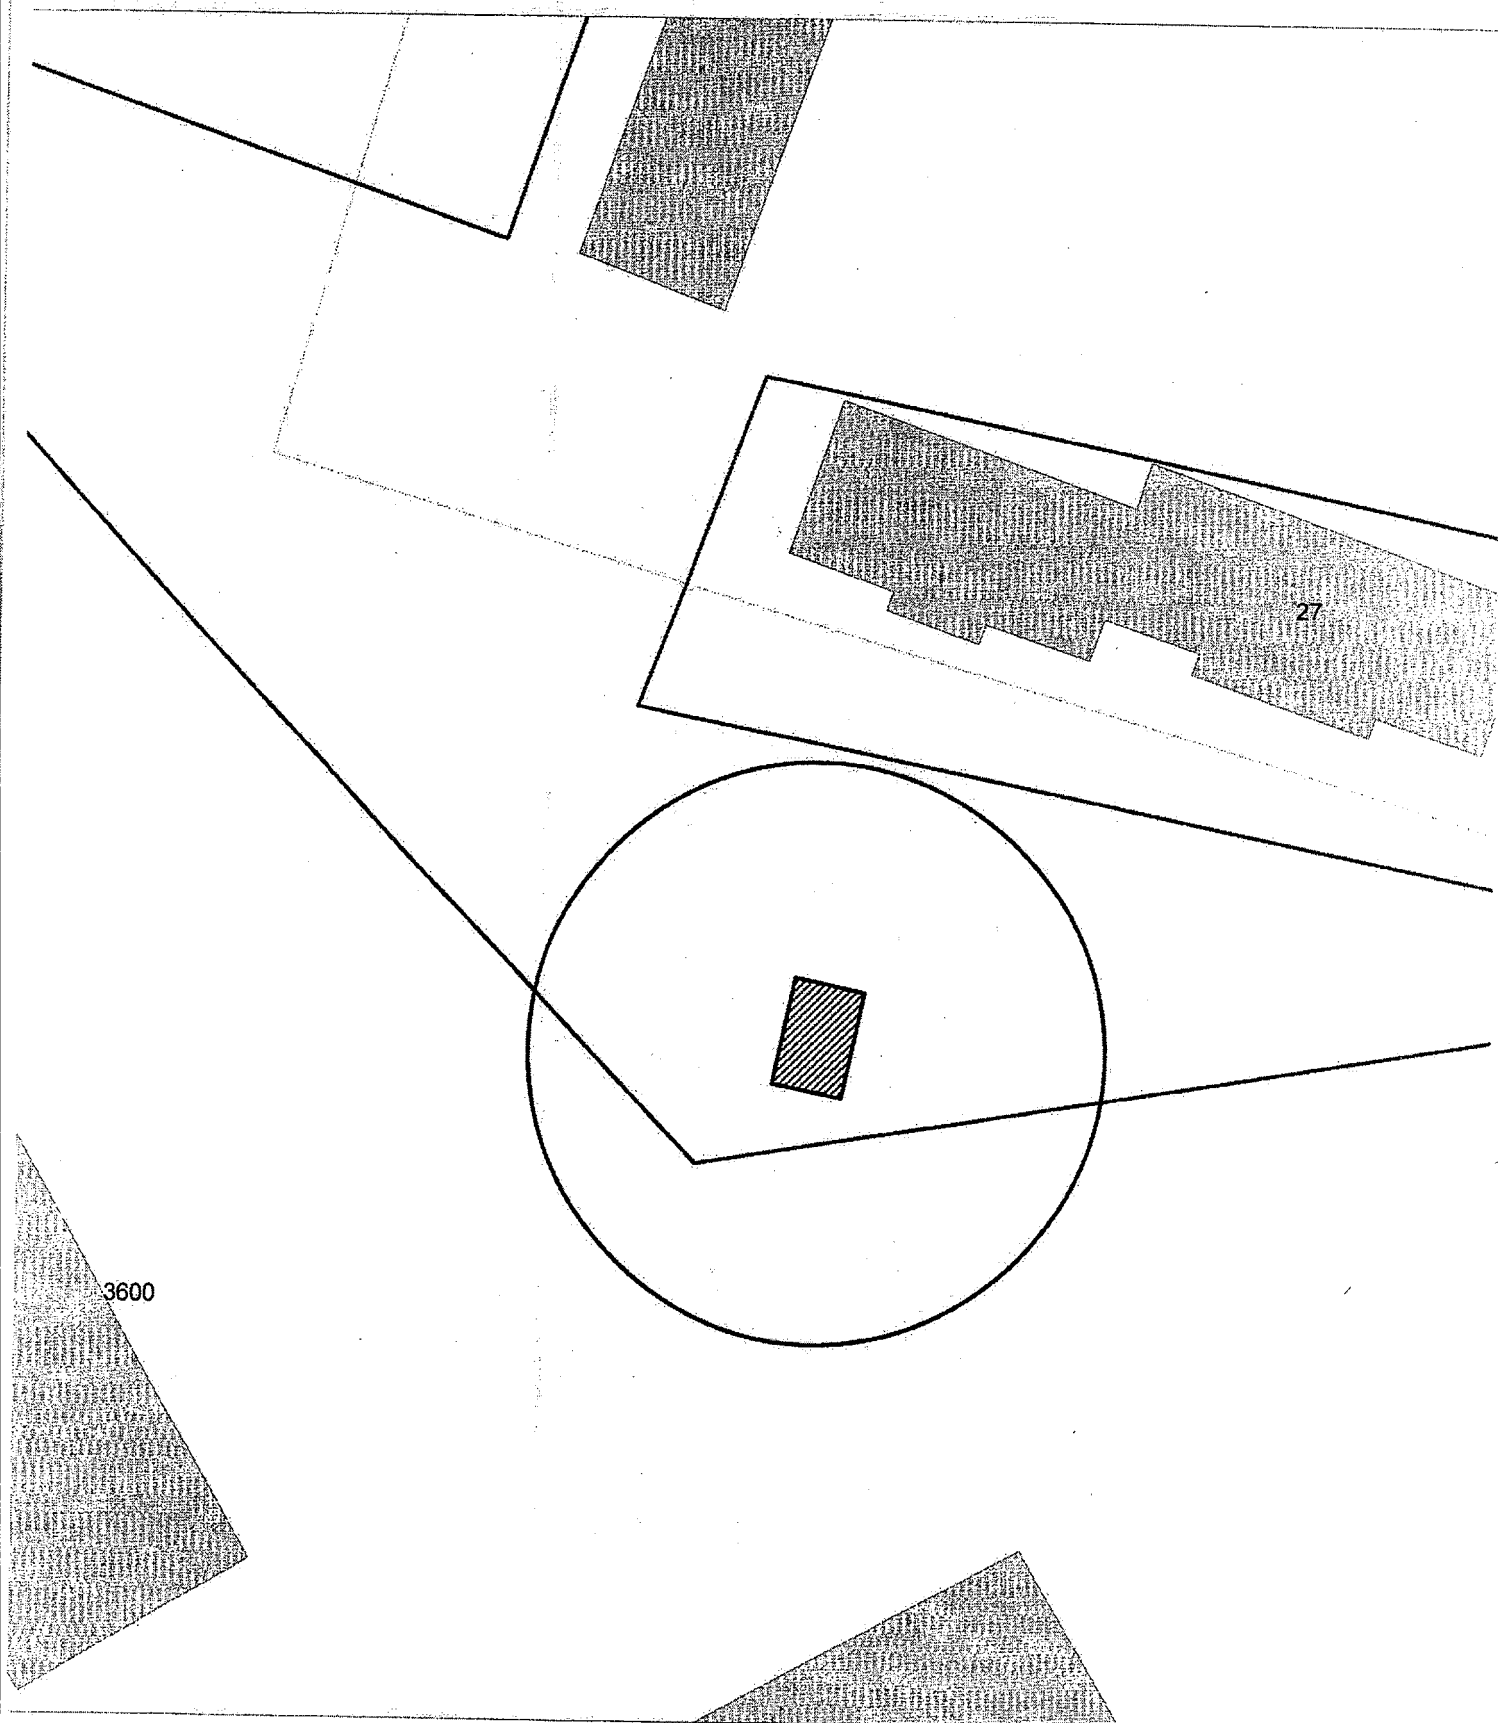

Карта-схема территории  
размещения нестационарного объекта по ул. Тенистая, (27)  
на топографическом плане  
М 1:500

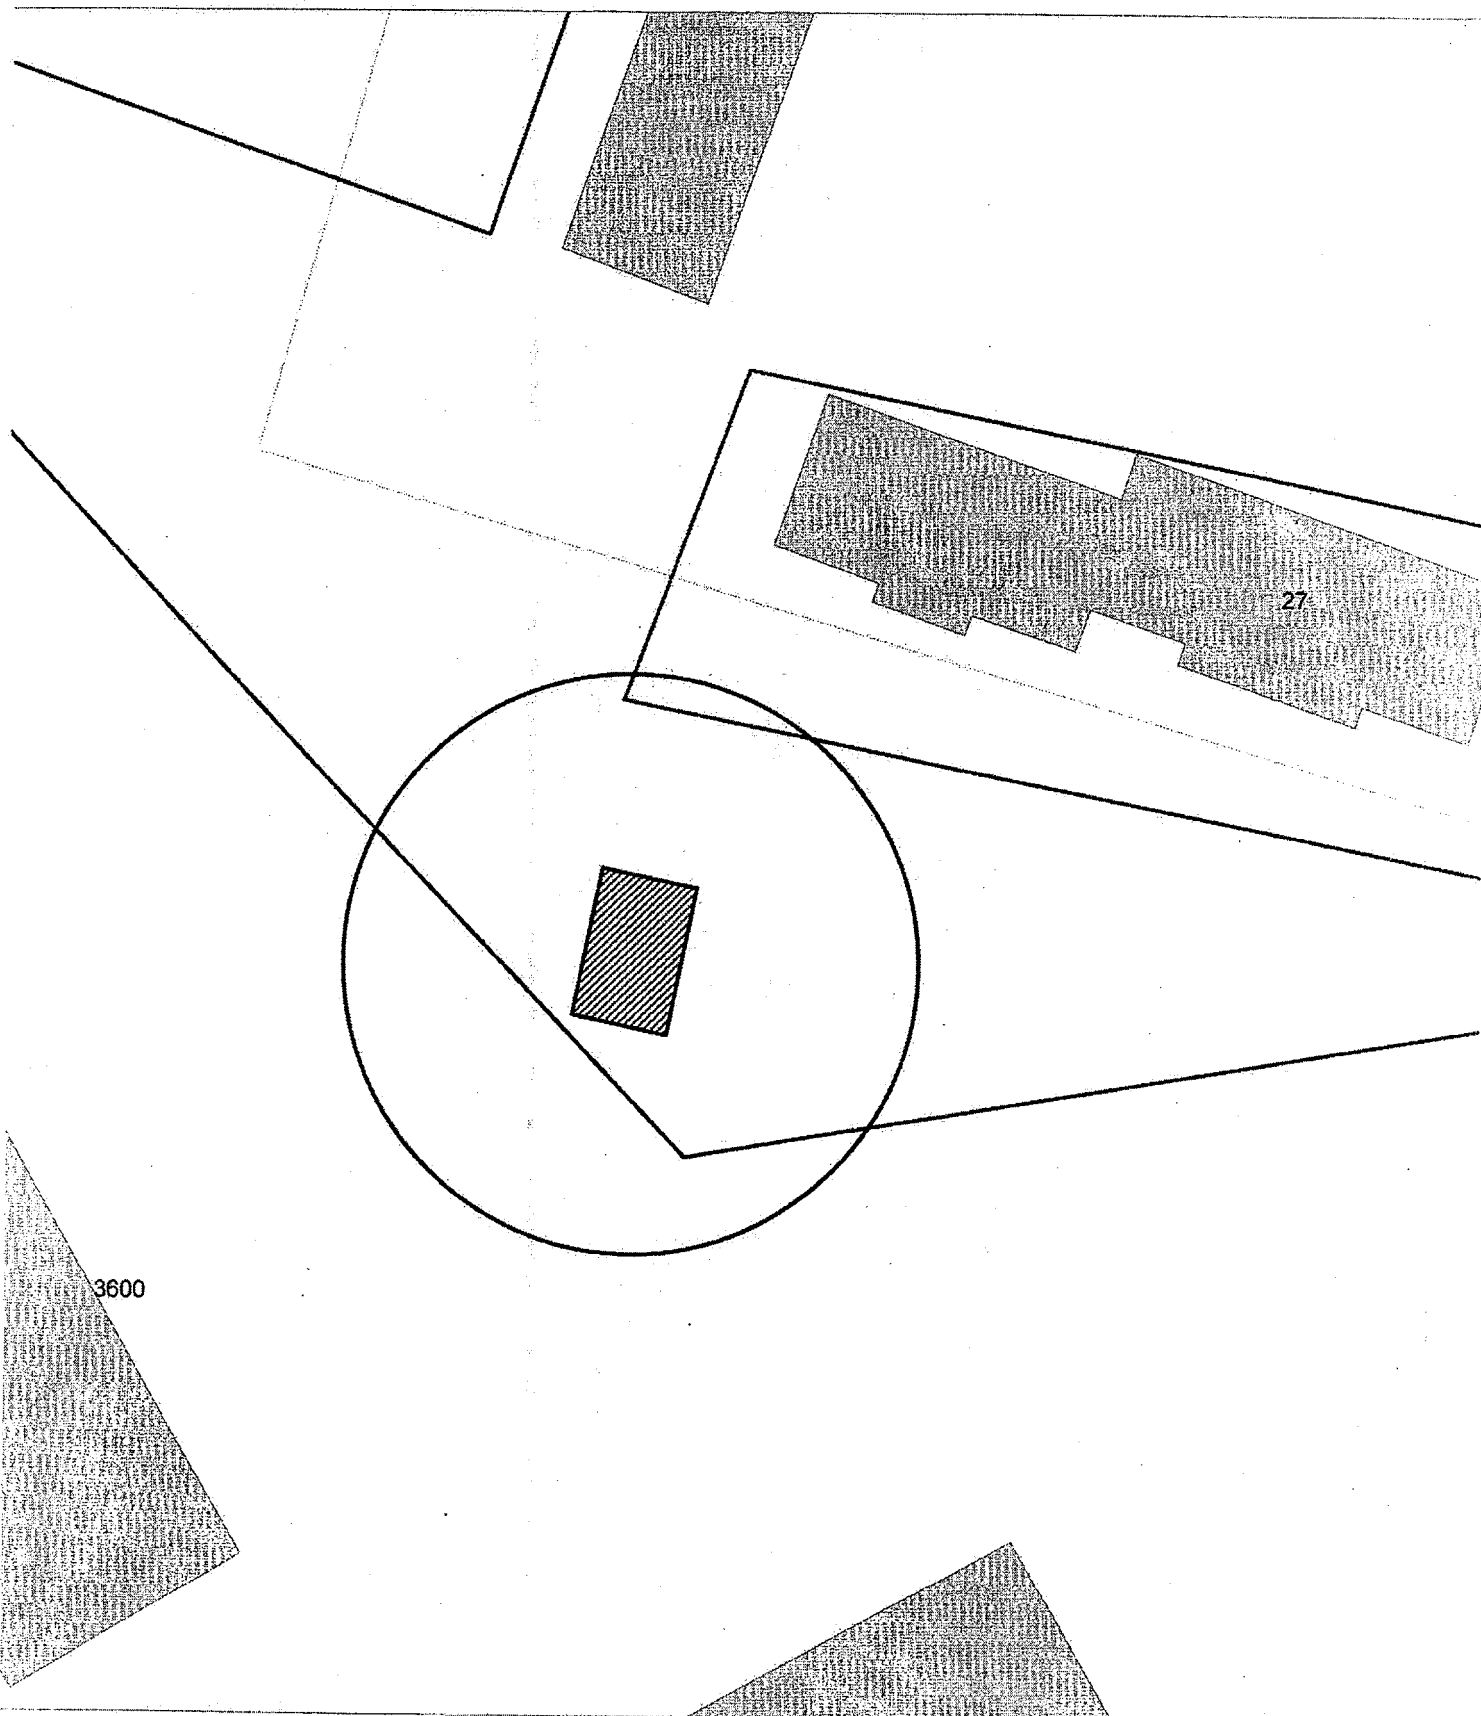


Карта-схема территории  
размещения нестационарного объекта по ул. Тенистая, (27)  
на топографическом плане  
М 1:500

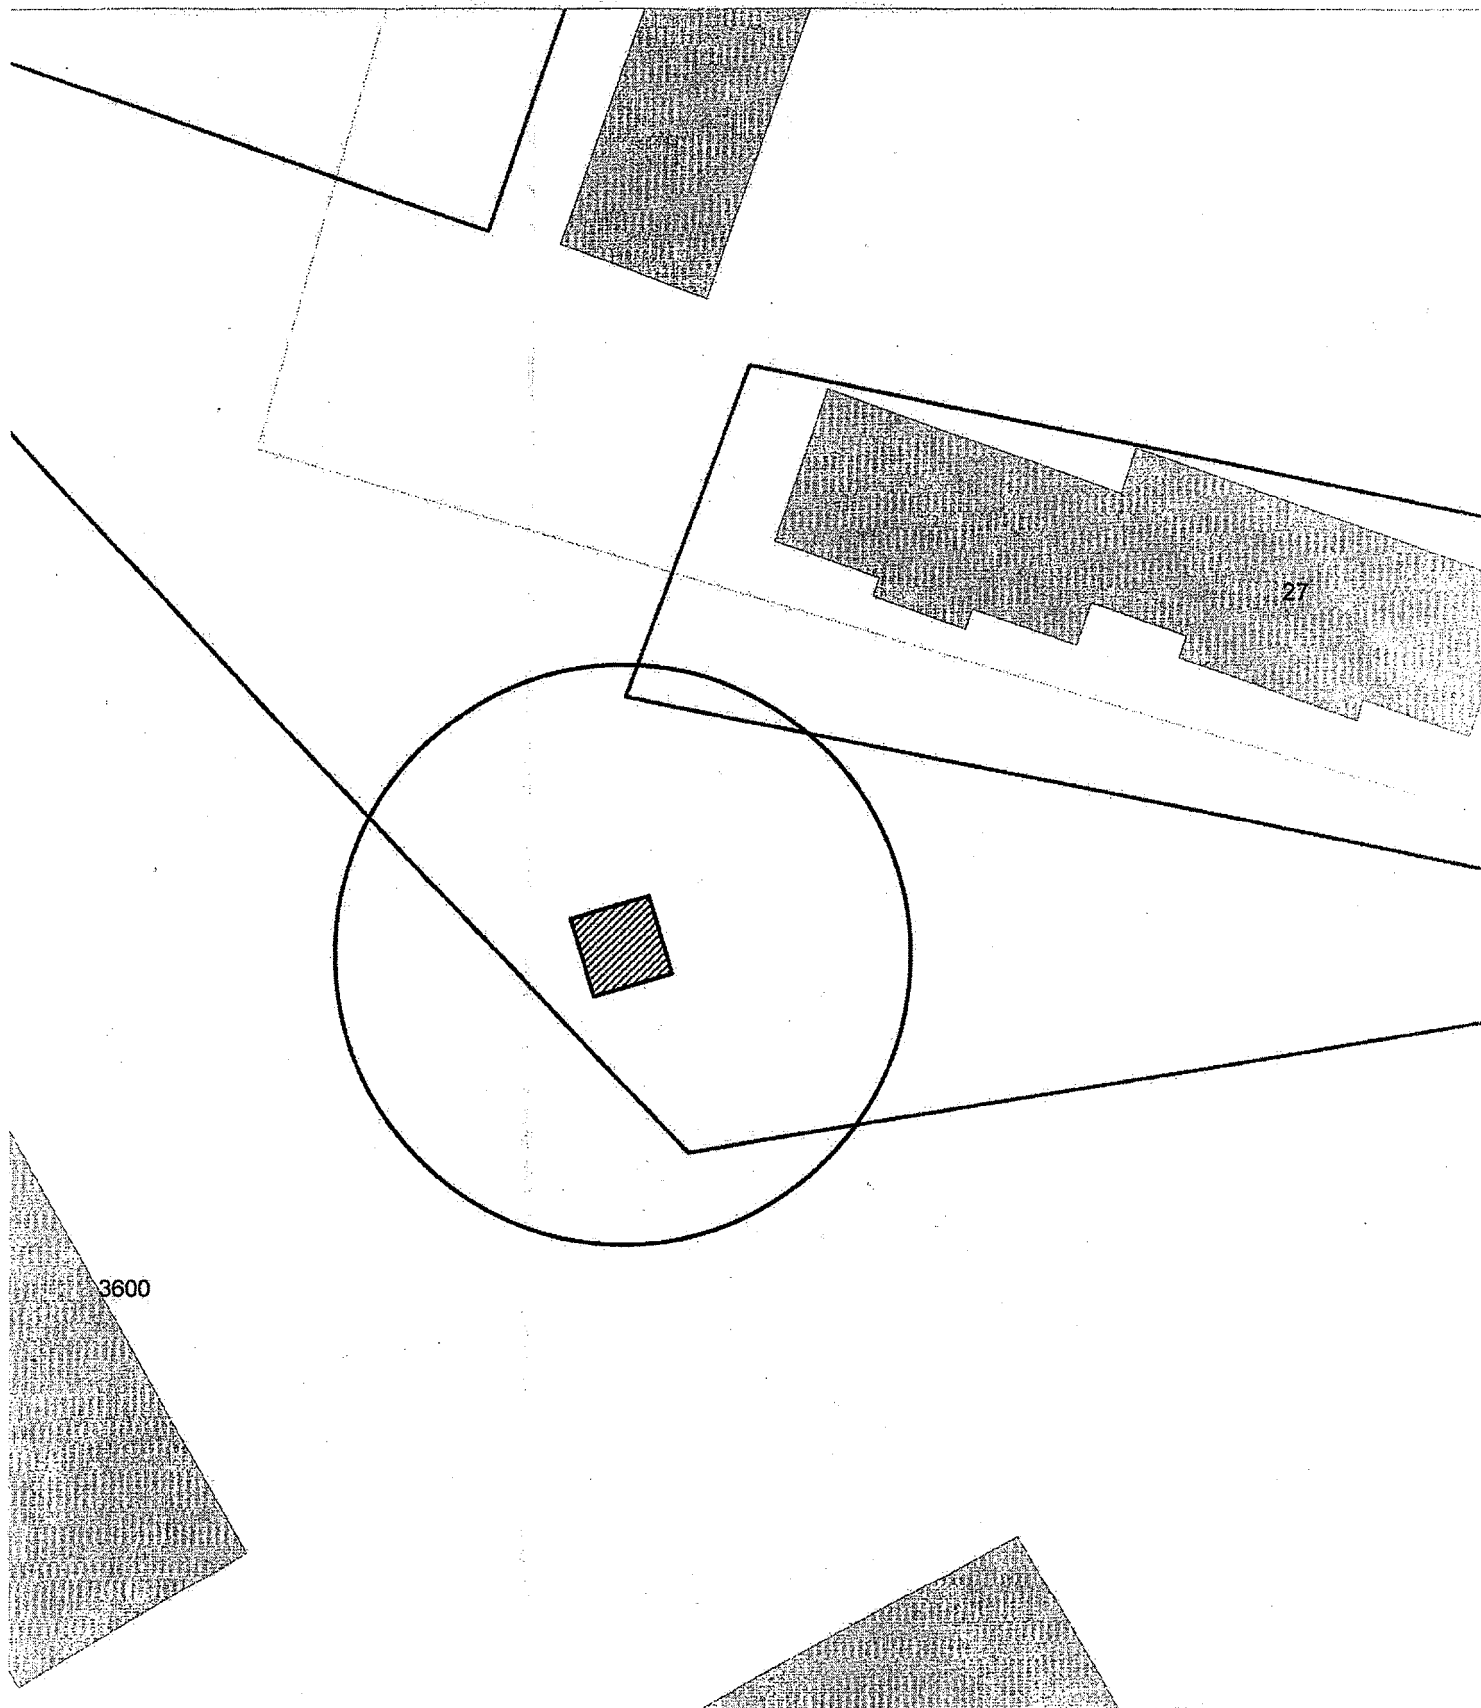




Карта-схема территории  
размещения нестационарных объектов по ул. Красный Факел, (43)  
на топографическом плане  
М 1:500

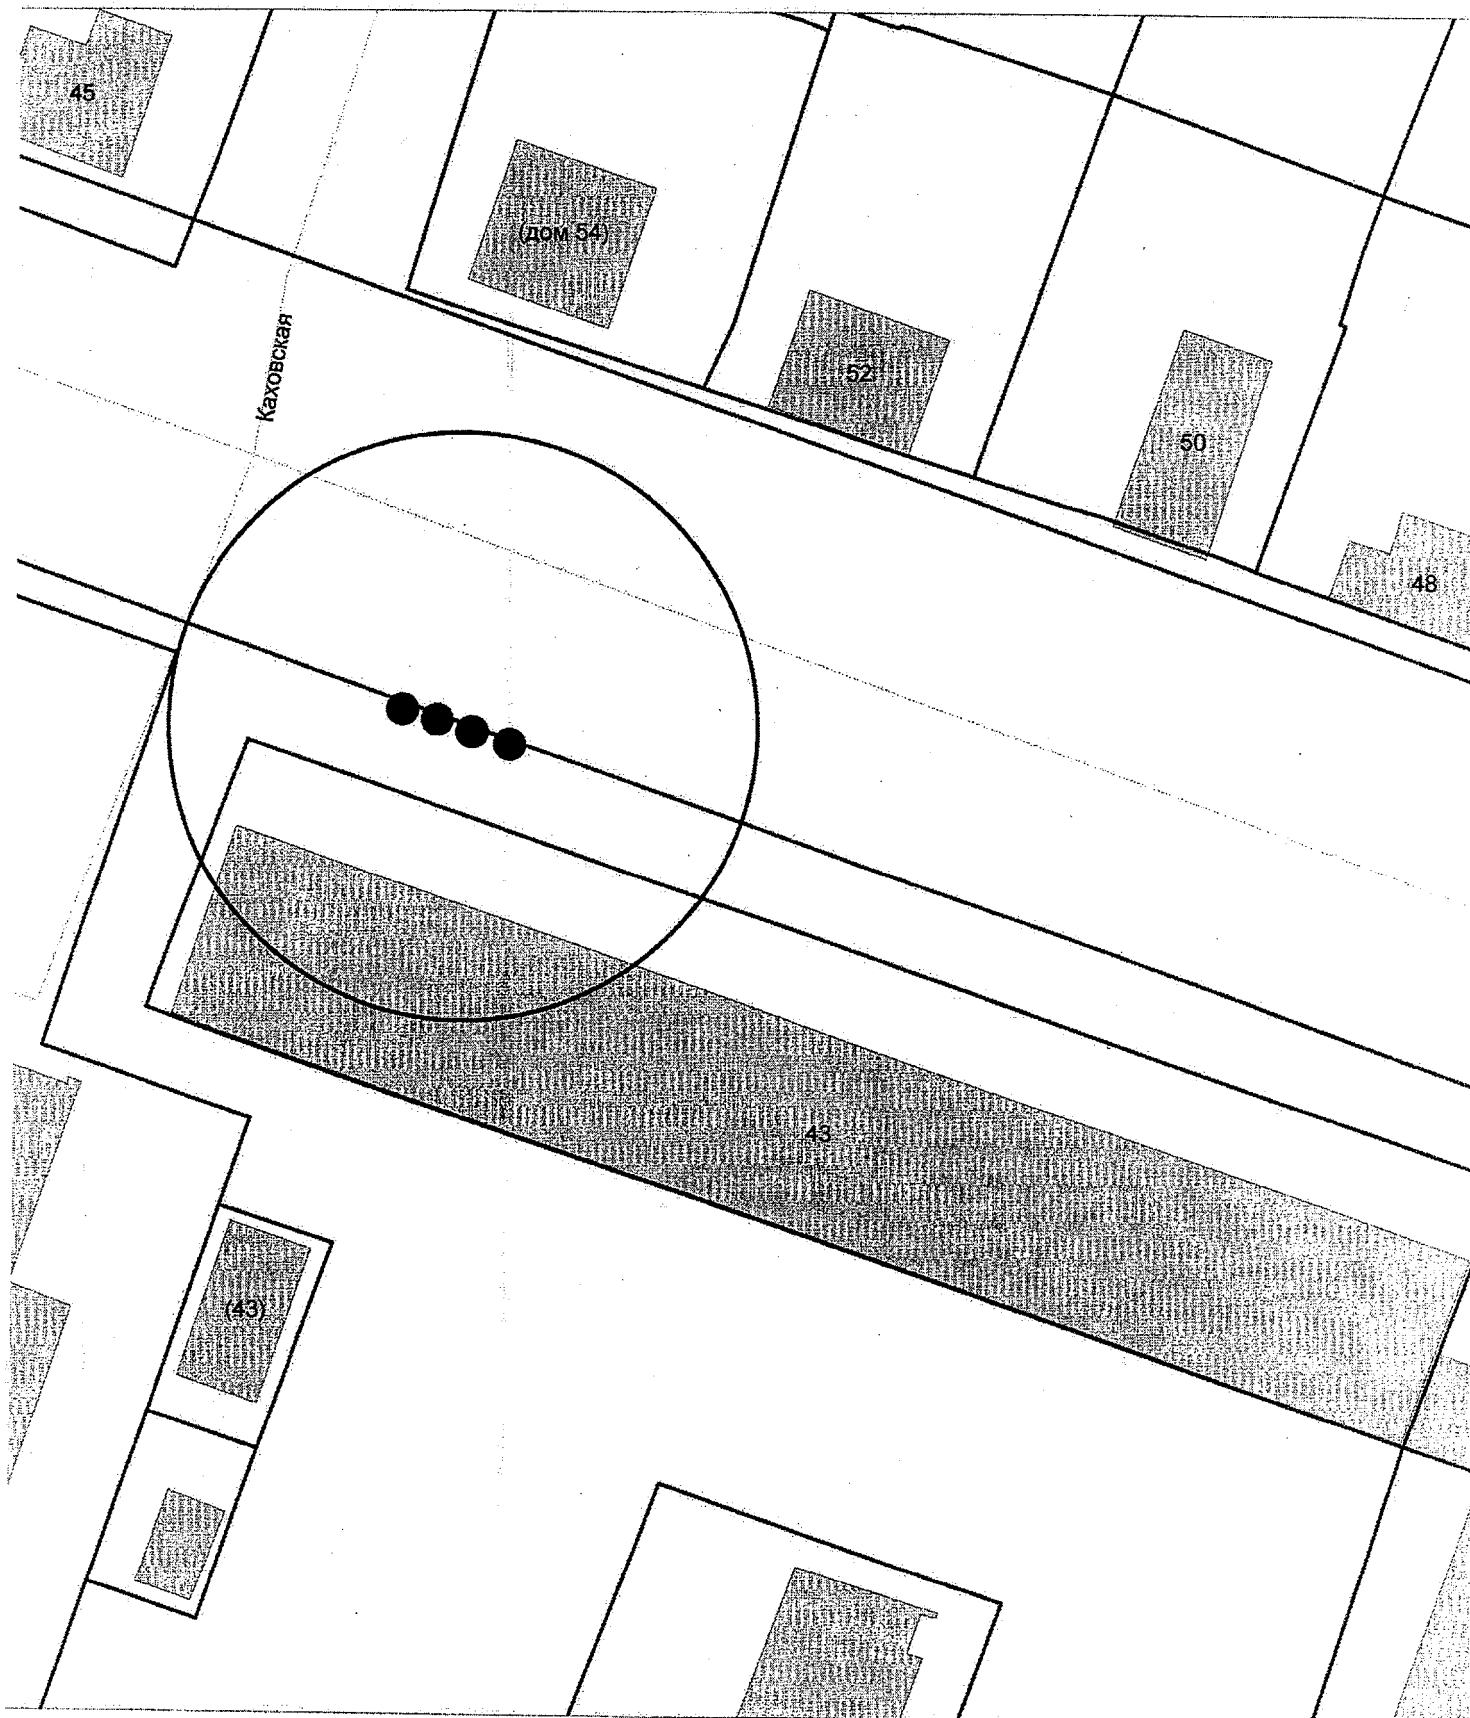

Карта-схема территории  
по адресному ориентиру ул. Т. Снежиной, (19)  
на топографическом плане М 1:500

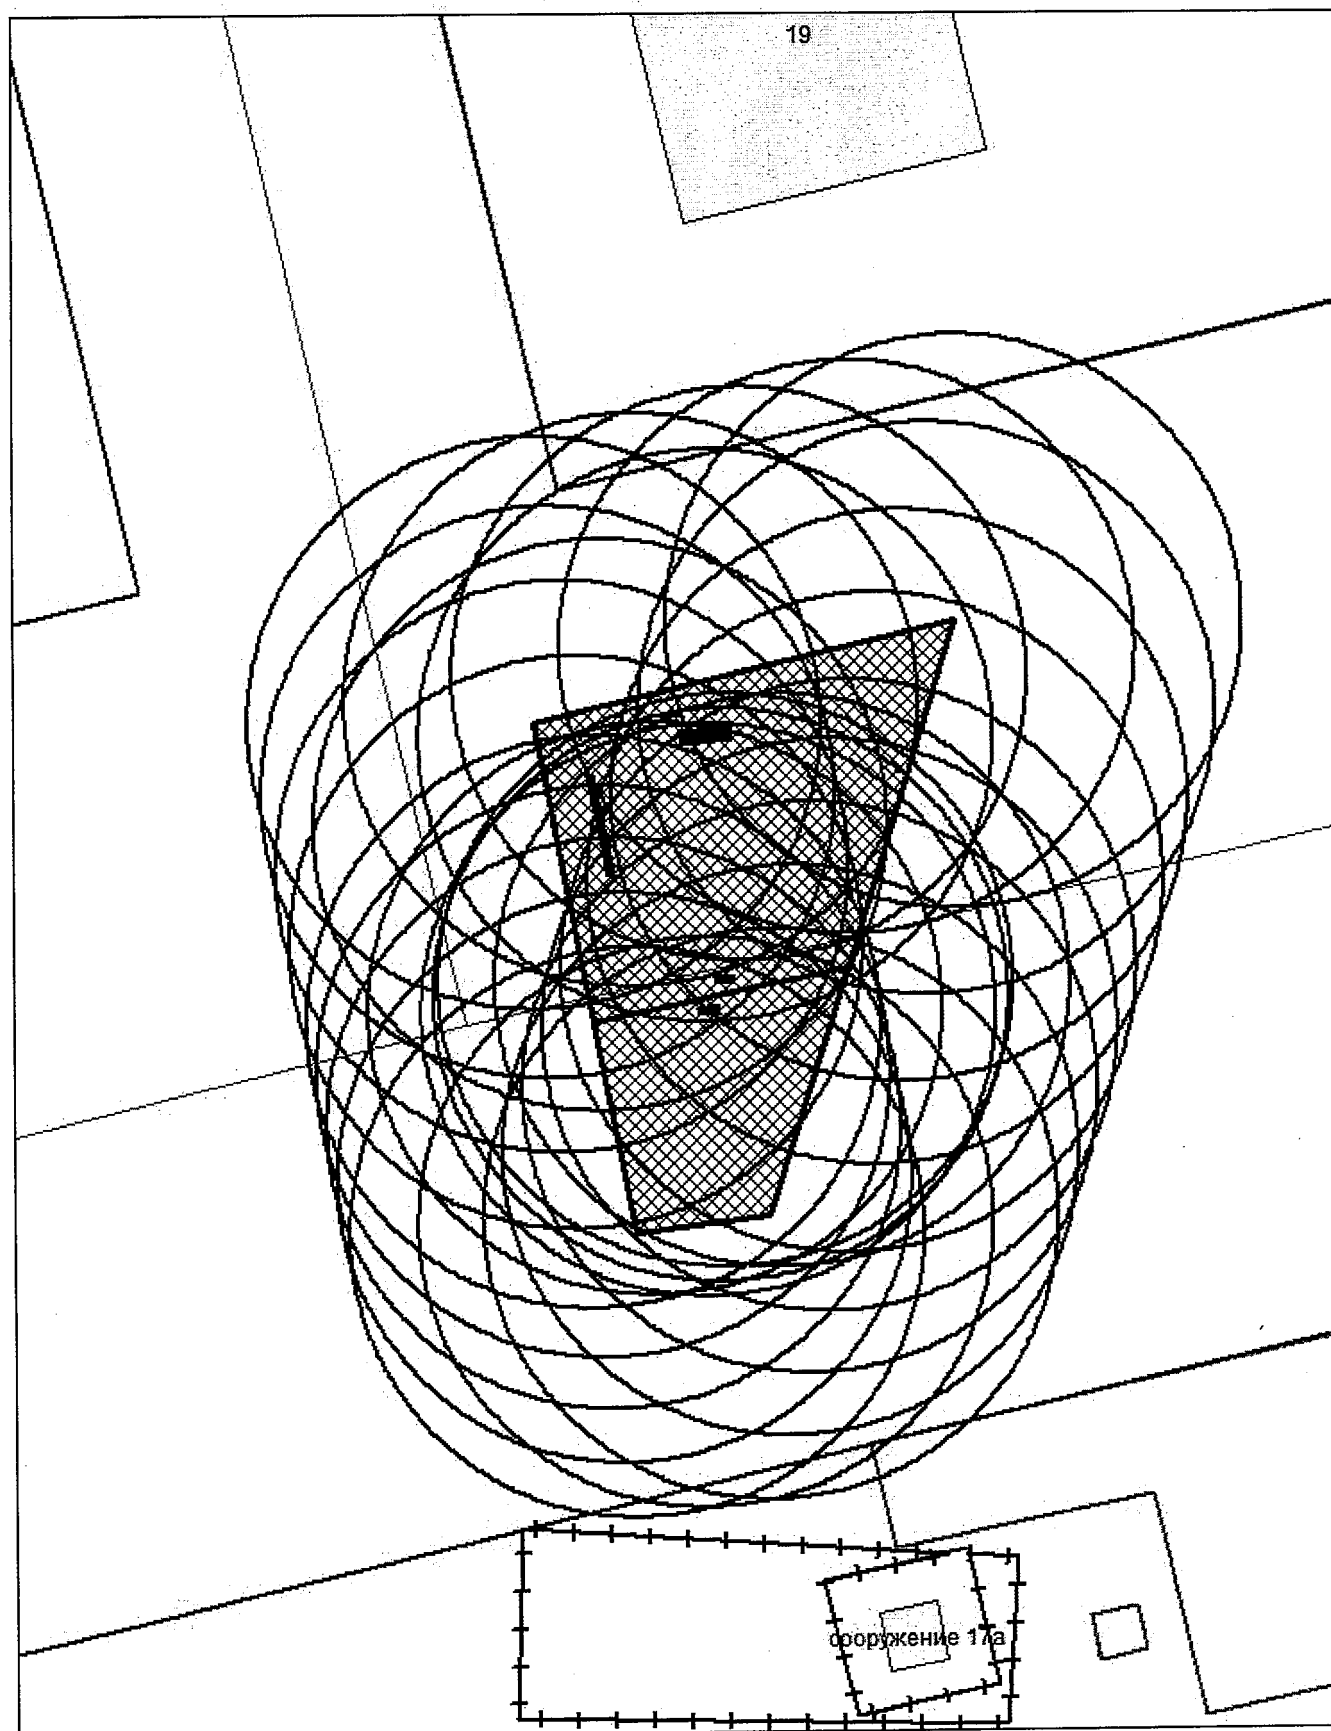

Карта-схема территории  
по адресу: ул. Лазарева, (31)  
Масштаб 1:500

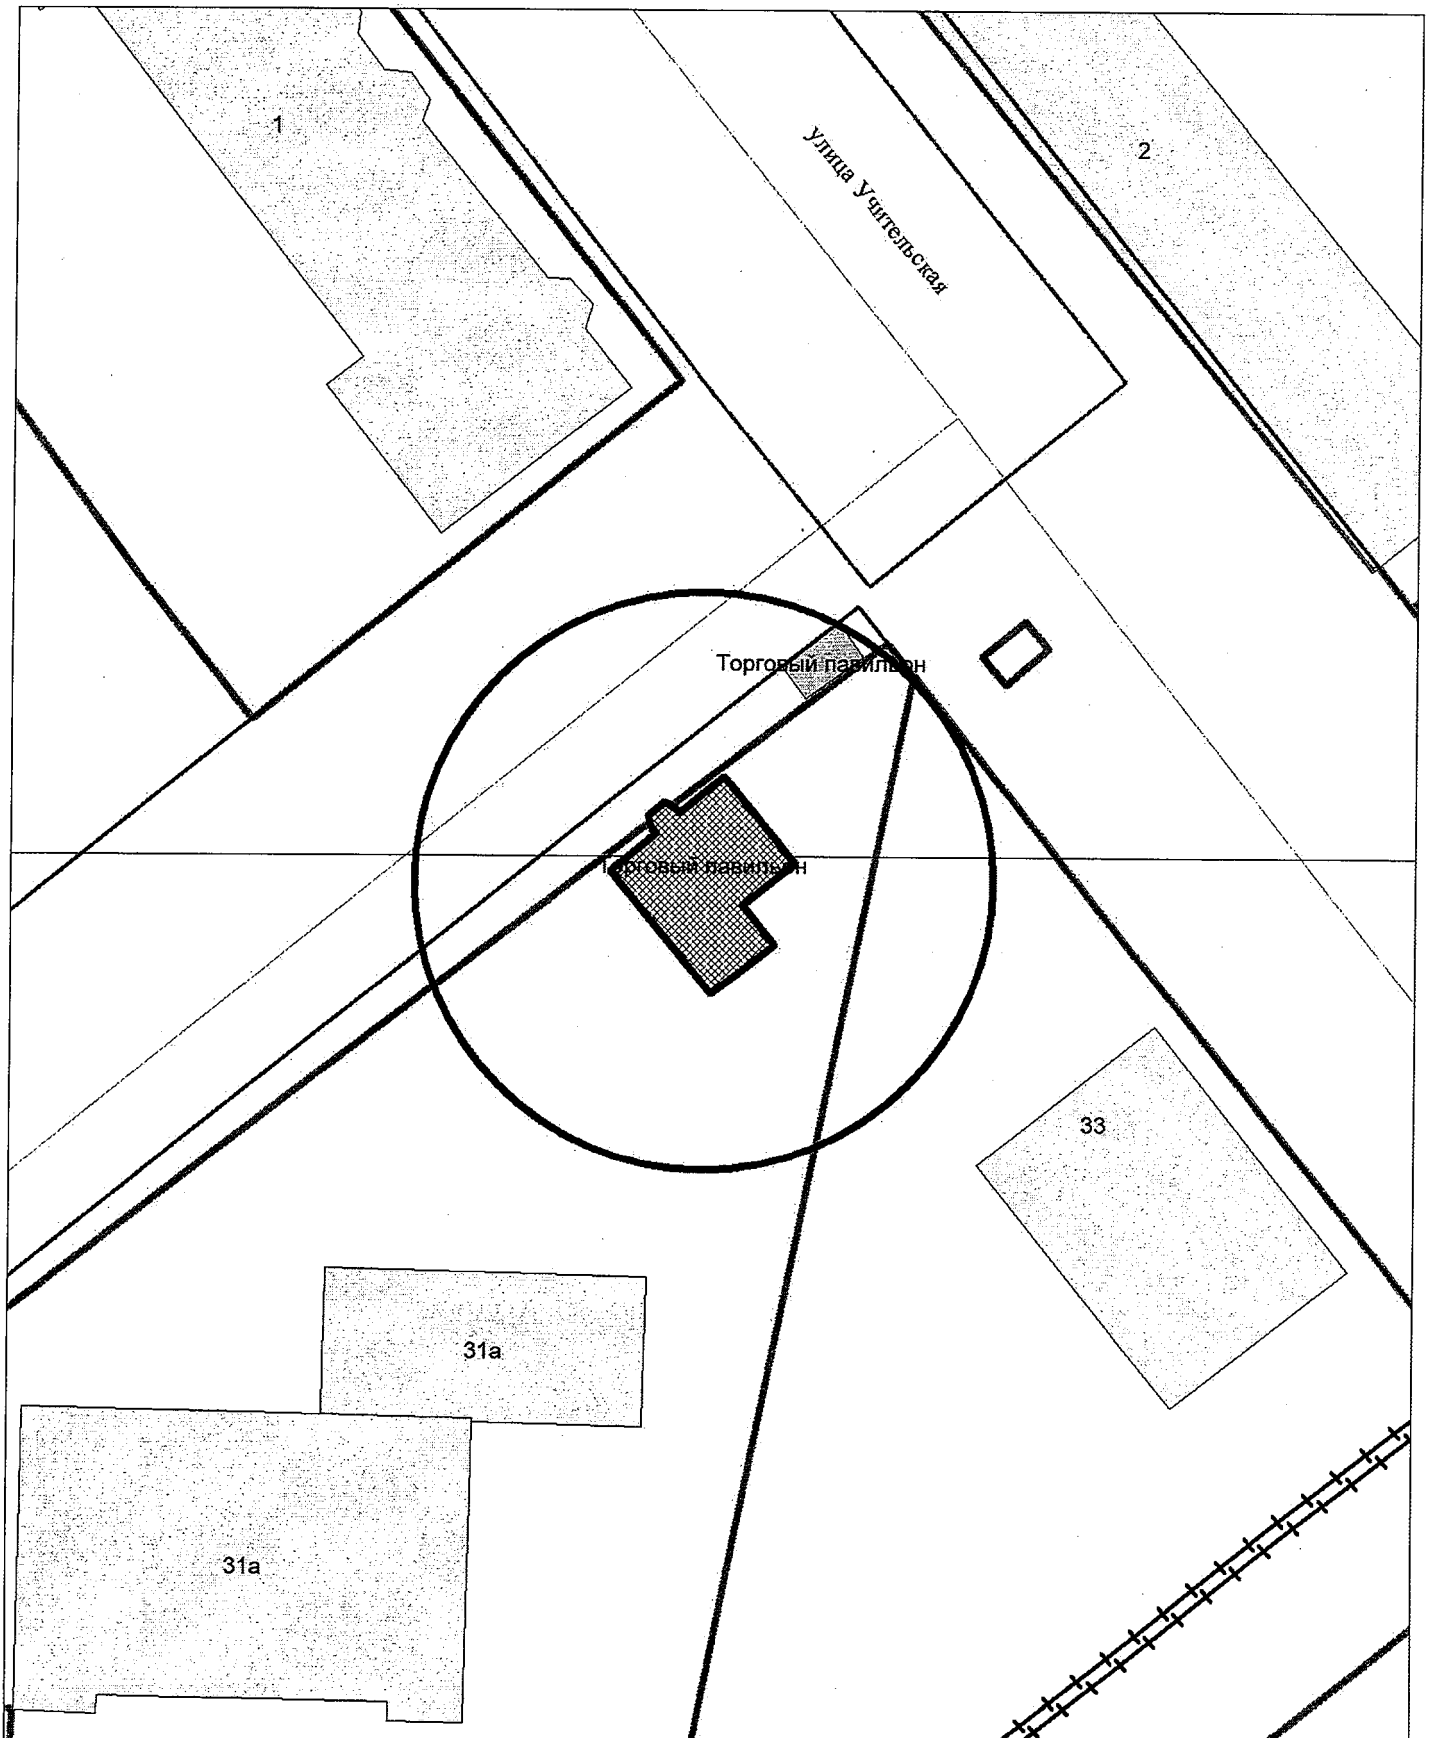


Схема территории по адресу: 1-й Трикотажный переулок, (23)  
в масштабе М 1:500

