


Информация о последствиях самовольного размещения нестационарных объектов


По результатам заседания комиссии по вопросам демонтажа самовольных нестационарных объектов на территории города Новосибирска от 13.10.2021 № 186 принято решение о демонтаже самовольных нестационарных объектов в пределах территорий, представленных на картах – схемах.

В соответствии с действующим Положением о нестационарных объектах на территории города Новосибирска, утвержденным решением Совета депутатов города Новосибирска от 29.04.2015 № 1336 (в редакции от 30.06.2021) (далее – Положение) в случае выявления повторного размещения самовольного нестационарного объекта в течение календарного года в пределах территории в радиусе 20 м от ранее демонтированного нестационарного объекта, указанной в карте-схеме территории, также в случае перемещения самовольного нестационарного объекта в пределах территории планируемого демонтажа и (или) если внешний вид его, в том числе размер, изменен, администрацией района (округом по районам) города Новосибирска (далее – администрация района (округ по районам)) составляется акт о выявлении самовольного нестационарного объекта (далее – акт о выявлении). На основании такого акта о выявлении департамент строительства и архитектуры мэрии города Новосибирска, администрации районов (округ по районам) обеспечивают повторный демонтаж самовольного нестационарного объекта без совершения действий, предусмотренных пунктами 6.6 – 6.8 Положения.

Карта схема территории № 1181
по адресному ориентиру: ул. Фрунзе, 71/1
на топографическом плане в масштабе М1:500

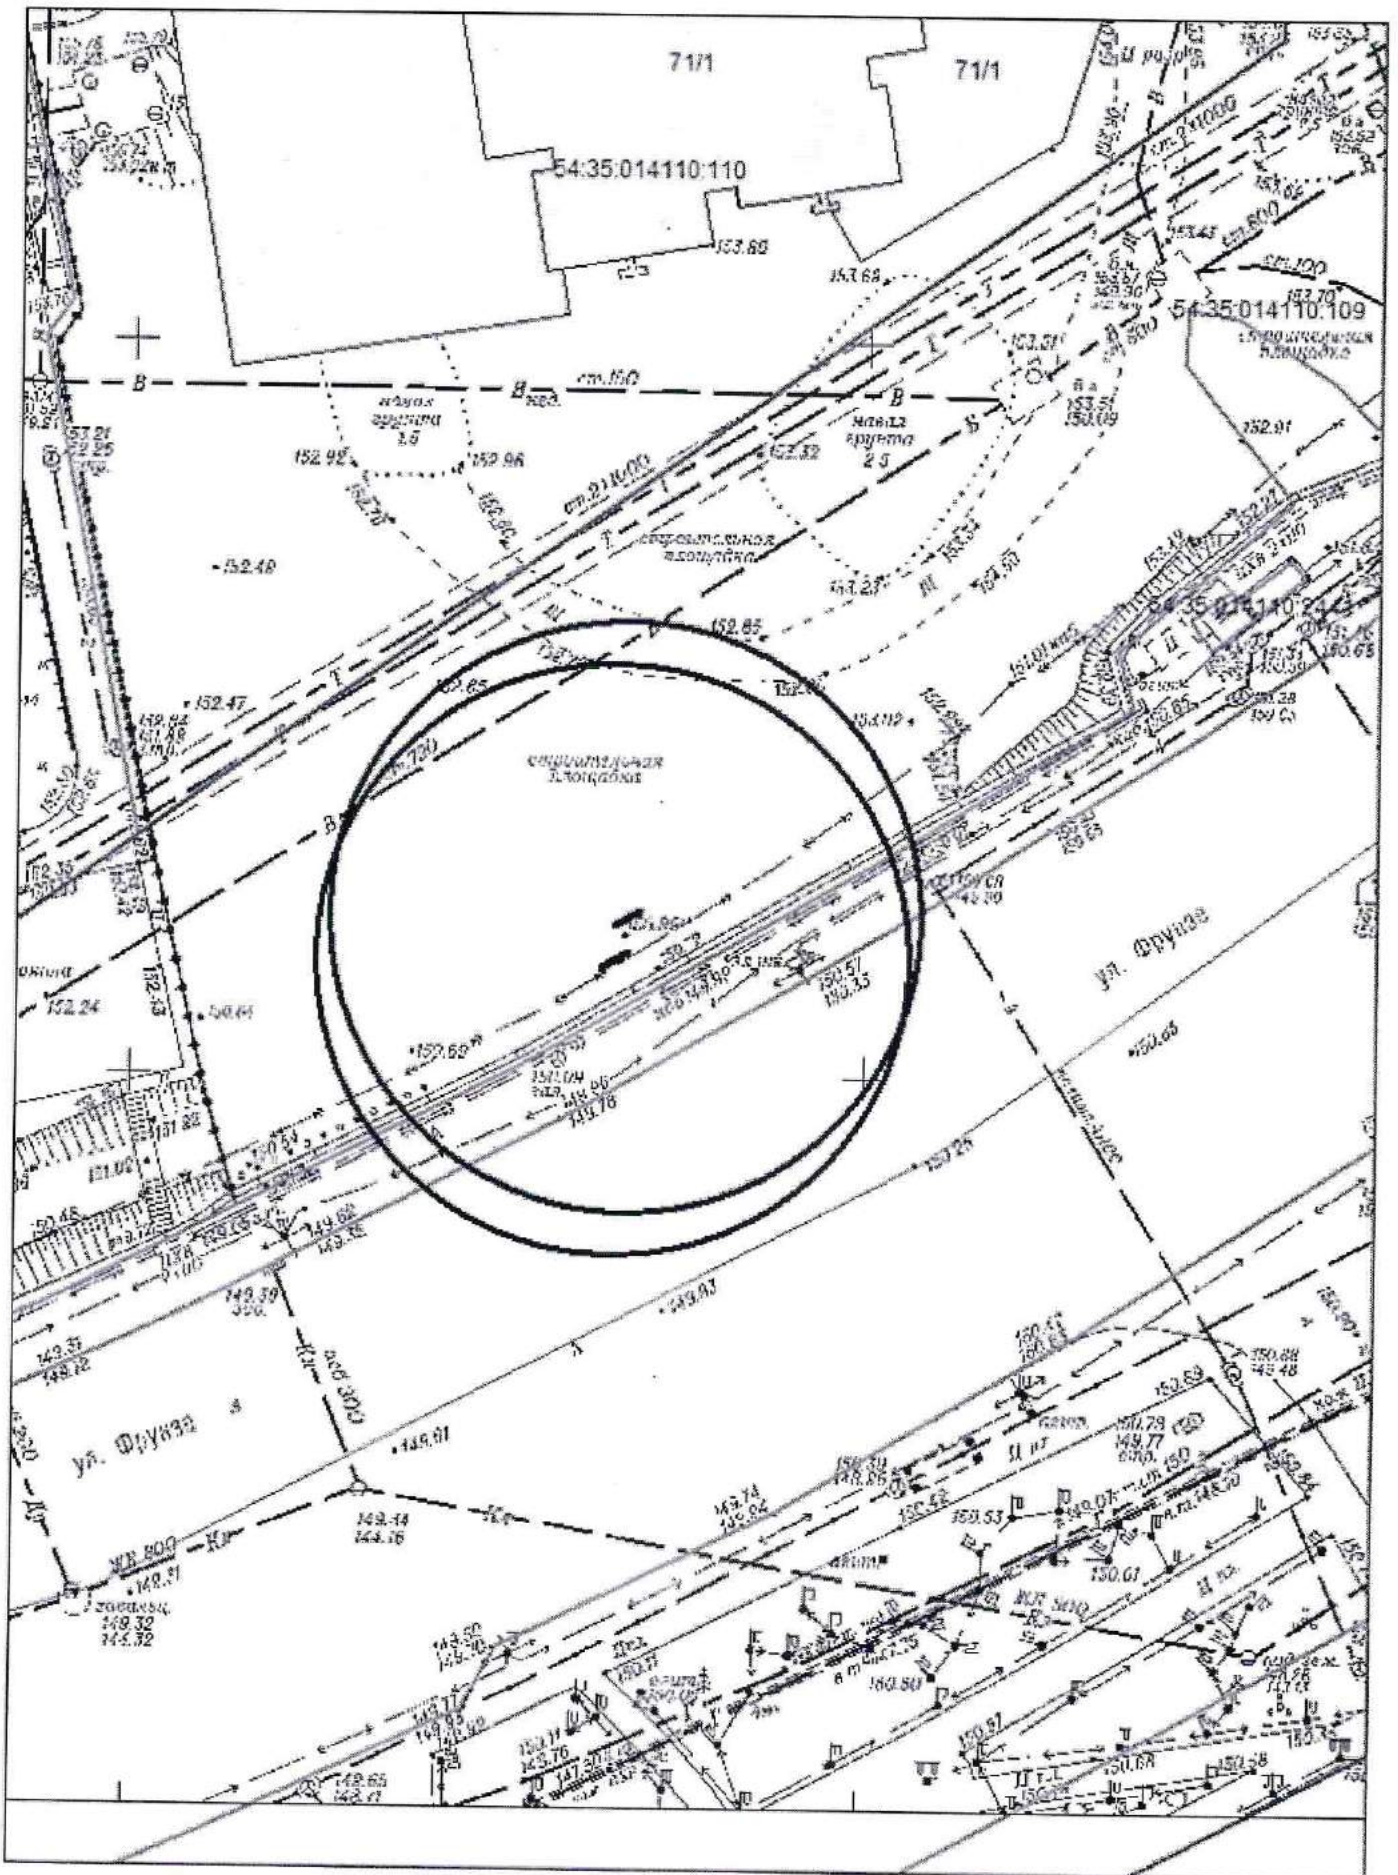


Карта схема территории № 1182
по адресному ориентиру: проспект Дзержинского, 35
на топографическом плане в масштабе М1:500

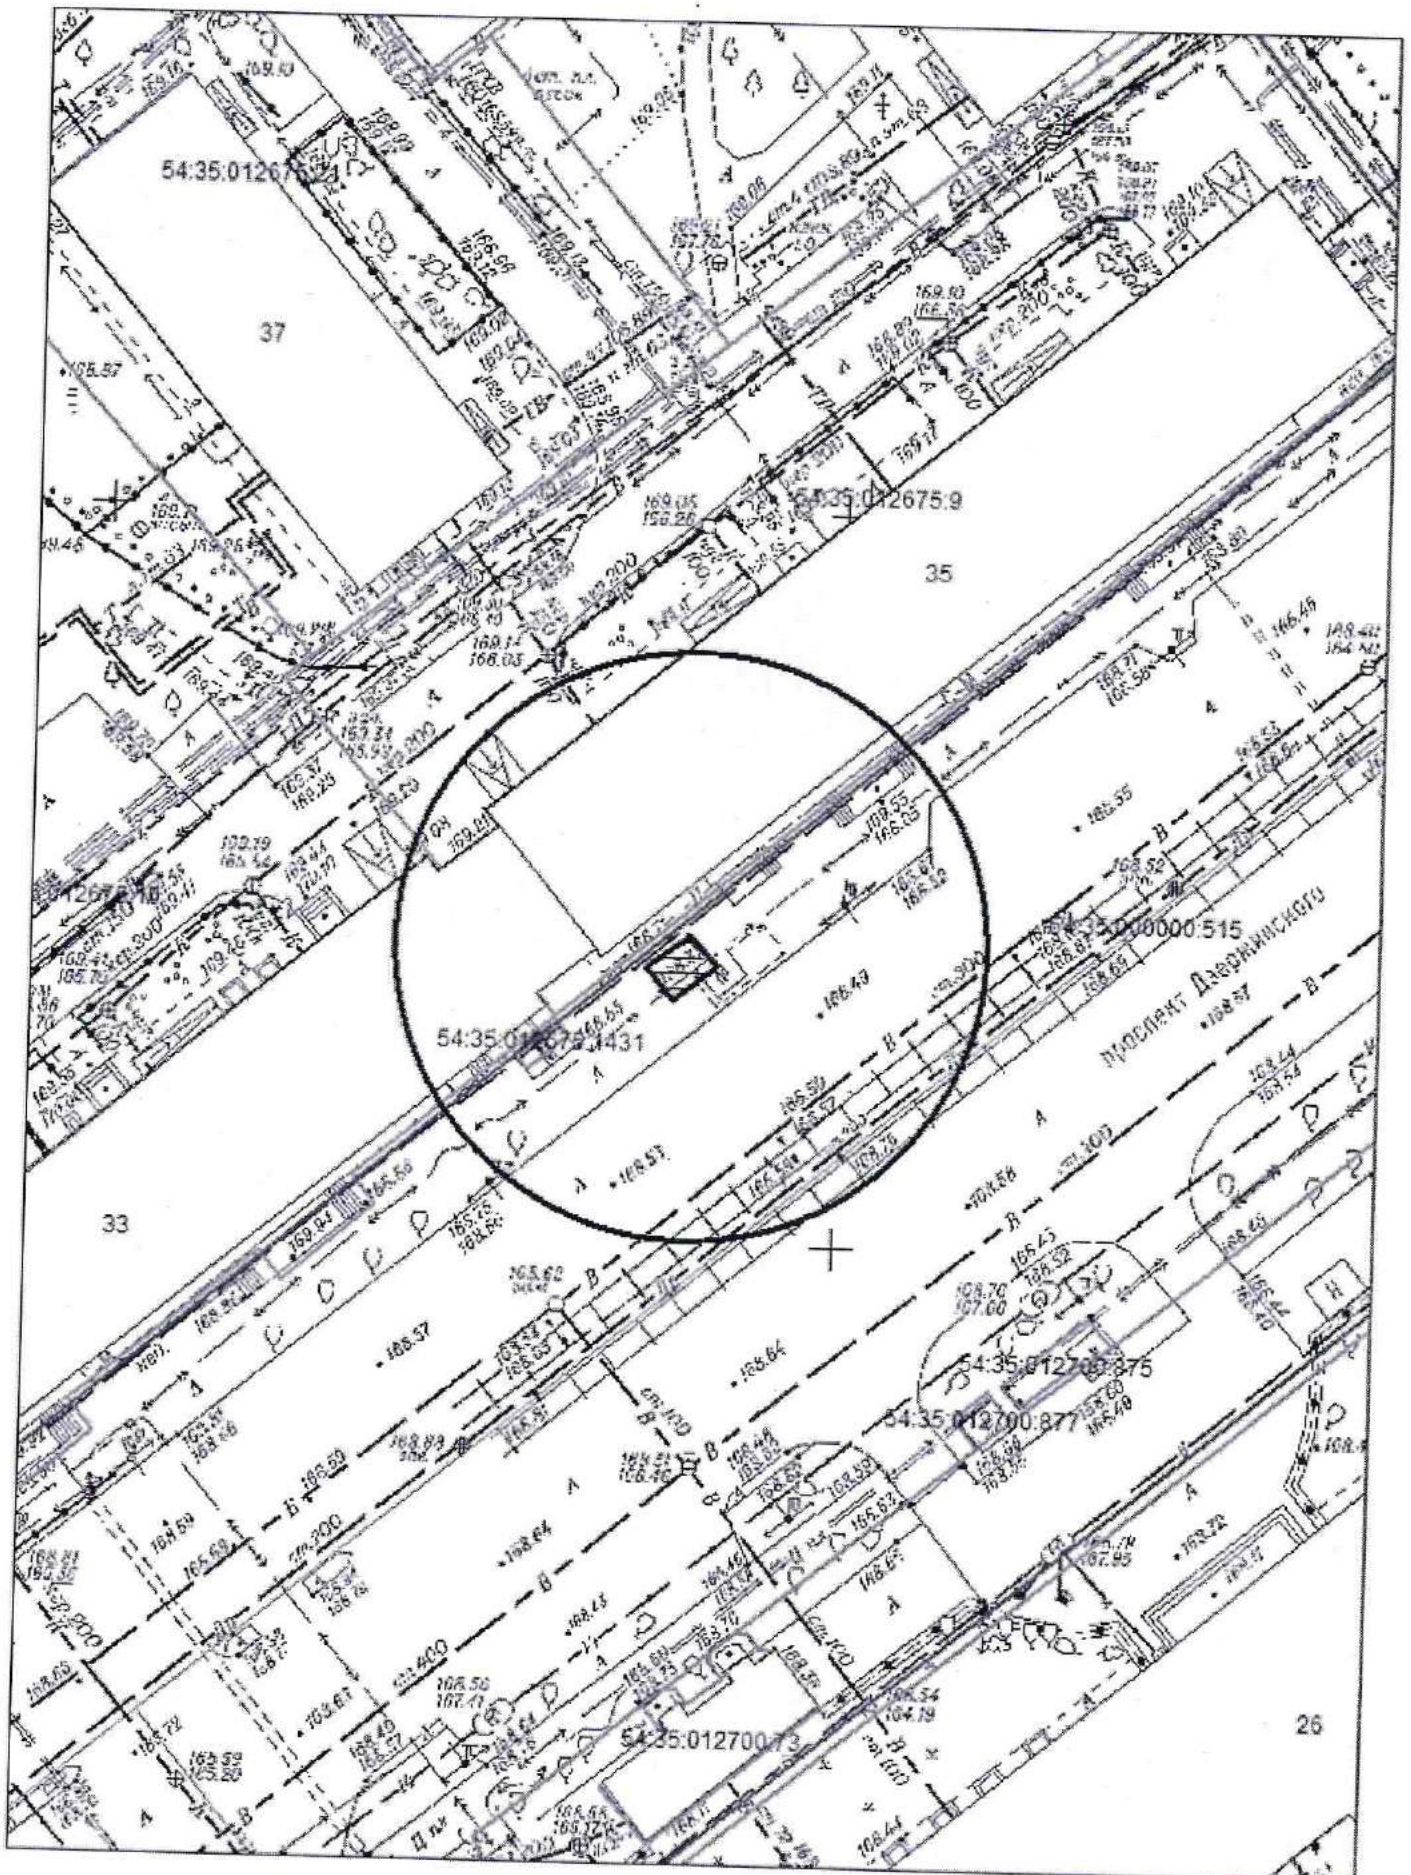

Карта – схема территории № 1183

по адресному ориентиру: ул. Мира, (2)


на топографическом плане М 1:500

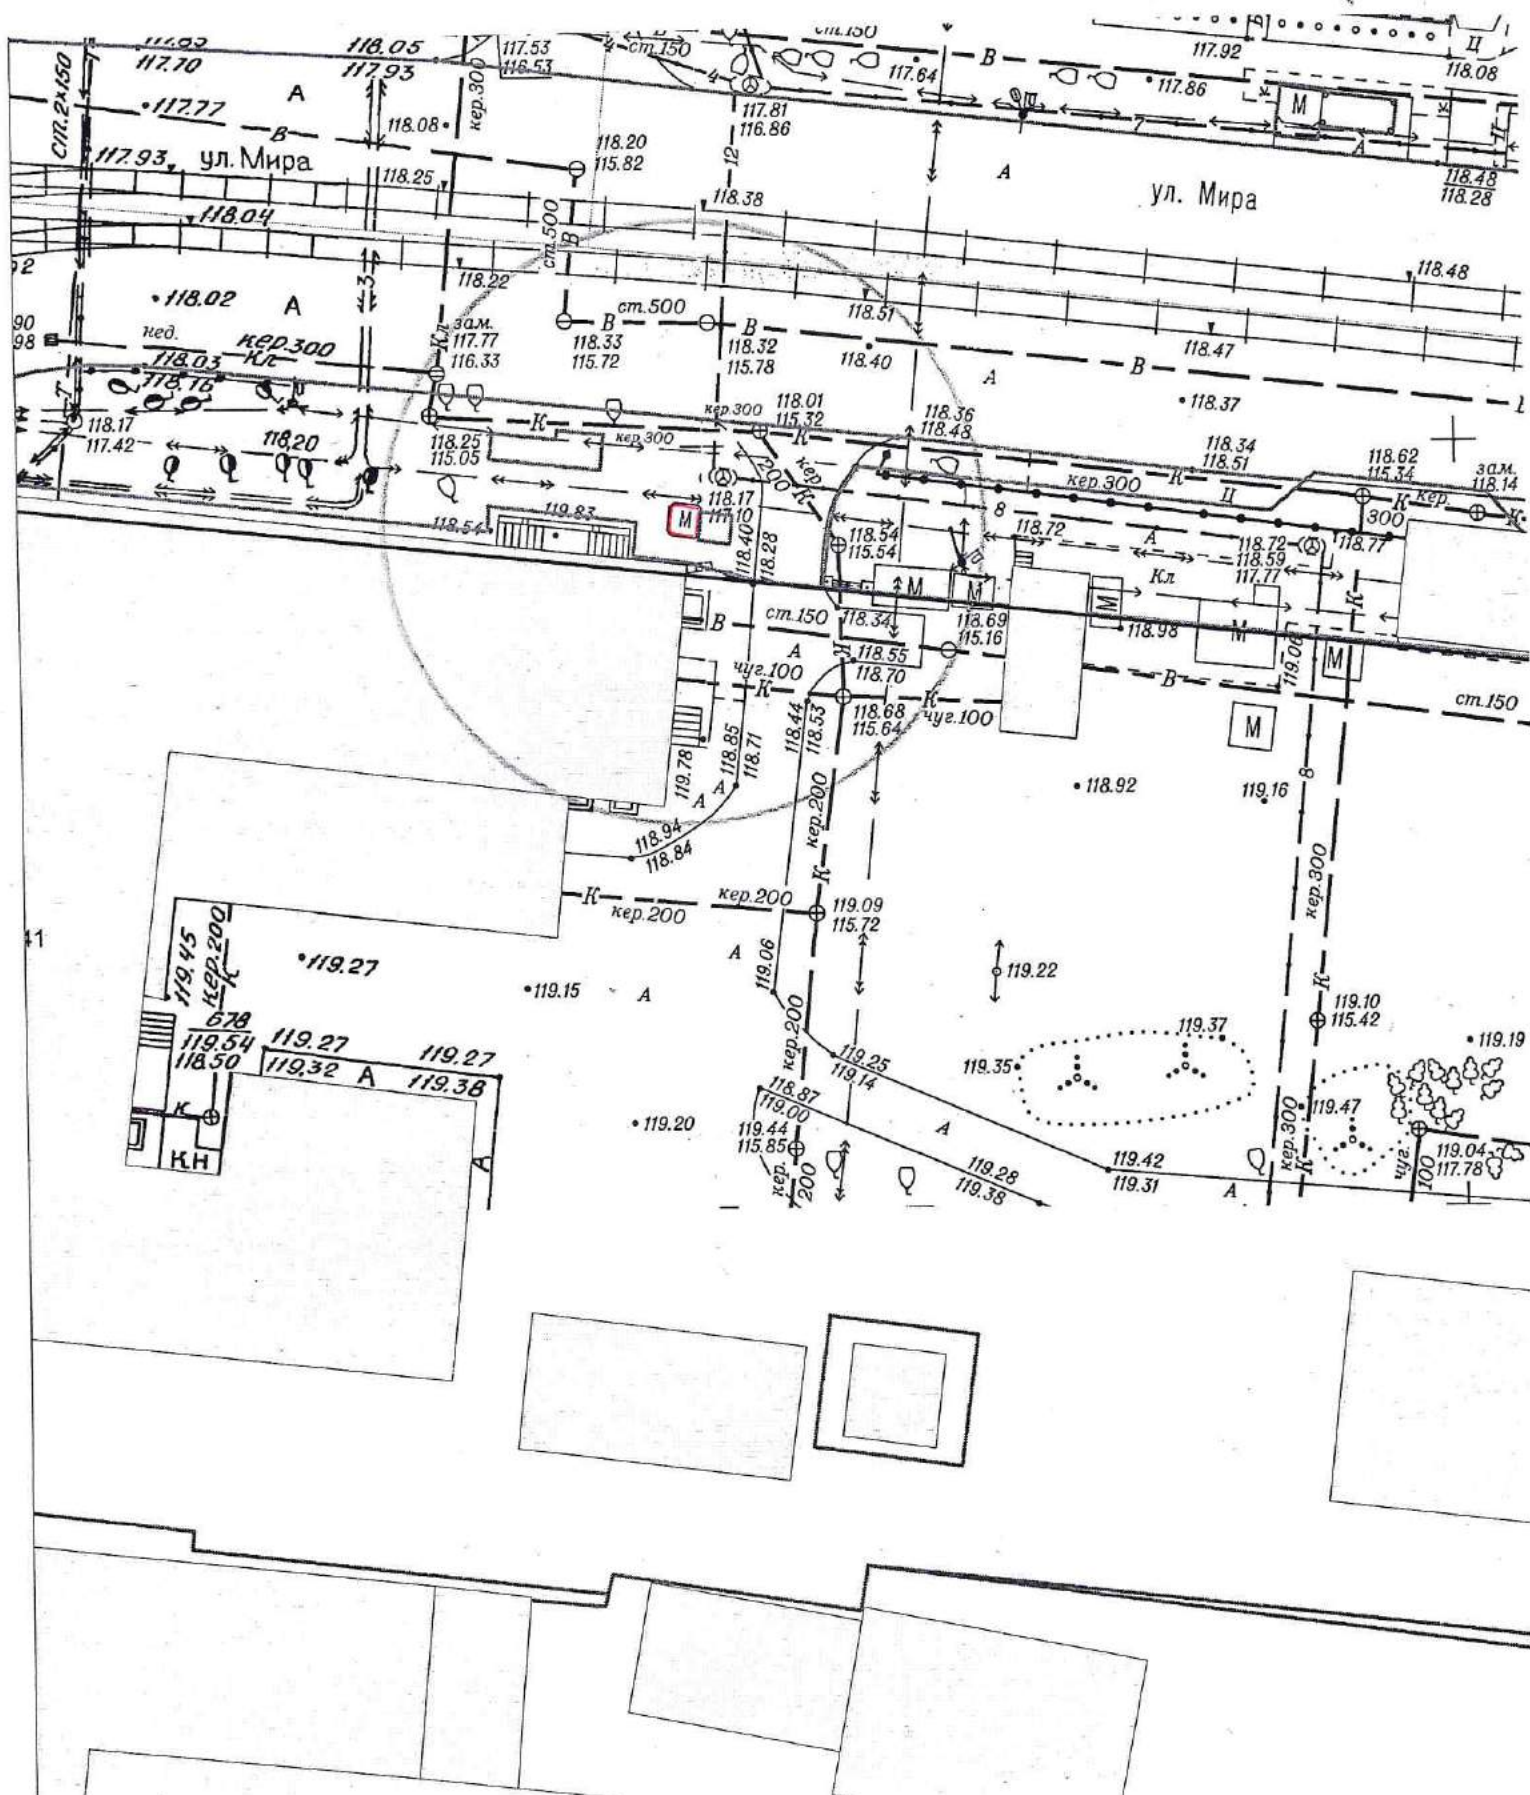

Карта – схема территории № 1184

по адресному ориентиру: ул. Вознесенская, (1/1)


на топографическом плане М 1:500

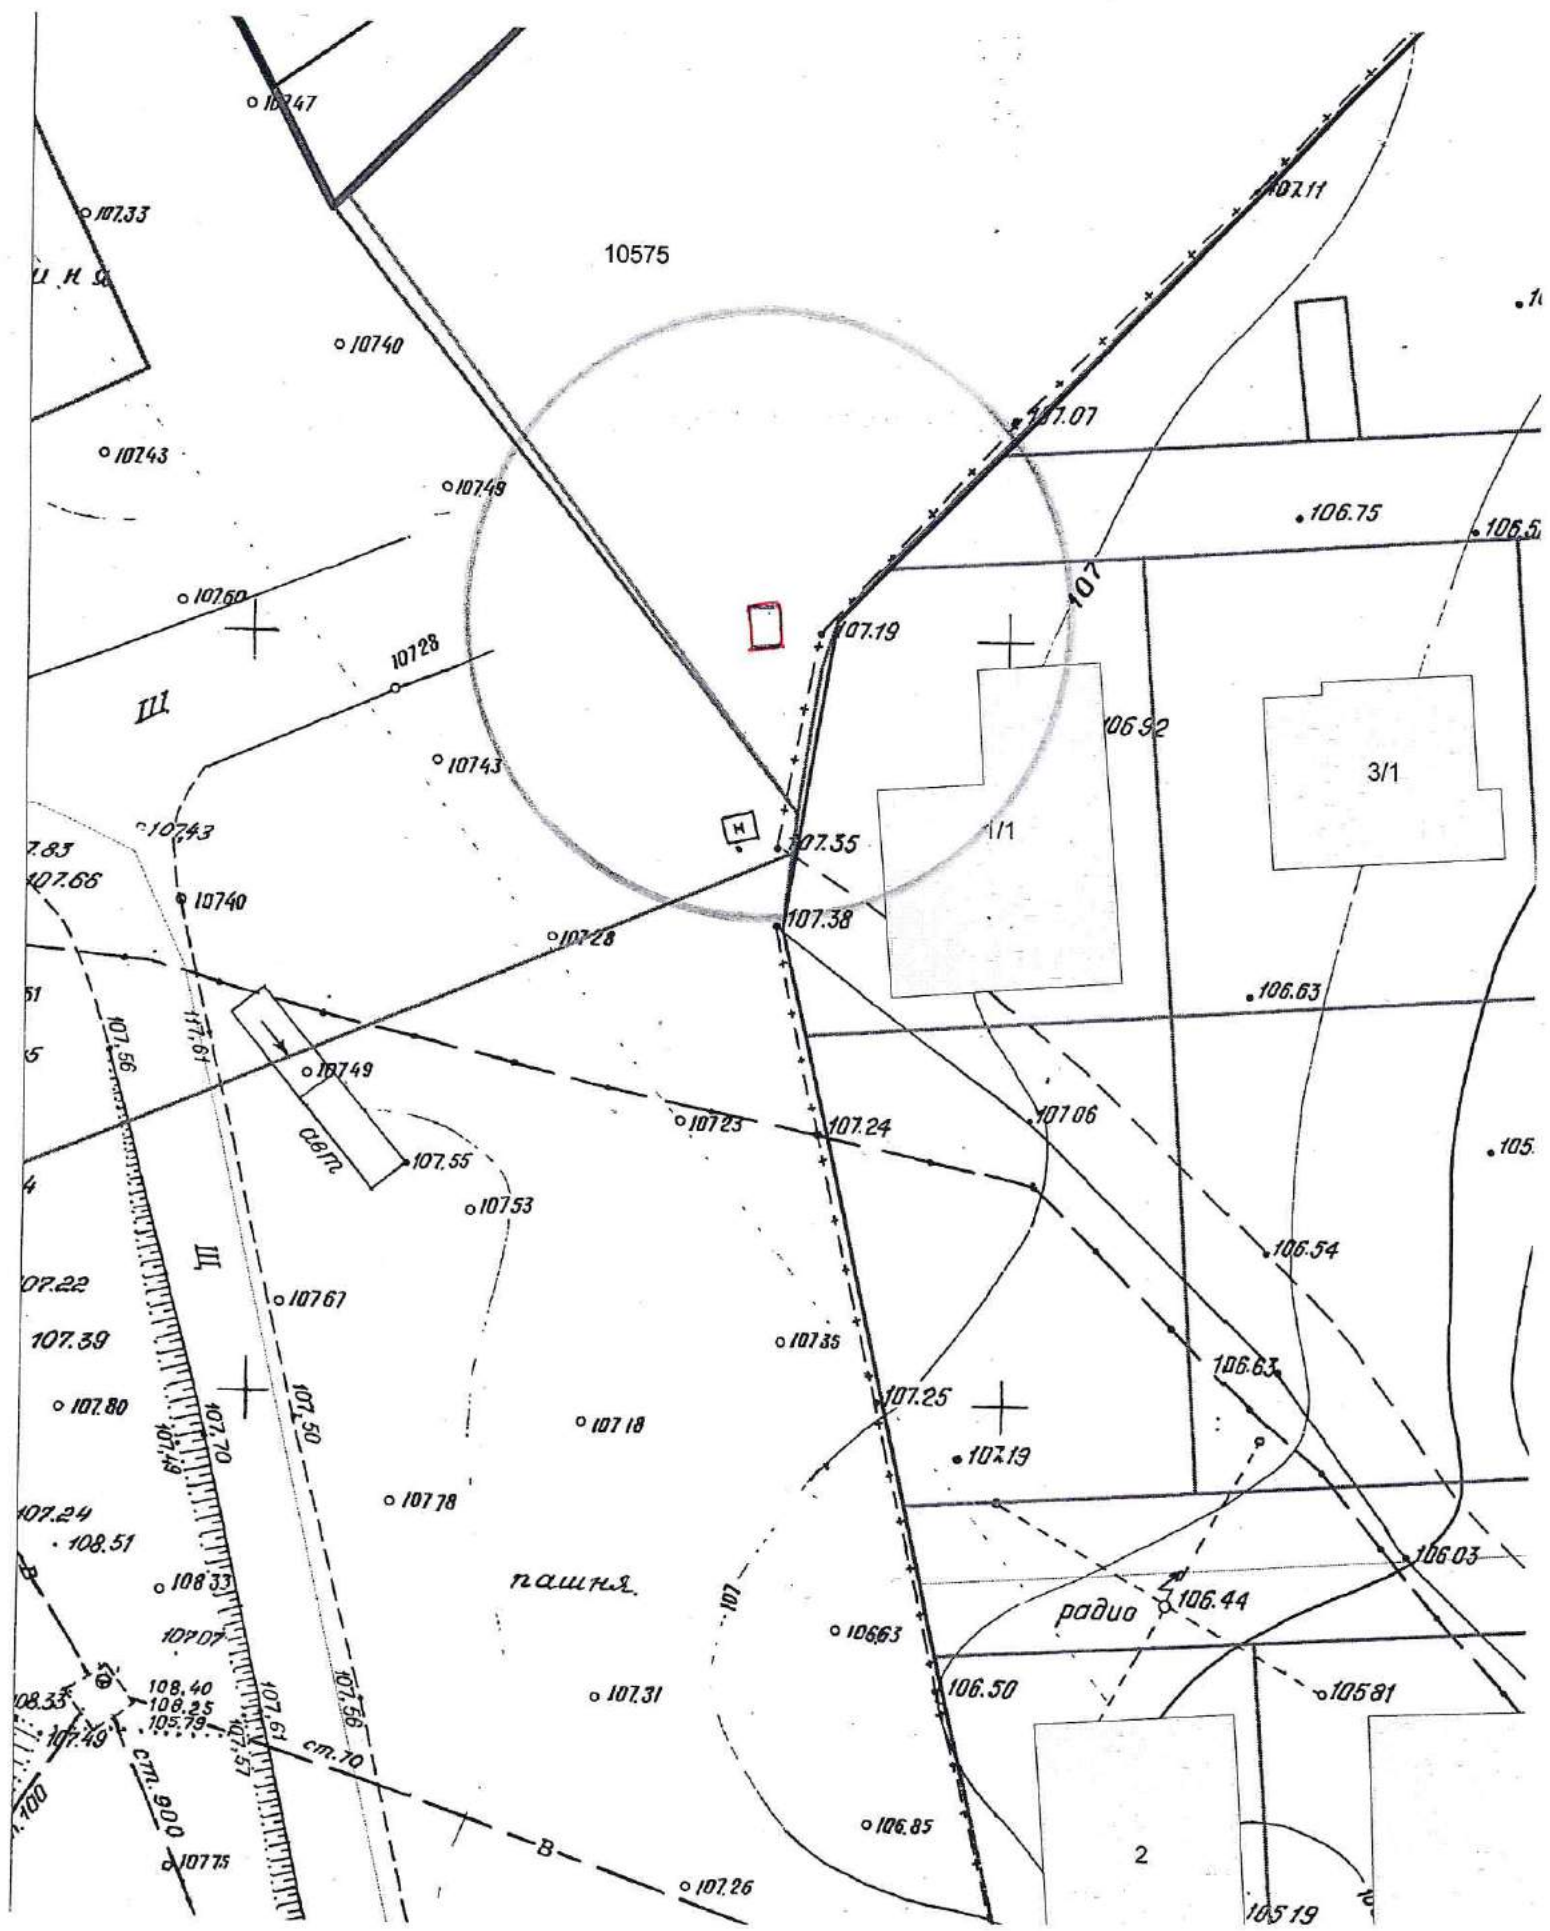

Карта – схема территории № 1185

по адресному ориентиру: ул. Петухова, (12/4)


на топографическом плане М 1:500

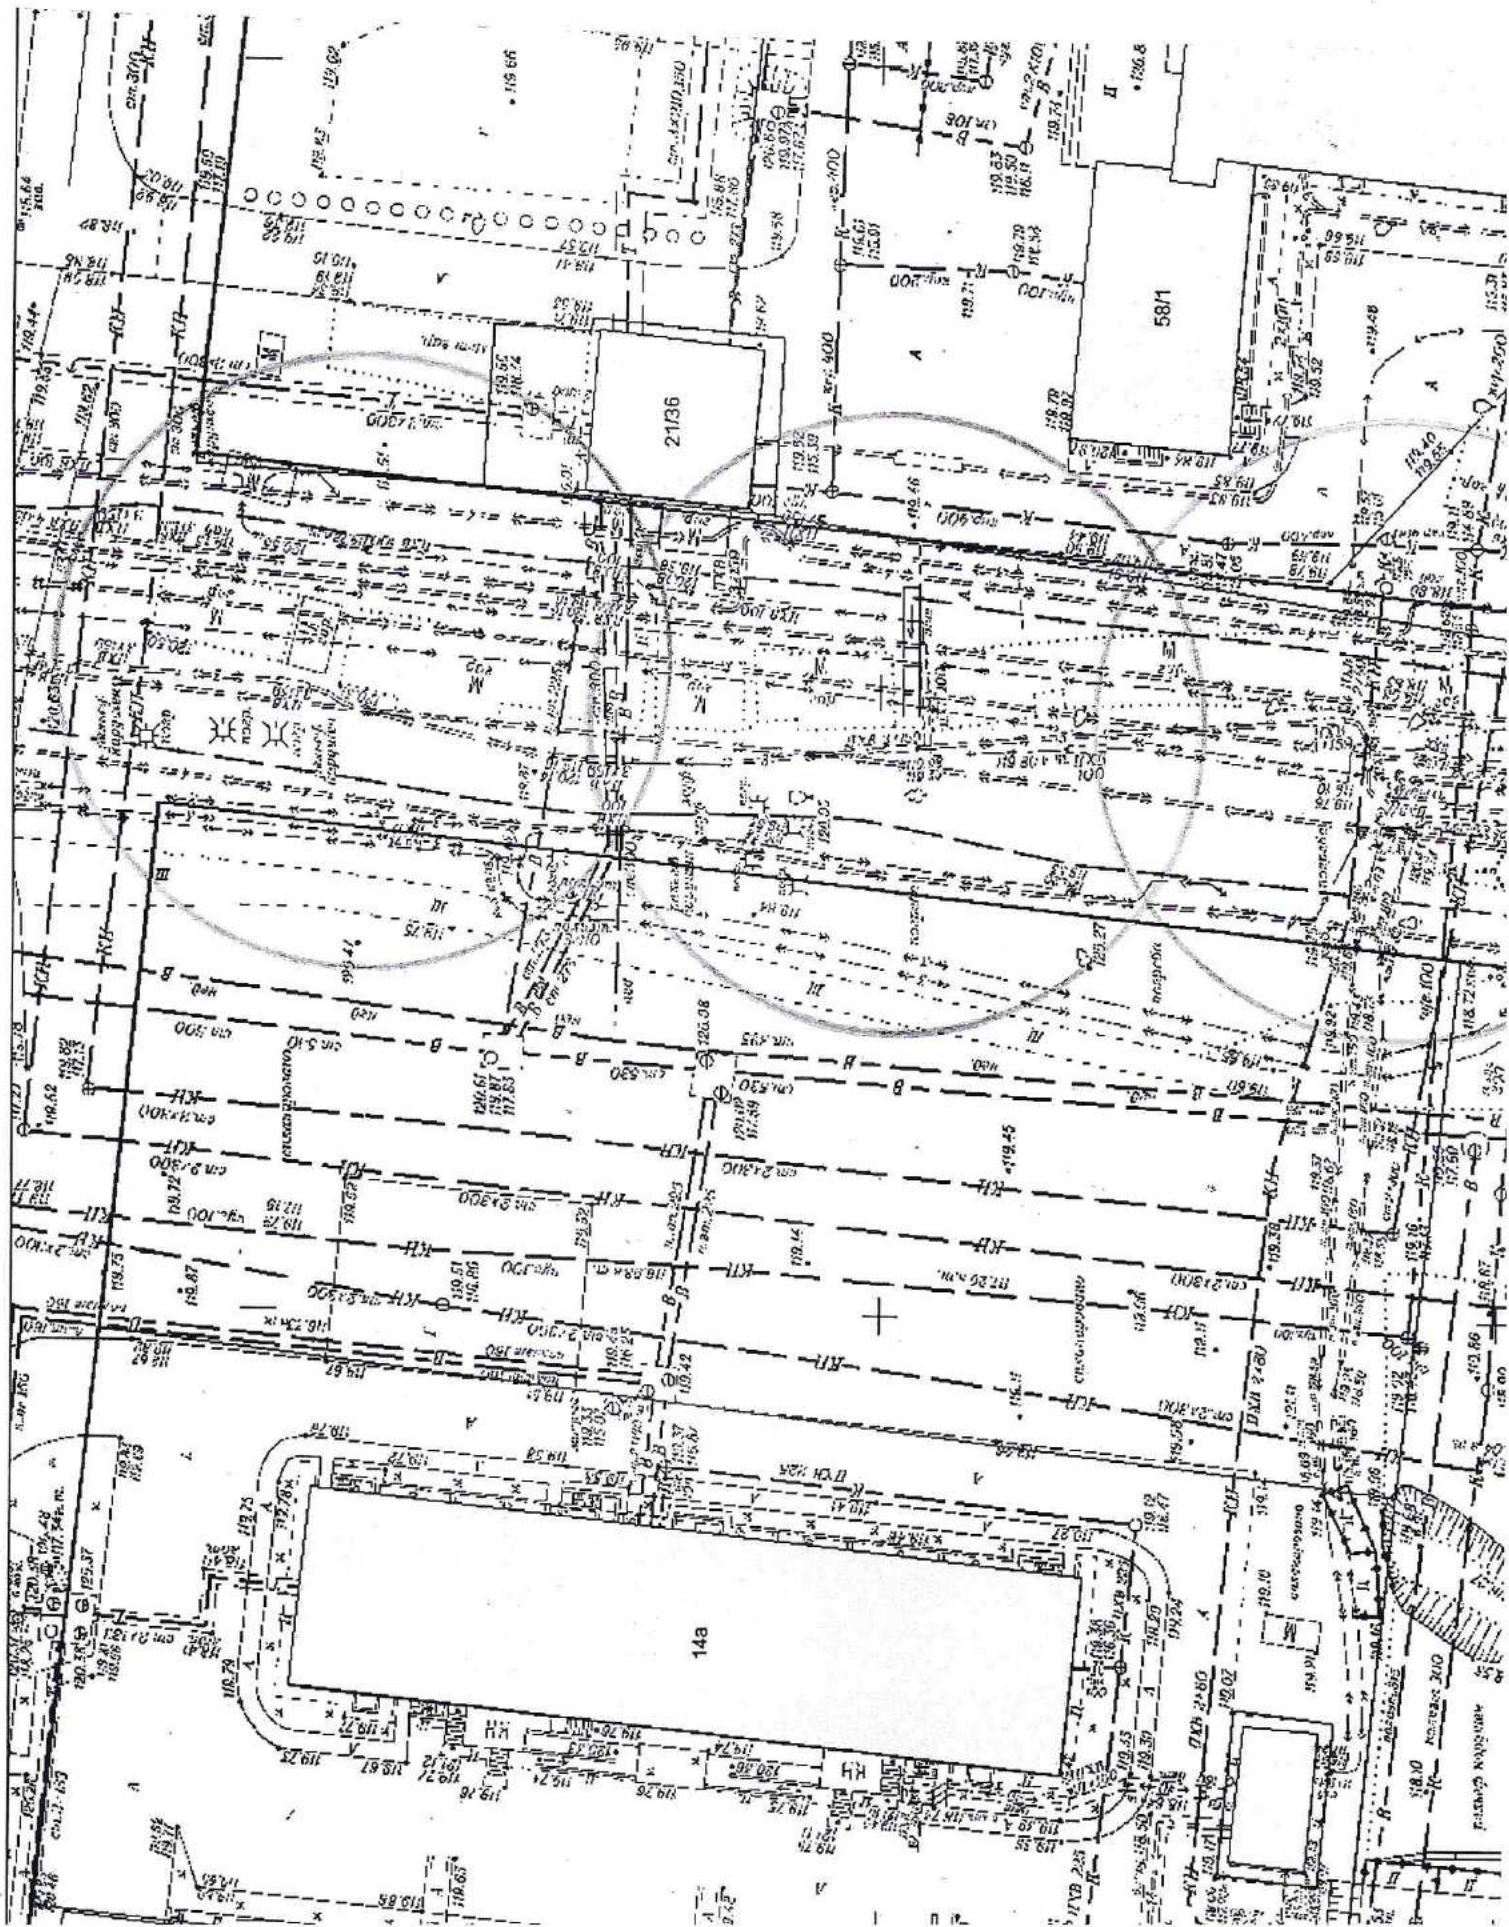

Карта – схема территории № 1186

по адресному ориентиру: ул. Тульская, (93)


на топографическом плане М 1:500

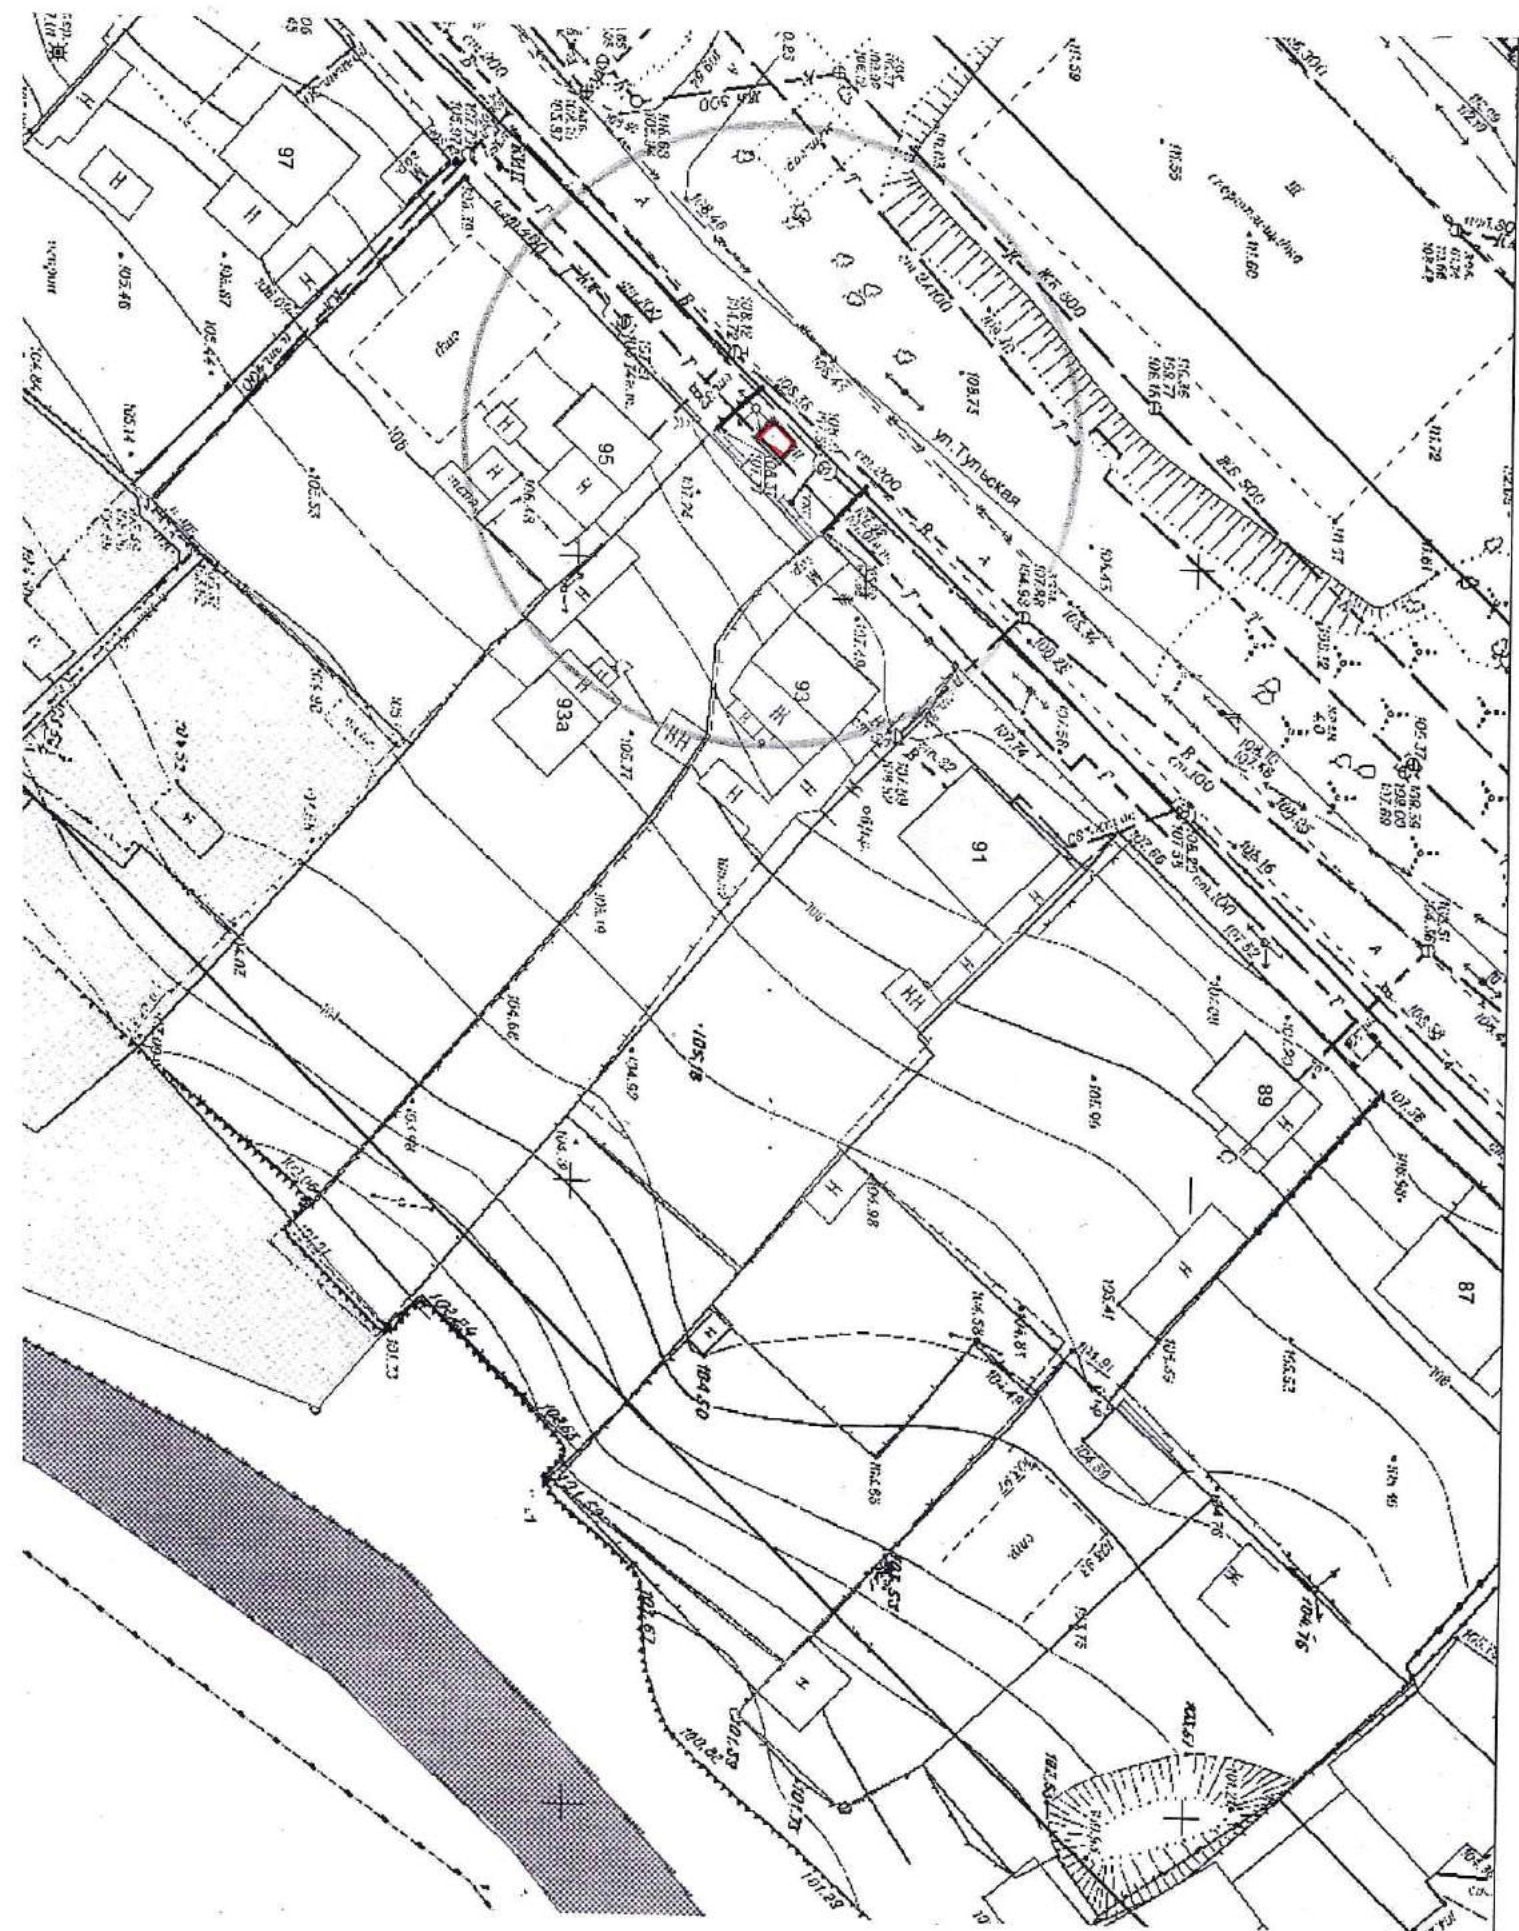

Карта – схема территории № 1187

по адресному ориентиру: ул. Петухова, (12в)


на топографическом плане М 1:500

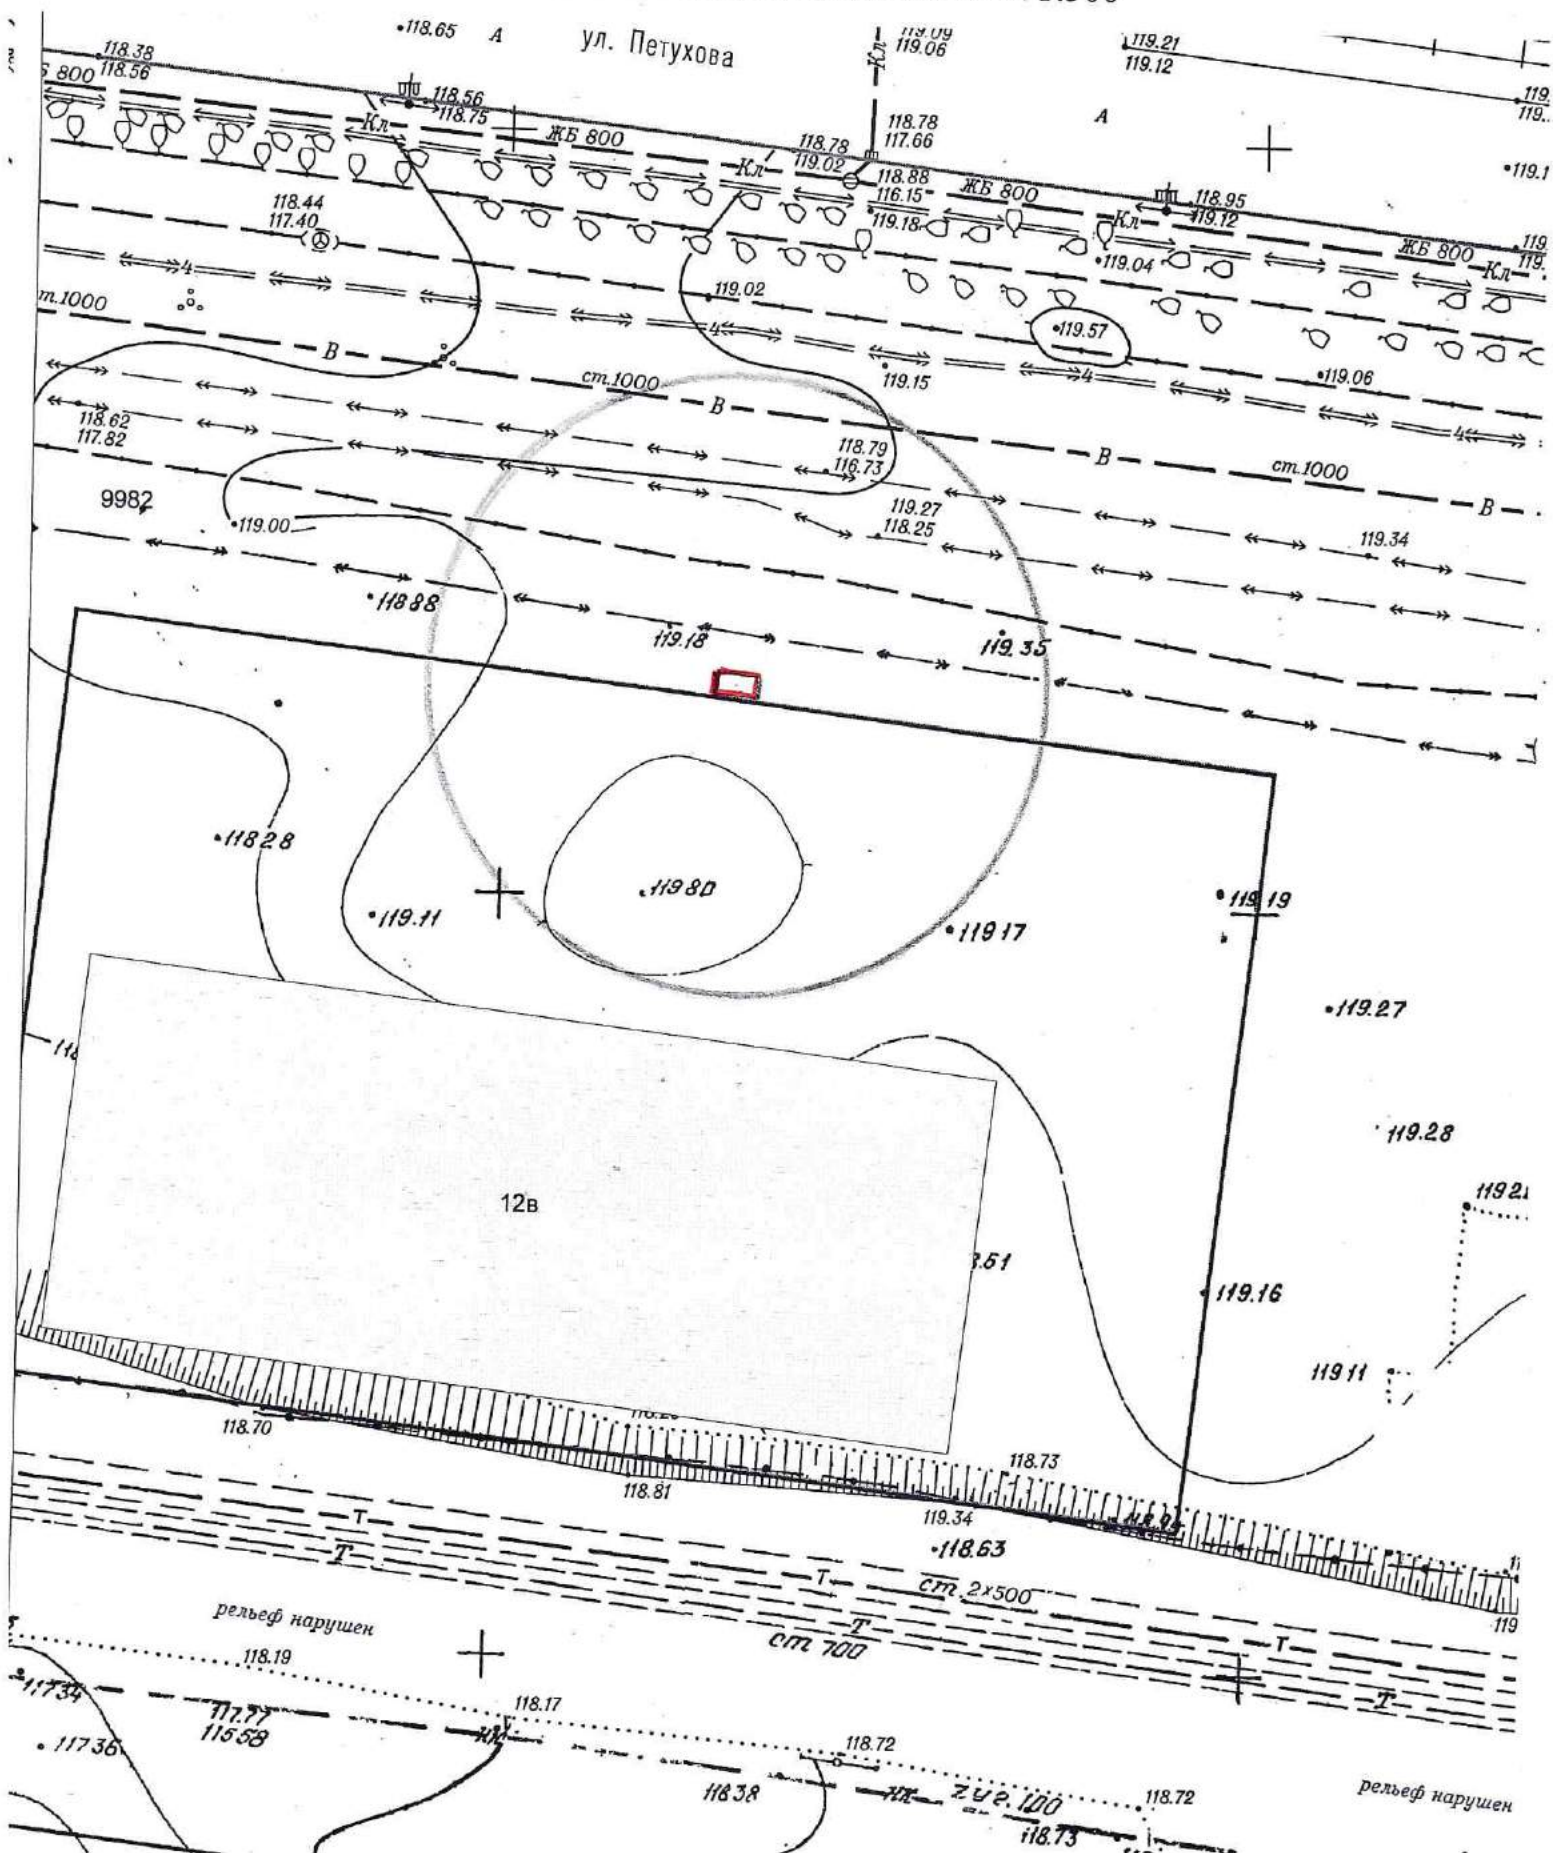

Карта-схема территории № 1188

по адресному ориентиру: ул. 9-й Гвардейской дивизии, 10


на топографическом плане М 1:500

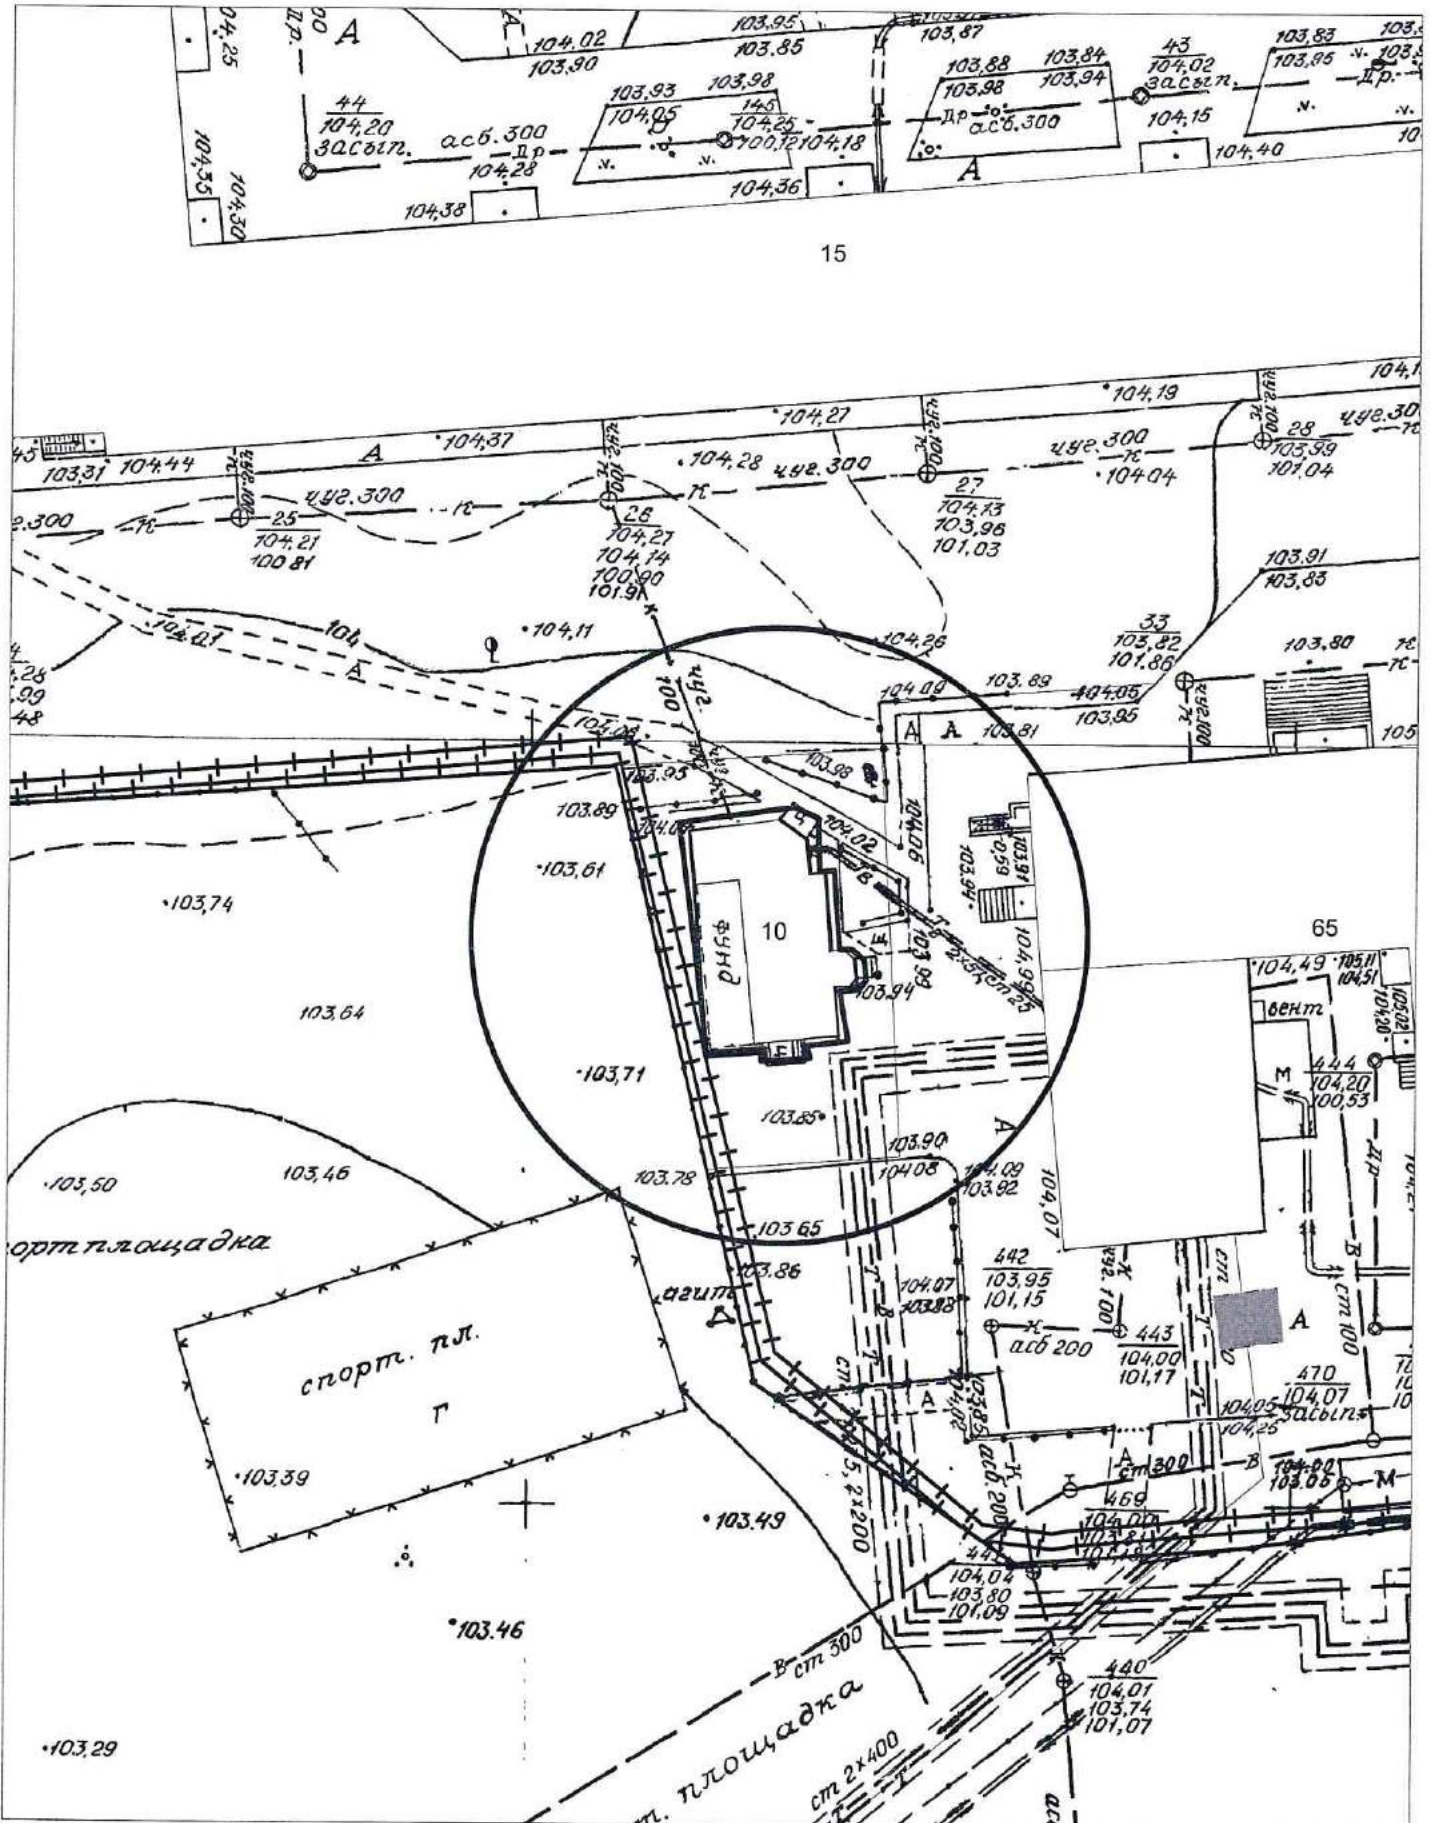

Карта-схема территории № 1189

по адресному ориентиру: ул. Пархоменко, 72

на топографическом плане М 1:500

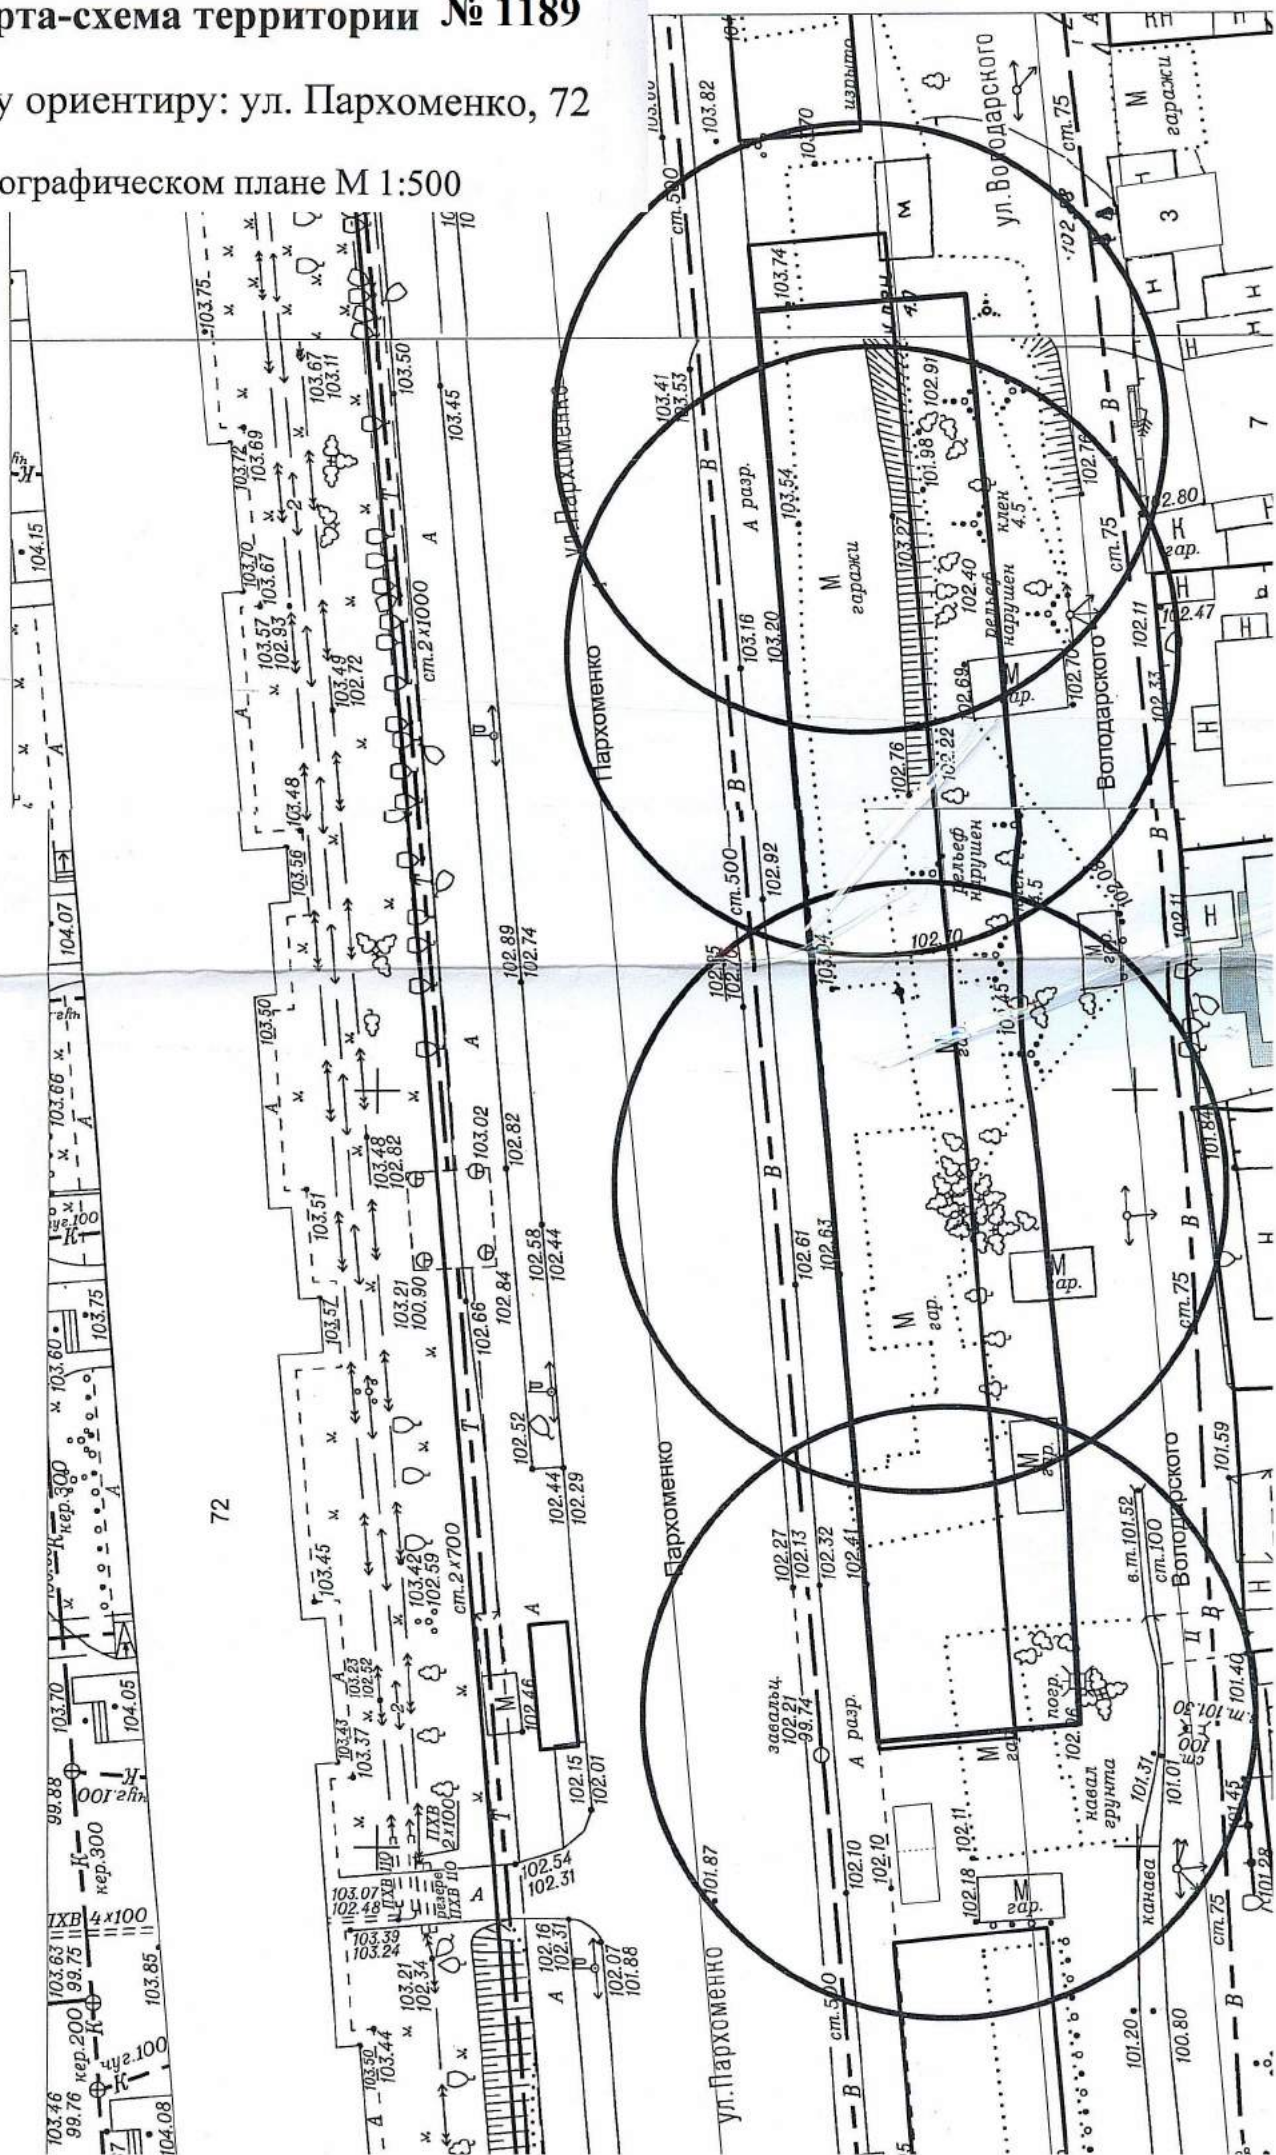


72

Карта-схема территории № 1190

по адресному ориентиру: проспект Карла Маркса, 28


на топографическом плане М 1:500

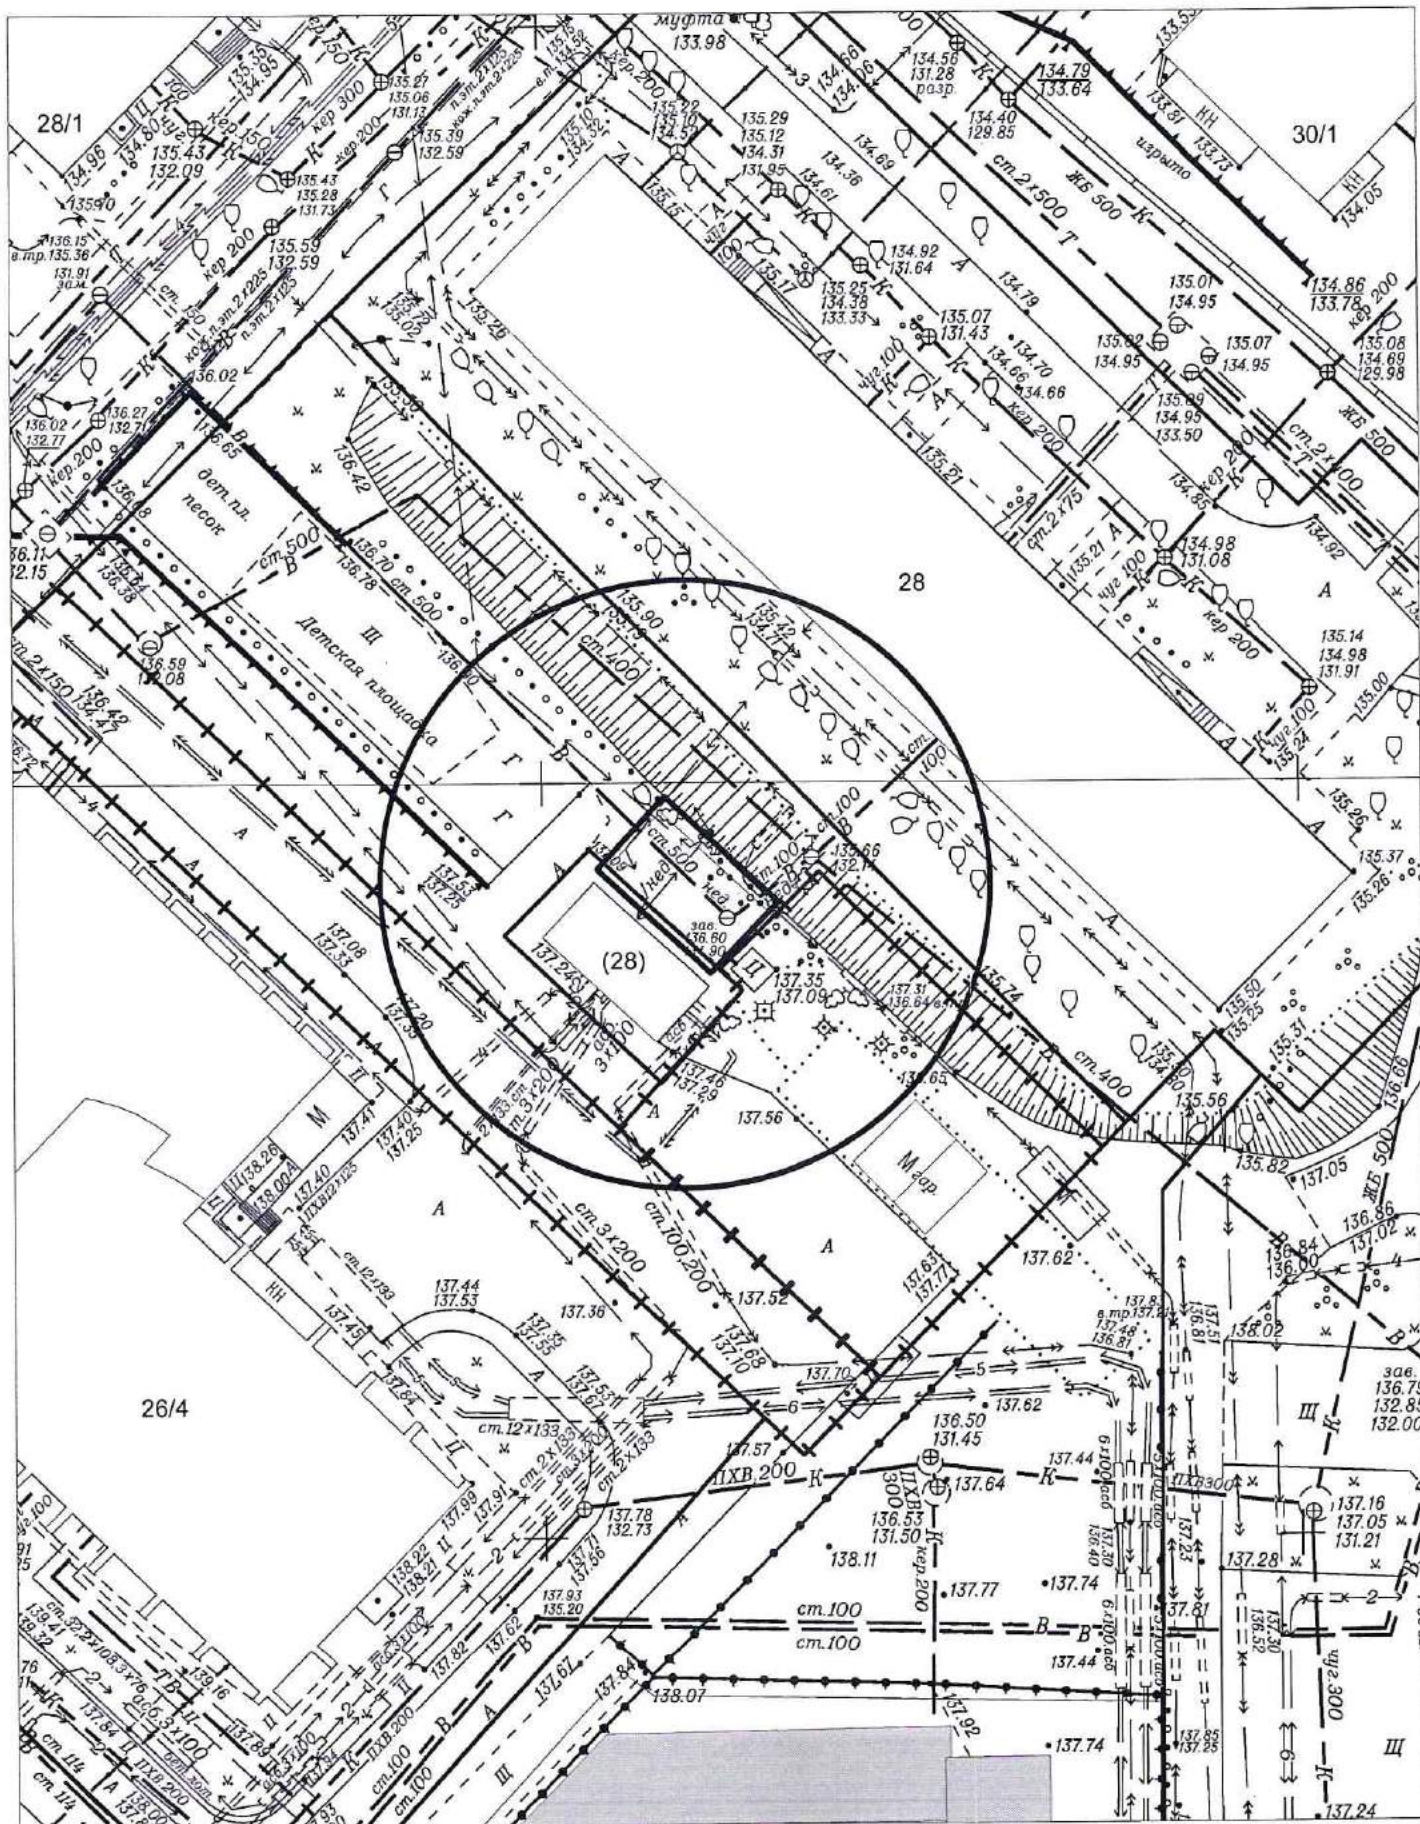

Карта-схема территории № 1191

по адресному ориентиру: ул. Троллейная, 130а


на топографическом плане М 1:500

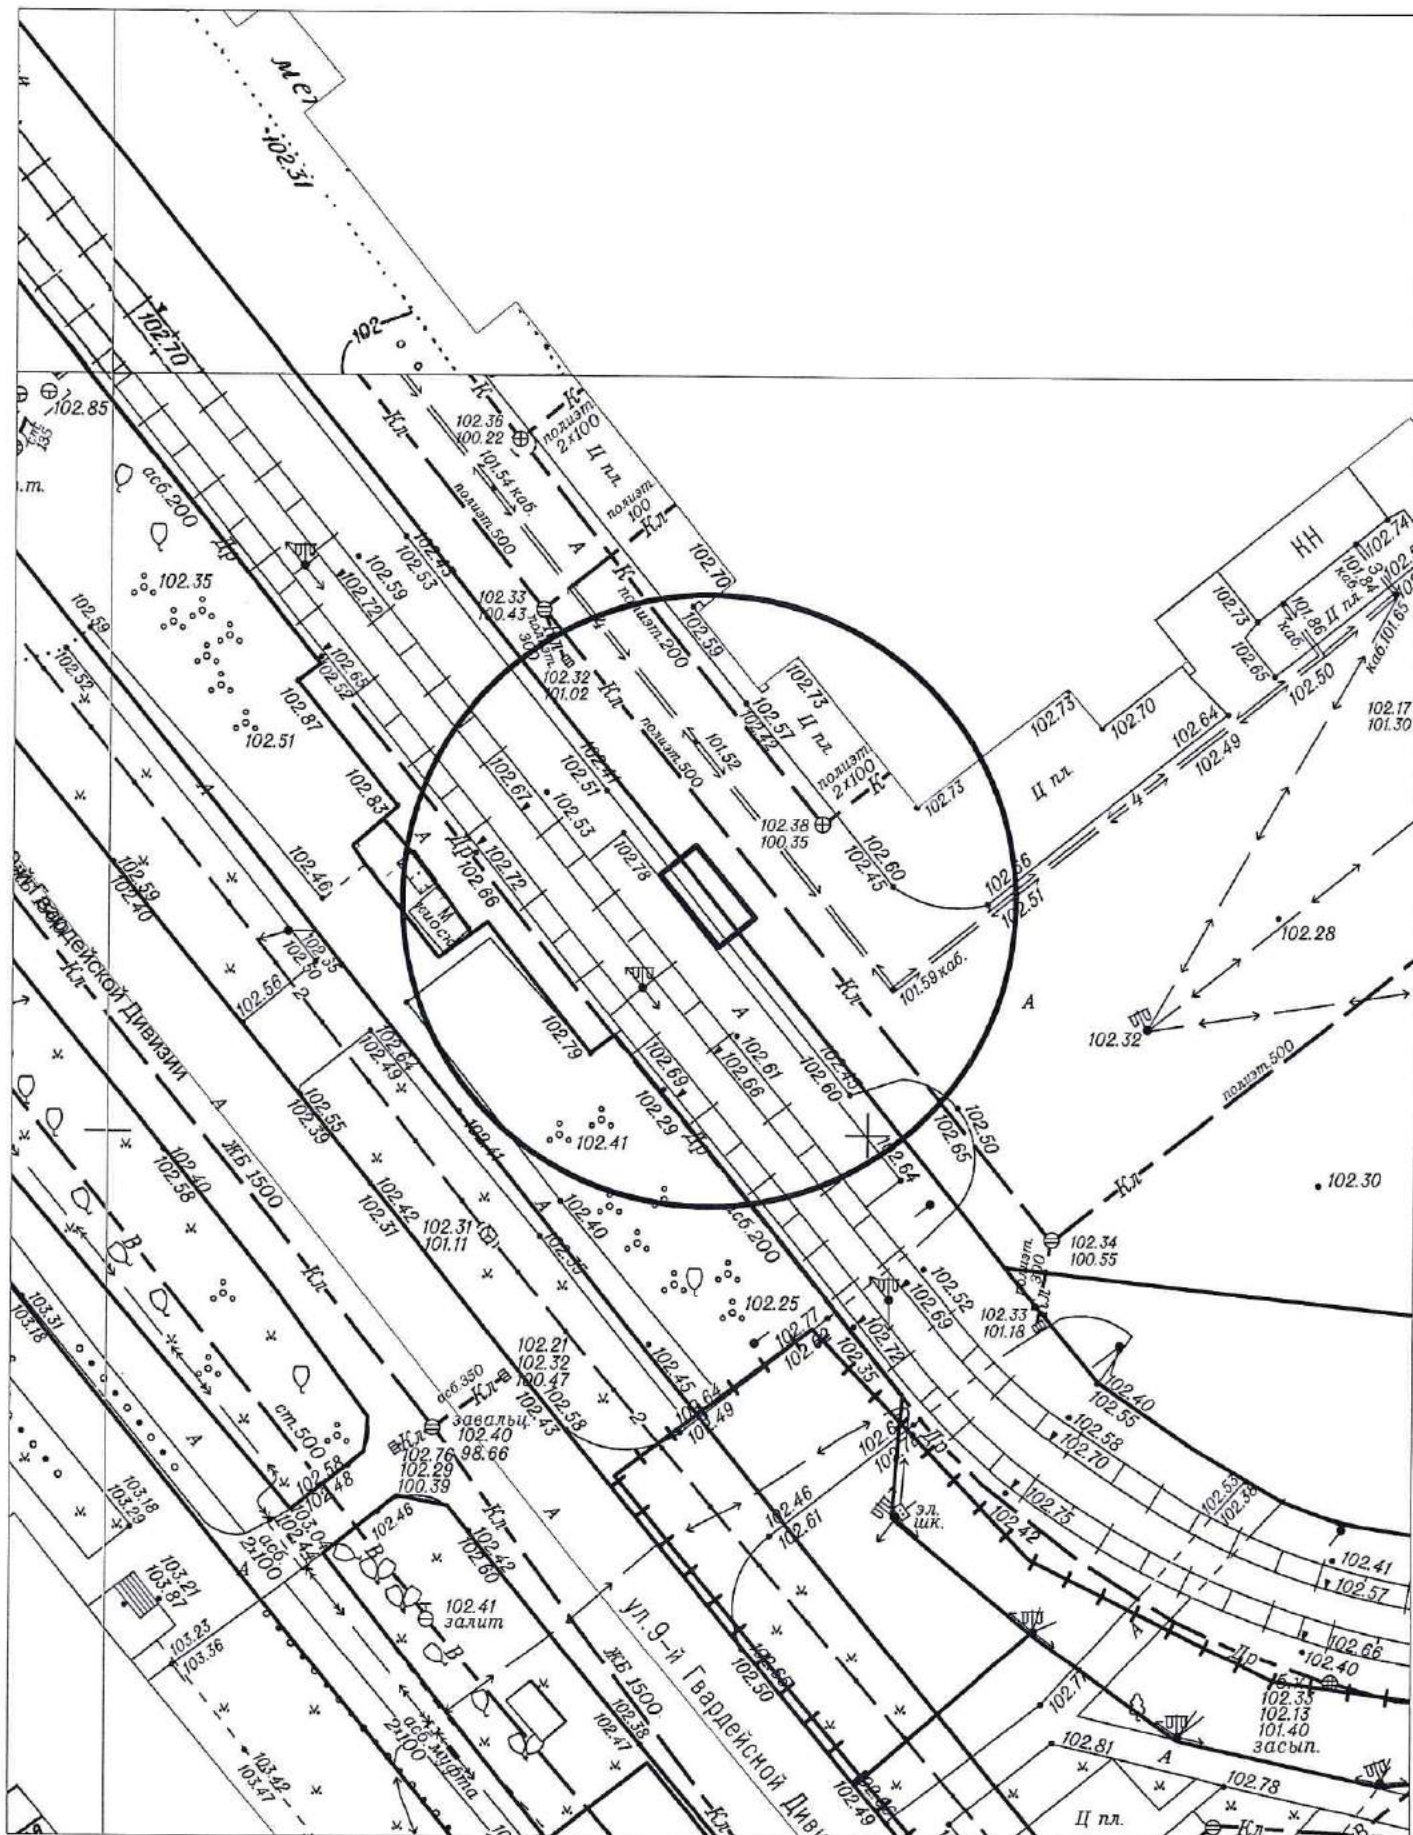

Карта-схема территории № 1192

по адресному ориентиру: ул. Фасадная, 25/1


на топографическом плане М 1:500

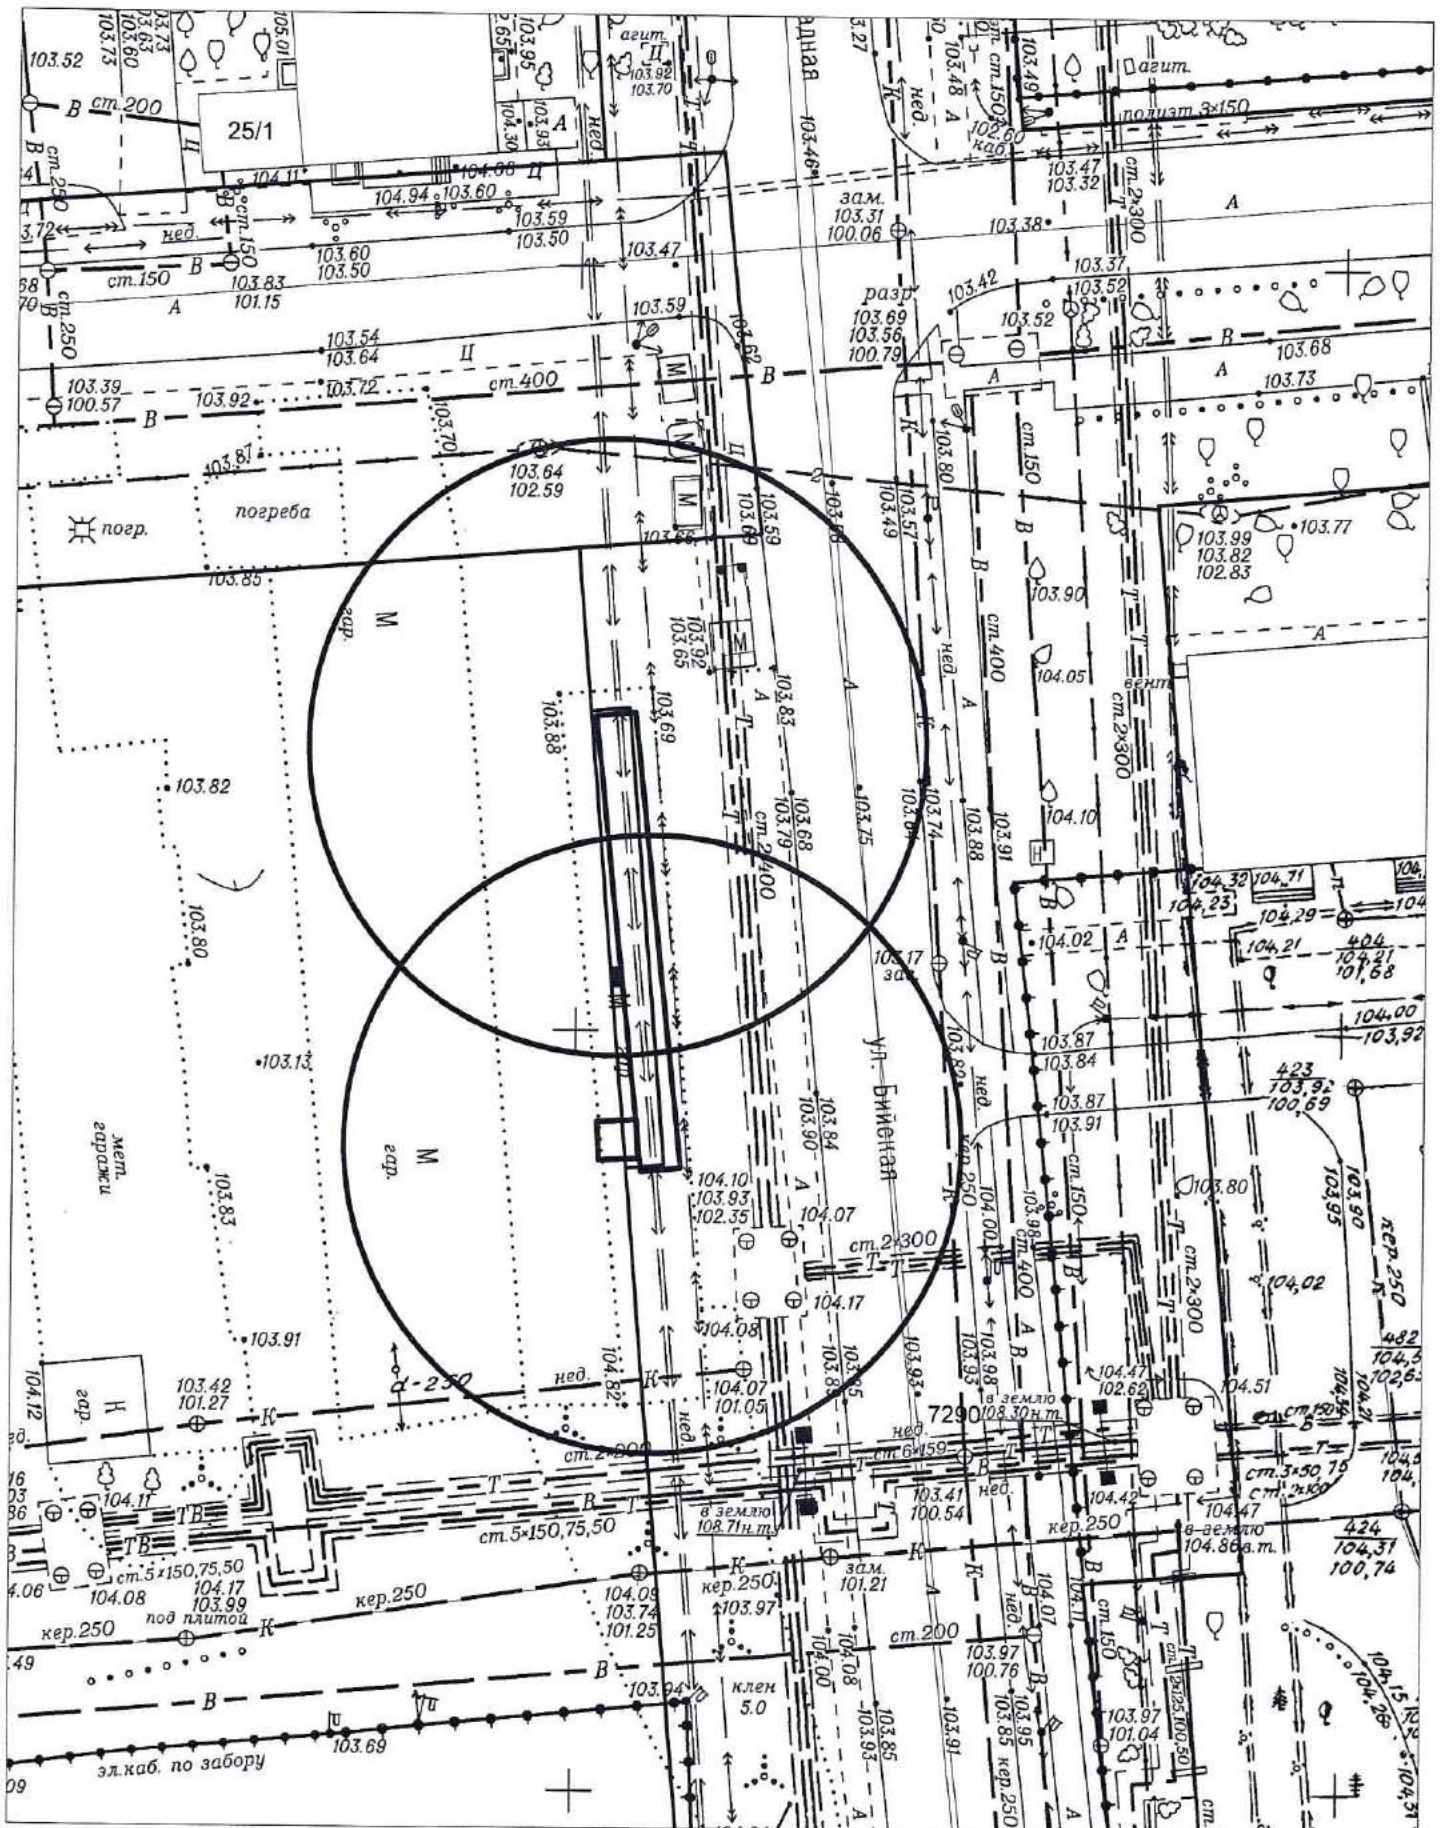

Карта-схема территории № 1193

по адресному ориентиру: ул. Хилокская


на топографическом плане М 1:500

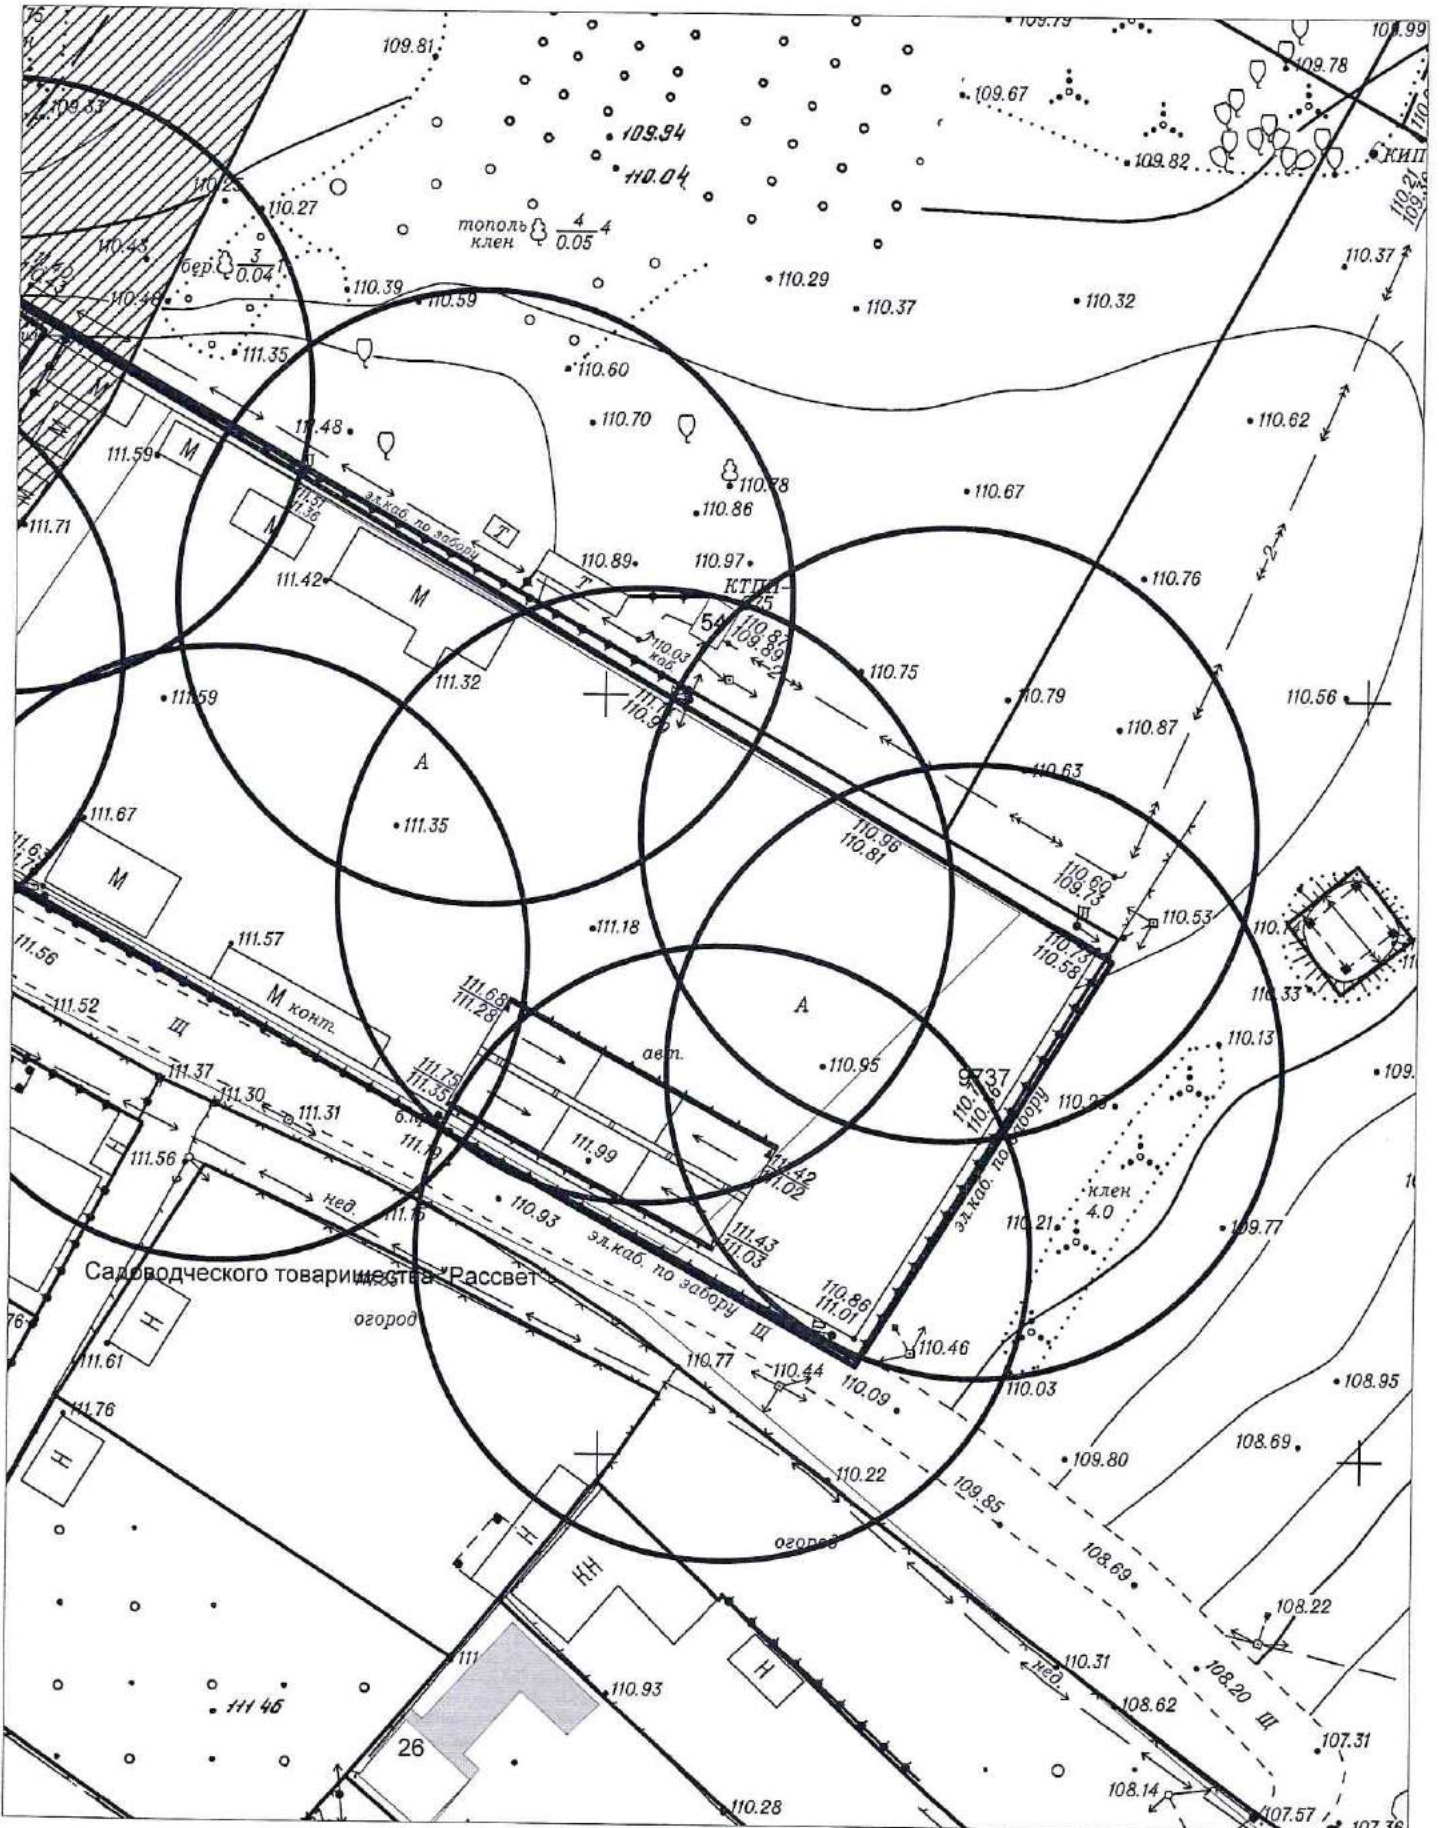


Карта-схема территории № 1194

по адресному ориентиру: ул. Хилокская


на топографическом плане М 1:500

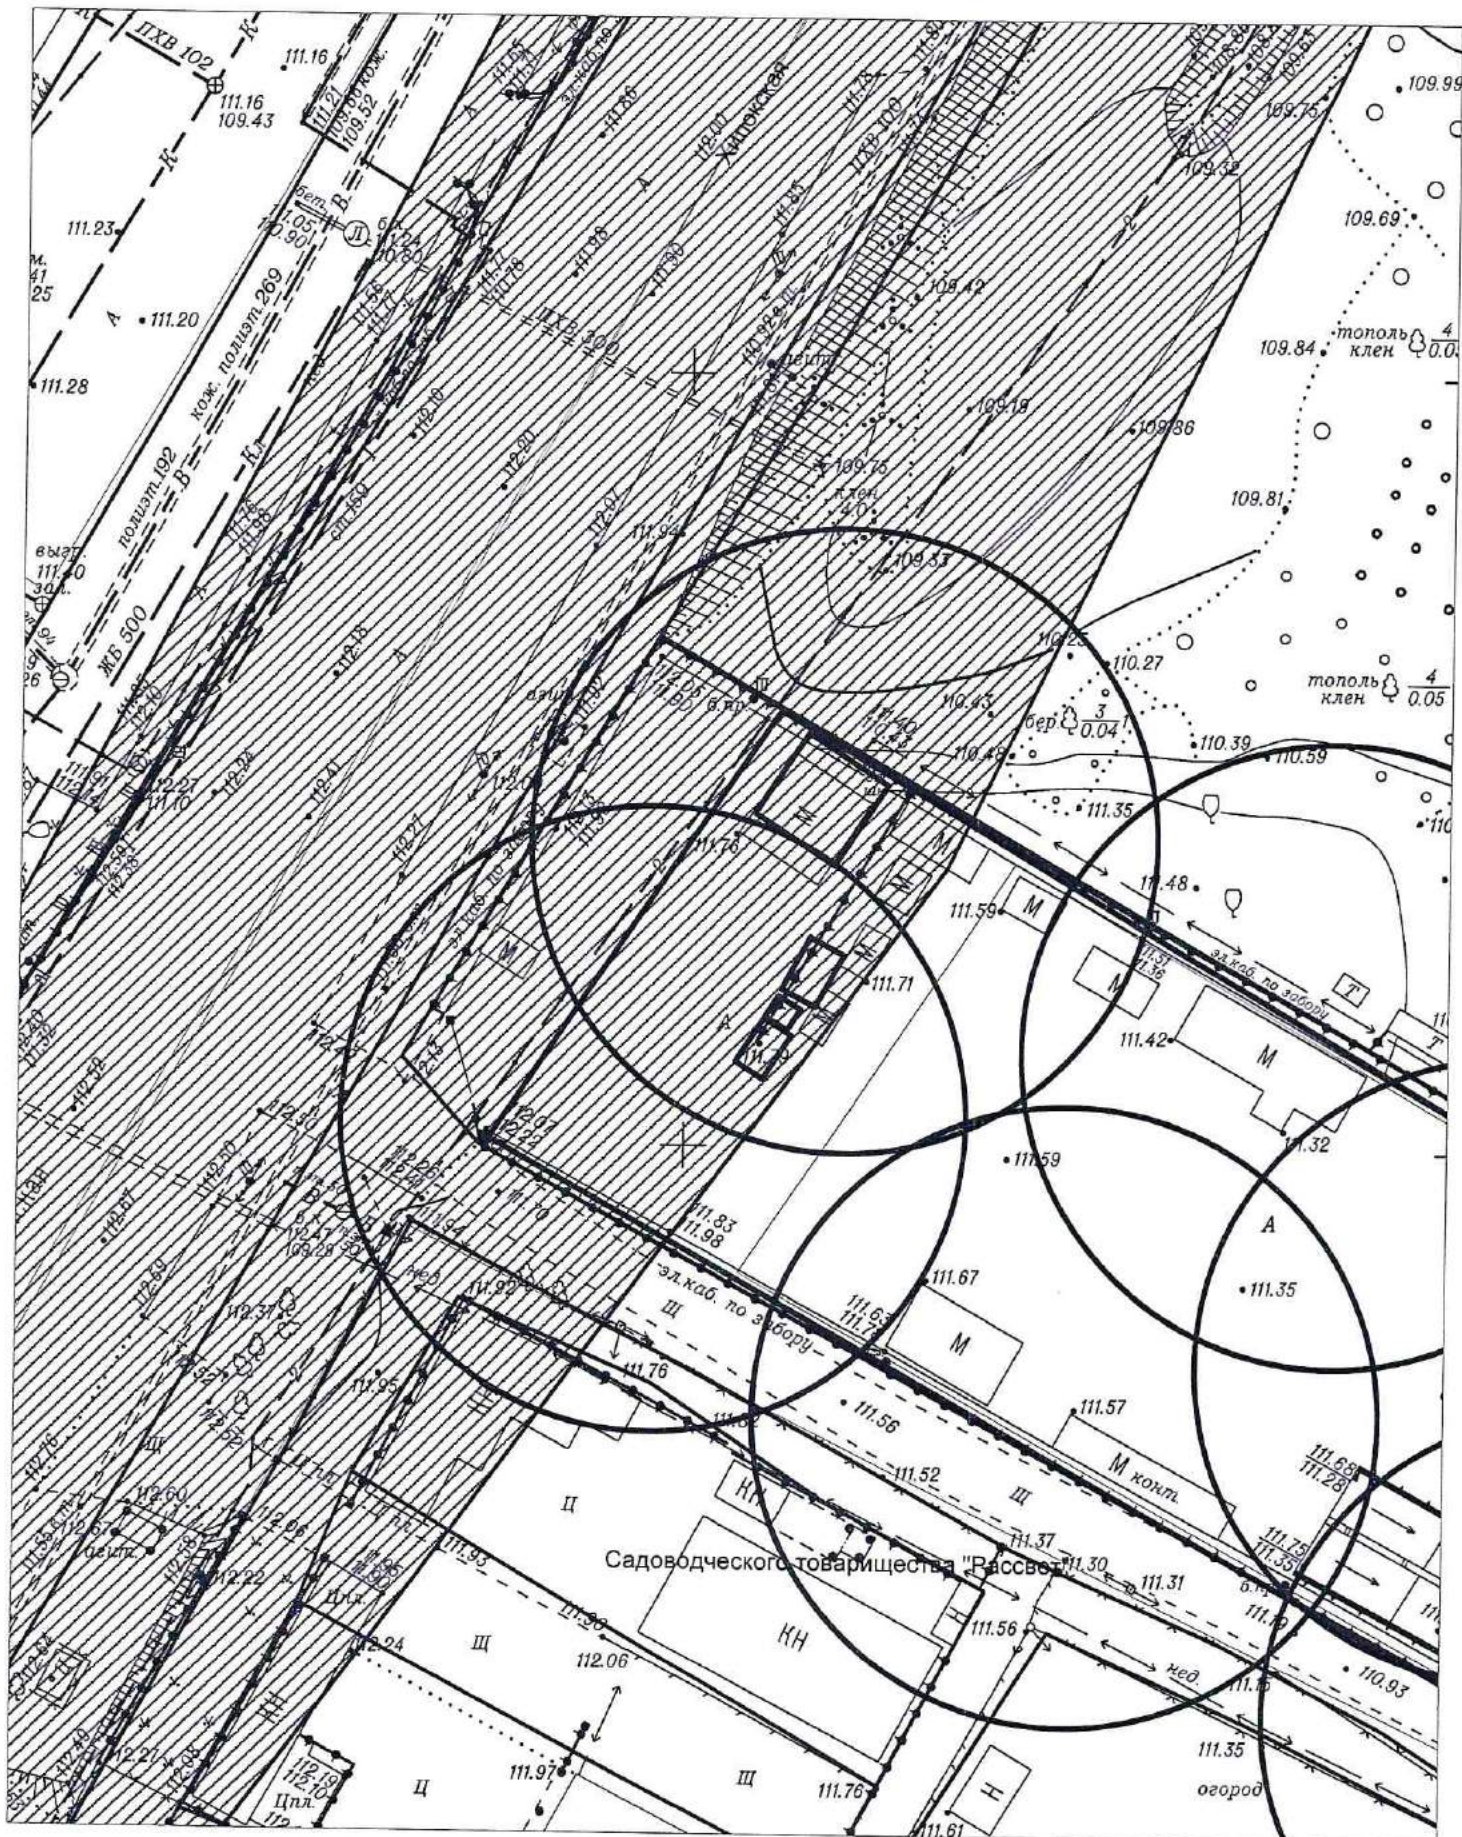


Карта-схема территории № 1196 по адресному ориентиру ул. Часовая, 5 на топографическом плане М 1:500

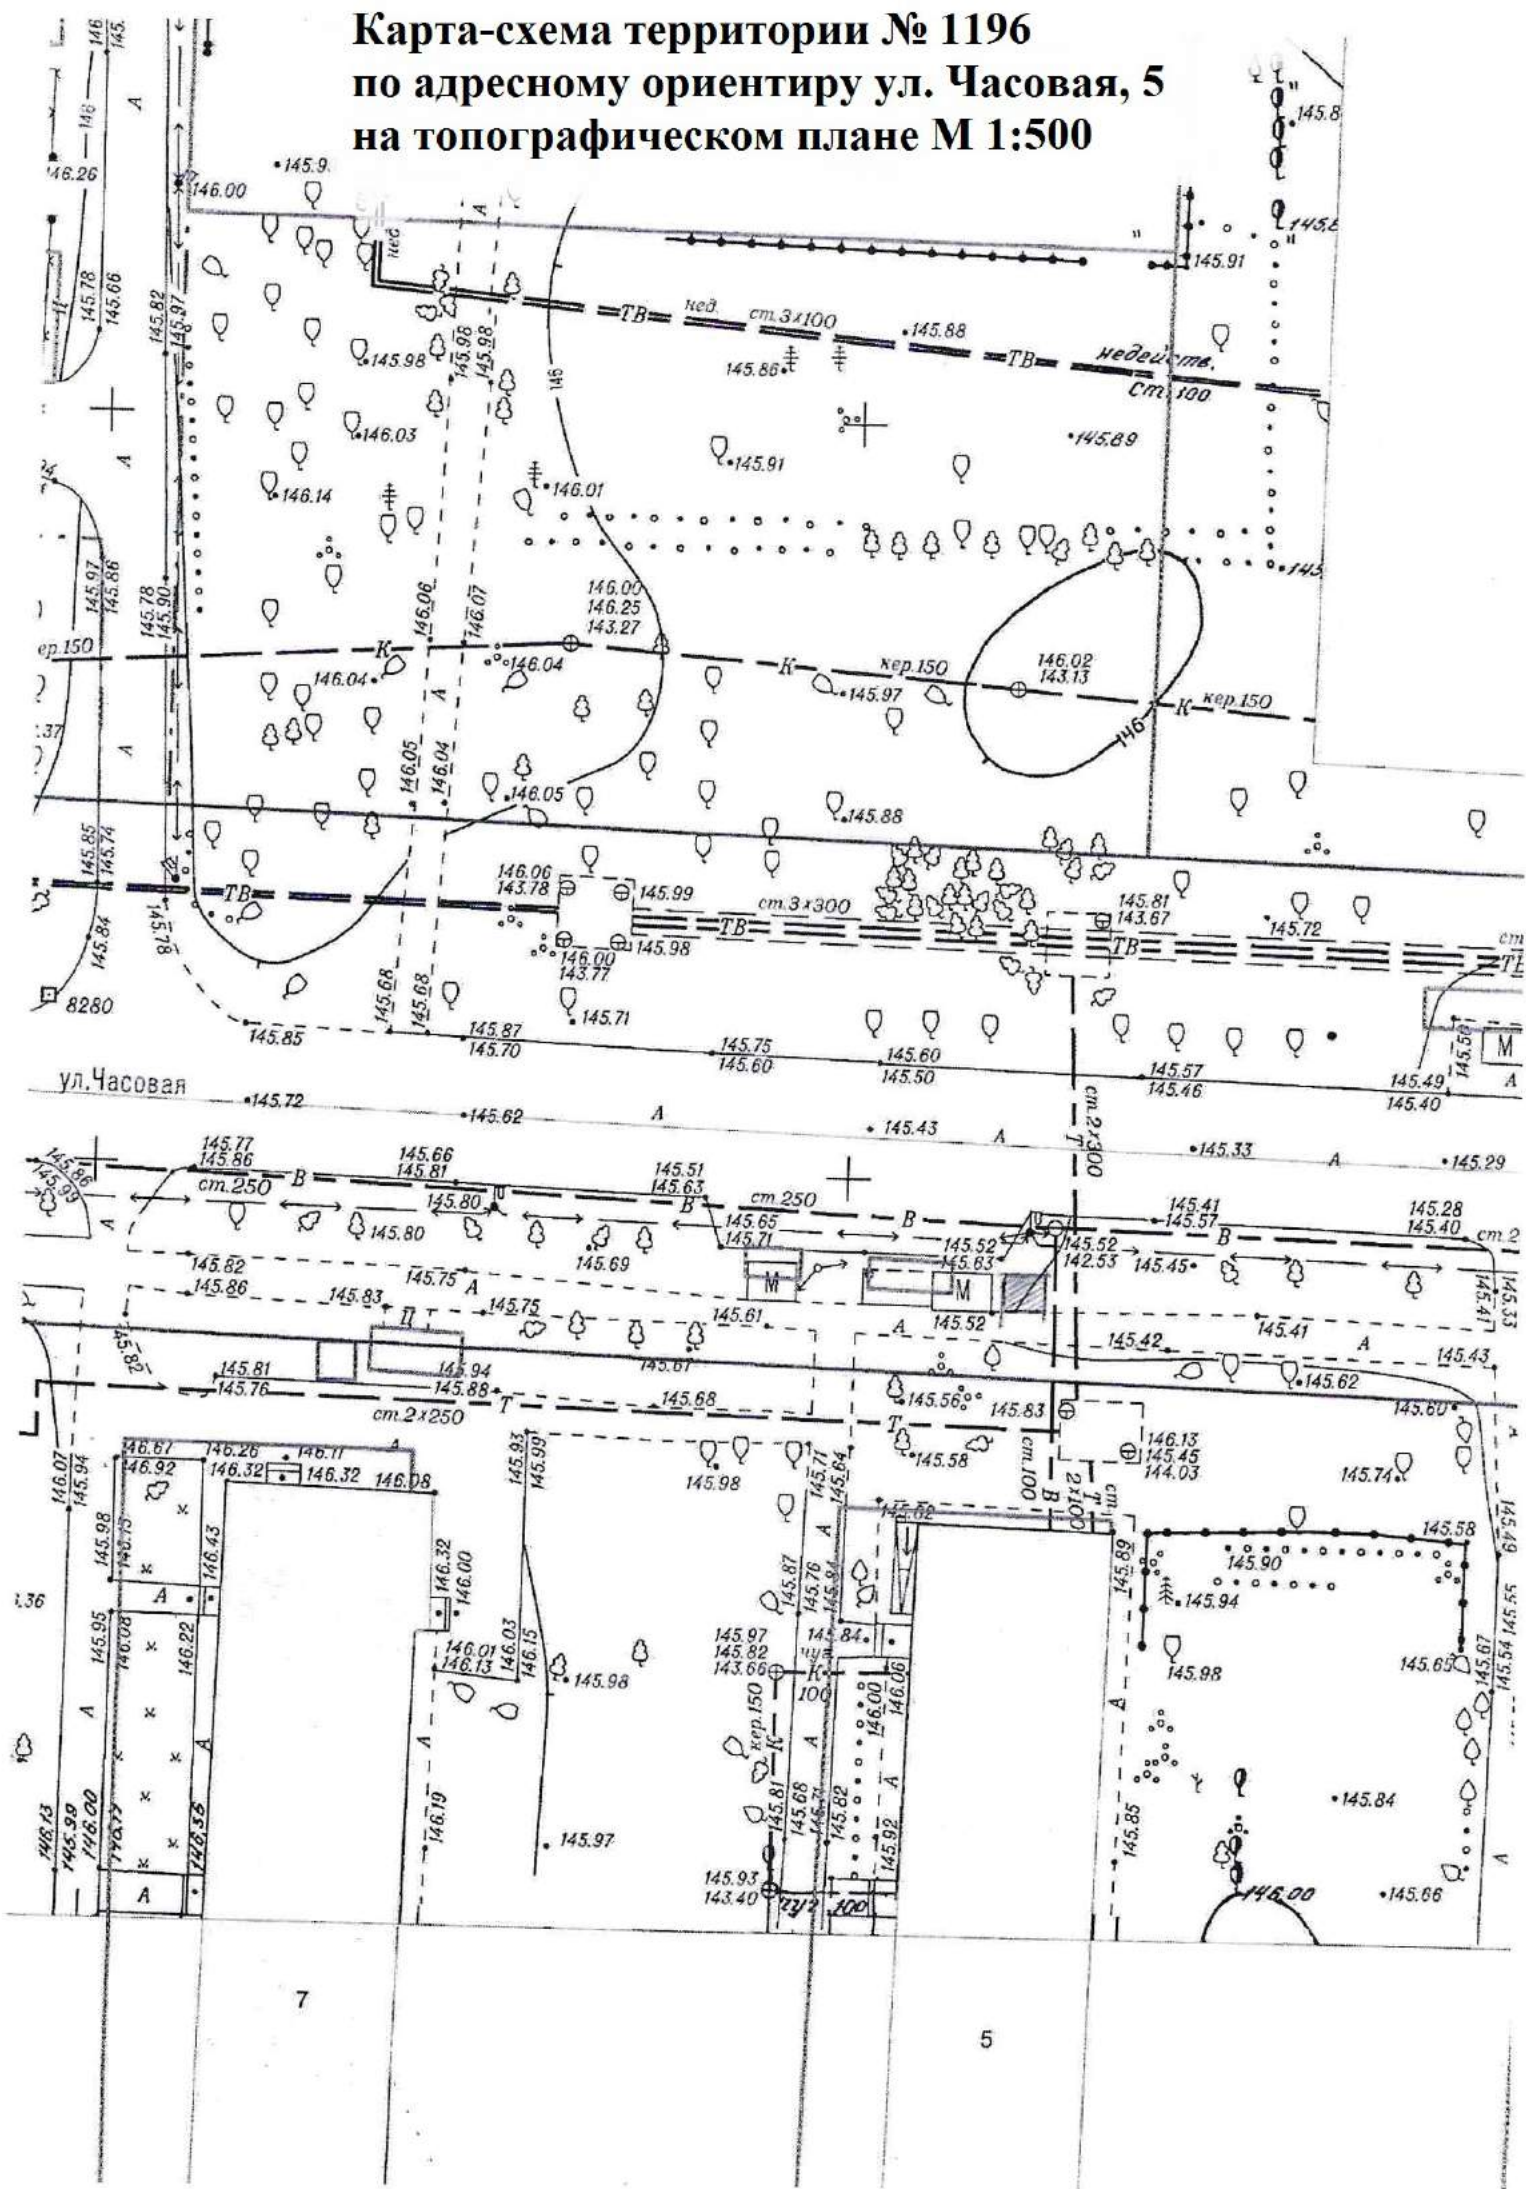

Карта - схема № 1197
с адресным ориентиром: ул. Жуковского, (111)
на топографическом плане М 1:500

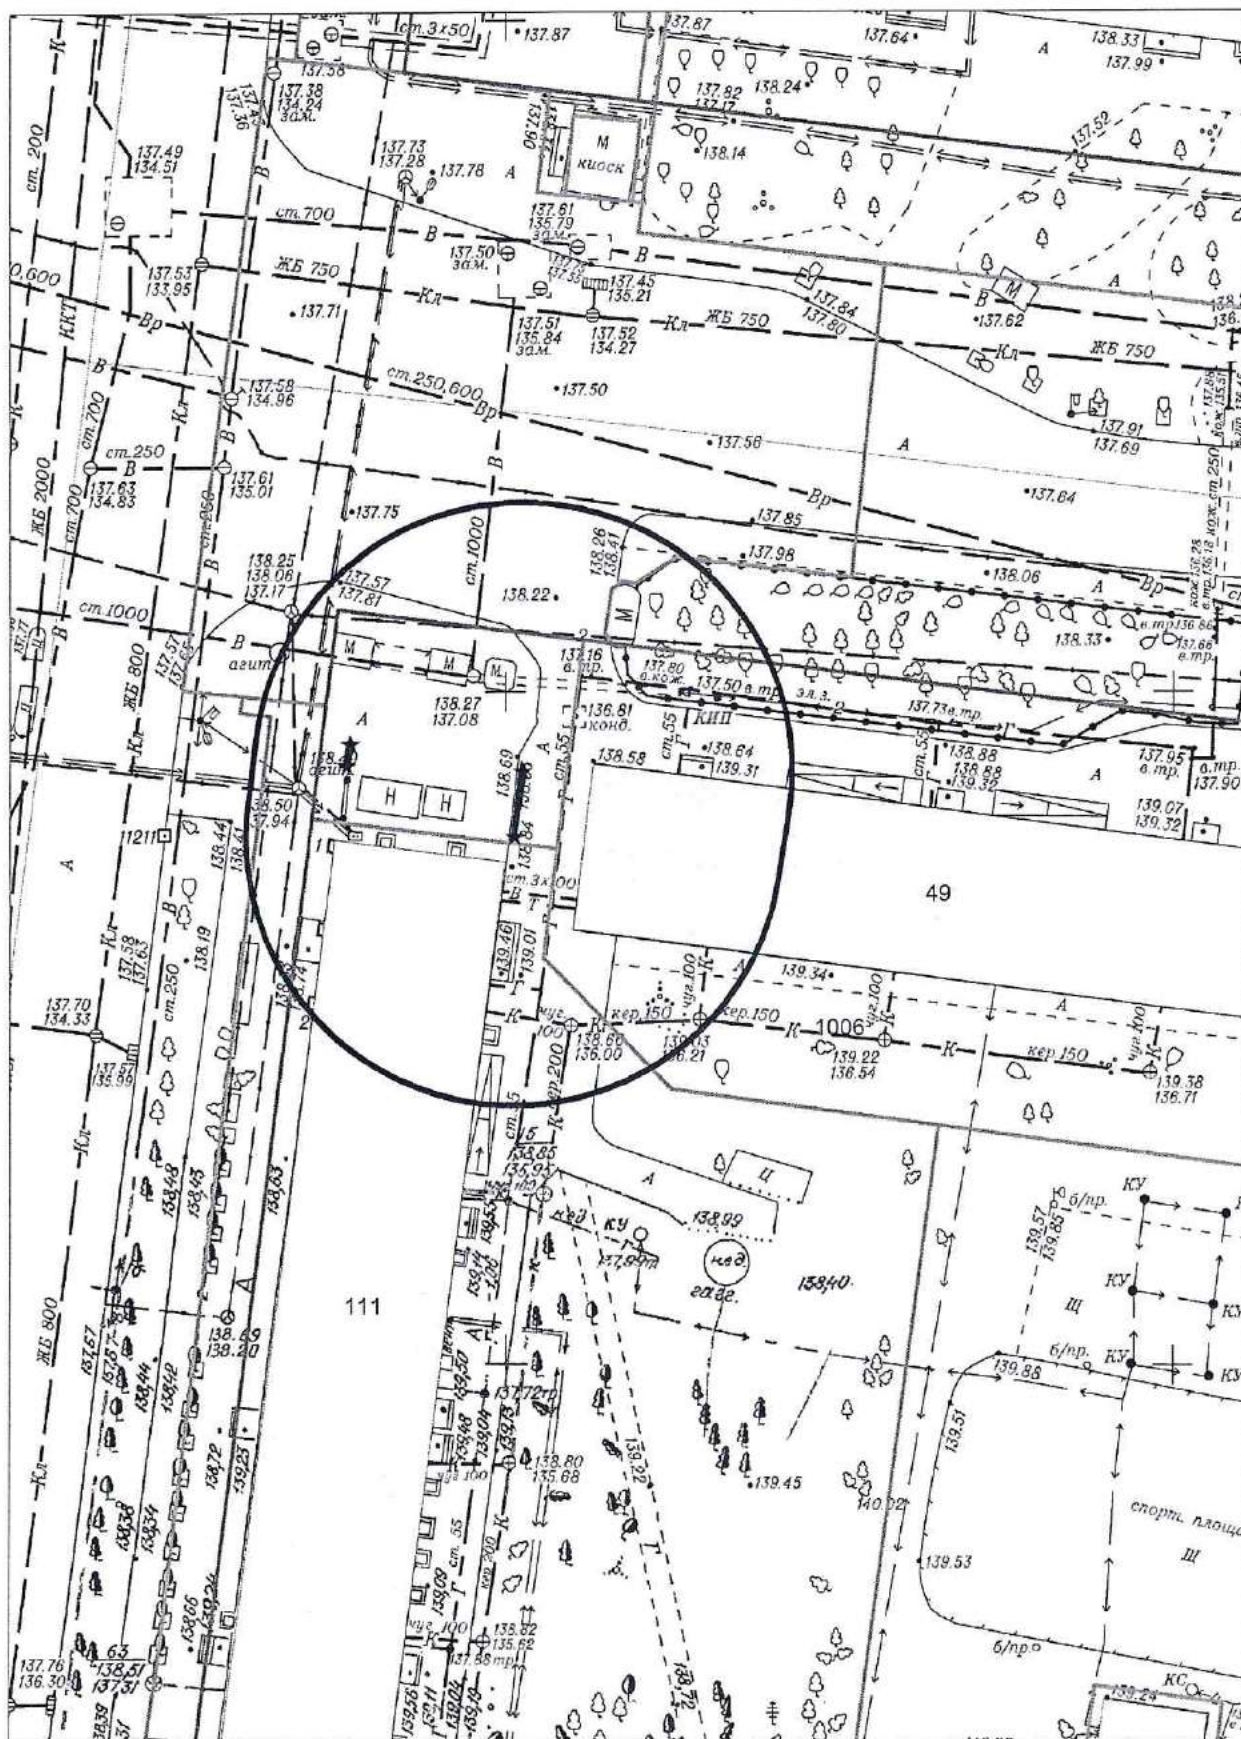

Карта - схема № 1198
с адресным ориентиром: ул. Ольги Жилиной, (73)
на топографическом плане М 1:500

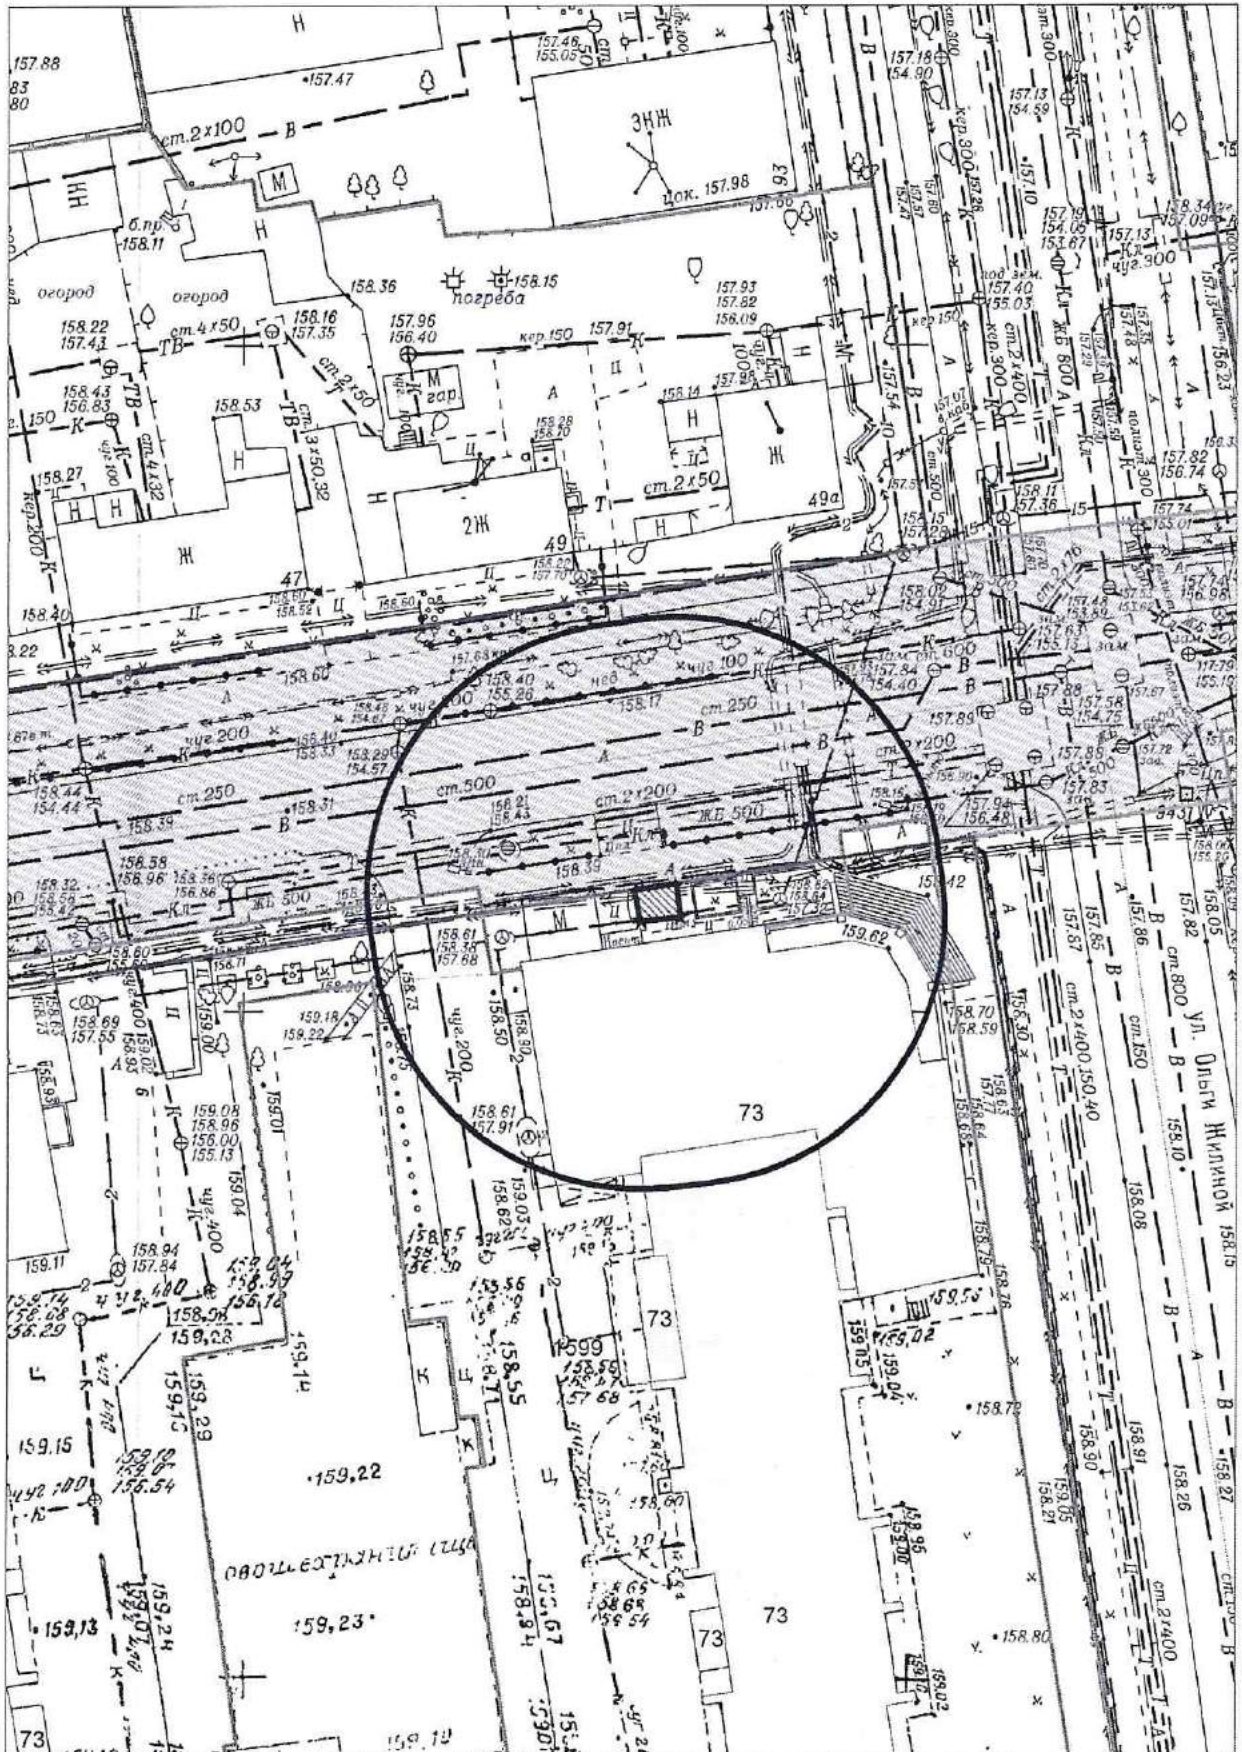

Карта - схема № 1199
с адресным ориентиром: ул. Рельсовая, (1)
на топографическом плане М 1:500



Карта - схема № 1200
с адресным ориентиром: ул. Ельцовка 2-я, (2а)
на топографическом плане М 1:500

