


Информация о последствиях самовольного размещения нестационарных объектов


По результатам заседания комиссии по вопросам демонтажа самовольных нестационарных объектов на территории города Новосибирска от 29.11.2023 № 36 приняты решения о демонтаже самовольных нестационарных объектов в пределах территорий, представленных на картах – схемах.

В соответствии с действующим Положением о нестационарных объектах на территории города Новосибирска, утвержденным решением Совета депутатов города Новосибирска от 29.04.2015 № 1336 (далее – Положение) в случае повторного выявления в течение календарного года размещения самовольного нестационарного объекта в пределах территории в радиусе 20 м от ранее демонтированного нестационарного объекта, указанной в карте-схеме территории, а также в случае перемещения собственником самовольного нестационарного объекта в пределах территории планируемого демонтажа и (или) внешний вид его, в том числе размер, изменен, администрацией района (округом по районам) города Новосибирска (далее - администрация района) составляется акт о выявлении самовольного нестационарного объекта (далее – акт о выявлении). На основании такого акта о выявлении департамент строительства и архитектуры мэрии города Новосибирска, администрации районов обеспечивают повторный демонтаж самовольного нестационарного объекта без совершения действий, предусмотренных пунктами 6.6 – 6.8 Положения.


Карта-схема территории № 2622
по адресному ориентиру улица Выборная, (192/2)
на топографическом плане М 1:500

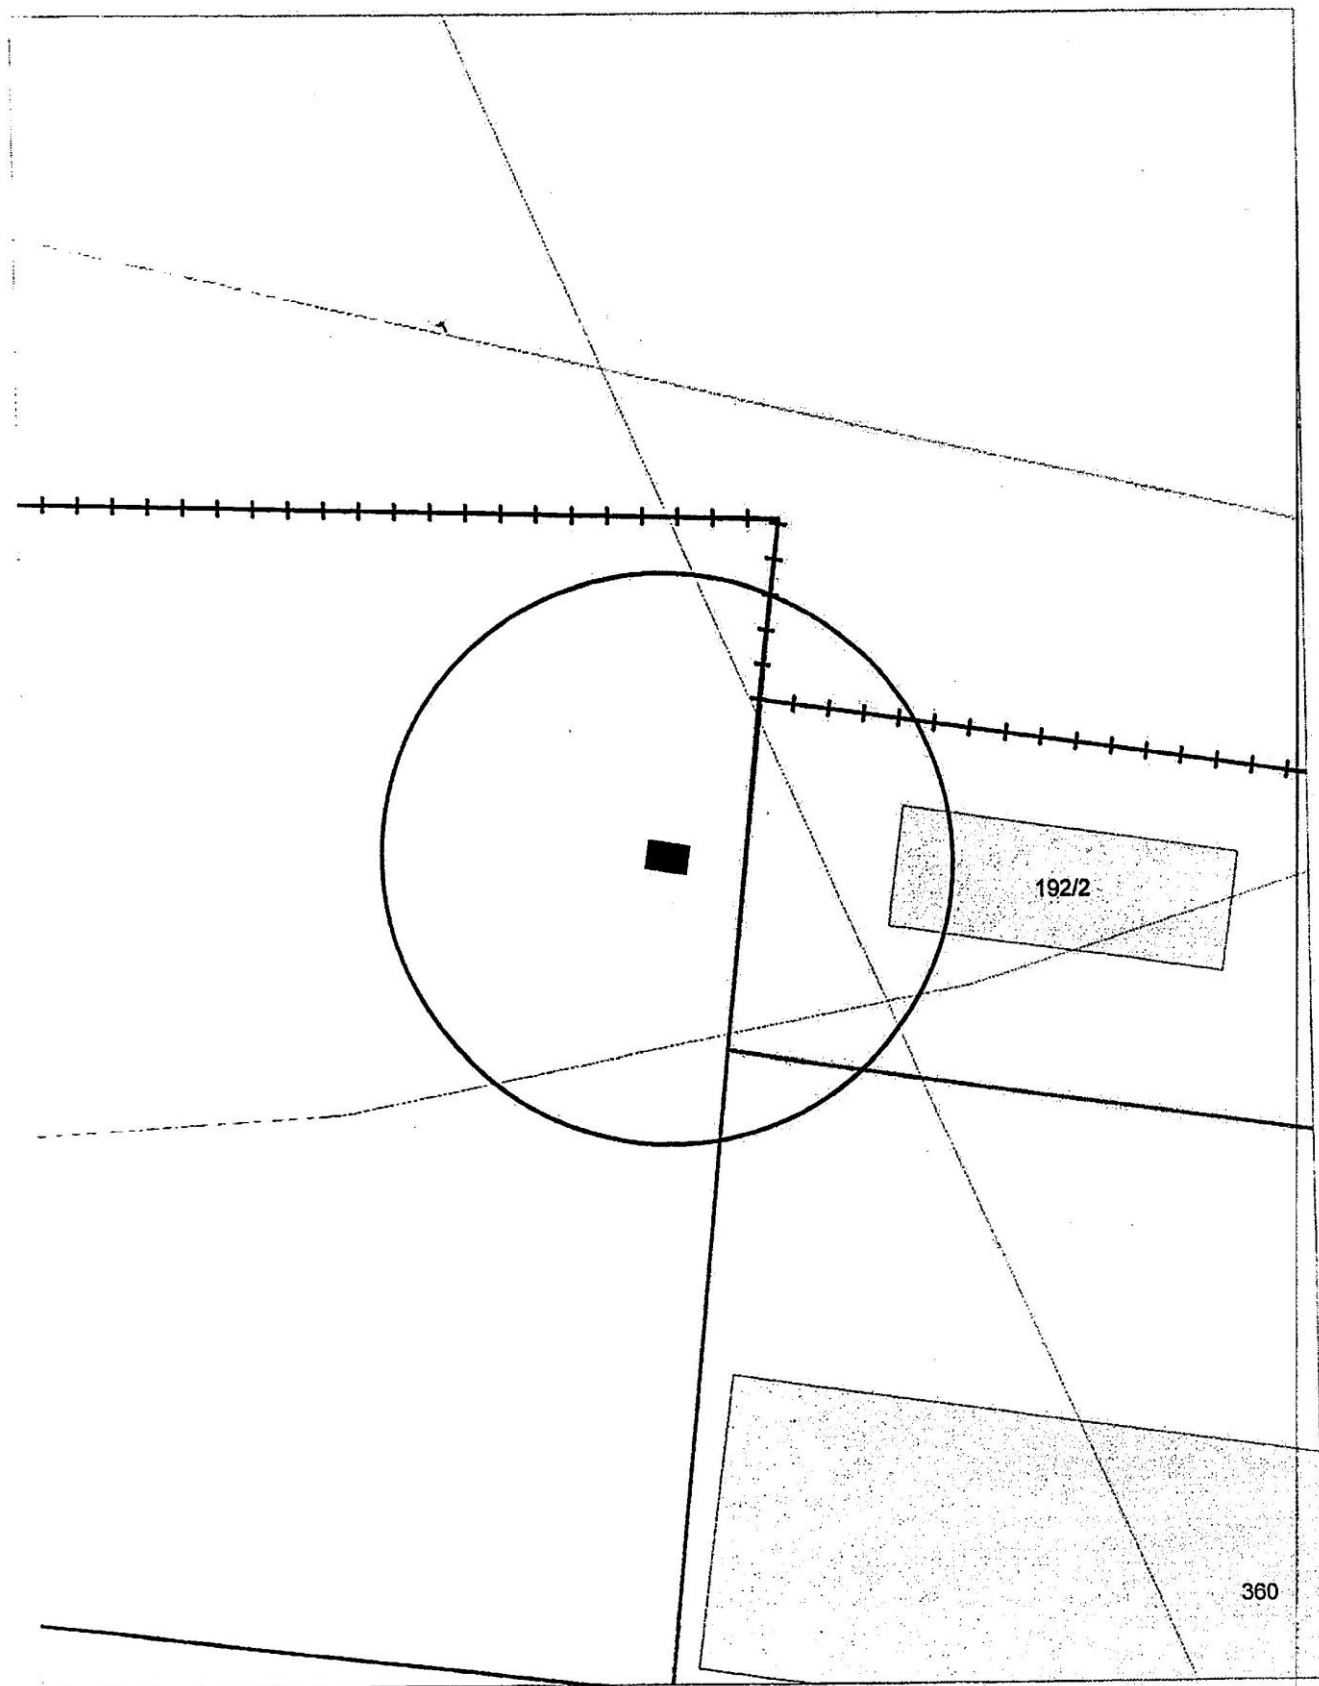


Карта-схема территории № 2623
По адресному ориентиру улица Выборная (124/2)
На топографическом плане М 1:500

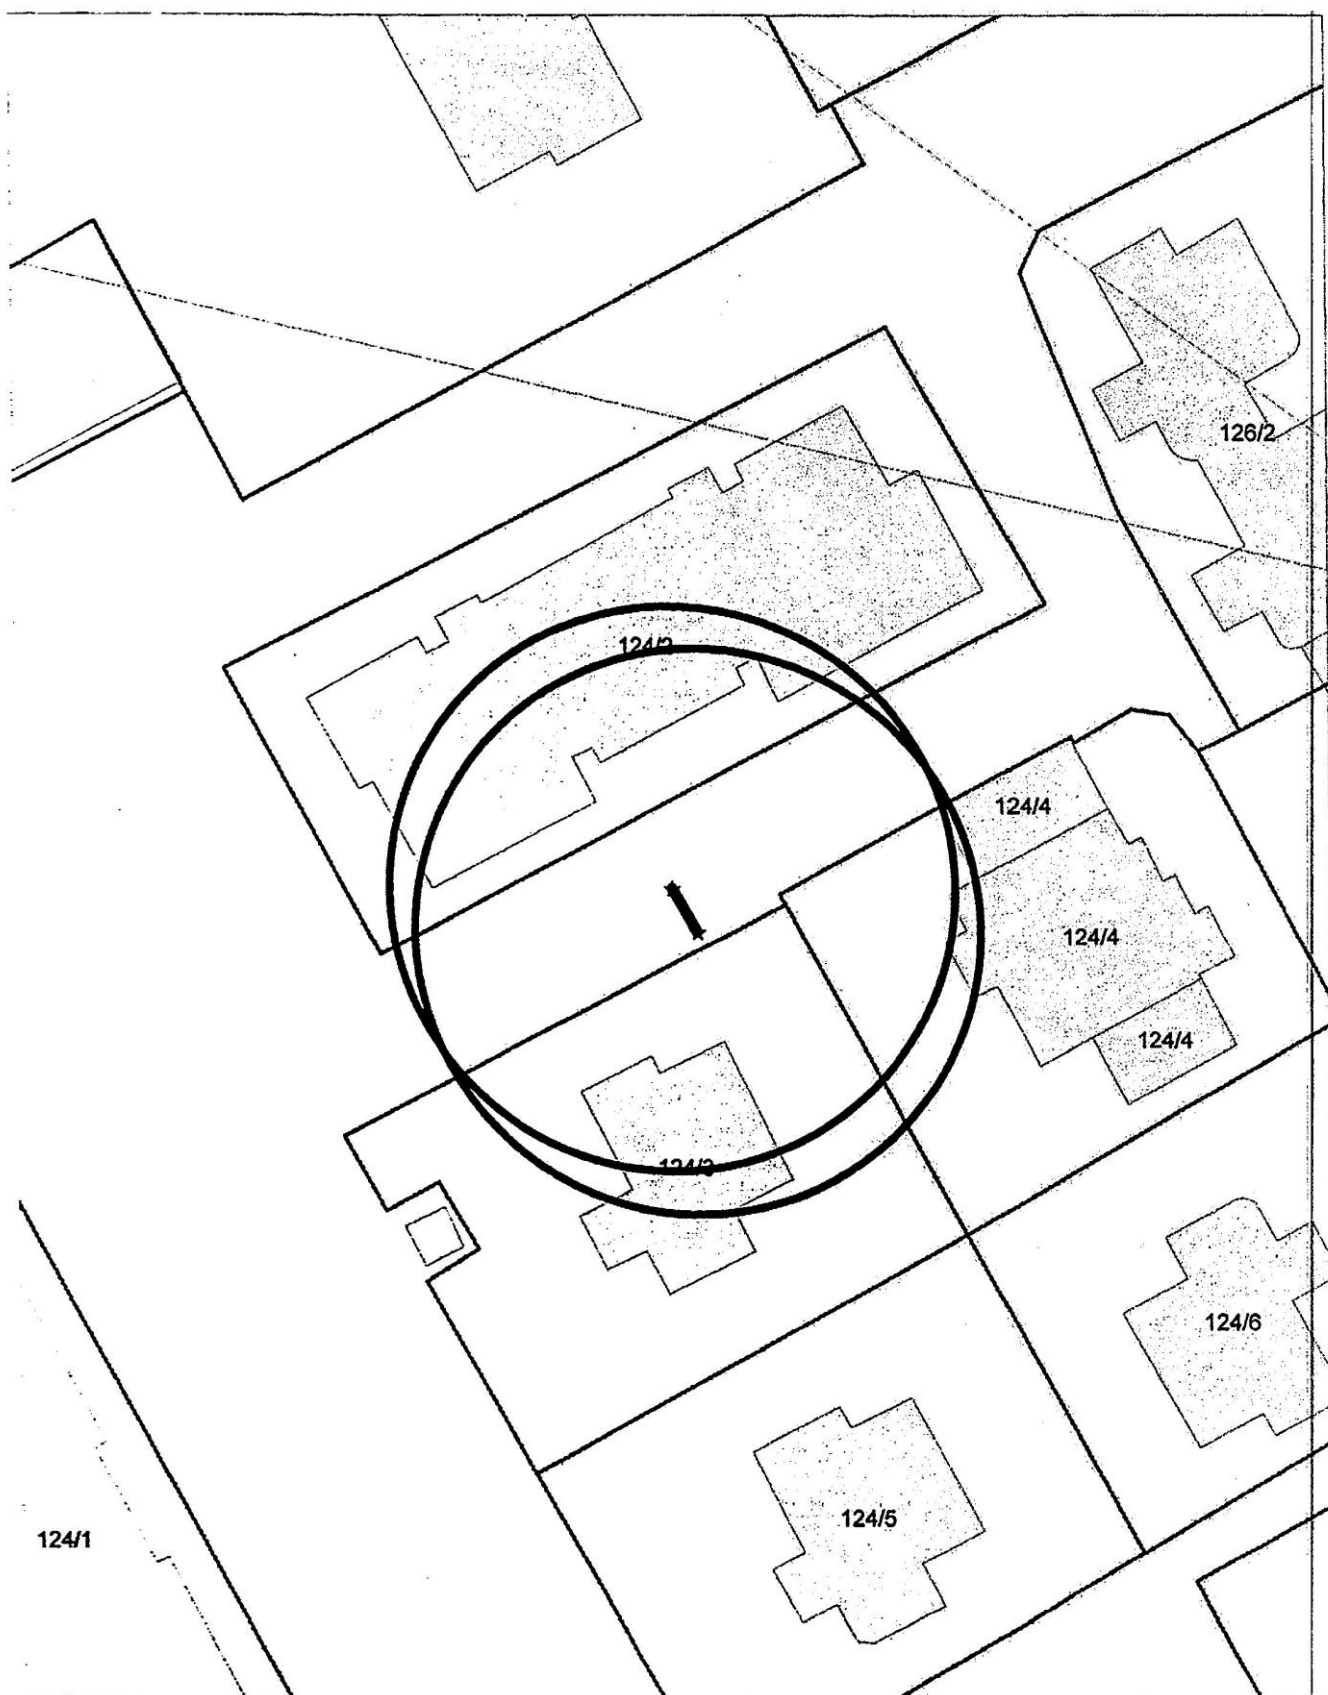


Карта-схема территории № 2624
По адресному ориентиру улица Выборная (124/2)
На топографическом плане М 1:500

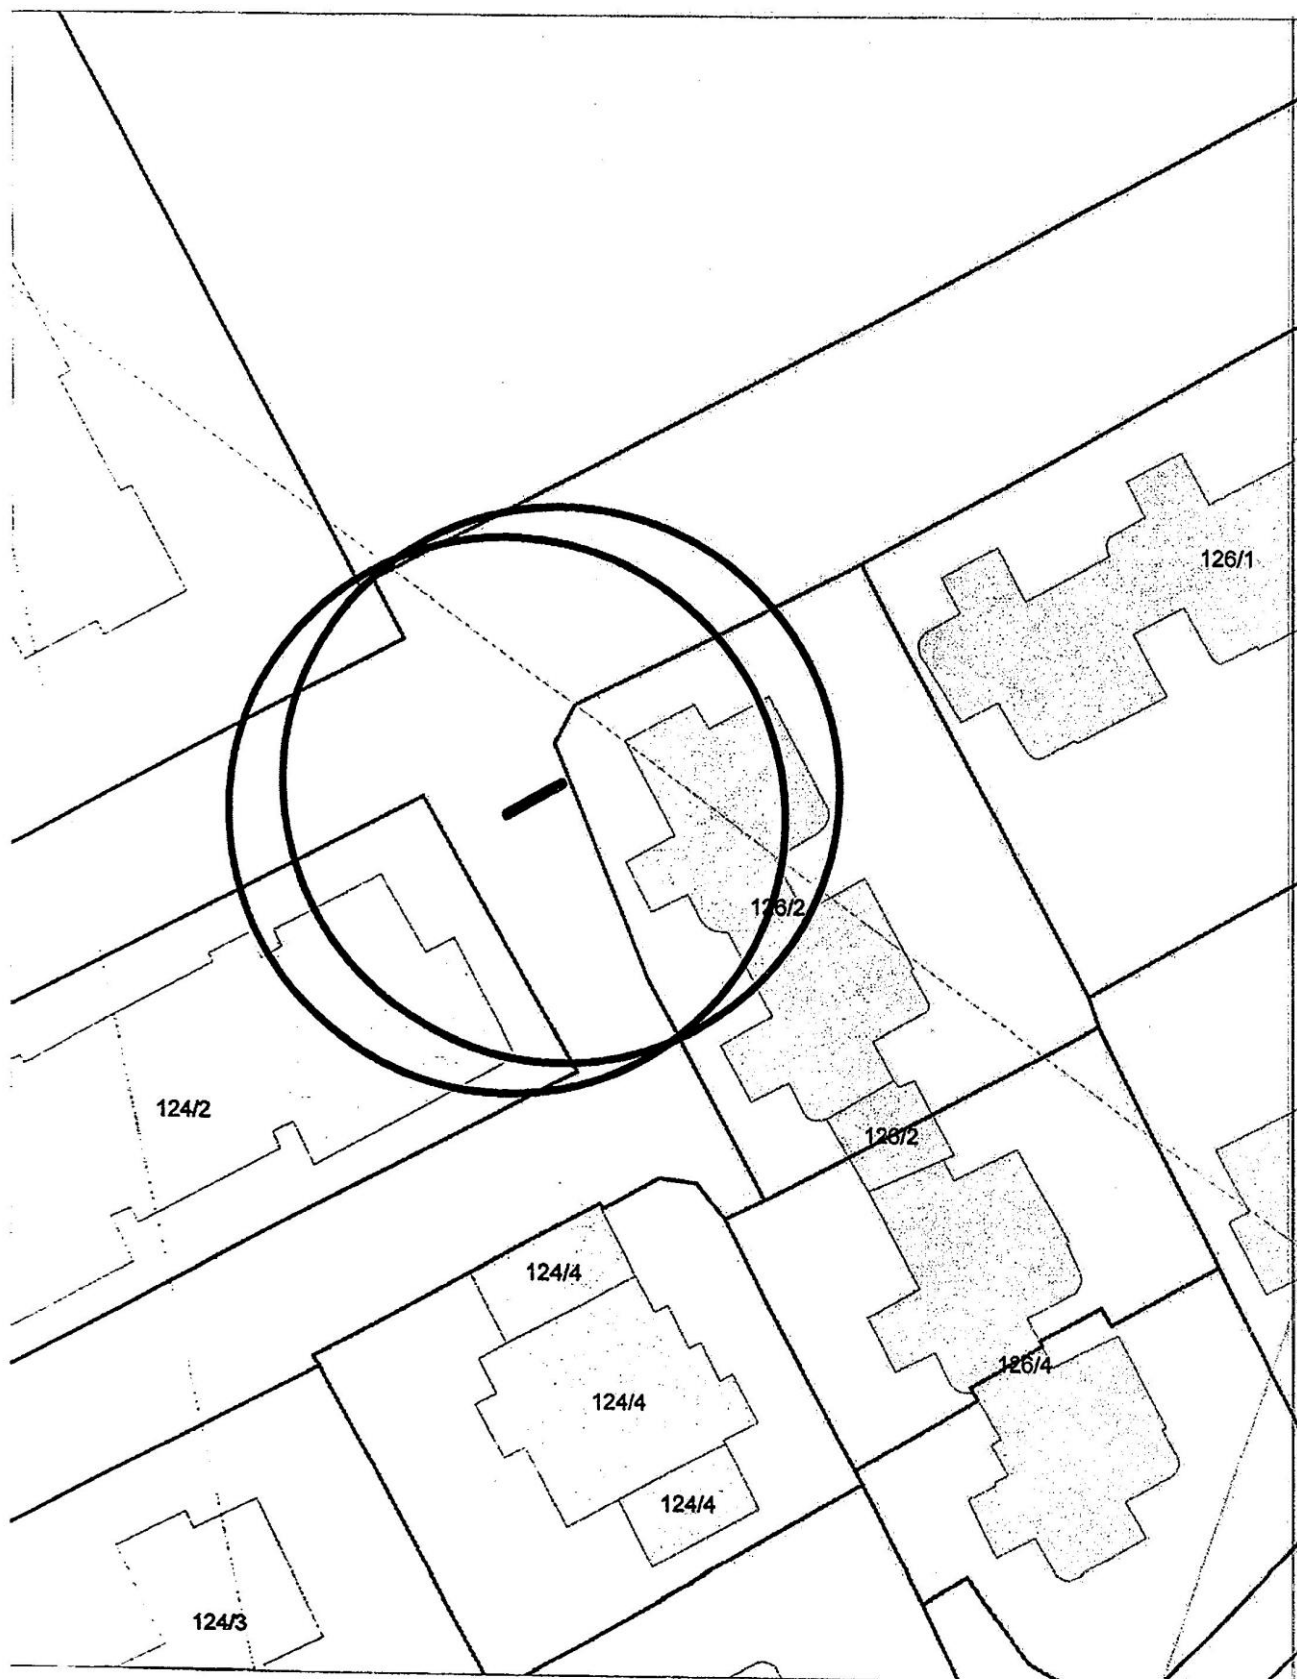

КАРТА-СХЕМА ТЕРРИТОРИИ № 2625
по адресному ориентиру: г. Новосибирск, ул. Столетова, (18)
на топографическом плане М 1:500

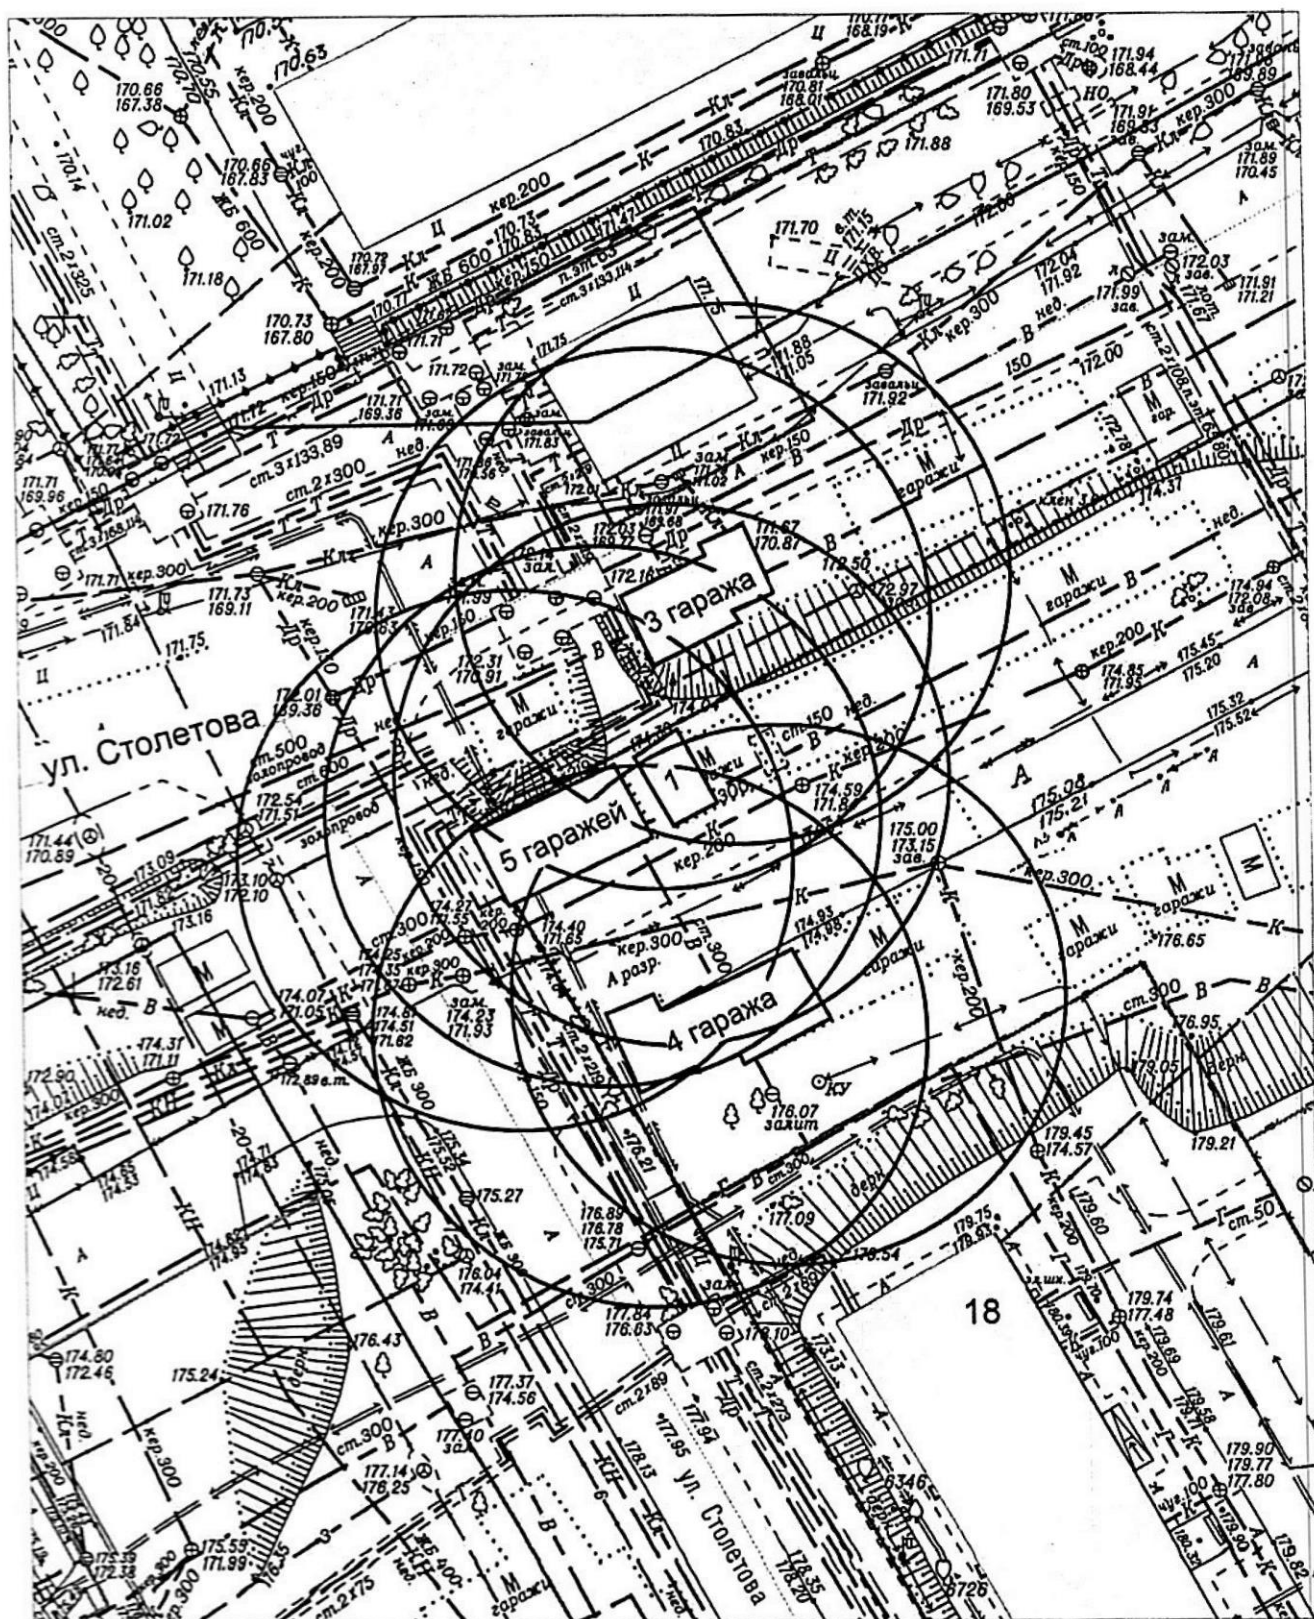


на топографическом плане М 1:500

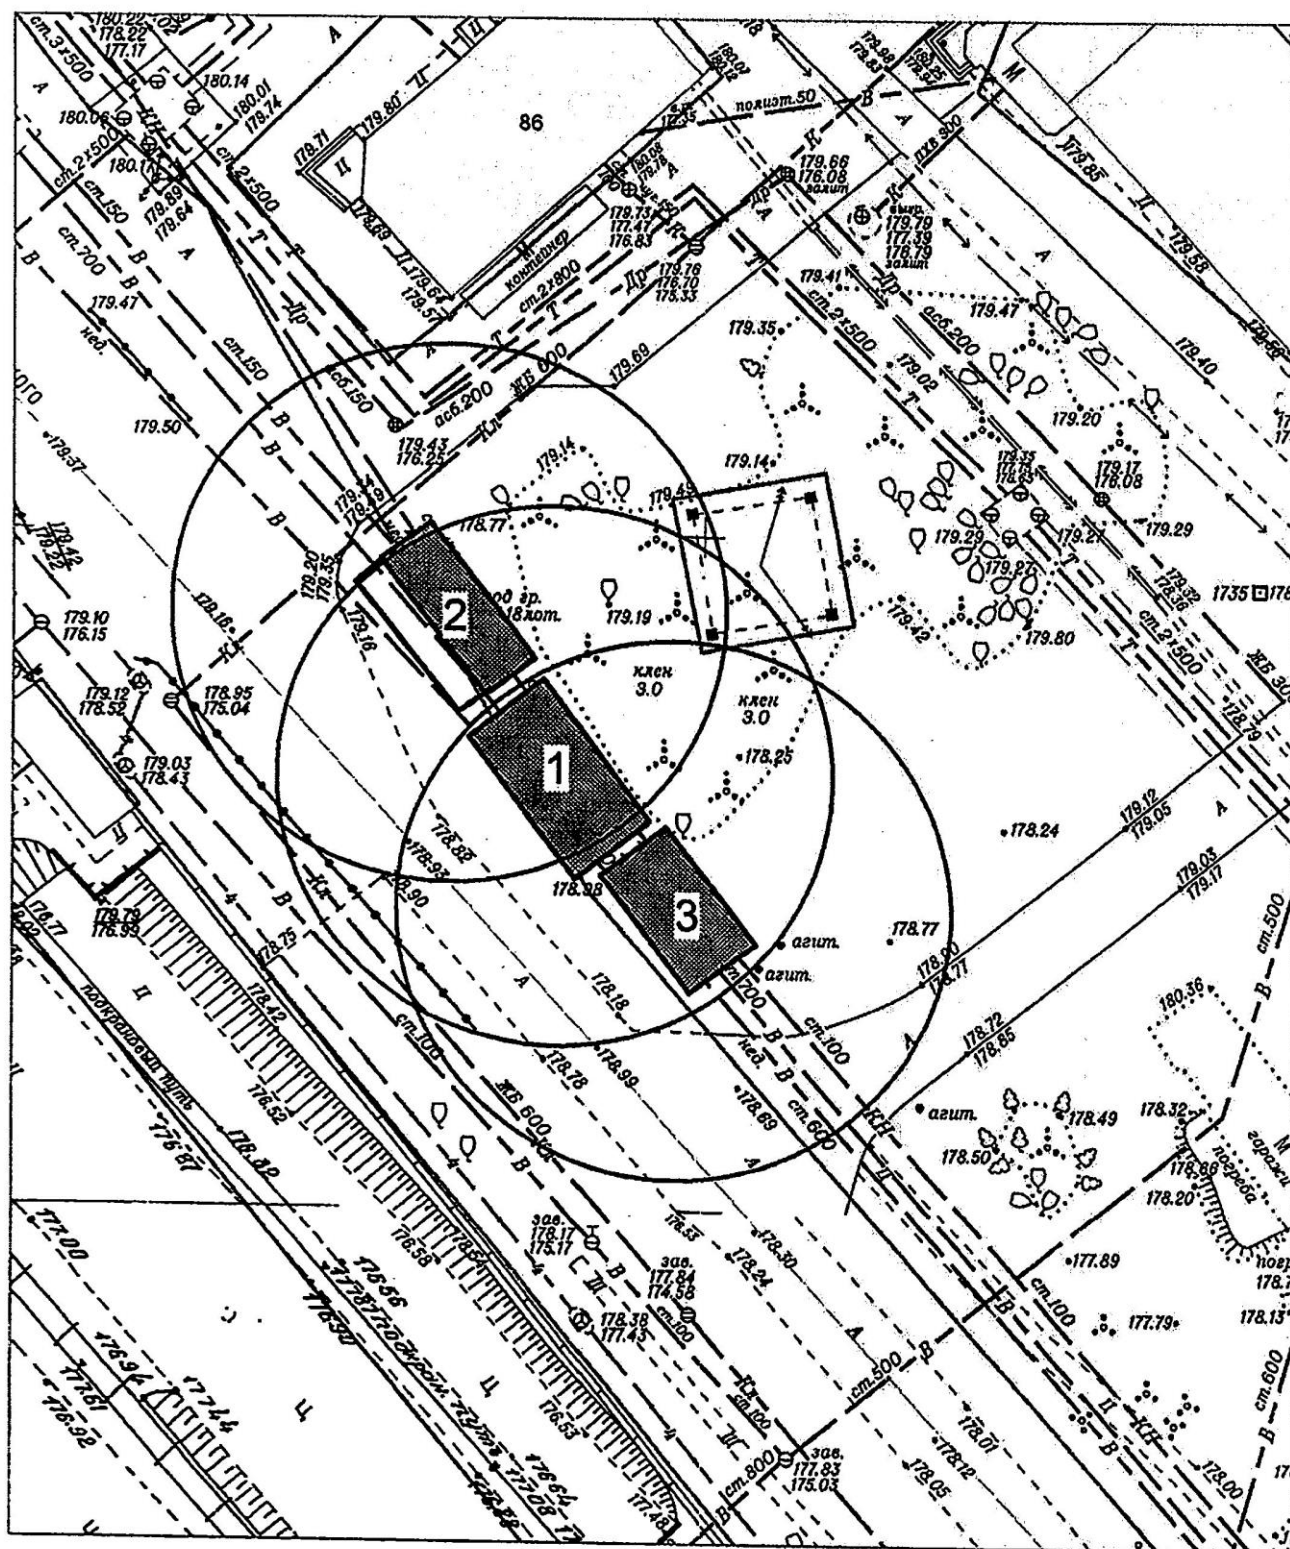

[illegible]


на топографическом плане М 1:500

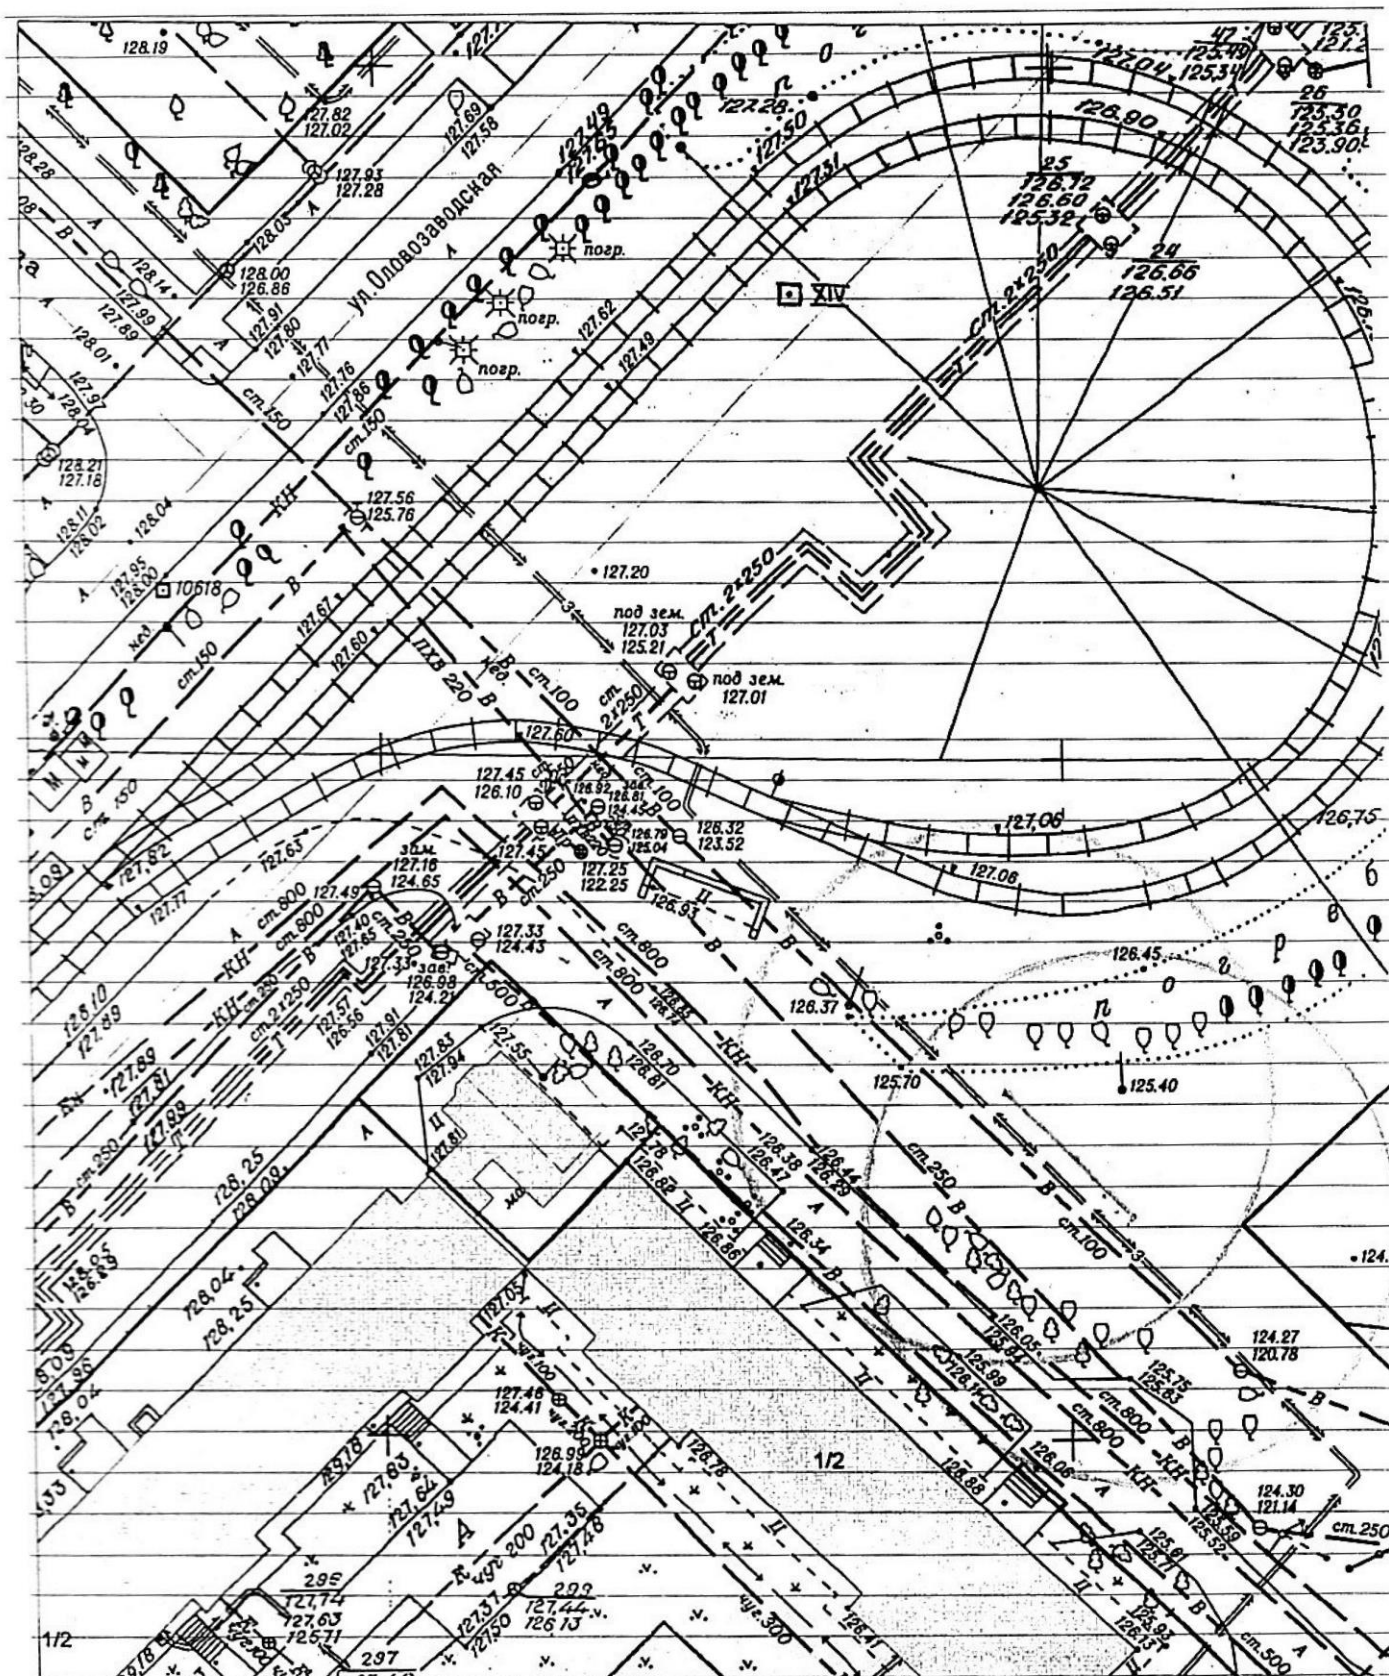

Карта-схема территории № 2630

по адресному ориентиру: ул. Оловозаводская, (14)


на топографическом плане М 1:500

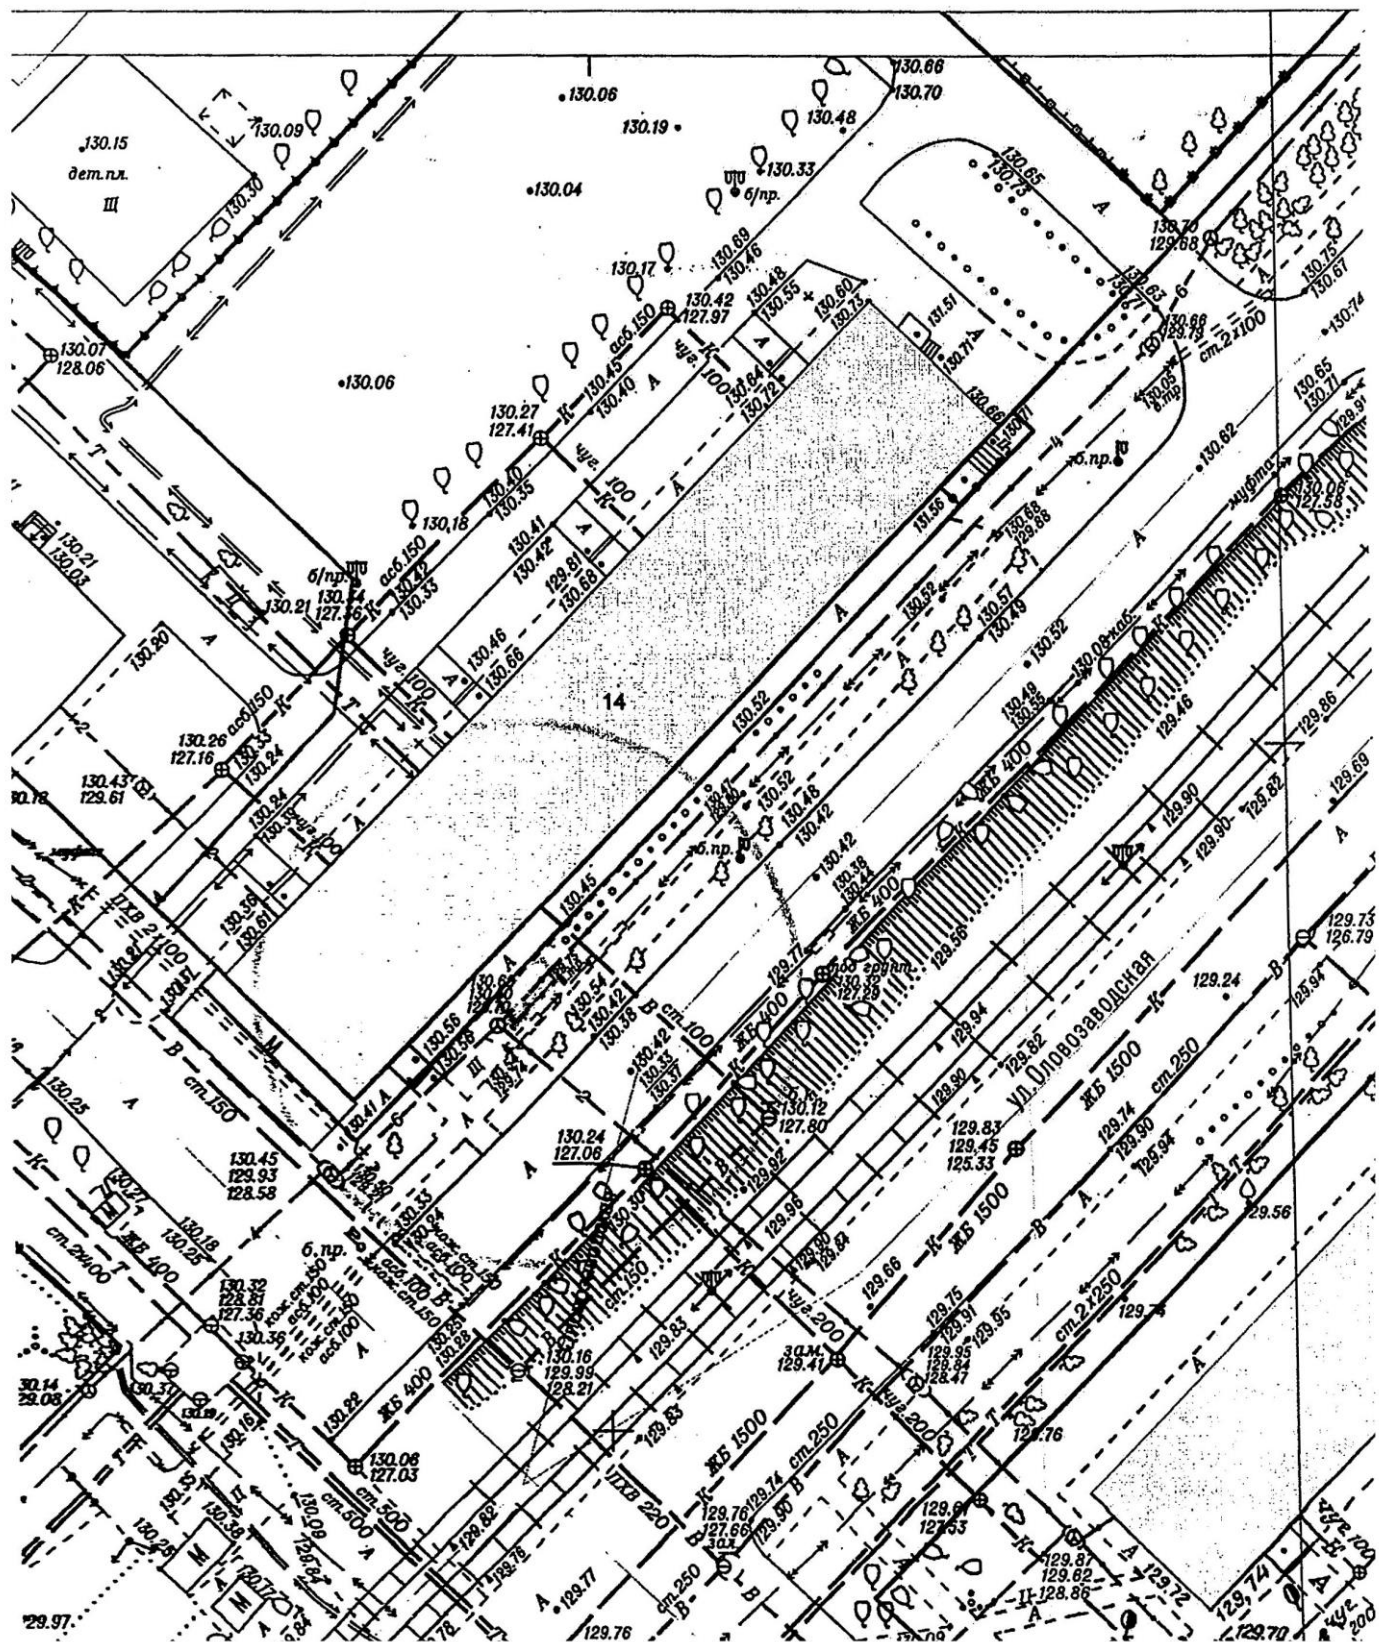


по адресному ориентиру: ул. Громова, (15)

[illegible]


Карта-схема территории № 2632
размещения нестационарного объекта по ул. Героев Революции, (100)
на топографическом плане М 1:500

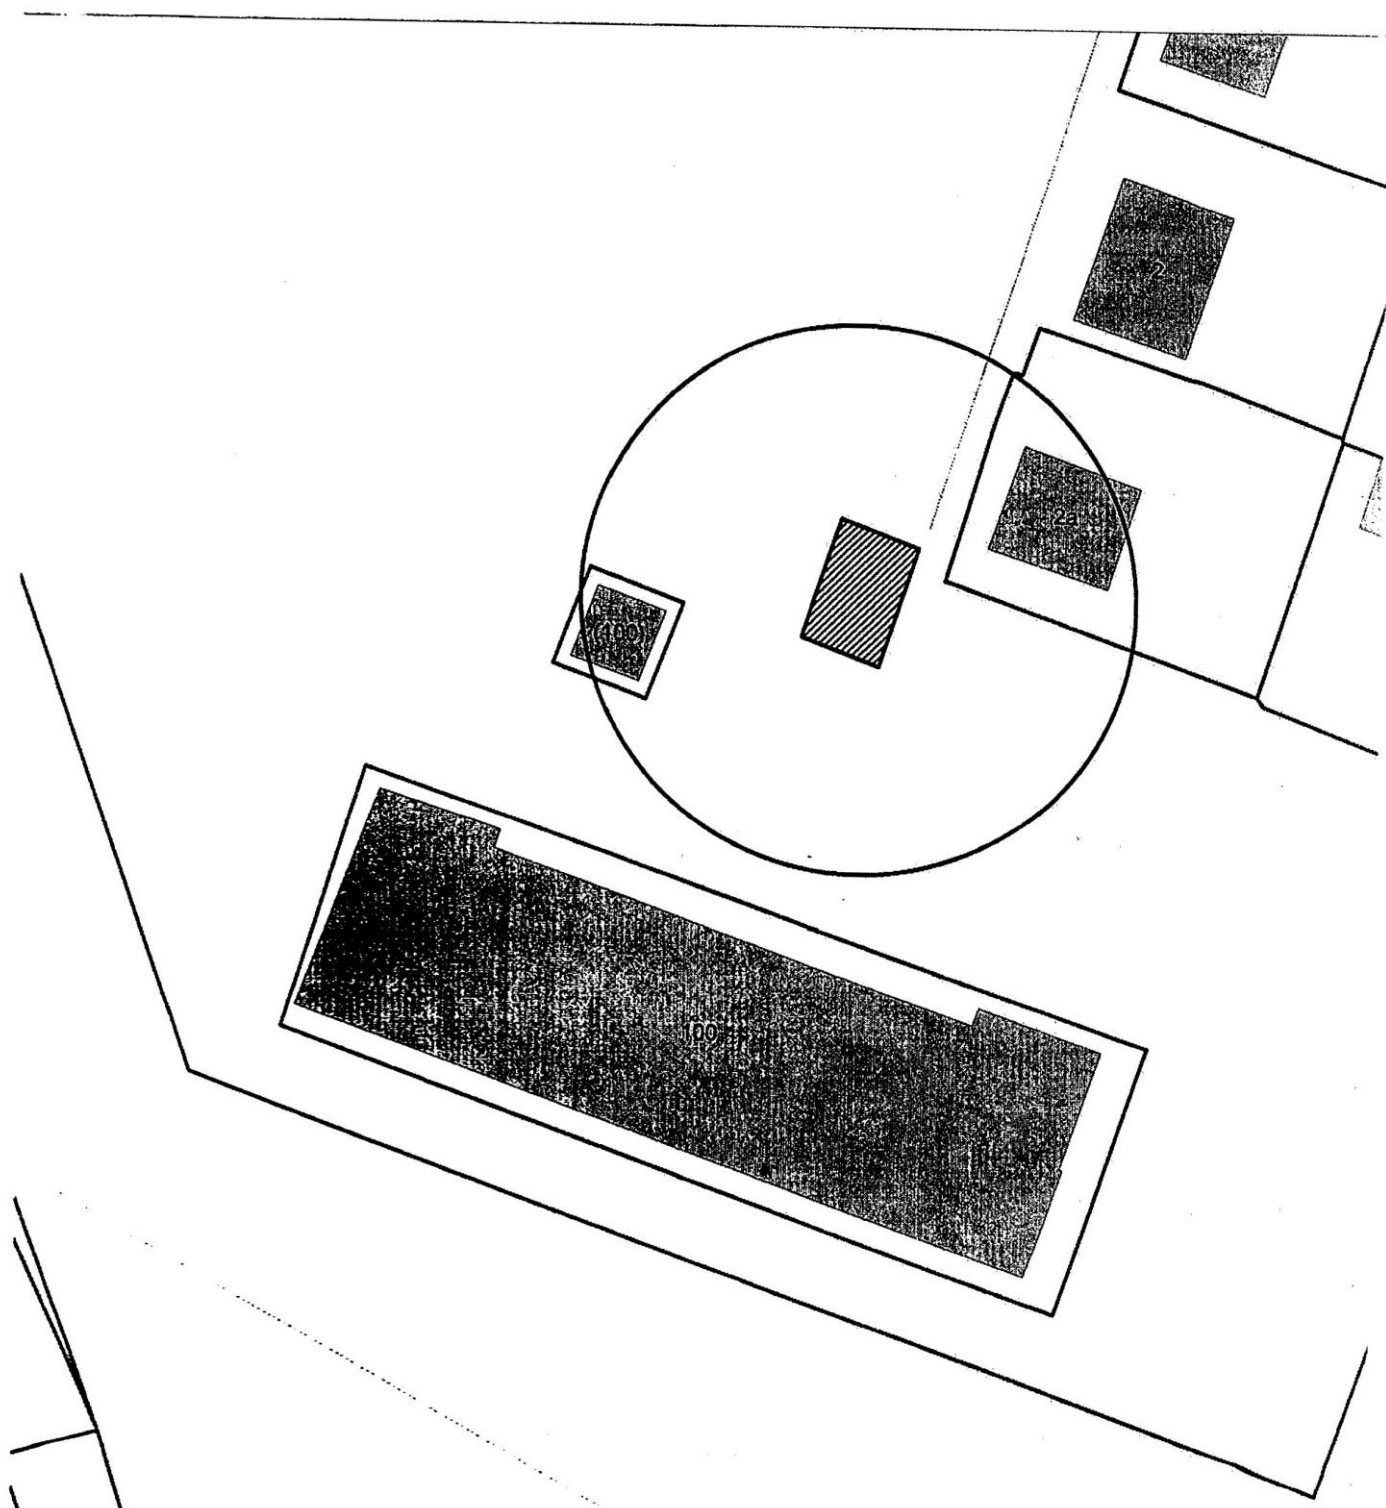


Карта-схема территории № 2633
размещения нестационарного объекта по ул. Героев Революции, (100)
на топографическом плане М 1:500

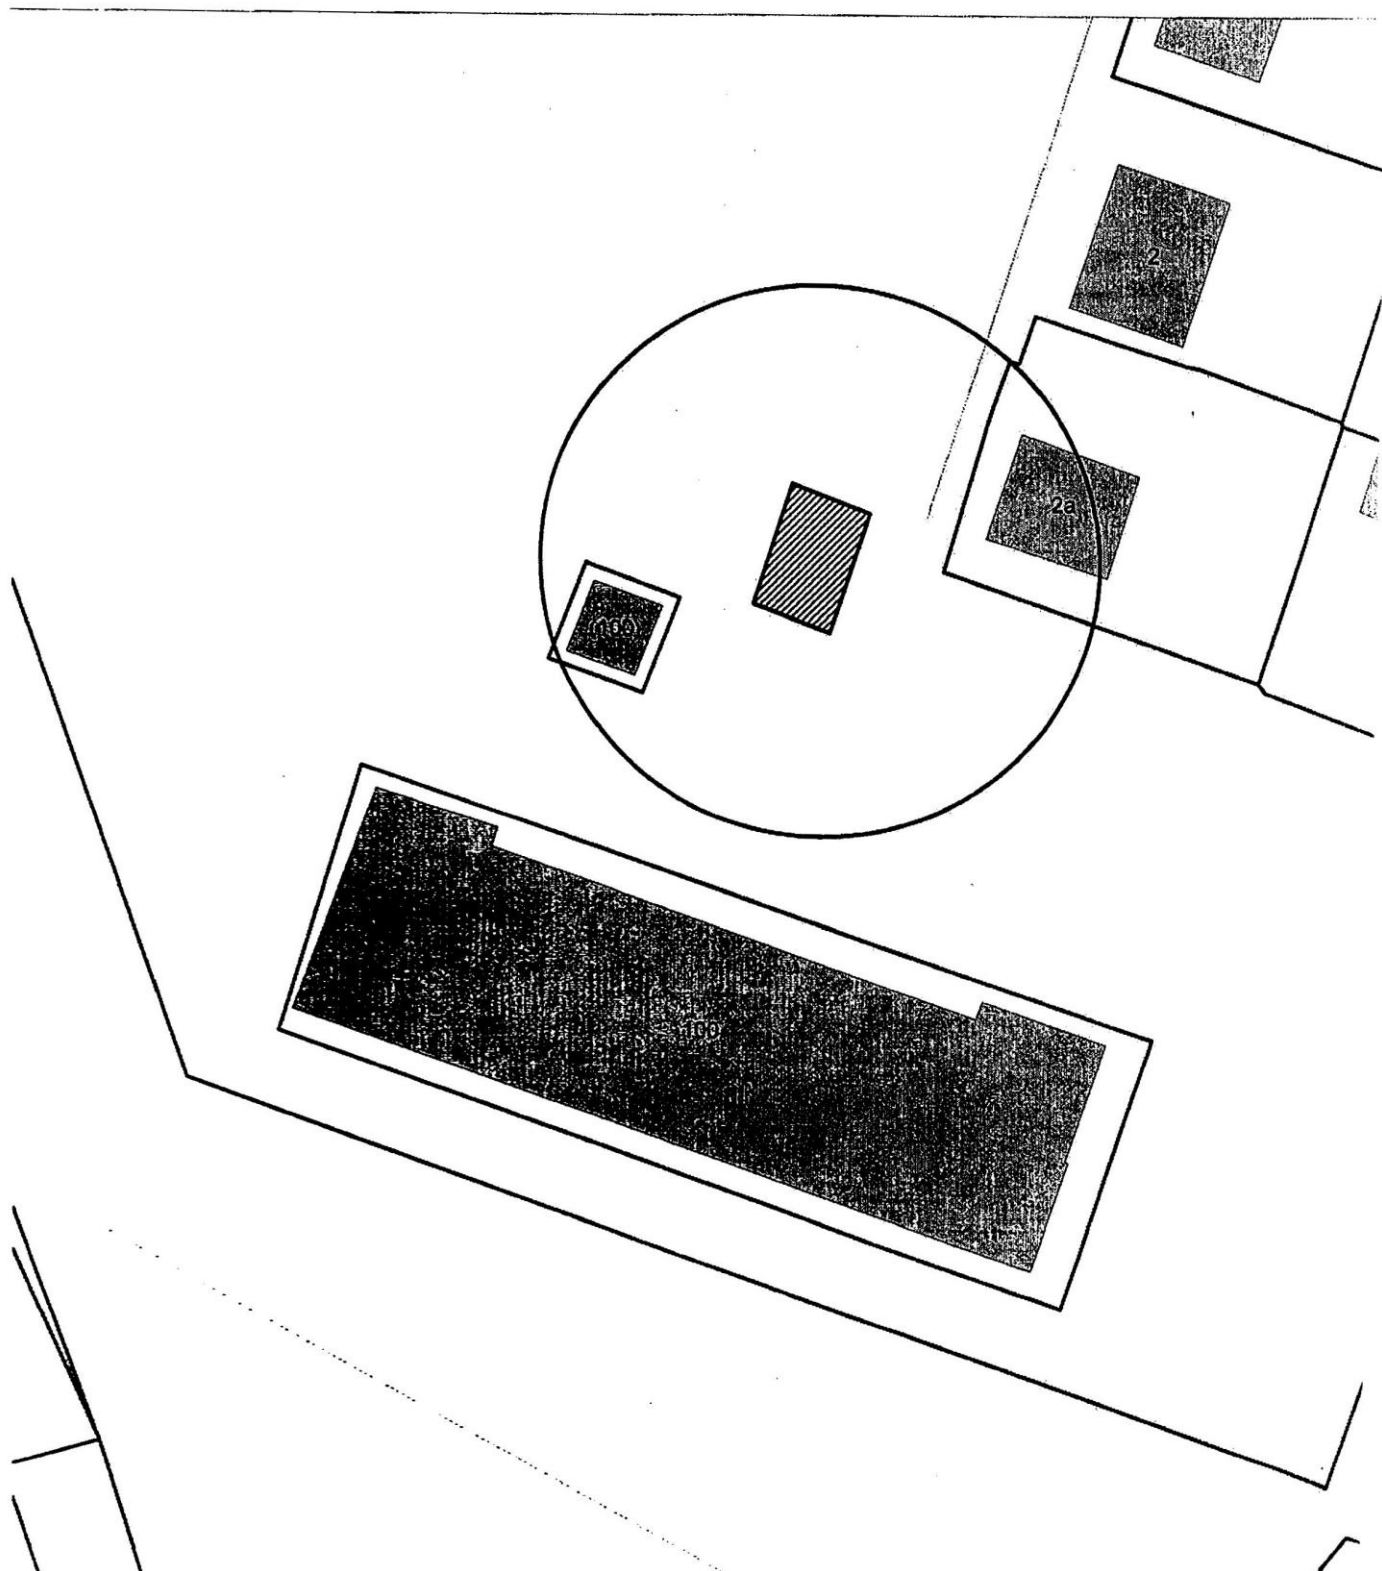


Карта-схема территории № 2634
размещения нестационарного объекта по ул. Героев Революции, (100)
на топографическом плане М 1:500

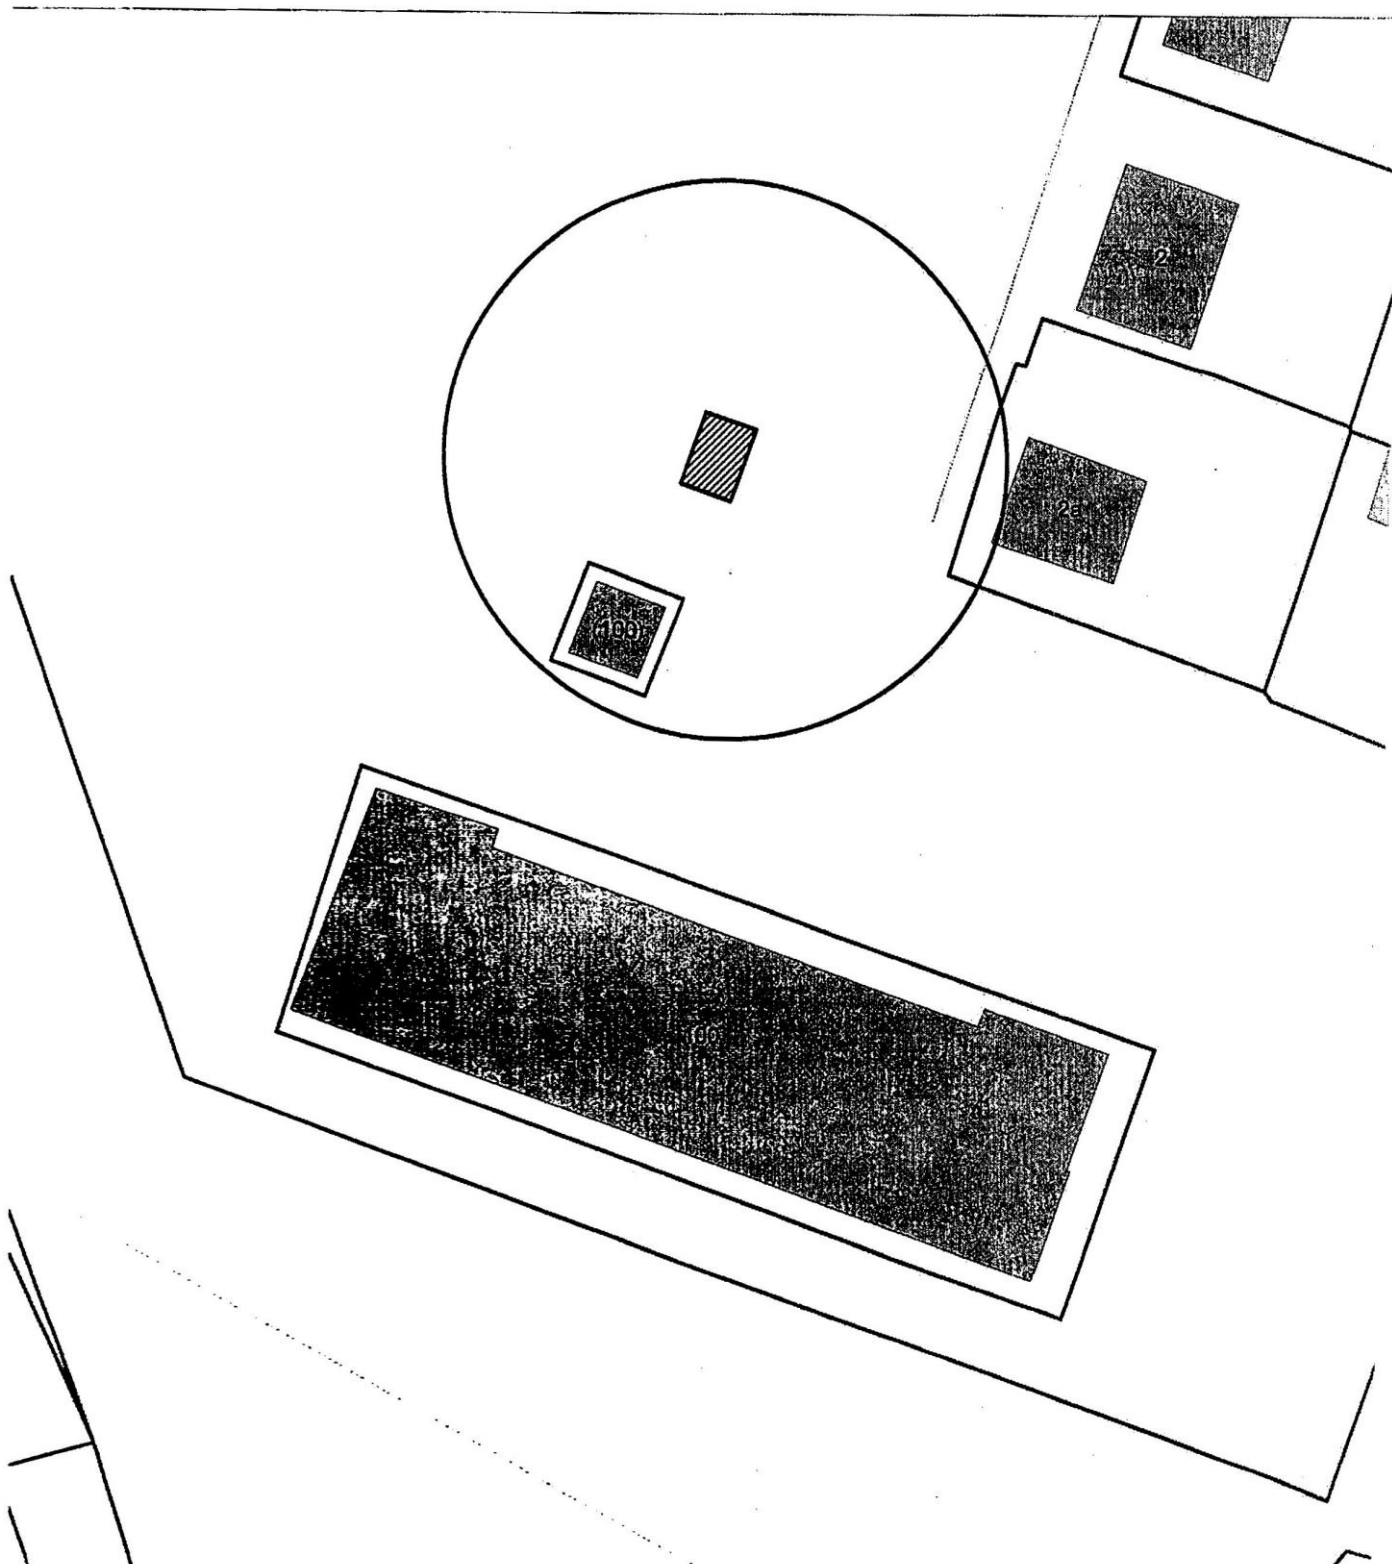


Карта-схема территории № 2635
размещения нестационарного объекта по ул. Героев Революции, (100)
на топографическом плане М 1:500

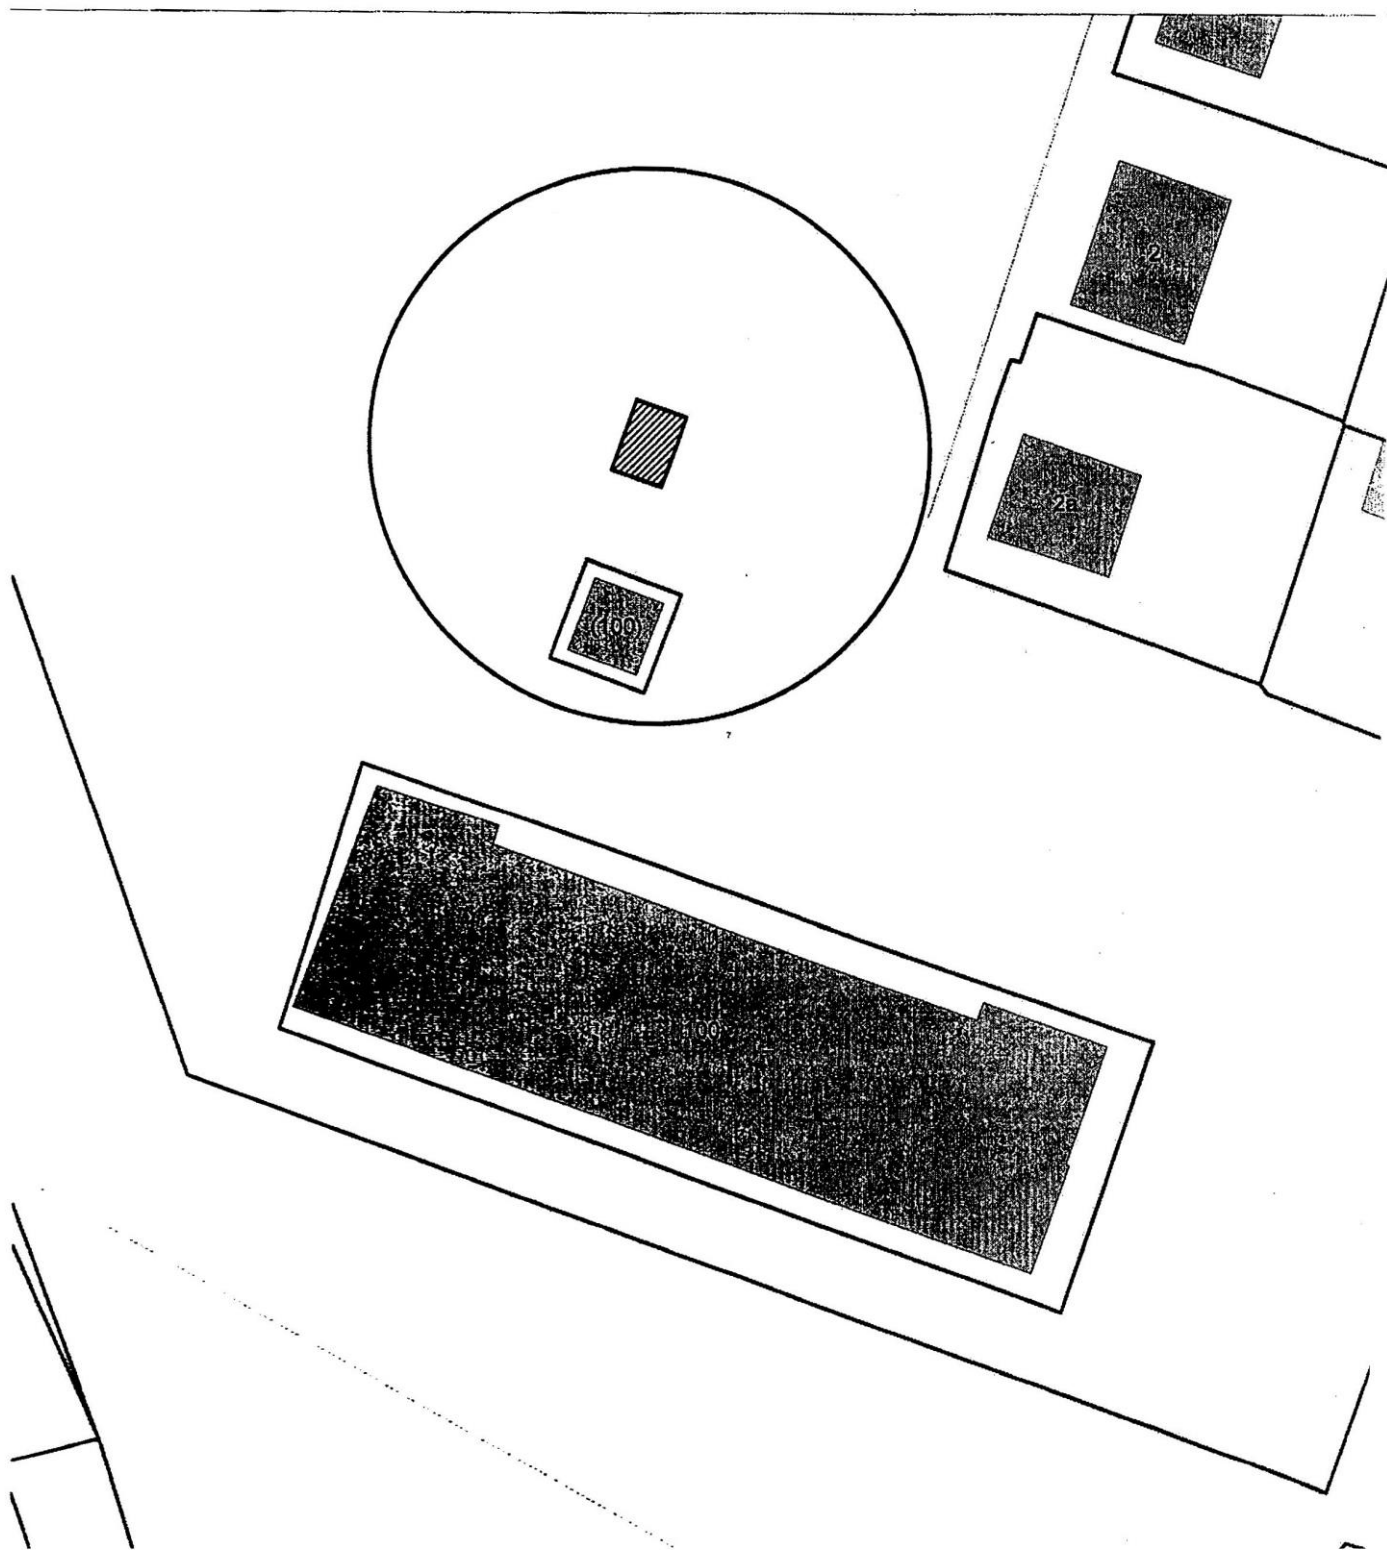


Карта-схема территории № 2636
размещения нестационарного объекта по ул. Героев Революции, (100)
на топографическом плане М 1:500

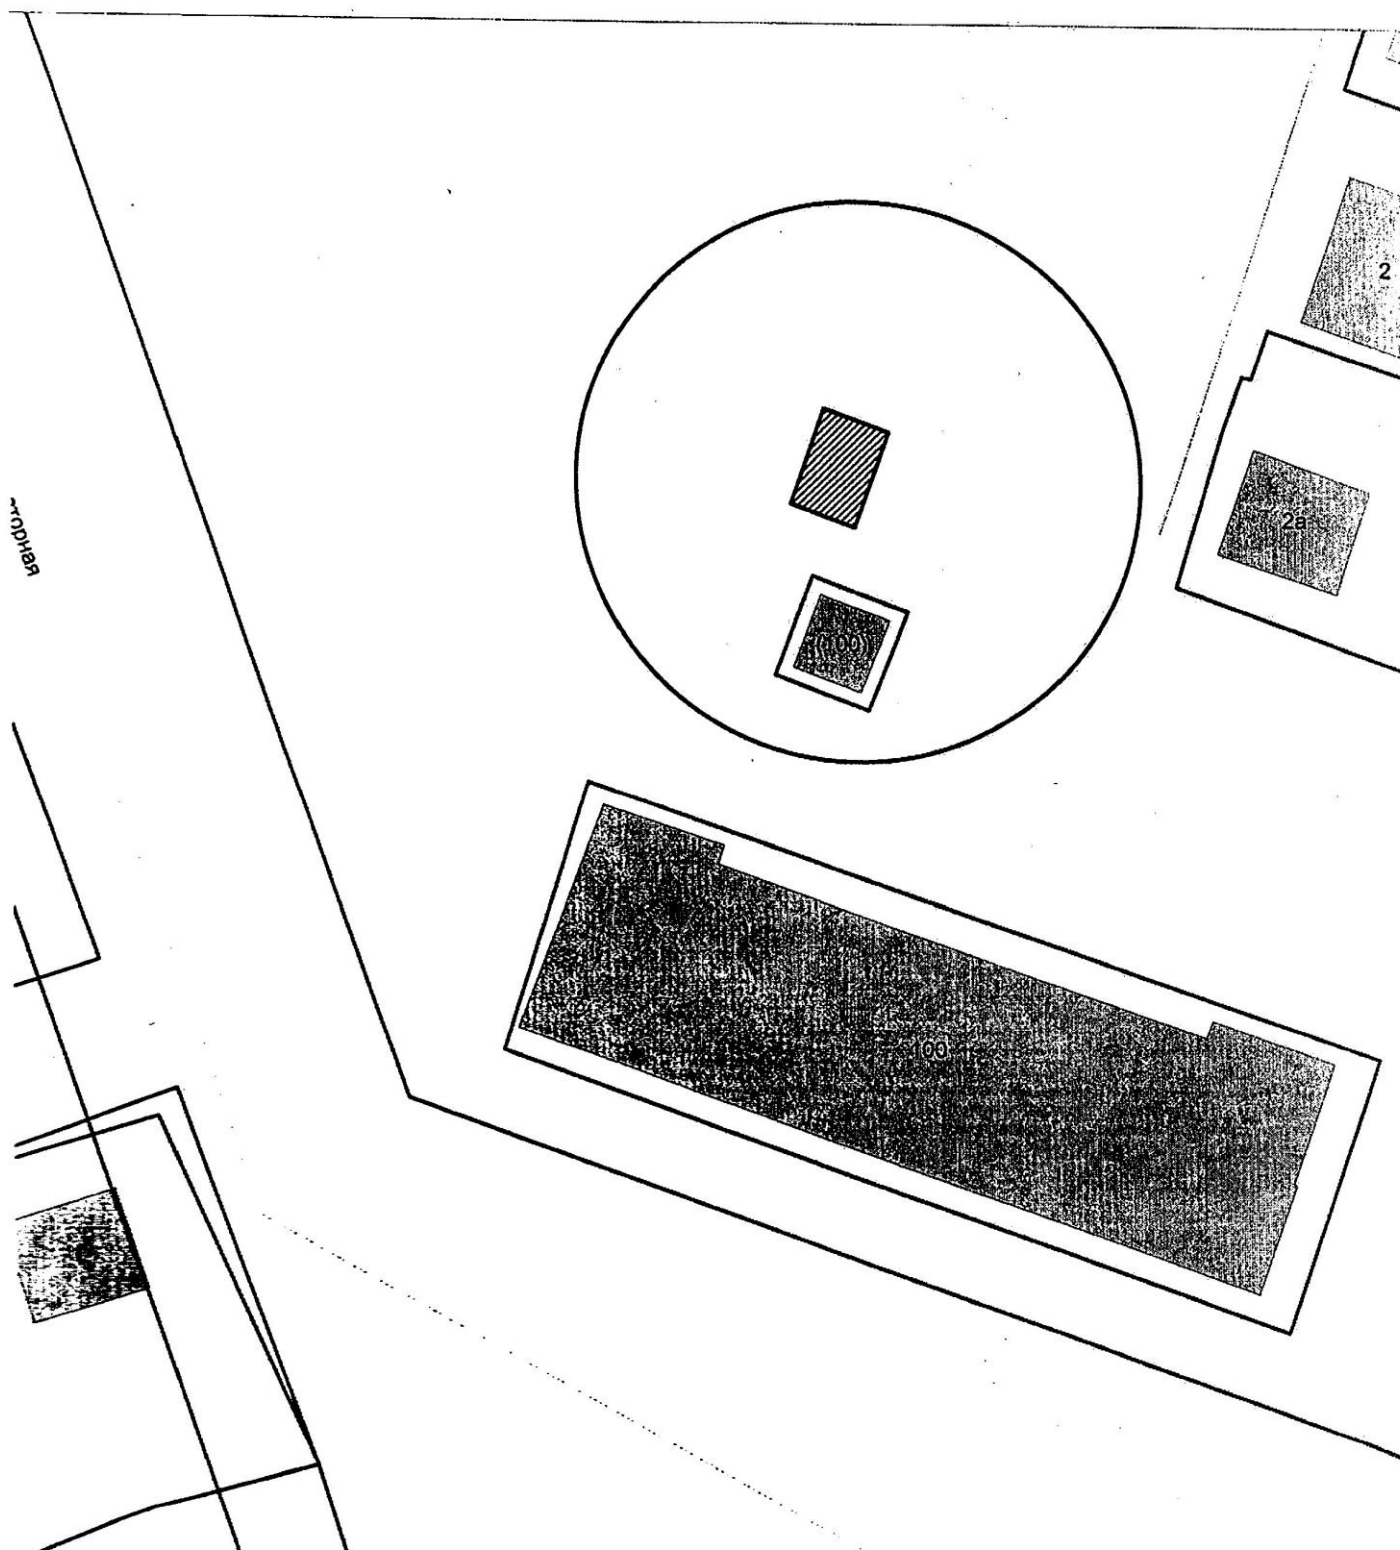


Карта-схема территории № 2637
размещения нестационарного объекта по ул. Героев Революции, (100)
на топографическом плане М 1:500

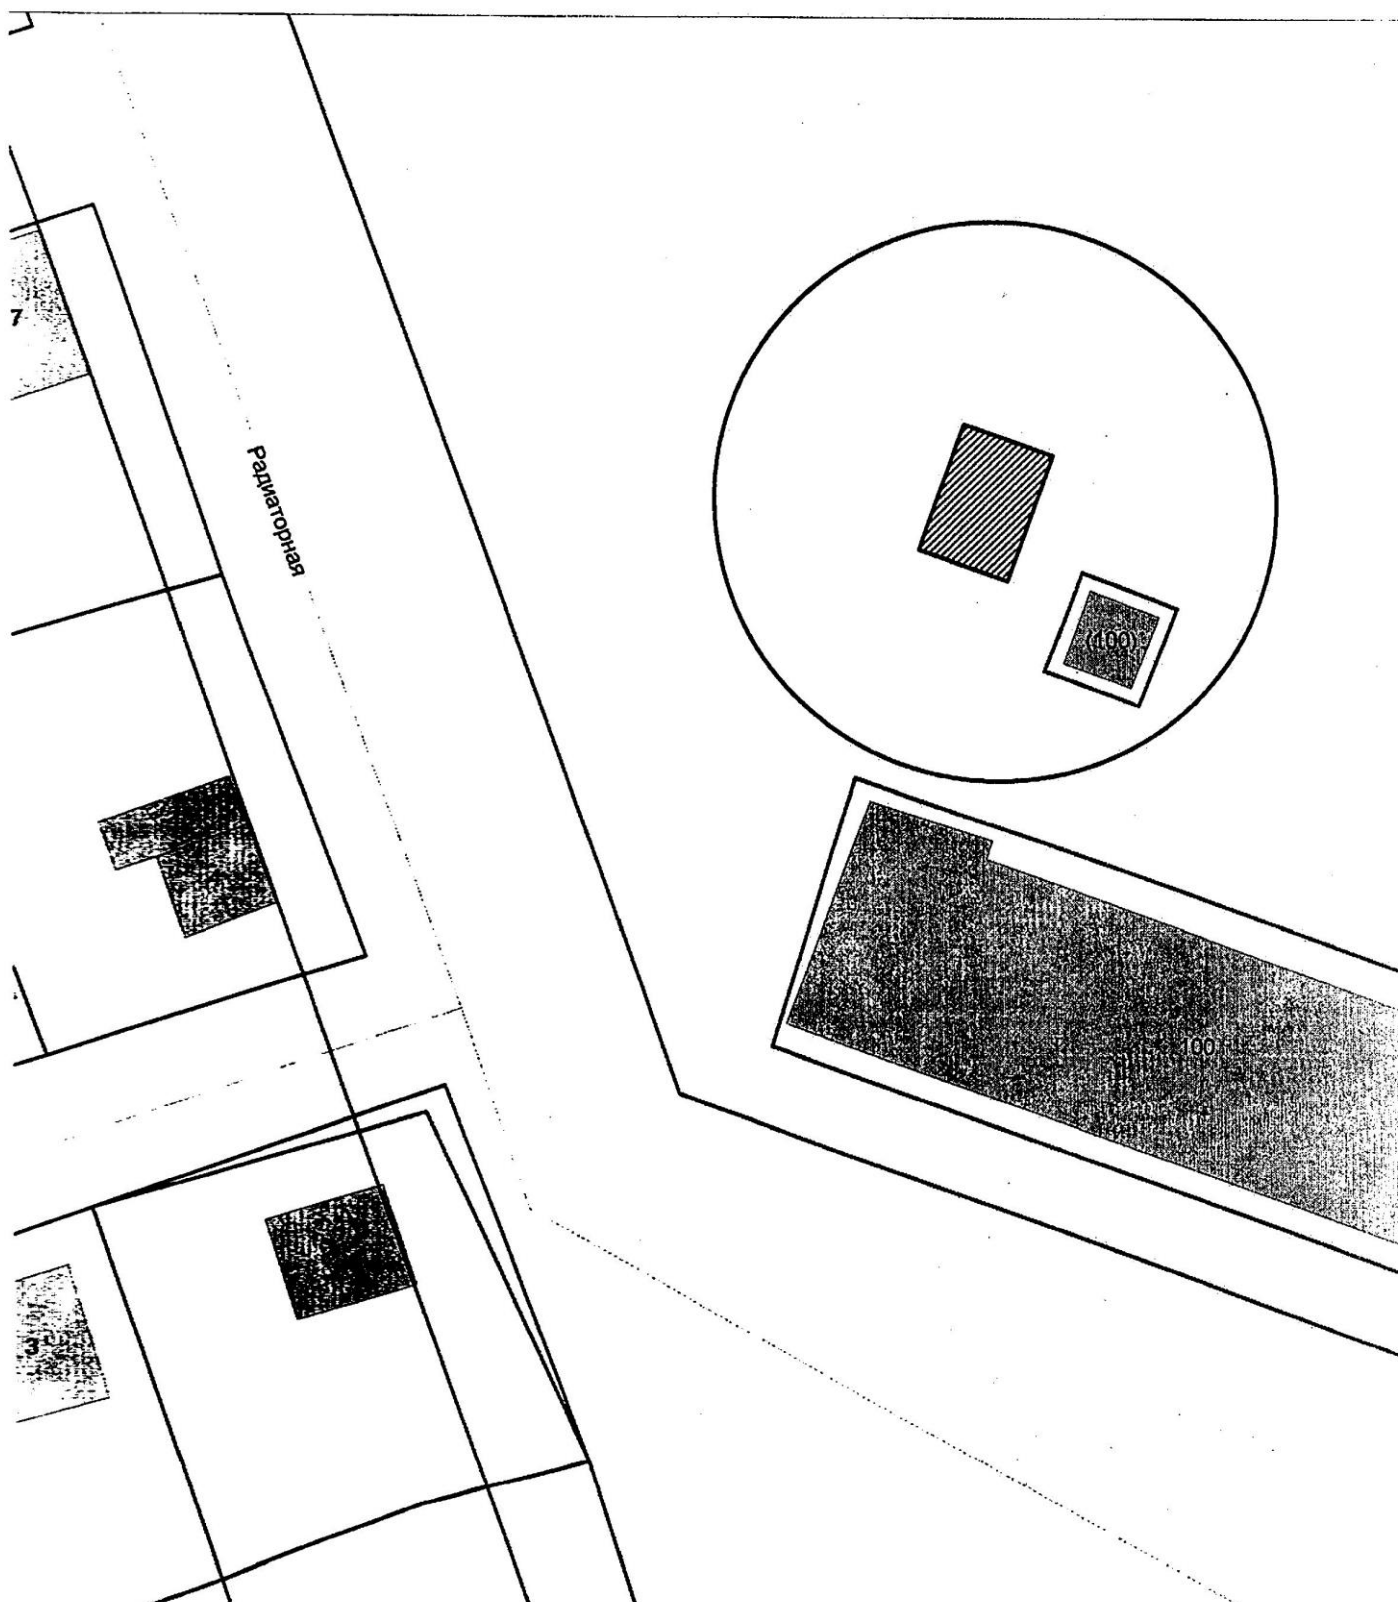


Карта-схема территории № 2638
размещения нестационарного объекта по ул. Героев Революции, (100)
на топографическом плане М 1:500

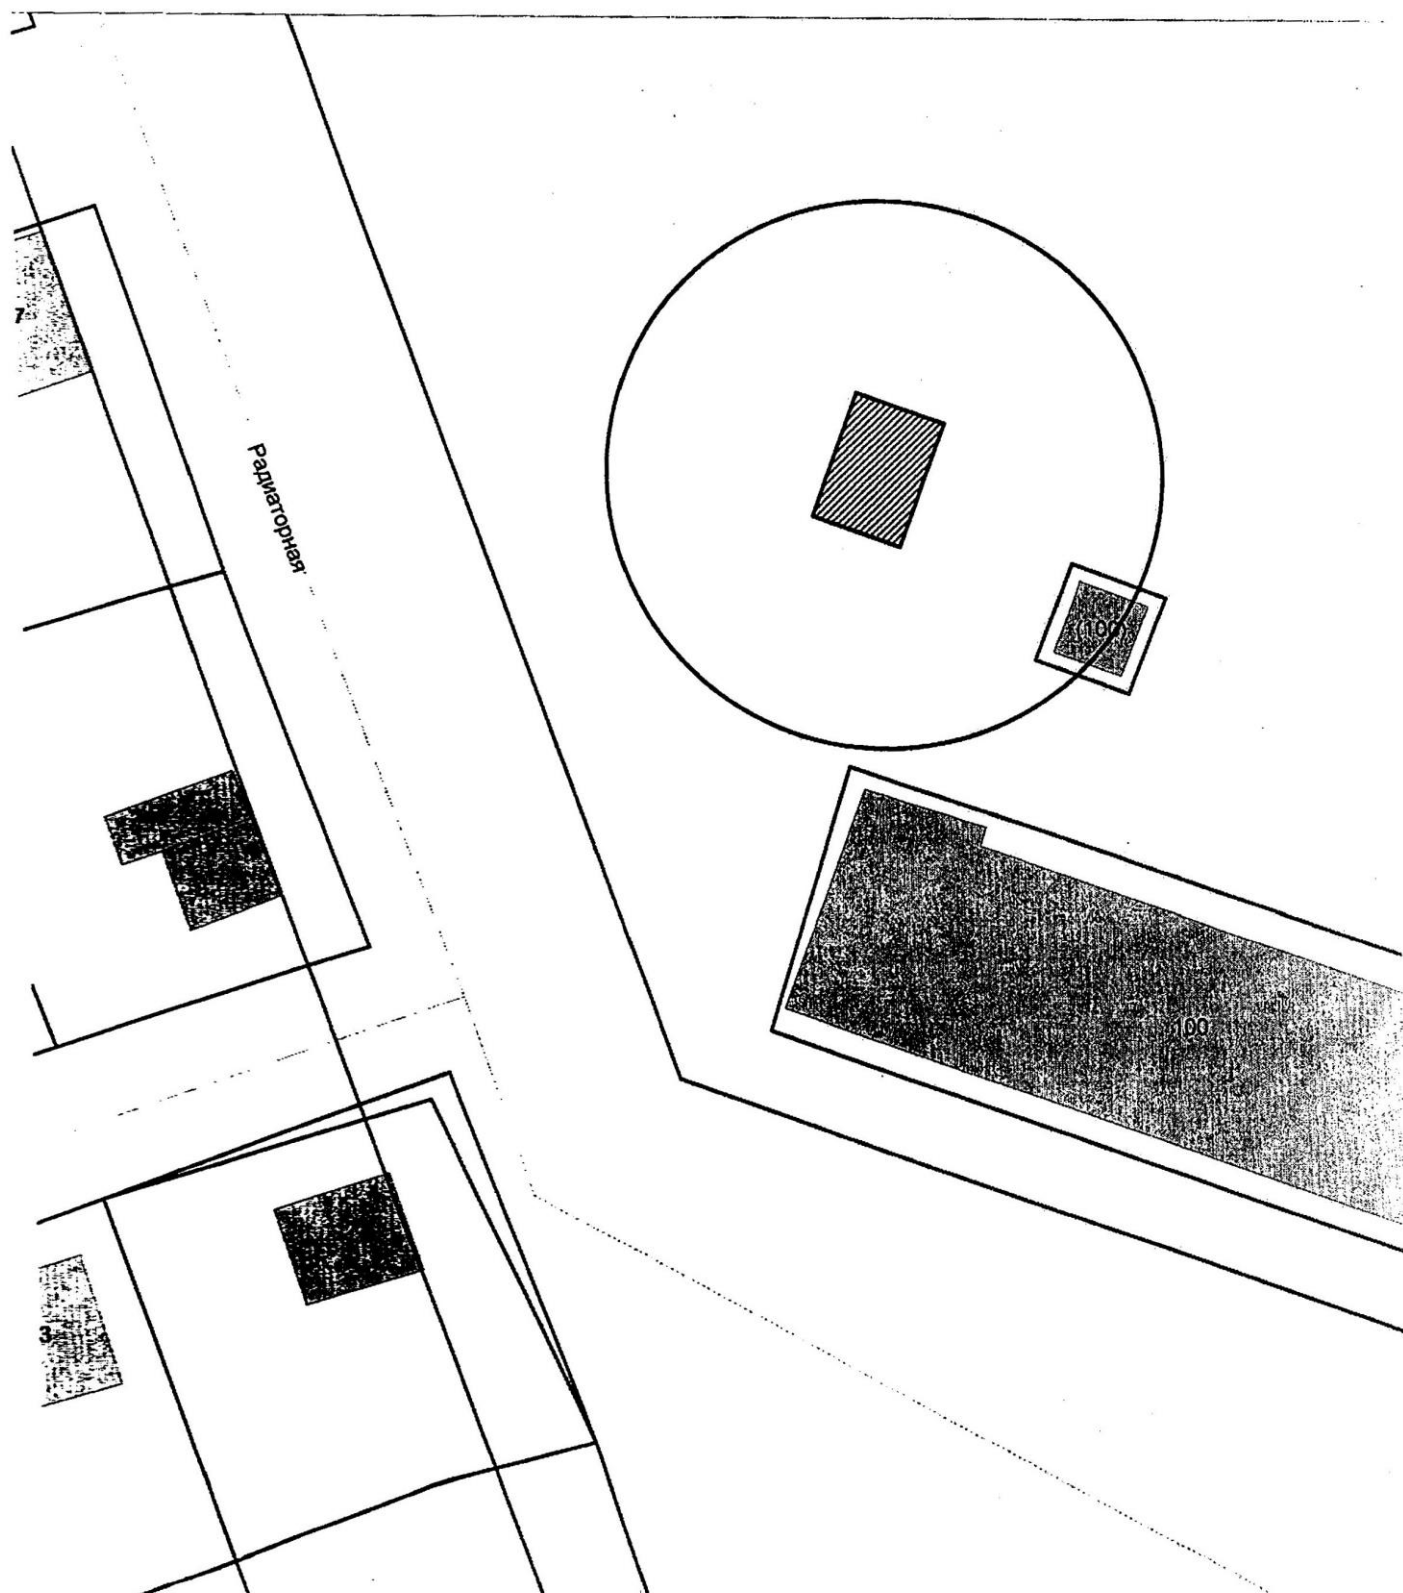


Карта-схема территории № 2639
размещения нестационарного объекта по ул. Героев Революции, (100)
на топографическом плане М 1:500

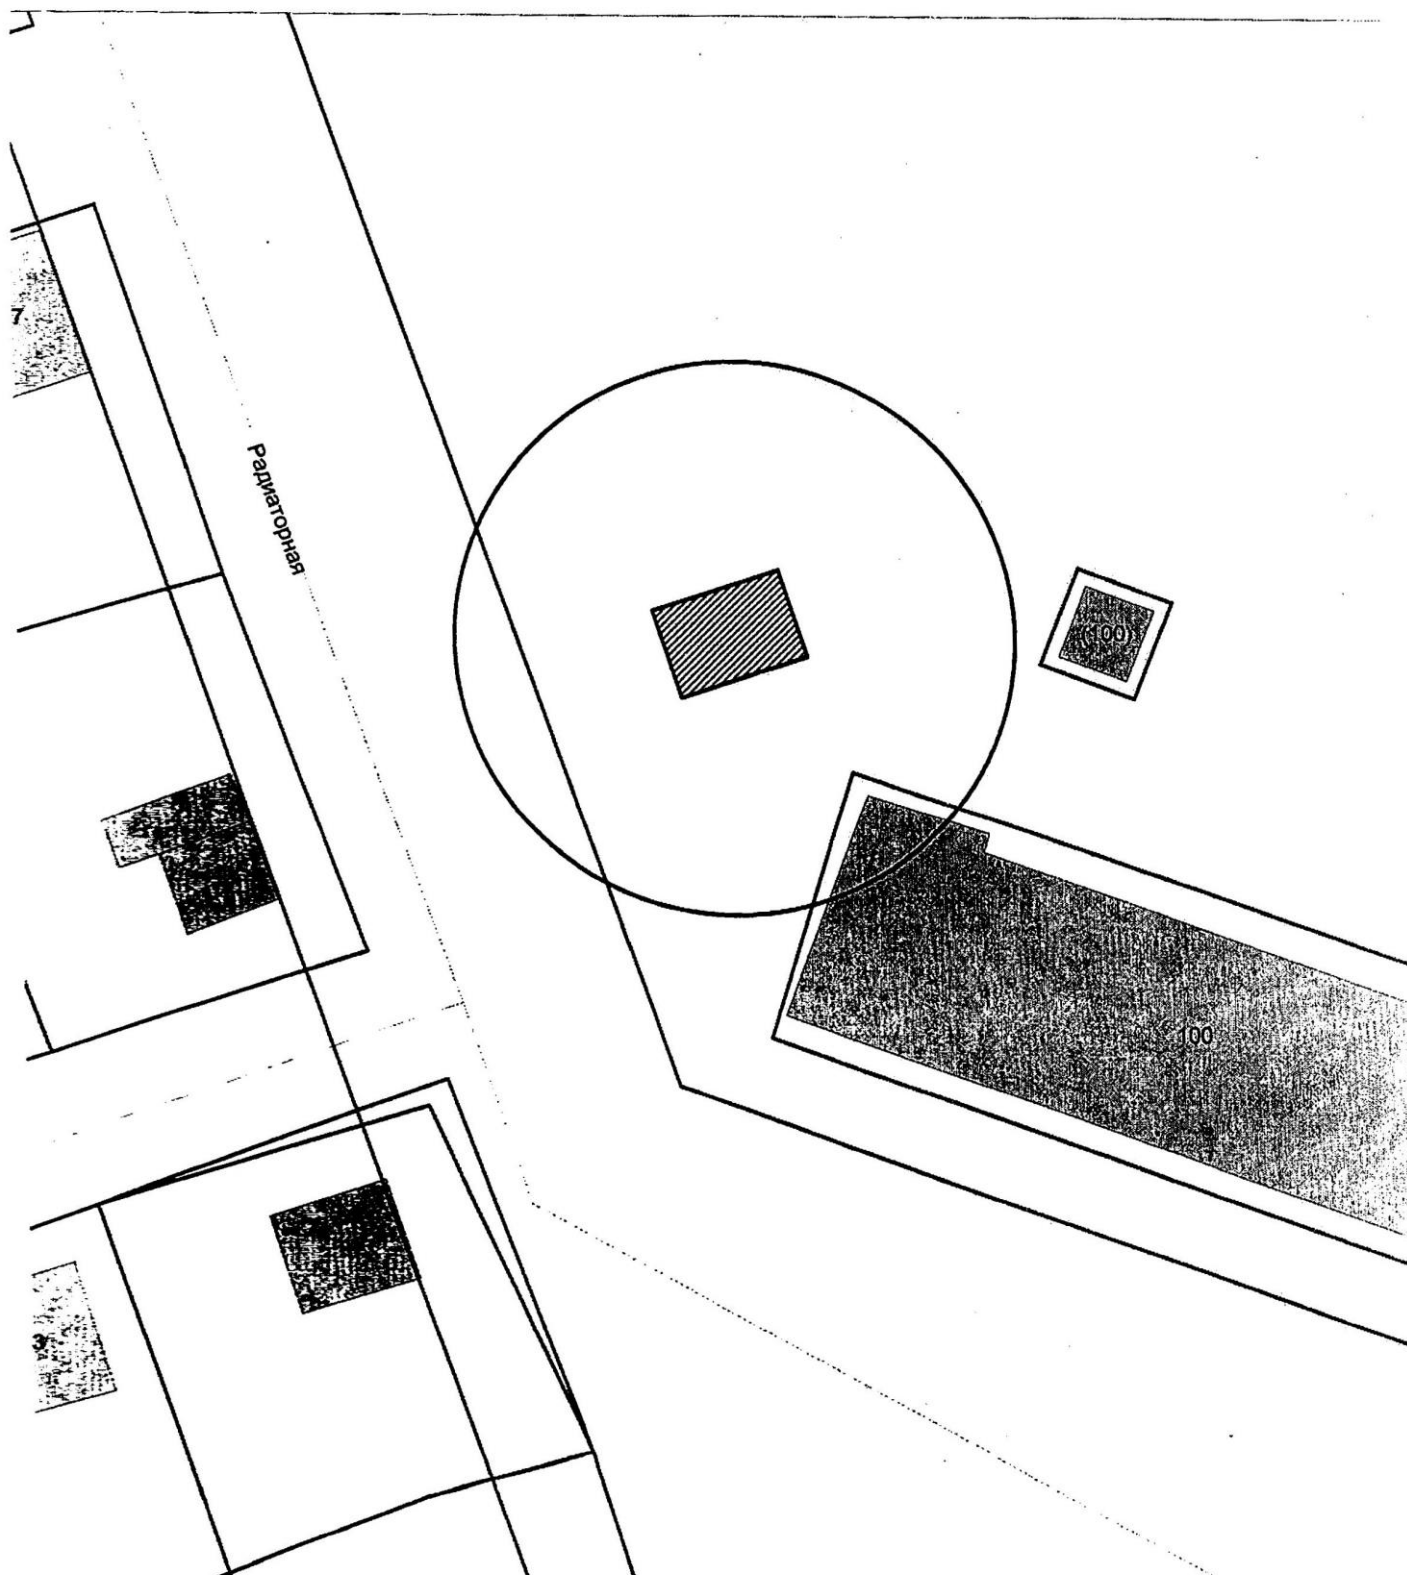

Карта-схема территории № 2640
размещения нестационарного объекта по ул. Героев Революции, (100)
на топографическом плане М 1:500

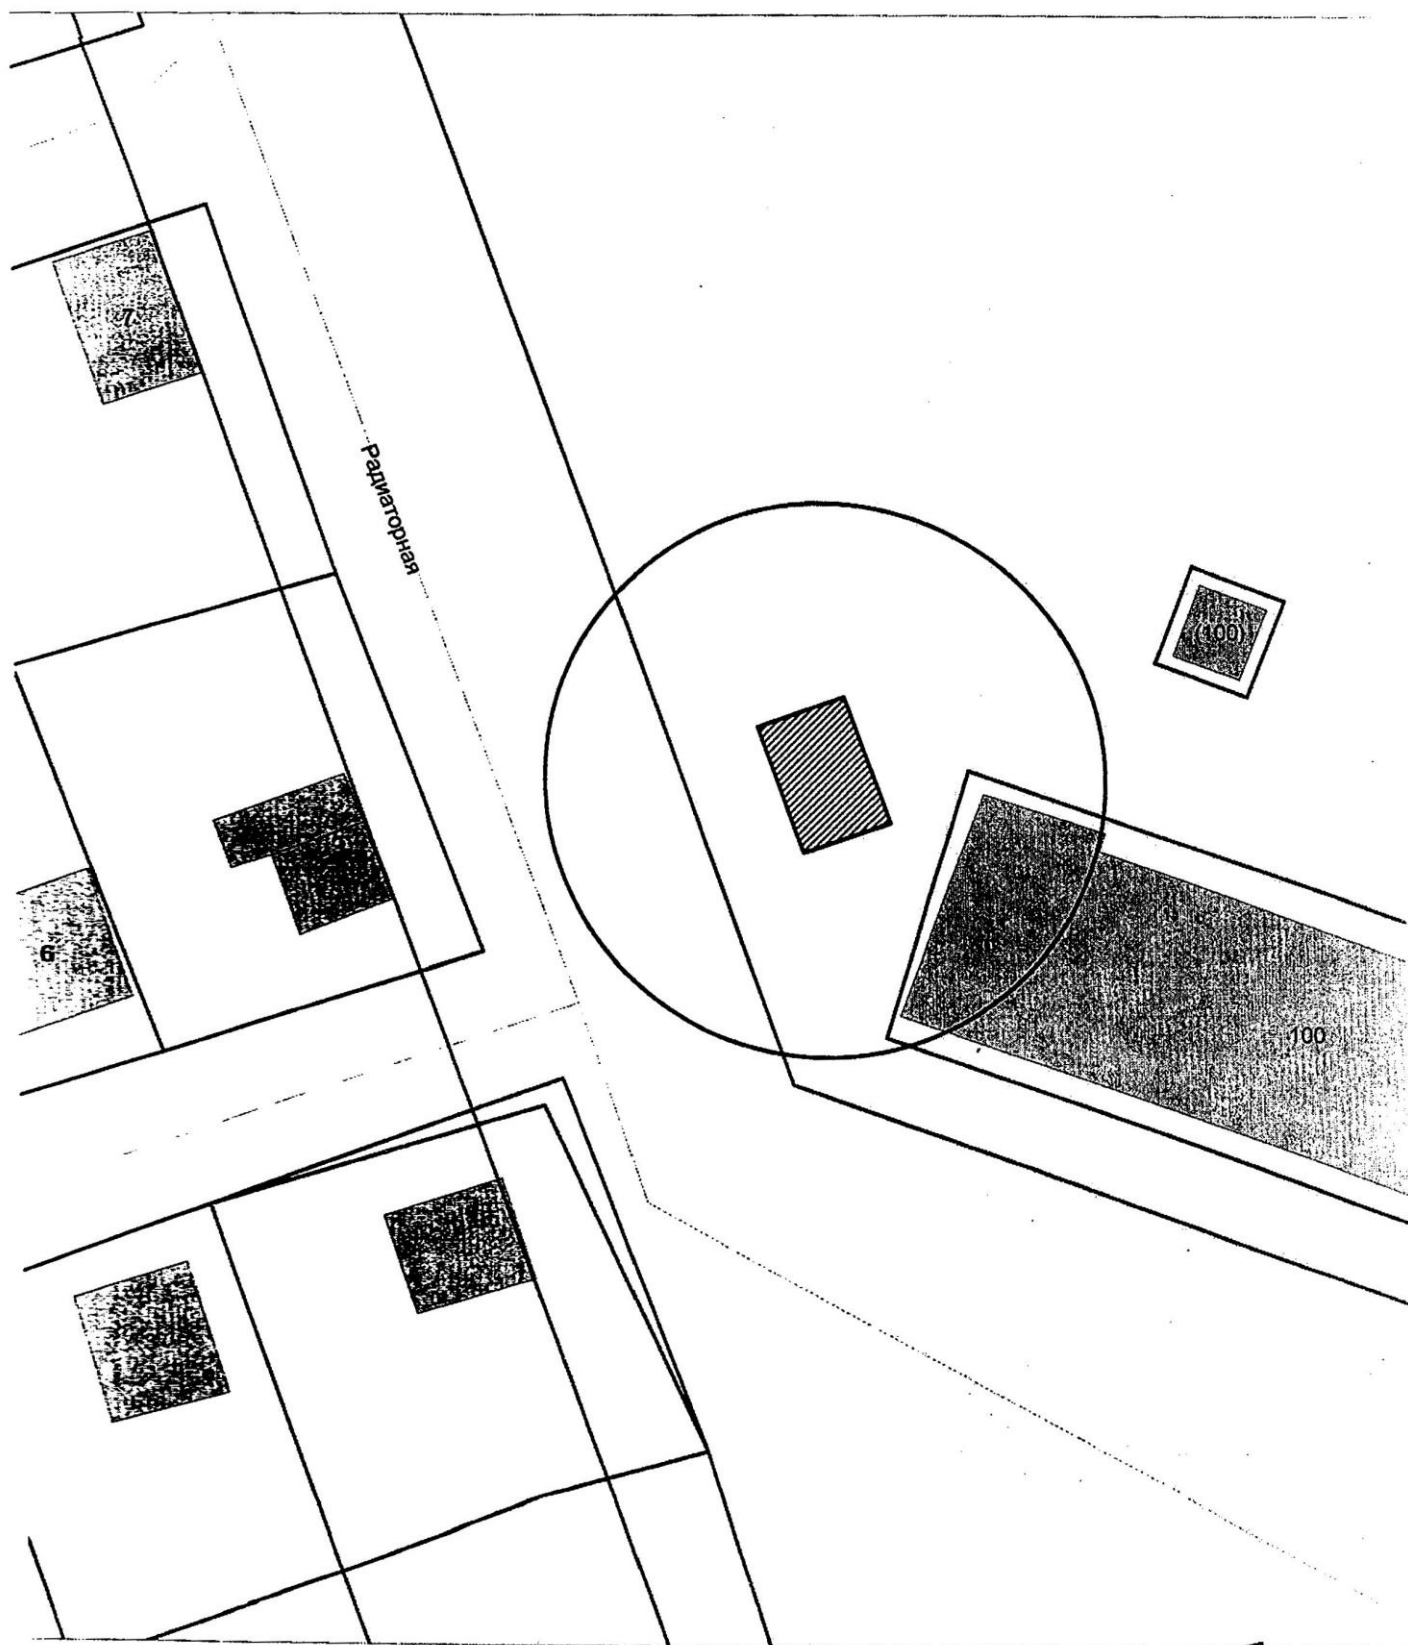

Карта-схема территории № 2641
размещения нестационарного объекта по ул. Героев Революции, (100)
на топографическом плане М 1:500

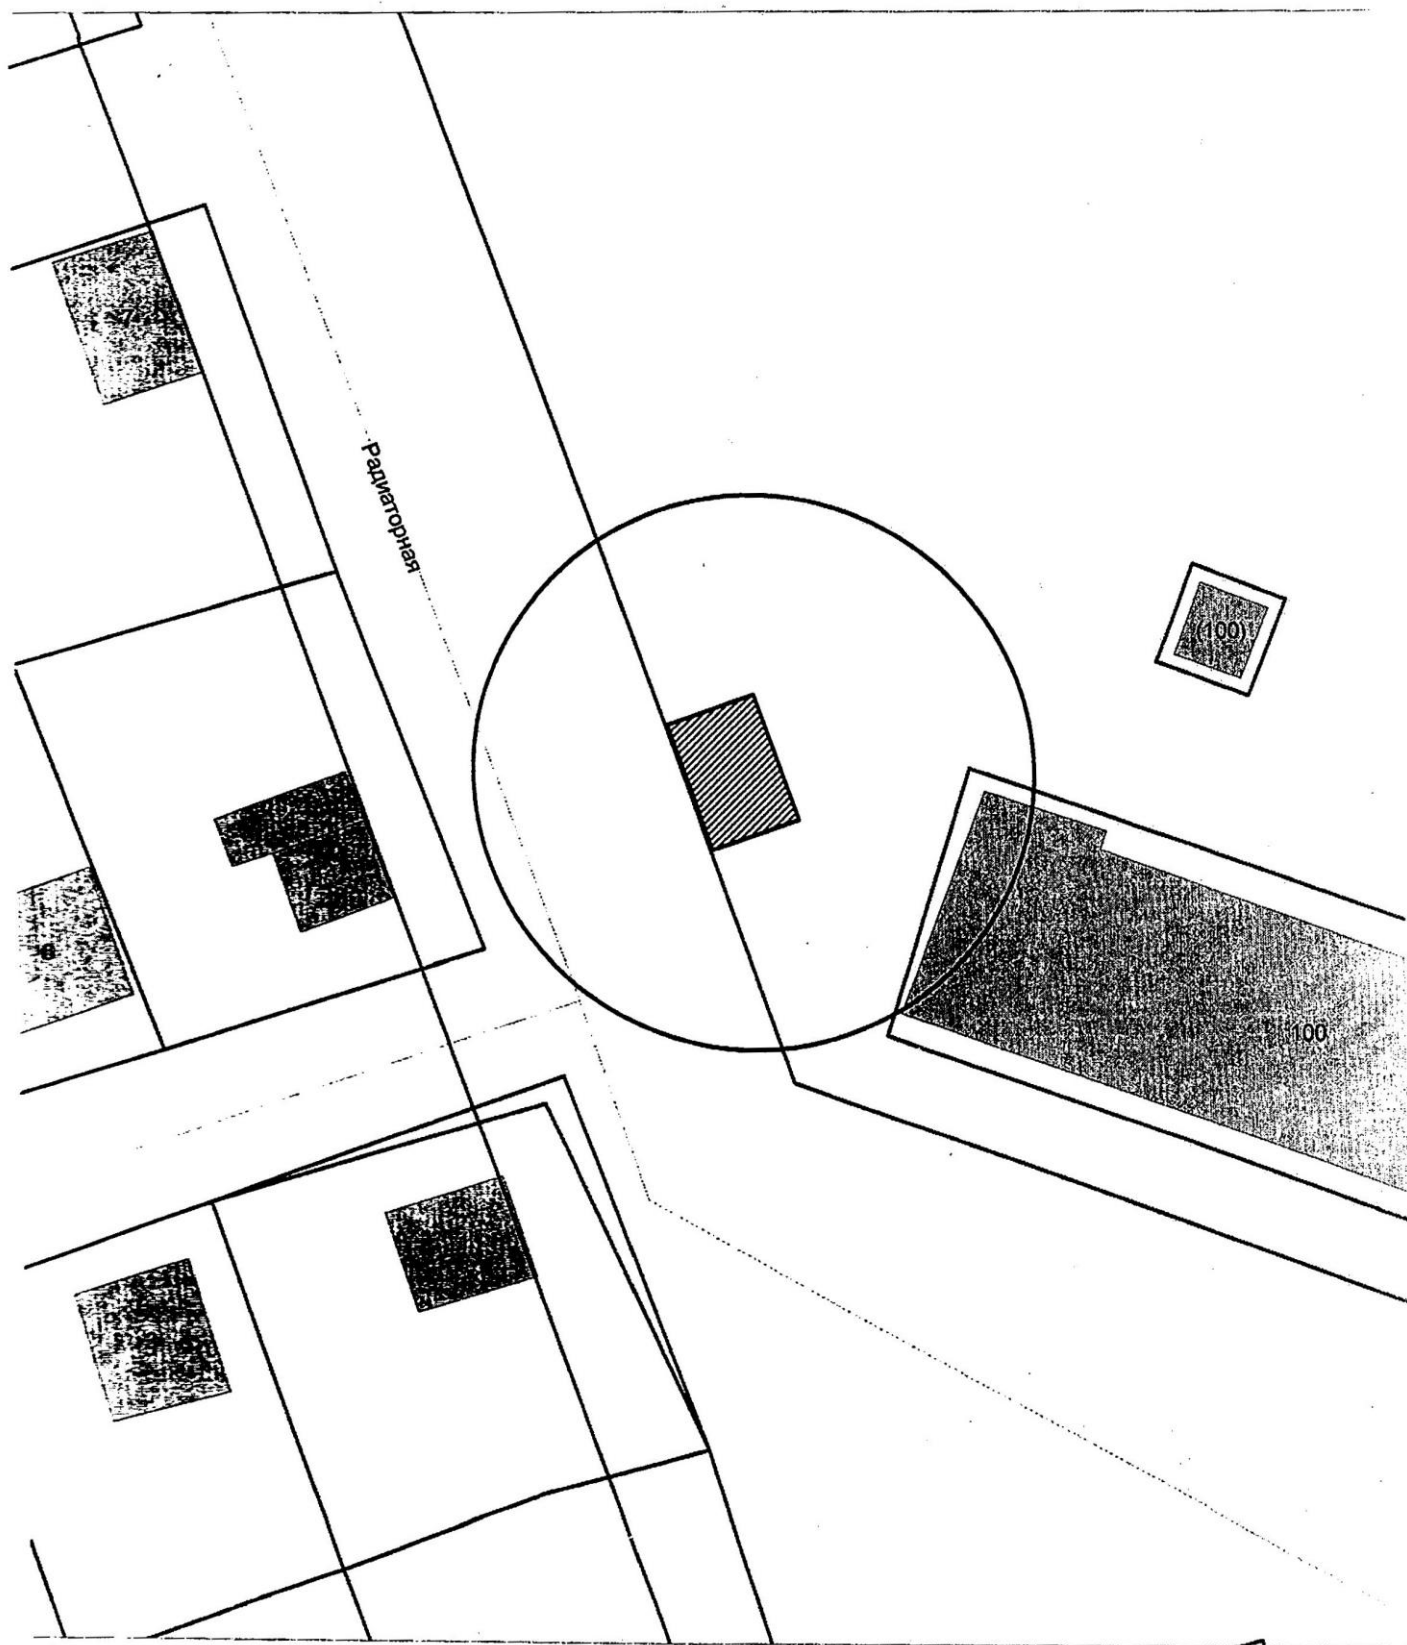

Карта-схема территории № 2642
размещения нестационарного объекта по ул. Героев Революции, (100)
на топографическом плане М 1:500

