Информация о последствиях самовольного размещения на указанной территории нестационарных объектов в соответствии с решением комиссии по вопросам демонтажа самовольных нестационарных объектов на территории города Новосибирска
№ 179 от 28.10.2026

В случае если самовольный нестационарный объект не демонтирован его собственником (владельцем) в добровольном порядке либо перемещен в пределах территории планируемого демонтажа и (или) внешний вид его, в том числе размер, изменен, администрация района:

в течение 12 дней со дня истечения срока, предусмотренного абзацами третьим, четвертым пункта 6.7 Положения, обеспечивает его демонтаж (при размещении самовольного нестационарного объекта, являющегося гаражом);

в течение 2 дней со дня истечения срока, предусмотренного абзацами третьим, четвертым пункта 6.7 Положения, информирует об этом департамент информационной политики мэрии города Новосибирска и направляет ему решение о демонтаже нестационарного объекта с прилагаемыми к нему материалами (при размещении самовольного нестационарного объекта, не являющегося гаражом).

Департамент информационной политики мэрии города Новосибирска не позднее 10 дней со дня регистрации информации, предусмотренной абзацем третьим настоящего пункта, обеспечивает демонтаж нестационарного объекта.

В случае выявления в течение года со дня опубликования карты-схемы территории в сетевом издании повторного размещения самовольного нестационарного объекта в пределах территории в радиусе 20 м от ранее демонтированного нестационарного объекта, указанной в карте-схеме территории, составляется акт о выявлении самовольного нестационарного объекта в порядке, предусмотренном пунктом 6.5 Положения. На основании такого акта о выявлении самовольного нестационарного объекта осуществляется повторный демонтаж самовольного нестационарного объекта в соответствии с пунктами 6.9 - 6.18 Положения без совершения действий, предусмотренных пунктами 6.6 - 6.8 Положения.

Карта-схема территории по адресу:
ул. Кошурникова, (33)
масштаб 1:500

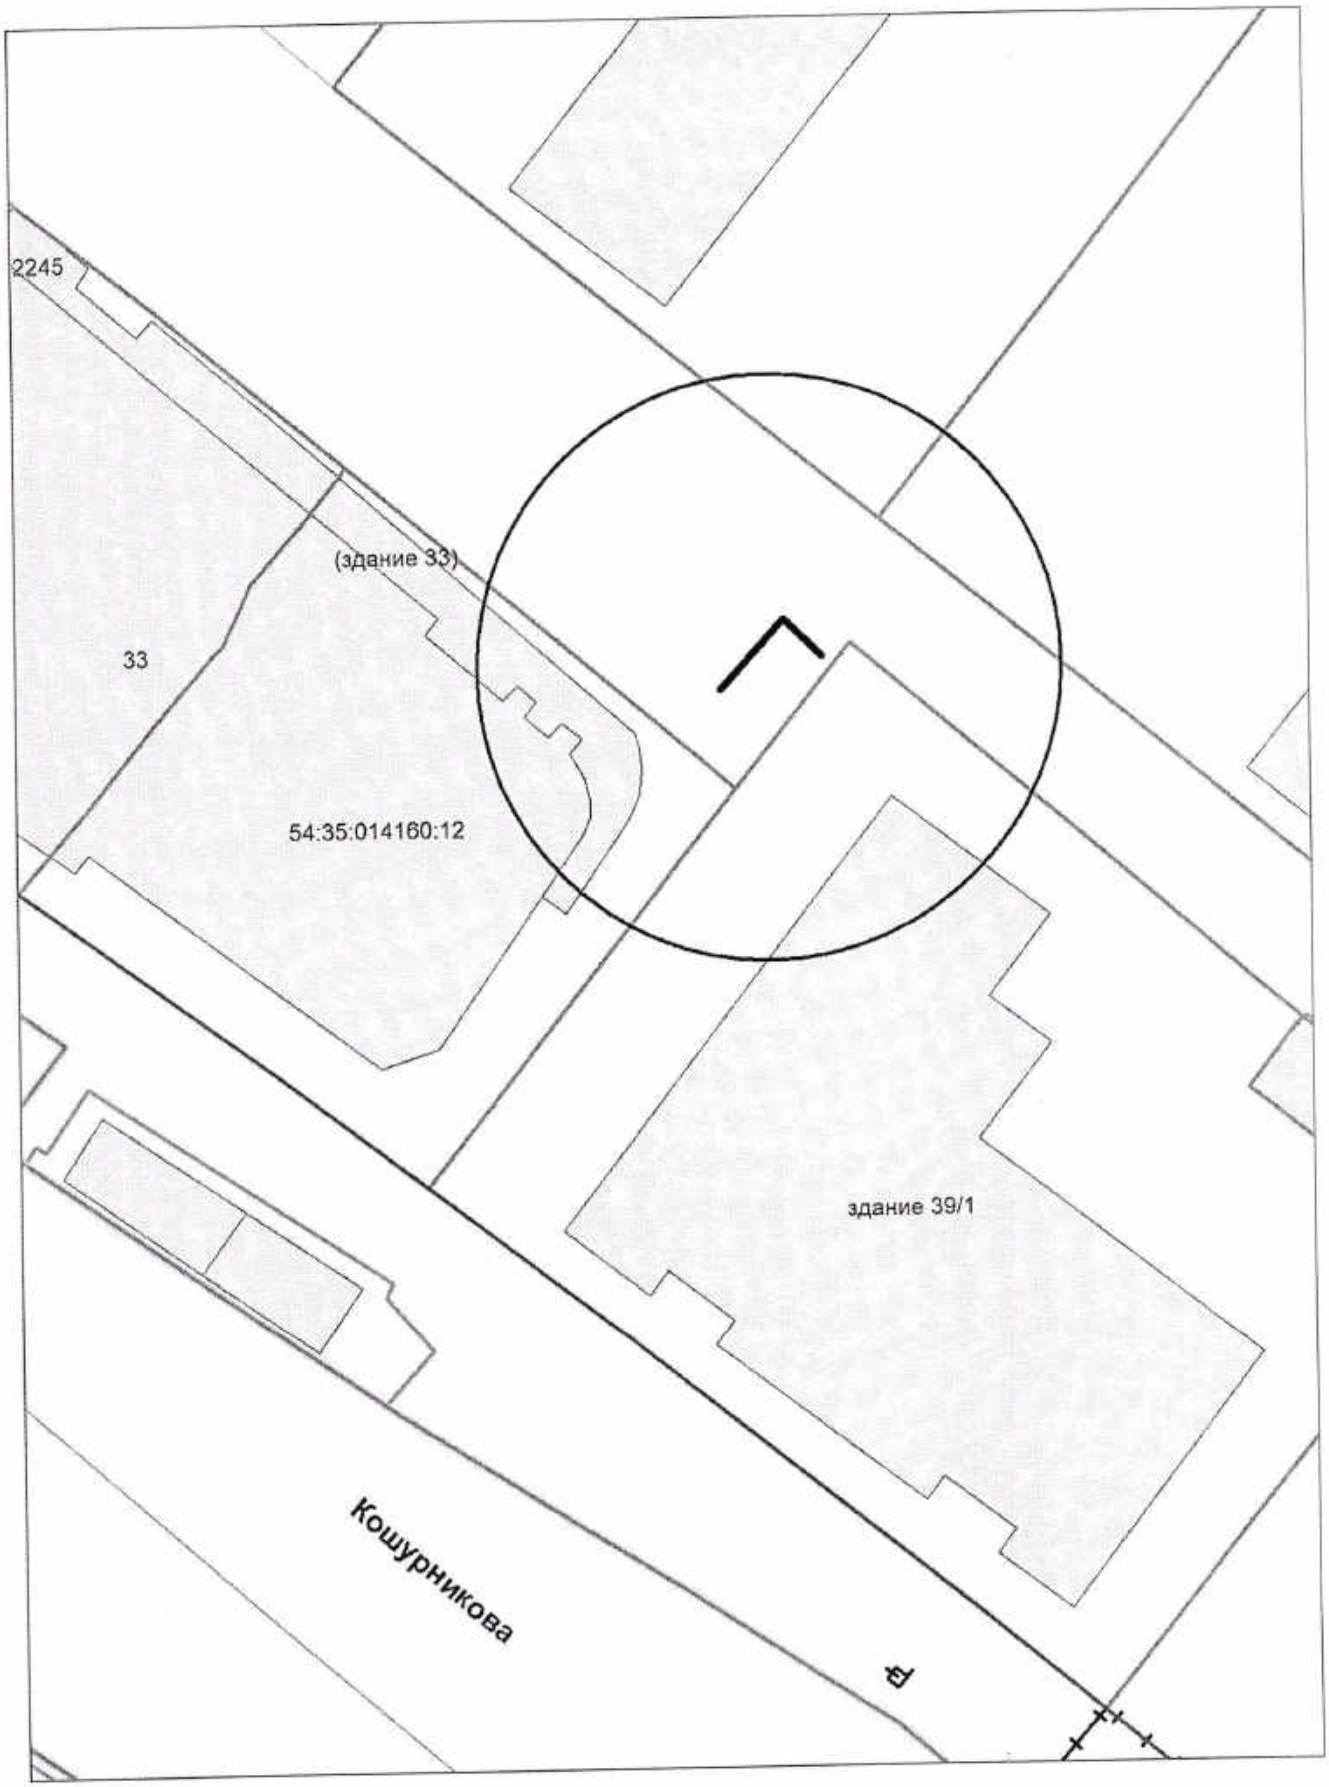

Карта-схема территории по адресу:
ул . Виктора Звонорева, (16)
масштаб 1:500

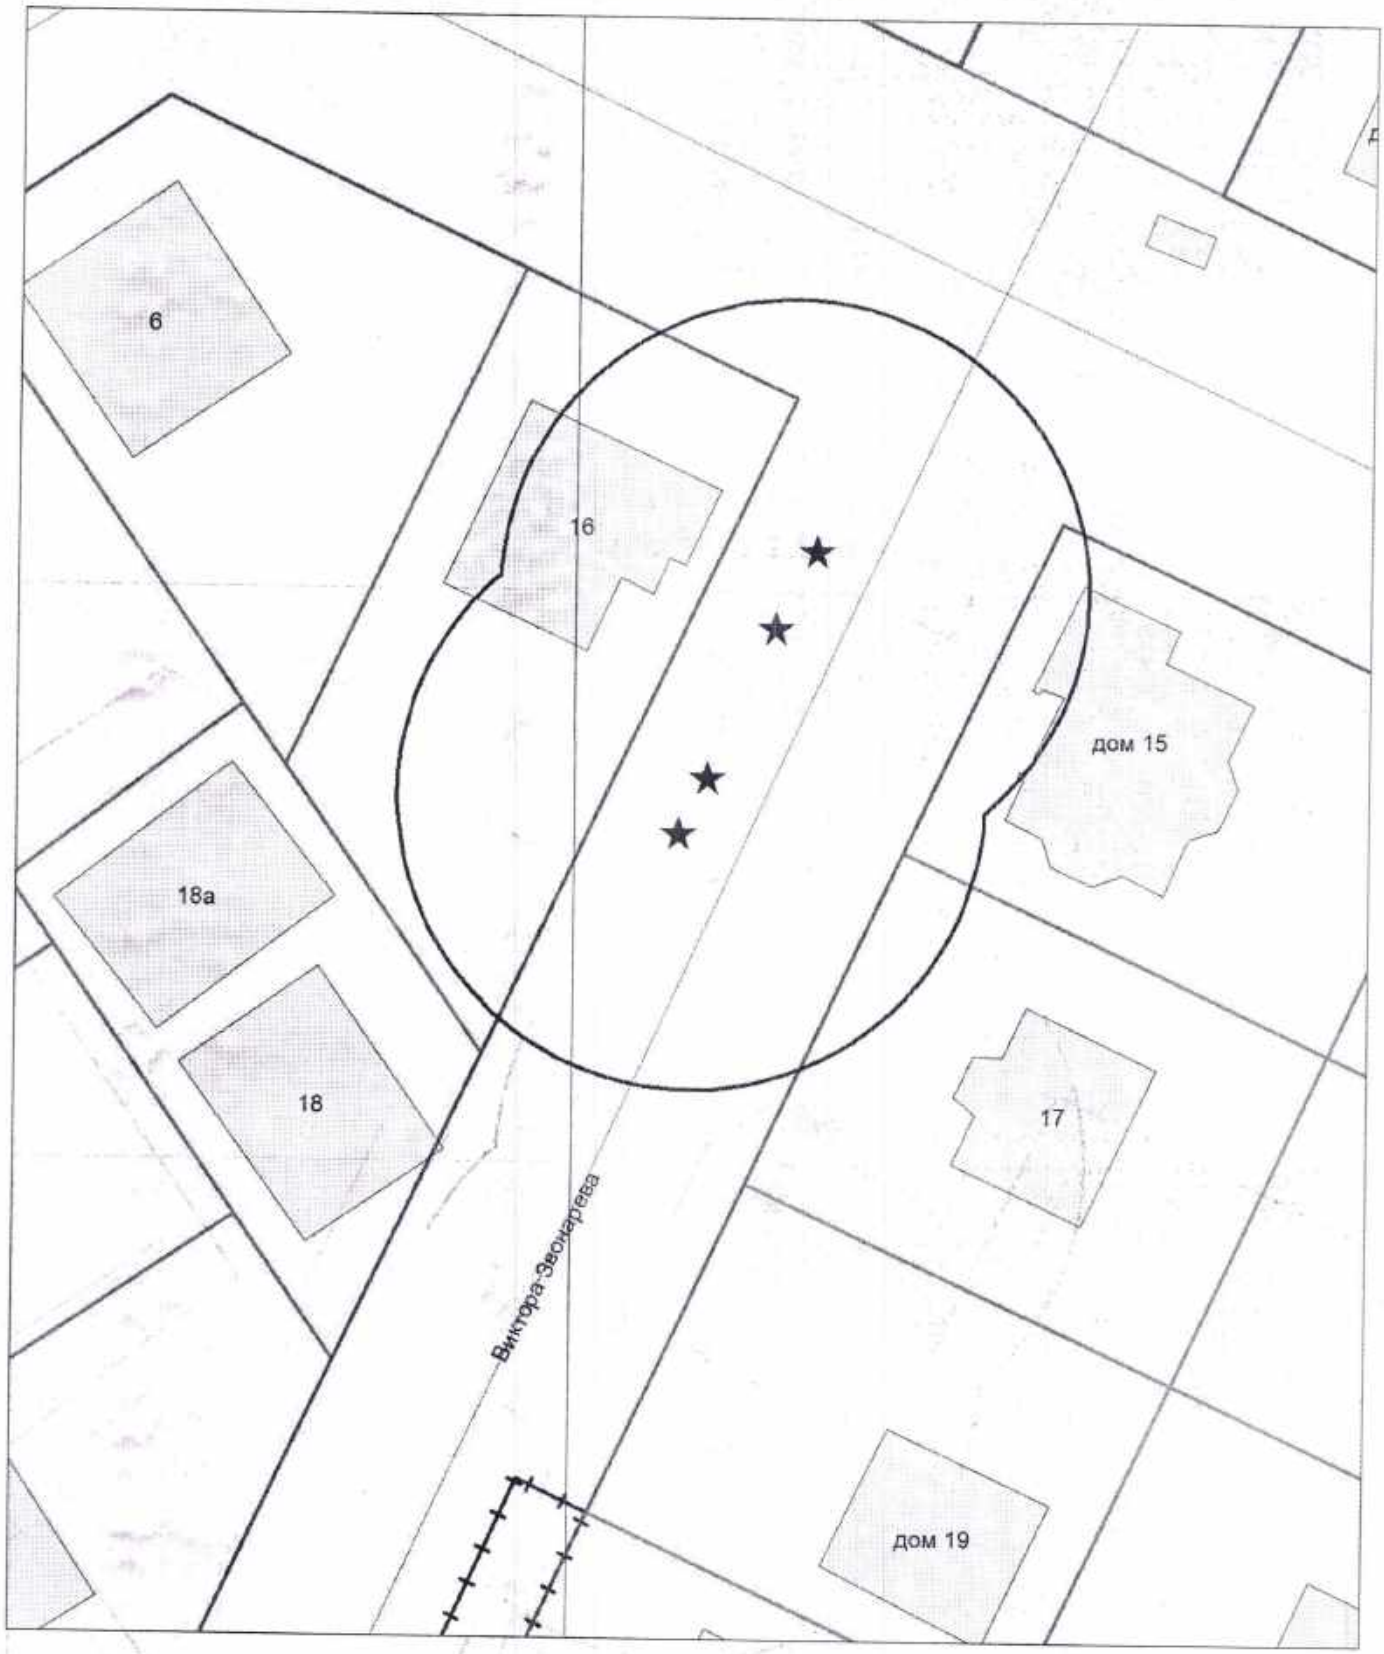

Карта-схема территории по адресу:
ул . Кропоткина, (511)
масштаб 1:500

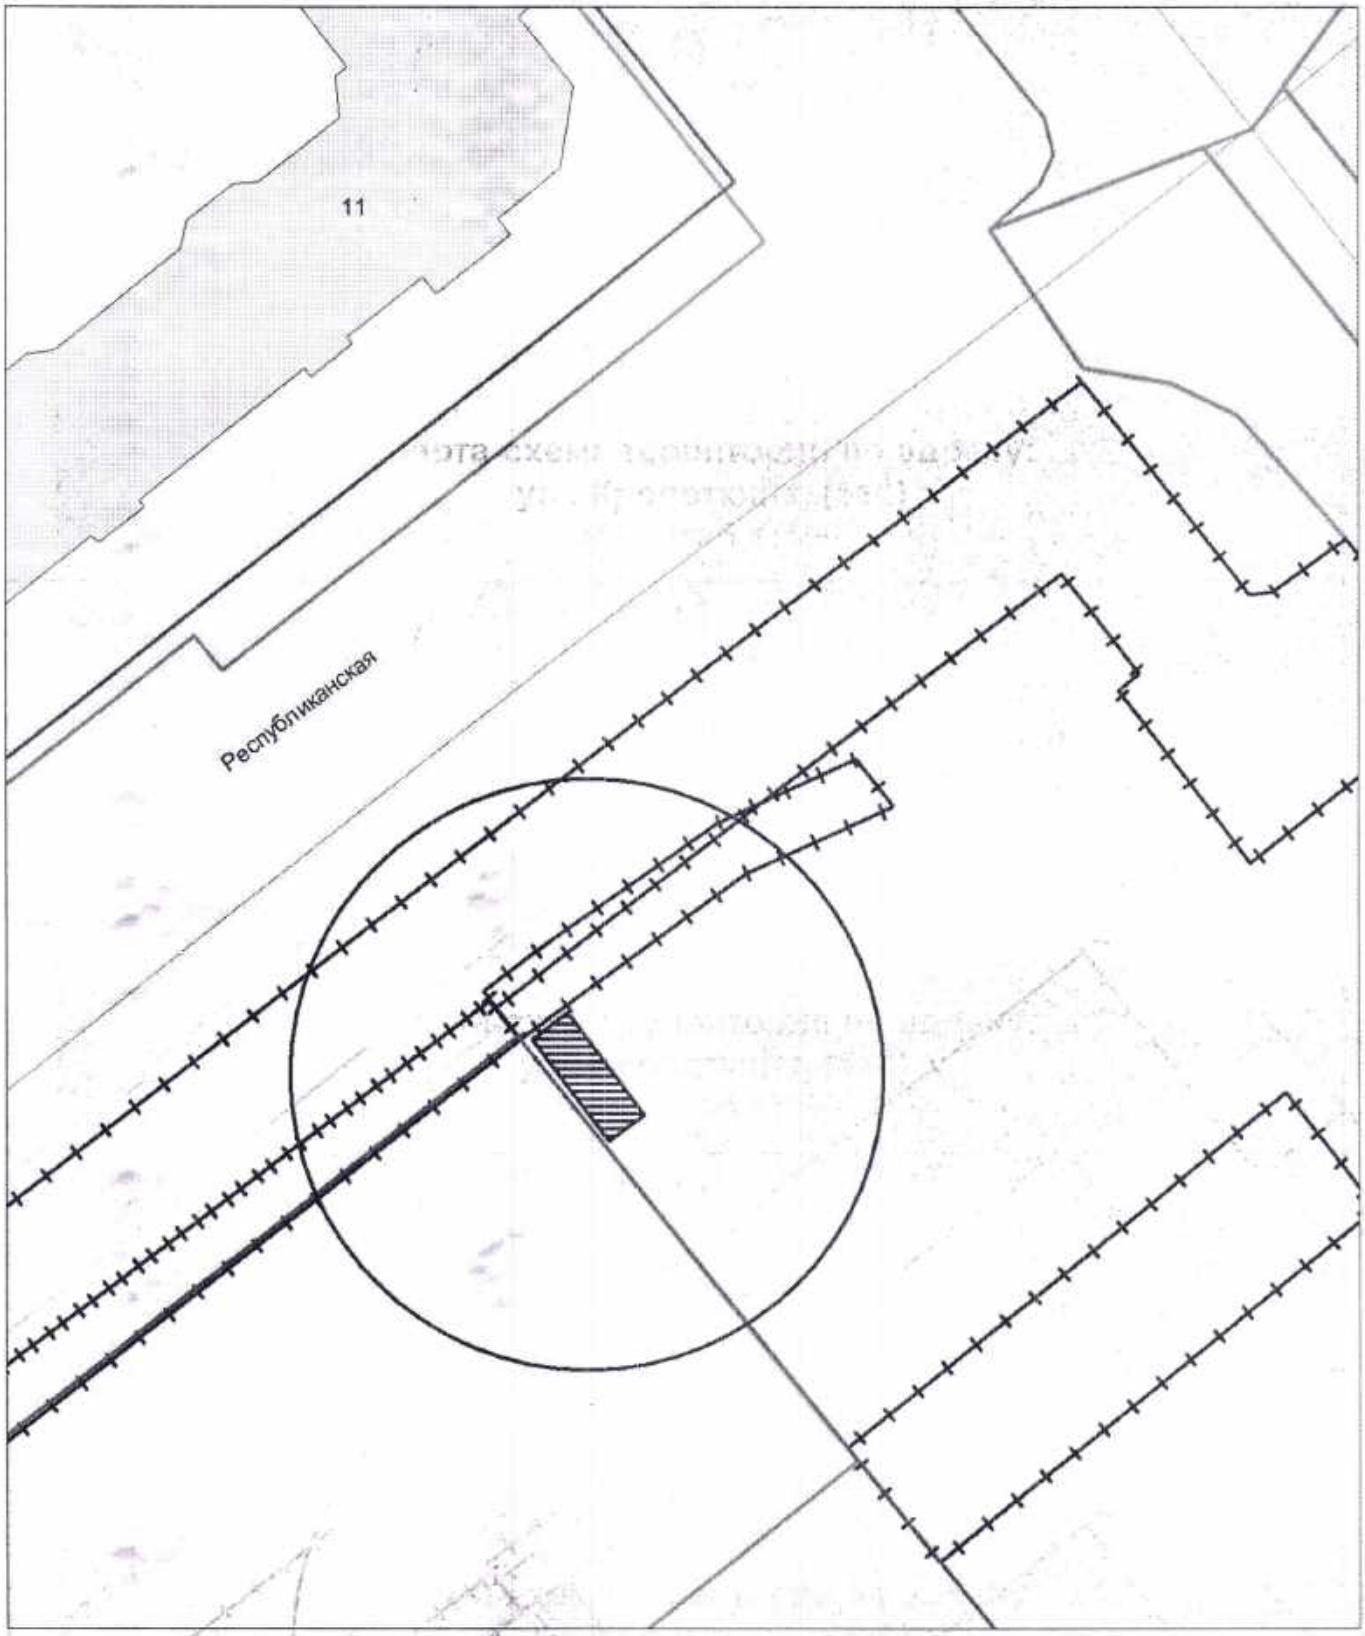

Карта-схема территории по адресу:
ул. Партизанская, (117)
масштаб 1:500

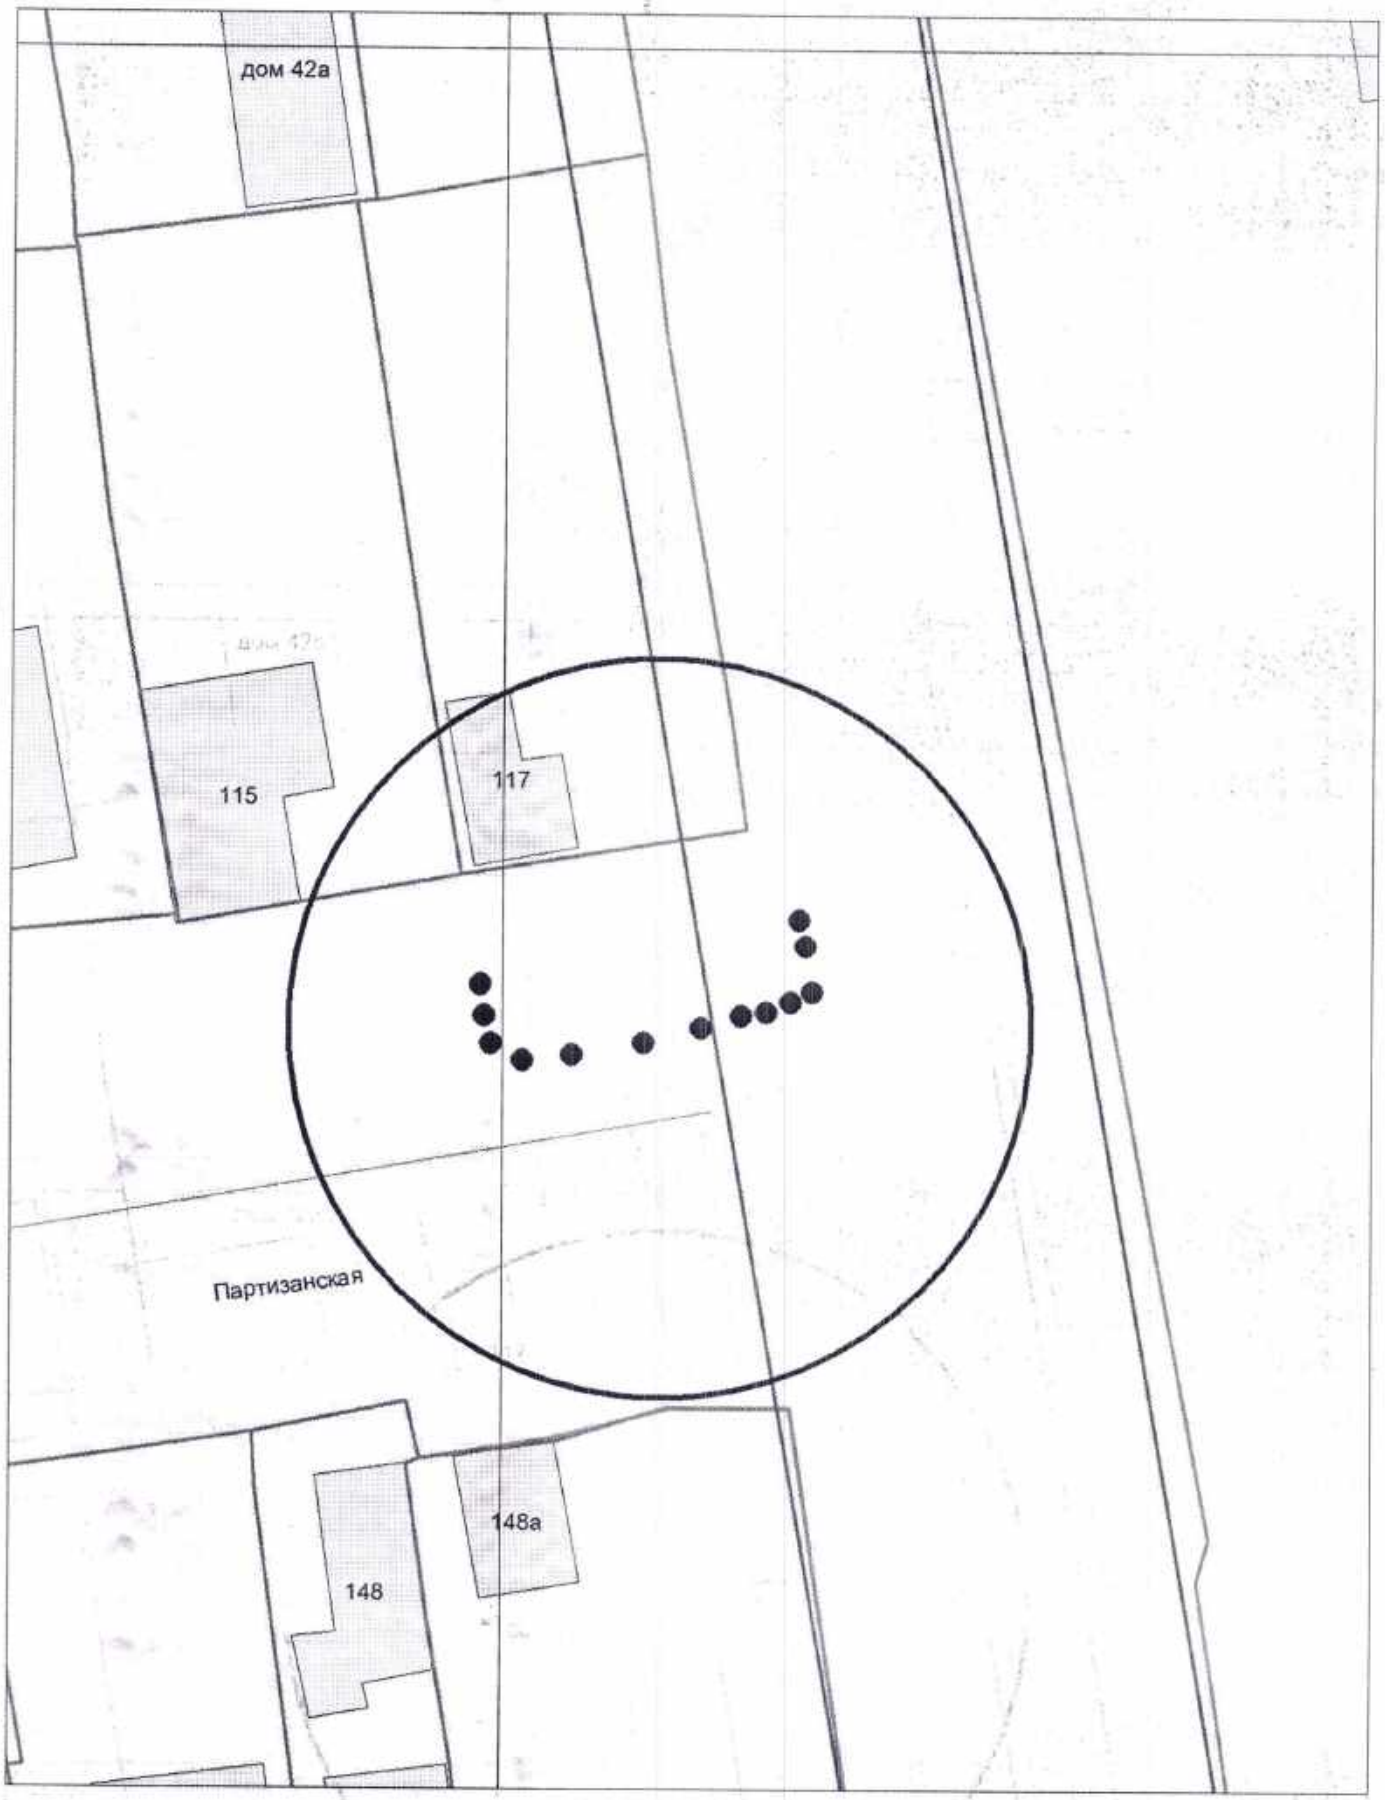

Карта-схема территории по адресу:
ул. Новороссийская, (33)
масштаб: 1:500

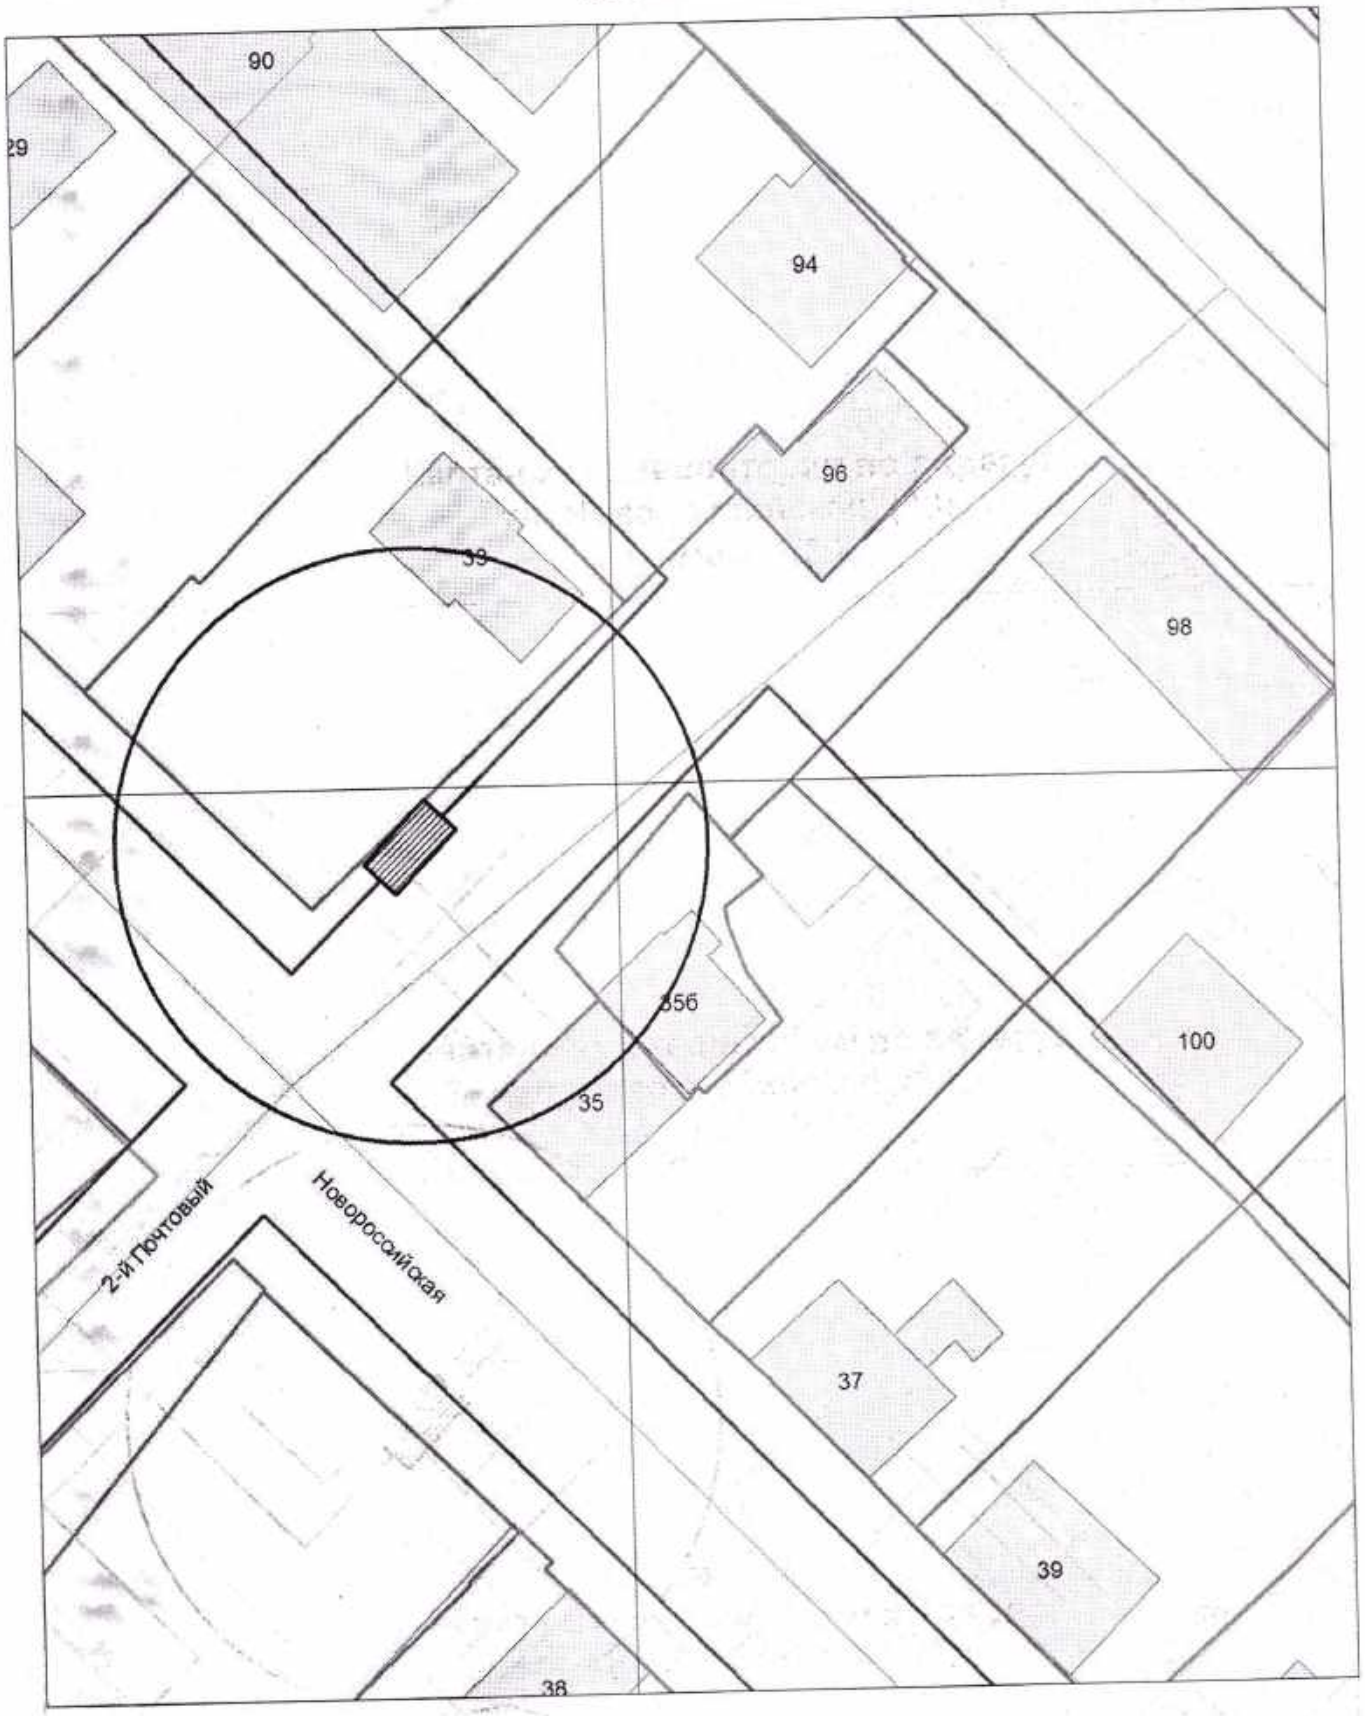

КАРТА-СХЕМА территории
по адресному ориентиру: г. Новосибирск, ул. Игарская, (64 к. 4)
на топографическом плане М 1:500

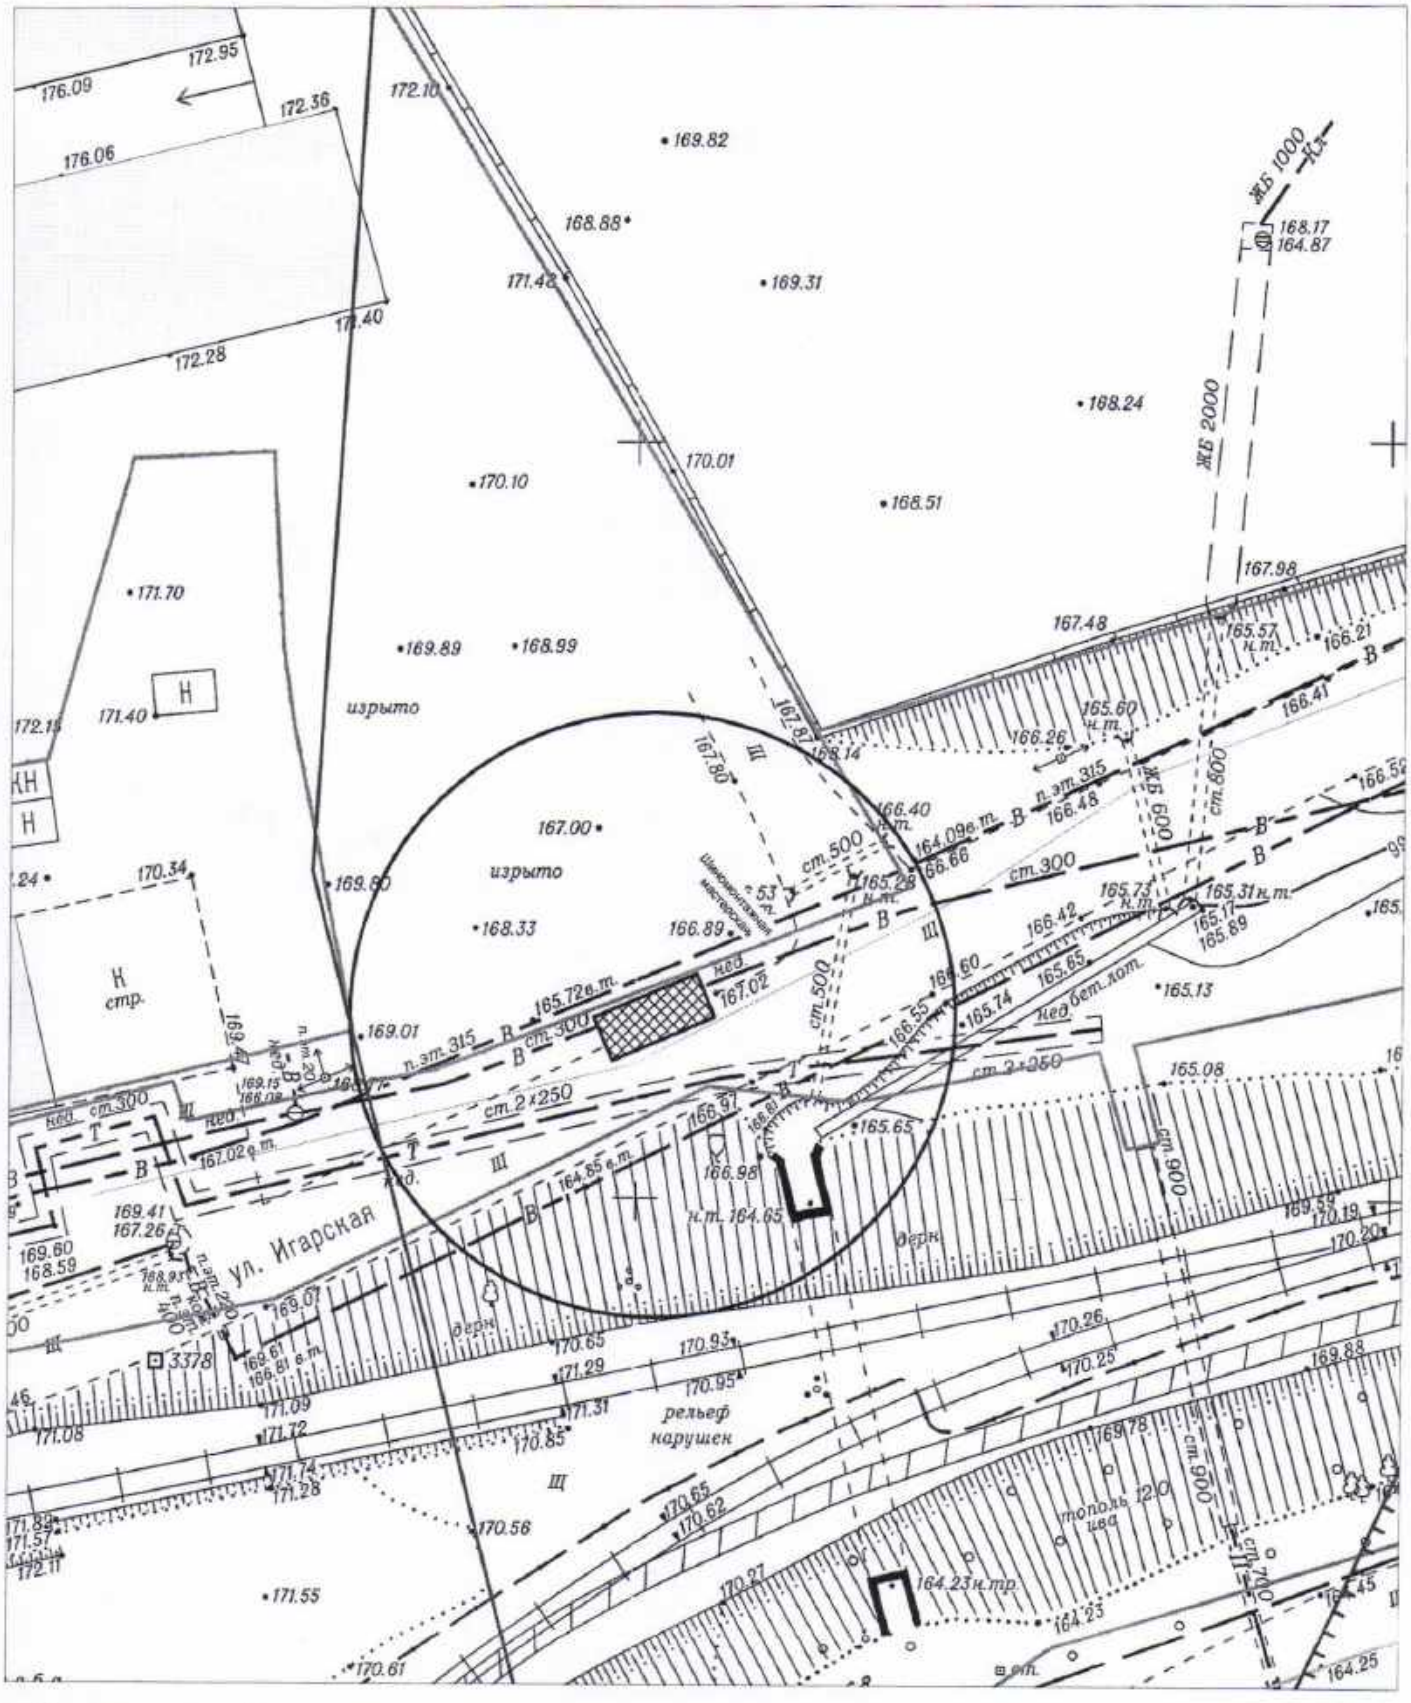

Условные обозначения:

- металлический контейнер

КАРТА-СХЕМА территории
по адресному ориентиру:г. Новосибирск, ул. Рассветная, (17)
на топографическом плане М 1:500

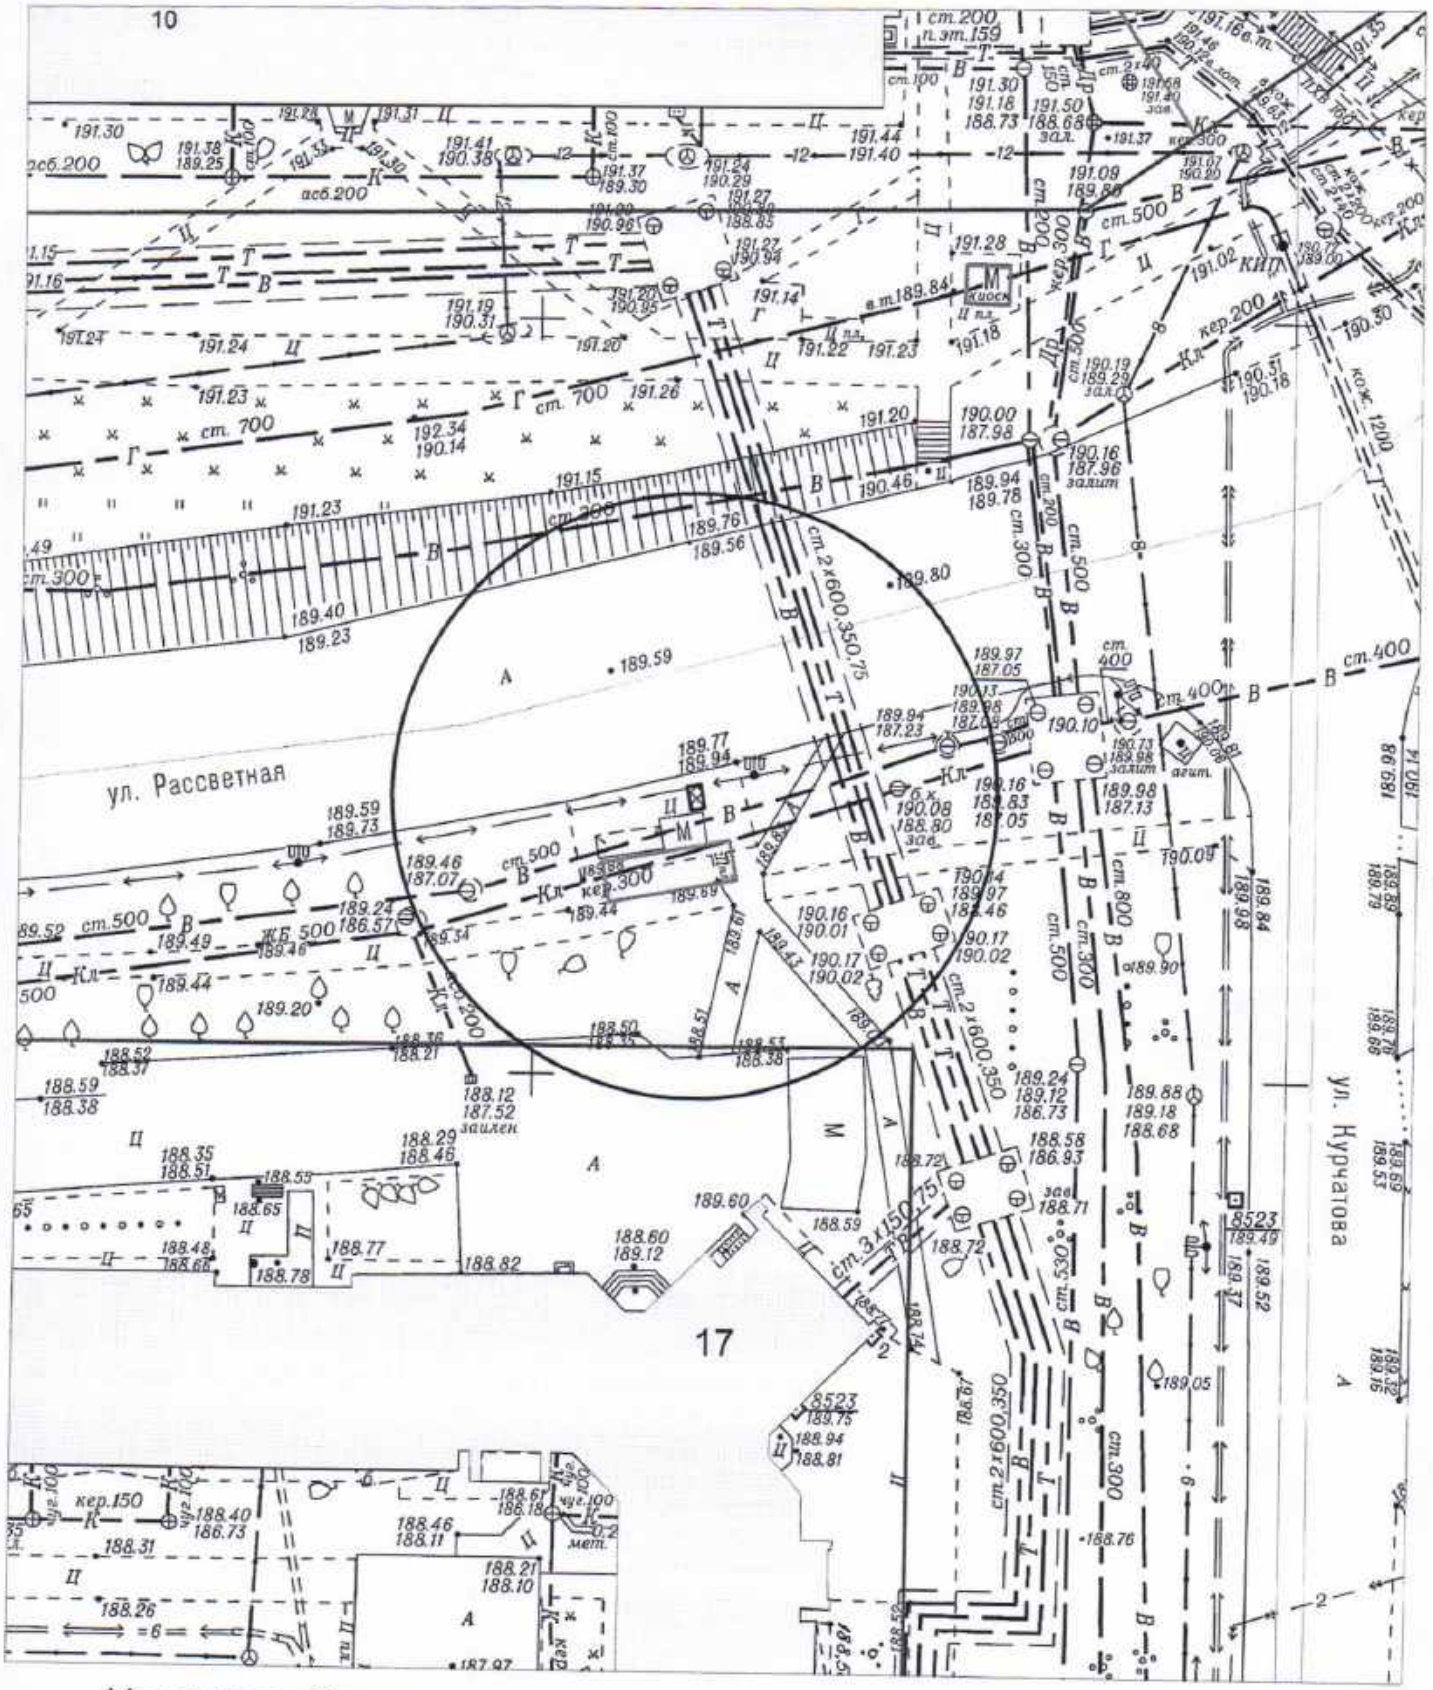

Условные обозначения:

- холодильное оборудование

КАРТА-СХЕМА территории
по адресному ориентиру: г. Новосибирск, ул. Новоуральская, (1)
на топографическом плане М 1:500

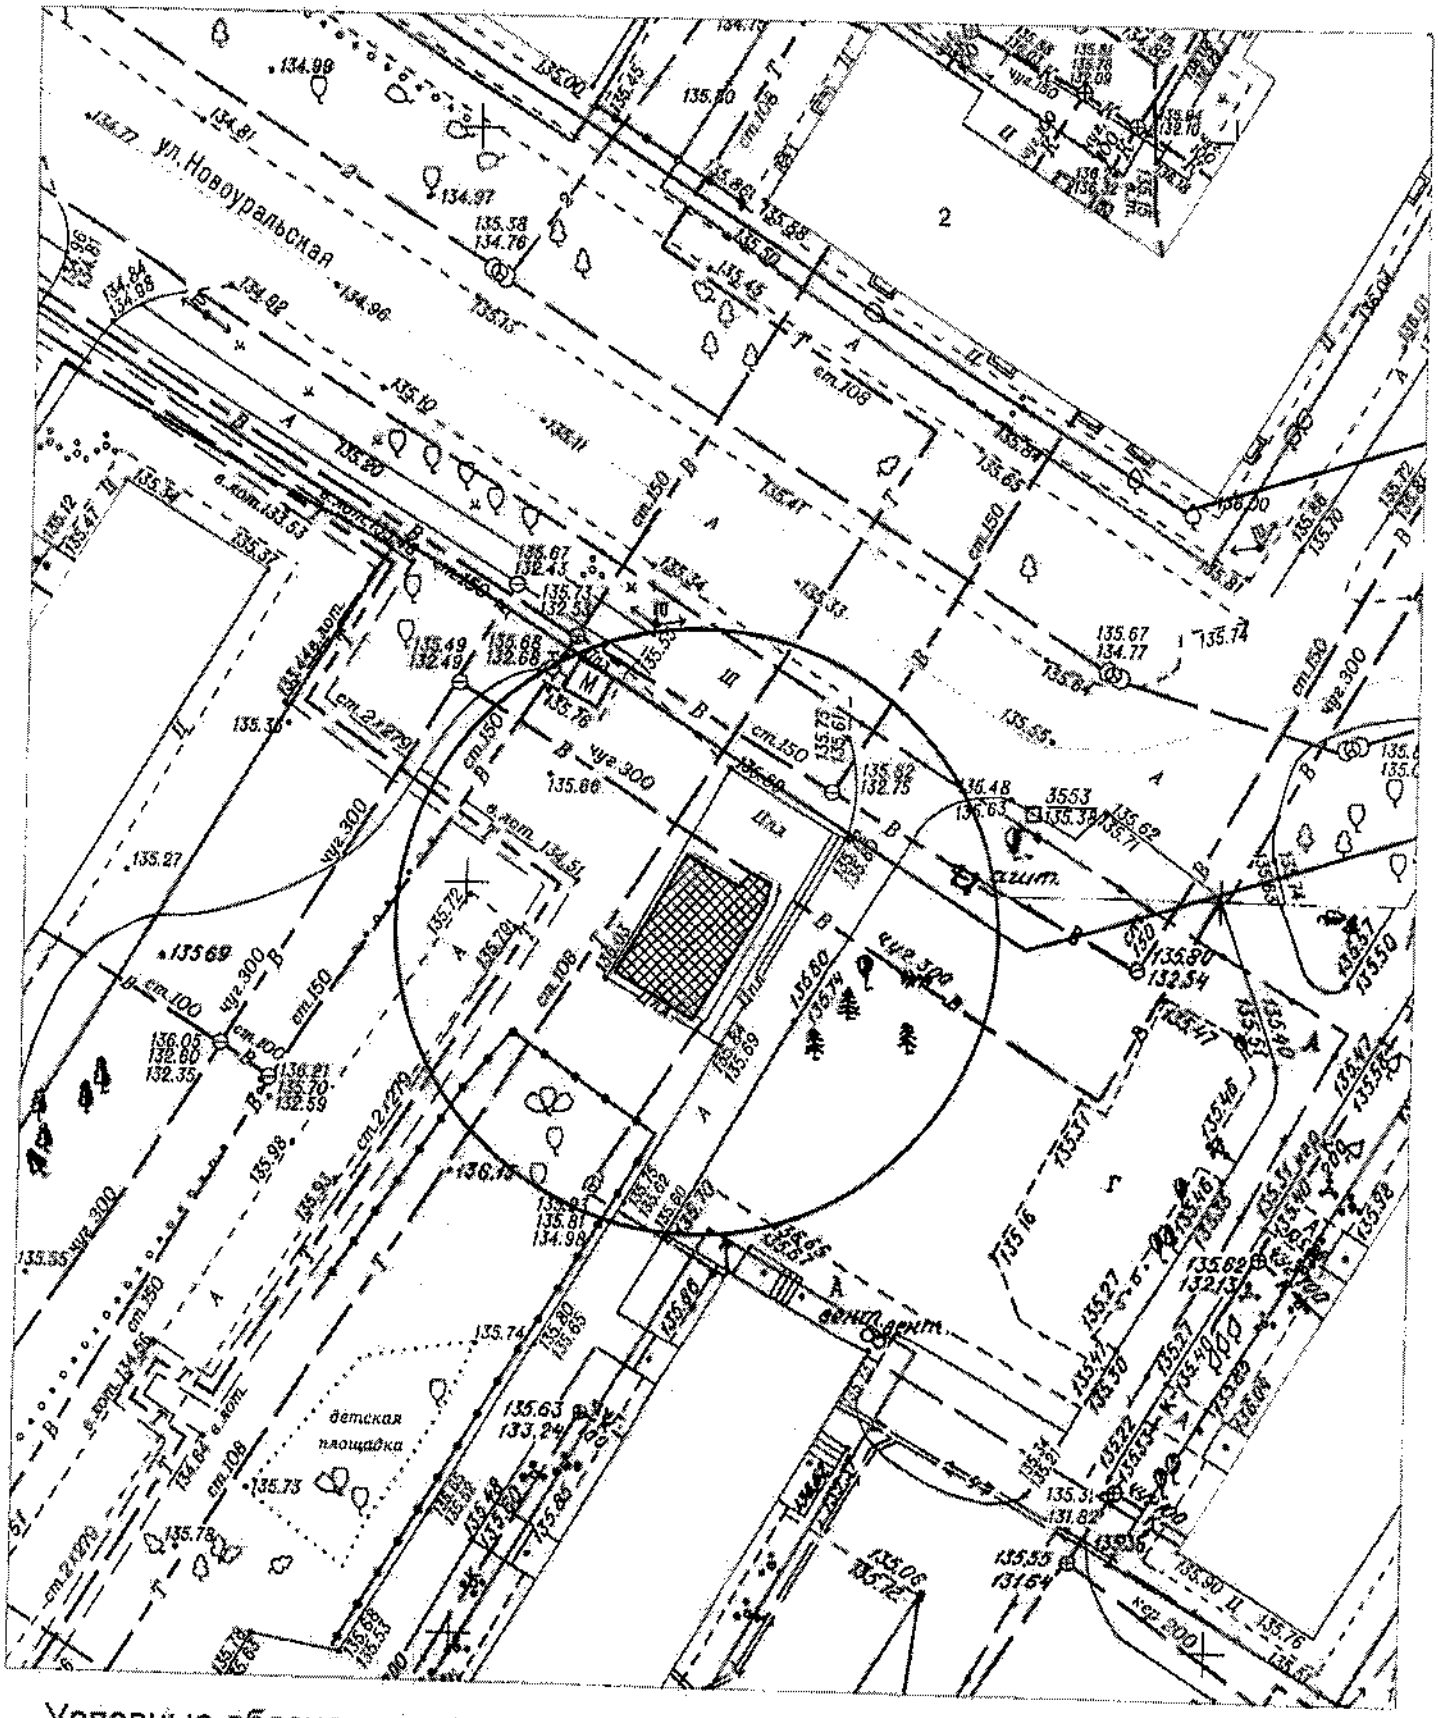

Условные обозначения:

- нестационарный объект

Карта-схема территории
по адресному ориентиру ул. Грибоедова, 13
на топографическом плане М 1:500

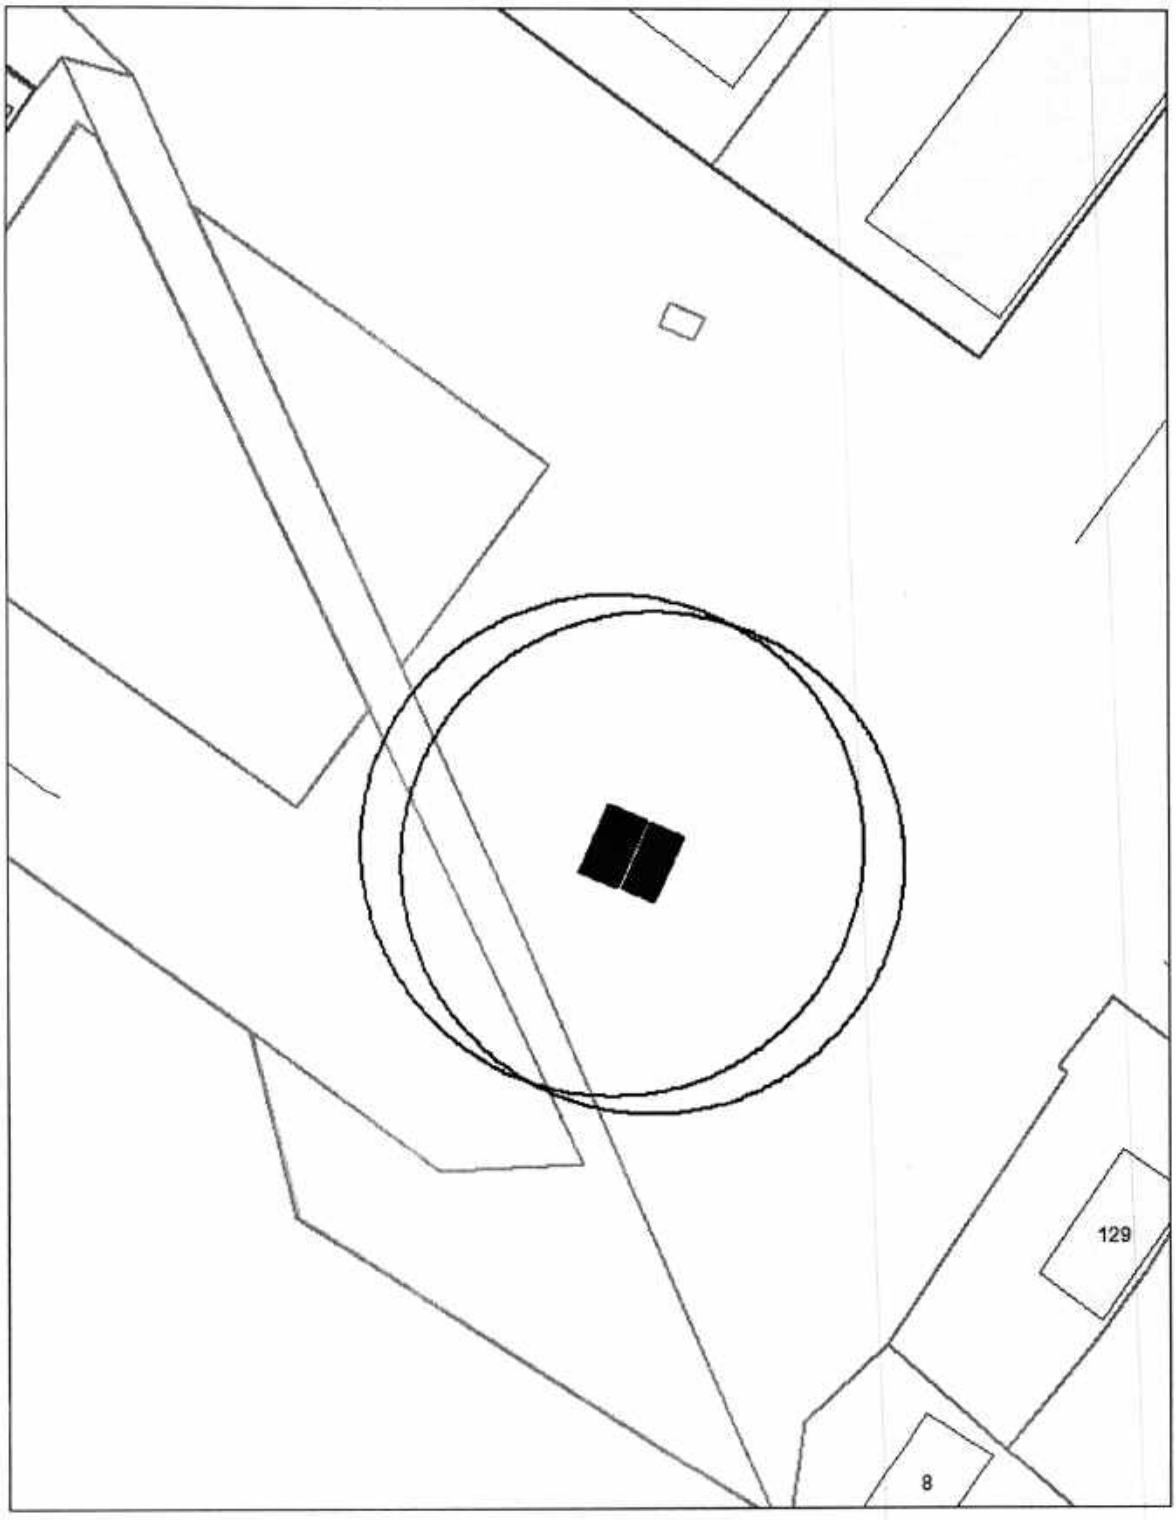

Карта-схема территории
по адресному ориентиру ул. Большевистская, 179
на топографическом плане М 1:500

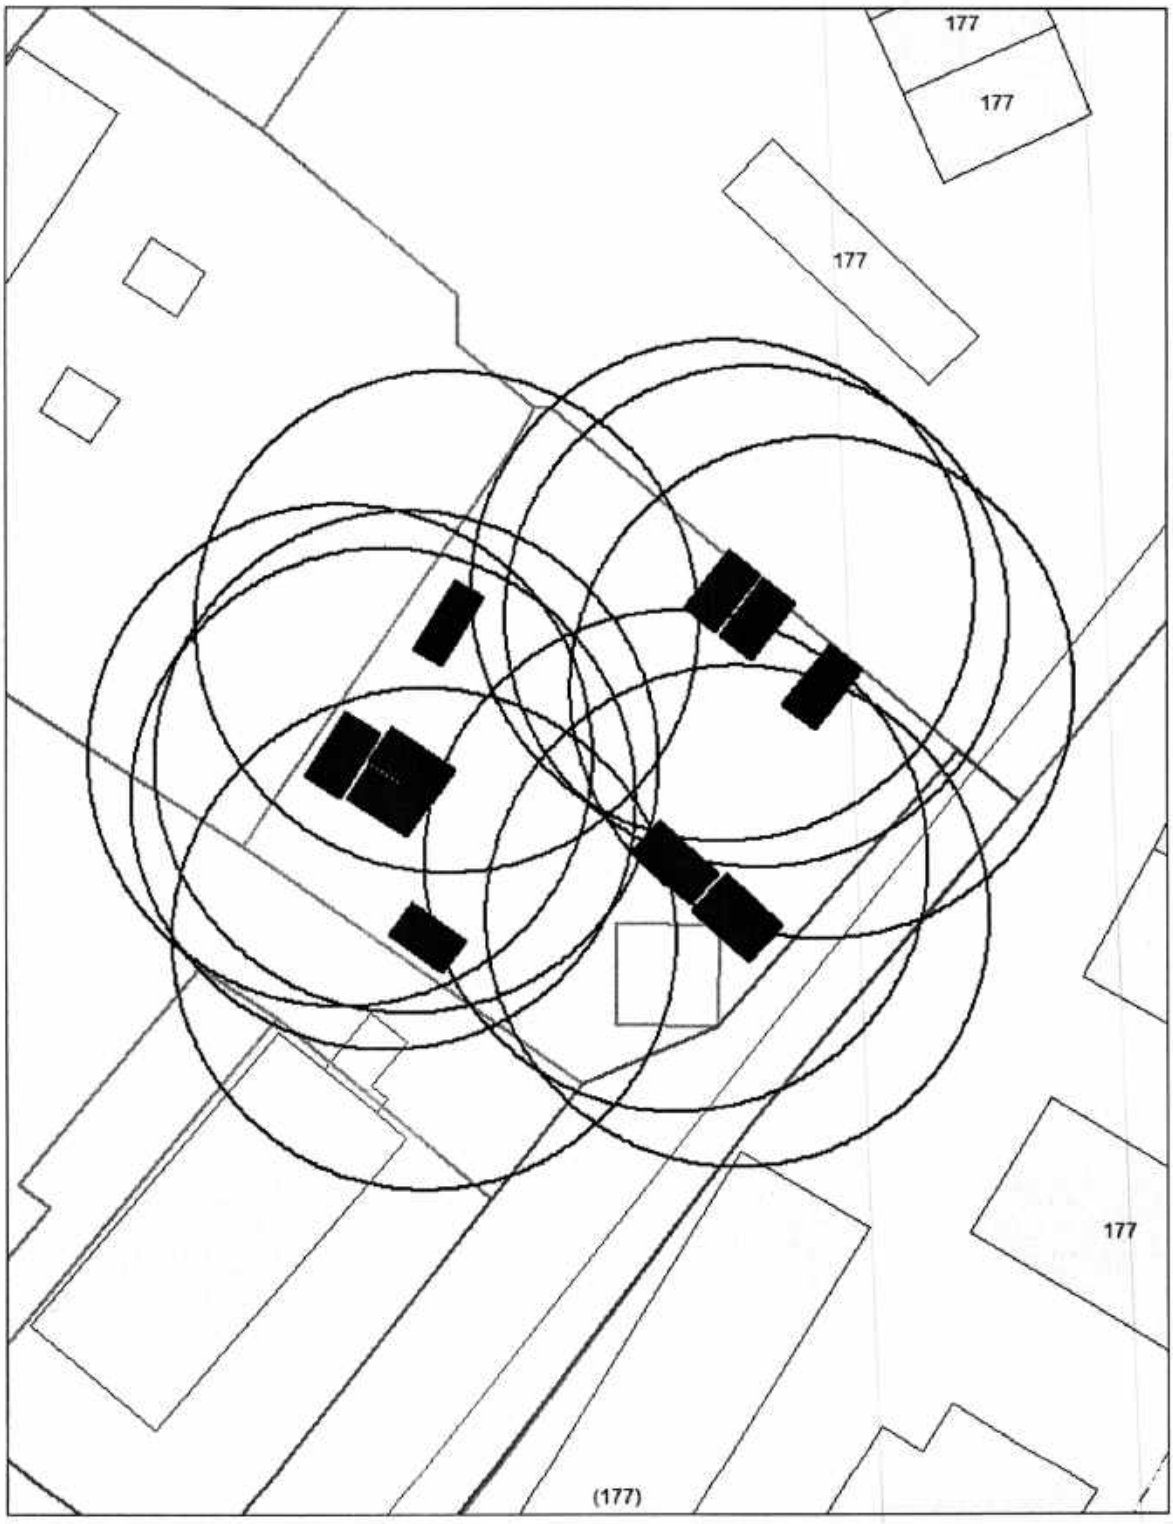

Карта-схема территории
по адресному ориентиру ул. Большевистская, 179
на топографическом плане М 1:500

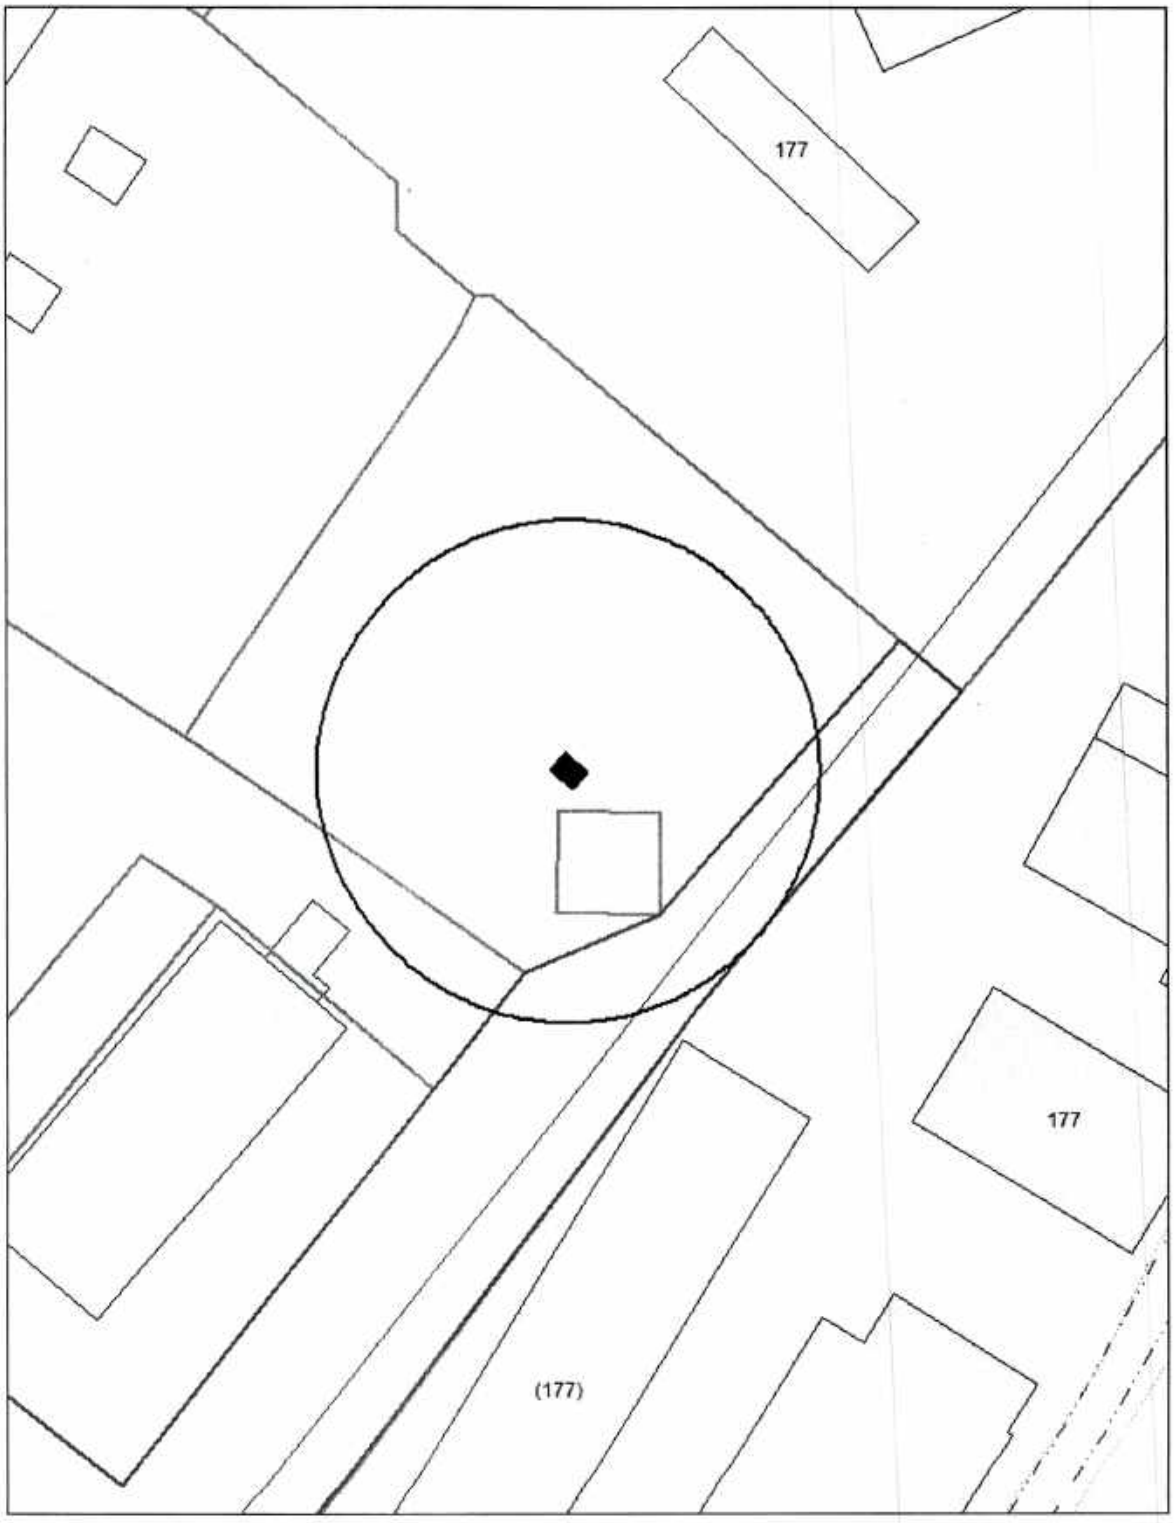

Карта-схема территории

по адресному ориентиру: ул. Станиславского, (8)
на топографическом плане М 1:500

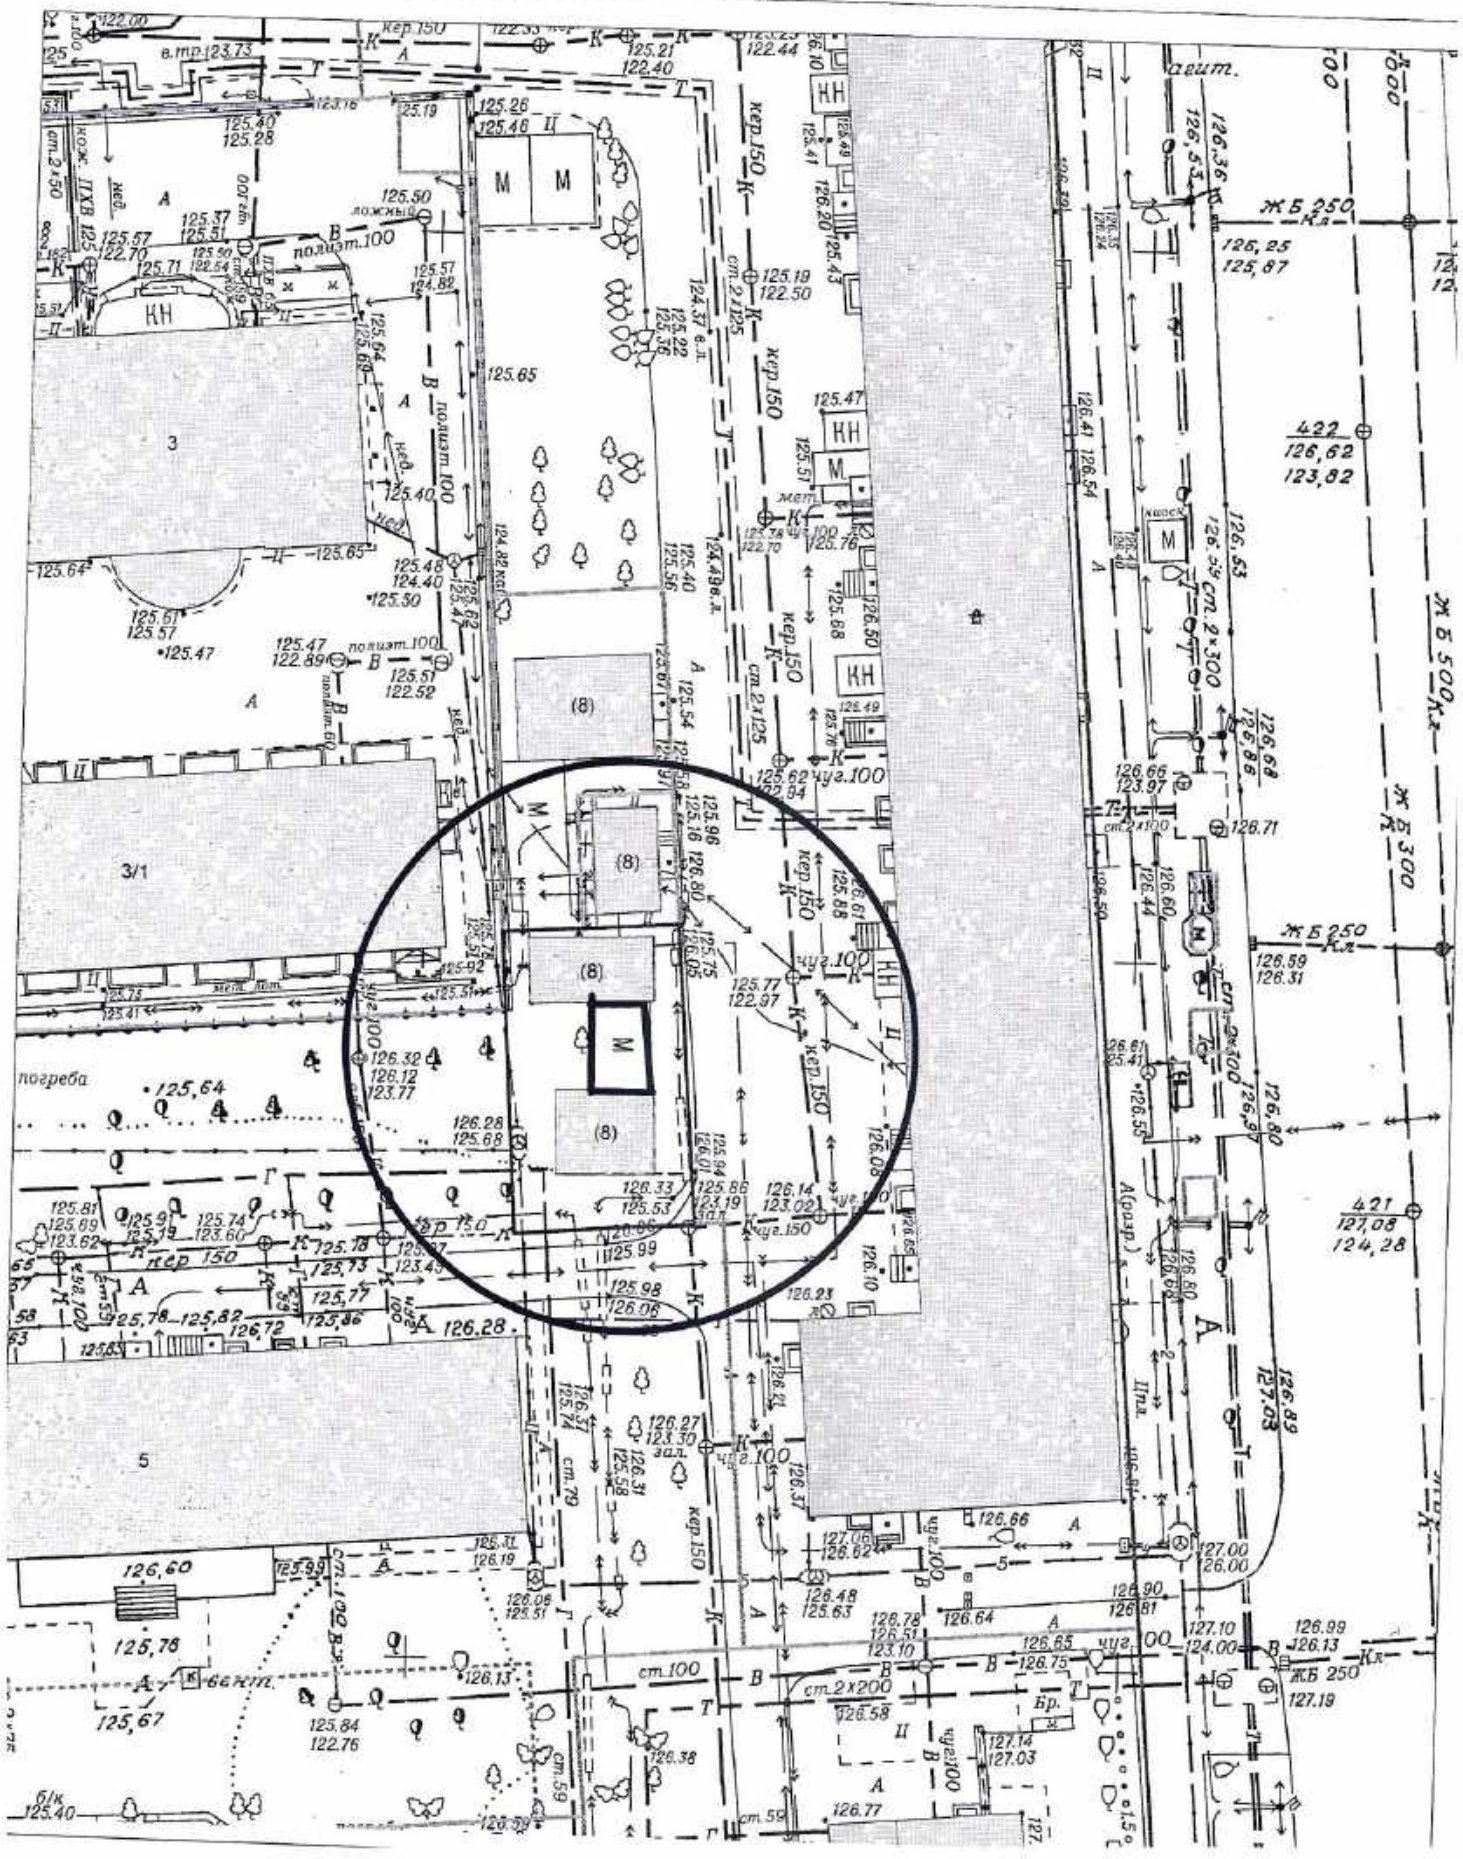

ул.Софийская (ООТ "ул.Ветлужская")

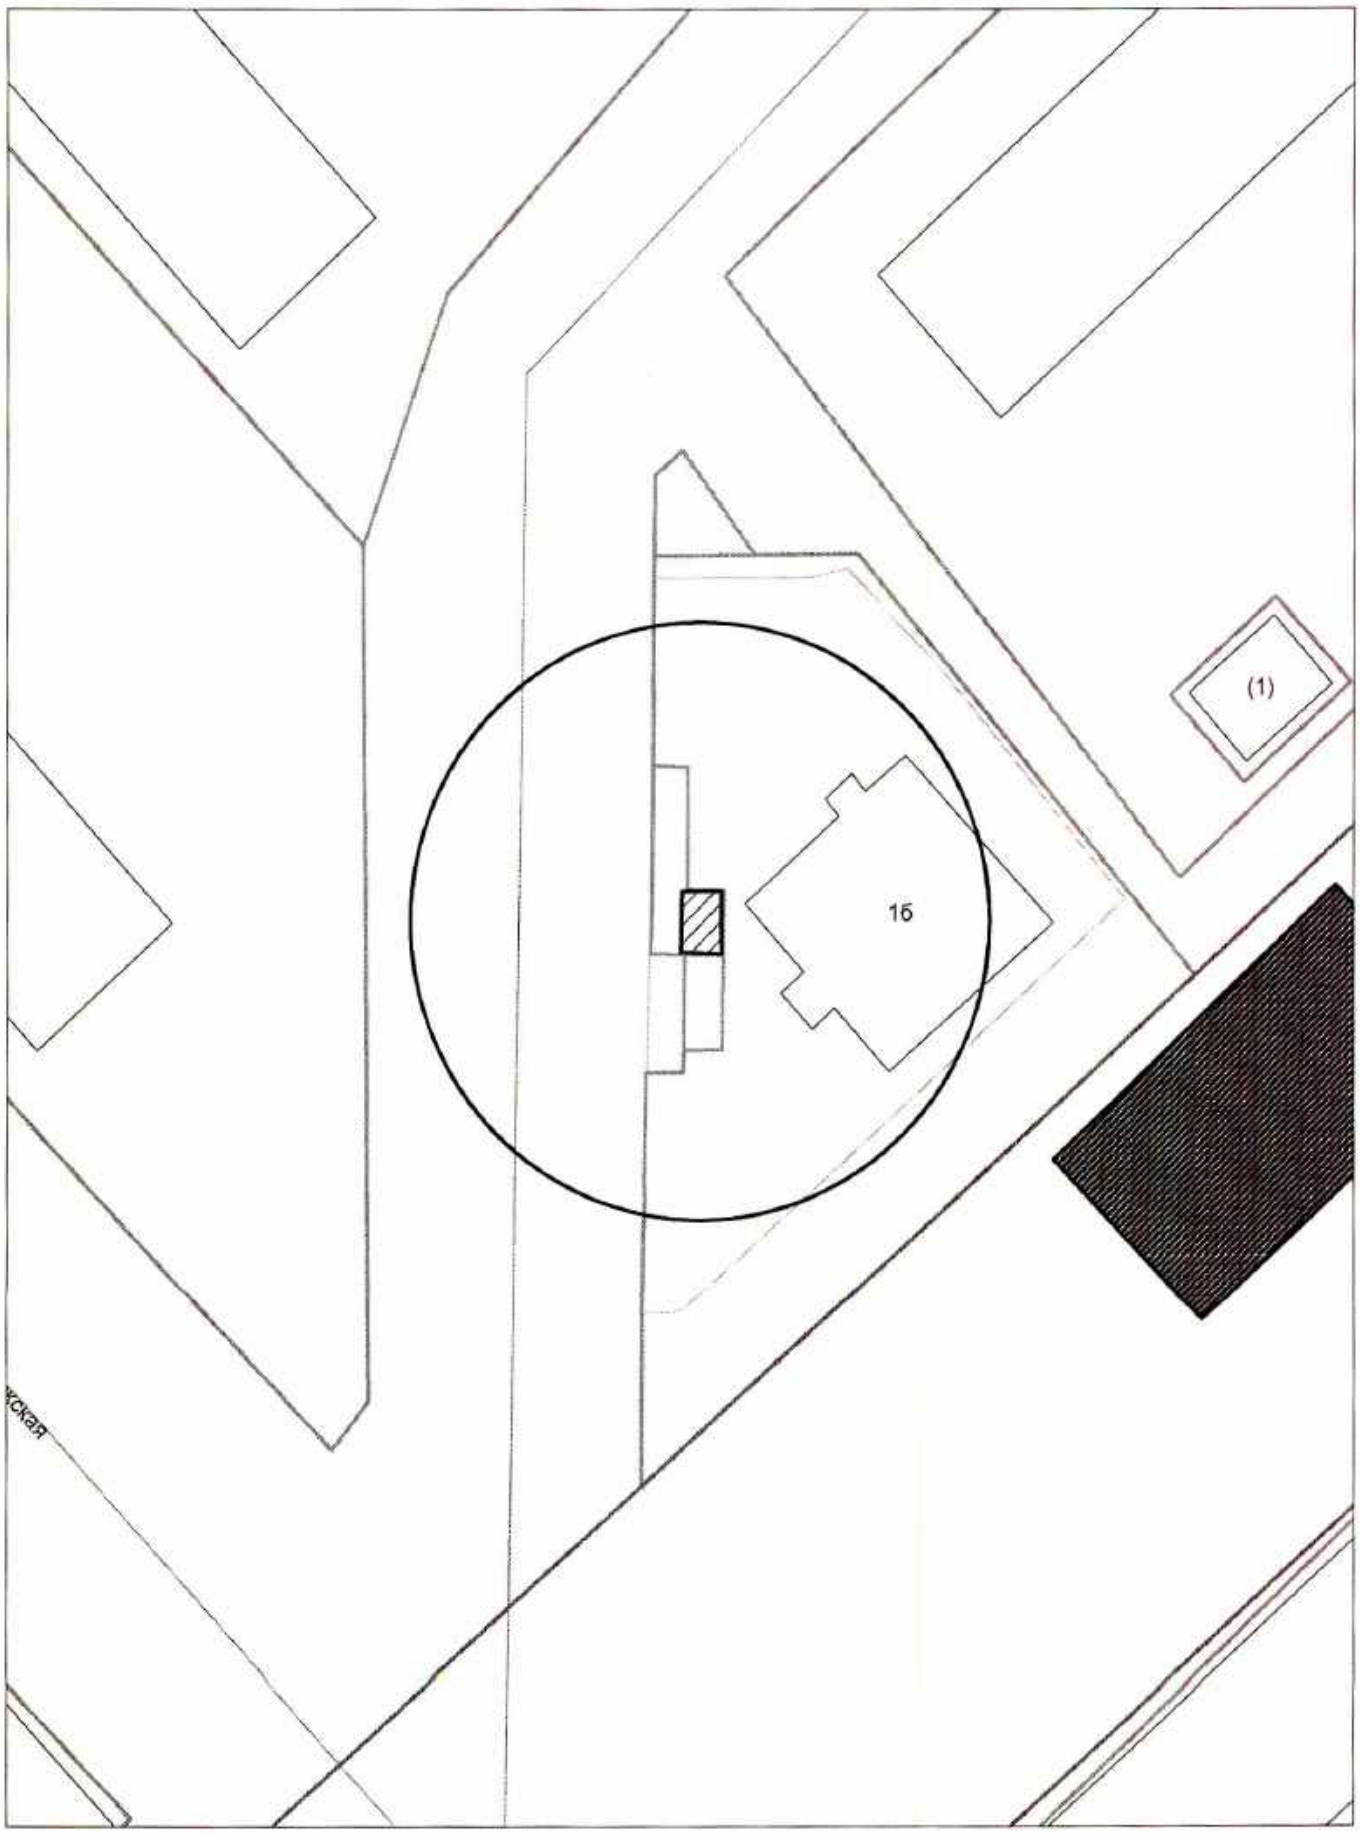

М 1:500

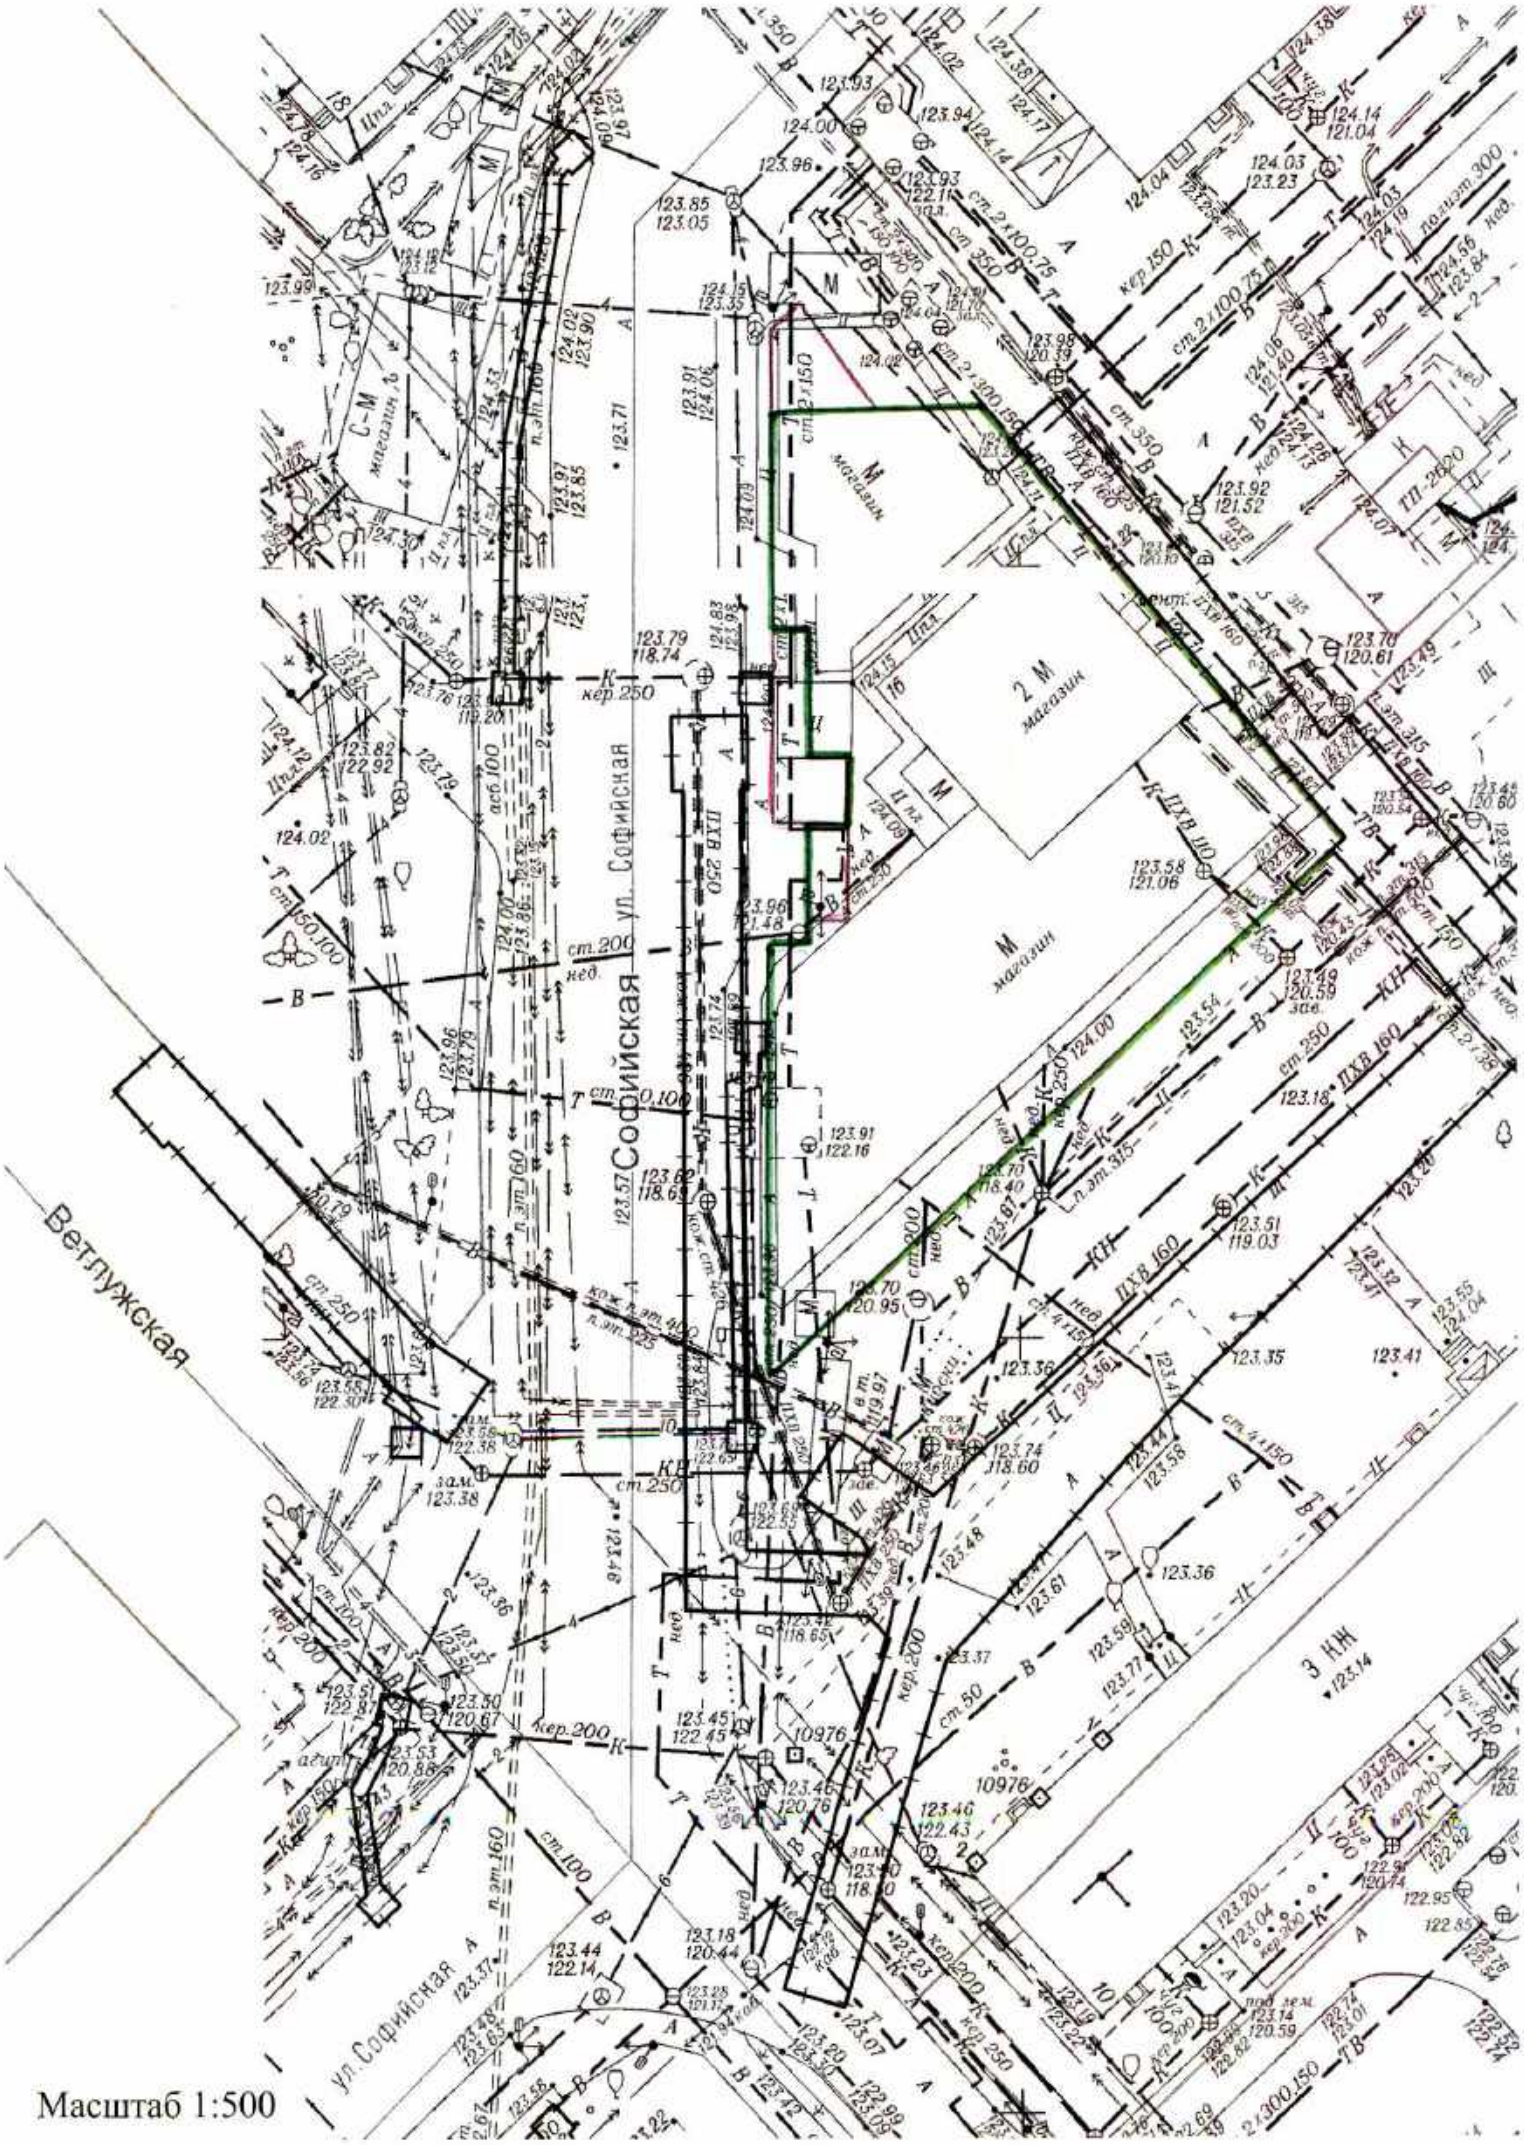

Масштаб 1:500

Карта-схема с адресным ориентиром: ул. Катодная, (17) на топографическом плане 1:700

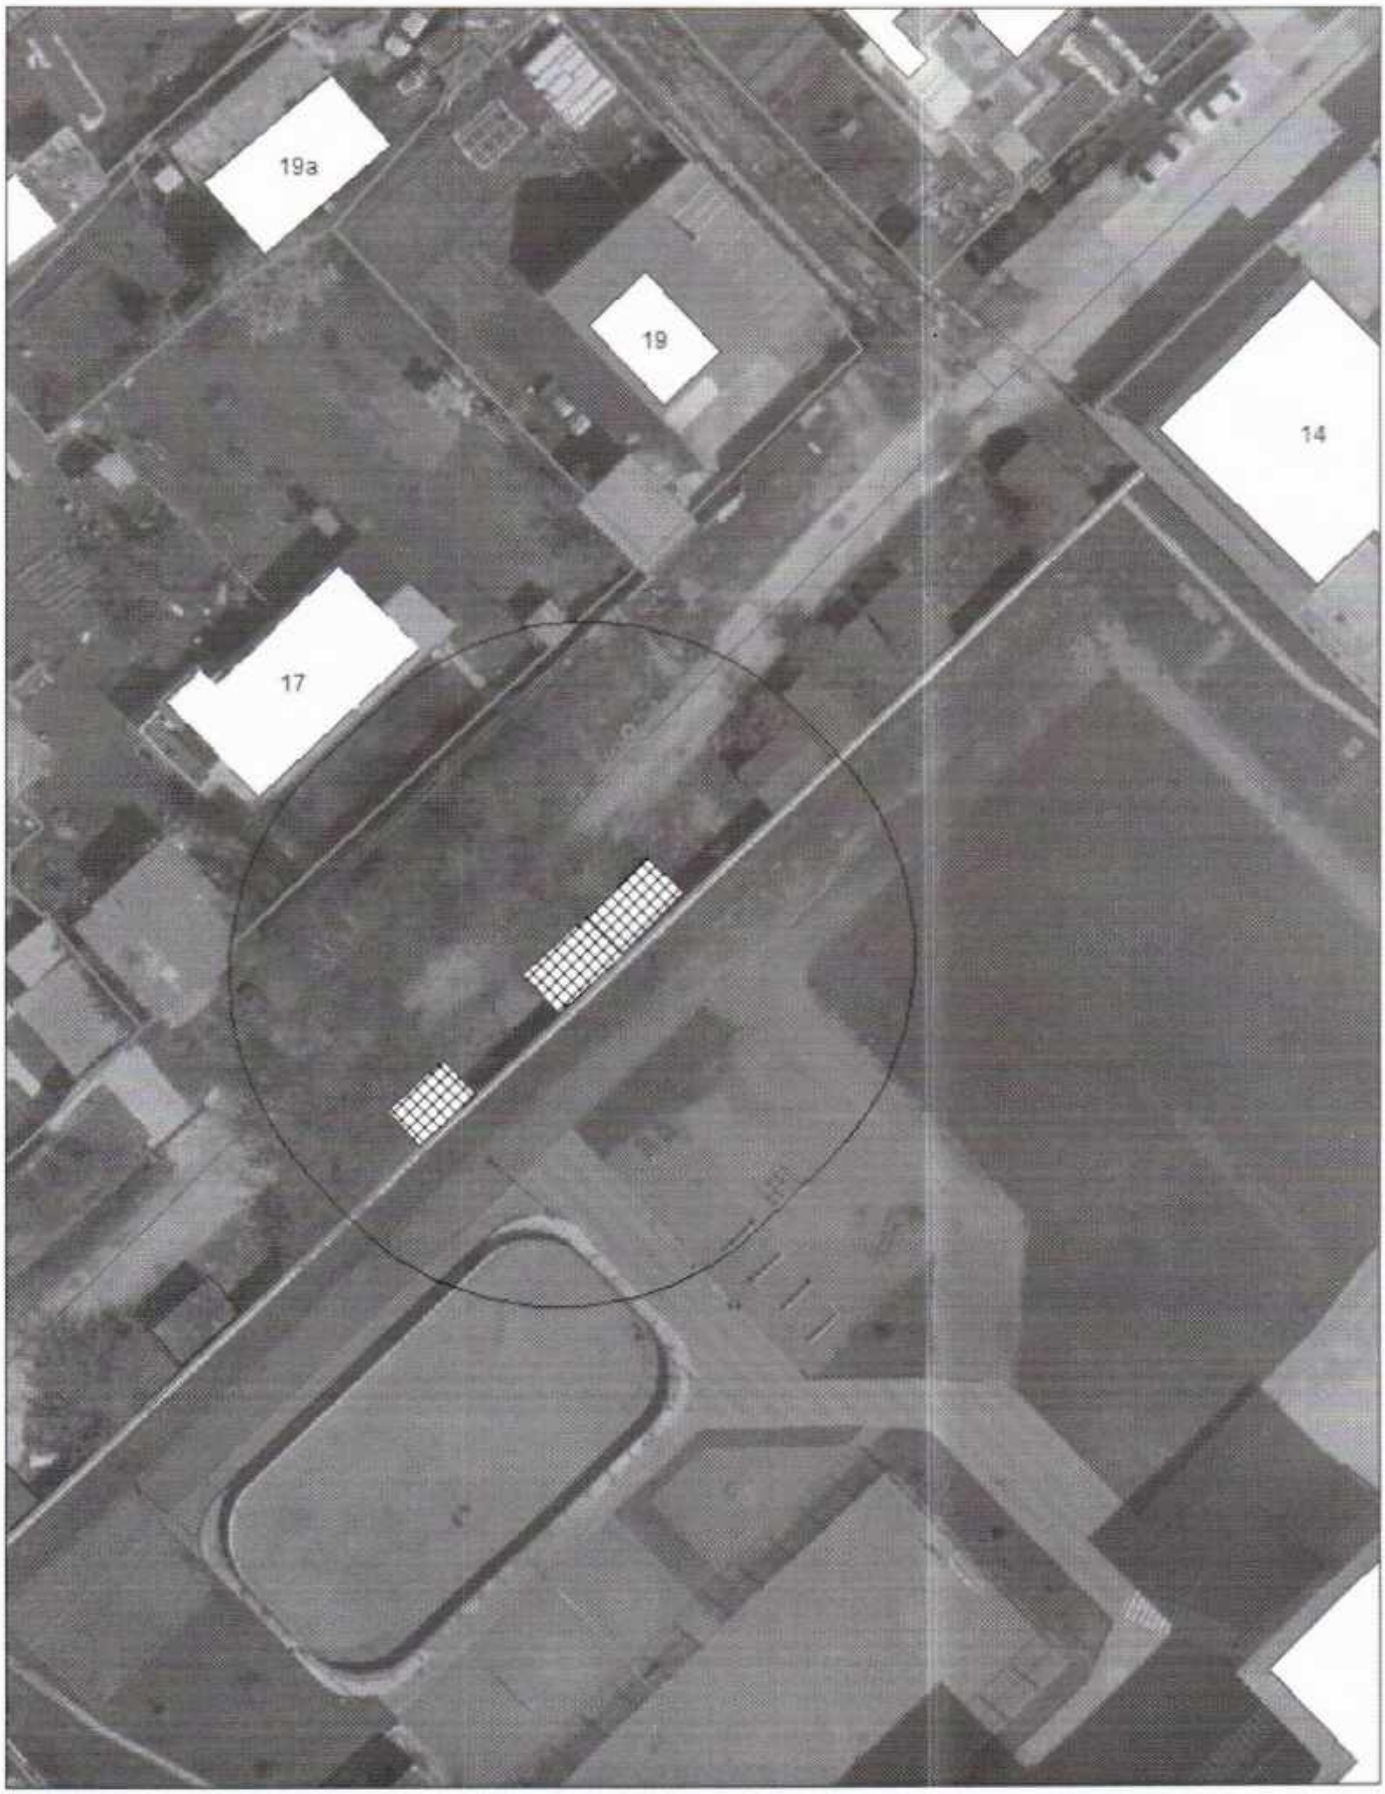

Карта-схема с адресным ориентиром: ул. 2-я Пестеля, (8) на топографическом плане 1:700

Карта-схема с адресным ориентиром: ул. Ботаническая, (17) на топографическом плане 1:700

Карта-схема с адресным ориентиром: ул. Владимировская, (25) на топографическом плане 1:700

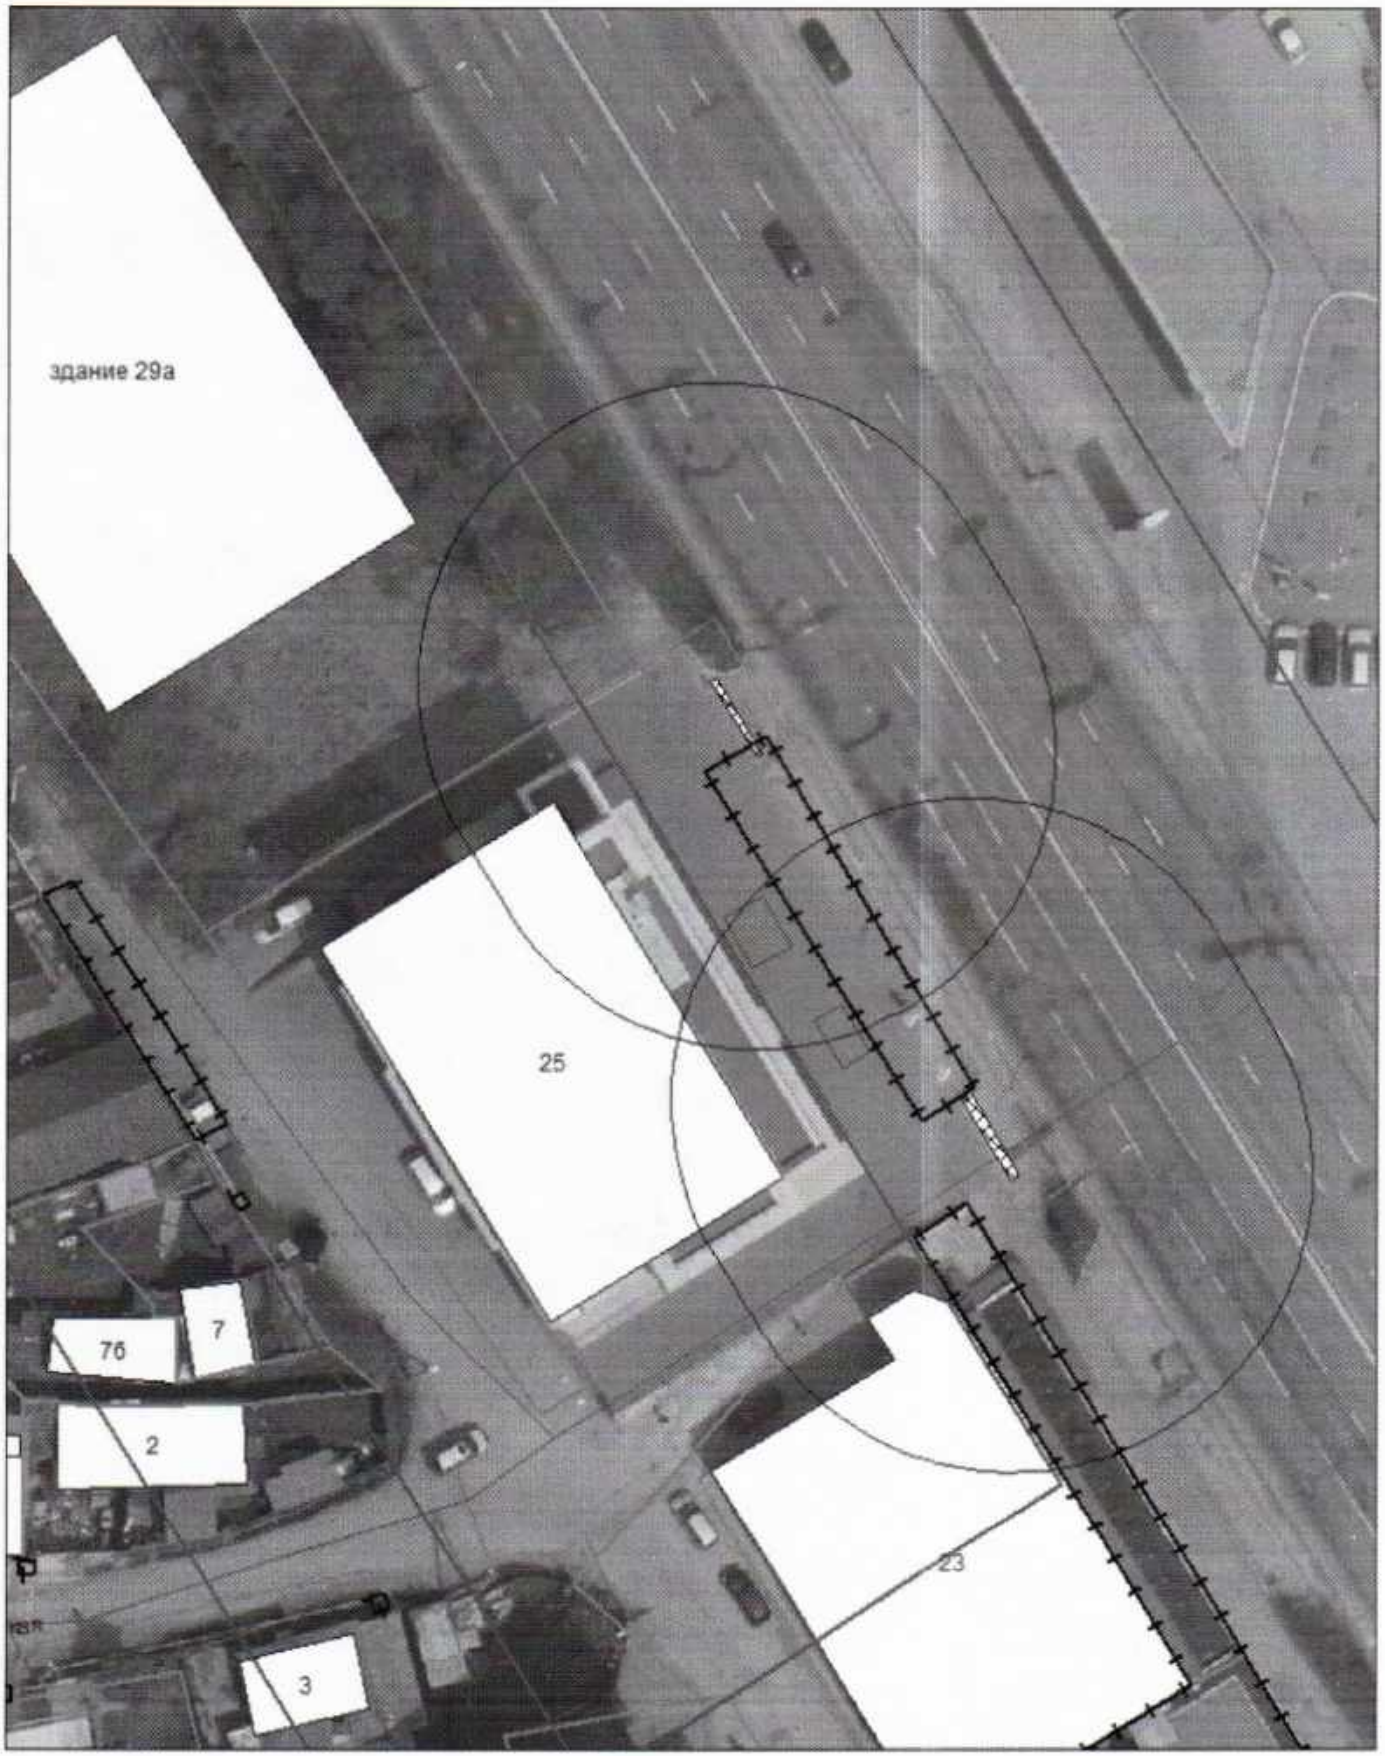

Карта-схема с адресным ориентиром: ул. Жуковского, (2А) на топографическом плане 1:700

Карта-схема с адресным ориентиром: ул. Жуковского, (78) на топографическом плане 1:700

Карта-схема с адресным ориентиром: ул. Жуковского, (97А к. 1) на топографическом плане 1:700

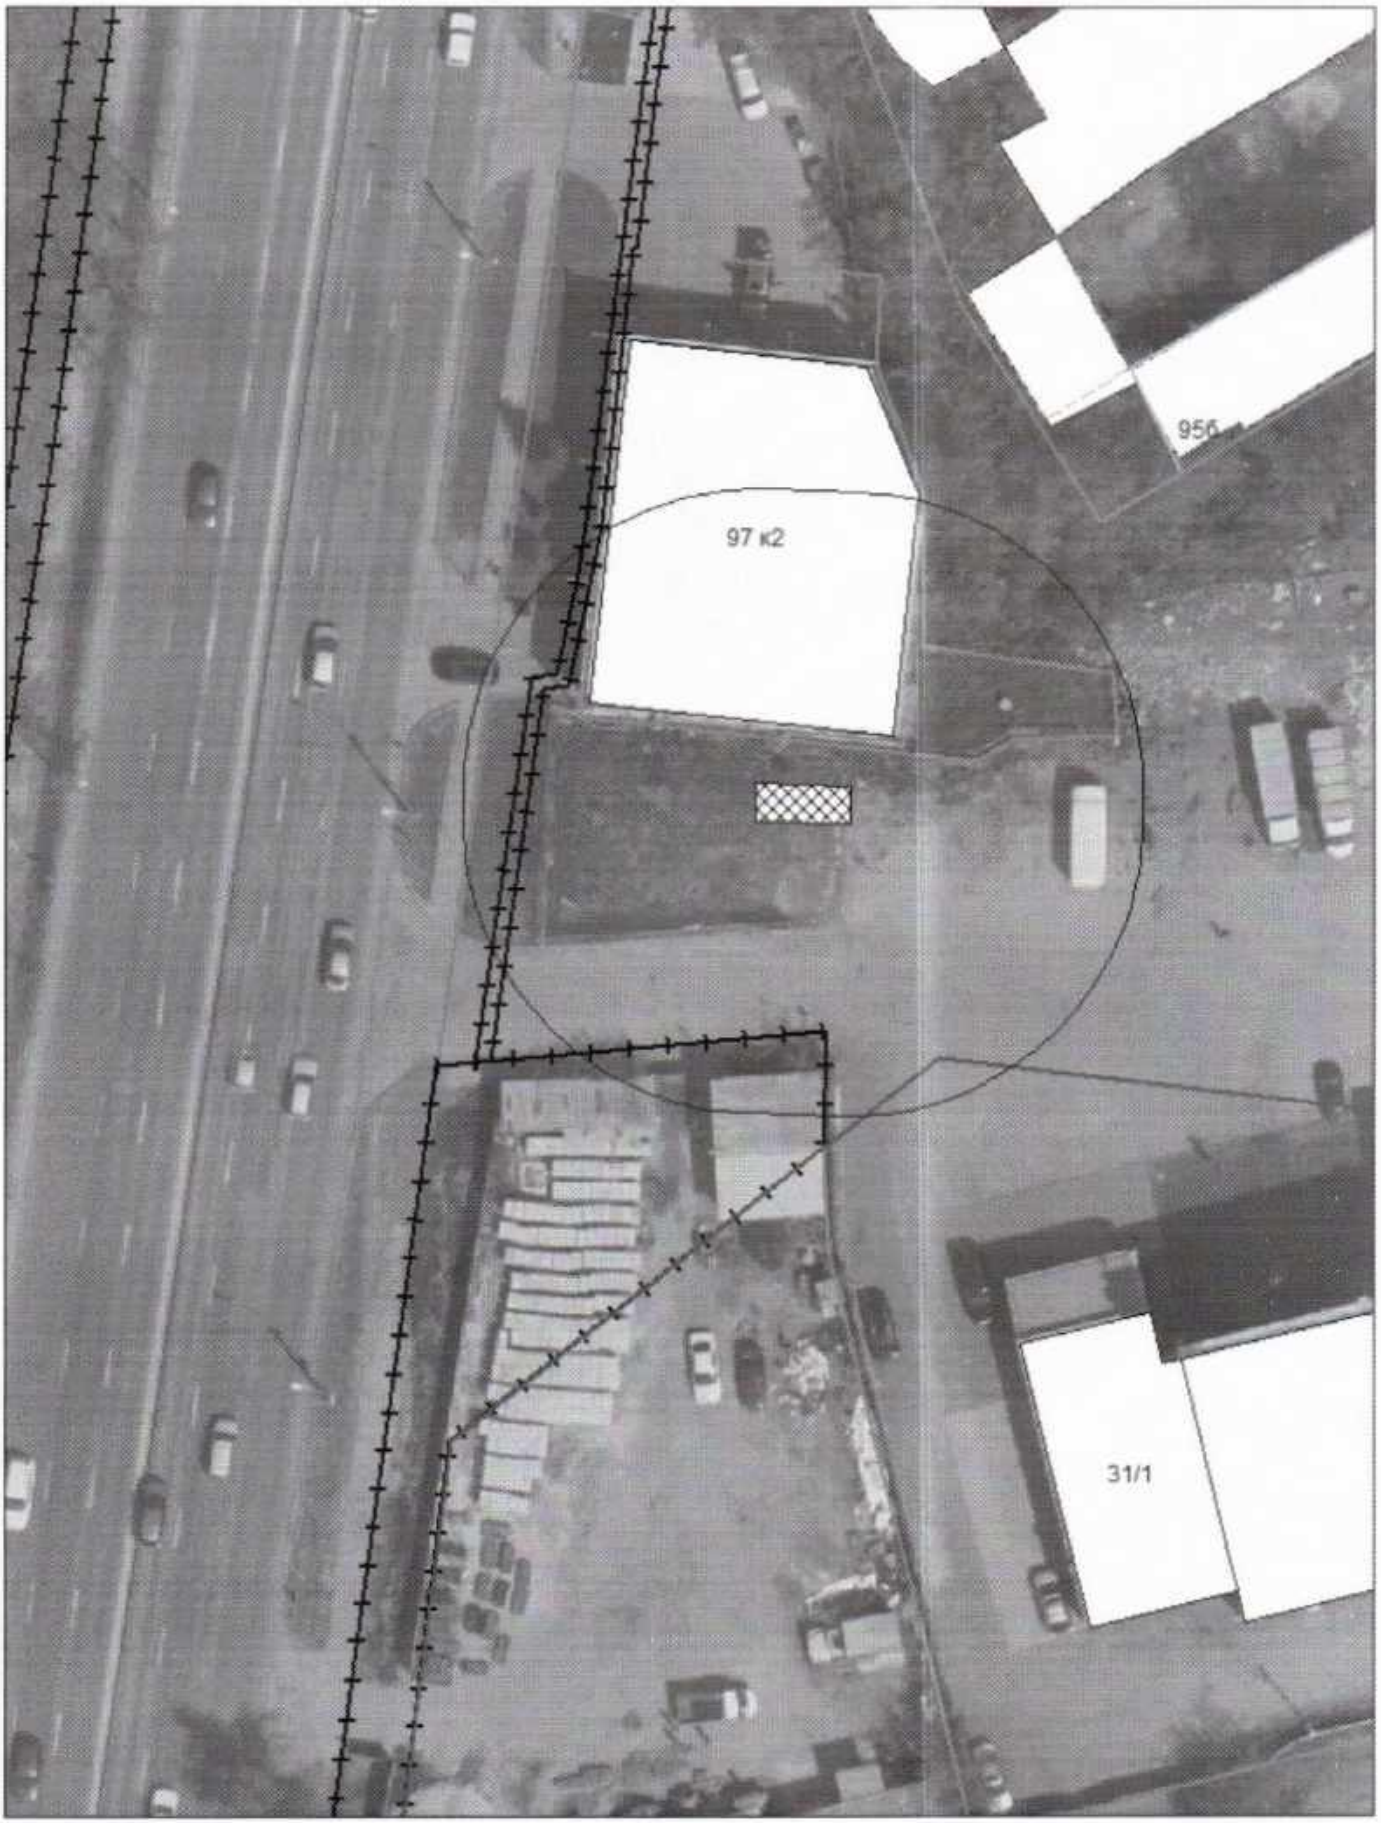

Карта-схема с адресным ориентиром: ул. Жуковского, (97А к. 1) на топографическом плане 1:700

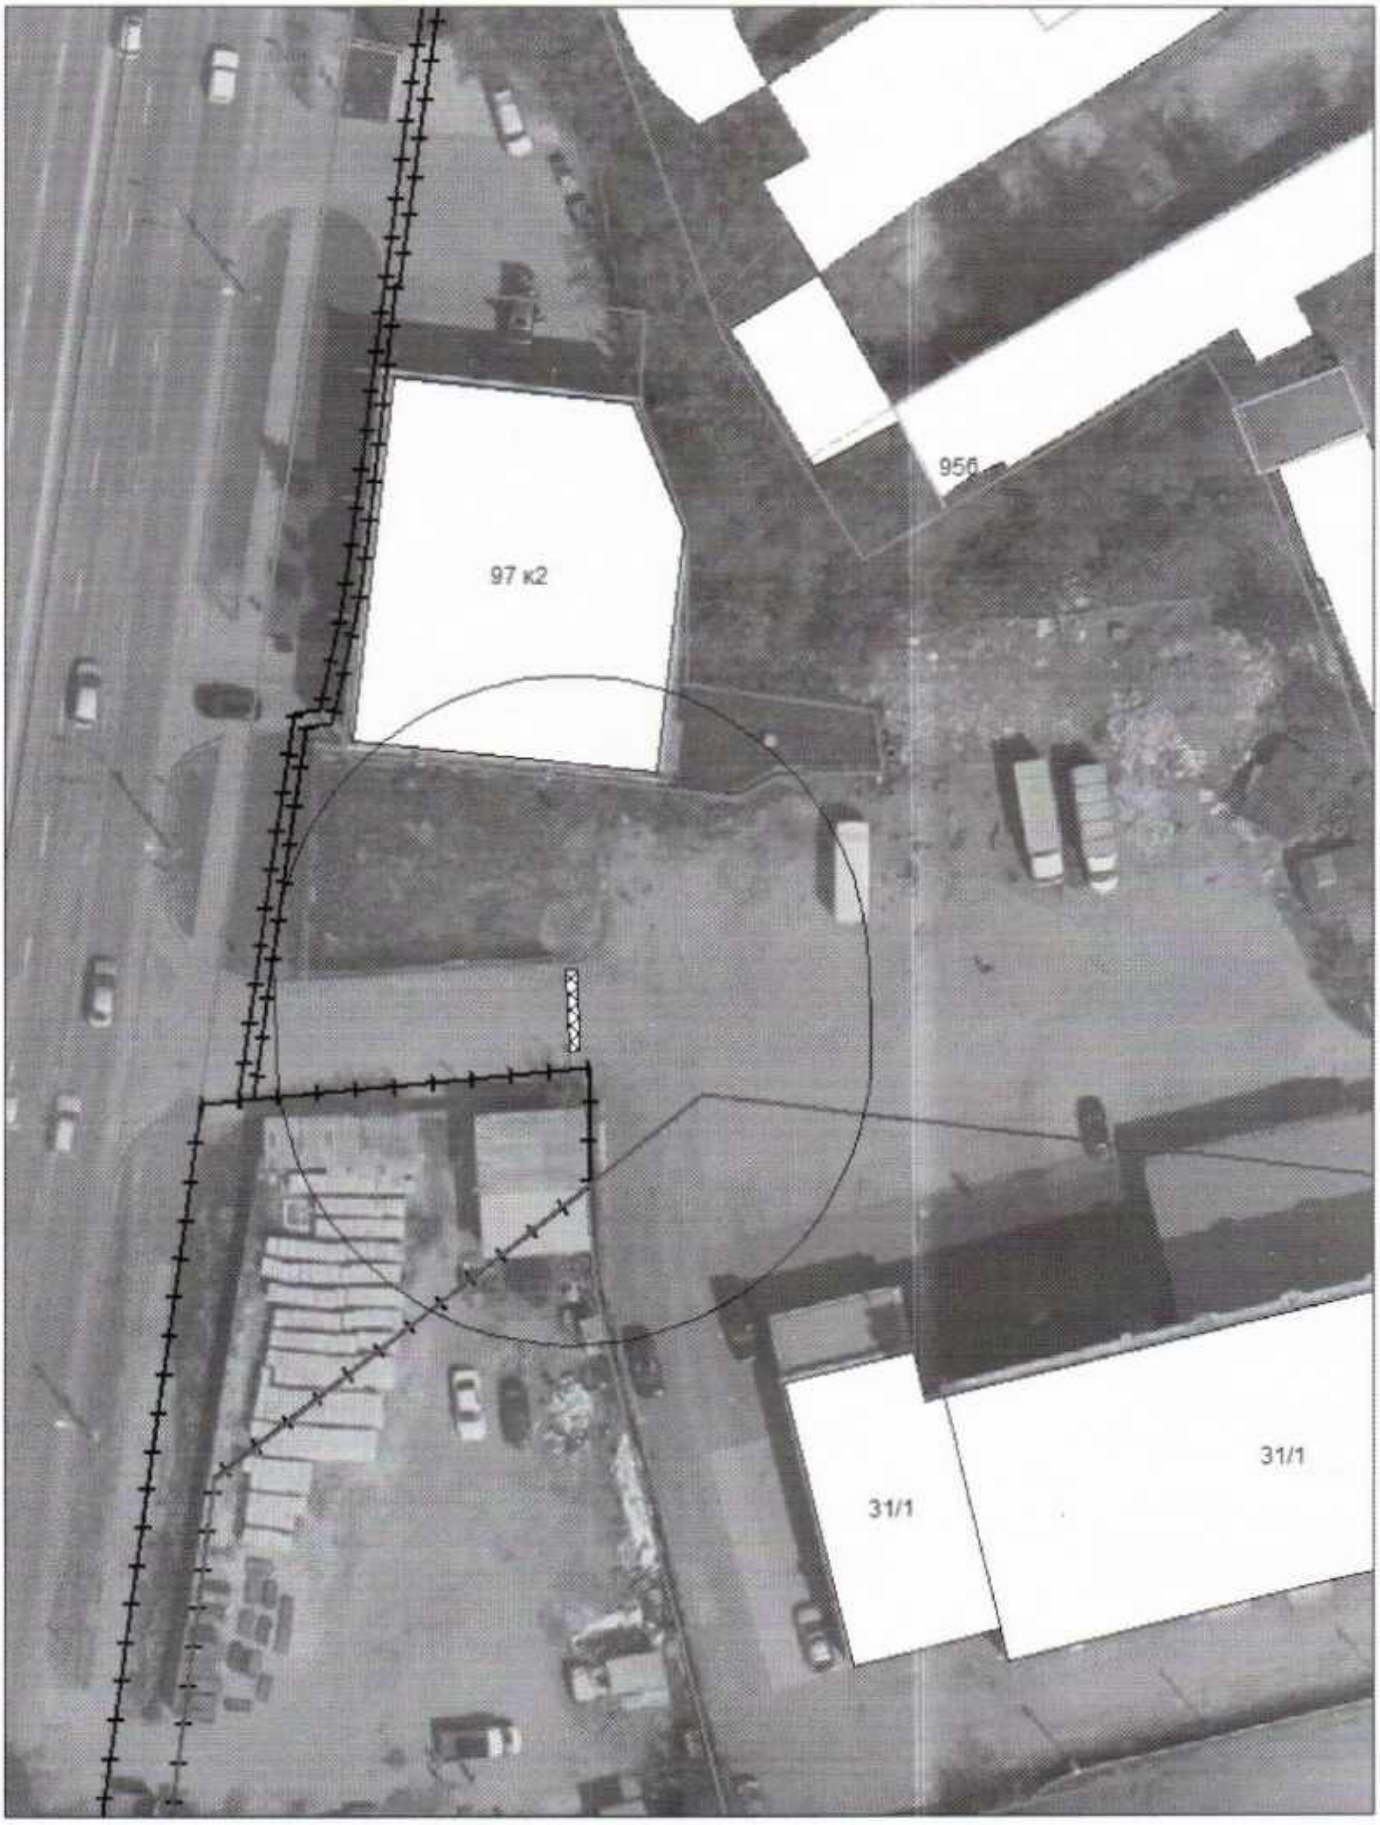

Карта-схема с адресным ориентиром: ул. Жуковского, (97А к. 1) на топографическом плане 1:700

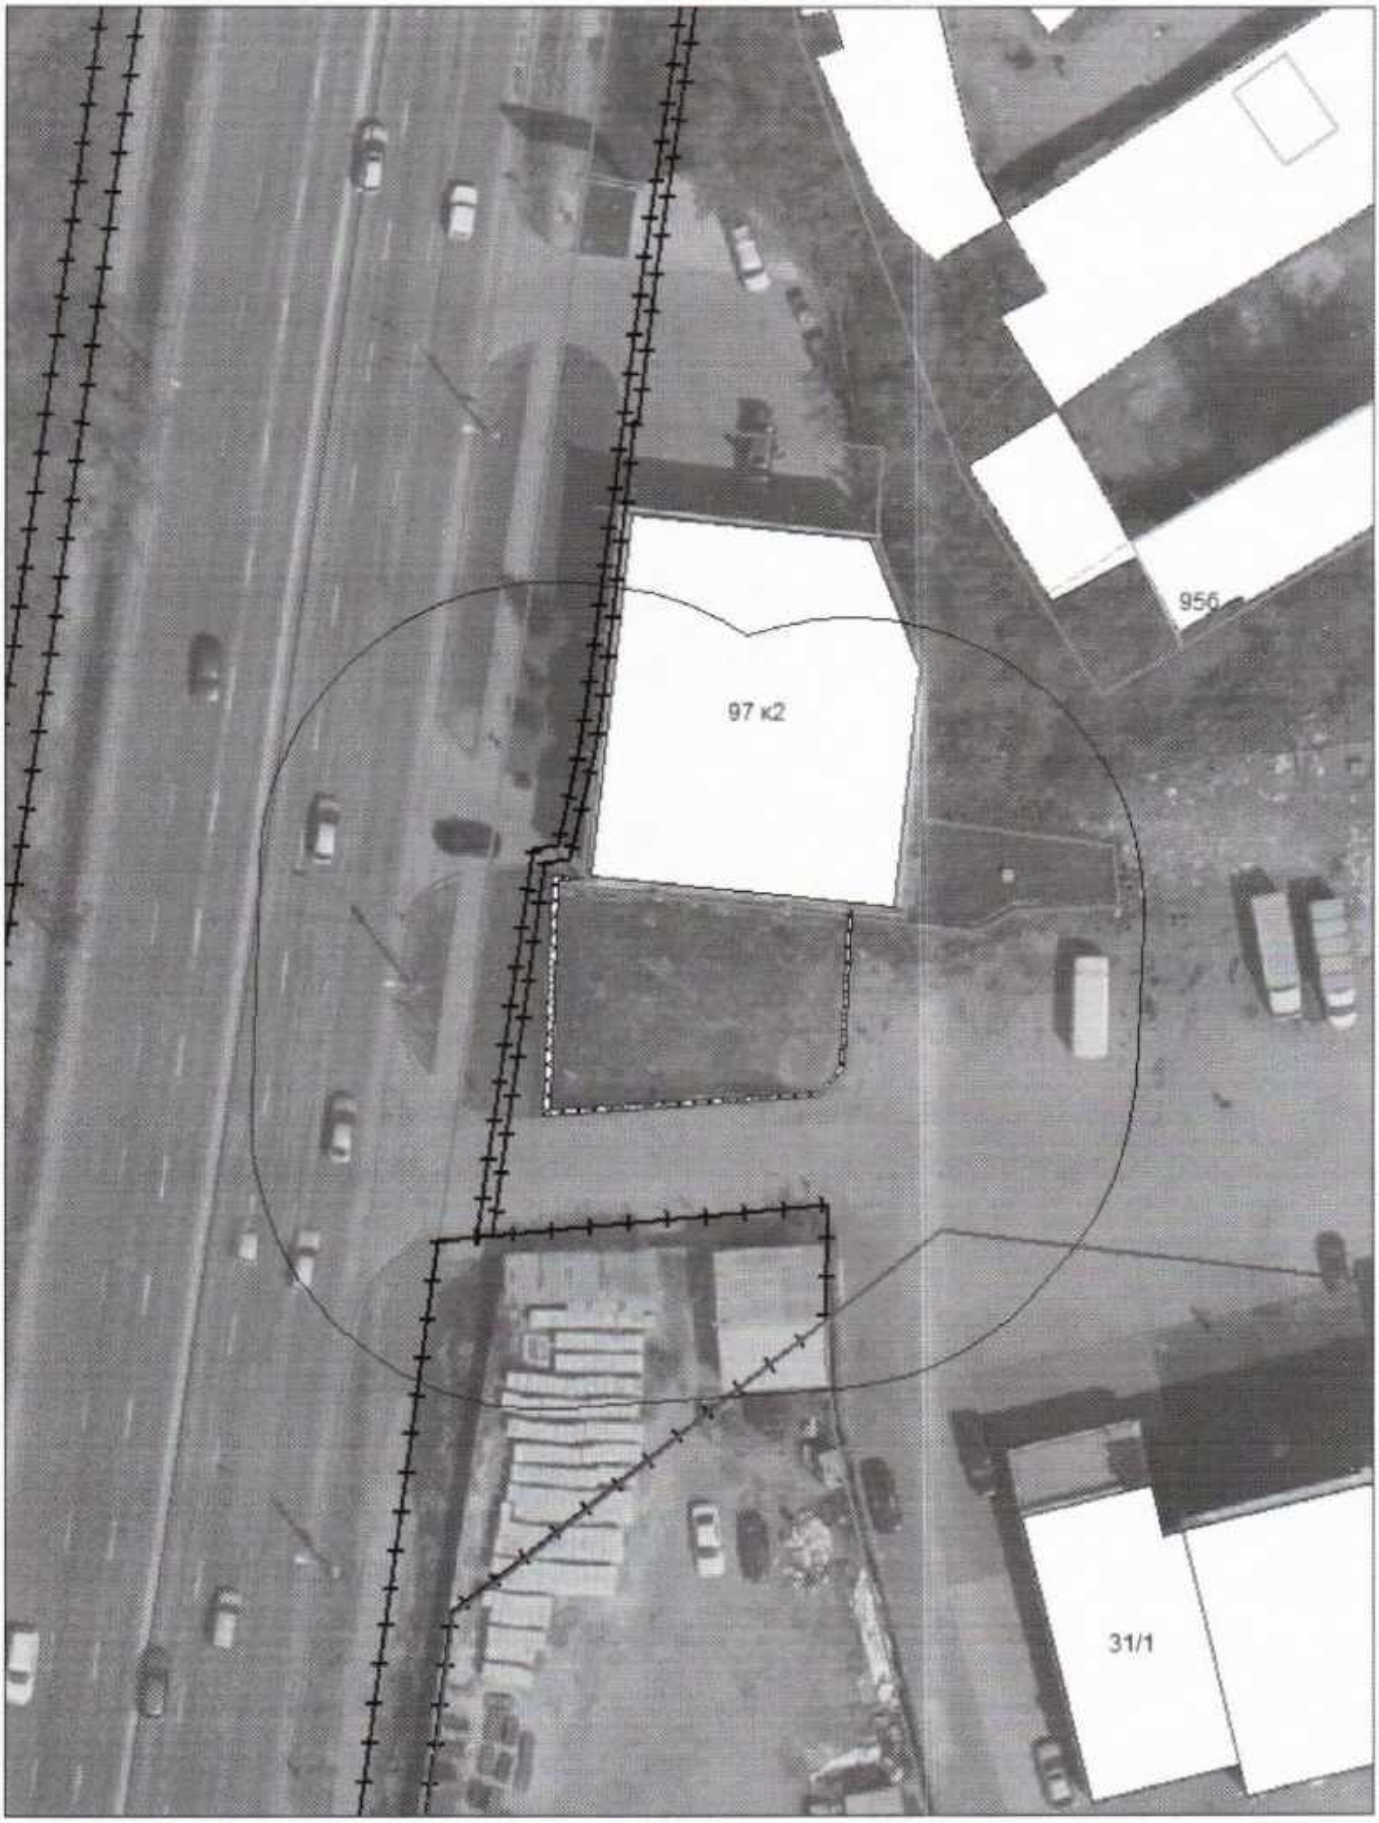

Карта-схема с адресным ориентиром: ул. Залесского, (11 к. 3)
на топографическом плане 1:700

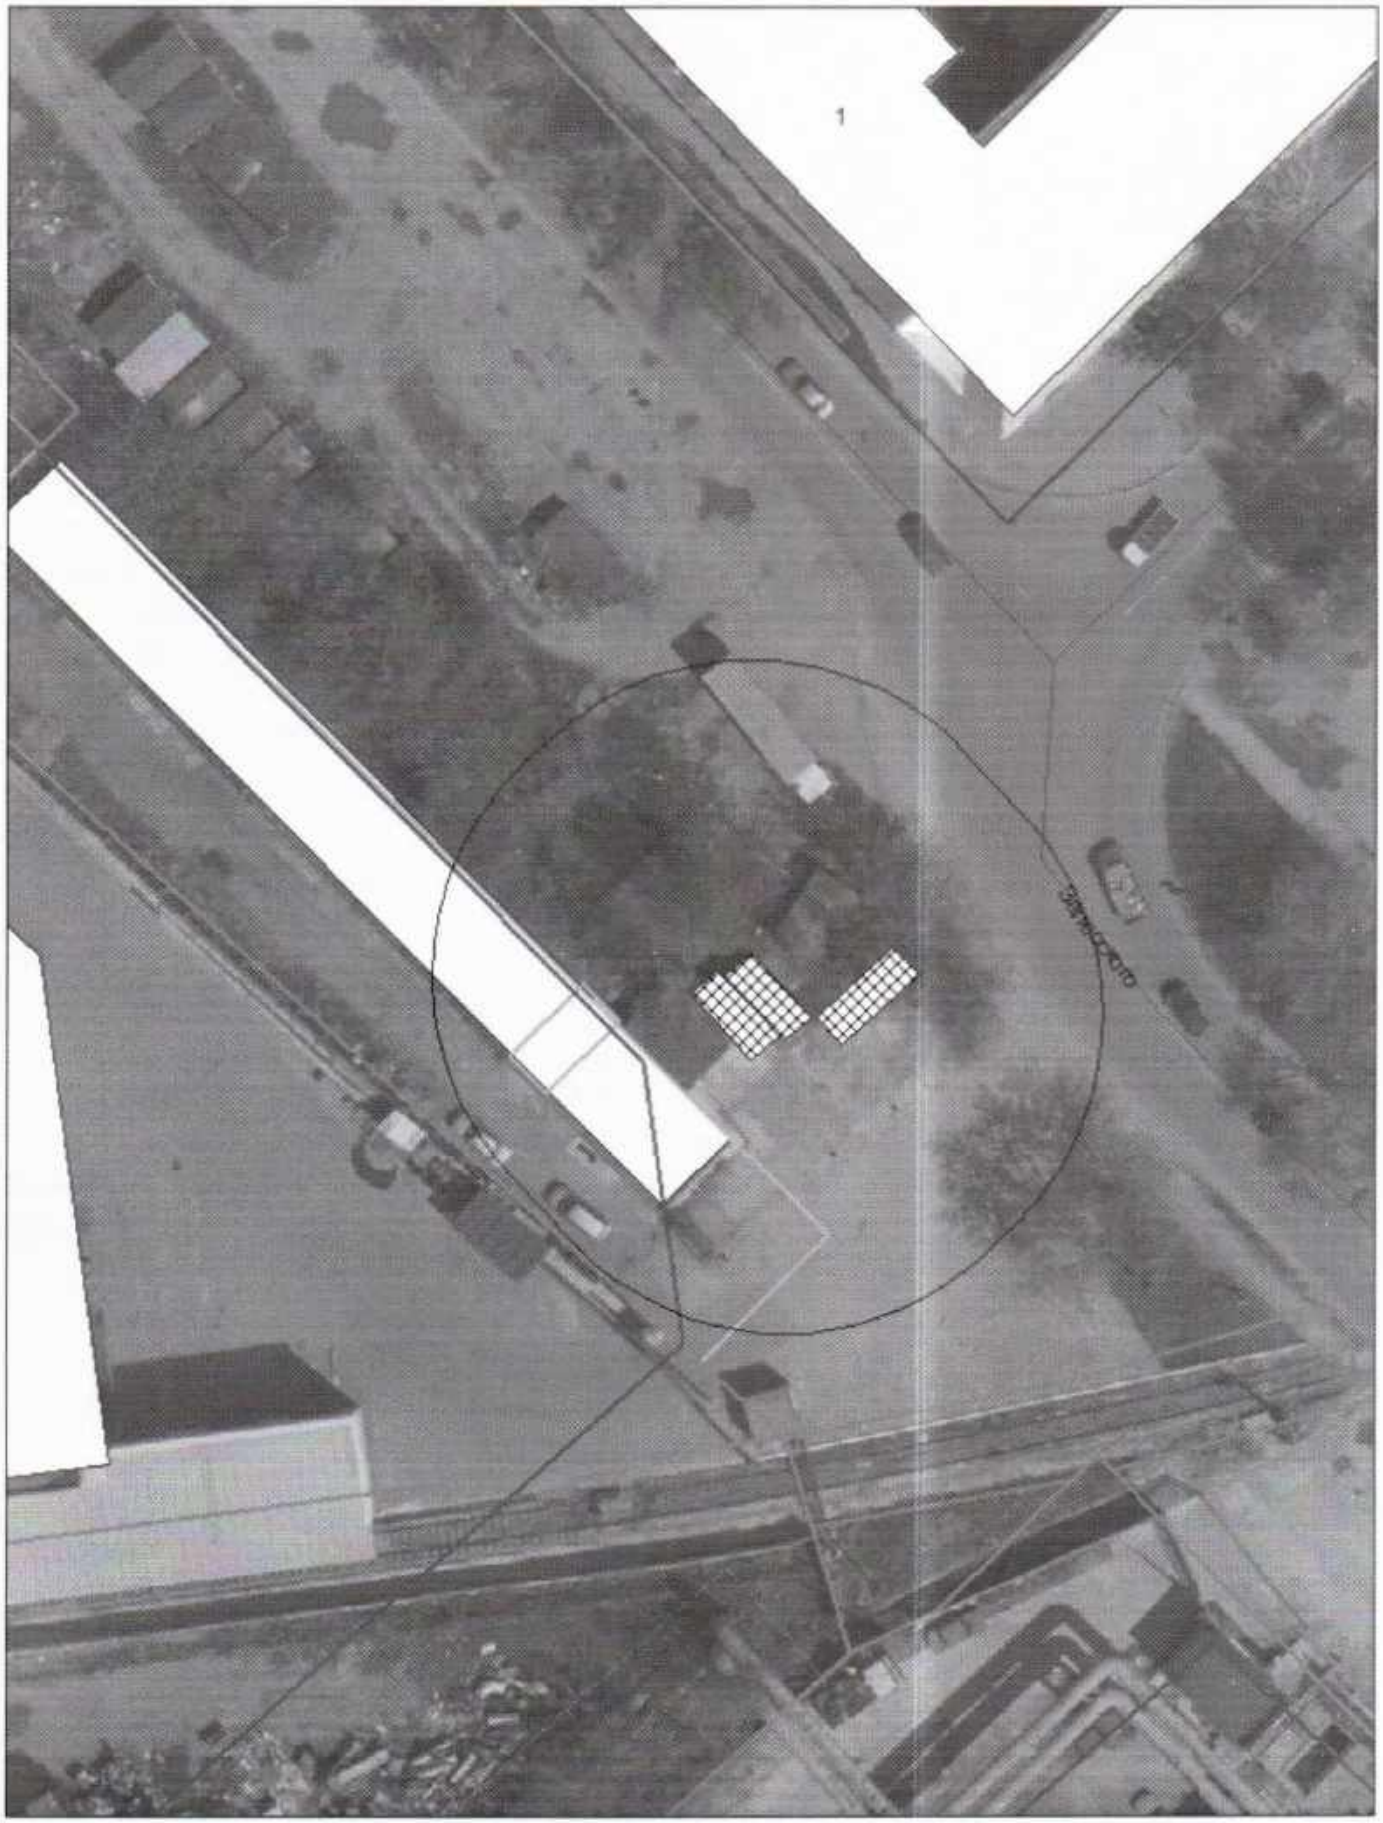

Карта-схема с адресным ориентиром: ул. Катодная, (13) на топографическом плане 1:700

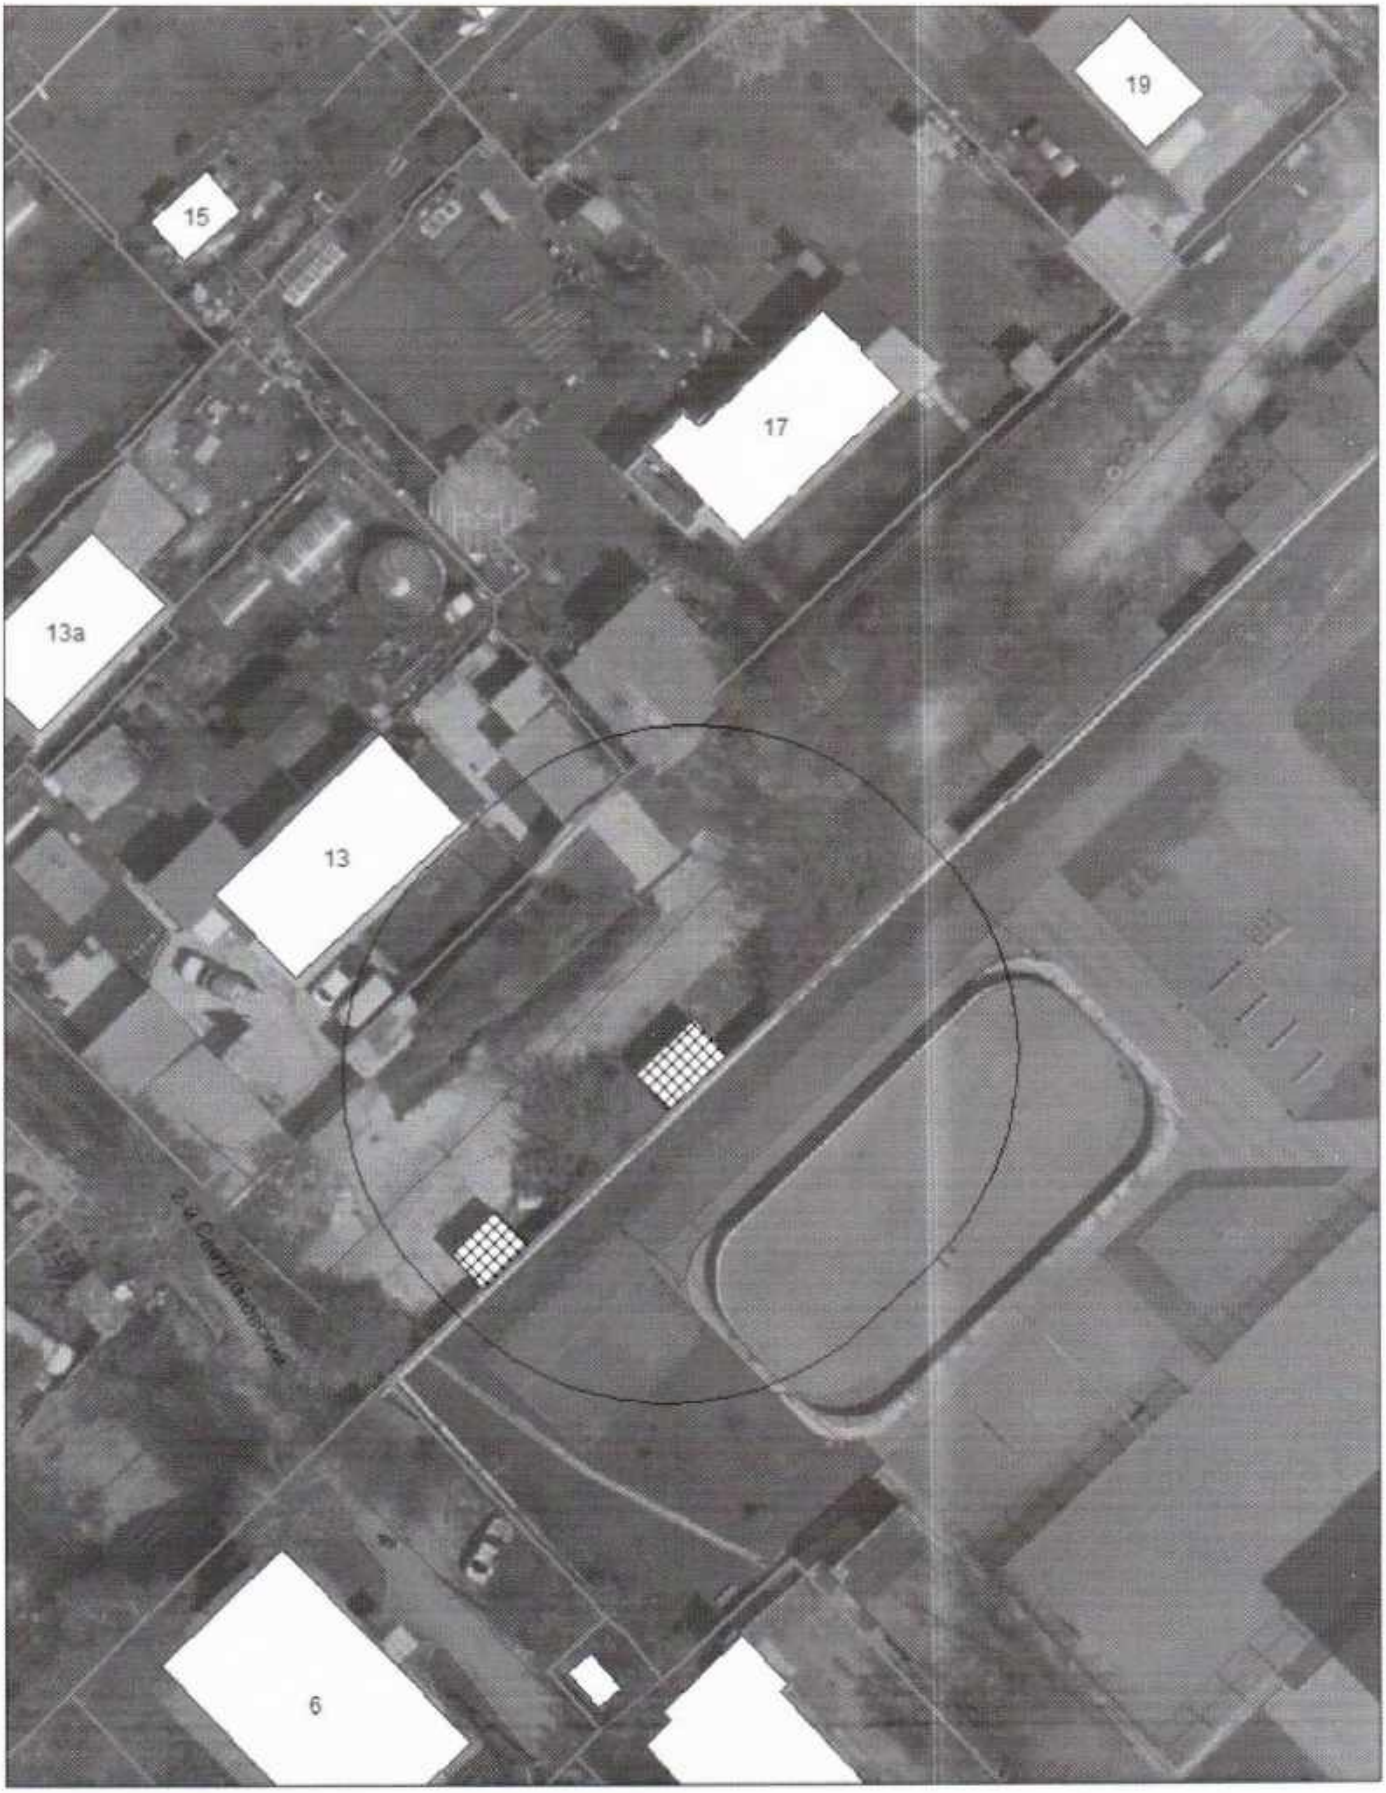

Карта-схема с адресным ориентиром: ул. Катодная, (19) на топографическом плане 1:700

Карта-схема с адресным ориентиром: ул. Светлановская, (30) на топографическом плане 1:700

Карта-схема с адресным ориентиром: ул. Яна Райниса, (32) на топографическом плане 1:700