

МЭРИЯ ГОРОДА НОВОСИБИРСКА
ПОСТАНОВЛЕНИЕ

От 07.02.2024

№ 623

О внесении изменений в схему размещения нестационарных торговых объектов на территории города Новосибирска, утвержденную постановлением мэрии города Новосибирска от 08.10.2019 № 3707

В соответствии с Федеральными законами от 06.10.2003 № 131-ФЗ «Об общих принципах организации местного самоуправления в Российской Федерации», от 28.12.2009 № 381-ФЗ «Об основах государственного регулирования торговой деятельности в Российской Федерации», приказом министерства промышленности, торговли и развития предпринимательства Новосибирской области от 24.01.2011 № 10 «О Порядке разработки и утверждения органами местного самоуправления в Новосибирской области схемы размещения нестационарных торговых объектов», руководствуясь Уставом города Новосибирска, ПОСТАНОВЛЯЮ:

1. Внести в схему размещения нестационарных торговых объектов на территории города Новосибирска, утвержденную постановлением мэрии города Новосибирска от 08.10.2019 № 3707 (в редакции постановлений мэрии города Новосибирска от 28.01.2020 № 235, от 23.03.2020 № 1006, от 28.04.2020 № 1388, от 29.06.2020 № 1937, от 17.08.2020 № 2492, от 19.10.2020 № 3148, от 18.11.2020 № 3630, от 20.01.2021 № 72, от 24.02.2021 № 566, от 19.04.2021 № 1260, от 15.06.2021 № 1944, от 15.09.2021 № 3317, от 22.11.2021 № 4088, от 12.01.2022 № 35, от 30.03.2022 № 1008, от 04.07.2022 № 2282, от 28.09.2022 № 3528, от 23.11.2022 № 4271, от 04.04.2023 № 1610, от 01.08.2023 № 3969, от 07.11.2023 № 6173), следующие изменения:

1.1. В таблице:

1.1.1. В строке 1.1.124:

в графе 3 слово «Автолавка» заменить словами «Торговый автофургон»;

в графах 5, 6 цифры «12,5» заменить цифрами «18,0».

1.1.2. Строки 1.1.148 – 1.1.150, 1.1.156, 1.1.158, 2.1.11, 2.1.12 признать утратившими силу.

1.1.3. В строке 2.1.23.2:

в графе 3 слова «Торговый павильон» заменить словом «Киоск»;

в графах 5, 6 цифры «10,0» заменить цифрами «7,2».

1.1.4. Строки 2.1.93, 2.1.102, 2.1.131, 3.1.42, 3.1.69, 3.1.70 признать утратившими силу.

1.1.5. В графе 3 строки 3.1.86.1 слово «Киоск» заменить словами «Торговый автофургон».

1.1.6. Дополнить строкой 3.1.142.1 в редакции приложения 1 к настоящему постановлению.

1.1.7. Строки 3.1.167, 3.1.196.1, 3.1.201, 3.1.203 признать утратившими силу.

1.1.8. Дополнить строкой 3.1.249.2 в редакции приложения 1 к настоящему постановлению.

1.1.9. Строки 4.1.13 – 4.1.22, 4.1.51, 4.1.176.1 признать утратившими силу.

1.1.10. В графе 3 строки 4.1.249 слово «Киоск» заменить словами «Торговый павильон».

1.1.11. Строку 4.1.301 признать утратившей силу.

1.1.12. Дополнить строками 4.1.322.1, 5.1.7.2, 5.1.35.1, 5.1.49.1 в редакции приложения 1 к настоящему постановлению.

1.1.13. В графе 2 строки 5.1.82 слова «Ул. Зорге, 145 (ул. Зорге, 73)» заменить словами «Ул. Зорге, 73».

1.1.14. В графе 6 строки 6.1.77 цифры «6,0» заменить цифрами «8,0».

1.1.15. Строки 6.1.307.2, 6.1.316, 6.1.334 признать утратившими силу.

1.1.16. В графе 6 строки 6.1.418 цифры «20,0» заменить цифрами «35,0».

1.1.17. Строки 6.1.503, 6.1.504 признать утратившими силу.

1.1.18. В графе 7 строки 6.1.530 слова «Продовольственные товары» заменить словами «Непродовольственные товары (печатная продукция, пресса)».

1.1.19. Строку 6.1.622 признать утратившей силу.

1.1.20. В графах 5, 6 строки 6.1.638 цифры «191,0» заменить цифрами «18,0».

1.1.21. В графе 5 строки 7.1.39 цифры «164,0» заменить цифрами «108,0».

1.1.22. В строке 7.1.148:

в графе 3 слово «Киоск» заменить словами «Торговый павильон»;

в графах 5, 6 цифры «8,0» заменить цифрами «21,0»;

графу 7 дополнить словами «, непродовольственные товары».

1.1.23. В строке 7.1.153:

в графе 3 слово «автофургон» заменить словом «павильон»;

в графе 4 цифру «2» заменить цифрой «1»;

в графе 5 цифры «30,0» заменить цифрами «32,0»;

в графе 6 цифры «15,0» заменить цифрами «32,0»;

графу 7 дополнить словами «, непродовольственные товары».

1.1.24. Дополнить строкой 7.1.211.1 в редакции приложения 1 к настоящему постановлению.

1.1.25. Строку 9.1.6 признать утратившей силу.

1.1.26. В графе 3 строки 9.1.51.2 слова «Торговый павильон» заменить словом «Киоск».

1.1.27. Строки 10.1.12, 10.1.21, 10.1.34, 10.1.41, 10.1.63, 10.1.87 признать утратившими силу.

1.1.28. Дополнить строкой 10.1.137.1 в редакции приложения 1 к настоящему постановлению.

1.1.29. Строки 10.1.170, 10.1.189, 10.1.190 признать утратившими силу.

1.2. В приложении:

1.2.1. Места размещения нестационарных торговых объектов на территории города Новосибирска, предусмотренные строками 1.1.148 – 1.1.150, 1.1.156, 1.1.158, 2.1.11, 2.1.12, 2.1.93, 2.1.102, 2.1.131, 3.1.42, 3.1.69, 3.1.70, 3.1.167, 3.1.196.1, 3.1.201, 3.1.203, 4.1.13 – 4.1.22, 4.1.51, 4.1.176.1, 4.1.301, 6.1.307.2, 6.1.316, 6.1.334, 6.1.503, 6.1.504, 6.1.622, 9.1.6, 10.1.12, 10.1.21, 10.1.34, 10.1.41, 10.1.63, 10.1.87, 10.1.170, 10.1.189, 10.1.190 схемы размещения нестационарных торговых объектов на территории города Новосибирска, исключить.

1.2.2. Дополнить и изменить места размещения нестационарных торговых объектов на территории города Новосибирска в соответствии с приложением 2 к настоящему постановлению.

1.2.3. Уточнить места размещения нестационарных торговых объектов на территории города Новосибирска, предусмотренные строками 5.1.63, 5.1.255.2 схемы размещения нестационарных торговых объектов на территории города Новосибирска, в соответствии с приложением 3 к настоящему постановлению.

2. Департаменту инвестиций, потребительского рынка, инноваций и предпринимательства мэрии города Новосибирска:

2.1. Разместить постановление на официальном сайте города Новосибирска в информационно-телекоммуникационной сети «Интернет».

2.2. В течение пяти рабочих дней со дня вступления в силу постановления представить в министерство промышленности, торговли и развития предпринимательства Новосибирской области постановление на бумажном носителе и в электронном виде.

3. Департаменту информационной политики мэрии города Новосибирска обеспечить опубликование постановления.

4. Контроль за исполнением постановления возложить на начальника департамента инвестиций, потребительского рынка, инноваций и предпринимательства мэрии города Новосибирска.

Исполняющий обязанности
мэра города Новосибирска


О. П. Клемешов

Приложение 1
к постановлению мэрии
города Новосибирска
от 07.02.2024 № 623

3.1.142.1	Ул. Дуси Ковальчук, 75	Торговый автофургон	1	15,0	15,0	Продовольственные товары	Государственная собственность не разграничена	Постоянно	Существующий нестационарный торговый объект
3.1.249.2	Ул. Новая, 24	Торговый павильон	1	12,0	12,0	Непродовольственные товары	Государственная собственность не разграничена	Постоянно	Перспективное место размещения нестационарного торгового объекта
4.1.322.1	Ул. Фадеева, 57/1	Торговый автофургон	1	15,0	15,0	Продовольственные товары	Государственная собственность не разграничена	Постоянно	Существующий нестационарный торговый объект
5.1.7.2	Северный проезд, 37/5, корпус 1	Торговый павильон	1	22,0	22,0	Продовольственные товары	Государственная собственность не разграничена	Постоянно	Перспективное место размещения нестационарного торгового объекта
5.1.35.1	Ул. Виктора Уса, 9	Торговый павильон	1	80,0	80,0	Продовольственные товары	Государственная собственность не разграничена	Постоянно	Существующий нестационарный торговый объект
5.1.49.1	Ул. Громова, 15	Торговый автофургон	1	12,0	12,0	Продовольственные товары	Государственная собственность не разграничена	Постоянно	Существующий нестационарный торговый объект
7.1.211.1	Ул. Гурьевская, 76	Торговый павильон	1	24,0	24,0	Продовольственные товары, непродовольственные товары	Государственная собственность не разграничена	Постоянно	Перспективное место размещения нестационарного торгового объекта
10.1.137.1	Ул. Орджоникидзе, 30	Киоск	1	18,0	18,0	Продовольственные товары, непродовольственные товары	Государственная собственность не разграничена	Постоянно	Существующий нестационарный торговый объект

ДОПОЛНЕНИЯ И ИЗМЕНЕНИЯ
к местам размещения нестационарных торговых объектов
на территории города Новосибирска

Место размещения нестационарного торгового объекта
на территории города Новосибирска (строка 1.1.124)

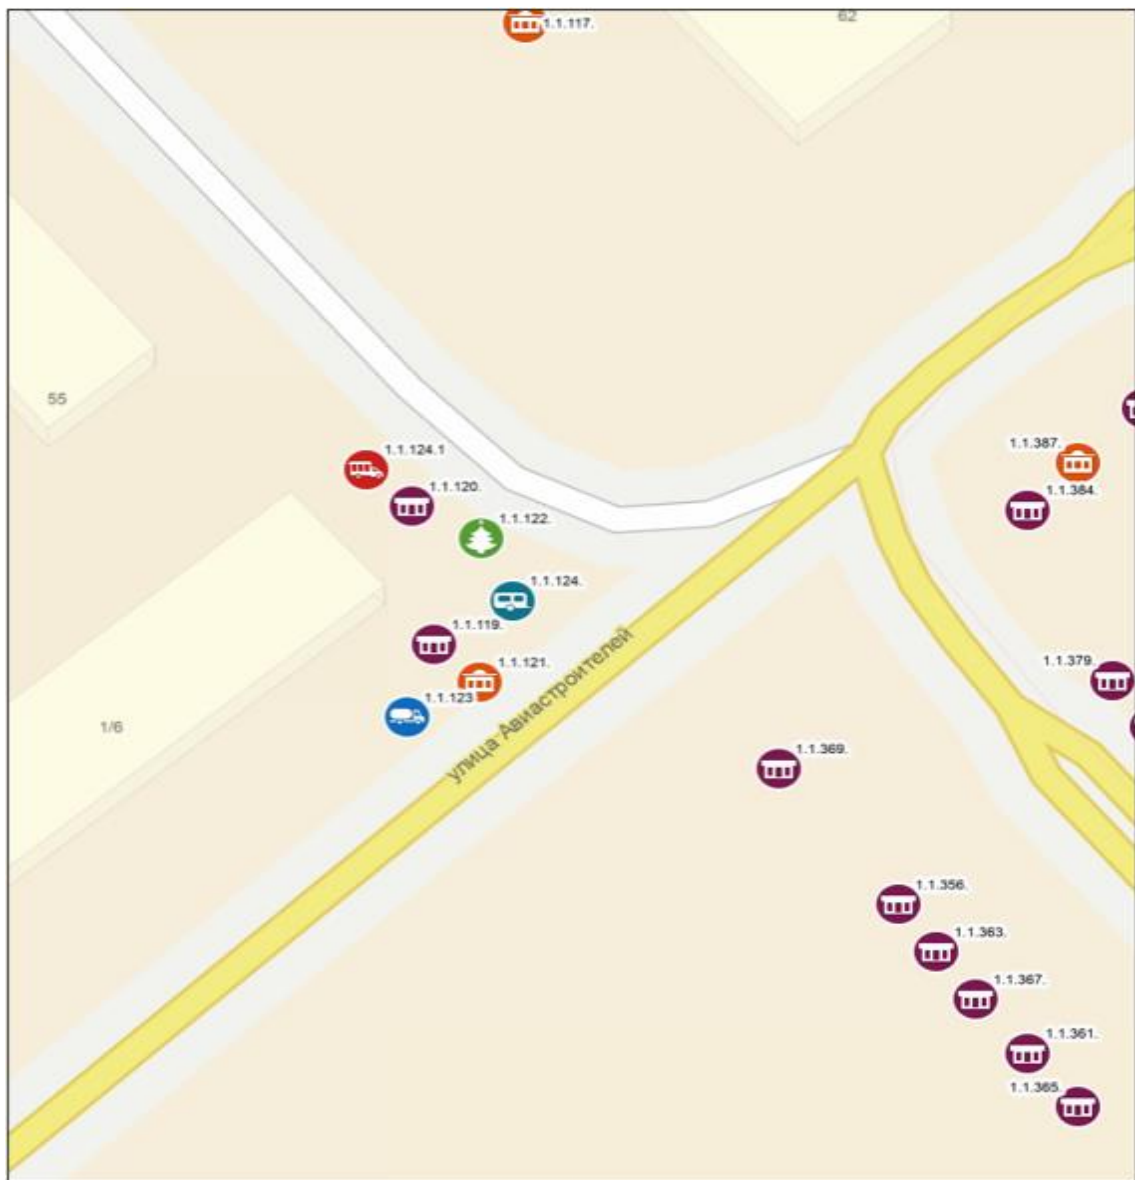


Масштаб 1:1 000
0 5 10 20 30 40 метры

Условные обозначения:



– торговый автофургон.

**Место размещения нестационарного торгового объекта
на территории города Новосибирска (строка 2.1.23.2)**

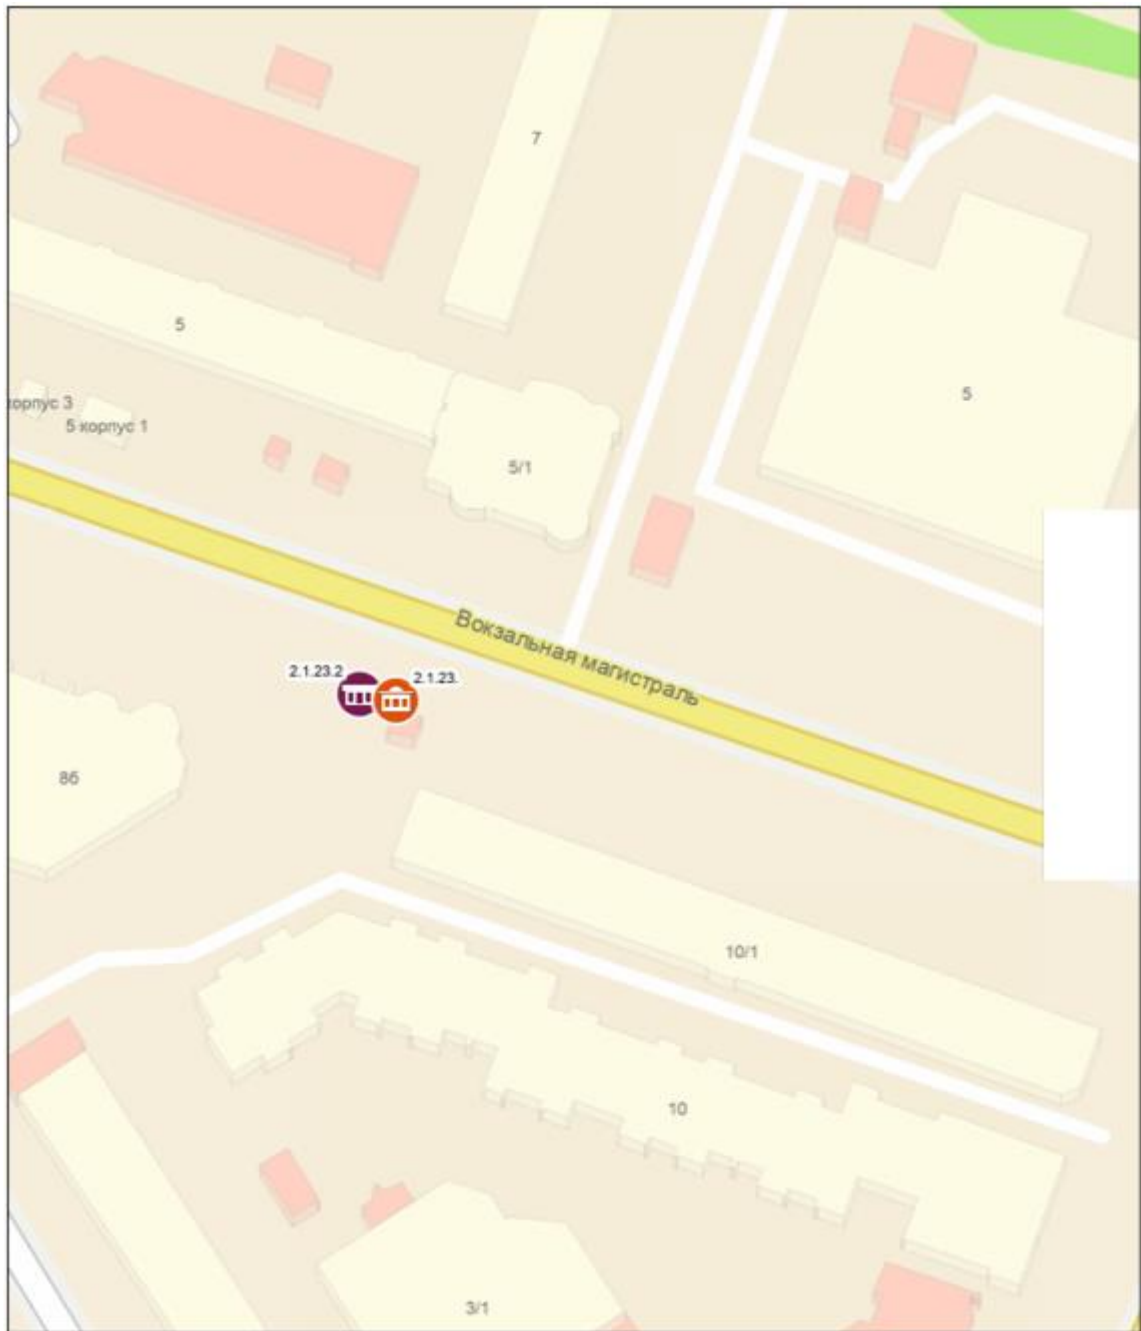

Масштаб 1:1 000


0 5 10 20 30 40 метры

Условные обозначения:



– киоск.

**Место размещения нестационарного торгового объекта
на территории города Новосибирска (строка 3.1.86.1)**

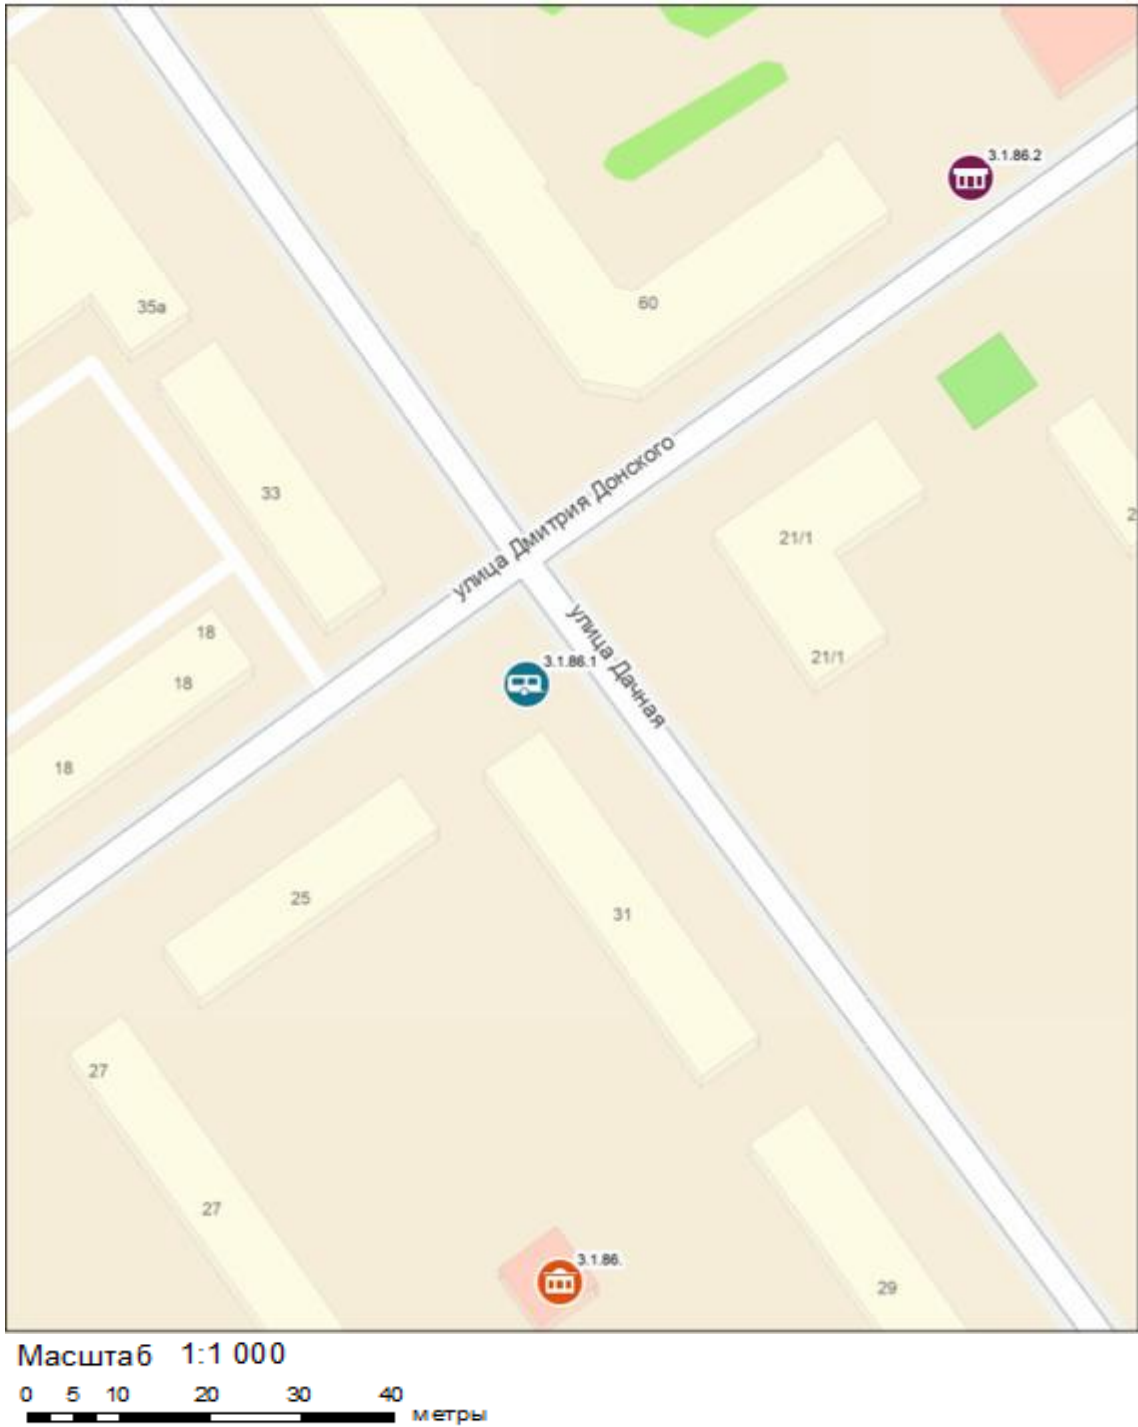


Условные обозначения:



– торговый автофургон.

Место размещения нестационарного торгового объекта на территории города Новосибирска (строка 3.1.142.1)

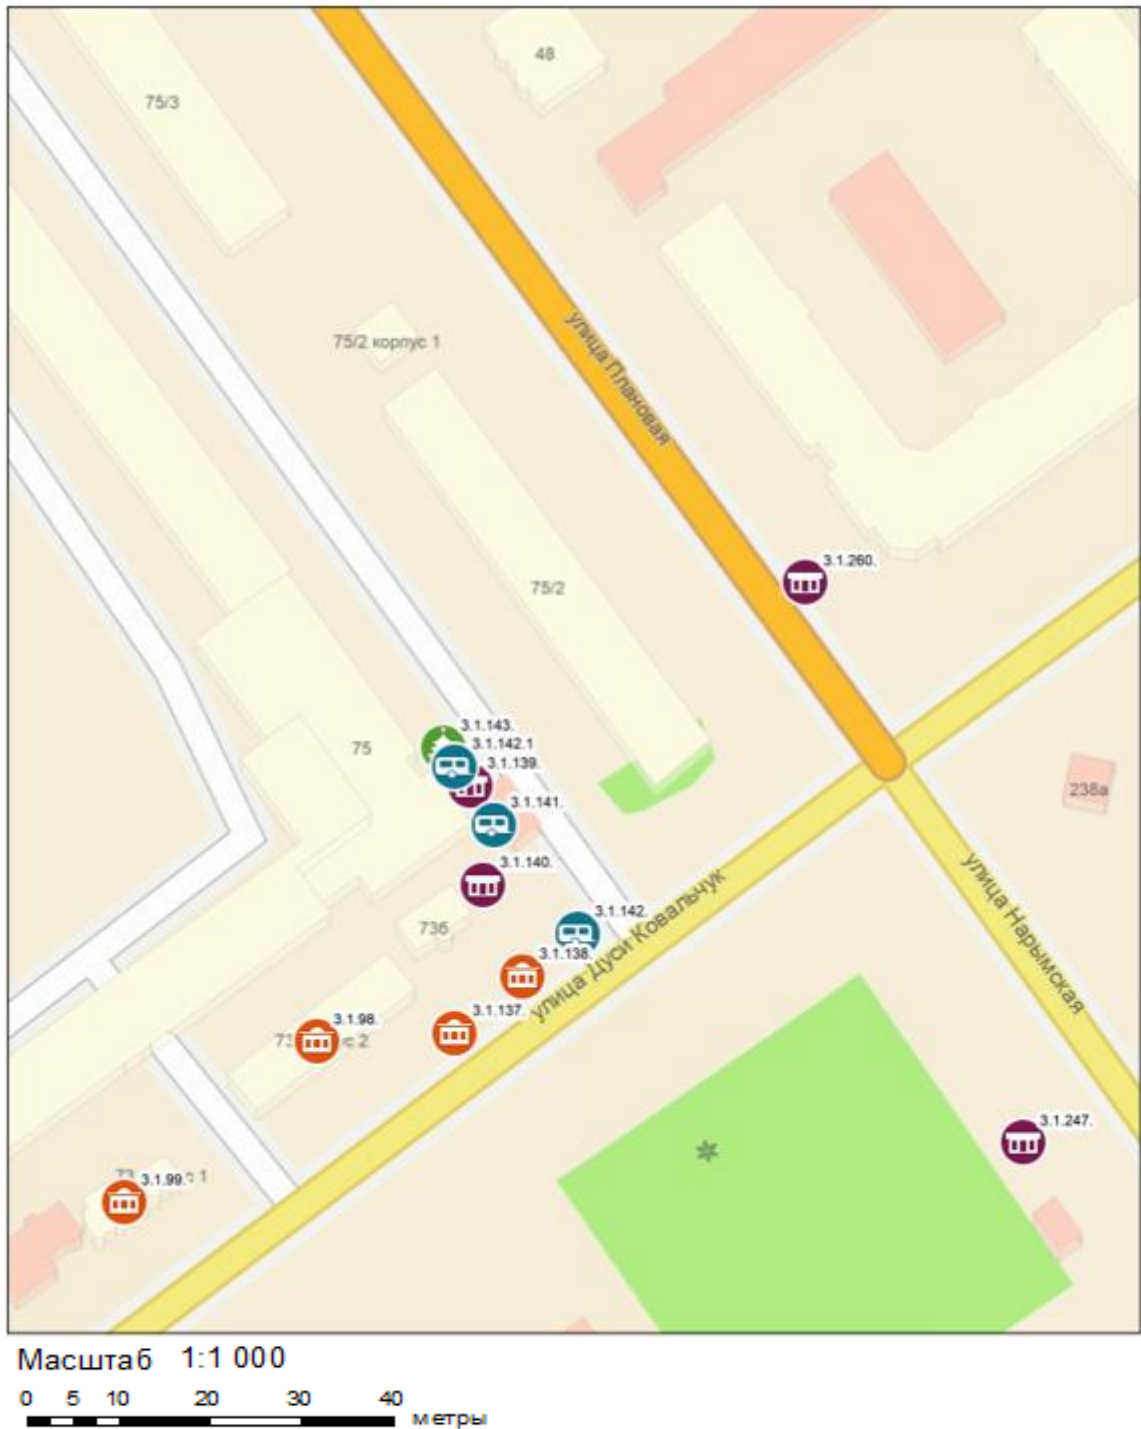


Условные обозначения:



– торговый автофургон.

**Место размещения нестационарного торгового объекта
на территории города Новосибирска (строка 3.1.249.2)**

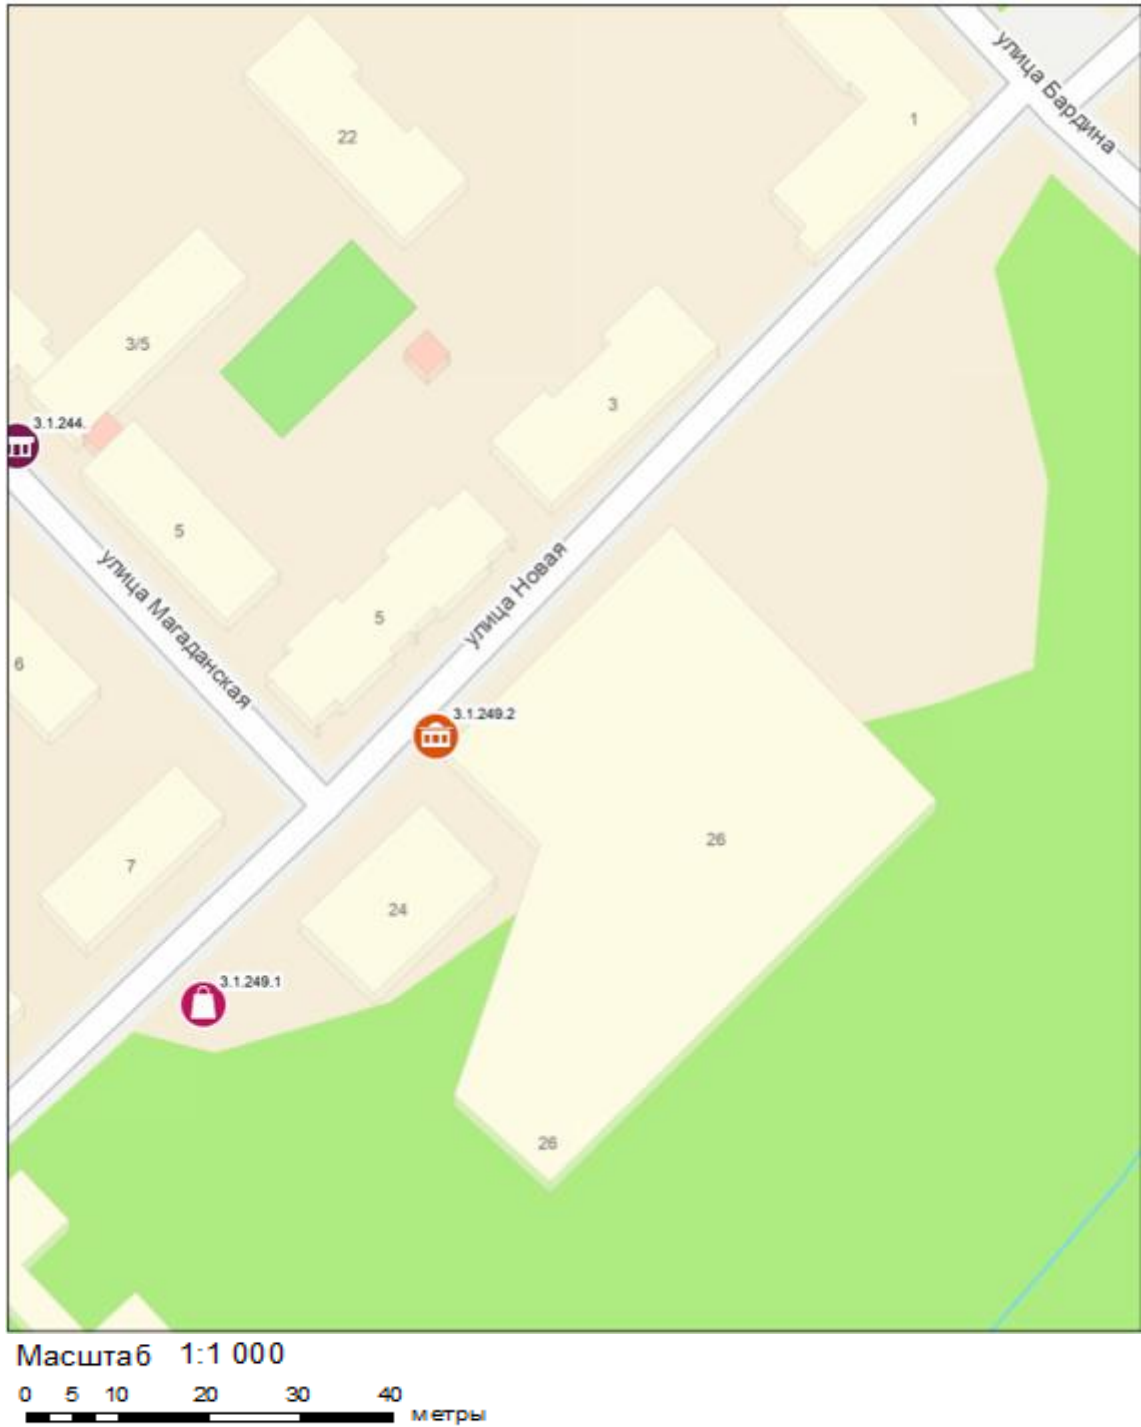


Условные обозначения:



– торговый павильон.

**Место размещения нестационарного торгового объекта
на территории города Новосибирска (строка 4.1.249)**

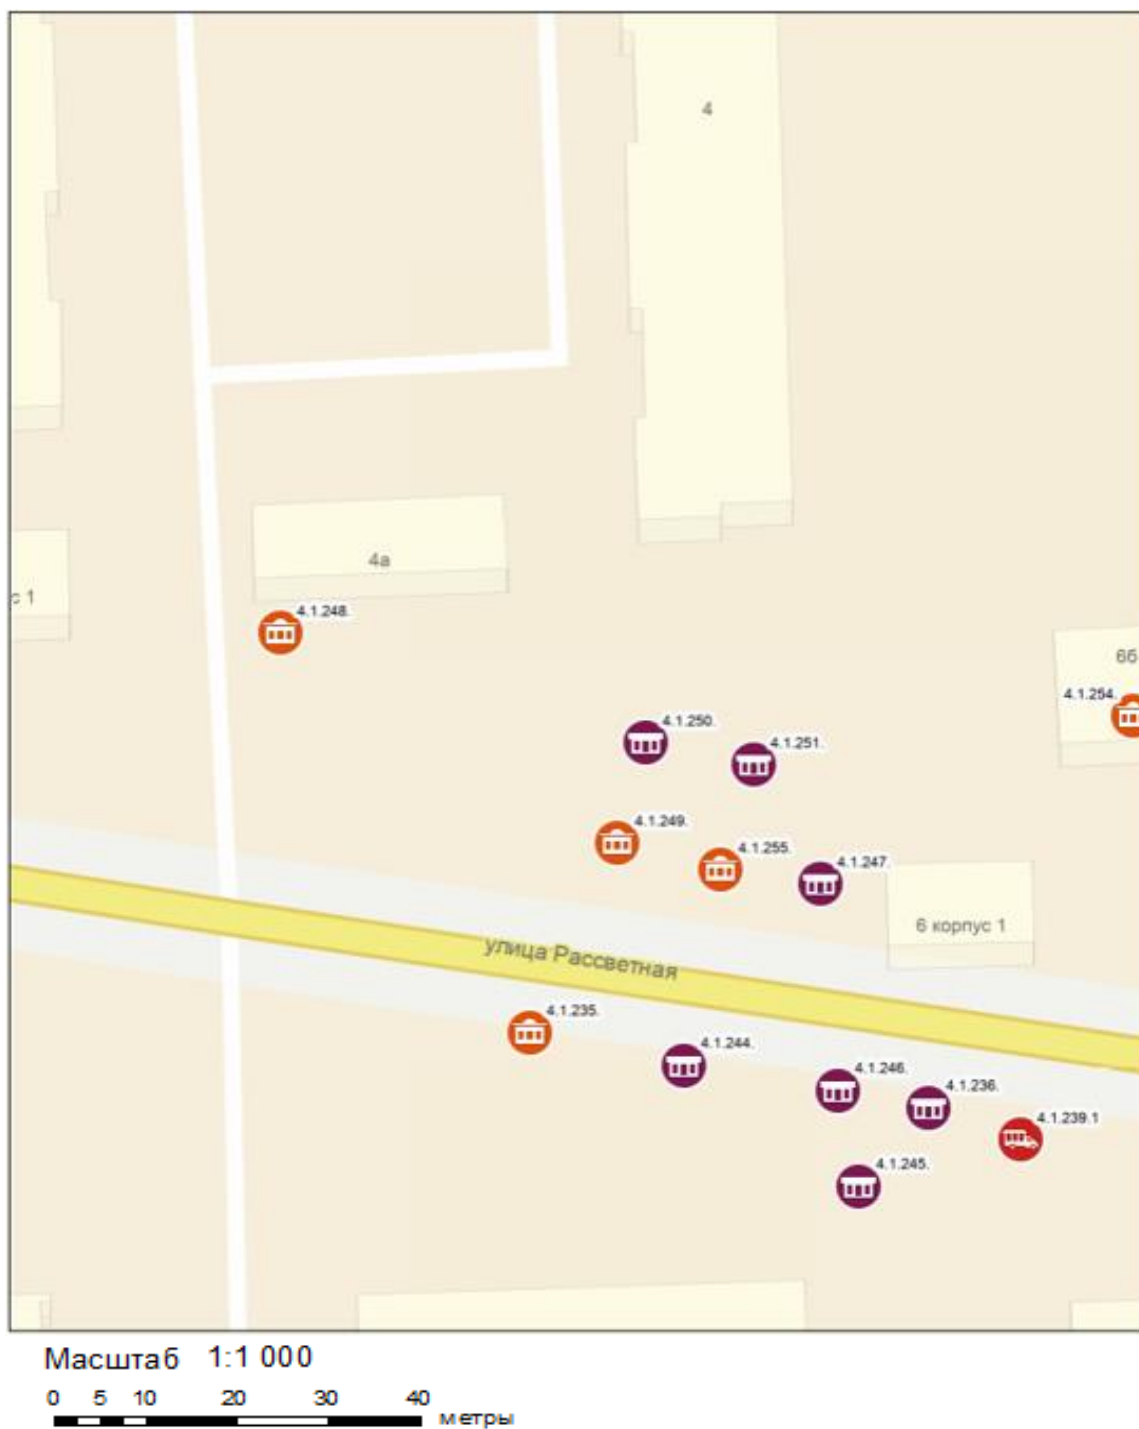

Условные обозначения:



– торговый павильон.

**Место размещения нестационарного торгового объекта
на территории города Новосибирска (строка 4.1.322.1)**



Условные обозначения:



– торговый автофургон.

**Место размещения нестационарного торгового объекта
на территории города Новосибирска (строка 5.1.7.2)**




Условные обозначения:



– торговый павильон.

**Место размещения нестационарного торгового объекта
на территории города Новосибирска (строка 5.1.35.1)**

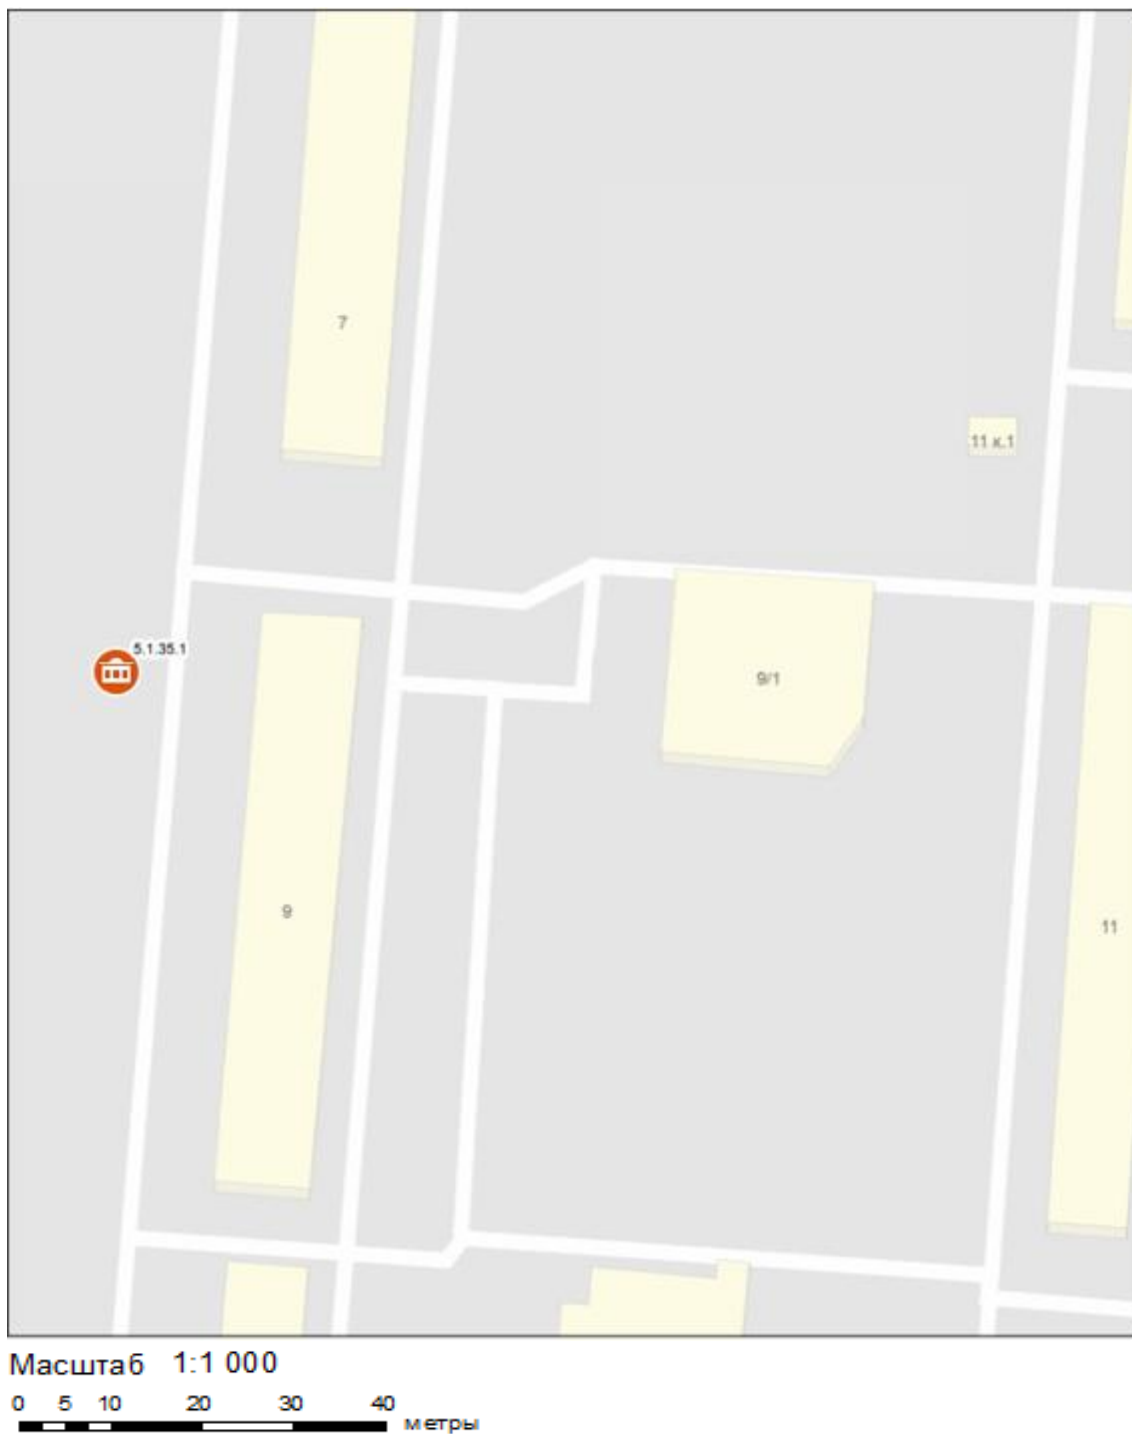


Условные обозначения:



– торговый павильон.

**Место размещения нестационарного торгового объекта
на территории города Новосибирска (строка 5.1.49.1)**

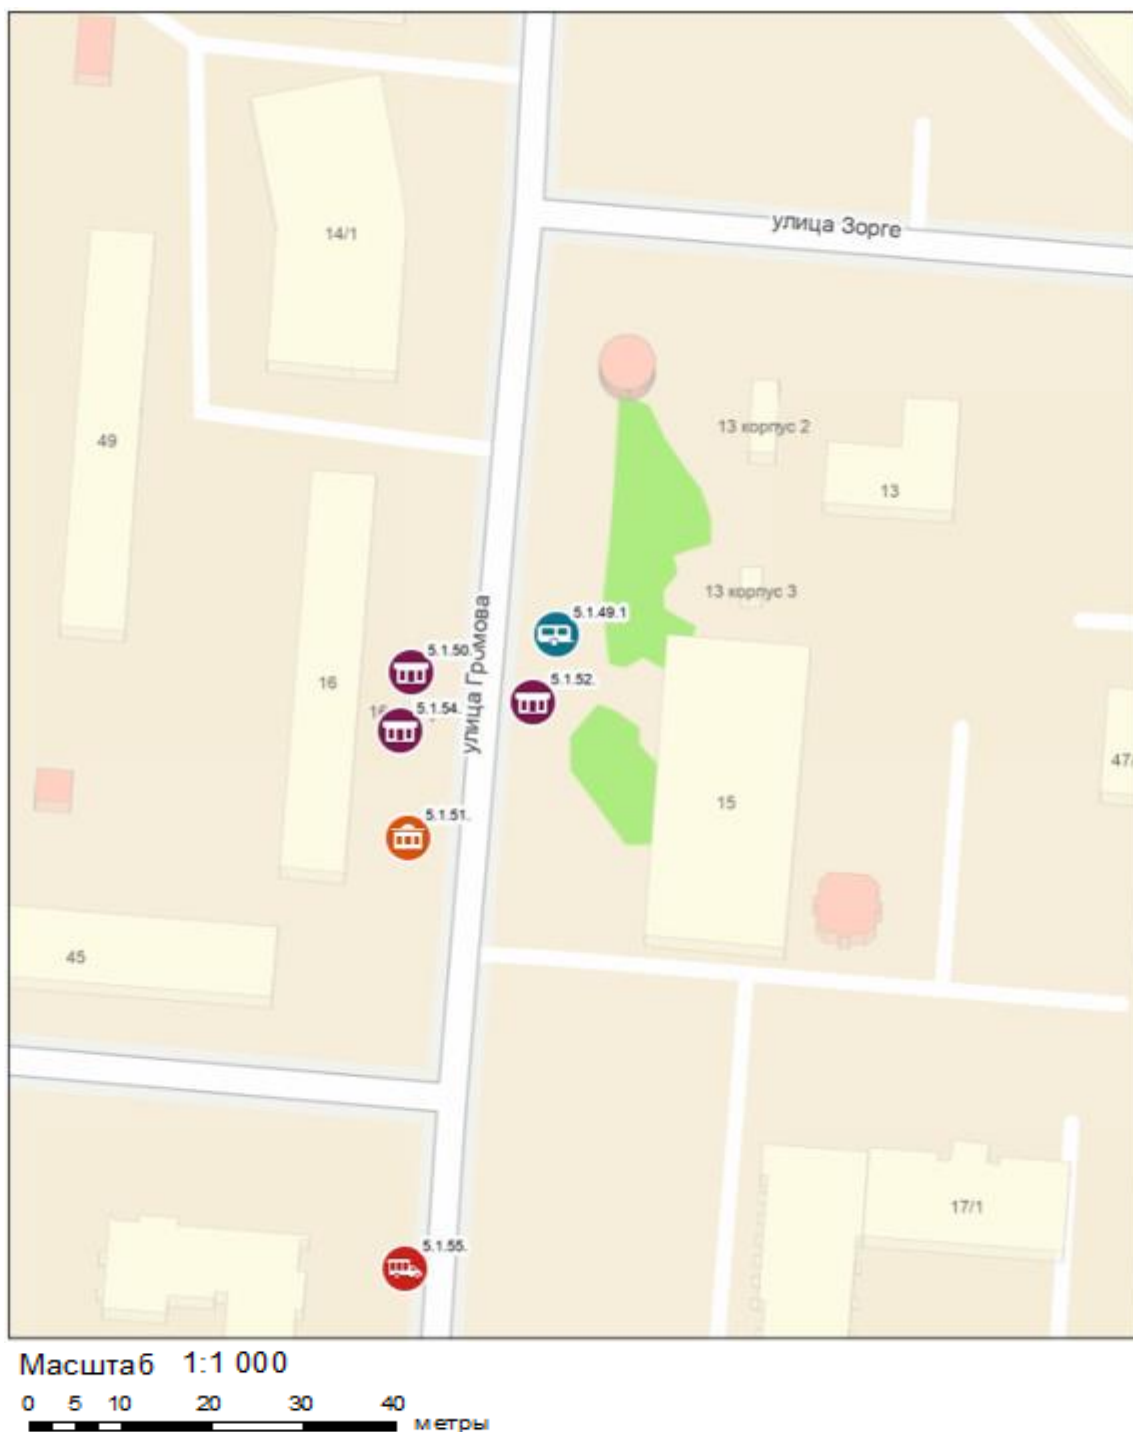


Условные обозначения:



– торговый автофургон.

**Место размещения нестационарного торгового объекта
на территории города Новосибирска (строка 7.1.148)**

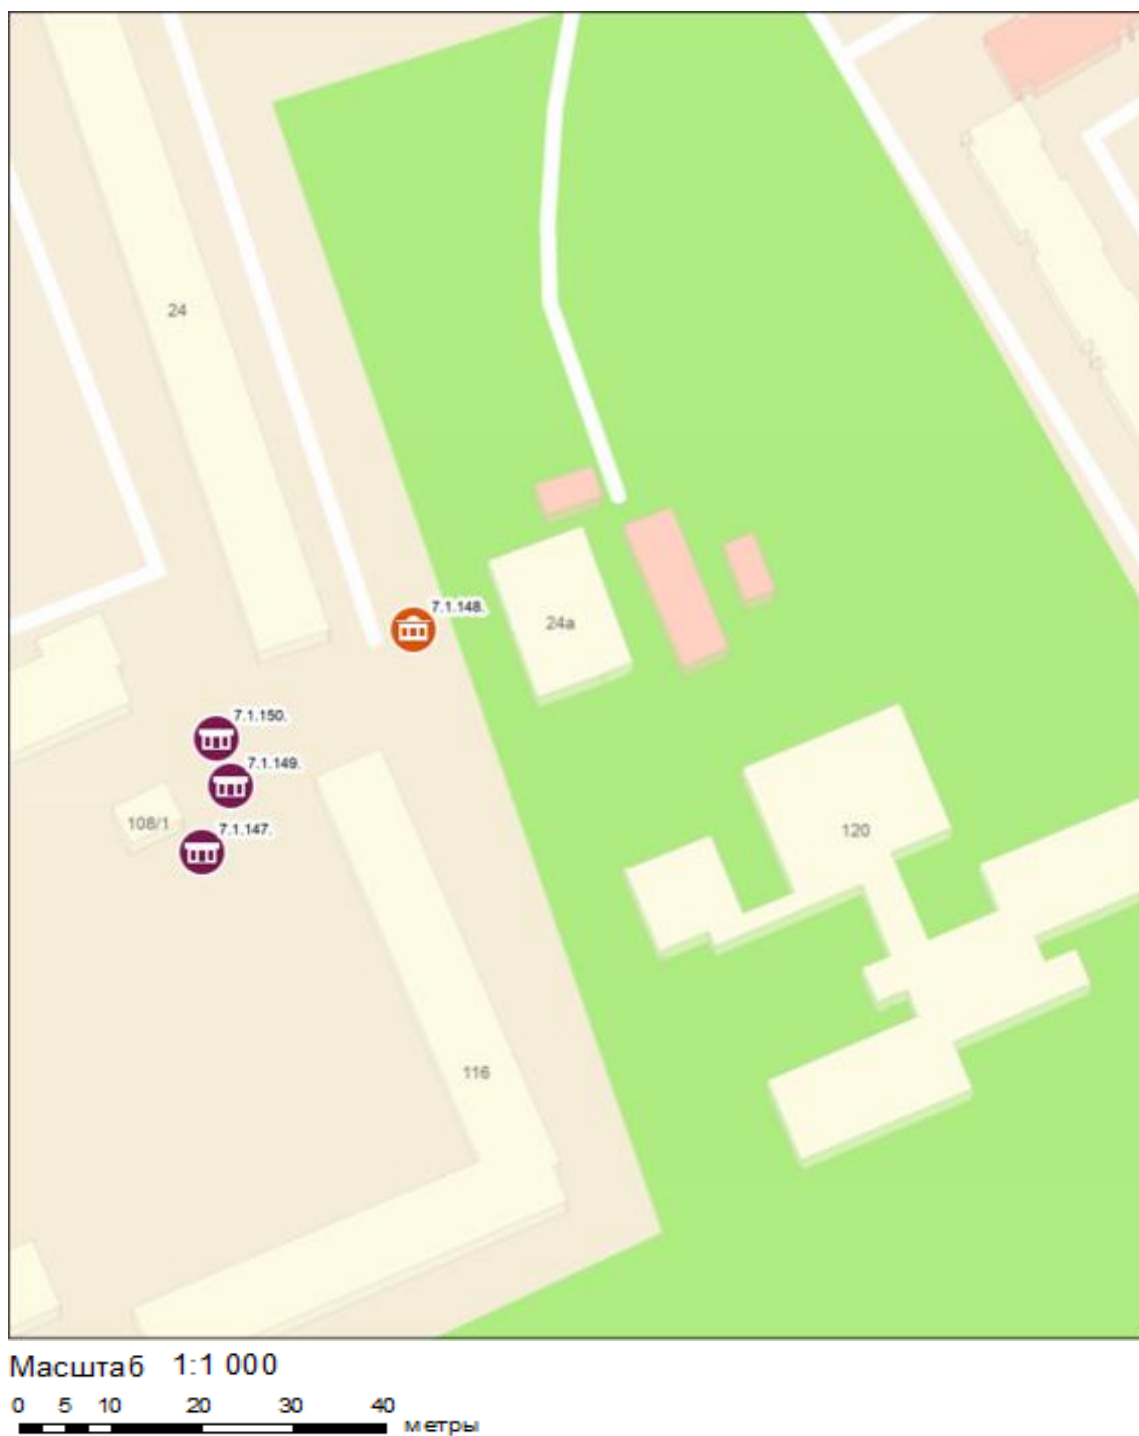


Условные обозначения:



– торговый павильон.

**Место размещения нестационарного торгового объекта
на территории города Новосибирска (строка 7.1.153)**

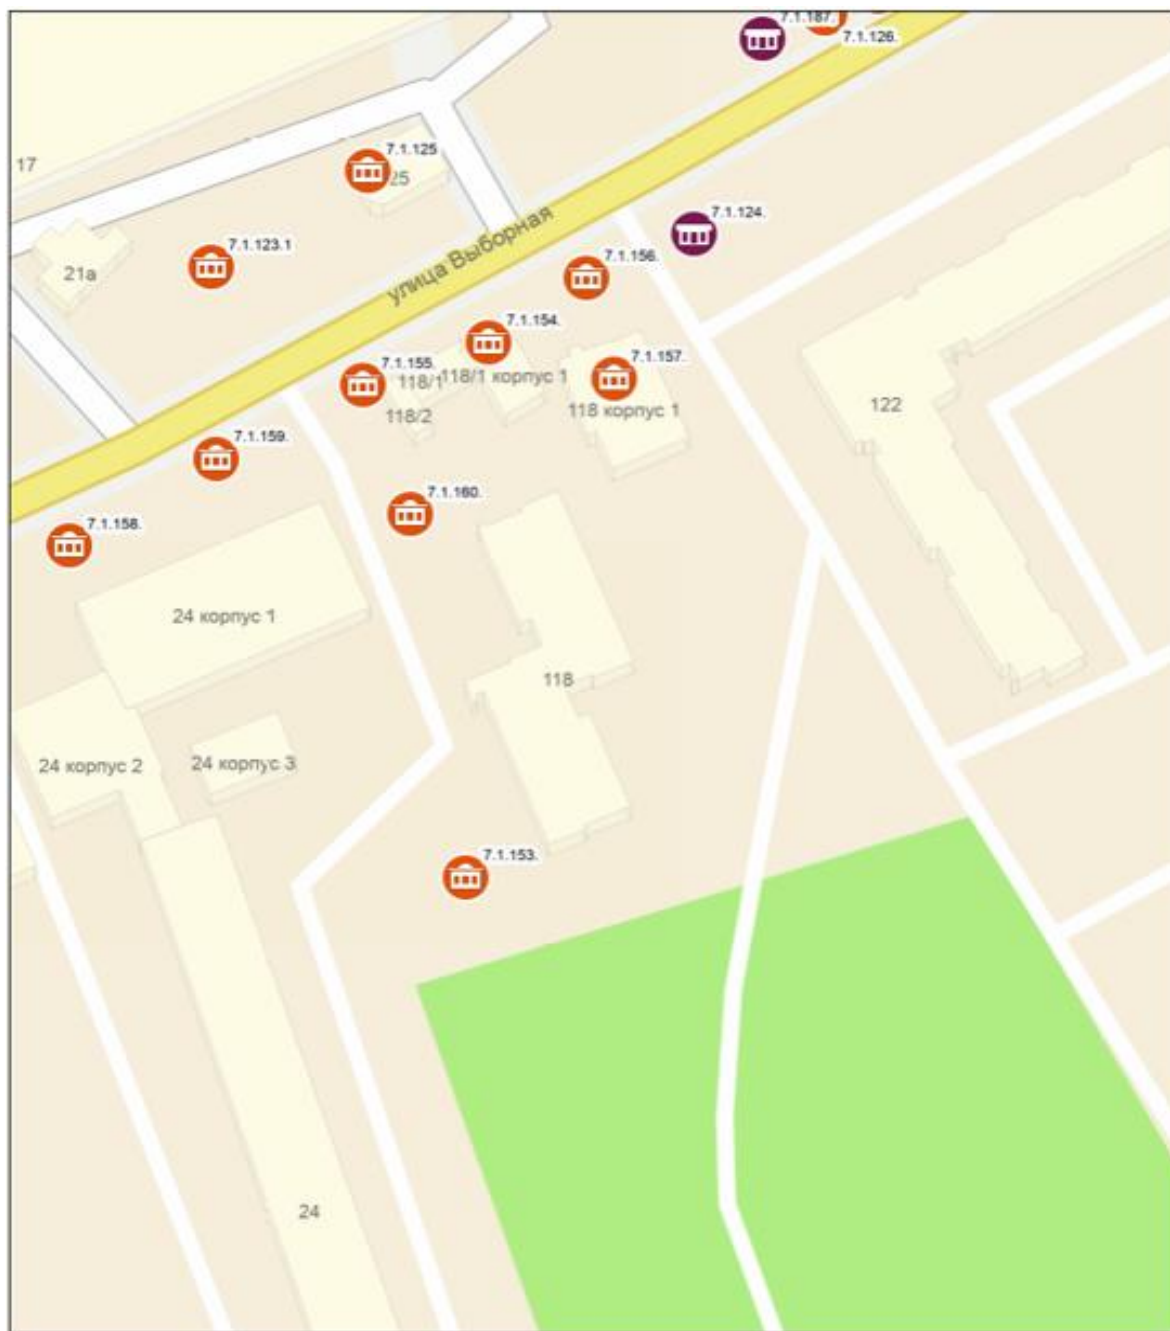

Масштаб 1:1 000


0 5 10 20 30 40 метры

Условные обозначения:



– торговый павильон.

Место размещения нестационарного торгового объекта на территории города Новосибирска (строка 7.1.211.1)

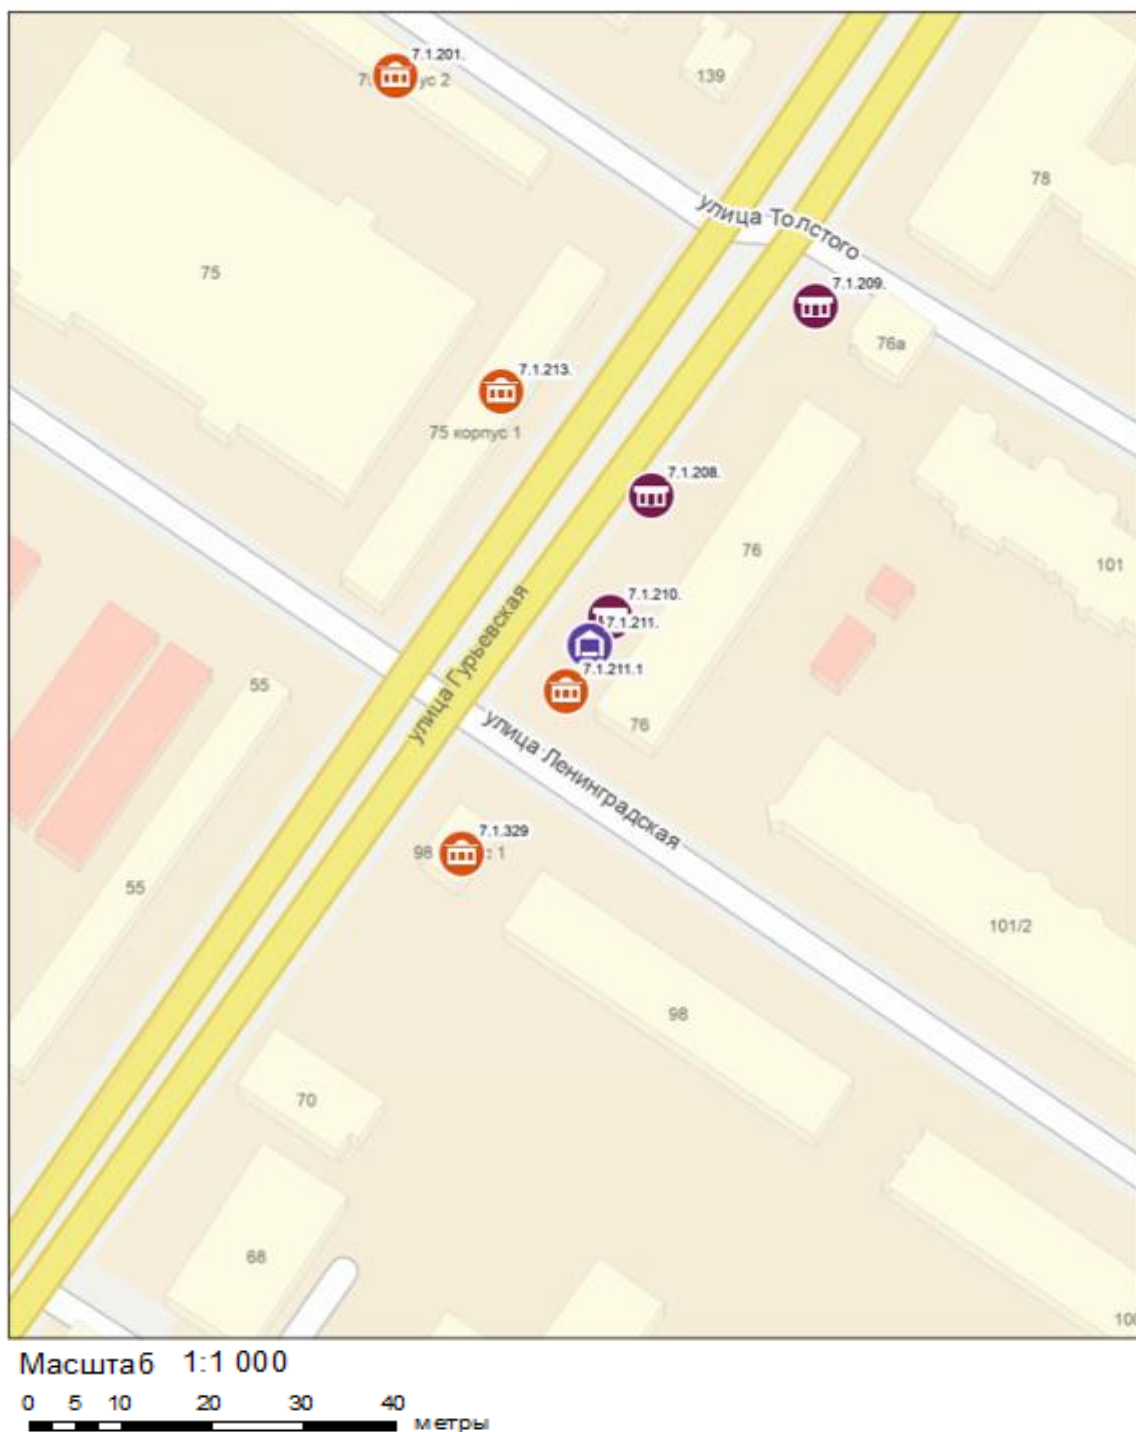


Условные обозначения:



– торговый павильон.

**Место размещения нестационарного торгового объекта
на территории города Новосибирска (строка 9.1.51.2)**

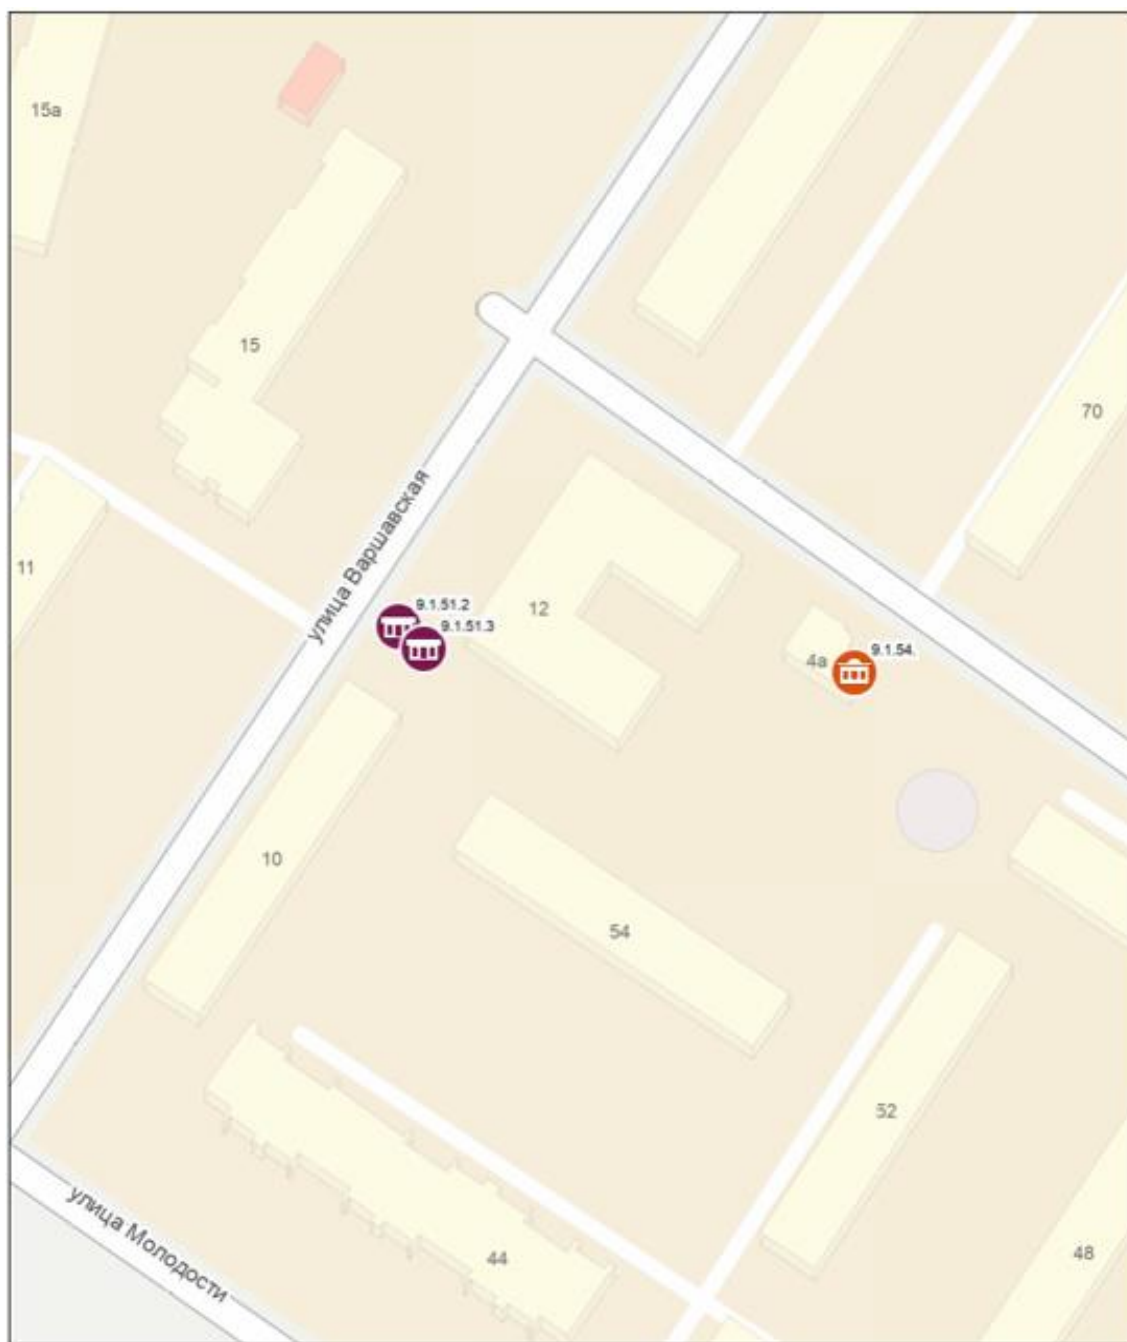

Масштаб 1:1 000


0 5 10 20 30 40 метры

Условные обозначения:



– киоск.

**Место размещения нестационарного торгового объекта
на территории города Новосибирска (строка 10.1.137.1)**

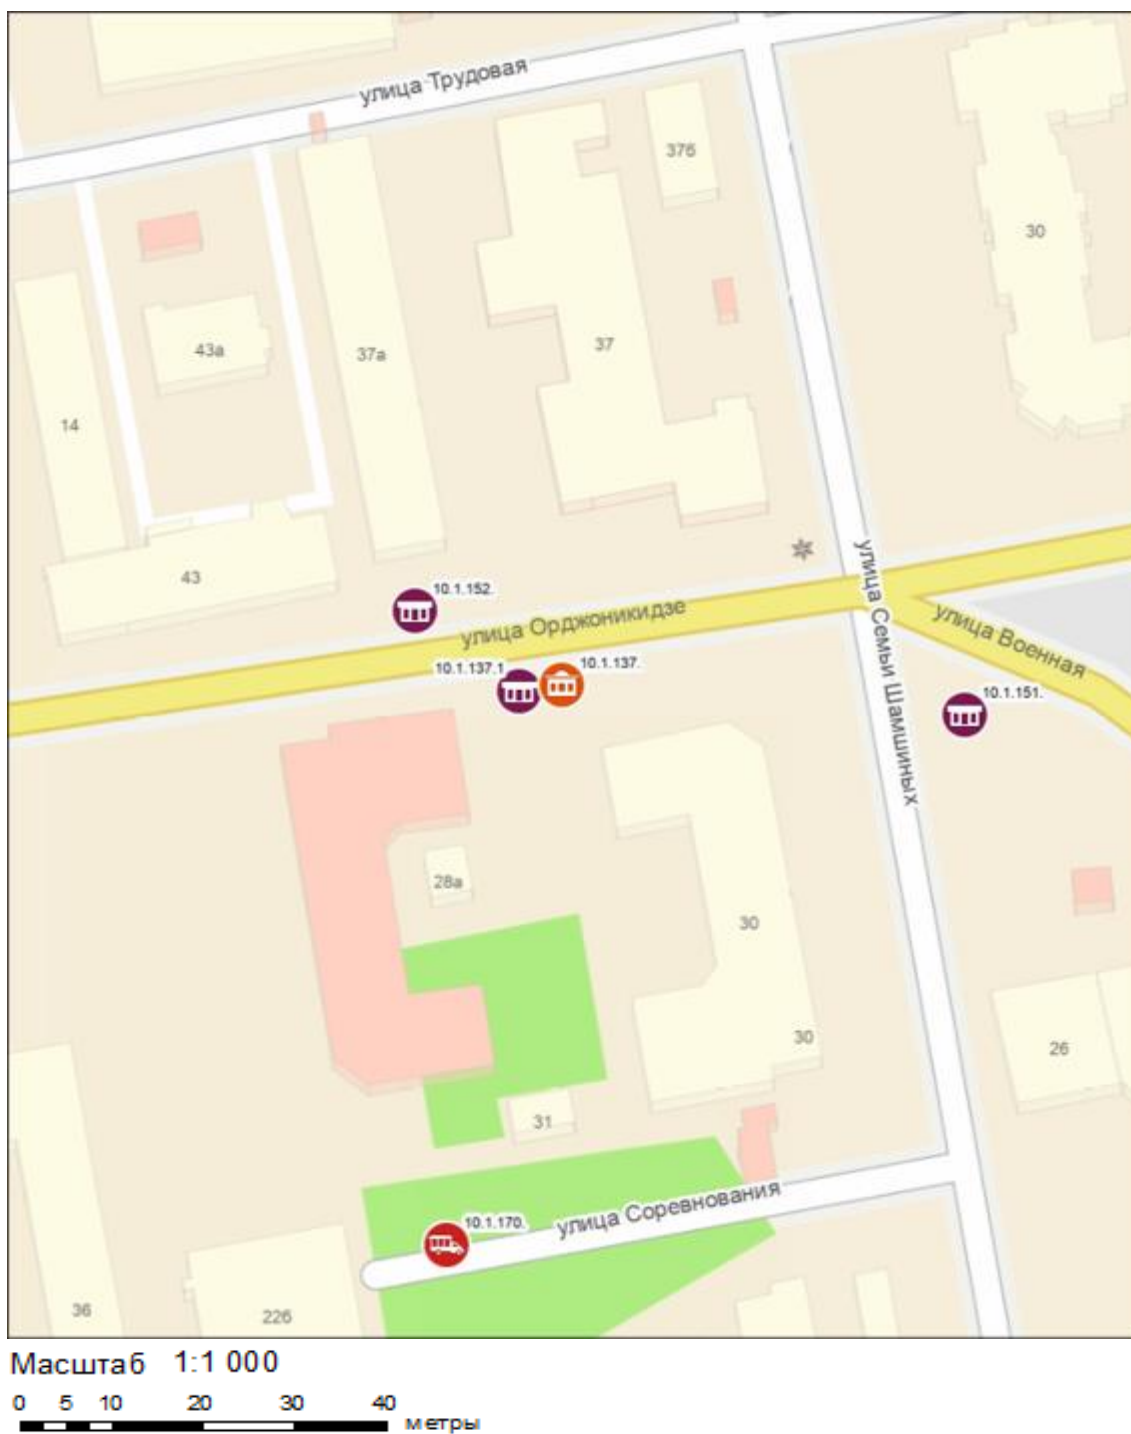

Условные обозначения:



– киоск.

**Место размещения нестационарного торгового объекта
на территории города Новосибирска (строка 5.1.63)**




Условные обозначения:



– елочный базар.

**Место размещения нестационарного торгового объекта
на территории города Новосибирска (строка 5.1.255.2)**

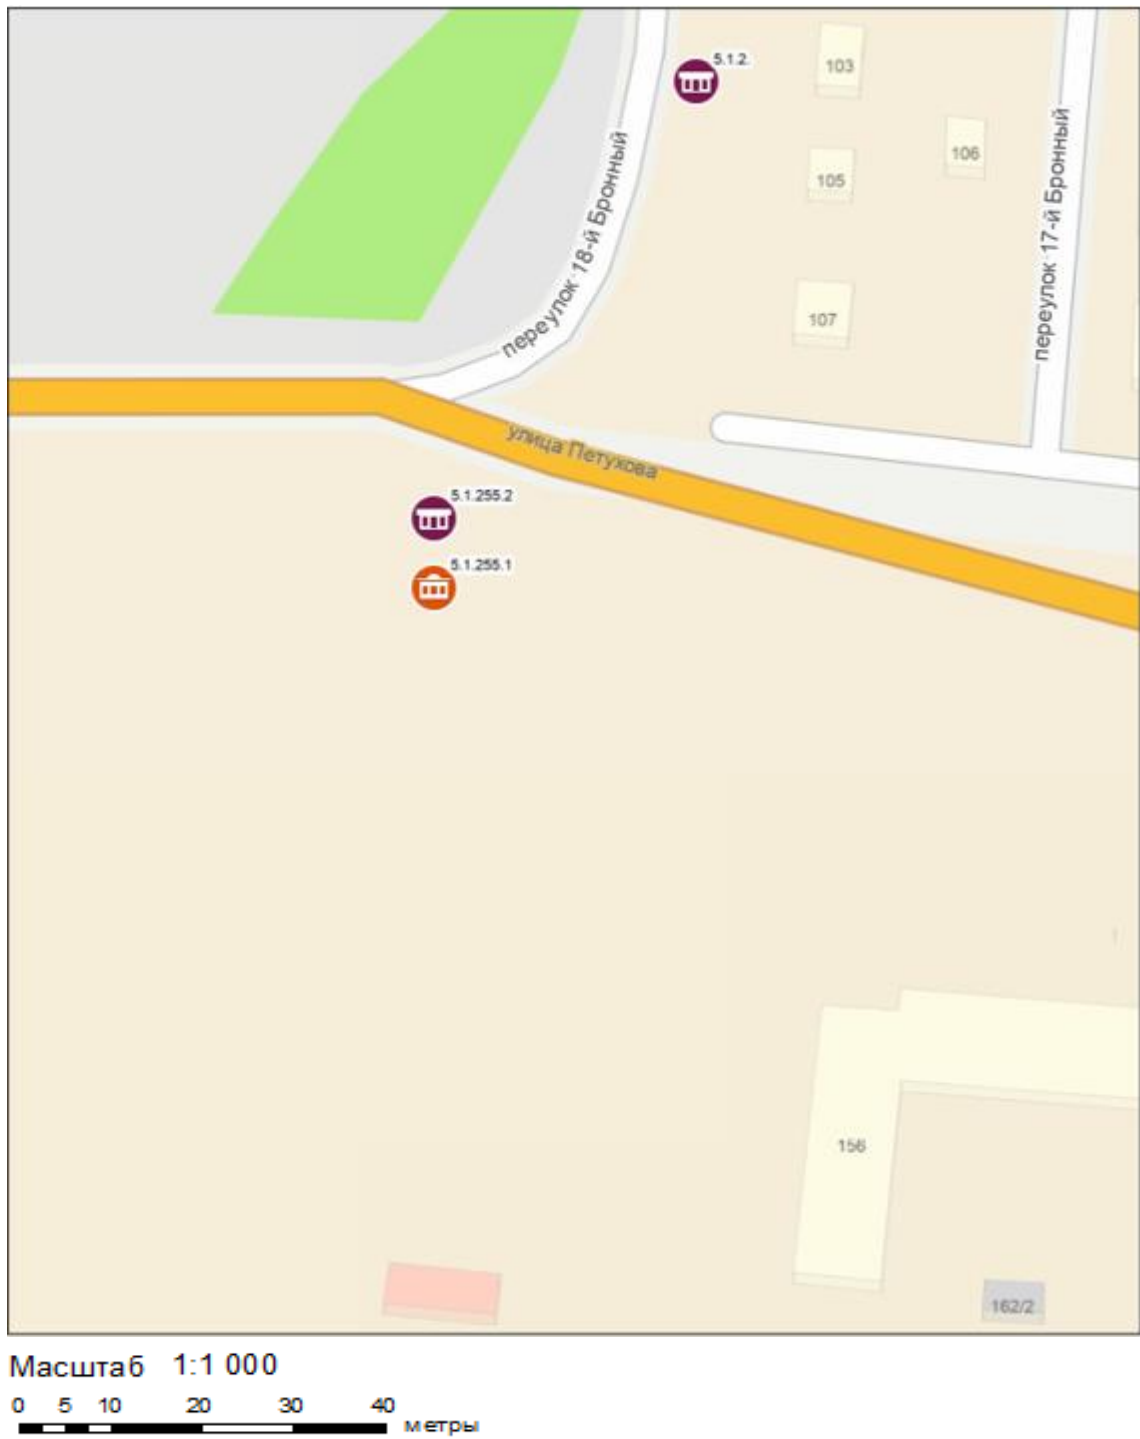

Условные обозначения:



– киоск.